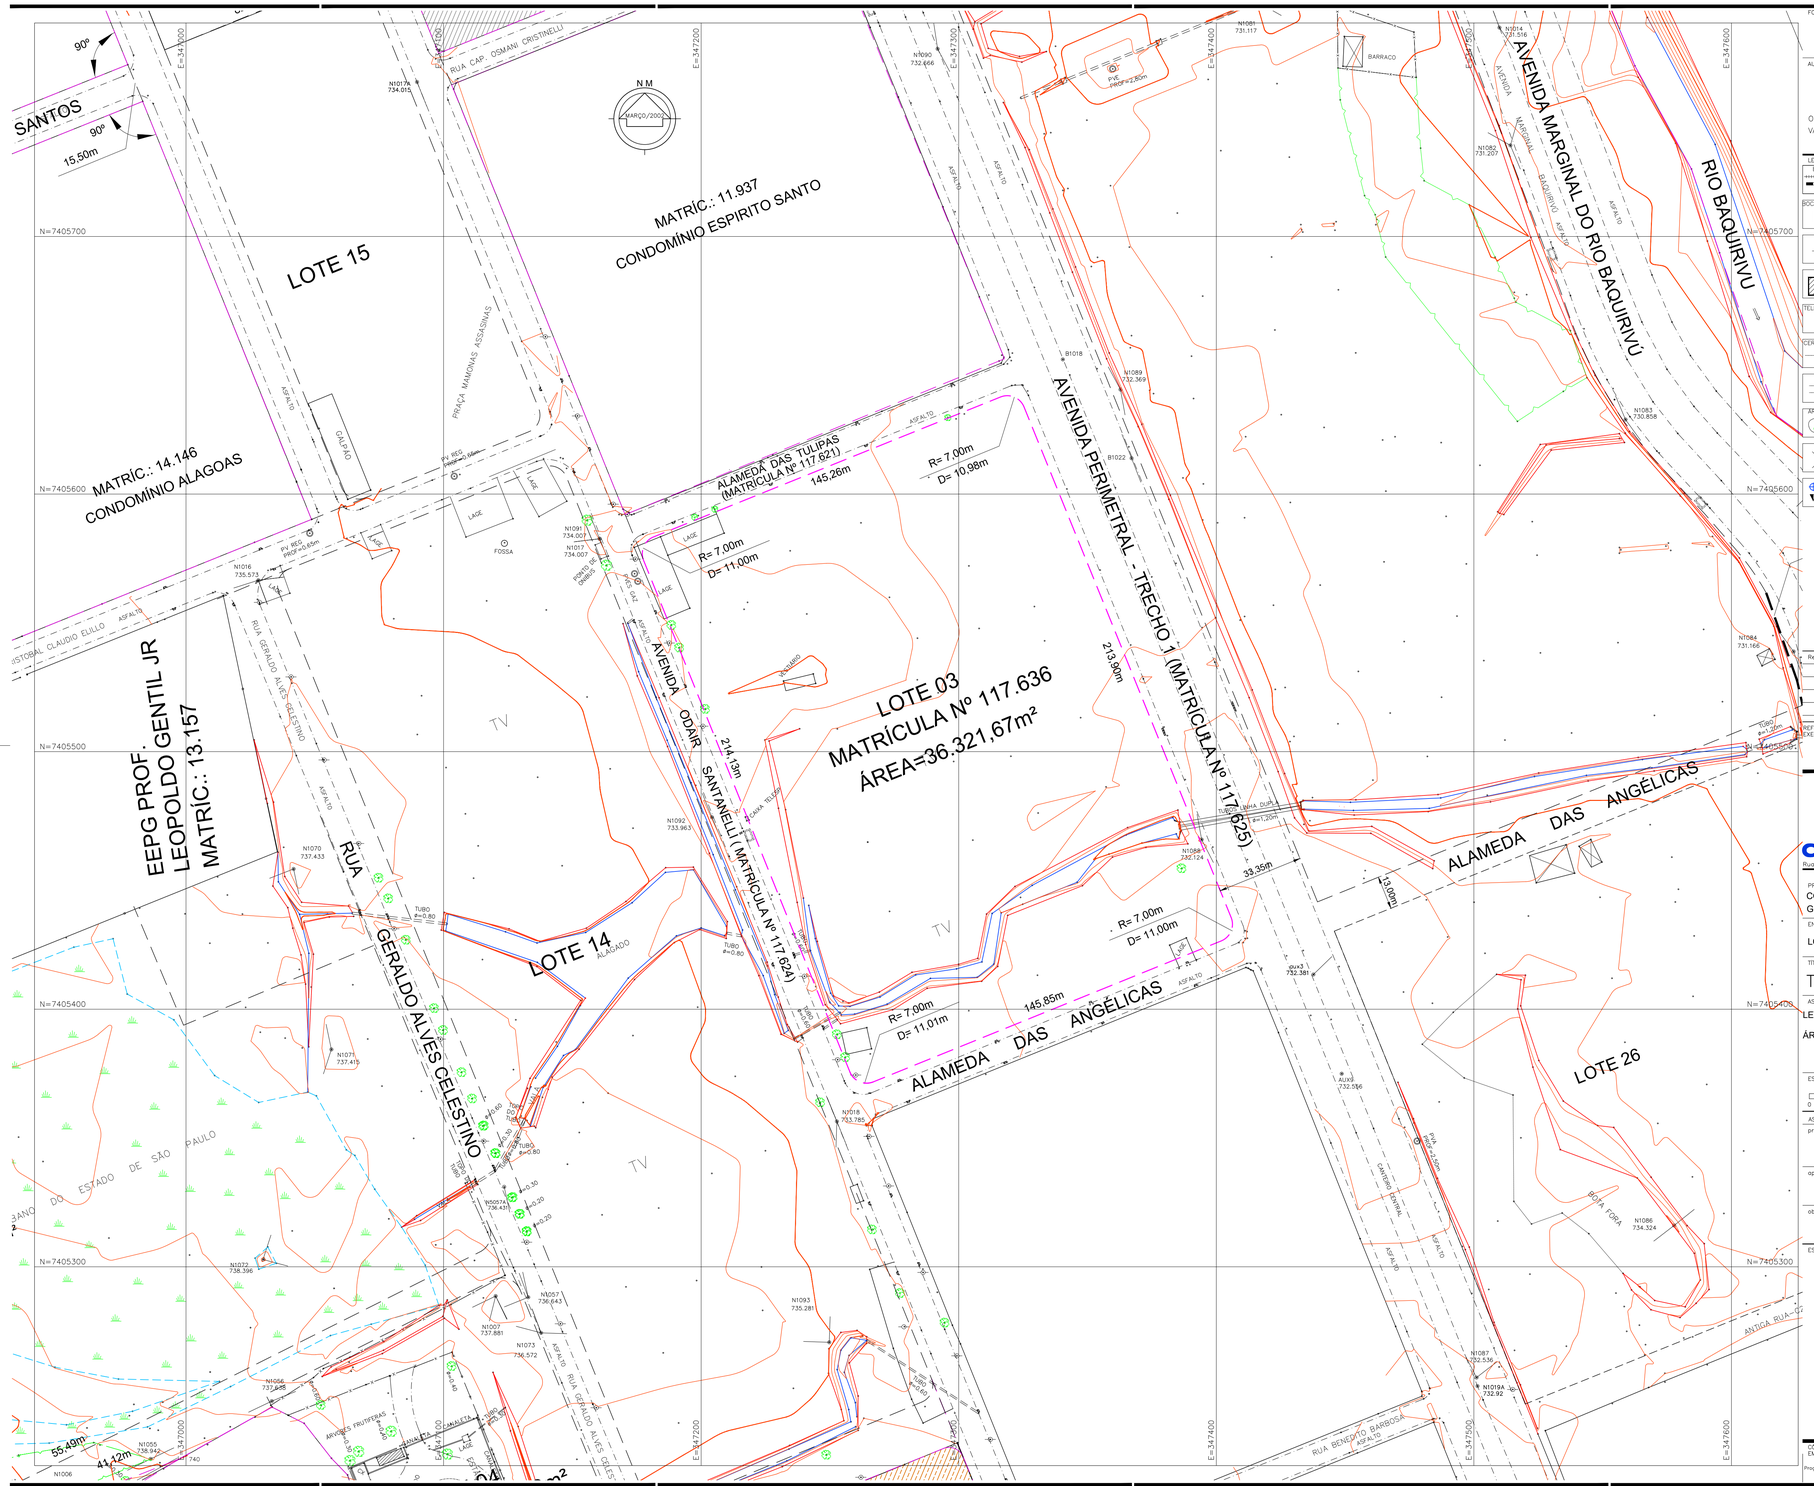

FONTE / DADOS DE BASE

AUTORES DO PROJETO / COLABORADORES

ORANDI S. DOS SANTOS — LÍDER DE EQUIPE
VALDIR RICARDO DA SILVA — TÉC. PROJETOS II

LEGENDA/TABELAS

ESTR. FERRO	HIDRANTE	POSTE/LUMINARIA: POSTE, LUMINARIA	MARCO/PIQUETE
BOCA LOBO E LEAO	POCO DE VISITA	ESCADA	TUBO
MURO	AL. INDEFINIDO	EIXO	GUIA
ALVENARIA	MADEIRA	LAJE OU COBERT.	CAIXA DE INSPECAO
TELEFONE PUBLICO	CURVAS DE NIVEL	PONTO DE DIVISA	ARVORE
CERCA DE MADEIRA	EST. LEVANTAMENTO	CERCA VIVA	CERCA DE ARAME
CAMINHO	TALUDE	REF. DE NIVEL	LIM. VEGETACAO
AREA ALAGADIÇA	CURSO D'AGUA	PONTO SONDAGEM	ALTA TENSAO
PONTE	ROCHA	LAGOA	AREIA
SOLEIRA 0,000	MURO ARRIMO	NASCENTE	TRANSFORMADOR

Revisões (discriminação)	Nº	Data	Rubrica

REFERÊNCIA CARTOGRÁFICA: LEVANTAMENTO AEROFOTOGRAMÉTRICO CADASTRAL – BASE EXECUTADO EM MARÇO/2002.

CDHU
Companhia de Desenvolvimento Habitacional e Urbano
Rua Boa Vista,170 - São Paulo - Tel.:3248.2000 - CNPJ 47.865.597/0001–09

PROJETO
CONJUNTO HABITACIONAL
GUARULHOS-A15

Nº UNIDADES

ENDEREÇO/MUNICÍPIO
LOTE 03 - AVENIDA ODAIR SANTANELLI - GUARULHOS - SP

TÍTULO	ÁREA	FOLHA
TOPOGRAFIA	TOP	01/01

ASSUNTO
LEVANTAMENTO PLANIALTIMÉTRICO CADASTRAL

ÁREA = 36.321,67 m²

ESCALA GRÁFICA	ESCALA NOMINAL	DATA
0 10 20 30 (m)	1 : 1000	AGOSTO/2020

ASSINATURAS

proprietário	CNPJ
aprovação do projeto – responsável técnico	c.r.e.a. / pref. / a.r.t.
obra – responsável técnico	c.r.e.a. / pref. / a.r.t.

ESPAÇO PARA APROVAÇÃO

CÓDIGO CDHU EMPREENDIMENTO

Programa	Região	Município	Terreno	Fase	Versão	Etapa do Projeto