



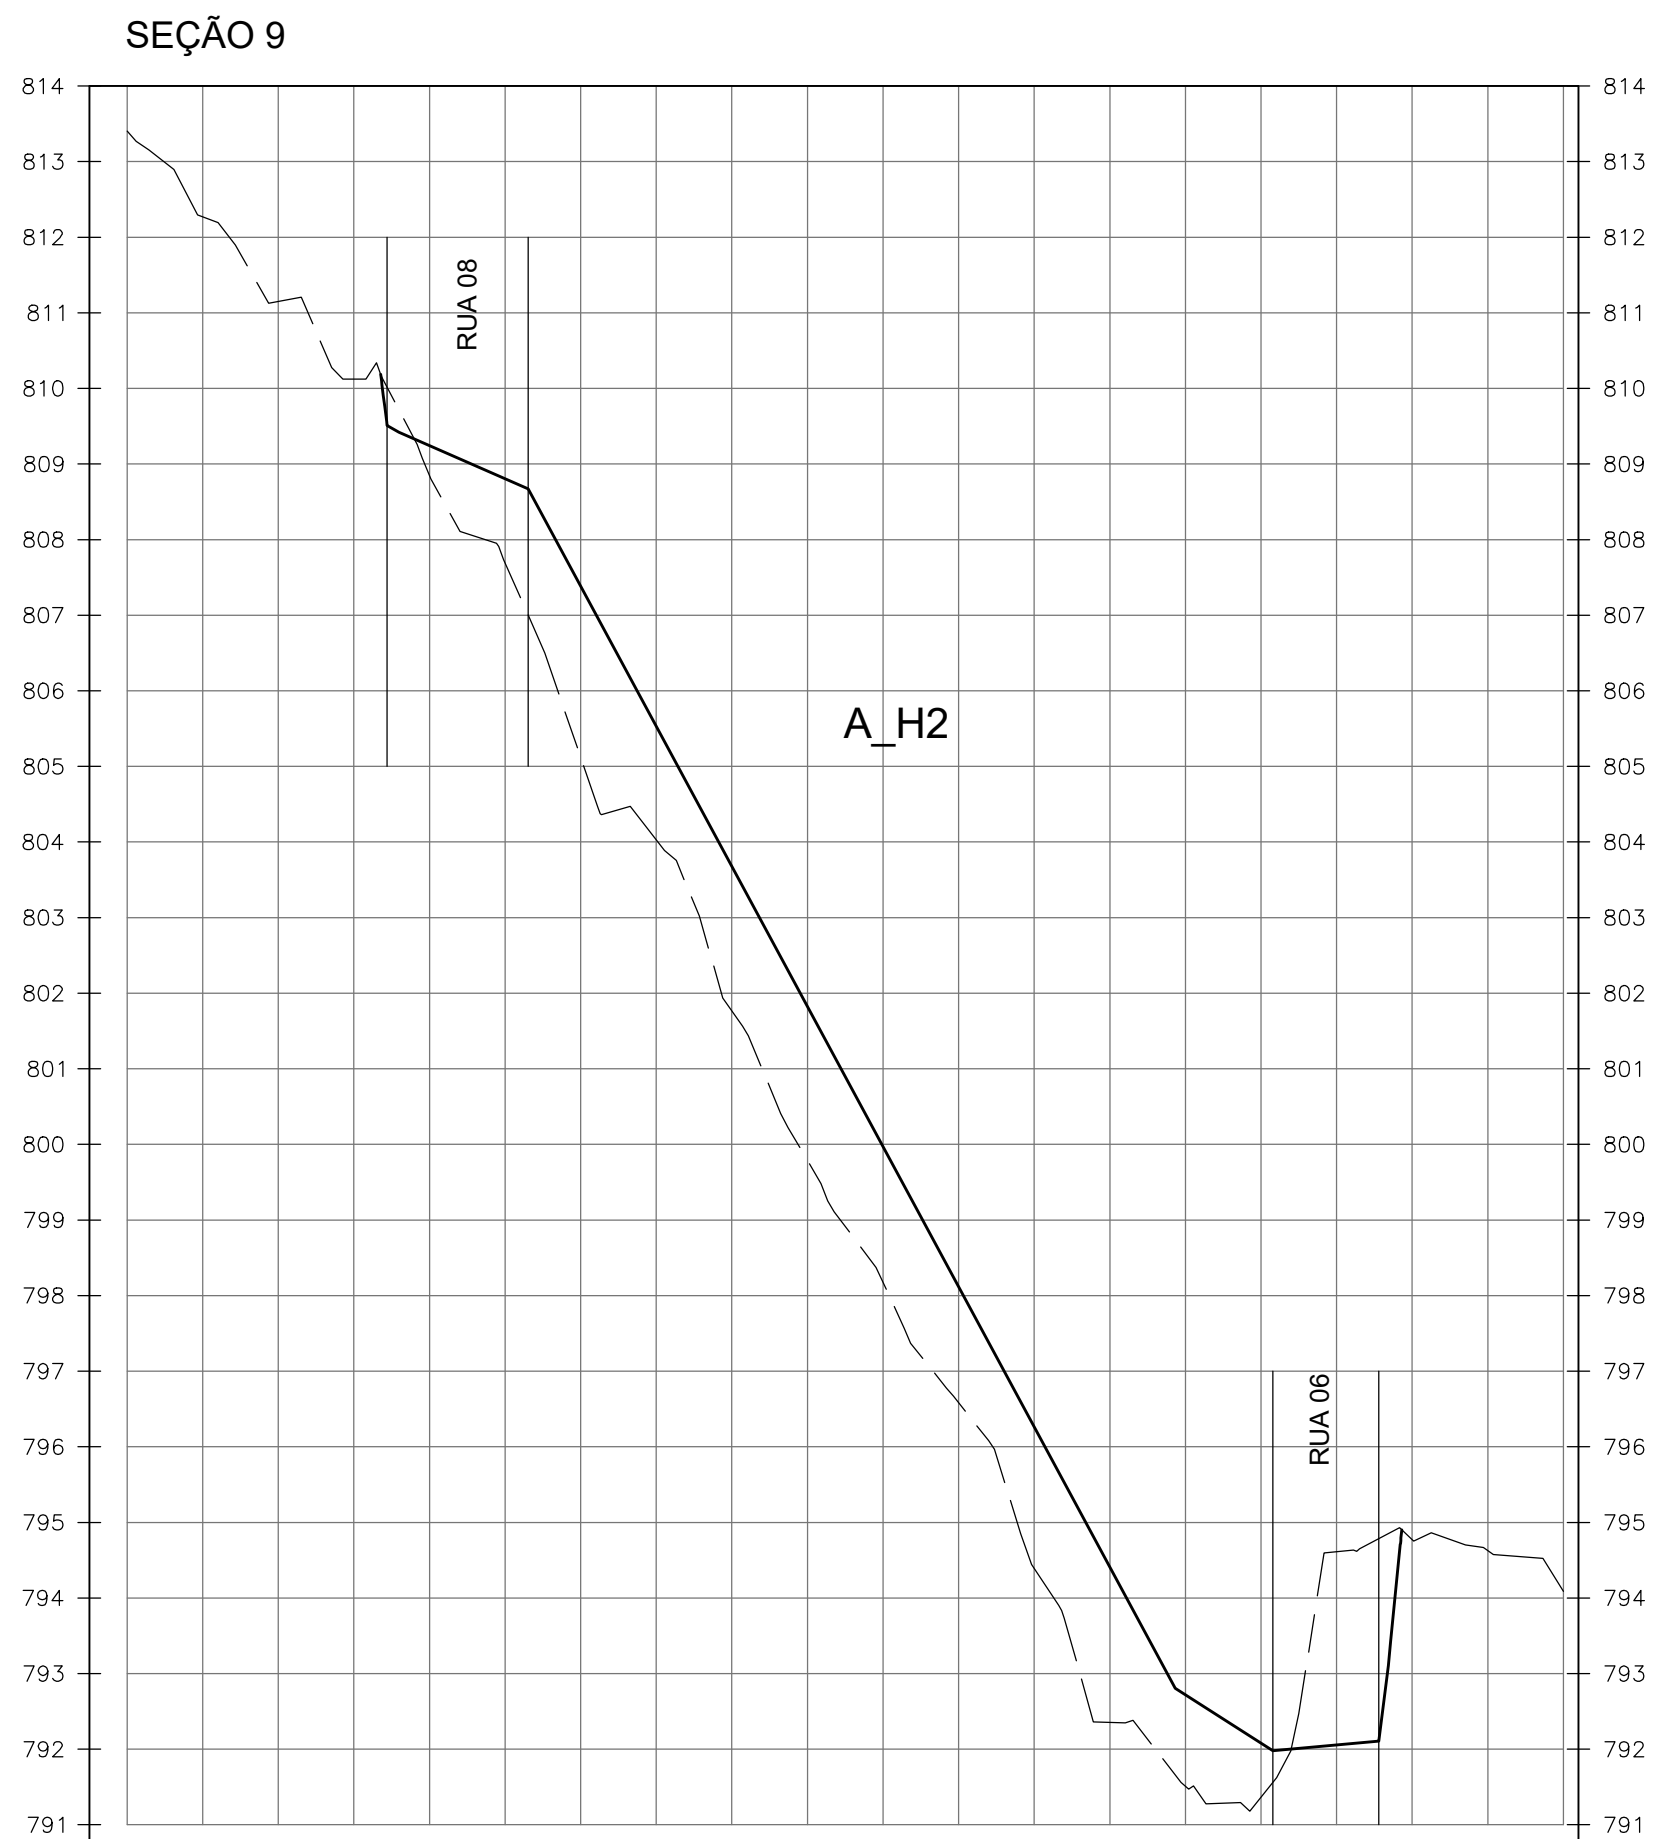

EGIS - ENGENHARIA E CONSULTORIA LTDA

AUTORES DO PROJETO / COLABORADORES
ENG. DANIEL DOS SANTOS BARBIERI SUPERINTENDENTE DE PROJETOS
ARQTM DENISE GOMES CESAR RUPRECHT GERENTE DE PROJETOS
TECTM ROSANO SOUZA DA SILVA TECNÓLOGO

LEGENDA/TABELAS

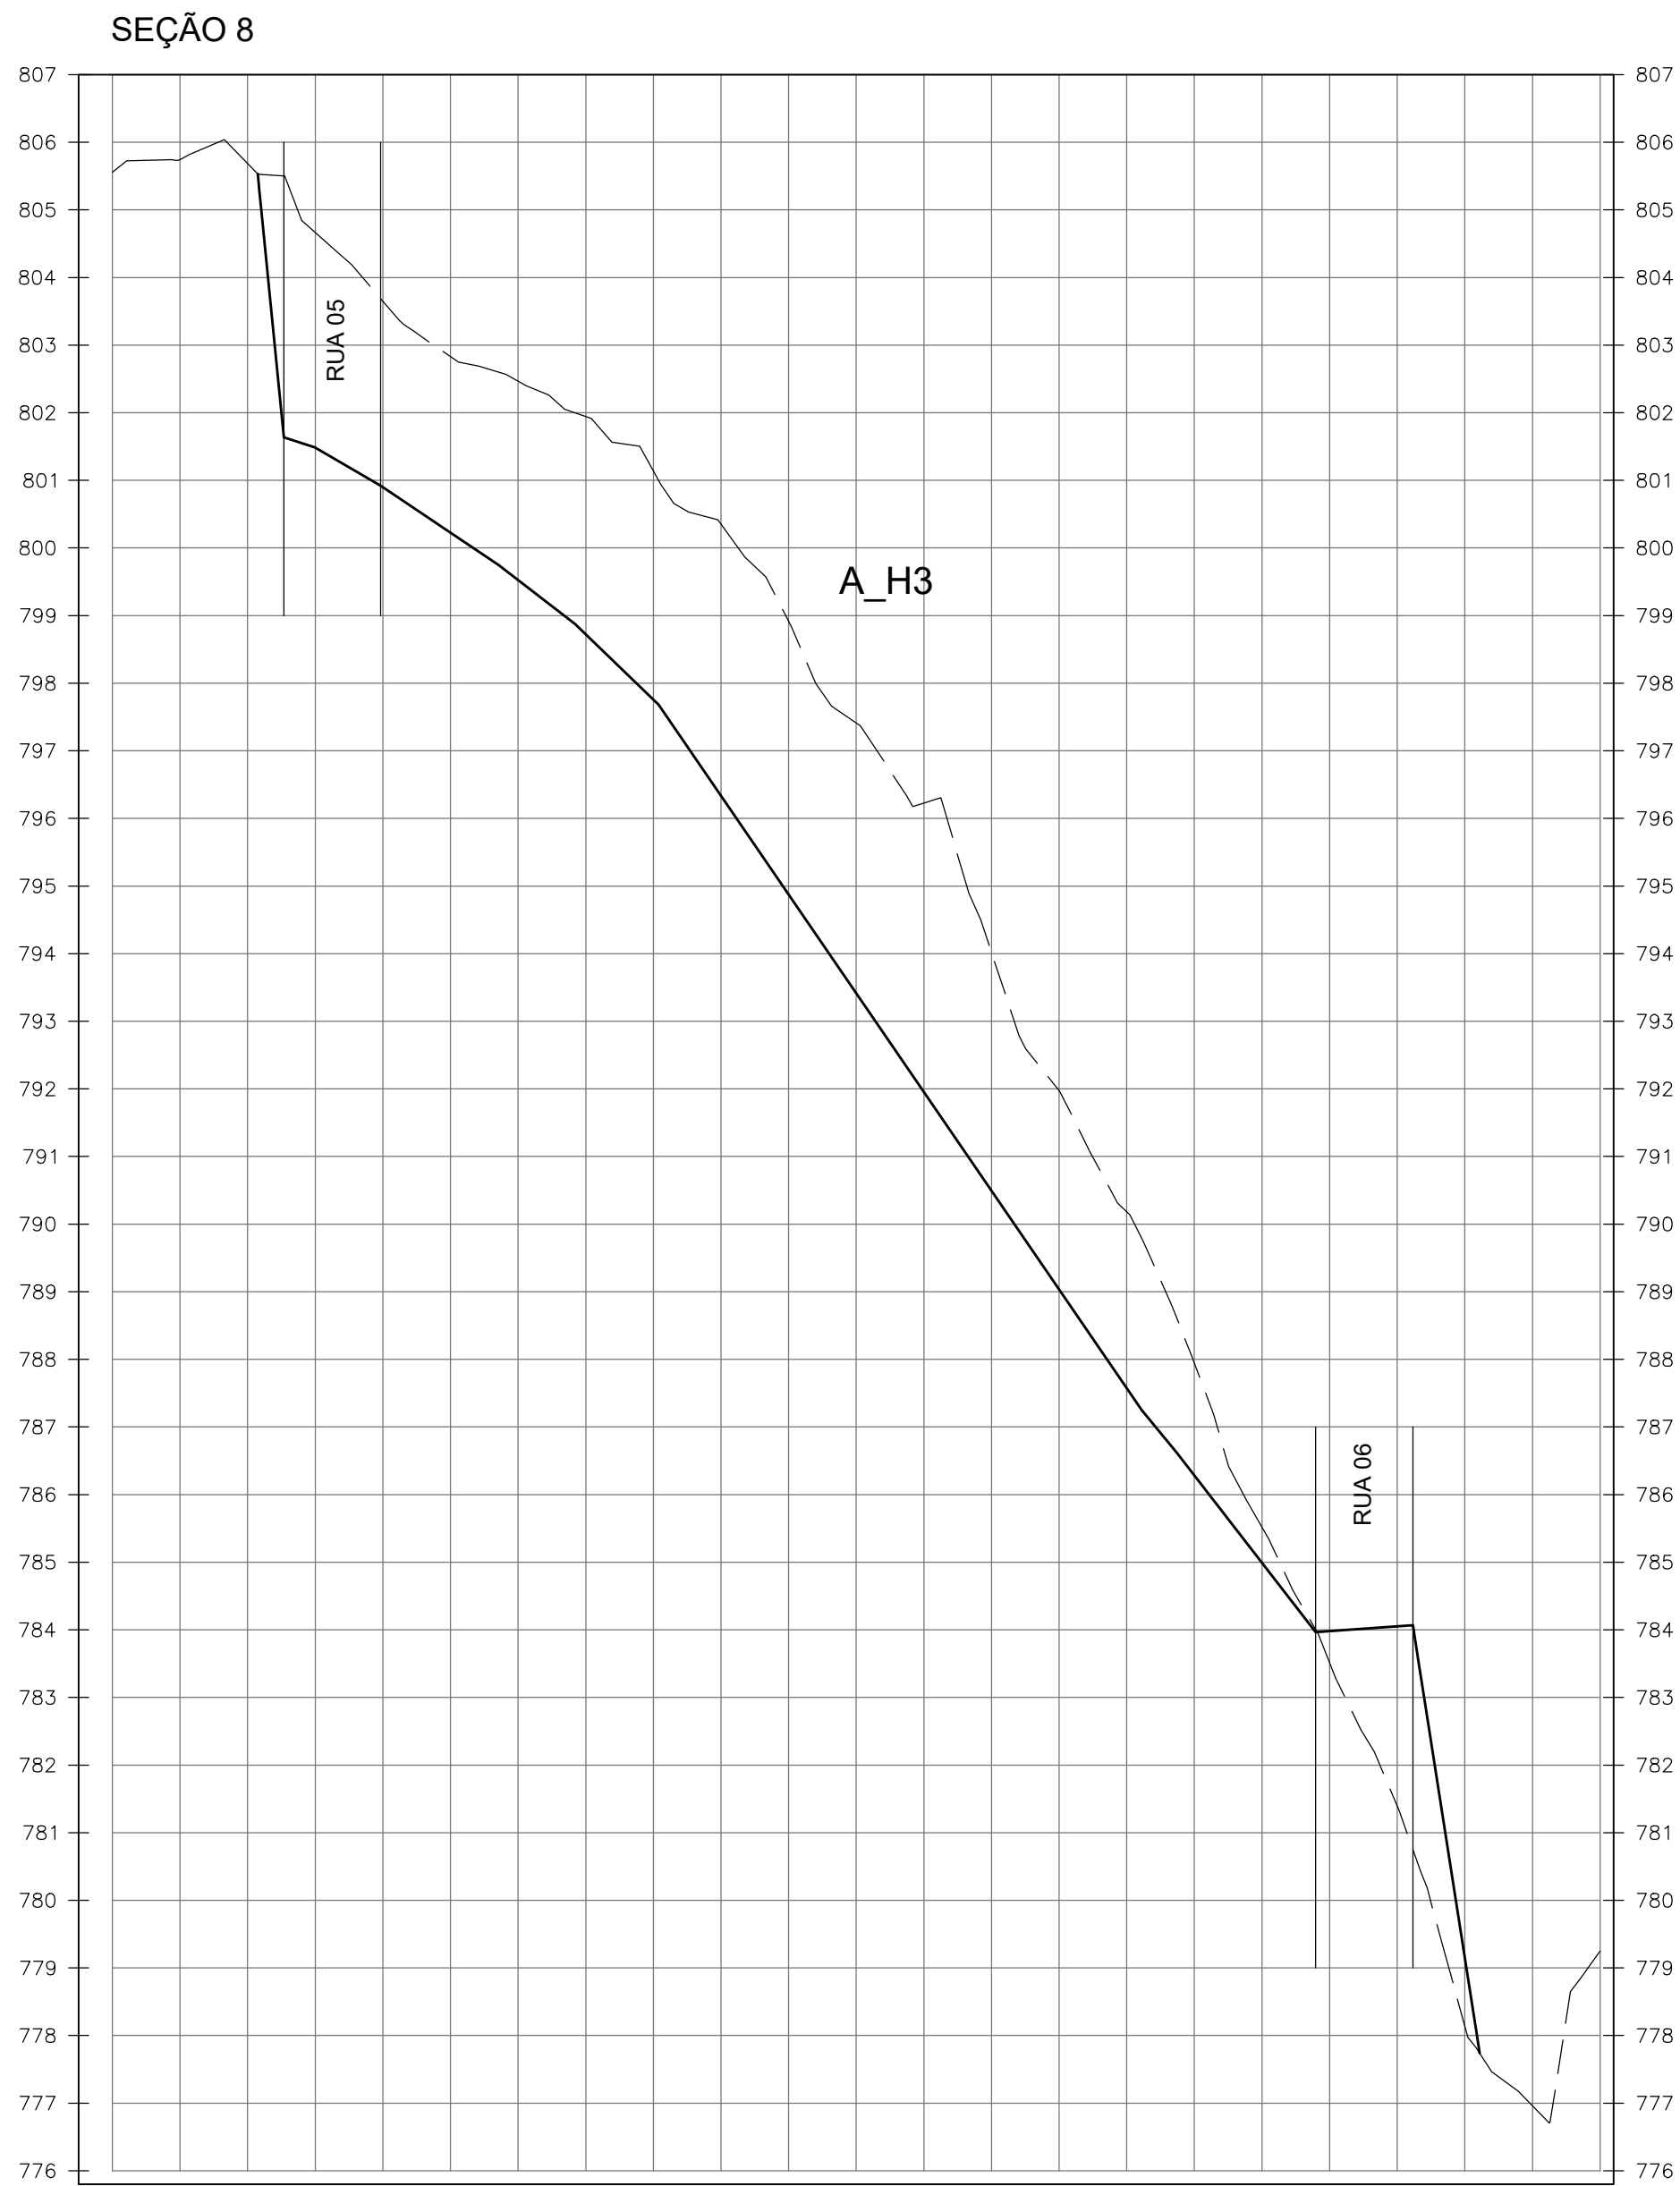

REFERÊNCIA PLANIMETRICAL: COORDENADAS TOPOGRÁFICAS - ORIGEM V-092.
N=7.407.741,860 • E=399.089,212 - UTM SPGRS 2000.
REFERÊNCIA ALTIMETRICAL: COTA GEOMÉTRICA 774,596M DA ESTAÇÃO V068. ESTA LOCALIZADA NO MEIO FIO DA RUA LANDRI SALES EM FRENTE A ROTATORIA DE ACESSO A RUA NARAIN SINGH.



PROJETO
CDP / ARUJÁ / ITAQUA
FAZENDA ALBOR

ENDEREÇO/MUNICÍPIO
ARUJÁ/ITAQUAQUECETUBA/GUARULHOS - SP

TÍTULO
TERRAPLENAGEM

ASSUNTO
LOTEAMENTO HABITACIONAL
SEÇÕES 8 E 9

ESCALA GRÁFICA
0 5 10 15 (m)

ESCALA NOMINAL
H=1:1.000
V=1:1.00

DATA
OUT / 2021

ASSINATURAS
proprietário

CNPJ
47.865.597/0001-09

aprovação do projeto - responsável técnico
c.r.e.a.
pref.
e.r.t.

obra - responsável técnico
c.r.e.a.
pref.
e.r.t.

ESPAÇO PARA APROVAÇÃO

CODIGO CDHU
EMPREENHIMENTO

Programa
2 0

Região
0 1

Município
0 1

Terreno
C 0

Fase
0 0

Etapa do Projeto
E P