



Anotação de Responsabilidade Técnica - ART

Lei nº 6.496, de 7 de dezembro de 1977

Conselho Regional de Engenharia e Agronomia do Estado de São Paulo

ART de Cargo ou Função

28027230180835585

1. Responsável Técnico

LUIZ ARAUJO CHAVES

Título Profissional: Técnico em Agrimensura

RNP: 2602817945

Registro: 0641556474-SP

2. Contratante

Contratante: CIA. DE DESENV. HABIT. e URBANO DO EST. DE SÃO PAULO-CDHU

Endereço: Rua RUA BOA VISTA 170

Complemento:

Cidade: São Paulo

Tipo de Contratante: Pessoa Jurídica de Direito Público

Bairro: Centro

UF: SP

CPF/CNPJ: 47.865.597/0001-09

Nº:

CEP: 01014930

Registro:

3. Vínculo Contratual

Unidade Administrativa: SEÇÃO TÉCNICA

Endereço: Rua RUA BOA VISTA 170

Complemento:

Cidade: São Paulo

Data de Início: 12/07/2018

Previsão de Término: 12/07/2018

Tipo de Vínculo: Empregado público

Identificação do Cargo/Função: TÉCNICO DE PROJETO II

Nº:

Bairro: Centro

UF: SP

CEP: 01014930

4. Atividade Técnica

Desempenho de Função Técnica

TÉCNICO DE PROJETO II

Quantidade

8,00000

Unidade

hora

A mudança de cargo ou função exige o registro de nova ART

5. Observações

SÃO JOSÉ DO RIO PRETO: N, Q, R, S e T. LEVANTAMENTO PLANIALTIMÉTRICO CADASTRAL LOCALIZAÇÃO:
 -N: RUA CHICRALA BOULOS (RESIDENCIAL MONTE VERDE). -Q: AVENIDA FRANCISCO
 MUNIA (CHÁCARA 32, FAZENDA FELICIDADE). -R: RUA JOÃO SALOMÉ COM RUA EDUARDO GUSTAVO ROHR
 (RESIDENCIAL GABRIELA) -S: RUA JOÃO NOVAES DE TOLEDO (ÁREA 01-PARTE DA ÁREA "Z1") -T: RUA
 ABRAÃO TARRAF COM RUA HILDA MARIA DE LIMA (JARDIM RESIDENCIAL ETEMP)
 -MUNICÍPIO DE SÃO JOSÉ DO RIO PRETO-SP.

6. Declarações

7. Entidade de Classe

99 - SINTEC - SINDICATO DOS TÉCNICOS
 INDUSTRIAIS DE NÍVEL MÉDIO DO ESTADO DE SÃO
 PAULO - SINTEC

8. Assinaturas

Declaro serem verdadeiras as informações acima

SÃO PAULO 18 de JULHO de 2018
 Local data

LUIZ ARAUJO CHAVES - CPF: 650.476.998-20

9. Informações


- A presente ART encontra-se devidamente quitada conforme dados
 constantes no rodapé-versão do sistema, certificada pelo Nosso Número.

- A autenticidade deste documento pode ser verificada no site
www.creasp.org.br ou www.confep.org.br

- A guarda da via assinada da ART será de responsabilidade do profissional
 e do contratante com o objetivo de documentar o vínculo contratual.

www.creasp.org.br
 tel: 0800-17-18-11



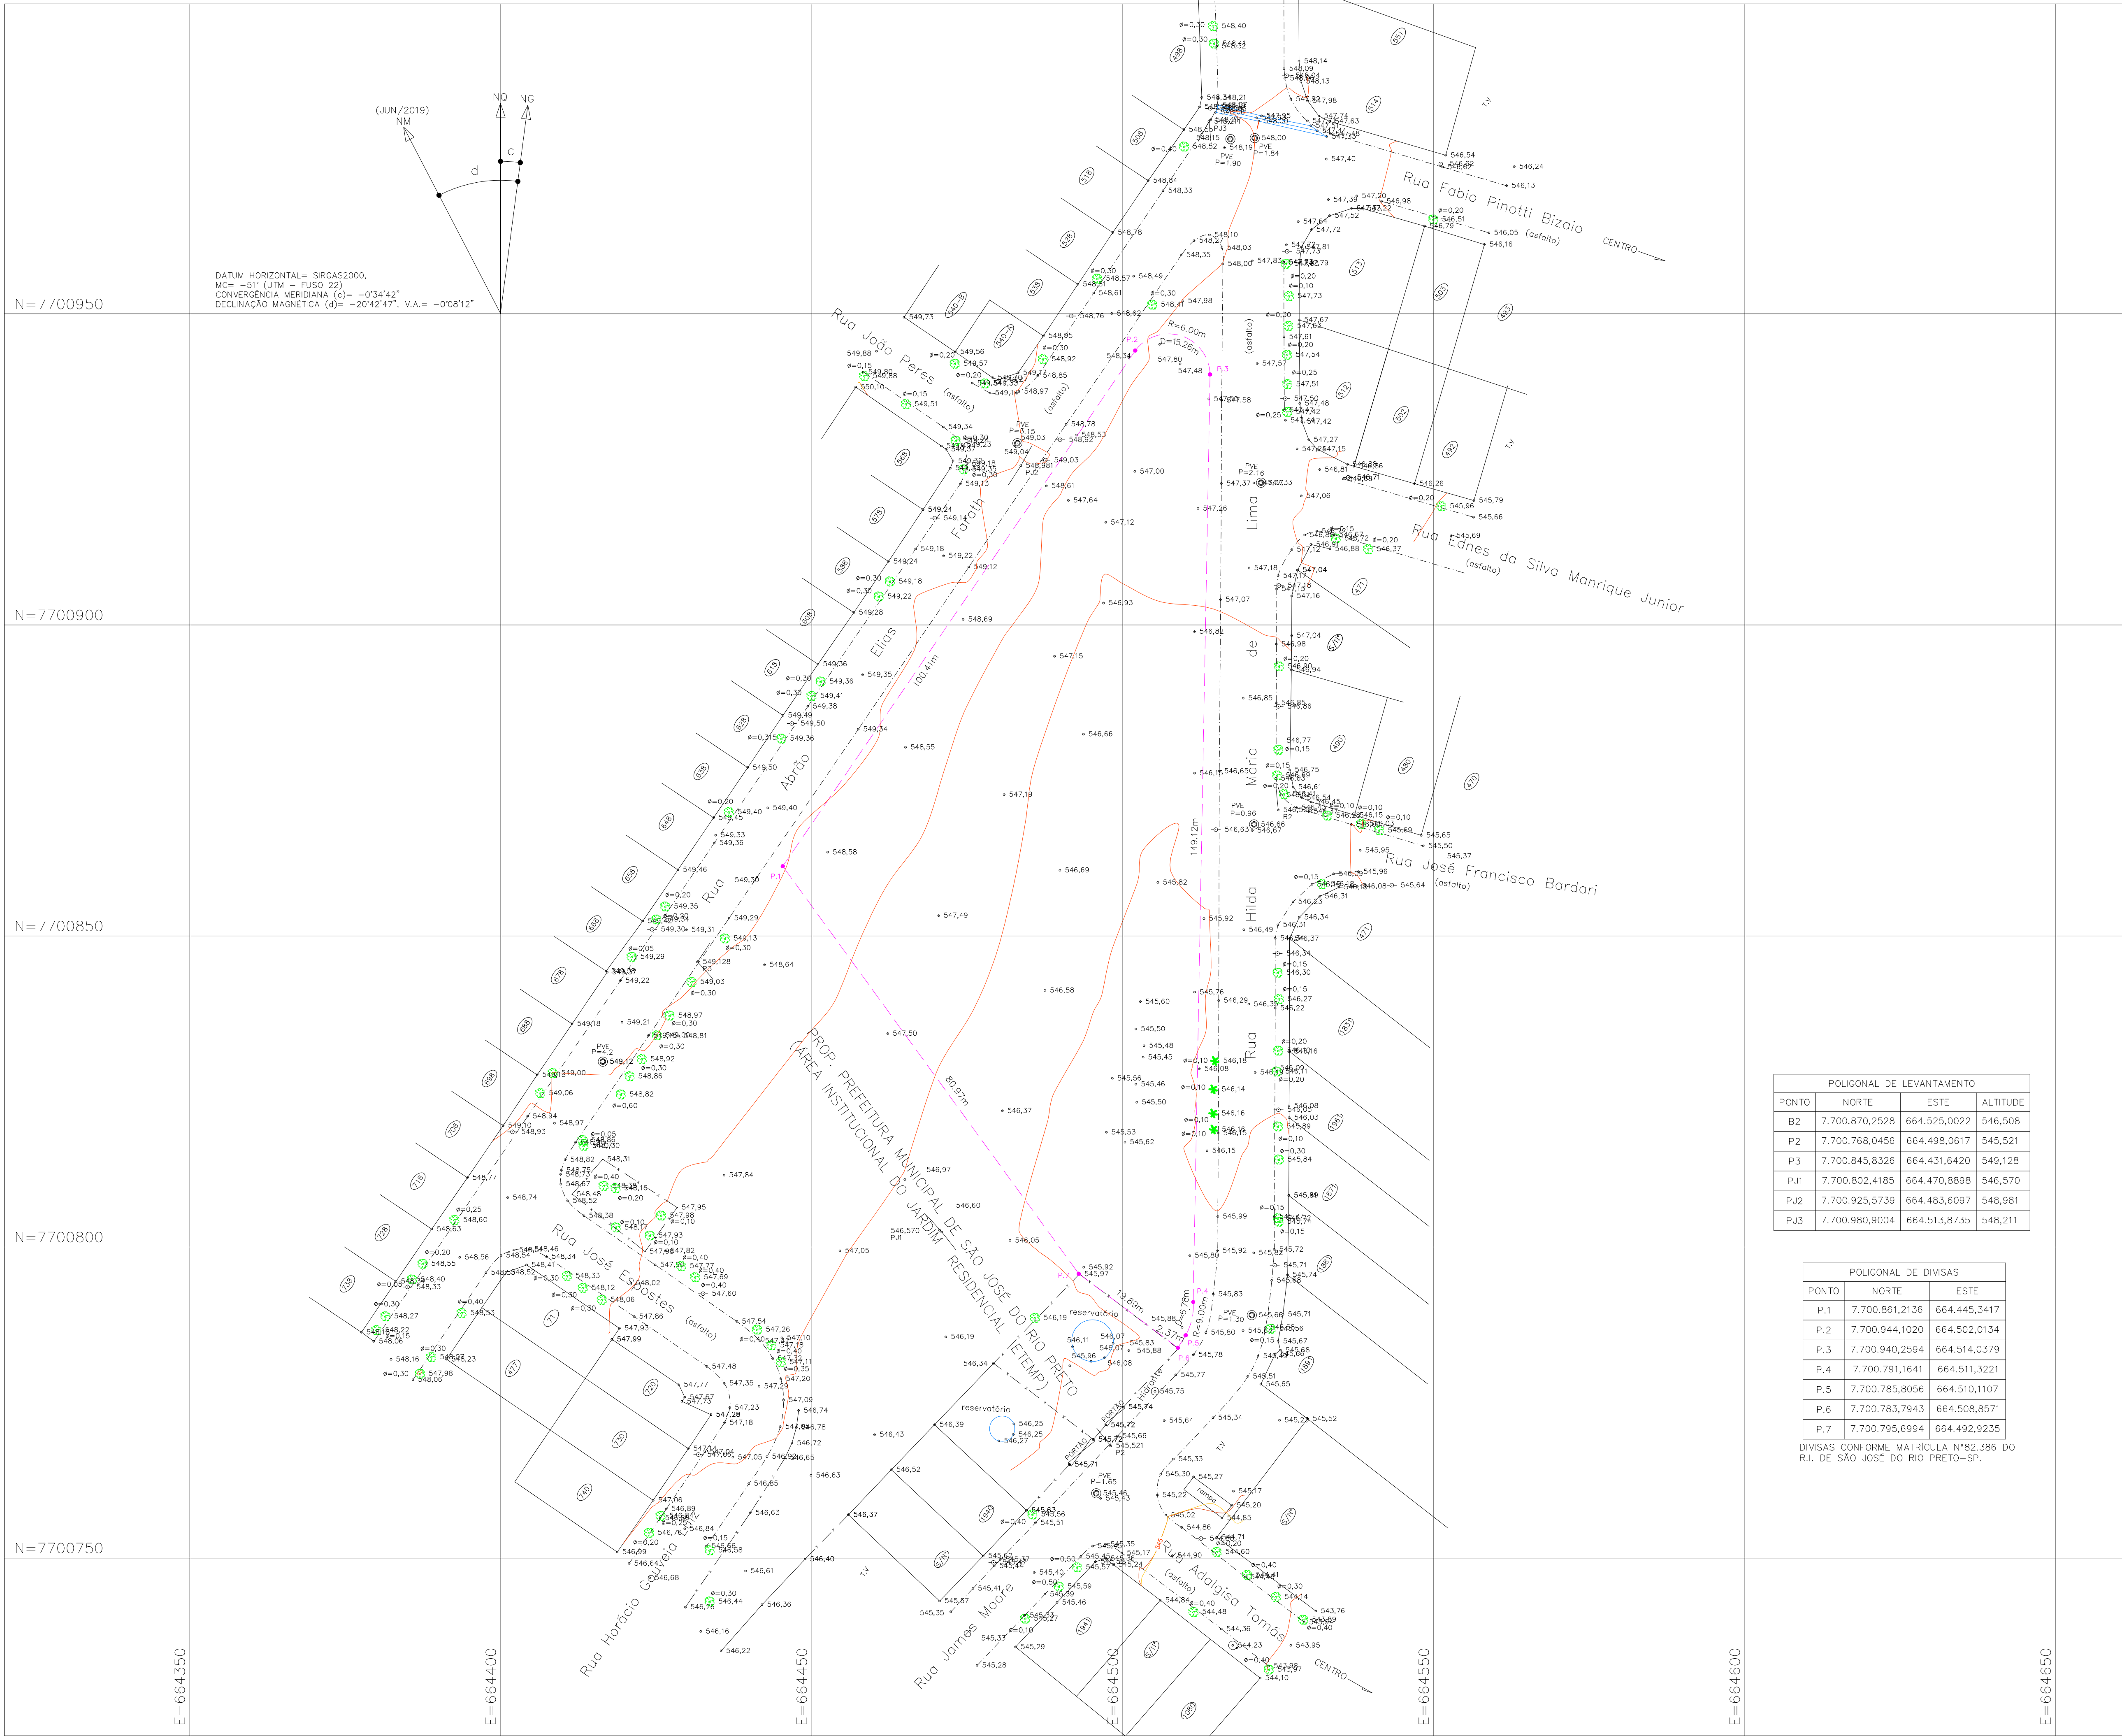


FONTE / DADOS DE BASE
LENC - LAB. DE ENG. E CONSULTORIA LTDA
FRANCISCO LOGGATTI FLHO ENG° CIVIL
CREA-600510807-SP ART-28027230190675780
AUTORES DO PROJETO / COLABORADORES

ORANDI S. DOS SANTOS LIDER DE EQUIPE
LUIZ ARAUJO CHAVES AGRIMENSOR
CREA-0641556474-SP ART N° 28027230180835585

LEGENDA/TABELAS

ESTR. FERRO	HIDRANTE	POSTE/LUMINARIA	MARCO/PIQUETE
BOCA LOBO E LEAO	POCO DE VISTA	ESCALADA	TUBO
MURO	AL. INDEFINIDO	EIXO	GUIA
ALVENARIA	MADERA	LAJE OU COBERT	CAIXA DE INSPECAO
TELEFONE PUBLICO	CURVAS DE NIVEL	PONTO DE DIVISA	ARVORE
CERCA DE MADEIRA	EST. LEVANTAMENTO	CERCA VIVA	CERCA DE ARAME
CAMINHO	BARRANCO	REF. DE NIVEL	LIM. VEGETACAO
AREA ALAGADICA	CURSO D'AGUA	PONTO SONDAGEM	ALTA TENSAO
PONTE	ROCHA	LAGOA	AREA

LOCALIZACAO S/ ESCALA

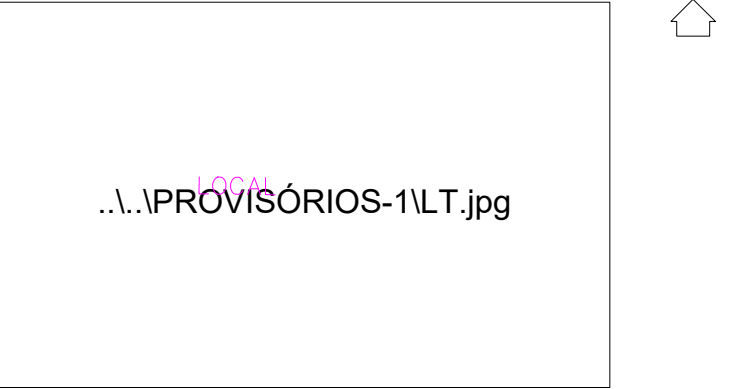

Revisões (discriminação)	N°	Data	Rubrica
GEORREFERENCIADO EM		JUNHO/2018	
ATUALIZAÇÃO LEVANT. TOP. EM		JUNHO/2019	TOPO-HAB

REF. PLANIM: COORDENADAS TOPOGRAFICAS-ORIGEM:
P2 -P.P.P. (POSICIONAMENTO POR PONTO PRECISO)
N=7.700.768,0456 E=664.498,0617 UTM - SIRGAS 2000
REF. ALTIM: PONTO P2=545,521m PREFEITURA MUNICIPAL

CDHU Companhia de Desenvolvimento Habitacional e Urbano
Rua Boa Vista,170 - 588 Paulo - Tel.3248.2000 - CNPJ 47.865.597/0001-09

PROJETO
**CONJUNTO HABITACIONAL
SAO JOSÉ DO RIO PRETO-T**
ENDEREÇO/MUNICÍPIO JARDIM RESIDENCIAL ETEMP
RUA ABRÃO ELIAS FARATH e RUA HILDA MARIA DE LIMA
SAO JOSÉ DO RIO PRETO - SP
TÍTULO: **TOPOGRAFIA** | ÁREA: **TOP** | FOLHA: **01/01**
ASSUNTO: **LEVANTAMENTO PLANIALTIMÉTRICO CADASTRAL**

ÁREA=6.271,00 m²
ESCALA GRÁFICA | ESCALA NOMINAL | DATA
0 5 10 15(m) | **1:500** | **JULHO/2019**
ASSINATURAS
proprietário | CNPJ
Cia. de Desenvolvimento Habitacional e Urbano do Estado de São Paulo-CDHU | 47.865.597/0001-09
aprovação do projeto - responsável técnico | c.r.e.d.
pref. | a.r.t.
obra - responsável técnico | c.r.e.d.
pref. | a.r.t.
ESPAÇO PARA APROVAÇÃO

Programa	Região	Município	Terreno	Fase	Verão	Etapa do Projeto
----------	--------	-----------	---------	------	-------	------------------



Anotação de Responsabilidade Técnica - ART

Lei nº 6.496, de 7 de dezembro de 1977

Conselho Regional de Engenharia e Agronomia do Estado de São Paulo

ART de Cargo ou Função

28027230180835585

1. Responsável Técnico

LUIZ ARAUJO CHAVES

Título Profissional: Técnico em Agrimensura

RNP: 2602817945

Registro: 0641556474-SP

2. Contratante

Contratante: CIA. DE DESENV. HABIT. e URBANO DO EST. DE SÃO PAULO-CDHU

Endereço: Rua RUA BOA VISTA 170

Complemento:

Cidade: São Paulo

Tipo de Contratante: Pessoa Jurídica de Direito Público

Bairro: Centro

UF: SP

CPF/CNPJ: 47.865.597/0001-09

Nº:

CEP: 01014930

Registro:

3. Vínculo Contratual

Unidade Administrativa: SEÇÃO TÉCNICA

Endereço: Rua RUA BOA VISTA 170

Complemento:

Cidade: São Paulo

Data de Início: 12/07/2018

Previsão de Término: 12/07/2018

Tipo de Vínculo: Empregado público

Identificação do Cargo/Função: TÉCNICO DE PROJETO II

Nº:

Bairro: Centro

UF: SP

CEP: 01014930

4. Atividade Técnica

Desempenho de Função Técnica

Quantidade

Unidade

TÉCNICO DE PROJETO II

8,00000

hora

A mudança de cargo ou função exige o registro de nova ART

5. Observações

SÃO JOSÉ DO RIO PRETO: N, Q, R, S e T. LEVANTAMENTO PLANIALTIMÉTRICO CADASTRAL LOCALIZAÇÃO:
 -N: RUA CHICRALA BOULOS (RESIDENCIAL MONTE VERDE). -Q: AVENIDA FRANCISCO
 MUNIA (CHÁCARA 32, FAZENDA FELICIDADE). -R: RUA JOÃO SALOMÉ COM RUA EDUARDO GUSTAVO ROHR
 (RESIDENCIAL GABRIELA) -S: RUA JOÃO NOVAES DE TOLEDO (ÁREA 01-PARTE DA ÁREA "Z1") -T: RUA
 ABRAÃO TARRAF COM RUA HILDA MARIA DE LIMA (JARDIM RESIDENCIAL ETEMP)
 -MUNICÍPIO DE SÃO JOSÉ DO RIO PRETO-SP.

6. Declarações

7. Entidade de Classe

99 - SINTEC - SINDICATO DOS TÉCNICOS
 INDUSTRIAIS DE NÍVEL MÉDIO DO ESTADO DE SÃO
 PAULO - SINTEC

8. Assinaturas

Declaro serem verdadeiras as informações acima

SÃO PAULO 18 de JULHO de 2018
 Local data

LUIZ ARAUJO CHAVES - CPF: 650.476.998-20

9. Informações

- A presente ART encontra-se devidamente quitada conforme dados
 constantes no rodapé-versão do sistema, certificada pelo Nosso Número.

- A autenticidade deste documento pode ser verificada no site
www.creasp.org.br ou www.confep.org.br

- A guarda da via assinada da ART será de responsabilidade do profissional
 e do contratante com o objetivo de documentar o vínculo contratual.

www.creasp.org.br
 tel: 0800-17-18-11





Anotação de Responsabilidade Técnica - ART
Lei nº 6.496, de 7 de dezembro de 1977
Conselho Regional de Engenharia e Agronomia do Estado de São Paulo

CREA-SP

ART de Obra ou Serviço
28027230190710847

Complementar - detalhamento de atividades técnicas à
 92221220140691671

1. Responsável Técnico

ALEXANDRE ZUPPOLINI NETO

Título Profissional: **Engenheiro Civil**

Empresa Contratada: **EGIS - ENGENHARIA E CONSULTORIA LTDA.**

RNP: **2604895820**

Registro: **0601414015-SP**

Registro: **0185849-SP**

2. Dados do Contrato

Contratante: **COMPANHIA DE DESENVOLVIMENTO HABITACIONAL E URBANO DO ESTADO DE SÃO PAULO - CDHU**

CPF/CNPJ: **47.865.597/0001-09**

Endereço: **Rua BOA VISTA**

Nº: **170**

Complemento: **DO 4º AO 13º ANDAR**

Bairro: **CENTRO**

Cidade: **São Paulo**

UF: **SP**

CEP: **01014-000**

Contrato: **0102/14**

Celebrado em: **12/05/2014**

Vinculada à Art nº:

Valor: R\$ **2.085,00**

Tipo de Contratante: **Pessoa Jurídica de Direito Público**

Ação Institucional:

3. Dados da Obra Serviço

Endereço: **Rua LUÍS CARLOS PRESTES**

Nº:

Complemento: **CONJUNTO HABITACIONAL SÃO JOSÉ DO RIO PRETO N-R**

Bairro: **RESIDENCIAL GABRIELA**

Cidade: **São José do Rio Preto**

UF: **SP**

CEP: **15042-070**

Data de Início: **30/05/2019**

Previsão de Término: **29/06/2019**

Coordenadas Geográficas:

Finalidade:

Código:

Proprietário: **COMPANHIA DE DESENVOLVIMENTO HABITACIONAL E URBANO DO ESTADO DE SÃO PAULO - CDHU**

CPF/CNPJ: **47.865.597/0001-09**

4. Atividade Técnica

				Quantidade	Unidade
Execução 1	Mensuração	Levantamento Topográfico	Planialtimétrico	30000,00000	metro quadrado
	Mensuração	Levantamento Topográfico	Cadastral	30000,00000	metro quadrado
	Mensuração	Levantamento Topográfico	Altimétrico	30000,00000	metro quadrado

Após a conclusão das atividades técnicas o profissional deverá proceder a baixa desta ART

5. Observações

O OBJETO DOS SERVIÇOS TÉCNICOS É GERAR PROJETOS PARA O CONJUNTO HABITACIONAL EM QUESTÃO (EMPREENHIMENTO DE INTERESSE SOCIAL), CF. NBR-13.133-94, CLASSE 1PAC E LEGISLAÇÃO MUNICIPAL.

6. Declarações

Acessibilidade: Declaro que as regras de acessibilidade previstas nas normas técnicas da ABNT, na legislação específica e no Decreto nº 5.296, de 2 de dezembro de 2004, não se aplicam às atividades profissionais acima relacionadas.

7. Entidade de Classe

66 - IE - INSTITUTO DE ENGENHARIA - IE

8. Assinaturas

Declaro serem verdadeiras as informações acima

Local _____ de _____ de _____

Local

data

ALEXANDRE ZUPPOLINI NETO - CPF: 065.227.398-01

COMPANHIA DE DESENVOLVIMENTO HABITACIONAL E URBANO DO
ESTADO DE SÃO PAULO - CDHU - CPF/CNPJ: 47.865.597/0001-09

9. Informações

- A presente ART encontra-se devidamente quitada conforme dados constantes no rodapé-versão do sistema, certificada pelo *Nosso Número*.

- A autenticidade deste documento pode ser verificada no site www.creasp.org.br ou www.confea.org.br

- A guarda da via assinada da ART será de responsabilidade do profissional e do contratante com o objetivo de documentar o vínculo contratual.

www.creasp.org.br

Tel: 0800 17 18 11

E-mail: acessar link Fale Conosco do site acima

**CREA-SP**
Associação dos Engenheiros de São Paulo

Valor ART R\$ 85,96

Registrada em: 11/06/2019

Valor Pago R\$ 85,96

Nosso Número: 28027230190710847

Versão do sistema

Impresso em: 14/06/2019 09:47:56



Anotação de Responsabilidade Técnica - ART

Lei nº 6.496, de 7 de dezembro de 1977

Conselho Regional de Engenharia e Agronomia do Estado de São Paulo

ART de Cargo ou Função

28027230180835585

1. Responsável Técnico

LUIZ ARAUJO CHAVES

Título Profissional: Técnico em Agrimensura

RNP: 2602817945

Registro: 0641556474-SP

2. Contratante

Contratante: CIA. DE DESENV. HABIT. e URBANO DO EST. DE SÃO PAULO-CDHU

Endereço: Rua RUA BOA VISTA 170

Complemento:

Cidade: São Paulo

Tipo de Contratante: Pessoa Jurídica de Direito Público

Bairro: Centro

UF: SP

CPF/CNPJ: 47.865.597/0001-09

Nº:

CEP: 01014930

Registro:

3. Vínculo Contratual

Unidade Administrativa: SEÇÃO TÉCNICA

Endereço: Rua RUA BOA VISTA 170

Complemento:

Cidade: São Paulo

Data de Início: 12/07/2018

Previsão de Término: 12/07/2018

Tipo de Vínculo: Empregado público

Identificação do Cargo/Função: TÉCNICO DE PROJETO II

Bairro: Centro

UF: SP

Nº:

CEP: 01014930

4. Atividade Técnica

Desempenho de Função Técnica

TÉCNICO DE PROJETO II

Quantidade

8,00000

Unidade

hora

A mudança de cargo ou função exige o registro de nova ART

5. Observações

SÃO JOSÉ DO RIO PRETO: N, Q, R, S e T. LEVANTAMENTO PLANIALTIMÉTRICO CADASTRAL LOCALIZAÇÃO:
 -N: RUA CHICRALA BOULOS (RESIDENCIAL MONTE VERDE). -Q: AVENIDA FRANCISCO
 MUNIA (CHÁCARA 32, FAZENDA FELICIDADE). -R: RUA JOÃO SALOMÉ COM RUA EDUARDO GUSTAVO ROHR
 (RESIDENCIAL GABRIELA) -S: RUA JOÃO NOVAES DE TOLEDO (ÁREA 01-PARTE DA ÁREA "Z1") -T: RUA
 ABRAÃO TARRAF COM RUA HILDA MARIA DE LIMA (JARDIM RESIDENCIAL ETEMP)
 -MUNICÍPIO DE SÃO JOSÉ DO RIO PRETO-SP.

6. Declarações

7. Entidade de Classe

99 - SINTEC - SINDICATO DOS TÉCNICOS
 INDUSTRIAIS DE NÍVEL MÉDIO DO ESTADO DE SÃO
 PAULO - SINTEC

8. Assinaturas

Declaro serem verdadeiras as informações acima

SÃO PAULO 18 de JULHO de 2018
 Local data

LUIZ ARAUJO CHAVES - CPF: 650.476.998-20

9. Informações


- A presente ART encontra-se devidamente quitada conforme dados
 constantes no rodapé-versão do sistema, certificada pelo Nosso Número.

- A autenticidade deste documento pode ser verificada no site
www.creasp.org.br ou www.confep.org.br

- A guarda da via assinada da ART será de responsabilidade do profissional
 e do contratante com o objetivo de documentar o vínculo contratual.

www.creasp.org.br
 tel: 0800-17-18-11



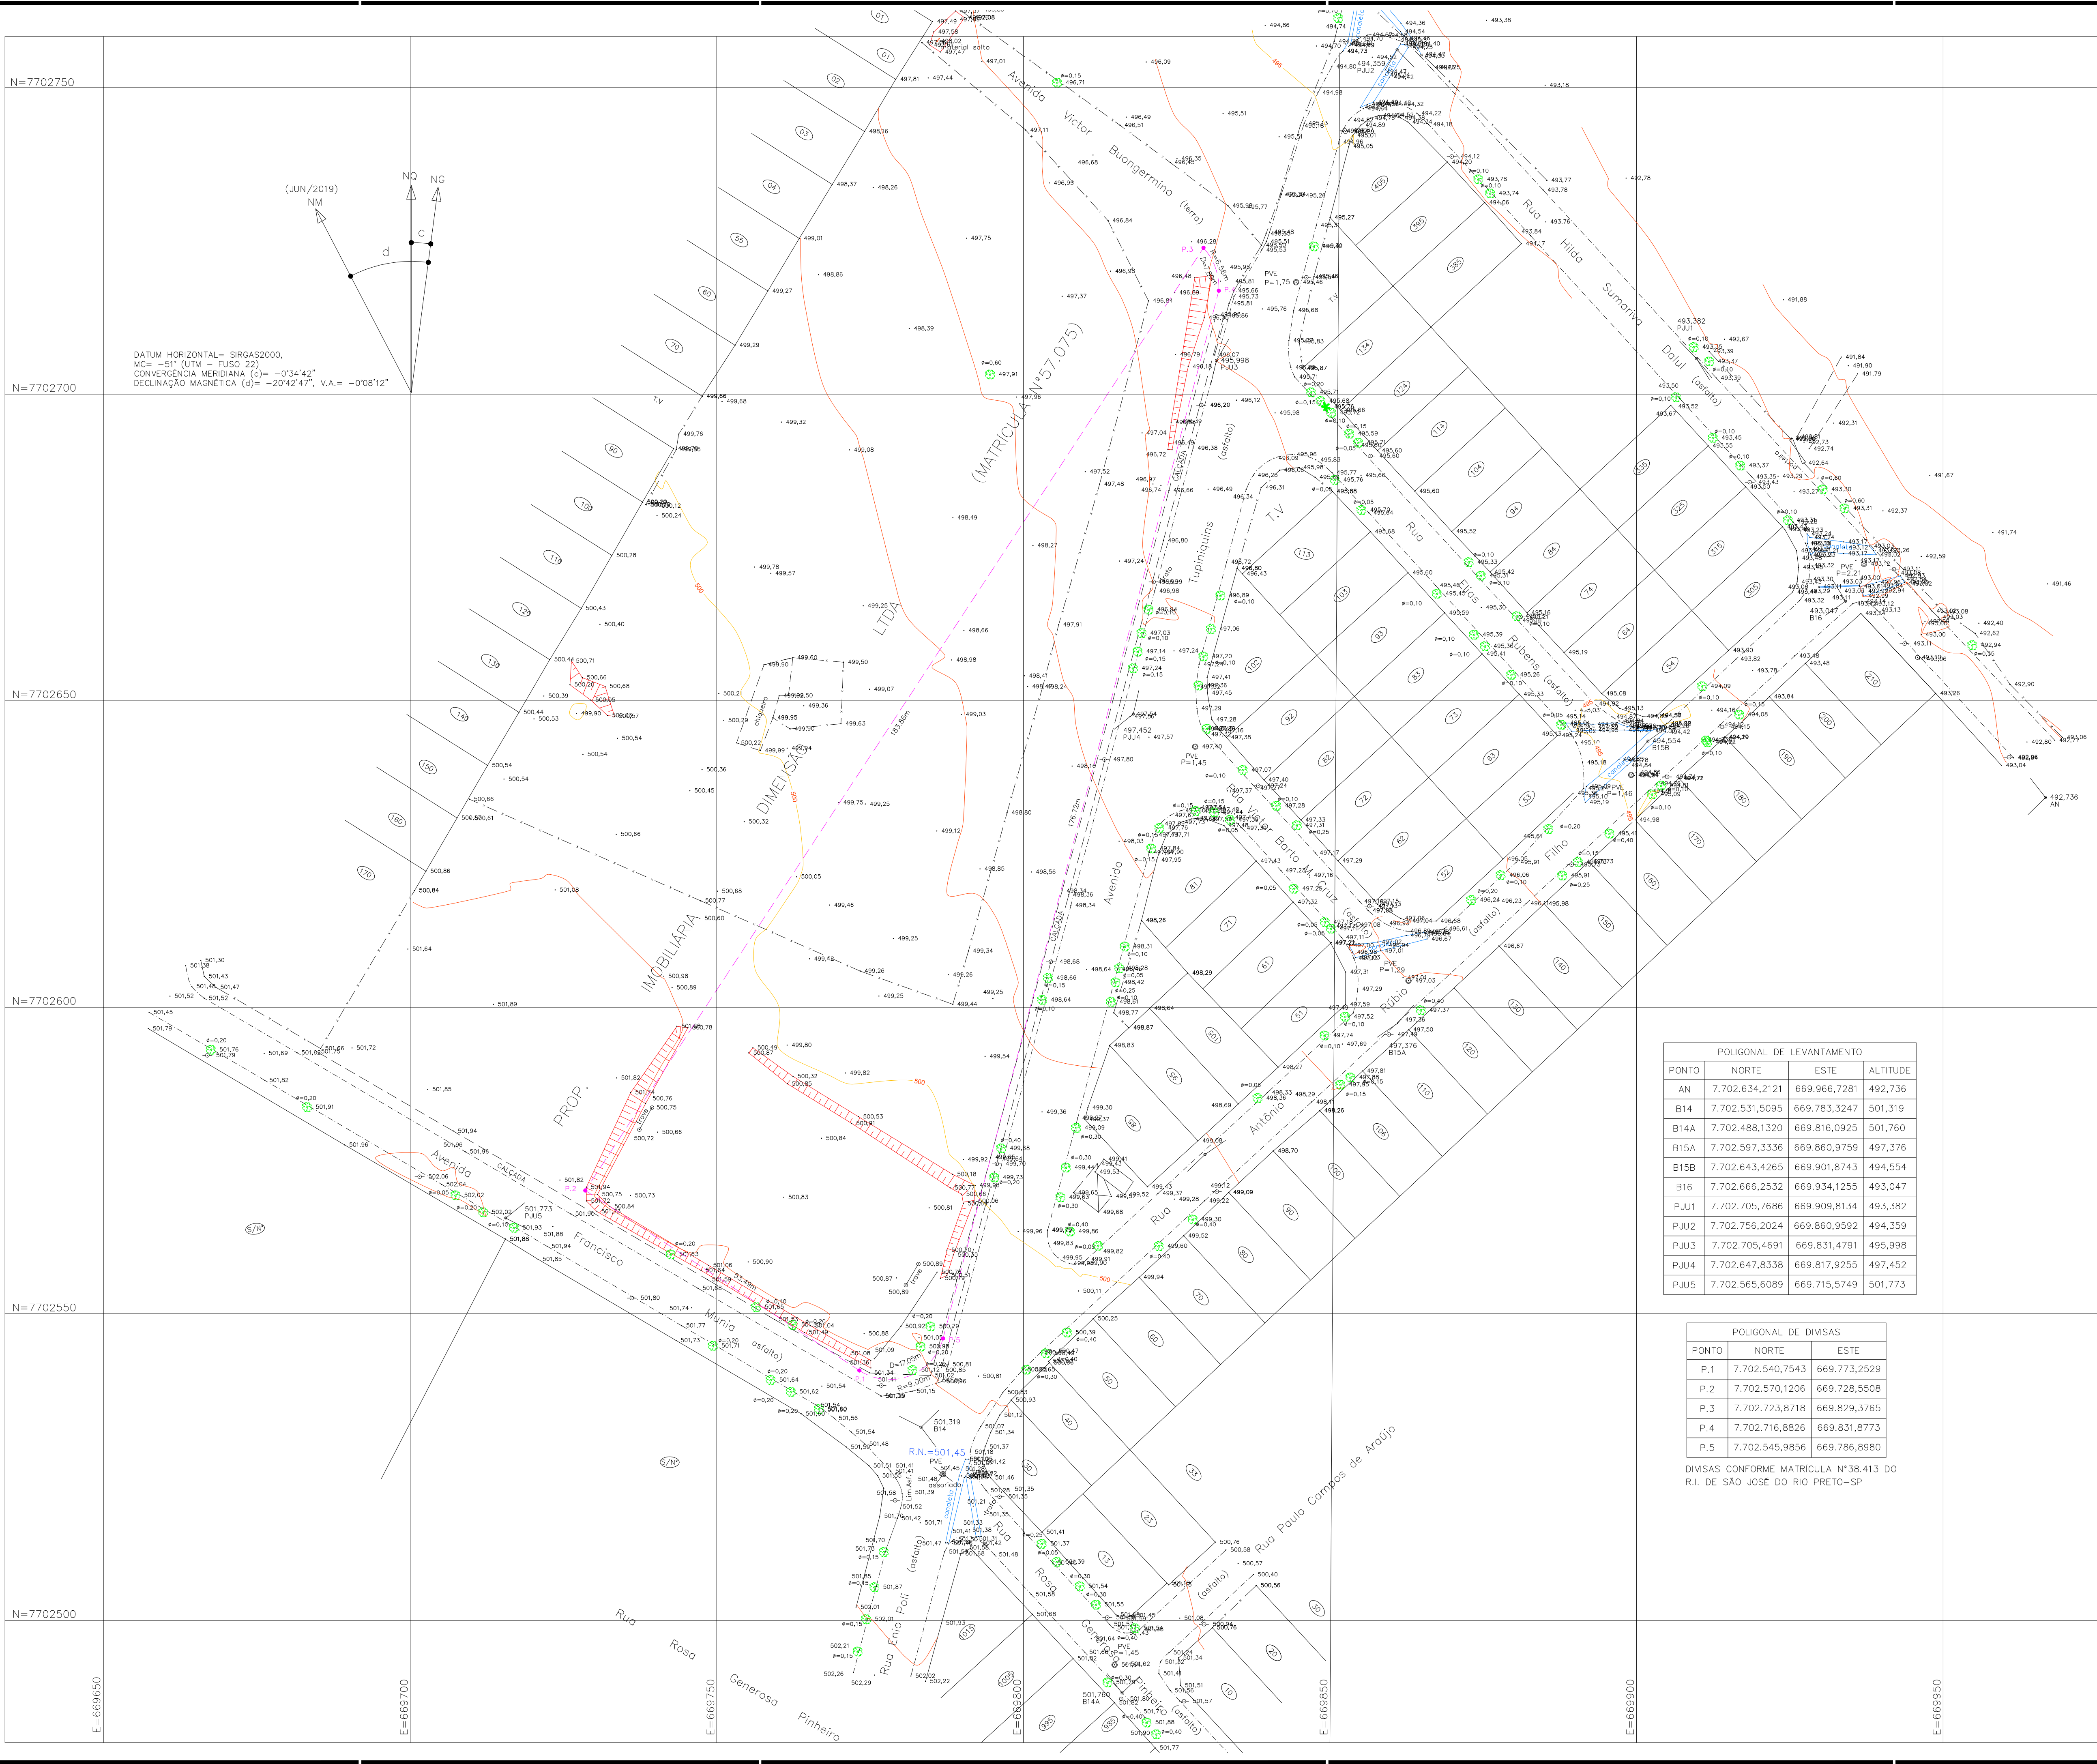

Fonte / Dados de Base

LENC - LAB. DE ENG. E CONSULTORIA LTDA
FRANCISCO LOGATTI FILHO
CREA-600510807-SP ART 28027230190875640

AUTORES DO PROJETO / COLABORADORES

ORANDI S. DOS SANTOS
LUIZ ARAUJO CHAVES
CREA N°0641556474-SP ART N°

LIDER DE EQUIPE
AGRIENSOR
28027230180835585

LEGENDA/TABELAS

ESTR. FERRO

BOCA LOBO E LEAO

MURO

ALVENARIA

TELEFONE PUBLICO

CERCA DE MADEIRA

CAMINHO

AREA ALAGADICA

PONTE

HIDRANTE

POCO DE VISTA

AL. INDEFINIDO

MADERA

EST. LEVANTAMENTO

BARRANCO

CURSO D'AGUA

ROCHA

POSTE/LUMINARIA

ESCALADA

EIXO

LAJE OU COBERT

CERCA VIVA

REF. DE NIVEL

PONTO SONDAGEM

LAGOA

MARCO/PIQUETE

TUBO

GUIA

CAIXA DE INSPECAO

ARVORE

LIM. VEGETACAO

ALTA TENSAO

AREA

LOCALIZACAO S/ ESCALA

Revisões (discriminação)

	N°	Data	Rubrica
GEORREFERENCIADO EM		JUNHO/2018	
ATUALIZACAO LEVANT. TOP. EM		JUNHO/2019	TOPO-HAB

REF. PLANIM: COORDENADAS TOPOGRAFICAS-ORIGEM:
B15 - P.P.2. (POSICIONAMENTO POR PONTO PRECISO)
N=7.702.576,0270 - E=669.826,6527 - UTM - SIRGAS 2000
REF. ALTIM: PVE COTA=501,45m-PREFEITURA MUNICIPAL
RUA ENIO POLI e RUA ROSA GENEROSA PINHEIRO.

CDHU Companhia de Desenvolvimento Habitacional e Urbano

Rua Boa Vista,170 - 586 Paulo - Tel.3248.2000 - CNPJ 47.865.597/0001-09

PROJETO

CONJUNTO HABITACIONAL

SÃO JOSÉ DO RIO PRETO - Q

ENDEREÇO/MUNICÍPIO

CHACARA 32 - FAZENDA FELICIDADE

AVENIDA FRANCISCO MUNIA

SÃO JOSÉ DO RIO PRETO - SP

TÍTULO

TOPOGRAFIA

ASSUNTO

LEVANTAMENTO PLANIALTIMÉTRICO CADASTRAL

ÁREA=6.434,48m²

ESCALA GRÁFICA

ESCALA NOMINAL

DATA

0 5 10 15(m)

1:500

JULHO / 2019

ASSINATURAS

proprietário

Cia. de Desenvolvimento Habitacional e Urbano do Estado de São Paulo-CDHU

47.865.597/0001-09

aprovação do projeto - responsável técnico

pref.

obra - responsável técnico


pref.

ESPACIO PARA APROVAÇÃO

POLIGONAL DE LEVANTAMENTO			
PONTO	NORTE	ESTE	ALTITUDE
AN	7.702.634,2121	669.966,7281	492,736
B14	7.702.531,5095	669.783,3247	501,319
B14A	7.702.488,1320	669.816,0925	501,760
B15A	7.702.597,3336	669.860,9759	497,376
B15B	7.702.643,4265	669.901,8743	494,554
B16	7.702.666,2532	669.934,1255	493,047
P.JU1	7.702.705,7686	669.909,8134	493,382
P.JU2	7.702.756,2024	669.860,9592	494,359
P.JU3	7.702.705,4691	669.831,4791	495,998
P.JU4	7.702.647,8338	669.817,9255	497,452
P.JU5	7.702.565,6089	669.715,5749	501,773

POLIGONAL DE DIVISAS		
PONTO	NORTE	ESTE
P.1	7.702.540,7543	669.773,2529
P.2	7.702.570,1206	669.728,5508
P.3	7.702.723,8718	669.829,3765
P.4	7.702.716,8826	669.831,8773
P.5	7.702.545,9856	669.786,8980

DIVISAS CONFORME MATRICULA N°38.413 DO R.I. DE SÃO JOSÉ DO RIO PRETO-SP

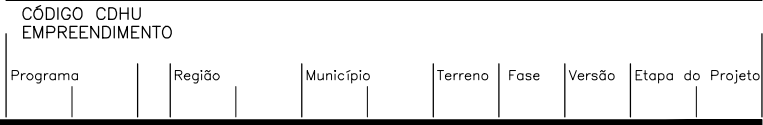

MATRICULA Nº 103.585 – ÁREA=5.576,45m			
POLIGONAL DE DIVISAS			
PONTO	NORTE	ESTE	
P.3	7.700.419,3963	663.383,6789	
P.4	7.700.465,0886	663.447,7959	
P.5	7.700.428,2067	663.469,3355	
P.6	7.700.386,7163	663.398,3745	
P.7	7.700.415,9490	663.379,6633	
P.8	7.700.401,8582	663.359,2984	
P.9	7.700.374,0557	663.376,7436	
P.10	7.700.337,8409	663.314,8700	
P.11	7.700.341,0805	663.302,5457	
P.13	7.700.355,5738	663.294,1089	

POLIGONAL DE LEVANTAMENTO			
PONTO	NORTE	ESTE	ALTITUDE
B1	7.700.324,6707	663.299,9985	527,210
B2	7.700.406,6908	663.259,2927	531,060
B3	7.700.422,7305	663.295,9257	531,371
PJU1	7.700.366,1713	663.385,9900	528,308
PJU2	7.700.430,8810	663.478,9585	523,481
PJU3	7.700.512,4636	663.422,3886	525,371
PJU4	7.700.482,7014	663.365,4428	529,456
PJU5	7.700.457,9399	663.236,7352	533,154
PJU6	7.700.412,5777	663.180,0585	531,956
PJU7	7.700.330,6686	663.068,9896	525,307
PJU8	7.700.297,6133	663.117,6529	523,414
PJU9	7.700.254,9067	663.160,5610	521,276
PJU10	7.700.187,0977	663.316,7427	516,738
PJU11	7.700.261,7657	663.283,1753	522,665
PJU12	7.700.316,4724	663.251,1628	526,669
PJU13	7.700.371,6706	663.210,2252	529,741