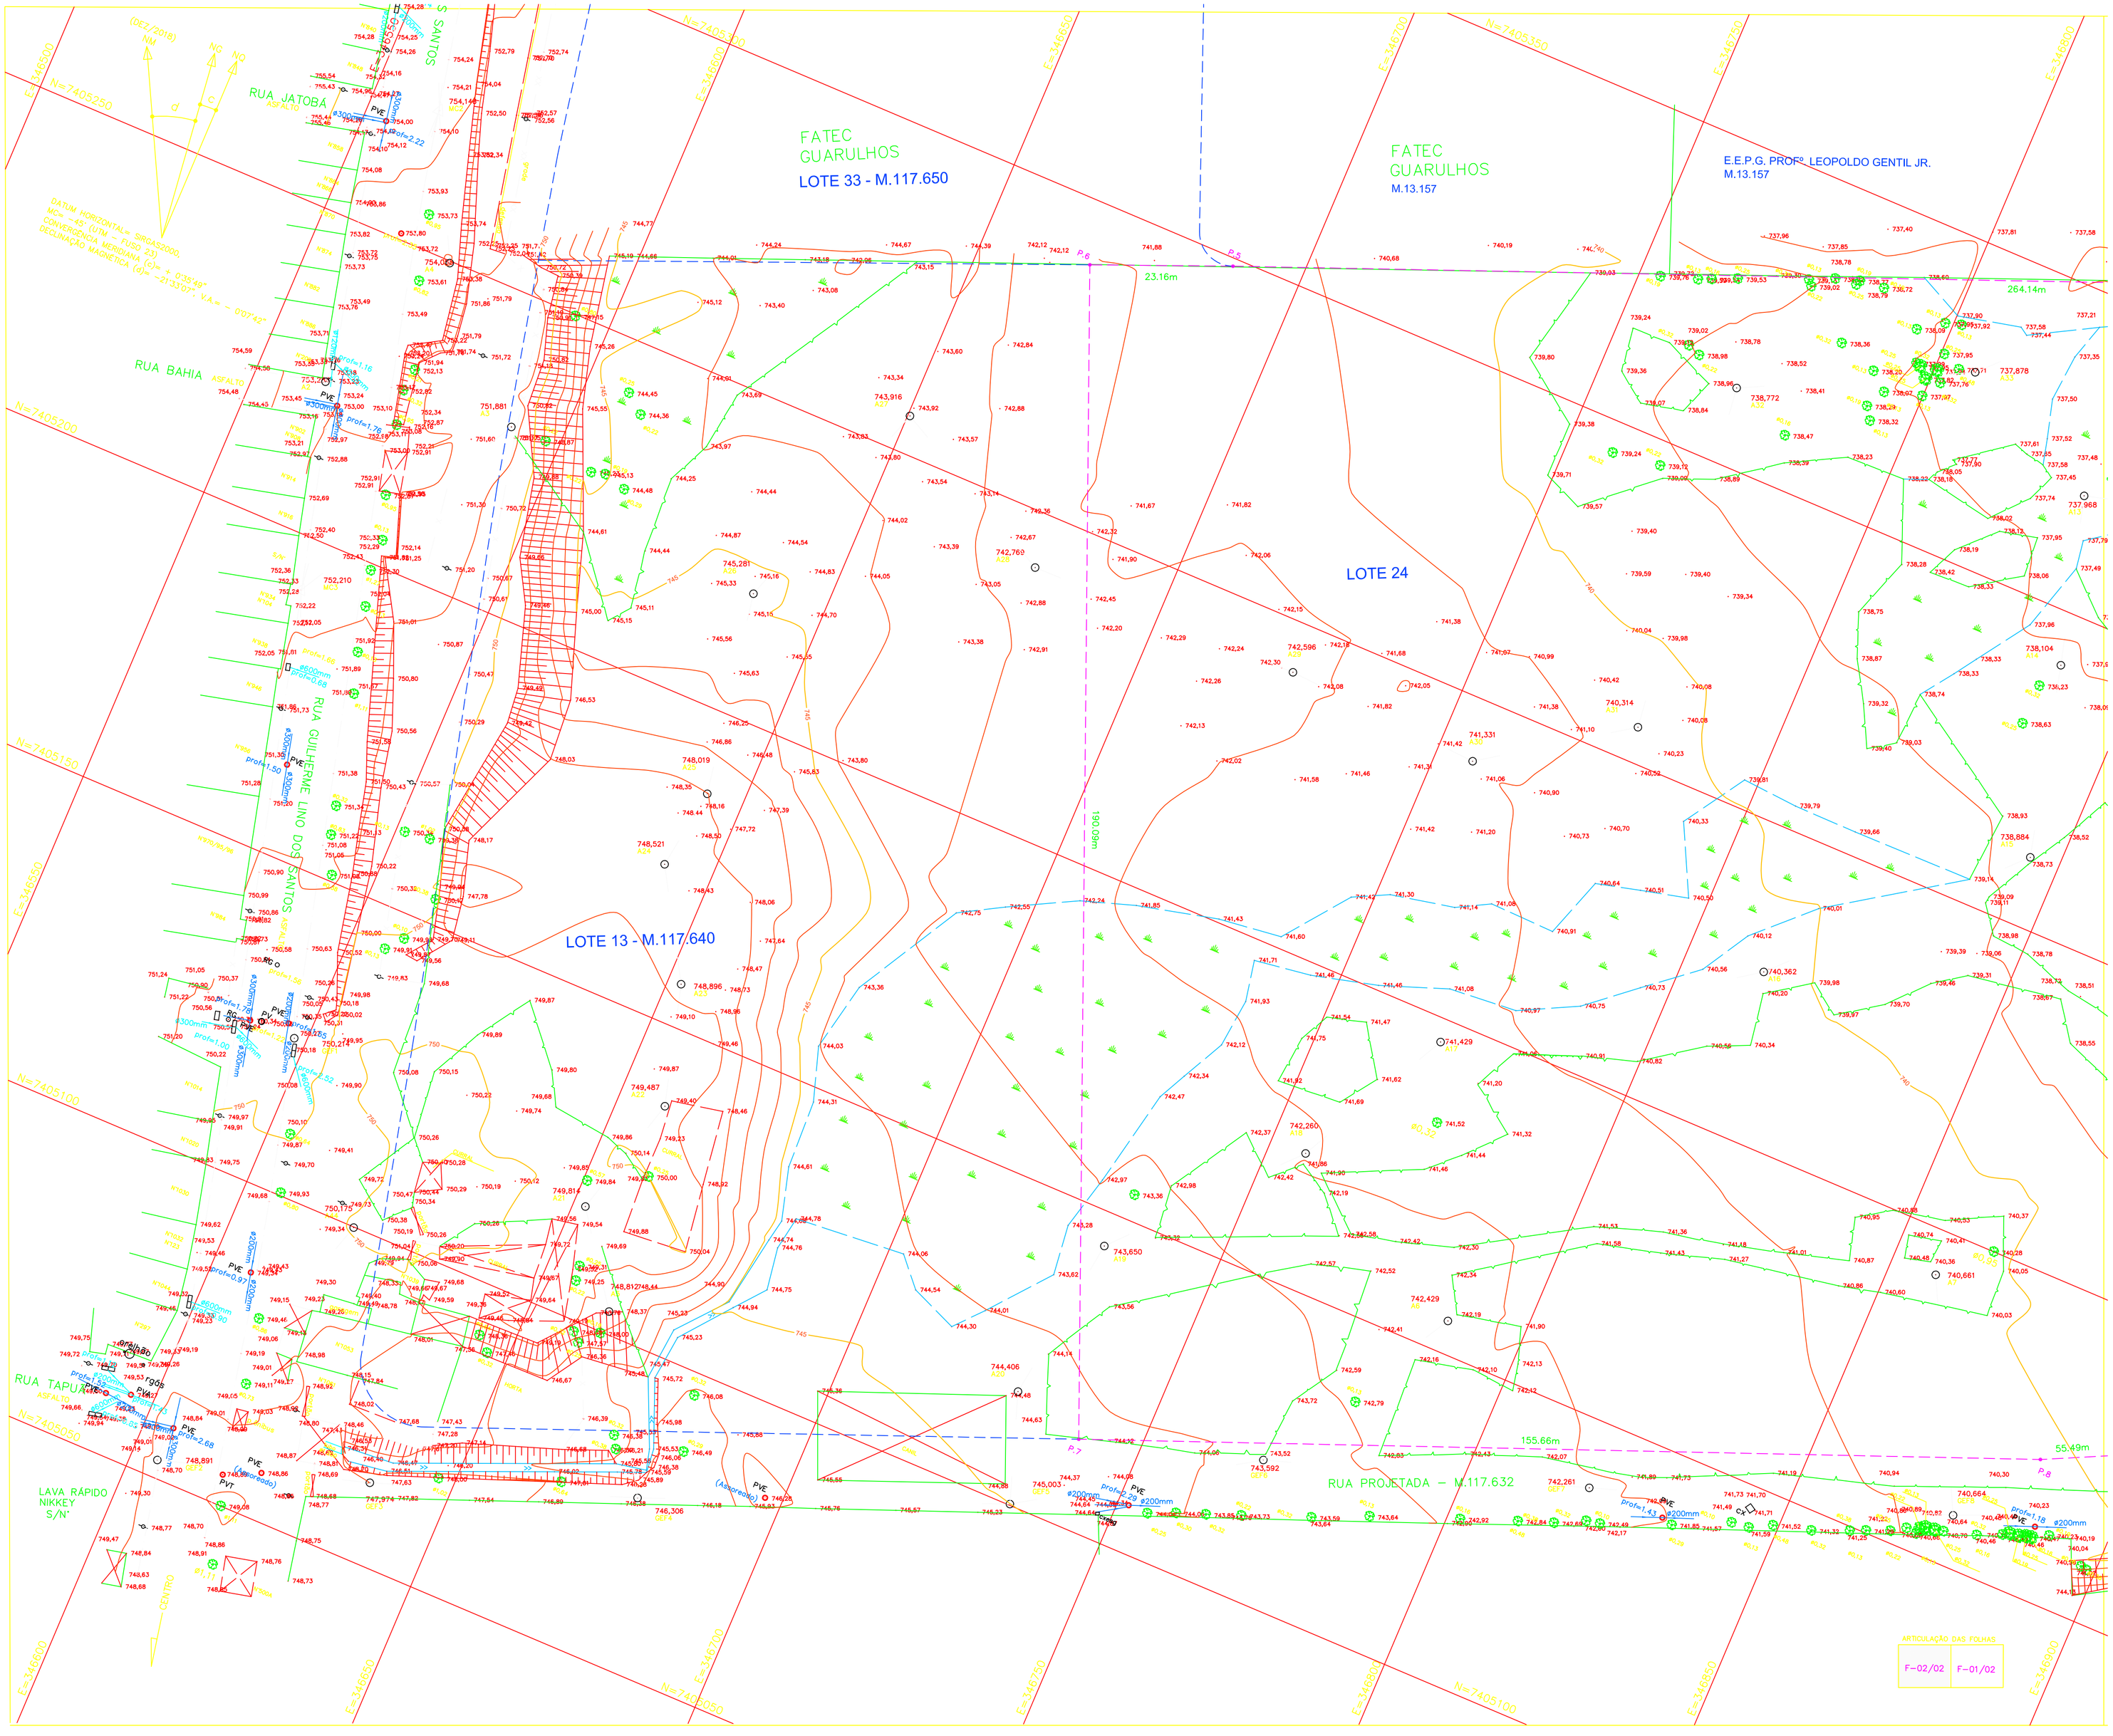


FONTE / DADOS DE BASE

ENG° AGRIM. MARCELO ANIBAL R. DE ARRUDA – CREA 5062199421
ART N° 28027230181461673

AUTORES DO PROJETO / COLABORADORES

ORANDI S. DOS SANTOS — LIDER DE EQUIPE
LUIZ ARAUJO CHAVES — AGRIMENSOR
CREA–0641556474–SP — ART N° 00

LEGENDA/TABELAS

| | | | |
|---|---|---|---|
| ESTR. FERRO | HIDRANTE | POSTE/LUMINARIA | MARCO/PIQUETE |
| BOCA LOBO E LEAO | POCO DE VISITA | ESCADA | TUBO |
| MURO | AL. INDEFINIDO | EIXO | GUIA |
| ALVENARIA | MADEIRA | LAJE OU COBERT. | CAIXA DE INSPECAO |
| TELEFONE PUBLICO | CURVAS DE NIVEL | PONTO DE DIVISA | ARVORE |
| CERCA DE MADEIRA | EST. LEVANTAMENTO | CERCA VIVA | CERCA DE ARAME |
| CAMINHO | BARRANCO | REF. DE NIVEL | LIM. VEGETAÇAO |
| AREA ALAGADIÇA | CURSO D'AGUA | PONTO SONDAGEM | ALTA TENSAO |
| PONTE | ROCHA | LAGOA | AREIA |

LOCALIZAÇÃO S/ ESCALA

| Revisões (discriminação) | Nº | Data | Rubrica |
|---|---|---|---|
| | | | |

REFERÊNCIA PLANIMÉTRICA: COORDENADAS TOPOGRÁFICAS, ORIGEM:
POS–PROCESSAMENTO DE DADOS GNSS – IBGE–PPP – MC2 COORDENADAS
N=7.405.629,374 – E=357.080,629
REF.ALTIM: RN–V115
LOCALIZADO NO MEIO FIO DA RUA GUILHERME LINO DOS SANTOS, EM FRENTE
A EMPRESA "DOKA" – COTA=754,191 – PREFEITURA MUNICIPAL DE GUARULHOS

CDHU — Companhia de Desenvolvimento Habitacional e Urbano
Rua Boa Vista,170 - São Paulo - Tel.3248.2000 - CNPJ 47.865.597/0001-09

PROJETO: CONJUNTO HABITACIONAL GUARULHOS - A8 — Nº UNIDADES

ENDEREÇO/MUNICÍPIO: LOTE 24 - RUA GERALDO ALVES CELESTINO
BAIRRO DE CUMBICA

GUARULHOS - SP

TÍTULO: TOPOGRAFIA — ÁREA: TOP — FOLHA: 02/02

ASSUNTO: LEVANTAMENTO PLANIALTIMÉTRICO CADASTRAL

ÁREA=64.516,90m²

ESCALA GRÁFICA: 0 5 10 15(m) — ESCALA NOMINAL: 1:500 — DATA: FEV/ 2019

ASSINATURAS

| proprietário | CNPJ |
|---|---|
| Cia. de Desenvolvimento Habitacional e Urbano do Est. de São Paulo | 47.865.597/0001–09 |

| aprovação do projeto – responsável técnico | c.r.e.a. 20314/D |
|---|---|
| Cia. de Desenvolvimento Habitacional e Urbano do Est. de São Paulo | pref. |
| | a.r.t. |
| obra – responsável técnico | c.r.e.a. |
| | pref. |
| | a.r.t. |

ESPAÇO PARA APROVAÇÃO

CÓDIGO CDHU EMPREENDIMENTO

| Programa | Região | Município | Terreno | Fase | Versão | Etapa do Projeto |
|---|---|---|---|---|---|---|
| | | | | | | |