Anotação de Responsabilidade Técnica - ART
Lei nº 6.496, de 7 de dezembro de 1977
Conselho Regional de Engenharia e Agronomia do Estado de São Paulo

CREA-SP

ART de Obra ou Serviço
28027230190760797

1. Responsável Técnico

RICARDO CRIVELLI ALVAREZ

Título Profissional: **Engenheiro Civil, Engenheiro de Segurança do Trabalho, Tecnólogo em Construção Civil** RNP: **2604498375**

Registro: **0600860850-SP**

Empresa Contratada: **FORTPAV PAVIMENTAÇÃO E SERVIÇOS LTDA.** Registro: **1033574-SP**

2. Dados do Contrato

Contratante: **Prefeitura Municipal de Boraceia** CPF/CNPJ: **46.189.734/0001-61**

Endereço: **Praça Eugênio Burjato** Nº: **93**

Complemento: **Paço Municipal** Bairro: **Centro**

Cidade: **Boracéia** UF: **SP** CEP: **17270-000**

Contrato: **29/2019** Celebrado em: **10/05/2019** Vinculada à Art nº:

Valor: R$ **39.300,00** Tipo de Contratante: **Pessoa Jurídica de Direito Público**

Ação Institucional:

3. Dados da Obra Serviço

Endereço: **Praça Eugênio Burjato** Nº: **93**

Complemento: **Paço Municipal** Bairro: **Centro**

Cidade: **Boracéia** UF: **SP** CEP: **17270-000**

Data de Início: **10/05/2019**

Previsão de Término: **10/06/2019**

Coordenadas Geográficas:

Finalidade: **Infraestrutura** Código:

Proprietário: **Prefeitura Municipal de Boraceia** CPF/CNPJ: **46.189.734/0001-61**

4. Atividade Técnica

			Quantidade	Unidade
Elaboração				
1	**Projeto executivo**	**Urbanização**	**1,00000**	**unidade**

Após a conclusão das atividades técnicas o profissional deverá proceder a baixa desta ART

5. Observações

CONTRATAÇÃO DE EMPRESA PARA ELABORAÇÃO DE PROJETO BÁSICO, EXECUTIVOS E DE APROVAÇÃO, BEM COMO O REGISTRO DO LOTEAMENTO COM VISTAS A PRODUÇÃO DO EMPREENDIMENTO DENOMINADO BORACEIA ``G I``, COM O POTENCIAL DE IMPLANTAÇÃO DE 30 (TRINTA) UNIDADES HABITACIONAIS, CONFORME PROPOSTA DE VIABILIDADE ELABORADA PELA CDHU E NOS TERMOS DO CONVÊNIO Nº 9.00.00.00/3.00.00.00/6.00.00.00/0339/2018 NO MUNICÍPIO DE BORACEIA - SÃO PAULO.

6. Declarações

Acessibilidade: Declaro atendimento às regras de acessibilidade previstas nas normas técnicas da ABNT, na legislação específica e no Decreto nº 5.296, de 2 de dezembro de 2004.

Ricardo Crivelli Alvarez
Engenheiro Civil
CREA Nº 600860850-SP

7. Entidade de Classe

10 - BAURU - ASSOCIAÇÃO DOS ENGENHEIROS, ARQUITETOS E AGRÔNOMOS DE BAURU - ASSENAG

8. Assinaturas

Declaro serem verdadeiras as informações acima

Bauru 27 de 06 de 2019

Local **data**

RICARDO CRIVELLI ALVAREZ - CPF: 709.117.118-72

Ricardo Crivelli Alvarez
Engenheiro Civil
CREA Nº 0[illegible]-SP

Prefeitura Municipal de Boraceia - CPF/CNPJ: [illegible]189.734/0001-61

9. Informações

- A presente ART encontra-se devidamente quitada conforme dados constantes no rodapé-versão do sistema, certificada pelo *Nosso Número*.

- A autenticidade deste documento pode ser verificada no site www.creasp.org.br ou www.confea.org.br

- A guarda da via assinada da ART será de responsabilidade do profissional e do contratante com o objetivo de documentar o vínculo contratual.

www.creasp.org.br
Tel: 0800 17 18 11
E-mail: acessar link Fale Conosco do site acima

CREA-SP

Valor ART R$ **226,50** Registrada em: **27/06/2019** Valor Pago R$ **226,50** Nosso Numero: **28027230190760797** Versão do sistema

Impresso em: 01/07/2019 09:50:51

Anotação de Responsabilidade Técnica - ART
Lei nº 6.496, de 7 de dezembro de 1977
Conselho Regional de Engenharia e Agronomia do Estado de São Paulo

CREA-SP

ART de Obra ou Serviço
28027230191022849
Substituição retificadora à 28027230190760797

1. Responsável Técnico

RICARDO CRIVELLI ALVAREZ
Título Profissional: **Engenheiro Civil, Engenheiro de Segurança do Trabalho, Tecnólogo em Construção Civil** RNP: **2604498375**
Registro: **0600860850-SP**
Empresa Contratada: **FORTPAV PAVIMENTAÇÃO E SERVIÇOS LTDA.** Registro: **1033574-SP**

2. Dados do Contrato

Contratante: **Prefeitura Municipal de Boraceia** CPF/CNPJ: **46.189.734/0001-61**
Endereço: **Praça Eugênio Burjato** N°: **93**
Complemento: Bairro: **Centro**
Cidade: **Boracéia** UF: **SP** CEP: **17270-000**
Contrato: **29/2019** Celebrado em: **10/05/2019** Vinculada à Art n°:
Valor: R$ **39.300,00** Tipo de Contratante: **Pessoa Jurídica de Direito Público**
Ação Institucional:

3. Dados da Obra Serviço

Endereço: **Praça Eugênio Burjato** N°: **93**
Complemento: **Conjunto Habitacional Boracéia G** Bairro: **Centro**
Cidade: **Boracéia** UF: **SP** CEP: **17270-000**
Data de Início: **10/05/2019**
Previsão de Término: **10/06/2019**
Coordenadas Geográficas:
Finalidade: **Infraestrutura** Código:
Proprietário: **Prefeitura Municipal de Boraceia** CPF/CNPJ: **46.189.734/0001-61**

4. Atividade Técnica

			Quantidade	Unidade
Elaboração				
1	**Execução**	**Urbanização**	**1,00000**	**unidade**

Após a conclusão das atividades técnicas o profissional deverá proceder a baixa desta ART

5. Observações

CONTRATAÇÃO DE EMPRESA PARA ELABORAÇÃO DE PROJETO BÁSICO EXECUTIVOS, APROVAÇÃO, PARECER DE FUNDAÇÕES E MUROS DE ARRIMO BEM COMO O REGISTRO DO LOTEAMENTO COM VISTAS A PRODUÇÃO DO EMPREENDIMENTO DENOMINADO BORACÉIA "GIII", COM O POTENCIAL DE IMPLANTAÇÃO DE 30 (TRINTA) UNIDADES HABITACIONAIS, CONFORME PROPOSTA DE VIABILIDADE ELABORADA PELA CDHU E NOS TERMOS DO CONVÊNIO Nº 9.00.00.00/3.00.00.00/6.00.00.00/0339/2018 NO MUNICÍPIO DE BORACEIA - SÃO PAULO.

6. Declarações

Acessibilidade: Declaro atendimento às regras de acessibilidade previstas nas normas técnicas da ABNT, na legislação específica e no Decreto nº 5.296, de 2 de dezembro de 2004.

Ricardo Crivelli Alvarez
Engenheiro Civil
CREA Nº 600860850-SP

7. Entidade de Classe

10 - BAURU - ASSOCIAÇÃO DOS ENGENHEIROS, ARQUITETOS E AGRÔNOMOS DE BAURU - ASSENAG

8. Assinaturas

Declaro serem verdadeiras as informações acima

BAURU 12 de 08 de 2019
Local data

RICARDO CRIVELLI ALVAREZ CPF: 709.117.118-72
Engenheiro Civil
CREA Nº 600860850-SP

Prefeitura Municipal de Boraceia - CPF/CNPJ: 46.189.734/0001-61

9. Informações

- A presente ART encontra-se devidamente quitada conforme dados constantes no rodapé-versão do sistema, certificada pelo *Nosso Número*.

- A autenticidade deste documento pode ser verificada no site www.creasp.org.br ou www.confea.org.br

- A guarda da via assinada da ART será de responsabilidade do profissional e do contratante com o objetivo de documentar o vinculo contratual.

www.creasp.org.br
Tel: 0800 17 18 11
E-mail: acessar link Fale Conosco do site acima

CREA-SP

Valor ART R$ **0,00** Registrada em: **12/08/2019** Valor Pago R$ **0,00** Nosso Numero: **28027230191022849** Versão do sistema

Impresso em: 12/08/2019 17:11:53

Anotação de Responsabilidade Técnica - ART
Lei nº 6.496, de 7 de dezembro de 1977
Conselho Regional de Engenharia e Agronomia do Estado de São Paulo

CREA-SP

ART de Obra ou Serviço
28027230190760797

1. Responsável Técnico

RICARDO CRIVELLI ALVAREZ

Título Profissional: **Engenheiro Civil, Engenheiro de Segurança do Trabalho, Tecnólogo em Construção Civil** RNP: **2604498375**

Registro: **0600860850-SP**

Empresa Contratada: **FORTPAV PAVIMENTAÇÃO E SERVIÇOS LTDA.** Registro: **1033574-SP**

2. Dados do Contrato

Contratante: **Prefeitura Municipal de Boraceia** CPF/CNPJ: **46.189.734/0001-61**

Endereço: **Praça Eugênio Burjato** Nº: **93**

Complemento: **Paço Municipal** Bairro: **Centro**

Cidade: **Boracéia** UF: **SP** CEP: **17270-000**

Contrato: **29/2019** Celebrado em: **10/05/2019** Vinculada à Art nº:

Valor: R$ **39.300,00** Tipo de Contratante: **Pessoa Jurídica de Direito Público**

Ação Institucional:

3. Dados da Obra Serviço

Endereço: **Praça Eugênio Burjato** Nº: **93**

Complemento: **Paço Municipal** Bairro: **Centro**

Cidade: **Boracéia** UF: **SP** CEP: **17270-000**

Data de Início: **10/05/2019**

Previsão de Término: **10/06/2019**

Coordenadas Geográficas:

Finalidade: **Infraestrutura** Código:

Proprietário: **Prefeitura Municipal de Boraceia** CPF/CNPJ: **46.189.734/0001-61**

4. Atividade Técnica

			Quantidade	Unidade
Elaboração				
1	**Projeto executivo**	**Urbanização**	**1,00000**	**unidade**

Após a conclusão das atividades técnicas o profissional deverá proceder a baixa desta ART

5. Observações

CONTRATAÇÃO DE EMPRESA PARA ELABORAÇÃO DE PROJETO BÁSICO, EXECUTIVOS E DE APROVAÇÃO, BEM COMO O REGISTRO DO LOTEAMENTO COM VISTAS A PRODUÇÃO DO EMPREENDIMENTO DENOMINADO BORACEIA ``G I``, COM O POTENCIAL DE IMPLANTAÇÃO DE 30 (TRINTA) UNIDADES HABITACIONAIS, CONFORME PROPOSTA DE VIABILIDADE ELABORADA PELA CDHU E NOS TERMOS DO CONVÊNIO Nº 9.00.00.00/3.00.00.00/6.00.00.00/0339/2018 NO MUNICÍPIO DE BORACEIA - SÃO PAULO.

6. Declarações

Acessibilidade: Declaro atendimento às regras de acessibilidade previstas nas normas técnicas da ABNT, na legislação específica e no Decreto nº 5.296, de 2 de dezembro de 2004.

Ricardo Crivelli Alvarez
Engenheiro Civil
CREA Nº 600860850-SP

7. Entidade de Classe

10 - BAURU - ASSOCIAÇÃO DOS ENGENHEIROS, ARQUITETOS E AGRÔNOMOS DE BAURU - ASSENAG

8. Assinaturas

Declaro serem verdadeiras as informações acima

Bauru 27 de 06 de 2019

Local **data**

RICARDO CRIVELLI ALVAREZ - CPF: 709.117.118-72

Ricardo Crivelli Alvarez
Engenheiro Civil
CREA Nº 0[illegible]-SP

Prefeitura Municipal de Boraceia - CPF/CNPJ: [illegible]189.734/0001-61

9. Informações

- A presente ART encontra-se devidamente quitada conforme dados constantes no rodapé-versão do sistema, certificada pelo *Nosso Número*.

- A autenticidade deste documento pode ser verificada no site www.creasp.org.br ou www.confea.org.br

- A guarda da via assinada da ART será de responsabilidade do profissional e do contratante com o objetivo de documentar o vínculo contratual.

www.creasp.org.br
Tel: 0800 17 18 11
E-mail: acessar link Fale Conosco do site acima

CREA-SP

Valor ART R$ **226,50** Registrada em: **27/06/2019** Valor Pago R$ **226,50** Nosso Numero: **28027230190760797** Versão do sistema

Impresso em: 01/07/2019 09:50:51

REGISTRO CIVIL E TABELIONATO DE NOTAS
Mercedes Pereira - Oficiala/Tabeliã | Rua Padre Bernardo Passionista nº 261 - Centro - Boracéia/SP - Tel: (14) 3295-1270
AUTÊNTICO a presente copia reprografica conforme
o original a mim apresentado, do que dou fe.
Boracéia, 29 de Janeiro de 2014.15:05:19 hs.
Bruna Luisa Fabri-Escrevente Substituta
Valido somente c/selo de Autenticidade R$ 2,60
AUTENTICAÇÃO 0140AA043292
Cartório de Registro Civil e Tabelionato de Notas Boracéia SP

GOVERNO DO ESTADO DE SÃO PAULO
SECRETARIA DA HABITAÇÃO

graprohab
Grupo de Análise e Aprovação de Projetos Habitacionais

CERTIFICADO GRAPROHAB Nº 046/2014

O GRUPO DE ANÁLISE E APROVAÇÃO DE PROJETOS HABITACIONAIS, no uso das atribuições que lhe foram conferidas pelo Decreto Estadual 52.053, de 13 de agosto de 2.007, expede o presente Certificado de Aprovação de Projeto Habitacional, bem como Termo de Compromisso conforme o disposto no Artigo 15 do referido Decreto, com base no que consta no Protocolo GRAPROHAB nº **12.547**:

Proprietário: **PREFEITURA MUNICIPAL DE BORACÉIA**

Endereço: **PRAÇA EUGENIO BURJATO, Nº 93 - BORACÉIA - SP**

Empreendimento: **LOTEAMENTO "BORACÉIA F"**

Localização: **RUA APARECIDO DURVALINO SIMPIONE - BORACÉIA - SP**

ÁREAS DA GLEBA:

Especificações	Áreas (m²)	%
1. Área de Lotes (nº de lotes: – 316)	***90.770,91***	***42,97***
2. Áreas Públicas		
2.1. Sistema Viário	***52.385,40***	***24,80***
2.2. Áreas Institucionais	***10.598,03***	***5,01***
2.3. Espaços Livres de Uso Público		
2.3.1. Áreas Verdes/APP	***43.788,30***	***20,73***
2.3.2. Sistema de Lazer	***13.715,68***	***6,49***
3. Outros (especificar)		
4. Área Loteada	***211.258,32***	***100,00***
5. Área Remanescente		
6. Total da Gleba	***211.258,32***	

O presente Certificado, emitido no âmbito de competência do GRAPROHAB, não implica no reconhecimento de propriedade do terreno, nem exime o interessado do atendimento as demais disposições da legislação vigente, e somente terá validade se acompanhado de uma via do Projeto e Memorial Descritivo carimbados. Este certificado tem validade de 02 anos contados da data de sua expedição.

graprohab
Grupo de Análise e Aprovação de Projetos Habitacionais
APROVADO
Certificado n. 046/14
Lacir F. Baldusco
Presidente

São Paulo, 14 de Janeiro de 2.014.

IPR

GOVERNO DO ESTADO DE SÃO PAULO
SECRETARIA DA HABITAÇÃO

gr hab
Grupo de Análise e Aprovação de Projetos Habitacionais

TERMO DE COMPROMISSO Nº 046/2014

O presente Termo de Compromisso composto de 04 folhas é parte integrante do Certificado de Aprovação nº 046/2014 relativo ao Protocolo 12.547, conforme o disposto no Artigo 15 do Decreto nº 52.053/07. Nesta data o proprietário e o responsável técnico do empreendimento em questão, tomam ciência da obrigatoriedade de cumprimento das condicionantes emitidas pelos órgãos, conforme segue:

SECRETARIA DA HABITAÇÃO – (SH) – Sem condicionantes.

FLÁVIO CARDOSO CUNHA
DENISE MARIA CORRÊA

Oficial de Registro Civil e Bruna Luisa Fabri
Escrevente Substituta

REGISTRO CIVIL E TABELIONATO DE NOTAS DE BORACÉIA/SP
Sr. Praxedes Pereira - Oficiala/Tabeliã | Rua Padre Bernardo Passionista nº 261 - Centro - Boracéia/SP - Tel: (14) 3295-1270

AUTENTICO a presente copia reprografica conforme o original a mim apresentado, do que dou fe.
Boracéia, 29 de janeiro de 2014.15:05:19 hs.

Bruna Luisa Fabri-Escrevente Substituta
Valido somente c/selo de Autenticidade R$ 2,60

AUTENTICAÇÃO
0140AA043291

COMPANHIA AMBIENTAL DO ESTADO DE SÃO PAULO – A Prefeitura Municipal de Boracéia (interessada) no empreendimento deverá: Implantar o sistema de abastecimento de água, bem como providenciar sua interligação à rede pública, de acordo com as diretrizes estabelecidas pela SABESP. A referida rede deverá estar implantada e em condições de operação por ocasião do início das habitações das unidades residenciais. Implantar o sistema de coleta e afastamento dos efluentes de esgotos gerados pelo empreendimento, e após interligar ao sistema público existente, operado pela SABESP. Implantar o projeto de drenagem de águas pluviais, de acordo com o Projeto pré-aprovado pelo Departamento de Obras e Planejamento da Prefeitura Municipal de Boracéia, que prevê a construção de dissipador antes o lançamento das águas no Córrego Matão. Firmar Termo de Compromisso de Recuperação Ambiental - TCRA para recuperação da área verde, e recuperação de toda a Área de Preservação Permanente - APP ocupada por vegetação rasteira e herbácea, bem como onde ocorrerá as intervenções necessárias. Efetuar o plantio de espécies arbóreas nativas/exóticas nos passeios públicos e no sistema viário, de acordo com as diretrizes estabelecidas pela Prefeitura Municipal. Tomar as medidas necessárias para evitar e/ou conter processos erosivos e aporte de sedimentos para o curso d'água. Em terrenos alagadiços e sujeitos a inundações, atender ao disposto no Artigo 3º Inciso II da Lei Federal nº 6.766/79. Os resíduos gerados no empreendimento deverão ser adequadamente dispostos a fim de evitar problemas de poluição ambiental. O presente empreendimento deverá ter suas obras de implantação iniciadas no prazo máximo de 02 (dois) anos, contados a partir da data de emissão do presente Certificado, sob pena de caducidade da aprovação concedida, conforme disposto no Parágrafo 1º do Artigo 70 do Regulamento da Lei Estadual nº 997/76, aprovado pelo Decreto nº 8468/76, e alterado pelo Decreto º 47.397/2002. Depois da implantação da infraestrutura, e antes da ocupação do empreendimento, a Prefeitura Municipal de Boracéia deverá requerer a Licença de Operação na CETESB, conforme disposto no Artigo nº 62 do Regulamento da Lei Estadual nº 997/76, aprovado pelo Decreto nº 8468/76, e alterado pelo Decreto Estadual nº 47.397/2002. A análise e aprovação no âmbito da CETESB referem-se à Licença Prévia e de Instalação.

REGISTRO CIVIL E TABELIONATO DE NOTAS DE BORACÉIA/SP
Simone Estedes Pereira - Oficiala/Tabeliã | Rua Padre Bernardo Passionista nº 261 - Centro - Boracéia/SP - Tel: (14) 3295-1270

AUTENTICO a presente copia reprografica conforme o original a mim apresentado, do que dou fe.
Boracéia, 29 de Janeiro de 2014.15:05:19 hs.

Bruna Luisa Fabri-Escrevente Substituta
Valido somente c/selo de Autenticidade.R$ 2,

Bruna Luisa Fabri
Escrevente Substituta
BORACÉIA

AUTENTICAÇÃO 0140AA043294

MARGARITA SHATKOVSKY
CÉLIA REGINA B. PALIS POETA

GOVERNO DO ESTADO DE SÃO PAULO
SECRETARIA DA HABITAÇÃO

greprohab
Grupo de Análise e Aprovação de Projetos Habitacionais

NADA MAIS,

São Paulo, 14 de Janeiro de 2.014.

CIENTE: 23/01/2014

Proprietário
Nome: PREFEITURA MUNICIPAL DE BORACÉIA
CNPJ: 46.189.734/0001-61

Responsável Técnico
Nome: CESAR AUGUSTO MASSUCATO SINATURA
CREA: 506.894.668-0

REGISTRO CIVIL E TABELIONATO DE NOTAS DE BORACÉIA/SP
Traxedes Pereira - Oficiala/Tabeliã | Rua Padre Bernardo Passionista nº 261 - Centro - Boracéia/SP - Tel: (14) 3295-1270

AUTENTICO a presente copia reprografica conforme o original a mim apresentado, do que dou fe.
Boracéia, 29 de janeiro de 2014.15:05:19 hs.

Bruna Luisa Fabri-Escrevente Substituta
Valido somente c/selo de Autenticidade R$ 2,40

AUTENTICAÇÃO 0140AA043296

Prefeitura Municipal de Boraceia

Praça Eugênio Burjato, 93 - Fone: (14) 3295-9100 - Fax: (14) 3295-9103
CEP 17270-000 - Boraceia - SP - CNPJ: 46.189.734/0001-61
www.boraceia.sp.gov.br

OFÍCIO Nº 120/2019

BORACÉIA,18 de Marco de 2019.

Sirvo-me do presente para informar que o fornecimento elétrico do Conjunto Habitacional **"Boracéia "G"** será atendido pela Concessionária **CPFL** conforme informações abaixo:

Fornecimento Elétrico Bifásico 220 V / 127 V (X):

- Iluminação e Tomadas = 127 V

- Chuveiro = 220 V

Sendo só para o momentos, subscrevo-me reiterando-lhe protestos de estima e consideração.

Atenciosamente,

Marcos Vinicio Bilancieri

Prefeito Municipal

BORACEIA
www.boraceia.sp.gov.br
ADM 2017 - 2020
CONTINUANDO O PROGRESSO,
MAIS TRABALHO POR VOCÊ!

À

Companhia de Desenvolvimento Habitacional e Urbano do Estado de São Paulo – CDHU

São Paulo-SP

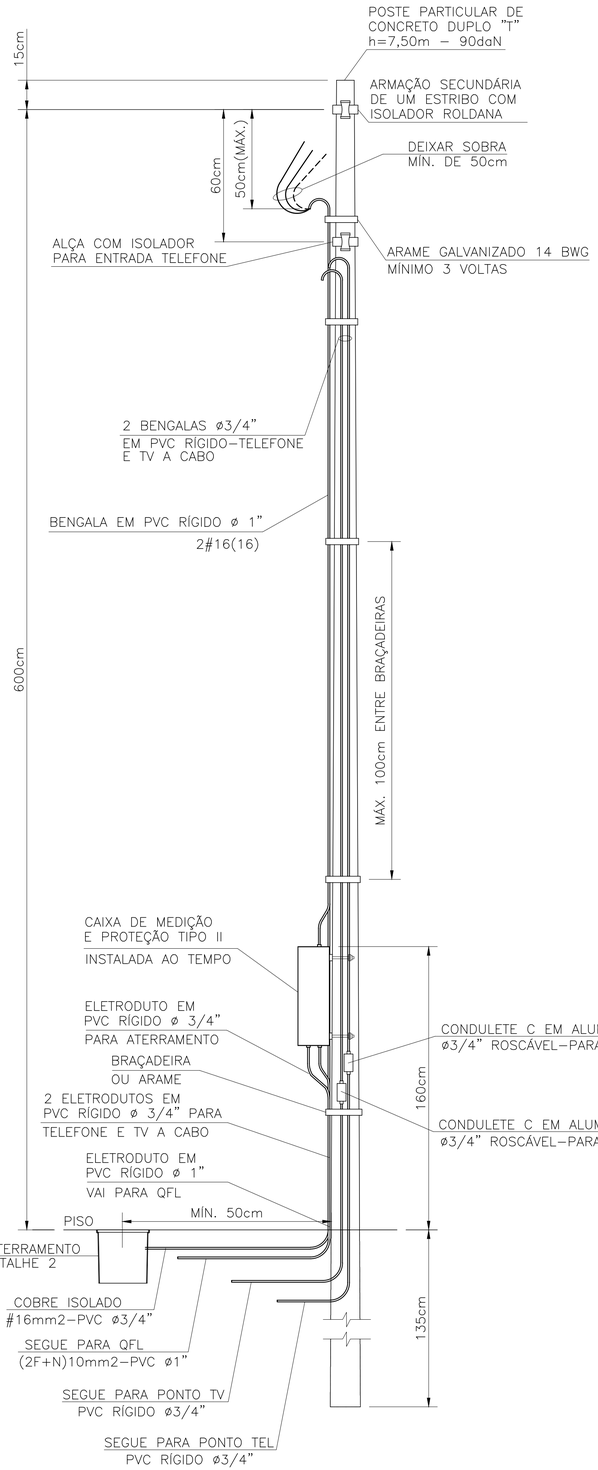

DETALHE DO POSTE DE ENTRADA
SEM ESCALA

ITEM	LISTA DE MATERIAIS	QUANT.	UNID.
	ENTRADA DE ENERGIA		
01	POSTE PARA ENTRADA DE ENERGIA, TIPO DUPLO " T ", COM 7,50m DE ALTURA E CAPACIDADE DE 90 daN	01	PÇ
02	CAIXA DE MEDIÇÃO TIPO " II "	01	PÇ
03	DISJUNTOR GERAL TERMOMAGNÉTICO BIPOLAR 50A	01	PÇ
04	BENGALA EM PVC RÍGIDO ø 1", COM 4,00m DE COMPRIMENTO.	01	PÇ
05	BENGALA EM PVC RÍGIDO ø 3/4", COM 4,00m DE COMPRIMENTO PARA TELEFONE E TV A CABO	02	PÇ
06	ELETRODUTO EM PVC RÍGIDO ø 3/4", COM LUVA – PARA TELEFONE, TV E ATERRAMENTO	04	m
07	ELETRODUTO EM PVC RÍGIDO ø 1", COM LUVA	01	m
08	CABO DE COBRE ELETROLÍTICO COM ISOLAÇÃO DE PVC 70°C 450/750V – # 16mm2 – FASE, NA COR PRETA	12	m
09	CABO DE COBRE ELETROLÍTICO COM ISOLAÇÃO DE PVC 70°C 450/750V – # 16mm2 – NEUTRO, NA COR AZUL CLARO	06	m
10	CABO DE COBRE ELETROLÍTICO COM ISOLAÇÃO DE PVC 70°C 450/750V – # 16mm2 – TERRA, NA COR VERDE	03	m
11	CAIXA DE INSPEÇÃO DO ATERRAMENTO 25x25x25cm, COM TAMPA DE CONCRETO E ALÇA	01	PÇ
12	HASTE DE ATERRAMENTO COPPPERWELD COBREADA DE 5/8" X 2,40m	01	PÇ
13	PRESSBOW COM 1 (UMA) ROLDANA TIPO PESADO	02	PÇ
14	ARAME DE AÇO GALVANIZADO #14BWG	10	m
15	PARAFUSO CABEÇA FRANCESA ø 5/8" X 7" (COMPRIMENTO MÍNIMO), COM 2 PORCAS E 2 ARRUELAS PARA FIXAÇÃO DO PRESSBOW	02	PÇ
16	PARAF. CABEÇA FRANCESA ø 5/16" X 9", C/ 2 PORCAS E 2 ARRUELAS P/ FIXAÇÃO DA CAIXA DE MEDIÇÃO AO POSTE	02	PÇ
17	CONECTOR PARA INTERLIGAÇÃO DA HASTE COBREADA COM FIO DE COBRE ISOLADO (ATERRAMENTO)	01	PÇ
18	CONECTOR "SPLIT–BOLT" PARA CABOS 10mm2	01	PÇ
19	TERMINAL DE COMPRESSÃO ESTANHADO PARA CABOS 10mm2	01	PÇ
20	BUCHA E ARRUELA EM ALUMÍNIO ø 3/4"	02	PÇ
21	BUCHA E ARRUELA EM ALUMÍNIO ø 1"	01	PÇ
22	CURVA EM PVC RÍGIDO ø3/4"	01	PÇ
23	CONDULETE TIPO "C" ø3/4" COM TAMPA, EM ALUMÍNIO, ROSCÁVEL – PARA TELEFONE E TV A CABO	02	PÇ
24	MASSA EPÓXI PARA VEDAÇÃO	0,1	kg
25	FITA ISOLANTE 19mm	05	m

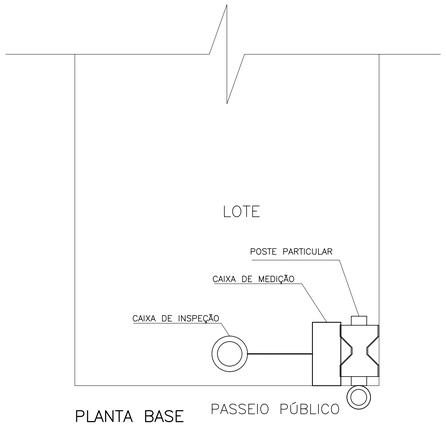

PLANTA BASE
SEM ESCALA

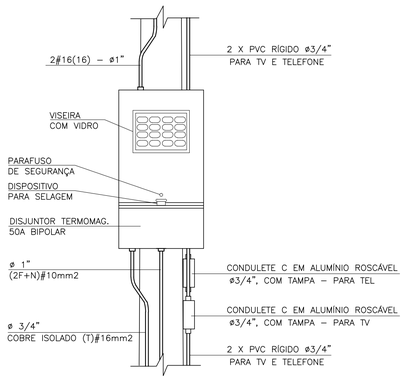

DETALHE 1
VISTA FRONTAL
CAIXA TIPO II
ESCALA 1:10

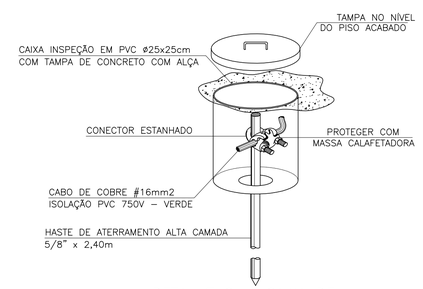

DETALHE 2 – CAIXA DE INSPEÇÃO DE ATERRAMENTO
SEM ESCALA

FONTE / DADOS DE BASE

AUTORES DO PROJETO / COLABORADORES

ARQ°. IRENE BORGES RIZZO — Gerente — ART

ENG°. ELI MÁRCIO DOS SANTOS — Projetista de Elétrica — ART

ENG°. ANTÔNIO KODI QUITAKAVA — Projetista de Elétrica — ART

LOURIVALDO CAMPOS MACEDO — Estagiário de Elétrica

NOTAS:

1 – É DE RESPONSABILIDADE DA CONSTRUTORA, ANTES DA EXECUÇÃO, SUBMETER ESTE PROJETO À APRECIAÇÃO DA CONCESSIONÁRIA DE ENERGIA ELÉTRICA LOCAL.

2 – PROJETO ELABORADO SEGUNDO DESENHO 5, (SEQUÊNCIAS 3/5 E 5/5) E TABELA 1A (CATEGORIA B1) DA NORMA GED–13.

3 – O POSTE DE ENTRADA DEVE SER INSTALADO NO LIMITE DA PROPRIEDADE COM A VIA PÚBLICA.

4 – INFORMAR À CPFL A OPÇÃO DA CDHU PELO DISJUNTOR BIPOLAR DE 50A NO LUGAR DO DISJUNTOR DE 63A SUGERIDO NA TABELA 1A DA GED–13.

Revisões (discriminação)	Nº	Data	Rubrica

Companhia de Desenvolvimento Habitacional e Urbano

CDHU

Rua Boa Vista, 170 CEP 01014–930. São Paulo. Tel. (11)2505.2000. CNPJ. 47.865.597/0001–09

PROJETO

ENTRADA DE ENERGIA – PADRÃO CPFL

CÓDIGO: E | E | 0 | 1 | E | – 01

TÍTULO: ELÉTRICA | ÁREA: ELE | FOLHA: 01/1

ASSUNTO

ENTRADA DE ENERGIA ELÉTRICA UNIFAMILIAR PADRÃO CPFL
OPÇÃO: 220/127V
QUANTITATIVOS

ESCALA GRÁFICA	ESCALA NOMINAL	DATA
(m)	SEM ESCALA	AGOSTO/2016

ASSINATURAS

proprietário	CNPJ
Cia. de Desenvolvimento Habitacional e Urbano do Est. de São Paulo	47.865.597/0001–09
	c.r.e.a.
	pref.
	a.r.t.
obra – responsável técnico	c.r.e.a.
	pref.
	a.r.t.

ESPAÇO PARA APROVAÇÃO

LISTA 1

CÓDIGO CDHU EMPREENDIMENTO

Programa	Região	Município	Terreno	Fase	Versão	Etapa do Projeto
						P | E

Anotação de Responsabilidade Técnica - ART
Lei nº 6.496, de 7 de dezembro de 1977
Conselho Regional de Engenharia e Agronomia do Estado de São Paulo

CREA-SP

ART de Obra ou Serviço
28027230191022849
Substituição retificadora à 28027230190760797

1. Responsável Técnico

RICARDO CRIVELLI ALVAREZ
Título Profissional: **Engenheiro Civil, Engenheiro de Segurança do Trabalho, Tecnólogo em Construção Civil** RNP: **2604498375**
Registro: **0600860850-SP**
Empresa Contratada: **FORTPAV PAVIMENTAÇÃO E SERVIÇOS LTDA.** Registro: **1033574-SP**

2. Dados do Contrato

Contratante: **Prefeitura Municipal de Boraceia** CPF/CNPJ: **46.189.734/0001-61**
Endereço: **Praça Eugênio Burjato** N°: **93**
Complemento: Bairro: **Centro**
Cidade: **Boracéia** UF: **SP** CEP: **17270-000**
Contrato: **29/2019** Celebrado em: **10/05/2019** Vinculada à Art n°:
Valor: R$ **39.300,00** Tipo de Contratante: **Pessoa Jurídica de Direito Público**
Ação Institucional:

3. Dados da Obra Serviço

Endereço: **Praça Eugênio Burjato** N°: **93**
Complemento: **Conjunto Habitacional Boracéia G** Bairro: **Centro**
Cidade: **Boracéia** UF: **SP** CEP: **17270-000**
Data de Início: **10/05/2019**
Previsão de Término: **10/06/2019**
Coordenadas Geográficas:
Finalidade: **Infraestrutura** Código:
Proprietário: **Prefeitura Municipal de Boraceia** CPF/CNPJ: **46.189.734/0001-61**

4. Atividade Técnica

			Quantidade	Unidade
Elaboração				
1	**Execução**	**Urbanização**	**1,00000**	**unidade**

Após a conclusão das atividades técnicas o profissional deverá proceder a baixa desta ART

5. Observações

CONTRATAÇÃO DE EMPRESA PARA ELABORAÇÃO DE PROJETO BÁSICO EXECUTIVOS, APROVAÇÃO, PARECER DE FUNDAÇÕES E MUROS DE ARRIMO BEM COMO O REGISTRO DO LOTEAMENTO COM VISTAS A PRODUÇÃO DO EMPREENDIMENTO DENOMINADO BORACÉIA "GIII", COM O POTENCIAL DE IMPLANTAÇÃO DE 30 (TRINTA) UNIDADES HABITACIONAIS, CONFORME PROPOSTA DE VIABILIDADE ELABORADA PELA CDHU E NOS TERMOS DO CONVÊNIO Nº 9.00.00.00/3.00.00.00/6.00.00.00/0339/2018 NO MUNICÍPIO DE BORACEIA - SÃO PAULO.

6. Declarações

Acessibilidade: Declaro atendimento às regras de acessibilidade previstas nas normas técnicas da ABNT, na legislação específica e no Decreto nº 5.296, de 2 de dezembro de 2004.

Ricardo Crivelli Alvarez
Engenheiro Civil
CREA Nº 600860850-SP

7. Entidade de Classe

10 - BAURU - ASSOCIAÇÃO DOS ENGENHEIROS, ARQUITETOS E AGRÔNOMOS DE BAURU - ASSENAG

8. Assinaturas

Declaro serem verdadeiras as informações acima

BAURU 12 de 08 de 2019
Local data

RICARDO CRIVELLI ALVAREZ CPF: 709.117.118-72
Engenheiro Civil
CREA Nº 600860850-SP

Prefeitura Municipal de Boraceia - CPF/CNPJ: 46.189.734/0001-61

9. Informações

- A presente ART encontra-se devidamente quitada conforme dados constantes no rodapé-versão do sistema, certificada pelo *Nosso Número*.

- A autenticidade deste documento pode ser verificada no site www.creasp.org.br ou www.confea.org.br

- A guarda da via assinada da ART será de responsabilidade do profissional e do contratante com o objetivo de documentar o vinculo contratual.

www.creasp.org.br
Tel: 0800 17 18 11
E-mail: acessar link Fale Conosco do site acima

CREA-SP

Valor ART R$ **0,00** Registrada em: **12/08/2019** Valor Pago R$ **0,00** Nosso Numero: **28027230191022849** Versão do sistema

Impresso em: 12/08/2019 17:11:53

Prefeitura Municipal de Boracéia
Praça Eugênio Burjato, 93 – Centro.
17.270-000 Boracéia - SP

Ref: Parecer técnico de fundações e muros de arrimo
CDHU – Companhia de Desenvolvimento Habitacional e Urbano do Estado de São Paulo
Conjunto Habitacional Boracéia "G" – COD: 20.07.43.G.00.PE

Ricardo Crivelli Alvarez, Engenheiro Civil, registrado no CREA/SP sob o número 0600860850, vem apresentar à Prefeitura Municipal de Boracéia, parecer técnico de fundações a se utilizar no Conjunto Habitacional Boracéia "G" – CDHU, inclusive para os muros de divisa FP01-G e para os de arrimo MA04D01, MA05D01, MA06D01 e MA07D01, para a Unidade Habitacional Padrão com a tipologia TI22A – 01, na cidade de Boracéia (SP).

Em análise inicial as soluções apresentadas nos projetos básicos e complementares, da Unidade Habitacional Padrão do CDHU, são suficientes para o desenvolvimento das edificações previstas na cidade de Boracéia (SP). Sobretudo há necessidade de análise sobre a tendência da utilização de elementos de fundações superficiais (ou rasas ou diretas) tipo *radier*.

Por definição prevista na NBR 6122 (2010) – Projeto e Execução de Fundações, são fundações superficiais elementos de fundação em que a carga é transmitida ao terreno, predominantemente pelas pressões distribuídas sob a base da fundação, e em que a profundidade de assentamento em relação ao terreno adjacente é inferior a duas vezes a menor dimensão da fundação. Incluem-se neste tipo de fundação as sapatas, os blocos, os *radier*, as sapatas associadas, as vigas de fundação e as sapatas corridas.

Basta então definir os esforços sobre o solo e a capacidade de carga do solo com seus respectivos coeficientes de segurança, para se definir a tensão admissível do solo em função de ações majoradas de previstas em função dos projetos apresentados. Segundo a NBR 6122 (2010), no seu item 6.2.1.1.1, o cálculo empregando-se fator de segurança global, carga admissível em relação à resistência última, em elementos de fundação são obtidas pela aplicação de fatores de segurança, conforme a Tabela 1 – Fundações superficiais – Fatores de segurança e coeficientes de minoração para solicitações de compressão, desta norma, sobre os valores de capacidade de carga obtidos por cálculo ou experimentalmente. Para o caso das fundações superficiais este fator de segurança deve ter o valor mínimo de 3,0.

Para as majorações das ações da edificação sobre que provocam esforços sobre o solo, faz-se utilização dos coeficientes de ponderação para ações permanentes e variáveis apresentadas na NRB 8681 (2003) – Ações e Segurança nas Estruturas – Procedimentos, onde utilizaremos o fator máximo de ponderação em função da heterogeneidade dos elementos estruturais. Desta forma, adota-se o conservador fator de 1,4 para majoração das ações da edificação sobre os elementos resistentes – sobretudo o solo.

Adotando-se as cargas mínimas para o cálculo das fundações expressas no projeto de fundações, tipo *radier,* com espessura de 10 cm apresentados pelo CDHU, consideram-se ações providas das paredes iguais a 2.000 (kgf/m) e 150 (kgf/m²) para as ações providas do piso em geral, acrescidas das ações provenientes do peso próprio do elemento resistente *radier* de 250 (kgf/m²). Os quantitativos apresentados para as paredes somam-se 43,80 metros totalizando assim, ação de 87.600,00 kgf de parede distribuído sobre o solo; combinados com 10.483,50 kgf de ação providas do piso e 17.472,50 kgf providos do peso próprio do elemento resistente *radier,* que consistem área de 69,89 m². Em sua totalidade, possuímos uma ação crítica e máxima distribuída sobre toda área do elemento de fundação *radier*, sem majorações, na ordem de 115.556,00 kgf (peso total característico da edificação sobre o solo resistente). Ver planta baixa esquemática na Imagem 01 descrita a seguir.

Imagem 01 – Planta baixa esquemática, tipologia TI22A - 01.

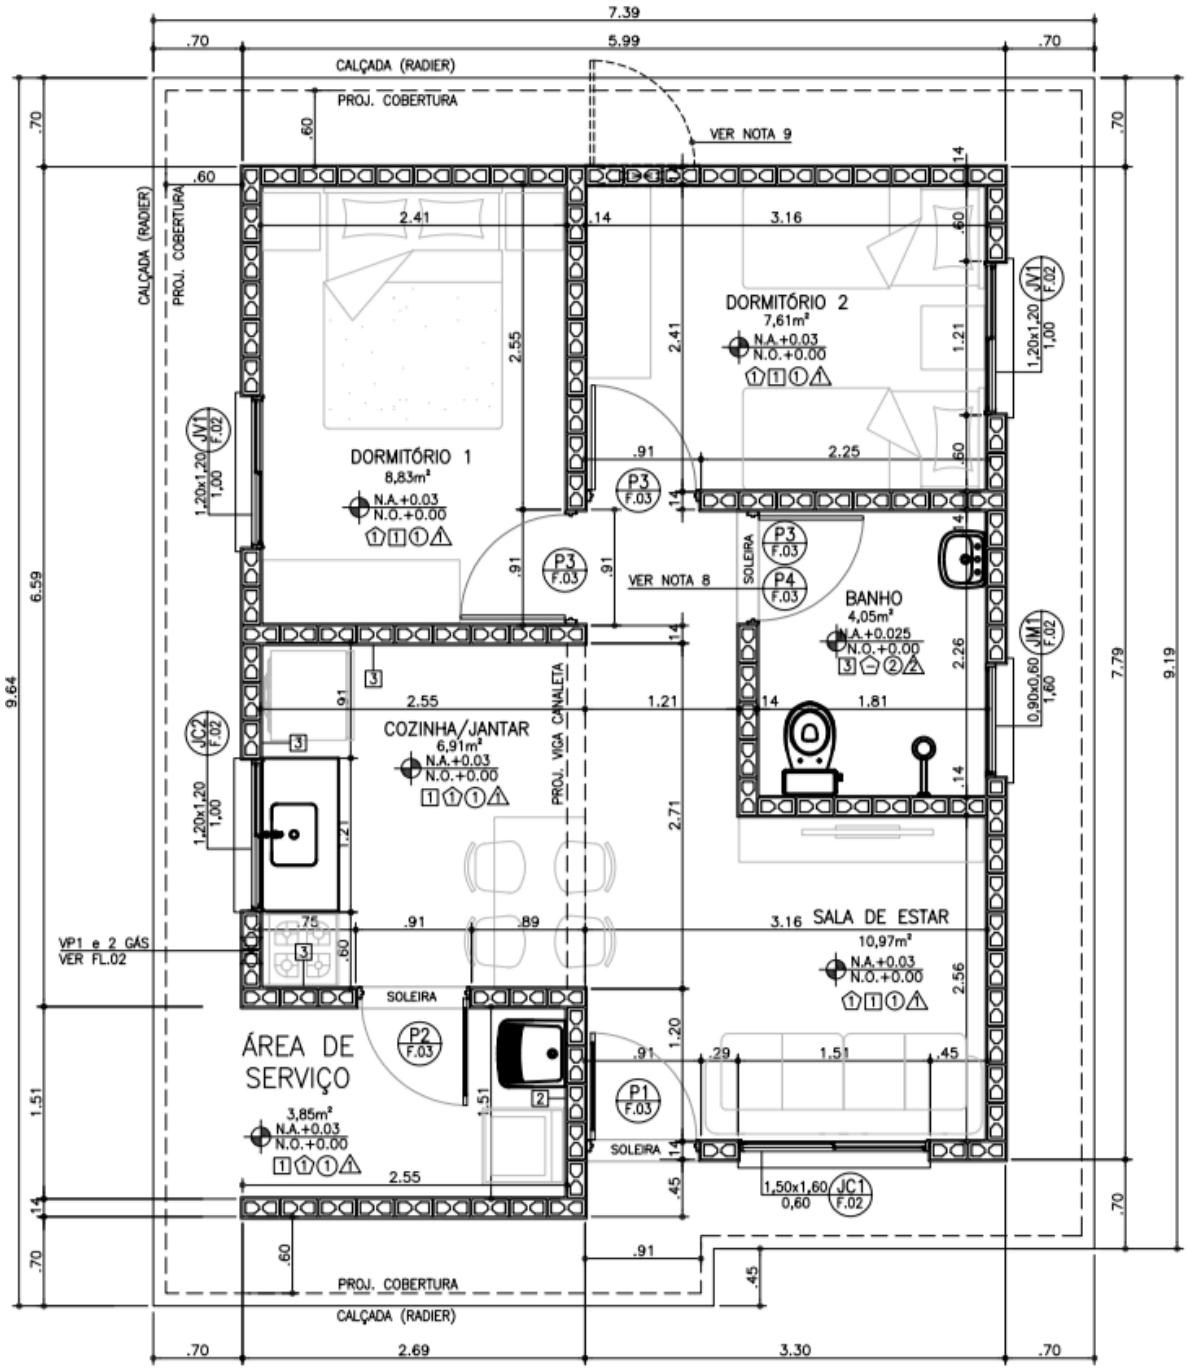

Considerando a área do *radier* de 69,89 m², define-se a tensão atuante de cálculo sobre o solo em 1.653,4 (115.556,00÷69,89) kgf/m². Basta verificar se o solo tem a capacidade de carga para resistir à

tensão atuante de cálculo de 1.653,4 kgf/m², ou seja, 0,165 kgf/cm². Observa-se a Imagem 02, a seguir, que apresenta as tensões atuantes do referido elemento *radier* sobre o solo, considerando a aplicação do Método dos Elementos Finitos e características reais do problema proposto. Modelo numérico analisado pelo software CypeCad – v2018.h– Licença número 81982.

Imagem 02 - Tensões atuantes do elemento resistente *radier* sobre o solo.

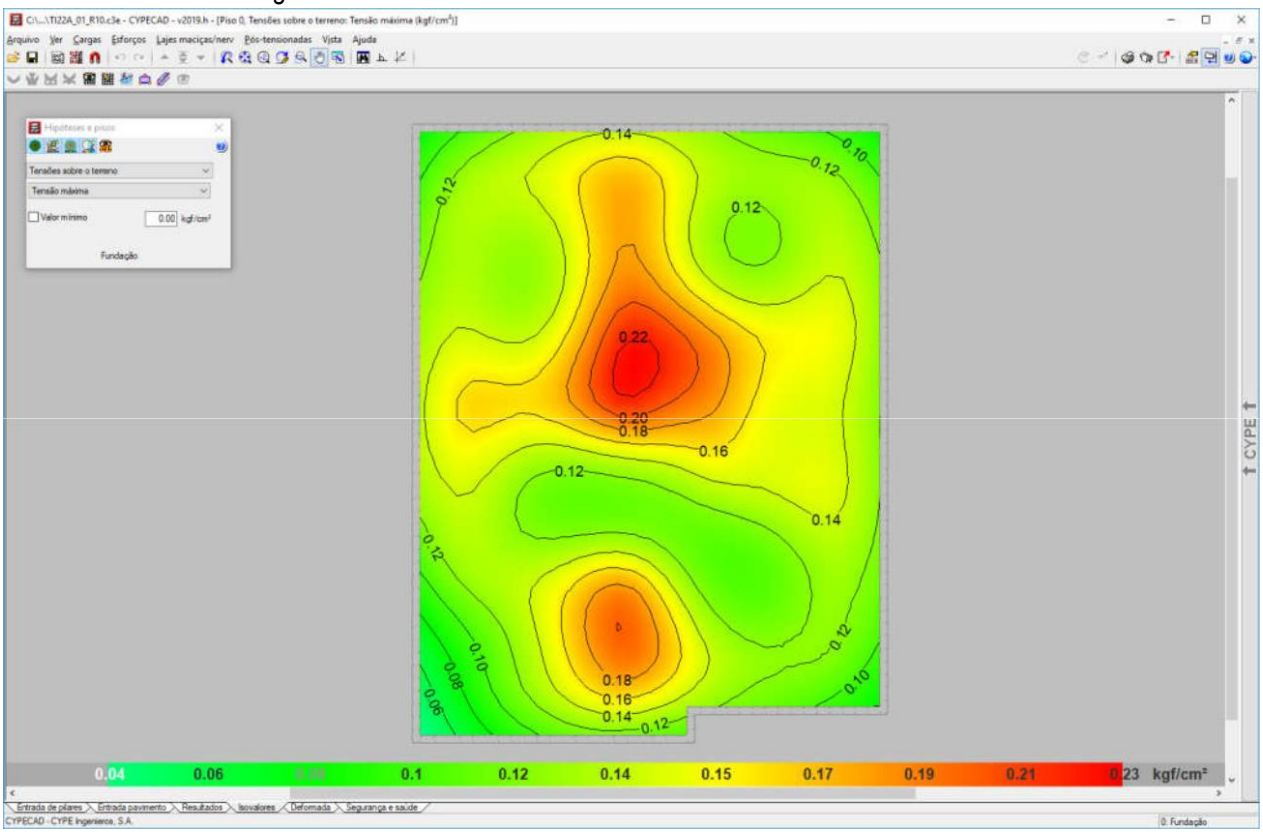

Em análise dos valores resultantes observamos a prevalência das tensões na escala de cor verde, que tem intensidade aproximada entre 0,15 e 0,19 kgf/cm², ou seja, confere com a tensão sobre o solo nas considerações anteriores: 1.653,4 kgf/m² ou 0,165 kgf/cm². Concluímos então, que a máxima tensão sobre o solo será de 2.300,00kgf/m² ou 0,23 kgf/cm² ou 23 kPa – acordo com os valores expressos na Imagem 02, considerando coeficiente de Recalque Vertical de 1.480.000,00.

As sondagens executadas na área do Conjunto Habitacional Boracéia "G", em um total de 06 (seis) furos, e de acordo com a NRB 6484 (2001) – Solo Sondagem de Simples Reconhecimento com SPT – Método de Ensaio, apresentam homogeneidade quanto ao tipo de solo encontrado nas camadas superficiais – silte

pouco argiloso, marrom avermelhada – com valores de SPT (*Standard Penetration Test*) na camada inicial de 1 metro, que variam de 4 a 7 – e SPT médio de 5,83. No segundo metro, de 1 a 2 metros de profundidade, os valores dos SPT variam de 5 a 7 – e SPT médio de 5,83. As areias siltosas presentes nas camadas iniciais, que nos interessam, têm consistência ou compacidade, fofa à pouco compacta, pouco compacta, pouco à medianamente compacta ou compacta. Sabe-se então da necessidade do controle do grau de compactação do solo em 98% do Proctor Normal e controle da variação do teor de umidade ótima de ± 2%. Sobre o valor esperado do SPT para cálculo da tensão admissível do solo, podemos considerar duas equações para σ_s (Tensão Admissível do Solo), admitindo-se para cálculo a mais conservadora, ou seja, o menor valor entre:

a) σ_s (kgf/m²) = (10.000 x SPT ÷ 5)

b) σ_s (kgf/m²) = (10.000 x ($SPT_{1/2}$ + 1)) ÷ 3,0

Tabela 1: Tensão Admissível do solo em função dos SPT

SPT	a) σ_s (kgf/m²)	b) σ_s (kgf/m²)
1,0	2.000,00	6.666,66
1,5	3.000,00	7.415,82
2,0	4.000,00	8.047,38
2,5	5.000,00	8.603,80
3,0	6.000,00	9.106,84
3,5	7.000,00	9.569,43
8,0	16.000,00	12.761,42

Numericamente teríamos um valor mínimo e fictício para o SPT de '1,2' na utilização da equação crítica, ou seja, na equação crítica "σ_s (kgf/m²) = (10.000 x SPT) ÷ 5,0", se desejarmos a tensão admissível de 2.300,00 kgf/m², o valor do STP deverá ser no mínimo '2'.

Nesta linha de raciocínio, como o projeto de fundações, tipo *radier* com espessura de 10 cm, desenvolvido pela CDHU, requer uma pressão mínima sobre o solo de 0,02 MPa, ou seja, 2.000,00 kgf /m², concluímos que as ações consideradas são superiores as mínimas solicitadas em projeto – assim há de se caracterizar o solo resistente, em função das tensões admissíveis de cálculo, para a intensidade de tensão de

2.300,00 kgf /m², ou seja, 0,023 MPa. Em coerência, com a utilização da equação crítica adotada "σ_s (kgf/m²) = (10.000 x SPT) ÷ 5,0", se desejamos a tensão admissível de 2.300,00 kgf/m², o valor do STP nas regiões dos apoios dos *radiers* deverá ser no mínimo "2", porém por critérios técnicos procuramos trabalhar com valores de SPT mínimo de "3". – associado aos mesmos valores descritos, concluímos que para solos com SPT "3" teremos a capacidade de carga de 6.000,00 kgf / m², superior ao máximo valor calculado.

Desta forma, pelo perfil do solo, por sua consistência, coesão e pelas tensões atuantes, no estado limite de utilização o solo caracterizado em todo loteamento é capaz de resistir às solicitações. Lembramos que na primeira camada da sondagem a percussão com SPT, de 0 a 1 metro de profundidade, os valores ensaiados são variáveis de 4 a 7. No trecho de 1 a 2 metros, onde encontramos valores mínimos de SPT variáveis de 5 a 7, além dos coeficientes de segurança impostos e das majorações das solicitações, eventuais recalques serão desconsiderados em função do grau de compactação natural do solo, ou seja, apenas tratando a superfície dos platôs formados, não haverá recalques, pois o solo estará estabilizado e teremos valores do SPT consideravelmente superiores aos "3" requerido.

Concluímos que para o tipo de edificação e para o perfil do solo da situação analisada, a utilização dos elementos de fundação do tipo *radier*, com dimensões, armaduras e características físicas e geométricas descritas nos projetos básicos e complementares do CDHU, tem a viabilidade técnica e atende com margem considerável de segurança as ações impostas pelas edificações, no que diz respeito aos critérios de resistência, estabilidade e segurança.

Nota-se a importância de preservar o grau de compactação mínimo de 98% do Proctor Normal com variação do teor de umidade em ± 2% do teor de umidade ótimo, que pode ser corrigido, com a compactação através de rolo compactador metálico liso ou sapo mecânico e confirmado com ensaios de compactação na superfície do solo, abaixo do nível previsto dos platôs formados. Observa-se corte genérico da seção transversal do conjunto *radier*/lastro de brita/recompactação na imagem 03, descrita a seguir.

Imagem 03 - Corte genérico da seção transversal do conjunto *radier*/lastro de brita/terreno natural, corte ou aterro.

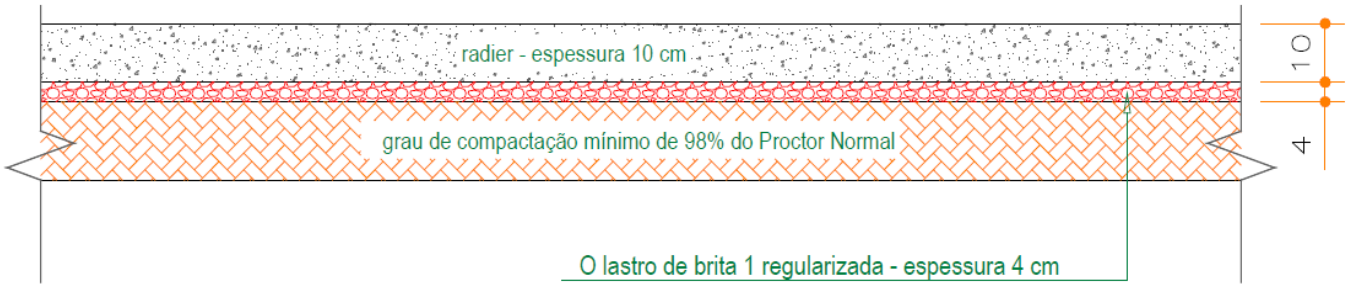

Por se tratar de um solo areno siltoso, infiltrações de águas pluviais ou vazamentos providos de abastecimento de águas ou esgotamentos - onde há possibilidades de recalques imediatos, é de extrema importância que cada unidade utilize o elemento *radier* projetado, com espessura de 10 cm, para amenizar a deformabilidade do solo. Assim, caso ocorra em simultaneidade acréscimo de carregamento e infiltração de água – com o *radier* rígido minimiza-se a possibilidade de deformações que possam causar fissuras indesejadas nas unidades habitacionais.

Há de se planejar a efetividade dos cortes e dos aterros do empreendimento, de maneira que o tratamento do solo, através da obtenção do grau de compactação mínimo de 98% do Proctor Normal, tenha função fundamental de impermeabilização da camada inferior ao maciço formado pelo solo natural, lastro de brita e o próprio *radier*.

O lastro de brita nº. 1 regularizada e com espessura mínima de 4 centímetros, previsto no projeto padrão do CDHU, tem função estabilizadora e é fundamental para a execução dos elementos de fundação tipo *radier*.

Para eventuais reposições dos solos compactados em função dos níveis das edificações, há de se executar camadas de reposição de solo não superiores a 20 cm – e com o mesmo grau de compactação 98% do Proctor Normal e variação do teor de umidade em no máximo ± 2% do teor de umidade ótimo, acima da camada compactada, de maneira que se preserve a uniformidade em todo o *radier*, suprimindo possibilidades de recalque. Com este tratamento, o solo existente, por suas características físicas, terá valores de SPT superiores aos '3' necessários em função das solicitações. Há de se planejar mecanismos para confirmar os valores do SPT requerido após tratamento em cada uma das edificações.

Pelas características do solo analisado, define-se como solução para os muros de arrimo necessários – a utilização de muros de arrimo em alvenaria estrutural com sapata corrida para dentro do talude intitulados como muros de arrimo padrão MA04-D, MA05-D e MA06-D – que devem estar apoiados em solo com tensão admissível compatível e superior a tensão admissível definida na região dos *radiers*, ou seja, superior a mesma tensão 0,06 MPa – ver valores de cálculo nas Tabelas 2, 3, 4 e 5 - descritas a seguir. Esta tensão equivale, pelas características físicas do solo analisado, a índices de SPT superiores a '3' e grau de compactação

mínimo de 98% do Proctor Normal. Os muros de arrimo devem sofrer solicitações causadas por empuxo do solo compactado - com os mesmos parâmetros geotécnicos estabelecidos no projeto padrão da CDHU, ou seja, C = 0,5 tf/m², φ = 30^0 e = 1,8 tf/m³. A Figura 4 apresentada a seguir, mostra as situações de cálculo dos muros de arrimo, com as características geométricas consideradas nos muros de arrimo padrão – sapata para o lado interno do talude.

Imagem 4 – Características geométricas consideradas nos muros de arrimo padrão – sapata para o lado interno do talude

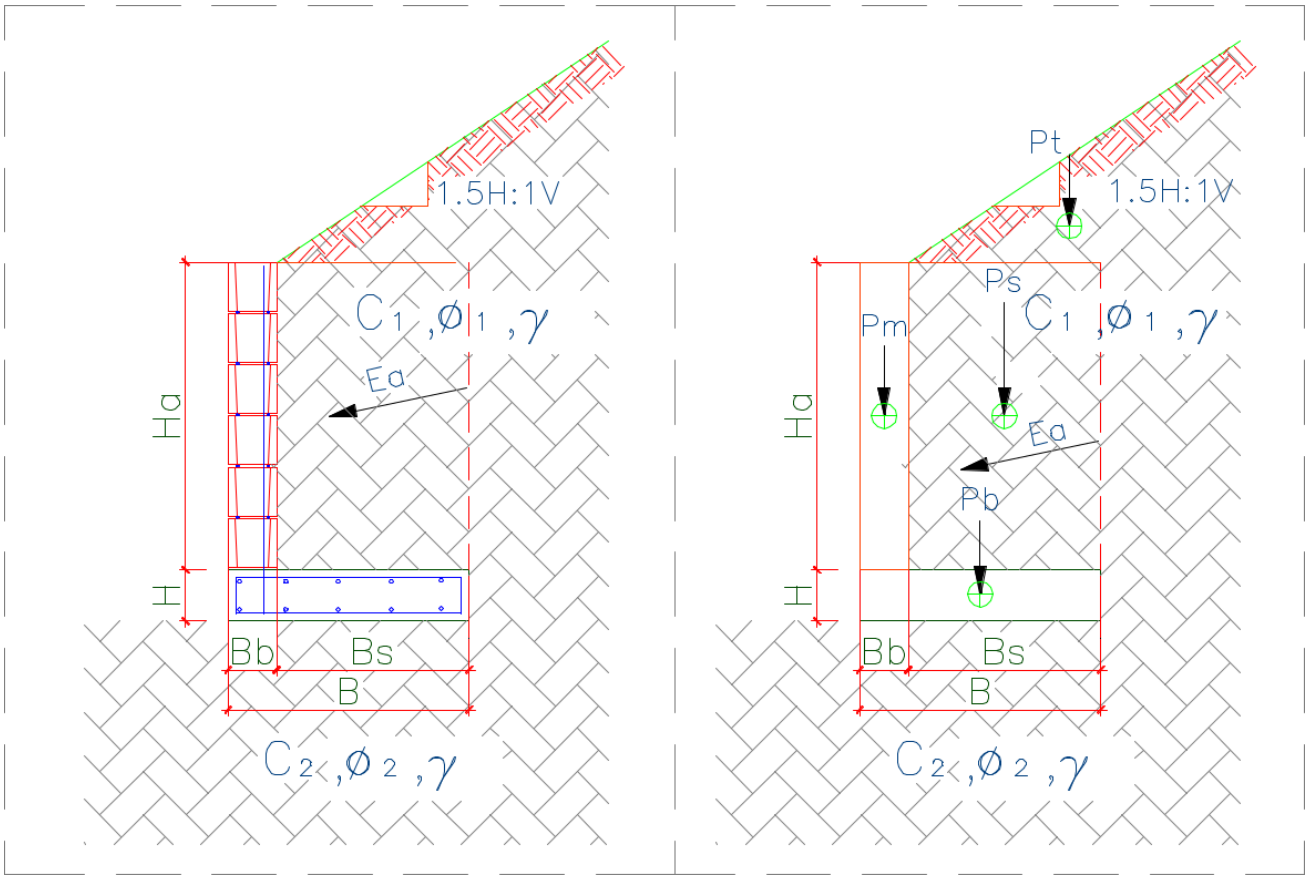

Para os muros de arrimo MA04-D, MA05-D e MA06-D - apresentam-se nas Tabelas 2, 3, e 4 - respectivamente, os resultados dos esforços, tensões e fatores de segurança calculados dos muros de arrimo calculados, segundo características geométricas apresentadas na Figura 4.

Tabela 2 – Estabilidade dos muros de arrimo: MA04-D

Estabilidade do Muro de Arrimo - Equilíbrio Estático					MA04D
Características Físicas e Geométricas					
Altura do muro de arrimo (Ha)	0,80	(m)	Peso específico do solo (1) - Aterro	18,00	(kN/m³)
Altura da sapata corrida (H)	0,15	(m)	Coesão do solo (1) - Aterro	5,00	(kN/m²)
Largura da sapata corrida (B)	0,54	(m)	Ângulo de atrito interno (1) - Aterro	30,00	(graus)
Largura do bloco armado (Bb)	0,14	(m)	Peso específico do solo (2) - Base	18,00	(kN/m³)
Altura do muro em bloco armado (Hb)	0,80	(m)	Coesão do solo (2) - Base	5,00	(kN/m²)
Largura solo ativo (Bs)	0,40	(m)	Ângulo de atrito (2) - Base	30,00	(graus)
Altura máxima do talude	2,00	(m)	Peso específico do bloco armado	15,00	(kN/m³)
Coeficiente de atrito	0,55		Peso específico do concreto armado	25,00	(kN/m³)
			Ângulo do Talude	35,00	(graus)
Verificação ao Tombamento					
Empuxo Ativo (Ea)	1,20	(kN / m)	Momento Fletor Ativo - Horizontal	0,32	(kN.m)
Peso Próprio do Muro (Pm)	1,68	(kN / m)	Momento de Tombamento (Mtom)	0,32	(kN.m)
Peso Próprio da Sapata Corrida (Pb)	2,03	(kN / m)	Momento Estabilizador (Mest)	2,94	(kN.m)
Peso Próprio do Solo - Aterro (Ps)	6,70	(kN / m)	Fator de Segurança: Tombamento	9,19	Verifica
Cargas Verticais	10,40	(kN / m)			
Verificação ao Deslizamento					
Resultante da Forças Verticais (Fv)	10,40	(kN / m)	Resultante das Ações Horizontais (Fh)	1,20	(kN / m)
Força de Atrito (Fa)	5,7206	(kN / m)	Fator de Segurança: Deslizamento	4,77	Verifica
Tensões Atuantes sobre o Solo					
Posição do Centro de Pressão	0,25	(m)	Tensão Média sobre o Solo (qm)	19,26	(kN/m²)
Excentricidade	0,02	(m)	Tensão Máxima sobre o Solo (qmáx)	23,11	(kN/m²)
			Tensão Mínima sobre o Solo (qmín)	15,41	(kN/m²)
			Tensão Adotada no Solo	0,40	kgf/cm²

Tabela 3 – Estabilidade dos muros de arrimo: MA05-D

Estabilidade do Muro de Arrimo - Equilíbrio Estático				MA05D	
Características Físicas e Geométricas					
Altura do muro de arrimo (Ha)	1,20	(m)	Peso específico do solo (1) - Aterro	18,00	(kN/m³)
Altura da sapata corrida (H)	0,15	(m)	Coesão do solo (1) - Aterro	5,00	(kN/m²)
Largura da sapata corrida (B)	0,74	(m)	Ângulo de atrito interno (1) - Aterro	30,00	(graus)
Largura do bloco armado (Bb)	0,14	(m)	Peso específico do solo (2) - Base	18,00	(kN/m³)
Altura do muro em bloco armado (Hb)	1,20	(m)	Coesão do solo (2) - Base	5,00	(kN/m²)
Largura solo ativo (Bs)	0,60	(m)	Ângulo de atrito (2) - Base	30,00	(graus)
Altura máxima do talude	2,60	(m)	Peso específico do bloco armado	15,00	(kN/m³)
Coeficiente de atrito	0,55		Peso específico do concreto armado	25,00	(kN/m³)
			Ângulo do Talude	35,00	(graus)
Verificação ao Tombamento					
Empuxo Ativo (Ea)	3,60	(kN / m)	Momento Fletor Ativo - Horizontal	1,44	(kN.m)
Peso Próprio do Muro (Pm)	2,52	(kN / m)	Momento de Tombamento (Mtom)	1,44	(kN.m)
Peso Próprio da Sapata Corrida (Pb)	2,78	(kN / m)	Momento Estabilizador (Mest)	7,52	(kN.m)
Peso Próprio do Solo - Aterro (Ps)	14,36	(kN / m)	Fator de Segurança: Tombamento	5,22	Verifica
Cargas Verticais	19,66	(kN / m)			
Verificação ao Deslizamento					
Resultante da Forças Verticais (Fv)	19,66	(kN / m)	Resultante das Ações Horizontais (Fh)	3,60	(kN / m)
Força de Atrito (Fa)	10,812	(kN / m)	Fator de Segurança: Deslizamento	3,00	Verifica
Tensões Atuantes sobre o Solo					
Posição do Centro de Pressão	0,31	(m)	Tensão Média sobre o Solo (qm)	26,57	(kN/m²)
Excentricidade	0,06	(m)	Tensão Máxima sobre o Solo (qmáx)	39,61	(kN/m²)
			Tensão Mínima sobre o Solo (qmín)	13,52	(kN/m²)
			Tensão Adotada no Solo	0,40	kgf/cm²

Tabela 4 – Estabilidade dos muros de arrimo: MA06-D

Estabilidade do Muro de Arrimo - Equilíbrio Estático					MA06D
Características Físicas e Geométricas					
Altura do muro de arrimo (Ha)	1,60	(m)	Peso específico do solo (1) - Aterro	18,00	(kN/m³)
Altura da sapata corrida (H)	0,15	(m)	Coesão do solo (1) - Aterro	5,00	(kN/m²)
Largura da sapata corrida (B)	1,09	(m)	Ângulo de atrito interno (1) - Aterro	30,00	(graus)
Largura do bloco armado (Bb)	0,19	(m)	Peso específico do solo (2) - Base	18,00	(kN/m³)
Altura do muro em bloco armado (Hb)	1,60	(m)	Coesão do solo (2) - Base	5,00	(kN/m²)
Largura solo ativo (Bs)	0,90	(m)	Ângulo de atrito (2) - Base	30,00	(graus)
Altura máxima do talude	2,60	(m)	Peso específico do bloco armado	15,00	(kN/m³)
Coeficiente de atrito	0,55		Peso específico do concreto armado	25,00	(kN/m³)
			Ângulo do Talude	35,00	(graus)
Verificação ao Tombamento					
Empuxo Ativo (Ea)	7,80	(kN / m)	Momento Fletor Ativo - Horizontal	4,16	(kN.m)
Peso Próprio do Muro (Pm)	4,56	(kN / m)	Momento de Tombamento (Mtom)	4,16	(kN.m)
Peso Próprio da Sapata Corrida (Pb)	4,09	(kN / m)	Momento Estabilizador (Mest)	20,60	(kN.m)
Peso Próprio do Solo - Aterro (Ps)	28,03	(kN / m)	Fator de Segurança: Tombamento	4,95	Verifica
Cargas Verticais	36,67	(kN / m)			
Verificação ao Deslizamento					
Resultante da Forças Verticais (Fv)	36,67	(kN / m)	Resultante das Ações Horizontais (Fh)	7,80	(kN / m)
Força de Atrito (Fa)	20,17	(kN / m)	Fator de Segurança: Deslizamento	2,59	Verifica
Tensões Atuantes sobre o Solo					
Posição do Centro de Pressão	0,45	(m)	Tensão Média sobre o Solo (qm)	33,65	(kN/m²)
Excentricidade	0,10	(m)	Tensão Máxima sobre o Solo (qmáx)	51,57	(kN/m²)
			Tensão Mínima sobre o Solo (qmín)	15,72	(kN/m²)
			Tensão Adotada no Solo	0,50	kgf/cm²

Pelas características do solo analisado, define-se como solução para os muros de arrimo necessários – a utilização de muros de arrimo em alvenaria estrutural com sapata corrida para fora do talude intitulados como muros de arrimo padrão MA07-D, que devem estar apoiados em solo com tensão admissível compatível e superior a tensão admissível definida na região dos *radiers*, ou seja, superior a mesma tensão 0,06 MPa – ver valores de cálculo nas Tabela 5 - descrita a seguir. Esta tensão equivale, pelas características físicas do solo analisado, a índices de SPT superiores a '3' e grau de compactação mínimo de 98% do Proctor Normal. Os muros de arrimo devem sofrer solicitações causadas por empuxo do solo compactado - com os mesmos parâmetros geotécnicos estabelecidos no projeto padrão da CDHU, ou seja, C = 0,5 tf/m², φ = 30^0 e = 1,8 tf/m³.

Imagem 5 – Características geométricas consideradas nos muros de arrimo padrão – sapata para o lado externo do talude

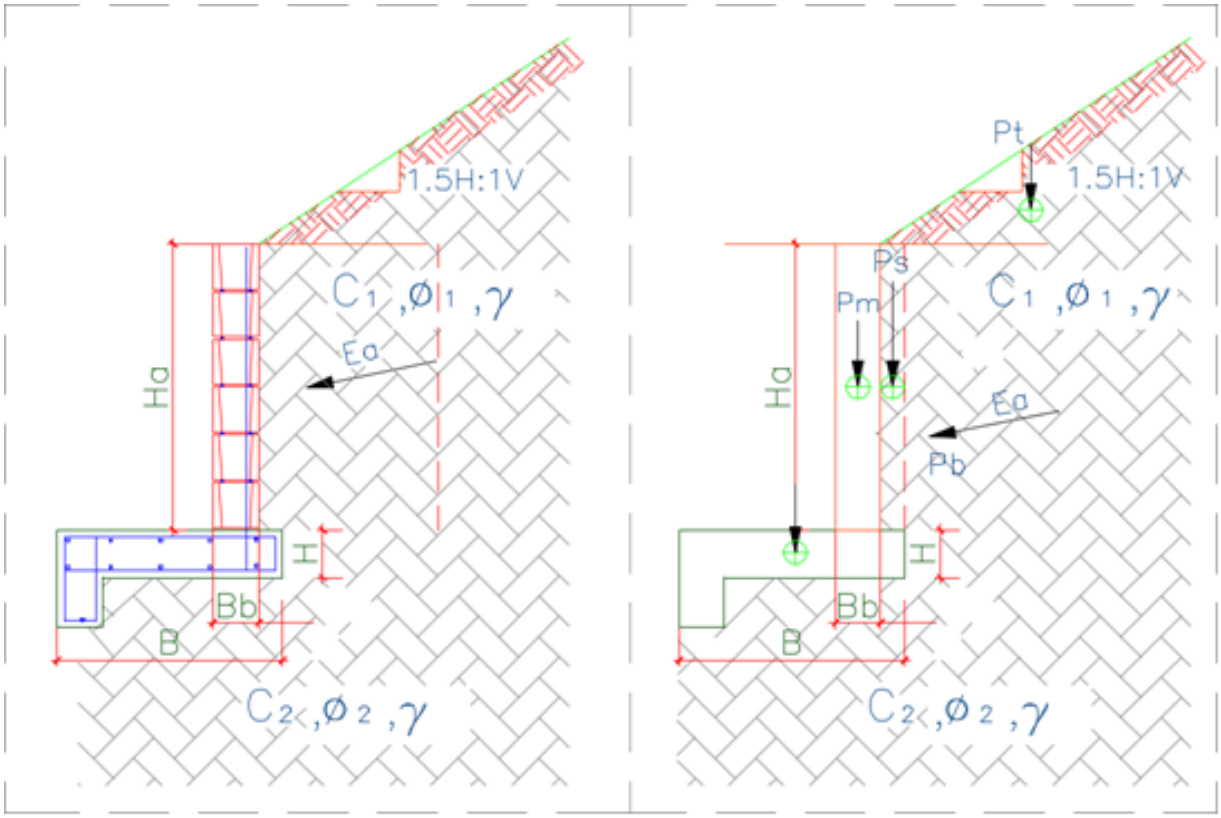

Para o muro de arrimo MA07-D, apresenta-se na Tabelas 5, os resultados dos esforços, tensões e fatores de segurança calculados dos muros de arrimo calculados, segundo características geométricas apresentadas na Imagem 5.

Tabela 5 – Estabilidade dos muros de arrimo: MA07-D

Estabilidade do Muro de Arrimo - Equilíbrio Estático					MA07-D
Características Físicas e Geométricas					
Altura do muro de arrimo (Ha)	0,80	(m)	Peso específico do solo (1) - Aterro	18,00	(kN/m³)
Altura da sapata corrida (H)	0,15	(m)	Coesão do solo (1) - Aterro	5,00	(kN/m²)
Largura da sapata corrida (B)	0,70	(m)	Ângulo de atrito interno (1) - Aterro	30,00	(graus)
Largura do bloco armado (Bb)	0,14	(m)	Peso específico do solo (2) - Base	18,00	(kN/m³)
Altura do muro em bloco armado (Hb)	1,00	(m)	Coesão do solo (2) - Base	5,00	(kN/m²)
Largura solo ativo (Bs)	0,10	(m)	Ângulo de atrito (2) - Base	30,00	(graus)
Altura máxima do talude	2,20	(m)	Peso específico do bloco armado	15,00	(kN/m³)
Coeficiente de atrito	0,55		Peso específico do concreto armado	25,00	(kN/m³)
			Ângulo do Talude	35,00	(graus)
Verificação ao Tombamento					
Empuxo Ativo (Ea)	4,30	(kN / m)	Momento Fletor Ativo - Horizontal	1,40	(kN.m)
Peso Próprio do Muro (Pm)	2,10	(kN / m)	Momento de Tombamento (Mtom)	1,40	(kN.m)
Peso Próprio da Sapata Corrida (Pb)	3,30	(kN / m)	Momento Estabilizador (Mest)	3,75	(kN.m)
Peso Próprio do Solo - Aterro (Ps)	3,50	(kN / m)	Fator de Segurança: Tombamento	2,68	Verifica
Cargas Verticais	8,90	(kN / m)			
Verificação ao Deslizamento					
Resultante da Forças Verticais (Fv)	8,90	(kN / m)	Resultante das Ações Horizontais (Fh)	1,00	(kN / m)
Força de Atrito (Fa)	3,29	(kN / m)	Fator de Segurança: Deslizamento	3,29	Verifica
Tensões Atuantes sobre o Solo					
Posição do Centro de Pressão	0,26	(m)	Tensão Média sobre o Solo (qm)	21,3	(kN/m²)
Excentricidade	0,08	(m)	Tensão Máxima sobre o Solo (qmáx)	4,1	(kN/m²)
			Tensão Mínima sobre o Solo (qmín)	15,72	(kN/m²)
			Tensão Adotada no Solo	0,30	kgf/cm²

Temos casos distintos das situações de projeto destes muros: uma quando há necessidade de corte do terreno natural em altura que varia em até a dimensão vertical do muro de arrimo utilizado – e a outra quando o muro de arrimo é executado em terreno natural ou aterro controlado. A Figura 5 apresentada a seguir, mostra as situações de cálculo dos muros de arrimo estudados.

Frente aos fatos descritos, concluímos que há possibilidade da utilização dos muros de arrimo padrão da CDHU, de forma que os fatores de segurança sejam atendidos no que diz respeito ao deslizamento, tombamento e capacidade de carga do solo, assim deve-se desenvolver as alturas máximas citadas e os seguintes tratamentos sob os muros de arrimo projetados:

1) Para o muro de arrimo padrão MA04-D (de 0,40 a 0,80 metros de altura)

   - ✓ *Preservar o grau de compactação mínimo de 98% do Proctor Normal com teor de umidade ótima de ± 2%, com a compactação através de rolo compactador metálico liso ou sapo mecânico e confirmado com ensaios de compactação abaixo do nível previsto das sapatas corridas do lado interno dos taludes*

2) Para o muro de arrimo padrão MA05-D (de 1,00 a 1,20 metros de altura)

   - ✓ *Preservar o grau de compactação mínimo de 98% do Proctor Normal com teor de umidade ótima de ± 2%, com a compactação através de rolo compactador metálico liso ou sapo mecânico e confirmado com ensaios de compactação abaixo do nível previsto das sapatas corridas do lado interno dos taludes*

3) Para o muro de arrimo padrão MA06-D (de 1,40 a 1,60 metros de altura)

   - ✓ *Preservar o grau de compactação mínimo de 98% do Proctor Normal com teor de umidade ótima de ± 2%, com a compactação através de rolo compactador metálico liso ou sapo mecânico e confirmado com ensaios de compactação abaixo do nível previsto das sapatas corridas do lado interno dos taludes*

4) Para o muro de arrimo padrão MA07-D (de 0,40 a 0,80 metros de altura)

- ✓ *Preservar o grau de compactação mínimo de 98% do Proctor Normal com teor de umidade ótima de ± 2%, com a compactação através de rolo compactador metálico liso ou sapo mecânico e confirmado com ensaios de compactação abaixo do nível previsto das sapatas corridas do lado externo dos taludes*

Pelas características do solo analisado, associados aos esforços providos dos muros de divisa padrão FP01-G, há possibilidade de utilização destes, desde que se preserve o grau de compactação mínimo de 98% do Proctor Normal com teor de umidade ótima de ± 2%, com a compactação através de rolo compactador metálico liso ou sapo mecânico e confirmado com ensaios de compactação, abaixo do nível previsto das sapatas corridas.

Nas questões que tangem a preparação dos lotes, há de se remover a camada vegetal com espessura variável de 5 a 20 centímetros – de acordo com a Relatório de Sondagem à Percussão desenvolvido pela Refort Fundações, de julho de 2019 – em todo loteamento. Para efeito de orçamento, considera-se espessura média da camada vegetal 15 centímetros.

As obras de terraplenagem deverão ser acompanhadas por engenheiro responsável, o qual deverá aferir se os aterros ora recomendados, estão apresentando o desempenho proposto e, em caso de evidências de um desempenho aquém do esperado, propor adequações de projeto às reais necessidades de campo. Para o processo de compactação, recomenda-se a utilização do equipamento de terraplenagem tipo Dynapac CA-25 ou similar, de patas curtas e sem vibração, uma vez que as vibrações poderiam danificar as edificações periféricas à obra.

As camadas do aterro deverão possuir no máximo 25,0 centímetros de espessura no estado solto - e seu grau de compactação deverá atingir 98% do ensaio Proctor Normal com um desvio na umidade ótima de +/- 2,0% hot. Assim, recomenda-se um controle tecnológico através da execução de ensaios de compactação a cada 500,0 m³ de aterro e/ou no mínimo um ensaio por camada, o que acontecer primeiro.

Nas regiões onde há eventuais reposições dos solos compactados em função dos níveis das edificações, há de se executar camadas de reposição de solo não superiores a 20 cm – e com o mesmo grau de compactação 98% do Proctor Normal, de maneira que se preserve a uniformidade em todo o *radier*, suprimindo possibilidades de recalque. Com este tratamento, o solo existente, por suas características físicas, terá valores de SPT superiores aos '3' necessários em função das solicitações. O lastro de brita nº. 1 regularizada e com espessura mínima de 5 centímetros, previsto no projeto padrão do CDHU, tem função estabilizadora e é fundamental para a execução dos elementos de fundação tipo *radier*.

Nas definições da terraplenagem, a sugestão é de que não ocorra desníveis superiores a 3,0 metros nos fundos dos lotes e 1,2 metros nas laterais dos lotes – por condições técnicas associadas aos muros de arrimo previstos para este loteamento.

Há de se definir as inclinações máximas recomendáveis para os taludes em função dos movimentos de terra necessários, limitando-os a variação máxima de altura 5 metros - em toda área analisada. Para o tipo de solo em questão, principalmente pelos parâmetros geotécnicos adotados, a declividade máxima dos taludes formados pelos aterros pode ser de até 1V:1H – e limita-se a altura em 5,0 metros entre a base e a crista, desde que ocorra a manutenção rigorosa da vegetação rasteira (grama) nos taludes formados pelos cortes necessários. É de suma importância que não haja em nenhum tempo futuro, árvores neste talude.

Para a formação do aterro que exerce forças sobre o muro de arrimo, é fundamental que o projeto padrão seja atendido, no que diz respeito aos parâmetros geotécnicos estabelecidos e descritos anteriormente. Neste caso é fator prevalente que a formação do referido aterro seja em camada horizontais de 20 centímetros (acabada) – sempre controlando o grau de compactação mínimo de 98% do Proctor Normal.

Nota-se que somente assim, nas questões que tangem as formações dos cortes e aterros, podermos obter fator de segurança superior a 1,5 nas análises de estabilidade global dos taludes – e de acordo com as prerrogativas da NBR 11682 Estabilidade de encostas (2009)

Na região das divisas com terceiros, recomenda-se que os platôs dos lotes tenham a mesma cota de nível que as edificações existentes, ou uma pequena variação de até 40 cm. Caso contrário, haverá possibilidade da necessidade de se projetar muros de arrimo "não drenados", pois não há possibilidade de escoar as

águas intermitentes contidas no maciço formado à montante destes muros de arrimo. Observa-se que os barbacãs previstos nos projetos dos muros de arrimo padrão, estariam entupidos caso as contenções em muros de arrimo possuírem cota de nível abaixo da cota das fundações dos lotes de terceiros – e que estes barbacãs estariam impedidos do funcionamento quando da implantação destas contenções em muros de arrimo em cota de nível acima das fundações dos lotes de terceiros, onde há edificações.

Concluímos que os projetos padrão da CDHU para as edificações com tipologia TI22A-01, com fundações em radier com espessura de 10 cm, os projetos referentes ao muro de arrimo analisado MA04-D, MA05-D, MA06-D e MA07-D, e os projetos referentes ao muro de divisa padrão FP01-G, podem ser desenvolvidos com segurança para o Loteamento Boracéia "G", desde que contemplem as recomendações deste parecer técnico de fundações e muros de arrimo.

Termos em que se pede deferimento,

Bauru, 05 de agosto de 2019.

Eng. Ricardo Criveli Alvarez
CREA/SP: 0600860850
ART: 28027230190760797
Engenheiro Civil

TI22A–01 / 2 dormitórios

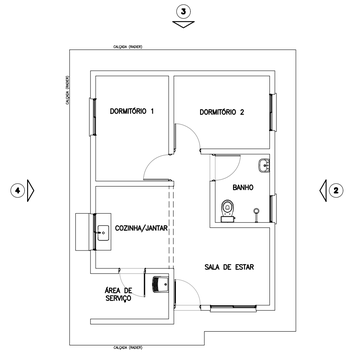

PLANTA
ESCALA 1:100

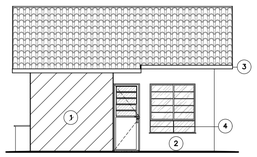

ELEVAÇÃO 1
ESCALA 1:100

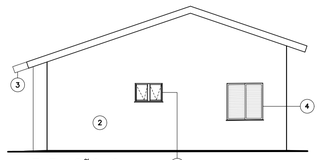

ELEVAÇÃO 2
ESCALA 1:100

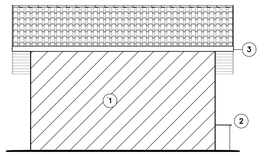

ELEVAÇÃO 3
ESCALA 1:100

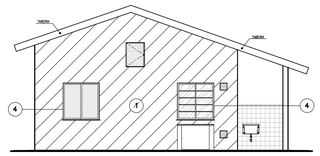

ELEVAÇÃO 4
ESCALA 1:100

DETALHE GENÉRICO

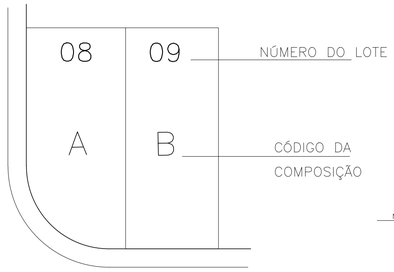

FONTE / DADOS DE BASE

LEVANTAMENTO PLANIALTIMÉTRICO FEV/2019

CDHU – COORDENAÇÃO / GESTÃO
ENG° DANIEL DOS SANTOS BARBIERI — GERENTE

GERENCIAMENTO
ARQ° GIULIANA TAKAHASHI — GESTORA
CONSÓRCIO MEG
ARQ RITA MARA NUNES — COORDENADOR SETORIAL
ARQ NEUSA ITO — GESTORA

AUTORES / COLABORADORES
PREFEITURA MUNICIPAL DE BORACEIA
FORTPAV – Pavimentação e Serviços Ltda.
Ricardo Crivelli Alvarez – 0600860850 — 28027230190760797
Responsável Técnico – CREA: — A.R.T.

LEGENDA/TABELAS

COR A

	Cor	Código	Referência
1	PAPYRUS	PQ–11–0107TCX	PANTONE
2	AQUAMARINE	PQ–14–4313TCX	PANTONE
3	TABEIRAS EM ESMALTE SINTÉTICO NA COR TABACO		
4	ESQUADRIAS PINTURA ELETROSTÁTICA BRANCA		

COR B

	Cor	Código	Referência
1	PAPYRUS	PQ–11–0107TCX	PANTONE
2	MARSALA	PQ–18–1438TCX	PANTONE
3	TABEIRAS EM ESMALTE SINTÉTICO NA COR TABACO		
4	ESQUADRIAS PINTURA ELETROSTÁTICA BRANCA		

COR C

	Cor	Código	Referência
1	SUBTLE GREEN	PQ–14–6008TCX	PANTONE
2	PAPYRUS	PQ–11–0107TCX	PANTONE
3	TABEIRAS EM ESMALTE SINTÉTICO NA COR TABACO		
4	ESQUADRIAS PINTURA ELETROSTÁTICA BRANCA		

NOTAS:
1. AS CORES E CÓDIGOS SÃO DO CATÁLOGO PANTONE, UTILIZADOS APENAS COMO PADRÃO DE REFERÊNCIA, PODERÁ SER UTILIZADA QUALQUER MARCA QUE ATENDA AS EXIGÊNCIAS MÍNIMAS DA CDHU.
2. CASO SEJAM UTILIZADAS A VERSÃO DE ESQUADRIAS DE AÇO, ESTAS DEVERÃO RECEBER PINTURA ELETROSTÁTICA NA COR BRANCA.

Revisões (discriminação)	N°	Data	Rubrica

REF. PLANIM: COORDENADAS TOPOGRÁFICAS–ORIGEM:
M1 –P.P.P. (POSICIONAMENTO POR PONTO PRECISO)
N=7.543.795,6832 E=728.484,8056 UTM – SIRGAS 2000

REF. ALTIM: PVE COTA 530.000m, RUA APAREDIDO DURVALINO SIMPIONI e RUA JOAQUIM MARTINS COELHO. (SABESP)

CDHU
Companhia de Desenvolvimento Habitacional e Urbano
Rua Boa Vista,170 . São Paulo . Tel.3248.2000 . CNPJ 47.865.597/0001–09

PROJETO
LOTEAMENTO
BORACEIA - G
N° UNIDADES: 30

ENDEREÇO/MUNICÍPIO "LOTEAMENTO BORACEIA - F"
RUA JOÃO MARTINELI (ANTIGA RUA–10)
BORACEIA - SP

TÍTULO: CROMÁTICO — ÁREA: CRO — FOLHA: 01

ASSUNTO
ESTUDO CROMÁTICO
IMPLANTAÇÃO GERAL

ESCALA GRÁFICA: 0 10 20 30(m) — ESCALA NOMINAL: 1:1000 — DATA: AGOSTO/2019

ASSINATURAS

proprietário	CNPJ
PREFEITURA MUNICIPAL DE BORACEIA	46.189.734/0001–61
aprovação do projeto – responsável técnico	c.r.e.a.
	pref.
	a.r.t.
obra – responsável técnico	c.r.e.a.
	pref.
	a.r.t.

ESPAÇO PARA APROVAÇÃO

CÓDIGO CDHU EMPREENDIMENTO

Programa	Região	Município	Terreno	Fase	Versão	Etapa do Projeto
2 0	0 7	4 3	G	0	0	P B

BORAC_G_00_CRO_01_EST_PE.DWG

POSICIONAMENTO GENÉRICO NOS LOTES REGULARES

ESCALA 1:500

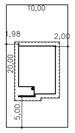

POSICIONAMENTO GENÉRICO NOS LOTES IRREGULARES

ESCALA 1:500

QUADRA T

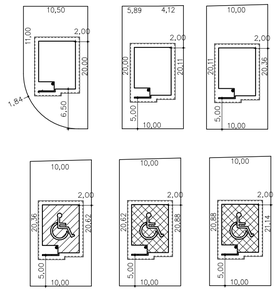

QUADRA N

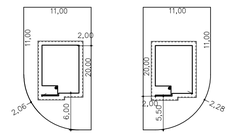

QUADRA S

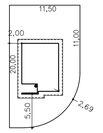

QUADRA	LOTE	MATRÍCULA	ÁREA EQUIVALENTE (m²)
N	1	29.757	202,62
	2	29.758	200,00
	3	29.759	200,00
	4	29.760	200,00
	5	29.761	200,00
	6	29.762	200,00
	7	29.763	200,00
	8	29.764	200,00
	9	29.765	202,62
S	12	29.865	200,00
	13	29.866	200,00
	14	29.867	200,00
	15	29.868	200,00
	16	29.869	200,00
	17	29.870	200,00
	18	29.871	200,00
	19	29.872	200,00
	20	29.873	212,62
T	1	29.874	192,62
	2	29.875	200,00
	3	29.876	200,00
	4	29.877	200,00
	5	29.878	200,00
	6	29.879	200,00
	7	29.880	200,00
	8	29.881	200,55
	9	29.882	202,35
	10	29.883	204,90
	11	29.884	207,50
	12	29.885	210,10

FONTE / DADOS DE BASE

LEVANTAMENTO PLANIALTIMÉTRICO FEV/2019

CDHU – COORDENAÇÃO / GESTÃO
ENG° DANIEL DOS SANTOS BARBIERI

GERENCIAMENTO
ARQ° GIULIANA TAKAHASHI — GESTORA
CONSÓRCIO MEG
ARQ RITA MARA NUNES — COORDENADOR SETORIAL
ARQ NEUSA ITO — GESTORA

AUTORES / COLABORADORES
PREFEITURA MUNICIPAL DE BORACEIA
FORTPAV - Pavimentação e Serviços Ltda.
Ricardo Crivelli Alvarez – 060086085O — 28027230190760797
Responsável Técnico – CREA: — A.R.T.

LEGENDA/TABELAS

EDIFICAÇÕES

Residenciais

Tipo	Quant.	Unid.Autonoma	De Uso Comum	Área de Construção (m2) Total/UH	Total
T122A–01 2D	30	47,87	–	47,87	1.436,10

TIPOLOGIA T122A–01 2D DE DOIS DORMITÓRIOS 30UN.

POSTE EXISTENTE

VÉRTICE DE DIVISA — DIVISA DO TERRENO

EIXO DE RUAS — GUIA EXISTENTE

UH DESTINADAS PARA P.N.E. – 7% = 3 UNIDADES

UH Deficiente físico (5% das UH's) = 2 unidades

UH Deficiente físico cadeirante (2% das UH's) = 1 unidade

NOTA: NA AUSÊNCIA DE LEGISLAÇÃO MAIS RESTRITIVA, DEVERÃO SER DESTINADAS 7% DAS UNIDADES HABITACIONAIS PARA PESSOAS COM DEFICIÊNCIA FÍSICA, NA OPORTUNIDADE DA HABILITAÇÃO DOS MORADORES, POR PARTE DA PREFEITURA E/OU CDHU, ESTA DEMANDA DEVERÁ SER VERIFICADA E A DISTINÇÃO DAS UNIDADES READEQUADAS ANTES DA CONCLUSÃO DAS OBRAS.

Revisões (discriminação)	Nº	Data	Rubrica

REF. PLANIM: COORDENADAS TOPOGRÁFICAS–ORIGEM:
M1 –P.P.P. (POSICIONAMENTO POR PONTO PRECISO)
N=7.543.795,6832 E=728.484,8056 UTM – SIRGAS 2000

REF. ALTIM: PVE COTA 530.000m, RUA APAREDIDO DURVALINO SIMPIONI e RUA JOAQUIM MARTINS COELHO, (SABESP)

CDHU
Companhia de Desenvolvimento Habitacional e Urbano
Rua Boa Vista,170 . São Paulo . Tel.3248.2000 . CNPJ 47.865.597/0001–09

PROJETO
LOTEAMENTO
BORACEIA - G

Nº UNIDADES
30

ENDEREÇO/MUNICÍPIO "LOTEAMENTO BORACEIA - F"
RUA JOÃO MARTINELI (ANTIGA RUA–10)
BORACEIA - SP

TÍTULO
URBANÍSTICO

ÁREA URB

FOLHA 01/01

ASSUNTO
PLANTA DE IMPLANTAÇÃO DAS UNIDADES

ESCALA GRÁFICA 0 10 20 30 (m)

ESCALA NOMINAL 1:1000

DATA AGOSTO/2019

ASSINATURAS

proprietário — CNPJ
PREFEITURA MUNICIPAL DE BORACEIA — 46.189.734/0001–61

aprovação do projeto – responsável técnico — c.r.e.a. / pref. / a.r.t.

obra – responsável técnico — c.r.e.a. / pref. / a.r.t.

ESPAÇO PARA APROVAÇÃO

CÓDIGO CDHU EMPREENDIMENTO

Programa	Região	Município	Terreno	Fase	Versão	Etapa do Projeto
2 0	0 7	4 3	G	0	0	P B

BORAC_G_00_URB_01 _IMP_PE.DWG

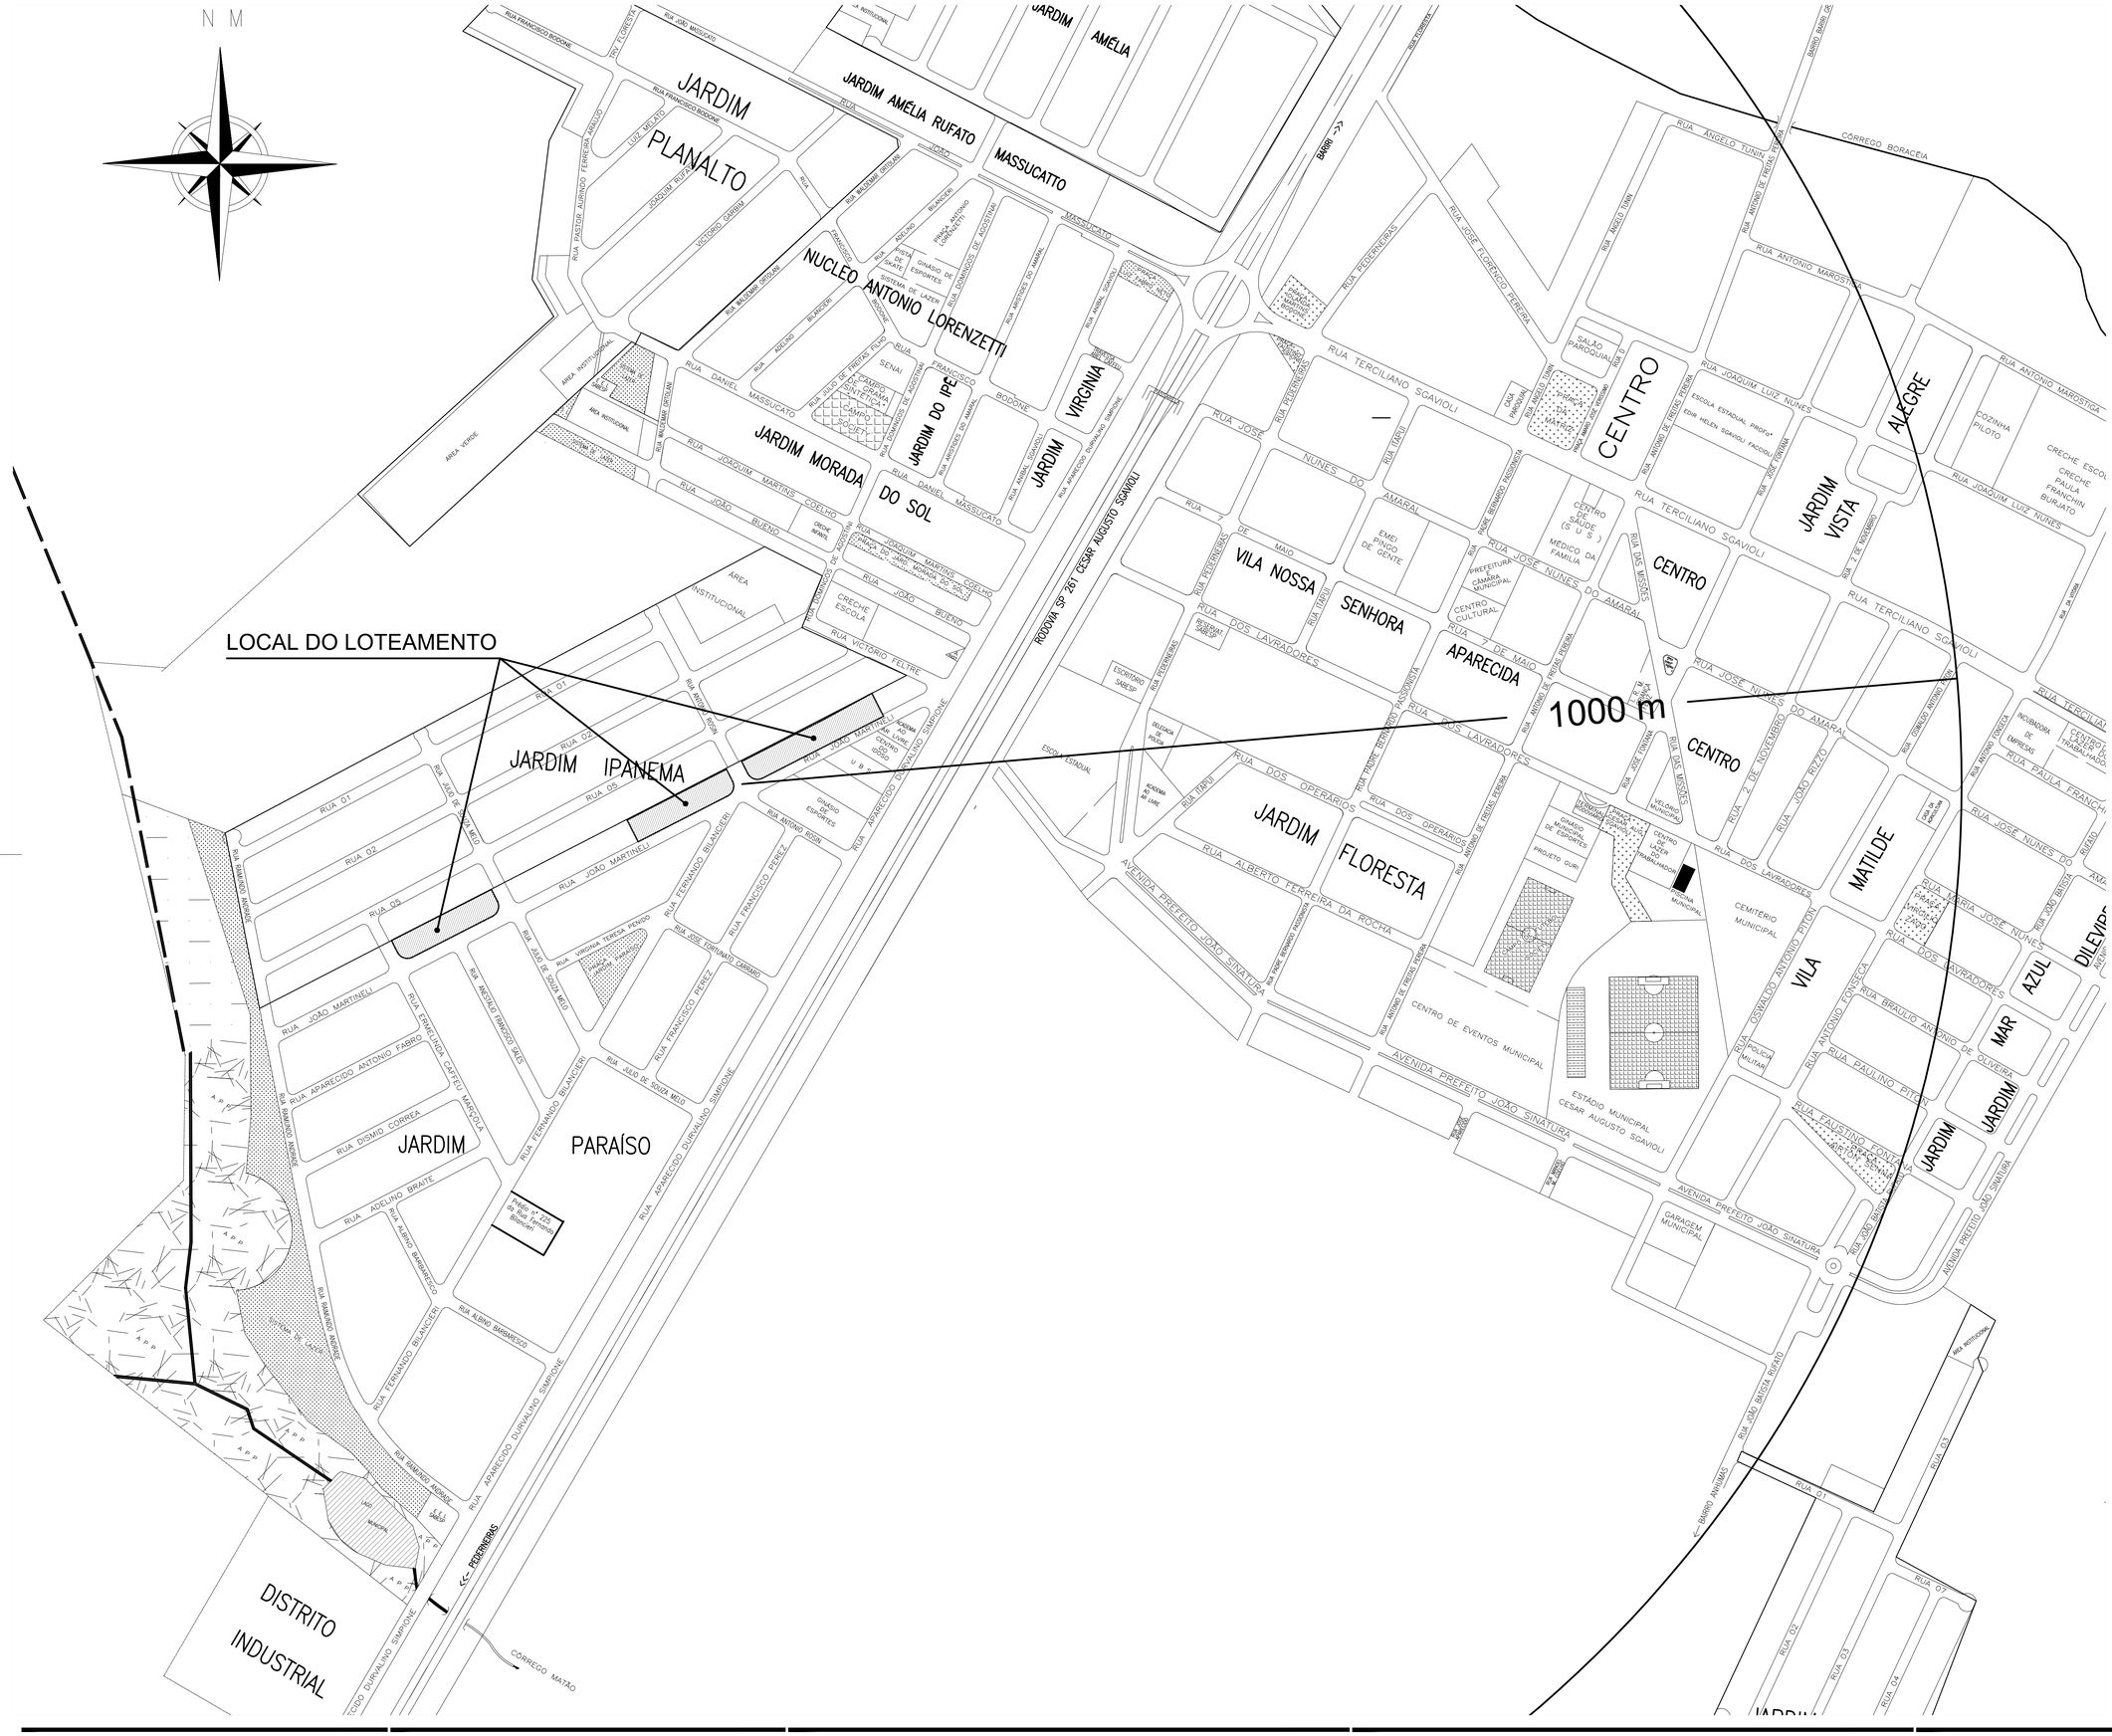
N M
LOCAL DO LOTEAMENTO
1000 m
JARDIM PLANALTO
JARDIM AMÉLIA
JARDIM AMÉLIA RUFATO
MASSUCATTO
NUCLEO ANTONIO LORENZETTI
JARDIM DO IPÊ
VIRGINIA
JARDIM MORADA DO SOL
JARDIM IPANEMA
JARDIM PARAÍSO
DISTRITO INDUSTRIAL
VILA NOSSA SENHORA APARECIDA
CENTRO
JARDIM VISTA ALEGRE
JARDIM FLORESTA
VILA MATILDE
JARDIM AZUL MAR
RODOVIA SP 261 CESAR AUGUSTO SGAVIOLI
CÓRREGO BORACEIA
CÓRREGO MATÃO
FERREIRAS
BAIRRO >>
<< BAIRRO ANHUMAS
RUA TERCILIANO SGAVIOLI
RUA JOSÉ NUNES DO AMARAL
RUA ANTONIO MAROSTICA
RUA JOAQUIM LUIZ NUNES
RUA DOS LAVRADORES
RUA DOS OPERÁRIOS
AVENIDA PREFEITO JOÃO SINATURA
RUA JOÃO MARTINELI
RUA DANIEL MASSUCATO
RUA JOÃO BUENO
RUA VICTORIO TELTRE
RUA 01
RUA 02
RUA 03
RUA 04
RUA 05
RUA 07
RUA RAIMUNDO MENDES
RUA FERNANDO BLANCIERI
RUA ADELINO BRAITE
RUA ALBINO BARBARESCO
RUA APARECIDO DURVALINO SIMPIONE
RUA JOSÉ TORTUMAO CARRARO
RUA FRANCISCO PEREZ
RUA JOAO DE SOUZA MELO
RUA ENGLANDA CAETELI VARGOLA
RUA APARECIDO ANTONIO FABRO
RUA DIRMID CORREA
RUA JOÃO BRISOLA NETO
RUA ANTONIO TOSCOLA
RUA PAULA FRANCHINI BURJATO
RUA ANGELO TUNIN
RUA ANTONIO DE PÁDUA FERREIRA
RUA JOSÉ FLORENCIO FERREIRA
RUA PEDRO BENEDITO PASSONCINI
RUA ANTONIO DE PÁDUA ESCOBAR
RUA ALBERTO FERREIRA DA ROCHA
RUA OSWALDO ANTONIO PITON
RUA PAULINO PITON
RUA FAUSTINO FONTES
RUA JOÃO BRISOLA NETO
RUA ANTONIO DE PÁDUA FERREIRA
RUA 7 DE MAIO
RUA 7 DE NOVEMBRO
RUA DAS MISSÕES
RUA JOSÉ TORRANI
RUA ANTONIO DE PÁDUA ESCOBAR
RUA ANTONIO DE PÁDUA FERREIRA

PROJETO DE ARBORIZAÇÃO DO SISTEMA VIÁRIO

Conjunto Habitacional Boracéia "G"

Coordenação do Projeto
Engenheiro Ambiental

Ricardo Criveli Alvarez

CREA/SP – 0600860850

1. IDENTIFICAÇÃO DO IMÓVEL:

Empreendimento: Conjunto Habitacional Boracéia "G"
Município: Boracéia/SP
Proprietário: Prefeitura Municipal de Boracéia

2. INTERESSADO:

Prefeitura Municipal de Boracéia

3. INTRODUÇÃO:

Tendo em vista a alocação de um empreendimento do tipo "loteamento residencial" no imóvel, em área já há muito tempo degradada pelo uso contínuo do solo por diferentes culturas e pastagens, fato que demandou a supressão da vegetação natural, este projeto se propõe a programar sua recuperação florestal de uma forma racional e eficiente.

O projeto visa contemplar na sua implantação, a recomposição florestal como uma forma de reverter o processo de degradação, introduzindo espécies vegetais úteis para a fauna silvestre, na área verde e sistema de lazer do empreendimento, e também na arborização dos passeios públicos das quadras.

A implantação do projeto deve servir como forma de educação e conscientização ambiental para moradores e visitantes.

4. OBJETIVOS:

O objetivo do projeto apresentado é orientar, de acordo com a resolução SMA 31/2009, a recuperação paisagística nos passeios públicos dentro dos limites doados à CDHU.

Nesta área serão utilizadas espécies, preferencialmente nativas, de pequeno e médio porte, com atrativos paisagísticos.

As áreas acima citadas encontram-se devidamente assinaladas e identificadas na planta urbanística do projeto para implantação do loteamento.

Dentre os vários aspectos positivos da arborização urbana de bosques e vias públicas, destaca-se a importância das árvores como filtro ambiental, reduzindo os níveis de poluição do ar através da fotossíntese, a diminuição da poluição sonora pelos obstáculos que oferece a propagação das ondas sonoras, a amenização da temperatura ambiente graças à sombra e a evapotranspiração, a redução da velocidade dos ventos, a redução do impacto das chuvas no solo, a atração para a avifauna e a harmonia paisagística e ambiental.

Ainda sobre o aspecto paisagístico do projeto, devemos destacar a preferência pela introdução de espécies regionais da flora, possibilitando a preservação e proteção destas espécies associadas ao bem-estar e educação ambiental dos moradores e visitantes.

Esta preferência pelas essências nativas se deve ao fato de estarem completamente adaptados ao nosso meio, serem geneticamente resistentes e desempenharem funções de extrema importância no equilíbrio do ecossistema, fatores estes que não ocorreriam com a introdução de espécies originárias de outros países, denominadas de espécies exóticas.

5. SITUAÇÃO ATUAL DA ÁREA:

5.1. – SOLO: O tipo de solo do imóvel se enquadra de acordo com a nova classificação dos solos elaborada pela EMBRAPA/IAC (1998), na sub-ordem Argissolos Vermelho-Amarelos, unidade PVA-05, anteriormente denominado Podzólico Vermelho-Amarelo. É reconhecido como eutróficos textura arenosa/média (menos de 35% de argila e mais de 15% de areia) relevo ondulado a suave ondulado associado a Argissolos Vermelho-Amarelos também eutróficos pouco profundos textura arenosa/argilosa, relevo parcialmente ondulado, ambos abrúpticos e com horizonte A moderado. Apresenta ainda boa permeabilidade e baixa susceptibilidade a processos erosivos.

5.2.- TOPOGRAFIA: A região onde se localiza o imóvel apresenta superfície topográfica pouco movimentada, constituída por pequenas elevações de até 20 metros, apresentando declives suaves, variando de 3 a 15%.

5.3.- COBERTURA VEGETAL: Na área do empreendimento e seu entorno, predomina cobertura rasteira do solo, especialmente pastagem de gramíneas (*Brachiaria decumbens e Panicum maximum).*

5.4.- FAUNA: Com o impacto da agricultura na área do imóvel e entorno, a vida silvestre local viu-se obrigada a se deslocar para remanescentes circunvizinhos de vegetação arbórea ou arbustiva. Estas populações, porém, devido à baixa quantidade de alimentos disponíveis ao longo do ano, veem-se restringidas ao aumento no número de indivíduos, sendo a presença de exemplares típicos da região, observada de maneira esporádica.

6. RECOMPOSIÇÃO DA COBERTURA VEGETAL DOS PASSEIOS PÚBLICOS

É composta pela recomposição florística nas ruas internas do loteamento, sendo que as espécies a serem implantadas serão dispostas ao longo dos dois lados de todas as vias internas ao conjunto habitacional, no espaçamento aproximadamente de 10,0 metros entre plantas.

Em função da testada média dos lotes ser de aproximadamente 10,00 metros, deverá ser plantada na área de calçamento uma planta para cada lote, exceto nos lotes que se situam as esquinas, onde deverão ser plantadas tantas mudas quanto necessárias em função da extensão da face lateral de cada lote, obedecendo ao espaçamento mínimo entre plantas e a disposição dos acessos das residências.

Assim, estimamos a quantidade de **23** (vinte e três) mudas a serem implantadas junto ao calçamento dos lotes doados à CDHU.

Deve-se observar também durante esta implantação a localização dos sistemas de esgoto, distribuição de água, telefone e de energia elétrica, visando-se evitar futuros problemas com rompimento destas redes.

Cabem aqui algumas considerações relativas à escolha correta das árvores para a arborização das ruas (calçamentos). A escolha da espécie adequada envolve uma série de fatores específicos, tais como: insolação, vento, embelezamento, pragas e doenças, tamanho, forma e resistência das folhas, coloração das flores, frutos, tamanho e forma da copa, sistema radicular e ausência de princípios tóxicos ou alérgicos. Não se recomenda o plantio de árvores frutíferas silvestres, pois atraem e alimentam pássaros.

As árvores de crescimento rápido são mais apropriadas, pela maior dificuldade que uma árvore adulta proporciona aos atos de vandalismo. O plantio de mudas grandes (1,80 – 2,20 metros de altura), propiciará uma maior capacidade de brotação, tronco ereto e com brotação lateral a uma altura conveniente. Porém, deve-se evitar o plantio de mudas velhas, cuja capacidade de recuperação é muito lenta. Recomendamos ainda a utilização de um tutor e de um sistema de proteção para as mudas até que seu desenvolvimento as livre das ações predatórias. Deve-se lembrar ainda que as espécies de grande porte, com altura superior a 8 metros, não são

recomendadas para a arborização de ruas. Desta forma, recomendamos direcionar o plantio de espécies com altura de até **5** metros para o calçamento sob a fiação elétrica, e para o calçamento onde não haja rede elétrica as espécies com tamanho entre **5** e **8** metros de altura quando adultas.

Dificilmente encontraremos uma espécie ideal, contudo, devemos procurar aquela que mais se aproxima da perfeição. Devemos utilizar árvores comprovadas pela prática ou aquelas que, embora não muito conhecidas, tenham características favoráveis. Para este último caso, devemos dar preferência às essências nativas regionais, que são as espécies naturais já adaptadas ao habitat local, contribuindo assim para sua preservação. Além disso, deve-se considerar também o conforto ambiental e o bem-estar da comunidade, fatores que dependem muito da maneira correta de plantar e das espécies utilizadas.

A seguir, forneceremos uma pequena relação com as espécies nativas mais indicadas para a arborização de ruas, sendo estas também as espécies recomendadas pelas companhias de fornecimento de energia elétrica. São consideradas aqui as alturas médias da planta adulta, tipo de folhagem e a época de florescimento para cada espécie.

Quando se considera a possibilidade do uso de podas para contenção da altura das plantas, espécies com altura até 8 metros também podem ser utilizadas para plantio em calçadas sob redes elétricas, entretanto, devem ser excluídas árvores dotadas de copa piramidal. Os problemas do sistema radicular volumoso que danificam as calçadas podem ser contornados colocando-se um tubo de concreto de 40 – 60 cm de comprimento na parte superior da cova de plantio. Esta prática evita que a árvore produza raízes superficiais que destroem os passeios públicos. Como exemplo, teríamos: canelinha, jacarandá-mimoso, oiti, quaresmeira-rosa e outras. Mesmo com estas condições, recomendamos a não utilização de qualquer planta do gênero ***Ficus sp***. neste tipo de arborização.

Sabemos que o emprego de espécies nativas na arborização urbana de nossas cidades é muito reduzido, a despeito da riqueza de nossa flora. Isso ocorre principalmente pelo desconhecimento de nossas espécies e pela dificuldade em se encontrar mudas apropriadas para o plantio. Assim sendo, somente em caso de não se encontrarem mudas apropriadas ao plantio, podemos empregar algumas espécies exóticas nos passeios públicos, cuja prática tem demonstrado sua adaptação às nossas condições.

Devemos reiterar a absoluta prioridade para a implantação de essências nativas, visando a preservação destas espécies, e o fornecimento de alimentos à nossa avifauna, pois já de há muito tempo tornaram-se adaptadas ao nosso meio, fato este que nem sempre pode ocorrer com as espécies exóticas.

A tabela 1 traz uma relação da espécies indicadas.

Porte Baixo (sob a rede elétrica)				
Item	Quantidade	**NOME COMUM**	**NOME CIENTÍFICO**	**Porte (m)**
1	6	Resedá	*Lagerstroemia indica*	4,00 a 6,00
2	4	Ipê Mirim	*Stenolobium stans*	3,00 a 4,00
3	5	Flamboyantzinho	*Caesalpinia pulcherrima*	3,00 a 4,00
4	5	Calistemon	*Callistemon citrinum*	3,00 a 5,00
5	3	Hibisco	*Hibiscus rosa-sinensis*	3,00 a 4,00
Total:	**23**			

Tabela 1: Relação de espécies para os passeios públicos.

6.1. RECOMPOSIÇÃO DA COBERTURA VEGETAL DAS ÁREAS PRIVADAS:

É composta pela recomposição florísticas interna dos lotes, as espécies a serem implantadas internamente em cada lote, são de livre escolha de cada proprietário, obedecendo-se as regras de convívio sociais e direito individuais, com anuência da direção do empreendimento, de forma a não prejudicar vizinhos ou as estruturas de abastecimento ou coleta para esgoto, água, telefone e energia elétrica do loteamento, da mesma forma, havendo consenso entre vizinhos, poderão ser implantadas cercas vivas entre os lotes.

Esta implantação não será abordada neste projeto.

7. ETAPAS DO PLANO DE IMPLANTAÇÃO E MANUTENÇÃO DAS MUDAS

Este plano visa atender a implantação das mudas na área destinada ao Sistema Viário (calçamento), seguindo uma sequencia ordenada de operações. Por já terem sido abordadas as técnicas para a implantação das mudas nos passeios públicos em outro projeto, estas não serão aqui consideradas. As operações aqui recomendadas são de fundamental importância para a visualização técnico/econômica da recomposição desta área do empreendimento.

7.1 – LIMPEZA DO TERRENO E ROÇADA MECÂNICA PRÉVIA

Esta operação deverá ser realizada em toda a área do projeto, exceto nas áreas onde o terreno obrigue a realização dessa operação manualmente e/ou em locais onde se tenha regeneração natural de porte arbóreo, isto é, vegetação cujo diâmetro do tronco à altura do peito seja qual igual ou superior a 3 (três) centímetros.

7.2 – SERVIÇOS INERENTES A CONSERVAÇÃO SOLO

Os serviços de conservação de solo nestas esta áreas, realizados através do terraceamento e plantio das mudas de forma transversal ao sentido de escoamento das águas pluviais, bem como a manutenção da vegetação rasteira existente, serão suficientes para se evitar a formação de processos erosivos. Deve-se evitar a entrada de águas pluviais provenientes das propriedades limítrofes ao imóvel (enxurrada).

7.3 – COMBATE AS FORMIGAS CORTADEIRAS E CUPINS

O controle de formigas e cupins deverá ter início antes mesmo do preparo do solo, visto que as perdas ocasionadas por estas pragas podem inviabilizar a manutenção do stand de plantas em crescimento, ou mesmo, prejudicar o andamento do projeto.

Quanto às formigas, podem ser consideradas duas espécies cortadeiras: as saúvas (*gen. Atta*) e as quenquéns (*gen. Acromymex*). Para um eficiente controle das formigas cortadeiras, o primeiro passo é a localização dos formigueiros. Nas épocas secas o combate pode ser feito com a utilização de iscas granuladas, e nas épocas chuvosas, pela aplicação de formicida em pó, diluído ou via termonebulização (sistema "fog").

Alguns produtos recomendados para o controle de formigas cortadeiras estão na tabela 2.

TIPOS DE PRODUTO	PRINCÍPIO ATIVO	DOSAGEM	PERÍODO APLICAÇÃO
- Iscas granuladas	Sulfonamida Fipronil	10 g/m² 10 g/m²	Seco Seco
- Pó seco	Clorfenvinfós Fenthion (*)	30 g/m² 30-50 g/formigueiro	Seco Seco
- Pó molhável	Fenitrothion	25 ml/ litro de água	Chuvoso
- Termonebulizador	Fenitrothion - UBV	4 ml/m²	Seco ou Chuvoso

Tabela 2 - Produtos para combate de cortadeiras.

(*) – produto recomendado especificamente para as formigas quenquéns.

OBS.: A dosagem recomendada por metro quadrado indica a quantidade de produto a ser aplicada em função da área do formigueiro (comprimento x largura)

Quanto aos cupins, dois tipos podem atacar as mudas a serem plantadas: os cupins de montículo (*gen. Cornitermes*) e os cupins subterrâneos (*gen. Heterotermes, Neocapitermes e Proconitermes*). Para o controle dos cupins de montículo pode-se destruir suas construções e aplicar um cupinicida diluído (por ex.: imidacloprid (Confidor 700) –dosagem de 30 gramas/100 litros de água), ou ainda perfurar com uma ponteira o montículo e aplicar o cupinicida diluído em seu interior, através de um tubo, tapando-se posteriormente com barro o orifício aberto. Já os cupins subterrâneos são mais difíceis de se controlar, devendo-se localizar a entrada do cupinzeiro no solo, e aplicar-se o mesmo cupinicida diluído. Opcionalmente, podemos efetuar o uso de cupinicidas de formulação granulada, que são aplicados através de equipamentos próprios, espalhando-se o produto no sulco de plantio (p.ex.: fipronil (Regent 20G) – dosagem de 140 gramas/100 metros de sulco).

7.4 – MARCAÇÕES DAS COVAS E COVEAMENTO

Deverão ser demarcados os locais das covas com uma estaca de madeira ou bambu, mantendo-se uma distância entre as covas de 10,0 metros. Com o auxílio de enxadões ou cavadeiras, deverão ser abertas covas dentro do sulco com as dimensões de 40 x 40 x 40 cm.

7.5 – ADUBAÇÕES DAS COVAS

Sobre o solo retirado na abertura das covas, efetuar uma adubação mineral baseada nos elementos NPK (nitrogênio, fósforo e potássio), na quantia de 100 gramas por cova, da fórmula 08-28-16 + Boro + Zinco, ou outra similar. Poderão também ser acrescentados 10 litros de matéria orgânica previamente curtida por cova. Com o auxílio de uma enxada, misturar o adubo com o solo, e retorná-los para o interior da cova, fechando-a novamente.

No centro da cova, após o assentamento do solo, abrir uma coveta em tamanho adequado ao tipo de muda a ser utilizado, em jacás ou em sacolas plásticas.

7.6 – DISTRIBUIÇÕES DAS MUDAS

As mudas deverão ser distribuídas no calçamento somente por ocasião do plantio, evitando-se aglutinar nos mesmos locais plantas de mesmas espécies ou do mesmo hábito de crescimento. Distribuir as mudas ao lado das covas já preparadas.

7.7 – PLANTIO

Retirar cuidadosamente as mudas de suas embalagens. Estando as mudas em sacolas plásticas, esta deverá ser cortada lateralmente em toda sua altura, através de um canivete ou faca, retirando-se cuidadosamente a muda para que não haja quebra no torrão.

A muda poderá vir também em jacá de bambu, e neste caso, o recipiente pode ser enterrado junto com o torrão. Qualquer outro tipo de recipiente, tais como latas ou papelão aluminizado, deverão ser retirados para o plantio das mudas. Nunca deve puxar as mudas de seus recipientes sem antes se ter à certeza de que as mesmas estejam completamente soltas, pois havendo danos ao sistema radicular das mudas, o risco de perda será maior após o plantio.

Posteriormente, deve-se colocar a muda na coveta já aberta, sendo que a altura do colo da muda deverá permanecer em concordância com o nível do terreno. Efetuar o plantio calcando-se bem o solo ao redor da muda, evitando-se assim a formação de bolsas de ar. O excesso de terra retirada da cova servirá para construir uma pequena bacia ao redor da muda, para a contenção de água proveniente de irrigações subsequentes, quando necessárias. Para um melhor pegamento das mudas, o plantio deverá ser realizado preferencialmente em dias chuvosos, ou quando se dispuser mais facilmente dos equipamentos de irrigação.

As mudas recém plantadas deverão ser acompanhadas por tutores e protetores, com o objetivo de garantir o crescimento vertical e a proteção das mesmas. Cada muda deverá ser acompanhada de um tutor e um protetor, totalizando **181** tutores e a mesma quantidade de protetores.

7.8 – IRRIGAÇÃO DAS MUDAS

Se o solo apresentar-se com pouca umidade no dia do plantio, recomenda-se efetuar uma irrigação inicial com cerca de 20 litros de água por cova. As irrigações deverão ocorrer posteriormente na frequência que se fizerem necessárias, e por no mínimo 3 (três) vezes, sendo que nas irrigações subsequentes à primeira, poderá ser aplicado apenas 10 litros de água por cova.

7.9 – REPLANTIO DE MUDAS

Por uma série de razões, poderá haver perdas de algumas mudas no conjunto total do plantio. Estas mudas deverão ser repostas mais brevemente possível, evitando-se assim uma desigualdade de crescimento do lote de árvores plantadas. Recomendamos que decorridos 30 dias após o plantio seja feito um levantamento para averiguação das falhas e mudas irremediavelmente sentidas, realizando-se assim um novo plantio, seguindo os mesmos passos explicados anteriormente, exceto a adubação. Em média, para o tipo de muda empregado, costuma-se empregar cerca de 8 a 12% da quantidade inicial de mudas para esta operação.

7.10 – ADUBAÇÃO MINERAL EM COBERTURA

Para um bom desenvolvimento das plantas, recomenda-se a adubação mineral em cobertura para as mudas, sendo inicialmente mais concentrada em nitrogênio e potássio, e posteriormente, com o uso adicional de fósforo. De uma maneira gela, podemos recomendar para todas as mudas a adubação em cobertura em quatro etapas, a saber:

1ª) 50 gramas por planta da fórmula 20-00-20, 45 dias após o plantio.
2ª) 100 gramas por planta da fórmula 20-00-20, 90 dias após o plantio.
3ª) 100 gramas por planta da fórmula 10-10-10, 9 meses após o plantio.
4ª) 150 gramas por planta da fórmula 10-10-10, 13 meses após o plantio.

8. CRONOGRAMA DE IMPLANTAÇÃO DO PROJETO

OPERAÇÕES	ANO I												ANO II						
	MÊS 1	MÊS 2	MÊS 3	MÊS 4	MÊS 5	MÊS 6	MÊS 7	MÊS 8	MÊS 9	MÊS 10	MÊS 11	MÊS 12	MÊS 1	MÊS 2	MÊS 3	MÊS 4	MÊS 5	MÊS 6	MÊS 7
Roçada mecânica prévia																			
Combate a formigas/cupins																			
Alinhamento e sulcamento																			
Marcação e Coveamento																			
Adubação das covas																			
Distribuição das mudas																			
Plantio (*)																			
Irrigação das mudas																			
Replantio																			
Capina manual																			
Adubação em cobertura																			

Cronograma 1. Plantio de 23 (vinte e três) mudas no calçamento.

OBS.: Este cronograma leva em consideração o início das obras civis de implantação do loteamento, havendo alterações nestas datas, o cronograma para implantação deste projeto também deverá sofrer mudanças. Porém, as mudas deverão sempre ser plantadas no período de chuvas na região.

9. EDUCAÇÃO AMBIENTAL

Na execução de todas as etapas do empreendimento, será ressaltada a importância da preservação e do cuidado com a fauna e a flora. Neste contexto, os moradores e usuários do empreendimento ao manterem as espécies indicadas para o plantio, estarão cuidando para que os pequenos representantes da fauna silvestre tenham alimentação e abrigo, além da própria reserva florestada. Na implantação do empreendimento procurará se desenvolver um trabalho de sensibilização quanto á preservação do ambiente, com destaque para a deposição de lixo doméstico, evitando-se assim qualquer tipo de poluição e degradação do solo ou da vegetação.

10. PROTEÇÃO AMBIENTAL

Além da programação de recuperação ambiental exposta neste projeto, o empreendimento conta ainda com os seguintes dispositivos protetores do meio ambiente:

10.1 – ESGOTOS

O Conjunto Habitacional deverá contar integralmente com coleta e tratamento de esgotos por fossa séptica, seguida de filtro anaeróbio e sumidouro, evitando-se assim qualquer tipo de contaminação do lençol freático com dejetos domésticos.

10.2 – LIXO URBANO

A coleta de lixo originário das residências do loteamento será efetuada pela Prefeitura Municipal local, em dias e horários pré-estabelecidos para o bairro, e depositado em local apropriado, fora do imóvel.

10.3 – CONSTRUÇÕES

As construções referentes à implantação do loteamento serão edificadas pelo empreendedor, obedecendo às normas municipais e estaduais de ocupação do solo e saúde pública, com a devida aprovação da Secretaria Municipal de Obras do município.

11. SITUAÇÃO FINAL DO EMPREENDIMENTO

Com a implantação deste projeto em gleba atualmente desprotegida, espera-se que haja a formação de uma área estabilizada com cobertura vegetal, e a presença do ser humano no local seja orientada para toda sistemática de proteção ambiental, em especial da vida silvestre.

O impacto ambiental anteriormente sofrido será minimizado e eventualmente revertido através de uma proposta coerente de administração com a implantação integral deste projeto.

Bauru, agosto de 2019.
Equipe técnica:

_____

Eng. Ricardo Criveli Alvarez
Coordenação
CREA 0600860850
ART 28027230190760797

DETALHES DE PLANTIO DE MUDAS



PLANTA
SEM ESCALA

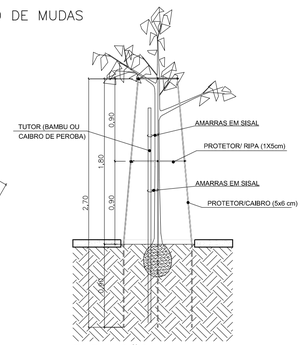

ELEVAÇÃO
SEM ESCALA

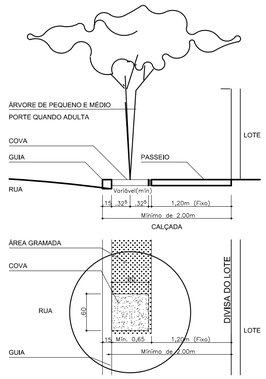

DET. COVAS EM CALÇADAS
SEM ESCALA

	Espécies indicadas para os passeios públicos			
	Porte Baixo (sob a rede elétrica)			
Item	Quantidade	**NOME COMUM**	**NOME CIENTÍFICO**	**Porte(m)**
1	6	Resedá	Lagerstroemia indica	4,00 a 6,00
2	4	Ipê Mirim	Stenolobium stans	3,00 a 4,00
3	5	Flamboyantzinho	Caesalpinia pulcherrima	3,00 a 4,00
4	5	Calistemon	Callistemon citrinum	3,00 a 5,00
5	3	Hibisco	Hibiscus rosa-sinensis	3,00 a 4,00
		Porte médio (oposto à rede elétrica)		
		NOME COMUM	**NOME CIENTÍFICO**	**Porte(m)**
6	0	Oiti	Licania tomentosa	5,00 a 7,00
7	0	Resedá Gigante	Lagerstroemia speciosa	4,00 a 6,00
8	0	Quaresmeira	Tibouchina granulosa	4,50 a 6,00
9	0	Mirindiba Rosa	Lafoensia glyptocarpa	4,00 a 7,00
10	0	Pata de Vaca	Bauhinia SP.	5,00 a 8,00
	23	mudas no total		

TABELA DE GRAMA PARA PASSEIO PÚBLICO

GRAMADOS:				
15	Zoysia japonica	GRAMA ESMERALDA	p. rasteiro	327,67 m2
TOTAL DE GRAMA				327,67 m2

TUTORES E PROTETORES

01	TUTORES	um por árvore	23 un.
02	PROTETORES	um por árvore (nas calçadas)	23 un.

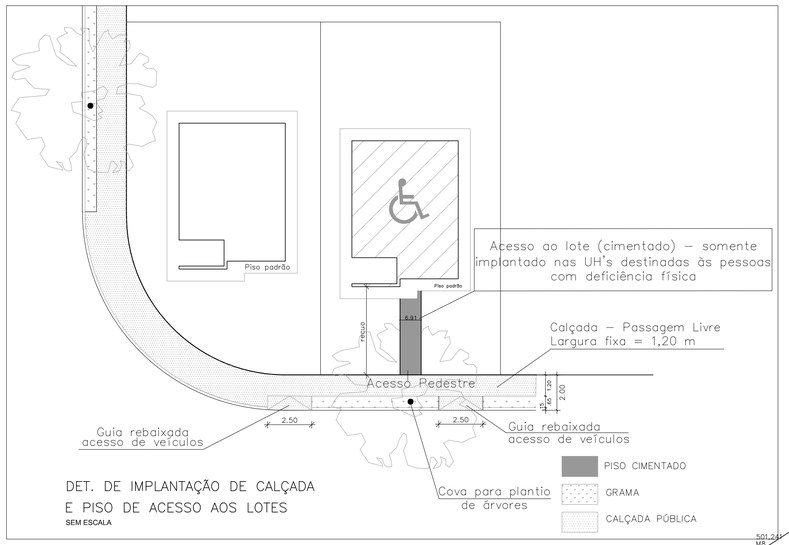

DET. DE IMPLANTAÇÃO DE CALÇADA E PISO DE ACESSO AOS LOTES
SEM ESCALA

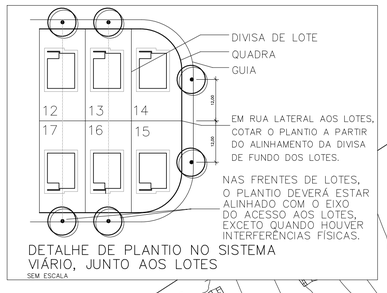

DETALHE DE PLANTIO NO SISTEMA VIÁRIO, JUNTO AOS LOTES
SEM ESCALA

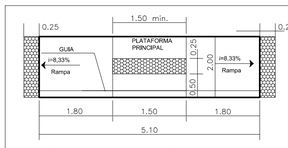

DET. GUIA REBAIXADA
PARA PASSEIO 2.00 m – 4x
SEM ESCALA

QUANTITATIVO DE PISO TÁTIL DE ALERTA, DEMOLIÇÃO DE SARJETA PARA EXECUÇÃO DO ACESSO AOS LOTES (GUIA REBAIXADA) E MURO DE DIVISA DE ALTURA.

	LOCAL/EQUIPAMENTO	ACABAMENTOS	QUANTID.
01	PISO TÁTIL DE ALERTA	PISO TÁTIL DE ALERTA	8,80m2
	LOCAL/EQUIPAMENTO	ACABAMENTOS	QUANTID.
01	DEMOLIÇÃO DE SARJ./GUIA DE CONC.	CONCRETO	10,13m3
02	GUIA	CONCRETO	97,88m
03	SARJETAS MOLDADAS IN–LOCO	CONCRETO	7,93m3

TABELA DE PISOS – CIMENTADO

	LOCAL/EQUIPAMENTO	ACABAMENTOS	QUANTID.
01	CIMENTADO DE ACSSO AOS LOTES	CIMENTADO DESEMPENADO	15,48m2
02	PASSEIO PÚBLICO	CIMENTADO DESEMPENADO	580,20m2
		TOTAL:	595,68m2

FONTE / DADOS DE BASE

LEVANTAMENTO PLANIALTIMÉTRICO FEV/2019

CDHU – COORDENAÇÃO / GESTÃO
ENG° DANIEL DOS SANTOS BARBIERI — GERENTE

GERENCIAMENTO
ARQ° GIULIANA TAKAHASHI — GESTORA
CONSÓRCIO MEG
ARQ RITA MARA NUNES — COORDENADOR SETORIAL
ARQ NEUSA ITO — GESTORA

AUTORES / COLABORADORES
PREFEITURA MUNICIPAL DE BORACEIA
FORTPAV – Pavimentação e Serviços Ltda.
Ricardo Crivelli Alvarez – 0600860850 — 28027230190760797
Responsável Técnico – CREA: — A.R.T.

LEGENDA/TABELAS
- REBAIXAMENTO DAS CALÇADAS A EXECUTAR
- TIPOLOGIA T122A–01 2 DORM.
- ÁRVORES EXISTENTE
- POSTES EXISTENTES
- POÇO DE VISITA ESGOTO EXISTENTES
- UH Deficiente físico (5% das UH's) = 2 unidades
- UH Deficiente físico cadeirante (2% das UH's) = 1 unidade

NOTAS

1. O PLANTIO DEVERÁ SER ACOMPANHADO POR PROFISSIONAL LICENCIADO PARA ESTA ATIVIDADE;
2. ONDE HOUVER INTERFERÊNCIA COM A ÁRVORE, ESTA DEVERÁ SER DESLOCADA;
3. EM TODAS AS ÁRVORES DEVE–SE INSTALAR UM TUTOR. O PROTETOR SERÁ UTILIZADO SOMENTE NAS ÁRVORES DO SISTEMA VIÁRIO.
4. NA EXECUÇÃO DAS GUIAS REBAIXADAS, DEVE–SE EVITAR A INTERFERÊNCIA DO ACESSO DE VEÍCULOS NAS RESIDÊNCIAS COM AQUELE DESTINADO AOS PORTADORES DE NECESSIDADES ESPECIAIS.
5. AS ESPÉCIES UTILIZADAS NO PAISAGISMO CORRESPONDEM ÀQUELAS LICENCIADAS NA CETESB, ATRAVÉS DO PROCEDIMENTO DE LICENCIAMENTO DO PROJETO NO GRAPROHAB.

Revisões (discriminação)	Nº	Data	Rubrica

REF. PLANIM: COORDENADAS TOPOGRÁFICAS–ORIGEM:
M1 –P.P.P. (POSICIONAMENTO POR PONTO PRECISO)
N=7.543.795,6832 E=728.484,8056 UTM – SIRGAS 2000

REF. ALTIM: PVE COTA 530,000m, RUA APAREDIDO DURVALINO SIMPIONI e RUA JOAQUIM MARTINS COELHO. (SABESP)

CDHU
Companhia de Desenvolvimento Habitacional e Urbano
Rua Boa Vista,170 . São Paulo . Tel.3248.2000 . CNPJ 47.865.597/0001–09

PROJETO: LOTEAMENTO BORACEIA - G — Nº UNIDADES: 30
ENDEREÇO/MUNICÍPIO: "LOTEAMENTO BORACEIA - F" RUA JOÃO MARTINELI (ANTIGA RUA–10)
BORACEIA - SP

TÍTULO: PAISAGISMO — AREA: PAI — FOLHA: 01/01

ASSUNTO
PROJETO DE PAISAGISMO DO SISTEMA VIÁRIO

ESCALA GRÁFICA: 0 10 20 30 (m) — ESCALA NOMINAL: 1:1000 — DATA: AGOSTO/2019

ASSINATURAS

proprietário	CNPJ
PREFEITURA MUNICIPAL DE BORACEIA	46.189.734/0001–61
aprovação do projeto – responsável técnico	c.r.e.a.
	pref.
	a.r.t.
obra – responsável técnico	c.r.e.a.
	pref.
	a.r.t.

ESPAÇO PARA APROVAÇÃO

CÓDIGO CDHU EMPREENDIMENTO

Programa	Região	Município	Terreno	Fase	Versão	Etapa do Projeto
2 0	0 7	4 3	G	0	0	P B

BORAC_G_00_PAI_01_IMP_PE–REV02.DWG

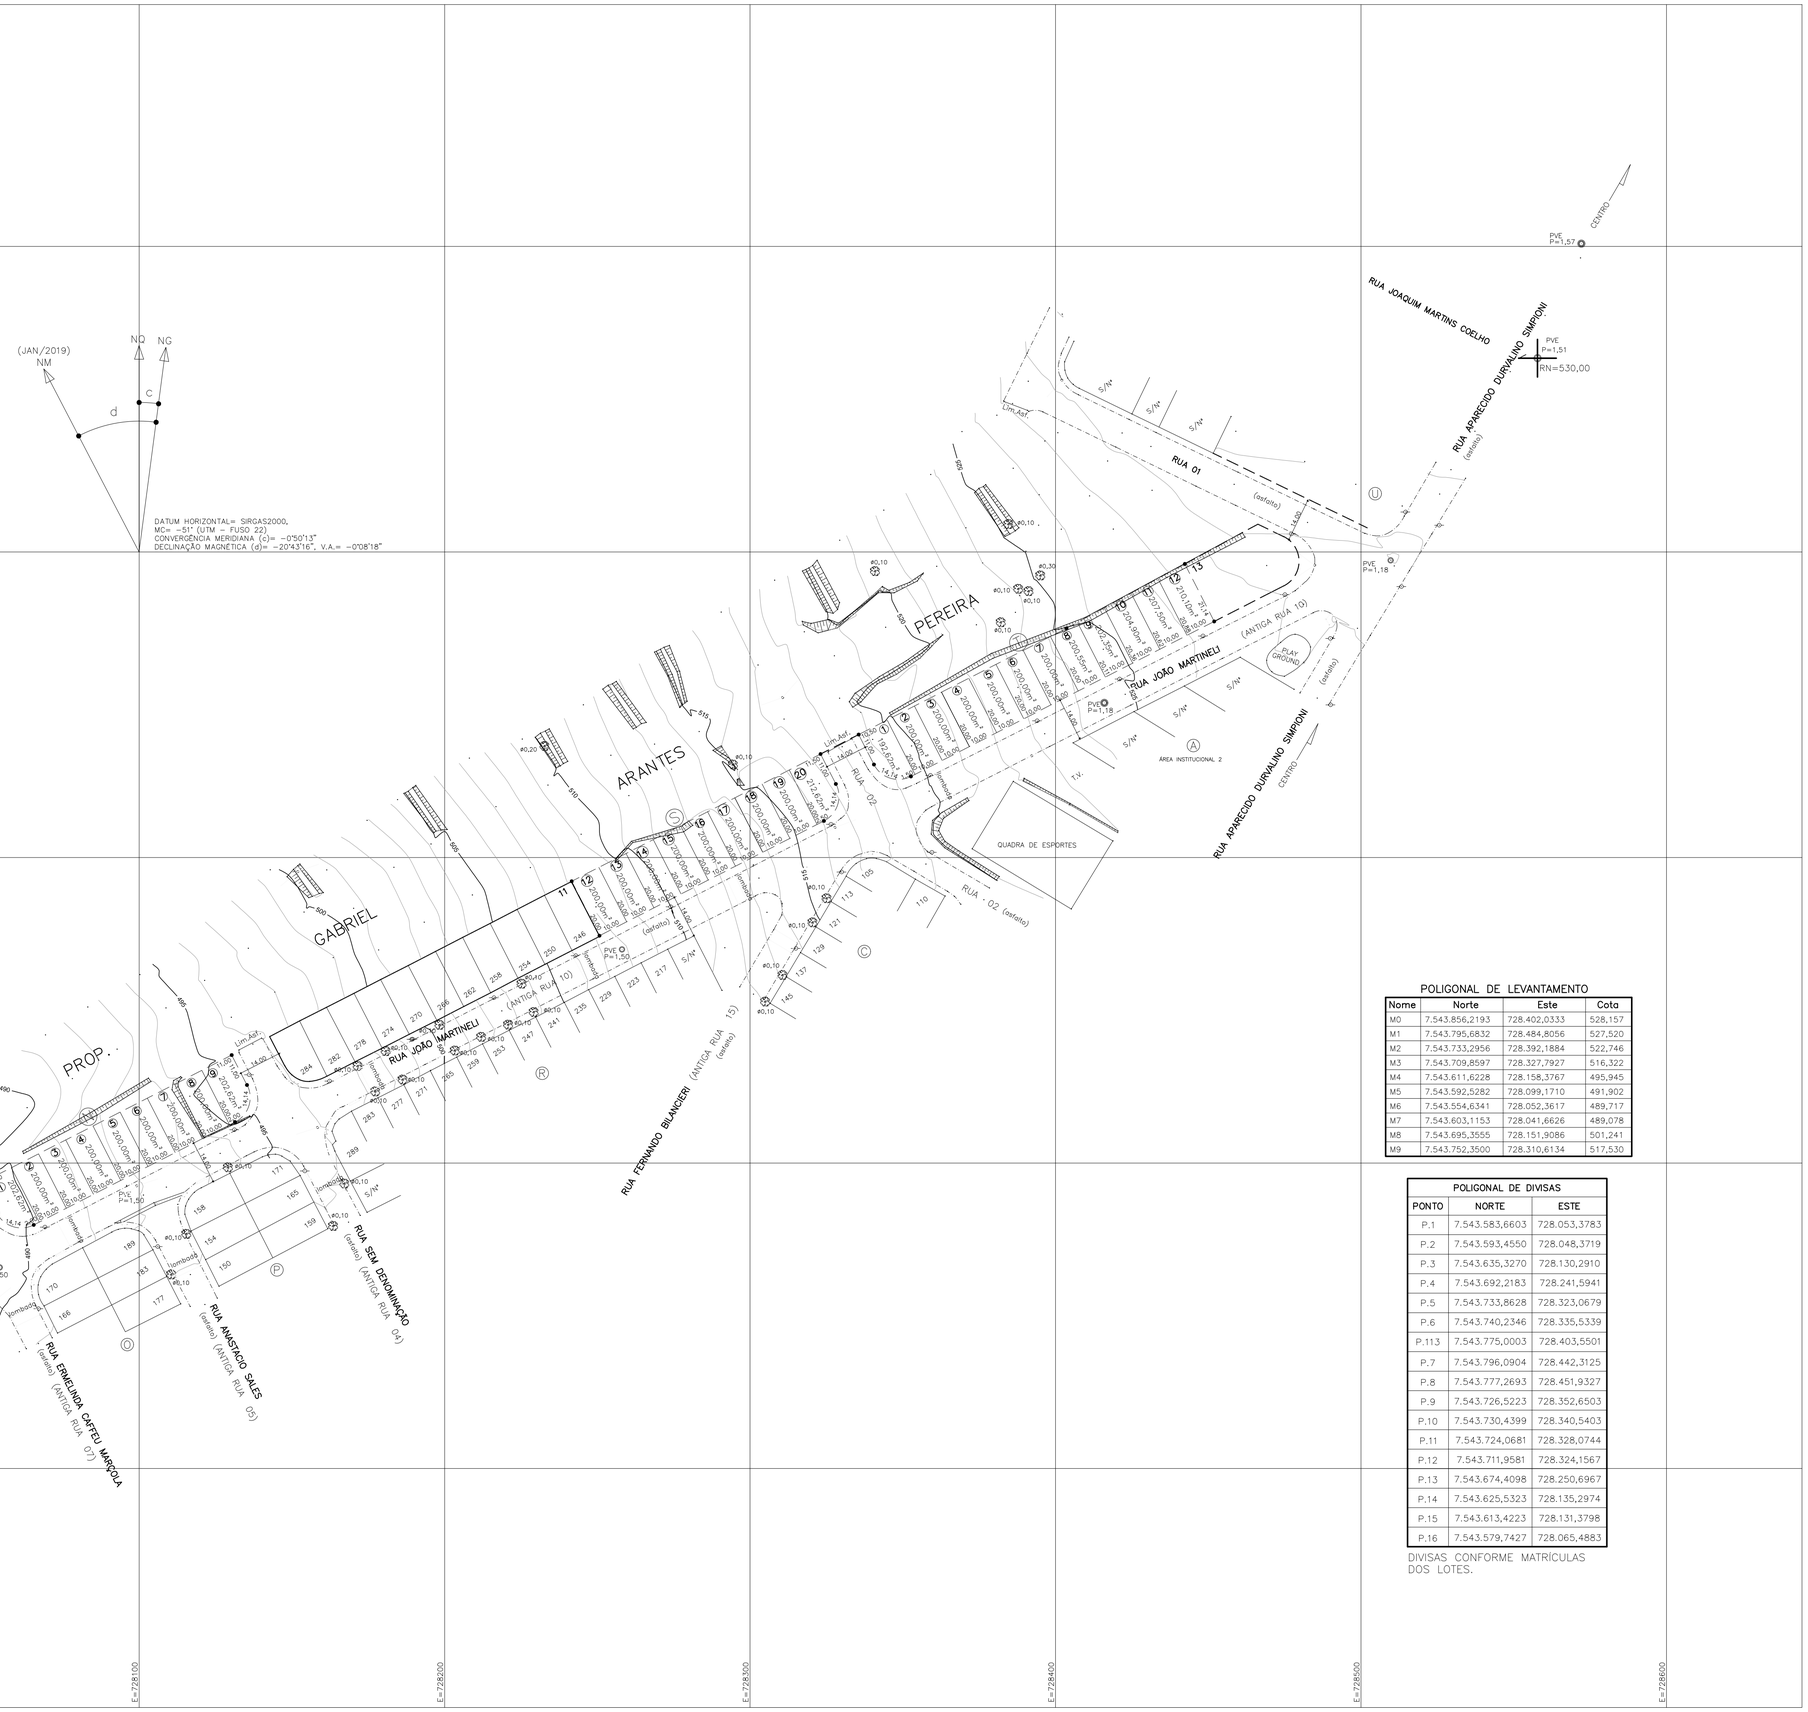

FONTE / DADOS DE BASE

LENC - LAB. DE ENG. E CONSULTORIA LTDA

TOPO-HAB FRANCISCO LOGATTI FILHO ENG° CIVIL

CREA-600510807-SP ART-28027230181567774

AUTORES DO PROJETO / COLABORADORES

ORANDI S. DOS SANTOS LIDER DE EQUIPE

LUIZ ARAUJO CHAVES AGRIMENSOR

CREA0641556474-SP ART N° 00

LEGENDA/TABELAS

ESTR. FERRO	HIDRANTE	POSTE/LUMINARIA	MARCO/PIQUETE
BOCA LOBO E LEAO	POCO DE VISITA	ESCADA	TUBO
MURO	AL. INDEFINIDO	EIXO	GUIA
ALVENARIA	MADEIRA	LAJE OU COBERT.	CAIXA DE INSPECAO
TELEFONE PUBLICO	CURVAS DE NIVEL	PONTO DE DIVISA	ARVORE
CERCA DE MADEIRA	EST. LEVANTAMENTO	CERCA VIVA	CERCA DE ARAME
CAMINHO	BARRANCO	REF. DE NIVEL	LIM. VEGETACAO
AREA ALAGADICA	CURSO D'AGUA	PONTO SONDAGEM	ALTA TENSAO
PONTE	ROCHA	LAGOA	AREIA

LOCALIZAÇÃO SEM ESCALA



Revisões (discriminação)	N°	Data	Rubrica

REF. PLANIM: COORDENADAS TOPOGRÁFICAS-ORIGEM:
M1 -P.P.P. (POSICIONAMENTO POR PONTO PRECISO)
N=7.543.795,6832 E=728.484,8056 UTM - SIRGAS 2000

REF. ALTIM: PVE COTA 530.000m, RUA APAREDIDO DURVALINO SIMPIONI e RUA JOAQUIM MARTINS COELHO. (SABESP)

CDHU Companhia de Desenvolvimento Habitacional e Urbano

Rua Boa Vista,170 . São Paulo . Tel.3248.2000 . CNPJ 47.865.597/0001-09

PROJETO
CONJUNTO HABITACIONAL
BORACEIA - G

Nº UNIDADES

ENDEREÇO/MUNICÍPIO "LOTEAMENTO BORACEIA - F"
RUA JOÃO MARTINELI (ANTIGA RUA-10)

BORACEIA - SP

TITULO
TOPOGRAFIA

AREA | FOLHA
TOP | 01/01

ASSUNTO
LEVANTAMENTO PLANIALTIMÉTRICO CADASTRAL
QUADRA-N 9 LOTES=1.805,24m²
QUADRA-S 9 LOTES=1.812,62m²
QUADRA-T 12 LOTES=2.418,02m²

TOTAL 30 LOTES =6.035,88m²

ESCALA GRÁFICA | ESCALA NOMINAL | DATA
0 10 20 30 (m) | 1:1000 | FEV / 2019

ASSINATURAS

proprietário	CNPJ
MUNICIPIO DE BORACEIA	46.189.734/0001-61
aprovação do projeto - responsável técnico	c.r.e.o.
	pref.
	a.r.t.
obra - responsável técnico	c.r.e.o.
	pref.
	a.r.t.

ESPAÇO PARA APROVAÇÃO

POLIGONAL DE LEVANTAMENTO

Nome	Norte	Este	Cota
M0	7.543.856,2193	728.402,0333	528,157
M1	7.543.795,6832	728.484,8056	527,520
M2	7.543.733,2956	728.392,1884	522,746
M3	7.543.709,8597	728.327,7927	516,322
M4	7.543.611,6228	728.158,3767	495,945
M5	7.543.592,5282	728.099,1710	491,902
M6	7.543.554,6341	728.052,3617	489,717
M7	7.543.603,1153	728.041,6626	489,078
M8	7.543.695,3555	728.151,9086	501,241
M9	7.543.752,3500	728.310,6134	517,530

POLIGONAL DE DIVISAS

PONTO	NORTE	ESTE
P.1	7.543.583,6603	728.053,3783
P.2	7.543.593,4550	728.048,3719
P.3	7.543.635,3270	728.130,2910
P.4	7.543.692,2183	728.241,5941
P.5	7.543.733,8628	728.323,0679
P.6	7.543.740,2346	728.335,5339
P.113	7.543.775,0003	728.403,5501
P.7	7.543.796,0904	728.442,3125
P.8	7.543.777,2693	728.451,9327
P.9	7.543.726,5223	728.352,6503
P.10	7.543.730,4399	728.340,5403
P.11	7.543.724,0681	728.328,0744
P.12	7.543.711,9581	728.324,1567
P.13	7.543.674,4098	728.250,6967
P.14	7.543.625,5323	728.135,2974
P.15	7.543.613,4223	728.131,3798
P.16	7.543.579,7427	728.065,4883

DIVISAS CONFORME MATRÍCULAS DOS LOTES.

CÓDIGO CDHU EMPREENDIMENTO

Programa	Região	Município	Terreno	Fase	Versão	Etapa do Projeto

CDHU

Empreendimento: **LOTEAMENTO BORACEIA G** Código: **20.07.43.G.0.0.P.B**

MEMORIAL DESCRITIVO DE TERRAPLENAGEM Data: **AGO/2019** Folha: **1/1**

PLANILHA DE CÁLCULO DE VOLUMES (SEÇÕES)

SECÇÕES	1/2 DIST. (m)	CORTE ÁREA (m²)	CORTE SOMA DAS ÁREAS (m²)	CORTE VOLUME (m³)	ATERRO ÁREA (m²)	ATERRO SOMA DAS ÁREAS (m²)	ATERRO VOLUME (m³)
S1		5,91			18,18		
	10,00		13,56	135,60		46,92	469,20
S2		7,65			28,74		
	0,00		7,95	0,00		70,85	0,00
S3		0,30			42,11		
	10,00		14,19	141,90		57,69	576,90
S4		13,89			15,58		
	0,00		13,89	0,00		67,56	0,00
S5		0,00			51,98		
	10,00		18,51	185,10		89,65	896,50
S6		18,51			37,67		
	0,00		18,51	0,00		37,67	0,00
		0,00			0,00		
	0,00		0,00	0,00		0,00	0,00
		0,00			0,00		
	0,00		0,00	0,00		0,00	0,00
		0,00			0,00		
	0,00		0,00	0,00		0,00	0,00
		0,00			0,00		
			0,00	0,00		0,00	0,00
			0,00	0,00		0,00	0,00
		TOTAL		**462,60**	**TOTAL**		**1.942,60**

CDHU

Código: 200743G00PB
Data: ago/19

RESUMO DE QUANTIDADES		
TIPO	**QUANTIDADE**	**UNIDADE**
Alvenaria sobre muro de arrimo	175,78	m2
FP-01G	131,00	m
MA-04D (Fundação)	494,15	m
MA-04D (Alvenaria)	284,45	m2
MA-05D (Fundação)	218,15	m
MA-05D (Alvenaria)	219,27	m2
MA-06D (Fundação)	18,00	m
MA-06D (Alvenaria)	15,03	m2
MA-07D (Fundação)	36,00	m
MA-07D (Alvenaria)	20,43	m2

CDHU

Empreendimento: **Loteamento Boracéia G**

ESPECIFICAÇÃO DOS MUROS DE ARRIMO

Código: 200743G00PB

Data: ago/19

DIVISA LATERAL - ENTRE LOTES DA CDHU

QUADRA	CONFRONTANTES	COMPRIMENTO (m)	COTA DO LOTE SUPERIOR	COTA DO LOTE INFERIOR	DESNÍVEL (m)	ARRIMO		
						FUNDAÇÃO (m)	ALVENARIA (m²)	TIPO
N	LOTE 01 e 02	20,00	490,60	490,10	0,50	20,00	10,00	MA-04D
	LOTE 02 e 03	20,00	491,10	490,60	0,50	20,00	10,00	MA-04D
	LOTE 03 e 04	20,00	491,60	491,10	0,50	20,00	10,00	MA-04D
	LOTE 04 e 05	20,00	492,20	491,60	0,60	20,00	12,00	MA-04D
	LOTE 05 e 06	20,00	492,80	492,20	0,60	20,00	12,00	MA-04D
	LOTE 06 e 07	20,00	493,40	492,80	0,60	20,00	12,00	MA-04D
	LOTE 07 e 08	20,00	494,00	493,40	0,60	20,00	12,00	MA-04D
	LOTE 08 e 09	20,00	494,70	494,00	0,70	20,00	14,00	MA-04D
S	LOTE 12 e 13	20,00	509,20	508,10	1,10	20,00	22,00	MA-05D
	LOTE 13 e 14	20,00	510,40	509,20	1,20	20,00	24,00	MA-05D
	LOTE 14 e 15	20,00	511,40	510,40	1,00	20,00	20,00	MA-05D
	LOTE 15 e 16	20,00	512,50	511,40	1,10	20,00	22,00	MA-05D
	LOTE 16 e 17	20,00	513,60	512,50	1,10	20,00	22,00	MA-05D
	LOTE 17 e 18	20,00	514,60	513,60	1,00	20,00	20,00	MA-05D
	LOTE 18 e 19	20,00	515,70	514,60	1,10	20,00	22,00	MA-05D
	LOTE 19 e 20	20,00	516,80	515,70	1,10	20,00	22,00	MA-05D
	LOTE 01 e 02	20,00	520,40	519,60	0,80	20,00	16,00	MA-04D
	LOTE 02 e 03	20,00	521,20	520,40	0,80	20,00	16,00	MA-04D
	LOTE 03 e 04	20,00	522,20	521,20	1,00	20,00	20,00	MA-05D
	LOTE 04 e 05	20,00	522,80	522,20	0,60	20,00	12,00	MA-04D
	LOTE 05 e 06	20,00	523,50	522,80	0,70	20,00	14,00	MA-04D

Empreendimento: **Loteamento Boracéia G**

Código: 200743G00PB

ESPECIFICAÇÃO DOS MUROS DE ARRIMO

Data: ago/19

T	LOTE 06 e 07	20,00	524,20	523,50	0,70	20,00	14,00	MA-04D
	LOTE 07 e 08	20,00	524,70	524,20	0,50	20,00	10,00	MA-04D
	LOTE 08 e 09	20,00	525,20	524,70	0,50	20,00	10,00	MA-04D
	LOTE 09 e 10	20,00	525,60	525,20	0,40	0,00	0,00	TALUDE
	LOTE 10 e 11	20,00	526,00	525,60	0,40	0,00	0,00	TALUDE
	LOTE 11 e 12	20,00	526,40	526,00	0,40	0,00	0,00	TALUDE

CDHU

Empreendimento: **Loteamento Boracéia G**

ESPECIFICAÇÃO DOS MUROS DE ARRIMO E FECHAMENTOS

Código: 200743G00PB

Data: ago/19

DIVISA LATERAL - COM O SISTEMA VIÁRIO

QUADRA	CONFRONTANTES	COMPRIMENTO (m)	DESNÍVEL MÁXIMO (m)	DESNÍVEL MÍNIMO (m)	DESNÍVEL MÉDIO (m)	ARRIMO / FECHAMENTO			ALVENARIA COMPLEMENTAR	
						FUNDAÇÃO (m)	ALVENARIA (m²)	TIPO	ALVENARIA (m²)	TIPO
N	Lote 01 c/ a Rua Ermelinda Caffeu Marçola (antiga Rua 07)	18,00	0,93	0,40	0,67	18,00	11,97	MA-05D	10,80	ALVENARIA SOBRE ARRIMO
	Lote 09 c/ Rua Júlio de Souza Melo (antiga Rua 04)	18,00	0,72	0,40	0,56	18,00	10,08	MA-07D	10,80	ALVENARIA SOBRE ARRIMO
S	Lote 12 c/ Boracéia F	20,15	0,92	0,40	0,66	20,15	13,30	MA-05D	12,09	ALVENARIA SOBRE ARRIMO
	Lote 20 c/ R. Antonio Rosin (antiga R. 02)	18,00	0,75	0,40	0,58	18,00	10,35	MA-07D	10,80	ALVENARIA SOBRE ARRIMO
T	Lote 01 c/ R. Antonio Rosin (antiga R. 02)	18,00	1,27	0,40	0,84	18,00	15,03	MA-06D	10,80	ALVENARIA SOBRE ARRIMO
	Lote 12 c/ Boracéia F	21,15	0,73	0,40	0,57	21,15	11,95	MA-04D	12,69	ALVENARIA SOBRE ARRIMO

Empreendimento: **Loteamento Boracéia G**

ESPECIFICAÇÃO DOS MUROS DE ARRIMO E FECHAMENTOS

Código: 200743G00PB

Data: ago/19

DIVISA DE FUNDOS COM TERCEIROS SEM EDIFICAÇÕES (EM COTA SUPERIOR)

QUADRA	CONFRONTANTES	COMPRIMENTO (m)	DESNÍVEL MÁXIMO (m)	DESNÍVEL MÍNIMO (m)	DESNÍVEL MÉDIO (m)	TALUDE (m)	ARRIMO NO LOTE INFERIOR OU FECHAMENTO			FECHAMENTO NO LOTE SUPERIOR / ALVENARIA COMPLEMENTAR		
							FUNDAÇÃO (m)	ALVENARIA (m²)	TIPO	FUNDAÇÃO (m)	ALVENARIA (m²)	TIPO
N	Lote 08 c/ terceiro	10,00	1,00	0,20	0,60	0,60	0,00	0,00	N.A.	10,00	0,00	FP-01G
	Lote 09 c/ terceiro	11,00	1,00	1,00	1,00	1,00	0,00	0,00	N.A.	11,00	0,00	FP-01G
S	Lote 12 c/ terceiro	10,00	0,80	0,20	0,50	0,50	0,00	0,00	N.A.	10,00	0,00	FP-01G
	Lote 13 c/ terceiro	10,00	0,80	0,40	0,60	0,60	0,00	0,00	N.A.	10,00	0,00	FP-01G
	Lote 14 c/ terceiro	10,00	0,60	0,40	0,50	0,50	0,00	0,00	N.A.	10,00	0,00	FP-01G
	Lote 15 c/ terceiro	10,00	0,60	0,40	0,50	0,50	0,00	0,00	N.A.	10,00	0,00	FP-01G
	Lote 16 c/ terceiro	10,00	0,50	0,40	0,45	0,45	0,00	0,00	N.A.	10,00	0,00	FP-01G
	Lote 17 c/ terceiro	10,00	0,50	0,40	0,45	0,45	0,00	0,00	N.A.	10,00	0,00	FP-01G
	Lote 18 c/ terceiro	10,00	0,50	0,40	0,45	0,45	0,00	0,00	N.A.	10,00	0,00	FP-01G
T	Lote 09 c/ terceiro	10,00	0,80	0,40	0,60	0,80	0,00	0,00	N.A.	10,00	0,00	FP-01G
	Lote 10 c/ terceiro	10,00	0,60	0,40	0,50	0,60	0,00	0,00	N.A.	10,00	0,00	FP-01G
	Lote 11 c/ terceiro	10,00	0,40	0,40	0,40	0,00	10,00	0,00	FP-01G	0,00	4,00	ALVENARIA SOBRE ARRIMO
	Lote 12 c/ terceiro	10,00	0,60	0,40	0,50	0,60	0,00	0,00	N.A.	10,00	0,00	FP-01G

CDHU

Empreendimento: **LOTEAMENTO BORACÉIA G**

ESPECIFICAÇÃO DOS MUROS DE ARRIMO E FECHAMENTOS

Código: 200743G00PB

Data: ago/19

DIVISA DE FUNDOS COM TERCEIROS

(Lotes da CDHU menores que 22,00m ou com fundo para confrontante com cota inferior)

QUADRA	CONFRONTANTES	COMPRIMENTO (m)	DESNÍVEL MÁXIMO (m)	DESNÍVEL MÍNIMO (m)	DESNÍVEL MÉDIO (m)	ARRIMO / FECHAMENTO			ALVENARIA COMPLEMENTAR	
						FUNDAÇÃO (m)	ALVENARIA (m²)	TIPO	ALVENARIA (m²)	TIPO
N	LT 01 com terceiro	11,00	0,80	0,40	0,60	11,00	6,60	**MA-04D**	6,60	ALVENARIA SOBRE ARRIMO
	LT 02 com terceiro	10,00	0,60	0,40	0,50	10,00	5,00	**MA-04D**	6,00	ALVENARIA SOBRE ARRIMO
	Lt 03 com terceiro	10,00	0,50	0,40	0,45	10,00	4,50	**MA-04D**	6,00	ALVENARIA SOBRE ARRIMO
	Lt 04 com terceiro	10,00	0,50	0,40	0,45	10,00	4,50	**MA-04D**	6,00	ALVENARIA SOBRE ARRIMO
	Lt 05 com terceiro	10,00	0,50	0,40	0,45	10,00	4,50	**MA-04D**	6,00	ALVENARIA SOBRE ARRIMO
	Lt 06 com terceiro	10,00	0,60	0,40	0,50	10,00	5,00	**MA-04D**	6,00	ALVENARIA SOBRE ARRIMO
	Lt 07 com terceiro	10,00	0,80	0,40	0,60	10,00	6,00	**MA-04D**	6,00	ALVENARIA SOBRE ARRIMO
S	Lt 19 com terceiro	10,00	0,70	0,40	0,55	10,00	5,50	**MA-04D**	6,00	ALVENARIA SOBRE ARRIMO
	Lt 20 com terceiro	11,50	0,80	0,00	0,40	11,50	4,60	**MA-04D**	6,90	ALVENARIA SOBRE ARRIMO
T	LT 01 com terceiro	10,50	0,80	0,40	0,60	10,50	6,30	**MA-04D**	6,30	ALVENARIA SOBRE ARRIMO
	LT 02 com terceiro	10,00	0,60	0,40	0,50	10,00	5,00	**MA-04D**	6,00	ALVENARIA SOBRE ARRIMO
	LT 03 com terceiro	10,00	0,60	0,40	0,50	10,00	5,00	**MA-04D**	6,00	ALVENARIA SOBRE ARRIMO
	LT 04 com terceiro	10,00	0,60	0,40	0,50	10,00	5,00	**MA-04D**	6,00	ALVENARIA SOBRE ARRIMO
	LT 05 com terceiro	10,00	0,80	0,40	0,60	10,00	6,00	**MA-04D**	6,00	ALVENARIA SOBRE ARRIMO
	LT 06 com terceiro	10,00	0,60	0,40	0,50	10,00	5,00	**MA-04D**	6,00	ALVENARIA SOBRE ARRIMO
	LT 07 com terceiro	10,00	0,60	0,40	0,50	10,00	5,00	**MA-04D**	6,00	ALVENARIA SOBRE ARRIMO
	LT 08 com terceiro	10,00	0,60	0,40	0,50	10,00	5,00	**MA-04D**	6,00	ALVENARIA SOBRE ARRIMO

1. Introdução

Com base nas **Normas e Especificações Gerais para Execução de Serviços de Terraplenagem**, foram elaborados os estudos de viabilidade técnico-econômico, cujos resultados orientaram o projeto ora apresentado.

2. Orientação do Projeto

Tendo em vista a topografia do terreno e o partido urbanístico adotado, o projeto de Terraplenagem teve os seguintes condicionantes que deverão ser seguidos durante a execução.

a- Execução de serviços preliminares de limpeza e remoção da camada de solo vegetal, na espessura média de 0,15 m, de acordo com a média indicada na Sondagem.

b- Todas as vias de acesso ao Conjunto deverão ser concordadas planialtimétricamente para dar continuidade aos *grades* das vias projetadas.

c- As vias projetadas deverão obedecer às cotas apresentadas nas plantas de Terraplenagem.

d- Os patamares dos lotes deverão obedecer às cotas definidas na planta de Terraplenagem.

e- Os taludes em corte deverão ter inclinação máxima de 45º ou razão de 1 por 1 (vertical e horizontal), conforme mostra a seção modelo de acabamento anexo.

f- Os taludes em aterro deverão ter inclinação máxima de +/- 34º ou razão de 1 por 1,5 (vertical e horizontal), conforme mostra a seção modelo de acabamento anexo.

g- Em todos os taludes com altura de até 1,50 m, serão executadas obras de proteção contra erosão com o plantio de grama pelo processo de enleivamento em toda extensão do talude e acrescido 1,00 m além do pé e da crista do referido talude.

h- Os serviços deverão ser executados obedecendo as "Normas e Especificações Gerais", que acompanham o projeto.

3. Resumo das Quantidades

3.1- Limpeza, bem como, remoção do solo vegetal na espessura média de 0,15 m, carga e transporte para bota-fora. (Distância da obra ao bota-fora 0,5 km)..... 6.078,98 m²

3.1.1- Transporte para bota-fora de material de qualquer natureza (limpeza), situado em local externo ao empreendimento (distância da obra ao bota-fora 0,5km) .....**455,92 m³xkm**

3.2- Corte de material de 1ª categoria, carga, transporte, descarga e espalhamento, medido no corte 462,60m³

3.3- Compactação de aterro em camadas de 0,20m de espessura, com grau de compactação maior ou igual à 95% P.N., medido no aterro compactado ..... 1.942,60 m³

3.4- Fornecimento de material para aterro, incluindo corte, carga, transporte, descarga e espalhamento, medido no aterro compactado.
(distância da obra à jazida 0,5 km) ..... **1.540,34** m³

3.4.1- Transporte de material de 1ª e 2ª categoria (empréstimo), obtido em local externo ao empreendimento (distância da obra a jazida 0,5km)..... 770,17m³xkm

3.5- Plantio de grama, plantada pelo processo de enleivamento, medido em metros quadrados, da área efetivamente executada..... 465,80 m²

OBS: - Só está prevista terraplenagem na área dos lotes (patamarização). As ruas já foram todas executadas na fase 01 (Boracéia F).

- Para o cálculo do volume de material, medido no corte, necessário à execução dos aterros, é adotado o valor 1,15 para a relação Vc/Va, onde:

Vc = volume de corte
Va = volume de aterro

4. Método de cálculo utilizado

Todos os elementos analíticos foram calculados através do planilhas de cálculo e *software* AutoCad Civil 3D 2014, específico para a área de construção civil e de Urbanismo, com erro máximo tolerável de +/- 0,05 m, tendo como fundamento teórico o estudo econômico e as Normas Gerais para Execução de Serviços de Terraplenagem desta Companhia.

5. Apresentação

5.1 – Planta de Terraplenagem - fl. 01/03 – Sistema Viário, Quadras, Lotes e indicações dos Muros de Arrimo.
5.2 – Plantas de Terraplenagem - fl. 02/03 - Perfis das Ruas Existentes
5.3 – Plantas de Terraplenagem - fl. 03/03 – Seções Transversais 01 a 06.
5.4 – Planilhas de cálculo dos Muros de Arrimo.
5.5 – Parecer Técnico de Fundações.

6. Responsável pelo Projeto de Terraplenagem

Ricardo Crivelli Alvarez- Engenheiro Civil
CREA-SP 0600860850

ART: 28027230190760797

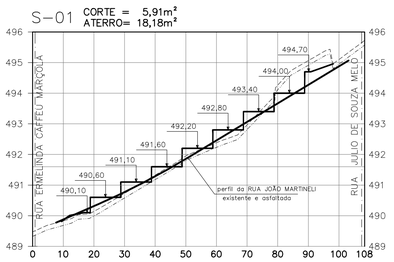

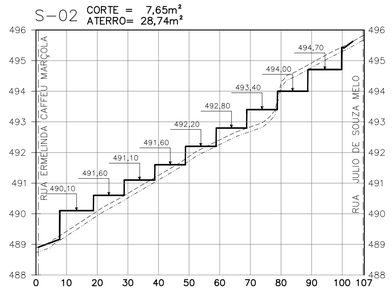

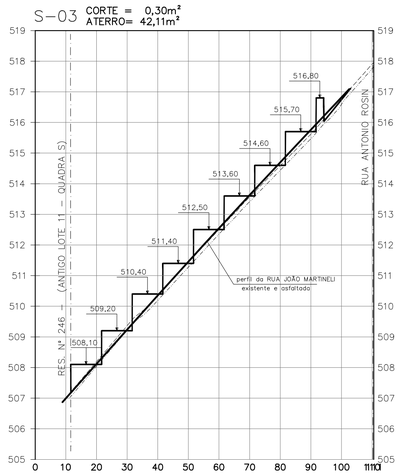

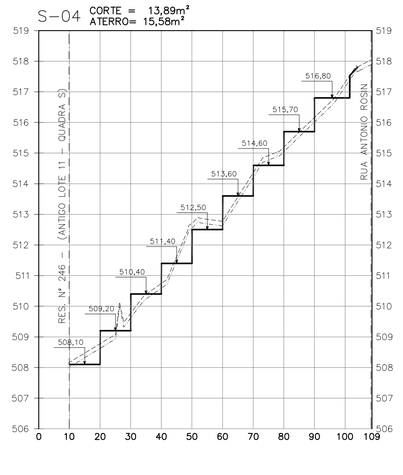

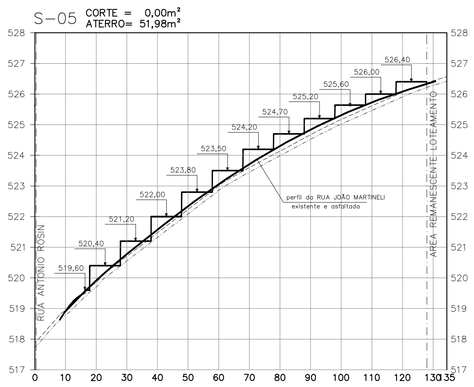

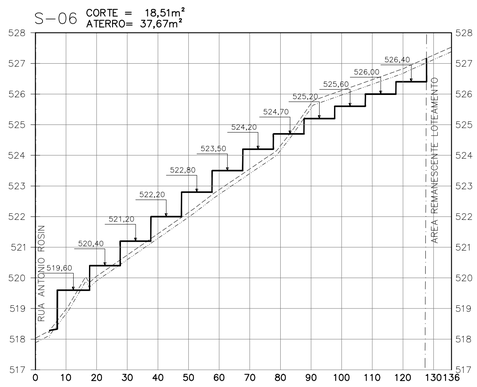

FONTE / DADOS DE BASE

LEVANTAMENTO PLANIALTIMÉTRICO FEV/2019

CDHU – COORDENAÇÃO / GESTÃO

JOÃO DANIEL DOS SANTOS BARBIERI — GERENTE

FORTPAV – Pavimentação e Serviços Ltda.

GERENCIAMENTO

Marcos Antonio Avanço

Desenho: JULIANA TAKAHASHI — GESTORA

CONSÓRCIO MEC

Ricardo Civelli Alvarez — 2802723O190760797

Responsável Técnico – CREA/SP: 0600860850 — GESTORA — A.R.T.

ARQ ANDRÉA

ARQ ZENILDA NOGUEIRA — ANALISTA

AUTORES / COLABORADORES

PREFEITURA MUNICIPAL DE BORACEIA

FORTPAV – Pavimentação e Serviços Ltda.

Ricardo Civelli Alvarez — 2802723O190760797

Responsável Técnico – CREA: — A.R.T.

LEGENDA/TABELAS

PERFIL DO MEIO FIO EXISTENTE

TERRENO NATURAL

CAMADA VEGETAL = 15cm

MURO DE ARRIMO

PERFIL PARA PROJETAR

INCLINAÇÃO DOS TALUDES

1 : 1 EM CORTE

1 : 1,5 EM ATERRO

NOTAS

1 – PARA PLANTA VER FOLHA 01/03;

2 – OS TALUDES DE CORTE SERÃO COM DECLIVIDADE 1V:1H E OS TALUDES DE ATERRO SERÃO COM DECLIVIDADE 1V:1,5H;

3 – AS ÁREAS INDICADAS DE CORTE E ATERRO JÁ CONTEMPLAM A REMOÇÃO DE 15cm DA CAMADA VEGETAL, CONFORME A MÉDIA INDICADA NA

Revisões (discriminação)	Nº	Data	Rubrica

REF. PLANIM: COORDENADAS TOPOGRÁFICAS–ORIGEM:
M1 –P.P.P. (POSICIONAMENTO POR PONTO PRECISO)
N=7.543.795,6832 E=728.484,8056 UTM – SIRGAS 2000

REF. ALTIM: PVE COTA 530,000m, RUA APAREDIDO DURVALINO SIMPIONI e RUA JOAQUIM MARTINS COELHO. (SABESP)

CDHU
Companhia de Desenvolvimento Habitacional e Urbano
Rua Boa Vista,170 - São Paulo - Tel.3248.2000 - CNPJ 47.865.597/0001-09

PROJETO
LOTEAMENTO
BORACEIA - G

Nº UNIDADES
30

ENDEREÇO/MUNICIPIO "LOTEAMENTO BORACEIA - F"
RUA JOÃO MARTINELI (ANTIGA RUA-10)
BORACEIA - SP

TÍTULO
TERRAPLENAGEM

ÁREA: TRP | FOLHA: 03/03

ASSUNTO
SEÇÕES

ESCALA GRÁFICA: 0 10 20 30(m)

ESCALA NOMINAL: H=1:1000 V=1:100

DATA: MAIO/2019

ASSINATURAS

proprietário — CNPJ

PREFEITURA MUNICIPAL DE BORACEIA — 46.189.734/0001-61

aprovação do projeto – responsável técnico — c.r.e.a. / pref. / a.r.t.

obra – responsável técnico — c.r.e.a. / pref. / a.r.t.

ESPAÇO PARA APROVAÇÃO

CÓDIGO CDHU EMPREENDIMENTO

Programa	Região	Município	Terreno	Fase	Versão	Etapa do Projeto
2 0	0 7	4 3	G	0	0	P B

BORAC_G_00_TRP_01_03_COT_PER_SEC_PE.DWG



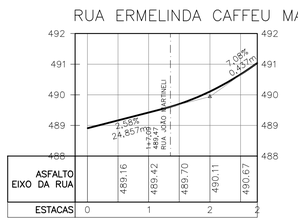

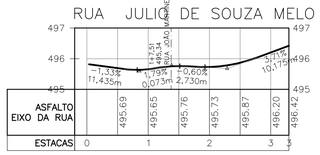

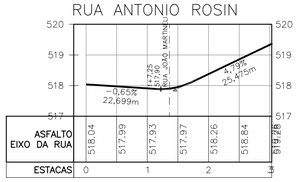

FONTE / DADOS DE BASE

LEVANTAMENTO PLANIALTIMÉTRICO FEV/2019

CDHU – COORDENAÇÃO / GESTÃO

ENG° DANIEL DOS SANTOS BARBIERI — GERENTE

GERENCIAMENTO

ARQ° GIULIANA TAKAHASHI	GESTORA
CONSÓRCIO MEG	
ARQ RITA MARA NUNES	COORDENADOR SETORIAL
ARQ NEUSA ITO	GESTORA
ARQ ZENILDA NOGUEIRA	ANALISTA

AUTORES / COLABORADORES

PREFEITURA MUNICIPAL DE BORACEIA

FORTPAV – Pavimentação e Serviços Ltda.

Ricardo Crivelli Alvarez – 0600860850 — 28027230190760797

Responsável Técnico – CREA: — A.R.T.

LEGENDA/TABELAS

PERFIL EIXO DA VIA EXISTENTE

INCLINAÇÃO DOS TALUDES

1 / 1 EM CORTE

1 / 1.5 EM ATERRO

NOTAS

1 – PARA PLANTA VER FOLHA 01/03;

2 – OS TALUDES DE CORTE SERÃO COM DECLIVIDADE 1V:1H E OS TALUDES DE ATERRO SERÃO COM DECLIVIDADE 1V:1,5H;

3 – AS ÁREAS INDICADAS DE CORTE E ATERRO JÁ CONTEMPLAM A REMOÇÃO DE 15cm DA CAMADA VEGETAL, CONFORME A MÉDIA INDICADA NA

Revisões (discriminação)	Nº	Data	Rubrica

REF. PLANIM: COORDENADAS TOPOGRÁFICAS–ORIGEM:
M1 –P.P.P. (POSICIONAMENTO POR PONTO PRECISO)
N=7.543.795,6832 E=728.484,8056 UTM – SIRGAS 2000

REF. ALTIM: PVE COTA 530.000m, RUA APAREDIDO DURVALINO SIMPIONI e RUA JOAQUIM MARTINS COELHO, (SABESP)

CDHU Companhia de Desenvolvimento Habitacional e Urbano

Rua Boa Vista,170 . São Paulo . Tel.3248.2000 . CNPJ 47.865.597/0001–09

PROJETO: LOTEAMENTO BORACEIA - G — Nº UNIDADES: 30

ENDEREÇO/MUNICÍPIO: "LOTEAMENTO BORACEIA - F" RUA JOÃO MARTINELI (ANTIGA RUA–10)

BORACEIA - SP

TÍTULO: TERRAPLENAGEM — ÁREA: TRP — FOLHA: 02/03

ASSUNTO

PERFIS DAS RUAS EXISTENTES

ESCALA GRÁFICA: 0 10 20 30(m) — ESCALA NOMINAL: H=1:1000 V=1:100 — DATA: MAIO/2019

ASSINATURAS

proprietário — CNPJ

PREFEITURA MUNICIPAL DE BORACEIA — 46.189.734/0001–61

aprovação do projeto – responsável técnico — c.r.e.a. / pref. / a.r.t.

obra – responsável técnico — c.r.e.a. / pref. / a.r.t.

ESPAÇO PARA APROVAÇÃO

CÓDIGO CDHU EMPREENDIMENTO

Programa	Região	Município	Terreno	Fase	Versão	Etapa do Projeto
2 0	0 7	4 3	G	0	0	P B

BORAC_G_00_TRP_01_03_C0T_PER_SEC_PE.DWG

POLIGONAL DE LEVANTAMENTO

Nome	Norte	Este	Cota
M0	7.543.856,2193	728.402,0333	528,157
M1	7.543.795,6832	728.484,8056	527,520
M2	7.543.733,2956	728.392,1884	522,746
M3	7.543.709,8597	728.327,7927	516,322
M4	7.543.611,6228	728.158,3767	495,945
M5	7.543.592,5282	728.099,1710	491,902
M6	7.543.554,6341	728.052,3617	489,717
M7	7.543.603,1153	728.041,6626	489,078
M8	7.543.695,3555	728.151,9086	501,241
M9	7.543.752,3500	728.310,6134	517,530

POLIGONAL DE DIVISAS		
PONTO	NORTE	ESTE
P.1	7.543.583,6603	728.053,3783
P.2	7.543.593,4550	728.048,3719
P.3	7.543.635,3270	728.130,2910
P.4	7.543.692,2183	728.241,5941
P.5	7.543.733,8628	728.323,0679
P.6	7.543.740,2346	728.335,5339
P.113	7.543.775,0003	728.403,5501
P.7	7.543.796,0904	728.442,3125
P.8	7.543.777,2693	728.451,9327
P.9	7.543.726,5223	728.352,6503
P.10	7.543.730,4399	728.340,5403
P.11	7.543.724,0681	728.328,0744
P.12	7.543.711,9581	728.324,1567
P.13	7.543.674,4098	728.250,6967
P.14	7.543.625,5323	728.135,2974
P.15	7.543.613,4223	728.131,3798
P.16	7.543.579,7427	728.065,4883

DIVISAS CONFORME MATRÍCULAS DOS LOTES.

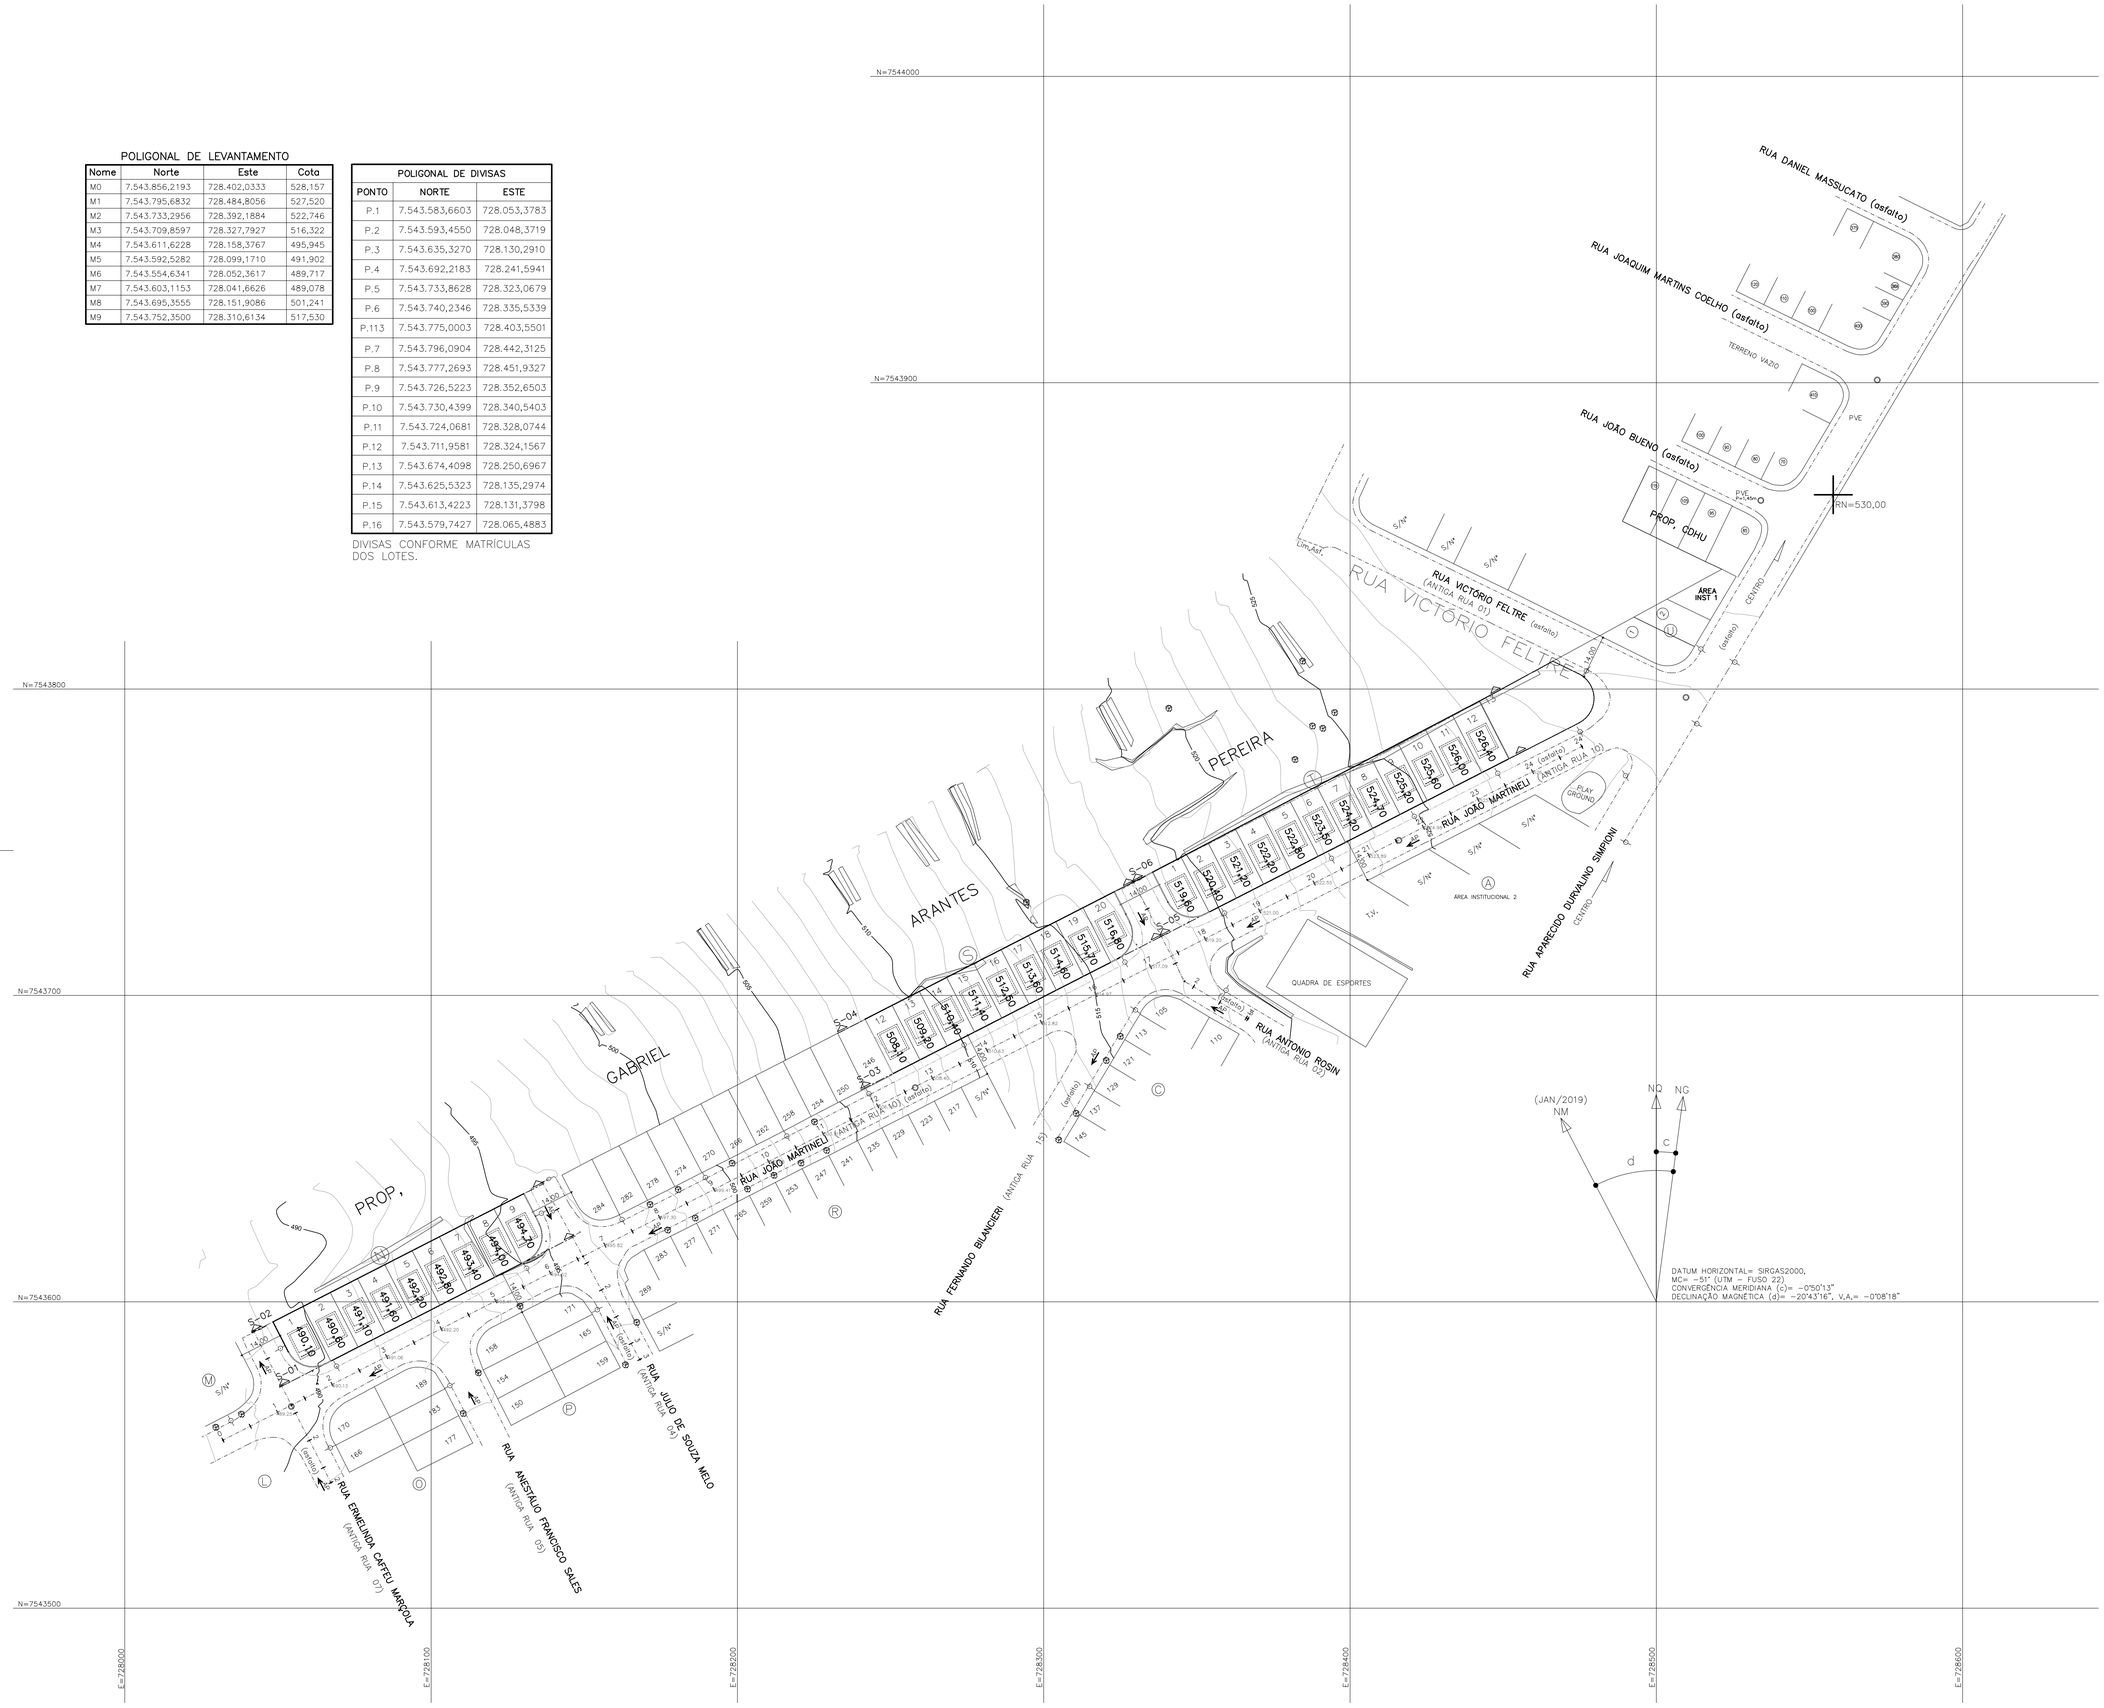

FONTE / DADOS DE BASE

LEVANTAMENTO PLANIALTIMÉTRICO FEV/2019

CDHU – COORDENAÇÃO / GESTÃO

ENG° DANIEL DOS SANTOS BARBIERI — GERENTE

GERENCIAMENTO

ARQ° GIULIANA TAKAHASHI — GESTORA
CONSÓRCIO MEG
ARQ RITA MARA NUNES — COORDENADOR SETORIAL
ARQ NEUSA ITO — GESTORA
ARQ ZENILDA NOGUEIRA — ANALISTA

AUTORES / COLABORADORES

PREFEITURA MUNICIPAL DE BORACEIA

FORTPAV – Pavimentação e Serviços Ltda.
Ricardo Crivelli Alvarez – 0600860850 — 2802723019076079 7
Responsável Técnico – CREA: — A.R.T.

LEGENDA/TABELAS

N° DO LOTE
PROJ. DA EDIFICAÇÃO
COTA DE NÍVEL DO PATAMAR DO LOTE
SENTIDO DE ESCOAMENTO DAS ÁGUAS PLUVIAIS
-O- POSTE EXISTENTE
VÉRTICE DE DIVISA
DIVISA DO TERRENO
EIXO DE RUAS
GUIA EXISTENTE

NOTAS

1 – PARA PLANTA VER FOLHA 01/03;

2 – OS TALUDES DE CORTE SERÃO COM DECLIVIDADE 1V:1H E OS TALUDES DE ATERRO SERÃO COM DECLIVIDADE 1V:1,5H;

3 – AS ÁREAS INDICADAS DE CORTE E ATERRO JÁ CONTEMPLAM A REMOÇÃO DE 15cm DA CAMADA VEGETAL, CONFORME A MÉDIA INDICADA NA SONDAGEM DA GLEBA REALIZADA PELA EMPRESA REFORT FUNDAÇÕES EM NOVEMBRO/2013;

4 – VER AS RECOMENDAÇÕES DO PARECER DE FUNDAÇÕES ANTES DO INÍCIO DAS OBRAS, CASO TENHA DISPONÍVEL;

5 – DEVERÁ SER EXECUTADA A PATAMARIZAÇÃO DOS 30 LOTES DOADOS À CDHU.

Revisões (discriminação)	N°	Data	Rubrica

REF. PLANIM: COORDENADAS TOPOGRÁFICAS–ORIGEM:
M1 –P.P.P. (POSICIONAMENTO POR PONTO PRECISO)
N=7.543.795,6832 E=728.484,8056 UTM – SIRGAS 2000

REF. ALTIM: PVE COTA 530,000m, RUA APAREDIDO DURVALINO SIMPIONI e RUA JOAQUIM MARTINS COELHO. (SABESP)

CDHU
Companhia de Desenvolvimento Habitacional e Urbano
Rua Boa Vista,170 . São Paulo . Tel.3248.2000 . CNPJ 47.865.597/0001-09

PROJETO: LOTEAMENTO BORACEIA - G
N° UNIDADES: 30

ENDEREÇO/MUNICIPIO: "LOTEAMENTO BORACEIA - F" RUA JOÃO MARTINELI (ANTIGA RUA-10) BORACEIA - SP

TÍTULO: TERRAPLENAGEM | ÁREA: TRP | FOLHA: 01/03

ASSUNTO: PLANTA DE COTAS DO SISTEMA VIÁRIO, QUADRAS E LOTES

ESCALA GRÁFICA 0 10 20 30(m) | ESCALA NOMINAL 1:1000 | DATA AGOSTO/2019

ASSINATURAS

proprietário	CNPJ
PREFEITURA MUNICIPAL DE BORACEIA	46.189.734/0001-61
aprovação do projeto – responsável técnico	c.r.e.a.
	pref.
	a.r.t.
obra – responsável técnico	c.r.e.a.
	pref.
	a.r.t.

ESPAÇO PARA APROVAÇÃO

CÓDIGO CDHU EMPREENDIMENTO

Programa	Região	Município	Terreno	Fase	Versão	Etapa do Projeto
2 0	0 7	4 3	G	0	0	P B

BORAC_G_00_TRP_01_03_COT_PER_SEC_PE.DWG

ELEVAÇÃO

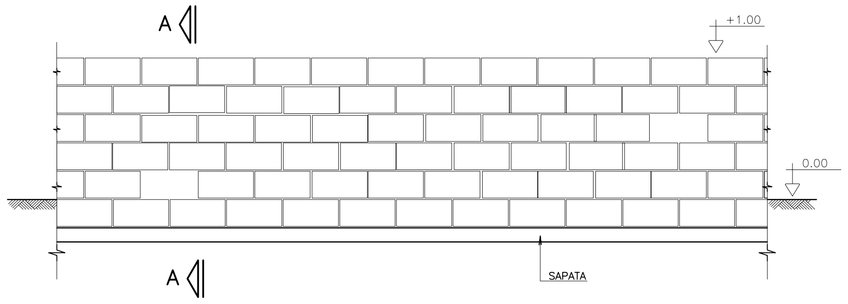

CORTE A–A

SITUAÇÃO TERRENO PLANO

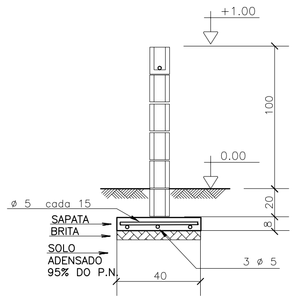

SITUAÇÃO TALUDE

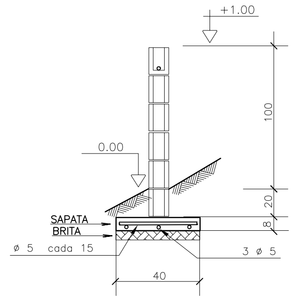

MURO DE DIVISA – PLANTA

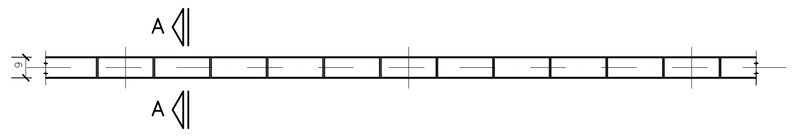

SAPATA DE 10/40

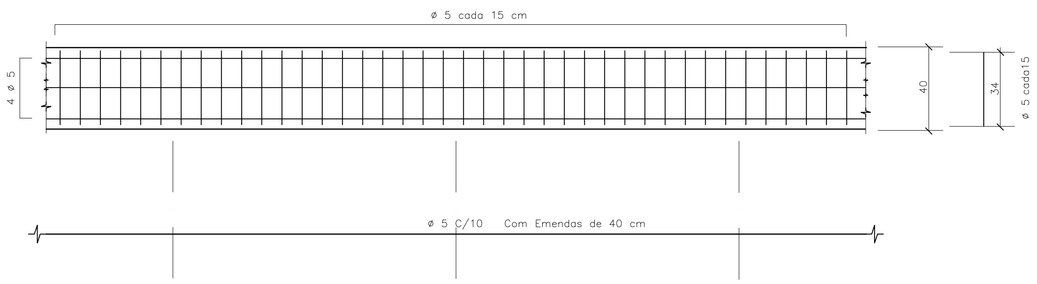

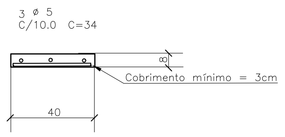

DET.1 JUNTAS SECA VERTICAL

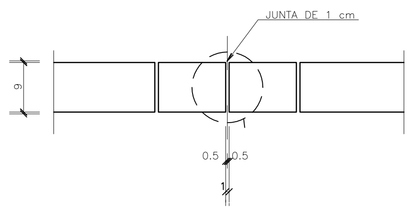

ARMAÇÃO TÍPICA DO MURO

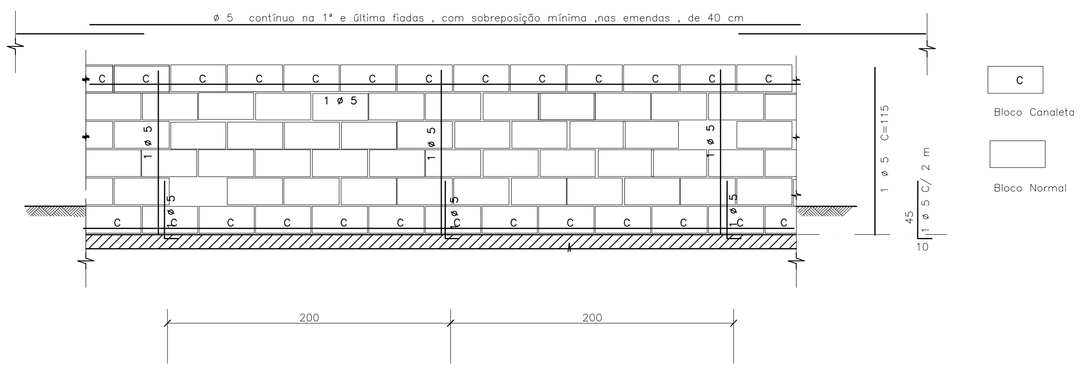

DET.2 – IMPERMEABILIZAÇÃO

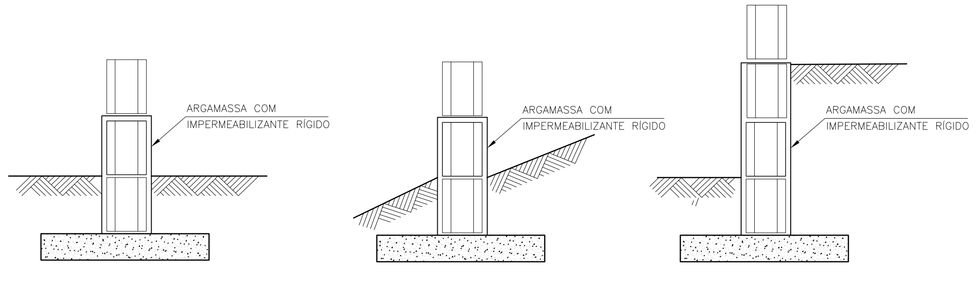

DET.3 ESCALONAMENTO

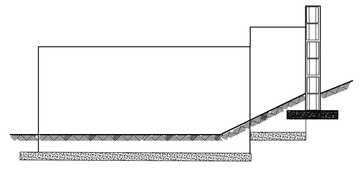

DETALHE TÍPICO DA ARMADURA – PLANTA

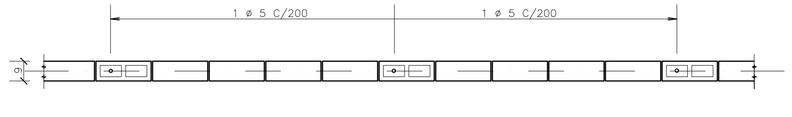

FONTE / DADOS DE BASE

– BASE FP01B – DEZ/2000

AUTORES DO PROJETO / COLABORADORES

CDHU

Equipe Técnica:

MAURICIO PEDROSA – ESTAGIÁRIO DE ARQUITETURA

Responsável Técnico | ART

LEGENDA/TABELAS

IMPORTANTE :

A ALTERAÇÃO NA ALTURA DO MURO DEVE SER FEITA COM REFORÇO NA FUNDAÇÃO FEITA POR PROFISSIONAL HABILITADO

NOTAS

1– MEDIDAS EM CENTÍMETROS

2– RESISTÊNCIA DO CONCRETO ESTRUTURAL DA SATAPA fck = 20 MPa

3– RESISTÊNCIA MÍNIMA DOS BLOCOS fbk = 2,5 MPa

4– RESISTÊNCIA DO GRAUTE fgk = 12 MPa

5– RESISTÊNCIA DA ARGAMASSA fak = 4,0 MPa

6– COBRIMENTO DAS ARMADURAS = 3 cm

7– AÇO CA 50

8– QUANTITATIVOS PARA UM METRO DE MURO

VOLUME DE CONCRETO = 0,032 m³
BLOCO 09x19x39 = 10 UNIDADES
CANALETAS 09x19x39 = 5 UNIDADES
AÇO 5 mm PARA SAPATA = 5,5 m
AÇO 5 mm PARA PILARETE E CINTA= 2,85 m

9. QUANDO UM DOS LADOS DO MURO FICAR COM MAIS DE 40CM SOB O NÍVEL DO SOLO , UTILIZAR O MURO DE ARRIMO MA01–A
10. PREVER JUNTA SECA VERTICAL A CADA 6 M DE MURO , CONFORME DET –1
11. IMPERMEABILIZAR A BASE DO MURO , CONFORME DET 2
12. EM CASO DE TALUDES NO MURO DE FUNDO , ESCALONAR MURO CONFORME ESQUEMA DET.3
13. AS PAREDES DOS MUROS DEVERÃO SER CHAPISCADAS COM CIMENTO E AREIA NA PROPORÇÃO 1:3 E POSTERIORMENTE CAIADAS

Revisões (discriminação)	Nº	Data	Rubrica

CDHU Companhia de Desenvolvimento Habitacional e Urbano do Estado de São Paulo

R. Boa Vista, 170 . Centro . São Paulo . Tel.3061.3222 . CGCMF 47.865.597/0001–9

PROJETO

FECHAMENTO PADRÃO

CÓDIGO

F | P | 0 | 1 | G |

TÍTULO | ÁREA | FOLHA

ESTRUTURA | EST | 01/01

ASSUNTO

MURO DE DIVISA PADRÃO EM ALVENARIA ARMADA FORMAS, ARMAÇÃO E ELEMENTO VAZADO

ESCALA GRÁFICA	ESCALA NOMINAL	DATA
0 25 50 75(cm)	1:25	JUN/2005

ASSINATURAS

proprietário | ogc

aprovação do projeto – responsável técnico — Cia. de Desenvolvimento Habitacional e Urbano do Est. de São Paulo — c.r.e.a. 20314/D; pref.; a.r.t.

obra – responsável técnico — c.r.e.a.; pref.; a.r.t.

ESPAÇO PARA APROVAÇÃO

CÓDIGO CDHU EMPREENDIMENTO

Programa	Região	Município	Terreno	Fase	Versão	Etapa do Projeto
0 0	0 0	0 0	0 0	0 0	0 0	P E

MARCIO SILVÉRIO
Engenheiro Civil
CREA 0600365973

São Paulo/SP
Rua Antonio Covello, 403 ap 111
Jd. Jabaquara • cep 04383-070
Telefone: (11) 5093 9925
Fax: (11) 5093 9925

mar_ceu@terra.com.br

Ref.: Muro de contenção com 160 cm de altura - **MA06D**

Coeficiente adotados:

Peso específico da terra= 1.8 tf/m³

Peso específico da alvenaria= 1.5 tf/m³

Ângulo de atrito interno do solo= 30°

Coesão do solo= 0.5 tf/m²

Talude 1:1,5 (ângulo adotado =35°)

Bibliografia: Tratado de Concreto Armado – Volume 6 pg. 63 (A. Guerrin)

1- Empuxos:

Levando-se em conta a coesão, teremos uma redução na altura dada pela expressão:
$h1 = c \times \cot g30° \div tg^2(45 - 30° \div 2) - h0 = 2.60 - 1.60 = 1.00m$

Para talude plano i=0 coef= 0.214
Para talude com ângulo 35° e ângulo de atrito= 30° o coeficiente é = 0.87

$Q_{carga\ máxima\ distribuida} = 1.8 \times 1.60^2 \div 2 \times (0.214 \times 1.60 + 0.87 \times 1.40) \div (1.60 + 1.40) =$
$Q_{carga\ máxima\ distribuída} = 1.20\ tf/m^2$

Eativo= 1.20 x 1.00 ÷ 2 = 0.60 < 0,78 considerando-se a ângulo de atrito=34° e a coesão=0 portanto manteremos o dimensionamento do muro.

2- Cargas Verticais:

Terra= 0.90 x 1.8 x 1.73 = 2.80 tf/m

Parede = 0.19 x 1.5 x 1.60 = 0.45 tf/m

Base= 0.15 x 1.09 x 2.5 = 0.41 tf/m

Total = 3.66 tf/m

3- Equilíbrio Estático:

MARCIO SILVÉRIO
Engenheiro Civil
CREA 0600365973

São Paulo/SP
Rua Antonio Covello, 403 ap 111
Jd. Jabaquara • cep 04383-070
Telefone: (11) 5093 9925
Fax: (11) 5093 9925

mar_ceu@terra.com.br

3.1 Tombamento:

Momentos atuantes em relação ao ponto A:

Matuante = E x h ÷ 3=
Matuante= 0.78 x 1.60 ÷ 3= 0.42 tfxm/m K6= 11^2 x 100 ÷ 42= 288
Sapata As= 0.35 x 42 ÷ 11= 1.33 cm^2/m Asmínimo= 1.35 cm^2/m
As adotado #6.3 c/15
Muro As= 0.35 x 42÷ 10= 1.47 cm^2/m

Momento resistente em relação ao ponto A:

Mresistente= 0.45 x 0.07 + 2.80 x 0.64 + 0.41 x 0.54 =
Mresistente= 2.04 tf.m

Fs= Mr ÷ Ma = 2.04 ÷ 0.42 = 4.85 > 2.0 OK!!!

3.2 Escorregamento:

Fs = n x Ptotal ÷ Etotal= 0.37 x 3.66 ÷ 0.78= 1.74 > 1.5 OK!!!

4. Equilíbrio Elástico:

Centro de cargas:

X= (2.04 – 0.42) ÷ 3.66 = 0.44 m

e= 1.09 ÷ 2 – 0.44 = 0.105 m

M= 3.66 x 0.105= 0.38 t.m/m

Tsolo = 3.66 ÷ 1.09 + 0.38 x 6 ÷ 1.09^2 = 3.36 + 1.92 = 5.28 tf/m^2 = 0.53 kg/cm^2
= 3.36 – 1.92 = 1.44 tf/m^2 = 0.14 kgf/cm^2

Não há tração no solo

Tensão no solo igual a 0.5 kgf/cm^2

MARCIO SILVÉRIO
Engenheiro Civil
CREA 0600365973

São Paulo/SP
Rua Antonio Covello, 403 ap 111
Jd. Jabaquara • cep 04383-070
Telefone: (11) 5093 9925
Fax: (11) 5093 9925

mar_ceu@terra.com.br

MURO DE ARRIMO COM SAPATA DENTRO DO TALUDE – MAO 6D

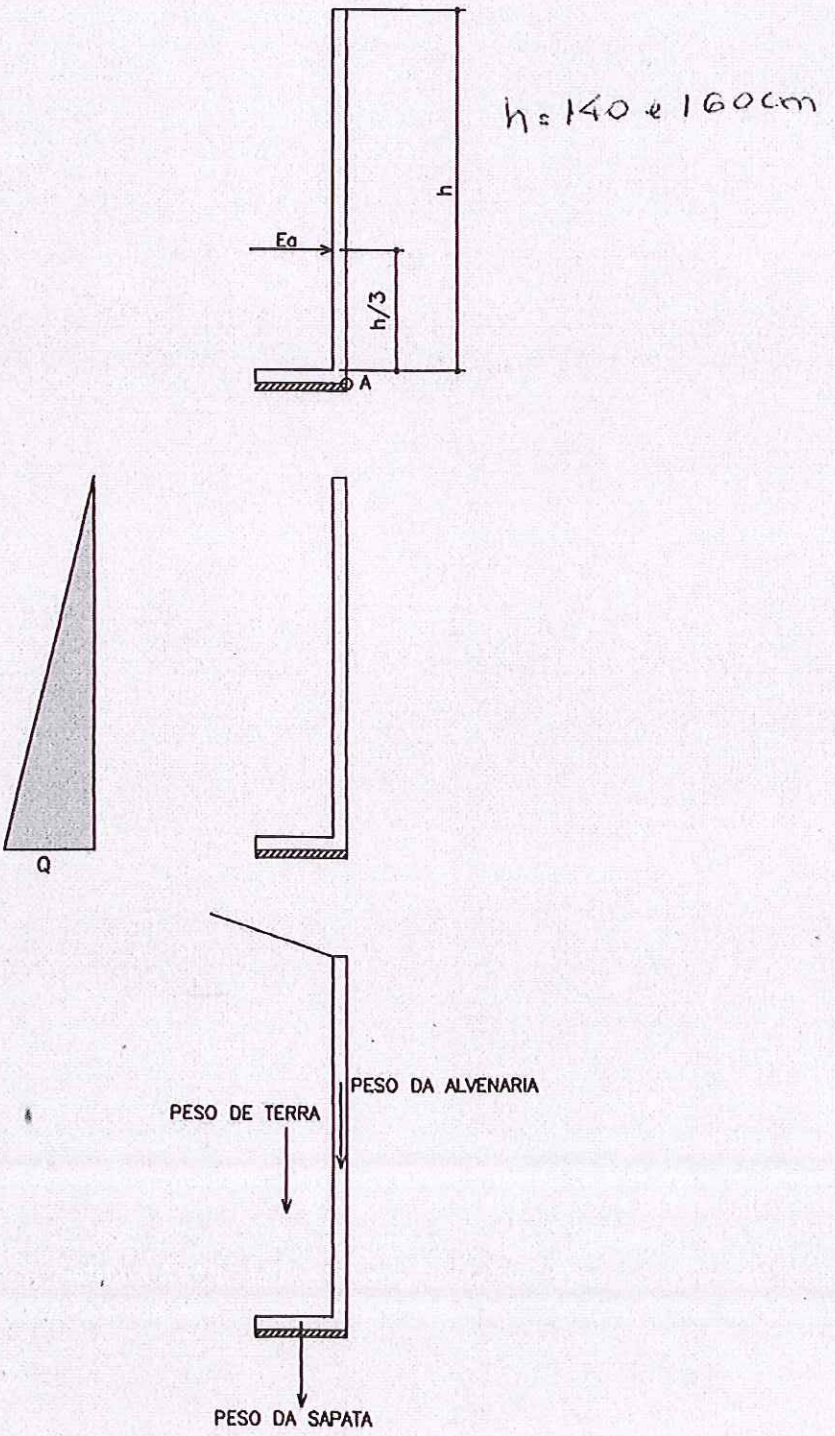

PLANTA TÍPICA DO MURO
Escala 1:25

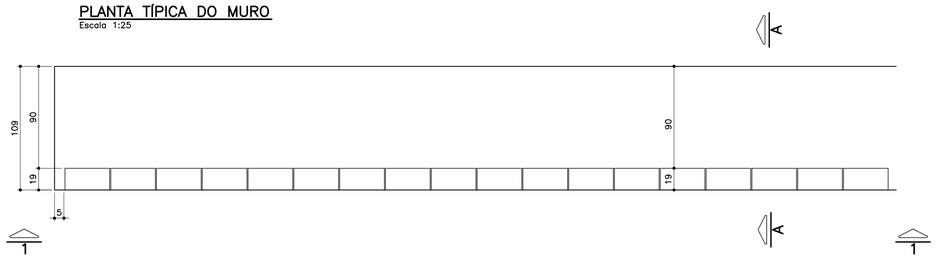

ELEVAÇÃO TÍPICA 1 – 1
Escala 1:25

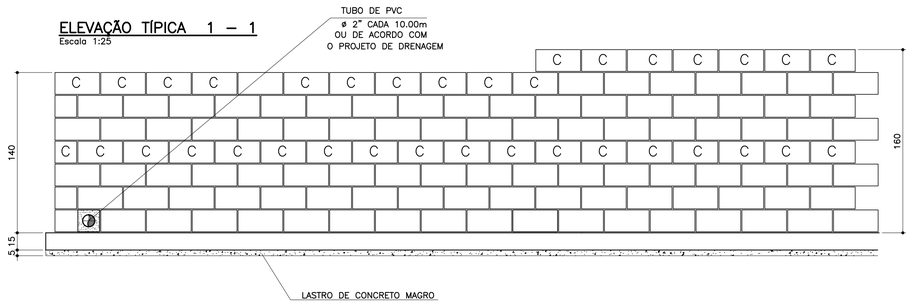

TABELA DE FERROS POR METRO LINEAR

N	ø (mm)	QUANT.	COMPRIMENTOS (cm)	
			UNITÁRIO	TOTAL
1	6.3	14	114	1596
2	8	14	100	1400
3	10	5	168	840
4	10	5	188	940
5	10	2	100	200
6	10	2	100	200

ARMAÇÃO DA SAPATA
Escala 1:20

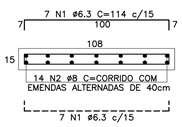

PLANTA DA PAREDE
Escala 1:20

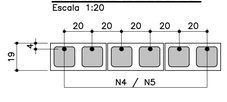

DETALHE 1
JUNTA DE DILATAÇÃO
Escala 1:25

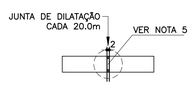

LISTA DE MATERIAIS POR METRO LINEAR DE MURO

ITEM	MATERIAL	MURO H=1,40M		MURO H=1.60M	
		UNIDADE	QUANT.	UNIDADE	QUANT.
	ALVENARIA				
1	ARGAMASSA IMPERMEÁVEL	m^2	1,40	m^2	1,60
2	BLOCO DE CONCRETO – 14cm				
3	BLOCO DE CONCRETO – 19cm	m^2	1,40	m^2	1,60
4	PINTURA NEUTROL 2 DEMÃOS	m^2	1,40	m^2	1,60
5	AÇO CA–50A	kg	7,81	kg	8,44
6	TUBO DE PVC – ø2"	m	0,03	m	0,03
7	MANTA GEODRENANTE	m^2	1,80	m^2	2,00
8	GRAUTE	m^3	0,120	m^3	0,139
9	TUBO DE PVC – ø3"	m	0,05	m	0,05
10	COTOVELO PVC 90° ø3"	un	0,1	un	0,1
	FUNDAÇÃO				
11	LOCAÇÃO DA OBRA	m	1,00	m	1,00
12	ESCAVAÇÃO MANUAL	m^3	0,22	m^3	0,22
13	APILOAMENTO MANUAL CAVA DE FUNDAÇÃO	m^2	1,09	m^2	1,09
14	LASTRO DE CONCRETO MAGRO	m^3	0,055	m^3	0,055
15	AÇO CA–50A	kg	9,59	kg	9,59
16	CONCRETO ESTRUTURAL fck>= 25 MPa	m^3	0,165	m^3	0,165
17	REATERRO COMPACTADO	m^3	0,03	m^3	0,03
18	TUBO PEAD FURADO ø16cm	m	1,00	m	1,00
19	CANALETA DE CONCRETO PRÉ–FABRICADO MEIA CANA 20cm	m	1,00	m	1,00

OBS.: – O VOLUME DE ESCAVAÇÃO E REATERRO DEVERÁ SER CALCULADO PARA CADA OBRA ESPECÍFICA

RESUMO AÇO P/ 1METRO H=1,40 CA50			
ø (mm)	kg/m	COMPR. (m)	PESO (kg)
6.3	0.25	15,96	3,99
8	0.40	14,00	5,60
10	0.63	12,40	7,81
PESO TOTAL			17,40

RESUMO AÇO P/ 1METRO H=1,60 CA50			
ø (mm)	kg/m	COMPR. (m)	PESO (kg)
6.3	0.25	15,96	3,99
8	0.40	14,00	5,60
10	0.63	13,40	8,44
PESO TOTAL			18,03

MURO DE ARRIMO – DIVISA – FUNDOS DE LOTES
CORTE AA
Escala 1:20

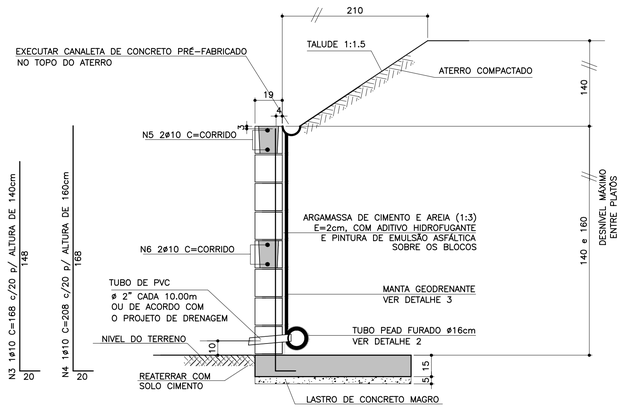

ATENÇÃO: DEVERÃO SER APRESENTADOS LAUDOS DOS ENSAIOS DE RESISTÊNCIA PESCRITOS PELAS NORMAS VIGENTES PARA TODOS OS MATERIAIS UTILIZADOS NESSE PROJETO.

MURO DE ARRIMO – DIVISA – LATERAIS DE LOTES
Escala 1:20

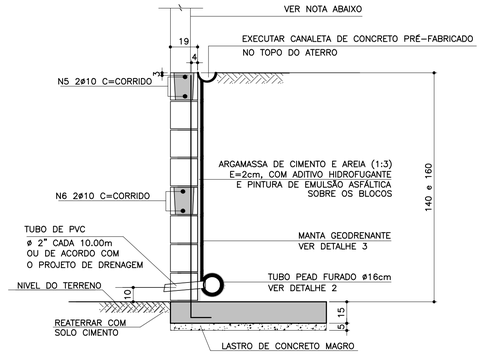

NOTA
– MURO DE FECHAMENTO SOBRE ARRIMO CALCULADO PARA RECEBER A ALVENARIA COM ALTURA MÁXIMA DE 2,00m (BLOCO DE CONCRETO 14x19x39)
OBS: NÃO INCLUÍDO NOS QUANTITATIVOS.

– A ALTURA E ESPECIFICAÇÃO DO FECHAMENTO DEVERÁ SEGUIR A DEFINIÇÃO DO PROJETO DE URBANISMO.

TABELA RESUMO

Fundação em Sapata– H= 140cm e 160cm		
Altura h=cm	Altura máxima do talude:140cm Proporção1:1,5	Desnível máximo entre platôs
140	140	280
160	140	300

DETALHE DE ESCOAMENTO DA ÁGUA DA CANALETA DE DRENAGEM
Sem escala

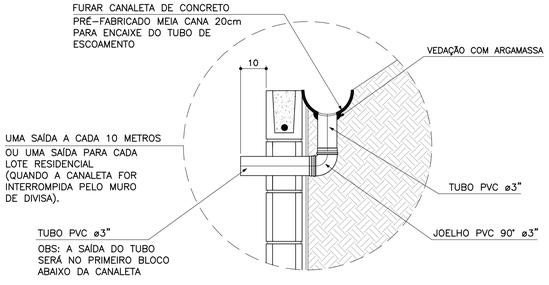

DETALHE 2 – BARBACÃS
S/Escala

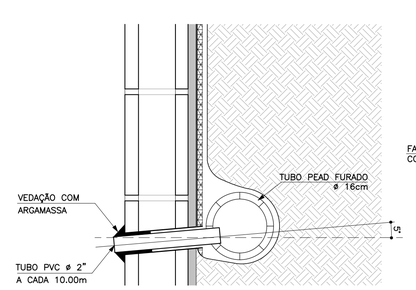

DETALHE 3
MANTA GEODRENANTE
S/Escala

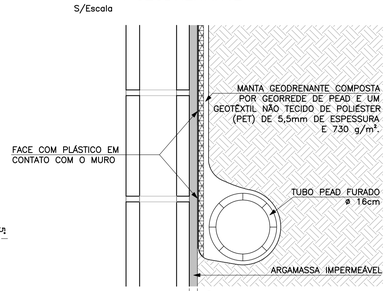

FONTE / DADOS DE BASE

AUTORES DO PROJETO BÁSICO / COLABORADORES
CDHU
Arq° IRENE BORGES RIZZO – Coordenação
Eng° MARCELA LASCALLA – Análise
GERENCIADORA – CONCREMAT ENGENHARIA
Eng° AYRTON PETRI – Coordenação Geral – ART N° 9222122013132254 6
Eng° MARCIO SILVÉRIO – Autor – ART N° 9222122013098220 4 – CREA 0600365973

LEGENDA/TABELAS

NOTAS
1– DIMENSÕES EM CENTÍMETRO, BITOLAS EM MILÍMETRO, SALVO ONDE INDICADO.
2– CONCRETO ESTRUTURAL fck>25 MPa.
CONCRETO DAS BROCAS fck>25 MPa
3– AÇO CA–50 fyk>500 MPa.
AÇO CA–60 fyk>600 MPa.
4– BLOCOS DE CONCRETO fbk.=4.0 MPa
ARGAMASSA DE ASSENTAMENTO fa>=4.8 MPa
RESISTENCIA DO PRISMA OCO/AREA LIQUIDA fpk>=3.6 MPa
GRAUTE fgk>=15 MPa
5– AS JUNTAS DE DILATAÇÃO DEVERÃO SER VEDADAS COM APLICAÇÃO DE UM CORDÃO DE MÁSTIQUE ELÁSTICO.
6– O SOLO DE ASSENTAMENTO DA VIGA DE BASE DEVERÁ SER COMPACTADO ANTES DO LANÇAMENTO DO LASTRO
7– COBRIMENTO MÍNIMO DAS ARMADURAS: 3cm
8– O ATERRO DEVERÁ SER COMPACTADO EM CAMADAS HORIZONTAIS ACABADAS DE 20cm DE ESPESSURA E ATINGIR 95% PN. DEVERÁ SER VERIFICADO ATRAVÉS DE ENSAIOS GEOTÉCNICOS SE AS CARACTERISTICAS DO ATERRO ATENDEM OS PARÂMETROS DEFINIDOS EM PROJETO
9– O MATERIAL DE ATERRO DEVERÁ SER ISENTO DE IMPUREZAS
10– PARÂMETROS GEOTÉCNICOS:
C = 0.5
ψ = 30°
γ = 1,8 tf/m³
11– TENSÃO ADMISSIVEL NO SOLO = 0,5 kgf/cm²
12– SOLUÇÃO DE FUNDAÇÃO A SER CONFIRMADA COM OS RELATÓRIOS DE RECONHECIMENTO DO SOLO E CONFORME PARECER TÉCNICO DE FUNDAÇÕES EMITIDO POR ENGENHEIRO GEOTÉCNICO
13– ADOTAR ARMADURA EM RAZÃO DA ALTURA DO MURO
14– BLOCO CANALETA C
15– ESTE MURO PODE SER UTILIZADO NA DIVISA LATERAL DO TERRENO E A PAREDE LATERAL PODERÁ SER CONSTRUIDA SOBRE O ARRIMO DESDE QUE NÃO HAJA TALUDE.
16– O PROJETO DE DRENAGEM DO EMPREENDIMENTO DEVERÁ SER COMPATIBILIZADO COM A SOLUÇÃO DE DRENAGEM DO MURO ARRIMO

Revisões (discriminação)	N°	Data	Rubrica
Valores p/ fgk (grout) e fa (argamassa)	01	JUN/2016	

CDHU – Companhia de Desenvolvimento Habitacional e Urbano
Rua Boa Vista,170 . São Paulo . Tel.3248.2000 . CNPJ 47.865.597/0001–09

PROJETO
MURO DE ARRIMO

CODIGO
M A 0 6 D 01

TITULO: ESTRUTURA | ÁREA: EST | FOLHA: 06/9

ASSUNTO
MURO DE ARRIMO EM ALVENARIA ESTRUTURAL
CONSIDERANDO TALUDE 1:1,5
H = 140 e 160 cm
EM SAPATA PARA DENTRO DO TALUDE

ESCALA GRÁFICA	ESCALA NOMINAL	DATA
0 2.5 5.0 7.5(m)	INDICADA	JUL/ 2016

ASSINATURAS
proprietário – CNPJ
Cia. de Desenvolvimento Habitacional e Urbano do Est. de São Paulo – 47.865.597/0001–09
aprovação do projeto – responsável técnico – c.r.e.a. / pref. / a.r.t.
obra – responsável técnico – c.r.e.a. / pref. / a.r.t.

ESPAÇO PARA APROVAÇÃO

LISTA 2

CÓDIGO CDHU EMPREENDIMENTO

Programa	Região	Município	Terreno	Fase	Versão	Etapa do Projeto
0 0	0 0	0 0 0	0	0	0	P E

MARCIO SILVÉRIO
Engenheiro Civil
CREA 0600365973

São Paulo/SP
Rua Antonio Covello, 403 ap 111
Jd. Jabaquara • cep 04383-070
Telefone: (11) 5093 9925
Fax: (11) 5093 9925

mar_ceu@terra.com.br

Ref.: Muro de contenção com 120 cm de altura

Coeficiente adotados:

Peso específico da terra= 1.8 tf/m³

Peso específico da alvenaria= 1.5 tf/m³

Ângulo de atrito interno do solo= 30°

Coesão do solo = 0,5 tf/m°

Talude 1:1,5 (ângulo adotado= 35°)

Bibliografia: Tratado de Concreto Armado – Volume 6 pg. 63 (A. Guerrin)

1- Empuxos:

Levando-se em conta a coesão, teremos uma redução na altura, dada pela expressão
h1= c x cotg30° + tg²(45-30° ÷ 2) – h0= 1,95 – 1,20=0,75m

Para talude plano i=0 coef= 0.214
Para talude com ângulo 35° e ângulo de atrito=30° o coeficiente é =0.87

$Q_{carga\ máxima\ distribuida}$= 1.8 x 1.20² ÷ 2 (0.214 x 1.20 + 0.87 x 1.40) ÷ (1.20 + 1.40) =
$Q_{carga\ máxima\ distribuída}$= 0.74 tf/m²

Empuxo ativo= 0.74 x 0.75 ÷ 2 = 0.28 < 0.36 tf/m, considerando o ângulo de atrito=34° e sem coesão, portanto manteremos o dimensionamento.

2- Cargas Verticais:

Terra= 0.6 x 1.8 x 1.33 = 1.43 tf/m

Parede = 0.14 x 1.5 x 1.20 = 0.25 tf/m

Base= 0.15 x 0.74 x 2.5 = 0.28 tf/m

Total = 1.96 tf/m

3- Equilíbrio Estático:

MARCIO SILVÉRIO
Engenheiro Civil
CREA 0600365973

São Paulo/SP
Rua Antonio Covello, 403 ap 111
Jd. Jabaquara • cep 04383-070
Telefone: (11) 5093 9925
Fax: (11) 5093 9925

mar_ceu@terra.com.br

3.1 Tombamento:

Momentos atuantes em relação ao ponto A:

Matuante = E x h ÷ 3=
Matuante= 0.36 x 1.20 ÷ 3= 0.14 tfxm/m K6= 11^2 x 100 ÷ 14= 864
Sapata As= 0.35 x 14 ÷ 11= 0.45 cm²/m As mínimo= 2.25 cm²/m
As adotado #6.3 c/15
K6 muro= 10^2 x 100 ÷ 14= 714
Muro As= 0.35 x 14 ÷ 10 = 0.70 cm²/m adotamos #8 c/40cm
Momento resistente em relação ao ponto A:

Mresistente= 0.25 x 0.07 + 1.43 x 0.44 + 0.28 x 0.37 =
Mresistente= 0.75 tf.m

Fs= Mr ÷ Ma = 0.75 ÷ 0.14 = 5.3 > 1.5 OK!!!

3.2 Escorregamento:

Fs = n x Ptotal ÷ Etotal= 0.37 x 1.96 ÷ 0.36= 2.01 > 1.5 OK!!!

4. Equilíbrio Elástico:

Centro de cargas:

X= (0.75 – 0.14) ÷ 1.96 = 0.31 m

e= 0.74 ÷ 2 – 0.31 = 0.06 m

M= 1.96 x 0.06= 0.12 tm/m

Tsolo = 1.96 ÷ 0.74 + 0.12 x 6 ÷ 0.74^2 = 2.65 + 1.31 = 3.96 tf/m² = 0.40 kg/cm²
= 2.65 – 1.31 = 1.34 tf/m² = 0.13 kgf/cm²

Não há tração no solo

Tensão no solo igual a 0.4 kgf/cm²

MARCIO SILVÉRIO
Engenheiro Civil
CREA 0600365973

São Paulo/SP
Rua Antonio Covello, 403 ap 111
Jd. Jabaquara • cep 04383-070
Telefone: (11) 5093 9925
Fax: (11) 5093 9925

mar_ceu@terra.com.br

MURO DE ARRIMO COM SAPATA DENTRO DO TALUDE – MAO5D

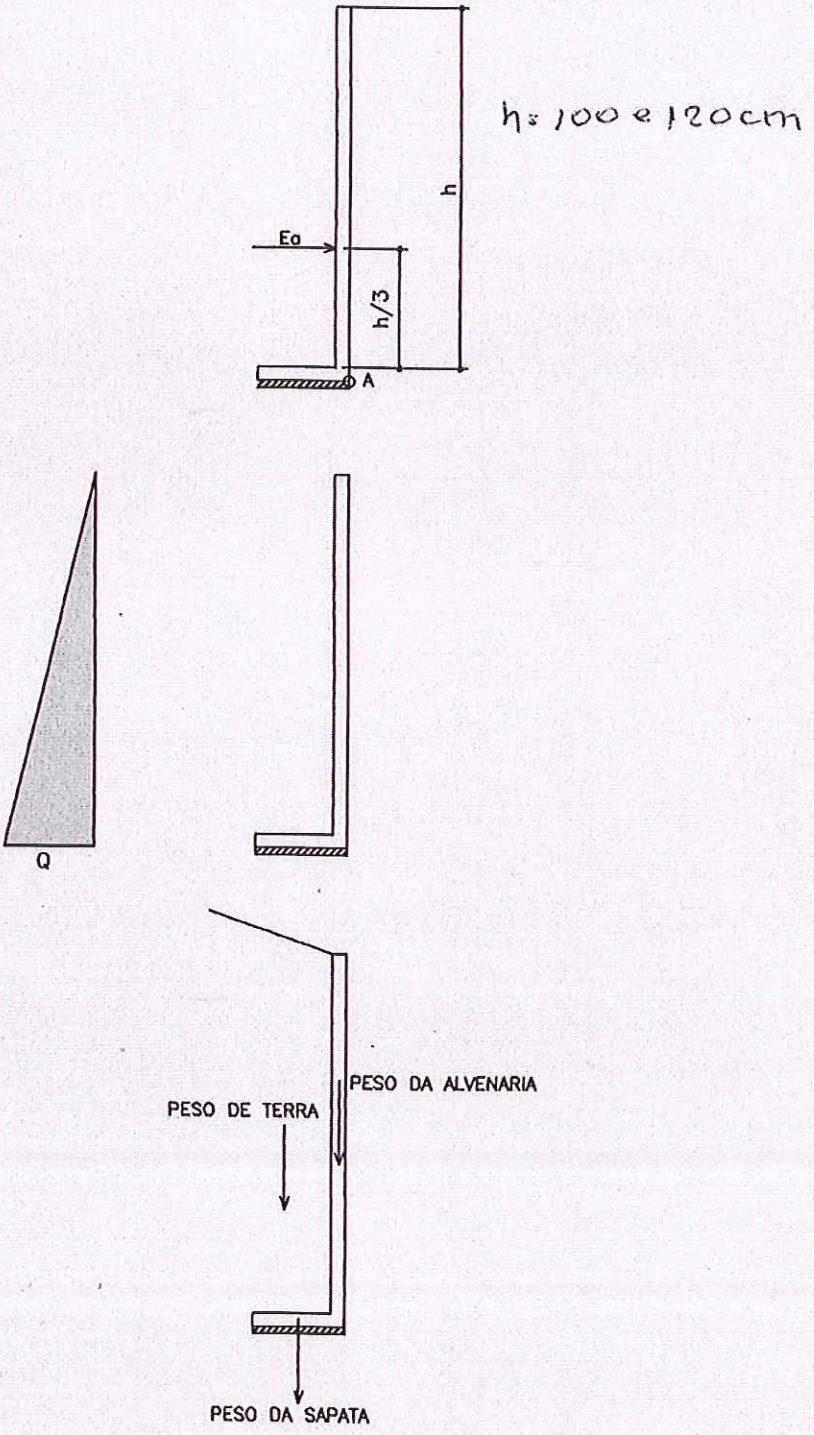

PLANTA TÍPICA DO MURO
Escala 1:25

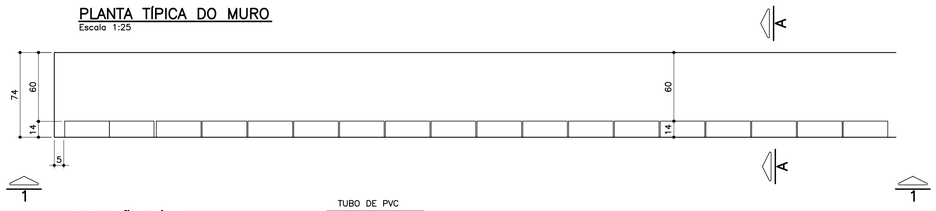

ELEVAÇÃO TÍPICA 1 – 1
Escala 1:25

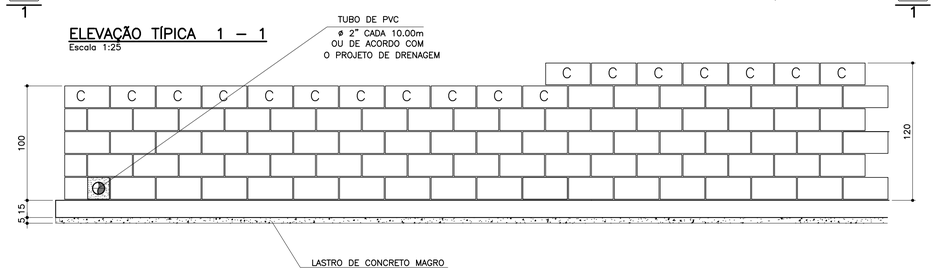

TABELA DE FERROS POR METRO LINEAR

N	ø (mm)	QUANT.	COMPRIMENTOS (cm)	
			UNITÁRIO	TOTAL
1	6.3	14	80	1120
2	8	10	100	1000
3	8	2.5	128	320
4	10	2.5	148	370
5	10	2	100	200

ARMAÇÃO DA SAPATA
Escala 1:20

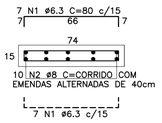

PLANTA DA PAREDE
Escala 1:25

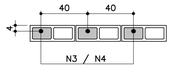

DETALHE 1
JUNTA DE DILATAÇÃO
Escala 1:25

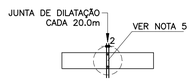

ATENÇÃO: DEVERÃO SER APRESENTADOS LAUDOS DOS ENSAIOS DE RESISTÊNCIA PESCRITOS PELAS NORMAS VIGENTES PARA TODOS OS MATERIAIS UTILIZADOS NESSE PROJETO.

TABELA RESUMO

Fundação em Sapata– H= 100cm e 120cm		
Altura h=cm	Altura máxima do talude:140cm Proporção1:1,5	Desnível máximo entre platôs
100	140	240
120	140	260

LISTA DE MATERIAIS POR METRO LINEAR DE MURO

ITEM	MATERIAL	MURO H=1,00M		MURO H=1,20M	
		UNIDADE	QUANT.	UNIDADE	QUANT.
	ALVENARIA				
1	ARGAMASSA IMPERMEÁVEL	m^2	1,00	m^2	1,20
2	BLOCO DE CONCRETO – 14cm	m^2	1,00	m^2	1,20
3	PINTURA NEUTROL 2 DEMÃOS	m^2	1,00	m^2	1,20
4	AÇO CA–50A	kg	2,54	kg	3,59
5	TUBO DE PVC – ø2"	m	0,024	m	0,024
6	MANTA GEODRENANTE	m^2	1,40	m^2	1,60
7	GRAUTE	m^3	0,036	m^3	0,042
8	TUBO DE PVC – ø3"	m	0,05	m	0,05
9	COTOVELO PVC 90° ø3"	un	0,1	un	0,1
	FUNDAÇÃO				
10	LOCAÇÃO DA OBRA	m	1,00	m	1,00
11	ESCAVAÇÃO MANUAL	m^3	0,15	m^3	0,15
12	APILOAMENTO MANUAL CAVA DE FUNDAÇÃO	m^2	0,74	m^2	0,74
13	LASTRO DE CONCRETO MAGRO	m^3	0,037	m^3	0,037
14	AÇO CA–50A	kg	6,80	kg	6,80
15	CONCRETO ESTRUTURAL fck>= 25 MPa	m^3	0,111	m^3	0,111
16	REATERRO COMPACTADO	m^3	0,03	m^3	0,03
17	TUBO PEAD FURADO ø16cm	m	1,00	m	1,00
18	CANALETA DE CONCRETO PRÉ–FABRICADO MEIA CANA 20cm	m	1,00	m	1,00

OBS.: – O VOLUME DE ESCAVAÇÃO E REATERRO DEVERÁ SER CALCULADO PARA CADA OBRA ESPECÍFICA

RESUMO AÇO P/ 1METRO H=1,00 CA50			
ø (mm)	kg/m	COMPR. (m)	PESO (kg)
6.3	0.25	11,20	2,80
8	0.40	13,20	5,28
10	0.63	2,00	1,26
PESO TOTAL			9,34

RESUMO AÇO P/ 1METRO H=1,20 CA50			
ø (mm)	kg/m	COMPR. (m)	PESO (kg)
6.3	0.25	11,20	2,80
8	0.40	10,00	4,00
10	0.63	5,70	3,59
PESO TOTAL			10,39

DETALHE DE ESCOAMENTO DA ÁGUA DA CANALETA DE DRENAGEM
Sem escala

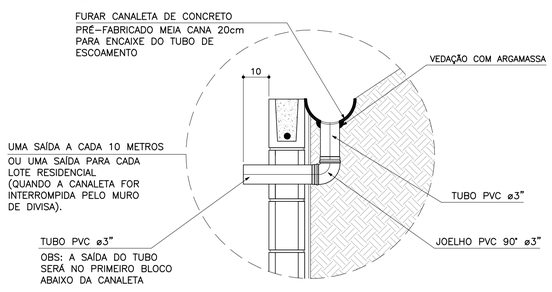

MURO DEARRIMO – DIVISA – FUNDOS DE LOTES
CORTE AA
Escala 1:20

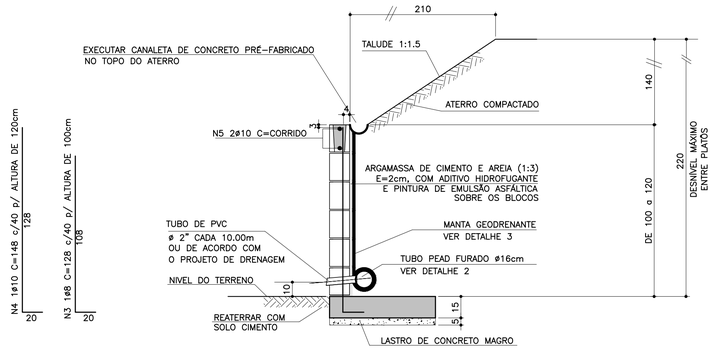

MURO DE ARRIMO – DIVISA – LATERAIS DE LOTES
Escala 1:20

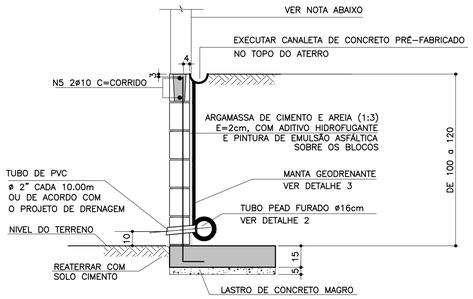

NOTA
– MURO DE FECHAMENTO SOBRE ARRIMO CALCULADO PARA RECEBER A ALVENARIA COM ALTURA MÁXIMA DE 2,00m (BLOCO DE CONCRETO 14x19x39)
OBS: NÃO INCLUÍDO NOS QUANTITATIVOS.

– A ALTURA E ESPECIFICAÇÃO DO FECHAMENTO DEVERÁ SEGUIR A DEFINIÇÃO DO PROJETO DE URBANISMO.

DETALHE 2 – BARBACÃS
S/Escala

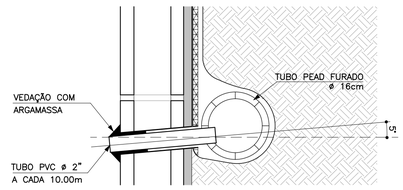

DETALHE 3
MANTA GEODRENANTE
S/Escala

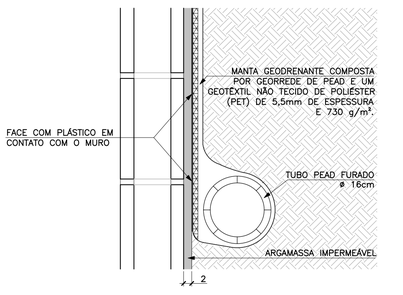

FONTE / DADOS DE BASE

AUTORES DO PROJETO BÁSICO / COLABORADORES
CDHU
Arq° IRENE BORGES RIZZO – Coordenação
Eng° MARCELA LASCALLA – Análise

GERENCIADORA – CONCREMAT ENGENHARIA
Eng° AYRTON PETRI – Coordenação Geral – ART N° 9222122013132546
Eng° MARCIO SILVÉRIO – Autor – CREA 0600365973 – ART N° 9222122013098220

LEGENDA/TABELAS

NOTAS
1– DIMENSÕES EM CENTÍMETRO, BITOLAS EM MILÍMETRO, SALVO ONDE INDICADO.
2– CONCRETO ESTRUTURAL fck>25 MPa.
CONCRETO DAS BROCAS fck>25 MPa
3– AÇO CA–50 fyk>500 MPa.
AÇO CA–60 fyk>600 MPa.
4– BLOCOS DE CONCRETO fbk>=4.0 MPa
ARGAMASSA DE ASSENTAMENTO fa>=4,8 MPa
RESISTENCIA DO PRISMA OCO/AREA LIQUIDA fpk>=3.6 MPa
GRAUTE fgk>=15 MPa
5– AS JUNTAS DE DILATAÇÃO DEVERÃO SER VEDADAS COM APLICAÇÃO DE UM CORDÃO DE MÁSTIQUE ELÁSTICO.
6– O SOLO DE ASSENTAMENTO DA VIGA DE BASE DEVERÁ SER COMPACTADO ANTES DO LANÇAMENTO DO LASTRO
7– COBRIMENTO MÍNIMO DAS ARMADURAS: 3cm
8– O ATERRO DEVERÁ SER COMPACTADO EM CAMADAS HORIZONTAIS ACABADAS DE 20cm DE ESPESSURA E ATINGIR 95% PN. DEVERÁ SER VERIFICADO ATRAVÉS DE ENSAIOS GEOTÉCNICOS SE AS CARACTERISTICAS DO ATERRO ATENDEM OS PARÂMETROS DEFINIDOS EM PROJETO
9– O MATERIAL DE ATERRO DEVERÁ SER ISENTO DE IMPUREZAS
10– PARÂMETROS GEOTÉCNICOS:
C = 0,5
Ψ = 30°
γ = 1,8 tf/m³
11– TENSÃO ADMISSIVEL NO SOLO = 0,5 kgf/cm²
12– SOLUÇÃO DE FUNDAÇÃO A SER CONFIRMADA COM OS RELATÓRIOS DE RECONHECIMENTO DO SOLO E CONFORME PARECER TÉCNICO DE FUNDAÇÕES EMITIDO POR ENGENHEIRO GEOTÉCNICO
13– ADOTAR ARMADURA EM RAZÃO DA ALTURA DO MURO
14– BLOCO CANALETA [C]
15– ESTE MURO PODE SER UTILIZADO NA DIVISA LATERAL DO TERRENO E A PAREDE LATERAL PODERÁ SER CONSTRUIDA SOBRE O ARRIMO DESDE QUE NÃO HAJA TALUDE.
16– O PROJETO DE DRENAGEM DO EMPREENDIMENTO DEVERÁ SER COMPATIBILIZADO COM A SOLUÇÃO DE DRENAGEM DO MURO ARRIMO

Revisões (discriminação)	N°	Data	Rubrica
Valores p/ fgk (grout) e fa (argamassa)	01	JUN/2016	

CDHU – Companhia de Desenvolvimento Habitacional e Urbano
Rua Boa Vista,170 . 5do Paulo . Tel.3248.2000 . CNPJ 47.865.597/0001–09

PROJETO
MURO DE ARRIMO

CODIGO
M | A | 0 | 5 | D | 01

TITULO: ESTRUTURA | ÁREA: EST | FOLHA: 05/9

ASSUNTO
MURO DE ARRIMO EM ALVENARIA ESTRUTURAL
CONSIDERANDO TALUDE 1:1,5
H = 100 e 120 cm
EM SAPATA PARA DENTRO DO TALUDE

ESCALA GRÁFICA: 0 2.5 5.0 7.5(m) | ESCALA NOMINAL: INDICADA | DATA: JUL/ 2016

ASSINATURAS

proprietário	CNPJ
Cia. de Desenvovimento Habitacional e Urbano do Est. de São Paulo	47.865.597/0001–09

aprovação do projeto – responsável técnico	c.r.e.a.
	pref.
	a.r.t.
obra – responsável técnico	c.r.e.a.
	pref.
	a.r.t.

ESPAÇO PARA APROVAÇÃO

LISTA 2

CODIGO CDHU EMPREENDIMENTO

Programa	Região	Município	Terreno	Fase	Versão	Etapa do Projeto
0 0	0 0	0 0	0	0	0	P E

MARCIO SILVÉRIO
Engenheiro Civil
CREA 0600365973

São Paulo/SP
Rua Antonio Covello, 403 ap 111
Jd. Jabaquara • cep 04383-070
Telefone: (11) 5093 9925
Fax: (11) 5093 9925

mar_ceu@terra.com.br

Ref.: Muro de contenção com 80 cm de altura - **MA04D**

Coeficiente adotados:

Peso específico da terra= 1.8 tf/m³

Peso específico da alvenaria= 1.5 tf/m³

Ângulo de atrito interno do solo= 30°

Coesão do solo= 0,50 tf/m²

Talude 1:1,5 (ângulo adotado= 35°)

Bibliografia: Tratado de Concreto Armado – Volume 6 pg. 63 (A. Guerrin)

1- Empuxos:

Levando-se em conta a coesão, teremos uma redução na altura dada pela expressão
H1= c x cotg30° + tg²(45-30° ÷ 2 – h0= 1,30 - 0,80= 0.50m

Para talude plano i=0 coef= 0.214
Para talude com ângulo 35° e ângulo de atrito= 30° o coeficiente é =0.87

$Q_{carga\ máxima\ distribuida}$= 1.8 x 0.8² ÷ 2(0.214 x 0.80 + 0.87 x 1.4) ÷ (0.80 + 1.4) = 0.36 tf/m²

Empuxo ativo= 0.36 x 0.5 ÷ 2 = 0.09< 0.12 tf/m, considerando-se o ângulo de atrito=34° e sem coesão, portanto manteremos o dimensionamento.

2- Cargas Verticais:

Terra= 0.4 x 1.8 x 0.93 = 0.67 tf/m

Parede = 1.5 x 0.14 x 0.80 = 0.17 tf/m

Base= 0.15 x 0.54 x 2.5 = 0.20 tf/m

Total = 1.04 tf/m

3- Equilíbrio Estático:

MARCIO SILVÉRIO
Engenheiro Civil
CREA 0600365973

São Paulo/SP
Rua Antonio Covello, 403 ap 111
Jd. Jabaquara • cep 04383-070
Telefone: (11) 5093 9925
Fax: (11) 5093 9925

mar_ceu@terra.com.br

3.1 Tombamento:

Momentos atuantes em relação ao ponto A:

Matuante = E x (h ÷ 3)=
Matuante= 0.12 x (0.8 ÷ 3)= 0.03tfxm/m K6= 11^2 x 100 ÷ 3= 4033
Sapata As= 0.35 x 0.03÷ 0.11= 0.1 cm^2/m - As_{min}= 2,25cm^2 adotamos #6.3 c/15
K6 muro= 10^2 x 100 ÷ 3= 3333
Muro As= 0.35 x 0.03 ÷ 0.10 = 0.11 cm^2/m adotamos #8 c/40cm

Momento resistente em relação ao ponto A:

Mresistente= 0.17 x 0.07 + 0.67 x 0.34 + 0.20 x 0.27 =
Mresistente= 0.29 tf.m

Fs= Mr ÷ Ma = 0.29 ÷ 0.03 = 9.7 > 1.5 OK!!!

3.2 Escorregamento:

Fs = n x Ptotal ÷ Etotal= 0.37 x 1.04 ÷ 0.12= 3.2 > 1.5 OK!!!

4. Equilíbrio Elástico:

Centro de cargas:

X= (0.29 – 0.03) ÷ 1.04 = 0.25 m

e= 0.54 ÷ 2 – 0.25 = 0.02 m

M= 1.04 x 0.02= 0.02 tm/m

Tsolo = 1.04 ÷ 0.54 + 0.02 x 6 ÷ 0.54^2 = 3.12 + 0.41 = 3.5 tf/m^2 = 0.35 kg/cm^2
= 3.12 – 0.41 = 2.7 tf/m^2 = 0.27 kgf/cm^2

Não há tração no solo

Tensão no solo igual a 0.4 kgf/cm^2

MARCIO SILVÉRIO
Engenheiro Civil
CREA 0600365973

São Paulo/SP
Rua Antonio Covello, 403 ap 111
Jd. Jabaquara • cep 04383-070
Telefone: (11) 5093 9925
Fax: (11) 5093 9925

mar_ceu@terra.com.br

MURO DE ARRIMO COM SAPATA DENTRO DO TALUDE – MAO 4D

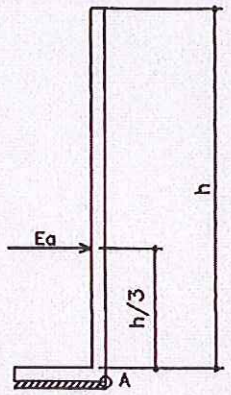

h. 40, 60 e 80 cm

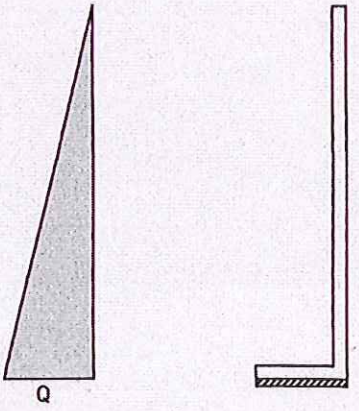



PLANTA TÍPICA DO MURO
Escala 1:25

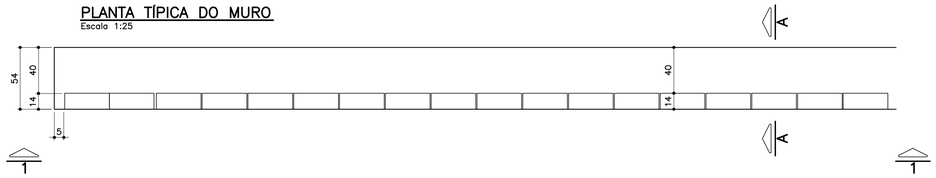

ELEVAÇÃO TÍPICA 1 – 1
Escala 1:25

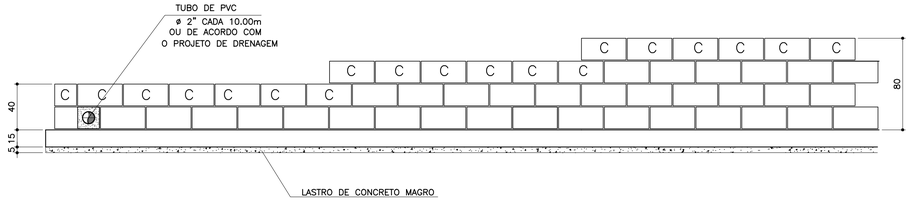

TABELA DE FERROS POR METRO LINEAR

N	ø (mm)	QUANT.	COMPRIMENTOS (cm)	
			UNITÁRIO	TOTAL
1	6.3	14	60	840
2	8	8	100	800
3	8	2.5	68	170
4	8	2.5	88	220
5	8	2.5	108	270
6	10	1	100	100

ARMAÇÃO DA SAPATA
Escala 1:20

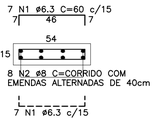

PLANTA DA PAREDE
Escala 1:25

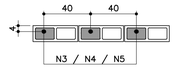

DETALHE 1
JUNTA DE DILATAÇÃO
Escala 1:25

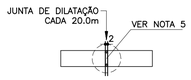

LISTA DE MATERIAIS POR METRO LINEAR DE MURO

ITEM	MATERIAL	MURO H=0,40M		MURO H=0,60M		MURO H=0,80M	
		UNIDADE	QUANT.	UNIDADE	QUANT.	UNIDADE	QUANT.
	ALVENARIA						
1	ARGAMASSA IMPERMEÁVEL	m^2	0,40	m^2	0,60	m^2	0,80
2	BLOCO DE CONCRETO – 14cm	m^2	0,40	m^2	0,60	m^2	0,80
3	PINTURA NEUTROL 2 DEMÃOS	m^2	0,40	m^2	0,60	m^2	0,80
4	AÇO CA–50A	kg	1,31	kg	1,51	kg	1,71
5	TUBO DE PVC – ø2"	m	0,024	m	0,024	m	0,024
6	MANTA GEODRENANTE	m^2	0,80	m^2	1,00	m^2	1,20
7	GRAUTE	m^3	0,019	m^3	0,025	m^3	0,031
8	TUBO DE PVC – ø3"	m	0,05	m	0,05	m	0,05
9	COTOVELO PVC 90° ø3"	un	0,1	un	0,1	un	0,1
	FUNDAÇÃO						
10	LOCAÇÃO DA OBRA	m	1,00	m	1,00	m	1,00
11	ESCAVAÇÃO MANUAL	m^3	0,11	m^3	0,11	m^3	0,11
12	APILOAMENTO MANUAL CAVA DE FUNDAÇÃO	m^2	0,54	m^2	0,54	m^2	0,54
13	LASTRO DE CONCRETO MAGRO	m^3	0,027	m^3	0,027	m^3	0,027
14	AÇO CA–50A	kg	5,30	kg	5,30	kg	5,30
15	CONCRETO ESTRUTURAL fck>= 25 MPa	m^3	0,081	m^3	0,081	m^3	0,081
16	REATERRO COMPACTADO	m^3	0,03	m^3	0,03	m^3	0,03
17	TUBO PEAD FURADO ø16cm	m	1,00	m	1,00	m	1,00
18	CANALETA DE CONCRETO PRÉ–FABRICADO MEIA CANA 20cm	m	1,00	m	1,00	m	1,00

OBS.: – O VOLUME DE ESCAVAÇÃO E REATERRO DEVERÁ SER CALCULADO PARA CADA OBRA ESPECÍFICA

RESUMO AÇO P/ 1METRO H=0,40 CA50			
ø (mm)	kg/m	COMPR. (m)	PESO (kg)
6.3	0.25	8,40	2,10
8	0.40	9,70	3,88
10	0.63	1,00	0,63
PESO TOTAL			6,61

RESUMO AÇO P/ 1METRO H=0,60 CA50			
ø (mm)	kg/m	COMPR. (m)	PESO (kg)
6.3	0.25	8,40	2,10
8	0.40	10,20	4,08
10	0.63	1,00	0,63
PESO TOTAL			6,81

RESUMO AÇO P/ 1METRO H=0,80 CA50			
ø (mm)	kg/m	COMPR. (m)	PESO (kg)
6.3	0.25	8,40	2,10
8	0.40	10,70	4,28
10	0.63	1,00	0,63
PESO TOTAL			7,01

TABELA RESUMO

Fundação em Sapata– H= 40cm, 60cm e 80cm		
Altura h=cm	Altura máxima do talude:140cm Proporção1:1,5	Desnível máximo entre platôs
40	140	180
60	140	200
80	140	220

MURO DEARRIMO – DIVISA – FUNDOS DE LOTES
CORTE AA
Escala 1:20

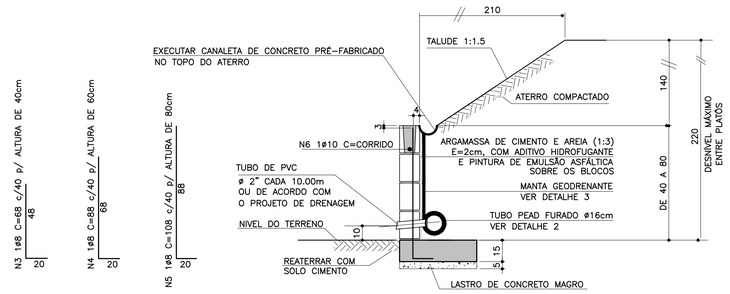

MURO DE ARRIMO – DIVISA – LATERAIS DE LOTES
Escala 1:20

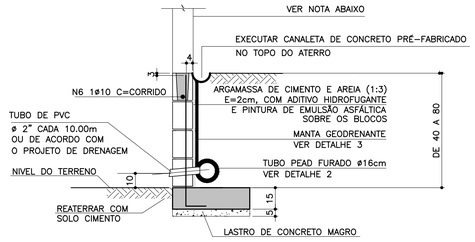

NOTA

– MURO DE FECHAMENTO SOBRE ARRIMO CALCULADO PARA RECEBER A ALVENARIA COM ALTURA MÁXIMA DE 2,00m (BLOCO DE CONCRETO 14x19x39)
OBS: NÃO INCLUÍDO NOS QUANTITATIVOS.

– A ALTURA E ESPECIFICAÇÃO DO FECHAMENTO DEVERÁ SEGUIR A DEFINIÇÃO DO PROJETO DE URBANISMO.

ATENÇÃO: DEVERÃO SER APRESENTADOS LAUDOS DOS ENSAIOS DE RESISTÊNCIA PESCRITOS PELAS NORMAS VIGENTES PARA TODOS OS MATERIAIS UTILIZADOS NESSE PROJETO.

DETALHE 2 – BARBACÃS
S/Escala

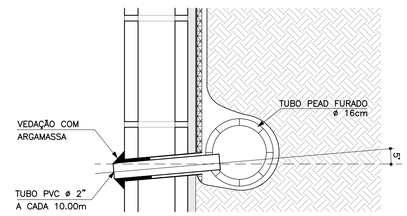

DETALHE DE ESCOAMENTO DA ÁGUA DA CANALETA DE DRENAGEM
Sem escala

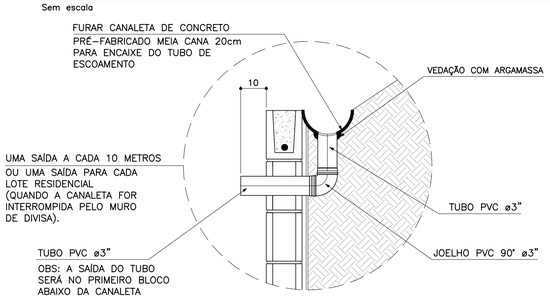

DETALHE 3
MANTA GEODRENANTE
S/Escala

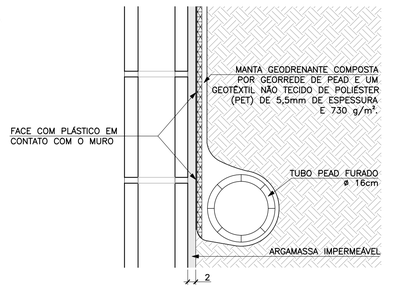

FONTE / DADOS DE BASE

AUTORES DO PROJETO BÁSICO / COLABORADORES
CDHU
Arq° IRENE BORGES RIZZO – Coordenação
Engº MARCELA LASCALLA – Análise
GERENCIADORA – CONCREMAT ENGENHARIA
Engº AYRTON PETRI – Coordenação Geral – ART Nº 92221220131322546
Engº MARCIO SILVÉRIO – Autor – CREA 0600365973 – ART Nº 92221220130982204
LEGENDA/TABELAS

NOTAS

1– DIMENSÕES EM CENTÍMETRO, BITOLAS EM MILÍMETRO, SALVO ONDE INDICADO.
2– CONCRETO ESTRUTURAL fck>25 MPa.
CONCRETO DAS BROCAS fck>25 MPa
3– AÇO CA–50 fyk>500 MPa.
AÇO CA–60 fyk>600 MPa.
4– BLOCOS DE CONCRETO fbk>=4.0 MPa
ARGAMASSA DE ASSENTAMENTO fa>=4.8 MPa
RESISTENCIA DO PRISMA OCO/AREA LIQUIDA fpk>=3.6 MPa
GRAUTE fgk>=15 MPa
5– AS JUNTAS DE DILATAÇÃO DEVERÃO SER VEDADAS COM APLICAÇÃO DE UM CORDÃO DE MÁSTIQUE ELÁSTICO.
6– O SOLO DE ASSENTAMENTO DA VIGA DE BASE DEVERÁ SER COMPACTADO ANTES DO LANÇAMENTO DO LASTRO
7– COBRIMENTO MÍNIMO DAS ARMADURAS: 3cm
8– O ATERRO DEVERÁ SER COMPACTADO EM CAMADAS HORIZONTAIS ACABADAS DE 20cm DE ESPESSURA E ATINGIR 95% PN. DEVERÁ SER VERIFICADO ATRAVÉS DE ENSAIOS GEOTÉCNICOS SE AS CARACTERISTICAS DO ATERRO ATENDEM OS PARÂMETROS DEFINIDOS EM PROJETO
9– O MATERIAL DE ATERRO DEVERÁ SER ISENTO DE IMPUREZAS
10– PARÂMETROS GEOTÉCNICOS:
C = 0.5
φ = 30°
γ = 1,8 tf/m^3
11– TENSÃO ADMISSIVEL NO SOLO = 0,5 kgf/cm^2
12– SOLUÇÃO DE FUNDAÇÃO A SER CONFIRMADA COM OS RELATÓRIOS DE RECONHECIMENTO DO SOLO E CONFORME PARECER TÉCNICO DE FUNDAÇÕES EMITIDO POR ENGENHEIRO GEOTÉCNICO
13– ADOTAR ARMADURA EM RAZÃO DA ALTURA DO MURO
14– BLOCO CANALETA [C]
15– ESTE MURO PODE SER UTILIZADO NA DIVISA LATERAL DO TERRENO E A PAREDE LATERAL PODERÁ SER CONSTRUIDA SOBRE O ARRIMO DESDE QUE NÃO HAJA TALUDE.
16– O PROJETO DE DRENAGEM DO EMPREENDIMENTO DEVERÁ SER COMPATIBILIZADO COM A SOLUÇÃO DE DRENAGEM DO MURO ARRIMO

Revisões (discriminação)	Nº	Data	Rubrica
Valores p/ fgk (grout) e fa (argamassa)	01	JUN/2016	

CDHU – Companhia de Desenvolvimento Habitacional e Urbano
Rua Boa Vista,170 . São Paulo . Tel.3248.2000 . CNPJ 47.865.597/0001–09

PROJETO
MURO DE ARRIMO

CODIGO
M | A | 0 | 4 | D | 01

TITULO: ESTRUTURA | ÁREA: EST | FOLHA: 04/9

ASSUNTO
MURO DE ARRIMO EM ALVENARIA ESTRUTURAL
CONSIDERANDO TALUDE 1:1,5
H = 40, 60 e 80 cm
EM SAPATA PARA DENTRO DO TALUDE

ESCALA GRÁFICA: 0 2.5 5.0 7.5(m) | ESCALA NOMINAL: INDICADA | DATA: JUL/ 2016

ASSINATURAS
proprietário – Cia. de Desenvolvimento Habitacional e Urbano do Est. de São Paulo – CNPJ 47.865.597/0001–09
aprovação do projeto – responsável técnico – c.r.e.a. / pref. / a.r.t.
obra – responsável técnico – c.r.e.a. / pref. / a.r.t.

ESPAÇO PARA APROVAÇÃO

LISTA 2

CÓDIGO CDHU EMPREENDIMENTO

Programa		Região		Município		Terreno	Fase	Versão	Etapa do Projeto	
0	0	0	0	0	0	0	0	0	P	E

MARCIO SILVÉRIO
Engenheiro Civil
CREA 0600365973

São Paulo/SP
Rua Antonio Covello, 403 ap 111
Jd. Jabaquara • cep 04383-070
Telefone: (11) 5093 9925
Fax: (11) 5093 9925

mar_ceu@terra.com.br

Ref.: Muro de contenção com 80 cm de altura – **MA07D**

Coeficiente adotados:

Peso específico da terra= 1.8 t/m³

Peso específico da alvenaria= 1.5 tf/m³

Ângulo de atrito interno do solo= 30°

Coesão do solo= 0,50tf/m²

Talude 1:1,5 (ângulo adotado= 35°)

Bibliografia: Tratado de Concreto Armado – Volume 6 pg 63 (A. Guerrin)

1- Empuxos:

Levando-se em conta ao coesão, teremos uma redução na altura dada pela expressão
$h1 = c \times \cot g30° + tg^2(45-30° \div 2) - h0 = 1,30 - 0,80 = 0,50m$

Para talude plano i=0 coef= 0.214
Para talude com ângulo 35° coef=0.87

$Q_{carga\ máxima\ distribuida} = 1.8 \times 1.0^2 \div 2\ (0.214 \times 1.00 + 0.87 \times 1.4) \div (1.0 + 1.4) = 0.43\ tf/m^2$

Empuxo ativo= 0.43 x 1,0 ÷ 2 = 0,22 < 0.43 tf/m considerando-se o ângulo de atrito=34° e sem coesão, portanto manteremos o dimensionamento.

Empuxo passivo= $1.8 \times 0.35^2 \times 3 \div 2 = 0.33$ tf/m

2- Cargas Verticais:

Terra sobre a sapata dentro do talude = 0.10 x 1.00 x 1.8 = 0.18 tf/m

Terra sobre a sapata fora do talude = 0.20 x 0.46 x 1.8 = 0.17 tf/m

Parede = 0.15 x 1.5 x 1.00 = 0.21 tf/m

Base= 0.15 x 0.70 x 2.5 = 0.26 tf/m

Viga= 0.15 x 0.20 x 2.5 = 0.07

MARCIO SILVÉRIO
Engenheiro Civil
CREA 0600365973

São Paulo/SP
Rua Antonio Covello, 403 ap 111
Jd. Jabaquara • cep 04383-070
Telefone: (11) 5093 9925
Fax: (11) 5093 9925

mar_ceu@terra.com.br

Total = 0.89 tf/m

3- Equilíbrio Estático:

3.1 Tombamento:

Momentos atuantes em relação ao ponto A:

Matuante = E x h ÷ 3=
Matuante= 0.43 x 1.0 ÷ 3= 0.14 tfxm/m K6= 11^2 x 100 ÷ 14= 864
Sapata As= 0.35 x 14 ÷ 11= 0.45 cm^2/m As_{min}= 2,25 cm^2 adotamos #6.3 c/15
K6 muro= 10^2 x 100 ÷ 14= 714
Muro As= 0.35 x 14 ÷ 10= 0.49 cm^2/m adotamos #8 c/40

Momento resistente em relação ao ponto A:

Mresistente= 0.18 x 0.60 + 0.17 x 0.23 + 0.21 x 0.63 + 0.26 x 0.35 + 0.07 x 0.075 =
Mresistente= 0.375 tf.m

Fs= Mr ÷ Ma = 0.375 ÷ 0.14 = 2.68 > 1.5 OK!!!

3.2 Escorregamento:

Fs = n x Ptotal ÷ Etotal= 0.37 x 0.89 ÷ (0.43 – 0,33)= 3.29 > 1.5 Ok!!!

4. Equilíbrio Elástico:

Centro de cargas:

X= (0.375 – 0.14) ÷ 0.89 = 0.26 m

e= 0.70 ÷ 2 – 0.26 = 0.08 m

M= 0.89 x 0.08= 0.07 tm/m

Tsolo = 0.89 ÷ 0.70 + 0.08 x 6 ÷ 0.70^2 = 1.27 + 0.86 = 2.13 tf/m^2 = 0.21 kg/cm^2
= 1.27 – 0.86 =-0.41 tf/m^2 = 0.04 kgf/cm^2

Não há tração no solo

Tensão no solo igual a 0.3 kgf/cm^2

MARCIO SILVÉRIO
Engenheiro Civil
CREA 0600365973

São Paulo/SP
Rua Antonio Covello, 403 ap 111
Jd. Jabaquara • cep 04383-070
Telefone: (11) 5093 9925
Fax: (11) 5093 9925

mar_ceu@terra.com.br

MURO DE ARRIMO COM SAPATA INVERTIDA – MAO 7.0

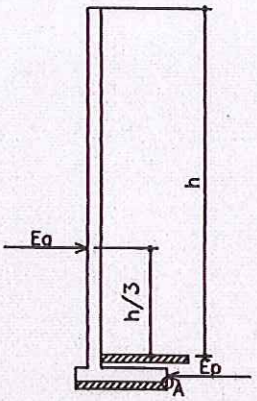

h-40, 60 e 80cm

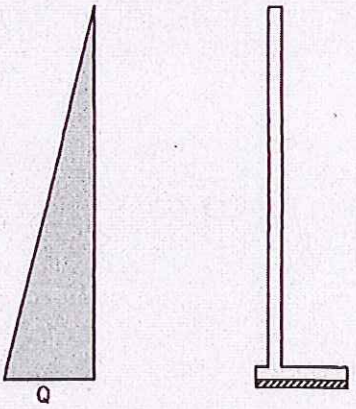

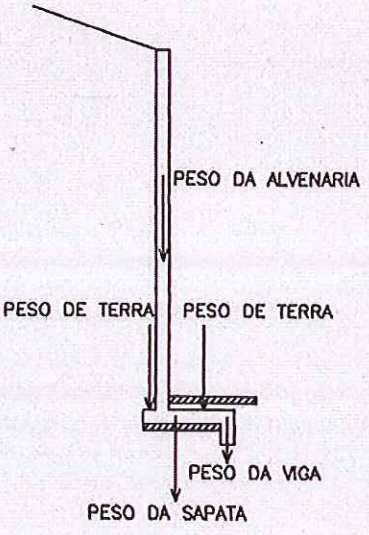

PLANTA TÍPICA DO MURO
Escala 1:25

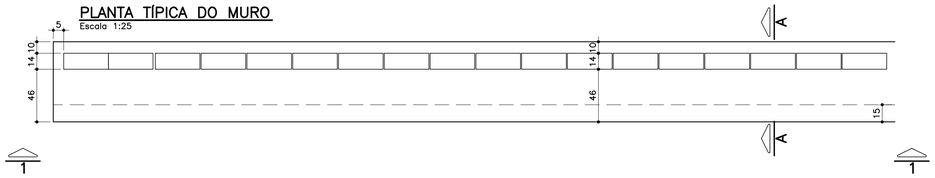

ELEVAÇÃO TÍPICA 1 – 1
Escala 1:25

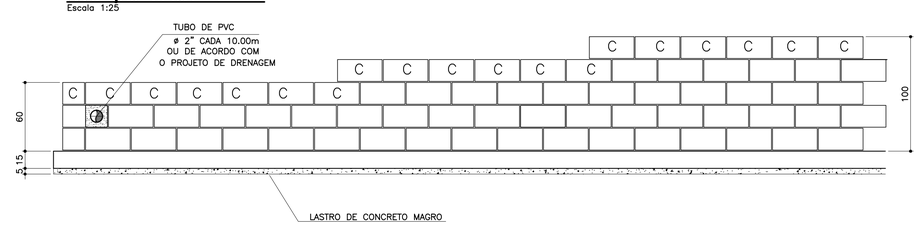

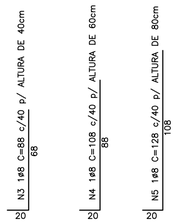

MURO DEARRIMO – DIVISA – FUNDOS DE LOTES
CORTE AA
Escala 1:20

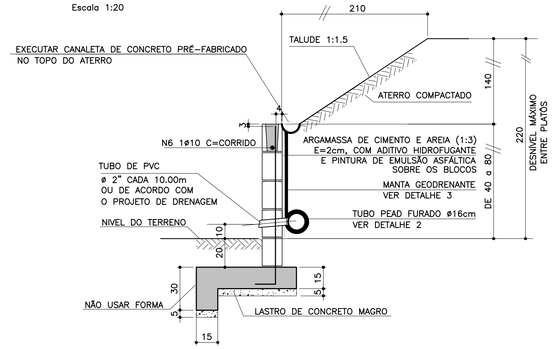

FONTE / DADOS DE BASE

AUTORES DO PROJETO BÁSICO / COLABORADORES
CDHU

Arq° IRENE BORGES RIZZO – Coordenação

Engº MARCELA LASCALLA – Análise

GERENCIADORA – CONCREMAT ENGENHARIA

Engº AYRTON PETRI – Coordenação Geral – ART Nº 92221220131322546

Engº MARCIO SILVÉRIO – Autor – CREA 0600365973

LEGENDA/TABELAS

NOTAS

1– DIMENSÕES EM CENTÍMETRO, BITOLAS EM MILÍMETRO, SALVO ONDE INDICADO.

2– CONCRETO ESTRUTURAL fck>25 MPa.
CONCRETO DAS BROCAS fck>25 MPa

3– AÇO CA–50 fyk>500 MPa.
AÇO CA–60 fyk>600 MPa.

4– BLOCOS DE CONCRETO fbk>=4.0 MPa
ARGAMASSA DE ASSENTAMENTO fa>=4.8 MPa
RESISTENCIA DO PRISMA OCO/AREA LIQUIDA fpk>=3.6 MPa
GRAUTE fgk>=15 MPa

5– AS JUNTAS DE DILATAÇÃO DEVERÃO SER VEDADAS COM APLICAÇÃO DE UM CORDÃO DE MASTIQUE ELÁSTICO.

6– O SOLO DE ASSENTAMENTO DA VIGA DE BASE DEVERÁ SER COMPACTADO ANTES DO LANÇAMENTO DO LASTRO

7– COBRIMENTO MÍNIMO DAS ARMADURAS: 3cm

8– O ATERRO DEVERÁ SER COMPACTADO EM CAMADAS HORIZONTAIS ACABADAS DE 20cm DE ESPESSURA E ATINGIR 95% PN. DEVERÁ SER VERIFICADO ATRAVÉS DE ENSAIOS GEOTÉCNICOS SE AS CARACTERISTICAS DO ATERRO ATENDEM OS PARÂMETROS DEFINIDOS EM PROJETO

9– O MATERIAL DE ATERRO DEVERÁ SER ISENTO DE IMPUREZAS

10– PARÂMETROS GEOTÉCNICOS:
C = 0.5
φ = 30°
γ = 1,8 tf/m³

11– TENSÃO ADMISSIVEL NO SOLO = 0,5 kgf/cm²

12– SOLUÇÃO DE FUNDAÇÃO A SER CONFIRMADA COM OS RELATÓRIOS DE RECONHECIMENTO DO SOLO E CONFORME PARECER TÉCNICO DE FUNDAÇÕES EMITIDO POR ENGENHEIRO GEOTÉCNICO

13– ADOTAR ARMADURA EM RAZÃO DA ALTURA DO MURO

14– BLOCO CANALETA C

15– ESTE MURO PODE SER UTILIZADO NA DIVISA LATERAL DO TERRENO E A PAREDE LATERAL PODERÁ SER CONSTRUIDA SOBRE O ARRIMO DESDE QUE NÃO HAJA TALUDE.

16– O PROJETO DE DRENAGEM DO EMPREENDIMENTO DEVERÁ SER COMPATIBILIZADO COM A SOLUÇÃO DE DRENAGEM DO MURO ARRIMO

Revisões (discriminação)	Nº	Data	Rubrica
Valores p/ fgk (grout) e fa (argamassa)	01	JUN/2016	

TABELA DE FERROS POR METRO LINEAR

N	ø (mm)	QUANT.	COMPRIMENTOS (cm)	
			UNITÁRIO	TOTAL
1	6.3	14	76	1064
2	8	11	100	1100
3	8	2.5	88	220
4	8	2.5	108	270
5	8	2.5	128	320
6	10	1	100	100
7	6.3	7	68	476

ARMAÇÃO DA SAPATA
Escala 1:20

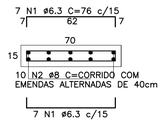

ARMAÇÃO DA VIGA
Escala 1:20

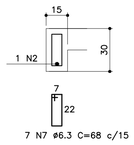

PLANTA DA PAREDE
Escala 1:25

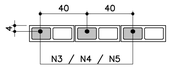

DETALHE 1
JUNTA DE DILATAÇÃO
Escala 1:25

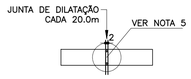

MURO DE ARRIMO – DIVISA – LATERAIS DE LOTES
Escala 1:20

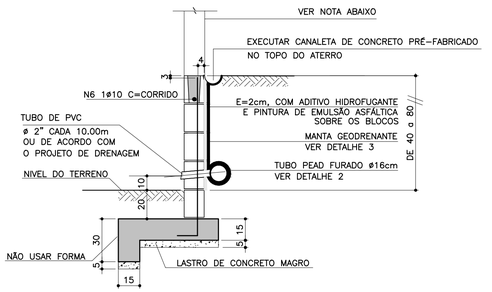

NOTA
– MURO DE FECHAMENTO SOBRE ARRIMO CALCULADO PARA RECEBER A ALVENARIA COM ALTURA MÁXIMA DE 2,00m (BLOCO DE CONCRETO 14x19x39)
OBS: NÃO INCLUÍDO NOS QUANTITATIVOS.
– A ALTURA E ESPECIFICAÇÃO DO FECHAMENTO DEVERÁ SEGUIR A DEFINIÇÃO DO PROJETO DE URBANISMO.

LISTA DE MATERIAIS POR METRO LINEAR DE MURO

ITEM	MATERIAL	MURO H=0,40M		MURO H=0,60M		MURO H=0,80M	
		UNIDADE	QUANT.	UNIDADE	QUANT.	UNIDADE	QUANT.
	ALVENARIA						
1	ARGAMASSA IMPERMEÁVEL	m²	0,60	m²	0,80	m²	1,00
2	BLOCO DE CONCRETO – 14cm	m²	0,60	m²	0,80	m²	1,00
3	PINTURA NEUTROL 2 DEMÃOS	m²	0,60	m²	0,80	m²	1,00
4	AÇO CA–50A	kg	1,51	kg	1,71	kg	1,91
5	TUBO DE PVC – ø2"	m	0,024	m	0,024	m	0,024
6	MANTA GEODRENANTE	m²	0,80	m²	1,00	m²	1,20
7	GRAUTE	m³	0,025	m³	0,031	m³	0,036
8	TUBO DE PVC – ø3"	m	0,05	m	0,05	m	0,05
9	COTOVELO PVC 90° ø3"	un	0,1	un	0,1	un	0,1
	FUNDAÇÃO						
10	LOCAÇÃO DA OBRA	m	1,00	m	1,00	m	1,00
11	ESCAVAÇÃO MANUAL	m³	0,28	m³	0,28	m³	0,28
12	APILOAMENTO MANUAL CAVA DE FUNDAÇÃO	m²	0,70	m²	0,70	m²	0,70
13	LASTRO DE CONCRETO MAGRO	m³	0,035	m³	0,035	m³	0,035
14	AÇO CA–50A	kg	8,25	kg	8,25	kg	8,25
15	CONCRETO ESTRUTURAL fck>= 25 MPa	m³	0,128	m³	0,128	m³	0,128
16	REATERRO COMPACTADO	m³	0,092	m³	0,092	m³	0,092
17	TUBO PEAD FURADO ø16cm	m	1,00	m	1,00	m	1,00
18	CANALETA DE CONCRETO PRÉ–FABRICADO MEIA CANA 20cm	m	1,00	m	1,00	m	1,00

OBS.: – O VOLUME DE ESCAVAÇÃO E REATERRO DEVERÁ SER CALCULADO PARA CADA OBRA ESPECÍFICA

TABELA RESUMO

Fundação em Sapata– H= 40cm, 60cm e 80cm		
Altura h=cm	Altura máxima do talude:140cm Proporção1:1,5	Desnível máximo entre platôs
40	140	180
60	140	200
80	140	220

ATENÇÃO: DEVERÃO SER APRESENTADOS LAUDOS DOS ENSAIOS DE RESISTÊNCIA PESCRITOS PELAS NORMAS VIGENTES PARA TODOS OS MATERIAIS UTILIZADOS NESSE PROJETO.

DETALHE 2 – BARBACÃS
S/Escala

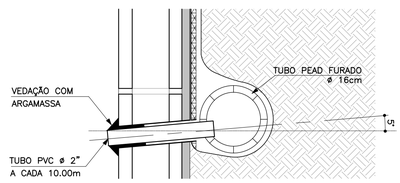

RESUMO AÇO P/ 1METRO H=0,40 CA50			
ø (mm)	kg/m	COMPR. (m)	PESO (kg)
6.3	0.25	15,40	3,85
8	0.40	13,20	5,28
10	0.63	1,00	0,63
PESO TOTAL			9,76

RESUMO AÇO P/ 1METRO H=0,60 CA50			
ø (mm)	kg/m	COMPR. (m)	PESO (kg)
6.3	0.25	15,40	3,85
8	0.40	13,70	5,48
10	0.63	1,00	0,63
PESO TOTAL			9,96

RESUMO AÇO P/ 1METRO H=0,80 CA50			
ø (mm)	kg/m	COMPR. (m)	PESO (kg)
6.3	0.25	15,40	3,85
8	0.40	14,20	5,68
10	0.63	1,00	0,63
PESO TOTAL			10,16

DETALHE DE ESCOAMENTO DA ÁGUA DA CANALETA DE DRENAGEM
Sem escala

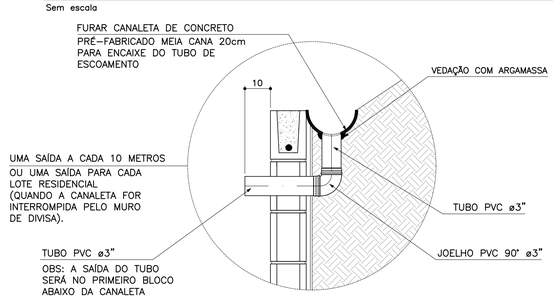

DETALHE 3
MANTA GEODRENANTE
S/Escala

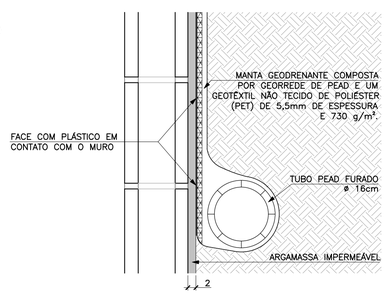

CDHU – Companhia de Desenvolvimento Habitacional e Urbano
Rua Boa Vista,170 . São Paulo . Tel.3248.2000 . CNPJ 47.865.597/0001–09

PROJETO
MURO DE ARRIMO

CODIGO
M | A | 0 | 7 | D | 01

TITULO: ESTRUTURA | ÁREA: EST | FOLHA: 07/9

ASSUNTO
MURO DE ARRIMO EM ALVENARIA ESTRUTURAL
CONSIDERANDO TALUDE 1:1,5
H = 40, 60 e 80 cm
EM SAPATA PARA FORA DO TALUDE

ESCALA GRÁFICA: 0 2.5 5.0 7.5(m) | ESCALA NOMINAL: INDICADA | DATA: JUL/ 2016

ASSINATURAS

proprietário – CNPJ
Cia. de Desenvolvimento Habitacional e Urbano do Est. de São Paulo – 47.865.597/0001–09

aprovação do projeto – responsável técnico – c.r.e.a. / pref. / a.r.t.

obra – responsável técnico – c.r.e.a. / pref. / a.r.t.

ESPAÇO PARA APROVAÇÃO

LISTA 2

CÓDIGO CDHU EMPREENDIMENTO

Programa	Região	Município	Terreno	Fase	Versão	Etapa do Projeto
0 0	0 0	0 0	0	0	0	P E

CDHU Companhia de Desenvolvimento Habitacional e Urbano

LISTA N.º 2

Superintendência de Projetos — Gerência de Desenvolvimento de Produtos

Edificação Padrão — Lista de Documentos Válidos para Execução de Obra

Código: MA01D-01 _ MA02D-01_ MA03D-01_MA04D-01_ MA05D-01_ MA06D-01_ MA07D-01_ MA08D-01_MA09D-01

Data: 08/12/16

Título: EST ESTRUTURA

Folha	Assunto	Data	Revisão	Data Rev.	Arquivo Eletrônico	DWG PLT	DWF PDF	Observação
01/09	Muro de Arrimo em alvenaria estrutural considerando talude 1:1,5 - Fundação em brocas H=40,60 e 80 cm	Jul/2016			MA01D_01_EST_01_09_PE_LISTA2.pdf	X	X	
02/09	Muro de Arrimo em alvenaria estrutural considerando talude 1:1,5 - Fundação em brocas H= 100 e 120 cm	Jul/2016			MA02D_01_EST_02_09_PE_LISTA2.pdf	X	X	
03/09	Muro de Arrimo em alvenaria estrutural considerando talude 1:1,5 - Fundação em brocas H= 140 e 160 cm	Jul/2016			MA03D_01_EST_03_09_PE_LISTA2.pdf	X	X	
04/09	Muro de Arrimo em alvenaria estrutural considerando talude 1:1,5 - H= 40,60 e 80 cm em sapata para dentro do talude	Jul/2016			MA04D_01_EST_04_09_PE_LISTA2.pdf	X	X	
05/09	Muro de Arrimo em alvenaria estrutural considerando talude 1:1,5 - H= 100 e 120 cm em sapata para dentro do talude	Jul/2016			MA05D_01_EST_05_09_PE_LISTA2.pdf	X	X	
06/09	Muro de Arrimo em alvenaria estrutural considerando talude 1:1,5 - H= 140 e 160 cm em sapata para dentro do talude	Jul/2016			MA06D_01_EST_06_09_PE_LISTA2.pdf	X	X	
07/09	Muro de Arrimo em alvenaria estrutural considerando talude 1:1,5 - H= 40,60 e 80 cm em sapata para fora do talude	Jul/2016			MA07D_01_EST_07_09_PE_LISTA2.pdf	X	X	
08/09	Muro de Arrimo em alvenaria estrutural considerando talude 1:1,5 - H= 100 e 120 cm em sapata para fora do talude	Jul/2016			MA08D_01_EST_08_09_PE_LISTA2.pdf	X	X	
09/09	Muro de Arrimo em alvenaria estrutural considerando talude 1:1,5 - H= 140 e 160 cm em sapata para fora do talude	Jul/2016			MA09D_01_EST_09_09_PE_LISTA2.pdf	X	X	

Alterações ocorridas em todas as folhas:
- colocação do nome do analista na autoria
- revisão geral de notas
- revisão dos detalhes 2 e 3 com o acréscimo do detalhamento da drenagem

GESTOR

Engª Nélia Maria Barros do Nascimento
Núcleo de Arquitetura e
Projetos
3030501

GERENTE

IRENE BORGES RIZZO
Gerência de Desenvolvimento de Produtos
CAU A2313-2

Anotação de Responsabilidade Técnica - ART
Lei nº 6.496, de 7 de dezembro de 1977
Conselho Regional de Engenharia e Agronomia do Estado de São Paulo

CREA-SP

ART de Obra ou Serviço
92221220130982204

Coautoria- vinculada à 92221220130075741

1. Responsável Técnico

MARCIO SILVERIO
Título Profissional: **Engenheiro Civil**
RNP: **2603063472**
Registro: **0600365973-SP**
Empresa Contratada:
Registro: **0000000-SP**

2. Dados do Contrato

Contratante: **Concremat Engenharia e Tecnologia S.A.** CPF/CNPJ: **33.146.648/0007-15**
Endereço: **Rua BOA VISTA** N°: **170**
Complemento: **- LADO PAR** Bairro: **CENTRO**
Cidade: **São Paulo** UF: **SP** CEP: **01014-000**
Contrato: **Sem número** Celebrado em: **24/07/2013** Vinculada à Art n°:
Valor: R$ **2.000,00** Tipo de Contratante: Pessoa jurídica de direito público
Ação Institucional:

3. Dados da Obra Serviço

Endereço: **Rua BOA VISTA** N°: **170**
Complemento: **- LADO PAR** Bairro: **CENTRO**
Cidade: **São Paulo** UF: **SP** CEP: **01014-000**
Data de Início: **24/07/2013**
Previsão de Término: **06/08/2013**
Coordenadas Geográficas:
Finalidade: **Residencial** Código:
Proprietário: CPF/CNPJ:

4. Atividade Técnica

				Quantidade	Unidade
Elaboração 1	**Projeto executivo**	**calculo estrutural**	**Muro de Arrimo**	**100,00**	**metro**

Após a conclusão das atividades técnicas o profissional deverá proceder a baixa desta ART

5. Observações

Elaboração do projeto de calculo estrutural de muros de arrimo em alvenrias estrutural, com alturas variando de 40cm a 160cm de altura com solução em brocas e fundação direta,

6. Declarações

Acessibilidade: Declaro que as regras de acessibilidade previstas nas normas técnicas da ABNT, na legislação específica e no Decreto nº 5.296, de 2 de dezembro de 2004, não se aplicam às atividades profissionais acima relacionadas.

7. Entidade de Classe

66 - IE - INSTITUTO DE ENGENHARIA - IE

8. Assinaturas

Declaro serem verdadeiras as informações acima

S. Bento 01 de agosto de 2013
Local data

MARCIO SILVERIO - CPF: 086.620.538-15

Concremat Engenharia e Tecnologia S.A. - CPF/CNPJ: 33.146.648/0007-15

9. Informações

- A presente ART encontra-se devidamente quitada conforme dados constantes no rodapé-versão do sistema, certificada pelo *Nosso Número*.

- A autenticidade deste documento pode ser verificada no site www.creasp.org.br ou www.confea.org.br

- A guarda da via assinada da ART será de responsabilidade do profissional e do contratante com o objetivo de documentar o vínculo contratual.

www.creasp.org.br
tel: 0800-17-18-11

CREA-SP

Valor ART R$ 45,00 Registrada em: 29/07/2013 Valor Pago R$ 45,00 Nosso Numero: 92221220130982204 Versão do sistema

7. Entidade de Classe

10 - BAURU - ASSOCIAÇÃO DOS ENGENHEIROS, ARQUITETOS E AGRÔNOMOS DE BAURU - ASSENAG

8. Assinaturas

Declaro serem verdadeiras as informações acima

Bauru 23 de Julho de 2019
Local data

Renato de Freitas Martins

RENATO DE FREITAS MARTINS - CPF: 402.811.478-05

PREFEITURA MUNICIPAL DE BORACEIA - CPF/CNPJ: 46.189.734/0001-61

9. Informações

- A presente ART encontra-se devidamente quitada conforme dados constantes no rodapé-versão do sistema, certificada pelo *Nosso Número*.

- A autenticidade deste documento pode ser verificada no site www.creasp.org.br ou www.confea.org.br

- A guarda da via assinada da ART será de responsabilidade do profissional e do contratante com o objetivo de documentar o vínculo contratual.

www.creasp.org.br
Tel: 0800 17 18 11
E-mail: acessar link Fale Conosco do site acima

CREA-SP

Valor ART R$ 85,96 Registrada em: 28/06/2019 Valor Pago R$ 85,96 Nosso Numero: 28027230190803405 Versão do sistema

Impresso em: 04/07/2019 13:11:02

Anotação de Responsabilidade Técnica - ART
Lei nº 6.496, de 7 de dezembro de 1977
Conselho Regional de Engenharia e Agronomia do Estado de São Paulo

CREA-SP

ART de Obra ou Serviço
28027230190803405

1. Responsável Técnico

RENATO DE FREITAS MARTINS
Título Profissional: **Engenheiro Civil**
RNP: **2617990230**
Registro: **5070352691-SP**
Empresa Contratada: **REFORT ESTAQUEAMENTOS PARA CONSTRUÇÕES EIRELI**
Registro: **0746091-SP**

2. Dados do Contrato

Contratante: **PREFEITURA MUNICIPAL DE BORACEIA**
CPF/CNPJ: **46.189.734/0001-61**
Endereço: **Praça EUGÊNIO BURJATO**
Nº: **93**
Complemento:
Bairro: **CENTRO**
Cidade: **Boracéia**
UF: **SP**
CEP: **17270-000**
Contrato:
Celebrado em: **25/06/2019**
Vinculada à Art nº:
Valor: R$ **4.000,00**
Tipo de Contratante: **Pessoa Jurídica de Direito Público**
Ação Institucional:

3. Dados da Obra Serviço

Endereço: **Rua JOAO MARTINELO**
Nº:
Complemento:
Bairro:
Cidade: **Boracéia**
UF: **SP**
CEP: **17270-000**
Data de Início: **26/06/2019**
Previsão de Término: **26/06/2019**
Coordenadas Geográficas:
Finalidade:
Código:
CPF/CNPJ:

4. Atividade Técnica

			Quantidade	Unidade
Execução				
1	**Execução**	**Sondagens**	**6,00000**	**unidade**

Após a conclusão das atividades técnicas o profissional deverá proceder a baixa desta ART

5. Observações

SERVIÇO:
FORAM EXECUTADOS 6 (SEIS) FUROS DE SONDAGEM.

6. Declarações

Cláusula Compromissória: qualquer conflito ou litígio originado do presente contrato, bem como sua interpretação ou execução, será resolvido por arbitragem, de acordo com a Lei nº. 9.307, de 23 de setembro de 1996, por meio do Centro de Mediação e Arbitragem - CMA vinculado ao Crea-SP, nos termos do respectivo regulamento de arbitragem que, expressamente, as partes declaram concordar.

Profissional

Contratante

Acessibilidade: Declaro atendimento às regras de acessibilidade previstas nas normas técnicas da ABNT, na legislação específica e no Decreto nº 5.296, de 2 de dezembro de 2004.

9

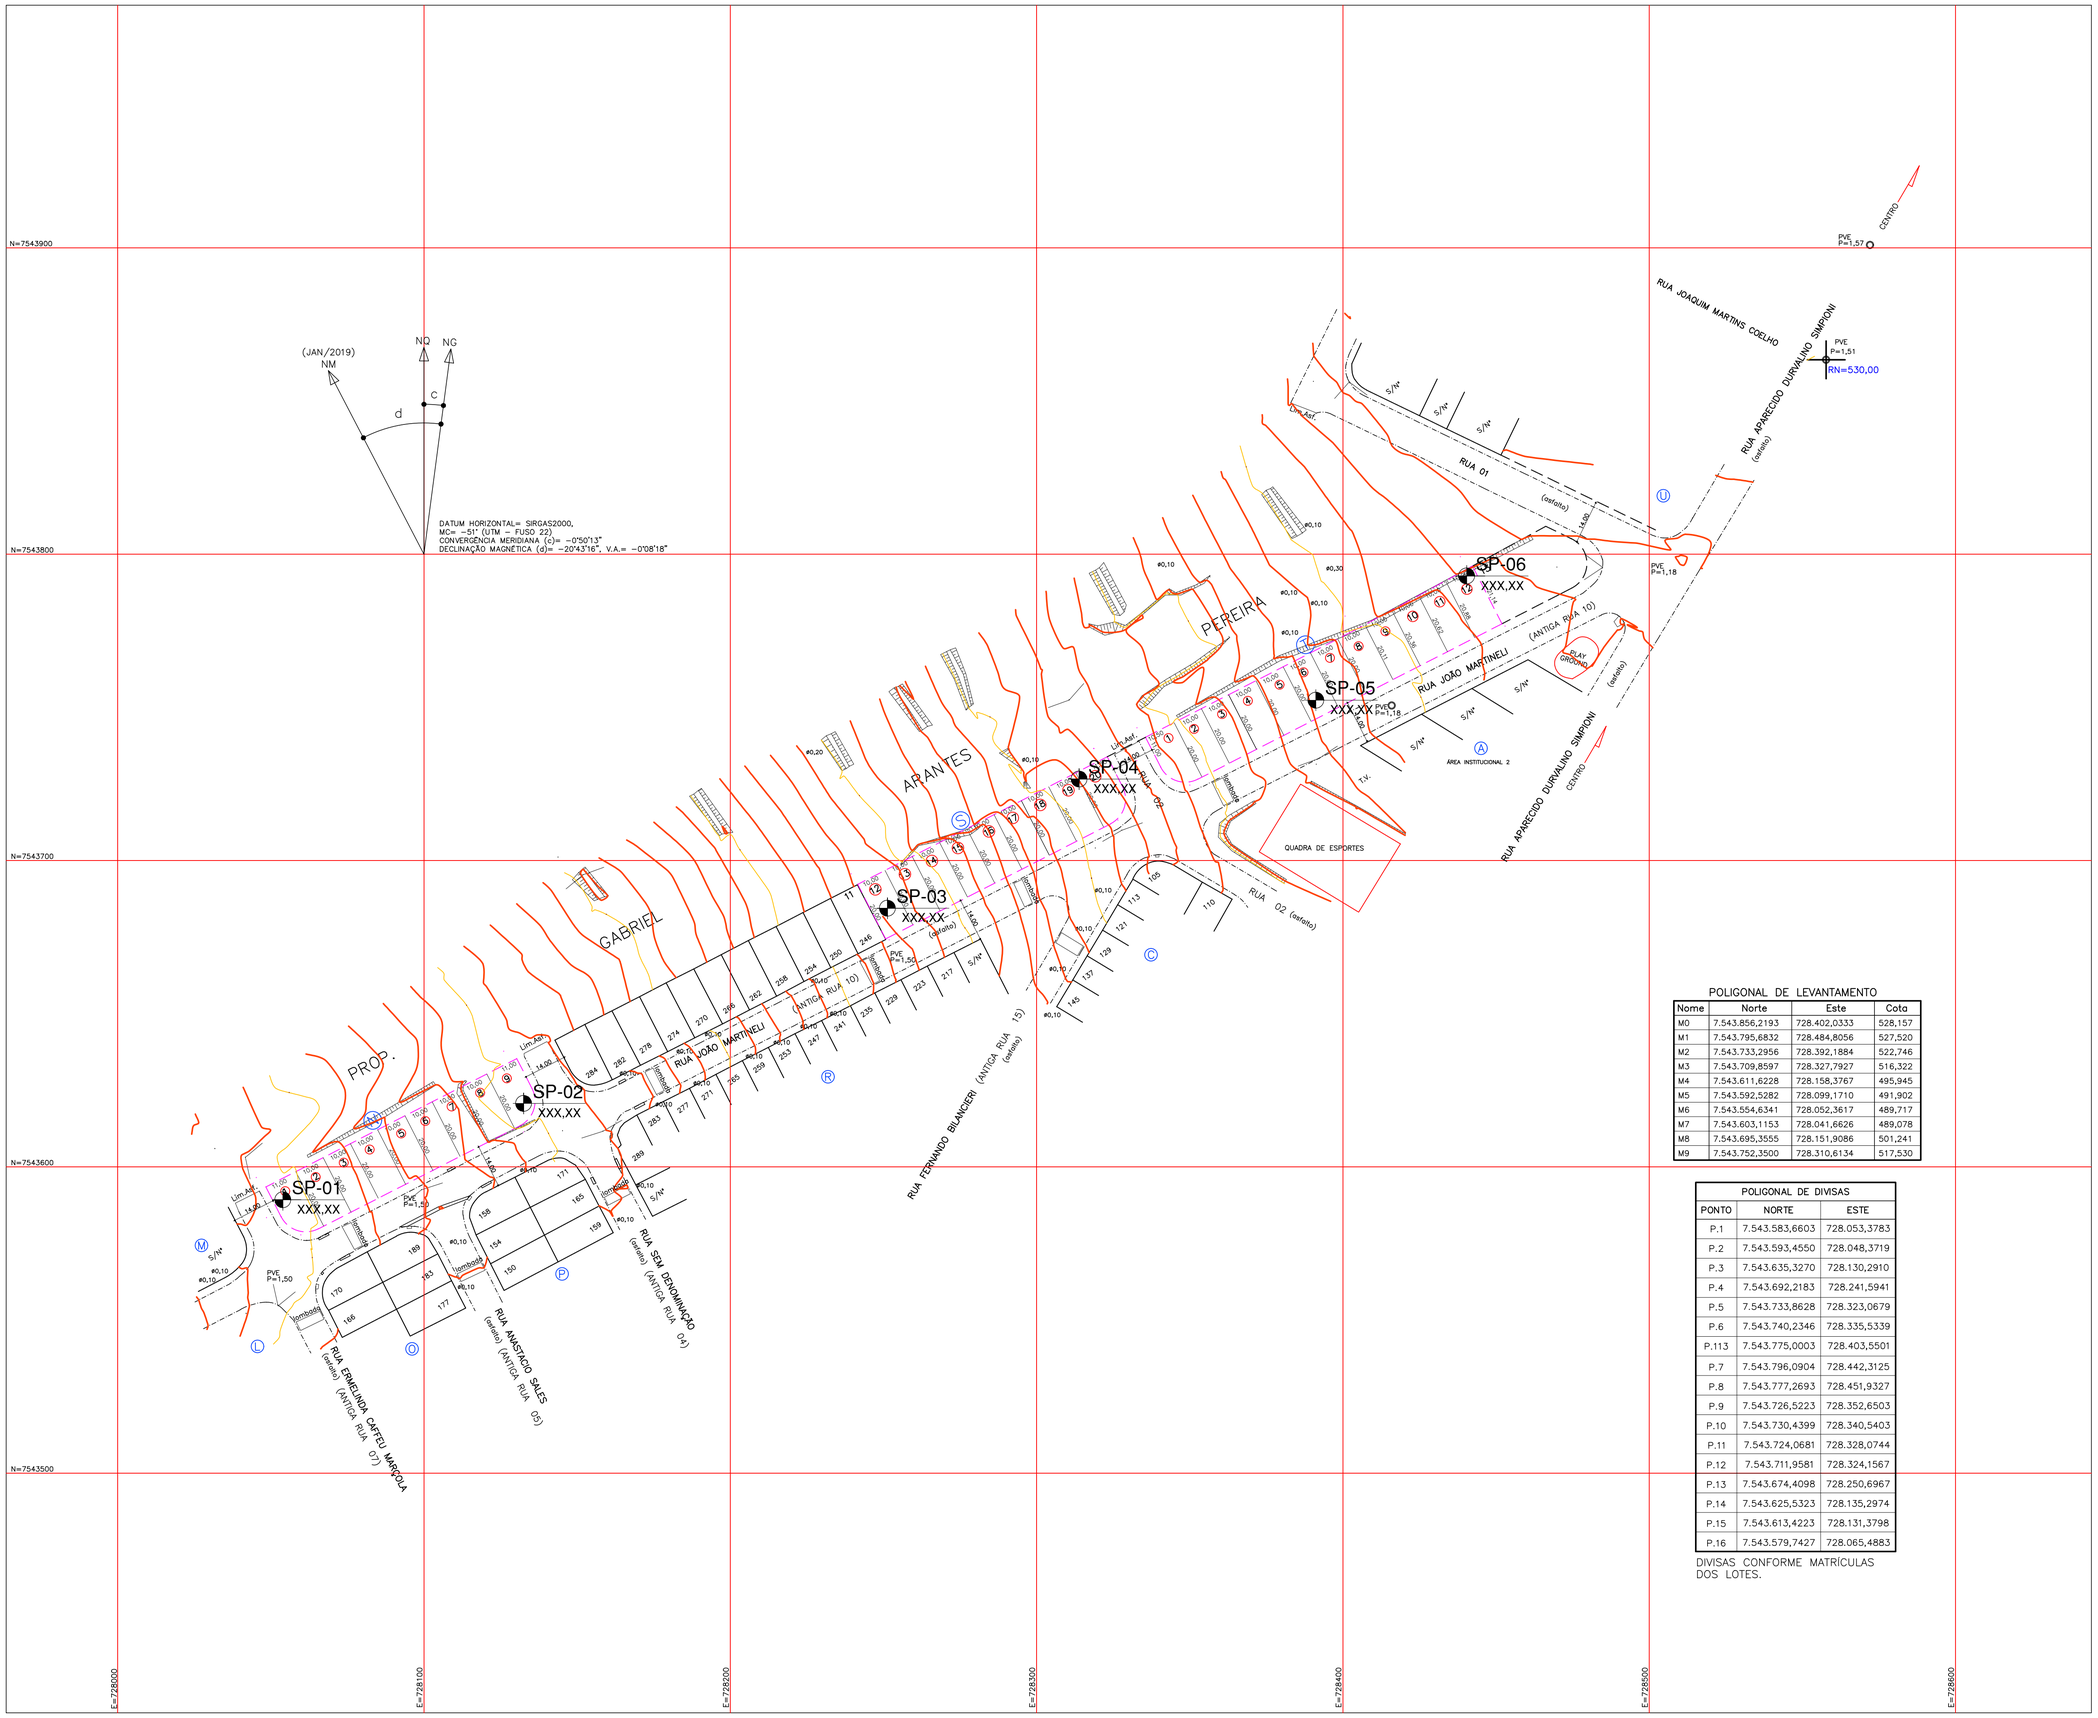

FONTE / DADOS DE BASE

LEVANTAMENTO PLANIALTIMÉTRICO FEV/2019

CDHU – COORDENAÇÃO / GESTÃO	
ENG. DANIEL BARBIERI	GERENTE
GERENCIAMENTO	
ARQ GIULIANA TAKAHASHI	GESTORA
CONSÓRCIO MEG	
ARQ RITA MARA NUNES	COORDENADOR SETORIAL
ARQ NEUSA ITO	GESTORA
AUTORES / COLABORADORES	

LEGENDA/TABELAS

Revisões (discriminação)	Nº	Data	Rubrica

REF. PLANIM: COORDENADAS TOPOGRÁFICAS-ORIGEM:
M1 –P.P.P. (POSICIONAMENTO POR PONTO PRECISO)
N=7.543.795,6832 E=728.484,8056 UTM – SIRGAS 2000

REF. ALTIM: PVE COTA 530.000m, RUA APAREDIDO DURVALINO SIMPIONI e RUA JOAQUIM MARTINS COELHO. (SABESP)

POLIGONAL DE LEVANTAMENTO

Nome	Norte	Este	Cota
M0	7.543.856,2193	728.402,0333	528,157
M1	7.543.795,6832	728.484,8056	527,520
M2	7.543.733,2956	728.392,1884	522,746
M3	7.543.709,8597	728.327,7927	516,322
M4	7.543.611,6228	728.158,3767	495,945
M5	7.543.592,5282	728.099,1710	491,902
M6	7.543.554,6341	728.052,3617	489,717
M7	7.543.603,1153	728.041,6626	489,078
M8	7.543.695,3555	728.151,9086	501,241
M9	7.543.752,3500	728.310,6134	517,530

POLIGONAL DE DIVISAS		
PONTO	NORTE	ESTE
P.1	7.543.583,6603	728.053,3783
P.2	7.543.593,4550	728.048,3719
P.3	7.543.635,3270	728.130,2910
P.4	7.543.692,2183	728.241,5941
P.5	7.543.733,8628	728.323,0679
P.6	7.543.740,2346	728.335,5339
P.113	7.543.775,0003	728.403,5501
P.7	7.543.796,0904	728.442,3125
P.8	7.543.777,2693	728.451,9327
P.9	7.543.726,5223	728.352,6503
P.10	7.543.730,4399	728.340,5403
P.11	7.543.724,0681	728.328,0744
P.12	7.543.711,9581	728.324,1567
P.13	7.543.674,4098	728.250,6967
P.14	7.543.625,5323	728.135,2974
P.15	7.543.613,4223	728.131,3798
P.16	7.543.579,7427	728.065,4883

DIVISAS CONFORME MATRÍCULAS DOS LOTES.

CDHU
Companhia de Desenvolvimento Habitacional e Urbano
Rua Boa Vista,170 . São Paulo . Tel.3248.2000 . CNPJ 47.865.597/0001-09

PROJETO
LOTEAMENTO
BORACÉIA-G

Nº UNIDADES

ENDEREÇO/MUNICÍPIO "LOTEAMENTO BORACEIA - F"
RUA JOÃO MARTINELI (ANTIGA RUA-10)
BORACEIA - SP

TÍTULO
SONDAGEM

ÁREA GEO | FOLHA 01/01

ASSUNTO
LOCALIZAÇÃO DOS FUROS DE SONDAGEM

ÁREA = 6.035,88m²

ESCALA GRÁFICA 0 10 20 30(m) | ESCALA NOMINAL 1/1000 | DATA MARÇO/2019

ASSINATURAS

proprietário	CNPJ
aprovação do projeto – responsável técnico	c.r.e.a.
	pref.
	a.r.t.
obra – responsável técnico	c.r.e.a.
	pref.
	a.r.t.

ESPAÇO PARA APROVAÇÃO

06 FUROS

PROFUNDIDADE DE ATÉ 8,45M CADA FURO

1. Em todos os Perfis Individuais de sondagem devem ser indicadas as espessuras da camada vegetal (camada de limpeza/raspagem para os serviços de terraplenagem), logo abaixo da descrição do material. Caso não exista camada vegetal, indicar: "camada vegetal ausente" logo abaixo da descrição do material.
2. Como se trata de Sondagem à Percussão, deverá ser feito um ensaio de SPT logo abaixo da camada vegetal. Caso não exista camada vegetal, fazer ensaio de SPT na cota "zero". Obs.: Indicar esses ensaios nos respectivos Perfis e nos Boletins de Campo.
3. Observar as orientações constantes no Manual de Sondagens CDHU - Anexo V

CÓDIGO CDHU EMPREENDIMENTO

Programa		Região		Município		Terreno	Fase	Versão	Etapa do Projeto	
1	2	0	7	4	3	G	0	0	S	P

SONDAGEM DE SIMPLES RECONHECIMENTO DO SOLO COM SPT
NBR 6484/01

CLIENTE: PREFEITURA MUNICIPAL DE BORACÉIA

OBRA: LOTEAMENTO BORACÉIA G.

LOCAL: RUA JOÃO MARTINELI - BORACÉIA/SP.

SONDAGEM À PERCUSSÃO: SP 06

INÍCIO: 26/06/2019 **TÉRMINO:** 26/06/2019 **COTA:** 526,85

DATUM: **COORD. N:** **E:**

AMOSTRADOR BIPARTIDO:
Ø INTERNO = 34.9 mm **PESO: 65 Kg**
Ø EXTERNO = 50.8 mm **ALTURA DE QUEDA: 75 cm**

GRÁFICO SPT	PROFUNDIDADE (m)	ENSAIO DE PENETRAÇÃO (GOLPES/PENET.)	RESISTÊNCIA À PENETRAÇÃO INI.	RESISTÊNCIA À PENETRAÇÃO FIN.	INTERPRETAÇÃO GEOLÓGICA	PERFIL GEOLÓGICO	PROFUDIDADE DA CAMADA (m)	DESCRIÇÃO DO MATERIAL	NÍVEL D'ÁGUA	AVANÇO
	1,00	3 3 3	6	6		00				
	2,00	3 15 15 15	5	5		01				
	3,00	3 15 2 3	5	5	SR	02		Areia, marrom avermelhada, fofa à pouco compacta.		
	4,00	2 15 2 15	4	4		03				
	5,00	3 15 15 15	5	5		04	4,45			
	6,00	3 15 3 15	6	6	SR	05		Areia siltosa p/ argilosa, marrom avermelhada, pouco à medianamente compacta.		TC
	7,00	3 15 3 15	5	5		06	6,45			
	8,00	3 15 3 15	6	6	SR	07		Areia siltoargilosa, marrom avermelhada, pouco à medianamente compacta.		
	9,00	3 15 4 15	6	7		08	8,45	LIMITE DA SONDAGEM CONFORME SOLICITAÇÃO DA CONTRATANTE		10,00
	10,00									
	11,00									
N.A. INICIAL: FURO SECO
N.A. FINAL: FURO SECO

LEGENDAS: *30 cm INICIAIS* *30 cm FINAIS* *TRADO CAVADEIRA - TC • TRADO HELICOIDAL - TH • CIRCULAÇÃO DE ÁGUA - CA • REVESTIMENTO*

*ATERRO - **AT** • SOLO ALUVIONAR - **SA** • SOLO COLUVIONAR - **SC** • SOLO FLUVIAL - **SF** • SOLO MARINHO - **SM** • SOLO RESIDUAL - **SR***

OBS.:
Camada Vegetal = 0,15 m
EXECUTADA CONFORME NBR 6484 e NBR 6502 da ABNT

REFORT FUNDAÇÕES

DATA: RELATÓRIO Nº:	FOLHA:	RESP.:
22/07/2019 040/2019	06	Renato Martins
ESCALA: DESENHISTA:	SONDADOR:	RENATO DE FREITAS MARTINS

Rua João Tavares Ishão, 2-105 - Jd. Vania Maria - Bauru-SP - CEP: 17063-530 - Fones: (14) 3218-9193 / 99661-4698 / 99661-4697 - Email: refortfundacoes@refortfundacoes.com.br

SONDAGEM DE SIMPLES RECONHECIMENTO DO SOLO COM SPT
NBR 6484/01

CLIENTE: PREFEITURA MUNICIPAL DE BORACÉIA.
OBRA: LOTEAMENTO BORACÉIA G.
LOCAL: RUA JOÃO MARTINELI - BORACÉIA/SP.

SONDAGEM À PERCUSSÃO: SP 05

INÍCIO: 26/06/2019 **TÉRMINO:** 26/06/2019 **COTA:** 523,10
DATUM: **COORD. N:** **E:**

AMOSTRADOR BIPARTIDO:
Ø INTERNO = 34,9 mm **PESO: 65 Kg**
Ø EXTERNO = 50,8 mm **ALTURA DE QUEDA: 75 cm**

GRÁFICO SPT	PROFUNDIDADE (m)	ENSAIO DE PENETRAÇÃO (GOLPES/PENET.)	RESISTÊNCIA À PENETRAÇÃO INI.	RESISTÊNCIA À PENETRAÇÃO FIN.	INTERPRETAÇÃO GEOLÓGICA	PERFIL GEOLÓGICO	PROFUDIDADE DA CAMADA (m)	DESCRIÇÃO DO MATERIAL	NÍVEL D'ÁGUA	AVANÇO
6 6 6 5 6 6 5 7 8	1,00 2,00 3,00 4,00 5,00 6,00 7,00 8,00 9,00	3/15 3/15 3/15 3/15 3/15 3/15 3/15 3/15 3/15	6 6 6 5 6 6 5 6 7	6 6 6 5 6 6 5 7 8	SR	00 01 02 03 04 05 06 07 08	3,45 6,45 8,45	Areia, marrom avermelhada, pouco compacta.	N.A. INICIAL: FURO SECO N.A. FINAL: FURO SECO	TC
					SR			Areia siltosa p/ argilosa, marrom avermelhada, pouco à medianamente compacta.		
					SR			Areia siltoargilosa, marrom avermelhada,pouco à medianamente compacta.		
								LIMITE DA SONDAGEM CONFORME SOLICITAÇÃO DA CONTRATANTE		10,00

LEGENDAS: *30 cm INICIAIS* — — — *30 cm FINAIS* ——— *TRADO CAVADEIRA - TC • TRADO HELICOIDAL - TH • CIRCULAÇÃO DE ÁGUA - CA • REVESTIMENTO*
*ATERRO - **AT** • SOLO ALUVIONAR - **SA** • SOLO COLUVIONAR - **SC** • SOLO FLUVIAL - **SF** • SOLO MARINHO - **SM** • SOLO RESIDUAL - **SR***

OBS.:
Camada Vegetal = 0,15 m
EXECUTADA CONFORME NBR 6484 e NBR 6502 da ABNT

REFORT FUNDAÇÕES

DATA:	RELATÓRIO Nº:	FOLHA:	RESP.:
23/07/2019	040/2019	05	RENATO DE FREITAS MARTINS
ESCALA:	DESENHISTA:	SONDADOR:	

Rua João Tavares Iabão, 2-105 - Jd. Vania Maria - Bauru-SP - CEP: 17063-530 - Fones: (14) 3218-9193 / 99661-4698 / 99661-4697 - Email: refortfundacoes@refortfundacoes.com.br

SONDAGEM DE SIMPLES RECONHECIMENTO DO SOLO COM SPT
NBR 6484/01

CLIENTE: PREFEITURA MUNICIPAL DE BORACÉIA.
OBRA: LOTEAMENTO BORACÉIA G.
LOCAL: RUA JOÃO MARTINELI - BORACÉIA/SP.

SONDAGEM À PERCUSSÃO: SP 04

INÍCIO: 26/06/2019 **TÉRMINO:** 26/06/2019 **COTA:** 516,00
DATUM: **COORD. N:** **E:**

AMOSTRADOR BIPARTIDO:
Ø INTERNO = 34.9 mm **PESO: 65 Kg**
Ø EXTERNO = 50.8 mm **ALTURA DE QUEDA: 75 cm**

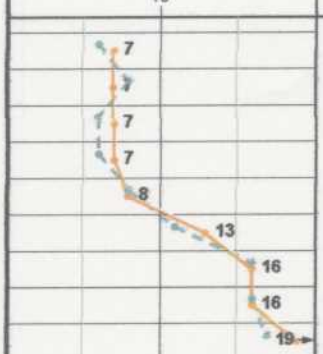

PROFUNDIDADE (m)	ENSAIO DE PENETRAÇÃO (GOLPES/PENET.)	RESISTÊNCIA À PENETRAÇÃO INI.	RESISTÊNCIA À PENETRAÇÃO FIN.	INTERPRETAÇÃO GEOLÓGICA	PERFIL GEOLÓGICO	PROFUDIDADE DA CAMADA (m)	DESCRIÇÃO DO MATERIAL	NÍVEL D'ÁGUA	AVANÇO
1,00	3/15 3/15 4/15	6	7	SR	00	1,45	Areia siltoargilosa, marrom avermelhada, pouco compacta.		
2,00	4/15 4/15 3/15	8	7		01				
3,00	3/15 3/15 4/15	6	7	SR	02	4,45	Areia siltosa p/ argilosa, marrom avermelhada, pouco à medianamente compacta.		
4,00	3/15 3/15 4/15	6	7		03				
5,00	4/15 4/15 4/15	8	8		04				TC
6,00	5/15 6/15 7/15	11	13	SR	05	8,45	Areia siltoargilosa, marrom avermelhada, medianamente compacta à compacta.		
7,00	8/15 8/15 8/15	16	16		06				
8,00	8/15 8/15 8/15	16	16		07				
9,00	8/15 9/15 10/15	17	19		08		LIMITE DA SONDAGEM CONFORME SOLICITAÇÃO DA CONTRATANTE		10,00
10,00									
11,00									
N.A. INICIAL: FURO SECO
N.A. FINAL: FURO SECO

LEGENDAS: *30 cm INICIAIS* — *30 cm FINAIS* — *TRADO CAVADEIRA - TC • TRADO HELICOIDAL - TH • CIRCULAÇÃO DE ÁGUA - CA • REVESTIMENTO* | |
*ATERRO - **AT** • SOLO ALUVIONAR - **SA** • SOLO COLUVIONAR - **SC** • SOLO FLUVIAL - **SF** • SOLO MARINHO - **SM** • SOLO RESIDUAL - **SR***

OBS.:
Camada Vegetal = 0,15 m
EXECUTADA CONFORME NBR 6484 e NBR 6502 da ABNT

REFORT FUNDAÇÕES

DATA: RELATÓRIO Nº:	FOLHA:	RESP.:
22/07/2019 040/2019	04	Renato Martins
ESCALA: DESENHISTA:	SONDADOR:	RENATO DE FREITAS MARTINS

Rua João Tavares labão, 2-105 - Jd. Vania Maria - Bauru-SP - CEP: 17063-530 - Fones: (14) 3218-9193 / 99661-4698 / 99661-4697 - Email: refortfundacoes@refortfundacoes.com.br

SONDAGEM DE SIMPLES RECONHECIMENTO DO SOLO COM SPT
NBR 6484/01

CLIENTE: PREFEITURA MUNICIPAL DE BORACÉIA.
OBRA: LOTEAMENTO BORACÉIA G.
LOCAL: RUA JOÃO MARTINELI - BORACÉIA/SP.

SONDAGEM À PERCUSSÃO: SP 03

INÍCIO: 26/06/2019 **TÉRMINO:** 26/06/2019 **COTA:** 508,22
DATUM: **COORD. N:** **E:**

AMOSTRADOR BIPARTIDO:
Ø INTERNO = 34,9 mm **PESO: 65 Kg**
Ø EXTERNO = 50,8 mm **ALTURA DE QUEDA: 75 cm**

GRÁFICO SPT	PROFUNDIDADE (m)	ENSAIO DE PENETRAÇÃO (GOLPES/PENET.)	RESISTÊNCIA À PENETRAÇÃO INI.	RESISTÊNCIA À PENETRAÇÃO FIN.	INTERPRETAÇÃO GEOLÓGICA	PERFIL GEOLÓGICO	PROFUNDIDADE DA CAMADA (m)	DESCRIÇÃO DO MATERIAL	NÍVEL D'ÁGUA	AVANÇO
10 20	1,00	2 3 3 / 15 15 15	5	6	SR	00 01	1,45	Areia siltoargilosa, marrom avermelhada, pouco compacta.	N.A. INICIAL: FURO SECO N.A. FINAL: FURO SECO	TC
6	2,00	3 2 3 / 15 15 15	5	5						
5	3,00	3 3 3 / 15 15 15	6	6	SR	02	3,45	Areia siltosa p/ argilosa, marrom avermelhada, pouco à medianamente compacta.		
6	4,00	4 5 5 / 15 15 15	9	10		03				
10	5,00	6 6 7 / 15 15 15	12	13		04				
13	6,00	7 7 7 / 15 15 15	14	14	SR	05		Areia siltoargilosa, marrom avermelhada, medianamente compacta à compacta.		
14	7,00	8 7 8 / 15 15 15	15	15		06				
15	8,00	8 9 9 / 15 15 15	17	18		07				
18	9,00	9 10 10 / 15 15 15	19	20		08	8,45	LIMITE DA SONDAGEM CONFORME SOLICITAÇÃO DA CONTRATANTE		10,00
20	10,00									
	11,00									
	12,00									
LEGENDAS: *30 cm INICIAIS* ← - - - → *30 cm FINAIS* ——— *TRADO CAVADEIRA - TC • TRADO HELICOIDAL - TH • CIRCULAÇÃO DE ÁGUA - CA • REVESTIMENTO*

*ATERRO - **AT** • SOLO ALUVIONAR - **SA** • SOLO COLUVIONAR - **SC** • SOLO FLUVIAL - **SF** • SOLO MARINHO - **SM** • SOLO RESIDUAL - **SR***

REFORT FUNDAÇÕES

OBS.:
Camada Vegetal = 0,15 m
EXECUTADA CONFORME NBR 6484 e NBR 6502 da ABNT

DATA:	RELATÓRIO Nº:	FOLHA:	RESP.:
22/07/2019	040/2019	03	RENATO DE FREITAS MARTINS
ESCALA:	DESENHISTA:	SONDADOR:	

Rua João Tavares Iabão, 2-105 - Jd. Vania Maria - Bauru-SP - CEP: 17063-530 - Fones: (14) 3218-9193 / 99661-4698 / 99661-4697 - Email: refortfundacoes@refortfundacoes.com.br

SONDAGEM DE SIMPLES RECONHECIMENTO DO SOLO COM SPT
NBR 6484/01

CLIENTE: PREFEITURA MUNICIPAL DE BORACÉIA.

OBRA: LOTEAMENTO BORACÉIA G.

LOCAL: RUA JOÃO MARTINELI - BORACÉIA/SP.

SONDAGEM À PERCUSSÃO: SP 02

INÍCIO: 26/06/2019 **TÉRMINO:** 26/06/2019 **COTA:** 495,35

DATUM: **COORD. N:** **E:**

AMOSTRADOR BIPARTIDO:
Ø INTERNO = 34.9 mm PESO: 65 Kg
Ø EXTERNO = 50.8 mm ALTURA DE QUEDA: 75 cm

GRÁFICO SPT	PROFUNDIDADE (m)	ENSAIO DE PENETRAÇÃO (GOLPES/PENET.)	RESISTÊNCIA À PENETRAÇÃO INI.	RESISTÊNCIA À PENETRAÇÃO FIN.	INTERPRETAÇÃO GEOLÓGICA	PERFIL GEOLÓGICO	PROFUNDIDADE DA CAMADA (m)	DESCRIÇÃO DO MATERIAL	NÍVEL D'ÁGUA	AVANÇO
10	1,00	2 / 3 / 2	4	4	SR	00	0,45	Areia p/ silt., marrom averm., c/ presença de raizes, fofa.	N.A. INICIAL: FURO SECO	
4	2,00	2 / 2 / 3	5	5	SR	01		Areia, marrom avermelhada, pouco compacta.	N.A. FINAL: FURO SECO	
5	3,00	2 / 2 / 3	4	5		02	2,45			
5	4,00	3 / 3 / 3	6	6	SR	03		Areia siltosa p/ argilosa, marrom avermelhada, c/ veios variegados, pouco compacta.		TC
6	5,00	3 / 2 / 3	5	5		04				
5	6,00	3 / 4 / 4	7	8		05	5,45			
8	7,00	4 / 4 / 5	8	9	SR	06		Areia siltoargilosa, marrom avermelhada, c/ veios variegados, medianamente compacta à compacta.		
9	8,00	6 / 7 / 7	13	14		07				
14	9,00	8 / 9 / 9	17	18		08	8,45	LIMITE DA SONDAGEM CONFORME SOLICITAÇÃO DA CONTRATANTE		10,00
18	10,00									
	11,00									
	12,00									
LEGENDAS: *30 cm INICIAIS* ⟵ - - - - ⟶ *30 cm FINAIS* ——— *TRADO CAVADEIRA - TC • TRADO HELICOIDAL - TH • CIRCULAÇÃO DE ÁGUA - CA • REVESTIMENTO*

*ATERRO - **AT** • SOLO ALUVIONAR - **SA** • SOLO COLUVIONAR - **SC** • SOLO FLUVIAL - **SF** • SOLO MARINHO - **SM** • SOLO RESIDUAL - **SR***

OBS.:
Camada Vegetal = 0,15 m
EXECUTADA CONFORME NBR 6484 e NBR 6502 da ABNT

REFORT FUNDAÇÕES

DATA:	RELATÓRIO Nº:	FOLHA:	RESP.:
22/07/2019	040/2019	02	RENATO DE FREITAS MARTINS
ESCALA:	DESENHISTA:	SONDADOR:	

Rua João Tavares Iabão, 2-105 – Jd. Vania Maria – Bauru-SP – CEP: 17063-530 – Fones: (14) 3218-9193 / 99661-4696 / 99681-4697 – Email: refortfundacoes@refortfundacoes.com.br

SONDAGEM DE SIMPLES RECONHECIMENTO DO SOLO COM SPT
NBR 6484/01

SONDAGEM À PERCUSSÃO: SP 01

CLIENTE: PREFEITURA MUNICIPAL DE BORACÉIA.
OBRA: LOTEAMENTO BORACÉIA G.
LOCAL: RUA JOÃO MARTINELI - BORACÉIA/SP.

INÍCIO: 26/06/2019 TÉRMINO: 26/06/2019 COTA: 489,72
DATUM: COORD. N: E:

AMOSTRADOR BIPARTIDO:
Ø INTERNO = 34,9 mm PESO: 65 Kg
Ø EXTERNO = 50,8 mm ALTURA DE QUEDA: 75 cm

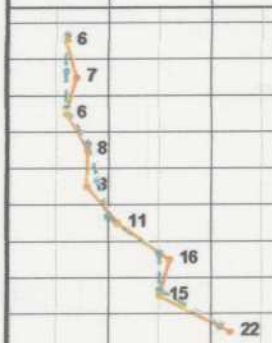

PROFUNDIDADE (m)	ENSAIO DE PENETRAÇÃO (GOLPES/PENET.)	RESISTÊNCIA À PENETRAÇÃO INI	RESISTÊNCIA À PENETRAÇÃO FIN.	INTERPRETAÇÃO GEOLÓGICA	PERFIL GEOLÓGICO	PROFUNDIDADE DA CAMADA (m)	DESCRIÇÃO DO MATERIAL	NÍVEL D'ÁGUA	AVANÇO
1,00	3 3 3 / 15 15 15	6	6	SR	00	0,45	Areia p/ silt., marrom averm., c/ presença de raizes, p/ compacta.	N.A. INICIAL: FURO SECO N.A. FINAL: FURO SECO	
2,00	3 3 4 / 15 15 15	6	7	SR	01	1,45	Areia, marrom avermelhada, pouco compacta.		
3,00	3 3 3 / 15 15 15	6	6	SR	02		Areia siltosa p/ argilosa, marrom avermelhada, c/ veios variegados, pouco compacta.		
4,00	4 4 4 / 15 15 15	8	8	SR	03				
5,00	5 4 4 / 15 15 15	9	8	SR	04	4,45			TC
6,00	5 5 6 / 15 15 15	10	11	SR	05		Areia siltoargilosa, marrom avermelhada, c/ veios variegados, medianamente compacta à compacta.		
7,00	7 8 8 / 15 15 15	15	16	SR	06				
8,00	8 7 8 / 15 15 15	15	15	SR	07				
9,00	10 11 11 / 15 15 15	21	22	SR	08	8,45	LIMITE DA SONDAGEM CONFORME SOLICITAÇÃO DA CONTRATANTE		10,00
10,00									
11,00									
LEGENDAS: *30 cm INICIAIS* ← - - - → *30 cm FINAIS* ——— *TRADO CAVADEIRA - TC • TRADO HELICOIDAL - TH • CIRCULAÇÃO DE ÁGUA - CA • REVESTIMENTO*
*ATERRO - **AT** • SOLO ALUVIONAR - **SA** • SOLO COLUVIONAR - **SC** • SOLO FLUVIAL - **SF** • SOLO MARINHO - **SM** • SOLO RESIDUAL - **SR***

OBS.:
Camada Vegetal = 0,15 m
EXECUTADA CONFORME NBR 6484 e NBR 6502 da ABNT

REFORT FUNDAÇÕES

DATA: 22/07/2019 RELATÓRIO Nº: 040/2019 FOLHA: 01
ESCALA: DESENHISTA: SONDADOR:
RESP.: RENATO DE FREITAS MARTINS

Rua João Tavares Iabão, 2-105 - Jd. Vania Maria - Bauru-SP - CEP: 17063-530 - Fones: (14) 3218-9193 / 99661-4698 / 99661-4697 - Email: refortfundacoes@refortfundacoes.com.br

RELATÓRIO	**REFORT** FUNDAÇÕES	Fone: (14) 3218-9193 / 3232-2956 / 99661-4698
DATA		refortfundacoes@refortfundacoes.com.br
		Rua João Tavarez Labão, 2-105 - Jd. Vania Maria CEP 17063-530 - Bauru/SP

CLIENTE: Prefeitura Municipal de Boracéia	INÍCIO	FIM	FURO
OBRA: Construção Inf. do Loteamento Boracéia 6	DIA	DIA	SP
LOCAL: Rua São Maximiliano (antiga Rua 10) - Boracéia SP	HORA	HORA	6

CAMADA Nº	CAMADA PROF.	CAMADA ESP.	CLASSIFICAÇÃO	PROF. (m)	PENETRAÇÃO			AMOSTRA
				1,00	3	3	3	6
	(1)		Areia, marrom avermelhada, fofa à pouco compacta	2,00	3	2	3	5
				3,00	3	2	3	5
				4,00	2	2	2	4
				5,00	3	2	3	5
			Areia siltosa pouco argilosa, marrom avermelhada, pouco compacta	6,00	3	3	3	6
	(2)			7,00	3	2	3	5
			Areia siltoargilosa, marrom avermelhada, pouco à med. compacta	8,00	3	3	3	6
	(3)			9,00	3	3	4	7
				10,00				
				11,00				
				12,00				
				13,00				
				14,00				
				15,00				
				16,00				
				17,00				
				18,00				
			Cota: 526,85m	19,00				
				20,00				
				21,00				
				22,00				
				23,00				
				24,00				
				25,00				
				26,00				
				27,00				
				28,00				

NÍVEL D'ÁGUA			AMOSTRADOR Dext =	PERF. COM TRADO:	m
DATA	HORA	PROF.	FIM DO FURO: 8,45 m	PERF. C/ LAVAGEM:	m
			SONDADOR:	REVESTIMENTO:	m

Battistella • 3232-4615

RELATÓRIO	REFORT FUNDAÇÕES	Fone: (14) 3218-9193 / 3232-2956 / 99661-4698
DATA		refortfundacoes@refortfundacoes.com.br
		Rua João Tavarez Labão, 2-105 - Jd. Vania Maria CEP 17063-530 - Bauru/SP

CLIENTE: Prefeitura Municipal de Boracéia	INÍCIO	FIM	FURO
OBRA: Construção Inf. do Loteamento Boracéia 6	DIA	DIA	SP
LOCAL: Rua João Martinelli (antiga Rua 10) - Boracéia SP	HORA	HORA	5

CAMADA Nº	CAMADA PROF.	CAMADA ESP.	CLASSIFICAÇÃO	PROF. (m)	PENETRAÇÃO			AMOSTRA
				1,00	3	3	3	6
	1		Areia, marrom avermelhada, pouco compacta.	2,00	3	3	3	6
				3,00	3	3	3	6
				4,00	3	2	3	5
				5,00	3	3	3	6
	2		Areia siltosa p/ argilosa, marrom avermelhada, p/ compacta	6,00	3	3	3	6
				7,00	3	2	3	5
				8,00	3	3	4	7
	3		Areia siltoargilosa, marrom avermelhada, pouco compac.	9,00	3	4	4	8
				10,00				
				11,00				
				12,00				
				13,00				
				14,00				
				15,00				
				16,00				
				17,00				
				18,00				
			Cota: 523,10 m	19,00				
				20,00				
				21,00				
				22,00				
				23,00				
				24,00				
				25,00				
				26,00				
				27,00				
				28,00				

NÍVEL D'ÁGUA			AMOSTRADOR Dext =	PERF. COM TRADO:	m
DATA	HORA	PROF.	FIM DO FURO: 8,45 m	PERF. C/ LAVAGEM:	m
			SONDADOR:	REVESTIMENTO:	m

Battgrafica • 3232-4615

RELATÓRIO

DATA

REFORT FUNDAÇÕES

Fone: (14) 3218-9193 / 3232-2956 / 99661-4698
refortfundacoes@refortfundacoes.com.br
Rua João Tavarez Labão, 2-105 - Jd. Vania Maria CEP 17063-530 - Bauru/SP

CLIENTE: Prefeitura Municipal de Boracéia

OBRA: Construção Inf. do Loteamento Boracéia 5

LOCAL: Rua João Martinelli (antiga Rua 10) - Boracéia/SP

INÍCIO	FIM	FURO
DIA	DIA	SP
HORA	HORA	4

CAMADA Nº	CAMADA PROF.	CAMADA ESP.	CLASSIFICAÇÃO	PROF. (m)	PENETRAÇÃO			AMOSTRA
				1,00	3	3	4	7
	(1)		Areia siltoargilosa, marrom avermelhada, p/ compacta	2,00	4	4	3	7
				3,00	3	3	4	7
	(2)		Areia siltosa p/ argilosa, marrom avermelhada, pouco à medianamente compacta.	4,00	3	3	4	7
				5,00	4	4	4	8
				6,00	5	6	7	13
	(3)		Areia siltoargilosa, marrom avermelhada, medianamente compacta à compacta.	7,00	8	8	8	16
				8,00	8	8	8	16
				9,00	8	9	10	19
				10,00				
				11,00				
				12,00				
				13,00				
				14,00				
				15,00				
				16,00				
			Cota: 516 m	17,00				
				18,00				
				19,00				
NÍVEL D'ÁGUA			AMOSTRADOR Dext =	PERF. COM TRADO:	m
DATA	HORA	PROF.	FIM DO FURO: 8,45 m	PERF. C/ LAVAGEM:	m
			SONDADOR:	REVESTIMENTO:	m

Baffgráfica • 3232-4615

RELATÓRIO

DATA

REFORT FUNDAÇÕES

Fone: (14) 3218-9193 / 3232-2956 / 99661-4698
refortfundacoes@refortfundacoes.com.br
Rua João Tavarez Labão, 2-105 - Jd. Vania Maria CEP 17063-530 - Bauru/SP

CLIENTE: Prefeitura Municipal de Boracéia

OBRA: Construção Inf. do Loteamento Boracéia G

LOCAL: Rua João Martinelli (Antiga Rua 10) - Boracéia/SP

INÍCIO	FIM	FURO
DIA	DIA	SP
HORA	HORA	3

CAMADA Nº	CAMADA PROF.	CAMADA ESP.	CLASSIFICAÇÃO	PROF. (m)	PENETRAÇÃO			AMOSTRA
				1,00	2	3	3	6
	1		Areia siltoargilosa, marrom avermelhada, p/ compacta.	2,00	3	2	3	5
				3,00	3	3	3	6
	2		Areia siltosa p/ argilosa, marrom avermelhada, pouco à med. comp.	4,00	4	5	5	10
				5,00	6	6	7	13
	3		Areia siltoargilosa, marrom avermelhada, medianamente compacta à compacta.	6,00	7	7	7	14
				7,00	8	7	8	15
				8,00	8	9	9	18
				9,00	9	10	10	20
				10,00				
				11,00				
				12,00				
				13,00				
			Cota: 508,22 m	14,00				
				15,00				
				16,00				
				17,00				
				18,00				
				19,00				
				20,00				
				21,00				
				22,00				
				23,00				
				24,00				
				25,00				
				26,00				
				27,00				
				28,00				

NÍVEL D'ÁGUA			AMOSTRADOR Dext =	PERF. COM TRADO:	m
DATA	HORA	PROF.	FIM DO FURO: 8,45 m	PERF. C/ LAVAGEM:	m
			SONDADOR:	REVESTIMENTO:	m

Battgrafica • 3232-4615

RELATÓRIO

DATA

REFORT FUNDAÇÕES

Fone: (14) 3218-9193 / 3232-2956 / 99661-4698
refortfundacoes@refortfundacoes.com.br
Rua João Tavarez Labão, 2-105 - Jd. Vania Maria CEP 17063-530 - Bauru/SP

CLIENTE: Prefeitura Municipal de Boracéia

OBRA: Construção Infr. do Loteamento Boracéia 6

LOCAL: Rua São Martinelli (antiga Rua 10) - Boracéia/SP

INÍCIO		FIM		FURO
DIA		DIA		SP 2
HORA		HORA		

CAMADA Nº	CAMADA PROF.	CAMADA ESP.	CLASSIFICAÇÃO	PROF. (m)	PENETRAÇÃO			AMOSTRA
				1,00	2	2	2	4
	1		Areia p/silt., mar. averm., c/pas. de argila	2,00	3	2	3	5
				3,00	2	2	3	5
	2		Areia, marrom avermelhada, pouco compacta.	4,00	3	3	3	6
				5,00	3	2	3	5
	3		Areia siltosa p/argilosa, marrom avermelhada, pouco compacta.	6,00	3	4	4	8
				7,00	4	4	5	9
	4		Areia siltoargilosa, marrom avermelhada, c/veios variegados, medianamente compacta (a compacta)	8,00	6	7	7	14
				9,00	8	9	9	18
				10,00				
				11,00				
				12,00				
				13,00				
				14,00				
				15,00				
				16,00				
			Cota: 495,35 m	17,00				
				18,00				
				19,00				
NÍVEL D'ÁGUA			AMOSTRADOR Dext =	PERF. COM TRADO:	m
DATA	HORA	PROF.	FIM DO FURO: 8,45 m	PERF. C/ LAVAGEM:	m
			SONDADOR:	REVESTIMENTO:	m

Bellgráfica • 3232-4615

RELATÓRIO	REFORT FUNDAÇÕES	Fone: (14) 3218-9193 / 3232-2956 / 99661-4698 refortfundacoes@refortfundacoes.com.br Rua João Tavarez Labão, 2-105 - Jd. Vania Maria CEP 17063-530 - Bauru/SP
DATA		

		INÍCIO	FIM	FURO
CLIENTE:	Prefeitura Municipal de Boracéia			
OBRA:	Construção Inf. do Loteamento Boracéia G	DIA	DIA	SP
LOCAL:	Rua João Martineli (antiga Rua 10) - Boracéia/SP	HORA	HORA	1

CAMADA Nº	CAMADA PROF.	CAMADA ESP.	CLASSIFICAÇÃO	PROF. (m)	PENETRAÇÃO			AMOSTRA
	1		Areia p/silt, mar averm., c/ pres. de raízes, p/comp	1,00	3	3	3	6
	2		Areia, mar averm., p/ compacta	2,00	3	3	4	7
				3,00	3	3	3	6
	3		Areia siltosa p/argilosa, marrom	4,00	4	4	4	8
			avermelhada, p/compacta	5,00	5	4	4	8
				6,00	5	5	6	11
	4		Areia siltoargilosa, marrom aver-	7,00	7	8	8	16
			melhada, c/ veios variegados, me-	8,00	8	7	8	15
			dianamente compacta à compacta	9,00	10	11	11	22
				10,00				
				11,00				
				12,00				
				13,00				
				14,00				
				15,00				
				16,00				
				17,00				
			Cota: 489,72m	18,00				
				19,00				
				20,00				
NÍVEL D'ÁGUA			AMOSTRADOR Dext =	PERF. COM TRADO:	m
DATA	HORA	PROF.	FIM DO FURO: 8 , 45 m	PERF. C/ LAVAGEM:	m
			SONDADOR:	REVESTIMENTO:	m

Battgráfica • 3232-4615

12

Nome do Empreendimento: Loteamento Boracéia G

Local: Loteamento Boracéia F
Rua João Martineli (antiga Rua – 10) – Boracéia/SP

Código do Empreendimento: 12.07.43.G.0.0.PE

Assunto: Relatório de Sondagens a Percurssão

Data: 23/07/2019

Firma Executora: REFORT Estaqueamento para Construções EIRELI

CAU/BR Conselho de Arquitetura e Urbanismo do Brasil

Registro de Responsabilidade Técnica - RRT

RRT SIMPLES
Nº 0000006356424
RETIFICADOR à 6338084
INDIVIDUAL

1. RESPONSÁVEL TÉCNICO

Nome: CAROLINA MIDORI OSHIRO

Registro Nacional: A41445-0 Título do Profissional: Arquiteto e Urbanista

2. DADOS DO CONTRATO

Contratante: Concremat Engenharia e Tecnologia S/A.

CNPJ: 33.146.648/0007-15

Contrato: Valor Contrato/Honorários: R$ 0,00

Tipo de Contratante: Pessoa jurídica de direito privado

Celebrado em: 01/06/2005 Data de Início: 02/10/2017 Previsão de término: 31/10/2017

Declaro que na(s) atividade(s) registrada(s) neste RRT foram atendidas as regras de acessibilidade previstas nas normas técnicas de acessibilidade da ABNT, na legislação específica e no Decreto Federal n° 5.296, de 2 de dezembro de 2004.

3. DADOS DA OBRA/SERVIÇO

RUA RUA BOA VISTA - LADO ÍMPAR Nº: 170

Complemento: 4 AO 13 ANDAR Bairro: CENTRO

UF: SP CEP: 01014001 Cidade: SÃO PAULO

Coordenadas Geográficas: Latitude: -23.54614220157449 Longitude: -46.633419191576756

4. ATIVIDADE TÉCNICA

Atividade: 1.1.2 - Projeto arquitetônico

Quantidade: 47,87 Unidade: m²

Após a conclusão das atividades técnicas o profissional deverá proceder a baixa deste RRT

5. DESCRIÇÃO

Autoria de projeto de arquitetura de edificação residencial denominada TI22A-01,tipologia térrea isolada, para implantação nos conjuntos habitacionais da CDHU, com área de 47,87m².Atende aos princípios do Desenho Universal. Vinculado ao Contrato de Prestação de Serviços de Gerenciamento na Implantação de Programas e Empreendimentos Habitacionais de São Paulo -nº9.01.03.00/6.00.00.00/0431/12.

6. VALOR

Este RRT é isento de taxa

7. ASSINATURAS

Declaro serem verdadeiras as informações acima.

São Paulo, 06 de novembro de 2017

Local Dia Mês Ano

Concremat Engenharia e Tecnologia S/A.
CNPJ: 33.146.648/0007-15

CAROLINA MIDORI OSHIRO
CPF: 220.889.138-40

A autenticidade deste RRT pode ser verificada em: https://siccau.caubr.gov.br/app/view/sight/externo?form=Servicos, com a chave: 3ZdxAC Impresso em: 06/11/2017 às 09:20:22 por: , ip: 177.103.221.58

Anotação de Responsabilidade Técnica - ART
Lei nº 6.496, de 7 de dezembro de 1977
Conselho Regional de Engenharia e Agronomia do Estado de São Paulo

CREA-SP

ART de Obra ou Serviço
28027230172908498

1. Responsável Técnico

LUCIANA CARDOZO BUENO
Título Profissional: **Engenheira Civil, Tecnóloga em Saneamento Ambiental**
RNP: **2607888883**
Registro: **5063178581-SP**
Empresa Contratada: **CONSÓRCIO PRI - ARCADIS**
Registro: **1926218-SP**

2. Dados do Contrato

Contratante: **CDHU - Comp. Desenvolvimento Habitacional e Urbano do Estado de SP**
CPF/CNPJ: **47.865.597/0001-09**
Endereço: **Rua RUA BOA VISTA 170**
N°:
Complemento: **5O ANDAR BLOCO 3**
Bairro: **CENTRO**
Cidade: **São Paulo**
UF: **SP**
CEP: **01014-930**
Contrato:
Celebrado em: **02/10/2017**
Vinculada à Art n°:
Valor: R$ **1,00**
Tipo de Contratante: **Pessoa Jurídica de Direito Público**
Ação Institucional:

3. Dados da Obra Serviço

Endereço: **Rua RUA BOA VISTA 170**
N°:
Complemento: **5o andar bloco 3**
Bairro: **CENTRO**
Cidade: **São Paulo**
UF: **SP**
CEP: **01014-930**
Data de Início: **09/10/2017**
Previsão de Término: **08/12/2017**
Coordenadas Geográficas:
Finalidade: **Residencial**
Código:
CPF/CNPJ:

4. Atividade Técnica

			Quantidade	Unidade
Elaboração 1	**Projeto**	**Instalação Hidráulica**	**40,00000**	**hora**

Após a conclusão das atividades técnicas o profissional deverá proceder a baixa desta ART

5. Observações

Projeto de Instalações Prediais - Tipologia TI22A CDHU

6. Declarações

Acessibilidade: Declaro atendimento às regras de acessibilidade previstas nas normas técnicas da ABNT, na legislação específica e no Decreto nº 5.296, de 2 de dezembro de 2004.

7. Entidade de Classe

68 - SEESP - SINDICATO DOS ENGENHEIROS NO ESTADO DE SÃO PAULO - SEESP

8. Assinaturas

Declaro serem verdadeiras as informações acima

_____ _____ **de** _____ **de** _____

Local **data**

LUCIANA CARDOZO BUENO - CPF: 293.030.818-46

CDHU - Comp. Desenvolvimento Habitacional e Urbano do Estado de SP - CPF/CNPJ: 47.865.597/0001-09

9. Informações

- A presente ART encontra-se devidamente quitada conforme dados constantes no rodapé-versão do sistema, certificada pelo *Nosso Número*.

- A autenticidade deste documento pode ser verificada no site www.creasp.org.br ou www.confea.org.br

- A guarda da via assinada da ART será de responsabilidade do profissional e do contratante com o objetivo de documentar o vínculo contratual.

www.creasp.org.br
tel: 0800-17-18-11

CREA-SP

Valor ART R$ **81,53** Registrada em: **14/12/2017** Valor Pago R$ **81,53** Nosso Numero: **28027230172908498** Versão do sistema

Impresso em: 24/07/2018 11:14:27

Anotação de Responsabilidade Técnica - ART
Lei nº 6.496, de 7 de dezembro de 1977
Conselho Regional de Engenharia e Agronomia do Estado de São Paulo

CREA-SP

ART de Obra ou Serviço
28027230180878415
Substituição retificadora à 28027230172897605

1. Responsável Técnico

JOSE GALDINO COELHO JUNIOR
Título Profissional: **Engenheiro Civil**
RNP: **2604764628**
Registro: **0601820792-SP**
Empresa Contratada: **MCS-JG SERVIÇOS DE ENGENHARIA LTDA**
Registro: **0629478-SP**

2. Dados do Contrato

Contratante: **Concremat Engenharia e Tecnologia S A**
CPF/CNPJ: **33.146.648/0007-15**
Endereço: **Avenida DAS NAÇÕES UNIDAS**
Nº: **13771**
Complemento: **BLOCO I 2º ANDAR**
Bairro: **VILA GERTRUDES**
Cidade: **São Paulo**
UF: **SP**
CEP: **04794-000**
Contrato:
Celebrado em: **12/12/2017**
Vinculada à Art nº: **92221220150093371**
Valor: R$ **4.800,00**
Tipo de Contratante: **Pessoa Jurídica de Direito Privado**
Ação Institucional:

3. Dados da Obra Serviço

Endereço: **Avenida DAS NAÇÕES UNIDAS**
Nº: **13771**
Complemento: **Bloco I 2º andar**
Bairro: **VILA GERTRUDES**
Cidade: **São Paulo**
UF: **SP**
CEP: **04794-000**
Data de Início: **12/12/2017**
Previsão de Término: **22/12/2017**
Coordenadas Geográficas:
Finalidade: **Residencial**
Código:
CPF/CNPJ:

4. Atividade Técnica

			Quantidade	Unidade
Elaboração				
1	**Projeto executivo**	**Cálculo Estrutural**	**60.00000**	**homem hora**

Após a conclusão das atividades técnicas o profissional deverá proceder a baixa desta ART

5. Observações

Elaboração de projeto executivo de telhado em estruturas metálicas para as casas da tipologia TI22A-01 da CDHU.

6. Declarações

Acessibilidade: Declaro que as regras de acessibilidade previstas nas normas técnicas da ABNT, na legislação específica e no Decreto nº 5.296, de 2 de dezembro de 2004, não se aplicam às atividades profissionais acima relacionadas.

7. Entidade de Classe

66 - IE - INSTITUTO DE ENGENHARIA - IE

8. Assinaturas

Declaro serem verdadeiras as informações acima

São Paulo 23 de julho de 2018
Local data

José Galdino Coelho Jr

JOSE GALDINO COELHO JUNIOR - CPF: 118.049.358-32

Concremat Engenharia e Tecnologia S A - CPF/CNPJ: 33.146.648/0007-15

9. Informações

- A presente ART encontra-se devidamente quitada conforme dados constantes no rodapé-versão do sistema, certificada pelo *Nosso Número*.

- A autenticidade deste documento pode ser verificada no site www.creasp.org.br ou www.confea.org.br

- A guarda da via assinada da ART será de responsabilidade do profissional e do contratante com o objetivo de documentar o vínculo contratual.

www.creasp.org.br
tel: 0800-17-18-11

CREA-SP

Valor ART R$ **0,00** Registrada em: **23/07/2018** Valor Pago R$ **0,00** Nosso Numero: **28027230180878415** Versão do sistema

Anotação de Responsabilidade Técnica - ART
Lei nº 6.496, de 7 de dezembro de 1977
Conselho Regional de Engenharia e Agronomia do Estado de São Paulo

CREA-SP

ART de Obra ou Serviço
28027230172749150

1. Responsável Técnico

ROBERTO RACANICCHI
Título Profissional: **Engenheiro Civil**
RNP: **2603193228**
Registro: **5060540918-SP**
Empresa Contratada: **RACANICCHI CONSULTORIA E PROJETOS DE ENGENHARIA LTDA-EPP**
Registro: **1961541-SP**

2. Dados do Contrato

Contratante: **CONCREMAT ENGENHARIA E TECNOLOGIA LTDA**
CPF/CNPJ: **33.146.648/0007-15**
Endereço: **Avenida DAS NAÇÕES UNIDAS**
N°:
Complemento: **BLOCO I, ANDAR 2, 4, 5, 6**
Bairro: **VILA GERTRUDES**
Cidade: **São Paulo**
UF: **SP**
CEP: **04794-000**
Contrato:
Celebrado em: **11/10/2017**
Vinculada à Art n°: **92221220150093371**
Valor: R$ **15.000,00**
Tipo de Contratante: **Pessoa Jurídica de Direito Privado**
Ação Institucional:

3. Dados da Obra Serviço

Endereço: **Rua RUA BOA VISTA 170**
N°:
Complemento: **EDIFÍCIO CIDADE DO 4º AO 13º ANDAR**
Bairro: **CENTRO**
Cidade: **São Paulo**
UF: **SP**
CEP: **01014-930**
Data de Início: **11/10/2017**
Previsão de Término: **11/10/2019**
Coordenadas Geográficas:
Finalidade: **Residencial**
Código:
Proprietário: **COMPANHIA DE DESENVOLVIMENTO HABITACIONAL E URBANO DO ESTADO DE SÃO PAULO**
CPF/CNPJ: **47.865.597/0001-09**

4. Atividade Técnica

				Quantidade	Unidade
Execução 1					
	Projeto	**Fundações Superficiais**	**Radier**	**69,89000**	**metro quadrado**
	Projeto	**Alvenaria Estrutural**		**47,87000**	**metro quadrado**

Após a conclusão das atividades técnicas o profissional deverá proceder a baixa desta ART

5. Observações

PROJETO DE FUNDAÇÕES SUPERFICIAIS EM RADIER, CONCRETO ARMADO C25, COM ÁREA DE PROJEÇÃO DE 69,89 m² E PROJETO DE ESTRUTURAS EM ALVENARIA ESTRUTURAL DE BLOCOS DE CONCRETO, COM ÁREA DE PROJEÇÃO DE 47,87 m² - DA TIPOLOGIA PADRÃO DA C.D.H.U. TI22A-01, TIPOLOGIA TÉRREA ISOLADA.

6. Declarações

Cláusula Compromissória: qualquer conflito ou litígio originado do presente contrato, bem como sua interpretação ou execução, será resolvido por arbitragem, de acordo com a Lei nº. 9.307, de 23 de setembro de 1996, por meio do Centro de Mediação e Arbitragem - CMA vinculado ao Crea-SP, nos termos do respectivo regulamento de arbitragem que, expressamente, as partes declaram concordar.

Profissional

Contratante

Acessibilidade: Declaro atendimento às regras de acessibilidade previstas nas normas técnicas da ABNT, na legislação específica e no Decreto nº 5.296, de 2 de dezembro de 2004.

7. Entidade de Classe

19 - FERNANDÓPOLIS - ASSOCIAÇÃO DOS ENGENHEIROS, ARQUITETOS E AGRÔNOMOS DE FERNANDÓPOLIS

8. Assinaturas

Declaro serem verdadeiras as informações acima

FND 08 de novembro de 2017
Local data

ROBERTO RACANICCHI - CPF: 121.615.038-98

CONCREMAT ENGENHARIA E TECNOLOGIA LTDA - CPF/CNPJ: 33.146.648/0007-15

9. Informações

- A presente ART encontra-se devidamente quitada conforme dados constantes no rodapé-versão do sistema, certificada pelo *Nosso Número*.

- A autenticidade deste documento pode ser verificada no site www.creasp.org.br ou www.confea.org.br

- A guarda da via assinada da ART será de responsabilidade do profissional e do contratante com o objetivo de documentar o vínculo contratual.

www.creasp.org.br
tel: 0800-17-18-11

CREA-SP

Valor ART R$ **142,68** Registrada em: **08/11/2017** Valor Pago R$ **142,68** Nosso Numero: **28027230172749150** Versão do sistema

Impresso em: 09/11/2017 14:56:26

Anotação de Responsabilidade Técnica - ART
Lei nº 6.496, de 7 de dezembro de 1977
Conselho Regional de Engenharia e Agronomia do Estado de São Paulo

CREA-SP

ART de Obra ou Serviço
28027230172749150

1. Responsável Técnico

ROBERTO RACANICCHI
Título Profissional: **Engenheiro Civil**
RNP: **2603193228**
Registro: **5060540918-SP**
Empresa Contratada: **RACANICCHI CONSULTORIA E PROJETOS DE ENGENHARIA LTDA-EPP**
Registro: **1961541-SP**

2. Dados do Contrato

Contratante: **CONCREMAT ENGENHARIA E TECNOLOGIA LTDA**
CPF/CNPJ: **33.146.648/0007-15**
Endereço: **Avenida DAS NAÇÕES UNIDAS**
N°:
Complemento: **BLOCO I, ANDAR 2, 4, 5, 6**
Bairro: **VILA GERTRUDES**
Cidade: **São Paulo**
UF: **SP**
CEP: **04794-000**
Contrato:
Celebrado em: **11/10/2017**
Vinculada à Art n°: **92221220150093371**
Valor: R$ **15.000,00**
Tipo de Contratante: **Pessoa Jurídica de Direito Privado**
Ação Institucional:

3. Dados da Obra Serviço

Endereço: **Rua RUA BOA VISTA 170**
N°:
Complemento: **EDIFÍCIO CIDADE DO 4º AO 13º ANDAR**
Bairro: **CENTRO**
Cidade: **São Paulo**
UF: **SP**
CEP: **01014-930**
Data de Início: **11/10/2017**
Previsão de Término: **11/10/2019**
Coordenadas Geográficas:
Finalidade: **Residencial**
Código:
Proprietário: **COMPANHIA DE DESENVOLVIMENTO HABITACIONAL E URBANO DO ESTADO DE SÃO PAULO**
CPF/CNPJ: **47.865.597/0001-09**

4. Atividade Técnica

				Quantidade	Unidade
Execução 1					
	Projeto	**Fundações Superficiais**	**Radier**	**69,89000**	**metro quadrado**
	Projeto	**Alvenaria Estrutural**		**47,87000**	**metro quadrado**

Após a conclusão das atividades técnicas o profissional deverá proceder a baixa desta ART

5. Observações

PROJETO DE FUNDAÇÕES SUPERFICIAIS EM RADIER, CONCRETO ARMADO C25, COM ÁREA DE PROJEÇÃO DE 69,89 m² E PROJETO DE ESTRUTURAS EM ALVENARIA ESTRUTURAL DE BLOCOS DE CONCRETO, COM ÁREA DE PROJEÇÃO DE 47,87 m² - DA TIPOLOGIA PADRÃO DA C.D.H.U. TI22A-01, TIPOLOGIA TÉRREA ISOLADA.

6. Declarações

Cláusula Compromissória: qualquer conflito ou litígio originado do presente contrato, bem como sua interpretação ou execução, será resolvido por arbitragem, de acordo com a Lei nº. 9.307, de 23 de setembro de 1996, por meio do Centro de Mediação e Arbitragem - CMA vinculado ao Crea-SP, nos termos do respectivo regulamento de arbitragem que, expressamente, as partes declaram concordar.

Profissional

Contratante

Acessibilidade: Declaro atendimento às regras de acessibilidade previstas nas normas técnicas da ABNT, na legislação específica e no Decreto nº 5.296, de 2 de dezembro de 2004.

7. Entidade de Classe

19 - FERNANDÓPOLIS - ASSOCIAÇÃO DOS ENGENHEIROS, ARQUITETOS E AGRÔNOMOS DE FERNANDÓPOLIS

8. Assinaturas

Declaro serem verdadeiras as informações acima

_____ _____ **de** _____ **de** _____

Local **data**

ROBERTO RACANICCHI - CPF: 121.615.038-98

CONCREMAT ENGENHARIA E TECNOLOGIA LTDA - CPF/CNPJ: 33.146.648/0007-15

9. Informações

- A presente ART encontra-se devidamente quitada conforme dados constantes no rodapé-versão do sistema, certificada pelo *Nosso Número*.

- A autenticidade deste documento pode ser verificada no site www.creasp.org.br ou www.confea.org.br

- A guarda da via assinada da ART será de responsabilidade do profissional e do contratante com o objetivo de documentar o vínculo contratual.

www.creasp.org.br
tel: 0800-17-18-11

CREA-SP

Valor ART R$ **142,68** Registrada em: **08/11/2017** Valor Pago R$ **142,68** Nosso Numero: **28027230172749150** Versão do sistema

Impresso em: 09/11/2017 14:56:26

INSTRUÇÕES:

Nmero do Registro: 1961541

CREASP: 5060540918

Nome: ROBERTO RACANICCHI

- A quitacao do titulo ocorrera somente apos a compensacao bancaria.

Deposito ou transferencia nao serao reconhecidos para quitacao do titulo.

Pagamento a menor nao sera considerado para quitacao do titulo.

Nao pagar apos o vencimento.

Clique aqui e pague este boleto através do Auto Atendimento Pessoa Física.

Clique aqui e pague este boleto através do Auto Atendimento Pessoa Jurídica.

Recibo do Pagador

BANCO DO BRASIL | **001-9** | **00190.00009 02802.723011 72749.150172 6 73460000014268**

Nome do Pagador/CPF/CNPJ/Endereço
RACANICCHI CONSULTORIA E PROJETOS DE ENGENHARIA LTDA-EPP CPF/CNPJ: 18881665000117
RUA: RUA CECILIO PISTELLI 472, FERNANDOPOLIS -SP CEP:15600000
Sacador/Avalista

Nosso-Número	Nr. Documento	Data de Vencimento	Valor do Documento	(=) Valor Pago
28027230172749150	28027230172749150	17/11/2017	142,68	

Nome do Beneficiário/CPF/CNPJ/Endereço
CONSELHO REG DE ENGENHARIA E AGRONO DO E CPF/CNPJ: 60.985.017.0001-77
AV BRIG FARIA LIMA 1059 9 ANDAR , SAO PAULO - SP CEP: 1452002

Agência/Código do Beneficiário
3336-7 / 401783-8

Autenticação Mecânica

BANCO DO BRASIL | **001-9** | **00190.00009 02802.723011 72749.150172 6 73460000014268**

Local de Pagamento
PAGÁVEL EM QUALQUER BANCO ATÉ O VENCIMENTO

Data de Vencimento
17/11/2017

Nome do Beneficiário/CPF/CNPJ
CONSELHO REG DE ENGENHARIA E AGRONO DO E CPF/CNPJ: 60.985.017.0001-77

Agência/Código do Beneficiário
3336-7 / 401783-8

Data do Documento	Nr. Documento	Espécie DOC	Aceite	Data do Processamento
08/11/2017	28027230172749150	DS	N	08/11/2017

Nosso-Número
28027230172749150

Uso do Banco	Carteira	Espécie	Quantidade	xValor
28027230172749150	17	R$		

(=) Valor do Documento
142,68

Informações de Responsabilidade do Beneficiário

Nmero do Registro: 1961541 CREASP: 5060540918 Nome: ROBERTO RACANICCHI - A quitacao do titulo ocorrera somente apos a compensacao bancaria. Deposito ou transferencia nao serao reconhecidos para quitacao do titulo. Pagamento a menor nao sera considerado para quitacao do titulo. Nao pagar apos o vencimento.

(-) Desconto/Abatimento

(+) Juros/Multa

(=) Valor Cobrado

Nome do Pagador/CPF/CNPJ/Endereço
RACANICCHI CONSULTORIA E PROJETOS DE ENGENHARIA LTDA-EPP CPF/CNPJ: 18881665000117
RUA: RUA CECILIO PISTELLI 472,
FERNANDOPOLIS-SP CEP:15600000

Código de Baixa

Sacador/Avalista

Autenticação Mecânica - **Ficha de Compensação**

Bradesco
Net Empresa

Comprovante de Transação Bancária

Boletos de Cobrança
Data da operação: 08/11/2017 - 18h10
N° de controle: 749.786.230.580.599.752 | Documento: 0000735

Conta de débito:	**Agência: 0063 | Conta: 0310036-7 | Tipo: Conta-Corrente**
Empresa:	**RACANICCHI CONSULTORIA E PROJETOS DE ENGENHARIA LT| CNPJ: 018.881.665/0001-17**
Código de barras:	**00190 00009 02802 723011 72749 150172 6 73460000014268**
Banco destinatário:	**001 - BANCO DO BRASIL S.A.**
Razao Social Beneficiário:	**Não informado**
Nome Fantasia Beneficiário:	**Não informado**
CPF/CNPJ Beneficiário:	**Não informado**
Nome do Pagador:	**Não informado**
CPF/CNPJ do pagador:	**Não informado**
Razao Social Sacador Avalista:	**Não informado**
CPF/CNPJ Sacador Avalista:	**Não informado**
Instituição Recebedora:	**237 - BANCO BRADESCO S.A.**
Data de débito:	**08/11/2017**
Data de vencimento:	**17/11/2017**
Valor:	**R$ 142,68**
Desconto:	**R$ 0,00**
Abatimento:	**R$ 0,00**
Bonificação:	**R$ 0,00**
Multa:	**R$ 0,00**
Juros:	**R$ 0,00**
Valor total:	**R$ 142,68**
Descrição:	**CONS REG ENG AGR CREA SP**

A transação acima foi realizada por meio do Bradesco Net Empresa.

Autenticação

```
QsHBaub6 urRooBwn FicN59mu Uwvap@cF Jc6HO44t ?ERayNQZ 787JPzDj oyYNIqgu
Ftr2rlL6 IPEMom8B QE5aWwyl weJuExti BNXG97LS vmjkeMr4 6aSpjVJG yB#hnKCJ
F@Csd7EC NysYyvAD RBNHV4LE Ic5TyVZ2 nQ5TZdEy k?2R*v*a 08510167 07738100
```

SAC - Serviço de Apoio ao Cliente Alô Bradesco 0800 704 8383 | Deficiente Auditivo ou de Fala 0800 722 0099 | Cancelamentos, Reclamações e Informações. Atendimento 24 horas, 7 dias por semana.

Demais telefones consulte o site Fale Conosco

Ouvidoria 0800 727 9933 Atendimento de segunda a sexta-feira, das 8h às 18h, exceto feriados.

Anotação de Responsabilidade Técnica - ART
Lei nº 6.496, de 7 de dezembro de 1977
Conselho Regional de Engenharia e Agronomia do Estado de São Paulo

CREA-SP

ART de Obra ou Serviço
28027230172718008

Complementar - obra/serviço vinculada á ART
cargo/função à 92221220081113700

1. Responsável Técnico

ANTONIO KODI QUITAKAVA

Título Profissional: **Engenheiro Eletricista**

RNP: **2601839651**

Registro: **0601678937-SP**

Empresa Contratada:

Registro:

2. Dados do Contrato

Contratante: **CDHU CIA DES. HAB. E URB. EST. SÃO PAULO**

CPF/CNPJ: **47.865.597/0001-09**

Endereço: **Rua RUA BOA VISTA 170**

N°:

Complemento: **5º ANDAR - BLOCO 3**

Bairro: **CENTRO**

Cidade: **São Paulo**

UF: **SP**

CEP: **01014-930**

Contrato:

Celebrado em: **14/08/2006**

Vinculada à Art n°:

Valor: R$ **100,00**

Tipo de Contratante: **Pessoa Jurídica de Direito Público**

Ação Institucional:

3. Dados da Obra Serviço

Endereço: **Rua RUA BOA VISTA 170**

N°:

Complemento: **5º ANDAR - BLOCO 3**

Bairro: **CENTRO**

Cidade: **São Paulo**

UF: **SP**

CEP: **01014-930**

Data de Início: **20/10/2017**

Previsão de Término: **31/10/2017**

Coordenadas Geográficas:

Finalidade: **Residencial**

Código:

Proprietário: **CDHU CIA DES. HAB. E URB. EST.SÃO PAULO**

CPF/CNPJ: **47.865.597/0001-09**

4. Atividade Técnica

			Quantidade	Unidade
Elaboração				
1	**Projeto**	**Instalações Elétricas de Baixa Tensão**	**11,30000**	**quilowatt**
	Projeto	**Central Geradora de Energia Elétrica Solar**	**0,50000**	**quilowatt**

Após a conclusão das atividades técnicas o profissional deverá proceder a baixa desta ART

5. Observações

-ART referente à Elaboração do Projeto das Instalações elétricas, telefonia, tv a cabo e Sistema de Microgeração Fotovoltaica para unidade habitacional padrão CDHU-TI22A-01: Casa Térrea Isolada TI22A-01, com potência instalada de 0,64 kWp, constituído por: 01 microinversor de 500W-220V, 02 módulos fotovoltaicos de 320Wp, estruturas de fixação, cabos e acessórios.

6. Declarações

Acessibilidade: Declaro atendimento às regras de acessibilidade previstas nas normas técnicas da ABNT, na legislação específica e no Decreto nº 5.296, de 2 de dezembro de 2004.

7. Entidade de Classe

120 - OLÍMPIA - ASSOCIAÇÃO DOS ENGENHEIROS, ARQUITETOS E AGRÔNOMOS DA REGIÃO DE OLÍMPIA

8. Assinaturas

Declaro serem verdadeiras as informações acima

SÃO PAULO 01 de NOVEMBRO de 2017

Local data

ANTONIO KODI QUITAKAVA - CPF: 054.101.838-86

Arq. Ana Maria Antunes Coelho
Gerente de Projetos
GPP IV área 0 04 00 00

CDHU CIA DES. HAB. E URB. EST. SÃO PAULO - CPF/CNPJ: 47.865.597/0001-09

9. Informações

- A presente ART encontra-se devidamente quitada conforme dados constantes no rodapé-versão do sistema, certificada pelo *Nosso Número*.

- A autenticidade deste documento pode ser verificada no site www.creasp.org.br ou www.confea.org.br

- A guarda da via assinada da ART será de responsabilidade do profissional e do contratante com o objetivo de documentar o vínculo contratual.

www.creasp.org.br
tel: 0800-17-18-11

CREA-SP

Valor ART R$ **81,53** Registrada em: **01/11/2017** Valor Pago R$ **81,53** Nosso Numero: **28027230172718008** Versão do sistema

Impresso em: 14/11/2017 16:06:17

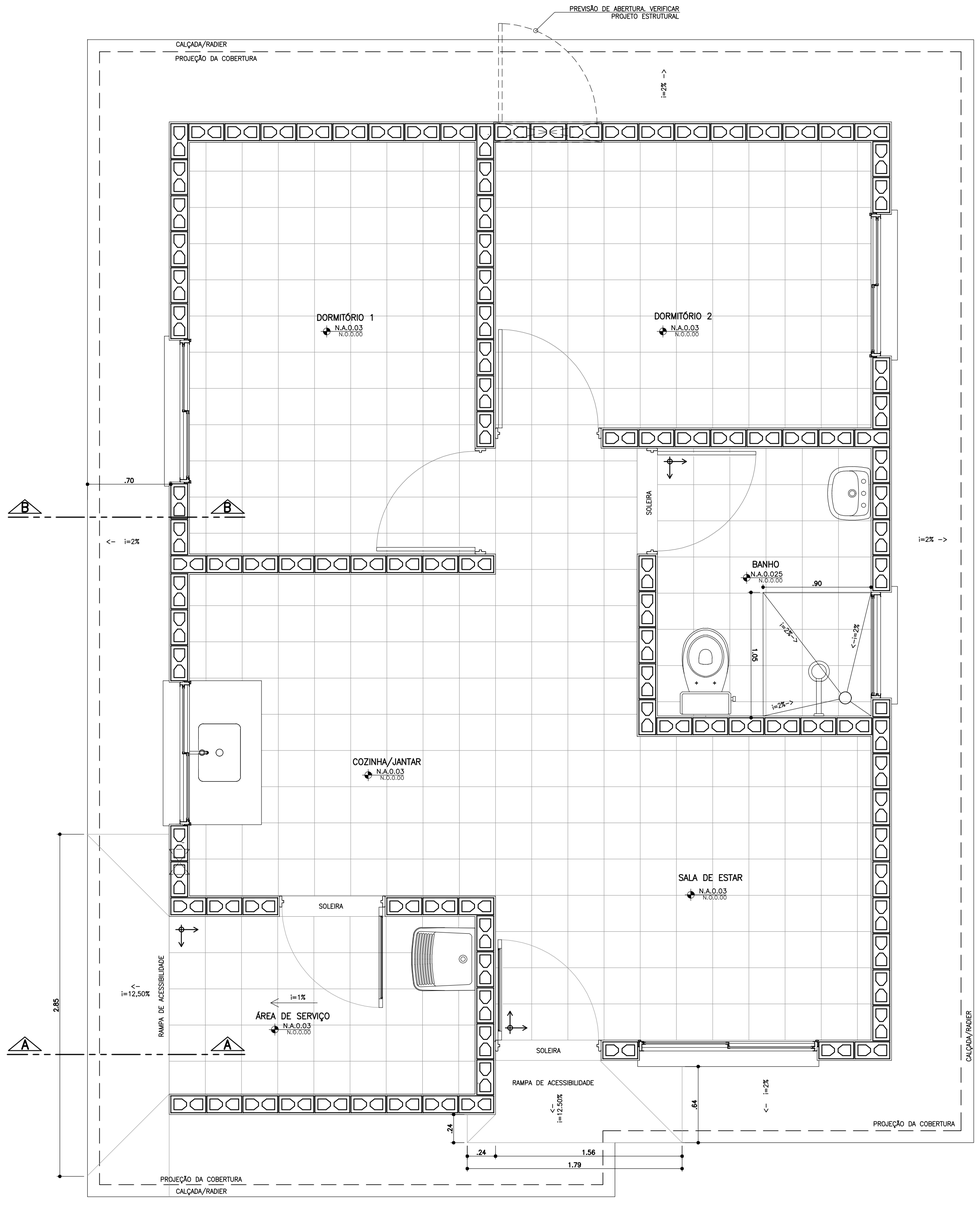

PLANTA PAGINAÇÃO DE PISO
ESCALA 1:25

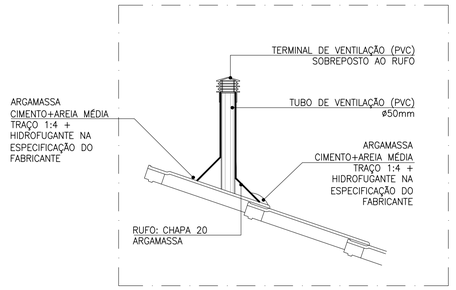

DETALHE TUBO DE VENTILAÇÃO
ESCALA 1:10

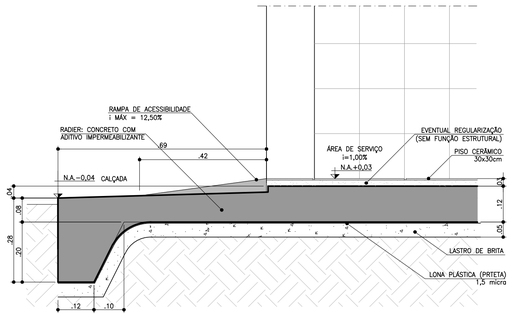

CORTE AA
ESCALA 1:10

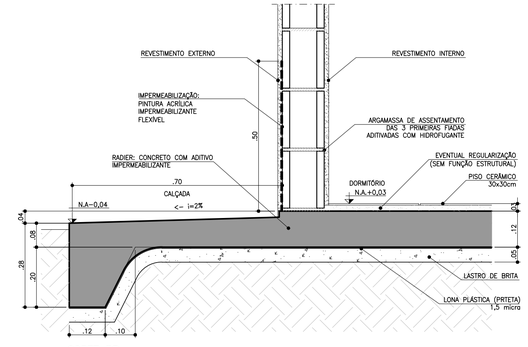

CORTE BB
ESCALA 1:10

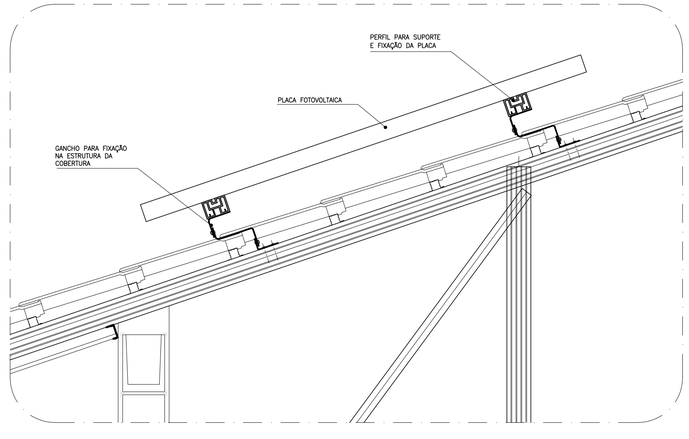

DETALHE GENÉRICO DE FIXAÇÃO DAS PLACAS FOTOVOLTÁICAS
ESCALA 1:10

FONTE / DADOS DE BASE

AUTORES DO PROJETO / COLABORADORES

CDHU – COORDENAÇÃO / GESTÃO

ARQ° ANA MARIA ANTUNES COELHO	CAU A10651-8	GERENTE
ARQ° MARCO ANTÔNIO FERRANDINI GARCIA	CAU A12879-1	GERENTE

AUTORES / COLABORADORES

CONCREMAT ENGENHARIA E TECNOLOGIA ENG° FERNANDO SEFAIR DE BRITO		COORDENADOR ART #22212251150093371
ARQ° CAROLINA MIDORI OSHIRO	CAU A41445-0	AUTOR/RESP. TÉC. PROJETO RRT 6356424

NOTAS

1 – AS DIMENSÕES ENTRE AS ALVENARIAS ESTÃO COTADAS DESCONSIDERANDO O REVESTIMENTO.

2 – VERIFICAR PROJETO ESTRUTURAL.

3 – VERIFICAR MEDIDAS EM OBRA.

4 – SISTEMA DE PLACA FOTOVOLTAICAS: TRATA-SE DE UM DETALHE GENÉRICO. PODE HAVER ALTERAÇÕES. SEGUIR RECOMENDAÇÕES DO FABRICANTE.

LEGENDA

↕→ INÍCIO DA PAGINAÇÃO DO PISO CERÂMICO E DO AZULEJO.

Revisões (discriminação)	Nº	Data	Rubrica
ALTERAÇÃO DA IMPERMEABILIZAÇÃO	3	MAI/2019	
RETIRADA DO ENCHIMENTO (HID.) SOB PIA	3	MAI/2019	
INCLUSÃO DETALHE DO DUTO DE VENTILAÇÃO	2	JUL/2018	
POSIÇÃO JANELAS JV01(DORM) E JM01(BANHO)	1	ABR/2018	

CDHU Companhia de Desenvolvimento Habitacional e Urbano
Rua Boa Vista,170 . São Paulo . Tel.3248.2000 . CNPJ 47.865.597/0001-09

PROJETO
UNIDADE HABITACIONAL PADRÃO

CÓDIGO
T | I | 2 | 2 | A | –01

TÍTULO
ARQUITETURA

ÁREA | FOLHA
ARQ | 06/06

ASSUNTO
DETALHES: PAGINAÇÃO DE PISO
FIXAÇÃO DAS PLACAS FOTOVOLTÁICAS

ESCALA GRÁFICA	ESCALA NOMINAL	DATA
0 0.25 0.50 0.75(m)	1:25 OU INDICADA	OUTUBRO/17

ASSINATURAS

proprietário	CNPJ
aprovação do projeto – responsável técnico	c.r.e.a.
	pref.
	a.r.t.
obra – responsável técnico	c.r.e.a.
	pref.
	a.r.t.

ESPAÇO PARA APROVAÇÃO

LISTA 4

CÓDIGO CDHU EMPREENDIMENTO

Programa	Região	Município	Terreno	Fase	Versão	Etapa do Projeto
						P E

AMPLIAÇÃO COZINHA E ÁREA DE SERVIÇO

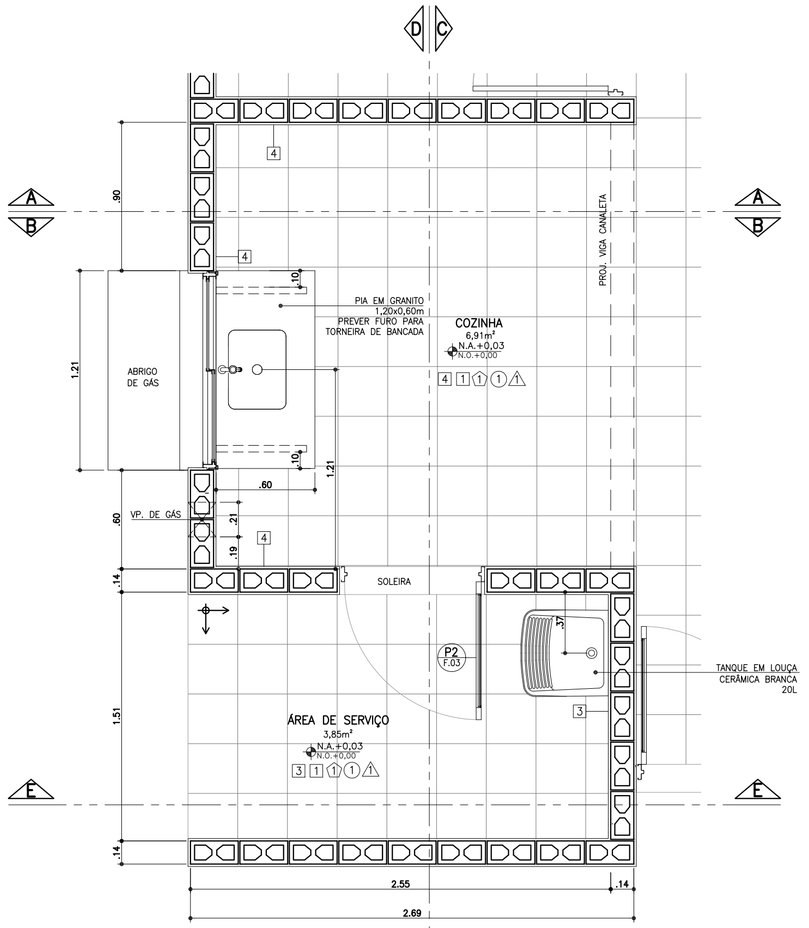

PLANTA
ESCALA 1:25

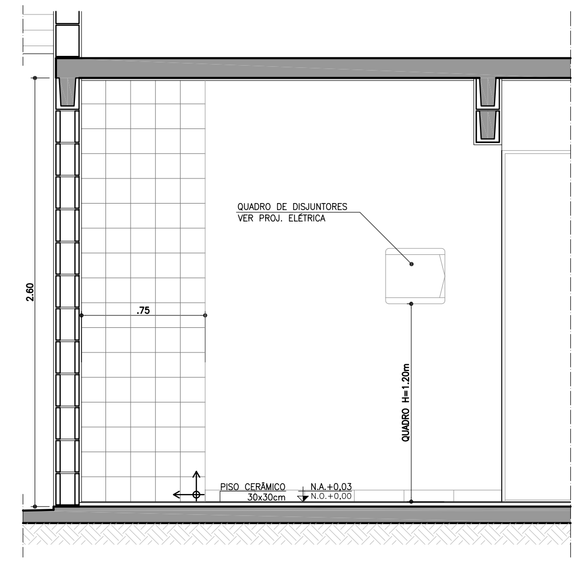

CORTE AA
ESCALA 1:25

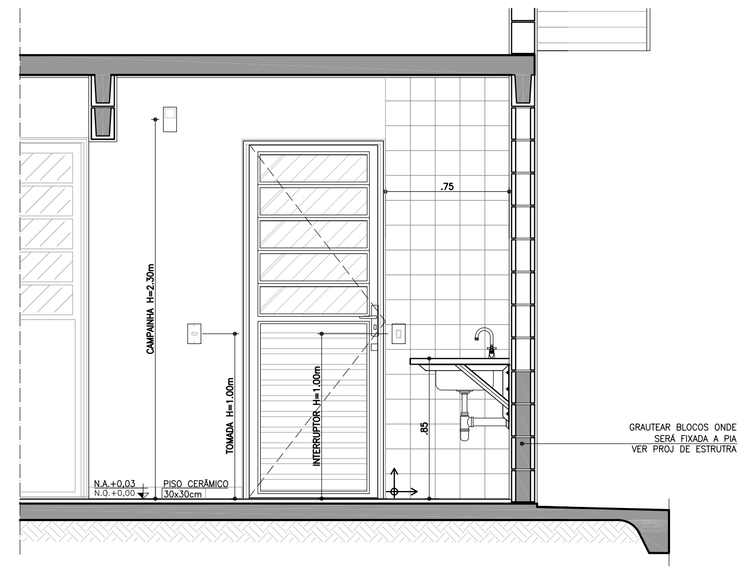

CORTE BB
ESCALA 1:25

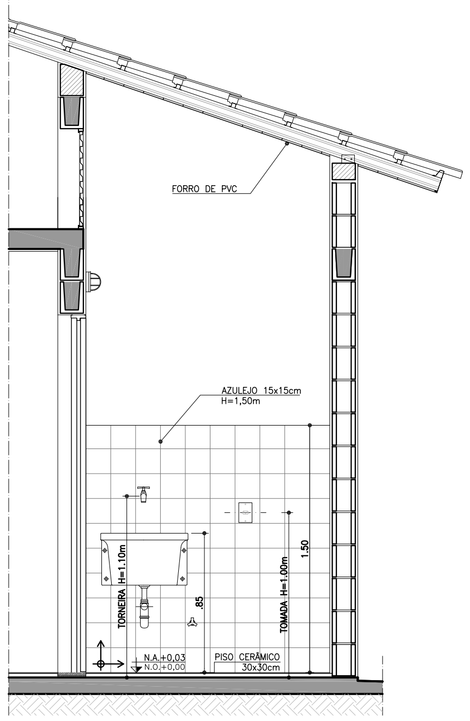

CORTE CC
ESCALA 1:25

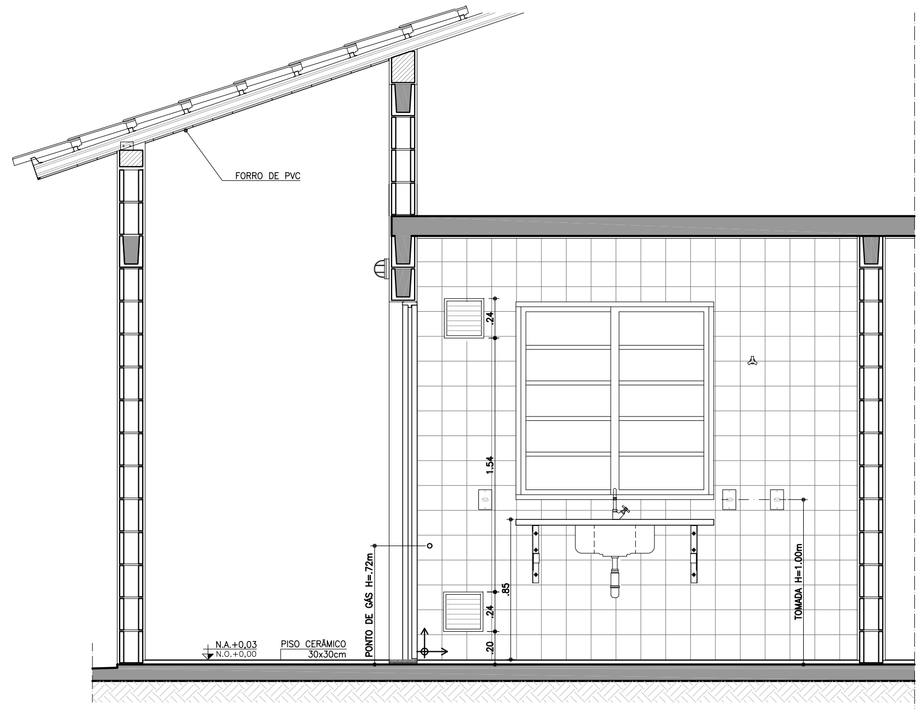

CORTE DD
ESCALA 1:25

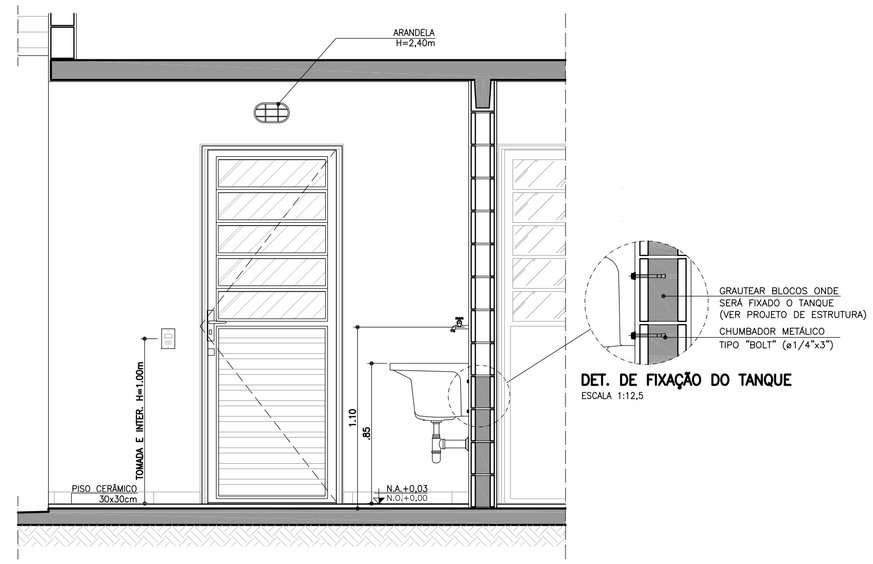

DET. DE FIXAÇÃO DO TANQUE
ESCALA 1:12,5

ABRIGO DE GÁS

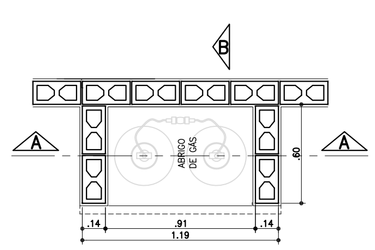

PLANTA
ESCALA 1:25

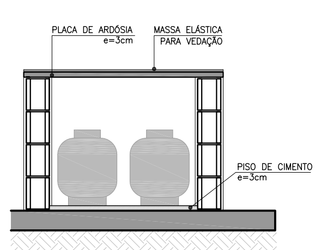

CORTE AA
ESCALA 1:25

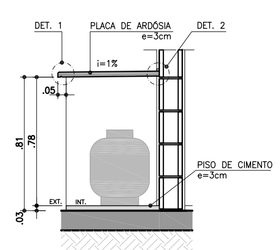

CORTE BB
ESCALA 1:25

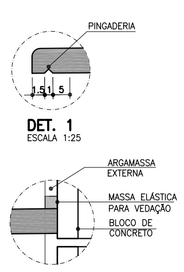

DET. 1
ESCALA 1:25

DET. 2
SEM ESCALA

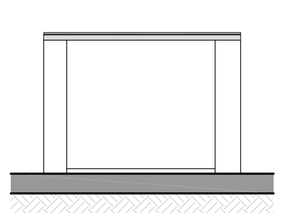

ELEVAÇÃO FRONTAL
ESCALA 1:25

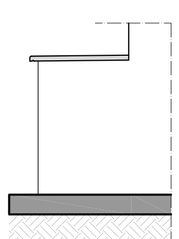

ELEVAÇÃO LATERAL
ESCALA 1:25

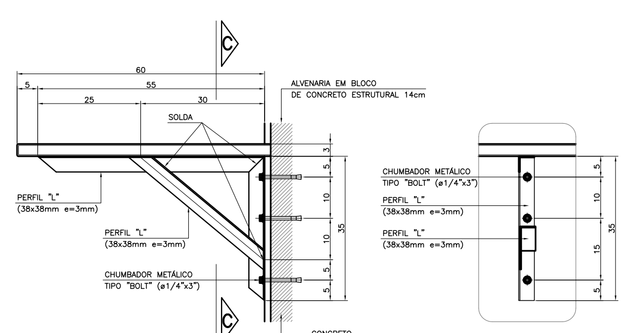

DET. 3: FIXAÇÃO DA PIA DA COZINHA
ESCALA 1:10

VISTA C-C

FONTE / DADOS DE BASE

AUTORES DO PROJETO / COLABORADORES

CDHU – COORDENAÇÃO / GESTÃO

ARQ° ANA MARIA ANTUNES COELHO	CAU A10651-8	GERENTE
ARQ° MARCO ANTÔNIO FERRANDINI GARCIA	CAU A12879-1	GERENTE

AUTORES / COLABORADORES

CONCREMAT ENGENHARIA E TECNOLOGIA

ENG° FERNANDO SEFAIR DE BRITO		COORDENADOR ART 92221220150093571
ARQ° CAROLINA MIDORI OSHIRO	CAU A41445-0	AUTOR/RESP. TÉC. PROJETO RNP: 8306424

LEGENDA/TABELAS

ACABAMENTOS

PAREDE (revestimento)

[1] REVESTIMENTO DE ARGAMASSA DE CIMENTO, CAL, E AREIA PENEIRADA NO TRAÇO 1:2:9 ESPESSURA DE 15mm, SOBRE CHAPISCO TRAÇO 1:3

[2] REVESTIMENTO DE ARGAMASSA DE CIMENTO, CAL E AREIA PENEIRADA NO TRAÇO 1:2:9 ESPESSURA DE 15mm, SOBRE CHAPISCO TRAÇO 1:3

[3] AZULEJOS ATÉ H=1,50M, ASSENTADOS COM CIMENTO E COLA SOBRE REVESTIMENTO CONFORME [2] E ACIMA DE 1,50M, PINTURA ②

[4] AZULEJOS COM ALTURA ATÉ O TETO, CONFORME INDICADO NO PROJETO, ASSENTADOS COM CIMENTO E COLA SOBRE REVESTIMENTO CONFORME [2]

PAREDE (pintura)

① PINTURA LATEX PVA

② PINTURA LATEX ACRÍLICO

PISO

① PISO CERÂMICO 30x30cm ASSENTE SOBRE CAMADA DE REGULARIZAÇÃO DE CIMENTO, CAL E AREIA, TRAÇO 1:0,5:5

② PISO CERÂMICO 30x30cm ASSENTE SOBRE CAMADA DE REGULARIZAÇÃO DE CIMENTO, CAL E AREIA, TRAÇO 1:0,5:5 E EMULSÃO ASFÁLTICA NO ESPAÇO DESTINADO AO BOX

TETO

△ PINTURA LATEX PVA

△ PINTURA LATEX ACRÍLICO

NOTAS

1 – HAVERÁ RODAPÉ EM PISO CERÂMICO H=0,07m EM TODOS AS PAREDES, EXCETO ONDE HOUVER AZULEJO.

2 – REVESTIMENTO LAJE DE FORRO: DEVERÁ SER REVESTIDA DE ARGAMASSA DE CIMENTO, CAL E AREIA PENEIRADA (SOBRE CHAPISCO 1:3) NO TRAÇO 1:2:9, ESPESSURA DE 15mm (DESEMPENADO COM DESEMPENADEIRA DE MADEIRA).

3 – AS DIMENSÕES ENTRE AS ALVENARIAS ESTÃO COTADAS DESCONSIDERANDO O REVESTIMENTO.

4 – VERIFICAR OS PROJETOS DE ESTRUTURA E INSTALAÇÕES.

5 – VERIFICAR MEDIDAS EM OBRA.

6 – TODAS AS TORNEIRAS SERÃO METÁLICAS CROMADAS COM ACIONAMENTO POR ALAVANCA OU CRUZETA E TERÃO AREJADOR INCORPORADO.

7 – TODOS OS REGISTROS TERÃO ACABAMENTO EM ALAVANCA OU CRUZETA.

8 – ESTE PROJETO FOI DESENVOLVIDO COM BASE NA NBR 15575 E DEMAIS NORMAS TÉCNICAS ESPECÍFICAS CONFORME DETALHAMENTO NO MEMORIAL DESCRITIVO DA TIPOLOGIA TI22A-01;

9 – PARA O PLENO ATENDIMENTO DA NBR 15575 TODAS AS PRESCRIÇÕES TÉCNICAS DAS DEMAIS NORMAS INDICADAS NO MEMORIAL DESCRITIVO DA TIPOLOGIA, ENVOLVENDO A VERIFICAÇÃO DA QUALIDADE DOS MATERIAIS A SEREM UTILIZADOS NA EDIFICAÇÃO, ENSAIOS COMPROBATÓRIOS QUANDO PERTINENTES, E MANUTENÇÃO DOS SISTEMAS DA EDIFICAÇÃO, DEVERÃO SER ATENDIDOS;

10 – PARA QUE SEJA ATINGIDA A VIDA ÚTIL DE PROJETO PREVISTA E ESPECIFICADA NO MEMORIAL DESCRITIVO DA EDIFICAÇÃO, É NECESSÁRIO QUE SEJAM CUMPRIDAS AS PRESCRIÇÕES DO MANUAL DE USO, OPERAÇÃO E MANUTENÇÃO DA EDIFICAÇÃO A SER FORNECIDO AO FUTURO MORADOR EM DOCUMENTAÇÃO ESPECÍFICA DA CDHU;

LEGENDA:

↕ INÍCIO DA PAGINAÇÃO DO PISO CERÂMICO E DO AZULEJO.

Revisões (discriminação)	N°	Data	Rubrica
RETIRADA DO ENCHIMENTO (HID.) SOB PIA	2	FEV/2019	
REVISÃO ABRIGO DE GÁS	1	JUL/18	

CDHU Companhia de Desenvolvimento Habitacional e Urbano
Rua Boa Vista,170 . São Paulo . Tel.3248.2000 . CNPJ 47.865.597/0001-09

PROJETO

UNIDADE HABITACIONAL PADRÃO

CÓDIGO

T | I | 2 | 2 | A | –01

TÍTULO | ÁREA | FOLHA

ARQUITETURA | ARQ | 05/06

ASSUNTO

AMPLIAÇÃO DAS ÁREAS MOLHADAS

ESCALA GRÁFICA	ESCALA NOMINAL	DATA
0 0.25 0.50 0.75(m)	1:25	NOVEMBRO/17

ASSINATURAS

proprietário	CNPJ
aprovação do projeto – responsável técnico	c.r.e.a.
	pref.
	a.r.t.
obra – responsável técnico	c.r.e.a.
	pref.
	a.r.t.

ESPAÇO PARA APROVAÇÃO

LISTA 4

CÓDIGO CDHU EMPREENDIMENTO

Programa	Região	Município	Terreno	Fase	Versão	Etapa do Projeto
						P E

AMPLIAÇÃO BANHEIRO

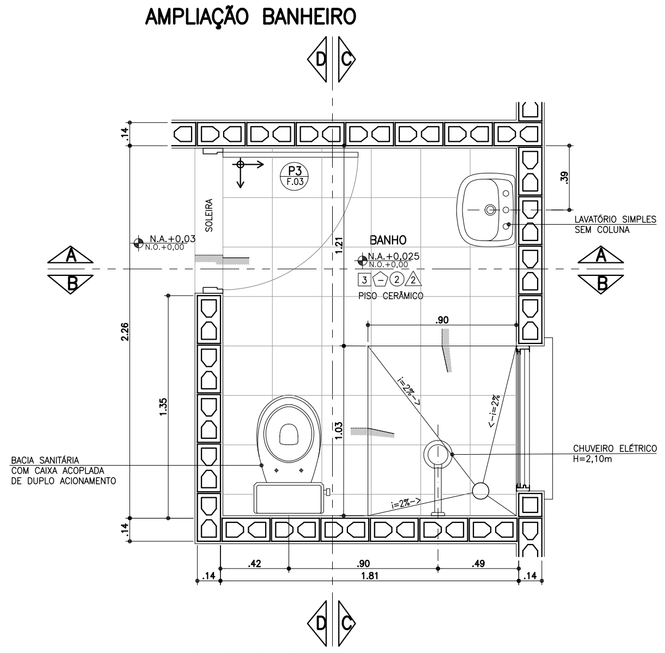

PLANTA BANHEIRO
ESCALA 1:25

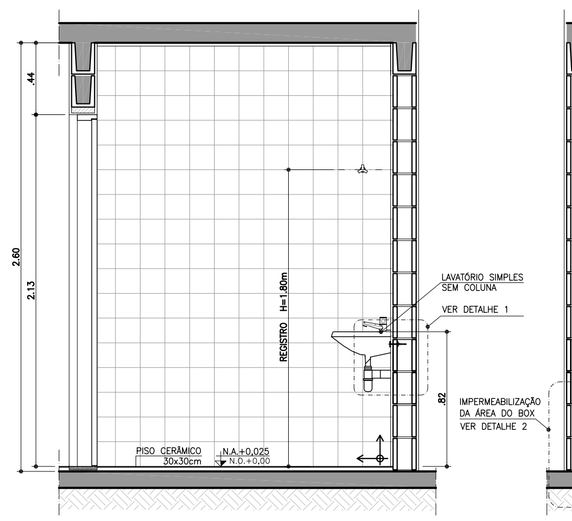

CORTE AA
ESCALA 1:25

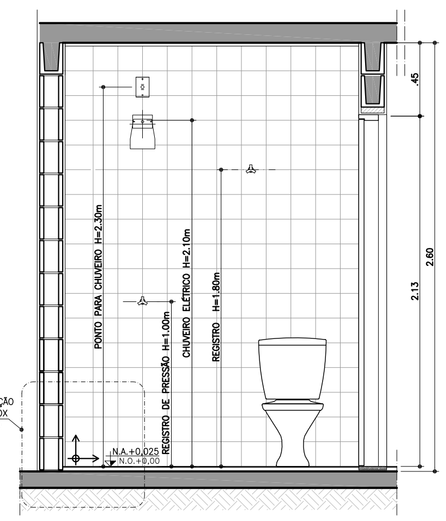

CORTE BB
ESCALA 1:25

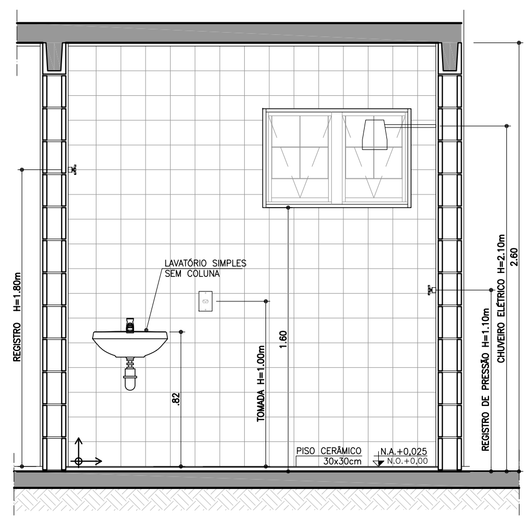

CORTE CC
ESCALA 1:25

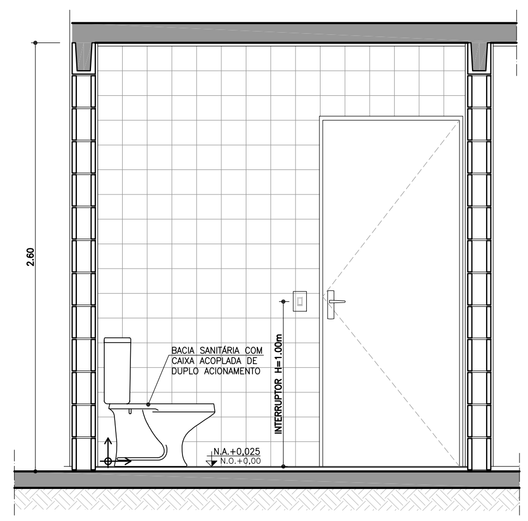

CORTE DD
ESCALA 1:25

AMPLIAÇÃO BANHEIRO ACESSÍVEL

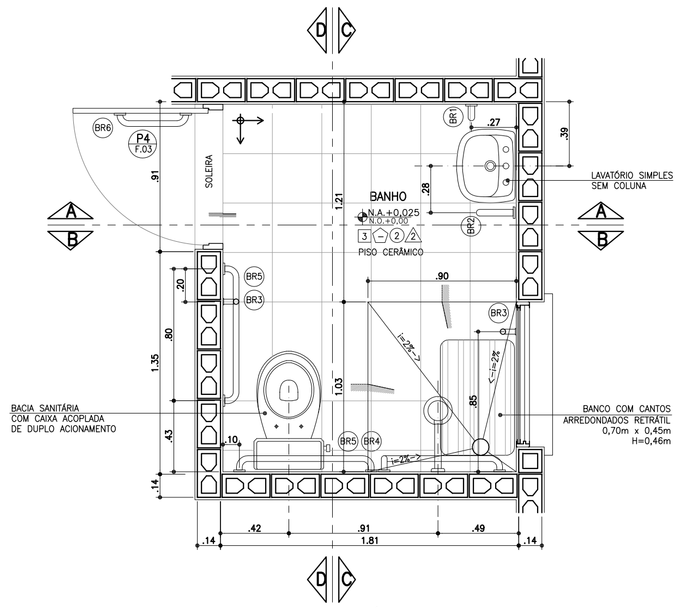

PLANTA BANHEIRO ACESSÍVEL
ESCALA 1:25

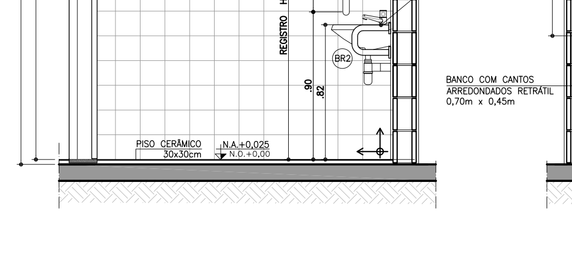

CORTE AA
ESCALA 1:25

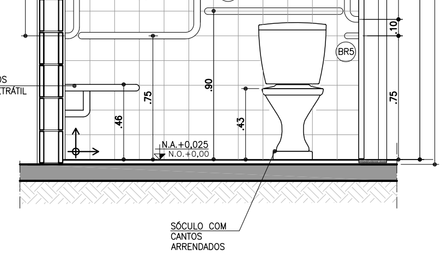

CORTE BB
ESCALA 1:25

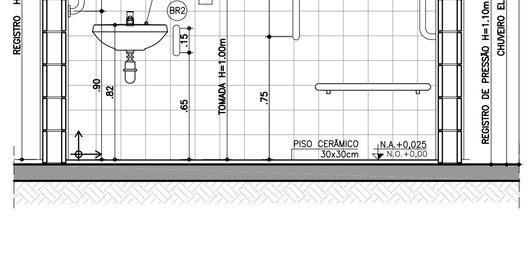

CORTE CC
ESCALA 1:25

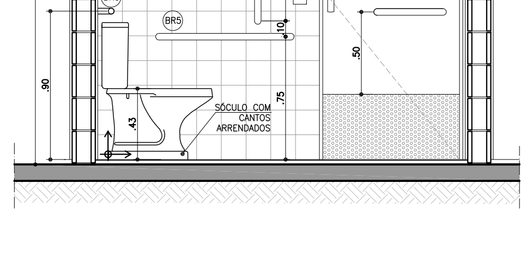

CORTE DD
ESCALA 1:25

BARRAS DE APOIO

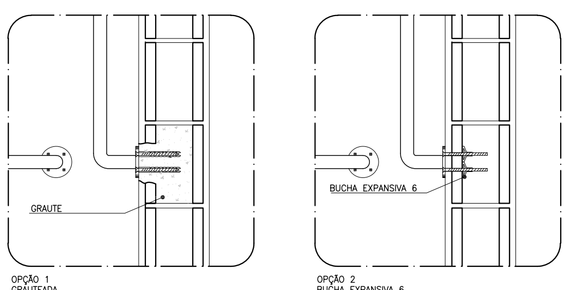

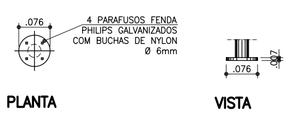

PLANTA **VISTA**

DETALHE DE FIXAÇÃO DAS BARRAS
ESCALA 1:10

OBS.: PARA FIXAÇÃO DAS BARRAS DE APOIO EM BLOCOS DE CONCRETO OU CERÂMICOS, UTILIZAR BUCHA ESPECIAL "EXPANSIVA" OU GRAUTEAR OS BLOCOS NOS PONTOS DE FIXAÇÃO.

BARRAS DE APOIO

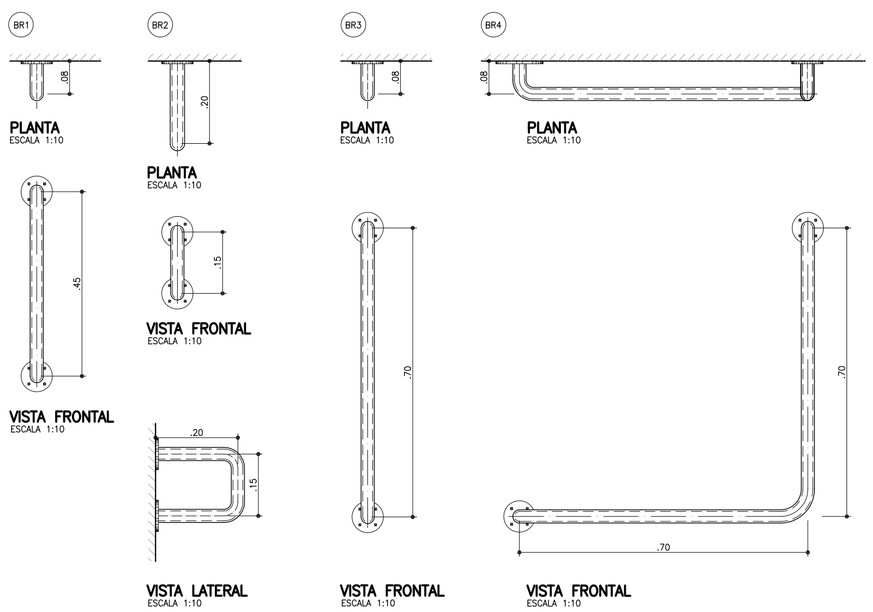

PLANTA ESCALA 1:10 — **VISTA FRONTAL** ESCALA 1:10 — **VISTA LATERAL** ESCALA 1:10

PLANTA ESCALA 1:10 — **VISTA FRONTAL** ESCALA 1:10

PLANTA ESCALA 1:10 — **VISTA FRONTAL** ESCALA 1:10

PLANTA ESCALA 1:10 — **VISTA FRONTAL** ESCALA 1:10

BARRAS DE APOIO PARA PORTA

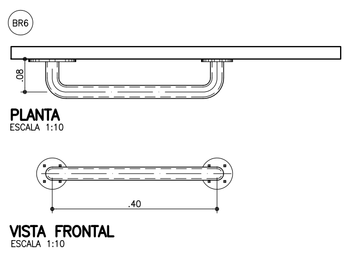

PLANTA ESCALA 1:10 — **VISTA FRONTAL** ESCALA 1:10

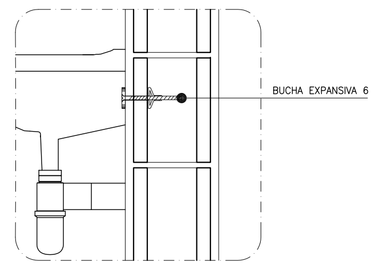

DETALHE 1: FIXAÇÃO DO LAVATÓRIO
SEM ESCALA

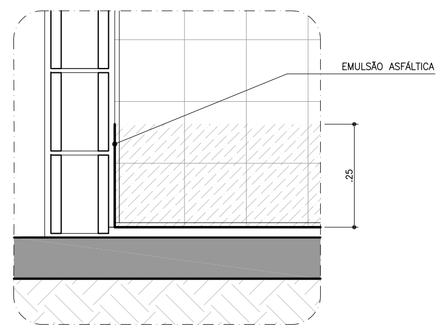

DETALHE 2: IMPERMEABILIZAÇÃO BOX
SEM ESCALA

FONTE / DADOS DE BASE

AUTORES DO PROJETO / COLABORADORES

CDHU – COORDENAÇÃO / GESTÃO

ARQ° ANA MARIA ANTUNES COELHO — CAU A10651-8 — GERENTE
ARQ° MARCO ANTÔNIO FERRANDINI GARCIA — CAU A12879-1 — GERENTE

AUTORES / COLABORADORES

CONCREMAT ENGENHARIA E TECNOLOGIA
ENG° FERNANDO SEFAIR DE BRITO — COORDENADOR — ART. 92221220150093371

ARQ° CAROLINA MIDORI OSHIRO — CAU A41445-0 — AUTOR/RESP. TÉC. PROJETO
ARQ° RICARDO COUTO — CAU A39741-5 — RRT 6356424

LEGENDA/TABELAS

ACABAMENTOS

PAREDE (revestimento)

[1] REVESTIMENTO DE ARGAMASSA DE CIMENTO, CAL E AREIA PENEIRADA NO TRAÇO 1:2:9 ESPESSURA DE 15mm, SOBRE CHAPISCO TRAÇO 1:3

[2] AZULEJOS ATÉ H=1,50M, ASSENTADOS COM CIMENTO E COLA SOBRE REVESTIMENTO CONFORME 1 E ACIMA DE 1,50M, PINTURA ②

[3] AZULEJOS COM ALTURA ATÉ O TETO, CONFORME INDICADO NO PROJETO, ASSENTADOS COM CIMENTO E COLA SOBRE REVESTIMENTO CONFORME [1]

PAREDE (pintura)

① PINTURA LATEX PVA

② PINTURA LATEX ACRÍLICO

PISO

① PISO CERÂMICO 30x30cm ASSENTE SOBRE CAMADA DE REGULARIZAÇÃO DE CIMENTO, CAL E AREIA, TRAÇO 1:0,5:5

② PISO CERÂMICO 30x30cm ASSENTE SOBRE CAMADA DE REGULARIZAÇÃO DE CIMENTO, CAL E AREIA, TRAÇO 1:0,5:5 E EMULSÃO ASFÁLTICA NO ESPAÇO DESTINADO AO BOX

TETO

⚠ PINTURA LATEX PVA

⚠ PINTURA LATEX ACRÍLICO

NOTAS

1 – REVESTIMENTO LAJE DE FORRO: DEVERÁ SER REVESTIDA DE ARGAMASSA DE CIMENTO, CAL E AREIA PENEIRADA (SOBRE CHAPISCO 1:3) NO TRAÇO 1:2:9. ESPESSURA DE 15mm (DESEMPENADO COM DESEMPENADEIRA DE MADEIRA).

2 – AS DIMENSÕES ENTRE AS ALVENARIAS ESTÃO COTADAS DESCONSIDERANDO O REVESTIMENTO.

3 – VERIFICAR PROJETO ESTRUTURAL.

4 – VERIFICAR MEDIDAS EM OBRA.

5 – BACIA SANITÁRIA COM CAIXA DE DESCARGA ACOPLADA E DUPLO ACIONAMENTO.

6 – A BACIA SANITÁRIA EM BANHEIRO ACESSÍVEL DEVERÁ TER UM SÓCULO COM CANTOS ARREDONDADOS PARA ATINGIR UMA ALTURA DE 0,43 A 0,45m, SEM O ASSENTO.

7 – TODAS AS TORNEIRAS SERÃO METÁLICAS CROMADAS COM ACIONAMENTO POR ALAVANCA OU CRUZETA E TERÃO AREJADOR INCORPORADO.

8 – TODOS OS REGISTROS TERÃO ACABAMENTO EM ALAVANCA OU CRUZETA.

9 – ESTE PROJETO FOI DESENVOLVIDO COM BASE NA NBR 15575 E DEMAIS NORMAS TÉCNICAS ESPECÍFICAS CONFORME DETALHAMENTO NO MEMORIAL DESCRITIVO DA TIPOLOGIA TI22A–01;

10 – PARA O PLENO ATENDIMENTO DA NBR 15575 TODAS AS PRESCRIÇÕES TÉCNICAS DAS DEMAIS NORMAS INDICADAS NO MEMORIAL DESCRITIVO DA TIPOLOGIA, ENVOLVENDO A VERIFICAÇÃO DA QUALIDADE DOS MATERIAIS A SEREM UTILIZADOS NA EDIFICAÇÃO, ENSAIOS COMPROBATÓRIOS QUANDO PERTINENTES, E MANUTENÇÃO DOS SISTEMAS DA EDIFICAÇÃO, DEVERÃO SER ATENDIDOS;

11 – PARA QUE SEJA ATINGIDA A VIDA ÚTIL DE PROJETO PREVISTA E ESPECIFICADA NO MEMORIAL DESCRITIVO DA EDIFICAÇÃO, É NECESSÁRIO QUE SEJAM CUMPRIDAS AS PRESCRIÇÕES DO MANUAL DE USO, OPERAÇÃO E MANUTENÇÃO DA EDIFICAÇÃO A SER FORNECIDO AO FUTURO MORADOR EM DOCUMENTAÇÃO ESPECÍFICA DA CDHU;

LEGENDA: INÍCIO DA PAGINAÇÃO DO PISO CERÂMICO E DO AZULEJO.

Revisões (discriminação)	Nº	Data	Rubrica
JANELAS JM01 E CAIMENTO DO PISO	1	ABR/2018	

CDHU Companhia de Desenvolvimento Habitacional e Urbano
Rua Boa Vista,170 . São Paulo . Tel.3248.2000 . CNPJ 47.865.597/0001–09

PROJETO
UNIDADE HABITACIONAL PADRÃO

CÓDIGO
T | I | 2 | 2 | A | –01

TÍTULO — ÁREA — FOLHA
ARQUITETURA | ARQ | 04/06

ASSUNTO
AMPLIAÇÕES DAS ÁREAS MOLHADAS

ESCALA GRÁFICA: 0 0.25 0.50 0.75 (m) — ESCALA NOMINAL: 1:25 OU INDICADA — DATA: NOVEMBRO/17

ASSINATURAS

proprietário	CNPJ
aprovação do projeto – responsável técnico	c.r.e.a. / pref. / a.r.t.
obra – responsável técnico	c.r.e.a. / pref. / a.r.t.

ESPAÇO PARA APROVAÇÃO

LISTA 4

CÓDIGO CDHU EMPREENDIMENTO
Programa | Região | Município | Terreno | Fase | Versão | Etapa do Projeto: P | E

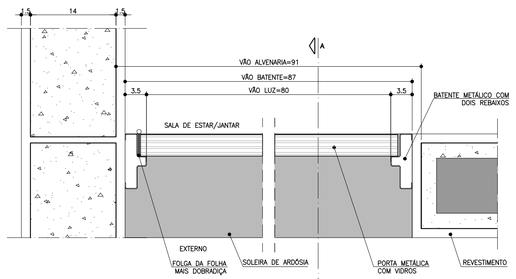

PLANTA – DETALHE PORTA SALA DE ESTAR/JANTAR
ESCALA 1:5

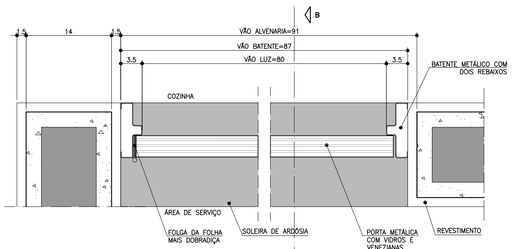

PLANTA – DETALHE PORTA COZINHA
ESCALA 1:5

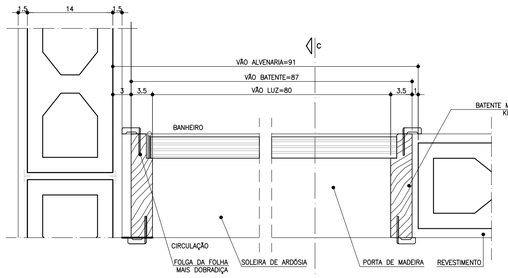

PLANTA – DETALHE PORTA BANHEIRO
ESCALA 1:5

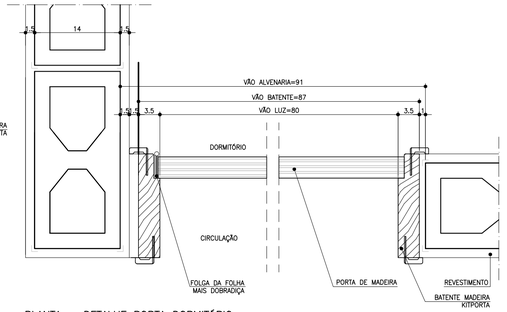

PLANTA – DETALHE PORTA DORMITÓRIO
ESCALA 1:5

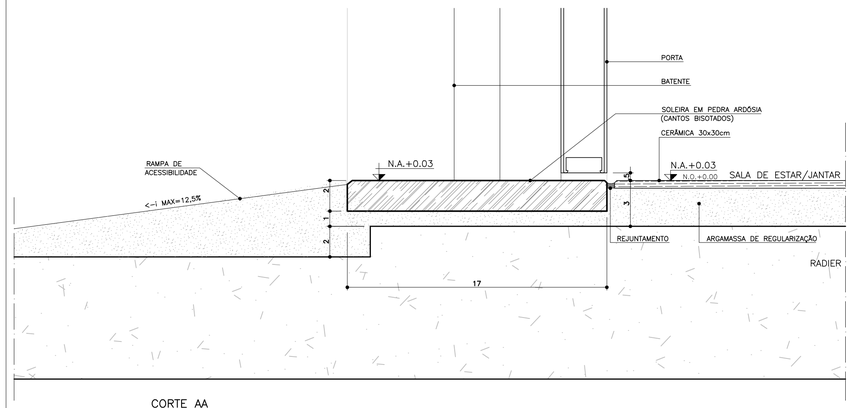

CORTE AA
ESCALA 1:2

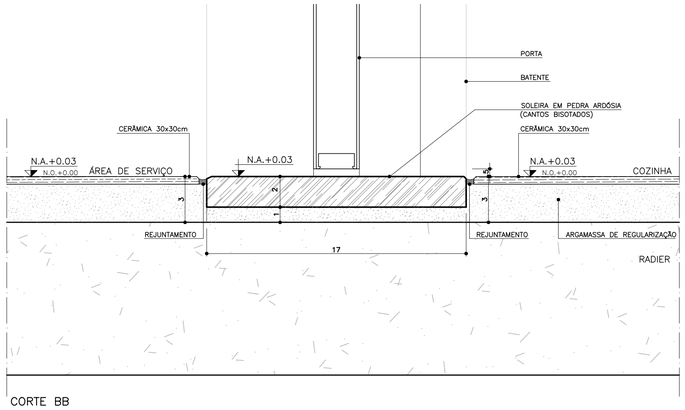

CORTE BB
ESCALA 1:2

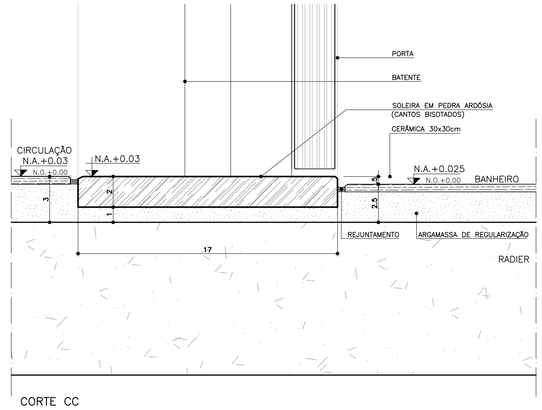

CORTE CC
ESCALA 1:2

P1 PORTA EXTERNA PRINCIPAL

PORTA DE ABRIR COM UMA FOLHA , COM DIVISÕES HORIZONTAIS E VIDROS FIXOS.

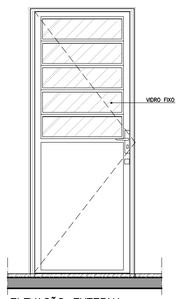

ELEVAÇÃO EXTERNA
ESCALA 1:25

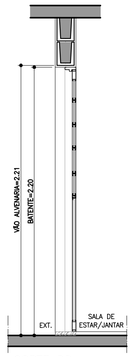

CORTE DD
ESCALA 1:25

P2 PORTA EXTERNA COZINHA

PORTA DE ABRIR COM UMA FOLHA COM DIVISÕES HORIZONTAIS, VIDROS FIXOS E VENEZIANA.

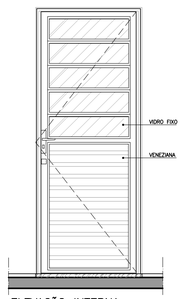

ELEVAÇÃO INTERNA
ESCALA 1:25

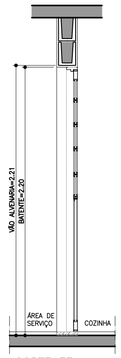

CORTE EE
ESCALA 1:25

P3 PORTA INTERNA DORMITÓRIOS E BANHEIRO

PORTA DE ABRIR COM UMA FOLHA EM MADEIRA LISA.

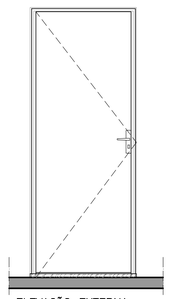

ELEVAÇÃO EXTERNA
ESCALA 1:25

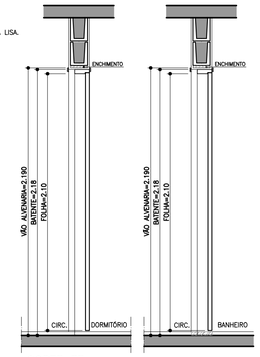

CORTE FF
ESCALA 1:25

P4 PORTA INTERNA BANHEIRO ACESSÍVEL

PORTA DE ABRIR COM UMA FOLHA EM MADEIRA LISA COM INSERÇÃO DE BARRA DE APOIO (VER FOLHA 04).

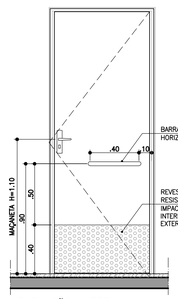

ELEVAÇÃO INTERNA
ESCALA 1:25

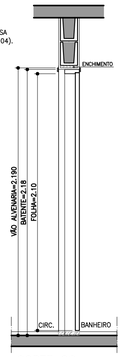

CORTE GG
ESCALA 1:25

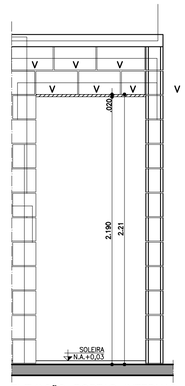

ELEVAÇÃO PORTAS INTERNAS
ESCALA 1:25

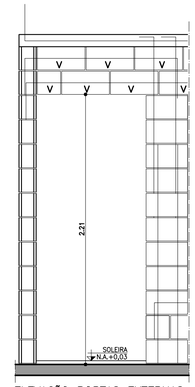

ELEVAÇÃO PORTAS EXTERNAS
ESCALA 1:25

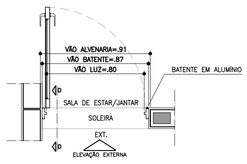

PLANTA
ESCALA 1:25

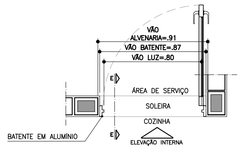

PLANTA
ESCALA 1:25

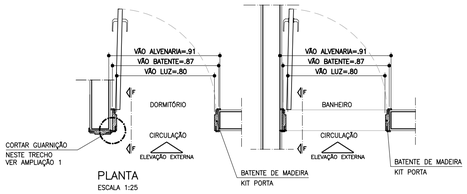

PLANTA
ESCALA 1:25

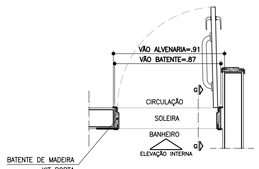

PLANTA
ESCALA 1:25

DETALHE BATENTE KIT PORTA

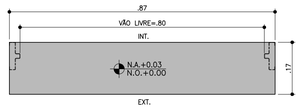

DETALHE SOLEIRA ARDÓSIA – BATENTE METÁLICO
ESCALA 1:10

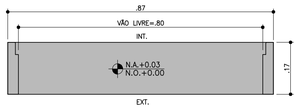

DETALHE SOLEIRA ARDÓSIA – BATENTE DE MADEIRA
ESCALA 1:10

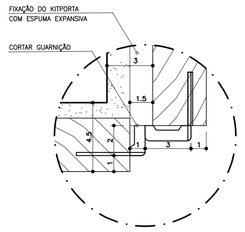

AMPLIAÇÃO 1
ESCALA 1:2
LOCAL: ACESSOS DORM 1 e DORM 2



DETALHE FIXAÇÃO BATENTE METÁLICO
ESCALA 1:5

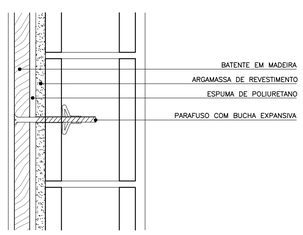

DETALHE FIXAÇÃO BATENTE DE MADEIRA
ESCALA 1:5

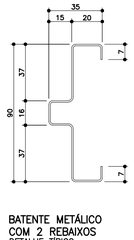

BATENTE METÁLICO COM 2 REBAIXOS
DETALHE TÍPICO
ESCALA 1:2
* MEDIDAS EM MILÍMETROS

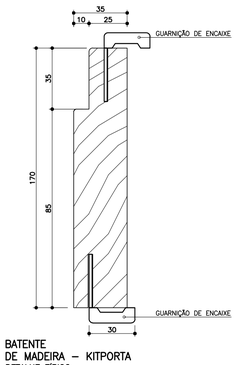

BATENTE DE MADEIRA – KITPORTA
DETALHE TÍPICO
ESCALA 1:2
* MEDIDAS EM MILÍMETROS

FONTE / DADOS DE BASE

AUTORES DO PROJETO / COLABORADORES

CDHU – COORDENAÇÃO / GESTÃO

ARQ° ANA MARIA ANTUNES COELHO — CAU A10651-8 — GERENTE
ARQ° MARCO ANTÔNIO FERRANDINI GARCIA — CAU A12879-1 — GERENTE

AUTORES / COLABORADORES

CONCREMAT ENGENHARIA E TECNOLOGIA
ENG° FERNANDO SEFAIR DE BRITO — COORDENADOR ART: 92221220250093371
ARQ° CAROLINA MIDORI OSHIRO — CAU A41445-0 — AUTOR/RESP. TÉC. PROJETO RRT: 6356424

NOTAS

1 – PARA OS BATENTES METÁLICOS COM DOIS REBAIXOS, A ESPESSURA MÍNIMA DA CHAPA SERÁ DE 1,00mm E ATENDER A NORMA VIGENTE.

2 – OS VÃOS DAS PORTAS DEVERÃO SER PERFEITAMENTE GABARITADOS NA FASE DA ALVENARIA E REVESTIMENTO, GARANTINDO-SE AS DIMENSÕES PREVISTAS NO PROJETO, PREVENDO-SE FOLGA NO VÃO ACABADO DE 5mm (VÃO TOTAL).

3 – TODAS AS QUINAS DAS PAREDES DEVERÃO TER ACABAMENTO BOLEADO NA ARGAMASSA DE REVESTIMENTO.

4 – TODAS AS SOLEIRAS SERÃO EM PEDRA ARDÓSIA E ESTARÃO NO MESMO NÍVEL QUE O PISO ACABADO DE 0,03m

5 – OS BATENTES DEVERÃO SER INSTALADOS APÓS A PINTURAS DOS VÃOS.

6 – OS BATENTES DEVERÃO SER FIXADOS ATRAVÉS DE ESPUMA DE POLIURETANO E PARAFUSO COM BUCHA EXPANSIVA EM NO MÍNIMO 3 PONTOS, SEGUINDO AS INSTRUÇÕES DO FABRICANTE.

7 – PARA FIXAÇÃO DOS BATENTES, DISTRIBUIR OS ESFORÇOS DOS PARAFUSOS, DE MANEIRA QUE AS FOLGAS FIQUEM IGUALMENTE DISTRIBUÍDAS.

8 – OS BATENTES SERÃO ENCOMENDADOS COM PINTURA FORNECIDA PELO FABRICANTE.

9 – AS FOLHAS DAS PORTAS DE MADEIRA DEVERÃO SER INSTALADAS APÓS A PINTURA INTERNA DOS AMBIENTES.

10 – O AJUSTE DAS FOLHAS DE MADEIRA COM BATENTES METÁLICOS PODERÃO SER FEITOS NO LOCAL, PREVENDO-SE TODOS OS ENCAIXES DE DOBRADIÇAS, FECHADURAS OU PREVIAMENTE EXECUTADOS NO CANTEIRO DE OBRA.

11 – TOLERÂNCIAS MÁXIMAS PARA FOLGA DAS FOLHAS DAS PORTAS:
FOLHAS DE MADEIRA INSTALADAS SOBRE BATENTE METÁLICO.
BATENTE SUPERIOR: MÍNIMO 3mm MÁXIMO 5mm
SOLEIRA: MÍNIMO 3mm MÁXIMO 5mm
LATERAIS (OMBREIRAS): MÍNIMO 3mm MÁXIMO 5mm

12 – FOLHA METÁLICA: FOLHAS E AJUSTES EXECUTADOS PELO FABRICANTE.

13 – ESTE PROJETO FOI DESENVOLVIDO COM BASE NA NBR 15575 E DEMAIS NORMAS TÉCNICAS ESPECÍFICAS CONFORME DETALHAMENTO NO MEMORIAL DESCRITIVO DA TIPOLOGIA T122A-01;

14 – PARA O PLENO ATENDIMENTO DA NBR 15575 TODAS AS PRESCRIÇÕES TÉCNICAS DAS DEMAIS NORMAS INDICADAS NO MEMORIAL DESCRITIVO DA TIPOLOGIA, ENVOLVENDO A VERIFICAÇÃO DA QUALIDADE DOS MATERIAIS A SEREM UTILIZADOS NA EDIFICAÇÃO, ENSAIOS COMPROBATÓRIOS QUANDO PERTINENTES, E MANUTENÇÃO DOS SISTEMAS DA EDIFICAÇÃO, DEVERÃO SER ATENDIDOS;

15 – PARA QUE SEJA ATINGIDA A VIDA ÚTIL DE PROJETO PREVISTA E ESPECIFICADA NO MEMORIAL DESCRITIVO DA EDIFICAÇÃO, É NECESSÁRIO QUE SEJAM CUMPRIDAS AS PRESCRIÇÕES DO MANUAL DE USO, OPERAÇÃO E MANUTENÇÃO DA EDIFICAÇÃO A SER FORNECIDO AO FUTURO MORADOR EM DOCUMENTAÇÃO ESPECÍFICA DA CDHU;

16 – AS PORTAS PODERÃO SER EM ALUMÍNIO OU AÇO GALVANIZADO COM PINTURA ELETROSTÁTICA.

Revisões (discriminação)	Nº	Data	Rubrica
REVISÃO DE ESPECIFICAÇÕES	2	MAI/2019	
INCLUSÃO DETALHE KIT PORTA E BATENTES	1	ABR/2018	
DETALHE ACABAMENTO BATENTES DORM.1e2	1	ABR/2018	

CDHU Companhia de Desenvolvimento Habitacional e Urbano
Rua Boa Vista,170 . São Paulo . Tel.3248.2000 . CNPJ 47.865.597/0001-09

PROJETO
UNIDADE HABITACIONAL PADRÃO

CÓDIGO
T | I | 2 | 2 | A | –01

TÍTULO
ARQUITETURA | ÁREA ARQ | FOLHA 03/06

ASSUNTO
PORTAS E DETALHES

ESCALA GRÁFICA 0 0.25 0.50 0.75(m) | ESCALA NOMINAL 1:25 OU INDICADA | DATA NOVEMBRO/17

ASSINATURAS
proprietário — CNPJ
aprovação do projeto – responsável técnico — c.r.e.a. / pref. / a.r.t.
obra – responsável técnico — c.r.e.a. / pref. / a.r.t.
ESPAÇO PARA APROVAÇÃO

LISTA 4

CÓDIGO CDHU EMPREENDIMENTO | Programa | Região | Município | Terreno | Fase | Versão | Etapa do Projeto P E

JV1 JANELA VENEZIANA DE CORRER
DORMITÓRIOS

3 FOLHAS MÓVEIS
1 VENEZIANA DE CORRER
1 VENEZIANA DE CORRER COM VENTILAÇÃO
1 VIDRO DE CORRER COM TRAVESSAS HORIZONTAIS

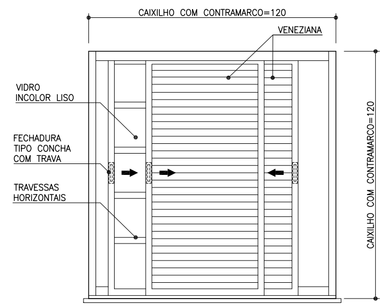

VISTA EXTERNA
ESCALA 1:25



PLANTA
ESCALA 1:25

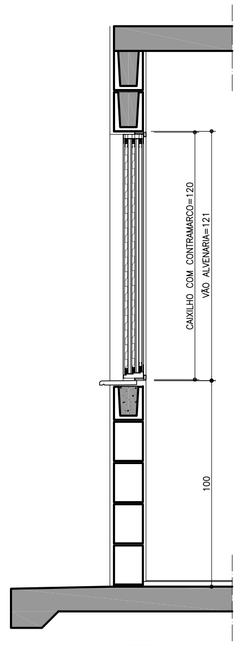

CORTE AA
ESCALA 1:25

JC1 JANELA DE CORRER
SALA

2 FOLHAS MÓVEIS
2 VIDROS DE CORRER COM TRAVESSAS HORIZONTAIS
BANDEIRA INFERIOR FIXA COM TRAVESSAS HORIZONTAIS

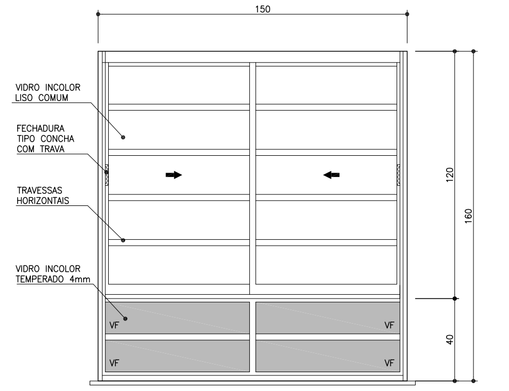

VISTA EXTERNA
ESCALA 1:25

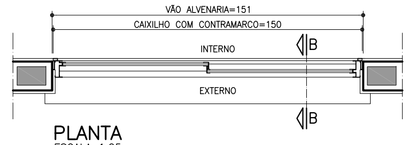

PLANTA
ESCALA 1:25

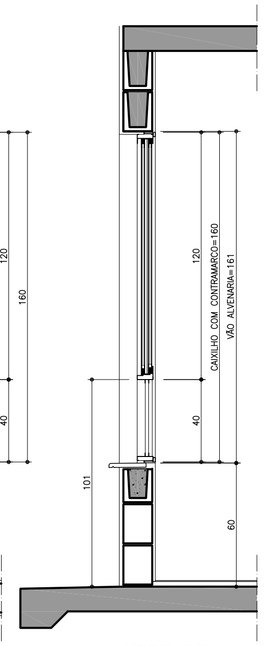

CORTE BB
ESCALA 1:25

JC2 JANELA DE CORRER
COZINHA

2 FOLHAS MÓVEIS
2 VIDROS DE CORRER COM TRAVESSAS HORIZONTAIS

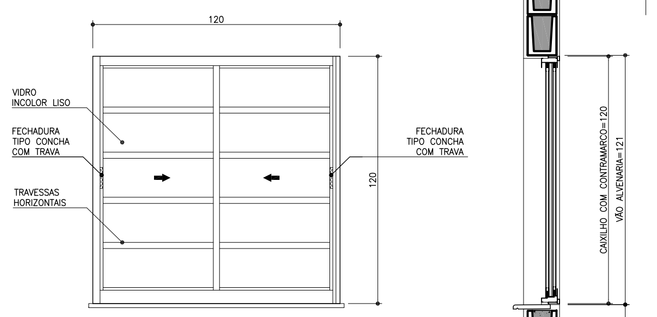

VISTA EXTERNA
ESCALA 1:25

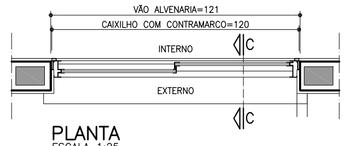

PLANTA
ESCALA 1:25

CORTE CC
ESCALA 1:25

JM1 JANELA MAXIMAR
BANHEIRO

2 FOLHAS HORIZONTAIS
2 VIDROS MAXIMAR COM LIMITADOR DE ABERTURA (20°)
E GRADE DE PROTEÇÃO INTERNA INCORPORADA AO CAIXILHO

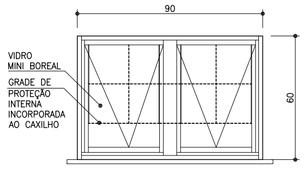

VISTA EXTERNA
ESCALA 1:25

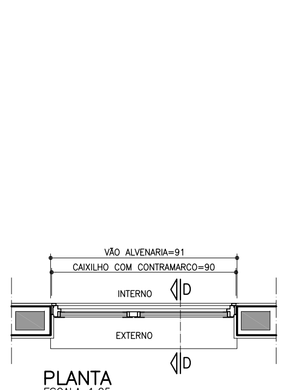

PLANTA
ESCALA 1:25

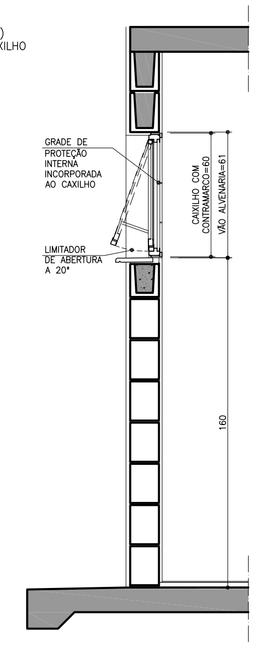

CORTE DD
ESCALA 1:25

PV1 PORTINHOLA VEZENIANA
ALÇAPÃO

PORTINHOLA 1 FOLHA VENEZIANA DE ABRIR

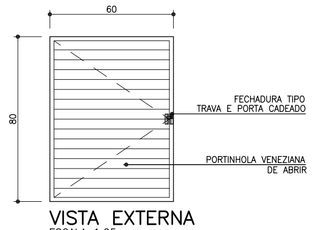

VISTA EXTERNA
ESCALA 1:25

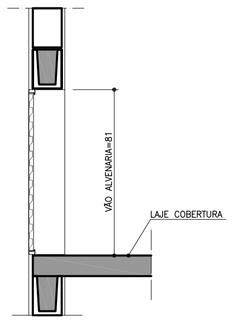

CORTE EE
ESCALA 1:25

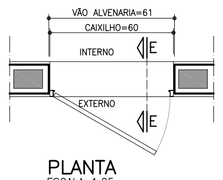

PLANTA
ESCALA 1:25

VP1 VENTILAÇÃO PERMANENTE DE GÁS
COZINHA

2 CONJUNTOS DE VENEZIANAS FIXAS (INTERNAS E EXTERNAS) COM VENTILAÇÃO PERMANENTE



VISTA
ESCALA 1:25

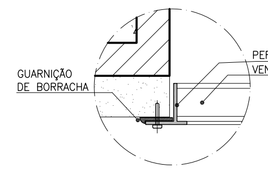

DET. 1
ESCALA 1:2.5

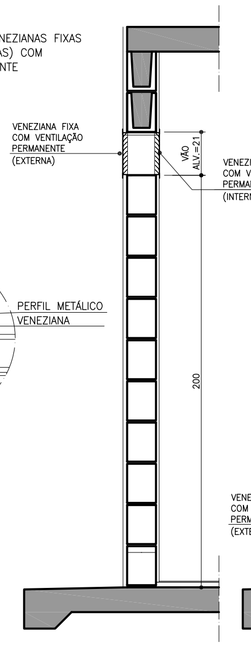

CORTE FF
ESCALA 1:25

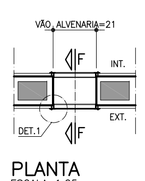

PLANTA
ESCALA 1:25

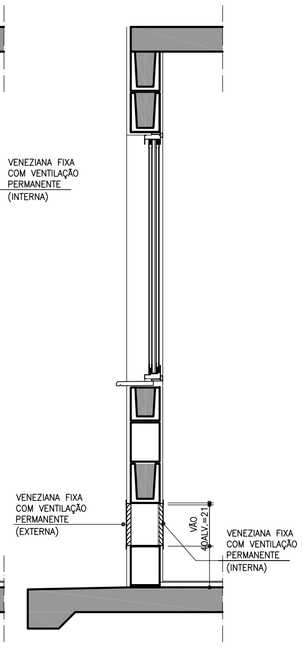

CORTE FF
ESCALA 1:25

DETALHE DO PEITORIL

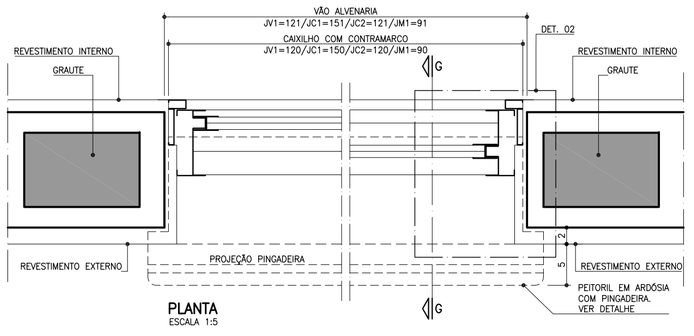

PLANTA
ESCALA 1:5

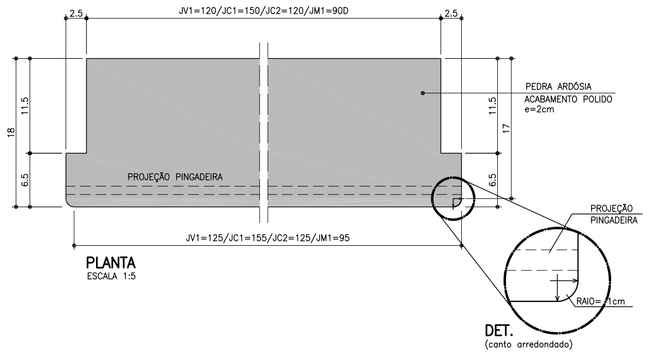

DET. (canto arredondado)

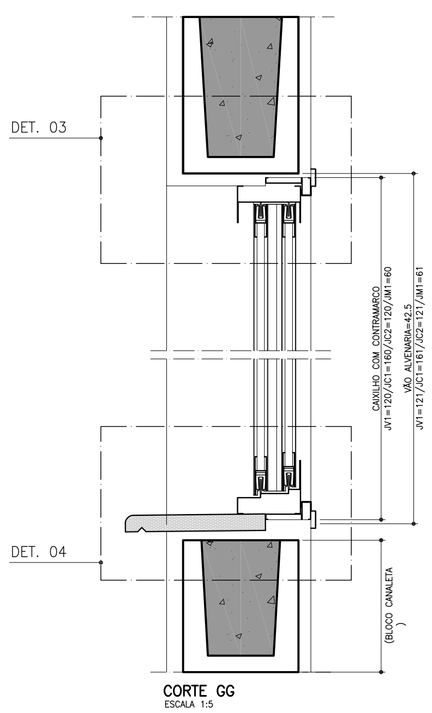

CORTE GG
ESCALA 1:5

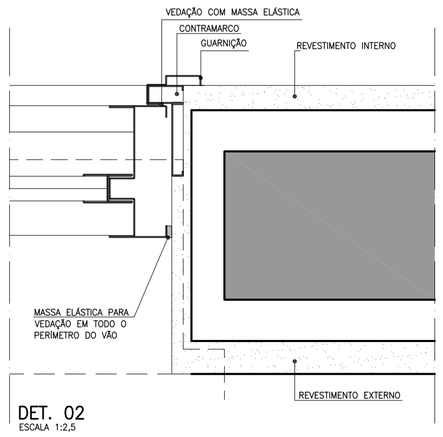

DET. 02
ESCALA 1:2,5

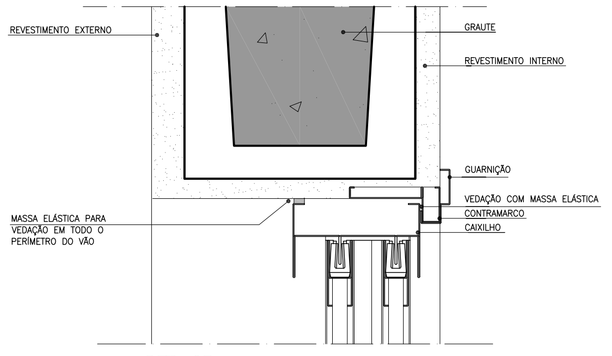

DET. 03
ESCALA 1:2,5

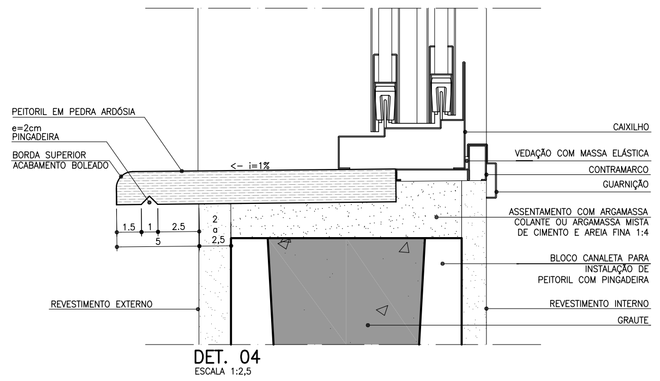

DET. 04
ESCALA 1:2,5

FONTE / DADOS DE BASE

AUTORES DO PROJETO / COLABORADORES

CDHU – COORDENAÇÃO / GESTÃO
ARQ° ANA MARIA ANTUNES COELHO CAU A10651-8 GERENTE
ARQ° MARCO ANTÔNIO FERRANDINI GARCIA CAU A12879-1 GERENTE

AUTORES / COLABORADORES
CONCREMAT ENGENHARIA E TECNOLOGIA
ENG° FERNANDO SEFAIR DE BRITO COORDENADOR ART 92221220150093371
ARQ° CAROLINA MIDORI OSHIRO CAU A41445-0 AUTOR/RESP. TÉC. PROJETO ART 6356424

NOTAS

1 – OS CAIXILHOS PODERÃO SER EM ALUMÍNIO OU AÇO GALVANIZADO COM PINTURA ELETROSTÁTICA, COM EXCEÇÃO DA JANELA DE VENTILAÇÃO PERMANENTE QUE SERÁ EM PVC, TODOS COM CONTRAMARCO.

2 – NAS REGIÕES LITORÂNEAS, PODERÃO SER CAIXILHOS EM PVC MANTENDO-SE AS MESMAS DIMENSÕES E DETALHES ESPECIFICADOS NESSE PROJETO GARANTIDO O MESMO DESEMPENHO.

3 – AS DIMENSÕES DOS CAIXILHOS INSTALADOS COM CONTRAMARCO SERÃO AJUSTADAS DE ACORDO COM AS ORIENTAÇÕES DOS FABRICANTES, DE MODO A MANTER OS VÃOS DE ALVENARIA INDICADOS NO PROJETO.

4 – OS CONTRAMARCOS DEVEM SER INSTALADOS COM BUCHA E PARAFUSO, DE ACORDO COM AS INSTRUÇÕES DO FABRICANTE.

5 – AJUSTAR A FIXAÇÃO DAS JANELAS DE MODO QUE AS FOLGAS FIQUEM IGUALMENTE DISTRIBUIDAS E O TORQUE NOS PARAFUSOS SEJA DA MESMA INTENSIDADE.

6 – AS CANALETAS PARA INSTALAÇÃO DE PEITORIL DEVERÃO SER EXECUTADOS PREVIAMENTE NO CANTEIRO DA OBRA ANTES DO ASSENTAMENTO.

7 – INSTALAR PEITORIL COM O CAIMENTO INDICADO E EXECUTAR OS ARREMATES APÓS AS REQUADRAÇÕES DAS OMBREIRAS LATERIAS.

8 – PROTEGER O PEITORIL COM PLÁSTICO DURANTE A FASE DE PINTURA DAS FACHADAS. OS VÃOS TAMBÉM DEVERÃO RECEBER O MESMO TIPO DE PINTURA (LATEX PVA) NO MÍNIMO 3 DEMÃOS.

9 – PARA ARMAZENAMENTO DOS CAIXILHOS NA OBRA SEGUIR AS INSTRUÇÕES DOS FABRICANTES.

10 – ESTE PROJETO FOI DESENVOLVIDO COM BASE NA NBR 15575 E DEMAIS NORMAS TÉCNICAS ESPECIFICAS CONFORME DETALHAMENTO NO MEMORIAL DESCRITIVO DA TIPOLOGIA TI22A-01;

11 – PARA O PLENO ATENDIMENTO DA NBR 15575 TODAS AS PRESCRIÇÕES TÉCNICAS DAS DEMAIS NORMAS INDICADAS NO MEMORIAL DESCRITIVO DA TIPOLOGIA, ENVOLVENDO A VERIFICAÇÃO DA QUALIDADE DOS MATERIAIS A SEREM UTILIZADOS NA EDIFICAÇÃO, ENSAIOS COMPROBATÓRIOS QUANDO PERTINENTES, E MANUTENÇÃO DOS SISTEMAS DA EDIFICAÇÃO, DEVERÃO SER ATENDIDOS;

12 – PARA QUE SEJA ATINGIDA A VIDA ÚTIL DE PROJETO PREVISTA E ESPECIFICADA NO MEMORIAL DESCRITIVO DA EDIFICAÇÃO, É NECESSÁRIO QUE SEJAM CUMPRIDAS AS PRESCRIÇÕES DO MANUAL DE USO, OPERAÇÃO E MANUTENÇÃO DA EDIFICAÇÃO A SER FORNECIDO AO FUTURO MORADOR EM DOCUMENTAÇÃO ESPECÍFICA DA CDHU;

13 – TODOS OS CAIXILHOS ESTÃO ESPECIFICADOS COM VÃOS COMPATÍVEIS COM A MODULAÇÃO DOS BLOCOS ESTRUTURAIS PARA EVITAR ENCHIMENTOS E CORTES.

Revisões (discriminação)	Nº	Data	Rubrica
POSIÇÃO JANELAS JV01(DORM) E JM01(BANHO)	1	ABR/2018	
ESPECIFICAÇÃO FECHADURAS E TRAVA. INCLUSÃO	2	JUL/2018	
DO ACABAMENTO NA PINGADEIRA			

CDHU Companhia de Desenvolvimento Habitacional e Urbano
Rua Boa Vista,170 . São Paulo . Tel.3248.2000 . CNPJ 47.865.597/0001-09

PROJETO
UNIDADE HABITACIONAL PADRÃO

CÓDIGO
T | I | 2 | 2 | A | –01

TÍTULO | ÁREA | FOLHA
ARQUITETURA | ARQ | 02/06

ASSUNTO
CAIXILHOS METÁLICOS

ESCALA GRÁFICA	ESCALA NOMINAL	DATA
0 10 20 30 40(cm)	1:25 OU INDICADA	NOVEMBRO/17

ASSINATURAS

proprietário	CNPJ
aprovação do projeto – responsável técnico	c.r.e.a.
	pref.
	a.r.t.
obra – responsável técnico	c.r.e.a.
	pref.
	a.r.t.

ESPAÇO PARA APROVAÇÃO

LISTA 4

CÓDIGO CDHU EMPREENDIMENTO

Programa	Região	Município	Terreno	Fase	Versão	Etapa do Projeto
						P E

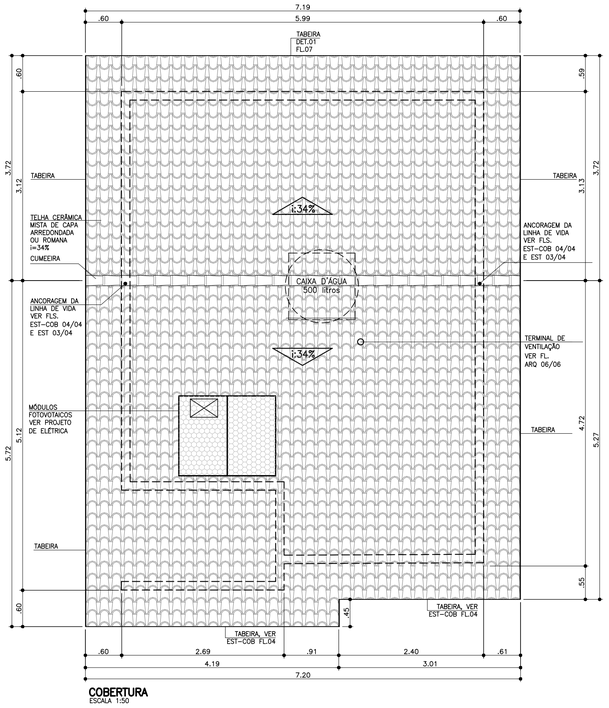

COBERTURA
ESCALA 1:50

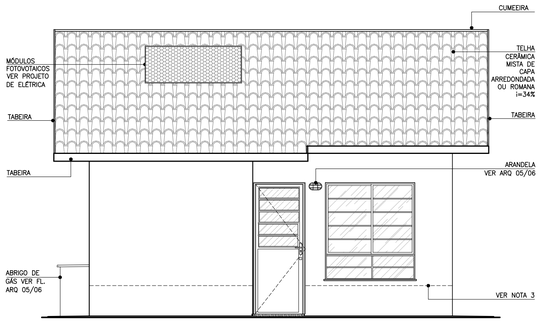

ELEVAÇÃO 1
ESCALA 1:50

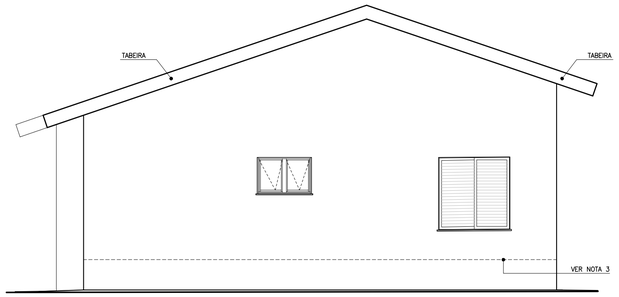

ELEVAÇÃO 2
ESCALA 1:50

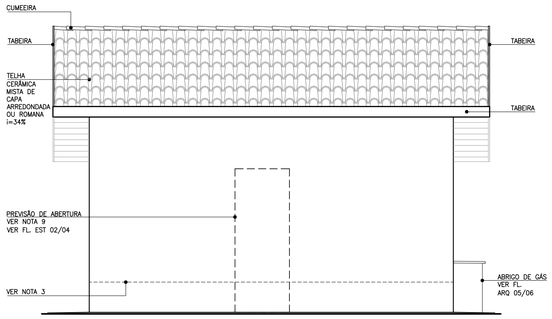

ELEVAÇÃO 3
ESCALA 1:50

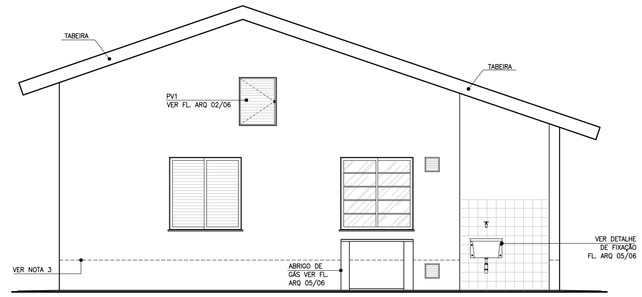

ELEVAÇÃO 4
ESCALA 1:50

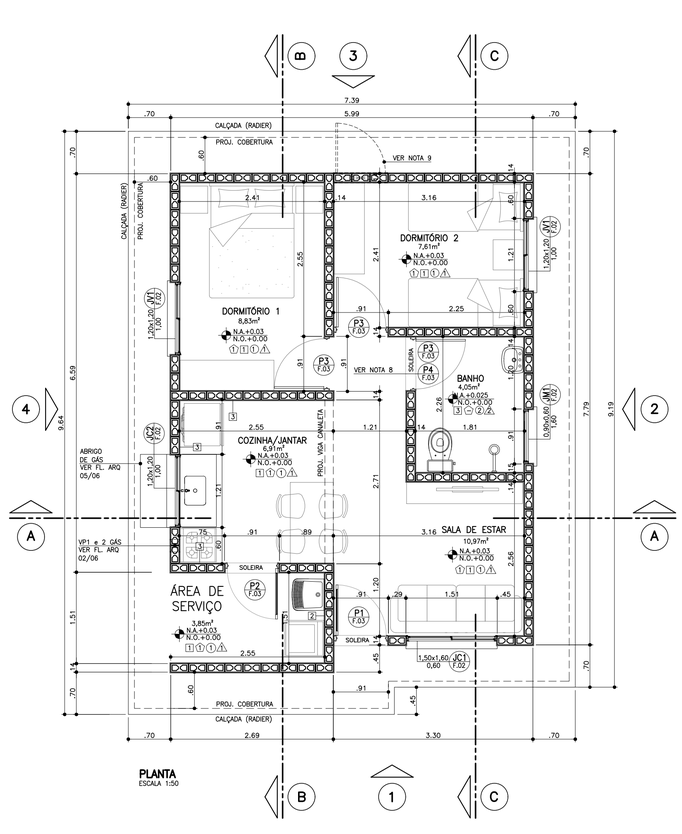

PLANTA
ESCALA 1:50

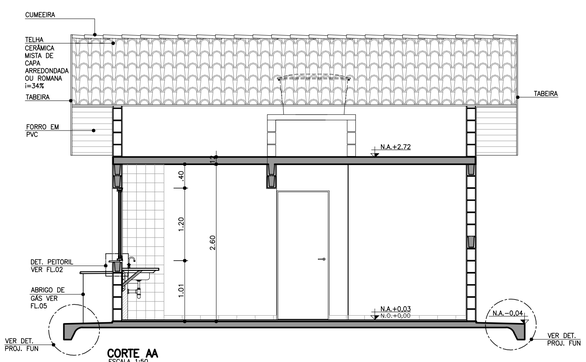

CORTE AA
ESCALA 1:50

CORTE BB
ESCALA 1:50

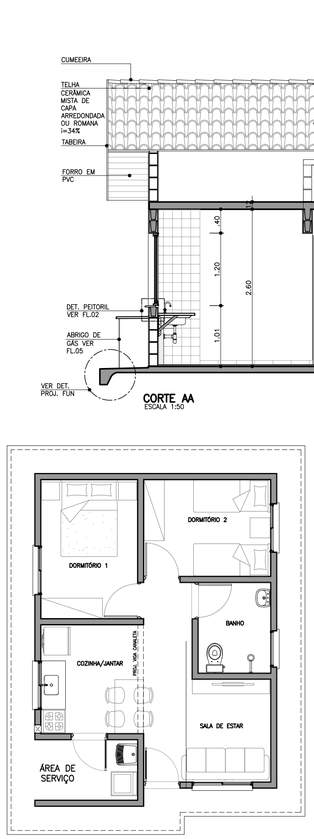

PLANTA HUMANIZADA
LAYOUT PADRÃO
ESCALA 1:75

PLANTA HUMANIZADA
LAYOUT ACESSÍVEL*
ESCALA 1:75

* VER FOLHAS: ARQ. 03/06 – DETALHE PORTA
ARQ. 04/06 – AMPLIAÇÃO DO BANHEIRO

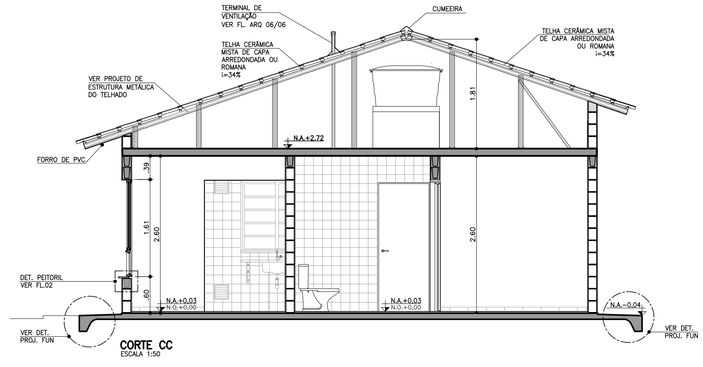

CORTE CC
ESCALA 1:50

FONTE / DADOS DE BASE

AUTORES DO PROJETO / COLABORADORES

CDHU – COORDENAÇÃO / GESTÃO

ARQ* ANA MARIA ANTUNES COELHO	CAU A10651-8	GERENTE
ARQ* MARCO ANTÔNIO FERRANDINI GARCIA	CAU A12879-1	GERENTE

AUTORES / COLABORADORES

CONCREMAT ENGENHARIA E TECNOLOGIA

ENG* FERNANDO SEFAIR DE BRITO		COORDENADOR ART #222122015009.3321
ARQ* CAROLINA MIDORI OSHIRO	CAU A41445-0	AUTOR/RESP. TÉC. PROJETO RRT 8356424

LEGENDA/TABELAS

ACABAMENTOS

PAREDE (revestimento)

[1] REVESTIMENTO DE ARGAMASSA DE CIMENTO, CAL E AREIA PENEIRADA NO TRAÇO 1:2:9 ESPESSURA DE 15mm, SOBRE CHAPISCO TRAÇO 1:3

[2] AZULEJOS ATÉ H=1,50M, ASSENTADOS COM CIMENTO E COLA SOBRE REVESTIMENTO CONFORME [1] E ACIMA DE 1,50M, PINTURA ②

[3] AZULEJOS COM ALTURA ATÉ O TETO, CONFORME INDICADO NO PROJETO, ASSENTADOS COM CIMENTO E COLA SOBRE REVESTIMENTO CONFORME [1]

PAREDE (pintura)

① PINTURA LATEX PVA

② PINTURA LATEX ACRÍLICO

PISO

① PISO CERÂMICO 30x30cm ASSENTE SOBRE CAMADA DE REGULARIZAÇÃO DE CIMENTO, CAL E AREIA, TRAÇO 1:0,5:5

② PISO CERÂMICO 30x30cm ASSENTE SOBRE CAMADA DE REGULARIZAÇÃO DE CIMENTO, CAL E AREIA, TRAÇO 1:0,5:5 E EMULSÃO ASFÁLTICA NO ESPAÇO DESTINADO AO BOX

TETO

⚠1 PINTURA LATEX PVA

⚠2 PINTURA LATEX ACRÍLICO

NOTAS:

1 – HAVERÁ RODAPÉ EM PISO CERÂMICO H=0,07m EM TODOS OS AMBIENTES, EXCETO ONDE HOUVER AZULEJO.
2 – REVESTIMENTO LAJE DE FORRO: DEVERÁ SER REVESTIDA DE ARGAMASSA DE CIMENTO, CAL E AREIA PENEIRADA (SOBRE CHAPISCO 1:3) NO TRAÇO 1:2:9, ESPESSURA DE 15mm (DESEMPENADO COM DESEMPENADEIRA DE MADEIRA).
3 – REVESTIMENTO EXTERNO: SERÁ APLICADA ARGAMASSA DE CIMENTO, CAL E AREIA PENEIRADA (SOBRE CHAPISCO 1:3) NO TRAÇO 1:2:9 ESPESSURA DE 20 A 25mm (DESEMPENO COM DESEMPENADEIRA DE MADEIRA) COM ADITIVO HIDROFUGANTE ATÉ ALTURA DE 0,50m, SOBRE PINTURA ACRÍLICA IMPERMEABILIZANTE FLEXÍVEL.
SOBRE O REVESTIMENTO DE ARGAMASSA, PINTAR COM LATEX ACRÍLICO EM DUAS DEMÃOS SOBRE SELADOR ACRÍLICO.
EM UNIDADES SITUADAS NAS ZONAS BIOCLIMÁTICAS 3 A 8, PREVER PINTURA DE PAREDES EXTERNAS PREDOMINANTEMENTE EM CORES CLARAS (ABSORTÂNCIA SOLAR ABAIXO DE 0,4)
4 – RADIER COM ADITIVO IMPERMEABILIZANTE HIDROFUGANTE.
5 – AS DIMENSÕES ENTRE AS ALVENARIAS ESTÃO COTADAS DESCONSIDERANDO O REVESTIMENTO.
6 – VERIFICAR PROJETO ESTRUTURAL.
7 – VERIFICAR MEDIDAS EM OBRA.
8 – QUANDO A UNIDADADE HABITACIONAL FOR DESTINADA À PESSOA COM DEFICIÊNCIA, A PORTA P3 DEVERÁ SER SUBSTITUIDA PELA PORTA P4, DETALHADA NA FOLHA 03, INSTALADA COM ABERTURA NO SENTIDO INVERTIDO, CONFORME PLANTA DE LAYOUT ACESSÍVEL CONSTANTE NESTA FOLHA E DEMAIS DETALHES CONSTANTES NA AMPLIAÇÃO DO BANHEIRO ACESSÍVEL, NA FOLHA 04.
9 – ABERTURA DE PORTA PREVISTA PARA POSSÍVEL AMPLIAÇÃO.
10 – ESTE PROJETO ATENDE A NBR 15.575 (NORMA DE DESEMPENHO DAS EDIFICAÇÕES) E AS ESPECIFICAÇÕES DA PORTARIA 269/17 DO MINISTÉRIO DAS CIDADES.
11 – INSTALAR PLACA INFORMATIVA NA EDIFICAÇÃO, INDICANDO UTILIZAÇÃO DE ALVENARIA ESTRUTURAL.
12 – VERIFICAR PROJETO DE COBERTURA EM ESTRUTURA DE AÇO.
13 – ESTE PROJETO FOI DESENVOLVIDO COM BASE NA NBR 15575 E DEMAIS NORMAS TÉCNICAS ESPECÍFICAS CONFORME DETALHAMENTO NO MEMORIAL DESCRITIVO DA TIPOLOGIA TI22A–01;
14 – PARA O PLENO ATENDIMENTO DA NBR 15575 TODAS AS PRESCRIÇÕES TÉCNICAS DAS DEMAIS NORMAS INDICADAS NO MEMORIAL DESCRITIVO DA TIPOLOGIA, ENVOLVENDO A VERIFICAÇÃO DA QUALIDADE DOS MATERIAIS A SEREM UTILIZADOS NA EDIFICAÇÃO, ENSAIOS COMPROBATÓRIOS QUANDO PERTINENTES, E MANUTENÇÃO DOS SISTEMAS DA EDIFICAÇÃO, DEVERÃO SER ATENDIDOS;
15 – PARA QUE SEJA ATINGIDA A VIDA ÚTIL DE PROJETO PREVISTA E ESPECIFICADA NO MEMORIAL DESCRITIVO DA EDIFICAÇÃO, É NECESSÁRIO QUE SEJAM CUMPRIDAS AS PRESCRIÇÕES DO MANUAL DE USO, OPERAÇÃO E MANUTENÇÃO DA EDIFICAÇÃO A SER FORNECIDO AO FUTURO MORADOR EM DOCUMENTAÇÃO ESPECÍFICA DA CDHU;
16 – DEVERÃO SER ATENDIDAS TODAS AS NORMAS TÉCNICAS E RECOMENDAÇÕES CONSTANTES DO "MEMORIAL DESCRITIVO DE ESPECIFICAÇÕES TÉCNICAS".

Revisões (discriminação)	Nº	Data	Rubrica
ALTERAÇÃO DA NOTA 3	3	MAI/2019	
RETIRADA DO ENCHIMENTO (HID.) SOB PIA	3	MAI/2019	
INDICAÇÃO DAS REFERÊNCIAS DOS DETALHES	2	JUL/2018	
POSIÇÃO JANELAS JV01(DORM) E JM01(BANHO)	1	ABR/2018	

CDHU Companhia de Desenvolvimento Habitacional e Urbano
Rua Boa Vista,170 . São Paulo . Tel.3248.2000 . CNPJ 47.865.597/0001-09

PROJETO

UNIDADE HABITACIONAL PADRÃO

CÓDIGO

T | I | 2 | 2 | A | –01

TÍTULO | ÁREA | FOLHA

ARQUITETURA | ARQ | 01/06

ASSUNTO

PLANTA, CORTES E ELEVAÇÕES

ESCALA GRÁFICA	ESCALA NOMINAL	DATA
0 0.5 1 1.50(m)	1:50	NOVEMBRO/17

ASSINATURAS

proprietário	CNPJ
aprovação do projeto – responsável técnico	c.r.e.a. / pref. / a.r.t.
obra – responsável técnico	c.r.e.a. / pref. / a.r.t.

ESPAÇO PARA APROVAÇÃO

LISTA 4

CÓDIGO CDHU EMPREENDIMENTO

Programa	Região	Município	Terreno	Fase	Versão	Etapa do Projeto
						P E

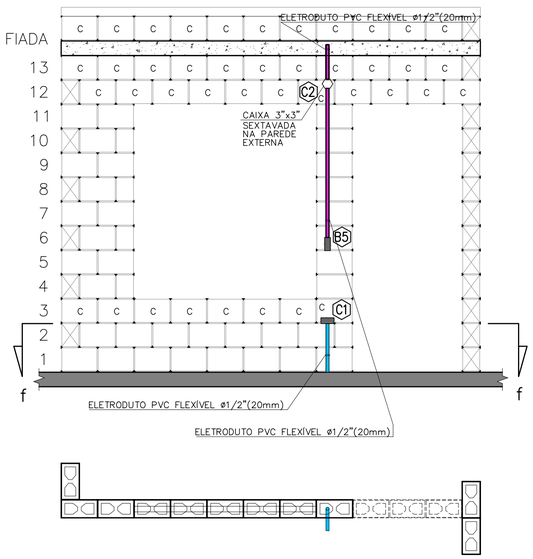

CORTE "ff"
ESC. 1:25

VISTA F – PAREDE 6
ESC. 1:25

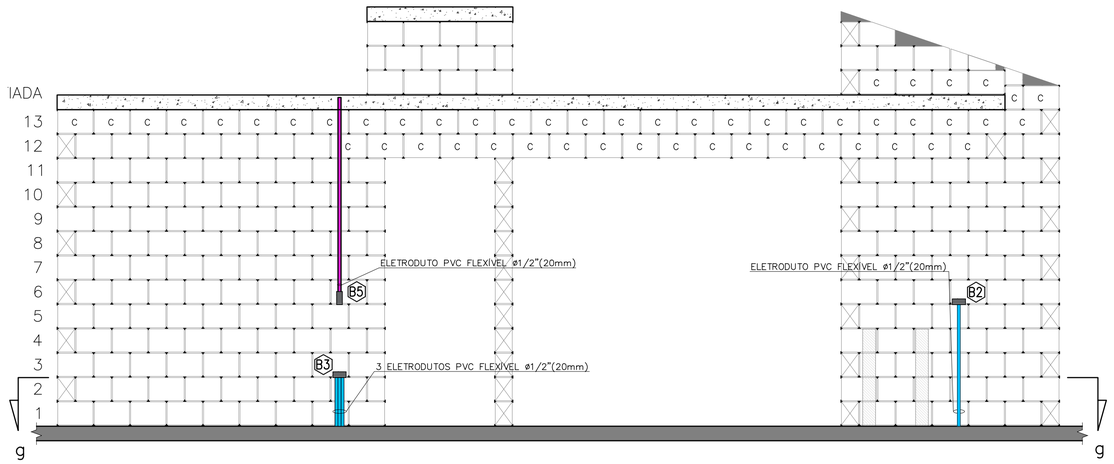

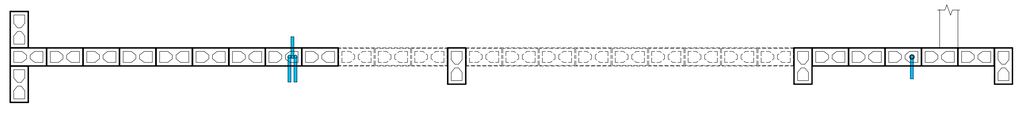

CORTE "gg"
ESC. 1:25

VISTA G – PAREDE 7
ESC. 1:25

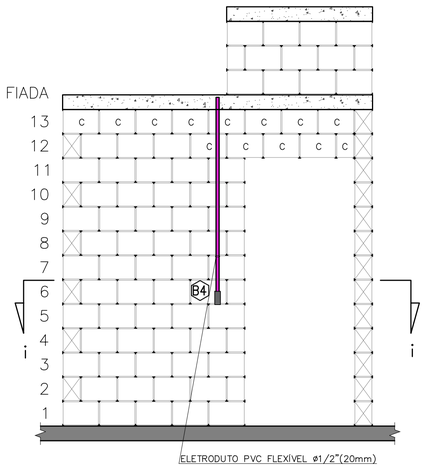

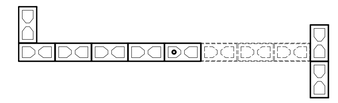

CORTE "ii"
ESC. 1:25

VISTA I – PAREDE 9
ESC. 1:25

NOTA:
RECORTE DOS BLOCOS: VER FOLHA 01/03

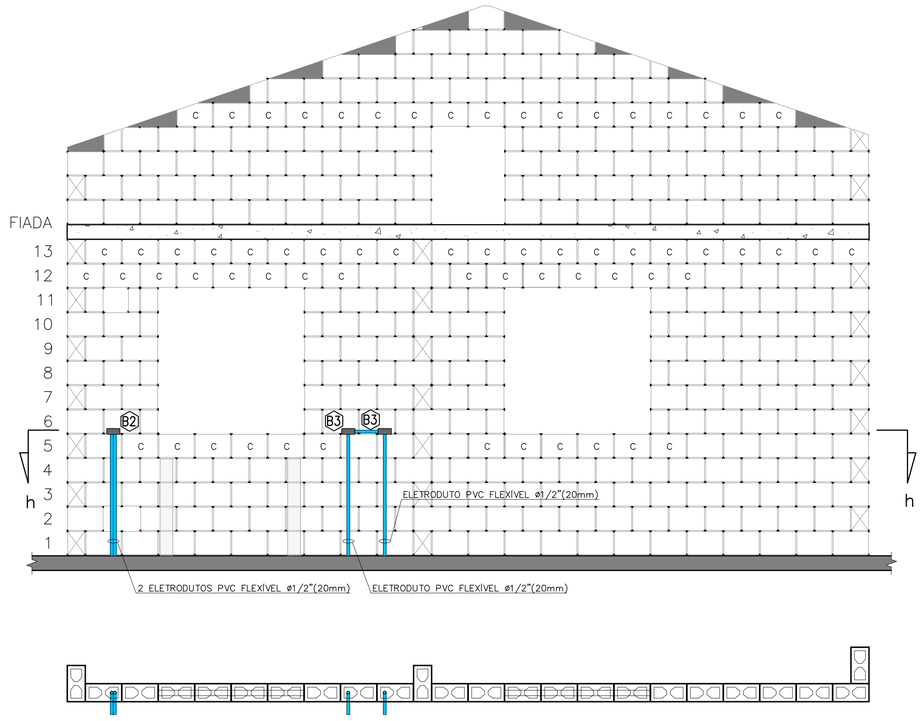

CORTE "hh"
ESC. 1:25

VISTA H – PAREDE 8
ESC. 1:25

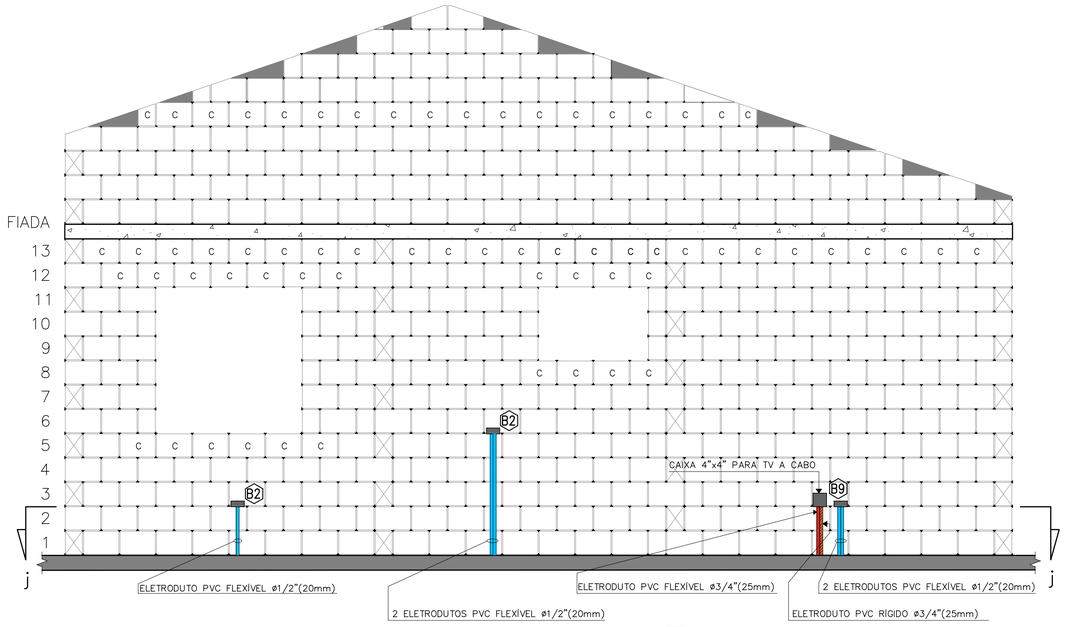

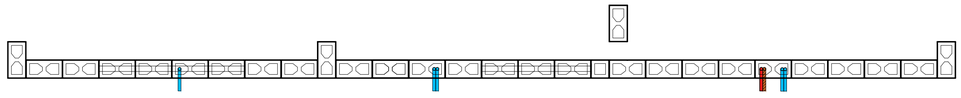

CORTE "jj"
ESC. 1:25

VISTA I – PAREDE 10
ESC. 1:25

FONTE / DADOS DE BASE
PROJETO DE ELÉTRICA TIPOLOGIA TI22A-01 – REV. 01 – OUT/2018

AUTORES DO PROJETO / COLABORADORES

CDHU – COORDENAÇÃO / GESTÃO
ARQ° ANA MARIA ANTUNES COELHO CAU A10651-8 GERENTE
ARQ° MARCO ANTÔNIO FERRANDINI GARCIA CAU A12879-1 GERENTE

CDHU – PROJETO
ENG° ELI MÁRCIO DOS SANTOS CREA-SP: 0601474138 PROJETISTA
LUIZ FELIPE SANTANA DA SILVA ESTAGIÁRIO DE ENGENHARIA
ANE CAROLYNE SILVA NUNES ESTAGIÁRIA DE ARQUITETURA

GERENCIADORA
CONCREMAT ENGENHARIA E TECNOLOGIA
ENG° FERNANDO SEFAIR DE BRITO COORDENADOR ART 92212120150093371

ARQ° CAROLINA MIDORI OSHIRO CAU A41445-0 AUTOR/RESP. TÉC. PROJETO RRT 6338084

LEGENDA/TABELAS

- ELETRODUTO PVC FLEXÍVEL ø1/2" (NOMINAL 20mm) TUBULAÇÃO PARA ELÉTRICA NO PISO
- ELETRODUTO PVC FLEXÍVEL ø1/2" (NOMINAL 20mm) TUBULAÇÃO PARA ELÉTRICA NA LAJE E PAREDE
- ELETRODUTO PVC FLEXÍVEL ø3/4" (NOMINAL 25mm) TUBULAÇÃO PARA CHUVEIRO
- ELETRODUTO TUBULAÇÃO PARA CAMPAINHA – h=2,20m PVC FLEXÍVEL ø1/2" (NOMINAL 20mm)
- ELETRODUTO PVC RÍGIDO ø3/4" (NOMINAL 25mm) TUBULAÇÃO PARA TELEFONE
- ELETRODUTO TUBULAÇÃO PARA TV A CABO (ANTENA DE TV) PVC RÍGIDO ø3/4" (NOMINAL 25mm)
- ELETRODUTO TUBULAÇÃO PARA TV A CABO PVC FLEXÍVEL ø3/4" (NOMINAL 25mm)
- ELETRODUTO PVC RÍGIDO ø1" (NOMINAL 32mm) PARA ENTRADA DE ENERGIA
- ELETRODUTO PVC RÍGIDO ø1"(NOMINAL 32mm) PARA SISTEMA FOTOVOLTAICO
- CAIXA 4"X2" VISTA NA FRENTE DA PAREDE
- CAIXA 4"X2" VISTA ATRÁS DA PAREDE
- CAIXA 4"x4" PARA TV A CABO

NOTA:
VER PROJETO DE ESTRUTURA E FUNDAÇÃO

Revisões (discriminação)	N°	Data	Rubrica

CDHU Companhia de Desenvolvimento Habitacional e Urbano
Rua Boa Vista,170 . São Paulo . Tel.2505.2000 . CNPJ 47.865.597/0001-09

PROJETO
UNIDADE HABITACIONAL PADRÃO

CÓDIGO
T | I | 2 | 2 | A | –01

TÍTULO | ÁREA | FOLHA
ELÉTRICA | ELE | 03/03

ASSUNTO
VISTAS DA PASSAGEM DE ELETRODUTOS DE ELÉTRICA, TV E TELEFONE DAS PAREDES 06 AO 10

ESCALA GRÁFICA	ESCALA NOMINAL	DATA
0 5 10 15 (m)	1:25	MAI/2019

ASSINATURAS
proprietário — CNPJ
aprovação do projeto – responsável técnico — c.r.e.a. / pref. / a.r.t.
obra – responsável técnico — c.r.e.a. / pref. / a.r.t.
ESPAÇO PARA APROVAÇÃO

LISTA 4

CÓDIGO CDHU EMPREENDIMENTO

Programa	Região	Município	Terreno	Fase	Versão	Etapa do Projeto
						P E

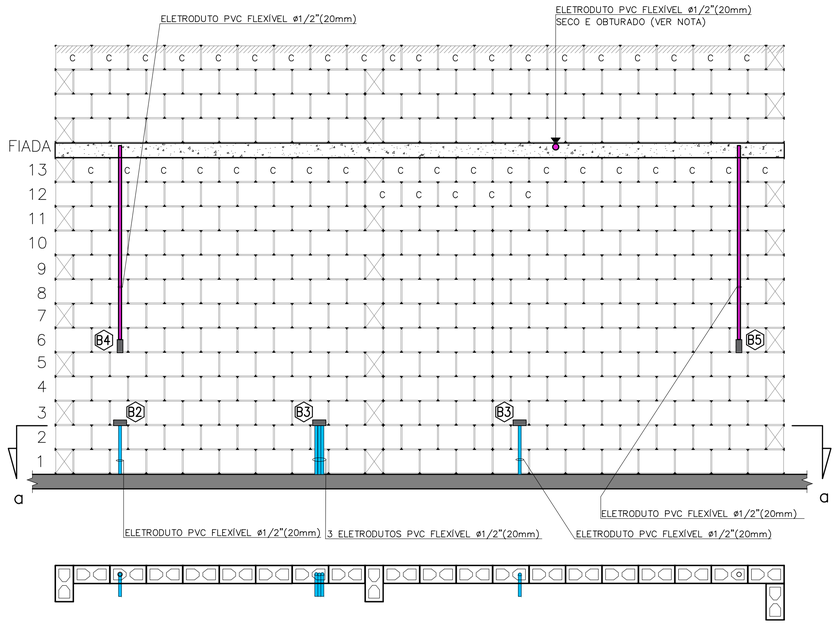

CORTE "aa"
ESC. 1:25

VISTA A – PAREDE 1
ESC. 1:25

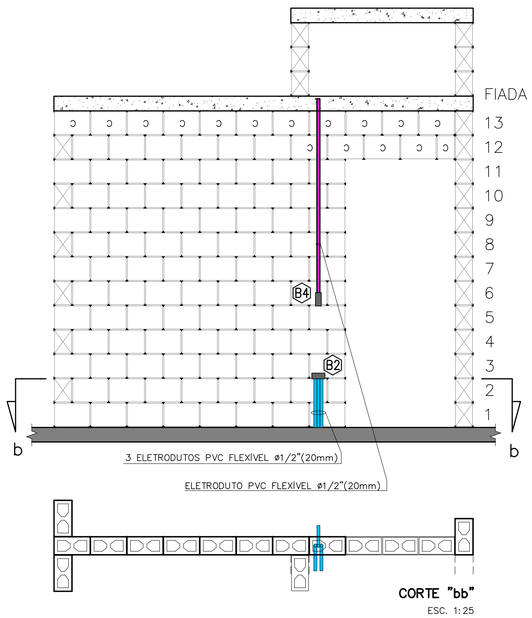

CORTE "bb"
ESC. 1:25

VISTA B – PAREDE 2
ESC. 1:25

NOTA:
RECORTE DOS BLOCOS: VER FOLHA 01/03

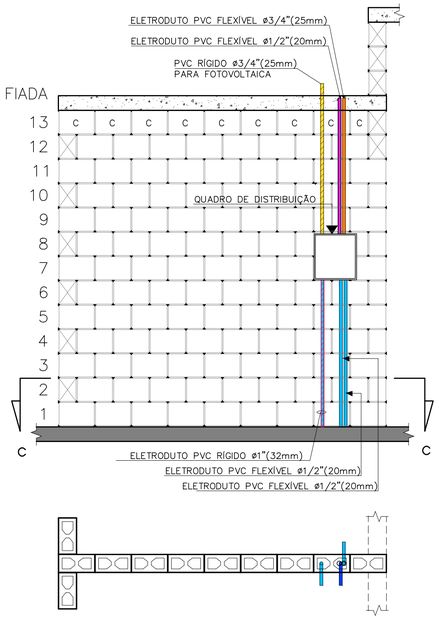

CORTE "cc"
ESC. 1:25

VISTA C – PAREDE 3
ESC. 1:25

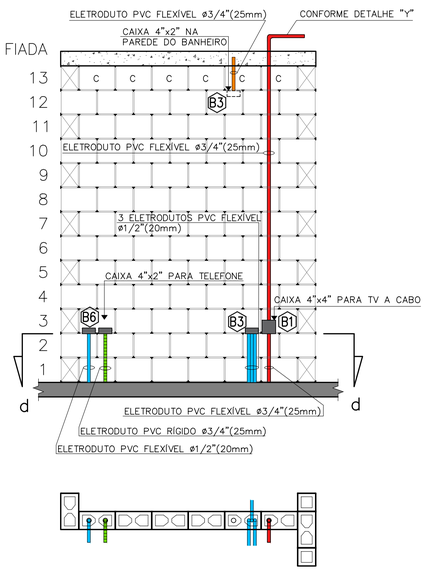

CORTE "dd"
ESC. 1:25

VISTA D – PAREDE 4
ESC. 1:25

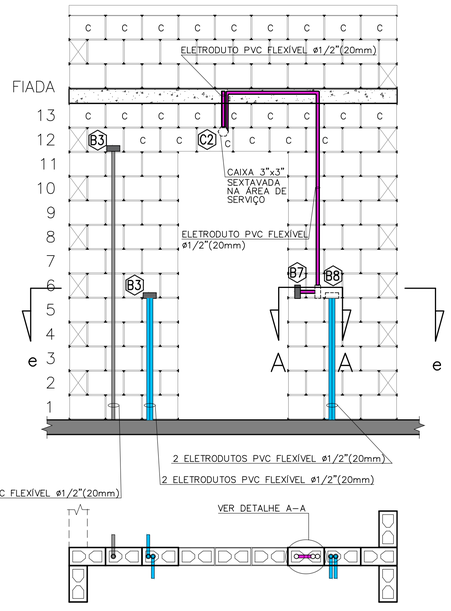

CORTE "ee"
ESC. 1:25

VISTA E – PAREDE 5
ESC. 1:25

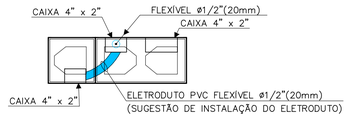

DETALHE A–A
ESC. 1:10

FONTE / DADOS DE BASE
PROJETO DE ELÉTRICA TIPOLOGIA TI22A-01 – REV. 01 – OUT/2018

AUTORES DO PROJETO / COLABORADORES

CDHU – COORDENAÇÃO / GESTÃO
ARQª ANA MARIA ANTUNES COELHO — CAU A10651-8 — GERENTE
ARQª MARCO ANTÔNIO FERRANDINI GARCIA — CAU A12879-1 — GERENTE

CDHU – PROJETO
ENGª ELI MÁRCIO DOS SANTOS — CREA-SP: 0601474138 — PROJETISTA
LUIZ FELIPE SANTANA DA SILVA — ESTAGIÁRIO DE ENGENHARIA
ANE CAROLYNE SILVA NUNES — ESTAGIÁRIA DE ARQUITETURA

GERENCIADORA
CONCREMAT ENGENHARIA E TECNOLOGIA
ENGª FERNANDO SEFAIR DE BRITO — COORDENADOR ART/9222122015009233371
ARQª CAROLINA MIDORI OSHIRO — CAU A41445-0 — AUTOR/RESP. TÉC. PROJETO RRT 6338084

LEGENDA/TABELAS

- ELETRODUTO PVC FLEXÍVEL ø1/2" (NOMINAL 20mm) TUBULAÇÃO PARA ELÉTRICA NO PISO
- ELETRODUTO PVC FLEXÍVEL ø1/2" (NOMINAL 20mm) TUBULAÇÃO PARA ELÉTRICA NA LAJE E PAREDE
- ELETRODUTO PVC FLEXÍVEL ø3/4" (NOMINAL 25mm) TUBULAÇÃO PARA CHUVEIRO
- ELETRODUTO TUBULAÇÃO PARA CAMPAINHA – h=2,20m PVC FLEXÍVEL ø1/2" (NOMINAL 20mm)
- ELETRODUTO PVC RÍGIDO ø3/4" (NOMINAL 25mm) TUBULAÇÃO PARA TELEFONE
- ELETRODUTO TUBULAÇÃO PARA TV A CABO (ANTENA DE TV) PVC RÍGIDO ø3/4" (NOMINAL 25mm)
- ELETRODUTO TUBULAÇÃO PARA TV A CABO PVC FLEXÍVEL ø3/4" (NOMINAL 25mm)
- ELETRODUTO PVC RÍGIDO ø1" (NOMINAL 32mm) PARA ENTRADA DE ENERGIA
- ELETRODUTO PVC RÍGIDO ø1"(NOMINAL 32mm) PARA SISTEMA FOTOVOLTAICO
- CAIXA 4"X2" VISTA NA FRENTE DA PAREDE
- CAIXA 4"X2" VISTA ATRÁS DA PAREDE
- CAIXA 4"x4" PARA TV A CABO

NOTA:
VER PROJETO DE ESTRUTURA E FUNDAÇÃO

Revisões (discriminação)	Nº	Data	Rubrica

CDHU Companhia de Desenvolvimento Habitacional e Urbano
Rua Boa Vista,170 . São Paulo . Tel.2505.2000 . CNPJ 47.865.597/0001–09

PROJETO
UNIDADE HABITACIONAL PADRÃO

CÓDIGO
T | I | 2 | 2 | A | –01

TÍTULO | ÁREA | FOLHA
ELÉTRICA | ELE | 02/03

ASSUNTO
VISTAS DA PASSAGEM DE ELETRODUTOS DE ELÉTRICA, TV E TELEFONE DAS PAREDES 01 AO 05

ESCALA GRÁFICA: 0 5 10 15 (m) | ESCALA NOMINAL: 1:25 | DATA: MAI/2019

ASSINATURAS
proprietário — CNPJ
aprovação do projeto – responsável técnico — c.r.e.a. / pref. / a.r.t.
obra – responsável técnico — c.r.e.a. / pref. / a.r.t.
ESPAÇO PARA APROVAÇÃO

LISTA 4

CÓDIGO CDHU EMPREENDIMENTO

Programa	Região	Município	Terreno	Fase	Versão	Etapa do Projeto
						P E

NOTA:

QUANDO NÃO HOUVER A AMPLIAÇÃO, DEIXAR ELETRODUTO SECO E OBTURADO NA SAÍDA DA LAJE

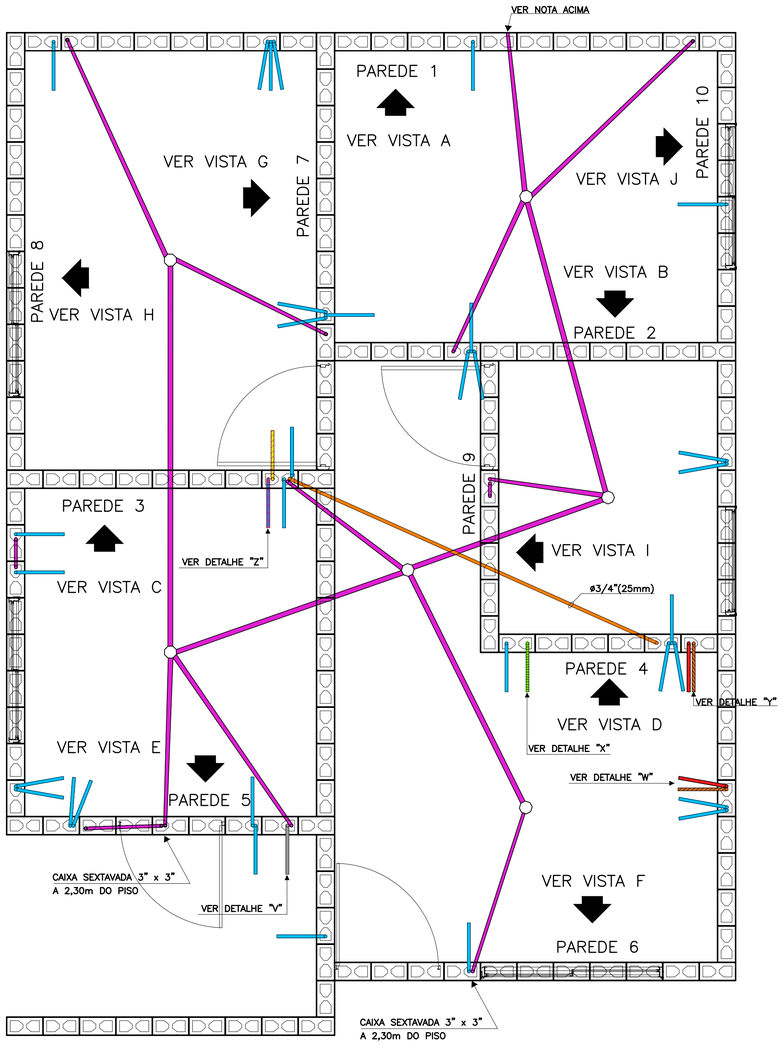

PLANTA

ESC. 1:25

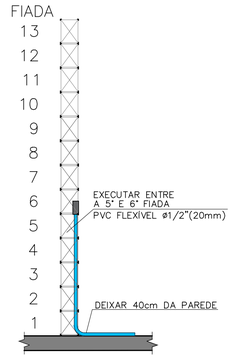

TÍPICO: DUTO PARA TOMADAS MÉDIAS

ESC. 1:25

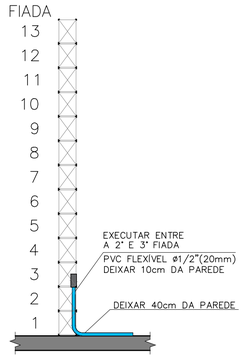

TÍPICO: DUTO PARA TOMADAS BAIXAS

ESC. 1:25

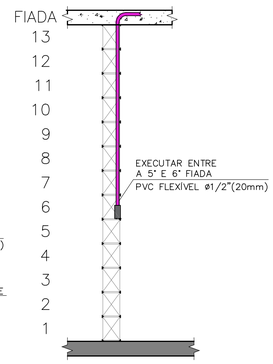

TÍPICO: DUTO PARA INTERRUPTORES

ESC. 1:25

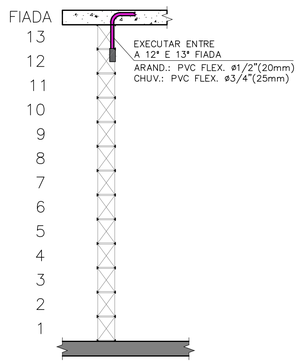

TÍPICO: DUTO PARA ARANDELA E TOMADA PARA CHUVEIRO

ESC. 1:25

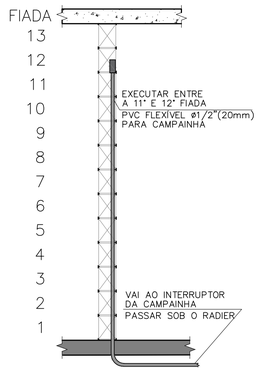

DETALHE "V": DUTO PARA CAMPAINHA

ESC. 1:25

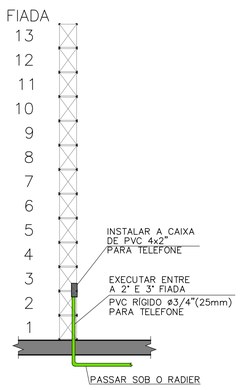

DETALHE "X": DUTO PARA TELEFONIA

ESC. 1:25

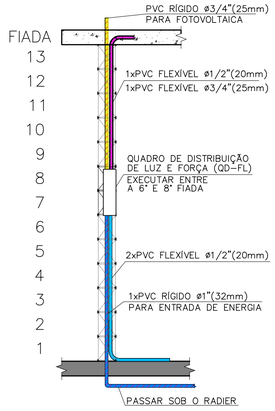

DETALHE "Z": DUTOS NO QUADRO DE DISTRIBUIÇÃO

ESC. 1:25

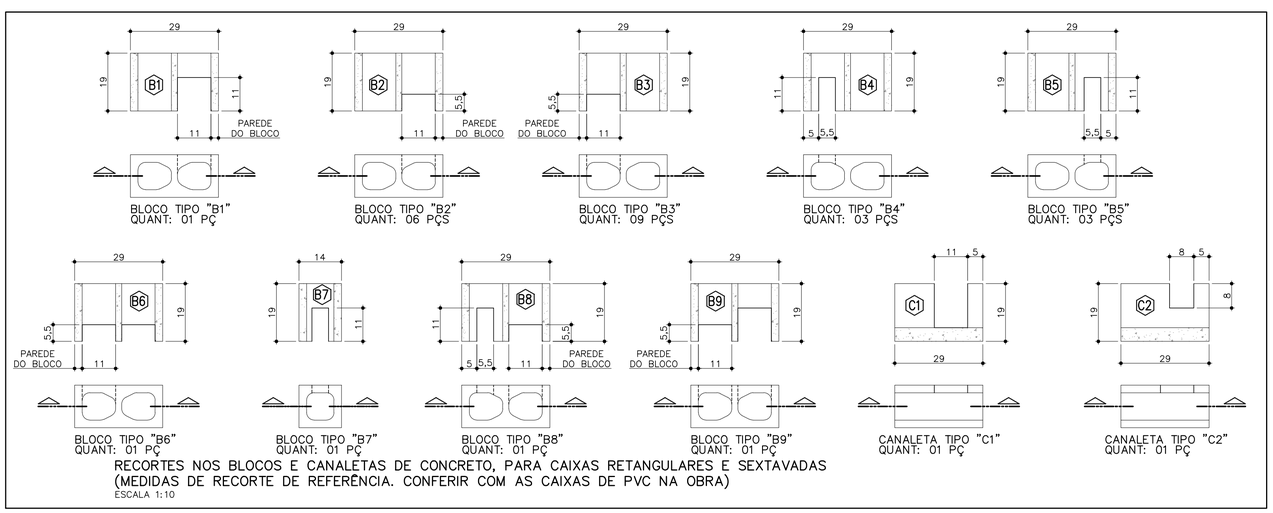

BLOCO TIPO "B1" QUANT: 01 PÇ

BLOCO TIPO "B2" QUANT: 06 PÇS

BLOCO TIPO "B3" QUANT: 09 PÇS

BLOCO TIPO "B4" QUANT: 03 PÇS

BLOCO TIPO "B5" QUANT: 03 PÇS

BLOCO TIPO "B6" QUANT: 01 PÇ

BLOCO TIPO "B7" QUANT: 01 PÇ

BLOCO TIPO "B8" QUANT: 01 PÇ

BLOCO TIPO "B9" QUANT: 01 PÇ

CANALETA TIPO "C1" QUANT: 01 PÇ

CANALETA TIPO "C2" QUANT: 01 PÇ

RECORTES NOS BLOCOS E CANALETAS DE CONCRETO, PARA CAIXAS RETANGULARES E SEXTAVADAS (MEDIDAS DE RECORTE DE REFERÊNCIA. CONFERIR COM AS CAIXAS DE PVC NA OBRA)

ESCALA 1:10

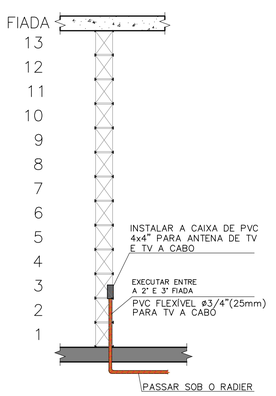

DETALHE "W": ENTRADA PARA TV A CABO

ESC. 1:25

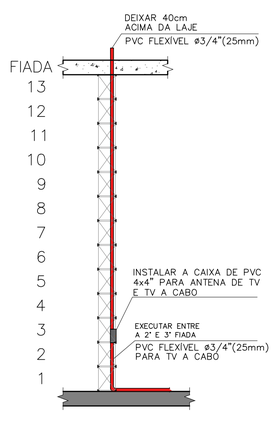

DETALHE "Y": DUTO PARA ANTENA/TV A CABO

ESC. 1:25

FONTE / DADOS DE BASE
PROJETO DE ELÉTRICA TIPOLOGIA TI22A-01 – REV. 01 – OUT/2018

AUTORES DO PROJETO / COLABORADORES

CDHU – COORDENAÇÃO / GESTÃO
ARQª ANA MARIA ANTUNES COELHO — CAU A10651-8 — GERENTE
ARQª MARCO ANTÔNIO FERRANDINI GARCIA — CAU A12879-1 — GERENTE

CDHU – PROJETO
ENGº ELI MÁRCIO DOS SANTOS — CREA-SP: 0601474138 — PROJETISTA
LUIZ FELIPE SANTANA DA SILVA — ESTAGIÁRIO DE ENGENHARIA
ANE CAROLYNE SILVA NUNES — ESTAGIÁRIA DE ARQUITETURA

GERENCIADORA
CONCREMAT ENGENHARIA E TECNOLOGIA
ENGº FERNANDO SEFAIR DE BRITO — COORDENADOR — ART 92221420150093371

ARQª CAROLINA MIDORI OSHIRO — CAU A41445-0 — AUTOR/RESP. TÉC. PROJETO — RRT 6338084

LEGENDA/TABELAS

- ELETRODUTO PVC FLEXÍVEL ø1/2" (NOMINAL 20mm) TUBULAÇÃO PARA ELÉTRICA NO PISO
- ELETRODUTO PVC FLEXÍVEL ø1/2" (NOMINAL 20mm) TUBULAÇÃO PARA ELÉTRICA NA LAJE E PAREDE
- ELETRODUTO PVC FLEXÍVEL ø3/4" (NOMINAL 25mm) TUBULAÇÃO PARA CHUVEIRO
- ELETRODUTO TUBULAÇÃO PARA CAMPAINHA – h=2,20m PVC FLEXÍVEL ø1/2" (NOMINAL 20mm)
- ELETRODUTO PVC RÍGIDO ø3/4" (NOMINAL 25mm) TUBULAÇÃO PARA TELEFONE
- ELETRODUTO TUBULAÇÃO PARA TV A CABO (ANTENA DE TV) PVC RÍGIDO ø3/4" (NOMINAL 25mm)
- ELETRODUTO TUBULAÇÃO PARA TV A CABO PVC FLEXÍVEL ø3/4" (NOMINAL 25mm)
- ELETRODUTO PVC RÍGIDO ø1" (NOMINAL 32mm) PARA ENTRADA DE ENERGIA
- ELETRODUTO PVC RÍGIDO ø1"(NOMINAL 32mm) PARA SISTEMA FOTOVOLTAICO
- CAIXA 4"X2" VISTA NA FRENTE DA PAREDE
- CAIXA 4"X2" VISTA ATRÁS DA PAREDE
- CAIXA 4"x4" PARA TV A CABO

NOTA:
VER PROJETO DE ESTRUTURA E FUNDAÇÃO

Revisões (discriminação)	Nº	Data	Rubrica

CDHU Companhia de Desenvolvimento Habitacional e Urbano

Rua Boa Vista,170 . São Paulo . Tel.2505.2000 . CNPJ 47.865.597/0001-09

PROJETO

UNIDADE HABITACIONAL PADRÃO

CÓDIGO

T | I | 2 | 2 | A | –01

TÍTULO | ÁREA | FOLHA

ELÉTRICA | ELE | 01/03

ASSUNTO

PASSAGEM DE ELETRODUTOS DE ELÉTRICA, TV E TELEFONE NO PISO E LAJE

ESCALA GRÁFICA	ESCALA NOMINAL	DATA
0 5 10 15 (m)	1:25	MAI/2019

ASSINATURAS

proprietário	CNPJ
aprovação do projeto – responsável técnico	c.r.e.a. / pref. / a.r.t.
obra – responsável técnico	c.r.e.a. / pref. / a.r.t.

ESPAÇO PARA APROVAÇÃO

LISTA 4

CÓDIGO CDHU EMPREENDIMENTO

Programa	Região	Município	Terreno	Fase	Versão	Etapa do Projeto
						P | E

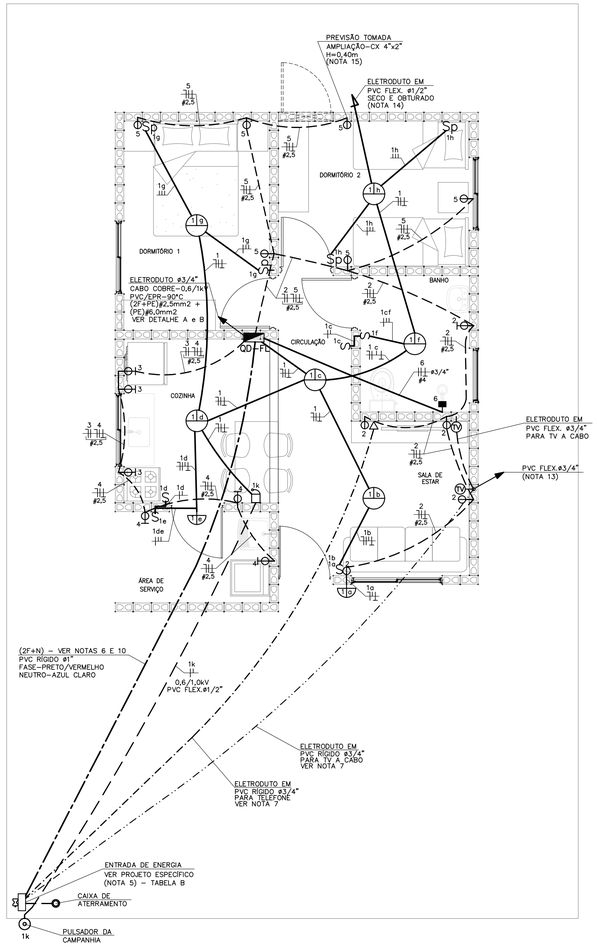

PLANTA
ESC. 1:50

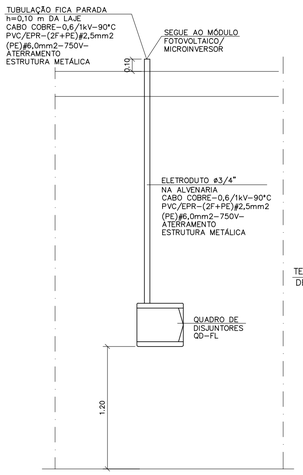

DETALHE "A"
POSICIONAMENTO DO CONTROLE SISTEMA FOTOVOLTAICO
SEM ESCALA

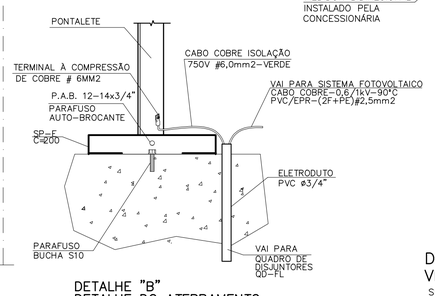

DETALHE "B"
DETALHE DO ATERRAMENTO DA ESTRUTURA DO TELHADO
SEM ESCALA

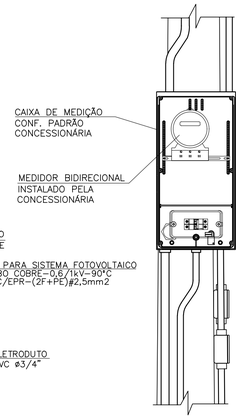

DETALHE 1
VISTA FRONTAL
SEM ESCALA

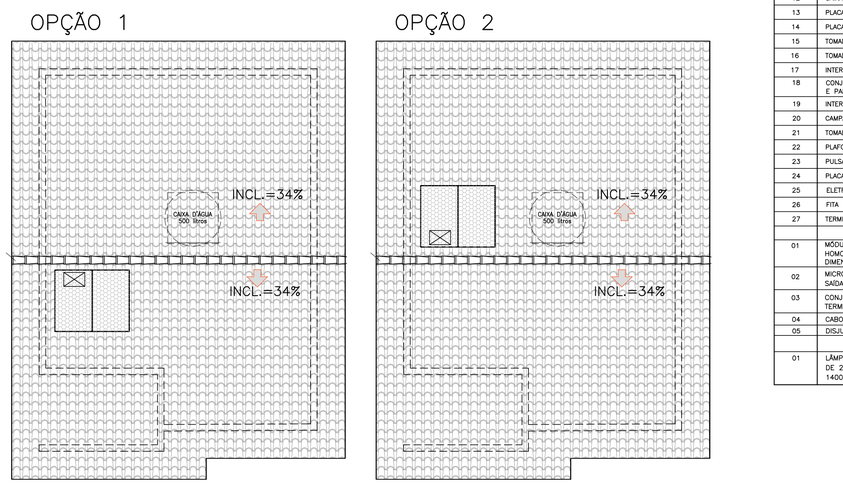

POSSÍVEIS POSIÇÕES DOS ARRANJOS NO TELHADO
SEM ESCALA

- NÃO POSICIONAR OS MÓDULOS FOTOVOLTAICOS SOBRE A PROJEÇÃO DA CAIXA D'ÁGUA E DO RESERVATÓRIO DE ÁGUA DO AQUECEDOR SOLAR (SE HOUVER)
- O POSICIONAMENTO DOS MÓDULOS FOTOVOLTAICOS NOS TELHADOS DAS TIPOLOGIAS DEVERÃO SER DEFINIDOS PELO FORNECEDOR DE MODO QUE O SISTEMA TENHA O MÁXIMO RENDIMENTO E UMA EXPECTATIVA DE GERAÇÃO MÉDIA DE 80KWh/mês.

TABELA B - ENTRADA DE ENERGIA

TABELA DE PROJETO DE ENTRADA DE ENERGIA		
CONCESSIONÁRIA	CÓDIGO CDHU	Nº ORÇAMENTO
ENERGISA	EE01N-01 (220/127V)	0101
CPFL	EE01E-01 (220/127V)	0104
ELEKTRO	EE01H-01 (220/127V)	0107
BANDEIRANTE	EE01B-01 (220/127V)	0110
ELETROPAULO	EE01L-01 (220/127V)	0113

CARGAS A SEREM DECLARADAS À CONCESSIONÁRIA			
QTD.	DESCRIÇÃO	UNIT.	TOTAL
08	PONTOS DE LÂMPADAS	100W	800W
04	TOMADAS DE USO GERAL COZINHA/LAVANDERIA	600W	2.400W
12	TOMADAS DE USO GERAL	100W	1.100W
01	FERRO DE PASSAR ROUPA	1.000W	1.000W
01	FORNO MICROONDAS	1.500W	1.500W
01	CHUVEIRO ELÉTRICO	5.400W	5.400W
		GERAL	12.300W

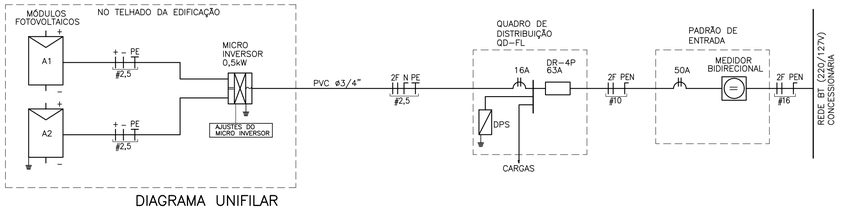

DIAGRAMA UNIFILAR

QD-FL

QD-FL								
CIRC. Nº	FINALIDADE	PONTOS	CARGA (VA) A	CARGA (VA) B	TENSÃO (V)	DISJUNTOR PÓLOS	DISJUNTOR (A)	CONDUTOR # (mm2)
1	ILUMINAÇÃO	08	800		127	1	16	1F+N+T (1,5)
2	TOMADAS DA SALA E WC	06		1100	127	1	20	1F+N+T (2,5)
3	TOMADAS DA COZINHA	03	1800		127	1	20	1F+N+T (2,5)
4	TOMADAS DA ÁREA DE SERVIÇO	03		1800	127	1	20	1F+N+T (2,5)
5	TOMADAS DOS DORMITÓRIOS	05	500		127	1	20	1F+N+T (2,5)
6	CHUVEIRO ELÉTRICO	01	2700	2700	220	2	32	2F+T (4,0)
7	SISTEMA FOTOVOLTAICO	01			220	2	16	2F+T (2,5)
	SOMA		5800	5600				

RESUMO DOS DADOS			
Carga Instalada:	11,40 kW	Corrente Total:	40,45 A
Carga de Demanda:	8,90 kVA	Dispositivo DR:	63A
Fator de Potência Médio:	0,98	Alimentador:	(2F+PEN)#10

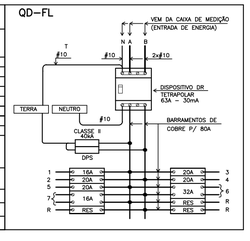

QUADRO DE DISTRIBUIÇÃO DE FORÇA E LUZ
SEM ESCALA

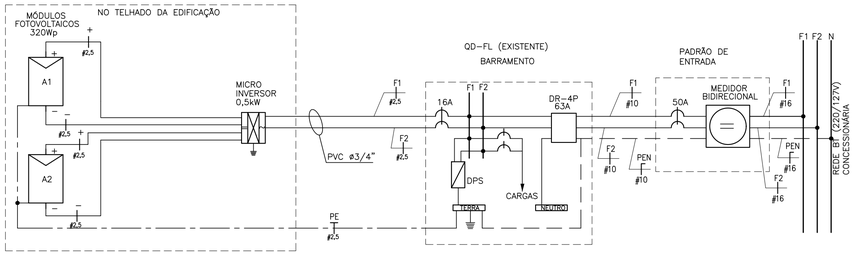

DIAGRAMA MULTIFILAR

ITEM	LISTA DE MATERIAIS	QUANT.	UNID.
	QUADRO DE DISTRIBUIÇÃO		
01	QUADRO DE DISTRIBUIÇÃO DE ENERGIA, EM PVC, COM CAPACIDADE PARA 24 DISJUNTORES (MINI DISJUNTORES)	01	PÇ
02	DISJUNTOR MONOPOLAR, TERMOMAGNÉTICO 16A	01	PÇ
03	DISJUNTOR MONOPOLAR, TERMOMAGNÉTICO 20A	04	PÇ
04	DISJUNTOR BIPOLAR, TERMOMAGNÉTICO 32A	01	PÇ
05	INTERRUPTOR DIFERENCIAL RESIDUAL 4P - 63A - 30mA	01	PÇ
06	DISPOSITIVO DE PROTEÇÃO CONTRA SURTOS, CLASSE II, 1POLO - Iмáx=40kA (8/20µs) - 175V	02	PÇ
07	BARRAMENTO NEUTRO PARA QUADRO DE DISTRIBUIÇÃO EM PVC, COM 8 PONTOS DE CONEXÃO	01	CJ
08	BARRAMENTO TERRA PARA QUADRO DE DISTRIBUIÇÃO EM PVC, COM 8 PONTOS DE CONEXÃO	01	CJ
09	BARRAMENTO DE FASE PARA 16 DISJUNTORES DIN, BIFÁSICO (80A)	01	CJ
	EDIFICAÇÃO		
01	FIO DE COBRE ELETROLÍTICO PARA ISOLAÇÃO 750V - FASE		
	1,5mm2	42	m
	2,5mm2	72	m
	4,0mm2	12	m
02	FIO DE COBRE ELETROLÍTICO PARA ISOLAÇÃO 750V - NEUTRO (AZUL CLARO)		
	1,5mm2	28	m
	2,5mm2	72	m
03	FIO DE COBRE ELETROLÍTICO PARA ISOLAÇÃO 750V - RETORNO (BRANCO)		
	1,5mm2	62	m
04	FIO DE COBRE ELETROLÍTICO PARA ISOLAÇÃO 750V - TERRA (VERDE)		
	1,5mm2	28	m
	2,5mm2	58	m
	4,0mm2	06	m
	6,0mm2	03	m
05	CABO DE COBRE ELETROLÍTICO COM ISOLAÇÃO DE PVC 70°C 0,6/1,0kV - FASE		
	1,5mm2	14	m
06	CABO DE COBRE ELETROLÍTICO COM ISOLAÇÃO DE PVC 70°C 0,6/1,0kV - RETORNO		
	1,5mm2	14	m
07	ELETRODUTO EM PVC FLEXIVEL, CLASSE DE RESISTENCIA MÉDIA (LARANJA) ø 1/2"	112	m
08	ELETRODUTO EM PVC FLEXIVEL, CLASSE DE RESISTENCIA MÉDIA (LARANJA) ø 3/4"	12	m
09	CAIXA DE PASSAGEM OCTOGONAL EM PVC 4" X 4"	06	PÇ
10	CAIXA DE PASSAGEM SEXTAVADA EM PVC 3" X 3"	02	PÇ
11	CAIXA DE PASSAGEM EM PVC 4" X 2"	30	PÇ
12	CAIXA DE PASSAGEM EM PVC 4" X 4"	02	PÇ
13	PLACA TERMOPLÁSTICA 4"x2", COM FURO NO CENTRO PARA CHUVEIRO	01	PÇ
14	PLACA TERMOPLÁSTICA 4"x4", COM 2 FUROS PARA TV	02	PÇ
15	TOMADA DE 2P+T, 10A-250V, PARA CAIXA 4"x2", COM PLACA TERMOPLÁSTICA E PARAFUSOS DE FIXAÇÃO	10	PÇ
16	TOMADA DE 2P+T, 20A-250V, PARA CAIXA 4"x2", COM PLACA TERMOPLÁSTICA E PARAFUSOS DE FIXAÇÃO	07	PÇ
17	INTERRUPTOR SIMPLES 10A-250V, PARA CAIXA 4"x2", COM PLACA TERMOPLÁSTICA E PARAFUSOS DE FIXAÇÃO	04	PÇ
18	CONJUNTO DE 2 INTERRUPTOR SIMPLES 10A-250V, PARA CAIXA 4" x 2" COM PLACA TERMOPLÁSTICA E E PARAFUSOS DE FIXAÇÃO	01	PÇ
19	INTERRUPTOR PARALELO 10A-250V, PARA CAIXA 4"x2", COM PLACA TERMOPLÁSTICA E PARAFUSOS DE FIXAÇÃO	04	PÇ
20	CAMPAINHA TIPO CIGARRA 127V, PARA CAIXA 4"x2", COM PLACA TERMOPLÁSTICA E PARAFUSOS DE FIXAÇÃO	01	PÇ
21	TOMADA DE TELEFONE PARA CAIXA 4" x 2", COM PLACA TERMOPLÁSTICA E PARAFUSOS DE FIXAÇÃO	01	PÇ
22	PLAFONIER COM SOQUETE DE PORCELANA BASE E-27 E GLOBO DE VIDRO	08	PÇ
23	PULSADOR DE CAMPAINHA PARA CAIXA 4" x 2", COM PLACA TERMOPLÁSTICA E PARAFUSOS DE FIXAÇÃO	01	PÇ
24	PLACA TERMOPLÁSTICA 4"x2" CEGA	01	PÇ
25	ELETRODUTO EM PVC RÍGIDO ø3/4" - PARA SISTEMA FOTOVOLTAICO	2,0	m
26	FITA ISOLANTE	20	m
27	TERMINAL À COMPRESSÃO CABO #6mm2 COM PARAFUSO, ARRUELA LISA E PORCA SEXTAVADA	02	PÇ
	SISTEMA FOTOVOLTAICO		
01	MÓDULOS FOTOVOLTAICOS EM SILICIO POLICRISTALINO, 72 CÉLULAS, 320Wp, EFICIÊNCIA ENERGÉTICA CLASSE A, HOMOLOGADO PELO INMETRO, RENDIMENTO 16,5%, TENSÃO NOMINAL 36,8V, CORRENTE NOMINAL 8,69A, DIMENSÕES APROXIMADAMENTE DE 992mm x 1960mm	02	PÇ
02	MICRO INVERSOR BIFÁSICO, POTENCIA MÍNIMA DE 0,5 kW, TENSÃO DE ENTRADA MÁXIMA 55Vcc - SAÍDA 220/60Hz ENTRE FASES, HOMOLOGADO PELO INMETRO	01	PÇ
03	CONJUNTO PARA FIXAÇÃO 02 MÓDULOS FOTOVOLTAICOS, COMPOSTO POR PERFIL DE ALUMINIO, JUNÇÃO, TERMINAIS, PARAFUSOS DE FIXAÇÃO E PORCAS	02	CJ
04	CABO DE COBRE MULTIPOLAR ISOLAÇÃO PVC/EPR - 0,6/1 kV - 90° C, BITOLA 2,5mm2 (2F+PE)	05	m
05	DISJUNTOR TERMOMAGNÉTICO BIPOLAR 16A	01	PÇ
	EFICIÊNCIA ENERGÉTICA		
01	LÂMPADA LED POTÊNCIA 14W, TENSÃO 127V, BASE E-27, INDICE DE REPRODUÇÃO DE COR MAIOR 80, VIDA ÚTIL DE 25.000 HORAS, EFICIÊNCIA ENERGÉTICA A, TEMPERATURA DE COR 6500 K E FLUXO LUMINOSO MÍNIMO DE 1400lm, HOMOLOGADO PELO INMETRO	08	PÇ

NOTAS:

1 - OS ELETRODUTOS NÃO COTADOS SÃO DE ø1/2" (20mm).

2 - AS FIAÇÕES NÃO COTADAS SÃO:
ILUMINAÇÃO: # 1,5mm2
TOMADAS: # 2,5mm2

3 - OS ELETRODUTOS SERÃO EMBUTIDOS NA LAJE, PAREDE OU NO CONTRAPISO. DEVERÃO TER CLASSE DE RESISTÊNCIA MÉDIA (CORRUGADO LARANJA) OU ALTA (RÍGIDO).

4 - OS ELETRODUTOS (PARA O QD-FL, TV, TELEFONIA E CAMPAINHA) NO TRECHO ENTRE A ENTRADA E A CASA, DEVERÃO SER SUBTERRÂNEOS, A 0,50m DE PROFUNDIDADE, ENVELOPADOS COM CONCRETO MAGRO.

5 - A ENTRADA DE ENERGIA ELÉTRICA DEVERÁ SER CONFORME O PADRÃO DA CONCESSIONÁRIA LOCAL, VERSÃO 220/127V (2 FASES + NEUTRO). PARA ESPECIFICAR, VER TABELA B

6 - O MATERIAL DA ENTRADA DE ENERGIA E DA LIGAÇÃO ENTRE A ENTRADA E O QD-FL ESTÁ LISTADO NO PROJETO DA ENTRADA DE ENERGIA (VER TABELA B)

7 - O MATERIAL DA LIGAÇÃO ENTRE A ENTRADA E OS PONTOS PARA TV A CABO E TELEFONE ESTÁ LISTADO NO PROJETO DA ENTRADA DE ENERGIA (VER TABELA B)

8 - PARA PERFEITO FUNCIONAMENTO DO "INTERRUPTOR DIFERENCIAL RESIDUAL", O CHUVEIRO DEVERÁ SER ADEQUADO AO USO DESTE DISPOSITIVO.

9 - AS ALTURAS DE INSTALAÇÃO INDICADAS NO PROJETO PARA TOMADAS DE FORÇA, INTERRUPTORES E QUADRO DE DISJUNTORES ESTÃO DE ACORDO COM A NBR 9050/2015.

10 - NO TRECHO ENTRE A CAIXA DE MEDIÇÃO E O QD-FL E NOS DEMAIS ELETRODUTOS NO SOLO, DEVERÃO SER UTILIZADOS CABOS COM ISOLAÇÃO PARA 0,6/1,0kV.

11 - NÃO CONFUNDIR "EMBUTIDO NO SOLO" COM EMBUTIDO NO CONTRAPISO.

12 - QUANDO COMUM A MAIS DE UM CIRCUITO, O CONDUTOR DE ATERRAMENTO DEVE TER A SEÇÃO IGUAL À DO MAIOR CONDUTOR DE FASE DENTRO DO ELETRODUTO.

13 - ELETRODUTO ø3/4", DEIXAR SOBRA DE 0,20m ACIMA DA LAJE, PARA ANTENA DE TV.

14 - QUANDO NÃO HOUVER A AMPLIAÇÃO, DEIXAR ELETRODUTO SECO E OBTURADO NA SAÍDA DA LAJE.

15 - PONTO DE INTERLIGAÇÃO DO CIRCUITO DE TOMADA DA EXPANSÃO.

16 - OS MÓDULOS FOTOVOLTAICOS DEVERÃO SER EM SILÍCIO POLICRISTALINO, FABRICANTE HOMOLOGADO PELO INMETRO, CLASSE A, POTÊNCIA DE 320Wp.

17 - O MICRO INVERSOR DEVERÁ SER DE FABRICANTE HOMOLOGADO PELO INMETRO, POTÊNCIA NOMINAL 0,5 kW, TENSÃO MÁXIMA ENTRADA 55V, 220V, RENDIMENTO 0,96.

18 - O SISTEMA DE FIXAÇÃO DEVERÁ SER FABRICADO EM ALUMÍNIO OU AÇO INOXIDÁVEL.

19 - O CABEAMENTO ELÉTRICO DEVERÁ SER DE FABRICANTE HOMOLOGADO PELO INMETRO, ISOLAÇÃO 0,6/1kV - EPR - 90°C, TIPO MULTIPOLAR, SEÇÃO MÍNIMA 2,5 mm2 (2F + PE)

20 - AS LÂMPADAS LED DEVERÃO SER DE FABRICANTES HOMOLOGADOS PELO INMETRO, POTÊNCIA 14W, BASE E-27, BIVOLT, EFICIÊNCIA ENERGÉTICA CLASSE A, TEMPERATURA 6500K, FLUXO LUMINOSO MÍNIMO DE 1440 lm.

21 - ATERRAR O MASTRO DA ANTENA DE TV ATRAVÉS DE CABO COBRE ISOLADO BITOLA 6mm2 NA ESTRUTURA METÁLICA DA COBERTURA, ESSA LIGAÇÃO DEVERÁ SER FEITA POR PROFISSIONAL HABILITADO. VER DETALHE B.

22 - ESTE PROJETO FOI DESENVOLVIDO COM BASE NA NBR 15575 E DEMAIS NORMAS TÉCNICAS ESPECÍFICAS CONFORME DETALHAMENTO NO MEMORIAL DESCRITIVO DA TIPOLOGIA TI22A-01;

FONTE / DADOS DE BASE

AUTORES DO PROJETO / COLABORADORES

CDHU - COORDENAÇÃO / GESTÃO
ARQ° ANA MARIA ANTUNES COELHO - CAU A10651-8 - GERENTE
ARQ° MARCO ANTÔNIO FERRANDINI GARCIA - CAU A12879-1 - GERENTE

CDHU - PROJETO
ENG° ANTONIO KODI QUITAKAVA - CREA-SP: 0601678937 - AUTOR
ART n° 28027230172718008

GERENCIADORA
CONCREMAT ENGENHARIA E TECNOLOGIA
ENG° FERNANDO SEFAIR DE BRITO - COORDENADOR
ART .92221220150093371

ARQ° CAROLINA MIDORI OSHIRO - CAU A41445-0 - AUTOR/RESP. TÉC. PROJETO
RRT. 6338084

LEGENDA/TABELAS

- LUMINÁRIA FLUORESCENTE COMPACTA EM CAIXA OCTOGONAL 4"x4" EMBUTIDA NA LAJE
- ARANDELA PARA ILUMINAÇÃO EXTERNA EM CAIXA SEXTAVADA 3"x3" - h=2,30m
- S - INTERRUPTOR SIMPLES EM CAIXA 4"x2" - h=1,00m
- Sp - INTERRUPTOR PARALELO EM CAIXA 4"x2" - h=1,00m
- Sc - CONJUNTO COM TRÊS INTERRUPTOR SIMPLES EM CAIXA 4"x2", h=1,00m
- TOMADA 2P+T - 10A-250V EM CX.4"x2" - h=0,40m
- TOMADA 2P+T - 20A-250V EM CX.4"x2" - h=1,00m
- PONTO PARA CHUVEIRO - h=2,30m - 220 V CX.4"x2", TAMPA COM FURO E CONECTOR 3F - 50A
- PONTO PARA TV EM CAIXA 4"x4" - h=0,40m
- PONTO DE TELEFONE EM CAIXA 4"x2" - h=0,40m
- CAMPAINHA TIPO CIGARRA EM CAIXA 4"x2" - h=2,30m
- INTERRUPTOR DE CAMPAINHA EM CX.4"x2" - h=1,00m
- QUADRO DE DISTRIBUIÇÃO DE LUZ E FORÇA (QD-FL) h=1,20m DO PISO ACABADO
- CONDUTOR NEUTRO, FASE, RETORNO E TERRA
- FIAÇÃO: POSITIVO E NEGATIVO EM CORRENTE CONTÍNUA
- MÓDULO FOTOVOLTAICO 320Wp
- MICROINVERSOR SOB O MÓDULO- 500 W
- ELETRODUTO EM PVC FLEXÍVEL EMBUTIDO NA LAJE
- ELETRODUTO EM PVC FLEXÍVEL EMBUTIDO NO CONTRAPISO
- ELETRODUTO EM PVC RÍGIDO NO PISO PARA ENTRADA DE ENERGIA, ø INDICADO
- ELETRODUTO EM PVC RÍGIDO NO PISO PARA ENTRADA DE TELEFONE, ø INDICADO
- ELETRODUTO EM PVC RÍGIDO NO PISO PARA ENTRADA DE TV A CABO, ø INDICADO
- TUBULAÇÃO QUE SOBE

Revisões (discriminação)	Nº	Data	Rubrica
POSIÇÃO JANELAS JV01(DORM) E JM01(BANHO)	1	ABR/2018	
RETIRADA DA REDE DE ALIMENTADORES DOS QUANTITA-VOS E ALTERAÇÃO DO DIMETRO DOS ELETRODUTOS	2	MAI/2019	ELI

CDHU Companhia de Desenvolvimento Habitacional e Urbano
Rua Boa Vista,170 . São Paulo . Tel.2505.2000 . CNPJ 47.865.597/0001-09

PROJETO
UNIDADE HABITACIONAL PADRÃO

CÓDIGO
T | I | 2 | 2 | A | -01

TÍTULO: ELÉTRICA | ÁREA: ELE | FOLHA: 01/01

ASSUNTO
PROJETO PARA INSTALAÇÃO SISTEMA FOTOVOLTAICO - 500W
ALIMENTAÇÃO BIFÁSICA 220/127V (COM NEUTRO)
DISTRIBUIÇÃO DE LUZ E FORÇA, QUANTITATIVOS
DIAGRAMAS E DETALHES

ESCALA GRÁFICA: 0 5 10 15 (m) | ESCALA NOMINAL: 1:50 | DATA: NOVEMBRO/17

ASSINATURAS
proprietário - CNPJ
aprovação do projeto - responsável técnico - c.r.e.a. / pref. / a.r.t.
obra - responsável técnico - c.r.e.a. / pref. / a.r.t.

ESPAÇO PARA APROVAÇÃO

LISTA 4

CÓDIGO CDHU EMPREENDIMENTO

Programa	Região	Município	Terreno	Fase	Versão	Etapa do Projeto
						P E

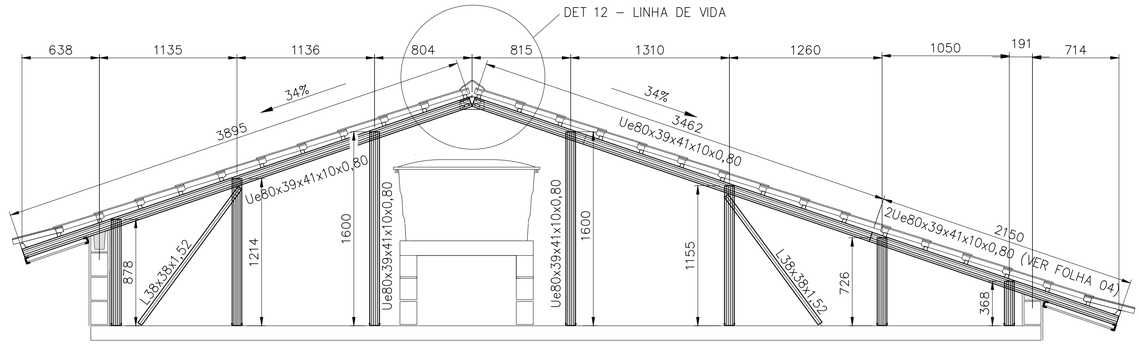

CORTE EE
ESCALA 1:25

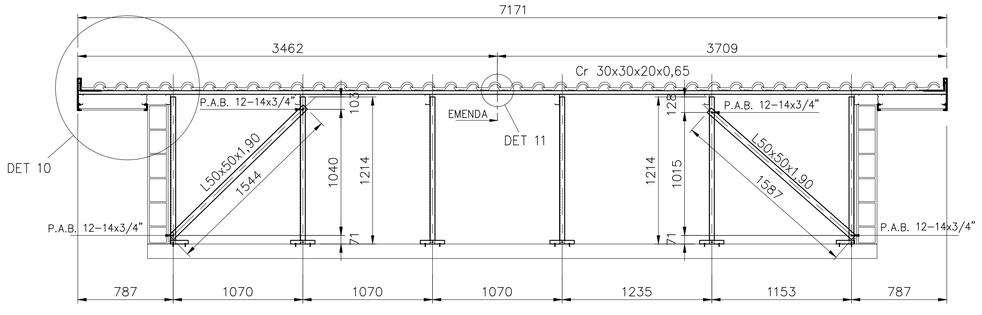

CORTE FF
ESC. 1:25

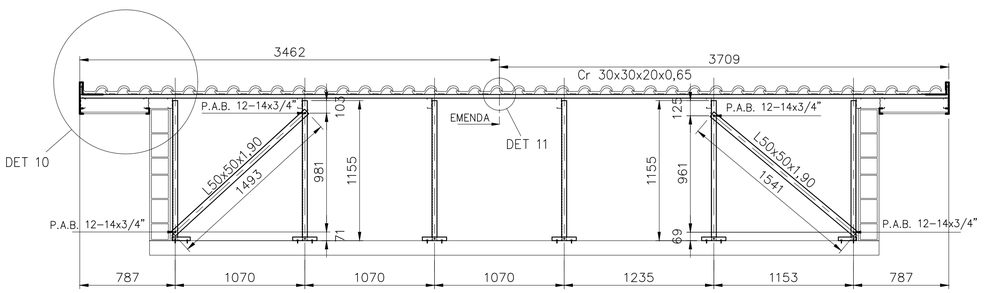

CORTE GG
ESC. 1:25

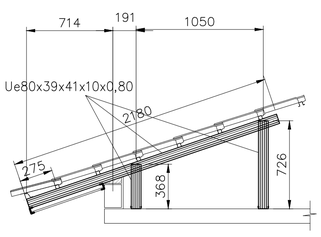

CORTE HH
ESCALA 1:25

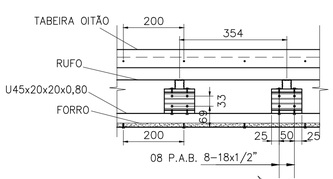

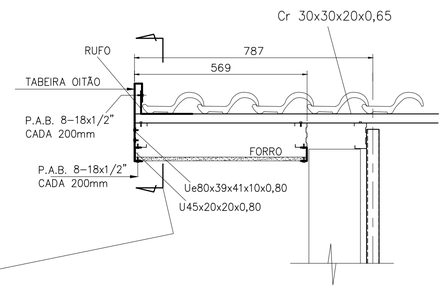

DETALHE 10
ESCALA 1:10

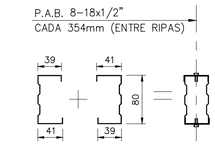

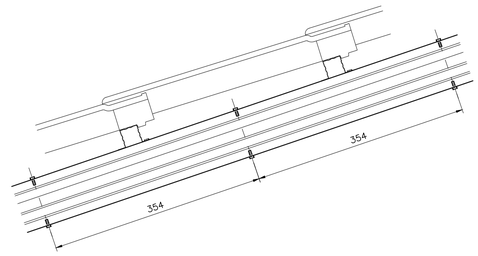

2Ue80x39x41x10x0,80 (CORTES CC, EE)
ESCALA 1:5

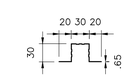

Cr 30x30x20x0,65
ESCALA 1:5

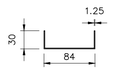

U 84x30x1.25
ESCALA 1:5



Ue80x39x41x10x0,80
ESCALA 1:5

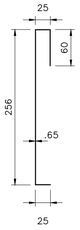

TABEIRA OITÃO
ESCALA 1:5

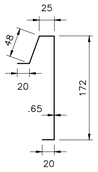

TABEIRA LATERAL
ESCALA 1:5

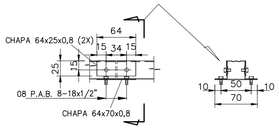

DETALHE 11
ESCALA 1:5

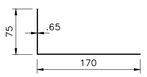

RUFO
ESCALA 1:5



U45x20x20x0,80
ESCALA 1:5

DETALHE ANCORAGEM – LINHA DE VIDA

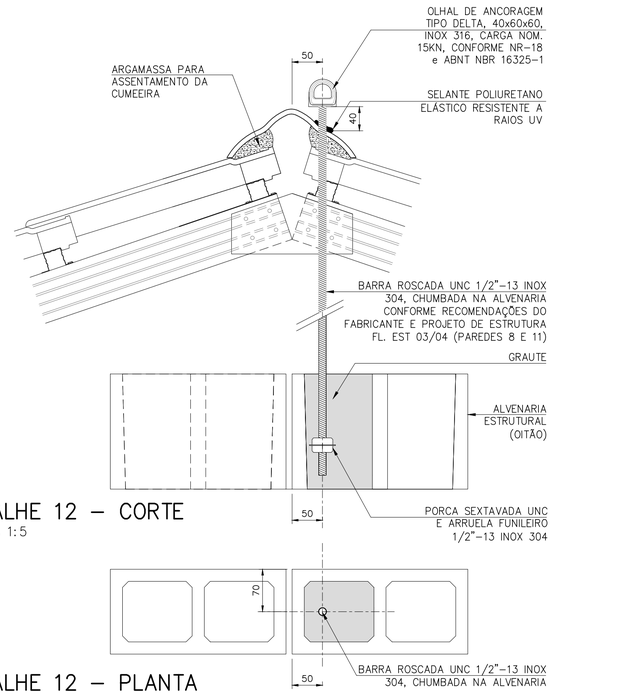

DETALHE 12 – CORTE
ESCALA 1:5

DETALHE 12 – PLANTA
ESCALA 1:5

FONTE / DADOS DE BASE

AUTORES DO PROJETO / COLABORADORES		
CDHU – COORDENAÇÃO / GESTÃO		
ARQª ANA MARIA ANTUNES COELHO	CAU A10651–8	GERENTE
ARQª MARCO ANTÔNIO FERRANDINI GARCIA	CAU A12879–1	GERENTE
CONCREMAT ENGENHARIA E TECNOLOGIA – GERENCIAMENTO ESTRUTURA		
ENGº FERNANDO SEFAIR DE BRITO		COORDENADOR
	ART 92221220150093371	COORD. DE PROJETOS
ARQª CAROLINA MIDORI OSHIRO CAU A41445–0		
AUTORES / COLABORADORES		
ENGº JOSÉ GALDINO COELHO JR.		AUTOR/RESP. TÉC. PROJETO
CREA 0601820792		ART 28027230172897605

LEGENDA/TABELAS

NOTAS:

1– MATERIAIS
 – PERFIS E CHAPAS EM AÇO GALVANIZADO ZAR230 COM REVESTIMENTO Z275 (AMBIENTE RURAL OU URBANO) OU Z350 (AMBIENTE INDUSTRIAL OU MARINHO).
 – TELHA CERÂMICA MISTA DE CAPA ARREDONDADA OU ROMANA.
 – PARAFUSO AUTOBROCANTE ESTRUTURAL (PARA LIGAÇÕES).
 – PARA A FIXAÇÃO DA ESTRUTURA METÁLICA DE COBERTURA NA LAJE: PARAFUSO CISER R.S. Z.B. (ROSCA SOBERBA/ZINCADO BRANCO) Ø1/4"x2" + + BUCHA PLÁSTICA S10.

2– RESISTÊNCIA À CORROSÃO DOS PARAFUSOS AUTOBROCANTES E PARAFUSOS COM BUCHA:
 – 96 HORAS NO ENSAIO DE NÉVOA SALINA (SALT SPRAY) PARA AMBIENTE URBANO OU RURAL;
 – 500 HORAS NO ENSAIO DE NÉVOA SALINA (SALT SPRAY) PARA AMBIENTE MARINHO OU INDUSTRIAL; UTILIZAR ESSA ESPECIFICAÇÃO QUANDO A COBERTURA FOR LOCALIZADA EM REGIÃO LITORANEA.

3– **MEDIDAS EM MILÍMETROS.**

4– ANTES DA MONTAGEM, VERIFICAR AS MEDIDAS NO LOCAL.

5– TELHA CERÂMICA MISTA DE CAPA ARREDONDADA OU ROMANA GALGA 35,4 cm e 39 kg/m²)

6– AS DISTÂNCIAS ENTRE AS RIPAS INDICADAS NO PROJETO, DEVERÃO SER ADEQUADAS ÀS GALGAS DAS TELHAS QUE SERÃO EFETIVAMENTE UTILIZADAS.

7– NOMAS APLICADAS
 NBR–8800 – PROJETOS E EXECUÇÃO DE ESTRUTURAS DE AÇO
 NBR–6120 – CARGAS PARA CÁLCULO DE ESTRUTURA DE EDIFÍCIOS
 NBR–6123 – FORÇA DEVIDO AO VENTO EM EDIFICAÇÕES
 NBR–14762– DIMENSIONAMENTO DE ESTRUTURA DE AÇO CONSTITUIDAS POR PERFIS FORMADOS A FRIO – PROCEDIMENTO
 NBR–8094– MATERIAL METÁLICO REVESTIDO E NÃO REVESTIDO–CORROSÃO POR EXPOSIÇÃO À NÉVOA SALINA.

8– A LISTA DE MATERIAIS ESTÁ NA FOLHA 02.

9– **O PRESENTE PROJETO É REFERENCIAL**, COM RELAÇÃO AO PROJETO ESPECÍFICO DA ESTRUTURA METÁLICA POR FORNECEDOR, O MESMO DEVERÁ ATENDER À TODOS OS QUESITOS DO ITEM 5.1 DO MEMORIAL DESCRITIVO DA TIPOLOGIA, SUBMETENDO O PROJETO PROPOSTO À ANÁLISE PRÉVIA DA CDHU, ALÉM DE APRESENTAR DE ART (ANOTAÇÃO DE RESPONSABILIDADE TÉCNICA) CORRESPONDENTE. ESTA CONDIÇÃO É **OBRIGATÓRIA** PARA ACEITAÇÃO DO FORNECIMENTO DO SISTEMA CONSTRUTIVO.

Revisões (discriminação)	Nº	Data	Rubrica
Alteração do detalhe 12 – linha de vida	02	MAI/19	
Espessura calhros, montantes e perfis do forro	01	JUL/18	

CDHU Companhia de Desenvolvimento Habitacional e Urbano
Rua Boa Vista,170 . São Paulo . Tel.3248.2000 . CNPJ 47.865.597/0001–09

PROJETO
UNIDADE HABITACIONAL PADRÃO

CÓDIGO
T I 2 2 A –01

TÍTULO: ESTRUTURA–COB | ÁREA: EST | FOLHA: 04/04

ASSUNTO
COBERTURA EM ESTRUTURA DE AÇO
CORTES EE, FF, GG, HH;DETALHES 10 E 11;
SEÇÕES DOS PERFIS.

ESCALA GRÁFICA	ESCALA NOMINAL	DATA
	INDICADA	NOVEMBRO/17

ASSINATURAS

proprietário	CNPJ
aprovação do projeto – responsável técnico	c.r.e.a. / pref. / a.r.t.
obra – responsável técnico	c.r.e.a. / pref. / a.r.t.

ESPAÇO PARA APROVAÇÃO

LISTA 4

CÓDIGO CDHU EMPREENDIMENTO

Programa	Região	Município	Terreno	Fase	Versão	Etapa do Projeto
						P E

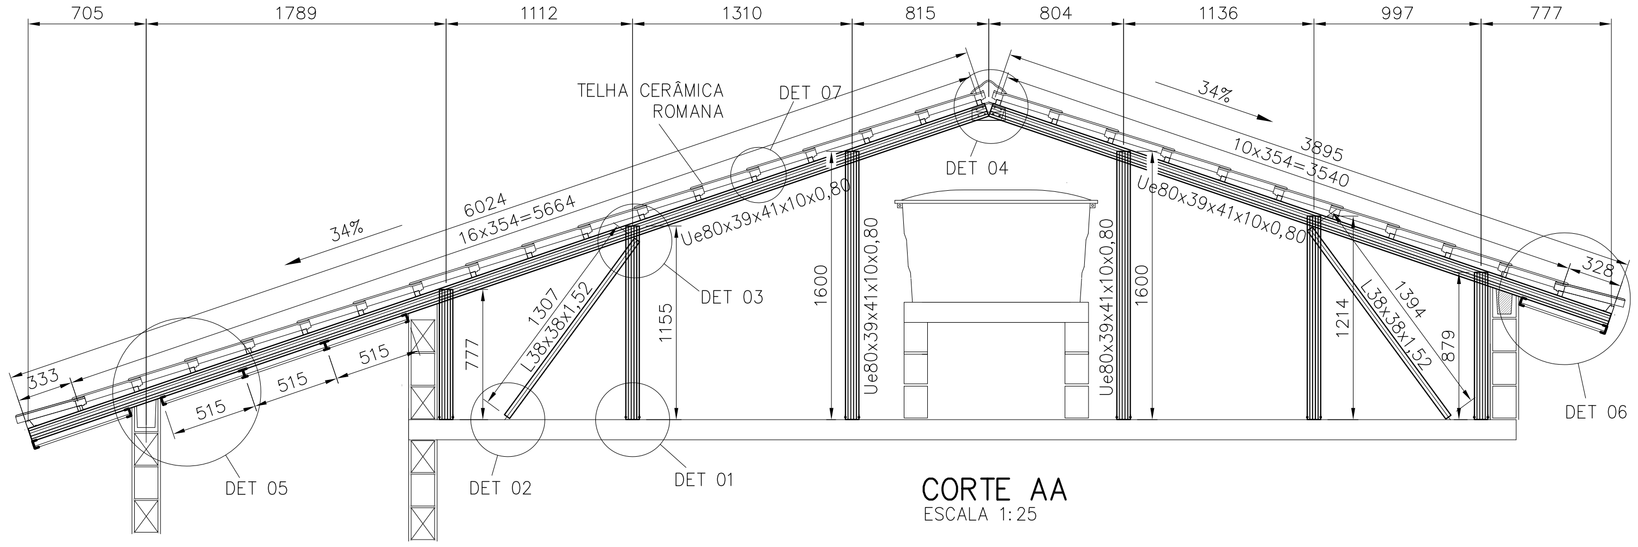

CORTE AA
ESCALA 1:25

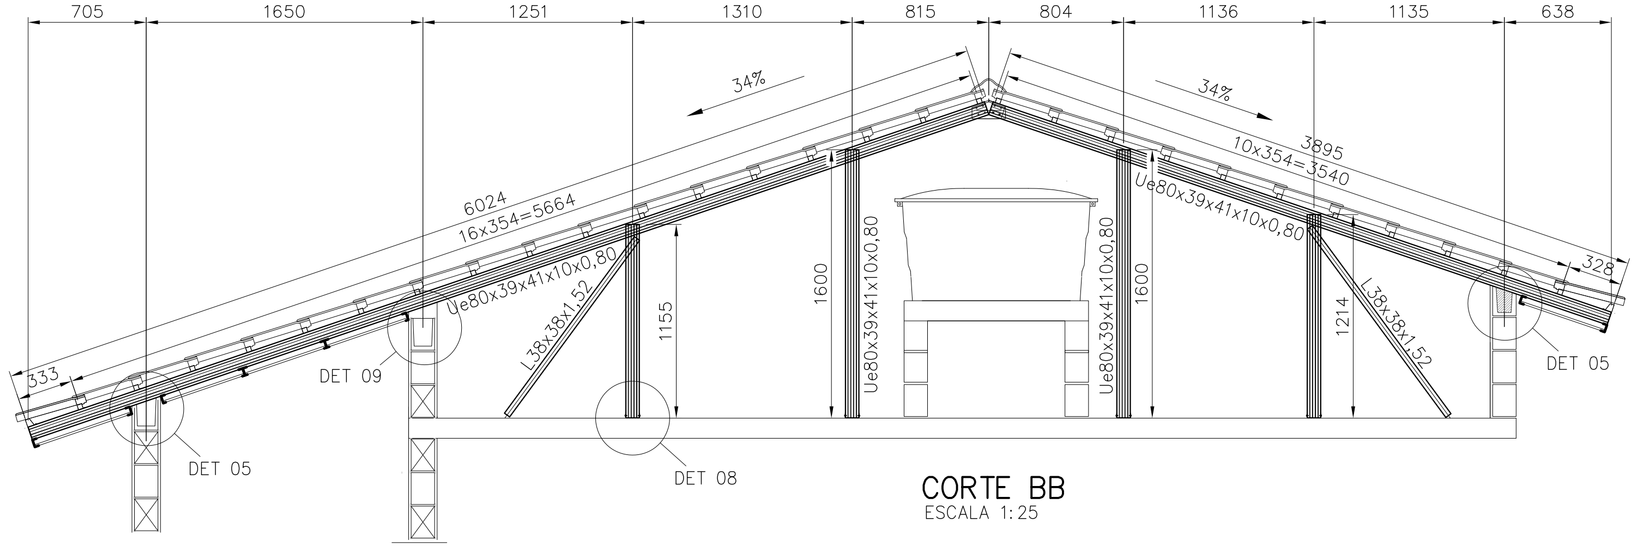

CORTE BB
ESCALA 1:25

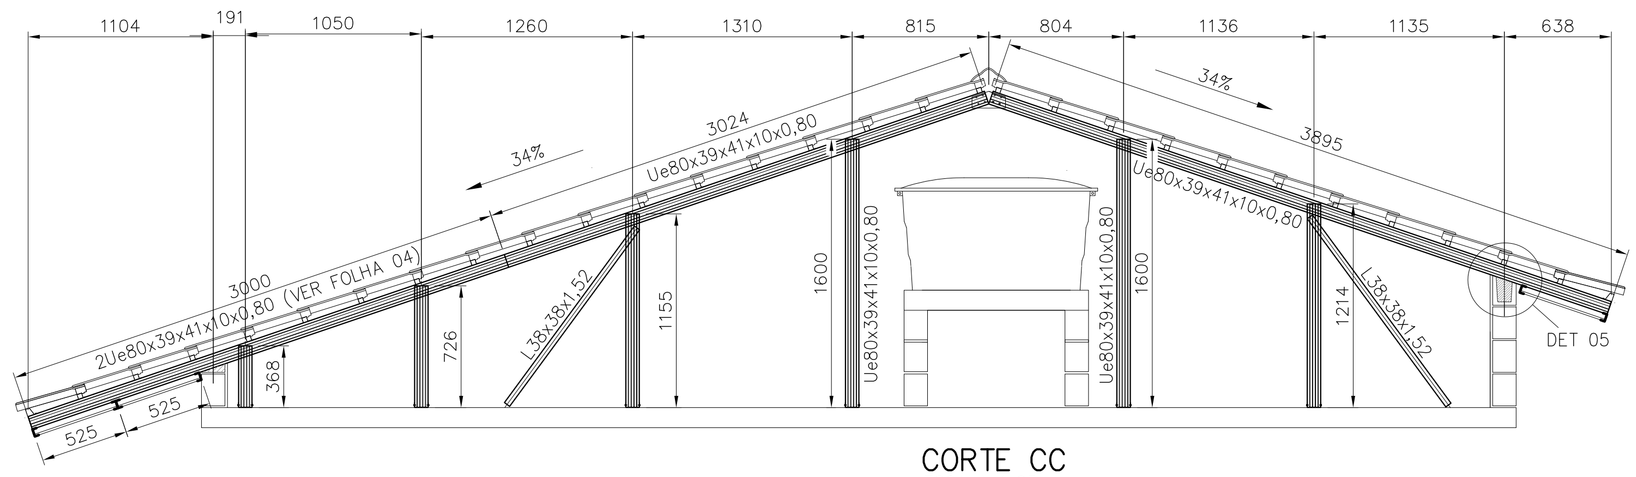

CORTE CC
ESCALA 1:25

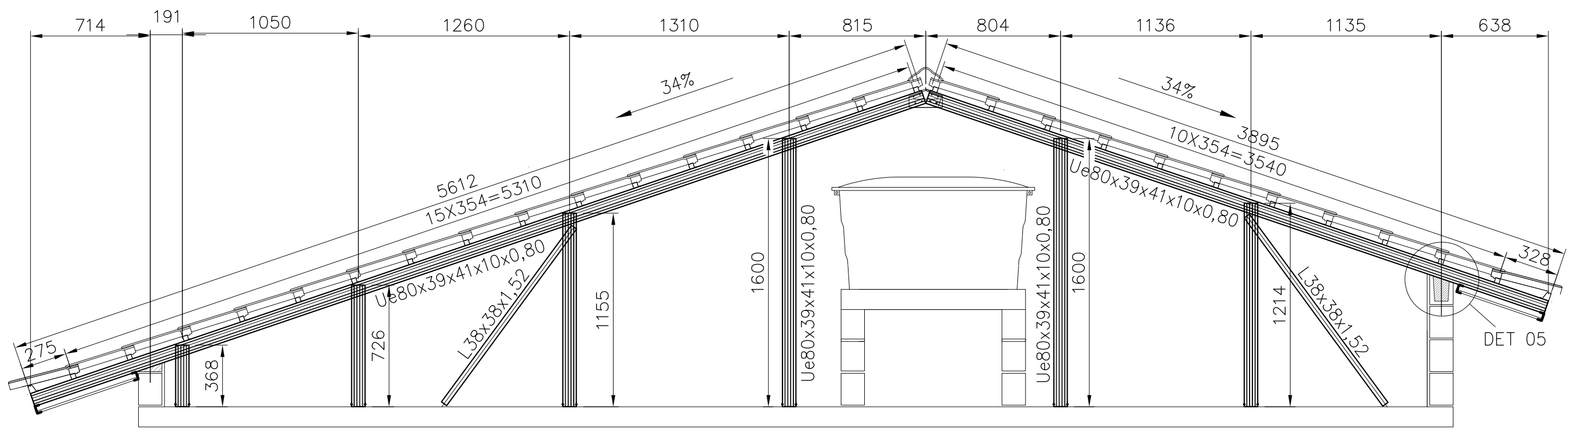

CORTE DD
ESCALA 1:25

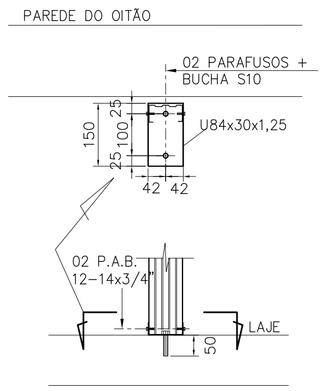

DETALHE 01
ESCALA 1:10

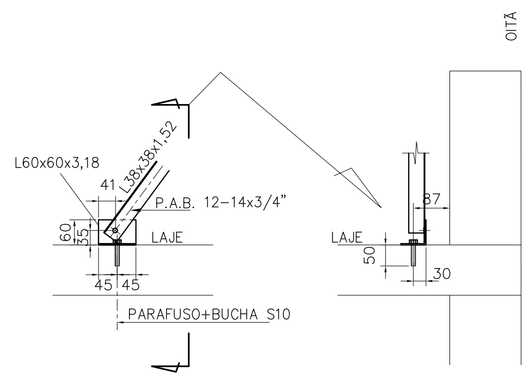

DETALHE 02
ESCALA 1:10

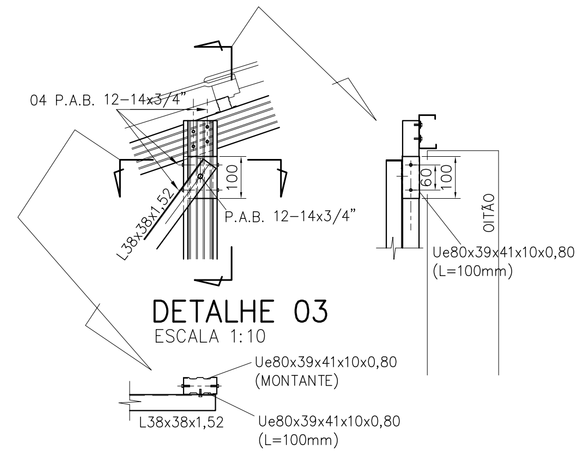

DETALHE 03
ESCALA 1:10

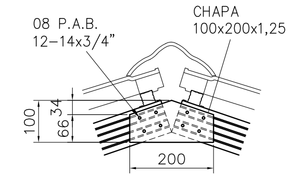

DETALHE 04
ESCALA 1:10

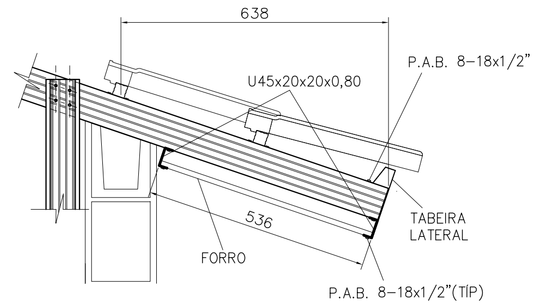

DETALHE 06
ESCALA 1:10

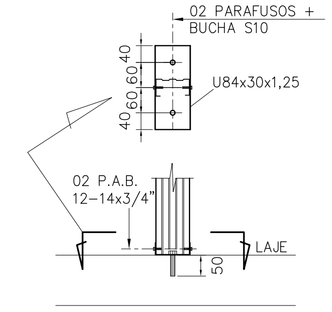

DETALHE 08
ESCALA 1:10

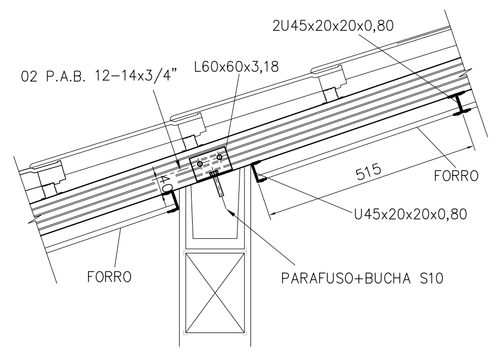

DETALHE 05
ESCALA 1:10

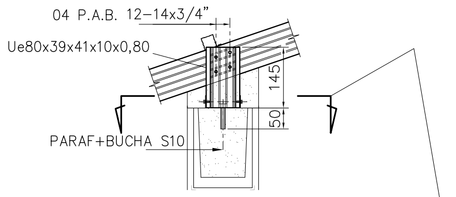

DETALHE 09
ESCALA 1:10

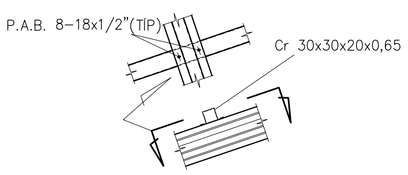

DETALHE 07
ESCALA 1:10

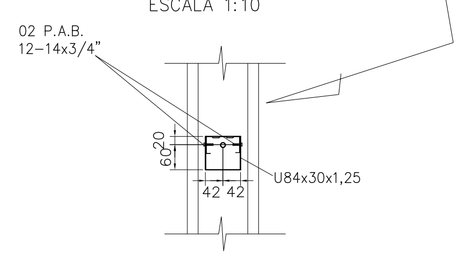

FONTE / DADOS DE BASE

AUTORES DO PROJETO / COLABORADORES

CDHU – COORDENAÇÃO / GESTÃO

ARQ° ANA MARIA ANTUNES COELHO — CAU A10651-8 — GERENTE
ARQ° MARCO ANTÔNIO FERRANDINI GARCIA — CAU A12879-1 — GERENTE

CONCREMAT ENGENHARIA E TECNOLOGIA – GERENCIAMENTO ESTRUTURA

ENG° FERNANDO SEFAIR DE BRITO — COORDENADOR
ARQ° CAROLINA MIDORI OSHIRO — CAU A41445-0 — ART 92221220150093371 COORD. DE PROJETOS

AUTORES / COLABORADORES

ENG° JOSÉ GALDINO COELHO JR. — AUTOR/RESP. TÉC. PROJETO
CREA 0601820792 — ART 28027230172897605

LEGENDA/TABELAS

NOTAS:

1– MATERIAIS
  – PERFIS E CHAPAS EM AÇO GALVANIZADO ZAR230 COM REVESTIMENTO Z275 (AMBIENTE RURAL OU URBANO) OU Z350 (AMBIENTE INDUSTRIAL OU MARINHO).
  – TELHA CERÂMICA MISTA DE CAPA ARREDONDADA OU ROMANA
  – PARAFUSO AUTOBROCANTE ESTRUTURAL (PARA LIGAÇÕES).
  – PARA A FIXAÇÃO DA ESTRUTURA METÁLICA DE COBERTURA NA LAJE: PARAFUSO R.S. Z.B. (ROSCA SOBERBA/ZINCADO BRANCO) Ø1,4"x2" + + BUCHA PLÁSTICA S10.

2– RESISTÊNCIA À CORROSÃO DOS PARAFUSOS AUTOBROCANTES E PARAFUSOS COM BUCHA:
  – 96 HORAS NO ENSAIO DE NÉVOA SALINA (SALT SPRAY) PARA AMBIENTE URBANO OU RURAL;
  – 500 HORAS NO ENSAIO DE NÉVOA SALINA (SALT SPRAY) PARA AMBIENTE MARINHO OU INDUSTRIAL; UTILIZAR ESSA ESPECIFICAÇÃO QUANDO A COBERTURA FOR LOCALIZADA EM REGIÃO LITORÂNEA.

3– MEDIDAS EM MILÍMETROS.

4– ANTES DA MONTAGEM, VERIFICAR AS MEDIDAS NO LOCAL.

5– TELHA CERÂMICA MISTA DE CAPA ARREDONDADA OU ROMANA GALGA 35,4 cm e 39 kg/m²)

6– AS DISTÂNCIAS ENTRE AS RIPAS INDICADAS NO PROJETO, DEVERÃO SER ADEQUADAS AS GALGAS DAS TELHAS QUE SERÃO EFETIVAMENTE UTILIZADAS.

7– NOMAS APLICADAS
  NBR–8800 – PROJETOS E EXECUÇÃO DE ESTRUTURAS DE AÇO
  NBR–6120 – CARGAS PARA CÁLCULO DE ESTRUTURA DE EDIFÍCIOS
  NBR–6123 – FORÇA DEVIDO AO VENTO EM EDIFICAÇÕES
  NBR–14762– DIMENSIONAMENTO DE ESTRUTURA DE AÇO CONSTITUÍDAS POR PERFIS FORMADOS A FRIO – PROCEDIMENTO
  NBR–8094– MATERIAL METÁLICO REVESTIDO E NÃO REVESTIDO–CORROSÃO POR EXPOSIÇÃO À NÉVOA SALINA.

8– A LISTA DE MATERIAIS ESTÁ NA FOLHA 02.

9– **O PRESENTE PROJETO É REFERENCIAL** COM RELAÇÃO AO PROJETO ESPECÍFICO DA ESTRUTURA METÁLICA POR FORNECEDOR, O MESMO DEVERÁ ATENDER À TODOS OS QUESITOS DO ITEM 5.1 DO MEMORIAL DESCRITIVO DA TIPOLOGIA, SUBMETENDO O PROJETO PROPOSTO À ANÁLISE PRÉVIA DA CDHU, ALÉM DE APRESENTAR DE ART (ANOTAÇÃO DE RESPONSABILIDADE TÉCNICA) CORRESPONDENTE. ESTA CONDIÇÃO É **OBRIGATÓRIA** PARA ACEITAÇÃO DO FORNECIMENTO DO SISTEMA CONSTRUTIVO.

Revisões (discriminação)	N°	Data	Rubrica
Espessura calhros, montantes e perfis do forro	01	19/07/2018	

CDHU Companhia de Desenvolvimento Habitacional e Urbano
Rua Boa Vista,170 . São Paulo . Tel.3248.2000 . CNPJ 47.865.597/0001–09

PROJETO
UNIDADE HABITACIONAL PADRÃO

CÓDIGO
T | I | 2 | 2 | A | –01

TÍTULO — ÁREA — FOLHA
ESTRUTURA — EST — 03/04

ASSUNTO
COBERTURA EM ESTRUTURA DE AÇO
CORTES A–A a D–D; DETALHES 01 a 09

ESCALA GRÁFICA — ESCALA NOMINAL — DATA
INDICADA — NOVEMBRO/17

ASSINATURAS

proprietário	CNPJ
aprovação do projeto – responsável técnico	c.r.e.a. / pref. / a.r.t.
obra – responsável técnico	c.r.e.a. / pref. / a.r.t.

ESPAÇO PARA APROVAÇÃO

LISTA 4

CÓDIGO CDHU EMPREENDIMENTO

Programa	Região	Município	Terreno	Fase	Versão	Etapa do Projeto
						P E

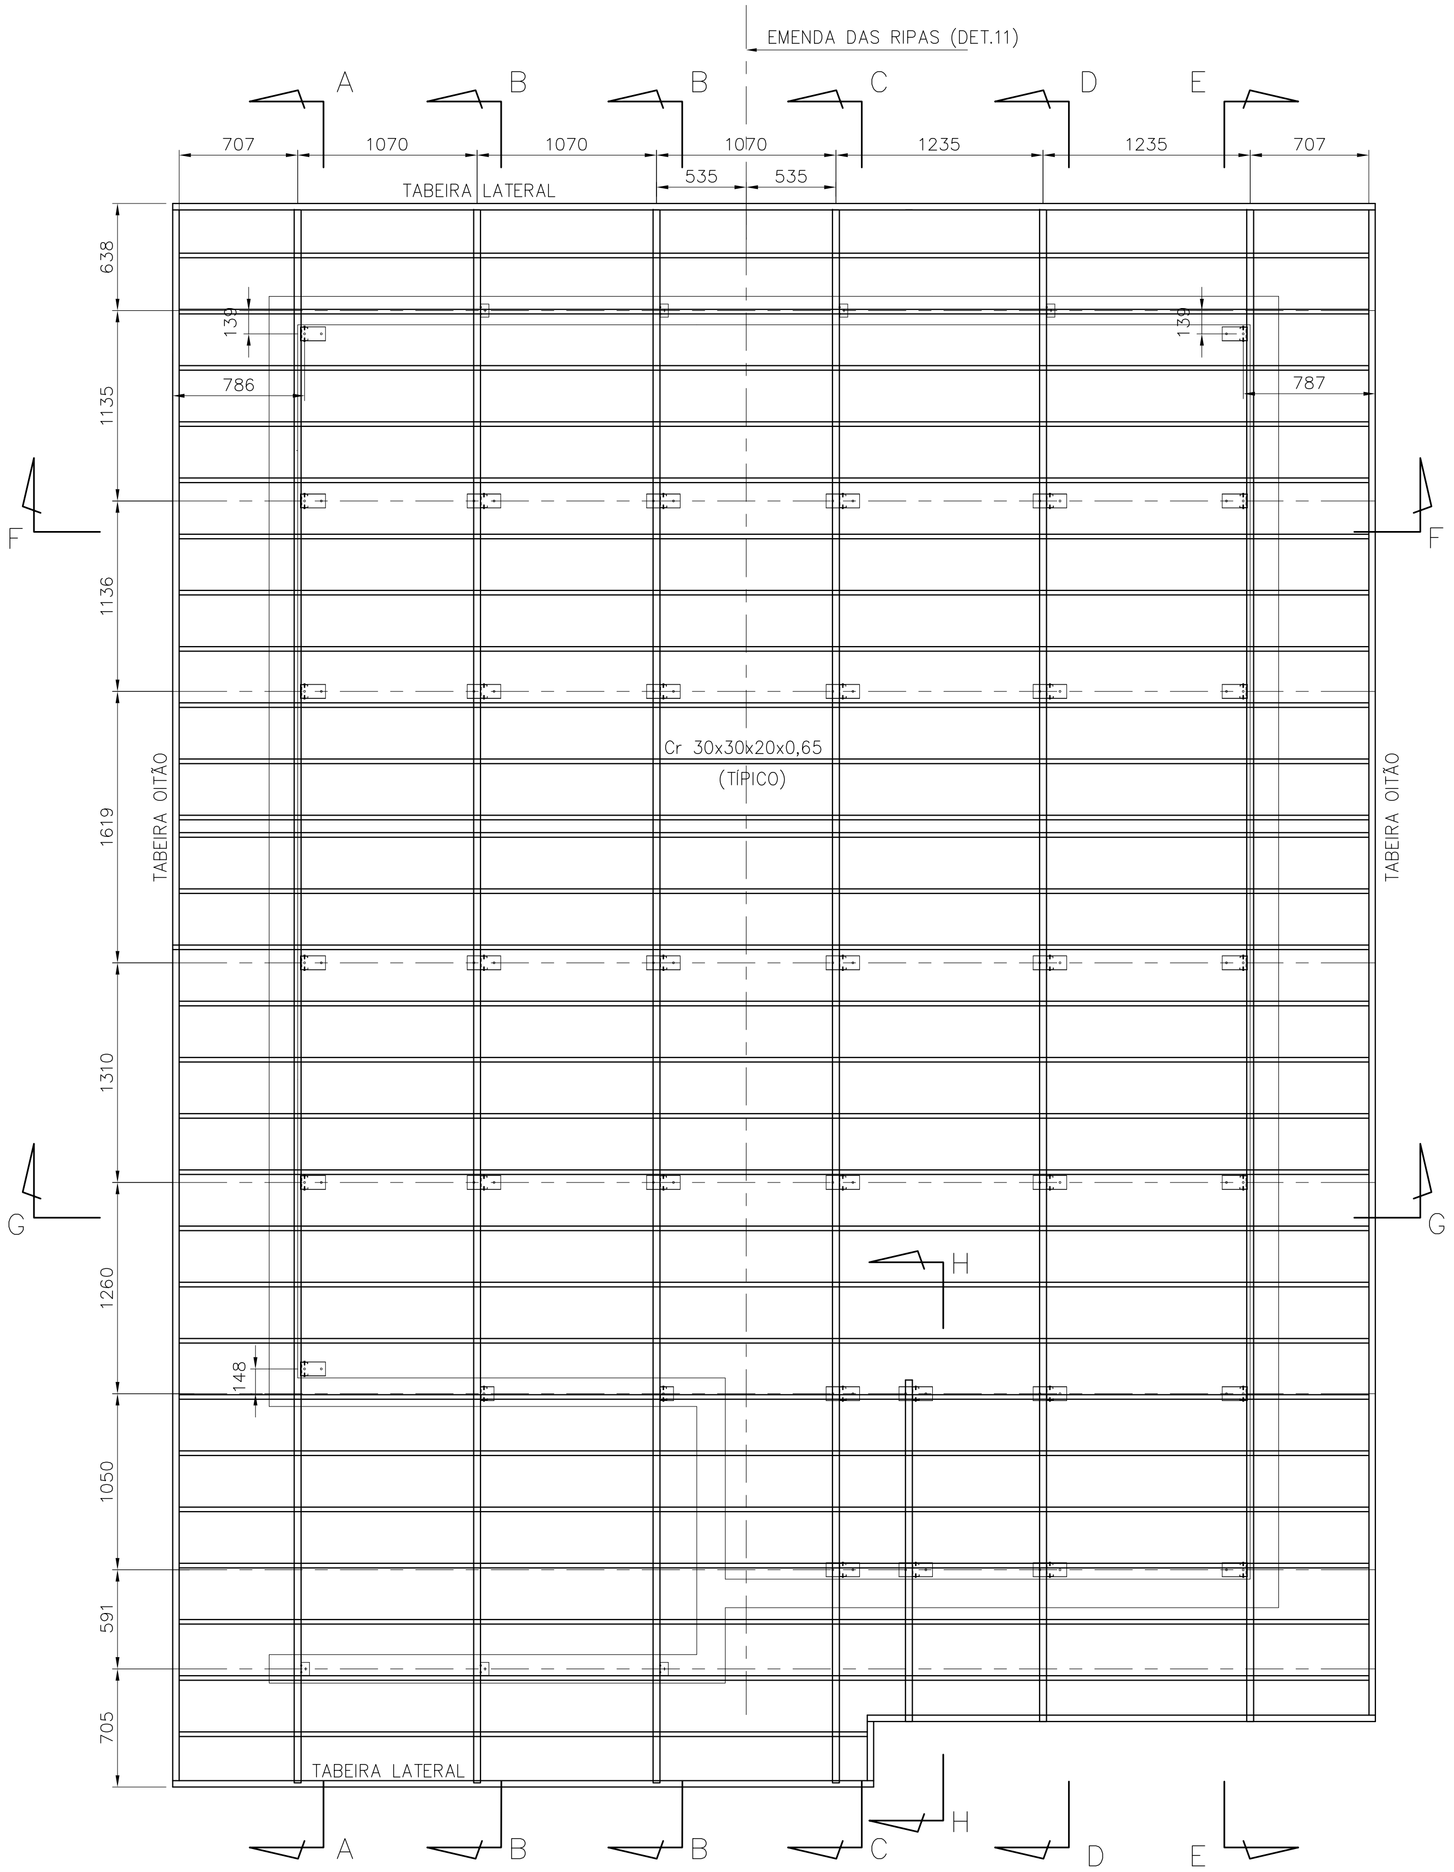

PLANTA DAS RIPAS

ESC. 1:25

POSIÇÃO	DISCRIMINAÇÃO	QUANT (m ; m²)	P UNIT (kg/m; kg/m²)	PESO (kg)
Corte AA				
caibros	Ue80x39x41x10x0,80	9,92	1,14	11,31
montantes	Ue80x39x41x10x0,80	7,23	1,14	8,24
escoras	L38x38x1,52	2,70	0,91	2,45
detalhe 01	U84x30x1,25	0,75	1,41	1,06
	ParafØ1/4"x2" c/ bucha S10	10,00		
	P.A.B. 12-14x3/4	10,00		
detalhe 02	L60x60x3,18	0,18	3,00	0,54
	ParafØ1/4"x2" c/ bucha S10	2,00		
	P.A.B. 12-14x3/4	2,00		
detalhe 03	Ue80x39x41x10x0,80	0,20	1,14	0,23
	P.A.B. 12-14x3/4	10,00		
lig montante-caibro	P.A.B. 12-14x3/4	24,00		
detalhe 04	chapa 100x200x1,25	0,02	9,81	0,20
	P.A.B. 12-14x3/4	8,00		
detalhe 05	L60x60x3,18	0,18	3,00	0,54
	ParafØ1/4"x2" c/ bucha S10	2,00		
	P.A.B. 12-14x3/4	4,00		
Corte BB				
caibros	Ue80x39x41x10x0,80	19,84	1,14	22,62
montantes	Ue80x39x41x10x0,80	11,14	1,14	12,70
escoras	L38x38x1,52	5,40	0,91	4,90
detalhe 08	U84x30x1,25	1,60	1,41	2,26
	ParafØ1/4"x2" c/ bucha S10	16,00		
	P.A.B. 12-14x3/4	16,00		
detalhe 02	L60x60x3,18	0,36	3,00	1,08
	ParafØ1/4"x2" c/ bucha S10	4,00		
	P.A.B. 12-14x3/4	4,00		
detalhe 03	Ue80x39x41x10x0,80	0,40	1,14	0,46
	P.A.B. 12-14x3/4	20,00		
lig montante-caibro	P.A.B. 12-14x3/4	32,00		
detalhe 04	chapa 100x200x1,25	0,04	9,81	0,39
	P.A.B. 12-14x3/4	16,00		
detalhe 05	L60x60x3,18	0,36	3,00	1,08
	ParafØ1/4"x2" c/ bucha S10	4,00		
	P.A.B. 12-14x3/4	8,00		
detalhe 09	Ue80x39x41x10x0,80	0,29	1,14	0,33
	U84x30x1,25	0,16	1,41	0,23
	ParafØ1/4"x2" c/ bucha S10	2,00		
	P.A.B. 12-14x3/4	4,00		
Corte CC				
caibros	Ue80x39x41x10x0,80	9,92	1,14	11,31
reforço	Ue80x39x41x10x0,80	3,00	1,14	3,42
	P.A.B. 8-18x1/2"	16,00		
montantes	Ue80x39x41x10x0,80	6,66	1,14	7,60
escoras	L38x38x1,52	2,70	0,91	2,45
detalhe 08	U84x30x1,25	1,20	1,41	1,69
	ParafØ1/4"x2" c/ bucha S10	12,00		
	P.A.B. 12-14x3/4	12,00		
detalhe 02	L60x60x3,18	0,18	3,00	0,54
	ParafØ1/4"x2" c/ bucha S10	2,00		
	P.A.B. 12-14x3/4	2,00		
detalhe 03	Ue80x39x41x10x0,80	0,20	1,14	0,23
	P.A.B. 12-14x3/4	10,00		
lig montante-caibro	P.A.B. 12-14x3/4	24,00		
detalhe 04	chapa 100x200x1,25	0,02	9,81	0,20
	P.A.B. 12-14x3/4	8,00		
detalhe 05	L60x60x3,18	0,09	3,00	0,27
	ParafØ1/4"x2" c/ bucha S10	1,00		
	P.A.B. 12-14x3/4	2,00		
Corte DD				
caibros	Ue80x39x41x10x0,80	9,51	1,14	10,84
montantes	Ue80x39x41x10x0,80	6,66	1,14	7,60
escoras	L38x38x1,52	2,70	0,91	2,45
detalhe 08	U84x30x1,25	1,20	1,41	1,69
	ParafØ1/4"x2" c/ bucha S10	12,00		
	P.A.B. 12-14x3/4	12,00		
detalhe 02	L60x60x3,18	0,18	3,00	0,54
	ParafØ1/4"x2" c/ bucha S10	2,00		
	P.A.B. 12-14x3/4	2,00		
detalhe 03	Ue80x39x41x10x0,80	0,20	1,14	0,23
	P.A.B. 12-14x3/4	10,00		
lig montante-caibro	P.A.B. 12-14x3/4			
detalhe 04	chapa 100x200x1,25	0,02	9,81	0,20
	P.A.B. 12-14x3/4	8,00		
detalhe 05	L60x60x3,18	0,09	3,00	0,27
	ParafØ1/4"x2" c/ bucha S10	1,00		
	P.A.B. 12-14x3/4	2,00		
Corte EE				
caibros	Ue80x39x41x10x0,80	9,51	1,14	10,84
reforço	Ue80x39x41x10x0,80	2,15	1,14	2,45
	P.A.B. 8-18x1/2"	12,00		
montantes	Ue80x39x41x10x0,80	7,54	1,14	8,60
escoras	L38x38x1,52	2,70	0,91	2,45
detalhe 01	U84x30x1,25	1,05	1,41	1,48
	ParafØ1/4"x2" c/ bucha S10	14,00		
	P.A.B. 12-14x3/4	14,00		
detalhe 02	L60x60x3,18	0,18	3,00	0,54
	ParafØ1/4"x2" c/ bucha S10	2,00		
	P.A.B. 12-14x3/4	2,00		
detalhe 03	Ue80x39x41x10x0,80	0,20	1,14	0,23
	P.A.B. 12-14x3/4	10,00		
lig montante-caibro	P.A.B. 12-14x3/4	28,00		
detalhe 04	chapa 100x200x1,25	0,02	9,81	0,20
	P.A.B. 12-14x3/4	8,00		

POSIÇÃO	DISCRIMINAÇÃO	QUANT (m ; m²)	P UNIT (kg/m; kg/m²)	PESO (kg)
Corte HH				
caibros	Ue80x39x41x10x0,80	2,18	1,14	2,49
montantes	Ue80x39x41x10x0,80	1,09	1,14	1,25
detalhe 08	U84x30x1,25	0,40	1,41	0,56
	ParafØ1/4"x2" c/ bucha S10	4,00		
	P.A.B. 12-14x3/4	4,00		
lig montante-caibro	P.A.B. 12-14x3/4	8,00		
Ripas				
ripas	Cr 30x30x20x0,65	200,79	0,70	140,55
	P.A.B. 8-18x1/2"	280,00		
emendas	chapa 64x25x0,8	0,09	6,28	0,56
	chapa 64x70x0,8	0,13	6,28	0,79
	P.A.B. 8-18x1/2"	224,00		
escoras corte FF	L50x50x1,90	3,13	1,49	4,66
escoras corte GG	L50x50x1,90	3,034	1,49	4,52
	P.A.B. 12-14x3/4"	4		
Forros				
detalhe 06	U45x20x20x0,80	23,72	0,53	12,55
	Tabeira lateral	15,00	1,45	21,75
	P.A.B. 8-18x1/2"	150,00		
detalhe 10	U45x20x20x0,80	77,70	0,53	41,10
	Ue80x39x41x10x0,80	5,50	1,14	6,27
	Tabeira oitão	19,43	1,87	36,33
	P.A.B. 8-18x1/2"	643,00		
área de serviço	U45x20x20x0,80	12,84	0,53	6,79
	P.A.B. 8-18x1/2"	82		
			TOTAL	429,04

FONTE / DADOS DE BASE

AUTORES DO PROJETO / COLABORADORES

CDHU – COORDENAÇÃO / GESTÃO

ARQ° ANA MARIA ANTUNES COELHO CAU A10651–8 GERENTE
ARQ° MARCO ANTÔNIO FERRANDINI GARCIA CAU A12879–1 GERENTE

CONCREMAT ENGENHARIA E TECNOLOGIA – GERENCIAMENTO ESTRUTURA

ENG° FERNANDO SEFAIR DE BRITO COORDENADOR
ART: 92212201500933371
ARQ° CAROLINA MIDORI OSHIRO CAU A41445–0 COORD. DE PROJETOS

AUTORES / COLABORADORES

ENG° JOSÉ GALDINO COELHO JR. AUTOR/RESP. TÉC. PROJETO
CREA 0601820792 ART 28027230172897605

LEGENDA/TABELAS

NOTAS:

1– MATERIAIS
– PERFIS E CHAPAS EM AÇO GALVANIZADO ZAR230 COM REVESTIMENTO Z275 (AMBIENTE RURAL OU URBANO) OU Z350 (AMBIENTE INDUSTRIAL OU MARINHO).
– TELHA CERÂMICA MISTA DE CAPA ARREDONDADA OU ROMANA.
– PARAFUSO AUTOBROCANTE ESTRUTURAL (PARA LIGAÇÕES).
– PARA A FIXAÇÃO DA ESTRUTURA METÁLICA DE COBERTURA NA LAJE: PARAFUSO CISER R.S. Z.B. (ROSCA SOBERBA/ZINCADO BRANCO) Ø1/4"x2" + + BUCHA PLÁSTICA S10.

2– RESISTÊNCIA À CORROSÃO DOS PARAFUSOS AUTOBROCANTES E PARAFUSOS COM BUCHA:
– 96 HORAS NO ENSAIO DE NÉVOA SALINA (SALT SPRAY) PARA AMBIENTE URBANO OU RURAL;
– 500 HORAS NO ENSAIO DE NÉVOA SALINA (SALT SPRAY) PARA AMBIENTE MARINHO OU INDUSTRIAL; UTILIZAR ESSA ESPECIFICAÇÃO QUANDO A COBERTURA FOR LOCALIZADA EM REGIÃO LITORANEA.

3– MEDIDAS EM MILIMETROS.

4– ANTES DA MONTAGEM, VERIFICAR AS MEDIDAS NO LOCAL.

5– TELHA CERÂMICA MISTA DE CAPA ARREDONDADA OU ROMANA GALGA 35,4 cm e 39 kg/m²)

6– AS DISTÂNCIAS ENTRE AS RIPAS INDICADAS NO PROJETO, DEVERÃO SER ADEQUADAS ÀS GALGAS DAS TELHAS QUE SERÃO EFETIVAMENTE UTILIZADAS.

7– NOMAS APLICADAS
NBR–8800 – PROJETOS E EXECUÇÃO DE ESTRUTURAS DE AÇO
NBR–6120 – CARGAS PARA CÁLCULO DE ESTRUTURA DE EDIFÍCIOS
NBR–6123 – FORÇA DEVIDO AO VENTO EM EDIFICAÇÕES.
NBR–14762– DIMENSIONAMENTO DE ESTRUTURA DE AÇO CONSTITUÍDAS POR PERFIS FORMADOS A FRIO – PROCEDIMENTO.
NBR–8094– MATERIAL METÁLICO REVESTIDO E NÃO REVESTIDO–CORROSÃO POR EXPOSIÇÃO À NÉVOA SALINA.

8– **O PRESENTE PROJETO É REFERENCIAL**, COM RELAÇÃO AO PROJETO ESPECÍFICO DA ESTRUTURA METÁLICA POR FORNECEDOR, O MESMO DEVERÁ ATENDER À TODOS OS QUESITOS DO ITEM 5.1 DO MEMORIAL DESCRITIVO DA TIPOLOGIA, SUBMETENDO O PROJETO PROPOSTO À ANÁLISE PRÉVIA DA CDHU, ALÉM DE APRESENTAR DE ART (ANOTAÇÃO DE RESPONSABILIDADE TÉCNICA) CORRESPONDENTE. ESTA CONDIÇÃO É **OBRIGATÓRIA** PARA ACEITAÇÃO DO FORNECIMENTO DO SISTEMA CONSTRUTIVO.

Revisões (discriminação)	Nº	Data	Rubrica
Espessura caibros, montantes e perfis do forro	01	19/07/2018	

CDHU Companhia de Desenvolvimento Habitacional e Urbano
Rua Boa Vista,170 . São Paulo . Tel.3248.2000 . CNPJ 47.865.597/0001–09

PROJETO
UNIDADE HABITACIONAL PADRÃO

CÓDIGO
T | I | 2 | 2 | A | –01

TITULO | ÁREA | FOLHA
ESTRUTURA–COB | EST | 02/04

ASSUNTO
COBERTURA EM ESTRUTURA DE AÇO
PLANTA DAS RIPAS; LISTA DE MATERIAIS

ESCALA GRÁFICA | ESCALA NOMINAL | DATA
INDICADA | NOVEMBRO/17

ASSINATURAS
proprietário | CNPJ
aprovação do projeto – responsável técnico | c.r.e.a. | pref. | a.r.t.
obra – responsável técnico | c.r.e.a. | pref. | a.r.t.
ESPAÇO PARA APROVAÇÃO

LISTA 4

CÓDIGO CDHU EMPREENDIMENTO
Programa | Região | Município | Terreno | Fase | Versão | Etapa do Projeto
P E

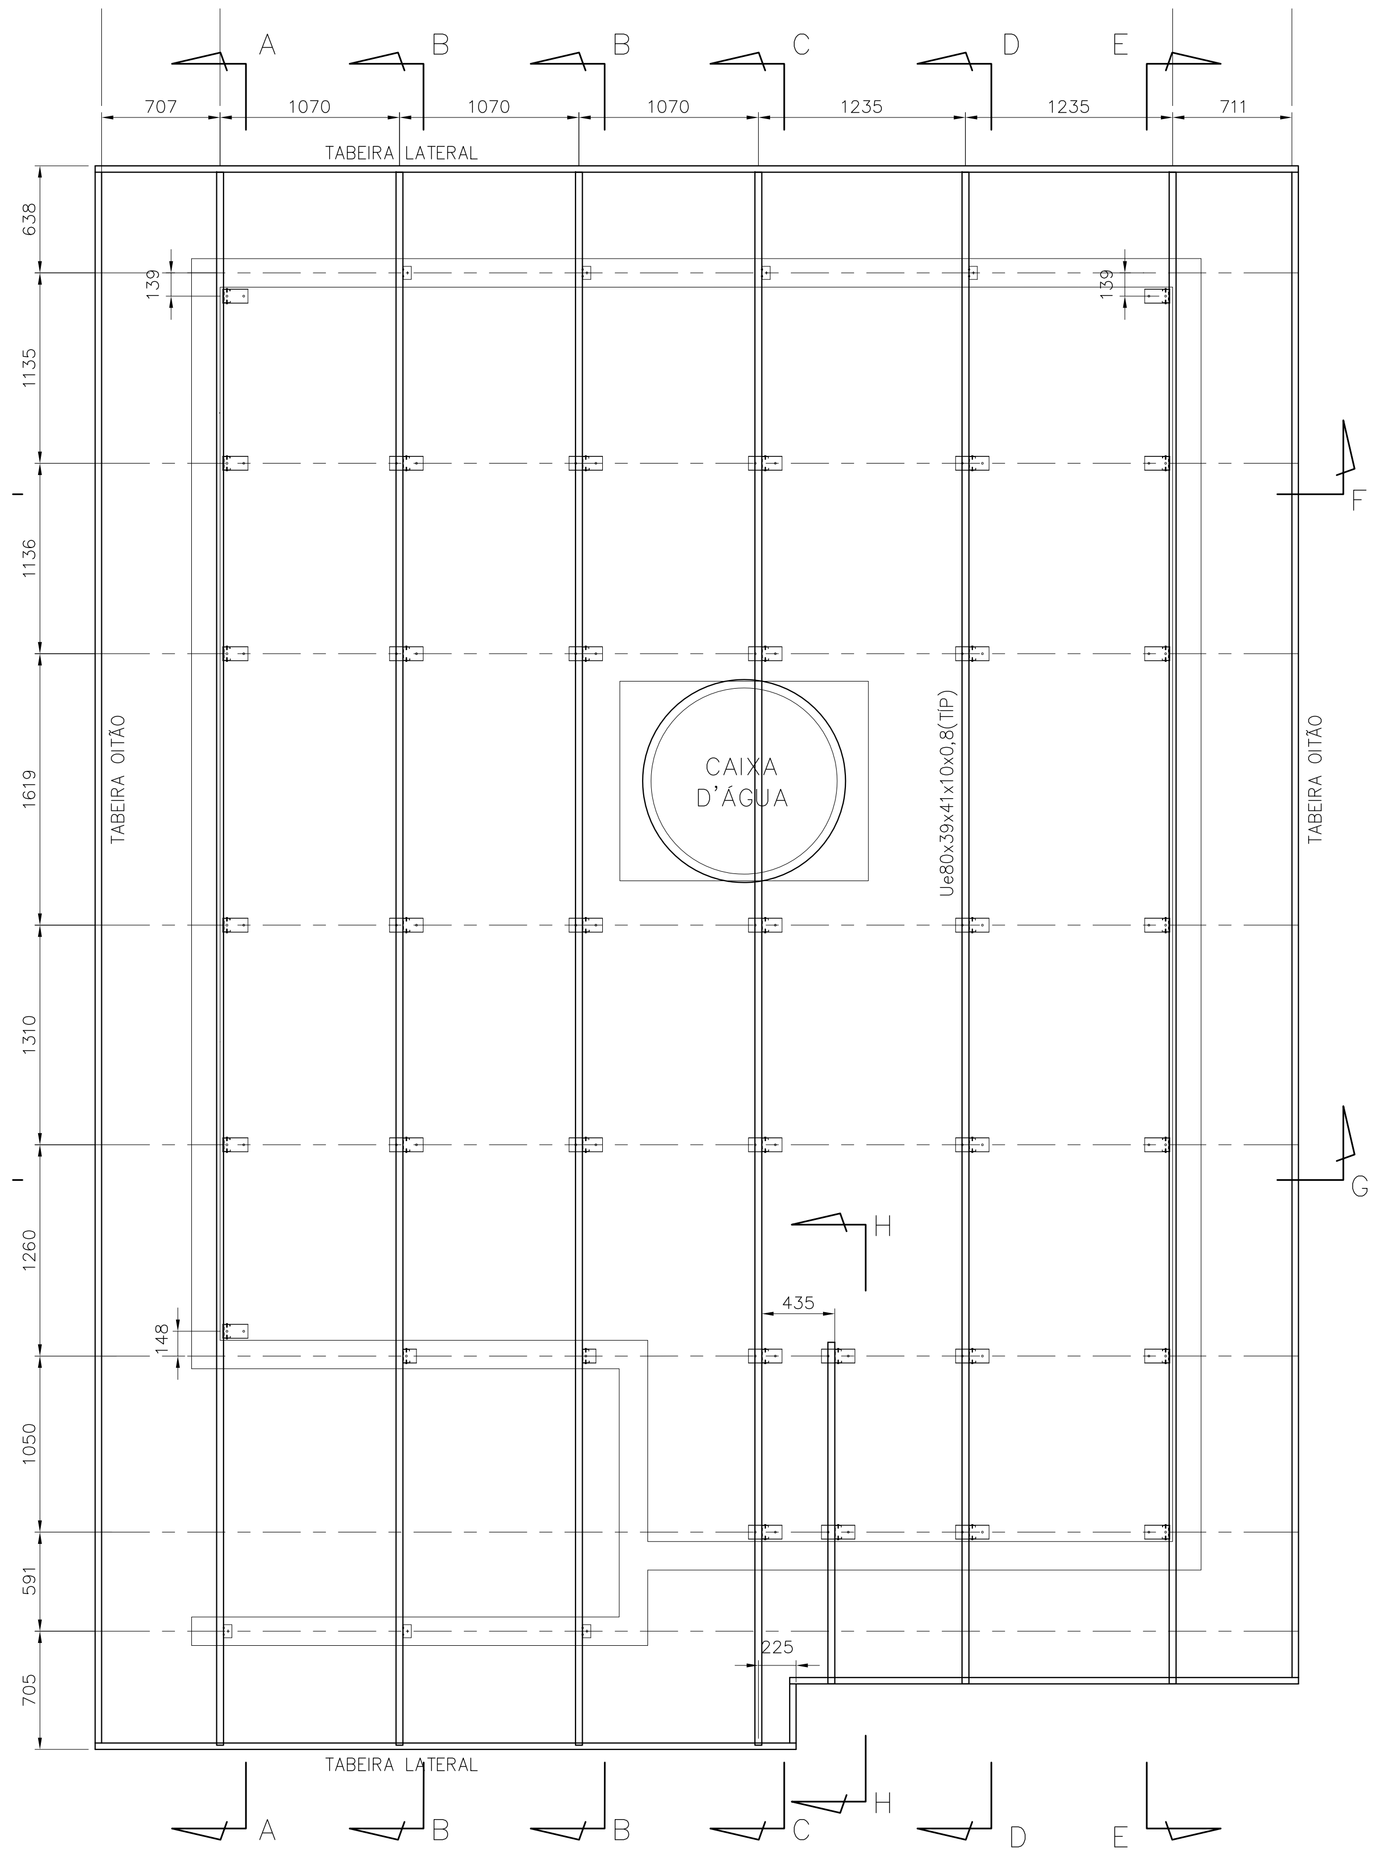

PLANTA DOS CAIBROS
ESC. 1:25

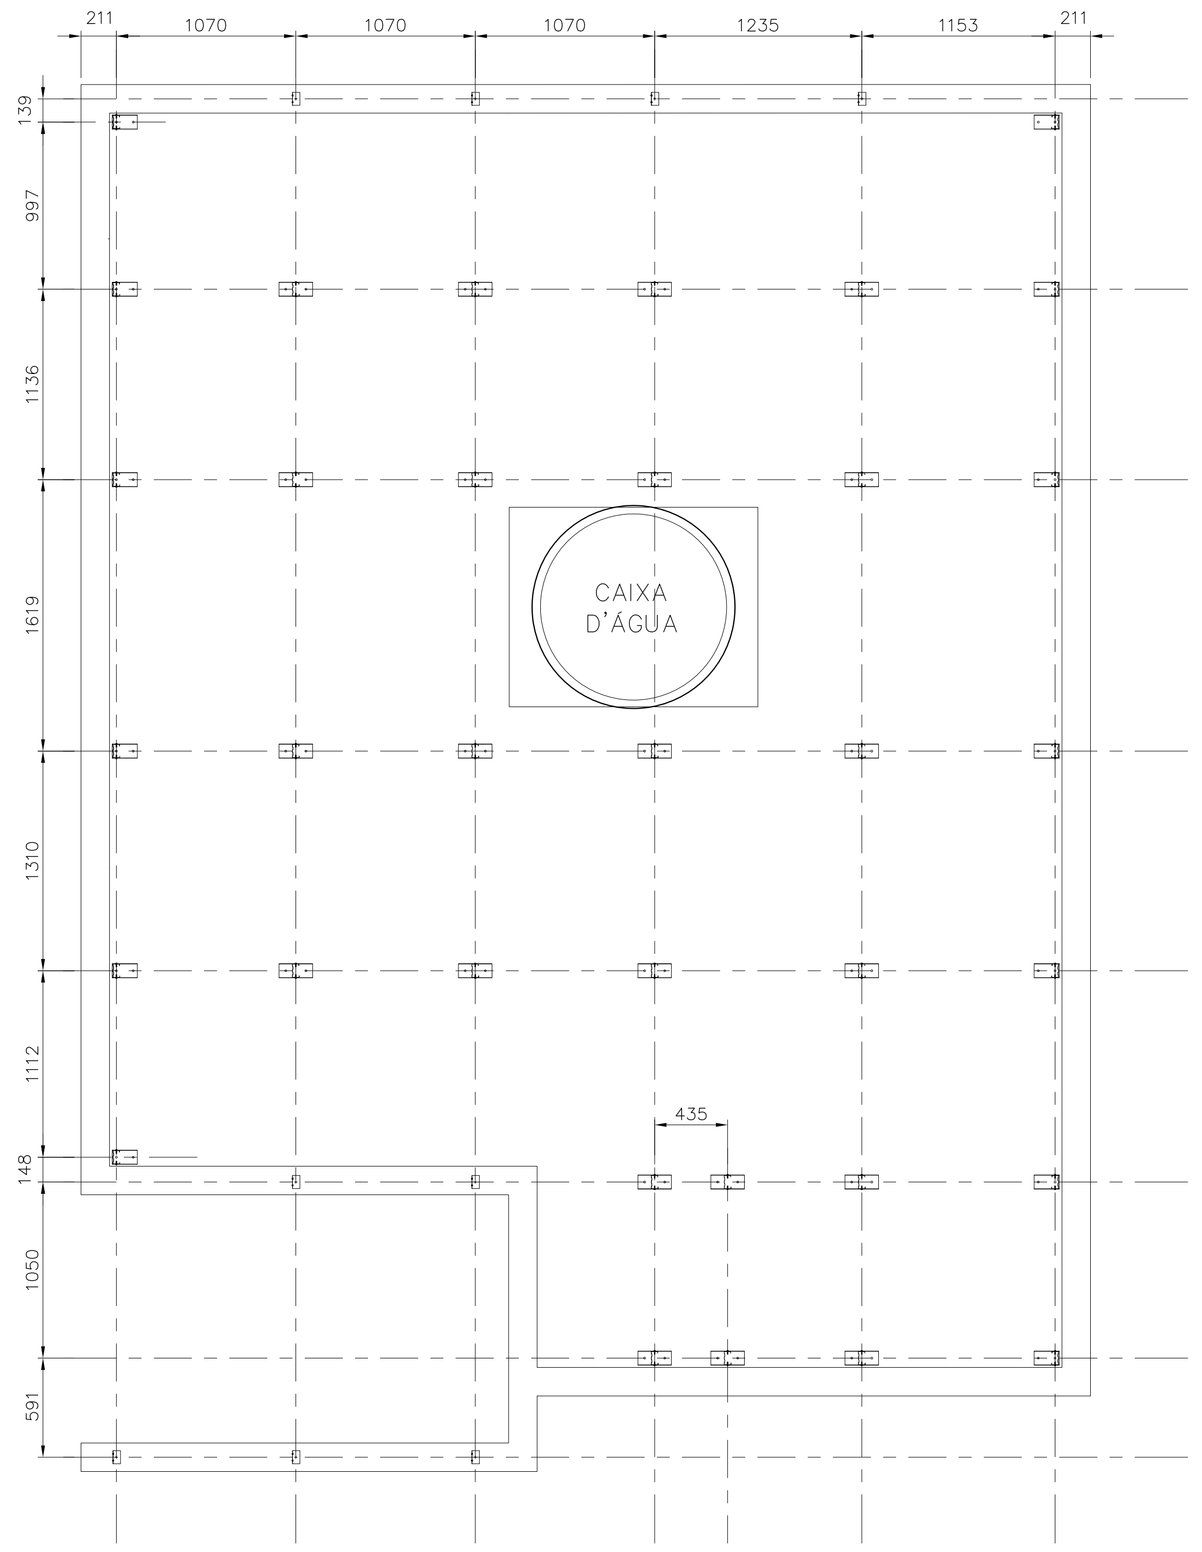

PLANTA DOS SUPORTES
ESC. 1:25

FONTE / DADOS DE BASE

AUTORES DO PROJETO / COLABORADORES

CDHU – COORDENAÇÃO / GESTÃO

ARQ° ANA MARIA ANTUNES COELHO — CAU A10651-8 — GERENTE
ARQ° MARCO ANTÔNIO FERRANDINI GARCIA — CAU A12879-1 — GERENTE

CONCREMAT ENGENHARIA E TECNOLOGIA – GERENCIAMENTO ESTRUTURA

ENG° FERNANDO SEFAIR DE BRITO — COORDENADOR
ARQ° CAROLINA MIDORI OSHIRO CAU A41445-0 — ART 92221220150063171 — CDORD. DE PROJETOS

AUTORES / COLABORADORES

ENG° JOSÉ GALDINO COELHO JR. — AUTOR/RESP. TÉC. PROJETO
CREA 0601820792 — ART 28027230172897605

LEGENDA/TABELAS

NOTAS:

1– MATERIAIS
– PERFIS E CHAPAS EM AÇO GALVANIZADO ZAR230 COM REVESTIMENTO Z275 (AMBIENTE RURAL OU URBANO) OU Z350 (AMBIENTE INDUSTRIAL OU MARINHO).
– TELHA CERÂMICA MISTA DE CAPA ARREDONDADA OU ROMANA.
– PARAFUSO AUTOBROCANTE ESTRUTURAL (PARA LIGAÇÕES).
– PARA A FIXAÇÃO DA ESTRUTURA METÁLICA DE COBERTURA NA LAJE: PARAFUSO SEXTAVADO ROSCA SOBERBA/ZINCADO BRANCO Ø1/4"x2" + + BUCHA PLÁSTICA S10.

2– RESISTÊNCIA À CORROSÃO DOS PARAFUSOS AUTOBROCANTES E PARAFUSOS COM BUCHA:
– 96 HORAS NO ENSAIO DE NÉVOA SALINA (SALT SPRAY) PARA AMBIENTE URBANO OU RURAL;
– 500 HORAS NO ENSAIO DE NÉVOA SALINA (SALT SPRAY) PARA AMBIENTE MARINHO OU INDUSTRIAL; UTILIZAR ESSA ESPECIFICAÇÃO QUANDO A COBERTURA FOR LOCALIZADA EM REGIÃO LITORANEA.

3– MEDIDAS EM MILÍMETROS.

4– ANTES DA MONTAGEM, VERIFICAR AS MEDIDAS NO LOCAL.

5– TELHA CERÂMICA MISTA DE CAPA ARREDONDADA OU ROMANA GALGA 35,4 cm e 39 kg/m²)

6– AS DISTÂNCIAS ENTRE AS RIPAS INDICADAS NO PROJETO, DEVERÃO SER ADEQUADAS ÀS GALGAS DAS TELHAS QUE SERÃO EFETIVAMENTE UTILIZADAS.

7– NOMAS APLICADAS
NBR-8800 – PROJETOS E EXECUÇÃO DE ESTRUTURAS DE AÇO
NBR-6120 – CARGAS PARA CÁLCULO DE ESTRUTURA DE EDIFÍCIOS
NBR-6123 – FORÇA DEVIDO AO VENTO EM EDIFICAÇÕES
NBR-14762– DIMENSIONAMENTO DE ESTRUTURA DE AÇO CONSTITUÍDAS POR PERFIS FORMADOS A FRIO – PROCEDIMENTO
NBR-8094– MATERIAL METÁLICO REVESTIDO E NÃO REVESTIDO–CORROSÃO POR EXPOSIÇÃO À NÉVOA SALINA.

8– A LISTA DE MATERIAIS ESTÁ NA FOLHA 02.

9– **O PRESENTE PROJETO É REFERENCIAL**, COM RELAÇÃO AO PROJETO ESPECIFICO DA ESTRUTURA METÁLICA POR FORNECEDOR, O MESMO DEVERA ATENDER À TODOS OS QUESITOS DO ITEM 5.1 DO MEMORIAL DESCRITIVO DA TIPOLOGIA, SUBMETENDO O PROJETO PROPOSTO À ANÁLISE PRÉVIA DA CDHU, ALÉM DE APRESENTAR DE ART (ANOTAÇÃO DE RESPONSABILIDADE TÉCNICA) CORRESPONDENTE. ESTA CONDIÇÃO É **OBRIGATÓRIA** PARA ACEITAÇÃO DO FORNECIMENTO DO SISTEMA CONSTRUTIVO.

Revisões (discriminação)	N°	Data	Rubrica
Espessura caibros, montantes e perfis do forro	01	19/07/2018	

CDHU Companhia de Desenvolvimento Habitacional e Urbano
Rua Boa Vista,170 . São Paulo . Tel.3248.2000 . CNPJ 47.865.597/0001-09

PROJETO
UNIDADE HABITACIONAL PADRÃO

CÓDIGO
T | I | 2 | 2 | A | –01

TÍTULO | ÁREA | FOLHA
ESTRUTURA–COB | EST | 01/04

ASSUNTO
COBERTURA EM ESTRUTURA DE AÇO
PLANTA DOS SUPORTES E PLANTA DOS CAIBROS.

ESCALA GRÁFICA | ESCALA NOMINAL | DATA
INDICADA | NOVEMBRO/17

ASSINATURAS
proprietário | CNPJ

aprovação do projeto – responsável técnico — c.r.e.a. / pref. / a.r.t.
obra – responsável técnico — c.r.e.a. / pref. / a.r.t.

ESPAÇO PARA APROVAÇÃO

LISTA 4

CÓDIGO CDHU EMPREENDIMENTO
Programa | Região | Município | Terreno | Fase | Versão | Etapa do Projeto
P | E

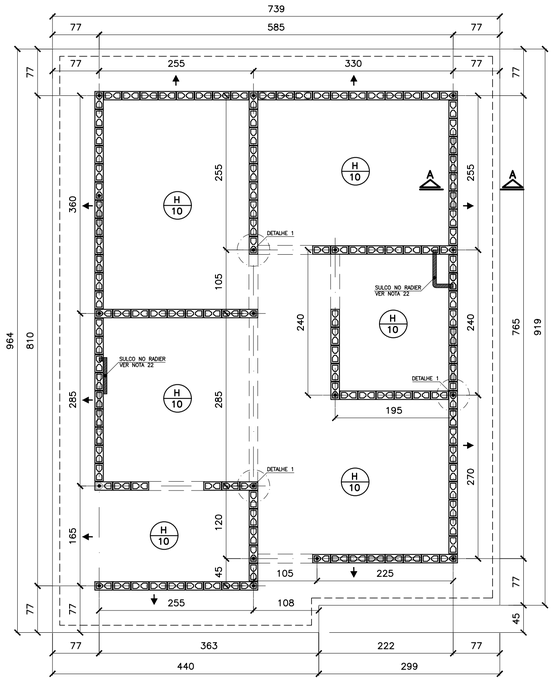

FORMAS DO RADIER
LOCAÇÃO DOS ARRANQUES

ESC. 1:50

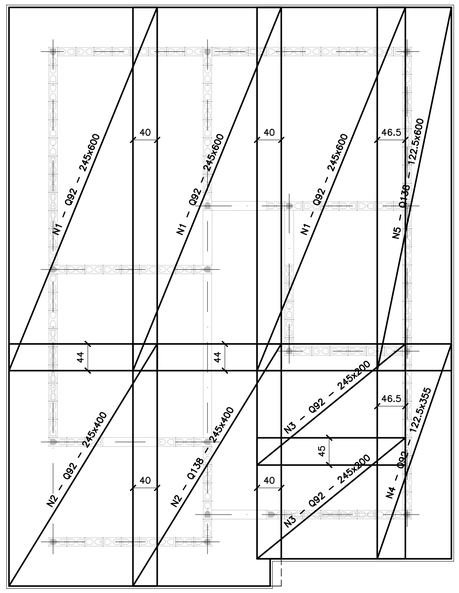

ARMADURAS PRINCIPAIS (INFERIORES)

ESC. 1:50

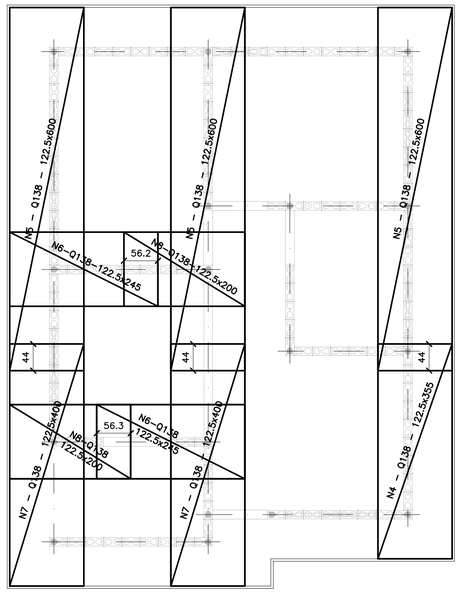

ARMADURAS DE REFORÇO (SUPERIORES)

ESC. 1:50

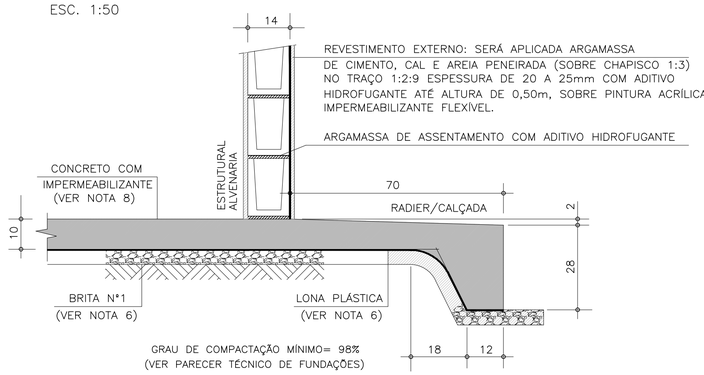

CORTE A–A

ESC. 1:10

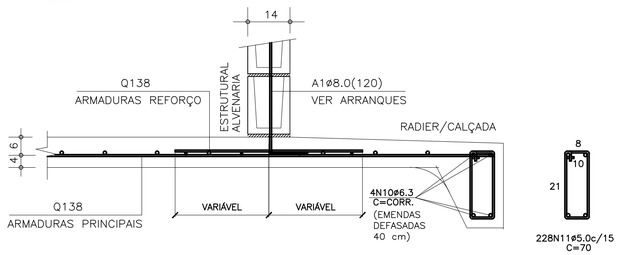

CORTE A–A (ARMADURAS)

ESC. 1:10

ÁREA/PESO TELAS (Q138)				
Nº PAINEL	QUANT.	DIMENSÕES (m)	UNIT. (m²)	TOTAL (m²)
N1	3	2.45 x 6.00	14.70	44.10
N2	2	2.45 x 4.00	9.80	19.60
N3	2	2.45 x 2.00	4.90	9.80
N4	2	1.22 x 3.55	4.35	8.70
N5	4	1.22 x 6.00	7.35	29.40
N6	2	1.22 x 2.45	3.00	6.00
N7	2	1.22 x 4.00	4.90	9.80
N8	2	1.22 x 2.00	2.45	4.90
TOTAL CA60		ÁREA (m²)		132.30
		PESO (kg)		291.06

LISTA DE AÇO				
POS	ø (mm)	Q	COMPRIMENTOS (cm) UNITÁRIO	TOTAL
A1	8.0	18	120	2160
N10	6.3	4	CORR	14120
N11	5.0	228	70	15960

RESUMO GERAL				
AÇO	ø (mm)	COMPR (m)	PESO (kg)	
CA60	5.0	159.60	25.54	
CA50	6.3	141.20	35.30	
CA50	8.0	21.60	8.64	
		TOTAL:	CA60	25.54
			CA50	43.94

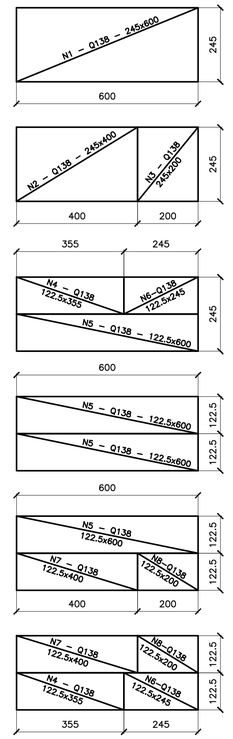

APROVEITAMENTO DAS TELAS Q138

ESC. 1:100

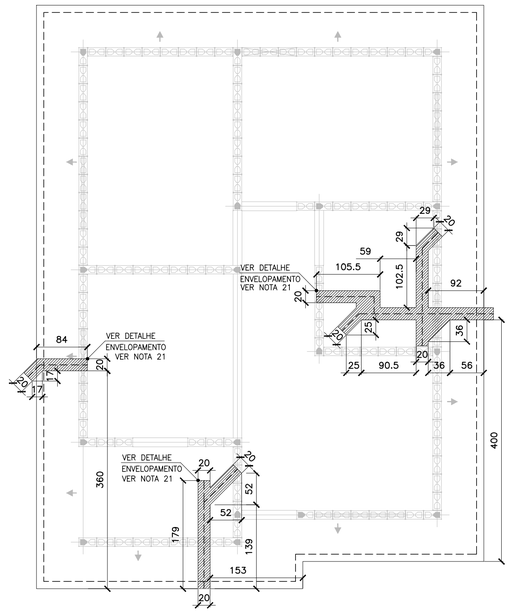

POSIÇÃO DAS TUBULAÇÕES DE ESGOTO
REGIÕES DAS ESCAVAÇÕES (ENVELOPAMENTO)

ESC. 1:50

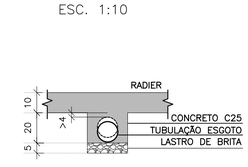

DET. DOS ENVELOPAMENTOS

ESC. 1:15

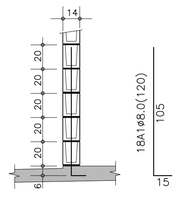

DET.1 TÍPICO DOS ARRANQUES

ESC. 1:25

FONTE / DADOS DE BASE

AUTORES DO PROJETO / COLABORADORES

CDHU – COORDENAÇÃO / GESTÃO
ARQª ANA MARIA ANTUNES COELHO CAU A10651–8 GERENTE
ARQª MARCO ANTÔNIO FERRANDINI GARCIA CAU A12879–1 GERENTE

CONCREMAT ENGENHARIA E TECNOLOGIA – GERENCIAMENTO ESTRUTURA
ART 92221220150093371
ENGª FERNANDO SEFAIR DE BRITO COORDENADOR
ARQª CAROLINA MIDORI OSHIRO CAU A41445–0 COORD. DE PROJETOS
ENGª JOÃO BATISTA LAMARI CREA 5062037664–SP ANALISTA

AUTORES / COLABORADORES
RACANICCHI CONSULTORIA E PROJETOS DE ENGENHARIA LTDA.
ART 28027230172749150
ENGª ROBERTO RACANICCHI AUTOR DO PROJETO
CREA 5060540918–SP

NOTAS:

1– AS ESPECIFICAÇÕES E ORIENTAÇÕES PARA A EXECUÇÃO DE TERRAPLANAGEM DEVERÃO SEGUIR O PARECER TÉCNICO DE FUNDAÇÕES APROVADO PELA CDHU
2– SOLO DE APOIO COM GRAU DE COMPACTAÇÃO MÍNIMO DE 98% DO PROCTOR NORMAL
3– TENSÃO MÁXIMA ATUANTE SOBRE O SOLO = 0.020 MPa
4– TENSÃO ADMISSÍVEL MÍNIMA DO SOLO = 0.06 MPa
5– COEFICIENTE DE RECALQUE VERTICAL (CÁLCULO) = 1480 tf/cm³
6– LASTRO DE BRITA Nº 1 REGULARIZADA E COM ESPESSURA MÍNIMA DE 5 cm E LONA PLÁSTICA DE FACE PRETA COM ESPESSURA MÍNIMA DE 200 micra
7– AÇO CA50 (fyk>500 MPa) E AÇO CA60 (fyk>600 MPa)
8– CONCRETO ADITIVADO COM IMPERMEABILIZANTE CLASSE C25 fck > 25 MPa. PREVER PROTEÇÃO E UMIDADE CONVENIENTE ATÉ COMPLETAR A CURA DO CONCRETO.
9– QUANDO EXECUTAR A CALÇADA, SEMPRE QUE POSSÍVEL ELIMINAR ARESTAS VIVAS NO PERÍMETRO.
10– ANTES DA CONCRETAGEM, EXECUTAR A INSTALAÇÃO HIDRÁULICA E ELETRICA, ALÉM DE VERIFICAR A POSIÇÃO DOS ARRANQUES PROJETADOS.
11– MEDIDAS EM CENTÍMETROS
12– DIÂMETRO DAS ARMADURAS EM MILÍMETROS
13– VOLUME DE CONCRETO PARA UMA UNIDADE = 8.39 m³
14– FORMAS PLANAS PARA UMA UNIDADE = 9.54 m²
15– VARIANTES PODEM SER APRESENTADAS POR TÉCNICOS QUALIFICADOS CONTENDO NO MÍNIMO: JUSTIFICATIVA DA INADEQUAÇÃO DO PROJETO DE FUNDAÇÕES EM RADIER (ESPESSURA 10 cm) E PARECER TÉCNICO DEMOSTRATIVO DA VIABILIDADE E SEGURANÇA DA VARIANTE PROPOSTA.
16– NÃO ESTÁ PREVISTO AMPLIAÇÃO VERTICAL DAS EDIFICAÇÕES
17– EXECUTAR SOMENTE OPÇÃO DE COBERTURA EM ESTRUTURAS DE AÇO E TELHAS CERÂMICAS
18– CRITÉRIOS PARA DIMENSIOAMENTO DAS FUNDAÇÕES (CARGA MÍNIMA DE CÁLCULO) : 2.0 tf/m DE PAREDE E 0.15 ft/m² DE PISO
19– COBRIMENTO MÍNIMO DAS ARMADURAS = 3.0 cm
20– PARA FACE EM CONTATO COM O SOLO, COBRIMENTO MÍNIMO DAS ARMADURAS = 4.0 cm
21– EXECUTAR A ESCAVAÇÃO SOB O RADIER, COM LARGURA E PROFUNDIDADE MÍNIMA DE 20 cm E EXECUTAR BASE DE BRITA COMO INDICADO PARA O RADIER. APÓS EXECUÇÃO DAS TUBULAÇÕES HIDRÁULICAS E SANITÁRIAS, FAZER O LANÇAMENTO DO CONCRETO C25 (NOTA 8) DE FORMA QUE TODAS AS ABERTURAS SEJAM PREENCHIDAS.
22– EXECUTAR SULCO EMBUTIDO NO RADIER COM LARGURA DE 6 cm E PROFUNDIDADE MÁXIMA 4 cm, UTILIZANDO–SE MADEIRA OU EPS. VER POSIÇÃO DAS TUBULAÇÕES NO PROJETO DE INSTALAÇÕES HIDRÁULICAS. PREENCHER COM A MESMA ARGAMASSA UTILIZADA NA EXECUÇÃO DOS PISOS.
23– ESTE PROJETO FOI DESENVOLVIDO COM BASE NA NBR 15575 E DEMAIS NORMAS TÉCNICAS ESPECIFICAS CONFORME DETALHAMENTO NO MEMORIAL DESCRITIVO DA TIPOLOGIA T122A–01

Revisões (discriminação)	Nº	Data	Rubrica
ALTERAÇÃO DA IMPERMEABILIZAÇÃO	02	MAI/19	
POSIÇÃO DA JANELA DORM – PAREDE 8	01	ABR/18	

CDHU Companhia de Desenvolvimento Habitacional e Urbano
Rua Boa Vista,170 . São Paulo . Tel.3248.2000 . CNPJ 47.865.597/0001–09

PROJETO
UNIDADE HABITACIONAL PADRÃO

CÓDIGO
T | I | 2 | 2 | A | – 01

TÍTULO: FUNDAÇÕES | ÁREA: FUN | FOLHA: 01½

ASSUNTO
ALVENARIA DE BLOCOS DE CONCRETO
FUNDAÇÕES EM RADIER (ESPESSURA 10 cm)

ESCALA GRÁFICA 0 50 100 150(cm) | ESCALA NOMINAL: INDICADA | DATA: ABR/2018

ASSINATURAS
proprietário | CNPJ
aprovação do projeto – responsável técnico
Cia. de Desenvolvimento Habitacional e Urbano do Est. de São Paulo | c.r.e.a. | pref. | a.r.t.
obra – responsável técnico | c.r.e.a. | pref. | a.r.t.

ESPAÇO PARA APROVAÇÃO

LISTA 4

CÓDIGO CDHU EMPREENDIMENTO

Programa		Região		Município		Terreno	Fase	Versão	Etapa do Projeto	
0	0	0	0	0	0	0	0	0	P	E

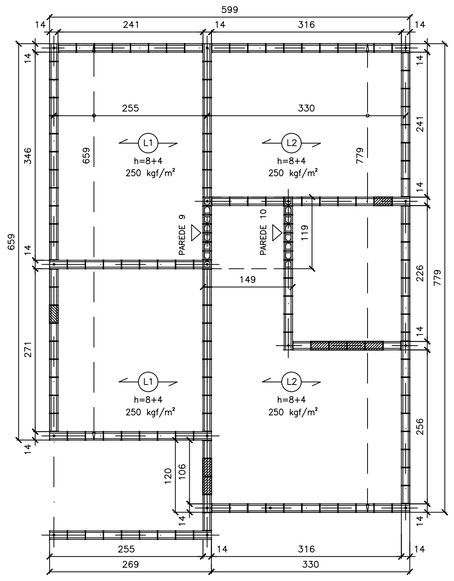

FORMAS DAS LAJE PRÉ FABRICADAS
ESC. 1:50

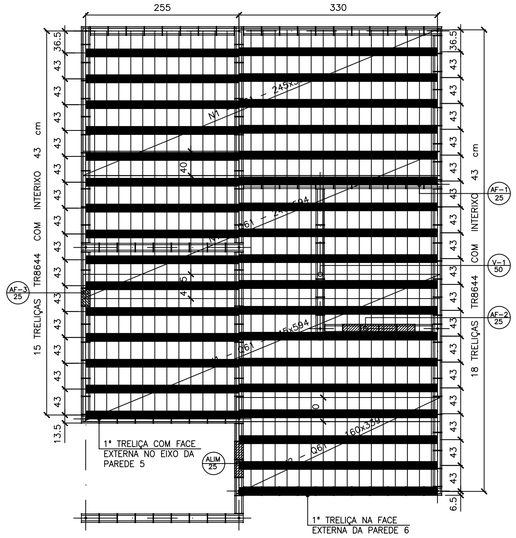

FORMAS DAS LAJES PRÉ FABRICADAS
ARMADURAS SUPERIORES/TELAS SOLDADAS
ESC. 1:50

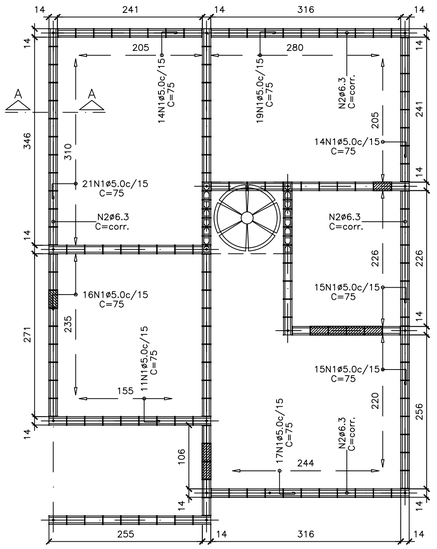

ARMADURAS DE BORDA
ESC. 1:50

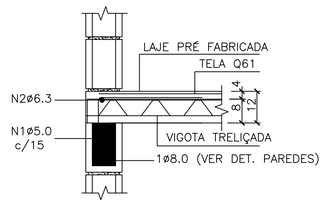

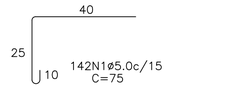

CORTE A–A – DET. TÍPICO
S/ ESC.

LISTA DE AÇO				
N	ø (mm)	Q	COMPRIMENTOS (cm)	
			UNITÁRIO	TOTAL
1	5.0	142	75	10650
2	6.3	1	CORR	2820

RESUMO GERAL			
AÇO	ø (mm)	COMPR (m)	PESO (kg)
CA60	5.0	106.50	17.04
CA50	6.3	28.20	7.05
		TOTAL:	24.09

FONTE / DADOS DE BASE

AUTORES DO PROJETO / COLABORADORES

CDHU – COORDENAÇÃO / GESTÃO
ARQ° ANA MARIA ANTUNES COELHO — CAU A10651–8 — GERENTE
ARQ° MARCO ANTÔNIO FERRANDINI GARCIA — CAU A12879–1 — GERENTE

CONCREMAT ENGENHARIA E TECNOLOGIA – GERENCIAMENTO ESTRUTURA
ENG° FERNANDO SEFAIR DE BRITO — COORDENADOR — ART 92221220150093371
ARQ° CAROLINA MIDORI OSHIRO — COORD. DE PROJETOS

AUTORES / COLABORADORES
ENG° ROBERTO RACANICCHI — AUTOR DO PROJETO
CREA 5060540918–SP — ART 28027230172749150

NOTAS:

1– DIREÇÃO OBRIGATÓRIA DE MONTAGEM DA LAJE PRÉ FABRICADA (L1)

2– CONCRETO ESTRUTURAL fck ⩾ 25 MPa

3– AÇO CA–50 fyk ⩾ 500 MPa E AÇO CA–60 fyk ⩾ 600 MPa

4– AS CARGAS DE PROJETO FORAM CALCULADAS CONSIDERANDO CAIXA D'ÁGUA DE 500 LITROS E ESTRUTURA DA COBERTURA CONFORME INDICADO NO PROJETO DE ESTRUTURA METÁLICA

5– O FORNECEDOR DA LAJE DEVERÁ CONFIRMAR O PROJETO DE DETALHAMENTO DAS LAJES PRÉ FABRICADAS, ACOMPANHADO DA ART, CONSIDERAR:
– AÇÃO VARIÁVEL PREVISTA: 50 kgf/m², EM TODA ÁREA DE LAJE
– AÇÕES PERMANENTES E VARIÁVEIS PROVIDAS DOS APOIOS DA COBERTURA, EM ESTRUTURAS DE AÇO, NAS LAJES – DE ACORDO COM PROJETO PADRÃO E CONSIDERAR NO MÍNIMO 200 kgf/m²
– DEVERÃO SER COLOCADAS ARMADURAS TRANSVERSAIS, ARMADURA COMPLEMENTAR DE DISTRIBUIÇÃO NA CAPA DE CONCRETO NAS DUAS DIREÇÕES COM SEÇÃO MÍNIMA DE 0.60 cm²/m (CA60) : TELA SOLDADA Q61

6– NORMAS APLICADAS
NBR 8681 (2003) AÇÕES E SEGURANÇA NAS ESTRUTURAS – PROCEDIMENTO
NBR 6120 (1980) CARGAS PARA CÁLCULO DE ESTRUTURAS DE EDIFICAÇÕES
NBR 6118 (2014) PROJETO DE ESTRUTURAS DE CONCRETO – PROCEDIMENTOS
NBR 14859–1 (2016) LAJE PRÉ FABRICADAS DE CONCRETO
PARTE 1: VIGOTAS, MINIPAINÉIS E PAINÉIS – REQUISITOS
NBR 14859–2 (2016) LAJE PRÉ FABRICADAS DE CONCRETO
PARTE 2: ELEMENTOS INERTES PARA ENCHIMENTO E FÔRMAS – REQUISITOS
NBR 14859–3 (2016) LAJE PRÉ FABRICADAS DE CONCRETO
PARTE 3: ARMADURA TRELIÇADAS ELETROSSOLDADAS PARA LAJES PRÉ FABRICADAS – REQUISITOS

7– ESTE PROJETO FOI DESENVOLVIDO COM BASE NA NBR 15575 E DEMAIS NORMAS TÉCNICAS ESPECÍFICAS CONFORME DETALHAMENTO NO MEMORIAL DESCRITIVO DA TIPOLOGIA T22A–01

Revisões (discriminação)	N°	Data	Rubrico

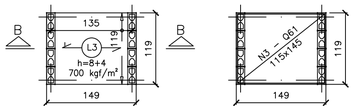

FORMAS DAS LAJE PRÉ FABRICADAS
CAIXA D'ÁGUA 500 litros
ESC. 1:50

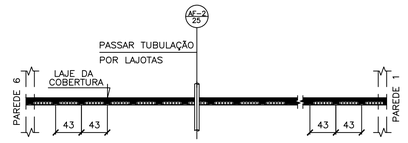

NOTA.:
POSICIONAR A PRIMEIRA VIGOTA TRELIÇADA NA FACE EXTERNA DA PAREDE 6, DE FORMA QUE OS CORTES PARA AS INSTALAÇÕES HIDRÁULICAS OCORRAM SEMPRE NA REGIÃO DAS LAJOTAS CERÂMICAS

POSIÇÃO DAS VIGOTAS PRÉ FABRICADAS
ESC. 1:50

ÁREA/PESO TELAS (Q61)				
N° PAINEL	QUANT.	DIMENSÕES (m)	UNIT. (m²)	TOTAL (m²)
N1	3	2.45 x 5.94	14.55	43.66
N2	1	1.60 x 3.39	5.43	5.43
N3	1	1.15 x 1.45	1.67	1.67
TOTAL CA60		ÁREA (m²)		50.76
		PESO (kg)		49.23

NOTA.:
PARA AQUISIÇÃO DA LAJE PRÉ–FABRICADA DEVE–SE OBSERVAR E ATENDER AS ESPECIFICAÇÕES DESTE PROJETO INTEGRALMENTE INCLUSIVE ARMADURAS ADICIONAIS, ARMADURAS DE BORDA E ARMADURAS DE DISTRIBUIÇÃO.

AÇÕES MÍNIMAS NAS LAJES PRÉ FABRICADAS				
LAJE Painél	Peso Próprio (kgf/m²)	Cobertura (kgf/m²)	Reservatório (kgf/m²)	Ação Variável (kgf/m²)
1	200	200	–	50
2	200	200	–	50
3	200	–	700	–

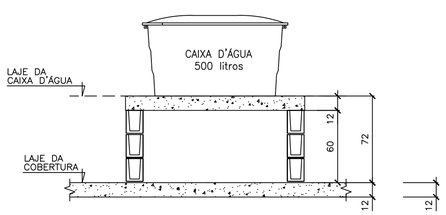

CORTE B–B
CAIXA D'ÁGUA 500 litros
ESC. 1:25

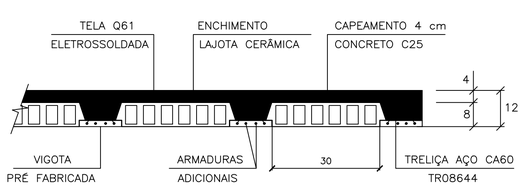

LAJES PRÉ FABRICADAS – CORTE GENÉRICO
ESC. 1:10

CARACTERÍSTICAS DAS LAJES PRÉ FABRICADAS				
LAJE Painél	Comprimento (cm)	Enchimento (cm)	Treliça (designação)	Armaduras Adicionais (cm²) por Treliça
1	260	H8x20x30	TR08644	0.30 (1ø6.3)
2	330	H8x20x30	TR08644	0.60 (2ø6.3)
3	140	H8x20x30	TR08644	–

CDHU
Companhia de Desenvolvimento Habitacional e Urbano
Rua Boa Vista,170 . São Paulo . Tel.3248.2000 . CNPJ 47.865.597/0001–09

PROJETO
UNIDADE HABITACIONAL PADRÃO

CÓDIGO
T | I | 2 | 2 | A | – 01

TÍTULO: ESTRUTURA | ÁREA: EST | FOLHA: 04/4

ASSUNTO
ALVENARIA DE BLOCOS DE CONCRETO
DETALHES DAS LAJES PRÉ FABRICADAS

ESCALA GRÁFICA: 0 50 100 150(cm) | ESCALA NOMINAL: INDICADA | DATA: ABR/2018

ASSINATURAS
proprietário — CNPJ
aprovação do projeto – responsável técnico — Cia. de Desenvolvimento Habitacional e Urbano do Est. de São Paulo — c.r.e.a. / pref. / a.r.t.
obra – responsável técnico — c.r.e.a. / pref. / a.r.t.
ESPAÇO PARA APROVAÇÃO

LISTA 4

CÓDIGO CDHU EMPREENDIMENTO

Programa	Região	Município	Terreno	Fase	Versão	Etapa do Projeto
0 0	0 0	0 0	0	0	0	P E

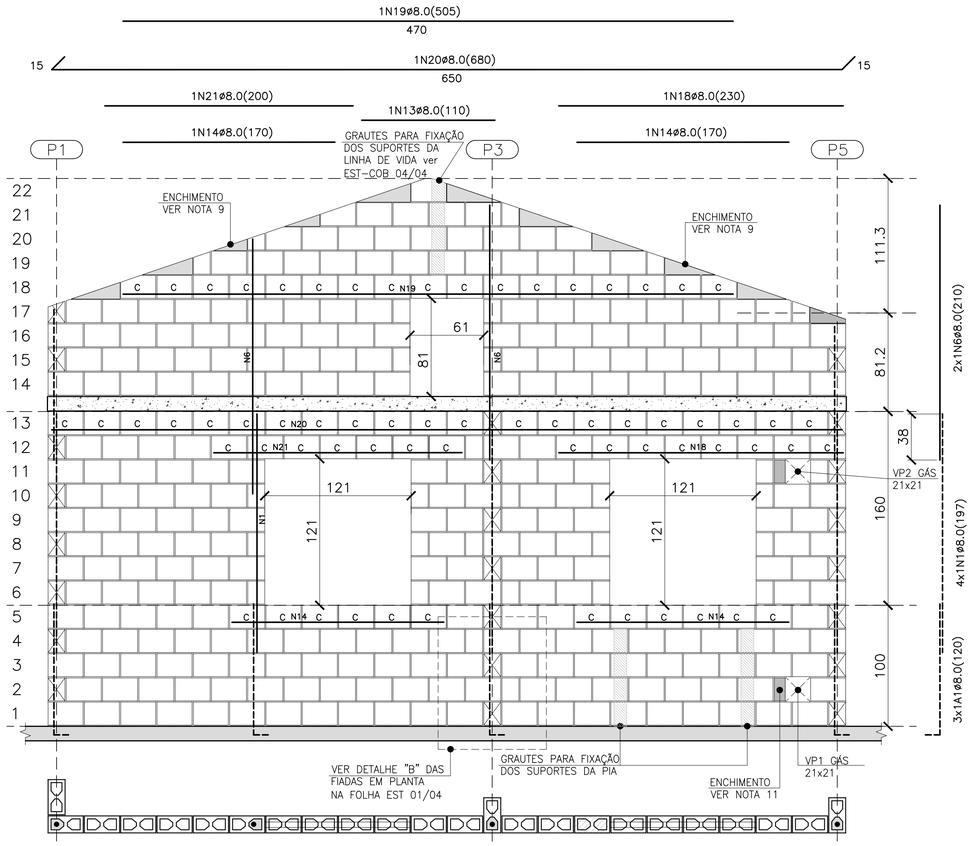

PAREDE 8

ESC. 1:25

QUANTITATIVO DOS BLOCOS : PAREDE 8						
B29	272	B14	29	BC29	65	BC14	–

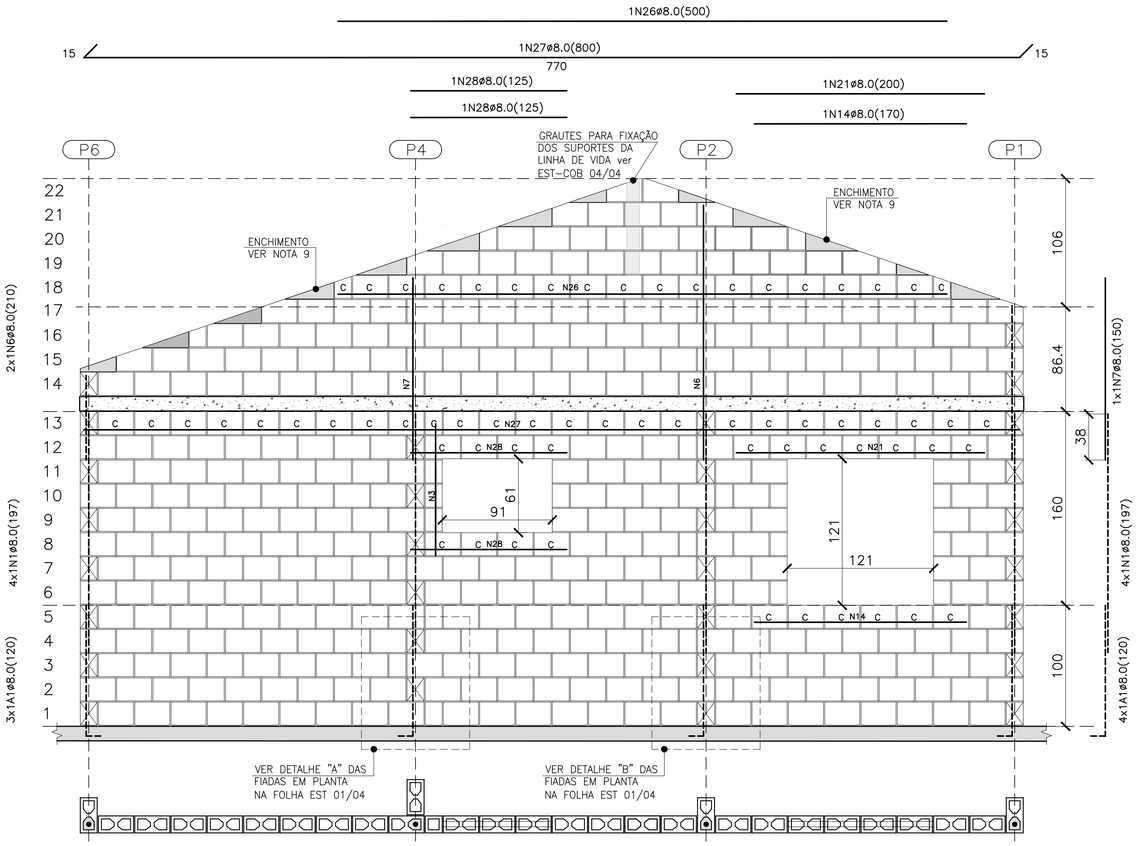

PAREDE 11

ESC. 1:25

QUANTITATIVO DOS BLOCOS : PAREDE 11						
B29	361	B14	25	BC29	60	BC14	2

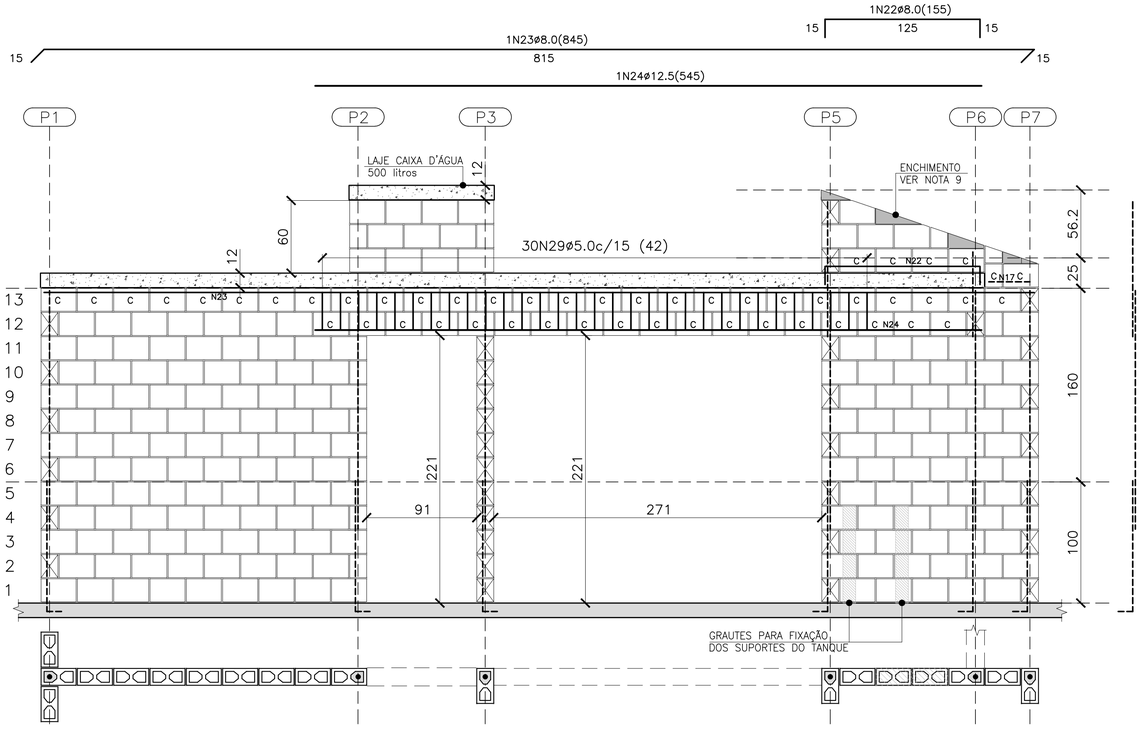
1N22ø8.0(155)
15
125
15
1N23ø8.0(845)
815
15
15
1N24ø12.5(545)
P1
P2
P3
P5
P6
P7
LAJE CAIXA D'ÁGUA 500 litros
12
60
12
30N29ø5.0c/15 (42)
ENCHIMENTO VER NOTA 9
56.2
25
C C C C C N23 C C C C C C C C C C C C C C C C C C C

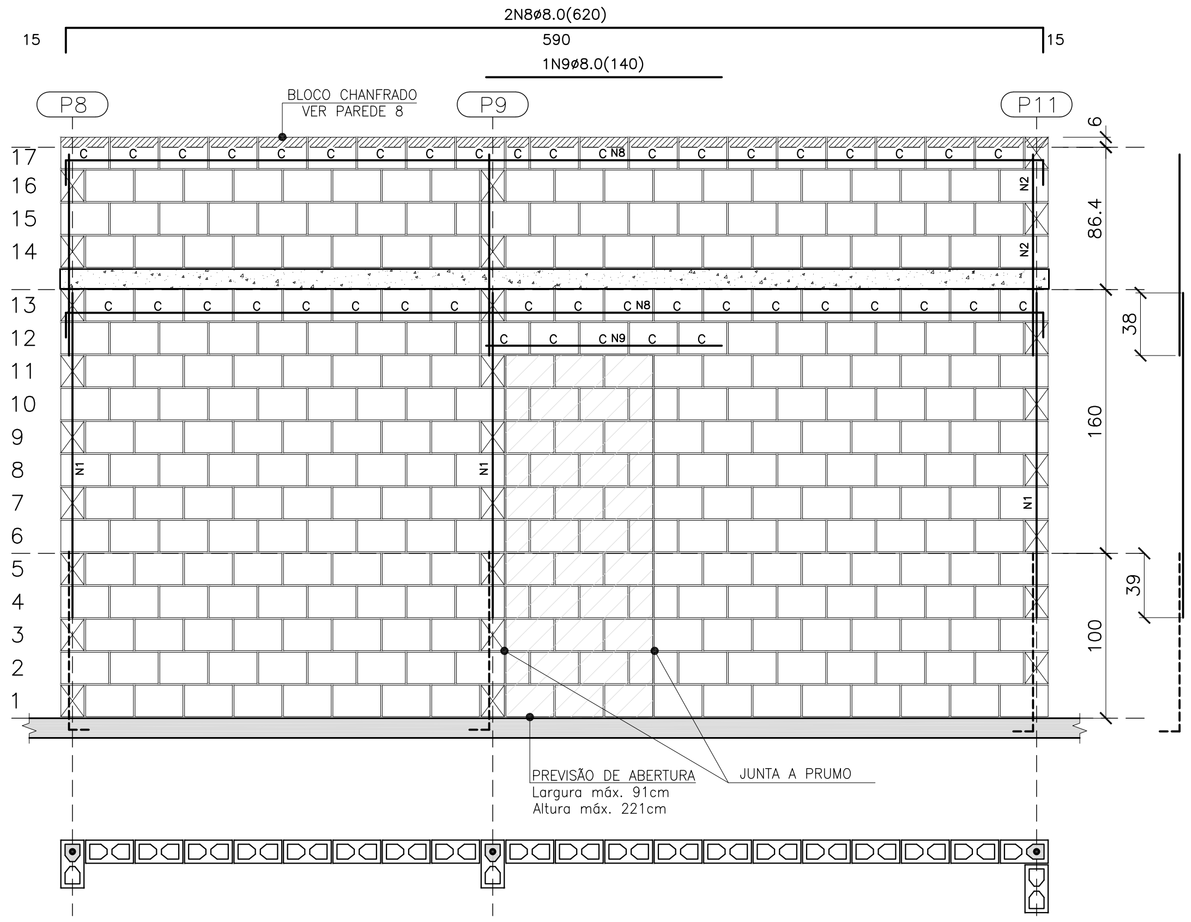

PAREDE 1

ESC. 1:25

QUANTITATIVO DOS BLOCOS : PAREDE 1							
B29	275	B14	17	BC29	43	BC14	1

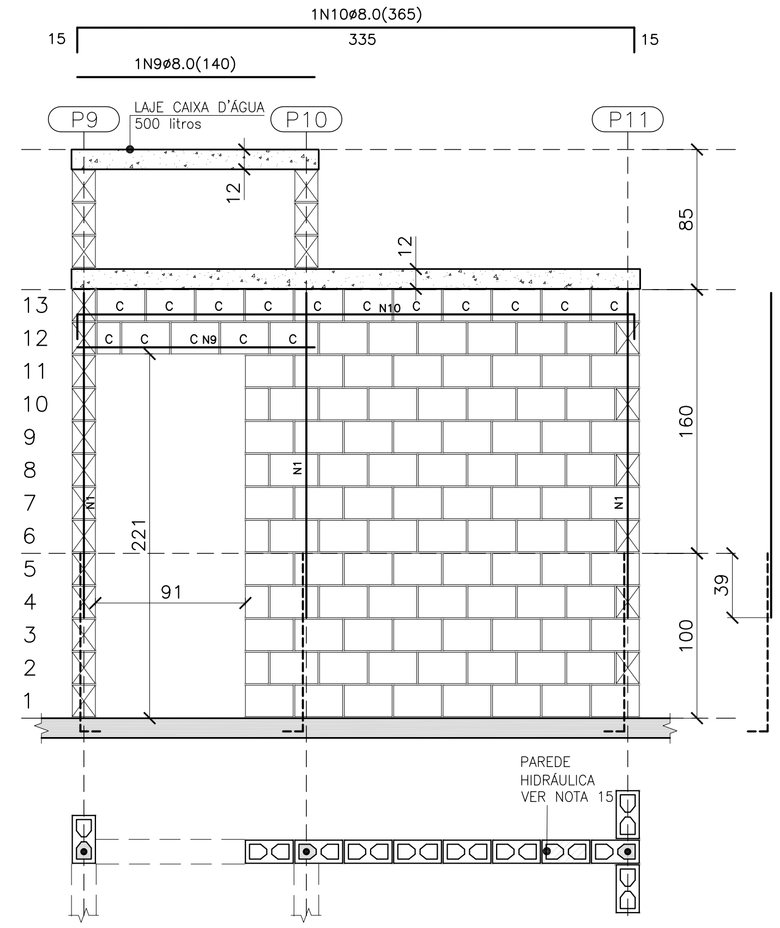

PAREDE 2

ESC. 1:25

QUANTITATIVO DOS BLOCOS : PAREDE 2							
B29	89	B14	5	BC29	15	BC14	1

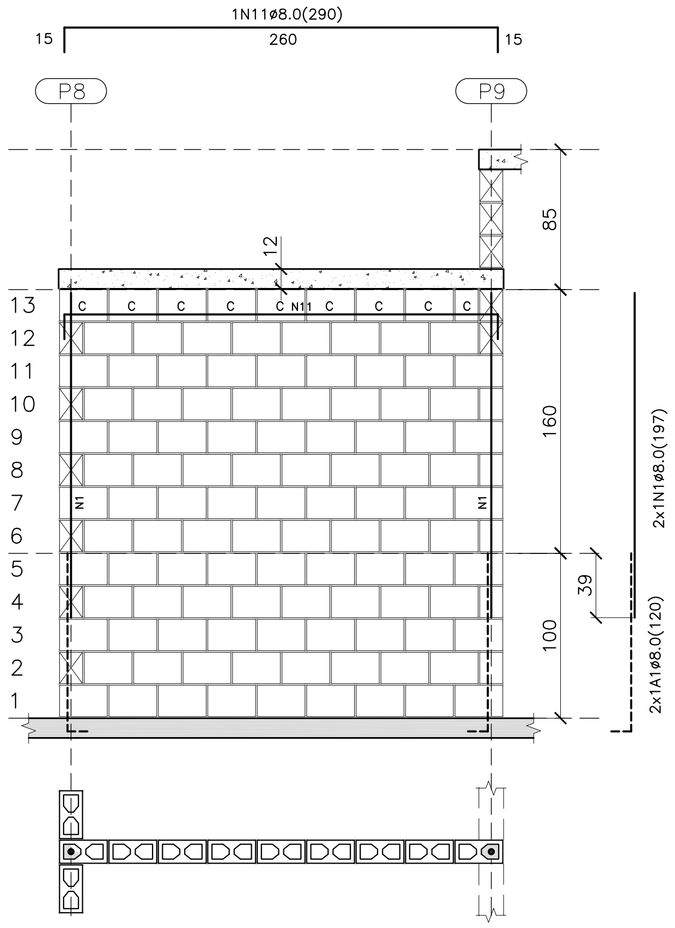

PAREDE 3

ESC. 1:25

QUANTITATIVO DOS BLOCOS : PAREDE 3							
B29	102	B14	5	BC29	8	BC14	1

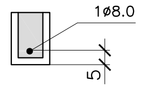

DET. DAS CINTAS, VERGAS E CONTRA VERGAS

ESC. 1:15

- BLOCO DE CONCRETO 14x19x29 (B29)
- BLOCO DE CONCRETO 14x19x14 (B14)
- C — BLOCO DE CONCRETO CANALETA 14x19x29 (BC29)
- C — BLOCO DE CONCRETO CANALETA 14x19x14 (BC14)
- BLOCO DE CONCRETO DE TOPO
- LAJE PRÉ MOLDADA E=12 cm
- RADIER

LEGENDA

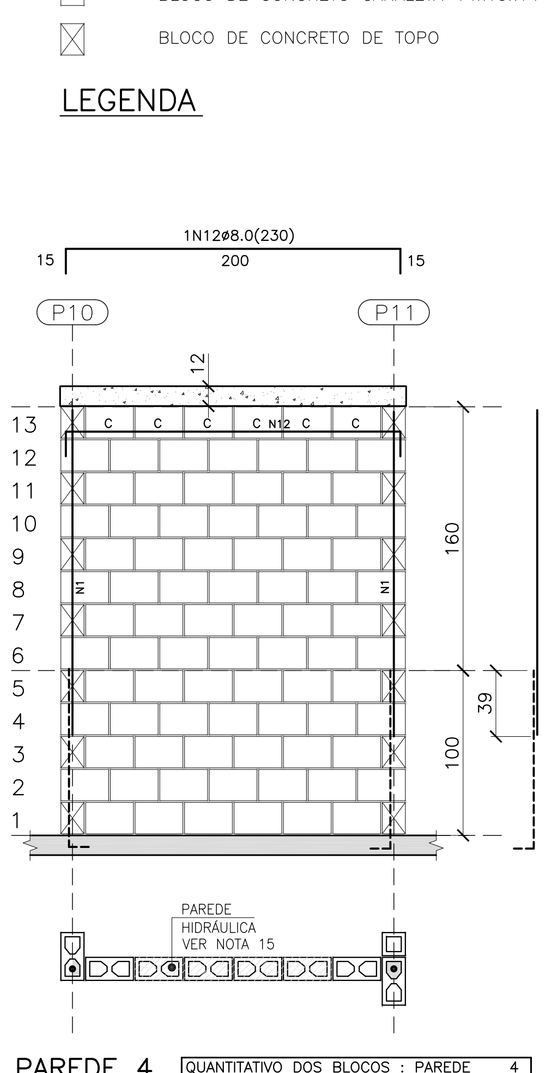

PAREDE 4

ESC. 1:25

QUANTITATIVO DOS BLOCOS : PAREDE 4							
B29	78	B14	–	BC29	6	BC14	–

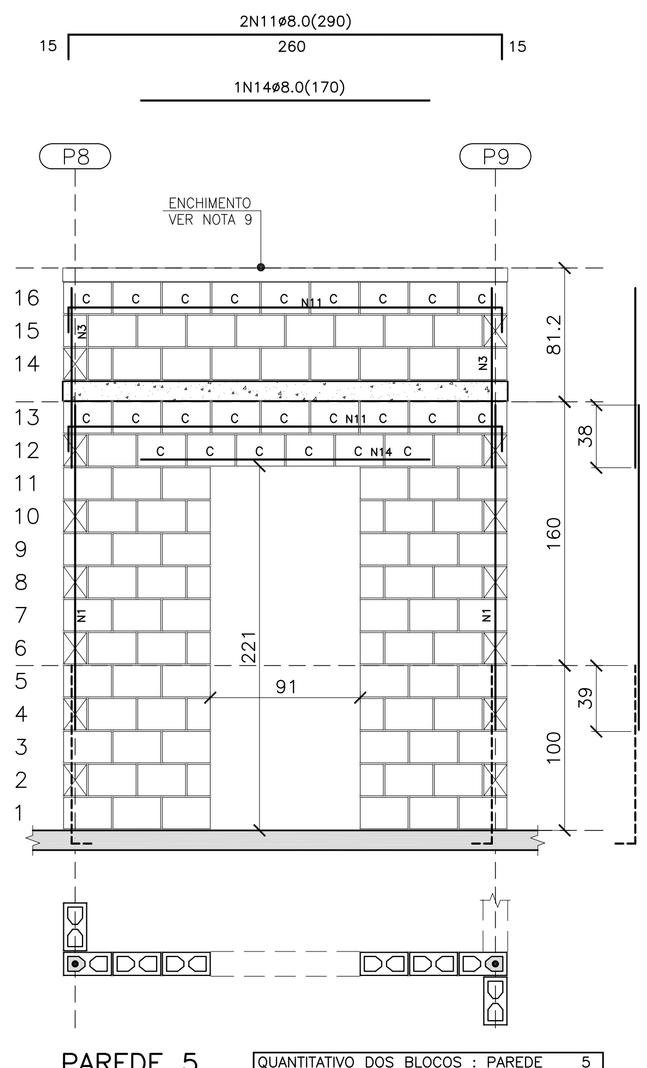

PAREDE 5

ESC. 1:25

QUANTITATIVO DOS BLOCOS : PAREDE 5							
B29	74	B14	12	BC29	24	BC14	0

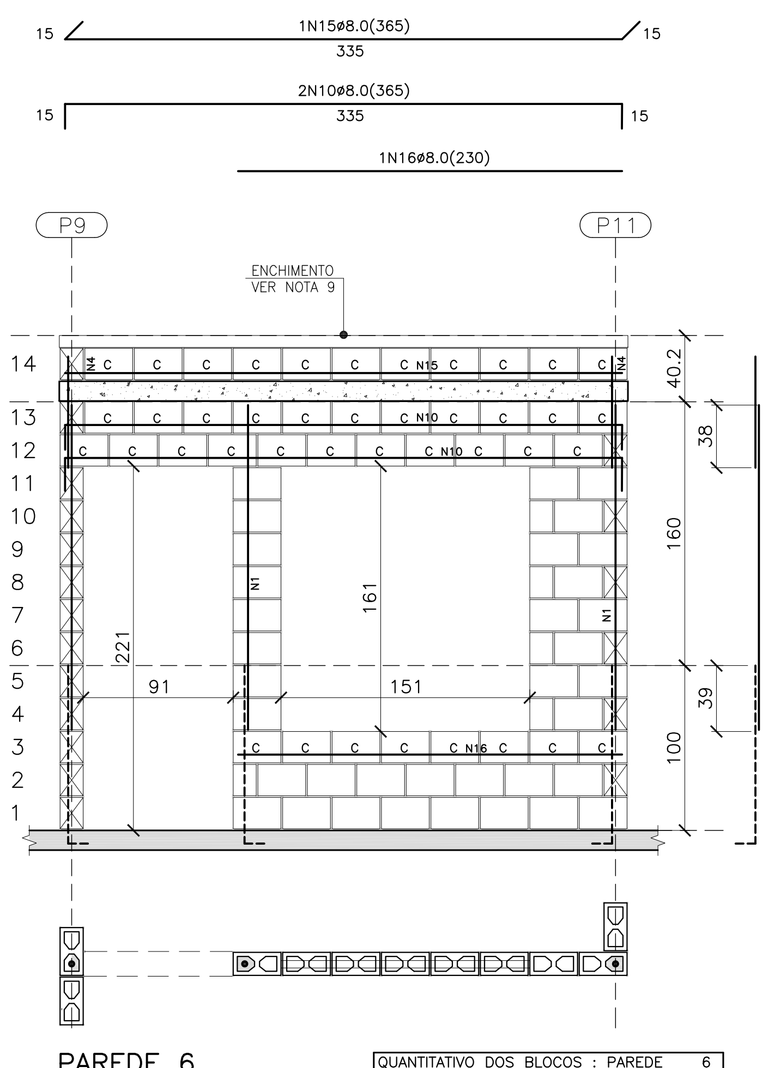

PAREDE 6

ESC. 1:25

QUANTITATIVO DOS BLOCOS : PAREDE 6							
B29	35	B14	5	BC29	41	BC14	–

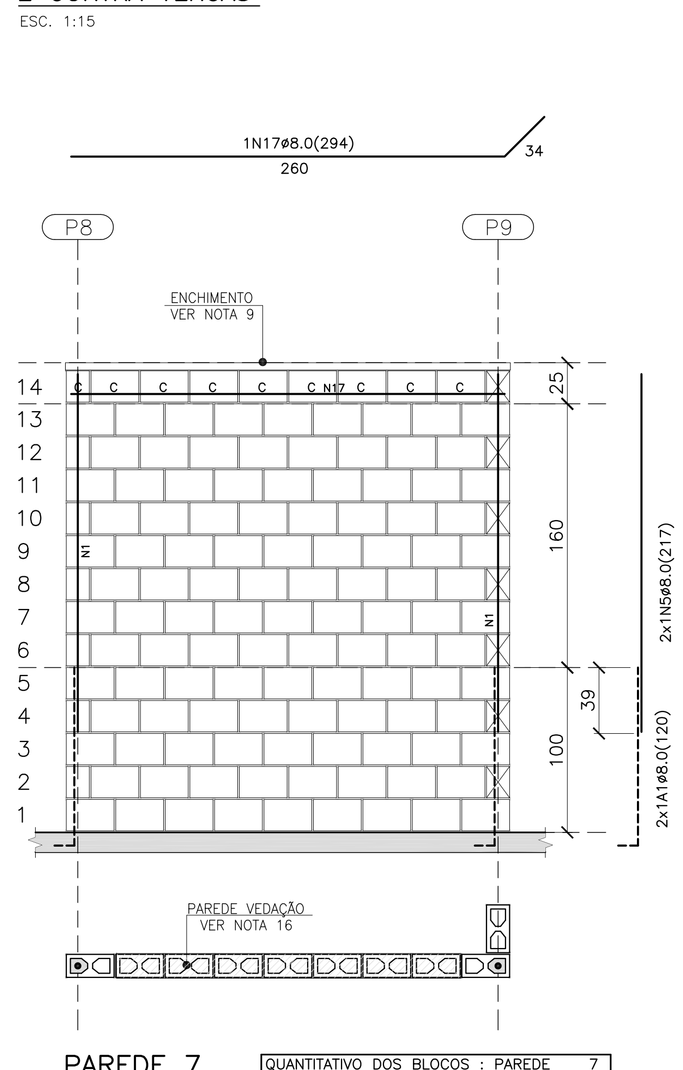

PAREDE 7

ESC. 1:25

QUANTITATIVO DOS BLOCOS : PAREDE 7							
B29	111	B14	6	BC29	8	BC14	1

FONTE / DADOS DE BASE

AUTORES DO PROJETO / COLABORADORES

CDHU – COORDENAÇÃO / GESTÃO
ARQ° ANA MARIA ANTUNES COELHO — CAU A10651-8 — GERENTE
ARQ° MARCO ANTÔNIO FERRANDINI GARCIA — CAU A12879-1 — GERENTE

CONCREMAT ENGENHARIA E TECNOLOGIA – GERENCIAMENTO ESTRUTURA
ENG° FERNANDO SEFAIR DE BRITO — COORDENADOR — ART 92221220150093371
ARQ° CAROLINA MIDORI OSHIRO — COORD. DE PROJETOS

AUTORES / COLABORADORES
ENG° ROBERTO RACANICCHI — AUTOR DO PROJETO
CREA 5060540918-SP — ART 28027230172749150

NOTAS:

1– ESTRUTURAS EM BLOCOS VAZADOS DE CONCRETO

2– MEDIDAS EM CENTÍMETROS, DIÂMETRO DAS ARMADURAS EM MILÍMETROS

3– AÇO CA–50 fyk ≥ 500 MPa E AÇO CA–60 fyk ≥ 600 MPa
AS ARMADURAS DEVEM ATENDER À NORMA ESPECÍFICA, NBR 7480 (2007)

4– BLOCO DE CONCRETO ESTRUTURAL
RESISTÊNCIA CARACTERÍSTICA À COMPRESSÃO BLOCO (fbk)≥ 3.0 MPa
RESISTÊNCIA CARACTERÍSTICA À COMPRESSÃO DO PRISMA OCO (fpk)> 2.4 MPa
RESISTÊNCIA CARACTERÍSTICA À COMPRESSÃO DO PRISMA CHEIO (fpk)> 4.8 MPa
RESISTÊNCIA MÉDIA À COMPRESSÃO DA ARGAMASSA (fa)≥ 4.0 MPa
RESISTÊNCIA CARACTERÍSTICA À COMPRESSÃO DO GRAUTE (fgk)> 15.0 MPa
OS BLOCOS DE CONCRETO DEVEM ATENDER À NORMA NBR 6136 (2016)

5– BLOCOS ASSENTADOS COM JUNTA AMARRADA, COM ARGAMASSA DE ASSENTAMENTO EM TRAÇO DE CIMENTO, CAL E AREIA – 1:1.0:5.0 (EM VOLUME), ESPESSURA 10 mm +/– 3 mm, INCLUSIVE NAS JUNTAS VERTICAIS DO BLOCO

6– TODOS OS ELEMENTOS ESTRUTURAIS COM ARMADURAS VERTICAIS E HORIZONTAIS DEVERÃO SER TOTALMENTE GRAUTEADOS

7– PARA POSICIONAMENTO DOS ARRANQUES, VER PROJETO DE FUNDAÇÕES

8– ATENTAR–SE PARA AS COMPATIBILIZAÇÕES COM OS PROJETOS DE INSTALAÇÕES ELÉTRICAS E INSTALAÇÕES HIDRÁULICAS E SANITÁRIAS

9– EXECUTAR OS ENCHIMENTOS COM BLOCO CORTADOS, TIJOLOS MACIÇOS OU CONCRETO SIMPLES

10– NÃO ESTÁ PREVISTA AMPLIAÇÃO VERTICAL DA EDIFICAÇÃO

11– EXECUTAR SOMENTE OPÇÃO DE COBERTURA EM ESTRUTURAS DE AÇO E TELHAS CERÂMICAS

12– DEVERÃO SER APRESENTADOS LAUDOS DOS ENSAIOS DE RESISTÊNCIA PRESCRITOS PELAS NORMAS VIGENTES PARA TODOS OS MATERIAIS UTILIZADOS NESSE PROJETO

13– CASO NECESSÁRIO UTILIZAÇÃO DE BLOCOS ESTRUTURAIS CERÂMICOS, A CONCEPÇÃO ESTRUTURAL, AS ESPECIFICAÇÕES TÉCNICAS E OS DETALHES DESTE PROJETO DEVEM SER MANTIDOS E VERIFICADOS QUANTO AS PRESCRIÇÕES DAS NORMAS TÉCNICAS QUE TRATAM DO ASSUNTO, SOBRETUDO A NBR 15.270–2 E 15.270–3 (2005)

14 – ESTE PROJETO FOI DESENVOLVIDO COM BASE NA NBR 15575 E DEMAIS NORMAS TÉCNICAS ESPECÍFICAS CONFORME DETALHAMENTO NO MEMORIAL DESCRITIVO DA TIPOLOGIA TI22A–01

15 – PAREDES HIDRÁULICAS: EXECUTAR A TUBULAÇÃO HIDRÁULICA ANTES DO GRAUTEAMENTO DAS VERGAS. CASO SEJA NECESSÁRIO EXECUTAR REPAROS NAS PAREDES HIDRÁULICAS, AS VERGAS NÃO PODERÃO SER DANIFICADAS.

16 – PAREDE DE VEDAÇÃO: PAREDE CONSIDERADA DE VEDAÇÃO PARA PARA POSSIBILITAR ABERTURA EM CASO DE NECESSIDADE FUTURA. AS VERGAS NÃO PODERÃO SER DANIFICADAS.

Revisões (discriminação)	N°	Data	Rubrica
INDICAÇÃO– PAREDE 7– VEDAÇÃO	01	JUL/18	

CDHU — Companhia de Desenvolvimento Habitacional e Urbano
Rua Boa Vista,170 . São Paulo . Tel.3248.2000 . CNPJ 47.865.597/0001–09

PROJETO
UNIDADE HABITACIONAL PADRÃO

CÓDIGO
T | I | 2 | 2 | A | – 01

TÍTULO: ESTRUTURA | ÁREA: EST | FOLHA: 02/4

ASSUNTO
ALVENARIA DE BLOCOS DE CONCRETO
ELEVAÇÕES E ARMADURAS DAS PAREDES 1 A 7

ESCALA GRÁFICA: 0 25 50 75(cm) | ESCALA NOMINAL: INDICADA | DATA: ABR/2018

ASSINATURAS
proprietário — CNPJ
aprovação do projeto – responsável técnico — c.r.e.a.
Cia. de Desenvolvimento Habitacional e Urbano do Est. de São Paulo — pref.
a.r.t.
obra – responsável técnico — c.r.e.a.
pref.
a.r.t.

ESPAÇO PARA APROVAÇÃO

LISTA 4

CÓDIGO CDHU EMPREENDIMENTO

Programa	Região	Município	Terreno	Fase	Versão	Etapa do Projeto
0 0	0 0	0 0	0 0	0 0	0 0	P E

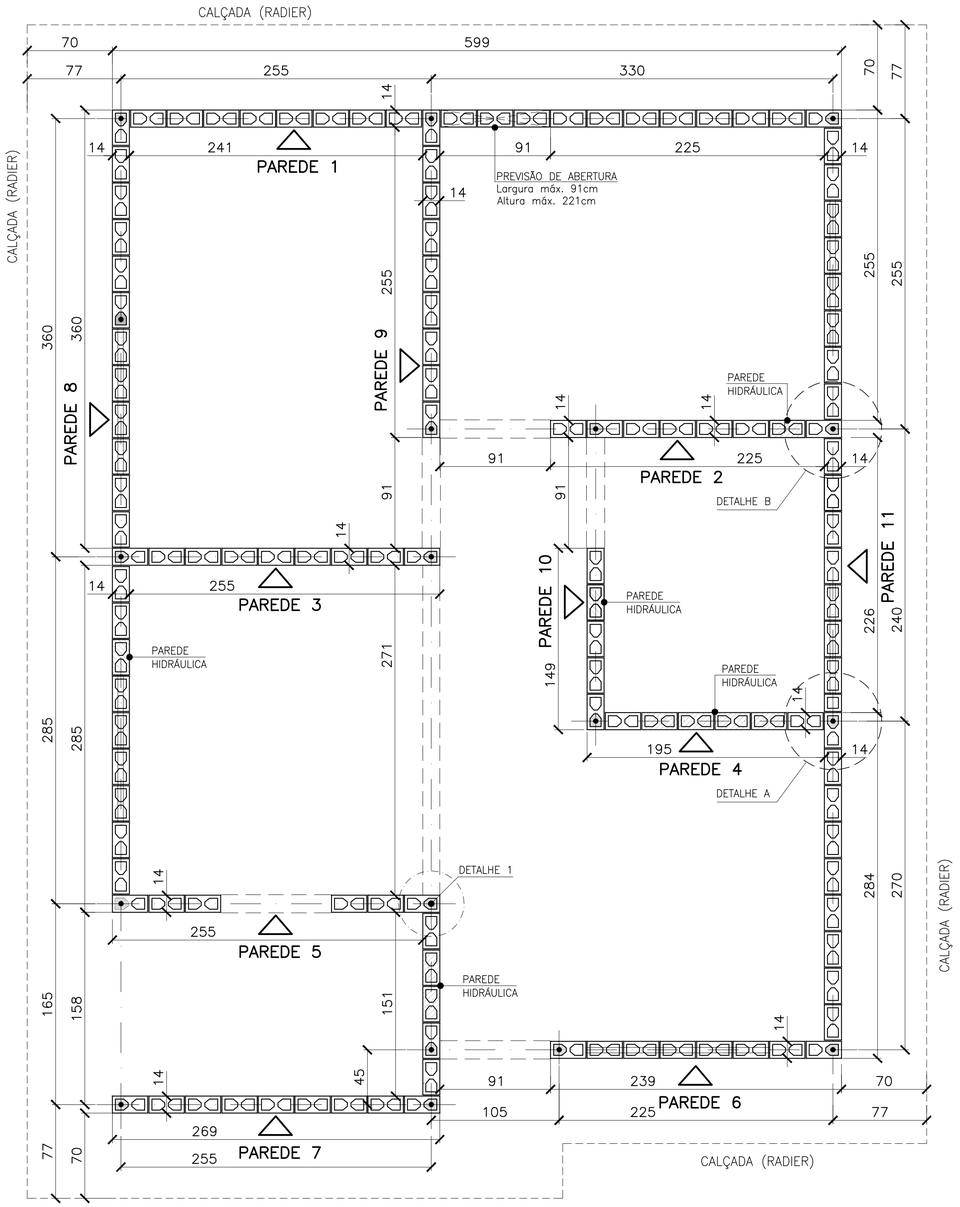

PLANTA DE MODULAÇÃO – 1ª FIADA

ESC. 1:25

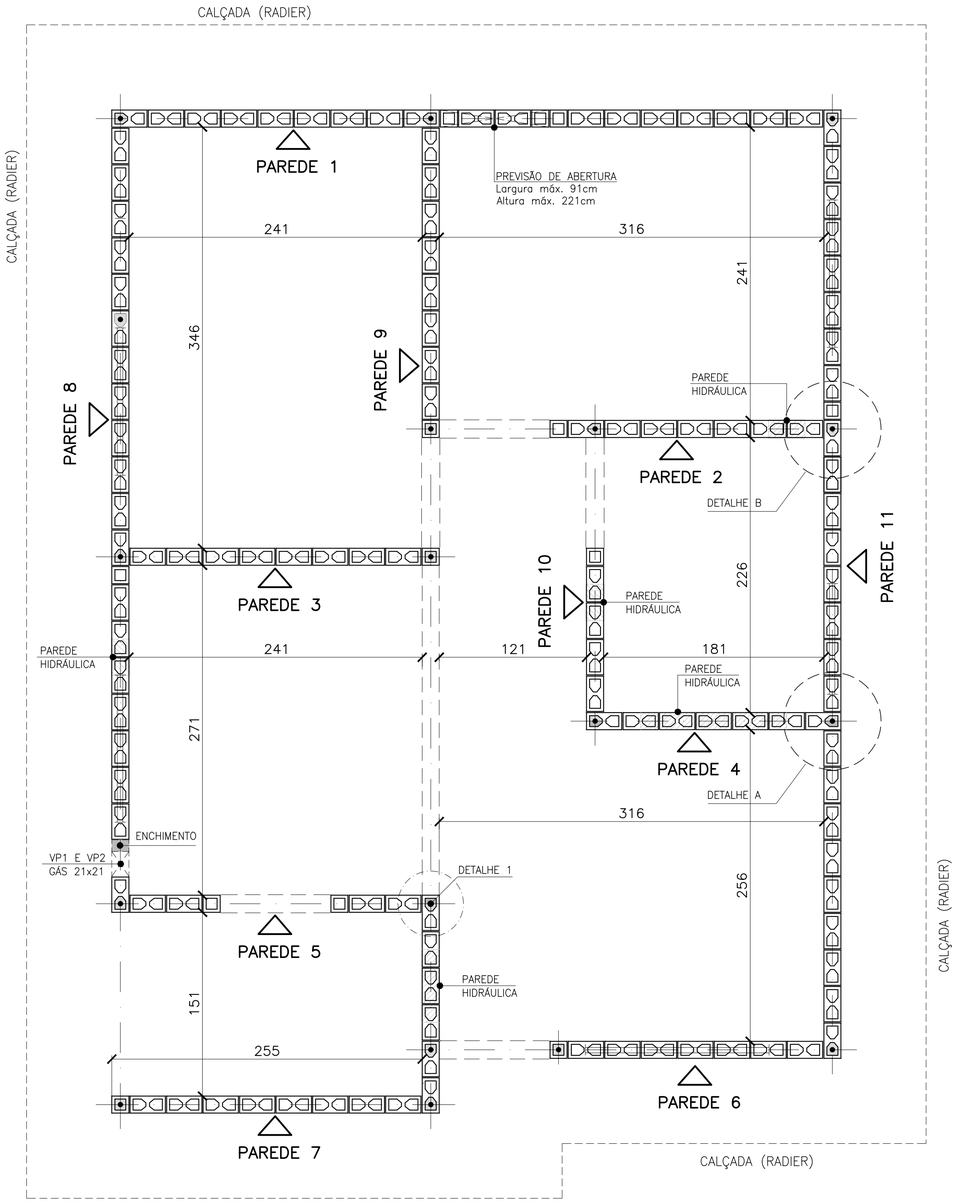

PLANTA DE MODULAÇÃO – 2ª FIADA

ESC. 1:25

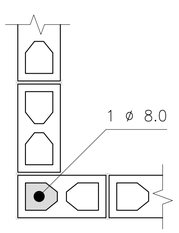

DETALHE 1
ARMADURA VERTICAL / GRAUTE

ESC. 1:10

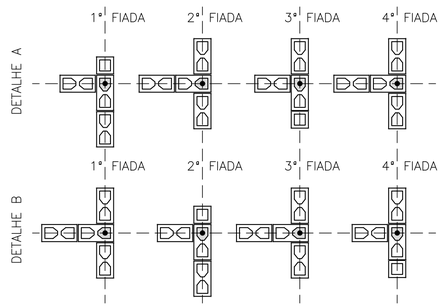

DETALHES: ENCONTROS DE PAREDES

ESC. 1:25

- BLOCO DE CONCRETO 14x19x29 (B29)
- BLOCO DE CONCRETO 14x19x14 (B14)
- BLOCO DE CONCRETO 14x19x29 COM GRAUTE EM TODA ALTURA
- BLOCO DE CONCRETO 14x19x14 COM GRAUTE EM TODA ALTURA
- BLOCO DE CONCRETO 14x19x29 COM GRAUTE ATÉ 80 cm
- BLOCO DE CONCRETO 14x19x29 COM INSTALAÇÕES HIDRÁULICAS
- BLOCO DE CONCRETO 14x19x14 COM INSTALAÇÕES HIDRÁULICAS
- PROJEÇÃO DAS VERGAS (ABERTURAS)

LEGENDA

ESC. 1:25

FONTE / DADOS DE BASE

AUTORES DO PROJETO / COLABORADORES

CDHU – COORDENAÇÃO / GESTÃO
ARQª ANA MARIA ANTUNES COELHO CAU A10651-8 GERENTE
ARQª MARCO ANTÔNIO FERRANDINI GARCIA CAU A12879-1 GERENTE

CONCREMAT ENGENHARIA E TECNOLOGIA – GERENCIAMENTO ESTRUTURA
ART 92221220150093371
ENGª FERNANDO SEFAIR DE BRITO COORDENADOR
ARQª CAROLINA MIDORI OSHIRO CAU A41445-0 COORD. DE PROJETOS
ENGª JOÃO BATISTA LAMARI CREA 5062037664-SP ANALISTA

AUTORES / COLABORADORES
RACANICCHI CONSULTORIA E PROJETOS DE ENGENHARIA LTDA.
ART 28027230172749150
ENGª ROBERTO RACANICCHI AUTOR DO PROJETO
CREA 5060540918-SP

NOTAS:

1– ESTRUTURAS EM BLOCOS VAZADOS DE CONCRETO

2– MEDIDAS EM CENTÍMETROS, DIÂMETRO DAS ARMADURAS EM MILÍMETROS

3– AÇO CA–50 fyk ≥ 500 MPa E AÇO CA–60 fyk ≥ 600 MPa
AS ARMADURAS DEVEM ATENDER À NORMA ESPECÍFICA, NBR 7480 (2007)

4– BLOCO DE CONCRETO ESTRUTURAL
RESISTÊNCIA CARACTERÍSTICA À COMPRESSÃO BLOCO (fbk)≥ 3.0 MPa
RESISTÊNCIA CARACTERÍSTICA À COMPRESSÃO DO PRISMA OCO (fpk)≥ 2.4 MPa
RESISTÊNCIA CARACTERÍSTICA À COMPRESSÃO DO PRISMA CHEIO (fpk)≥ 4.8 MPa
RESISTÊNCIA MÉDIA À COMPRESSÃO DA ARGAMASSA (fa)≥ 4.0 MPa
RESISTÊNCIA CARACTERÍSTICA À COMPRESSÃO DO GRAUTE (fgk)≥ 15.0 MPa
OS BLOCOS DE CONCRETO DEVEM ATENDER À NORMA NBR 6136 (2016)

5– BLOCOS ASSENTADOS COM JUNTA AMARRADA, COM ARGAMASSA DE ASSENTAMENTO EM TRAÇO DE CIMENTO, CAL E AREIA – 1:1.0:5.0 (EM VOLUME), ESPESSURA 10 mm +/– 3 mm, INCLUSIVE NAS JUNTAS VERTICAIS DO BLOCO

6– TODOS OS ELEMENTOS ESTRUTURAIS COM ARMADURAS VERTICAIS E HORIZONTAIS DEVERÃO SER TOTALMENTE GRAUTEADOS

7– PARA POSICIONAMENTO DOS ARRANQUES, VER PROJETO DE FUNDAÇÕES

8– ATENTAR–SE PARA AS COMPATIBILIZAÇÕES COM OS PROJETOS DE INSTALAÇÕES ELÉTRICAS E INSTALAÇÕES HIDRÁULICAS E SANITÁRIAS

9– EXECUTAR OS ENCHIMENTOS COM BLOCO CORTADOS, TIJOLOS MACIÇOS OU CONCRETO SIMPLES

10– NÃO ESTÁ PREVISTA AMPLIAÇÃO VERTICAL DA EDIFICAÇÃO

11– EXECUTAR SOMENTE OPÇÃO DE COBERTURA EM ESTRUTURAS DE AÇO E TELHAS CERÂMICAS

12– DEVERÃO SER APRESENTADOS LAUDOS DOS ENSAIOS DE RESISTÊNCIA PRESCRITOS PELAS NORMAS VIGENTES PARA TODOS OS MATERIAIS UTILIZADOS NESSE PROJETO

13– CASO NECESSÁRIO UTILIZAÇÃO DE BLOCOS ESTRUTURAIS CERÂMICOS, A CONCEPÇÃO ESTRUTURAL, AS ESPECIFICAÇÕES TÉCNICAS E OS DETALHES DESTE PROJETO DEVEM SER MANTIDOS E VERIFICADOS QUANTO AS PRESCRIÇÕES DAS NORMAS TÉCNICAS QUE TRATAM DO ASSUNTO, SOBRETUDO A NBR 15.270–2 E 15.270–3 (2005)

14 – ESTE PROJETO FOI DESENVOLVIDO COM BASE NA NBR 15575 E DEMAIS NORMAS TÉCNICAS ESPECÍFICAS CONFORME DETALHAMENTO NO MEMORIAL DESCRITIVO DA TIPOLOGIA TIZZA–01

Revisões (discriminação)	Nº	Data	Rubrica
INDICAÇÃO – PAREDE 8 (TRECHO)–VEDAÇÃO	03	MAI/18	
INCLUSÃO DETALHE ENCONTRO DAS PAREDES	02	JUL/18	
POSIÇÃO DA JANELA DORM – PAREDE 8	01	ABR/18	

CDHU Companhia de Desenvolvimento Habitacional e Urbano
Rua Boa Vista,170 . São Paulo . Tel.3248.2000 . CNPJ 47.865.597/0001–09

PROJETO
UNIDADE HABITACIONAL PADRÃO

CÓDIGO
T | I | 2 | 2 | A | – 01

TÍTULO | ÁREA | FOLHA
ESTRUTURA | EST | 01/4

ASSUNTO
ALVENARIA DE BLOCOS DE CONCRETO
PLANTA – 1ª FIADA E 2ª FIADA

ESCALA GRÁFICA 0 25 50 75(cm) | ESCALA NOMINAL INDICADA | DATA ABR/2018

ASSINATURAS
proprietário | CNPJ
aprovação do projeto – responsável técnico – Cia. de Desenvolvimento Habitacional e Urbano do Est. de São Paulo – c.r.e.a. / pref. / a.r.t.
obra – responsável técnico – c.r.e.a. / pref. / a.r.t.

ESPAÇO PARA APROVAÇÃO

LISTA 3

CÓDIGO CDHU EMPREENDIMENTO

Programa	Região	Município	Terreno	Fase	Versão	Etapa do Projeto
0 0	0 0	0 0	0 0	0	0	P E

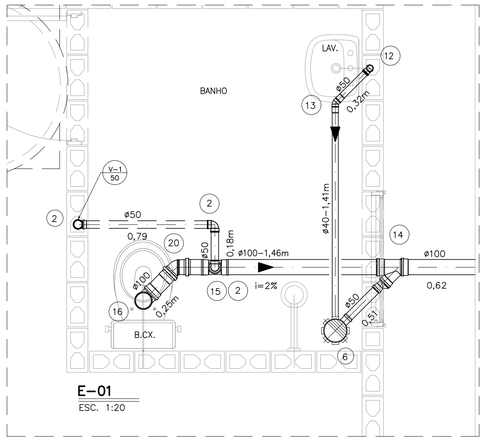

E-01
ESC. 1:20

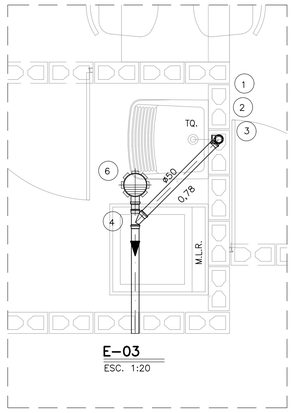

E-03
ESC. 1:20

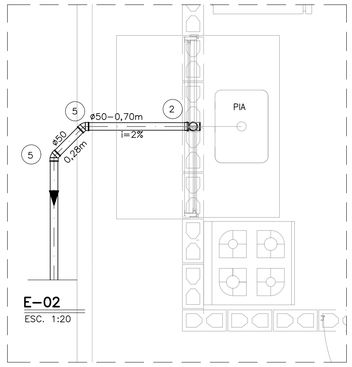

E-02
ESC. 1:20

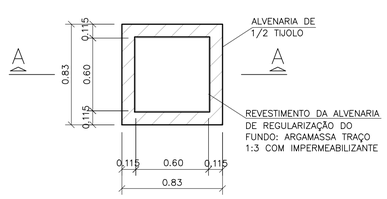

PLANTA
s/ ESC.

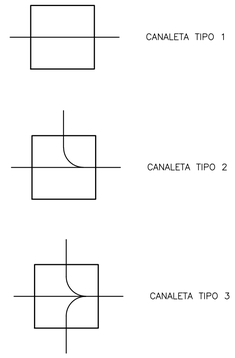

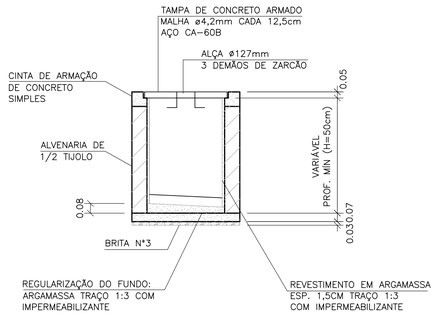

CORTE A-A
s/ ESC.

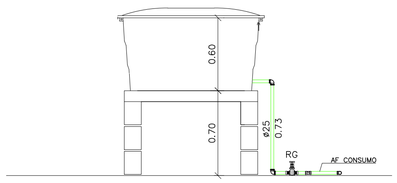

RESERVATÓRIO – CORTE AA
ESC. 1:25

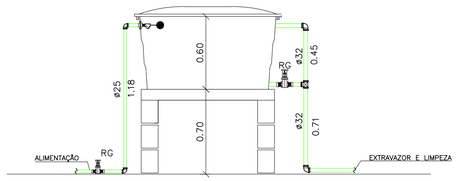

RESERVATÓRIO – CORTE BB
ESC. 1:25

CAIXA DE INSPEÇÃO PARA ESGOTO (C.I.q)

OBS: PARA AS C.I (CAIXA DE INSPEÇÃO), ENTRE AS LÂMINAS, VEDAR COM MASTIQUE OS FUROS DA ALÇA DA TAMPA E AS FRESTAS ENTRE A TAMPA E A CINTA DE AMARRAÇÃO.

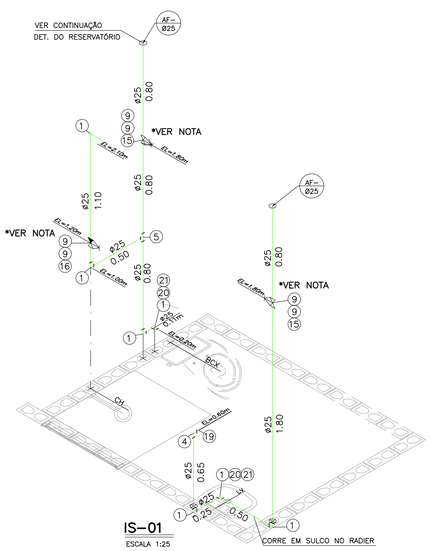

IS-01
ESCALA 1:25

*NOTA: PREVER PROLONGADOR NOS REGISTROS SE NECESSÁRIO

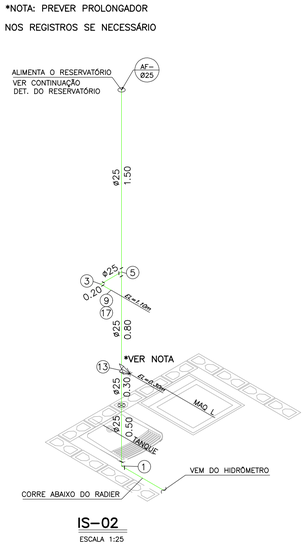

IS-02
ESCALA 1:25

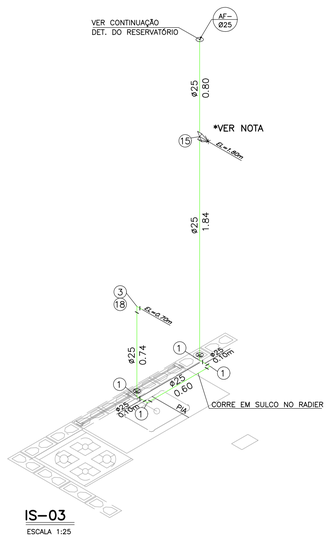

IS-03
ESCALA 1:25

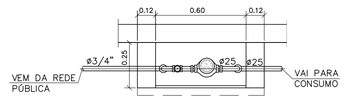

PLANTA

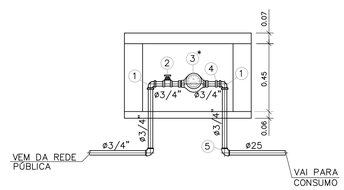

ELEVAÇÃO

DETALHE DO CAVALETE
ESC. 1:20

NOTAS:

1– TODAS AS LIGAÇÕES DEVERÃO SER EXECUTADAS CONFORME SEGUE: ATÉ DN 40 mm PVC JUNTA SOLDADA
ACIMA DE DN 40 mm JUNTA ELÁSTICA COM ANEL

2– AS DECLIVIDADES DO ESGOTO, QUANDO NÃO ASSINALADAS SÃO DE 2%.

3– OS MATERIAIS UTILIZADOS DEVERÃO SEGUIR AS PRESCRIÇÕES DAS ESPECIFICAÇÕES TÉCNICAS DA ABNT.

4– VER LISTA COMPLETA DE MATERIAIS NA FOLHA HID 01/02

FONTE / DADOS DE BASE

AUTORES DO PROJETO / COLABORADORES

CDHU – COORDENAÇÃO / GESTÃO

ARQ° ANA MARIA ANTUNES COELHO	CAU A10651-8	GERENTE
ARQ° MARCO ANTÔNIO FERRANDINI GARCIA	CAU A12879-1	GERENTE

MAUBERTEC ENGENHARIA E PROJETOS – GERENCIAMENTO HIDRÁULICA

ENG° JOSÉ MARCOS FIGLIOLINI	CREA 2605735206	COORDENADOR

AUTORES / COLABORADORES

ENG° LUCIANA CARDOZO BUENO	AUTOR/RESP. TÉC. PROJETO
CREA 506178581-SP	ART 28027230172908498

LEGENDA/TABELAS

- TUBULAÇÃO DE ÁGUA
- REGISTRO DE GAVETA (RG)
- REGISTRO DE PRESSÃO (RP)
- TUBULAÇÃO DE ESGOTO
- TUBO DE QUEDA 90° VERTICAL
- JOELHO 90° VERTICAL
- JOELHO 90°
- JOELHO 45°
- JOELHO 90° VERTICAL – ø40mm
- JOELHO 45° – ø40mm
- TÊ DE REDUÇÃO VERTICAL
- JUNÇÃO SIMPLES
- JUNÇÃO COM REDUÇÃO
- CURVA CURTA COM ADAPT. PARA BACIA ø100mm
- CSA – CAIXA SIFONADA – 100x100x50mm
- TIPO DE TUBULAÇÃO: A – ÁGUA; V – VENTILAÇÃO; E – ESGOTO; G – GÁS
- DIÂMETRO DA TUBULAÇÃO: EM MILÍMETROS OU POLEGADAS

Revisões (discriminação)	N°	Data	Rubrica
POSIÇÃO JANELAS JV01(DORM) E JM01(BANHO)	1	ABR/2018	
AJUSTE DIMENSÕES DA CAIXA DE ESG. C.I.q.	2	MAI/2018	
INCLUSÃO DO ENCHIMENTO NA BASE PIA COZ.	3	JUL/2018	
AJUSTES GÁS E ALIMENTAÇÃO DA PIA	4	MAI/2019	

CDHU Companhia de Desenvolvimento Habitacional e Urbano
Rua Boa Vista,170 . São Paulo . Tel.3248.2000 . CNPJ 47.865.597/0001-09

PROJETO
UNIDADE HABITACIONAL PADRÃO

CÓDIGO
T | I | 2 | 2 | A | –01

TÍTULO | ÁREA | FOLHA
HIDRÁULICA | HID | 02/02

ASSUNTO
INSTALAÇÃO HIDRÁULICA
ÁGUA ESGOTO E GÁS

ESCALA GRÁFICA	ESCALA NOMINAL	DATA
0 0.25 0.5 0.75(m)	INDICADA	OUT/17

ASSINATURAS

proprietário	CNPJ
aprovação do projeto – responsável técnico	c.r.e.a. / pref. / a.r.t.
obra – responsável técnico	c.r.e.a. / pref. / a.r.t.

ESPAÇO PARA APROVAÇÃO

LISTA 4

CÓDIGO CDHU EMPREENDIMENTO

Programa	Região	Município	Terreno	Fase	Versão	Etapa do Projeto
						P E

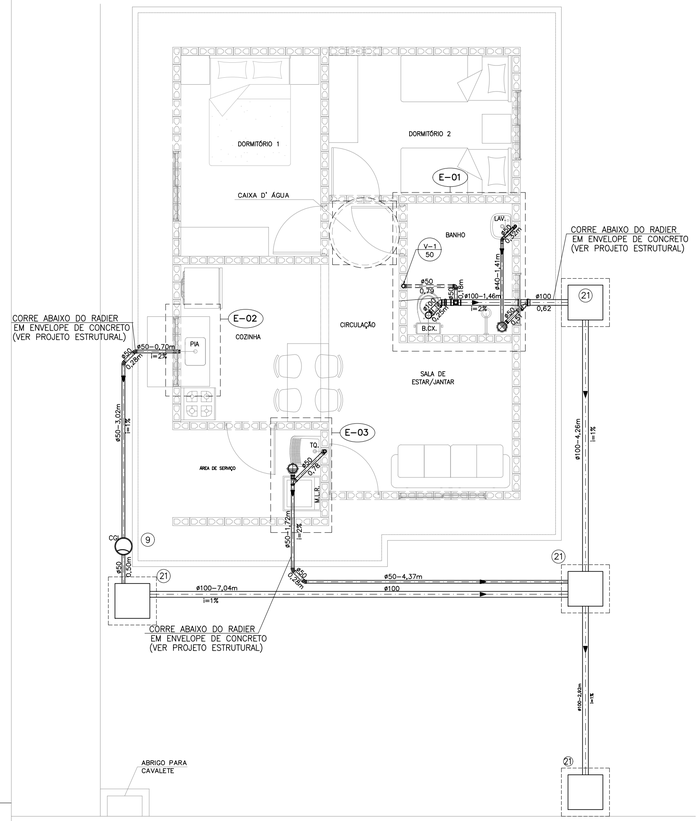

PLANTA DO TÉRREO –ESGOTO

ESCALA 1:50

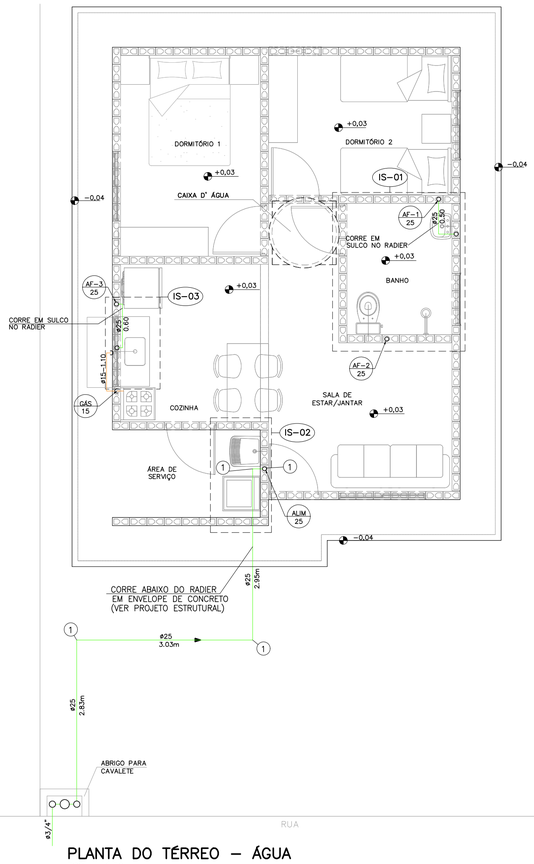

PLANTA DO TÉRREO – ÁGUA

ESCALA 1:50

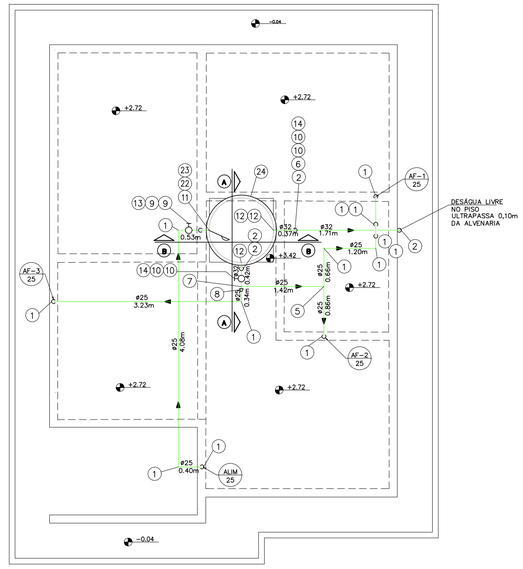

PLANTA DA COBERTURA – ÁGUA

ESCALA 1:50

N	Q	DESCRIÇÃO – ESGOTO
01	02	JOELHO ADAPTADOR 90° COM ANEL DE BORRACHA DN 50 mm.
02	05	JOELHO 90° DN 50 mm.
03	01	SIFÃO SANFONADO COM VÁLVULA P/TANQUE ø1.1/2"
04	01	JUNÇÃO SIMPLES 45° DN 50mm.
05	04	CURVA 45° CURTA DN 50mm.
06	02	CAIXA SIFONADA DN 100 X 100 X 50 mm.
07	01	VÁLVULA P/PIA AMERICANA ø 3.1/2" X ø 1"
08	01	SIFÃO PLÁSTICO RÍGIDO P/PIA AMERICANA ø1.1/2" X ø1.1/2"
09	01	CAIXA DE GORDURA CAPACIDADE 18lts, MARCA TIGRE OU SIMILAR.
10	01	SIFÃO PLÁSTICO PARA LAVATÓRIO ø1" X 1.1/2"
11	01	JOELHO ADAPTADOR 90° COM ANEL DE BORRACHA DN 40 mm.
12	01	JOELHO 90° DN 40 mm.
13	01	JOELHO 45° DN 40 mm.
14	01	JUNÇÃO SIMPLES 45° REDUÇÃO DN 100 X DN 50mm.
15	01	TÊ DE REDUÇÃO DN 100 mm X 50 mmm
16	01	CURVA CURTA 90° DN 100 mm.
17	01	BOLSA P/LIGAÇÃO À BACIA SANITÁRIA
18	01	ANEL P/LIGAÇÃO DA SAÍDA DA BACIA SANITÁRIA DN 100 mm.
19	01	TERMINAL DE VENTILAÇÃO DN 50 mm.
20	01	CURVA 45° CURTA DN 100 mm.
21	04	CAIXA DE INSPEÇÃO DE ALVENARIA 0.60x0.60m –DE 1/2 TIJOLO–REV. INT. ARGAMASSA CIMENTO AREIA NO TRACO 1:3 COM DIM. INT. 0.60 X 0.60 m.
	2,50	TUBO DE PVC JUNTA SOLDADA DN 40 mm, EM METROS
	19,75	TUBO DE PVC JUNTA ELÁSTICA DN 50 mm, EM METROS
	18,00	TUBO DE PVC JUNTA ELÁSTICA DN 100 mm, EM METROS. (ACRESCENTAR QUANTIDADE ATÉ A TESTADA DO LOTE).

NOTAS:

1– TODAS AS LIGAÇÕES DEVERÃO SER EXECUTADAS CONFORME SEGUE: ATE DN 40 mm PVC JUNTA SOLDADA
ACIMA DE DN 40 mm JUNTA ELÁSTICA COM ANEL

2– AS DECLIVIDADES DO ESGOTO, QUANDO NÃO ASSINALADAS SÃO DE 2%.

3– OS MATERIAIS UTILIZADOS DEVERÃO SEGUIR AS PRESCRIÇÕES DAS ESPECIFICACOES TECNICAS DA ABNT.

4– VER FOLHA DE DETALHES HID 02/02

5– VER DETALHE DO ENVELOPAMENTO FOLHAS EST–FUN 01/02 E 02/02

N	Q	DESCRIÇÃO – ÁGUA FRIA
01	29	COTOVELO 90° DN 25mm
02	05	COTOVELO 90° DN 32mm
03	02	COTOVELO 90° SRM DN 25 X ø3/4"
04	02	COTOVELO 90° SRM DN 25 X ø1/2"
05	03	TE DN 25mm
06	01	TE DN 32mm
07	01	TE DE REDUÇÃO 32mm X 25mm
08	01	REDUÇÃO DN 32 x 25 mm
09	09	ADAPTADOR CURTO DN 25 mm X ø 3/4" C/BOLSA E ROSCA
10	04	ADAPTADOR CURTO DN 32 mm X 1" C/ BOLSA E ROSCA
11	01	ADAPTADOR LONGO COM FLANGES E ANEIS DE BORRACHA DN 25 mm x ø3/4"
12	03	ADAPTADOR LONGO COM FLANGES E ANEIS DE BORRACHA DN 32 mm X 1"
13	01	REGISTRO DE GAVETA ø3/4" ACABAMENTO BRUTO
14	02	REGISTRO DE GAVETA ø1" ACABAMENTO BRUTO
15	03	REGISTRO DE GAVETA ø3/4" COM CANOPLA
16	01	REGISTRO DE PRESSÃO ø3/4" COM CANOPLA
17	01	TORNEIRA P/TANQUE/MLR C/ROSCA P/MANGUEIRA ø3/4"
18	01	TORNEIRA P/PIA DE COZINHA ø 3/4" DE PRESSÃO
19	01	TORNEIRA P/LAVATORIO ø1/2" DE PRESSAO
20	02	NIPLE DUPLO ø1/2"
21	02	ENGATE FLEXIVEL ø1/2"
22	01	TORNEIRA DE BÓIA ø3/4"
23	01	LUVA GALVANIZADA ø3/4"
24	01	CAIXA D' ÁGUA CAPACIDADE 500 lts. APOIADA SOBRE BASE PLANA E RÍGIDA h=0,70m
	7,77	TUBO PVC JUNTA SOLDADA DN 32 mm, EM METROS
	39,23	TUBO PVC JUNTA SOLDADA DN 25 mm, EM METROS

N	Q	DESCRIÇÃO – HIDRÔMETRO
01	03	COTOVELO 90° EM FERRO ø3/4" CLASSE 150 lbs.
02	01	REGISTRO DE GAVETA ø3/4" ACABAMENTO BRUTO
03	01	HIDRÔMETRO Qn=1,50 m³/h *
04	01	NIPLE DUPLO DE FERRO GALVANIZADO ø3/4" CLASSE 150 lbs
05	01	COTOVELO 90° PVC SRM AZUL ø25 mm x 3/4"
	1,3	TUBO DE FERRO GALVANIZADO ø3/4", EM METROS

NOTA.– A CRITERIO DA CONCESSIONARIA LOCAL, OS ITENS DE Nº 01, 02, 04 E 05 PODEM SER SUBSTITUIDOS POR COMPONENTES EM PVC OU POLIPROPILENO.
DIMENSOES DO ABRIGO 0.60 X 0.45 X 0.25 m INTERNO
* HIDRÔMETRO NÃO FORNECIDO

NOTA:

1– OBSERVAR LOCAL DE PASSAGEM DA TUBULAÇÃO NAS LAJES. VER FL. EST 04/04

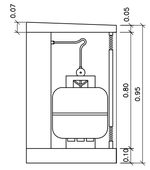

CORTE AA

ESCALA 1:20

INSTALAÇÃO GÁS

ESC. 1:20

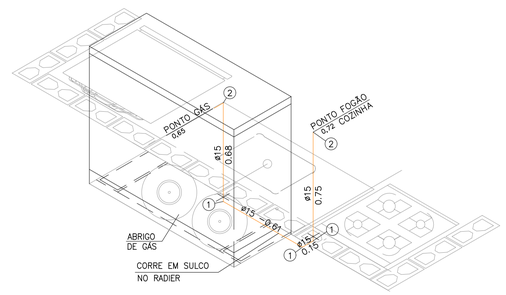

ISOMÉTRICO INSTALAÇÃO DE GÁS

ESCALA 1:20

N	Q	DESCRIÇÃO – GÁS GLP
01	03	COTOVELO 90° EM COBRE DN 15 mm.
02	02	COTOVELO 90° EM BRONZE RF DN 15 mm x DN 1/2".
	2,19	TUBO DE COBRE CLASSE I – DN 15 mm, EM METROS

NOTA:

1– TODA A TUBULAÇÃO DE GÁS DEVERÁ SER ENVELOPADA COM CONCRETO MAGRO OU GROUT, NÃO DEVENDO SER DEIXADO ESPAÇOS VAZIOS NO ENVOLTÓRIO DA TUBULAÇÃO.

FONTE / DADOS DE BASE

AUTORES DO PROJETO / COLABORADORES

CDHU – COORDENAÇÃO / GESTÃO
ARQ° ANA MARIA ANTUNES COELHO — CAU A10651–8 — GERENTE
ARQ° MARCO ANTÔNIO FERRANDINI GARCIA — CAU A12879–1 — GERENTE

MAUBERTEC ENGENHARIA E PROJETOS – GERENCIAMENTO HIDRÁULICA

ENG° JOSÉ MARCOS FIGLIOLINI — CREA 2605735206 — COORDENADOR

AUTORES / COLABORADORES

ENG° LUCIANA CARDOZO BUENO — AUTOR/RESP. TÉC. PROJETO
CREA 5063178581–SP — ART 28027230172908498

LEGENDA/TABELAS

- TUBULAÇÃO DE GÁS
- TUBULAÇÃO DE ÁGUA
- COTOVELO 90°
- REGISTRO DE GAVETA
- TUBULAÇÃO DE ESGOTO
- TUBO DE QUEDA 90° VERTICAL
- JOELHO 90° VERTICAL
- JOELHO 90°
- JOELHO 45°
- JOELHO 90° VERTICAL – ø40mm
- JOELHO 45° – ø40mm
- TÊ DE REDUÇÃO VERTICAL
- JUNÇÃO SIMPLES
- JUNÇÃO COM REDUÇÃO
- CURVA CURTA COM ADAPT. PARA BACIA ø100mm
- CSA – CAIXA SIFONADA – 100x100x50mm

TIPO DE TUBULAÇÃO: A – ÁGUA; V – VENTILAÇÃO; E – ESGOTO; G – GÁS
DIÂMETRO DA TUBULAÇÃO: EM MILIMETROS OU POLEGADAS

Revisões (discriminação)	Nº	Data	Rubrica
POSIÇÃO JANELAS JV01(DORM) E JM01(BANHO)	1	ABR/2018	
AJUSTE DIMENSÕES DA CAIXA DE ESG. C.I.a.	2	MAI/2018	
INCLUSÃO DO ENCHIMENTO NA BASE PIA COZ.	3	JUL/2018	
AJUSTES GÁS E ALIMENTAÇÃO DA PIA	4	MAI/2019	

CDHU Companhia de Desenvolvimento Habitacional e Urbano
Rua Boa Vista,170 . São Paulo . Tel.3248.2000 . CNPJ 47.865.597/0001–09

PROJETO

UNIDADE HABITACIONAL PADRÃO

CÓDIGO

T | I | 2 | 2 | A | –01

TÍTULO	ÁREA	FOLHA
HIDRÁULICA	HID	01/02

ASSUNTO

INSTALAÇÃO HIDRÁULICA
ÁGUA ESGOTO E GÁS

ESCALA GRÁFICA	ESCALA NOMINAL	DATA
0 0.25 0.5 0.75(m)	INDICADA	OUT/17

ASSINATURAS

proprietário	CNPJ
aprovação do projeto – responsável técnico	c.r.e.a. / pref. / a.r.t.
obra – responsável técnico	c.r.e.a. / pref. / a.r.t.

ESPAÇO PARA APROVAÇÃO

LISTA 4

CÓDIGO CDHU EMPREENDIMENTO

Programa	Região	Município	Terreno	Fase	Versão	Etapa do Projeto
						P E

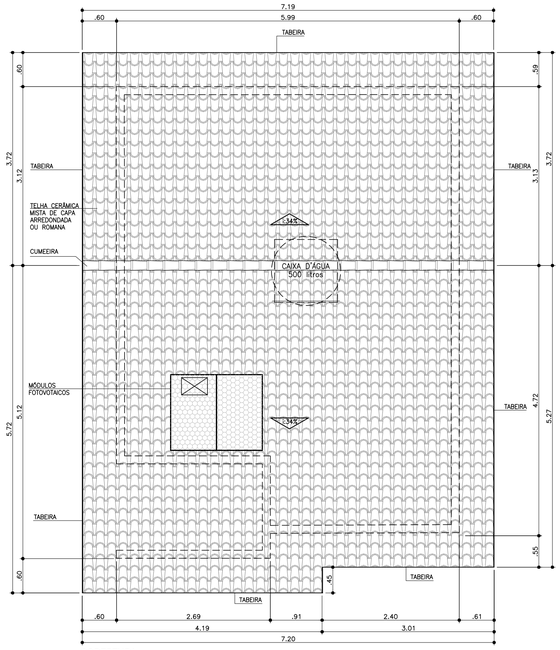

COBERTURA
ESCALA 1:50

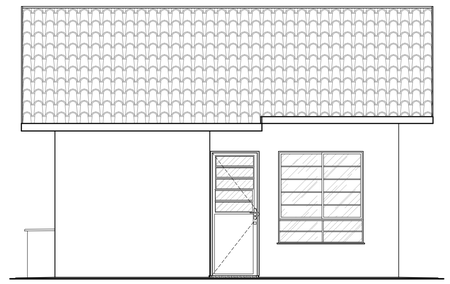

ELEVAÇÃO 1
ESCALA 1:50

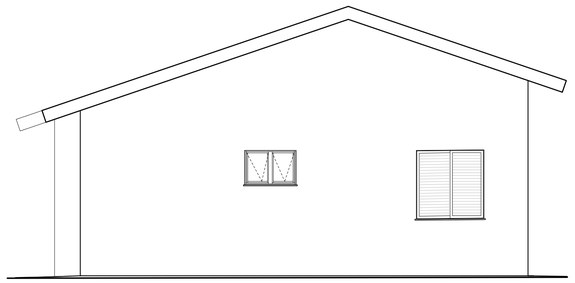

ELEVAÇÃO 2
ESCALA 1:50

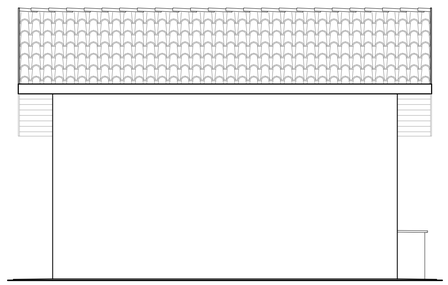

ELEVAÇÃO 3
ESCALA 1:50

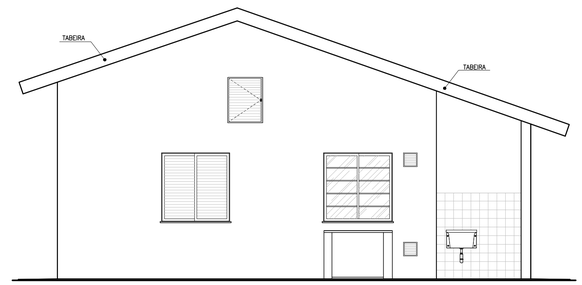

ELEVAÇÃO 4
ESCALA 1:50

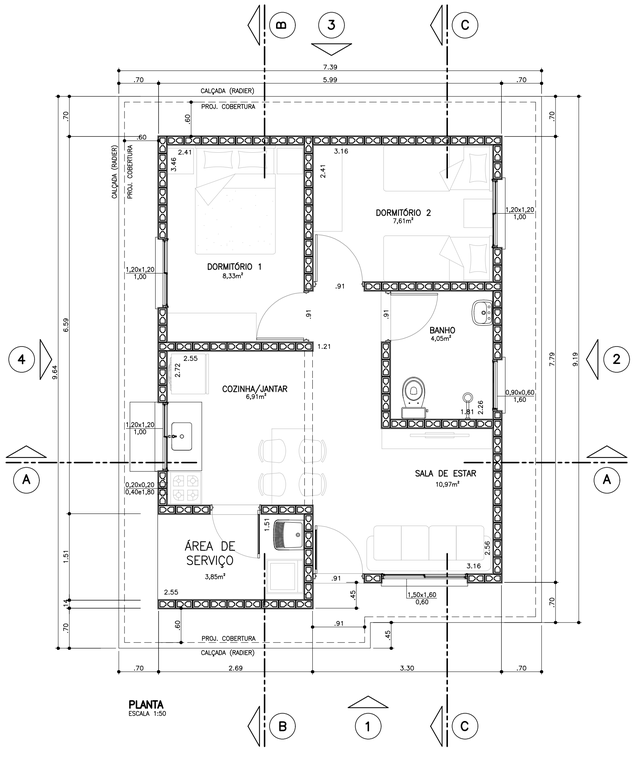

PLANTA
ESCALA 1:50

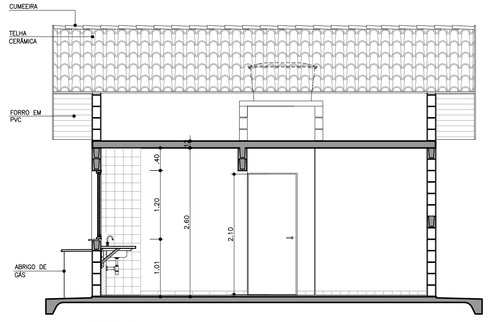

CORTE AA
ESCALA 1:50

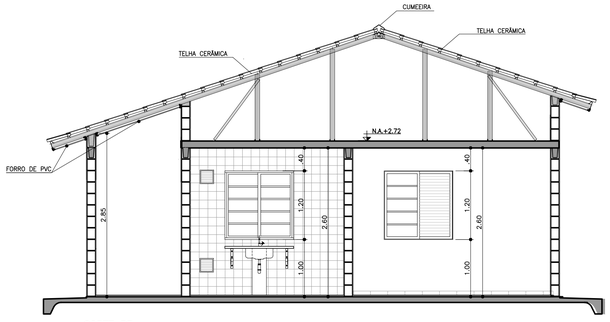

CORTE BB
ESCALA 1:50

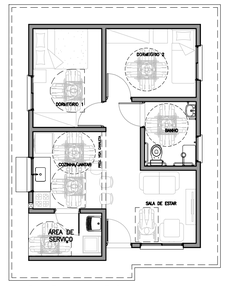

PLANTA HUMANIZADA LAYOUT ACESSÍVEL
ESCALA 1:100

TABELA DE ILUMINAÇÃO E VENTILAÇÃO					
	m2	EXIGIDA		PROJETADA	
AMBIENTE	ÁREA	ILUM.	VENT.	ILUM.	VENT.
DORM. 1	8,33	1,04	0,52	1,44	0,72
DORM. 2	7,61	0,95	0,47	1,44	0,72
SALA	10,97	1,37	0,68	2,40	1,20
COZINHA	6,91	0,86	0,43	1,44	0,72
BANHEIRO	4,05	0,50	0,25	0,54	0,27

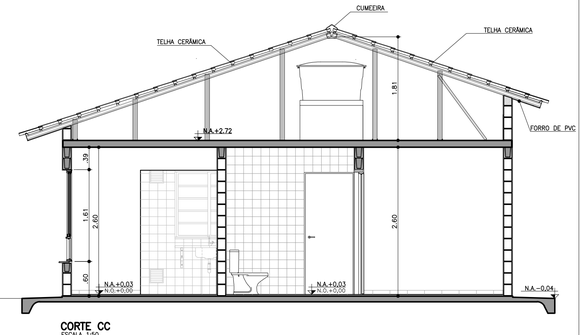

CORTE CC
ESCALA 1:50

Companhia de Desenvolvimento Habitacional e Urbano
CDHU
Rua Boa Vista,170. CEP. 01014-200. São Paulo. Tel.3248.2000. CGCMF 47.865.597/0001-9

PROJETO COMPLETO

PLANTAS, CORTES E ELEVAÇÕES.

FOLHA: 01/01

USO: RESIDENCIAL — CAT. USO:

REF.: CONSTRUÇÃO DE UM CONJUNTO HABITACIONAL DE INTERESSE SOCIAL

LOCAL :

PROP.: CIA. DE DESENVOLVIMENTO HABITACIONAL E URBANO DO ESTADO DE SÃO PAULO

CONTRIB. N.: — ZONA: — ESC.: INDICADA

CÓD. LOGR.: — CEP :

SITUAÇÃO (sem escala)

DECLARO QUE A APROVAÇÃO DO PROJETO NÃO IMPLICA NO RECONHECIMENTO, PELA PREFEITURA, DO DIREITO DE PROPRIEDADE DO TERRENO.

QUADRO DE ÁREAS (m2)
TI22A-01

ÁREA CONSTRUÍDA = 47,87m²

Proprietário	Nome:	Cia. de Desenvolvimento Habitacional e Urbano do Estado de São Paulo - CDHU
	Assinatura:	
Autor do Projeto	Nome:	Carolina Midori Oshiro
cau: A41445-0		
pref.:		Assinatura:
r.t.: 6356424		
Resp Técnico	Nome:	
crea:		
pref.:		Assinatura:
a.r.t.:		

LISTA 4

CDHU Companhia de Desenvolvimento Habitacional e Urbano

TI22A-01
(ISOLADA_SIST.FOTOVOLTAICO)

MEMORIAL DESCRITIVO
ESPECIFICAÇÕES TÉCNICAS

VALIDADE

INÍCIO: NOV/ 2017

TÉRMINO:

Carolina Midori Oshiro
Arquiteta - CAU A41445-0

LISTA 4

CDHU Companhia de Desenvolvimento Habitacional e Urbano

Índice Geral

MEMORIAL DESCRITIVO ESPECIFICAÇÕES TÉCNICAS 1

I. INTRODUÇÃO 4

1. Considerações Gerais 4
2. Normas 5
3. Dúvidas 5
4. Qualidade dos Serviços e Materiais 6
5. Materiais e Equipamentos 6

II. ESPECIFICAÇÕES TÉCNICAS 6

1. Serviços Preliminares 7
1.1. Instalação do Canteiro 7
1.2. Locação de Obra 7
2. Fundações 7
2.1. Laje de Apoio (Radier) 7
2.2. Impermeabilização das primeiras fiadas de blocos 8
3. Alvenaria de Elevação 8
4. Laje 10
5. Cobertura 11
5.1. Estrutura Metálica 11
5.2. Telhamento 13
5.3. Cumeeira e Beiral 13
6. Revestimento 14
Os traços das argamassas explicitados nesse item são referenciais devendo ter suas características técnicas verificadas a cada dosagem, atendendo às especificações de resistências conforme tabela abaixo: 14
6.1. Revestimento Interno 14
6.2. Revestimento Externo 15
6.3. Condições Gerais 15
7. Pisos 16
7.1. Piso Interno 16
7.1.1. Fundação em Laje de Apoio (Radier) 16
7.1.2. Piso Cerâmico 16
7.1.3. Soleiras 17
7.2. Piso Externo 17
..... 17
7.3. Impermeabilização 17
7.4. Condições Gerais 18
8.0. Esquadrias 18
8.1. Janelas 19
8.2. Portas Externas 20
8.3. Especificações Gerais 21
9. Esquadrias de Madeira 23
9.1. Portas Internas e batentes de madeira - Dormitórios 23
10. Pintura 24
10.1. Paredes Externas 24
10.2. Paredes Internas e Forros 25
..... 25

10.3. Rufos (tubulação de ventilação) e Tabeira metálica 25
10.4. Condições Gerais 25
11. Complementos 26
11.1. Soleiras 26
11.2. Peitoris 26
11.3. Condições Gerais 26
12. Aparelhos e Metais Sanitários 27
12.1. Metais 27
12.2. Relação de Peças 27
12.3. Condições Gerais 27
13. Instalações Hidráulicas 28
13.1. Sistema de Água Fria 28
13.2. Sistema de Esgoto Sanitário 31
13.3. Instalações de Gás Combustível 33
13.4. Recomendações Gerais 33
14. Instalações Elétricas, Telefonia e TV a Cabo 35
14.1. Entrada de Energia 35
14.2. Instalações de Telefonia e TV a cabo 42
14.3. Recomendações e Materiais Utilizados – Instalações Elétricas 45
Devem ser conforme o descrito na ABNT NBR IEC 61643-1 "Dispositivos de proteção contra surtos em baixa tensão"...46
14.4. Recomendações e Materiais Utilizados - Instalação de Telefone e TV a cabo 48
15. Instalações Sistema Fotovoltaico 49

1 INTRODUÇÃO 60

2 FUNDAÇÃO 60

3 ESTRUTURA 61

4 VEDAÇÃO VERTICAL 62

5 VEDAÇÃO HORIZONTAL 65

6 COBERTURA 66

7 INSTALAÇÕES 67

I. Introdução

1. Considerações Gerais

O presente memorial e especificações têm por finalidade estabelecer as diretrizes e fixar as características técnicas a serem observadas para a execução das obras e serviços objeto desta seleção. Para outras propostas técnicas, os projetos apresentados deverão oferecer os elementos técnicos suficientes para a sua caracterização e para seu julgamento, devendo ser adotados o projeto da CDHU e o presente memorial com as especificações, como nível mínimo de detalhamento. Em caso de haver discrepâncias entre os desenhos do projeto e as especificações, consultar a área de projetos da CDHU.

O projeto da CDHU deverá ser tratado como termo de referência para as propostas de sistemas alternativos de construção, devendo o proponente apresentar os elementos técnicos necessários à avaliação de similaridade no desempenho da habitação, detalhando as características básicas do processo construtivo que irá utilizar, ou o credenciamento do processo alternativo, fornecido pela CDHU, quando aprovado previamente.

Os elementos básicos de desenho e especificações ora fornecidos são suficientes para o proponente elaborar um planejamento completo da obra com a adoção de processos construtivos usuais.

Admite-se, para a execução das obras, a apresentação, em tempo hábil, de propostas alternativas às descritas. Desta forma, qualquer variação dos materiais, serviços ou processos construtivos adotados não credenciados, deverão ser apreciados e aprovados pela CDHU, obrigando-se a atender às Normas Técnicas Brasileiras, com destaque a NBR 15575, “Desempenho – Edificações Habitacionais” e demais normas pertinentes, desde que previamente comunicado à área de Projetos da CDHU.

A Construtora durante a execução das obras deverá utilizar, nas partes que não interferirem com seu processo construtivo, já aprovado pela CDHU, sempre produtos com as características estipuladas nas especificações, cujo desempenho seja comprovado, por laboratórios, creditados pelo INMETRO devendo ser submetidos à aprovação do Setor Técnico competente da Empresa, através do escritório regional de obras da CDHU.

O projeto poderá ser modificado e/ou acrescido a qualquer tempo a critério exclusivo da CDHU que, de comum acordo com a Construtora, fixará as implicações e acertos decorrentes, visando à boa continuidade da obra.

Se durante a execução dos trabalhos, modificações ou complementações se fizerem necessárias, caberá à Construtora elaborar o projeto detalhado das modificações e submetê-lo à apreciação da Superintendência de Projetos da CDHU.

2. Normas

Todos os materiais e suas aplicações/instalações devem obedecer ao prescrito pelas Normas da ABNT (Associação Brasileira de Normas Técnicas) aplicáveis vigentes, com destaque a NBR 15575, “Desempenho-Edificações Habitacionais”. Na ausência destas, poderão ser utilizadas Normas Internacionais consagradas pelo uso, desde que previamente comunicado à Superintendência de Projetos.
O projeto da edificação padrão é uma referência. Portanto, deverão ser feitos testes de desempenho acústico e térmico no local do empreendimento onde a tipologia será implantada, de modo a atingir os índices estabelecidos nas normas específicas de cada quesito.

3. Dúvidas

No caso de dúvidas, os proponentes deverão procurar os esclarecimentos na Superintendência de Licitação e Contratações da CDHU (Rua Boa Vista, 170 - Centro), devendo todas as dúvidas ser sanadas antes da apresentação das propostas.

Durante as obras, a CDHU manterá no canteiro uma equipe de acompanhamento

que será responsável por dirimir as dúvidas porventura surgidas, bem como dar ao executor as informações e detalhes adicionais na realização dos trabalhos.

4. Qualidade dos Serviços e Materiais

Os serviços executados deverão obedecer rigorosamente às boas técnicas adotadas usualmente na engenharia, em estrita consonância com os critérios de aceitação e rejeição prescritas nas Normas Técnicas em vigor.

A aplicação dos materiais será rigorosamente supervisionada pela equipe da Superintendência de Obras, não sendo aceitas aquelas cuja qualidade seja inferior àquela especificada. Em caso de dúvidas, a mencionada equipe poderá exigir ensaios ou demais comprovações necessárias.

5. Materiais e Equipamentos

Todo o material e equipamento, bem como a energia elétrica e água, necessários para execução dos trabalhos, serão a cargo da Construtora.

Os materiais e equipamentos serão transportados e estocados sob responsabilidade da Construtora.

II. Especificações Técnicas

As presentes especificações têm por finalidade estabelecer as diretrizes gerais e fixar as características técnicas a serem observadas para a execução das obras e serviços de construção das unidades habitacionais. Todos os materiais empregados e suas instalações deverão obedecer às Normas Técnicas da ABNT em vigência. A Construtora terá integral responsabilidade pelo levantamento de materiais necessários para os serviços em escopo, conforme indicado nos desenhos, incluindo outros itens necessários à conclusão da obra, como também os complementares, que constem ou não dos desenhos. Serão de sua responsabilidade todo o fornecimento, transporte, armazenagem e manuseio dos materiais durante a obra.

1. Serviços Preliminares

1.1. Instalação do Canteiro

Deverão ser aprovadas, junto à Superintendência de Obras, as instalações do canteiro propostas pela Construtora.

1.2. Locação de Obra

Para a locação das unidades habitacionais, a Construtora submeterá à aprovação da Superintendência de Obras o procedimento a ser realizado.

2. Fundações

O projeto de fundações apresentado pela CDHU deverá ter a solução confirmada pela Construtora contratada quanto à espessura do radier em função das condições do solo local. Em caso de eventual discordância, a Contratada deverá apresentar parecer de fundações e projetos, elaborados por profissionais habilitados, para submissão de análise da CDHU.
É de integral responsabilidade da Construtora: a locação, segurança, estabilidade e durabilidade das fundações.
Tanto o projeto como a execução deverão atender à NBR-6122- "Projeto e Execução de Fundações".

2.1. Laje de Apoio (Radier)

Com vistas à durabilidade da edificação e para evitar a umidade ascendente, a laje do radier deverá ser executada sobre terreno bem nivelado, compactado e preparado com camada de brita nº 1 e espessura mínima de 5,0 cm, concreto aditivado com impermeabilizante classe C25 fck>=25Mpa de material hidrófugo. A resistência mínima de compressão do concreto aos 28 dias deverá ser conforme projeto. Sobre o lastro de brita deverá ser colocada camada de lona plástica com espessura de 200 micra conforme detalhamento gráfico. A armação deverá ser conforme a representação gráfica do projeto executivo. A espessura mínima da laje deverá ser especificada no parecer de fundações. Há duas opções de projetos elaborados, sendo uma com espessura do radier de 10cm e

outra com espessura de 12cm.

As calçadas na envoltória da edificação são integradas à laje do radier e deverão possuir o caimento mínimo de sua superfície de 2% no sentido externo.

Antes da concretagem, locar os ferros de espera, conforme indicado em projeto, como também, embutir todas as tubulações necessárias, já com o preparo dos envelopamentos, conforme detalhado em projeto. Todo o concreto deve estar perfeitamente nivelado com régua vibratória.

Observar o detalhamento do envelopamento previsto para as tubulações de hidráulica sob radier, cuja concretagem deverá ser simultânea à execução da fundação. Prever o rebaixo necessário para a passagem da tubulação de hidráulica do lavatório, que requer a execução de sulco embutido no radier com largura de 6cm e profundidade máxima de 4cm, utilizando-se madeira ou EPS (Poliestireno Expandido). Após o embutimento da tubulação, deverá ser utilizada a mesma argamassa especificada para execução da regularização do piso.

2.2. Impermeabilização das primeiras fiadas de blocos

As três primeiras fiadas de blocos da alvenaria deverão ser assentadas com argamassa no traço 1:1:6 contendo aditivo hidrofugante. As faces laterais das referidas fiadas deverão receber pintura acrílica impermeabilizante flexível até a altura de 50cm para em seguida receber a camada de chapisco no traço 1:3 e emboço desempenado no traço 1:2:9 com aditivo hidrofugante, na espessura de 2,0 a 2,5cm. Deverão ser seguidas as dosagens indicadas pelos fabricantes para a adição dos aditivos hidrofugantes nas argamassas de assentamento e emboço.

3. Alvenaria de Elevação

As paredes internas e externas serão executadas em Blocos de Concreto, ou cerâmicos estruturais, de características e dimensões uniformes. Os blocos deverão ter resistência mínima à compressão conforme indicado no projeto estrutural, conforme NBR vigente e com faces planas e arestas vivas, nas espessuras indicadas em projeto, e assentados com argamassa de cimento, cal e areia no traço 1:1:6 fak igual ou maior a 4Mpa com juntas conforme o detalhamento do projeto.

Antes da execução das alvenarias, todas as tubulações elétricas e hidráulicas embutidas nas paredes deverão estar montadas ou preparadas para execução simultânea com a alvenaria, de maneira que terminada a execução das paredes, não

haja necessidade de furos, cortes ou rasgos nos blocos.

Foram projetados dois dispositivos ancorados nas paredes laterais da casa, que chegam nas proximidades das extremidades da cumeeira, para permitir o engate de cordas ou cabos de aço possibilitando a fixação da **"linha de vida".** Verificar os detalhes de fixação e selagem no projeto.

As cintas de amarração, vergas e contravergas das janelas e portas serão feitas com blocos canaleta, armados e concretados conforme o projeto.

O projeto de estrutura especifica a utilização modular com blocos de 14X19X29 e família, cujas fiadas foram projetadas para evitar o corte dos blocos, sendo necessária a verificação constante de nível e prumo de cada uma para evitar refazimentos e perda de material.

A alvenaria resultante deverá apresentar uniformidade de assentamento, regularidade quanto à textura dos blocos e dimensões dos rejuntamentos. As juntas verticais deverão ser completamente preenchidas para que sejam atendidos os requisitos de resistência ao fogo e desempenho acústico.

Internamente não serão permitidas discrepâncias acima de 3 mm em relação ao plano da parede. Todo respingo ou escorrimento de argamassa deverá ser limpo durante a execução, de forma a tornar a parede homogênea quanto a seu aspecto e coloração.

Os blocos deverão ser assentados com as juntas amarradas e preenchidos completamente com argamassa inclusive no sentido vertical.

As paredes 2 e 4 do banheiro localizadas nas interfaces com a sala de estar e dormitório foram projetadas considerando-as como de vedação, permitindo a passagem da tubulação hidráulica e eventual necessidade de manutenção. As localizações das delimitações de prumadas estão indicadas no projeto estrutural.

Com vistas a possibilitar futuras ampliações, foi prevista a possibilidade de abertura de uma porta na parede de interface do dormitório 2 e área externa em junta a prumo para evitar danos nas alvenarias de interface.

Ampliações futuras da casa que envolvam prolongamentos de lajes, telhados, fundações, novas paredes, deverão ter estrutura e fundação independentes do corpo da casa, além de projeto a ser desenvolvido por profissional habilitado que deverá recolher ART independentemente.

Foram previstas pequenas prumadas de grauteamento para fixação dos suportes do tampo da pia da cozinha e fixação do tanque. Para ambos os casos deverão ser utilizados parafusos tipo "bolt" conforme especificação do projeto.

A tubulação de gás embutida na alvenaria deverá ser envelopada com concreto magro ou

graute.

No projeto de estrutura foram demarcadas prumadas de paredes hidráulicas, que apesar de utilizar alvenaria com blocos estruturais foram consideradas nos cálculos como vedação para possibilitar manutenção futura.

Em caso de necessidade de reparos na tubulação hidráulica, as vergas e canaletas deverão ser executadas conforme o projeto e não poderão ser danificadas.

A parede 7 foi considerada como vedação para possibilitar a abertura em caso de alteração futura de uso. As fiadas laterais que recebem o grauteamento e a canaleta de respaldo da alvenaria não poderão ser alteradas. Verificar detalhamento em projeto.

4. Laje

O projeto da laje mista pré-fabricada foi elaborado atendendo todas as normas técnicas vigentes e não poderá ter sua concepção alterada, principalmente quanto ao posicionamento das treliças, de modo a garantir a distribuição adequada das cargas, evitando-se inclusive transferências para as paredes consideradas como de vedação.

Estão previstas armaduras adicionais, armaduras de borda e de distribuição, que deverão ser executadas integralmente. Observar os detalhamentos específicos em projeto.

Caso seja necessário adequar as peças em função do fornecedor, seu detalhamento e dimensionamento deverão ser confirmados pelo fabricante com o pré-requisito de apresentação de ART (Anotação de Responsabilidade Técnica) correspondente, além dos parâmetros descritos nas peças gráficas.

A direção de montagem da laje prevê os apoios nos menores vãos. A posição do reservatório de águas não poderá ser alterada.

Poderá ser aceito projeto alternativo de laje, desde que aprovado pela CDHU.

A laje receberá revestimento interno com argamassa de cimento, cal e areia, no traço 1:2:9 e espessura de 15mm.

A espessura, carregamentos e as especificações deverão considerar as referências descritas no projeto.

- Deverá ser utilizado concreto estrutural fck >=25 Mpa, aço CA-50 fyk >= 500 MPa e aço CA-60 fyk >= 600 Mpa.
- Ação variável prevista: 50 kgf/m², em toda a área;
- Ações permanentes e variáveis providas dos apoios da cobertura em estrutura de aço – considerar no mínimo 200 kgf/m²;
- Deverão ser colocadas armaduras transversais, armadura complementar de

distribuição na capa de concreto nas duas direções com seção mínima de 0.60 cm²/m (CA60) : TELA SOLDADA Q61.

NORMAS APLICADAS

NBR 8681 (2003) AÇÕES E SEGURANÇA NAS ESTRUTURAS – PROCEDIMENTO
NBR 6120 (1980) CARGAS PARA CÁLCULO DE ESTRUTURAS DE EDIFICAÇÕES
NBR 6118 (2014) PROJETO DE ESTRUTURAS DE CONCRETO – PROCEDIMENTOS
NBR 14859-1 (2016) LAJE PRÉ FABRICADAS DE CONCRETO
PARTE 1: VIGOTAS, MINIPAINÉIS E PAINÉIS – REQUISISTOS
NBR 14859-2 (2016) LAJE PRÉ FABRICADAS DE CONCRETO
PARTE 2: ELEMENTOS INERTES PARA ENCHIMENTO E FÔRMAS – REQUISITOS
NBR 14859-3 (2016) LAJE PRÉ FABRICADAS DE CONCRETO
PARTE 3: ARMADURA TRELIÇADAS ELETROSSOLDADAS PARA LAJES PRÉ FABRICADAS – REQUISITOS
NBR 15575 – 2 – Edificações Habitacionais – Desempenho

5. Cobertura

5.1. Estrutura Metálica

O projeto de estrutura metálica do telhado foi projetado atendendo todas as referências descritas a seguir e não poderá ter a sua concepção alterada principalmente quanto aos sistemas de apoio e áreas livres da envoltória do reservatório de água, além da supressão de peças previstas. Todas as peças especificadas deverão atender aos parâmetros normativos de resistência à corrosão.

Foram projetados dois dispositivos ancorados nas paredes laterais da casa, que chegam nas proximidades das extremidades da cumeeira, para permitir o engate de cordas ou cabos de aço possibilitando a fixação da **“linha de vida”** para viabilizar os meios de acesso ao telhado e fixação de cintos de segurança com vistas a manutenção do telhado. Observar os detalhes de fixação e selagem nos projetos.

Caso seja necessário adequar as peças estruturais em função do fornecedor, o mesmo deverá atender a todos os quesitos listados abaixo, além de apresentação de ART (Anotação de Responsabilidade Técnica) correspondente:

- Obedecer fielmente às especificações do projeto de arquitetura, no que

concerne o projeto, como o número de águas, declividades dos panos, introdução de forro nos beirais e outras;

- As seções dos perfis e as formas de montagem não devem facilitar o acúmulo de água em nenhuma posição da estrutura metálica, dos seus apoios e de outras partes; não deve ser admitida a presença de frestas;
- Devem ser respeitadas, para os diferentes tipos de telhas, as declividades mínimas, os limites máximos de vãos, as sobreposições mínimas e outras;
- No caso de beirais, com projeção estipulada no projeto de arquitetura, devem ser previstos os detalhes construtivos necessários para a execução de forro com réguas de PVC;
- Os apoios da cobertura metálica devem ser posicionados exatamente conforme o projeto existente.
- Deverão ser especificados detalhes, materiais e sistemas de proteção contra todo tipo de corrosão a que os componentes metálicos estiverem sujeitos.
- Nas coberturas constituídas por metais de diferentes naturezas (perfis, parafusos, etc.) não deve ocorrer contato direto entre metais cuja diferença de potencial possibilite o desenvolvimento de corrosão galvânica.
- Os componentes da estrutura e outros elementos metálicos que venham a receber revestimento de zinco (rufos, calhas, condutores, parafusos, ganchos, etc.) seguindo-se ou não de aplicação de pintura, devem ser tratados por imersão a quente, com processo de tratamento especificado pelas normas ABNT/INMETRO pertinentes.
- Os projetos de estrutura metálica para o telhado deverão atender ao documento **"Diretrizes para projeto, avaliação e recebimento de estrutura metálica para coberturas de casas térreas, sobrados e prédios"**, elaborado pelo IPT (Instituto de Pesquisas Tecnológicas) do qual foram extraídos os itens acima (disponível no site da CDHU) e submetidos à análise da CDHU previamente à execução das obras.

A estrutura metálica da cobertura foi projetada para uma vida útil de, no mínimo, 25 anos.

Está previsto o aterramento da estrutura metálica. Verificar o projeto de instalações

elétricas.

5.2. Telhamento

A cobertura das edificações será em telha cerâmica mista de capa arredondada ou tipo romana, com inclinação conforme o projeto.

As telhas deverão estar perfeitamente encaixadas de forma a resultar em panos completamente planos.

Os fechamentos complementares do oitão poderão ser executados com blocos cortados, tijolos maciços preenchidos com concreto e revestidos.

As peças deverão ser regulares de boa qualidade e atender à NBR 15310 “Componentes cerâmicos — Telhas — Terminologia”, requisitos e métodos de ensaio.

Todas as recomendações do fabricante deverão ser observadas.

5.3. Cumeeira e Beiral

As cumeeiras deverão ser executadas em telhas cerâmicas, assentadas com argamassa composta de cimento, cal e areia.

Os beirais de oitão deverão ser arrematados em chapas metálicas nos locais indicados em projeto.

Nos beirais da cobertura deverá ser colocado forro de PVC conforme indicação do projeto.

Os perfis de PVC devem ter coloração uniforme e constante, livres de ondulações, corpos estranhos, manchas, riscos, impurezas, bolhas, rachaduras ou outros defeitos e atender à NBR 14285-1:2014 “Perfis de PVC rígido para forros”.

As informações relativas às cargas máximas suportadas pelo forro, resistência à sucção e seus respectivos tipo de fixação, manual técnico de execução deverá ser fornecido pelo fabricante / fornecedor.

Normas relacionadas a serem consultadas:

NBR 14285:1999 - Perfil de PVC Rígido para Forros – Requisitos; - NBR 14286 a 14295:1999 - Perfil de PVC - Método de Ensaio; - NBR 14371:1999 - Forros de PVC Rígido para Instalação em Obra - Procedimento.

6. Revestimento

Os traços das argamassas explicitados nesse item são referenciais devendo ter suas características técnicas verificadas a cada dosagem, atendendo às especificações de resistências conforme tabela abaixo:

ITEM	REQUISITO	ESPECIFICAÇÃO	REFERÊNCIA
ARGAMASSA DE REVESTIMENTO	Resistência à compressão	Classe P4 (4,0 a 6,0 Mpa)	NBR 13281 Recomendação IPT
	Resistência à tração na flexão	Classe R3 (1,5 a 2,7 Mpa)	
	Coeficiente de capilaridade	Classe C4 (3,0 a 7,0 $g/dm^2min^{1/2)}$	
	Retenção de água	Classe U3 (80 a 90%)	
	Resistência Potencial de aderência à tração (interno)	Resistência de aderência mínima de 0,2 MPa no caso de acabamento em pintura; e 0,3MPa quando emboço para assentamento de azulejo.	
	Resistência Potencial de aderência à tração (externo)	Resistência de aderência mínima de 0,3MPa.	
	Não ocorrência de eflorescências	Atender ao requisito por recomendação do IPT.	
ARGAMASSA DE REVESTIMENTO COM ADITIVO HIDROFUGANTE (barra impermeável de parede)	Tempo de pega	De 1hr a 1hr30	NBR 13281 NBR 16072 MCOS-SM
	Resistência à penetração de água sob pressão	Mínimo 5 m.c.a.	
	Tensão de aderência	Mínimo 0,3MPa	
	Características do aditivo	PH/Teor de sólidos/massa específica do aditivo hidrofugante,	

6.1. Revestimento Interno

Todas as alvenarias, serão revestidas na face interna com revestimento de argamassa de cimento, cal e areia peneirada no traço 1:2:9, espessura de 15mm. A aplicação será feita sobre base de chapisco de cimento e areia no traço 1:3.

As paredes do banheiro e cozinha serão revestidas, conforme projeto, com azulejos em cor clara (branca, areia ou gelo), nas dimensões de 15x15cm ou 20X20cm até a altura indicada em projeto, assentados com juntas a prumo, espessura máxima de 2mm.

O assentamento dos azulejos só deverá ser iniciado após a completa pega dos revestimentos de argamassa e nas paredes que contenham tubulações hidráulicas,

Somente quando estas já estiverem embutidas e testadas. A aplicação e o desempeno serão feitos simultaneamente.

Cuidados especiais deverão ser tomados para execução da argamassa quanto à

quantidade de água e tempo de maturação da cal, de modo a garantir a resistência à compressão mínima de 4,0Mpa, resistência de aderência >= 0,2Mpa, atendendo inclusive todas as exigências da NBR 7200 “Execução de revestimento de paredes e tetos de argamassas inorgânicas”. Para a aplicação dos azulejos, a resistência de aderência superficial do emboço deve ser maior ou igual a 1 Mpa.

6.2. Revestimento Externo

Até a altura de 50 cm acima da calçada que circunda a unidade, deverá ser executado emboço desempenado (sobre chapisco no traço cimento e areia 1:3) de cimento, cal e areia no traço 1:2:9, espessura mínima de 20mm e máxima de 25mm, aditivado com impermeabilizante de material hidrófugo, dosado conforme especificação do fabricante.

No restante das paredes externas, em toda a extensão da habitação, será aplicada argamassa de cimento, cal e areia peneirada no traço 1:2:9, sobre base de chapisco no traço cimento e areia de 1:3. A aplicação e o desempeno serão feitos simultaneamente, com desempenadeira de madeira. A espessura total do revestimento externo deverá ser no mínimo 20 mm e no máximo de 25 mm.

Na parede onde está locado o tanque deverão ser assentados os azulejos até a altura de 1,50m, de boa qualidade, em cor clara (branca, areia ou gelo), nas dimensões de 15x15cm ou 20x20cm, assentados com juntas a prumo, espessura máxima de 2mm. Nas paredes da cozinha e banheiro observar as áreas indicadas em projeto para o assentamento dos azulejos.

6.3. Condições Gerais

Antes da execução de qualquer tipo de argamassa, as superfícies de aplicação deverão estar isentas de poeira, crostas de argamassa endurecida, manchas de óleo ou graxa e devidamente umedecidas. Testes de estanqueidade das tubulações embutidas deverão ser previamente realizados, bem como deverão ser sanados eventuais pontos de vulnerabilidade de infiltração de interface com o sistema de cobertura.

Os revestimentos deverão ser perfeitamente desempenados, aprumados, alinhados, nivelados e em esquadro, com as arestas vivas.

A areia usada será do tipo médio lavada, não se permitindo o uso de areia de cava

ou salitrada. Deverá ser certificada pela Secretaria do Meio Ambiente e apresentada a origem.

7. Pisos

Em atendimento à NBR 15575 “Edificações Habitacionais – Desempenho”, a especificação dos pisos considerou dentre outros aspectos a especificação de materiais considerados incombustíveis.

7.1. Piso Interno

7.1.1. Fundação em Laje de Apoio (Radier)

A fundação em Radier será a base do piso interno com extensão para área da calçada que deverá ter seu revestimento desempenado.

7.1.2. Piso Cerâmico

Em toda a edificação será aplicado piso cerâmico, assentado sobre camada de regularização de cimento, cal e areia no traço 1:0,5:5, e cimento colante, com dimensões e caimento conforme o projeto.
A qualidade dos pisos cerâmicos deverá atender NBR 13817 “Placas cerâmicas para revestimento – Classificação” e aos seguintes parâmetros:
Grau de Absorção: Grupo 11 a (3 a 6%)
Resistência à abrasão: PEI 4
Resistência ao ataque químico: Classe B
Resistência ao manchamento: Classe 3
Gretamento: Não pode ocorrer
Expansão de umidade: EPU máximo de 0,04%
Coeficiente de atrito: ≥ 0,4
Linha de fabricação: A I Extra /1 a linha
Dimensão mínima: 30x30cm
Acabamento: Fosco
Certificação: CCB /Inmetro
Cor: Clara (bege, gelo, areia.)

Deverá ser colocado rodapé cerâmico, com espessura de 0,5 cm, com altura de 7 cm acima do nível da soleira, em todas as paredes sem revestimento de azulejo. A fixação do rodapé deverá seguir o especificado pelo fabricante. A especificação deste item considerou o atendimento à NBR 15575 garantindo que o rodapé seja lavável e impermeável.

É necessário atender à NBR 13818 “Placas cerâmicas para revestimento – Especificação e métodos de ensaio”.

Quando da execução das obras deverá ser averiguada a conformidade do produto com as normas específicas.

7.1.3. Soleiras

Foram previstas instalações de soleiras em pedra tipo ardósia e instaladas antes da fixação dos batentes e do acabamento do vão entre os ambientes, para melhor acabamento dos pisos, delimitação das áreas e acomodação dos desníveis entre os ambientes. Deverão ser assentadas com argamassa de cimento e areia 1:3 conforme indicado em projeto arquitetônico.

7.2. Piso Externo

Prever caimento de 2% no sentido oposto às paredes para a calçada formada pela extensão do radier envolta da unidade.

O piso deverá prever o acabamento desempenado grosso para que o coeficiente de atrito seja maior ou igual a 0,7.

Deverá ser executado desnível mínimo de 3cm entre a calçada lateral e pisos internos para evitar infiltrações das águas de chuva. Para as unidades adaptadas para cadeirantes, deverá ser executada rampa de acessibilidade conforme detalhamento na folha 06/06-ARQ.

7.3. Impermeabilização

Pisos frios (banheiro área do box)

Impermeabilizar o piso na área do box do banheiro, com membrana à base de emulsão asfáltica modificada com elastômeros, consumo médio de 0,5 a 1,0 kg/m2/demão,

aplicar na projeção da área, alteada em 25cm nas paredes de interface, atentando-se ainda para garantir que o sistema funcione na interface com o ralo, inclusive.

Preparação da superfície

A superfície deve ser regularizada com argamassa, traço 1:0,5:5 (especificação do projeto) com aditivo hidrofugante, espessura mínima de 2cm, prevendo caimento mínimo de 0,5% em direção aos pontos de escoamento.

Aplicação

Após a cura da regularização por 4 dias, aplicar uma camada de primer com a própria emulsão diluída conforme recomendação do fabricante. Após a secagem, aplicar uma sequência de 3 demãos aguardando sempre a secagem completa entre elas. Reforçar os cantos e os ralos com tela de poliéster entre a 2ª e a 3ª demãos. Logo após a aplicação da última demão, aspergir areia seca para facilitar a ancoragem da camada de proteção.

Acabamento

Após a secagem da última demão, aplicar o piso cerâmico com argamassa colante, diretamente sobre a impermeabilização.

7.4. Condições Gerais

Os revestimentos de pisos somente serão executados após concluídos os revestimentos das paredes e tetos, vedadas as aberturas externas, assentadas as instalações e executadas as impermeabilizações.
As pavimentações de áreas destinadas à lavagem ou sujeitas a chuvas terão caimento necessário para perfeito e rápido escoamento da água para os ralos. A declividade não será inferior a 1,0%.

8.0. Esquadrias

As esquadrias serão em alumínio ou em aço galvanizado com pintura eletrostática e deverão seguir as dimensões de projeto além de atender integralmente à norma técnica: NBR 10821 “Esquadrias externas para edificações”.

Deverão ser solicitados ao fornecedor os atestados e/ou certificado de conformidade do produto com as normas mencionadas.

A isolação sonora das janelas e portas deve ser de no mínimo 18 Db para contribuir com o desempenho acústico da unidade. O fornecedor deverá fornecer esta informação.

As frestas nas partes inferiores das portas devem ser menores do que 5mm.

As esquadrias poderão ser em alumínio ou aço galvanizado com pintura eletrostática, com exceção da janela de ventilação permanente que será em PVC.

Na interface entre a janela e parede deverá ser aplicado selante elastomérico em todo o contorno do marco para garantir a estanqueidade do sistema. Deverão ser observados os caimentos indicados em projeto para as pingadeiras.

Nas regiões litorâneas poderão ser utilizados caixilhos em PVC, mantendo-se as mesmas dimensões e detalhes especificados no projeto.

Todas as esquadrias deverão seguir as dimensões de projeto e atender às exigências em áreas de ventilação expressa nas tabelas constantes nos desenhos dos projetos de arquitetura. As folhas de portas deverão se adaptar ao vão de alvenaria especificado no projeto arquitetônico.

8.1. Janelas

Todas as janelas deverão ter contramarco previamente instalados e fixados conforme orientação do fabricante.

Os caixilhos deverão ser executados com perfis nos marcos e nas folhas que atendam estruturalmente, conforme norma, à Região IV para classe de utilização de 1 a 2 pavimentos, com componentes/requadros, batentes e vidros.

Prever acabamentos arredondados nas quinas das pingadeiras.

Caixilhos de Correr – Dormitórios, Sala e Cozinha

Compostos por 02 folhas de correr com estrutura e componentes (requadros, batentes, montantes, marcos e folhas já com vidro).

Na janela JC1 (sala) é necessário que os vidros posicionados até a altura de 1,00m sejam temperados com 4mm. Ver indicação na ARQ-FL.02/08.

Venezianas - Dormitórios

Compostas por 03 folhas de correr (sendo 1 vidro e 2 de veneziana).

Maximar - Banheiro

Folha móvel tipo maximar e/ou com bandeiras, inferior e superior, conforme projeto.
É necessário que as esquadrias possuam o limitador com angulação de abertura conforme indicação no projeto, para evitar colisões com usuários.

8.2. Portas Externas

As portas serão de alumínio ou aço galvanizado com pintura eletrostática com vidros que deverão vir fixados. O material deverá ser resistente à agressão ou intrusão. Devem ser atendidos todos os requisitos da NBR 10821-2 “Esquadrias para edificações – Parte 2 Esquadrias Externas – Requisitos e Classificação”. Os modelos utilizados estão indicados no projeto de arquitetura.

Batentes Externos

Os batentes das portas externas deverão ser em aço galvanizado ou alumínio anodizado natural com pintura eletrostática com furação para lingueta e tranca de fechadura a 1,00 m de altura de piso. Os batentes deverão ter seu desenho conforme detalhamento do projeto pois estão projetados de maneira que possam ser reversíveis para o atendimento ao Desenho Universal. A fixação dos batentes deverá ser feita com parafusos expansivos e espuma de poliuretano, no mínimo em três pontos equidistantes. Devem ser atendidos todos os requisitos da NBR 10821-2 “Esquadrias para edificações – Parte 2 Esquadrias Externas – Requisitos e Classificação”.

Vidros

Os vidros serão fornecidos já montados nas esquadrias. Estes devem ser fixados com borracha EPDM (Borracha de Etileno-Propileno-Dieno).
Serão sem manchas, falhas, rachaduras, bolhas ou outros defeitos. Serão do tipo impresso, incolor, com espessura mínima de 3,5 mm na cozinha, sanitários e áreas de serviço. Serão utilizados vidros lisos, e transparentes com espessura mínima de 4 mm nos quartos e sala.

Alçapão

Foi previsto um alçapão com as dimensões 60 X 80cm, em única folha de abrir, para acesso ao telhado e caixa d'água, com vistas à manutenção, localizado na fachada lateral da unidade.
Deverá ter ventilação permanente e poderá ser de alumínio ou aço galvanizado com pintura eletrostática. A fechadura deverá ser tipo trava e deverá ser previsto porta cadeado.

8.3. Especificações Gerais

a) O conjunto de janelas será composto de caixilho e contramarco.

b) Tratamento

b.1) o acabamento superficial de anodização das esquadrias de alumínio e seus componentes devem estar conforme NBR 12609 "Alumínio e suas ligas - Tratamento de superfície - Anodização para fins arquitetônicos – Requisitos", considerando:

- Zona Rural/Urbano, Classe A 13, espessura da camada anódica 11 a 15 µm;
- Zona Litorânea, Classe A 18, espessura da camada anódica 16 a 20 µm;
- Zona Industrial ou Marítima, Classe A23, espessura da camada anódica 21 a 25 µm.

b.2) o acabamento superficial de pintura eletrostática das esquadrias de aço galvanizado e seus componentes devem ter resistência à abrasão/risco da pintura, para tanto recomenda-se pintura com primer e esmalte acrílico com espessura total de 60 µm. A resistência da pintura à UV deve ser de 400 horas.

b) Todas as esquadrias deverão ter perfis, mecanismos de operação e vidro que apresentem resistências a cargas uniformemente distribuídas, estanqueidade à água, ciclos de abertura e fechamento, esforços horizontais e verticais, flexão, esforço torsor e arrancamento de articulações, conforme NBR 10821-2 "Esquadrias para edificações Parte 2: Esquadrias externas - Requisitos e classificação".

c) As esquadrias deverão ser fornecidas sem rebarbas, sobras ou saliências e em perfeitas condições quanto ao esquadro e alinhamento.

O prumo e nivelamento das esquadrias deverão impedir qualquer empenamento das peças móveis.

Todo funcionamento deve ser perfeito, não apresentar jogo causado por folgas.

As esquadrias serão fixadas à alvenaria por meio de buchas e parafusos conforme pormenores do projeto.

Os parafusos de fixação deverão ter resistência à corrosão, em exposição em câmara de névoa salina, conforme NBR 8094 “Material metálico revestido e não revestido - Corrosão por exposição à névoa salina - Método de ensaio”, considerando o aparecimento de corrosão vermelha na material base:

- mínimo 240hs em ambiente rural, urbano, industrial leve ou a mais de 2000m da orla marítima;
- mínimo 360hs em ambiente marinho.

As esquadrias quando instaladas durante a execução das obras deverão ser protegidas, e a instalação deve ocorrer somente após a pintura do requadro do vão.

d) Ferragens: serão de linha popular em perfeitas condições de funcionamento e acabamento. O assentamento, os rebaixos, rebordas ou encaixes para dobradiças, fechaduras de embutir e outras, terão a forma e dimensão das ferragens, não sendo toleradas folgas que exijam emendas, taliscas de madeira, calços ou outros artifícios que impliquem na boa qualidade e estética do elemento.

A localização das ferragens nas esquadrias será medida com precisão de modo a serem evitadas discrepâncias de posição ou diferença de nível. A distribuição das ferragens de fixação será feita de forma a impedir a deformação das folhas onde estiverem fixadas.

As dobradiças de portas externas, quanto à resistência mecânica e fadiga devem atender a NBR 7178 “Dobradiças e abas – Especificação e desempenho” e quanto a resistência à corrosão, atender a NBR 10821-2 “Esquadrias para edificação – Parte 2: Esquadrias externas – Requisitos e classificação”.

As fechaduras das portas externas quanto à resistência mecânica e à resistência à corrosão devem atender a NBR 14913 “Fechadura de embutir – Requisitos, classificação e métodos de ensaio”.

A Construtora deverá submeter à aprovação da Superintendência de Obras da CDHU, modelo e marca das fechaduras e trincos a serem utilizados.

e) Gaxetas: devem ser de EPDM (Borracha de Etileno-Propileno-Dieno) e as resistências à fadiga, ao UV, às altas temperaturas e ao ozônio devem atender a NBR 13756 “Esquadrias de alumínio - Guarnição elastomérica em EPDM para vedação – Especificação”.

f) Selante: deverá atender a ASTM (American Society for Testing and Materials) C920 quanto a resistência à UV e capacidade de deformação considerando a classe (12,5 ou 25), grau NS, uso G para substrato de vidro e uso A para substrato de alumínio.

9. Esquadrias de Madeira

9.1. Portas Internas e batentes de madeira - Dormitórios

Todas as portas deverão atender integralmente à norma técnica: NBR 15930 “Portas de madeira para edificações”.

As folhas das portas do banheiro e quartos serão executadas em compensado de pinho, imbuía ou cedro, ou em chapa de fibra de madeira, montado sobre miolo estrutural. A porta terá espessura de 3,5 cm. Serão recusadas pela CDHU todas as peças que não corresponderem ao padrão exigido e/ou que apresentarem sinais de empenamento, deslocamentos, rachaduras, lascas, desigualdades da madeira ou outros defeitos. As folhas de porta deverão estar adequadas ao vão resultante dos batentes. Todas as portas deverão ser fornecidas completas pintadas, com fechaduras e batentes inclusos.

A porta do banheiro deverá ser resistente a umidade e deve atender aos critérios mínimos de desempenho indicados na NBR 15930-2 “Portas de madeira para edificações Parte 2: Requisitos”.

Está previsto o uso de Kit portas contemplando as folhas das portas de madeira já pintadas, com fechaduras e dobradiças, batentes e fixações a serem utilizadas no banheiro e dormitórios. A fixação dos batentes deverá ser feita com parafusos expansivos e espuma de poliuretano, no mínimo em três pontos equidistantes.

Observar necessidade de adequação das guarnições entre os acessos dos dormitórios 1 e 2.Ver folha ARQ-03/06.

10. Pintura

10.1. Paredes Externas

Será executada pintura em superfície bem seca e curada, com pelo menos 30 dias após o término da base. Aplicar fundo selador, pigmentado ou não, em toda a superfície a ser pintada.

Após a secagem aplicar duas demãos de tinta látex acrílica semi-brilho ou fosco, classe “STANDARD” atendendo as recomendações da tabela abaixo, nas cores especificadas o projeto cromático.

As diluições da tinta de fundo e de acabamento devem ser realizadas conforme recomendação indicada na embalagem do produto assim como o tempo de secagem.

Para o atendimento do desempenho térmico previsto na NBR 15575-4 “Edificações habitacionais Desempenho Parte 4: Requisitos para os sistemas de vedações verticais internas e externas — SVVIE”, as faces externas das paredes da fachada deverão ser pintadas com cores claras.

Recomendações:

ITEM	REQUISITO	ESPECIFICAÇÃO	REFERÊNCIA
Tintas látex acrílicas para fachadas	Poder de cobertura	Tinta fosca úmida ≥90% e tinta fosca seca ≥6m²/L.	NBR 15079 para cores claras. Para cores escuras atender a especificação ao lado
	Resistência à abrasão (desgaste superficial)	Resistência à abrasão úmida com pasta abrasiva ≥100 ciclos.	
	Aderência da tinta ao substrato	Para corte em X: entre X0 e X3. Para corte em grade: entre Gr0 e Gr3.	NBR 11003
	Resistência à radiação solar (UVA e UVB) e ao intemperismo	Com 660 horas de exposição e a avaliações a cada 200 horas. Verificar alterações quanto aos seguintes efeitos: brilho, cor, calcinação, craqueamento e empolamento	NBR 15380
	Permeabilidade ao vapor de água	Característica a ser informada pelo fabricante, conforme ISO 12572	Recomendação do IPT
	Resistência a fungos e algas (principalmente para obras no litoral)	Característica a ser informada pelo fabricante	

10.2. Paredes Internas e Forros

Nas paredes internas haverá pintura Látex PVA, classe “STANDARD”, na cor branca, em duas demãos sobre fundo selador pigmentado ou não. A diluição e tempo de secagem das tintas e fundo selador deverão obedecer às especificações dos fabricantes.
No forro de laje, exceto no banheiro, será aplicada pintura tipo látex PVA, classe “STANDARD”, na cor branca, em duas demãos sobre uma demão de líquido selador.
No forro do banheiro será aplicada pintura látex acrílico antimofo.

Recomendações:

ITEM	REQUISITO	ESPECIFICAÇÃO	REFERÊNCIA
Tintas látex PVA para paredes internas e forros	Aderência e resistência aos desgastes relativos ao uso	Tinta fosca úmida ≥85% e tinta fosca seca ≥5m²/L.	NBR 15079 para cores claras. Para cores escuras atender a especificação ao lado
	Resistência à abrasão (desgaste superficial)	Resistência à abrasão úmida com pasta abrasiva ≥40 ciclos.	
	Aderência da tinta ao substrato	Para corte em X: entre X0 e X3.Para corte em grade: entre Gr0 e Gr3.	NBR 11003

10.3. Rufos (tubulação de ventilação) e Tabeira metálica

Os rufos e tabeiras metálicos, após a limpeza de toda argamassa depositada durante a construção, receberão uma demão de zarcão na face externa e duas demãos de Esmalte Sintético na cor definida no projeto, e espessura de ≥ 70µm.

10.4. Condições Gerais

A diluição da tinta de fundo e de acabamento, assim como o tempo de secagem, deve seguir recomendação constante na embalagem do produto.
As pinturas deverão ser executadas de acordo com os tipos e cores indicados em projeto específico. A definição de cores não indicadas no projeto bem como a qualidade da tinta a ser empregada, deverão ser solicitadas pela Construtora junto a CDHU com antecedência.
As superfícies poderão somente ser pintadas quando completamente secas e limpas. Nenhum trabalho de pintura exterior deverá ser executado em tempo úmido ou durante

chuva. Nas superfícies de blocos de concreto, todas as saliências deverão ser removidas e os buracos ou juntas preenchidas com argamassa.

Nos locais onde as paredes tenham que ser pintadas e encontrem a superfície do terreno, a terra junto à parede deverá ser removida para expor sua superfície. A parede, então deverá ser limpa e pintada repondo-se a terra quando a pintura estiver seca. Deverá haver cuidado para evitar-se o escorrimento da tinta sobre as superfícies que não serão pintadas.

Caberá a Construtora efetuar todos os retoques na pintura que sejam necessários, após a colocação dos diversos acessórios (vidros, ferragens, etc) e em peças ou superfícies danificadas ou estragadas durante as obras.

A classificação das tintas deverá atender também às Normas NBR-11702- "Tintas para edificações não industriais" e NBR-13245 "Execução de pinturas em edificações não industriais".

11. Complementos

11.1. Soleiras

As soleiras serão em pedra tipo ardósia com dimensões conforme projeto de arquitetura, conforme descrito no item 7.1.3 deste Memorial.

11.2. Peitoris

Nas faces inferiores dos vãos de janelas serão utilizadas peças de ardósia formando peitoris com pingadeiras, conforme projeto arquitetônico e estrutural.

11.3. Condições Gerais

As soleiras deverão ser instaladas antes da execução do piso cerâmico e os peitoris, antes do caixilho e acabamento. As soleiras e peitoris, serão assentados e preenchidos na lateral, conforme indicado em projeto arquitetônico, com argamassa de cimento e areia 1:3.

12. Aparelhos e Metais Sanitários

Os aparelhos sanitários, equipamentos afins, e peças complementares, serão fornecidos e instalados pela Construtora, de acordo com os projetos de edificações e de instalação hidráulica. Deverão ser nivelados e fixados conforme especificação detalhada em projeto.

12.1. Metais

Todos os registros e torneiras serão metálicos. As torneiras do tipo “de bancada” deverão possuir arejador.

12.2. Relação de Peças

a) Cozinha: Pia com tampo de granito de 1,20x0,60 metros, cuba de aço inox, com dimensões mínimas iguais a 0,46x0,30x0,115 metros Atender ao detalhe de fixação utilizando-se parafuso tipo “bolt” conforme projeto e observar os locais a serem grauteados no projeto de estrutura. Prever a furação do tampo para torneira de bancada.

b) Banheiro:

- Lavatório de louça suspenso na cor branca, de boa qualidade, com dimensões mínimas de 0,46x0,35 metros. Atender ao detalhe de fixação com o uso de bucha expansiva conforme projeto.
- Bacia sanitária com ação sifônica VDR (volume de descarga reduzido), em louça branca e caixa acoplada, fixada ao piso com bucha plástica e parafusos de metal, com duplo acionamento.

c) Área de serviço: Tanque de louça suspenso sem coluna, cor branca, volume de 30 litros. Atender ao detalhe de fixação utilizando-se parafuso tipo “bolt” conforme projeto e observar os locais a serem grauteados no projeto de estrutura

12.3. Condições Gerais

Os aparelhos e respectivos pertences e acessórios serão instalados em restrita

observância às recomendações do fabricante. O perfeito estado de cada aparelho deverá ser cuidadosamente verificado antes de sua colocação, devendo o mesmo ser novo e não se permitindo quaisquer defeitos decorrentes de fabricação, transportes, manuseios e instalação inadequada.

13. Instalações Hidráulicas

O presente memorial refere-se ao Projeto Padrão de Instalações Hidráulicas prediais para as unidades habitacionais horizontais.
O projeto abrange os seguintes sistemas:

- Água Fria
- Esgoto Sanitário
- Gás Combustível

As instalações projetadas atendem as recomendações e prescrições das normas técnicas brasileiras da ABNT:

- NBR 5.626 – Instalações Prediais de Água Fria
- NBR 8.160 – Instalações Prediais de Esgotos Sanitários.
- NBR 5.418 - Instalações elétricas em atmosferas explosivas
- NBR 13.523 - Central Predial de Gás Liquefeito de Petróleo - Procedimento
- NBR 13.932 – Instalações de Gás Liquefeito de Petróleo (GLP) – Projeto e Execução

13.1. Sistema de Água Fria

O sistema consiste em entrada de água proveniente da rede pública passando por medidor individual, reservação e distribuição aos pontos de consumo. Uniões e registros têm por objetivo facilitar a manutenção do sistema. O abastecimento dos pontos da área de serviço será feito diretamente da rua e os demais pontos serão abastecidos pelo reservatório interno, definido com capacidade de 500 litros. A seguir estão descritas as especificações de materiais, os quais devem atender às Normas Técnicas da ABNT.
As tubulações de água fria localizadas sobre a laje deverão receber apoios de tijolos ou blocos com no mínimo 5cm de largura a cada 1 metro, inclusive abaixo das conexões.
Quando a unidade for adaptada para cadeirante o registro de pressão do chuveiro deverá ser instalado a 1 metro do piso acabado, em atendimento à NBR 9050 “Acessibilidade a

edificações, mobiliário, espaços e equipamentos urbanos".

Reserva de Água Potável

- Consumo diário considerado:
  5 HABITANTES X 100 LITROS/DIA (NBR 24) = 500 litros

Reservatório de Água Potável

Constituído pela célula única, provido de ladrão, aviso, limpeza, barrilete de manobra, boia. O sistema elevatório para água potável foi dimensionado para operar automaticamente e com a pressão disponível na rede de abastecimento.

Distribuição

A distribuição de água fria foi projetada do tipo indireto por gravidade, através do reservatório superior na medida em que a água for consumida.
As redes prediais de distribuição foram dimensionadas de tal forma que, no uso simultâneo provável de dois ou mais pontos de utilização, a vazão de projeto estabelecida na NBR-5626/98 "Instalação predial de água fria", seja plenamente disponível. Em qualquer ponto das redes de distribuição, a pressão da água, em condições dinâmicas, não será inferior a 0,5 m.c.a. e, em condições estáticas, não sejam superiores a 40,0 m.c.a.
As tubulações foram dimensionadas de modo que a velocidade da água em qualquer trecho da tubulação não atinja valores superiores a 2,5 m/s, bem como os ramais utilizou-se a tabela de pesos e vazões contida na norma NBR-5626/98.

Peso das peças Sanitárias- Conforme – NBR-5626/98

PEÇA	**PESO**	**DIAMETRO MINIMO**
BACIA SANITÁRIA C/ CAIXA	0,15	25 mm
PIA	1	25 mm
TANQUE	0,7	25 mm
CHUVEIRO/ DUCHA	0,4	25 mm

Especificações de Materiais

Tubulações

Os tubos deverão ser de PVC rígido e juntas soldáveis, classe A, com pressão de serviço de 7,5 kgf/cm².

Conexões

As conexões serão de PVC rígido, classe A pressão de serviço de 7,5 kgf/cm², com bolsas para juntas soldáveis e/ou rosqueáveis, conforme projeto. As roscas deverão ser do tipo BSP (British Standard Pipe).

Registros de Gaveta

Deverão ser em liga de cobre ou bronze, pressão de serviço de 10 kgf/cm², classe 125, acabamento bruto ou com canopla, conforme projeto.

Registros de Pressão

Deverão ser em liga de cobre ou bronze, pressão de serviço de 8,5 kgf/cm², com canopla, classe 125.

Torneira de Bóia

Deverão ser em liga de cobre ou bronze, vedação tipo macho e fêmea, haste em latão fundido e bóia em polietileno de alta densidade (PEAD).

Caixa d'Água

A caixa d'água deverá ser pré-fabricada em fibra de vidro, em material poliolefínico ou de poliéster reforçado com fibra de vidro, com tampa, capacidade de 500 litros, apoiada sobre base plana.

Peças e Aparelhos Sanitários

As peças sanitárias estão especificadas adiante. A instalação deverá ser entregue provida de torneiras no lavatório, pia e tanque. A instalação do chuveiro será feita pelo usuário, vedando-se o ponto com um plug.

Cavalete

O cavalete projetado é em ferro galvanizado. A critério da Concessionária local, poderá ser substituído por PVC ou Polipropileno. Posição e modelo de abrigo e o dimensionamento do hidrômetro deverá ser o especificado pela concessionária local.

13.2. Sistema de Esgoto Sanitário

O sistema consiste na captação das águas servidas dos aparelhos e ralos e caminhamento até rede pública ou condominial para o destino final do esgoto, seja ele rede pública ou tratamento específico. Sistema de ventilação e caixa de gordura para os despejos da pia de cozinha são obrigatórios. A localização da caixa de inspeção na frente do lote deve seguir às exigências da concessionária local.

Deverá ser verificado o detalhamento do envelopamento da tubulação de esgoto sob a área do banheiro. Verificar folhas do projeto de fundação.

O dimensionamento dos ramais de esgoto e ventilação atendem NBR 8.160 “Sistemas prediais de esgoto sanitário - Projeto e execução”, conforme tabelas abaixo:

Unidades de cada peça sanitária conforme NBR-8160

PEÇA	UNIDADES HUNTER	DIÂMETRO
BACIA SANITÁRIA	6	100
CHUVEIRO	2	40
LAVATÓRIO	2	40
PIA	3	50
TANQUE	3	50

Dimensionamentos de ramais de esgoto conforme NBR-8160

DIAMETRO MINIMO	SOMATÓRIA DE UNIDADES HUNTER
40mm	3 UH
50mm	6 UH
75mm	20 UH
100mm	160 UH

Dimensionamentos de ramais de ventilação conforme NBR-8160

DIAMETRO MINIMO	SOMATÓRIA DE UNIDADES HUNTER
50mm	17 UH
75mm	60 H

Especificações de Materiais

Tubulações e Conexões

Os tubos de ventilação, coleta e afastamento de esgotos deverão ser de PVC rígido branco, com bolsa e junta soldável para os diâmetros de 40 mm, e de bolsa e junta elástica para os demais diâmetros.

Desconectores e Válvulas

Todos os desconectores (caixas sifonadas, ralos ou sifões) deverão ser em PVC rígido e atender às mesmas especificações dos tubos e conexões respectivos. O sifão utilizado nos tanques deverá ser do tipo sanfonado com descida externa à parede. As válvulas deverão ser em PVC.

Caixas de Inspeção

As caixas de inspeção serão construídas em alvenaria de 1/2 tijolo, nas dimensões indicadas em projeto, revestidas internamente com argamassa de cimento e areia no traço 1:3 e revestimento interno de cimento queimado seguindo as dimensões internas de projeto, tampa de fechamento hermético e fundo de concreto. As caixas poderão ser pré-fabricadas em concreto, em PVC/ABS ou moldadas *in loco*. Caixas em concreto classe C20 (cobrimento mínimo da armadura de 20mm).

Caixa de Gordura

As caixas de gordura serão de PVC/ABS com capacidade de 18l, dimensões internas

estão indicadas em projeto e tampa de fechamento hermético.

13.3. Instalações de Gás Combustível

Para o sistema de gás combustível foi prevista a opção de utilização de botijões de GLP instalados em área externa, atendendo apenas ao ponto de um fogão de 4 bocas com forno na cozinha. O abrigo em alvenaria com portas ventiladas tem dimensões para 02 (dois) cilindros P-13, um para consumo e outro reserva. A localização está determinada em projeto.

A cozinha deverá possuir ventilação permanente conforme normatização da ABNT e o abrigo de botijões deverá se distanciar de ralos e caixas de inspeção (1,50m) e fontes de ignição (3,00m). Os espaços em alvenarias por onde passar a tubulação de gás deverão ser preenchidos por *groute*, de forma a não se deixar vazios para possível acúmulo de gás no caso de vazamentos.

Foram previstos dois conjuntos de venezianas fixas internamente e externamente na cozinha para garantir a ventilação permanente. Observar o detalhamento do posicionamento das mesmas no projeto de arquitetura.

Devem ser realizados dois ensaios de estanqueidade, o primeiro com a montagem da rede aparente e em toda extensão e o segundo na liberação para o abastecimento do GLP. Os ensaios da tubulação devem ser feitos na rede de distribuição com ar comprimido ou gás inerte, sob pressão de no mínimo duas vezes a pressão de trabalho máxima admitida (150 kPa / 300 kPa).

Especificações de Materiais

Tubulações e Conexões

Os tubos deverão ser em cobre rígido sem costura, classe A, e as conexões em cobre ou bronze, soldável ou roscável, conforme definição do projeto. As roscas deverão ser do tipo BSP.

13.4. Recomendações Gerais

Os serviços serão executados de acordo com os desenhos de projeto e as indicações e especificações do presente memorial. A construtora deverá, se necessário, manter contato com as repartições competentes, a fim de obter as necessárias aprovações

dos serviços a serem executados, bem como os pedidos de ligações e inspeções.
Os serviços deverão ser executados de acordo com o andamento da obra, devendo ser observadas as seguintes disposições:

- Os serviços deverão ser executados por operários especializados;
- Deverão ser empregados nos serviços somente ferramentas apropriadas a cada tipo de trabalho;
- Todos os ramais horizontais das tubulações que trabalharem com escoamento livre serão assentados sobre apoio;
- Ramais sob a terra serão apoiados diretamente no solo compactado adequadamente. No caso de solo com baixa resistência, que possa vir a comprometer a estabilidade da tubulação, deverão ser apoiados em uma base de concreto magro.
- Ramais sobre lajes serão apoiados sobre blocos de concreto ou tijolos espaçados convenientemente.
- As tubulações verticais, quando não embutidas, deverão ser fixadas por abraçadeiras galvanizadas, com espaçamento tal que garanta uma boa fixação;
- As interligações entre materiais diferentes serão feitas usando-se somente peças especiais para este fim;
- Não serão aceitas curvas forçadas nas tubulações, sendo que nas mudanças de direção serão usadas somente peças apropriadas do mesmo material, de forma a se conseguir ângulos perfeitos;
- Durante a construção, as extremidades livres das canalizações serão vedadas, a fim de evitar futuras obstruções;
- Para facilitar as desmontagens das tubulações, em qualquer tempo, deverão ser colocadas, onde necessárias, uniões e conexões roscadas;
- Nas juntas roscáveis será utilizada fita telflon.
- A colocação dos aparelhos sanitários deverá ser feita com o máximo de esmero, de modo a se obter uma vedação perfeita nas ligações de água e de esgoto e acabamento de primeira qualidade;
- A extremidade aberta da tubulação de ventilação sobre a cobertura deverá ser protegida por chapéu;
- As tubulações de cobre deverão ser soldadas (solda sem chumbo 97% Sn x 3% Cu para conexões sem anel de solda) e nas juntas roscáveis será utilizada fita

teflon.

- Todos os sistemas deverão ser testados conforme especificação das Normas Técnicas da ABNT.
- Todas as provas e os testes de funcionamento dos aparelhos e equipamentos serão feitos na presença do Engenheiro Fiscal da Obra.

14. Instalações Elétricas, Telefonia e TV a Cabo

Em virtude de critérios específicos de cada concessionária, os quantitativos e projetos foram definidos como segue:

- Entrada: todos os componentes da entrada de energia no limite do lote;
- Instalações elétricas, TV e Telefonia da unidade habitacional: todos os componentes das instalações desde o limite do lote até os pontos de recepção das instalações de elétrica, telefonia e TV localizados na edificação.

14.1. Entrada de Energia

- As instalações deverão ser executadas de acordo com as especificações de projeto. O projeto foi desenvolvido baseado nas Normas Técnicas da ABNT e nas Normas específicas das Concessionárias de Energia Elétrica.

- Considerando que cada concessionária possui critérios específicos para definição das entradas de energia, foram elaborados projetos conforme tabela:

TABELA DE PROJETO DE ENTRADA DE ENERGIA		
CONCESSIONÁRIA	CÓDIGO CDHU	Nº ORÇAMENTO
ENERGISA	EE01P–01 (127V)	0100
ENERGISA	EE01N–01 (220/127V)	0101
ENERGISA	EE01O–01 (220V)	0102
CPFL	EE01D–01 (127V)	0103
CPFL	EE01E–01 (220/127V)	0104
CPFL	EE01F–01 (220V)	0105
ELEKTRO	EE01G–01 (127V)	0106
ELEKTRO	EE01H–01 (220/127V)	0107
ELEKTRO	EE01K–01 (220V)	0108
BANDEIRANTE	EE01A–01 (127V)	0109
BANDEIRANTE	EE01B–01 (220/127V)	0110
BANDEIRANTE	EE01C–01 (220V)	0111
ELETROPAULO	EE01J–01 (127V)	0112
ELETROPAULO	EE01L–01 (220/127V)	0113
ELETROPAULO	EE01M–01 (220V)	0114

Normas

Os projetos foram elaborados tendo em vista as normas da ABNT (Associação Brasileira de Normas Técnicas) pertinentes e das companhias concessionárias de energia elétrica locais.

- NBR-5410 – Instalações elétricas de baixa tensão;
- NBR 9050 – Acessibilidade a edificações, mobiliários, espaços e equipamentos urbanos;
- NBR IEC 60670-1 - Caixas e invólucros para acessórios elétricos para instalações elétricas fixas domésticas e análogas – Requisitos gerais;
- NBR IEC 60670-24 - Caixas e invólucros para acessórios elétricos para instalações elétricas fixas domésticas e análogas - Requisitos específicos para invólucros para dispositivos de proteção e outros dispositivos elétricos que dissipam potência;
- NBR NM 60898 - Disjuntores para proteção de sobrecorrentes para instalações domésticas e similares;
- NBR NM 61008 - Partes 1 e 2 - Interruptores a corrente diferencial-residual para usos

domésticos e análogos sem dispositivo de proteção contra sobrecorrentes (RCCB);

- NBR IEC 61643-1 - Dispositivos de proteção contra surtos em baixa tensão;
- NBR 15465 - Sistemas de eletrodutos plásticos para instalações elétricas de baixa tensão - Requisitos de desempenho;
- NBR 5471 - Condutores elétricos;
- NBR NM 280 - Condutores de cabos isolados;
- NBR 7288 - Cabos de potência com isolação sólida extrudada de cloreto de polivinila (PVC) ou polietileno (PE) para tensões de 1 kV a 6 kV;
- NBR 15701 - Conduletes metálicos roscados e não roscados para sistemas de eletrodutos;
- NBR 14136 - Plugues e tomadas para uso doméstico e análogo até 20 A/250 V em corrente alternada – Padronização;
- NBR NM 60669 - Interruptores para instalações elétricas fixas domésticas e análogas Parte 1: Requisitos gerais;
- NBR IEC 60238 - Porta-lâmpadas de rosca Edison;
- NBR 13571 - Haste de aterramento aço-cobreada e acessórios – Especificação;
- NBR 5349 - Cabos nus de cobre mole para fins elétricos – Especificação;
- NBR 6249 - Isolador tipo roldana de porcelana ou de vidro - Dimensões, características e procedimentos de ensaio;
- NBR NM 60454 - Fitas adesivas sensíveis à pressão para fins elétricos;
- NBR 6124 – Poste e Cruzeta de Concreto Armado (MB-221);
- NBR 8159 – Ferragens Eletrotécnicas para Redes Aéreas, Urbanas e Rurais de Distribuição de Energia Elétrica – Formatos, Dimensões e Tolerâncias;

Normas Bases das Concessionárias do Estado de São Paulo

- PT.PN.01.24.000 - Fornecimento de Energia Elétrica - Unidade Consumidora Individual EDP Bandeirante;
- GED-13 - Fornecimento em Tensão Secundária de Distribuição CPFL;
- ND.10 - Fornecimento de Energia Elétrica em Tensão Secundária a Edificações Individuais – Elektro;
- LIG BT 2014 - Fornecimento de Energia Elétrica em Tensão Secundária de Distribuição

  AES Eletropaulo;

- NDU-01 - Fornecimento de Energia Elétrica em Tensão Secundária - Edificações Individuais ou Agrupadas até 3 Unidades Consumidoras – Energisa.
- Normas de Telefonia das concessionárias

Descrição Entrada de Energia

A entrada de energia deverá ser instalada no limite do lote, constituído pelos seguintes componentes:

- Poste de entrada: será de concreto armado com 7,50 m de comprimento, seção de duplo “T”, com capacidade de tração no topo de 90 kgf (daN) ou conforme manual da concessionária.
- Recepção do ramal de entrada: será em armação secundária (*pressbow*) do tipo pesado, com 01 isolador de porcelana, fixada ao poste conforme desenho de projeto.
- Fixação da bengala e do eletroduto no poste: será através de arame galvanizado 14 BWG no mínimo de três voltas e pelo menos 3 (três) pontos de fixação, com distância máxima de 1,0 m entre elas.
- A caixa de medição: será metálica tipo II ou conforme o manual da concessionária, fixada ao poste através de parafusos cabeça francesa ø 5/16" x 9", com duas porcas e duas arruelas,
- Disjuntor de proteção: a proteção do circuito de entrada de energia, será através de disjuntor termomagnético de acordo com o tipo de instalação (entradas: monofásica ou bifásica). A capacidade do disjuntor será de 50A para condutores com seção de 10mm2, para outras bitolas ver desenho de projeto.

Em todas as entradas e saídas dos eletrodutos nas caixas de medição e aterramento serão instaladas bucha e arruela de alumínio.
A extremidade superior da bengala deverá haver uma curva de 135° a 180° ou cabeçote, para impedir entrada de água no eletroduto.
O eletroduto que alimenta o quadro de distribuição de força e luz, instalado na edificação, será subterrâneo, a 50 cm de profundidade, e envelopado com concreto magro. A bitola do eletroduto será conforme desenho de projeto.

Condutores Elétricos (Fiação)

Nas entradas de energia serão empregados condutores elétricos de cobre, com seções conforme desenho de projeto, e isolação em PVC 70°C - 450/750V, auto extinguíveis a chama. Todas as características técnicas dos condutores, tais como a seção, isolação, etc., deverão obedecer rigorosamente às Normas NBR-541 O- "Instalações elétricas de baixa tensão" e NBR-6148 "Condutores isolados com isolação extrudada de cloreto de polivinila (PVC) para tensões até 750V- Sem cobertura- Especificação".

Em todos os casos os condutores serão embutidos em eletrodutos.

Para as instalações subterrâneas de interligação entre a entrada de energia e o Quadro de Distribuição, os condutores deverão ter as mesmas características, porém, com isolação 0,6/1,0kV.

A instalação dos condutores deverá ser feita após a limpeza dos eletrodutos.

Durante a instalação do condutor deverá ser tomado cuidado para não esmagar ou rasgar a cobertura dos cabos.

Para facilitar a enfiação dos condutores no eletroduto será utilizado arame guia e talco como lubrificante, não sendo permitida a utilização de produtos que possam prejudicar a isolação dos condutores.

Eletrodutos

Os eletrodutos serão de PVC rígido com diâmetros indicados nos projetos das entradas, conforme NBR 15465:2008 “Sistemas de eletrodutos plásticos para instalações elétricas de baixa tensão - Requisitos de desempenho“ para instalações embutidas em pisos.

Os cortes dos eletrodutos deverão ser executados perpendicularmente ao eixo longitudinal.

Os eletrodutos deverão ser cuidadosamente limpos, eliminando-se rebarbas que possam danificar os condutores elétricos. Todas as emendas dos eletrodutos deverão ser executadas com luvas do mesmo material, de forma que as duas extremidades da tubulação se toquem.

Nas instalações aparentes a tubulação deverá ser fixada por abraçadeiras de aço galvanizado, chapa 16, largura 1" x 3/32" com 2 parafusos, 2 porcas e 2 arruelas.

No interior dos eletrodutos serão deixados arames guia de #16 AWG que auxiliar na enfiação.

Durante a execução das obras as extremidades dos eletrodutos deverão ser vedadas a fim de serem evitadas obstruções posteriores.

Interruptores e Tomadas

Os interruptores serão com uma, duas ou três teclas, com contatos de prata e demais componentes em liga de cobre, para capacidade de 1 OA-250V, fabricados conforme norma NBR-NM-60.669-1 “Interruptores para instalações elétricas fixas domésticas e análogas Parte 1: Requisitos gerais (IEC 60669-1:2000, MOD)“. Os espelhos serão de material termoplástico com parafusos de fixação.

As tomadas serão de três pinos, com capacidade de 1 O ou 20A (250V), conforme NBR-14136 “Plugues e tomadas para uso doméstico e análogo até 20 A/250 V em corrente alternada – Padronização”. Os espelhos serão de material termoplástico com parafusos de fixação.

Pontos de Luz

Os pontos de luz serão embutidos na laje ou paredes (arandela) utilizando-se caixa de passagem e eletroduto de PVC flexível a menos do ponto aparente na área de serviço que terá a caixa de passagem fixada à estrutura do telhado e a utilização de eletroduto de PVC rígido. Deverão ser utilizados somente plafoniers com soquete de porcelana.

O ponto de luz tipo arandela será embutido na parede, utilizando-se eletroduto de PVC flexível, caixa de passagem à altura de 2,30 m e plafonier com soquete de porcelana.

Disjuntores

A proteção geral do circuito será feita por disjuntor termomagnético com capacidade indicadas no projeto das entradas, conforme a norma NBR NM 60898 “Disjuntores para proteção de sobrecorrentes para instalações domésticas e similares”, sendo (monopolar para circuitos monofásicos ou bipolar para circuitos bifásicos), (Icn≥10kA em 240VCA), com curvas características de disparo “B” ou “C”.

Dispositivo diferencial residual (DR)

Fabricado conforme norma NBR NM 61008-2-1 “Interruptores a corrente diferencial-residual para usos doméstico e análogos sem dispositivo de proteção contra sobrecorrentes”, 2 ou 4 polos, 30mA de sensibilidade, capacidade de interrupção mínima

de 5kA.

Dispositivo de proteção contra surtos (DPS)

Serão utilizados DPSs classe II - monopolar, Imax ≥ 40kA (onda 8/20 µs) efeito indireto, In ≥ 15kA, Uc > 175V, Up ≤1500V (NBR-IEC 61643-1 “Dispositivos de proteção contra surtos em baixa tensão”).

Aterramento

Todo sistema elétrico deverá ser provido de condutor de proteção, conforme Norma NBR 5410 “Instalações elétricas de baixa tensão”. Da caixa de medição sairá um cabo de cobre com seção indicada nos projetos das entradas, isolação verde-amarelo, ou verde para aterramento, até uma haste cobreada 5/8”x 2,40m. A haste deverá estar abrigada na caixa de inspeção e estar afastada no mínimo 50 cm do poste, encravada verticalmente no solo.

Dentro da caixa de medição, o condutor de aterramento será interligado à estrutura da caixa.

Na caixa de inspeção do aterramento, será ligado à haste cobreada através de conector “Split-Bolt” para cabos de cobre, estanhado e coberto com massa calafetadora.

A estrutura metálica da cobertura e o mastro da antena de TV deverão ser aterrados através da ligação do cabo de cobre até o quadro de distribuição conforme especificação do projeto. Ver Detalhe B do projeto de instalações elétricas.

Caixas de Passagem

As caixas de passagem serão de embutir, confeccionadas em PVC injetado não propagante de chama, com orelhas de fixação reforçadas (NBR IEC 60670-1 “Caixas e invólucros para acessórios elétricos para instalações elétricas fixas domésticas e análogas“).

Nos pontos de luz embutidos na laje serão empregados caixas octogonais 4"x4", com fundo móvel. Nos pontos de luz na parede serão empregadas caixas sextavadas de 3"x3"x2".

No ponto de luz aparente, utilizar uma caixa octogonal 4"x4", fundo fixo, parafusada na estrutura do telhado.

Nos pontos de tomadas e interruptores serão empregadas caixas retangulares de 4"x2"x2", ou quadrada de 4"x4"x2".

14.2. Instalações de Telefonia e TV a cabo

As instalações deverão ser executadas de acordo com as especificações de projeto. O projeto foi desenvolvido baseado nas Normas Técnicas da ABNT e, em especial, nas Normas da Concessionária de Telefonia.
Para TV a cabo ainda não há normas específicas.

Descrição da Entrada de Telefone e TV a cabo

A entrada de Telefone e TV a cabo deverá ser instalada no limite do lote, junto com o poste da entrada de energia, constituído pelos seguintes componentes:

- No poste de entrada de energia elétrica: será instalada uma bengala/ eletroduto de PVC rígido ø3/4” para entrada de telefone e outro para TV a cabo. Na extremidade superior da bengala deverá haver uma curva no mínimo de 135° a 180° de PVC rígido classe A, para evitar entrada de água na tubulação. A distância entre os condutores elétricos e o fio telefônico deverá ser no mínimo de 50 cm, conforme Norma da Concessionária de Telefone.
- Fixação do eletroduto no poste: será feita através de abraçadeiras de aço galvanizado, chapa 16, largura 1" x 3/32" com 2 parafusos e 2 porcas, junto com a tubulação de elétrica, porém no lado oposto.
- Na base do poste serão instalados dois conduletes “C” de alumínio ø3/4" roscável, uma para telefone e outra para TV a cabo.
- Os eletrodutos de telefone/TV são dirigidos diretamente aos respectivos pontos existentes na edificação, e seguirão à edificação via subterrânea embutidos no solo, a 50 cm de profundidade, e envelopados com concreto magro.

Eletrodutos

Os eletrodutos serão de PVC rígido, para instalações embutidas no solo.
Os cortes dos eletrodutos deverão ser executados perpendicularmente ao eixo longitudinal.
Os eletrodutos deverão ser cuidadosamente limpos, eliminando-se rebarbas que possam danificar as fiações.
Todas as emendas dos eletrodutos rígidos deverão ser executadas com luvas do mesmo material, de forma que as duas extremidades da tubulação se toquem.

No interior dos eletrodutos serão deixados arames guia de #16 AWG, que auxiliará na enfiação.

Durante a execução das obras as extremidades dos eletrodutos deverão ser vedadas a fim de serem evitadas obstruções posteriores.

Fiação

Será deixado somente arame guia.

Ponto de Telefone

A tomada de telefone será do tipo embutida, utilizando-se caixa de PVC injetado não propagante de chama, com orelhas de fixação reforçadas (NBR IEC 60670-1), no tamanho 4"x2", com 4 pinos chatos mais receptáculo RJ-11, padrão TELEBRÁS. O espelho será de material termoplástico com parafusos de fixação.

Fica a cargo da Construtora, verificar junto a Concessionária, se o projeto e especificações do padrão de entrada de energia, é aceito pela mesma. Em caso de modificações exigidas pela Concessionária, a CDHU deverá ser consultada para análise e aprovação.

Concepção Geral do Sistema de Distribuição da Unidade Habitacional

As instalações das unidades habitacionais deverão ser executadas de acordo com as especificações de projeto. O projeto foi desenvolvido baseado nas Normas Técnicas da ABNT e nas Normas específicas das Concessionárias de Energia Elétrica.

Considerando que cada concessionária possui critérios específicos para definição das entradas de energia, foram elaborados projetos das unidades habitacionais para os seguintes sistemas de fornecimento:

- Monofásico: tensão secundária 127 V (Fase e Neutro);
- Bifásico: tensão secundária 220 V (Fase e Fase);
- Bifásico: tensão secundária 220/127 V (Fase e Neutro).

O Sistema de aterramento adotado é TNC-S (condutor neutro = PEN), desde o medidor de energia até o quadro de distribuição.

O caminhamento geral, seção dos condutores e eletrodutos destes alimentadores deverão atender aos desenhos dos projetos.

A queda de tensão máxima prevista no projeto, trecho compreendido entre a medição

e o circuito da carga menos favorável na edificação será de 4%.

A alimentação dos pontos de luz, tomadas e aparelhos da edificação será através de circuitos e a carga instalada será distribuída, conforme o diagrama do quadro de distribuição.

Os circuitos de iluminação, tomadas e aparelhos serão derivados do quadro de distribuição, protegidos por disjuntores termomagnéticos.

A distribuição dos circuitos foi efetuada de modo a atender as exigências construtivas e funcionais da edificação, não podendo ser alterada.

O posicionamento dos pontos de luz, interruptores, tomadas de energia e pontos dos aparelhos foi compatibilizado de acordo com o projeto arquitetônico, e no “lay-out” pré-estabelecido.

Foi prevista a instalação de uma campainha na sala e botão de acionamento junto à entrada de energia localizada no limite do lote.

Iluminação e Tomadas

Os circuitos de iluminação e tomadas serão alimentados por circuitos monofásicos em 127V ou por circuitos bifásicos em 220 V, verificar a tensão a ser utilizada no município do empreendimento. Definida a tensão utilizar os projetos das unidades para o sistema de fornecimento de acordo com a definição de voltagem específica.

Os pontos de luz serão instalados em caixas 4”x4”, octogonais, fundo móvel, quando embutidas na laje e 3”x3”, sextavadas, quando embutidas na parede (ponto de arandela com altura de 2,30m), um em cada ambiente, comandados por interruptor 10A/250V, conforme norma ABNT NBR NM 60669, instalação embutida em caixas 4”x2”.

Deverão ser utilizados somente soquetes de porcelana, rosca Edson E-27, conforme ABNT NBR IEC 60238 “Porta-lâmpadas de rosca Edison”.

As tomadas serão do tipo 2P+T, padrão brasileiro, conforme norma ABNT NBR 14136 “Plugues e tomadas para uso doméstico e análogo até 20 A/250 V em corrente alternada – Padronização”, instalação embutida em caixas 4”x2” ou 4”x4”.

Ponto de Força para o Chuveiro

O ponto de força para o chuveiro será em caixa 4”x2”, embutida na alvenaria, alimentado por circuito bifásico em 220V ou monofásico em 127 V, verificar o projeto da unidade habitacional.

Ponto de Telefone e TV a cabo

Os pontos de telefone e TV a cabo serão instalados na sala, em caixas 4”x2” e/ou 4”x4”, embutidas na alvenaria, com eletrodutos embutidos ligados até as entradas de telefonia e TV junto do poste de entrada de energia.

Ponto para Antena de Televisão

O ponto para a antena de televisão será instalado na sala, em caixa 4”x4”, compartilhada com a de TV a cabo, embutida na alvenaria, com eletroduto seco que seguirá até o espaço entre a laje e o telhado, também embutido na alvenaria.

Quadro de Distribuição de Luz

O quadro deverá ser equipado com barramentos de cobre eletrolítico para as fases, neutro e terra com capacidade compatível com a carga instalada e a corrente nominal da proteção geral.

O quadro deverá abrigar em seu interior todos os equipamentos elétricos: interruptor diferencial residual geral, DPSs, disjuntores de proteção e conter espaços para circuitos reserva conforme tabela 59 da ABNT NBR 5410 “Instalações Elétricas de Baixa Tensão – Proteção e Segurança” e indicado no diagrama no projeto. Deverá ter capacidade de acomodação de acordo com o projeto.

14.3. Recomendações e Materiais Utilizados – Instalações Elétricas

Quadro de Distribuição de Luz

O quadro de distribuição de luz será do tipo de embutir, em PVC antichama, conforme NBR IEC 60670-1 “Caixas e invólucros para acessórios elétricos para instalações elétricas fixas domésticas e análogas Parte 1: Requisitos gerais” e NBR IEC 60670-24 “Caixas e Invólucros para dispositivos elétricos”. Deve ser completo com espelho interno frontal para proteção das partes energizadas e porta-etiquetas.

Disjuntores e DR (Interruptor Diferencial Residual)

Os Disjuntores e DRs utilizados na execução deverão ter certificado do INMETRO dentro da validade, uma vez que a certificação desses equipamentos é compulsória.

Os disjuntores serão termomagnéticos, bipolares ou monopolares para proteção dos circuitos terminais contra curto-circuito e sobrecarga, conforme a ABNT NBR NM 60898

“Disjuntores para proteção de sobrecorrentes para instalações domésticas e similares”. Deverão ter capacidade de ruptura Ics/Icn mínimo 3 kA.

As correntes nominais dos disjuntores deverão obedecer ao especificado no diagrama do projeto.

Para os circuitos bifásicos os disjuntores serão bipolares. Em hipótese alguma serão aceitas montagens de disjuntores unipolares em substituição a bipolares.

O DR utilizado deve ser conforme o descrito na ABNT NBR NM 61008 – partes 1 e 2 “Interruptores a corrente diferencial-residual para usos domésticos e análogos sem dispositivo de proteção contra sobrecorrentes (RCCB) “.

Deverá ser tetrapolar ou bipolar, sensibilidade máxima de 30mA e com corrente nominal conforme o indicado no diagrama da unidade habitacional.

Deverá possuir botão de teste para simular disparo.

DPS (Dispositivo de Proteção Contra Surtos)

Os DPS utilizados serão monopolares, Classe II, Corrente máxima de descarga Imáx≥40kA (onda 8/20μs), Up≤1,5kV, V≥175V, ligados no quadro de distribuição, conforme o diagrama do quadro no desenho de projeto.

Devem ser conforme o descrito na ABNT NBR IEC 61643-1 “Dispositivos de proteção contra surtos em baixa tensão”.

Eletrodutos

Os eletrodutos serão de PVC corrugado flexível, classe de resistência mecânica média (cor laranja) e rígido, classe de resistência mecânica alta, conforme ABNT NBR 15465 “Sistemas de eletrodutos plásticos para instalações elétricas de baixa tensão - Requisitos de desempenho” e indicado no projeto.

Serão embutidos no solo, contra piso, laje ou alvenaria.

Eletrodutos embutidos no solo devem ser de PVC rígido com envelopamento de concreto magro. Os eletrodutos embutidos nos pisos, alvenarias e lajes serão de PVC corrugado flexível “Médio” (laranja).

Os cortes dos eletrodutos deverão ser executados perpendicularmente ao eixo longitudinal. Os eletrodutos deverão ser cuidadosamente limpos, eliminando-se rebarbas que possam danificar os condutores elétricos. Todas as emendas dos eletrodutos deverão ser executadas com luvas do mesmo material, de forma que as duas extremidades da tubulação se toquem.

No interior dos eletrodutos serão deixados arames guia de #16 AWG para auxiliar a enfiação.
Durante a execução das obras as extremidades dos eletrodutos deverão ser vedadas a fim de mantê-los desobstruídos, isentos de umidade e detritos.

Condutores Elétricos

Os Condutores Elétricos utilizados na execução deverão ter certificado do INMETRO dentro da validade, uma vez que a certificação desse item é compulsória.
Serão empregados condutores elétricos de cobre com isolação em PVC - 70°C. Todas as características técnicas dos condutores, tais como seção, isolação, etc., deverão obedecer rigorosamente às Normas da ABNT:

- NBR 5471 - Condutores elétricos;
- NBR NM 280 - Condutores de cabos isolados;
- NBR 7288 - Cabos de potência com isolação sólida extrudada de cloreto de polivinila (PVC) ou polietileno (PE) para tensões de 1 kV a 6 kV.

Os condutores embutidos em eletrodutos no solo deverão ter isolação 0,6/1,0kV, a menos do condutor de proteção (terra) que poderá ter isolação 450/750V.
Os condutores embutidos em eletrodutos nos contrapisos, lajes e alvenarias terão isolação 450/750V.
A fiação será executada conforme seções, características e tipos indicados no projeto e na tabela de materiais.
Os condutores serão instalados em eletrodutos. Não serão aceitas emendas de condutores no interior dos eletrodutos.
A instalação dos condutores deverá ser feita após a limpeza dos eletrodutos, que deverão estar isentos de umidade e detritos e conter arame guia.
Durante a instalação dos condutores deverá ser tomado o cuidado para não esmagar ou rasgar a isolação dos cabos.
Para facilitar a enfiação dos condutores no eletroduto será utilizado arame guia e talco como lubrificante, não sendo permitida a utilização de produtos que possam prejudicar a isolação dos condutores elétricos.

Interruptores e Tomadas

Os Interruptores e Tomadas utilizados na execução deverão ter certificado do INMETRO dentro da validade, uma vez que a certificação desses materiais é compulsória.
Os interruptores serão simples com uma, duas ou três teclas, e paralelo com uma tecla. Os contatos serão de prata e demais componentes em liga de cobre, para capacidade de10A-250V, fabricados conforme norma ABNT NBR NM 60.669-1 “Interruptores para instalações elétricas fixas domésticas e análogas”, embutidos em caixa 4”x2” ou 4”x4”. Os espelhos serão de material termoplástico com parafusos de fixação.
As tomadas serão de três pinos 2P+T, fabricadas conforme norma ABNT NBR 14136, com capacidade de 10A-250V para as tomadas baixas (h=0,40m) e 20A-250V para as tomadas médias (h=1,00m), embutidas em caixa 4”x2” ou 4”x4”. Os espelhos serão de material termoplástico com parafusos de fixação.
As caixas para montagem e ligação dos interruptores, campainha e tomadas serão de embutir em chapa metálica estampada ou em PVC, quando em região litorânea, na dimensão 4” x 2”.

Caixas de passagem em PVC

Fabricadas em PVC, não propagante de chama, com orelhas de fixação reforçadas.

Porta Lâmpadas (Soquetes)

Só serão aceitos soquetes de porcelana, rosca Edson E-27, conforme ABNT NBR IEC 60238.

14.4. Recomendações e Materiais Utilizados - Instalação de Telefone e TV a cabo

Entrada de Telefone e TV a Cabo

A Entrada de Telefone e TV a cabo está localizada no limite do terreno, junto com o poste da entrada de energia.
Os pontos previstos para telefone e TV na edificação, deverão ser conectados à entrada em conduletes de alumínio, através de eletrodutos de PVC rígido.

Eletrodutos

Os eletrodutos serão de PVC rígido (ABNT NBR 15465 “Tubos e conexões plásticas - União por solda de eletrofusão em tubos e conexões de polietileno PE 80 e PE 100 – Procedimento”) embutido no solo a 50 cm de profundidade e envelopado com concreto magro, com diâmetros indicados no projeto.
Os eletrodutos vazios (secos) deverão estar desobstruídos, isentos de umidade e detritos e conter arame guia.

Pontos de Telefone

A tomada de telefone será tipo RJ-11 montada em caixa de PVC, embutida, com dimensões 4”x2”. O espelho será de material termoplástico com parafusos de fixação.

Pontos de Antena de TV

O ponto para a antena de televisão será instalado na sala conforme o indicado no projeto. Deste ponto será instalado eletroduto vazio (seco) até a cobertura para ligação com a antena cuja instalação é de responsabilidade do morador.
O eletroduto vazio (seco) deverá estar desobstruído, isento de umidade e detritos e conter arame guia.
O ponto para ligação de aparelho de TV será montado em caixa de PVC, embutida, com dimensões 4”x4”, e será compartilhado entre o ponto de antena e o TV a cabo. O espelho será de material termoplástico com parafusos de fixação.

15. Instalações Sistema Fotovoltaico

Está previsto um eletroduto de diâmetro de 3/4” interligando o quadro de distribuição de luz e força e a cobertura, para inclusão do sistema fotovoltaico a ser acoplado à rede de energia elétrica da casa.
Com relação à fixação das placas fotovoltaicas foi previsto um detalhamento do projeto de arquitetura que prevê a fixação de ganchos diretamente na estrutura metálica sob a telha cerâmica para o recebimento de um trilho de fixação das placas. O detalhamento e especificação das peças deverá ser verificado com o fornecedor do sistema.

O posicionamento dos módulos fotovoltaicos nos telhados das tipologias deverá ser definido pelo fornecedor de modo que o sistema tenha o máximo rendimento e uma expectativa de geração média de 80kWh/mês.

Objetivo

Este memorial descreve as instalações elétricas e especificações técnicas dos componentes do Sistema Fotovoltaico (SF), denominado de microgeração distribuída, a serem implantados nos telhados da unidade habitacional padrão da CDHU – Companhia de Desenvolvimento Habitacional e Urbano do Estado de São Paulo.

Normas e Critérios

O projeto foi elaborado tendo em vista as normas da ABNT (Associação Brasileira de Normas Técnicas) pertinentes e das companhias concessionárias de energia elétrica locais.

Normas ABNT

- NBR-5410 – Instalações elétricas de baixa tensão;
- NBR 16149:2013 – Sistemas Fotovoltaicos (FV) – Características da interface de conexão com a rede elétrica de distribuição;
- NBR 16150:2013 – Sistemas Fotovoltaicos (FV) – Características da interface de conexão com a rede elétrica de distribuição-Procedimento de ensaio de conformidade;
- NBR IEC 62116:2012 – Procedimento de ensaio de anti-ilhamento para inversores de sistemas fotovoltaicos conectados à rede elétrica;
- NBR 16274:2014 – Sistemas Fotovoltaicos (FV) conectados à rede – Requisitos mínimos para documentação, ensaios de comissionamento, inspeção e avaliação de desempenho;
- NBR EB 2177 – Sistemas Fotovoltaicos (FV);
- NBR 10899:2013 – Energia Solar Fotovoltaica – Terminologia;
- NBR IEC 60670-1 - Caixas e invólucros para acessórios elétricos para instalações elétricas fixas domésticas e análogas – Requisitos gerais;
- NBR IEC 60670-24 - Caixas e invólucros para acessórios elétricos para instalações

elétricas fixas domésticas e análogas - Requisitos específicos para invólucros para dispositivos de proteção e outros dispositivos elétricos que dissipam potência;

- NBR NM 60898 - Disjuntores para proteção de sobrecorrentes para instalações domésticas e similares;
- NBR IEC 61643-1 - Dispositivos de proteção contra surtos em baixa tensão;
- NBR 15465 - Sistemas de eletrodutos plásticos para instalações elétricas de baixa tensão - Requisitos de desempenho;
- NBR 5471 - Condutores elétricos;
- NBR NM 280 - Condutores de cabos isolados;
- NBR 7288 - Cabos de potência com isolação sólida extrudada de cloreto de polivinila (PVC) ou polietileno (PE) para tensões de 1 kV a 6 kV;
- NBR 13571 - Haste de aterramento aço-cobreada e acessórios – Especificação;
- NBR 5349 - Cabos nus de cobre mole para fins elétricos – Especificação;
- NBR NM 60454 - Fitas adesivas sensíveis à pressão para fins elétricos.

Normas Base das Concessionárias de Energia do Estado de São Paulo

- PT.DT.PDN.03.14.012 – Conexão de Microgeradores ao Sistema de Distribuição em Baixa Tensão;
- GED 15303 – Conexão de Micro e Minigeração Distribuída sob Sistema de Compensação de Energia Elétrica;
- GED 15578 – Padrão de Entrada para Micro e Minigeração Distribuída;
- ND.64 – Conexão entre Microgeração e Minigeração Distribuída em Baixa Tensão e a Rede de Distribuição da Elektro;
- NT 6.012 – Requisitos Mínimos para Interligação de Microgeração e Minigeração Distribuída com a Rede de Distribuição da AES Eletropaulo com Paralelismo permanente através do uso de Inversores – Consumidores de Média e Baixa Tensão;
- NTD 013 – Critérios para a Conexão de Acessantes de Micro e Minigeração Distribuída ao Sistema de Distribuição da Energisa.

Regulamentos

- Resolução Normativa (REN) nº 482/2012 – ANEEL,
- Resolução Normativa (REN) nº 517/2012 – ANEEL,

- Resolução Normativa (REN) nº 687/2015 de 24/11/2015 – ANEEL,
- Resolução Normativa (REN) nº 414/2010 de 09/09/2010 – ANEEL

Concepção Geral do Sistema Fotovoltaico

Entradas de Energia

Considerando que cada concessionária possui critérios específicos para definição das entradas de energia, utilizar os projetos conforme tabela de projeto de entrada de energia.
Após a liberação do Parecer de Acesso, a concessionária deverá instalar o medidor bidirecional na caixa do medidor do padrão de entrada de energia.
Deverá ser afixada uma placa de advertência confeccionada em aço inoxidável ou alumínio anodizado, na tampa da caixa de medição do padrão de entrada, com os seguintes dizeres: “Cuidado – Risco de Choque Elétrico – Geração Própria”.
O Sistema de aterramento adotado é TNC-S (condutor neutro = PEN), desde o medidor de energia até o quadro de distribuição, exceto as entradas em duas fases sem neutro, cujo sistema adotado é TT.

Descrição dos Componentes do Sistema Fotovoltaico

O Sistema Fotovoltaico foi concebido para utilização de dois módulos fotovoltaicos de 320 Wp e microinversor de 0,5 kW, com expectativa de geração média de 80 kWh/mês.
Os componentes deverão ter as seguintes características técnicas:

a) Módulos Fotovoltaicos
- Fabricante: fornecedor homologado pelo INMETRO,
- Tecnologia de construção: silício policristalino,
- Potência: 320 Wp,
- Tensão de pico (Vmpp): compatível com o microinversor,
- Corrente de pico (Impp): compatível com o microinversor,

b) Microinversor
- Fabricante: fornecedor homologado pelo INMETRO,

- Faixa de rastreamento MPPT (Vdc): 22 – 45 V,
- Faixa de Tensão de Operação (Vdc): 16 – 52 V,
- Tensão máxima de entrada (Vdc): 55 V,
- Corrente máxima de entrada (A dc): 10,5 x 2 A,
- Potência máxima de saída (ac): 500 W,
- Tensão nominal de saída (ac): 127V ou 220 V, ver projeto da edificação,
- Corrente nominal de saída (ac): 3,94 A (127V) ou 2,17 A (220V),
- Fator de potência: >0,99,
- Total distorção harmônica: < 3%,
- Eficiência do microinversor: 95,5%,
- Temperatura operacional: -40 ºC a +65 ºC,
- Grau de proteção: IP 67,
- Proteção contra sobre/sub tensão,
- Proteção contra sobre/sub frequência,
- Proteção contra anti-ilhamento,
- Proteção contra polaridade reversa dc,
- Proteção contra sobrecarga,
- Proteção contra falha de aterramento.

O microinversor deverá ser instalado sob os módulos fotovoltaicos.

c) Cabeamento elétrico

- Fabricante: fornecedor homologado pelo INMETRO,
- Temperatura de operação: 30 ºC,
- Instalação: cabo multipolar em eletroduto embutido na parede,
- Tipo de cabo: multipolar,
- Material: cobre,
- Tipo de isolação: EPR – 0,6/ 1 kV – 90 ºC,
- Número de condutores: conforme projeto da edificação,
- Bitola mínima: 2,5 mm2

d) Sistema de fixação dos módulos

O sistema de fixação dos módulos fotovoltaicos para telhados residenciais deverá ser confeccionado em alumínio e aço inoxidável.

Os módulos deverão ser instalados com a mesma inclinação dos telhados onde serão fixados.

Componentes:

- Trilho de fixação de comprimento variável para instalação de 02 módulos, em alumínio extrudado,
- Ganchos de sustentação dos trilhos em aço inoxidável,
- Grampos intermediários para junção entre módulos,
- Grampos terminador para fixação das extremidades dos módulos.

Nota: Para utilização de componentes com outras características técnicas, consultar o corpo técnico da CDHU.

Materiais Utilizados na Instalação

Quadro de Distribuição de Luz

O quadro de distribuição de luz será do tipo de embutir, em PVC antichama, conforme NBR IEC 60670-1 “Caixas e invólucros para acessórios elétricos para instalações elétricas fixas domésticas e análogas Parte 1: Requisitos gerais” e NBR IEC 60670-24 “Caixas e Invólucros para dispositivos elétricos”. Deve ser completo com espelho interno frontal para proteção das partes energizadas e porta-etiquetas.

Disjuntores

Os Disjuntores utilizados na execução deverão ter certificado do INMETRO dentro da validade, uma vez que a certificação desses equipamentos é compulsória.
Os disjuntores serão termomagnéticos, bipolares ou monopolares para proteção dos circuitos terminais contra curto-circuito e sobrecarga, conforme a ABNT NBR NM 60898. Deverão ter capacidade de ruptura Ics/Icn mínimo 3 kA.
As correntes nominais dos disjuntores deverão obedecer ao especificado no diagrama do projeto.
Para os circuitos bifásicos os disjuntores serão bipolares. Em hipótese alguma serão aceitas montagens de disjuntores unipolares em substituição a bipolares.

DPS (Dispositivos de Proteção contra Surtos)

Os DPS utilizados serão monopolares, Classe II, Corrente máxima de descarga

Imáx≥40kA (onda 8/20μs), Up≤1,5kV, V≥175V, ligados no quadro de distribuição, conforme o diagrama do quadro no desenho de projeto.
Devem ser conforme o descrito na ABNT NBR IEC 61643-1 “Dispositivos de proteção contra surtos em baixa tensão”.

Eletrodutos

Os eletrodutos serão de PVC corrugado flexível, classe de resistência mecânica média (cor de laranja) ou PVC rígido, classe de resistência mecânica alta, conforme ABNT NBR 15465 “Sistemas de eletrodutos plásticos para instalações elétricas de baixa tensão - Requisitos de desempenho” e indicado no projeto.
Serão embutidos na laje e alvenaria.
Os cortes dos eletrodutos deverão ser executados perpendicularmente ao eixo longitudinal. Os eletrodutos deverão ser cuidadosamente limpos, eliminando-se rebarbas que possam danificar os condutores elétricos. Todas as emendas dos eletrodutos deverão ser executadas com luvas do mesmo material, de forma que as duas extremidades da tubulação se toquem.
No interior dos eletrodutos serão deixados arames guia de #16 AWG para auxiliar a enfiação.
Durante a execução das obras as extremidades dos eletrodutos deverão ser vedadas a fim de mantê-los desobstruídos, isentos de umidade e detritos.

Condutores Elétricos

Os Condutores Elétricos utilizados na execução deverão ter certificado do INMETRO dentro da validade, uma vez que a certificação desse item é compulsória.
Serão empregados condutores elétricos de cobre com isolação em EPR - 90°C. Todas as características técnicas dos condutores, tais como seção, isolação, etc., deverão obedecer rigorosamente às Normas da ABNT.

O Cabeamento elétrico deverá ter as seguintes características:

- Fabricante: fornecedor homologado pelo INMETRO,
- Temperatura de operação: 30 ºC,
- Instalação: cabo multipolar em eletroduto embutido na parede,

- Tipo de cabo: multipolar,
- Material: cobre,
- Tipo de isolação: EPR – 0,6/ 1 kV – 90 ºC,
- Número de condutores: conforme projeto da edificação,
- Bitola mínima: 2,5 mm2

O condutor de proteção (terra) que poderá ter isolação 450/750V.
A fiação será executada conforme seções, características e tipos indicados no projeto e na planilha de material.
Os condutores serão instalados em eletrodutos, não serão aceitas emendas de condutores no interior dos mesmos.
A instalação dos condutores deverá ser feita após a limpeza dos eletrodutos, que deverão estar isentos de umidade e detritos e conter arame guia.
Durante a instalação dos condutores deverá ser tomado o cuidado para não esmagar ou rasgar a isolação dos cabos.
Para facilitar a enfiação dos condutores no eletroduto será utilizado arame guia e talco como lubrificante, não sendo permitida a utilização de produtos que possam prejudicar a isolação dos condutores elétricos.

Documentação do Sistema Fotovoltaico

A contratada deverá apresentar os elementos necessários para implantação do Sistema Fotovoltaico projetado na cobertura das residências localizadas no estado de São Paulo.

Projetos

- Implantação do Sistema Fotovoltaico em escala padronizada conforme padrão CDHU,
- Projeto da Tipologia: com o dimensionamento de todos os componentes do sistema fotovoltaico, tais como: módulos, microinversores, sistemas de fixação e condutores de interligação microinversores ao quadro de distribuição da unidade.
- Demais componentes conforme projeto da Tipologia.

Documentos

- Memorial de cálculo do sistema fotovoltaico,
- Memorial descritivo das instalações,
- Especificações Técnicas dos componentes do Sistema Fotovoltaico,

- ART do Eng. Responsável referente ao Projeto
- Parecer de Acesso junto à Concessionária de energia
- Conexão do Sistema Fotovoltaico à Rede de Energia da Concessionária local e testes de funcionamento.

Todo processo de solicitação e aprovações junto às concessionárias de energia serão de total responsabilidade da contratada.

Após testes obrigatórios, os relatórios individuais para cada unidade deverão ser apresentados à CDHU, com todos os resultados devidamente assinados pelo responsável técnico.

ANEXO 1

RECOMENDAÇÃO DE MANUTENÇÃO DOS SISTEMAS E COMPONENTES CONSTRUTIVOS, VISANDO ATENDIMENTO À VIDA ÚTIL DE PROJETO - VUP

Sumário

1. Introdução

2. Fundação

3. Estrutura

4. Vedação Vertical

5. Vedação Horizontal

6. Cobertura

7. Instalações

1 Introdução

A Vida Útil de Projeto – VUP é o tempo de durabilidade de um edifício ou de suas partes considerando o desempenho adequado desses elementos.

A VUP da edificação habitacional, para o seu cumprimento, conforme o estabelecido na NBR 15 575 “Edificações Habitacionais – Desempenho”, deve-se atender simultaneamente os seguintes aspectos:

a) emprego de componentes e materiais de qualidade compatível com a VU projetada;

b) execução com técnicas e métodos que possibilitem a obtenção da VU projetada;

c) cumprimento em sua totalidade dos programas de manutenção corretiva e preventiva;

d) atendimento aos cuidados preestabelecidos para se fazer um uso correto do edifício;

e) utilização do edifício em concordância ao que foi previsto em projeto.

Uma vez que este projeto foi desenvolvido considerando a VUP estabelecida na NBR 15 575, os aspectos previstos nos itens a) e b) são essenciais para que o edifício construído tenha potencial de atender integralmente a VUP e sua implementação depende do construtor. Já os aspectos referidos nos demais itens são essenciais para que se atinja efetivamente a VUP e dependem dos usuários.

As recomendações, aqui apresentadas, devem integrar o Manual do Proprietário.

2 Fundação

Sistemas e Componentes	VUP (anos)	Recomendação de Manutenção
Radier de Concreto	50	Nesses casos, não é possível fazer inspeções e manutenções por isso, esses devem ser especificados para terem vida útil no mínimo igual à especificada para o sistema de fundação.
Impermeabilização do radier	50	Pela dificuldade na execução das operações de inspeção e manutenção nesse elemento, a vida útil especificada para a impermeabilização deveria ser no mínimo igual à vida útil especificada para o sistema de fundação. Fazer inspeções caso se verifique a ocorrência de manchas de umidade na base das paredes.
Áreas com passivo ambiental	-	Verificar constantemente nas imediações da edificação eventual ocorrência de cheiro de gás, cheiro de combustível, irritações na pele e outros distúrbios / anormalidades. Em qualquer das situações exemplificadas, providenciar atendimento médico (quando for o caso), acionar o Corpo de Bombeiros.

3 Estrutura

Sistema e Componentes	VUP (anos)	Recomendação de Manutenção
Alvenaria estrutural	50	A cada três anos verificar integridade das alvenarias, interna e externamente à edificação, procurando detectar ocorrência de fissuras, destacamentos, manchas de umidade, manchas de corrosão ou outros problemas. Caso sejam constatados problemas de integridade estrutural, contratar projeto de recuperação específico.
Laje pré-fabricada mista (vigotas de concreto e lajotas cerâmicas)		A cada cinco anos verificar integridade das lajes da obra. Verificando-se ocorrência de fissuras, manchas de corrosão, processos de desagregação, expansão, lascamento do concreto ou outros problemas semelhantes, contratar projeto específico de recuperação.
Bloco estrutural de concreto ou cerâmica, argamassa de assentamento, graute, barras e telas de aço		Nesses casos, não é possível fazer inspeções e manutenções nos componentes (blocos de concreto ou cerâmica, argamassa de assentamento, graute, barras e telas de aço). Por isso, esses devem ser especificados para terem vida útil no mínimo igual à especificada para o sistema de estrutura.

4 Vedação Vertical

Sistema e Componentes	VUP (anos)	Recomendação de Manutenção
Alvenaria de vedação	40	A cada três anos verificar integridade das alvenarias, procurando detectar ocorrência de fissuras, destacamentos, manchas de umidade, manchas de corrosão ou outros problemas. Caso sejam constatados problemas de integridade estrutural, contratar projeto de recuperação específico.
Bloco de vedação de concreto ou cerâmica, argamassa de assentamento e aço		Nesses casos, não é possível fazer inspeções e manutenções nos componentes (blocos de concreto ou cerâmica, argamassa de assentamento, barras e telas de aço). Por isso, esses devem ser especificados para terem vida útil igual a especificada para o sistema de estrutura.
Revestimento em argamassa - paredes externas	20	Inspeções para verificar destacamento, fissuras, som cavo a cada 02 anos. Caso se identifiquem fissuras com abertura superior a 0,3 mm e numa extensão superior a 0,1m/m^2, há necessidades de tratamentos específicos, com corte do revestimento na região da fissura e recomposição. Caso se identifiquem regiões com som cavo, é necessário recompor o revestimento nesta área.
Barrado impermeável na base da parede externa		
Revestimento em argamassa - paredes internas	13	
Revestimento em placas cerâmicas – paredes internas	13	Inspeção visual quando da ocorrência de destacamentos, empenamentos, ou descolamentos de peças cerâmicas. Aplicar impactos para verificar ocorrência de som cavo. Caso se identifiquem peças cerâmicas danificadas ou soltas, proceder com sua substituição (necessário prever reserva de peças).
Rejunte entre placas cerâmicas – paredes internas	4	Inspeções a cada 06 meses para verificar falhas no rejunte, como destacamentos, frestas, manchas de umidade, etc. Sugere-se limpeza e reaplicação em regiões soltas ou com falhas. Indicar procedimento de manutenção ou substituição do rejunto em caso de falhas.
Peitoril (em ardósia ou concreto) e pingadeira em janelas	20	O peitoril deve ser mantido limpo, para facilitar escoamento de água, devendo-se evitar uso de produtos abrasivos e lavagens com agentes químicos como acetona e solventes. A limpeza deve ser feita com água e sabão.
Vedação da interface entre janela e parede	8	Inspeção a cada dois anos para verificar eventual destacamento ou fissuração do selante. Caso se identifiquem essas anomalias, o selante precisa ser retirado, superfícies limpas e feita reaplicação.

Sistema e Componentes	VUP (anos)	Recomendação de Manutenção
Pintura com selador e tinta látex acrílica – paredes externas	8	Não utilizar produtos abrasivos para a limpeza. Avaliar a necessidade de se lixar as paredes antes da repintura. Considerando o uso da tinta acrílica Premium, a repintura deve ser feita a cada 5 anos, em ambiente rural e urbano; e a cada 3 anos em ambiente marinho ou industrial. No caso de fungos, fazer a lavagem com hipoclorito de sódio (esperar 6 horas, enxaguar e aguardar a secagem). Realizar a repintura com, pelo menos, duas demãos de tinta látex acrílica Premium.
Pintura com selador e tinta látex PVA – paredes internas	3	Não utilizar produtos muito abrasivos para a limpeza. Deve-se avaliar a necessidade de se lixar as paredes antes da repintura. A repintura da tinta Standard nos ambientes internos deve ser feita a cada 3 anos e, no caso da tinta Premium, a cada 5 anos.
Janelas de aço com pintura eletrostática	20	Recomendam-se inspeções anuais, com previsão de retoques feitos com trincha em cortes, riscos, fissuras ou escoriações, ocorridas na pintura durante o uso. O procedimento correto, para executar retoques é lixar as regiões com problemas visando fornecer aderência com a nova pintura e recompor o sistema com o primer e o acabamento. Incluir no plano de manutenção que a limpeza das esquadrias deve ser feita apenas com água e detergente neutro, a 5%. Produtos abrasivos, solventes, à base de petróleo, ácidos e alcalinos devem ser evitados.
Janela de alumínio anodizado natural	20	Preservar a camada de anodização da esquadria. A limpeza deve ser feita apenas com água e detergente neutro. Produtos abrasivos, solventes, à base de petróleo, ácidos e alcalinos podem estragar a anodização. Não utilizar objetos cortantes para limpeza de cantos, apenas trincha de cerdas macias.
Perfis, parafusos, mecanismos de operação e vidro de janelas de aço ou de alumínio	20	Manter trilhos e drenos das janelas de correr limpos. Recomenda-se limpá-los a cada 3 meses. A NBR 10821-5 especifica limpeza e inspeções a cada 03 meses, em ambiente urbano e rural. Em caso de ocorrência de problemas no funcionamento (resistência a abertura e fechamento), ou presença de pontos de corrosão, recomenda-se manutenção específica.
Gaxeta de EPDM e Selantes internos à esquadria	8	Inspecionar as gaxetas e selantes a cada 04 anos, caso seja identificado encurtamento, fissuras etc.; substitui-los, respeitando as especificações originais de projeto. Não permitir lavagens com agentes químicos como acetona, solventes e produtos abrasivos.
Portas externas (inclui folha de porta de madeira ou alumínio, marco e ferragens)	20	Uso: Evitar esforços abruptos e impactos anormais, não previstos. Limpeza: no máximo a cada 3 meses em ambientes urbanos e rurais e mensal quando em ambientes marinhos ou industriais; limpar com pano úmido, usando detergente neutro diluído em água a 5% e pano seco; não empregar objetos contundentes, pontiagudos, nem esponjas de aço; não usar saponáceos, solventes químicos ou a base de petróleo ou qualquer material abrasivo. Pintura periódica: Recomendada repintura a cada 3 ou 4 anos em portas de madeira e de aço, em razão do estado de conservação.
Portas internas (inclui folha de porta de madeira ou alumínio, marco e ferragens)	8	
Folha de porta em aço galvanizado com pintura eletrostática (com vidros)	20	Não permitir lavagens com agentes químicos como acetona, solventes e produtos abrasivos.

Sistema e Componentes	VUP (anos)	Recomendação de Manutenção
Dobradiça e fechadura de porta externa	8	Limpeza: no máximo a cada 12 meses em ambientes urbanos e rurais e a cada 6 meses quando em ambientes marinhos ou industriais com protetor e/ou polidor de metal especifico (aço inoxidável, aço comum, alumínio ou latão). Microlubrificante spray antiferrugem nas partes móveis. Repintura a cada 4 anos, caso a dobradiça seja de aço galvanizado pintado.
Dobradiça de porta interna	4	Lubrificação, se necessário, anualmente; se pintada, repintar quando da repintura de folhas e marcos. Verificar anualmente necessidade de reaperto de parafusos.
Fechadura de porta interna	4	Lubrificação anualmente. Uso: evitar uso de ferramentas ou utensílios cortantes e perfurantes.
Pintura das portas externas e internas de madeira com tinta esmalte (fosca ou acetinada)	3	Recomendada repintura a cada 3 ou 4 anos, em razão do estado de conservação. Reaplicar a massa niveladora somente quando houver a necessidade de homogeneizar a base para a aplicação da repintura. Não é necessário aplicar novamente o fundo selador.

5 Vedação Horizontal

Sistema e Componentes	VUP (anos)	Recomendação de Manutenção
Calçada externa	13	Fazer inspeção a cada 05 anos, observando a necessidade de recuperação, no caso da ocorrência de deslocamentos no piso e de fissuras na interface calçada-fundação.
Concreto e aço para calçada e contrapiso	13	Nesses casos, não é possível fazer inspeções e manutenções nos componentes (concreto e aço). Por isso, esses devem ser especificados para terem vida útil no mínimo igual à especificada para a calçada.
Impermeabilização para pisos de áreas molháveis (banheiro área do box) – membrana asfáltica	13	Observar a ocorrência de infiltração ou presença de umidade nas paredes adjacentes ao local impermeabilizado. Caso haja umidade, deve-se reaplicar a impermeabilização, sendo necessário para isso também refazer o revestimento cerâmico. Por isso, essa argamassa polimérica precisa ter vida útil no mínimo similar ao revestimento cerâmico.
Revestimento de piso com placas cerâmicas esmaltadas	13	Inspeções a cada 6 meses para verificar destacamento, fissuras e som cavo (oco) do revestimento. Caso se identifiquem peças cerâmicas danificadas ou soltas, proceder com sua substituição (necessário prever reserva de peças). Não utilizar produtos abrasivos ou produtos químicos muito agressivos (ex.: amoníaco, ácidos, etc.) na limpeza das placas cerâmicas. O manual de operações especifica o procedimento e os produtos indicados e contraindicados para limpeza de revestimentos cerâmicos (piso e parede) e também cuidados para não haver riscos nos pisos cerâmicos.
Rejunte entre placas cerâmicas – pisos internos	4	Inspeções a cada 06 meses para verificar falhas no rejunte, como destacamentos, frestas, manchas de umidade, etc. Sugere-se limpeza e reaplicação em regiões soltas ou com falhas. Indicar procedimento de manutenção ou substituição do rejunto em caso de falhas.
Soleira em ardósia – pisos internos	13	Deve-se evitar uso de produtos abrasivos e lavagens com agentes químicos como acetona e solventes. Tais elementos devem ser trocados conjuntamente com o revestimento cerâmico, por isso VUP similar.
Pintura interna da laje de teto com tinta látex PVA	3	Fazer inspeção a cada dois anos, corrigindo fissuras e desagregações ocorridas na base (substrato). A repintura da tinta Standard nos ambientes internos deve ser feita apenas a cada 3 anos e, no caso da tinta Premium, a cada 5 anos.

6 Cobertura

Sistema e Componentes	VUP (anos)	Recomendação de Manutenção
Telhado	13	Inspecionar anualmente o telhado e verificar se os encaixes entre telhas estão adequados (presença de luz no interior do telhado pode indicar desencaixes). Realizar inspeção adicional em caso de chuvas ou ventos muito fortes e granizo. Se houver danos às telhas, proceder com a troca. As telhas devem ser das mesmas dimensões das telhas originais; caso contrário, pode haver problemas em seu encaixe.
Telha cerâmica mista de capar arredondada ou romana	13	Além da verificação dos encaixes, verificar presença de fissuras nas telhas e, caso necessário, realizar sua substituição. Verificar também presença de fungos na superfície das telhas e eflorescências e, caso necessário, realizar limpeza das telhas com escova de cerdas duras e água sanitária.
Calhas e rufos	8	Inspecionar a cada seis meses as calhas para verificação da necessidade de desobstrução, visando permitir o escoamento das águas pluviais. Eventualmente, a cada três anos sugere-se lixar a superfície e aplicar primer e esmalte acrílico, no caso da existência de pontos de corrosão.
Vedação da interface entre calhas e rufos	4	Inspecionar a cada três anos as interfaces entre perfis de calhas e rufos e caso haja pontos falhos, substituir a vedação.
Vedação da interface entre telhado e tubulação de ventilação do esgoto	4	Inspecionar a cada três anos as interfaces entre o telhado e as tubulações e caso haja pontos falhos, substituir a vedação.
Elementos metálicos integrantes da cobertura	20	Caso haja necessidade de substituição de elementos metálicos integrantes da cobertura, fazê-lo de modo a não haver contatos bimetálicos.
Perfil metálico da estrutura da cobertura	20	Inspecionar a estrutura do telhado a cada 3 anos. Verificar ocorrência de deformações nos perfis e de pontos de corrosão. Em caso de corrosão pontual, lixar a superfície e aplicar primer e esmalte acrílico ou de poliuretano, com espessura total ≥ 60µm.
Perfil metálico (rufos e calhas)	8	Inspecionar a cada três anos os perfis para verificação de deformações ou ocorrência de pontos de corrosão. Em caso de corrosão pontual, lixar a superfície e aplicar primer e esmalte acrílico, com espessura total de 60µm.
Parafusos autobrocantes da estrutura da cobertura	20	Inspecionar as fixações a cada 3 anos. Verificar necessidade de reapertar parafusos e ocorrência de corrosão. Em caso de parafusos corroídos, realizar substituição.
Parafusos (fixação dos rufos e calhas)	8	Inspecionar a cada três anos as fixações dos perfis. Verificar necessidade de reapertar parafusos e ocorrência de corrosão. Em caso de parafusos corroídos, realizar substituição.

Sistema e Componentes	VUP (anos)	Recomendação de Manutenção
Chumbadores da estrutura da cobertura	20	Inspecionar a estrutura do telhado a cada 3 anos. Verificar necessidade de reapertar chumbadores e ocorrência de corrosão. Em caso de chumbadores corroídos, realizar substituição.
Argamassa para vedação da interface entre telhado e tubos	4	Inspecionar a cada três anos e caso haja pontos falhos, substituir a vedação.
Selante – vedação da interface entre telhado, tubos, calhas e rufos	4	Inspecionar a cada três anos e caso haja pontos falhos, substituir o selante.

7 Instalações

Sistema e Componentes	VUP (anos)	Recomendação de Manutenção
Instalações de gás	20	O manual deve indicar claramente a posição das instalações de gás, de modo a evitar danos, como, por exemplo, perfurações indevidas. A NBR 15526 recomenda inspeções periódicas na rede de distribuição interna, a cada no máximo 05 anos, explicitando que tal inspeção é para manter as condições de operação e segurança da rede devendo-se verificar no mínimo: eventuais obstruções na tubulação e acessórios; funcionamento das válvulas, dispositivos de regulagem e dispositivos de controle, e eventuais vazamentos. No manual deve constar ainda que as instalações de fogões, aquecedores e outros aparelhos a gás devem ser feita por pessoal especializado.
Sistema e instalações prediais de água e esgoto	20	Incluir, no manual, inspeções anuais dos componentes dos sistemas prediais de água fria e nos pontos acessíveis do sistema de esgoto sanitário. Substituição de vedantes sempre que detectar desgastes e vazamentos. A VUP dos vedantes é de no mínimo 3 anos.
Sistema e instalações elétricas	20	Devido a particularidades do sistema de instalações elétricas, recomenda-se que seja feita uma inspeção logo após o primeiro mês de uso das instalações. Deve-se inspecionar a caixa de entrada de energia, o quadro de distribuição e os disjuntores, procurando-se verificar escurecimento de fios, afrouxamento de contatos elétricos e outros. Para demais pontos, realizar reaperto em caso de mau contato elétrico. Recomenda-se que após seis meses seja repetida essa verificação e, a partir daí, pode-se realizar tais inspeções a cada dois anos. Além disso, deve-se inspecionar o sistema elétrico sempre que houver a interrupção da energia (disjuntores desligados). Substituições de equipamentos elétricos devem ser feitas por pessoal especializado.

Sistema e Componentes	VUP (anos)	Recomendação de Manutenção
Berços ou envelopamentos para tubulações enterradas	20	Manual de Uso e Manutenção deve chamar atenção para que não ocorram danos ao envelopamento no caso da implantação de jardins, execução de escavações no terreno e outros. Importante salientar cuidados gerais de manutenções em jardins e áreas externas, em razão de tubulações enterradas, não só no envelopamento, como também às tubulações. Sugere-se vida útil no mínimo similar a das instalações hidráulicas
Tubulações embutidas – pontos de transição entre elementos	20	Manual de Uso e Manutenção deve chamar atenção para que não ocorram danos às tubulações no caso de alterações por parte dos usuários em paredes e pisos, internos ou externos.
Caixa de inspeção	20	Tampas de caixas de inspeção devem ser inspecionadas anualmente, quanto à sua integridade. A cada dois anos, a tampa de cada caixa de inspeção deve ser removida, realizando-se a devida limpeza no interior das caixas.
Caixa de gordura	20	Tampas de caixas de gordura devem ser inspecionadas anualmente quanto à sua integridade. A cada seis meses, a tampa deve ser removida, realizando-se a devida limpeza no interior das caixas.
Reservatório de água potável (pré-fabricado em fibra de vidro - PRFV)	8	Verificar a integridade do reservatório a cada 4 anos e fazer uma limpeza anual para garantir que não haja desenvolvimento de micro-organismos que possam transmitir odor ou gosto à água potável armazenada. Este serviço talvez tenha que ser feito por empresa especializada, pois pode ocorrer algum tipo de degradação da resina e das fibras que passe despercebida por um leigo.

CDHU Companhia de Desenvolvimento Habitacional e Urbano

MEMORIAL DESCRITIVO PARA

APROVAÇÃO

LISTA 4

UNIDADES TÉRREAS

TI22A-01

Carolina Midori Oshiro
Arquiteta - CAU A41445-0

Partido Arquitetônico: os projetos procuram atender às necessidades básicas habitacionais das famílias de baixa renda. No dimensionamento e definição dos ambientes foram consideradas ampliações futuras.

Normas: Todos os materiais e suas aplicações/instalações devem obedecer ao prescrito pelas Normas da ABNT (Associação Brasileira de Normas Técnicas) aplicáveis vigentes, com destaque a NBR 15575, "Desempenho-Edificações Habitacionais". Na ausência destas, poderão ser utilizadas Normas Internacionais consagradas pelo uso, desde que previamente comunicado à Superintendência de Projetos.

1. Fundação

O projeto de fundações apresentado pela CDHU especifica laje de apoio (radier), solução que deverá ser confirmada pela Construtora contratada. Há duas opções de projetos elaborados, sendo uma com espessura do radier de 10cm e outra com espessura de 12cm.
Em caso de eventual discordância, a Contratada deverá apresentar parecer de fundações e projetos, elaborados por profissionais habilitados, para submissão de análise da CDHU.

2. Impermeabilização

As três primeiras fiadas de blocos da alvenaria deverão ser assentadas com argamassa no traço 1:1:6 contendo aditivo hidrofugante. As faces laterais das referidas fiadas deverão receber pintura betuminosa em duas demãos até a altura de 50cm para em seguida receber a camada de chapisco no traço 1:3 e emboço desempenado no traço 1:2:9 com aditivo hidrofugante, na espessura de 2,0 a 2,5cm. Deverão ser seguidas as dosagens indicadas pelos fabricantes para a adição dos aditivos hidrofugantes nas argamassas de assentamento e emboço.

3. Superestrutura

3.1 Alvenaria armada

As paredes internas e externas serão executadas com blocos de concreto ou cerâmicos vazados de dimensões 14x19x29cm e família, conforme projeto, assentadas com argamassa de cimento, cal e areia no traço 1:1:6 fak igual ou maior a 4Mpa, com juntas tipo amarração. Todos os locais, verticais ou horizontais, tais como cintas de amarração, vergas e contra-vergas, entre outros, receberão o preenchimento de blocos tipo canaleta com micro concreto (grout) e armadura.

3.2 Lajes

Foi prevista solução para laje mista pré-fabricada (treliça e lajota cerâmica ou EPS) h=12cm, que deverá ter seu detalhamento e dimensionamento confirmados pelo fabricante com o pré-requisito de apresentação de ART (Anotação de Responsabilidade Técnica) correspondente, além dos parâmetros descritos nas peças gráficas.
A direção de montagem da laje prevê os apoios nos menores vãos. A posição do reservatório de águas não poderá ser alterada.
Poderá ser aceito projeto alternativo de laje, desde que aprovado pela CDHU.

4. Forro

Haverá forro com réguas de PVC nos beirais da cobertura.
Para todos ambientes internos a laje receberá revestimento com argamassa de cimento, cal e areia, no traço 1:2:9 e espessura de 15mm, sobre chapisco de cimento e areia 1:3, e pintura Látex PVA.

5. Cobertura

Telha cerâmica mista de capa arredondada ou romana sobre estrutura metálica conforme dimensões, espaçamentos e inclinação especificados em projeto.
Os fechamentos complementares do oitão, serão executados com blocos cortados, enchimento ou preenchidos com concreto e revestidos.
As cumeeiras serão em telha cerâmica.

6. Esquadrias Metálicas

As esquadrias poderão ser em alumínio ou aço galvanizado com pintura eletrostática, com exceção da janela de ventilação permanente que será em PVC.
Nas regiões litorâneas poderão ser utilizados caixilhos em PVC, mantendo-se as mesmas dimensões e detalhes especificados no projeto.
Todas as esquadrias deverão seguir as dimensões de projeto e atender às exigências em áreas de ventilação expressa nas tabelas constantes nos desenhos dos projetos de arquitetura. As folhas de portas deverão se adaptar ao vão de alvenaria especificado no projeto arquitetônico.

a) caixilho de correr: na sala e cozinha
b) de correr com venezianas: dormitórios
c) maxim-ar: no banheiro

7. Esquadrias de Madeiras

Portas internas com batente de madeira e folha de madeira, com dimensões conforme projeto.

8. Vidro

Os vidros serão fornecidos já montados nas esquadrias e serão fixados com borracha EPDM. Nos caixilhos do banheiro deverão ser fantasia, tipo mini-boreal. Nos demais caixilhos os vidros serão lisos.

9. Revestimento de Piso

9.1 Interno
Em toda a casa será aplicado piso cerâmico, assentado sobre camada de regularização de cimento, cal e areia no traço 1:0,5:5, e cimento colante, com dimensões e caimento conforme o projeto. Será colocado rodapé cerâmico, com espessura de 0,5 cm, com altura de 7 cm acima do nível da soleira, em todas as paredes sem revestimento de azulejo. Haverá soleira em ardósia ou granito nas portas de entrada (sala e cozinha) e do banheiro.

9.2 Externo
Prever caimento de 2% no sentido oposto às paredes para a calçada formada pelo radier ao redor da unidade.

10. Revestimento de Paredes

10.1 Interno

Todas as alvenarias, serão revestidas na face interna com revestimento de argamassa de cimento, cal e areia peneirada no traço 1:2:9, espessura de 15mm. A aplicação será feita sobre base de chapisco de cimento e areia no traço 1:3. Sobre o revestimento haverá pintura Látex PVA.
As paredes do banheiro e cozinha serão revestidas, conforme projeto, com azulejos em cor clara (branca, areia ou gelo), nas dimensões de 15x15cm ou 20X20cm até a altura indicada em projeto, assentados com juntas a prumo, espessura máxima de 2mm.

10.2 Externo

Até a altura de 50 cm acima da calçada que circunda a unidade, deverá ser executado emboço desempenado (sobre chapisco no traço cimento e areia 1:3) de cimento, cal e areia

no traço 1:2:9, espessura mínima de 20mm e máxima de 25mm, aditivado com impermeabilizante de material hidrófugo, dosado conforme especificação do fabricante.
No restante das paredes externas, em toda a extensão da habitação, será aplicada argamassa de cimento, cal e areia peneirada no traço 1:2:9, sobre base de chapisco no traço cimento e areia de 1:3. A espessura total do revestimento externo deverá ser no mínimo 20 mm e no máximo de 25 mm. Sobre o revestimento haverá pintura látex acrílica semi-brilho ou fosco.

11. Instalação de Água Fria

A alimentação residencial será feita por prolongamento da rede pública até o hidrômetro.
Cada residência possuirá 01 reservatório pré-fabricado em fibra de vidro, em material poliolefínico ou de poliéster reforçado com fibra de vidro, com tampa, capacidade de 500 litros, apoiada sobre base plana.
As instalações serão abastecidas por gravidade. Existem registros de manobra para facilitar a manutenção.
A tubulação será em PVC e os registros e torneiras metálicos.

12. Sistema de Esgoto

O sistema consiste na captação das águas servidas dos aparelhos e ralos e caminhamento até rede pública para o destino final do esgoto. Sistema de ventilação e caixa de gordura para os despejos da pia de cozinha são obrigatórios. A localização da caixa de inspeção na frente do lote deve seguir às exigências da concessionária local.
O dimensionamento dos ramais de esgoto e ventilação atendem NBR 8.160
O material utilizado será PVC.

13. Instalação Gás Combustível (GLP)

Está prevista a ligação do fogão a um botijão P13 instalado do lado de fora da edificação.

14. Instalação Elétrica

14.1 Domiciliar

Atende as normas ABNT e das respectivas concessionárias.
Entrada e medição de energia em baixa tensão. Os cabos elétricos partirão diretamente do poste particular em direção a edificação. Está previsto aterramento.
A partir das caixas de medição sairão os circuitos alimentadores para os quadros de luz e força de cada residência.

CDHU Companhia de Desenvolvimento Habitacional e Urbano

LISTA N.º 4

Superintendência de Projetos

Edificação Padrão

Lista de Documentos Válidos para Execução de Obra

Código *Data: 22/04/2019*

TI22A-01

Área *Título*

ARQ ARQUITETURA

Folha	*Assunto*	*Data*	*Revisão*	*Data Rev.*	*Arquivo Eletrônico*	*DWG*	*PLT*	*DWF*	*PDF*	*Observação*
01/06	PLANTAS, CORTES, ELEVAÇÕES	NOV/17	3	mai-19	TI22A_01_ARQ_01_PLANTAS, CORTES, ELEVAÇÕES	X			X	Alteração da Nota 3 (impermeabilização) / Retirada do enchimento sob a pia
02/06	CAIXILHOS	NOV/17	2	jul-18	TI22A_01_ARQ_02_CAIXILHOS	X			X	Inclusão do limitador de abertura maxim-ar e fechaduras
03/06	PORTAS	NOV/17	2	fev-19	TI22A_01_ARQ_03_PORTAS	X			X	Inclusão de nota / revisão das especificações
04/06	AMPLIAÇÕES - BANHEIROS	NOV/17	1	abr-18	TI22A_01_ARQ_04_AMPLIAÇÕES BANHO	X			X	Alteração da posição da janela JM01 e caimento do piso.
05/06	AMPLIAÇÕES - COZINHA E ÁREA DE SERVIÇO	NOV/17	2	fev-19	TI22A_01_ARQ_05_AMPLIAÇÕES COZ AS	X			X	Retirada do enchimento (hidráulica) sob pia
06/06	AMPLIAÇÕES - PAGINAÇÃO DE PISO E DETALHE RADIER E PLACA FOTOVOLTAICA	OUT/17	3	mai-19	TI22A_01_ARQ_06_DETALHES	X			X	Alteração da Nota 3 (impermeabilização) / Retirada do enchimento sob a pia

TI22A-01 Lista de Documentos Válidos para Execução de Obra

Área	Título
EST	ESTRUTURA

Folha	Assunto	Data	Revisão	Data Rev.	Arquivo Eletrônico	DWG	PLT	DWF	PDF	Observação
01/04	ALVENARIA EM BLOCO DE CONCRETO PLANTA 1° FIADA E 2° FIADA	NOV/17	3	mai-19	TI22A_01_EST_01_04.PDF	X			X	Inclusão trecho de vedação / parede hidráulica PAREDE 8
02/04	ALVENARIA EM BLOCO DE CONCRETO ELEVAÇÕES E ARMADURAS DAS PAREDES 1 A 7	NOV/17	1	jul-18	TI22A_01_EST_02_04.PDF	X			X	indicação PAREDE 7 - Vedação
03/04	ALVENARIA EM BLOCO DE CONCRETO ELEVAÇÕES E ARMADURAS DAS PAREDES 8 A 11	NOV/17	2	mai-19	TI22A_01_EST_03_04.PDF	X			X	Inclusão de graute para suporte de linha de vida
04/04	ALVENARIA EM BLOCO DE CONCRETO DETALHES DAS LAJES PRÉ-FABRICADAS	NOV/17	0	nov-18	TI22A_01_EST_04_04.PDF	X			X	
FUN	FUNDAÇÃO									
01/02	ALVENARIA EM BLOCO DE CONCRETO FUNDAÇÕES EM RADIER (ESPESSURA 10cm)	NOV/17	2	mai-19	TI22A_01_FUN_01_02.PDF	X			X	Alteração da impermeabilização
02/02	ALVENARIA EM BLOCO DE CONCRETO FUNDAÇÕES EM RADIER (ESPESSURA 12cm) OPÇÃO: SOLO COLAPSÍVEL	NOV/17	2	mai-19	TI22A_01_FUN_02_02.PDF	X			X	Alteração da impermeabilização

TI22A-01 Lista de Documentos Válidos para Execução de Obra

Área	*Título*
EST	COBERTURA EM ESTRUTURA DE AÇO

Folha	*Assunto*	*Data*	*Revisão*	*Data Rev.*	*Arquivo Eletrônico*	*DWG*	*PLT*	*DWF*	*PDF*	*Observação*
01/04	PLANTA DOS SUPORTES E PLANTA DOS CAIBROS	NOV/17	1	jul-18	TI22A_01_EST_COB_01_04	X			X	Espessura caibros, montantes e perfis do forro.
02/04	PLANTA DAS RIPAS; LISTA DE MATERIAIS	NOV/17	1	jul-18	TI22A_01_EST_COB_02_04	X			X	Espessura caibros, montantes e perfis do forro.
03/04	CORTES A-A a D-D; DETALHES 01 a 09	NOV/17	1	jul-18	TI22A_01_EST_COB_03_04	X			X	Espessura caibros, montantes e perfis do forro.
04/04	CORTES E-E, F-F, G-G, H-H; DETALHES 10 E 11; SEÇÕES DOS PERFIS	NOV/17	2	mai-19	TI22A_01_EST_COB_04_04	X			X	Alteração do detalhe da ancoragem da linha de vida

TI22A-01

Lista de Documentos Válidos para Execução de Obra

Área	*Título*	*Observação*
ELE	Elétrica	

Folha	*Assunto*	*Data*	*Revisão*	*Data Rev.*	*Arquivo Eletrônico*	*DWG*	*PLT*	*DWF*	*PDF*	
01/01	PROJETO PARA SISTEMA FOTOVOLTAICO - 500W **ALIMENTAÇÃO MONOFÁSICA 127V** (COM NEUTRO) DISTRIBUIÇÃO DE LUZ E FORÇA, QUANTITATIVOS DIAGRAMAS E DETALHES	NOV/17	2	mar-19	TI22A_01_127V_ELE_01_01	X		X		Inclusão de tomada no DORM 2.
01/01	PROJETO PARA SISTEMA FOTOVOLTAICO - 500W **ALIMENTAÇÃO BIFÁSICA 220/127V** (COM NEUTRO) DISTRIBUIÇÃO DE LUZ E FORÇA, QUANTITATIVOS DIAGRAMAS E DETALHES	NOV/17	2	abr-18	TI22A_01_220_127V_ELE_01_01	X		X		Inclusão de tomada no DORM 2.
01/01	PROJETO PARA SISTEMA FOTOVOLTAICO - 500W **ALIMENTAÇÃO BIFÁSICA 220V** (SEM NEUTRO) DISTRIBUIÇÃO DE LUZ E FORÇA, QUANTITATIVOS DIAGRAMAS E DETALHES	NOV/17	2	abr-18	TI22A_01_220V_ELE_01_01	X		X		Inclusão de tomada no DORM 2.

TI22A-01 Lista de Documentos Válidos para Execução de Obra

Área	*Título*	*Observação*
ELE	Elétrica	

Folha	*Assunto*	*Data*	*Revisão*	*Data Rev.*	*Arquivo Eletrônico*	*DWG*	*PLT*	*DWF*	*PDF*
01/03	PASSAGEM DE ELETRODUTOS DE ELÉTRICA, TV E TELEFONE NO PISO E LAJE	MAI/19	0	mai-19	TI22A_01_ELE_PASSAGEM_01_03	X		X	
02/03	VISTAS DA PASSAGEM DE ELETRODUTOS DE ELÉTRICA, TV E TELEFONE DAS PAREDES 01 AO 05	MAI/19	0	mai-19	TI22A_01_ELE_PASSAGEM_02_03	X		X	
03/03	VISTAS DA PASSAGEM DE ELETRODUTOS DE ELÉTRICA, TV E TELEFONE DAS PAREDES 06 AO 10	MAI/19	0	mai-19	TI22A_01_ELE_PASSAGEM_03_03	X		X	

TI22A-01 Lista de Documentos Válidos para Execução de Obra

Área	*Título*	*Observação*
HID	HIDRÁULICA	

Folha	*Assunto*	*Data*	*Revisão*	*Data Rev.*	*Arquivo Eletrônico*	*DWG*	*PLT*	*DWF*	*PDF*	
01/02	INSTALAÇÃO HIDRÁULICA ÁGUA, ESGOTO E GÁS	OUT/17	4	mai-19	TI22A_01_HID_01_02	X			X	Ajustes na instalação de gás e alimentação de água da pia
02/02	INSTALAÇÃO HIDRÁULICA ÁGUA, ESGOTO	OUT/17	4	mai-19	TI22A_01_HID_02_02	X			X	Ajustes na instalação de gás e alimentação de água da pia

CDHU Companhia de Desenvolvimento Habitacional e Urbano

LISTA N.º 4

TI22A-01 Lista de Documentos Válidos para Execução de Obra

Área	*Título*	*Observação*
PA	PROJETO DE APROVAÇÃO	

Folha	*Assunto*	*Data*	*Revisão*	*Data Rev.*	*Arquivo Eletrônico*	*DWG*	*PLT*	*DWF*	*PDF*	
01/01	ARQUITETURA 2 DORMITÓRIOS	NOV/17	1	abr-18	TI22A_01_ARQ_01_2DORM_PA	X			X	Alteração da posição da janela do DORM 1.

Área	*Título*	*Observação*

Folha	*Assunto*	*Data*	*Revisão*	*Data Rev.*	*Arquivo Eletrônico*	*DWG*	*PLT*	*DWF*	*PDF*	
	MEMORIAL DESCRITIVO ESPECIFICAÇÕES TÉCNICAS	NOV/17	2	mai-19	MEMORIAL_TI22A_01_R02	X			X	Revisão geral

GESTOR

GERENTE

[bb.com.br] - Boleto gerado pelo sistema MPAG. 06/06/2019 16:28:44

INSTRUÇÕES:

CREASP: 0601158845

Nome: JOSE MARCOS FIGLIOLINI

- BOLETOS EMITIDOS APOS AS 22H, PAGAR APOS AS 8H DO DIA UTIL SEGUINTE.

A quitacao do titulo ocorrera apos a compensacao bancaria.

Deposito/transferencia nao serao aceitos para quitacao.

Pagamento a menor implica inadimplencia.

Nao pagar apos o vencimento.

Contratante: Companhia de Desenvolvimento Habitacional e Urbano do Estado de Sao Paulo - CDHU

CNPJ: 47.865.597/0001-09

Clique aqui e pague este boleto através do Auto Atendimento Pessoa Física.

Clique aqui e pague este boleto através do Auto Atendimento Pessoa Jurídica.

BANCO DO BRASIL | **001-9** | **00190.00009 02802.723011 90708.517173 1 79210000008596**

Recibo do Pagador

Nome do Pagador/CPF/CNPJ/Endereço
JOSE MARCOS FIGLIOLINI CPF/CNPJ: 010.882.668-60
RUA: DIOGO JACOME 391, SAO PAULO -SP CEP:04512001

Sacador/Avalista

Nosso-Número	Nr. Documento	Data de Vencimento	Valor do Documento	(=) Valor Pago
28027230190708517	28027230190708517	15/06/2019	85,96	

Nome do Beneficiário/CPF/CNPJ/Endereço
CONSELHO REG DE ENGENHARIA E AGRONO DO E CPF/CNPJ: 60.985.017/0001-77
AV BRIG FARIA LIMA 1059 9 ANDAR , SAO PAULO - SP CEP: 1452002

Agência/Código do Beneficiário
1897-0 / 401783-8

Autenticação Mecânica

Loterias CAIXA

CAIXA ECONÔMICA FEDERAL

QUINA: Sorteios de segunda-feira a sábado. Ap

158-840312884-1

07/JUN/2019 HORA DF 09:53:28

LOT. 21.007035-8 TERM 010252
LOCALIDADE: SAO PAULO
AG. VINCULADA: 0249

COMPROVANTE PAGAMENTO DE BOLETO BANCOS

INST. EMISSORA: BANCO DO BRASIL S/A
BANCO RECEBEDOR:CAIXA ECONOMICA FEDERAL

LINHA DIGITAVEL DO CODIGO DE BARRAS
00190000009 02802723011
90708517173 1 79210000008596

BENEFICIARIO
NOME FANTASIA: CONSELHO REG DE ENGENHARIA
RAZAO SOCIAL: CONSELHO REG DE ENGENHARIA E
CNPJ: 60.985.017/0001-77

BENEFICIARIO FINAL
NOME FANTASIA: CONSELHO REG DE ENGENHARIA
RAZAO SOCIAL: CONSELHO REG DE ENGENHARIA E
CNPJ: 60.985.017/0001-77

PAGADOR
NOME: JOSE MARCOS FIGLIOLINI
CPF: 010.882.668-60

DATA DE VENCIMENTO: 15/JUN/2019
DATA DE PAGAMENTO: 07/JUN/2019

VALOR NOMINAL:	85,96
JUROS:	0,00
IOF:	0,00
MULTA:	0,00
DESCONTO:	0,00
ABATIMENTO:	0,00
VALOR CALCULADO:	85,96
VALOR DO PAGAMENTO:	85,96

TIPO DE PAGAMENTO: ESPÉCIE

AUTENTICAÇÃO

158-840312884-1

VIA DO CLIENTE

INSTRUÇÕES:

CREASP: 0601158845

Nome: JOSE MARCOS FIGLIOLINI

- BOLETOS EMITIDOS APOS AS 22H, PAGAR APOS AS 8H DO DIA UTIL SEGUINTE.

A quitacao do titulo ocorrera apos a compensacao bancaria.

Deposito/transferencia nao serao aceitos para quitacao.

Pagamento a menor implica inadimplencia.

Nao pagar apos o vencimento.

Contratante: Companhia de Desenvolvimento Habitacional e Urbano do Estado de Sao Paulo - CDHU

CNPJ: 47.865.597/0001-09

Clique aqui e pague este boleto através do Auto Atendimento Pessoa Física.
Clique aqui e pague este boleto através do Auto Atendimento Pessoa Jurídica.

Recibo do Pagador

BANCO DO BRASIL | 001-9 | **00190.00009 02802.723011 90708.517173 1 79210000008596**

Nome do Pagador/CPF/CNPJ/Endereço
JOSE MARCOS FIGLIOLINI CPF/CNPJ: 010.882.668-60
RUA: DIOGO JACOME 391, SAO PAULO -SP CEP:04512001
Sacador/Avalista

Nosso-Número	Nr. Documento	Data de Vencimento	Valor do Documento	(=) Valor Pago
28027230190708517	28027230190708517	15/06/2019	85,96	

Nome do Beneficiário/CPF/CNPJ/Endereço
CONSELHO REG DE ENGENHARIA E AGRONO DO E CPF/CNPJ: 60.985.017/0001-77
AV BRIG FARIA LIMA 1059 9 ANDAR , SAO PAULO - SP CEP: 1452002

Agência/Código do Beneficiário
1897-0 / 401783-8

Autenticação Mecânica

BANCO DO BRASIL | 001-9 | 00190.00009 02802.723011 90708.517173 1 79210000008596

Local de Pagamento
PAGÁVEL EM QUALQUER BANCO ATÉ O VENCIMENTO

Data de Vencimento
15/06/2019

Nome do Beneficiário/CPF/CNPJ
CONSELHO REG DE ENGENHARIA E AGRONO DO E CPF/CNPJ: 60.985.017/0001-77

Agência/Código do Beneficiário
1897-0 / 401783-8

Data do Documento	Nr. Documento	Espécie DOC	Aceite	Data do Processamento
06/06/2019	28027230190708517	DS	N	06/06/2019

Nosso-Número
28027230190708517

Uso do Banco	Carteira	Espécie	Quantidade	xValor
28027230190708517	17	R$		

(=) Valor do Documento
85,96

Informações de Responsabilidade do Beneficiário
CREASP: 0601158845 Nome: JOSE MARCOS FIGLIOLINI - BOLETOS EMITIDOS APOS AS 22H, PAGAR APOS AS 8H DO DIA UTIL SEGUINTE. A quitacao do titulo ocorrera apos a compensacao bancaria. Deposito/transferencia nao serao aceitos para quitacao. Pagamento a menor implica inadimplencia. Nao pagar apos o vencimento. Contratante: Companhia de Desenvolvimento Habitacional e Urbano do Estado de Sao Paulo - CDHU CNPJ: 47.865.597/0001-09

(-) Desconto/Abatimento

(+) Juros/Multa

(=) Valor Cobrado

Nome do Pagador/CPF/CNPJ/Endereço
JOSE MARCOS FIGLIOLINI CPF/CNPJ: 010.882.668-60
RUA: DIOGO JACOME 391,
SAO PAULO-SP CEP:04512001

Sacador/Avalista

Código de Baixa

Autenticação Mecânica - **Ficha de Compensação**

BANCO DO BRASIL

Recibo do Sacado

Conselho Regional de Engenharia e Agronomia do Estado de São Paulo
Agência / Código do Cedente: 3336-7/00401783-8
Nosso Número: 92221220150208688

SACADO: CARLOS HENRIQUE DESIDERIO	**CREASP:** 0601225867
Data de Emissão: 16/02/2015	Data Vencimento: 25/02/2015
Numero ART:92221220150208688	
Valor	**R$ 178,34**

A quitação do título ocorrerá somente apos a compensação bancária.
Depósito ou transferência não serão reconhecidos para quitação do título.
Para pagamentos à vista na data do vencimento, o desconto já está contemplado.

Autenticação Mecânica

CORTE AQUI

BANCO DO BRASIL **001-9** **00199.22210 29222.122011 50208.688213 9 63500000017834**

Local de pagamento **PAGUE PREFERENCIALMENTE NAS AGÊNCIAS DO BANCO DO BRASIL**					Vencimento **25/02/2015**
Cedente **Conselho Regional de Engenharia e Agronomia do Estado de São Paulo**					Agência / Código do Cedente **3336-7/00401783-8**
Data da Emissão **16/02/2015**	Número do Documento **92221220150208688**	Espécie doc. **RC**	Aceite **N**	Data do Processamento **16/02/2015**	Nosso número/Código Documento **92221220150208688**
Uso do banco	Carteira **18-027**	Espécie Moeda **R$**	Quantidade	Valor	(=) Valor do Documento **R$ 178,34**
Instruções (Texto de responsabilidade do cedente) **NÃO RECEBER APÓS O VENCIMENTO.** **BOLETO REFERENTE A ART N°92221220150208688** **Unidade Cedente: 3336**					(-) Desconto / Abatimentos (-) Outras deduções (+) Mora / Multa (+) Outros acréscimos (=) Valor cobrado
Sacado **CARLOS HENRIQUE DESIDERIO**					
Sacador/Avalista					Código de baixa

Ficha de Compensação/Autenticação mecânica

CORTE AQUI

ART de Obra ou Serviço

Localizador: LC26273126

1. Responsável Técnico

JOSE MARCOS FIGLIOLINI

Título Profissional: **Engenheiro Civil**

RNP: **2605735206**

Registro: **0601158845-SP**

Empresa Contratada:

Registro:

2. Dados do Contrato

Contratante: **Companhia de Desenvolvimento Habitacional e Urbano do Estado de São Paulo - CDHU**

CPF/CNPJ: **47.865.597/0001-09**

Endereço: **Rua RUA BOA VISTA 170**

N°: **170**

Complemento:

Bairro: **CENTRO**

Cidade: **São Paulo**

UF: **SP**

CEP: **01014-930**

Contrato: **9.01.03.00/6.00.00.00/0244/18**

Celebrado em: **18/10/2018**

Vinculada à Art n°:

Valor: R$ **19.074.299,26**

Tipo de Contratante: **Pessoa Jurídica de Direito Público**

Ação Institucional:

3. Dados da Obra Serviço

Endereço: **Loteamento e Conjunto Habitacional nas Regiões de Bauru e Araraquara**

N°:

Complemento:

Bairro:

Cidade: **Bauru**

UF: **SAO PAULO**

CEP:

Data de Início: **06/06/2019**

Previsão de Término: **06/06/2020**

Coordenadas Geográficas:

Finalidade: **Residencial**

Código:

CPF/CNPJ:

4. Atividade Técnica

				Quantidade	Unidade
Elaboração 1					
Projeto executivo	**Movimento de Terra**	**Terraplanagem**		**50814,94000**	**metro quadrado**
Projeto executivo	**Urbanização**			**50814,94000**	**metro quadrado**

Após a conclusão das atividades técnicas o profissional deverá proceder a baixa desta ART

5. Observações

Loteamento Borebi D2 (58UH): Revisão dos Projetos Executivos de Implantação, Cromático e Terraplenagem.
Loteamento Dourado B2 (73UH): Revisão dos Projetos Executivos de Implantação e Cromático.
Loteamento Sales F2 (20UH): Revisão dos Projetos Executivos de Implantação, Cromático e Terraplenagem.

6. Declarações

Cláusula Compromissória: qualquer conflito ou litígio originado do presente contrato, bem como sua interpretação ou execução, será resolvido por arbitragem, de acordo com a Lei nº. 9.307, de 23 de setembro de 1996, por meio do Centro de Mediação e Arbitragem - CMA vinculado ao Crea-SP, nos termos do respectivo regulamento de arbitragem que, expressamente, as partes declaram concordar.

Acessibilidade: Declaro atendimento às regras de acessibilidade previstas nas normas técnicas da ABNT, na legislação específica e no Decreto nº 5.296, de 2 de dezembro de 2004.

7. Entidade de Classe

66 - IE - INSTITUTO DE ENGENHARIA - IE

Impresso em: 06/06/2019 16:29:19

Impressão sem validade, apenas para simples conferência

Anotação de Responsabilidade Técnica - ART
Lei nº 6.496, de 7 de dezembro de 1977
Conselho Regional de Engenharia e Agronomia do Estado de São Paulo

CREA-SP

ART de Obra ou Serviço
92221220150208688

1. Responsável Técnico

CARLOS HENRIQUE DESIDERIO
Título Profissional: **Engenheiro Civil**
RNP: **2602349305**
Registro: **0601225867-SP**
Empresa Contratada:
Registro: **0000000-SP**

2. Dados do Contrato

Contratante: **PAULO ROBERTO DESIDERIO ? ME** CPF/CNPJ: **13.217.068/0001-79**
Endereço: **Rua UMBERTO ORTOLAN** N°: **2672**
Complemento: **- DE 2181/2182 AO FIM** Bairro: **JARDIM SÃO SEBASTIÃO**
Cidade: **Sertãozinho** UF: **SP** CEP: **14169-215**
Contrato: **02/2015** Celebrado em: **16/02/2015** Vinculada à Art n°:
Valor: R$ **40.000,00** Tipo de Contratante: Pessoa jurídica de direito privado
Ação Institucional:

3. Dados da Obra Serviço

Endereço: **ESRTADA MUNICIPAL - DRD-060** N°:
Complemento: Bairro: **CENTRO**
Cidade: **Dourado** UF: **SP** CEP: **13590-000**
Data de Início: **16/02/2015**
Previsão de Término: **30/12/2015**
Coordenadas Geográficas:
Finalidade: **Infraestrutura** Código:
Proprietário: **PREFEITURA MUNICIPAL DE DOURADO** CPF/CNPJ: **51.814.960/0001-26**

4. Atividade Técnica

				Quantidade	Unidade
Execução 4					
	Projeto	**Parcelamento de Solo**	**Loteamento**	**72913,00**	**metro quadrado**
	Projeto	**Implantação**	**Loteamento**	**72913,00**	**metro quadrado**
	Projeto	**Drenagem**	**Loteamento**	**72913,00**	**metro quadrado**
	Projeto	**Terraplenagem**	**Loteamento**	**72913,00**	**metro quadrado**

Após a conclusão das atividades técnicas o profissional deverá proceder a baixa desta ART

5. Observações

Autor do projeto executivo de Parcelamento de Solo, Implantação, Cromático, Localização, Terraplenagem e Drenagem para o empreendimento LOTEAMENTO DOURADO "B" / CDKU com 173 lotes.

6. Declarações

Acessibilidade: Declaro atendimento às regras de acessibilidade previstas nas normas técnicas da ABNT, na legislação específica e no Decreto nº 5.296, de 2 de dezembro de 2004.

7. Entidade de Classe

46 - RIBEIRÃO PRETO - ASSOCIAÇÃO DE ENGENHARIA, ARQUITETURA E AGRONOMIA DE RIBEIRÃO PRETO

8. Assinaturas

Declaro serem verdadeiras as informações acima

_____ _____ de _____ de _____

Local data

CARLOS HENRIQUE DESIDERIO - CPF: 047.914.918-66

PAULO ROBERTO DESIDERIO ? ME - CPF/CNPJ: 13.217.068/0001-79

9. Informações

- A presente ART encontra-se devidamente quitada conforme dados constantes no rodapé-versão do sistema, certificada pelo *Nosso Número*.

- A autenticidade deste documento pode ser verificada no site www.creasp.org.br ou www.confea.org.br

- A guarda da via assinada da ART será de responsabilidade do profissional e do contratante com o objetivo de documentar o vínculo contratual.

www.creasp.org.br
tel: 0800-17-18-11

CREA-SP

Valor ART R$ 178,34 Registrada em: 18/02/2015 Valor Pago R$ 178,34 Nosso Numero: 92221220150208688 Versão do sistema

Serviço Público Federal

CONSELHO FEDERAL/CRBIO - CONSELHO REGIONAL DE BIOLOGIA

ANOTAÇÃO DE RESPONSABILIDADE TÉCNICA - ART

1-ART Nº: **2015/01047**

CONTRATADO

2.Nome: ELIANA VALERIA GUZZO DUZ		3.Registro no CRBio: 026517/01-D	
4.CPF: 167.549.718-43	5.E-mail: valeriaduz@gmail.com		6.Tel: (14)3641-1794
7.End.: RUA RIO BRANCO 311		8.Compl.: SALA 601-602	
9.Bairro: CENTRO	10.Cidade: BARRA BONITA	11.UF: SP	12.CEP: 17340-000

CONTRATANTE

13.Nome: PREFEITURA MUNICIPAL DE DOURADO		
14.Registro Profissional:	15.CPF / CGC / CNPJ: 51.814.960/0001-26	
16.End.: ESTRADA ESTRADA MUNICIPAL DRD -060 0		
17.Compl.:	18.Bairro: CENTRO	19.Cidade: DOURADO
20.UF: SP / 21.CEP: 13590-000	22.E-mail/Site:	

DADOS DA ATIVIDADE PROFISSIONAL

23.Natureza : 1. Prestação de serviço
Atividade(s) Realizada(s) : Emissão de laudos e pareceres;

24.Identificação : VEGETAÇÃO - PROJETO PAISAGISMO

25.Município de Realização do Trabalho: DOURADO	26.UF: SP
27.Forma de participação: INDIVIDUAL	28.Perfil da equipe:
29.Área do Conhecimento: Ecologia;	30.Campo de Atuação: Meio Ambiente

31.Descrição sumária : AUTORA DE PROJETO E MEMORIAL DESCRITIVO DE ARBORIZAÇÃO DAS VIAS PÚBLICAS, ÁREAS VERDES E SISTEMA DE LAZER, LAUDO DE CARACTERIZAÇÃO DA VEGETAÇÃO E COMPENSAÇÃO AMBIENTAL E PLANTA URBANÍSTICA AMBIENTAL, PARA O EMPREENDIMENTO LOTEAMENTO DOURADO "B" / CDHU, COM 173 LOTES.

32.Valor: R$ 5.000,00	33.Total de horas: 40	34.Início: FEV/2015	35.Término: AGO/2015

36. ASSINATURAS

Declaro serem verdadeiras as informações acima

Data:	Data:
Assinatura do Profissional	Assinatura e Carimbo do Contratante

37. LOGO DO CRBio

CRBio 01

38. SOLICITAÇÃO DE BAIXA POR CONCLUSÃO

Declaramos a conclusão do trabalho anotado na presente ART, razão pela qual solicitamos a devida BAIXA junto aos arquivos desse CRBio.

Data: / /	Assinatura do Profissional	
Data: / /	Assinatura e Carimbo do Contratante	

39. SOLICITAÇÃO DE BAIXA POR DISTRATO

Data: / /	Assinatura do Profissional
Data: / /	Assinatura e Carimbo do Contratante

CERTIFICAÇÃO DIGITAL DE DOCUMENTOS

NÚMERO DE CONTROLE: 2351.3962.3062.1848

OBS: A autenticidade deste documento deverá ser verificada no endereço eletrônico www.crbio01.org.br

BANCO DO BRASIL | 001-9 | Recibo do Sacado

Local de Pagamento
PAGAVEL EM QUALQUER BANCO

Vencimento
07.03.2015

Cedente
CONSELHO REGIONAL DE BIOLOGIA - 1ª REGIÃO (CRBio-01)

Agência/Codigo do Cedente
0646-7 / 85.111-6

Data de Emissão	Numero do Documento	Espécie Doc	Aceite	Data do Processamento	Nosso Número/Codigo Documento
20.02.2015	026517			20.02.2015	12211200000070227

Uso do Banco	Carteira	Espécie	Quantidade	Valor	(=) Valor do Documento
	18-094	R$			**R$ 38,05**

Instruções - Texto de responsabilidade do cedente

150066 Taxa ART - eletrônica Taxa ART - eletro 38,05

(-) Desconto/Abatimento

(-) Outras Deduções

(+) Mora/Multa

(+) Outros Acrecimos
R$ 0,00

O NAO PAGTO DE DEBITO EXISTENTE PODERA ACARRETAR EXECUCAO
BANCO: NAO RECEBER APOS O VENCIMENTO

(=) Valor Cobrado
R$ 38,05

Sacado ART Nº 2015/01047
ELIANA VALERIA GUZZO DUZ Registro : 026517
R RUA RIO BRANCO 311 SALA 601-602 CENTRO
17340-000 BARRA BONITA SP CX. PT.:

Autenticação Mecânica

Sacador/Avalista

BANCO DO BRASIL | 001-9 | 00190.00009 01221.120007 00070.227186 9 63600000003805

Local de Pagamento
PAGAVEL EM QUALQUER BANCO

Vencimento

Cedente
CONSELHO REGIONAL DE BIOLOGIA - 1ª REGIÃO (CRBio-01)

Data de Emissão	Número do Documento	Espécie Doc	Aceite	Data do Pr
20.02.2015	026517			20.02.2

Uso do Banco	Carteira	Espécie	Quantidade	Valor
	18-094	R$		

Instruções - Texto de responsabilidade do cedente

150066 Taxa ART - eletrônica Taxa ART - eletro 38,05

O NAO PAGTO DE DEBITO EXISTENTE PODERA ACARRETAR EXECUCAO
BANCO: NAO RECEBER APOS O VENCIMENTO

Sacado ART Nº 2015/01047
ELIANA VALERIA GUZZO DUZ Registro : 026517
R RUA RIO BRANCO 311 SALA 601-602 CENTRO
17340-000 BARRA BONITA SP CX. PT.:

Sacador/Avalista

20/02/2015 - BANCO DO BRASIL - 15:34:08
482472514 0035
COMPROVANTE DE PAGAMENTO DE TITULOS

CLIENTE: CARLOS HENRIQUE DESIDERIO
AGENCIA: 6954-X CONTA: 100.273-2

BANCO DO BRASIL

00190000090122112000700070227186963600000003805
NR. DOCUMENTO 22.001
NOSSO NUMERO 12211200000070227
CONVENIO 01221120
CONSELHO REGIONAL DE BIOLOGIA
AG/COD. BENEFICIARIO 0646/00085111
DATA DE VENCIMENTO 09/03/2015
DATA DO PAGAMENTO 20/02/2015
VALOR DO DOCUMENTO 38,05
VALOR COBRADO 38,05

NR.AUTENTICACAO 7.B4C.9FE.100.E62.025

Leia no verso como conservar este documento, entre outras informações.

Corte aqui

Serviço Público Federal

CONSELHO FEDERAL/CRBIO - CONSELHO REGIONAL DE BIOLOGIA

ANOTAÇÃO DE RESPONSABILIDADE TÉCNICA - ART

1-ART Nº: **2015/01047**

CONTRATADO

2.Nome: ELIANA VALERIA GUZZO DUZ		3.Registro no CRBio: 026517/01-D	
4.CPF: 167.549.718-43	5.E-mail: valeriaduz@gmail.com		6.Tel: (14)3641-1794
7.End.: RUA RIO BRANCO 311		8.Compl.: SALA 601-602	
9.Bairro: CENTRO	10.Cidade: BARRA BONITA	11.UF: SP	12.CEP: 17340-000

CONTRATANTE

13.Nome: PREFEITURA MUNICIPAL DE DOURADO		
14.Registro Profissional:	15.CPF / CGC / CNPJ: 51.814.960/0001-26	
16.End.: ESTRADA ESTRADA MUNICIPAL DRD -060 0		
17.Compl.:	18.Bairro: CENTRO	19.Cidade: DOURADO
20.UF: SP / 21.CEP: 13590-000	22.E-mail/Site:	

DADOS DA ATIVIDADE PROFISSIONAL

23.Natureza : 1. Prestação de serviço
Atividade(s) Realizada(s) : Emissão de laudos e pareceres;

24.Identificação : VEGETAÇÃO - PROJETO PAISAGISMO

25.Município de Realização do Trabalho: DOURADO	26.UF: SP
27.Forma de participação: INDIVIDUAL	28.Perfil da equipe:
29.Área do Conhecimento: Ecologia;	30.Campo de Atuação: Meio Ambiente

31.Descrição sumária : AUTORA DE PROJETO E MEMORIAL DESCRITIVO DE ARBORIZAÇÃO DAS VIAS PÚBLICAS, ÁREAS VERDES E SISTEMA DE LAZER, LAUDO DE CARACTERIZAÇÃO DA VEGETAÇÃO E COMPENSAÇÃO AMBIENTAL E PLANTA URBANÍSTICA AMBIENTAL, PARA O EMPREENDIMENTO LOTEAMENTO DOURADO "B" / CDHU, COM 173 LOTES.

32.Valor: R$ 5.000,00	33.Total de horas: 40	34.Início: FEV/2015	35.Término: AGO/2015

36. ASSINATURAS

Declaro serem verdadeiras as informações acima

Data:	Data:
Assinatura do Profissional	Assinatura e Carimbo do Contratante
Eliana Valéria Guzzo Duz	

37. LOGO DO CRBio

CRBio-01

38. SOLICITAÇÃO DE BAIXA POR CONCLUSÃO

Declaramos a conclusão do trabalho anotado na presente ART, razão pela qual solicitamos a devida BAIXA junto aos arquivos desse CRBio.

Data: / /	Assinatura do Profissional	
Data: / /	Assinatura e Carimbo do Contratante	

39. SOLICITAÇÃO DE BAIXA POR DISTRATO

Data: / /	Assinatura do Profissional
Data: / /	Assinatura e Carimbo do Contratante

CERTIFICAÇÃO DIGITAL DE DOCUMENTOS

NÚMERO DE CONTROLE: 2351.3962.3062.1848

OBS: A autenticidade deste documento deverá ser verificada no endereço eletrônico www.crbio01.org.br

CAU/BR Conselho de Arquitetura e Urbanismo do Brasil

Registro de Responsabilidade Técnica - RRT

RRT SIMPLES
Nº 0000006356424
~~RETIFICADOR à 6338084~~
INDIVIDUAL

1. RESPONSÁVEL TÉCNICO

Nome: CAROLINA MIDORI OSHIRO
Registro Nacional: A41445-0 Título do Profissional: Arquiteto e Urbanista

2. DADOS DO CONTRATO

~~Contratante: Concremat Engenharia e Tecnologia S/A.~~
CNPJ: 33.146.648/0007-15
Contrato: Valor Contrato/Honorários: R$ 0,00
Tipo de Contratante: Pessoa jurídica de direito privado
Celebrado em: 01/06/2005 Data de Início: 02/10/2017 Previsão de término: 31/10/2017

Declaro que na(s) atividade(s) registrada(s) neste RRT foram atendidas as regras de acessibilidade previstas nas normas técnicas de acessibilidade da ABNT, na legislação específica e no Decreto Federal n° 5.296, de 2 de dezembro de 2004.

3. DADOS DA OBRA/SERVIÇO

RUA RUA BOA VISTA - LADO ÍMPAR Nº: 170
Complemento: 4 AO 13 ANDAR Bairro: CENTRO
UF: SP CEP: 01014001 Cidade: SÃO PAULO
Coordenadas Geográficas: Latitude: -23.54614220157449 Longitude: -46.633419191576756

4. ATIVIDADE TÉCNICA

Atividade: 1.1.2 - Projeto arquitetônico
Quantidade: 47,87 Unidade: m²

Após a conclusão das atividades técnicas o profissional deverá proceder a baixa deste RRT

5. DESCRIÇÃO

Autoria de projeto de arquitetura de edificação residencial denominada TI22A-01,tipologia térrea isolada, para implantação nos conjuntos habitacionais da CDHU, com área de 47,87m².Atende aos princípios do Desenho Universal. Vinculado ao Contrato de Prestação de Serviços de Gerenciamento na Implantação de Programas e Empreendimentos Habitacionais de São Paulo -nº9.01.03.00/6.00.00.00/0431/12.

6. VALOR

Este RRT é isento de taxa

7. ASSINATURAS

Declaro serem verdadeiras as informações acima.

São Paulo, 06 de novembro de 2017
Local Dia Mês Ano

Concremat Engenharia e Tecnologia S/A.
CNPJ: 33.146.648/0007-15

CAROLINA MIDORI OSHIRO
CPF: 220.889.138-40

A autenticidade deste RRT pode ser verificada em: https://siccau.caubr.gov.br/app/view/sight/externo?form=Servicos, com a chave: 3ZdxAC Impresso em: 06/11/2017 às 09:20:22 por: , ip: 177.103.221.58

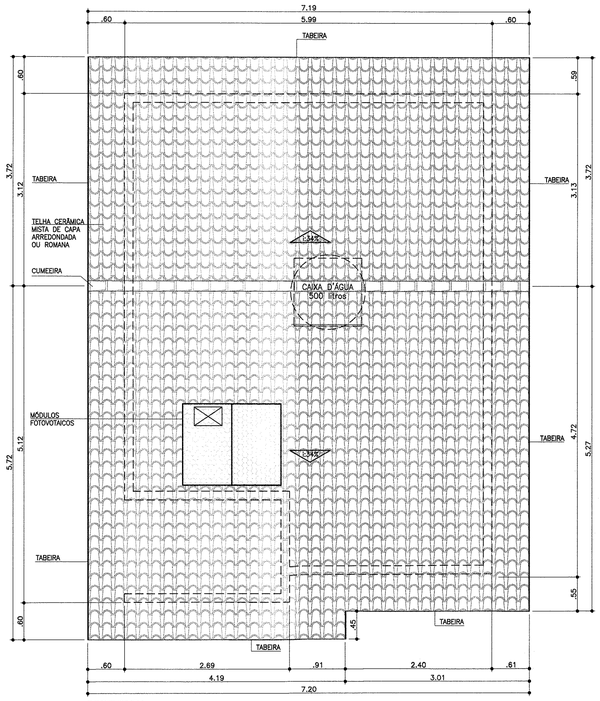

COBERTURA
ESCALA 1:50

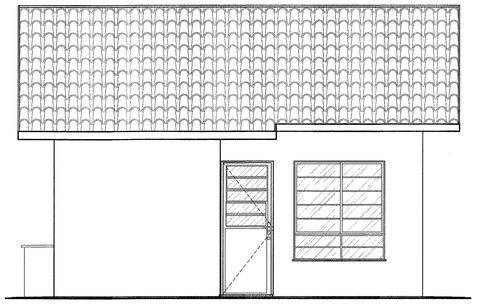

ELEVAÇÃO 1
ESCALA 1:50

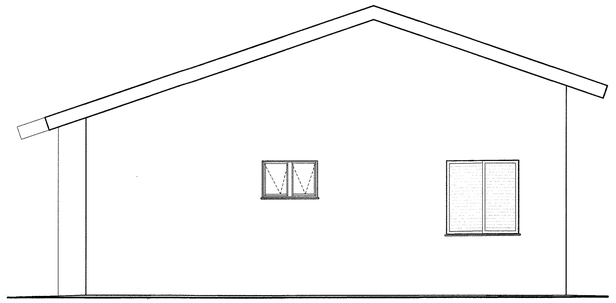

ELEVAÇÃO 2
ESCALA 1:50

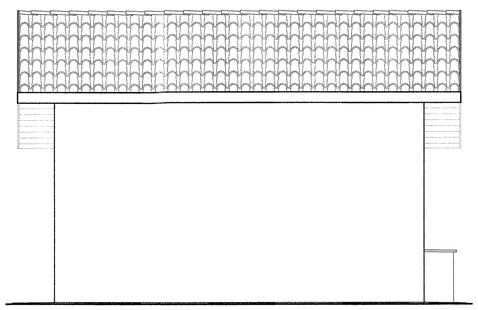

ELEVAÇÃO 3
ESCALA 1:50

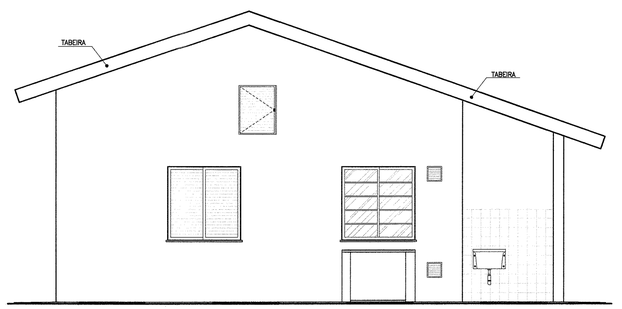

ELEVAÇÃO 4
ESCALA 1:50

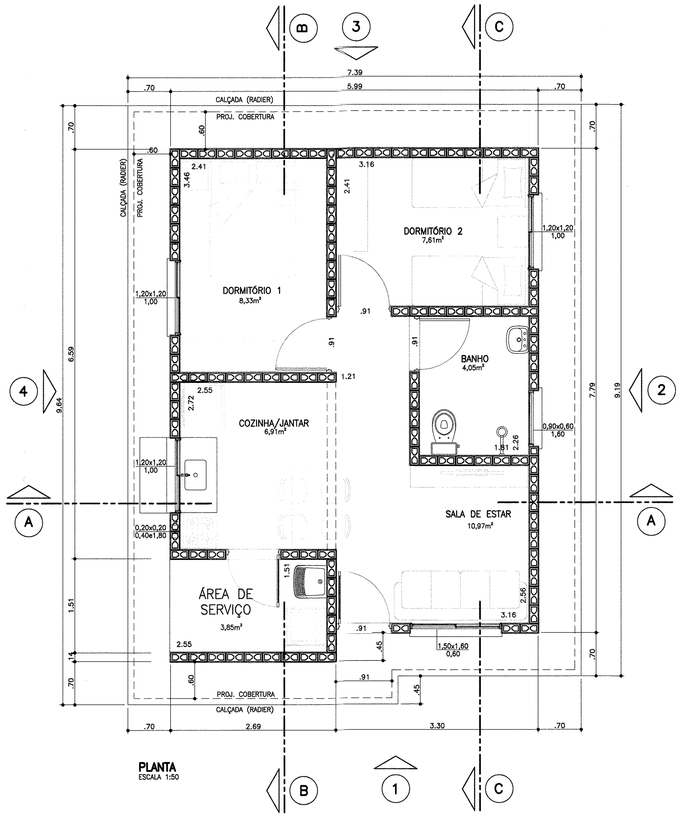

PLANTA
ESCALA 1:50

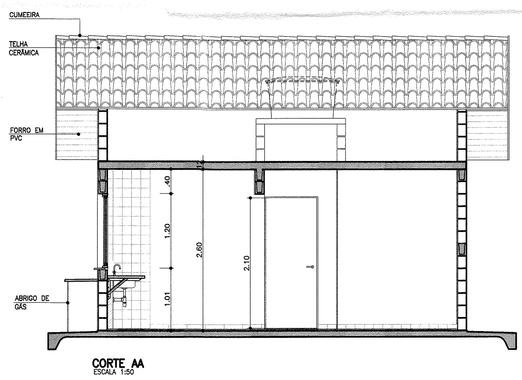

CORTE AA
ESCALA 1:50

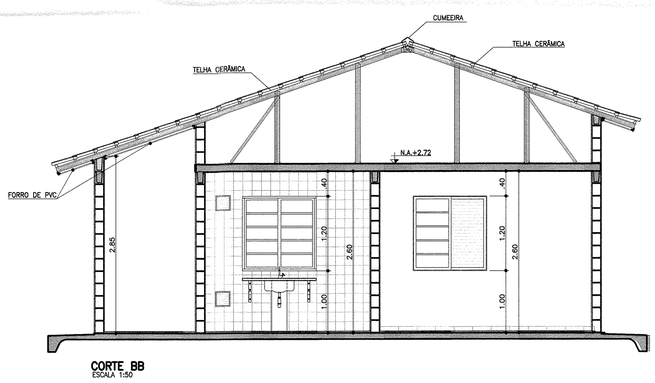

CORTE BB
ESCALA 1:50

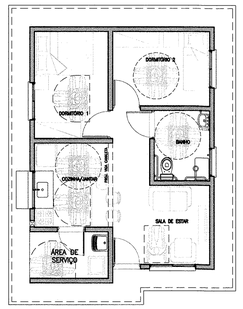

PLANTA HUMANIZADA
LAYOUT ACESSÍVEL
ESCALA 1:100

TABELA DE ILUMINAÇÃO E VENTILAÇÃO					
	m2	EXIGIDA		PROJETADA	
AMBIENTE	ÁREA	ILUM.	VENT.	ILUM.	VENT.
DORM. 1	8,33	1,04	0,52	1,44	0,72
DORM. 2	7,61	0,95	0,47	1,44	0,72
SALA	10,97	1,37	0,68	2,40	1,20
COZINHA	6,91	0,86	0,43	1,44	0,72
BANHEIRO	4,05	0,50	0,25	0,54	0,27

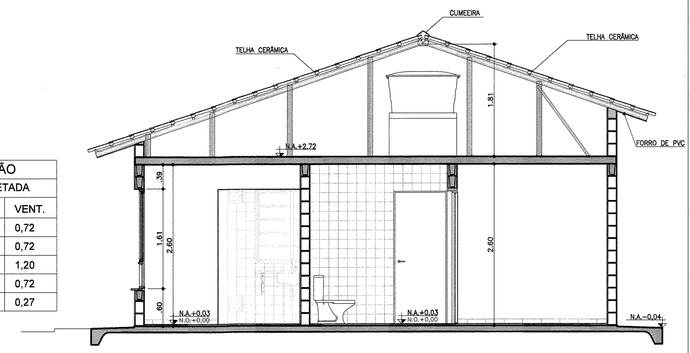

CORTE CC
ESCALA 1:50

Rua Boa Vista,170. CEP. 01014-200. São Paulo. Tel.3248.2000. CGCMF 47.865.597/0001-9

Companhia de Desenvolvimento Habitacional e Urbano
CDHU

PROJETO COMPLETO

PLANTAS, CORTES E ELEVAÇÕES.

FOLHA: 01/01

USO: RESIDENCIAL — CAT. USO:

REF.: CONSTRUÇÃO DE UM CONJUNTO HABITACIONAL DE INTERESSE SOCIAL
LOTEAMENTO DOURADO B

LOCAL: ESTRADA MUNICIPAL - DRD-060 GLEBA 1-A DA FAZENDA SANTA CAROLIN

PROP.: CIA. DE DESENVOLVIMENTO HABITACIONAL E URBANO DO ESTADO DE SÃO PAULO

CONTRIB. N.: — ZONA: — ESC.: INDICADA

CÓD. LOGR.: — CEP:

SITUAÇÃO (sem escala)

DECLARO QUE A APROVAÇÃO DO PROJETO NÃO IMPLICA NO RECONHECIMENTO, PELA PREFEITURA, DO DIREITO DE PROPRIEDADE DO TERRENO.

QUADRO DE ÁREAS (m2)
TI22A-01

ÁREA CONSTRUÍDA = 47,87m²

Proprietário	Nome:	Cia. de Desenvolvimento Habitacional e Urbano do Estado de São Paulo - CDHU
	Assinatura:	
Autor do Projeto	Nome:	Carolina Midori Oshiro
	cau: A41445-0	
	pref.:	Assinatura:
	r.r.t.: 6356424	
Resp Técnico	Nome:	
	crea:	
	pref.:	Assinatura:
	a.r.t.:	

Prefeitura Municipal de Dourado
SEÇÃO DE OBRAS
APROVADO
Bruno Silvan da Silva
ARQUITETO E URBANISTA
24/04/19 - Proc. 21/19

LISTA 3

CDHU Companhia de Desenvolvimento Habitacional e Urbano

MEMORIAL DESCRITIVO PARA APROVAÇÃO

LISTA 3

UNIDADES TÉRREAS

TI22A-01

Carolina Midori Oshiro
Arquiteta - CAU A41445-0

Assinatura:

Data: 20/07/18

Prefeitura

Partido Arquitetônico: os projetos procuram atender às necessidades básicas habitacionais das famílias de baixa renda. No dimensionamento e definição dos ambientes foram consideradas ampliações futuras.

Normas: Todos os materiais e suas aplicações/instalações devem obedecer ao prescrito pelas Normas da ABNT (Associação Brasileira de Normas Técnicas) aplicáveis vigentes, com destaque a NBR 15575, "Desempenho-Edificações Habitacionais". Na ausência destas, poderão ser utilizadas Normas Internacionais consagradas pelo uso, desde que previamente comunicado à Superintendência de Projetos.

1. Fundação

O projeto de fundações apresentado pela CDHU especifica laje de apoio (radier), solução que deverá ser confirmada pela Construtora contratada. Há duas opções de projetos elaborados, sendo uma com espessura do radier de 10cm e outra com espessura de 12cm.
Em caso de eventual discordância, a Contratada deverá apresentar parecer de fundações e projetos, elaborados por profissionais habilitados, para submissão de análise da CDHU.

2. Impermeabilização

As três primeiras fiadas de blocos da alvenaria deverão ser assentadas com argamassa no traço 1:1:6 contendo aditivo hidrofugante. As faces laterais das referidas fiadas deverão receber pintura betuminosa em duas demãos até a altura de 50cm para em seguida receber a camada de chapisco no traço 1:3 e emboço desempenado no traço 1:2:9 com aditivo hidrofugante, na espessura de 2,0 a 2,5cm. Deverão ser seguidas as dosagens indicadas pelos fabricantes para a adição dos aditivos hidrofugantes nas argamassas de assentamento e emboço.

3. Superestrutura

3.1 Alvenaria armada

As paredes internas e externas serão executadas com blocos de concreto ou cerâmicos vazados de dimensões 14x19x29cm e família, conforme projeto, assentadas com argamassa de cimento, cal e areia no traço 1:1:6 fak igual ou maior a 4Mpa, com juntas tipo amarração. Todos os locais, verticais ou horizontais, tais como cintas de amarração, vergas e contra-vergas, entre outros, receberão o preenchimento de blocos tipo canaleta com micro concreto (grout) e armadura.

Prefeitur

3.2 Lajes

Foi prevista solução para laje mista pré-fabricada (treliça e lajota cerâmica ou EPS) h=12cm, que deverá ter seu detalhamento e dimensionamento confirmados pelo fabricante com o pré-requisito de apresentação de ART (Anotação de Responsabilidade Técnica) correspondente, além dos parâmetros descritos nas peças gráficas.
A direção de montagem da laje prevê os apoios nos menores vãos. A posição do reservatório de águas não poderá ser alterada.
Poderá ser aceito projeto alternativo de laje, desde que aprovado pela CDHU.

4. Forro

Haverá forro com réguas de PVC nos beirais da cobertura.
Para todos ambientes internos a laje receberá revestimento com argamassa de cimento, cal e areia, no traço 1:2:9 e espessura de 15mm, sobre chapisco de cimento e areia 1:3, e pintura Látex PVA.

5. Cobertura

Telha cerâmica mista de capa arredondada ou romana sobre estrutura metálica conforme dimensões, espaçamentos e inclinação especificados em projeto.
Os fechamentos complementares do oitão, serão executados com blocos cortados, enchimento ou preenchidos com concreto e revestidos.
As cumeeiras serão em telha cerâmica.

6. Esquadrias Metálicas

As esquadrias poderão ser em alumínio ou aço galvanizado com pintura eletrostática, com exceção da janela de ventilação permanente que será em PVC.
Nas regiões litorâneas poderão ser utilizados caixilhos em PVC, mantendo-se as mesmas dimensões e detalhes especificados no projeto.
Todas as esquadrias deverão seguir as dimensões de projeto e atender às exigências em áreas de ventilação expressa nas tabelas constantes nos desenhos dos projetos de arquitetura. As folhas de portas deverão se adaptar ao vão de alvenaria especificado no projeto arquitetônico.

a) caixilho de correr: na sala e cozinha
b) de correr com venezianas: dormitórios
c) maxim-ar: no banheiro

Prefeitura

7. Esquadrias de Madeiras

Portas internas com batente de madeira e folha de madeira, com dimensões conforme projeto.

8. Vidro

Os vidros serão fornecidos já montados nas esquadrias e serão fixados com borracha EPDM. Nos caixilhos do banheiro deverão ser fantasia, tipo mini-boreal. Nos demais caixilhos os vidros serão lisos.

9. Revestimento de Piso

9.1 Interno
Em toda a casa será aplicado piso cerâmico, assentado sobre camada de regularização de cimento, cal e areia no traço 1:0,5:5, e cimento colante, com dimensões e caimento conforme o projeto. Será colocado rodapé cerâmico, com espessura de 0,5 cm, com altura de 7 cm acima do nível da soleira, em todas as paredes sem revestimento de azulejo. Haverá soleira em ardósia ou granito nas portas de entrada (sala e cozinha) e do banheiro.

9.2 Externo
Prever caimento de 2% no sentido oposto às paredes para a calçada formada pelo radier ao redor da unidade.

10. Revestimento de Paredes

10.1 Interno

Todas as alvenarias, serão revestidas na face interna com revestimento de argamassa de cimento, cal e areia peneirada no traço 1:2:9, espessura de 15mm. A aplicação será feita sobre base de chapisco de cimento e areia no traço 1:3. Sobre o revestimento haverá pintura Látex PVA.
As paredes do banheiro e cozinha serão revestidas, conforme projeto, com azulejos em cor clara (branca, areia ou gelo), nas dimensões de 15x15cm ou 20X20cm até a altura indicada em projeto, assentados com juntas a prumo, espessura máxima de 2mm.

10.2 Externo

Até a altura de 50 cm acima da calçada que circunda a unidade, deverá ser executado emboço desempenado (sobre chapisco no traço cimento e areia 1:3) de cimento, cal e areia

Prefeitura

no traço 1:2:9, espessura mínima de 20mm e máxima de 25mm, aditivado com impermeabilizante de material hidrófugo, dosado conforme especificação do fabricante.
No restante das paredes externas, em toda a extensão da habitação, será aplicada argamassa de cimento, cal e areia peneirada no traço 1:2:9, sobre base de chapisco no traço cimento e areia de 1:3. A espessura total do revestimento externo deverá ser no mínimo 20 mm e no máximo de 25 mm. Sobre o revestimento haverá pintura látex acrílica semi-brilho ou fosco.

11. Instalação de Água Fria

A alimentação residencial será feita por prolongamento da rede pública até o hidrômetro.
Cada residência possuirá 01 reservatório pré-fabricado em fibra de vidro, em material poliolefínico ou de poliéster reforçado com fibra de vidro, com tampa, capacidade de 500 litros, apoiada sobre base plana.
As instalações serão abastecidas por gravidade. Existem registros de manobra para facilitar a manutenção.
A tubulação será em PVC e os registros e torneiras metálicos.

12. Sistema de Esgoto

O sistema consiste na captação das águas servidas dos aparelhos e ralos e caminhamento até rede pública para o destino final do esgoto. Sistema de ventilação e caixa de gordura para os despejos da pia de cozinha são obrigatórios. A localização da caixa de inspeção na frente do lote deve seguir às exigências da concessionária local.
O dimensionamento dos ramais de esgoto e ventilação atendem NBR 8.160
O material utilizado será PVC.

13. Instalação Gás Combustível (GLP)

Está prevista a ligação do fogão a um botijão P13 instalado do lado de fora da edificação.

14. Instalação Elétrica

14.1 Domiciliar

Atende as normas ABNT e das respectivas concessionárias.
Entrada e medição de energia em baixa tensão. Os cabos elétricos partirão diretamente do poste particular em direção a edificação. Está previsto aterramento.
A partir das caixas de medição sairão os circuitos alimentadores para os quadros de luz e força de cada residência.

Prefeitura Municipal de Dourado
SEÇÃO DE OBRAS
APROVADO
Bruno Silvani da Silva
ARQUITETO E URBANISTA
24/04/19 - Proc. 21/19

DETALHE GENÉRICO

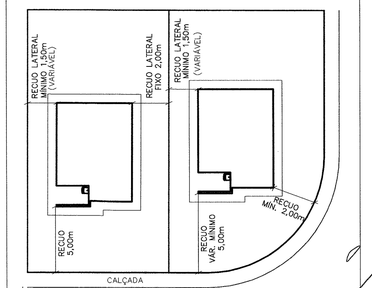

IMPLANTAÇÃO DAS UNIDADES HABITACIONAIS

SEM ESCALA

NM NQ NG

(AGOSTO/2014)
DATUM HORIZONTAL= SIRGAS-2000,
MC= -51° (UTM - FUSO 22)
CONVERGÊNCIA MERIDIANA (c)= - 1°00'32,34"
DECLINAÇÃO MAGNÉTICA (d)= -20°23'28", V.A.= - 0°07'59"

POLIGONAL DE LEVANTAMENTO

Nome	Norte	Este	Cota
E0	7.551.778,4788	776.228,0311	691,432
E1	7.551.766,3083	776.288,7895	686,748
E2	7.551.650,5931	776.251,5283	687,509
E3	7.551.564,2415	776.205,9335	686,234
E4	7.551.511,6905	776.184,9023	684,663
E5	7.551.486,4164	776.145,0160	685,411
E6	7.551.383,9989	776.243,0189	671,804
E7	7.551.319,1672	776.204,1667	668,995
E8	7.551.300,8616	776.168,9122	668,982
E9	7.551.289,8215	776.138,3841	669,766
E10	7.551.256,3435	776.114,1207	668,033
E11	7.551.270,1323	776.101,9919	669,878
E12	7.551.273,6945	776.055,9570	672,221
E13	7.551.244,8015	775.990,3191	672,947
E14	7.551.305,1432	775.979,0449	681,444
E15	7.551.414,7854	775.946,0247	690,846
E16	7.551.557,4854	775.906,5697	700,410
E17	7.551.718,5252	775.941,6207	705,856
E18	7.551.782,0904	776.118,9782	697,937
E19	7.551.795,1416	776.164,4213	695,215

POLIGONAL DE DIVISAS

PONTO	NORTE	ESTE
V.1	7.551.779,8630	776.198,2873
V.2	7.551.760,1256	776.037,6352
V.2A	7.551.756,3204	776.001,9877
V.52	7.551.250,2164	775.992,3336
V.52A	7.551.247,4433	775.989,1130
V.53	7.551.288,8453	776.037,1940
V.54	7.551.380,9846	776.146,3173
V.55	7.551.408,7403	776.175,0648
V.55A	7.551.409,6298	776.174,1443
V.55B	7.551.416,1616	776.167,3845
V.55C	7.551.422,6935	776.160,6247
V.55D	7.551.429,2253	776.153,8649
V.55E	7.551.435,7572	776.147,1051
V.55F	7.551.442,2890	776.140,3453
V.55G	7.551.448,8209	776.133,5855
V.55H	7.551.455,3527	776.126,8257
V.56A	7.551.485,0272	776.131,7050
V.56B	7.551.498,7028	776.134,7934
V.56C	7.551.532,2187	776.142,3625
V.56D	7.551.544,0410	776.145,0323
V.56E	7.551.563,7448	776.149,4821
V.57	7.551.575,8890	776.152,2247
V.57A	7.551.583,4486	776.153,9318
V.57B	7.551.595,2709	776.156,6016
V.57C	7.551.619,9007	776.162,1635
V56	7.551.456,7981	776.125,3299

DIVISAS CONFORME MATRÍCULA Nº17.190 DO R.I DE RIBEIRÃO BONITO-SP.

ELEMENTOS DA MATRÍCULA Nº17.190

LINHA	RUMOS	DISTÂNC./m
V.1-V.2	82°44'33"NW	161,86m
V.2-V.2A	82°50'56"NW	35,85m
V.2A-V.52A	15°47'13"SW	509,04m
V.52A-V.52	63°31'49"NE	4,25m
V.52-V.53	63°31'49"NE	59,20m
V.53-V.54	64°05'07"NE	142,82m
V.54-V.55	60°16'02"NE	39,96m
V.55-V.55A	31°00'29"NW	1,28m
V.55A-V.55B	31°00'29"NW	9,40m
V.55B-V.55C	31°00'29"NW	9,40m
V.55C-V.55D	31°00'29"NW	9,40m
V.55D-V.55E	31°00'29"NW	9,40m
V.55E-V55F	31°00'29"NW	9,40m
V.55F-V.55G	31°00'29"NW	9,40m
V.55G-V.55H	31°00'29"NW	9,40m
V.55H-V.56	31°00'29"NW	2,08m
V.56-V.56A	26°59'15"NE	28,94m
V.56A-V.56B	26°59'15"NE	14,02m
V.56B-V56C	26°59'15"NE	34,36m
V.56C-V.56D	26°59'15"NE	12,12m
V.56D-V.56E	26°59'15"NE	20,20m
V.56E-V.57	26°59'15"NE	12,45m
V.57-V.57A	26°59'13"NE	7,75m
V.57A-V.57B	26°59'13"NE	12,12m
V.57B-V.57C	26°59'13"NE	25,25m
V.57C-V.1	26°59'13"NE	163,99m

LEVANTAMENTO PLANIALTIMÉTRICO - CDHU MAIO/2014

CDHU - COORDENAÇÃO / GESTÃO
ENG. DANIEL DOS SANTOS BARBIERI — GERENTE
GERENCIAMENTO
ARQ° MARIA ISABEL BERTONCELLO — GESTORA
CONSÓRCIO MEG
ENG. JOSÉ MARCOS FIGLIOLINI — COORDENADOR GERAL
ARQ RITA MARA NUNES — COORDENADORA SETORIAL
ARQ ZENILDA NOGUEIRA — GESTOR

AUTORES DO PROJETO / COLABORADORES
PREFEITURA MUNICIPAL DE DOURADO
ENG° CIVIL CARLOS HENRIQUE DESIDERIO — PROJETISTA
CREA: N° 0601225867
ENG° CIVIL CARLOS HENRIQUE DESIDERIO — RESPONSÁVEL TÉCNICO E COORDENADOR
CREA: N° 0601225867

LEGENDA/TABELAS

EDIFICAÇÕES

Residenciais			Área de Construção (m2)		
Tipo	Número	Unidade Autonoma	De Uso Comum	Total/UH	Total
TI22A-01	73	47,87	00,00	47,87	3.494,51
TOTAL DE ÁREA CONSTRUÍDA					3.494,51m²

LEGENDA

- SENTIDO DE ESCOAMENTO SUPERFICIAL DE AGUAS PLUVIAIS
- V.2A — VÉRTICE DE DIVISA E COORDENADA
- DIVISA DE TERRENO
- EIXO DA VIA
- INTERSECÇÃO DE EIXOS DAS VIAS E COORDENADAS

NOTAS - "Na ausência de legislação mais restritiva, deverão ser destinadas 7% das unidades habitacionais para os deficientes físicos, sendo que de destas, 2% serão destinadas para os deficientes físicos cadeirantes. Na oportunidade da habilitação dos moradores, por parte da Prefeitura e/ou CDHU, esta mando deverá ser verificada e a adaptação das unidades readequada antes da conclusão das obras."

LEGENDA

- TIPOLOGIA TI22A-01 DE DOIS DORMITÓRIOS
- TIPOLOGIA TI22A-01 DE DOIS DORMITÓRIOS ADAPTADA PARA DEFICIENTE FÍSICO B ut's
- TIPOLOGIA TI22A-01 DE DOIS DORMITÓRIOS ADAPTADA PARA DEFICIENTE FÍSICO CADEIRANTE 2ut's

Revisões (discriminação)	N°	Data	Rubrica

REF. PLANIM: COORDENADAS TOPOGRÁFICAS-ORIGEM:
E1 -P.P.P. (POSICIONAMENTO POR PONTO PRECISO)
N=7.551.766,3083 E=776.288,7895 UTM - SIRGAS 2000

REF. ALTIM: PVE-SABESP COTA 667.000, EMISSÁRIO CÓRREGO DOURADO VIDE PLANTA

CDHU Companhia de Desenvolvimento Habitacional e Urbano
Rua Boa Vista,170 . São Paulo . Tel.3248.2000 . CNPJ 47.865.597/0001-09

PROJETO: LOTEAMENTO DOURADO - B — Nº UNIDADES: 73
ENDEREÇO/MUNICIPIO: ESTRADA MUNICIPAL - DRD-060 GLEBA 1-A DA FAZENDA SANTA CAROLINA
DOURADO - SP
TÍTULO: URBANISMO — ÁREA: URB — FOLHA: 2/2
ASSUNTO: **IMPLANTAÇÃO**

ESCALA GRÁFICA 0 10 20 30(m) — ESCALA NOMINAL 1:1000 — DATA ABRIL/2019

ASSINATURAS
proprietário — CNPJ
aprovação do projeto - responsável técnico — c.r.e.a. / pref. / a.r.t.
obra - responsável técnico — c.r.e.a. / pref. / a.r.t.

ESPAÇO PARA APROVAÇÃO

Prefeitura Municipal de Dourado
SECRETARIA DE OBRAS
APROVADO
Bruno Silgani da Silva
ARQUITETO E URBANISTA
24104/19 - Proc. 21/19

CÓDIGO CDHU EMPREENDIMENTO

Programa	Região	Município	Terreno	Fase	Versão	Etapa do Projeto
1 2	0 6	9 4	B	2	0	P E

PREFEITURA MUNICIPAL DE DOURADO
CNPJ 51.814.960/0001-26
Departamento de Obras e Serviços Públicos
Rua Dr. Marques Ferreira, 591 – Centro – CEP 13590-000 – Dourado/SP.
Fone: (16) 3345-9000
Site: www.dourado.sp.gov.br

ALVARÁ DE LICENÇA PARA CONSTRUÇÃO

Nº 21/2019

Localização do Imóvel: **Estrada Municipal DRD-060, Gleba 1-A – Fazenda Santa Carolina.**

O Departamento de Obras e Serviços Públicos da Prefeitura Municipal de Dourado, Estado de São Paulo, tendo aprovado o projeto para construção do imóvel acima mencionado e considerado que foram cumpridas as exigências e prescrições estabelecidas na legislação em vigor, concede licença para a referida construção de **73 (Setenta e três)** unidades habitacionais - Tipologia TI22A-01, com área de 47,87 m² por unidade habitacional, totalizando a área de **3.494,51 m²**, com projeto aprovado sob Nº 21/19.

Dourado/SP, 24 de abril de 2019.

Wagner Cristiano Kapp
Diretor do Departamento de Obras e Serviços Públicos
Engenheiro Civil
CREA: 5061994832

PREFEITURA MUNICIPAL DE DOURADO
DEPARTAMENTO DE OBRAS E SERVIÇOS URBANOS

ALVARÁ DE CONSTRUÇÃO Nº 21/19

PROPRIETÁRIO:
NOME: COMPANHIA DE DESENVOLVIMENTO HABITACIONAL E URBANO
CPF/CNPJ: 47.865.597/0001-09

AUTOR DO PROJETO:
NOME: CAROLINA MIDORI OSHIRO
CREA nº: CAU: A41445-0/ ART PROJETO: RRT: 6356424

RESPONSÁVEL TÉCNICO:
CAROLINA MIDORI OSHIRO
CREA nº: CAU: A41445-0/ ART OBRA: RRT: 6356424

FIRMA CONSTRUTORA OU RESPONSÁVEL PELA EXECUÇÃO DA OBRA:
NOME:
CPF/CNPJ:

Tendo em vista o constante no processo nº 21/19
fica concedida a licença para execução do projeto aprovado em 24/04/2019
a obra denominada de CONSTRUÇÃO DE CONJUNTO HABITACIONAL
, a ser construída no endereço: ESTRADA MUNICIPAL DRD - 060 GLEBA 1-A FAZ STA CAROLINA S/Nº , no Bairro:DOURADO B, DOURADO-SP com área total de 3.494,51M²

Especificação:
Trata-se da construção de um conjunto residencial habitacional - CDHU.

Observações:
RRT: 6356424
CAU: A41445-0

DOURADO - SP, em 24 de abril de 2019

Wagner Cristiano Kapp
DIRETOR DEP. OBRAS E SERVIÇOS PÚBLICOS



POLIGONAL DE LEVANTAMENTO

Nome	Norte	Este	Cota
E0	7.551.778,4788	776.228,0311	691,432
E1	7.551.766,3083	776.288,7895	686,748
E2	7.551.650,5931	776.251,5283	687,509
E3	7.551.564,2415	776.205,9335	686,234
E4	7.551.511,6905	776.184,9023	684,663
E5	7.551.486,4164	776.145,0160	685,411
E6	7.551.383,9989	776.243,0189	671,804
E7	7.551.319,1672	776.204,1667	668,995
E8	7.551.300,8616	776.168,9122	668,982
E9	7.551.289,8215	776.138,3841	669,766
E10	7.551.256,3435	776.114,1207	668,033
E11	7.551.270,1323	776.101,9919	669,878
E12	7.551.273,6945	776.055,9570	672,221
E13	7.551.244,8015	775.990,3191	672,947
E14	7.551.305,1432	775.979,0449	681,444
E15	7.551.414,7854	775.946,0247	690,846
E16	7.551.557,4854	775.906,5697	700,410
E17	7.551.718,5252	775.941,6207	705,856
E18	7.551.782,0904	776.118,9782	697,937
E19	7.551.795,1416	776.164,4213	695,215

POLIGONAL DE DIVISAS

PONTO	NORTE	ESTE
V.1	7.551.779,8630	776.198,2873
V.2	7.551.760,1256	776.037,6352
V.2A	7.551.756,3204	776.001,9877
V.52	7.551.250,2164	775.992,3336
V.52A	7.551.247,4433	775.989,1130
V.53	7.551.288,8453	776.037,1940
V.54	7.551.380,9846	776.146,3173
V.55	7.551.408,7403	776.175,0648
V.55A	7.551.409,6298	776.174,1443
V.55B	7.551.416,1616	776.167,3845
V.55C	7.551.422,6935	776.160,6247
V.55D	7.551.429,2253	776.153,8649
V.55E	7.551.435,7572	776.147,1051
V.55F	7.551.442,2890	776.140,3453
V.55G	7.551.448,8209	776.133,5855
V.55H	7.551.455,3527	776.126,8257
V.56A	7.551.485,0272	776.131,7050
V.56B	7.551.498,7028	776.134,7934
V.56C	7.551.532,2187	776.142,3625
V.56D	7.551.544,0410	776.145,0323
V.56E	7.551.563,7448	776.149,4821
V.57	7.551.575,8890	776.152,2247
V.57A	7.551.583,4486	776.153,9318
V.57B	7.551.595,2709	776.156,6016
V.57C	7.551.619,9007	776.162,1635
V56	7.551.456,7981	776.125,3299

DIVISAS CONFORME MATRÍCULA Nº17.190 DO RJ DE RIBEIRÃO BONITO-SP.

ELEMENTOS DA MATRÍCULA Nº17.190

LINHA	RUMOS	DISTÂNC./m
V.1-V.2	82°44'33"NW	161,86m
V.2-V.2A	82°50'56"NW	35,85m
V.2A-V.52A	15°47'13"SW	509,04m
V.52A-V.52	63°31'49"NE	4,25m
V.52-V.53	63°31'49"NE	59,20m
V.53-V.54	64°05'07"NE	142,82m
V.54-V.55	60°16'02"NE	39,96m
V.55-V.55A	31°00'29"NW	1,28m
V.55A-V.55B	31°00'29"NW	9,40m
V.55B-V.55C	31°00'29"NW	9,40m
V.55C-V.55D	31°00'29"NW	9,40m
V.55D-V.55E	31°00'29"NW	9,40m
V.55E-V55F	31°00'29"NW	9,40m
V.55F-V.55G	31°00'29"NW	9,40m
V.55G-V.55H	31°00'29"NW	9,40m
V.55H-V.56	31°00'29"NW	2,08m
V.56-V.56A	26°59'15"NE	28,94m
V.56A-V.56B	26°59'15"NE	14,02m
V.56B-V56C	26°59'15"NE	34,36m
V.56C-V.56D	26°59'15"NE	12,12m
V.56D-V.56E	26°59'15"NE	20,20m
V.56E-V.57	26°59'15"NE	12,45m
V.57-V.57A	26°59'13"NE	7,75m
V.57A-V.57B	26°59'13"NE	12,12m
V.57B-V.57C	26°59'13"NE	25,25m
V.57C-V.1	26°59'13"NE	163,99m

FONTE / DADOS DE BASE

LEVANTAMENTO PLANIALTIMÉTRICO - CDHU MAIO/2014

CDHU – COORDENAÇÃO / GESTÃO

ENG° DANIEL DOS SANTOS BARBIERI — GERENTE
ARQ° MARIA ISABEL BERTONCELLO — GESTOR

GERENCIAMENTO

SGS ENGER ENGENHARIA LTDA — GERENCIADORA
ARQ° DAVID CARAVIERI NETO — COORDENADOR DE PROJETOS
ARQ° ELIANA B. M. FARAH — GESTORA

AUTORES / COLABORADORES

ENG° CIVIL CARLOS HENRIQUE DESIDERIO — PROJETISTA
CREA: Nº 0601225867

ENG° CIVIL CARLOS HENRIQUE DESIDERIO — RESPONSÁVEL TÉCNICO E COORDENADOR
CREA: Nº 0601225867

LEGENDA/TABELAS

ITEM			ÁREA (m2)	%
Terreno (a)			72.913,00	100,00
Lotes	Residencial Multifamiliar		---	---
	Residencial Unifamiliar (173 LOTES)		34.992,79	47,99
	Total Residencial (b)		34.992,79	47,99
	Lote Comercial		--	--
	Total de Lotes (1)		34.992,79	47,99
Sistema Viário (2)			23.337,60	32,01
Área Institucional (3)		Equipamentos Urbanos	--	--
		Equipamentos Comunitários	--	--
Total (3)			--	--
Espaços Livres de Uso Público (4)	Áreas Verdes		10.636,38	14,59
	Sistema de Lazer		3.946,23	5,41
Total (4)			14.582,61	20,00
Total (1+2+3+4)			72.913,00	100,00
Área Non Aedificandi Incorporada ao Projeto			--	--
População Prevista (c)			865 Habitantes	
Densidade Referente a	Bruta (c/a)		118,63 Hab./ha	
Área	Líquida (c/b)		247,17 Hab./ha	

LEGENDA

SENTIDO DE ESCOAMENTO SUPERFICIAL DE ÁGUAS PLUVIAIS

V.2A — VÉRTICE DE DIVISA E COORDENADA

DIVISA DE TERRENO

EIXO DA VIA

INTERSEÇÃO DE EIXOS DAS VIAS E COORDENADAS

9.50 / 184,30 / 09 — DIMENSÕES DO LOTE; ÁREA DO LOTE; NÚMERO DO LOTE

NOTA: TODOS OS RAIOS SÃO DE 9,00 m EXCETO OS INDICADOS

Revisões (discriminação)	Nº	Data	Rubrica

REF. PLANIM: COORDENADAS TOPOGRÁFICAS-ORIGEM:
E1 -P.P.P. (POSICIONAMENTO POR PONTO PRECISO)
N=7.551.766,3083 E=776.288,7895 UTM - SIRGAS 2000

REF. ALTIM: PVE-SABESP COTA 667.000, EMISSÁRIO CÓRREGO DOURADO VIDE PLANTA

CDHU
Companhia de Desenvolvimento Habitacional e Urbano
Rua Boa Vista,170 . 5do Paulo . Tel.3248.2000 . CNPJ 47.865.597/0001-09

PROJETO
LOTEAMENTO
DOURADO - B

Nº UNIDADES: 173

ENDEREÇO/MUNICÍPIO: ESTRADA MUNICIPAL - DRD-060
GLEBA 1-A DA FAZENDA SANTA CAROLINA
DOURADO - SP

TÍTULO: URBANISMO | ÁREA: URB | FOLHA: 01/02

ASSUNTO
PARCELAMENTO DO SOLO

ESCALA GRÁFICA: 0 10 20 30(m) | ESCALA NOMINAL: 1:1000 | DATA: JUL/2015

ASSINATURAS

proprietário — CNPJ

Luiz Antonio Junior
PREFEITO MUNICIPAL

aprovação do projeto – responsável técnico — c.r.e.a. / pref. / a.r.t.

Carlos Henrique Desiderio
Engenheiro Civil
CREA 0601225867

obra – responsável técnico — c.r.e.a. / pref. / a.r.t.

ESPAÇO PARA APROVAÇÃO

graprohab
APROVADO
Certificado nº 465/15
Victor Fazzolare Salduseo
Presidente

CÓDIGO CDHU EMPREENDIMENTO

Programa	Região	Município	Terreno	Fase	Versão	Etapa do Projeto
1 2	0 6	9 4	B 0	0	P	E

FONTE / DADOS DE BASE

TOPO-HAB

AUTORES DO PROJETO / COLABORADORES

FRANCISCO LOGATTI FILHO — ENG° CIVIL CREA–0600510807–SP ART–92221220140996826

CDHU
ORANDI S. SANTOS — LÍDER DE EQUIPE
LUIZ ARAUJO CHAVES — TÉC. PROJETOS II

LEGENDA/TABELAS

ESTR. FERRO	HIDRANTE	POSTE/LUMINARIA	MARCO/PIQUETE
BOCA LOBO E LEAO	POCO DE VISITA	ESCADA	TUBO
MURO	AL. INDEFINIDO	EIXO	GUIA
ALVENARIA	MADEIRA	LAJE OU COBERT.	CAIXA DE INSPECAO
TELEFONE PUBLICO	CURVAS DE NIVEL	PONTO DE DIVISA	ARVORE
CERCA DE MADEIRA	EST. LEVANTAMENTO	CERCA VIVA	CERCA DE ARAME
CAMINHO	BARRANCO	REF. DE NIVEL	LIM. VEGETACAO
AREA ALAGADICA	CURSO D'AGUA	PONTO SONDAGEM	ALTA TENSAO
PONTE	ROCHA	LAGOA	AREIA

LOCALIZAÇÃO SEM ESCALA



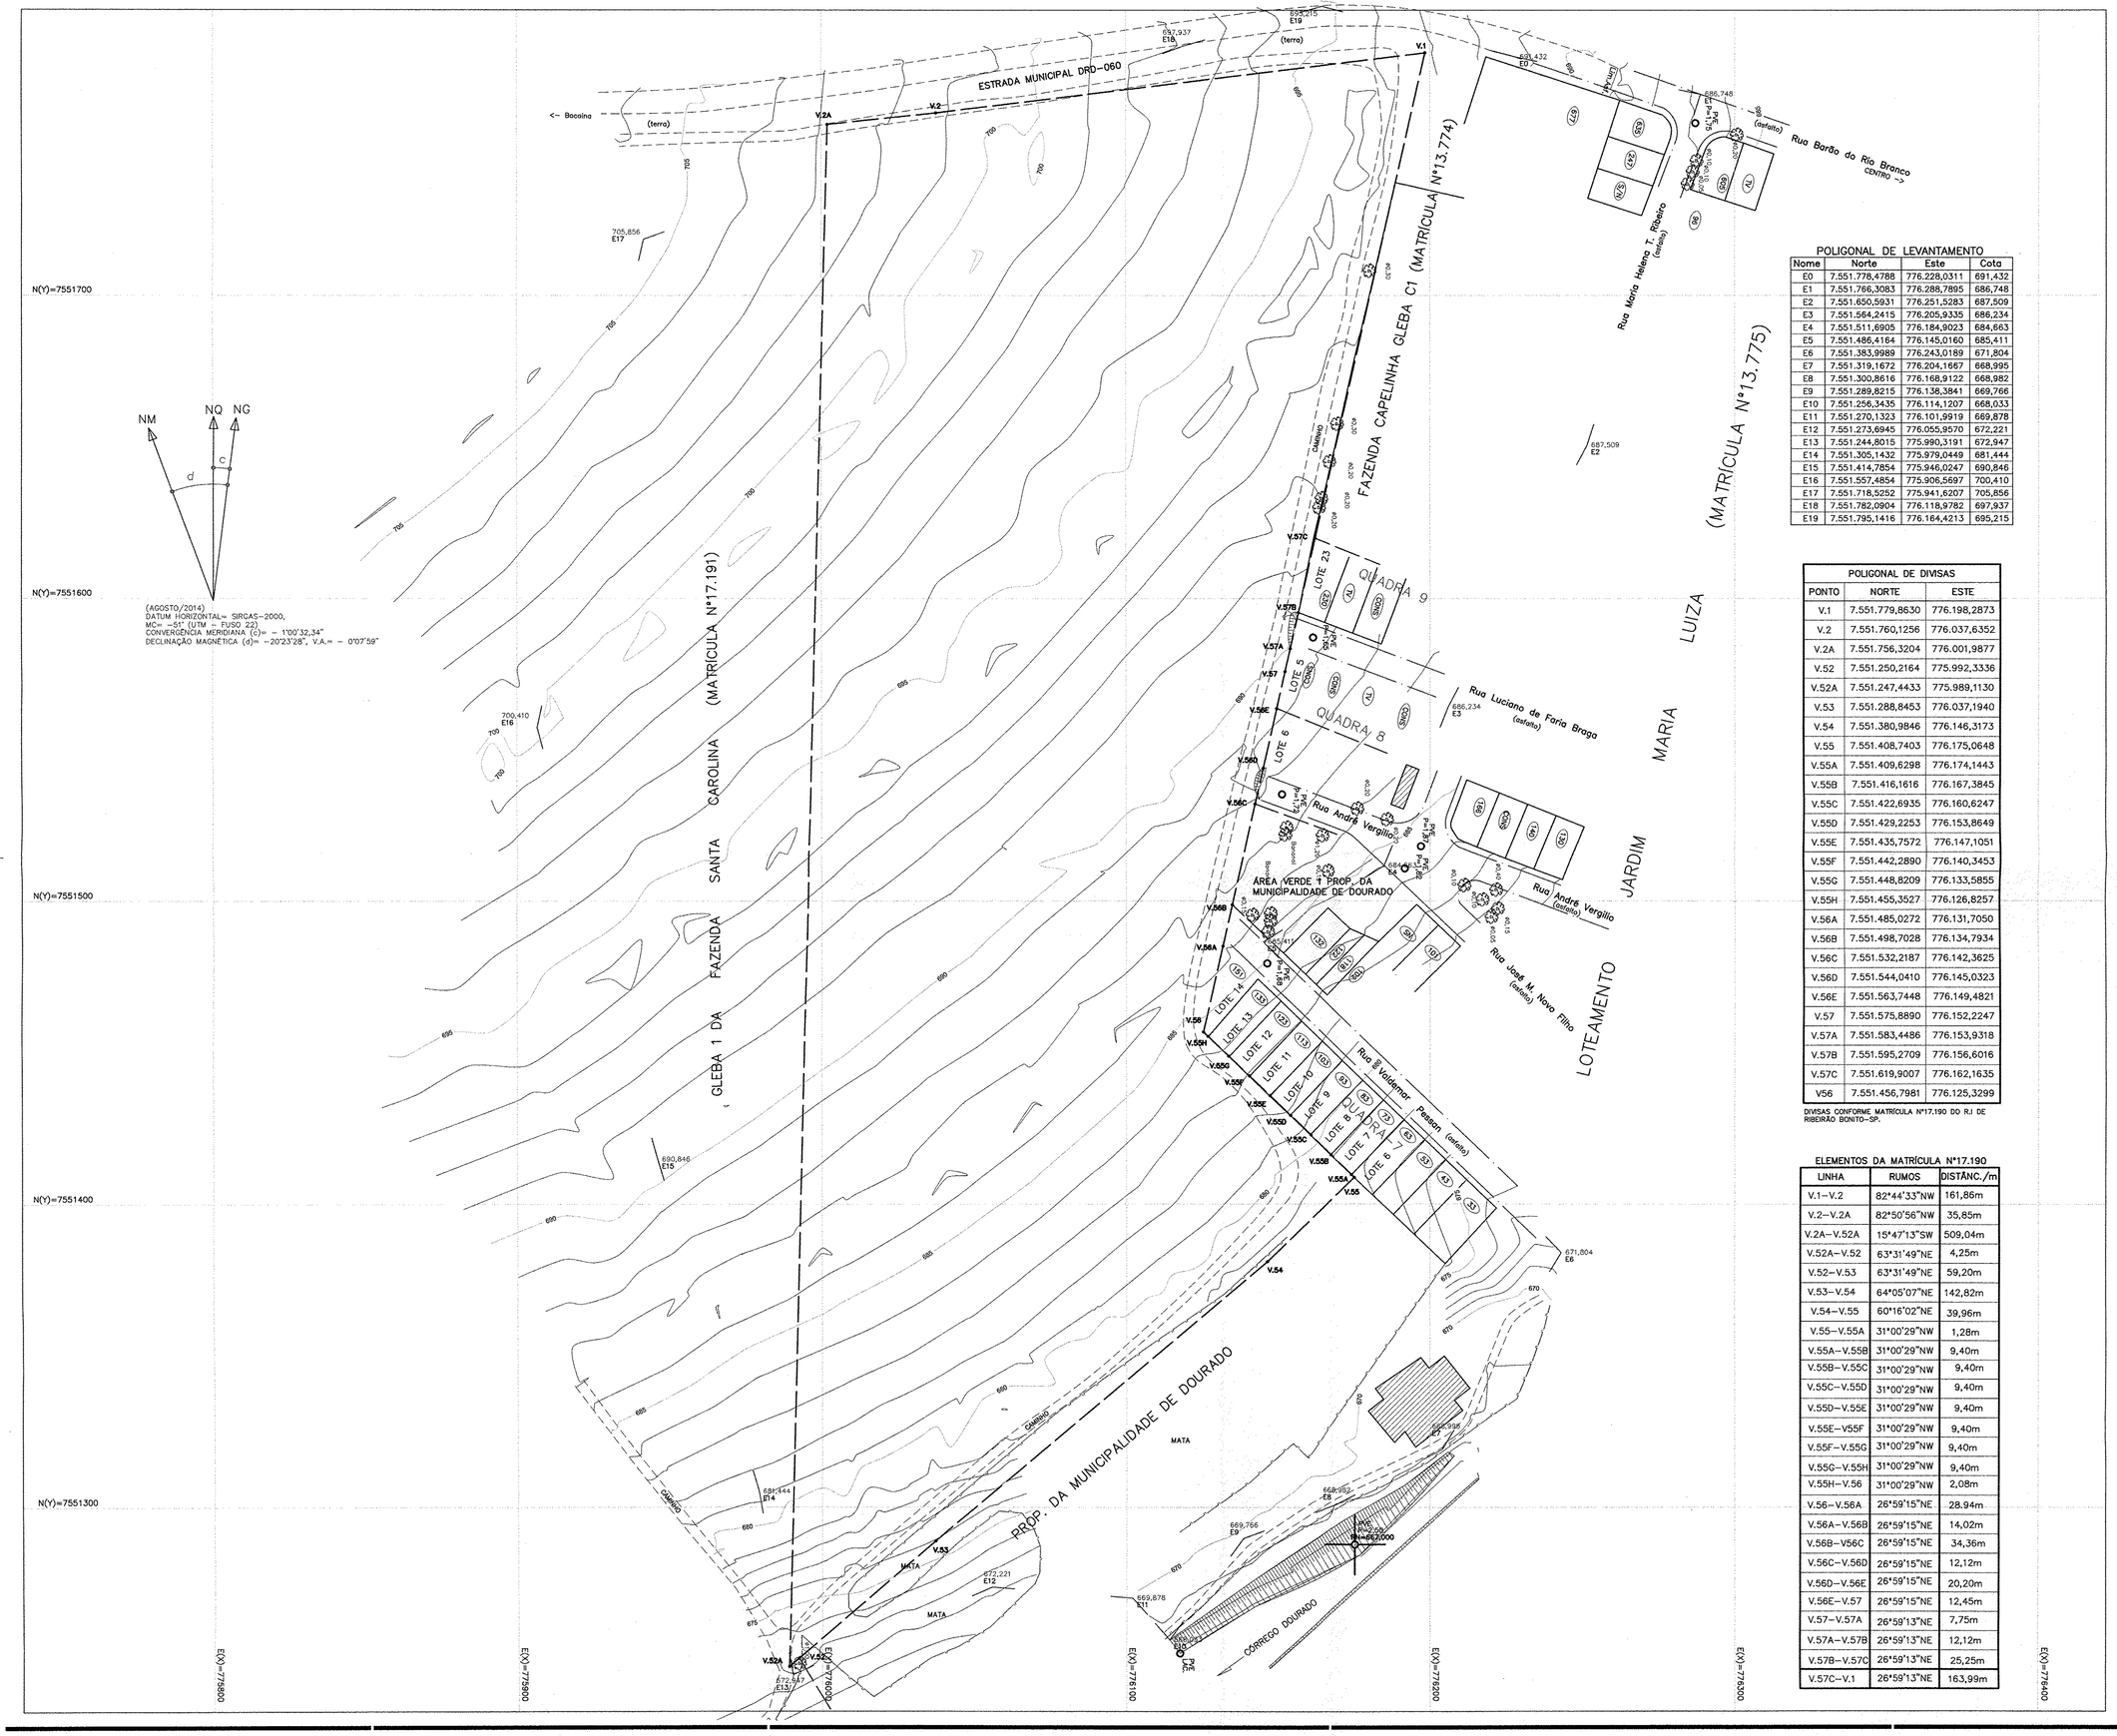

POLIGONAL DE LEVANTAMENTO

Nome	Norte	Este	Cota
E0	7.551.778,4788	776.228,0311	691,432
E1	7.551.766,3083	776.288,7895	686,748
E2	7.551.650,5931	776.251,5283	687,509
E3	7.551.564,2415	776.205,9335	686,234
E4	7.551.511,6905	776.184,9023	684,663
E5	7.551.486,4164	776.145,0160	685,411
E6	7.551.383,9989	776.243,0189	671,804
E7	7.551.319,1672	776.204,1667	668,995
E8	7.551.300,8616	776.168,9122	668,982
E9	7.551.289,8215	776.138,3841	669,766
E10	7.551.256,3435	776.114,1207	668,033
E11	7.551.270,1323	776.101,9919	669,878
E12	7.551.273,6945	776.055,9570	672,221
E13	7.551.244,8015	775.990,3191	672,947
E14	7.551.305,1432	775.979,0449	681,444
E15	7.551.414,7854	775.946,0247	690,846
E16	7.551.557,4854	775.906,5697	700,410
E17	7.551.718,5252	775.941,6207	705,856
E18	7.551.782,0904	776.118,9782	697,937
E19	7.551.795,1416	776.164,4213	695,215

POLIGONAL DE DIVISAS

PONTO	NORTE	ESTE
V.1	7.551.779,8630	776.198,2873
V.2	7.551.760,1256	776.037,6352
V.2A	7.551.756,3204	776.001,9877
V.52	7.551.250,2164	775.992,3336
V.52A	7.551.247,4433	775.989,1130
V.53	7.551.288,8453	776.037,1940
V.54	7.551.380,9846	776.146,3173
V.55	7.551.408,7403	776.175,0648
V.55A	7.551.409,6298	776.174,1443
V.55B	7.551.416,1616	776.167,3845
V.55C	7.551.422,6935	776.160,6247
V.55D	7.551.429,2253	776.153,8649
V.55E	7.551.435,7572	776.147,1051
V.55F	7.551.442,2890	776.140,3453
V.55G	7.551.448,8209	776.133,5855
V.55H	7.551.455,3527	776.126,8257
V.56A	7.551.485,0272	776.131,7050
V.56B	7.551.498,7028	776.134,7934
V.56C	7.551.532,2187	776.142,3625
V.56D	7.551.544,0410	776.145,0323
V.56E	7.551.563,7448	776.149,4821
V.57	7.551.575,8890	776.152,2247
V.57A	7.551.583,4486	776.153,9318
V.57B	7.551.595,2709	776.156,6016
V.57C	7.551.619,9007	776.162,1635
V56	7.551.456,7981	776.125,3299

DIVISAS CONFORME MATRÍCULA Nº17.190 DO R.I DE RIBEIRÃO BONITO–SP.

ELEMENTOS DA MATRÍCULA Nº17.190

LINHA	RUMOS	DISTÂNC./m
V.1–V.2	82°44'33"NW	161,86m
V.2–V.2A	82°50'56"NW	35,85m
V.2A–V.52A	15°47'13"SW	509,04m
V.52A–V.52	63°31'49"NE	4,25m
V.52–V.53	63°31'49"NE	59,20m
V.53–V.54	64°05'07"NE	142,82m
V.54–V.55	60°16'02"NE	39,96m
V.55–V.55A	31°00'29"NW	1,28m
V.55A–V.55B	31°00'29"NW	9,40m
V.55B–V.55C	31°00'29"NW	9,40m
V.55C–V.55D	31°00'29"NW	9,40m
V.55D–V.55E	31°00'29"NW	9,40m
V.55E–V55F	31°00'29"NW	9,40m
V.55F–V.55G	31°00'29"NW	9,40m
V.55G–V.55H	31°00'29"NW	9,40m
V.55H–V.56	31°00'29"NW	2,08m
V.56–V.56A	26°59'15"NE	28.94m
V.56A–V.56B	26°59'15"NE	14,02m
V.56B–V56C	26°59'15"NE	34,36m
V.56C–V.56D	26°59'15"NE	12,12m
V.56D–V.56E	26°59'15"NE	20,20m
V.56E–V.57	26°59'15"NE	12,45m
V.57–V.57A	26°59'13"NE	7,75m
V.57A–V.57B	26°59'13"NE	12,12m
V.57B–V.57C	26°59'13"NE	25,25m
V.57C–V.1	26°59'13"NE	163,99m

REF. PLANIM: COORDENADAS TOPOGRAFICAS–ORIGEM:
E1 –P.P.P. (POSICIONAMENTO POR PONTO PRECISO)
N=7.551.766,3083 E=776.288,7895 UTM – SIRGAS 2000

REF. ALTIM: PVE–SABESP COTA 667.000, EMISSÁRIO CÓRREGO DOURADO VIDE PLANTA

Revisões (discriminação)	Nº	Data	Rubrica

PROTOCOLO Nº 13915

CDHU Companhia de Desenvolvimento Habitacional e Urbano
Rua Boa Vista,170 . São Paulo . Tel.3248.2000 . CNPJ 47.865.597/0001–09

PROJETO: CONJUNTO HABITACIONAL DOURADO - B — Nº UNIDADES:

ENDEREÇO/MUNICÍPIO: ESTRADA MUNICIPAL - DRD-060 GLEBA 1-A DA FAZENDA SANTA CAROLINA DOURADO - SP

TÍTULO: TOPOGRAFIA — ÁREA: TOP — FOLHA: 01/01

ASSUNTO: LEVANTAMENTO PLANIALTIMÉTRICO CADASTRAL

ÁREA=72.913,00m²

ESCALA GRÁFICA: 0 10 20 30(m) — ESCALA NOMINAL: 1:1000 — DATA: OUT / 2014

ASSINATURAS

proprietário: Luiz A. Nogueira Junior PREFEITO MUNICIPAL — MUNICÍPIO DE DOURADO — CNPJ 51.814.960/0001–26

aprovação do projeto – responsável técnico: Carlos Henrique Desiderio Engenheiro Civil CREA 0601225867 — c.r.e.a. — pref. — a.r.t.

obra – responsável técnico: LUIZ ARAUJO CHAVES AGRIMENSOR — c.r.e.a.0641556474–SP — pref. — a.r.t.92221220141400284

ESPAÇO PARA APROVAÇÃO

graprohab APROVADO Certificado nº 4515/15 Lucir Ferreira Baldusco Presidente

CÓDIGO CDHU EMPREENDIMENTO

Programa	Região	Município	Terreno	Fase	Versão	Etapa do Projeto

SECRETARIA DA HABITAÇÃO SECRETARIA DA HABITAÇÃO SECRETARIA DA HABITAÇÃO SECRETARIA DA HABITAÇÃO SECRETARIA DA HABITAÇÃO SECRETARIA DA HABITAÇÃO SECRETARIA DA HABITAÇÃO

GOVERNO DO ESTADO DE SÃO PAULO

SECRETARIA DA HABITAÇÃO

gr hab

Grupo de Análise e Aprovação de Projetos Habitacionais

CERTIFICADO GRAPROHAB Nº 465/2015

O GRUPO DE ANÁLISE E APROVAÇÃO DE PROJETOS HABITACIONAIS, no uso das atribuições que lhe foram conferidas pelo Decreto Estadual 52.053, de 13 de agosto de 2.007, expede o presente Certificado de Aprovação de Projeto Habitacional, bem como Termo de Compromisso conforme o disposto no Artigo 15 do referido Decreto, com base no que consta no Protocolo GRAPROHAB nº **13.915**:

Proprietário: **PREFEITURA DO MUNICÍPIO DE DOURADO**

Endereço: **RUA DR. MARQUES FERREIRA, Nº 591 – CENTRO - DOURADO - SP**

Empreendimento: **LOTEAMENTO "DOURADO - B"**

Localização: **ESTRADA MUNICIPAL – DRD-060 – CENTRO - DOURADO - SP**

ÁREAS DA GLEBA:

Especificações	Áreas (m²)	%
1. Área de Lotes (nº de lotes: – 173)	***34.992,79***	***47,99***
2. Áreas Públicas		
2.1. Sistema Viário	***23.337,60***	***32,01***
2.2. Áreas Institucionais		
2.3. Espaços Livres de Uso Público		
2.3.1. Áreas Verdes/APP	***10.636,38***	***14,59***
2.3.2. Sistema de Lazer	***3.946,23***	***5,41***
3. Outros (especificar)		
4. Área Loteada	***72.913,00***	***100,00***
5. Área Remanescente		
6. Total da Gleba	***72.913,00***	

O presente Certificado, emitido no âmbito de competência do GRAPROHAB, não implica no reconhecimento de propriedade do terreno, nem exime o interessado do atendimento as demais disposições da legislação vigente, e somente terá validade se acompanhado de uma via do Projeto e Memorial Descritivo carimbados. Este certificado tem validade de 02 anos contados da data de sua expedição.

graprohab

Grupo de Análise e Aprovação de Projetos Habitacionais

APROVADO

Certificado n.465/15

Lacir F. Baldusco

Presidente

São Paulo, 22 de Setembro de 2.015.

FKA

TERMO DE COMPROMISSO Nº 465/2015

O presente Termo de Compromisso composto de 03 folhas é parte integrante do Certificado de Aprovação nº 465/2015 relativo ao Protocolo 13.915, conforme o disposto no Artigo 15 do Decreto nº 52.053/07. Nesta data o proprietário e o responsável técnico do empreendimento em questão, tomam ciência da obrigatoriedade de cumprimento das condicionantes emitidas pelos órgãos, conforme segue:

SECRETARIA DA HABITAÇÃO – (SH) – Sem Condicionantes.

FLÁVIO CARDOSO CUNHA
DENISE MARIA CORRÊA

COMPANHIA AMBIENTAL DO ESTADO DE SÃO PAULO – Companhia de Saneamento Básico do Estado de São Paulo deverá implantar antes da ocupação dos lotes, redes coletoras de esgoto, e suas interligações ao sistema público existente, seguindo as diretrizes técnicas estabelecidas pelo Parecer de Viabilidade Técnica - PVT nº 02/04 e OF. RMDS nº 92/14 de 28/11/2014, cabendo a SABESP a fiscalização dos serviços e posterior operação dos sistemas após a comprovação da efetiva funcionalidade e recebimento das obras. Companhia de Saneamento Básico do Estado de São Paulo deverá implantar antes da ocupação os lotes, redes de distribuição de água, e suas interligações ao sistema público existente, seguindo as diretrizes técnicas estabelecidas pelo Parecer de Viabilidade Técnica - PVT nº 02/04 e OF. RMDS nº 92/14 de 28/11/2014, cabendo a SABESP a fiscalização dos serviços e posterior operação dos sistemas após a comprovação da efetiva funcionalidade e recebimento das obras. Companhia de Desenvolvimento Habitacional e Urbano do Estado de São Paulo - CDHU, proprietária do loteamento denominado ``Dourado B``, deverá implantar o sistema de drenagem de águas pluviais de acordo com o projeto aprovado junto à Prefeitura Municipal de Dourado - SP, antes da ocupação dos lotes, e adotar práticas conservacionistas durante a implantação do empreendimento que evitem a formação de processos erosivos e, consequente assoreamento dos recursos hídricos existentes no entorno da propriedade ou nas imediações e degradação das áreas de preservação permanente (APPs). Os resíduos sólidos gerados no empreendimento deverão ser adequadamente dispostos a fim de evitar problemas de poluição ambiental, em sistemas de destinação aprovados ou licenciados pela CETESB. O presente empreendimento deverá ter suas obras de

implantação iniciadas em um prazo máximo de 02 (dois) anos, contados a partir da data de emissão do Certificado de Aprovação do GRAPROHAB, sob pena de caducidade da aprovação concedida, conforme disposto no Parágrafo 1º do Artigo 70, do Regulamento da Lei Estadual nº 997/76, aprovado pelo Decreto nº 8468/76, alterado pelo Decreto nº 47.397/2002. A análise e aprovação no âmbito da CETESB refere-se à Licença Prévia e de Instalação. Após a implantação da infraestrutura e antes da ocupação do empreendimento, o interessado deverá requerer a Licença de Operação à CETESB, conforme disposto no Artigo 62 do Regulamento da Lei Estadual nº 997/76, aprovado pelo Decreto Estadual nº 8468/76, alterado pelo Decreto Estadual nº 47.397/02. Prefeitura Municipal de Dourado, proprietária do "Loteamento Residencial Dourado – B" não deverá intervir em Área de Preservação Permanente – APP, não suprimir vegetação nativa sem a devida autorização da CETESB, devendo firmar com a CETESB o Termo de Compromisso de Recuperação Ambiental – TCRA, para reflorestamento do Sistema de Lazer e Área Verde do Loteamento prevendo sua utilização como espaço de domínio público que desempenhe função ecológica, paisagística e recreativa, propiciando a melhoria da qualidade estética, funcional e ambiental da cidade.

MARGARITA SHATKOVSKY
CÉLIA REGINA B. PALIS POETA

COMPANHIA DE SANEAMENTO BÁSICO DO ESTADO DE SÃO PAULO – (SABESP) – Sem Condicionantes.

MAURÍCIO SOUTTO MAYOR JÚNIOR
WANDERLEY W. SHOUGA MENDES

NADA MAIS,

São Paulo, 22 de Setembro de 2.015.

CIENTE: 22 / 09 / 2015

Proprietário
Nome: PREFEITURA DO MUNICÍPIO DE DOURADO
CNPJ: 51.814.960/0001-26

Responsável Técnico
Nome: CARLOS HENRIQUE DESIDERIO
CREA: 060.122.586-7

GOVERNO DO ESTADO DE SÃO PAULO

SECRETARIA DO MEIO AMBIENTE
CETESB - COMPANHIA AMBIENTAL DO ESTADO DE SÃO PAULO

TERMO DE COMPROMISSO DE RECUPERAÇÃO AMBIENTAL

1. Número	2. Sigla/Número/Ano do Processo
0000021325 / 2016	000007310443 / 2015

A(s) pessoa(s) física(s) ou jurídica(s) abaixo identificada(s) compromete(m)-se, por si e por seus herdeiros ou sucessores, perante a CETESB - Companhia Ambiental do Estado de São Paulo a executar, dentro do prazo estipulado, as medidas abaixo descritas, visando à recuperação da área indicada na planta anexa com objetivo de mitigar os danos causados pela atividade, empreendimento ou obra licenciada.

3. Nome da pessoa física ou jurídica (compromissário)	4. CPF ou CNPJ
PREFEITURA MUNICIPAL DOURADO	51814960000126
5. Nome do Procurador ou Representante Legal	**6. CPF ou CNPJ**
Luiz Antonio Rogante Junior	30879409843
7. Denominação da propriedade	**8. Área total da propriedade (ha)**
GLEBA 1-A DA FAZENDA SANTA CAROLINA	7,291300

9. Localização da propriedade (endereço, bairro, distrito, loteamento)	10. CEP	11. Município
ESTRADA MUNICIPAL 1	13590000	DOURADO

12. Coordenadas Geográficas de acordo com a planta	
-22,11739376 Latitude	-48,32364607 Longitude

13. Tipo de atividade, obra ou empreendimento	14. Área total a ser recuperada
Graprohab (parcelamento de solo e conjunto habitacional em área urbana)	1,456261

15. Medidas de recuperação ambiental a serem executadas:

1. Efetuar o plantio e manutenção de 588 (quinhentas e oitenta e seis) mudas nativas na Área Verde e Sistema de Lazer de acordo com o projeto apresentado.
2. Realizar a manutenção do plantio pelo período mínimo de 24 (vinte quatro) meses.
3. Apresentar relatório técnico para comprovação do plantio no prazo máximo de 1 (um) ano e Apresentar relatório técnico da manutenção do plantio em no máximo 24 (vinte e quatro) meses, contado a partir da emissão do presente documento.
4. Termo firmado em atenção ao Certificado GRAPROHAB nº 465/2015.

16. Cronograma para execução das medidas de recuperação e entrega dos relatórios de acompanhamento a contar da data de assinatura	
6 mês(es) para o início das medidas de recuperação (08/09/2016)	36 mês(és) para a execução total das medidas de recuperação (08/03/2019)
12 mês(es) para entrega do 1º relatório de acompanhamento (08/03/2017)	Periodicidade de 12 mês(es) para entrega dos relatórios de acompanhamento

17. Nome do Técnico responsável pela planta e memorial descritivo	18. Nº CREA	19. Nº ART
Eliana Valeria Guzzo Duz	026517/01-D	2015/01047

20. Exigências Técnicas de Recuperação Florestal:

a. Deverão ser selecionadas espécies adequadas ao bioma e ao nível de encharcamento do solo;
b. Após a realização do plantio deverão ser executados os tratos culturais, como controle de insetos e plantas invasoras, que deverão ocorrer pelo período necessário ao pegamento das mudas e à medida que forem ocorrendo as falhas no plantio original as mudas devem ser repostas, sendo admissível, ao final desse período, um máximo de 5% de falhas;
c. Os Relatórios Técnicos de Acompanhamento do TCRA deverão ser entregues na unidade da CETESB na qual o termo foi firmado.

21. Valor da recuperação ambiental para efeito de cobrança do Título Extrajudicial	
R$ 33.058,31	1.403,75 UFESP's

22.Condições do Termo de Compromisso de Recuperação Ambiental

A Autoridade Ambiental CETESB - COMPANHIA AMBIENTAL DO ESTADO DE SÃO PAULO, celebra o presente Termo de Compromisso de Recuperação Ambiental – T.C.R.A. com a pessoa física ou jurídica e identificada acima, nos seguintes termos:

I. O valor da recuperação ambiental é neste ato fixado, para todos os efeitos legais, de acordo com o estabelecido no item 21 deste T.C.R.A. e não contempla eventual dano ambiental causado a terceiro;

II. Na hipótese de descumprimento das obrigações e prazos previstos no presente instrumento, o compromissário pagará, a título de multa moratória, o valor de 0,16% da quantia constante do item 21, por dia de atraso no cumprimento da obrigação;

III. Caso o Estado de São Paulo tenha que ingressar em juízo para a execução de qualquer das obrigações assumidas pelo compromissário neste instrumento, será cobrada a multa moratória prevista no inciso II, ou outra que venha a ser fixada pelo juiz, se mais elevada, a contar da mora no cumprimento do cronograma estabelecido no item 16 até o efetivo cumprimento da obrigação;

IV. O valor da recuperação fixado no item 21 é definido com base nos custos de mercado para recuperação da área indicada no item 14 e será atualizado monetariamente pela variação da Unidade Fiscal do Estado de São Paulo – UFESP a partir da data da assinatura deste TCRA;

V. O presente compromisso tem sua vigência limitada ao prazo final fixado no item 16 admitindo-se prorrogação desde que comprovado a existência de fatores não imputáveis ao compromissário, devidamente aceitos pela CETESB - COMPANHIA AMBIENTAL DO ESTADO DE SÃO PAULO;

VI. O foro da comarca onde está localizado o imóvel objeto da degradação é o competente para dirimir as questões decorrentes deste compromisso;

VII. O presente Termo é firmado em 3 (três) vias de igual forma e teor pelo compromissário na presença do gerente ambiental e de duas testemunhas abaixo assinadas, que igualmente rubricam a planta, em 3 (três) vias.

23. Data da expedição	24. Agência Ambiental da CETESB
08/03/2016	CETESB/CGC - Agência Ambiental de São Carlos
25. Assinatura da 1ª Testemunha	**27. Assinatura da 2ª Testemunha**
28. Assinatura do Gerente da Agência Ambiental e carimbo	**29. Assinatura do Proprietário ou Representante Legal**

Engº José Antonio Tordato
Engenheiro Civil
CREA 0601018560
Reg. nº 73.2565-6

Arq. Wilma Goulart Barbieri
Gerente da Agência
Ambiental de São Carlos
CAU nº A62531-0
Reg nº 73-3950-3

40 783684
343296588-2

308.794.098.43
40.816.798-1

GOVERNO DO ESTADO DE SÃO PAULO

SECRETARIA DO MEIO AMBIENTE
CETESB - COMPANHIA AMBIENTAL DO ESTADO DE SÃO PAULO

AUTORIZAÇÃO

1. Número	2. Sigla/Número/Ano do Processo
0000021363 / 2016	000007310443 / 2015

3. Nome do Interessado	4. CPF ou CNPJ
PREFEITURA MUNICIPAL DOURADO	51814960000126

5. Denominação da Propriedade.	6. Area total da propriedade. (ha)
GLEBA 1-A DA FAZENDA SANTA CAROLINA	7,291300

7. Localização da Propriedade (endereço,bairro,distrito,loteamento).	8. CEP	9. Município
ESTRADA MUNICIPAL 1	13590000	DOURADO

10. Cartório de Registro de Imóveis.	11. Nº(s) Registros ou matrícula(s).
1º - RIBEIRÃO BONITO	17190

12. Finalidade do Pedido

AUTORIZAÇÃO PARA SUPRESSÃO DE VEGETAÇÃO E INTERVENÇÃO EM ÁREA DE PRESERVAÇÃO PERMANENTE PARA IMPLANTAÇÃO DO PROJETO DE DRENAGEM DE ÁGUAS PLUVIAIS PARA IMPLANTAÇÃO DO CONJUNTO HABITACIONAL DOURADO - B.

13. Classificação da Área Protegida por Legislação Específica.	14. Nome da Área Protegida por Legislação Específica.
Área Comum Não protegida	Área Comum Não protegida

15. Documentos Relacionados

Tipo	Nº	Data de Emissão
CETESB - TCRA Licenciamento	0000021325/2016	08/03/2016

16. Autorização para Intervenção em Várzea / Corte de Vegetação /Intervenção de APP

Discriminação	Tipo Vegetação	Estágio Sucessão	Área Autorizada em (ha)
Área Comum Não protegida	Floresta Estacional Semidecidual (Tropical Subcaducifólia) (	Estágio Secundário Médio	0,012938
Curso d'água perene ou intermitente	Floresta Estacional Semidecidual (Tropical Subcaducifólia) (	Estágio Secundário Médio	0,024680
Total (em ha)			0,037618

17. Autorização para Corte de Árvore Isolada

Discriminação	Nome Espécie	Nº de Árvores	Nº de Árvores/ha	Volume lenhoso (em m³)
Total (em unidades)				

18. Autorização para Execução de Plano de Manejo Florestal

Discriminação	Tipo vegetação	Estágio de Sucessão	Espécie Manejada	No. Indivíduos Manejados/ha	Área Autorizada (em ha)
Total					

19. Observações:

Autorização emitida com base no disposto no Art. 8º, Art. 3º, inciso "VIII", alínea "b" da Lei Federal nº 12651/2012 e Art. 23, inciso I da Lei nº 11428/06;
Autorização condicionada à:
- Cumprimento do Termo de Compromisso de Recuperação Ambiental – TCRA nº 21325/2016.
- Durante a realização da obra deverão ser adotadas as boas práticas de conservação do solo visando a evitar e ou impedir o carreamento de solo e demais resíduos para: os cursos d'água, áreas de preservação permanente, Reserva Legal, Área Verde, remanescentes florestais, estradas, ruas e demais áreas vizinhas;
20

20. Data da expedição	21. Agência Ambiental da CETESB
08/03/2016	CETESB/CGC / Agência Ambiental de São Carlos
22. Data da validade	**23. Assinatura do Gerente da Agência Ambiental**
08/03/2019	Arq. Wilma Goulart Barbieri Gerente da Agência Ambiental de São Carlos CAU nº A62531-0 Reg nº 73-3950-3

CONTROLE Nº 1627378

GOVERNO DO ESTADO DE SÃO PAULO

SECRETARIA DO MEIO AMBIENTE

CETESB - COMPANHIA AMBIENTAL DO ESTADO DE SÃO PAULO

AUTORIZAÇÃO

1. Número	2. Sigla/Número/Ano do Processo
0000021363 / 2016	000007310443 / 2015

Observações:

1º Esta autorização deverá, obrigatoriamente, permanecer no local da atividade para fins de fiscalização.

2º Conforme disposto na Resolução SMA 58/2009, antes do início da intervenção ora autorizada, deverá ser afixada na propriedade, na testada do terreno voltada para a via de circulação, placa com o tamanho mínimo de 1,60m X 1,70m, com fundo branco e letras pretas, visível ao público durante a execução da intervenção, com as seguintes informações:

- Número do Processo CETESB;
- Número da Autorização;
- Data da emissão;
- Número do Termo de Compromisso de Recuperação Ambiental, se houver.

3º Esta autorização não dá permissão para que a madeira resultante da supressão autorizada de vegetação (ou corte autorizado de árvores isoladas) seja escoada para fora dos limites da propriedade. A retirada da madeira para fora da propriedade dependerá do Documento de Origem Florestal - DOF, a ser obtido da seguinte forma:

Preencher o Cadastro Técnico Federal do Ibama, no endereço http://www.ibama.gov.br, disponível no link "Serviços on-line", "Documento de Origem Florestal-DOF". Se você está fazendo o cadastro pela primeira vez, clique na opção "Faça seu cadastro" e siga as demais instruções.

- Solicitar à Agência Ambiental da CETESB o lançamento do saldo de madeira a ser escoada no DOF;
- Emitir o DOF, por meio do endereço http://www.ibama.gov.br, acessar "Serviços on-line" e selecionar, em "Serviços", a opção "Documento de Origem Florestal – DOF".

4º A não observância do estabelecido na presente autorização poderá acarretar as seguintes penalidades: multa, embargo, apreensão do produto da infração, cassação de autorização, representação contra o profissional responsável perante o CREA, denúncia ao Ministério Público (Curadoria do Meio Ambiente) sem prejuízo das demais penalidades previstas em Lei.

20. Data da expedição	21. Agência Ambiental da CETESB
08/03/2016	CETESB/CGC - Agência Ambiental de São Carlos
22. Data da validade	**23. Assinatura do Gerente da Agência Ambiental**
08/03/2019	

Wilma Goulart Barbieri
Gerente da Agência
Ambiental de São Carlos
CAU nº A62531-0
Reg nº 73-3950-3

CONTROLE Nº 1627377

PREFEITURA MUNICIPAL DE DOURADO
CNPJ 51.814.960/0001-26
Rua Dr. Marques Ferreira, 591 – Centro – CEP 13590-000 – Dourado – SP
Fone: (16) 3345-9000
Site: www.dourado.sp.gov.br
E-mail: licita@dourado.sp.gov.br

TERMO DE ANUÊNCIA

***Objetivo**: Implantação de Faixa de Servidão de Passagem de Rede de Drenagem de Águas Pluviais do Loteamento Dourado B.*

***Proprietário**: Prefeitura Municipal de Dourado.*
Matrícula: n° 8745

Pela presente, autorizo a implantação de uma faixa de Servidão de Passagem de Rede de Águas Pluviais, em área pertencente à Prefeitura Municipal de Dourado na qual será implantada as tubulações, poços de visita, despejo com muro de ala e leito de rachão, e tudo mais necessário para seu perfeito funcionamento; Servidão esta com 4,00 metros de largura e comprimento de aproximadamente 50,00 metros.

Dourado, 06 de agosto de 2015.

DOURADO-SP

LUIZ ANTONIO ROGANTE JUNIOR
Prefeito Municipal
Dourado – SP

OFÍCIO DE REGISTRO CIVIL E TABELIONATO DE NOTAS
DE DOURADO - SP
COMARCA DE RIBEIRÃO BONITO - SP
Rua Elias Maluf, 190 - CEP 13590-000 - Fone (16) 3345-1065
Sandra Helena S. Ianhez de Camargo - Oficiala Designada
Reconheço por semelhança a firma de
Em testemunho de verdade
Dourado, 17 AGO 2015
R$ 4,83 Válido somente com selo de autenticidade
Selo pago por verba
Patrícia Terezi D'Abruzzo
Escrevente Autorizada
FIRMA 0279AA023482

DOURADO – Centro Geográfico e Turístico do Estado de São Paulo

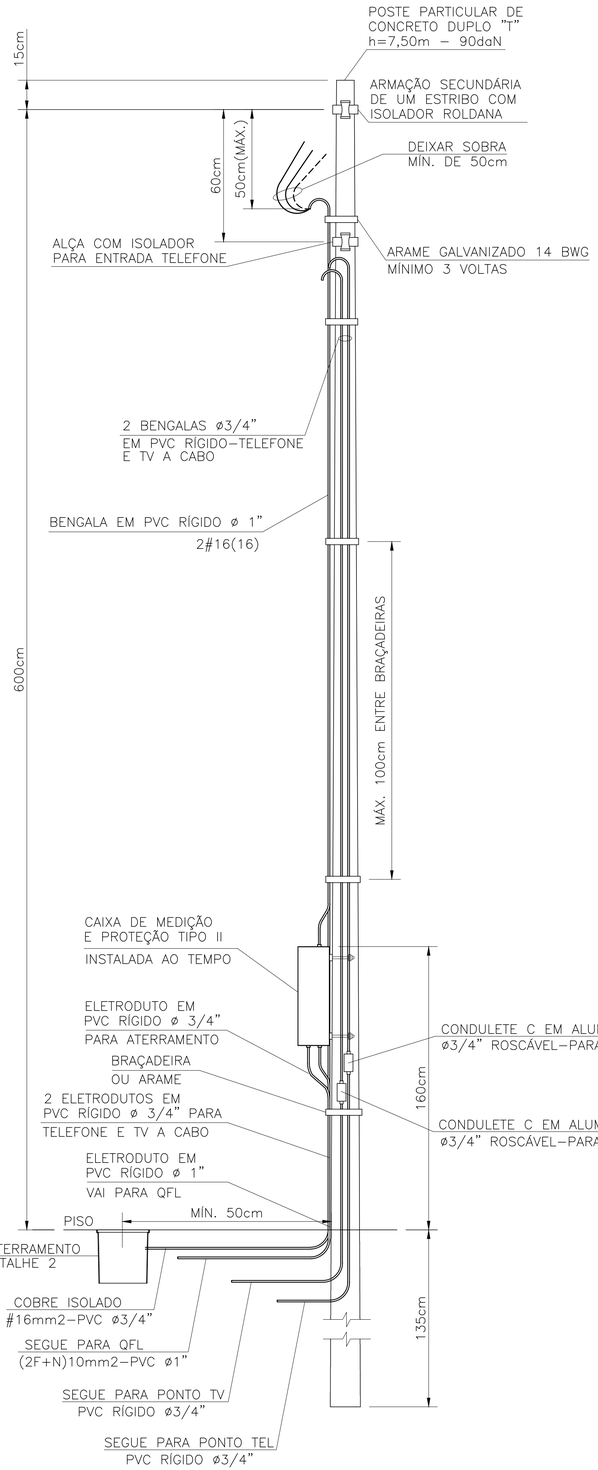

DETALHE DO POSTE DE ENTRADA
SEM ESCALA

ITEM	LISTA DE MATERIAIS	QUANT.	UNID.
	ENTRADA DE ENERGIA		
01	POSTE PARA ENTRADA DE ENERGIA, TIPO DUPLO " T ", COM 7,50m DE ALTURA E CAPACIDADE DE 90 daN	01	PÇ
02	CAIXA DE MEDIÇÃO TIPO " II "	01	PÇ
03	DISJUNTOR GERAL TERMOMAGNÉTICO BIPOLAR 50A	01	PÇ
04	BENGALA EM PVC RÍGIDO ø 1", COM 4,00m DE COMPRIMENTO.	01	PÇ
05	BENGALA EM PVC RÍGIDO ø 3/4", COM 4,00m DE COMPRIMENTO PARA TELEFONE E TV A CABO	02	PÇ
06	ELETRODUTO EM PVC RÍGIDO ø 3/4", COM LUVA – PARA TELEFONE, TV E ATERRAMENTO	04	m
07	ELETRODUTO EM PVC RÍGIDO ø 1", COM LUVA	01	m
08	CABO DE COBRE ELETROLÍTICO COM ISOLAÇÃO DE PVC 70°C 450/750V – # 16mm2 – FASE, NA COR PRETA	12	m
09	CABO DE COBRE ELETROLÍTICO COM ISOLAÇÃO DE PVC 70°C 450/750V – # 16mm2 – NEUTRO, NA COR AZUL CLARO	06	m
10	CABO DE COBRE ELETROLÍTICO COM ISOLAÇÃO DE PVC 70°C 450/750V – # 16mm2 – TERRA, NA COR VERDE	03	m
11	CAIXA DE INSPEÇÃO DO ATERRAMENTO 25x25x25cm, COM TAMPA DE CONCRETO E ALÇA	01	PÇ
12	HASTE DE ATERRAMENTO COPPPERWELD COBREADA DE 5/8" X 2,40m	01	PÇ
13	PRESSBOW COM 1 (UMA) ROLDANA TIPO PESADO	02	PÇ
14	ARAME DE AÇO GALVANIZADO #14BWG	10	m
15	PARAFUSO CABEÇA FRANCESA ø 5/8" X 7" (COMPRIMENTO MÍNIMO), COM 2 PORCAS E 2 ARRUELAS PARA FIXAÇÃO DO PRESSBOW	02	PÇ
16	PARAF. CABEÇA FRANCESA ø 5/16" X 9", C/ 2 PORCAS E 2 ARRUELAS P/ FIXAÇÃO DA CAIXA DE MEDIÇÃO AO POSTE	02	PÇ
17	CONECTOR PARA INTERLIGAÇÃO DA HASTE COBREADA COM FIO DE COBRE ISOLADO (ATERRAMENTO)	01	PÇ
18	CONECTOR "SPLIT–BOLT" PARA CABOS 10mm2	01	PÇ
19	TERMINAL DE COMPRESSÃO ESTANHADO PARA CABOS 10mm2	01	PÇ
20	BUCHA E ARRUELA EM ALUMÍNIO ø 3/4"	02	PÇ
21	BUCHA E ARRUELA EM ALUMÍNIO ø 1"	01	PÇ
22	CURVA EM PVC RÍGIDO ø3/4"	01	PÇ
23	CONDULETE TIPO "C" ø3/4" COM TAMPA, EM ALUMÍNIO, ROSCÁVEL – PARA TELEFONE E TV A CABO	02	PÇ
24	MASSA EPÓXI PARA VEDAÇÃO	0,1	kg
25	FITA ISOLANTE 19mm	05	m

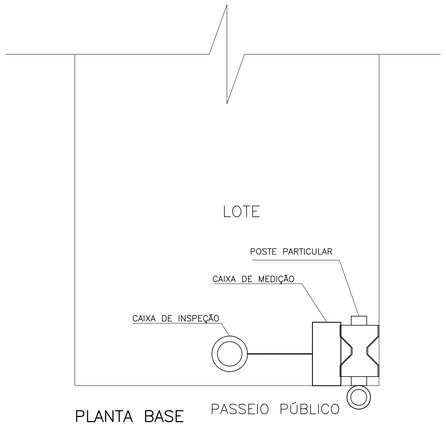

PLANTA BASE
SEM ESCALA

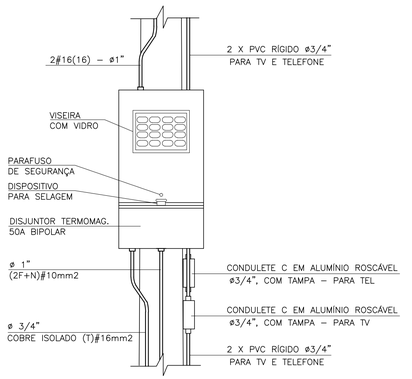

DETALHE 1
VISTA FRONTAL
CAIXA TIPO II
ESCALA 1:10

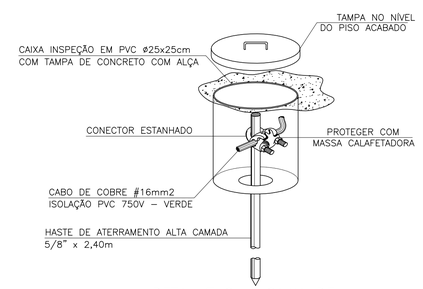

DETALHE 2 – CAIXA DE INSPEÇÃO DE ATERRAMENTO
SEM ESCALA

FONTE / DADOS DE BASE

AUTORES DO PROJETO / COLABORADORES

ARQ°. IRENE BORGES RIZZO — Gerente — ART

ENG°. ELI MÁRCIO DOS SANTOS — Projetista de Elétrica — ART

ENG°. ANTÔNIO KODI QUITAKAVA — Projetista de Elétrica — ART

LOURIVALDO CAMPOS MACEDO — Estagiário de Elétrica

NOTAS:

1 – É DE RESPONSABILIDADE DA CONSTRUTORA, ANTES DA EXECUÇÃO, SUBMETER ESTE PROJETO À APRECIAÇÃO DA CONCESSIONÁRIA DE ENERGIA ELÉTRICA LOCAL.

2 – PROJETO ELABORADO SEGUNDO DESENHO 5, (SEQUÊNCIAS 3/5 E 5/5) E TABELA 1A (CATEGORIA B1) DA NORMA GED–13.

3 – O POSTE DE ENTRADA DEVE SER INSTALADO NO LIMITE DA PROPRIEDADE COM A VIA PÚBLICA.

4 – INFORMAR À CPFL A OPÇÃO DA CDHU PELO DISJUNTOR BIPOLAR DE 50A NO LUGAR DO DISJUNTOR DE 63A SUGERIDO NA TABELA 1A DA GED–13.

Revisões (discriminação)	Nº	Data	Rubrica

Companhia de Desenvolvimento Habitacional e Urbano

CDHU

Rua Boa Vista, 170 CEP 01014–930. São Paulo. Tel. (11)2505.2000. CNPJ. 47.865.597/0001–09

PROJETO

ENTRADA DE ENERGIA – PADRÃO CPFL

CÓDIGO: E | E | 0 | 1 | E | – 01

TÍTULO: ELÉTRICA | ÁREA: ELE | FOLHA: 01/1

ASSUNTO

ENTRADA DE ENERGIA ELÉTRICA UNIFAMILIAR PADRÃO CPFL
OPÇÃO: 220/127V
QUANTITATIVOS

ESCALA GRÁFICA	ESCALA NOMINAL	DATA
(m)	SEM ESCALA	AGOSTO/2016

ASSINATURAS

proprietário	CNPJ
Cia. de Desenvolvimento Habitacional e Urbano do Est. de São Paulo	47.865.597/0001–09
	c.r.e.a.
	pref.
	a.r.t.
obra – responsável técnico	c.r.e.a.
	pref.
	a.r.t.

ESPAÇO PARA APROVAÇÃO

LISTA 1

CÓDIGO CDHU EMPREENDIMENTO

Programa	Região	Município	Terreno	Fase	Versão	Etapa do Projeto
						P | E

PREFEITURA MUNICIPAL DE DOURADO

CNPJ 51.814.960/0001-26

Departamento de Obras e Serviços Públicos
Rua Santos Dumont, 316 – Centro – CEP 13590-000 – Dourado – SP.
Tel.: (16) 3345-3833
www.dourado.sp.gov.br

Dourado, 20 de Abril de 2016.

OFÍCIO Nº 38/16

À Companhia de Desenvolvimento Habitacional e Urbano do Estado de São Paulo - CDHU

Sirvo-me do presente, informar o fornecimento elétrico do Conjunto Habitacional **Dourado B** atendido pela concessionária **Companhia Paulista de Força e Luz (CPFL):**

Fornecimento Elétrico Monofásico 127 V ( ) :

- Iluminação e Tomadas = 127 V
- Chuveiro = 127 V

Fornecimento Elétrico Bifásico 220 V / 127 V (X):

- Iluminação e Tomadas = 127 V
- Chuveiro = 220 V

Fornecimento Elétrico Bifásico 220 V ( ):

- Iluminação e Tomadas = 220 V
- Chuveiro = 220 V.

Atenciosamente ,

Luiz Antonio Rogante Júnior
Prefeito Municipal

Bradesco
Net Empresa

Comprovante de Transação Bancária

Boletos de Cobrança
Data da operação: 22/09/2017 - 19h13
N° de controle: 590.501.131.580.708.222 | Documento: 0000723

Conta de débito:	**Agência: 0063 | Conta: 0310036-7 | Tipo: Conta-Corrente**
Empresa:	**RACANICCHI CONSULTORIA E PROJETOS DE ENGENHARIA LT| CNPJ: 018.881.665/0001-17**
Código de barras:	**00190 00009 02802 723011 72534 083174 4 72990000008153**
Banco destinatário:	**001 - BANCO DO BRASIL S.A.**
Razao Social Beneficiário:	**Não informado**
Nome Fantasia Beneficiário:	**Não informado**
CPF/CNPJ Beneficiário:	**Não informado**
Nome do Pagador:	**Não informado**
CPF/CNPJ do pagador:	**Não informado**
Razao Social Sacador Avalista:	**Não informado**
CPF/CNPJ Sacador Avalista:	**Não informado**
Instituição Recebedora:	**237 - BANCO BRADESCO S.A.**
Data de débito:	**22/09/2017**
Data de vencimento:	**01/10/2017**
Valor:	**R$ 81,53**
Desconto:	**R$ 0,00**
Abatimento:	**R$ 0,00**
Bonificação:	**R$ 0,00**
Multa:	**R$ 0,00**
Juros:	**R$ 0,00**
Valor total:	**R$ 81,53**
Descrição:	**CONS REG ENG AGR CREA SP**

A transação acima foi realizada por meio do Bradesco Net Empresa.

Autenticação

```
sZ@N7yNf JBjuuV?k gmUt7nM4 Q35j2gl@ mOg46BPM raFe9DMQ QmC#DLaX u82nA?F7
4A8w9Xlz oR?dCx?c yWaxjdwv tCxJaoVO Ykz@2w8n Uwgv?NI6 K#r8HTXc Ou7Khoov
6LY#Kf5D ?dAMEZCn kJbEDLCC whpw8bqx OJ*w*rkn WKkR8@7C 02310157 07123002
```

SAC - Serviço de Apoio ao Cliente Alô Bradesco 0800 704 8383 | Deficiente Auditivo ou de Fala 0800 722 0099 | Cancelamentos, Reclamações e Informações. Atendimento 24 horas, 7 dias por semana.

Demais telefones consulte o site Fale Conosco

Ouvidoria 0800 727 9933 Atendimento de segunda a sexta-feira, das 8h às 18h, exceto feriados.

INSTRUÇÕES:

Nmero do Registro: 1961541

CREASP: 5060540918

Nome: ROBERTO RACANICCHI

- A quitacao do titulo ocorrera somente apos a compensacao bancaria.

Deposito ou transferencia nao serao reconhecidos para quitacao do titulo.

Pagamento a menor nao sera considerado para quitacao do titulo.

Nao pagar apos o vencimento.

Clique aqui e pague este boleto através do Auto Atendimento Pessoa Física.

Clique aqui e pague este boleto através do Auto Atendimento Pessoa Jurídica.

Recibo do Pagador

BANCO DO BRASIL | **001-9** | **00190.00009 02802.723011 72534.083174 4 72990000008153**

Nome do Pagador/CPF/CNPJ/Endereço
RACANICCHI CONSULTORIA E PROJETOS DE ENGENHARIA LTDA-EPP CPF/CNPJ: 18881665000117
RUA: RUA CECILIO PISTELLI 472, FERNANDOPOLIS -SP CEP:15600000
Sacador/Avalista

Nosso-Número	Nr. Documento	Data de Vencimento	Valor do Documento	(=) Valor Pago
28027230172534083	28027230172534083	01/10/2017	81,53	

Nome do Beneficiário/CPF/CNPJ/Endereço
CONSELHO REG DE ENGENHARIA E AGRONO DO E CPF/CNPJ: 60.985.017.0001-77
AV BRIG FARIA LIMA 1059 9 ANDAR , SAO PAULO - SP CEP: 1452002

Agência/Código do Beneficiário
3336-7 / 401783-8

Autenticação Mecânica

BANCO DO BRASIL | **001-9** | **00190.00009 02802.723011 72534.083174 4 72990000008153**

Local de Pagamento
PAGÁVEL EM QUALQUER BANCO ATÉ O VENCIMENTO

Data de Vencimento
01/10/2017

Nome do Beneficiário/CPF/CNPJ
CONSELHO REG DE ENGENHARIA E AGRONO DO E CPF/CNPJ: 60.985.017.0001-77

Agência/Código do Beneficiário
3336-7 / 401783-8

Data do Documento	Nr. Documento	Espécie DOC	Aceite	Data do Processamento
22/09/2017	28027230172534083	DS	N	22/09/2017

Uso do Banco	Carteira	Espécie	Quantidade	xValor
28027230172534083	17	R$		

Nosso-Número
28027230172534083

(=) Valor do Documento
81,53

Informações de Responsabilidade do Beneficiário

Nmero do Registro: 1961541 CREASP: 5060540918 Nome: ROBERTO RACANICCHI - A quitacao do titulo ocorrera somente apos a compensacao bancaria. Deposito ou transferencia nao serao reconhecidos para quitacao do titulo. Pagamento a menor nao sera considerado para quitacao do titulo. Nao pagar apos o vencimento.

(-) Desconto/Abatimento

(+) Juros/Multa

(=) Valor Cobrado

Nome do Pagador/CPF/CNPJ/Endereço
RACANICCHI CONSULTORIA E PROJETOS DE ENGENHARIA LTDA-EPP CPF/CNPJ: 18881665000117
RUA: RUA CECILIO PISTELLI 472,
FERNANDOPOLIS-SP CEP:15600000

Sacador/Avalista

Código de Baixa

Autenticação Mecânica - **Ficha de Compensação**

Anotação de Responsabilidade Técnica - ART
Lei nº 6.496, de 7 de dezembro de 1977
Conselho Regional de Engenharia e Agronomia do Estado de São Paulo

CREA-SP

ART de Obra ou Serviço
28027230172534083

1. Responsável Técnico

ROBERTO RACANICCHI
Título Profissional: **Engenheiro Civil**
RNP: **2603193228**
Registro: **5060540918-SP**
Empresa Contratada: **RACANICCHI CONSULTORIA E PROJETOS DE ENGENHARIA LTDA-EPP**
Registro: **1961541-SP**

2. Dados do Contrato

Contratante: **SGS ENGER ENGENHARIA LTDA**
CPF/CNPJ: **51.167.500/0001-53**
Endereço: **Avenida SAGITÁRIO**
N°: **743**
Complemento: **1º ANDAR, CONJ. 11**
Bairro: **SÍTIO TAMBORÉ ALPHAVILLE**
Cidade: **Barueri**
UF: **SP**
CEP: **06473-073**
Contrato:
Celebrado em: **08/09/2017**
Vinculada à Art n°:
Valor: R$ **4.000,00**
Tipo de Contratante: **Pessoa Jurídica de Direito Privado**
Ação Institucional:

3. Dados da Obra Serviço

Endereço: **Rua RUA BOA VISTA 170**
N°:
Complemento: **EDIFICIO CIDADE DO 4º AO 13º ANDAR**
Bairro: **CENTRO**
Cidade: **São Paulo**
UF: **SP**
CEP: **01014-930**
Data de Início: **08/09/2017**
Previsão de Término: **08/09/2019**
Coordenadas Geográficas:
Finalidade: **Infraestrutura**
Código:
CPF/CNPJ:

4. Atividade Técnica

				Quantidade	Unidade
Consultoria					
1	**Parecer**	**Fundações Superficiais**	**Radier**	**4,00000**	**unidade**

Após a conclusão das atividades técnicas o profissional deverá proceder a baixa desta ART

5. Observações

PARECER TÉCNICO DE FUNDAÇÕES PARA SUBSTITUIÇÃO DAS UNIDADES HABITACIONAIS COM TIPOLOGIAS PADRÃO DA CDHU. SUBSTITUIÇÃO DAS UNIDADES HABITACIONAIS COM TIPOLOGIA TI33B-03 PARA TIPOLOGIA TI22CEF-01: OPÇÕES DE FUNDAÇÕES EM RADIER COM ESPESSURAS DE 10 E 12 CM. SUBSTITUIÇÃO DAS UNIDADES HABITACIONAIS COM TIPOLOGIA TG23A-01 PARA TIPOLOGIA TG22CEF-01: OPÇÕES DE FUNDAÇÕES EM RADIER COM ESPESSURAS DE 10 E 12 CM.

6. Declarações

Cláusula Compromissória: qualquer conflito ou litígio originado do presente contrato, bem como sua interpretação ou execução, será resolvido por arbitragem, de acordo com a Lei nº. 9.307, de 23 de setembro de 1996, por meio do Centro de Mediação e Arbitragem - CMA vinculado ao Crea-SP, nos termos do respectivo regulamento de arbitragem que, expressamente, as partes declaram concordar.

Profissional

Contratante

Acessibilidade: Declaro atendimento às regras de acessibilidade previstas nas normas técnicas da ABNT, na legislação específica e no Decreto nº 5.296, de 2 de dezembro de 2004.

7. Entidade de Classe

19 - FERNANDÓPOLIS - ASSOCIAÇÃO DOS ENGENHEIROS, ARQUITETOS E AGRÔNOMOS DE FERNANDÓPOLIS

8. Assinaturas

Declaro serem verdadeiras as informações acima

_____ _____ **de** _____ **de** _____

Local **data**

ROBERTO RACANICCHI - CPF: 121.615.038-98

SGS ENGER ENGENHARIA LTDA - CPF/CNPJ: 51.167.500/0001-53

9. Informações

- A presente ART encontra-se devidamente quitada conforme dados constantes no rodapé-versão do sistema, certificada pelo *Nosso Número*.

- A autenticidade deste documento pode ser verificada no site www.creasp.org.br ou www.confea.org.br

- A guarda da via assinada da ART será de responsabilidade do profissional e do contratante com o objetivo de documentar o vínculo contratual.

www.creasp.org.br
tel: 0800-17-18-11

CREA-SP

Valor ART R$ **81,53** Registrada em: **22/09/2017** Valor Pago R$ **81,53** Nosso Numero: **28027230172534083** Versão do sistema

Impresso em: 26/09/2017 20:02:19

Anotação de Responsabilidade Técnica - ART
Lei nº 6.496, de 7 de dezembro de 1977
Conselho Regional de Engenharia e Agronomia do Estado de São Paulo

CREA-SP

ART de Obra ou Serviço
28027230172534083

1. Responsável Técnico

ROBERTO RACANICCHI
Título Profissional: **Engenheiro Civil**
RNP: **2603193228**
Registro: **5060540918-SP**
Empresa Contratada: **RACANICCHI CONSULTORIA E PROJETOS DE ENGENHARIA LTDA-EPP**
Registro: **1961541-SP**

2. Dados do Contrato

Contratante: **SGS ENGER ENGENHARIA LTDA**
CPF/CNPJ: **51.167.500/0001-53**
Endereço: **Avenida SAGITÁRIO**
N°: **743**
Complemento: **1º ANDAR, CONJ. 11**
Bairro: **SÍTIO TAMBORÉ ALPHAVILLE**
Cidade: **Barueri**
UF: **SP**
CEP: **06473-073**
Contrato:
Celebrado em: **08/09/2017**
Vinculada à Art n°:
Valor: R$ **4.000,00**
Tipo de Contratante: **Pessoa Jurídica de Direito Privado**
Ação Institucional:

3. Dados da Obra Serviço

Endereço: **Rua RUA BOA VISTA 170**
N°:
Complemento: **EDIFICIO CIDADE DO 4º AO 13º ANDAR**
Bairro: **CENTRO**
Cidade: **São Paulo**
UF: **SP**
CEP: **01014-930**
Data de Início: **08/09/2017**
Previsão de Término: **08/09/2019**
Coordenadas Geográficas:
Finalidade: **Infraestrutura**
Código:
CPF/CNPJ:

4. Atividade Técnica

				Quantidade	Unidade
Consultoria					
1	**Parecer**	**Fundações Superficiais**	**Radier**	**4,00000**	**unidade**

Após a conclusão das atividades técnicas o profissional deverá proceder a baixa desta ART

5. Observações

PARECER TECNICO DE FUNDAÇOES PARA SUBSTITUIÇAO DAS UNIDADES HABITACIONAIS COM TIPOLOGIAS PADRAO DA CDHU. SUBSTITUIÇAO DAS UNIDADES HABITACIONAIS COM TIPOLOGIA TI33B-03 PARA TIPOLOGIA TI22CEF-01: OPÇÕES DE FUNDAÇÕES EM RADIER COM ESPESSURAS DE 10 E 12 CM. SUBSTITUIÇÃO DAS UNIDADES HABITACIONAIS COM TIPOLOGIA TG23A-01 PARA TIPOLOGIA TG22CEF-01: OPÇÕES DE FUNDAÇÕES EM RADIER COM ESPESSURAS DE 10 E 12 CM.

6. Declarações

Cláusula Compromissória: qualquer conflito ou litígio originado do presente contrato, bem como sua interpretação ou execução, será resolvido por arbitragem, de acordo com a Lei nº. 9.307, de 23 de setembro de 1996, por meio do Centro de Mediação e Arbitragem - CMA vinculado ao Crea-SP, nos termos do respectivo regulamento de arbitragem que, expressamente, as partes declaram concordar.

Profissional

Contratante

Acessibilidade: Declaro atendimento às regras de acessibilidade previstas nas normas técnicas da ABNT, na legislação específica e no Decreto nº 5.296, de 2 de dezembro de 2004.

7. Entidade de Classe

19 - FERNANDÓPOLIS - ASSOCIAÇÃO DOS ENGENHEIROS, ARQUITETOS E AGRÔNOMOS DE FERNANDÓPOLIS

8. Assinaturas

Declaro serem verdadeiras as informações acima

FND 26 de Setembro de 2017

Local data

ROBERTO RACANICCHI - CPF: 121.615.038-98

SGS ENGER ENGENHARIA LTDA - CPF/CNPJ: 51.167.500/0001-53

9. Informações

- A presente ART encontra-se devidamente quitada conforme dados constantes no rodapé-versão do sistema, certificada pelo *Nosso Número*.

- A autenticidade deste documento pode ser verificada no site www.creasp.org.br ou www.confea.org.br

- A guarda da via assinada da ART será de responsabilidade do profissional e do contratante com o objetivo de documentar o vínculo contratual.

www.creasp.org.br
tel: 0800-17-18-11

CREA-SP

Valor ART R$ **81,53** Registrada em: **22/09/2017** Valor Pago R$ **81,53** Nosso Numero: **28027230172534083** Versão do sistema

Impresso em: 26/09/2017 20:02:19

PARECER TÉCNICO DE FUNDAÇÕES E MUROS DE ARRIMO

Empreendimento: Loteamento Dourado – B2

Endereço: Estrada Municipal – DRD-060, Gleba 1-A da Fazenda Santa Carolina – Dourado (SP)

Empresa: Racanicchi Consultoria e Projetos de Engenharia Ltda.

Autor: Eng. Roberto Racanicchi

racanicchi@rcpe.com.br

REF: Parecer Técnico de Fundações e Muros de Arrimo

CDHU – Companhia de Desenvolvimento Habitacional e Urbano do Estado de São Paulo

Loteamento Dourado "B2" – COD: 12.06.94.B.2.0.PE

Roberto Racanicchi, Engenheiro Civil, Mestre em Engenharia Civil, registrado no CREA/SP sob o número 506.054.091-8, vem apresentar ao Município de Dourado, parecer técnico de fundações a se utilizar no Loteamento Dourado "B2" – CDHU, inclusive para os muros de divisa FP01-G e os muros de arrimo MA04-D, MA05-D, MA06-D e MA08-D, para as 73 Unidades Habitacionais Padrão com a tipologia TI22A-01, na cidade de Dourado (SP).

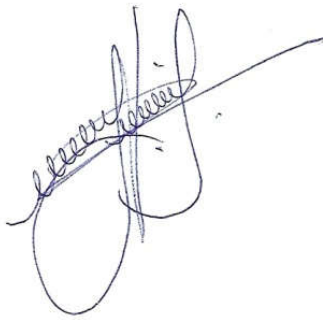

Eng. Roberto Racanicchi

CREA/SP: 506.054.091-8

ART: 92221220150138070

SUMÁRIO

1 - INTRODUÇÃO 4
2 - ELEMENTOS DE REFERÊNCIA 4
3 - DIMENSIONAMENTO – SOLICITAÇÕES DE CÁLCULO 4
4 - CARACTERÍSTICAS DO SUBSOLO 8
5 - SOLUÇÃO RECOMENDÁVEL PARA AS FUNDAÇÕES 10
5.1. DOS RADIERS 10
5.2. DOS MUROS DE ARRIMO 11
6 - CONSIDERAÇÕES SOBRE TERRAPLENAGEM, CORTES E ATERROS 18
7 - CONSIDERAÇÃOES FINAIS 20
8 - BIBLIOGRAFIA BÁSICA 20

1 - INTRODUÇÃO

Este parecer tem como objetivo apresentar os estudos geotécnicos para o projeto de fundações das 73 edificações com Tipologia Padrão TI22A-01 a serem construídas no Loteamento Dourado "B2", localizado nas Quadras A, B, C e D, na cidade de Dourado (SP). Há também a apresentação dos estudos relacionados aos Muro de Arrimo a se utilizar em alturas variáveis de 0,40 até 1,60 metros – e orientações para os procedimentos de terraplenagem do empreendimento.

2 - ELEMENTOS DE REFERÊNCIA

Para o desenvolvimento deste parecer técnico de fundações (PTF), as informações foram subsidiadas pelos seguintes elementos técnicos:

- Projeto de Terraplenagem, de abril de 2019
- Projetos de Arquitetura da Tipologia Padrão: TI22A-01
- Projetos de Fundação da Tipologia Padrão: TI22A-01
- Projetos de Muros de Arrimo Padrão: MA04-D, MA05-D, MA06-D, MA08-D
- Projeto de Locação dos Pontos de Sondagem, de janeiro de 2015.
- Relatório de Sondagem à Percussão desenvolvido Geo Soluções Ltda., de janeiro de 2015.

3 - DIMENSIONAMENTO – SOLICITAÇÕES DE CÁLCULO

Em análise inicial as soluções apresentadas nos projetos básicos e complementares, da Unidade Habitacional Padrão do CDHU, são suficientes para o desenvolvimento das edificações previstas na cidade de Dourado (SP) - sobretudo há necessidade de análise sobre a tendência da utilização de elementos de fundações superficiais (ou rasas ou diretas) tipo *radier*.

Por definição prevista na NBR 6122 (2010) – Projeto e Execução de Fundações, são fundações superficiais elementos de fundação em que a carga é transmitida ao terreno, predominantemente pelas pressões distribuídas sob a base da fundação, e em que a profundidade de assentamento em relação ao terreno adjacente é inferior a duas vezes a menor dimensão da fundação. Incluem-se neste tipo de fundação as sapatas, os blocos, os *radier*, as sapatas associadas, as vigas de fundação e as sapatas corridas.

Para utilização do projeto padrão da CDHU – de fundações em *radier*, basta definir os esforços sobre o solo e definir a capacidade de carga do mesmo em função dos seus respectivos parâmetros geotécnicos e coeficientes de segurança, de forma a se calcular a tensão admissível deste solo. Segundo a NBR 6122 (2010), no seu item 6.2.1.1.1, o cálculo empregando-se fator de segurança global, carga admissível em relação à resistência última, em elementos de fundação são obtidas pela aplicação de fatores de segurança, conforme a Tabela 1 – Fundações superficiais – Fatores de segurança e coeficientes de minoração para solicitações de compressão, desta norma, sobre os valores de capacidade de carga obtidos por cálculo ou experimentalmente. Para o caso das fundações superficiais este fator de segurança deve ter o valor mínimo de 3,0.

Para as majorações das ações da edificação sobre que provocam esforços sobre o solo, faz-se utilização dos coeficientes de ponderação para ações permanentes e variáveis apresentadas na NRB 8681 (2003) – Ações e Segurança nas Estruturas – Procedimentos, onde utilizaremos o fator máximo de ponderação em função da heterogeneidade dos elementos estruturais. Desta forma, adota-se o conservador fator de 1,4 para majoração das ações da edificação sobre os elementos resistentes – sobretudo o solo.

Adotando-se as cargas mínimas para o cálculo das fundações expressas no projeto de fundações, tipo *radier* opção “solo colapsível” com espessura de 12 cm, apresentados pela CDHU, consideram-se ações providas das paredes iguais a 2000 (kgf/m) e 150 (kgf/m²) para as ações providas do piso em geral, acrescidas das ações provenientes do peso próprio do elemento resistente *radier* de 300 (kgf/m²). Os quantitativos apresentados para as paredes somam-se 43,80 metros totalizando assim, ação de 87.600,00 kgf de parede distribuído sobre o solo; combinados com 10.483,50 kgf de ação providas do piso e 20.967,00 kgf providos do peso próprio do elemento resistente *radier,* que consistem em área de 69,89 m². Em sua totalidade, possuímos uma ação crítica e máxima distribuída sobre toda área do elemento de fundação *radier*, na ordem de 119.050,00 kgf (peso total característico da edificação sobre o solo resistente). Ver planta da Tipologia Padrão na Figura 1, descrita a seguir.

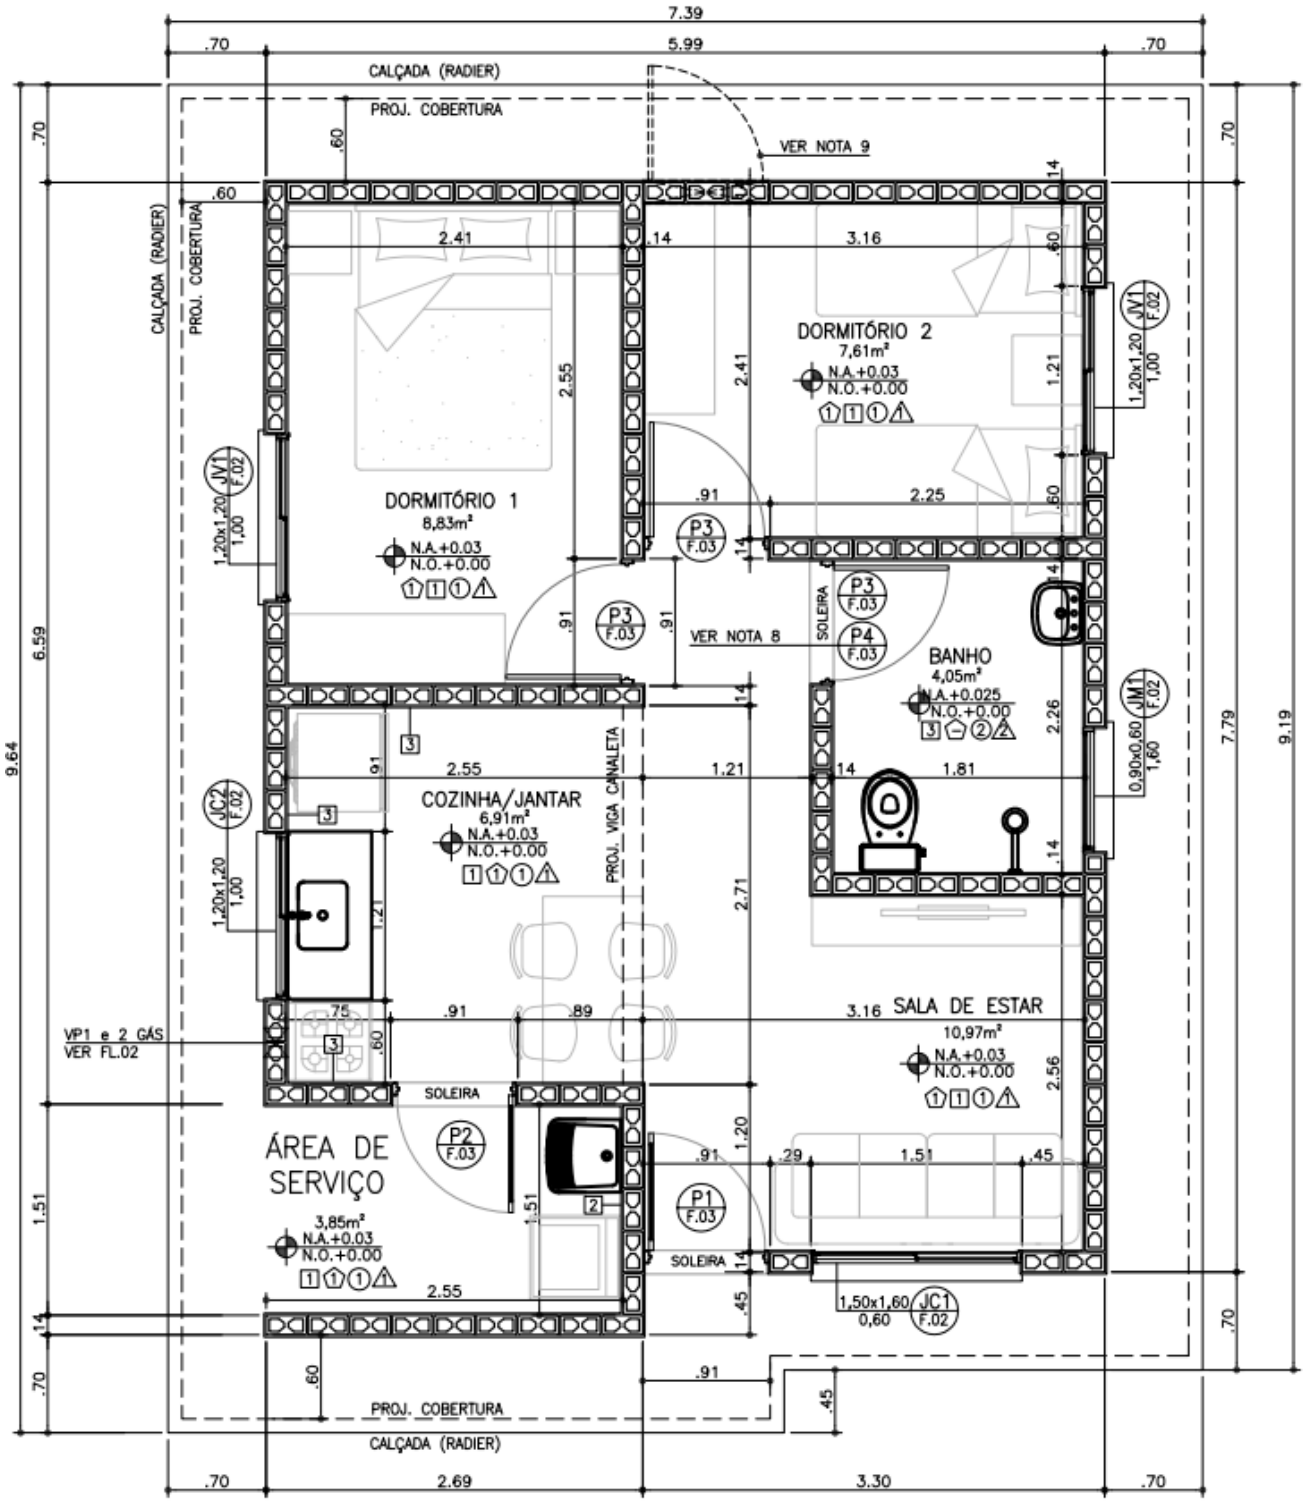

Figura 1 – Planta da Tipologia Padrão TI22A-01

Considerando a área do *radier* de 69,89 m², define-se a tensão atuante de cálculo sobre o solo em 1.703,4 (119.050,00÷69,89) kgf/m². Basta verificar se o solo tem a capacidade de carga para resistir à tensão atuante de cálculo de 1.703,4 kgf/m², ou seja, 0,170 kgf/cm². Observa-se a Figura 2, a seguir, que apresenta as tensões atuantes do referido elemento *radier* sobre o solo, considerando a aplicação do Método dos Elementos Finitos e características reais do problema proposto. Modelo numérico analisado pelo software *CypeCad* – v2019.e – Licença número 81982.

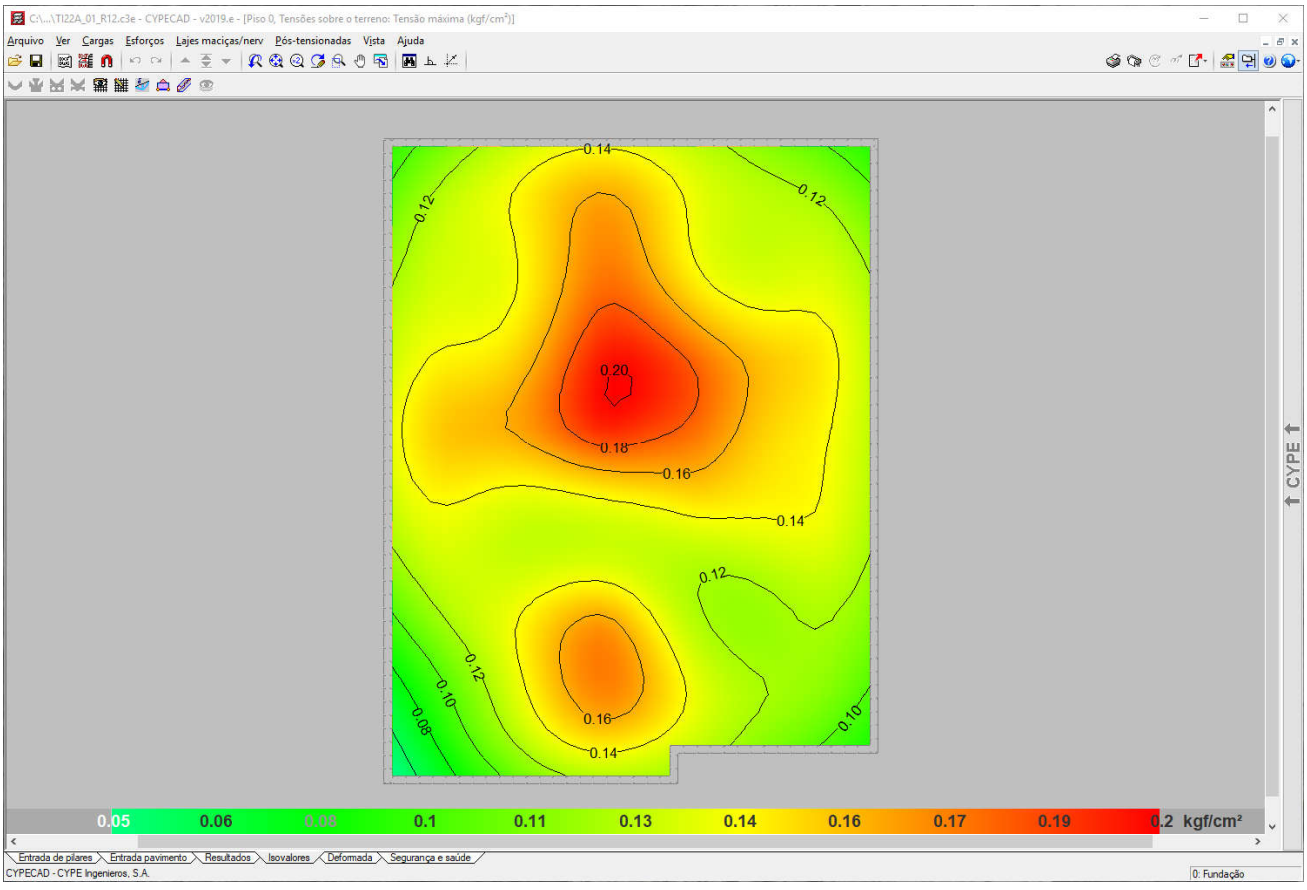

Figura 2 - Tensões atuantes do elemento resistente *radier* sobre o solo.

Em análise dos valores resultantes observamos a prevalência das tensões na escala de cor amarela, que tem intensidade aproximada entre 0,14 e 0,17 kgf/cm², ou seja, confere com a tensão sobre o solo nas considerações anteriores: 1.703,4 kgf/m² ou 0,170 kgf/cm². Concluímos então, que a máxima tensão sobre o solo será de 2.000,00 kgf/m² ou 0,20 kgf/cm² ou 20 kPa – acordo com os valores expressos na Figura 2, considerando coeficiente de Recalque Vertical de 650.000,00 kgf/m³.

4 - CARACTERÍSTICAS DO SUBSOLO

As sondagens executadas na área do Conjunto Habitacional Dourado "B2", desenvolvidas pela empresa Geo Soluções Ltda., em janeiro de 2015, em um total de 14 (catorze) pontos, de acordo com a NBR 6484 (2001) – Solo Sondagem de Simples Reconhecimento com SPT – Método de Ensaio, apresentam homogeneidade quanto ao tipo de solo encontrado nas camadas superficiais – areia fina pouco argilosa, marrom claro - com índices de SPT (*Standard Penetration Test*) na camada inicial de 1 metro, que variam de 2 a 4. No segundo metro, de 1 a 2 metros de profundidade, os índices dos SPT variam de 2 a 4. Não há indicações da presença de níveis de água nos relatórios de sondagem apresentados e analisados.

As areias presentes nas camadas iniciais, que nos interessam, têm compacidade fofa. Sabe-se então da necessidade do controle do grau de compactação do solo em 98% do Proctor Normal e controle da variação do teor de umidade ótima de ± 2%. Sobre o valor esperado do SPT para cálculo da tensão admissível do solo, podemos considerar duas equações para σs (Tensão Admissível do Solo), admitindo-se para cálculo a mais conservadora, ou seja, o menor valor entre:

a) σ_s (kgf/m²) = (10.000 x SPT ÷ 5)

b) σ_s (kgf/m²) = (10.000 x ($SPT^{1/2}$ + 1)) ÷ 3,0

Tabela 1: Tensão Admissível do solo em função dos SPT

SPT	a) σ_s (kgf/m²)	b) σ_s (kgf/m²)
1,0	2.000,00	6.666,66
1,5	3.000,00	7.415,82
2,0	4.000,00	8.047,38
2,5	5.000,00	8.603,80
3,0	6.000,00	9.106,84
3,5	7.000,00	9.569,43
8,0	16.000,00	12.761,42

Numericamente teríamos um valor mínimo e fictício para o SPT de '1,0' na utilização da equação crítica, ou seja, na equação crítica "σ_s (kgf/m²) = (10.000 x SPT ÷ 5)", se desejamos a tensão admissível de 2.000,00 kgf/m², o valor do STP deverá ser no mínimo '2'.

Nesta linha de raciocínio, como o projeto de fundações, tipo *radier* opção 'solo colapsível" com espessura de 12 cm, desenvolvido pela CDHU, requer uma pressão mínima sobre o solo de 0,020 MPa, ou seja, 2.000,00 kgf /m². Concluímos que as ações consideradas são próximas as mínimas solicitadas em projeto – assim há de se caracterizar o solo resistente, em função das tensões admissíveis de cálculo, para a intensidade de tensão de 2.000,00 kgf /m², ou seja, 0,020 MPa.

Em coerência, com a utilização da equação crítica adotada "σ_s (kgf/m²) = (10.000 x SPT ÷ 5)", se desejamos a tensão admissível de 2.000,00 kgf/m², o valor do STP nas regiões de apoio dos *radiers* deverão ser no mínimo "2", porém por critérios técnicos procuramos trabalhar com valores de SPT mínimo de "3" – associado aos mesmos valores descritos, concluímos que para solos com SPT "3" teremos a capacidade de carga de 6.000,00 kgf / m², superior ao máximo valor calculado.

Desta forma, pelo perfil do solo, por sua consistência, coesão e pelas tensões atuantes, no estado limite de utilização o solo caracterizado em todo loteamento é capaz de resistir às solicitações, desde que seja desenvolvido um tratamento em 20 centímetros de solo (recompactação) abaixo da camada 5 centímetros de brita e lona plástica com face preta com espessura mínima de 200 micra (ver descrição a seguir).

Lembramos que na primeira camada da sondagem a percussão com SPT, de 0 a 1 metro de profundidade, os índices ensaiados são variáveis de 2 a 4. No trecho de 1 a 2 metros, onde encontramos índices mínimos de SPT variáveis de 2 a 4.

Além dos coeficientes de segurança impostos e das majorações das solicitações, eventuais recalques serão desconsiderados em função do grau de compactação natural do solo, ou seja, tratando a camada de 20 centímetros (recompactação) em todos os platôs formados, não haverá recalques, pois o solo estará estabilizado e teremos valores do SPT consideravelmente superiores aos '3' requerido.

5 - SOLUÇÃO RECOMENDÁVEL PARA AS FUNDAÇÕES

5.1. DOS RADIERS

Para o tipo de edificação e para o perfil do solo da situação analisada, a utilização dos elementos de fundação do tipo *radier*, com dimensões, armaduras e características físicas e geométricas descritas nos projetos básicos e complementares do CDHU, tem a viabilidade técnica e atende com margem considerável de segurança as ações impostas pelas edificações, no que diz respeito aos critérios de resistência, estabilidade e segurança.

Nota-se a importância de preservar o grau de compactação mínimo de 98% do Proctor Normal com teor de umidade ótima de ± 2%, que pode ser corrigido, apenas na superfície do solo da área apresentada, com a compactação através de rolo compactador metálico liso ou sapo mecânico e confirmado com ensaios de compactação em ao menos 20 centímetros de solo recompactado, abaixo do nível previsto dos platôs. Observa-se corte genérico da seção transversal do conjunto *radier*/lastro de brita/recompactação na Figura 3, descrita a seguir.

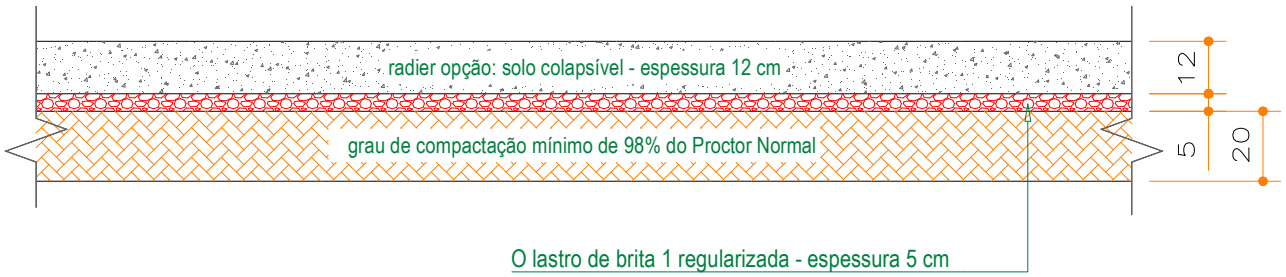

Figura 3 - Corte genérico da seção transversal do conjunto radier/brita/recompactação.

Por se tratar de solo arenoso, colapsível ao acréscimo de carregamentos, infiltrações de águas pluviais ou vazamentos providos de abastecimento de águas ou esgotamentos - onde há possibilidades de recalques imediatos, é de extrema importância que cada unidade utilize o elemento *radier* projetado, com espessura de 12 cm, para amenizar a deformabilidade do solo. Assim, caso ocorra em simultaneidade acréscimo de carregamento (no caso com o próprio *radier*) e infiltração de água - como *radier* mais rígido minimiza-se a possibilidade de afetar a estrutura do *radier* e minimizar deformações que podem causar fissuras indesejadas nas unidades habitacionais.

5.2. DOS MUROS DE ARRIMO

Pelas características do solo analisado, define-se como solução para os muros de arrimo necessários – a utilização de muros de arrimo em alvenaria estrutural com sapata corrida para o lado interno do talude intitulados como muros de arrimo padrão MA04-D, MA05-D e MA06-D – que devem estar apoiados em solo com tensão admissível compatível e superior a tensão admissível definida na região dos *radiers*, ou seja, superior a mesma tensão 0,06 MPa – ver valores de cálculo nas Tabelas 2, 3 e 4 - descritas a seguir. Esta tensão equivale, pelas características físicas do solo analisado, a valores de SPT superiores a '3' e grau de compactação mínimo de 98% do Proctor Normal. Os muros de arrimo devem sofrer solicitações causadas por empuxo do solo compactado - com os mesmos parâmetros geotécnicos estabelecidos no projeto padrão da CDHU, ou seja, C = 0,5 tf/m², φ = 30⁰ e γ = 1,8 tf/m³. A Figura 4 apresentada a seguir, mostra as situações de cálculo dos muros de arrimo, com as características geométricas consideradas nos muros de arrimo padrão – sapata para dentro do talude.

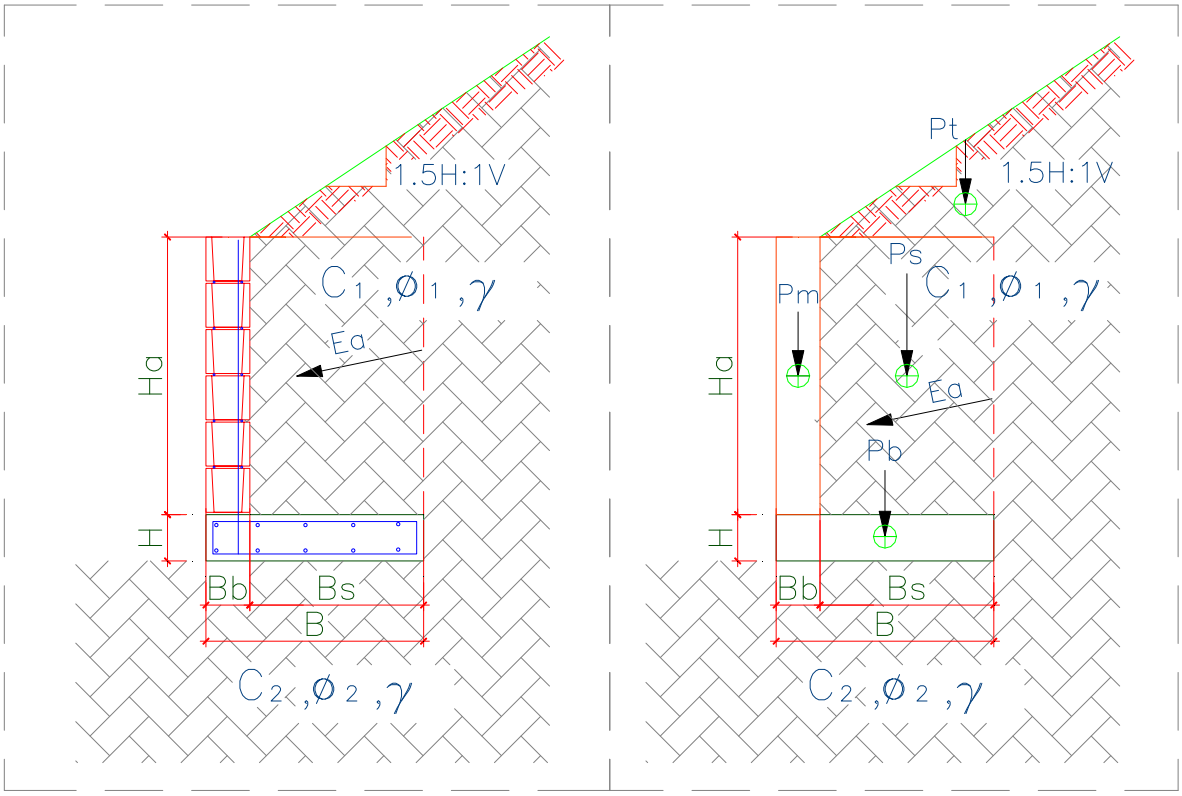

Figura 4 – Características geométricas consideradas nos muros de arrimo padrão – sapata para dentro do talude

Para os muros de arrimo MA04-D, MA05-D e MA06-D - apresentam-se nas Tabelas 2, 3 e 4 - respectivamente, os resultados dos esforços, tensões e fatores de segurança calculados dos muros de arrimo calculados, segundo características geométricas apresentadas na Figura 4.

Tabela 2 – Estabilidade dos muros de arrimo: MA04-D

Estabilidade do Muro de Arrimo - Equilíbrio Estático				**MA04-D**	
Características Físicas e Geométricas					
Altura do muro de arrimo (Ha)	0,80	(m)	Peso específico do solo (1) - Aterro	18,0	(kN/m³)
Altura da sapata corrida (H)	0,15	(m)	Coesão do solo (1) - Aterro	5,0	(kN/m²)
Largura da sapata corrida (B)	0,54	(m)	Ângulo de atrito interno (1) - Aterro	30,0	(graus)
Largura do bloco armado (Bb)	0,14	(m)	Peso específico do solo (2) - Base	18,0	(kN/m³)
Altura do muro em bloco armado (Ha)	0,80	(m)	Coesão do solo (2) - Base	5,0	(kN/m²)
Largura solo ativo (Bs)	0,40	(m)	Ângulo de atrito (2) - Base	30,0	(graus)
Altura máxima do talude	2,00	(m)	Peso específico do bloco armado	15,0	(kN/m³)
Coeficiente de atrito	0,55		Peso específico do concreto armado	25,0	(kN/m³)
			Ângulo do Talude	35,0	(graus)
Verificação do Tombamento					
Empuxo Ativo (Ea)	1,20	(kN / m)	Momento Fletor Ativo - Horizontal	0,32	(kN.m)
Peso Próprio do Muro (Pm)	1,68	(kN / m)	Momento de Tombamento (Mtom)	0,32	(kN.m)
Peso Próprio da Sapata Corrida (Pb)	2,03	(kN / m)	Momento Estabilizador (Mest)	2,94	(kN.m)
Peso Próprio do Solo - Aterro (Ps)	6,70	(kN / m)	**Fator de Segurança: Tombamento**	**9,19**	**Verifica**
Cargas Verticais	10,40	(kN / m)			
Verificação do Deslizamento					
Resultante da Forças Verticais (Fv)	10,40	(kN / m)	Resultante da Ações Horizontais (Fh)	1,20	(kN / m)
Força de Atrito (Fa)	5,72	(kN / m)	**Fator de Segurança: Deslizamento**	**4,77**	**Verifica**
Tensões Atuantes sobre o Solo					
Posição do Centro de Pressão	0,25	(m)	Tensão Média sobre o Solo (qm)	19,3	(kN/m²)
Excentricidade	0,02	(m)	Tensão Máxima sobre o Solo (qmáx)	23,1	(kN/m²)
			Tensão Mínima sobre o Solo (qmín)	15,4	(kN/m²)
			Tensão Adotada no Solo	0,40	kgf/cm²

Tabela 3 – Estabilidade dos muros de arrimo: MA05-D

Estabilidade do Muro de Arrimo - Equilíbrio Estático				**MA05-D**	
Características Físicas e Geométricas					
Altura do muro de arrimo (Ha)	1,20	(m)	Peso específico do solo (1) - Aterro	18,0	(kN/m³)
Altura da sapata corrida (H)	0,15	(m)	Coesão do solo (1) - Aterro	5,0	(kN/m²)
Largura da sapata corrida (B)	0,74	(m)	Ângulo de atrito interno (1) - Aterro	30,0	(graus)
Largura do bloco armado (Bb)	0,14	(m)	Peso específico do solo (2) - Base	18,0	(kN/m³)
Altura do muro em bloco armado (Ha)	1,20	(m)	Coesão do solo (2) - Base	5,0	(kN/m²)
Largura solo ativo (Bs)	0,60	(m)	Ângulo de atrito (2) - Base	30,0	(graus)
Altura máxima do talude	2,60	(m)	Peso específico do bloco armado	15,0	(kN/m³)
Coeficiente de atrito	0,55		Peso específico do concreto armado	25,0	(kN/m³)
			Ângulo do Talude	35,0	(graus)
Verificação do Tombamento					
Empuxo Ativo (Ea)	3,60	(kN / m)	Momento Fletor Ativo - Horizontal	1,44	(kN.m)
Peso Próprio do Muro (Pm)	2,52	(kN / m)	Momento de Tombamento (Mtom)	1,44	(kN.m)
Peso Próprio da Sapata Corrida (Pb)	2,78	(kN / m)	Momento Estabilizador (Mest)	7,54	(kN.m)
Peso Próprio do Solo - Aterro (Ps)	14,40	(kN / m)	**Fator de Segurança: Tombamento**	**5,24**	**Verifica**
Cargas Verticais	19,70	(kN / m)			
Verificação do Deslizamento					
Resultante da Forças Verticais (Fv)	19,70	(kN / m)	Resultante da Ações Horizontais (Fh)	3,60	(kN / m)
Força de Atrito (Fa)	10,83	(kN / m)	**Fator de Segurança: Deslizamento**	**3,01**	**Verifica**
Tensões Atuantes sobre o Solo					
Posição do Centro de Pressão	0,31	(m)	Tensão Média sobre o Solo (qm)	26,6	(kN/m²)
Excentricidade	0,06	(m)	Tensão Máxima sobre o Solo (qmáx)	39,6	(kN/m²)
			Tensão Mínima sobre o Solo (qmín)	13,6	(kN/m²)
			Tensão Adotada no Solo	0,40	kgf/cm²

Tabela 4 – Estabilidade dos muros de arrimo: MA06-D

Estabilidade do Muro de Arrimo - Equilíbrio Estático				**MA06-D**	
Características Físicas e Geométricas					
Altura do muro de arrimo (Ha)	1,60	(m)	Peso específico do solo (1) - Aterro	18,0	(kN/m³)
Altura da sapata corrida (H)	0,15	(m)	Coesão do solo (1) - Aterro	5,0	(kN/m²)
Largura da sapata corrida (B)	1,09	(m)	Ângulo de atrito interno (1) - Aterro	30,0	(graus)
Largura do bloco armado (Bb)	0,19	(m)	Peso específico do solo (2) - Base	18,0	(kN/m³)
Altura do muro em bloco armado (Ha)	1,60	(m)	Coesão do solo (2) - Base	5,0	(kN/m²)
Largura solo ativo (Bs)	0,90	(m)	Ângulo de atrito (2) - Base	30,0	(graus)
Altura máxima do talude	2,60	(m)	Peso específico do bloco armado	15,0	(kN/m³)
Coeficiente de atrito	0,55		Peso específico do concreto armado	25,0	(kN/m³)
			Ângulo do Talude	35,0	(graus)
Verificação do Tombamento					
Empuxo Ativo (Ea)	7,80	(kN / m)	Momento Fletor Ativo - Horizontal	4,16	(kN.m)
Peso Próprio do Muro (Pm)	4,56	(kN / m)	Momento de Tombamento (Mtom)	4,16	(kN.m)
Peso Próprio da Sapata Corrida (Pb)	4,09	(kN / m)	Momento Estabilizador (Mest)	20,58	(kN.m)
Peso Próprio do Solo - Aterro (Ps)	27,99	(kN / m)	**Fator de Segurança: Tombamento**	**4,95**	**Verifica**
Cargas Verticais	36,64	(kN / m)			
Verificação do Deslizamento					
Resultante da Forças Verticais (Fv)	36,64	(kN / m)	Resultante da Ações Horizontais (Fh)	7,80	(kN / m)
Força de Atrito (Fa)	20,15	(kN / m)	**Fator de Segurança: Deslizamento**	**2,58**	**Verifica**
Tensões Atuantes sobre o Solo					
Posição do Centro de Pressão	0,45	(m)	Tensão Média sobre o Solo (qm)	33,6	(kN/m²)
Excentricidade	0,10	(m)	Tensão Máxima sobre o Solo (qmáx)	51,6	(kN/m²)
			Tensão Mínima sobre o Solo (qmín)	15,7	(kN/m²)
			Tensão Adotada no Solo	0,50	kgf/cm²

Pelas características do solo analisado, define-se como solução para os muros de arrimo necessários – a utilização de muros de arrimo em alvenaria estrutural com sapata corrida para o lado externo do talude intitulados como muros de arrimo padrão MA07-D, que devem estar apoiados em solo com tensão admissível compatível e superior a tensão admissível definida na região dos *radiers/sapatas corridas*, ou seja, superior a mesma tensão 0,06 MPa – ver valores de cálculo na Tabela 5 - descrita a seguir. Esta tensão equivale, pelas características físicas do solo analisado, a valores de SPT superiores a '3' e grau de compactação mínimo de 98% do Proctor Normal. Os muros de arrimo devem sofrer solicitações causadas por empuxo do solo compactado - com os mesmos parâmetros geotécnicos estabelecidos no projeto padrão da CDHU, ou seja, C = 0,5 tf/m², $\varphi = 30^0$ e $\gamma = 1{,}8$ tf/m³.

Temos casos distintos das situações de projeto destes muros: uma quando há necessidade de corte do terreno natural em altura que varia em até a dimensão vertical do muro de arrimo utilizado – e a outra quando o muro de arrimo é executado em terreno natural ou aterro controlado. A Figura 5 apresentada a seguir, mostra as situações de cálculo dos muros de arrimo estudados.

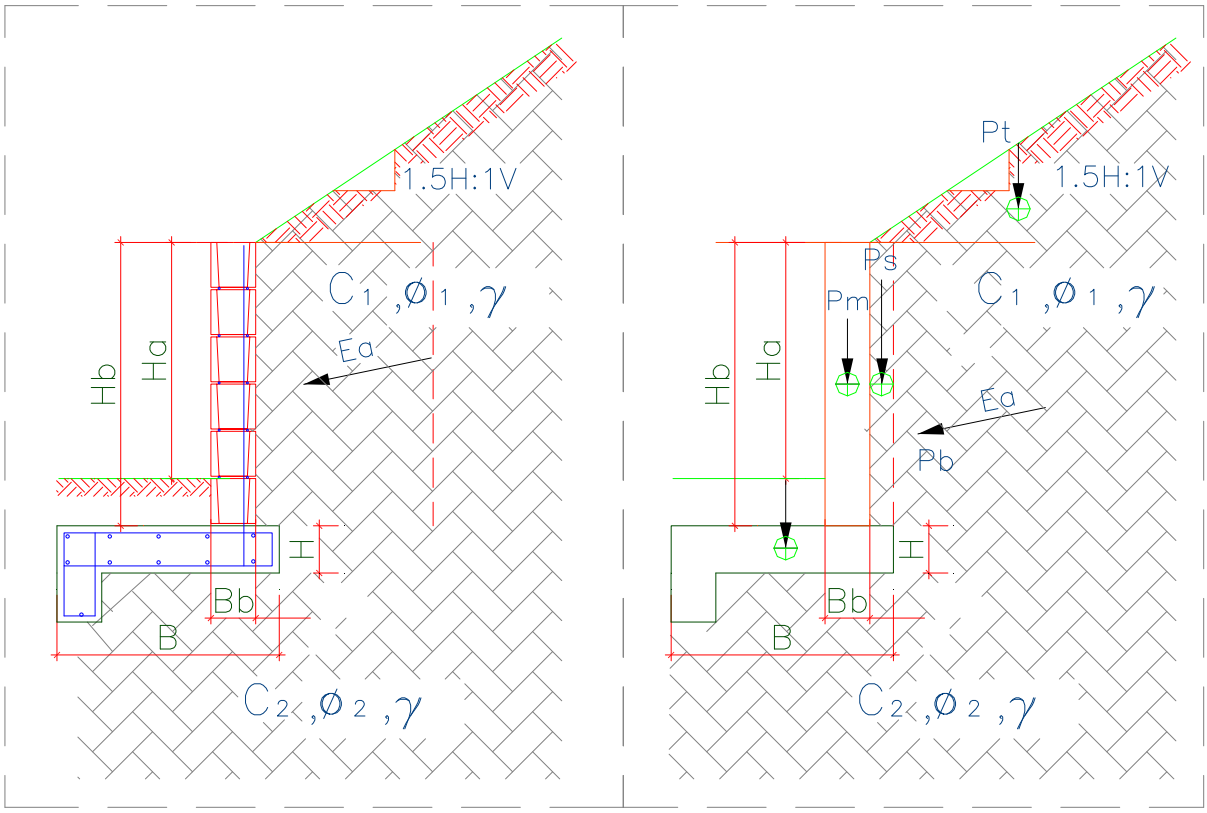

Figura 5 – Características geométricas consideradas nos muros de arrimo padrão – sapata para fora do talude

Para os muros de arrimo MA08-D, apresenta-se na Tabela 5, os resultados dos esforços, tensões e fatores de segurança calculados dos muros de arrimo calculados, segundo características geométricas apresentadas na Figura 5.

Tabela 5 – Estabilidade dos muros de arrimo: MA08-D

Estabilidade do Muro de Arrimo - Equilíbrio Estático				**MA08-D**	
Características Físicas e Geométricas					
Altura do muro de arrimo (Ha)	1,20	(m)	Peso específico do solo (1) - Aterro	18,0	(kN/m³)
Altura da sapata corrida (H)	0,15	(m)	Coesão do solo (1) - Aterro	5,0	(kN/m²)
Largura da sapata corrida (B)	1,00	(m)	Ângulo de atrito interno (1) - Aterro	30,0	(graus)
Largura do bloco armado (Bb)	0,14	(m)	Peso específico do solo (2) - Base	18,0	(kN/m³)
Altura do muro em bloco armado (Hb)	1,40	(m)	Coesão do solo (2) - Base	5,0	(kN/m²)
Largura solo ativo (Bs)	0,10	(m)	Ângulo de atrito (2) - Base	30,0	(graus)
Altura máxima do talude	2,60	(m)	Peso específico do bloco armado	15,0	(kN/m³)
Coeficiente de atrito	0,55		Peso específico do concreto armado	25,0	(kN/m³)
			Ângulo do Talude	35,0	(graus)
Verificação do Tombamento					
Empuxo Ativo (Ea)	5,40	(kN / m)	Momento Fletor Ativo - Horizontal	2,50	(kN.m)
Peso Próprio do Muro (Pm)	2,50	(kN / m)	Momento de Tombamento (Mtom)	2,50	(kN.m)
Peso Próprio da Sapata Corrida (Pb)	4,50	(kN / m)	Momento Estabilizador (Mest)	8,70	(kN.m)
Peso Próprio do Solo - Aterro (Ps)	5,20	(kN / m)	**Fator de Segurança: Tombamento**	**3,48**	**Verifica**
Cargas Verticais	12,20	(kN / m)			
Verificação do Deslizamento					
Resultante da Forças Verticais (Fv)	12,20	(kN / m)	Resultante das Ações Horizontais (Fh)	3,00	(kN / m)
Força de Atrito (Fa)	4,51	(kN / m)	**Fator de Segurança: Deslizamento**	**1,50**	**Verifica**
Tensões Atuantes sobre o Solo					
Posição do Centro de Pressão	0,50	(m)	Tensão Máxima sobre o Solo (qmáx)	20,0	(kN/m²)
Excentricidade	0,00	(m)	Tensão Mínima sobre o Solo (qmín)	0,0	(kN/m²)
			Tensão Adotada no Solo	0,20	kgf/cm²

Frente aos fatos descritos, concluímos que há possibilidade da utilização dos muros de arrimo padrão da CDHU, de forma que os fatores de segurança sejam atendidos no que diz respeito ao deslizamento, tombamento e capacidade de carga do solo, assim deve-se desenvolver as alturas máximas citadas e os seguintes tratamentos sob os muros de arrimo projetados:

1) Para o muro de arrimo padrão MA04-D (de 0,40 a 0,80 metros de altura)

   - ✓ *Preservar o grau de compactação mínimo de 98% do Proctor Normal com teor de umidade ótima de ± 2%, com a compactação através de rolo compactador metálico liso ou sapo mecânico e confirmado com ensaios de compactação em ao menos 20 centímetros de solo recompactado, abaixo do nível previsto das sapatas corridas do lado interno dos taludes.*

2) Para o muro de arrimo padrão MA05-D (de 1,00 a 1,20 metros de altura)

   - ✓ *Preservar o grau de compactação mínimo de 98% do Proctor Normal com teor de umidade ótima de ± 2%, com a compactação através de rolo compactador metálico liso ou sapo mecânico e confirmado com ensaios de compactação em ao menos 20 centímetros de solo recompactado, abaixo do nível previsto das sapatas corridas do lado interno dos taludes.*

3) Para o muro de arrimo padrão MA06-D (de 1,40 a 1,60 metros de altura)

   - ✓ *Preservar o grau de compactação mínimo de 98% do Proctor Normal com teor de umidade ótima de ± 2%, com a compactação através de rolo compactador metálico liso ou sapo mecânico e confirmado com ensaios de compactação em ao menos 20 centímetros de solo recompactado, abaixo do nível previsto das sapatas corridas do lado interno dos taludes.*

4) Para o muro de arrimo padrão MA08-D (de 1,00 a 1,20 metros de altura)

- ✓ *Preservar o grau de compactação mínimo de 98% do Proctor Normal com teor de umidade ótima de ± 2%, com a compactação através de rolo compactador metálico liso ou sapo mecânico e confirmado com ensaios de compactação em ao menos 20 centímetros de solo recompactado, abaixo do nível previsto das sapatas corridas do lado externo dos taludes.*

Pelas características do solo analisado, associados aos esforços providos do muro de divisa padrão FP01-G, há possibilidade de utilização destes, desde que se preserve o grau de compactação mínimo de 98% do Proctor Normal com teor de umidade ótima de ± 2%, com a compactação através de rolo compactador metálico liso ou sapo mecânico e confirmado com ensaios de compactação, abaixo do nível previsto das sapatas corridas.

6 - CONSIDERAÇÕES SOBRE TERRAPLENAGEM, CORTES E ATERROS

Nas questões que tangem a preparação dos lotes, há de se remover a camada vegetal de 10 centímetros – de acordo com os Relatórios de Sondagem à Percussão desenvolvido pela Geo Soluções Ltda, de janeiro de 2015, em toda área referente aos movimentos de terra de preparação dos lotes.

As obras de terraplenagem deverão ser acompanhadas por engenheiro responsável, o qual deverá aferir se os aterros ora recomendados, estão apresentando o desempenho proposto e, em caso de evidências de um desempenho aquém do esperado, propor adequações de projeto às reais necessidades de campo. Para o processo de compactação, recomenda-se a utilização do equipamento de terraplenagem tipo Dynapac CA-25 ou similar, de patas curtas e sem vibração, uma vez que as vibrações poderiam danificar as edificações periféricas à obra.

As camadas do aterro deverão possuir no máximo 25,0 centímetros de espessura no estado solto - e seu grau de compactação deverá atingir 98% do ensaio Proctor Normal com um desvio na umidade ótima de +/- 2,0% hot. Assim, recomenda-se um controle tecnológico através da execução de ensaios de compactação a cada 500,0 m³ de aterro e/ou no mínimo um ensaio por camada, o que acontecer primeiro.

Nas regiões onde há eventuais reposições dos solos compactados em função dos níveis das edificações, há de se executar camadas de reposição de solo não superiores a 20 cm – e com o mesmo grau de compactação 98% do Proctor Normal, acima da camada recompactada de 20 centímetros, de maneira que se preserve a uniformidade em todo o *radier*, suprimindo possibilidades de recalque. Com este tratamento, o solo existente, por suas características físicas, terá valores de SPT superiores aos '3' necessários em função das solicitações.

O lastro de brita nº. 1 regularizada e com espessura mínima de 5 centímetros, previsto no projeto padrão do CDHU, tem função estabilizadora e é fundamental para a execução dos elementos de fundação tipo *radier*.

Nas definições da terraplenagem, a sugestão é de que não ocorra desníveis superiores a 3,0 metros nos fundos dos lotes e 1,2 metros nas laterais dos lotes – por condições técnicas associadas aos muros de arrimo previstos para este loteamento.

Há de se definir as inclinações máximas recomendáveis para os taludes em função dos movimentos de terra necessários, limitando-os a variação máxima de altura 3 metros - em toda área analisada. Para o tipo de solo em questão, principalmente pelos parâmetros geotécnicos adotados, a declividade máxima dos taludes formados pelos aterros pode ser de até 1V:1,5H – e limita-se a altura em 3,0 metros entre a base e a crista, desde que ocorra a manutenção rigorosa da vegetação rasteira (grama) nos taludes formados pelos cortes necessários. É de suma importância que não haja em nenhum tempo futuro, árvores neste talude.

Para a formação do aterro que exerce forças sobre o muro de arrimo, é fundamental que o projeto padrão seja atendido, no que diz respeito aos parâmetros geotécnicos estabelecidos e descritos anteriormente. Neste caso é fator prevalente que a formação do referido aterro seja em camada horizontais de 20 centímetros (acabada) – sempre controlando o grau de compactação mínimo de 98% do Proctor Normal.

Nota-se que somente assim, nas questões que tangem as formações dos cortes e aterros, podermos obter fator de segurança superior a 1,5 nas análises de estabilidade global dos taludes – e de acordo com as prerrogativas da NBR 11682 Estabilidade de encostas (2009).

7 - CONSIDERAÇÃOES FINAIS

Concluímos que os projetos padrão da CDHU para as edificações com Tipologia Padrão TI22A-01, inclusive projeto de fundações em *radier* opção "solos colapsível" com espessura de 12 cm, os projetos referentes ao muro de arrimo analisado MA04-D, MA05-D, MA06-D e MA08-D – e os projetos referentes ao muro de divisa padrão FP01-G, podem ser desenvolvidos com segurança para o Loteamento Dourado "B2", desde que contemplem as recomendações deste parecer técnico de fundações.

8 - BIBLIOGRAFIA BÁSICA

1. ABEF. Manual de Especificações de Produtos e Procedimentos da ABEF. São Paulo, 2004.
2. ABNT. NBR 6118: Projeto de estruturas de concreto – Procedimento. Rio de janeiro, 2014.
3. ABNT. NBR 6120: Cargas para o cálculo de estruturas de edificações. Rio de Janeiro, 1980.
4. ABNT. NBR 6122: Projeto e Execução de Fundações. Rio de Janeiro, 2010.
5. ABNT. NBR 6484: Solo – sondagens de simples reconhecimento com SPT. Rio de Janeiro, 2001.
6. ABNT. NBR 8681: Ações e segurança nas estruturas. Rio de Janeiro, 2003.
7. ABNT. NBR 11682: Estabilidade de encostas. Rio de janeiro, 2009.
8. ABNT. NBR 15961-1: Alvenaria estrutural – Blocos de concreto – Parte 1: Projeto. Rio de Janeiro, 2011.
9. ABNT. NBR 15961-1: Alvenaria estrutural – Blocos de concreto – Parte 2: Concreto. Rio de Janeiro, 2011.
10. ALBINO, F. S. Radier Simples, Armado e Protendido – Teoria e Prática. Campinas : Edição do Autor, 2017.
11. CINTRA, J. C.; et al. Fundações diretas – projeto geotécnico. São Paulo: Oficina de textos, 2011.
12. CINTRA, J. C.; AOKI, N.; ALBIERO, J. H. Tensão admissível em Fundações Diretas. São Carlos: RiMa, 2003.
13. DAS, B. M. Fundamentos de Engenharia Geotécnica. São Paulo: Thomson Learning, 2007.
14. FUSCO, P. B. Técnica de armar as estruturas de concreto, São Paulo: Editora PINI, 1995.
15. HACHICH, W.; et al. Fundações: teoria e prática. São Paulo: Editora Pini, 1998.
16. LEONHARDT, F; MÖNNIG, E. Construções de concreto, Vol.1 a 4, Rio de janeiro: Interciência, 2008.
17. MASSAD, F. Obras de terra: curso básico de geotecnia. São Paulo. Oficina de Textos, 2010.
18. PINTO C. S. Curso Básico de Mecânica dos Solos. 3ª edição. São Paulo. Oficina de Textos, 2006.

UNIDADE HABITACIONAL - TI22A-01

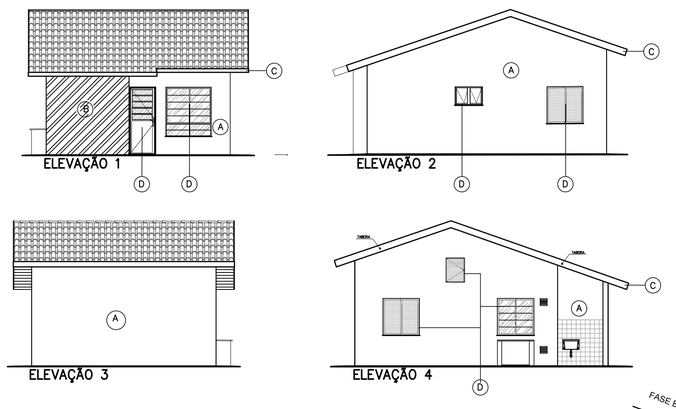

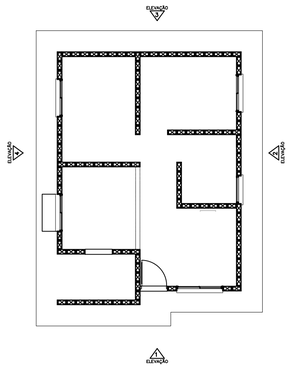

PLANTA TI22A-01
SEM ESCALA

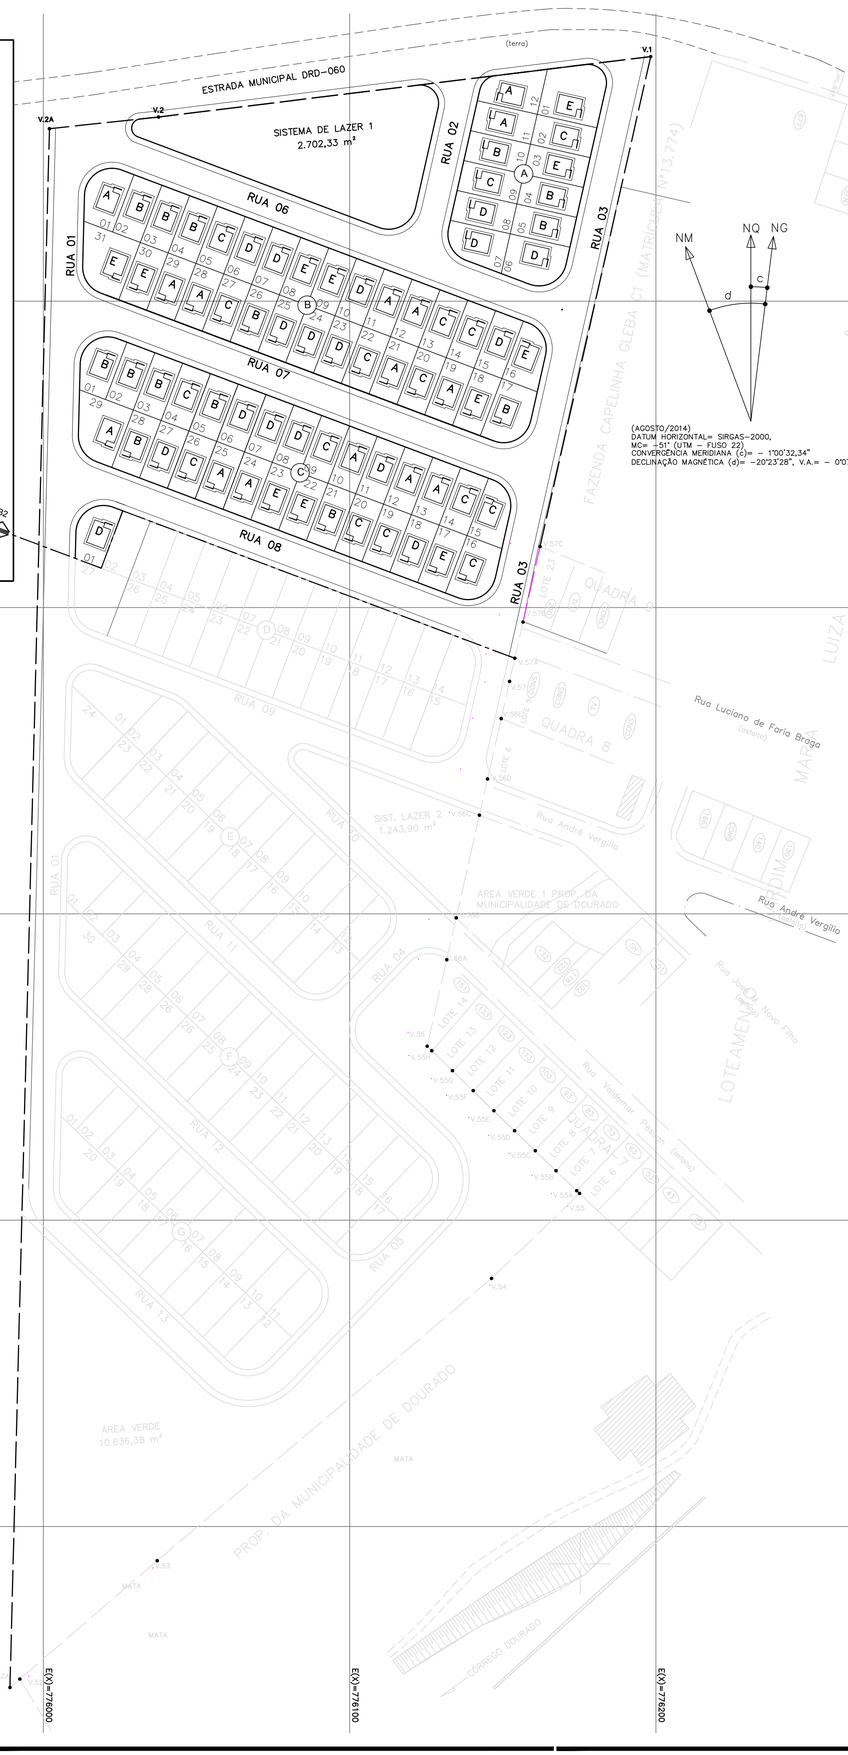

TABELAS

COR A

	Cor	Código	Especificação	Referência
A	PQ-7507 C	COR PRONTA	LATÉX ACRÍLICO	PANTONE
B	PQ-7509 C	COR PRONTA	LATÉX ACRÍLICO	PANTONE
C	TABEIRAS EM ALUMÍNIO NATURAL			
D	ESQUADRIAS EM ALUMÍNIO NATURAL			

COR B

	Cor	Código	Especificação	Referência
A	PQ-WARMGRAY 1C	COR PRONTA	LATÉX ACRÍLICO	PANTONE
B	PQ-645 C	COR PRONTA	LATÉX ACRÍLICO	PANTONE
C	TABEIRAS EM ALUMÍNIO NATURAL			
D	ESQUADRIAS EM ALUMÍNIO NATURAL			

COR C

	Cor	Código	Especificação	Referência
A	PQ-5787 C	COR PRONTA	LATÉX ACRÍLICO	PANTONE
B	15-3930 TCX	COR PRONTA	LATÉX ACRÍLICO	PANTONE
C	TABEIRAS EM ALUMÍNIO NATURAL			
D	ESQUADRIAS EM ALUMÍNIO NATURAL			

COR D

	Cor	Código	Especificação	Referência
A	PQ-714 C	COR PRONTA	LATÉX ACRÍLICO	PANTONE
B	PQ-7619 C	COR PRONTA	LATÉX ACRÍLICO	PANTONE
C	TABEIRAS EM ALUMÍNIO NATURAL			
D	ESQUADRIAS EM ALUMÍNIO NATURAL			

COR E

	Cor	Código	Especificação	Referência
A	PQ-621 C	COR PRONTA	LATÉX ACRÍLICO	PANTONE
B	PQ-5645 C	COR PRONTA	LATÉX ACRÍLICO	PANTONE
C	TABEIRAS EM ALUMÍNIO NATURAL			
D	ESQUADRIAS EM ALUMÍNIO NATURAL			

FONTE / DADOS DE BASE
LEVANTAMENTO PLANIALTIMÉTRICO - CDHU MAR/2019

CDHU – COORDENAÇÃO / GESTÃO
ENG. DANIEL DOS SANTOS BARBIERI — GERENTE
GERENCIAMENTO
ARQ° MARIA ISABEL BERTONCELLO — GESTORA

CONSÓRCIO MEG
ARQ RITA MARA NUNES
ARQ ZENILDA NOGUEIRA — COORDENADORA SETORIAL GESTORA/ANALISTA

AUTORES DO PROJETO / COLABORADORES
ENG. JOSÉ MARCOS FIGLIOLINI

LEGENDA/TABELAS

LEGENDA

1 — VÉRTICE DE DIVISA
DIVISA DE TERRENO

NOTA 1: "As cores e códigos utilizados são do catálogo da PANTONE utilizados apenas como padrão de referência. Poderá ser utilizada qualquer marca que atenda as exigências mínimas da CDHU."

TI22A-01 (02 DORMITÓRIOS)
ÁREA: 47,87m2

DETALHE GENÉRICO

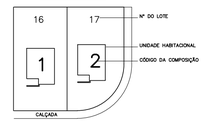

TIPOLOGIA – TI22A-01
SEM ESCALA

Revisões (discriminação)	Nº	Data	Rubrica

REF. PLANIM: COORDENADAS TOPOGRÁFICAS-ORIGEM:
E1 -P.P.P. (POSICIONAMENTO POR PONTO PRECISO)
N=7.551.766,3083 E=776.288,7895 UTM – SIRGAS 2000

REF. ALTIM: PVE-SABESP COTA 667.000, EMISSÁRIO CÓRREGO DOURADO
VIDE PLANTA

CDHU
Companhia de Desenvolvimento Habitacional e Urbano
Rua Boa Vista,170 . São Paulo . Tel.3248.2000 . CNPJ 47.865.597/0001-09

PROJETO
LOTEAMENTO
DOURADO - B2

Nº UNIDADES
73

ENDEREÇO/MUNICÍPIO ESTRADA MUNICIPAL - DRD-060
GLEBA 1-A DA FAZENDA SANTA CAROLINA
DOURADO - SP

TÍTULO
CROMÁTICO

ÁREA CRO
FOLHA 01/1

ASSUNTO
ESTUDO CROMÁTICO
IMPLANTAÇÃO GERAL

ESCALA GRÁFICA	ESCALA NOMINAL	DATA
	INDICADA	ABRIL/2019

ASSINATURAS

proprietário	CNPJ
aprovação do projeto – responsável técnico	c.r.e.a.
	pref.
	a.r.t.
obra – responsável técnico	c.r.e.a.
	pref.
	a.r.t.

ESPAÇO PARA APROVAÇÃO

CÓDIGO CDHU EMPREENDIMENTO

Programa	Região	Município	Terreno	Fase	Versão	Etapa do Projeto
1 2	0 6	9 4	B	2	0	P B

Empreendimento	*Código*	
LOTEAMENTO DOURADO B2	**12.06.94.B.2.0.PB**	
Assunto	*Data*	*Folha*
DRENAGEM DE ÁGUAS PLUVIAIS **PLANILHA DE QUANTIDADES**	ABRIL/2019	1/1

PLANILHA DE QUANTIDADES

ITEM	MATERIAIS E SERVIÇOS	QUANTIDADES	UNID.
1.	**Abertura de Valas**		
1.2.	Escavação Manual.....	122,32	m^3
1.3.	Reaterro Compactado.....	41,70	m^3
1.4.	Remoção De Material Excedente para Distância de 1,0 km	80,62	m^3
1.5.	Apiloamento Manual do fundo da vala	725,00	m^2
2.	**Guias e sarjetas, conforme PP-7**	1390,00	m
3.	**Sarjetões, conforme PP-7**	165,80	m

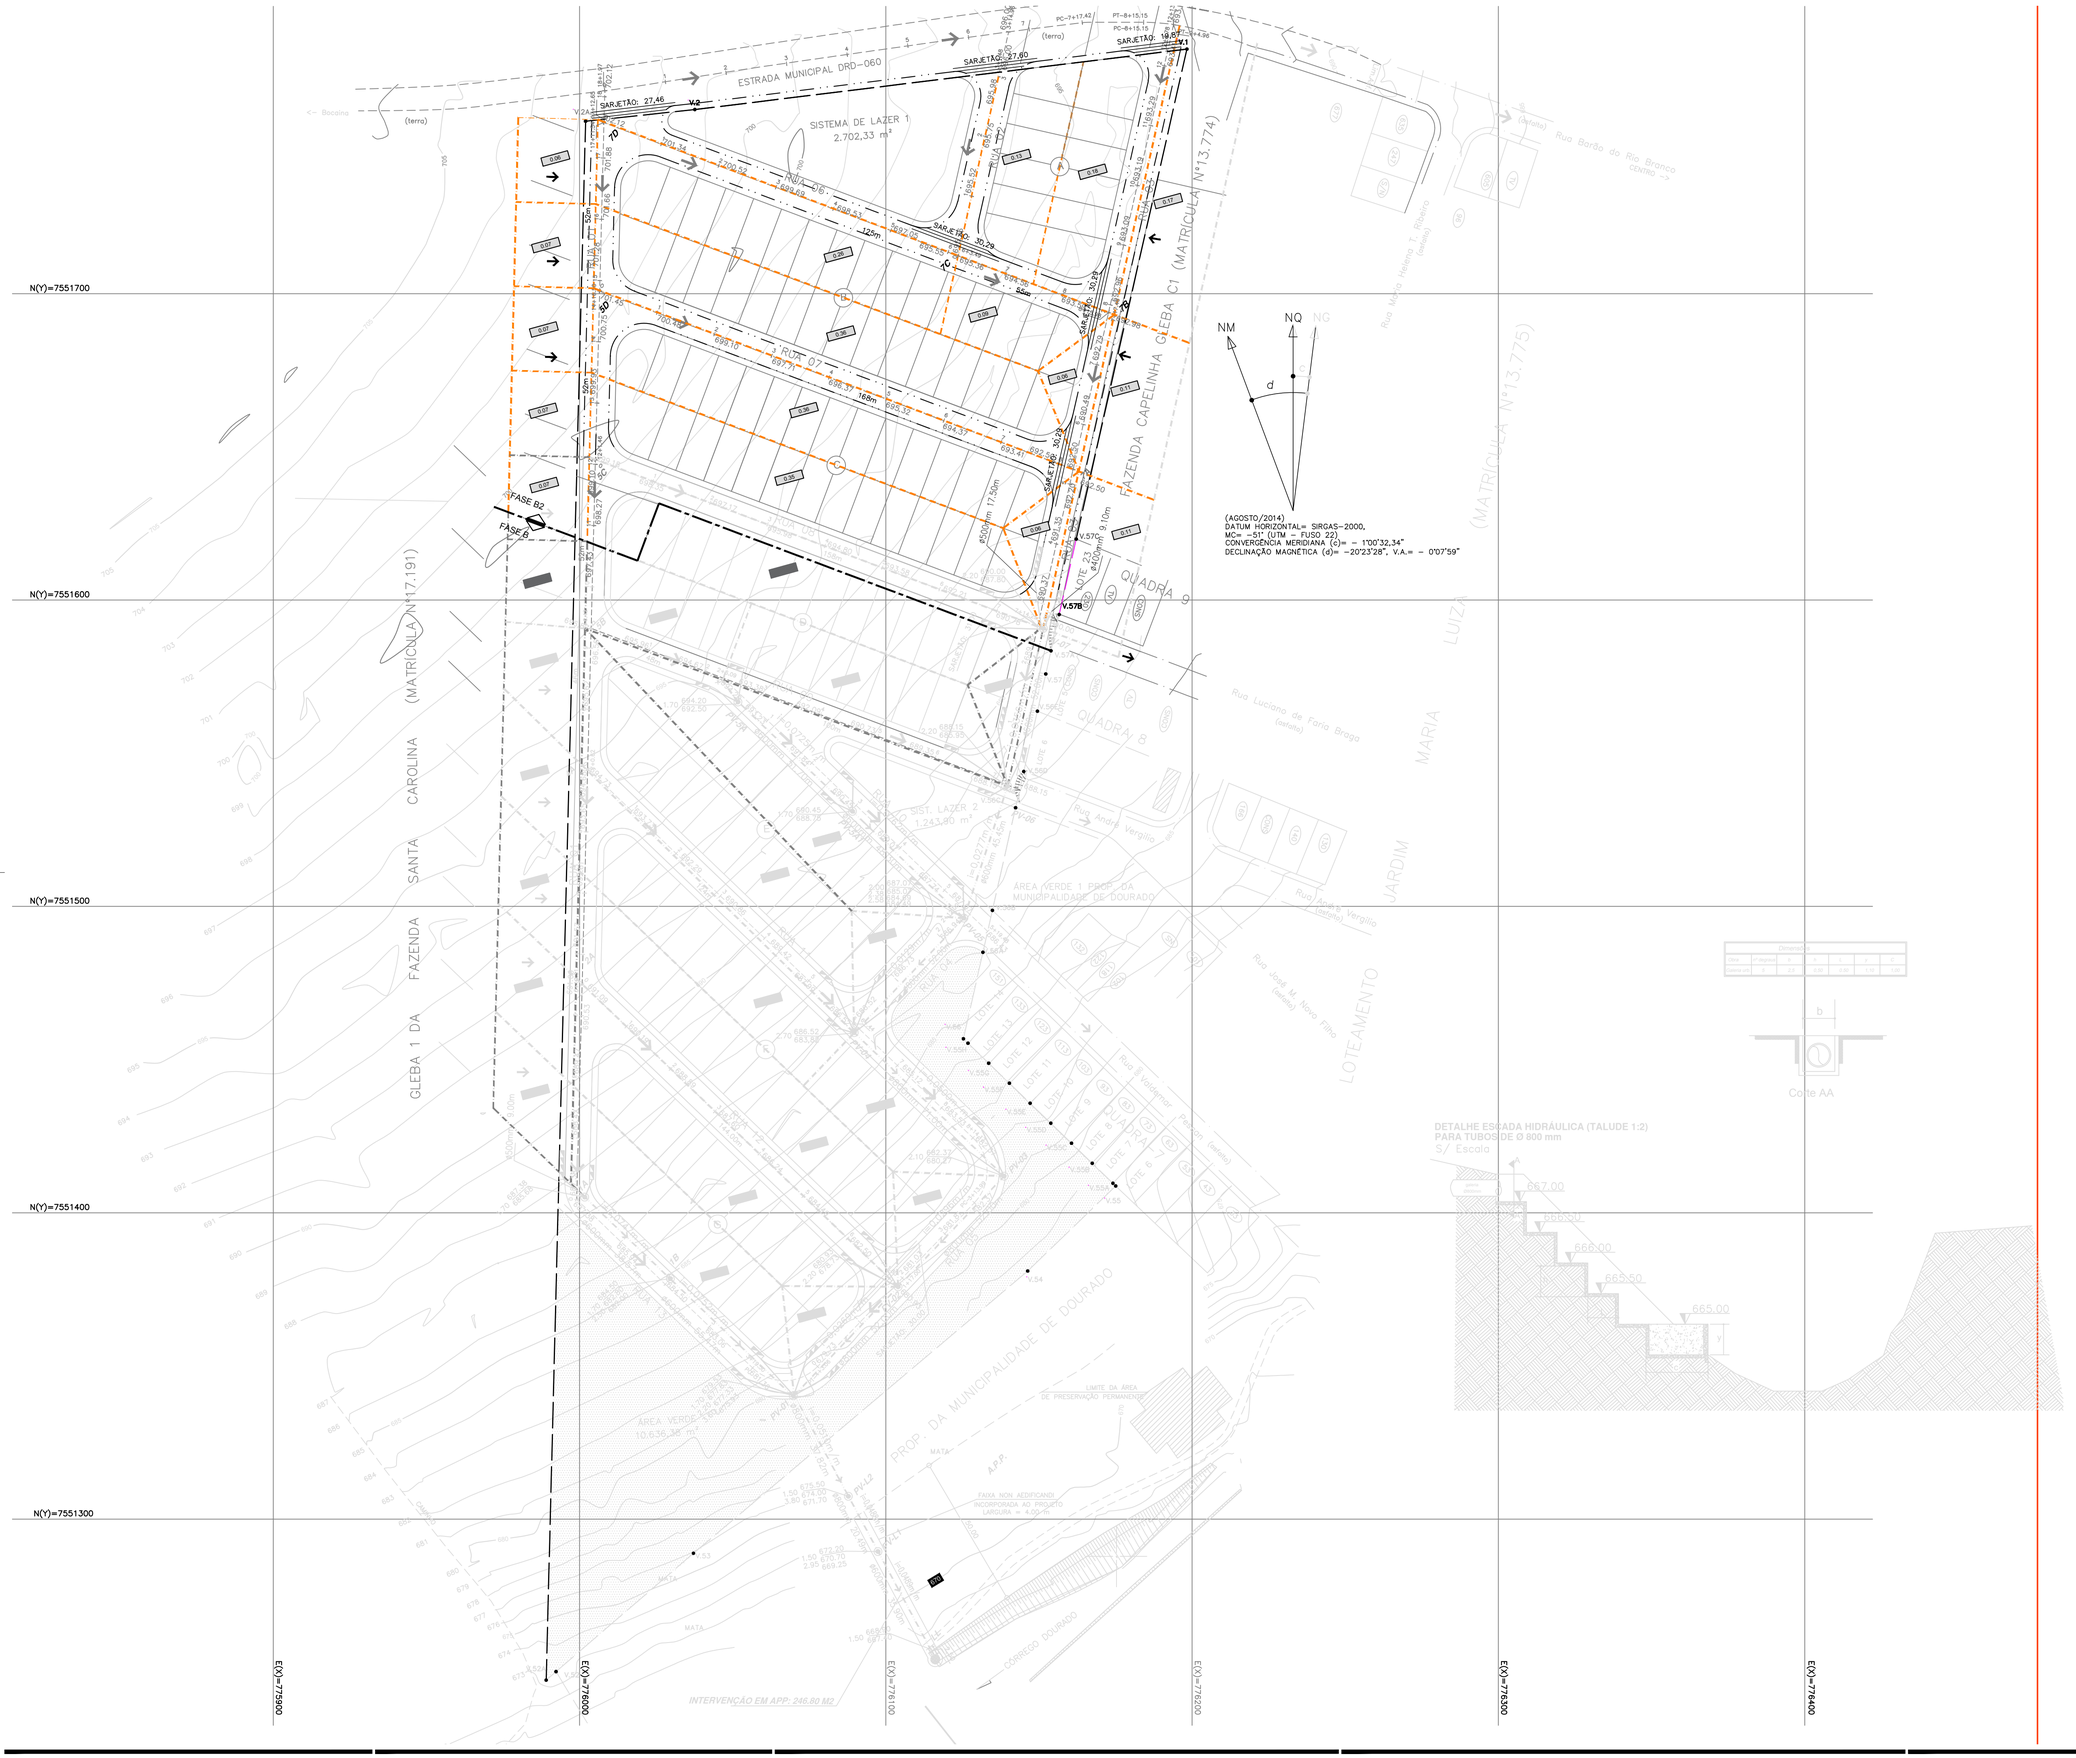
ESTRADA MUNICIPAL DRD-060
SISTEMA DE LAZER 1
2.702,33 m²
RUA 06
RUA 07
QUADRA 9
QUADRA B
QUADRA A
FASE B2
FASE B
SISTEMA DE LAZER 2
1.243,80 m²
AREA VERDE 1 PROP. DA MUNICIPALIDADE DE DOURADO
AREA VERDE 2
10.636,38 m²
PROP. DA MUNICIPALIDADE DE DOURADO
LIMITE DA ÁREA DE PRESERVAÇÃO PERMANENTE
A.P.P.
FAIXA NON AEDIFICANDI INCORPORADA AO PROJETO LARGURA = 4,00 m
CÓRREGO DOURADO
MATA
GLEBA 1 DA FAZENDA SANTA CAROLINA (MATRÍCULA Nº17.191)
FAZENDA CAPELINHA GLEBA C1 (MATRÍCULA Nº13.774)
SANTA CAROLINA (MATRÍCULA Nº13.775)
JARDIM MARIA LUIZA
LOTEAMENTO
Rua Barão do Rio Branco (asfalto)
Rua Marcos Heleno T. Ribeiro (asfalto)
Rua Luciano de Faria Braga (asfalto)
Rua Andrea Vergilio (asfalto)
Rua Isodomar Pereira (asfalto)
Rua José M. Novo Filho (asfalto)
SARJETÃO: 27,46
SARJETÃO: 27,60
SARJETÃO: 19,67
SARJETÃO: 30,29
SARJETÃO: 30,29
SARJETÃO: 30,29

ÍNDICE

1. APRESENTAÇÃO 2

2. ÁREA DE PROJETO 2

3. CRITÉRIOS E PARÂMETROS DE PROJETO 3

3.1. VAZÕES DE PROJETO 3

3.4. CAPACIDADE DE ESCOAMENTO DAS VIAS 6

3.5. VERIFICAÇÃO DA CAPACIDADE DE ESCOAMENTO DAS VIAS 7

3.6. PLANTA DA BACIA, LANÇAMENTO 8

3.7. CALCULO DRENAGEM 9

5. PLANILHAS DE QUANTIDADES

1. APRESENTAÇÃO

Obs.: Este Memorial de Projeto, abrange todo o empreendimento DOURADO B, que foi dividido em duas fases B1 e B2, conforme indicado em planta.

O objetivo deste relatório é apresentar os resultados do projeto de drenagem elaborado para o Loteamento Dourado “B”

Os documentos que serviram de base para a elaboração deste projeto, foram o levantamento planialtimétrico e cadastral da área em estudo, os projetos executivos pertinentes à área como: urbanismo, sistema viário, geométrico e terraplenagem, na escala 1:1000.

2. ÁREA DE PROJETO

O Loteamento Dourado “B” será implantado nas Ruas do Loteamento e despejada no córrego em área particular, no Município de Dourado

A parcela da bacia que contribui às ruas do loteamento foi delimitada com base na Carta topográfica. Para a área interna do loteamento foi utilizado o levantamento topográfico específico, fornecido pela CDHU.

A superfície total da bacia a ser drenada é de 5,45 ha, sendo está dividida em sub-bacias, que contribuirão através das Rua 01,02,03,04,05,06,07,08,09,10,11,12 e 13 do loteamento. As águas pluviais contribuintes foram divididas em duas partes tendo a sua primeira com as águas escorrendo superficialmente pelas ruas até a Rua 08 com a Rua 03, onde será despejada na galeria de água pluvial (a ser construída), que seguirá até a escada hidráulica (a ser construída) passando pela faixa de servidão com inicio no cruzamento da Rua 05 com a Rua 13 e pela área da Prefeitura Municipal de Dourado lançando no córrego Dourado conforme especificado no projeto e calculo.

O empreendimento localiza-se em ponto baixo da cidade porem as áreas que contribuiriam para aumentar a bacia, encontra-se em área rural tendo em seu interior curvas de nível que desloca as águas para a estrada municipal.

Em resumo, as contribuições das áreas externas à área do loteamento ficam restritas às áreas das sub-bacias delimitadas no corpo do desenho apresentado.

3. CRITÉRIOS E PARÂMETROS DE PROJETO

3.1. VAZÕES DE PROJETO

3.1.1. Método Racional

Tendo em vista o pequeno porte da bacia hidrográfica, inferior a 50,00 ha, será utilizado para o cálculo das vazões de dimensionamento das estruturas do sistema de micro drenagem, o Método Racional, conforme abaixo:

$$Q = 166{,}67 \cdot C \cdot i \cdot A$$

sendo:

Q: Vazão (l/s) ;

C: Coeficiente de escoamento superficial;

i: intensidade média da precipitação (mm/min); e

A: área da bacia (ha).

A concepção básica da fórmula proposta por este método, é de que a máxima vazão, ocasionada por uma chuva de intensidade uniforme, ocorre quando todas as partes da bacia passam a contribuir para a seção de controle em estudo. O tempo necessário para que isto aconteça, é medido a partir do início da chuva, e é denominado tempo de concentração.

A simplicidade de sua aplicação e a facilidade do conhecimento e controle dos fatores a serem considerados, tornam seu uso difundido no estudo das cheias em pequenas bacias hidrográficas.

3.1.2. Coeficiente de Escoamento Superficial " C "

Do volume precipitado sobre a bacia hidrográfica, apenas uma parcela atinge a seção de controle em estudo, sob a forma de escoamento superficial. Isso ocorre por perdas devidas ao armazenamento em depressões e à infiltração no solo. O volume escoado é portanto, uma parcela do volume precipitado e a relação entre os dois é o que se denomina coeficiente de deflúvio ou de escoamento superficial.

Os coeficientes podem ser obtidos a partir do Quadro 1, dentro dos critérios recomendados na publicação Engenharia de Drenagem Superficial (Paulo Sampaio Wilken, pág. 107 – CETESB/1978), sendo utilizado neste projeto o valor 0,70 em função das características da área e a baixa declividade do terreno.

Quadro 1 - Valores de C

Zonas	Valores de C
De edificação muito densa; Partes centrais, densamente construídas, de uma cidade com ruas e calçadas pavimentadas.	0,70 a 0,95
De edificações não muito densas; Partes adjacentes ao centro, de menor densidade de habitações, mas com ruas e calçadas pavimentadas.	0,60 a 0,70
De edificações com poucas superfícies livres; Partes residenciais com construções cerradas e ruas	0,50 a 0,60
De edificações com muitas superfícies livres; Partes residenciais tipo "Cidade Jardim", com ruas macadamizadas ou pavimentadas.	0,25 a 0,50
De subúrbios com alguma edificação; Partes de arrabaldes e subúrbios com pequena densidade de	0,10 a 0,25
De matas, parques e campos de esporte; Partes rurais, áreas verdes, superfícies arborizadas, parques ajardinados, campos de esporte sem pavimentação.	0,05 a 0,20

3.1.3. Intensidade de Precipitação

3.1.3.1. Período de recorrência " T "

O período de recorrência ou de retorno, é definido como o período de tempo médio em anos dentro do qual é igualada ou superada pelo menos uma vez, determinada intensidade de chuva.

Para o presente trabalho, será utilizado o período de retorno de 10 anos.

3.1.3.2. Intensidade de precipitação " i "

A intensidade da chuva será obtida através do trabalho desenvolvido pela CTH, apresentado na publicação específica – Equações de Chuvas Intensas do Estado de São Paulo de junho de 1999 – Convênio DAEE – USP.

Os dados pluviométricos foram obtidos das medições obtidas na estação de Iacri – C7-054R, período compreendido entre 1990-91; 1993-98 (8 anos).

Os ajustes das precipitações intensas foram feitos pelo método de Gumbel e determinado a expressão apresentada da seguinte forma:

$$\mathbf{i} = 33{,}3984(t+20)^{-0{,}8486} + 2{,}2482(t+5)^{-0{,}6276}[-0{,}5009 - 1{,}0344\ln\ln(T/T-1)]$$

para $10 \leq t \leq 1440$

onde:

i = mm/min.
T = anos
t = minutos

3.1.3.3. Tempo de concentração

O tempo de duração da chuva, igual ao tempo de concentração da bacia é o tempo necessário para que a vazão da área de drenagem passe a contribuir para a seção de controle em estudo, ou seja, o tempo em minutos que leva uma gota d'água teórica para ir do ponto mais afastado da bacia até o ponto em estudo. No estudo desenvolvido foi considerado para a verificação da capacidade das vias igual a 10 min.

3.4. CAPACIDADE DE ESCOAMENTO DAS VIAS

O cálculo da capacidade de escoamento das vias, será baseado no método em vigor na CDHU, considerando-se a caixa da via como um canal de seção transversal parabólica de flecha igual a 0,15m e o nível d'água tangenciando o vértice da parábola, sendo que a lâmina máxima admitida na sarjeta é de 0,13m, conforme Figura 1.

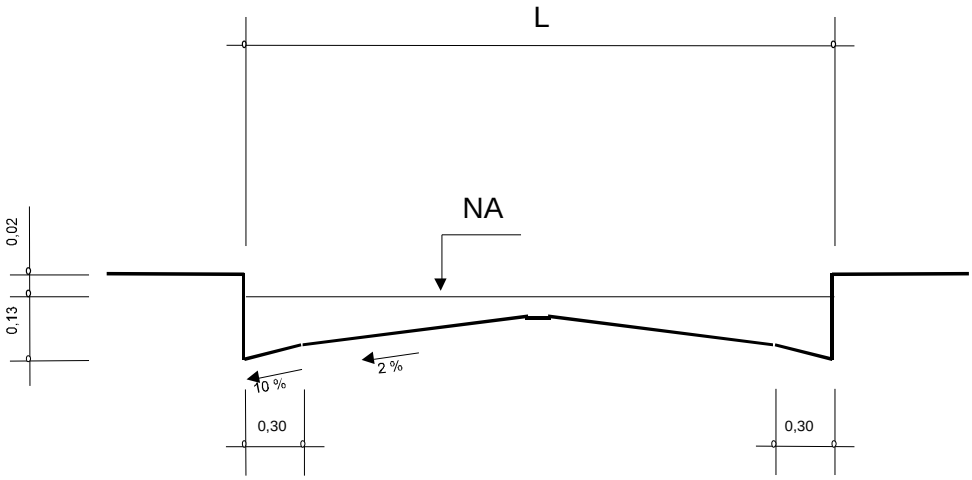

Sendo:

V: velocidade de escoamento à seção plena (m/s); $V = A.I^{1/2}$

Q: capacidade de escoamento à seção plena (m^3/s); $Q = B.I^{1/2}$

I: declividade longitudinal da via (m/m);

A e B: valores tabelados em função da largura da via; e

L: largura da via (m)

Figura 1 – Seção transversal típica das vias

A capacidade das vias será verificada conforme formulário apresentado abaixo, e de acordo com os parâmetros constantes no Quadro 2.

Quadro 2 – Parâmetros para as vias

L (m)	A	B
4,00	12,4587	4,3756
5,00	12,0385	4,9622
6,00	11,6529	5,3978
7,00	11,3057	5,7004
8,00	11,0061	5,8904
9,00	10,7700	5,9902
10,00	10,6225	6,0250
11,00	10,5937	6,0278
12,00	10,5937	6,0278
13,00	10,5937	6,0278
14,00	10,5937	6,0278

3.5. VERIFICAÇÃO DA CAPACIDADE DE ESCOAMENTO DAS VIAS

A verificação da capacidade de escoamento das vias, mostra que pelos critérios adotados pela CDHU se faz necessária a implantação de captações ao longo das ruas conforme tabela abaixo.

Luiz Antonio Rogante Junior
Prefeito Municipal
Dourado - SP

Carlos Henrique Desiderio
Engenheiro Civil
CREA 0601225867

3.6. PLANTA DA BACIA

A planta da bacia contendo os limites das áreas de contribuição do Loteamento Dourado - B é apresentada a seguir, na Figura 2 – Esc. 1

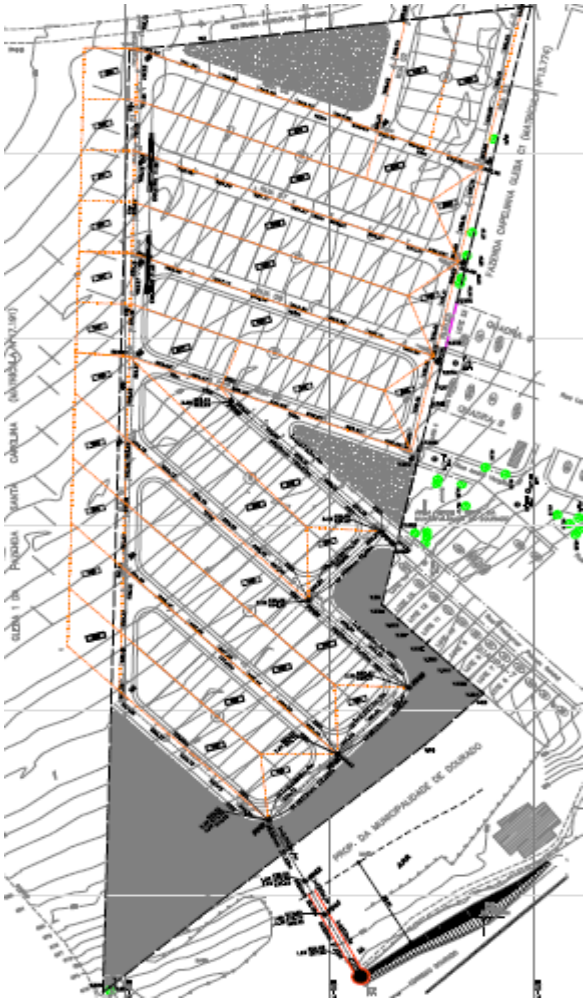

3.6.1 - LANÇAMENTO

O Lançamento será feito no córrego existente, conforme indicado no projeto.

4. PLANILHAS DE QUANTIDADES

As planilhas de quantitativos de serviços e materiais das obras previstas para serem implantadas, estão apresentadas a seguir :

3.7. CALCULO DA DRENAGEM

TRECHO (EST.)	EXTENSÃO (m)	CONTRIBUIÇÃO					CAPACIDADE						OBS.
		t (min)	I (l/s.ha)	C	A (ha)	Q (l/s)	CAIXA L (m)	CAIXA A	CAIXA B	I (m/m)	V (m/s)	Q (m³/s)	
7.6	52,00	10,00	400,00	0,70	0,75	210,00	8,00	11,0061	5,8904	0,036	2,09	1,12	Dispensa Galeria
6.5	45,45	10,00	400,00	0,70	0,28	78,40	8,00	11,0061	5,8904	0,024	1,71	0,91	Dispensa Galeria
5.4	52,00	10,00	400,00	0,70	0,13	36,40	8,00	11,0061	5,8904	0,011	1,15	0,62	GALERIA
4.3	71,00	10,00	400,00	0,70	0,36	100,80	8,00	11,0061	5,8904	0,058	2,65	1,42	GALERIA
3.2	52,00	10,00	400,00	0,70	0,14	39,20	8,00	11,0061	5,8904	0,028	1,84	0,99	GALERIA
2.1	52,00	10,00	400,00	0,70	0,68	190,40	8,00	11,0061	5,8904	0,027	1,81	0,97	GALERIA
1.L2	37,82	10,00	400,00	0,70	0,22	61,60	8,00	11,0061	5,8904	0,107	3,60	1,93	GALERIA
L2.L1	20,49	10,00	400,00	0,70	0	0,00	8,00	11,0061	5,8904	0,161	4,42	2,36	GALERIA
L1.LL	35,90	10,00	400,00	0,70	0	0,00	8,00	11,0061	5,8904	0,102	3,52	1,88	GALERIA
7D.7C	125,00	10,00	400,00	0,70	0,06	16,80	8,00	11,0061	5,8904	0,052	2,51	1,34	Dispensa Galeria
7C.7B	55,00	10,00	400,00	0,70	0,39	109,20	8,00	11,0061	5,8904	0,043	2,28	1,22	Dispensa Galeria
7B.7A	52,00	10,00	400,00	0,70	0,44	123,20	8,00	11,0061	5,8904	0,009	1,04	0,56	Dispensa Galeria
5D.7A	168,00	10,00	400,00	0,70	0	0,00	8,00	11,0061	5,8904	0,053	2,53	1,36	Dispensa Galeria
7A.07	52,00	10,00	400,00	0,70	0,95	266,00	8,00	11,0061	5,8904	0,048	2,41	1,29	Dispensa Galeria
5D.5C	52,00	10,00	400,00	0,70	0,07	19,60	8,00	11,0061	5,8904	0,044	2,31	1,24	Dispensa Galeria
5C.5B	52,00	10,00	400,00	0,70	0,14	39,20	8,00	11,0061	5,8904	0,044	2,31	1,24	Dispensa Galeria
5B.5A	48,00	10,00	400,00	0,70	0,23	64,40	8,00	11,0061	5,8904	0,056	2,60	1,39	Dispensa Galeria
5A.5A1	51,70	10,00	400,00	0,70	0,11	30,80	8,00	11,0061	5,8904	0,073	2,96	1,59	GALERIA
5A1.5	48,30	10,00	400,00	0,70	0,14	39,20	8,00	11,0061	5,8904	0,076	3,04	1,63	GALERIA
4A.04	124,00	10,00	400,00	0,70	0,18	50,40	8,00	11,0061	5,8904	0,066	2,83	1,51	Dispensa Galeria
2A.2	144,00	10,00	400,00	0,70	0,18	50,40	8,00	11,0061	5,8904	0,071	2,93	1,57	Dispensa Galeria
1A.1B	38,57	10,00	400,00	0,70	0,17	47,60	8,00	11,0061	5,8904	0,071	2,93	1,57	GALERIA
1B.1	55,47	10,00	400,00	0,70	0,11	30,80	8,00	11,0061	5,8904	0,084	3,19	1,71	GALERIA

Trecho	C	tc (min)	I (l/s ha)	Área Contrib. (ha)		Vazão (l/s)	Compr. (m)	Seção ∅ (m)	Decliv. (m/m)	Capacid. do tubo (l/s)	Veloc. (m/s)	Cotas Galerias		Cotas Terreno	
				Parcial	Acumul.							Montante	Jusante	Montante	Jusante
7.6	0,70	10,00	400,00	0,75	2,59	725,20	52,00	0,60	0,0356	1,156019	4,09	687,80	685,95	690,00	688,15
6.5	0,70	10,00	400,00	0,28	2,87	803,60	45,45	0,60	0,0277	1,020467	3,61	685,95	684,69	688,15	687,07
5.4	0,70	10,00	400,00	0,13	3,69	1033,20	52,00	0,80	0,0129	1,499695	2,99	684,49	683,82	687,07	686,52
4.3	0,70	10,00	400,00	0,54	4,23	1184,40	71,00	0,80	0,0500	2,954283	5,88	683,82	680,27	686,52	682,37
3.2	0,70	10,00	400,00	0,14	4,37	1223,60	52,00	0,80	0,0296	2,273661	4,53	680,27	678,73	682,37	680,93
2.1	0,70	10,00	400,00	0,68	5,05	1414,00	52,00	0,80	0,0269	2,167851	4,31	678,73	677,33	680,93	679,53
1.L2	0,70	10,00	400,00	0,11	5,80	1624,00	37,82	0,80	0,0510	2,984592	5,94	675,93	674,00	679,53	675,50
L2.L1	0,70	10,00	400,00	0	5,80	1624,00	20,49	0,80	0,0488	2,918745	5,81	671,70	670,70	675,50	672,20
L1.LL	0,70	10,00	400,00	0	5,80	1624,00	35,90	0,80	0,0515	2,999202	5,97	669,25	667,40	672,20	668,90
5A.5A1	0,70	10,00	400,00	0,11	0,11	30,80	51,70	0,60	0,0725	1,650635	5,84	692,50	688,75	694,20	690,45
5A1.5	0,70	10,00	400,00	0,14	0,25	70,00	48,30	0,60	0,0762	1,691730	5,99	688,75	685,07	690,45	687,07
1A.1B	0,70	10,00	400,00	0,17	0,17	47,60	38,57	0,60	0,0747	1,674758	5,93	685,68	682,80	687,38	684,50
1B.1	0,70	10,00	400,00	0,11	0,28	78,40	55,47	0,60	0,0752	1,680427	5,95	682,00	677,83	684,50	679,53

CDHU

Empreendimento
LOTEAMENTO DOURADO - B

Código
12|06|94|B|00|PE

Referência / Assunto
DRENAGEM DE ÁGUAS PLUVIAIS
PLANILHA DE QUANTIDADES

Data **OUT./2015**

Folha **1/03**

ITEM	MATERIAIS E SERVIÇOS	QUANTIDADES	UNID.
1	**Abertura de valas**		
1.1	Escavação mecânica	1.992,10	m^3
1.2	Escavação manual	109,90	m^3
1.3	Reaterro compactado	1.499,20	m^3
1.4	Remoção de material excedente para Distância de 1,0km	693,20	m^3
1.5	Preparodo Fundo	992,20	m^2
2	**Escoramento de valas, conforme PP-9**		
2.1	Pontaleteamento	492,00	m^2
2.2	Descontínuo	280,00	m^2
2.3	Contínuo	372,00	m^2
3	**Berços para tubos, conforme PP-7**		
3.1	Lastro de brita n.º 1 ou Areia	109,90	m^3
3.2	Lastro de brita n.º 3 e 4		m^3
3.3	Lastro de concreto magro - Fck 9 MPa		m^3
4	**Fornecimento e assentamento de tubos**		
4.1	Tubos de PVC rígido		
4.1.1	DN 75		m
4.1.2	DN 100		m
4.1.3	DN 150		m
4.2	Tubos de concreto simples, classe C-1		
4.2.1	DN 200		m
4.2.2	DN 300		m
4.2.3	DN 400		m
4.3	Tubos de concreto armado, classe CA-1		
4.3.1	DN 400	360.00	m
4.3.2	DN 500	26.50	m
4.3.3	DN 600	291,50	m

CDHU

Empreendimento
LOTEAMENTO DOURADO - B

Código
|1|2|0|6|9|4|B|0|0|P|E|

Referência / Assunto
DRENAGEM DE ÁGUAS PLUVIAIS
PLANILHA DE QUANTIDADES

Data **OUT./2015**

Folha **2/03**

ITEM	MATERIAIS E SERVIÇOS	QUANTIDADES	UNID.
4.3.5	DN 800	321,20	m
4.4	Tubos de concreto simples para drenos		
4.4.1	DN 200		m
5	**Poços de visita de alvenaria, conforme PP-3**		
5.1	Balões		
5.1.1	1,40 X 1,40 a - jogo de lajes (superior e inferior)	03	un
	b - paredes (altura total = 1.90 m)	7,00	m
5.1.2	1,60 X 1,60 a - jogo de lajes (superior e inferior)		un
	b - paredes (altura total)		m
5.1.3	1,80 X 1,80 a - jogo de lajes (superior e inferior)	10	un
	b - paredes (altura total)	21,50	m
5.1.4	2,00 X 2,00 a - jogo de lajes (superior e inferior)		un
	b - paredes (altura total=2.00 m)		m
5.2	Chaminés	5.13	m
5.3	Tampões	13	un
6	**Poços de visita de concreto, conforme PP-4**		
6.1	Balão: concreto armado (1,40 x 1,40m)		m^3
6.2	Balão: concreto armado (1,60 x 1,60m)		m^3
7	**Caixas pluviais, conforme PP-6**		
7.1	- CP-1		
7.1.1	a - jogo de lajes (fundo e tampa)		un
7.1.2	b - paredes (altura total)		m
8	**Bocas de lobo, conforme PP-1 e PP-2**		
8.1	Simples		un
8.2	Duplas	25	Un
8.3	Triplas	01	un

CDHU

Empreendimento
LOTEAMENTO DOURADO - B

Código
1 2 0 6 9 4 B 0 0 P E

Referência / Assunto
DRENAGEM DE ÁGUAS PLUVIAIS
PLANILHA DE QUANTIDADES

Data **OUT./2015**

Folha **3/03**

ITEM	MATERIAIS E SERVIÇOS	QUANTIDADES	UNID.
8.4	Quádruplas	02	un
9	**Guias e sarjetas, conforme PP-7**	3.680,00	m
10	**Sarjetões, conforme PP-7**	206.00	m
11	**Bocas, conforme PP-5**		
11.1	DN 600		un
11.2	DN 800		un
11.3	DN 1000		un
11.4	DN 1200		un
11.4	DN 1500		un
12	**Canaletas, conforme PP-19**		
12.1	Tipo R1	-	m
12.2	Tipo R3		m
12.3	Tipo R4		m
13	**Gárgula, conforme detalhe PP-19**		
13.1	Tipo G1	-	m
14	**Rápido retangular, conforme PP-19**		
14.1	Tipo RR1	-	m
14.2	Tipo RR2		m
15	**Escada Hidráulica p/ tubo dn: 800 m talude 1:1,5**	4,00	dg
	Forma	8.00	m^2
	Ferragem	680,00	Kg
	Concreto	4.58	m^3
16	**Enrocamentos de pedras jogadas**	54,00	m^3
17	**Locação da Galeria e boca de lobo**	999,20	m
18	**Cadastro das Galerias e boca de lobo**	999,20	m

CARLOS HENRIQUE DESIDERIO
Engenheiro Civil
CREA: 0601225867

DETALHE GENÉRICO

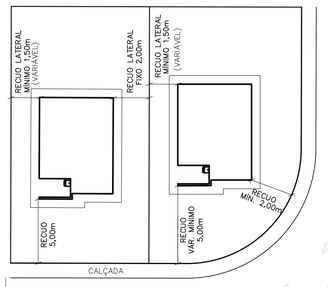

IMPLANTAÇÃO DAS UNIDADES HABITACIONAIS

SEM ESCALA

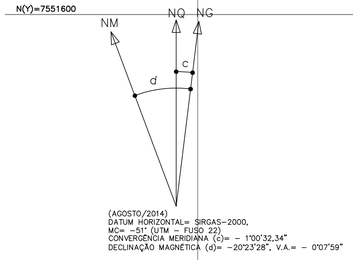

(AGOSTO/2014)
DATUM HORIZONTAL= SIRGAS-2000,
MC= -51° (UTM - FUSO 22)
CONVERGÊNCIA MERIDIANA (c)= - 1°00'32,34"
DECLINAÇÃO MAGNÉTICA (d)= -20°23'28", V.A.= - 0°07'59"



POLIGONAL DE LEVANTAMENTO

Nome	Norte	Este	Cota
E0	7.551.778,4788	776.228,0311	691,432
E1	7.551.766,3083	776.288,7895	686,748
E2	7.551.650,5931	776.251,5283	687,509
E3	7.551.564,2415	776.205,9335	686,234
E4	7.551.511,6905	776.184,9023	684,663
E5	7.551.486,4164	776.145,0160	685,411
E6	7.551.383,9989	776.243,0189	671,804
E7	7.551.319,1672	776.204,1667	668,995
E8	7.551.300,8616	776.168,9122	668,982
E9	7.551.289,8215	776.138,3841	669,766
E10	7.551.256,3435	776.114,1207	668,033
E11	7.551.270,1323	776.101,9919	669,878
E12	7.551.273,6945	776.055,9570	672,221
E13	7.551.244,8015	775.990,3191	672,947
E14	7.551.305,1432	775.979,0449	681,444
E15	7.551.414,7854	775.946,0247	690,846
E16	7.551.557,4854	775.906,5697	700,410
E17	7.551.718,5252	775.941,6207	705,856
E18	7.551.782,0904	776.118,9782	697,937
E19	7.551.795,1416	776.164,4213	695,215

POLIGONAL DE DIVISAS

PONTO	NORTE	ESTE
V.1	7.551.779,8630	776.198,2873
V.2	7.551.760,1256	776.037,6352
V.2A	7.551.756,3204	776.001,9877
V.52	7.551.250,2164	775.992,3336
V.52A	7.551.247,4433	775.989,1130
V.53	7.551.288,8453	776.037,1940
V.54	7.551.380,9846	776.146,3173
V.55	7.551.408,7403	776.175,0648
V.55A	7.551.409,6298	776.174,1443
V.55B	7.551.416,1616	776.167,3845
V.55C	7.551.422,6935	776.160,6247
V.55D	7.551.429,2253	776.153,8649
V.55E	7.551.435,7572	776.147,1051
V.55F	7.551.442,2890	776.140,3453
V.55G	7.551.448,8209	776.133,5855
V.55H	7.551.455,3527	776.126,8257
V.56A	7.551.485,0272	776.131,7050
V.56B	7.551.498,7028	776.134,7934
V.56C	7.551.532,2187	776.142,3625
V.56D	7.551.544,0410	776.145,0323
V.56E	7.551.563,7448	776.149,4821
V.57	7.551.575,8890	776.152,2247
V.57A	7.551.583,4486	776.153,9318
V.57B	7.551.595,2709	776.156,6016
V.57C	7.551.619,9007	776.162,1635
V56	7.551.456,7981	776.125,3299

DIVISAS CONFORME MATRÍCULA Nº17.190 DO R.I DE RIBEIRÃO BONITO-SP.

ELEMENTOS DA MATRÍCULA Nº17.190

LINHA	RUMOS	DISTÂNC./m
V.1-V.2	82°44'33"NW	161,86m
V.2-V.2A	82°50'56"NW	35,85m
V.2A-V.52A	15°47'13"SW	509,04m
V.52A-V.52	63°31'49"NE	4,25m
V.52-V.53	63°31'49"NE	59,20m
V.53-V.54	64°05'07"NE	142,82m
V.54-V.55	60°16'02"NE	39,96m
V.55-V.55A	31°00'29"NW	1,28m
V.55A-V.55B	31°00'29"NW	9,40m
V.55B-V.55C	31°00'29"NW	9,40m
V.55C-V.55D	31°00'29"NW	9,40m
V.55D-V.55E	31°00'29"NW	9,40m
V.55E-V55F	31°00'29"NW	9,40m
V.55F-V.55G	31°00'29"NW	9,40m
V.55G-V.55H	31°00'29"NW	9,40m
V.55H-V.56	31°00'29"NW	2,08m
V.56-V.56A	26°59'15"NE	28.94m
V.56A-V.56B	26°59'15"NE	14,02m
V.56B-V56C	26°59'15"NE	34,36m
V.56C-V.56D	26°59'15"NE	12,12m
V.56D-V.56E	26°59'15"NE	20,20m
V.56E-V.57	26°59'15"NE	12,45m
V.57-V.57A	26°59'13"NE	7,75m
V.57A-V.57B	26°59'13"NE	12,12m
V.57B-V.57C	26°59'13"NE	25,25m
V.57C-V.1	26°59'13"NE	163,99m

LEVANTAMENTO PLANIALTIMÉTRICO - CDHU MAR/2019

CDHU – COORDENAÇÃO / GESTÃO
ENG. DANIEL DOS SANTOS BARBIERI — GERENTE

GERENCIAMENTO
ARQ° MARIA ISABEL BERTONCELLO — GESTORA

CONSÓRCIO MEG
ARQ RITA MARA NUNES — COORDENADORA SETORIAL
ARQ ZENILDA NOGUEIRA — GESTORA/ANALISTA

AUTORES DO PROJETO / COLABORADORES
ENG. JOSÉ MARCOS FIGLIOLINI

LEGENDA/TABELAS

EDIFICAÇÕES

Residenciais — Área de Construção (m2)

Tipo	Número	Unidade Autonoma	De Uso Comum	Total/UH	Total
T122A-01	73	47,87	00,00	47,87	3.494,51

TOTAL DE ÁREA CONSTRUÍDA — 3.494,51m²

LEGENDA

SENTIDO DE ESCOAMENTO SUPERFICIAL DE ÁGUAS PLUVIAIS
V.2A — VÉRTICE DE DIVISA E COORDENADA
DIVISA DE TERRENO
EIXO DA VIA
P — INTERSECÇÃO DE EIXOS DAS VIAS E COORDENADAS

NOTAS – "Na ausência de legislação mais restritiva, deverão ser destinadas 7% das unidades habitacionais para os deficientes físicos, sendo que de destas, 2% serão destinadas para os deficientes físicos cadeirantes. Na oportunidade da habitação dos moradores, por parte da Prefeitura e/ou CDHU, esta manda deverá ser verificada e a adaptação das unidades readequada antes da conclusão das obras."

LEGENDA

TIPOLOGIA T122A-01 DE DOIS DORMITÓRIOS
TIPOLOGIA T122A-01 DE DOIS DORMITÓRIOS ADAPTADA PARA DEFICIENTE FÍSICO 8 un's
TIPOLOGIA T122A-01 DE DOIS DORMITÓRIOS ADAPTADA PARA DEFICIENTE FÍSICO CADERANTE 2un's

Revisões (discriminação)	N°	Data	Rubrica

REF. PLANIM: COORDENADAS TOPOGRÁFICAS-ORIGEM:
E1 -P.P.P. (POSICIONAMENTO POR PONTO PRECISO)
N=7.551.766,3083 E=776.288,7895 UTM - SIRGAS 2000

REF. ALTIM: PVE-SABESP COTA 667.000, EMISSÁRIO CÓRREGO DOURADO VIDE PLANTA

CDHU
Companhia de Desenvolvimento Habitacional e Urbano
Rua Boa Vista,170 . São Paulo . Tel.3248.2000 . CNPJ 47.865.597/0001-09

PROJETO
LOTEAMENTO
DOURADO - B2

N° UNIDADES
73

ENDEREÇO/MUNICÍPIO ESTRADA MUNICIPAL - DRD-060
GLEBA 1-A DA FAZENDA SANTA CAROLINA
DOURADO - SP

TÍTULO
URBANISMO

ÁREA
URB

FOLHA
2/2

ASSUNTO
IMPLANTAÇÃO

ESCALA GRÁFICA
0 10 20 30(m)

ESCALA NOMINAL
1:1000

DATA
ABRIL/2019

ASSINATURAS
proprietário — CNPJ
aprovação do projeto – responsável técnico — c.r.e.a. / pref. / a.r.t.
obra – responsável técnico — c.r.e.a. / pref. / a.r.t.

ESPAÇO PARA APROVAÇÃO

CÓDIGO CDHU EMPREENDIMENTO

Programa	Região	Município	Terreno	Fase	Versão	Etapa do Projeto
1 2	0 6	9 4	B	2	0	P B

IDENTIFICAÇÃO:

- Nome do Empreendimento: **LOTEAMENTO DOURADO – B2**
- Município: **DOURADO**
- Proprietário: **PREFEITURA MUNICIPAL DE DOURADO**
- Responsável Técnico**: ELIANA VALERIA GUZZO DUZ**
- Área da Gleba: **72.913,00 m2**
- Endereço da Gleba: **ESTRADA MUNICIPAL - DRD-060**
- Distância do centro do Município: **1,30 Km**
- Acessos principais: **R BARÃO DO RIO BRANCO / ESTRADA MUNICIPAL DRD-060**

1 – INTRODUÇÃO

A intensidade no crescimento do espaço físico construído altera significativamente o clima, sobretudo no que se refere aos valores de temperatura e concentração de poluentes. Outros elementos climáticos como a intensidade de radiação solar e a circulação do ar, entre outros, são afetados pelas artificialidades do meio urbano, tais como as características de sua superfície, a ausência de vegetação e as características dos materiais de edificação.

As árvores e outros vegetais, interceptando, absorvendo, refletindo e transmitindo radiação solar, captando e transpirando água e interferindo com a direção e velocidade dos ventos, podem ser extremamente eficientes na melhoria do clima urbano.

Essa ótica contemporânea tem causado nas municipalidades a preocupação com o planejamento, o desenvolvimento e até mesmo a correção dos seus espaços físicos. Redes viárias, espaços residenciais, áreas de serviços e áreas industriais, espaços institucionais e áreas livres, devem ser estruturas orgânicas e funcionais para as cidades e seus habitantes, para tanto, a presença de vegetação é fundamental, tanto por suas funções particulares, como por constituírem elementos dos espaços livres.

Benefícios provenientes da presença das árvores e outros vegetais, amenizando os efeitos da atmosfera, refletem de maneira eficiente na melhoria do clima urbano.O papel fundamental das árvores não se restringe somente à dinâmica urbana, mas à qualidade de vida da sociedade, nesse sentido destacando-se os seguintes aspectos:

- Contribuição para a estabilidade microclimática, pela redução das amplitudes térmicas e insolação direta, ampliação das taxas de evapotranspiração e redução da velocidade dos ventos;
- Melhoria da qualidade do ar, (redução da poluição), pela biofiltração de gases poluentes e como anteparo para deposição de material particulado;

- Redução da poluição visual e melhoria da paisagem, tanto pela ação de anteparo visual como por constituir elemento de referência e estruturação do espaço;
- Redução da poluição sonora, pelo efeito físico de anteparo à propagação do som e seu efeito psicológico de proteção;
- Oferta e valorização de espaços de convívio social, pela disponibilidade de praças, parques e jardins de uso público;
- Valorização econômica das propriedades, pela agregação de valores indiretos de qualidade ambiental e paisagística aos imóveis;
- Melhoria das condições de saúde física e mental da população.

2 – PLANEJAMENTO E LEGISLAÇÃO

A definição de diretrizes estruturais, englobando aspecto sócio – econômico e físico – territorial, a preservação de remanescente natural e dos valores culturais locais, constitui o suporte de uma nova filosofia de enquadramento do desenvolvimento urbano. Está amparada em legislações municipais na maioria das grandes cidades, nas quais por meio de ações integradas – em cada área urbana e seu entorno – visam uma maior humanização e melhoria do ambiente urbano, compatíveis com as peculiaridades do espaço tratado.

Assim, este plano específico de arborização está parametrizado pelo conjunto de normas, ações técnicas e políticas, que viabilizam a execução de uma arborização com efetiva contribuição para a qualidade do ambiente urbano.

A responsabilidade do planejamento e execução de novos empreendimentos imobiliários é do empreendedor, estando as secretarias municipais de meio ambiente, através de suas normas, incumbidas das orientações relativas ao licenciamento e fiscalização dos mesmos. Insere-se neste contexto, considerações abrangentes sobre planos diretores urbanos, seus zoneamentos e diretrizes códigos de obras e posturas municipais, bem como leis e normas específicas, relativas ao ambiente e à arborização urbana.

A legislação municipal vigente busca salvaguardar os interesses públicos e civis pela formação e/ou preservação de um meio ambiente urbano mais humanizado, prevenindo também, problemas decorrentes de ações equivocadas ocorridas no passado.

3 – VEGETAÇÃO URBANA

3.1 – RUAS

A arborização de ruas, formando uma malha no complexo urbano correspondente ao sistema viário, constitui uma distribuição homogênea e integrada da cobertura vegetal nas cidades, fundamental do ponto de vista ecológico.

Ao contrário dos ambientes naturais, as cidades apresentam artificialidades, tais como: forte impermeabilização do solo, abundância de materiais altamente refletores, absorventes e transmissores de energia, excessivo consumo de energia e matéria com correspondente geração de resíduos, poluição atmosférica, hídrica, sonora e visual, além de reduzida cobertura vegetal. Entretanto, a imagem dos aglomerados urbanos não é dada somente pelas construções, mas sim pelo conjunto de espaços construídos e espaços abertos, esses últimos, fundamentais pela possibilidade de proporcionarem a recomposição do equilíbrio ambiental.

O ambiente urbano refere-se às variações ambientais que influenciam as espécies vegetais quanto à sua sobrevivência e desenvolvimento.

O espaço físico disponível é função dos elementos da arborização em que não só o espaço aéreo, mas também o superficial e o subterrâneo foram considerados, pois não raramente as árvores são mutiladas por implantação ou reparos em instalações elétricas, de esgoto, ou ainda “sufocadas” pelas calçadas.

Considerações sobre clima e as suas características, assim como, o conhecimento das condições edáficas (suporte físico e substrato nutritivo) e das características físico-químicas do solo, permitem um melhor equacionamento e adequação das variáveis consideradas.

Evidentemente, ao se falar das características das espécies utilizadas torna-se óbvio que estas devem ser compatíveis com as condições a que vão ser submetidas, acrescentando aí as características estéticas desejáveis, a rusticidade, a resistência à praga e doenças, a tolerância aos poluentes comuns, à baixa aeração do solo, a ausência de princípios tóxicos, o crescimento adequado das raízes, o tipo de copa e flores esteticamente adequadas e a ausência de frutos que possam causar transtornos, entre outros.

Em síntese, o resultado do planejamento deve produzir um sistema de arborização urbana que atenda aos objetivos pré-determinados e que possa ter um processo continuado de avaliação e controle, propiciando a possibilidade de correções e/ou complementações, sempre que tecnicamente, necessárias.

3.2 – ÁREAS VERDES

As áreas verdes, além de seu papel ecológico e estético oferecem, sobretudo, áreas de lazer ao ar livre, fundamental para a manutenção da qualidade de vida urbana. Assumem, também, uma importância sócio – econômica por contribuírem para a valorização imobiliária no seu raio de influência.

Conceitualmente, as áreas verdes, sobretudo os bosques aqui enfocados, apresentam características predominantemente naturais. Dessa forma, no tratamento dos mesmos, primou-se pela adoção de princípios e condutas que destacam a utilização maciça de espécies arbóreas ocorrentes em remanescentes florestais da região, bem como, registrados em bibliografias sobre levantamentos florísticos e fitossociológicos.

4 – TÉCNICAS DE ARBORIZAÇÃO

4.1 – CARACTERÍSTICAS EDAFOCLIMÁTICAS

Na conciliação dos fatores do meio ambiente com as características auto ecológicas das espécies, sustenta-se o sucesso do planejamento da arborização. Não obstante as espécies empregadas para este propósito tenham uma capacidade de suporte muito elástica – pela rusticidade e facilidade de adaptação que possuem – uma utilização de maneira a valorizar um determinado espaço, requer uma verificação detalhada de todas suas potencialidades, em especial, das propriedades ornamentais, para que possam ser compativelmente destinadas ao meio com o qual se trabalha. Tal conduta tende a assegurar que o efeito previsto em projeto surja, futuramente, na fase adulta das plantas.

4.2 – DISPOSIÇÃO DAS MUDAS

Condicionado à extensão da fachada dos lotes e ao espaçamento tecnicamente recomendado em função do porte, a utilização de uma única planta por lote foi adotada. Contudo, nas situações especiais em que há a possibilidade de mais de uma planta, assim foi procedido.

5 – EXECUÇÃO

Subseqüente à fase de planejamento, a execução concretiza todo o trabalho técnico elaborado previamente que no futuro resultará o efeito na forma que fora então vislumbrado. Para tanto, uma série de recomendações técnicas a serem obedecidas, nas fases de pré e pós – plantio, viabilizam satisfatoriamente o plantio das árvores.

De maneira geral, é sabido que as diferentes plantas têm exigências particulares quanto ao sistema de plantio, adubações e outros cuidados. Restringindo-se a aspectos práticos e básicos, as regras para o plantio de árvores devem garantir, a bom termo, o seu desenvolvimento.

Considerando que o plantio de uma árvore deve ser procedido de ações técnicas corretas, á apresentado abaixo um roteiro para orientação sobre a forma correta.

5.1 – CUIDADOS PRÉ-PLANTIO

5.1.1 Combate ás formigas

Dado o nível de dano e comprometimento resultantes da ação de formigas, caso exista a necessidade, a operação de combate deve se dar através do uso de produtos específicos, existentes no mercado. Nestas circunstâncias, deve-se iniciá-la antes mesmo do plantio continuando-a até a completa ausência do inseto, sempre seguindo, rigorosamente, as instruções contidas no rótulo do produto.

5.1.2 Terreno

Principalmente para o caso das áreas de bosques, é necessário que o terreno destinado ao plantio seja previamente preparado, estando livre de tocos e outros materiais estranhos. Recomendam-se 1 gradeação. Eventualmente, na correção da acidez do solo do local – pelas suas características básicas – recomenda-se, na prática, a aplicação de calcário dolomítico, na proporção de 1,0 Kg/m^2 de terreno nas covas.

5.1.3 Abertura de covas

Quando se leva em conta que no primeiro ano a muda deve encontrar um meio propício ao seu desenvolvimento, a abertura de covas é de importância primordial, sobretudo em se tratando de terrenos silicosos ou arenosos, que não requerem tanto cuidado, visto que oferecem meio mais fácil para a expansão das raízes.

A dimensão das covas será 60X60X60CM para o plantio nas calçadas e 50x50x50cm na arborização do sistema de lazer e áreas verdes. O fundo deve ser ligeiramente afunilado.
Ao remover a terra da cova, recomenda-se colocar de um lado a terra da superfície e de outro, a terra do fundo. Ao reencher a cova, durante a operação de plantio, inverter as camadas, ou seja, a terra da superfície coloca-se no fundo da cova e vice-versa. Essa terra da cova deve ser bem desterroada para um melhor contato e desenvolvimento das raízes.
A sistemática de plantio dos bosques, em condições de solo que não tenha sofrido alterações pelo homem, prevê que o tamanho das covas deva ser o mesmo ou pouco maior que o tamanho do torrão que acompanha as raízes. Não tendo sido compactado artificialmente, as raízes em crescimento penetram facilmente na parede das covas, não havendo, portanto, necessidade de covas grandes.

5.1.4 Época de plantio.

Embora não havendo rigorosas restrições quanto à época de plantio, desde que haja meios disponíveis para tal, há a vantagem de fazê-lo na primavera ou outono.

Na primavera, por possibilitar à planta vários meses para o restabelecimento antes da chegada do inverno e no outono não só pelas condições climáticas, mas também pelas características do solo, que apresenta consistência macia, facilitando a abertura das covas, além da temperatura ainda quente, que favorece o desenvolvimento do sistema radicular.
O verão torna-se inadequado para a realização do transplante de árvores jovens, pois o sol escaldante pode queimar folhas e caules tenros.

5.1.5 Muda.

A muda é qualificada normalmente por características que podem assim ser agrupadas: físicas, genéticas e fitossanitárias.

As características físicas podem ser observadas visualmente e assim facilmente avaliadas. A altura, o diâmetro do caule, o desenvolvimento vegetativo, a coloração das folhas e a disposição das raízes são características que dão as medidas para julgar, dentro de uma determinada espécie, uma muda de qualidade.

A muda padrão, do ponto de vista físico, reúne-se em si, as características que lhe proporciona maior resistência no transplante e melhor desenvolvimento vegetativo no local ao qual for destinada. Do ponto de vista genético a muda de boa qualidade é aquela que possui um genótipo conhecido, que proporcionará uma planta com características desejáveis. Contudo, o meio mais prático é através das características físicas, que basicamente se reduzem em: altura mínima de 1,80 m para o sistema viário e 1,00 m para a Revegetação; em bom estado fitossanitário; boa formação (sem troncos recurvados, com fuste único, sem ramificações baixas) e raízes bem acondicionadas em vasilhames adequados, garantindo assim o transporte sem desterroamento.

5.1.6 Adubação de plantio

Embora existam alguns riscos resultantes de uma inadequada aplicação, o emprego de adubos químicos no plantio da muda, de uma forma segura, deve ser restrito à utilização de um formulado contendo maior concentração de P (fósforo), como por exemplo, a fórmula NPK (4-14-8), na quantidade de 1.0 Kg/cova, misturada à terra de enchimento da cova.

Deve-se misturar à terra da cova, tanto à parcela superficial como àquela mais funda, 20 a 40 litros de esterco animal bem curtido (aproximadamente 1,0 Kg). Na falta deste pode-se utilizar outros compostos orgânicos, porém sempre bem curtidos, para que não haja fermentação e conseqüente apodrecimento das raízes. Quando incorporado ao solo o esterco desempenha dupla função: atua como fertilizante e aumenta a permeabilidade do terreno, facilitando a circulação de ar e permitindo a melhor absorção de água, sua principal função.

Quanto à acidez dos solos em geral, embora a maioria da árvores cresça sem problemas, em condições de PH levemente ácido, como é o caso das condições brasileiras, para um desenvolvimento mais rápido e satisfatório, recomenda-se a utilização de 1,0 Kg de calcário dolomítico por cova.

5.1.7 Plantio

A muda deve ser colocada cuidadosamente no centro da cova e assentada na altura certa, (altura do colo), o que se consegue formando antes no fundo da cova um montículo de composto orgânico. Acrescente uma parte do composto

orgânico misturado com duas partes de terra e fertilizantes. Em seguida o vasilhame deve ser removido com cuidado a fim de não quebrar o torrão. Use a mesma mistura para completar as laterais do torrão. Firme bem a muda no solo e em seguida regue-a abundantemente.
O importante é não plantar a muda com o vasilhame.

5.1.8 - Tutoramento – Apenas sistema Viário

Para assegurar um crescimento retilíneo e oferecer proteção á muda contra ações que possam danificá-la, coloca-se um tutor junto ao fuste. Este deve ser enterrado firmemente na cova, apresentar um tamanho de 2,50 m e 5,0 cm de diâmetro e receber, de preferência, tratamento na parte inferior a ser enterrada, utilizando-se de piche, ou outros produtos indicados, para um maior prolongamento de sua durabilidade.
Para amarrar a muda ao tutor deve-se utilizar material que não a danifique, por exemplo, borracha.

5.1.9 Coroamento

Recomenda-se que seja feita uma cavidade de forma convexa para conter a água de irrigação ao redor da cova.

5.2 – CUIDADOS PÓS-PLANTIO

5.2.1 Adubação de manutenção

Após o pegamento das mudas, no primeiro ano subseqüente, um incremento, no desenvolvimento das plantas, é obtido com a utilização de adubações periódicas, em cobertura. Assim, durante o período de ocorrências das chuvas, (verão), recomenda-se a aplicação de 100 gr. por planta de sulfato de amônio ou adubos formulados com maior concentração de nitrogênio, dispostos na superfície ao redor do caule, seguida de rega moderada ou prescindindo desta, caso haja boa umidade do solo, como por exemplo, logo após um a boa chuva.
A periodicidade indicada para a efetivação das aplicações á aos 30, 60 e 150 dias.

5.2.2 Proteção do prato

A proteção da superfície ao redor do tronco – prato – especialmente a proteção biológica, com vegetais vivos ou resíduos orgânicos pode ser utilizada quando não houver risco de pisoteio ou este reduzido. A manutenção de plantas de pequeno porte sobre o prato não é fator de competição, se cuidadosamente planejada, é favorável.
Em situações de pisoteio, o uso de cascas de árvores, trituradas, funciona não só como ciclagem de nutrientes, mas atua como cobertura morta inibindo a

germinação de outras plantas. Devido ser material pouco denso, absorve e distribui melhores as pressões externas, evitando a compactação do solo, sem prejuízos à infiltração de água e às trocas gasosas.

5.2.3 Rega

A rega periódica é uma das principais medidas para o desenvolvimento das mudas. Como não se pode estabelecer com exatidão a freqüência das regas, uma vez que, até mesmo durante a estação chuvosa pode haver déficits hídricos – veranicos – em geral, convém aguá-las sempre que superfície do solo se apresentar demasiadamente seca, porém esta operação deve acontecer de maneira a propiciar boa penetração de água, sem que haja encharcamento excessivo.

A rega deve ser praticada pela manhã bem cedo ou à tardinha, desta maneira proporciona-se reservas de água para as horas mais quentes do dia, ao mesmo tempo em que evita a "queima" das folhas e raízes da planta, o que pode acontecer quando se molha durante as horas de sol intenso.

5.2.4 Poda

Na arborização urbana de ruas, a principal atividade de manutenção das árvores é a poda de galhos. Na fase jovem trata-se da poda de educação, visando uma formação de uma copa saudável, sem que isto acarrete riscos futuros. Na fase de pleno vigor vegetativo, as podas de manutenção visam eliminar precocemente eventuais quebras de galhos secos e mal formados, produtos da falha da poda de formação. Na fase adulta as podas passam a ser de segurança, visando à proteção de potenciais quebras de galhos robustos.

Tais modalidades de podas podem ser efetuadas em qualquer época, mas há vantagem de praticá-las no inicio da primavera, pouco antes do surgimento da nova brotação. Contudo, devem ser avaliadas tecnicamente antes de suas execuções.

Qualquer que seja a poda, uma regra deve ser sempre observada: corte rente ao tronco ou galho principal, não deixando nenhum toco, para que ocorra a cicatrização satisfatória.

Para os ipês, a poda na primavera não é aconselhável, pois isso eliminaria suas gemas florais. Esta operação deve acontecer depois da floração.

Obviamente, todas as recomendações acima, não se aplicam ou se aplica pouco, às arvores componentes dos bosques e áreas do sistema de lazer, visto que destas espera-se a plenitude de suas potencialidades, decorrentes da integração como meio físico em que foram colocadas.

5.2.5 Pragas e doenças

Árvores bem tratadas resistem ao ataque das pragas, são menos propensas às doenças e, se forem contaminadas recuperam-se rapidamente. A melhor defesa contra esses males consiste em cuidar bem delas: regá-las, adubá-las e podá-las corretamente. Uma árvore recém plantada, que produza algumas folhas pálidas, ainda não está doente, mas poderá ficar. Um bom diagnóstico vai permitir a solução do problema através de medidas adequadas. Observações periódicas enfocando folhas pálidas ou amareladas, enrugadas, manchas amareladas, pintas pretas e murchamento evidenciam algo de errado.

5.2.6 Reposição de Falhas

Decorrido um período de, aproximadamente, 6 meses após a execução do projeto, uma averiguação visando a reposição de eventuais falhas, torna-se necessária. Tal operação deve ser repetida, até que esteja assegurada a totalidade das plantas vivas e integras.

Para combater as pragas e doenças, eventualmente identificadas, pulverizações com produtos químicos são satisfatórios, porém somente deveram ser efetuadas em casos imprescindíveis, uma vez que trazem danos ao homem e outros indivíduos benéficos. Todavia, sempre atentando às instruções de uso e manejo contidas nos rótulos das embalagens. Tratamentos com produtos a base de bactérias, tais como Bacillus thuringiensis, são bastante eficientes e inócuos aos seres vivos e meio ambientes em geral.

6. CUIDADOS COM GRAMADOS

A aplicação de calcário dolomítico em áreas específicas de gramado é recomendada com uma antecedência de cerca de 15 dias, utilizando-se de 160 g/m de área.

A adubação caso necessária, deve der executada distribuindo-se o adubo de maneira uniforme sobre toda a área.

O gramado comum requer cerca de 1,0 a 2,0 kg de nitrogênio a cada 100m, ao longo do ano, aplicado em 3 ou 4 vezes.

Se o local tratado for sombreado a quantidade a ser aplicada deve ser aumentada para 1,5 a 2,5 kg/100m, pois há assimilação competitiva com as árvores próximas.

Áreas de gramados a serem restauradas, uma vez identificadas e sanadas a sua origem, podem ser reconstituídas por qualquer uma das práticas disponíveis: sementes, placas, mudas, etc.

7. ESTIMATIVAS DE TOTAIS PARA OS INSUMOS PREVISTOS NO PROJETO:

7.1. Fertilizantes:

- **Esterco Bovino (bem curtido): 1 kg por cova**
- **Adubo Formulado: (4-14-8): 1 kg por cova.**

- **Sulfato de Amônio: 0,1 kg por cova**
- **Calcário: 1 kg por cova**

7.1. Plantas:

- **Arvores Áreas Verdes: vide tabela;**
- **Arvores / Calçadas: vide tabela**

PLANTIO DE ÁRVORES E PROTETOR:

Vide Planta Paisagismo – folha1/1

CRONOGRAMA - ETAPAS DE IMPLANTAÇÃO DO PROJETO DE PAISAGISMO

DESCRIÇÃO	**1º mês**				**2º mês**				**3º mês**				**4º mês**				**5º mês**				**6º mês**			
SEMANAS	1	2	3	4	1	2	3	4	1	2	3	4	1	2	3	4	1	2	3	4	1	2	3	4
Preparo do terreno, desagrupamento e acerto de PH	X	X																						
	X	X																						
Adubação química			X	X			X	X				X												
Adubação natural			X	X			X	X				X												
Plantio									X	X	X													
Irrigação					X	X	X	X	X	X	X	X	X	X	X	X	X	X	X	X				
Manutenção e consolidação					X	X						X	X	X	X	X	X	X	X	X	X	X	X	X

LUIZ ANTONIO ROGANTE JUNIOR
Prefeito Municipal
Dourado – SP

ELIANA VALERIA GUZZO DUZ
Bióloga
CRB 26517/01

DETALHES DE PLANTIO DE MUDAS

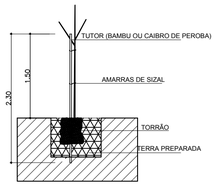

DET. PLANTIO DE ÁRVORES
SEM ESCALA

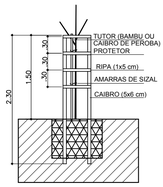

DET. PROTETOR PARA ÁRVORES NO SISTEMA VIÁRIO
SEM ESCALA

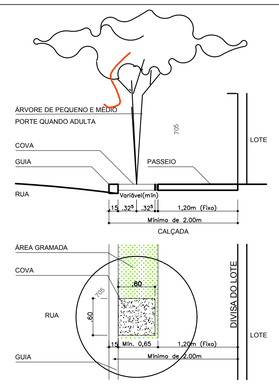

DET. COVAS EM CALÇADAS
SEM ESCALA

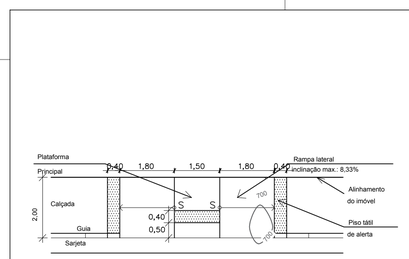

DET. RAMPA DE ACESSIBILIDADE – 38X
PARA CALÇADAS COM LARGURA INFERIOR A 3,00m
SEM ESCALA

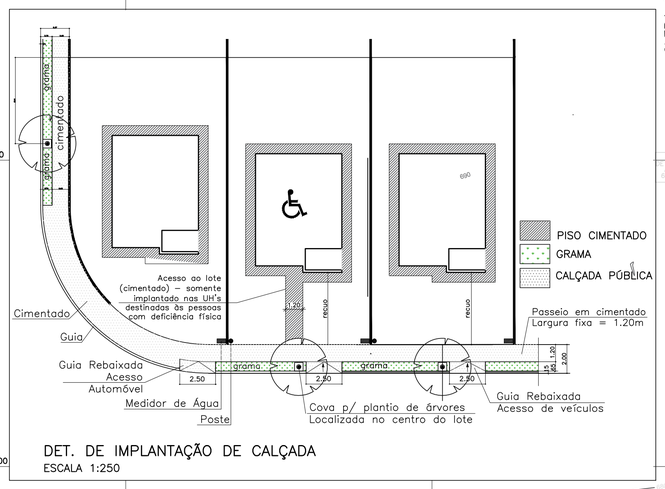

DET. DE IMPLANTAÇÃO DE CALÇADA
ESCALA 1:250

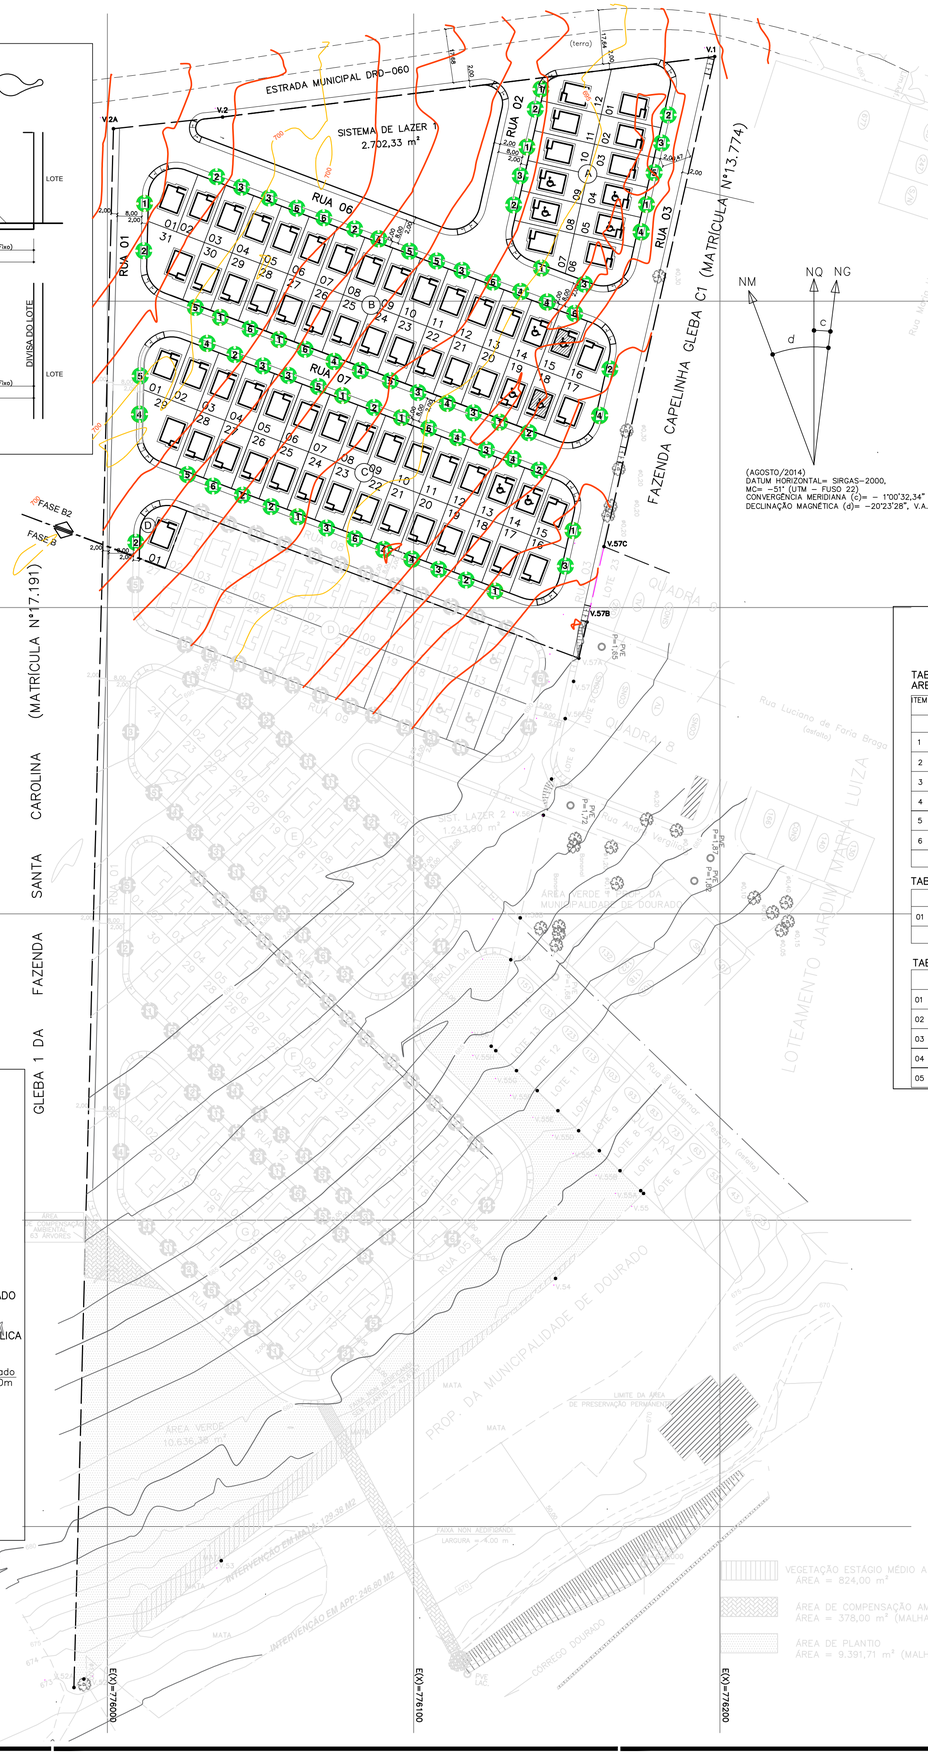

(AGOSTO/2014)
DATUM HORIZONTAL= SIRGAS–2000,
MC= –51° (UTM – FUSO 22)
CONVERGÊNCIA MERIDIANA (c)= – 1°00'32,34"
DECLINAÇÃO MAGNÉTICA (d)= –20°23'28", V.A.= – 0°07'59"

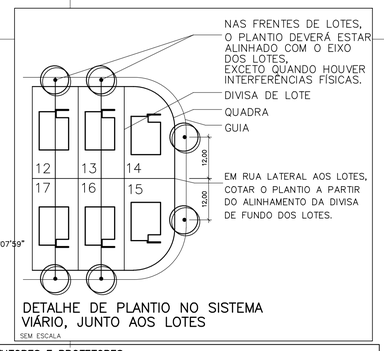

DETALHE DE PLANTIO NO SISTEMA VIÁRIO, JUNTO AOS LOTES
SEM ESCALA

TUTORES E PROTETORES

01	TUTORES	um por árvore	173 un.
02	PROTETORES	um por árvore (nas calçadas)	173 un.

TABELA DE ESPÉCIES ARBORIZAÇÃO DAS VIAS DE CIRCULAÇÃO

ITEM	SIMBOLO	NOME CIENTIFICO	NOME POPULAR	ALT. MUDA (m)	QUANT. (un)
		ÁRVORES: (cova 60x60x60cm)			
1	1	*Tibouchina mutabilis*	MANACÁ DA SERRA	1,80	13
2	2	*Kielmeyera variabilis*	PAU SANTO	1,80	15
3	3	*Senna multijuga*	ALELUIA	1,80	14
4	4	*Erythrinia speciosa*	MULUNGU DO LITORAL	1,80	14
5	5	*Jacaranda cuspidifolia*	JACARANDÁ MIMOSO	1,80	10
6	6	*Kielmeyera rubiflora*	ROSA DO CAMPO	1,80	07
		TOTAL DE ÁRVORES			73

TABELA DE GRAMA

	GRAMADOS:			
01	*Zoysia japonica*	GRAMA ESMERALDA	p. rasteiro	602,50m2
	TOTAL DE GRAMA			602,50m2

TABELA DE PISOS

	LOCAL/EQUIPAMENTO	ACABAMENTOS	QUANTID.
01	GUIA REBAIXADA PASSEIO	CIMENTADO DESEMPENADO	19 UNID.
02	PASSEIO PÚBLICO	CIMENTADO DESEMPENADO	1.503,20m2
03	PISO TÁTIL DE ALERTA	PISO TÁTIL DE ALERTA	41,80m2
04	CIMENTADO DE ACSSO AOS LOTES	CIMENTADO DESEMPENADO	51,60m2
05	REBAIXAMENTO DE GUIA LOTES 16 A 29 DA QD–C e LOTE 01 DA QD–D		37,50ML

TABELA DE ESPÉCIES PARA COMPOSIÇÃO DA ÁREA VERDE E COMPENSAÇÃO AMBIENTAL

SIMBOLO	NOME CIENTÍFICO	NOME POPULAR	COVA (cm) 0x0	ALTURA MUDA(m)	QUANTID.
C CLIMAXES	*Patagonula americana*	Chupa Terra	50x50x50	1,00	21
	Astronium fraxinifolium	Chicha	50x50x50	1,00	21
	Peltophorum dubium	Alecrim de campinas	50x50x50	1,00	21
	Araucaria angustifolia	Araucaria	50x50x50	1,00	21
	Tabebuia impetiginosa	Ipe roxo	50x50x50	1,00	21
		CLIMAXES			105
P PIONEIRAS	*Cariniana estrellensis*	Carobo	50x50x50	1,00	75
	Cecropia pachystachya	Embauba	50x50x50	1,00	75
	Tabebuia avellanedae	Pata de vaca	50x50x50	1,00	75
	Trema micrantha	Monjoleiro	50x50x50	1,00	75
	Schizolobium parahyba	Guapuruvu	50x50x50	1,00	75
	Croton floribundus	Aroeira vermelha	50x50x50	1,00	75
		PIONEIRAS			450
S SECUNDÁRIAS	*Anadenanthera colubrina*	Angico	50x50x50	1,00	16
	Albizia hasslerii	Palmeira	50x50x50	1,00	16
	Tabebuia alba	Caroabo	50x50x50	1,00	16
	Tabebuia serratifolia	Ipe da serra	50x50x50	1,00	16
	Tabebuia chrysotricha	Manaca da serra	50x50x50	1,00	16
	Tabebuia ochracea	Ipe amarelo	50x50x50	1,00	15
		SECUNDÁRIAS			95
	TOTAL DE ESPÉCIES				650

ESQUEMA DA DISTRIBUIÇÃO DAS MUDAS PARA COMPOSIÇÃO DA ÁREA VERDE

CALCULO DO NUMERO DE ARVORES = 10.636,38–378,00–42,67–824,00=9.391,71m²/16
TOTAL DE ARVORES = 587

ESQUEMA DA DISTRIBUIÇÃO DAS MUDAS PARA COMPENSAÇÃO AMBIENTAL DA ÁREA DE INTERVENÇÃO EM APP E MATA

– FAIXA LANÇAMENTO ÁGUA PLUVIAL = 376,18m²/6m² = 63 árvores a compensar.

TOTAL DE ÁRVORES A COMPENSAR = 63

VEGETAÇÃO ESTÁGIO MÉDIO A SER MANTIDA
ÁREA = 824,00 m²

ÁREA DE COMPENSAÇÃO AMBIENTAL
ÁREA = 378,00 m² (MALHA 3X2)

ÁREA DE PLANTIO
ÁREA = 9.391,71 m² (MALHA 4X4)

FONTE / DADOS DE BASE
LEVANTAMENTO PLANIALTIMÉTRICO - CDHU MAR/2019

CDHU – COORDENAÇÃO / GESTÃO
ENG. DANIEL DOS SANTOS BARBIERI — GERENTE

GERENCIAMENTO
ARQ° MARIA ISABEL BERTONCELLO — GESTORA
CONSÓRCIO MEG
ENG. JOSÉ MARCOS FIGLIOLINI — COORDENADOR GERAL
ARQ RITA MARA NUNES — COORDENADORA SETORIAL
ARQ ZENILDA NOGUEIRA — GESTORA/ANALISTA

AUTORES DO PROJETO / COLABORADORES
PREFEITURA MUNICIPAL DE DOURADO
BIOLOGA ELIANA VALERIA GUZZO DUZ
CRB N° 26617/01
ENG° CIVIL CARLOS HENRIQUE DESIDERIO — RESPONSÁVEL TÉCNICO E COORDENADOR
CREA: N° 0601225867

LEGENDA/TABELAS

LEGENDA

REBAIXAMENTO CALÇADAS
P.B — VÉRTICE DE DIVISA E COORDENADA
DIVISA DE TERRENO

NOTAS
1. O plantio deverá ser acompanhado por profissional licenciado para esta atividade;
2. Onde houver interferência com a árvore, esta deverá ser deslocada;
3. Em todas as árvores deve–se instalar um tutor. O protetor será utilizado somente nas árvores do sistema viario.
4. Na execução das guias rebaixadas, deve–se evitar a interferência do acesso de veículos nas residências com aquele destinado aos portadores de necessidades especiais.
5. As espécies utilizadas no paisagismo correspondem àquelas licenciadas na CETESB, através do procedimento de licenciamento do projeto no GRAPROHAB.

Revisões (discriminação)	N°	Data	Rubrica

REF. PLANIM: COORDENADAS TOPOGRÁFICAS–ORIGEM:
E1 –P.P.P. (POSICIONAMENTO POR PONTO PRECISO)
N=7.551.766,3083 E=776.288,7895 UTM – SIRGAS 2000

REF. ALTIM: PVE–SABESP COTA 667.000, EMISSÁRIO CÓRREGO DOURADO VIDE PLANTA

CDHU
Companhia de Desenvolvimento Habitacional e Urbano
Rua Boa Vista,170 . São Paulo . Tel.3248.2000 . CNPJ 47.865.597/0001–09

PROJETO
LOTEAMENTO
DOURADO - B2

N° UNIDADES
73

ENDEREÇO/MUNICÍPIO ESTRADA MUNICIPAL - DRD-060
GLEBA 1-A DA FAZENDA SANTA CAROLINA
DOURADO - SP

PAISAGISMO | PAI | 01/1

ASSUNTO
PLANTIO DAS ESPÉCIES
IMPLANTAÇÃO GERAL

ESCALA GRÁFICA	ESCALA NOMINAL	DATA
0 10 20 30 (m)	1:1000	ABRIL/2019

ASSINATURAS
proprietário — CNPJ
aprovação do projeto – responsável técnico — c.r.e.a. / pref. / a.r.t.
obra – responsável técnico — c.r.e.a. / pref. / a.r.t.

ESPAÇO PARA APROVAÇÃO

CÓDIGO CDHU EMPREENDIMENTO

Programa	Região	Município	Terreno	Fase	Versão	Etapa do Projeto
1 2	0 6	9 4	B 2	0	P B	

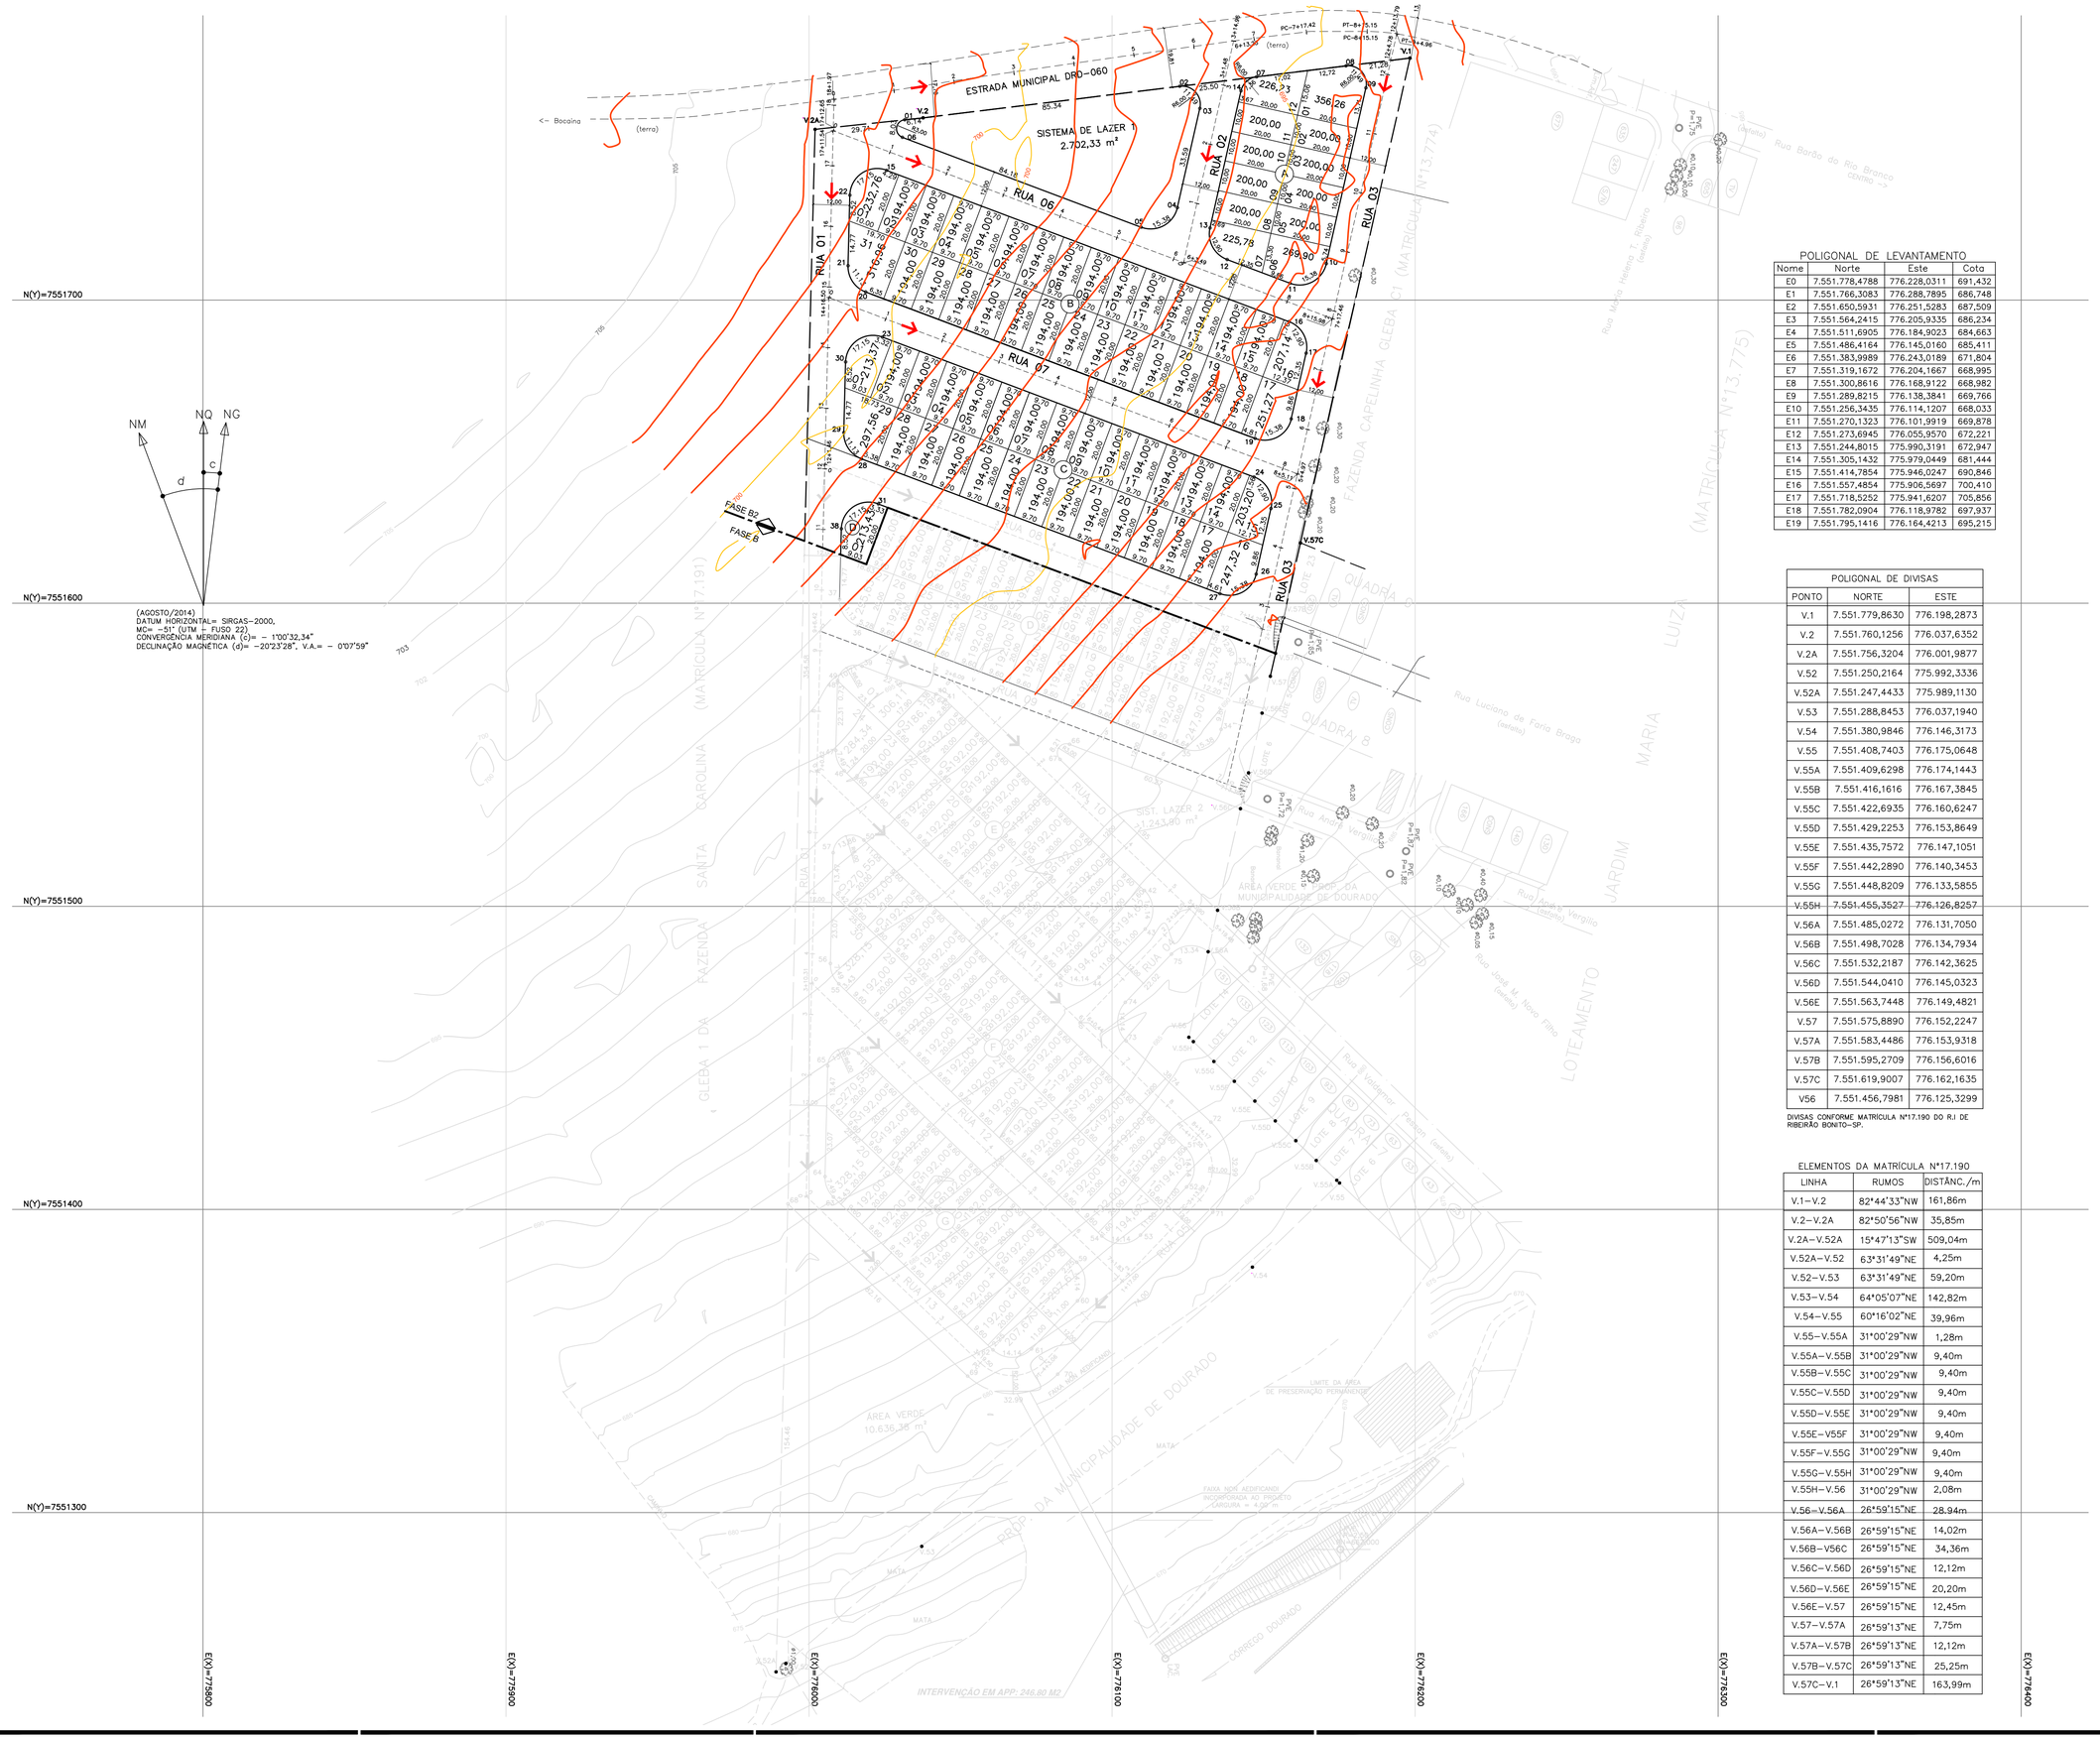

POLIGONAL DE LEVANTAMENTO

Nome	Norte	Este	Cota
E0	7.551.778,4788	776.228,0311	691,432
E1	7.551.766,3083	776.288,7895	686,748
E2	7.551.650,5931	776.251,5283	687,509
E3	7.551.564,2415	776.205,9335	686,234
E4	7.551.511,6905	776.184,9023	684,663
E5	7.551.486,4164	776.145,0160	685,411
E6	7.551.383,9989	776.243,0189	671,804
E7	7.551.319,1672	776.204,1667	668,995
E8	7.551.300,8616	776.168,9122	668,982
E9	7.551.289,8215	776.138,3841	669,766
E10	7.551.256,3435	776.114,1207	668,033
E11	7.551.270,1323	776.101,9919	669,878
E12	7.551.273,6945	776.055,9570	672,221
E13	7.551.244,8015	775.990,3191	672,947
E14	7.551.305,1432	775.979,0449	681,444
E15	7.551.414,7854	775.946,0247	690,846
E16	7.551.557,4854	775.906,5697	700,410
E17	7.551.718,5252	775.941,6207	705,856
E18	7.551.782,0904	776.118,9782	697,937
E19	7.551.795,1416	776.164,4213	695,215

POLIGONAL DE DIVISAS

PONTO	NORTE	ESTE
V.1	7.551.779,8630	776.198,2873
V.2	7.551.760,1256	776.037,6352
V.2A	7.551.756,3204	776.001,9877
V.52	7.551.250,2164	775.992,3336
V.52A	7.551.247,4433	775.989,1130
V.53	7.551.288,8453	776.037,1940
V.54	7.551.380,9846	776.146,3173
V.55	7.551.408,7403	776.175,0648
V.55A	7.551.409,6298	776.174,1443
V.55B	7.551.416,1616	776.167,3845
V.55C	7.551.422,6935	776.160,6247
V.55D	7.551.429,2253	776.153,8649
V.55E	7.551.435,7572	776.147,1051
V.55F	7.551.442,2890	776.140,3453
V.55G	7.551.448,8209	776.133,5855
V.55H	7.551.455,3527	776.126,8257
V.56A	7.551.485,0272	776.131,7050
V.56B	7.551.498,7028	776.134,7934
V.56C	7.551.532,2187	776.142,3625
V.56D	7.551.544,0410	776.145,0323
V.56E	7.551.563,7448	776.149,4821
V.57	7.551.575,8890	776.152,2247
V.57A	7.551.583,4486	776.153,9318
V.57B	7.551.595,2709	776.156,6016
V.57C	7.551.619,9007	776.162,1635
V56	7.551.456,7981	776.125,3299

DIVISAS CONFORME MATRÍCULA Nº17.190 DO RJ DE RIBEIRÃO BONITO-SP.

ELEMENTOS DA MATRÍCULA Nº17.190

LINHA	RUMOS	DISTÂNC./m
V.1-V.2	82°44'33"NW	161,86m
V.2-V.2A	82°50'56"NW	35,85m
V.2A-V.52A	15°47'13"SW	509,04m
V.52A-V.52	63°31'49"NE	4,25m
V.52-V.53	63°31'49"NE	59,20m
V.53-V.54	64°05'07"NE	142,82m
V.54-V.55	60°16'02"NE	39,96m
V.55-V.55A	31°00'29"NW	1,28m
V.55A-V.55B	31°00'29"NW	9,40m
V.55B-V.55C	31°00'29"NW	9,40m
V.55C-V.55D	31°00'29"NW	9,40m
V.55D-V.55E	31°00'29"NW	9,40m
V.55E-V55F	31°00'29"NW	9,40m
V.55F-V.55G	31°00'29"NW	9,40m
V.55G-V.55H	31°00'29"NW	9,40m
V.55H-V.56	31°00'29"NW	2,08m
V.56-V.56A	26°59'15"NE	28.94m
V.56A-V.56B	26°59'15"NE	14,02m
V.56B-V56C	26°59'15"NE	34,36m
V.56C-V.56D	26°59'15"NE	12,12m
V.56D-V.56E	26°59'15"NE	20,20m
V.56E-V.57	26°59'15"NE	12,45m
V.57-V.57A	26°59'13"NE	7,75m
V.57A-V.57B	26°59'13"NE	12,12m
V.57B-V.57C	26°59'13"NE	25,25m
V.57C-V.1	26°59'13"NE	163,99m

FONTE / DADOS DE BASE
LEVANTAMENTO PLANIALTIMÉTRICO - CDHU MAR/2019

CDHU - COORDENAÇÃO / GESTÃO
ENG. DANIEL DOS SANTOS BARBIERI — GERENTE

GERENCIAMENTO
ARQ° MARIA ISABEL BERTONCELLO — GESTORA
CONSÓRCIO MEG
ENG. JOSÉ MARCOS FIGLIOLINI — COORDENADOR GERAL
ARQ RITA MARA NUNES — COORDENADORA SETORIAL
ARQ ZENILDA NOGUEIRA — GESTORA/ANALISTA

AUTORES DO PROJETO / COLABORADORES
PREFEITURA MUNICIPAL DE DOURADO
ENG° CIVIL CARLOS HENRIQUE DESIDERIO — PROJETISTA
CREA: N° 0601225867
ENG° CIVIL CARLOS HENRIQUE DESIDERIO — RESPONSÁVEL TÉCNICO E COORDENADOR
CREA: N° 0601225867

LEGENDA/TABELAS

ITEM		ÁREA (m2)	%
Terreno (a)		23.182,09	100
Lotes	Residencial Multifamiliar	- - -	- - -
	Residencial Unifamiliar (73 LOTES)	14.949,18	64,49
	Total Residencial (b)	14.949,18	64,49
	Lote Comercial	-	-
	Total de Lotes (1)	14.949,18	64,49
Sistema Vário (2)		8.232,91	35,51
Área Institucional (3)	Equipamentos Urbanos	-	-
	Equipamentos Comunitarios	-	-
Total (3)		-	-
Espaços Livres de Uso Público (4)	Áreas Verdes	-	-
	Sistema de Lazer	-	-
Total (4)			-
Total (1+2+3+4)		23.182,09	100
Área Non Aedificandi Incorporada ao Projeto			
População Prevista (c)		365 Habitantes	
Densidade Referente a	Bruta (c/a)	157,45 Hab./ha	
Área	Líquida (c/b)	244,16 Hab./ha	

LEGENDA

- SENTIDO DE ESCOAMENTO SUPERFICIAL DE AGUAS PLUVIAIS
- V.2A — VÉRTICE DE DIVISA E COORDENADA
- DIVISA DE TERRENO
- EIXO DA VIA
- INTERSECÇÃO DE EIXOS DAS VIAS E COORDENADAS
- 9.50 / 184,30 / 09 — DIMENSÕES DO LOTE / ÁREA DO LOTE / NÚMERO DO LOTE

NOTA: TODOS OS RAIOS SÃO DE 9,00 m EXCETO OS INDICADOS

Revisões (discriminação)	N°	Data	Rubrica

REF. PLANIM: COORDENADAS TOPOGRÁFICAS-ORIGEM:
E1 -P.P.P. (POSICIONAMENTO POR PONTO PRECISO)
N=7.551.766,3083 E=776.288,7895 UTM - SIRGAS 2000

REF. ALTIM: PVE-SABESP COTA 667.000, EMISSÁRIO CÓRREGO DOURADO VIDE PLANTA

CDHU
Companhia de Desenvolvimento Habitacional e Urbano
Rua Boa Vista,170 . São Paulo . Tel.3248.2000 . CNPJ 47.865.597/0001-09

PROJETO
LOTEAMENTO
DOURADO - B2

Nº UNIDADES
73

ENDEREÇO/MUNICIPIO ESTRADA MUNICIPAL - DRD-060
GLEBA 1-A DA FAZENDA SANTA CAROLINA
DOURADO - SP

TITULO
URBANISMO

ÁREA URB | FOLHA 01/02

ASSUNTO
PARCELAMENTO DO SOLO

ESCALA GRÁFICA 0 10 20 30 (m) | ESCALA NOMINAL 1:1000 | DATA ABRIL/2019

ASSINATURAS
proprietário — CNPJ
aprovação do projeto - responsável técnico — c.r.e.a. / pref. / a.r.t.
obra - responsável técnico — c.r.e.a. / pref. / a.r.t.

ESPAÇO PARA APROVAÇÃO

CÓDIGO CDHU EMPREENDIMENTO

Programa	Região	Município	Terreno	Fase	Versão	Etapa do Projeto
1 2	0 6	9 4	B	2	0	P B

Empreendimento:	Código:	
LOTEAMENTO DOURADO B2	12.06.94.B.20.PB	
Assunto:	Escala:	Folha:
SECÇÃO DE PAVIMENTO - VIAS SECUNDÁRIAS	Sem escala	02/02

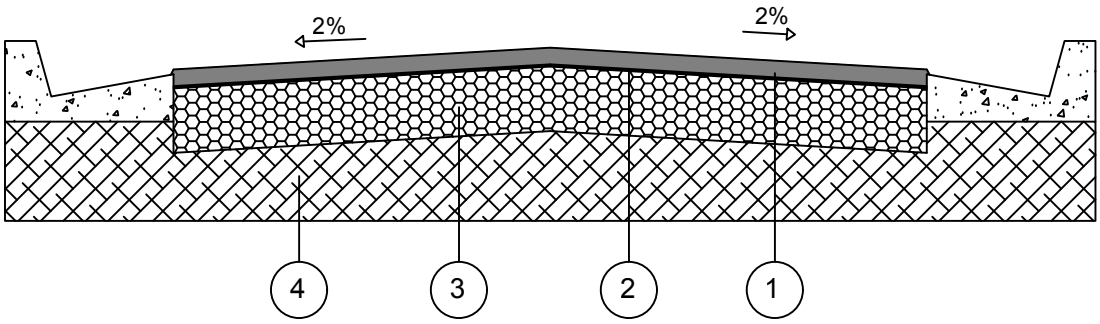

CAMADA	DENOMINAÇÃO
1	CAPA DE ROLAMENTO DE CONCRETO ASFÁLTICO USINADO A QUENTE (C.A.U.Q) NA ESPESSURA DE 3 cm ACABADA, FAIXA C DO DER - SP.
2	IMPRIMADURA IMPERMEABILIZANTE COM CM - 30, A RAZÃO DE 1,2 l/m²
3	BASE DE BRITA, NA ESPESSURA DE 15 cm ACABADA.
4	MELHORIA DO SUBLEITO, ESPESSURA DE 15 cm ACABADA, COMPACTADO A NO MÍNIMO 100% DO P.N.

OBSERVAÇÕES:

- CBR para sub base: 70%
- CBR para subleito: 12%
- Após a conclusão dos serviços de terraplenagem, deverão ser executados os ensaios necessários para a determinação da secção final do pavimento.

Empreendimento
LOTEAMENTO DOURADO B2
Assunto
PAV - INDICAÇÃO PARA EXECUÇÃO DE VIAS, CALÇAMENTOS E GUIAS

Código
12.06.94.B.20.PB
Data
ABRIL / 2019
Folha
01/02

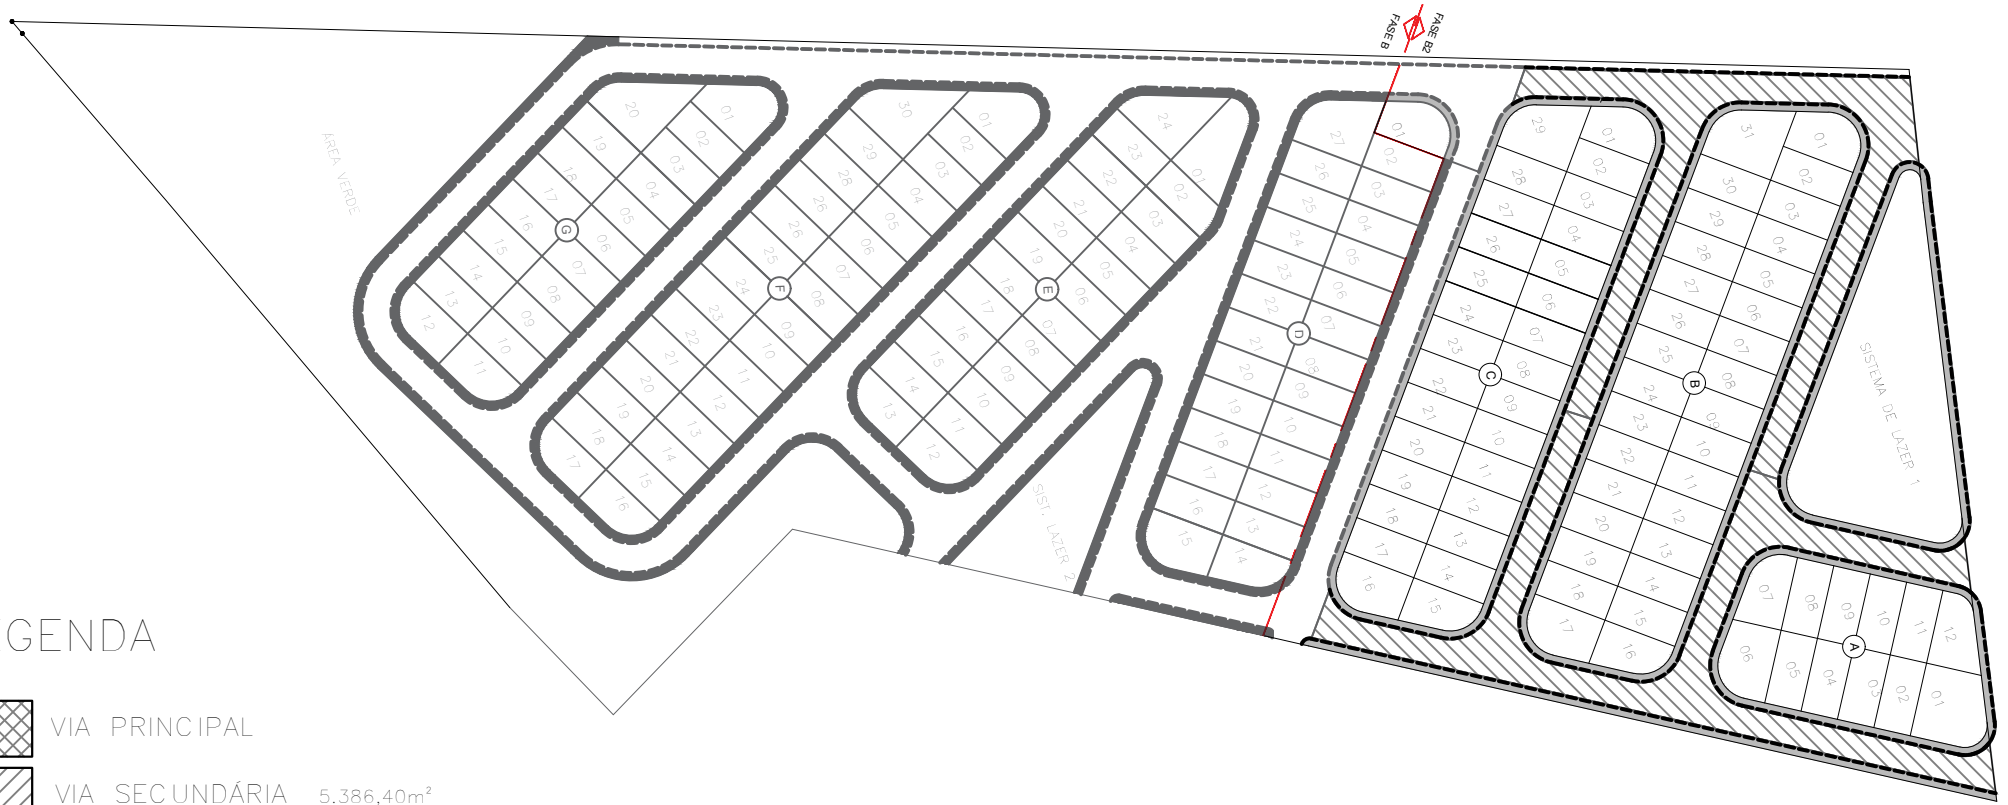

LEGENDA

VIA PRINCIPAL

VIA SECUNDÁRIA 5.386,40m²

CALÇADA (verificar quantidade em PAI)

GUIA (verificar quantidade em DRE)

PARA DEMAIS ESPECIFICAÇÕES, QUANTIDADES E DETALHAMENTOS, VERIFICAR PROJETOS ESPECÍFICOS

ESCALA 1:2000

sabesp

Companhia de Saneamento Básico do Estado de São Paulo
Unidade de Negócio Médio Tietê –RM Divisão de São Manuel – RMDS
Av. Elizeu Augusto Teixeira – São Manuel/SP – CEP 18.650-000
Tel. (14) 3812-2700 – Fax (14) 3812-2722
www.sabesp.com.br

OF. RMDS N.º 006/14

São Manuel, 21 de Janeiro de 2014

Senhora Gerente,

Em atendimento ao Ofício CDHU/3.02.01.00/319/13, estamos encaminhando o Parecer de Viabilidade Técnica (PVT) nº 02/14, ref. à implantação do Sistema de Água e Esgoto no **Conjunto Habitacional "Dourado II ",** município de Dourado.

Colocamo-nos à disposição para maiores esclarecimentos, subscrevemo-nos,

Atenciosamente,

Engº Wesley Arradi
Gerente de Divisão – *RMDS*
Matr. 85028-8

Á

Gerência de Provisão de Terras - CDHU
A/C ARQª REGINA CÉLIA SILVA DE ALMEIDA
Rua Boa Vista, 170 – 6ª Andar, Bloco 5
São Paulo / SP

CDHU
G. DOCUMENTAL Nº 220468
DATA: 28/01/14
RUBRICA:

65

CDHU Protocolado SEI " 28-Jan-2014-17:27-220468-1/1

Sabesp

Parecer de Viabilidade Técnica - PVT nº 02/14 Abastecimento de Água e Esgotamento Sanitário de Conjuntos Habitacionais

Conjunto Habitacional DOURADO II - Município de DOURADO

Botucatu, 16 de janeiro de 2014

Unidade de Negócio: RM | Versão: Prévia

Dados Gerais

ENTIDADE INTERESSADA		MUNICÍPIO		
CDHU		DOURADO		
DENOMINAÇÃO DO EMPREENDIMENTO	Unidades Habitacionais(un)	POPULAÇÃO (Hab)	Dossiê:	13/015.448
Conjunto Habitacional DOURADO II	174	870	Data Revisão:	16/01/2014

VAZÃO NECESSÁRIA AO ABASTECIMENTO DE ÁGUA

População	Consumo Per Capita	Índice de Perdas na Rede	Coeficientes de Majoração		Vazões de Demanda (L/s)		
(hab)	(L/hab/dia)	(%)	Diária (K1)	Horária (K2)	Média	Máx. Diária	Máx. Horária
870	200	20%	1,20	1,50	2,52	2,92	4,13

VAZÃO DE ESGOTAMENTO SANITÁRIO

Cálculo de Vazão Contribuição de Esgoto			Cálculo de Vazão de Infiltração na rede			Contribuição Total Máxima Horária (L/s)
Consumo de Água Máxima Horária (L/s)	Coef. de Retorno Água/Esgoto	Vazão de Esg. Máxima Horária (L/s)	Extensão da Rede Esgotos (m)	Coeficiente de Infiltração (L/s/m)	Vazão de Infiltração (L/s)	
3,63	0,80	2,90	1400	0,0002	0,28	3,18

Localização: Estrada Municipal DRD-060

CROQUIS DE LOCALIZAÇÃO DO EMPREENDIMENTO

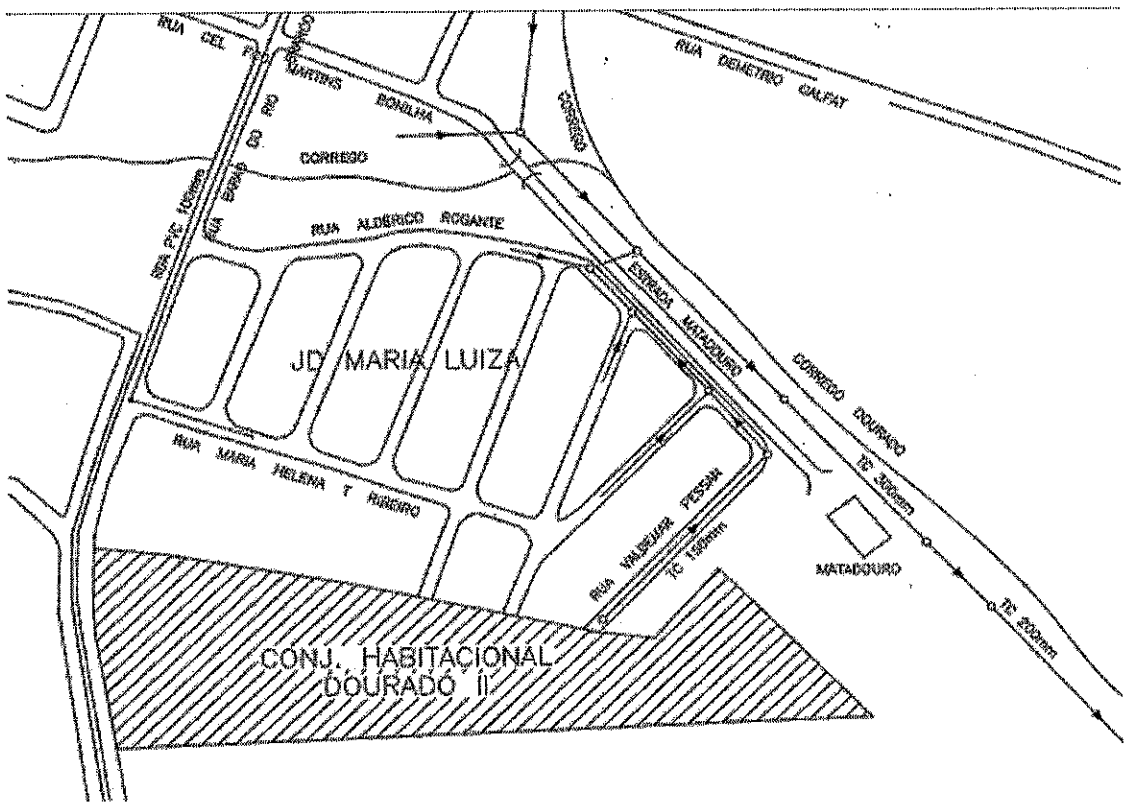

66

FONTE DE ABASTECIMENTO DE ÁGUA

O projeto executivo da rede interna de distribuição do parcelamento de solo em estudo deverá ser desenvolvido considerando-se a sua interligação na rede da SABESP, em ponto localizado na esquina das Ruas Barão do Rio Branco com Maria Helena T. Ribeiro. O ponto de interligação apresenta as seguintes características:

Ponto de Interligação

Diâmetro:	100 mm
Material:	PVC
Pressão disp.:	40,0 mca
Cota terreno:	682,00 m

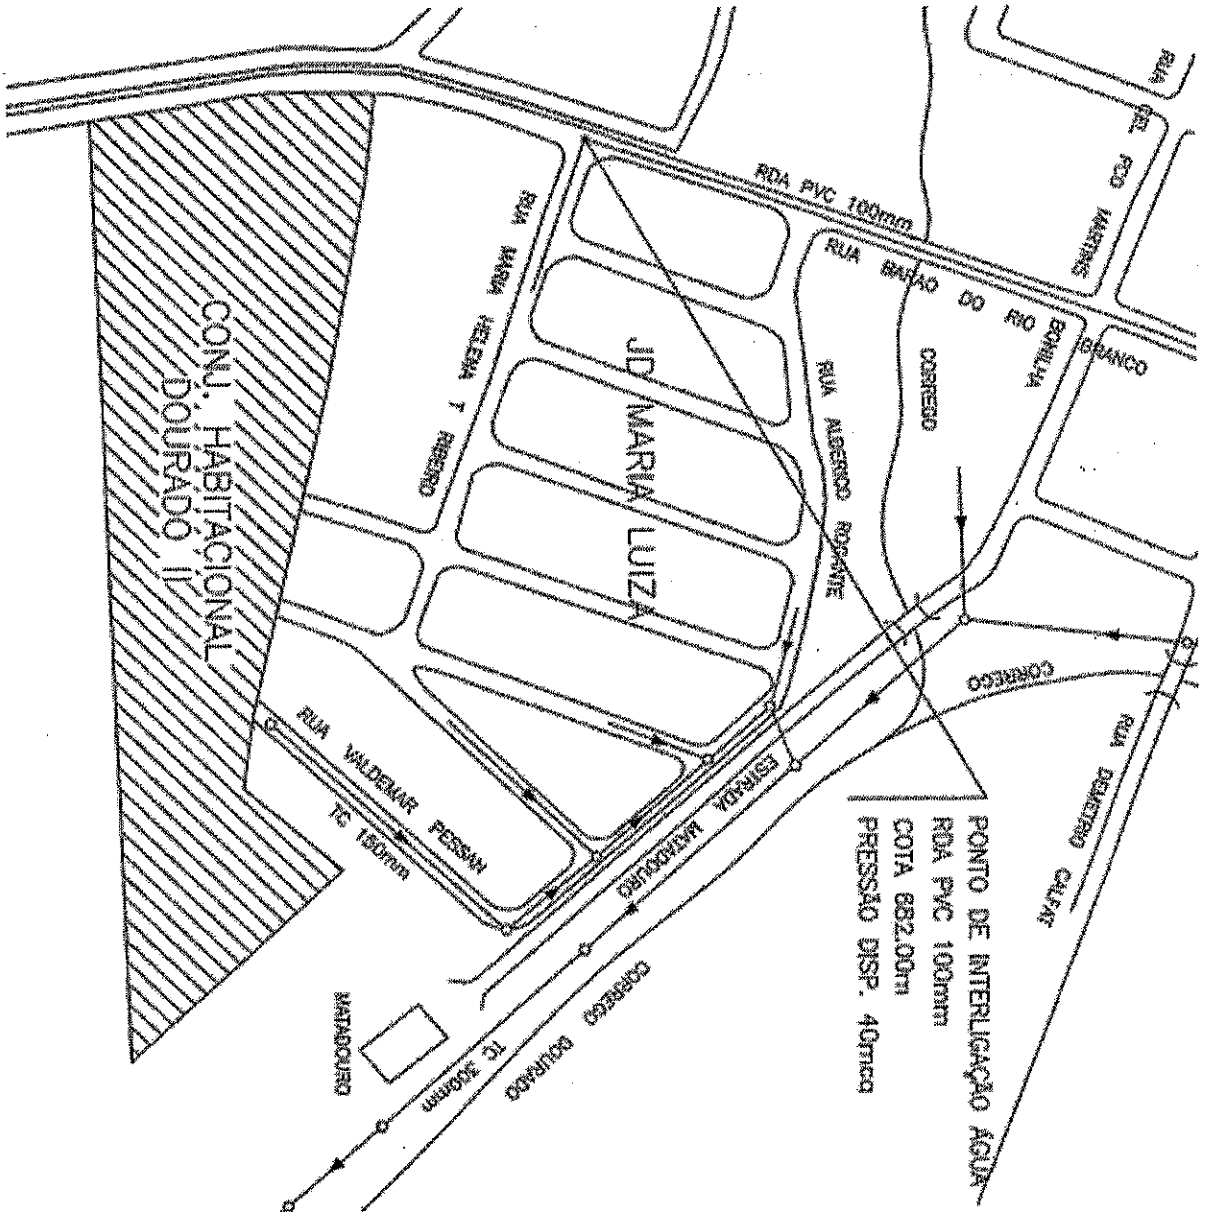

67

DESTINAÇÃO DOS ESGOTOS SANITÁRIOS

Os esgotos sanitários produzidos no parcelamento em pauta deverão ser coletados por sua rede interna a ser construída e lançados na rede coletora de Dourado, operada pela SABESP. O ponto provável para lançamento do esgoto produzido no empreendimento deverá ser no PV existente no emissário córrego Dourado. Assim sendo, o ponto de lançamento tem as seguintes características:

Cota doTerreno: 667,00 m - Fundo: 664,50m - Prof.: 2,50m
Material: Tubo Cerâmico (TC)
Diâmetro: 200 mm

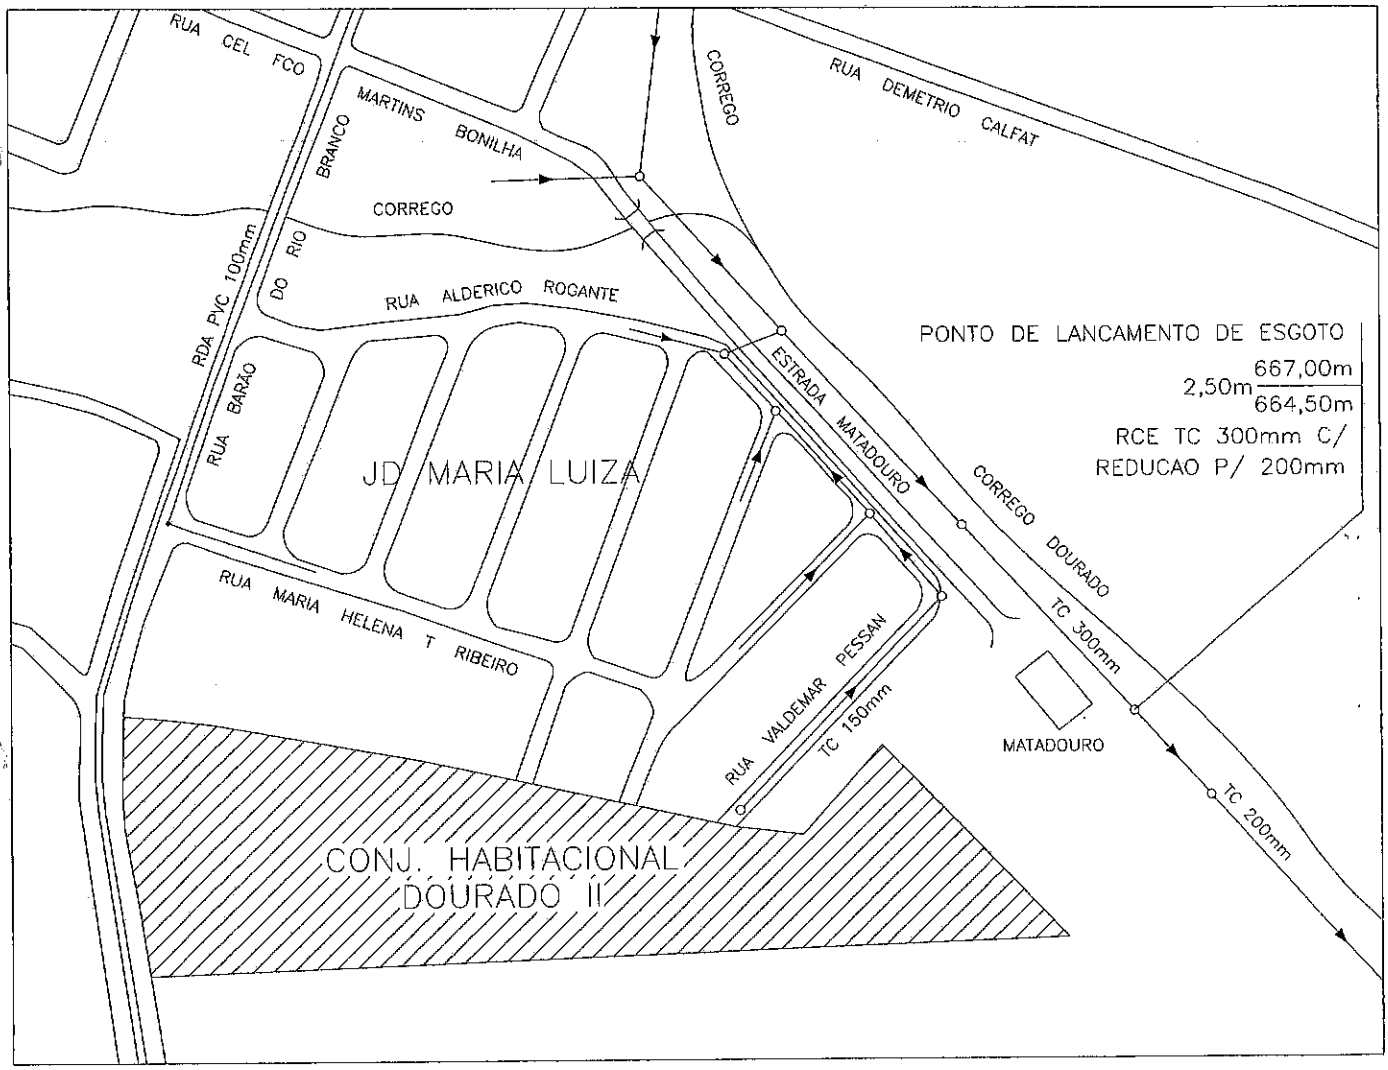

68

DEMONSTRATIVO SOB PONTO DE VISTA TÉCNICO – ECONÔMICO

O orçamento estimativo para o Sistema de Abastecimento de Água está assim caracterizado

Discriminação da Obra	Unidade	Quantidade	Preço (R$)		UFESP
			Unitário	Total	
Ligação de água(1)	un.	174,00	130,07	22.632,18	1.123,74
Instalação do Hidrômetro com fornecimento de Hidro e materiais(2)	un.	174,00	238,69	41.532,06	2.062,17
Sub-adutora de água 75 mm de diâmetro PVC (leito em asfalto)	m	100,00	114,54	11.453,60	568,70
Sub-adutora de água 75 mm de diâmetro PVC (leito em terra)	m	350,00	51,33	17.966,55	892,08
Rede de água 75mm de diâmetro PVC - fornecimento de materiais	m	1.100,00	18,63	20.493,00	1.017,53
Rede de água 75 mm de diâmetro PVC - assentamento (leito em terra)	m	1.100,00	32,70	35.973,30	1.786,16
Rede de água 50 mm de diâmetro PVC - fornecimento de materiais	m	650,00	9,32	6.054,75	300,63
Rede de água 50 mm de diâmetro PVC - assentamento (leito em terra)	m	650,00	32,39	21.055,13	1.045,44
			TOTAL	177.160,57	8.796,45

(1) Ligação composta por mão de obra (ligação à rede, assentamento de tubo) e material (tubo tê integrado para ligação).

(2) Modelo de abrigo e cavalete de água UMA. (Unidade de Medição e Autônoma – modelo e fornecimento Sabesp).

O orçamento estimativo para o Sistema de Esgotos Sanitários está assim caracterizado

Discriminação da Obra	Unidade	Quantidade	Preço (R$)		UFESP
			Unitário	Total	
Ligação de esgoto	un.	174,00	303,03	52.727,22	2.618,03
Rede de esgoto 150 mm PVC rígido - assentamento (leito em terra)	m	1.400,00	129,84	181.769,70	9.025,31
Rede de esgoto 150 mm PVC rígido - fornecimento de material	m	1.400,00	19,00	26.600,00	1.320,75
Rede de esgoto 200 mm PVC - assentamento (leito de terra)	m	150,00	131,63	19.744,35	980,36
Rede de esgoto 200 mm PVC - fornecimento de material	m	150,00	31,93	4.789,50	237,81
			TOTAL	285.630,77	14.182,26

Fonte das informações dos preços unitários: Estudo de Custo de Empreendimentos - TEV
Data de referência dos preços: nov/13
Valor UFESP (R$): 20,14

Classificação do Conjunto Habitacional - Conforme Termo de Compromisso e Cooperação Mútua Nº 9.00.00.00/3.00.00.00/0444/12 - 10/04/2013

- [x] **Atendido como Crescimento Vegetativo (expansão); Categoria 1.2.1**
- [ ] Necessidade de implementação de obras de porte; Categoria 1.2.2
- [ ] Necessidade de atendimento por sistema isolado de água e/ou Esgoto; Categoria 1.2.3
- [ ] Em fase final de implantação de infra-estrutura de água e/ou esgoto; Categoria 1.2.4

69

Aprovação em órgão externo e interferências

- ☐ DER / Concessionárias de Rodovias
- ☐ Concessionária de Ferrovias
- ☐ Concessionárias de Energia Elétrica
- ☐ Regularização de áreas
- ☐ Licenciamento Ambiental

OBSERVAÇÕES

LEVANTAMENTOS TOPOGRÁFICOS

Para a elaboração dos estudos e projetos da infra-estrutura sanitária, julgamos imprescindível que esteja definido o partido urbanístico e greides finais de arruamento, bem como seja executado todo e qualquer levantamento topográfico necessário aos estudos e projetos, os quais são de responsabilidade da CDHU tais como: · Interno ao Núcleo: plani-altimétricodo partido urbanístico e cotas definitivas de cruzamentos e pontos notáveis dos arruamentos. · Externo ao Núcleo: faixas de servidão de passagem, com as respectivas descrições perimétricas. · Levantamentos necessários à interligação com os sistemas de água e esgotos existentes.

Valores em UFESP: unidade fiscal do Estado de São Paulo com referência ano 2014, valor R$ 20,14.

ELABORAÇÃO DOS PROJETOS E MODALIDADE DE EXECUÇÃO

Os projetos poderão ser elaborados diretamente pela SABESP ou através de firmas de consultoria contratadas pela SABESP.

ÁREAS PARA IMPLANTAÇÃO DO EMPREENDIMENTO

A SABESP não se responsabiliza por eventuais desapropriações de áreas e faixas de servidão para implantação de suas unidades visando o atendimento ao núcleo. As possíveis desapropriações e respectivos ônus financeiros ficarão a cargo da CDHU.

Conclusões e Recomendações

Visando evitar o encaminhamento indevido de águas pluviais para a rede coletora de esgotos, a SABESP solicita que o tanque de lavagem de roupas seja provido de cobertura conforme desenho abaixo.	Instalação padrão da Unidade de Medição de Água seguindo as normas técnicas da SABESP (NTS165 e NTS166).

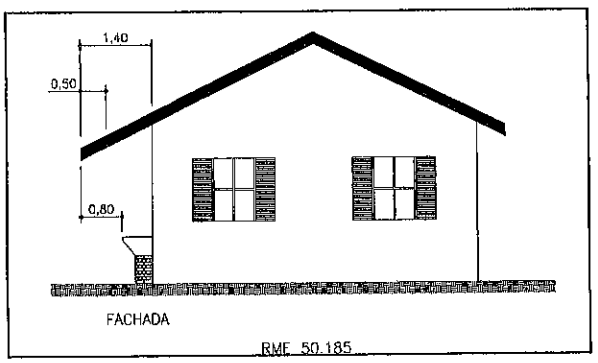

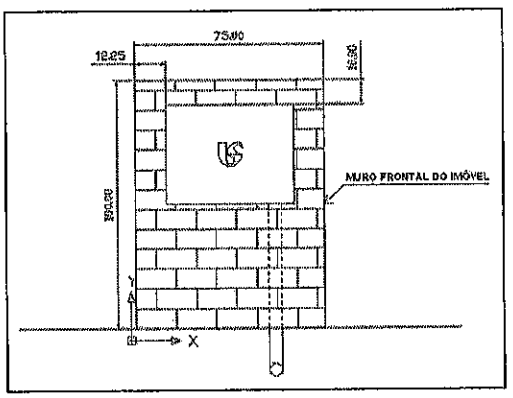

10

Análise da Gestão de Empreendimentos e Projetos - RMO.14

Tecgº Plinio Figueiredo Fagundes	Matrícula 64.307-0	CREA-SP 601215788

Este Parecer de Viabilidade Técnica foi elaborado em atenção ao Ofício CDHU-3.02.01.00/319/13, de 18 de setembro de 2013, emitido pela Companhia de Desenvolvimento Habitacional e Urbano do Estado de São Paulo - CDHU, cujo assunto está sendo tratado no dossiê nº 13/015.448.

Os esgotos sanitários do empreendimento em estudo serão recolhidos por sua rede coletora interna e lançados na rede coletora de Dourado, operada pela SABESP, através da qual serão conduzidos para a futura Estação de Tratamento de Esgotos – ETE, do tipo RAFA e lodo ativado, cujos efluentes após tratamento serão lançados no Ribeirão Dourado, corpo receptor classe 4 (Bacia Tietê - Jacaré – UGRHI 13). Ressaltamos que a ETE Dourado se encontra com "Licença Prévia e de Instalação" de número 73000089 expedida em 20/10/2011 conforme processo nº 73/00017/10.

Os esgotos sanitários do empreendimento em estudo só poderão ser lançados na rede coletora de Dourado quando a Estação de Tratamento de Esgotos estiver concluída e licenciada para operar.

Elaborado pelo Departamento de Gestão e Desenvolvimento Operacional - RMO, para **174 unidades habitacionais**, tipologia casa, o estudo se mostra com solução de atendimento de saneamento ambiental dentro das condições de informações técnicas existentes nesta data.

Botucatu, 16 de janeiro de 2014

Tecgº Plinio Figueiredo Fagundes
CREA nº 601215788
Matrícula nº 64.307-0

sabesp

Companhia de Saneamento Básico do Estado de São Paulo
Unidade de Negócio Médio Tietê - RM
R. Dr. Costa Leite, 2000 – CECAP – CEP 18606-820 – Botucatu, SP
Tel. (14) 3811 8201 – Fax (14) 3811-8328
www.sabesp.com.br

OF. RM 105/2013

Botucatu, 18 de julho de 2013

Prezado Senhor Prefeito,

Em atenção ao Of. n° 214/2013 solicitando Parecer de Viabilidade Técnica para instalação dos serviços de água e esgoto para o novo núcleo habitacional de Dourado, segue anexo Parecer Técnico.

Sem mais para o momento, aproveitamos a oportunidade para manifestar nossos protestos de elevada estima e consideração.

Atenciosamente,

MARIO EDUARDO PARDINI AFFONSECA
Superintendente da U. N. Médio Tietê

Excelentíssimo Senhor
LUIZ ANTONIO ROGANTE JUNIOR
Prefeito Municipal de Dourado – SP

42

sabesp

Dourado – Parecer Técnico

Viabilidade de Implantação de Loteamento

RMO – JULHO/2013

43

sabesp

1. OBJETIVO

Verificar a possibilidade de atendimento com redes de abastecimento de água e coleta de esgotos em área onde se pretende implantar loteamento no município de Dourado, conforme foto anexa ao Ofício 214/2013 da Prefeitura Municipal de Dourado.

2. DADOS E INFORMAÇÕES

2.1 Quanto ao Empreendimento:

Área: 3 alqueires

Número de lotes possíveis (estimativa): 220 lotes de 250 m²

Localização: área contígua ao loteamento Maria Luiza

Vazão Prevista: 3,05 l/s

2.2 Quanto ao abastecimento de água:

O projeto para implantação da rede interna de distribuição do parcelamento de solo proposto poderá ser desenvolvido considerando-se a sua interligação na rede existente na Rua Barão do Rio Branco, esquina com a Rua Floriano Peixoto.

2.3 Quanto ao esgotamento sanitário:

A rede coletora poderá ser projetada considerando-se a interligação ao emissário de esgotos existente ao fundo da área pretendida cujos esgotos são lançados na Estação de Tratamento de Esgotos operada pela Sabesp.

3. Conclusão;

O atendimento deste empreendimento é viável sob o ponto de vista técnico desde que sejam mantidas as condições adotadas acima, ou seja, desde que o número de lotes não ultrapasse 220 unidades e que seja de ocupação residencial.

4. Observação

Este Parecer fica condicionado ao número máximo de 220 lotes a serem implantados. Outras possibilidades de atendimento terão que ser estudadas caso o número de lotes ou o tipo de ocupação pretendido seja maior do que o limite analisado aqui.

Eng.º Lúcio Mário Pimentel
RMO

Engº Mário Eduardo Pardini Afonseca
Superintendente - RM
Matr. 37467-2

Google earth

sabesp

Companhia de Saneamento Básico do Estado de São Paulo
Unidade de Negócio Médio Tietê –RM Divisão de São Manuel – RMDS
Av. Elizeu Augusto Teixeira – São Manuel/SP – CEP 18.650-000
Tel. (14) 3812-2700 – Fax (14) 3812-2722
www.sabesp.com.br

OF. RMDS Nº 092/14 São Manuel, 28 de Novembro de 2014.

Referente: CONJUNTO HABITACIONAL "DOURADO B"

Prezado Senhor,

Declaramos que de acordo com o Termo de Compromisso de Cooperação Mútua, firmado entre a Companhia de Saneamento Básico do Estado São Paulo - Sabesp e a Companhia de Desenvolvimento Habitacional e Urbano do Estado de São Paulo - CDHU, como segue:

Cláusula Segunda - Das Reponsabilidades da Sabesp

2.1 Caberá à SABESP:

2.1.1 Responsabilizar-se integralmente pela implantação, operação e manutenção da infraestrutura dos serviços de água e esgoto nos conjuntos habitacionais pertencentes à categoria especificada no subitem 1.2.1 da Cláusula Primeira.

2.1.2 Responsabilizar-se integralmente pela implantação, operação e manutenção da infraestrutura dos serviços de água e esgoto nos conjuntos habitacionais pertencentes às categorias especificadas nos subitens 1.2.2 , 1.2.3 e 1.2.4 da Cláusula Primeira, quando o VPL for ≥ O(maior ou igual a zero), (e quando o VPL< 0 (menor que zero) haverá repasse do valor pela CDHU).

2.1.3 Responsabilizar-se pelo desenvolvimento dos projetos das obras de infraestrutura dos serviços de água e esgotos e pelo licenciamento ambiental.

Portanto, a responsabilidade de execução dos projetos e da implantação das redes de água e esgotos é da Sabesp.

Atenciosamente,

Engº Wesley Arradi
Gerente de Divisão – *RMDS*
Matr. 85028-8

Ao
Engº **Daniel dos S. Barbieri**
Gerente de Projetos
GPP III - 6.04.13.00

Rua Boa Vista, 170 - 5º andar - Bloco 3
São Paulo – SP

Cep,:01014-930

CDHU
G. DOCUMENTAL Nº 229465
DATA: 9/12/14
FUNCIONÁRIO:

PROTOCOLO 5 BL 3
6040200/7376/14
ENTR. 09 DEZ. 2014
SAIDA: VISTO
GER. DE PROD. DE PROJETOS

CDHU"Protocolo SEDE " 09-Dez-2014-08:49-229465-1/1

FONTE / DADOS DE BASE

TOPO-HAB

AUTORES DO PROJETO / COLABORADORES

FRANCISCO LOGATTI FILHO — ENG° CIVIL CREA–0600510807–SP ART–

CDHU

ORANDI S. SANTOS — LÍDER DE EQUIPE

LUIZ ARAUJO CHAVES — TÉC. PROJETOS II

LEGENDA/TABELAS

ESTR. FERRO	HIDRANTE	POSTE/LUMINARIA	MARCO/PIQUETE
BOCA LOBO E LEAO	POCO DE VISITA	ESCADA	TUBO
MURO	AL. INDEFINIDO	EIXO	GUIA
ALVENARIA	MADEIRA	LAJE OU COBERT.	CAIXA DE INSPECAO
TELEFONE PUBLICO	CURVAS DE NIVEL	PONTO DE DIVISA	ARVORE
CERCA DE MADEIRA	EST. LEVANTAMENTO	CERCA VIVA	CERCA DE ARAME
CAMINHO	BARRANCO	REF. DE NIVEL	LIM. VEGETACAO
AREA ALAGADICA	CURSO D'AGUA	PONTO SONDAGEM	ALTA TENSAO
PONTE	ROCHA	LAGOA	AREIA

LOCALIZAÇÃO SEM ESCALA



Revisões (discriminação)	N°	Data	Rubrica

REF. PLANIM: COORDENADAS TOPOGRÁFICAS–ORIGEM:
E1 –P.P.P. (POSICIONAMENTO POR PONTO PRECISO)
N=7.551.766,3083 E=776.288,7895 UTM – SIRGAS 2000

REF. ALTIM: PVE–SABESP COTA 667.000, EMISSÁRIO CÓRREGO DOURADO VIDE PLANTA

CDHU — Companhia de Desenvolvimento Habitacional e Urbano

Rua Boa Vista,170 . São Paulo . Tel.3248.2000 . CNPJ 47.865.597/0001–09

PROJETO: CONJUNTO HABITACIONAL DOURADO - B — N° UNIDADES:

ENDEREÇO/MUNICÍPIO: ESTRADA MUNICIPAL - DRD-060 GLEBA 1-A DA FAZENDA SANTA CAROLINA DOURADO - SP

TÍTULO: TOPOGRAFIA — ÁREA: TOP — FOLHA: 01/01

ASSUNTO: LEVANTAMENTO PLANIALTIMÉTRICO CADASTRAL

ÁREA=72.913,00m²

ESCALA GRÁFICA	ESCALA NOMINAL	DATA
0 10 20 30 (m)	1:1000	MARÇO/2019

ASSINATURAS

proprietário	CNPJ
MUNICÍPIO DE DOURADO	51.814.960/0001–26
aprovação do projeto – responsável técnico	c.r.e.a.
	pref.
	a.r.t.
obra – responsável técnico	c.r.e.a.
	pref.
	a.r.t.

ESPAÇO PARA APROVAÇÃO

CÓDIGO CDHU EMPREENDIMENTO

Programa	Região	Município	Terreno	Fase	Versão	Etapa do Projeto

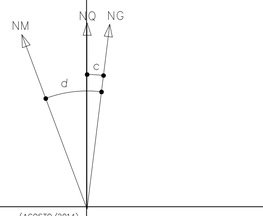

(AGOSTO/2014)
DATUM HORIZONTAL= SIRGAS–2000,
MC= –51° (UTM – FUSO 22)
CONVERGÊNCIA MERIDIANA (c)= – 1°00'32,34"
DECLINAÇÃO MAGNÉTICA (d)= –20°23'28", V.A.= – 0°07'59"

Nota: Na data do levantamento topográfico (22/03/19) as Ruas não estavam sem asfalto e guias., também não foi encontrada redes de esgoto, água potável e drenagem.

POLIGONAL DE LEVANTAMENTO

Nome	Norte	Este	Cota
E0	7.551.778,4788	776.228,0311	691,432
E1	7.551.766,3083	776.288,7895	686,748
E2	7.551.650,5931	776.251,5283	687,509
E3	7.551.564,2415	776.205,9335	686,234
E4	7.551.511,6905	776.184,9023	684,663
E5	7.551.486,4164	776.145,0160	685,411
E6	7.551.383,9989	776.243,0189	671,804
E7	7.551.319,1672	776.204,1667	668,995
E8	7.551.300,8616	776.168,9122	668,982
E9	7.551.289,8215	776.138,3841	669,766
E10	7.551.256,3435	776.114,1207	668,033
E11	7.551.270,1323	776.101,9919	669,878
E12	7.551.273,6945	776.055,9570	672,221
E13	7.551.244,8015	775.990,3191	672,947
E14	7.551.305,1432	775.979,0449	681,444
E15	7.551.414,7854	775.946,0247	690,846
E16	7.551.557,4854	775.906,5697	700,410
E17	7.551.718,5252	775.941,6207	705,856
E18	7.551.782,0904	776.118,9782	697,937
E19	7.551.795,1416	776.164,4213	695,215
L1	7.551.793,3281	776.194,5423	693,123
L2	7.551.775,8815	776.079,8458	699,032
L3	7.551.762,3766	775.999,3581	703,211
L4	7.551.668,2818	776.017,9515	700,442
L5	7.551.589,3183	776.143,2267	690,095
L6	7.551.648,8018	776.248,3514	687,573

POLIGONAL DE DIVISAS

PONTO	NORTE	ESTE
V.1	7.551.779,8630	776.198,2873
V.2	7.551.760,1256	776.037,6352
V.2A	7.551.756,3204	776.001,9877
V.52	7.551.250,2164	775.992,3336
V.52A	7.551.247,4433	775.989,1130
V.53	7.551.288,8453	776.037,1940
V.54	7.551.380,9846	776.146,3173
V.55	7.551.408,7403	776.175,0648
V.55A	7.551.409,6298	776.174,1443
V.55B	7.551.416,1616	776.167,3845
V.55C	7.551.422,6935	776.160,6247
V.55D	7.551.429,2253	776.153,8649
V.55E	7.551.435,7572	776.147,1051
V.55F	7.551.442,2890	776.140,3453
V.55G	7.551.448,8209	776.133,5855
V.55H	7.551.455,3527	776.126,8257
V.56A	7.551.485,0272	776.131,7050
V.56B	7.551.498,7028	776.134,7934
V.56C	7.551.532,2187	776.142,3625
V.56D	7.551.544,0410	776.145,0323
V.56E	7.551.563,7448	776.149,4821
V.57	7.551.575,8890	776.152,2247
V.57A	7.551.583,4486	776.153,9318
V.57B	7.551.595,2709	776.156,6016
V.57C	7.551.619,9007	776.162,1635
V56	7.551.456,7981	776.125,3299

DIVISAS CONFORME MATRÍCULA N°17.190 DO R.I DE RIBEIRÃO BONITO–SP.

CDHU

Empreendimento:
LOTEAMENTO DOURADO B2

Código:
12.06.94.B.20.PB

Referência/Assunto
PLANILHA DE CÁLCULO DE VOLUMES (VIAS)

Data: 04/04/2019 **Folha:** 01/02

		CORTE		ATERRO	
VIAS	**LARGURA**	**ÁREA**	**VOLUME**	**ÁREA**	**VOLUME**
RUA 01	12,00	9,60	115,20	4,20	50,40
RUA 02	12,00	19,08	228,96	1,93	23,16
RUA 03	12,00	118,11	1.417,32	4,55	54,60
RUA 06	12,00	41,88	502,56	5,73	68,76
RUA 07	12,00	4,99	59,88	14,87	178,44
TOTAL			2.323,92		375,36

CDHU

Empreendimento:
LOTEAMENTO DOURADO B2
Referência/Assunto

Código:
12.06.94.B.20.PB
Data: **Folha:**

PLANILHA DE CÁLCULO DE VOLUMES (SECÇÕES)

abr/19 02/02

SECÇÕES	1/2 DISTÂNCIA (m)	CORTE ÁREA (m2)	CORTE SOMA DAS ÁREAS (m2)	CORTE VOLUME (m3)	ATERRO ÁREA (m2)	ATERRO SOMA DAS ÁREAS (m2)	ATERRO VOLUME (m3)
01		13,14			2,14		
	10,00		13,14	131,40		73,16	731,60
02		0,00			71,02		
	0,00		0,00	0,00		71,02	0,00
03		93,18			0,00		
	10,00		130,64	1.306,40		0,00	0,00
04		37,46			0,00		
	0,00		75,40	0,00		10,07	0,00
05		37,94			10,07		
	10,00		51,81	518,10		52,95	529,50
06		13,87			42,88		
	0,00		13,87	0,00		42,88	0,00
07		42,70			8,07		
	10,00		50,18	501,80		33,61	336,10
08		7,48			25,54		
	0,00		15,10	0,00		45,90	0,00
09		7,62			20,36		
	10,00		7,62	76,20		104,14	1.041,40
10		0,00			83,78		
	0,00		0,00	0,00		83,78	0,00
11		51,91			2,08		
	10,00		56,75	567,50		32,47	324,70
12		4,84			30,39		
	0,00		4,84	0,00		30,39	0,00
13		0,00			5,97		
	10,00		0,00	0,00		17,51	175,10
14		0,00			11,54		
	0,00		0,00	0,00		11,54	0,00
		0,00			0,00		
			0,00	0,00		0,00	0,00
		0,00			0,00		

CDHU

Empreendimento: **LOTEAMENTO DOURADO B2**
ESPECIFICAÇÃO DOS MUROS DE ARRIMO E FECHAMENTOS

Código: **12.06.94.B.20.PB**
Data: **Abril./2019**

DIVISA LATERAL - ENTRE LOTES DA CDHU

QUADRA	CONFRONTANTES	COMPRIMENTO (m)	COTA DO LOTE SUPERIOR	COTA DO LOTE INFERIOR	DESNÍVEL (m)	TALUDE (m)	ARRIMO / FECHAMENTO			ALVENARIA COMPLEMENTAR	
							FUNDAÇÃO (m)	ALVENARIA (m²)	TIPO	ALVENARIA (m²)	TIPO
A	Lotes 1/2	20,00	693,49	693,44	0,05	N.A.	20,00	0,00			N.A.
	2/3	20,00	693,44	693,39	0,05	N.A.	20,00	0,00			N.A.
	3/4	20,00	693,39	693,34	0,05	N.A.	20,00	0,00			N.A.
	4/5	20,00	693,34	693,29	0,05	N.A.	20,00	0,00			N.A.
	5/6	20,00	693,29	693,23	0,06	N.A.	20,00	0,00			N.A.
	7/8	20,00	695,63	695,52	0,11	N.A.	20,00	0,00			N.A.
	8/9	20,00	695,73	695,63	0,10	N.A.	20,00	0,00			N.A.
	9/10	20,00	695,81	695,73	0,08	N.A.	20,00	0,00			N.A.
	10/11	20,00	695,90	695,81	0,09	N.A.	20,00	0,00			N.A.
	11/12	20,00	696,10	695,90	0,20	N.A.	20,00	0,00			N.A.
B	Lotes 1/2	20,00	701,45	700,93	0,52	N.A.	20,00	10,40	**MA-04D**		N.A.
	2/3	20,00	700,93	700,53	0,40	0,40	20,00	0,00			N.A.
	3/4	20,00	700,53	700,13	0,40	0,40	20,00	0,00			N.A.
	4/5	20,00	700,13	699,73	0,40	0,40	20,00	0,00			N.A.
	5/6	20,00	699,73	699,33	0,40	0,40	20,00	0,00			N.A.
	6/7	20,00	699,33	698,73	0,60	N.A.	20,00	12,00	**MA-04D**		N.A.
	7/8	20,00	698,73	698,08	0,65	N.A.	20,00	13,00	**MA-04D**		N.A.
	8/9	20,00	698,08	697,30	0,78	N.A.	20,00	15,60	**MA-04D**		N.A.
	9/10	20,00	697,30	696,45	0,85	N.A.	20,00	17,00	**MA-05D**		N.A.
	10/11	20,00	696,45	695,70	0,75	N.A.	20,00	15,00	**MA-04D**		N.A.
	11/12	20,00	695,70	695,18	0,52	N.A.	20,00	10,40	**MA-04D**		N.A.
	12/13	20,00	695,18	694,69	0,49	N.A.	20,00	9,80	**MA-04D**		N.A.
	13/14	20,00	694,69	694,19	0,50	N.A.	20,00	10,00	**MA-04D**		N.A.
	14/15	20,00	694,19	693,69	0,50	N.A.	20,00	10,00	**MA-04D**		N.A.
	15/16	20,00	693,69	693,20	0,49	N.A.	20,00	9,80	**MA-04D**		N.A.
	17/18	20,00	693,53	693,07	0,46	N.A.	20,00	9,20	**MA-04D**		N.A.
	18/19	20,00	693,99	693,53	0,46	N.A.	20,00	9,20	**MA-04D**		N.A.
	19/20	20,00	694,46	693,99	0,47	N.A.	20,00	9,40	**MA-04D**		N.A.
	20/21	20,00	694,92	694,46	0,46	N.A.	20,00	9,20	**MA-04D**		N.A.
	21/22	20,00	695,38	694,92	0,46	N.A.	20,00	9,20	**MA-04D**		N.A.
	22/23	20,00	695,77	695,38	0,39	0,40	20,00	0,00			N.A.
	23/24	20,00	696,38	695,77	0,61	N.A.	20,00	12,20	**MA-04D**		N.A.
	24/25	20,00	697,05	696,38	0,67	N.A.	20,00	13,40	**MA-04D**		N.A.
	25/26	20,00	697,72	697,05	0,67	N.A.	20,00	13,40	**MA-04D**		N.A.
	26/27	20,00	698,39	697,72	0,67	N.A.	20,00	13,40	**MA-04D**		N.A.
	27/28	20,00	699,06	698,39	0,67	N.A.	20,00	13,40	**MA-04D**		N.A.
	28/29	20,00	699,73	699,06	0,67	N.A.	20,00	13,40	**MA-04D**		N.A.
	29/30	20,00	700,41	699,73	0,68	N.A.	20,00	13,60	**MA-04D**		N.A.
	30/31	20,00	701,17	700,41	0,76	N.A.	20,00	15,20	**MA-04D**		N.A.

CDHU

Empreendimento: **LOTEAMENTO DOURADO B2**
ESPECIFICAÇÃO DOS MUROS DE ARRIMO E FECHAMENTOS

Código: **12.06.94.B.20.PB**
Data: **Abril./2019**

DIVISA LATERAL - ENTRE LOTES DA CDHU

QUADRA	CONFRONTANTES	COMPRIMENTO (m)	COTA DO LOTE SUPERIOR	COTA DO LOTE INFERIOR	DESNÍVEL (m)	TALUDE (m)	ARRIMO / FECHAMENTO			ALVENARIA COMPLEMENTAR	
							FUNDAÇÃO (m)	ALVENARIA (m²)	TIPO	ALVENARIA (m²)	TIPO
C	Lotes 1/2	20,00	700,65	699,87	0,78	N.A.	20,00	15,60	**MA-04D**		N.A.
	2/3	20,00	699,87	699,20	0,67	N.A.	20,00	13,40	**MA-04D**		N.A.
	3/4	20,00	699,20	698,53	0,67	N.A.	20,00	13,40	**MA-04D**		N.A.
	4/5	20,00	698,53	697,86	0,67	N.A.	20,00	13,40	**MA-04D**		N.A.
	5/6	20,00	697,86	697,18	0,68	N.A.	20,00	13,60	**MA-04D**		N.A.
	6/7	20,00	697,18	696,51	0,67	N.A.	20,00	13,40	**MA-04D**		N.A.
	7/8	20,00	696,51	695,94	0,57	N.A.	20,00	11,40	**MA-04D**		N.A.
	8/9	20,00	695,94	695,49	0,45	N.A.	20,00	9,00	**MA-04D**		N.A.
	9/10	20,00	695,49	695,00	0,49	N.A.	20,00	9,80	**MA-04D**		N.A.
	10/11	20,00	695,00	694,56	0,44	N.A.	20,00	8,80	**MA-04D**		N.A.
	11/12	20,00	694,56	694,10	0,46	N.A.	20,00	9,20	**MA-04D**		N.A.
	12/13	20,00	694,10	693,64	0,46	N.A.	20,00	9,20	**MA-04D**		N.A.
	13/14	20,00	693,64	693,18	0,46	N.A.	20,00	9,20	**MA-04D**		N.A.
	14/15	20,00	693,18	692,71	0,47	N.A.	20,00	9,40	**MA-04D**		N.A.
	16/17	20,00	691,79	691,12	0,67	N.A.	20,00	13,40	**MA-04D**		N.A.
	17/18	20,00	692,45	691,79	0,66	N.A.	20,00	13,20	**MA-04D**		N.A.
	18/19	20,00	693,11	692,45	0,66	N.A.	20,00	13,20	**MA-04D**		N.A.
	19/20	20,00	693,75	693,11	0,64	N.A.	20,00	12,80	**MA-04D**		N.A.
	20/21	20,00	694,32	693,75	0,57	N.A.	20,00	11,40	**MA-04D**		N.A.
	21/22	20,00	694,90	694,32	0,58	N.A.	20,00	11,60	**MA-04D**		N.A.
	22/23	20,00	695,47	694,90	0,57	N.A.	20,00	11,40	**MA-04D**		N.A.
	23/24	20,00	696,05	695,47	0,58	N.A.	20,00	11,60	**MA-04D**		N.A.
	24/25	20,00	696,62	696,05	0,57	N.A.	20,00	11,40	**MA-04D**		N.A.
	25/26	20,00	697,20	696,62	0,58	N.A.	20,00	11,60	**MA-04D**		N.A.
	26/27	20,00	697,77	697,20	0,57	N.A.	20,00	11,40	**MA-04D**		N.A.
	27/28	20,00	698,34	697,77	0,57	N.A.	20,00	11,40	**MA-04D**		N.A.
	28/29	20,00	698,94	698,34	0,60	N.A.	20,00	12,00	**MA-04D**		N.A.
D	Lotes 1/2	20,00	698,55	697,85	0,70	N.A.	20,00	14,00	**MA-04D**	12,00	3384
	TOTAL						**1340,00**	**616,40**		**12,00**	

RESUMO DE QUANTIDADES GERAL

PADRÃO	COMP. (m)	ARRIMO (m²)	ALVENARIA (m²)
0	0,00	0,00	
MA-04D	1020,00	599,40	
MA-05D	20,00	17,00	
	0,00	0,00	

CDHU

Empreendimento: LOTEAMENTO DOURADO B2

ESPECIFICAÇÃO DOS MUROS DE ARRIMO E FECHAMENTOS

Código: **12.06.94.B.20.PB**

Data: **Abril./2019**

DIVISA LATERAL - COM O SISTEMA VIARIO

QUADRA	CONFRONTANTES	COMPRIMENTO (m)	DESNÍVEL MÁXIMO (m)	DESNÍVEL MÍNIMO (m)	DESNÍVEL MÉDIO (m)	ARRIMO / FECHAMENTO			ALVENARIA COMPLEMENTAR	
						FUNDAÇÃO (m)	ALVENARIA (m²)	TIPO	ALVENARIA (m²)	TIPO
A	Lote 1/EST. MUN.	18,40	0,45	0,40	0,43	18,40	7,91	**MA-04D**	11,04	ALVENARIA SOBRE ARRIMO
	Lote 06/Rua 006	17,60	0,45	0,40	0,51	17,60	8,98	**MA-04D**	10,56	ALVENARIA SOBRE ARRIMO
	Lote 07/Rua 006	18,80	0,96	0,20	0,58	18,80	10,90	**MA-05D**	11,28	ALVENARIA SOBRE ARRIMO
	Lote 12/EST. MUN.	20,70	0,45	0,20	0,51	20,70	10,56	**MA-04D**	12,42	ALVENARIA SOBRE ARRIMO
B	Lote 1/Rua 01	17,20	0,42	0,20	0,31	17,20	5,33	**MA-04D**	10,32	ALVENARIA SOBRE ARRIMO
	Lote 16/Rua 03	18,80	0,45	0,40	0,43	18,80	8,08	**MA-04D**	11,28	ALVENARIA SOBRE ARRIMO
	Lote 17/Rua 03	17,60	0,57	0,39	0,48	17,60	8,45	**MA-04D**	10,56	ALVENARIA SOBRE ARRIMO
	Lote 31/Rua 01	20,00	0,28	0,11	0,20	20,00	4,00	FP-01G	12,00	ALVENARIA SOBRE ARRIMO
C	Lote 1/Rua 01	20,00	0,17	0,10	0,14	20,00	2,80	FP-01G	12,00	ALVENARIA SOBRE ARRIMO
	Lote 15/Rua 03	18,80	1,40	0,40	0,90	18,80	16,92	**MA-06D**	11,28	ALVENARIA SOBRE ARRIMO
	Lote 16/Rua 03	17,60	0,63	0,27	0,45	17,60	7,92	**MA-04D**	10,56	ALVENARIA SOBRE ARRIMO
	Lote 29/Rua 01	20,00	1,00	0,60	0,80	20,00	16,00	**MA-08D**	12,00	ALVENARIA SOBRE ARRIMO
D	Lote 1/Rua 01	20,00	0,28	0,20	0,24	20,00	4,80	FP-01G	12,00	ALVENARIA SOBRE ARRIMO
	LT 01/02	20,00	0,70	0,70	0,70	20,00	14,00	**MA-04D**	12,00	ALVENARIA SOBRE ARRIMO

CDHU

Empreendimento: LOTEAMENTO DOURADO B2

Código: 12.06.94.B.20.PB

ESPECIFICAÇÃO DOS MUROS DE ARRIMO E FECHAMENTOS

Data: **Abril./2019**

DIVISA DE FUNDOS - ENTRE LOTES DA CDHU

QUADRA	CONFRONTANTES	COMPRIMENTO (m)	COTA DO LOTE SUPERIOR	COTA DO LOTE INFERIOR	DESNÍVEL (m)	TALUDE (m)	ARRIMO NO LOTE INFERIOR OU FECHAMENTO			FECHAMENTO NO LOTE SUPERIOR / ALVENARIA COMPLEMENTAR		
							FUNDAÇÃO (m)	ALVENARIA (m²)	TIPO	FUNDAÇÃO (m)	ALVENARIA (m²)	TIPO
A	Lote 1/12	15,11	696,10	693,50	2,60	1,40	15,11	18,13	**MA-05D**	15,11		
	Lote 2/11	10,00	695,90	693,44	2,46	1,40	10,00	10,60	**MA-05D**	10,00		
	Lote 3/10	10,00	695,81	693,39	2,42	1,40	10,00	10,20	**MA-05D**	10,00		
	Lote 4/09	10,00	695,73	693,34	2,39	1,40	10,00	9,90	**MA-05D**	10,00		
	Lote 5/08	10,00	695,63	693,29	2,34	1,40	10,00	9,40	**MA-05D**	10,00		
	Lote 6/07	13,30	695,52	693,23	2,29	1,40	13,30	11,84	**MA-05D**	13,30		
B	Lote 1/31	10,00	701,45	701,17	0,28	0,28						
	Lote 2/31	9,70	701,17	700,93	0,24	0,24						
	Lote 3/30	9,70	700,53	700,41	0,12	0,12						
	Lote 4/29	9,70	700,13	699,73	0,40	0,40						
	Lote 5/28	9,70	699,73	699,06	0,67	0,67						
	Lote 6/27	9,70	699,32	698,39	0,93	0,93						
	Lote 7/26	9,70	698,73	697,72	1,01	1,01						
	Lote 8/25	9,70	698,08	697,05	1,03	1,03						
	Lote 9/24	9,70	697,30	696,38	0,92	0,92						
	Lote 10/23	9,70	696,45	695,77	0,68	0,68						
	Lote 11/22	9,70	695,70	695,38	0,32	0,32						
	Lote 12/21	9,70	695,18	694,92	0,26	0,26						
	Lote 13/20	9,70	694,69	694,46	0,23	0,23						
	Lote 14/19	9,70	694,19	693,99	0,20	0,20						
	Lote 15/18	9,70	693,69	693,53	0,16	0,16						
	Lote 16/17	12,37	693,20	693,07	0,13	0,13						
C	Lote 1/29	7,64	700,65	698,94	1,71	1,40	7,64	2,37	**MA-04D**	7,64		
	Lote 2/29	9,70	699,87	698,94	0,93	0,93						
	Lote 3/28	9,70	699,20	698,34	0,86	0,86						
	Lote 4/27	9,70	698,53	697,77	0,76	0,76						
	Lote 5/26	9,70	697,86	697,20	0,66	0,66						
	Lote 6/25	9,70	697,18	696,62	0,56	0,56						
	Lote 7/24	9,70	696,51	696,05	0,46	0,46						
	Lote 8/23	9,70	695,94	695,47	0,47	0,47						
	Lote 9/22	9,70	695,49	694,20	1,29	1,29						
	Lote 10/21	9,70	695,00	694,32	0,68	0,68						
	Lote 11/20	9,70	694,56	693,75	0,81	0,81						
	Lote 12/19	9,70	694,10	693,11	0,99	0,99						
	Lote 13/18	9,70	693,64	692,45	1,19	1,19						
	Lote 14/17	9,70	693,18	691,79	1,39	1,39						
	Lote 15/16	12,17	692,71	691,12	1,59	1,40	12,17	2,31	**MA-04D**	12,17		
D												

CDHU

Empreendimento: **LOTEAMENTO DOURADO "B2"**

Código: **12.06.94.B.20.PB**

ESPECIFICAÇÃO DOS MUROS DE ARRIMO E FECHAMENTOS

Data: MAI./2019

DIVISA DE FUNDOS COM TERCEIROS

QUADRA	CONFRONTANTES	COMPRIMENTO (m)	COTA DO LOTE SUPERIOR	COTA DO LOTE INFERIOR	DESNÍVEL (m)	TALUDE (m)	ARRIMO NO LOTE INFERIOR			FECHAMENTO NO LOTE SUPERIOR / ALVENARIA COMPLEMENTAR		
							FUNDAÇÃO (m)	ALVENARIA (m²)	TIPO	FUNDAÇÃO (m)	ALVENARIA (m²)	TIPO
D	Lote 1/27	9,03	698,55	696,56	1,99	1,40	9,03	5,33	MA-04D	9,03	5,33	FP01G

Empreendimento: LOTEAMENTO DOURADO B2

ESPECIFICAÇÃO DOS MUROS DE ARRIMO E FECHAMENTOS

RESUMO DE QUANTIDADES

CÓDIGO DE ORÇAMENTO	TIPO	QUANTIDADE	UNIDADE
	Alvenaria sobre muro de arrimo	146,90	m2
	FP-01G	69,03	m
	MA-04D (Fundação)	1.196,74	m
	MA-04D (Alvenaria)	680,64	m2
	MA-05D (Fundação)	107,21	m
	MA-05D (Alvenaria)	97,97	m2
	MA-06D (Fundação)	18,80	m
	MA-06D (Alvenaria)	16,92	m2
	MA-08D (Fundação)	20,00	m
	MA-08D (Alvenaria)	16,00	m2

_____

Carlos Henrique Desiderio
Engenheiro Civil
CREA: 0601225867

1. Introdução

Com base nas "Normas e Especificações Gerais para Execução de Serviços de Terraplenagem", foram elaborados os estudos de viabilidade técnico-econômico, cujos resultados orientaram o projeto ora apresentado.

2. Orientação do Projeto

Tendo em vista a topografia do terreno e o partido urbanístico adotado, o projeto de Terraplenagem teve os seguintes condicionantes que deverão ser seguidos durante a execução.

a- Execução de serviços preliminares, tais como: limpeza e remoção da camada de solo vegetal, na espessura média de 0,10 m, de acordo com as sondagens realizadas.

b- A disposição do material proveniente da limpeza e remoção da camada do solo vegetal será dentro do próprio terreno, para execução do paisagismo.

c- Todas as vias de acesso ao Conjunto deverão ser concordadas planialtimetricamente para dar continuidade aos greides das vias projetadas.

d- No projeto de Terraplenagem do sistema viário, deverão ser executados cortes, aterros, preparo e regularização das plataformas das vias, com a finalidade de suavizar as rampas e otimizar todo o conjunto do Sistema Viário.

e- As vias projetadas deverão obedecer às cotas apresentadas nas plantas de Terraplenagem.

f- Os platôs deverão obedecer às cotas definidas na planta de Terraplenagem.

g- Os taludes de testada dos lotes serão sempre concordados numa faixa de 3,00 m de largura, a contar do alinhamento das vias.

h- As cotas das testadas dos lotes não podem ser inferiores às cotas do eixo da rua, conforme mostra a seção modelo de acabamento.

i- Os taludes em corte deverão ter inclinação máxima de 45º ou razão de 1 por 1 (vertical e horizontal), conforme mostra a seção modelo de acabamento, que segue anexo.

j- Os taludes em aterro deverão ter inclinação máxima de +/- 34º ou razão de 1 por 1,5 (vertical e horizontal), conforme mostra a seção modelo de acabamento, que segue anexo.

k- Os taludes em corte ou aterro deverão ser executados conforme projeções e inclinações definidas no projeto de Terraplenagem.

l- Em todos os taludes com altura de até 1,40 m, serão executadas obras de proteção contra erosão, com plantio de grama pelo processo de enleivamento, em toda extensão do talude e acrescido 1,00 m além do pé e de 0,50m da crista do referido talude.

m- Os lotes serão apenas regularizados e patamerizados na cota do terreno indicado no projeto.

n- Os serviços deverão ser executados obedecendo as "Normas e Especificações Gerais", que acompanham o projeto.

o- Atender exigência do parecer técnico de geotécnica, que informa a necessidade de recompactação do solo na espessura de 0,20 m para as fundações das edificações e fechamentos. Estes trabalhos deverão ser acompanhados por fiscalização competente, a fim de se verificar se a qualidade do solo utilizado é compatível com as resistências características desejadas.

3.Resumo das Quantidades

3.1- Limpeza, bem como remoção do solo vegetal na espessura média de 0,10 m, incluindo carga e transporte para uma distância de até 1,0 km ..... **25.463,26 m²**

3.13 - Corte de material de 1ª categoria, carga, transporte, descarga e espalhamento, medido no corte (distância 1,0km)..... **5.425,32 m³**

3.3- Compactação de aterro em camadas de 0,20m de espessura, com grau de compactação maior ou igual à 98% P.N., medido no aterro compactado..... **3.513,76 m³**

3.4- Corte e reaterro compactado na profundidade de 0,20 m abaixo da fundação das uh's e muros de arrimo para melhoria da capacidade de suporte do solo..... **1.434,15 m³**

3.5- Remoção de terra excedente, medido no corte.....**1.169,37 m³**

3.6- Transporte para bota-fora de material de 1ª e 2ª categoria, situado em local externo ao empreendimento (distância da obra ao bota-fora 1,0 km) .....**1.169,37 m³xkm**

3.7- Plantio de grama pelo processo de enleivamento, medido em metros quadrados, da área efetivamente executada.....**628,20 m²**

OBS: Para o cálculo do volume de material, medido no corte, necessário à execução dos aterros, é adotado o valor 1,15 para a relação Vc/Va, onde:
Vc = volume de corte
Va = volume de aterro

4. Método de cálculo utilizado
Todos os elementos analíticos foram calculados através de microprocessador programável, com erro máximo tolerável de +/- 0,05 m, tendo como fundamento teórico o estudo econômico e as Normas Gerais para Execução de Serviços de Terraplenagem desta Companhia.

5. Apresentação
5.1 - Planta de Terraplenagem - fl. 01/003
5.2 - Perfis Longitudianis – fl 02/03
5.3 – Secções transversais – fl 03/03
5.4 - Planilha de cálculo de volumes.
5.5 - Normas Gerais para Execução de Serviços de Terraplenagem.
5.6 – Seções Modelo de Acabamento.

6. Proprietário e Engenheiro Responsável pelo Projeto de Terraplenagem

LUIZ ANTONIO ROGANTE JUNIOR
Prefeito Municipal
Dourado – SP

CARLOS HENRIQUE DESIDERIO
Engenheiro Civil
CREA 0601225867

Empreendimento
LOTEAMENTO DOURADO B2
Assunto - SITUAÇÃO DE IMPLANTAÇÃO: FUNDOS ENTRE LOTES CDHU - DESNÍVEL ACIMA DE 1,41m ATÉ 3,00m

Código
12.06.94.B.20.PB
Data
ABRIL / 2019
Folha
04/04

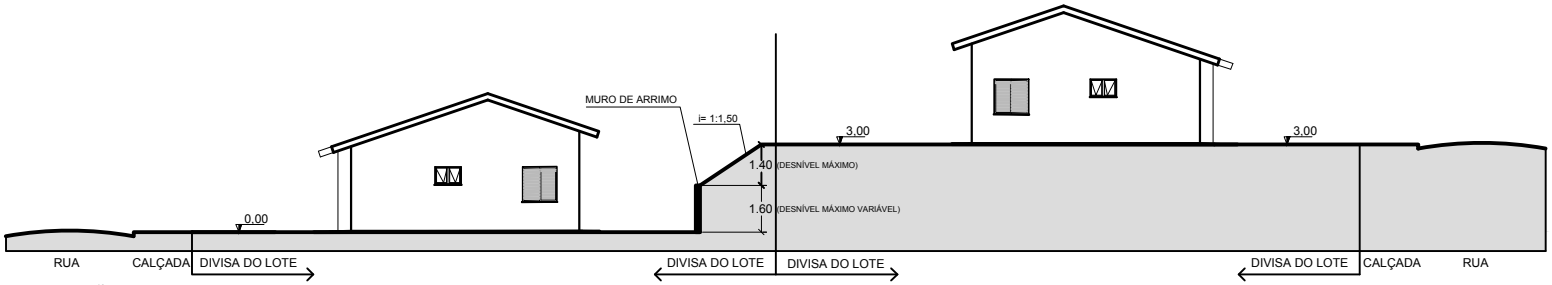

ELEVAÇÃO 01

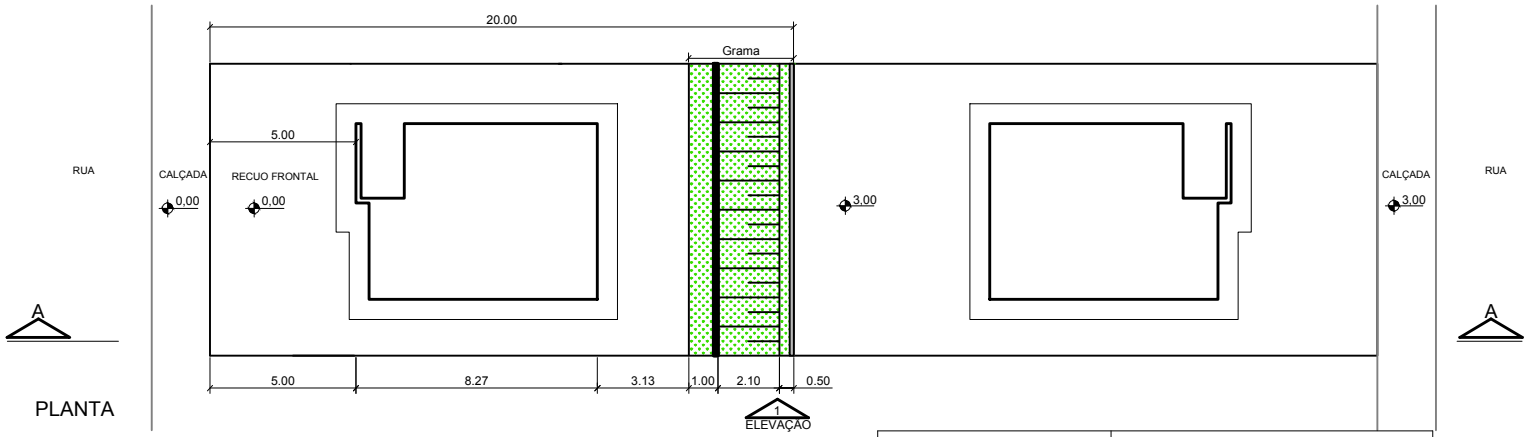

PLANTA

Situação	
em nível	Sem fechamento
até 1,40m	Talude sem fechamento
acima de 1,40m até 3,00m	Talude e Muro de arrimo (sem fechamento)

ESC- 1:250

Empreendimento
LOTEAMENTO DOURADO B2
Assunto - SITUAÇÃO DE IMPLANTAÇÃO: FUNDOS ENTRE LOTES CDHU - DESNÍVEL ATÉ 1,40 m

Código
12.06.94.B.20.PB
Data
ABRIL / 2019
Folha
03/04

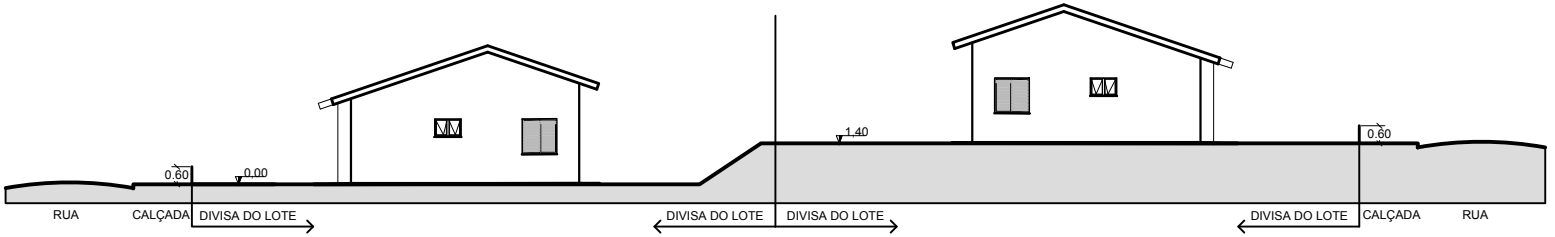

ELEVAÇÃO 01

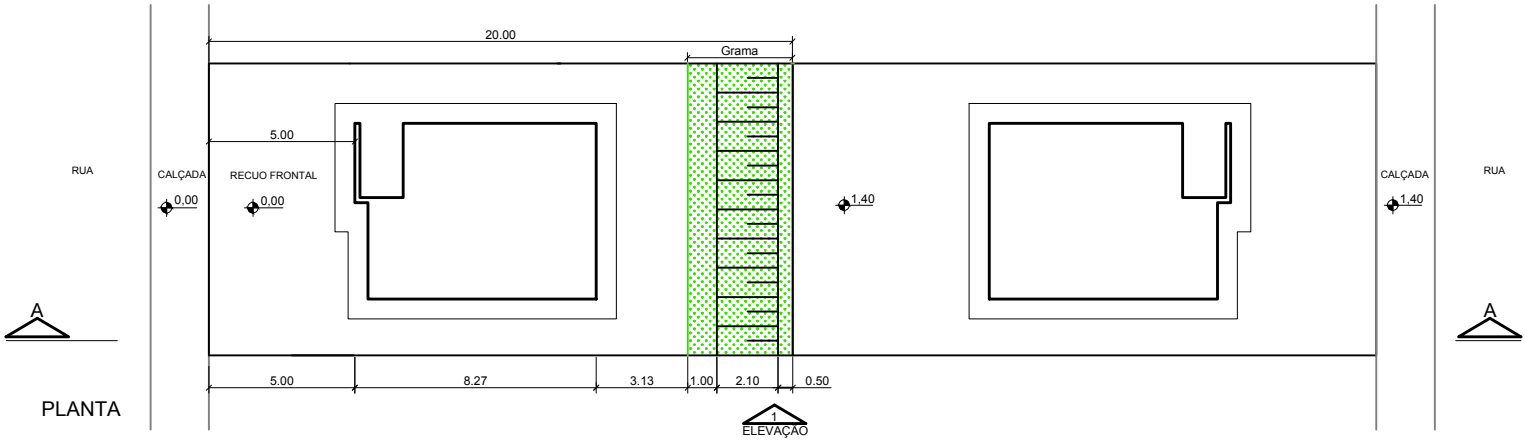

PLANTA

Situação	
em nível	Sem fechamento
até 1,40m	Talude sem fechamento
acima de 1,40m até 3,00m	Talude e Muro de arrimo (sem fechamento)

ESC- 1:250

Empreendimento
LOTEAMENTO DOURADO B2
Assunto - SITUAÇÃO DE IMPLANTAÇÃO: DIVISAS LATERAIS COM SISTEMA VIÁRIO

Código
12.06.94.B.20.PB
Data
ABRIL / 2019
Folha
02/04

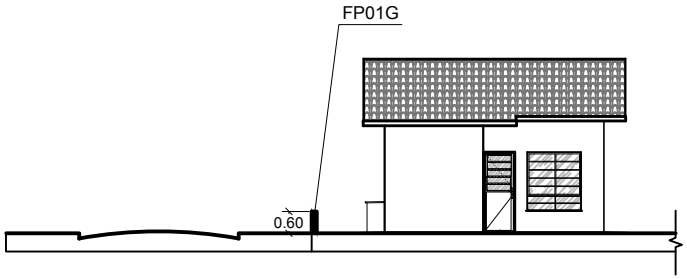

Em nível

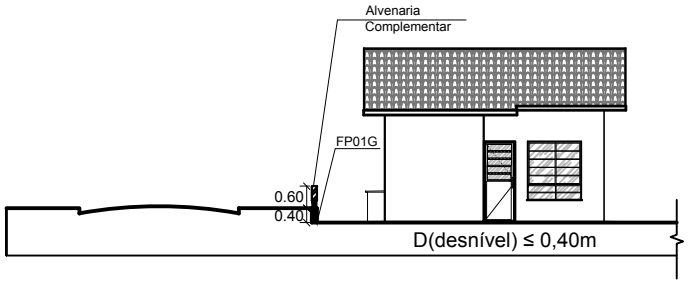

Desnível de até 0,40m

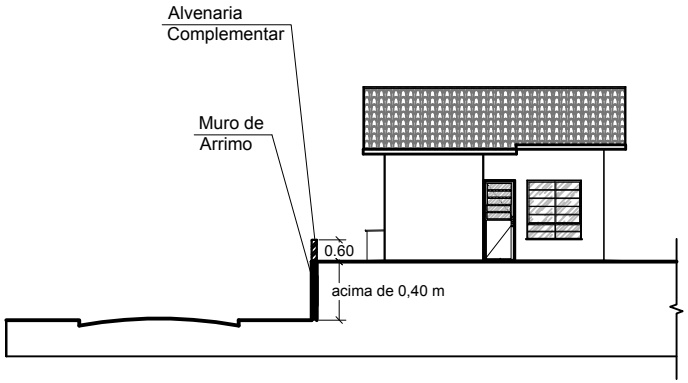

Desnível acima de 0,40 m

Fechamentos com Sistema Viário	
Situação	Tipos de fechamentos laterais
em nível	FP01G
até 0,40m	FP01G + alvenaria complementar
acime de 0,40m	Muros de arrimo + 0,60m de alvenaria complementar

ESC- 1:200

Empreendimento
LOTEAMENTO DOURADO B2
Assunto - SITUAÇÃO DE IMPLANTAÇÃO: DIVISAS LATERAIS ENTRE LOTES CDHU

Código
12.06.94.B.20.PB
Data
ABRIL / 2019
Folha
01/04

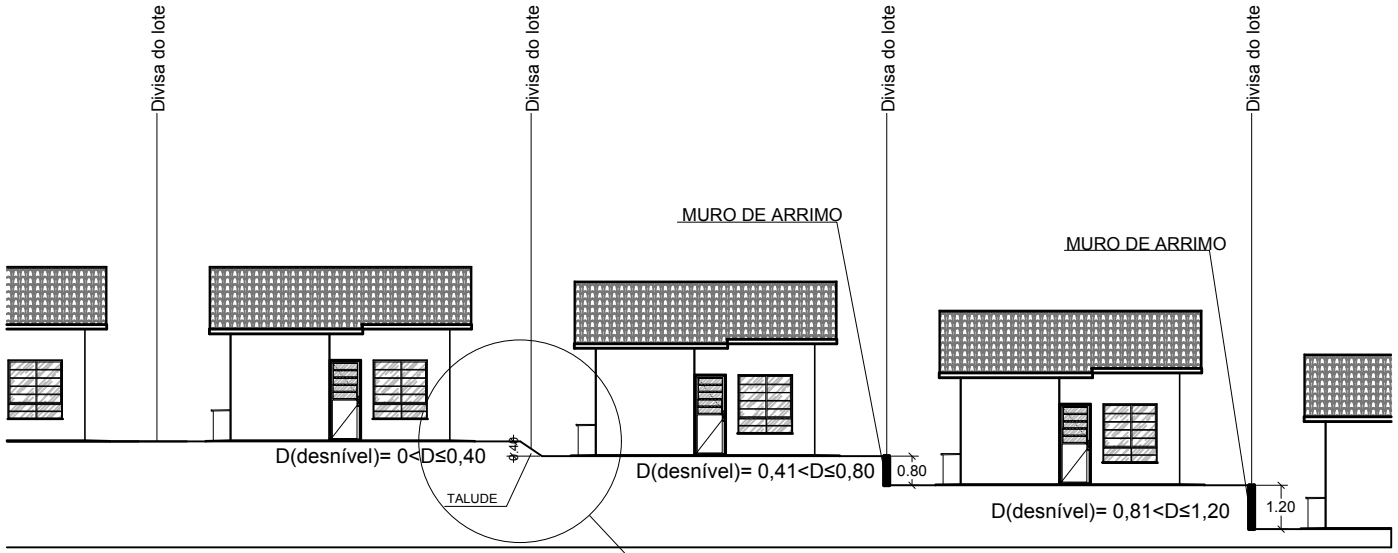

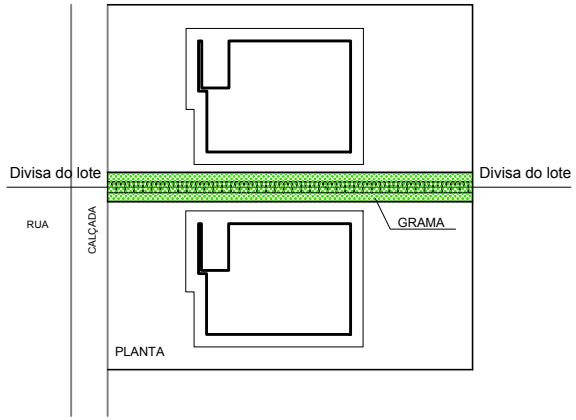

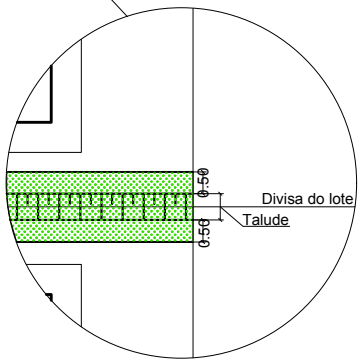

Situação	
em nível	Sem fechamento
até 0,40m	Talude sem fechamento
de 0,41 até 1,20m	Muro de arrimo sem fechamento

NOTA: Considerar 0,50m de grama além da crista e do pé do talude.

ESC- 1:200

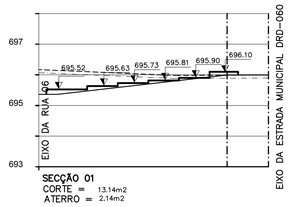

SECÇÃO 01
CORTE = 13.14m2
ATERRO = 2.14m2

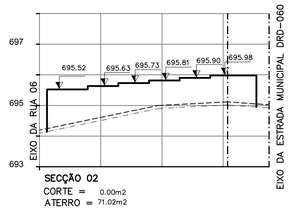

SECÇÃO 02
CORTE = 0.00m2
ATERRO = 71.02m2

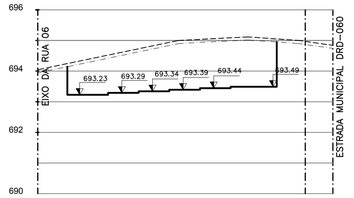

SECÇÃO 03
CORTE = 93.18m2
ATERRO = 0.00m2

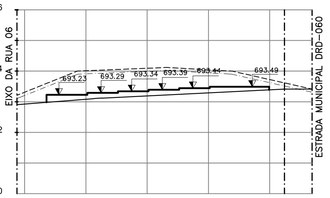

SECÇÃO 04
CORTE = 37.46m2
ATERRO = 0.00m2

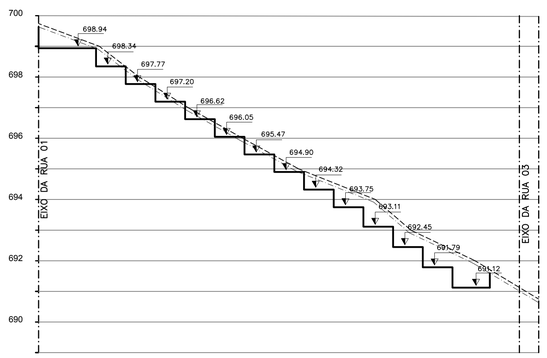

SECÇÃO 11
CORTE = 51.91m2
ATERRO = 2.08m2

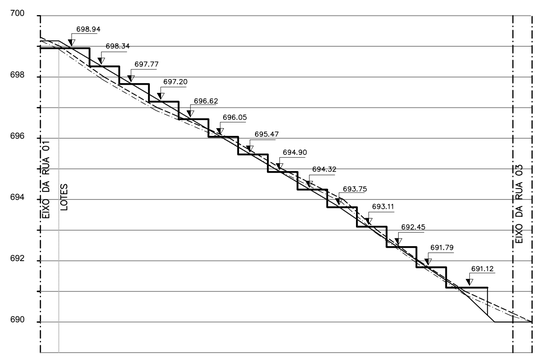

SECÇÃO 12
CORTE = 4.84m2
ATERRO = 30.39m2

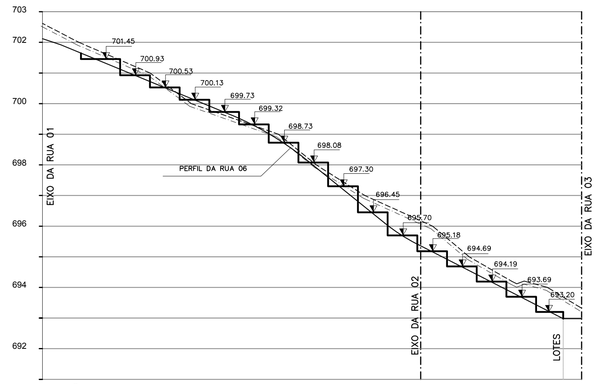

SECÇÃO 05
CORTE = 37.94m2
ATERRO = 10.07m2

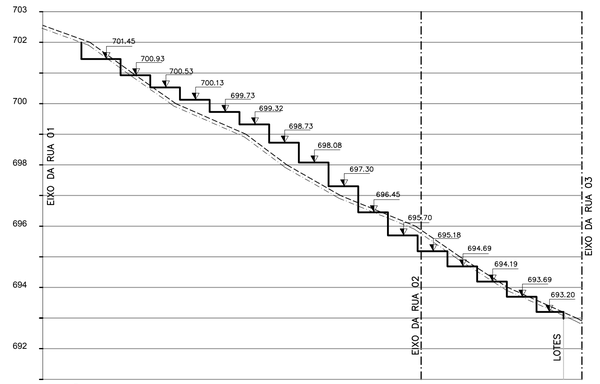

SECÇÃO 06
CORTE = 13.87m2
ATERRO = 42.88m2

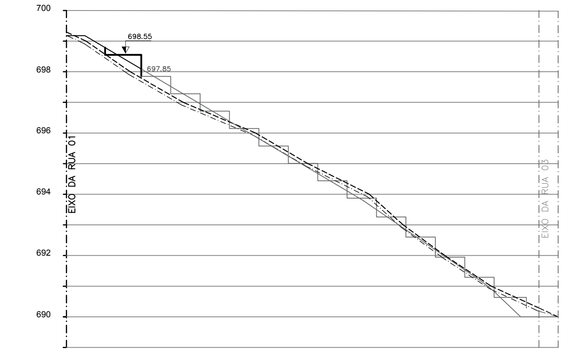

SECÇÃO 13
CORTE = 0.0m2
ATERRO = 5.97m2

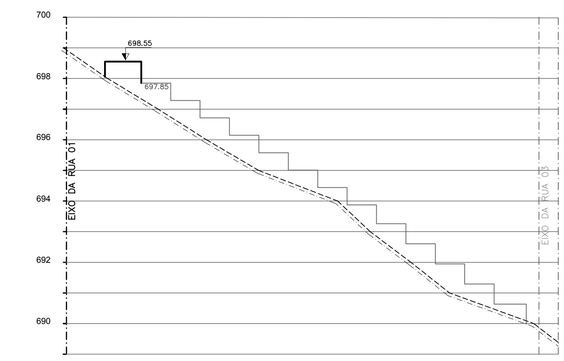

SECÇÃO 14
CORTE = 0.00m2
ATERRO = 11.54m2

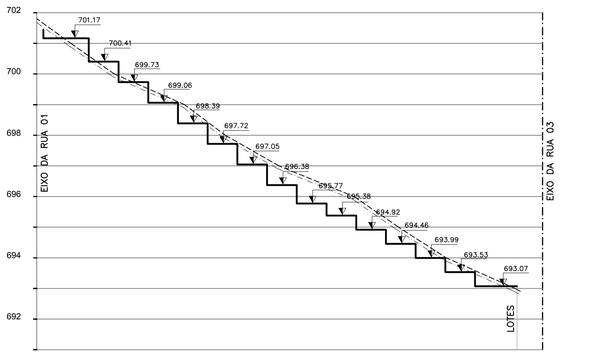

SECÇÃO 07
CORTE = 42.70m2
ATERRO = 8.07m2

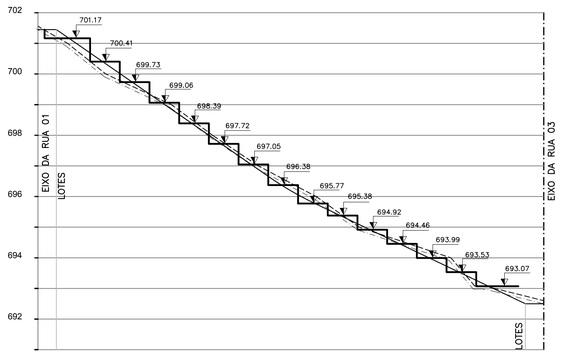

SECÇÃO 08
CORTE = 7.48m2
ATERRO = 25.54m2

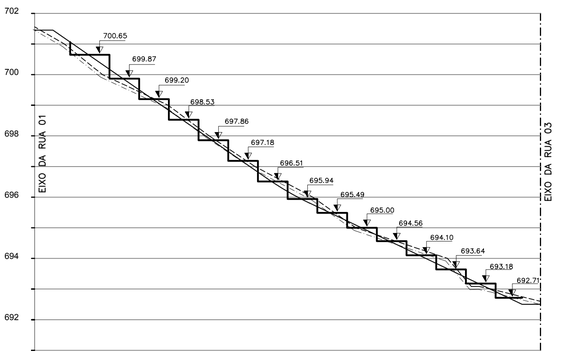

SECÇÃO 09
CORTE = 7.62m2
ATERRO = 20.36m2

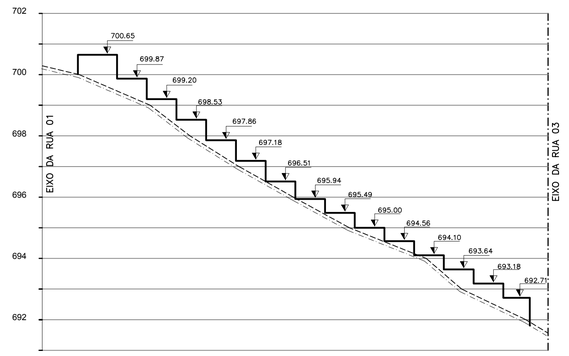

SECÇÃO 10
CORTE = 0.00m2
ATERRO = 83.78m2

FONTE / DADOS DE BASE
LEVANTAMENTO PLANIALTIMÉTRICO - CDHU MAR/2019

CDHU – COORDENAÇÃO / GESTÃO
ENG. DANIEL DOS SANTOS BARBIERI — GERENTE

GERENCIAMENTO
ARQ* MARIA ISABEL BERTONCELLO — GESTORA
CONSÓRCIO MEG
ENG. JOSÉ MARCOS FIGLIOLINI — COORDENADOR GERAL
ARQ RITA MARA NUNES — COORDENADORA SETORIAL
ARQ ZENILDA NOGUEIRA — GESTORA/ANALISTA

AUTORES DO PROJETO / COLABORADORES
PREFEITURA MUNICIPAL DE DOURADO
ENG* CIVIL CARLOS HENRIQUE DESIDERIO — PROJETISTA
CREA: Nº 0601225867
ENG* CIVIL CARLOS HENRIQUE DESIDERIO — RESPONSÁVEL TÉCNICO E COORDENADOR
CREA: Nº 0601225867

LEGENDA/TABELAS
- CAMADA VEGETAL = 10 cm
- TERRENO NATURAL
- GREIDE DA VIA
- PROJETO

788.50 — COTA DO PATAMAR DO LOTE

NOTA:
1 – PARA PLANTA VER FOLHA 01/05
2 – OS TALUDES DE CORTE SERÃO COM DECLIVIDADE DE 1V:1H E OS TALUDES DE ATERRO SERÃO C/ DECLIVIDADE 1V:1,5H.
3 – AS ÁREAS INDICADAS DE CORTE E ATERRO JÁ CONTEMPLAM A REMOÇÃO DE 10cm DA CAMADA VEGETAL.
4 – COTAS E MEDIDAS EM METROS.

Revisões (discriminação)	Nº	Data	Rubrica

CDHU Companhia de Desenvolvimento Habitacional e Urbano
Rua Boa Vista,170 . São Paulo . Tel.3248.2000 . CNPJ 47.865.597/0001-09

PROJETO
LOTEAMENTO
DOURADO - B2

Nº UNIDADES: 73

ENDEREÇO/MUNICÍPIO: ESTRADA MUNICIPAL - DRD-060
GLEBA 1-A DA FAZENDA SANTA CAROLINA
DOURADO - SP

TÍTULO: TERRAPLENAGEM | ÁREA: TRP | FOLHA: 03/3

ASSUNTO
SEÇÕES TRANSVERSAIS 15 A 28

ESCALA GRÁFICA: 0 5 10 15 20(m) / 0 0,50 1 1,50 2(m)
ESCALA NOMINAL: H=1:1000 V=1:100
DATA: ABRIL/2019

ASSINATURAS
proprietário — CNPJ
aprovação do projeto – responsável técnico — c.r.e.a. / pref. / a.r.t.
obra – responsável técnico — c.r.e.a. / pref. / a.r.t.

ESPAÇO PARA APROVAÇÃO

CÓDIGO CDHU EMPREENDIMENTO

Programa	Região	Município	Terreno	Fase	Versão	Etapa do Projeto
1 2	0 6	9 4	B	2	0	P B

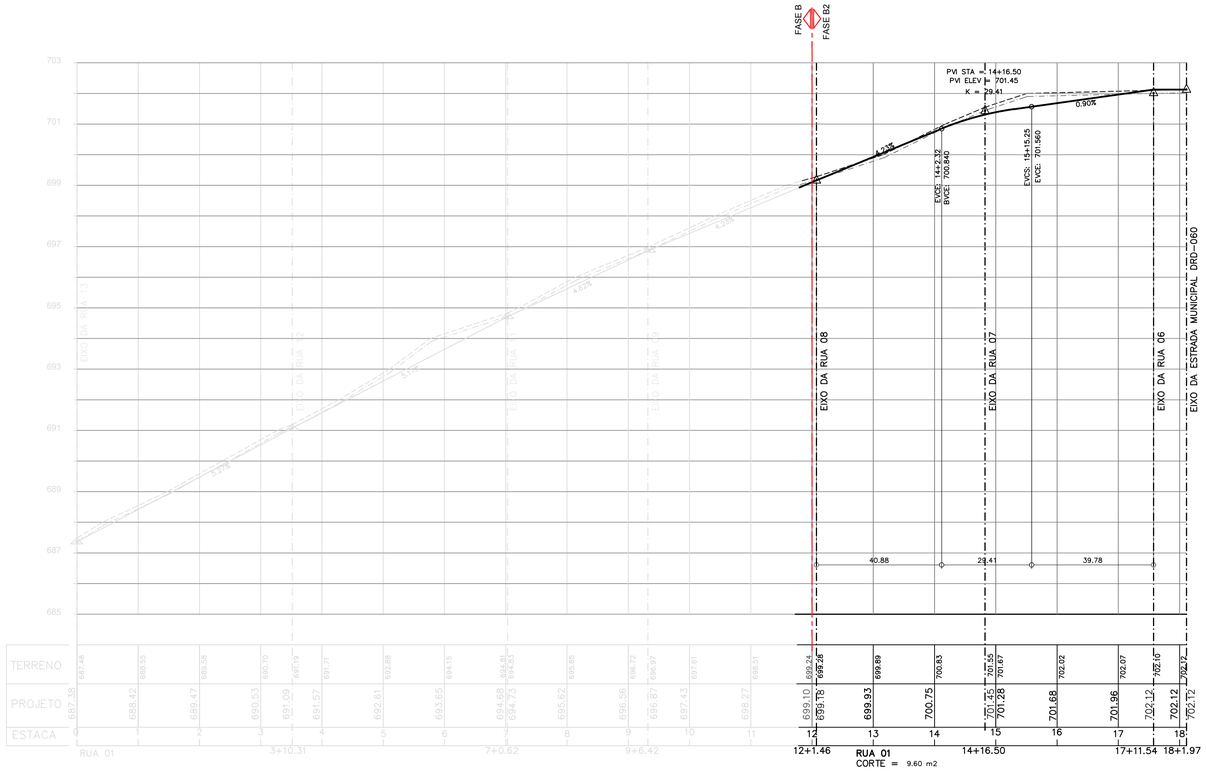

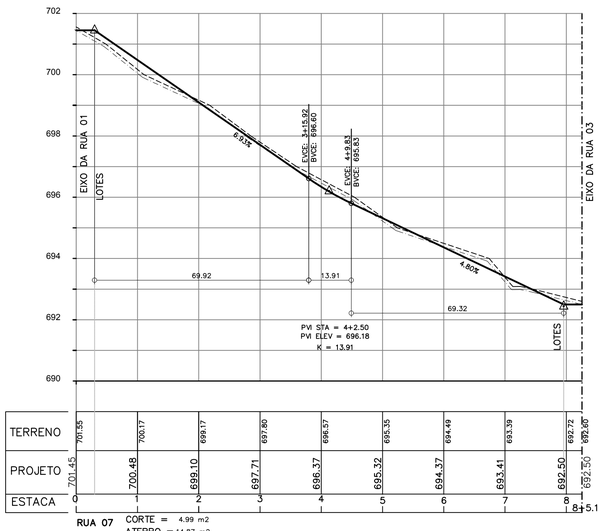

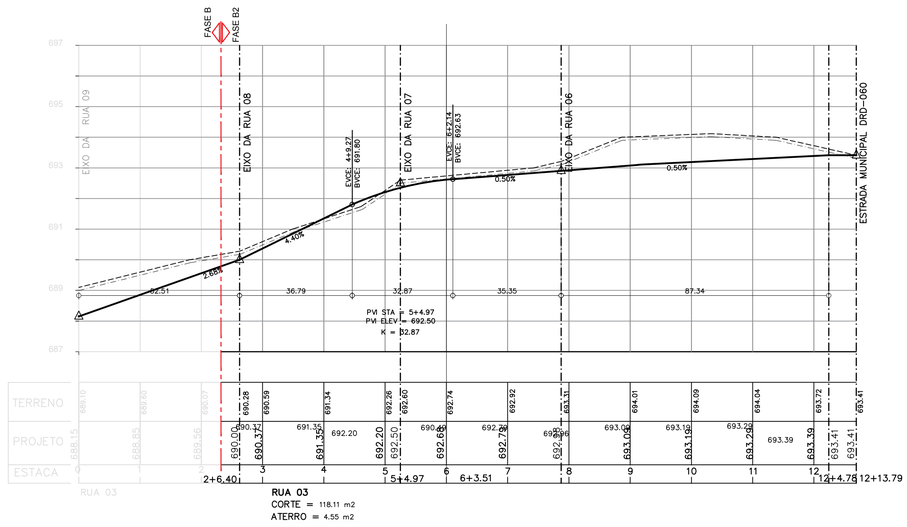

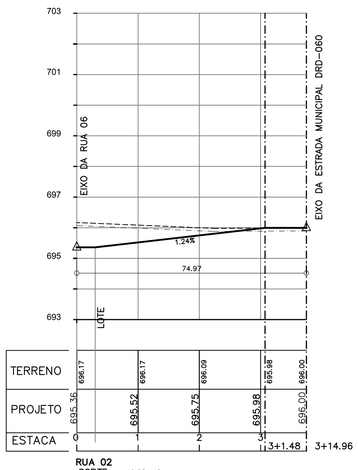

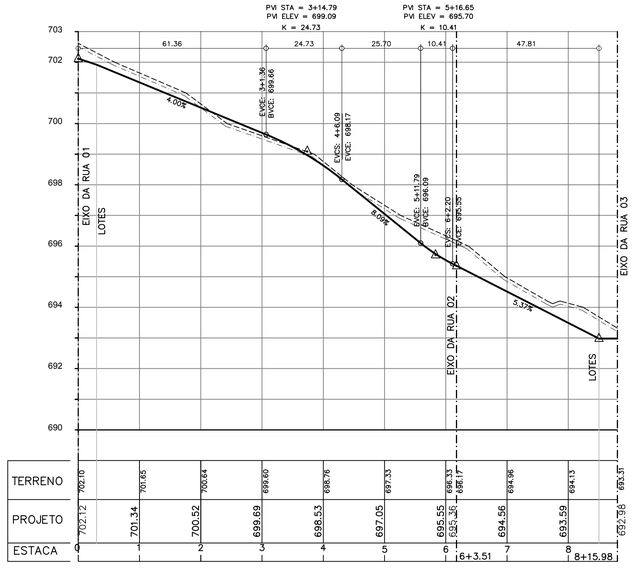

FONTE / DADOS DE BASE

LEVANTAMENTO PLANIALTIMÉTRICO - CDHU MAR/2019

CDHU – COORDENAÇÃO / GESTÃO

ENG. DANIEL DOS SANTOS BARBIERI — GERENTE

GERENCIAMENTO

ARQ* MARIA ISABEL BERTONCELLO — GESTORA

CONSÓRCIO MEG

ENG. JOSÉ MARCOS FIGLIOLINI — COORDENADOR GERAL

ARQ RITA MARA NUNES — COORDENADORA SETORIAL

ARQ ZENILDA NOGUEIRA — GESTORA/ANALISTA

AUTORES DO PROJETO / COLABORADORES

PREFEITURA MUNICIPAL DE DOURADO

ENG* CIVIL CARLOS HENRIQUE DESIDERIO — PROJETISTA
CREA: Nº 0601225867

ENG* CIVIL CARLOS HENRIQUE DESIDERIO — RESPONSÁVEL TÉCNICO E COORDENADOR
CREA: Nº 0601225867

LEGENDA/TABELAS

- CAMADA VEGETAL = 10 cm
- TERRENO NATURAL
- GREIDE DA VIA

NOTA:

1 – PARA PLANTA VER FOLHA 01/05

2 – OS TALUDES DE CORTE SERÃO COM DECLIVIDADE DE 1V:1H E OS TALUDES DE ATERRO SERÃO C/ DECLIVIDADE 1V:1,5H.

3 – AS ÁREAS INDICADAS DE CORTE E ATERRO JÁ CONTEMPLAM A REMOÇÃO DE 10cm DA CAMADA VEGETAL.

4 – COTAS E MEDIDAS EM METROS.

Revisões (discriminação)	Nº	Data	Rubrica

CDHU
Companhia de Desenvolvimento Habitacional e Urbano
Rua Boa Vista,170 . São Paulo . Tel.3248.2000 . CNPJ 47.865.597/0001-09

PROJETO: LOTEAMENTO DOURADO - B2

Nº UNIDADES: 73

ENDEREÇO/MUNICÍPIO: ESTRADA MUNICIPAL - DRD-060 GLEBA 1-A DA FAZENDA SANTA CAROLINA DOURADO - SP

TÍTULO: TERRAPLENAGEM — ÁREA: TRP — FOLHA: 02/3

ASSUNTO: PERFIS LONGITUDINAIS RUAS 01 A 08

ESCALA GRÁFICA: 0 5 10 15 20(m) / 0 0,5 1 1,5 2(m)(m)

ESCALA NOMINAL: H=1:1000 V=1:100

DATA: ABRIL/2019

ASSINATURAS

proprietário — CNPJ

aprovação do projeto – responsável técnico — c.r.e.a. / pref. / a.r.t.

obra – responsável técnico — c.r.e.a. / pref. / a.r.t.

ESPAÇO PARA APROVAÇÃO

CÓDIGO CDHU EMPREENDIMENTO

Programa	Região	Município	Terreno	Fase	Versão	Etapa do Projeto
1 2	0 6	9 4	B	2	0	P B

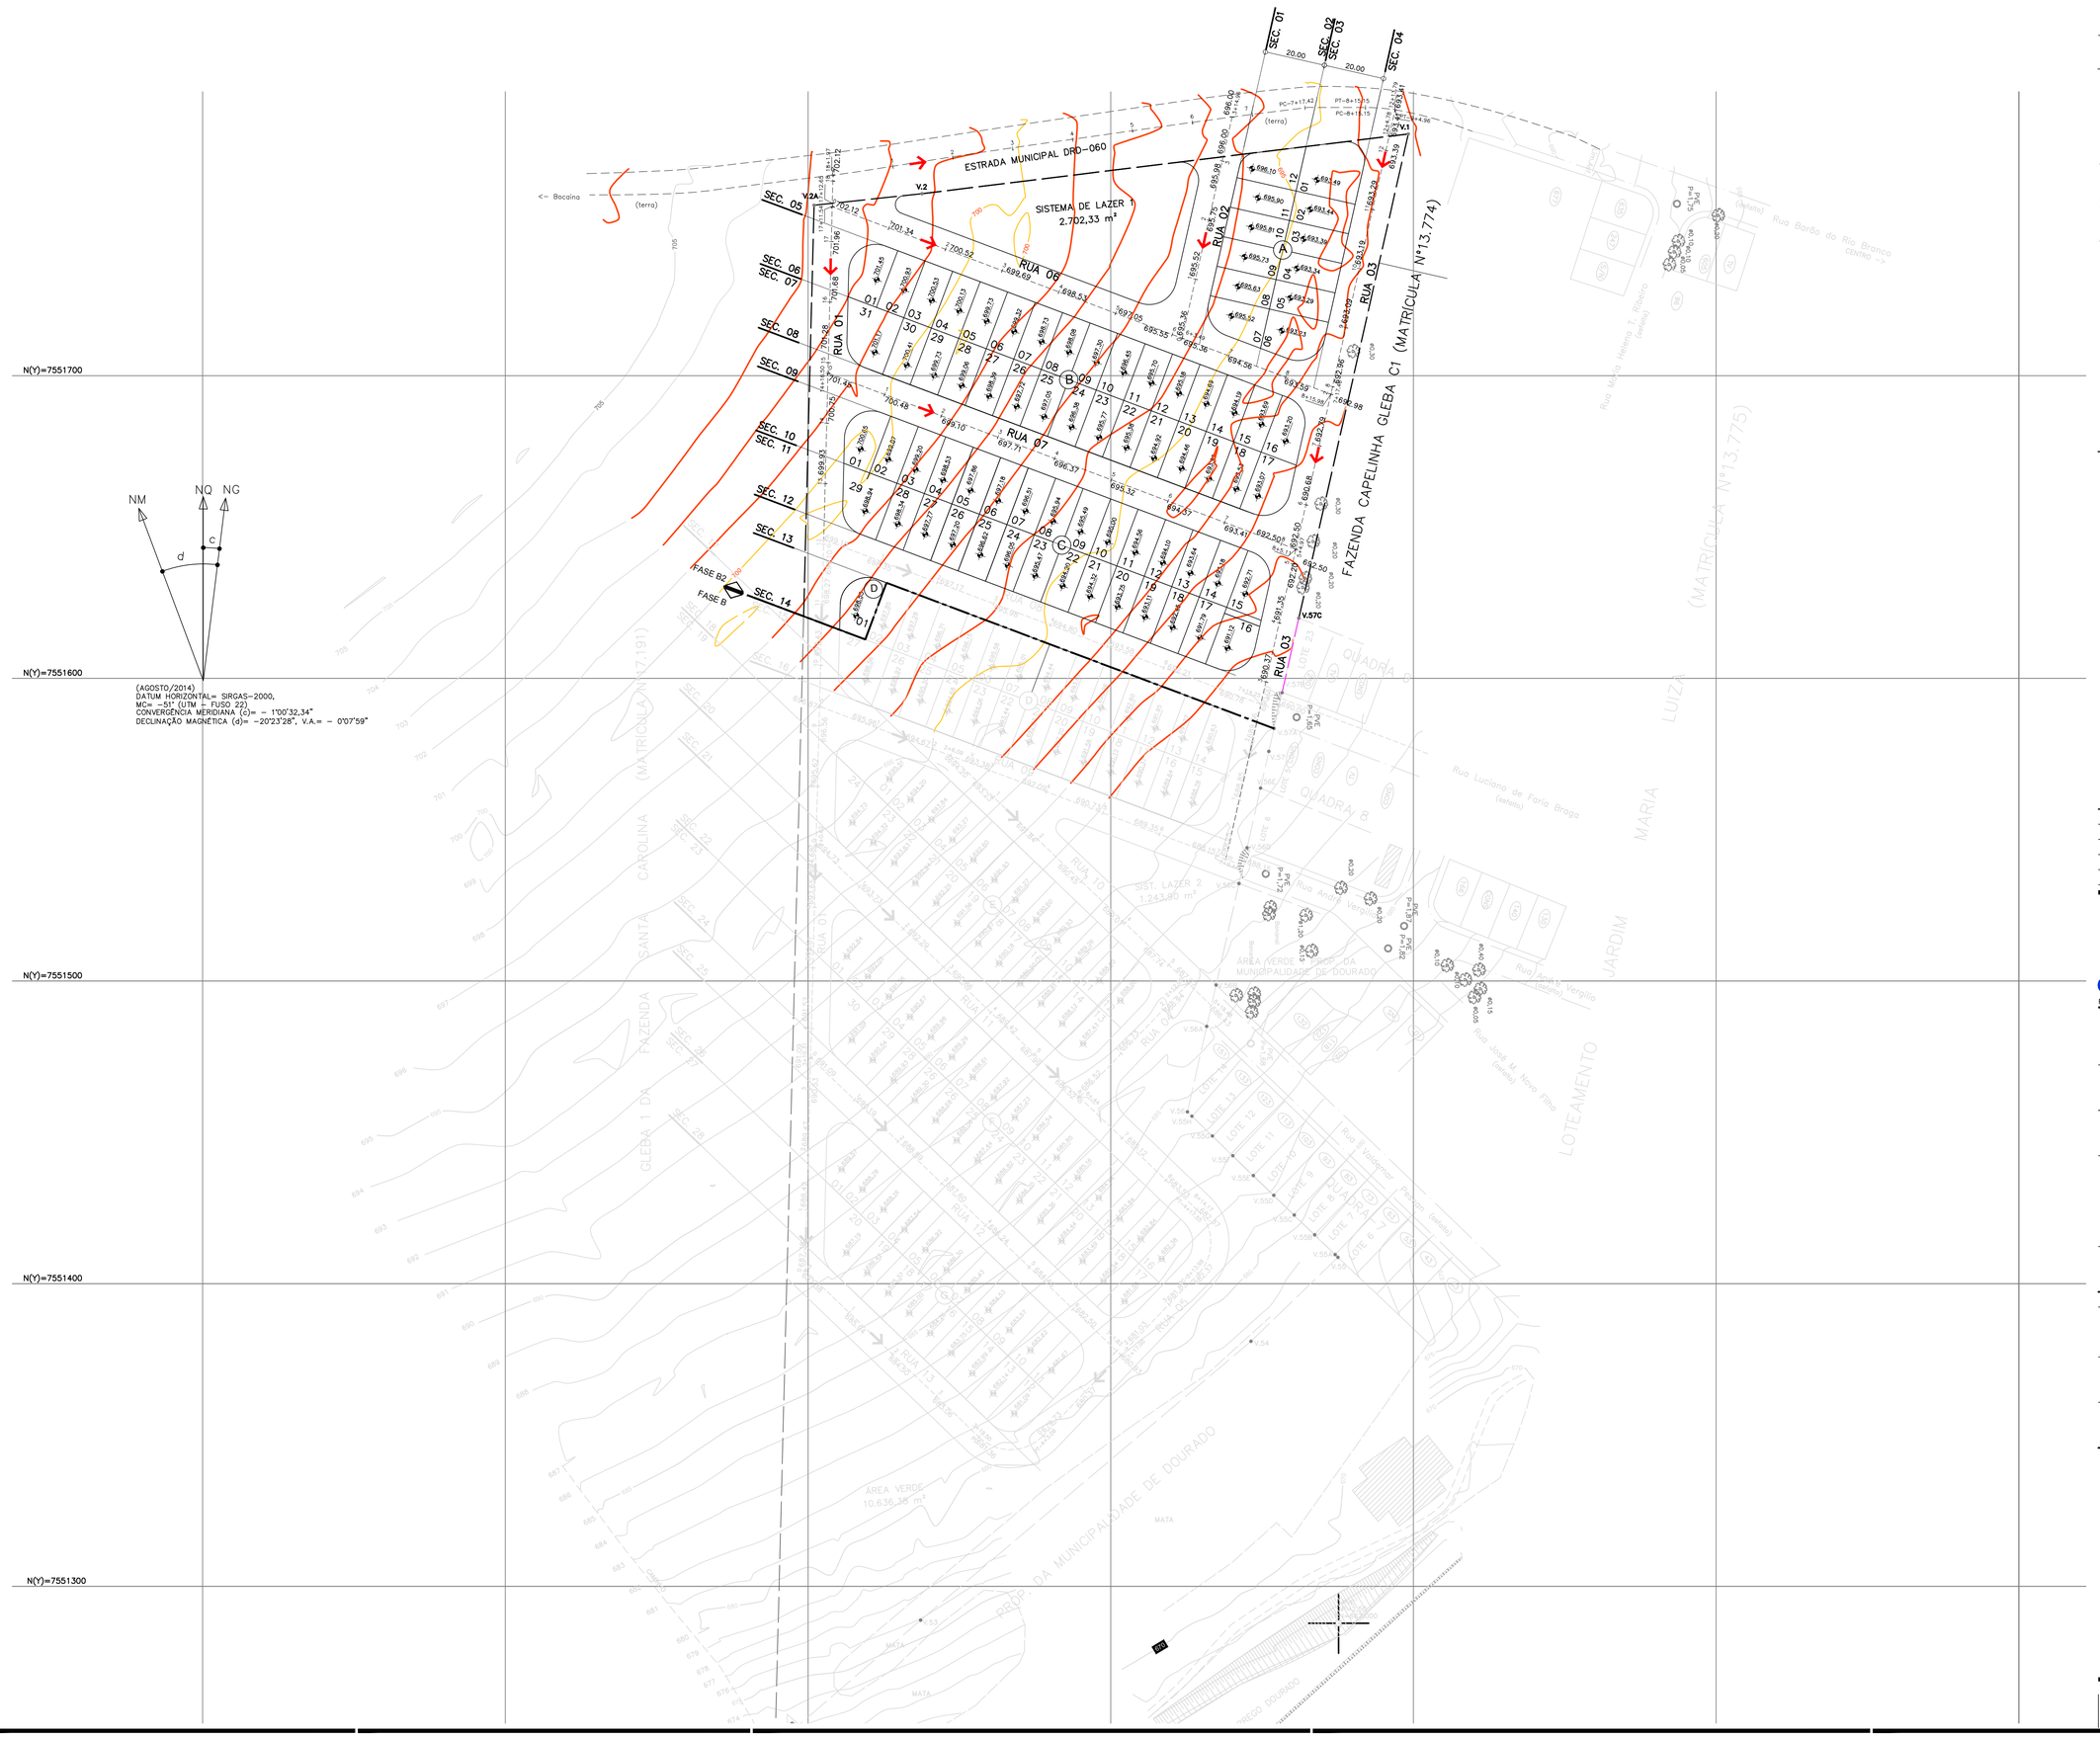

FONTE / DADOS DE BASE

LEVANTAMENTO PLANIALTIMÉTRICO - CDHU MAR/2019

CDHU – COORDENAÇÃO / GESTÃO

ENG. DANIEL DOS SANTOS BARBIERI — GERENTE

GERENCIAMENTO

ARQ° MARIA ISABEL BERTONCELLO — GESTORA

CONSÓRCIO MEG

ENG. JOSÉ MARCOS FIGLIOLINI — COORDENADOR GERAL

ARQ RITA MARA NUNES — COORDENADORA SETORIAL

ARQ ZENILDA NOGUEIRA — GESTORA/ANALISTA

AUTORES DO PROJETO / COLABORADORES

PREFEITURA MUNICIPAL DE DOURADO

ENG° CIVIL CARLOS HENRIQUE DESIDERIO — PROJETISTA
CREA: Nº 0601225867

ENG° CIVIL CARLOS HENRIQUE DESIDERIO — RESPONSÁVEL TÉCNICO E COORDENADOR
CREA: Nº 0601225867

LEGENDA/TABELAS

LEGENDA

445,40 — COTA DOS PLATOS PROJETADOS

SENTIDO DE ESCOAMENTO SUPERFICIAL DE AGUAS PLUVIAIS

V.2A — VÉRTICE DE DIVISA E COORDENADA

DIVISA DE TERRENO

EIXO DA VIA

INTERSEÇÃO DE EIXOS DAS VIAS E COORDENADAS

445,40 / 09 — COTA DE NÍVEL DO PATAMAR DO LOTE / NÚMERO DO LOTE

NOTAS:

1 – COTAS E MEDIDAS EM METRO.

2 – AS VIAS DE TERRAPLENAGEM DO EMPREENDIMENTO FORAM CONCORDADAS COM O SISTEMA VIÁRIO EXISTENTE.

3 – OS FECHAMENTOS LATERAIS E DE FUNDO SÃO DE ACORDO COM OS RESPECTIVOS KITS DE FECHAMENTO DA CDHU.

Revisões (discriminação)	Nº	Data	Rubrica

CDHU — Companhia de Desenvolvimento Habitacional e Urbano

Rua Boa Vista,170 . 5ão Paulo . Tel.3248.2000 . CNPJ 47.865.597/0001-09

PROJETO: LOTEAMENTO DOURADO - B2 — Nº UNIDADES: 73

ENDEREÇO/MUNICÍPIO: ESTRADA MUNICIPAL - DRD-060 GLEBA 1-A DA FAZENDA SANTA CAROLINA DOURADO - SP

TÍTULO: TERRAPLENAGEM — ÁREA: TRP — FOLHA: 01/3

ASSUNTO: **PLANTA DE COTAS**

ESCALA GRÁFICA: 0 10 20 30 (m) — ESCALA NOMINAL: 1:1000 — DATA: ABRIL/2019

ASSINATURAS

proprietário — CNPJ

aprovação do projeto – responsável técnico — c.r.e.a. / pref. / a.r.t.

obra – responsável técnico — c.r.e.a. / pref. / a.r.t.

ESPAÇO PARA APROVAÇÃO

CÓDIGO CDHU EMPREENDIMENTO

Programa	Região	Município	Terreno	Fase	Versão	Etapa do Projeto
1 2	0 6	9 4	B	2	0	P B

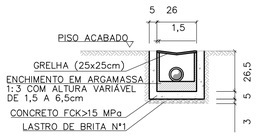

OBS: MEDIDAS EM cm

SECÇÃO TRANSVERSAL DO RALO (25 x 25 cm)
ESCALA 1:20

TABELA DE CONSUMO DE MATERIAIS E SERVIÇOS PARA EXECUÇÃO DE UM RALO (25x25cm)		
DISCRIMINAÇÃO	UN	RALO (25x25cm)
ESCAVAÇÃO MANUAL	M3	0.1503
REMOÇÃO	M3	0.0447
REATERRO COMPACTADO	M3	0.1056
CONCRETO FCK>15MPa	M3	0.0229
LASTRO DE BRITA N°1	M3	0.0039
ENCHIMENTO ARGAMASSA 1:3	M3	0.0030
FORMA	M2	0.7300
GRELHA QUADRADA F°F° (25x25cm)	UN	1.0000
EMBOÇO 1:3 (E=1,5cm)	M2	0.2340
CHAPISCO 1:3	M2	0.2340

TABELA DE CONSUMO DE MATERIAIS E SERVIÇOS

DISCRIMINAÇÃO	UNID.	R1	R2	R3	R4	R5	R6	R7	T1	T2	T3	T4	T5	G1	G2	RR1	RR2	RR3	RR4	RR4
ALVENARIA DE 1/2 TIJOLO	m2/m	–	–	–	–	–	0,3000	0,3000	–	–	–	–	–	0,3000	0,3000	–	–	–	–	–
ALVENARIA DE BLOCO DE CONCRETO	m2/m	0,3800	0,3800	0,3800	0,3800	0,3800	–	–	–	–	–	–	–	–	–	–	–	–	–	–
REVESTIMENTO DE ARGAMASSA 1:3 (E=1,50cm)	m2/m	0,8000	0,9000	1,0000	1,1000	1,2000	1,1000	1,3000	–	–	–	–	–	1,1000	1,3000	0,8000	0,9000	1,0000	1,1000	1,2000
LASTRO DE BRITA N°1	m3/m	0,0120	0,0150	0,0180	0,0210	0,0240	0,0240	0,0300	–	–	–	–	–	0,0240	0,0300	–	–	–	–	–
AÇO CA 50A ø6,3	kg/m	–	–	–	–	–	–	–	–	–	–	–	–	8,9000	11,0000	–	–	–	–	–
CONCRETO FCK≥11 MPa	m3/m	–	–	–	–	–	–	–	0,0489	0,0643	0,0719	0,1195	0,1535	–	–	–	–	–	–	–
CONCRETO FCK≥15 MPa	m3/m	0,0200	0,0250	0,0300	0,0300	0,0400	0,0400	0,0500	–	–	–	–	–	0,1440	0,1700	0,0417	0,0467	0,0517	0,0567	0,0617
SARRAFO DE PINHO 1" X 4"	m/m	2,0000	2,0000	2,0000	2,0000	2,0000	2,0000	2,0000	–	–	–	–	–	3,6000	4,0000	2,0000	2,0000	2,0000	2,0000	2,0000
ESCAVAÇÃO MANUAL	m3/m	0,3870	0,4080	0,4590	0,5100	0,5610	0,3960	0,4680	0,2106	0,2466	0,3611	0,4991	0,5911	0,2530	0,2990	0,2660	0,3040	0,3420	0,3800	0,4180
REATERRO COMPACTADO	m3/m	0,1530	0,1530	0,1530	0,1530	0,1530	0,1080	0,1080	–	–	–	–	–	0,0690	0,0690	0,0690	0,1140	0,1140	0,1140	0,1140
REMOÇÃO	m3/m	0,2040	0,2550	0,3060	0,3570	0,4080	0,2880	0,3600	0,2106	0,2466	0,3611	0,4991	0,5911	0,1840	0,2300	0,1520	0,1900	0,2280	0,2660	0,3040
CIMENTO ASFÁLTICO	m3/m	0,1560	0,1730	0,1870	0,2020	0,2160	0,1940	0,2230	0,1174	0,1542	0,1726	0,2668	0,3684	–	–	–	–	–	–	–
GUIA DE MADEIRA (2,50X7,00cm)	m/m	–	–	–	–	–	–	–	0,4326	0,5604	0,6241	1,0206	1,3042	–	–	–	–	–	–	–
ALVENARIA DE BLOCO MEIA CANALETA (e=9,00cm)	m2/m	–	–	–	–	–	–	–	–	–	–	–	–	–	–	0,3800	0,3800	0,3800	0,3800	0,3800
AÇO CA-60 ø3,4	kg/m	–	–	–	–	–	–	–	–	–	–	–	–	–	–	1,1133	1,2411	1,2979	1,4257	1,3535
LASTRO DE CONCRETO MAGRO	m3/m	–	–	–	–	–	–	–	–	–	–	–	–	–	–	0,0120	0,0150	0,0180	0,0210	0,0240

NOTAS:
- PARA AS CANALETAS RETANGULARES PREVER JUNTAS DE DILATAÇÃO A CADA 12,00m
- AS GUIAS DE MADEIRA SERÃO INSTALADAS SEGUNDO A SECÇÃO TRANSVERSAL DA CANALETA TRAPEZOIDAL DE CONCRETO, ESPAÇADAS DE 2,00m
- A CONCRETAGEM DA CANALETA TRAPEZOIDAL DEVERÁ SER EXECUTADA EM TRECHOS ALTERNADOS, AFIM DE SE RETIRAR GUIAS DE MADEIRA, MANTENDO UMA JUNTA PREENCHIDA COM CIMENTO ALFÁLTICO A CADA 12m

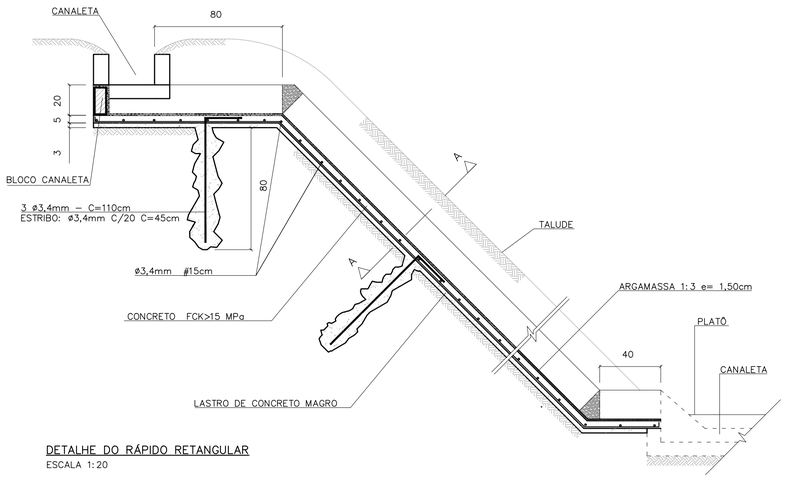

DETALHE DO RÁPIDO RETANGULAR
ESCALA 1:20

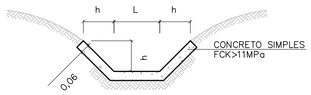

DETALHE DA CANALETA TRAPEZOIDAL
ESCALA 1:20

DIMENSÕES DAS CANALETAS TRAPEZOIDAIS		
TIPO	h(m)	L(m)
T–1	0.20	0.20
T–2	0.20	0.30
T–3	0.30	0.30
T–4	0.30	0.60
T–5	0.30	0.80

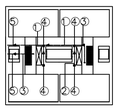

LEGENDA:
1) PVC ø150mm (i=0,0050 m/m)
2) PVC ø100mm (i=0,0050 m/m)
3) PVC ø75mm (i=0,0050 m/m)
4) PVC øRALOS (25x25cm)
5) PVC øLANÇAMENTOS CONFORME PROJETO

ESQUEMA DE DRENAGEM ENTRE AS LÂMINAS DOS PREDIOS EM NIVEL
SEM ESCALA

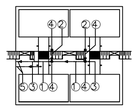

LEGENDA:
1) PVC ø150mm (i=0,0050 m/m)
2) PVC ø100mm (i=0,0050 m/m)
3) PVC ø75mm (i=0,0050 m/m)
4) PVC øRALOS (25x25cm)
5) PVC øLANÇAMENTOS CONFORME PROJETO

ESQUEMA DE DRENAGEM ENTRE AS LÂMINAS DOS PREDIOS EM DESNIVEL
SEM ESCALA

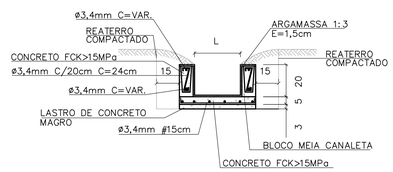

CORTE LONGITUDINAL A–A
ESCALA 1:20

DIMENSÕES DOS RÁPIDOS RETANGULARES		
TIPO	h(m)	L(m)
RR–1	0.20	0.20
RR–2	0.20	0.30
RR–3	0.20	0.40
RR–4	0.20	0.50
RR–5	0.20	0.60

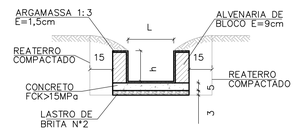

DETALHE DA CANALETA RETANGULAR
ESCALA 1:20

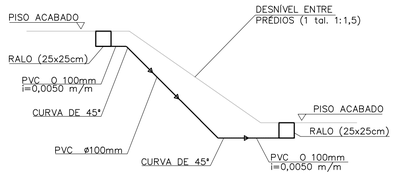

ESQUEMA GENÉRICO DE LIGAÇÃO ENTRE OS RALOS EM DESNÍVEL
ESCALA 1:50

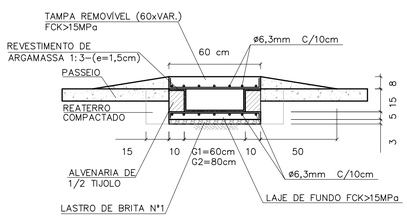

SEÇÃO TRANSVERSAL DA GÁRGULA
ESCALA 1:20

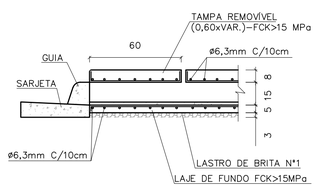

DETALHE DA JUNÇÃO DA GUIA COM A GÁRGULA
ESCALA 1:20

DIMENSÕES DAS CANALETAS RETANGULARES		
TIPO	h(m)	L(m)
R–1	0.20	0.20
R–2	0.20	0.30
R–3	0.20	0.40
R–4	0.20	0.50
R–5	0.20	0.60
R–6	0.15	0.60
R–7	0.15	0.80

FONTE / DADOS DE BASE

AUTORES DO PROJETO / COLABORADORES

NOTAS:

Revisões (discriminação)	N°	Data	Rubrica

CDHU Companhia de Desenvolvimento Habitacional e Urbano
Rua Boa Vista,170 . São Paulo . Tel.2505.2000 . CNPJ 47.865.597/0001–09

PROJETO | N° UNIDADES

ENDEREÇO/MUNICIPIO

TITULO | ÁREA | FOLHA
DRENAGEM | DRE

ASSUNTO
PROJETO PADRÃO - PP19
DRENAGEM ENTRE LÂMINAS DOS PRÉDIOS
CANELETAS TRAPEZOIDAIS E RETANGULARES
RÁPIDS RETÂNGULARES
GÁRGULAS

ESCALA GRÁFICA | ESCALA NOMINAL: INDICADA | DATA: JUN/2015

ASSINATURAS

proprietário | CNPJ

aprovação do projeto – responsável técnico | c.r.e.a. 20314/D
Cia. de Desenvolvimento Habitacional do Estado de São Paulo | pref. | a.r.t.

obra – responsável técnico | c.r.e.a. | pref. | a.r.t.

ESPAÇO PARA APROVAÇÃO

CÓDIGO CDHU EMPREENDIMENTO
Programa | Região | Município | Terreno | Fase | Versão | Etapa do Projeto

BDET_8.00_DRE_10.12_SUP_PE_RR4.dwg

CANALETA – TALUDE 1:1,5
PLANTA

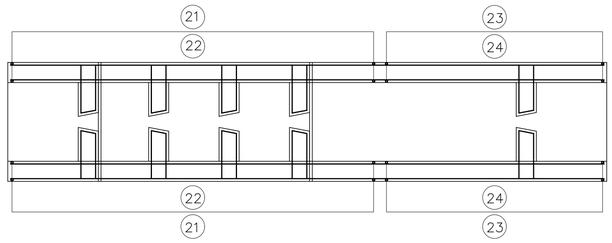

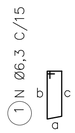

ELEVAÇÃO

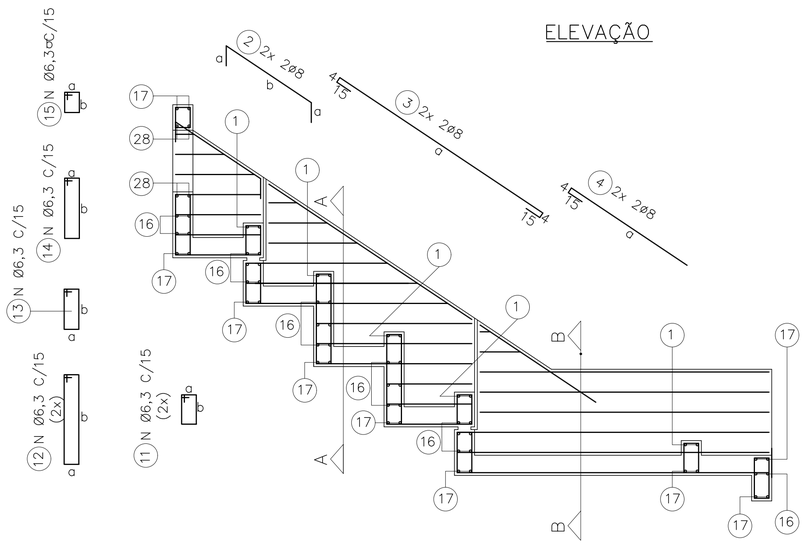

DET. REFORÇO

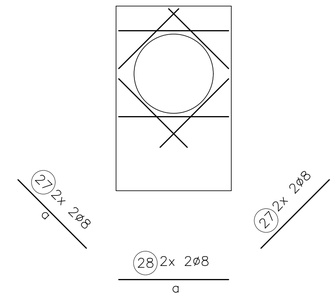

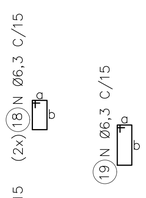

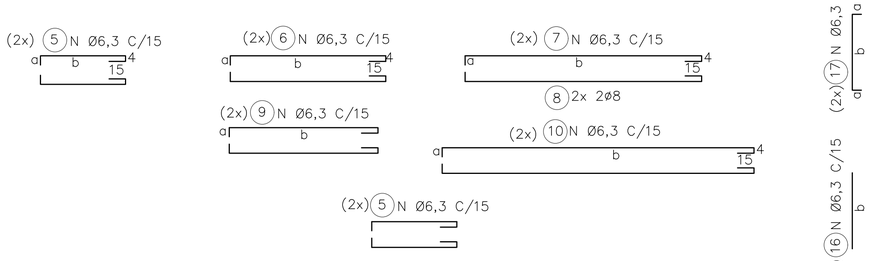

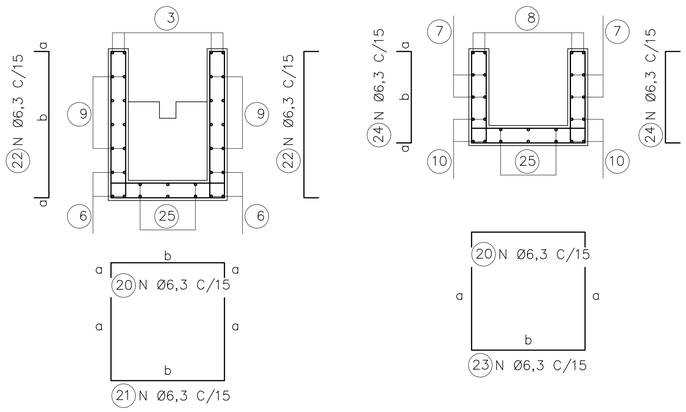

CORTE A

CORTE B

LAJES – PLANTA

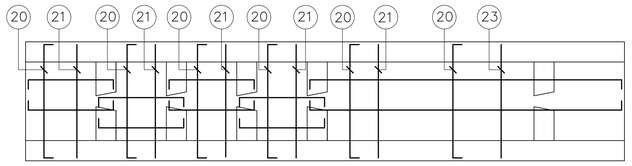

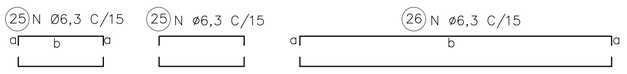

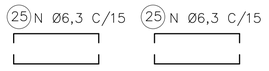

ØDO TUBO=30cm						Øe=40cm	
DIMENSÕES			POS.	Ø (mm)	QTDE.	COMPRIMENTO (cm)	
a	b	c				UNIT.	TOTAL
9	24	21	1	6,3	10	85	850
15	66		2	8	4	96	384
153			3	8	4	191	764
85			4	8	4	104	416
9	54		5	6,3	28	82	2296
9	99		6	6,3	8	127	1016
9	111		7	6,3	4	139	556
9	111		8	8	4	139	556
9	VAR.		9	6,3	40	VAR.	2640
9	129		10	6,3	12	157	1884
9	16		11	6,3	12	70	840
9	46		12	6,3	12	180	1560
9	21		13	6,3	12	80	960
9	39		14	6,3	6	115	690
9	14		15	6,3	6	65	390
	64		16	6,3	30	64	1920
9	64		17	6,3	18	82	1476
9	16		18	6,3	6	70	420
9	29		19	6,3	6	95	570
9	64		20	6,3	18	82	1476
VAR.	64		21	6,3	12	VAR.	2064
9	VAR.		22	6,3	24	VAR.	1728
46	64		23	6,3	6	156	936
9	46		24	6,3	12	64	768
9	54		25	6,3	24	72	1728
9	129		26	6,3	6	147	882
44			27	8	8	44	352
64			28	8	4	64	256

ØDO TUBO=40cm						Øe=50cm	
DIMENSÕES			POS.	Ø (mm)	QTDE.	COMPRIMENTO (cm)	
a	b	c				UNIT.	TOTAL
9	29	26	1	6,3	10	95	950
15	84		2	8	4	114	456
207			3	8	4	245	980
90			4	8	4	109	436
9	69		5	6,3	28	97	2716
9	129		6	6,3	8	157	1256
9	151		7	6,3	4	179	716
9	151		8	8	4	179	716
9	VAR.		9	6,3	44	VAR.	4928
9	169		10	6,3	12	197	2364
9	19		11	6,3	12	75	900
9	59		12	6,3	12	155	1860
9	31		13	6,3	12	100	1200
9	49		14	6,3	6	135	810
9	14		15	6,3	6	65	390
	74		16	6,3	30	74	2220
9	74		17	6,3	18	92	1656
9	19		18	6,3	6	75	450
9	29		19	6,3	6	95	570
9	74		20	6,3	32	92	2944
VAR.	74		21	6,3	20	VAR.	4720
9	VAR.		22	6,3	40	VAR.	3960
59	74		23	6,3	12	192	2304
9	59		24	6,3	24	77	1848
9	69		25	6,3	24	87	2088
9	169		26	6,3	6	187	1122
50			27	8	8	50	400
74			28	8	4	74	296

ØDO TUBO=50cm						Øe=62cm	
DIMENSÕES			POS.	Ø (mm)	QTDE.	COMPRIMENTO (cm)	
a	b	c				UNIT.	TOTAL
9	35	32	1	6,3	10	105	1050
15	102		2	8	4	132	528
259			3	8	4	297	1188
105			4	8	4	124	496
9	84		5	6,3	36	112	4032
9	159		6	6,3	8	187	1496
9	191		7	6,3	8	219	1752
9	191		8	8	4	219	876
9	VAR.		9	6,3	46	VAR.	5382
9	209		10	6,3	12	237	2844
9	21		11	6,3	12	80	960
9	71		12	6,3	12	180	2160
9	41		13	6,3	12	120	1440
9	59		14	6,3	7	155	1085
9	14		15	6,3	7	65	455
	86		16	6,3	40	86	3440
9	86		17	6,3	18	104	1872
9	21		18	6,3	8	80	640
9	29		19	6,3	7	95	665
9	86		20	6,3	33	104	3432
VAR.	86		21	6,3	25	VAR.	6450
9	VAR.		22	6,3	50	VAR.	5200
71	86		23	6,3	8	228	1824
9	71		24	6,3	16	89	1424
9	84		25	6,3	32	102	3264
9	209		26	6,3	8	227	1816
59			27	8	8	59	472
86			28	8	4	86	344

FONTE / DADOS DE BASE

AUTORES DO PROJETO / COLABORADORES

LEGENDA

1 – COBRIMENTO DA ARMADURA = 3 cm

Revisões (discriminação)	Nº	Data	Rubrica

Companhia de Desenvolvimento Habitacional e Urbano

CDHU

Rua Boa Vista,170. CEP. 01014-000. São Paulo. Tel.2505.2000. CGCMF 47.865.597/0001-09

PROJETO | Nº UNIDADES

ENDEREÇO/MUNICÍPIO

TITULO | ÁREA | FOLHA

DRENAGEM | DRE

ASSUNTO

PROJETO PADRÃO – PP 18

DESCIDA D'ÁGUA EM DEGRAUS P/ ø ≤ 50 cm

ARMAÇÃO TALUDE 1:1,5 (V:H)

ESCALA GRÁFICA | ESCALA NOMINAL | DATA

(m)

ASSINATURAS

proprietário | cgc

aprovacao do projeto – responsavel tecnico | c.r.e.a. | pref. | a.r.t.

obra – responsável técnico | c.r.e.a. | pref. | a.r.t.

ESPAÇO PARA APROVAÇÃO

CÓDIGO CDHU EMPREENDIMENTO

Programa | Região | Município | Terreno | Fase | Versão | Etapa do Projeto

CANALETA – TALUDE 1:1
PLANTA

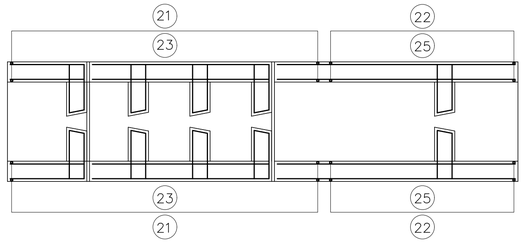

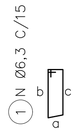

ELEVAÇÃO

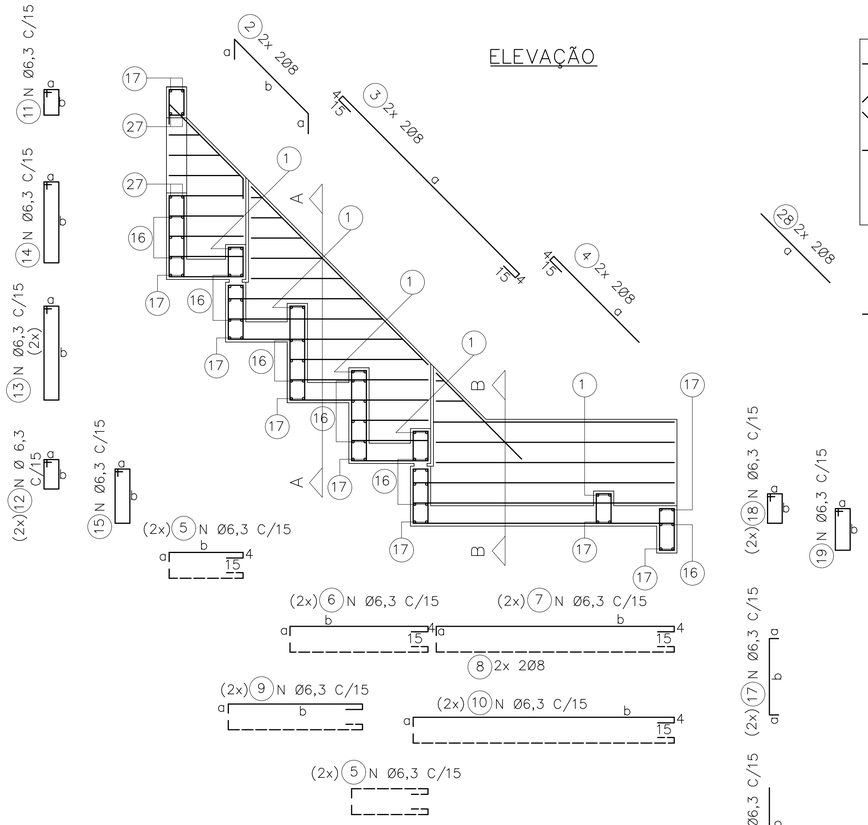

DET. REFORÇO

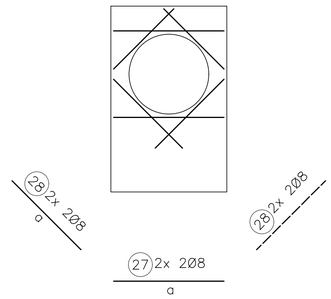

LAJES – PLANTA

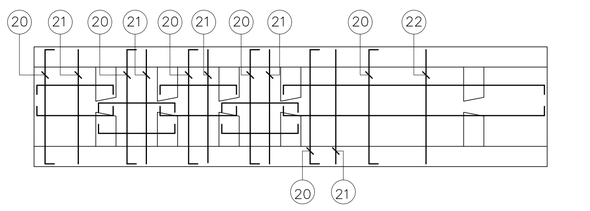

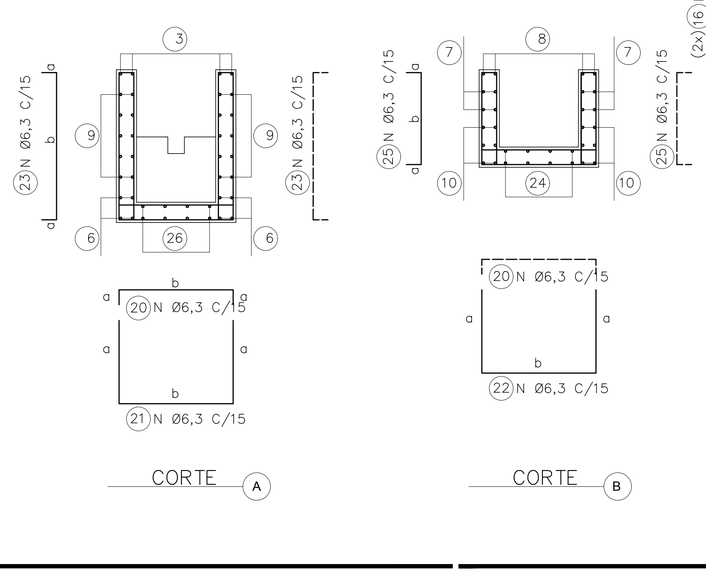

ØDO TUBO=30cm			Øe=40cm				
DIMENSÕES			POS.	Ø (mm)	QTDE.	COMPRIMENTO (cm)	
a	b	c				UNIT.	TOTAL
9	24	21	1	6,3	10	85	850
15	55		2	8	4	85	340
114			3	8	4	152	608
60			4	8	4	79	316
9	39		5	6,3	28	67	1876
9	69		6	6,3	8	97	776
9	111		7	6,3	4	139	556
9	111		8	8	4	139	556
9	VAR.		9	6,3	48	VAR.	3840
9	129		10	6,3	12	157	1884
9	14		11	6,3	6	65	390
9	16		12	6,3	12	70	840
9	46		13	6,3	12	130	1560
9	39		14	6,3	6	115	690
9	21		15	6,3	12	80	960
	64		16	6,3	30	64	1920
9	64		17	6,3	18	82	1476
9	16		18	6,3	6	70	420
9	29		19	6,3	6	95	570
9	64		20	6,3	16	82	1312
VAR.	64		21	6,3	9	VAR.	1548
46	64		22	6,3	7	156	1092
9	VAR.		23	6,3	18	VAR.	1296
9	129		24	6,3	6	147	882
9	46		25	6,3	14	64	896
9	39		26	6,3	24	57	1368
64			27	8	4	64	256
44			28	8	8	44	352

ØDO TUBO=40cm			Øe=50cm				
DIMENSÕES			POS.	Ø (mm)	QTDE.	COMPRIMENTO (cm)	
a	b	c				UNIT.	TOTAL
9	29	26	1	6,3	10	95	950
15	69		2	8	4	99	396
156			3	8	4	194	776
70			4	8	4	89	356
9	49		5	6,3	28	77	2156
9	89		6	6,3	8	117	936
9	151		7	6,3	4	179	716
9	151		8	8	4	179	716
9	VAR.		9	6,3	48	VAR.	4992
9	169		10	6,3	12	197	2364
9	14		11	6,3	6	65	390
9	19		12	6,3	12	75	900
9	59		13	6,3	12	155	1860
9	49		14	6,3	6	135	810
9	31		15	6,3	12	100	1200
	74		16	6,3	30	74	2220
9	74		17	6,3	18	92	1656
9	19		18	6,3	6	75	450
9	29		19	6,3	6	95	570
9	74		20	6,3	20	92	1840
VAR.	74		21	6,3	10	VAR.	2120
59	74		22	6,3	10	192	1920
9	VAR.		23	6,3	20	VAR.	1740
9	169		24	6,3	6	187	1122
9	59		25	6,3	20	77	1540
9	49		26	6,3	24	67	1608
74			27	8	4	74	296
50			28	8	8	50	400

ØDO TUBO=50cm			Øe=62cm				
DIMENSÕES			POS.	Ø (mm)	QTDE.	COMPRIMENTO (cm)	
a	b	c				UNIT.	TOTAL
9	35	32	1	6,3	10	105	1050
15	83		2	8	4	113	452
199			3	8	4	237	948
80			4	8	4	99	396
9	59		5	6,3	36	87	3132
9	109		6	6,3	8	137	1096
9	191		7	6,3	8	219	1752
9	191		8	8	4	219	876
9	VAR.		9	6,3	48	VAR.	5760
9	209		10	6,3	12	237	2844
9	14		11	6,3	7	65	455
9	21		12	6,3	12	80	960
9	71		13	6,3	12	180	2160
9	59		14	6,3	7	155	1085
9	41		15	6,3	12	120	1440
	86		16	6,3	40	86	3440
9	86		17	6,3	18	104	1872
9	21		18	6,3	8	80	640
9	29		19	6,3	7	95	665
9	86		20	6,3	26	104	2704
VAR.	86		21	6,3	15	VAR.	4140
71	86		22	6,3	11	228	2508
9	VAR.		23	6,3	30	VAR.	3390
9	209		24	6,3	32	227	7264
9	71		25	6,3	22	89	1958
9	79		26	6,3	32	77	2464
86			27	8	4	86	344
59			28	8	8	59	472

FONTE / DADOS DE BASE

AUTORES DO PROJETO / COLABORADORES

LEGENDA

1 – COBRIMENTO DA ARMADURA = 3 cm

Revisões (discriminação)	Nº	Data	Rubrica

Companhia de Desenvolvimento Habitacional e Urbano
CDHU
Rua Boa Vista,170. CEP. 01014-000. São Paulo. Tel.2505.2000. CGCMF 47.865.597/0001-09

PROJETO | Nº UNIDADES

ENDEREÇO/MUNICÍPIO

TÍTULO: DRENAGEM | ÁREA: DRE | FOLHA

ASSUNTO

PROJETO PADRÃO – PP 17

DESCIDA D'ÁGUA EM DEGRAUS P/ ø ≤ 50 cm

ARMAÇÃO TALUDE 1:1 (V:H)

ESCALA GRÁFICA	ESCALA NOMINAL	DATA
(m)	1:25	ABR/2017

ASSINATURAS

proprietário	cgc
aprovacao do projeto – responsavel tecnico	c.r.e.a. pref. a.r.t.
obra – responsável técnico	c.r.e.a. pref. a.r.t.

ESPAÇO PARA APROVAÇÃO

CÓDIGO CDHU EMPREENDIMENTO

Programa	Região	Município	Terreno	Fase	Versão	Etapa do Projeto

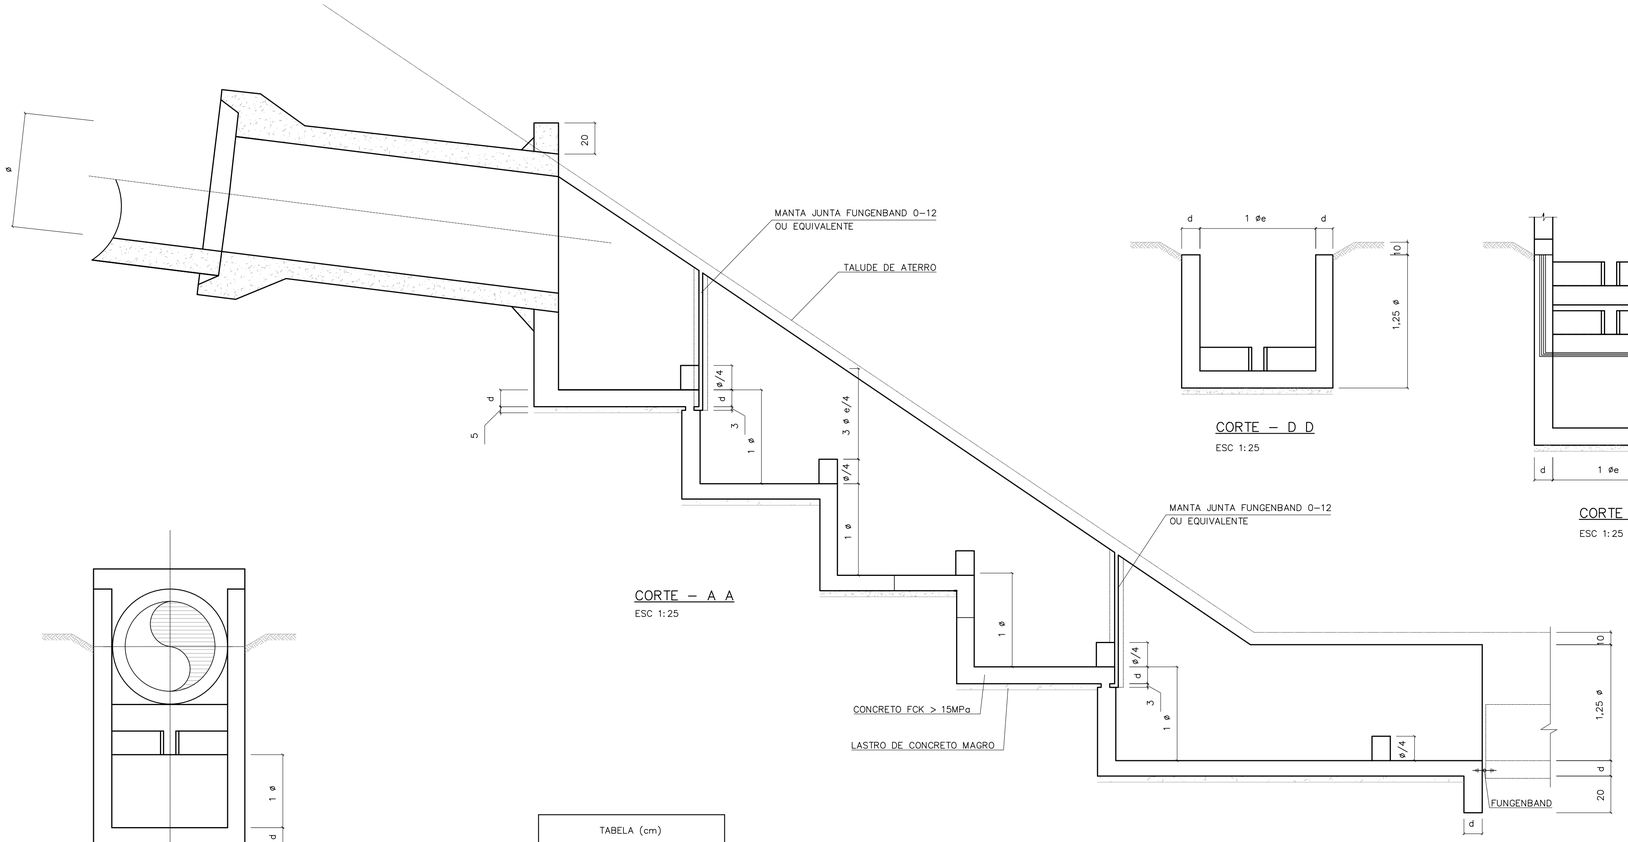

CORTE – A A
ESC 1:25

CORTE – D D
ESC 1:25

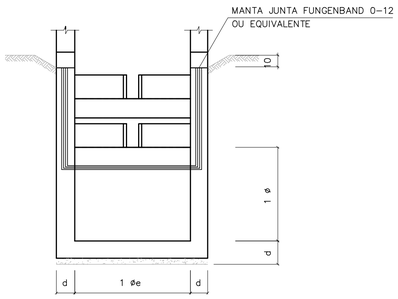

CORTE – C C
ESC 1:25

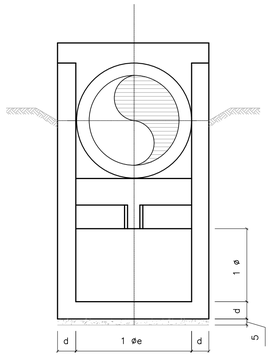

CORTE – B B
ESC 1:25

TABELA (cm)		
0	0 e	d
30	40	15
40	50	15
50	62	15

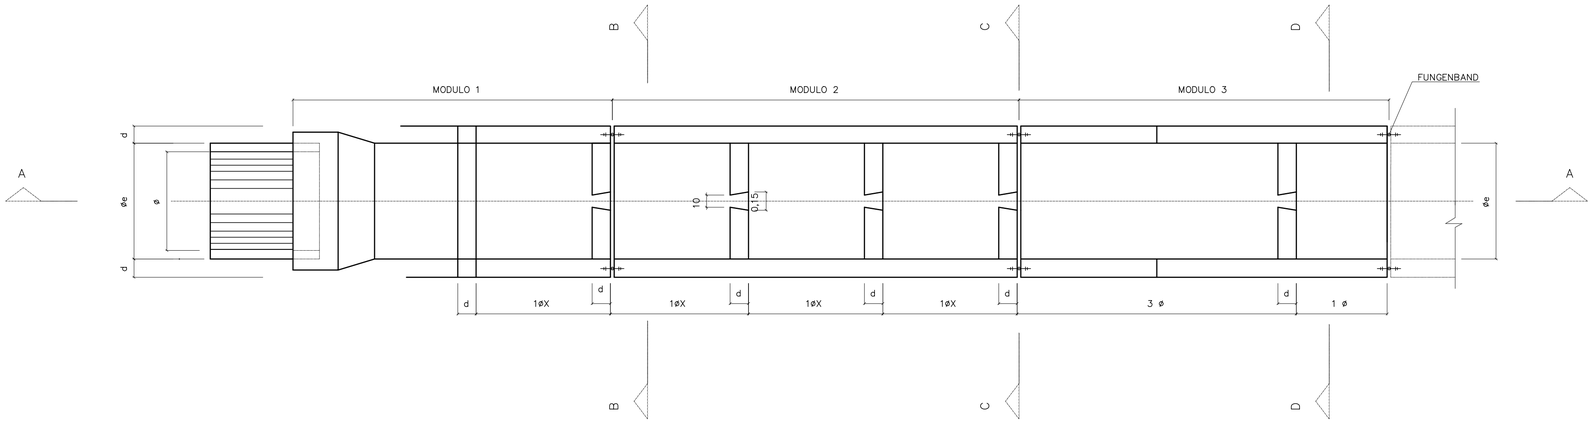

PLANTA
ESC 1:25

FONTE / DADOS DE BASE

AUTORES DO PROJETO / COLABORADORES

NOTAS:

Revisões (discriminação)	Nº	Data	Rubrica

CDHU Companhia de Desenvolvimento Habitacional e Urbano
Rua Boa Vista,170 . São Paulo . Tel.2505.2000 . CNPJ 47.865.597/0001-09

PROJETO | Nº UNIDADES

ENDEREÇO/MUNICÍPIO

TÍTULO: DRENAGEM | ÁREA: DRE | FOLHA

ASSUNTO
PROJETO PADRÃO - PP16
DESCIDA D'ÁGUA EM DEGRAUS P/ Ø ≤ 50cm
FORMAS TAL. 1:X (V:H)

ESCALA GRÁFICA | ESCALA NOMINAL: INDICADA | DATA: ABR/2017

ASSINATURAS
proprietário | CNPJ

aprovação do projeto – responsável técnico | c.r.e.a. 20314/D
Cia. de Desenvolvimento Habitacional do Estado de São Paulo | pref. | a.r.t.

obra – responsável técnico | c.r.e.a. | pref. | a.r.t.

ESPAÇO PARA APROVAÇÃO

CÓDIGO CDHU
EMPREENDIMENTO
Programa | Região | Município | Terreno | Fase | Versão | Etapa do Projeto

BOFET_B_00_DRE_10_12_SUP_PE_R04.dwg

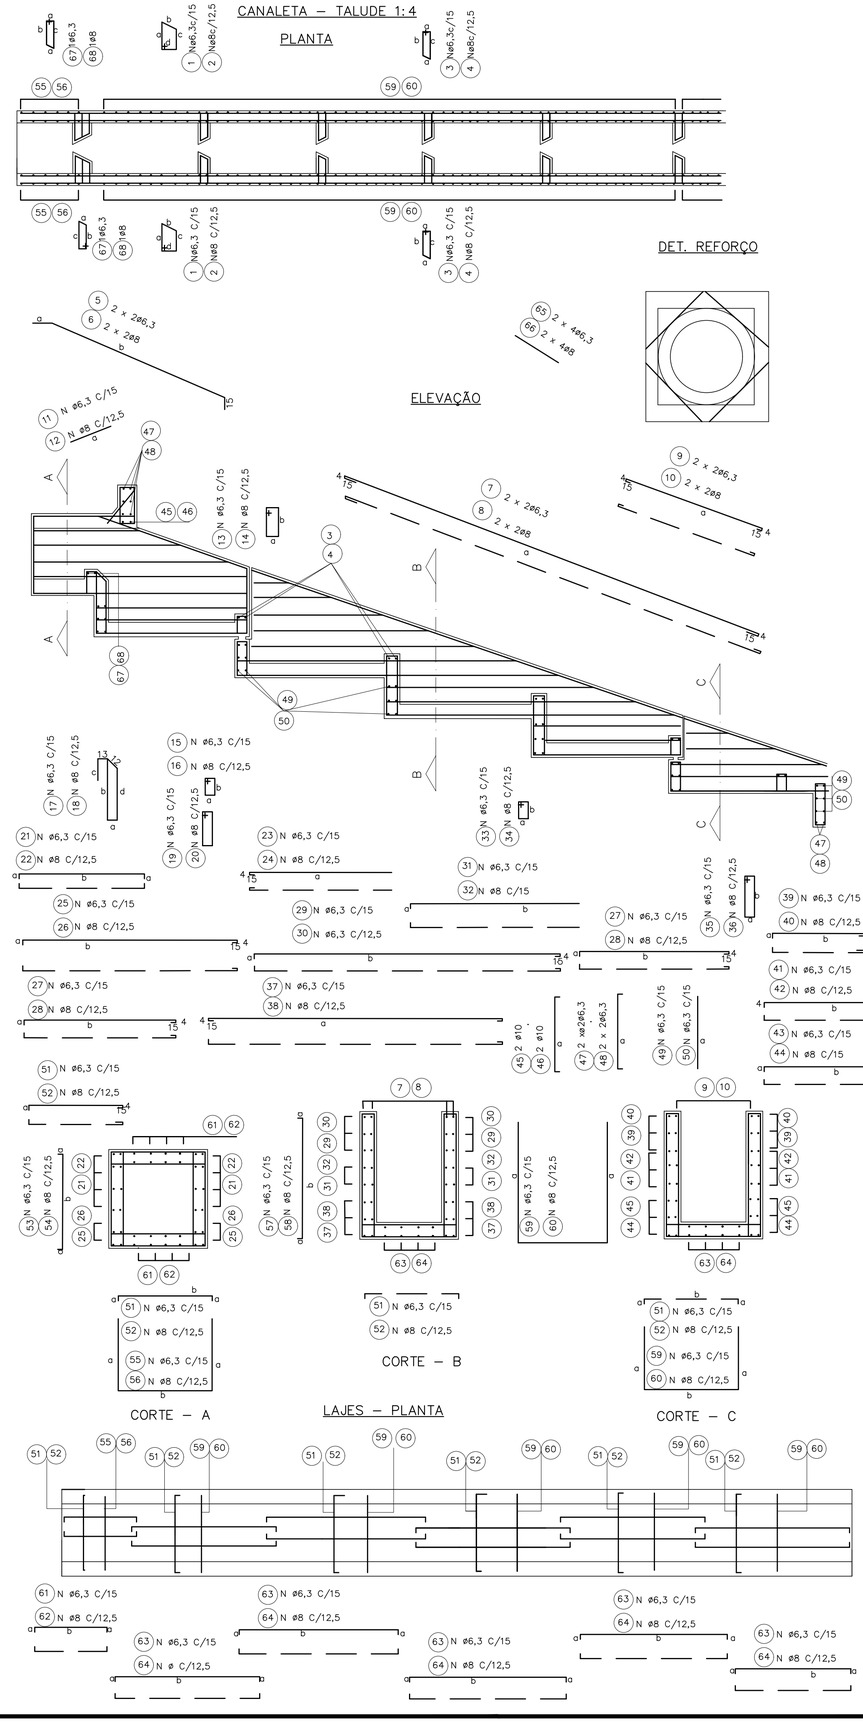

øDO TUBO=60cm øe=76cm

DIMENSÕES					POS	ø (m.m.)	QUANT.	COMPRIMENTOS (cm)	
a	b	c	d	e				UNIT.	TOTAL
42	20	38	19		1	6,3	4	135	540
9	42	38			3	6,3	20	115	2300
293					5	6,3	4	308	1232
733	225				7	6,3	4	771	3084
238					9	6,3	4	276	1104
55					11	6,3	8	55	440
39	14				13	6,3	8	120	960
9	28				15	6,3	18	90	1620
9	88	78	28		17	6,3	6	228	1368
9	51				19	6,3	12	135	1620
9	VAR				21	6,3	20	VAR	3790
VAR					23	6,3	24	VAR	5136
9	344				25	6,3	12	372	4464
9	249				27	6,3	32	277	8864
9	VAR				29	6,3	16	VAR	8344
9	VAR				31	6,3	8	VAR	3744
9	88				33	6,3	12	210	2520
9	39				35	6,3	8	110	880
9	489				37	6,3	8	517	4136
9	VAR				39	6,3	16	VAR	2048
231					41	6,3	12	269	3228
9	249				43	6,3	16	277	4432
100					45	10	2	160	320
100					47	6,3	4	140	560
100					49	6,3	42	100	4200
9	100				51	6,3	106	118	12508
9	100				53	6,3	16	118	1888
100	100				55	6,3	8	300	2400
9	VAR				57	6,3	164	VAR	22632
VAR	100				59	6,3	82	VAR	27880
9	104				61	6,3	24	122	2928
9	249				63	6,3	60	267	16020
60					65	6,3	8	60	480
9	42	38			67	6,3	2	115	230

øDO TUBO=80cm øe=100cm

DIMENSÕES					POS	ø (m.m.)	QUANT.	COMPRIMENTOS (cm)	
a	b	c	d	e				UNIT.	TOTAL
54	20	50	19		1	6,3	4	160	640
9	54	50			3	6,3	30	135	4050
379					5	6,3	4	409	1636
320					7	6,3	4	1018	4072
55					9	6,3	4	358	1432
39	14				11	6,3	10	55	550
9	34				13	6,3	10	120	1200
9	114	104	34		15	6,3	21	100	2100
9	71				17	6,3	7	286	2002
9	VAR				19	6,3	14	175	2450
VAR					21	6,3	28	VAR	8120
9	454				23	6,3	28	VAR	6832
9	329				25	6,3	12	482	5784
9	VAR				27	6,3	40	357	14280
9	VAR				29	6,3	24	VAR	15616
9	114				31	6,3	8	VAR	4572
9	39				33	6,3	14	260	3640
9	649				35	6,3	10	110	1100
9	VAR				37	6,3	12	677	8124
311					39	6,3	20	VAR	3260
9	329				41	6,3	12	349	4188
124	39				43	6,3	24	357	8568
124					45	10	2	184	368
124					47	6,3	4	164	656
124					49	6,3	52	124	6448
9	124				51	6,3	139	142	19738
9	124				53	6,3	20	142	2840
124	124				55	6,3	10	372	3720
9	VAR				57	6,3	218	VAR	37714
VAR	124				59	6,3	109	VAR	47306
9	134				61	6,3	28	152	4256
9	329				63	6,3	70	347	24290
75					65	6,3	8	75	600
9	54	50			67	6,3	2	135	270

øDO TUBO=100cm øe=124cm

DIMENSÕES					POS	ø (m.m.)	QUANT.	COMPRIMENTOS (cm)	
a	b	c	d	e				UNIT.	TOTAL
66	20	62	19		1	6,3	4	180	720
9	66	62			3	6,3	30	146	4380
15	461				5	6,3	4	491	1964
CORR					7	6,3	4	CORR	5240
403					9	6,3	4	441	1764
55					11	6,3	11	55	605
39	14				13	6,3	11	120	1320
9	40				15	6,3	24	115	2760
9	140	130	40		17	6,3	8	344	2752
9	91				19	6,3	16	215	3440
9	VAR				21	6,3	32	VAR	11600
VAR					23	6,3	36	VAR	10674
9	564				25	6,3	12	592	7104
9	409				27	6,3	56	437	24472
9	VAR				29	6,3	28	VAR	21812
9	VAR				31	6,3	16	VAR	11024
9	140				33	6,3	16	315	5040
9	39				35	6,3	11	110	1210
9	809				37	6,3	12	837	10044
9	VAR				39	6,3	24	VAR	5232
391					41	6,3	12	429	5148
9	409				43	6,3	28	437	12236
148					45	10	2	208	416
148					47	6,3	4	188	752
148					49	6,3	62	148	9176
9	148				51	6,3	171	166	28386
9	148				53	6,3	24	166	3984
148	148				55	6,3	12	444	5328
9	VAR				57	6,3	270	VAR	55890
VAR	148				59	6,3	135	VAR	71010
9	164				61	6,3	32	182	5824
9	409				63	6,3	80	427	34160
85					65	6,3	8	85	680
9	66	62			67	6,3	2	146	292

øDO TUBO=120cm øe=150cm

DIMENSÕES					POS	ø (m.m.)	QUANT.	COMPRIMENTOS (cm)	
a	b	c	d	e				UNIT.	TOTAL
84	20	79	19		2	8	6	220	1320
14	84	79			4	8	40	205	8200
15	569				6	8	4	599	2396
CORR					8	8	4	CORR	6250
485					10	8	4	523	2092
62					12	8	16	62	992
44	14				14	8	16	130	2080
14	51				16	8	36	145	5220
14	171	161	51		18	8	12	422	5064
14	111				20	8	24	265	6360
14	VAR				22	8	48	VAR	21600
VAR					24	8	52	VAR	18148
14	674				26	8	16	707	11312
14	494				28	8	72	527	37944
14	VAR				30	8	40	VAR	38460
14	VAR				32	8	20	VAR	17130
14	171				34	8	24	385	9240
14	44				36	8	16	130	2080
14	974				38	8	16	1007	16112
14	VAR				40	8	36	VAR	9648
471					42	8	16	509	8144
14	494				44	8	40	527	21080
184					46	10	2	244	488
184					48	6,3	4	224	896
184					50	6,3	72	184	13248
14	184				52	8	245	212	51940
14	184				54	8	34	212	7208
184	184				56	8	17	552	9384
14	VAR				58	8	388	VAR	100104
VAR	184				60	8	194	VAR	124936
14	194				62	8	48	222	10656
14	494				64	8	120	522	50112
110					66	8	8	110	880
9	84	79			68	8	2	195	390

øDO TUBO=150cm øe=180cm

DIMENSÕES					POS	ø (m.m.)	QUANT.	COMPRIMENTOS (cm)	
a	b	c	d	e				UNIT.	TOTAL
99	20	94	19		2	8	6	250	1500
14	99	94			4	8	40	235	9400
15	692				6	8	4	722	2888
CORR					8	8	4	CORR	7740
609					10	8	4	728	2912
62					12	8	19	62	1178
44	14				14	8	19	130	2470
14	59				16	8	42	160	6720
14	209	199	59		18	8	14	506	7084
14	141				20	8	28	325	9100
14	VAR				22	8	56	VAR	31136
VAR					24	8	64	VAR	26816
14	839				26	8	16	872	13952
14	614				28	8	96	647	62112
14	VAR				30	8	32	VAR	55832
14	VAR				32	8	32	VAR	33688
14	209				34	8	28	460	12880
14	44				36	8	19	130	2470
14	CORR				38	8	16	CORR	20752
14	VAR				40	8	64	VAR	19648
591					42	8	20	629	12580
14	614				44	8	48	647	31056
214					46	10	2	274	548
214					48	6,3	4	254	1016
214					50	6,3	92	214	19688
14	214				52	8	301	242	72842
14	214				54	8	40	242	9680
214	214				56	8	20	642	12840
14	VAR				58	8	482	VAR	146046
VAR	214				60	8	241	VAR	184124
14	239				62	8	56	267	14952
14	614				64	8	140	642	89880
123					66	8	8	123	984
9	99	94			68	8	2	225	450

FONTE / DADOS DE BASE

AUTORES DO PROJETO / COLABORADORES

LEGENDA

Revisões (discriminação)	Nº	Data	Rubrica

Companhia de Desenvolvimento Habitacional e Urbano

CDHU

Rua Boa Vista,170. CEP. 01014-000. São Paulo. Tel.3248.2000. CGCMF 47.865.597/0001-9

PROJETO | Nº UNIDADES

ENDEREÇO/MUNICÍPIO

TITULO: DRENAGEM | ÁREA: DRE | FOLHA:

ASSUNTO:
PROJETO PADRÃO – PP – 15
DESCIDA D'ÁGUA EM DEGRAUS
ARMAÇÃO TALUDE 1:4 (V:H)

ESCALA GRÁFICA (m) | ESCALA NOMINAL 1:25 | DATA ABR/2017

ASSINATURAS

proprietário | CNPJ

aprovacao do projeto – responsavel tecnico | c.r.e.a. 20314/D
Cia. de Desenvolvimento Habitacional e Urbano do Est. de São Paulo | pref. | a.r.t.
obra – responsável técnico | c.r.e.a. | pref. | a.r.t.

ESPAÇO PARA APROVAÇÃO

CÓDIGO CDHU EMPREENDIMENTO

Programa	Região	Município	Terreno	Fase	Versão	Etapa do Projeto

Br-pp-pp-cpl-15_0_00_PAI_01_03_PR_R00.DWG

CANALETA – TALUDE 1:3

PLANTA

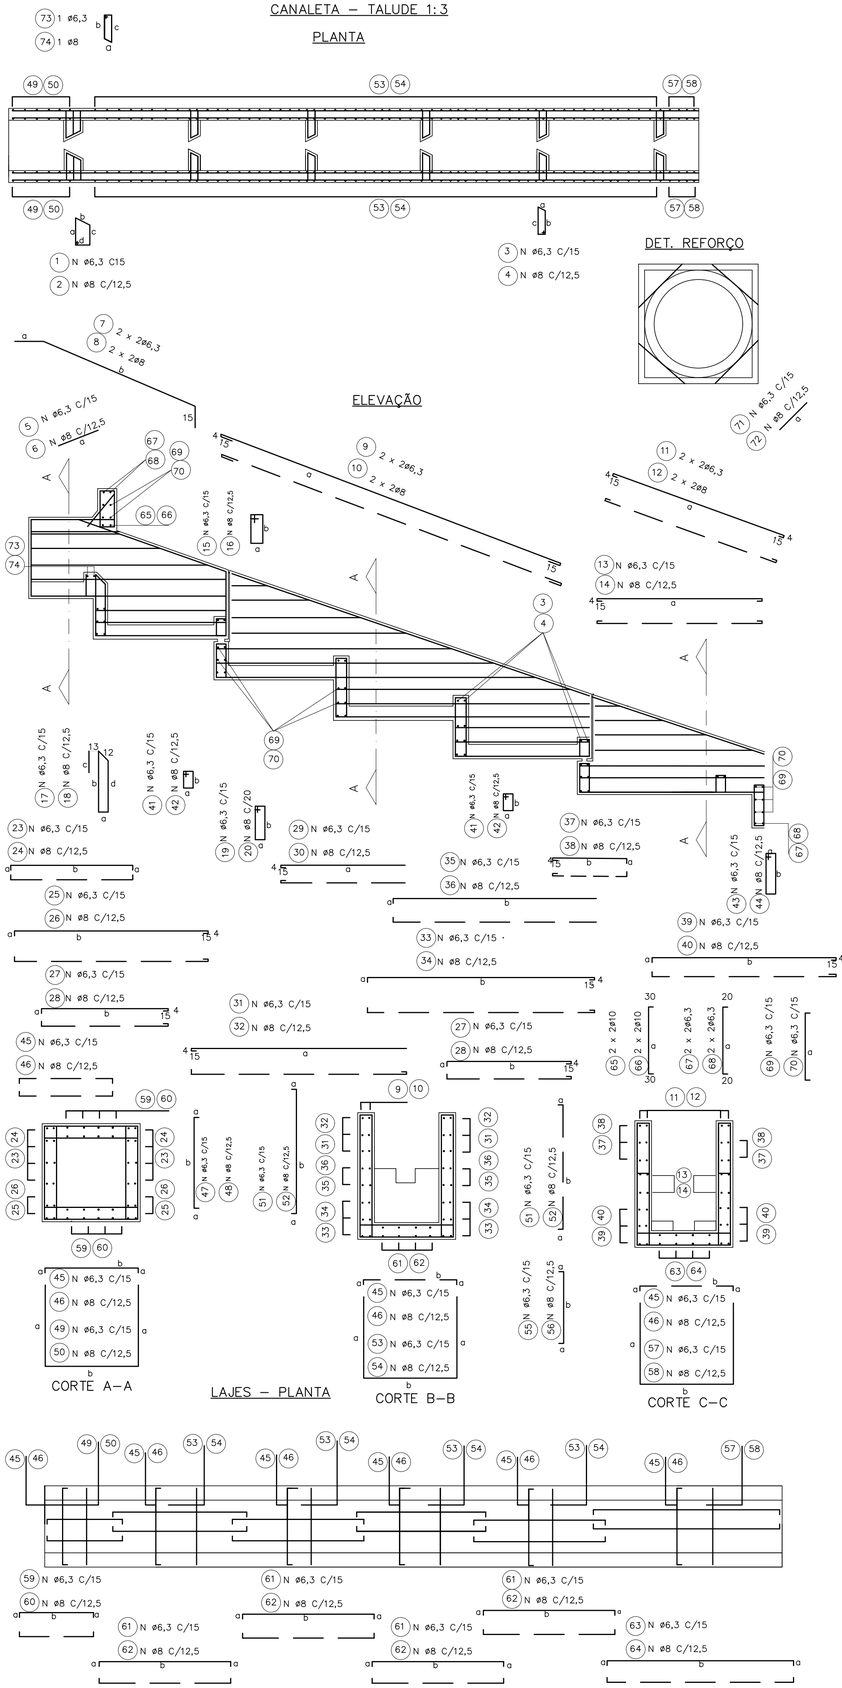

øDO TUBO=60cm øe=76cm

DIMENSÕES					POS	ø (m.m.)	Quant.	COMPRIMENTOS (cm)	
a	b	c	d	e				UNIT.	TOTAL
42	20	38	19		1	6,3	4	135	540
9	42	38			3	6,3	20	115	2300
55					5	6,3	8	55	440
15	225				7	6,3	4	255	1020
560					9	6,3	4	598	2392
230					11	6,3	4	249	996
231					13	6,3	12	269	3228
39	14				15	6,3	8	120	960
9	88	78	28		17	6,3	6	228	1368
9	51				19	6,3	12	135	1620
9	88				21	6,3	12	210	2520
9	VAR				23	6,3	20	VAR	3750
9	284				25	6,3	12	312	3744
9	189				27	6,3	32	217	6944
VAR					29	6,3	24	VAR	3936
9	VAR				31	6,3	16	VAR	6304
9	369				33	6,3	8	398	3184
9	VAR				35	6,3	8	VAR	3692
9	VAR				37	6,3	16	VAR	1688
9	249				39	6,3	16	277	4432
9	28				41	6,3	18	90	1620
9	39				43	6,3	8	110	880
9	100				45	6,3	90	118	10620
9	100				47	6,3	16	118	1888
100	100				49	6,3	8	300	2400
9	VAR				51	6,3	132	VAR	18216
VAR	100				53	6,3	61	VAR	20740
9	85				55	6,3	10	103	1030
85	100				57	6,3	5	270	1350
9	104				59	6,3	24	122	2928
9	189				61	6,3	48	207	9936
9	249				63	10	12	267	3204
100					65	6,3	2	160	320
100					67	6,3	4	140	560
100					69	6,3	42	100	4200
60					71	6,3	8	60	480
9	42	38			73	6,3	2	115	230

øDO TUBO=80cm øe=100cm

DIMENSÕES					POS	ø (m.m.)	Quant.	COMPRIMENTOS (cm)	
a	b	c	d	e				UNIT.	TOTAL
54	20	50	19		1	6,3	4	160	640
9	54	50			3	6,3	30	135	4050
55					5	6,3	10	55	550
15	290				7	6,3	4	320	1280
749					9	6,3	4	787	3148
300					11	6,3	4	319	1276
311					13	6,3	12	349	4188
39	14				15	6,3	10	120	1200
9	14	104	34		17	6,3	7	286	2002
9	71				19	6,3	14	175	2450
9	114				21	6,3	14	260	3640
9	VAR				23	6,3	28	VAR	7210
9	374				25	6,3	12	402	4824
9	249				27	6,3	40	277	11080
VAR					29	6,3	28	VAR	5222
9	VAR				31	6,3	24	VAR	12012
9	489				33	6,3	12	517	6204
9	VAR				35	6,3	8	VAR	3472
9	VAR				37	6,3	20	VAR	2610
9	329				39	6,3	24	357	8568
9	34				41	6,3	21	100	2100
9	39				43	6,3	10	110	1100
9	124				45	6,3	118	142	16756
9	124				47	6,3	20	142	2840
124	124				49	6,3	10	372	3720
9	VAR				51	6,3	164	VAR	28372
VAR	124				53	6,3	82	VAR	35588
9	109				55	6,3	12	127	1524
109	124				57	6,3	6	342	2052
9	134				59	6,3	28	152	4256
9	249				61	6,3	56	267	14952
9	329				63	6,3	14	347	4858
124					65	10	2	184	368
124					67	6,3	4	164	656
124					69	6,3	52	124	6448
75					71	6,3	8	75	600
9	54	50			73	6,3	2	135	270

øDO TUBO=100cm øe=124cm

DIMENSÕES					POS	ø (m.m.)	Quant.	COMPRIMENTOS (cm)	
a	b	c	d	e				UNIT.	TOTAL
66	20	62	19		1	6,3	4	180	720
9	66	62			3	6,3	30	146	4380
55					5	6,3	11	55	605
15	354				7	6,3	4	384	1536
939					9	6,3	4	977	3908
355					11	6,3	4	374	1496
391					13	6,3	12	429	5148
39	14				15	6,3	11	120	1320
9	140				17	6,3	8	344	2752
9	91				19	6,3	16	215	3440
9	140				21	6,3	16	315	5040
9	VAR				23	6,3	32	VAR	10160
9	464				25	6,3	12	492	5904
9	309				27	6,3	56	337	18872
VAR					29	6,3	36	VAR	8154
9	VAR				31	6,3	28	VAR	16422
9	609				33	6,3	12	637	7644
9	VAR				35	6,3	16	VAR	8304
9	VAR				37	6,3	24	VAR	4152
9	409				39	6,3	28	437	12236
9	40				41	6,3	24	115	2760
9	39				43	6,3	11	110	1210
9	148				45	6,3	144	166	23904
9	148				47	6,3	24	166	3984
148	148				49	6,3	12	444	5328
9	VAR				51	6,3	202	VAR	41814
VAR	148				53	6,3	101	VAR	53126
9	133				55	6,3	14	151	2114
133	148				57	6,3	7	414	2898
9	164				59	6,3	32	182	5824
9	309				61	6,3	64	327	20928
9	409				63	6,3	16	427	6832
148					65	10	2	208	416
148					67	6,3	4	188	752
148					69	6,3	62	148	9176
85					71	6,3	8	85	680
9	66	62			73	6,3	2	146	292

øDO TUBO=120cm øe=150cm

DIMENSÕES					POS	ø (m.m.)	Quant.	COMPRIMENTOS (cm)	
a	b	c	d	e				UNIT.	TOTAL
84	20	79	19		2	8	6	220	1320
14	84	79			4	8	40	205	8200
62					6	8	16	62	992
15	436				8	8	4	466	1864
CORR					10	8	4	corr	4870
430					12	8	4	449	1796
471					14	8	16	509	8144
44	14				16	8	16	130	2080
14	171	161	51		18	8	12	422	5064
14	111				20	8	24	265	6360
14	171				22	8	24	385	9240
14	VAR				24	8	48	VAR	18960
14	554				26	8	16	587	9392
14	374				28	8	72	407	29304
VAR					30	8	52	VAR	13858
14	VAR				32	8	40	VAR	28860
14	734				34	8	16	767	12272
14	VAR				36	8	20	VAR	13030
14	VAR				38	8	36	VAR	7578
14	494				40	8	40	527	21080
14	51				42	8	36	145	5220
14	44				44	8	16	130	2080
14	184				46	8	206	212	43672
14	184				48	8	34	212	7208
184	184				50	8	17	552	9384
14	VAR				52	8	290	VAR	74820
VAR	184				54	8	145	VAR	93380
14	164				56	8	20	192	3840
164	184				58	8	10	512	5120
14	194				60	8	48	222	10656
14	374				62	8	96	402	38592
14	494				64	8	24	522	12528
184					66	10	2	244	488
184					68	6,3	4	224	896
184					70	6,3	72	184	13248
110					72	8	8	110	880
9	84	79			74	8	2	195	390

øDO TUBO=150cm øe=180cm

DIMENSÕES					POS	ø (m.m.)	Quant.	COMPRIMENTOS (cm)	
a	b	c	d	e				UNIT.	TOTAL
99	20	94	19		2	8	6	250	1500
14	99	94			4	8	40	235	9400
62					6	8	19	62	1178
15	531				8	8	4	561	2244
CORR					10	8	4	CORR	6000
520					12	8	4	539	2156
591					14	8	20	629	12580
44	14				16	8	19	130	2470
14	209	199	59		18	8	14	506	7084
14	141				20	8	28	325	9100
14	209				22	8	28	460	12880
14	VAR				24	8	56	VAR	27356
14	689				26	8	16	722	11552
14	464				28	8	96	497	47712
VAR					30	8	64	VAR	20416
14	VAR				32	8	48	VAR	41352
14	914				34	8	16	947	15152
14	VAR				36	8	32	VAR	25248
14	VAR				38	8	64	VAR	15072
14	614				40	8	48	647	31056
14	59				42	8	42	160	6720
14	44				44	8	19	130	2470
14	214				46	8	253	242	61226
14	214				48	8	40	242	9680
214	214				50	8	20	642	12840
14	VAR				52	8	362	VAR	109686
VAR	214				54	8	181	VAR	138284
14	194				56	8	24	222	5328
194	214				58	8	12	602	7224
14	239				60	8	56	267	14952
14	464				62	8	112	492	55104
14	614				64	8	28	642	17976
214					66	10	2	274	548
214					68	6,3	4	254	1016
214					70	6,3	92	214	19688
123					72	8	8	123	984
9	94	90			74	8	2	215	430

FONTE / DADOS DE BASE

AUTORES DO PROJETO / COLABORADORES

LEGENDA

Revisões (discriminação)	Nº	Data	Rubrica

Companhia de Desenvolvimento Habitacional e Urbano

CDHU

Rua Boa Vista,170. CEP. 01014-000. São Paulo. Tel.3248.2000. CGCMF 47.865.597/0001-9

PROJETO

Nº UNIDADES

ENDEREÇO/MUNICÍPIO

TÍTULO: DRENAGEM | ÁREA: DRE | FOLHA:

ASSUNTO:
PROJETO PADRÃO – PP – 14
DESCIDA D'ÁGUA EM DEGRAUS
ARMAÇÃO TALUDE 1:3 (V:H)

ESCALA GRÁFICA (m) | ESCALA NOMINAL: 1:25 | DATA: ABR/2017

ASSINATURAS

proprietário | CNPJ

aprovação do projeto – responsável técnico | c.r.e.a. 20314/D

Cia. de Desenvolvimento Habitacional e Urbano do Est. de São Paulo | pref. | a.r.t.

obra – responsável técnico | c.r.e.a. | pref. | a.r.t.

ESPAÇO PARA APROVAÇÃO

CÓDIGO CDHU EMPREENDIMENTO

Programa | Região | Município | Terreno | Fase | Versão | Estágio do Projeto

BrapproPro_5_00_PAI_01_03_PR_R00.DWG

CANALETA – TALUDE 1:2

PLANTA

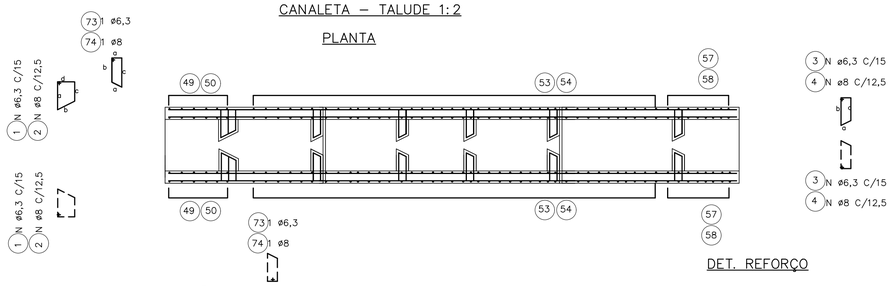

ELEVAÇÃO

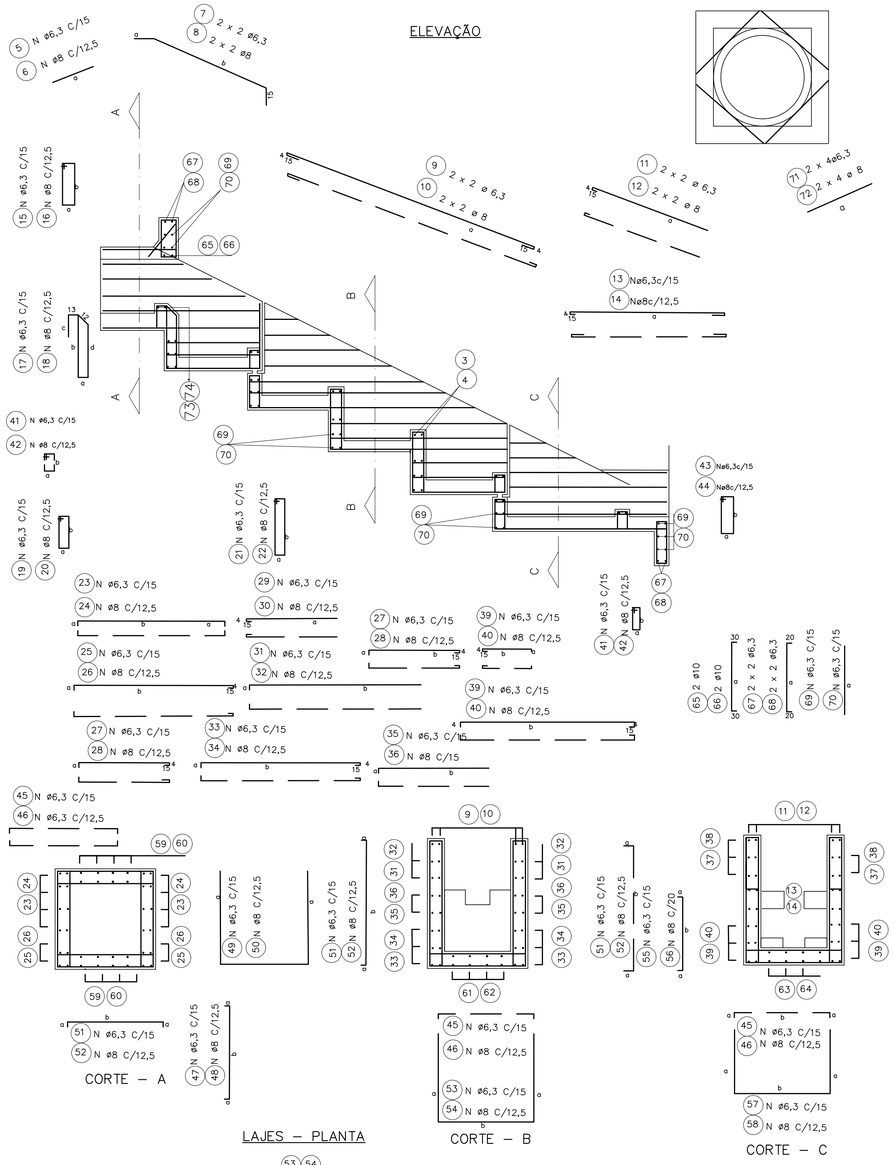

DET. REFORÇO

CORTE – A

LAJES – PLANTA

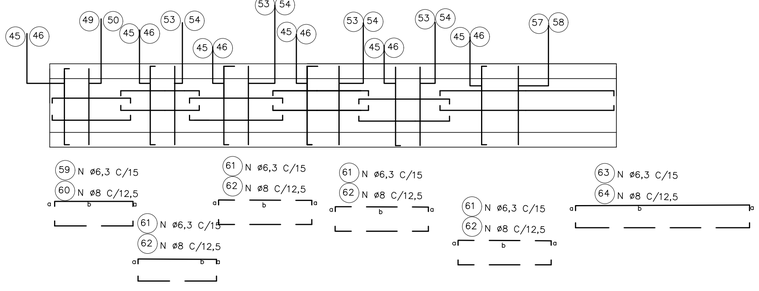

CORTE – B

CORTE – C

ø DO TUBO = 60 CM Øe = 76cm

DIMENSÕES					POS	ø (m.m.)	QUANT.	COMPRIMENTOS (cm)	
a	b	c	d	e				UNIT.	TOTAL
42	20	38	19		1	6,3	4	135	540
9	42	38			3	6,3	20	115	2300
55					5	6,3	8	55	440
15	158				7	6,3	4	188	752
393					9	6,3	4	431	1724
175					11	6,3	4	194	776
231					13	6,3	12	269	3228
14	39				15	6,3	8	120	960
9	88	78	28		17	6,3	6	228	1368
9	51				19	6,3	12	135	1620
9	88				21	6,3	12	210	2520
9	VAR				23	6,3	20	VAR	3350
9	224				25	6,3	12	252	3024
9	129				27	6,3	32	163	5216
VAR					29	6,3	24	VAR	2800
9	VAR				31	6,3	16	VAR	4384
9	249				33	6,3	8	277	2216
9	VAR				35	6,3	8	VAR	2392
9	VAR				37	6,3	16	VAR	1288
9	249				39	6,3	16	277	4432
9	28				41	6,3	18	90	1620
9	39				43	6,3	8	110	880
9	100				45	6,3	74	118	8732
9	100				47	6,3	16	118	1888
100	100				49	6,3	8	300	2400
9	VAR				51	6,3	82	VAR	11316
VAR	100				53	6,3	41	VAR	13940
9	85				55	6,3	18	103	1854
	100				57	6,3	9	270	2430
9	104				59	6,3	24	122	2928
9	129				61	6,3	48	147	7056
9	249				63	6,3	12	267	3204
100					65	10	2	160	320
100					67	6,3	4	140	560
100					69	6,3	42	100	4200
60					71	6,3	8	60	480
9	42	38			73	6,3	2	115	230

ø DO TUBO = 80 CM øe =100cm

DIMENSÕES					POS	ø (m.m.)	QUANT.	COMPRIMENTOS (cm)	
a	b	c	d	e				UNIT.	TOTAL
54	20	50	19		1	6,3	4	160	640
9	54	50			3	6,3	30	135	4050
55					5	6,3	10	55	550
15	205				7	6,3	4	235	940
526					9	6,3	4	564	2256
220					11	6,3	4	239	956
311					13	6,3	12	349	4188
14	39				15	6,3	10	120	1200
9	114	104	34		17	6,3	7	286	2002
9	71				19	6,3	14	175	2450
9	114				21	6,3	14	260	2640
9	VAR				23	6,3	28	VAR	6230
9	294				25	6,3	12	322	3864
9	169				27	6,3	40	197	7880
VAR					29	6,3	28	VAR	3668
9	VAR				31	6,3	24	VAR	8352
9	329				33	6,3	12	357	4284
9	VAR				35	6,3	8	VAR	2352
9	VAR				37	6,3	20	VAR	1910
9	329				39	6,3	24	357	8568
9	34				41	6,3	21	100	2100
9	39				43	6,3	10	110	1100
9	124				45	6,3	97	142	13774
9	124				47	6,3	20	142	2840
124	124				49	6,3	10	372	3720
9	VAR				51	6,3	112	VAR	19376
VAR	124				53	6,3	56	VAR	24304
9	109				55	6,3	22	127	1397
109	124				57	6,3	11	342	3762
9	134				59	6,3	28	152	4256
9	169				61	6,3	56	187	10472
9	329				63	6,3	14	347	4858
124					65	10	2	184	368
124					67	6,3	4	164	656
124					69	6,3	52	124	6448
75					71	6,3	8	75	600
9	54	50			73	6,3	2	135	270

ø DO TUBO = 100 CM øe =124cm

DIMENSÕES					POS	ø (m.m.)	QUANT.	COMPRIMENTOS (cm)	
a	b	c	d	e				UNIT.	TOTAL
66	20	62	19		1	6,3	4	180	720
9	66	62			3	6,3	30	146	4380
55					5	6,3	11	55	605
15	250				7	6,3	4	280	1120
660					9	6,3	4	698	2792
260					11	6,3	4	279	1116
391					13	6,3	12	429	5148
14	39				15	6,3	11	120	1320
9	140	130	40		17	6,3	8	344	2752
9	91				19	6,3	16	215	3440
9	140				21	6,3	16	315	5040
9	VAR				23	6,3	32	VAR	8720
9	364				25	6,3	12	392	4704
9	209				27	6,3	56	237	13272
VAR					29	6,3	36	VAR	5634
9	VAR				31	6,3	28	VAR	11102
9	409				33	6,3	12	437	5244
9	VAR				35	6,3	16	VAR	5624
9	VAR				37	6,3	24	VAR	2952
9	409				39	6,3	28	437	12236
9	40				41	6,3	24	115	2760
9	39				43	6,3	11	110	1210
9	148				45	6,3	117	166	19422
9	148				47	6,3	24	166	3984
148	148				49	6,3	12	444	5328
9	VAR				51	6,3	134	VAR	27738
VAR	148				53	6,3	67	VAR	35242
9	133				55	6,3	28	151	4228
134	148				57	6,3	14	414	5796
9	164				59	6,3	32	182	5824
9	209				61	6,3	64	227	14528
9	409				63	6,3	16	427	6832
148					65	10	2	208	416
148					67	6,3	4	188	752
148					69	6,3	62	148	9176
85					71	6,3	8	85	680
9	66	62			73	6,3	2	146	292

ø DO TUBO = 120 CM øe =150cm

DIMENSÕES					POS	ø (m.m.)	QUANT.	COMPRIMENTOS (cm)	
a	b	c	d	e				UNIT.	TOTAL
84	20	79	19		2	8	6	220	1320
14	84	79			4	8	40	205	8200
62					6	8	16	62	992
15	308				8	8	4	338	1352
795					10	8	4	833	3332
315					12	8	4	334	1336
471					14	8	16	509	8144
14	44				16	8	16	130	2080
14	171	161	51		18	8	12	422	5064
14	111				20	8	24	265	6360
14	171				22	8	24	385	9240
14	VAR				24	8	48	VAR	16320
14	434				26	8	16	467	7472
14	254				28	8	72	287	20664
VAR					30	8	52	VAR	9568
14	VAR				32	8	40	VAR	19760
14	494				34	8	16	527	8432
128	VAR				36	8	20	VAR	8830
14	VAR				38	8	36	VAR	5328
14	494				40	8	40	527	21080
14	51				42	8	36	145	5220
14	44				44	8	16	130	2080
14	184				46	8	167	212	35404
14	184				48	8	34	212	7208
184	184				50	8	17	552	9384
14	VAR				52	8	192	VAR	49536
VAR	184				54	8	96	VAR	61824
14	164				56	8	40	192	7680
164	184				58	8	20	512	10240
14	194				60	8	48	222	10656
14	254				62	8	96	282	27072
14	494				64	8	24	522	12528
184					66	10	2	244	488
184					68	6,3	4	224	896
184					70	6,3	72	184	13248
11					72	8	8	110	880
9	84	79			74	8	2	195	390

ø DO TUBO = 150 CM øe =180cm

DIMENSÕES					POS	ø (m.m.)	QUANT.	COMPRIMENTOS (cm)	
a	b	c	d	e				UNIT.	TOTAL
99	20	94	19		2	8	6	250	1500
14	99	94			4	8	40	235	9400
62					6	8	19	62	1178
15	375				8	8	4	405	1620
996					10	8	4	1034	4136
380					12	8	4	379	1516
591					14	8	20	629	12580
14	44				16	8	19	130	2470
14	209	199	59		18	8	14	506	7084
14	141				20	8	28	325	9100
14	209				22	8	28	460	12880
14	VAR				24	8	56	VAR	23156
14	539				26	8	16	572	9152
14	314				28	8	96	347	33312
VAR					30	8	64	VAR	14336
14	VAR				32	8	48	VAR	28152
14	614				34	8	16	647	10352
14	VAR				36	8	32	VAR	17168
14	VAR				38	8	64	VAR	11552
14	614				40	8	48	647	31056
14	59				42	8	42	160	6720
14	44				44	8	19	130	2470
14	214				46	8	205	242	49610
14	214				48	8	40	242	9680
214	214				50	8	20	642	12840
14	VAR				52	8	242	VAR	73326
VAR	214				54	8	121	VAR	92444
14	194				56	8	48	222	10656
194	214				58	8	24	602	14448
14	239				60	8	56	267	14952
14	314				62	8	112	342	38304
14	614				64	8	28	642	17976
214					66	10	2	274	548
214					68	6,3	4	254	1016
214					70	6,3	92	214	19688
123					72	8	8	123	984
9	99	94			74	8	2	225	450

FONTE / DADOS DE BASE

AUTORES DO PROJETO / COLABORADORES

LEGENDA

Revisões (discriminação)	Nº	Data	Rubrica

Companhia de Desenvolvimento Habitacional e Urbano

CDHU

Rua Boa Vista,170. CEP. 01014-000. São Paulo. Tel.3248.2000. CGCMF 47.865.597/0001-9

PROJETO | Nº UNIDADES

ENDEREÇO/MUNICÍPIO

TÍTULO: DRENAGEM | ÁREA: DRE | FOLHA:

ASSUNTO:
PROJETO PADRÃO – PP – 13
DESCIDA D'ÁGUA EM DEGRAUS
ARMAÇÃO TALUDE 1:2 (V:H)

ESCALA GRÁFICA: (m) | ESCALA NOMINAL: 1:25 | DATA: ABR/2017

ASSINATURAS

proprietário | CNPJ

aprovacao do projeto – responsavel tecnico | c.r.e.a. 20314/D

Cia. de Desenvolvimento Habitacional e Urbano do Est. de São Paulo | pref. | a.r.t.

obra – responsável técnico | c.r.e.a. | pref. | a.r.t.

ESPAÇO PARA APROVAÇÃO

CÓDIGO CDHU EMPREENDIMENTO

Programa | Regiad | Município | Terreno | Fase | Versão | Etapa do Projeto

CANALETA – TALUDE 1:1,5

PLANTA

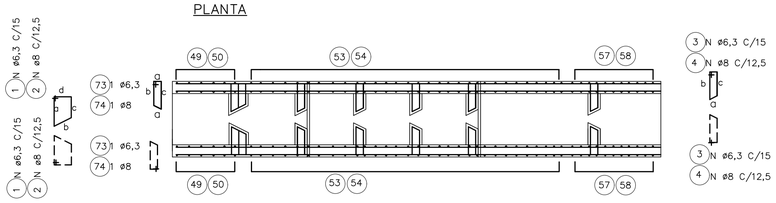

ELEVAÇÃO

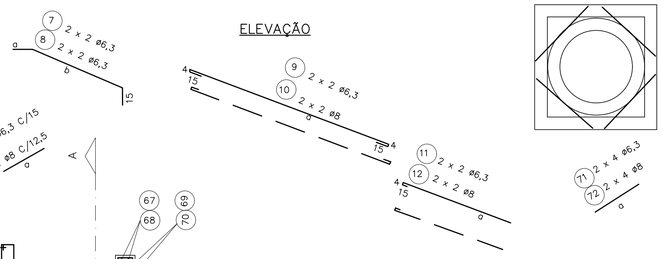

DET. REFORÇO

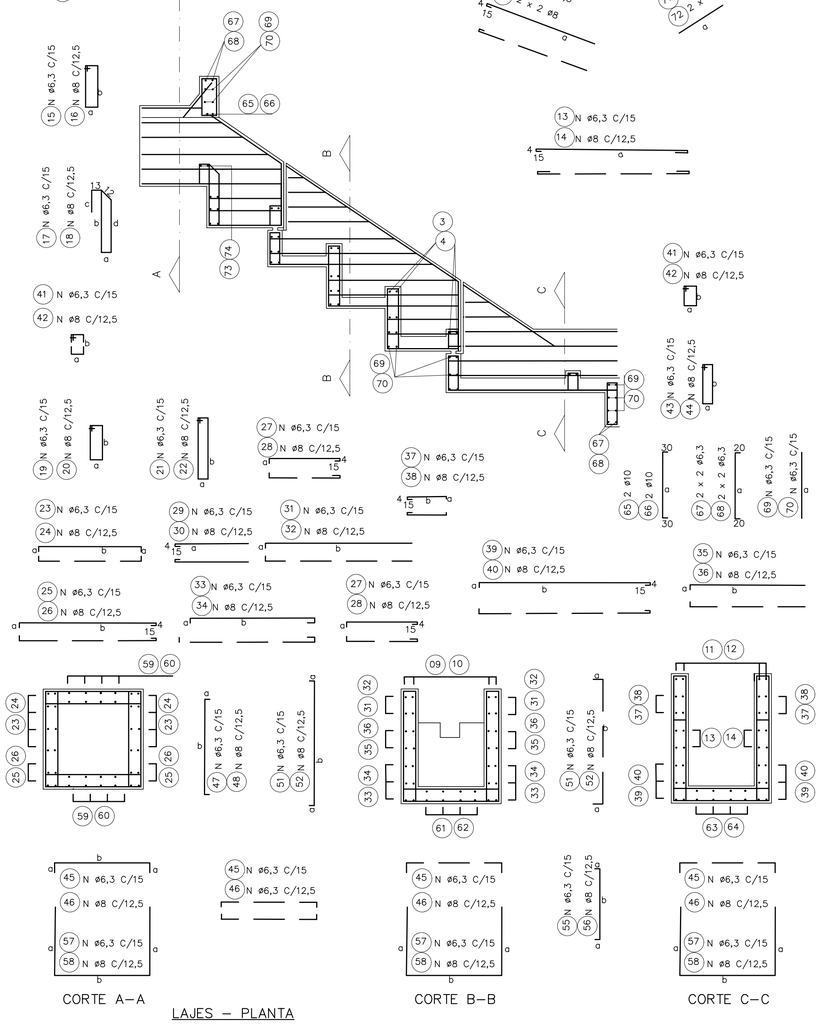

CORTE A–A | CORTE B–B | CORTE C–C

LAJES – PLANTA

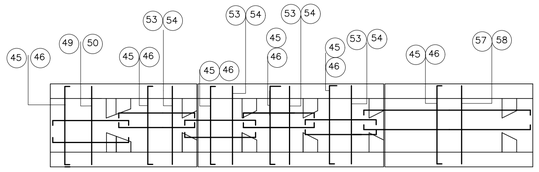

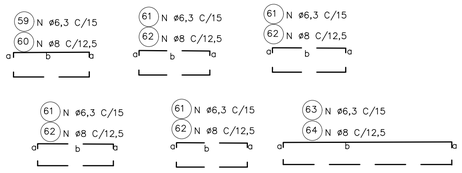

ø DO TUBO = 60 CM øe = 76cm

DIMENSÕES					POS.	ø (m.m.)	QUANT.	COMPRIMENTOS (cm)	
a	b	c	d	e				UNIT.	TOTAL
42	20	38	19		1	6,3	4	135	540
9	42	38			3	6,3	20	115	2300
55					5	6,3	8	55	440
15	127				7	6,3	4	157	628
315					9	6,3	4	352	1408
155					11	6,3	4	174	696
231					13	6,3	12	269	3228
14	39				15	6,3	8	120	960
9	88	78	28		17	6,3	6	228	1368
9	51				19	6,3	12	135	1620
9	88				21	6,3	12	210	2520
9	VAR				23	6,3	20	VAR	3150
9	194				25	6,3	12	222	2664
9	99				27	6,3	32	127	4064
VAR					29	6,3	24	VAR	2136
9	VAR				31	6,3	16	VAR	3384
9	189				33	6,3	8	217	1736
9	VAR				35	6,3	8	VAR	1712
9	VAR				37	6,3	16	VAR	1088
9	249				39	6,3	16	277	4432
9	28				41	6,3	18	90	1620
9	39				43	6,3	8	110	880
9	100				45	6,3	66	118	7788
9	100				47	6,3	16	118	1888
100	100				49	6,3	8	300	2400
9	VAR				51	6,3	62	VAR	8556
VAR	100				53	6,3	31	VAR	10540
9	85				55	6,3	22	103	2266
85	100				57	6,3	11	270	2970
9	104				59	6,3	24	122	2928
9	99				61	6,3	48	117	5616
9	249				63	6,3	12	267	3204
100					65	10	2	160	320
100					67	6,3	4	140	560
100					69	6,3	42	100	4200
60					71	6,3	8	60	480
9	42	38			73	6,3	2	115	230

ø DO TUBO = 80 CM øe =100cm

DIMENSÕES					POS.	ø (m.m.)	QUANT.	COMPRIMENTOS (cm)	
a	b	c	d	e					
54	20	50	19		1	6,3	4	160	640
9	54	50			3	6,3	30	135	4050
55					5	6,3	10	55	550
15	165				7	6,3	4	195	780
421					9	6,3	4	459	1836
180					11	6,3	4	199	796
311					13	6,3	12	349	4188
14	39				15	6,3	10	120	1200
9	114	104	34		17	6,3	7	286	2002
9	71				19	6,3	14	175	2450
9	114				21	6,3	14	260	3640
9	VAR				23	6,3	28	VAR	5740
9	254				25	6,3	12	282	3384
9	129				27	6,3	40	157	6280
VAR					29	6,3	28	VAR	2870
9	VAR				31	6,3	24	VAR	6552
9	249				33	6,3	12	277	3324
9	VAR				35	6,3	8	VAR	1812
9	VAR				37	6,3	20	VAR	1610
9	329				39	6,3	24	357	8568
9	34				41	6,3	21	100	2100
9	39				43	6,3	10	110	1100
9	124				45	6,3	88	142	12212
9	124				47	6,3	20	142	2840
124	124				49	6,3	10	372	3720
9	VAR				51	6,3	84	VAR	14448
VAR	124				53	6,3	42	VAR	18228
9	109				55	6,3	28	127	3556
109	124				57	6,3	14	342	4788
9	134				59	6,3	28	152	4256
9	129				61	6,3	56	147	8232
9	329				63	6,3	14	347	4858
124					65	10	2	107	5992
124					67	6,3	4	164	656
124					69	6,3	52	124	6448
75					71	6,3	8	75	600
9	54	50			73	6,3	2	135	270

ø DO TUBO = 100 CM øe =124cm

DIMENSÕES					POS.	ø (m.m.)	QUANT.	COMPRIMENTOS (cm)	
a	b	c	d	e					
66	20	62	19		1	6,3	4	180	720
9	66	62			3	6,3	30	146	4380
55					5	6,3	11	55	605
15	201				7	6,3	4	231	924
530					9	6,3	4	568	2272
220					11	6,3	4	239	956
391					13	6,3	12	429	5148
14	39				15	6,3	11	120	1320
9	140	130	40		17	6,3	8	344	2752
9	91				19	6,3	16	215	3440
9	140				21	6,3	16	315	5040
9	VAR				23	6,3	32	VAR	8000
9	314				25	6,3	12	342	4104
9	159				27	6,3	56	187	10472
VAR					29	6,3	36	VAR	4464
9	VAR				31	6,3	28	VAR	8722
9	309				33	6,3	12	337	4044
9	VAR				35	6,3	16	VAR	4504
9	VAR				37	6,3	24	VAR	7672
9	409				39	6,3	28	437	12236
9	40				41	6,3	24	115	2760
9	39				43	6,3	11	110	1210
9	148				45	6,3	104	166	17264
9	148				47	6,3	24	166	3984
148	148				49	6,3	12	444	5328
9	VAR				51	6,3	102	VAR	21114
VAR	148				53	6,3	51	VAR	26826
9	133				55	6,3	34	151	5134
133	148				57	6,3	17	414	7038
9	164				59	6,3	32	182	5824
9	159				61	6,3	64	177	11328
9	409				63	6,3	16	427	6832
148					65	10	2	208	416
148					67	6,3	4	188	752
148					69	6,3	62	148	9176
85					71	6,3	8	85	680
9	66	62			73	6,3	2	146	292

ø DO TUBO = 120 CM øe =150cm

DIMENSÕES					POS.	ø (m.m.)	QUANT.	COMPRIMENTOS (cm)	
a	b	c	d	e					
84	20	79	19		2	8	6	220	1320
14	84	79			4	8	40	205	8200
62					6	8	129	212	27348
15	248				8	8	16	62	992
638					10	8	4	225	900
471					12	8	4	534	2136
215					14	8	4	234	936
14	44				16	8	16	509	8144
14	171	161	51		18	8	16	130	2080
14	111				20	8	2	422	5064
14	171				22	8	24	385	9240
14	VAR				24	8	36	145	5220
14	374				26	8	24	265	6360
14	194				28	8	52	VAR	5278
VAR					30	8	52	VAR	9568
14	VAR				32	8	20	VAR	4680
14	374				34	8	40	VAR	10360
14	VAR				36	8	16	347	5552
14	VAR				38	8	72	167	12024
14	494				40	8	36	VAR	3258
14	51				42	8	16	130	2080
14	44				44	8	40	527	21080
14	184				46	10	2	244	488
14	184				48	6,3	4	224	896
184	184				50	6,3	72	184	13248
14	VAR				52	8	34	212	7208
VAR	184				54	8	17	552	9384
14	164				56	8	96	VAR	24768
164	184				58	8	48	VAR	30912
14	194				60	8	60	192	11520
14	194				62	8	30	512	15360
14	494				64	8	48	222	10656
184					66	10	96	162	15552
184					68	6,3	24	522	12528
184					70	6,3	8	110	880
110					72	8	16	287	4596
9	84	79			74	8	2	195	390

ø DO TUBO = 150 CM øe =180cm

DIMENSÕES					POS.	ø (m.m.)	QUANT.	COMPRIMENTOS (cm)	
a	b	c	d	e					
99	20	94	19		2	8	6	250	1500
14	99	94			4	8	40	235	9400
62					6	8	19	62	1178
15	303				8	8	4	333	1332
800					10	8	4	838	3352
320					12	8	4	339	1356
591					14	8	20	629	12580
14	44				16	8	19	130	2470
14	204	199	59		18	8	14	506	7084
14	141				20	8	28	325	9100
14	209				22	8	28	460	12880
14	VAR				24	8	56	VAR	21056
14	464				26	8	16	497	7952
14	239				28	8	96	272	26112
VAR					30	8	64	VAR	10816
14	VAR				32	8	48	VAR	21312
14	464				34	8	16	497	7952
14	VAR				36	8	32	VAR	13008
14	VAR				38	8	64	VAR	9152
14	614				40	8	48	647	31056
14	59				42	8	42	160	6720
14	44				44	8	19	130	2470
14	214				46	8	181	242	43802
14	214				48	8	40	242	96801
214	214				50	8	20	642	12840
14	VAR				52	8	182	VAR	55146
VAR	214				54	8	91	VAR	68524
14	194				56	8	60	222	13320
194	214				58	8	30	602	18060
14	239				60	8	56	267	14952
14	239				62	8	112	267	29904
14	614				64	8	28	642	17976
214					66	10	2	274	548
214					68	6,3	4	254	1016
214					70	6,3	92	214	19688
123					72	8	8	123	984
9	99	94			74	8	2	225	450

FONTE / DADOS DE BASE

AUTORES DO PROJETO / COLABORADORES

LEGENDA

Revisões (discriminação)	Nº	Data	Rubrica

Companhia de Desenvolvimento Habitacional e Urbano

CDHU

Rua Boa Vista,170. CEP. 01014–000. São Paulo. Tel.3248.2000. CGCMF 47.865.597/0001–9

PROJETO | Nº UNIDADES

ENDEREÇO/MUNICÍPIO

TITULO | ÁREA | FOLHA

DRENAGEM | DRE

ASSUNTO

PROJETO PADRÃO – PP – 12
DESCIDA D'ÁGUA EM DEGRAUS
ARMAÇÃO TALUDE 1:1,5 (V:H)

ESCALA GRÁFICA | ESCALA NOMINAL | DATA

(m) | 1:25 | ABR/2017

ASSINATURAS

proprietário | CNPJ

aprovacao do projeto – responsavel tecnico | c.r.e.a. 20314/D

Cia. de Desenvolvimento Habitacional e Urbano do Est. de São Paulo | pref. | a.r.t.

obra – responsável técnico | c.r.e.a. | pref. | a.r.t.

ESPAÇO PARA APROVAÇÃO

CÓDIGO CDHU EMPREENDIMENTO

Programa | Regional | Município | Terreno | Fase | Versão | Etapa do Projeto

BrapsnpePro_C_00_PAI_01_03_PR_R00.DWG

CANALETA – TALUDE 1:1

PLANTA

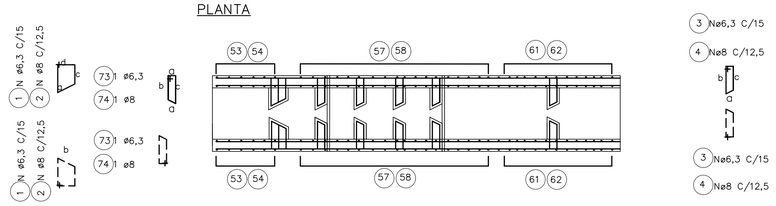

DET. REFORÇO

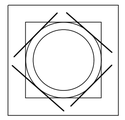

ELEVAÇÃO

CORTE – A

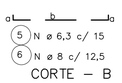

CORTE – B

LAJES – PLANTA

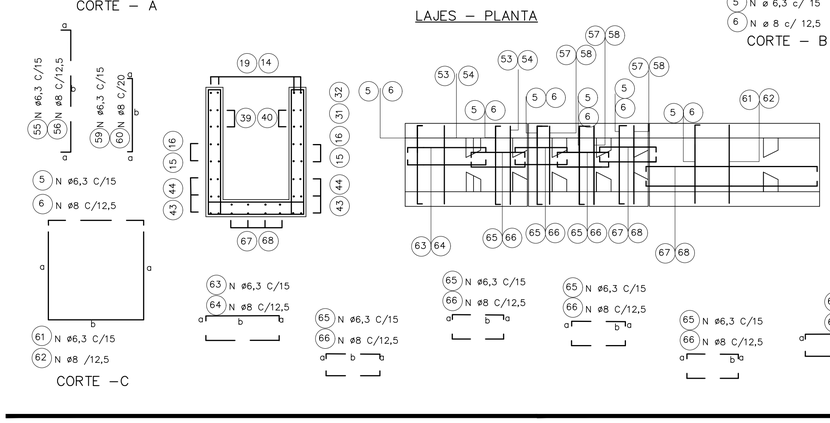

CORTE – C

ø DO TUBO = 60 CM øe = 76cm

DIMENSÕES					POS.	ø (m.m.)	QUANT.	COMPRIMENTOS (cm)	
a	b	c	d	e				UNIT.	TOTAL
42	20	38	19		1	6,3	4	135	540
9	42	38			3	6,3	20	115	2300
9	100				5	6,3	58	118	6844
55					7	6,3	8	55	440
15	101				9	6,3	4	131	524
242					11	6,3	4	280	1120
125					13	6,3	4	144	576
231					15	6,3	12	269	3228
14	39				17	6,3	8	120	960
9	88	78	28		19	6,3	6	228	1368
9	88				21	6,3	12	210	2520
9	28				23	6,3	18	90	1620
9	51				25	6,3	12	135	1620
9	VAR				27	6,3	20	VAR	2900
VAR					29	6,3	24	VAR	1600
9	VAR				31	6,3	8	VAR	1012
9	VAR				33	6,3	16	VAR	2528
9	164				35	6,3	12	192	2304
9	69				37	6,3	32	97	3104
9	VAR				39	6,3	16	VAR	968
9	39				41	6,3	8	110	880
9	249				43	6,3	16	277	4432
100					45	10	2	160	320
100					47	6,3	16	118	1888
100					49	6,3	42	100	4200
9	100				51	6,3	16	118	1888
100	100				53	6,3	8	300	2400
9	VAR				55	6,3	42	VAR	5796
VAR	100				57	6,3	21	VAR	7140
9	85				59	6,3	26	103	2678
85	100				61	6,3	13	270	3510
9	104				63	6,3	24	122	2928
9	69				65	6,3	48	87	4176
9	249				67	6,3	12	267	3204
60					69	6,3	8	60	480
9	129				71	6,3	8	157	1256
9	42	38			73	6,3	2	115	230

ø DO TUBO = 80 CM øe =100cm

DIMENSÕES					POS.	ø (m.m.)	QUANT.	COMPRIMENTOS (cm)	
a	b	c	d	e				UNIT.	TOTAL
54	20	40	19		1	6,3	4	160	640
9	54	50			3	6,3	30	135	4050
9	124				5	6,3	75	142	10650
55					7	6,3	10	55	550
15	130				9	6,3	4	160	640
326					11	6,3	4	364	1456
150					13	6,3	4	169	676
311					15	6,3	12	349	4188
39	14				17	6,3	10	120	1200
9	114	104	34		19	6,3	7	286	2002
9	114				21	6,3	14	260	3640
9	34				23	6,3	21	100	2100
9	71				25	6,3	14	175	2450
9	VAR				27	6,3	28	VAR	5320
VAR					29	6,3	28	VAR	2072
9	VAR				31	6,3	8	VAR	1252
9	VAR				33	6,3	24	VAR	4680
9	214				35	6,3	12	242	2904
9	89				37	6,3	40	117	4680
9	VAR				39	6,3	20	VAR	1260
9	39				41	6,3	10	110	1100
9	329				43	6,3	24	357	5868
124					45	10	2	184	368
124					47	6,3	4	164	656
124					49	6,3	52	124	6448
9	124				51	6,3	20	142	2840
124	124				53	6,3	10	372	3720
9	VAR				55	6,3	56	VAR	9688
VAR	124				57	6,3	28	VAR	12152
9	109				59	6,3	34	127	4318
109	124				61	6,3	17	342	5814
9	134				63	6,3	28	152	4256
9	89				65	6,3	56	107	5992
9	329				67	6,3	14	347	4858
75					69	6,3	8	75	600
9	169				71	6,3	12	197	2364
9	54	50			73	6,3	2	135	270

ø DO TUBO = 100 CM øe =124cm

DIMENSÕES					POS.	ø (m.m.)	QUANT.	COMPRIMENTOS (cm)	
a	b	c	d	e				UNIT.	TOTAL
66	20	62	19		1	6,3	4	180	720
9	66	62			3	6,3	30	146	4380
9	148				5	6,3	91	166	15106
55					7	6,3	11	55	605
15	158				9	6,3	4	188	752
411					11	6,3	4	449	1796
180					13	6,3	4	199	796
391					15	6,3	12	429	5148
39	14				17	6,3	11	120	1320
9	140	130	40		19	6,3	8	344	2752
9	140				21	6,3	16	315	5040
9	40				23	6,3	24	115	2760
9	91				25	6,3	16	215	3440
9	VAR				27	6,3	32	VAR	7280
VAR					29	6,3	36	VAR	3114
9	VAR				31	6,3	16	VAR	2944
9	VAR				33	6,3	28	VAR	5852
9	264				35	6,3	12	292	3504
9	109				37	6,3	56	137	7672
9	VAR				39	6,3	24	VAR	1752
9	39				41	6,3	11	110	1210
9	409				43	6,3	28	437	12236
148					45	10	2	208	416
148					47	6,3	4	188	752
148					49	6,3	62	148	9176
9	148				51	6,3	24	166	3984
148	148				53	6,3	12	444	5328
9	VAR				55	6,3	70	VAR	14490
VAR	148				57	6,3	35	VAR	18410
9	133				59	6,3	40	151	6040
133	148				61	6,3	20	414	8280
9	164				63	6,3	32	182	5824
9	109				65	10	64	127	8128
9	409				67	6,3	16	427	6832
85					69	6,3	8	85	680
9	209				71	6,3	12	237	2844
9	66	62			73	6,3	2	146	292

ø DO TUBO = 120 CM øe =150cm

DIMENSÕES					POS.	ø (m.m.)	QUANT.	COMPRIMENTOS (cm)	
a	b	c	d	e				UNIT.	TOTAL
84	20	79	19		2	8	6	220	1320
14	84	79			4	8	40	205	8200
14	184				6	8	129	212	27348
62					8	8	16	62	992
15	195				10	8	4	225	900
496					12	8	4	534	2136
215					14	8	4	234	936
471					16	8	16	509	8144
44	14				18	8	16	130	2080
14	171	161	51		20	8	2	422	5064
14	171				22	8	24	385	9240
14	51				24	8	36	145	5220
14	111				26	8	24	265	6360
14	VAR				28	8	52	VAR	5278
VAR					30	8	52	VAR	9568
14	VAR				32	8	20	VAR	4680
14	VAR				34	8	40	VAR	10360
14	314				36	8	16	347	5552
14	134				38	8	72	167	12024
14	VAR				40	8	36	VAR	3258
14	44				42	8	16	130	2080
14	494				44	8	40	527	21080
184					46	10	2	244	488
184					48	6,3	4	224	896
184					50	6,3	72	184	13248
14	184				52	8	34	212	7208
184	184				54	8	17	552	9384
14	VAR				56	8	96	VAR	24768
VAR	184				58	8	48	VAR	30912
14	164				60	8	60	192	11520
164	184				62	8	30	512	15360
14	194				64	8	48	222	10656
14	134				66	10	96	162	15552
14	494				68	6,3	24	522	12528
110					70	6,3	8	110	880
14	254				72	8	16	287	4596
9	84	79			74	8	2	195	390

ø DO TUBO = 150 CM øe =180cm

DIMENSÕES					POS.	ø (m.m.)	QUANT.	COMPRIMENTOS (cm)	
a	b	c	d	e				UNIT.	TOTAL
99	20	94	19		2	8	6	250	1500
14	99	94			4	8	40	235	9400
14	214				6	8	157	242	37994
62					8	8	19	62	1178
15	238				10	8	4	268	1072
623					12	8	4	661	2644
260					14	8	4	279	10512
591					16	8	20	629	12580
44	14				18	8	19	130	2470
14	209	199	59		20	8	14	506	7084
14	209				22	8	28	460	12880
14	59				24	8	42	160	6720
14	141				26	8	28	325	9100
14	VAR				28	8	56	VAR	19096
VAR					30	8	64	VAR	7616
14	VAR				32	8	32	VAR	9008
14	VAR				34	8	48	VAR	15072
14	389				36	8	16	422	6752
14	164				38	8	96	197	18912
14	VAR				40	8	64	VAR	6752
14	44				42	8	19	130	2470
14	614				44	8	48	647	31056
214					46	10	2	274	548
214					48	6,3	4	254	1016
214					50	6,3	92	214	19688
14	214				52	8	40	242	9680
214	214				54	8	20	642	12840
14	VAR				56	8	122	VAR	36966
VAR	214				58	8	61	VAR	46604
14	194				60	8	72	222	15984
194	214				62	8	36	602	21672
14	239				64	8	56	267	14952
14	164				66	8	112	192	21504
14	614				68	8	28	642	17976
123					70	8	8	123	984
14	314				72	8	16	347	5552
9	99	94			74	8	2	235	470

FONTE / DADOS DE BASE

AUTORES DO PROJETO / COLABORADORES

LEGENDA

Revisões (discriminação)	Nº	Data	Rubrica

Companhia de Desenvolvimento Habitacional e Urbano

CDHU

Rua Boa Vista,170. CEP. 01014-000. São Paulo. Tel.3248.2000. CGCMF 47.865.597/0001-9

PROJETO | Nº UNIDADES

ENDEREÇO/MUNICÍPIO

TITULO: DRENAGEM | ÁREA | FOLHA: DRE

ASSUNTO:
PROJETO PADRÃO – PP – 11
DESCIDA D'ÁGUA EM DEGRAUS
ARMAÇÃO TALUDE 1:1 (V:H)

ESCALA GRÁFICA (m) | ESCALA NOMINAL: INDICADA | DATA: ABR/2017

ASSINATURAS

proprietário | CNPJ

aprovacao do projeto – responsavel tecnico | c.r.e.a. 20314/D

Cia. de Desenvolvimento Habitacional e Urbano do Est. de São Paulo | pref. | a.r.t.

obra – responsável técnico | c.r.e.a. | pref. | a.r.t.

ESPAÇO PARA APROVAÇÃO

CÓDIGO CDHU EMPREENDIMENTO

Programa	Região	Município	Terreno	Fase	Versão	Etapa do Projeto

BragancaPta_G_00_PAI_01_03_PB_R00.DWG

DESCIDA D'ÁGUA EM TALUDE DE ATERRO

SAÍDA DE BUEIRO TIPO ESCADA

TALUDE 1:X (V:H)

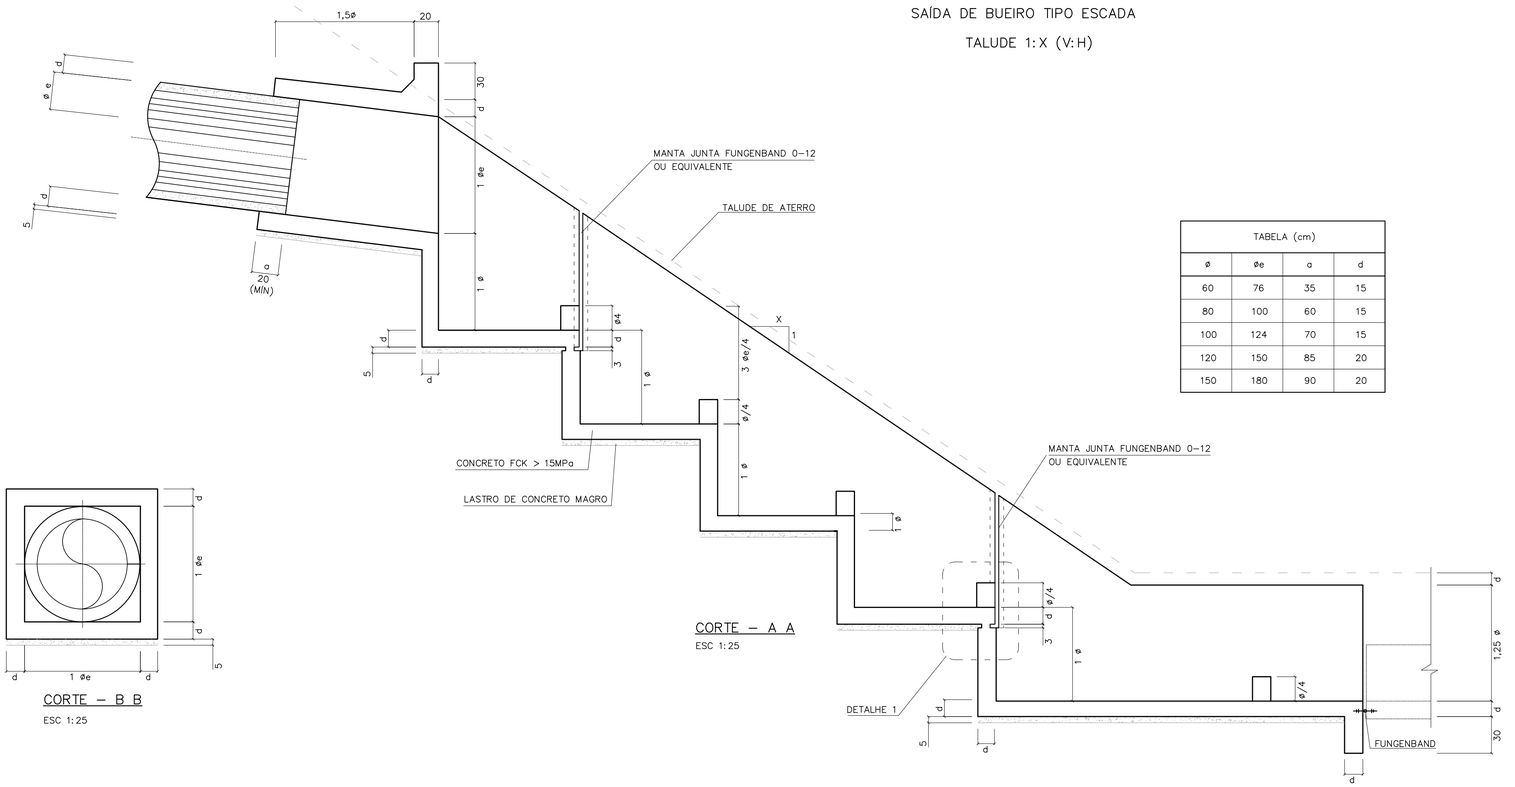

CORTE – A A

ESC 1:25

TABELA (cm)			
ø	øe	a	d
60	76	35	15
80	100	60	15
100	124	70	15
120	150	85	20
150	180	90	20

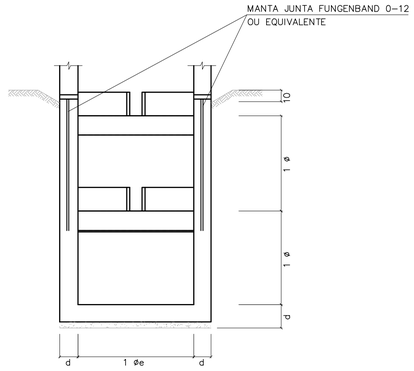

CORTE – D D

ESC 1:25

CORTE – B B

ESC 1:25

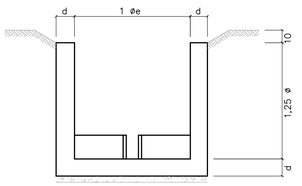

CORTE – E E

ESC 1:25

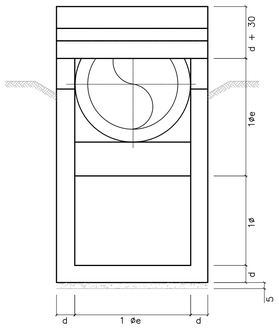

CORTE – C C

ESC 1:25

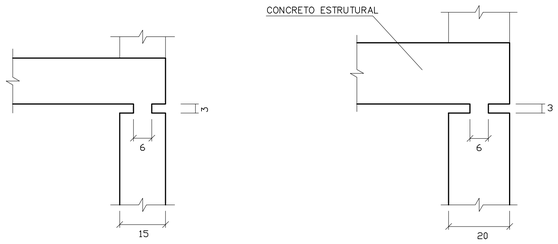

PARA ø60 a ø100

PARA ø120 a ø150

DETALHE 1

ESCALA 1:10

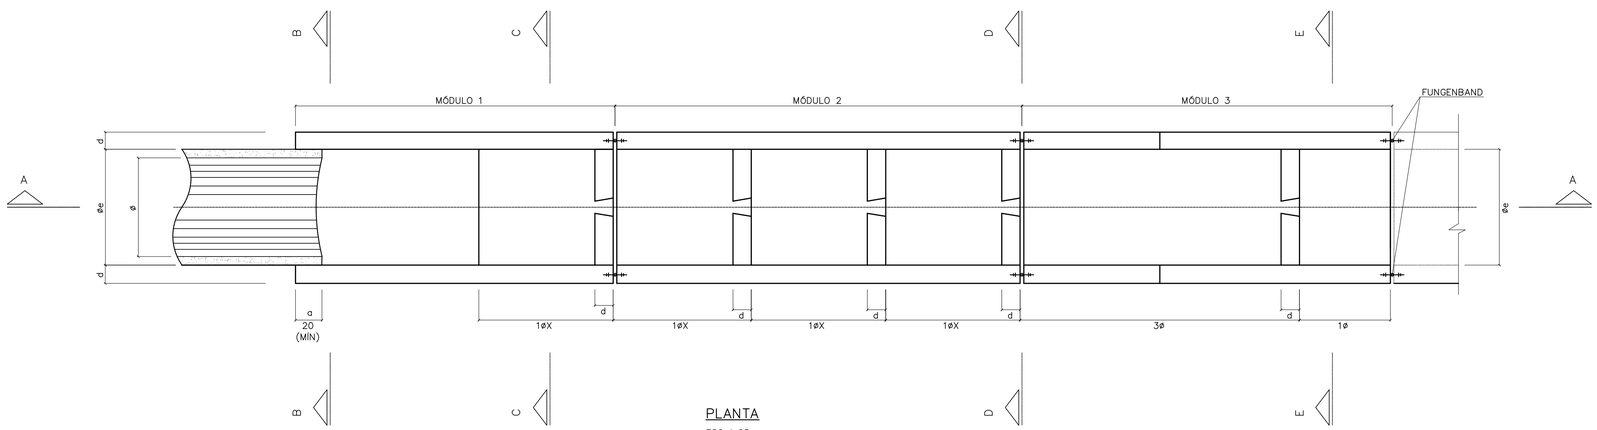

PLANTA

ESC 1:25

FONTE / DADOS DE BASE

AUTORES DO PROJETO / COLABORADORES

NOTAS:

1– MEDIDAS EM CENTÍMETROS.
2– CONCRETO FCK = 15MPa
3– AÇO CA-50
4– COBRIMENTO DA ARMADURA = 3cm

Revisões (discriminação)	Nº	Data	Rubrica

CDHU Companhia de Desenvolvimento Habitacional e Urbano

Rua Boa Vista,170 . São Paulo . Tel.2505.2000 . CNPJ 47.865.597/0001-09

PROJETO | Nº UNIDADES

ENDEREÇO/MUNICÍPIO

TÍTULO: DRENAGEM | ÁREA: DRE | FOLHA

ASSUNTO

PROJETO PADRÃO - PP10

DESCIDA D'ÁGUA EM DEGRAUS

FORMAS TAL. 1:X (V:H)

ESCALA GRÁFICA | ESCALA NOMINAL: INDICADA | DATA: ABR/2017

ASSINATURAS

proprietário | CNPJ

aprovação do projeto – responsável técnico | c.r.e.a. 20314/D

Cia. de Desenvolvimento Habitacional do Estado de São Paulo | pref. | a.r.t.

obra – responsável técnico | c.r.e.a. | pref. | a.r.t.

ESPAÇO PARA APROVAÇÃO

CÓDIGO CDHU

EMPREENDIMENTO

Programa | Região | Município | Terreno | Fase | Versão | Etapa do Projeto

BDFET_B_00_DRE_10_12_SUP_PE_R04.dwg

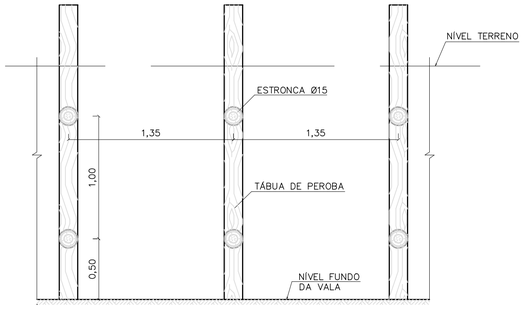

CORTE A–A



CORTE B–B

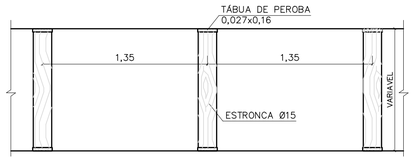

PLANTA

TIPO: PONTALETEAMENTO

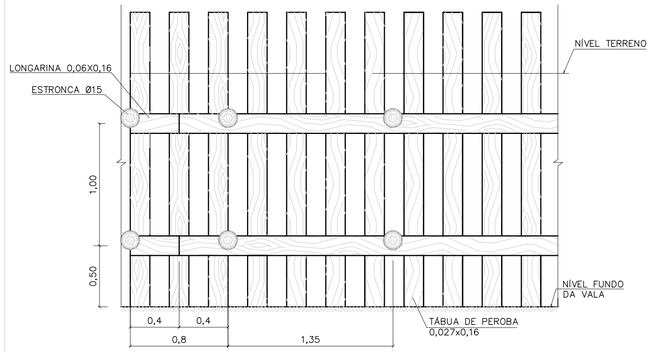

CORTE A–A

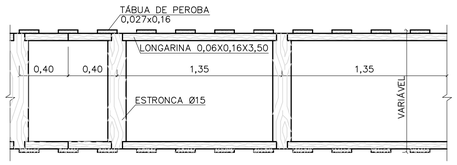

PLANTA

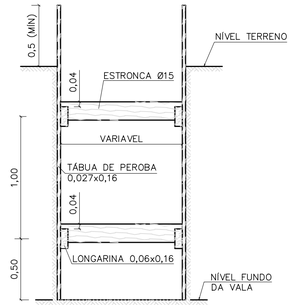

CORTE B–B

TIPO: DESCONTÍNUO

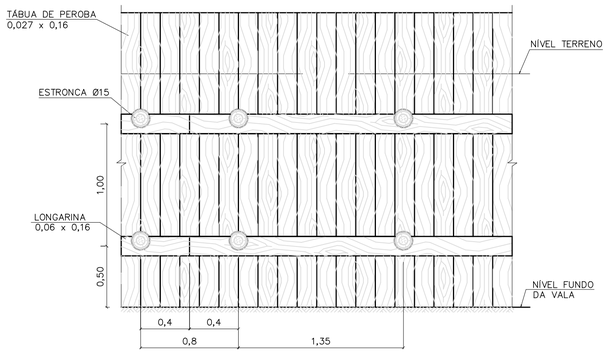

CORTE A–A



CORTE B–B



PLANTA

TIPO: CONTÍNUO

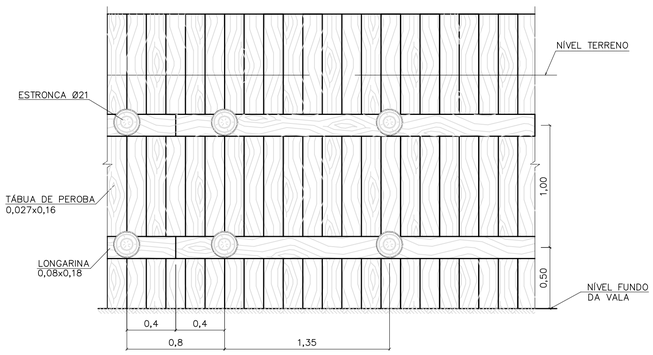

CORTE A–A

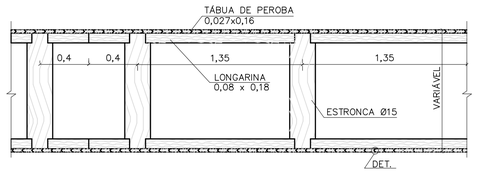

PLANTA

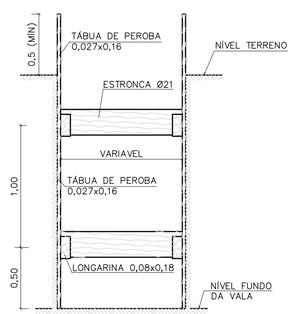

CORTE B–B

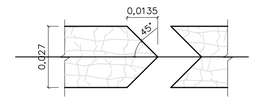

DETALHE

TIPO: ESPECIAL

FONTE / DADOS DE BASE

AUTORES DO PROJETO / COLABORADORES

NOTAS:

1– DIMENSÕES EM METROS, DIÂMETROS DA ESTRONCA INDICADOS EM CENTÍMETROS.

Revisões (discriminação)	Nº	Data	Rubrica

Companhia de Desenvolvimento Habitacional e Urbano

CDHU

Rua Boa Vista,170. CEP. 01014–000. São Paulo. Tel.2505.2000. CGCMF 47.865.597/0001–09

PROJETO | Nº UNIDADES

ENDEREÇO/MUNICÍPIO

TÍTULO	ÁREA	FOLHA
DRENAGEM	DRE	

ASSUNTO

PROJETO PADRÃO – PP – 9

ESCORAMENTO DE VALAS

ESCALA GRÁFICA	ESCALA NOMINAL	DATA
0 10 20 30 (m)	1:25	

ASSINATURAS

proprietário	cgc

aprovacao do projeto – responsavel tecnico	c.r.e.a.
Cia de Desenvolvimento Habitacional do Estado de São Paulo.	pref.
	a.r.t.
obra – responsável técnico	c.r.e.a.
	pref.
	a.r.t.

ESPAÇO PARA APROVAÇÃO

CÓDIGO CDHU EMPREENDIMENTO

Programa	Região	Município	Terreno	Fase	Versão	Etapa do Projeto

FONTE / DADOS DE BASE

AUTORES DO PROJETO / COLABORADORES

VISTA SUPERIOR
ESCALA 1:20

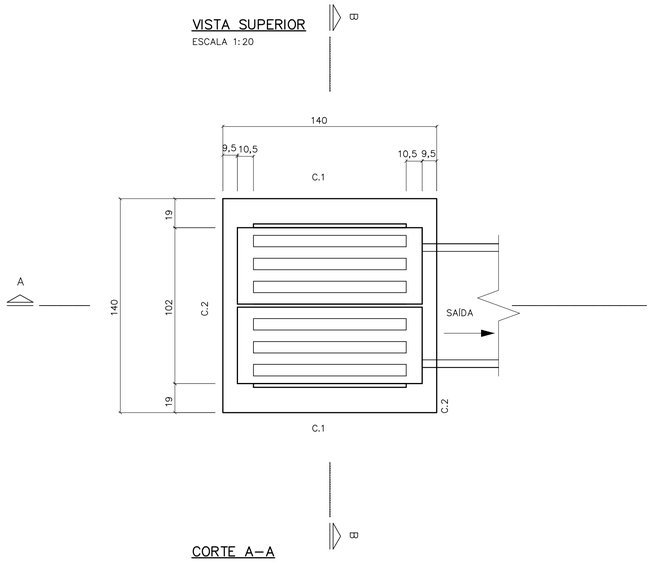

PLANTA
ESCALA 1:20

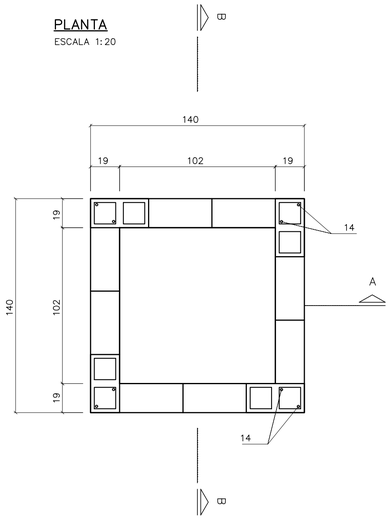

C. 2 (2x)
ESCALA 1:20

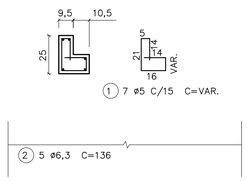

C. 1 (2x)
ESCALA 1:20

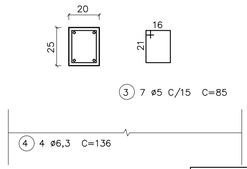

BLOCO CANALETA
ESCALA 1:20

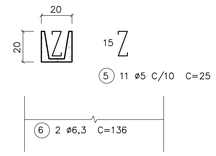

LISTA DE FERROS

POS.	ø	QUANT.	COMPRIMENTOS	
			UNITARIOS	TOTAL
1	5	14	VAR.	980
2	6,3	10	136	1360
3	5	14	85	1190
4	6,3	8	136	1088
5	5	11	25	275
6	6,3	4	136	544
7	8	16	162	2592
8	5	40	35	1400
9	5	40	20	800
10	6,3	24	106	2544
11	5	20	40	800
12	5	8	45	360
13	6,3	8	45	360
14	6,3	8	158	1264

NOTAS:

1– DIMENSÕES EM CENTÍMETROS, DIÂMETROS DOS FERROS EM MILÍMETROS EXCETO INDICAÇÕES CONTRARIAS.

2– CONCRETO ESTRUTURAL fck 15,0 MPa.

3– CONCRETO MAGRO fck 9,0 MPa.

4– COBRIMENTO DA ARMADURA = 2 cm.

5– CONSUMOS ESTIMADOS PARA H=1,20.

CORTE A–A
ESCALA 1:20

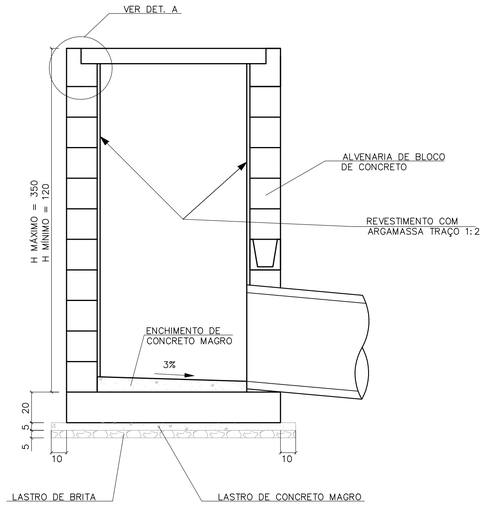

CORTE B–B
ESCALA 1:20

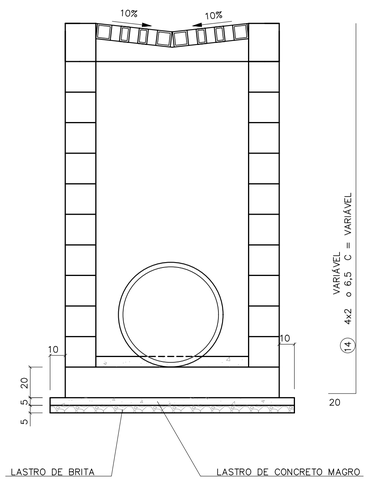

LAJE DE FUNDO
ESCALA 1:20

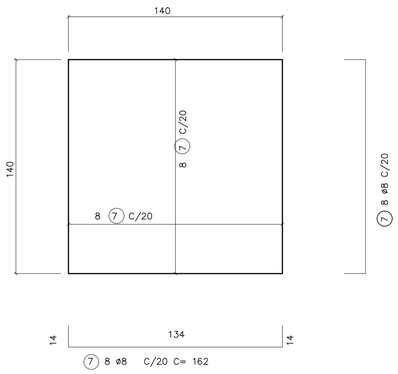

RESUMO

ø	COMPRIMENTOS		PESO	
	C.A. 50	C.A. 60	C.A. 50	C.A. 60
5		58,05		9,5
6,3	71,6		17,6	
8	26		10	
TOTAL			27,6	9,5

DETALHE DA GRELHA
ESCALA 1:20

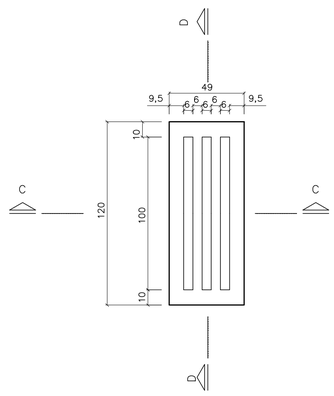

DETALHE A



ARMAÇÃO DA GRELHA (2X)
ESCALA 1:20

CORTE C

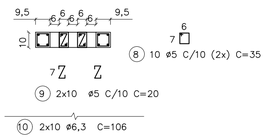

CORTE D

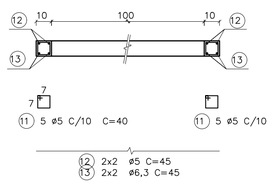

CONSUMO DE MATERIAIS/SERVIÇOS PARA BOCA DE LEÃO

DISCRIMINAÇÃO	UNID.	QUANTIDADE
ALVENARIA DE BLOCOS	m2	4,42
REVESTIMENTO INTERNO	m2	4,42
CONCRETO FCK > 15 MPa	m3	0,87
LASTRO DE CONCRETO MAGRO FCK > 15 MPa	m3	0,13
LASTRO DE BRITA	m3	0,13
FORMAS	m2	6,66
FERRAGENS	Kg	37,60
ESCAVAÇÃO MANUAL	m3	6,00
REATERRO COMPACTADO	m3	3,06
REMOÇÃO DE MATERIAL ESCAVADO	m2	2,94
APILOAMENTO DE FUNDO	m2	4,00

Revisões (discriminação)	Nº	Data	Rubrica

CDHU Companhia de Desenvolvimento Habitacional e Urbano
Rua Boa Vista,170 . São Paulo . Tel.2505.2000 . CNPJ 47.865.597/0001–09

PROJETO

Nº UNIDADES

ENDEREÇO/MUNICÍPIO

TÍTULO

DRENAGEM

ÁREA DRE

FOLHA

ASSUNTO

PROJETO PADRÃO - PP8
BOCA DE LEÃO
FORMAS E ARMADURAS

ESCALA GRÁFICA

ESCALA NOMINAL INDICADA

DATA ABR/2017

ASSINATURAS

proprietário

CNPJ

aprovação do projeto – responsável técnico — c.r.e.a. 20314/D

Cia. de Desenvolvimento Habitacional do Estado de São Paulo — pref. — a.r.t.

obra – responsável técnico — c.r.e.a. — pref. — a.r.t.

ESPAÇO PARA APROVAÇÃO

CÓDIGO CDHU EMPREENDIMENTO

Programa | Região | Município | Terreno | Fase | Versão | Etapa do Projeto

SEFT_8_SO_DRE_10_12_SUP_PE_R04.dwg

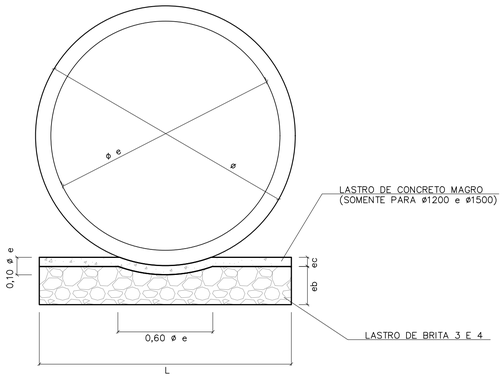

BERÇO DE ASSENTAMENTO DE TUBOS

SEM ESCALA (VER TABELA)

ø	DIMENSÕES (m)		
	L	e b	e c
400	0,55	0,10	---
500	0,65	0,10	---
600	0,75	0,15	---
800	0,95	0,20	---
1000	1,15	0,25	---
1200	1,35	0,25	0,06
1500	1,65	0,25	0,06

CONSUMOS	
BRITA (m3)	CONCRETO (m3)
0,0458	---
0,0503	---
0,0910	---
0,1530	---
0,2285	---
0,2441	0,0849
1,2441	0,1036

OBS:
VOLUMES POR METRO LINEAR DE BERÇO.

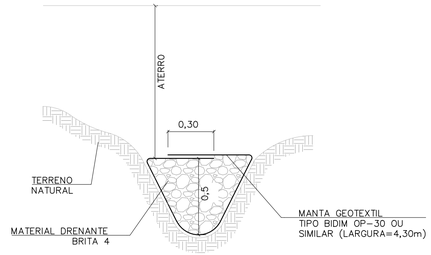

DET. DRENO TALVEGUE

SEM ESCALA

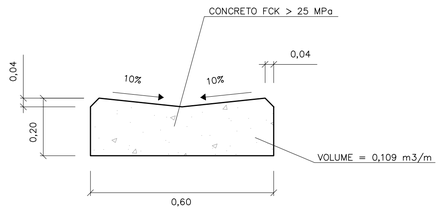

DETALHE DO SARJETÃO

ESCALA 1:10

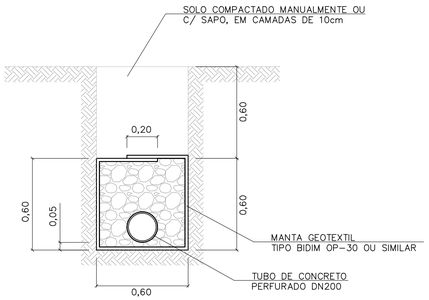

DRENO COM TUBO

ESCALA 1:20

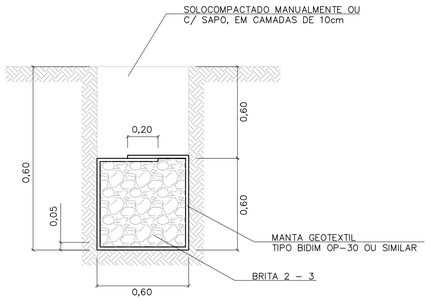

DRENO CEGO

ESCALA 1:20

TABELA 3

CONSUMOS - DRENOS			
DISCRIMINAÇÃO	C/ TUBO	CEGO	TALVEGUE
BRITA (m3)	0,33	0,36	0,36
ESCAVAÇÃO (m3)	0,72	0,72	0,72
MANTA GEOTEXTIL (m2)	2,73	2,73	2,73
ATERRO APILOADO (m2)	0,36	0,36	0,36
REMOÇÃO C/ EMPOLAM (m3)	0,36	0,36	0,36
DN 200 (PERF.) (m)	1	-	-

-CONSUMO POR METRO LINEAR DE DRENO.

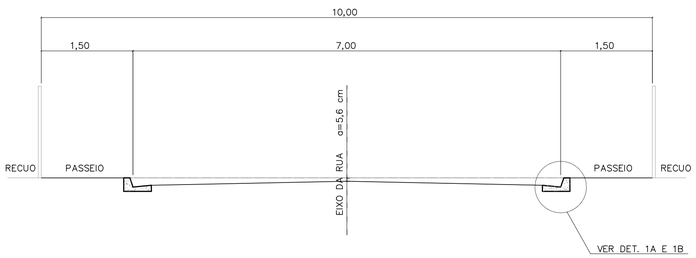

CORTE DA RUA

ESCALA 1:50

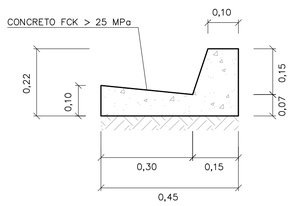

DETALHE 1A

GUIA E SARJETA EXTRUDADA

ESCALA 1:10

TABELA 2

TABELA DE DIMENSÕES DAS RUAS							
RUA (m)	LEITO (m)	PASSEIO (m)	SARJETA (m)	ABALAMENTO (%)	LARGURA SEMI-LEITO (m)	FLEXA (cm)	COTA ACIMA DA GUIA (cm)
9,00	6,00	1,50	0,30	2	2,70	5,40	-6,60
10,00	7,00	1,50	0,30	2	3,20	6,40	-5,60
12,00	9,00	1,50	0,30	2	4,20		
14,00	10,00	2,00	0,30	2	4,70	9,40	-2,60

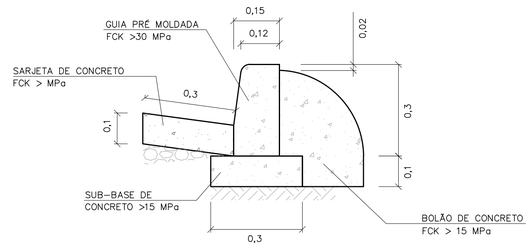

DETALHE 1B

GUIA E SARJETA CONVENCIONAL

ESC 1:10

FONTE / DADOS DE BASE

AUTORES DO PROJETO / COLABORADORES

NOTAS:

1- DIMENSÕES EM METROS, EXCETO INDICAÇÕES CONTRARIA.

2- DECLIVIDADE MÍNIMA DO DRENO i= 0,005m/m.

Revisões (discriminação)	Nº	Data	Rubrica

CDHU Companhia de Desenvolvimento Habitacional e Urbano
Rua Boa Vista,170 . São Paulo . Tel.2505.2000 . CNPJ 47.865.597/0001-09

PROJETO

Nº UNIDADES

ENDEREÇO/MUNICÍPIO

TÍTULO

DRENAGEM

ÁREA: DRE

FOLHA

ASSUNTO

PROJETO PADRÃO - PP7
DETALHE DE BERÇO
DETALHE DE DRENOS
DETALHE DE SARJETAS E SARJETÕES

ESCALA GRÁFICA	ESCALA NOMINAL	DATA
	INDICADA	ABR/2017

ASSINATURAS

proprietário — CNPJ

aprovação do projeto - responsável técnico — c.r.e.a. 20314/D

Cia. de Desenvolvimento Habitacional do Estado de São Paulo — pref. — a.r.t.

obra - responsável técnico — c.r.e.a. — pref. — a.r.t.

ESPAÇO PARA APROVAÇÃO

CÓDIGO CDHU EMPREENDIMENTO

Programa | Região | Município | Terreno | Fase | Versão | Etapa do Projeto

FONTE / DADOS DE BASE

AUTORES DO PROJETO / COLABORADORES

BOCA PLANTA
ESCALA 1:25

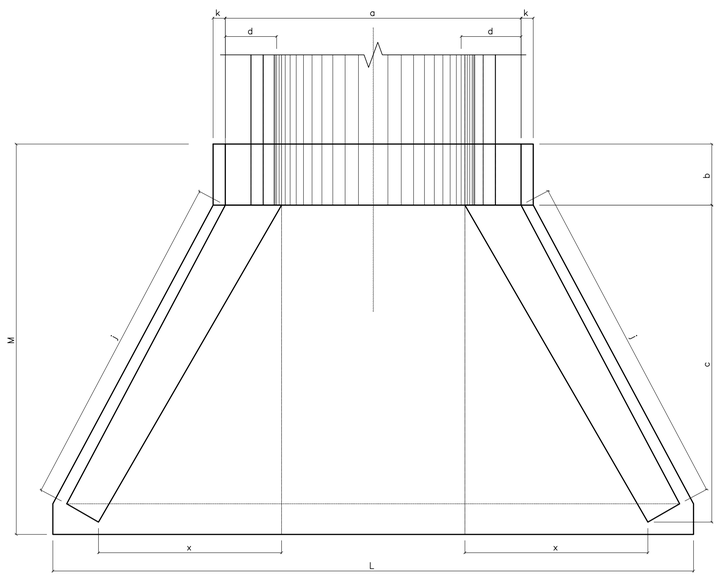

ENTRADA DO RÁPIDO EM GREIDE PLANTA
ESCALA 1:25

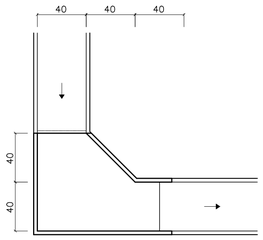

ENTRADA DO RÁPIDO EM PONTO BAIXO PLANTA
ESCALA 1:25

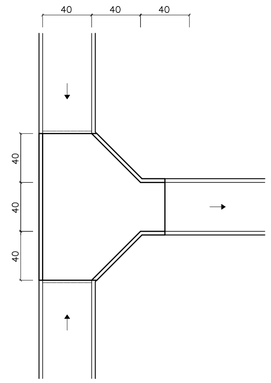

RÁPIDO RETANGULAR
ESCALA 1:25

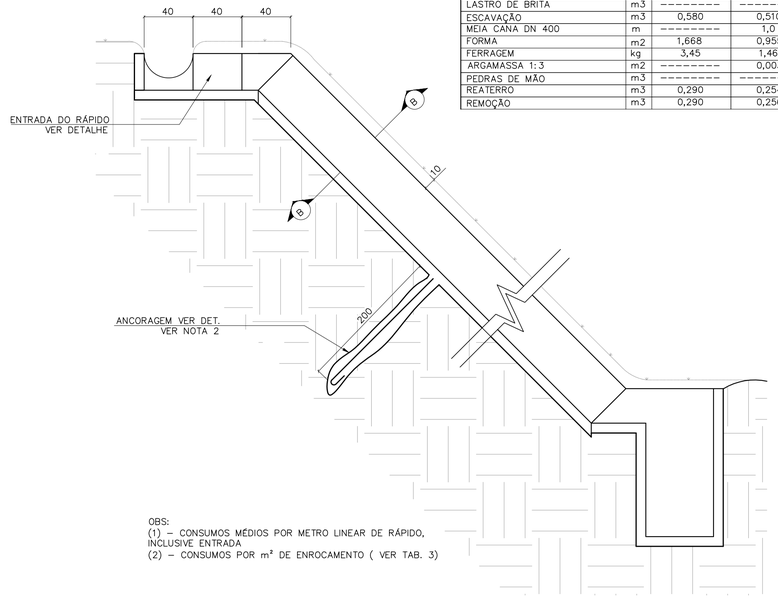

TABELA 2

CONSUMO DE RÁPIDOS E ENROCAMENTOS

DISCRIMINAÇÃO	UN.	RÁPIDO (1)		ENROCAMENTO (2)
		RETANGULAR	MEIA CANA	
CONCRETO fck≥15MPa	m3	0,112	0,024	---------
CONCRETO fck≥11MPa	m3	---------	0,100	---------
CONCRETO MAGRO	m3	0,011	---------	---------
LASTRO DE BRITA	m3	---------	---------	0,03
ESCAVAÇÃO	m3	0,580	0,510	0,18
MEIA CANA DN 400	m	---------	1,0	---------
FORMA	m2	1,668	0,955	---------
FERRAGEM	kg	3,45	1,46	---------
ARGAMASSA 1:3	m2	---------	0,003	0,015
PEDRAS DE MÃO	m3	---------	---------	0,15
REATERRO	m3	0,290	0,254	---------
REMOÇÃO	m3	0,290	0,256	---------

OBS:
(1) – CONSUMOS MÉDIOS POR METRO LINEAR DE RÁPIDO, INCLUSIVE ENTRADA
(2) – CONSUMOS POR m² DE ENROCAMENTO (VER TAB. 3)

LEGENDA

NOTAS:
1 - DIMENSÕES EM CENTÍMETROS, DIÂMETROS EM MILÍMETROS.
2 - QUANDO A ALTURA DO RÁPIDO (H) FOR, PREVER ATIRAMENTO EM H/2

VISTA FRONTAL
ESCALA 1:25

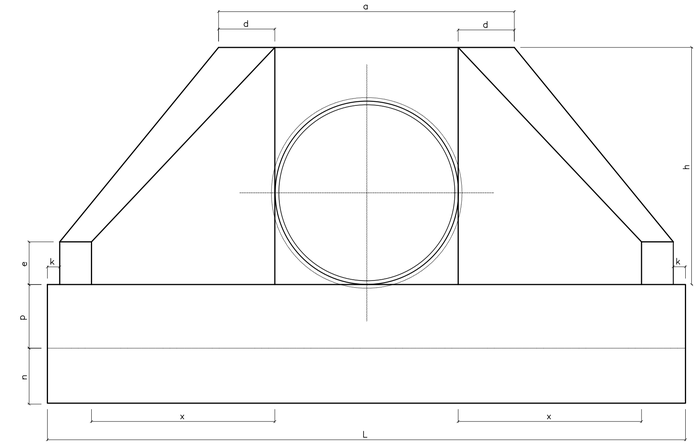

CORTE A–A
ESC. 1:20

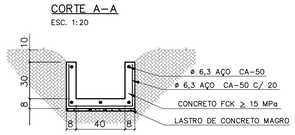

ENROCAMENTO PLANTA
ESCALA 1:25

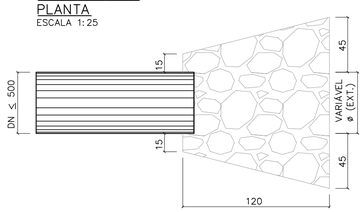

RÁPIDO EM MEIA CANA
ESCALA 1:25

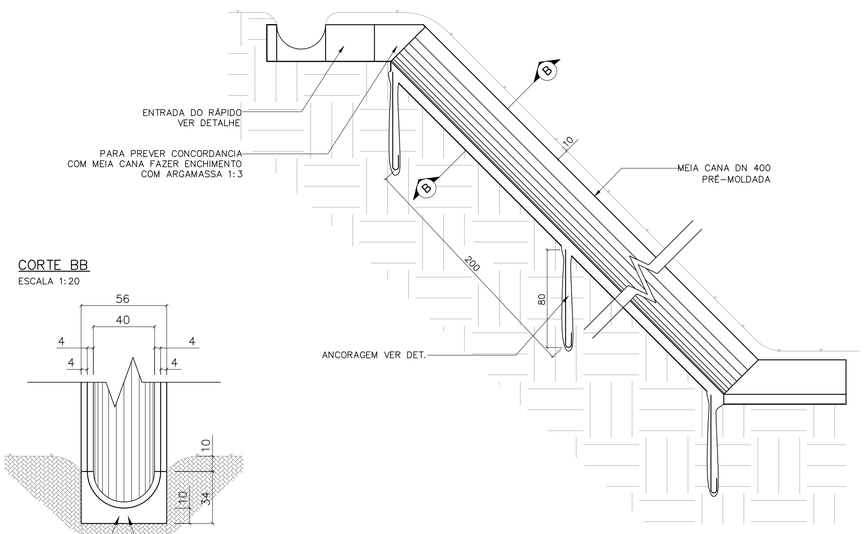

VISTA LATERAL
ESCALA 1:25

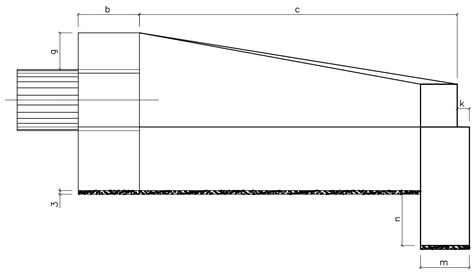

CORTE BB
ESCALA 1:20

TABELA 1

DN (mm)	DIMENSÕES E CONSUMOS DAS BOCAS																			
	a	b	c	d	e	f	g	h	i	j	k	m	n	p	q	x	L	M		
600	160	20	125	23	15	10	30	98	144	133	10	20	30	23	20	72	242	155	7,45	1,153	0,081	0,847
800	138	25	145	29	20	15	30	120	167	153	10	20	35	30	25	84	293	180	11,17	2,140	0,115	1,472
1000	170	30	165	35	25	20	30	142	191	174	10	30	40	37	30	95	345	205	15,68	3,567	0,158	2,526
1200	200	40	180	40	30	25	30	163	208	188	10	40	45	43	35	104	391	230	20,65	5,506	0,204	3,832
1500	242	50	260	46	35	30	30	194	300	277	10	40	45	52	40	150	522	320	32,54	10,810	0,363	7,590

OBS:
1 – EXECUTAR EM CONCRETO CICLÓPICO FCK ≥ MPA, MAX. DE 30 % DE PEDRAS DE MÃO.

VISTA LATERAL
ESCALA 1:25

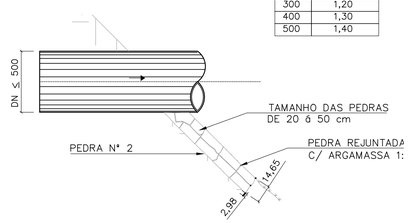

ÁREA DE ENROCAMENTO (A)

TABELA 3

DN	A (m²)
300	1,20
400	1,30
500	1,40

DETALHE DA ANCORAGEM
ESCALA 1:25



ESTRIBO ø6,3 C/ 25

Revisões (discriminação)	Nº	Data	Rubrica

Companhia de Desenvolvimento Habitacional e Urbano
CDHU
Rua Boa Vista,170. CEP. 01014-000. São Paulo. Tel.3248.2000. CGCMF 47.865.597/0001-9

PROJETO | Nº UNIDADES

ENDEREÇO/MUNICÍPIO

TÍTULO | ÁREA | FOLHA
DRENAGEM | DRE

ASSUNTO
PROJETO PADRÃO – PP – 5
BOCA
RÁPIDO RETANGULAR
RÁPIDO EM MEIA CANA
ENROCAMENTO

ESCALA GRÁFICA | ESCALA NOMINAL | DATA
(m) | INDICADA | ABR/2017

ASSINATURAS

proprietário | CNPJ

aprovacao do projeto – responsavel tecnico | c.r.e.a. 20314/D
Cia. de Desenvolvimento Habitacional e Urbano do Est. de São Paulo | pref. | a.r.t.
obra – responsável técnico | c.r.e.a. | pref. | a.r.t.

ESPAÇO PARA APROVAÇÃO

CÓDIGO CDHU EMPREENDIMENTO

Programa | Regional | Município | Terreno | Fase | Versão | Estado do Projeto

Bragança Pta_0_00_PAI_01_03_PB_PP05.DWG

PLANTA – TAMPA DO POÇO DE VISITA

ESC. 1:20

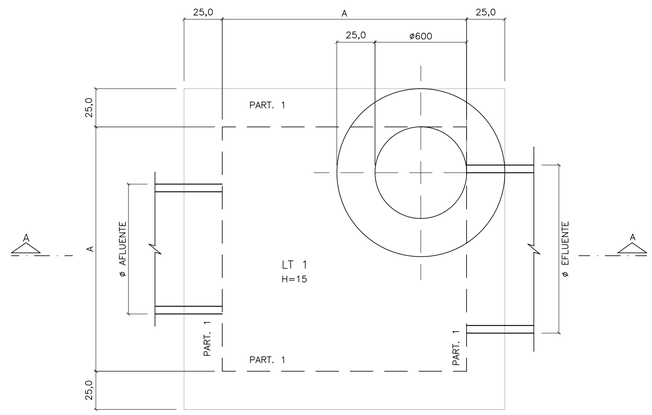

CORTE A–A

ESC. 1:20

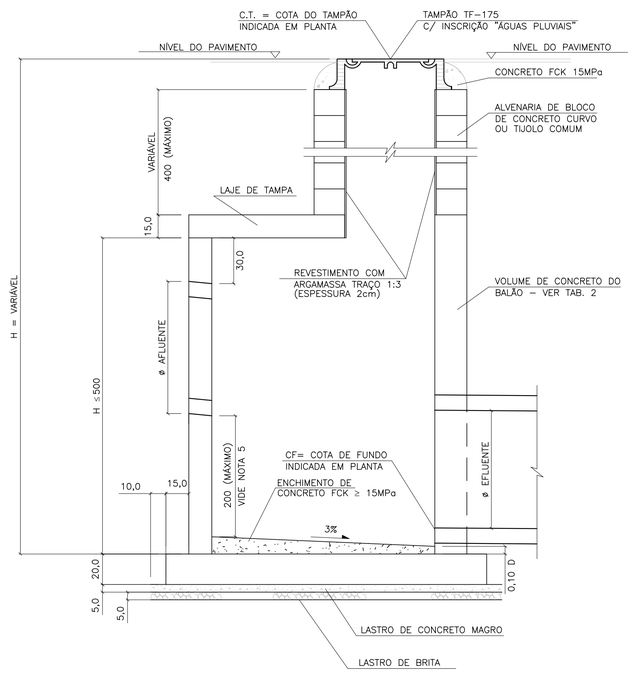

LAJE DA TAMPA

ESC. 1:20

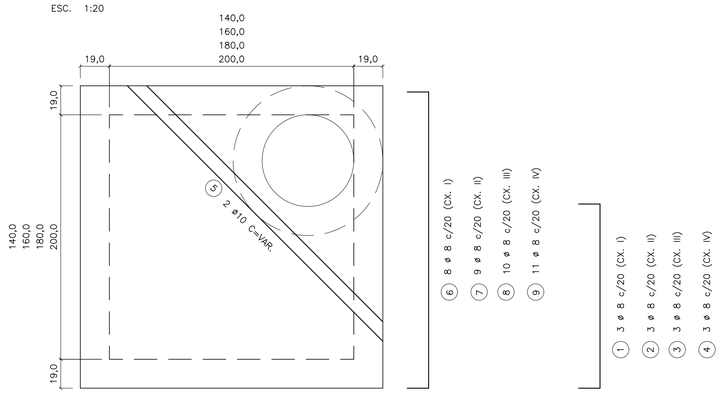

11 VAR 11

① 3 ø 8 c/20 (CX. I)

② 3 ø 8 c/20 (CX. II)

③ 3 ø 8 c/20 (CX. III)

④ 3 ø 8 c/20 (CX. IV)

PLANTA – FUNDO DO POÇO DE VISITA

ESC. 1:20

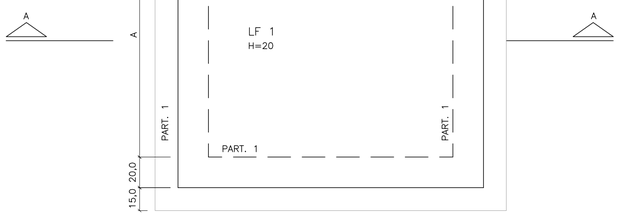

LAJE DO FUNDO

ESC. 1:25

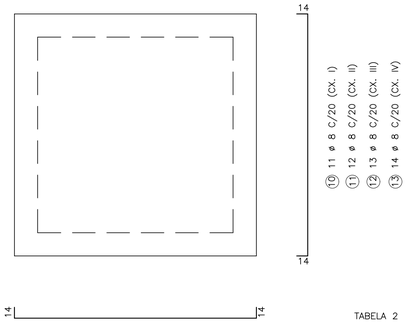

LAJE DA TAMPA

ESC. 1:20

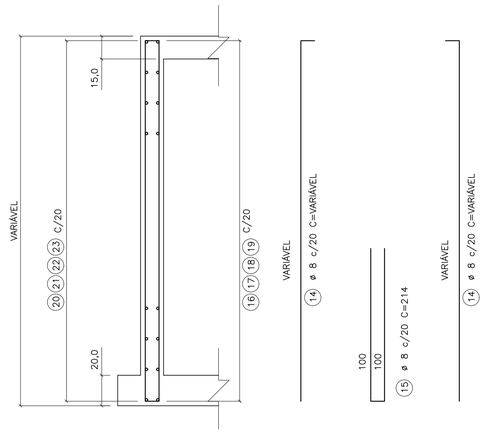

TABELA 1

LISTA DE FERROS

POS.	ø	Q	COMPRIMENTOS UNIT.	COMPRIMENTOS TOTAL (m)
1	8	6	VAR	4,80
2	8	6	VAR	7,20
3	8	6	VAR	9,60
4	8	6	VAR	10,80
5	8	2	VAR	5,00
6	8	16	196	31,36
7	8	18	216	38,88
8	8	20	238	47,60
9	10	22	258	56,76
10	8	22	226	49,72
11	8	24	248	59,04
12	8	26	272	70,72
13	8	28	292	81,76
14	8	VAR	VAR	108,24
15	8	VAR	214	77,04
16	8	VAR	196	15,68
17	8	VAR	222	17,76
18	8	VAR	242	19,36
19	8	VAR	262	20,96
20	8	VAR	234	18,72
21	8	VAR	254	20,32
22	8	VAR	274	21,92
23	8	VAR	294	23,52

TABELA 4

DN	VOLUME (1)
500	0,056
600	0,081
800	0,145
1000	0,226
1200	0,326
1500	0,509

OBS:

1) VOLUME DAS ABERTURAS DOS TUBOS NOS PVS

TABELA 5

DIMENSÕES DOS BALÕES

DIÂMETRO DO TUBO E FLUENTE	BALÃO TIPO	BALÃO A
ø 500 a 800	I	140
ø 1000	II	160
ø 1200	III	180
ø 1500	IV	200

(ADAPTAR NA REGIÃO DOS FUROS)

174 (CX. I) 214 (CX. III)

14 194 (CX. II) 234 (CX. IV) 14

⑯ ø 8 c/20 C=196 (CX. I)

⑰ ø 8 c/20 C=222 (CX. II)

⑱ ø 8 c/20 C=242 (CX. III)

⑲ ø 8 c/20 C=262 (CX. IV)

(ADAPTAR NA REGIÃO DOS FUROS)

234 (CX. I) 274 (CX. III)

30 254 (CX. II) 294 (CX. IV) 30

⑳ ø 8 c/20 C=234 (CX. I)

㉑ ø 8 c/20 C=254 (CX. II)

㉒ ø 8 c/20 C=274 (CX. III)

㉓ ø 8 c/20 C=294 (CX. IV)

TABELA 2

VOLUME DE CONCRETO ARMADO DOS BALÕES (VC)

DISCRIMINAÇÃO	TIPO DE BALÃO I	II	III	IV
(A) TAMPA, FUNDO E ENCHIM (M3)	1,51	1,92	2,40	2,80
(B) PAREDES (M3)	1,28 HP	1,44 HP	1,60 HP	1,76 HP

OBS.:

1 – VTOTAL = A+B

2 – HP = ALTURA INTERNA DA PAREDE DO BALÃO (EM METROS)

3 – PARA OBTER VC, DEDUZIR DO VTOTAL O VOLUME DAS ABERTURAS DOS TUBOS DN >= 500, CONFORME TAB. 5

TABELA 3

TAXA MÉDIA DE CONSUMO DE MATERIAIS/SERVIÇOS

DISCRIMINAÇÃO	BALÃO (1)	CHAMINÉ (1)	TAMPÃO (1)
FERRAGEM (KG)	45,92	–	–
FORMAS (M2)	6,55	–	–
CONCRETO MAGRO (M3)	0,07	–	–
LASTRO DE BRITA (M3)	0,07	–	–
ESCAVAÇÃO (M3)	6,18	11,56	2,08
REATERRO (M3)	3,93	10,77	1,95
REMOÇÃO (M3)	2,25	0,79	0,16
ALVENARIA (M2)	–	2,51	–
ARGAMASSA 1:3 (M2)	–	1,89	–
CONCRETO FCK 15 MPa (M3)	–	–	0,08
TAMPÃO (UNID)	–	–	1

OBS.:

1 – TAXAS EM FUNÇÃO DE VC (EM M3) CALCULADO CONFORME TAB. 2

2 – TAXAS POR METRO LINEAR DE CHAMINÉ

3 – TAXAS POR UNIDADE DE TAMPÃO ASSENTADO

FONTE / DADOS DE BASE

AUTORES DO PROJETO / COLABORADORES

NOTAS:

1– CONCRETO ESTRUTURAL FCK ≥ 15MPa, CONCRETO MAGRO FCK ≥ 9MPa.

2– DIMENSÕES EM CENTÍMETROS, DIÂMETROS EM MILÍMETROS.

3– EXECUTAR CINTAS DE AMARRAÇÃO NO BALÃO A CADA METRO DE ALTURA DE PAREDE.

Revisões (discriminação)	Nº	Data	Rubrica

CDHU Companhia de Desenvolvimento Habitacional e Urbano
Rua Boa Vista,170 . São Paulo . Tel.2505.2000 . CNPJ 47.865.597/0001–09

PROJETO | Nº UNIDADES

ENDEREÇO/MUNICÍPIO

TÍTULO | ÁREA | FOLHA

DRENAGEM | DRE

ASSUNTO

PROJETO PADRÃO - PP-4

POÇO DE VISITA DE CONCRETO

FORMAS E ARMAÇÕES

ESCALA GRÁFICA | ESCALA NOMINAL: INDICADA | DATA: MAR/2017

ASSINATURAS

proprietário | CNPJ

aprovação do projeto – responsável técnico | c.r.e.a. 20314/D

Cia. de Desenvolvimento Habitacional do Est. de São Paulo | pref. | a.r.t.

obra – responsável técnico | c.r.e.a. | pref. | a.r.t.

ESPAÇO PARA APROVAÇÃO

CÓDIGO CDHU EMPREENDIMENTO

Programa | Região | Município | Terreno | Fase | Versão | Etapa do Projeto

PLANTA – TAMPA DO POÇO DE VISITA

ESC. 1:20

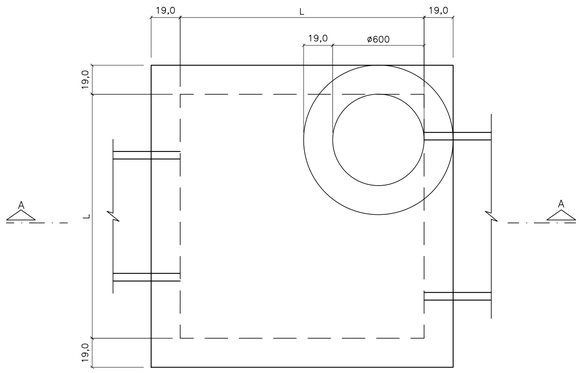

CORTE A–A

ESC. 1:20

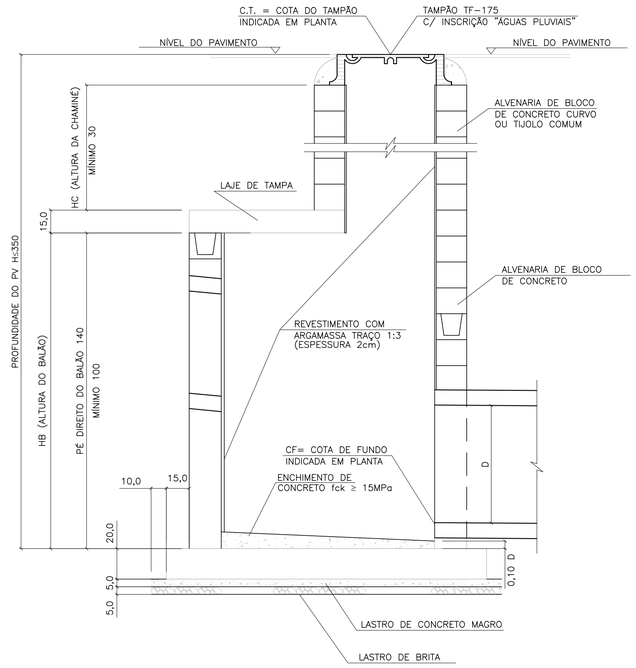

LAJE DA FUNDO

ESC. 1:20

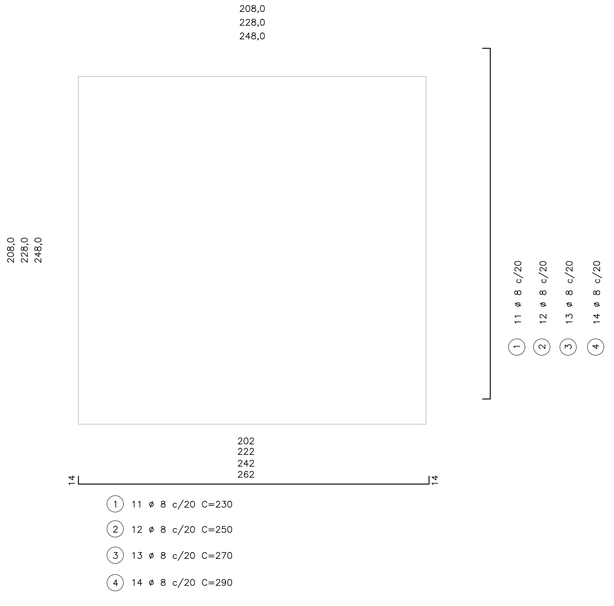

(1) 11 ø 8 c/20 C=230

(2) 12 ø 8 c/20 C=250

(3) 13 ø 8 c/20 C=270

(4) 14 ø 8 c/20 C=290

BLOCO CANELETA (4X)

ESC. 1:10

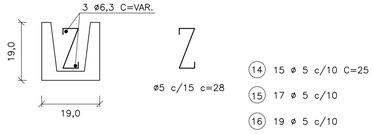

(14) 15 ø 5 c/10 C=25

(15) 17 ø 5 c/10

(16) 19 ø 5 c/10

(17) 21 ø 5 c/10

(18) 2 ø 6.3 C=174

(19) 2 ø 6.3 C=194

(20) 2 ø 6.3 C=214

(21) 2 ø 6.3 C=234

PLANTA – FUNDO DO POÇO DE VISITA

ESC. 1:20

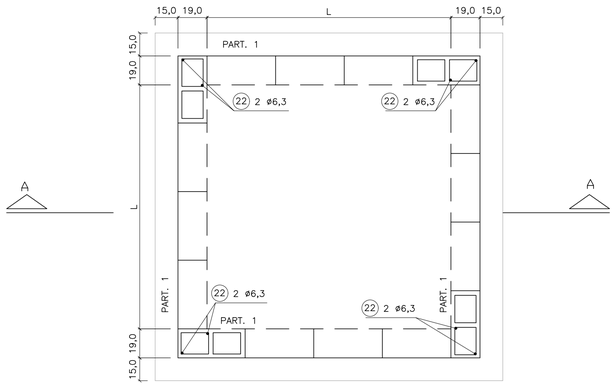

LAJE DA TAMPA

ESC. 1:20

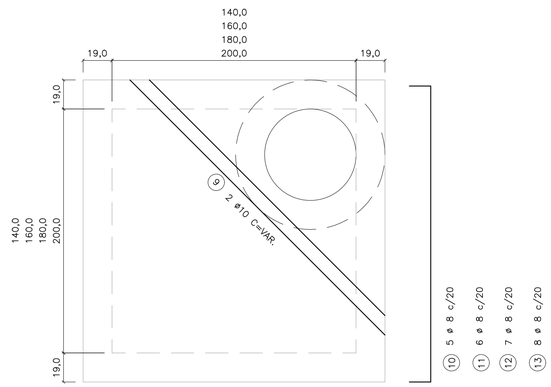

95
115
135
155

(1) 3 ø 8 c/20 C=117

(2) 3 ø 8 c/20 C=137

(3) 3 ø 8 c/20 C=157

(4) 3 ø 8 c/20 C=177

174
194
214
234

(10) 5 ø 8 c/20 C=196

(11) 6 ø 8 c/20 C=216

(12) 7 ø 8 c/20 C=236

(13) 8 ø 8 c/20 C=256

TAB. 1

DIMENSÕES DOS BALÕES		
DIÂMETRO DO TUBO E FLUENTE	BALÃO	
	TIPO	A
ø 500 a 800	I	140
ø 1000	II	160
ø 1200	III	180
ø 1500	IV	200

OBS.:

1 – JOGO DE LAJES = LAJE DE TAMPA + LAJE DE FUNDO

2 – OS CONSUMOS DA TABELA ESTÃO EXPRESSOS EM:
- JOGO DE LAJES – POR UNIDADE
- PAREDES – POR METRO DE ALTURA (HA)
- CHAMINÉ – POR METRO DE ALTURA (HC)
- TAMPÃO – POR UNIDADE

3 – NOS CONSUMOS DAS PAREDES FORAM DESCONTADAS AS ABERTURAS DOS TUBOS (VALORES MÉDIOS)

TABELA 2

LISTA DE FERROS				
POS.	ø	Q	COMPRIMENTOS	
			UNIT.	TOTAL (m)
1	8	22	230	5060
2	8	24	250	6000
3	8	26	270	7020
4	8	28	290	6960
5	8	6	117	702
6	8	6	137	822
7	8	6	157	942
8	8	6	177	1062
9	10	2	VAR.	480
10	8	10	196	1960
11	8	12	216	2592
12	8	14	236	3304
13	8	16	256	4096
14	5	30	25	750
15	5	34	25	850
16	5	38	25	950
17	5	42	25	1050
18	6.3	4	174	696
19	6.3	4	194	776
20	6.3	4	214	856
21	6.3	4	234	936
22	6.3	8	–	1600

TABELA 3

LISTA DE FERROS						
	DISCRIMINAÇÃO	UN.	BALÃO TIPO			
			I	II	III	IV
JOGO DE LAJES	CONCRETO fck 15MPa	m3	1.44	230	230	230
	ARMAÇÃO	kg	3,60	250	250	250
	FORMAS	m2	6,18	270	270	270
	LASTRO DE BRITA	m3	0,26	290	290	290
	LASTRO DE CONC.MAGRO fck 9MPa	m3	0,26	117	117	117
	ESCAVAÇÃO	m3	3,48	137	137	137
	REATERRO	m3	1,62	157	157	157
	REMOÇÃO	m3	1,86	177	177	177
	APILOAMENTO DO FUNDO	m2	5,20	VAR.	VAR.	VAR.
PAREDES	ALVENARIA DE BLOCOS	m2	5,78	196	196	196
	REVESTIMENTO(ARGAMASSA 1:3)	m2	5,92	216	216	216
	ESCAVAÇÃO	m3	7,72	236	236	236
	REATERRO	m3	4,56	256	256	256
	REMOÇÃO	m3	3,16	25	25	25
	CONCRETO PARA GROUT	m3	0,10	25	25	25
	ARMAÇÃO (PILAR e CINTAS)	kg	0,46	25	25	25
CHAMINÉ	ALVENARIA DE 1 TIJOLO	m2	2,51			
	REVEST.(ARGAMASSA 1:3)	m2	1,88			
	ESCAVAÇÃO	m3	11,56			
	REATERRO	m3	11,06			
	REMOÇÃO	m3	0,50			
TAMPÃO	TAMPÃO	un.	1			
	CONCRETO fck 15 MPa	m3	0,08			
	ESCAVAÇÃO	m3	2,31			
	REATERRO	m3	2,21			
	REMOÇÃO	m3	0,10			

FONTE / DADOS DE BASE

AUTORES DO PROJETO / COLABORADORES

NOTAS:

1– CONCRETO ESTRUTURAL FCK ≥ 15MPa,
CONCRETO MAGRO FCK ≥ 9MPa.

2– DIMENSÕES EM CENTÍMETROS, DIÂMETROS EM MILÍMETROS.

3– EXECUTAR CINTAS DE AMARRAÇÃO NO BALÃO A CADA METRO DE ALTURA DE PAREDE.

Revisões (discriminação)	Nº	Data	Rubrica

CDHU Companhia de Desenvolvimento Habitacional e Urbano
Rua Boa Vista,170 . São Paulo . Tel.2505.2000 . CNPJ 47.865.597/0001–09

PROJETO

Nº UNIDADES

ENDEREÇO/MUNICÍPIO

TITULO

DRENAGEM

ÁREA: DRE

FOLHA

ASSUNTO

PROJETO PADRÃO - PP-3
POÇO DE VISITA EM ALVENARIA
FORMAS E ARMAÇÕES

ESCALA GRÁFICA

ESCALA NOMINAL: INDICADA

DATA: MAR/2017

ASSINATURAS

proprietário

CNPJ

aprovação do projeto – responsável técnico — c.r.e.a. 20314/D

Cia. de Desenvolvimento Habitacional do Est. de São Paulo — pref.

a.r.t.

obra – responsável técnico — c.r.e.a.

pref.

a.r.t.

ESPAÇO PARA APROVAÇÃO

CÓDIGO CDHU EMPREENDIMENTO

Programa | Região | Município | Terreno | Fase | Versão | Etapa do Projeto

FONTE / DADOS DE BASE

AUTORES DO PROJETO / COLABORADORES

BOCA DE LOBO TRIPLA
PLANTA
ESC. 1:25

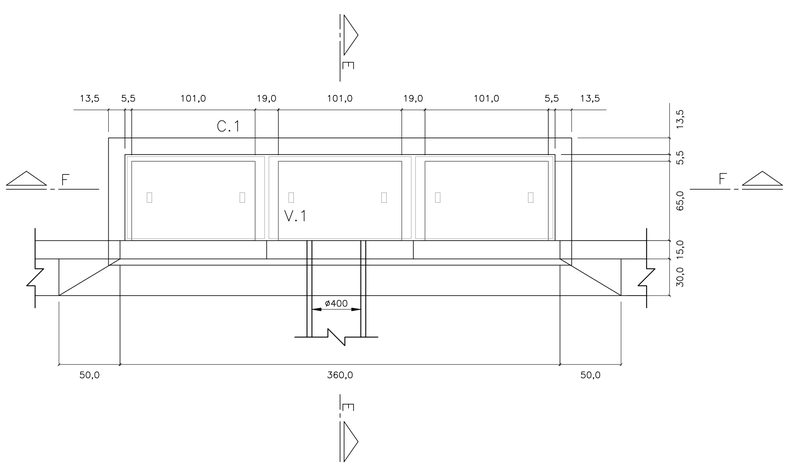

BOCA DE LOBO TRIPLA
PLANTA
ESC. 1:25

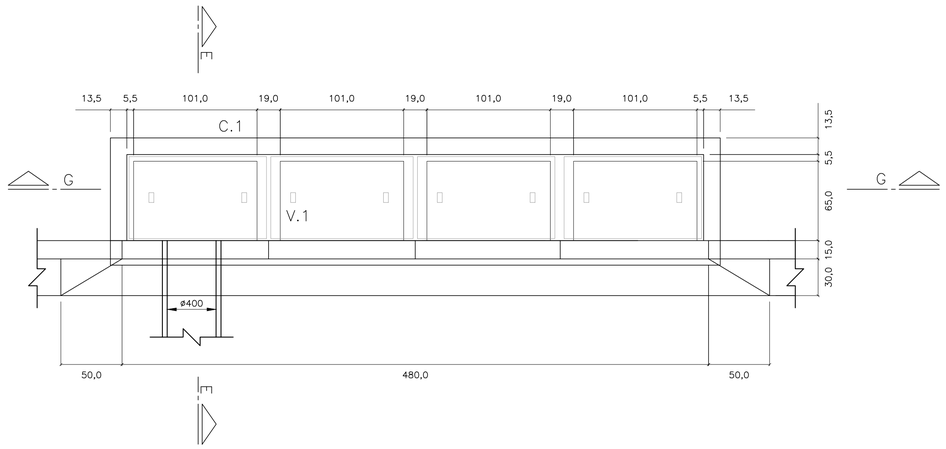

CORTE E–E
ESC. 1: 25

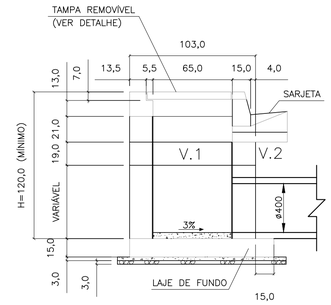

CORTE F–F
ESC. 1: 25

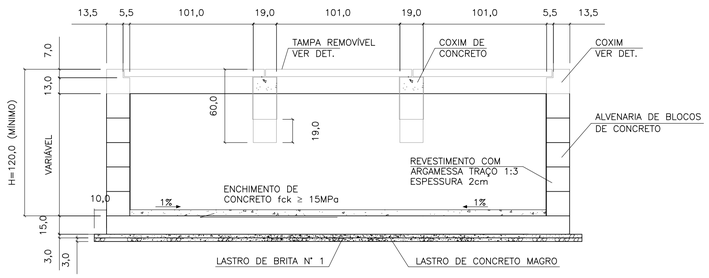

CORTE G–G
ESC. 1: 25

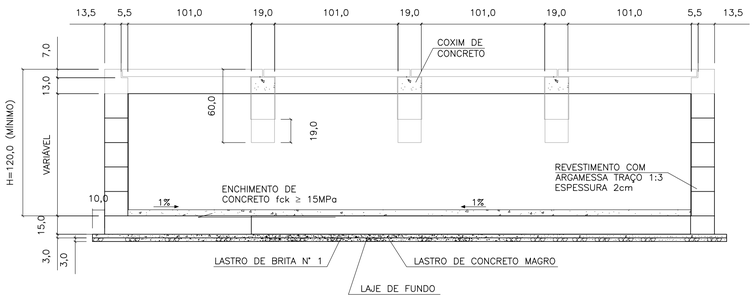

ELEVAÇÃO
ESC. 1: 25

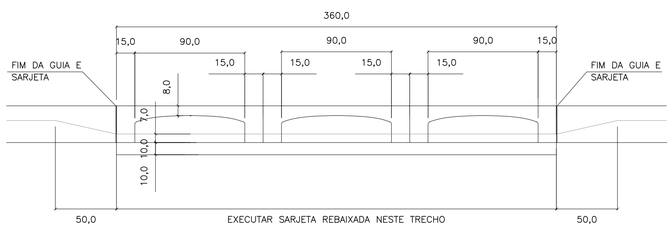

ELEVAÇÃO
ESC. 1: 25

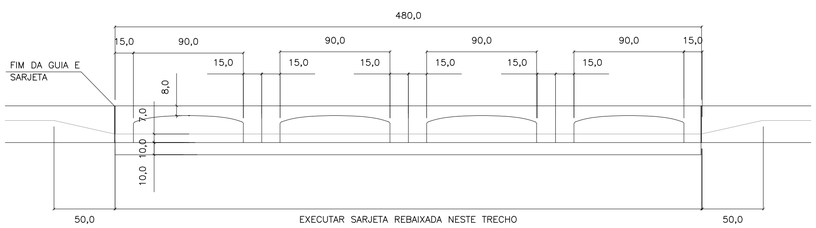

LAJE DO FUNDO
ESC. 1: 25

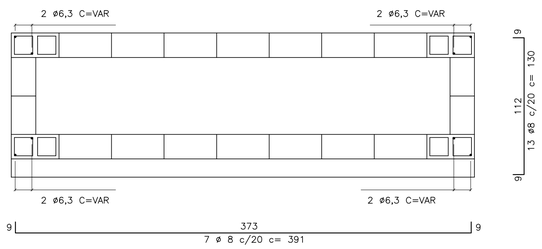

LAJE DO FUNDO
ESC. 1: 25

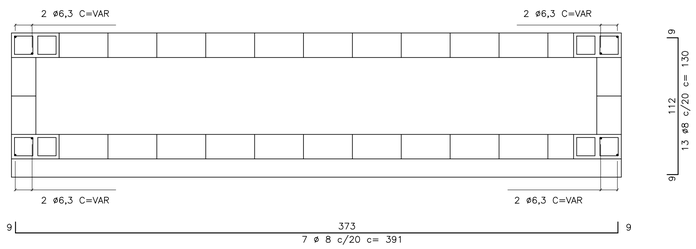

V1
ESC. 1: 10

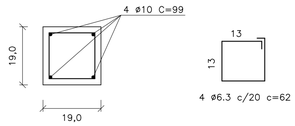

C1
ESC. 1: 10

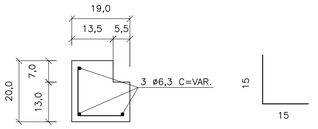

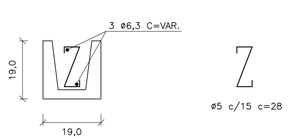

TAMPA DE CONCRETO
ESC. 1: 25

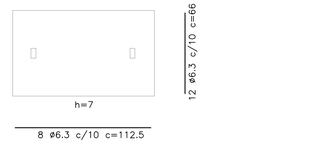

FERRO–RESUMO P/ BL TRIPLA		
ø	CA–50	
	COMPR. (m)	PESO (kg)
5	21,44	3,43
6,3	88,95	22,24
8	53,37	21,35
10	7,92	4,99
TOTAL		52,01

FERRO–RESUMO P/ BL DUPLA		
ø (mm)	CA–50	
	COMPR. (m)	PESO (kg)
5	27,20	4,35
6,3	114,35	28,59
8	69,64	27,86
10	11,88	7,48
TOTAL		68,28

CONSUMO DE MATERIAIS / SERVIÇOS PARA BOCA DE LOBO			
DISCRIMINAÇÃO	UNID.	SIMPLES	DUPLA
ALVENARIA DE BLOCOS C/ REVESTIMENTO INTERNO	m2	9,52	11,92
CONCRETO FCK>15MPa (LAJE DO FUNDO DA VIGA, TAMPA, COXINS, CINTA E ENCHIMENTO)	m3	1,37	1,83
GUIAS CHAPÉU	un	3	4
CONCRETO MAGRO (LASTRO)	m3	0,17	0,21
BRITA (LASTRO)	m3	0,17	0,21
FORMA (LAJE DO FUNDO, TAMPA, COXINS E VIGA)	m3	8,63	11,41
CONCRETO fck > 25MPa (REBAIX. DE SARJETA)	m3	0,28	0,38
FERRAGENS	kg	52,01	68,28
ESCAVAÇÃO	m3	13,71	17,15
REATERRO COMPACTADO	m3	8,21	9,90
REMOÇÃO DE MATERIAL ESCAVADO	m3	5,50	7,25

NOTAS:

1– DIMENSÕES EM CENTÍMETROS, DIÂMETROS EM MILÍMETROS.

2– CONCRETO PARA SARJETA FCK ≥25 MPa
CONCRETO ESTRUTURAL FCK ≥ 15 MPa
CONCRETO MAGRO FCK ≥9MPa

3– CONSUMOS ESTIMADOS PARA H=120cm.

4– PARA BOCAS DE LOBO SIMPLES E DUPLA VER PROJETO PADRÃO N°1

Revisões (discriminação)	N°	Data	Rubrica

CDHU Companhia de Desenvolvimento Habitacional e Urbano
Rua Boa Vista,170 . São Paulo . Tel.2505.2000 . CNPJ 47.865.597/0001–09

PROJETO | Nº UNIDADES

ENDEREÇO/MUNICÍPIO

TITULO: DRENAGEM | ÁREA | FOLHA: DRE

ASSUNTO:
PROJETO PADRÃO - PP-2
BOCA DE LOBO TRIPLA (BLT)
BOCA DE LOBO QUÁDRUPLA (BLQ)

ESCALA GRÁFICA | ESCALA NOMINAL: INDICADA | DATA: MAR/2017

ASSINATURAS
proprietário | CNPJ

aprovação do projeto – responsável técnico | c.r.e.a. 20314/D
Cia. de Desenvolvimento Habitacional do Est. de São Paulo | pref. | a.r.t.

obra – responsável técnico | c.r.e.a. | pref. | a.r.t.

ESPAÇO PARA APROVAÇÃO

CÓDIGO CDHU EMPREENDIMENTO
Programa | Região | Município | Terreno | Fase | Versão | Etapa do Projeto

PLANTA
ESC. 1:25

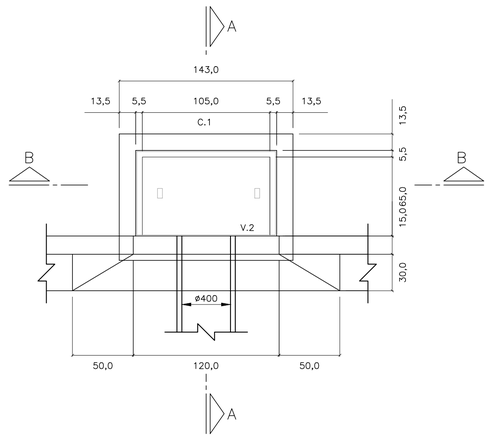

CORTE A–A
ESC. 1: 25

PLANTA
ESC. 1:25

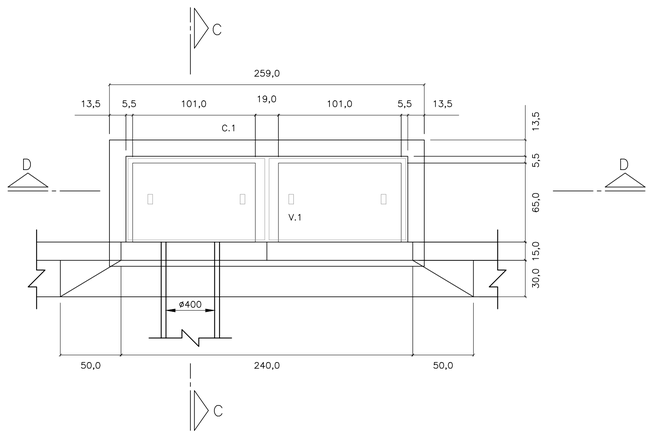

CORTE C–C
ESC. 1: 25

LAJE DO FUNDO – BOCA DE LOBO

SIMPLES
ESC. 1: 25

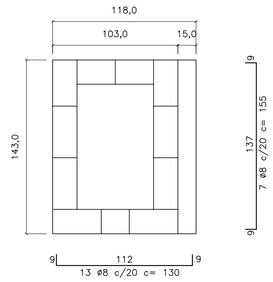

DUPLA
ESC. 1: 25

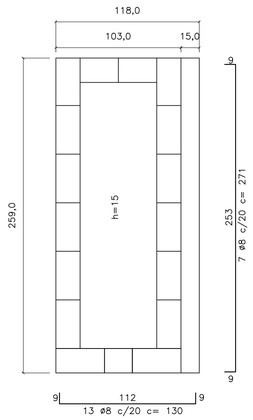

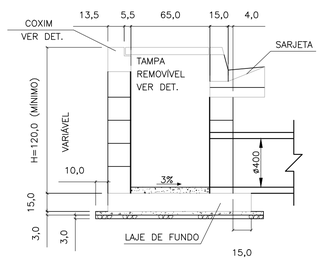

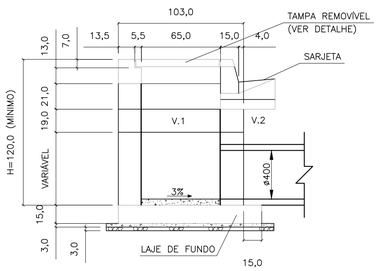

CORTE D–D
ESC. 1: 25

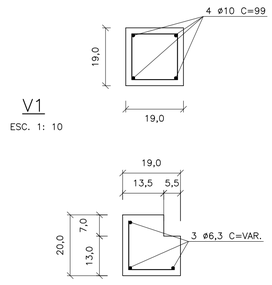

V1
ESC. 1: 10

C1
ESC. 1: 10

ø5 c/15 c=30

TAMPA DE CONCRETO
ESC. 1: 25



CORTE B–B
ESC. 1: 25

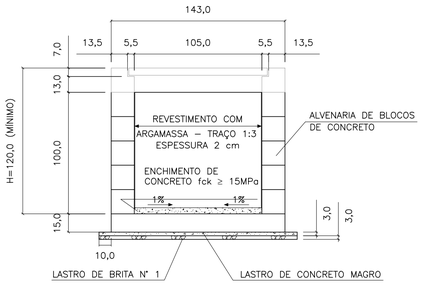

ELEVAÇÃO
ESC. 1: 25

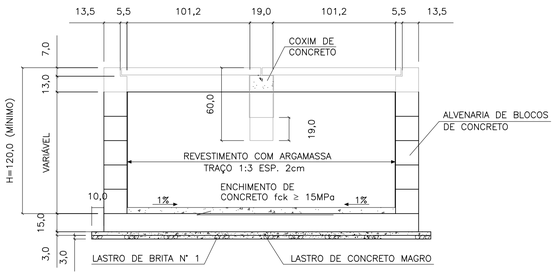

ELEVAÇÃO
ESC. 1: 25

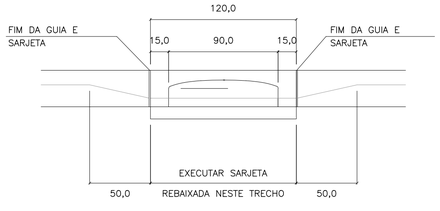

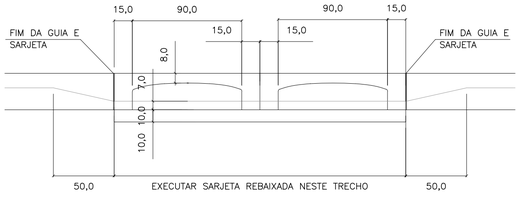

FERRO–RESUMO P/ BL SIMPLES		
ø	CA–50	
	COMPR. (m)	PESO (kg)
5	6,00	0,96
6,3	25,77	6,44
8	21,25	8,50
10	–	–
TOTAL		15,90

FERRO–RESUMO P/ BL DUPLA		
ø (mm)	CA–50	
	COMPR. (m)	PESO (kg)
5	8,40	1,34
6,3	48,53	12,13
8	35,87	14,55
10	5,96	2,49
TOTAL		30,31

CONSUMO DE MATERIAIS / SERVIÇOS PARA BOCA DE LOBO			
DISCRIMINAÇÃO	UNID.	SIMPLES	DUPLA
ALVENARIA DE BLOCOS C/ REVESTIMENTO INTERNO	m2	4,40	6,88
CONCRETO FCK > 15MPa (LAJE DO FUNDO DA VIGA, TAMPA, COXINS, CINTA E ENCHIMENTO)	m3	0,43	0,85
GUIAS CHAPÉU	un	1	2
CONCRETO MAGRO (LASTRO)	m3	0,07	0,12
BRITA (LASTRO)	m3	0,07	0,12
FORMA (LAJE DO FUNDO, TAMPA COXINS E VIGA)	m2	3,08	5,82
CONCRETO FCK > 25MPa (REBAIX. DE SARJETA)	m3	0,09	0,19
FERRAGENS	kg	15,90	30,31
ESCAVAÇÃO	m3	6,96	10,28
REATERRO COMPACTADO	m3	4,88	6,52
REMOÇÃO DE MATERIAL ESCAVADO	m3	2,08	3,76

1 – DIMENSÕES EM CENTÍMETROS, DIÂMETROS EM MILÍMETROS, EXCETO ONDE INDICADO.

2 – AÇO CA–50
CONCRETO ESTRUTURAL FCK 25 MPa
CONCRETO MAGRO FCK ≥9 MPa

FONTE / DADOS DE BASE

AUTORES DO PROJETO / COLABORADORES

NOTAS:

1– DIMENSÕES EM CENTÍMETROS, DIÂMETROS EM MILÍMETROS.

2– CONCRETO PARA SARJETA FCK ≥25 MPa
CONCRETO ESTRUTURAL FCK ≥ 15 MPa
CONCRETO MAGRO FCK ≥9MPa

3– CONSUMOS ESTIMADOS PARA H=120cm.

4– PARA BOCAS DE LOBO TRÍPLA E QUÁDRUPLA VER PROJETO PADRÃO N°2

Revisões (discriminação)	N°	Data	Rubrica

CDHU Companhia de Desenvolvimento Habitacional e Urbano
Rua Boa Vista,170 . São Paulo . Tel.2505.2000 . CNPJ 47.865.597/0001–09

PROJETO | Nº UNIDADES

ENDEREÇO/MUNICÍPIO

TÍTULO: DRENAGEM | ÁREA: DRE | FOLHA

ASSUNTO

PROJETO PADRÃO - PP-1
BOCA DE LOBO SIMPLES (BLS)
BOCA DE LOBO DUPLA (BLD)

ESCALA GRÁFICA	ESCALA NOMINAL	DATA
	INDICADA	MAR/2017

ASSINATURAS

proprietário | CNPJ

aprovação do projeto – responsável técnico | c.r.e.a. 20314/D
Cia. de Desenvolvimento Habitacional do Est. de São Paulo | pref. | a.r.t.

obra – responsável técnico | c.r.e.a. | pref. | a.r.t.

ESPAÇO PARA APROVAÇÃO

CÓDIGO CDHU EMPREENDIMENTO

Programa	Região	Município	Terreno	Fase	Versão	Etapa do Projeto

ELEVAÇÃO

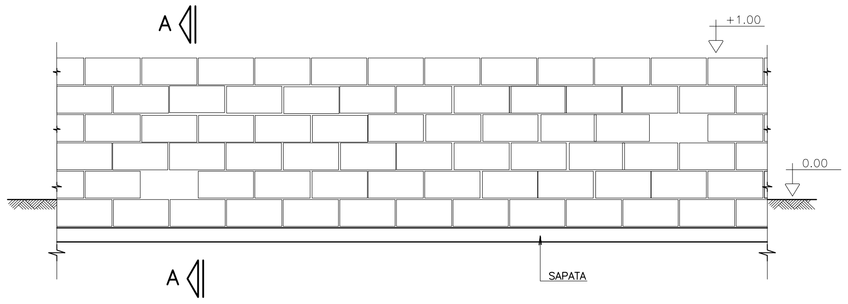

CORTE A–A

SITUAÇÃO TERRENO PLANO

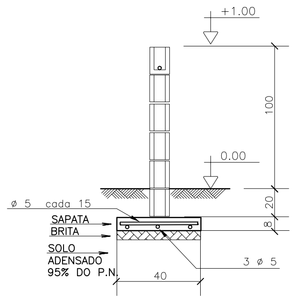

SITUAÇÃO TALUDE

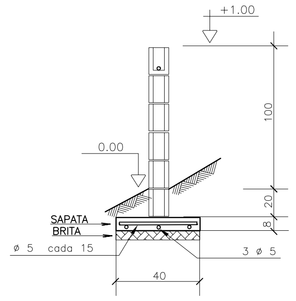

MURO DE DIVISA – PLANTA

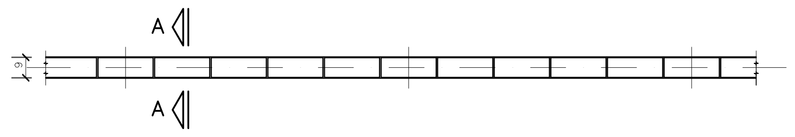

SAPATA DE 10/40

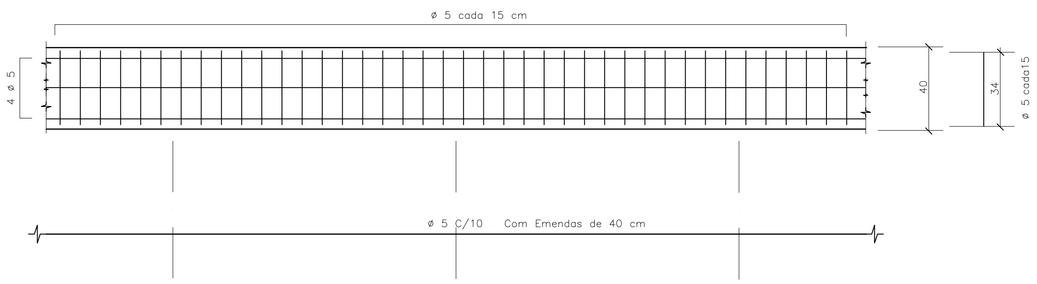

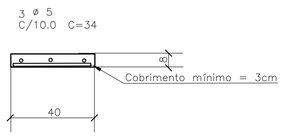

DET.1 JUNTAS SECA VERTICAL

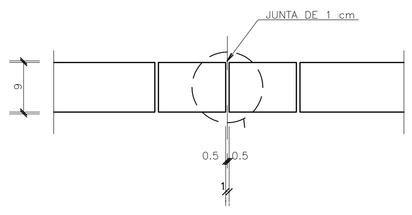

ARMAÇÃO TÍPICA DO MURO

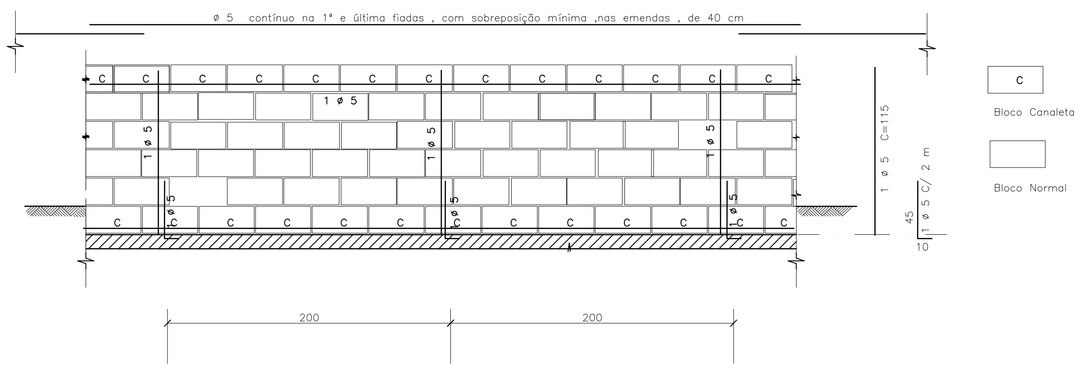

DET.2 – IMPERMEABILIZAÇÃO

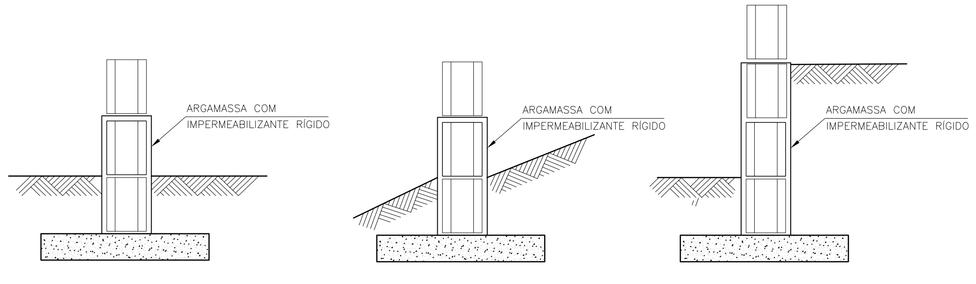

DET.3 ESCALONAMENTO

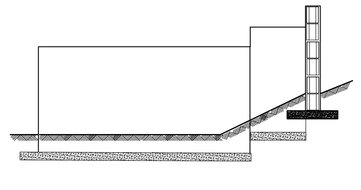

DETALHE TÍPICO DA ARMADURA – PLANTA

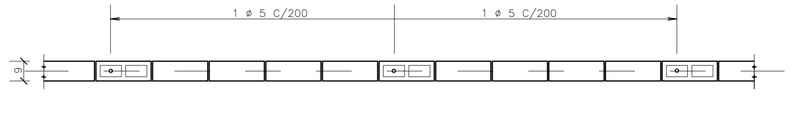

FONTE / DADOS DE BASE

– BASE FP01B – DEZ/2000

AUTORES DO PROJETO / COLABORADORES

CDHU

Equipe Técnica:

MAURICIO PEDROSA – ESTAGIÁRIO DE ARQUITETURA

Responsável Técnico | ART

LEGENDA/TABELAS

IMPORTANTE :

A ALTERAÇÃO NA ALTURA DO MURO DEVE SER FEITA COM REFORÇO NA FUNDAÇÃO FEITA POR PROFISSIONAL HABILITADO

NOTAS

1– MEDIDAS EM CENTÍMETROS

2– RESISTÊNCIA DO CONCRETO ESTRUTURAL DA SATAPA fck = 20 MPa

3– RESISTÊNCIA MÍNIMA DOS BLOCOS fbk = 2,5 MPa

4– RESISTÊNCIA DO GRAUTE fgk = 12 MPa

5– RESISTÊNCIA DA ARGAMASSA fak = 4,0 MPa

6– COBRIMENTO DAS ARMADURAS = 3 cm

7– AÇO CA 50

8– QUANTITATIVOS PARA UM METRO DE MURO

VOLUME DE CONCRETO = 0,032 m³
BLOCO 09x19x39 = 10 UNIDADES
CANALETAS 09x19x39 = 5 UNIDADES
AÇO 5 mm PARA SAPATA = 5,5 m
AÇO 5 mm PARA PILARETE E CINTA= 2,85 m

9. QUANDO UM DOS LADOS DO MURO FICAR COM MAIS DE 40CM SOB O NÍVEL DO SOLO , UTILIZAR O MURO DE ARRIMO MA01–A
10. PREVER JUNTA SECA VERTICAL A CADA 6 M DE MURO , CONFORME DET –1
11. IMPERMEABILIZAR A BASE DO MURO , CONFORME DET 2
12. EM CASO DE TALUDES NO MURO DE FUNDO , ESCALONAR MURO CONFORME ESQUEMA DET.3
13. AS PAREDES DOS MUROS DEVERÃO SER CHAPISCADAS COM CIMENTO E AREIA NA PROPORÇÃO 1:3 E POSTERIORMENTE CAIADAS

Revisões (discriminação)	Nº	Data	Rubrica

CDHU Companhia de Desenvolvimento Habitacional e Urbano do Estado de São Paulo

R. Boa Vista, 170 . Centro . São Paulo . Tel.3061.3222 . CGCMF 47.865.597/0001–9

PROJETO

FECHAMENTO PADRÃO

CÓDIGO

F | P | 0 | 1 | G |

TÍTULO | ÁREA | FOLHA

ESTRUTURA | EST | 01/01

ASSUNTO

MURO DE DIVISA PADRÃO EM ALVENARIA ARMADA FORMAS, ARMAÇÃO E ELEMENTO VAZADO

ESCALA GRÁFICA	ESCALA NOMINAL	DATA
0 25 50 75(cm)	1:25	JUN/2005

ASSINATURAS

proprietário | ogc

aprovação do projeto – responsável técnico — Cia. de Desenvolvimento Habitacional e Urbano do Est. de São Paulo — c.r.e.a. 20314/D; pref.; a.r.t.

obra – responsável técnico — c.r.e.a.; pref.; a.r.t.

ESPAÇO PARA APROVAÇÃO

CÓDIGO CDHU EMPREENDIMENTO

Programa	Região	Município	Terreno	Fase	Versão	Etapa do Projeto
0 0	0 0	0 0	0 0	0 0	0 0	P E

MARCIO SILVÉRIO
Engenheiro Civil
CREA 0600365973

São Paulo/SP
Rua Antonio Covello, 403 ap 111
Jd. Jabaquara • cep 04383-070
Telefone: (11) 5093 9925
Fax: (11) 5093 9925

mar_ceu@terra.com.br

Ref.: Muro de contenção com 160 cm de altura - **MA06D**

Coeficiente adotados:

Peso específico da terra= 1.8 tf/m³

Peso específico da alvenaria= 1.5 tf/m³

Ângulo de atrito interno do solo= 30°

Coesão do solo= 0.5 tf/m²

Talude 1:1,5 (ângulo adotado =35°)

Bibliografia: Tratado de Concreto Armado – Volume 6 pg. 63 (A. Guerrin)

1- Empuxos:

Levando-se em conta a coesão, teremos uma redução na altura dada pela expressão:
$h1 = c \times \cot g30° \div tg^2(45 - 30° \div 2) - h0 = 2.60 - 1.60 = 1.00m$

Para talude plano i=0 coef= 0.214
Para talude com ângulo 35° e ângulo de atrito= 30° o coeficiente é = 0.87

$Q_{carga\ máxima\ distribuida} = 1.8 \times 1.60^2 \div 2 \times (0.214 \times 1.60 + 0.87 \times 1.40) \div (1.60 + 1.40) =$
$Q_{carga\ máxima\ distribuída} = 1.20\ tf/m^2$

Eativo= 1.20 x 1.00 ÷ 2 = 0.60 < 0,78 considerando-se a ângulo de atrito=34° e a coesão=0 portanto manteremos o dimensionamento do muro.

2- Cargas Verticais:

Terra= 0.90 x 1.8 x 1.73 = 2.80 tf/m

Parede = 0.19 x 1.5 x 1.60 = 0.45 tf/m

Base= 0.15 x 1.09 x 2.5 = 0.41 tf/m

Total = 3.66 tf/m

3- Equilíbrio Estático:

MARCIO SILVÉRIO
Engenheiro Civil
CREA 0600365973

São Paulo/SP
Rua Antonio Covello, 403 ap 111
Jd. Jabaquara • cep 04383-070
Telefone: (11) 5093 9925
Fax: (11) 5093 9925

mar_ceu@terra.com.br

3.1 Tombamento:

Momentos atuantes em relação ao ponto A:

Matuante = E x h ÷ 3=
Matuante= 0.78 x 1.60 ÷ 3= 0.42 tfxm/m K6= 11^2 x 100 ÷ 42= 288
Sapata As= 0.35 x 42 ÷ 11= 1.33 cm^2/m Asmínimo= 1.35 cm^2/m
As adotado #6.3 c/15
Muro As= 0.35 x 42÷ 10= 1.47 cm^2/m

Momento resistente em relação ao ponto A:

Mresistente= 0.45 x 0.07 + 2.80 x 0.64 + 0.41 x 0.54 =
Mresistente= 2.04 tf.m

Fs= Mr ÷ Ma = 2.04 ÷ 0.42 = 4.85 > 2.0 OK!!!

3.2 Escorregamento:

Fs = n x Ptotal ÷ Etotal= 0.37 x 3.66 ÷ 0.78= 1.74 > 1.5 OK!!!

4. Equilíbrio Elástico:

Centro de cargas:

X= (2.04 – 0.42) ÷ 3.66 = 0.44 m

e= 1.09 ÷ 2 – 0.44 = 0.105 m

M= 3.66 x 0.105= 0.38 t.m/m

Tsolo = 3.66 ÷ 1.09 + 0.38 x 6 ÷ 1.09^2 = 3.36 + 1.92 = 5.28 tf/m^2 = 0.53 kg/cm^2
= 3.36 – 1.92 = 1.44 tf/m^2 = 0.14 kgf/cm^2

Não há tração no solo

Tensão no solo igual a 0.5 kgf/cm^2

MARCIO SILVÉRIO
Engenheiro Civil
CREA 0600365973

São Paulo/SP
Rua Antonio Covello, 403 ap 111
Jd. Jabaquara • cep 04383-070
Telefone: (11) 5093 9925
Fax: (11) 5093 9925

mar_ceu@terra.com.br

MURO DE ARRIMO COM SAPATA DENTRO DO TALUDE – MAO 6D

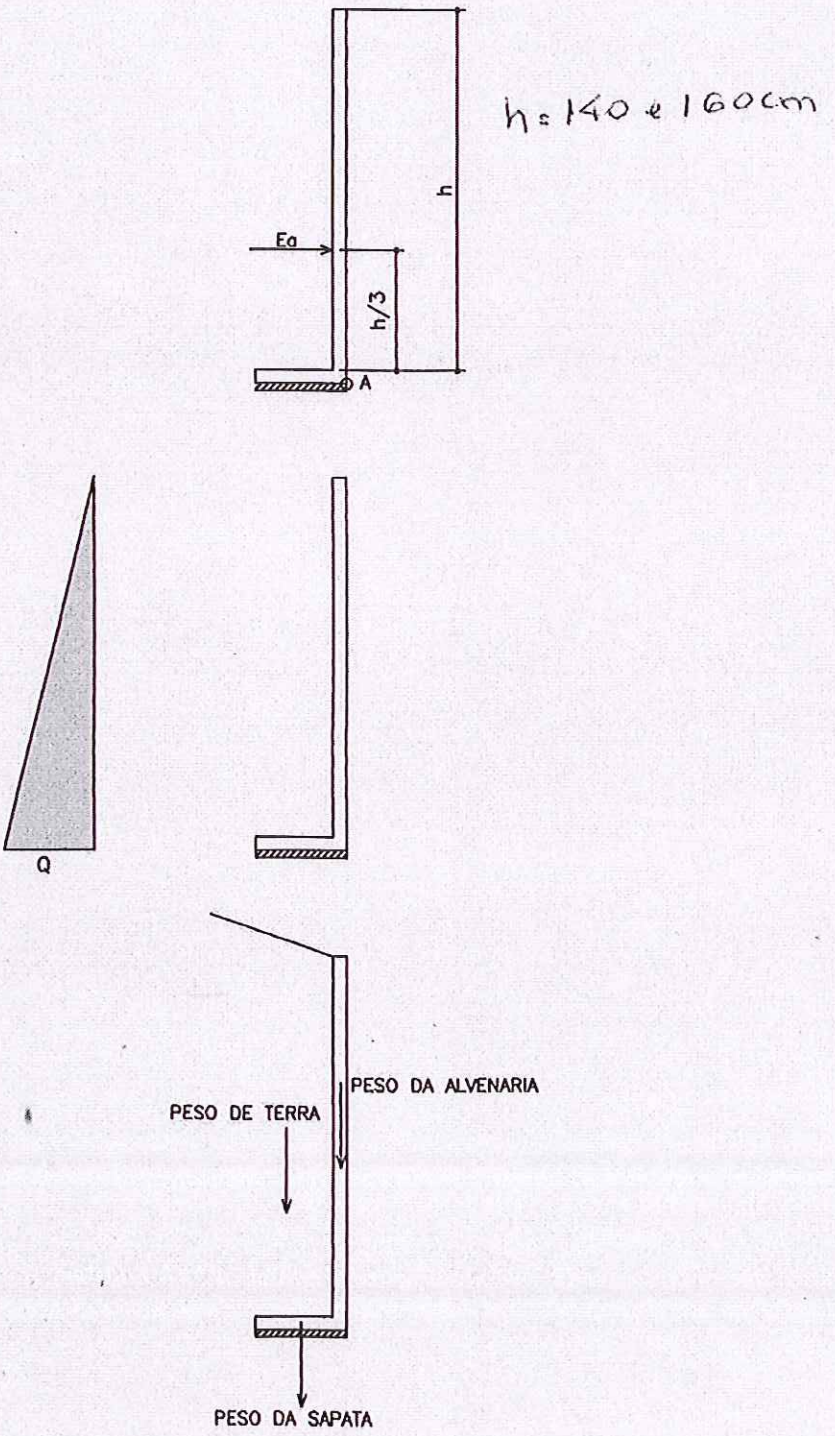

PLANTA TÍPICA DO MURO
Escala 1:25

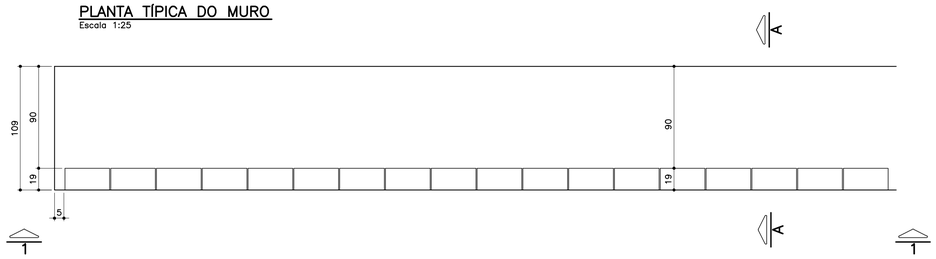

ELEVAÇÃO TÍPICA 1 – 1
Escala 1:25

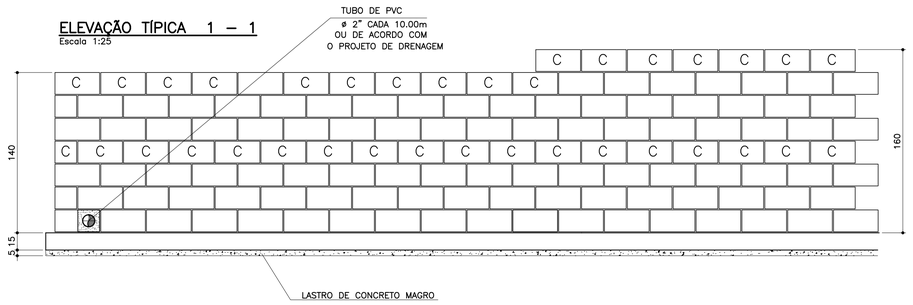

TABELA DE FERROS POR METRO LINEAR

N	ø (mm)	QUANT.	COMPRIMENTOS (cm)	
			UNITÁRIO	TOTAL
1	6.3	14	114	1596
2	8	14	100	1400
3	10	5	168	840
4	10	5	188	940
5	10	2	100	200
6	10	2	100	200

ARMAÇÃO DA SAPATA
Escala 1:20

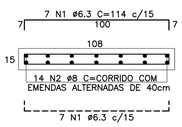

PLANTA DA PAREDE
Escala 1:20

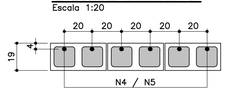

DETALHE 1
JUNTA DE DILATAÇÃO
Escala 1:25

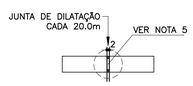

LISTA DE MATERIAIS POR METRO LINEAR DE MURO

ITEM	MATERIAL	MURO H=1,40M		MURO H=1.60M	
		UNIDADE	QUANT.	UNIDADE	QUANT.
	ALVENARIA				
1	ARGAMASSA IMPERMEÁVEL	m^2	1,40	m^2	1,60
2	BLOCO DE CONCRETO – 14cm				
3	BLOCO DE CONCRETO – 19cm	m^2	1,40	m^2	1,60
4	PINTURA NEUTROL 2 DEMÃOS	m^2	1,40	m^2	1,60
5	AÇO CA–50A	kg	7,81	kg	8,44
6	TUBO DE PVC – ø2"	m	0,03	m	0,03
7	MANTA GEODRENANTE	m^2	1,80	m^2	2,00
8	GRAUTE	m^3	0,120	m^3	0,139
9	TUBO DE PVC – ø3"	m	0,05	m	0,05
10	COTOVELO PVC 90° ø3"	un	0,1	un	0,1
	FUNDAÇÃO				
11	LOCAÇÃO DA OBRA	m	1,00	m	1,00
12	ESCAVAÇÃO MANUAL	m^3	0,22	m^3	0,22
13	APILOAMENTO MANUAL CAVA DE FUNDAÇÃO	m^2	1,09	m^2	1,09
14	LASTRO DE CONCRETO MAGRO	m^3	0,055	m^3	0,055
15	AÇO CA–50A	kg	9,59	kg	9,59
16	CONCRETO ESTRUTURAL fck>= 25 MPa	m^3	0,165	m^3	0,165
17	REATERRO COMPACTADO	m^3	0,03	m^3	0,03
18	TUBO PEAD FURADO ø16cm	m	1,00	m	1,00
19	CANALETA DE CONCRETO PRÉ–FABRICADO MEIA CANA 20cm	m	1,00	m	1,00

OBS.: – O VOLUME DE ESCAVAÇÃO E REATERRO DEVERÁ SER CALCULADO PARA CADA OBRA ESPECÍFICA

RESUMO AÇO P/ 1METRO H=1,40 CA50			
ø (mm)	kg/m	COMPR. (m)	PESO (kg)
6.3	0.25	15,96	3,99
8	0.40	14,00	5,60
10	0.63	12,40	7,81
PESO TOTAL			17,40

RESUMO AÇO P/ 1METRO H=1,60 CA50			
ø (mm)	kg/m	COMPR. (m)	PESO (kg)
6.3	0.25	15,96	3,99
8	0.40	14,00	5,60
10	0.63	13,40	8,44
PESO TOTAL			18,03

MURO DE ARRIMO – DIVISA – FUNDOS DE LOTES
CORTE AA
Escala 1:20

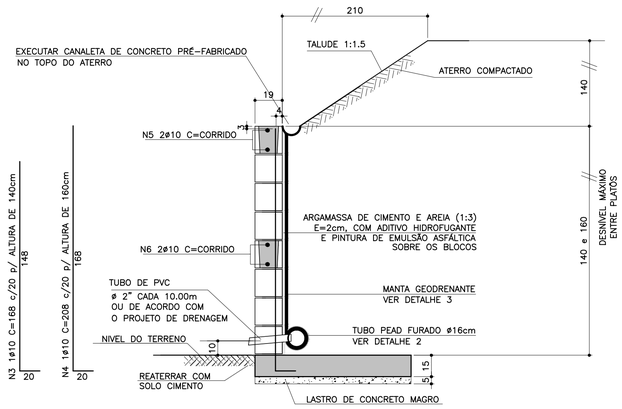

ATENÇÃO: DEVERÃO SER APRESENTADOS LAUDOS DOS ENSAIOS DE RESISTÊNCIA PESCRITOS PELAS NORMAS VIGENTES PARA TODOS OS MATERIAIS UTILIZADOS NESSE PROJETO.

MURO DE ARRIMO – DIVISA – LATERAIS DE LOTES
Escala 1:20

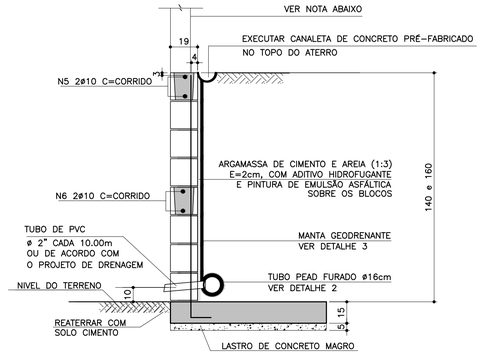

NOTA
– MURO DE FECHAMENTO SOBRE ARRIMO CALCULADO PARA RECEBER A ALVENARIA COM ALTURA MÁXIMA DE 2,00m (BLOCO DE CONCRETO 14x19x39)
OBS: NÃO INCLUÍDO NOS QUANTITATIVOS.

– A ALTURA E ESPECIFICAÇÃO DO FECHAMENTO DEVERÁ SEGUIR A DEFINIÇÃO DO PROJETO DE URBANISMO.

TABELA RESUMO

Fundação em Sapata– H= 140cm e 160cm		
Altura h=cm	Altura máxima do talude:140cm Proporção1:1,5	Desnível máximo entre platôs
140	140	280
160	140	300

DETALHE DE ESCOAMENTO DA ÁGUA DA CANALETA DE DRENAGEM
Sem escala

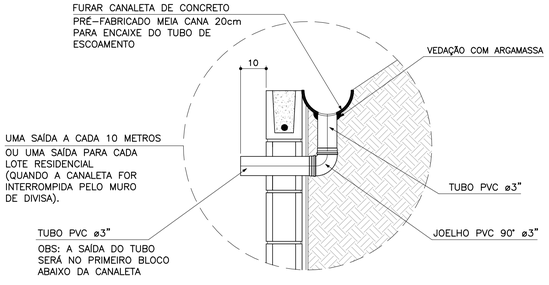

DETALHE 2 – BARBACÃS
S/Escala

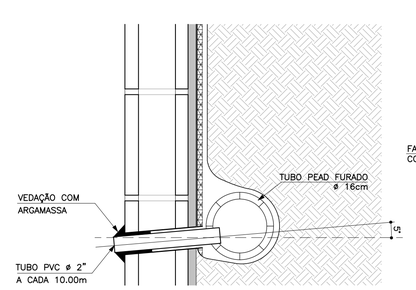

DETALHE 3
MANTA GEODRENANTE
S/Escala

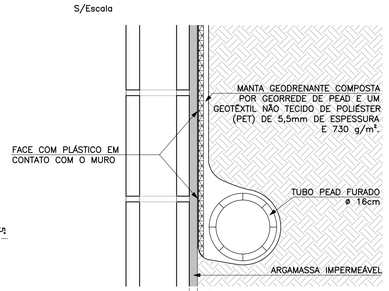

FONTE / DADOS DE BASE

AUTORES DO PROJETO BÁSICO / COLABORADORES
CDHU
Arq° IRENE BORGES RIZZO – Coordenação
Eng° MARCELA LASCALLA – Análise
GERENCIADORA – CONCREMAT ENGENHARIA
Eng° AYRTON PETRI – Coordenação Geral – ART N° 9222122013132254 6
Eng° MARCIO SILVÉRIO – Autor – ART N° 9222122013098220 4 – CREA 0600365973

LEGENDA/TABELAS

NOTAS
1– DIMENSÕES EM CENTÍMETRO, BITOLAS EM MILÍMETRO, SALVO ONDE INDICADO.
2– CONCRETO ESTRUTURAL fck>25 MPa.
CONCRETO DAS BROCAS fck>25 MPa
3– AÇO CA–50 fyk>500 MPa.
AÇO CA–60 fyk>600 MPa.
4– BLOCOS DE CONCRETO fbk.=4.0 MPa
ARGAMASSA DE ASSENTAMENTO fa>=4.8 MPa
RESISTENCIA DO PRISMA OCO/AREA LIQUIDA fpk>=3.6 MPa
GRAUTE fgk>=15 MPa
5– AS JUNTAS DE DILATAÇÃO DEVERÃO SER VEDADAS COM APLICAÇÃO DE UM CORDÃO DE MÁSTIQUE ELÁSTICO.
6– O SOLO DE ASSENTAMENTO DA VIGA DE BASE DEVERÁ SER COMPACTADO ANTES DO LANÇAMENTO DO LASTRO
7– COBRIMENTO MÍNIMO DAS ARMADURAS: 3cm
8– O ATERRO DEVERÁ SER COMPACTADO EM CAMADAS HORIZONTAIS ACABADAS DE 20cm DE ESPESSURA E ATINGIR 95% PN. DEVERÁ SER VERIFICADO ATRAVÉS DE ENSAIOS GEOTÉCNICOS SE AS CARACTERISTICAS DO ATERRO ATENDEM OS PARÂMETROS DEFINIDOS EM PROJETO
9– O MATERIAL DE ATERRO DEVERÁ SER ISENTO DE IMPUREZAS
10– PARÂMETROS GEOTÉCNICOS:
C = 0.5
ψ = 30°
γ = 1,8 tf/m³
11– TENSÃO ADMISSIVEL NO SOLO = 0,5 kgf/cm²
12– SOLUÇÃO DE FUNDAÇÃO A SER CONFIRMADA COM OS RELATÓRIOS DE RECONHECIMENTO DO SOLO E CONFORME PARECER TÉCNICO DE FUNDAÇÕES EMITIDO POR ENGENHEIRO GEOTÉCNICO
13– ADOTAR ARMADURA EM RAZÃO DA ALTURA DO MURO
14– BLOCO CANALETA C
15– ESTE MURO PODE SER UTILIZADO NA DIVISA LATERAL DO TERRENO E A PAREDE LATERAL PODERÁ SER CONSTRUIDA SOBRE O ARRIMO DESDE QUE NÃO HAJA TALUDE.
16– O PROJETO DE DRENAGEM DO EMPREENDIMENTO DEVERÁ SER COMPATIBILIZADO COM A SOLUÇÃO DE DRENAGEM DO MURO ARRIMO

Revisões (discriminação)	N°	Data	Rubrica
Valores p/ fgk (grout) e fa (argamassa)	01	JUN/2016	

CDHU – Companhia de Desenvolvimento Habitacional e Urbano
Rua Boa Vista,170 . São Paulo . Tel.3248.2000 . CNPJ 47.865.597/0001–09

PROJETO
MURO DE ARRIMO

CODIGO
M A 0 6 D 01

TITULO: ESTRUTURA | ÁREA: EST | FOLHA: 06/9

ASSUNTO
MURO DE ARRIMO EM ALVENARIA ESTRUTURAL
CONSIDERANDO TALUDE 1:1,5
H = 140 e 160 cm
EM SAPATA PARA DENTRO DO TALUDE

ESCALA GRÁFICA	ESCALA NOMINAL	DATA
0 2.5 5.0 7.5(m)	INDICADA	JUL/ 2016

ASSINATURAS
proprietário – CNPJ
Cia. de Desenvolvimento Habitacional e Urbano do Est. de São Paulo – 47.865.597/0001–09
aprovação do projeto – responsável técnico – c.r.e.a. / pref. / a.r.t.
obra – responsável técnico – c.r.e.a. / pref. / a.r.t.

ESPAÇO PARA APROVAÇÃO

LISTA 2

CÓDIGO CDHU EMPREENDIMENTO

Programa	Região	Município	Terreno	Fase	Versão	Etapa do Projeto
0 0	0 0	0 0 0	0	0	0	P E

MARCIO SILVÉRIO
Engenheiro Civil
CREA 0600365973

São Paulo/SP
Rua Antonio Covello, 403 ap 111
Jd. Jabaquara • cep 04383-070
Telefone: (11) 5093 9925
Fax: (11) 5093 9925

mar_ceu@terra.com.br

Ref.: Muro de contenção com 120 cm de altura

Coeficiente adotados:

Peso específico da terra= 1.8 tf/m³

Peso específico da alvenaria= 1.5 tf/m³

Ângulo de atrito interno do solo= 30°

Coesão do solo = 0,5 tf/m°

Talude 1:1,5 (ângulo adotado= 35°)

Bibliografia: Tratado de Concreto Armado – Volume 6 pg. 63 (A. Guerrin)

1- Empuxos:

Levando-se em conta a coesão, teremos uma redução na altura, dada pela expressão
h1= c x cotg30° + tg²(45-30° ÷ 2) – h0= 1,95 – 1,20=0,75m

Para talude plano i=0 coef= 0.214
Para talude com ângulo 35° e ângulo de atrito=30° o coeficiente é =0.87

$Q_{carga\ máxima\ distribuida}$= 1.8 x 1.20² ÷ 2 (0.214 x 1.20 + 0.87 x 1.40) ÷ (1.20 + 1.40) =
$Q_{carga\ máxima\ distribuída}$= 0.74 tf/m²

Empuxo ativo= 0.74 x 0.75 ÷ 2 = 0.28 < 0.36 tf/m, considerando o ângulo de atrito=34° e sem coesão, portanto manteremos o dimensionamento.

2- Cargas Verticais:

Terra= 0.6 x 1.8 x 1.33 = 1.43 tf/m

Parede = 0.14 x 1.5 x 1.20 = 0.25 tf/m

Base= 0.15 x 0.74 x 2.5 = 0.28 tf/m

Total = 1.96 tf/m

3- Equilíbrio Estático:

MARCIO SILVÉRIO
Engenheiro Civil
CREA 0600365973

São Paulo/SP
Rua Antonio Covello, 403 ap 111
Jd. Jabaquara • cep 04383-070
Telefone: (11) 5093 9925
Fax: (11) 5093 9925

mar_ceu@terra.com.br

3.1 Tombamento:

Momentos atuantes em relação ao ponto A:

Matuante = E x h ÷ 3=
Matuante= 0.36 x 1.20 ÷ 3= 0.14 tfxm/m K6= 11^2 x 100 ÷ 14= 864
Sapata As= 0.35 x 14 ÷ 11= 0.45 cm²/m As mínimo= 2.25 cm²/m
As adotado #6.3 c/15
K6 muro= 10^2 x 100 ÷ 14= 714
Muro As= 0.35 x 14 ÷ 10 = 0.70 cm²/m adotamos #8 c/40cm
Momento resistente em relação ao ponto A:

Mresistente= 0.25 x 0.07 + 1.43 x 0.44 + 0.28 x 0.37 =
Mresistente= 0.75 tf.m

Fs= Mr ÷ Ma = 0.75 ÷ 0.14 = 5.3 > 1.5 OK!!!

3.2 Escorregamento:

Fs = n x Ptotal ÷ Etotal= 0.37 x 1.96 ÷ 0.36= 2.01 > 1.5 OK!!!

4. Equilíbrio Elástico:

Centro de cargas:

X= (0.75 – 0.14) ÷ 1.96 = 0.31 m

e= 0.74 ÷ 2 – 0.31 = 0.06 m

M= 1.96 x 0.06= 0.12 tm/m

Tsolo = 1.96 ÷ 0.74 + 0.12 x 6 ÷ 0.74^2 = 2.65 + 1.31 = 3.96 tf/m² = 0.40 kg/cm²
= 2.65 – 1.31 = 1.34 tf/m² = 0.13 kgf/cm²

Não há tração no solo

Tensão no solo igual a 0.4 kgf/cm²

MARCIO SILVÉRIO
Engenheiro Civil
CREA 0600365973

São Paulo/SP
Rua Antonio Covello, 403 ap 111
Jd. Jabaquara • cep 04383-070
Telefone: (11) 5093 9925
Fax: (11) 5093 9925

mar_ceu@terra.com.br

MURO DE ARRIMO COM SAPATA DENTRO DO TALUDE – MAO5D

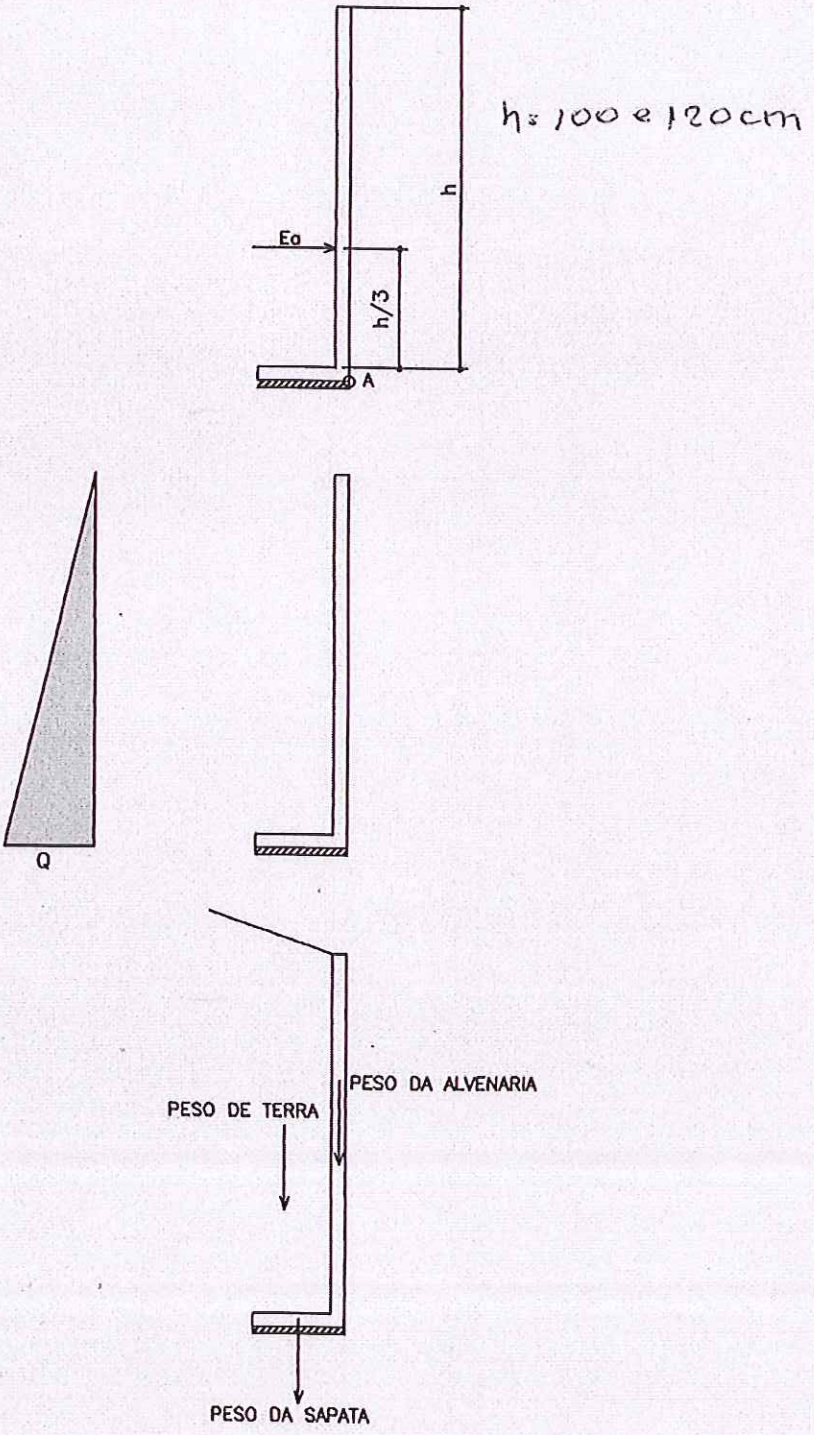

PLANTA TÍPICA DO MURO
Escala 1:25

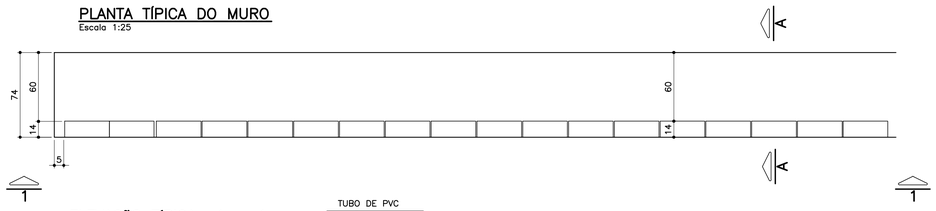

ELEVAÇÃO TÍPICA 1 – 1
Escala 1:25

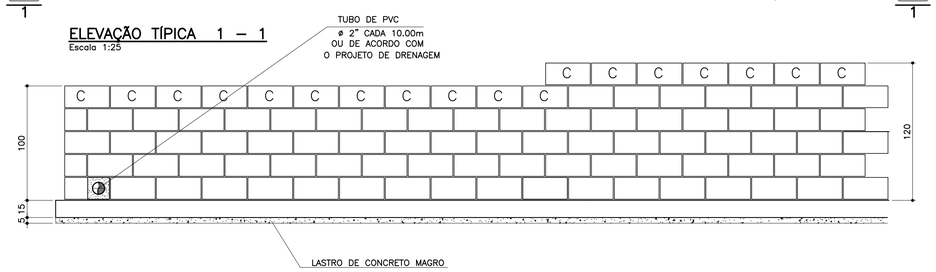

TABELA DE FERROS POR METRO LINEAR

N	ø (mm)	QUANT.	COMPRIMENTOS (cm)	
			UNITÁRIO	TOTAL
1	6.3	14	80	1120
2	8	10	100	1000
3	8	2.5	128	320
4	10	2.5	148	370
5	10	2	100	200

ARMAÇÃO DA SAPATA
Escala 1:20

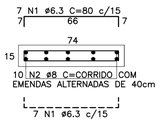

PLANTA DA PAREDE
Escala 1:25

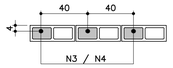

DETALHE 1
JUNTA DE DILATAÇÃO
Escala 1:25

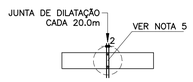

ATENÇÃO: DEVERÃO SER APRESENTADOS LAUDOS DOS ENSAIOS DE RESISTÊNCIA PESCRITOS PELAS NORMAS VIGENTES PARA TODOS OS MATERIAIS UTILIZADOS NESSE PROJETO.

TABELA RESUMO

Fundação em Sapata– H= 100cm e 120cm		
Altura h=cm	Altura máxima do talude:140cm Proporção1:1,5	Desnível máximo entre platôs
100	140	240
120	140	260

LISTA DE MATERIAIS POR METRO LINEAR DE MURO

ITEM	MATERIAL	MURO H=1,00M		MURO H=1,20M	
		UNIDADE	QUANT.	UNIDADE	QUANT.
	ALVENARIA				
1	ARGAMASSA IMPERMEÁVEL	m^2	1,00	m^2	1,20
2	BLOCO DE CONCRETO – 14cm	m^2	1,00	m^2	1,20
3	PINTURA NEUTROL 2 DEMÃOS	m^2	1,00	m^2	1,20
4	AÇO CA–50A	kg	2,54	kg	3,59
5	TUBO DE PVC – ø2"	m	0,024	m	0,024
6	MANTA GEODRENANTE	m^2	1,40	m^2	1,60
7	GRAUTE	m^3	0,036	m^3	0,042
8	TUBO DE PVC – ø3"	m	0,05	m	0,05
9	COTOVELO PVC 90° ø3"	un	0,1	un	0,1
	FUNDAÇÃO				
10	LOCAÇÃO DA OBRA	m	1,00	m	1,00
11	ESCAVAÇÃO MANUAL	m^3	0,15	m^3	0,15
12	APILOAMENTO MANUAL CAVA DE FUNDAÇÃO	m^2	0,74	m^2	0,74
13	LASTRO DE CONCRETO MAGRO	m^3	0,037	m^3	0,037
14	AÇO CA–50A	kg	6,80	kg	6,80
15	CONCRETO ESTRUTURAL fck>= 25 MPa	m^3	0,111	m^3	0,111
16	REATERRO COMPACTADO	m^3	0,03	m^3	0,03
17	TUBO PEAD FURADO ø16cm	m	1,00	m	1,00
18	CANALETA DE CONCRETO PRÉ–FABRICADO MEIA CANA 20cm	m	1,00	m	1,00

OBS.: – O VOLUME DE ESCAVAÇÃO E REATERRO DEVERÁ SER CALCULADO PARA CADA OBRA ESPECÍFICA

RESUMO AÇO P/ 1METRO H=1,00 CA50			
ø (mm)	kg/m	COMPR. (m)	PESO (kg)
6.3	0.25	11,20	2,80
8	0.40	13,20	5,28
10	0.63	2,00	1,26
PESO TOTAL			9,34

RESUMO AÇO P/ 1METRO H=1,20 CA50			
ø (mm)	kg/m	COMPR. (m)	PESO (kg)
6.3	0.25	11,20	2,80
8	0.40	10,00	4,00
10	0.63	5,70	3,59
PESO TOTAL			10,39

DETALHE DE ESCOAMENTO DA ÁGUA DA CANALETA DE DRENAGEM
Sem escala

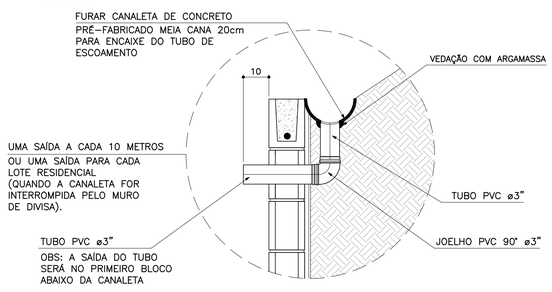

MURO DEARRIMO – DIVISA – FUNDOS DE LOTES
CORTE AA
Escala 1:20

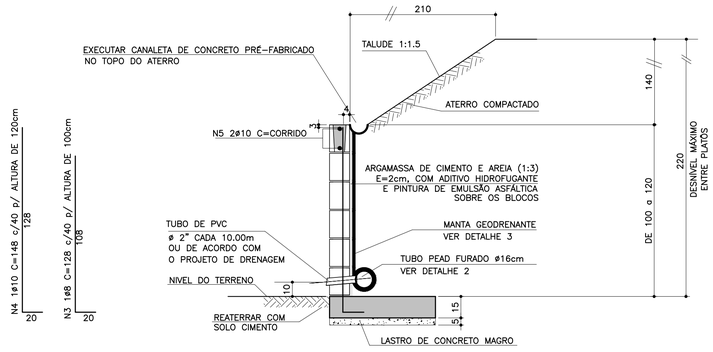

MURO DE ARRIMO – DIVISA – LATERAIS DE LOTES
Escala 1:20

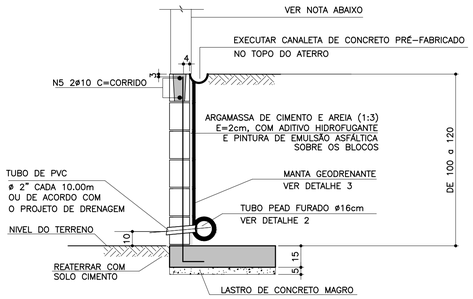

NOTA
– MURO DE FECHAMENTO SOBRE ARRIMO CALCULADO PARA RECEBER A ALVENARIA COM ALTURA MÁXIMA DE 2,00m (BLOCO DE CONCRETO 14x19x39)
OBS: NÃO INCLUÍDO NOS QUANTITATIVOS.

– A ALTURA E ESPECIFICAÇÃO DO FECHAMENTO DEVERÁ SEGUIR A DEFINIÇÃO DO PROJETO DE URBANISMO.

DETALHE 2 – BARBACÃS
S/Escala

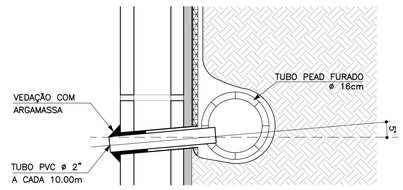

DETALHE 3
MANTA GEODRENANTE
S/Escala

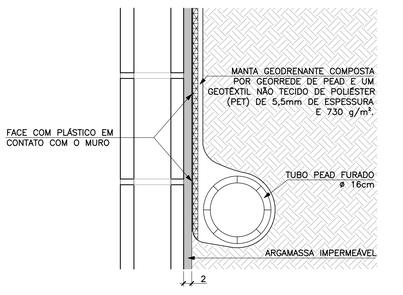

FONTE / DADOS DE BASE

AUTORES DO PROJETO BÁSICO / COLABORADORES
CDHU
Arq° IRENE BORGES RIZZO – Coordenação
Eng° MARCELA LASCALLA – Análise

GERENCIADORA – CONCREMAT ENGENHARIA
Eng° AYRTON PETRI – Coordenação Geral – ART N° 9222122013132546
Eng° MARCIO SILVÉRIO – Autor – CREA 0600365973 – ART N° 9222122013098220

LEGENDA/TABELAS

NOTAS
1– DIMENSÕES EM CENTÍMETRO, BITOLAS EM MILÍMETRO, SALVO ONDE INDICADO.
2– CONCRETO ESTRUTURAL fck>25 MPa.
CONCRETO DAS BROCAS fck>25 MPa
3– AÇO CA–50 fyk>500 MPa.
AÇO CA–60 fyk>600 MPa.
4– BLOCOS DE CONCRETO fbk>=4.0 MPa
ARGAMASSA DE ASSENTAMENTO fa>=4,8 MPa
RESISTENCIA DO PRISMA OCO/AREA LIQUIDA fpk>=3.6 MPa
GRAUTE fgk>=15 MPa
5– AS JUNTAS DE DILATAÇÃO DEVERÃO SER VEDADAS COM APLICAÇÃO DE UM CORDÃO DE MÁSTIQUE ELÁSTICO.
6– O SOLO DE ASSENTAMENTO DA VIGA DE BASE DEVERÁ SER COMPACTADO ANTES DO LANÇAMENTO DO LASTRO
7– COBRIMENTO MÍNIMO DAS ARMADURAS: 3cm
8– O ATERRO DEVERÁ SER COMPACTADO EM CAMADAS HORIZONTAIS ACABADAS DE 20cm DE ESPESSURA E ATINGIR 95% PN. DEVERÁ SER VERIFICADO ATRAVÉS DE ENSAIOS GEOTÉCNICOS SE AS CARACTERISTICAS DO ATERRO ATENDEM OS PARÂMETROS DEFINIDOS EM PROJETO
9– O MATERIAL DE ATERRO DEVERÁ SER ISENTO DE IMPUREZAS
10– PARÂMETROS GEOTÉCNICOS:
C = 0,5
Ψ = 30°
γ = 1,8 tf/m³
11– TENSÃO ADMISSIVEL NO SOLO = 0,5 kgf/cm²
12– SOLUÇÃO DE FUNDAÇÃO A SER CONFIRMADA COM OS RELATÓRIOS DE RECONHECIMENTO DO SOLO E CONFORME PARECER TÉCNICO DE FUNDAÇÕES EMITIDO POR ENGENHEIRO GEOTÉCNICO
13– ADOTAR ARMADURA EM RAZÃO DA ALTURA DO MURO
14– BLOCO CANALETA [C]
15– ESTE MURO PODE SER UTILIZADO NA DIVISA LATERAL DO TERRENO E A PAREDE LATERAL PODERÁ SER CONSTRUIDA SOBRE O ARRIMO DESDE QUE NÃO HAJA TALUDE.
16– O PROJETO DE DRENAGEM DO EMPREENDIMENTO DEVERÁ SER COMPATIBILIZADO COM A SOLUÇÃO DE DRENAGEM DO MURO ARRIMO

Revisões (discriminação)	N°	Data	Rubrica
Valores p/ fgk (grout) e fa (argamassa)	01	JUN/2016	

CDHU – Companhia de Desenvolvimento Habitacional e Urbano
Rua Boa Vista,170 . 5do Paulo . Tel.3248.2000 . CNPJ 47.865.597/0001–09

PROJETO
MURO DE ARRIMO

CODIGO
M | A | 0 | 5 | D | 01

TITULO: ESTRUTURA | ÁREA: EST | FOLHA: 05/9

ASSUNTO
MURO DE ARRIMO EM ALVENARIA ESTRUTURAL
CONSIDERANDO TALUDE 1:1,5
H = 100 e 120 cm
EM SAPATA PARA DENTRO DO TALUDE

ESCALA GRÁFICA: 0 2.5 5.0 7.5(m) | ESCALA NOMINAL: INDICADA | DATA: JUL/ 2016

ASSINATURAS

proprietário	CNPJ
Cia. de Desenvovimento Habitacional e Urbano do Est. de São Paulo	47.865.597/0001–09

aprovação do projeto – responsável técnico	c.r.e.a.
	pref.
	a.r.t.
obra – responsável técnico	c.r.e.a.
	pref.
	a.r.t.

ESPAÇO PARA APROVAÇÃO

LISTA 2

CODIGO CDHU EMPREENDIMENTO

Programa	Região	Município	Terreno	Fase	Versão	Etapa do Projeto
0 0	0 0	0 0	0	0	0	P E

MARCIO SILVÉRIO
Engenheiro Civil
CREA 0600365973

São Paulo/SP
Rua Antonio Covello, 403 ap 111
Jd. Jabaquara • cep 04383-070
Telefone: (11) 5093 9925
Fax: (11) 5093 9925

mar_ceu@terra.com.br

Ref.: Muro de contenção com 80 cm de altura - **MA04D**

Coeficiente adotados:

Peso específico da terra= 1.8 tf/m³

Peso específico da alvenaria= 1.5 tf/m³

Ângulo de atrito interno do solo= 30°

Coesão do solo= 0,50 tf/m²

Talude 1:1,5 (ângulo adotado= 35°)

Bibliografia: Tratado de Concreto Armado – Volume 6 pg. 63 (A. Guerrin)

1- Empuxos:

Levando-se em conta a coesão, teremos uma redução na altura dada pela expressão
H1= c x cotg30° + tg²(45-30° ÷ 2 – h0= 1,30 - 0,80= 0.50m

Para talude plano i=0 coef= 0.214
Para talude com ângulo 35° e ângulo de atrito= 30° o coeficiente é =0.87

$Q_{carga\ máxima\ distribuida}$= 1.8 x 0.8² ÷ 2(0.214 x 0.80 + 0.87 x 1.4) ÷ (0.80 + 1.4) = 0.36 tf/m²

Empuxo ativo= 0.36 x 0.5 ÷ 2 = 0.09< 0.12 tf/m, considerando-se o ângulo de atrito=34° e sem coesão, portanto manteremos o dimensionamento.

2- Cargas Verticais:

Terra= 0.4 x 1.8 x 0.93 = 0.67 tf/m

Parede = 1.5 x 0.14 x 0.80 = 0.17 tf/m

Base= 0.15 x 0.54 x 2.5 = 0.20 tf/m

Total = 1.04 tf/m

3- Equilíbrio Estático:

MARCIO SILVÉRIO
Engenheiro Civil
CREA 0600365973

São Paulo/SP
Rua Antonio Covello, 403 ap 111
Jd. Jabaquara • cep 04383-070
Telefone: (11) 5093 9925
Fax: (11) 5093 9925

mar_ceu@terra.com.br

3.1 Tombamento:

Momentos atuantes em relação ao ponto A:

Matuante = E x (h ÷ 3)=
Matuante= 0.12 x (0.8 ÷ 3)= 0.03tfxm/m K6= 11^2 x 100 ÷ 3= 4033
Sapata As= 0.35 x 0.03÷ 0.11= 0.1 cm^2/m - As_{min}= 2,25cm^2 adotamos #6.3 c/15
K6 muro= 10^2 x 100 ÷ 3= 3333
Muro As= 0.35 x 0.03 ÷ 0.10 = 0.11 cm^2/m adotamos #8 c/40cm

Momento resistente em relação ao ponto A:

Mresistente= 0.17 x 0.07 + 0.67 x 0.34 + 0.20 x 0.27 =
Mresistente= 0.29 tf.m

Fs= Mr ÷ Ma = 0.29 ÷ 0.03 = 9.7 > 1.5 OK!!!

3.2 Escorregamento:

Fs = n x Ptotal ÷ Etotal= 0.37 x 1.04 ÷ 0.12= 3.2 > 1.5 OK!!!

4. Equilíbrio Elástico:

Centro de cargas:

X= (0.29 – 0.03) ÷ 1.04 = 0.25 m

e= 0.54 ÷ 2 – 0.25 = 0.02 m

M= 1.04 x 0.02= 0.02 tm/m

Tsolo = 1.04 ÷ 0.54 + 0.02 x 6 ÷ 0.54^2 = 3.12 + 0.41 = 3.5 tf/m^2 = 0.35 kg/cm^2
= 3.12 – 0.41 = 2.7 tf/m^2 = 0.27 kgf/cm^2

Não há tração no solo

Tensão no solo igual a 0.4 kgf/cm^2

MARCIO SILVÉRIO
Engenheiro Civil
CREA 0600365973

São Paulo/SP
Rua Antonio Covello, 403 ap 111
Jd. Jabaquara • cep 04383-070
Telefone: (11) 5093 9925
Fax: (11) 5093 9925

mar_ceu@terra.com.br

MURO DE ARRIMO COM SAPATA DENTRO DO TALUDE – MAO 4D

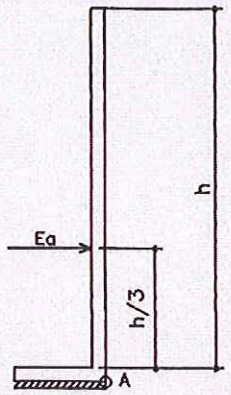

h. 40, 60 e 80 cm

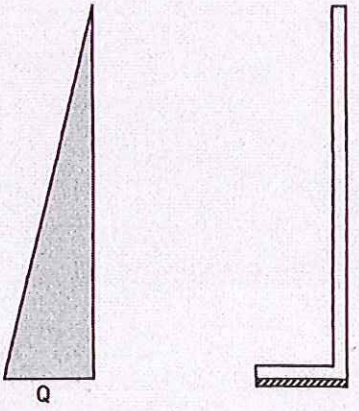



PLANTA TÍPICA DO MURO
Escala 1:25

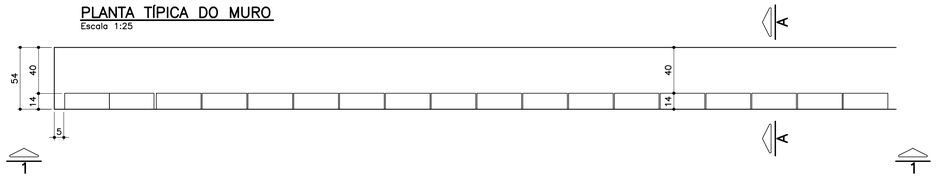

ELEVAÇÃO TÍPICA 1 – 1
Escala 1:25

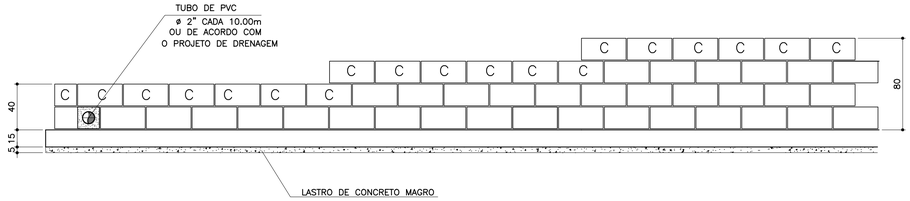

TABELA DE FERROS POR METRO LINEAR

N	ø (mm)	QUANT.	COMPRIMENTOS (cm)	
			UNITÁRIO	TOTAL
1	6.3	14	60	840
2	8	8	100	800
3	8	2.5	68	170
4	8	2.5	88	220
5	8	2.5	108	270
6	10	1	100	100

ARMAÇÃO DA SAPATA
Escala 1:20

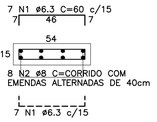

PLANTA DA PAREDE
Escala 1:25

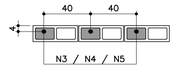

DETALHE 1
JUNTA DE DILATAÇÃO
Escala 1:25

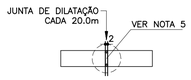

LISTA DE MATERIAIS POR METRO LINEAR DE MURO

ITEM	MATERIAL	MURO H=0,40M		MURO H=0,60M		MURO H=0,80M	
		UNIDADE	QUANT.	UNIDADE	QUANT.	UNIDADE	QUANT.
	ALVENARIA						
1	ARGAMASSA IMPERMEÁVEL	m^2	0,40	m^2	0,60	m^2	0,80
2	BLOCO DE CONCRETO – 14cm	m^2	0,40	m^2	0,60	m^2	0,80
3	PINTURA NEUTROL 2 DEMÃOS	m^2	0,40	m^2	0,60	m^2	0,80
4	AÇO CA–50A	kg	1,31	kg	1,51	kg	1,71
5	TUBO DE PVC – ø2"	m	0,024	m	0,024	m	0,024
6	MANTA GEODRENANTE	m^2	0,80	m^2	1,00	m^2	1,20
7	GRAUTE	m^3	0,019	m^3	0,025	m^3	0,031
8	TUBO DE PVC – ø3"	m	0,05	m	0,05	m	0,05
9	COTOVELO PVC 90° ø3"	un	0,1	un	0,1	un	0,1
	FUNDAÇÃO						
10	LOCAÇÃO DA OBRA	m	1,00	m	1,00	m	1,00
11	ESCAVAÇÃO MANUAL	m^3	0,11	m^3	0,11	m^3	0,11
12	APILOAMENTO MANUAL CAVA DE FUNDAÇÃO	m^2	0,54	m^2	0,54	m^2	0,54
13	LASTRO DE CONCRETO MAGRO	m^3	0,027	m^3	0,027	m^3	0,027
14	AÇO CA–50A	kg	5,30	kg	5,30	kg	5,30
15	CONCRETO ESTRUTURAL fck>= 25 MPa	m^3	0,081	m^3	0,081	m^3	0,081
16	REATERRO COMPACTADO	m^3	0,03	m^3	0,03	m^3	0,03
17	TUBO PEAD FURADO ø16cm	m	1,00	m	1,00	m	1,00
18	CANALETA DE CONCRETO PRÉ–FABRICADO MEIA CANA 20cm	m	1,00	m	1,00	m	1,00

OBS.: – O VOLUME DE ESCAVAÇÃO E REATERRO DEVERÁ SER CALCULADO PARA CADA OBRA ESPECÍFICA

RESUMO AÇO P/ 1METRO H=0,40 CA50			
ø (mm)	kg/m	COMPR. (m)	PESO (kg)
6.3	0.25	8,40	2,10
8	0.40	9,70	3,88
10	0.63	1,00	0,63
PESO TOTAL			6,61

RESUMO AÇO P/ 1METRO H=0,60 CA50			
ø (mm)	kg/m	COMPR. (m)	PESO (kg)
6.3	0.25	8,40	2,10
8	0.40	10,20	4,08
10	0.63	1,00	0,63
PESO TOTAL			6,81

RESUMO AÇO P/ 1METRO H=0,80 CA50			
ø (mm)	kg/m	COMPR. (m)	PESO (kg)
6.3	0.25	8,40	2,10
8	0.40	10,70	4,28
10	0.63	1,00	0,63
PESO TOTAL			7,01

TABELA RESUMO

Fundação em Sapata– H= 40cm, 60cm e 80cm		
Altura h=cm	Altura máxima do talude:140cm Proporção1:1,5	Desnível máximo entre platôs
40	140	180
60	140	200
80	140	220

MURO DEARRIMO – DIVISA – FUNDOS DE LOTES
CORTE AA
Escala 1:20

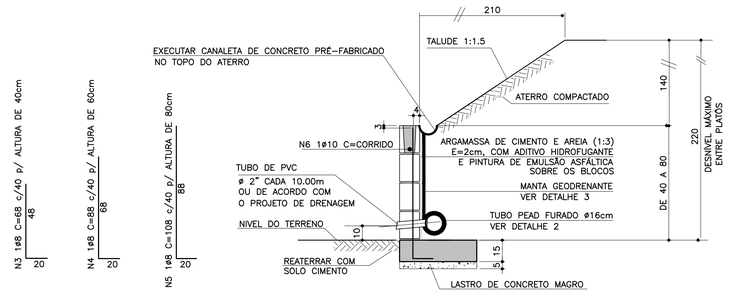

MURO DE ARRIMO – DIVISA – LATERAIS DE LOTES
Escala 1:20

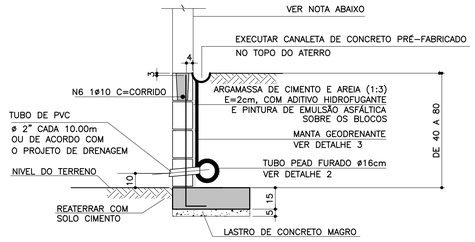

NOTA

– MURO DE FECHAMENTO SOBRE ARRIMO CALCULADO PARA RECEBER A ALVENARIA COM ALTURA MÁXIMA DE 2,00m (BLOCO DE CONCRETO 14x19x39)
OBS: NÃO INCLUÍDO NOS QUANTITATIVOS.

– A ALTURA E ESPECIFICAÇÃO DO FECHAMENTO DEVERÁ SEGUIR A DEFINIÇÃO DO PROJETO DE URBANISMO.

ATENÇÃO: DEVERÃO SER APRESENTADOS LAUDOS DOS ENSAIOS DE RESISTÊNCIA PESCRITOS PELAS NORMAS VIGENTES PARA TODOS OS MATERIAIS UTILIZADOS NESSE PROJETO.

DETALHE 2 – BARBACÃS
S/Escala

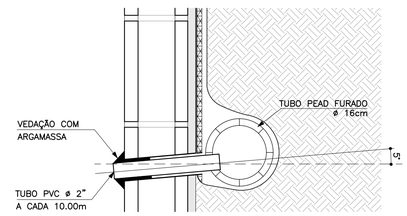

DETALHE DE ESCOAMENTO DA ÁGUA DA CANALETA DE DRENAGEM
Sem escala

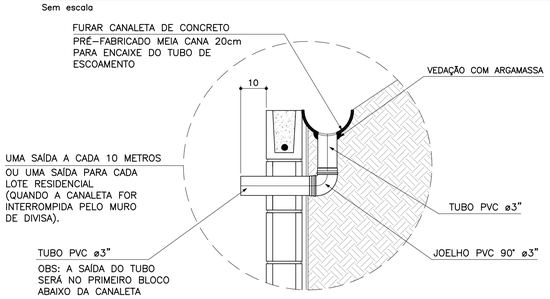

DETALHE 3
MANTA GEODRENANTE
S/Escala

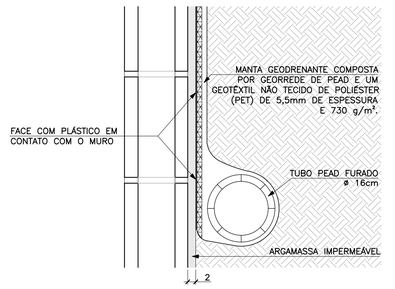

FONTE / DADOS DE BASE

AUTORES DO PROJETO BÁSICO / COLABORADORES
CDHU
Arq° IRENE BORGES RIZZO – Coordenação
Engº MARCELA LASCALLA – Análise
GERENCIADORA – CONCREMAT ENGENHARIA
Engº AYRTON PETRI – Coordenação Geral – ART Nº 92221220131322546
Engº MARCIO SILVÉRIO – Autor – CREA 0600365973 – ART Nº 92221220130982204
LEGENDA/TABELAS

NOTAS

1– DIMENSÕES EM CENTÍMETRO, BITOLAS EM MILÍMETRO, SALVO ONDE INDICADO.
2– CONCRETO ESTRUTURAL fck>25 MPa.
CONCRETO DAS BROCAS fck>25 MPa
3– AÇO CA–50 fyk>500 MPa.
AÇO CA–60 fyk>600 MPa.
4– BLOCOS DE CONCRETO fbk>=4.0 MPa
ARGAMASSA DE ASSENTAMENTO fa>=4.8 MPa
RESISTENCIA DO PRISMA OCO/AREA LIQUIDA fpk>=3.6 MPa
GRAUTE fgk>=15 MPa
5– AS JUNTAS DE DILATAÇÃO DEVERÃO SER VEDADAS COM APLICAÇÃO DE UM CORDÃO DE MÁSTIQUE ELÁSTICO.
6– O SOLO DE ASSENTAMENTO DA VIGA DE BASE DEVERÁ SER COMPACTADO ANTES DO LANÇAMENTO DO LASTRO
7– COBRIMENTO MÍNIMO DAS ARMADURAS: 3cm
8– O ATERRO DEVERÁ SER COMPACTADO EM CAMADAS HORIZONTAIS ACABADAS DE 20cm DE ESPESSURA E ATINGIR 95% PN. DEVERÁ SER VERIFICADO ATRAVÉS DE ENSAIOS GEOTÉCNICOS SE AS CARACTERISTICAS DO ATERRO ATENDEM OS PARÂMETROS DEFINIDOS EM PROJETO
9– O MATERIAL DE ATERRO DEVERÁ SER ISENTO DE IMPUREZAS
10– PARÂMETROS GEOTÉCNICOS:
C = 0.5
φ = 30°
γ = 1,8 tf/m^3
11– TENSÃO ADMISSIVEL NO SOLO = 0,5 kgf/cm^2
12– SOLUÇÃO DE FUNDAÇÃO A SER CONFIRMADA COM OS RELATÓRIOS DE RECONHECIMENTO DO SOLO E CONFORME PARECER TÉCNICO DE FUNDAÇÕES EMITIDO POR ENGENHEIRO GEOTÉCNICO
13– ADOTAR ARMADURA EM RAZÃO DA ALTURA DO MURO
14– BLOCO CANALETA [C]
15– ESTE MURO PODE SER UTILIZADO NA DIVISA LATERAL DO TERRENO E A PAREDE LATERAL PODERÁ SER CONSTRUIDA SOBRE O ARRIMO DESDE QUE NÃO HAJA TALUDE.
16– O PROJETO DE DRENAGEM DO EMPREENDIMENTO DEVERÁ SER COMPATIBILIZADO COM A SOLUÇÃO DE DRENAGEM DO MURO ARRIMO

Revisões (discriminação)	Nº	Data	Rubrica
Valores p/ fgk (grout) e fa (argamassa)	01	JUN/2016	

CDHU – Companhia de Desenvolvimento Habitacional e Urbano
Rua Boa Vista,170 . São Paulo . Tel.3248.2000 . CNPJ 47.865.597/0001–09

PROJETO
MURO DE ARRIMO

CODIGO
M | A | 0 | 4 | D | 01

TITULO: ESTRUTURA | ÁREA: EST | FOLHA: 04/9

ASSUNTO
MURO DE ARRIMO EM ALVENARIA ESTRUTURAL
CONSIDERANDO TALUDE 1:1,5
H = 40, 60 e 80 cm
EM SAPATA PARA DENTRO DO TALUDE

ESCALA GRÁFICA: 0 2.5 5.0 7.5(m) | ESCALA NOMINAL: INDICADA | DATA: JUL/ 2016

ASSINATURAS
proprietário – Cia. de Desenvolvimento Habitacional e Urbano do Est. de São Paulo – CNPJ 47.865.597/0001–09
aprovação do projeto – responsável técnico – c.r.e.a. / pref. / a.r.t.
obra – responsável técnico – c.r.e.a. / pref. / a.r.t.

ESPAÇO PARA APROVAÇÃO

LISTA 2

CÓDIGO CDHU EMPREENDIMENTO

Programa		Região		Município		Terreno	Fase	Versão	Etapa do Projeto	
0	0	0	0	0	0	0	0	0	P	E

MARCIO SILVÉRIO
Engenheiro Civil
CREA 0600365973

São Paulo/SP
Rua Antonio Covello, 403 ap 111
Jd. Jabaquara • cep 04383-070
Telefone: (11) 5093 9925
Fax: (11) 5093 9925

mar_ceu@terra.com.br

Muro de contenção com 120 cm de altura - **MA08D**

Coeficiente adotados:

Peso específico da terra= 1.8 tf/m³

Peso específico do solo= 1.5 tf/m³

Ângulo de atrito interno do solo= 30°

Coesão do solo= 0,50tf/m²

Talude 1:1,5 (ângulo adotado= 35°)

Bibliografia: Tratado de Concreto Armado – Volume 6 pg. 63 (A. Guerrin)

1- Empuxos:

Levando-se em conta a coesão do solo, teremos uma redução na altura dada pela expressão h1= c x cotg30° + tg45-30° ÷ 2) – h0 = 2.15 – 1,40= 0,75m

Para talude plano i=0 coef= 0.214
Para talude com ângulo 35° coef=0.87

$Q_{carga\ máxima\ distribuida}$= 1.8 x 1.40 ² ÷ 2 (0.214 x 1.40 + 0.87 x 1.4) ÷ (1.4 + 1.4) =
$Q_{carga\ máxima\ distribuída}$= 0.96 tf/m²

Empuxo atuante= 0.96 x 0,75 ÷ 2 = 0.36 < 0.54 tf/m considerando o ângulo de atrito=34° e sem coesão, portanto manteremos o dimensionamento.
Empuxo passivo= 1.8 x 0.3² x 3 ÷ 2 = 0.24 tf/m

2- Cargas Verticais:

Terra = 0.10 x 1.40 x 1.8 = 0.25 tf/m

Terra = 0.20 x 0.76 x 1.8 = 0.27 tf/m

Parede = 0.15 x 1.5 x 1.20 = 0.25 tf/m

Base= 0.15 x 1.00 x 2.5 = 0.38 tf/m

Viga= 0.15 x 0.15 x 2.5 = 0.07

MARCIO SILVÉRIO
Engenheiro Civil
CREA 0600365973

São Paulo/SP
Rua Antonio Covello, 403 ap 111
Jd. Jabaquara • cep 04383-070
Telefone: (11) 5093 9925
Fax: (11) 5093 9925

mar_ceu@terra.com.br

Total = 1.22 tf/m

3- Equilíbrio Estático:

3.1 Tombamento:

Momentos atuantes em relação ao ponto A:

Matuante = E x h ÷ 3=
Matuante= 0.54 x 1.40 ÷ 3= 0.25 tfxm/m K6= 11^2 x 100 ÷ 25= 484
Sapata As calculo= 0.35 x 25 ÷ 11= 0.80 cm^2/m As min= 2.25 cm^2/m
As adotado #6.3 c/15
K6 muro= 10^2 x 100 ÷ 25= 400
Muro As= 0.35 x 25 ÷ 10 = 0.88 cm^2/m adotamos #8 c/40cm

Momento resistente em relação ao ponto A:

Mresistente= 0.25 x 0.90 + 0.27 x 0.38 + 0.25 x 0.83 + 0.38 x 0.5 + 0.07 x 0.075 =
Mresistente= 0.87 tf.m

Fs= Mr ÷ Ma = 0.87 ÷ 0.25 = 3.48 > 1.5 OK!!!

3.2 Escorregamento:

Fs = n x Ptotal ÷ Etotal= 0.37 x 1 22÷ (0.54 – 0.24)= 1.5 = 1.5 Ok!!!

4. Equilíbrio Elástico:

Centro de cargas:

X= (0.87 – 0.25) ÷ 1.22 = 0.5 m

e= 1.0 ÷ 2 – 0.50 = 0.0 m

M= 0

Tsolo = 1.22 ÷ 1.0 + 0 = 1.22 + 0 = 1.22 tf/m^2 = 0.12 kg/cm^2

Não há tração no solo

Tensão no solo igual a 0.2 kgf/cm^2

MARCIO SILVÉRIO
Engenheiro Civil
CREA 0600365973

São Paulo/SP
Rua Antonio Covello, 403 ap 111
Jd. Jabaquara • cep 04383-070
Telefone: (11) 5093 9925
Fax: (11) 5093 9925

mar_ceu@terra.com.br

MURO DE ARRIMO COM SAPATA INVERTIDA – MAO 8.D

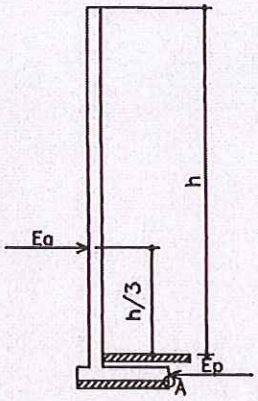

h = 100 e 120 cm

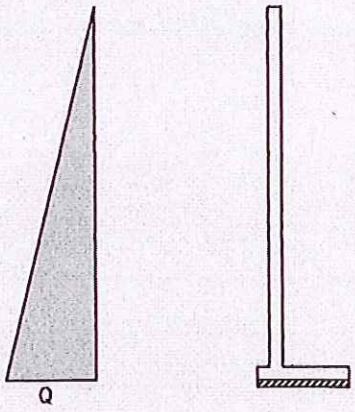

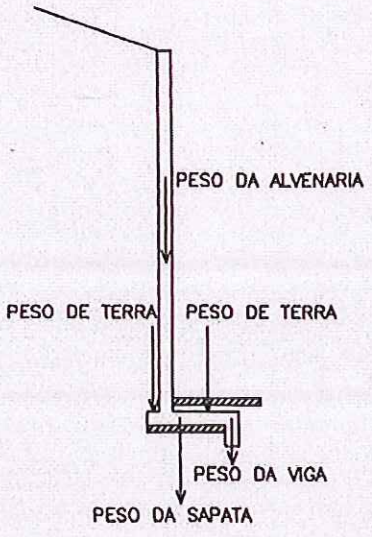

PLANTA TÍPICA DO MURO
Escala 1:25

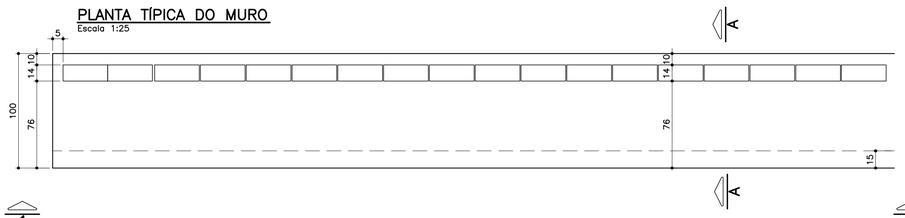

ELEVAÇÃO TÍPICA 1 – 1
Escala 1:25

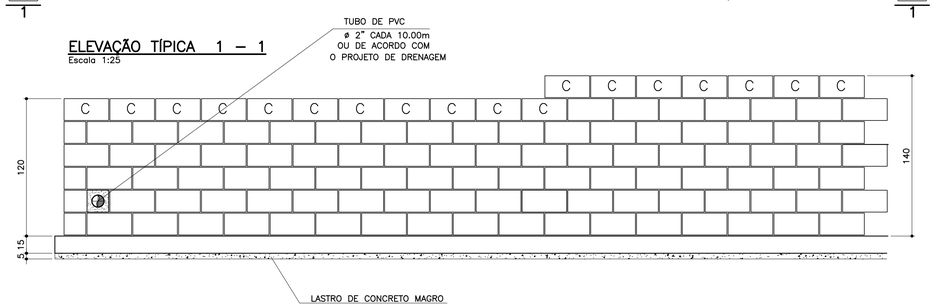

TABELA DE FERROS POR METRO LINEAR

N	ø (mm)	QUANT.	COMPRIMENTOS (cm)	
			UNITÁRIO	TOTAL
1	6.3	14	106	1484
2	8	13	100	1300
3	10	2.5	148	370
4	10	5	168	840
5	10	2	100	200
6	6.3	7	68	476

ARMAÇÃO DA SAPATA
Escala 1:20

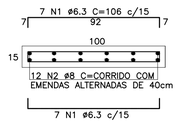

ARMAÇÃO DA VIGA
Escala 1:20

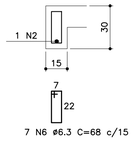

PLANTA DA PAREDE h=1,20m
Escala 1:25

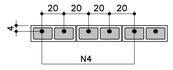

PLANTA DA PAREDE h=1,00m
Escala 1:25

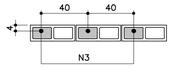

LISTA DE MATERIAIS POR METRO LINEAR DE MURO

ITEM	MATERIAL	MURO H=1,00M UNIDADE	MURO H=1,00M QUANT.	MURO H=1,20M UNIDADE	MURO H=1,20M QUANT.
	ALVENARIA				
1	ARGAMASSA IMPERMEÁVEL	m2	1,20	m2	1,40
2	BLOCO DE CONCRETO – 14cm	m2	1,20	m2	1,40
3	PINTURA NEUTROL 2 DEMÃOS	m2	1,20	m2	1,40
4	AÇO CA–50A	kg	3,59	kg	6,55
5	TUBO DE PVC – ø2"	m	0,024	m	0,024
6	MANTA GEODRENANTE	m2	1,40	m2	1,60
7	GRAUTE	m3	0,042	m3	0,083
8	TUBO DE PVC – ø3"	m	0,05	m	0,05
9	COTOVELO PVC 90° ø3"	un	0,1	un	0,1
	FUNDAÇÃO				
10	LOCAÇÃO DA OBRA	m	1,00	m	1,00
11	ESCAVAÇÃO MANUAL	m3	0,42	m3	0,42
12	APILOAMENTO MANUAL CAVA DE FUNDAÇÃO	m2	1,00	m2	1,00
13	LASTRO DE CONCRETO MAGRO	m3	0,05	m3	0,05
14	AÇO CA–50A	kg	10,10	kg	10,10
15	CONCRETO ESTRUTURAL fck>= 25 MPa	m3	0,173	m3	0,173
16	REATERRO COMPACTADO	m3	0,20	m3	0,20
17	TUBO PEAD FURADO ø16cm	m	1,00	m	1,00
18	CANALETA DE CONCRETO PRÉ–FABRICADO MEIA CANA 20cm	m	1,00	m	1,00

OBS.: – O VOLUME DE ESCAVAÇÃO E REATERRO DEVERÁ SER CALCULADO PARA CADA OBRA ESPECÍFICA

RESUMO AÇO P/ 1METRO H=1,00 CA50			
ø (mm)	kg/m	COMPR. (m)	PESO (kg)
6.3	0.25	19,60	4,90
8	0.40	13,00	5,20
10	0.63	5,70	3,59
PESO TOTAL			13,69

RESUMO AÇO P/ 1METRO H=1,20 CA50			
ø (mm)	kg/m	COMPR. (m)	PESO (kg)
6.3	0.25	19,60	4,90
8	0.40	13,00	5,20
10	0.63	10,40	6,55
PESO TOTAL			16,65

TABELA RESUMO

Fundação em Sapata– H= 100cm e 120cm		
Altura h=cm	Altura máxima do talude:140cm Proporção1:1,5	Desnível máximo entre platôs
100	140	240
120	140	260

ATENÇÃO: DEVERÃO SER APRESENTADOS LAUDOS DOS ENSAIOS DE RESISTÊNCIA PESCRITOS PELAS NORMAS VIGENTES PARA TODOS OS MATERIAIS UTILIZADOS NESSE PROJETO.

DETALHE 1
JUNTA DE DILATAÇÃO
Escala 1:25

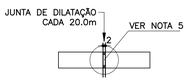

MURO DEARRIMO – DIVISA – FUNDOS DE LOTES
CORTE AA
Escala 1:20

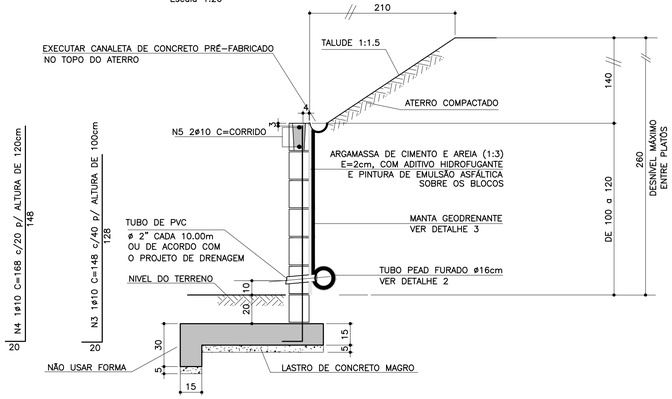

MURO DE ARRIMO – DIVISA – LATERAIS DE LOTES
Escala 1:20

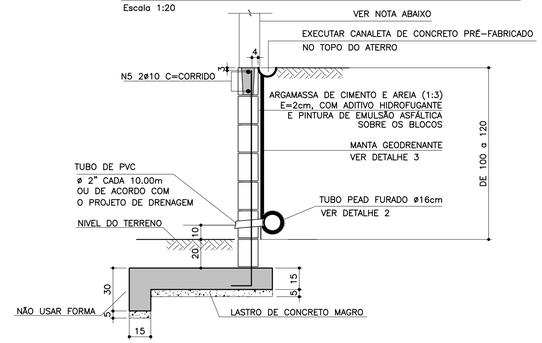

NOTA
– MURO DE FECHAMENTO SOBRE ARRIMO CALCULADO PARA RECEBER A ALVENARIA COM ALTURA MÁXIMA DE 2,00m (BLOCO DE CONCRETO 14x19x39)
OBS: NÃO INCLUÍDO NOS QUANTITATIVOS.
– A ALTURA E ESPECIFICAÇÃO DO FECHAMENTO DEVERÁ SEGUIR A DEFINIÇÃO DO PROJETO DE URBANISMO.

DETALHE 2 – BARBACÃS
S/Escala

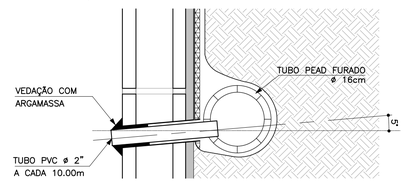

DETALHE DE ESCOAMENTO DA ÁGUA DA CANALETA DE DRENAGEM
Sem escala

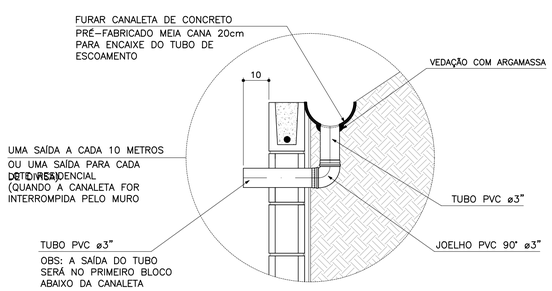

DETALHE 3
MANTA GEODRENANTE
S/Escala

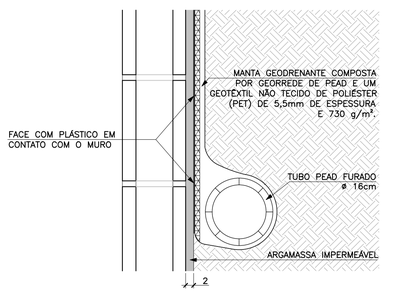

FONTE / DADOS DE BASE

AUTORES DO PROJETO BÁSICO / COLABORADORES
CDHU
Arq° IRENE BORGES RIZZO – Coordenação
Engº MARCELA LASCALLA – Análise
GERENCIADORA – CONCREMAT ENGENHARIA
Engº AYRTON PETRI – Coordenação Geral – ART Nº 92221220131322546
Engº MARCIO SILVÉRIO – Autor – CREA 0600365973 – ART Nº 92221220130982204
LEGENDA/TABELAS

NOTAS
1– DIMENSÕES EM CENTÍMETRO, BITOLAS EM MILÍMETRO, SALVO ONDE INDICADO.
2– CONCRETO ESTRUTURAL fck>25 MPa.
CONCRETO DAS BROCAS fck>25 MPa
3– AÇO CA–50 fyk>500 MPa.
AÇO CA–60 fyk>600 MPa.
4– BLOCOS DE CONCRETO fbk>=4.0 MPa
ARGAMASSA DE ASSENTAMENTO fa>=4.8 MPa
RESISTENCIA DO PRISMA OCO/AREA LIQUIDA fpk>=3.6 MPa
GRAUTE fgk>=15 MPa
5– AS JUNTAS DE DILATAÇÃO DEVERÃO SER VEDADAS COM APLICAÇÃO DE UM CORDÃO DE MÁSTIQUE ELÁSTICO.
6– O SOLO DE ASSENTAMENTO DA VIGA DE BASE DEVERÁ SER COMPACTADO ANTES DO LANÇAMENTO DO LASTRO
7– COBRIMENTO MÍNIMO DAS ARMADURAS: 3cm
8– O ATERRO DEVERÁ SER COMPACTADO EM CAMADAS HORIZONTAIS ACABADAS DE 20cm DE ESPESSURA E ATINGIR 95% PN. DEVERÁ SER VERIFICADO ATRAVÉS DE ENSAIOS GEOTÉCNICOS SE AS CARACTERISTICAS DO ATERRO ATENDEM OS PARÂMETROS DEFINIDOS EM PROJETO
9– O MATERIAL DE ATERRO DEVERÁ SER ISENTO DE IMPUREZAS
10– PARÂMETROS GEOTÉCNICOS:
C = 0.5
φ = 30°
γ = 1,8 tf/m³
11– TENSÃO ADMISSIVEL NO SOLO = 0,5 kgf/cm²
12– SOLUÇÃO DE FUNDAÇÃO A SER CONFIRMADA COM OS RELATÓRIOS DE RECONHECIMENTO DO SOLO E CONFORME PARECER TÉCNICO DE FUNDAÇÕES EMITIDO POR ENGENHEIRO GEOTÉCNICO
13– ADOTAR ARMADURA EM RAZÃO DA ALTURA DO MURO
14– BLOCO CANALETA [C]
15– ESTE MURO PODE SER UTILIZADO NA DIVISA LATERAL DO TERRENO E A PAREDE LATERAL PODERÁ SER CONSTRUIDA SOBRE O ARRIMO DESDE QUE NÃO HAJA TALUDE.
16– O PROJETO DE DRENAGEM DO EMPREENDIMENTO DEVERÁ SER COMPATIBILIZADO COM A SOLUÇÃO DE DRENAGEM DO MURO ARRIMO

Revisões (discriminação)	Nº	Data	Rubrica
Valores p/ fgk (grout) e fa (argamassa)	01	JUN/2016	

CDHU – Companhia de Desenvolvimento Habitacional e Urbano
Rua Boa Vista,170 . São Paulo . Tel.3248.2000 . CNPJ 47.865.597/0001–09

PROJETO
MURO DE ARRIMO

CÓDIGO
M | A | 0 | 8 | D | 01

TÍTULO: ESTRUTURA | ÁREA: EST | FOLHA: 08/9

ASSUNTO
MURO DE ARRIMO EM ALVENARIA ESTRUTURAL
CONSIDERANDO TALUDE 1:1,5
H = 100 e 120 cm
EM SAPATA PARA FORA DO TALUDE

ESCALA GRÁFICA: 0 2.5 5.0 7.5(m) | ESCALA NOMINAL: INDICADA | DATA: JUL/ 2016

ASSINATURAS
proprietário – CNPJ
Co. de Desenvolvimento Habitacional e Urbano do Est. de São Paulo – 47.865.597/0001–09
aprovação do projeto – responsável técnico – c.r.e.a. / pref. / a.r.t.
obra – responsável técnico – c.r.e.a. / pref. / a.r.t.
ESPAÇO PARA APROVAÇÃO

LISTA 2

CÓDIGO CDHU EMPREENDIMENTO

Programa	Região	Município	Terreno	Fase	Versão	Etapa do Projeto
0 0	0 0	0 0	0	0	0	P E

CDHU Companhia de Desenvolvimento Habitacional e Urbano

LISTA N.º 2

Superintendência de Projetos — Gerência de Desenvolvimento de Produtos

Edificação Padrão — Lista de Documentos Válidos para Execução de Obra

Código: MA01D-01 _ MA02D-01_ MA03D-01_MA04D-01_ MA05D-01_ MA06D-01_ MA07D-01_ MA08D-01_MA09D-01

Data: 08/12/16

Título: EST ESTRUTURA

Folha	Assunto	Data	Revisão	Data Rev.	Arquivo Eletrônico	DWG PLT	DWF PDF	Observação
01/09	Muro de Arrimo em alvenaria estrutural considerando talude 1:1,5 - Fundação em brocas H=40,60 e 80 cm	Jul/2016			MA01D_01_EST_01_09_PE_LISTA2.pdf	X	X	
02/09	Muro de Arrimo em alvenaria estrutural considerando talude 1:1,5 - Fundação em brocas H= 100 e 120 cm	Jul/2016			MA02D_01_EST_02_09_PE_LISTA2.pdf	X	X	
03/09	Muro de Arrimo em alvenaria estrutural considerando talude 1:1,5 - Fundação em brocas H= 140 e 160 cm	Jul/2016			MA03D_01_EST_03_09_PE_LISTA2.pdf	X	X	
04/09	Muro de Arrimo em alvenaria estrutural considerando talude 1:1,5 - H= 40,60 e 80 cm em sapata para dentro do talude	Jul/2016			MA04D_01_EST_04_09_PE_LISTA2.pdf	X	X	
05/09	Muro de Arrimo em alvenaria estrutural considerando talude 1:1,5 - H= 100 e 120 cm em sapata para dentro do talude	Jul/2016			MA05D_01_EST_05_09_PE_LISTA2.pdf	X	X	
06/09	Muro de Arrimo em alvenaria estrutural considerando talude 1:1,5 - H= 140 e 160 cm em sapata para dentro do talude	Jul/2016			MA06D_01_EST_06_09_PE_LISTA2.pdf	X	X	
07/09	Muro de Arrimo em alvenaria estrutural considerando talude 1:1,5 - H= 40,60 e 80 cm em sapata para fora do talude	Jul/2016			MA07D_01_EST_07_09_PE_LISTA2.pdf	X	X	
08/09	Muro de Arrimo em alvenaria estrutural considerando talude 1:1,5 - H= 100 e 120 cm em sapata para fora do talude	Jul/2016			MA08D_01_EST_08_09_PE_LISTA2.pdf	X	X	
09/09	Muro de Arrimo em alvenaria estrutural considerando talude 1:1,5 - H= 140 e 160 cm em sapata para fora do talude	Jul/2016			MA09D_01_EST_09_09_PE_LISTA2.pdf	X	X	

Alterações ocorridas em todas as folhas:
- colocação do nome do analista na autoria
- revisão geral de notas
- revisão dos detalhes 2 e 3 com o acréscimo do detalhamento da drenagem

GESTOR

Engª Nélia Maria Barros do Nascimento
Núcleo de Arquitetura e
Projetos
3030501

GERENTE

IRENE BORGES RIZZO
Gerência de Desenvolvimento de Produtos
CAU A2313-2

Anotação de Responsabilidade Técnica - ART
Lei nº 6.496, de 7 de dezembro de 1977
Conselho Regional de Engenharia e Agronomia do Estado de São Paulo

CREA-SP

ART de Obra ou Serviço
92221220130982204

Coautoria- vinculada à 92221220130075741

1. Responsável Técnico

MARCIO SILVERIO
Título Profissional: **Engenheiro Civil**
RNP: **2603063472**
Registro: **0600365973-SP**
Empresa Contratada:
Registro: **0000000-SP**

2. Dados do Contrato

Contratante: **Concremat Engenharia e Tecnologia S.A.** CPF/CNPJ: **33.146.648/0007-15**
Endereço: **Rua BOA VISTA** N°: **170**
Complemento: **- LADO PAR** Bairro: **CENTRO**
Cidade: **São Paulo** UF: **SP** CEP: **01014-000**
Contrato: **Sem número** Celebrado em: **24/07/2013** Vinculada à Art n°:
Valor: R$ **2.000,00** Tipo de Contratante: Pessoa jurídica de direito público
Ação Institucional:

3. Dados da Obra Serviço

Endereço: **Rua BOA VISTA** N°: **170**
Complemento: **- LADO PAR** Bairro: **CENTRO**
Cidade: **São Paulo** UF: **SP** CEP: **01014-000**
Data de Início: **24/07/2013**
Previsão de Término: **06/08/2013**
Coordenadas Geográficas:
Finalidade: **Residencial** Código:
Proprietário: CPF/CNPJ:

4. Atividade Técnica

				Quantidade	Unidade
Elaboração 1	**Projeto executivo**	**calculo estrutural**	**Muro de Arrimo**	**100,00**	**metro**

Após a conclusão das atividades técnicas o profissional deverá proceder a baixa desta ART

5. Observações

Elaboração do projeto de calculo estrutural de muros de arrimo em alvenrias estrutural, com alturas variando de 40cm a 160cm de altura com solução em brocas e fundação direta,

6. Declarações

Acessibilidade: Declaro que as regras de acessibilidade previstas nas normas técnicas da ABNT, na legislação específica e no Decreto nº 5.296, de 2 de dezembro de 2004, não se aplicam às atividades profissionais acima relacionadas.

7. Entidade de Classe

66 - IE - INSTITUTO DE ENGENHARIA - IE

8. Assinaturas

Declaro serem verdadeiras as informações acima

S. Bento 01 de agosto de 2013
Local data

MARCIO SILVERIO - CPF: 086.620.538-15

Concremat Engenharia e Tecnologia S.A. - CPF/CNPJ: 33.146.648/0007-15

9. Informações

- A presente ART encontra-se devidamente quitada conforme dados constantes no rodapé-versão do sistema, certificada pelo *Nosso Número*.

- A autenticidade deste documento pode ser verificada no site www.creasp.org.br ou www.confea.org.br

- A guarda da via assinada da ART será de responsabilidade do profissional e do contratante com o objetivo de documentar o vínculo contratual.

www.creasp.org.br
tel: 0800-17-18-11

CREA-SP

Valor ART R$ 45,00 Registrada em: 29/07/2013 Valor Pago R$ 45,00 Nosso Numero: 92221220130982204 Versão do sistema

Empreendimento:	Código:	
LOTEAMENTO DOURADO B2	12.06.94.B.20.PB	
Assunto:	Escala:	Folha:
SECÇÃO DE PAVIMENTO - VIAS SECUNDÁRIAS	Sem escala	02/02

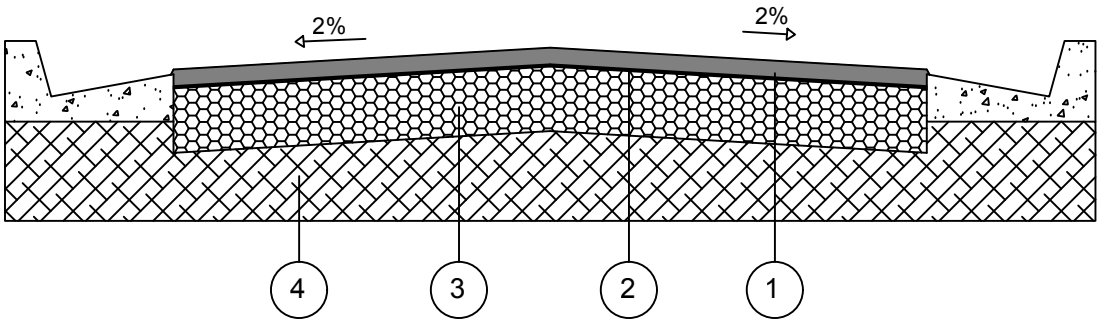

CAMADA	DENOMINAÇÃO
1	CAPA DE ROLAMENTO DE CONCRETO ASFÁLTICO USINADO A QUENTE (C.A.U.Q) NA ESPESSURA DE 3 cm ACABADA, FAIXA C DO DER - SP.
2	IMPRIMADURA IMPERMEABILIZANTE COM CM - 30, A RAZÃO DE 1,2 l/m²
3	BASE DE BRITA, NA ESPESSURA DE 15 cm ACABADA.
4	MELHORIA DO SUBLEITO, ESPESSURA DE 15 cm ACABADA, COMPACTADO A NO MÍNIMO 100% DO P.N.

OBSERVAÇÕES:

- CBR para sub base: 70%
- CBR para subleito: 12%
- Após a conclusão dos serviços de terraplenagem, deverão ser executados os ensaios necessários para a determinação da secção final do pavimento.

Anotação de Responsabilidade Técnica - ART
Lei nº 6.496, de 7 de dezembro de 1977
Conselho Regional de Engenharia e Agronomia do Estado de São Paulo

CREA-SP

ART de Obra ou Serviço
92221220150033663

1. Responsável Técnico

MARCIO FINIMUNDI
Título Profissional: **Geólogo**
RNP: **2603659200**
Registro: **5061325555-SP**
Empresa Contratada: **GEO SOLUCOES LTDA**
Registro: **0600577-SP**

2. Dados do Contrato

Contratante: **PREFEITURA MUNICIPAL DE DOURADO - SP** CPF/CNPJ: **51.814.960/0001-26**
Endereço: **Rua DR. MARQUES FERREIRA** N°: **591**
Complemento: Bairro:
Cidade: **Dourado** UF: **SP** CEP: **13590-000**
Contrato: **Sem número** Celebrado em: **05/01/2015** Vinculada à Art n°:
Valor: R$ **10.500,00** Tipo de Contratante: Pessoa jurídica de direito público
Ação Institucional:

3. Dados da Obra Serviço

Endereço: **Estrada MUNICIPAL - DRD-060** N°:
Complemento: **GLEBA 1-A DA FAZENDA SANTA CAROLINA** Bairro:
Cidade: **Dourado** UF: **SP** CEP: **13590-000**
Data de Início: **07/01/2015**
Previsão de Término: **12/01/2015**
Coordenadas Geográficas:
Finalidade: Código:
Proprietário: CPF/CNPJ:

4. Atividade Técnica

				Quantidade	Unidade
Coordenação 1	**Execução**	**Sondagem**	**De solo**	**118,30**	**metro**

Após a conclusão das atividades técnicas o profissional deverá proceder a baixa desta ART

5. Observações

Sondagem de simples reconhecimento do subsolo do terreno com ensaios geotécnicos SPT (Standard Penetration Test) em área onde será implantado projeto de urbanização em convênio com a CDHU denominado Conjunto Habitacional Dourado B - Cod. 12.06.94.B.0.0.SP.

6. Declarações

Acessibilidade: Declaro que as regras de acessibilidade previstas nas normas técnicas da ABNT, na legislação específica e no Decreto nº 5.296, de 2 de dezembro de 2004, não se aplicam às atividades profissionais acima relacionadas.

7. Entidade de Classe

54 - SÃO JOSÉ DO RIO PRETO - ASSOCIAÇÃO DOS ENGENHEIROS, ARQS E AGRÔNOMOS DE SÃO JOSÉ DO RIO PRETO

8. Assinaturas

Declaro serem verdadeiras as informações acima

_____ _____ de _____ de _____

Local data

MARCIO FINIMUNDI - CPF: 673.448.606-00

PREFEITURA MUNICIPAL DE DOURADO - SP - CPF/CNPJ: 51.814.960/0001-26

9. Informações

- A presente ART encontra-se devidamente quitada conforme dados constantes no rodapé-versão do sistema, certificada pelo *Nosso Número*.

- A autenticidade deste documento pode ser verificada no site www.creasp.org.br ou www.confea.org.br

- A guarda da via assinada da ART será de responsabilidade do profissional e do contratante com o objetivo de documentar o vínculo contratual.

www.creasp.org.br
tel: 0800-17-18-11

CREA-SP

Valor ART R$ 118,45 Registrada em: 12/01/2015 Valor Pago R$ 118,45 Nosso Numero: 92221220150033663 Versão do sistema

Santander Internet Banking

Marcio Finimundi | Agência: **3997** | Conta Corrente: **01-000292-2**

	1		2		3		4	5
Código de Barras:	00199	22210	29222	122011	50033	663217	8	63150000011845

Favorecido:
CREA-SP

Cliente/Pagador:
MARCIO FINIMUNDI

Data do vencimento:
21/01/2015

Valor do título:
R$ 118,45

Transação exclusiva para pagamento de Ficha de Compensação. Pagamento válido somente se informados corretamente os dados do título. A veracidade dessas informações é de responsabilidade do Cliente/Pagador, que se obriga a apresentar os títulos para verificação sempre que solicitado, nos termos da lei. Havendo divergências entre a informação ora oferecida e o valor efetivamente devido, será facultado ao banco efetuar ou não o pagamento, ficando, no caso de efetivação, desde já autorizado a debitar ou creditar no cartão de crédito a diferença encontrada.

Data/Hora do Pagamento: **12/01/2015 - 12:57 h**

Autenticação bancária: **AAC677C862C6D7583985995**

Superlinha 4004-3535 (Capitais e Regiões Metropolitanas)
0800-702-3535 (Demais Localidades)

SAC 0800-762-7777
Ouvidoria 0800-726-0322

BANCO DO BRASIL

Recibo do Sacado

Conselho Regional de Engenharia e Agronomia do Estado de São Paulo
Agência / Código do Cedente: 3336-7/00401783-8
Nosso Número: 92221220150033663

SACADO: GEO SOLUCOES LTDA	**N° Registro:**0600577
Profissional:MARCIO FINIMUNDI	**CREASP:**5061325555
Data de Emissão: 12/01/2015	Data Vencimento: 21/01/2015
Numero ART:92221220150033663	
Valor	**R$ 118,45**

Depósitos ou transferências entre contas não serão reconhecidos por nossos sistemas.
A quitação do título ocorrerá somente após a informação do crédito bancário.

Autenticação Mecânica

---------- CORTE AQUI ----------

BANCO DO BRASIL **001-9** **00199.22210 29222.122011 50033.663217 8 63150000011845**

Local de pagamento **PAGUE PREFERENCIALMENTE NAS AGÊNCIAS DO BANCO DO BRASIL**					Vencimento **21/01/2015**
Cedente **Conselho Regional de Engenharia e Agronomia do Estado de São Paulo**					Agência / Código do Cedente **3336-7/00401783-8**
Data da Emissão **12/01/2015**	Número do Documento **92221220150033663**	Espécie doc. **RC**	Aceite **N**	Data do Processamento **12/01/2015**	Nosso número/Código Documento **92221220150033663**
Uso do banco	Carteira **18-027**	Espécie Moeda **R$**	Quantidade	Valor	(=) Valor do Documento **R$ 118,45**
Instruções (Texto de responsabilidade do cedente) **NÃO RECEBER APÓS O VENCIMENTO.** **BOLETO REFERENTE A ART N°92221220150033663** **Unidade Cedente: 3336**					(-) Desconto / Abatimentos (-) Outras deduções (+) Mora / Multa (+) Outros acréscimos (=) Valor cobrado
Sacado **GEO SOLUCOES LTDA**					
Sacador/Avalista					Código de baixa

Ficha de Compensação/Autenticação mecânica

---------- CORTE AQUI ----------

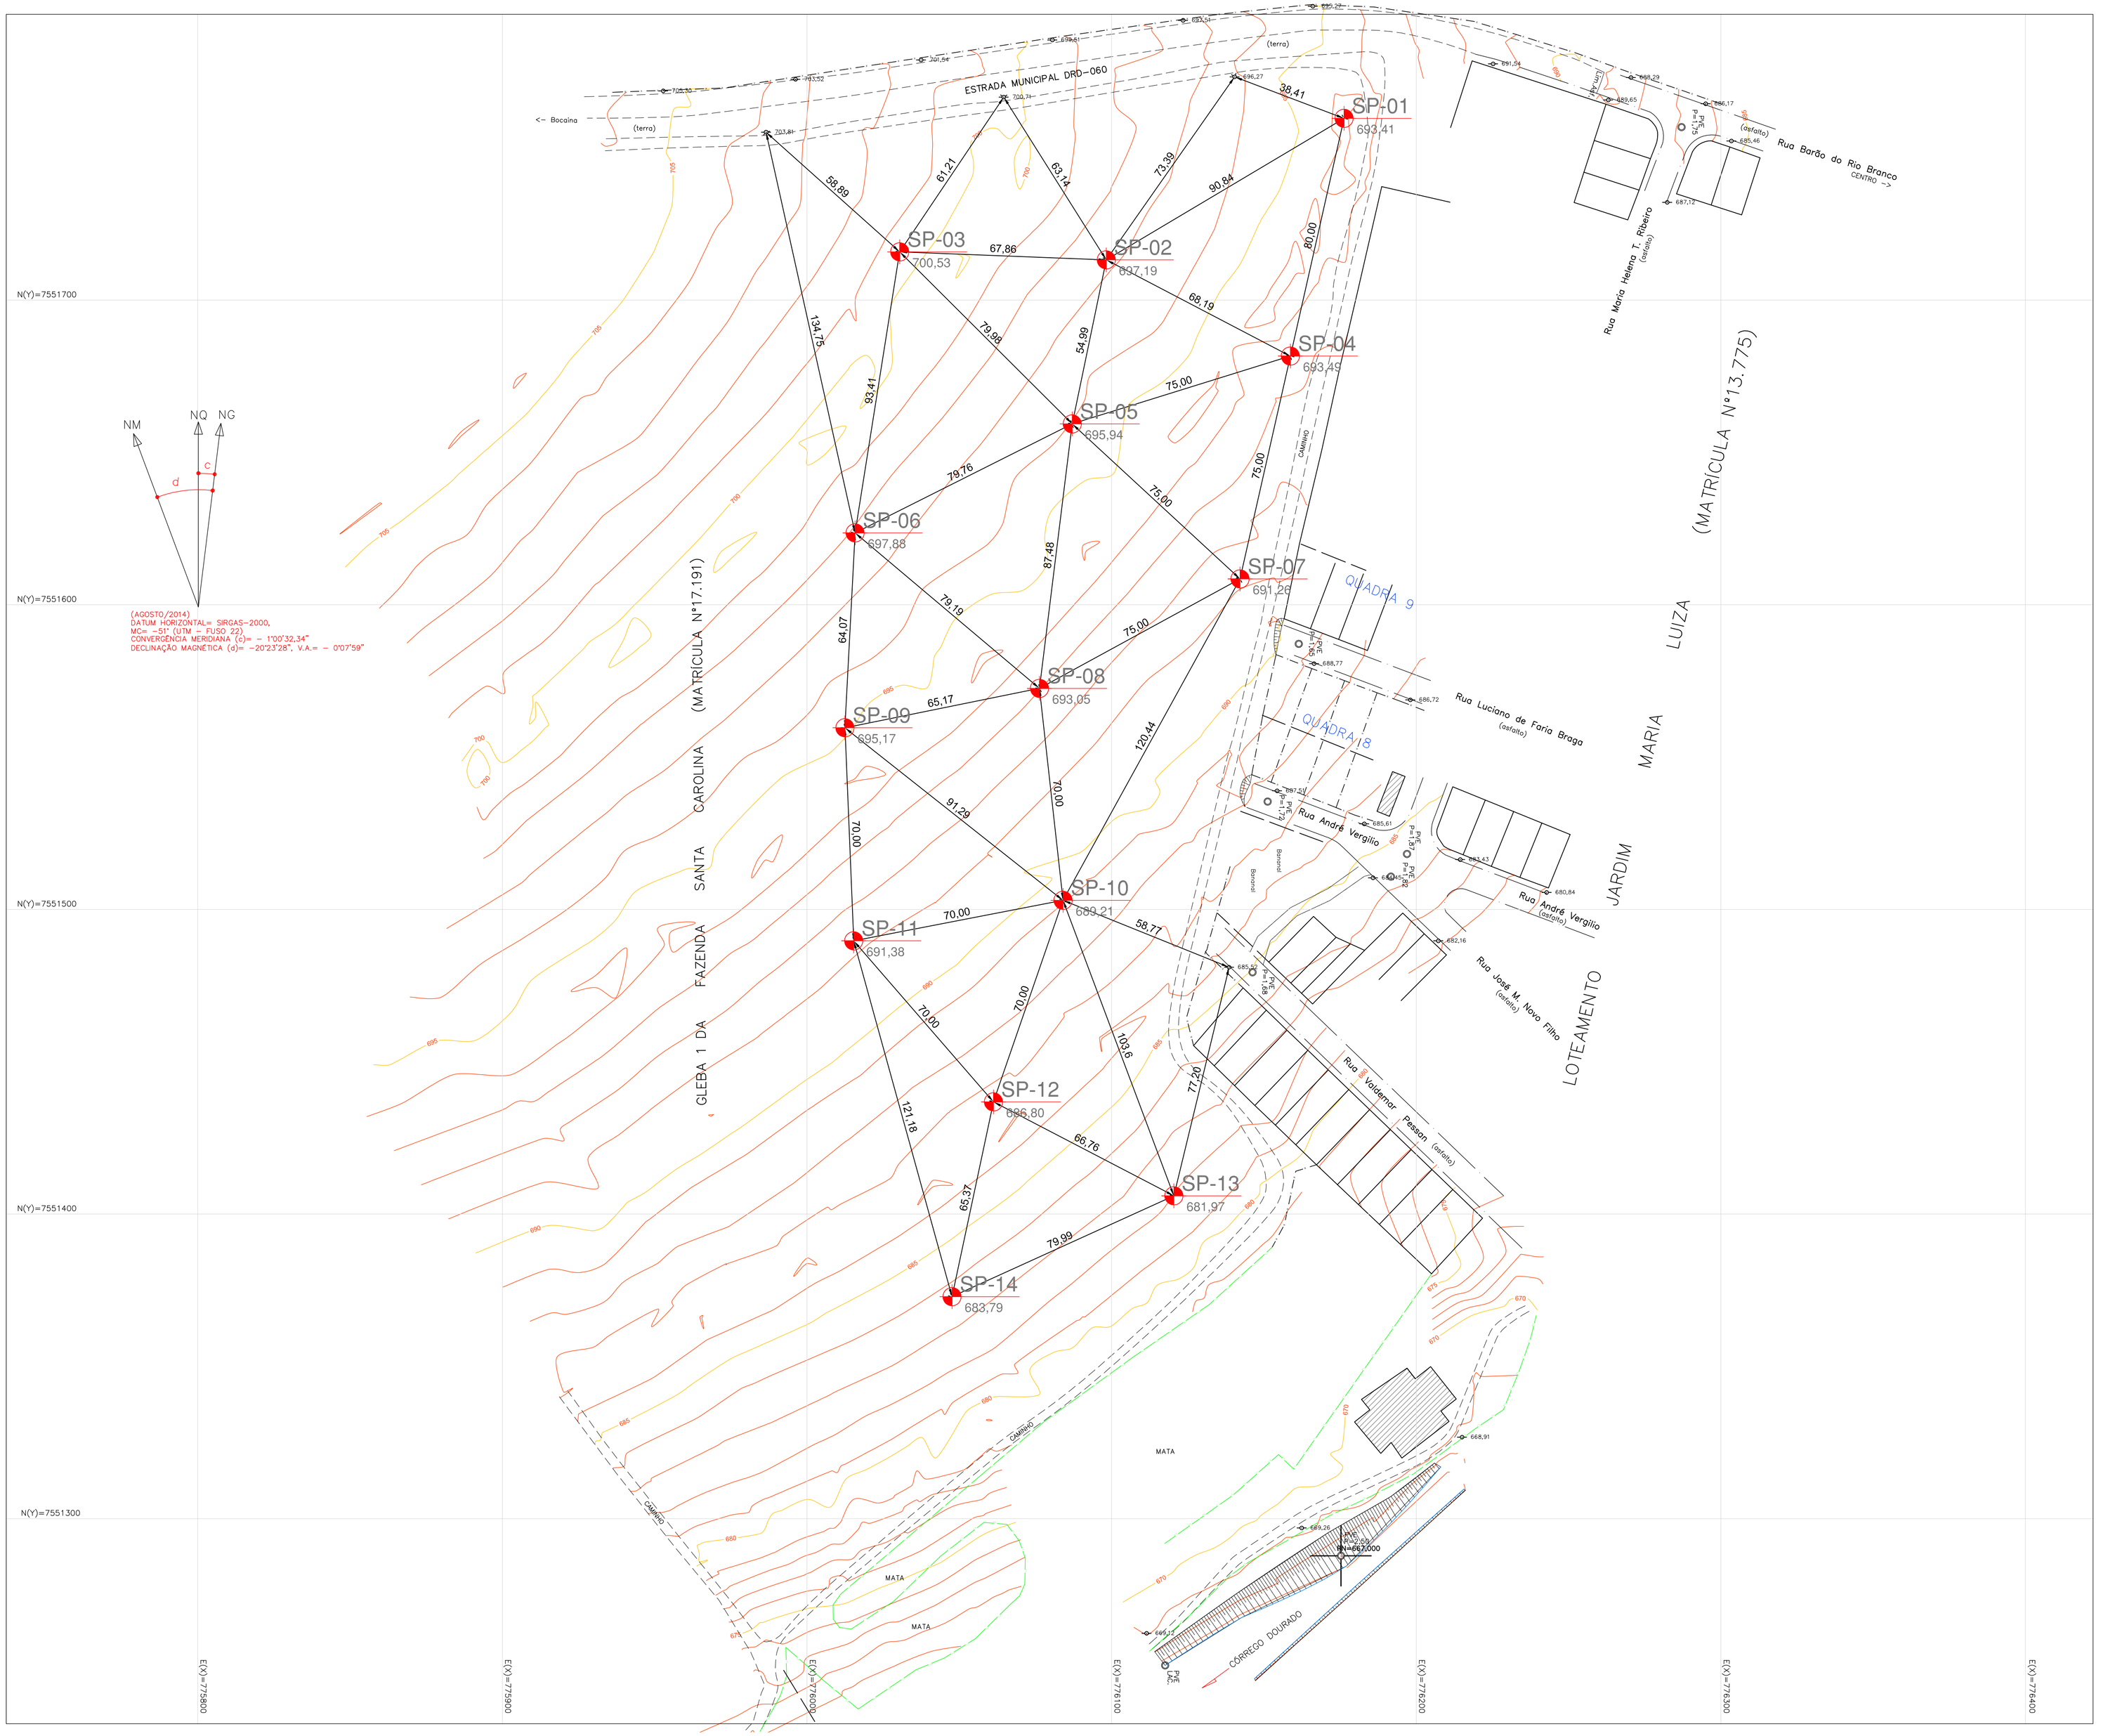

FONTE / DADOS DE BASE

LEVANTAMENTO PLANIALTIMÉTRICO - CDHU OUT/2014

CDHU – COORDENAÇÃO / GESTÃO	
ENG° DANIEL DOS SANTOS BARBIERI	GERENTE
ARQ° MARIA ISABEL BERTONCELLO	GESTOR
GERENCIAMENTO	
CONSÓRCIO SOS ENGER LTDA	GERENCIADORA
ARQ° DAVID CARAVIERI NETO	COORDENADOR SETORIAL
ARQ° ELIANA B. M. FARAH	GESTORA
ENG. ANTÔNIO CARLOS DO S. SOBRAL	ANALISTA
AUTORES / COLABORADORES	
GEO SOLUÇÕES	
MARCIO FINIMUNDI	GEÓLOGO
CREA : 5061325555	

LEGENDA/TABELAS

COORDENADAS DOS PONTOS DE SONDAGEM

ID. FURO	COORDENADAS UTM Km N	Km E
SP-01	7.551.759,6734	776.176,2999
SP-02	7.551.713,2118	776.098,2363
SP-03	7.551.715,8447	776.030,4270
SP-04	7.551.681,6385	776.158,6775
SP-05	7.551.659,3672	776.087,0605
SP-06	7.551.623,5950	776.015,7751
SP-07	7.551.608,4800	776.142,1565
SP-08	7.551.572,5536	776.076,3216
SP-09	7.551.559,6157	776.012,4510
SP-10	7.551.502,9814	776.084,0489
SP-11	7.551.489,6747	776.015,3253
SP-12	7.551.436,8117	776.061,2110
SP-13	7.551.405,9787	776.120,4293
SP-14	7.551.372,8763	776.047,6066

Revisões (discriminação)	Nº	Data	Rubrica

REF. PLANIM: COORDENADAS TOPOGRÁFICAS-ORIGEM:
E1 -P.P.P. (POSICIONAMENTO POR PONTO PRECISO)
N=7.551.766,3083 E=776.288,7895 UTM - SIRGAS 2000

REF. ALTIM: PVE-SABESP COTA 667.000, EMISSÁRIO CÓRREGO DOURADO
VIDE PLANTA

CDHU Companhia de Desenvolvimento Habitacional e Urbano

Rua Boa Vista,170 . São Paulo . Tel.3248.2000 . CNPJ 47.865.597/0001-09

PROJETO
CONJUNTO HABITACIONAL
DOURADO - B

Nº UNIDADES

ENDEREÇO/MUNICÍPIO
ESTRADA MUNICIPAL - DRD-060
GLEBA 1-A DA FAZENDA SANTA CAROLINA
DOURADO - SP

TÍTULO
SONDAGEM

ÁREA GEO | FOLHA 01/01

ASSUNTO
PLANTA DE PONTOS DE SONDAGEM

ÁREA=72.913,00m²

ESCALA GRÁFICA	ESCALA NOMINAL	DATA
0 10 20 30 (m)	1:1000	NOV / 2014

ASSINATURAS

proprietário	CNPJ
aprovação do projeto – responsável técnico	c.r.e.a.
	pref.
	a.r.t.
obra – responsável técnico	c.r.e.a. 5061325555
Marcio Finimundi - Geo Soluções	pref.
	a.r.t. 92221220150033663

ESPAÇO PARA APROVAÇÃO

LOCAÇÃO DE 14 PONTOS DE SONDAGEM

PROFUNDIDADE ATÉ 8,45m CADA FURO

CÓDIGO CDHU EMPREENDIMENTO

Programa	Região	Município	Terreno	Fase	Versão	Etapa do Projeto
1 2	0 6	9 4	B	0	0	S P

GEO SOLUÇÕES LTDA.

CLIENTE: CDHU-Cia. Desenvolvimento Habitacional e Urbano do Estado de São Paulo

OBRA: Conjunto Habitacional Dourado B - Cod. 12.06.94.B.0.0.SP

SONDAGEM À PERCUSSÃO COM ENSAIOS "SPT"

LOCAL: Estrada Municipal - DRD-060, Gleba 1-A da Fazenda Santa Carolina

COTA: 683,79 | CIDADE: Dourado - SP

ESCALA: 1:100 | FL.: 01 | INÍCIO: 07/01/15 | TÉRMINO: 07/01/15

SONDAGEM SP-14

REVESTIMENTO = 63,5 mm
AMOSTRADOR Ø INTERNO = 34,9 mm
PESO = 65Kg - ALTURA DE QUEDA = 75 cm

REVEST. / AVANÇO TC/TH LAV.	COTA N.A. (m)	PROFUNDIDADE (m)	METROS	PERFIL GEOLÓG. / N.° DE AMOSTRA	CLASSIFICAÇÃO DO MATERIAL		RESISTÊNCIA A PENETRAÇÃO nº golpes / penetração (cm)		
TC		0,10			Camada vegetal.		1/15	1/15	1/15
				1			2/15	1/15	2/15
LV				2			2/15	2/15	2/15
				3			2/15	2/15	2/15
				4	Areia fina pouco argilosa marrom claro.	COLUVIONAR	3/15	2/15	3/15
				5			3/15	3/15	4/15
				6			4/15	4/15	3/15
				7			4/15	4/15	4/15
		7,66		8	Areia fina pouco argilosa marrom claro com manchas amareladas.		4/15	4/15	5/15
	*FURO SECO	8,45							
				9					
				10					
				11					
				12					
				13					
				14					
				15					

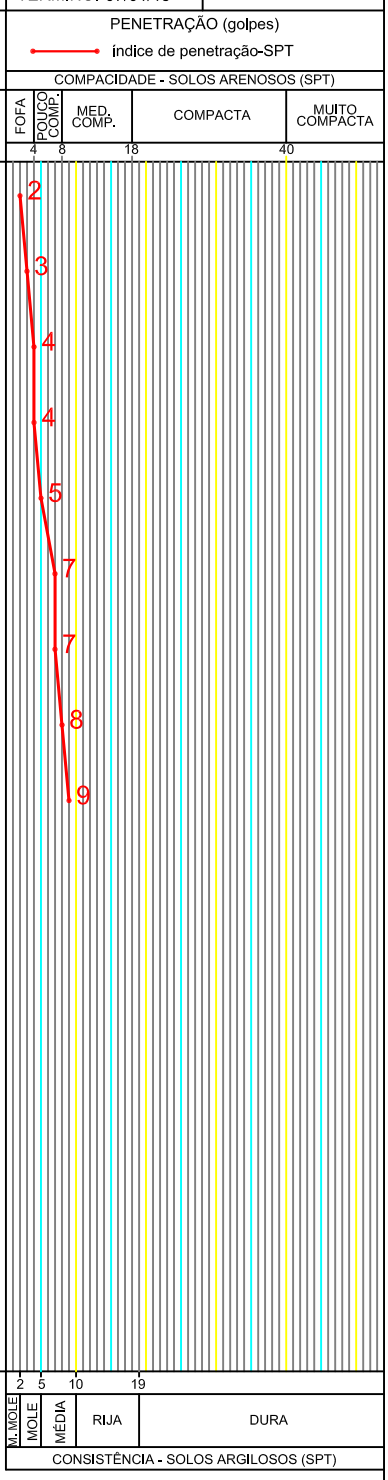

OBS.:
_ SONDAGEM EXECUTADA CONFORME NORMAS DA "ABNT NBR 6484", OBEDECENDO A CRITÉRIOS PREESTABELECIDOS PELO CLIENTE.

MÉTODO EXECUTIVO			
AVANÇO DO FURO	Ø	PROFUNDIDADE (m)	
TRADO CAVADEIRA	4"	0,00	2,00
TRADO HELICOIDAL	4"	-	-
CIRCULAÇÃO DE ÁGUA	2 1/2"	2,00	8,00
REVESTIMENTO	2 ¹/2"	- 0,50	2,50
SPT	2"	09	ENSAIOS

TABELA DO NÍVEL DÁGUA

DATA	HORA	N.A.(m)
-	-	-
-	-	-
-	-	-
-	-	-

* FURO SECO

COORDENADAS: N= 7.551.372,8763 E= 776.047,6066 | GEÓLOGO - MARCIO FINIMUNDI | CREA: 5061325555 | APROVADO

GEO SOLUÇÕES LTDA.

SONDAGEM À PERCUSSÃO COM ENSAIOS "SPT"

CLIENTE: CDHU-Cia. Desenvolvimento Habitacional e Urbano do Estado de São Paulo

OBRA: Conjunto Habitacional Dourado B - Cod. 12.06.94.B.0.0.SP

LOCAL: Estrada Municipal - DRD-060, Gleba 1-A da Fazenda Santa Carolina

COTA: 681,97 | CIDADE: Dourado - SP

ESCALA: 1:100 | FL.: 01 | INÍCIO: 07/01/15 | TÉRMINO: 07/01/15

SONDAGEM SP–13

REVESTIMENTO = 63,5 mm

AMOSTRADOR Ø INTERNO = 34,9 mm

PESO = 65Kg - ALTURA DE QUEDA = 75 cm

REVEST. / AVANÇO TC/TH LAV.	COTA N.A. (m)	PROFUNDIDADE (m)	METROS	PERFIL GEOLÓG. / N.° DE AMOSTRA	CLASSIFICAÇÃO DO MATERIAL	RESISTÊNCIA A PENETRAÇÃO nº golpes / penetração (cm)
TC		0,10		1	Camada vegetal.	1/15 2/15 1/15
LV				2	Areia fina pouco argilosa marrom claro.	2/15 1/15 2/15
				3		2/15 2/15 2/15
				4		3/15 2/15 3/15
				5		3/15 3/15 3/15
				6		3/15 4/15 3/15
		6,96		7	Areia fina pouco argilosa marrom claro com manchas amareladas.	4/15 4/15 3/15
	*FURO SECO	8,45		8		3/15 3/15 4/15
				9		4/15 4/15 5/15
				10		
				11		
				12		
				13		
				14		
				15		

COLUVIONAR

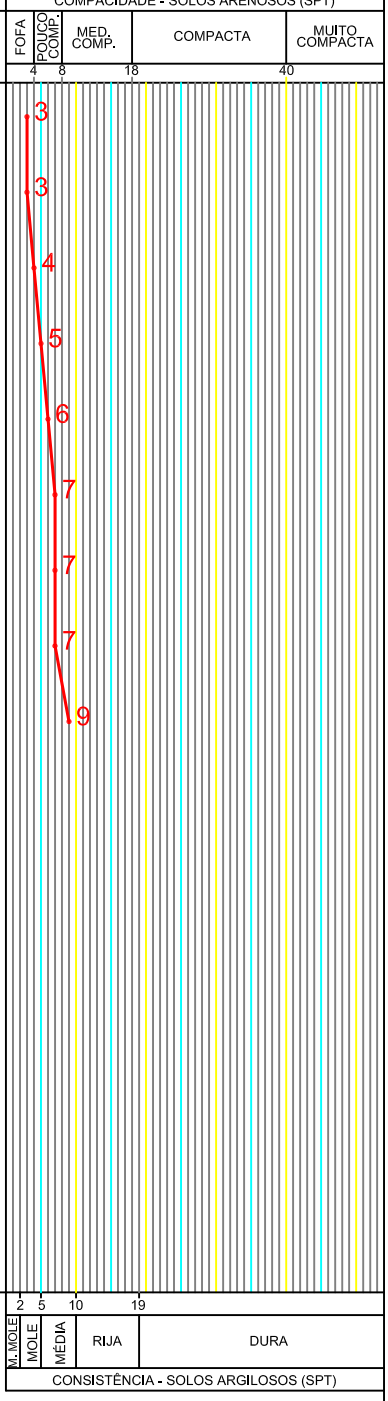

OBS.:

_ SONDAGEM EXECUTADA CONFORME NORMAS DA "ABNT NBR 6484", OBEDECENDO A CRITÉRIOS PREESTABELECIDOS PELO CLIENTE.

MÉTODO EXECUTIVO			
AVANÇO DO FURO	Ø	PROFUNDIDADE (m)	
TRADO CAVADEIRA	4"	0,00	2,00
TRADO HELICOIDAL	4"	-	-
CIRCULAÇÃO DE ÁGUA	2 1/2"	2,00	8,00
REVESTIMENTO	2 1/2"	- 0,50	2,50
SPT	2"	09	ENSAIOS

TABELA DO NÍVEL DÁGUA

DATA	HORA	N.A.(m)
-	-	-
-	-	-
-	-	-
-	-	-

* FURO SECO

COORDENADAS:	GEÓLOGO	CREA	APROVADO
N= 7.551.405,9787 E= 776.120,4293	MARCIO FINIMUNDI	5061325555	

GEO SOLUÇÕES LTDA.

CLIENTE: CDHU-Cia. Desenvolvimento Habitacional e Urbano do Estado de São Paulo

OBRA: Conjunto Habitacional Dourado B - Cod. 12.06.94.B.0.0.SP

SONDAGEM À PERCUSSÃO COM ENSAIOS "SPT"

LOCAL: Estrada Municipal - DRD-060, Gleba 1-A da Fazenda Santa Carolina

COTA: 686,80 | CIDADE: Dourado - SP

ESCALA: 1:100 | FL.: 01 | INÍCIO: 10/01/15 | TÉRMINO: 10/01/15

SONDAGEM SP-12

REVESTIMENTO = 63,5 mm
AMOSTRADOR Ø INTERNO = 34,9 mm
PESO = 65Kg - ALTURA DE QUEDA = 75 cm

REVEST. / AVANÇO TC/TH LAV.	COTA N.A. (m)	PROFUNDIDADE (m)	METROS	PERFIL GEOLÓG. / N.° DE AMOSTRA	CLASSIFICAÇÃO DO MATERIAL		RESISTÊNCIA A PENETRAÇÃO nº golpes / penetração (cm)		
TC		0,10			Camada vegetal.		1/15	2/15	1/15
				1			1/15	1/15	1/15
LV				2		COLUVIONAR	2/15	1/15	2/15
				3			2/15	2/15	2/15
				4	Areia fina pouco argilosa marrom claro.		3/15	2/15	2/15
				5			3/15	3/15	3/15
				6			3/15	4/15	4/15
				7			3/15	3/15	4/15
		7,96		8	Areia fina pouco argilosa marrom claro com manchas amareladas.		3/15	3/15	3/15
	*FURO SECO	8,45							
				9					
				10					
				11					
				12					
				13					
				14					
				15					

PENETRAÇÃO (golpes) — índice de penetração-SPT

COMPACIDADE - SOLOS ARENOSOS (SPT): FOFA | POUCO COMP. | MED. COMP. | COMPACTA | MUITO COMPACTA (4, 8, 18, 40)

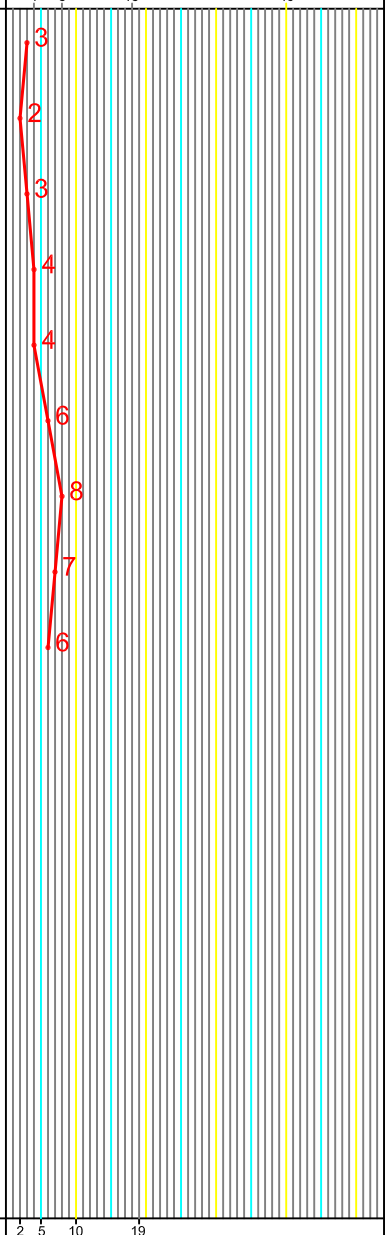

2 5 10 19

M. MOLE | MOLE | MÉDIA | RIJA | DURA

CONSISTÊNCIA - SOLOS ARGILOSOS (SPT)

OBS.:
_ SONDAGEM EXECUTADA CONFORME NORMAS DA "ABNT NBR 6484", OBEDECENDO A CRITÉRIOS PREESTABELECIDOS PELO CLIENTE.

MÉTODO EXECUTIVO			
AVANÇO DO FURO	Ø	PROFUNDIDADE (m)	
TRADO CAVADEIRA	4"	0,00	2,00
TRADO HELICOIDAL	4"	-	-
CIRCULAÇÃO DE ÁGUA	2 1/2"	2,00	8,00
REVESTIMENTO	2 ¹/2"	- 0,50	2,50
SPT	2"	09	ENSAIOS

TABELA DO NÍVEL DÁGUA

DATA	HORA	N.A.(m)
-	-	-
-	-	-
-	-	-
-	-	-

* FURO SECO

COORDENADAS: N= 7.551.436,8117 E= 776.061,2110 | GEÓLOGO - MARCIO FINIMUNDI | CREA: 5061325555 | APROVADO

GEO SOLUÇÕES LTDA.

SONDAGEM À PERCUSSÃO COM ENSAIOS "SPT"

CLIENTE: CDHU-Cia. Desenvolvimento Habitacional e Urbano do Estado de São Paulo

OBRA: Conjunto Habitacional Dourado B - Cod. 12.06.94.B.0.0.SP

LOCAL: Estrada Municipal - DRD-060, Gleba 1-A da Fazenda Santa Carolina

COTA: 691,38 | CIDADE: Dourado - SP

ESCALA: 1:100 | FL.: 01 | INÍCIO: 10/01/15 | TÉRMINO: 10/01/15

SONDAGEM SP–11

REVEST. / AVANÇO TC/TH LAV. | COTA N.A. (m) | PROFUNDIDADE (m) | METROS | PERFIL GEOLÓG. N.° DE AMOSTRA

REVESTIMENTO = 63,5 mm
AMOSTRADOR Ø INTERNO = 34,9 mm
PESO = 65Kg - ALTURA DE QUEDA = 75 cm

CLASSIFICAÇÃO DO MATERIAL

PROFUNDIDADE (m)	REVEST. / AVANÇO	COTA N.A. (m)	CLASSIFICAÇÃO DO MATERIAL	RESISTÊNCIA A PENETRAÇÃO nº golpes / penetração (cm)
0,10	TC		Camada vegetal.	1/15 1/15 1/15
				1/15 1/15 1/15
	LV		Areia fina pouco argilosa marrom claro.	1/15 2/15 2/15
				2/15 2/15 3/15
				2/15 2/15 2/15
				3/15 3/15 3/15
				3/15 4/15 3/15
				3/15 4/15 4/15
7,96		*FURO SECO	Areia fina pouco argilosa marrom claro com manchas amareladas.	4/15 4/15 4/15
8,45				

COLUVIONAR

PENETRAÇÃO (golpes)
índice de penetração-SPT

COMPACIDADE - SOLOS ARENOSOS (SPT)

FOFA	POUCO COMP.	MED. COMP.	COMPACTA	MUITO COMPACTA
4	8	18	40	

CONSISTÊNCIA - SOLOS ARGILOSOS (SPT)

2	5	10	19	
M. MOLE / MOLE	MÉDIA	RIJA	DURA	

OBS.:
_ SONDAGEM EXECUTADA CONFORME NORMAS DA "ABNT NBR 6484", OBEDECENDO A CRITÉRIOS PREESTABELECIDOS PELO CLIENTE.

MÉTODO EXECUTIVO			
AVANÇO DO FURO	Ø	PROFUNDIDADE (m)	
TRADO CAVADEIRA	4"	0,00	2,00
TRADO HELICOIDAL	4"	-	-
CIRCULAÇÃO DE ÁGUA	2 1/2"	2,00	8,00
REVESTIMENTO	2 1/2"	- 0,50	2,50
SPT	2"	09	ENSAIOS

TABELA DO NÍVEL DÁGUA

DATA	HORA	N.A.(m)
-	-	-
-	-	-
-	-	-
-	-	-

* FURO SECO

COORDENADAS:	GEÓLOGO	CREA	APROVADO
N= 7.551.489,6747 E= 776.015,3253	MARCIO FINIMUNDI	5061325555	

GEO SOLUÇÕES LTDA.

SONDAGEM À PERCUSSÃO COM ENSAIOS "SPT"

CLIENTE: CDHU-Cia. Desenvolvimento Habitacional e Urbano do Estado de São Paulo

OBRA: Conjunto Habitacional Dourado B - Cod. 12.06.94.B.0.0.SP

LOCAL: Estrada Municipal - DRD-060, Gleba 1-A da Fazenda Santa Carolina

COTA: 689,21 | CIDADE: Dourado - SP

ESCALA: 1:100 | FL.: 01 | INÍCIO: 07/01/15 | TÉRMINO: 07/01/15

SONDAGEM SP–10

REVEST. / AVANÇO TC/TH LAV. | COTA N.A. (m) | PROFUNDIDADE (m) | METROS | PERFIL GEOLÓG. N.° DE AMOSTRA | CLASSIFICAÇÃO DO MATERIAL | RESISTÊNCIA A PENETRAÇÃO nº golpes / penetração (cm)

REVESTIMENTO = 63,5 mm
AMOSTRADOR Ø INTERNO = 34,9 mm
PESO = 65Kg - ALTURA DE QUEDA = 75 cm

REVEST.	PROFUNDIDADE (m)	CLASSIFICAÇÃO DO MATERIAL	COLUVIONAR	RESISTÊNCIA A PENETRAÇÃO nº golpes / penetração (cm)		
TC	0,10	Camada vegetal.		1/15	1/15	2/15
LV		Areia fina pouco argilosa marrom claro.	COLUVIONAR	2/15	1/15	2/15
				2/15	2/15	1/15
				2/15	2/15	3/15
				3/15	3/15	3/15
				3/15	3/15	4/15
	6,96			4/15	3/15	4/15
		Areia fina pouco argilosa marrom claro com manchas cinza.		4/15	4/15	4/15
*FURO SECO	8,45			3/15	4/15	3/15

PENETRAÇÃO (golpes)
índice de penetração-SPT

COMPACIDADE - SOLOS ARENOSOS (SPT)

FOFA	POUCO COMP.	MED. COMP.	COMPACTA	MUITO COMPACTA
4	8	18	40	

CONSISTÊNCIA - SOLOS ARGILOSOS (SPT)

M. MOLE	MOLE	MÉDIA	RIJA	DURA
2	5	10	19	

OBS.:
_ SONDAGEM EXECUTADA CONFORME NORMAS DA "ABNT NBR 6484", OBEDECENDO A CRITÉRIOS PREESTABELECIDOS PELO CLIENTE.

MÉTODO EXECUTIVO			
AVANÇO DO FURO	Ø	PROFUNDIDADE (m)	
TRADO CAVADEIRA	4"	0,00	2,00
TRADO HELICOIDAL	4"	-	-
CIRCULAÇÃO DE ÁGUA	2 1/2"	2,00	8,00
REVESTIMENTO	2 1/2"	- 0,50	2,50
SPT	2"	09	ENSAIOS

TABELA DO NÍVEL DÁGUA

DATA	HORA	N.A.(m)
-	-	-
-	-	-
-	-	-
-	-	-

* FURO SECO

COORDENADAS:	GEÓLOGO	CREA	APROVADO
N= 7.551.502,9814 E= 776.084,0489	MARCIO FINIMUNDI	5061325555	

GEO SOLUÇÕES LTDA.

SONDAGEM À PERCUSSÃO COM ENSAIOS "SPT"

CLIENTE: CDHU-Cia. Desenvolvimento Habitacional e Urbano do Estado de São Paulo

OBRA: Conjunto Habitacional Dourado B - Cod. 12.06.94.B.0.0.SP

LOCAL: Estrada Municipal - DRD-060, Gleba 1-A da Fazenda Santa Carolina

COTA: 695,17 | CIDADE: Dourado - SP

ESCALA: 1:100 | FL.: 01 | INÍCIO: 10/01/15 | TÉRMINO: 10/01/15

SONDAGEM SP-09

REVEST. / AVANÇO TC/TH LAV. | COTA N.A. (m) | PROFUNDIDADE (m) | METROS | PERFIL GEOLÓG. N.° DE AMOSTRA

REVESTIMENTO = 63,5 mm
AMOSTRADOR Ø INTERNO = 34,9 mm
PESO = 65Kg - ALTURA DE QUEDA = 75 cm

CLASSIFICAÇÃO DO MATERIAL

PROFUNDIDADE (m)	CLASSIFICAÇÃO DO MATERIAL	RESISTÊNCIA A PENETRAÇÃO nº golpes / penetração (cm)
0,10	Camada vegetal.	1/15 2/15 2/15
	Areia fina pouco argilosa marrom claro.	2/15 1/15 2/15
		2/15 2/15 2/15
		2/15 2/15 3/15
		3/15 3/15 2/15
		3/15 3/15 3/15
		3/15 3/15 4/15
		3/15 4/15 4/15
7,78	Areia fina pouco argilosa marrom claro com manchas amareladas.	4/15 3/15 4/15
8,45		

TC | LV | *FURO SECO

COLUVIONAR

PENETRAÇÃO (golpes)
índice de penetração-SPT

COMPACIDADE - SOLOS ARENOSOS (SPT)

FOFA	POUCO COMP.	MED. COMP.	COMPACTA	MUITO COMPACTA
4	8	18	40	

CONSISTÊNCIA - SOLOS ARGILOSOS (SPT)

2	5	10	19	
M. MOLE	MOLE	MÉDIA	RIJA	DURA

OBS.:
_ SONDAGEM EXECUTADA CONFORME NORMAS DA "ABNT NBR 6484", OBEDECENDO A CRITÉRIOS PREESTABELECIDOS PELO CLIENTE.

MÉTODO EXECUTIVO			
AVANÇO DO FURO	Ø	PROFUNDIDADE (m)	
TRADO CAVADEIRA	4"	0,00	2,00
TRADO HELICOIDAL	4"	-	-
CIRCULAÇÃO DE ÁGUA	2 1/2"	2,00	8,00
REVESTIMENTO	2 1/2"	- 0,50	2,50
SPT	2"	09	ENSAIOS

TABELA DO NÍVEL DÁGUA

DATA	HORA	N.A.(m)
-	-	-
-	-	-
-	-	-
-	-	-

* FURO SECO

COORDENADAS:	GEÓLOGO	CREA	APROVADO
N= 7.551.559,6157 E= 776.012,4510	MARCIO FINIMUNDI	5061325555	

GEO SOLUÇÕES LTDA.

SONDAGEM À PERCUSSÃO COM ENSAIOS "SPT"

CLIENTE: CDHU-Cia. Desenvolvimento Habitacional e Urbano do Estado de São Paulo

OBRA: Conjunto Habitacional Dourado B - Cod. 12.06.94.B.0.0.SP

LOCAL: Estrada Municipal - DRD-060, Gleba 1-A da Fazenda Santa Carolina

COTA: 693,05 | CIDADE: Dourado - SP

ESCALA: 1:100 | FL.: 01 | INÍCIO: 09/01/15 | TÉRMINO: 09/01/15

SONDAGEM SP-08

REVEST. / AVANÇO TC/TH LAV. | COTA N.A. (m) | PROFUNDIDADE (m) | METROS | PERFIL GEOLÓG. N.° DE AMOSTRA

REVESTIMENTO = 63,5 mm
AMOSTRADOR Ø INTERNO = 34,9 mm
PESO = 65Kg - ALTURA DE QUEDA = 75 cm

CLASSIFICAÇÃO DO MATERIAL

PROFUNDIDADE (m)	CLASSIFICAÇÃO DO MATERIAL	RESISTÊNCIA A PENETRAÇÃO nº golpes / penetração (cm)
0,10	Camada vegetal.	1/15 1/15 2/15
		1/15 1/15 1/15
		2/15 1/15 2/15
	Areia fina pouco argilosa marrom claro.	2/15 2/15 3/15
		3/15 2/15 2/15
		2/15 3/15 4/15
6,84		3/15 3/15 3/15
	Areia fina pouco argilosa marrom claro com manchas amareladas.	4/15 3/15 3/15
8,45		4/15 4/15 4/15

TC | LV | *FURO SECO

COLUVIONAR

PENETRAÇÃO (golpes)
índice de penetração-SPT

COMPACIDADE - SOLOS ARENOSOS (SPT)

FOFA	POUCO COMP.	MED. COMP.	COMPACTA	MUITO COMPACTA
4	8	18	40	

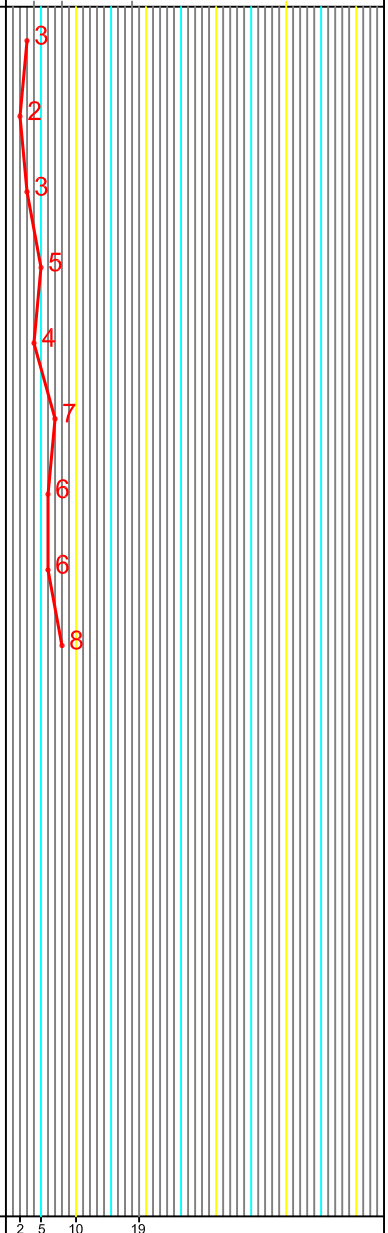

M. MOLE	MOLE	MÉDIA	RIJA	DURA
2	5	10	19	

CONSISTÊNCIA - SOLOS ARGILOSOS (SPT)

OBS.:
_ SONDAGEM EXECUTADA CONFORME NORMAS DA "ABNT NBR 6484", OBEDECENDO A CRITÉRIOS PREESTABELECIDOS PELO CLIENTE.

MÉTODO EXECUTIVO			
AVANÇO DO FURO	Ø	PROFUNDIDADE (m)	
TRADO CAVADEIRA	4"	0,00	2,00
TRADO HELICOIDAL	4"	-	-
CIRCULAÇÃO DE ÁGUA	2 1/2"	2,00	8,00
REVESTIMENTO	2 1/2"	- 0,50	2,50
SPT	2"	09	ENSAIOS

TABELA DO NÍVEL DÁGUA

DATA	HORA	N.A.(m)
-	-	-
-	-	-
-	-	-
-	-	-

* FURO SECO

COORDENADAS: N= 7.551.572,5536 E= 776.076,3216

GEÓLOGO - MARCIO FINIMUNDI

CREA: 5061325555

APROVADO

GEO SOLUÇÕES LTDA.

SONDAGEM À PERCUSSÃO COM ENSAIOS "SPT"

CLIENTE: CDHU-Cia. Desenvolvimento Habitacional e Urbano do Estado de São Paulo

OBRA: Conjunto Habitacional Dourado B - Cod. 12.06.94.B.0.0.SP

LOCAL: Estrada Municipal - DRD-060, Gleba 1-A da Fazenda Santa Carolina

COTA: 691,26 | CIDADE: Dourado - SP

ESCALA: 1:100 | FL.: 01 | INÍCIO: 08/01/15 | TÉRMINO: 08/01/15

SONDAGEM SP-07

REVEST. / AVANÇO TC/TH LAV. | COTA N.A. (m) | PROFUNDIDADE (m) | METROS | PERFIL GEOLÓG. N.° DE AMOSTRA

REVESTIMENTO = 63,5 mm
AMOSTRADOR Ø INTERNO = 34,9 mm
PESO = 65Kg - ALTURA DE QUEDA = 75 cm

CLASSIFICAÇÃO DO MATERIAL

PROFUNDIDADE (m)	CLASSIFICAÇÃO DO MATERIAL	nº golpes / penetração (cm)		
0,10	Camada vegetal.	2/15	1/15	1/15
		1/15	1/15	1/15
		1/15	1/15	2/15
	Areia fina pouco argilosa marrom claro.	2/15	2/15	2/15
		3/15	3/15	2/15
		3/15	3/15	4/15
6,46		3/15	4/15	4/15
	Areia fina pouco argilosa marrom claro com manchas cinza.	4/15	3/15	4/15
8,45		4/15	3/15	3/15

COLUVIONAR

TC | LV | *FURO SECO

RESISTÊNCIA A PENETRAÇÃO

PENETRAÇÃO (golpes)
índice de penetração-SPT

COMPACIDADE - SOLOS ARENOSOS (SPT)

FOFA	POUCO COMP.	MED. COMP.	COMPACTA	MUITO COMPACTA
4	8	18	40	

CONSISTÊNCIA - SOLOS ARGILOSOS (SPT)

M. MOLE	MOLE	MÉDIA	RIJA	DURA
2	5	10	19	

OBS.:
_ SONDAGEM EXECUTADA CONFORME NORMAS DA "ABNT NBR 6484", OBEDECENDO A CRITÉRIOS PREESTABELECIDOS PELO CLIENTE.

MÉTODO EXECUTIVO			
AVANÇO DO FURO	Ø	PROFUNDIDADE (m)	
TRADO CAVADEIRA	4"	0,00	2,00
TRADO HELICOIDAL	4"	-	-
CIRCULAÇÃO DE ÁGUA	2 1/2"	2,00	8,00
REVESTIMENTO	2 1/2"	- 0,50	2,50
SPT	2"	09	ENSAIOS

TABELA DO NÍVEL DÁGUA

DATA	HORA	N.A.(m)
-	-	-
-	-	-
-	-	-
-	-	-

* FURO SECO

COORDENADAS: N= 7.551.608,4800 E= 776.142,1565

GEÓLOGO - MARCIO FINIMUNDI

CREA: 5061325555

APROVADO

GEO SOLUÇÕES LTDA.

SONDAGEM À PERCUSSÃO COM ENSAIOS "SPT"

CLIENTE: CDHU-Cia. Desenvolvimento Habitacional e Urbano do Estado de São Paulo

OBRA: Conjunto Habitacional Dourado B - Cod. 12.06.94.B.0.0.SP

LOCAL: Estrada Municipal - DRD-060, Gleba 1-A da Fazenda Santa Carolina

COTA: 697,88 | CIDADE: Dourado - SP

ESCALA: 1:100 | FL.: 01 | INÍCIO: 09/01/15 | TÉRMINO: 09/01/15

SONDAGEM SP–06

REVEST. / AVANÇO TC/TH LAV. | COTA N.A. (m) | PROFUNDIDADE (m) | METROS | PERFIL GEOLÓG. N.° DE AMOSTRA

REVESTIMENTO = 63,5 mm
AMOSTRADOR Ø INTERNO = 34,9 mm
PESO = 65Kg - ALTURA DE QUEDA = 75 cm

CLASSIFICAÇÃO DO MATERIAL

PROFUNDIDADE (m)	CLASSIFICAÇÃO DO MATERIAL	nº golpes / penetração (cm)			
0,10	Camada vegetal.				
	Areia fina pouco argilosa marrom claro.	1/15	1/15	2/15	3
		1/15	2/15	1/15	3
		2/15	2/15	2/15	4
		1/15	2/15	2/15	4
		2/15	2/15	3/15	5
		2/15	2/15	2/15	4
		3/15	3/15	3/15	6
		3/15	4/15	3/15	7
7,76	Areia fina pouco argilosa marrom claro com manchas amareladas.				
8,45		4/15	3/15	4/15	7

TC | LV | *FURO SECO

COLUVIONAR

PENETRAÇÃO (golpes) — índice de penetração-SPT

COMPACIDADE - SOLOS ARENOSOS (SPT)

FOFA	POUCO COMP.	MED. COMP.	COMPACTA	MUITO COMPACTA
4	8	18	40	

CONSISTÊNCIA - SOLOS ARGILOSOS (SPT)

2	5	10	19	
M. MOLE / MOLE	MÉDIA	RIJA	DURA	

OBS.:
_ SONDAGEM EXECUTADA CONFORME NORMAS DA "ABNT NBR 6484", OBEDECENDO A CRITÉRIOS PREESTABELECIDOS PELO CLIENTE.

MÉTODO EXECUTIVO			
AVANÇO DO FURO	Ø	PROFUNDIDADE (m)	
TRADO CAVADEIRA	4"	0,00	2,00
TRADO HELICOIDAL	4"	-	-
CIRCULAÇÃO DE ÁGUA	2 1/2"	2,00	8,00
REVESTIMENTO	2 1/2"	- 0,50	2,50
SPT	2"	09	ENSAIOS

TABELA DO NÍVEL DÁGUA

DATA	HORA	N.A.(m)
-	-	-
-	-	-
-	-	-
-	-	-

* FURO SECO

COORDENADAS:	GEÓLOGO	CREA	APROVADO
N= 7.551.623,5950 E= 776.015,7751	MARCIO FINIMUNDI	5061325555	

GEO SOLUÇÕES LTDA.

CLIENTE: CDHU-Cia. Desenvolvimento Habitacional e Urbano do Estado de São Paulo

OBRA: Conjunto Habitacional Dourado B - Cod. 12.06.94.B.0.0.SP

SONDAGEM À PERCUSSÃO COM ENSAIOS "SPT"

LOCAL: Estrada Municipal - DRD-060, Gleba 1-A da Fazenda Santa Carolina

COTA: 695,94 | CIDADE: Dourado - SP

ESCALA: 1:100 | FL.: 01 | INÍCIO: 09/01/15 | TÉRMINO: 09/01/15

SONDAGEM SP-05

REVESTIMENTO = 63,5 mm
AMOSTRADOR Ø INTERNO = 34,9 mm
PESO = 65Kg - ALTURA DE QUEDA = 75 cm

REVEST. / AVANÇO TC/TH LAV.	COTA N.A. (m)	PROFUNDIDADE (m)	METROS	PERFIL GEOLÓG. / N.° DE AMOSTRA	CLASSIFICAÇÃO DO MATERIAL		RESISTÊNCIA A PENETRAÇÃO nº golpes / penetração (cm)		
TC		0,10			Camada vegetal.		1/15	1/15	1/15
				1			1/15	2/15	2/15
LV				2		COLUVIONAR	2/15	1/15	2/15
				3			2/15	2/15	2/15
				4	Areia fina pouco argilosa marrom claro.		2/15	3/15	3/15
				5			2/15	2/15	3/15
				6			3/15	3/15	3/15
				7			3/15	4/15	4/15
		7,71		8	Areia fina pouco argilosa marrom claro com manchas amareladas.		4/15	3/15	4/15
	*FURO SECO	8,45							
				9					
				10					
				11					
				12					
				13					
				14					
				15					

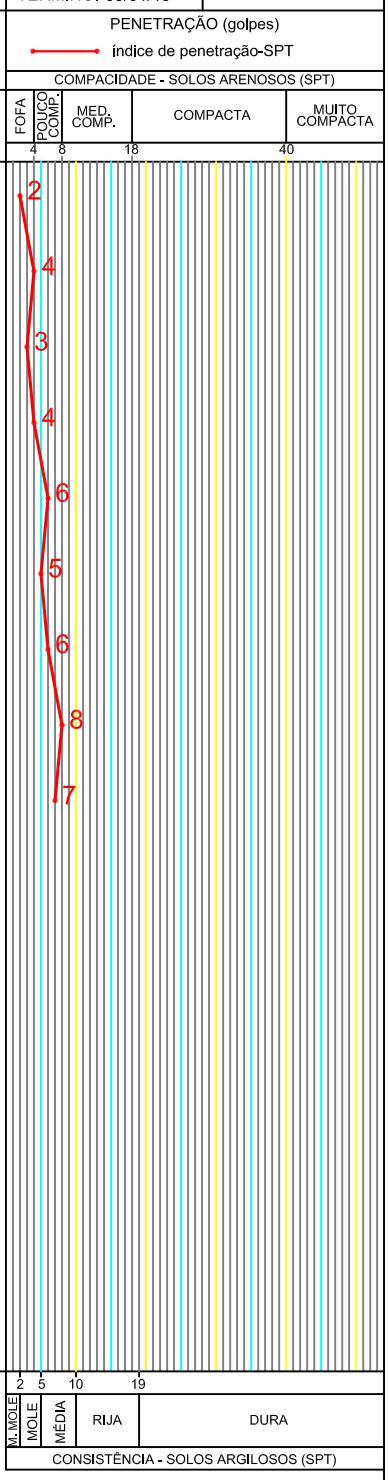

OBS.:
_ SONDAGEM EXECUTADA CONFORME NORMAS DA "ABNT NBR 6484", OBEDECENDO A CRITÉRIOS PREESTABELECIDOS PELO CLIENTE.

MÉTODO EXECUTIVO			
AVANÇO DO FURO	Ø	PROFUNDIDADE (m)	
TRADO CAVADEIRA	4"	0,00	2,00
TRADO HELICOIDAL	4"	-	-
CIRCULAÇÃO DE ÁGUA	2 1/2"	2,00	8,00
REVESTIMENTO	2 ¹/2"	- 0,50	2,50
SPT	2"	09	ENSAIOS

TABELA DO NÍVEL DÁGUA

DATA	HORA	N.A.(m)
-	-	-
-	-	-
-	-	-
-	-	-

* FURO SECO

COORDENADAS: N= 7.551.659,3672 E= 776.087,0605 | GEÓLOGO - MARCIO FINIMUNDI | CREA: 5061325555 | APROVADO

GEO SOLUÇÕES LTDA.

SONDAGEM À PERCUSSÃO COM ENSAIOS "SPT"

CLIENTE: CDHU-Cia. Desenvolvimento Habitacional e Urbano do Estado de São Paulo

OBRA: Conjunto Habitacional Dourado B - Cod. 12.06.94.B.0.0.SP

LOCAL: Estrada Municipal - DRD-060, Gleba 1-A da Fazenda Santa Carolina

COTA: 693,49 | CIDADE: Dourado - SP

ESCALA: 1:100 | FL.: 01 | INÍCIO: 08/01/15 | TÉRMINO: 08/01/15

SONDAGEM SP-04

REVEST. / AVANÇO TC/TH LAV. | COTA N.A. (m) | PROFUNDIDADE (m) | METROS | PERFIL GEOLÓG. N.° DE AMOSTRA

REVESTIMENTO = 63,5 mm
AMOSTRADOR Ø INTERNO = 34,9 mm
PESO = 65Kg - ALTURA DE QUEDA = 75 cm

CLASSIFICAÇÃO DO MATERIAL

PROFUNDIDADE (m)	REVEST. / AVANÇO	COTA N.A. (m)	CLASSIFICAÇÃO DO MATERIAL	nº golpes / penetração (cm)
0,10	TC		Camada vegetal.	1/15 1/15 2/15
				1/15 1/15 1/15
	LV		Areia fina pouco argilosa marrom claro.	2/15 2/15 2/15
				2/15 2/15 3/15
				3/15 3/15 3/15
				3/15 4/15 3/15
5,85			Areia fina pouco argilosa marrom claro com manchas cinza.	4/15 3/15 3/15
				4/15 4/15 4/15
8,45		*FURO SECO		3/15 4/15 4/15

COLUVIONAR

RESISTÊNCIA A PENETRAÇÃO

PENETRAÇÃO (golpes)
índice de penetração-SPT

COMPACIDADE - SOLOS ARENOSOS (SPT)

FOFA	POUCO COMP.	MED. COMP.	COMPACTA	MUITO COMPACTA
4	8	18	40	

CONSISTÊNCIA - SOLOS ARGILOSOS (SPT)

M. MOLE	MOLE	MÉDIA	RIJA	DURA
2	5	10	19	

OBS.:
_ SONDAGEM EXECUTADA CONFORME NORMAS DA "ABNT NBR 6484", OBEDECENDO A CRITÉRIOS PREESTABELECIDOS PELO CLIENTE.

MÉTODO EXECUTIVO			
AVANÇO DO FURO	Ø	PROFUNDIDADE (m)	
TRADO CAVADEIRA	4"	0,00	2,00
TRADO HELICOIDAL	4"	-	-
CIRCULAÇÃO DE ÁGUA	2 1/2"	2,00	8,00
REVESTIMENTO	2 1/2"	- 0,50	2,50
SPT	2"	09	ENSAIOS

TABELA DO NÍVEL DÁGUA

DATA	HORA	N.A.(m)
-	-	-
-	-	-
-	-	-
-	-	-

* FURO SECO

COORDENADAS:	GEÓLOGO	CREA	APROVADO
N= 7.551.681,6385 E= 776.158,6775	MARCIO FINIMUNDI	5061325555	

GEO SOLUÇÕES LTDA.

SONDAGEM À PERCUSSÃO COM ENSAIOS "SPT"

CLIENTE: CDHU-Cia. Desenvolvimento Habitacional e Urbano do Estado de São Paulo

OBRA: Conjunto Habitacional Dourado B - Cod. 12.06.94.B.0.0.SP

LOCAL: Estrada Municipal - DRD-060, Gleba 1-A da Fazenda Santa Carolina

COTA: 700,53 | CIDADE: Dourado - SP

ESCALA: 1:100 | FL.: 01 | INÍCIO: 09/01/15 | TÉRMINO: 09/01/15

SONDAGEM SP-03

REVEST. / AVANÇO TC/TH LAV. | COTA N.A. (m) | PROFUNDIDADE (m) | METROS | PERFIL GEOLÓG. N.° DE AMOSTRA

REVESTIMENTO = 63,5 mm
AMOSTRADOR Ø INTERNO = 34,9 mm
PESO = 65Kg - ALTURA DE QUEDA = 75 cm

CLASSIFICAÇÃO DO MATERIAL

PROFUNDIDADE (m)	CLASSIFICAÇÃO DO MATERIAL	RESISTÊNCIA A PENETRAÇÃO nº golpes / penetração (cm)		
0,10	Camada vegetal.	2/15	1/15	1/15
		1/15	1/15	1/15
		1/15	2/15	2/15
	Areia fina pouco argilosa marrom claro.	2/15	1/15	2/15
		2/15	2/15	3/15
		3/15	3/15	3/15
6,53		4/15	3/15	3/15
	Areia fina pouco argilosa marrom claro com manchas amareladas.	3/15	4/15	4/15
8,45		4/15	4/15	4/15

COLUVIONAR

TC | LV | *FURO SECO

PENETRAÇÃO (golpes)
índice de penetração-SPT

COMPACIDADE - SOLOS ARENOSOS (SPT)

FOFA	POUCO COMP.	MED. COMP.	COMPACTA	MUITO COMPACTA
4	8	18	40	

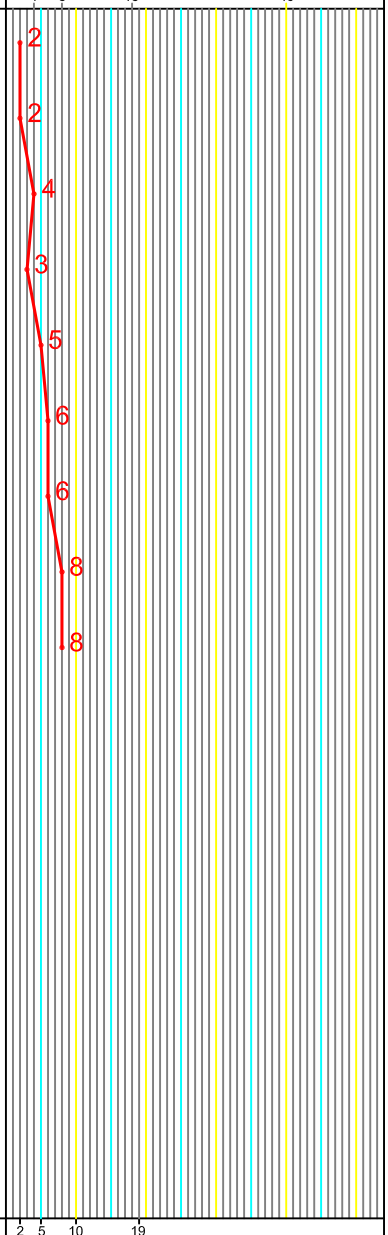

M. MOLE	MOLE	MÉDIA	RIJA	DURA
2	5	10	19	

CONSISTÊNCIA - SOLOS ARGILOSOS (SPT)

OBS.:
_ SONDAGEM EXECUTADA CONFORME NORMAS DA "ABNT NBR 6484", OBEDECENDO A CRITÉRIOS PREESTABELECIDOS PELO CLIENTE.

MÉTODO EXECUTIVO			
AVANÇO DO FURO	Ø	PROFUNDIDADE (m)	
TRADO CAVADEIRA	4"	0,00	2,00
TRADO HELICOIDAL	4"	-	-
CIRCULAÇÃO DE ÁGUA	2 1/2"	2,00	8,00
REVESTIMENTO	2 1/2"	- 0,50	2,50
SPT	2"	09	ENSAIOS

TABELA DO NÍVEL DÁGUA

DATA	HORA	N.A.(m)
-	-	-
-	-	-
-	-	-
-	-	-

* FURO SECO

COORDENADAS:	GEÓLOGO	CREA	APROVADO
N= 7.551.715,8447 E= 776.030,4270	MARCIO FINIMUNDI	5061325555	

GEO SOLUÇÕES LTDA.

SONDAGEM À PERCUSSÃO COM ENSAIOS "SPT"

CLIENTE: CDHU-Cia. Desenvolvimento Habitacional e Urbano do Estado de São Paulo

OBRA: Conjunto Habitacional Dourado B - Cod. 12.06.94.B.0.0.SP

LOCAL: Estrada Municipal - DRD-060, Gleba 1-A da Fazenda Santa Carolina

COTA: 697,19 | CIDADE: Dourado - SP

ESCALA: 1:100 | FL.: 01 | INÍCIO: 08/01/15 | TÉRMINO: 08/01/15

SONDAGEM SP-02

REVEST. / AVANÇO TC/TH LAV. | COTA N.A. (m) | PROFUNDIDADE (m) | METROS | PERFIL GEOLÓG. N.° DE AMOSTRA

REVESTIMENTO = 63,5 mm
AMOSTRADOR Ø INTERNO = 34,9 mm
PESO = 65Kg - ALTURA DE QUEDA = 75 cm

CLASSIFICAÇÃO DO MATERIAL

PROFUNDIDADE (m)	CLASSIFICAÇÃO DO MATERIAL	AMOSTRA	RESISTÊNCIA A PENETRAÇÃO nº golpes / penetração (cm)		
0,10	Camada vegetal.	1	1/15	1/15	1/15
		2	2/15	1/15	2/15
		3	2/15	2/15	2/15
	Areia fina pouco argilosa marrom claro.	4	2/15	2/15	1/15
		5	2/15	2/15	2/15
		6	3/15	2/15	3/15
6,98		7	3/15	3/15	3/15
	Areia fina pouco argilosa marrom claro com manchas amareladas.	8	3/15	3/15	4/15
8,45		9	3/15	4/15	4/15
		10			
		11			
		12			
		13			
		14			
		15			

TC | LV | *FURO SECO

COLUVIONAR

PENETRAÇÃO (golpes)
índice de penetração-SPT

COMPACIDADE - SOLOS ARENOSOS (SPT)

FOFA	POUCO COMP.	MED. COMP.	COMPACTA	MUITO COMPACTA
4	8	18	40	

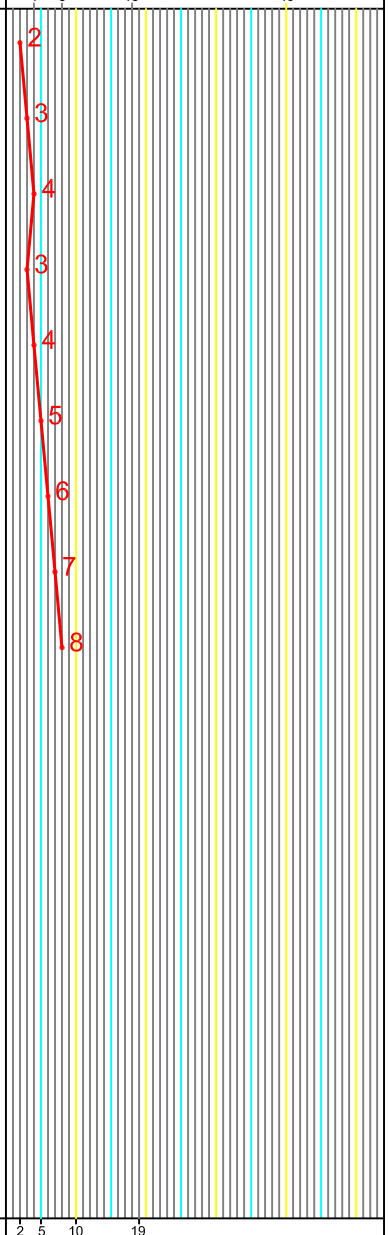

2 5 10 19

M. MOLE | MOLE | MÉDIA | RIJA | DURA

CONSISTÊNCIA - SOLOS ARGILOSOS (SPT)

OBS.:
_ SONDAGEM EXECUTADA CONFORME NORMAS DA "ABNT NBR 6484", OBEDECENDO A CRITÉRIOS PREESTABELECIDOS PELO CLIENTE.

MÉTODO EXECUTIVO			
AVANÇO DO FURO	Ø	PROFUNDIDADE (m)	
TRADO CAVADEIRA	4"	0,00	2,00
TRADO HELICOIDAL	4"	-	-
CIRCULAÇÃO DE ÁGUA	2 1/2"	2,00	8,00
REVESTIMENTO	2 1/2"	- 0,50	2,50
SPT	2"	09	ENSAIOS

TABELA DO NÍVEL DÁGUA

DATA	HORA	N.A.(m)
-	-	-
-	-	-
-	-	-
-	-	-

* FURO SECO

COORDENADAS:	GEÓLOGO	CREA	APROVADO
N= 7.551.713,2118 E= 776.098,2363	MARCIO FINIMUNDI	5061325555	

GEO SOLUÇÕES LTDA.

SONDAGEM À PERCUSSÃO COM ENSAIOS "SPT"

CLIENTE: CDHU-Cia. Desenvolvimento Habitacional e Urbano do Estado de São Paulo

OBRA: Conjunto Habitacional Dourado B - Cod. 12.06.94.B.0.0.SP

LOCAL: Estrada Municipal - DRD-060, Gleba 1-A da Fazenda Santa Carolina

COTA: 693,41 | CIDADE: Dourado - SP

ESCALA: 1:100 | FL.: 01 | INÍCIO: 08/01/15 | TÉRMINO: 08/01/15

SONDAGEM SP-01

REVEST. / AVANÇO TC/TH LAV. | COTA N.A. (m) | PROFUNDIDADE (m) | METROS | PERFIL GEOLÓG. N.° DE AMOSTRA

REVESTIMENTO = 63,5 mm
AMOSTRADOR Ø INTERNO = 34,9 mm
PESO = 65Kg - ALTURA DE QUEDA = 75 cm

CLASSIFICAÇÃO DO MATERIAL

PROFUNDIDADE (m)	CLASSIFICAÇÃO DO MATERIAL	AMOSTRA	RESISTÊNCIA A PENETRAÇÃO nº golpes / penetração (cm)		
0,10	Camada vegetal.	1	1/15	1/15	1/15
		2	1/15	1/15	2/15
		3	2/15	2/15	2/15
	Areia fina pouco argilosa marrom claro.	4	2/15	2/15	3/15
		5	3/15	2/15	3/15
		6	3/15	4/15	3/15
6,56		7	4/15	4/15	4/15
	Areia fina pouco argilosa marrom claro com manchas cinza.	8	4/15	4/15	3/15
8,45		9	4/15	4/15	4/15
		10			
		11			
		12			
		13			
		14			
		15			

COLUVIONAR

TC

LV

*FURO SECO

PENETRAÇÃO (golpes)
índice de penetração-SPT

COMPACIDADE - SOLOS ARENOSOS (SPT)

FOFA	POUCO COMP.	MED. COMP.	COMPACTA	MUITO COMPACTA
4	8	18	40	

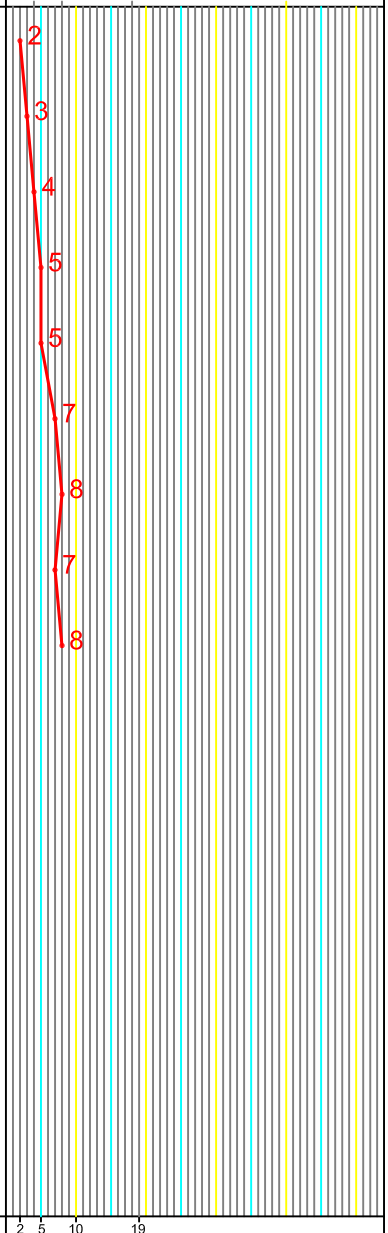

M. MOLE	MOLE	MÉDIA	RIJA	DURA
2	5	10	19	

CONSISTÊNCIA - SOLOS ARGILOSOS (SPT)

OBS.:
_ SONDAGEM EXECUTADA CONFORME NORMAS DA "ABNT NBR 6484", OBEDECENDO A CRITÉRIOS PREESTABELECIDOS PELO CLIENTE.

MÉTODO EXECUTIVO			
AVANÇO DO FURO	Ø	PROFUNDIDADE (m)	
TRADO CAVADEIRA	4"	0,00	2,00
TRADO HELICOIDAL	4"	-	-
CIRCULAÇÃO DE ÁGUA	2 1/2"	2,00	8,00
REVESTIMENTO	2 1/2"	- 0,50	2,50
SPT	2"	09	ENSAIOS

TABELA DO NÍVEL DÁGUA

DATA	HORA	N.A.(m)
-	-	-
-	-	-
-	-	-
-	-	-

* FURO SECO

COORDENADAS:	GEÓLOGO	CREA	APROVADO
N= 7.551.759,6734 E= 776.176,2999	MARCIO FINIMUNDI	5061325555	

Nome do Empreendimento: CONJUNTO HABITACIONAL DOURADO B

Local: Estrada Municipal-DRD-060, Gleba 1-A da Fazenda Santa Carolina Dourado/ SP

Código do Empreendimento: 12.06.94.B.0.0.SP

Assunto: RELATÓRIO DE SONDAGENS À PERCUSSÃO

Data: 14 / 01 / 2015

FIRMA EXECUTORA: GEO SOLUÇÕES LTDA

CAU/BR Conselho de Arquitetura e Urbanismo do Brasil

Registro de Responsabilidade Técnica - RRT

RRT SIMPLES
Nº 0000006356424
RETIFICADOR à 6338084
INDIVIDUAL

1. RESPONSÁVEL TÉCNICO

Nome: CAROLINA MIDORI OSHIRO

Registro Nacional: A41445-0 Título do Profissional: Arquiteto e Urbanista

2. DADOS DO CONTRATO

Contratante: Concremat Engenharia e Tecnologia S/A.

CNPJ: 33.146.648/0007-15

Contrato: Valor Contrato/Honorários: R$ 0,00

Tipo de Contratante: Pessoa jurídica de direito privado

Celebrado em: 01/06/2005 Data de Início: 02/10/2017 Previsão de término: 31/10/2017

Declaro que na(s) atividade(s) registrada(s) neste RRT foram atendidas as regras de acessibilidade previstas nas normas técnicas de acessibilidade da ABNT, na legislação específica e no Decreto Federal n° 5.296, de 2 de dezembro de 2004.

3. DADOS DA OBRA/SERVIÇO

RUA RUA BOA VISTA - LADO ÍMPAR Nº: 170

Complemento: 4 AO 13 ANDAR Bairro: CENTRO

UF: SP CEP: 01014001 Cidade: SÃO PAULO

Coordenadas Geográficas: Latitude: -23.54614220157449 Longitude: -46.633419191576756

4. ATIVIDADE TÉCNICA

Atividade: 1.1.2 - Projeto arquitetônico

Quantidade: 47,87 Unidade: m²

Após a conclusão das atividades técnicas o profissional deverá proceder a baixa deste RRT

5. DESCRIÇÃO

Autoria de projeto de arquitetura de edificação residencial denominada TI22A-01,tipologia térrea isolada, para implantação nos conjuntos habitacionais da CDHU, com área de 47,87m².Atende aos princípios do Desenho Universal. Vinculado ao Contrato de Prestação de Serviços de Gerenciamento na Implantação de Programas e Empreendimentos Habitacionais de São Paulo -nº9.01.03.00/6.00.00.00/0431/12.

6. VALOR

Este RRT é isento de taxa

7. ASSINATURAS

Declaro serem verdadeiras as informações acima.

São Paulo, 06 de novembro de 2017

Local Dia Mês Ano

Concremat Engenharia e Tecnologia S/A.
CNPJ: 33.146.648/0007-15

CAROLINA MIDORI OSHIRO
CPF: 220.889.138-40

A autenticidade deste RRT pode ser verificada em: https://siccau.caubr.gov.br/app/view/sight/externo?form=Servicos, com a chave: 3ZdxAC Impresso em: 06/11/2017 às 09:20:22 por: , ip: 177.103.221.58

Anotação de Responsabilidade Técnica - ART
Lei nº 6.496, de 7 de dezembro de 1977
Conselho Regional de Engenharia e Agronomia do Estado de São Paulo

CREA-SP

ART de Obra ou Serviço
28027230172908498

1. Responsável Técnico

LUCIANA CARDOZO BUENO
Título Profissional: **Engenheira Civil, Tecnóloga em Saneamento Ambiental**
RNP: **2607888883**
Registro: **5063178581-SP**
Empresa Contratada: **CONSÓRCIO PRI - ARCADIS**
Registro: **1926218-SP**

2. Dados do Contrato

Contratante: **CDHU - Comp. Desenvolvimento Habitacional e Urbano do Estado de SP**
CPF/CNPJ: **47.865.597/0001-09**
Endereço: **Rua RUA BOA VISTA 170**
N°:
Complemento: **5O ANDAR BLOCO 3**
Bairro: **CENTRO**
Cidade: **São Paulo**
UF: **SP**
CEP: **01014-930**
Contrato:
Celebrado em: **02/10/2017**
Vinculada à Art n°:
Valor: R$ **1,00**
Tipo de Contratante: **Pessoa Jurídica de Direito Público**
Ação Institucional:

3. Dados da Obra Serviço

Endereço: **Rua RUA BOA VISTA 170**
N°:
Complemento: **5o andar bloco 3**
Bairro: **CENTRO**
Cidade: **São Paulo**
UF: **SP**
CEP: **01014-930**
Data de Início: **09/10/2017**
Previsão de Término: **08/12/2017**
Coordenadas Geográficas:
Finalidade: **Residencial**
Código:
CPF/CNPJ:

4. Atividade Técnica

			Quantidade	Unidade
Elaboração 1	**Projeto**	**Instalação Hidráulica**	**40,00000**	**hora**

Após a conclusão das atividades técnicas o profissional deverá proceder a baixa desta ART

5. Observações

Projeto de Instalações Prediais - Tipologia TI22A CDHU

6. Declarações

Acessibilidade: Declaro atendimento às regras de acessibilidade previstas nas normas técnicas da ABNT, na legislação específica e no Decreto nº 5.296, de 2 de dezembro de 2004.

7. Entidade de Classe

68 - SEESP - SINDICATO DOS ENGENHEIROS NO ESTADO DE SÃO PAULO - SEESP

8. Assinaturas

Declaro serem verdadeiras as informações acima

_____ _____ **de** _____ **de** _____

Local **data**

LUCIANA CARDOZO BUENO - CPF: 293.030.818-46

CDHU - Comp. Desenvolvimento Habitacional e Urbano do Estado de SP - CPF/CNPJ: 47.865.597/0001-09

9. Informações

- A presente ART encontra-se devidamente quitada conforme dados constantes no rodapé-versão do sistema, certificada pelo *Nosso Número*.

- A autenticidade deste documento pode ser verificada no site www.creasp.org.br ou www.confea.org.br

- A guarda da via assinada da ART será de responsabilidade do profissional e do contratante com o objetivo de documentar o vínculo contratual.

www.creasp.org.br
tel: 0800-17-18-11

CREA-SP

Valor ART R$ **81,53** Registrada em: **14/12/2017** Valor Pago R$ **81,53** Nosso Numero: **28027230172908498** Versão do sistema

Impresso em: 24/07/2018 11:14:27

Anotação de Responsabilidade Técnica - ART
Lei nº 6.496, de 7 de dezembro de 1977
Conselho Regional de Engenharia e Agronomia do Estado de São Paulo

CREA-SP

ART de Obra ou Serviço
28027230180878415
Substituição retificadora à 28027230172897605

1. Responsável Técnico

JOSE GALDINO COELHO JUNIOR
Título Profissional: **Engenheiro Civil**
RNP: **2604764628**
Registro: **0601820792-SP**
Empresa Contratada: **MCS-JG SERVIÇOS DE ENGENHARIA LTDA**
Registro: **0629478-SP**

2. Dados do Contrato

Contratante: **Concremat Engenharia e Tecnologia S A**
CPF/CNPJ: **33.146.648/0007-15**
Endereço: **Avenida DAS NAÇÕES UNIDAS**
Nº: **13771**
Complemento: **BLOCO I 2º ANDAR**
Bairro: **VILA GERTRUDES**
Cidade: **São Paulo**
UF: **SP**
CEP: **04794-000**
Contrato:
Celebrado em: **12/12/2017**
Vinculada à Art nº: **92221220150093371**
Valor: R$ **4.800,00**
Tipo de Contratante: **Pessoa Jurídica de Direito Privado**
Ação Institucional:

3. Dados da Obra Serviço

Endereço: **Avenida DAS NAÇÕES UNIDAS**
Nº: **13771**
Complemento: **Bloco I 2º andar**
Bairro: **VILA GERTRUDES**
Cidade: **São Paulo**
UF: **SP**
CEP: **04794-000**
Data de Início: **12/12/2017**
Previsão de Término: **22/12/2017**
Coordenadas Geográficas:
Finalidade: **Residencial**
Código:
CPF/CNPJ:

4. Atividade Técnica

			Quantidade	Unidade
Elaboração				
1	**Projeto executivo**	**Cálculo Estrutural**	**60.00000**	**homem hora**

Após a conclusão das atividades técnicas o profissional deverá proceder a baixa desta ART

5. Observações

Elaboração de projeto executivo de telhado em estruturas metálicas para as casas da tipologia TI22A-01 da CDHU.

6. Declarações

Acessibilidade: Declaro que as regras de acessibilidade previstas nas normas técnicas da ABNT, na legislação específica e no Decreto nº 5.296, de 2 de dezembro de 2004, não se aplicam às atividades profissionais acima relacionadas.

7. Entidade de Classe

66 - IE - INSTITUTO DE ENGENHARIA - IE

8. Assinaturas

Declaro serem verdadeiras as informações acima

São Paulo 23 de julho de 2018
Local data

José Galdino Coelho Jr

JOSE GALDINO COELHO JUNIOR - CPF: 118.049.358-32

Concremat Engenharia e Tecnologia S A - CPF/CNPJ: 33.146.648/0007-15

9. Informações

- A presente ART encontra-se devidamente quitada conforme dados constantes no rodapé-versão do sistema, certificada pelo *Nosso Número*.

- A autenticidade deste documento pode ser verificada no site www.creasp.org.br ou www.confea.org.br

- A guarda da via assinada da ART será de responsabilidade do profissional e do contratante com o objetivo de documentar o vínculo contratual.

www.creasp.org.br
tel: 0800-17-18-11

CREA-SP

Valor ART R$ **0,00** Registrada em: **23/07/2018** Valor Pago R$ **0,00** Nosso Numero: **28027230180878415** Versão do sistema

Anotação de Responsabilidade Técnica - ART
Lei nº 6.496, de 7 de dezembro de 1977
Conselho Regional de Engenharia e Agronomia do Estado de São Paulo

CREA-SP

ART de Obra ou Serviço
28027230172749150

1. Responsável Técnico

ROBERTO RACANICCHI
Título Profissional: **Engenheiro Civil**
RNP: **2603193228**
Registro: **5060540918-SP**
Empresa Contratada: **RACANICCHI CONSULTORIA E PROJETOS DE ENGENHARIA LTDA-EPP**
Registro: **1961541-SP**

2. Dados do Contrato

Contratante: **CONCREMAT ENGENHARIA E TECNOLOGIA LTDA**
CPF/CNPJ: **33.146.648/0007-15**
Endereço: **Avenida DAS NAÇÕES UNIDAS**
N°:
Complemento: **BLOCO I, ANDAR 2, 4, 5, 6**
Bairro: **VILA GERTRUDES**
Cidade: **São Paulo**
UF: **SP**
CEP: **04794-000**
Contrato:
Celebrado em: **11/10/2017**
Vinculada à Art n°: **92221220150093371**
Valor: R$ **15.000,00**
Tipo de Contratante: **Pessoa Jurídica de Direito Privado**
Ação Institucional:

3. Dados da Obra Serviço

Endereço: **Rua RUA BOA VISTA 170**
N°:
Complemento: **EDIFÍCIO CIDADE DO 4º AO 13º ANDAR**
Bairro: **CENTRO**
Cidade: **São Paulo**
UF: **SP**
CEP: **01014-930**
Data de Início: **11/10/2017**
Previsão de Término: **11/10/2019**
Coordenadas Geográficas:
Finalidade: **Residencial**
Código:
Proprietário: **COMPANHIA DE DESENVOLVIMENTO HABITACIONAL E URBANO DO ESTADO DE SÃO PAULO**
CPF/CNPJ: **47.865.597/0001-09**

4. Atividade Técnica

				Quantidade	Unidade
Execução 1					
	Projeto	**Fundações Superficiais**	**Radier**	**69,89000**	**metro quadrado**
	Projeto	**Alvenaria Estrutural**		**47,87000**	**metro quadrado**

Após a conclusão das atividades técnicas o profissional deverá proceder a baixa desta ART

5. Observações

PROJETO DE FUNDAÇÕES SUPERFICIAIS EM RADIER, CONCRETO ARMADO C25, COM ÁREA DE PROJEÇÃO DE 69,89 m² E PROJETO DE ESTRUTURAS EM ALVENARIA ESTRUTURAL DE BLOCOS DE CONCRETO, COM ÁREA DE PROJEÇÃO DE 47,87 m² - DA TIPOLOGIA PADRÃO DA C.D.H.U. TI22A-01, TIPOLOGIA TÉRREA ISOLADA.

6. Declarações

Cláusula Compromissória: qualquer conflito ou litígio originado do presente contrato, bem como sua interpretação ou execução, será resolvido por arbitragem, de acordo com a Lei nº. 9.307, de 23 de setembro de 1996, por meio do Centro de Mediação e Arbitragem - CMA vinculado ao Crea-SP, nos termos do respectivo regulamento de arbitragem que, expressamente, as partes declaram concordar.

Profissional

Contratante

Acessibilidade: Declaro atendimento às regras de acessibilidade previstas nas normas técnicas da ABNT, na legislação específica e no Decreto nº 5.296, de 2 de dezembro de 2004.

7. Entidade de Classe

19 - FERNANDÓPOLIS - ASSOCIAÇÃO DOS ENGENHEIROS, ARQUITETOS E AGRÔNOMOS DE FERNANDÓPOLIS

8. Assinaturas

Declaro serem verdadeiras as informações acima

FND 08 de novembro de 2017
Local data

ROBERTO RACANICCHI - CPF: 121.615.038-98

CONCREMAT ENGENHARIA E TECNOLOGIA LTDA - CPF/CNPJ: 33.146.648/0007-15

9. Informações

- A presente ART encontra-se devidamente quitada conforme dados constantes no rodapé-versão do sistema, certificada pelo *Nosso Número*.

- A autenticidade deste documento pode ser verificada no site www.creasp.org.br ou www.confea.org.br

- A guarda da via assinada da ART será de responsabilidade do profissional e do contratante com o objetivo de documentar o vínculo contratual.

www.creasp.org.br
tel: 0800-17-18-11

CREA-SP

Valor ART R$ **142,68** Registrada em: **08/11/2017** Valor Pago R$ **142,68** Nosso Numero: **28027230172749150** Versão do sistema

Impresso em: 09/11/2017 14:56:26

Anotação de Responsabilidade Técnica - ART
Lei nº 6.496, de 7 de dezembro de 1977
Conselho Regional de Engenharia e Agronomia do Estado de São Paulo

CREA-SP

ART de Obra ou Serviço
28027230172749150

1. Responsável Técnico

ROBERTO RACANICCHI
Título Profissional: **Engenheiro Civil**
RNP: **2603193228**
Registro: **5060540918-SP**
Empresa Contratada: **RACANICCHI CONSULTORIA E PROJETOS DE ENGENHARIA LTDA-EPP**
Registro: **1961541-SP**

2. Dados do Contrato

Contratante: **CONCREMAT ENGENHARIA E TECNOLOGIA LTDA**
CPF/CNPJ: **33.146.648/0007-15**
Endereço: **Avenida DAS NAÇÕES UNIDAS**
N°:
Complemento: **BLOCO I, ANDAR 2, 4, 5, 6**
Bairro: **VILA GERTRUDES**
Cidade: **São Paulo**
UF: **SP**
CEP: **04794-000**
Contrato:
Celebrado em: **11/10/2017**
Vinculada à Art n°: **92221220150093371**
Valor: R$ **15.000,00**
Tipo de Contratante: **Pessoa Jurídica de Direito Privado**
Ação Institucional:

3. Dados da Obra Serviço

Endereço: **Rua RUA BOA VISTA 170**
N°:
Complemento: **EDIFÍCIO CIDADE DO 4º AO 13º ANDAR**
Bairro: **CENTRO**
Cidade: **São Paulo**
UF: **SP**
CEP: **01014-930**
Data de Início: **11/10/2017**
Previsão de Término: **11/10/2019**
Coordenadas Geográficas:
Finalidade: **Residencial**
Código:
Proprietário: **COMPANHIA DE DESENVOLVIMENTO HABITACIONAL E URBANO DO ESTADO DE SÃO PAULO**
CPF/CNPJ: **47.865.597/0001-09**

4. Atividade Técnica

				Quantidade	Unidade
Execução 1					
	Projeto	**Fundações Superficiais**	**Radier**	**69,89000**	**metro quadrado**
	Projeto	**Alvenaria Estrutural**		**47,87000**	**metro quadrado**

Após a conclusão das atividades técnicas o profissional deverá proceder a baixa desta ART

5. Observações

PROJETO DE FUNDAÇÕES SUPERFICIAIS EM RADIER, CONCRETO ARMADO C25, COM ÁREA DE PROJEÇÃO DE 69,89 m² E PROJETO DE ESTRUTURAS EM ALVENARIA ESTRUTURAL DE BLOCOS DE CONCRETO, COM ÁREA DE PROJEÇÃO DE 47,87 m² - DA TIPOLOGIA PADRÃO DA C.D.H.U. TI22A-01, TIPOLOGIA TÉRREA ISOLADA.

6. Declarações

Cláusula Compromissória: qualquer conflito ou litígio originado do presente contrato, bem como sua interpretação ou execução, será resolvido por arbitragem, de acordo com a Lei nº. 9.307, de 23 de setembro de 1996, por meio do Centro de Mediação e Arbitragem - CMA vinculado ao Crea-SP, nos termos do respectivo regulamento de arbitragem que, expressamente, as partes declaram concordar.

Profissional

Contratante

Acessibilidade: Declaro atendimento às regras de acessibilidade previstas nas normas técnicas da ABNT, na legislação específica e no Decreto nº 5.296, de 2 de dezembro de 2004.

7. Entidade de Classe

19 - FERNANDÓPOLIS - ASSOCIAÇÃO DOS ENGENHEIROS, ARQUITETOS E AGRÔNOMOS DE FERNANDÓPOLIS

8. Assinaturas

Declaro serem verdadeiras as informações acima

_____ _____ **de** _____ **de** _____

Local **data**

ROBERTO RACANICCHI - CPF: 121.615.038-98

CONCREMAT ENGENHARIA E TECNOLOGIA LTDA - CPF/CNPJ: 33.146.648/0007-15

9. Informações

- A presente ART encontra-se devidamente quitada conforme dados constantes no rodapé-versão do sistema, certificada pelo *Nosso Número*.

- A autenticidade deste documento pode ser verificada no site www.creasp.org.br ou www.confea.org.br

- A guarda da via assinada da ART será de responsabilidade do profissional e do contratante com o objetivo de documentar o vínculo contratual.

www.creasp.org.br
tel: 0800-17-18-11

CREA-SP

Valor ART R$ **142,68** Registrada em: **08/11/2017** Valor Pago R$ **142,68** Nosso Numero: **28027230172749150** Versão do sistema

Impresso em: 09/11/2017 14:56:26

INSTRUÇÕES:

Nmero do Registro: 1961541

CREASP: 5060540918

Nome: ROBERTO RACANICCHI

- A quitacao do titulo ocorrera somente apos a compensacao bancaria.

Deposito ou transferencia nao serao reconhecidos para quitacao do titulo.

Pagamento a menor nao sera considerado para quitacao do titulo.

Nao pagar apos o vencimento.

Clique aqui e pague este boleto através do Auto Atendimento Pessoa Física.

Clique aqui e pague este boleto através do Auto Atendimento Pessoa Jurídica.

Recibo do Pagador

BANCO DO BRASIL | **001-9** | **00190.00009 02802.723011 72749.150172 6 73460000014268**

Nome do Pagador/CPF/CNPJ/Endereço
RACANICCHI CONSULTORIA E PROJETOS DE ENGENHARIA LTDA-EPP CPF/CNPJ: 18881665000117
RUA: RUA CECILIO PISTELLI 472, FERNANDOPOLIS -SP CEP:15600000
Sacador/Avalista

Nosso-Número	Nr. Documento	Data de Vencimento	Valor do Documento	(=) Valor Pago
28027230172749150	28027230172749150	17/11/2017	142,68	

Nome do Beneficiário/CPF/CNPJ/Endereço
CONSELHO REG DE ENGENHARIA E AGRONO DO E CPF/CNPJ: 60.985.017.0001-77
AV BRIG FARIA LIMA 1059 9 ANDAR , SAO PAULO - SP CEP: 1452002

Agência/Código do Beneficiário
3336-7 / 401783-8

Autenticação Mecânica

BANCO DO BRASIL | **001-9** | **00190.00009 02802.723011 72749.150172 6 73460000014268**

Local de Pagamento
PAGÁVEL EM QUALQUER BANCO ATÉ O VENCIMENTO

Data de Vencimento
17/11/2017

Nome do Beneficiário/CPF/CNPJ
CONSELHO REG DE ENGENHARIA E AGRONO DO E CPF/CNPJ: 60.985.017.0001-77

Agência/Código do Beneficiário
3336-7 / 401783-8

Data do Documento	Nr. Documento	Espécie DOC	Aceite	Data do Processamento
08/11/2017	28027230172749150	DS	N	08/11/2017

Nosso-Número
28027230172749150

Uso do Banco	Carteira	Espécie	Quantidade	xValor
28027230172749150	17	R$		

(=) Valor do Documento
142,68

Informações de Responsabilidade do Beneficiário

Nmero do Registro: 1961541 CREASP: 5060540918 Nome: ROBERTO RACANICCHI - A quitacao do titulo ocorrera somente apos a compensacao bancaria. Deposito ou transferencia nao serao reconhecidos para quitacao do titulo. Pagamento a menor nao sera considerado para quitacao do titulo. Nao pagar apos o vencimento.

(-) Desconto/Abatimento

(+) Juros/Multa

(=) Valor Cobrado

Nome do Pagador/CPF/CNPJ/Endereço
RACANICCHI CONSULTORIA E PROJETOS DE ENGENHARIA LTDA-EPP CPF/CNPJ: 18881665000117
RUA: RUA CECILIO PISTELLI 472,
FERNANDOPOLIS-SP CEP:15600000

Código de Baixa

Sacador/Avalista

Autenticação Mecânica - **Ficha de Compensação**

Bradesco
Net Empresa

Comprovante de Transação Bancária

Boletos de Cobrança
Data da operação: 08/11/2017 - 18h10
N° de controle: 749.786.230.580.599.752 | Documento: 0000735

Conta de débito:	**Agência: 0063 | Conta: 0310036-7 | Tipo: Conta-Corrente**
Empresa:	**RACANICCHI CONSULTORIA E PROJETOS DE ENGENHARIA LT| CNPJ: 018.881.665/0001-17**
Código de barras:	**00190 00009 02802 723011 72749 150172 6 73460000014268**
Banco destinatário:	**001 - BANCO DO BRASIL S.A.**
Razao Social Beneficiário:	**Não informado**
Nome Fantasia Beneficiário:	**Não informado**
CPF/CNPJ Beneficiário:	**Não informado**
Nome do Pagador:	**Não informado**
CPF/CNPJ do pagador:	**Não informado**
Razao Social Sacador Avalista:	**Não informado**
CPF/CNPJ Sacador Avalista:	**Não informado**
Instituição Recebedora:	**237 - BANCO BRADESCO S.A.**
Data de débito:	**08/11/2017**
Data de vencimento:	**17/11/2017**
Valor:	**R$ 142,68**
Desconto:	**R$ 0,00**
Abatimento:	**R$ 0,00**
Bonificação:	**R$ 0,00**
Multa:	**R$ 0,00**
Juros:	**R$ 0,00**
Valor total:	**R$ 142,68**
Descrição:	**CONS REG ENG AGR CREA SP**

A transação acima foi realizada por meio do Bradesco Net Empresa.

Autenticação

```
QsHBaub6 urRooBwn FicN59mu Uwvap@cF Jc6HO44t ?ERayNQZ 787JPzDj oyYNIqgu
Ftr2rlL6 IPEMom8B QE5aWwyl weJuExti BNXG97LS vmjkeMr4 6aSpjVJG yB#hnKCJ
F@Csd7EC NysYyvAD RBNHV4LE Ic5TyVZ2 nQ5TZdEy k?2R*v*a 08510167 07738100
```

SAC - Serviço de Apoio ao Cliente Alô Bradesco 0800 704 8383 | Deficiente Auditivo ou de Fala 0800 722 0099 | Cancelamentos, Reclamações e Informações. Atendimento 24 horas, 7 dias por semana.

Demais telefones consulte o site Fale Conosco

Ouvidoria 0800 727 9933 Atendimento de segunda a sexta-feira, das 8h às 18h, exceto feriados.

Anotação de Responsabilidade Técnica - ART
Lei nº 6.496, de 7 de dezembro de 1977
Conselho Regional de Engenharia e Agronomia do Estado de São Paulo

CREA-SP

ART de Obra ou Serviço
28027230172718008

Complementar - obra/serviço vinculada á ART
cargo/função à 92221220081113700

1. Responsável Técnico

ANTONIO KODI QUITAKAVA

Título Profissional: **Engenheiro Eletricista**

RNP: **2601839651**

Registro: **0601678937-SP**

Empresa Contratada:

Registro:

2. Dados do Contrato

Contratante: **CDHU CIA DES. HAB. E URB. EST. SÃO PAULO**

CPF/CNPJ: **47.865.597/0001-09**

Endereço: **Rua RUA BOA VISTA 170**

N°:

Complemento: **5º ANDAR - BLOCO 3**

Bairro: **CENTRO**

Cidade: **São Paulo**

UF: **SP**

CEP: **01014-930**

Contrato:

Celebrado em: **14/08/2006**

Vinculada à Art n°:

Valor: R$ **100,00**

Tipo de Contratante: **Pessoa Jurídica de Direito Público**

Ação Institucional:

3. Dados da Obra Serviço

Endereço: **Rua RUA BOA VISTA 170**

N°:

Complemento: **5º ANDAR - BLOCO 3**

Bairro: **CENTRO**

Cidade: **São Paulo**

UF: **SP**

CEP: **01014-930**

Data de Início: **20/10/2017**

Previsão de Término: **31/10/2017**

Coordenadas Geográficas:

Finalidade: **Residencial**

Código:

Proprietário: **CDHU CIA DES. HAB. E URB. EST.SÃO PAULO**

CPF/CNPJ: **47.865.597/0001-09**

4. Atividade Técnica

			Quantidade	Unidade
Elaboração				
1	**Projeto**	**Instalações Elétricas de Baixa Tensão**	**11,30000**	**quilowatt**
	Projeto	**Central Geradora de Energia Elétrica Solar**	**0,50000**	**quilowatt**

Após a conclusão das atividades técnicas o profissional deverá proceder a baixa desta ART

5. Observações

-ART referente à Elaboração do Projeto das Instalações elétricas, telefonia, tv a cabo e Sistema de Microgeração Fotovoltaica para unidade habitacional padrão CDHU-TI22A-01: Casa Térrea Isolada TI22A-01, com potência instalada de 0,64 kWp, constituído por: 01 microinversor de 500W-220V, 02 módulos fotovoltaicos de 320Wp, estruturas de fixação, cabos e acessórios.

6. Declarações

Acessibilidade: Declaro atendimento às regras de acessibilidade previstas nas normas técnicas da ABNT, na legislação específica e no Decreto nº 5.296, de 2 de dezembro de 2004.

7. Entidade de Classe

120 - OLÍMPIA - ASSOCIAÇÃO DOS ENGENHEIROS, ARQUITETOS E AGRÔNOMOS DA REGIÃO DE OLÍMPIA

8. Assinaturas

Declaro serem verdadeiras as informações acima

SÃO PAULO 01 de NOVEMBRO de 2017

Local data

ANTONIO KODI QUITAKAVA - CPF: 054.101.838-86

Arq. Ana Maria Antunes Coelho
Gerente de Projetos
GPP IV área 0 04 00 00

CDHU CIA DES. HAB. E URB. EST. SÃO PAULO - CPF/CNPJ: 47.865.597/0001-09

9. Informações

- A presente ART encontra-se devidamente quitada conforme dados constantes no rodapé-versão do sistema, certificada pelo *Nosso Número*.

- A autenticidade deste documento pode ser verificada no site www.creasp.org.br ou www.confea.org.br

- A guarda da via assinada da ART será de responsabilidade do profissional e do contratante com o objetivo de documentar o vínculo contratual.

www.creasp.org.br
tel: 0800-17-18-11

CREA-SP

Valor ART R$ **81,53** Registrada em: **01/11/2017** Valor Pago R$ **81,53** Nosso Numero: **28027230172718008** Versão do sistema

Impresso em: 14/11/2017 16:06:17

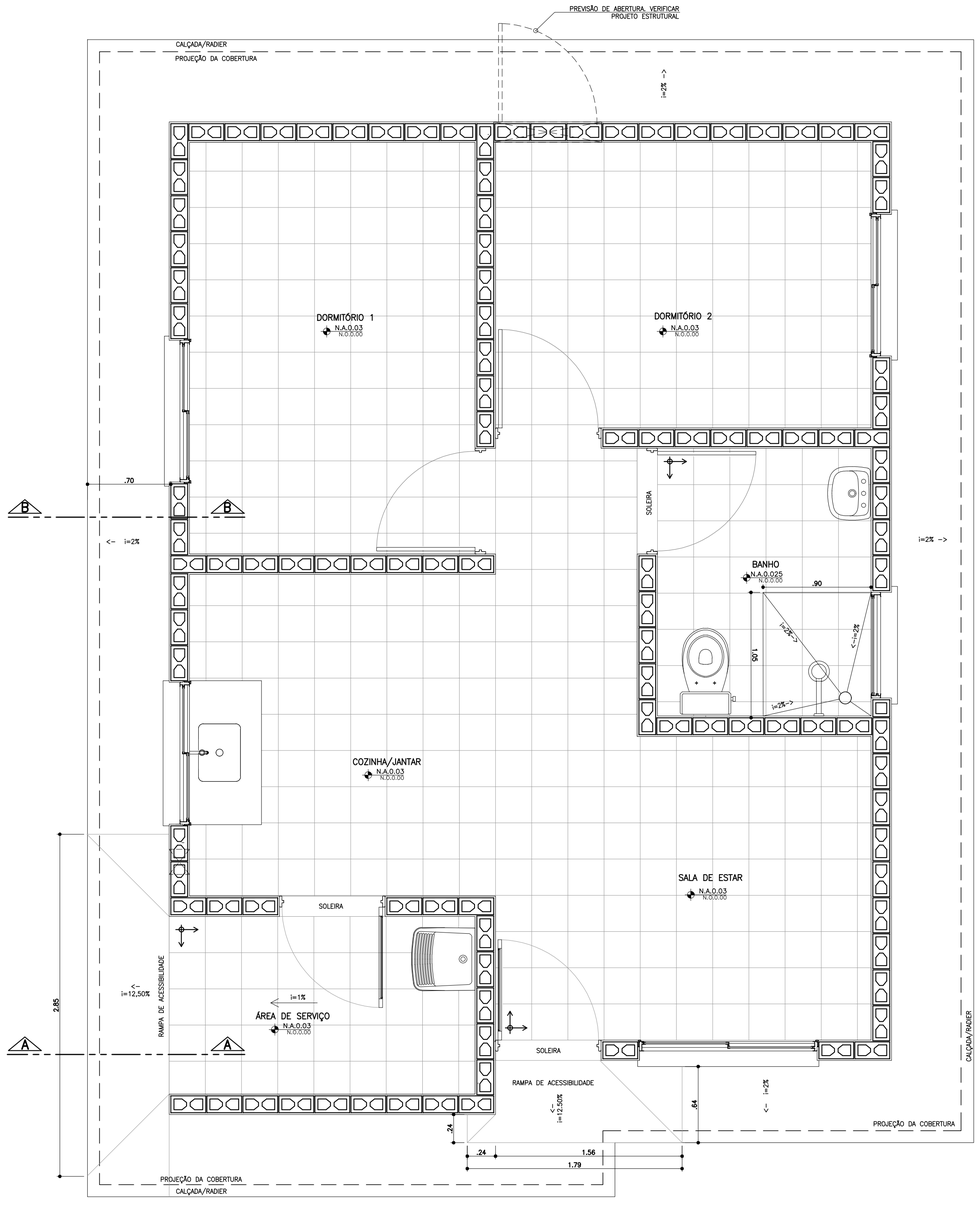

PLANTA PAGINAÇÃO DE PISO
ESCALA 1:25

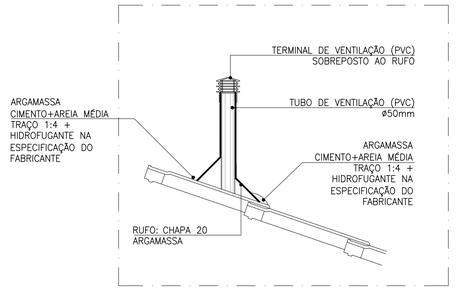

DETALHE TUBO DE VENTILAÇÃO
ESCALA 1:10

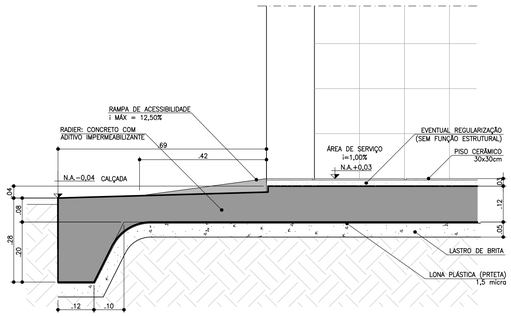

CORTE AA
ESCALA 1:10

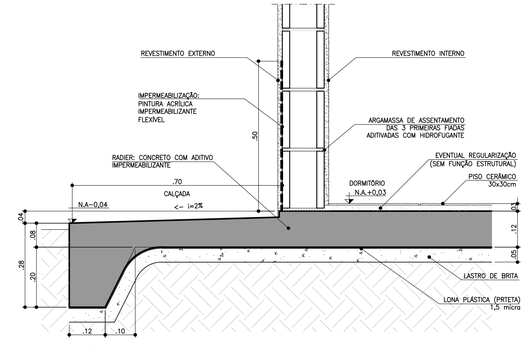

CORTE BB
ESCALA 1:10

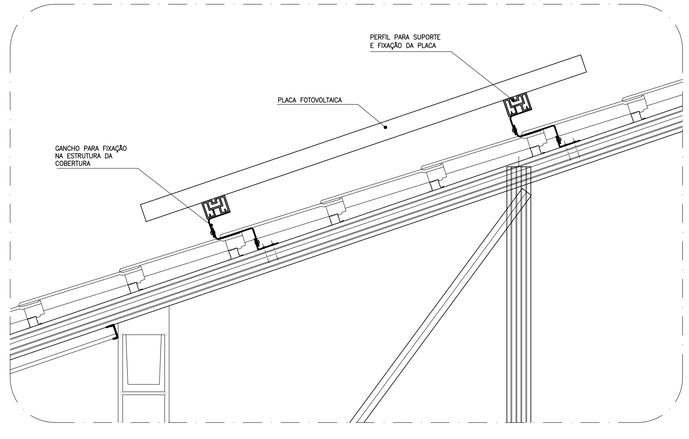

DETALHE GENÉRICO DE FIXAÇÃO DAS PLACAS FOTOVOLTÁICAS
ESCALA 1:10

FONTE / DADOS DE BASE

AUTORES DO PROJETO / COLABORADORES

CDHU – COORDENAÇÃO / GESTÃO

ARQ° ANA MARIA ANTUNES COELHO	CAU A10651-8	GERENTE
ARQ° MARCO ANTÔNIO FERRANDINI GARCIA	CAU A12879-1	GERENTE

AUTORES / COLABORADORES

CONCREMAT ENGENHARIA E TECNOLOGIA ENG° FERNANDO SEFAIR DE BRITO		COORDENADOR ART #22212251150093371
ARQ° CAROLINA MIDORI OSHIRO	CAU A41445-0	AUTOR/RESP. TÉC. PROJETO RRT 6356424

NOTAS

1 – AS DIMENSÕES ENTRE AS ALVENARIAS ESTÃO COTADAS DESCONSIDERANDO O REVESTIMENTO.

2 – VERIFICAR PROJETO ESTRUTURAL.

3 – VERIFICAR MEDIDAS EM OBRA.

4 – SISTEMA DE PLACA FOTOVOLTAICAS: TRATA-SE DE UM DETALHE GENÉRICO. PODE HAVER ALTERAÇÕES. SEGUIR RECOMENDAÇÕES DO FABRICANTE.

LEGENDA

↕→ INÍCIO DA PAGINAÇÃO DO PISO CERÂMICO E DO AZULEJO.

Revisões (discriminação)	Nº	Data	Rubrica
ALTERAÇÃO DA IMPERMEABILIZAÇÃO	3	MAI/2019	
RETIRADA DO ENCHIMENTO (HID.) SOB PIA	3	MAI/2019	
INCLUSÃO DETALHE DO DUTO DE VENTILAÇÃO	2	JUL/2018	
POSIÇÃO JANELAS JV01(DORM) E JM01(BANHO)	1	ABR/2018	

CDHU Companhia de Desenvolvimento Habitacional e Urbano
Rua Boa Vista,170 . São Paulo . Tel.3248.2000 . CNPJ 47.865.597/0001-09

PROJETO
UNIDADE HABITACIONAL PADRÃO

CÓDIGO
T | I | 2 | 2 | A | –01

TÍTULO
ARQUITETURA

ÁREA | FOLHA
ARQ | 06/06

ASSUNTO
DETALHES: PAGINAÇÃO DE PISO
FIXAÇÃO DAS PLACAS FOTOVOLTÁICAS

ESCALA GRÁFICA	ESCALA NOMINAL	DATA
0 0.25 0.50 0.75(m)	1:25 OU INDICADA	OUTUBRO/17

ASSINATURAS

proprietário	CNPJ
aprovação do projeto – responsável técnico	c.r.e.a.
	pref.
	a.r.t.
obra – responsável técnico	c.r.e.a.
	pref.
	a.r.t.

ESPAÇO PARA APROVAÇÃO

LISTA 4

CÓDIGO CDHU EMPREENDIMENTO

Programa	Região	Município	Terreno	Fase	Versão	Etapa do Projeto
						P E

AMPLIAÇÃO COZINHA E ÁREA DE SERVIÇO

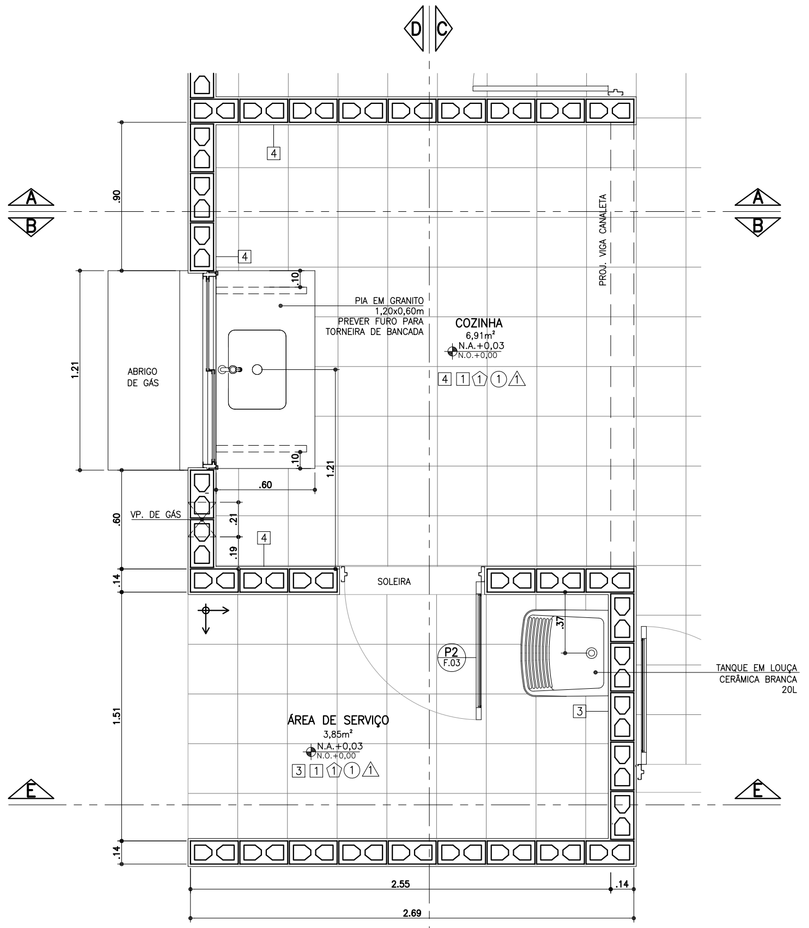

PLANTA
ESCALA 1:25

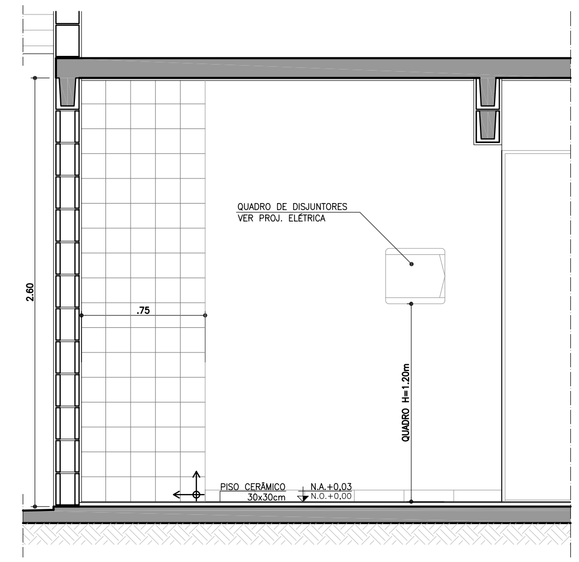

CORTE AA
ESCALA 1:25

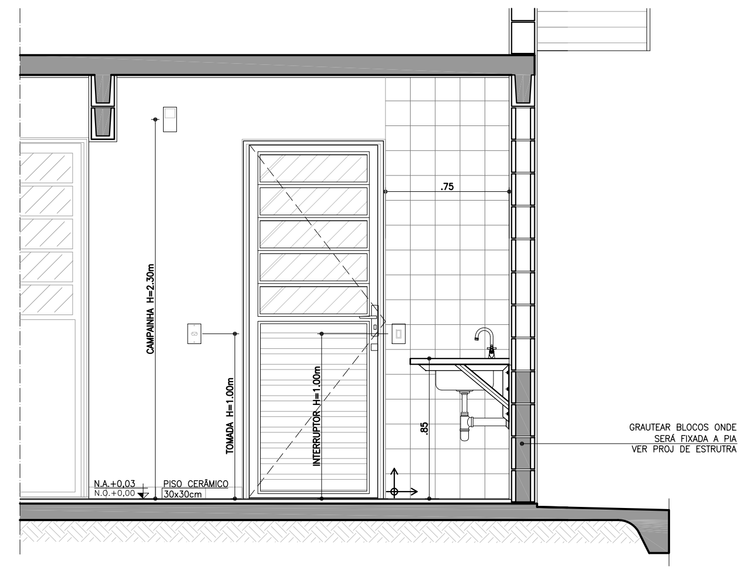

CORTE BB
ESCALA 1:25

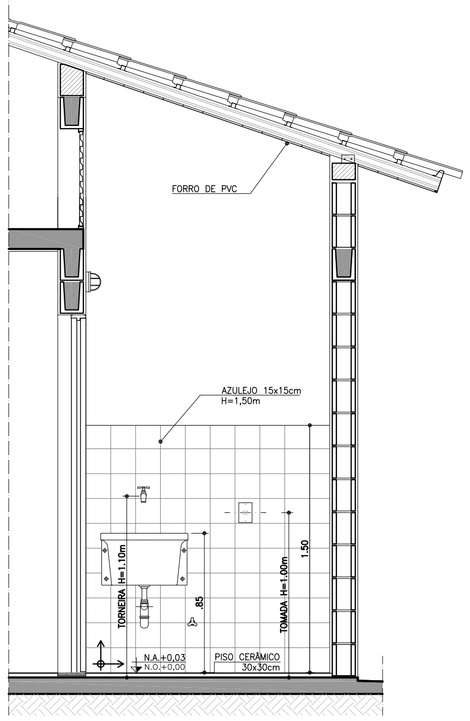

CORTE CC
ESCALA 1:25

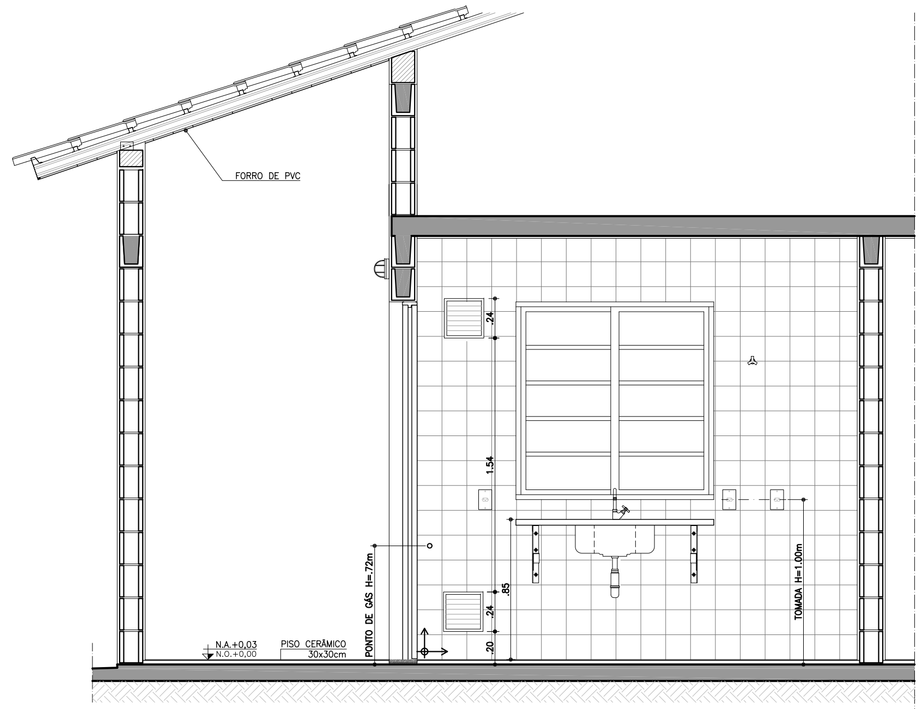

CORTE DD
ESCALA 1:25

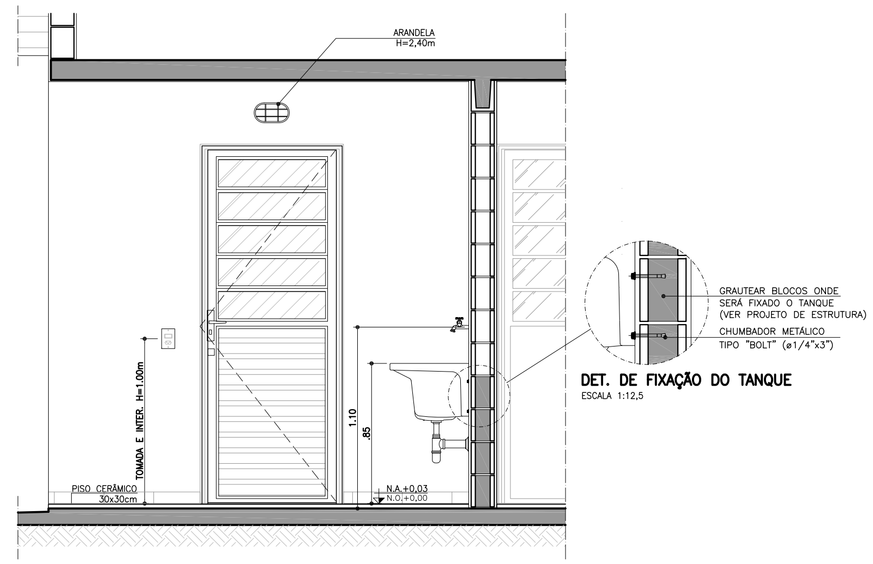

DET. DE FIXAÇÃO DO TANQUE
ESCALA 1:12,5

ABRIGO DE GÁS

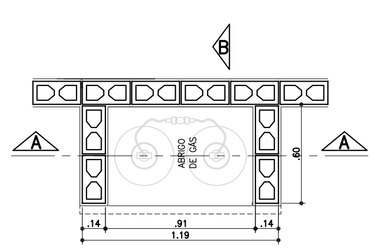

PLANTA
ESCALA 1:25

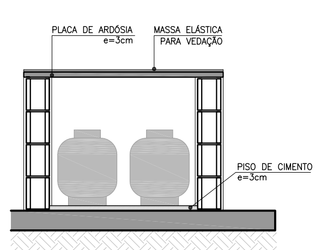

CORTE AA
ESCALA 1:25

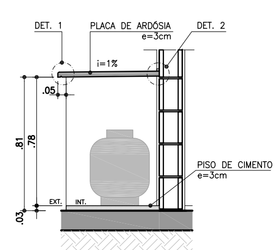

CORTE BB
ESCALA 1:25

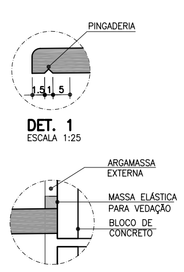

DET. 1
ESCALA 1:25

DET. 2
SEM ESCALA

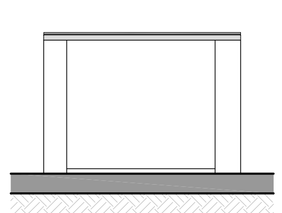

ELEVAÇÃO FRONTAL
ESCALA 1:25

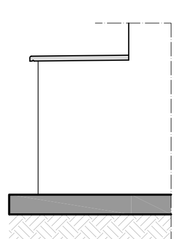

ELEVAÇÃO LATERAL
ESCALA 1:25

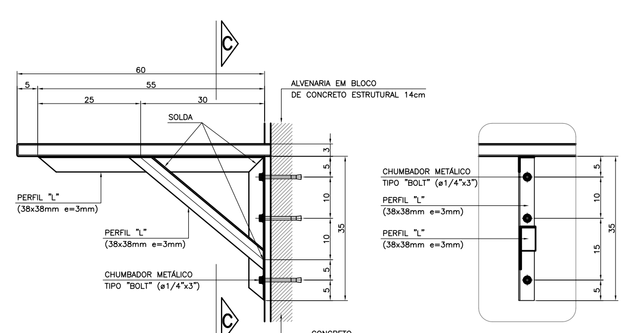

DET. 3: FIXAÇÃO DA PIA DA COZINHA
ESCALA 1:10

VISTA C-C

FONTE / DADOS DE BASE

AUTORES DO PROJETO / COLABORADORES

CDHU – COORDENAÇÃO / GESTÃO

ARQ° ANA MARIA ANTUNES COELHO	CAU A10651-8	GERENTE
ARQ° MARCO ANTÔNIO FERRANDINI GARCIA	CAU A12879-1	GERENTE

AUTORES / COLABORADORES

CONCREMAT ENGENHARIA E TECNOLOGIA

ENG° FERNANDO SEFAIR DE BRITO		COORDENADOR ART 92221220150093571
ARQ° CAROLINA MIDORI OSHIRO	CAU A41445-0	AUTOR/RESP. TÉC. PROJETO RNP: 8306424

LEGENDA/TABELAS

ACABAMENTOS

PAREDE (revestimento)

[1] REVESTIMENTO DE ARGAMASSA DE CIMENTO, CAL, E AREIA PENEIRADA NO TRAÇO 1:2:9 ESPESSURA DE 15mm, SOBRE CHAPISCO TRAÇO 1:3

[2] REVESTIMENTO DE ARGAMASSA DE CIMENTO, CAL E AREIA PENEIRADA NO TRAÇO 1:2:9 ESPESSURA DE 15mm, SOBRE CHAPISCO TRAÇO 1:3

[3] AZULEJOS ATÉ H=1,50M, ASSENTADOS COM CIMENTO E COLA SOBRE REVESTIMENTO CONFORME [2] E ACIMA DE 1,50M, PINTURA ②

[4] AZULEJOS COM ALTURA ATÉ O TETO, CONFORME INDICADO NO PROJETO, ASSENTADOS COM CIMENTO E COLA SOBRE REVESTIMENTO CONFORME [2]

PAREDE (pintura)

① PINTURA LATEX PVA

② PINTURA LATEX ACRÍLICO

PISO

① PISO CERÂMICO 30x30cm ASSENTE SOBRE CAMADA DE REGULARIZAÇÃO DE CIMENTO, CAL E AREIA, TRAÇO 1:0,5:5

② PISO CERÂMICO 30x30cm ASSENTE SOBRE CAMADA DE REGULARIZAÇÃO DE CIMENTO, CAL E AREIA, TRAÇO 1:0,5:5 E EMULSÃO ASFÁLTICA NO ESPAÇO DESTINADO AO BOX

TETO

△ PINTURA LATEX PVA

△ PINTURA LATEX ACRÍLICO

NOTAS

1 – HAVERÁ RODAPÉ EM PISO CERÂMICO H=0,07m EM TODOS AS PAREDES, EXCETO ONDE HOUVER AZULEJO.

2 – REVESTIMENTO LAJE DE FORRO: DEVERÁ SER REVESTIDA DE ARGAMASSA DE CIMENTO, CAL E AREIA PENEIRADA (SOBRE CHAPISCO 1:3) NO TRAÇO 1:2:9, ESPESSURA DE 15mm (DESEMPENADO COM DESEMPENADEIRA DE MADEIRA).

3 – AS DIMENSÕES ENTRE AS ALVENARIAS ESTÃO COTADAS DESCONSIDERANDO O REVESTIMENTO.

4 – VERIFICAR OS PROJETOS DE ESTRUTURA E INSTALAÇÕES.

5 – VERIFICAR MEDIDAS EM OBRA.

6 – TODAS AS TORNEIRAS SERÃO METÁLICAS CROMADAS COM ACIONAMENTO POR ALAVANCA OU CRUZETA E TERÃO AREJADOR INCORPORADO.

7 – TODOS OS REGISTROS TERÃO ACABAMENTO EM ALAVANCA OU CRUZETA.

8 – ESTE PROJETO FOI DESENVOLVIDO COM BASE NA NBR 15575 E DEMAIS NORMAS TÉCNICAS ESPECÍFICAS CONFORME DETALHAMENTO NO MEMORIAL DESCRITIVO DA TIPOLOGIA TI22A-01;

9 – PARA O PLENO ATENDIMENTO DA NBR 15575 TODAS AS PRESCRIÇÕES TÉCNICAS DAS DEMAIS NORMAS INDICADAS NO MEMORIAL DESCRITIVO DA TIPOLOGIA, ENVOLVENDO A VERIFICAÇÃO DA QUALIDADE DOS MATERIAIS A SEREM UTILIZADOS NA EDIFICAÇÃO, ENSAIOS COMPROBATÓRIOS QUANDO PERTINENTES, E MANUTENÇÃO DOS SISTEMAS DA EDIFICAÇÃO, DEVERÃO SER ATENDIDOS;

10 – PARA QUE SEJA ATINGIDA A VIDA ÚTIL DE PROJETO PREVISTA E ESPECIFICADA NO MEMORIAL DESCRITIVO DA EDIFICAÇÃO, É NECESSÁRIO QUE SEJAM CUMPRIDAS AS PRESCRIÇÕES DO MANUAL DE USO, OPERAÇÃO E MANUTENÇÃO DA EDIFICAÇÃO A SER FORNECIDO AO FUTURO MORADOR EM DOCUMENTAÇÃO ESPECÍFICA DA CDHU;

LEGENDA:

↕ INÍCIO DA PAGINAÇÃO DO PISO CERÂMICO E DO AZULEJO.

Revisões (discriminação)	N°	Data	Rubrica
RETIRADA DO ENCHIMENTO (HID.) SOB PIA	2	FEV/2019	
REVISÃO ABRIGO DE GÁS	1	JUL/18	

CDHU Companhia de Desenvolvimento Habitacional e Urbano
Rua Boa Vista,170 . São Paulo . Tel.3248.2000 . CNPJ 47.865.597/0001-09

PROJETO

UNIDADE HABITACIONAL PADRÃO

CÓDIGO

T | I | 2 | 2 | A | –01

TÍTULO | ÁREA | FOLHA

ARQUITETURA | ARQ | 05/06

ASSUNTO

AMPLIAÇÃO DAS ÁREAS MOLHADAS

ESCALA GRÁFICA	ESCALA NOMINAL	DATA
0 0.25 0.50 0.75(m)	1:25	NOVEMBRO/17

ASSINATURAS

proprietário	CNPJ
aprovação do projeto – responsável técnico	c.r.e.a.
	pref.
	a.r.t.
obra – responsável técnico	c.r.e.a.
	pref.
	a.r.t.

ESPAÇO PARA APROVAÇÃO

LISTA 4

CÓDIGO CDHU EMPREENDIMENTO

Programa	Região	Município	Terreno	Fase	Versão	Etapa do Projeto
						P E

AMPLIAÇÃO BANHEIRO

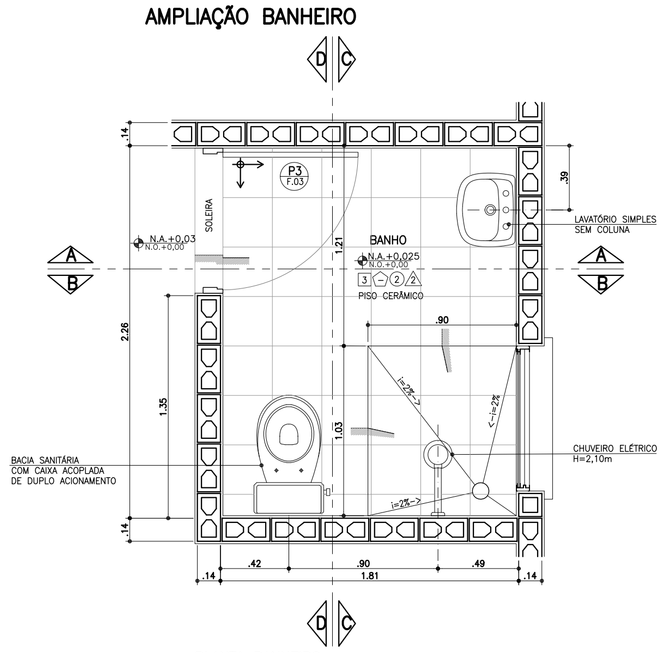

PLANTA BANHEIRO
ESCALA 1:25

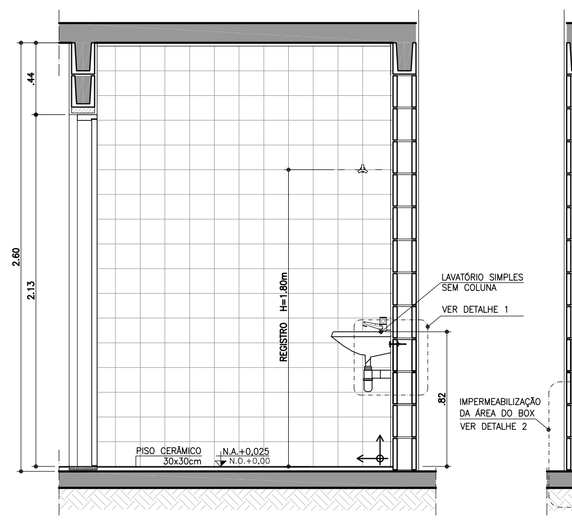

CORTE AA
ESCALA 1:25

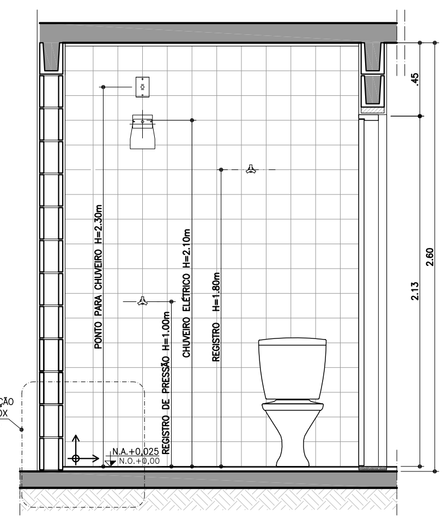

CORTE BB
ESCALA 1:25

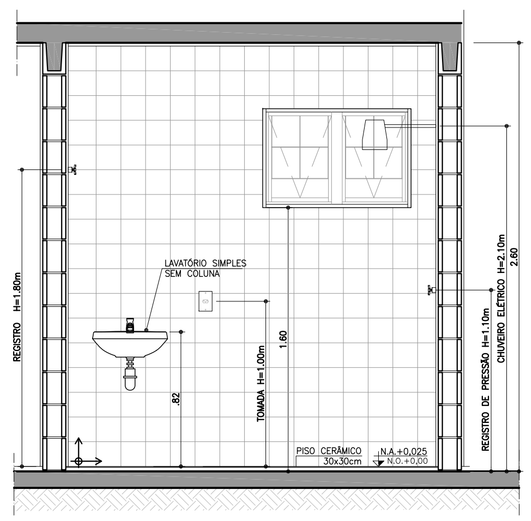

CORTE CC
ESCALA 1:25

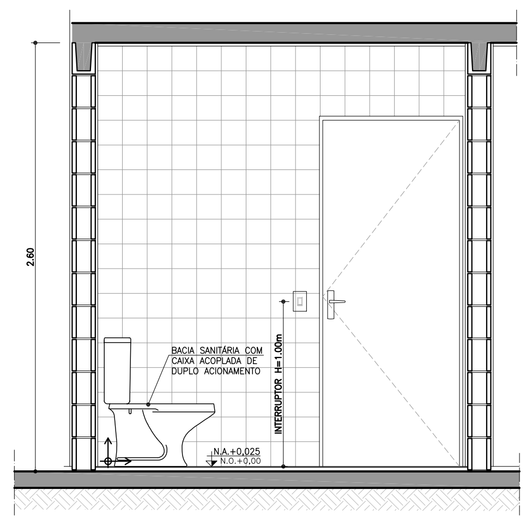

CORTE DD
ESCALA 1:25

AMPLIAÇÃO BANHEIRO ACESSÍVEL

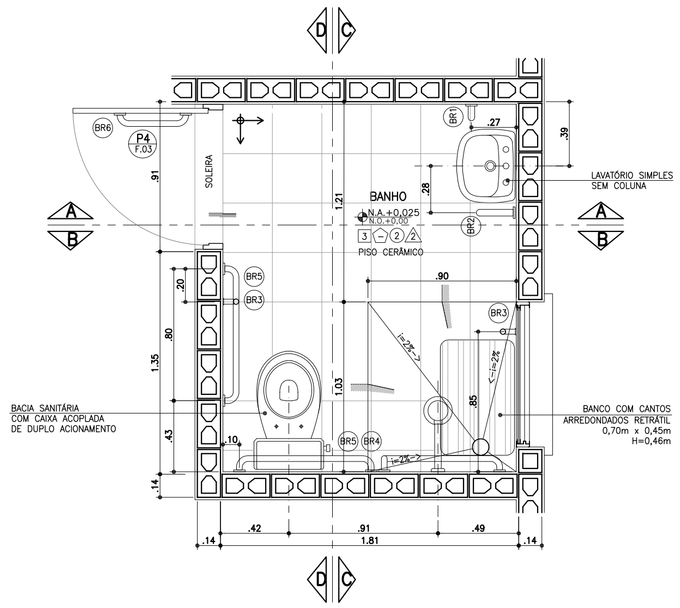

PLANTA BANHEIRO ACESSÍVEL
ESCALA 1:25

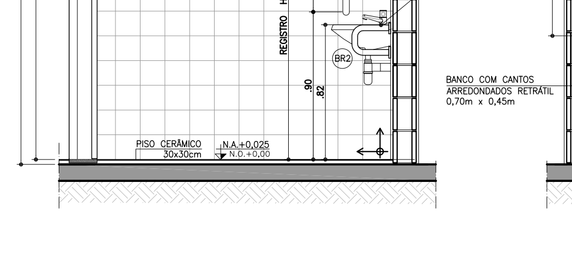

CORTE AA
ESCALA 1:25

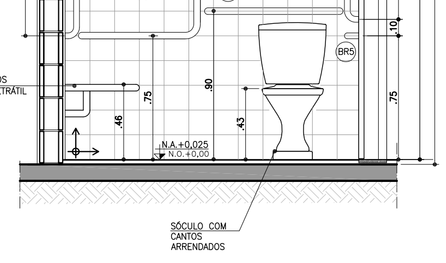

CORTE BB
ESCALA 1:25

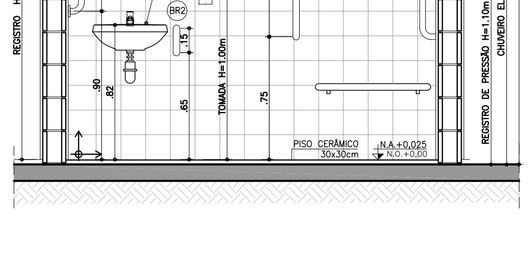

CORTE CC
ESCALA 1:25

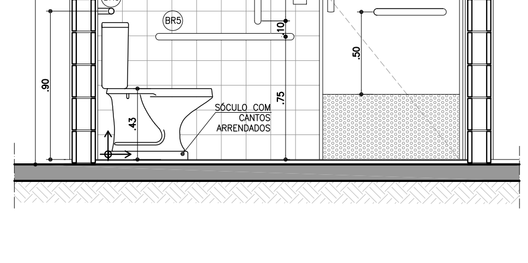

CORTE DD
ESCALA 1:25

BARRAS DE APOIO

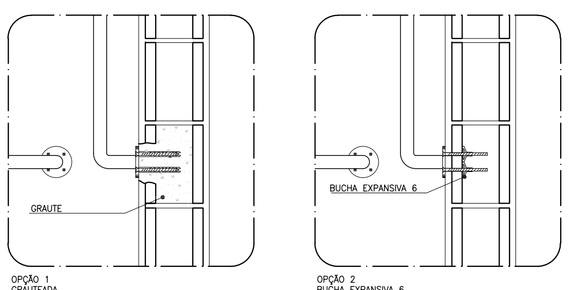

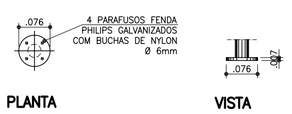

PLANTA **VISTA**

DETALHE DE FIXAÇÃO DAS BARRAS
ESCALA 1:10

OBS.: PARA FIXAÇÃO DAS BARRAS DE APOIO EM BLOCOS DE CONCRETO OU CERÂMICOS, UTILIZAR BUCHA ESPECIAL "EXPANSIVA" OU GRAUTEAR OS BLOCOS NOS PONTOS DE FIXAÇÃO.

BARRAS DE APOIO

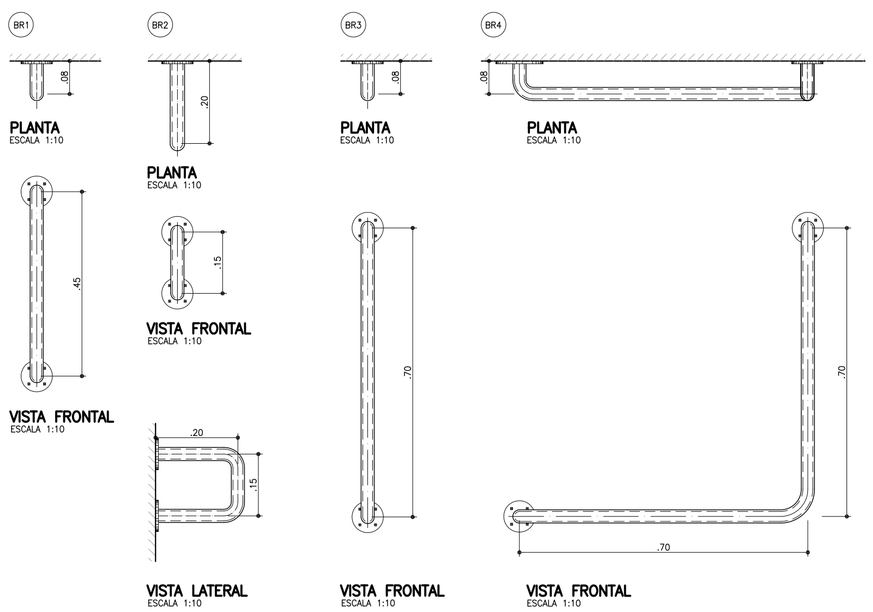

PLANTA ESCALA 1:10 — **VISTA FRONTAL** ESCALA 1:10 — **VISTA LATERAL** ESCALA 1:10

PLANTA ESCALA 1:10 — **VISTA FRONTAL** ESCALA 1:10

PLANTA ESCALA 1:10 — **VISTA FRONTAL** ESCALA 1:10

PLANTA ESCALA 1:10 — **VISTA FRONTAL** ESCALA 1:10

BARRAS DE APOIO PARA PORTA

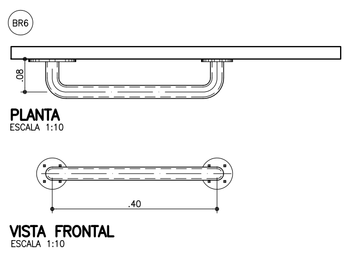

PLANTA ESCALA 1:10 — **VISTA FRONTAL** ESCALA 1:10

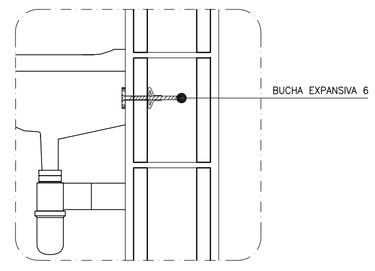

DETALHE 1: FIXAÇÃO DO LAVATÓRIO
SEM ESCALA

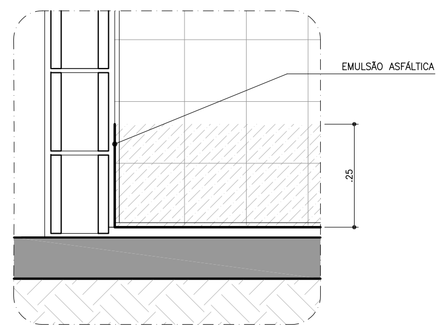

DETALHE 2: IMPERMEABILIZAÇÃO BOX
SEM ESCALA

FONTE / DADOS DE BASE

AUTORES DO PROJETO / COLABORADORES

CDHU – COORDENAÇÃO / GESTÃO

ARQ° ANA MARIA ANTUNES COELHO — CAU A10651-8 — GERENTE
ARQ° MARCO ANTÔNIO FERRANDINI GARCIA — CAU A12879-1 — GERENTE

AUTORES / COLABORADORES

CONCREMAT ENGENHARIA E TECNOLOGIA
ENG° FERNANDO SEFAIR DE BRITO — COORDENADOR — ART. 92221220150093371

ARQ° CAROLINA MIDORI OSHIRO — CAU A41445-0 — AUTOR/RESP. TÉC. PROJETO
ARQ° RICARDO COUTO — CAU A39741-5 — RRT 6356424

LEGENDA/TABELAS

ACABAMENTOS

PAREDE (revestimento)

[1] REVESTIMENTO DE ARGAMASSA DE CIMENTO, CAL E AREIA PENEIRADA NO TRAÇO 1:2:9 ESPESSURA DE 15mm, SOBRE CHAPISCO TRAÇO 1:3

[2] AZULEJOS ATÉ H=1,50M, ASSENTADOS COM CIMENTO E COLA SOBRE REVESTIMENTO CONFORME 1 E ACIMA DE 1,50M, PINTURA ②

[3] AZULEJOS COM ALTURA ATÉ O TETO, CONFORME INDICADO NO PROJETO, ASSENTADOS COM CIMENTO E COLA SOBRE REVESTIMENTO CONFORME [1]

PAREDE (pintura)

① PINTURA LATEX PVA

② PINTURA LATEX ACRÍLICO

PISO

① PISO CERÂMICO 30x30cm ASSENTE SOBRE CAMADA DE REGULARIZAÇÃO DE CIMENTO, CAL E AREIA, TRAÇO 1:0,5:5

② PISO CERÂMICO 30x30cm ASSENTE SOBRE CAMADA DE REGULARIZAÇÃO DE CIMENTO, CAL E AREIA, TRAÇO 1:0,5:5 E EMULSÃO ASFÁLTICA NO ESPAÇO DESTINADO AO BOX

TETO

⚠ PINTURA LATEX PVA

⚠ PINTURA LATEX ACRÍLICO

NOTAS

1 – REVESTIMENTO LAJE DE FORRO: DEVERÁ SER REVESTIDA DE ARGAMASSA DE CIMENTO, CAL E AREIA PENEIRADA (SOBRE CHAPISCO 1:3) NO TRAÇO 1:2:9. ESPESSURA DE 15mm (DESEMPENADO COM DESEMPENADEIRA DE MADEIRA).

2 – AS DIMENSÕES ENTRE AS ALVENARIAS ESTÃO COTADAS DESCONSIDERANDO O REVESTIMENTO.

3 – VERIFICAR PROJETO ESTRUTURAL.

4 – VERIFICAR MEDIDAS EM OBRA.

5 – BACIA SANITÁRIA COM CAIXA DE DESCARGA ACOPLADA E DUPLO ACIONAMENTO.

6 – A BACIA SANITÁRIA EM BANHEIRO ACESSÍVEL DEVERÁ TER UM SÓCULO COM CANTOS ARREDONDADOS PARA ATINGIR UMA ALTURA DE 0,43 A 0,45m, SEM O ASSENTO.

7 – TODAS AS TORNEIRAS SERÃO METÁLICAS CROMADAS COM ACIONAMENTO POR ALAVANCA OU CRUZETA E TERÃO AREJADOR INCORPORADO.

8 – TODOS OS REGISTROS TERÃO ACABAMENTO EM ALAVANCA OU CRUZETA.

9 – ESTE PROJETO FOI DESENVOLVIDO COM BASE NA NBR 15575 E DEMAIS NORMAS TÉCNICAS ESPECÍFICAS CONFORME DETALHAMENTO NO MEMORIAL DESCRITIVO DA TIPOLOGIA TI22A–01;

10 – PARA O PLENO ATENDIMENTO DA NBR 15575 TODAS AS PRESCRIÇÕES TÉCNICAS DAS DEMAIS NORMAS INDICADAS NO MEMORIAL DESCRITIVO DA TIPOLOGIA, ENVOLVENDO A VERIFICAÇÃO DA QUALIDADE DOS MATERIAIS A SEREM UTILIZADOS NA EDIFICAÇÃO, ENSAIOS COMPROBATÓRIOS QUANDO PERTINENTES, E MANUTENÇÃO DOS SISTEMAS DA EDIFICAÇÃO, DEVERÃO SER ATENDIDOS;

11 – PARA QUE SEJA ATINGIDA A VIDA ÚTIL DE PROJETO PREVISTA E ESPECIFICADA NO MEMORIAL DESCRITIVO DA EDIFICAÇÃO, É NECESSÁRIO QUE SEJAM CUMPRIDAS AS PRESCRIÇÕES DO MANUAL DE USO, OPERAÇÃO E MANUTENÇÃO DA EDIFICAÇÃO A SER FORNECIDO AO FUTURO MORADOR EM DOCUMENTAÇÃO ESPECÍFICA DA CDHU;

LEGENDA: INÍCIO DA PAGINAÇÃO DO PISO CERÂMICO E DO AZULEJO.

Revisões (discriminação)	Nº	Data	Rubrica
JANELAS JM01 E CAIMENTO DO PISO	1	ABR/2018	

CDHU Companhia de Desenvolvimento Habitacional e Urbano
Rua Boa Vista,170 . São Paulo . Tel.3248.2000 . CNPJ 47.865.597/0001–09

PROJETO
UNIDADE HABITACIONAL PADRÃO

CÓDIGO
T | I | 2 | 2 | A | –01

TÍTULO — ÁREA — FOLHA
ARQUITETURA | ARQ | 04/06

ASSUNTO
AMPLIAÇÕES DAS ÁREAS MOLHADAS

ESCALA GRÁFICA: 0 0.25 0.50 0.75 (m) — ESCALA NOMINAL: 1:25 OU INDICADA — DATA: NOVEMBRO/17

ASSINATURAS

proprietário	CNPJ
aprovação do projeto – responsável técnico	c.r.e.a. / pref. / a.r.t.
obra – responsável técnico	c.r.e.a. / pref. / a.r.t.

ESPAÇO PARA APROVAÇÃO

LISTA 4

CÓDIGO CDHU EMPREENDIMENTO
Programa | Região | Município | Terreno | Fase | Versão | Etapa do Projeto: P | E

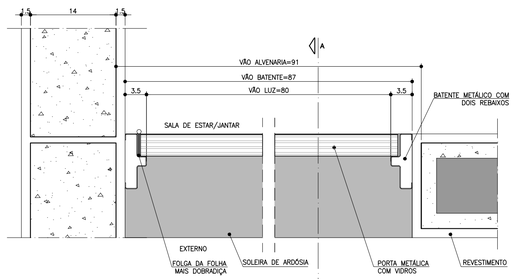

PLANTA – DETALHE PORTA SALA DE ESTAR/JANTAR
ESCALA 1:5

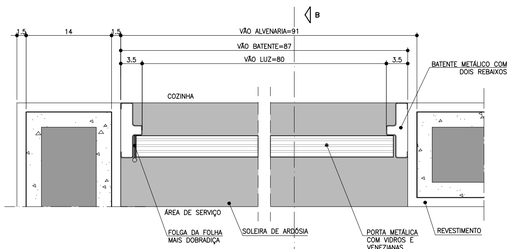

PLANTA – DETALHE PORTA COZINHA
ESCALA 1:5

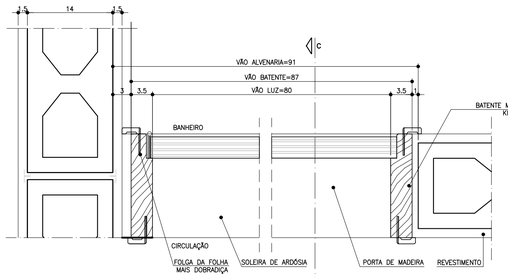

PLANTA – DETALHE PORTA BANHEIRO
ESCALA 1:5

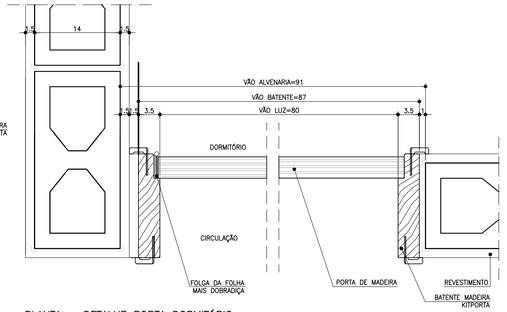

PLANTA – DETALHE PORTA DORMITÓRIO
ESCALA 1:5

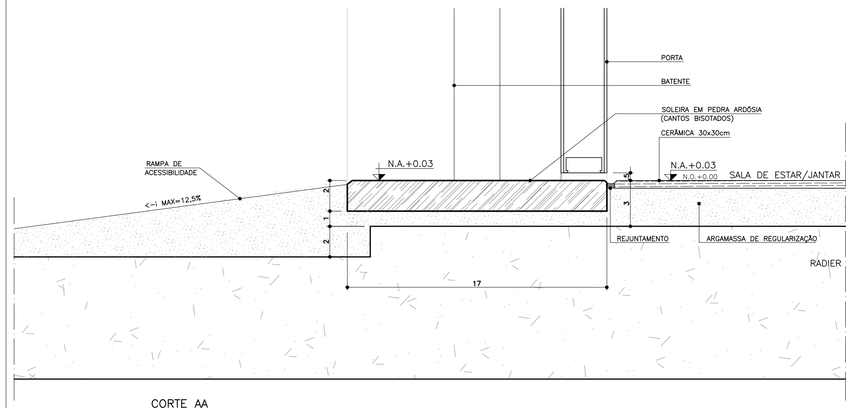

CORTE AA
ESCALA 1:2

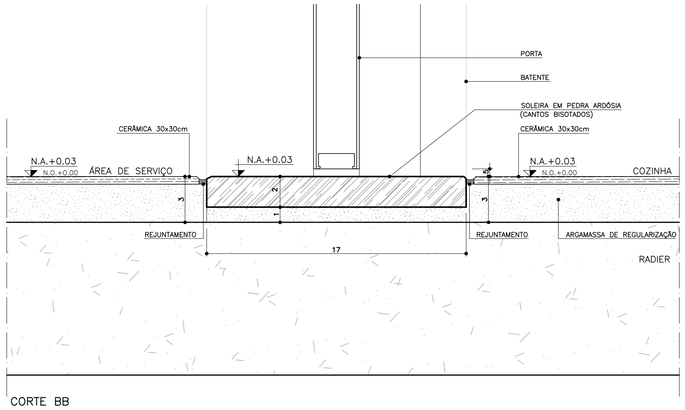

CORTE BB
ESCALA 1:2

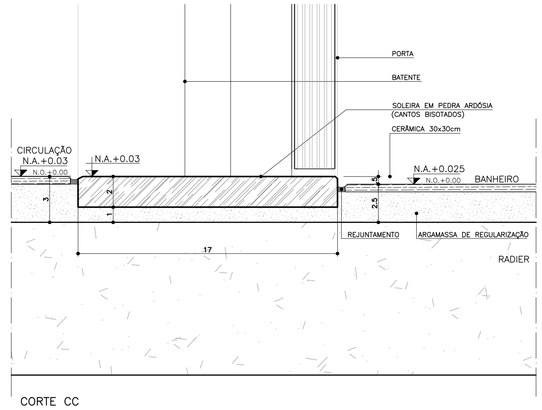

CORTE CC
ESCALA 1:2

P1 PORTA EXTERNA PRINCIPAL

PORTA DE ABRIR COM UMA FOLHA , COM DIVISÕES HORIZONTAIS E VIDROS FIXOS.

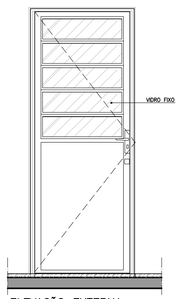

ELEVAÇÃO EXTERNA
ESCALA 1:25

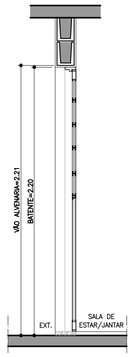

CORTE DD
ESCALA 1:25

P2 PORTA EXTERNA COZINHA

PORTA DE ABRIR COM UMA FOLHA COM DIVISÕES HORIZONTAIS, VIDROS FIXOS E VENEZIANA.

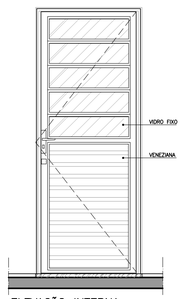

ELEVAÇÃO INTERNA
ESCALA 1:25

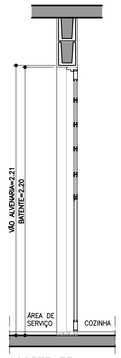

CORTE EE
ESCALA 1:25

P3 PORTA INTERNA DORMITÓRIOS E BANHEIRO

PORTA DE ABRIR COM UMA FOLHA EM MADEIRA LISA.

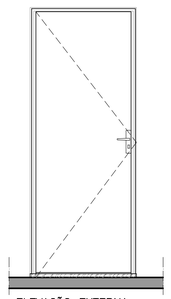

ELEVAÇÃO EXTERNA
ESCALA 1:25

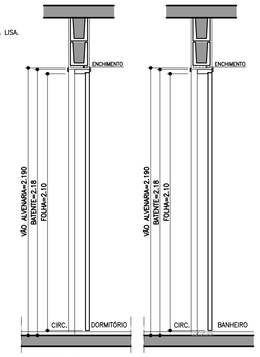

CORTE FF
ESCALA 1:25

P4 PORTA INTERNA BANHEIRO ACESSÍVEL

PORTA DE ABRIR COM UMA FOLHA EM MADEIRA LISA COM INSERÇÃO DE BARRA DE APOIO (VER FOLHA 04).

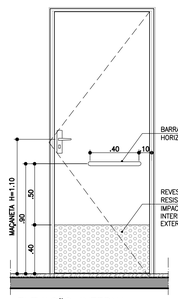

ELEVAÇÃO INTERNA
ESCALA 1:25

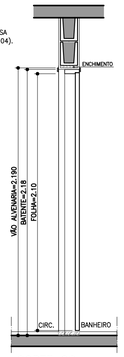

CORTE GG
ESCALA 1:25

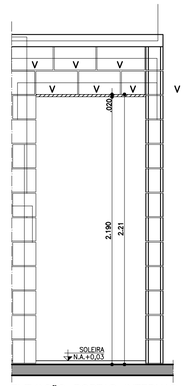

ELEVAÇÃO PORTAS INTERNAS
ESCALA 1:25

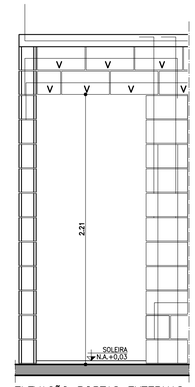

ELEVAÇÃO PORTAS EXTERNAS
ESCALA 1:25

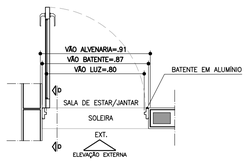

PLANTA
ESCALA 1:25

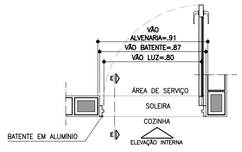

PLANTA
ESCALA 1:25

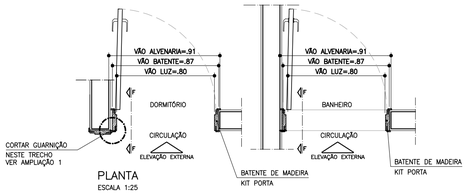

PLANTA
ESCALA 1:25

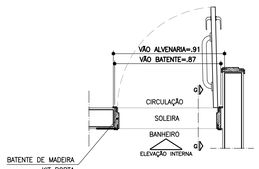

PLANTA
ESCALA 1:25

DETALHE BATENTE KIT PORTA

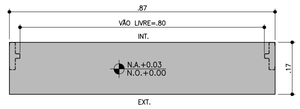

DETALHE SOLEIRA ARDÓSIA – BATENTE METÁLICO
ESCALA 1:10

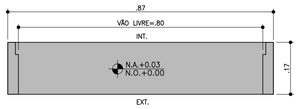

DETALHE SOLEIRA ARDÓSIA – BATENTE DE MADEIRA
ESCALA 1:10

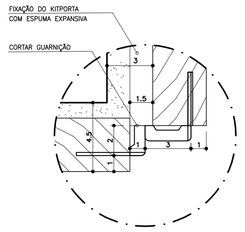

AMPLIAÇÃO 1
ESCALA 1:2
LOCAL: ACESSOS DORM 1 e DORM 2



DETALHE FIXAÇÃO BATENTE METÁLICO
ESCALA 1:5

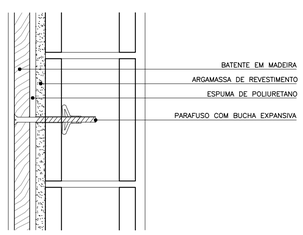

DETALHE FIXAÇÃO BATENTE DE MADEIRA
ESCALA 1:5

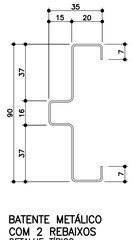

BATENTE METÁLICO COM 2 REBAIXOS
DETALHE TÍPICO
ESCALA 1:2
* MEDIDAS EM MILÍMETROS

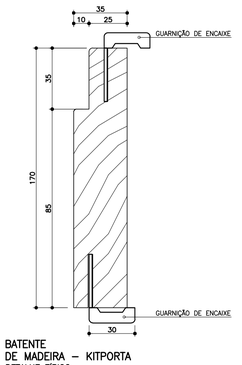

BATENTE DE MADEIRA – KITPORTA
DETALHE TÍPICO
ESCALA 1:2
* MEDIDAS EM MILÍMETROS

FONTE / DADOS DE BASE

AUTORES DO PROJETO / COLABORADORES

CDHU – COORDENAÇÃO / GESTÃO

ARQ° ANA MARIA ANTUNES COELHO — CAU A10651-8 — GERENTE
ARQ° MARCO ANTÔNIO FERRANDINI GARCIA — CAU A12879-1 — GERENTE

AUTORES / COLABORADORES

CONCREMAT ENGENHARIA E TECNOLOGIA
ENG° FERNANDO SEFAIR DE BRITO — COORDENADOR ART: 92221220250093371
ARQ° CAROLINA MIDORI OSHIRO — CAU A41445-0 — AUTOR/RESP. TÉC. PROJETO RRT: 6356424

NOTAS

1 – PARA OS BATENTES METÁLICOS COM DOIS REBAIXOS, A ESPESSURA MÍNIMA DA CHAPA SERÁ DE 1,00mm E ATENDER A NORMA VIGENTE.

2 – OS VÃOS DAS PORTAS DEVERÃO SER PERFEITAMENTE GABARITADOS NA FASE DA ALVENARIA E REVESTIMENTO, GARANTINDO-SE AS DIMENSÕES PREVISTAS NO PROJETO, PREVENDO-SE FOLGA NO VÃO ACABADO DE 5mm (VÃO TOTAL).

3 – TODAS AS QUINAS DAS PAREDES DEVERÃO TER ACABAMENTO BOLEADO NA ARGAMASSA DE REVESTIMENTO.

4 – TODAS AS SOLEIRAS SERÃO EM PEDRA ARDÓSIA E ESTARÃO NO MESMO NÍVEL QUE O PISO ACABADO DE 0,03m

5 – OS BATENTES DEVERÃO SER INSTALADOS APÓS A PINTURAS DOS VÃOS.

6 – OS BATENTES DEVERÃO SER FIXADOS ATRAVÉS DE ESPUMA DE POLIURETANO E PARAFUSO COM BUCHA EXPANSIVA EM NO MÍNIMO 3 PONTOS, SEGUINDO AS INSTRUÇÕES DO FABRICANTE.

7 – PARA FIXAÇÃO DOS BATENTES, DISTRIBUIR OS ESFORÇOS DOS PARAFUSOS, DE MANEIRA QUE AS FOLGAS FIQUEM IGUALMENTE DISTRIBUÍDAS.

8 – OS BATENTES SERÃO ENCOMENDADOS COM PINTURA FORNECIDA PELO FABRICANTE.

9 – AS FOLHAS DAS PORTAS DE MADEIRA DEVERÃO SER INSTALADAS APÓS A PINTURA INTERNA DOS AMBIENTES.

10 – O AJUSTE DAS FOLHAS DE MADEIRA COM BATENTES METÁLICOS PODERÃO SER FEITOS NO LOCAL, PREVENDO-SE TODOS OS ENCAIXES DE DOBRADIÇAS, FECHADURAS OU PREVIAMENTE EXECUTADOS NO CANTEIRO DE OBRA.

11 – TOLERÂNCIAS MÁXIMAS PARA FOLGA DAS FOLHAS DAS PORTAS:
FOLHAS DE MADEIRA INSTALADAS SOBRE BATENTE METÁLICO.
BATENTE SUPERIOR: MÍNIMO 3mm MÁXIMO 5mm
SOLEIRA: MÍNIMO 3mm MÁXIMO 5mm
LATERAIS (OMBREIRAS): MÍNIMO 3mm MÁXIMO 5mm

12 – FOLHA METÁLICA: FOLHAS E AJUSTES EXECUTADOS PELO FABRICANTE.

13 – ESTE PROJETO FOI DESENVOLVIDO COM BASE NA NBR 15575 E DEMAIS NORMAS TÉCNICAS ESPECÍFICAS CONFORME DETALHAMENTO NO MEMORIAL DESCRITIVO DA TIPOLOGIA T122A-01;

14 – PARA O PLENO ATENDIMENTO DA NBR 15575 TODAS AS PRESCRIÇÕES TÉCNICAS DAS DEMAIS NORMAS INDICADAS NO MEMORIAL DESCRITIVO DA TIPOLOGIA, ENVOLVENDO A VERIFICAÇÃO DA QUALIDADE DOS MATERIAIS A SEREM UTILIZADOS NA EDIFICAÇÃO, ENSAIOS COMPROBATÓRIOS QUANDO PERTINENTES, E MANUTENÇÃO DOS SISTEMAS DA EDIFICAÇÃO, DEVERÃO SER ATENDIDOS;

15 – PARA QUE SEJA ATINGIDA A VIDA ÚTIL DE PROJETO PREVISTA E ESPECIFICADA NO MEMORIAL DESCRITIVO DA EDIFICAÇÃO, É NECESSÁRIO QUE SEJAM CUMPRIDAS AS PRESCRIÇÕES DO MANUAL DE USO, OPERAÇÃO E MANUTENÇÃO DA EDIFICAÇÃO A SER FORNECIDO AO FUTURO MORADOR EM DOCUMENTAÇÃO ESPECÍFICA DA CDHU;

16 – AS PORTAS PODERÃO SER EM ALUMÍNIO OU AÇO GALVANIZADO COM PINTURA ELETROSTÁTICA.

Revisões (discriminação)	Nº	Data	Rubrica
REVISÃO DE ESPECIFICAÇÕES	2	MAI/2019	
INCLUSÃO DETALHE KIT PORTA E BATENTES	1	ABR/2018	
DETALHE ACABAMENTO BATENTES DORM.1e2	1	ABR/2018	

CDHU Companhia de Desenvolvimento Habitacional e Urbano
Rua Boa Vista,170 . São Paulo . Tel.3248.2000 . CNPJ 47.865.597/0001-09

PROJETO
UNIDADE HABITACIONAL PADRÃO

CÓDIGO
T | I | 2 | 2 | A | –01

TÍTULO
ARQUITETURA | ÁREA ARQ | FOLHA 03/06

ASSUNTO
PORTAS E DETALHES

ESCALA GRÁFICA 0 0.25 0.50 0.75(m) | ESCALA NOMINAL 1:25 OU INDICADA | DATA NOVEMBRO/17

ASSINATURAS
proprietário — CNPJ
aprovação do projeto – responsável técnico — c.r.e.a. / pref. / a.r.t.
obra – responsável técnico — c.r.e.a. / pref. / a.r.t.
ESPAÇO PARA APROVAÇÃO

LISTA 4

CÓDIGO CDHU EMPREENDIMENTO | Programa | Região | Município | Terreno | Fase | Versão | Etapa do Projeto P E

JV1 JANELA VENEZIANA DE CORRER
DORMITÓRIOS

3 FOLHAS MÓVEIS
1 VENEZIANA DE CORRER
1 VENEZIANA DE CORRER COM VENTILAÇÃO
1 VIDRO DE CORRER COM TRAVESSAS HORIZONTAIS

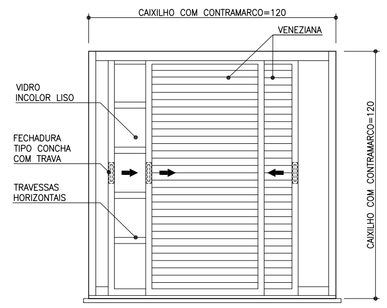

VISTA EXTERNA
ESCALA 1:25



PLANTA
ESCALA 1:25

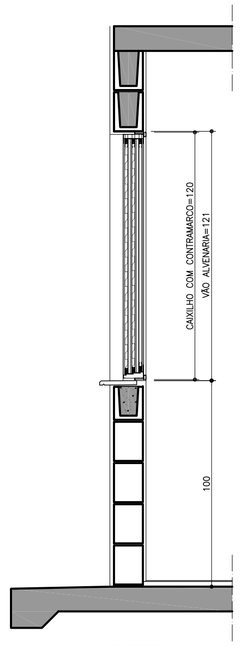

CORTE AA
ESCALA 1:25

JC1 JANELA DE CORRER
SALA

2 FOLHAS MÓVEIS
2 VIDROS DE CORRER COM TRAVESSAS HORIZONTAIS
BANDEIRA INFERIOR FIXA COM TRAVESSAS HORIZONTAIS

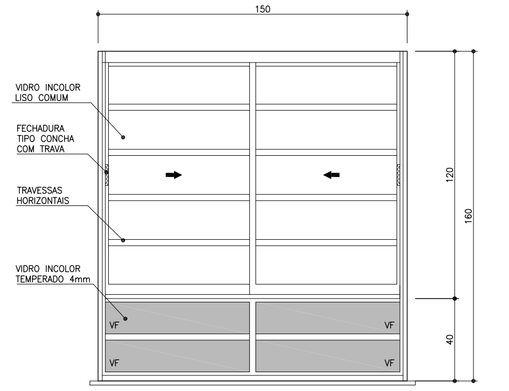

VISTA EXTERNA
ESCALA 1:25

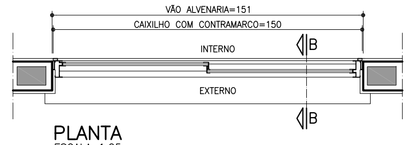

PLANTA
ESCALA 1:25

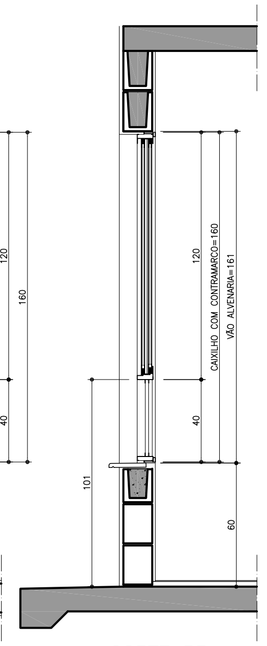

CORTE BB
ESCALA 1:25

JC2 JANELA DE CORRER
COZINHA

2 FOLHAS MÓVEIS
2 VIDROS DE CORRER COM TRAVESSAS HORIZONTAIS

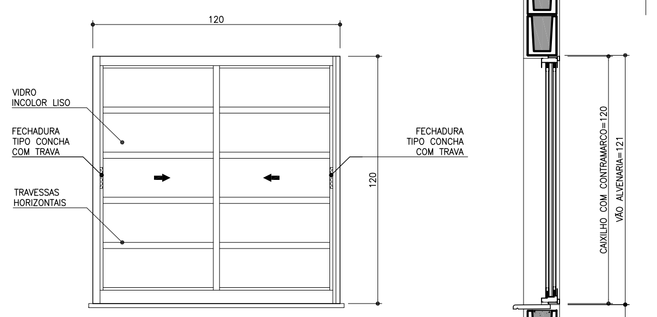

VISTA EXTERNA
ESCALA 1:25

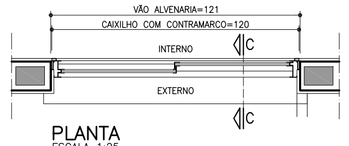

PLANTA
ESCALA 1:25

CORTE CC
ESCALA 1:25

JM1 JANELA MAXIMAR
BANHEIRO

2 FOLHAS HORIZONTAIS
2 VIDROS MAXIMAR COM LIMITADOR DE ABERTURA (20°)
E GRADE DE PROTEÇÃO INTERNA INCORPORADA AO CAIXILHO

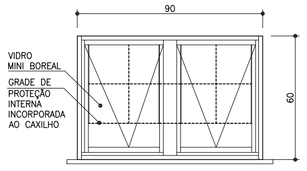

VISTA EXTERNA
ESCALA 1:25

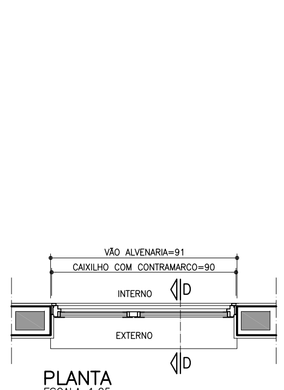

PLANTA
ESCALA 1:25

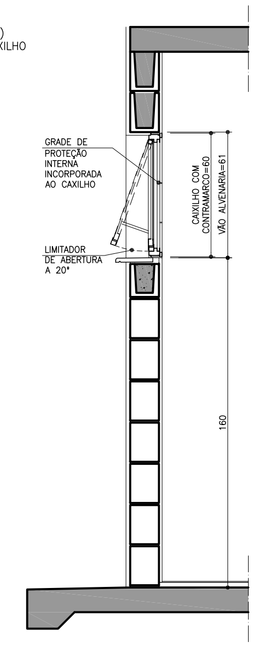

CORTE DD
ESCALA 1:25

PV1 PORTINHOLA VEZENIANA
ALÇAPÃO

PORTINHOLA 1 FOLHA VENEZIANA DE ABRIR

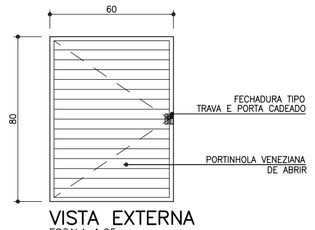

VISTA EXTERNA
ESCALA 1:25

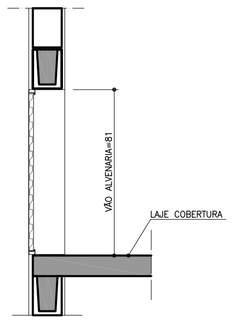

CORTE EE
ESCALA 1:25

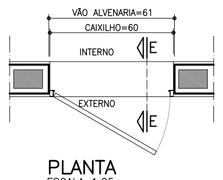

PLANTA
ESCALA 1:25

VP1 VENTILAÇÃO PERMANENTE DE GÁS
COZINHA

2 CONJUNTOS DE VENEZIANAS FIXAS (INTERNAS E EXTERNAS) COM VENTILAÇÃO PERMANENTE

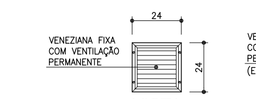

VISTA
ESCALA 1:25

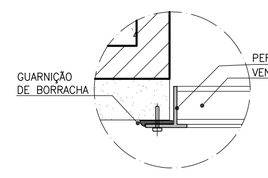

DET. 1
ESCALA 1:2.5

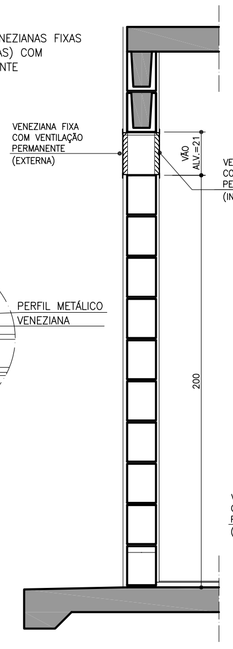

CORTE FF
ESCALA 1:25

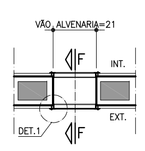

PLANTA
ESCALA 1:25

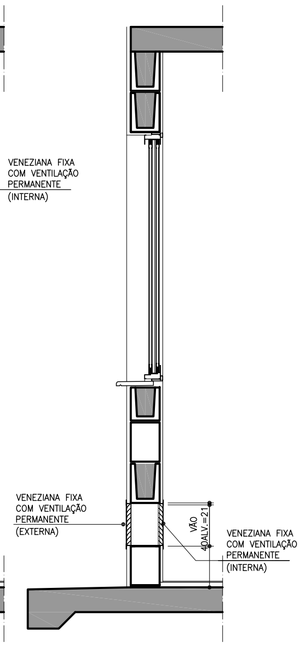

CORTE FF
ESCALA 1:25

DETALHE DO PEITORIL

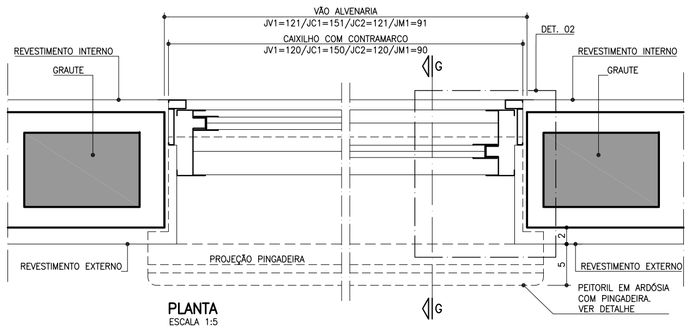

PLANTA
ESCALA 1:5

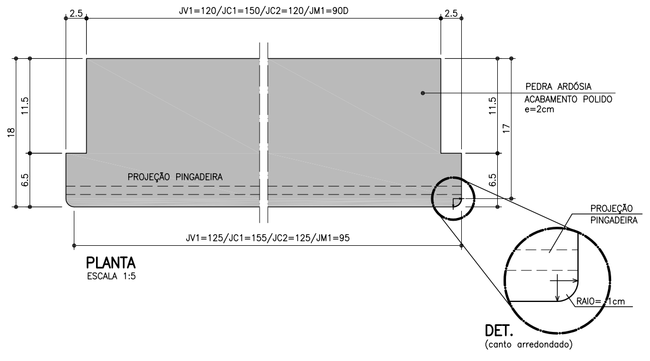

PLANTA
ESCALA 1:5

DET.
(canto arredondado)

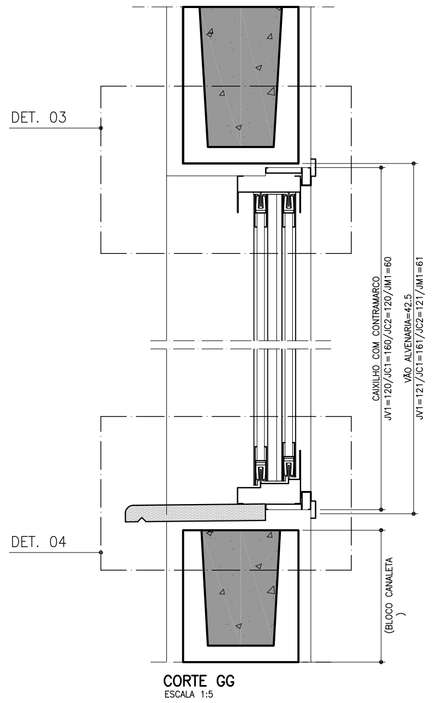

CORTE GG
ESCALA 1:5

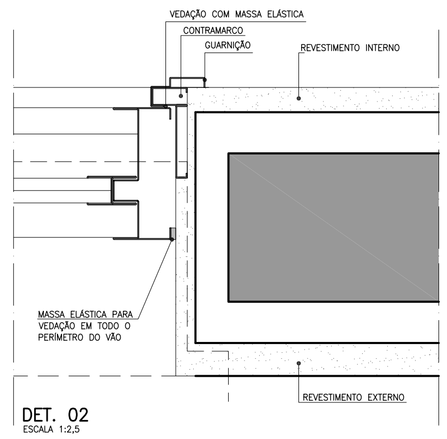

DET. 02
ESCALA 1:2,5

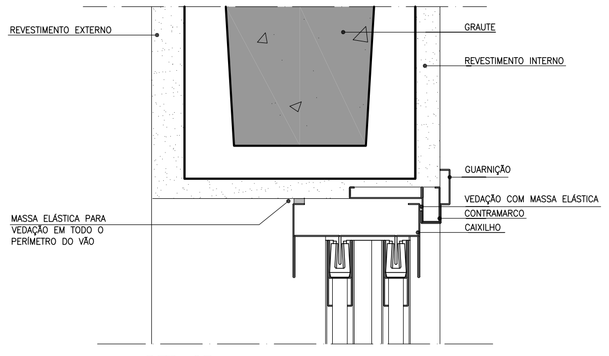

DET. 03
ESCALA 1:2,5

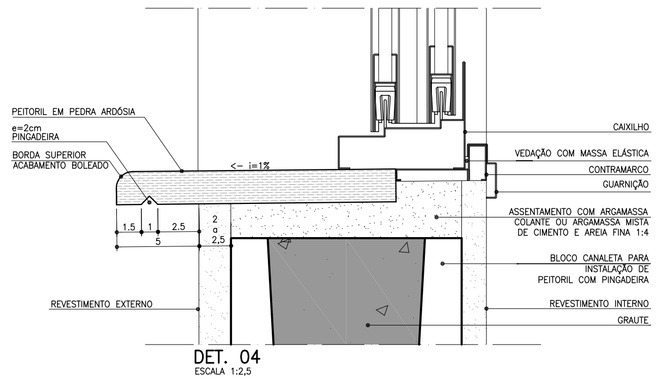

DET. 04
ESCALA 1:2,5

FONTE / DADOS DE BASE

AUTORES DO PROJETO / COLABORADORES

CDHU – COORDENAÇÃO / GESTÃO
ARQ° ANA MARIA ANTUNES COELHO — CAU A10651-8 — GERENTE
ARQ° MARCO ANTÔNIO FERRANDINI GARCIA — CAU A12879-1 — GERENTE

AUTORES / COLABORADORES
CONCREMAT ENGENHARIA E TECNOLOGIA
ENG° FERNANDO SEFAIR DE BRITO — COORDENADOR ART 92221220150093371
ARQ° CAROLINA MIDORI OSHIRO — CAU A41445-0 — AUTOR/RESP. TÉC. PROJETO ART 8356424

NOTAS

1 – OS CAIXILHOS PODERÃO SER EM ALUMÍNIO OU AÇO GALVANIZADO COM PINTURA ELETROSTÁTICA, COM EXCEÇÃO DA JANELA DE VENTILAÇÃO PERMANENTE QUE SERÁ EM PVC, TODOS COM CONTRAMARCO.

2 – NAS REGIÕES LITORÂNEAS, PODERÃO SER CAIXILHOS EM PVC MANTENDO-SE AS MESMAS DIMENSÕES E DETALHES ESPECIFICADOS NESSE PROJETO GARANTIDO O MESMO DESEMPENHO.

3 – AS DIMENSÕES DOS CAIXILHOS INSTALADOS COM CONTRAMARCO SERÃO AJUSTADAS DE ACORDO COM AS ORIENTAÇÕES DOS FABRICANTES, DE MODO A MANTER OS VÃOS DE ALVENARIA INDICADOS NO PROJETO.

4 – OS CONTRAMARCOS DEVEM SER INSTALADOS COM BUCHA E PARAFUSO, DE ACORDO COM AS INSTRUÇÕES DO FABRICANTE.

5 – AJUSTAR A FIXAÇÃO DAS JANELAS DE MODO QUE AS FOLGAS FIQUEM IGUALMENTE DISTRIBUIDAS E O TORQUE NOS PARAFUSOS SEJA DA MESMA INTENSIDADE.

6 – AS CANALETAS PARA INSTALAÇÃO DE PEITORIL DEVERÃO SER EXECUTADOS PREVIAMENTE NO CANTEIRO DA OBRA ANTES DO ASSENTAMENTO.

7 – INSTALAR PEITORIL COM O CAIMENTO INDICADO E EXECUTAR OS ARREMATES APÓS AS REQUADRAÇÕES DAS OMBREIRAS LATERIAS.

8 – PROTEGER O PEITORIL COM PLÁSTICO DURANTE A FASE DE PINTURA DAS FACHADAS. OS VÃOS TAMBÉM DEVERÃO RECEBER O MESMO TIPO DE PINTURA (LATEX PVA) NO MÍNIMO 3 DEMÃOS.

9 – PARA ARMAZENAMENTO DOS CAIXILHOS NA OBRA SEGUIR AS INSTRUÇÕES DOS FABRICANTES.

10 – ESTE PROJETO FOI DESENVOLVIDO COM BASE NA NBR 15575 E DEMAIS NORMAS TÉCNICAS ESPECIFICAS CONFORME DETALHAMENTO NO MEMORIAL DESCRITIVO DA TIPOLOGIA TI22A-01;

11 – PARA O PLENO ATENDIMENTO DA NBR 15575 TODAS AS PRESCRIÇÕES TÉCNICAS DAS DEMAIS NORMAS INDICADAS NO MEMORIAL DESCRITIVO DA TIPOLOGIA, ENVOLVENDO A VERIFICAÇÃO DA QUALIDADE DOS MATERIAIS A SEREM UTILIZADOS NA EDIFICAÇÃO, ENSAIOS COMPROBATÓRIOS QUANDO PERTINENTES, E MANUTENÇÃO DOS SISTEMAS DA EDIFICAÇÃO, DEVERÃO SER ATENDIDOS;

12 – PARA QUE SEJA ATINGIDA A VIDA ÚTIL DE PROJETO PREVISTA E ESPECIFICADA NO MEMORIAL DESCRITIVO DA EDIFICAÇÃO, É NECESSÁRIO QUE SEJAM CUMPRIDAS AS PRESCRIÇÕES DO MANUAL DE USO, OPERAÇÃO E MANUTENÇÃO DA EDIFICAÇÃO A SER FORNECIDO AO FUTURO MORADOR EM DOCUMENTAÇÃO ESPECÍFICA DA CDHU;

13 – TODOS OS CAIXILHOS ESTÃO ESPECIFICADOS COM VÃOS COMPATÍVEIS COM A MODULAÇÃO DOS BLOCOS ESTRUTURAIS PARA EVITAR ENCHIMENTOS E CORTES.

Revisões (discriminação)	Nº	Data	Rubrica
POSIÇÃO JANELAS JV01(DORM) E JM01(BANHO)	1	ABR/2018	
ESPECIFICAÇÃO FECHADURAS E TRAVA. INCLUSÃO	2	JUL/2018	
DO ACABAMENTO NA PINGADEIRA			

CDHU Companhia de Desenvolvimento Habitacional e Urbano
Rua Boa Vista,170 . São Paulo . Tel.3248.2000 . CNPJ 47.865.597/0001-09

PROJETO
UNIDADE HABITACIONAL PADRÃO

CÓDIGO
T | I | 2 | 2 | A | –01

TÍTULO — ÁREA — FOLHA
ARQUITETURA | ARQ | 02/06

ASSUNTO
CAIXILHOS METÁLICOS

ESCALA GRÁFICA	ESCALA NOMINAL	DATA
0 10 20 30 40(cm)	1:25 OU INDICADA	NOVEMBRO/17

ASSINATURAS

proprietário	CNPJ
aprovação do projeto – responsável técnico	c.r.e.a.
	pref.
	a.r.t.
obra – responsável técnico	c.r.e.a.
	pref.
	a.r.t.

ESPAÇO PARA APROVAÇÃO

LISTA 4

CÓDIGO CDHU EMPREENDIMENTO

Programa	Região	Município	Terreno	Fase	Versão	Etapa do Projeto
					P	E

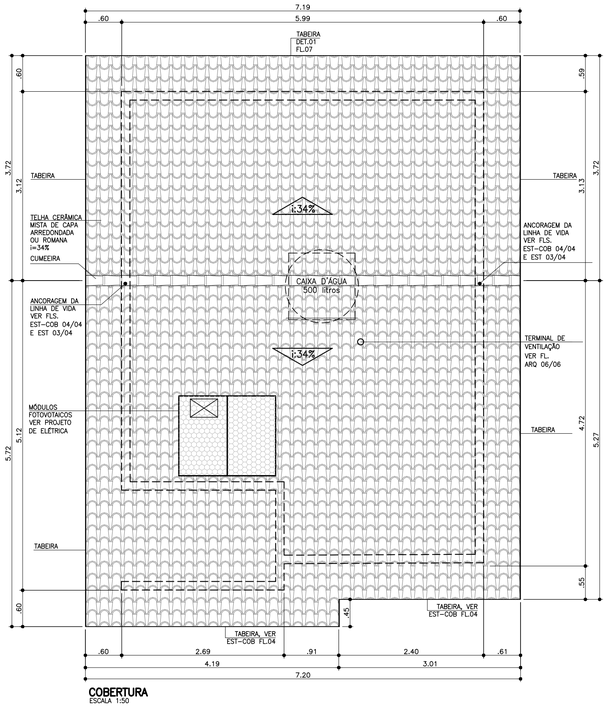

COBERTURA
ESCALA 1:50

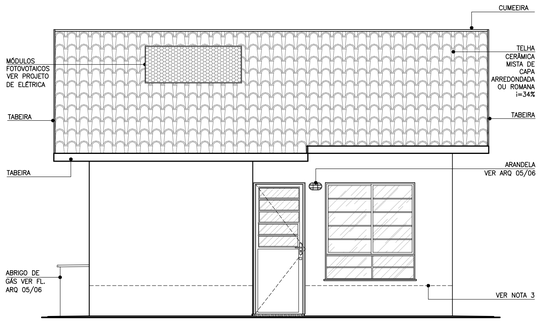

ELEVAÇÃO 1
ESCALA 1:50

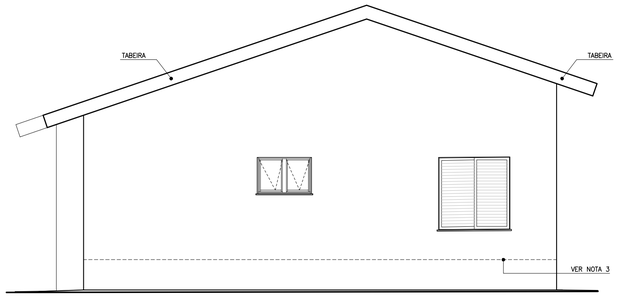

ELEVAÇÃO 2
ESCALA 1:50

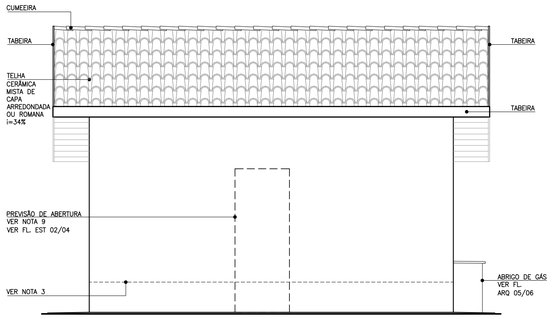

ELEVAÇÃO 3
ESCALA 1:50

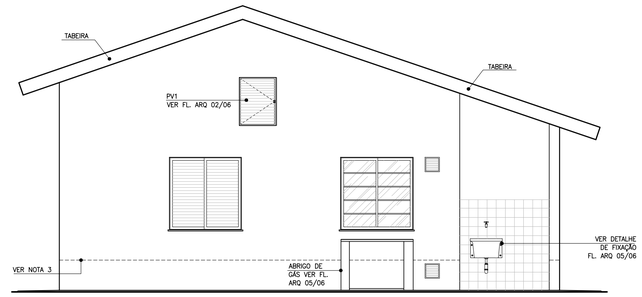

ELEVAÇÃO 4
ESCALA 1:50

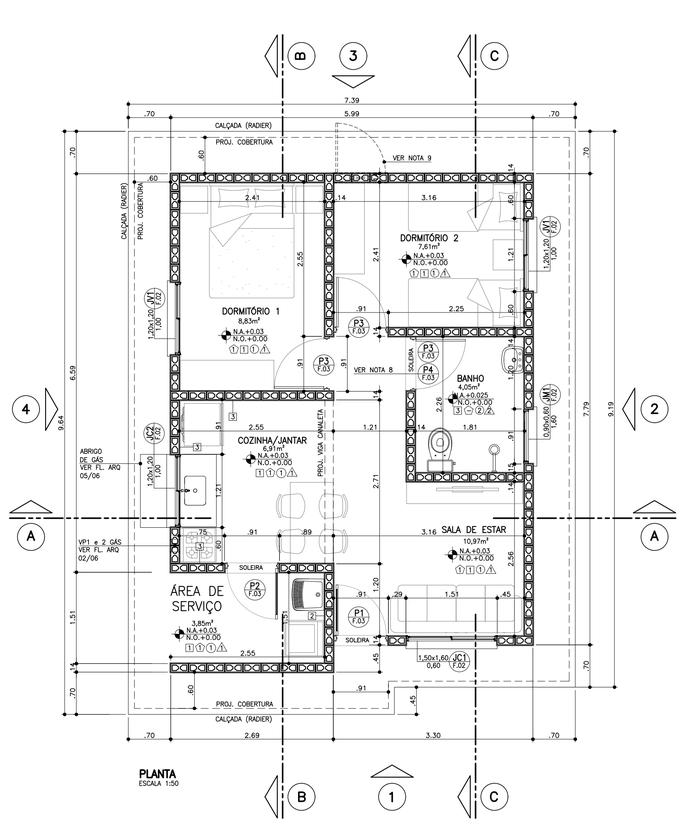

PLANTA
ESCALA 1:50

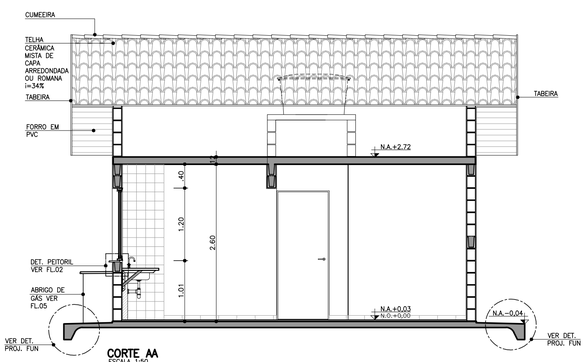

CORTE AA
ESCALA 1:50

CORTE BB
ESCALA 1:50

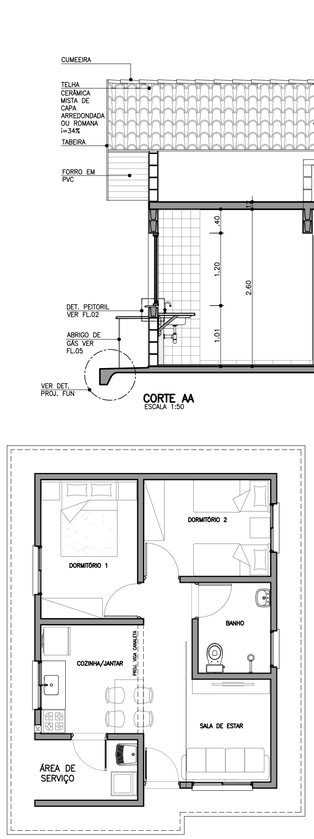

PLANTA HUMANIZADA
LAYOUT PADRÃO
ESCALA 1:75

PLANTA HUMANIZADA
LAYOUT ACESSÍVEL*
ESCALA 1:75

* VER FOLHAS: ARQ. 03/06 – DETALHE PORTA
ARQ. 04/06 – AMPLIAÇÃO DO BANHEIRO

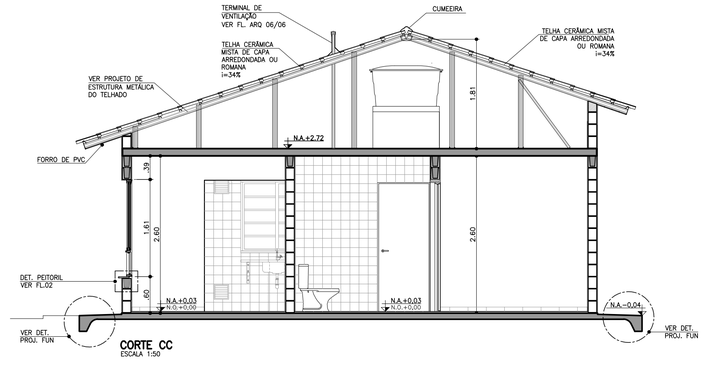

CORTE CC
ESCALA 1:50

FONTE / DADOS DE BASE

AUTORES DO PROJETO / COLABORADORES

CDHU – COORDENAÇÃO / GESTÃO

ARQ* ANA MARIA ANTUNES COELHO	CAU A10651-8	GERENTE
ARQ* MARCO ANTÔNIO FERRANDINI GARCIA	CAU A12879-1	GERENTE

AUTORES / COLABORADORES

CONCREMAT ENGENHARIA E TECNOLOGIA

ENG* FERNANDO SEFAIR DE BRITO		COORDENADOR ART #222122015009.3321
ARQ* CAROLINA MIDORI OSHIRO	CAU A41445-0	AUTOR/RESP. TÉC. PROJETO RRT 8356424

LEGENDA/TABELAS

ACABAMENTOS

PAREDE (revestimento)

[1] REVESTIMENTO DE ARGAMASSA DE CIMENTO, CAL E AREIA PENEIRADA NO TRAÇO 1:2:9 ESPESSURA DE 15mm, SOBRE CHAPISCO TRAÇO 1:3

[2] AZULEJOS ATÉ H=1,50M, ASSENTADOS COM CIMENTO E COLA SOBRE REVESTIMENTO CONFORME [1] E ACIMA DE 1,50M, PINTURA ②

[3] AZULEJOS COM ALTURA ATÉ O TETO, CONFORME INDICADO NO PROJETO, ASSENTADOS COM CIMENTO E COLA SOBRE REVESTIMENTO CONFORME [1]

PAREDE (pintura)

① PINTURA LATEX PVA

② PINTURA LATEX ACRÍLICO

PISO

① PISO CERÂMICO 30x30cm ASSENTE SOBRE CAMADA DE REGULARIZAÇÃO DE CIMENTO, CAL E AREIA, TRAÇO 1:0,5:5

② PISO CERÂMICO 30x30cm ASSENTE SOBRE CAMADA DE REGULARIZAÇÃO DE CIMENTO, CAL E AREIA, TRAÇO 1:0,5:5 E EMULSÃO ASFÁLTICA NO ESPAÇO DESTINADO AO BOX

TETO

⚠1 PINTURA LATEX PVA

⚠2 PINTURA LATEX ACRÍLICO

NOTAS:

1 – HAVERÁ RODAPÉ EM PISO CERÂMICO H=0,07m EM TODOS OS AMBIENTES, EXCETO ONDE HOUVER AZULEJO.
2 – REVESTIMENTO LAJE DE FORRO: DEVERÁ SER REVESTIDA DE ARGAMASSA DE CIMENTO, CAL E AREIA PENEIRADA (SOBRE CHAPISCO 1:3) NO TRAÇO 1:2:9, ESPESSURA DE 15mm (DESEMPENADO COM DESEMPENADEIRA DE MADEIRA).
3 – REVESTIMENTO EXTERNO: SERÁ APLICADA ARGAMASSA DE CIMENTO, CAL E AREIA PENEIRADA (SOBRE CHAPISCO 1:3) NO TRAÇO 1:2:9 ESPESSURA DE 20 A 25mm (DESEMPENO COM DESEMPENADEIRA DE MADEIRA) COM ADITIVO HIDROFUGANTE ATÉ ALTURA DE 0,50m, SOBRE PINTURA ACRÍLICA IMPERMEABILIZANTE FLEXÍVEL.
SOBRE O REVESTIMENTO DE ARGAMASSA, PINTAR COM LATEX ACRÍLICO EM DUAS DEMÃOS SOBRE SELADOR ACRÍLICO.
EM UNIDADES SITUADAS NAS ZONAS BIOCLIMÁTICAS 3 A 8, PREVER PINTURA DE PAREDES EXTERNAS PREDOMINANTEMENTE EM CORES CLARAS (ABSORTÂNCIA SOLAR ABAIXO DE 0,4)
4 – RADIER COM ADITIVO IMPERMEABILIZANTE HIDROFUGANTE.
5 – AS DIMENSÕES ENTRE AS ALVENARIAS ESTÃO COTADAS DESCONSIDERANDO O REVESTIMENTO.
6 – VERIFICAR PROJETO ESTRUTURAL.
7 – VERIFICAR MEDIDAS EM OBRA.
8 – QUANDO A UNIDADADE HABITACIONAL FOR DESTINADA À PESSOA COM DEFICIÊNCIA, A PORTA P3 DEVERÁ SER SUBSTITUIDA PELA PORTA P4, DETALHADA NA FOLHA 03, INSTALADA COM ABERTURA NO SENTIDO INVERTIDO, CONFORME PLANTA DE LAYOUT ACESSÍVEL CONSTANTE NESTA FOLHA E DEMAIS DETALHES CONSTANTES NA AMPLIAÇÃO DO BANHEIRO ACESSÍVEL, NA FOLHA 04.
9 – ABERTURA DE PORTA PREVISTA PARA POSSÍVEL AMPLIAÇÃO.
10 – ESTE PROJETO ATENDE A NBR 15.575 (NORMA DE DESEMPENHO DAS EDIFICAÇÕES) E AS ESPECIFICAÇÕES DA PORTARIA 269/17 DO MINISTÉRIO DAS CIDADES.
11 – INSTALAR PLACA INFORMATIVA NA EDIFICAÇÃO, INDICANDO UTILIZAÇÃO DE ALVENARIA ESTRUTURAL.
12 – VERIFICAR PROJETO DE COBERTURA EM ESTRUTURA DE AÇO.
13 – ESTE PROJETO FOI DESENVOLVIDO COM BASE NA NBR 15575 E DEMAIS NORMAS TÉCNICAS ESPECÍFICAS CONFORME DETALHAMENTO NO MEMORIAL DESCRITIVO DA TIPOLOGIA TI22A–01;
14 – PARA O PLENO ATENDIMENTO DA NBR 15575 TODAS AS PRESCRIÇÕES TÉCNICAS DAS DEMAIS NORMAS INDICADAS NO MEMORIAL DESCRITIVO DA TIPOLOGIA, ENVOLVENDO A VERIFICAÇÃO DA QUALIDADE DOS MATERIAIS A SEREM UTILIZADOS NA EDIFICAÇÃO, ENSAIOS COMPROBATÓRIOS QUANDO PERTINENTES, E MANUTENÇÃO DOS SISTEMAS DA EDIFICAÇÃO, DEVERÃO SER ATENDIDOS;
15 – PARA QUE SEJA ATINGIDA A VIDA ÚTIL DE PROJETO PREVISTA E ESPECIFICADA NO MEMORIAL DESCRITIVO DA EDIFICAÇÃO, É NECESSÁRIO QUE SEJAM CUMPRIDAS AS PRESCRIÇÕES DO MANUAL DE USO, OPERAÇÃO E MANUTENÇÃO DA EDIFICAÇÃO A SER FORNECIDO AO FUTURO MORADOR EM DOCUMENTAÇÃO ESPECÍFICA DA CDHU;
16 – DEVERÃO SER ATENDIDAS TODAS AS NORMAS TÉCNICAS E RECOMENDAÇÕES CONSTANTES DO "MEMORIAL DESCRITIVO DE ESPECIFICAÇÕES TÉCNICAS".

Revisões (discriminação)	Nº	Data	Rubrica
ALTERAÇÃO DA NOTA 3	3	MAI/2019	
RETIRADA DO ENCHIMENTO (HID.) SOB PIA	3	MAI/2019	
INDICAÇÃO DAS REFERÊNCIAS DOS DETALHES	2	JUL/2018	
POSIÇÃO JANELAS JV01(DORM) E JM01(BANHO)	1	ABR/2018	

CDHU Companhia de Desenvolvimento Habitacional e Urbano
Rua Boa Vista,170 . São Paulo . Tel.3248.2000 . CNPJ 47.865.597/0001-09

PROJETO

UNIDADE HABITACIONAL PADRÃO

CÓDIGO

T | I | 2 | 2 | A | –01

TÍTULO | ÁREA | FOLHA

ARQUITETURA | ARQ | 01/06

ASSUNTO

PLANTA, CORTES E ELEVAÇÕES

ESCALA GRÁFICA	ESCALA NOMINAL	DATA
0 0.5 1 1.50(m)	1:50	NOVEMBRO/17

ASSINATURAS

proprietário	CNPJ
aprovação do projeto – responsável técnico	c.r.e.a. / pref. / a.r.t.
obra – responsável técnico	c.r.e.a. / pref. / a.r.t.

ESPAÇO PARA APROVAÇÃO

LISTA 4

CÓDIGO CDHU EMPREENDIMENTO

Programa	Região	Município	Terreno	Fase	Versão	Etapa do Projeto
						P E

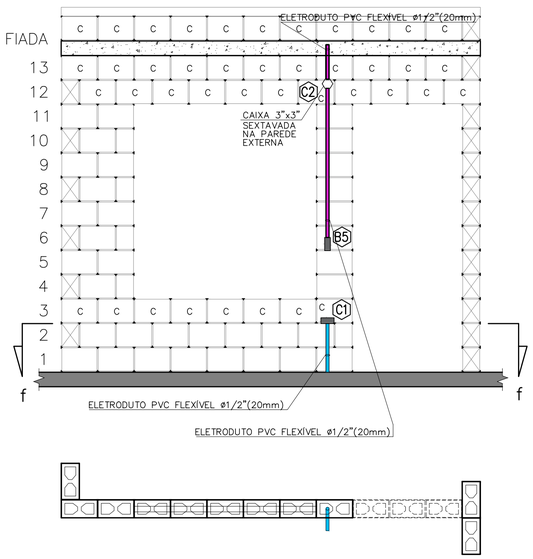

CORTE "ff"
ESC. 1:25

VISTA F – PAREDE 6
ESC. 1:25

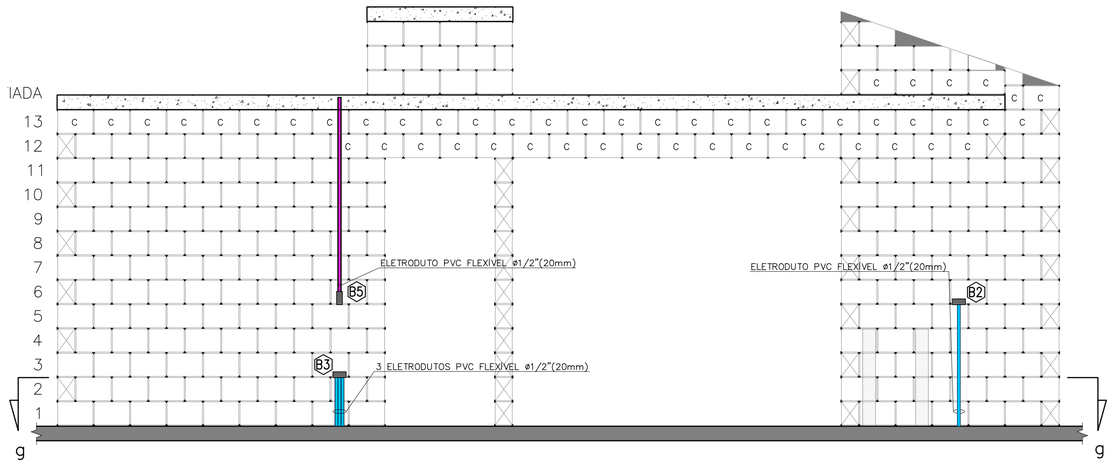

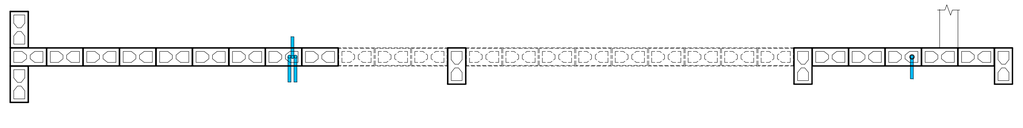

CORTE "gg"
ESC. 1:25

VISTA G – PAREDE 7
ESC. 1:25

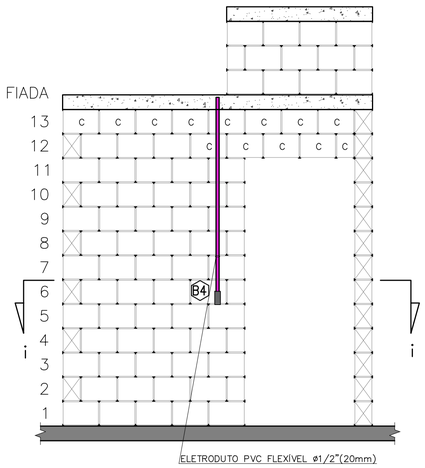

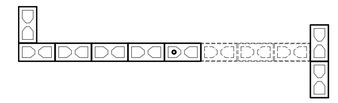

CORTE "ii"
ESC. 1:25

VISTA I – PAREDE 9
ESC. 1:25

NOTA:
RECORTE DOS BLOCOS: VER FOLHA 01/03

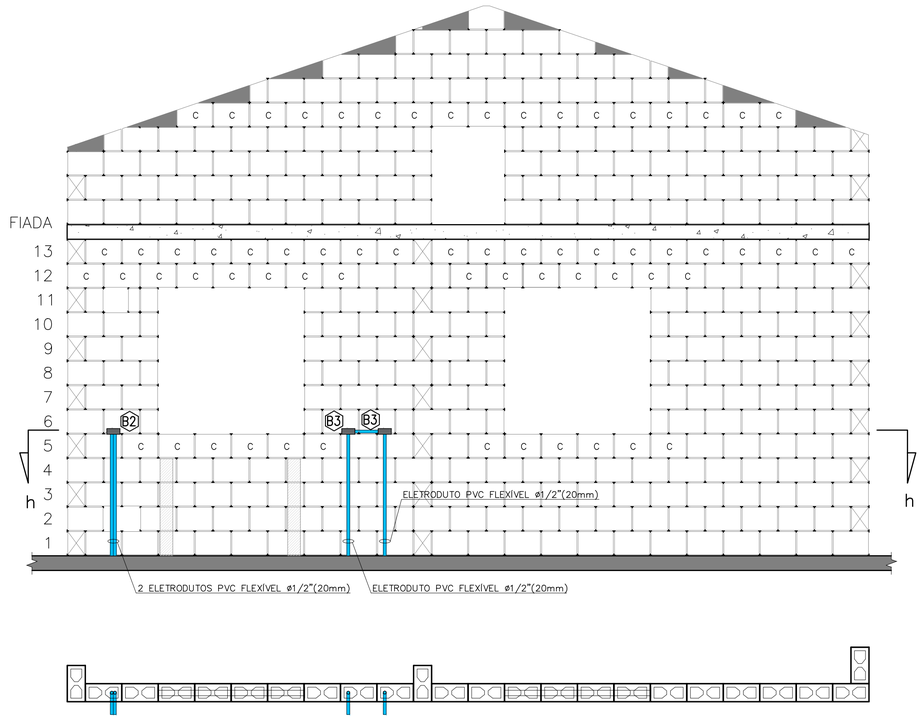

CORTE "hh"
ESC. 1:25

VISTA H – PAREDE 8
ESC. 1:25

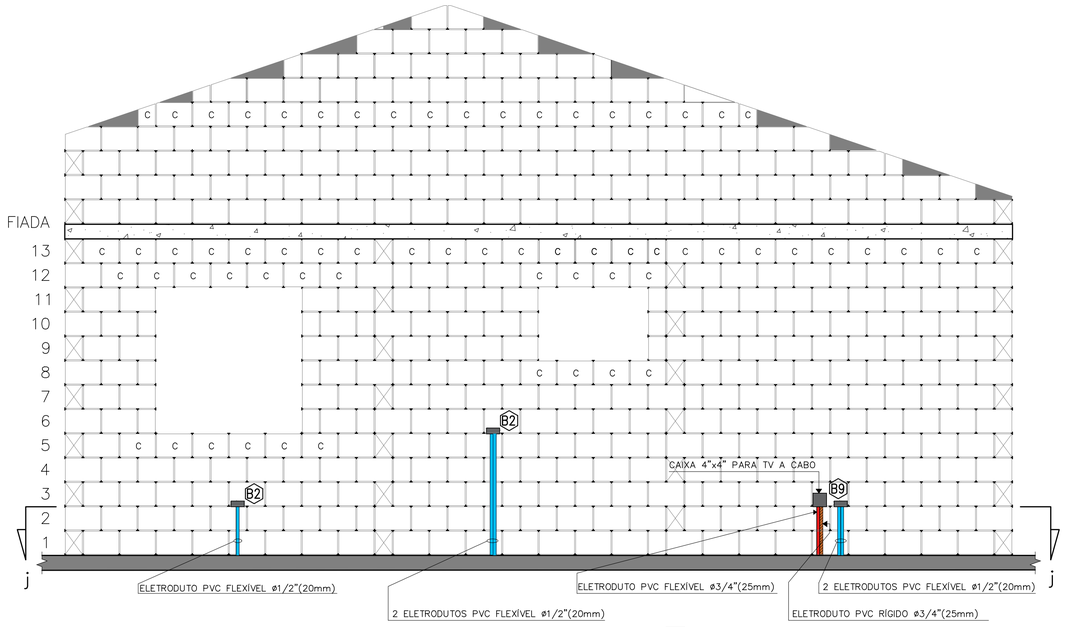

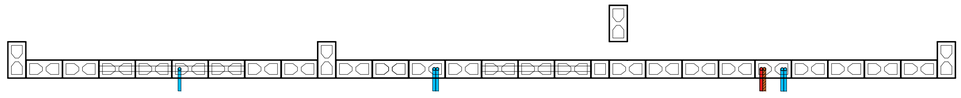

CORTE "jj"
ESC. 1:25

VISTA I – PAREDE 10
ESC. 1:25

FONTE / DADOS DE BASE
PROJETO DE ELÉTRICA TIPOLOGIA TI22A-01 – REV. 01 – OUT/2018

AUTORES DO PROJETO / COLABORADORES

CDHU – COORDENAÇÃO / GESTÃO
ARQ° ANA MARIA ANTUNES COELHO CAU A10651-8 GERENTE
ARQ° MARCO ANTÔNIO FERRANDINI GARCIA CAU A12879-1 GERENTE

CDHU – PROJETO
ENG° ELI MÁRCIO DOS SANTOS CREA-SP: 0601474138 PROJETISTA
LUIZ FELIPE SANTANA DA SILVA ESTAGIÁRIO DE ENGENHARIA
ANE CAROLYNE SILVA NUNES ESTAGIÁRIA DE ARQUITETURA

GERENCIADORA
CONCREMAT ENGENHARIA E TECNOLOGIA
ENG° FERNANDO SEFAIR DE BRITO COORDENADOR ART 92212120150093371

ARQ° CAROLINA MIDORI OSHIRO CAU A41445-0 AUTOR/RESP. TÉC. PROJETO RRT 6338084

LEGENDA/TABELAS

- ELETRODUTO PVC FLEXÍVEL ø1/2" (NOMINAL 20mm) TUBULAÇÃO PARA ELÉTRICA NO PISO
- ELETRODUTO PVC FLEXÍVEL ø1/2" (NOMINAL 20mm) TUBULAÇÃO PARA ELÉTRICA NA LAJE E PAREDE
- ELETRODUTO PVC FLEXÍVEL ø3/4" (NOMINAL 25mm) TUBULAÇÃO PARA CHUVEIRO
- ELETRODUTO TUBULAÇÃO PARA CAMPAINHA – h=2,20m PVC FLEXÍVEL ø1/2" (NOMINAL 20mm)
- ELETRODUTO PVC RÍGIDO ø3/4" (NOMINAL 25mm) TUBULAÇÃO PARA TELEFONE
- ELETRODUTO TUBULAÇÃO PARA TV A CABO (ANTENA DE TV) PVC RÍGIDO ø3/4" (NOMINAL 25mm)
- ELETRODUTO TUBULAÇÃO PARA TV A CABO PVC FLEXÍVEL ø3/4" (NOMINAL 25mm)
- ELETRODUTO PVC RÍGIDO ø1" (NOMINAL 32mm) PARA ENTRADA DE ENERGIA
- ELETRODUTO PVC RÍGIDO ø1"(NOMINAL 32mm) PARA SISTEMA FOTOVOLTAICO
- CAIXA 4"X2" VISTA NA FRENTE DA PAREDE
- CAIXA 4"X2" VISTA ATRÁS DA PAREDE
- CAIXA 4"x4" PARA TV A CABO

NOTA:
VER PROJETO DE ESTRUTURA E FUNDAÇÃO

Revisões (discriminação)	N°	Data	Rubrica

CDHU Companhia de Desenvolvimento Habitacional e Urbano
Rua Boa Vista,170 . São Paulo . Tel.2505.2000 . CNPJ 47.865.597/0001-09

PROJETO
UNIDADE HABITACIONAL PADRÃO

CÓDIGO
T | I | 2 | 2 | A | –01

TÍTULO | ÁREA | FOLHA
ELÉTRICA | ELE | 03/03

ASSUNTO
VISTAS DA PASSAGEM DE ELETRODUTOS DE ELÉTRICA, TV E TELEFONE DAS PAREDES 06 AO 10

ESCALA GRÁFICA	ESCALA NOMINAL	DATA
0 5 10 15 (m)	1:25	MAI/2019

ASSINATURAS
proprietário — CNPJ
aprovação do projeto – responsável técnico — c.r.e.a. / pref. / a.r.t.
obra – responsável técnico — c.r.e.a. / pref. / a.r.t.
ESPAÇO PARA APROVAÇÃO

LISTA 4

CÓDIGO CDHU EMPREENDIMENTO

Programa	Região	Município	Terreno	Fase	Versão	Etapa do Projeto
						P E

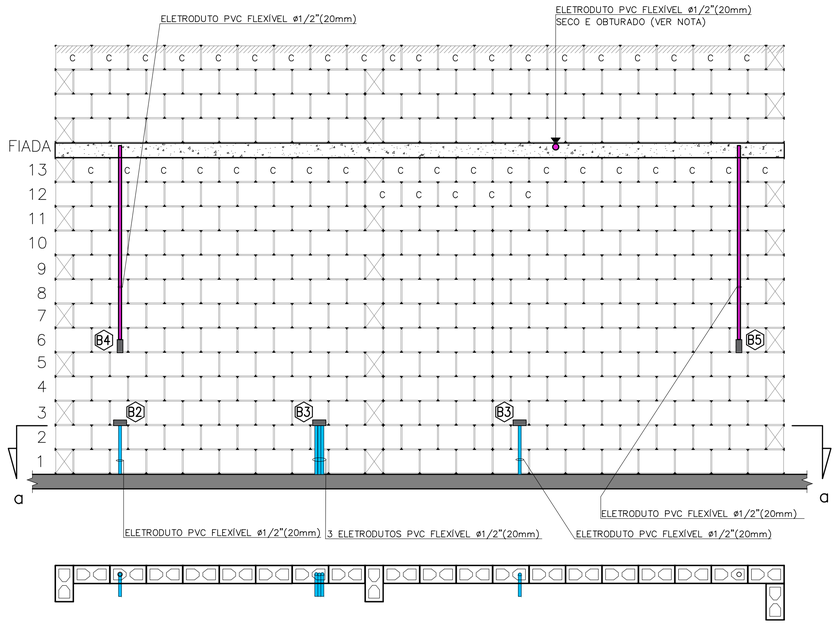

CORTE "aa"
ESC. 1:25

VISTA A – PAREDE 1
ESC. 1:25

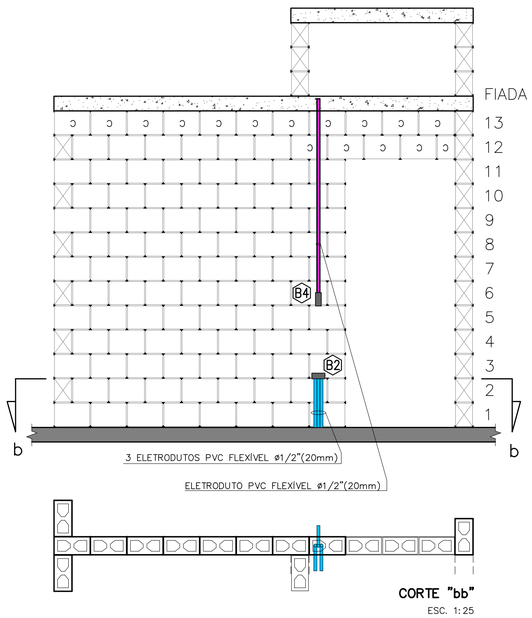

CORTE "bb"
ESC. 1:25

VISTA B – PAREDE 2
ESC. 1:25

NOTA:
RECORTE DOS BLOCOS: VER FOLHA 01/03

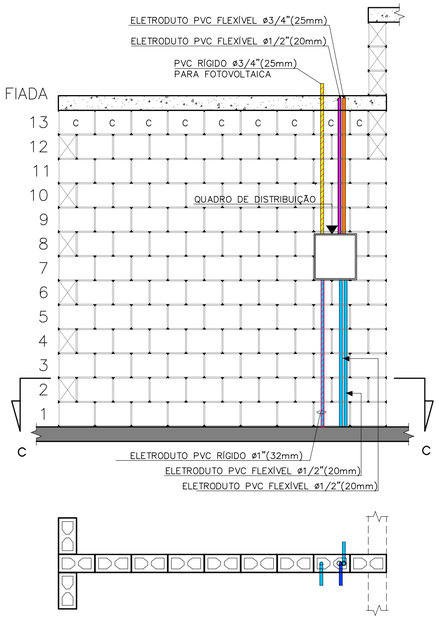

CORTE "cc"
ESC. 1:25

VISTA C – PAREDE 3
ESC. 1:25

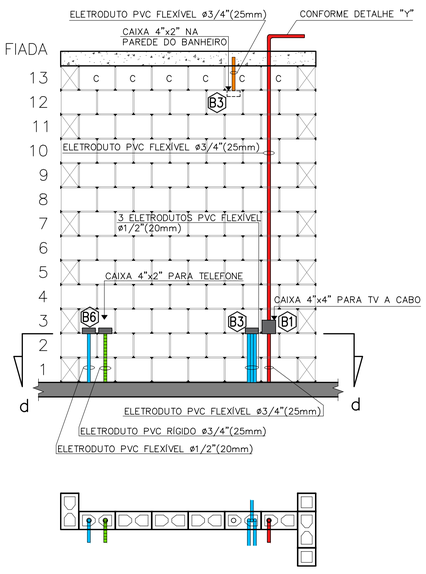

CORTE "dd"
ESC. 1:25

VISTA D – PAREDE 4
ESC. 1:25

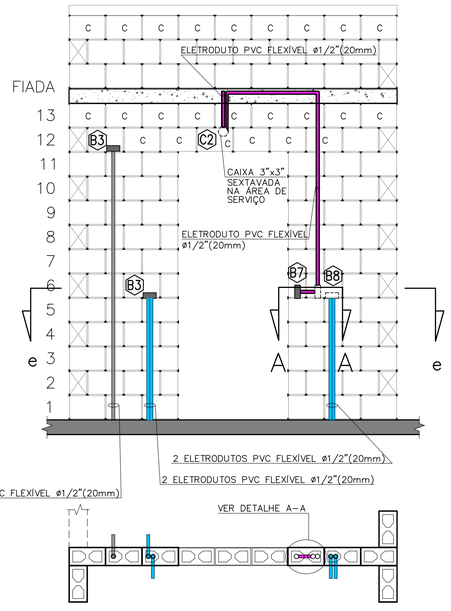

CORTE "ee"
ESC. 1:25

VISTA E – PAREDE 5
ESC. 1:25

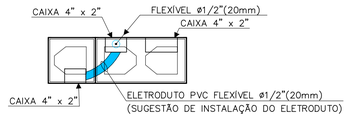

DETALHE A–A
ESC. 1:10

FONTE / DADOS DE BASE
PROJETO DE ELÉTRICA TIPOLOGIA TI22A-01 – REV. 01 – OUT/2018

AUTORES DO PROJETO / COLABORADORES

CDHU – COORDENAÇÃO / GESTÃO
ARQª ANA MARIA ANTUNES COELHO — CAU A10651-8 — GERENTE
ARQª MARCO ANTÔNIO FERRANDINI GARCIA — CAU A12879-1 — GERENTE

CDHU – PROJETO
ENGª ELI MÁRCIO DOS SANTOS — CREA-SP: 0601474138 — PROJETISTA
LUIZ FELIPE SANTANA DA SILVA — ESTAGIÁRIO DE ENGENHARIA
ANE CAROLYNE SILVA NUNES — ESTAGIÁRIA DE ARQUITETURA

GERENCIADORA
CONCREMAT ENGENHARIA E TECNOLOGIA
ENGª FERNANDO SEFAIR DE BRITO — COORDENADOR ART/9222122015009233371
ARQª CAROLINA MIDORI OSHIRO — CAU A41445-0 — AUTOR/RESP. TÉC. PROJETO RRT 6338084

LEGENDA/TABELAS

- ELETRODUTO PVC FLEXÍVEL ø1/2" (NOMINAL 20mm) TUBULAÇÃO PARA ELÉTRICA NO PISO
- ELETRODUTO PVC FLEXÍVEL ø1/2" (NOMINAL 20mm) TUBULAÇÃO PARA ELÉTRICA NA LAJE E PAREDE
- ELETRODUTO PVC FLEXÍVEL ø3/4" (NOMINAL 25mm) TUBULAÇÃO PARA CHUVEIRO
- ELETRODUTO TUBULAÇÃO PARA CAMPAINHA – h=2,20m PVC FLEXÍVEL ø1/2" (NOMINAL 20mm)
- ELETRODUTO PVC RÍGIDO ø3/4" (NOMINAL 25mm) TUBULAÇÃO PARA TELEFONE
- ELETRODUTO TUBULAÇÃO PARA TV A CABO (ANTENA DE TV) PVC RÍGIDO ø3/4" (NOMINAL 25mm)
- ELETRODUTO TUBULAÇÃO PARA TV A CABO PVC FLEXÍVEL ø3/4" (NOMINAL 25mm)
- ELETRODUTO PVC RÍGIDO ø1" (NOMINAL 32mm) PARA ENTRADA DE ENERGIA
- ELETRODUTO PVC RÍGIDO ø1"(NOMINAL 32mm) PARA SISTEMA FOTOVOLTAICO
- CAIXA 4"X2" VISTA NA FRENTE DA PAREDE
- CAIXA 4"X2" VISTA ATRÁS DA PAREDE
- CAIXA 4"x4" PARA TV A CABO

NOTA:
VER PROJETO DE ESTRUTURA E FUNDAÇÃO

Revisões (discriminação)	Nº	Data	Rubrica

CDHU Companhia de Desenvolvimento Habitacional e Urbano
Rua Boa Vista,170 . São Paulo . Tel.2505.2000 . CNPJ 47.865.597/0001–09

PROJETO
UNIDADE HABITACIONAL PADRÃO

CÓDIGO
T | I | 2 | 2 | A | –01

TÍTULO | ÁREA | FOLHA
ELÉTRICA | ELE | 02/03

ASSUNTO
VISTAS DA PASSAGEM DE ELETRODUTOS DE ELÉTRICA, TV E TELEFONE DAS PAREDES 01 AO 05

ESCALA GRÁFICA: 0 5 10 15 (m) | ESCALA NOMINAL: 1:25 | DATA: MAI/2019

ASSINATURAS
proprietário — CNPJ
aprovação do projeto – responsável técnico — c.r.e.a. / pref. / a.r.t.
obra – responsável técnico — c.r.e.a. / pref. / a.r.t.
ESPAÇO PARA APROVAÇÃO

LISTA 4

CÓDIGO CDHU EMPREENDIMENTO

Programa	Região	Município	Terreno	Fase	Versão	Etapa do Projeto
						P E

NOTA:

QUANDO NÃO HOUVER A AMPLIAÇÃO, DEIXAR ELETRODUTO SECO E OBTURADO NA SAÍDA DA LAJE

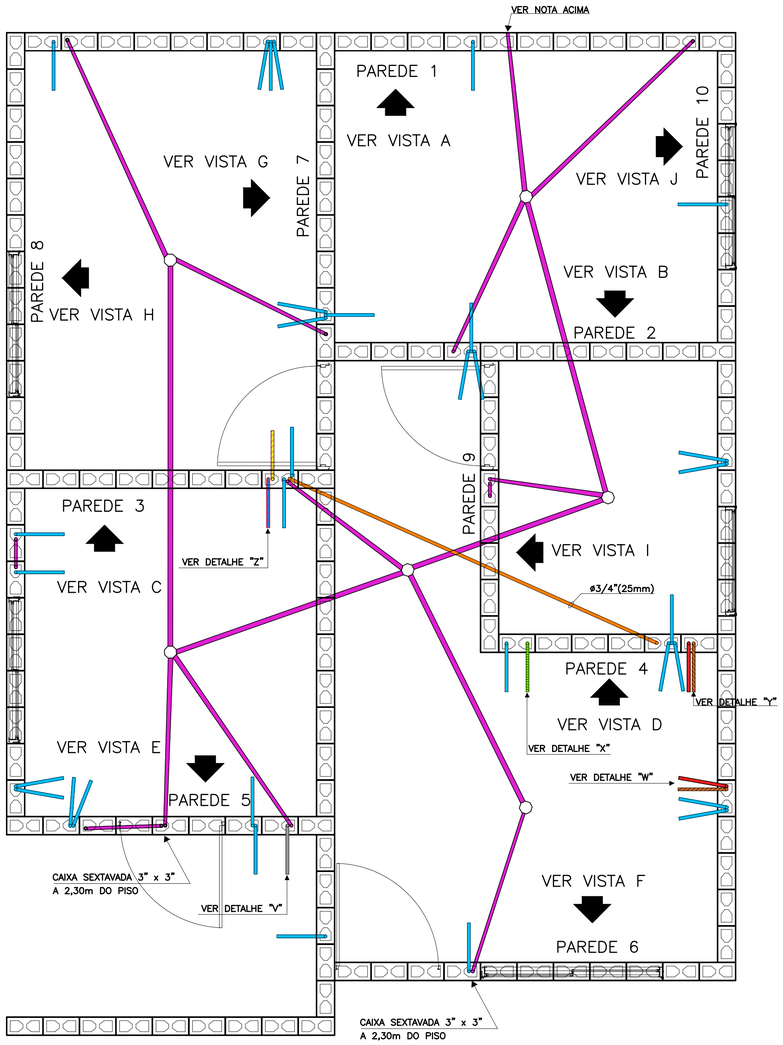

PLANTA

ESC. 1:25

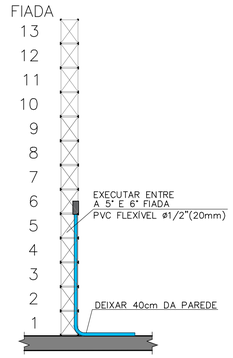

TÍPICO: DUTO PARA TOMADAS MÉDIAS

ESC. 1:25

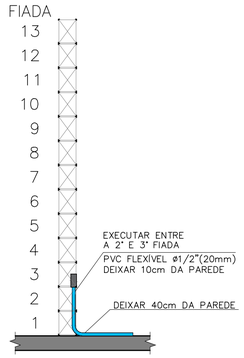

TÍPICO: DUTO PARA TOMADAS BAIXAS

ESC. 1:25

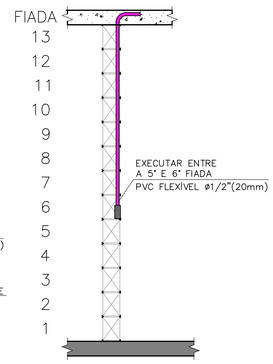

TÍPICO: DUTO PARA INTERRUPTORES

ESC. 1:25

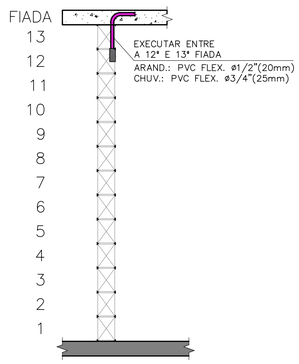

TÍPICO: DUTO PARA ARANDELA E TOMADA PARA CHUVEIRO

ESC. 1:25

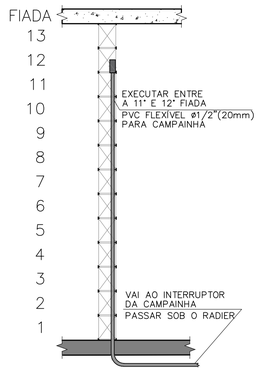

DETALHE "V": DUTO PARA CAMPAINHA

ESC. 1:25

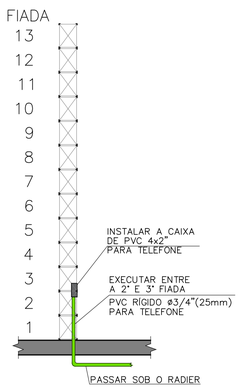

DETALHE "X": DUTO PARA TELEFONIA

ESC. 1:25

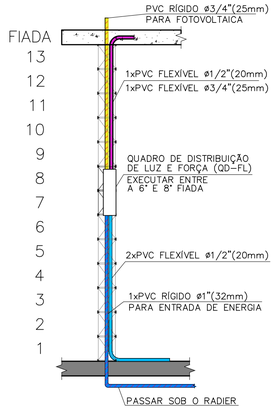

DETALHE "Z": DUTOS NO QUADRO DE DISTRIBUIÇÃO

ESC. 1:25

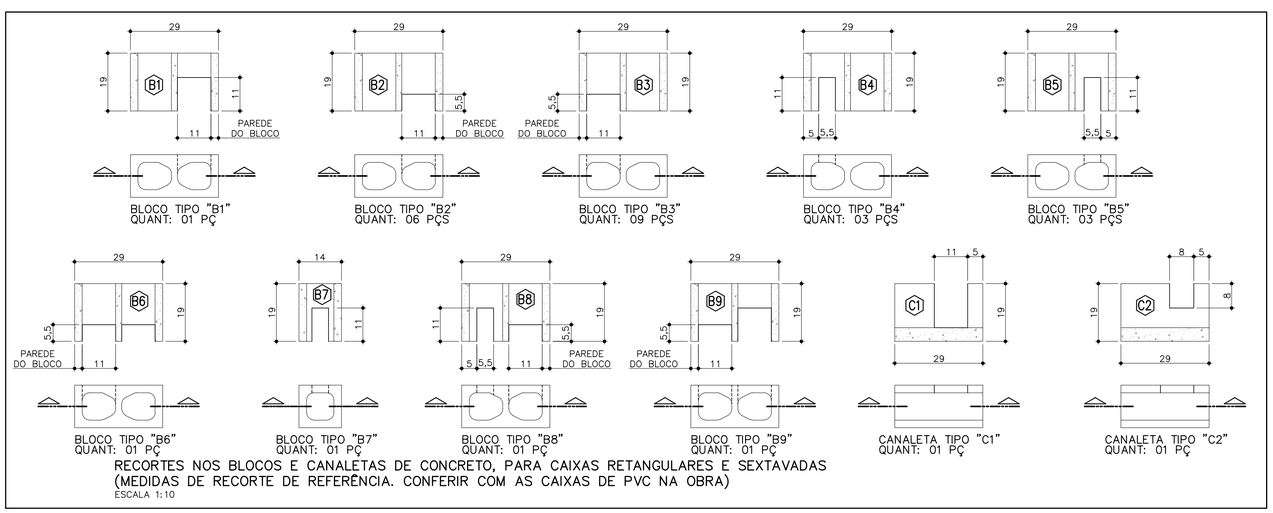

BLOCO TIPO "B1" QUANT: 01 PÇ

BLOCO TIPO "B2" QUANT: 06 PÇS

BLOCO TIPO "B3" QUANT: 09 PÇS

BLOCO TIPO "B4" QUANT: 03 PÇS

BLOCO TIPO "B5" QUANT: 03 PÇS

BLOCO TIPO "B6" QUANT: 01 PÇ

BLOCO TIPO "B7" QUANT: 01 PÇ

BLOCO TIPO "B8" QUANT: 01 PÇ

BLOCO TIPO "B9" QUANT: 01 PÇ

CANALETA TIPO "C1" QUANT: 01 PÇ

CANALETA TIPO "C2" QUANT: 01 PÇ

RECORTES NOS BLOCOS E CANALETAS DE CONCRETO, PARA CAIXAS RETANGULARES E SEXTAVADAS (MEDIDAS DE RECORTE DE REFERÊNCIA. CONFERIR COM AS CAIXAS DE PVC NA OBRA)

ESCALA 1:10

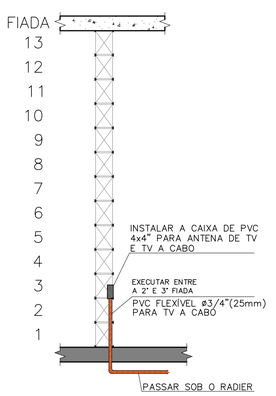

DETALHE "W": ENTRADA PARA TV A CABO

ESC. 1:25

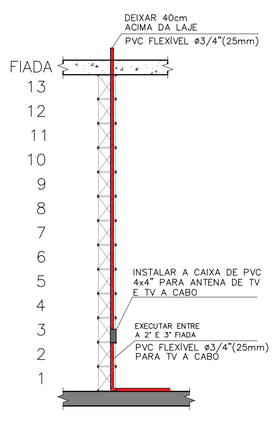

DETALHE "Y": DUTO PARA ANTENA/TV A CABO

ESC. 1:25

FONTE / DADOS DE BASE
PROJETO DE ELÉTRICA TIPOLOGIA TI22A-01 – REV. 01 – OUT/2018

AUTORES DO PROJETO / COLABORADORES

CDHU – COORDENAÇÃO / GESTÃO
ARQª ANA MARIA ANTUNES COELHO — CAU A10651-8 — GERENTE
ARQª MARCO ANTÔNIO FERRANDINI GARCIA — CAU A12879-1 — GERENTE

CDHU – PROJETO
ENGº ELI MÁRCIO DOS SANTOS — CREA-SP: 0601474138 — PROJETISTA
LUIZ FELIPE SANTANA DA SILVA — ESTAGIÁRIO DE ENGENHARIA
ANE CAROLYNE SILVA NUNES — ESTAGIÁRIA DE ARQUITETURA

GERENCIADORA
CONCREMAT ENGENHARIA E TECNOLOGIA
ENGº FERNANDO SEFAIR DE BRITO — COORDENADOR — ART 92221420150093371

ARQª CAROLINA MIDORI OSHIRO — CAU A41445-0 — AUTOR/RESP. TÉC. PROJETO — RRT 6338084

LEGENDA/TABELAS

- ELETRODUTO PVC FLEXÍVEL ø1/2" (NOMINAL 20mm) TUBULAÇÃO PARA ELÉTRICA NO PISO
- ELETRODUTO PVC FLEXÍVEL ø1/2" (NOMINAL 20mm) TUBULAÇÃO PARA ELÉTRICA NA LAJE E PAREDE
- ELETRODUTO PVC FLEXÍVEL ø3/4" (NOMINAL 25mm) TUBULAÇÃO PARA CHUVEIRO
- ELETRODUTO TUBULAÇÃO PARA CAMPAINHA – h=2,20m PVC FLEXÍVEL ø1/2" (NOMINAL 20mm)
- ELETRODUTO PVC RÍGIDO ø3/4" (NOMINAL 25mm) TUBULAÇÃO PARA TELEFONE
- ELETRODUTO TUBULAÇÃO PARA TV A CABO (ANTENA DE TV) PVC RÍGIDO ø3/4" (NOMINAL 25mm)
- ELETRODUTO TUBULAÇÃO PARA TV A CABO PVC FLEXÍVEL ø3/4" (NOMINAL 25mm)
- ELETRODUTO PVC RÍGIDO ø1" (NOMINAL 32mm) PARA ENTRADA DE ENERGIA
- ELETRODUTO PVC RÍGIDO ø1"(NOMINAL 32mm) PARA SISTEMA FOTOVOLTAICO
- CAIXA 4"X2" VISTA NA FRENTE DA PAREDE
- CAIXA 4"X2" VISTA ATRÁS DA PAREDE
- CAIXA 4"x4" PARA TV A CABO

NOTA:
VER PROJETO DE ESTRUTURA E FUNDAÇÃO

Revisões (discriminação)	Nº	Data	Rubrica

CDHU Companhia de Desenvolvimento Habitacional e Urbano

Rua Boa Vista,170 . São Paulo . Tel.2505.2000 . CNPJ 47.865.597/0001-09

PROJETO

UNIDADE HABITACIONAL PADRÃO

CÓDIGO

T | I | 2 | 2 | A | –01

TÍTULO | ÁREA | FOLHA

ELÉTRICA | ELE | 01/03

ASSUNTO

PASSAGEM DE ELETRODUTOS DE ELÉTRICA, TV E TELEFONE NO PISO E LAJE

ESCALA GRÁFICA	ESCALA NOMINAL	DATA
0 5 10 15 (m)	1:25	MAI/2019

ASSINATURAS

proprietário	CNPJ
aprovação do projeto – responsável técnico	c.r.e.a. / pref. / a.r.t.
obra – responsável técnico	c.r.e.a. / pref. / a.r.t.

ESPAÇO PARA APROVAÇÃO

LISTA 4

CÓDIGO CDHU EMPREENDIMENTO

Programa	Região	Município	Terreno	Fase	Versão	Etapa do Projeto
						P | E

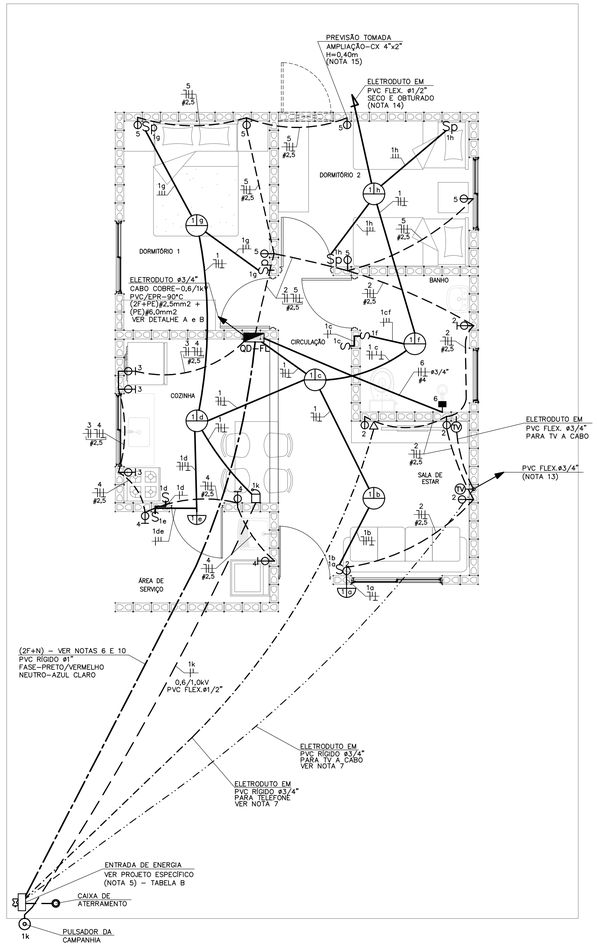

PLANTA
ESC. 1:50

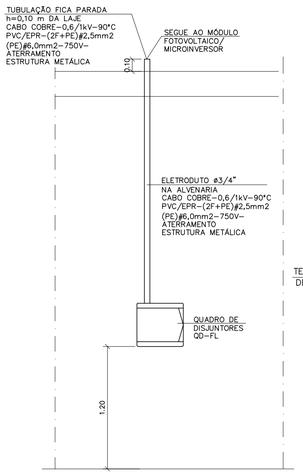

DETALHE "A"
POSICIONAMENTO DO CONTROLE SISTEMA FOTOVOLTAICO
SEM ESCALA

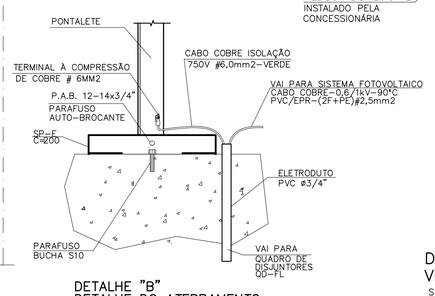

DETALHE "B"
DETALHE DO ATERRAMENTO DA ESTRUTURA DO TELHADO
SEM ESCALA

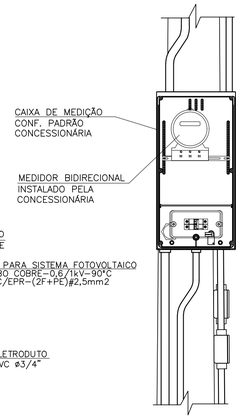

DETALHE 1
VISTA FRONTAL
SEM ESCALA

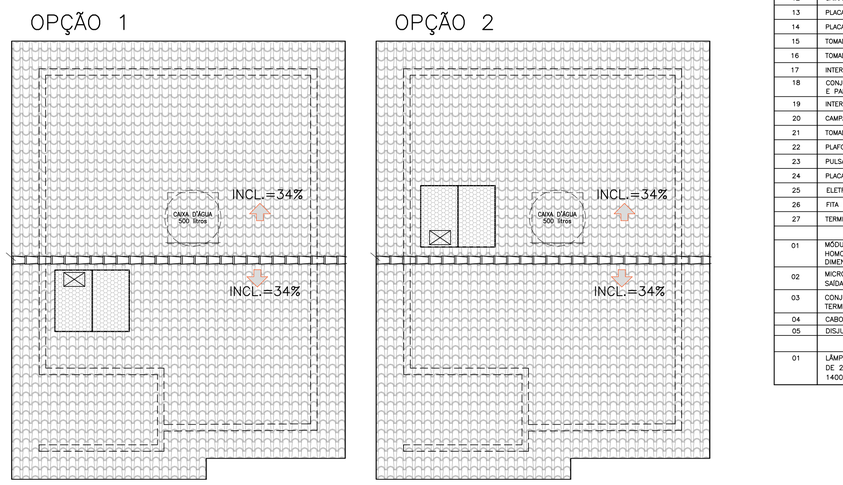

POSSÍVEIS POSIÇÕES DOS ARRANJOS NO TELHADO
SEM ESCALA

- NÃO POSICIONAR OS MÓDULOS FOTOVOLTAICOS SOBRE A PROJEÇÃO DA CAIXA D'ÁGUA E DO RESERVATÓRIO DE ÁGUA DO AQUECEDOR SOLAR (SE HOUVER)
- O POSICIONAMENTO DOS MÓDULOS FOTOVOLTAICOS NOS TELHADOS DAS TIPOLOGIAS DEVERÃO SER DEFINIDOS PELO FORNECEDOR DE MODO QUE O SISTEMA TENHA O MÁXIMO RENDIMENTO E UMA EXPECTATIVA DE GERAÇÃO MÉDIA DE 80KWh/mês.

TABELA B - ENTRADA DE ENERGIA

TABELA DE PROJETO DE ENTRADA DE ENERGIA		
CONCESSIONÁRIA	CÓDIGO CDHU	Nº ORÇAMENTO
ENERGISA	EE01N-01 (220/127V)	0101
CPFL	EE01E-01 (220/127V)	0104
ELEKTRO	EE01H-01 (220/127V)	0107
BANDEIRANTE	EE01B-01 (220/127V)	0110
ELETROPAULO	EE01L-01 (220/127V)	0113

CARGAS A SEREM DECLARADAS À CONCESSIONÁRIA			
QTD.	DESCRIÇÃO	UNIT.	TOTAL
08	PONTOS DE LÂMPADAS	100W	800W
04	TOMADAS DE USO GERAL COZINHA/LAVANDERIA	600W	2.400W
12	TOMADAS DE USO GERAL	100W	1.100W
01	FERRO DE PASSAR ROUPA	1.000W	1.000W
01	FORNO MICROONDAS	1.500W	1.500W
01	CHUVEIRO ELÉTRICO	5.400W	5.400W
		GERAL	12.300W

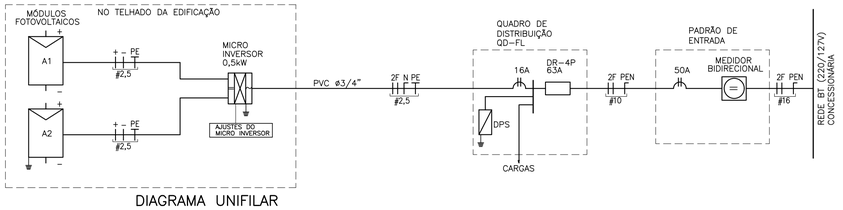

DIAGRAMA UNIFILAR

QD-FL

QD-FL								
CIRC. Nº	FINALIDADE	PONTOS	CARGA (VA) A	CARGA (VA) B	TENSÃO (V)	DISJUNTOR PÓLOS	DISJUNTOR (A)	CONDUTOR # (mm2)
1	ILUMINAÇÃO	08	800		127	1	16	1F+N+T (1,5)
2	TOMADAS DA SALA E WC	06		1100	127	1	20	1F+N+T (2,5)
3	TOMADAS DA COZINHA	03	1800		127	1	20	1F+N+T (2,5)
4	TOMADAS DA ÁREA DE SERVIÇO	03		1800	127	1	20	1F+N+T (2,5)
5	TOMADAS DOS DORMITÓRIOS	05	500		127	1	20	1F+N+T (2,5)
6	CHUVEIRO ELÉTRICO	01	2700	2700	220	2	32	2F+T (4,0)
7	SISTEMA FOTOVOLTAICO	01			220	2	16	2F+T (2,5)
	SOMA		5800	5600				

RESUMO DOS DADOS			
Carga Instalada:	11,40 kW	Corrente Total:	40,45 A
Carga de Demanda:	8,90 kVA	Dispositivo DR:	63A
Fator de Potência Médio:	0,98	Alimentador:	(2F+PEN)#10

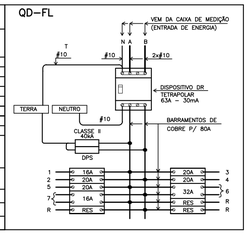

QUADRO DE DISTRIBUIÇÃO DE FORÇA E LUZ
SEM ESCALA

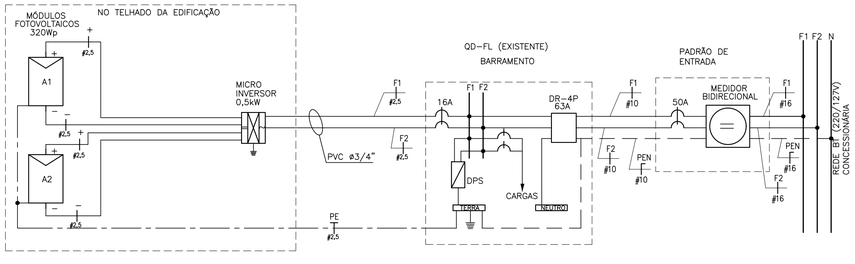

DIAGRAMA MULTIFILAR

ITEM	LISTA DE MATERIAIS	QUANT.	UNID.
	QUADRO DE DISTRIBUIÇÃO		
01	QUADRO DE DISTRIBUIÇÃO DE ENERGIA, EM PVC, COM CAPACIDADE PARA 24 DISJUNTORES (MINI DISJUNTORES)	01	PÇ
02	DISJUNTOR MONOPOLAR, TERMOMAGNÉTICO 16A	01	PÇ
03	DISJUNTOR MONOPOLAR, TERMOMAGNÉTICO 20A	04	PÇ
04	DISJUNTOR BIPOLAR, TERMOMAGNÉTICO 32A	01	PÇ
05	INTERRUPTOR DIFERENCIAL RESIDUAL 4P - 63A - 30mA	01	PÇ
06	DISPOSITIVO DE PROTEÇÃO CONTRA SURTOS, CLASSE II, 1POLO - Iмáx=40kA (8/20µs) - 175V	02	PÇ
07	BARRAMENTO NEUTRO PARA QUADRO DE DISTRIBUIÇÃO EM PVC, COM 8 PONTOS DE CONEXÃO	01	CJ
08	BARRAMENTO TERRA PARA QUADRO DE DISTRIBUIÇÃO EM PVC, COM 8 PONTOS DE CONEXÃO	01	CJ
09	BARRAMENTO DE FASE PARA 16 DISJUNTORES DIN, BIFÁSICO (80A)	01	CJ
	EDIFICAÇÃO		
01	FIO DE COBRE ELETROLÍTICO PARA ISOLAÇÃO 750V - FASE		
	1,5mm2	42	m
	2,5mm2	72	m
	4,0mm2	12	m
02	FIO DE COBRE ELETROLÍTICO PARA ISOLAÇÃO 750V - NEUTRO (AZUL CLARO)		
	1,5mm2	28	m
	2,5mm2	72	m
03	FIO DE COBRE ELETROLÍTICO PARA ISOLAÇÃO 750V - RETORNO (BRANCO)		
	1,5mm2	62	m
04	FIO DE COBRE ELETROLÍTICO PARA ISOLAÇÃO 750V - TERRA (VERDE)		
	1,5mm2	28	m
	2,5mm2	58	m
	4,0mm2	06	m
	6,0mm2	03	m
05	CABO DE COBRE ELETROLÍTICO COM ISOLAÇÃO DE PVC 70°C 0,6/1,0kV - FASE		
	1,5mm2	14	m
06	CABO DE COBRE ELETROLÍTICO COM ISOLAÇÃO DE PVC 70°C 0,6/1,0kV - RETORNO		
	1,5mm2	14	m
07	ELETRODUTO EM PVC FLEXIVEL, CLASSE DE RESISTENCIA MÉDIA (LARANJA) ø 1/2"	112	m
08	ELETRODUTO EM PVC FLEXIVEL, CLASSE DE RESISTENCIA MÉDIA (LARANJA) ø 3/4"	12	m
09	CAIXA DE PASSAGEM OCTOGONAL EM PVC 4" X 4"	06	PÇ
10	CAIXA DE PASSAGEM SEXTAVADA EM PVC 3" X 3"	02	PÇ
11	CAIXA DE PASSAGEM EM PVC 4" X 2"	30	PÇ
12	CAIXA DE PASSAGEM EM PVC 4" X 4"	02	PÇ
13	PLACA TERMOPLÁSTICA 4"x2", COM FURO NO CENTRO PARA CHUVEIRO	01	PÇ
14	PLACA TERMOPLÁSTICA 4"x4", COM 2 FUROS PARA TV	02	PÇ
15	TOMADA DE 2P+T, 10A-250V, PARA CAIXA 4"x2", COM PLACA TERMOPLÁSTICA E PARAFUSOS DE FIXAÇÃO	10	PÇ
16	TOMADA DE 2P+T, 20A-250V, PARA CAIXA 4"x2", COM PLACA TERMOPLÁSTICA E PARAFUSOS DE FIXAÇÃO	07	PÇ
17	INTERRUPTOR SIMPLES 10A-250V, PARA CAIXA 4"x2", COM PLACA TERMOPLÁSTICA E PARAFUSOS DE FIXAÇÃO	04	PÇ
18	CONJUNTO DE 2 INTERRUPTOR SIMPLES 10A-250V, PARA CAIXA 4" x 2" COM PLACA TERMOPLÁSTICA E E PARAFUSOS DE FIXAÇÃO	01	PÇ
19	INTERRUPTOR PARALELO 10A-250V, PARA CAIXA 4"x2", COM PLACA TERMOPLÁSTICA E PARAFUSOS DE FIXAÇÃO	04	PÇ
20	CAMPAINHA TIPO CIGARRA 127V, PARA CAIXA 4"x2", COM PLACA TERMOPLÁSTICA E PARAFUSOS DE FIXAÇÃO	01	PÇ
21	TOMADA DE TELEFONE PARA CAIXA 4" x 2", COM PLACA TERMOPLÁSTICA E PARAFUSOS DE FIXAÇÃO	01	PÇ
22	PLAFONIER COM SOQUETE DE PORCELANA BASE E-27 E GLOBO DE VIDRO	08	PÇ
23	PULSADOR DE CAMPAINHA PARA CAIXA 4" x 2", COM PLACA TERMOPLÁSTICA E PARAFUSOS DE FIXAÇÃO	01	PÇ
24	PLACA TERMOPLÁSTICA 4"x2" CEGA	01	PÇ
25	ELETRODUTO EM PVC RÍGIDO ø3/4" - PARA SISTEMA FOTOVOLTAICO	2,0	m
26	FITA ISOLANTE	20	m
27	TERMINAL À COMPRESSÃO CABO #6mm2 COM PARAFUSO, ARRUELA LISA E PORCA SEXTAVADA	02	PÇ
	SISTEMA FOTOVOLTAICO		
01	MÓDULOS FOTOVOLTAICOS EM SILICIO POLICRISTALINO, 72 CÉLULAS, 320Wp, EFICIÊNCIA ENERGÉTICA CLASSE A, HOMOLOGADO PELO INMETRO, RENDIMENTO 16,5%, TENSÃO NOMINAL 36,8V, CORRENTE NOMINAL 8,69A, DIMENSÕES APROXIMADAMENTE DE 992mm x 1960mm	02	PÇ
02	MICRO INVERSOR BIFÁSICO, POTENCIA MÍNIMA DE 0,5 kW, TENSÃO DE ENTRADA MÁXIMA 55Vcc - SAÍDA 220/60Hz ENTRE FASES, HOMOLOGADO PELO INMETRO	01	PÇ
03	CONJUNTO PARA FIXAÇÃO 02 MÓDULOS FOTOVOLTAICOS, COMPOSTO POR PERFIL DE ALUMINIO, JUNÇÃO, TERMINAIS, PARAFUSOS DE FIXAÇÃO E PORCAS	02	CJ
04	CABO DE COBRE MULTIPOLAR ISOLAÇÃO PVC/EPR - 0,6/1 kV - 90° C, BITOLA 2,5mm2 (2F+PE)	05	m
05	DISJUNTOR TERMOMAGNÉTICO BIPOLAR 16A	01	PÇ
	EFICIÊNCIA ENERGÉTICA		
01	LÂMPADA LED POTÊNCIA 14W, TENSÃO 127V, BASE E-27, INDICE DE REPRODUÇÃO DE COR MAIOR 80, VIDA ÚTIL DE 25.000 HORAS, EFICIÊNCIA ENERGÉTICA A, TEMPERATURA DE COR 6500 K E FLUXO LUMINOSO MÍNIMO DE 1400lm, HOMOLOGADO PELO INMETRO	08	PÇ

NOTAS:

1 - OS ELETRODUTOS NÃO COTADOS SÃO DE ø1/2" (20mm).

2 - AS FIAÇÕES NÃO COTADAS SÃO:
ILUMINAÇÃO: # 1,5mm2
TOMADAS: # 2,5mm2

3 - OS ELETRODUTOS SERÃO EMBUTIDOS NA LAJE, PAREDE OU NO CONTRAPISO. DEVERÃO TER CLASSE DE RESISTÊNCIA MÉDIA (CORRUGADO LARANJA) OU ALTA (RÍGIDO).

4 - OS ELETRODUTOS (PARA O QD-FL, TV, TELEFONIA E CAMPAINHA) NO TRECHO ENTRE A ENTRADA E A CASA, DEVERÃO SER SUBTERRÂNEOS, A 0,50m DE PROFUNDIDADE, ENVELOPADOS COM CONCRETO MAGRO.

5 - A ENTRADA DE ENERGIA ELÉTRICA DEVERÁ SER CONFORME O PADRÃO DA CONCESSIONÁRIA LOCAL, VERSÃO 220/127V (2 FASES + NEUTRO). PARA ESPECIFICAR, VER TABELA B

6 - O MATERIAL DA ENTRADA DE ENERGIA E DA LIGAÇÃO ENTRE A ENTRADA E O QD-FL ESTÁ LISTADO NO PROJETO DA ENTRADA DE ENERGIA (VER TABELA B)

7 - O MATERIAL DA LIGAÇÃO ENTRE A ENTRADA E OS PONTOS PARA TV A CABO E TELEFONE ESTÁ LISTADO NO PROJETO DA ENTRADA DE ENERGIA (VER TABELA B)

8 - PARA PERFEITO FUNCIONAMENTO DO "INTERRUPTOR DIFERENCIAL RESIDUAL", O CHUVEIRO DEVERÁ SER ADEQUADO AO USO DESTE DISPOSITIVO.

9 - AS ALTURAS DE INSTALAÇÃO INDICADAS NO PROJETO PARA TOMADAS DE FORÇA, INTERRUPTORES E QUADRO DE DISJUNTORES ESTÃO DE ACORDO COM A NBR 9050/2015.

10 - NO TRECHO ENTRE A CAIXA DE MEDIÇÃO E O QD-FL E NOS DEMAIS ELETRODUTOS NO SOLO, DEVERÃO SER UTILIZADOS CABOS COM ISOLAÇÃO PARA 0,6/1,0kV.

11 - NÃO CONFUNDIR "EMBUTIDO NO SOLO" COM EMBUTIDO NO CONTRAPISO.

12 - QUANDO COMUM A MAIS DE UM CIRCUITO, O CONDUTOR DE ATERRAMENTO DEVE TER A SEÇÃO IGUAL À DO MAIOR CONDUTOR DE FASE DENTRO DO ELETRODUTO.

13 - ELETRODUTO ø3/4", DEIXAR SOBRA DE 0,20m ACIMA DA LAJE, PARA ANTENA DE TV.

14 - QUANDO NÃO HOUVER A AMPLIAÇÃO, DEIXAR ELETRODUTO SECO E OBTURADO NA SAÍDA DA LAJE.

15 - PONTO DE INTERLIGAÇÃO DO CIRCUITO DE TOMADA DA EXPANSÃO.

16 - OS MÓDULOS FOTOVOLTAICOS DEVERÃO SER EM SILÍCIO POLICRISTALINO, FABRICANTE HOMOLOGADO PELO INMETRO, CLASSE A, POTÊNCIA DE 320Wp.

17 - O MICRO INVERSOR DEVERÁ SER DE FABRICANTE HOMOLOGADO PELO INMETRO, POTÊNCIA NOMINAL 0,5 kW, TENSÃO MÁXIMA ENTRADA 55V, 220V, RENDIMENTO 0,96.

18 - O SISTEMA DE FIXAÇÃO DEVERÁ SER FABRICADO EM ALUMÍNIO OU AÇO INOXIDÁVEL.

19 - O CABEAMENTO ELÉTRICO DEVERÁ SER DE FABRICANTE HOMOLOGADO PELO INMETRO, ISOLAÇÃO 0,6/1kV - EPR - 90°C, TIPO MULTIPOLAR, SEÇÃO MÍNIMA 2,5 mm2 (2F + PE)

20 - AS LÂMPADAS LED DEVERÃO SER DE FABRICANTES HOMOLOGADOS PELO INMETRO, POTÊNCIA 14W, BASE E-27, BIVOLT, EFICIÊNCIA ENERGÉTICA CLASSE A, TEMPERATURA 6500K, FLUXO LUMINOSO MÍNIMO DE 1440 lm.

21 - ATERRAR O MASTRO DA ANTENA DE TV ATRAVÉS DE CABO COBRE ISOLADO BITOLA 6mm2 NA ESTRUTURA METÁLICA DA COBERTURA, ESSA LIGAÇÃO DEVERÁ SER FEITA POR PROFISSIONAL HABILITADO. VER DETALHE B.

22 - ESTE PROJETO FOI DESENVOLVIDO COM BASE NA NBR 15575 E DEMAIS NORMAS TÉCNICAS ESPECÍFICAS CONFORME DETALHAMENTO NO MEMORIAL DESCRITIVO DA TIPOLOGIA TI22A-01;

FONTE / DADOS DE BASE

AUTORES DO PROJETO / COLABORADORES

CDHU - COORDENAÇÃO / GESTÃO
ARQ° ANA MARIA ANTUNES COELHO - CAU A10651-8 - GERENTE
ARQ° MARCO ANTÔNIO FERRANDINI GARCIA - CAU A12879-1 - GERENTE

CDHU - PROJETO
ENG° ANTONIO KODI QUITAKAVA - CREA-SP: 0601678937 - AUTOR
ART n° 28027230172718008

GERENCIADORA
CONCREMAT ENGENHARIA E TECNOLOGIA
ENG° FERNANDO SEFAIR DE BRITO - COORDENADOR
ART .92221220150093371

ARQ° CAROLINA MIDORI OSHIRO - CAU A41445-0 - AUTOR/RESP. TÉC. PROJETO
RRT. 6338084

LEGENDA/TABELAS

- LUMINÁRIA FLUORESCENTE COMPACTA EM CAIXA OCTOGONAL 4"x4" EMBUTIDA NA LAJE
- ARANDELA PARA ILUMINAÇÃO EXTERNA EM CAIXA SEXTAVADA 3"x3" - h=2,30m
- S - INTERRUPTOR SIMPLES EM CAIXA 4"x2" - h=1,00m
- Sp - INTERRUPTOR PARALELO EM CAIXA 4"x2" - h=1,00m
- Sc - CONJUNTO COM TRÊS INTERRUPTOR SIMPLES EM CAIXA 4"x2", h=1,00m
- TOMADA 2P+T - 10A-250V EM CX.4"x2" - h=0,40m
- TOMADA 2P+T - 20A-250V EM CX.4"x2" - h=1,00m
- PONTO PARA CHUVEIRO - h=2,30m - 220 V CX.4"x2", TAMPA COM FURO E CONECTOR 3F - 50A
- PONTO PARA TV EM CAIXA 4"x4" - h=0,40m
- PONTO DE TELEFONE EM CAIXA 4"x2" - h=0,40m
- CAMPAINHA TIPO CIGARRA EM CAIXA 4"x2" - h=2,30m
- INTERRUPTOR DE CAMPAINHA EM CX.4"x2" - h=1,00m
- QUADRO DE DISTRIBUIÇÃO DE LUZ E FORÇA (QD-FL) h=1,20m DO PISO ACABADO
- CONDUTOR NEUTRO, FASE, RETORNO E TERRA
- FIAÇÃO: POSITIVO E NEGATIVO EM CORRENTE CONTÍNUA
- MÓDULO FOTOVOLTAICO 320Wp
- MICROINVERSOR SOB O MÓDULO- 500 W
- ELETRODUTO EM PVC FLEXÍVEL EMBUTIDO NA LAJE
- ELETRODUTO EM PVC FLEXÍVEL EMBUTIDO NO CONTRAPISO
- ELETRODUTO EM PVC RÍGIDO NO PISO PARA ENTRADA DE ENERGIA, ø INDICADO
- ELETRODUTO EM PVC RÍGIDO NO PISO PARA ENTRADA DE TELEFONE, ø INDICADO
- ELETRODUTO EM PVC RÍGIDO NO PISO PARA ENTRADA DE TV A CABO, ø INDICADO
- TUBULAÇÃO QUE SOBE

Revisões (discriminação)	Nº	Data	Rubrica
POSIÇÃO JANELAS JV01(DORM) E JM01(BANHO)	1	ABR/2018	
RETIRADA DA REDE DE ALIMENTADORES DOS QUANTITA-VOS E ALTERAÇÃO DO DIMETRO DOS ELETRODUTOS	2	MAI/2019	ELI

CDHU Companhia de Desenvolvimento Habitacional e Urbano
Rua Boa Vista,170 . São Paulo . Tel.2505.2000 . CNPJ 47.865.597/0001-09

PROJETO
UNIDADE HABITACIONAL PADRÃO

CÓDIGO
T | I | 2 | 2 | A | -01

TÍTULO: ELÉTRICA | ÁREA: ELE | FOLHA: 01/01

ASSUNTO
PROJETO PARA INSTALAÇÃO SISTEMA FOTOVOLTAICO - 500W
ALIMENTAÇÃO BIFÁSICA 220/127V (COM NEUTRO)
DISTRIBUIÇÃO DE LUZ E FORÇA, QUANTITATIVOS
DIAGRAMAS E DETALHES

ESCALA GRÁFICA: 0 5 10 15 (m) | ESCALA NOMINAL: 1:50 | DATA: NOVEMBRO/17

ASSINATURAS
proprietário - CNPJ
aprovação do projeto - responsável técnico - c.r.e.a. / pref. / a.r.t.
obra - responsável técnico - c.r.e.a. / pref. / a.r.t.

ESPAÇO PARA APROVAÇÃO

LISTA 4

CÓDIGO CDHU EMPREENDIMENTO

Programa	Região	Município	Terreno	Fase	Versão	Etapa do Projeto
						P E

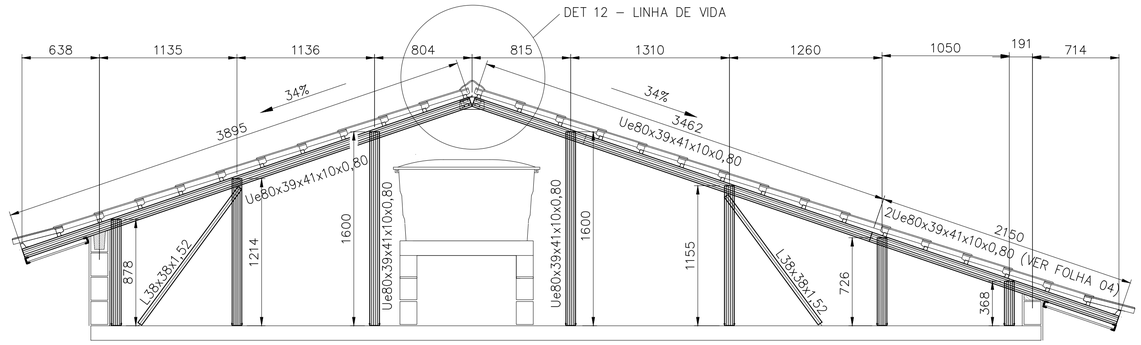

CORTE EE
ESCALA 1:25

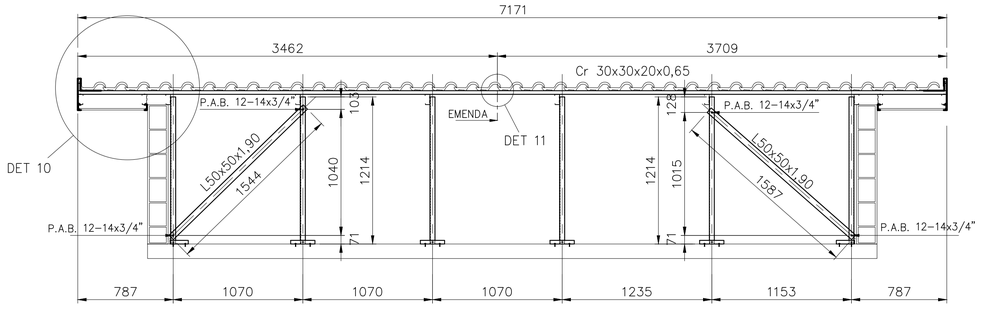

CORTE FF
ESC. 1:25

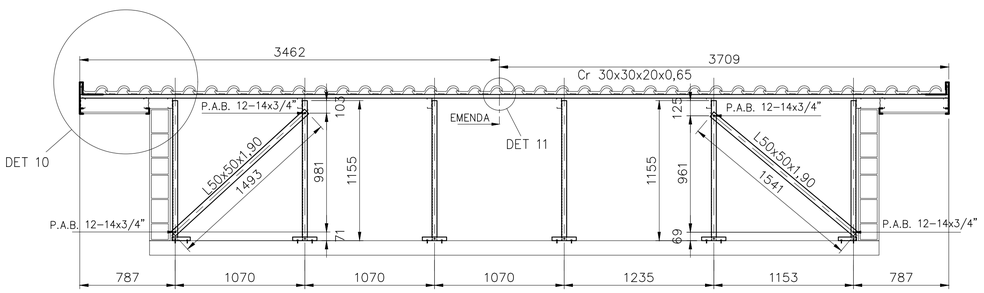

CORTE GG
ESC. 1:25

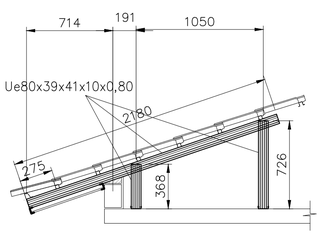

CORTE HH
ESCALA 1:25

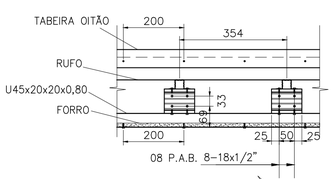

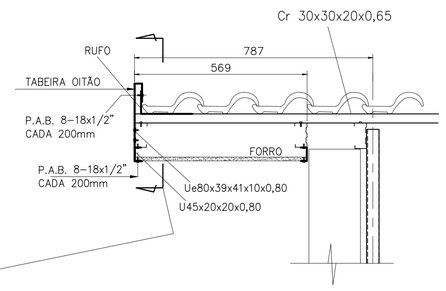

DETALHE 10
ESCALA 1:10

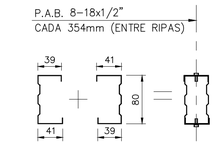

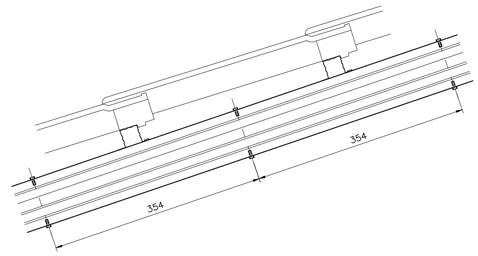

2Ue80x39x41x10x0,80 (CORTES CC, EE)
ESCALA 1:5

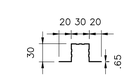

Cr 30x30x20x0,65
ESCALA 1:5

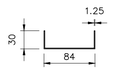

U 84x30x1.25
ESCALA 1:5



Ue80x39x41x10x0,80
ESCALA 1:5

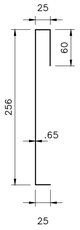

TABEIRA OITÃO
ESCALA 1:5

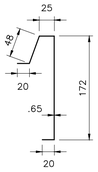

TABEIRA LATERAL
ESCALA 1:5

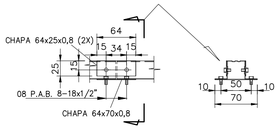

DETALHE 11
ESCALA 1:5

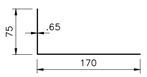

RUFO
ESCALA 1:5



U45x20x20x0,80
ESCALA 1:5

DETALHE ANCORAGEM – LINHA DE VIDA

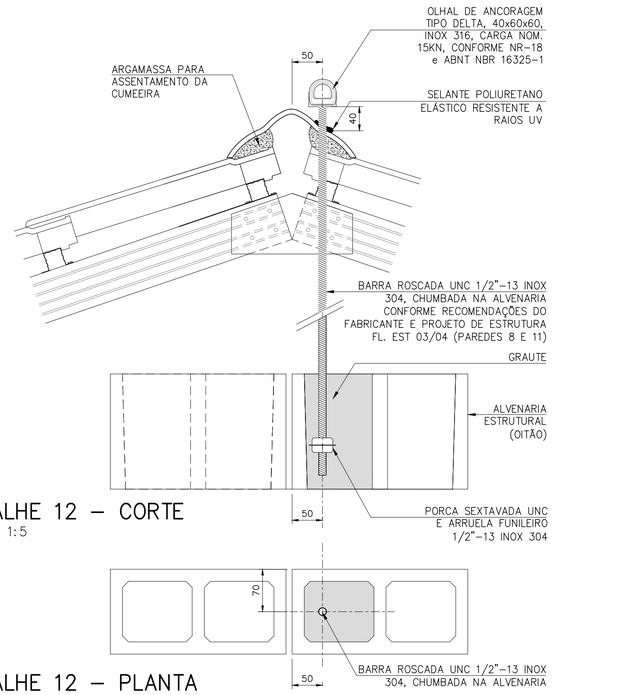

DETALHE 12 – CORTE
ESCALA 1:5

DETALHE 12 – PLANTA
ESCALA 1:5

FONTE / DADOS DE BASE

AUTORES DO PROJETO / COLABORADORES		
CDHU – COORDENAÇÃO / GESTÃO		
ARQª ANA MARIA ANTUNES COELHO	CAU A10651–8	GERENTE
ARQª MARCO ANTÔNIO FERRANDINI GARCIA	CAU A12879–1	GERENTE
CONCREMAT ENGENHARIA E TECNOLOGIA – GERENCIAMENTO ESTRUTURA		
ENGº FERNANDO SEFAIR DE BRITO		COORDENADOR
	ART 92221220150093371	COORD. DE PROJETOS
ARQª CAROLINA MIDORI OSHIRO CAU A41445–0		
AUTORES / COLABORADORES		
ENGº JOSÉ GALDINO COELHO JR.		AUTOR/RESP. TÉC. PROJETO
CREA 0601820792		ART 28027230172897605

LEGENDA/TABELAS

NOTAS:

1– MATERIAIS
 – PERFIS E CHAPAS EM AÇO GALVANIZADO ZAR230 COM REVESTIMENTO Z275 (AMBIENTE RURAL OU URBANO) OU Z350 (AMBIENTE INDUSTRIAL OU MARINHO).
 – TELHA CERÂMICA MISTA DE CAPA ARREDONDADA OU ROMANA.
 – PARAFUSO AUTOBROCANTE ESTRUTURAL (PARA LIGAÇÕES).
 – PARA A FIXAÇÃO DA ESTRUTURA METÁLICA DE COBERTURA NA LAJE: PARAFUSO CISER R.S. Z.B. (ROSCA SOBERBA/ZINCADO BRANCO) Ø1/4"x2" + + BUCHA PLÁSTICA S10.

2– RESISTÊNCIA À CORROSÃO DOS PARAFUSOS AUTOBROCANTES E PARAFUSOS COM BUCHA:
 – 96 HORAS NO ENSAIO DE NÉVOA SALINA (SALT SPRAY) PARA AMBIENTE URBANO OU RURAL;
 – 500 HORAS NO ENSAIO DE NÉVOA SALINA (SALT SPRAY) PARA AMBIENTE MARINHO OU INDUSTRIAL; UTILIZAR ESSA ESPECIFICAÇÃO QUANDO A COBERTURA FOR LOCALIZADA EM REGIÃO LITORANEA.

3– **MEDIDAS EM MILÍMETROS.**

4– ANTES DA MONTAGEM, VERIFICAR AS MEDIDAS NO LOCAL.

5– TELHA CERÂMICA MISTA DE CAPA ARREDONDADA OU ROMANA GALGA 35,4 cm e 39 kg/m²)

6– AS DISTÂNCIAS ENTRE AS RIPAS INDICADAS NO PROJETO, DEVERÃO SER ADEQUADAS ÀS GALGAS DAS TELHAS QUE SERÃO EFETIVAMENTE UTILIZADAS.

7– NOMAS APLICADAS
 NBR–8800 – PROJETOS E EXECUÇÃO DE ESTRUTURAS DE AÇO
 NBR–6120 – CARGAS PARA CÁLCULO DE ESTRUTURA DE EDIFÍCIOS
 NBR–6123 – FORÇA DEVIDO AO VENTO EM EDIFICAÇÕES
 NBR–14762– DIMENSIONAMENTO DE ESTRUTURA DE AÇO CONSTITUIDAS POR PERFIS FORMADOS A FRIO – PROCEDIMENTO
 NBR–8094– MATERIAL METÁLICO REVESTIDO E NÃO REVESTIDO–CORROSÃO POR EXPOSIÇÃO À NÉVOA SALINA.

8– A LISTA DE MATERIAIS ESTÁ NA FOLHA 02.

9– **O PRESENTE PROJETO É REFERENCIAL**, COM RELAÇÃO AO PROJETO ESPECÍFICO DA ESTRUTURA METÁLICA POR FORNECEDOR, O MESMO DEVERÁ ATENDER À TODOS OS QUESITOS DO ITEM 5.1 DO MEMORIAL DESCRITIVO DA TIPOLOGIA, SUBMETENDO O PROJETO PROPOSTO À ANÁLISE PRÉVIA DA CDHU, ALÉM DE APRESENTAR DE ART (ANOTAÇÃO DE RESPONSABILIDADE TÉCNICA) CORRESPONDENTE. ESTA CONDIÇÃO É **OBRIGATÓRIA** PARA ACEITAÇÃO DO FORNECIMENTO DO SISTEMA CONSTRUTIVO.

Revisões (discriminação)	Nº	Data	Rubrica
Alteração do detalhe 12 – linha de vida	02	MAI/19	
Espessura calhros, montantes e perfis do forro	01	JUL/18	

CDHU Companhia de Desenvolvimento Habitacional e Urbano
Rua Boa Vista,170 . São Paulo . Tel.3248.2000 . CNPJ 47.865.597/0001–09

PROJETO
UNIDADE HABITACIONAL PADRÃO

CÓDIGO
T I 2 2 A –01

TÍTULO: ESTRUTURA–COB | ÁREA: EST | FOLHA: 04/04

ASSUNTO
COBERTURA EM ESTRUTURA DE AÇO
CORTES EE, FF, GG, HH;DETALHES 10 E 11;
SEÇÕES DOS PERFIS.

ESCALA GRÁFICA	ESCALA NOMINAL	DATA
	INDICADA	NOVEMBRO/17

ASSINATURAS

proprietário	CNPJ
aprovação do projeto – responsável técnico	c.r.e.a. / pref. / a.r.t.
obra – responsável técnico	c.r.e.a. / pref. / a.r.t.

ESPAÇO PARA APROVAÇÃO

LISTA 4

CÓDIGO CDHU EMPREENDIMENTO

Programa	Região	Município	Terreno	Fase	Versão	Etapa do Projeto
						P E

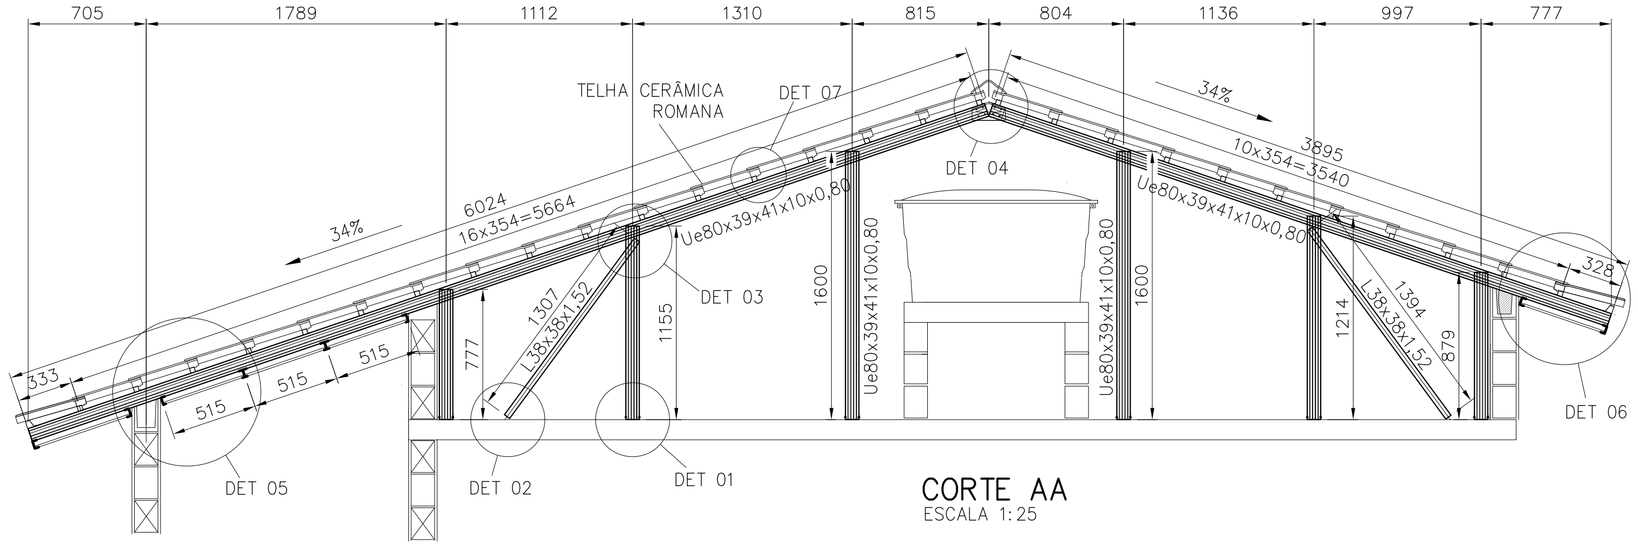

CORTE AA
ESCALA 1:25

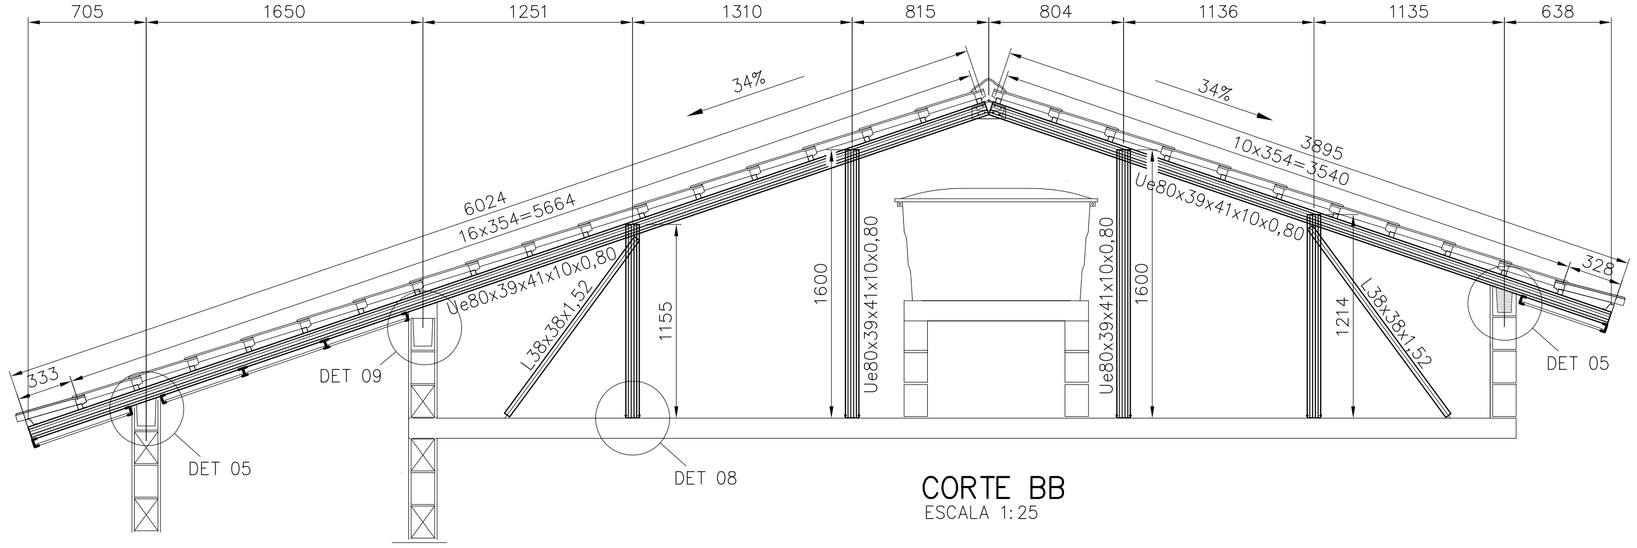

CORTE BB
ESCALA 1:25

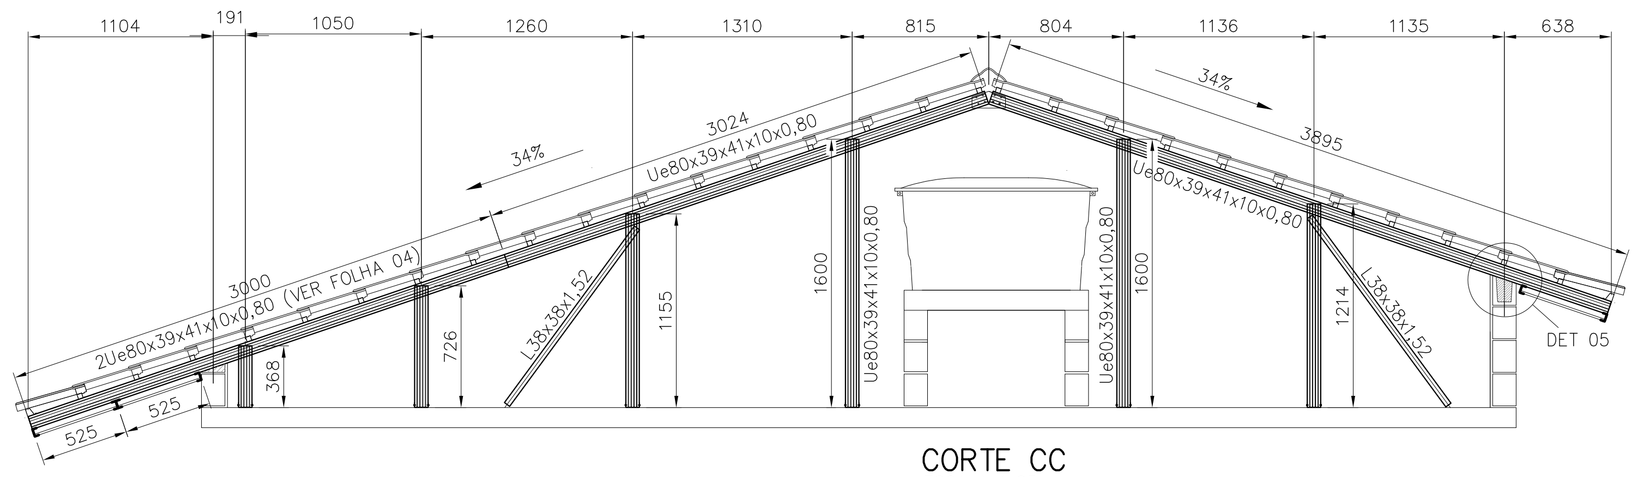

CORTE CC
ESCALA 1:25

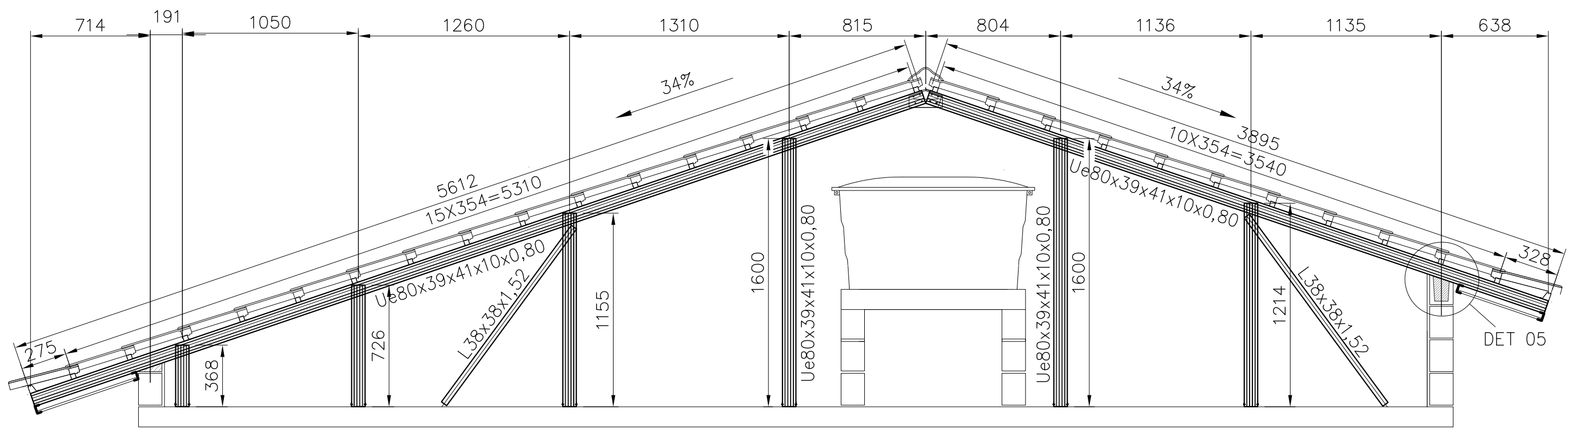

CORTE DD
ESCALA 1:25

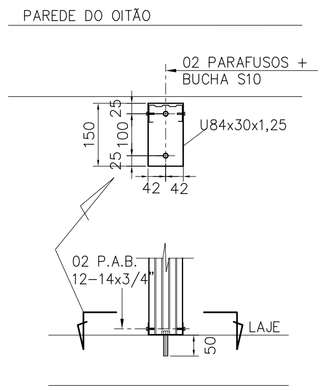

DETALHE 01
ESCALA 1:10

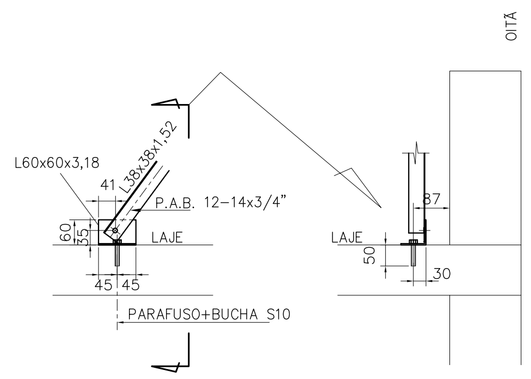

DETALHE 02
ESCALA 1:10

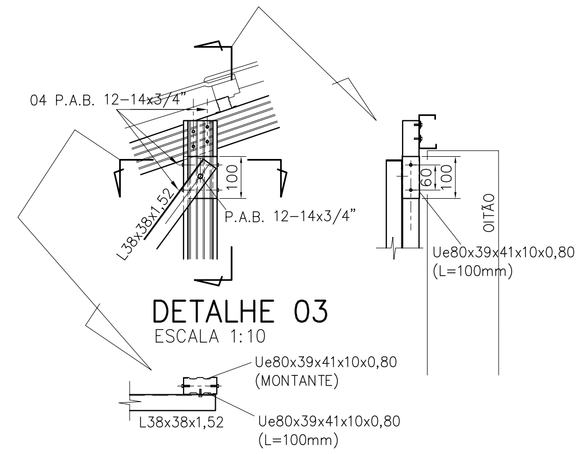

DETALHE 03
ESCALA 1:10

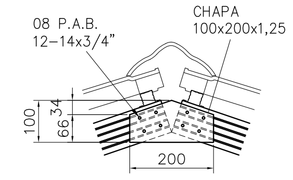

DETALHE 04
ESCALA 1:10

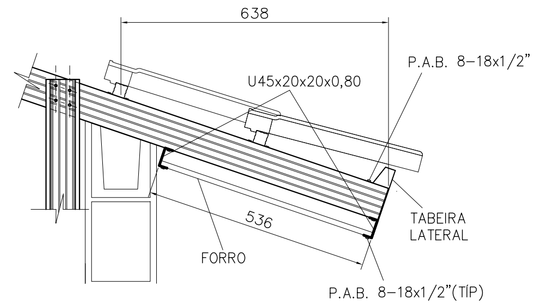

DETALHE 06
ESCALA 1:10

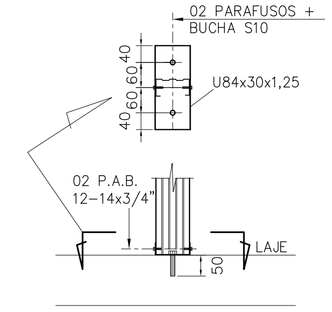

DETALHE 08
ESCALA 1:10

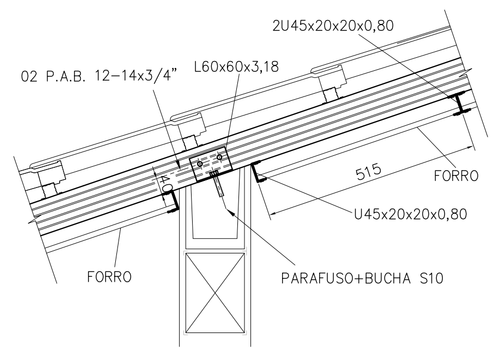

DETALHE 05
ESCALA 1:10

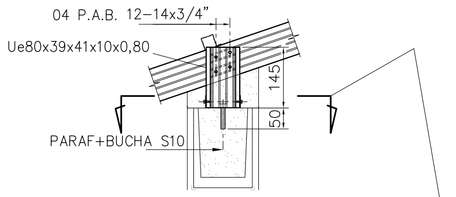

DETALHE 09
ESCALA 1:10

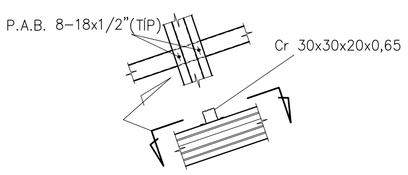

DETALHE 07
ESCALA 1:10

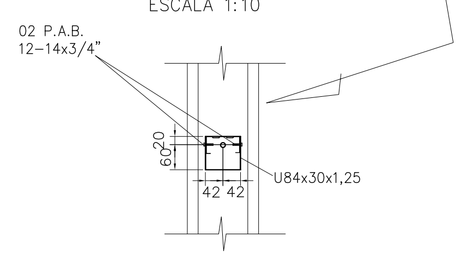

FONTE / DADOS DE BASE

AUTORES DO PROJETO / COLABORADORES

CDHU – COORDENAÇÃO / GESTÃO

ARQ° ANA MARIA ANTUNES COELHO — CAU A10651-8 — GERENTE
ARQ° MARCO ANTÔNIO FERRANDINI GARCIA — CAU A12879-1 — GERENTE

CONCREMAT ENGENHARIA E TECNOLOGIA – GERENCIAMENTO ESTRUTURA

ENG° FERNANDO SEFAIR DE BRITO — COORDENADOR
ARQ° CAROLINA MIDORI OSHIRO — CAU A41445-0 — ART 92221220150093371 COORD. DE PROJETOS

AUTORES / COLABORADORES

ENG° JOSÉ GALDINO COELHO JR. — AUTOR/RESP. TÉC. PROJETO
CREA 0601820792 — ART 28027230172897605

LEGENDA/TABELAS

NOTAS:

1– MATERIAIS
  – PERFIS E CHAPAS EM AÇO GALVANIZADO ZAR230 COM REVESTIMENTO Z275 (AMBIENTE RURAL OU URBANO) OU Z350 (AMBIENTE INDUSTRIAL OU MARINHO).
  – TELHA CERÂMICA MISTA DE CAPA ARREDONDADA OU ROMANA
  – PARAFUSO AUTOBROCANTE ESTRUTURAL (PARA LIGAÇÕES).
  – PARA A FIXAÇÃO DA ESTRUTURA METÁLICA DE COBERTURA NA LAJE: PARAFUSO R.S. Z.B. (ROSCA SOBERBA/ZINCADO BRANCO) Ø1,4"x2" + + BUCHA PLÁSTICA S10.

2– RESISTÊNCIA À CORROSÃO DOS PARAFUSOS AUTOBROCANTES E PARAFUSOS COM BUCHA:
  – 96 HORAS NO ENSAIO DE NÉVOA SALINA (SALT SPRAY) PARA AMBIENTE URBANO OU RURAL;
  – 500 HORAS NO ENSAIO DE NÉVOA SALINA (SALT SPRAY) PARA AMBIENTE MARINHO OU INDUSTRIAL; UTILIZAR ESSA ESPECIFICAÇÃO QUANDO A COBERTURA FOR LOCALIZADA EM REGIÃO LITORÂNEA.

3– MEDIDAS EM MILÍMETROS.

4– ANTES DA MONTAGEM, VERIFICAR AS MEDIDAS NO LOCAL.

5– TELHA CERÂMICA MISTA DE CAPA ARREDONDADA OU ROMANA GALGA 35,4 cm e 39 kg/m²)

6– AS DISTÂNCIAS ENTRE AS RIPAS INDICADAS NO PROJETO, DEVERÃO SER ADEQUADAS AS GALGAS DAS TELHAS QUE SERÃO EFETIVAMENTE UTILIZADAS.

7– NOMAS APLICADAS
  NBR–8800 – PROJETOS E EXECUÇÃO DE ESTRUTURAS DE AÇO
  NBR–6120 – CARGAS PARA CÁLCULO DE ESTRUTURA DE EDIFÍCIOS
  NBR–6123 – FORÇA DEVIDO AO VENTO EM EDIFICAÇÕES
  NBR–14762– DIMENSIONAMENTO DE ESTRUTURA DE AÇO CONSTITUÍDAS POR PERFIS FORMADOS A FRIO – PROCEDIMENTO
  NBR–8094– MATERIAL METÁLICO REVESTIDO E NÃO REVESTIDO–CORROSÃO POR EXPOSIÇÃO À NÉVOA SALINA.

8– A LISTA DE MATERIAIS ESTÁ NA FOLHA 02.

9– **O PRESENTE PROJETO É REFERENCIAL** COM RELAÇÃO AO PROJETO ESPECÍFICO DA ESTRUTURA METÁLICA POR FORNECEDOR, O MESMO DEVERÁ ATENDER À TODOS OS QUESITOS DO ITEM 5.1 DO MEMORIAL DESCRITIVO DA TIPOLOGIA, SUBMETENDO O PROJETO PROPOSTO À ANÁLISE PRÉVIA DA CDHU, ALÉM DE APRESENTAR DE ART (ANOTAÇÃO DE RESPONSABILIDADE TÉCNICA) CORRESPONDENTE. ESTA CONDIÇÃO É **OBRIGATÓRIA** PARA ACEITAÇÃO DO FORNECIMENTO DO SISTEMA CONSTRUTIVO.

Revisões (discriminação)	N°	Data	Rubrica
Espessura calhros, montantes e perfis do forro	01	19/07/2018	

CDHU Companhia de Desenvolvimento Habitacional e Urbano
Rua Boa Vista,170 . São Paulo . Tel.3248.2000 . CNPJ 47.865.597/0001–09

PROJETO
UNIDADE HABITACIONAL PADRÃO

CÓDIGO
T | I | 2 | 2 | A | –01

TÍTULO — ÁREA — FOLHA
ESTRUTURA — EST — 03/04

ASSUNTO
COBERTURA EM ESTRUTURA DE AÇO
CORTES A–A a D–D; DETALHES 01 a 09

ESCALA GRÁFICA — ESCALA NOMINAL — DATA
INDICADA — NOVEMBRO/17

ASSINATURAS

proprietário	CNPJ
aprovação do projeto – responsável técnico	c.r.e.a. / pref. / a.r.t.
obra – responsável técnico	c.r.e.a. / pref. / a.r.t.

ESPAÇO PARA APROVAÇÃO

LISTA 4

CÓDIGO CDHU EMPREENDIMENTO

Programa	Região	Município	Terreno	Fase	Versão	Etapa do Projeto
						P E

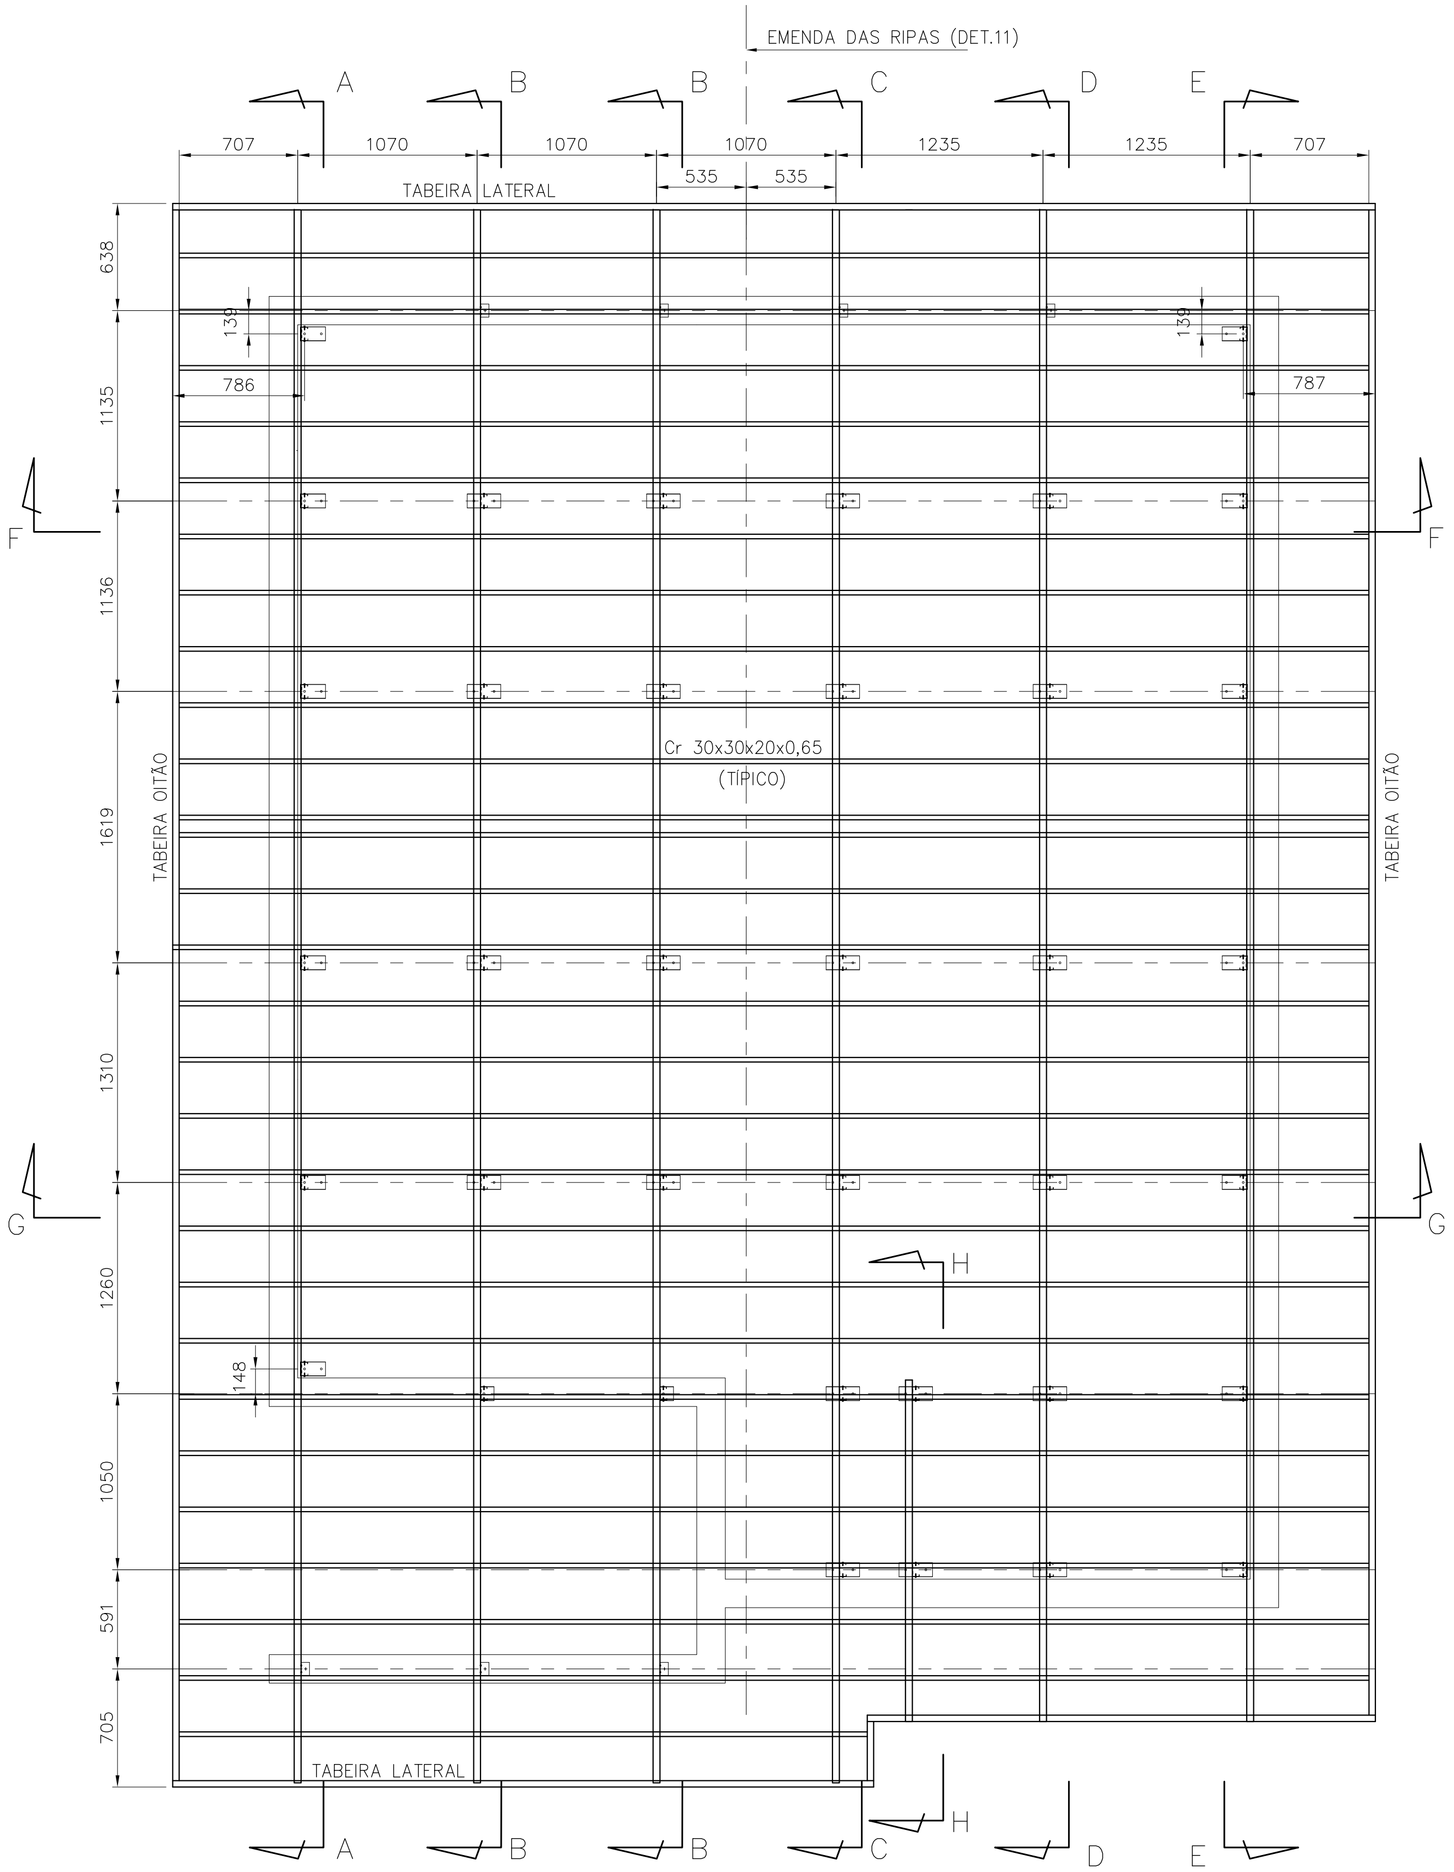

PLANTA DAS RIPAS

ESC. 1:25

POSIÇÃO	DISCRIMINAÇÃO	QUANT (m ; m²)	P UNIT (kg/m; kg/m²)	PESO (kg)
Corte AA				
caibros	Ue80x39x41x10x0,80	9,92	1,14	11,31
montantes	Ue80x39x41x10x0,80	7,23	1,14	8,24
escoras	L38x38x1,52	2,70	0,91	2,45
detalhe 01	U84x30x1,25	0,75	1,41	1,06
	ParafØ1/4"x2" c/ bucha S10	10,00		
	P.A.B. 12-14x3/4	10,00		
detalhe 02	L60x60x3,18	0,18	3,00	0,54
	ParafØ1/4"x2" c/ bucha S10	2,00		
	P.A.B. 12-14x3/4	2,00		
detalhe 03	Ue80x39x41x10x0,80	0,20	1,14	0,23
	P.A.B. 12-14x3/4	10,00		
lig montante-caibro	P.A.B. 12-14x3/4	24,00		
detalhe 04	chapa 100x200x1,25	0,02	9,81	0,20
	P.A.B. 12-14x3/4	8,00		
detalhe 05	L60x60x3,18	0,18	3,00	0,54
	ParafØ1/4"x2" c/ bucha S10	2,00		
	P.A.B. 12-14x3/4	4,00		
Corte BB				
caibros	Ue80x39x41x10x0,80	19,84	1,14	22,62
montantes	Ue80x39x41x10x0,80	11,14	1,14	12,70
escoras	L38x38x1,52	5,40	0,91	4,90
detalhe 08	U84x30x1,25	1,60	1,41	2,26
	ParafØ1/4"x2" c/ bucha S10	16,00		
	P.A.B. 12-14x3/4	16,00		
detalhe 02	L60x60x3,18	0,36	3,00	1,08
	ParafØ1/4"x2" c/ bucha S10	4,00		
	P.A.B. 12-14x3/4	4,00		
detalhe 03	Ue80x39x41x10x0,80	0,40	1,14	0,46
	P.A.B. 12-14x3/4	20,00		
lig montante-caibro	P.A.B. 12-14x3/4	32,00		
detalhe 04	chapa 100x200x1,25	0,04	9,81	0,39
	P.A.B. 12-14x3/4	16,00		
detalhe 05	L60x60x3,18	0,36	3,00	1,08
	ParafØ1/4"x2" c/ bucha S10	4,00		
	P.A.B. 12-14x3/4	8,00		
detalhe 09	Ue80x39x41x10x0,80	0,29	1,14	0,33
	U84x30x1,25	0,16	1,41	0,23
	ParafØ1/4"x2" c/ bucha S10	2,00		
	P.A.B. 12-14x3/4	4,00		
Corte CC				
caibros	Ue80x39x41x10x0,80	9,92	1,14	11,31
reforço	Ue80x39x41x10x0,80	3,00	1,14	3,42
	P.A.B. 8-18x1/2"	16,00		
montantes	Ue80x39x41x10x0,80	6,66	1,14	7,60
escoras	L38x38x1,52	2,70	0,91	2,45
detalhe 08	U84x30x1,25	1,20	1,41	1,69
	ParafØ1/4"x2" c/ bucha S10	12,00		
	P.A.B. 12-14x3/4	12,00		
detalhe 02	L60x60x3,18	0,18	3,00	0,54
	ParafØ1/4"x2" c/ bucha S10	2,00		
	P.A.B. 12-14x3/4	2,00		
detalhe 03	Ue80x39x41x10x0,80	0,20	1,14	0,23
	P.A.B. 12-14x3/4	10,00		
lig montante-caibro	P.A.B. 12-14x3/4	24,00		
detalhe 04	chapa 100x200x1,25	0,02	9,81	0,20
	P.A.B. 12-14x3/4	8,00		
detalhe 05	L60x60x3,18	0,09	3,00	0,27
	ParafØ1/4"x2" c/ bucha S10	1,00		
	P.A.B. 12-14x3/4	2,00		
Corte DD				
caibros	Ue80x39x41x10x0,80	9,51	1,14	10,84
montantes	Ue80x39x41x10x0,80	6,66	1,14	7,60
escoras	L38x38x1,52	2,70	0,91	2,45
detalhe 08	U84x30x1,25	1,20	1,41	1,69
	ParafØ1/4"x2" c/ bucha S10	12,00		
	P.A.B. 12-14x3/4	12,00		
detalhe 02	L60x60x3,18	0,18	3,00	0,54
	ParafØ1/4"x2" c/ bucha S10	2,00		
	P.A.B. 12-14x3/4	2,00		
detalhe 03	Ue80x39x41x10x0,80	0,20	1,14	0,23
	P.A.B. 12-14x3/4	10,00		
lig montante-caibro	P.A.B. 12-14x3/4			
detalhe 04	chapa 100x200x1,25	0,02	9,81	0,20
	P.A.B. 12-14x3/4	8,00		
detalhe 05	L60x60x3,18	0,09	3,00	0,27
	ParafØ1/4"x2" c/ bucha S10	1,00		
	P.A.B. 12-14x3/4	2,00		
Corte EE				
caibros	Ue80x39x41x10x0,80	9,51	1,14	10,84
reforço	Ue80x39x41x10x0,80	2,15	1,14	2,45
	P.A.B. 8-18x1/2"	12,00		
montantes	Ue80x39x41x10x0,80	7,54	1,14	8,60
escoras	L38x38x1,52	2,70	0,91	2,45
detalhe 01	U84x30x1,25	1,05	1,41	1,48
	ParafØ1/4"x2" c/ bucha S10	14,00		
	P.A.B. 12-14x3/4	14,00		
detalhe 02	L60x60x3,18	0,18	3,00	0,54
	ParafØ1/4"x2" c/ bucha S10	2,00		
	P.A.B. 12-14x3/4	2,00		
detalhe 03	Ue80x39x41x10x0,80	0,20	1,14	0,23
	P.A.B. 12-14x3/4	10,00		
lig montante-caibro	P.A.B. 12-14x3/4	28,00		
detalhe 04	chapa 100x200x1,25	0,02	9,81	0,20
	P.A.B. 12-14x3/4	8,00		

POSIÇÃO	DISCRIMINAÇÃO	QUANT (m ; m²)	P UNIT (kg/m; kg/m²)	PESO (kg)
Corte HH				
caibros	Ue80x39x41x10x0,80	2,18	1,14	2,49
montantes	Ue80x39x41x10x0,80	1,09	1,14	1,25
detalhe 08	U84x30x1,25	0,40	1,41	0,56
	ParafØ1/4"x2" c/ bucha S10	4,00		
	P.A.B. 12-14x3/4	4,00		
lig montante-caibro	P.A.B. 12-14x3/4	8,00		
Ripas				
ripas	Cr 30x30x20x0,65	200,79	0,70	140,55
	P.A.B. 8-18x1/2"	280,00		
emendas	chapa 64x25x0,8	0,09	6,28	0,56
	chapa 64x70x0,8	0,13	6,28	0,79
	P.A.B. 8-18x1/2"	224,00		
escoras corte FF	L50x50x1,90	3,13	1,49	4,66
escoras corte GG	L50x50x1,90	3,034	1,49	4,52
	P.A.B. 12-14x3/4"	4		
Forros				
detalhe 06	U45x20x20x0,80	23,72	0,53	12,55
	Tabeira lateral	15,00	1,45	21,75
	P.A.B. 8-18x1/2"	150,00		
detalhe 10	U45x20x20x0,80	77,70	0,53	41,10
	Ue80x39x41x10x0,80	5,50	1,14	6,27
	Tabeira oitão	19,43	1,87	36,33
	P.A.B. 8-18x1/2"	643,00		
área de serviço	U45x20x20x0,80	12,84	0,53	6,79
	P.A.B. 8-18x1/2"	82		
			TOTAL	429,04

FONTE / DADOS DE BASE

AUTORES DO PROJETO / COLABORADORES

CDHU – COORDENAÇÃO / GESTÃO

ARQ° ANA MARIA ANTUNES COELHO CAU A10651–8 GERENTE
ARQ° MARCO ANTÔNIO FERRANDINI GARCIA CAU A12879–1 GERENTE

CONCREMAT ENGENHARIA E TECNOLOGIA – GERENCIAMENTO ESTRUTURA

ENG° FERNANDO SEFAIR DE BRITO COORDENADOR
ART: 92212201500933371
ARQ° CAROLINA MIDORI OSHIRO CAU A41445–0 COORD. DE PROJETOS

AUTORES / COLABORADORES

ENG° JOSÉ GALDINO COELHO JR. AUTOR/RESP. TÉC. PROJETO
CREA 0601820792 ART 28027230172897605

LEGENDA/TABELAS

NOTAS:

1– MATERIAIS
– PERFIS E CHAPAS EM AÇO GALVANIZADO ZAR230 COM REVESTIMENTO Z275 (AMBIENTE RURAL OU URBANO) OU Z350 (AMBIENTE INDUSTRIAL OU MARINHO).
– TELHA CERÂMICA MISTA DE CAPA ARREDONDADA OU ROMANA.
– PARAFUSO AUTOBROCANTE ESTRUTURAL (PARA LIGAÇÕES).
– PARA A FIXAÇÃO DA ESTRUTURA METÁLICA DE COBERTURA NA LAJE: PARAFUSO CISER R.S. Z.B. (ROSCA SOBERBA/ZINCADO BRANCO) Ø1/4"x2" + + BUCHA PLÁSTICA S10.

2– RESISTÊNCIA À CORROSÃO DOS PARAFUSOS AUTOBROCANTES E PARAFUSOS COM BUCHA:
– 96 HORAS NO ENSAIO DE NÉVOA SALINA (SALT SPRAY) PARA AMBIENTE URBANO OU RURAL;
– 500 HORAS NO ENSAIO DE NÉVOA SALINA (SALT SPRAY) PARA AMBIENTE MARINHO OU INDUSTRIAL; UTILIZAR ESSA ESPECIFICAÇÃO QUANDO A COBERTURA FOR LOCALIZADA EM REGIÃO LITORANEA.

3– MEDIDAS EM MILIMETROS.

4– ANTES DA MONTAGEM, VERIFICAR AS MEDIDAS NO LOCAL.

5– TELHA CERÂMICA MISTA DE CAPA ARREDONDADA OU ROMANA GALGA 35,4 cm e 39 kg/m²)

6– AS DISTÂNCIAS ENTRE AS RIPAS INDICADAS NO PROJETO, DEVERÃO SER ADEQUADAS ÀS GALGAS DAS TELHAS QUE SERÃO EFETIVAMENTE UTILIZADAS.

7– NOMAS APLICADAS
NBR–8800 – PROJETOS E EXECUÇÃO DE ESTRUTURAS DE AÇO
NBR–6120 – CARGAS PARA CÁLCULO DE ESTRUTURA DE EDIFÍCIOS
NBR–6123 – FORÇA DEVIDO AO VENTO EM EDIFICAÇÕES.
NBR–14762– DIMENSIONAMENTO DE ESTRUTURA DE AÇO CONSTITUÍDAS POR PERFIS FORMADOS A FRIO – PROCEDIMENTO.
NBR–8094– MATERIAL METÁLICO REVESTIDO E NÃO REVESTIDO–CORROSÃO POR EXPOSIÇÃO À NÉVOA SALINA.

8– **O PRESENTE PROJETO É REFERENCIAL**, COM RELAÇÃO AO PROJETO ESPECÍFICO DA ESTRUTURA METÁLICA POR FORNECEDOR, O MESMO DEVERÁ ATENDER À TODOS OS QUESITOS DO ITEM 5.1 DO MEMORIAL DESCRITIVO DA TIPOLOGIA, SUBMETENDO O PROJETO PROPOSTO À ANÁLISE PRÉVIA DA CDHU, ALÉM DE APRESENTAR DE ART (ANOTAÇÃO DE RESPONSABILIDADE TÉCNICA) CORRESPONDENTE. ESTA CONDIÇÃO É **OBRIGATÓRIA** PARA ACEITAÇÃO DO FORNECIMENTO DO SISTEMA CONSTRUTIVO.

Revisões (discriminação)	Nº	Data	Rubrica
Espessura caibros, montantes e perfis do forro	01	19/07/2018	

CDHU Companhia de Desenvolvimento Habitacional e Urbano
Rua Boa Vista,170 . São Paulo . Tel.3248.2000 . CNPJ 47.865.597/0001–09

PROJETO
UNIDADE HABITACIONAL PADRÃO

CÓDIGO
T | I | 2 | 2 | A | –01

TITULO | ÁREA | FOLHA
ESTRUTURA–COB | EST | 02/04

ASSUNTO
COBERTURA EM ESTRUTURA DE AÇO
PLANTA DAS RIPAS; LISTA DE MATERIAIS

ESCALA GRÁFICA | ESCALA NOMINAL | DATA
INDICADA | NOVEMBRO/17

ASSINATURAS
proprietário | CNPJ
aprovação do projeto – responsável técnico | c.r.e.a. | pref. | a.r.t.
obra – responsável técnico | c.r.e.a. | pref. | a.r.t.
ESPAÇO PARA APROVAÇÃO

LISTA 4

CÓDIGO CDHU EMPREENDIMENTO
Programa | Região | Município | Terreno | Fase | Versão | Etapa do Projeto
P E

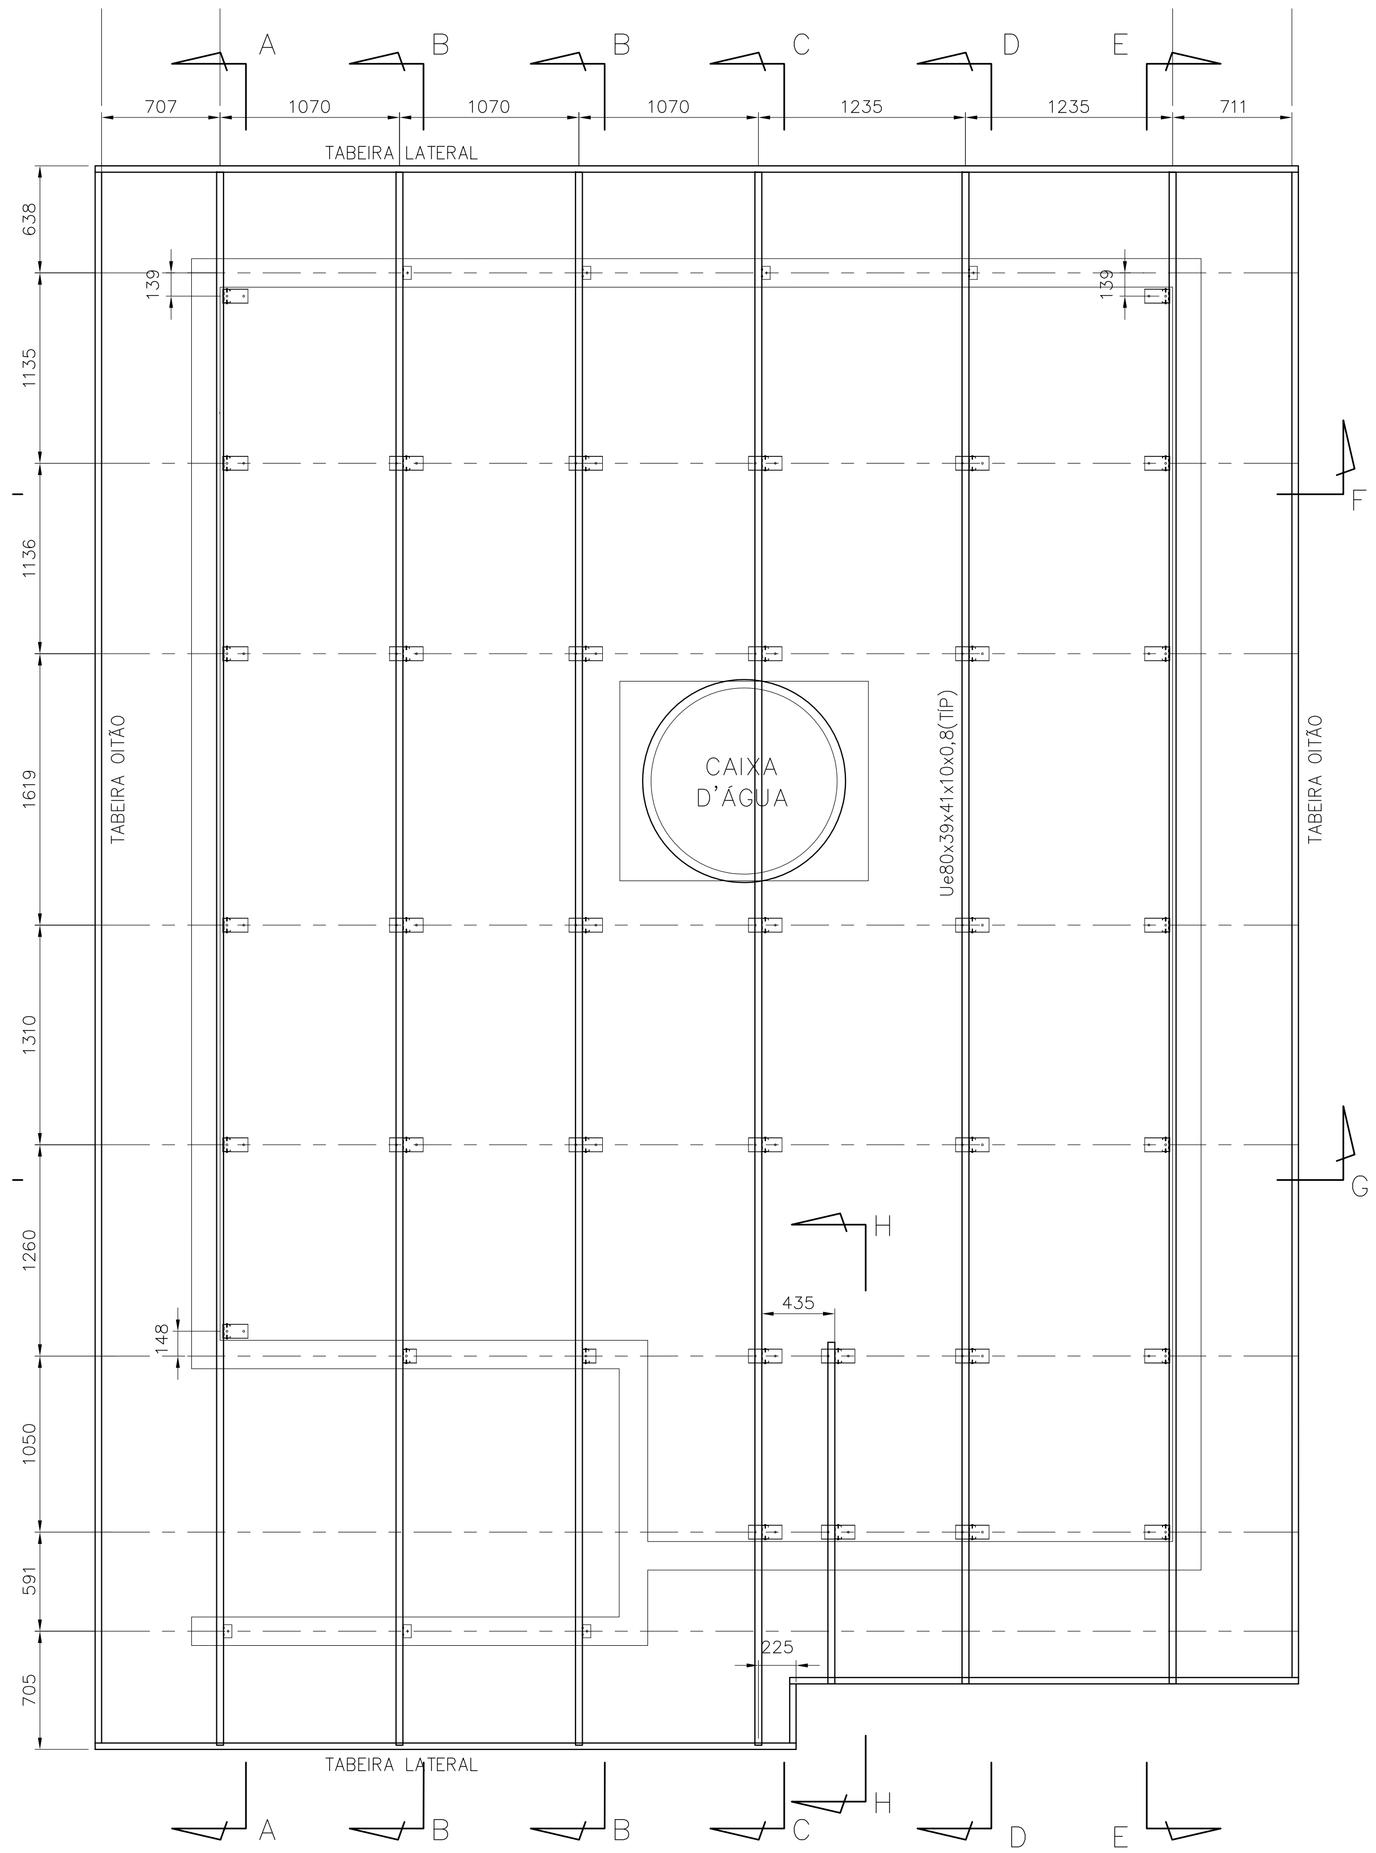

PLANTA DOS CAIBROS
ESC. 1:25

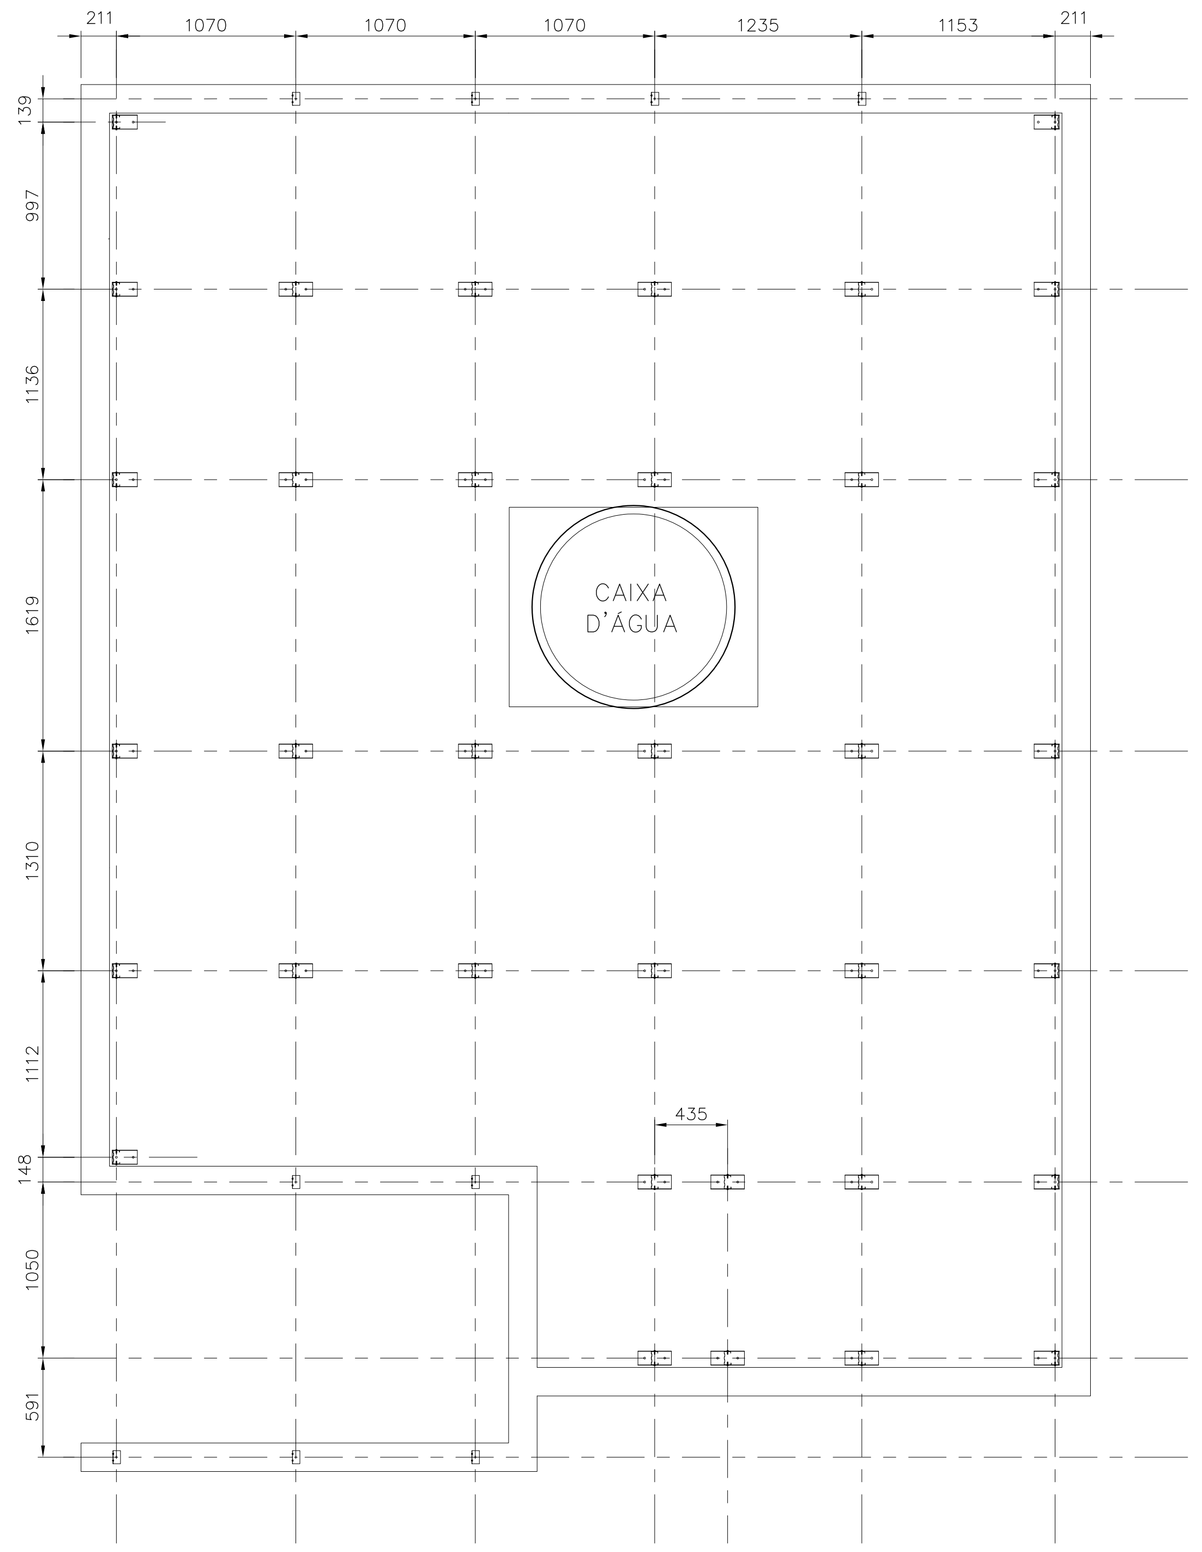

PLANTA DOS SUPORTES
ESC. 1:25

FONTE / DADOS DE BASE

AUTORES DO PROJETO / COLABORADORES

CDHU – COORDENAÇÃO / GESTÃO

ARQ° ANA MARIA ANTUNES COELHO — CAU A10651-8 — GERENTE
ARQ° MARCO ANTÔNIO FERRANDINI GARCIA — CAU A12879-1 — GERENTE

CONCREMAT ENGENHARIA E TECNOLOGIA – GERENCIAMENTO ESTRUTURA

ENG° FERNANDO SEFAIR DE BRITO — COORDENADOR
ARQ° CAROLINA MIDORI OSHIRO CAU A41445-0 — ART 92221220150063171 — CDORD. DE PROJETOS

AUTORES / COLABORADORES

ENG° JOSÉ GALDINO COELHO JR. — AUTOR/RESP. TÉC. PROJETO
CREA 0601820792 — ART 28027230172897605

LEGENDA/TABELAS

NOTAS:

1– MATERIAIS
– PERFIS E CHAPAS EM AÇO GALVANIZADO ZAR230 COM REVESTIMENTO Z275 (AMBIENTE RURAL OU URBANO) OU Z350 (AMBIENTE INDUSTRIAL OU MARINHO).
– TELHA CERÂMICA MISTA DE CAPA ARREDONDADA OU ROMANA.
– PARAFUSO AUTOBROCANTE ESTRUTURAL (PARA LIGAÇÕES).
– PARA A FIXAÇÃO DA ESTRUTURA METÁLICA DE COBERTURA NA LAJE: PARAFUSO SEXTAVADO ROSCA SOBERBA/ZINCADO BRANCO Ø1/4"x2" + + BUCHA PLÁSTICA S10.

2– RESISTÊNCIA À CORROSÃO DOS PARAFUSOS AUTOBROCANTES E PARAFUSOS COM BUCHA:
– 96 HORAS NO ENSAIO DE NÉVOA SALINA (SALT SPRAY) PARA AMBIENTE URBANO OU RURAL;
– 500 HORAS NO ENSAIO DE NÉVOA SALINA (SALT SPRAY) PARA AMBIENTE MARINHO OU INDUSTRIAL; UTILIZAR ESSA ESPECIFICAÇÃO QUANDO A COBERTURA FOR LOCALIZADA EM REGIÃO LITORANEA.

3– MEDIDAS EM MILÍMETROS.

4– ANTES DA MONTAGEM, VERIFICAR AS MEDIDAS NO LOCAL.

5– TELHA CERÂMICA MISTA DE CAPA ARREDONDADA OU ROMANA GALGA 35,4 cm e 39 kg/m²)

6– AS DISTÂNCIAS ENTRE AS RIPAS INDICADAS NO PROJETO, DEVERÃO SER ADEQUADAS ÀS GALGAS DAS TELHAS QUE SERÃO EFETIVAMENTE UTILIZADAS.

7– NOMAS APLICADAS
NBR-8800 – PROJETOS E EXECUÇÃO DE ESTRUTURAS DE AÇO
NBR-6120 – CARGAS PARA CÁLCULO DE ESTRUTURA DE EDIFÍCIOS
NBR-6123 – FORÇA DEVIDO AO VENTO EM EDIFICAÇÕES
NBR-14762– DIMENSIONAMENTO DE ESTRUTURA DE AÇO CONSTITUÍDAS POR PERFIS FORMADOS A FRIO – PROCEDIMENTO
NBR-8094– MATERIAL METÁLICO REVESTIDO E NÃO REVESTIDO–CORROSÃO POR EXPOSIÇÃO À NÉVOA SALINA.

8– A LISTA DE MATERIAIS ESTÁ NA FOLHA 02.

9– **O PRESENTE PROJETO É REFERENCIAL**, COM RELAÇÃO AO PROJETO ESPECIFICO DA ESTRUTURA METÁLICA POR FORNECEDOR, O MESMO DEVERA ATENDER À TODOS OS QUESITOS DO ITEM 5.1 DO MEMORIAL DESCRITIVO DA TIPOLOGIA, SUBMETENDO O PROJETO PROPOSTO À ANÁLISE PRÉVIA DA CDHU, ALÉM DE APRESENTAR DE ART (ANOTAÇÃO DE RESPONSABILIDADE TÉCNICA) CORRESPONDENTE. ESTA CONDIÇÃO É **OBRIGATÓRIA** PARA ACEITAÇÃO DO FORNECIMENTO DO SISTEMA CONSTRUTIVO.

Revisões (discriminação)	N°	Data	Rubrica
Espessura caibros, montantes e perfis do forro	01	19/07/2018	

CDHU Companhia de Desenvolvimento Habitacional e Urbano
Rua Boa Vista,170 . São Paulo . Tel.3248.2000 . CNPJ 47.865.597/0001-09

PROJETO
UNIDADE HABITACIONAL PADRÃO

CÓDIGO
T | I | 2 | 2 | A | –01

TÍTULO | ÁREA | FOLHA
ESTRUTURA–COB | EST | 01/04

ASSUNTO
COBERTURA EM ESTRUTURA DE AÇO
PLANTA DOS SUPORTES E PLANTA DOS CAIBROS.

ESCALA GRÁFICA | ESCALA NOMINAL | DATA
INDICADA | NOVEMBRO/17

ASSINATURAS
proprietário | CNPJ

aprovação do projeto – responsável técnico — c.r.e.a. / pref. / a.r.t.
obra – responsável técnico — c.r.e.a. / pref. / a.r.t.

ESPAÇO PARA APROVAÇÃO

LISTA 4

CÓDIGO CDHU EMPREENDIMENTO
Programa | Região | Município | Terreno | Fase | Versão | Etapa do Projeto
P | E

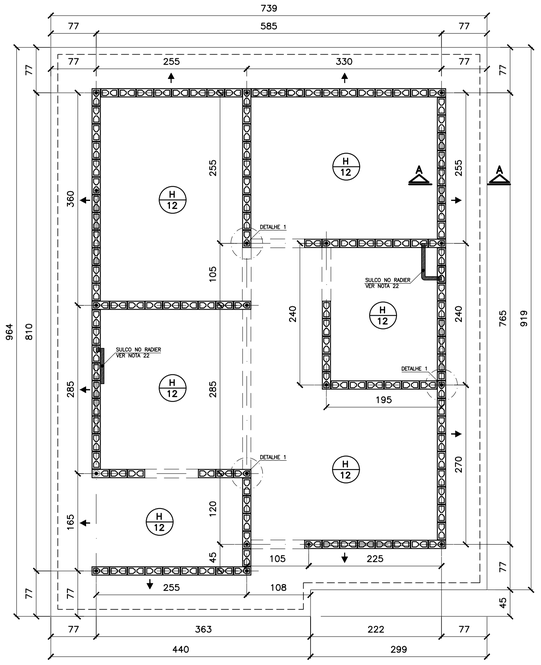

FORMAS DO RADIER
LOCAÇÃO DOS ARRANQUES

ESC. 1:50

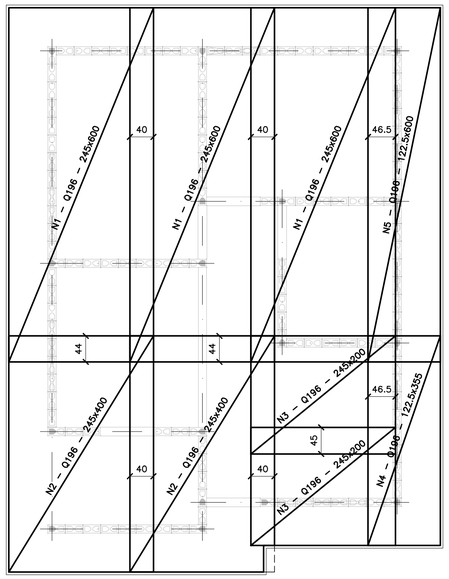

ARMADURAS PRINCIPAIS (INFERIORES)

ESC. 1:50

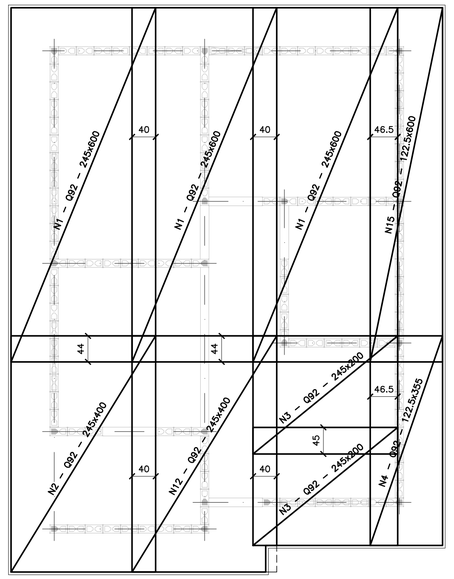

ARMADURAS DE REFORÇO (SUPERIORES)

ESC. 1:50

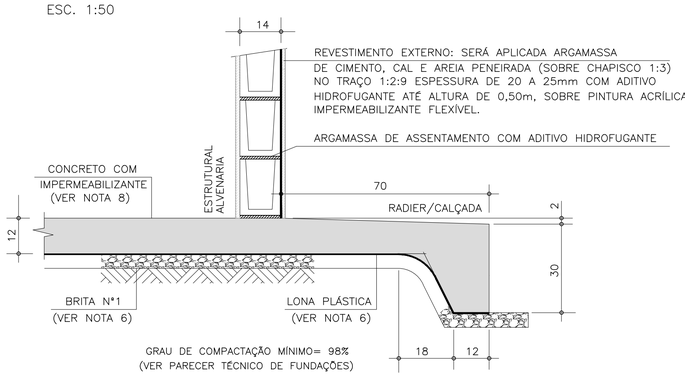

CORTE A–A

ESC. 1:10

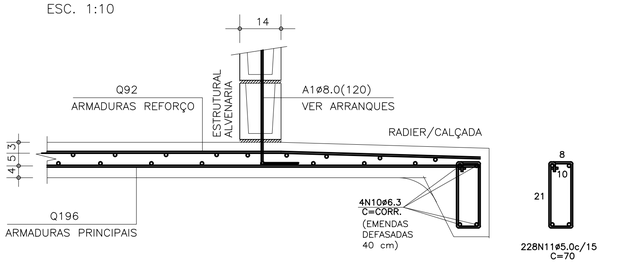

CORTE A–A (ARMADURAS)

ESC. 1:10

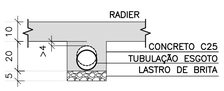

DET. DOS ENVELOPAMENTOS

ESC. 1:15

DET.1 TÍPICO DOS ARRANQUES

ESC. 1:25

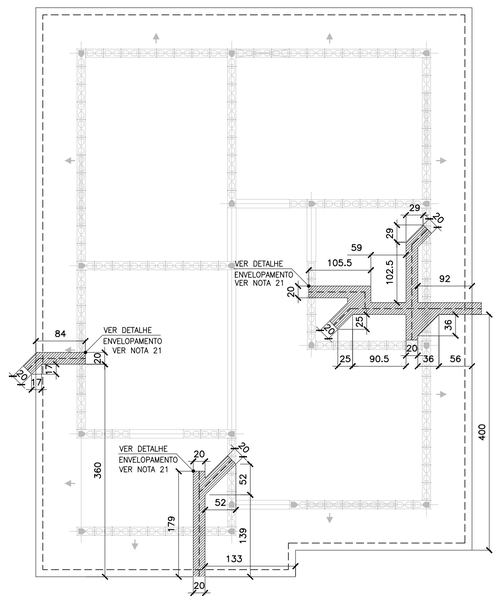

POSIÇÃO DAS TUBULAÇÕES DE ESGOTO
REGIÕES DAS ESCAVAÇÕES (ENVELOPAMENTO)

ESC. 1:50

ÁREA/PESO TELAS (Q196)

N° PAINEL	QUANT.	DIMENSÕES (m)	UNIT. (m²)	TOTAL (m²)
N1	3	2.45 x 6.00	14.70	44.10
N2	2	2.45 x 4.00	9.80	19.60
N3	2	2.45 x 2.00	4.90	9.80
N4	1	1.22 x 3.55	4.35	4.35
N5	1	1.22 x 6.00	7.35	7.35
TOTAL CA60			ÁREA (m²)	85.20
			PESO (kg)	264.97

ÁREA/PESO TELAS (Q92)

N° PAINEL	QUANT.	DIMENSÕES (m)	UNIT. (m²)	TOTAL (m²)
N11	3	2.45 x 6.00	14.70	44.10
N12	2	2.45 x 4.00	9.80	19.60
N13	2	2.45 x 2.00	4.90	9.80
N14	1	1.22 x 3.55	4.35	4.35
N15	1	1.22 x 6.00	7.35	7.35
TOTAL CA60			ÁREA (m²)	85.20
			PESO (kg)	126.10

LISTA DE AÇO

POS	ø (mm)	Q	COMPRIMENTOS (cm) UNITÁRIO	TOTAL
A1	8.0	18	120	2160
N10	6.3	4	CORR	14120
N11	5.0	228	70	15960

RESUMO GERAL

AÇO	ø (mm)	COMPR (m)	PESO (kg)
CA60	5.0	159.60	25.54
CA50	6.3	141.20	35.30
CA50	8.0	21.60	8.64
		TOTAL:	CA60 25.54 CA50 43.94

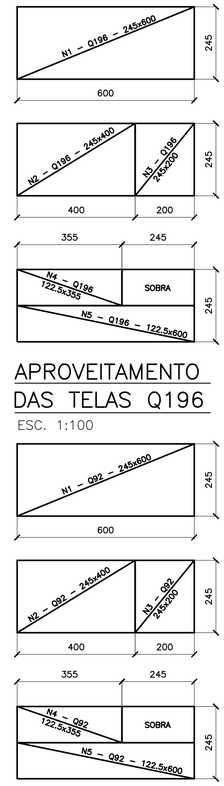

FONTE / DADOS DE BASE

AUTORES DO PROJETO / COLABORADORES

CDHU – COORDENAÇÃO / GESTÃO
ARQ° ANA MARIA ANTUNES COELHO CAU A10651–8 GERENTE
ARQ° MARCO ANTÔNIO FERRANDINI GARCIA CAU A12879–1 GERENTE

CONCREMAT ENGENHARIA E TECNOLOGIA – GERENCIAMENTO ESTRUTURA
ART 9222122015009337 1
ENG° FERNANDO SEFAIR DE BRITO COORDENADOR
ARQ° CAROLINA MIDORI OSHIRO CAU A41445–0 COORD. DE PROJETOS
ENG° JOÃO BATISTA LAMARI CREA 5062037664–SP ANALISTA

AUTORES / COLABORADORES
RACANICCHI CONSULTORIA E PROJETOS DE ENGENHARIA LTDA.
ART 28027230172749150
ENG° ROBERTO RACANICCHI AUTOR DO PROJETO
CREA 5060540918–SP

NOTAS:

1– AS ESPECIFICAÇÕES E ORIENTAÇÕES PARA A EXECUÇÃO DE TERRAPLANAGEM DEVERÃO SEGUIR O PARECER TÉCNICO DE FUNDAÇÕES APROVADO PELA CDHU
2– SOLO DE APOIO COM GRAU DE COMPACTAÇÃO MÍNIMO DE 98% DO PROCTOR NORMAL
3– TENSÃO MÁXIMA ATUANTE SOBRE O SOLO = 0.020 MPa
4– TENSÃO ADMISSÍVEL MÍNIMA DO SOLO = 0.06 MPa
5– COEFICIENTE DE RECALQUE VERTICAL (CALCULO) = 650 tf/cm³
6– LASTRO DE BRITA N° 1 REGULARIZADA E COM ESPESSURA MÍNIMA DE 5 cm E LONA PLÁSTICA DE FACE PRETA COM ESPESSURA MÍNIMA DE 200 micra
7– AÇO CA50 (fyk>500 MPa) E AÇO CA60 (fyk>600 MPa)
8– CONCRETO ADITIVADO COM IMPERMEABILIZANTE CLASSE C25 fck > 25 MPa. PREVER PROTEÇÃO E UMIDADE CONVENIENTE ATÉ COMPLETAR A CURA DO CONCRETO.
9– QUANDO EXECUTAR A CALÇADA, SEMPRE QUE POSSÍVEL ELIMINAR ARESTAS VIVAS NO PERÍMETRO.
10– ANTES DA CONCRETAGEM, EXECUTAR A INSTALAÇÃO HIDRÁULICA E ELÉTRICA, ALÉM DE VERIFICAR A POSIÇÃO DOS ARRANQUES PROJETADOS.
11– MEDIDAS EM CENTÍMETROS
12– DIÂMETRO DAS ARMADURAS EM MILÍMETROS
13– VOLUME DE CONCRETO PARA UMA UNIDADE = 9.79 m³
14– FORMAS PLANAS PARA UMA UNIDADE = 10.22 m²
15– VARIANTES PODEM SER APRESENTADAS POR TÉCNICOS QUALIFICADOS CONTENDO NO MÍNIMO: JUSTIFICATIVA DA INADEQUAÇÃO DO PROJETO DE FUNDAÇÕES EM RADIER (ESPESSURA 10 cm) E PARECER TÉCNICO DEMOSTRATIVO DA VIABILIDADE E SEGURANÇA DA VARIANTE PROPOSTA.
16– NÃO ESTÁ PREVISTO AMPLIAÇÃO VERTICAL DAS EDIFICAÇÕES
17– EXECUTAR SOMENTE OPÇÃO DE COBERTURA EM ESTRUTURAS DE AÇO E TELHAS CERÂMICAS
18– CRITÉRIOS PARA DIMENSIOAMENTO DAS FUNDAÇÕES (CARGA MÍNIMA DE CÁLCULO) : 2.0 tf/m DE PAREDE E 0.15 ft/m² DE PISO
19– COBRIMENTO MÍNIMO DAS ARMADURAS = 3.0 cm
20– PARA FACE EM CONTATO COM O SOLO, COBRIMENTO MÍNIMO DAS ARMADURAS = 4.0 cm
21– EXECUTAR A ESCAVAÇÃO SOB O RADIER, COM LARGURA E PROFUNDIDADE MÍNIMA DE 20 cm E EXECUTAR BASE DE BRITA COMO INDICADO PARA O RADIER. APÓS EXECUÇÃO DAS TUBULAÇÕES HIDRÁULICAS E SANITÁRIAS, FAZER O LANÇAMENTO DO CONCRETO C25 (NOTA 8) DE FORMA QUE TODAS AS ABERTURAS SEJAM PREENCHIDAS.
22– EXECUTAR SULCO EMBUTIDO NO RADIER COM LARGURA DE 6 cm E PROFUNDIDADE MÁXIMA 4 cm, UTILIZANDO–SE MADEIRA OU EPS. VER POSIÇÃO DAS TUBULAÇÕES NO PROJETO DE INSTALAÇÕES HIDRÁULICAS. PREENCHER COM A MESMA ARGAMASSA UTILIZADA NA EXECUÇÃO DOS PISOS.
23– ESTE PROJETO FOI DESENVOLVIDO COM BASE NA NBR 15575 E DEMAIS NORMAS TÉCNICAS ESPECÍFICAS CONFORME DETALHAMENTO NO MEMORIAL DESCRITIVO DA TIPOLOGIA TIZZA–01

Revisões (discriminação)	N°	Data	Rubrica
ALTERAÇÃO DA IMPERMEABILIZAÇÃO	02	MAI/19	
POSIÇÃO DA JANELA DORM – PAREDE 8	01	ABR/18	

CDHU Companhia de Desenvolvimento Habitacional e Urbano
Rua Boa Vista,170 . São Paulo . Tel.3248.2000 . CNPJ 47.865.597/0001–09

PROJETO
UNIDADE HABITACIONAL PADRÃO

CÓDIGO
T | I | 2 | 2 | A | – 01

TÍTULO
FUNDAÇÕES

ÁREA: FUN | FOLHA: 02/2

ASSUNTO
ALVENARIA DE BLOCOS DE CONCRETO
FUNDAÇÕES EM RADIER (ESPESSURA 12 cm)
OPÇÃO: SOLO COLAPSÍVEL

ESCALA GRÁFICA 0 50 100 150(cm) | ESCALA NOMINAL: INDICADA | DATA: ABR/2018

ASSINATURAS
proprietário | CNPJ
aprovação do projeto – responsável técnico | c.r.e.a.
Cia. de Desenvolvimento Habitacional e Urbano do Est. de São Paulo- | pref.
| a.r.t.
obra – responsável técnico | c.r.e.a.
| pref.
| a.r.t.

ESPAÇO PARA APROVAÇÃO

LISTA 4

CÓDIGO CDHU EMPREENDIMENTO

Programa	Região	Município	Terreno	Fase	Versão	Etapa do Projeto
0 0	0 0	0 0	0 0	0	0	P E

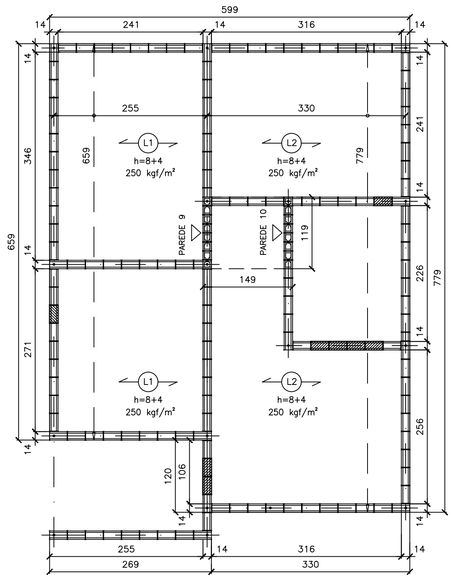

FORMAS DAS LAJE PRÉ FABRICADAS
ESC. 1:50

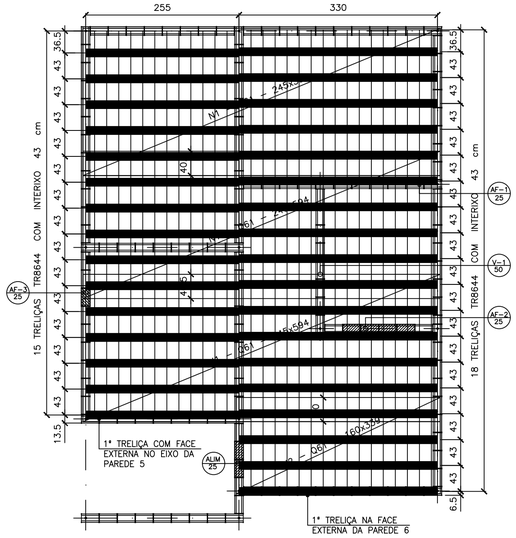

FORMAS DAS LAJES PRÉ FABRICADAS
ARMADURAS SUPERIORES/TELAS SOLDADAS
ESC. 1:50

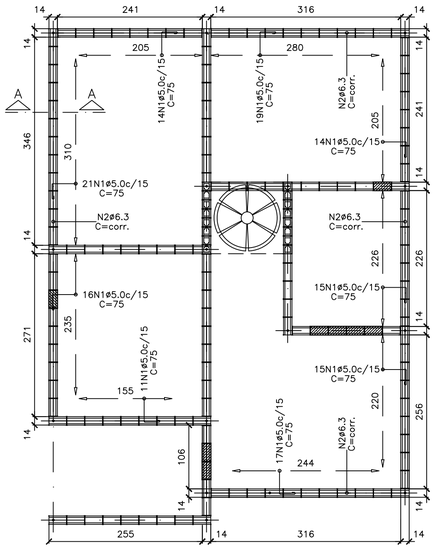

ARMADURAS DE BORDA
ESC. 1:50

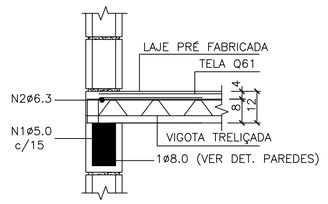

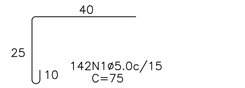

CORTE A–A – DET. TÍPICO
S/ ESC.

LISTA DE AÇO				
N	ø (mm)	Q	COMPRIMENTOS (cm)	
			UNITÁRIO	TOTAL
1	5.0	142	75	10650
2	6.3	1	CORR	2820

RESUMO GERAL			
AÇO	ø (mm)	COMPR (m)	PESO (kg)
CA60	5.0	106.50	17.04
CA50	6.3	28.20	7.05
		TOTAL:	24.09

FONTE / DADOS DE BASE

AUTORES DO PROJETO / COLABORADORES

CDHU – COORDENAÇÃO / GESTÃO
ARQ° ANA MARIA ANTUNES COELHO — CAU A10651–8 — GERENTE
ARQ° MARCO ANTÔNIO FERRANDINI GARCIA — CAU A12879–1 — GERENTE

CONCREMAT ENGENHARIA E TECNOLOGIA – GERENCIAMENTO ESTRUTURA
ENG° FERNANDO SEFAIR DE BRITO — COORDENADOR — ART 92221220150093371
ARQ° CAROLINA MIDORI OSHIRO — COORD. DE PROJETOS

AUTORES / COLABORADORES
ENG° ROBERTO RACANICCHI — AUTOR DO PROJETO
CREA 5060540918–SP — ART 28027230172749150

NOTAS:

1– DIREÇÃO OBRIGATÓRIA DE MONTAGEM DA LAJE PRÉ FABRICADA (L1)

2– CONCRETO ESTRUTURAL fck ⩾ 25 MPa

3– AÇO CA–50 fyk ⩾ 500 MPa E AÇO CA–60 fyk ⩾ 600 MPa

4– AS CARGAS DE PROJETO FORAM CALCULADAS CONSIDERANDO CAIXA D'ÁGUA DE 500 LITROS E ESTRUTURA DA COBERTURA CONFORME INDICADO NO PROJETO DE ESTRUTURA METÁLICA

5– O FORNECEDOR DA LAJE DEVERÁ CONFIRMAR O PROJETO DE DETALHAMENTO DAS LAJES PRÉ FABRICADAS, ACOMPANHADO DA ART, CONSIDERAR:
– AÇÃO VARIÁVEL PREVISTA: 50 kgf/m², EM TODA ÁREA DE LAJE
– AÇÕES PERMANENTES E VARIÁVEIS PROVIDAS DOS APOIOS DA COBERTURA, EM ESTRUTURAS DE AÇO, NAS LAJES – DE ACORDO COM PROJETO PADRÃO E CONSIDERAR NO MÍNIMO 200 kgf/m²
– DEVERÃO SER COLOCADAS ARMADURAS TRANSVERSAIS, ARMADURA COMPLEMENTAR DE DISTRIBUIÇÃO NA CAPA DE CONCRETO NAS DUAS DIREÇÕES COM SEÇÃO MÍNIMA DE 0.60 cm²/m (CA60) : TELA SOLDADA Q61

6– NORMAS APLICADAS
NBR 8681 (2003) AÇÕES E SEGURANÇA NAS ESTRUTURAS – PROCEDIMENTO
NBR 6120 (1980) CARGAS PARA CÁLCULO DE ESTRUTURAS DE EDIFICAÇÕES
NBR 6118 (2014) PROJETO DE ESTRUTURAS DE CONCRETO – PROCEDIMENTOS
NBR 14859–1 (2016) LAJE PRÉ FABRICADAS DE CONCRETO
PARTE 1: VIGOTAS, MINIPAINÉIS E PAINÉIS – REQUISITOS
NBR 14859–2 (2016) LAJE PRÉ FABRICADAS DE CONCRETO
PARTE 2: ELEMENTOS INERTES PARA ENCHIMENTO E FÔRMAS – REQUISITOS
NBR 14859–3 (2016) LAJE PRÉ FABRICADAS DE CONCRETO
PARTE 3: ARMADURA TRELIÇADAS ELETROSSOLDADAS PARA LAJES PRÉ FABRICADAS – REQUISITOS

7– ESTE PROJETO FOI DESENVOLVIDO COM BASE NA NBR 15575 E DEMAIS NORMAS TÉCNICAS ESPECÍFICAS CONFORME DETALHAMENTO NO MEMORIAL DESCRITIVO DA TIPOLOGIA T22A–01

Revisões (discriminação)	N°	Data	Rubrico

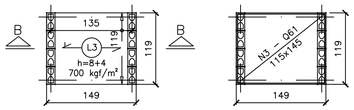

FORMAS DAS LAJE PRÉ FABRICADAS
CAIXA D'ÁGUA 500 litros
ESC. 1:50

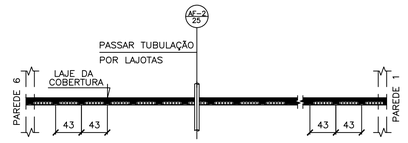

NOTA.:
POSICIONAR A PRIMEIRA VIGOTA TRELIÇADA NA FACE EXTERNA DA PAREDE 6, DE FORMA QUE OS CORTES PARA AS INSTALAÇÕES HIDRÁULICAS OCORRAM SEMPRE NA REGIÃO DAS LAJOTAS CERÂMICAS

POSIÇÃO DAS VIGOTAS PRÉ FABRICADAS
ESC. 1:50

ÁREA/PESO TELAS (Q61)				
N° PAINEL	QUANT.	DIMENSÕES (m)	UNIT. (m²)	TOTAL (m²)
N1	3	2.45 x 5.94	14.55	43.66
N2	1	1.60 x 3.39	5.43	5.43
N3	1	1.15 x 1.45	1.67	1.67
TOTAL CA60		ÁREA (m²)		50.76
		PESO (kg)		49.23

NOTA.:
PARA AQUISIÇÃO DA LAJE PRÉ–FABRICADA DEVE–SE OBSERVAR E ATENDER AS ESPECIFICAÇÕES DESTE PROJETO INTEGRALMENTE INCLUSIVE ARMADURAS ADICIONAIS, ARMADURAS DE BORDA E ARMADURAS DE DISTRIBUIÇÃO.

AÇÕES MÍNIMAS NAS LAJES PRÉ FABRICADAS				
LAJE Painél	Peso Próprio (kgf/m²)	Cobertura (kgf/m²)	Reservatório (kgf/m²)	Ação Variável (kgf/m²)
1	200	200	–	50
2	200	200	–	50
3	200	–	700	–

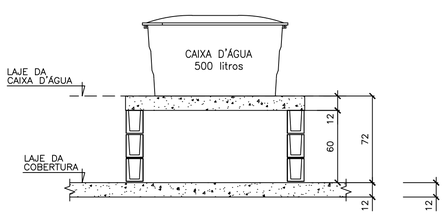

CORTE B–B
CAIXA D'ÁGUA 500 litros
ESC. 1:25

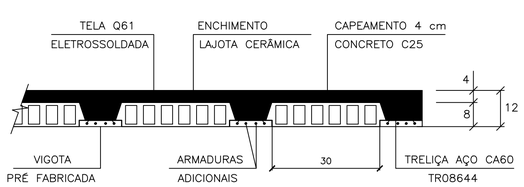

LAJES PRÉ FABRICADAS – CORTE GENÉRICO
ESC. 1:10

CARACTERÍSTICAS DAS LAJES PRÉ FABRICADAS				
LAJE Painél	Comprimento (cm)	Enchimento (cm)	Treliça (designação)	Armaduras Adicionais (cm²) por Treliça
1	260	H8x20x30	TR08644	0.30 (1ø6.3)
2	330	H8x20x30	TR08644	0.60 (2ø6.3)
3	140	H8x20x30	TR08644	–

CDHU
Companhia de Desenvolvimento Habitacional e Urbano
Rua Boa Vista,170 . São Paulo . Tel.3248.2000 . CNPJ 47.865.597/0001–09

PROJETO
UNIDADE HABITACIONAL PADRÃO

CÓDIGO
T | I | 2 | 2 | A | – 01

TÍTULO: ESTRUTURA | ÁREA: EST | FOLHA: 04/4

ASSUNTO
ALVENARIA DE BLOCOS DE CONCRETO
DETALHES DAS LAJES PRÉ FABRICADAS

ESCALA GRÁFICA: 0 50 100 150(cm) | ESCALA NOMINAL: INDICADA | DATA: ABR/2018

ASSINATURAS
proprietário — CNPJ
aprovação do projeto – responsável técnico — Cia. de Desenvolvimento Habitacional e Urbano do Est. de São Paulo — c.r.e.a. / pref. / a.r.t.
obra – responsável técnico — c.r.e.a. / pref. / a.r.t.
ESPAÇO PARA APROVAÇÃO

LISTA 4

CÓDIGO CDHU EMPREENDIMENTO

Programa	Região	Município	Terreno	Fase	Versão	Etapa do Projeto
0 0	0 0	0 0	0	0	0	P E

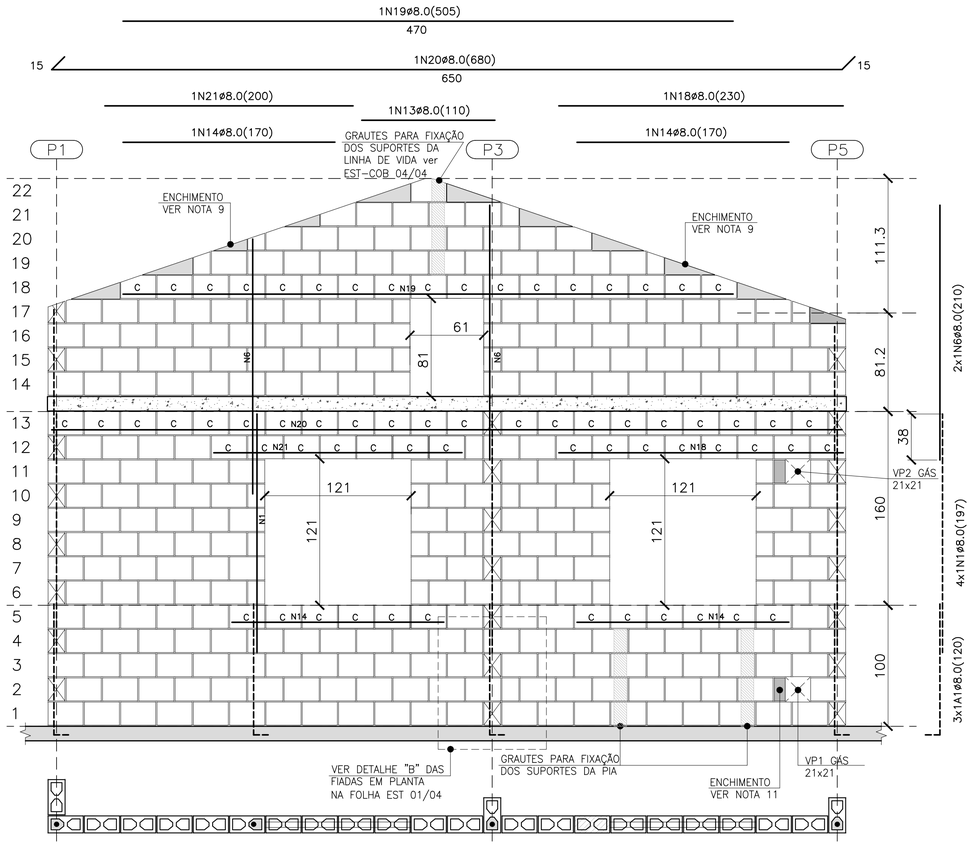

PAREDE 8

ESC. 1:25

QUANTITATIVO DOS BLOCOS : PAREDE 8						
B29	272	B14	29	BC29	65	BC14	–

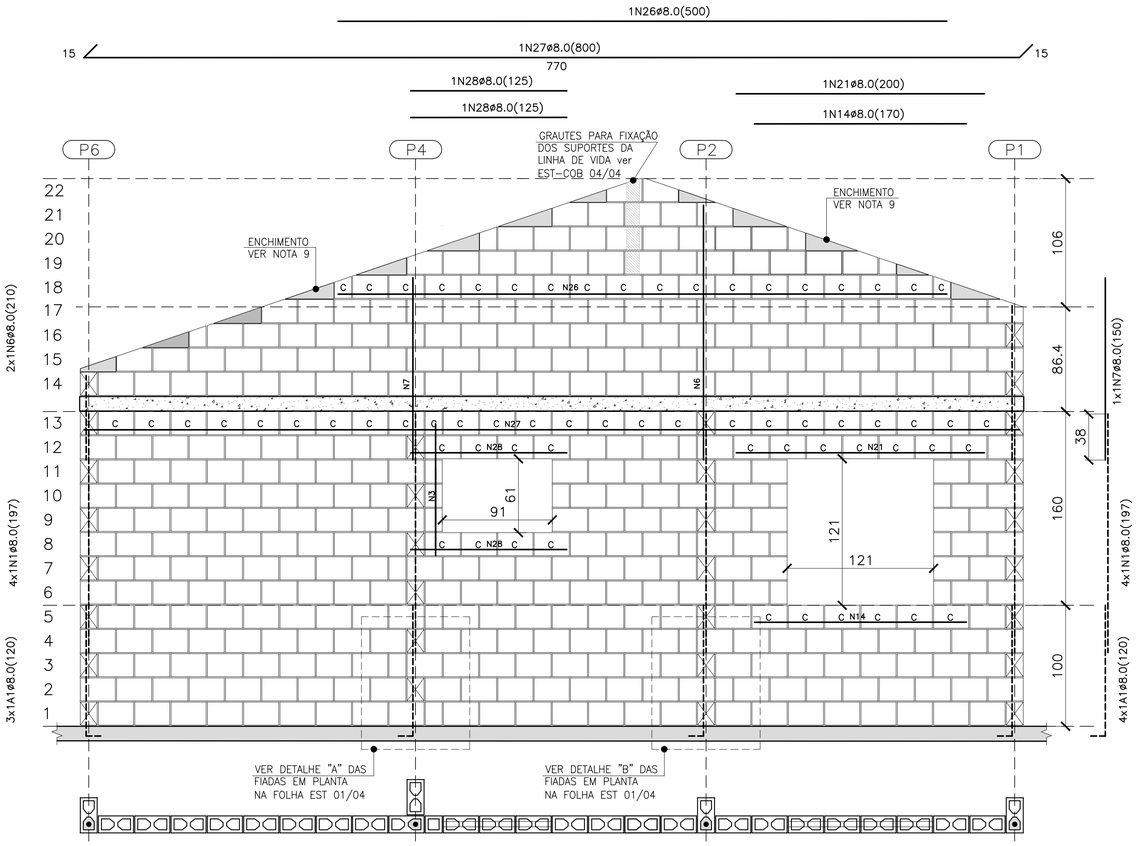

PAREDE 11

ESC. 1:25

QUANTITATIVO DOS BLOCOS : PAREDE 11						
B29	361	B14	25	BC29	60	BC14	2

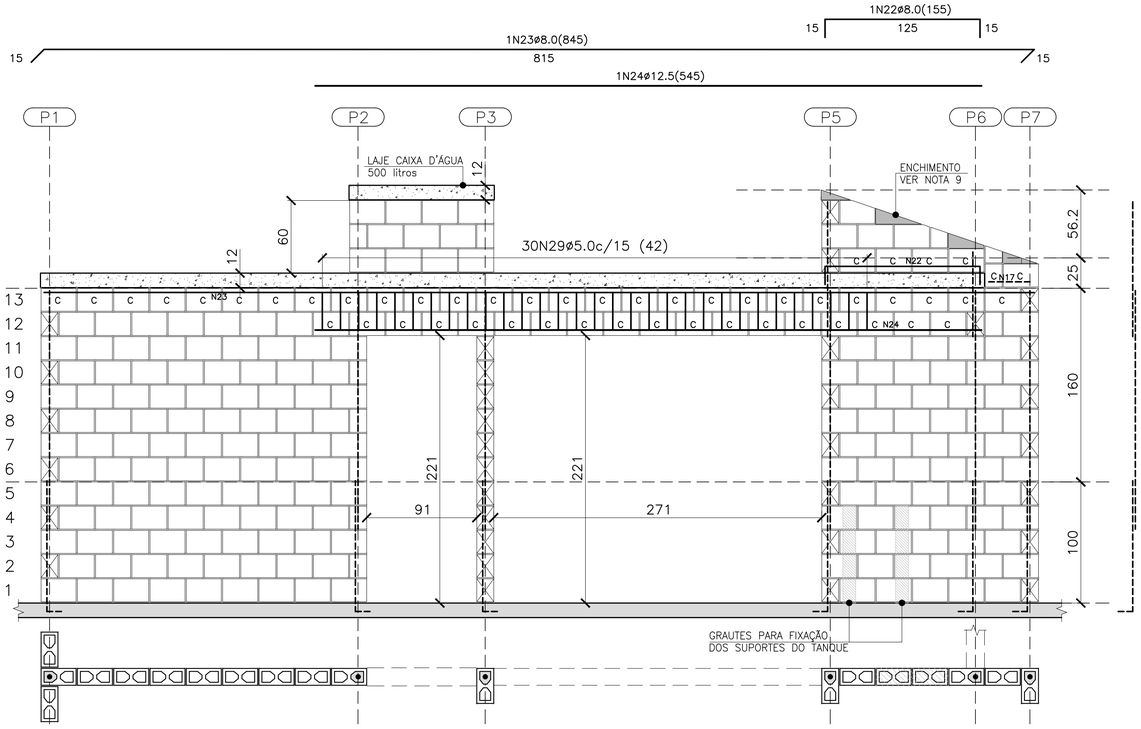
1N22ø8.0(155)
15
125
15
1N23ø8.0(845)
815
15
15
1N24ø12.5(545)
P1
P2
P3
P5
P6
P7
LAJE CAIXA D'ÁGUA 500 litros
12
60
12
30N29ø5.0c/15 (42)
ENCHIMENTO VER NOTA 9
56.2
25
C C C C C N23 C C C C C C C C C C C C C C C C C C C

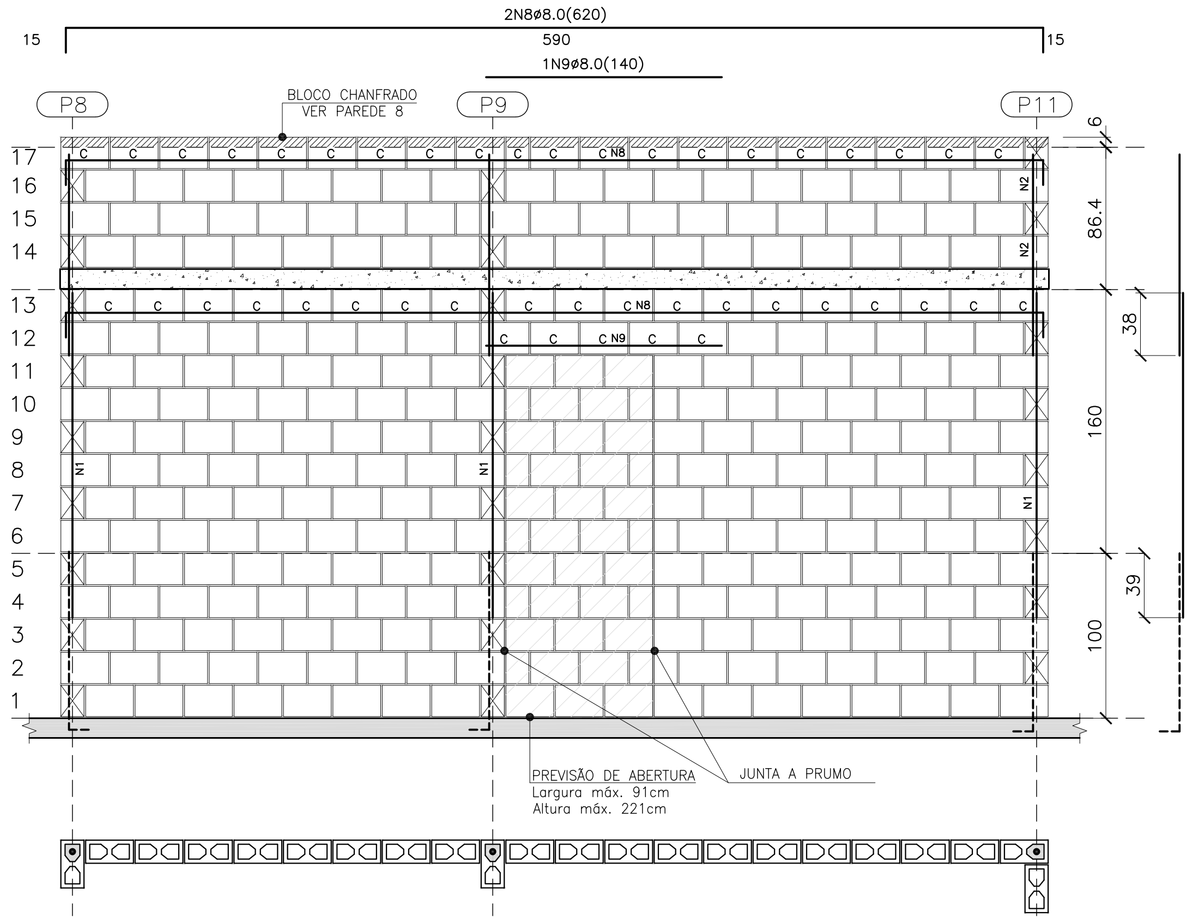

PAREDE 1

ESC. 1:25

QUANTITATIVO DOS BLOCOS : PAREDE 1							
B29	275	B14	17	BC29	43	BC14	1

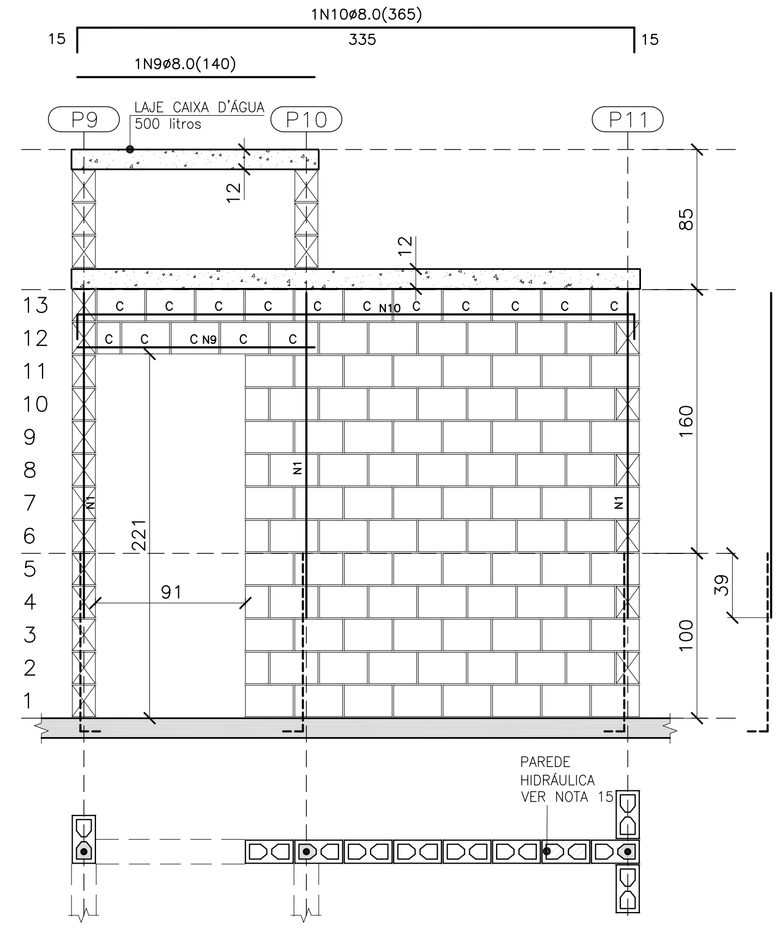

PAREDE 2

ESC. 1:25

QUANTITATIVO DOS BLOCOS : PAREDE 2							
B29	89	B14	5	BC29	15	BC14	1

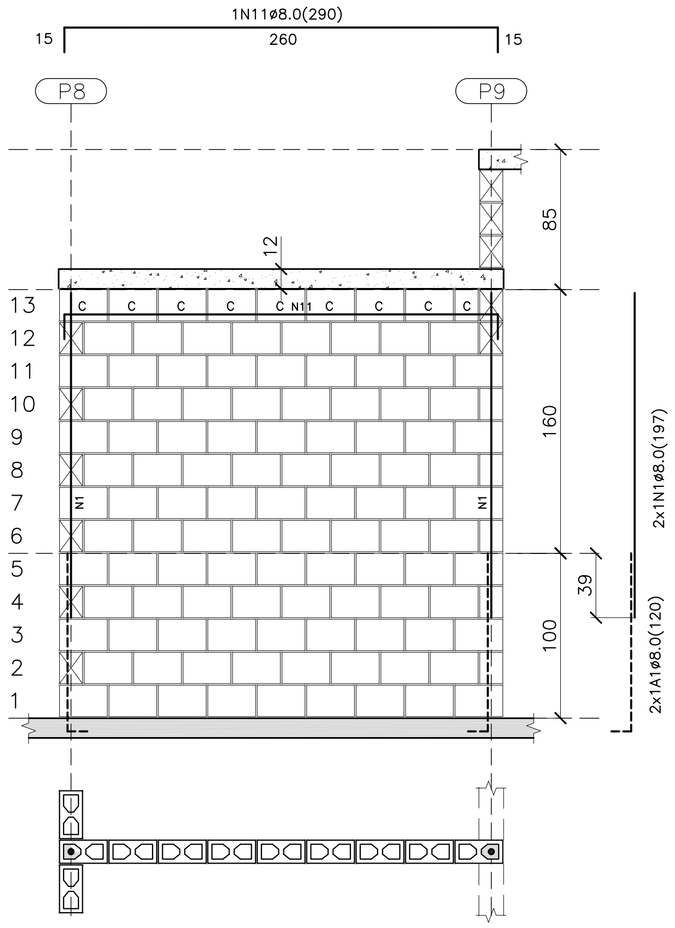

PAREDE 3

ESC. 1:25

QUANTITATIVO DOS BLOCOS : PAREDE 3							
B29	102	B14	5	BC29	8	BC14	1

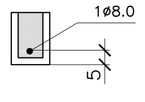

DET. DAS CINTAS, VERGAS E CONTRA VERGAS

ESC. 1:15

- BLOCO DE CONCRETO 14x19x29 (B29)
- BLOCO DE CONCRETO 14x19x14 (B14)
- C — BLOCO DE CONCRETO CANALETA 14x19x29 (BC29)
- C — BLOCO DE CONCRETO CANALETA 14x19x14 (BC14)
- BLOCO DE CONCRETO DE TOPO
- LAJE PRÉ MOLDADA E=12 cm
- RADIER

LEGENDA

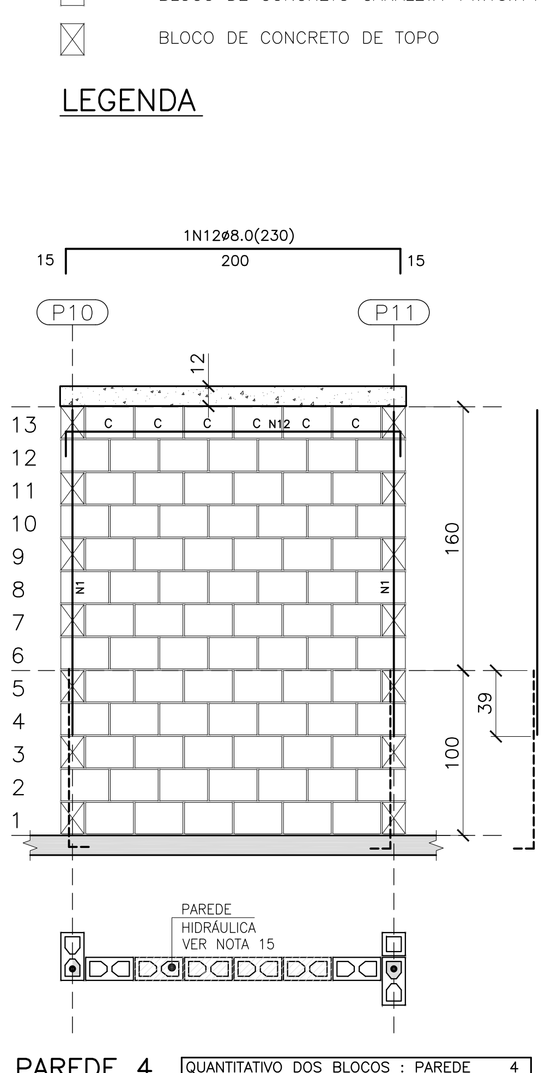

PAREDE 4

ESC. 1:25

QUANTITATIVO DOS BLOCOS : PAREDE 4							
B29	78	B14	–	BC29	6	BC14	–

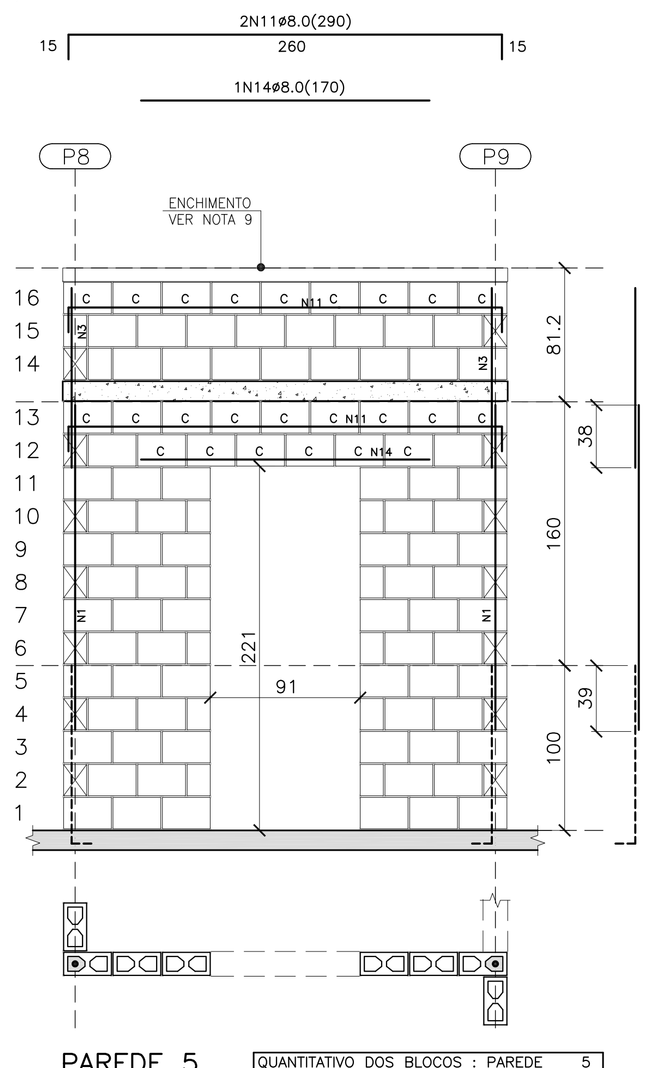

PAREDE 5

ESC. 1:25

QUANTITATIVO DOS BLOCOS : PAREDE 5							
B29	74	B14	12	BC29	24	BC14	0

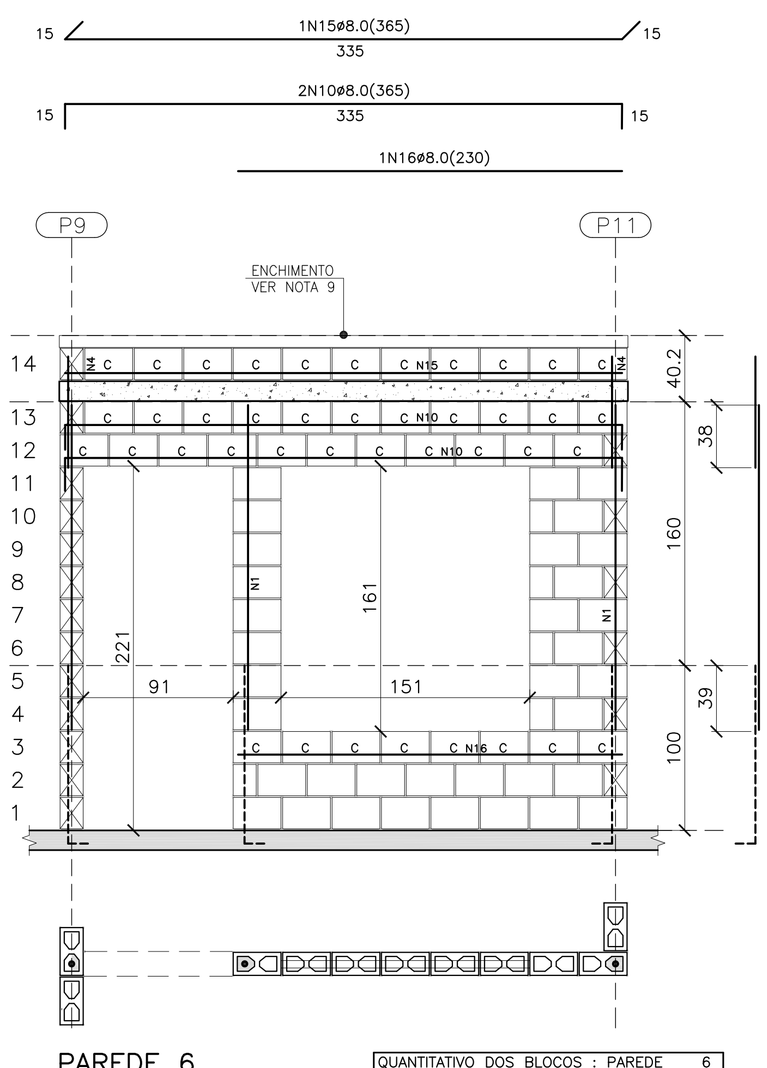

PAREDE 6

ESC. 1:25

QUANTITATIVO DOS BLOCOS : PAREDE 6							
B29	35	B14	5	BC29	41	BC14	–

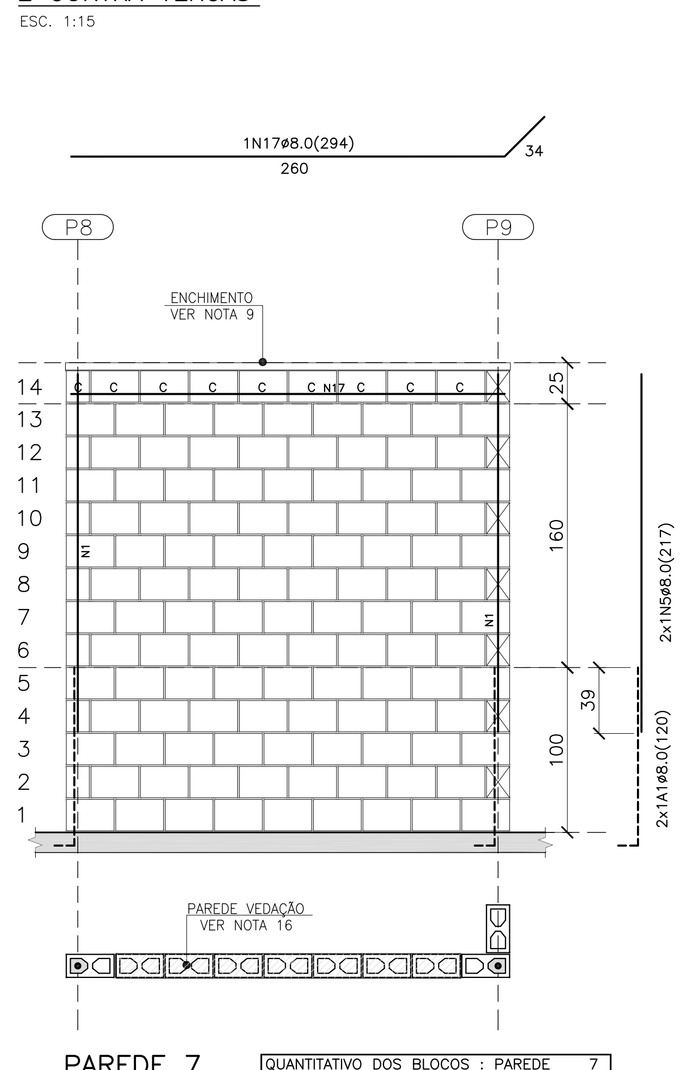

PAREDE 7

ESC. 1:25

QUANTITATIVO DOS BLOCOS : PAREDE 7							
B29	111	B14	6	BC29	8	BC14	1

FONTE / DADOS DE BASE

AUTORES DO PROJETO / COLABORADORES

CDHU – COORDENAÇÃO / GESTÃO
ARQ° ANA MARIA ANTUNES COELHO — CAU A10651-8 — GERENTE
ARQ° MARCO ANTÔNIO FERRANDINI GARCIA — CAU A12879-1 — GERENTE

CONCREMAT ENGENHARIA E TECNOLOGIA – GERENCIAMENTO ESTRUTURA
ENG° FERNANDO SEFAIR DE BRITO — COORDENADOR — ART 92221220150093371
ARQ° CAROLINA MIDORI OSHIRO — COORD. DE PROJETOS

AUTORES / COLABORADORES
ENG° ROBERTO RACANICCHI — AUTOR DO PROJETO
CREA 5060540918-SP — ART 28027230172749150

NOTAS:

1– ESTRUTURAS EM BLOCOS VAZADOS DE CONCRETO

2– MEDIDAS EM CENTÍMETROS, DIÂMETRO DAS ARMADURAS EM MILÍMETROS

3– AÇO CA–50 fyk ≥ 500 MPa E AÇO CA–60 fyk ≥ 600 MPa
AS ARMADURAS DEVEM ATENDER À NORMA ESPECÍFICA, NBR 7480 (2007)

4– BLOCO DE CONCRETO ESTRUTURAL
RESISTÊNCIA CARACTERÍSTICA À COMPRESSÃO BLOCO (fbk)≥ 3.0 MPa
RESISTÊNCIA CARACTERÍSTICA À COMPRESSÃO DO PRISMA OCO (fpk)> 2.4 MPa
RESISTÊNCIA CARACTERÍSTICA À COMPRESSÃO DO PRISMA CHEIO (fpk)> 4.8 MPa
RESISTÊNCIA MÉDIA À COMPRESSÃO DA ARGAMASSA (fa)≥ 4.0 MPa
RESISTÊNCIA CARACTERÍSTICA À COMPRESSÃO DO GRAUTE (fgk)> 15.0 MPa
OS BLOCOS DE CONCRETO DEVEM ATENDER À NORMA NBR 6136 (2016)

5– BLOCOS ASSENTADOS COM JUNTA AMARRADA, COM ARGAMASSA DE ASSENTAMENTO EM TRAÇO DE CIMENTO, CAL E AREIA – 1:1.0:5.0 (EM VOLUME), ESPESSURA 10 mm +/– 3 mm, INCLUSIVE NAS JUNTAS VERTICAIS DO BLOCO

6– TODOS OS ELEMENTOS ESTRUTURAIS COM ARMADURAS VERTICAIS E HORIZONTAIS DEVERÃO SER TOTALMENTE GRAUTEADOS

7– PARA POSICIONAMENTO DOS ARRANQUES, VER PROJETO DE FUNDAÇÕES

8– ATENTAR–SE PARA AS COMPATIBILIZAÇÕES COM OS PROJETOS DE INSTALAÇÕES ELÉTRICAS E INSTALAÇÕES HIDRÁULICAS E SANITÁRIAS

9– EXECUTAR OS ENCHIMENTOS COM BLOCO CORTADOS, TIJOLOS MACIÇOS OU CONCRETO SIMPLES

10– NÃO ESTÁ PREVISTA AMPLIAÇÃO VERTICAL DA EDIFICAÇÃO

11– EXECUTAR SOMENTE OPÇÃO DE COBERTURA EM ESTRUTURAS DE AÇO E TELHAS CERÂMICAS

12– DEVERÃO SER APRESENTADOS LAUDOS DOS ENSAIOS DE RESISTÊNCIA PRESCRITOS PELAS NORMAS VIGENTES PARA TODOS OS MATERIAIS UTILIZADOS NESSE PROJETO

13– CASO NECESSÁRIO UTILIZAÇÃO DE BLOCOS ESTRUTURAIS CERÂMICOS, A CONCEPÇÃO ESTRUTURAL, AS ESPECIFICAÇÕES TÉCNICAS E OS DETALHES DESTE PROJETO DEVEM SER MANTIDOS E VERIFICADOS QUANTO AS PRESCRIÇÕES DAS NORMAS TÉCNICAS QUE TRATAM DO ASSUNTO, SOBRETUDO A NBR 15.270–2 E 15.270–3 (2005)

14 – ESTE PROJETO FOI DESENVOLVIDO COM BASE NA NBR 15575 E DEMAIS NORMAS TÉCNICAS ESPECÍFICAS CONFORME DETALHAMENTO NO MEMORIAL DESCRITIVO DA TIPOLOGIA TI22A–01

15 – PAREDES HIDRÁULICAS: EXECUTAR A TUBULAÇÃO HIDRÁULICA ANTES DO GRAUTEAMENTO DAS VERGAS. CASO SEJA NECESSÁRIO EXECUTAR REPAROS NAS PAREDES HIDRÁULICAS, AS VERGAS NÃO PODERÃO SER DANIFICADAS.

16 – PAREDE DE VEDAÇÃO: PAREDE CONSIDERADA DE VEDAÇÃO PARA PARA POSSIBILITAR ABERTURA EM CASO DE NECESSIDADE FUTURA. AS VERGAS NÃO PODERÃO SER DANIFICADAS.

Revisões (discriminação)	N°	Data	Rubrica
INDICAÇÃO– PAREDE 7– VEDAÇÃO	01	JUL/18	

CDHU — Companhia de Desenvolvimento Habitacional e Urbano
Rua Boa Vista,170 . São Paulo . Tel.3248.2000 . CNPJ 47.865.597/0001–09

PROJETO
UNIDADE HABITACIONAL PADRÃO

CÓDIGO
T | I | 2 | 2 | A | – 01

TÍTULO: ESTRUTURA | ÁREA: EST | FOLHA: 02/4

ASSUNTO
ALVENARIA DE BLOCOS DE CONCRETO
ELEVAÇÕES E ARMADURAS DAS PAREDES 1 A 7

ESCALA GRÁFICA: 0 25 50 75(cm) | ESCALA NOMINAL: INDICADA | DATA: ABR/2018

ASSINATURAS
proprietário — CNPJ
aprovação do projeto – responsável técnico — c.r.e.a.
Cia. de Desenvolvimento Habitacional e Urbano do Est. de São Paulo — pref.
a.r.t.
obra – responsável técnico — c.r.e.a.
pref.
a.r.t.

ESPAÇO PARA APROVAÇÃO

LISTA 4

CÓDIGO CDHU EMPREENDIMENTO

Programa	Região	Município	Terreno	Fase	Versão	Etapa do Projeto
0 0	0 0	0 0	0 0	0 0	0 0	P E

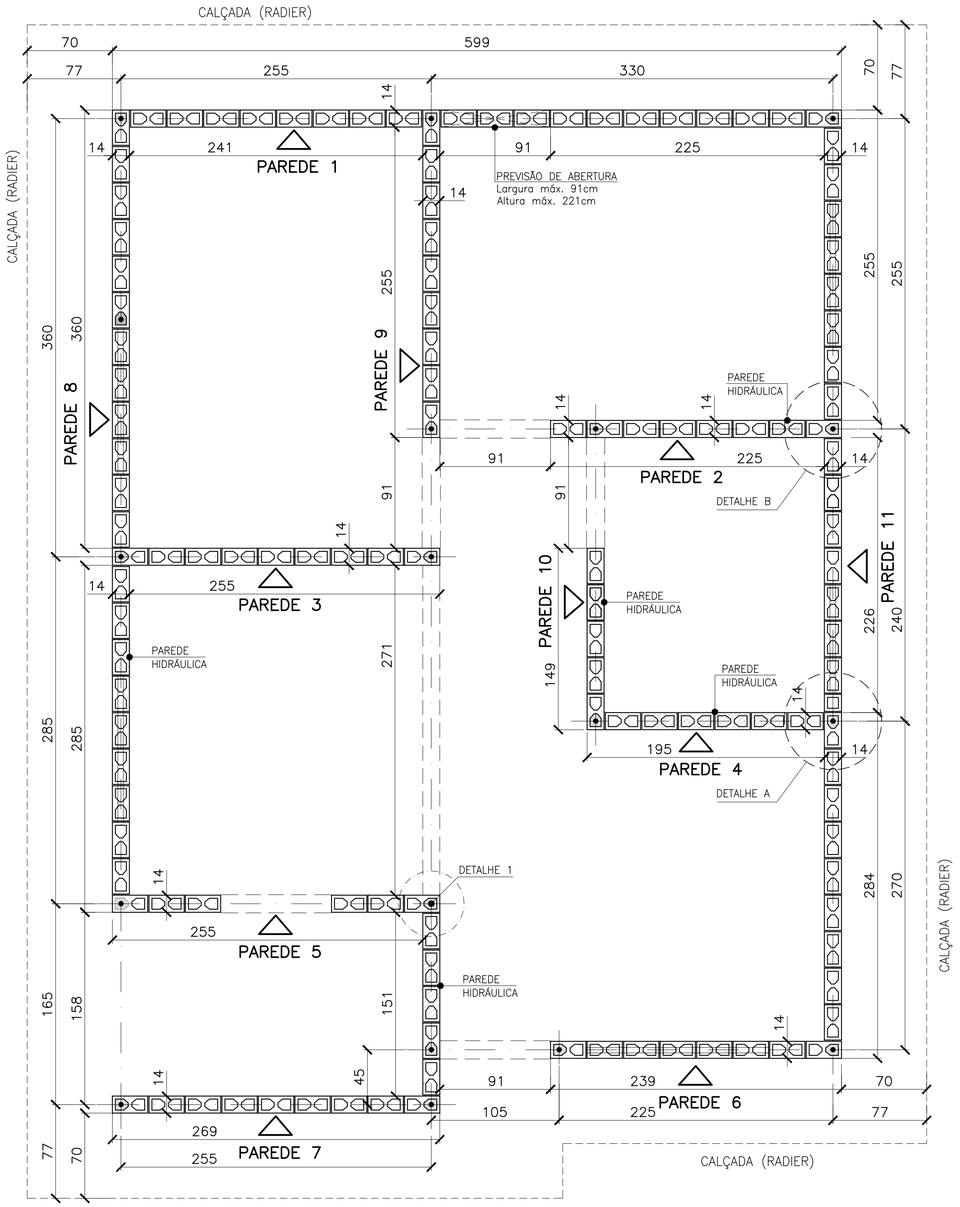

PLANTA DE MODULAÇÃO – 1ª FIADA

ESC. 1:25

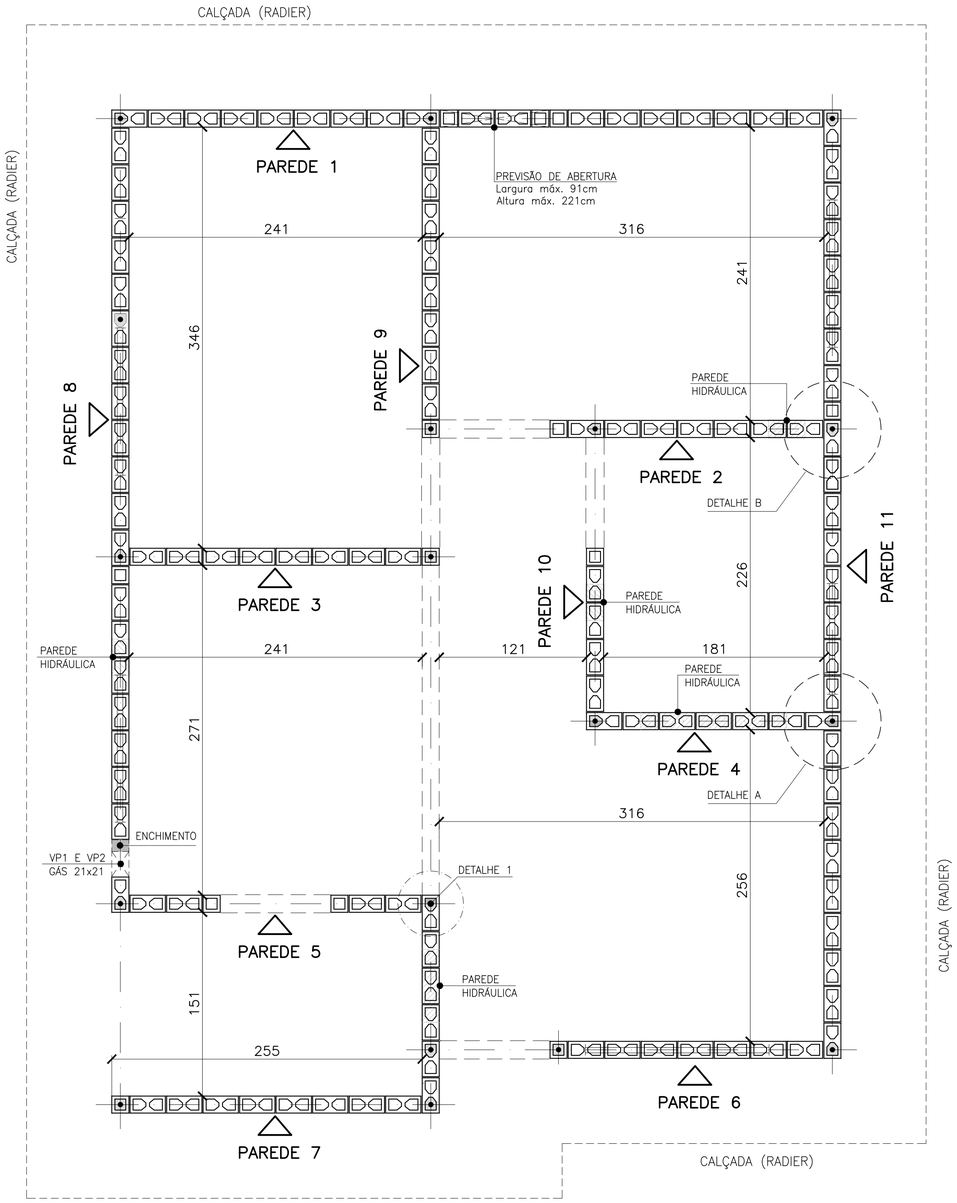

PLANTA DE MODULAÇÃO – 2ª FIADA

ESC. 1:25

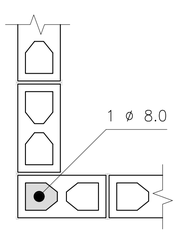

DETALHE 1
ARMADURA VERTICAL / GRAUTE

ESC. 1:10

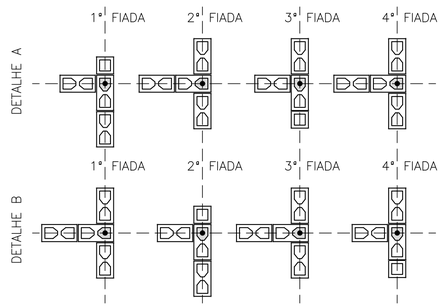

DETALHES: ENCONTROS DE PAREDES

ESC. 1:25

- BLOCO DE CONCRETO 14x19x29 (B29)
- BLOCO DE CONCRETO 14x19x14 (B14)
- BLOCO DE CONCRETO 14x19x29 COM GRAUTE EM TODA ALTURA
- BLOCO DE CONCRETO 14x19x14 COM GRAUTE EM TODA ALTURA
- BLOCO DE CONCRETO 14x19x29 COM GRAUTE ATÉ 80 cm
- BLOCO DE CONCRETO 14x19x29 COM INSTALAÇÕES HIDRÁULICAS
- BLOCO DE CONCRETO 14x19x14 COM INSTALAÇÕES HIDRÁULICAS
- PROJEÇÃO DAS VERGAS (ABERTURAS)

LEGENDA

ESC. 1:25

FONTE / DADOS DE BASE

AUTORES DO PROJETO / COLABORADORES

CDHU – COORDENAÇÃO / GESTÃO
ARQª ANA MARIA ANTUNES COELHO CAU A10651-8 GERENTE
ARQª MARCO ANTÔNIO FERRANDINI GARCIA CAU A12879-1 GERENTE

CONCREMAT ENGENHARIA E TECNOLOGIA – GERENCIAMENTO ESTRUTURA
ART 92221220150093371
ENGª FERNANDO SEFAIR DE BRITO COORDENADOR
ARQª CAROLINA MIDORI OSHIRO CAU A41445-0 COORD. DE PROJETOS
ENGª JOÃO BATISTA LAMARI CREA 5062037664-SP ANALISTA

AUTORES / COLABORADORES
RACANICCHI CONSULTORIA E PROJETOS DE ENGENHARIA LTDA.
ART 28027230172749150
ENGª ROBERTO RACANICCHI AUTOR DO PROJETO
CREA 5060540918-SP

NOTAS:

1– ESTRUTURAS EM BLOCOS VAZADOS DE CONCRETO

2– MEDIDAS EM CENTÍMETROS, DIÂMETRO DAS ARMADURAS EM MILÍMETROS

3– AÇO CA–50 fyk ≥ 500 MPa E AÇO CA–60 fyk ≥ 600 MPa
AS ARMADURAS DEVEM ATENDER À NORMA ESPECÍFICA, NBR 7480 (2007)

4– BLOCO DE CONCRETO ESTRUTURAL
RESISTÊNCIA CARACTERÍSTICA À COMPRESSÃO BLOCO (fbk)≥ 3.0 MPa
RESISTÊNCIA CARACTERÍSTICA À COMPRESSÃO DO PRISMA OCO (fpk)≥ 2.4 MPa
RESISTÊNCIA CARACTERÍSTICA À COMPRESSÃO DO PRISMA CHEIO (fpk)≥ 4.8 MPa
RESISTÊNCIA MÉDIA À COMPRESSÃO DA ARGAMASSA (fa)≥ 4.0 MPa
RESISTÊNCIA CARACTERÍSTICA À COMPRESSÃO DO GRAUTE (fgk)≥ 15.0 MPa
OS BLOCOS DE CONCRETO DEVEM ATENDER À NORMA NBR 6136 (2016)

5– BLOCOS ASSENTADOS COM JUNTA AMARRADA, COM ARGAMASSA DE ASSENTAMENTO EM TRAÇO DE CIMENTO, CAL E AREIA – 1:1.0:5.0 (EM VOLUME), ESPESSURA 10 mm +/– 3 mm, INCLUSIVE NAS JUNTAS VERTICAIS DO BLOCO

6– TODOS OS ELEMENTOS ESTRUTURAIS COM ARMADURAS VERTICAIS E HORIZONTAIS DEVERÃO SER TOTALMENTE GRAUTEADOS

7– PARA POSICIONAMENTO DOS ARRANQUES, VER PROJETO DE FUNDAÇÕES

8– ATENTAR–SE PARA AS COMPATIBILIZAÇÕES COM OS PROJETOS DE INSTALAÇÕES ELÉTRICAS E INSTALAÇÕES HIDRÁULICAS E SANITÁRIAS

9– EXECUTAR OS ENCHIMENTOS COM BLOCO CORTADOS, TIJOLOS MACIÇOS OU CONCRETO SIMPLES

10– NÃO ESTÁ PREVISTA AMPLIAÇÃO VERTICAL DA EDIFICAÇÃO

11– EXECUTAR SOMENTE OPÇÃO DE COBERTURA EM ESTRUTURAS DE AÇO E TELHAS CERÂMICAS

12– DEVERÃO SER APRESENTADOS LAUDOS DOS ENSAIOS DE RESISTÊNCIA PRESCRITOS PELAS NORMAS VIGENTES PARA TODOS OS MATERIAIS UTILIZADOS NESSE PROJETO

13– CASO NECESSÁRIO UTILIZAÇÃO DE BLOCOS ESTRUTURAIS CERÂMICOS, A CONCEPÇÃO ESTRUTURAL, AS ESPECIFICAÇÕES TÉCNICAS E OS DETALHES DESTE PROJETO DEVEM SER MANTIDOS E VERIFICADOS QUANTO AS PRESCRIÇÕES DAS NORMAS TÉCNICAS QUE TRATAM DO ASSUNTO, SOBRETUDO A NBR 15.270–2 E 15.270–3 (2005)

14 – ESTE PROJETO FOI DESENVOLVIDO COM BASE NA NBR 15575 E DEMAIS NORMAS TÉCNICAS ESPECÍFICAS CONFORME DETALHAMENTO NO MEMORIAL DESCRITIVO DA TIPOLOGIA TIZZA–01

Revisões (discriminação)	Nº	Data	Rubrica
INDICAÇÃO – PAREDE 8 (TRECHO)–VEDAÇÃO	03	MAI/18	
INCLUSÃO DETALHE ENCONTRO DAS PAREDES	02	JUL/18	
POSIÇÃO DA JANELA DORM – PAREDE 8	01	ABR/18	

CDHU Companhia de Desenvolvimento Habitacional e Urbano
Rua Boa Vista,170 . São Paulo . Tel.3248.2000 . CNPJ 47.865.597/0001–09

PROJETO
UNIDADE HABITACIONAL PADRÃO

CÓDIGO
T | I | 2 | 2 | A | – 01

TÍTULO | ÁREA | FOLHA
ESTRUTURA | EST | 01/4

ASSUNTO
ALVENARIA DE BLOCOS DE CONCRETO
PLANTA – 1ª FIADA E 2ª FIADA

ESCALA GRÁFICA 0 25 50 75(cm) | ESCALA NOMINAL INDICADA | DATA ABR/2018

ASSINATURAS
proprietário | CNPJ
aprovação do projeto – responsável técnico – Cia. de Desenvolvimento Habitacional e Urbano do Est. de São Paulo – c.r.e.a. / pref. / a.r.t.
obra – responsável técnico – c.r.e.a. / pref. / a.r.t.

ESPAÇO PARA APROVAÇÃO

LISTA 3

CÓDIGO CDHU EMPREENDIMENTO

Programa	Região	Município	Terreno	Fase	Versão	Etapa do Projeto
0 0	0 0	0 0	0 0	0	0	P E

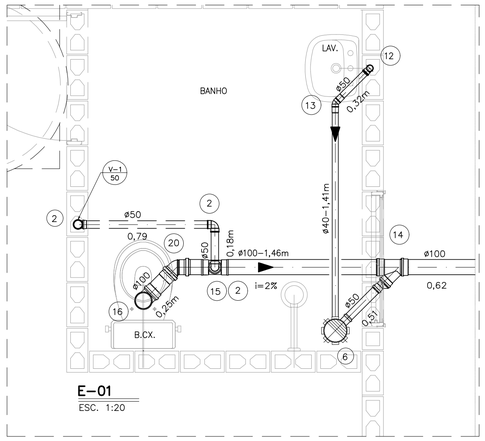

E-01
ESC. 1:20

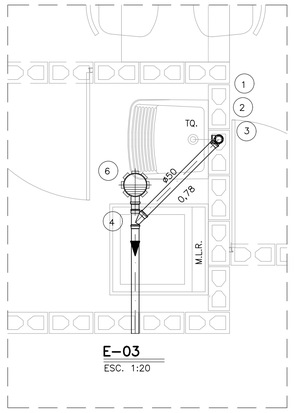

E-03
ESC. 1:20

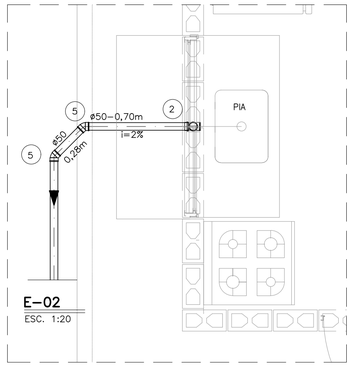

E-02
ESC. 1:20

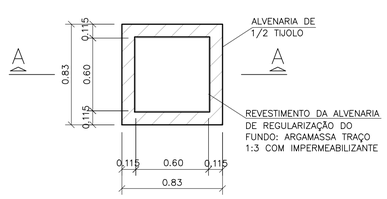

PLANTA
s/ ESC.

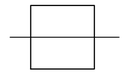

CANALETA TIPO 1

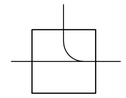

CANALETA TIPO 2

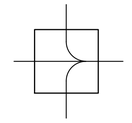

CANALETA TIPO 3

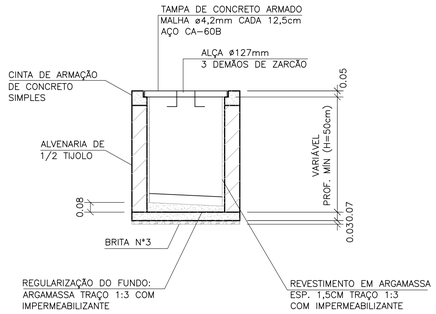

CORTE A-A
s/ ESC.

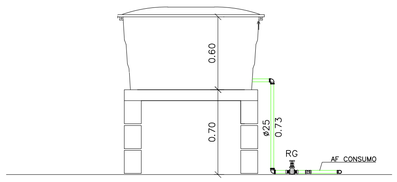

RESERVATÓRIO – CORTE AA
ESC. 1:25

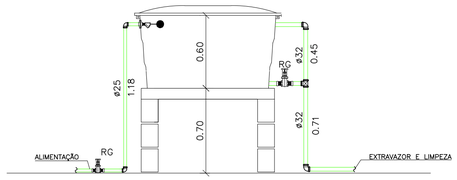

RESERVATÓRIO – CORTE BB
ESC. 1:25

CAIXA DE INSPEÇÃO PARA ESGOTO (C.I.a)

OBS: PARA AS C.I (CAIXA DE INSPEÇÃO), ENTRE AS LÂMINAS, VEDAR COM MASTIQUE OS FUROS DA ALÇA DA TAMPA E AS FRESTAS ENTRE A TAMPA E A CINTA DE AMARRAÇÃO.

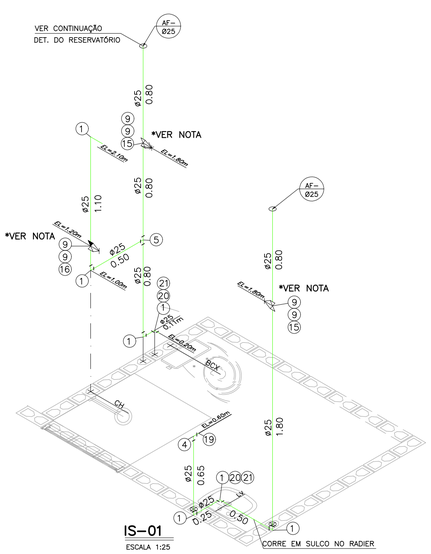

IS-01
ESCALA 1:25

*NOTA: PREVER PROLONGADOR NOS REGISTROS SE NECESSÁRIO

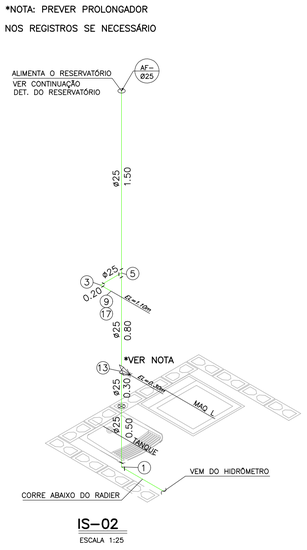

IS-02
ESCALA 1:25

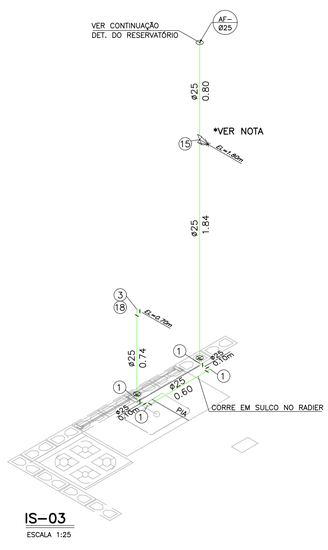

IS-03
ESCALA 1:25

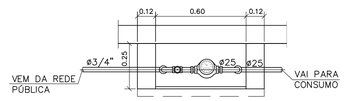

PLANTA

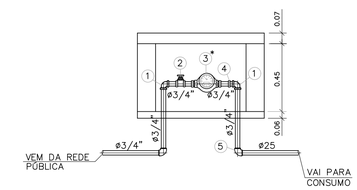

ELEVAÇÃO

DETALHE DO CAVALETE
ESC. 1:20

NOTAS:

1- TODAS AS LIGAÇÕES DEVERÃO SER EXECUTADAS CONFORME SEGUE: ATÉ DN 40 mm PVC JUNTA SOLDADA
ACIMA DE DN 40 mm JUNTA ELÁSTICA COM ANEL

2- AS DECLIVIDADES DO ESGOTO, QUANDO NÃO ASSINALADAS SÃO DE 2%.

3- OS MATERIAIS UTILIZADOS DEVERÃO SEGUIR AS PRESCRIÇÕES DAS ESPECIFICACOES TECNICAS DA ABNT.

4- VER LISTA COMPLETA DE MATERIAIS NA FOLHA HID 01/02

FONTE / DADOS DE BASE

AUTORES DO PROJETO / COLABORADORES

CDHU – COORDENAÇÃO / GESTÃO

ARQ° ANA MARIA ANTUNES COELHO CAU A10651-8 GERENTE
ARQ° MARCO ANTÔNIO FERRANDINI GARCIA CAU A12879-1 GERENTE

MAUBERTEC ENGENHARIA E PROJETOS – GERENCIAMENTO HIDRÁULICA

ENG° JOSÉ MARCOS FIGLIOLINI CREA 2605735206 COORDENADOR

AUTORES / COLABORADORES

ENG° LUCIANA CARDOZO BUENO CREA 506317858I-SP AUTOR/RESP. TÉC. PROJETO ART 28027230172908498

LEGENDA/TABELAS

TUBULAÇÃO DE ÁGUA
REGISTRO DE GAVETA (RG)
REGISTRO DE PRESSÃO (RP)
TUBULAÇÃO DE ESGOTO
TUBO DE QUEDA 90° VERTICAL
JOELHO 90° VERTICAL
JOELHO 90°
JOELHO 45°
JOELHO 90° VERTICAL – ø40mm
JOELHO 45° – ø40mm
TÊ DE REDUÇÃO VERTICAL
JUNÇÃO SIMPLES
JUNÇÃO COM REDUÇÃO
CURVA CURTA COM ADAPT. PARA BACIA ø100mm
CSA – CAIXA SIFONADA – 100x100x50mm

TIPO DE TUBULAÇÃO: A – ÁGUA; V – VENTILAÇÃO; E – ESGOTO; G – GÁS
DIÂMETRO DA TUBULAÇÃO: EM MILIMETROS OU POLEGADAS

Revisões (discriminação)	N°	Data	Rubrica
POSIÇÃO JANELAS JV01(DORM) E JM01(BANHO)	1	ABR/2018	
AJUSTE DIMENSÕES DA CAIXA DE ESG. C.I.a.	2	MAI/2018	
INCLUSÃO DO ENCHIMENTO NA BASE PIA COZ.	3	JUL/2018	
AJUSTES GÁS E ALIMENTAÇÃO DA PIA	4	MAI/2019	

CDHU Companhia de Desenvolvimento Habitacional e Urbano
Rua Boa Vista,170 . São Paulo . Tel.3248.2000 . CNPJ 47.865.597/0001-09

PROJETO
UNIDADE HABITACIONAL PADRÃO

CÓDIGO
T | I | 2 | 2 | A | –01

TÍTULO | ÁREA | FOLHA
HIDRÁULICA | HID | 02/02

ASSUNTO
INSTALAÇÃO HIDRÁULICA
ÁGUA ESGOTO E GÁS

ESCALA GRÁFICA: 0 0.25 0.5 0.75(m) | ESCALA NOMINAL: INDICADA | DATA: OUT/17

ASSINATURAS

proprietário | CNPJ

aprovação do projeto – responsável técnico | c.r.e.a. | pref. | a.r.t.

obra – responsável técnico | c.r.e.a. | pref. | a.r.t.

ESPAÇO PARA APROVAÇÃO

LISTA 4

CÓDIGO CDHU EMPREENDIMENTO

Programa	Região	Município	Terreno	Fase	Versão	Etapa do Projeto
						P E

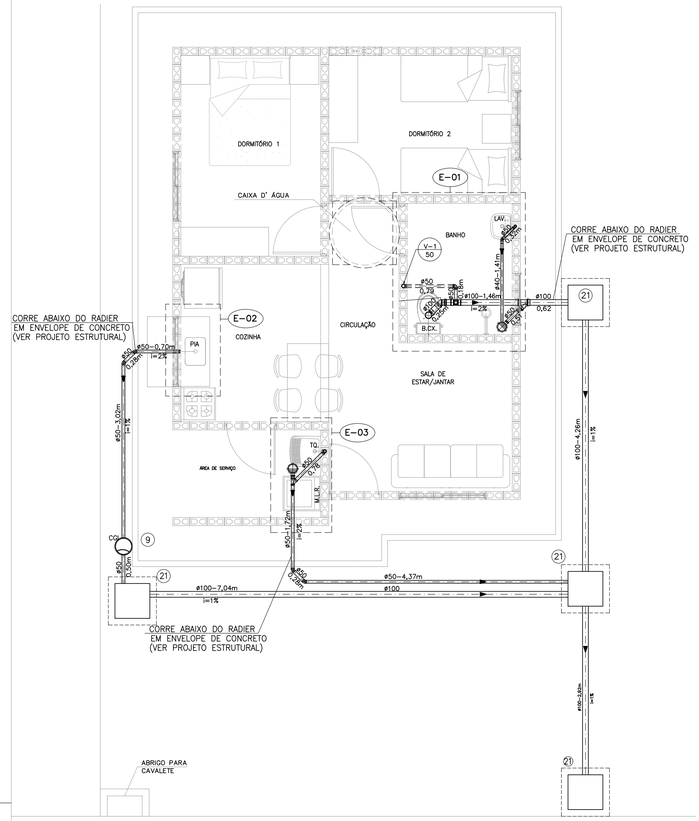

PLANTA DO TÉRREO –ESGOTO

ESCALA 1:50

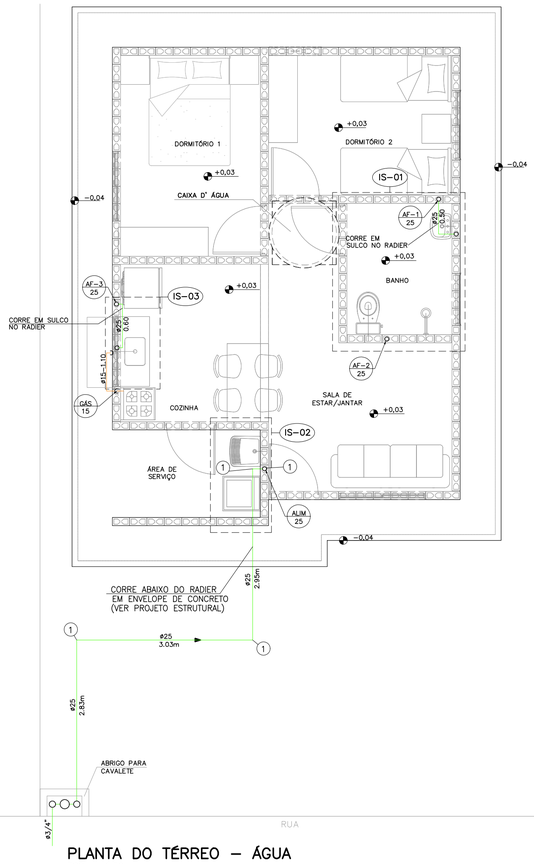

PLANTA DO TÉRREO – ÁGUA

ESCALA 1:50

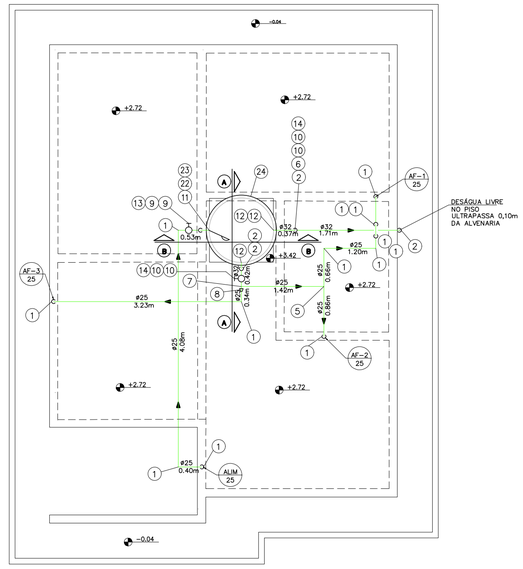

PLANTA DA COBERTURA – ÁGUA

ESCALA 1:50

N	Q	DESCRIÇÃO – ESGOTO
01	02	JOELHO ADAPTADOR 90° COM ANEL DE BORRACHA DN 50 mm.
02	05	JOELHO 90° DN 50 mm.
03	01	SIFÃO SANFONADO COM VÁLVULA P/TANQUE ø1.1/2"
04	01	JUNÇÃO SIMPLES 45° DN 50mm.
05	04	CURVA 45° CURTA DN 50mm.
06	02	CAIXA SIFONADA DN 100 X 100 X 50 mm.
07	01	VÁLVULA P/PIA AMERICANA ø 3.1/2" X ø 1"
08	01	SIFÃO PLÁSTICO RÍGIDO P/PIA AMERICANA ø1.1/2" X ø1.1/2"
09	01	CAIXA DE GORDURA CAPACIDADE 18lts, MARCA TIGRE OU SIMILAR.
10	01	SIFÃO PLÁSTICO PARA LAVATÓRIO ø1" X 1.1/2"
11	01	JOELHO ADAPTADOR 90° COM ANEL DE BORRACHA DN 40 mm.
12	01	JOELHO 90° DN 40 mm.
13	01	JOELHO 45° DN 40 mm.
14	01	JUNÇÃO SIMPLES 45° REDUÇÃO DN 100 X DN 50mm.
15	01	TÊ DE REDUÇÃO DN 100 mm X 50 mmm
16	01	CURVA CURTA 90° DN 100 mm.
17	01	BOLSA P/LIGAÇÃO À BACIA SANITÁRIA
18	01	ANEL P/LIGAÇÃO DA SAÍDA DA BACIA SANITÁRIA DN 100 mm.
19	01	TERMINAL DE VENTILAÇÃO DN 50 mm.
20	01	CURVA 45° CURTA DN 100 mm.
21	04	CAIXA DE INSPEÇÃO DE ALVENARIA 0.60x0.60m –DE 1/2 TIJOLO–REV. INT. ARGAMASSA CIMENTO AREIA NO TRACO 1:3 COM DIM. INT. 0.60 X 0.60 m.
	2,50	TUBO DE PVC JUNTA SOLDADA DN 40 mm, EM METROS
	19,75	TUBO DE PVC JUNTA ELÁSTICA DN 50 mm, EM METROS
	18,00	TUBO DE PVC JUNTA ELÁSTICA DN 100 mm, EM METROS. (ACRESCENTAR QUANTIDADE ATÉ A TESTADA DO LOTE).

NOTAS:

1– TODAS AS LIGAÇÕES DEVERÃO SER EXECUTADAS CONFORME SEGUE: ATE DN 40 mm PVC JUNTA SOLDADA
ACIMA DE DN 40 mm JUNTA ELÁSTICA COM ANEL

2– AS DECLIVIDADES DO ESGOTO, QUANDO NÃO ASSINALADAS SÃO DE 2%.

3– OS MATERIAIS UTILIZADOS DEVERÃO SEGUIR AS PRESCRIÇÕES DAS ESPECIFICACOES TECNICAS DA ABNT.

4– VER FOLHA DE DETALHES HID 02/02

5– VER DETALHE DO ENVELOPAMENTO FOLHAS EST–FUN 01/02 E 02/02

N	Q	DESCRIÇÃO – ÁGUA FRIA
01	29	COTOVELO 90° DN 25mm
02	05	COTOVELO 90° DN 32mm
03	02	COTOVELO 90° SRM DN 25 X ø3/4"
04	02	COTOVELO 90° SRM DN 25 X ø1/2"
05	03	TE DN 25mm
06	01	TE DN 32mm
07	01	TE DE REDUÇÃO 32mm X 25mm
08	01	REDUÇÃO DN 32 x 25 mm
09	09	ADAPTADOR CURTO DN 25 mm X ø 3/4" C/BOLSA E ROSCA
10	04	ADAPTADOR CURTO DN 32 mm X 1" C/ BOLSA E ROSCA
11	01	ADAPTADOR LONGO COM FLANGES E ANEIS DE BORRACHA DN 25 mm x ø3/4"
12	03	ADAPTADOR LONGO COM FLANGES E ANEIS DE BORRACHA DN 32 mm X 1"
13	01	REGISTRO DE GAVETA ø3/4" ACABAMENTO BRUTO
14	02	REGISTRO DE GAVETA ø1" ACABAMENTO BRUTO
15	03	REGISTRO DE GAVETA ø3/4" COM CANOPLA
16	01	REGISTRO DE PRESSÃO ø3/4" COM CANOPLA
17	01	TORNEIRA P/TANQUE/MLR C/ROSCA P/MANGUEIRA ø3/4"
18	01	TORNEIRA P/PIA DE COZINHA ø 3/4" DE PRESSÃO
19	01	TORNEIRA P/LAVATORIO ø1/2" DE PRESSAO
20	02	NIPLE DUPLO ø1/2"
21	02	ENGATE FLEXIVEL ø1/2"
22	01	TORNEIRA DE BÓIA ø3/4"
23	01	LUVA GALVANIZADA ø3/4"
24	01	CAIXA D' ÁGUA CAPACIDADE 500 lts. APOIADA SOBRE BASE PLANA E RÍGIDA h=0,70m
	7,77	TUBO PVC JUNTA SOLDADA DN 32 mm, EM METROS
	39,23	TUBO PVC JUNTA SOLDADA DN 25 mm, EM METROS

N	Q	DESCRIÇÃO – HIDRÔMETRO
01	03	COTOVELO 90° EM FERRO ø3/4" CLASSE 150 lbs.
02	01	REGISTRO DE GAVETA ø3/4" ACABAMENTO BRUTO
03	01	HIDRÔMETRO Qn=1,50 m³/h *
04	01	NIPLE DUPLO DE FERRO GALVANIZADO ø3/4" CLASSE 150 lbs
05	01	COTOVELO 90° PVC SRM AZUL ø25 mm x 3/4"
	1,3	TUBO DE FERRO GALVANIZADO ø3/4", EM METROS

NOTA.– A CRITERIO DA CONCESSIONARIA LOCAL, OS ITENS DE Nº 01, 02, 04 E 05 PODEM SER SUBSTITUIDOS POR COMPONENTES EM PVC OU POLIPROPILENO.
DIMENSOES DO ABRIGO 0.60 X 0.45 X 0.25 m INTERNO
* HIDRÔMETRO NÃO FORNECIDO

NOTA:

1– OBSERVAR LOCAL DE PASSAGEM DA TUBULAÇÃO NAS LAJES. VER FL. EST 04/04

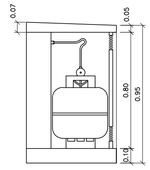

CORTE AA

ESCALA 1:20

INSTALAÇÃO GÁS

ESC. 1:20

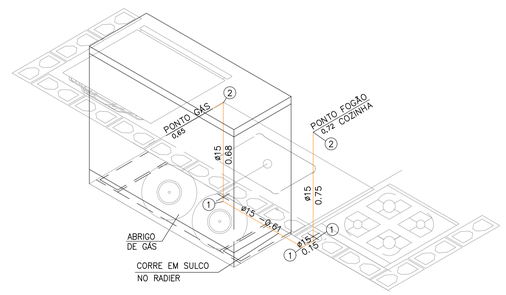

ISOMÉTRICO INSTALAÇÃO DE GÁS

ESCALA 1:20

N	Q	DESCRIÇÃO – GÁS GLP
01	03	COTOVELO 90° EM COBRE DN 15 mm.
02	02	COTOVELO 90° EM BRONZE RF DN 15 mm x DN 1/2".
	2,19	TUBO DE COBRE CLASSE I – DN 15 mm, EM METROS

NOTA:

1– TODA A TUBULAÇÃO DE GÁS DEVERÁ SER ENVELOPADA COM CONCRETO MAGRO OU GROUT, NÃO DEVENDO SER DEIXADO ESPAÇOS VAZIOS NO ENVOLTÓRIO DA TUBULAÇÃO.

FONTE / DADOS DE BASE

AUTORES DO PROJETO / COLABORADORES

CDHU – COORDENAÇÃO / GESTÃO
ARQ° ANA MARIA ANTUNES COELHO — CAU A10651–8 — GERENTE
ARQ° MARCO ANTÔNIO FERRANDINI GARCIA — CAU A12879–1 — GERENTE

MAUBERTEC ENGENHARIA E PROJETOS – GERENCIAMENTO HIDRÁULICA

ENG° JOSÉ MARCOS FIGLIOLINI — CREA 2605735206 — COORDENADOR

AUTORES / COLABORADORES

ENG° LUCIANA CARDOZO BUENO — AUTOR/RESP. TÉC. PROJETO
CREA 5063178581–SP — ART 28027230172908498

LEGENDA/TABELAS

- TUBULAÇÃO DE GÁS
- TUBULAÇÃO DE ÁGUA
- COTOVELO 90°
- REGISTRO DE GAVETA
- TUBULAÇÃO DE ESGOTO
- TUBO DE QUEDA 90° VERTICAL
- JOELHO 90° VERTICAL
- JOELHO 90°
- JOELHO 45°
- JOELHO 90° VERTICAL – ø40mm
- JOELHO 45° – ø40mm
- TÊ DE REDUÇÃO VERTICAL
- JUNÇÃO SIMPLES
- JUNÇÃO COM REDUÇÃO
- CURVA CURTA COM ADAPT. PARA BACIA ø100mm
- CSA – CAIXA SIFONADA – 100x100x50mm

TIPO DE TUBULAÇÃO: A – ÁGUA; V – VENTILAÇÃO; E – ESGOTO; G – GÁS
DIÂMETRO DA TUBULAÇÃO: EM MILIMETROS OU POLEGADAS

Revisões (discriminação)	Nº	Data	Rubrica
POSIÇÃO JANELAS JV01(DORM) E JM01(BANHO)	1	ABR/2018	
AJUSTE DIMENSÕES DA CAIXA DE ESG. C.I.a.	2	MAI/2018	
INCLUSÃO DO ENCHIMENTO NA BASE PIA COZ.	3	JUL/2018	
AJUSTES GÁS E ALIMENTAÇÃO DA PIA	4	MAI/2019	

CDHU Companhia de Desenvolvimento Habitacional e Urbano
Rua Boa Vista,170 . São Paulo . Tel.3248.2000 . CNPJ 47.865.597/0001–09

PROJETO

UNIDADE HABITACIONAL PADRÃO

CÓDIGO

T | I | 2 | 2 | A | –01

TÍTULO	ÁREA	FOLHA
HIDRÁULICA	HID	01/02

ASSUNTO

INSTALAÇÃO HIDRÁULICA
ÁGUA ESGOTO E GÁS

ESCALA GRÁFICA	ESCALA NOMINAL	DATA
0 0.25 0.5 0.75(m)	INDICADA	OUT/17

ASSINATURAS

proprietário	CNPJ
aprovação do projeto – responsável técnico	c.r.e.a. / pref. / a.r.t.
obra – responsável técnico	c.r.e.a. / pref. / a.r.t.

ESPAÇO PARA APROVAÇÃO

LISTA 4

CÓDIGO CDHU EMPREENDIMENTO

Programa	Região	Município	Terreno	Fase	Versão	Etapa do Projeto
						P E

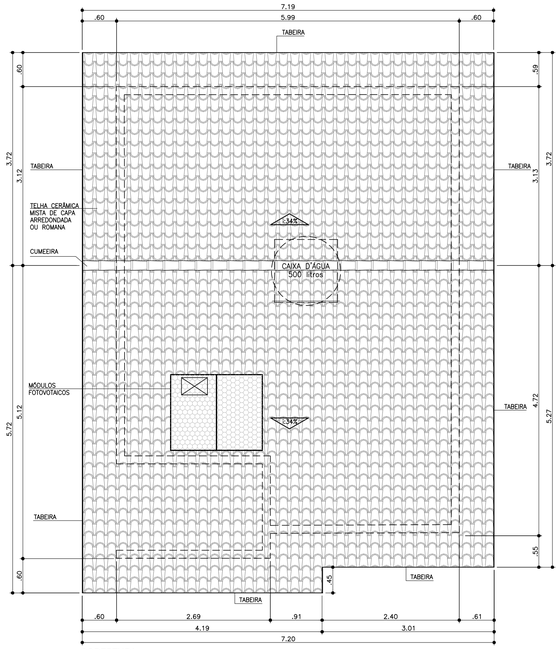

COBERTURA
ESCALA 1:50

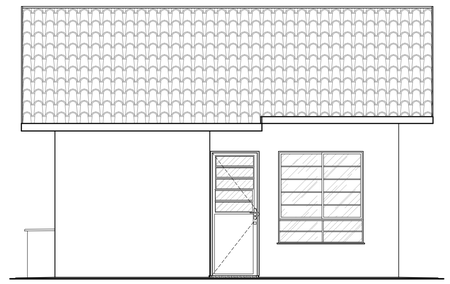

ELEVAÇÃO 1
ESCALA 1:50

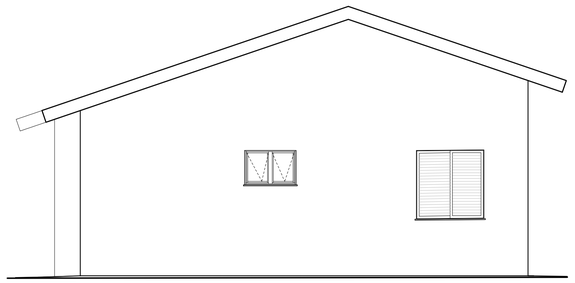

ELEVAÇÃO 2
ESCALA 1:50

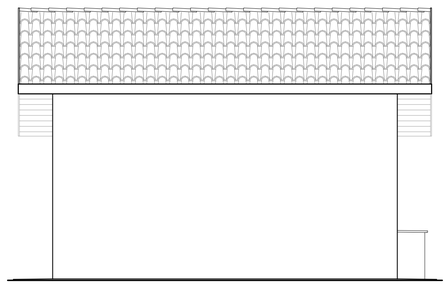

ELEVAÇÃO 3
ESCALA 1:50

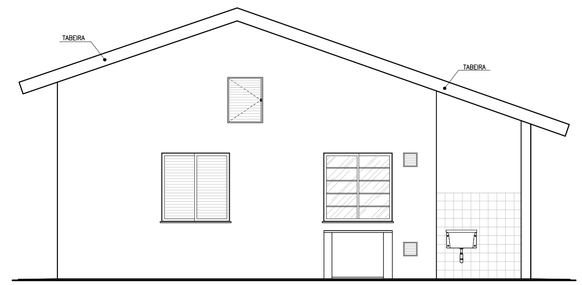

ELEVAÇÃO 4
ESCALA 1:50

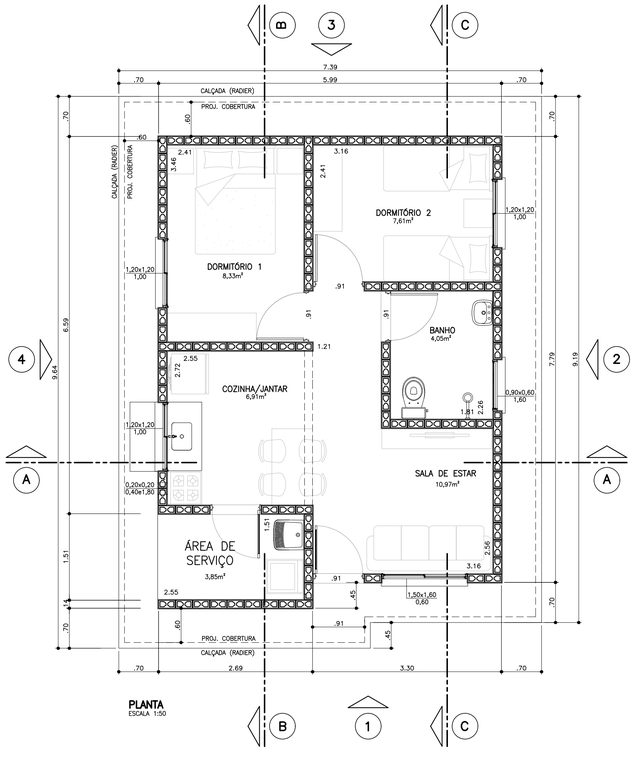

PLANTA
ESCALA 1:50

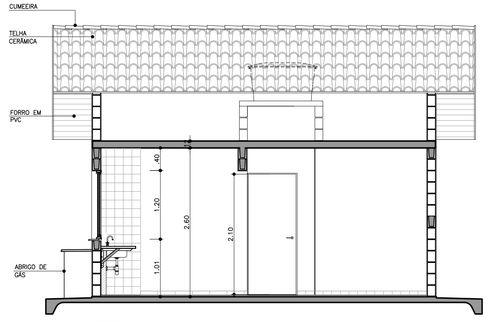

CORTE AA
ESCALA 1:50

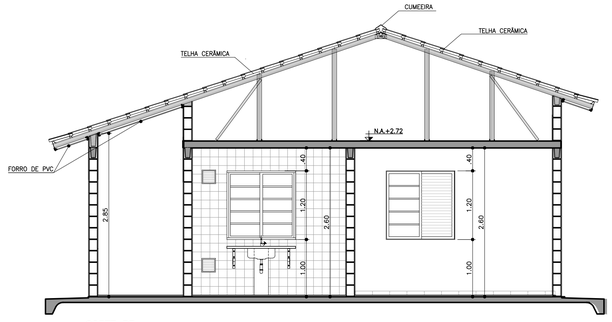

CORTE BB
ESCALA 1:50

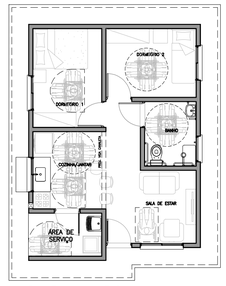

PLANTA HUMANIZADA LAYOUT ACESSÍVEL
ESCALA 1:100

TABELA DE ILUMINAÇÃO E VENTILAÇÃO					
	m2	EXIGIDA		PROJETADA	
AMBIENTE	ÁREA	ILUM.	VENT.	ILUM.	VENT.
DORM. 1	8,33	1,04	0,52	1,44	0,72
DORM. 2	7,61	0,95	0,47	1,44	0,72
SALA	10,97	1,37	0,68	2,40	1,20
COZINHA	6,91	0,86	0,43	1,44	0,72
BANHEIRO	4,05	0,50	0,25	0,54	0,27

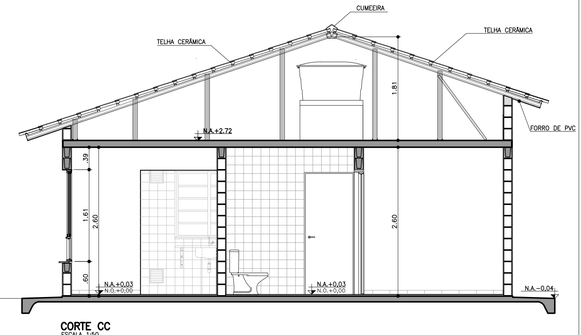

CORTE CC
ESCALA 1:50

Companhia de Desenvolvimento Habitacional e Urbano
CDHU
Rua Boa Vista,170. CEP. 01014-200. São Paulo. Tel.3248.2000. CGCMF 47.865.597/0001-9

PROJETO COMPLETO

PLANTAS, CORTES E ELEVAÇÕES.

FOLHA: 01/01

USO: RESIDENCIAL — CAT. USO:

REF.: CONSTRUÇÃO DE UM CONJUNTO HABITACIONAL DE INTERESSE SOCIAL

LOCAL :

PROP.: CIA. DE DESENVOLVIMENTO HABITACIONAL E URBANO DO ESTADO DE SÃO PAULO

CONTRIB. N.: — ZONA: — ESC.: INDICADA

CÓD. LOGR.: — CEP :

SITUAÇÃO (sem escala)

DECLARO QUE A APROVAÇÃO DO PROJETO NÃO IMPLICA NO RECONHECIMENTO, PELA PREFEITURA, DO DIREITO DE PROPRIEDADE DO TERRENO.

QUADRO DE ÁREAS (m2)
TI22A-01

ÁREA CONSTRUÍDA = 47,87m²

Proprietário	Nome:	Cia. de Desenvolvimento Habitacional e Urbano do Estado de São Paulo - CDHU
	Assinatura:	
Autor do Projeto	Nome:	Carolina Midori Oshiro
cau:	A41445-0	
pref.:		Assinatura:
r.t.:	6356424	
Resp Técnico	Nome:	
crea:		
pref.:		Assinatura:
a.r.t.:		

LISTA 4

CDHU Companhia de Desenvolvimento Habitacional e Urbano

TI22A-01
(ISOLADA_SIST.FOTOVOLTAICO)

MEMORIAL DESCRITIVO
ESPECIFICAÇÕES TÉCNICAS

VALIDADE

INÍCIO: NOV/ 2017

TÉRMINO:

Carolina Midori Oshiro
Arquiteta - CAU A41445-0

LISTA 4

CDHU Companhia de Desenvolvimento Habitacional e Urbano

Índice Geral

MEMORIAL DESCRITIVO ESPECIFICAÇÕES TÉCNICAS 1

I. INTRODUÇÃO 4

1. Considerações Gerais 4
2. Normas 5
3. Dúvidas 5
4. Qualidade dos Serviços e Materiais 6
5. Materiais e Equipamentos 6

II. ESPECIFICAÇÕES TÉCNICAS 6

1. Serviços Preliminares 7
1.1. Instalação do Canteiro 7
1.2. Locação de Obra 7
2. Fundações 7
2.1. Laje de Apoio (Radier) 7
2.2. Impermeabilização das primeiras fiadas de blocos 8
3. Alvenaria de Elevação 8
4. Laje 10
5. Cobertura 11
5.1. Estrutura Metálica 11
5.2. Telhamento 13
5.3. Cumeeira e Beiral 13
6. Revestimento 14
Os traços das argamassas explicitados nesse item são referenciais devendo ter suas características técnicas verificadas a cada dosagem, atendendo às especificações de resistências conforme tabela abaixo: 14
6.1. Revestimento Interno 14
6.2. Revestimento Externo 15
6.3. Condições Gerais 15
7. Pisos 16
7.1. Piso Interno 16
7.1.1. Fundação em Laje de Apoio (Radier) 16
7.1.2. Piso Cerâmico 16
7.1.3. Soleiras 17
7.2. Piso Externo 17
..... 17
7.3. Impermeabilização 17
7.4. Condições Gerais 18
8.0. Esquadrias 18
8.1. Janelas 19
8.2. Portas Externas 20
8.3. Especificações Gerais 21
9. Esquadrias de Madeira 23
9.1. Portas Internas e batentes de madeira - Dormitórios 23
10. Pintura 24
10.1. Paredes Externas 24
10.2. Paredes Internas e Forros 25
..... 25

10.3. Rufos (tubulação de ventilação) e Tabeira metálica 25
10.4. Condições Gerais 25
11. Complementos 26
11.1. Soleiras 26
11.2. Peitoris 26
11.3. Condições Gerais 26
12. Aparelhos e Metais Sanitários 27
12.1. Metais 27
12.2. Relação de Peças 27
12.3. Condições Gerais 27
13. Instalações Hidráulicas 28
13.1. Sistema de Água Fria 28
13.2. Sistema de Esgoto Sanitário 31
13.3. Instalações de Gás Combustível 33
13.4. Recomendações Gerais 33
14. Instalações Elétricas, Telefonia e TV a Cabo 35
14.1. Entrada de Energia 35
14.2. Instalações de Telefonia e TV a cabo 42
14.3. Recomendações e Materiais Utilizados – Instalações Elétricas 45
Devem ser conforme o descrito na ABNT NBR IEC 61643-1 "Dispositivos de proteção contra surtos em baixa tensão"...46
14.4. Recomendações e Materiais Utilizados - Instalação de Telefone e TV a cabo 48
15. Instalações Sistema Fotovoltaico 49

1 INTRODUÇÃO 60

2 FUNDAÇÃO 60

3 ESTRUTURA 61

4 VEDAÇÃO VERTICAL 62

5 VEDAÇÃO HORIZONTAL 65

6 COBERTURA 66

7 INSTALAÇÕES 67

I. Introdução

1. Considerações Gerais

O presente memorial e especificações têm por finalidade estabelecer as diretrizes e fixar as características técnicas a serem observadas para a execução das obras e serviços objeto desta seleção. Para outras propostas técnicas, os projetos apresentados deverão oferecer os elementos técnicos suficientes para a sua caracterização e para seu julgamento, devendo ser adotados o projeto da CDHU e o presente memorial com as especificações, como nível mínimo de detalhamento. Em caso de haver discrepâncias entre os desenhos do projeto e as especificações, consultar a área de projetos da CDHU.

O projeto da CDHU deverá ser tratado como termo de referência para as propostas de sistemas alternativos de construção, devendo o proponente apresentar os elementos técnicos necessários à avaliação de similaridade no desempenho da habitação, detalhando as características básicas do processo construtivo que irá utilizar, ou o credenciamento do processo alternativo, fornecido pela CDHU, quando aprovado previamente.

Os elementos básicos de desenho e especificações ora fornecidos são suficientes para o proponente elaborar um planejamento completo da obra com a adoção de processos construtivos usuais.

Admite-se, para a execução das obras, a apresentação, em tempo hábil, de propostas alternativas às descritas. Desta forma, qualquer variação dos materiais, serviços ou processos construtivos adotados não credenciados, deverão ser apreciados e aprovados pela CDHU, obrigando-se a atender às Normas Técnicas Brasileiras, com destaque a NBR 15575, “Desempenho – Edificações Habitacionais” e demais normas pertinentes, desde que previamente comunicado à área de Projetos da CDHU.

A Construtora durante a execução das obras deverá utilizar, nas partes que não interferirem com seu processo construtivo, já aprovado pela CDHU, sempre produtos com as características estipuladas nas especificações, cujo desempenho seja comprovado, por laboratórios, creditados pelo INMETRO devendo ser submetidos à aprovação do Setor Técnico competente da Empresa, através do escritório regional de obras da CDHU.

O projeto poderá ser modificado e/ou acrescido a qualquer tempo a critério exclusivo da CDHU que, de comum acordo com a Construtora, fixará as implicações e acertos decorrentes, visando à boa continuidade da obra.

Se durante a execução dos trabalhos, modificações ou complementações se fizerem necessárias, caberá à Construtora elaborar o projeto detalhado das modificações e submetê-lo à apreciação da Superintendência de Projetos da CDHU.

2. Normas

Todos os materiais e suas aplicações/instalações devem obedecer ao prescrito pelas Normas da ABNT (Associação Brasileira de Normas Técnicas) aplicáveis vigentes, com destaque a NBR 15575, “Desempenho-Edificações Habitacionais”. Na ausência destas, poderão ser utilizadas Normas Internacionais consagradas pelo uso, desde que previamente comunicado à Superintendência de Projetos.
O projeto da edificação padrão é uma referência. Portanto, deverão ser feitos testes de desempenho acústico e térmico no local do empreendimento onde a tipologia será implantada, de modo a atingir os índices estabelecidos nas normas específicas de cada quesito.

3. Dúvidas

No caso de dúvidas, os proponentes deverão procurar os esclarecimentos na Superintendência de Licitação e Contratações da CDHU (Rua Boa Vista, 170 - Centro), devendo todas as dúvidas ser sanadas antes da apresentação das propostas.

Durante as obras, a CDHU manterá no canteiro uma equipe de acompanhamento

que será responsável por dirimir as dúvidas porventura surgidas, bem como dar ao executor as informações e detalhes adicionais na realização dos trabalhos.

4. Qualidade dos Serviços e Materiais

Os serviços executados deverão obedecer rigorosamente às boas técnicas adotadas usualmente na engenharia, em estrita consonância com os critérios de aceitação e rejeição prescritas nas Normas Técnicas em vigor.

A aplicação dos materiais será rigorosamente supervisionada pela equipe da Superintendência de Obras, não sendo aceitas aquelas cuja qualidade seja inferior àquela especificada. Em caso de dúvidas, a mencionada equipe poderá exigir ensaios ou demais comprovações necessárias.

5. Materiais e Equipamentos

Todo o material e equipamento, bem como a energia elétrica e água, necessários para execução dos trabalhos, serão a cargo da Construtora.

Os materiais e equipamentos serão transportados e estocados sob responsabilidade da Construtora.

II. Especificações Técnicas

As presentes especificações têm por finalidade estabelecer as diretrizes gerais e fixar as características técnicas a serem observadas para a execução das obras e serviços de construção das unidades habitacionais. Todos os materiais empregados e suas instalações deverão obedecer às Normas Técnicas da ABNT em vigência. A Construtora terá integral responsabilidade pelo levantamento de materiais necessários para os serviços em escopo, conforme indicado nos desenhos, incluindo outros itens necessários à conclusão da obra, como também os complementares, que constem ou não dos desenhos. Serão de sua responsabilidade todo o fornecimento, transporte, armazenagem e manuseio dos materiais durante a obra.

1. Serviços Preliminares

1.1. Instalação do Canteiro

Deverão ser aprovadas, junto à Superintendência de Obras, as instalações do canteiro propostas pela Construtora.

1.2. Locação de Obra

Para a locação das unidades habitacionais, a Construtora submeterá à aprovação da Superintendência de Obras o procedimento a ser realizado.

2. Fundações

O projeto de fundações apresentado pela CDHU deverá ter a solução confirmada pela Construtora contratada quanto à espessura do radier em função das condições do solo local. Em caso de eventual discordância, a Contratada deverá apresentar parecer de fundações e projetos, elaborados por profissionais habilitados, para submissão de análise da CDHU.
É de integral responsabilidade da Construtora: a locação, segurança, estabilidade e durabilidade das fundações.
Tanto o projeto como a execução deverão atender à NBR-6122- "Projeto e Execução de Fundações".

2.1. Laje de Apoio (Radier)

Com vistas à durabilidade da edificação e para evitar a umidade ascendente, a laje do radier deverá ser executada sobre terreno bem nivelado, compactado e preparado com camada de brita nº 1 e espessura mínima de 5,0 cm, concreto aditivado com impermeabilizante classe C25 fck>=25Mpa de material hidrófugo. A resistência mínima de compressão do concreto aos 28 dias deverá ser conforme projeto. Sobre o lastro de brita deverá ser colocada camada de lona plástica com espessura de 200 micra conforme detalhamento gráfico. A armação deverá ser conforme a representação gráfica do projeto executivo. A espessura mínima da laje deverá ser especificada no parecer de fundações. Há duas opções de projetos elaborados, sendo uma com espessura do radier de 10cm e

outra com espessura de 12cm.

As calçadas na envoltória da edificação são integradas à laje do radier e deverão possuir o caimento mínimo de sua superfície de 2% no sentido externo.

Antes da concretagem, locar os ferros de espera, conforme indicado em projeto, como também, embutir todas as tubulações necessárias, já com o preparo dos envelopamentos, conforme detalhado em projeto. Todo o concreto deve estar perfeitamente nivelado com régua vibratória.

Observar o detalhamento do envelopamento previsto para as tubulações de hidráulica sob radier, cuja concretagem deverá ser simultânea à execução da fundação. Prever o rebaixo necessário para a passagem da tubulação de hidráulica do lavatório, que requer a execução de sulco embutido no radier com largura de 6cm e profundidade máxima de 4cm, utilizando-se madeira ou EPS (Poliestireno Expandido). Após o embutimento da tubulação, deverá ser utilizada a mesma argamassa especificada para execução da regularização do piso.

2.2. Impermeabilização das primeiras fiadas de blocos

As três primeiras fiadas de blocos da alvenaria deverão ser assentadas com argamassa no traço 1:1:6 contendo aditivo hidrofugante. As faces laterais das referidas fiadas deverão receber pintura acrílica impermeabilizante flexível até a altura de 50cm para em seguida receber a camada de chapisco no traço 1:3 e emboço desempenado no traço 1:2:9 com aditivo hidrofugante, na espessura de 2,0 a 2,5cm. Deverão ser seguidas as dosagens indicadas pelos fabricantes para a adição dos aditivos hidrofugantes nas argamassas de assentamento e emboço.

3. Alvenaria de Elevação

As paredes internas e externas serão executadas em Blocos de Concreto, ou cerâmicos estruturais, de características e dimensões uniformes. Os blocos deverão ter resistência mínima à compressão conforme indicado no projeto estrutural, conforme NBR vigente e com faces planas e arestas vivas, nas espessuras indicadas em projeto, e assentados com argamassa de cimento, cal e areia no traço 1:1:6 fak igual ou maior a 4Mpa com juntas conforme o detalhamento do projeto.

Antes da execução das alvenarias, todas as tubulações elétricas e hidráulicas embutidas nas paredes deverão estar montadas ou preparadas para execução simultânea com a alvenaria, de maneira que terminada a execução das paredes, não

haja necessidade de furos, cortes ou rasgos nos blocos.

Foram projetados dois dispositivos ancorados nas paredes laterais da casa, que chegam nas proximidades das extremidades da cumeeira, para permitir o engate de cordas ou cabos de aço possibilitando a fixação da **"linha de vida".** Verificar os detalhes de fixação e selagem no projeto.

As cintas de amarração, vergas e contravergas das janelas e portas serão feitas com blocos canaleta, armados e concretados conforme o projeto.

O projeto de estrutura especifica a utilização modular com blocos de 14X19X29 e família, cujas fiadas foram projetadas para evitar o corte dos blocos, sendo necessária a verificação constante de nível e prumo de cada uma para evitar refazimentos e perda de material.

A alvenaria resultante deverá apresentar uniformidade de assentamento, regularidade quanto à textura dos blocos e dimensões dos rejuntamentos. As juntas verticais deverão ser completamente preenchidas para que sejam atendidos os requisitos de resistência ao fogo e desempenho acústico.

Internamente não serão permitidas discrepâncias acima de 3 mm em relação ao plano da parede. Todo respingo ou escorrimento de argamassa deverá ser limpo durante a execução, de forma a tornar a parede homogênea quanto a seu aspecto e coloração.

Os blocos deverão ser assentados com as juntas amarradas e preenchidos completamente com argamassa inclusive no sentido vertical.

As paredes 2 e 4 do banheiro localizadas nas interfaces com a sala de estar e dormitório foram projetadas considerando-as como de vedação, permitindo a passagem da tubulação hidráulica e eventual necessidade de manutenção. As localizações das delimitações de prumadas estão indicadas no projeto estrutural.

Com vistas a possibilitar futuras ampliações, foi prevista a possibilidade de abertura de uma porta na parede de interface do dormitório 2 e área externa em junta a prumo para evitar danos nas alvenarias de interface.

Ampliações futuras da casa que envolvam prolongamentos de lajes, telhados, fundações, novas paredes, deverão ter estrutura e fundação independentes do corpo da casa, além de projeto a ser desenvolvido por profissional habilitado que deverá recolher ART independentemente.

Foram previstas pequenas prumadas de grauteamento para fixação dos suportes do tampo da pia da cozinha e fixação do tanque. Para ambos os casos deverão ser utilizados parafusos tipo "bolt" conforme especificação do projeto.

A tubulação de gás embutida na alvenaria deverá ser envelopada com concreto magro ou

graute.

No projeto de estrutura foram demarcadas prumadas de paredes hidráulicas, que apesar de utilizar alvenaria com blocos estruturais foram consideradas nos cálculos como vedação para possibilitar manutenção futura.

Em caso de necessidade de reparos na tubulação hidráulica, as vergas e canaletas deverão ser executadas conforme o projeto e não poderão ser danificadas.

A parede 7 foi considerada como vedação para possibilitar a abertura em caso de alteração futura de uso. As fiadas laterais que recebem o grauteamento e a canaleta de respaldo da alvenaria não poderão ser alteradas. Verificar detalhamento em projeto.

4. Laje

O projeto da laje mista pré-fabricada foi elaborado atendendo todas as normas técnicas vigentes e não poderá ter sua concepção alterada, principalmente quanto ao posicionamento das treliças, de modo a garantir a distribuição adequada das cargas, evitando-se inclusive transferências para as paredes consideradas como de vedação.

Estão previstas armaduras adicionais, armaduras de borda e de distribuição, que deverão ser executadas integralmente. Observar os detalhamentos específicos em projeto.

Caso seja necessário adequar as peças em função do fornecedor, seu detalhamento e dimensionamento deverão ser confirmados pelo fabricante com o pré-requisito de apresentação de ART (Anotação de Responsabilidade Técnica) correspondente, além dos parâmetros descritos nas peças gráficas.

A direção de montagem da laje prevê os apoios nos menores vãos. A posição do reservatório de águas não poderá ser alterada.

Poderá ser aceito projeto alternativo de laje, desde que aprovado pela CDHU.

A laje receberá revestimento interno com argamassa de cimento, cal e areia, no traço 1:2:9 e espessura de 15mm.

A espessura, carregamentos e as especificações deverão considerar as referências descritas no projeto.

- Deverá ser utilizado concreto estrutural fck >=25 Mpa, aço CA-50 fyk >= 500 MPa e aço CA-60 fyk >= 600 Mpa.
- Ação variável prevista: 50 kgf/m², em toda a área;
- Ações permanentes e variáveis providas dos apoios da cobertura em estrutura de aço – considerar no mínimo 200 kgf/m²;
- Deverão ser colocadas armaduras transversais, armadura complementar de

distribuição na capa de concreto nas duas direções com seção mínima de 0.60 cm²/m (CA60) : TELA SOLDADA Q61.

NORMAS APLICADAS

NBR 8681 (2003) AÇÕES E SEGURANÇA NAS ESTRUTURAS – PROCEDIMENTO
NBR 6120 (1980) CARGAS PARA CÁLCULO DE ESTRUTURAS DE EDIFICAÇÕES
NBR 6118 (2014) PROJETO DE ESTRUTURAS DE CONCRETO – PROCEDIMENTOS
NBR 14859-1 (2016) LAJE PRÉ FABRICADAS DE CONCRETO
PARTE 1: VIGOTAS, MINIPAINÉIS E PAINÉIS – REQUISISTOS
NBR 14859-2 (2016) LAJE PRÉ FABRICADAS DE CONCRETO
PARTE 2: ELEMENTOS INERTES PARA ENCHIMENTO E FÔRMAS – REQUISITOS
NBR 14859-3 (2016) LAJE PRÉ FABRICADAS DE CONCRETO
PARTE 3: ARMADURA TRELIÇADAS ELETROSSOLDADAS PARA LAJES PRÉ FABRICADAS – REQUISITOS
NBR 15575 – 2 – Edificações Habitacionais – Desempenho

5. Cobertura

5.1. Estrutura Metálica

O projeto de estrutura metálica do telhado foi projetado atendendo todas as referências descritas a seguir e não poderá ter a sua concepção alterada principalmente quanto aos sistemas de apoio e áreas livres da envoltória do reservatório de água, além da supressão de peças previstas. Todas as peças especificadas deverão atender aos parâmetros normativos de resistência à corrosão.

Foram projetados dois dispositivos ancorados nas paredes laterais da casa, que chegam nas proximidades das extremidades da cumeeira, para permitir o engate de cordas ou cabos de aço possibilitando a fixação da **“linha de vida”** para viabilizar os meios de acesso ao telhado e fixação de cintos de segurança com vistas a manutenção do telhado. Observar os detalhes de fixação e selagem nos projetos.

Caso seja necessário adequar as peças estruturais em função do fornecedor, o mesmo deverá atender a todos os quesitos listados abaixo, além de apresentação de ART (Anotação de Responsabilidade Técnica) correspondente:

- Obedecer fielmente às especificações do projeto de arquitetura, no que

concerne o projeto, como o número de águas, declividades dos panos, introdução de forro nos beirais e outras;

- As seções dos perfis e as formas de montagem não devem facilitar o acúmulo de água em nenhuma posição da estrutura metálica, dos seus apoios e de outras partes; não deve ser admitida a presença de frestas;
- Devem ser respeitadas, para os diferentes tipos de telhas, as declividades mínimas, os limites máximos de vãos, as sobreposições mínimas e outras;
- No caso de beirais, com projeção estipulada no projeto de arquitetura, devem ser previstos os detalhes construtivos necessários para a execução de forro com réguas de PVC;
- Os apoios da cobertura metálica devem ser posicionados exatamente conforme o projeto existente.
- Deverão ser especificados detalhes, materiais e sistemas de proteção contra todo tipo de corrosão a que os componentes metálicos estiverem sujeitos.
- Nas coberturas constituídas por metais de diferentes naturezas (perfis, parafusos, etc.) não deve ocorrer contato direto entre metais cuja diferença de potencial possibilite o desenvolvimento de corrosão galvânica.
- Os componentes da estrutura e outros elementos metálicos que venham a receber revestimento de zinco (rufos, calhas, condutores, parafusos, ganchos, etc.) seguindo-se ou não de aplicação de pintura, devem ser tratados por imersão a quente, com processo de tratamento especificado pelas normas ABNT/INMETRO pertinentes.
- Os projetos de estrutura metálica para o telhado deverão atender ao documento **"Diretrizes para projeto, avaliação e recebimento de estrutura metálica para coberturas de casas térreas, sobrados e prédios"**, elaborado pelo IPT (Instituto de Pesquisas Tecnológicas) do qual foram extraídos os itens acima (disponível no site da CDHU) e submetidos à análise da CDHU previamente à execução das obras.

A estrutura metálica da cobertura foi projetada para uma vida útil de, no mínimo, 25 anos.

Está previsto o aterramento da estrutura metálica. Verificar o projeto de instalações

elétricas.

5.2. Telhamento

A cobertura das edificações será em telha cerâmica mista de capa arredondada ou tipo romana, com inclinação conforme o projeto.

As telhas deverão estar perfeitamente encaixadas de forma a resultar em panos completamente planos.

Os fechamentos complementares do oitão poderão ser executados com blocos cortados, tijolos maciços preenchidos com concreto e revestidos.

As peças deverão ser regulares de boa qualidade e atender à NBR 15310 “Componentes cerâmicos — Telhas — Terminologia”, requisitos e métodos de ensaio.

Todas as recomendações do fabricante deverão ser observadas.

5.3. Cumeeira e Beiral

As cumeeiras deverão ser executadas em telhas cerâmicas, assentadas com argamassa composta de cimento, cal e areia.

Os beirais de oitão deverão ser arrematados em chapas metálicas nos locais indicados em projeto.

Nos beirais da cobertura deverá ser colocado forro de PVC conforme indicação do projeto.

Os perfis de PVC devem ter coloração uniforme e constante, livres de ondulações, corpos estranhos, manchas, riscos, impurezas, bolhas, rachaduras ou outros defeitos e atender à NBR 14285-1:2014 “Perfis de PVC rígido para forros”.

As informações relativas às cargas máximas suportadas pelo forro, resistência à sucção e seus respectivos tipo de fixação, manual técnico de execução deverá ser fornecido pelo fabricante / fornecedor.

Normas relacionadas a serem consultadas:

NBR 14285:1999 - Perfil de PVC Rígido para Forros – Requisitos; - NBR 14286 a 14295:1999 - Perfil de PVC - Método de Ensaio; - NBR 14371:1999 - Forros de PVC Rígido para Instalação em Obra - Procedimento.

6. Revestimento

Os traços das argamassas explicitados nesse item são referenciais devendo ter suas características técnicas verificadas a cada dosagem, atendendo às especificações de resistências conforme tabela abaixo:

ITEM	REQUISITO	ESPECIFICAÇÃO	REFERÊNCIA
ARGAMASSA DE REVESTIMENTO	Resistência à compressão	Classe P4 (4,0 a 6,0 Mpa)	NBR 13281 Recomendação IPT
	Resistência à tração na flexão	Classe R3 (1,5 a 2,7 Mpa)	
	Coeficiente de capilaridade	Classe C4 (3,0 a 7,0 $g/dm^2min^{1/2)}$	
	Retenção de água	Classe U3 (80 a 90%)	
	Resistência Potencial de aderência à tração (interno)	Resistência de aderência mínima de 0,2 MPa no caso de acabamento em pintura; e 0,3MPa quando emboço para assentamento de azulejo.	
	Resistência Potencial de aderência à tração (externo)	Resistência de aderência mínima de 0,3MPa.	
	Não ocorrência de eflorescências	Atender ao requisito por recomendação do IPT.	
ARGAMASSA DE REVESTIMENTO COM ADITIVO HIDROFUGANTE (barra impermeável de parede)	Tempo de pega	De 1hr a 1hr30	NBR 13281 NBR 16072 MCOS-SM
	Resistência à penetração de água sob pressão	Mínimo 5 m.c.a.	
	Tensão de aderência	Mínimo 0,3MPa	
	Características do aditivo	PH/Teor de sólidos/massa específica do aditivo hidrofugante,	

6.1. Revestimento Interno

Todas as alvenarias, serão revestidas na face interna com revestimento de argamassa de cimento, cal e areia peneirada no traço 1:2:9, espessura de 15mm. A aplicação será feita sobre base de chapisco de cimento e areia no traço 1:3.

As paredes do banheiro e cozinha serão revestidas, conforme projeto, com azulejos em cor clara (branca, areia ou gelo), nas dimensões de 15x15cm ou 20X20cm até a altura indicada em projeto, assentados com juntas a prumo, espessura máxima de 2mm.

O assentamento dos azulejos só deverá ser iniciado após a completa pega dos revestimentos de argamassa e nas paredes que contenham tubulações hidráulicas,

Somente quando estas já estiverem embutidas e testadas. A aplicação e o desempeno serão feitos simultaneamente.

Cuidados especiais deverão ser tomados para execução da argamassa quanto à

quantidade de água e tempo de maturação da cal, de modo a garantir a resistência à compressão mínima de 4,0Mpa, resistência de aderência >= 0,2Mpa, atendendo inclusive todas as exigências da NBR 7200 “Execução de revestimento de paredes e tetos de argamassas inorgânicas”. Para a aplicação dos azulejos, a resistência de aderência superficial do emboço deve ser maior ou igual a 1 Mpa.

6.2. Revestimento Externo

Até a altura de 50 cm acima da calçada que circunda a unidade, deverá ser executado emboço desempenado (sobre chapisco no traço cimento e areia 1:3) de cimento, cal e areia no traço 1:2:9, espessura mínima de 20mm e máxima de 25mm, aditivado com impermeabilizante de material hidrófugo, dosado conforme especificação do fabricante.

No restante das paredes externas, em toda a extensão da habitação, será aplicada argamassa de cimento, cal e areia peneirada no traço 1:2:9, sobre base de chapisco no traço cimento e areia de 1:3. A aplicação e o desempeno serão feitos simultaneamente, com desempenadeira de madeira. A espessura total do revestimento externo deverá ser no mínimo 20 mm e no máximo de 25 mm.

Na parede onde está locado o tanque deverão ser assentados os azulejos até a altura de 1,50m, de boa qualidade, em cor clara (branca, areia ou gelo), nas dimensões de 15x15cm ou 20x20cm, assentados com juntas a prumo, espessura máxima de 2mm. Nas paredes da cozinha e banheiro observar as áreas indicadas em projeto para o assentamento dos azulejos.

6.3. Condições Gerais

Antes da execução de qualquer tipo de argamassa, as superfícies de aplicação deverão estar isentas de poeira, crostas de argamassa endurecida, manchas de óleo ou graxa e devidamente umedecidas. Testes de estanqueidade das tubulações embutidas deverão ser previamente realizados, bem como deverão ser sanados eventuais pontos de vulnerabilidade de infiltração de interface com o sistema de cobertura.

Os revestimentos deverão ser perfeitamente desempenados, aprumados, alinhados, nivelados e em esquadro, com as arestas vivas.

A areia usada será do tipo médio lavada, não se permitindo o uso de areia de cava

ou salitrada. Deverá ser certificada pela Secretaria do Meio Ambiente e apresentada a origem.

7. Pisos

Em atendimento à NBR 15575 “Edificações Habitacionais – Desempenho”, a especificação dos pisos considerou dentre outros aspectos a especificação de materiais considerados incombustíveis.

7.1. Piso Interno

7.1.1. Fundação em Laje de Apoio (Radier)

A fundação em Radier será a base do piso interno com extensão para área da calçada que deverá ter seu revestimento desempenado.

7.1.2. Piso Cerâmico

Em toda a edificação será aplicado piso cerâmico, assentado sobre camada de regularização de cimento, cal e areia no traço 1:0,5:5, e cimento colante, com dimensões e caimento conforme o projeto.
A qualidade dos pisos cerâmicos deverá atender NBR 13817 “Placas cerâmicas para revestimento – Classificação” e aos seguintes parâmetros:
Grau de Absorção: Grupo 11 a (3 a 6%)
Resistência à abrasão: PEI 4
Resistência ao ataque químico: Classe B
Resistência ao manchamento: Classe 3
Gretamento: Não pode ocorrer
Expansão de umidade: EPU máximo de 0,04%
Coeficiente de atrito: ≥ 0,4
Linha de fabricação: A I Extra /1 a linha
Dimensão mínima: 30x30cm
Acabamento: Fosco
Certificação: CCB /Inmetro
Cor: Clara (bege, gelo, areia.)

Deverá ser colocado rodapé cerâmico, com espessura de 0,5 cm, com altura de 7 cm acima do nível da soleira, em todas as paredes sem revestimento de azulejo. A fixação do rodapé deverá seguir o especificado pelo fabricante. A especificação deste item considerou o atendimento à NBR 15575 garantindo que o rodapé seja lavável e impermeável.

É necessário atender à NBR 13818 “Placas cerâmicas para revestimento – Especificação e métodos de ensaio”.

Quando da execução das obras deverá ser averiguada a conformidade do produto com as normas específicas.

7.1.3. Soleiras

Foram previstas instalações de soleiras em pedra tipo ardósia e instaladas antes da fixação dos batentes e do acabamento do vão entre os ambientes, para melhor acabamento dos pisos, delimitação das áreas e acomodação dos desníveis entre os ambientes. Deverão ser assentadas com argamassa de cimento e areia 1:3 conforme indicado em projeto arquitetônico.

7.2. Piso Externo

Prever caimento de 2% no sentido oposto às paredes para a calçada formada pela extensão do radier envolta da unidade.

O piso deverá prever o acabamento desempenado grosso para que o coeficiente de atrito seja maior ou igual a 0,7.

Deverá ser executado desnível mínimo de 3cm entre a calçada lateral e pisos internos para evitar infiltrações das águas de chuva. Para as unidades adaptadas para cadeirantes, deverá ser executada rampa de acessibilidade conforme detalhamento na folha 06/06-ARQ.

7.3. Impermeabilização

Pisos frios (banheiro área do box)

Impermeabilizar o piso na área do box do banheiro, com membrana à base de emulsão asfáltica modificada com elastômeros, consumo médio de 0,5 a 1,0 kg/m2/demão,

aplicar na projeção da área, alteada em 25cm nas paredes de interface, atentando-se ainda para garantir que o sistema funcione na interface com o ralo, inclusive.

Preparação da superfície

A superfície deve ser regularizada com argamassa, traço 1:0,5:5 (especificação do projeto) com aditivo hidrofugante, espessura mínima de 2cm, prevendo caimento mínimo de 0,5% em direção aos pontos de escoamento.

Aplicação

Após a cura da regularização por 4 dias, aplicar uma camada de primer com a própria emulsão diluída conforme recomendação do fabricante. Após a secagem, aplicar uma sequência de 3 demãos aguardando sempre a secagem completa entre elas. Reforçar os cantos e os ralos com tela de poliéster entre a 2ª e a 3ª demãos. Logo após a aplicação da última demão, aspergir areia seca para facilitar a ancoragem da camada de proteção.

Acabamento

Após a secagem da última demão, aplicar o piso cerâmico com argamassa colante, diretamente sobre a impermeabilização.

7.4. Condições Gerais

Os revestimentos de pisos somente serão executados após concluídos os revestimentos das paredes e tetos, vedadas as aberturas externas, assentadas as instalações e executadas as impermeabilizações.
As pavimentações de áreas destinadas à lavagem ou sujeitas a chuvas terão caimento necessário para perfeito e rápido escoamento da água para os ralos. A declividade não será inferior a 1,0%.

8.0. Esquadrias

As esquadrias serão em alumínio ou em aço galvanizado com pintura eletrostática e deverão seguir as dimensões de projeto além de atender integralmente à norma técnica: NBR 10821 “Esquadrias externas para edificações”.

Deverão ser solicitados ao fornecedor os atestados e/ou certificado de conformidade do produto com as normas mencionadas.

A isolação sonora das janelas e portas deve ser de no mínimo 18 Db para contribuir com o desempenho acústico da unidade. O fornecedor deverá fornecer esta informação.

As frestas nas partes inferiores das portas devem ser menores do que 5mm.

As esquadrias poderão ser em alumínio ou aço galvanizado com pintura eletrostática, com exceção da janela de ventilação permanente que será em PVC.

Na interface entre a janela e parede deverá ser aplicado selante elastomérico em todo o contorno do marco para garantir a estanqueidade do sistema. Deverão ser observados os caimentos indicados em projeto para as pingadeiras.

Nas regiões litorâneas poderão ser utilizados caixilhos em PVC, mantendo-se as mesmas dimensões e detalhes especificados no projeto.

Todas as esquadrias deverão seguir as dimensões de projeto e atender às exigências em áreas de ventilação expressa nas tabelas constantes nos desenhos dos projetos de arquitetura. As folhas de portas deverão se adaptar ao vão de alvenaria especificado no projeto arquitetônico.

8.1. Janelas

Todas as janelas deverão ter contramarco previamente instalados e fixados conforme orientação do fabricante.

Os caixilhos deverão ser executados com perfis nos marcos e nas folhas que atendam estruturalmente, conforme norma, à Região IV para classe de utilização de 1 a 2 pavimentos, com componentes/requadros, batentes e vidros.

Prever acabamentos arredondados nas quinas das pingadeiras.

Caixilhos de Correr – Dormitórios, Sala e Cozinha

Compostos por 02 folhas de correr com estrutura e componentes (requadros, batentes, montantes, marcos e folhas já com vidro).

Na janela JC1 (sala) é necessário que os vidros posicionados até a altura de 1,00m sejam temperados com 4mm. Ver indicação na ARQ-FL.02/08.

Venezianas - Dormitórios

Compostas por 03 folhas de correr (sendo 1 vidro e 2 de veneziana).

Maximar - Banheiro

Folha móvel tipo maximar e/ou com bandeiras, inferior e superior, conforme projeto.
É necessário que as esquadrias possuam o limitador com angulação de abertura conforme indicação no projeto, para evitar colisões com usuários.

8.2. Portas Externas

As portas serão de alumínio ou aço galvanizado com pintura eletrostática com vidros que deverão vir fixados. O material deverá ser resistente à agressão ou intrusão. Devem ser atendidos todos os requisitos da NBR 10821-2 “Esquadrias para edificações – Parte 2 Esquadrias Externas – Requisitos e Classificação”. Os modelos utilizados estão indicados no projeto de arquitetura.

Batentes Externos

Os batentes das portas externas deverão ser em aço galvanizado ou alumínio anodizado natural com pintura eletrostática com furação para lingueta e tranca de fechadura a 1,00 m de altura de piso. Os batentes deverão ter seu desenho conforme detalhamento do projeto pois estão projetados de maneira que possam ser reversíveis para o atendimento ao Desenho Universal. A fixação dos batentes deverá ser feita com parafusos expansivos e espuma de poliuretano, no mínimo em três pontos equidistantes. Devem ser atendidos todos os requisitos da NBR 10821-2 “Esquadrias para edificações – Parte 2 Esquadrias Externas – Requisitos e Classificação”.

Vidros

Os vidros serão fornecidos já montados nas esquadrias. Estes devem ser fixados com borracha EPDM (Borracha de Etileno-Propileno-Dieno).
Serão sem manchas, falhas, rachaduras, bolhas ou outros defeitos. Serão do tipo impresso, incolor, com espessura mínima de 3,5 mm na cozinha, sanitários e áreas de serviço. Serão utilizados vidros lisos, e transparentes com espessura mínima de 4 mm nos quartos e sala.

Alçapão

Foi previsto um alçapão com as dimensões 60 X 80cm, em única folha de abrir, para acesso ao telhado e caixa d'água, com vistas à manutenção, localizado na fachada lateral da unidade.
Deverá ter ventilação permanente e poderá ser de alumínio ou aço galvanizado com pintura eletrostática. A fechadura deverá ser tipo trava e deverá ser previsto porta cadeado.

8.3. Especificações Gerais

a) O conjunto de janelas será composto de caixilho e contramarco.

b) Tratamento

b.1) o acabamento superficial de anodização das esquadrias de alumínio e seus componentes devem estar conforme NBR 12609 "Alumínio e suas ligas - Tratamento de superfície - Anodização para fins arquitetônicos – Requisitos", considerando:

- Zona Rural/Urbano, Classe A 13, espessura da camada anódica 11 a 15 µm;
- Zona Litorânea, Classe A 18, espessura da camada anódica 16 a 20 µm;
- Zona Industrial ou Marítima, Classe A23, espessura da camada anódica 21 a 25 µm.

b.2) o acabamento superficial de pintura eletrostática das esquadrias de aço galvanizado e seus componentes devem ter resistência à abrasão/risco da pintura, para tanto recomenda-se pintura com primer e esmalte acrílico com espessura total de 60 µm. A resistência da pintura à UV deve ser de 400 horas.

b) Todas as esquadrias deverão ter perfis, mecanismos de operação e vidro que apresentem resistências a cargas uniformemente distribuídas, estanqueidade à água, ciclos de abertura e fechamento, esforços horizontais e verticais, flexão, esforço torsor e arrancamento de articulações, conforme NBR 10821-2 "Esquadrias para edificações Parte 2: Esquadrias externas - Requisitos e classificação".

c) As esquadrias deverão ser fornecidas sem rebarbas, sobras ou saliências e em perfeitas condições quanto ao esquadro e alinhamento.

O prumo e nivelamento das esquadrias deverão impedir qualquer empenamento das peças móveis.

Todo funcionamento deve ser perfeito, não apresentar jogo causado por folgas.

As esquadrias serão fixadas à alvenaria por meio de buchas e parafusos conforme pormenores do projeto.

Os parafusos de fixação deverão ter resistência à corrosão, em exposição em câmara de névoa salina, conforme NBR 8094 “Material metálico revestido e não revestido - Corrosão por exposição à névoa salina - Método de ensaio”, considerando o aparecimento de corrosão vermelha na material base:

- mínimo 240hs em ambiente rural, urbano, industrial leve ou a mais de 2000m da orla marítima;
- mínimo 360hs em ambiente marinho.

As esquadrias quando instaladas durante a execução das obras deverão ser protegidas, e a instalação deve ocorrer somente após a pintura do requadro do vão.

d) Ferragens: serão de linha popular em perfeitas condições de funcionamento e acabamento. O assentamento, os rebaixos, rebordas ou encaixes para dobradiças, fechaduras de embutir e outras, terão a forma e dimensão das ferragens, não sendo toleradas folgas que exijam emendas, taliscas de madeira, calços ou outros artifícios que impliquem na boa qualidade e estética do elemento.

A localização das ferragens nas esquadrias será medida com precisão de modo a serem evitadas discrepâncias de posição ou diferença de nível. A distribuição das ferragens de fixação será feita de forma a impedir a deformação das folhas onde estiverem fixadas.

As dobradiças de portas externas, quanto à resistência mecânica e fadiga devem atender a NBR 7178 “Dobradiças e abas – Especificação e desempenho” e quanto a resistência à corrosão, atender a NBR 10821-2 “Esquadrias para edificação – Parte 2: Esquadrias externas – Requisitos e classificação”.

As fechaduras das portas externas quanto à resistência mecânica e à resistência à corrosão devem atender a NBR 14913 “Fechadura de embutir – Requisitos, classificação e métodos de ensaio”.

A Construtora deverá submeter à aprovação da Superintendência de Obras da CDHU, modelo e marca das fechaduras e trincos a serem utilizados.

e) Gaxetas: devem ser de EPDM (Borracha de Etileno-Propileno-Dieno) e as resistências à fadiga, ao UV, às altas temperaturas e ao ozônio devem atender a NBR 13756 “Esquadrias de alumínio - Guarnição elastomérica em EPDM para vedação – Especificação”.

f) Selante: deverá atender a ASTM (American Society for Testing and Materials) C920 quanto a resistência à UV e capacidade de deformação considerando a classe (12,5 ou 25), grau NS, uso G para substrato de vidro e uso A para substrato de alumínio.

9. Esquadrias de Madeira

9.1. Portas Internas e batentes de madeira - Dormitórios

Todas as portas deverão atender integralmente à norma técnica: NBR 15930 “Portas de madeira para edificações”.

As folhas das portas do banheiro e quartos serão executadas em compensado de pinho, imbuía ou cedro, ou em chapa de fibra de madeira, montado sobre miolo estrutural. A porta terá espessura de 3,5 cm. Serão recusadas pela CDHU todas as peças que não corresponderem ao padrão exigido e/ou que apresentarem sinais de empenamento, deslocamentos, rachaduras, lascas, desigualdades da madeira ou outros defeitos. As folhas de porta deverão estar adequadas ao vão resultante dos batentes. Todas as portas deverão ser fornecidas completas pintadas, com fechaduras e batentes inclusos.

A porta do banheiro deverá ser resistente a umidade e deve atender aos critérios mínimos de desempenho indicados na NBR 15930-2 “Portas de madeira para edificações Parte 2: Requisitos”.

Está previsto o uso de Kit portas contemplando as folhas das portas de madeira já pintadas, com fechaduras e dobradiças, batentes e fixações a serem utilizadas no banheiro e dormitórios. A fixação dos batentes deverá ser feita com parafusos expansivos e espuma de poliuretano, no mínimo em três pontos equidistantes.

Observar necessidade de adequação das guarnições entre os acessos dos dormitórios 1 e 2.Ver folha ARQ-03/06.

10. Pintura

10.1. Paredes Externas

Será executada pintura em superfície bem seca e curada, com pelo menos 30 dias após o término da base. Aplicar fundo selador, pigmentado ou não, em toda a superfície a ser pintada.

Após a secagem aplicar duas demãos de tinta látex acrílica semi-brilho ou fosco, classe “STANDARD” atendendo as recomendações da tabela abaixo, nas cores especificadas o projeto cromático.

As diluições da tinta de fundo e de acabamento devem ser realizadas conforme recomendação indicada na embalagem do produto assim como o tempo de secagem.

Para o atendimento do desempenho térmico previsto na NBR 15575-4 “Edificações habitacionais Desempenho Parte 4: Requisitos para os sistemas de vedações verticais internas e externas — SVVIE”, as faces externas das paredes da fachada deverão ser pintadas com cores claras.

Recomendações:

ITEM	REQUISITO	ESPECIFICAÇÃO	REFERÊNCIA
Tintas látex acrílicas para fachadas	Poder de cobertura	Tinta fosca úmida ≥90% e tinta fosca seca ≥6m²/L.	NBR 15079 para cores claras. Para cores escuras atender a especificação ao lado
	Resistência à abrasão (desgaste superficial)	Resistência à abrasão úmida com pasta abrasiva ≥100 ciclos.	
	Aderência da tinta ao substrato	Para corte em X: entre X0 e X3. Para corte em grade: entre Gr0 e Gr3.	NBR 11003
	Resistência à radiação solar (UVA e UVB) e ao intemperismo	Com 660 horas de exposição e a avaliações a cada 200 horas. Verificar alterações quanto aos seguintes efeitos: brilho, cor, calcinação, craqueamento e empolamento	NBR 15380
	Permeabilidade ao vapor de água	Característica a ser informada pelo fabricante, conforme ISO 12572	Recomendação do IPT
	Resistência a fungos e algas (principalmente para obras no litoral)	Característica a ser informada pelo fabricante	

10.2. Paredes Internas e Forros

Nas paredes internas haverá pintura Látex PVA, classe “STANDARD”, na cor branca, em duas demãos sobre fundo selador pigmentado ou não. A diluição e tempo de secagem das tintas e fundo selador deverão obedecer às especificações dos fabricantes.
No forro de laje, exceto no banheiro, será aplicada pintura tipo látex PVA, classe “STANDARD”, na cor branca, em duas demãos sobre uma demão de líquido selador.
No forro do banheiro será aplicada pintura látex acrílico antimofo.

Recomendações:

ITEM	REQUISITO	ESPECIFICAÇÃO	REFERÊNCIA
Tintas látex PVA para paredes internas e forros	Aderência e resistência aos desgastes relativos ao uso	Tinta fosca úmida ≥85% e tinta fosca seca ≥5m²/L.	NBR 15079 para cores claras. Para cores escuras atender a especificação ao lado
	Resistência à abrasão (desgaste superficial)	Resistência à abrasão úmida com pasta abrasiva ≥40 ciclos.	
	Aderência da tinta ao substrato	Para corte em X: entre X0 e X3.Para corte em grade: entre Gr0 e Gr3.	NBR 11003

10.3. Rufos (tubulação de ventilação) e Tabeira metálica

Os rufos e tabeiras metálicos, após a limpeza de toda argamassa depositada durante a construção, receberão uma demão de zarcão na face externa e duas demãos de Esmalte Sintético na cor definida no projeto, e espessura de ≥ 70µm.

10.4. Condições Gerais

A diluição da tinta de fundo e de acabamento, assim como o tempo de secagem, deve seguir recomendação constante na embalagem do produto.
As pinturas deverão ser executadas de acordo com os tipos e cores indicados em projeto específico. A definição de cores não indicadas no projeto bem como a qualidade da tinta a ser empregada, deverão ser solicitadas pela Construtora junto a CDHU com antecedência.
As superfícies poderão somente ser pintadas quando completamente secas e limpas. Nenhum trabalho de pintura exterior deverá ser executado em tempo úmido ou durante

chuva. Nas superfícies de blocos de concreto, todas as saliências deverão ser removidas e os buracos ou juntas preenchidas com argamassa.

Nos locais onde as paredes tenham que ser pintadas e encontrem a superfície do terreno, a terra junto à parede deverá ser removida para expor sua superfície. A parede, então deverá ser limpa e pintada repondo-se a terra quando a pintura estiver seca. Deverá haver cuidado para evitar-se o escorrimento da tinta sobre as superfícies que não serão pintadas.

Caberá a Construtora efetuar todos os retoques na pintura que sejam necessários, após a colocação dos diversos acessórios (vidros, ferragens, etc) e em peças ou superfícies danificadas ou estragadas durante as obras.

A classificação das tintas deverá atender também às Normas NBR-11702- "Tintas para edificações não industriais" e NBR-13245 "Execução de pinturas em edificações não industriais".

11. Complementos

11.1. Soleiras

As soleiras serão em pedra tipo ardósia com dimensões conforme projeto de arquitetura, conforme descrito no item 7.1.3 deste Memorial.

11.2. Peitoris

Nas faces inferiores dos vãos de janelas serão utilizadas peças de ardósia formando peitoris com pingadeiras, conforme projeto arquitetônico e estrutural.

11.3. Condições Gerais

As soleiras deverão ser instaladas antes da execução do piso cerâmico e os peitoris, antes do caixilho e acabamento. As soleiras e peitoris, serão assentados e preenchidos na lateral, conforme indicado em projeto arquitetônico, com argamassa de cimento e areia 1:3.

12. Aparelhos e Metais Sanitários

Os aparelhos sanitários, equipamentos afins, e peças complementares, serão fornecidos e instalados pela Construtora, de acordo com os projetos de edificações e de instalação hidráulica. Deverão ser nivelados e fixados conforme especificação detalhada em projeto.

12.1. Metais

Todos os registros e torneiras serão metálicos. As torneiras do tipo “de bancada” deverão possuir arejador.

12.2. Relação de Peças

a) Cozinha: Pia com tampo de granito de 1,20x0,60 metros, cuba de aço inox, com dimensões mínimas iguais a 0,46x0,30x0,115 metros Atender ao detalhe de fixação utilizando-se parafuso tipo “bolt” conforme projeto e observar os locais a serem grauteados no projeto de estrutura. Prever a furação do tampo para torneira de bancada.

b) Banheiro:

- Lavatório de louça suspenso na cor branca, de boa qualidade, com dimensões mínimas de 0,46x0,35 metros. Atender ao detalhe de fixação com o uso de bucha expansiva conforme projeto.
- Bacia sanitária com ação sifônica VDR (volume de descarga reduzido), em louça branca e caixa acoplada, fixada ao piso com bucha plástica e parafusos de metal, com duplo acionamento.

c) Área de serviço: Tanque de louça suspenso sem coluna, cor branca, volume de 30 litros. Atender ao detalhe de fixação utilizando-se parafuso tipo “bolt” conforme projeto e observar os locais a serem grauteados no projeto de estrutura

12.3. Condições Gerais

Os aparelhos e respectivos pertences e acessórios serão instalados em restrita

observância às recomendações do fabricante. O perfeito estado de cada aparelho deverá ser cuidadosamente verificado antes de sua colocação, devendo o mesmo ser novo e não se permitindo quaisquer defeitos decorrentes de fabricação, transportes, manuseios e instalação inadequada.

13. Instalações Hidráulicas

O presente memorial refere-se ao Projeto Padrão de Instalações Hidráulicas prediais para as unidades habitacionais horizontais.
O projeto abrange os seguintes sistemas:

- Água Fria
- Esgoto Sanitário
- Gás Combustível

As instalações projetadas atendem as recomendações e prescrições das normas técnicas brasileiras da ABNT:

- NBR 5.626 – Instalações Prediais de Água Fria
- NBR 8.160 – Instalações Prediais de Esgotos Sanitários.
- NBR 5.418 - Instalações elétricas em atmosferas explosivas
- NBR 13.523 - Central Predial de Gás Liquefeito de Petróleo - Procedimento
- NBR 13.932 – Instalações de Gás Liquefeito de Petróleo (GLP) – Projeto e Execução

13.1. Sistema de Água Fria

O sistema consiste em entrada de água proveniente da rede pública passando por medidor individual, reservação e distribuição aos pontos de consumo. Uniões e registros têm por objetivo facilitar a manutenção do sistema. O abastecimento dos pontos da área de serviço será feito diretamente da rua e os demais pontos serão abastecidos pelo reservatório interno, definido com capacidade de 500 litros. A seguir estão descritas as especificações de materiais, os quais devem atender às Normas Técnicas da ABNT.
As tubulações de água fria localizadas sobre a laje deverão receber apoios de tijolos ou blocos com no mínimo 5cm de largura a cada 1 metro, inclusive abaixo das conexões.
Quando a unidade for adaptada para cadeirante o registro de pressão do chuveiro deverá ser instalado a 1 metro do piso acabado, em atendimento à NBR 9050 “Acessibilidade a

edificações, mobiliário, espaços e equipamentos urbanos".

Reserva de Água Potável

- Consumo diário considerado:
  5 HABITANTES X 100 LITROS/DIA (NBR 24) = 500 litros

Reservatório de Água Potável

Constituído pela célula única, provido de ladrão, aviso, limpeza, barrilete de manobra, boia. O sistema elevatório para água potável foi dimensionado para operar automaticamente e com a pressão disponível na rede de abastecimento.

Distribuição

A distribuição de água fria foi projetada do tipo indireto por gravidade, através do reservatório superior na medida em que a água for consumida.
As redes prediais de distribuição foram dimensionadas de tal forma que, no uso simultâneo provável de dois ou mais pontos de utilização, a vazão de projeto estabelecida na NBR-5626/98 "Instalação predial de água fria", seja plenamente disponível. Em qualquer ponto das redes de distribuição, a pressão da água, em condições dinâmicas, não será inferior a 0,5 m.c.a. e, em condições estáticas, não sejam superiores a 40,0 m.c.a.
As tubulações foram dimensionadas de modo que a velocidade da água em qualquer trecho da tubulação não atinja valores superiores a 2,5 m/s, bem como os ramais utilizou-se a tabela de pesos e vazões contida na norma NBR-5626/98.

Peso das peças Sanitárias- Conforme – NBR-5626/98

PEÇA	**PESO**	**DIAMETRO MINIMO**
BACIA SANITÁRIA C/ CAIXA	0,15	25 mm
PIA	1	25 mm
TANQUE	0,7	25 mm
CHUVEIRO/ DUCHA	0,4	25 mm

Especificações de Materiais

Tubulações

Os tubos deverão ser de PVC rígido e juntas soldáveis, classe A, com pressão de serviço de 7,5 kgf/cm².

Conexões

As conexões serão de PVC rígido, classe A pressão de serviço de 7,5 kgf/cm², com bolsas para juntas soldáveis e/ou rosqueáveis, conforme projeto. As roscas deverão ser do tipo BSP (British Standard Pipe).

Registros de Gaveta

Deverão ser em liga de cobre ou bronze, pressão de serviço de 10 kgf/cm², classe 125, acabamento bruto ou com canopla, conforme projeto.

Registros de Pressão

Deverão ser em liga de cobre ou bronze, pressão de serviço de 8,5 kgf/cm², com canopla, classe 125.

Torneira de Bóia

Deverão ser em liga de cobre ou bronze, vedação tipo macho e fêmea, haste em latão fundido e bóia em polietileno de alta densidade (PEAD).

Caixa d'Água

A caixa d'água deverá ser pré-fabricada em fibra de vidro, em material poliolefínico ou de poliéster reforçado com fibra de vidro, com tampa, capacidade de 500 litros, apoiada sobre base plana.

Peças e Aparelhos Sanitários

As peças sanitárias estão especificadas adiante. A instalação deverá ser entregue provida de torneiras no lavatório, pia e tanque. A instalação do chuveiro será feita pelo usuário, vedando-se o ponto com um plug.

Cavalete

O cavalete projetado é em ferro galvanizado. A critério da Concessionária local, poderá ser substituído por PVC ou Polipropileno. Posição e modelo de abrigo e o dimensionamento do hidrômetro deverá ser o especificado pela concessionária local.

13.2. Sistema de Esgoto Sanitário

O sistema consiste na captação das águas servidas dos aparelhos e ralos e caminhamento até rede pública ou condominial para o destino final do esgoto, seja ele rede pública ou tratamento específico. Sistema de ventilação e caixa de gordura para os despejos da pia de cozinha são obrigatórios. A localização da caixa de inspeção na frente do lote deve seguir às exigências da concessionária local.

Deverá ser verificado o detalhamento do envelopamento da tubulação de esgoto sob a área do banheiro. Verificar folhas do projeto de fundação.

O dimensionamento dos ramais de esgoto e ventilação atendem NBR 8.160 “Sistemas prediais de esgoto sanitário - Projeto e execução”, conforme tabelas abaixo:

Unidades de cada peça sanitária conforme NBR-8160

PEÇA	UNIDADES HUNTER	DIÂMETRO
BACIA SANITÁRIA	6	100
CHUVEIRO	2	40
LAVATÓRIO	2	40
PIA	3	50
TANQUE	3	50

Dimensionamentos de ramais de esgoto conforme NBR-8160

DIAMETRO MINIMO	SOMATÓRIA DE UNIDADES HUNTER
40mm	3 UH
50mm	6 UH
75mm	20 UH
100mm	160 UH

Dimensionamentos de ramais de ventilação conforme NBR-8160

DIAMETRO MINIMO	SOMATÓRIA DE UNIDADES HUNTER
50mm	17 UH
75mm	60 H

Especificações de Materiais

Tubulações e Conexões

Os tubos de ventilação, coleta e afastamento de esgotos deverão ser de PVC rígido branco, com bolsa e junta soldável para os diâmetros de 40 mm, e de bolsa e junta elástica para os demais diâmetros.

Desconectores e Válvulas

Todos os desconectores (caixas sifonadas, ralos ou sifões) deverão ser em PVC rígido e atender às mesmas especificações dos tubos e conexões respectivos. O sifão utilizado nos tanques deverá ser do tipo sanfonado com descida externa à parede. As válvulas deverão ser em PVC.

Caixas de Inspeção

As caixas de inspeção serão construídas em alvenaria de 1/2 tijolo, nas dimensões indicadas em projeto, revestidas internamente com argamassa de cimento e areia no traço 1:3 e revestimento interno de cimento queimado seguindo as dimensões internas de projeto, tampa de fechamento hermético e fundo de concreto. As caixas poderão ser pré-fabricadas em concreto, em PVC/ABS ou moldadas *in loco*. Caixas em concreto classe C20 (cobrimento mínimo da armadura de 20mm).

Caixa de Gordura

As caixas de gordura serão de PVC/ABS com capacidade de 18l, dimensões internas

estão indicadas em projeto e tampa de fechamento hermético.

13.3. Instalações de Gás Combustível

Para o sistema de gás combustível foi prevista a opção de utilização de botijões de GLP instalados em área externa, atendendo apenas ao ponto de um fogão de 4 bocas com forno na cozinha. O abrigo em alvenaria com portas ventiladas tem dimensões para 02 (dois) cilindros P-13, um para consumo e outro reserva. A localização está determinada em projeto.

A cozinha deverá possuir ventilação permanente conforme normatização da ABNT e o abrigo de botijões deverá se distanciar de ralos e caixas de inspeção (1,50m) e fontes de ignição (3,00m). Os espaços em alvenarias por onde passar a tubulação de gás deverão ser preenchidos por *groute*, de forma a não se deixar vazios para possível acúmulo de gás no caso de vazamentos.

Foram previstos dois conjuntos de venezianas fixas internamente e externamente na cozinha para garantir a ventilação permanente. Observar o detalhamento do posicionamento das mesmas no projeto de arquitetura.

Devem ser realizados dois ensaios de estanqueidade, o primeiro com a montagem da rede aparente e em toda extensão e o segundo na liberação para o abastecimento do GLP. Os ensaios da tubulação devem ser feitos na rede de distribuição com ar comprimido ou gás inerte, sob pressão de no mínimo duas vezes a pressão de trabalho máxima admitida (150 kPa / 300 kPa).

Especificações de Materiais

Tubulações e Conexões

Os tubos deverão ser em cobre rígido sem costura, classe A, e as conexões em cobre ou bronze, soldável ou roscável, conforme definição do projeto. As roscas deverão ser do tipo BSP.

13.4. Recomendações Gerais

Os serviços serão executados de acordo com os desenhos de projeto e as indicações e especificações do presente memorial. A construtora deverá, se necessário, manter contato com as repartições competentes, a fim de obter as necessárias aprovações

dos serviços a serem executados, bem como os pedidos de ligações e inspeções.
Os serviços deverão ser executados de acordo com o andamento da obra, devendo ser observadas as seguintes disposições:

- Os serviços deverão ser executados por operários especializados;
- Deverão ser empregados nos serviços somente ferramentas apropriadas a cada tipo de trabalho;
- Todos os ramais horizontais das tubulações que trabalharem com escoamento livre serão assentados sobre apoio;
- Ramais sob a terra serão apoiados diretamente no solo compactado adequadamente. No caso de solo com baixa resistência, que possa vir a comprometer a estabilidade da tubulação, deverão ser apoiados em uma base de concreto magro.
- Ramais sobre lajes serão apoiados sobre blocos de concreto ou tijolos espaçados convenientemente.
- As tubulações verticais, quando não embutidas, deverão ser fixadas por abraçadeiras galvanizadas, com espaçamento tal que garanta uma boa fixação;
- As interligações entre materiais diferentes serão feitas usando-se somente peças especiais para este fim;
- Não serão aceitas curvas forçadas nas tubulações, sendo que nas mudanças de direção serão usadas somente peças apropriadas do mesmo material, de forma a se conseguir ângulos perfeitos;
- Durante a construção, as extremidades livres das canalizações serão vedadas, a fim de evitar futuras obstruções;
- Para facilitar as desmontagens das tubulações, em qualquer tempo, deverão ser colocadas, onde necessárias, uniões e conexões roscadas;
- Nas juntas roscáveis será utilizada fita telflon.
- A colocação dos aparelhos sanitários deverá ser feita com o máximo de esmero, de modo a se obter uma vedação perfeita nas ligações de água e de esgoto e acabamento de primeira qualidade;
- A extremidade aberta da tubulação de ventilação sobre a cobertura deverá ser protegida por chapéu;
- As tubulações de cobre deverão ser soldadas (solda sem chumbo 97% Sn x 3% Cu para conexões sem anel de solda) e nas juntas roscáveis será utilizada fita

teflon.

- Todos os sistemas deverão ser testados conforme especificação das Normas Técnicas da ABNT.
- Todas as provas e os testes de funcionamento dos aparelhos e equipamentos serão feitos na presença do Engenheiro Fiscal da Obra.

14. Instalações Elétricas, Telefonia e TV a Cabo

Em virtude de critérios específicos de cada concessionária, os quantitativos e projetos foram definidos como segue:

- Entrada: todos os componentes da entrada de energia no limite do lote;
- Instalações elétricas, TV e Telefonia da unidade habitacional: todos os componentes das instalações desde o limite do lote até os pontos de recepção das instalações de elétrica, telefonia e TV localizados na edificação.

14.1. Entrada de Energia

- As instalações deverão ser executadas de acordo com as especificações de projeto. O projeto foi desenvolvido baseado nas Normas Técnicas da ABNT e nas Normas específicas das Concessionárias de Energia Elétrica.

- Considerando que cada concessionária possui critérios específicos para definição das entradas de energia, foram elaborados projetos conforme tabela:

TABELA DE PROJETO DE ENTRADA DE ENERGIA		
CONCESSIONÁRIA	CÓDIGO CDHU	Nº ORÇAMENTO
ENERGISA	EE01P–01 (127V)	0100
ENERGISA	EE01N–01 (220/127V)	0101
ENERGISA	EE01O–01 (220V)	0102
CPFL	EE01D–01 (127V)	0103
CPFL	EE01E–01 (220/127V)	0104
CPFL	EE01F–01 (220V)	0105
ELEKTRO	EE01G–01 (127V)	0106
ELEKTRO	EE01H–01 (220/127V)	0107
ELEKTRO	EE01K–01 (220V)	0108
BANDEIRANTE	EE01A–01 (127V)	0109
BANDEIRANTE	EE01B–01 (220/127V)	0110
BANDEIRANTE	EE01C–01 (220V)	0111
ELETROPAULO	EE01J–01 (127V)	0112
ELETROPAULO	EE01L–01 (220/127V)	0113
ELETROPAULO	EE01M–01 (220V)	0114

Normas

Os projetos foram elaborados tendo em vista as normas da ABNT (Associação Brasileira de Normas Técnicas) pertinentes e das companhias concessionárias de energia elétrica locais.

- NBR-5410 – Instalações elétricas de baixa tensão;
- NBR 9050 – Acessibilidade a edificações, mobiliários, espaços e equipamentos urbanos;
- NBR IEC 60670-1 - Caixas e invólucros para acessórios elétricos para instalações elétricas fixas domésticas e análogas – Requisitos gerais;
- NBR IEC 60670-24 - Caixas e invólucros para acessórios elétricos para instalações elétricas fixas domésticas e análogas - Requisitos específicos para invólucros para dispositivos de proteção e outros dispositivos elétricos que dissipam potência;
- NBR NM 60898 - Disjuntores para proteção de sobrecorrentes para instalações domésticas e similares;
- NBR NM 61008 - Partes 1 e 2 - Interruptores a corrente diferencial-residual para usos

domésticos e análogos sem dispositivo de proteção contra sobrecorrentes (RCCB);

- NBR IEC 61643-1 - Dispositivos de proteção contra surtos em baixa tensão;
- NBR 15465 - Sistemas de eletrodutos plásticos para instalações elétricas de baixa tensão - Requisitos de desempenho;
- NBR 5471 - Condutores elétricos;
- NBR NM 280 - Condutores de cabos isolados;
- NBR 7288 - Cabos de potência com isolação sólida extrudada de cloreto de polivinila (PVC) ou polietileno (PE) para tensões de 1 kV a 6 kV;
- NBR 15701 - Conduletes metálicos roscados e não roscados para sistemas de eletrodutos;
- NBR 14136 - Plugues e tomadas para uso doméstico e análogo até 20 A/250 V em corrente alternada – Padronização;
- NBR NM 60669 - Interruptores para instalações elétricas fixas domésticas e análogas Parte 1: Requisitos gerais;
- NBR IEC 60238 - Porta-lâmpadas de rosca Edison;
- NBR 13571 - Haste de aterramento aço-cobreada e acessórios – Especificação;
- NBR 5349 - Cabos nus de cobre mole para fins elétricos – Especificação;
- NBR 6249 - Isolador tipo roldana de porcelana ou de vidro - Dimensões, características e procedimentos de ensaio;
- NBR NM 60454 - Fitas adesivas sensíveis à pressão para fins elétricos;
- NBR 6124 – Poste e Cruzeta de Concreto Armado (MB-221);
- NBR 8159 – Ferragens Eletrotécnicas para Redes Aéreas, Urbanas e Rurais de Distribuição de Energia Elétrica – Formatos, Dimensões e Tolerâncias;

Normas Bases das Concessionárias do Estado de São Paulo

- PT.PN.01.24.000 - Fornecimento de Energia Elétrica - Unidade Consumidora Individual EDP Bandeirante;
- GED-13 - Fornecimento em Tensão Secundária de Distribuição CPFL;
- ND.10 - Fornecimento de Energia Elétrica em Tensão Secundária a Edificações Individuais – Elektro;
- LIG BT 2014 - Fornecimento de Energia Elétrica em Tensão Secundária de Distribuição

  AES Eletropaulo;

- NDU-01 - Fornecimento de Energia Elétrica em Tensão Secundária - Edificações Individuais ou Agrupadas até 3 Unidades Consumidoras – Energisa.
- Normas de Telefonia das concessionárias

Descrição Entrada de Energia

A entrada de energia deverá ser instalada no limite do lote, constituído pelos seguintes componentes:

- Poste de entrada: será de concreto armado com 7,50 m de comprimento, seção de duplo “T”, com capacidade de tração no topo de 90 kgf (daN) ou conforme manual da concessionária.
- Recepção do ramal de entrada: será em armação secundária (*pressbow*) do tipo pesado, com 01 isolador de porcelana, fixada ao poste conforme desenho de projeto.
- Fixação da bengala e do eletroduto no poste: será através de arame galvanizado 14 BWG no mínimo de três voltas e pelo menos 3 (três) pontos de fixação, com distância máxima de 1,0 m entre elas.
- A caixa de medição: será metálica tipo II ou conforme o manual da concessionária, fixada ao poste através de parafusos cabeça francesa ø 5/16" x 9", com duas porcas e duas arruelas,
- Disjuntor de proteção: a proteção do circuito de entrada de energia, será através de disjuntor termomagnético de acordo com o tipo de instalação (entradas: monofásica ou bifásica). A capacidade do disjuntor será de 50A para condutores com seção de 10mm2, para outras bitolas ver desenho de projeto.

Em todas as entradas e saídas dos eletrodutos nas caixas de medição e aterramento serão instaladas bucha e arruela de alumínio.
A extremidade superior da bengala deverá haver uma curva de 135° a 180° ou cabeçote, para impedir entrada de água no eletroduto.
O eletroduto que alimenta o quadro de distribuição de força e luz, instalado na edificação, será subterrâneo, a 50 cm de profundidade, e envelopado com concreto magro. A bitola do eletroduto será conforme desenho de projeto.

Condutores Elétricos (Fiação)

Nas entradas de energia serão empregados condutores elétricos de cobre, com seções conforme desenho de projeto, e isolação em PVC 70°C - 450/750V, auto extinguíveis a chama. Todas as características técnicas dos condutores, tais como a seção, isolação, etc., deverão obedecer rigorosamente às Normas NBR-541 O- "Instalações elétricas de baixa tensão" e NBR-6148 "Condutores isolados com isolação extrudada de cloreto de polivinila (PVC) para tensões até 750V- Sem cobertura- Especificação".

Em todos os casos os condutores serão embutidos em eletrodutos.

Para as instalações subterrâneas de interligação entre a entrada de energia e o Quadro de Distribuição, os condutores deverão ter as mesmas características, porém, com isolação 0,6/1,0kV.

A instalação dos condutores deverá ser feita após a limpeza dos eletrodutos.

Durante a instalação do condutor deverá ser tomado cuidado para não esmagar ou rasgar a cobertura dos cabos.

Para facilitar a enfiação dos condutores no eletroduto será utilizado arame guia e talco como lubrificante, não sendo permitida a utilização de produtos que possam prejudicar a isolação dos condutores.

Eletrodutos

Os eletrodutos serão de PVC rígido com diâmetros indicados nos projetos das entradas, conforme NBR 15465:2008 “Sistemas de eletrodutos plásticos para instalações elétricas de baixa tensão - Requisitos de desempenho“ para instalações embutidas em pisos.

Os cortes dos eletrodutos deverão ser executados perpendicularmente ao eixo longitudinal.

Os eletrodutos deverão ser cuidadosamente limpos, eliminando-se rebarbas que possam danificar os condutores elétricos. Todas as emendas dos eletrodutos deverão ser executadas com luvas do mesmo material, de forma que as duas extremidades da tubulação se toquem.

Nas instalações aparentes a tubulação deverá ser fixada por abraçadeiras de aço galvanizado, chapa 16, largura 1" x 3/32" com 2 parafusos, 2 porcas e 2 arruelas.

No interior dos eletrodutos serão deixados arames guia de #16 AWG que auxiliar na enfiação.

Durante a execução das obras as extremidades dos eletrodutos deverão ser vedadas a fim de serem evitadas obstruções posteriores.

Interruptores e Tomadas

Os interruptores serão com uma, duas ou três teclas, com contatos de prata e demais componentes em liga de cobre, para capacidade de 1 OA-250V, fabricados conforme norma NBR-NM-60.669-1 “Interruptores para instalações elétricas fixas domésticas e análogas Parte 1: Requisitos gerais (IEC 60669-1:2000, MOD)“. Os espelhos serão de material termoplástico com parafusos de fixação.

As tomadas serão de três pinos, com capacidade de 1 O ou 20A (250V), conforme NBR-14136 “Plugues e tomadas para uso doméstico e análogo até 20 A/250 V em corrente alternada – Padronização”. Os espelhos serão de material termoplástico com parafusos de fixação.

Pontos de Luz

Os pontos de luz serão embutidos na laje ou paredes (arandela) utilizando-se caixa de passagem e eletroduto de PVC flexível a menos do ponto aparente na área de serviço que terá a caixa de passagem fixada à estrutura do telhado e a utilização de eletroduto de PVC rígido. Deverão ser utilizados somente plafoniers com soquete de porcelana.

O ponto de luz tipo arandela será embutido na parede, utilizando-se eletroduto de PVC flexível, caixa de passagem à altura de 2,30 m e plafonier com soquete de porcelana.

Disjuntores

A proteção geral do circuito será feita por disjuntor termomagnético com capacidade indicadas no projeto das entradas, conforme a norma NBR NM 60898 “Disjuntores para proteção de sobrecorrentes para instalações domésticas e similares”, sendo (monopolar para circuitos monofásicos ou bipolar para circuitos bifásicos), (Icn≥10kA em 240VCA), com curvas características de disparo “B” ou “C”.

Dispositivo diferencial residual (DR)

Fabricado conforme norma NBR NM 61008-2-1 “Interruptores a corrente diferencial-residual para usos doméstico e análogos sem dispositivo de proteção contra sobrecorrentes”, 2 ou 4 polos, 30mA de sensibilidade, capacidade de interrupção mínima

de 5kA.

Dispositivo de proteção contra surtos (DPS)

Serão utilizados DPSs classe II - monopolar, Imax ≥ 40kA (onda 8/20 µs) efeito indireto, In ≥ 15kA, Uc > 175V, Up ≤1500V (NBR-IEC 61643-1 “Dispositivos de proteção contra surtos em baixa tensão”).

Aterramento

Todo sistema elétrico deverá ser provido de condutor de proteção, conforme Norma NBR 5410 “Instalações elétricas de baixa tensão”. Da caixa de medição sairá um cabo de cobre com seção indicada nos projetos das entradas, isolação verde-amarelo, ou verde para aterramento, até uma haste cobreada 5/8”x 2,40m. A haste deverá estar abrigada na caixa de inspeção e estar afastada no mínimo 50 cm do poste, encravada verticalmente no solo.

Dentro da caixa de medição, o condutor de aterramento será interligado à estrutura da caixa.

Na caixa de inspeção do aterramento, será ligado à haste cobreada através de conector “Split-Bolt” para cabos de cobre, estanhado e coberto com massa calafetadora.

A estrutura metálica da cobertura e o mastro da antena de TV deverão ser aterrados através da ligação do cabo de cobre até o quadro de distribuição conforme especificação do projeto. Ver Detalhe B do projeto de instalações elétricas.

Caixas de Passagem

As caixas de passagem serão de embutir, confeccionadas em PVC injetado não propagante de chama, com orelhas de fixação reforçadas (NBR IEC 60670-1 “Caixas e invólucros para acessórios elétricos para instalações elétricas fixas domésticas e análogas“).

Nos pontos de luz embutidos na laje serão empregados caixas octogonais 4"x4", com fundo móvel. Nos pontos de luz na parede serão empregadas caixas sextavadas de 3"x3"x2".

No ponto de luz aparente, utilizar uma caixa octogonal 4"x4", fundo fixo, parafusada na estrutura do telhado.

Nos pontos de tomadas e interruptores serão empregadas caixas retangulares de 4"x2"x2", ou quadrada de 4"x4"x2".

14.2. Instalações de Telefonia e TV a cabo

As instalações deverão ser executadas de acordo com as especificações de projeto. O projeto foi desenvolvido baseado nas Normas Técnicas da ABNT e, em especial, nas Normas da Concessionária de Telefonia.
Para TV a cabo ainda não há normas específicas.

Descrição da Entrada de Telefone e TV a cabo

A entrada de Telefone e TV a cabo deverá ser instalada no limite do lote, junto com o poste da entrada de energia, constituído pelos seguintes componentes:

- No poste de entrada de energia elétrica: será instalada uma bengala/ eletroduto de PVC rígido ø3/4” para entrada de telefone e outro para TV a cabo. Na extremidade superior da bengala deverá haver uma curva no mínimo de 135° a 180° de PVC rígido classe A, para evitar entrada de água na tubulação. A distância entre os condutores elétricos e o fio telefônico deverá ser no mínimo de 50 cm, conforme Norma da Concessionária de Telefone.
- Fixação do eletroduto no poste: será feita através de abraçadeiras de aço galvanizado, chapa 16, largura 1" x 3/32" com 2 parafusos e 2 porcas, junto com a tubulação de elétrica, porém no lado oposto.
- Na base do poste serão instalados dois conduletes “C” de alumínio ø3/4" roscável, uma para telefone e outra para TV a cabo.
- Os eletrodutos de telefone/TV são dirigidos diretamente aos respectivos pontos existentes na edificação, e seguirão à edificação via subterrânea embutidos no solo, a 50 cm de profundidade, e envelopados com concreto magro.

Eletrodutos

Os eletrodutos serão de PVC rígido, para instalações embutidas no solo.
Os cortes dos eletrodutos deverão ser executados perpendicularmente ao eixo longitudinal.
Os eletrodutos deverão ser cuidadosamente limpos, eliminando-se rebarbas que possam danificar as fiações.
Todas as emendas dos eletrodutos rígidos deverão ser executadas com luvas do mesmo material, de forma que as duas extremidades da tubulação se toquem.

No interior dos eletrodutos serão deixados arames guia de #16 AWG, que auxiliará na enfiação.

Durante a execução das obras as extremidades dos eletrodutos deverão ser vedadas a fim de serem evitadas obstruções posteriores.

Fiação

Será deixado somente arame guia.

Ponto de Telefone

A tomada de telefone será do tipo embutida, utilizando-se caixa de PVC injetado não propagante de chama, com orelhas de fixação reforçadas (NBR IEC 60670-1), no tamanho 4"x2", com 4 pinos chatos mais receptáculo RJ-11, padrão TELEBRÁS. O espelho será de material termoplástico com parafusos de fixação.

Fica a cargo da Construtora, verificar junto a Concessionária, se o projeto e especificações do padrão de entrada de energia, é aceito pela mesma. Em caso de modificações exigidas pela Concessionária, a CDHU deverá ser consultada para análise e aprovação.

Concepção Geral do Sistema de Distribuição da Unidade Habitacional

As instalações das unidades habitacionais deverão ser executadas de acordo com as especificações de projeto. O projeto foi desenvolvido baseado nas Normas Técnicas da ABNT e nas Normas específicas das Concessionárias de Energia Elétrica.

Considerando que cada concessionária possui critérios específicos para definição das entradas de energia, foram elaborados projetos das unidades habitacionais para os seguintes sistemas de fornecimento:

- Monofásico: tensão secundária 127 V (Fase e Neutro);
- Bifásico: tensão secundária 220 V (Fase e Fase);
- Bifásico: tensão secundária 220/127 V (Fase e Neutro).

O Sistema de aterramento adotado é TNC-S (condutor neutro = PEN), desde o medidor de energia até o quadro de distribuição.

O caminhamento geral, seção dos condutores e eletrodutos destes alimentadores deverão atender aos desenhos dos projetos.

A queda de tensão máxima prevista no projeto, trecho compreendido entre a medição

e o circuito da carga menos favorável na edificação será de 4%.

A alimentação dos pontos de luz, tomadas e aparelhos da edificação será através de circuitos e a carga instalada será distribuída, conforme o diagrama do quadro de distribuição.

Os circuitos de iluminação, tomadas e aparelhos serão derivados do quadro de distribuição, protegidos por disjuntores termomagnéticos.

A distribuição dos circuitos foi efetuada de modo a atender as exigências construtivas e funcionais da edificação, não podendo ser alterada.

O posicionamento dos pontos de luz, interruptores, tomadas de energia e pontos dos aparelhos foi compatibilizado de acordo com o projeto arquitetônico, e no “lay-out” pré-estabelecido.

Foi prevista a instalação de uma campainha na sala e botão de acionamento junto à entrada de energia localizada no limite do lote.

Iluminação e Tomadas

Os circuitos de iluminação e tomadas serão alimentados por circuitos monofásicos em 127V ou por circuitos bifásicos em 220 V, verificar a tensão a ser utilizada no município do empreendimento. Definida a tensão utilizar os projetos das unidades para o sistema de fornecimento de acordo com a definição de voltagem específica.

Os pontos de luz serão instalados em caixas 4”x4”, octogonais, fundo móvel, quando embutidas na laje e 3”x3”, sextavadas, quando embutidas na parede (ponto de arandela com altura de 2,30m), um em cada ambiente, comandados por interruptor 10A/250V, conforme norma ABNT NBR NM 60669, instalação embutida em caixas 4”x2”.

Deverão ser utilizados somente soquetes de porcelana, rosca Edson E-27, conforme ABNT NBR IEC 60238 “Porta-lâmpadas de rosca Edison”.

As tomadas serão do tipo 2P+T, padrão brasileiro, conforme norma ABNT NBR 14136 “Plugues e tomadas para uso doméstico e análogo até 20 A/250 V em corrente alternada – Padronização”, instalação embutida em caixas 4”x2” ou 4”x4”.

Ponto de Força para o Chuveiro

O ponto de força para o chuveiro será em caixa 4”x2”, embutida na alvenaria, alimentado por circuito bifásico em 220V ou monofásico em 127 V, verificar o projeto da unidade habitacional.

Ponto de Telefone e TV a cabo

Os pontos de telefone e TV a cabo serão instalados na sala, em caixas 4”x2” e/ou 4”x4”, embutidas na alvenaria, com eletrodutos embutidos ligados até as entradas de telefonia e TV junto do poste de entrada de energia.

Ponto para Antena de Televisão

O ponto para a antena de televisão será instalado na sala, em caixa 4”x4”, compartilhada com a de TV a cabo, embutida na alvenaria, com eletroduto seco que seguirá até o espaço entre a laje e o telhado, também embutido na alvenaria.

Quadro de Distribuição de Luz

O quadro deverá ser equipado com barramentos de cobre eletrolítico para as fases, neutro e terra com capacidade compatível com a carga instalada e a corrente nominal da proteção geral.

O quadro deverá abrigar em seu interior todos os equipamentos elétricos: interruptor diferencial residual geral, DPSs, disjuntores de proteção e conter espaços para circuitos reserva conforme tabela 59 da ABNT NBR 5410 “Instalações Elétricas de Baixa Tensão – Proteção e Segurança” e indicado no diagrama no projeto. Deverá ter capacidade de acomodação de acordo com o projeto.

14.3. Recomendações e Materiais Utilizados – Instalações Elétricas

Quadro de Distribuição de Luz

O quadro de distribuição de luz será do tipo de embutir, em PVC antichama, conforme NBR IEC 60670-1 “Caixas e invólucros para acessórios elétricos para instalações elétricas fixas domésticas e análogas Parte 1: Requisitos gerais” e NBR IEC 60670-24 “Caixas e Invólucros para dispositivos elétricos”. Deve ser completo com espelho interno frontal para proteção das partes energizadas e porta-etiquetas.

Disjuntores e DR (Interruptor Diferencial Residual)

Os Disjuntores e DRs utilizados na execução deverão ter certificado do INMETRO dentro da validade, uma vez que a certificação desses equipamentos é compulsória.

Os disjuntores serão termomagnéticos, bipolares ou monopolares para proteção dos circuitos terminais contra curto-circuito e sobrecarga, conforme a ABNT NBR NM 60898

“Disjuntores para proteção de sobrecorrentes para instalações domésticas e similares”. Deverão ter capacidade de ruptura Ics/Icn mínimo 3 kA.

As correntes nominais dos disjuntores deverão obedecer ao especificado no diagrama do projeto.

Para os circuitos bifásicos os disjuntores serão bipolares. Em hipótese alguma serão aceitas montagens de disjuntores unipolares em substituição a bipolares.

O DR utilizado deve ser conforme o descrito na ABNT NBR NM 61008 – partes 1 e 2 “Interruptores a corrente diferencial-residual para usos domésticos e análogos sem dispositivo de proteção contra sobrecorrentes (RCCB) “.

Deverá ser tetrapolar ou bipolar, sensibilidade máxima de 30mA e com corrente nominal conforme o indicado no diagrama da unidade habitacional.

Deverá possuir botão de teste para simular disparo.

DPS (Dispositivo de Proteção Contra Surtos)

Os DPS utilizados serão monopolares, Classe II, Corrente máxima de descarga Imáx≥40kA (onda 8/20μs), Up≤1,5kV, V≥175V, ligados no quadro de distribuição, conforme o diagrama do quadro no desenho de projeto.

Devem ser conforme o descrito na ABNT NBR IEC 61643-1 “Dispositivos de proteção contra surtos em baixa tensão”.

Eletrodutos

Os eletrodutos serão de PVC corrugado flexível, classe de resistência mecânica média (cor laranja) e rígido, classe de resistência mecânica alta, conforme ABNT NBR 15465 “Sistemas de eletrodutos plásticos para instalações elétricas de baixa tensão - Requisitos de desempenho” e indicado no projeto.

Serão embutidos no solo, contra piso, laje ou alvenaria.

Eletrodutos embutidos no solo devem ser de PVC rígido com envelopamento de concreto magro. Os eletrodutos embutidos nos pisos, alvenarias e lajes serão de PVC corrugado flexível “Médio” (laranja).

Os cortes dos eletrodutos deverão ser executados perpendicularmente ao eixo longitudinal. Os eletrodutos deverão ser cuidadosamente limpos, eliminando-se rebarbas que possam danificar os condutores elétricos. Todas as emendas dos eletrodutos deverão ser executadas com luvas do mesmo material, de forma que as duas extremidades da tubulação se toquem.

No interior dos eletrodutos serão deixados arames guia de #16 AWG para auxiliar a enfiação.
Durante a execução das obras as extremidades dos eletrodutos deverão ser vedadas a fim de mantê-los desobstruídos, isentos de umidade e detritos.

Condutores Elétricos

Os Condutores Elétricos utilizados na execução deverão ter certificado do INMETRO dentro da validade, uma vez que a certificação desse item é compulsória.
Serão empregados condutores elétricos de cobre com isolação em PVC - 70°C. Todas as características técnicas dos condutores, tais como seção, isolação, etc., deverão obedecer rigorosamente às Normas da ABNT:

- NBR 5471 - Condutores elétricos;
- NBR NM 280 - Condutores de cabos isolados;
- NBR 7288 - Cabos de potência com isolação sólida extrudada de cloreto de polivinila (PVC) ou polietileno (PE) para tensões de 1 kV a 6 kV.

Os condutores embutidos em eletrodutos no solo deverão ter isolação 0,6/1,0kV, a menos do condutor de proteção (terra) que poderá ter isolação 450/750V.
Os condutores embutidos em eletrodutos nos contrapisos, lajes e alvenarias terão isolação 450/750V.
A fiação será executada conforme seções, características e tipos indicados no projeto e na tabela de materiais.
Os condutores serão instalados em eletrodutos. Não serão aceitas emendas de condutores no interior dos eletrodutos.
A instalação dos condutores deverá ser feita após a limpeza dos eletrodutos, que deverão estar isentos de umidade e detritos e conter arame guia.
Durante a instalação dos condutores deverá ser tomado o cuidado para não esmagar ou rasgar a isolação dos cabos.
Para facilitar a enfiação dos condutores no eletroduto será utilizado arame guia e talco como lubrificante, não sendo permitida a utilização de produtos que possam prejudicar a isolação dos condutores elétricos.

Interruptores e Tomadas

Os Interruptores e Tomadas utilizados na execução deverão ter certificado do INMETRO dentro da validade, uma vez que a certificação desses materiais é compulsória.
Os interruptores serão simples com uma, duas ou três teclas, e paralelo com uma tecla. Os contatos serão de prata e demais componentes em liga de cobre, para capacidade de10A-250V, fabricados conforme norma ABNT NBR NM 60.669-1 “Interruptores para instalações elétricas fixas domésticas e análogas”, embutidos em caixa 4”x2” ou 4”x4”. Os espelhos serão de material termoplástico com parafusos de fixação.
As tomadas serão de três pinos 2P+T, fabricadas conforme norma ABNT NBR 14136, com capacidade de 10A-250V para as tomadas baixas (h=0,40m) e 20A-250V para as tomadas médias (h=1,00m), embutidas em caixa 4”x2” ou 4”x4”. Os espelhos serão de material termoplástico com parafusos de fixação.
As caixas para montagem e ligação dos interruptores, campainha e tomadas serão de embutir em chapa metálica estampada ou em PVC, quando em região litorânea, na dimensão 4” x 2”.

Caixas de passagem em PVC

Fabricadas em PVC, não propagante de chama, com orelhas de fixação reforçadas.

Porta Lâmpadas (Soquetes)

Só serão aceitos soquetes de porcelana, rosca Edson E-27, conforme ABNT NBR IEC 60238.

14.4. Recomendações e Materiais Utilizados - Instalação de Telefone e TV a cabo

Entrada de Telefone e TV a Cabo

A Entrada de Telefone e TV a cabo está localizada no limite do terreno, junto com o poste da entrada de energia.
Os pontos previstos para telefone e TV na edificação, deverão ser conectados à entrada em conduletes de alumínio, através de eletrodutos de PVC rígido.

Eletrodutos

Os eletrodutos serão de PVC rígido (ABNT NBR 15465 “Tubos e conexões plásticas - União por solda de eletrofusão em tubos e conexões de polietileno PE 80 e PE 100 – Procedimento”) embutido no solo a 50 cm de profundidade e envelopado com concreto magro, com diâmetros indicados no projeto.
Os eletrodutos vazios (secos) deverão estar desobstruídos, isentos de umidade e detritos e conter arame guia.

Pontos de Telefone

A tomada de telefone será tipo RJ-11 montada em caixa de PVC, embutida, com dimensões 4”x2”. O espelho será de material termoplástico com parafusos de fixação.

Pontos de Antena de TV

O ponto para a antena de televisão será instalado na sala conforme o indicado no projeto. Deste ponto será instalado eletroduto vazio (seco) até a cobertura para ligação com a antena cuja instalação é de responsabilidade do morador.
O eletroduto vazio (seco) deverá estar desobstruído, isento de umidade e detritos e conter arame guia.
O ponto para ligação de aparelho de TV será montado em caixa de PVC, embutida, com dimensões 4”x4”, e será compartilhado entre o ponto de antena e o TV a cabo. O espelho será de material termoplástico com parafusos de fixação.

15. Instalações Sistema Fotovoltaico

Está previsto um eletroduto de diâmetro de 3/4” interligando o quadro de distribuição de luz e força e a cobertura, para inclusão do sistema fotovoltaico a ser acoplado à rede de energia elétrica da casa.
Com relação à fixação das placas fotovoltaicas foi previsto um detalhamento do projeto de arquitetura que prevê a fixação de ganchos diretamente na estrutura metálica sob a telha cerâmica para o recebimento de um trilho de fixação das placas. O detalhamento e especificação das peças deverá ser verificado com o fornecedor do sistema.

O posicionamento dos módulos fotovoltaicos nos telhados das tipologias deverá ser definido pelo fornecedor de modo que o sistema tenha o máximo rendimento e uma expectativa de geração média de 80kWh/mês.

Objetivo

Este memorial descreve as instalações elétricas e especificações técnicas dos componentes do Sistema Fotovoltaico (SF), denominado de microgeração distribuída, a serem implantados nos telhados da unidade habitacional padrão da CDHU – Companhia de Desenvolvimento Habitacional e Urbano do Estado de São Paulo.

Normas e Critérios

O projeto foi elaborado tendo em vista as normas da ABNT (Associação Brasileira de Normas Técnicas) pertinentes e das companhias concessionárias de energia elétrica locais.

Normas ABNT

- NBR-5410 – Instalações elétricas de baixa tensão;
- NBR 16149:2013 – Sistemas Fotovoltaicos (FV) – Características da interface de conexão com a rede elétrica de distribuição;
- NBR 16150:2013 – Sistemas Fotovoltaicos (FV) – Características da interface de conexão com a rede elétrica de distribuição-Procedimento de ensaio de conformidade;
- NBR IEC 62116:2012 – Procedimento de ensaio de anti-ilhamento para inversores de sistemas fotovoltaicos conectados à rede elétrica;
- NBR 16274:2014 – Sistemas Fotovoltaicos (FV) conectados à rede – Requisitos mínimos para documentação, ensaios de comissionamento, inspeção e avaliação de desempenho;
- NBR EB 2177 – Sistemas Fotovoltaicos (FV);
- NBR 10899:2013 – Energia Solar Fotovoltaica – Terminologia;
- NBR IEC 60670-1 - Caixas e invólucros para acessórios elétricos para instalações elétricas fixas domésticas e análogas – Requisitos gerais;
- NBR IEC 60670-24 - Caixas e invólucros para acessórios elétricos para instalações

elétricas fixas domésticas e análogas - Requisitos específicos para invólucros para dispositivos de proteção e outros dispositivos elétricos que dissipam potência;

- NBR NM 60898 - Disjuntores para proteção de sobrecorrentes para instalações domésticas e similares;
- NBR IEC 61643-1 - Dispositivos de proteção contra surtos em baixa tensão;
- NBR 15465 - Sistemas de eletrodutos plásticos para instalações elétricas de baixa tensão - Requisitos de desempenho;
- NBR 5471 - Condutores elétricos;
- NBR NM 280 - Condutores de cabos isolados;
- NBR 7288 - Cabos de potência com isolação sólida extrudada de cloreto de polivinila (PVC) ou polietileno (PE) para tensões de 1 kV a 6 kV;
- NBR 13571 - Haste de aterramento aço-cobreada e acessórios – Especificação;
- NBR 5349 - Cabos nus de cobre mole para fins elétricos – Especificação;
- NBR NM 60454 - Fitas adesivas sensíveis à pressão para fins elétricos.

Normas Base das Concessionárias de Energia do Estado de São Paulo

- PT.DT.PDN.03.14.012 – Conexão de Microgeradores ao Sistema de Distribuição em Baixa Tensão;
- GED 15303 – Conexão de Micro e Minigeração Distribuída sob Sistema de Compensação de Energia Elétrica;
- GED 15578 – Padrão de Entrada para Micro e Minigeração Distribuída;
- ND.64 – Conexão entre Microgeração e Minigeração Distribuída em Baixa Tensão e a Rede de Distribuição da Elektro;
- NT 6.012 – Requisitos Mínimos para Interligação de Microgeração e Minigeração Distribuída com a Rede de Distribuição da AES Eletropaulo com Paralelismo permanente através do uso de Inversores – Consumidores de Média e Baixa Tensão;
- NTD 013 – Critérios para a Conexão de Acessantes de Micro e Minigeração Distribuída ao Sistema de Distribuição da Energisa.

Regulamentos

- Resolução Normativa (REN) nº 482/2012 – ANEEL,
- Resolução Normativa (REN) nº 517/2012 – ANEEL,

- Resolução Normativa (REN) nº 687/2015 de 24/11/2015 – ANEEL,
- Resolução Normativa (REN) nº 414/2010 de 09/09/2010 – ANEEL

Concepção Geral do Sistema Fotovoltaico

Entradas de Energia

Considerando que cada concessionária possui critérios específicos para definição das entradas de energia, utilizar os projetos conforme tabela de projeto de entrada de energia.
Após a liberação do Parecer de Acesso, a concessionária deverá instalar o medidor bidirecional na caixa do medidor do padrão de entrada de energia.
Deverá ser afixada uma placa de advertência confeccionada em aço inoxidável ou alumínio anodizado, na tampa da caixa de medição do padrão de entrada, com os seguintes dizeres: “Cuidado – Risco de Choque Elétrico – Geração Própria”.
O Sistema de aterramento adotado é TNC-S (condutor neutro = PEN), desde o medidor de energia até o quadro de distribuição, exceto as entradas em duas fases sem neutro, cujo sistema adotado é TT.

Descrição dos Componentes do Sistema Fotovoltaico

O Sistema Fotovoltaico foi concebido para utilização de dois módulos fotovoltaicos de 320 Wp e microinversor de 0,5 kW, com expectativa de geração média de 80 kWh/mês.
Os componentes deverão ter as seguintes características técnicas:

a) Módulos Fotovoltaicos
- Fabricante: fornecedor homologado pelo INMETRO,
- Tecnologia de construção: silício policristalino,
- Potência: 320 Wp,
- Tensão de pico (Vmpp): compatível com o microinversor,
- Corrente de pico (Impp): compatível com o microinversor,

b) Microinversor
- Fabricante: fornecedor homologado pelo INMETRO,

- Faixa de rastreamento MPPT (Vdc): 22 – 45 V,
- Faixa de Tensão de Operação (Vdc): 16 – 52 V,
- Tensão máxima de entrada (Vdc): 55 V,
- Corrente máxima de entrada (A dc): 10,5 x 2 A,
- Potência máxima de saída (ac): 500 W,
- Tensão nominal de saída (ac): 127V ou 220 V, ver projeto da edificação,
- Corrente nominal de saída (ac): 3,94 A (127V) ou 2,17 A (220V),
- Fator de potência: >0,99,
- Total distorção harmônica: < 3%,
- Eficiência do microinversor: 95,5%,
- Temperatura operacional: -40 ºC a +65 ºC,
- Grau de proteção: IP 67,
- Proteção contra sobre/sub tensão,
- Proteção contra sobre/sub frequência,
- Proteção contra anti-ilhamento,
- Proteção contra polaridade reversa dc,
- Proteção contra sobrecarga,
- Proteção contra falha de aterramento.

O microinversor deverá ser instalado sob os módulos fotovoltaicos.

c) Cabeamento elétrico

- Fabricante: fornecedor homologado pelo INMETRO,
- Temperatura de operação: 30 ºC,
- Instalação: cabo multipolar em eletroduto embutido na parede,
- Tipo de cabo: multipolar,
- Material: cobre,
- Tipo de isolação: EPR – 0,6/ 1 kV – 90 ºC,
- Número de condutores: conforme projeto da edificação,
- Bitola mínima: 2,5 mm2

d) Sistema de fixação dos módulos

O sistema de fixação dos módulos fotovoltaicos para telhados residenciais deverá ser confeccionado em alumínio e aço inoxidável.

Os módulos deverão ser instalados com a mesma inclinação dos telhados onde serão fixados.

Componentes:

- Trilho de fixação de comprimento variável para instalação de 02 módulos, em alumínio extrudado,
- Ganchos de sustentação dos trilhos em aço inoxidável,
- Grampos intermediários para junção entre módulos,
- Grampos terminador para fixação das extremidades dos módulos.

Nota: Para utilização de componentes com outras características técnicas, consultar o corpo técnico da CDHU.

Materiais Utilizados na Instalação

Quadro de Distribuição de Luz

O quadro de distribuição de luz será do tipo de embutir, em PVC antichama, conforme NBR IEC 60670-1 “Caixas e invólucros para acessórios elétricos para instalações elétricas fixas domésticas e análogas Parte 1: Requisitos gerais” e NBR IEC 60670-24 “Caixas e Invólucros para dispositivos elétricos”. Deve ser completo com espelho interno frontal para proteção das partes energizadas e porta-etiquetas.

Disjuntores

Os Disjuntores utilizados na execução deverão ter certificado do INMETRO dentro da validade, uma vez que a certificação desses equipamentos é compulsória.
Os disjuntores serão termomagnéticos, bipolares ou monopolares para proteção dos circuitos terminais contra curto-circuito e sobrecarga, conforme a ABNT NBR NM 60898. Deverão ter capacidade de ruptura Ics/Icn mínimo 3 kA.
As correntes nominais dos disjuntores deverão obedecer ao especificado no diagrama do projeto.
Para os circuitos bifásicos os disjuntores serão bipolares. Em hipótese alguma serão aceitas montagens de disjuntores unipolares em substituição a bipolares.

DPS (Dispositivos de Proteção contra Surtos)

Os DPS utilizados serão monopolares, Classe II, Corrente máxima de descarga

Imáx≥40kA (onda 8/20μs), Up≤1,5kV, V≥175V, ligados no quadro de distribuição, conforme o diagrama do quadro no desenho de projeto.
Devem ser conforme o descrito na ABNT NBR IEC 61643-1 “Dispositivos de proteção contra surtos em baixa tensão”.

Eletrodutos

Os eletrodutos serão de PVC corrugado flexível, classe de resistência mecânica média (cor de laranja) ou PVC rígido, classe de resistência mecânica alta, conforme ABNT NBR 15465 “Sistemas de eletrodutos plásticos para instalações elétricas de baixa tensão - Requisitos de desempenho” e indicado no projeto.
Serão embutidos na laje e alvenaria.
Os cortes dos eletrodutos deverão ser executados perpendicularmente ao eixo longitudinal. Os eletrodutos deverão ser cuidadosamente limpos, eliminando-se rebarbas que possam danificar os condutores elétricos. Todas as emendas dos eletrodutos deverão ser executadas com luvas do mesmo material, de forma que as duas extremidades da tubulação se toquem.
No interior dos eletrodutos serão deixados arames guia de #16 AWG para auxiliar a enfiação.
Durante a execução das obras as extremidades dos eletrodutos deverão ser vedadas a fim de mantê-los desobstruídos, isentos de umidade e detritos.

Condutores Elétricos

Os Condutores Elétricos utilizados na execução deverão ter certificado do INMETRO dentro da validade, uma vez que a certificação desse item é compulsória.
Serão empregados condutores elétricos de cobre com isolação em EPR - 90°C. Todas as características técnicas dos condutores, tais como seção, isolação, etc., deverão obedecer rigorosamente às Normas da ABNT.

O Cabeamento elétrico deverá ter as seguintes características:

- Fabricante: fornecedor homologado pelo INMETRO,
- Temperatura de operação: 30 ºC,
- Instalação: cabo multipolar em eletroduto embutido na parede,

- Tipo de cabo: multipolar,
- Material: cobre,
- Tipo de isolação: EPR – 0,6/ 1 kV – 90 ºC,
- Número de condutores: conforme projeto da edificação,
- Bitola mínima: 2,5 mm2

O condutor de proteção (terra) que poderá ter isolação 450/750V.
A fiação será executada conforme seções, características e tipos indicados no projeto e na planilha de material.
Os condutores serão instalados em eletrodutos, não serão aceitas emendas de condutores no interior dos mesmos.
A instalação dos condutores deverá ser feita após a limpeza dos eletrodutos, que deverão estar isentos de umidade e detritos e conter arame guia.
Durante a instalação dos condutores deverá ser tomado o cuidado para não esmagar ou rasgar a isolação dos cabos.
Para facilitar a enfiação dos condutores no eletroduto será utilizado arame guia e talco como lubrificante, não sendo permitida a utilização de produtos que possam prejudicar a isolação dos condutores elétricos.

Documentação do Sistema Fotovoltaico

A contratada deverá apresentar os elementos necessários para implantação do Sistema Fotovoltaico projetado na cobertura das residências localizadas no estado de São Paulo.

Projetos

- Implantação do Sistema Fotovoltaico em escala padronizada conforme padrão CDHU,
- Projeto da Tipologia: com o dimensionamento de todos os componentes do sistema fotovoltaico, tais como: módulos, microinversores, sistemas de fixação e condutores de interligação microinversores ao quadro de distribuição da unidade.
- Demais componentes conforme projeto da Tipologia.

Documentos

- Memorial de cálculo do sistema fotovoltaico,
- Memorial descritivo das instalações,
- Especificações Técnicas dos componentes do Sistema Fotovoltaico,

- ART do Eng. Responsável referente ao Projeto
- Parecer de Acesso junto à Concessionária de energia
- Conexão do Sistema Fotovoltaico à Rede de Energia da Concessionária local e testes de funcionamento.

Todo processo de solicitação e aprovações junto às concessionárias de energia serão de total responsabilidade da contratada.

Após testes obrigatórios, os relatórios individuais para cada unidade deverão ser apresentados à CDHU, com todos os resultados devidamente assinados pelo responsável técnico.

ANEXO 1

RECOMENDAÇÃO DE MANUTENÇÃO DOS SISTEMAS E COMPONENTES CONSTRUTIVOS, VISANDO ATENDIMENTO À VIDA ÚTIL DE PROJETO - VUP

Sumário

1. Introdução

2. Fundação

3. Estrutura

4. Vedação Vertical

5. Vedação Horizontal

6. Cobertura

7. Instalações

1 Introdução

A Vida Útil de Projeto – VUP é o tempo de durabilidade de um edifício ou de suas partes considerando o desempenho adequado desses elementos.

A VUP da edificação habitacional, para o seu cumprimento, conforme o estabelecido na NBR 15 575 “Edificações Habitacionais – Desempenho”, deve-se atender simultaneamente os seguintes aspectos:

a) emprego de componentes e materiais de qualidade compatível com a VU projetada;

b) execução com técnicas e métodos que possibilitem a obtenção da VU projetada;

c) cumprimento em sua totalidade dos programas de manutenção corretiva e preventiva;

d) atendimento aos cuidados preestabelecidos para se fazer um uso correto do edifício;

e) utilização do edifício em concordância ao que foi previsto em projeto.

Uma vez que este projeto foi desenvolvido considerando a VUP estabelecida na NBR 15 575, os aspectos previstos nos itens a) e b) são essenciais para que o edifício construído tenha potencial de atender integralmente a VUP e sua implementação depende do construtor. Já os aspectos referidos nos demais itens são essenciais para que se atinja efetivamente a VUP e dependem dos usuários.

As recomendações, aqui apresentadas, devem integrar o Manual do Proprietário.

2 Fundação

Sistemas e Componentes	VUP (anos)	Recomendação de Manutenção
Radier de Concreto	50	Nesses casos, não é possível fazer inspeções e manutenções por isso, esses devem ser especificados para terem vida útil no mínimo igual à especificada para o sistema de fundação.
Impermeabilização do radier	50	Pela dificuldade na execução das operações de inspeção e manutenção nesse elemento, a vida útil especificada para a impermeabilização deveria ser no mínimo igual à vida útil especificada para o sistema de fundação. Fazer inspeções caso se verifique a ocorrência de manchas de umidade na base das paredes.
Áreas com passivo ambiental	-	Verificar constantemente nas imediações da edificação eventual ocorrência de cheiro de gás, cheiro de combustível, irritações na pele e outros distúrbios / anormalidades. Em qualquer das situações exemplificadas, providenciar atendimento médico (quando for o caso), acionar o Corpo de Bombeiros.

3 Estrutura

Sistema e Componentes	VUP (anos)	Recomendação de Manutenção
Alvenaria estrutural	50	A cada três anos verificar integridade das alvenarias, interna e externamente à edificação, procurando detectar ocorrência de fissuras, destacamentos, manchas de umidade, manchas de corrosão ou outros problemas. Caso sejam constatados problemas de integridade estrutural, contratar projeto de recuperação específico.
Laje pré-fabricada mista (vigotas de concreto e lajotas cerâmicas)		A cada cinco anos verificar integridade das lajes da obra. Verificando-se ocorrência de fissuras, manchas de corrosão, processos de desagregação, expansão, lascamento do concreto ou outros problemas semelhantes, contratar projeto específico de recuperação.
Bloco estrutural de concreto ou cerâmica, argamassa de assentamento, graute, barras e telas de aço		Nesses casos, não é possível fazer inspeções e manutenções nos componentes (blocos de concreto ou cerâmica, argamassa de assentamento, graute, barras e telas de aço). Por isso, esses devem ser especificados para terem vida útil no mínimo igual à especificada para o sistema de estrutura.

4 Vedação Vertical

Sistema e Componentes	VUP (anos)	Recomendação de Manutenção
Alvenaria de vedação	40	A cada três anos verificar integridade das alvenarias, procurando detectar ocorrência de fissuras, destacamentos, manchas de umidade, manchas de corrosão ou outros problemas. Caso sejam constatados problemas de integridade estrutural, contratar projeto de recuperação específico.
Bloco de vedação de concreto ou cerâmica, argamassa de assentamento e aço		Nesses casos, não é possível fazer inspeções e manutenções nos componentes (blocos de concreto ou cerâmica, argamassa de assentamento, barras e telas de aço). Por isso, esses devem ser especificados para terem vida útil igual a especificada para o sistema de estrutura.
Revestimento em argamassa - paredes externas	20	Inspeções para verificar destacamento, fissuras, som cavo a cada 02 anos. Caso se identifiquem fissuras com abertura superior a 0,3 mm e numa extensão superior a 0,1m/m^2, há necessidades de tratamentos específicos, com corte do revestimento na região da fissura e recomposição. Caso se identifiquem regiões com som cavo, é necessário recompor o revestimento nesta área.
Barrado impermeável na base da parede externa		
Revestimento em argamassa - paredes internas	13	
Revestimento em placas cerâmicas – paredes internas	13	Inspeção visual quando da ocorrência de destacamentos, empenamentos, ou descolamentos de peças cerâmicas. Aplicar impactos para verificar ocorrência de som cavo. Caso se identifiquem peças cerâmicas danificadas ou soltas, proceder com sua substituição (necessário prever reserva de peças).
Rejunte entre placas cerâmicas – paredes internas	4	Inspeções a cada 06 meses para verificar falhas no rejunte, como destacamentos, frestas, manchas de umidade, etc. Sugere-se limpeza e reaplicação em regiões soltas ou com falhas. Indicar procedimento de manutenção ou substituição do rejunto em caso de falhas.
Peitoril (em ardósia ou concreto) e pingadeira em janelas	20	O peitoril deve ser mantido limpo, para facilitar escoamento de água, devendo-se evitar uso de produtos abrasivos e lavagens com agentes químicos como acetona e solventes. A limpeza deve ser feita com água e sabão.
Vedação da interface entre janela e parede	8	Inspeção a cada dois anos para verificar eventual destacamento ou fissuração do selante. Caso se identifiquem essas anomalias, o selante precisa ser retirado, superfícies limpas e feita reaplicação.

Sistema e Componentes	VUP (anos)	Recomendação de Manutenção
Pintura com selador e tinta látex acrílica – paredes externas	8	Não utilizar produtos abrasivos para a limpeza. Avaliar a necessidade de se lixar as paredes antes da repintura. Considerando o uso da tinta acrílica Premium, a repintura deve ser feita a cada 5 anos, em ambiente rural e urbano; e a cada 3 anos em ambiente marinho ou industrial. No caso de fungos, fazer a lavagem com hipoclorito de sódio (esperar 6 horas, enxaguar e aguardar a secagem). Realizar a repintura com, pelo menos, duas demãos de tinta látex acrílica Premium.
Pintura com selador e tinta látex PVA – paredes internas	3	Não utilizar produtos muito abrasivos para a limpeza. Deve-se avaliar a necessidade de se lixar as paredes antes da repintura. A repintura da tinta Standard nos ambientes internos deve ser feita a cada 3 anos e, no caso da tinta Premium, a cada 5 anos.
Janelas de aço com pintura eletrostática	20	Recomendam-se inspeções anuais, com previsão de retoques feitos com trincha em cortes, riscos, fissuras ou escoriações, ocorridas na pintura durante o uso. O procedimento correto, para executar retoques é lixar as regiões com problemas visando fornecer aderência com a nova pintura e recompor o sistema com o primer e o acabamento. Incluir no plano de manutenção que a limpeza das esquadrias deve ser feita apenas com água e detergente neutro, a 5%. Produtos abrasivos, solventes, à base de petróleo, ácidos e alcalinos devem ser evitados.
Janela de alumínio anodizado natural	20	Preservar a camada de anodização da esquadria. A limpeza deve ser feita apenas com água e detergente neutro. Produtos abrasivos, solventes, à base de petróleo, ácidos e alcalinos podem estragar a anodização. Não utilizar objetos cortantes para limpeza de cantos, apenas trincha de cerdas macias.
Perfis, parafusos, mecanismos de operação e vidro de janelas de aço ou de alumínio	20	Manter trilhos e drenos das janelas de correr limpos. Recomenda-se limpá-los a cada 3 meses. A NBR 10821-5 especifica limpeza e inspeções a cada 03 meses, em ambiente urbano e rural. Em caso de ocorrência de problemas no funcionamento (resistência a abertura e fechamento), ou presença de pontos de corrosão, recomenda-se manutenção específica.
Gaxeta de EPDM e Selantes internos à esquadria	8	Inspecionar as gaxetas e selantes a cada 04 anos, caso seja identificado encurtamento, fissuras etc.; substitui-los, respeitando as especificações originais de projeto. Não permitir lavagens com agentes químicos como acetona, solventes e produtos abrasivos.
Portas externas (inclui folha de porta de madeira ou alumínio, marco e ferragens)	20	Uso: Evitar esforços abruptos e impactos anormais, não previstos. Limpeza: no máximo a cada 3 meses em ambientes urbanos e rurais e mensal quando em ambientes marinhos ou industriais; limpar com pano úmido, usando detergente neutro diluído em água a 5% e pano seco; não empregar objetos contundentes, pontiagudos, nem esponjas de aço; não usar saponáceos, solventes químicos ou a base de petróleo ou qualquer material abrasivo. Pintura periódica: Recomendada repintura a cada 3 ou 4 anos em portas de madeira e de aço, em razão do estado de conservação.
Portas internas (inclui folha de porta de madeira ou alumínio, marco e ferragens)	8	
Folha de porta em aço galvanizado com pintura eletrostática (com vidros)	20	Não permitir lavagens com agentes químicos como acetona, solventes e produtos abrasivos.

Sistema e Componentes	VUP (anos)	Recomendação de Manutenção
Dobradiça e fechadura de porta externa	8	Limpeza: no máximo a cada 12 meses em ambientes urbanos e rurais e a cada 6 meses quando em ambientes marinhos ou industriais com protetor e/ou polidor de metal especifico (aço inoxidável, aço comum, alumínio ou latão). Microlubrificante spray antiferrugem nas partes móveis. Repintura a cada 4 anos, caso a dobradiça seja de aço galvanizado pintado.
Dobradiça de porta interna	4	Lubrificação, se necessário, anualmente; se pintada, repintar quando da repintura de folhas e marcos. Verificar anualmente necessidade de reaperto de parafusos.
Fechadura de porta interna	4	Lubrificação anualmente. Uso: evitar uso de ferramentas ou utensílios cortantes e perfurantes.
Pintura das portas externas e internas de madeira com tinta esmalte (fosca ou acetinada)	3	Recomendada repintura a cada 3 ou 4 anos, em razão do estado de conservação. Reaplicar a massa niveladora somente quando houver a necessidade de homogeneizar a base para a aplicação da repintura. Não é necessário aplicar novamente o fundo selador.

5 Vedação Horizontal

Sistema e Componentes	VUP (anos)	Recomendação de Manutenção
Calçada externa	13	Fazer inspeção a cada 05 anos, observando a necessidade de recuperação, no caso da ocorrência de deslocamentos no piso e de fissuras na interface calçada-fundação.
Concreto e aço para calçada e contrapiso	13	Nesses casos, não é possível fazer inspeções e manutenções nos componentes (concreto e aço). Por isso, esses devem ser especificados para terem vida útil no mínimo igual à especificada para a calçada.
Impermeabilização para pisos de áreas molháveis (banheiro área do box) – membrana asfáltica	13	Observar a ocorrência de infiltração ou presença de umidade nas paredes adjacentes ao local impermeabilizado. Caso haja umidade, deve-se reaplicar a impermeabilização, sendo necessário para isso também refazer o revestimento cerâmico. Por isso, essa argamassa polimérica precisa ter vida útil no mínimo similar ao revestimento cerâmico.
Revestimento de piso com placas cerâmicas esmaltadas	13	Inspeções a cada 6 meses para verificar destacamento, fissuras e som cavo (oco) do revestimento. Caso se identifiquem peças cerâmicas danificadas ou soltas, proceder com sua substituição (necessário prever reserva de peças). Não utilizar produtos abrasivos ou produtos químicos muito agressivos (ex.: amoníaco, ácidos, etc.) na limpeza das placas cerâmicas. O manual de operações especifica o procedimento e os produtos indicados e contraindicados para limpeza de revestimentos cerâmicos (piso e parede) e também cuidados para não haver riscos nos pisos cerâmicos.
Rejunte entre placas cerâmicas – pisos internos	4	Inspeções a cada 06 meses para verificar falhas no rejunte, como destacamentos, frestas, manchas de umidade, etc. Sugere-se limpeza e reaplicação em regiões soltas ou com falhas. Indicar procedimento de manutenção ou substituição do rejunto em caso de falhas.
Soleira em ardósia – pisos internos	13	Deve-se evitar uso de produtos abrasivos e lavagens com agentes químicos como acetona e solventes. Tais elementos devem ser trocados conjuntamente com o revestimento cerâmico, por isso VUP similar.
Pintura interna da laje de teto com tinta látex PVA	3	Fazer inspeção a cada dois anos, corrigindo fissuras e desagregações ocorridas na base (substrato). A repintura da tinta Standard nos ambientes internos deve ser feita apenas a cada 3 anos e, no caso da tinta Premium, a cada 5 anos.

6 Cobertura

Sistema e Componentes	VUP (anos)	Recomendação de Manutenção
Telhado	13	Inspecionar anualmente o telhado e verificar se os encaixes entre telhas estão adequados (presença de luz no interior do telhado pode indicar desencaixes). Realizar inspeção adicional em caso de chuvas ou ventos muito fortes e granizo. Se houver danos às telhas, proceder com a troca. As telhas devem ser das mesmas dimensões das telhas originais; caso contrário, pode haver problemas em seu encaixe.
Telha cerâmica mista de capar arredondada ou romana	13	Além da verificação dos encaixes, verificar presença de fissuras nas telhas e, caso necessário, realizar sua substituição. Verificar também presença de fungos na superfície das telhas e eflorescências e, caso necessário, realizar limpeza das telhas com escova de cerdas duras e água sanitária.
Calhas e rufos	8	Inspecionar a cada seis meses as calhas para verificação da necessidade de desobstrução, visando permitir o escoamento das águas pluviais. Eventualmente, a cada três anos sugere-se lixar a superfície e aplicar primer e esmalte acrílico, no caso da existência de pontos de corrosão.
Vedação da interface entre calhas e rufos	4	Inspecionar a cada três anos as interfaces entre perfis de calhas e rufos e caso haja pontos falhos, substituir a vedação.
Vedação da interface entre telhado e tubulação de ventilação do esgoto	4	Inspecionar a cada três anos as interfaces entre o telhado e as tubulações e caso haja pontos falhos, substituir a vedação.
Elementos metálicos integrantes da cobertura	20	Caso haja necessidade de substituição de elementos metálicos integrantes da cobertura, fazê-lo de modo a não haver contatos bimetálicos.
Perfil metálico da estrutura da cobertura	20	Inspecionar a estrutura do telhado a cada 3 anos. Verificar ocorrência de deformações nos perfis e de pontos de corrosão. Em caso de corrosão pontual, lixar a superfície e aplicar primer e esmalte acrílico ou de poliuretano, com espessura total ≥ 60µm.
Perfil metálico (rufos e calhas)	8	Inspecionar a cada três anos os perfis para verificação de deformações ou ocorrência de pontos de corrosão. Em caso de corrosão pontual, lixar a superfície e aplicar primer e esmalte acrílico, com espessura total de 60µm.
Parafusos autobrocantes da estrutura da cobertura	20	Inspecionar as fixações a cada 3 anos. Verificar necessidade de reapertar parafusos e ocorrência de corrosão. Em caso de parafusos corroídos, realizar substituição.
Parafusos (fixação dos rufos e calhas)	8	Inspecionar a cada três anos as fixações dos perfis. Verificar necessidade de reapertar parafusos e ocorrência de corrosão. Em caso de parafusos corroídos, realizar substituição.

Sistema e Componentes	VUP (anos)	Recomendação de Manutenção
Chumbadores da estrutura da cobertura	20	Inspecionar a estrutura do telhado a cada 3 anos. Verificar necessidade de reapertar chumbadores e ocorrência de corrosão. Em caso de chumbadores corroídos, realizar substituição.
Argamassa para vedação da interface entre telhado e tubos	4	Inspecionar a cada três anos e caso haja pontos falhos, substituir a vedação.
Selante – vedação da interface entre telhado, tubos, calhas e rufos	4	Inspecionar a cada três anos e caso haja pontos falhos, substituir o selante.

7 Instalações

Sistema e Componentes	VUP (anos)	Recomendação de Manutenção
Instalações de gás	20	O manual deve indicar claramente a posição das instalações de gás, de modo a evitar danos, como, por exemplo, perfurações indevidas. A NBR 15526 recomenda inspeções periódicas na rede de distribuição interna, a cada no máximo 05 anos, explicitando que tal inspeção é para manter as condições de operação e segurança da rede devendo-se verificar no mínimo: eventuais obstruções na tubulação e acessórios; funcionamento das válvulas, dispositivos de regulagem e dispositivos de controle, e eventuais vazamentos. No manual deve constar ainda que as instalações de fogões, aquecedores e outros aparelhos a gás devem ser feita por pessoal especializado.
Sistema e instalações prediais de água e esgoto	20	Incluir, no manual, inspeções anuais dos componentes dos sistemas prediais de água fria e nos pontos acessíveis do sistema de esgoto sanitário. Substituição de vedantes sempre que detectar desgastes e vazamentos. A VUP dos vedantes é de no mínimo 3 anos.
Sistema e instalações elétricas	20	Devido a particularidades do sistema de instalações elétricas, recomenda-se que seja feita uma inspeção logo após o primeiro mês de uso das instalações. Deve-se inspecionar a caixa de entrada de energia, o quadro de distribuição e os disjuntores, procurando-se verificar escurecimento de fios, afrouxamento de contatos elétricos e outros. Para demais pontos, realizar reaperto em caso de mau contato elétrico. Recomenda-se que após seis meses seja repetida essa verificação e, a partir daí, pode-se realizar tais inspeções a cada dois anos. Além disso, deve-se inspecionar o sistema elétrico sempre que houver a interrupção da energia (disjuntores desligados). Substituições de equipamentos elétricos devem ser feitas por pessoal especializado.

Sistema e Componentes	VUP (anos)	Recomendação de Manutenção
Berços ou envelopamentos para tubulações enterradas	20	Manual de Uso e Manutenção deve chamar atenção para que não ocorram danos ao envelopamento no caso da implantação de jardins, execução de escavações no terreno e outros. Importante salientar cuidados gerais de manutenções em jardins e áreas externas, em razão de tubulações enterradas, não só no envelopamento, como também às tubulações. Sugere-se vida útil no mínimo similar a das instalações hidráulicas
Tubulações embutidas – pontos de transição entre elementos	20	Manual de Uso e Manutenção deve chamar atenção para que não ocorram danos às tubulações no caso de alterações por parte dos usuários em paredes e pisos, internos ou externos.
Caixa de inspeção	20	Tampas de caixas de inspeção devem ser inspecionadas anualmente, quanto à sua integridade. A cada dois anos, a tampa de cada caixa de inspeção deve ser removida, realizando-se a devida limpeza no interior das caixas.
Caixa de gordura	20	Tampas de caixas de gordura devem ser inspecionadas anualmente quanto à sua integridade. A cada seis meses, a tampa deve ser removida, realizando-se a devida limpeza no interior das caixas.
Reservatório de água potável (pré-fabricado em fibra de vidro - PRFV)	8	Verificar a integridade do reservatório a cada 4 anos e fazer uma limpeza anual para garantir que não haja desenvolvimento de micro-organismos que possam transmitir odor ou gosto à água potável armazenada. Este serviço talvez tenha que ser feito por empresa especializada, pois pode ocorrer algum tipo de degradação da resina e das fibras que passe despercebida por um leigo.

CDHU Companhia de Desenvolvimento Habitacional e Urbano

MEMORIAL DESCRITIVO PARA

APROVAÇÃO

LISTA 4

UNIDADES TÉRREAS

TI22A-01

Carolina Midori Oshiro
Arquiteta - CAU A41445-0

Partido Arquitetônico: os projetos procuram atender às necessidades básicas habitacionais das famílias de baixa renda. No dimensionamento e definição dos ambientes foram consideradas ampliações futuras.

Normas: Todos os materiais e suas aplicações/instalações devem obedecer ao prescrito pelas Normas da ABNT (Associação Brasileira de Normas Técnicas) aplicáveis vigentes, com destaque a NBR 15575, "Desempenho-Edificações Habitacionais". Na ausência destas, poderão ser utilizadas Normas Internacionais consagradas pelo uso, desde que previamente comunicado à Superintendência de Projetos.

1. Fundação

O projeto de fundações apresentado pela CDHU especifica laje de apoio (radier), solução que deverá ser confirmada pela Construtora contratada. Há duas opções de projetos elaborados, sendo uma com espessura do radier de 10cm e outra com espessura de 12cm.
Em caso de eventual discordância, a Contratada deverá apresentar parecer de fundações e projetos, elaborados por profissionais habilitados, para submissão de análise da CDHU.

2. Impermeabilização

As três primeiras fiadas de blocos da alvenaria deverão ser assentadas com argamassa no traço 1:1:6 contendo aditivo hidrofugante. As faces laterais das referidas fiadas deverão receber pintura betuminosa em duas demãos até a altura de 50cm para em seguida receber a camada de chapisco no traço 1:3 e emboço desempenado no traço 1:2:9 com aditivo hidrofugante, na espessura de 2,0 a 2,5cm. Deverão ser seguidas as dosagens indicadas pelos fabricantes para a adição dos aditivos hidrofugantes nas argamassas de assentamento e emboço.

3. Superestrutura

3.1 Alvenaria armada

As paredes internas e externas serão executadas com blocos de concreto ou cerâmicos vazados de dimensões 14x19x29cm e família, conforme projeto, assentadas com argamassa de cimento, cal e areia no traço 1:1:6 fak igual ou maior a 4Mpa, com juntas tipo amarração. Todos os locais, verticais ou horizontais, tais como cintas de amarração, vergas e contra-vergas, entre outros, receberão o preenchimento de blocos tipo canaleta com micro concreto (grout) e armadura.

3.2 Lajes

Foi prevista solução para laje mista pré-fabricada (treliça e lajota cerâmica ou EPS) h=12cm, que deverá ter seu detalhamento e dimensionamento confirmados pelo fabricante com o pré-requisito de apresentação de ART (Anotação de Responsabilidade Técnica) correspondente, além dos parâmetros descritos nas peças gráficas.
A direção de montagem da laje prevê os apoios nos menores vãos. A posição do reservatório de águas não poderá ser alterada.
Poderá ser aceito projeto alternativo de laje, desde que aprovado pela CDHU.

4. Forro

Haverá forro com réguas de PVC nos beirais da cobertura.
Para todos ambientes internos a laje receberá revestimento com argamassa de cimento, cal e areia, no traço 1:2:9 e espessura de 15mm, sobre chapisco de cimento e areia 1:3, e pintura Látex PVA.

5. Cobertura

Telha cerâmica mista de capa arredondada ou romana sobre estrutura metálica conforme dimensões, espaçamentos e inclinação especificados em projeto.
Os fechamentos complementares do oitão, serão executados com blocos cortados, enchimento ou preenchidos com concreto e revestidos.
As cumeeiras serão em telha cerâmica.

6. Esquadrias Metálicas

As esquadrias poderão ser em alumínio ou aço galvanizado com pintura eletrostática, com exceção da janela de ventilação permanente que será em PVC.
Nas regiões litorâneas poderão ser utilizados caixilhos em PVC, mantendo-se as mesmas dimensões e detalhes especificados no projeto.
Todas as esquadrias deverão seguir as dimensões de projeto e atender às exigências em áreas de ventilação expressa nas tabelas constantes nos desenhos dos projetos de arquitetura. As folhas de portas deverão se adaptar ao vão de alvenaria especificado no projeto arquitetônico.

a) caixilho de correr: na sala e cozinha
b) de correr com venezianas: dormitórios
c) maxim-ar: no banheiro

7. Esquadrias de Madeiras

Portas internas com batente de madeira e folha de madeira, com dimensões conforme projeto.

8. Vidro

Os vidros serão fornecidos já montados nas esquadrias e serão fixados com borracha EPDM. Nos caixilhos do banheiro deverão ser fantasia, tipo mini-boreal. Nos demais caixilhos os vidros serão lisos.

9. Revestimento de Piso

9.1 Interno
Em toda a casa será aplicado piso cerâmico, assentado sobre camada de regularização de cimento, cal e areia no traço 1:0,5:5, e cimento colante, com dimensões e caimento conforme o projeto. Será colocado rodapé cerâmico, com espessura de 0,5 cm, com altura de 7 cm acima do nível da soleira, em todas as paredes sem revestimento de azulejo. Haverá soleira em ardósia ou granito nas portas de entrada (sala e cozinha) e do banheiro.

9.2 Externo
Prever caimento de 2% no sentido oposto às paredes para a calçada formada pelo radier ao redor da unidade.

10. Revestimento de Paredes

10.1 Interno

Todas as alvenarias, serão revestidas na face interna com revestimento de argamassa de cimento, cal e areia peneirada no traço 1:2:9, espessura de 15mm. A aplicação será feita sobre base de chapisco de cimento e areia no traço 1:3. Sobre o revestimento haverá pintura Látex PVA.
As paredes do banheiro e cozinha serão revestidas, conforme projeto, com azulejos em cor clara (branca, areia ou gelo), nas dimensões de 15x15cm ou 20X20cm até a altura indicada em projeto, assentados com juntas a prumo, espessura máxima de 2mm.

10.2 Externo

Até a altura de 50 cm acima da calçada que circunda a unidade, deverá ser executado emboço desempenado (sobre chapisco no traço cimento e areia 1:3) de cimento, cal e areia

no traço 1:2:9, espessura mínima de 20mm e máxima de 25mm, aditivado com impermeabilizante de material hidrófugo, dosado conforme especificação do fabricante.
No restante das paredes externas, em toda a extensão da habitação, será aplicada argamassa de cimento, cal e areia peneirada no traço 1:2:9, sobre base de chapisco no traço cimento e areia de 1:3. A espessura total do revestimento externo deverá ser no mínimo 20 mm e no máximo de 25 mm. Sobre o revestimento haverá pintura látex acrílica semi-brilho ou fosco.

11. Instalação de Água Fria

A alimentação residencial será feita por prolongamento da rede pública até o hidrômetro.
Cada residência possuirá 01 reservatório pré-fabricado em fibra de vidro, em material poliolefínico ou de poliéster reforçado com fibra de vidro, com tampa, capacidade de 500 litros, apoiada sobre base plana.
As instalações serão abastecidas por gravidade. Existem registros de manobra para facilitar a manutenção.
A tubulação será em PVC e os registros e torneiras metálicos.

12. Sistema de Esgoto

O sistema consiste na captação das águas servidas dos aparelhos e ralos e caminhamento até rede pública para o destino final do esgoto. Sistema de ventilação e caixa de gordura para os despejos da pia de cozinha são obrigatórios. A localização da caixa de inspeção na frente do lote deve seguir às exigências da concessionária local.
O dimensionamento dos ramais de esgoto e ventilação atendem NBR 8.160
O material utilizado será PVC.

13. Instalação Gás Combustível (GLP)

Está prevista a ligação do fogão a um botijão P13 instalado do lado de fora da edificação.

14. Instalação Elétrica

14.1 Domiciliar

Atende as normas ABNT e das respectivas concessionárias.
Entrada e medição de energia em baixa tensão. Os cabos elétricos partirão diretamente do poste particular em direção a edificação. Está previsto aterramento.
A partir das caixas de medição sairão os circuitos alimentadores para os quadros de luz e força de cada residência.

CDHU Companhia de Desenvolvimento Habitacional e Urbano

LISTA N.º 4

Superintendência de Projetos

Edificação Padrão

Lista de Documentos Válidos para Execução de Obra

Código *Data: 22/04/2019*

TI22A-01

Área *Título*

ARQ ARQUITETURA

Folha	*Assunto*	*Data*	*Revisão*	*Data Rev.*	*Arquivo Eletrônico*	*DWG*	*PLT*	*DWF*	*PDF*	*Observação*
01/06	PLANTAS, CORTES, ELEVAÇÕES	NOV/17	3	mai-19	TI22A_01_ARQ_01_PLANTAS, CORTES, ELEVAÇÕES	X			X	Alteração da Nota 3 (impermeabilização) / Retirada do enchimento sob a pia
02/06	CAIXILHOS	NOV/17	2	jul-18	TI22A_01_ARQ_02_CAIXILHOS	X			X	Inclusão do limitador de abertura maxim-ar e fechaduras
03/06	PORTAS	NOV/17	2	fev-19	TI22A_01_ARQ_03_PORTAS	X			X	Inclusão de nota / revisão das especificações
04/06	AMPLIAÇÕES - BANHEIROS	NOV/17	1	abr-18	TI22A_01_ARQ_04_AMPLIAÇÕES BANHO	X			X	Alteração da posição da janela JM01 e caimento do piso.
05/06	AMPLIAÇÕES - COZINHA E ÁREA DE SERVIÇO	NOV/17	2	fev-19	TI22A_01_ARQ_05_AMPLIAÇÕES COZ AS	X			X	Retirada do enchimento (hidráulica) sob pia
06/06	AMPLIAÇÕES - PAGINAÇÃO DE PISO E DETALHE RADIER E PLACA FOTOVOLTAICA	OUT/17	3	mai-19	TI22A_01_ARQ_06_DETALHES	X			X	Alteração da Nota 3 (impermeabilização) / Retirada do enchimento sob a pia

TI22A-01 Lista de Documentos Válidos para Execução de Obra

Área	Título
EST	ESTRUTURA

Folha	Assunto	Data	Revisão	Data Rev.	Arquivo Eletrônico	DWG	PLT	DWF	PDF	Observação
01/04	ALVENARIA EM BLOCO DE CONCRETO PLANTA 1° FIADA E 2° FIADA	NOV/17	3	mai-19	TI22A_01_EST_01_04.PDF	X			X	Inclusão trecho de vedação / parede hidráulica PAREDE 8
02/04	ALVENARIA EM BLOCO DE CONCRETO ELEVAÇÕES E ARMADURAS DAS PAREDES 1 A 7	NOV/17	1	jul-18	TI22A_01_EST_02_04.PDF	X			X	indicação PAREDE 7 - Vedação
03/04	ALVENARIA EM BLOCO DE CONCRETO ELEVAÇÕES E ARMADURAS DAS PAREDES 8 A 11	NOV/17	2	mai-19	TI22A_01_EST_03_04.PDF	X			X	Inclusão de graute para suporte de linha de vida
04/04	ALVENARIA EM BLOCO DE CONCRETO DETALHES DAS LAJES PRÉ-FABRICADAS	NOV/17	0	nov-18	TI22A_01_EST_04_04.PDF	X			X	
FUN	FUNDAÇÃO									
01/02	ALVENARIA EM BLOCO DE CONCRETO FUNDAÇÕES EM RADIER (ESPESSURA 10cm)	NOV/17	2	mai-19	TI22A_01_FUN_01_02.PDF	X			X	Alteração da impermeabilização
02/02	ALVENARIA EM BLOCO DE CONCRETO FUNDAÇÕES EM RADIER (ESPESSURA 12cm) OPÇÃO: SOLO COLAPSÍVEL	NOV/17	2	mai-19	TI22A_01_FUN_02_02.PDF	X			X	Alteração da impermeabilização

TI22A-01 Lista de Documentos Válidos para Execução de Obra

Área	*Título*
EST	COBERTURA EM ESTRUTURA DE AÇO

Folha	*Assunto*	*Data*	*Revisão*	*Data Rev.*	*Arquivo Eletrônico*	*DWG*	*PLT*	*DWF*	*PDF*	*Observação*
01/04	PLANTA DOS SUPORTES E PLANTA DOS CAIBROS	NOV/17	1	jul-18	TI22A_01_EST_COB_01_04	X			X	Espessura caibros, montantes e perfis do forro.
02/04	PLANTA DAS RIPAS; LISTA DE MATERIAIS	NOV/17	1	jul-18	TI22A_01_EST_COB_02_04	X			X	Espessura caibros, montantes e perfis do forro.
03/04	CORTES A-A a D-D; DETALHES 01 a 09	NOV/17	1	jul-18	TI22A_01_EST_COB_03_04	X			X	Espessura caibros, montantes e perfis do forro.
04/04	CORTES E-E, F-F, G-G, H-H; DETALHES 10 E 11; SEÇÕES DOS PERFIS	NOV/17	2	mai-19	TI22A_01_EST_COB_04_04	X			X	Alteração do detalhe da ancoragem da linha de vida

TI22A-01

Lista de Documentos Válidos para Execução de Obra

Área	*Título*	*Observação*
ELE	Elétrica	

Folha	*Assunto*	*Data*	*Revisão*	*Data Rev.*	*Arquivo Eletrônico*	*DWG*	*PLT*	*DWF*	*PDF*	
01/01	PROJETO PARA SISTEMA FOTOVOLTAICO - 500W **ALIMENTAÇÃO MONOFÁSICA 127V** (COM NEUTRO) DISTRIBUIÇÃO DE LUZ E FORÇA, QUANTITATIVOS DIAGRAMAS E DETALHES	NOV/17	2	mar-19	TI22A_01_127V_ELE_01_01	X		X		Inclusão de tomada no DORM 2.
01/01	PROJETO PARA SISTEMA FOTOVOLTAICO - 500W **ALIMENTAÇÃO BIFÁSICA 220/127V** (COM NEUTRO) DISTRIBUIÇÃO DE LUZ E FORÇA, QUANTITATIVOS DIAGRAMAS E DETALHES	NOV/17	2	abr-18	TI22A_01_220_127V_ELE_01_01	X		X		Inclusão de tomada no DORM 2.
01/01	PROJETO PARA SISTEMA FOTOVOLTAICO - 500W **ALIMENTAÇÃO BIFÁSICA 220V** (SEM NEUTRO) DISTRIBUIÇÃO DE LUZ E FORÇA, QUANTITATIVOS DIAGRAMAS E DETALHES	NOV/17	2	abr-18	TI22A_01_220V_ELE_01_01	X		X		Inclusão de tomada no DORM 2.

TI22A-01 Lista de Documentos Válidos para Execução de Obra

Área	*Título*	*Observação*
ELE	Elétrica	

Folha	*Assunto*	*Data*	*Revisão*	*Data Rev.*	*Arquivo Eletrônico*	*DWG*	*PLT*	*DWF*	*PDF*
01/03	PASSAGEM DE ELETRODUTOS DE ELÉTRICA, TV E TELEFONE NO PISO E LAJE	MAI/19	0	mai-19	TI22A_01_ELE_PASSAGEM_01_03	X		X	
02/03	VISTAS DA PASSAGEM DE ELETRODUTOS DE ELÉTRICA, TV E TELEFONE DAS PAREDES 01 AO 05	MAI/19	0	mai-19	TI22A_01_ELE_PASSAGEM_02_03	X		X	
03/03	VISTAS DA PASSAGEM DE ELETRODUTOS DE ELÉTRICA, TV E TELEFONE DAS PAREDES 06 AO 10	MAI/19	0	mai-19	TI22A_01_ELE_PASSAGEM_03_03	X		X	

TI22A-01 Lista de Documentos Válidos para Execução de Obra

Área	*Título*	*Observação*
HID	HIDRÁULICA	

Folha	*Assunto*	*Data*	*Revisão*	*Data Rev.*	*Arquivo Eletrônico*	*DWG*	*PLT*	*DWF*	*PDF*	
01/02	INSTALAÇÃO HIDRÁULICA ÁGUA, ESGOTO E GÁS	OUT/17	4	mai-19	TI22A_01_HID_01_02	X			X	Ajustes na instalação de gás e alimentação de água da pia
02/02	INSTALAÇÃO HIDRÁULICA ÁGUA, ESGOTO	OUT/17	4	mai-19	TI22A_01_HID_02_02	X			X	Ajustes na instalação de gás e alimentação de água da pia

CDHU Companhia de Desenvolvimento Habitacional e Urbano

LISTA N.º 4

TI22A-01 Lista de Documentos Válidos para Execução de Obra

Área	*Título*	*Observação*
PA	PROJETO DE APROVAÇÃO	

Folha	*Assunto*	*Data*	*Revisão*	*Data Rev.*	*Arquivo Eletrônico*	*DWG*	*PLT*	*DWF*	*PDF*	
01/01	ARQUITETURA 2 DORMITÓRIOS	NOV/17	1	abr-18	TI22A_01_ARQ_01_2DORM_PA	X			X	Alteração da posição da janela do DORM 1.

Área	*Título*	*Observação*

Folha	*Assunto*	*Data*	*Revisão*	*Data Rev.*	*Arquivo Eletrônico*	*DWG*	*PLT*	*DWF*	*PDF*	
	MEMORIAL DESCRITIVO ESPECIFICAÇÕES TÉCNICAS	NOV/17	2	mai-19	MEMORIAL_TI22A_01_R02	X			X	Revisão geral

GESTOR

GERENTE

ANEXO III

TERMO DE COMPROMISSO DO EMPREENDEDOR – TCE

Processo Nº:		**Unidade Administrativa do IPHAN:**	

I. Identificação do Empreendedor			
Razão Social ou Nome:	PREFEITURA MUNICIPAL DE ITAPUÍ		
Nome Fantasia:	MUNICÍPIO ITAPUÍ		
CNPJ/CPF:	46.189.726/0001-15	**Inscrição Estadual:**	
Endereço: (Rua, Av., Rod., etc)	PRAÇA DA MATRIZ		
Nº/Km:	73		
Complemento:			
Bairro/Localidade:	CENTRO		
Município:	ITAPUÍ	**UF:**	SÃO PAULO
CEP:	17230-000	**Telefone:**	(14) 3664-8040
Fax:		**Caixa Postal:**	
E-mail:	PREFEITURA@ITAPUÍ.SP.GOV.BR / TONINHOITAPUI@HOTMAIL.COM		

II. Identificação do Empreendimento			
Razão Social ou Nome:	LOTEAMENTO ITAPUÍ - C		
Nome Fantasia / Apelido:			
CNPJ/CPF:		**Inscrição Estadual:**	
Endereço: (Rua, Av., Rod., etc)			
Nº/Km:			
Complemento:			
Bairro/Localidade:			
Município:	ITAPUÍ	**UF:**	SÃO PAULO
CEP:	17230-000	**Telefone:**	
Fax:		**Caixa Postal:**	
E-mail:	PREFEITURA@ITAPUI.SP.GOV.BR / TONINHOITAPUI@HOTMAIL.COM		

III. Representante legal do empreendedor junto ao IPHAN	
Nome:	ANTONIO ALVARO DE SOUZA
Vínculo com o empreendedor:	Prefeito / Representante Legal
Endereço: (Rua, Av., Rod., etc)	PRAÇA DA MATRIZ
Nº/Km:	73
Complemento:	

Bairro/Localidade:	CENTRO		
Município:	ITAPUÍ	**UF:**	SÃO PAULO
CEP:	17230 - 000	**Telefone:**	(14) 3664 - 8040
Fax:		**Caixa Postal:**	
E-mail:	PREFEITURA@ITAPUI.SP.GOV.BR / TONINHOITAPUI@HOTMAIL.COM		
Endereço para Envio de Correspondência	PRAÇA DA MATRIZ, Nº 73 - CENTRO - ITAPUÍ - CEP: 17230-000		

IV. Situação do Empreendimento junto ao Órgão Ambiental Licenciador Responsável			
Órgão Ambiental Responsável:			
O empreendimento possui alguma licença ambiental?	☐ Sim ☒ Não	**Discriminar:**	
Licença Ambiental Requerida:			
Número do Processo no Órgão Ambiental:			
Há outras instituições envolvidas no licenciamento?	☒ Sim ☐ Não	**Discriminar:**	GRAPROHAB

Município de Itapuí, devidamente identificado no Quadro I acima, neste ato representado por ANTONIO ALVARO DE SOUZA, portador(a) da carteira da carteira de identidade nº 8546209, inscrito(a) no CPF sob o nº 792.882.438-87, na qualidade de responsável, junto ao IPHAN, pela implantação/execução do empreendimento especificado no Quadro II deste Termo, responsabiliza-se, a partir desta data, na hipótese de ocorrência de achados de bens arqueológicos na área do referido empreendimento pela conservação provisória do(s) bem(s) descoberto(s) e compromete-se a adotar as seguintes providências:

I. Suspender imediatamente as obras ou atividades realizadas para a construção do empreendimento;
II. Comunicar a ocorrência de achados à Superintendência Estadual do IPHAN;
III. Aguardar deliberação e pronunciamento do IPHAN sobre as ações a serem executadas;
IV. Responsabilizar-se pelos custos da gestão que possam advir da necessidade de resgate de material arqueológico.

O descumprimento deste Termo de Compromisso acarretará a imediata paralisação administrativa da obra/empreendimento, sem prejuízo da adoção das medidas cíveis e penais cabíveis.

Por fim, DECLARA, sob as penas da lei, serem verdadeiras as informações prestadas no presente Termo.

24/07/19

ANTONIO ALVARO DE SOUZA - Prefeito /Representante Legal

1º Via (IPHAN)
2º Via (Responsável Legal)

MINISTÉRIO DA CIDADANIA
INSTITUTO DO PATRIMÔNIO HISTÓRICO E ARTÍSTICO NACIONAL
Superintendência do IPHAN no Estado de São Paulo

Ofício Nº 1900/2019/IPHAN-SP-IPHAN

Ao Senhor
Antônio Álvaro de Souza
Prefeitura Municipal de Itapuí
Praça da Matriz, 73, Centro
CEP 17230-000 - Itapuí/SP

CETESB
Av. Prof. Frederico Hermann Jr., 345,
CEP 05459-900 - São Paulo-SP

Assunto: **Termo de Compromisso do Empreendedor – TCE | APROVADO. Empreendimento: *Itapuí C*, situado no Município de Itapuí, Estado de São Paulo.**

Referência: Caso responda este, indicar expressamente o Processo nº 01506.005039/2018-22.

Prezado Senhor,

Cumprimentando-o, vimos, por meio deste, acusar o recebimento do Termo de Compromisso do Empreendedor - TCE, que foi considerado suficiente por atender a todos os requisitos do Art. 15 da Instrução Normativa nº 1/15/IPHAN.

O TCE preenchido, assinado e apresentado a esta Superintendência Regional atesta a ciência e o compromisso de Vossa Senhoria no que se refere às medidas a serem tomadas em caso de achado de bens arqueológicos durante as obras, atendendo às exigências legais para a realização de obras classificadas no Nível I.

Sendo o que tínhamos a informar no momento, estamos à disposição para os esclarecimentos que se fizerem necessários.

Cordialmente,

Ronaldo Cunha Ruiz

Superintendente substituto do IPHAN/SP

Av. Angélica, nº 626 - Bairro Santa Cecília - Bairro Santa Cecília, São Paulo. CEP 01228-000
Telefone: (11) 3826-0744 | *Website*: www.iphan.gov.br

Documento assinado eletronicamente por **Ronaldo Cunha Ruiz**, **Superintendente substituto do IPHAN-SP**, em 30/07/2019, às 12:16, conforme horário oficial de Brasília, com fundamento no art. 6º, § 1º, do Decreto nº 8.539, de 8 de outubro de 2015.

A autenticidade deste documento pode ser conferida no site http://sei.iphan.gov.br/autenticidade, informando o código verificador **1353455** e o código CRC **6FD068DD**.

PREFEITURA MUNICIPAL DE ITAPUÍ

OFÍCIO GP N° 084/2019.

IPHAN - SP
Recebido em 29/07/19
Assinatura: Elizandra

Itapuí, 26 de julho de 2019.

Prezados Senhores,

Eu, Antonio Álvaro de Souza, portador do CPF nº 792.882.438-87, prefeito do município de Itapuí, endereço para correspondência Praça da Matriz, 73 - Centro, Município de Itapuí-SP, CEP 17230-000, email prefeitura@itapui.sp.gov.br, telefone (14)3664-8040, Venho por meio desta correspondência protocolar junto à Superintendência do IPHAN em São Paulo, o TERMO DE COMPROMISSO DO EMPREENDEDOR, relativo ao empreendimento LOTEAMENTO ITAPUÍ C, localizado no município de ITAPUÍ, para fim de complementação da documentação referente às licenças ambientais necessárias perante este IPHAN.

Atenciosamente,

ANTONIO ÁLVARO DE SOUZA
Prefeito Municipal

ANEXO III

TERMO DE COMPROMISSO DO EMPREENDEDOR – TCE

Processo Nº:	01506.005039/2018-22	Unidade Administrativa do IPHAN:	

I. Identificação do Empreendedor			
Razão Social ou Nome:	PREFEITURA MUNICIPAL DE ITAPUÍ		
Nome Fantasia:	MUNICÍPIO ITAPUÍ		
CNPJ/CPF:	46.189.726/0001-15	**Inscrição Estadual:**	
Endereço: (Rua, Av., Rod., etc)	PRAÇA DA MATRIZ		
Nº/Km:	73		
Complemento:			
Bairro/Localidade:	CENTRO		
Município:	ITAPUÍ	**UF:**	SÃO PAULO
CEP:	17230-000	**Telefone:**	(14) 3664-8040
Fax:		**Caixa Postal:**	
E-mail:	PREFEITURA@ITAPUI.SP.GOV.BR / TONINHOITAPUI@HOTMAIL.COM		

II. Identificação do Empreendimento			
Razão Social ou Nome:	LOTEAMENTO ITAPUÍ - C		
Nome Fantasia / Apelido:			
CNPJ/CPF:		**Inscrição Estadual:**	
Endereço: (Rua, Av., Rod., etc)			
Nº/Km:			
Complemento:			
Bairro/Localidade:			
Município:	ITAPUÍ	**UF:**	SÃO PAULO
CEP:	17230-000	**Telefone:**	
Fax:		**Caixa Postal:**	
E-mail:	PREFEITURA@ITAPUI.SP.GOV.BR / TONINHOITAPUI@HOTMAIL.COM		

III. Representante legal do empreendedor junto ao IPHAN	
Nome:	ANTONIO ALVARO DE SOUZA
Vínculo com o empreendedor:	Prefeito / Representante Legal
Endereço: (Rua, Av., Rod., etc)	PRAÇA DA MATRIZ
Nº/Km:	73
Complemento:	

Bairro/Localidade:	CENTRO		
Município:	ITAPUÍ	**UF:**	SÃO PAULO
CEP:	17230 - 000	**Telefone:**	(14) 3664 - 8040
Fax:		**Caixa Postal:**	
E-mail:	PREFEITURA@ITAPUI.SP.GOV.BR / TONINHOITAPUI@HOTMAIL.COM		
Endereço para Envio de Correspondência	PRAÇA DA MATRIZ, Nº 73 - CENTRO - ITAPUÍ - CEP: 17230-000		

IV. Situação do Empreendimento junto ao Órgão Ambiental Licenciador Responsável			
Órgão Ambiental Responsável:			
O empreendimento possui alguma licença ambiental?	☐ Sim ☒ Não	**Discriminar:**	
Licença Ambiental Requerida:			
Número do Processo no Órgão Ambiental:			
Há outras instituições envolvidas no licenciamento?	☒ Sim ☐ Não	**Discriminar:**	GRAPROHAB

Município de Itapuí, devidamente identificado no Quadro I acima, neste ato representado por ANTONIO ALVARO DE SOUZA, portador(a) da carteira da carteira de identidade nº 8546209, inscrito(a) no CPF sob o nº 792.882.438-87, na qualidade de responsável, junto ao IPHAN, pela implantação/execução do empreendimento especificado no Quadro II deste Termo, responsabiliza-se, a partir desta data, na hipótese de ocorrência de achados de bens arqueológicos na área do referido empreendimento pela conservação provisória do(s) bem(s) descoberto(s) e compromete-se a adotar as seguintes providências:

I. Suspender imediatamente as obras ou atividades realizadas para a construção do empreendimento;
II. Comunicar a ocorrência de achados à Superintendência Estadual do IPHAN;
III. Aguardar deliberação e pronunciamento do IPHAN sobre as ações a serem executadas;
IV. Responsabilizar-se pelos custos da gestão que possam advir da necessidade de resgate de material arqueológico.

O descumprimento deste Termo de Compromisso acarretará a imediata paralisação administrativa da obra/empreendimento, sem prejuízo da adoção das medidas cíveis e penais cabíveis.

Por fim, DECLARA, sob as penas da lei, serem verdadeiras as informações prestadas no presente Termo.

24/07/19

ANTONIO ALVARO DE SOUZA - Prefeito /Representante Legal

1º Via (IPHAN)
2º Via (Responsável Legal)

PREFEITURA MUNICIPAL DE ITAPUÍ

OFÍCIO GP Nº 084/2019.

Itapuí, 26 de julho de 2019.

Prezados Senhores,

Eu, Antonio Álvaro de Souza, portador do CPF nº 792.882.438-87, prefeito do município de Itapuí, endereço para correspondência Praça da Matriz, 73 - Centro, Município de Itapuí-SP, CEP 17230-000, email prefeitura@itapui.sp.gov.br, telefone (14)3664-8040, Venho por meio desta correspondência protocolar junto à Superintendência do IPHAN em São Paulo, o TERMO DE COMPROMISSO DO EMPREENDEDOR, relativo ao empreendimento LOTEAMENTO ITAPUÍ C, localizado no município de ITAPUÍ, para fim de complementação da documentação referente às licenças ambientais necessárias perante este IPHAN.

Atenciosamente,

ANTONIO ÁLVARO DE SOUZA
Prefeito Municipal

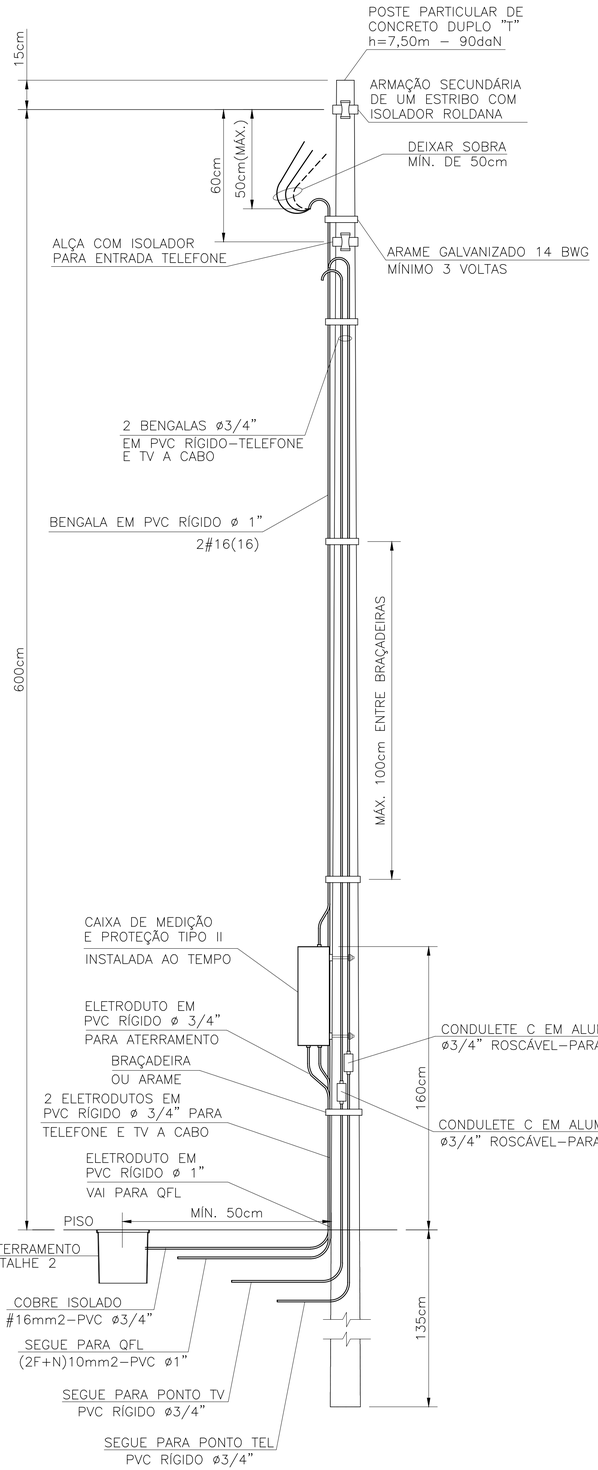

DETALHE DO POSTE DE ENTRADA
SEM ESCALA

ITEM	LISTA DE MATERIAIS	QUANT.	UNID.
	ENTRADA DE ENERGIA		
01	POSTE PARA ENTRADA DE ENERGIA, TIPO DUPLO " T ", COM 7,50m DE ALTURA E CAPACIDADE DE 90 daN	01	PÇ
02	CAIXA DE MEDIÇÃO TIPO " II "	01	PÇ
03	DISJUNTOR GERAL TERMOMAGNÉTICO BIPOLAR 50A	01	PÇ
04	BENGALA EM PVC RÍGIDO ø 1", COM 4,00m DE COMPRIMENTO.	01	PÇ
05	BENGALA EM PVC RÍGIDO ø 3/4", COM 4,00m DE COMPRIMENTO PARA TELEFONE E TV A CABO	02	PÇ
06	ELETRODUTO EM PVC RÍGIDO ø 3/4", COM LUVA – PARA TELEFONE, TV E ATERRAMENTO	04	m
07	ELETRODUTO EM PVC RÍGIDO ø 1", COM LUVA	01	m
08	CABO DE COBRE ELETROLÍTICO COM ISOLAÇÃO DE PVC 70°C 450/750V – # 16mm2 – FASE, NA COR PRETA	12	m
09	CABO DE COBRE ELETROLÍTICO COM ISOLAÇÃO DE PVC 70°C 450/750V – # 16mm2 – NEUTRO, NA COR AZUL CLARO	06	m
10	CABO DE COBRE ELETROLÍTICO COM ISOLAÇÃO DE PVC 70°C 450/750V – # 16mm2 – TERRA, NA COR VERDE	03	m
11	CAIXA DE INSPEÇÃO DO ATERRAMENTO 25x25x25cm, COM TAMPA DE CONCRETO E ALÇA	01	PÇ
12	HASTE DE ATERRAMENTO COPPPERWELD COBREADA DE 5/8" X 2,40m	01	PÇ
13	PRESSBOW COM 1 (UMA) ROLDANA TIPO PESADO	02	PÇ
14	ARAME DE AÇO GALVANIZADO #14BWG	10	m
15	PARAFUSO CABEÇA FRANCESA ø 5/8" X 7" (COMPRIMENTO MÍNIMO), COM 2 PORCAS E 2 ARRUELAS PARA FIXAÇÃO DO PRESSBOW	02	PÇ
16	PARAF. CABEÇA FRANCESA ø 5/16" X 9", C/ 2 PORCAS E 2 ARRUELAS P/ FIXAÇÃO DA CAIXA DE MEDIÇÃO AO POSTE	02	PÇ
17	CONECTOR PARA INTERLIGAÇÃO DA HASTE COBREADA COM FIO DE COBRE ISOLADO (ATERRAMENTO)	01	PÇ
18	CONECTOR "SPLIT–BOLT" PARA CABOS 10mm2	01	PÇ
19	TERMINAL DE COMPRESSÃO ESTANHADO PARA CABOS 10mm2	01	PÇ
20	BUCHA E ARRUELA EM ALUMÍNIO ø 3/4"	02	PÇ
21	BUCHA E ARRUELA EM ALUMÍNIO ø 1"	01	PÇ
22	CURVA EM PVC RÍGIDO ø3/4"	01	PÇ
23	CONDULETE TIPO "C" ø3/4" COM TAMPA, EM ALUMÍNIO, ROSCÁVEL – PARA TELEFONE E TV A CABO	02	PÇ
24	MASSA EPÓXI PARA VEDAÇÃO	0,1	kg
25	FITA ISOLANTE 19mm	05	m

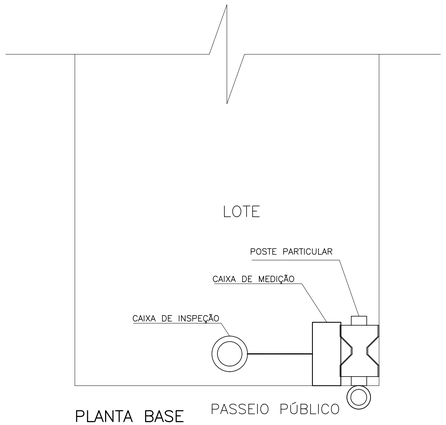

PLANTA BASE
SEM ESCALA

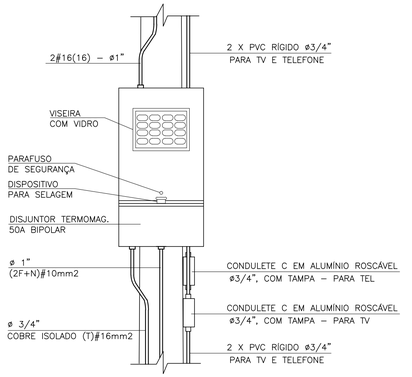

DETALHE 1
VISTA FRONTAL
CAIXA TIPO II
ESCALA 1:10

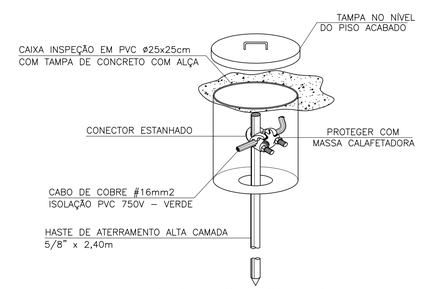

DETALHE 2 – CAIXA DE INSPEÇÃO DE ATERRAMENTO
SEM ESCALA

FONTE / DADOS DE BASE

AUTORES DO PROJETO / COLABORADORES

ARQ°. IRENE BORGES RIZZO — Gerente — ART

ENG°. ELI MÁRCIO DOS SANTOS — Projetista de Elétrica — ART

ENG°. ANTÔNIO KODI QUITAKAVA — Projetista de Elétrica — ART

LOURIVALDO CAMPOS MACEDO — Estagiário de Elétrica

NOTAS:

1 – É DE RESPONSABILIDADE DA CONSTRUTORA, ANTES DA EXECUÇÃO, SUBMETER ESTE PROJETO À APRECIAÇÃO DA CONCESSIONÁRIA DE ENERGIA ELÉTRICA LOCAL.

2 – PROJETO ELABORADO SEGUNDO DESENHO 5, (SEQUÊNCIAS 3/5 E 5/5) E TABELA 1A (CATEGORIA B1) DA NORMA GED–13.

3 – O POSTE DE ENTRADA DEVE SER INSTALADO NO LIMITE DA PROPRIEDADE COM A VIA PÚBLICA.

4 – INFORMAR À CPFL A OPÇÃO DA CDHU PELO DISJUNTOR BIPOLAR DE 50A NO LUGAR DO DISJUNTOR DE 63A SUGERIDO NA TABELA 1A DA GED–13.

Revisões (discriminação)	Nº	Data	Rubrica

Companhia de Desenvolvimento Habitacional e Urbano

CDHU

Rua Boa Vista, 170 CEP 01014–930. São Paulo. Tel. (11)2505.2000. CNPJ. 47.865.597/0001–09

PROJETO

ENTRADA DE ENERGIA – PADRÃO CPFL

CÓDIGO: E | E | 0 | 1 | E | – 01

TÍTULO: ELÉTRICA | ÁREA: ELE | FOLHA: 01/1

ASSUNTO

ENTRADA DE ENERGIA ELÉTRICA UNIFAMILIAR PADRÃO CPFL
OPÇÃO: 220/127V
QUANTITATIVOS

ESCALA GRÁFICA	ESCALA NOMINAL	DATA
(m)	SEM ESCALA	AGOSTO/2016

ASSINATURAS

proprietário	CNPJ
Cia. de Desenvolvimento Habitacional e Urbano do Est. de São Paulo	47.865.597/0001–09
	c./a.o.
	pref.
	a.r.t.
obra – responsável técnico	c./a.o.
	pref.
	a.r.t.

ESPAÇO PARA APROVAÇÃO

LISTA 1

CÓDIGO CDHU EMPREENDIMENTO

Programa	Região	Município	Terreno	Fase	Versão	Etapa do Projeto
						P | E

PREFEITURA MUNICIPAL DE ITAPUÍ

OFÍCIO GP Nº 067/2019.

Itapuí, 14 de junho de 2019.

À Companhia de Desenvolvimento Habitacional e Urbano do Estado de São Paulo - CDHU

Sirvo-me do presente, informar o fornecimento elétrico do Conjunto Habitacional Itapuí C atendido pela concessionária CPFL:

Fornecimento Elétrico Monofásico 127 V ( ) :
- Iluminação e Tomadas = 127 V
- Chuveiro = 127 V

Fornecimento Elétrico Bifásico 220 V / 127 V (**X**):
- Iluminação e Tomadas = 127 V
- Chuveiro = 220 V

Fornecimento Elétrico Bifásico 220 V ( ):
- Iluminação e Tomadas = 220 V
- Chuveiro = 220 V.

Atenciosamente,

ANTONIO ÁLVARO DE SOUZA
Prefeito Municipal

Anotação de Responsabilidade Técnica - ART
Lei nº 6.496, de 7 de dezembro de 1977
Conselho Regional de Engenharia e Agronomia do Estado de São Paulo

CREA-SP

ART de Obra ou Serviço
28027230190626633

1. Responsável Técnico

ROBERTO RACANICCHI
Título Profissional: **Engenheiro Civil**
RNP: **2603193228**
Registro: **5060540918-SP**
Empresa Contratada: **RACANICCHI CONSULTORIA E PROJETOS DE ENGENHARIA LTDA-EPP**
Registro: **1961541-SP**

2. Dados do Contrato

Contratante: **MUNICÍPIO DE ITAPUÍ**
CPF/CNPJ: **46.189.726/0001-15**
Endereço: **Praça MATRIZ**
N°: **73**
Complemento:
Bairro: **CENTRO**
Cidade: **Itapuí**
UF: **SP**
CEP: **17230-000**
Contrato:
Celebrado em: **16/05/2019**
Vinculada à Art n°:
Valor: R$ **2.400,00**
Tipo de Contratante: **Pessoa Jurídica de Direito Público**
Ação Institucional:

3. Dados da Obra Serviço

Endereço: **Loteamento ITAPUÍ - C**
N°:
Complemento:
Bairro:
Cidade: **Itapuí**
UF: **SP**
CEP: **17230-000**
Data de Início: **16/05/2019**
Previsão de Término: **16/05/2021**
Coordenadas Geográficas:
Finalidade: **Infraestrutura**
Código: **12.07.47..C.0.0.PE**
CPF/CNPJ:

4. Atividade Técnica

					Quantidade	Unidade
Consultoria						
1	**Parecer**	**Fundações Superficiais**	**Radier**		**69,00000**	**unidade**
	Parecer	**Contenção**	**Muro de Arrimo**		**69,00000**	**unidade**

Após a conclusão das atividades técnicas o profissional deverá proceder a baixa desta ART

5. Observações

PARECER TÉCNICO DE FUNDAÇÕES E MUROS DE ARRIMO, PARA O LOTEAMENTO C.D.H.U. ITAPUÍ - C, COM 69 UNIDADES HABITACIONAIS - DE ACORDO COM PROJETO PADRÃO DA C.D.H.U. TIPOLOGIA TI22A-01. CONTRATAÇÃO DIRETA. ENTREGA DOS DOCUMENTOS DIGITAIS.

6. Declarações

Cláusula Compromissória: qualquer conflito ou litígio originado do presente contrato, bem como sua interpretação ou execução, será resolvido por arbitragem, de acordo com a Lei nº. 9.307, de 23 de setembro de 1996, por meio do Centro de Mediação e Arbitragem - CMA vinculado ao Crea-SP, nos termos do respectivo regulamento de arbitragem que, expressamente, as partes declaram concordar.

Profissional

Contratante

Acessibilidade: Declaro atendimento às regras de acessibilidade previstas nas normas técnicas da ABNT, na legislação específica e no Decreto nº 5.296, de 2 de dezembro de 2004.

7. Entidade de Classe

19 - FERNANDÓPOLIS - ASSOCIAÇÃO DOS ENGENHEIROS, ARQUITETOS E AGRÔNOMOS DE FERNANDÓPOLIS

8. Assinaturas

Declaro serem verdadeiras as informações acima

FND 22 de MAIO de 2019

Local data

ROBERTO RACANICCHI - CPF: 121.615.038-98

MUNICÍPIO DE ITAPUÍ - CPF/CNPJ: 46.189.726/0001-15

9. Informações

- A presente ART encontra-se devidamente quitada conforme dados constantes no rodapé-versão do sistema, certificada pelo *Nosso Número*.

- A autenticidade deste documento pode ser verificada no site www.creasp.org.br ou www.confea.org.br

- A guarda da via assinada da ART será de responsabilidade do profissional e do contratante com o objetivo de documentar o vínculo contratual.

www.creasp.org.br
Tel: 0800 17 18 11
E-mail: acessar link Fale Conosco do site acima

CREA-SP

Valor ART R$ 85,96 Registrada em: 21/05/2019 Valor Pago R$ 85,96 Nosso Numero: 28027230190626633 Versão do sistema

Impresso em: 22/05/2019 09:00:10

PARECER TÉCNICO DE FUNDAÇÕES E MUROS DE ARRIMO

Empreendimento: Loteamento Itapuí – C

Endereço: Rua Jorge Chamas – Itapuí (SP)

Empresa: Racanicchi Consultoria e Projetos de Engenharia Ltda.

Autor: Eng. Roberto Racanicchi

racanicchi@rcpe.com.br

REF: Parecer Técnico de Fundações e Muros de Arrimo

CDHU – Companhia de Desenvolvimento Habitacional e Urbano do Estado de São Paulo

Loteamento Itapuí "C" – COD: 12.07.47.C.0.0.PE

Roberto Racanicchi, Engenheiro Civil, Mestre em Engenharia Civil, registrado no CREA/SP sob o número 506.054.091-8, vem apresentar ao Município de Itapuí, parecer técnico de fundações a se utilizar no Loteamento Itapuí "C" – CDHU, inclusive para os muros de divisa FP01-G e os muros de arrimo MA04-D, MA05-D, MA07-D, MA08-D e MA11-D, para as 69 Unidades Habitacionais com Tipologia Padrão TI22A-01, na cidade de Itapuí (SP).

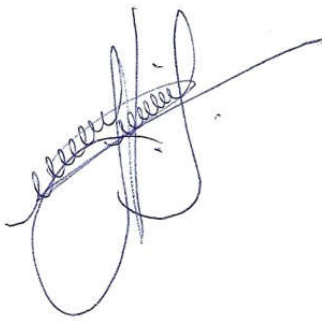

Eng. Roberto Racanicchi

CREA/SP: 506.054.091-8

ART: 28027230190626633

SUMÁRIO

1 - INTRODUÇÃO 4
2 - ELEMENTOS DE REFERÊNCIA 4
3 - DIMENSIONAMENTO – SOLICITAÇÕES DE CÁLCULO 4
4 - CARACTERÍSTICAS DO SUBSOLO 8
5 - SOLUÇÃO RECOMENDÁVEL PARA AS FUNDAÇÕES 10
5.1. DOS RADIERS 10
5.2. DOS MUROS DE ARRIMO 11
6 - CONSIDERAÇÕES SOBRE TERRAPLENAGEM, CORTES E ATERROS 21
7 - CONSIDERAÇÃOES FINAIS 23
8 - BIBLIOGRAFIA BÁSICA 24

1 - INTRODUÇÃO

Este parecer técnico tem como objetivo apresentar os estudos geotécnicos para o projeto de fundações de 69 unidades habitacionais com Tipologia Padrão TI22A-01 a serem construídas no Loteamento Itapuí "C", distribuídas nas Quadras A, B, C e D - na cidade de Itapuí (SP). Há também a apresentação dos estudos relacionados aos Muro de Arrimo a se utilizar em alturas variáveis de 0,40 até 2,60.

2 - ELEMENTOS DE REFERÊNCIA

Para o desenvolvimento deste parecer técnico de fundações e muros de arrimo (PTF), as informações foram subsidiadas pelos seguintes elementos técnicos:

- Projeto de Urbanismo, de maio de 2019
- Projeto de Terraplenagem, de maio de 2019
- Projetos de Arquitetura da Tipologia Padrão: TI22A-01
- Projetos de Fundação da Tipologia Padrão: TI22A-01
- Projetos de Muros de Arrimo Padrão: MA04-D, MA05-D, MA07-D, MA08-D
- Projetos de Muros de Arrimo Padrão: MA11-D
- Projeto de Locação dos Pontos de Sondagem, abril de 2019
- Relatório de Sondagem à Percussão desenvolvido pela A. de Grande & Cia Ltda, de abril de 2019

3 - DIMENSIONAMENTO – SOLICITAÇÕES DE CÁLCULO

Em análise inicial as soluções apresentadas nos projetos básicos e complementares, da Unidade Habitacional Padrão do CDHU, são suficientes para o desenvolvimento das edificações previstas na cidade de Itapuí (SP) - sobretudo há necessidade de análise sobre a tendência da utilização de elementos de fundações superficiais (ou rasas ou diretas) tipo *radier*.

Por definição prevista na NBR 6122 (2010) – Projeto e Execução de Fundações, são fundações superficiais elementos de fundação em que a carga é transmitida ao terreno, predominantemente pelas pressões distribuídas sob a base da fundação, e em que a profundidade de assentamento em relação ao terreno adjacente é inferior a duas vezes a menor dimensão da fundação. Incluem-se neste tipo de fundação as sapatas, os blocos, os *radier*, as sapatas associadas, as vigas de fundação e as sapatas corridas.

Para utilização do projeto padrão da CDHU – de fundações em *radier*, basta definir os esforços sobre o solo e definir a capacidade de carga do mesmo em função dos seus respectivos parâmetros geotécnicos e coeficientes de segurança, de forma a se calcular a tensão admissível deste solo. Segundo a NBR 6122 (2010), no seu item 6.2.1.1.1, o cálculo empregando-se fator de segurança global, carga admissível em relação à resistência última, em elementos de fundação são obtidas pela aplicação de fatores de segurança, conforme a Tabela 1 – Fundações superficiais – Fatores de segurança e coeficientes de minoração para solicitações de compressão, desta norma, sobre os valores de capacidade de carga obtidos por cálculo ou experimentalmente. Para o caso das fundações superficiais este fator de segurança deve ter o valor mínimo de 3,0.

Para as majorações das ações da edificação sobre que provocam esforços sobre o solo, faz-se utilização dos coeficientes de ponderação para ações permanentes e variáveis apresentadas na NRB 8681 (2003) – Ações e Segurança nas Estruturas – Procedimentos, onde utilizaremos o fator máximo de ponderação em função da heterogeneidade dos elementos estruturais. Desta forma, adota-se o conservador fator de 1,4 para majoração das ações da edificação sobre os elementos resistentes – sobretudo o solo.

Adotando-se as cargas mínimas para o cálculo das fundações expressas no projeto de fundações, tipo *radier* com espessura de 10 cm, apresentados pela CDHU, consideram-se ações providas das paredes iguais a 2000 (kgf/m) e 150 (kgf/m²) para as ações providas do piso em geral, acrescidas das ações provenientes do peso próprio do elemento resistente *radier* de 250 (kgf/m²). Os quantitativos apresentados para as paredes somam-se 43,80 metros totalizando assim, ação de 87.600,00 kgf de parede distribuído sobre o solo; combinados com 10.483,50 kgf de ação providas do piso e 17.472,50 kgf providos do peso próprio do elemento resistente *radier,* que consistem em área de 69,89 m². Em sua totalidade, possuímos uma ação crítica e máxima distribuída sobre toda área do elemento de fundação *radier*, na ordem de 115.556,00 kgf (peso total característico da edificação sobre o solo resistente). Ver planta da Tipologia Padrão na Figura 1, descrita a seguir.

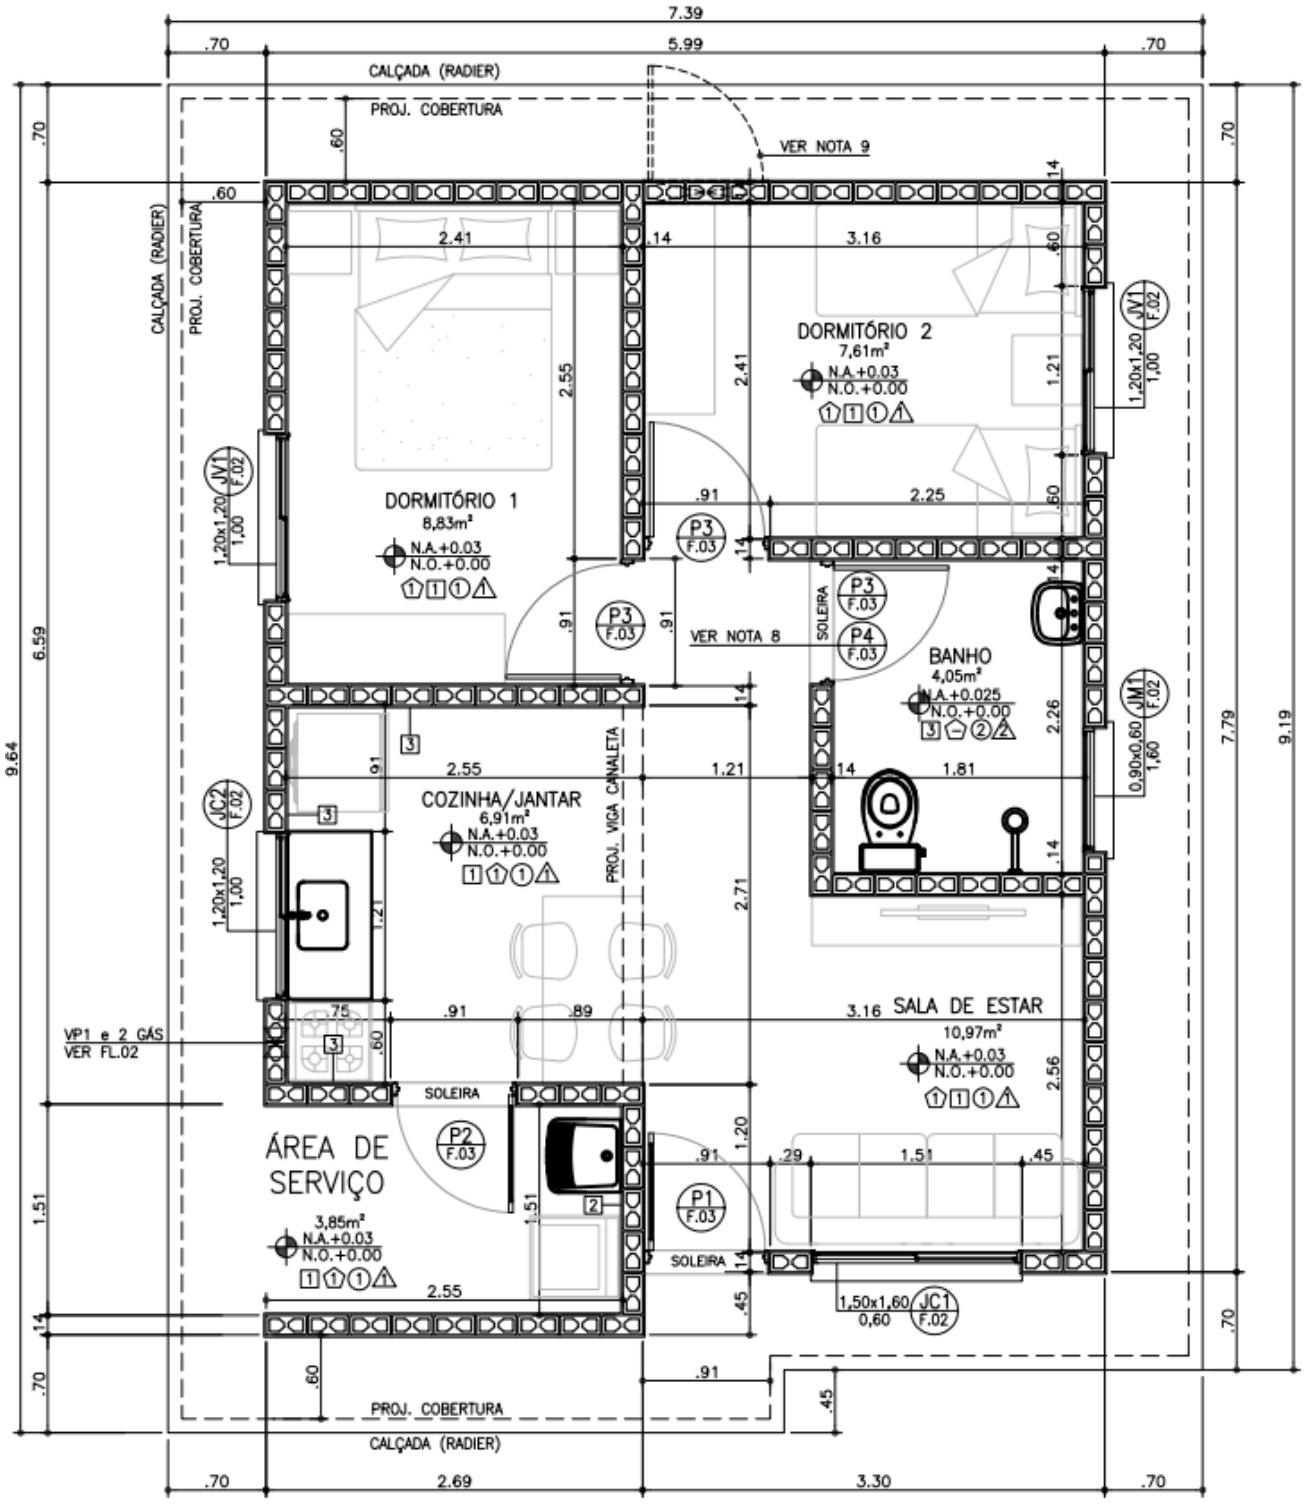

Figura 1 – Planta da Tipologia Padrão TI22A-01

Considerando a área do *radier* de 69,89 m², define-se a tensão atuante de cálculo sobre o solo em 1.653,4 (115.556,00÷69,89) kgf/m². Basta verificar se o solo tem a capacidade de carga para resistir à tensão atuante de cálculo de 1.653,4 kgf/m², ou seja, 0,165 kgf/cm². Observa-se a Figura 2, a seguir, que apresenta as tensões atuantes do referido elemento *radier* sobre o solo, considerando a aplicação do Método dos Elementos Finitos e características reais do problema proposto. Modelo numérico analisado pelo software *CypeCad* – v2019.g – Licença número 81982.

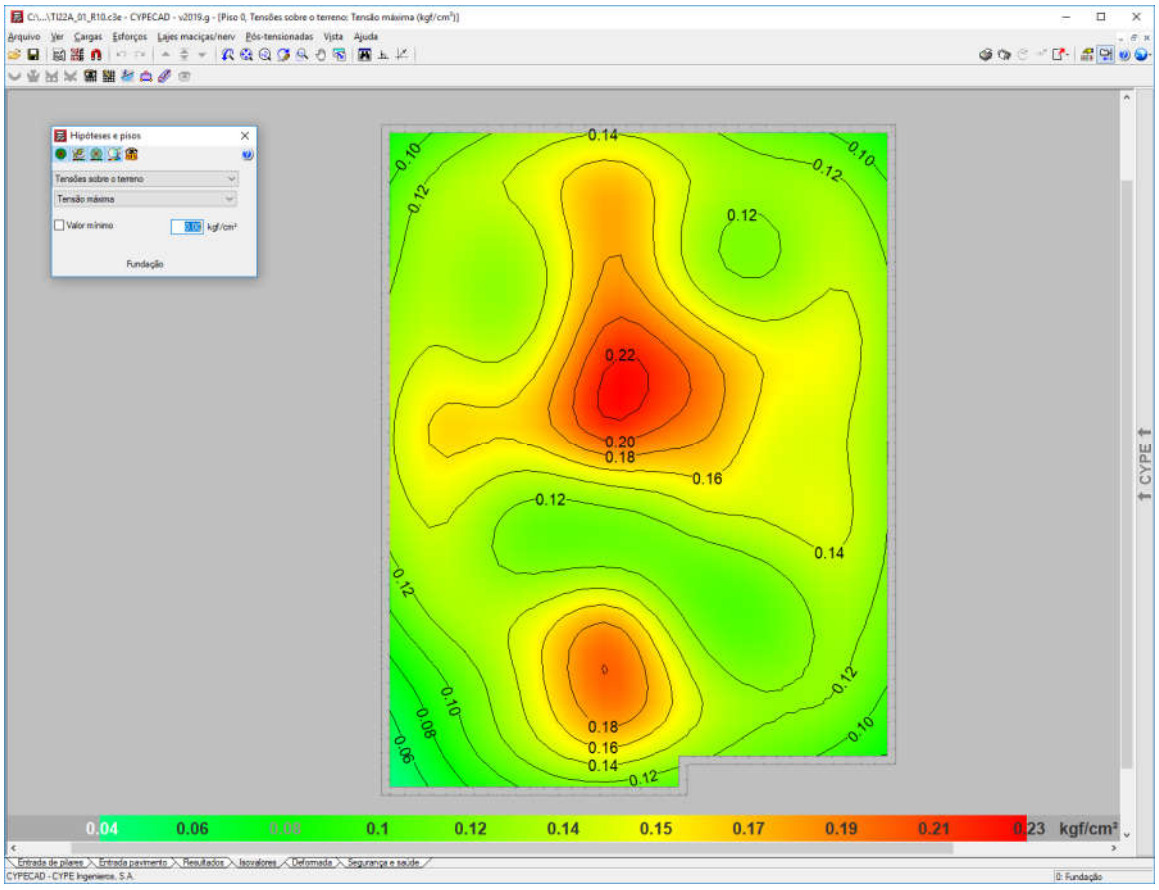

Figura 2 - Tensões atuantes do elemento resistente *radier* sobre o solo.

Em análise dos valores resultantes observamos a prevalência das tensões na escala de cor vermelha, que tem intensidade aproximada entre 0,15 e 0,19 kgf/cm², ou seja, confere com a tensão sobre o solo nas considerações anteriores: 1.653,4 kgf/m² ou 0,165 kgf/cm². Concluímos então, que a máxima tensão sobre o solo será de 2.300,00 kgf/m² ou 0,23 kgf/cm² ou 23 kPa – acordo com os valores expressos na Figura 2, considerando coeficiente de Recalque Vertical de 1.480.000,00 kgf/m³.

4 - CARACTERÍSTICAS DO SUBSOLO

As sondagens executadas na área do Loteamento Itapuí "C", desenvolvidas pela A. de Grande & Cia Ltda, de abril de 2019, em um total de 9 (nove) pontos, de acordo com a NBR 6484 (2001) – Solo Sondagem de Simples Reconhecimento com SPT – Método de Ensaio, apresentam relativa homogeneidade quanto ao tipo de solo encontrado nas camadas superficiais – areia fina argilosa, marrom - com índices de SPT (*Standard Penetration Test*) na camada inicial de 1 metro, que variam de 4 a 10 golpes. No segundo metro, de 1 a 2 metros de profundidade, os índices de SPT variam de 2 a 8 golpes.

As areias presentes nas camadas iniciais, que nos interessam, têm compacidade fofa, pouco compacta ou medianamente compacta. Não há indicações da presença do nível d'água nas profundidades descritas nas sondagens. Sabe-se então da necessidade do controle do grau de compactação do solo em 98% do Proctor Normal e controle da variação do teor de umidade ótima de ± 2%. Sobre o valor esperado do SPT para cálculo da tensão admissível do solo, podemos considerar duas equações para σs (Tensão Admissível do Solo), admitindo-se para cálculo a mais conservadora, ou seja, o menor valor entre:

a) σ_s (kgf/m²) = (10.000 x SPT ÷ 5)

b) σ_s (kgf/m²) = (10.000 x ($SPT^{1/2}$ + 1)) ÷ 3,0

Tabela 1: Tensão Admissível do solo em função dos SPT

SPT	a) σ_s (kgf/m²)	b) σ_s (kgf/m²)
1,0	2.000,00	6.666,66
1,5	3.000,00	7.415,82
2,0	4.000,00	8.047,38
2,5	5.000,00	8.603,80
3,0	6.000,00	9.106,84
3,5	7.000,00	9.569,43

Numericamente teríamos um valor mínimo e fictício para o SPT de '1,2' na utilização da equação crítica, ou seja, na equação crítica "σ_s (kgf/m²) = (10.000 x SPT ÷ 5)", se desejamos a tensão admissível de 2.300,00 kgf/m², o valor do STP deverá ser no mínimo '2'.

Nesta linha de raciocínio, como o projeto de fundações, tipo *radier* com espessura de 10 cm, desenvolvido pela CDHU, requer uma pressão mínima sobre o solo de 0,02 MPa, ou seja, 2.000,00 kgf /m² - concluímos que as ações consideradas são superiores as mínimas solicitadas em projeto, assim há de se caracterizar o solo resistente, em função das tensões admissíveis de cálculo, para a intensidade de tensão de 2.300,00 kgf /m², ou seja, 0,023 MPa.

Em coerência, com a utilização da equação crítica adotada "σ_s (kgf/m²) = (10.000 x SPT ÷ 5)", se desejamos a tensão admissível de 2.300,00 kgf/m², o valor do STP nas regiões de apoio dos *radiers* deverão ser no mínimo "2", porém por critérios técnicos procuramos trabalhar com valores de SPT mínimo de "3" – associado aos mesmos valores descritos, concluímos que para solos com SPT "3" teremos a capacidade de carga de 6.000,00 kgf / m², superior ao máximo valor calculado.

Desta forma, pelo perfil do solo, por sua consistência, coesão e pelas tensões atuantes, no estado limite de utilização o solo caracterizado em todo loteamento é capaz de resistir às solicitações, sem necessidade de tratamento do solo (recompactação) abaixo da camada de 5 centímetros de brita (ver descrição a seguir).

Lembramos que na primeira camada da sondagem a percussão com SPT, de 0 a 1 metro de profundidade, os valores ensaiados são variáveis de 4 a 10. No trecho de 1 a 2 metros, onde encontramos valores mínimos de SPT variáveis de 2 a 8.

Além dos coeficientes de segurança impostos e das majorações das solicitações, eventuais recalques serão desconsiderados em função do grau de compactação natural do solo, ou seja, não haverá recalques, pois o solo estará estabilizado e teremos valores do SPT consideravelmente superiores aos '3' requerido.

5 - SOLUÇÃO RECOMENDÁVEL PARA AS FUNDAÇÕES

5.1. DOS RADIERS

Para o tipo de edificação e para o perfil do solo da situação analisada, a utilização dos elementos de fundação do tipo *radier*, com dimensões, armaduras e características físicas e geométricas descritas nos projetos básicos e complementares do CDHU, tem a viabilidade técnica e atende com margem considerável de segurança as ações impostas pelas edificações, no que diz respeito aos critérios de resistência, estabilidade e segurança.

Nota-se a importância de preservar o grau de compactação mínimo de 98% do Proctor Normal com teor de umidade ótima de ± 2%, que pode ser corrigido, apenas na superfície do solo da área do *radier*, com sobrelargura de ao menos 1 metro dos seus limites horizontais, com área de projeção de 107,95 m² - com a compactação através de equipamento Tipo Dynapac CA-25 ou similar de patas curtas ou sapo mecânico ou rolo compactador metálico liso - e confirmado com ensaios de compactação, logo abaixo do nível previsto dos platôs – sem necessidade de tratamentos em camadas recompactadas. Observa-se corte genérico da seção transversal do Conjunto *Radier* / Lastro de Brita / Terreno Natural, Corte ou Aterro, na Figura 3, descrita a seguir.

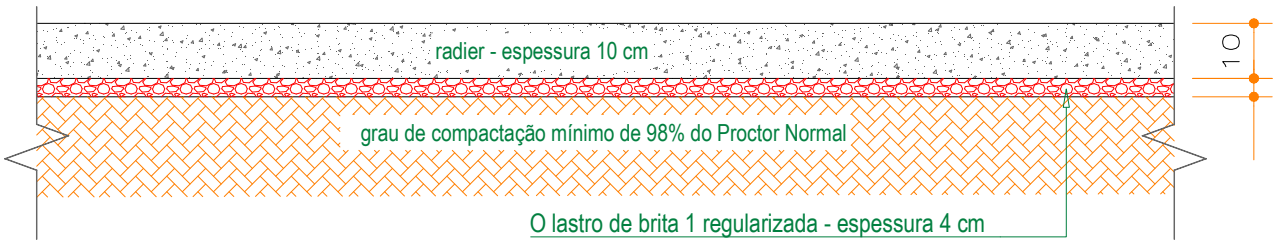

Figura 3 - Corte genérico da seção transversal do conjunto *Radier* / Lastro de Brita / Terreno Natural, Corte ou Aterro.

Por se tratar de um solo arenoso, infiltrações de águas pluviais ou vazamentos providos de abastecimento de águas ou esgotamentos - onde há possibilidades de recalques imediatos, é de extrema importância que cada unidade utilize o elemento *radier* projetado, com espessura de 10 cm, para amenizar a deformabilidade do solo. Assim, caso ocorra em simultaneidade acréscimo de carregamento e infiltração de água – com o *radier* rígido minimiza-se a possibilidade de deformações que possam causar fissuras indesejadas nas unidades habitacionais.

5.2. DOS MUROS DE ARRIMO

Pelas características do solo analisado, define-se como solução para os muros de arrimo necessários – a utilização de muros de arrimo em alvenaria estrutural com sapata corrida para o lado interno do talude intitulados como muros de arrimo padrão MA04-D e MA05-D – que devem estar apoiados em solo com tensão admissível compatível e superior a tensão admissível definida na região dos *radiers*, ou seja, superior a mesma tensão 0,06 MPa – ver valores de cálculo nas Tabelas 2 e 3 - descritas a seguir. Esta tensão equivale, pelas características físicas do solo analisado, a valores de SPT superiores a '3' e grau de compactação mínimo de 98% do Proctor Normal. Os muros de arrimo devem sofrer solicitações causadas por empuxo do solo compactado - com os mesmos parâmetros geotécnicos estabelecidos no projeto padrão da CDHU, ou seja, C = 0,5 tf/m², φ = 30⁰ e γ = 1,8 tf/m³. A Figura 4 apresentada a seguir, mostra as situações de cálculo dos muros de arrimo, com as características geométricas consideradas nos muros de arrimo padrão – sapata para o lado interno do talude.

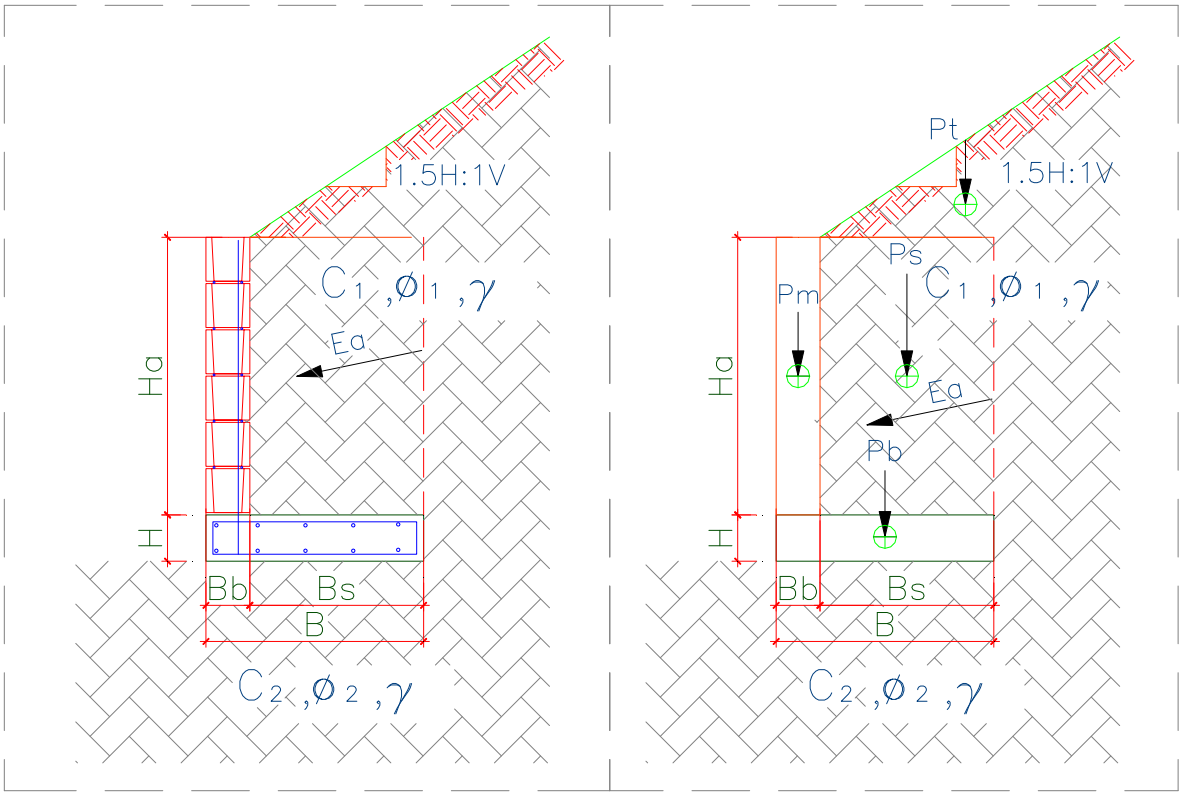

Figura 4 – Características geométricas consideradas nos muros de arrimo padrão – sapata para o lado interno do talude

Para os muros de arrimo MA04-D e MA05-D - apresentam-se nas Tabelas 2 e 3 - respectivamente, os resultados dos esforços, tensões e fatores de segurança calculados dos muros de arrimo calculados, segundo características geométricas apresentadas na Figura 4.

Tabela 2 – Estabilidade dos muros de arrimo: MA04-D

Estabilidade do Muro de Arrimo - Equilíbrio Estático				**MA04-D**	
Características Físicas e Geométricas					
Altura do muro de arrimo (Ha)	0,80	(m)	Peso específico do solo (1) - Aterro	18,0	(kN/m³)
Altura da sapata corrida (H)	0,15	(m)	Coesão do solo (1) - Aterro	5,0	(kN/m²)
Largura da sapata corrida (B)	0,54	(m)	Ângulo de atrito interno (1) - Aterro	30,0	(graus)
Largura do bloco armado (Bb)	0,14	(m)	Peso específico do solo (2) - Base	18,0	(kN/m³)
Altura do muro em bloco armado (Hb)	0,80	(m)	Coesão do solo (2) - Base	5,0	(kN/m²)
Largura solo ativo (Bs)	0,40	(m)	Ângulo de atrito (2) - Base	30,0	(graus)
Altura máxima do talude	2,00	(m)	Peso específico do bloco armado	15,0	(kN/m³)
Coeficiente de atrito	0,55		Peso específico do concreto armado	25,0	(kN/m³)
			Ângulo do Talude	35,0	(graus)
Verificação do Tombamento					
Empuxo Ativo (Ea)	1,20	(kN / m)	Momento Fletor Ativo - Horizontal	0,32	(kN.m)
Peso Próprio do Muro (Pm)	1,68	(kN / m)	Momento de Tombamento (Mtom)	0,32	(kN.m)
Peso Próprio da Sapata Corrida (Pb)	2,03	(kN / m)	Momento Estabilizador (Mest)	2,94	(kN.m)
Peso Próprio do Solo - Aterro (Ps)	6,70	(kN / m)	**Fator de Segurança: Tombamento**	**9,19**	**Verifica**
Cargas Verticais	10,40	(kN / m)			
Verificação do Deslizamento					
Resultante da Forças Verticais (Fv)	10,40	(kN / m)	Resultante das Ações Horizontais (Fh)	1,20	(kN / m)
Força de Atrito (Fa)	5,72	(kN / m)	**Fator de Segurança: Deslizamento**	**4,77**	**Verifica**
Tensões Atuantes sobre o Solo					
Posição do Centro de Pressão	0,25	(m)	Tensão Média sobre o Solo (qm)	19,3	(kN/m²)
Excentricidade	0,02	(m)	Tensão Máxima sobre o Solo (qmáx)	23,1	(kN/m²)
			Tensão Mínima sobre o Solo (qmín)	15,4	(kN/m²)
			Tensão Adotada no Solo	0,40	kgf/cm²

Tabela 3 – Estabilidade dos muros de arrimo: MA05-D

Estabilidade do Muro de Arrimo - Equilíbrio Estático				**MA05-D**	
Características Físicas e Geométricas					
Altura do muro de arrimo (Ha)	1,20	(m)	Peso específico do solo (1) - Aterro	18,0	(kN/m³)
Altura da sapata corrida (H)	0,15	(m)	Coesão do solo (1) - Aterro	5,0	(kN/m²)
Largura da sapata corrida (B)	0,74	(m)	Ângulo de atrito interno (1) - Aterro	30,0	(graus)
Largura do bloco armado (Bb)	0,14	(m)	Peso específico do solo (2) - Base	18,0	(kN/m³)
Altura do muro em bloco armado (Hb)	1,20	(m)	Coesão do solo (2) - Base	5,0	(kN/m²)
Largura solo ativo (Bs)	0,60	(m)	Ângulo de atrito (2) - Base	30,0	(graus)
Altura máxima do talude	2,60	(m)	Peso específico do bloco armado	15,0	(kN/m³)
Coeficiente de atrito	0,55		Peso específico do concreto armado	25,0	(kN/m³)
			Ângulo do Talude	35,0	(graus)
Verificação do Tombamento					
Empuxo Ativo (Ea)	3,60	(kN / m)	Momento Fletor Ativo - Horizontal	1,44	(kN.m)
Peso Próprio do Muro (Pm)	2,52	(kN / m)	Momento de Tombamento (Mtom)	1,44	(kN.m)
Peso Próprio da Sapata Corrida (Pb)	2,78	(kN / m)	Momento Estabilizador (Mest)	7,54	(kN.m)
Peso Próprio do Solo - Aterro (Ps)	14,40	(kN / m)	**Fator de Segurança: Tombamento**	**5,24**	**Verifica**
Cargas Verticais	19,70	(kN / m)			
Verificação do Deslizamento					
Resultante da Forças Verticais (Fv)	19,70	(kN / m)	Resultante das Ações Horizontais (Fh)	3,60	(kN / m)
Força de Atrito (Fa)	10,83	(kN / m)	**Fator de Segurança: Deslizamento**	**3,01**	**Verifica**
Tensões Atuantes sobre o Solo					
Posição do Centro de Pressão	0,31	(m)	Tensão Média sobre o Solo (qm)	26,6	(kN/m²)
Excentricidade	0,06	(m)	Tensão Máxima sobre o Solo (qmáx)	39,6	(kN/m²)
			Tensão Mínima sobre o Solo (qmín)	13,6	(kN/m²)
			Tensão Adotada no Solo	0,40	kgf/cm²

Pelas características do solo analisado, define-se como solução para os muros de arrimo necessários – a utilização de muros de arrimo em alvenaria estrutural com sapata corrida para o lado externo do talude intitulados como muros de arrimo padrão MA07-D e MA08-D, que devem estar apoiados em solo com tensão admissível compatível e superior a tensão admissível definida na região dos *radiers*, ou seja, superior a mesma tensão 0,06 MPa – ver valores de cálculo nas Tabelas 4 e 5 - descritas a seguir. Esta tensão equivale, pelas características físicas do solo analisado, a valores de SPT superiores a '3' e grau de compactação mínimo de 98% do Proctor Normal. Os muros de arrimo devem sofrer solicitações causadas por empuxo do solo compactado - com os mesmos parâmetros geotécnicos estabelecidos no projeto padrão da CDHU, ou seja, C = 0,5 tf/m², $\varphi = 30^0$ e $\gamma = 1{,}8$ tf/m³.

Temos casos distintos das situações de projeto destes muros: uma quando há necessidade de corte do terreno natural em altura que varia em até a dimensão vertical do muro de arrimo utilizado – e a outra quando o muro de arrimo é executado em terreno natural ou aterro controlado. A Figura 5 apresentada a seguir, mostra as situações de cálculo dos muros de arrimo estudados.

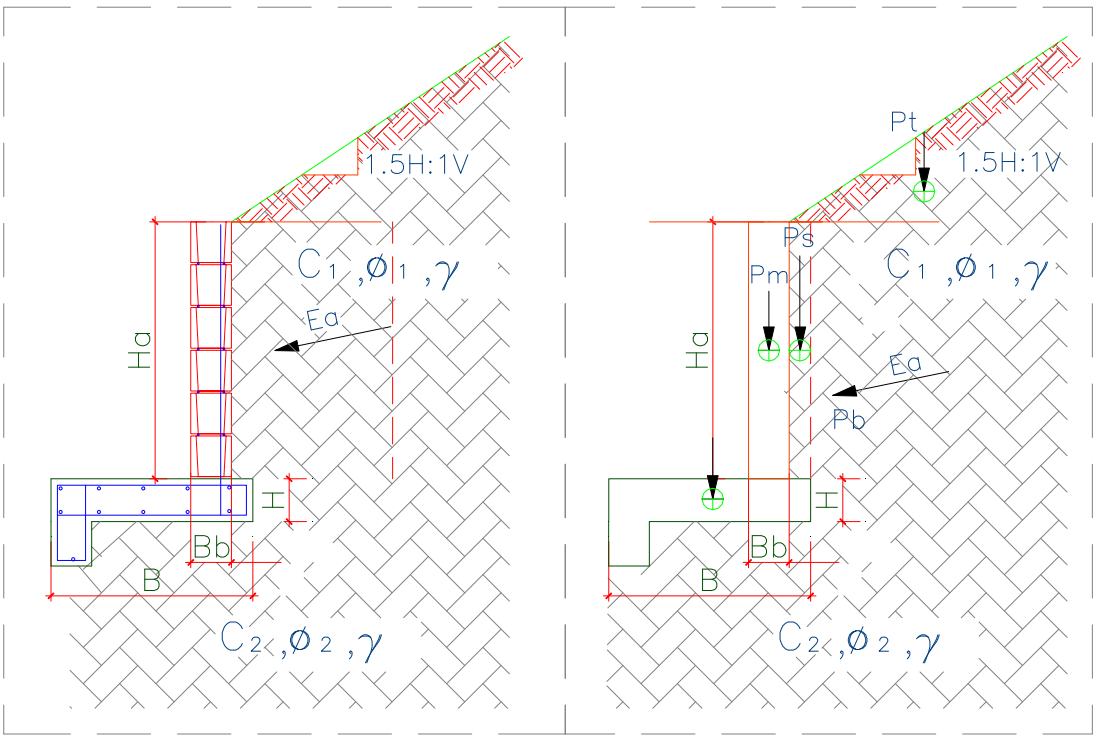

Figura 5 – Características geométricas consideradas nos muros de arrimo padrão – sapata para o lado externo do talude

Para os muros de arrimo MA07-D e MA08-D, apresentam-se nas Tabelas 4 e 5 - respectivamente, os resultados dos esforços, tensões e fatores de segurança calculados dos muros de arrimo calculados, segundo características geométricas apresentadas na Figura 5.

Tabela 4 – Estabilidade dos muros de arrimo: MA07-D

Estabilidade do Muro de Arrimo - Equilíbrio Estático				**MA07-D**	
Características Físicas e Geométricas					
Altura do muro de arrimo (Ha)	0,80	(m)	Peso específico do solo (1) - Aterro	18,0	(kN/m³)
Altura da sapata corrida (H)	0,15	(m)	Coesão do solo (1) - Aterro	5,0	(kN/m²)
Largura da sapata corrida (B)	0,70	(m)	Ângulo de atrito interno (1) - Aterro	30,0	(graus)
Largura do bloco armado (Bb)	0,14	(m)	Peso específico do solo (2) - Base	18,0	(kN/m³)
Altura do muro em bloco armado (Hb)	1,00	(m)	Coesão do solo (2) - Base	5,0	(kN/m²)
Largura solo ativo (Bs)	0,10	(m)	Ângulo de atrito (2) - Base	30,0	(graus)
Altura máxima do talude	2,20	(m)	Peso específico do bloco armado	15,0	(kN/m³)
Coeficiente de atrito	0,55		Peso específico do concreto armado	25,0	(kN/m³)
			Ângulo do Talude	35,0	(graus)
Verificação do Tombamento					
Empuxo Ativo (Ea)	4,30	(kN / m)	Momento Fletor Ativo - Horizontal	1,40	(kN.m)
Peso Próprio do Muro (Pm)	2,10	(kN / m)	Momento de Tombamento (Mtom)	1,40	(kN.m)
Peso Próprio da Sapata Corrida (Pb)	3,30	(kN / m)	Momento Estabilizador (Mest)	3,75	(kN.m)
Peso Próprio do Solo - Aterro (Ps)	3,50	(kN / m)	**Fator de Segurança: Tombamento**	**2,68**	**Verifica**
Cargas Verticais	8,90	(kN / m)			
Verificação do Deslizamento					
Resultante da Forças Verticais (Fv)	8,90	(kN / m)	Resultante das Ações Horizontais (Fh)	1,00	(kN / m)
Força de Atrito (Fa)	3,29	(kN / m)	**Fator de Segurança: Deslizamento**	**3,29**	**Verifica**
Tensões Atuantes sobre o Solo					
Posição do Centro de Pressão	0,26	(m)	Tensão Máxima sobre o Solo (qmáx)	21,3	(kN/m²)
Excentricidade	0,08	(m)	Tensão Mínima sobre o Solo (qmín)	4,1	(kN/m²)
			Tensão Adotada no Solo	0,30	kgf/cm²

Tabela 5 – Estabilidade dos muros de arrimo: MA08-D

Estabilidade do Muro de Arrimo - Equilíbrio Estático				MA08-D	
Características Físicas e Geométricas					
Altura do muro de arrimo (Ha)	1,20	(m)	Peso específico do solo (1) - Aterro	18,0	(kN/m³)
Altura da sapata corrida (H)	0,15	(m)	Coesão do solo (1) - Aterro	5,0	(kN/m²)
Largura da sapata corrida (B)	1,00	(m)	Ângulo de atrito interno (1) - Aterro	30,0	(graus)
Largura do bloco armado (Bb)	0,14	(m)	Peso específico do solo (2) - Base	18,0	(kN/m³)
Altura do muro em bloco armado (Hb)	1,40	(m)	Coesão do solo (2) - Base	5,0	(kN/m²)
Largura solo ativo (Bs)	0,10	(m)	Ângulo de atrito (2) - Base	30,0	(graus)
Altura máxima do talude	2,60	(m)	Peso específico do bloco armado	15,0	(kN/m³)
Coeficiente de atrito	0,55		Peso específico do concreto armado	25,0	(kN/m³)
			Ângulo do Talude	35,0	(graus)
Verificação do Tombamento					
Empuxo Ativo (Ea)	5,40	(kN / m)	Momento Fletor Ativo - Horizontal	2,50	(kN.m)
Peso Próprio do Muro (Pm)	2,50	(kN / m)	Momento de Tombamento (Mtom)	2,50	(kN.m)
Peso Próprio da Sapata Corrida (Pb)	4,50	(kN / m)	Momento Estabilizador (Mest)	8,70	(kN.m)
Peso Próprio do Solo - Aterro (Ps)	5,20	(kN / m)	**Fator de Segurança: Tombamento**	**3,48**	**Verifica**
Cargas Verticais	12,20	(kN / m)			
Verificação do Deslizamento					
Resultante da Forças Verticais (Fv)	12,20	(kN / m)	Resultante das Ações Horizontais (Fh)	3,00	(kN / m)
Força de Atrito (Fa)	4,51	(kN / m)	**Fator de Segurança: Deslizamento**	**1,50**	**Verifica**
Tensões Atuantes sobre o Solo					
Posição do Centro de Pressão	0,50	(m)	Tensão Máxima sobre o Solo (qmáx)	20,0	(kN/m²)
Excentricidade	0,00	(m)	Tensão Mínima sobre o Solo (qmín)	0,0	(kN/m²)
			Tensão Adotada no Solo	0,20	kgf/cm²

Pelas características do solo analisado, define-se como solução para os muros de arrimo necessários – a utilização de muros de arrimo em alvenaria estrutural com sapata corrida para o lado interno do talude intitulados como muros de arrimo padrão MA11-D - que devem estar apoiados em solo com tensão admissível compatível e superior a tensão admissível definida na região das sapatas corridas, ou seja, superior as tensões de projeto definidas de 0,08 MPa – ver valores de cálculo na Tabela 6 - descrita a seguir. Atendido estes critérios de resistência, consideramos estes muros adequados aos esforços solicitantes e compatíveis com o empreendimento. Esta tensão equivale, pelas características físicas do solo analisado, a valores de SPT superiores a '5' e grau de compactação mínimo de 98% do Proctor Normal. Os muros de arrimo devem sofrer solicitações causadas por empuxo do solo compactado - com os mesmos parâmetros geotécnicos estabelecidos no projeto padrão da CDHU, ou seja, C = 0,5 tf/m², $\varphi = 30^0$ e γ = 1,8 tf/m³.

Temos casos distintos das situações de projeto destes muros: uma quando há necessidade de corte do terreno natural em altura que varia em até a dimensão vertical do muro de arrimo utilizado – e a outra quando o muro de arrimo é executado em terreno natural ou aterro controlado. A Figura 3 apresentada a seguir, mostra as situações de cálculo do muro de arrimo estudados.

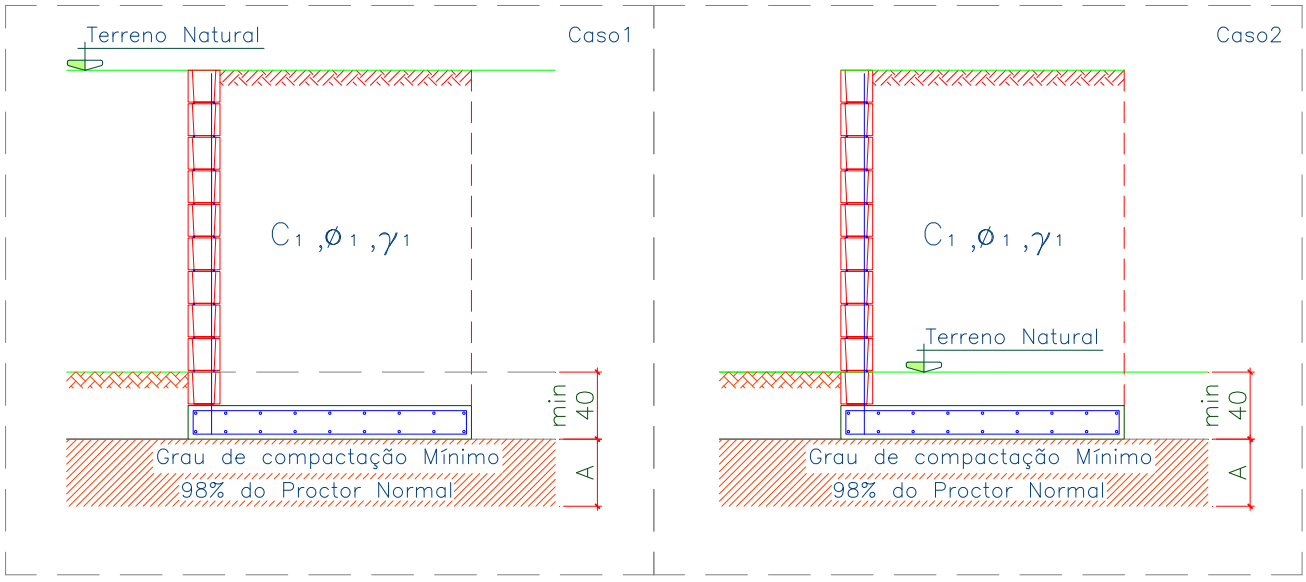

Figura 6 – Situações de projeto para os muros de arrimo padrão.

Para o muro de arrimo padrão MA11-D, apresenta-se na Tabela 6 - os resultados dos esforços, tensões e fatores de segurança calculados dos muros de arrimo calculados, segundo características geométricas apresentadas na Figura 7, a seguir.

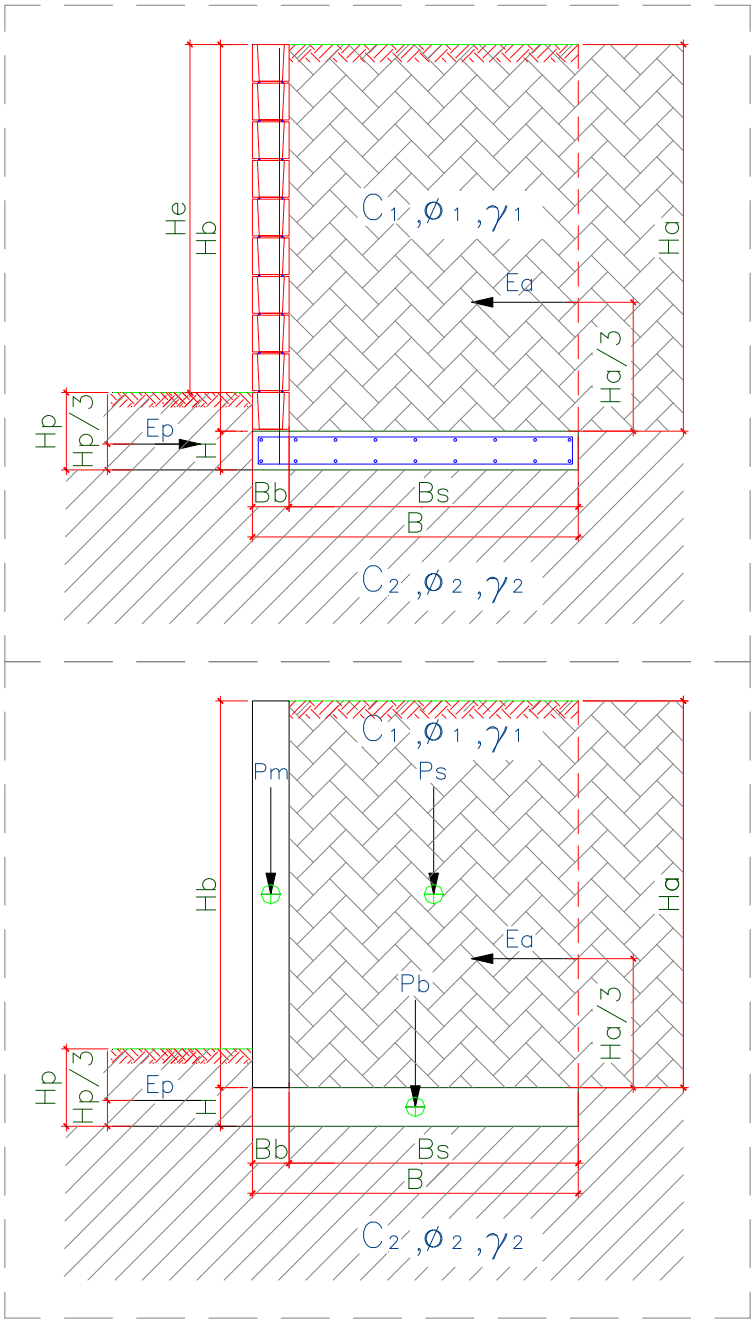

Figura 7 – Características geométricas consideradas nos muros de arrimo padrão.

Tabela 6 – Estabilidade dos muros de arrimo: MA11-D

Estabilidade do Muro de Arrimo - Equilíbrio Estático				**MA11-D**	
Características Físicas e Geométricas					
Altura do muro de arrimo (Ha)	2,60	(m)	Peso específico do solo (1) - Aterro	18,0	(kN/m³)
Altura da sapata corrida (H)	0,25	(m)	Coesão do solo (1) - Aterro	5,0	(kN/m²)
Largura da sapata corrida (B)	1,30	(m)	Ângulo de atrito interno (1) - Aterro	30,0	(graus)
Largura do bloco armado (Bb)	0,19	(m)	Peso específico do solo (2) - Base	18,0	(kN/m³)
Altura do muro em bloco armado (Hb)	2,60	(m)	Coesão do solo (2) - Base	5,0	(kN/m²)
Largura solo ativo (Bs)	1,11	(m)	Ângulo de atrito (2) - Base	30,0	(graus)
Sobrecarga	0,25	(tf/m²)	Peso específico do bloco armado	25,0	(kN/m³)
Coeficiente de atrito	0,36		Peso específico do concreto armado	25,0	(kN/m³)
Muro de Fechamento	0,30	(tf/m)	Ângulo do Talude	0,0	(graus)
Verificação do Tombamento					
Empuxo Ativo (Ea)	8,00	(kN / m)	Momento Fletor Ativo - Horizontal	6,00	(kN.m)
Peso Próprio do Muro (Pm)	12,35	(kN / m)	Momento de Tombamento (Mtom)	6,00	(kN.m)
Peso Próprio da Sapata Corrida (Pb)	8,13	(kN / m)	Momento Estabilizador (Mest)	45,20	(kN.m)
Peso Próprio do Solo - Aterro (Ps)	51,95	(kN / m)	**Fator de Segurança: Tombamento**	**7,49**	**Verifica**
Cargas Verticais	72,42	(kN / m)			
Verificação do Deslizamento					
Resultante da Forças Verticais (Fv)	72,42	(kN / m)	Resultante das Ações Horizontais (Fh)	8,00	(kN / m)
Força de Atrito (Fa)	26,07	(kN / m)	**Fator de Segurança: Deslizamento**	**4,10**	**Verifica**
Tensões Atuantes sobre o Solo					
Posição do Centro de Pressão	0,50	(m)	Tensão Média sobre o Solo (qm)	60,0	(kN/m²)
Excentricidade	0,15	(m)	Tensão Máxima sobre o Solo (qmáx)	97,0	(kN/m²)
			Tensão Adotada no Solo	0,80	kgf/cm²

Frente aos fatos descritos, concluímos que há possibilidade da utilização dos muros de arrimo padrão da CDHU, de forma que os fatores de segurança sejam atendidos no que diz respeito ao deslizamento, tombamento e capacidade de carga do solo, assim deve-se desenvolver as alturas máximas citadas e os seguintes tratamentos sob os muros de arrimo projetados:

1) Para o muro de arrimo padrão MA04-D (de 0,40 a 0,80 metros de altura)

   - ✓ *Preservar o grau de compactação mínimo de 98% do Proctor Normal com teor de umidade ótima de ± 2%, com a compactação através de rolo compactador metálico liso ou sapo mecânico e confirmado com ensaios de compactação abaixo do nível previsto das sapatas corridas, do lado interno do talude.*

2) Para o muro de arrimo padrão MA05-D (de 1,00 a 1,20 metros de altura)

   - ✓ *Preservar o grau de compactação mínimo de 98% do Proctor Normal com teor de umidade ótima de ± 2%, com a compactação através de rolo compactador metálico liso ou sapo mecânico e confirmado com ensaios de compactação abaixo do nível previsto das sapatas corridas, do lado interno do talude.*

3) Para o muro de arrimo padrão MA07-D (de 0,40 a 0,80 metros de altura)

   - ✓ *Preservar o grau de compactação mínimo de 98% do Proctor Normal com teor de umidade ótima de ± 2%, com a compactação através de rolo compactador metálico liso ou sapo mecânico e confirmado com ensaios de compactação abaixo do nível previsto das sapatas corridas, do lado externo do talude.*

4) Para o muro de arrimo padrão MA08-D (de 1,00 a 1,20 metros de altura)

- ✓ *Preservar o grau de compactação mínimo de 98% do Proctor Normal com teor de umidade ótima de ± 2%, com a compactação através de rolo compactador metálico liso ou sapo mecânico e confirmado com ensaios de compactação abaixo do nível previsto das sapatas corridas, do lado externo do talude.*

5) Para o muro de arrimo padrão MA11-D (de 2,20 a 2,60 metros de altura)

- ✓ *Preservar o grau de compactação mínimo de 98% do Proctor Normal com teor de umidade ótima de ± 2%, com a compactação através de rolo compactador metálico liso ou sapo mecânico e confirmado com ensaios de compactação - em ao menos 20 centímetros de solo recompactado, abaixo do nível previsto das sapatas corridas, do lado interno do talude.*

Pelas características do solo analisado, associados aos esforços providos dos muros de divisa padrão FP01-G, há possibilidade de utilização destes, desde que se preserve o grau de compactação mínimo de 98% do Proctor Normal com teor de umidade ótima de ± 2%, com a compactação através de rolo compactador metálico liso ou sapo mecânico e confirmado com ensaios de compactação, abaixo do nível previsto das sapatas corridas.

6 - CONSIDERAÇÕES SOBRE TERRAPLENAGEM, CORTES E ATERROS

Nas questões que tangem a preparação dos lotes, há de se remover a camada vegetal de 10 a 12 centímetros de espessura – de acordo com a Relatório de Sondagem à Percussão desenvolvido A. de Grande & Cia Ltda, de abril de 2019 – em todo loteamento.

Para eventuais reposições dos solos compactados em função dos níveis das edificações, há de se executar camadas de reposição de solo não superiores a 20 cm – e com o mesmo grau de compactação 98% do Proctor Normal, acima da camada tratada, de maneira que se preserve a uniformidade em todo o *radier*, suprimindo possibilidades de recalque. Com este tratamento, o solo existente, por suas características físicas, terá valores de SPT superiores aos '3' necessários em função das solicitações.

Nas definições das terraplenagens, a sugestão é de que não ocorra desníveis superiores a 3,0 metros nos fundos dos lotes e 1,2 metros nas laterais dos lotes – por condições técnicas associadas aos muros de arrimo previstos para este loteamento.

Há de se planejar a efetividade dos cortes e dos aterros do empreendimento, de maneira que o tratamento do solo, através da obtenção do grau de compactação mínimo de 98% do Proctor Normal, tenha função fundamental de impermeabilização da camada inferior ao maciço formado pela camada tratada, lastro de brita e o próprio *radier*. O lastro de brita nº. 1 regularizada e com espessura mínima de 5 centímetros, previsto no projeto padrão do CDHU, tem função estabilizadora e é fundamental para a execução dos elementos de fundação tipo *radier*.

Há de se definir as inclinações máximas recomendáveis para os taludes em função dos cortes e aterros necessários, limitando-os a variação máxima de altura 5 metros, como descrito em toda área analisada. Para o tipo de solo em questão, principalmente pelos parâmetros geotécnicos adotados, a declividade máxima dos taludes formados pelos cortes pode ser de até 1V:1H – e limita-se a altura em 5 metros entre a base e a crista, desde que ocorra a manutenção rigorosa da vegetação rasteira (grama) nos taludes formados pelos cortes necessários. É de suma importância que não haja em nenhum tempo futuro, árvores neste talude.

Para os taludes formados pelos aterros a declividade máxima recomendável é 1V:1,5H, limitado a uma altura de 5 metros, desde que haja um controle rigoroso na formação destes taludes – executando-se camadas compactadas de no máximo 20 centímetros de espessura de forma a se obter um aterro novo com material selecionado compactado com controle e de forma que os parâmetros geotécnicos obtidos sejam ao menos: $c = 1{,}0$ tf/m², $\varphi = 28^0$ e $\gamma = 1{,}8$ tf/m³, respectivamente coesão efetiva, ângulo de atrito efetivo e peso especifico.

Para a formação do aterro que exerce forças sobre o muro de arrimo, é fundamental que o projeto padrão seja atendido, no que diz respeito aos parâmetros geotécnicos estabelecidos e descritos anteriormente. Neste caso é fator prevalente que a formação do referido aterro seja em camada horizontais de 20 centímetros (acabada) – sempre controlando o grau de compactação mínimo de 98% do Proctor Normal.

Nota-se que somente assim, nas questões que tangem as formações dos cortes e aterros, podermos obter fator de segurança superior a 1,5 nas análises de estabilidade global dos taludes – e de acordo com as prerrogativas da NBR 11682 Estabilidade de encostas (2009).

Na região das divisas com terceiros, recomenda-se que os platôs dos lotes tenham a mesma cota de nível que as edificações existentes, ou uma pequena variação de até 40 cm. Caso contrário, haverá possibilidade da necessidade de se projetar muros de arrimo "não drenados", pois não há possibilidade de escoar as águas intermitentes contidas no maciço formado à montante destes muros de arrimo. Observa-se que os barbacãs previstos nos projetos dos muros de arrimo padrão, estariam entupidos caso as contenções em muros de arrimo possuírem cota de nível abaixo da cota das fundações dos lotes de terceiros – e que estes barbacãs estariam impedidos do funcionamento quando da implantação destas contenções em muros de arrimo em cota de nível acima das fundações dos lotes de terceiros, onde há edificações.

7 - CONSIDERAÇÃOES FINAIS

Concluímos que os projetos padrão da CDHU para as edificações com tipologia TI22A-01, com fundações em radier com espessura de 10 cm, os projetos referentes ao muro de arrimo analisado MA04-D, MA05-D, MA07-D, MA08-D e MA11-D e os projetos referentes ao muro de divisa padrão FP01-G - podem ser desenvolvidos com segurança para o Loteamento Itapuí "C", desde que contemplem as recomendações deste parecer técnico de fundações e muros de arrimo.

8 - BIBLIOGRAFIA BÁSICA

1. ABEF. Manual de Especificações de Produtos e Procedimentos da ABEF. São Paulo, 2004.
2. ABNT. NBR 6118: Projeto de estruturas de concreto – Procedimento. Rio de janeiro, 2014.
3. ABNT. NBR 6120: Cargas para o cálculo de estruturas de edificações. Rio de Janeiro, 1980.
4. ABNT. NBR 6122: Projeto e Execução de Fundações. Rio de Janeiro, 2010.
5. ABNT. NBR 6484: Solo – sondagens de simples reconhecimento com SPT. Rio de Janeiro, 2001.
6. ABNT. NBR 8681: Ações e segurança nas estruturas. Rio de Janeiro, 2003.
7. ABNT. NBR 11682: Estabilidade de encostas. Rio de janeiro, 2009.
8. ABNT. NBR 15961-1: Alvenaria estrutural – Blocos de concreto – Parte 1: Projeto. Rio de Janeiro, 2011.
9. ABNT. NBR 15961-1: Alvenaria estrutural – Blocos de concreto – Parte 2: Concreto. Rio de Janeiro, 2011.
10. ARAÚJO, J. M. Curso de concreto armado, Vol.1 a 4, 2ª. Edição, Rio Grande: Ed. Dunas, 2003.
11. CINTRA, J. C.; et al. Fundações diretas – projeto geotécnico. São Paulo: Oficina de textos, 2011.
12. CINTRA, J. C.; AOKI, N.; ALBIERO, J. H. Tensão admissível em Fundações Diretas. São Carlos: RiMa, 2003.
13. DAS, B. M. Fundamentos de Engenharia Geotécnica. São Paulo: Thomson Learning, 2007.
14. FUSCO, P. B. Técnica de armar as estruturas de concreto, São Paulo: Editora PINI, 1995.
15. HACHICH, W.; et al. Fundações: teoria e prática. São Paulo: Editora Pini, 1998.
16. LEONHARDT, F; MÖNNIG, E. Construções de concreto, Vol.1 a 4, Rio de janeiro: Interciência, 2008.
17. MASSAD, F. Obras de terra: curso básico de geotecnia. São Paulo. Oficina de Textos, 2010.
18. PINTO C. S. Curso Básico de Mecânica dos Solos. 3ª edição. São Paulo. Oficina de Textos, 2006.

1. INTRODUÇÃO

Este relatório tem por objetivo apresentar o Projeto Executivo da Rede de Distribuição de Água para atender o Loteamento Itapui "C" composto por 69 UH de moradia unifamiliar.

Com base nos projetos de Urbanismo e Terraplenagem, foi elaborado o traçado da rede, com interligação em rede a ser construída pela Prefeitura conforme indicado no Parecer de Viabilidade técnica.

2. INFORMAÇÕES CADASTRAIS

– Empreendimento: Loteamento Itapui "C".
Rua Jorge Chamas s/nº.
– Dados do Proprietário:
Prefeitura municipal de Itapui
Praça da Matriz, 73.
CEP: 17230-000 – tel (14) 3664-8040
Itapui - SP.
CNPJ/MF nº.: 46.187.726/0001-15
Responsáveis:
– Dados da Projetista:
J.O.P DA SILVA ENGENHARIA-ME
Engº José Orlando Pinto da silva
CREA: 060.080.742-1

3. CRITÉRIOS E PARÂMETROS DE PROJETO

Os critérios e parâmetros de projeto utilizados estão de acordo com as normas:

- NBR 12211 – Estudos de concepção de sistemas públicos de abastecimento de água;
- NBR 12218 – Projetos de Rede de Distribuição de Água para Abastecimento Público ;
- PVT de Abril de 2019..

De acordo com PVT fornecido pela Prefeitura de Itapui, a rede projetada dever interligar-se à rede pública a ser construída pela Prefeitura, em PVC de DN50mm, com pressão disponível estimada de 30m.c.a, localizada no prolongamento da Rua 04, conforme croqui apresentado no PVT.

3.1. POPULAÇÃO

O Loteamento Platina "C" será constituído por 69 unidades habitacionais, considerando 4 habitantes por unidade, resultando uma população de 276 habitantes, conforme PVT.

3.2. CONSUMO PER CAPITA (Q)= 200 L / HAB. X DIA

3.3. COEFICIENTES DE VARIAÇÃO DE CONSUMO

Coeficiente do dia de maior consumo - (K1) =1,25

Coeficiente da hora de maior consumo - (K2) =1,50

3.4. PERDA DE CARGA

Perda de carga unitária máxima admissível – J=0,008m/m

3.5. PERDA DE CARGA LOCALIZADA

Calculado pela equação de Hazen-Williams

J = 10,643 * Q^1.85 * C^-1,85 * D^-4,87

3.6. PERDA DE CARGA TOTAL NO TRECHO

hp = J*L

onde:

hp = perda de carga (m)

Q = vazão (m^3/s)

C = coeficiente do tubo, adotado C=130 (PVC)

D = diâmetro do tubo (m)

L = comprimento do tubo (m)

3.7. VELOCIDADES MÁXIMAS

As velocidades máximas aconselháveis serão fixadas em função do coeficiente de perda de carga de 8 m/km (NBR 12218).

4. DIMENSIONAMENTO DAS REDES DE DISTRIBUIÇÃO

4.1. VAZÕES DE PROJETO

Para o dimensionamento da rede de distribuição temos as seguintes vazões:

4. 2. VAZÃO MÉDIA

$$QM = \frac{P \cdot q}{86.400} = \frac{276*200}{86.400} = \mathbf{0,639\ l/s}$$

4.2. VAZÃO MÁXIMA DIÁRIA

CONSIDERANDO 17% DE PERDA:

$$QMD = \frac{K1 \cdot P \cdot q}{86.400} = \mathbf{0,799\ l/s}$$

4.3. VAZÃO MÁXIMA HORÁRIA (VAZÃO DE DISTRIBUIÇÃO)

$$QMH. = \frac{K1 \cdot K2 \cdot P \cdot q}{86.400} = \mathbf{1,20\ l/s}$$

4.4. VAZÃO DE DISTRIBUIÇÃO

$$QD = \frac{QMH}{\text{Comp total}} = 1,20 / 718,21 = 0,00167\ l/s*m$$

5. METODOLOGIA DE CÁLCULO DAS REDES DE DISTRIBUIÇÃO

A metodologia de cálculo utilizada foi a de seccionamento fictício, seguindo os seguintes critérios:

- Numeração dos trechos e nós;
- Extensão L dos trechos, em metros;
- Vazão por nó e em marcha em l/s,
- Diâmetro D, determinado pela imposição de velocidades-limite e pela vazão a montante.
- Velocidade em m/s , obtida pela equação da continuidade e registrada com a finalidade de demonstrar que os limites foram respeitados ($v = Q_m / A$)

- Perda de carga total em metros (hf) . Determinada a vazão fictícia Qf e o diâmetro D, com o emprego da fórmula de Hazen-Williams, obtém-se J, perda unitária em metros e hf = j*L , perda de carga total no trecho , em metros.

- Cotas piezométricas de montante e de jusante. Identificado o nó em posição mais desfavorável na rede, estabelece-se para ele uma pressão igual ou pouco superior à mínima, que será somada à cota do terreno, resultando, assim a cota piezométrica do nó.

- Num outro trecho qualquer, a cota piezométrica de montante é igual à cota piezométrica de jusante mais a perda de carga no trecho. Uma vez determinada uma cota piezométrica qualquer e as perdas de carga, ficarão determinadas todas as demais cotas piezométricas

- Cotas do terreno, obtidas nas plantas e relativas aos nós dos trechos a montante e a jusante.

- Pressões disponíveis a montante e a jusante. Pressão disponível à montante = cota piezométrica a jusante menos cota do terreno a jusante.

6. PLANILHA DE CÁLCULOD A REDE DE ABSTECIMENTO DE ÁGUA:

PONTO DE INERLIGAÇÃO – PVT: P =30 mca.

PLANILHA DE CÁLCULO
REDE DE DISTRIBUIÇÃO DE ÁGUA
OBRA: Loteamento Itapui - C
LOCAL: ITAPUI
coef. distrib. marcha (l/s/km) : 1,67
data 18/6/19

TRECHO MONT	TRECHO JUS	EXTENS. (m)	LOCALIZAÇÃO	VAZÃO (l/s) JUS.	MARCHA	MONT.	FICTÍCIA	ϕ (mm)	V (m/s)	COTA PIEZOM. À MONT. (m)	PERDA DE CARGA (m)	COTA PIEZOM. À JUS. (m)	COTA DO TERRENO (m) MONT.	JUS.	PRESSÃO DISPONÍVEL MONT.	JUS.
0	1	45,42	Rua 05	1,12	0,08	1,20	1,16	50	0,59	489,00	0,48	488,52	459,000	456,300	**30,00**	32,22
1	**1'**	157,26	Rua 05	0,82	0,26	1,08	0,95	50	0,48	488,52	1,13	487,39	456,300	462,300	32,22	25,09
1'	2	50,39	Rua 04	0,73	0,08	0,82	0,77	50	0,39	487,39	0,25	487,14	462,300	461,200	25,09	25,94
2	3	28,43	Rua 04	0,46	0,05	0,51	0,49	50	0,25	487,14	0,06	487,08	461,200	459,000	25,94	28,08
3	4	86,93	Rua 04	0,17	0,14	0,31	0,24	50	0,12	487,08	0,05	487,03	459,000	454,250	28,08	32,78
4	5	47,33	Rua 02	0,09	0,08	0,17	0,13	50	0,07	487,03	0,01	487,02	454,250	453,248	32,78	33,77
5	6	53,55	Rua 02	0,00	0,09	0,09	0,04	50	0,02	487,02	0,00	487,02	453,248	452,000	33,77	35,02
2	7	47,87	Rua 01	0,14	0,08	0,22	0,18	50	0,09	487,14	0,02	487,12	461,200	459,700	25,94	27,42
7	6	85,17	Rua 01	0,00	0,14	0,14	0,07	50	0,04	487,12	0,01	487,12	459,700	452,000	27,42	35,12
3	5	89,24	Rua 03	0,00	0,15	0,15	0,07	50	0,04	487,08	0,01	487,07	459,000	453,248	28,08	33,82
1	8	26,62	Rua 05	0,00	0,04	0,04	0,02	50	0,01	488,52	0,00	488,52	456,300	454,000	32,22	34,52

Comprimento total de rede = 718,21m

VERIIFCAÇÃO DO SECCIONAMENTO FICTÍCIO

TRECHO SECCIONADO	PRESSÃO DISPONÍVEL (m)		VALOR MÉDIO (m)	MAIOR AFASTAMENTO DO VALOR MÉDIO (m)	% DO VALOR MÉDIO	
(7-6) - (5-6)	35,02	35,12	35,07	0,10	0,28	ok
(3-5) - (4-5)	33,82	33,77	33,80	0,05	0,16	ok
Os trechos seccionados estão de acordo com a norma, abaixo de 5% do valor médio.						

VERIFICAÇÃO PARA PONTO MAIS DESFAVORÁVEL = Pmínima =10 mca.

PLANILHA DE CÁLCULO
REDE DE DISTRIBUIÇÃO DE ÁGUA
OBRA: Loteamento Itapui - C
LOCAL: ITAPUI
coef. distrib. marcha (l/s/km) : 1,67
data 18/6/19

TRECHO MONT	TRECHO JUS	EXTENS. (m)	LOCALIZAÇÃO	VAZÃO (l/s) JUS.	MARCHA	MONT.	FICTÍCIA	ϕ (mm)	V (m/s)	COTA PIEZOM. À MONT. (m)	PERDA DE CARGA (m)	COTA PIEZOM. À JUS. (m)	COTA DO TERRENO (m) MONT.	JUS.	PRESSÃO DISPONÍVEL MONT.	JUS.
0	1	45,42	Rua 05	1,12	0,08	1,20	1,16	50	0,59	473,91	0,48	473,43	459,000	456,300	14,91	17,13
1	**1'**	157,26	Rua 05	0,82	0,26	1,08	0,95	50	0,48	473,43	1,13	472,30	456,300	**462,300**	17,13	**10,00**
1'	2	50,39	Rua 04	0,73	0,08	0,82	0,77	50	0,39	472,30	0,25	472,05	**462,300**	461,200	**10,00**	10,85
2	3	28,43	Rua 04	0,46	0,05	0,51	0,49	50	0,25	472,05	0,06	471,99	461,200	459,000	10,85	12,99
3	4	86,93	Rua 04	0,17	0,14	0,31	0,24	50	0,12	471,99	0,05	471,94	459,000	454,250	12,99	17,69
4	5	47,33	Rua 02	0,09	0,08	0,17	0,13	50	0,07	471,94	0,01	471,93	454,250	453,248	17,69	18,68
5	6	53,55	Rua 02	0,00	0,09	0,09	0,04	50	0,02	471,93	0,00	471,93	453,248	452,000	18,68	19,93
2	7	47,87	Rua 01	0,14	0,08	0,22	0,18	50	0,09	472,05	0,02	472,03	461,200	459,700	**10,85**	12,33
7	6	85,17	Rua 01	0,00	0,14	0,14	0,07	50	0,04	472,03	0,01	472,03	459,700	452,000	12,33	20,03
3	5	89,24	Rua 03	0,00	0,15	0,15	0,07	50	0,04	471,99	0,01	471,98	459,000	453,248	12,99	18,74
1	8	26,62	Rua 05	0,00	0,04	0,04	0,02	50	0,01	473,43	0,00	473,43	456,300	454,000	17,13	19,43

Comprimento total de rede = 718,21m

VERIIFCAÇÃO DO SECCIONAMENTO FICTÍCIO

TRECHO SECCIONADO	PRESSÃO DISPONÍVEL (m)		VALOR MÉDIO (m)	MAIOR AFASTAMENTO DO VALOR MÉDIO (m)	% DO VALOR MÉDIO	
(7-6) - (5-6)	19,93	20,03	19,98	0,10	0,49	ok
(3-5) - (4-5)	18,74	18,68	18,71	0,05	0,28	ok

Os trechos seccionados estão de acordo com a norma, abaixo de 5% do valor médio.

7. PARECER DE VIABILIDADE TÉCNICA - PVT

PREFEITURA MUNICIPAL DE ITAPUÍ

SERVIÇO AUTÔNOMO DE ÁGUA E ESGOTO

Parecer de Viabilidade Técnica – PVT

Abastecimento de Água e Esgotamento Sanitário de Conjuntos Habitacionais

DADOS GERAIS					
Entidade Interessada: Prefeitura Municipal de Itapui/CDHU			Município: Itapui - SP		
Denominação do Conjunto Habitacional: **Itapui III**			Número de Unidades Habitacionais: 69		População Prevista: 276
VAZÃO NECESSÁRIA AO ABASTECIMENTO DE ÁGUA					
Percapita	K1	K2	Vazão Média	Vazão Máx. Diária	Vazão Max. Horária
200 l/hab./dia	1,25	1,5	0,639 (l/s)	0,799 (l/s)	1,198 (l/s)
VAZÃO DE ESGOTAMENTO SANITÁRIO					
(I) Contribuição de Esgotos Domésticos: Q Máxima Horária x 0,80			(II) Contribuição de águas de infiltração:		Contribuição Total: (I) + (II)
0,958 (l/s)			0,31 (l/s)		1,268 (l/s)

LOCALIZAÇÃO DO CONJUNTO:

O conjunto habitacional está localizado à mil metros do centro da cidade, sendo atendido pelo Prolongamento da Rua 04. A reservação de água potável é de aproximadamente 200 m³ e está a uma distância de 50 metros do núcleo.

Praça da Matriz, 73 - CEP 17230-000 - ITAPUÍ - SP - Fone (14) 3664-8040
CNPJ 46.189.726/0001-15

CROQUI – ENTRADA DE ÁGUA

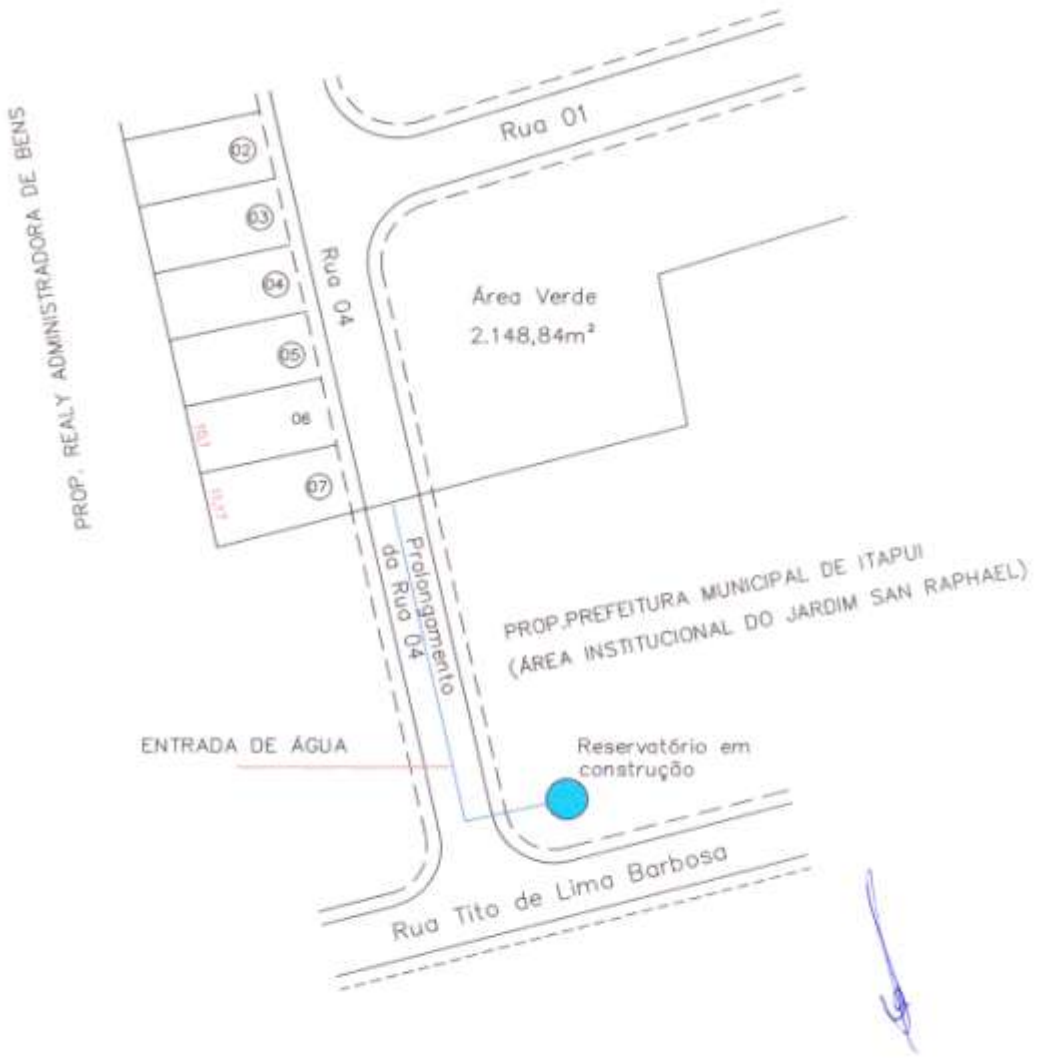

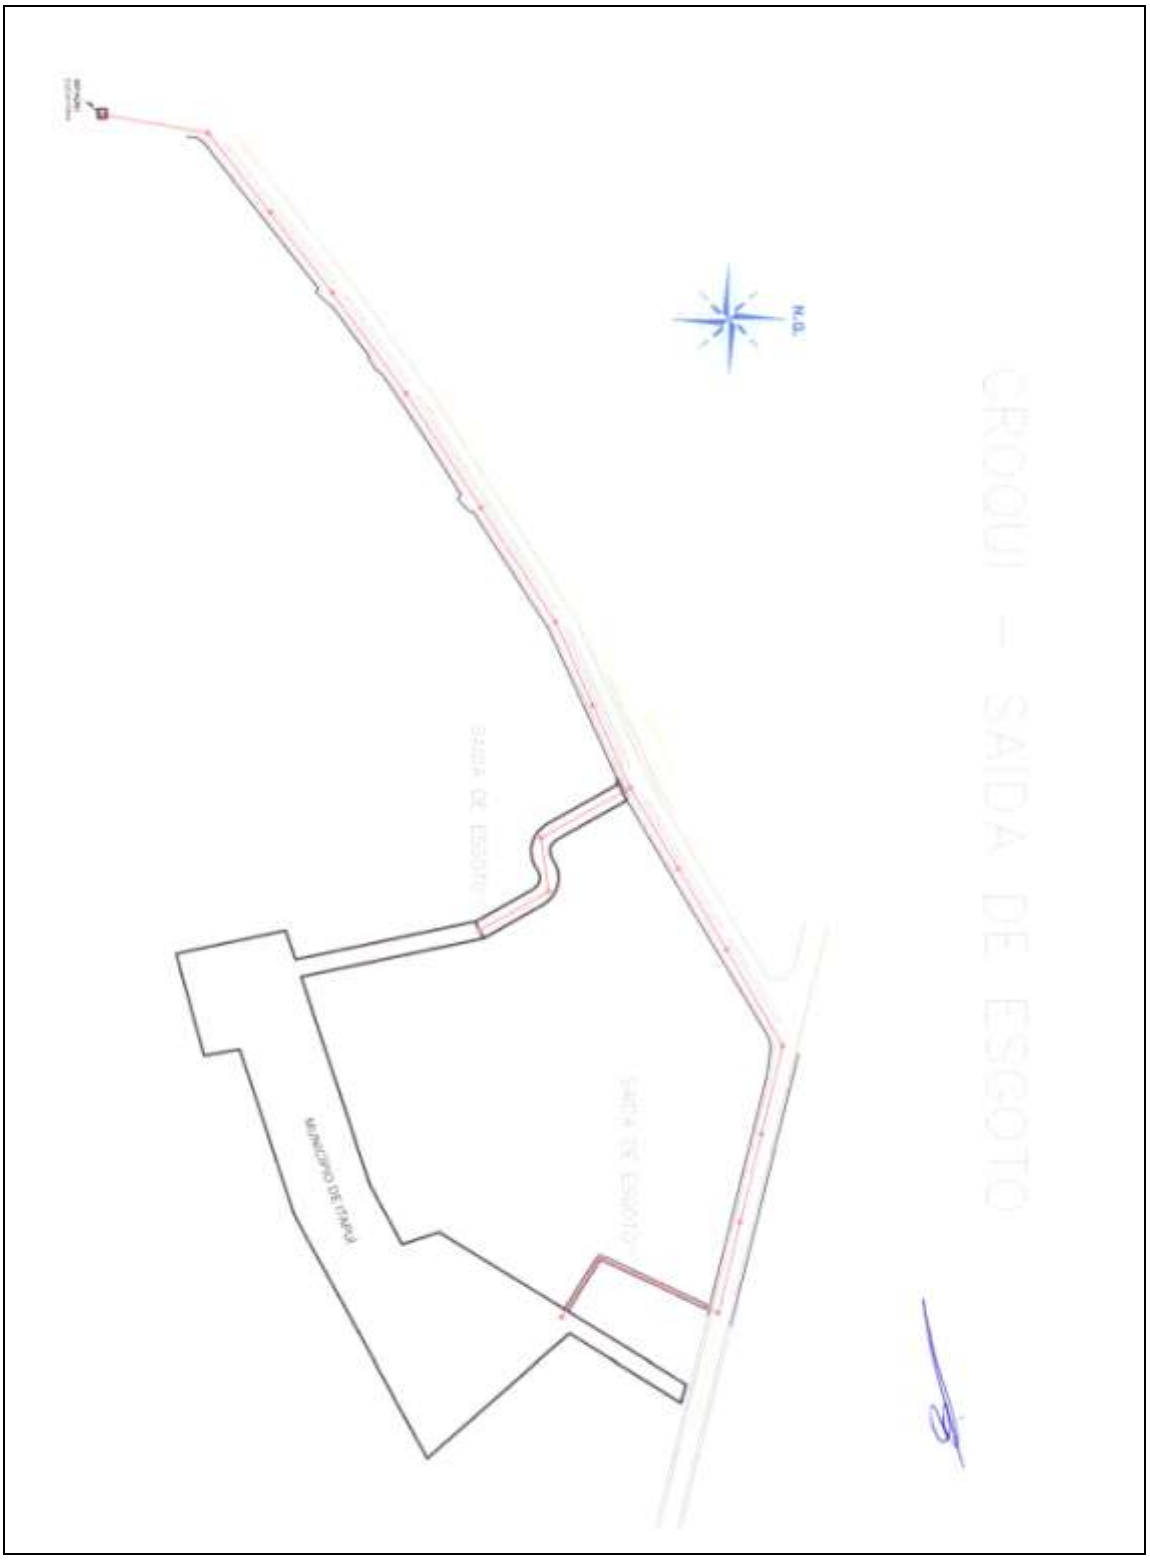
CROQUI - SAIDA DE ESGOTO
MUNICIPIO DE ITAPUI

PREFEITURA MUNICIPAL DE ITAPUÍ

SOLUÇÃO PROPOSTA

FONTE DE ABASTECIMENTO DE ÁGUA:

O abastecimento de água do Conjunto Habitacional Itapuí III, com 69 unidades habitacionais, deverá ser efetuado pela rede pública através da interligação da rede a construir pela Prefeitura de PVC marrom PBA classe 20 de 50 mm, ao núcleo conforme indicação em croquis, já que a rede existente de todo o município é de 50 mm. A pressão estimada é de 30 mca.
A fim de se prover o empreendimento de água em níveis de qualidade e quantidade compatíveis com as normas e padrões vigentes, garantindo assim, um abastecimento de água contínuo, deverá ser interligada à rede a construir pela Prefeitura, a qual será executada até a divisa do núcleo.

OBRAS ESTIMATIVAS:

1. *Rede Interna*
   PVC marrom tubo PBA classe 20 Ø 50 mm — *822 m*
2. *Ligações Domiciliares* — *69 un*

DESTINAÇÃO FINAL DO ESGOTO

Os esgotos deverão ser coletados e reunidos em ponto de cota inferior as demais cotas encontradas dentro da área deste conjunto habitacional. Através de um interceptor a ser construído, com conclusão prevista para o início da obra, seus efluentes deverão ter como destino os PVs pertencentes a rede pública coletora de esgotos, a qual será construída pela Prefeitura, até as divisas referido Conjunto Habitacional.
A rede pública de coleta de esgotos terá capacidade para receber todo o efluente gerado no empreendimento, desde que respeitadas as legislações ambiental e sanitária vigentes relacionadas ao assunto.
O afastamento e a disposição final dos esgotos fazem-se por meio de um emissário a ser construído em tubo ocre corrugado de 6" que encaminhará os mesmos à uma Estação Elevatória e, de lá, será encaminhado para a Estação de Tratamento de Esgotos, que está sendo construída e tem previsão de término em dezembro de 2019, próximo ao Córrego Bica de Pedra.
A Estação Elevatória é composta por poço de chegada, poço de decantação e poço de sucção e bombeamento. O poço de chegada tem profundidade de 3,00 m para receber a rede coletora que será implantada no Núcleo Habitacional. O sistema conta com duas bombas de recalque com capacidade de vazão máxima de 52,00 m³/hora. A Estação tem capacidade para atender até 2.000 residências. Na presente data, o número de ligações

PREFEITURA MUNICIPAL DE ITAPUÍ

informado pelo Setor de Água e Esgoto do município que estão interligadas à Estação é de 981, portanto este sistema é suficiente para atender ao Núcleo.
Foi considerado 1 poço de visita para cada cruzamento. A distância entre cada poço, estimada pelo Departamento de Água e Esgoto do município é de 80,00 m devido aos equipamentos que o departamento dispõe para casos de obstrução.

OBRAS ESTIMATIVAS:

1. *Rede Coletora de Esgoto - Interna*
   Tubo Ocre corrugado, Ø 150 mm — *822 m*
2. *Órgãos Acessórios*
   Poço de visita — *14 un*
3. *Ligações Domiciliares* — *69 un*

LEI AMBIENTAL

Assim visando atender às exigências da CETESB, conforme Lei Federal nº 9605, de 12 de fevereiro de 1998 e aprovação do Conjunto Habitacional, solicitamos o fornecimento ***COMPLETO*** das informações a seguir:

- Qual será o destino do efluente de esgoto gerado no Conjunto Habitacional após ser lançado na rede pública?
  O destino do efluente gerado no conjunto habitacional será lançado na rede pública municipal existente, lançado in natura no córrego Bica de Pedra, que até o final do ano, e o início das obras do conjunto, já estará em funcionamento o Sistema de Tratamento de Esgotos.
- A rede pública está interligada ao Sistema de Tratamento de Esgotos (STE) do município e qual o processo de tratamento?
  O Sistema de Tratamento de Esgotos do município encontra-se em construção, com aproximadamente 80% da obra executada e tem previsão para conclusão e operação no segundo semestre de 2019.
- No caso afirmativo, esse Sistema de Tratamento de Esgotos é aceito pela CETESB?
  O STE foi aprovado pela CETESB, conforme Licença de Instalação e Operação nº 7000464 de 03/07/2012.
- Qual é o nome e a ***classe*** do curso d'água receptor do efluente?
  Córrego Bica de Pedra e lançando no Rio Tietê.

PREFEITURA MUNICIPAL DE ITAPUÍ

DEMONSTRATIVO SOB O PONTO DE VISTA TÉCNICO-ECONÔMICO:

O orçamento estimativo para o abastecimento de água está assim caracterizado:

Descrição dos materiais	Quantidade	Preço Unitário	Preço Total
Rede interna em PVC marrom tubo PBA classe 20	822,00 metros	2,07 Ufesp/m	1.701,54 Ufesp's
Ligações Domiciliares	69 unidades	1,93 Ufesp/un.	133,17 Ufesp's

Subtotal água: 1.834,71 Ufesp's
R$ 47.152,05

Ufesp "por unidade habitacional" ≅ 26,59.

O orçamento estimativo para o sistema de coleta de esgoto está assim caracterizado:

Descrição dos serviços	Quantidade	Preço Unitário	Preço Total
Rede coletora de esgoto – Interna	822,00 metros	3,49 Ufesp/m	2.868,78 Ufesp's
Poço de visita	14 unidades	104,65 Ufesp/un.	1.465,10 Ufesp's
Ligações domiciliares	69 unidades	25,22 Ufesp/un.	1.740,18 Ufesp's

Subtotal esgoto: 6.074,06 Ufesp's
R$ 156.103,34

Ufesp "por unidade habitacional" ≅ 88,03.

ELABORAÇÃO DOS PROJETOS E MODALIDADE DE EXECUÇÃO:

Os projetos poderão ser elaborados diretamente pela Prefeitura Municipal ou através de firmas de consultoria e analisados pela Prefeitura.
A execução da Rede Coletora de Esgoto da Avenida Brasil e das interligações até o núcleo serão por conta da Prefeitura.
A execução da Rede de Abastecimento de Água do Reservatório de Água até o núcleo será por conta da Prefeitura.
A execução dos sistemas poderá ser realizada diretamente pela Prefeitura Municipal ou por firmas empreiteiras, e com fiscalização da Prefeitura.

PREFEITURA MUNICIPAL DE ITAPUÍ

CONCLUSÃO:			
Item	Abastecimento de água	Esgotamento sanitário	Custo Total Água + Esgoto
Custo/UH (R$)	683,36	2.262,37	2.945,73
Custo (R$)	47.152,05	156.103,34	203.255,39
Custo/UH (UFESP)	26,59	88,03	114,62
Custo (UFESP)	1.834,71	6.074,06	7.908,77

ITAPUÍ, 26 DE ABRIL DE 2019.

LOURIVAL MAZOTI
Engenheiro Civil
CREA 0601073822

Praça da Matriz, 73 - CEP 17230-000 - ITAPUÍ - SP - Fone (14) 3664-8040
CNPJ 46.189.726/0001-15

RESPONSÁVEL TÉCNICO PELO PROJETO
Engº José Orlando Pinto da silva
CREA: 060.080.742-1

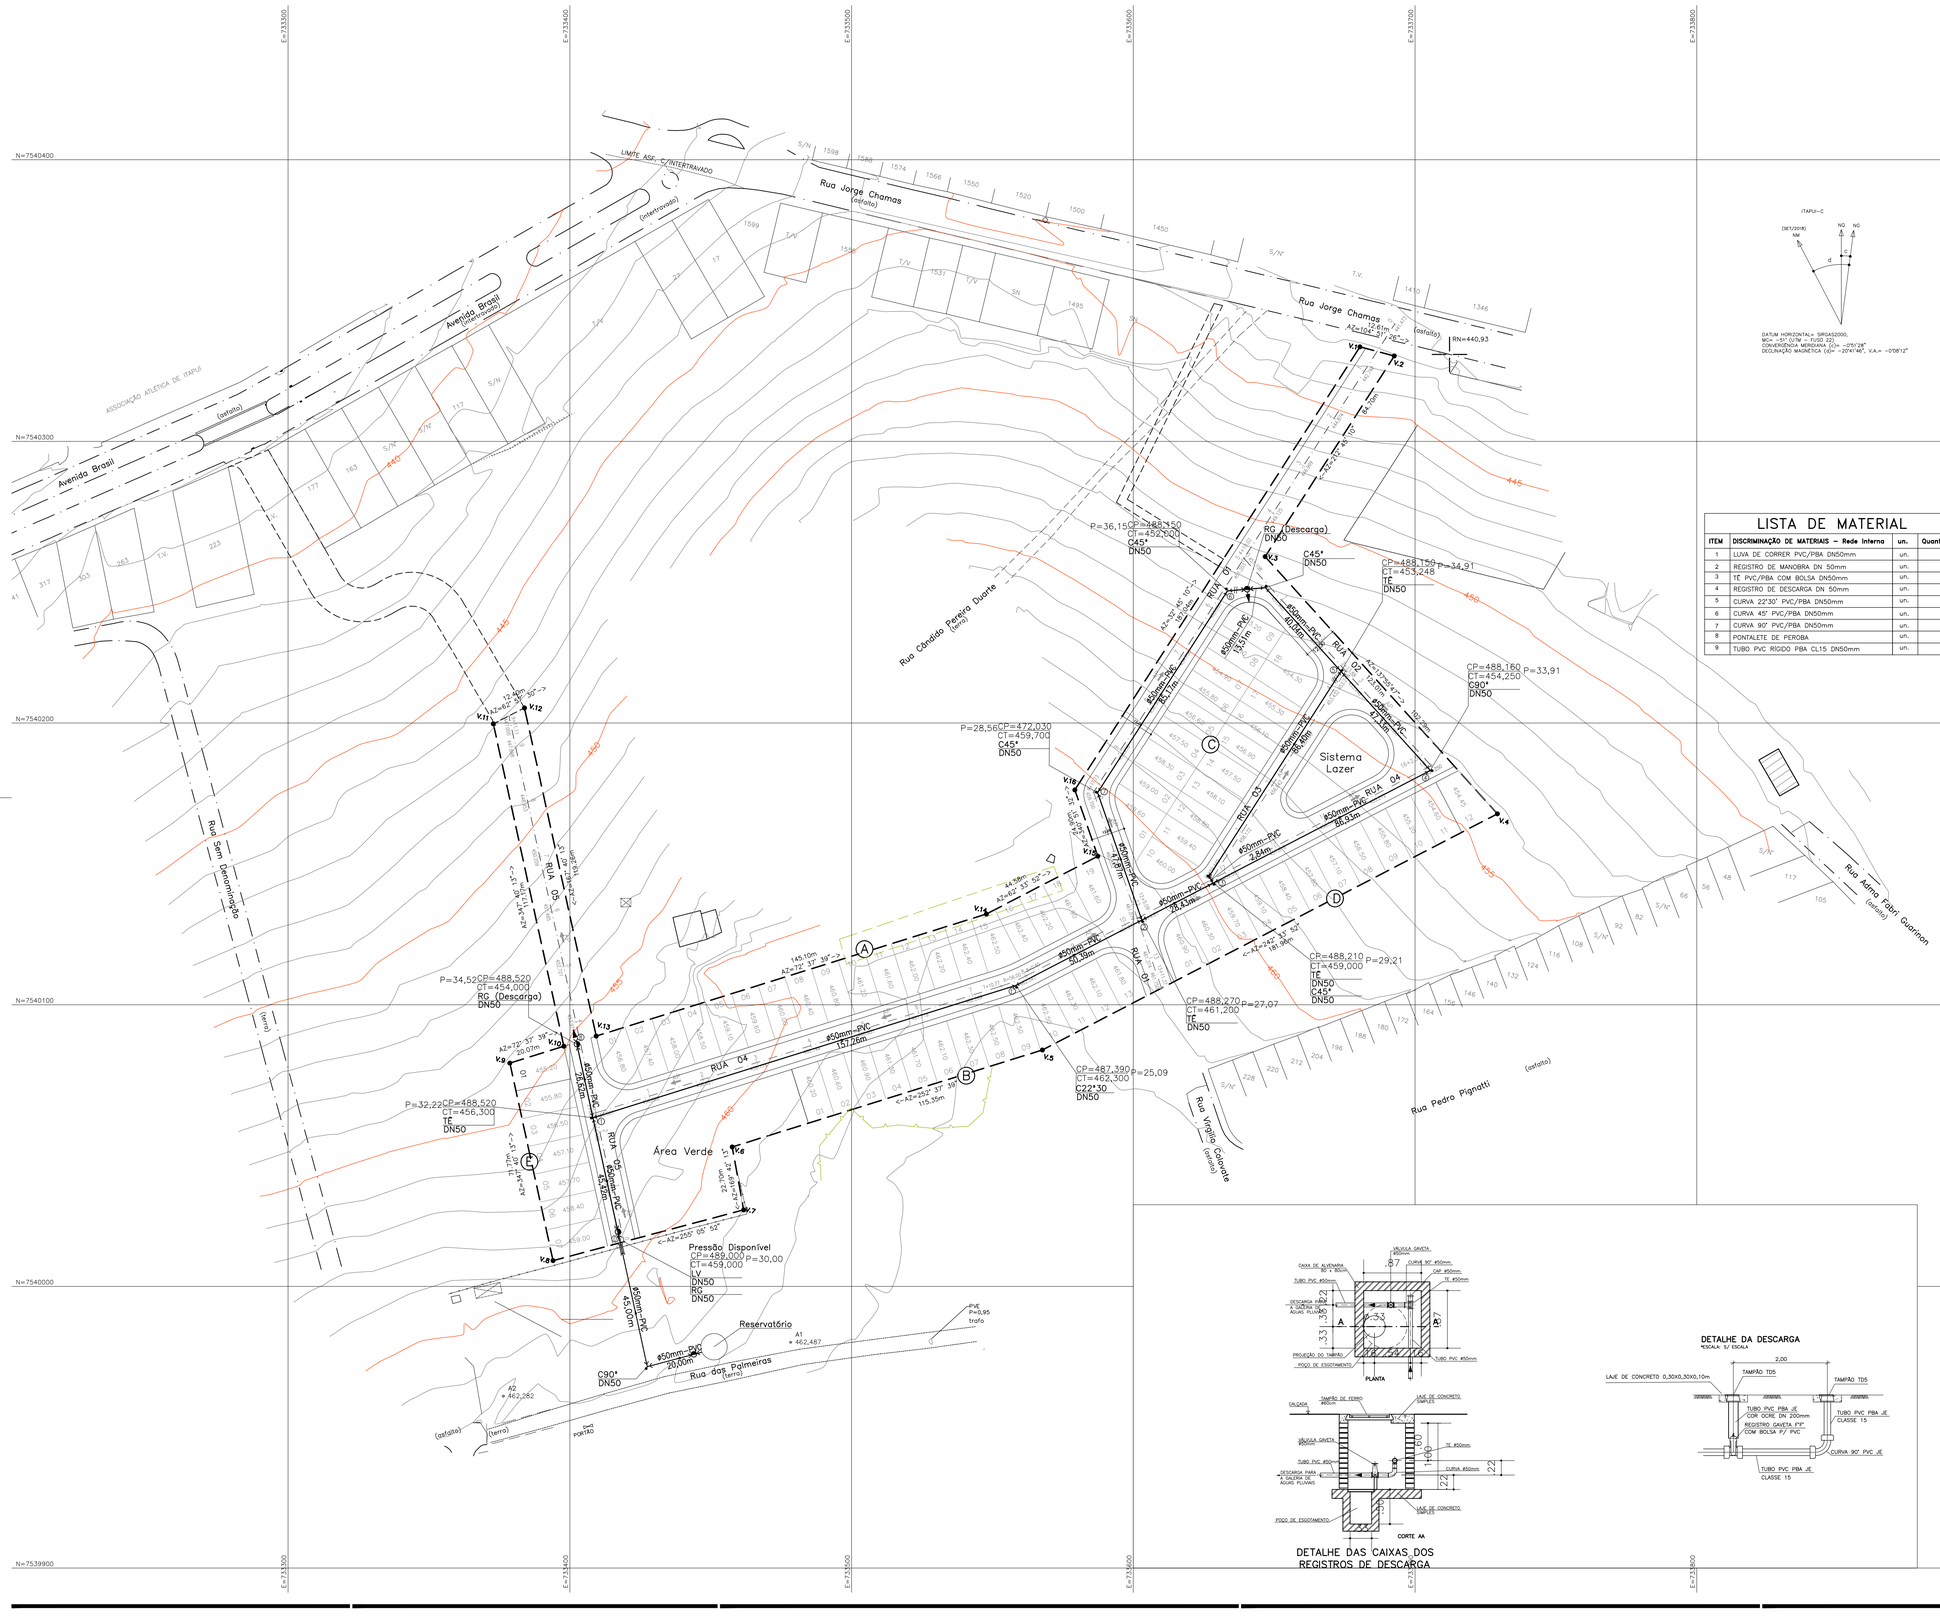

FONTE / DADOS DE BASE

LEVANTAMENTO PLANIALTIMÉTRICO SET/2018

CDHU – COORDENAÇÃO / GESTÃO

ENGª DANIEL DOS SANTOS BARBIERI — GERENTE

GERENCIAMENTO

ARQª GIULIANA TAKAHASHI — GESTORA
CONDOROIO MEG
ARQ RITA MARA NUNES — COORDENADOR SETORIAL
ARQ NEUSA ITO — GESTORA
ENG GERALDO DE BARROS MOREIRA — ANALISTA

AUTORES / COLABORADORES

PREFEITURA MUNICIPAL DE ITAPUÍ

J.O.P. DA SILVA ENGENHARIA – ME — RESPONSÁVEL TÉCNICO
Engª. JOSÉ ORLANDO PINTO DA SILVA — CREA: 060.080.742-1

LEGENDA/TABELAS

- REDE DE DISTRIBUIÇÃO PROJETADA
- CURVA 90° C/ BOLSA JE PVC
- TE COM BOLSA JE PVC
- REGISTRO DE MANOBRA
- REGISTRO DE DESCARGA
- LUVA DE CORRER JE PVC
- ANCORAGEM COM PONTALETE DE PEROBA
- SECCIONAMENTO FICTÍCIO
- (9) NÚMERO DO NÓ
- DIAMETRO NOMINAL (mm) / EXTENSÃO (m) — CONEXÃO / DIÂMETRO — CP=COTA PIEZOMÉTRICA / CT=COTA TERRENO — PRESSÃO

NOTAS:

1 – MATERIAL DAS TUBULAÇÕES: TUBO DE PVC PBA JE CLASSE 15.
2 – A REDE SERA INSTALADA A UMA PROFUNDIDADE DE 1,00 m.
3 – OS DANOS CAUSADOS ÀS INSTALAÇÕES SUBTERRÂNEAS SERÃO DE INTEIRA RESPONSABILIDADE DO EXECUTOR DA OBRA, INDEPENDENTEMENTE DA INTERFERÊNCIA CONSTAR OU NÃO NOS DESENHOS DOS PROJETOS.
4 – TODA A TUBULAÇÃO DEVE SER ASSENTADA SOBRE UM LASTRO DE AREIA DE ESPESSURA DE 0,10m, NO TERÇO DO LEITO CARROÇÁVEL.

LISTA DE MATERIAL

ITEM	DISCRIMINAÇÃO DE MATERIAIS – Rede interna	un.	Quantidade
1	LUVA DE CORRER PVC/PBA DN50mm	un.	
2	REGISTRO DE MANOBRA DN 50mm	un.	
3	TÊ PVC/PBA COM BOLSA DN50mm	un.	
4	REGISTRO DE DESCARGA DN 50mm	un.	
5	CURVA 22'30" PVC/PBA DN50mm	un.	
6	CURVA 45° PVC/PBA DN50mm	un.	
7	CURVA 90° PVC/PBA DN50mm	un.	
8	PONTALETE DE PEROBA	un.	
9	TUBO PVC RIGIDO PBA CL15 DN50mm	un.	

Revisões (discriminação)	Nº	Data	Rubrica

REF. PLANIMETRICA : COORDENADAS TOPOGRAFICAS DE ORIGEM (P.P.P) POSICIONAMENTO POR PONTO PRECISO – UTM SIRGAS 2000 – IBGE

REF. ALTIMETRICA : L1–(GPS COM CORREÇÃO DA ONDULAÇÃO GEOIDAL) VER PLANTA

DETALHE DAS CAIXAS DOS REGISTROS DE DESCARGA

CDHU
Companhia de Desenvolvimento Habitacional e Urbano
Rua Boa Vista,170 . São Paulo . Tel.3248.2000 . CNPJ 47.865.597/0001–09

PROJETO: LOTEAMENTO ITAPUÍ - C — Nº UNIDADES: 69

ENDEREÇO/MUNICIPIO: RUA JORGE CHAMAS, ITAPUÍ - SP

TÍTULO: AGUA — ÁREA: AAG — FOLHA: 01/01

ASSUNTO

REDE DE ABASTECIMENTO DE ÁGUA
PLANTA
(P=30 m.c.a NA INTERLIGAÇÃO)

ESCALA GRAFICA: 0 10 20 30(m) — ESCALA NOMINAL: 1:1000 — DATA: SETEMBRO/2019

ASSINATURAS

proprietário	CNPJ
aprovação do projeto – responsável técnico	c.r.e.a. / pref. / a.r.t.
obra – responsável técnico	c.r.e.a. / pref. / a.r.t.

ESPAÇO PARA APROVAÇÃO

CÓDIGO CDHU EMPREENDIMENTO

Programa	Região	Município	Terreno	Fase	Versão	Etapa do Projeto
1 2	0 7	4 7	C	0	0	P B



FONTE / DADOS DE BASE

LEVANTAMENTO PLANIALTIMÉTRICO SET/2018

CDHU – COORDENAÇÃO / GESTÃO	
ENGª DANIEL DOS SANTOS BARBIERI	GERENTE
GERENCIAMENTO	
ARQª GIULIANA TAKAHASHI	GESTORA
CONSÓRCIO MEG	
ARQ RITA MARA NUNES	COORDENADOR SETORIAL
ARQ NEUSA ITO	GESTORA
AUTORES / COLABORADORES	
PREFEITURA MUNICIPAL DE ITAPUÍ	
J.O.P. DA SILVA ENGENHARIA – ME	RESPONSÁVEL TÉCNICO
ENGº JOSÉ ORLANDO PINTO DA SILVA	CREA 060.080,742–1

LEGENDA/TABELAS

NOTAS:

1– AS CORES UTILIZADAS ESTÃO EM CÓDIGO PANTONE;
2– AS PORTAS INTERNAS DE MADEIRA DEVERÃO SER PINTADAS EM ESMALTE SINTÉTICO BRANCO COM ACABAMENTO BRILHANTE;
3– OS CAIXILHOS, BATENTES E PORTAS EXTERNAS DEVEM RECEBER PINTURA ELETROSTÁTICA BRANCA. CASO SEJA UTILIZADA A VERSÃO DE ESQUADRIAS DE AÇO, ESTAS DEVERÃO RECEBER PINTURA EM ESMALTE SINTÉTICO BRANCO COM ACABAMENTO FOSCO;
4– OS RUFOS E TABEIRAS DOS TELHADOS DEVEM RECEBER PINTURA EM ESMALTE SINTÉTICO NA COR TABACO;
5– OS FORROS DOS BEIRAIS SERÃO EM PVC;
6– QUANDO DA EXECUÇÃO DOS SERVIÇOS DE PINTURA, UTILIZAR CORES CORRESPONDENTES, EM FUNÇÃO DA CARTELA DE CORES DO FABRICANTE DA TINTA A SER EFETIVAMENTE UTILIZADA;

Revisões (discriminação)	Nº	Data	Rubrica

REF. PLANIMÉTRICA : COORDENADAS TOPOGRAFICAS DE ORIGEM (P.P.P) POSICIONAMENTO POR PONTO PRECISO – UTM SIRGAS 2000 – IBGE

REF. ALTIMÉTRICA : L1–(GPS COM CORREÇÃO DA ONDULAÇÃO GEOIDAL) VER PLANTA

CDHU
Companhia de Desenvolvimento Habitacional e Urbano
Rua Boa Vista,170 . São Paulo . Tel.3248.2000 . CNPJ 47.865.597/0001–09

PROJETO	Nº UNIDADES
LOTEAMENTO ITAPUÍ - C	69

ENDEREÇO/MUNICIPIO
RUA JORGE CHAMAS
ITAPUÍ - SP

TÍTULO	ÁREA	FOLHA
CROMÁTICO	CRO	01/01

ASSUNTO
CROMÁTICO

ESCALA GRÁFICA	ESCALA NOMINAL	DATA
0 10 20 30 (m)	1:1000	AGOSTO/2019

ASSINATURAS

proprietário	CNPJ
aprovação do projeto – responsável técnico	c.r.e.a.
	pref.
	a.r.t.
obra – responsável técnico	c.r.e.a.
	pref.
	a.r.t.

ESPAÇO PARA APROVAÇÃO

CÓDIGO CDHU EMPREENDIMENTO									
Programa		Região		Município		Terreno	Fase	Versão	Etapa do Projeto
1	2	0	7	4	7	C	0	0	P B

TABELA DAS CORES DAS UNIDADES HABITACIONAIS

	PINTURA TIPO "A"		PINTURA TIPO "B"		PINTURA TIPO "C"		PINTURA TIPO "D"		TOTAL GERAL
QUADRA	U.H (LOTE)	TOTAL	U.H (LOTE)	TOTAL	U.H (LOTE)	TOTAL	U.H (LOTE)	TOTAL	
A	02–06–10–14–18	05	03–07–11–15–19	05	04–08–12–16	04	01–05–09–13–17	05	19
B	03–07–11	03	02–06–10	03	01–05–09–13	04	04–08–12	03	13
C	03–07–13–17	04	04–08–12–16	04	01–05–09–11–15	05	02–06–10–14–18	05	18
D	02–06–10	03	01–05–09	03	04–08–12	03	03–07–11	03	12
E	01–05	02	02–06	02	03–07	02	04	01	07
	PINTURA TIPO "A"	17	PINTURA TIPO "B"	17	PINTURA TIPO "C"	18	PINTURA TIPO "D"	17	69

TABELA DE CORES:

PINTURA	PAREDES EXTERNAS		CAIXILHOS	RUFOS E TABEIRAS METÁLICAS
	COR 1	COR 2		
TIPO A	PANTONE P 10–5 C	PANTONE 7499 C	PINTURA ELETROSTÁTICA BRANCA	ESMALTE SINTÉTICO NA COR TABACO
TIPO B	PANTONE 715 C	PANTONE 7485 C	PINTURA ELETROSTÁTICA BRANCA	ESMALTE SINTÉTICO NA COR TABACO
TIPO C	PANTONE 7522 C	PANTONE 7507 C	PINTURA ELETROSTÁTICA BRANCA	ESMALTE SINTÉTICO NA COR TABACO
TIPO D	PANTONE 7509 C	PANTONE 7527 C	PINTURA ELETROSTÁTICA BRANCA	ESMALTE SINTÉTICO NA COR TABACO
FONTE: CÓDIGOS PANTONE				

OBSERVAÇÕES:
–PINTURA DAS PAREDES EXTERNAS COM TINTA LÁTEX ACRÍLICA.
–REFERÊNCIA DE CORES PANTONE

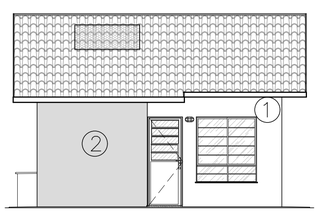

ELEVAÇÃO 1
ESCALA 1:75

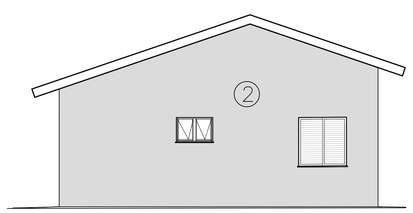

ELEVAÇÃO 2
ESCALA 1:75

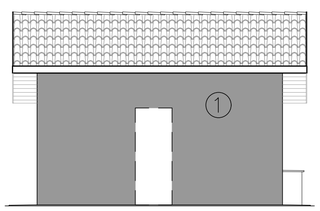

ELEVAÇÃO 3
ESCALA 1:75



ELEVAÇÃO 4
ESCALA 1:75



TIPOLOGIA TI22A–01
PLANTA
ESCALA 1:75

1. INTRODUÇÃO

O presente relatório tem por objetivo apresentar o projeto de drenagem para o Loteamento Itapuí C, localizado na Rua Jorge Chamas – Itapuí-SP.

Foram delimitadas as bacias contribuintes, internas e externas, para verificação da capacidade de escoamento das vias, onde verificou-se que não haverá necessidade de implantação de galerias de drenagem de águas pluvial, pois o escoamento será totalmente superficial, seguindo por guias e sarjeta e sarjetões.

Os documentos que serviram de base para a elaboração deste projeto, foram o levantamento planialtimétrico e cadastral da área em estudo, os projetos executivos de urbanismo, terraplenagem e estudo preliminar.

2. CRITÉRIOS E PARÂMETROS DE PROJETO

2.1. ESTUDO HIDROLÓGICO

2.1.1. Método Racional

Para as bacias até 50ha o cálculo das vazões de dimensionamento das estruturas do sistema de drenagem, foi utilizado o Método Racional, conforme abaixo:

$$Q = 166{,}67 \cdot C \cdot i \cdot A$$

sendo:

Q: Vazão (l/s) ;

C: Coeficiente de escoamento superficial;

i: intensidade média da precipitação (mm/min); e

A: área da bacia (ha).

A concepção básica da fórmula proposta por este método é de que a máxima vazão, ocasionada por uma chuva de intensidade uniforme, ocorre quando todas as partes

da bacia passam a contribuir para a seção em estudo. O tempo necessário para que isso aconteça, medido a partir do início da chuva, é o que se denomina de tempo de concentração da bacia.

A simplicidade de sua aplicação e a facilidade do conhecimento e controle dos fatores a serem considerados tornam seu uso difundido no estudo das cheias em pequenas bacias hidrográficas.

Coeficiente de Escoamento Superficial " C "

Do volume precipitado sobre a bacia hidrográfica, apenas uma parcela atinge a seção de controle em estudo, sob a forma de escoamento superficial. Isso ocorre por perdas devido ao armazenamento em depressões e à infiltração no solo. O volume escoado é, portanto, uma parcela do volume precipitado e a relação entre os dois é o que se denomina coeficiente de deflúvio ou de escoamento superficial.

Para as áreas urbanizadas foi adotado o coeficiente C=0,70.

Período de recorrência " T "

O período de recorrência ou de retorno é definido como o período de tempo médio em anos dentro do qual é igualada ou superada pelo menos uma vez, determinada intensidade de chuva.

Para o presente trabalho, foi adotado o período de retorno de 10 anos para verificação da capacidade de escoamento das vias e dimensionamento das galerias do sistema viário.

Intensidade de precipitação " i "

Foi utilizada a equação de chuvas para a cidade de Bauru – D6-036R/DAEE, por ser a cidade mais próxima com equação de chuvas definida no livro EQUAÇÕES DE CHUVAS INTENSAS NO ESTADO DE SÃO PAULO, publicada pelo DAEE - Departamento de Águas e Energia Elétrica em convênio com a Escola Politécnica da USP, a saber:

$$\mathbf{i= 35,4487(t+20)^{-0,8894}+5,9664(t+20)^{-0,7749}\ [-0,4772-0,9010\ ln\ ln(T/(T-1))]}$$ onde:

I = Intensidade de Chuva em mm/min.

t = Tempo de duração em minutos.

T = Período de Retorno em anos.

Tempo de concentração

O tempo de duração da chuva, igual ao tempo de concentração da bacia é o tempo necessário para que a vazão da área de drenagem passe a contribuir para a seção de controle em estudo, ou seja, o tempo em minutos que leva uma gota d'água teórica para ir do ponto mais afastado da bacia até o ponto em estudo.

Para verificação da capacidade de escoamento das vias o tempo de contribuição foi calculado da seguinte forma:

$$t = L/(60xV)+10$$ onde:

t = Tempo de concentração na seção considerada em min.

L = Distância entre o divisor da bacia e a seção considerada em m.

V = Velocidade média de escoamento na sarjeta em m/s.

2.2. CAPACIDADE DE ESCOAMENTO DAS VIAS

O cálculo da capacidade de escoamento das vias será baseado no método em vigor na CDHU, considerando-se a caixa da via como um canal de seção transversal parabólica de flecha igual a 0,15m e o nível d'água tangenciando o vértice da parábola, sendo que a lâmina máxima admitida na sarjeta é de 0,13m, conforme Figura 1.

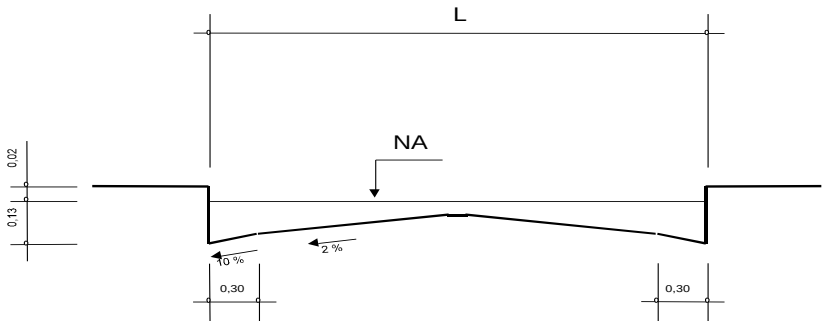

Figura 1 – Seção transversal típica das vias

Sendo:

V: velocidade de escoamento à seção plena (m/s);

Q: capacidade de escoamento à seção plena (m^3/s);

I: declividade longitudinal da via (m/m);

A e B: valores tabelados em função da largura da via; e

L: largura da via (m)

$$V = A.I^{1/2}$$

$$Q = B.I^{1/2}$$

A capacidade das vias será verificada conforme formulário apresentado a seguir, e de acordo com os parâmetros constantes no Quadro A.

Quadro A – Parâmetros para as vias

L (m)	A	B
4,00	12,4587	4,3756
5,00	12,0385	4,9622
6,00	11,6529	5,3978
7,00	11,3057	5,7004
8,00	11,0061	5,8904
9,00	10,7700	5,9902
10,00	10,6225	6,0250
11,00	10,5937	6,0278
12,00	10,5937	6,0278
13,00	10,5937	6,0278
14,00	10,5937	6,0278

3. DIMENSIONAMENTO HIDRÁULICO:

3.1 – Verificação da capacidade as vias

LOCAL	EXTENSÃO	CONTRIBUIÇÃO						CAPACIDADE						OBS:
RUAS / ESTACAS	(m)	tc (min)	I (l/s.ha)	C (esc.)	Área Parc. (há)	Área Acum.(há)	Q (m3/s)	CAIXA L (m)	A	B	I (m/m)	Veloc. V. (m/s)	Q (m3/s)	
Rua 1 - (13+11,37 à est 12+5,09)	26,25	10,15	395,729	0,700	0,4213	0,4213	0,117	8,00	11,0061	5,8904	0,073	2,98	1,593	Sem Galerias
Rua 1 (12+5,09 à 4+19,02)	146,07	10,99	386,441	0,700	0,4607	0,5532	0,150	8,00	11,0061	5,8904	0,068	2,88	1,539	Sem Galerias
Rua 1 (4+19,02 à 0+6,35)	92,67	11,51	380,960	0,700	0,2347	2,2487	0,600	10,00	10,6225	6,0250	0,078	2,97	1,683	Sem Galerias
Rua 2 (4+19,15 à 0)	99,15	10,87	387,725	0,700	0,2454	1,4608	0,396	10,00	10,6225	6,0250	0,032	1,89	1,073	Sem Galerias
Rua 3 (0 à4+8,13)	88,13	10,50	391,761	0,700	0,3118	0,3118	0,086	8,00	11,0061	5,8904	0,070	2,92	1,562	Sem Galerias
Rua 4 (8 à 10+4,81)	44,81	10,40	392,864	0,700	0,1860	0,1860	0,051	8,00	11,0061	5,8904	0,028	1,85	0,991	Sem Galerias
Rua 4 (10+4,81 à 16+2,35)	117,52	11,14	384,865	0,700	0,3888	0,9036	0,243	8,00	11,0061	5,8904	0,058	2,65	1,420	Sem Galerias
Rua 4 (8 à 0)	160,00	11,22	384,011	0,700	0,7495	0,7495	0,201	8,00	11,0061	5,8904	0,039	2,18	1,168	Sem Galerias
Rua 5 (0 a 3+12,94)	72,94	10,44	392,450	0,700	0,3738	1,5420	0,424	8,00	11,0061	5,8904	0,063	2,76	1,476	Sem Galerias
Rua 5 (3+12,94 à 9+11,11)	118,17	11,15	384,724	0,700	0,6100	2,1520	0,580	8,00	11,0061	5,8904	0,063	2,76	1,476	Sem Galerias
Critérios para uso de Bocas de Lobo: Pontos Baixo; Qsarjeta<Qprojeto; Q>600l/s; V>3,0m/s)														

RESPONSÁVEL TÉCNICO PELO PROJETO
Engº José Orlando Pinto da silva

CREA: 060.080.742-1

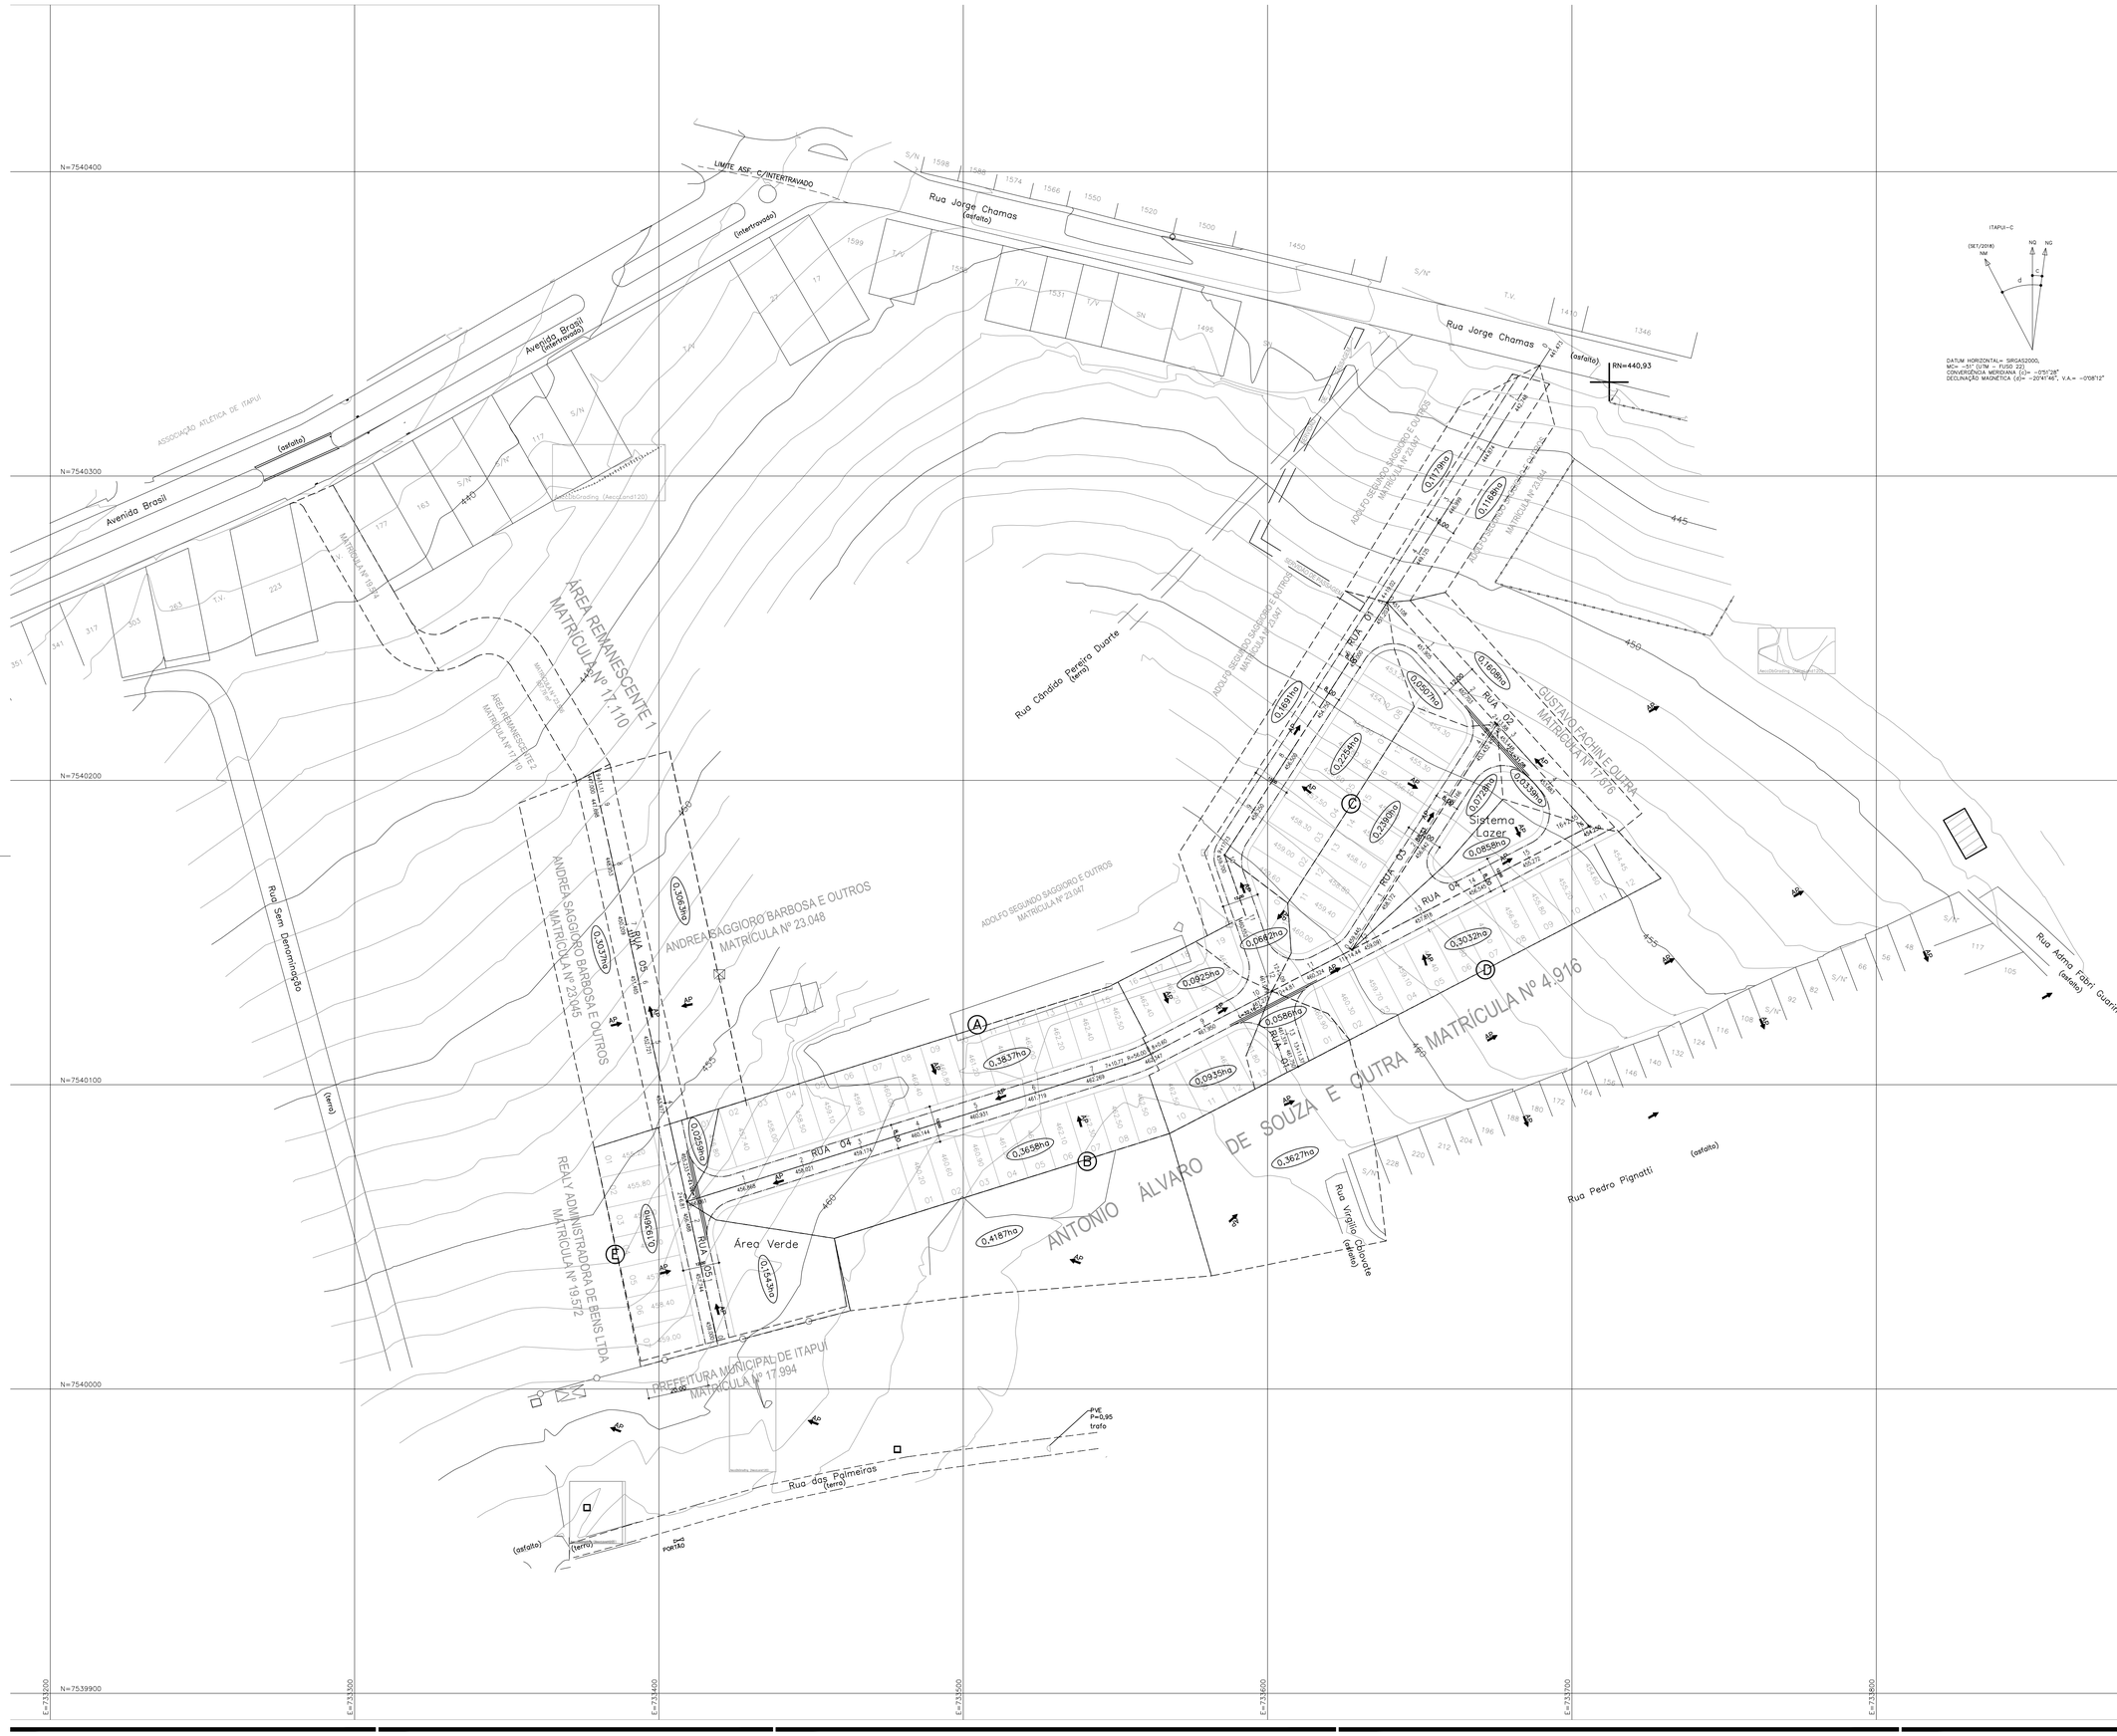

FONTE / DADOS DE BASE

LEVANTAMENTO PLANIALTIMÉTRICO SET/2018

CDHU – COORDENAÇÃO / GESTÃO

ENGª DANIEL DOS SANTOS BARBIERI — GERENTE

GERENCIAMENTO

ARQª GIULIANA TAKAHASHI — GESTORA
CONSÓRCIO MEG
ARQ RITA MARA NUNES — COORDENADOR SETORIAL
ARQ NEUSA ITO — GESTORA
ENG GERALDO DE BARROS MOREIRA — ANALISTA

AUTORES / COLABORADORES

PREFEITURA MUNICIPAL DE ITAPUÍ
J.O.P. DA SILVA ENGENHARIA – ME — RESPONSÁVEL TÉCNICO
Engº. JOSÉ ORLANDO PINTO DA SILVA — CREA: 060.080.742-1

LEGENDA/TABELAS

DIVISOR DE BACIAS
GUIAS E SARJETAS
SENTIDO DO ESCOAMENTO
COMPRIMENTO EM m
<-L=14,26 SARJETÃO
0,0385ha ÁREA DA BACIA EM HECTARES

NOTA:
1–FAZ PARTE DESTE PROJETO O PROJETO PADRÃO DE DRENAGEM DA CDHU:PP7.

Revisões (discriminação)	Nº	Data	Rubrica

REF. PLANIMETRICA : COORDENADAS TOPOGRAFICAS DE ORIGEM (P.P.P) POSICIONAMENTO POR PONTO PRECISO – UTM SIRGAS 2000 – IBGE

REF. ALTIMETRICA : L1–(GPS COM CORREÇÃO DA ONDULAÇÃO GEOIDAL) VER PLANTA

CDHU Companhia de Desenvolvimento Habitacional e Urbano
Rua Boa Vista,170 . São Paulo . Tel.3248.2000 . CNPJ 47.865.597/0001-09

PROJETO — Nº UNIDADES
LOTEAMENTO ITAPUÍ - C — 69

ENDEREÇO/MUNICÍPIO
RUA JORGE CHAMAS
ITAPUÍ - SP

TÍTULO — ÁREA — FOLHA
DRENAGEM — DRE — 01/01

ASSUNTO

DRENAGEM DO SISTEMA VIÁRIO.
PLANTA.

ESCALA GRÁFICA — ESCALA NOMINAL — DATA
0 10 20 30(m) — 1:1000 — SETEMBRO/2019

ASSINATURAS

proprietário	CNPJ
aprovação do projeto – responsável técnico	c.r.e.a.
	pref.
	a.r.t.
obra – responsável técnico	c.r.e.a.
	pref.
	a.r.t.

ESPAÇO PARA APROVAÇÃO

CÓDIGO CDHU EMPREENDIMENTO

Programa	Região	Município	Terreno	Fase	Versão	Etapa do Projeto
1 2	0 7	4 7	C	0	0	P B

1. INTRODUÇÃO

Este relatório tem por objetivo apresentar o Projeto Executivo da Rede de Distribuição de Água para atender o Loteamento Itapui "C" composto por 69 UH de moradia unifamiliar.

Com base nos projetos de Urbanismo e Terraplenagem, foi elaborado o traçado da rede, com interligação à rede pública a ser construída pela Prefeitura. Serão dois pontos de lançamento, **Ponto 1**: Final da Rua 5 e **Ponto 2**: Rua 02 com a Rua 01, a partir destes pontos conforme PVT-Parecer de Viabilidade técnica, o esgoto seguirá em rede a ser construída pela Prefeitura e posteriormente encaminhado para Estação de Tratamento de Esgotos que está sendo construída com previsão de término em Dezembro de 2019.

2. INFORMAÇÕES CADASTRAIS

– Empreendimento: Loteamento Itapui "C".
Rua Jorge Chamas s/nº.
– Dados do Proprietário:
Prefeitura municipal de Itapui
Praça da Matriz, 73.
CEP: 17230-000 – tel (14) 3664-8040
Itapui - SP.
CNPJ/MF nº.: 46.187.726/0001-15
Responsáveis:
– Dados da Projetista:
J.O.P DA SILVA ENGENHARIA-ME
Engº José Orlando Pinto da silva
CREA: 060.080.742-1

3. PARÂMETROS DE PROJETO:

Os critérios e parâmetros de projeto utilizados estão de acordo com as normas:

-NBR 7968: Tubulação de saneamento nas áreas de rede de distribuição, adutoras, redes coletoras de esgoto e interceptores – diâmetros nominais;

- NBR 9648: Estudo de concepção de sistemas de esgoto sanitário;

- NBR 9649: Projeto de redes coletoras de esgoto sanitário;

- PVT de 26 de Abril de 2019 fornecido pela Prefeitura Municipal de Itapui.;

4. CÁLCULO DAS VAZÕES DE CONTRIBUIÇÃO E PARÂMETROS ADOTADOS:

Os parâmetros foram adotados de acordo com PVT de 26 de Abril de 2019, fornecidas pela Prefeitura.

Nº. de residências:..... 69 unidades habitacionais

Sendo:

31 unidades contribuindo para o ponto 01.

38 unidades para o ponto 02

Nº. de pessoas por residência:.....	4 pessoas
População total: P (conforme PVT).....	276 hab.
População ponto 01.....	124 hab.
População ponto 02.....	152 hab.
Consumo per capta (q)	200 l/hab∗dia
Coeficiente do dia de maior consumo (K1)	1,25
Coeficiente da hora de maior consumo (K2)	1,50
C (Relação entre água/esgoto).....	0,80
Taxa de infiltração ("I")	0,0005 l/s∗m
Comprimento Total da rede (L).....	827,60 m
Comprimento da rede para o ponto 01.....	339,02 m
Comprimento da rede para o ponto 02.....	488,58 m
Coeficiente de rugosidade :.....	0,013 (Manning)
vazão mínima:.....	1,50 l/s

5. DIÂMETRO MÍNIMO:

O diâmetro mínimo para a rede coletora de esgotos sanitários é de 150 mm (6"), adotados conforme as normas técnicas.

6. DETERMINAÇÃO DAS VAZÕES:

Foram adotadas as seguintes equações:

- Vazão média:

Ponto 01: $Qm = \frac{C \cdot P \cdot q}{86.400} =$ **0,23 l/s**

Ponto 02: $Qm = \frac{C \cdot P \cdot q}{86.400} =$ **0,28 l/s**

- Vazão máxima diária:

Ponto 01: $QMd = \frac{C \cdot K1 \cdot P \cdot q}{86.400} =$ **0,29 l/s**

Ponto 02: $QMd = \frac{C \cdot K1 \cdot P \cdot q}{86.400} =$ **0,35 l/s**

- Vazão máxima horária ou vazão doméstica final:

Ponto 01: $QMH = \frac{C \cdot K1 \cdot K2 \cdot P \cdot q}{86.400} =$ **0,43 l/s**

Ponto 02: $QMH = \frac{C \cdot K1 \cdot K2 \cdot P \cdot q}{86.400} =$ **0,53 l/s**

- Vazão distribuída ou coeficiente de contribuição linear

Ponto 01: $Tx = \frac{QMH}{Lt} + TI$ = 0,43/339,02 + 0,0005 = **0,00177 l/s.m**

Ponto 02: $Tx = \frac{QMH}{Lt} + TI$ = 0,53/488,58 + 0,0005 = **0,00158 l/s.m**

- Vazão final ou vazão de contribuição total

Ponto 01 Qt = QMH + 0,0005*Lt (l/s) = 0,43 +0,0005*339,02 = **0,60 l/s**

Ponto 02 Qt = QMH + 0,0005*Lt (l/s) = 0,53 +0,0005*488,58 = **0,77 l/s**

onde: q = consumo de água per capita
C = coeficiente de retorno
K1 = coeficiente de máxima vazão diária
K2 = coeficiente de máxima vazão horária
P = população inicial/final
TI = taxa de infiltração
Lt = extensão total da rede

- Velocidade

$$V = \frac{1}{n} \cdot RH^{2/3} \cdot i^{1/2} \ (m/s)$$

- Velocidade crítica

$$Vc = 6 \cdot (g \cdot RH)^{1/2} \ (m/s)$$

- Tensão trativa

$$\delta = \gamma \cdot RH \cdot i \ (Pa)$$

onde: n = coeficiente de rugosidade
RH = raio hidráulico
i = declividade
g = aceleração da gravidade
γ = peso específico da água

7 . DIMENSIONAMENTO DA REDE

Foi considerado a vazão mínima de 1,50 l / s para qualquer trecho.
O dimensionamento foi baseado na fórmula de Universal, e o coeficiente de rugosidade "n" de Manning, igual a 0,013.

Os valores calculados encontram-se nas Planilhas de Cálculos a seguir:

Ponto de interligação 01:

PLANILHA DE CÁLCULO DE REDE DE ESGOTO						Projeto Técnico da Rede de Esgotos Local: ITAPUI "C"										Data: Folha
PV/PI - Trecho Montante - Jusante		Extensão do trecho L_{trecho} (m)	Tx contrib (L/s/m)	Qtrecho (l / s)	Qmontante (l / s)	$Q_{jusante}$ (L/s)	Diam. (D)	Decliv.	Cota do Terreno (m)	Cota do Coletor (m)	Prof. do Coletor (m)	Q min	Vi (m/s)	σ t	Vc	Observação
			Inicial	Inicial	Inicial	inicial			montante	montante	montante		Vf (m/s)			
			Final	Final	Final	final	(m)	(m/m)	jusante	jusante	jusante			(Pa)	(m/s)	
PI-3	PI-2	80,00	0,00177 0,00177	0,14 0,14	0,00 0,00	0,14 0,14	0,15	0,03145	462,373 459,857	460,873 458,357	1,50 1,50	1,50 1,50	0,79 0,79	4,38	2,22	
PI-2	PI-1	71,82	0,00177 0,00177	0,13 0,13	0,14 0,14	0,27 0,27	0,15	0,05412	459,857 455,970	458,357 454,470	1,50 1,50	1,50 1,50	1,04 1,04	7,54	2,22	
PI-18	PI-1	45,64	0,00177 0,00177	0,08 0,08	0,00 0,00	0,08 0,08	0,15	0,06277	458,835 455,970	457,335 454,470	1,50 1,50	1,50 1,50	1,00 1,00	7,38	2,04	Ponto de interligação 01.
PI-1	PI-14	23,18	0,00177 0,00177	0,04 0,04	0,35 0,35	0,39 0,39	0,15	0,06281	455,970 454,514	454,470 453,014	1,50 1,50	1,50 1,50	1,00 1,00	7,39	2,04	
PI-14	PI-15	39,46	0,00177 0,00177	0,07 0,07	0,39 0,39	0,46 0,46	0,15	0,06280	454,514 452,036	453,014 450,536	1,50 1,50	1,50 1,50	1,00 1,00	7,39	2,04	
PI-15	PI-16	39,46	0,00177 0,00177	0,07 0,07	0,46 0,46	0,53 0,53	0,15	0,06277	452,036 449,559	450,536 448,059	1,50 1,50	1,50 1,50	1,00 1,00	7,38	2,04	
PI-16	**PI-17**	39,46	0,00177 0,00177	0,07 0,07	0,53 0,53	**0,60** **0,60**	0,15	0,06280	449,559 447,081	448,059 445,581	1,50 1,50	1,50 1,50	1,00 1,00	7,39	2,04	

Ponto de Interligação 02:

PLANILHA DE CÁLCULO DE REDE DE ESGOTO						Projeto Técnico da Rede de Esgotos Local: ITAPUI C										Data: Folha
PV/PI - Trecho Montante - Jusante		Extensão do trecho L_{trecho} (m)	Tx contrib (L/s/m)	Qtrecho (l / s)	Qmontante (l / s)	$Q_{jusante}$ (L/s)	Diam. (D)	Decliv.	Cota do Terreno (m)	Cota do Coletor (m)	Prof. do Coletor (m)	Q min	Vi (m/s)	σ t	Vc	Observação
			Inicial	Inicial	Inicial	inicial			montante	montante	montante		Vf (m/s)			
			Final	Final	Final	final	(m)	(m/m)	jusante	jusante	jusante			(Pa)	(m/s)	
PI-3	PI-4	50,16	0,00158 0,00158	0,08 0,08	0,00 0,00	0,08 0,08	0,15	0,02466	462,373 461,136	460,873 459,636	1,50 1,50	1,50 1,50	0,77 0,77	3,96	2,38	
PI-4	PI-5	35,77	0,00158 0,00158	0,06 0,06	0,08 0,08	0,14 0,14	0,15	0,05572	461,136 459,143	459,636 457,643	1,50 1,50	1,50 1,50	1,05 1,05	7,76	2,22	
PI-5	PI-6	40,94	0,00158 0,00158	0,06 0,06	0,14 0,14	0,20 0,20	0,15	0,06365	459,143 456,537	457,643 455,037	1,50 1,50	1,50 1,50	1,00 1,00	7,49	2,04	
PI-6	PI-7	40,94	0,00158 0,00158	0,06 0,06	0,20 0,20	0,27 0,27	0,15	0,05613	456,537 454,239	455,037 452,739	1,50 1,50	1,50 1,50	1,06 1,06	7,82	2,22	
PI-7	PI-11	42,17	0,00158 0,00158	0,07 0,07	0,27 0,27	0,33 0,33	0,15	0,02146	454,239 453,334	452,739 451,834	1,50 1,50	1,50 1,50	0,72 0,72	3,44	2,38	
PI-11	PI-12	36,37	0,00158 0,00158	0,06 0,06	0,46 0,46	0,52 0,52	0,15	0,03929	453,334 451,905	451,834 450,405	1,50 1,50	1,50 1,50	0,88 0,88	5,47	2,22	
PI-12	**PI-10**	19,59	0,00158 0,00158	0,03 0,03	0,52 0,52	**0,55** **0,55**	0,15	0,01557	451,905 451,600	450,405 450,100	1,50 1,50	1,50 1,50	0,66 0,66	2,82	2,53	Ponto de interligação 02
PI-4	PI-8	46,86	0,00158 0,00158	0,07 0,07	0,00 0,00	0,07 0,07	0,15	0,03331	461,136 459,575	459,636 458,075	1,50 1,50	1,50 1,50	0,81 0,81	4,64	2,22	
PI-8	PI-9	46,85	0,00158 0,00158	0,07 0,07	0,07 0,07	0,15 0,15	0,15	0,08237	459,575 455,716	458,075 454,216	1,50 1,50	1,50 1,50	1,14 1,14	9,69	2,04	
PI-9	**PI-10**	46,85	0,00158 0,00158	0,07 0,07	0,15 0,15	**0,22** **0,22**	0,15	0,08785	455,716 451,600	454,216 450,100	1,50 1,50	1,50 1,50	1,18 1,18	10,33	2,04	
PI-5	PI-13	40,00	0,00158 0,00158	0,06 0,06	0,00 0,00	0,06 0,06	0,15	0,06727	459,143 456,452	457,643 454,952	1,50 1,50	1,50 1,50	1,03 1,03	7,91	2,04	
PI-13	PI-11	42,08	0,00158 0,00158	0,07 0,07	0,06 0,06	0,13 0,13	0,15	0,07410	456,452 453,334	454,952 451,834	1,50 1,50	1,50 1,50	1,08 1,08	8,71	2,04	

8. PARECER DE VIABILIDADE TÉCNICA - PVT

PREFEITURA MUNICIPAL DE ITAPUÍ

SERVIÇO AUTÔNOMO DE ÁGUA E ESGOTO

Parecer de Viabilidade Técnica – PVT

Abastecimento de Água e Esgotamento Sanitário de Conjuntos Habitacionais

DADOS GERAIS					
Entidade Interessada: Prefeitura Municipal de Itapui/CDHU			Município: Itapui - SP		
Denominação do Conjunto Habitacional: **Itapui III**			Número de Unidades Habitacionais: 69		População Prevista: 276
VAZÃO NECESSÁRIA AO ABASTECIMENTO DE ÁGUA					
Percapita	K1	K2	Vazão Média	Vazão Máx. Diária	Vazão Max. Horária
200 l/hab./dia	1,25	1,5	0,639 (l/s)	0,799 (l/s)	1,198 (l/s)
VAZÃO DE ESGOTAMENTO SANITÁRIO					
(I) Contribuição de Esgotos Domésticos: Q Máxima Horária x 0,80			(II) Contribuição de águas de infiltração:		Contribuição Total: (I) + (II)
0,958 (l/s)			0,31 (l/s)		1,268 (l/s)

LOCALIZAÇÃO DO CONJUNTO:

O conjunto habitacional está localizado à mil metros do centro da cidade, sendo atendido pelo Prolongamento da Rua 04. A reservação de água potável é de aproximadamente 200 m³ e está a uma distância de 50 metros do núcleo.

CROQUI – ENTRADA DE ÁGUA

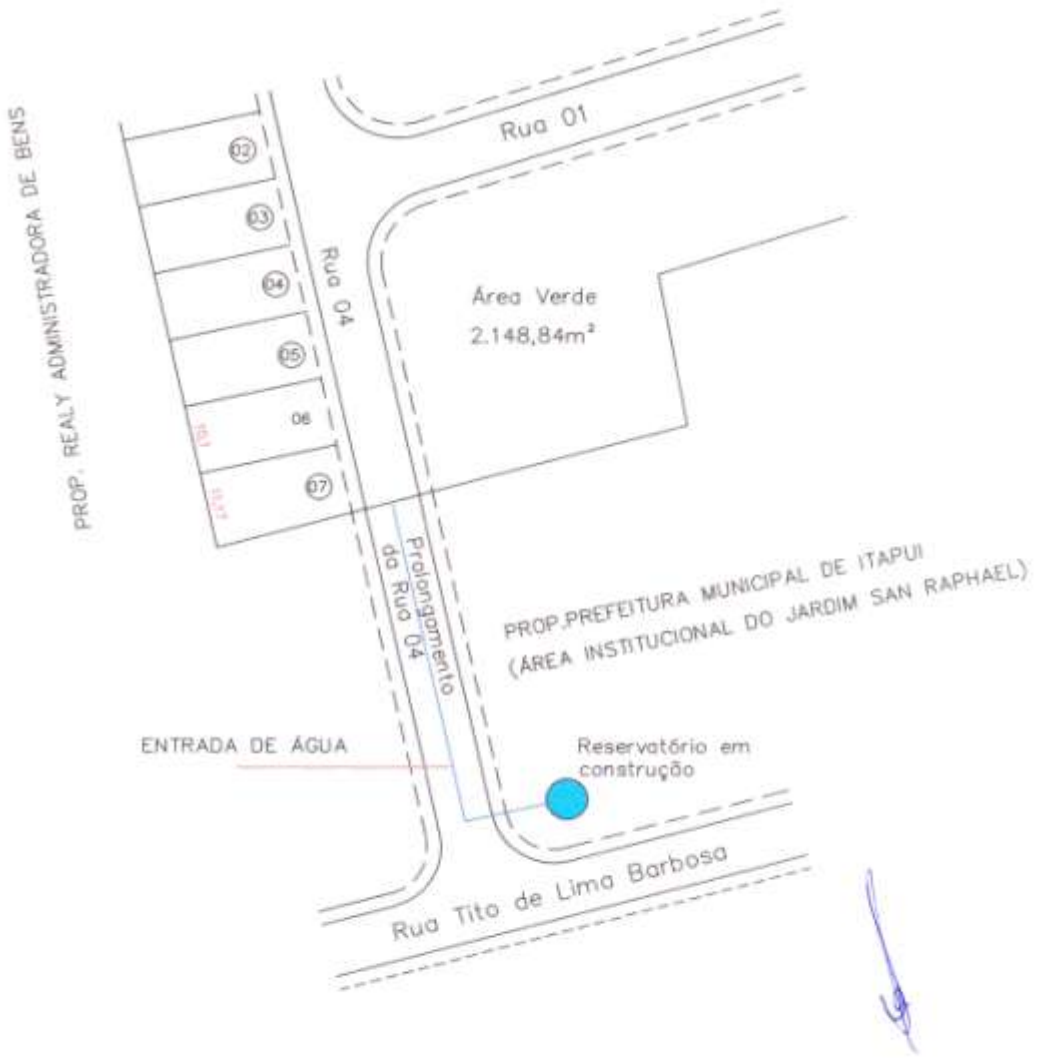

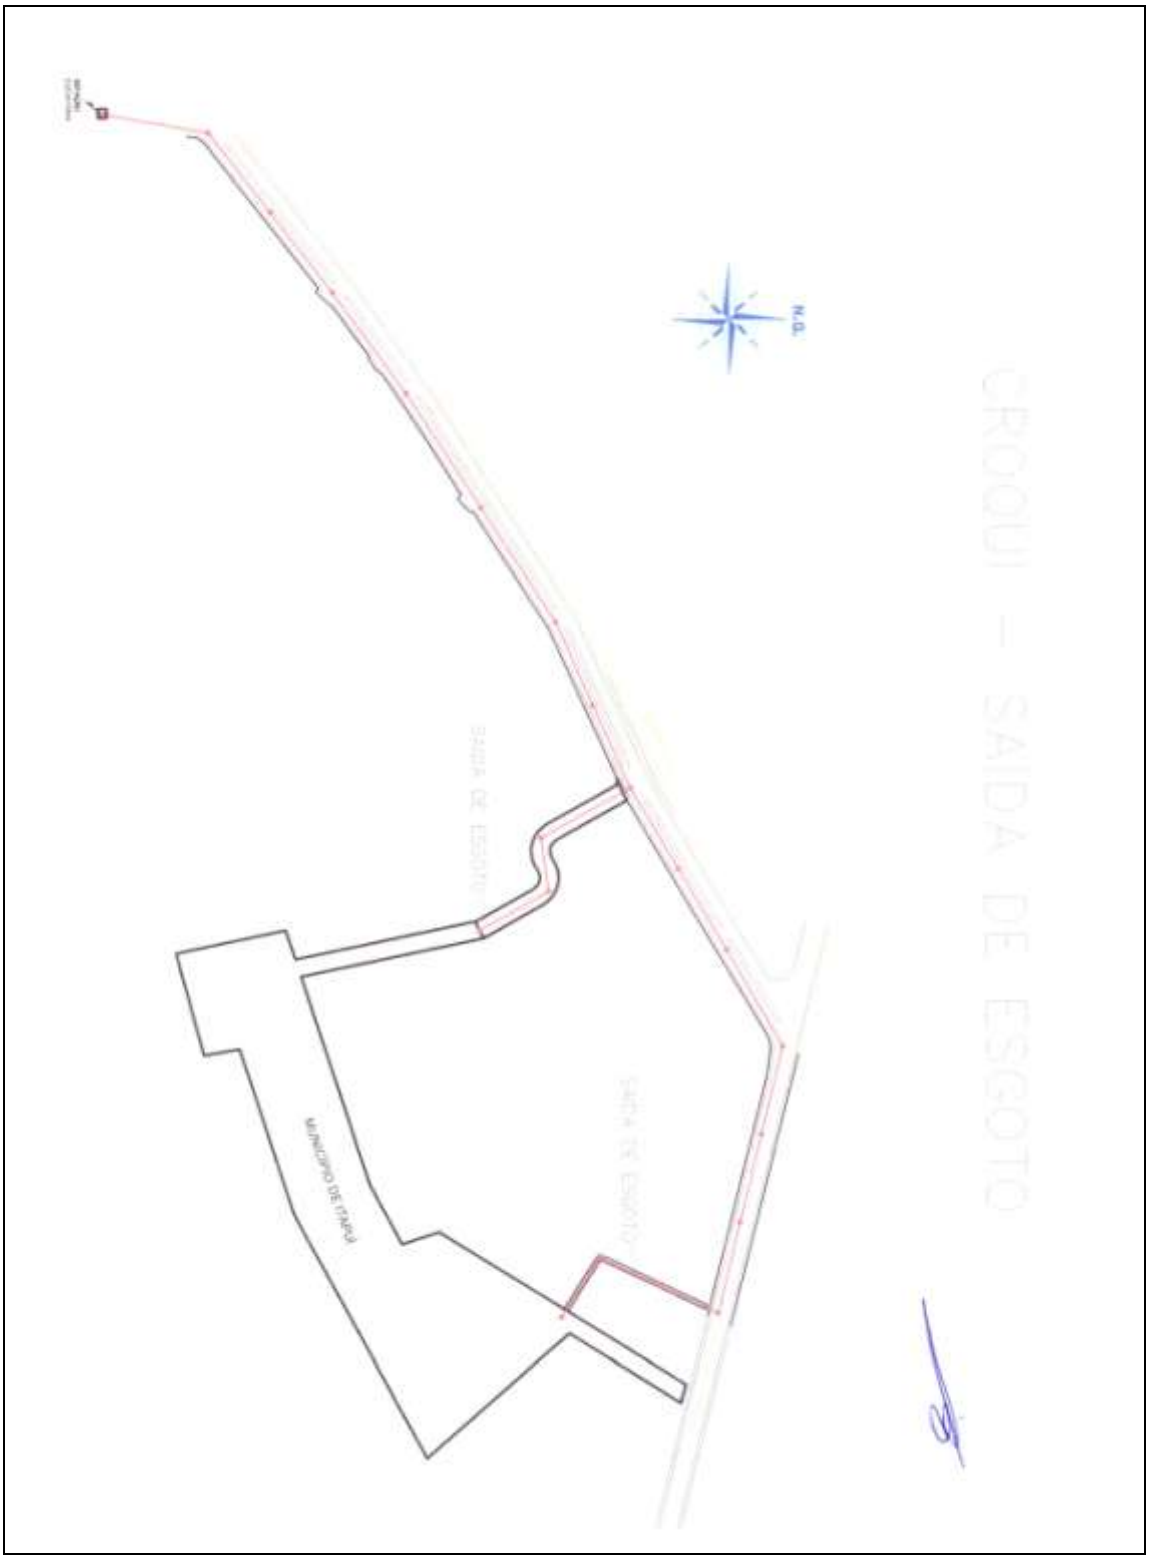
CROQUI - SAIDA DE ESGOTO
MUNICIPIO DE ITAPUI

PREFEITURA MUNICIPAL DE ITAPUÍ

SOLUÇÃO PROPOSTA

FONTE DE ABASTECIMENTO DE ÁGUA:

O abastecimento de água do Conjunto Habitacional Itapuí III, com 69 unidades habitacionais, deverá ser efetuado pela rede pública através da interligação da rede a construir pela Prefeitura de PVC marrom PBA classe 20 de 50 mm, ao núcleo conforme indicação em croquis, já que a rede existente de todo o município é de 50 mm. A pressão estimada é de 30 mca.
A fim de se prover o empreendimento de água em níveis de qualidade e quantidade compatíveis com as normas e padrões vigentes, garantindo assim, um abastecimento de água contínuo, deverá ser interligada à rede a construir pela Prefeitura, a qual será executada até a divisa do núcleo.

OBRAS ESTIMATIVAS:

1. *Rede Interna*
   PVC marrom tubo PBA classe 20 Ø 50 mm — *822 m*
2. *Ligações Domiciliares* — *69 un*

DESTINAÇÃO FINAL DO ESGOTO

Os esgotos deverão ser coletados e reunidos em ponto de cota inferior as demais cotas encontradas dentro da área deste conjunto habitacional. Através de um interceptor a ser construído, com conclusão prevista para o início da obra, seus efluentes deverão ter como destino os PVs pertencentes a rede pública coletora de esgotos, a qual será construída pela Prefeitura, até as divisas referido Conjunto Habitacional.
A rede pública de coleta de esgotos terá capacidade para receber todo o efluente gerado no empreendimento, desde que respeitadas as legislações ambiental e sanitária vigentes relacionadas ao assunto.
O afastamento e a disposição final dos esgotos fazem-se por meio de um emissário a ser construído em tubo ocre corrugado de 6" que encaminhará os mesmos à uma Estação Elevatória e, de lá, será encaminhado para a Estação de Tratamento de Esgotos, que está sendo construída e tem previsão de término em dezembro de 2019, próximo ao Córrego Bica de Pedra.
A Estação Elevatória é composta por poço de chegada, poço de decantação e poço de sucção e bombeamento. O poço de chegada tem profundidade de 3,00 m para receber a rede coletora que será implantada no Núcleo Habitacional. O sistema conta com duas bombas de recalque com capacidade de vazão máxima de 52,00 m³/hora. A Estação tem capacidade para atender até 2.000 residências. Na presente data, o número de ligações

PREFEITURA MUNICIPAL DE ITAPUÍ

informado pelo Setor de Água e Esgoto do município que estão interligadas à Estação é de 981, portanto este sistema é suficiente para atender ao Núcleo.
Foi considerado 1 poço de visita para cada cruzamento. A distância entre cada poço, estimada pelo Departamento de Água e Esgoto do município é de 80,00 m devido aos equipamentos que o departamento dispõe para casos de obstrução.

OBRAS ESTIMATIVAS:

1. *Rede Coletora de Esgoto - Interna*
   Tubo Ocre corrugado, Ø 150 mm — *822 m*
2. *Órgãos Acessórios*
   Poço de visita — *14 un*
3. *Ligações Domiciliares* — *69 un*

LEI AMBIENTAL

Assim visando atender às exigências da CETESB, conforme Lei Federal nº 9605, de 12 de fevereiro de 1998 e aprovação do Conjunto Habitacional, solicitamos o fornecimento ***COMPLETO*** das informações a seguir:

- Qual será o destino do efluente de esgoto gerado no Conjunto Habitacional após ser lançado na rede pública?
  O destino do efluente gerado no conjunto habitacional será lançado na rede pública municipal existente, lançado in natura no córrego Bica de Pedra, que até o final do ano, e o início das obras do conjunto, já estará em funcionamento o Sistema de Tratamento de Esgotos.
- A rede pública está interligada ao Sistema de Tratamento de Esgotos (STE) do município e qual o processo de tratamento?
  O Sistema de Tratamento de Esgotos do município encontra-se em construção, com aproximadamente 80% da obra executada e tem previsão para conclusão e operação no segundo semestre de 2019.
- No caso afirmativo, esse Sistema de Tratamento de Esgotos é aceito pela CETESB?
  O STE foi aprovado pela CETESB, conforme Licença de Instalação e Operação nº 7000464 de 03/07/2012.
- Qual é o nome e a ***classe*** do curso d'água receptor do efluente?
  Córrego Bica de Pedra e lançando no Rio Tietê.

PREFEITURA MUNICIPAL DE ITAPUÍ

DEMONSTRATIVO SOB O PONTO DE VISTA TÉCNICO-ECONÔMICO:

O orçamento estimativo para o abastecimento de água está assim caracterizado:

Descrição dos materiais	*Quantidade*	*Preço Unitário*	*Preço Total*
Rede interna em PVC marrom tubo PBA classe 20	*822,00 metros*	*2,07 Ufesp/m*	*1.701,54 Ufesp's*
Ligações Domiciliares	*69 unidades*	*1,93 Ufesp/un.*	*133,17 Ufesp's*

Subtotal água: *1.834,71 Ufesp's*
R$ 47.152,05

Ufesp "por unidade habitacional" ≅ *26,59.*

O orçamento estimativo para o sistema de coleta de esgoto está assim caracterizado:

Descrição dos serviços	*Quantidade*	*Preço Unitário*	*Preço Total*
Rede coletora de esgoto – Interna	*822,00 metros*	*3,49 Ufesp/m*	*2.868,78 Ufesp's*
Poço de visita	*14 unidades*	*104,65 Ufesp/un.*	*1.465,10 Ufesp's*
Ligações domiciliares	*69 unidades*	*25,22 Ufesp/un.*	*1.740,18 Ufesp's*

Subtotal esgoto: *6.074,06 Ufesp's*
R$ 156.103,34

Ufesp "por unidade habitacional" ≅ *88,03.*

ELABORAÇÃO DOS PROJETOS E MODALIDADE DE EXECUÇÃO:

Os projetos poderão ser elaborados diretamente pela Prefeitura Municipal ou através de firmas de consultoria e analisados pela Prefeitura.
A execução da Rede Coletora de Esgoto da Avenida Brasil e das interligações até o núcleo serão por conta da Prefeitura.
A execução da Rede de Abastecimento de Água do Reservatório de Água até o núcleo será por conta da Prefeitura.
A execução dos sistemas poderá ser realizada diretamente pela Prefeitura Municipal ou por firmas empreiteiras, e com fiscalização da Prefeitura.

PREFEITURA MUNICIPAL DE ITAPUÍ

CONCLUSÃO:			
Item	Abastecimento de água	Esgotamento sanitário	Custo Total Água + Esgoto
Custo/UH (R$)	683,36	2.262,37	2.945,73
Custo (R$)	47.152,05	156.103,34	203.255,39
Custo/UH (UFESP)	26,59	88,03	114,62
Custo (UFESP)	1.834,71	6.074,06	7.908,77

ITAPUÍ, 26 DE ABRIL DE 2019.

LOURIVAL MAZOTI
Engenheiro Civil
CREA 0601073822

Dimensionamento da rede externa ao empreendimento para elaboração de quanitativos.

PLANILHA DE CÁLCULO DE REDE DE ESGOTO - REDE PREFEITURA			Projeto Técnico da Rede de Esgotos Local: ITAPUÍ C														Data: 31/07/19 Folha
PV/PI - Trecho Montante - Jusante		Extensão do trecho L_{trecho} (m)	Tx contrib (L/s/m)	Qtrecho (l / s)	Qmontante (l / s)	$Q_{jusante}$ (L/s)	Diam. (D)	Decliv.	Cota do Terreno (m)	Cota do Coletor (m)	Prof. do Coletor (m)	Q min	Vi (m/s)	σ t	Vc	Observação
			Inicial	Inicial	Inicial	inicial			montante	montante	montante		Vf (m/s)			
			Final	Final	Final	final	(m)	(m/m)	jusante	jusante	jusante			(Pa)	(m/s)	
PI-17	PI-18	52,93	0,00050	0,03	0,60	0,63	0,15	0,08088	447,081	445,581	1,50	1,50	1,13	9,51	2,04	REDE PÚBLICA A SER EXECUTADA PELA PREFEITURA
			0,00050	0,03	0,60	0,63			442,800	441,300	1,50	1,50	1,13			
PI-18	PI-19	35,23	0,00050	0,02	0,63	0,64	0,15	0,04542	442,800	441,300	1,50	1,50	0,95	6,33	2,22	
			0,00050	0,02	0,63	0,64			441,200	439,700	1,50	1,50	0,95			
PI-19	PI-28	62,87	0,00050	0,03	0,64	0,68	0,15	0,06362	441,200	439,700	1,50	1,50	1,00	7,48	2,04	
			0,00050	0,03	0,64	0,68			437,200	435,700	1,50	1,50	1,00			
PI-10	PI-20	46,46	0,00050	0,02	0,77	0,79	0,15	0,02264	451,600	450,100	1,50	1,50	0,74	3,63	2,38	
			0,00050	0,02	0,77	0,79			451,800	449,048	2,75	1,50	0,74			
PI-20	PI-21	13,54	0,00050	0,01	0,79	0,80	0,15	0,01484	451,800	449,048	2,75	1,50	0,65	2,69	2,53	
			0,00050	0,01	0,79	0,80			450,347	448,847	1,50	1,50	0,65			
PI-21	PI-22	68,46	0,00050	0,03	0,80	0,83	0,15	0,10732	450,347	448,847	1,50	1,50	1,30	12,62	2,04	
			0,00050	0,03	0,80	0,83			443,000	441,500	1,50	1,50	1,30			
PI-22	PI-23	60,00	0,00050	0,03	0,83	0,86	0,15	0,00770	443,000	441,500	1,50	1,50	0,50	1,55	2,66	
			0,00050	0,03	0,83	0,86			445,150	441,038	4,11	1,50	0,50			
PI-23	PI-24	60,00	0,00050	0,03	0,86	0,89	0,15	0,00768	445,150	441,038	4,11	1,50	0,50	1,54	2,66	
			0,00050	0,03	0,86	0,89			444,300	440,577	3,72	1,50	0,50			
PI-24	PI-25	62,13	0,00050	0,03	0,89	0,93	0,15	0,00768	444,300	440,577	3,72	1,50	0,50	1,54	2,66	
			0,00050	0,03	0,89	0,93			441,600	440,100	1,50	1,50	0,50			
PI-25	PI-26	80,00	0,00050	0,04	0,93	0,97	0,15	0,01750	441,600	440,100	1,50	1,50	0,65	2,81	2,38	
			0,00050	0,04	0,93	0,97			440,200	438,700	1,50	1,50	0,65			
PI-26	PI-27	80,00	0,00050	0,04	0,97	1,01	0,15	0,02750	440,200	438,700	1,50	1,50	0,81	4,41	2,38	
			0,00050	0,04	0,97	1,01			438,000	436,500	1,50	1,50	0,81			
PI-27	PI-28	33,96	0,00050	0,02	1,01	1,02	0,15	0,01472	438,000	436,500	1,50	1,50	0,64	2,66	2,53	
			0,00050	0,02	1,01	1,02			437,500	436,000	1,50	1,50	0,64			
PI-28	PI-29	80,00	0,00050	0,04	1,70	1,74	0,15	0,00922	437,500	436,000	1,50	1,50	0,55	1,85	2,66	
			0,00050	0,04	1,70	1,74			437,440	435,262	2,18	1,50	0,55			
PI-29	PI-30	39,55	0,00050	0,02	1,74	1,76	0,15	0,00923	437,440	435,262	2,18	1,50	0,55	1,85	2,66	
			0,00050	0,02	1,74	1,76			437,200	434,897	2,30	1,50	0,55			
PI-30	PI-31	80,00	0,00050	0,04	1,76	1,80	0,15	0,00924	437,200	434,897	2,30	1,50	0,55	1,85	2,66	
			0,00050	0,04	1,76	1,80			435,400	434,158	1,24	1,50	0,55			
PI-31	PI-32	80,00	0,00050	0,04	1,80	1,84	0,15	0,00675	435,400	434,158	1,24	1,50	0,47	1,35	2,66	
			0,00050	0,04	1,80	1,84			434,700	433,618	1,08	1,50	0,47			
PI-32	PI-33	50,78	0,00050	0,03	1,84	1,86	0,15	0,00675	434,700	433,618	1,08	1,50	0,47	1,36	2,66	
			0,00050	0,03	1,84	1,86			433,900	433,275	0,63	1,50	0,47			
PI-33	PI-34	80,00	0,00050	0,04	1,86	1,90	0,15	0,00675	433,900	433,275	0,63	1,50	0,47	1,35	2,66	
			0,00050	0,04	1,86	1,90			433,400	432,735	0,67	1,50	0,47			
PI-34	PI-35	60,00	0,00050	0,03	1,90	1,93	0,15	0,00675	433,400	432,735	0,67	1,50	0,47	1,35	2,66	
			0,00050	0,03	1,90	1,93			432,800	432,330	0,47	1,50	0,47			
PI-35	PI-36	51,85	0,00050	0,03	1,93	1,96	0,15	0,00675	432,800	432,330	0,47	1,50	0,47	1,35	2,66	
			0,00050	0,03	1,93	1,96			432,500	431,980	0,52	1,50	0,47			
PI-36	PVE-EEE	60,81	0,00050	0,03	1,96	1,99	0,15	0,01069	432,500	431,980	0,52	1,50	0,55	1,93	2,53	
			0,00050	0,03	1,96	1,99			434,000	431,330	2,67	1,50	0,55			

RESPONSÁVEL TÉCNICO PELO PROJETO
Engº José Orlando Pinto da silva
CREA: 060.080.742-1

RUA 4

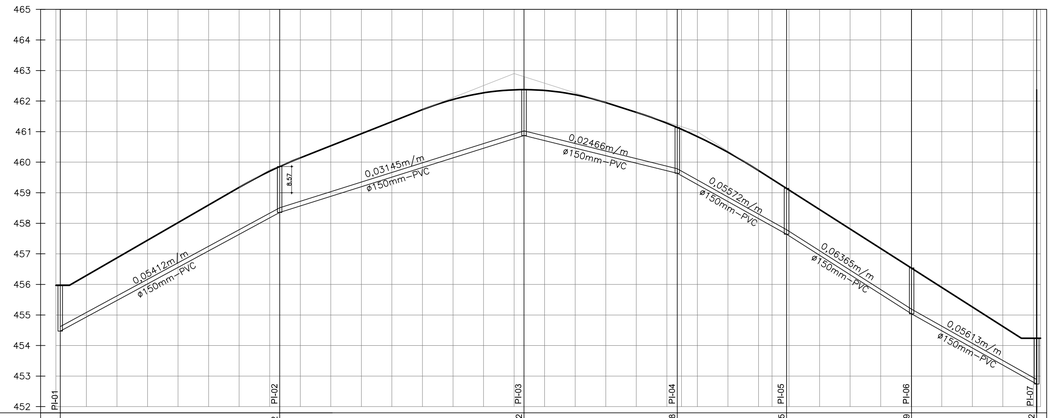
465
464
463
462
461
460
459
458
457
456
455
454
453
452
1,82
0,05412m/m
ø150mm-PVC
0,03145m/m
ø150mm-PVC
0,02466m/m
ø150mm-PVC
0,05572m/m
ø150mm-PVC
0,06366m/m
ø150mm-PVC
0,05613m/m
ø150mm-PVC
PI-01
PI-02
PI-03
PI-04
PI-05
PI-06
PI-07

| | | |

RUA 1

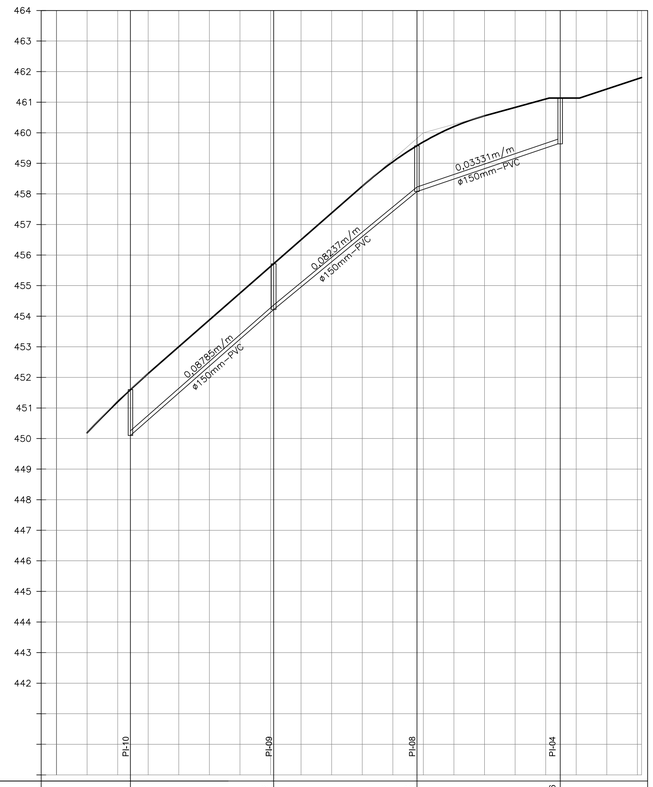
464
463
462
461
460
459
458
457
456
455
454
453
452
451
450
449
448
447
446
445
444
443
442
0,00785m/m
ø150mm-PVC
0,08337m/m
ø150mm-PVC
0,03331m/m
ø150mm-PVC
PI-10
PI-09
PI-08
PI-04

| | | |

E=733200 E=733300 E=733400 E=733500 E=733600 E=733700 E=733800

N=7540400 N=7540300 N=7540200 N=7540100 N=7540000 N=7539900

PI-25 441,600 / 440,100 — 1,50

PV-24 444,300 / 440,577 — 3,72

PV-23 445,150 / 440,738 — 4,11

PI-26 440,200 / 438,700 — 1,50

PI-27 438,000 / 436,500 — 1,50

PI-28 437,500 / 436,000 — 1,50

PI-29 437,440 / 435,262 — 2,18

PI-22 443,000 / 441,500 — 1,50

PI-21 450,347 / 448,847 — 1,50

PI-20 451,800 / 449,048 — 2,75

PI-19 441,200 / 439,700 — 1,50

PI-18 442,800 / 441,300 — 1,50

PI-10 451,600 / 450,100 — 1,50

PI-12 451,905 / 450,405 — 1,50

PI-11 453,334 / 451,834 — 1,50

PI-09 455,716 / 454,216 — 1,50

PI-07 454,239 / 452,739 — 1,50

PI-08 459,575 / 458,075 — 1,50

PI-13 456,452 / 454,952

PI-06 456,537 / 455,037 — 1,50

PI-05 459,143 / 457,643 — 1,50

PI-04 461,136 / 459,636 — 1,50

PI-17 447,081 / 445,581 — 1,50

PI-16 449,559 / 448,059 — 1,50

PI-15 452,036 / 450,536 — 1,50

PI-14 454,514 / 453,014 — 1,50

PI-03 462,373 / 460,873 — 1,50

PI-02 459,857 / 458,357 — 1,50

PI-01 455,970 / 454,470 — 1,50

PI-01' 458,835 / 457,335 — 1,50

Avenida Brasil

Rua Jorge Chamas (asfalto)

Rua Cândido Pereira Duarte (terra)

Rua Sem Denominação (terra)

Rua Pedro Pignatti (asfalto)

Rua Virgilio Colorvite (asfalto)

Rua Adma (asfalto)

Rua das Palmeiras (terra)

Área Verde

Sistema Lazer

REDE PÚBLICA A SER EXECUTADA PELA PREFEITURA

ASSOCIAÇÃO ATLÉTICA DE ITAPUÍ

ESTUFA

ESTÁBULO

CURRAL

MOURÃO

PILAR

BASE CONC.

CONST.

CX

PORTÃO

Lim.Adj. (terra)

Terra

PVE P=0,95 trafo

RN=440,93

ø150mm – 39,55m – 0,00922m/m

ø150mm – 35,96m – 0,01122m/m

ø150mm – 80,00m – 0,00942m/m

ø150mm – 80,00m – 0,02730m/m (intertravado)

ø150mm – 62,13m (asfalto) – 0,00766

ø150mm – 80,00m (intertravado) – 0,04130m/m

ø150mm – 60,00m – 0,00563m/m

ø150mm – 60,00m – 0,00770

ø150mm – 58,42m – 0,01385m/m

ø150mm – 13,54m – 0,01484m/m

ø150mm – 46,45m – 0,02264m/m

ø150mm – 19,59m – 0,01557

ø150mm – 35,23m – 0,04542m/m

ø150mm – 62,87m – 0,03320m/m

ø150mm – 39,46m – 0,02807m/m

ø150mm – 39,46m – 0,05677m/m

ø150mm – 39,46m – 0,06286m/m

ø150mm – 23,18m – 0,06281

ø150mm – 71,82m – 0,05612m/m

ø150mm – 25,54m – 0,02071m/m

ø150mm – 50,16m – 0,04466m/m

ø150mm – 35,17m – 0,05572m/m

ø150mm – 40,00m – 0,05721m/m

ø150mm – 40,94m – 0,05613m/m

ø150mm – 40,94m – 0,05656m/m

ø150mm – 42,10m – 0,04140m/m

ø150mm – 42,10m – 0,03931m/m

ø150mm – 35,85m – 0,03825m/m

ø150mm – 10,85m – 0,02274m/m

ø150mm – 10,08m – 0,01410m/m

ø150mm – 40,00m – 0,05721m/m

ø150mm – 40,00m – 0,05721m/m

ø150mm – 40,00m – 0,05721

E=733300 E=733400 E=733500 E=733600 E=733700 E=733800 E=733900

N=7540400 N=7540300 N=7540200 N=7540100 N=7540000 N=7539900

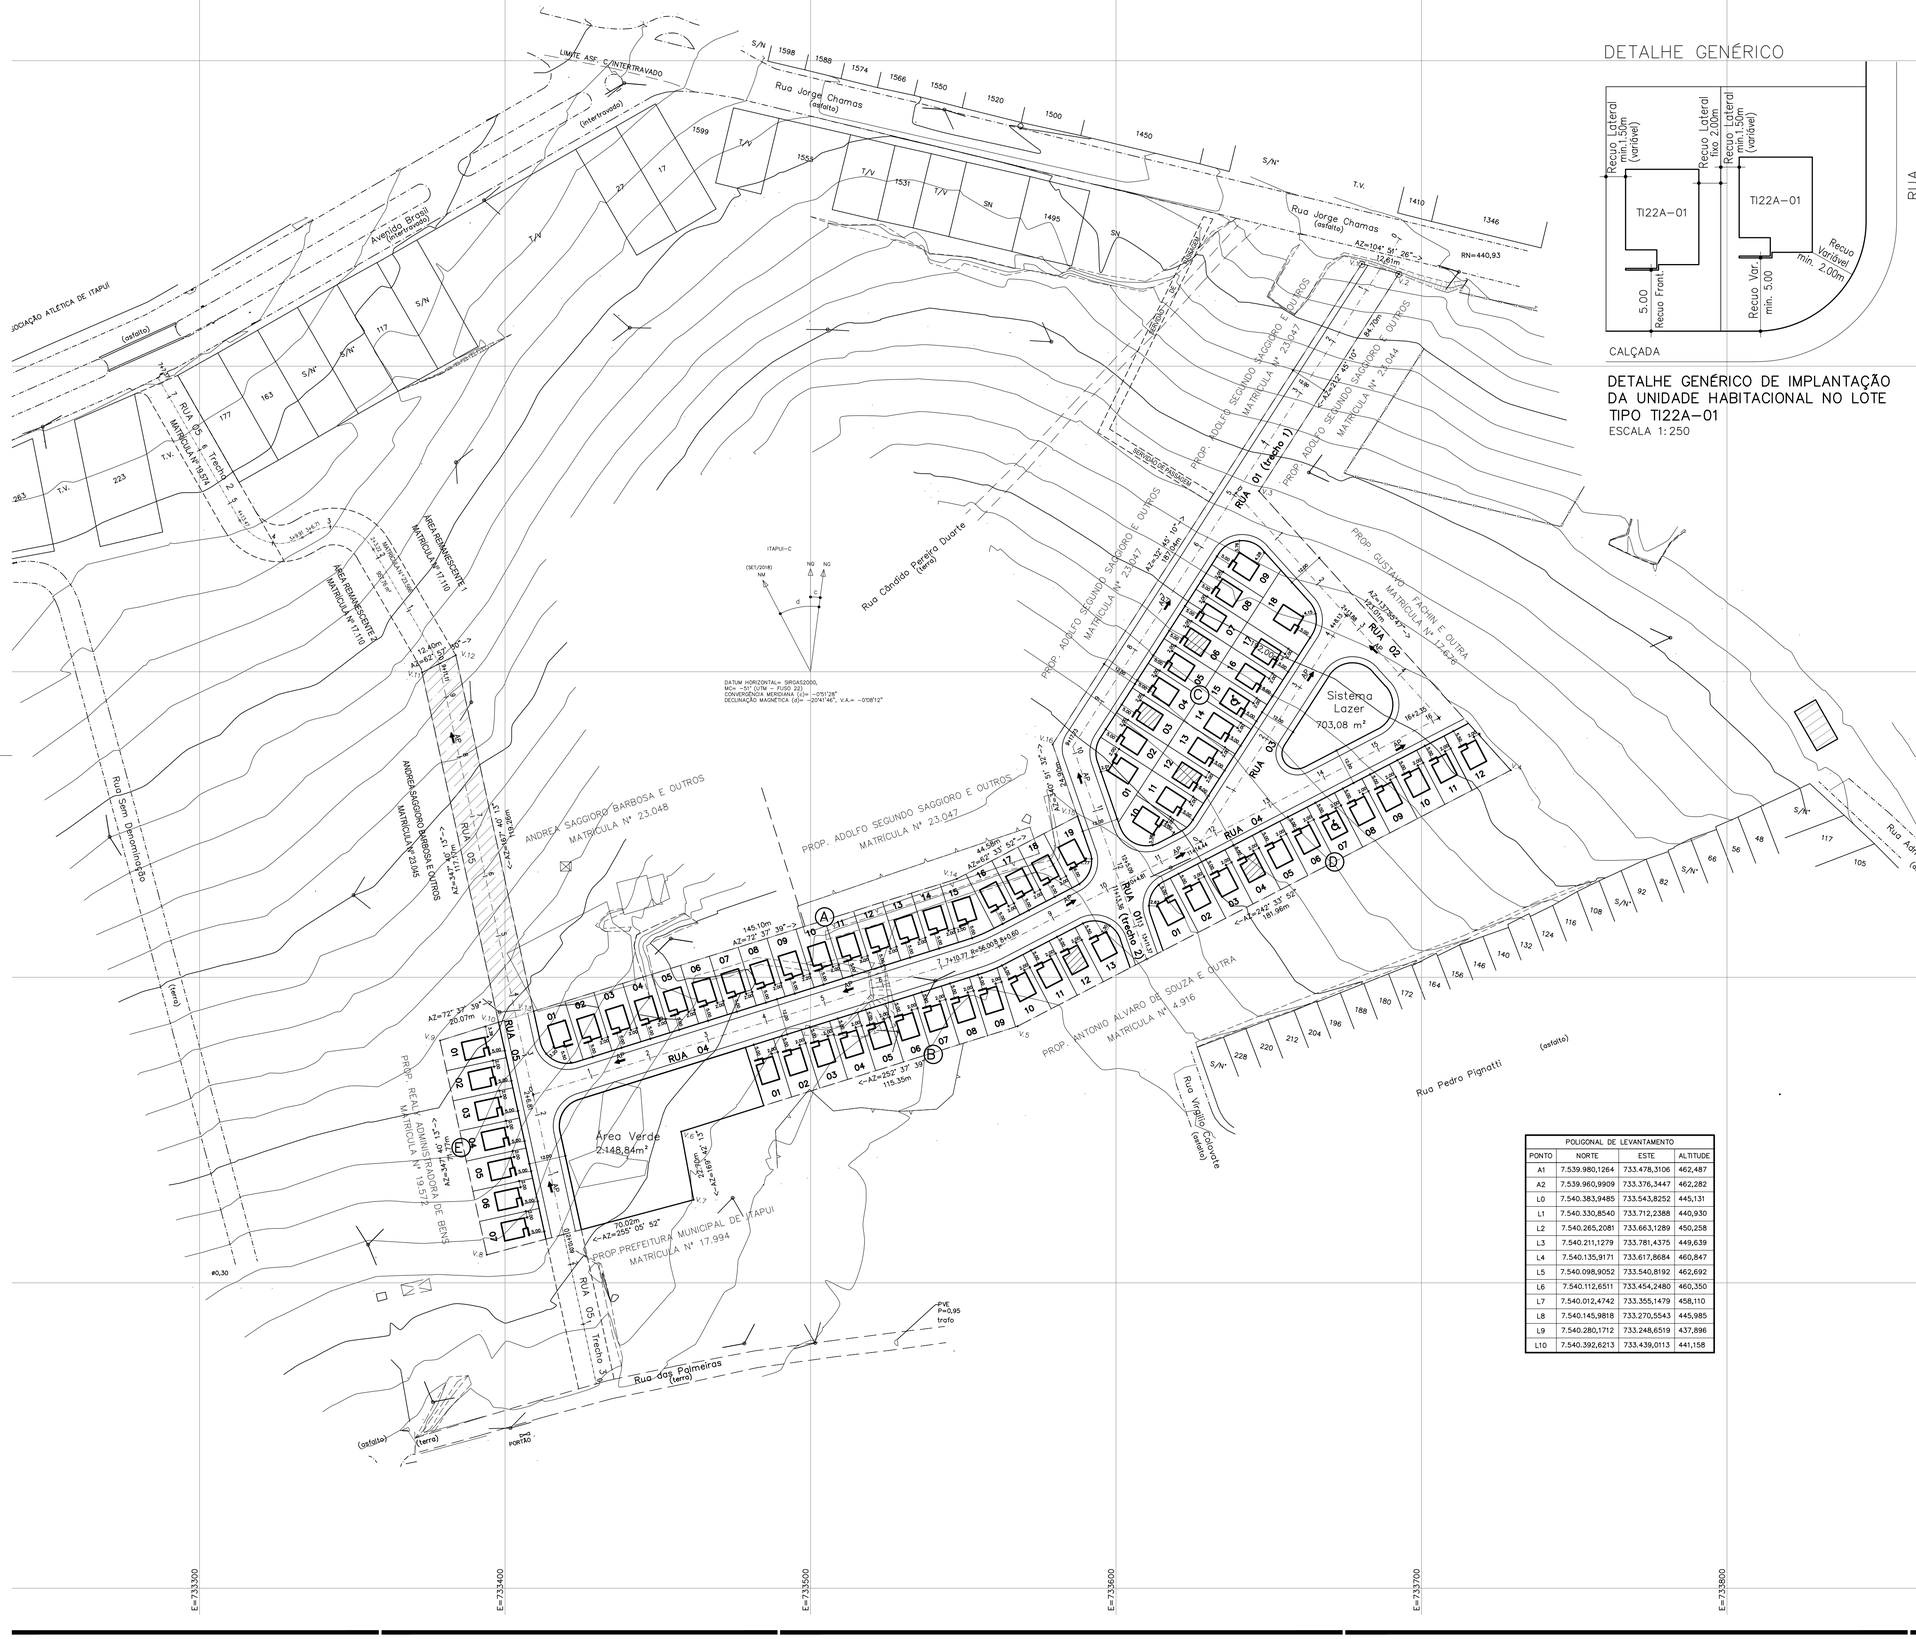

DETALHE GENÉRICO

DETALHE GENÉRICO DE IMPLANTAÇÃO DA UNIDADE HABITACIONAL NO LOTE TIPO TI22A–01

ESCALA 1:250

POLIGONAL DE LEVANTAMENTO			
PONTO	NORTE	ESTE	ALTITUDE
A1	7.539.980,1264	733.478,3106	462,487
A2	7.539.960,9909	733.376,3447	462,282
L0	7.540.383,9485	733.543,8252	445,131
L1	7.540.330,8540	733.712,2388	440,930
L2	7.540.265,2081	733.663,1289	450,258
L3	7.540.211,1279	733.781,4375	449,639
L4	7.540.135,9171	733.617,8684	460,847
L5	7.540.098,9052	733.540,8192	462,692
L6	7.540.112,6511	733.454,2480	460,350
L7	7.540.012,4742	733.355,1479	458,110
L8	7.540.145,9818	733.270,5543	445,985
L9	7.540.280,1712	733.248,6519	437,896
L10	7.540.392,6213	733.439,0113	441,158

FONTE / DADOS DE BASE

LEVANTAMENTO PLANIALTIMÉTRICO SET/2018

CDHU – COORDENAÇÃO / GESTÃO	
ENGª DANIEL DOS SANTOS BARBIERI	GERENTE
GERENCIAMENTO	
ARQª GIULIANA TAKAHASHI	GESTORA
CONSÓRCIO MEG	
ARQ RITA MARA NUNES	COORDENADOR SETORIAL
ARQ NEUSA ITO	GESTORA
AUTORES / COLABORADORES	
PREFEITURA MUNICIPAL DE ITAPUÍ	
J.O.P. DA SILVA ENGENHARIA – ME	RESPONSÁVEL TÉCNICO
ENGº JOSÉ ORLANDO PINTO DA SILVA	CREA 060.080.742–1

LEGENDA/TABELAS

- TIPOLOGIA TI22A–01
- TIPOLOGIA TI22A–01 U.H. PARA DEFICIENTE CADEIRANTE (2% DAS UHs.) = 02
- TIPOLOGIA TI22A–01 U.H. PARA DEFICIENTE FISICO (5% DAS UHs.) = 05
- DIVISA DO TERRENO
- AP SENTIDO DE ESCOAMENTO DAS ÁGUAS PLUVIAIS
- 01 PONTOS DE LOCAÇÃO DAS QUADRAS
- DIVISA LATERAL – MURO EM ALVENARIA (h=0.60m) CÓD. 003621
- DIVISA LATERAL – MURO EM ALVENARIA (h=0.60m) SOBRE MURO DE ARRIMO – CÓD. 003384
- EXECUÇÃO DE RESPONSABILIDADE DA PREFEITURA MUNICIPAL DE ITAPUÍ

NOTAS:

1– NA AUSÊNCIA DE LEGISLAÇÃO MAIS RESTRITIVA, DEVERÃO SER DESTINADAS 7% DAS UNIDADES HABITACIONAIS PARA OS DEFICIENTES FISICOS, SENDO QUE DESTAS, 2% SERÃO DESTINADAS PARA OS DEFICIENTES FÍSICOS CADEIRANTES (PNE). NA OPORTUNIDADE DA HABILITAÇÃO DOS MORADORES, POR PARTE DA PREFEITURA E/OU DA CDHU, ESTA DEMANDA DEVERÁ SER VERIFICADA E A DESTINAÇÃO DAS UNIDDES READEQUADA ANTES DA CONCLUSÃO DAS OBRAS.

EDIFICAÇÕES

Residencials — Área de Construção (m2)

Tipo	Quant.	Unid.Autonoma	De Uso Comum	Total/UH	Total
TI22A–01	69	47,87	–	47,87	3.303,03

Complementares e de Serviços	Quantidade	Área de Construção (m2) por Edificação	Área de Construção (m2) Total

Equipamentos Sociais/Comerciais	Quantidade	Área de Construção (m2) por Edificação	Área de Construção (m2) Total

TOTAL DE ÁREA CONSTRUÍDA	3.303,03

Revisões (discriminação)	Nº	Data	Rubrica

REF. PLANIMETRICA : COORDENADAS TOPOGRAFICAS DE ORIGEM (P.P.P) POSICIONAMENTO POR PONTO PRECISO – UTM SIRGAS 2000 – IBGE

REF. ALTIMETRICA : L1–(GPS COM CORREÇÃO DA ONDULAÇÃO GEOIDAL) VER PLANTA

CDHU Companhia de Desenvolvimento Habitacional e Urbano

Rua Boa Vista,170 . São Paulo . Tel.3248.2000 . CNPJ 47.865.597/0001–09

PROJETO: LOTEAMENTO ITAPUÍ - C — Nº UNIDADES: 69

ENDEREÇO/MUNICIPIO: RUA JORGE CHAMAS, ITAPUÍ - SP

TITULO: URBANISMO — ÁREA: URB — FOLHA: 02/02

ASSUNTO: IMPLANTAÇÃO

ESCALA GRÁFICA 0 10 20 30(m) — ESCALA NOMINAL 1:1000 — DATA AGOSTO/2019

ASSINATURAS

proprietário — CNPJ

aprovação do projeto – responsável técnico — c.r.e.a. / pref. / a.r.t.

obra – responsável técnico — c.r.e.a. / pref. / a.r.t.

ESPAÇO PARA APROVAÇÃO

CÓDIGO CDHU EMPREENDIMENTO

Programa	Região	Município	Terreno	Fase	Versão	Etapa do Projeto
1 2	0 7	4 7	C	0	0	P B

CONJUNTO HABITACIONAL

ITAPUÍ C

PROJETO DE PAISAGISMO

MEMORIAL DESCRITIVO

1. APRESENTAÇÃO

O presente relatório é parte integrante do Projeto de Paisagismo do Conjunto Habitacional Itapuí C, situado na via de acesso "Rua Jorge Chamas", no município de Itapuí - São Paulo.

O Projeto elaborado tem por objetivo a melhoria da qualidade ambiental e visual do conjunto, como também a valorização e organização dos espaços livres comuns.

Contempla para tanto o implemento de arborização ao longo do sistema viário do conjunto e revegetação das áreas verdes e sistema de lazer, através do tratamento paisagístico.
O Conjunto Habitacional Itapuí C abrange uma área de 28.101,27 m².

2. CONSIDERAÇÕES GERAIS

O projeto teve como objetivo a organização dos espaços comuns do conjunto para o aproveitamento em atividades de lazer, a arborização e a valorização da qualidade ambiental, preservando a tranquilidade dos moradores.
Foram selecionadas espécies nativas brasileiras que apresentam, preferencialmente, características como crescimento rápido, rusticidade, pouca manutenção, resistência a praga e doenças, disponibilidade no mercado e na região e melhor adaptação ao ambiente.

O porte de cada espécie é adequado às diferentes funções da vegetação como sombreamento e barreira visual, utilização no sistema viário e sob rede elétrica. Seu posicionamento garante uma boa insolação nas casas. Foram evitadas espécies arbustivas de acordo com os critérios de segurança recomendados pela CDHU.

3. TRATAMENTO PAISAGÍSTICO

3.1 - DIRETRIZES

Elaboração de um projeto, condizente com os recursos disponíveis e procurando atender as necessidades dos moradores, com relação ao lazer ativo e contemplativo, abrangendo variadas faixas etárias, visando um produto final satisfatório, sem prejuízo do tratamento paisagístico.

A arborização tem como objetivo estabelecer temperaturas mais amenas, umidificar o ar, e proporcionar a formação de áreas sombreadas, resultando num lugar agradável aos moradores, criando e dividindo espaços.

Com a escolha das espécies, propiciamos uma variação cromática e agradável. As variações cromáticas associadas a incrementação de árvores frutíferas justificam a atração da avifauna, colaborando com a recriação de parte do ecossistema local.

As espécies arbóreas que serão plantadas no sistema viário foram selecionadas de acordo com o tipo de copa (leve ou moderada), com a face de implantação (norte, sul, leste ou oeste) e em função das calçadas com largura de 2,00 metros.

Na Área Verde do loteamento já existe um agrupamento arbóreo que foi preservado, o restante da área, usaremos para o plantio das árvores para a compensação das suprimidas.

Assim, as 300 mudas de árvores que são para a compensação das árvores nativas a serem suprimidas, serão plantadas em uma parte da Área Verde, com área de 2.148,84m², com altura de 2,00m e no espaçamento de 3,10m x 3,70m.

Para estas árvores da compensação foi elaborada uma lista, conforme tabela do **item 5**, das espécies que podem ser plantadas, pois são árvores nativas regionais de médio e grande porte e de fácil aquisição e adaptação ao solo e ao clima da região, **deverão se escolhidas desta tabela** as árvores a serem plantadas, num total de 300 observando o seguinte:

- Deverão ser plantadas 60% de espécies Pioneiras, ou seja, 180 mudas;
- Deverão ser plantadas 40% de espécies Não Pioneiras, ou seja, 120 mudas;
- Do total de 300 árvores ainda deverão ser plantadas 30% de árvores nativas frutíferas, ou seja, 90 mudas;
- E 10% de árvores nativas enquadradas em alguma categoria de ameaça de extinção, ou seja, 30 mudas.

4- Vegetação predominante no local.

A área é composta principalmente por vegetação de porte baixo e rasteiro estando sob GRAMÍNEAS e LEGUMINOSAS DIVERSAS (exóticas).

No interior da gleba há 26 exemplares arbóreos nativos isolados, sendo que 20 serão suprimidos e 06 serão mantidos, indicados nas listas abaixo:

LEVANTAMENTO DE ÁRVORES ISOLADAS DA GLEBA:

Quadro 03:

N.º	Nome Vulgar	Nome Cientifico	UTM (E)	UTM (N)	Vol.Lenha (m^3)	DAP (cm)	Altura Media (m)	Categoria Ameaca
04	ÁRVORE SECA	-	733.586	7.540.138	0,02	0,15	3,0	Não
05	AMENDOINZEIRO	*Pterogyne nitens*	733.625	7.540.125	0,34	0,35	3,5	Não
06	ÁRVORE SECA	-	733.610	7.540.140	0,17	0,25	3,5	Não
07	ÁRVORE SECA	-	733.644	7.540.125	0,25	0,30	3,5	Não

08	ÁRVORE SECA	-	733.649	7.540.180	0,02	0,10	3,0	Não
09	ÁRVORE SECA	-	733.668	7.540.199	0,13	0,20	4,0	Não
10	FARINHA-SECA	*Albizia niopoides*	733.646	7.540.219	0,35	0,3	5,0	Não
11	EMBAÚBA	*Cecropia pachystachya*	733.653	7.540.229	0,05	0,12	4,0	Não
16	AROEIRA VERDADEIRA	*Myracrodruon urundeuva*	733.383	7.540.079	0,75	0,40	6,0	Não
22	IPÊ	Handroanthus impetiginosus	733.426	7.540.093	0,13	0,20	4,0	Não
23	FARINHA SECA	*Albizia niopoides*	733.330	7.540.086	9,31	0,92	14,0	
TOTAL					11,52	Quantidade de árvores =11		
OUTRAS PLANTAS ISOLADAS PARA CORTE - EXÓTICAS								
01	PAU-FORMIGA	*Triplaris americana*	733.581	7.540.143	0,27	0,25	5,5	Não
03	ESPATODEA	*Spathodea nilotica*	733.578	7.540.158	0,35	0,30	5,0	Não
12	CALABURA	*Muntingia calabura*	733.581	7.540.175	1,84	0,60	6,5	Não
13	SANTA BÁRBARA	*Mélia Azedarach*	733.479	7.540.105	0,04	0,10	5,0	Não
14	SANSSÃO DO CAMPO	Mimosa caesalpiniifolia	733.463	7.540.102	0,02	0,08	3,0	Não
15	SANSSÃO DO CAMPO	Mimosa caesalpiniifolia	733.454	7.540.100	0,02	0,08	3,0	Não
21	EUCALIPTO	*Eucalyptus ssp*	733.437	7.540.092	0,02	0,08	4,0	Não
29-30	SANSSÃO DO CAMPO	Mimosa caesalpiniifolia	733.4503	7.540.064	0,14 *	0,15	4,0	Não
TOTAL					2,70	Quantidade de árvores = 9		
TOTAL GERAL					14,22	20 árvores para supressão		

*MULTIPLICADO POR 2 PLANTAS

*** para identificação das árvores em planta ver a PUA**

5- Lista das espécies da <u>Floresta Estacional Semidecidual</u> indicadas para escolhas de arborização urbana e/ou reflorestamento heterogêneo (Instituto de Botânica/SMA-SP: Diversificando o reflorestamento no Estado de São Paulo) – Região Centro Bioma: FES

Listagem das espécies arbóreas e indicação de sua ocorrência natural nos biomas / ecossistemas e regiões ecológicas do Estado de São Paulo, com a classificação sucessional e a categoria de ameaça de extinção. (**Classe sussecional**: P - Pioneira e NP - Não Pioneira. **Categoria de ameaça de extinção**: EX - Presumivelmente extinta; EW - Presumivelmente extinta na natureza; CR - Em perigo crítico; EN - Em perigo; VU - Vulnerável; QA - Quase ameaçada. **Bioma / Ecossistema** : FES - Floresta Estacional Semidecidual. * Os nomes das espécies entre colchetes indicam sinônimos.

FAMÍLIA / ESPÉCIE	**NOME VULGAR**	**Clas-se**	**Cate-goria**
ANACARDIACEAE			

Astronium graveolens Jacq	Guaritá / Guaritá-do- cerrado	NP	
Myracrodruon urundeuva/ Allemão [*Astroniumurundeuva* Engl.]	Aroeira-preta / Aroeira-do-campo / Aroeira-verdadeira /Urundeúva	NP	VU
*Tapiriraguianensis*Aubl.	Peito-de-pomba, Peito-de-pombo / Copiúva	NP	
ANNONACEAE			
Annona cacans Warm	Araticum, Araticum-cagão		
Duguetia Lanceolata A. St.-Hil.	Pindaíva, Pindaíba		
Rollinia sylvatica (A.St.-Hil.) Mart.	Coritça-amarela / Ariticum-do-mato	P	
APOCYNACEAE			
Aspidosperma cylindrocarpon Müll. Arg.	Peroba-poca, Peroba-rosa	NP	
Aspidosperma cuspa (Kunth) S.F. Blake	Guatambuzinho / Guatambu-branco	NP	QA
Aspidosperma parvifolium A. DC.	Guatambu-oliva / Guatambu-amarelo	NP	
Aspidosperma polyneuron Müll. Arg.	Peroba-rosa	NP	QA
Aspidosperma ramiflorum Müll. Arg.	Guatambu, Guatambu-amarelo	NP	
Aspidosperma subincanum Mart.	Guatumbu vermelho	NP	
Tabernaemontana hystrix Steud. [*Peschiera fuchsiifolia* (A. DC.) Miers]	Leiteiro / Jasmim-do-campo / Leiteiro vermelho/ Gancheira	P	
ARALIACEAE			
Didymopanax cuneatum (DC.). Decne & Planch.	Maria-mole	P	
Didymopanax morototonii Decne. & Planch.	Mandioqueiro / Morototó/Mandiocão / Figueira-do-mato	P	
ARECACEAE			
Acrocomia aculeata (Jacq.) Lodd. ex Mart. [*A. sclerocarpa* Lodd. ex Mart.]	Macaúba, Palmeira-macaúba	NP	
Syagrus romanzoffiana (Cham.) Glassman	Jerivá, Palmeira-jerivá, Coco-gerivá / Baba-de-boi / Jaruvá	NP	
ASTERACEAE			
Gochnatia polymorpha (Less.) Cabrera	Candeia / Cambará / Cambará-branco	P	
Vermonia polyanthes Less.	Cambará-guaçu	P	
BIGNONIACEAE			
Tabebuia ochracea (Cham.) Standl. Standl.	Ipê-amarelo / Ipê-amarelo-do-cerrado / Ipê-do-campo / Ipê-amarelo-grande	NP	
Tabebuia roseo-alba (Ridley) Sandwith	Ipê-branco	NP	
Tabebuia serratifolia (Vahl) G. Nicholson	Ipê-amarelo / Ipê-amarelo-do-cerrado	NP	

Zeyheria tuberculosa (Vell.) Bureau ex Verlot	Ipê-felpudo / Ipê-tabaco	NP	
BOMBACACEAE			
Chorisia speciosa A. St.-Hil.	Paineira / Paineira—rosa Paineira – branca / Paineira-vermelha	NP	
BORAGINACEAE			
Cordia ecalyculata Vell.	Café-de-bugre / Claraíba	NP	QA
Cordia superba Cham.	Babosa-branca/ Baba-de-boi / Cordia / Grão-de-galo	P	
Cordia trichotoma (Vell.) Arrab. ex Steud	Louro-pardo	NP	
Patagonula americana L.	Guaiuvira / Guajuvira	NP	
BURSERACEAE			
Protium heptaphyllum (Aubl.) March.	Almecega / Almecegueira	NP	
Protium spruceanum Engl.	Almecegueira-do- mato-grosso / Almecegueira-do-brejo	NP	
CARICACEAE			
Jacaratia spinosa (Aubl.) A. DC. [*Jacaratia dodecaphylla*(Vell.) A. DC.]	Jacaratiá / Jaracatiá / Mamão-do-mato	NP	
CECROPIACEAE			
Cecropia glazioui Snethl.	Embaúva-vermelha	P	
Cecropia pachystachya Trec.	Embaúba / Embaúba-branca / Embaúva-branca	P	
CELASTRACEAE			
Maytenus robusta Reissek	Cuinha / Cafezinho	NP	
CHRYSOBALANACEAE			
Hirtella gracilipes (Hook. f.) Prance	Irtela	NP	
COMBRETACEAE			
Terminalia triflora (Griseb.) Lillo	Capitãozinho / Amarelinho	NP	
CLUSIACEAE			
Garcinia gardneriana (Planch. & Triana) D. Zappi [*Rheedia gardneriana* Planch. & Triana]	Bacupari / Mangostão / Vacupari / Limãozinho	NP	
Vismia martiana Reichardt	-	NP	CR
COMBRETACEAE			
Terminalia argentea Mart. & Zucc.	Capitão-do-cerrado / Capitão-do-campo / Capitão	P	
Terminalia brasiliensis(Cambess. ex A. St.-Hil.) Eichler	Cerne-amarelo / Capitão-do-campo / Amarelinho	P	
Terminalia triflora (Griseb.) Lillo	Capitãozinho / Amarelinho	NP	

EBENACEAE			
Diospyros inconstans Jacq.	Marmelinho	NP	
ERYTHROXYLACEAE			
Erythroxylum deciduum A. St.-Hil.	Fruta-de-pomba	NP	
Erythroxylum pelleterianum A. St.-Hil	Eritroxilum	NP	
EUPHORBIACEAE			
Alchornea glandulosa Poepp & Endl. [*Alchornea iricurana* Casar.]	Tanheiro / Tapiá / Tapieira	P	
Croton floribundus Spreng.	Capixingui	P	
Croton urucurana Baill.	Sangra-d´água	P	
Mabea fistulifera Mart.	Canudo-de-pito/ / Canudeiro / Mamoninha-do-mato	P	
Micrandra elata Müll. Arg.	Leiteiro-branco	P	
Pera glabrata (Schott) Baill. [*Pera obovata* (Klotzsch) Baill.]	Tamanqueira/ Tabocuva	P	
Sapium glandulatum (Vell.) Pax	Pau-de-leite / Leiteira	P	
Savia dictyocarpa Müll. Arg.[*Securinega Guaraiuva* Kuhlm.]	Guaraiuva	NP	
Sebastiania brasiliensis Spreng.	Branquilho	P	
FLACOURTIACEAE			
Casearia decandra Jacq.	Cafezeiro-do-mato	NP	
*Casearia gossypiosperma*Briq	Espeteiro / Pau-de-espeto	P	
Casearia sylvestris Sw.	Guaçatonga / Ervade-lagarto	P	
LACISTEMATACEAE			
Lacistema hasslerianum Chodat	Espeteiro-do-campo / Coari	NP	
LAURACEAE			
Cryptocarya aschersoniana Mez	Canela-batalha / Canela-branca/ Canela-amarela	NP	
Endlicheria paniculata(Spreng.) J. F. Macbr.	Canela-frade	NP	
Nectandra cissiflora Nees	Canela-de-cheiro / Canela-Fedorenta / Canelão	NP	EN
Nectandra falcifolia (Nees) Castiglioni ex Martinez C. & Piccinini	Canela/ Canela-d'água / Canelinha	NP	EN
Nectandra hihua (Ruiz & Pav.) Rohwer	Capitão	NP	EN
Nectandra megapotamica (Spreng.) Mez	Canela-louro / Canelinha / Canela-preta	NP	
Nectandra oppositifolia Ness[*Nectandra mollis* (Kunth) Nees ssp. *oppositifolia*	Canela-amarela	P	

(Nees & Mart.) Rohwer]			
Ocotea beulahiae Baitello	Canela / Canela-sassafrás	NP	EN
Ocotea catharinensis Mez	Canella-coqueiro	NP	
Ocotea velutina (Nees) Rower	Canelão-amarelo / Canelão	NP	QA
LECYTHIDACEAE			
Cariniana estrellensis (Raddi) Kuntze	Jequitibá-branco	NP	QA
LEG.- CAESALPINIOIDEAE			
Bauhinia longifolia (Bong.) Steud.	Pata-de-vaca-docampo / Pata-de-vaca	P	QA
Copaifera langsdorffii Desf.	Óleo-de-copaíba / Copaíba	NP	QA
Hymenaea courbaril L. var.*stilbocarpa* (Hayne) Y. T. Lee& Langenh. [*Hymenaeastilbocarpa* Hayne]	Jatobá / Jatobá-miúdo / Jatobá-da-mata	NP	QA
Peltophorum dubium (Spreng.) Taub.	Canafistula	P	QA
Pterogyne nitens Tul.	Amendoim-do-campo / Amendoim-bravo	NP	
LEG.-MIMOSOIDEAE			
Acacia polyphylla DC.	Monjoleiro Espinho-de-maricá / Monjoleiro-branco / Monjoleiro-vermelho	P	
Albizia hassleri (Chodat) Burkart	Farinha-seca	P	
Anadenanthera macrocarpa Benth.	Angico-vermelho / Angico-branco / Angico-preto	NP	
Anadenanthera peregrina (L.) Speg.	Angico-do-morro / Angico-do-norte / Angico-vermelho	NP	
Enterolobium co ntortisiliquum (Vell.) Morong [*Enterolobium timbouva* Mart.]	Tamboril / Timburi / Orelha-de-negro	NP	
Inga edulis Mart.	Ingá-de-metro	NP	
Inga laurina (Sw.) Willd. [*Inga fagifolia* (L.) Willd.]	Ingá-mirim / Ingá-do-pantanal / Ingá / Ingá-verde / Ingá-miúdo	NP	
Parapiptadenia rígida (Benth.) Brenan	Angico-da-mata / Angico-rosa / Angico-branco / Angico-amarelo	NP	
Piptadenia gonoacantha (Mart.) J. F. Macbr.	Pau-jacaré	P	
LEG.-PAPILIONOIDEAE			
Centrolobium tomentosum Guillemin ex Benth.	Araribá / Araribá-rosa / Araribá-vermelho	NP	
Dalbergia frutescens (Vell.) Britt.	Dalbergia / Assapuva	NP	
Holocalyx balansae Micheli	Alecrim-de-campinas	NP	
Lonchocarpus campestres Mart. ex Benth.	Embirinha / Imbirinha	NP	

Machaerium hirtum (Vell.) Stellfeld	Barreiro	NP	
Machaerium nyctitans (Vell.) Benth.	Bico-de-pato / Jacarandá-bico-de-pato	NP	
Machaerium paraguariense Hassl.	Cateretê	NP	
Machaerium stipitatum (DC.) Vogel	Sapuva / Sapuvinha	NP	QA
Myroxylon peruiferum L. f. [*Myroxylon balsamum* (L.) Harms]	Cabreúva / Cabreúva-vermelha / Bálsamo	NP	
Ormosia arborea (Vell.) Harms	Olho-de-cabra / Olho-de-cabra - vermelho	NP	
Platycyamus regnellii Benth.	Pau-pereira	NP	
Sweetia fruticosa Spreng.	Sucupirana / Sucupira-amarela	NP	
LYTHRACEAE			
Lafoensia pacari A. S t.-Hil.	Dedaleiro	NP	
MALPIGHIACEAE			
Byrsonima intermedia A. Juss	Murici	NP	
MELASTOMATACEAE			
Miconia langsdorffii Cogn.	Jacatirão	NP	
MELIACEAE			
Cedrela fissilis Vell.	Cedro / Cedro-rosa Cedrinho	NP	QA
Cedrela odorata L.	Cedro-do-brejo	NP	QA
Guarea guidonia (L.) Sleumer	Marinheiro / Cedrão	NP	QA
Guarea kunthiana A. Juss.	Canjambo	NP	QA
Guarea macrophylla Vahl	Café -bravo / Guarea / Marinheiro - do-brejo / Peloteira	NP	QA
Trichilia casaretti C. DC.	Catiguá	NP	
Trichilia catigua A. Juss.	Catiguá	NP	
Trichilia clausseni C. DC.	Quebra-machado Catiguá-vermelho	NP	
Trichilia elegans A. Juss.	Catiguazinho	NP	
Trichilia pallida Sw.	Baga-de-morcego	NP	
MORACEAE			
Ficus glabra Vell.	Figueira	NP	
Ficus guaranitica Chodat ex Chodat & Vischer.	Figueira-branca / Figueira	NP	
Ficus pohliana Miq. [*Ficus subtriplinervia* Mart.]	Figueira	NP	
Maclura tinctoria (L.) D. Don ex Steud. [*Chlorophora tinctoria* (L.) Gaudish. ex	Taiuva / Taiuveira	NP	

Benth.]			
Sorocea bonplandii (Baill.) W. C. Burger, Lanj. & Wess. Boer	Cincho	NP	
MYRSINACEAE			
Ardisia ambigua Mart.		NP	
Rapanea balansae Mez		P	
Rapanea ferruginea (Ruiz & Pav.) Mez	Capororoca / Pororoca / Corotéia / Capororoca-ferrugem	P	
Rapanea gardneriana (ADC.) Mez		P	
Rapanea leuconeura (Mart.) Mez		P	
Rapanea umbellata (Mart.) Mez	Capororoca / Capororoca-branca / Taporoca-açu / Capororoca-da-folhagrande	NP	
MYRTACEAE			
Campomanesia guazumaefolia(Cambess.) O. Berg	Sete-capotes / Araçá-do-mato	NP	
Eugenia brasiliensis Lam	Grumixama / Grumixama-amarela / Grumixama-preta	NP	NU
Eugenia florida DC.	Pitanga-preta	NP	
Eugenia involucrata DC.	Cereja-do-rio-grande / Cereja / Cerejeira	NP	
Myrcia multiflora (Lam.) DC.	Cambuí	NP	
Myrcianthes pungens (O.Berg) D. Legrand	Guabiju	NP	
Psidium rufum Mart. ex DC.	Araçá-roxo / Araçá-cagão	NP	
NYCTAGINACEAE			
Guapira opposita (Vell.) Reitz	Flor-de-pérola	NP	
Pisonia ambigua Heimerl	Maria-faceira	NP	
OPILIACEAE			
Agonandra brasiliensis Benth. & Hook. f.	Tinge-cuia	NP	
PHYTOLACCACEAE			
Gallesia integrifolia (Spreng.) Harms [*Gallesia gorazema* (Vell.) Moq.]	Pau-d'alho	NP	
Seguieria langsdorfii Moq.	Agulheiro / Limoeiro	P	
PROTEACEAE			
Roupala brasiliensis Klotzsch	Carvalho-brasileiro / Carvalho-rosa	NP	
RHAMNACEAE			
Colubrina glandulosa Perkins [*Colubrina rufa* (Vell.) [*Colubrina rufa* (Vell.) Reissek]	Sobrasil / Saguaraji- vermelho / Saguaragi-amarelo / Saguaragi	NP	

Rhamnidium elaeocarpum Reissek	Saguaraji-amarelo / Cafezinho / Café-ziroro	NP	
ROSACEAE			
Prunus myrtifolia (L.) Urban[*Prunus sellowii* Koehne]	Pessegueiro-bravo / Marmelo	NP	
RUBIACEAE			
Alibertia edulis (L. C. Rich.) A. C. Rich. ex DC.	Goiaba-preta	NP	
Coutarea hexandra (Jacq.) K. Schum.	Quina	NP	
Genipa americana L.	Jenipapo / Genipapo	NP	
Ixora gardneriana Benth.	Ixora –arbórea	NP	
Psychotria carthagenensis Jacq.	Erva-de-gralha	NP	
Rudgea jasminoides (Cham.) Müll. Arg.	Rudgea	NP	
Simira sampaioana (Standl.) Steyerm.	Maiate / Arariba	NP	
RUTACEAE			
Balfourodendron riedellianum (Engl.) Engl.	Pau-marfim	NP	QA
Esenbeckia febrifuga (A. St.- Hil.) A. Juss.	Mamoninha-do-mato	NP	
Esenbeckia grandiflora Mart.	Guaxupita	NP	
Esenbeckia leiocarpa Engl.	Guarantã	NP	
Esenbeckia pilocarpoides Kunth		NP	EN
Galipea jasminiflora (A. St.-Hil.) Engl.	Grumixara / Chupaferro / Guamixinga	NP	
Helietta appiculata Benth.	Canela-de-veado / Osso-de-burro / Amarelinho	NP	
Metrodorea nigra A.St.Hil.	Chupa-ferro / Caputuna-preta	NP	
Zanthoxylum fagara (L.) Sarg [*Zanthoxylum hyemale* A. St.-. Hil.]	Tembetari	NP	
Zanthoxylum monogynum A.St.-Hil. [*Zanthoxylum pohlianum* Engl.]	Juvá	NP	
Zanthoxylum petiolare A. St.- Hil. & Tul.	Mamica-de-porca / Maminha	NP	VU
SAPINDACEAE			
Cupania vernalis Cambess.	Arco-de-peneira / Camboatã / Camboatã-vermelho	NP	
Diatenopteryx sorbifolia Radlk.	Correeiro / Corroeiro	P	
Matayba elaeagnoides Radlk.	Camboatã-branco / Camboatã	NP	
SAPOTACEAE			
Chrysophyllum gonocarpum (Mart. &	Caxeta-amarela / Guatambu-de-sapo	NP	

Eichl.) Engl.	/ Guatambu-branco / Aguaí Aguaí-da-serra		
Chrysophyllum marginatum (Hook. & Arn.) Radlk.	Aguaí	NP	QA
Pouteria torta (Mart.) Radlk.	Abil / Abiu / Guapeva / Abiupiloso	NP	
Pouteria venosa (Mart.) Baehni	Bapeba-pêssego	NP	
SOLANACEAE			
Acnistus arborescens (L.) Schltdl.	Marianeira / Fruta-de-sabiá	P	
Solanum erianthum D. Don	Couvetinga	P	
Solanum granuloso-leprosum Dunal	Gravitinga / Joá	P	
Solanum paniculatum L.	Jurubeba	P	
Solanum pseudoquina A. St.- Hil.	Quina-de-são-paulo / Canema	P	
STERCULIACEAE			
Guazuma ulmifolia Lam.	Mutamba-preta / Mutambo / Mutamba / Fruta-de-macaco	P	
STYRACACEAE			
Styrax camporum Pohl	Benjoeiro	NP	
THEOPHRASTACEAE			
Clavija nutans (Vell.) B. Stahl [*Clavija integrifolia* Mart.]	Clavija	NP	QA
TILIACEAE			
Luehea conwentzii Schum.		NP	EN
Luehea divaricata Mart. & Zucc.	Açoita-cavalo / Açoita-cavalo-miúdo	NP	
Luehea grandiflora Mart. & Zucc.	Açoita-cavalo / Açoita-cavalo-graúdo / Mutamba-preta	NP	
ULMACEAE			
Celtis iguanaea (Jacq.) Sarg.	Jameri / Grão-de-galo / Gumbixava	P	
Phyllostylon rhamnoides (Poiss.) Taub.		NP	VU
Trema micrantha (L.) Blume	Crindiúva / Pau- pólvora / Candiúba / Pindaúva-vermelha	P	
VERBENACEAE			
Aegiphila sellowiana Cham.	Tamanqueiro / Caiuia	P	
Aloysia virgata (Ruiz & Pav.) A. Juss.	Cambará-de-lixa / Lixeira / Lixa	P	
VOCHYSIACEAE			
Qualea jundiahy Warm.	Pau-terra / Pau-terra - da-mata	NP	
Vochysia tucanorum Mart.	Pau-de-tucano / Cinzeiro / Tucaneiro	NP	

5.1 COMPENSAÇÃO AMBIENTAL

- Supressão de árvores isoladas: 20 árvores.
  Compensação para árvores isoladas: 20 x 15 = 300 árvores.

  P = Pioneiras 60% **NP** = Não Pioneiras 40% em malha 3,10 x 3,70m.

Quantidade de mudas compensatórias: 300 mudas.

Estas árvores serão plantadas em parte da Área Verde do Loteamento, conforme folha 01/01 do projeto de Paisagismo.

TABELA DE PREPARO DAS COVAS

TIPO DE VEGETAÇÃO	ALTURA DA MUDA	COVA	PREPARO DA COVA / INSUMOS
ARVORES ORNAMENTAIS ARVORES FRUTÍFERAS	2,00 m	60x60x80 cm	As etapas de preparo e plantio serão coordenadas por profissional licenciado para esta atividade, que deverá considerar na ocasião o PH do solo e providenciar sua correção, de acordo com as espécies e forrações adotadas para este projeto de paisagismo.
GRAMADOS	PLACAS UNIFORMES	CAVOUCAR	

NOTAS GERAIS:

01- O TERRENO DEVERÁ SER NIVELADO E ACERTADO DE ACORDO COM O PROJETO DE TERRAPLENAGEM E PAISAGISMO.

02 - O TERRENO DEVERÁ ESTAR LIVRE DE DETRITOS DE OBRA, LIXOS E RESTOS DE CONSTRUÇÃO.

03 - TODOS OS INSUMOS DEVERÃO SER PERFEITAMENTE MISTURADOS COM A TERRA E PERMANECER EM REPOUSO DE 20 A 30 DIAS.

04 - AS MUDAS DEVERÃO ESTAR EM PERFEITO ESTADO DE SANIDADE E VIGOR; O SEU SUBSTRATO DEVERÁ SER FORMADO POR TORRÃO CONSISTENTE, LIVRE DE PRAGAS E ERVAS DANINHAS.

05 - ATENTAR PAR QUE O COLO DA MUDA ESTEJA NO MESMO NÍVEL DO TERRENO.

06 - MANTER O JARDIM LIVRE DE ERVAS DANINHAS EM TODA A SUA EXTENSÃO E JUNTO DE TODO TIPO DE VEGETAÇÃO.

07 - ÁRVORES DEVEM RECEBER ADUBAÇÃO "DE ARRANQUE" NO 2º MÊS APÓS O PLANTIO.

08 - PARA AS ÁRVORES: ELIMINAR BROTOS LATERAIS E SUGADORES PARA PROMOVER O CRESCIMENTO VERTICAL.

09 - O CAULE DA MUDA DEVE CONSTITUIR-SE DE UM RAMO CENTRAL ÚNICO, FORTE, RIJO E QUE SUPORTE A SI PRÓPRIO.

10 - O TAMANHO DO TORRÃO DA MUDA DEVE ENGLOBAR O SISTEMA RADICULAR.

11 - O TORRÃO DA MUDA DEVE TER NO MÍNIMO, EM LARGURA E PROFUNDIDADE, 14 VEZES O DIÂMETRO DO CAULE, MEDIDO A 15 cm DO COLO.

12 - FAZER O PLANTIO DENTRO DOS PROCEDIMENTOS AGRÍCOLAS NORMAIS, CONSIDERANDO AS ESPECIFICAÇÕES DESCRITAS A SEGUIR:

13 - UTILIZAR PROTETOR EM TODAS AS ÁRVORES DO SISTEMA VIÁRIO E DAS ÁREAS PAVIMENTADAS, ONDE EXISTA CIRCULAÇÃO DE PESSOAS.

6 – FORNECIMENTO DE MUDAS

As mudas deverão estar em perfeitas condições fitossanitárias.

O substrato das mudas deve ser formado por um torrão consistente, livre de pragas e doenças.

As mudas deverão ser fornecidas dentro dos tamanhos especificados na tabela apresentada no item 8 (Quantitativos).

Deverão ainda preencher os seguintes requisitos:

- Tronco: O caule deve constituir-se em um ramo central único, reto, forte e rijo, bem formado, com diâmetro igual ou maior que 2 cm, para sua própria sustentação.
- Copa: As espécies arbóreas devem ser formadas com pelo menos três ramos.
- Sistema Radicular: Somente serão aceitas as mudas com sistema redicular consolidado na embalagem de entrega e com volume de 12 a 20 litros.

Não serão aceitas mudas com as seguintes características:

- Ramo principal bifurcado, pois quebra-se com facilidade sob a ação dos ventos;
- Ramo principal excessivamente flexível, o que ocorre quando a muda cresce sob pouca luz.
- Ramo principal com extremidade quebrada, caminho aberto para doenças, mesmo restando ramificações laterais sadias.
- Caule muito retorcido, pois impede o bom desenvolvimento da muda.
- Torrão pequeno para uma muda muito alta, indicando raízes deficientes que impedem o desenvolvimento pleno da planta.
- Espécies frutíferas híbridas.

6.1 – TERRA DE PLANTIO E ADUBOS

A terra de plantio será de boa qualidade, destorroada e armazenada em local designado pela Fiscalização, no local de execução dos serviços e obras. Os adubos orgânicos ou químicos entregues a granel ou ensacados, serão depositados em local próximo à terra de plantio, sendo prevista uma área para a mistura desses componentes.
O preparo da terra e plantio devem ser executados por profissional habilitado, o qual poderá particularizar o tratamento para cada tipo de solo a cada espécie vegetal.
Deverá ser fiscalizada a obrigatoriedade da remoção da embalagem do torrão em todo plantio.
Todas as árvores ornamentais devem receber tutor em madeira, conforme detalhe apresentado, em caibro 5x6 cm de 2,60 m de altura, (ou de bambu) e amarras preferencialmente de sisal ou fita plástica.
As árvores do Sistema Viário devem receber ainda Protetor de madeira, conforme detalhe apresentado, em caibro 5x6 cm e ripas de 1x5 cm, com 2,60 m de altura.
Será efetivada rega abundante após o plantio e nos primeiros dias.
Será providenciada substituição das mudas que não viabilizarem suas pegas.

6.2 – PREPARO BÁSICO DO SOLO

O terreno destinado ao plantio será inicialmente limpo de todo o material prejudicial ao desenvolvimento e manutenção da vegetação, removendo-se tocos, materiais não biodegradáveis, materiais ferruginosos e outros.
Os entulhos e pedras serão removidos. A vegetação daninha será totalmente erradicada das áreas de plantio.

6.3 – PREPARO DA TERRA PARA PLANTIO

Serão feitas escavações e o revolvimento, que são operações mecânicas para preparar a terra, visando melhor crescimento futuro das plantas, em função de uma fácil penetração e fixação de suas raízes.
A altura da capa de solo a ser revolvida será a seguinte:
- Para as áreas gramadas, a profundidade do revolvimento (escarificação) será de 15cm, no
mínimo (capeamento com grama em placas);
- Para as covas de árvores, serão usadas escavações de 60x60x80cm, visando receber o torrão das mudas e ainda acomodar terra adubada em suas laterais e no fundo.

6.4 – PLANTIO

As covas deverão ser devidamente adubadas e apresentar dimensões apropriadas, conforme indicado em projeto, para permitir a adaptação da muda e um bom desenvolvimento inicial.

O plantio deverá ser obrigatoriamente realizado por profissionais ou firmas especializadas, observando o seguinte procedimento e sequencia de plantio:

- Preparar a terra no mínimo 20 dias antes do plantio;
- Testar drenagem natural, preenchendo a cova com água caso esteja deficiente fazer alguns buracos no fundo da cova e preencher com brita;
- Retirar a embalagem que envolve o torrão, tomando-se o devido cuidado para que este não se desfaça;
- Cortar as raízes enroladas no fundo do torrão;
- Colocar a muda no centro da cova e completar o substrato, mantendo o colo no nível do terreno;
- Colocar (1) um tutor sem atingir o torrão, com amarras de sisal em forma de oito deitado;
- Preparar a base da coroa e regar abundantemente.
- Perfurar o solo até o fundo da cova para sair o ar e penetrar a água, repetindo este procedimento por diversas vezes.
- Completar a rega.
- Colocar cobertura vegetal morta (folhas secas, palhas de arroz etc);
- Colocar o protetor em todas as árvores do sistema viário.

6.5 – ADUBAÇÃO

As etapas de preparo, plantio e adubação serão coordenadas por profissional habilitado e licenciado para esta atividade, que deverá considerar na ocasião o PH do solo e providenciar sua correção, de acordo com as espécies e forrações adotadas para este projeto de paisagismo.

6.6 – TUTORAMENTO

Todas as mudas de árvores, plantadas nos canteiros, deverão ser amparadas por meio de tutores, que serão colocados em profundidade na cova do terreno, procurando não perfurar o torrão ou quebrar as raízes.

Os tutores serão de madeira, pinho ou eucalipto, com as dimensões de 0,05 m x 0,06 m x 2,60 m, ou de bambu.

Os tutores serão presos ao fuste por meio de corda de sisal ou ráfia, com nó em forma de oito (“8”) deitado.

6.7 – MANUTENÇÃO PARA CONSOLIDAÇÃO

Durante os dois primeiros meses regar diariamente, preferencialmente, no início da manhã ou no final da tarde, até a profundidade de 20 cm, molhando inclusive as folhas. Não utilizar jato forte sobre as plantas, adotando bico aspersor.

Neste mesmo período, deverão ser eliminadas ervas daninhas e pragas, substituindo as espécies mortas e doentes.

As podas não deverão ser efetuadas indiscriminadamente. As árvores deverão receber a poda de limpeza, pelo menos uma vez durante o período de manutenção, para a retirada de ramos e galhos quebrados, doentes ou secos.

Não deverão ser pintados os caules das árvores com cal.

Após dois meses do término do plantio deverá ser efetuada a adubação de arranque.

6.8 – RECEBIMENTO

Todos os fornecimentos estarão sujeitos ao exame da Fiscalização, a fim de averiguar se todos os requisitos estabelecidos em projeto foram cumpridos pela Contratada. A manutenção para a consolidação será de responsabilidade da Contratada, por um período de tempo de, no mínimo, três meses após o recebimento.
Após este período, será verificado o estado geral das áreas plantadas quanto à necessidade de substituição de mudas não vingadas e de restauração de áreas danificadas.
Não se constatando divergências ou irregularidade nos serviços executados, será então procedido o aceite da obra.

6.9 – ATRIBUIÇÕES DA FISCALIZAÇÃO

A Fiscalização deverá realizar, além das atividades mencionadas no Memorial Descritivo, as seguintes atividades específicas:

- designar o local para o armazenamento da terra de plantio, na própria obra;
- observar se durante a execução dos serviços são obedecidas as instruções contidas no projeto e respectivos Memoriais Descritivos;
- verificar previamente os locais de plantio para a limpeza e isolamento das áreas, impedindo o trânsito de veículos e pessoas;

- verificar se os adubos a serem utilizados no plantio estão devidamente protegidos e isolados dos outros materiais de construção;
- verificar diariamente se as regas estão sendo realizadas de modo adequado.

6.10 – CRONOGRAMA DE IMPLANTAÇÃO DO PAISAGISMO

DESCRIÇÃO																							
MÊS	1 mês				2 mês				3 mês				4 mês				5 mês				6 mês			
SEMANAS	1	2	3	4	1	2	3	4	1	2	3	4	1	2	3	4	1	2	3	4	1	2	3	4
PREPARO DO TERRENO/DESAGRUPAMENTO	■	■																						
ACERTO DO P.H.	■	■																						
ADUBAÇÃO MINERAL			■	■																				
ESTERCO CURTIDO			■	■																				
PLANTIO					■	■																		
IRRIGAÇÃO	■	■	■	■	■	■	■	■																
MANUTENÇÃO/ CONSOLIDAÇÃO							■	■	■	■	■	■	■	■	■	■	■	■	■	■	■	■	■	■
ADUBAÇÃO DE ARRANQUE															■	■								

7. NOTAS

- AJUSTAR COTAS DE GUIAS E SARJETAS AOS NÍVEIS ESTABELECIDOS NOS PROJETOS DE TERRAPLENAGEM;

8. DETALHES CONSTRUTIVOS

Detalhes Gerais (sem escala)

DETALHE DO PLANTIO DE ÁRVORES

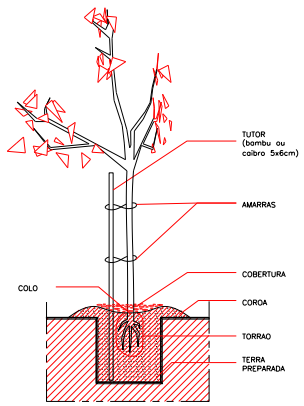

PLANTIO COM TUTORES



PLANTIO COM PROTETORES

DETALHE DA ORLA DE CONCRETO PARA ÁRVORES
CANTEIROS DE ÁRVORES

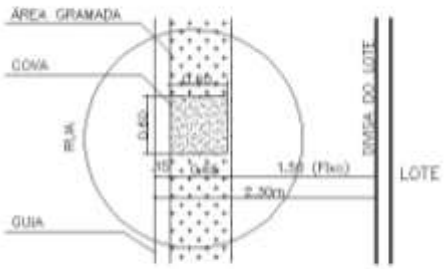

DET. CALÇADA COM COVAS
SEM ESCALA

DETALHE DO PLANTIO DE
EM VIAS PÚBLICAS

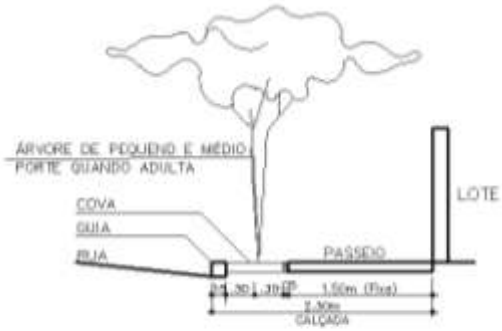

DETALHES DE PLANTIO EM PASSEIOS PÚBLICOS DO SISTEMA VIÁRIO
SEM ESCALA

DETALHE DE COVAS EM CALÇADAS

DETALHE DE CALÇADA COM COVAS

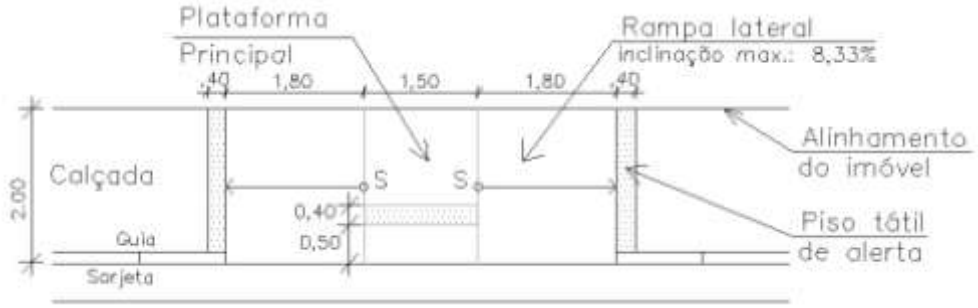

DETALHE DA RAMPA DE ACESSIBILIDADE
Para calçadas com largura inferior a 3,00 m. Serão implantadas em locais determinados pelo projeto de sinalização a cargo da Prefeitura do Município de Icem.

9. QUANTITATIVOS

9.1 Tabela de quantidade e espécies de árvores a serem plantadas no Sistema Viário

TABELA DE VEGETAÇÃO DO SISTEMA VIÁRIO

SIMBOLO	NOME POPULAR	NOME CIENTIFICO	ALTURA DAS MUDAS (m)	ALTURA DAS ÁRVORES ADULTAS (m)	COVA (dm) (cm)	QUANTID. (unid.)
1	AROEIRA SALSA	*Schinus molle*	2.00	4.00 a 8.00	60X60X80	16
2	IPÊ AMARELO	*Tabebuia chrysotricha*	2.00	4.00 a 10.00	60X60X80	15
3	LEITEIRO	*Sapium glandulatum*	2.00	4.00 a 7.00	60X60X80	14
4	PATA DE VACA	*Bauhinia forficata*	2.00	5.00 a 10.00	60X60X80	14
5	PATA DE VACA	*Tibouchina granulosa*	2.00	8.00 a 12.00	60X60X80	14
TOTAL						73
TOTAL DE PROTETORES PARA ÁRVORES DO VIÁRIO						73

OBS.:

- USAR PROTETORES E TUTORES NAS ÁRVORES DO SISTEMA VIÁRIO. NAS ÁRVORES QUE SERÃO PLANTADAS NA ÁREA VERDE 1 USAR SOMENTE TUTORES;
- –O PLANTIO NA FRENTE DOS LOTES, AS ÁRVORES DEVEM ESTAR ALINHADAS COM O EIXO DOS LOTES, CONFORME DETALHE DE IMPLANTAÇÃO;
- ONDE A ÁRVORE NÃO ESTIVER NOS EIXOS DOS LOTES E NÃO FOR IGUAL AO DETALHE DE IMPLANTAÇÃO A DISTÂNCIA ESTÁ INDICADA NA PLANTA

9.2 Tabela de quantidade e espécies de árvores a serem plantadas nas Áreas Verdes

TABELA DE VEGETAÇÃO PARA AS ÁREAS VERDES

NOME	QUANTID. TOTAL (unid.)
ÁRVORES PARA A COMPENSAÇÃO DA SUPRESSÃO DE 20 ÁRVORES NATIVAS, NA ÁREA VERDE, h=2,00m CONF. DETALHE DE PLANTIO ABAIXO (ÁREA TOTAL DE PLANTIO = 2.148,84m². PARA ESCOLHA DAS ESPÉCIES, VER TABELA NO MEMORIAL DESCRITIVO.	300

OBS.:– A RELAÇÃO DE ESPÉCIES A SEREM UTILIZADAS PARA O PLANTIO NA ÁREA VERDE ESTÃO NO LAUDO DE CARACTERIZAÇÃO DA VEGETAÇÃO E NO MEMORIAL DESCRITIVO. TENDO OBRIGATORIAMENTE QUE SER PLANTADO 60% ESPÉCIES PIONEIRAS E 40% NÃO PIONEIRAS, EM UMA QUANTIDADE MÉDIA DE 20 POR ESPÉCIE ESCOLHIDA.

QUANTIDADES A PLANTAR NA ÁREA VERDE:
PIONEIRAS = 180 MUDAS E NÃO PIONEIRAS = 120 MUDAS

DO TOTAL DAS 300 ÁRVORES, AINDA UTILIZAR PREFERENCIALMENTE:
10% DE CATEGORIAS AMEAÇADAS = 30 MUDAS E
30% DE NATIVAS FRUTÍFERAS = 90 MUDAS

Resp.Técnico:
Engº Agron. MARCOS ROGÉRIO DA SILVA FERREIRA
CREA – 5060036675-SP

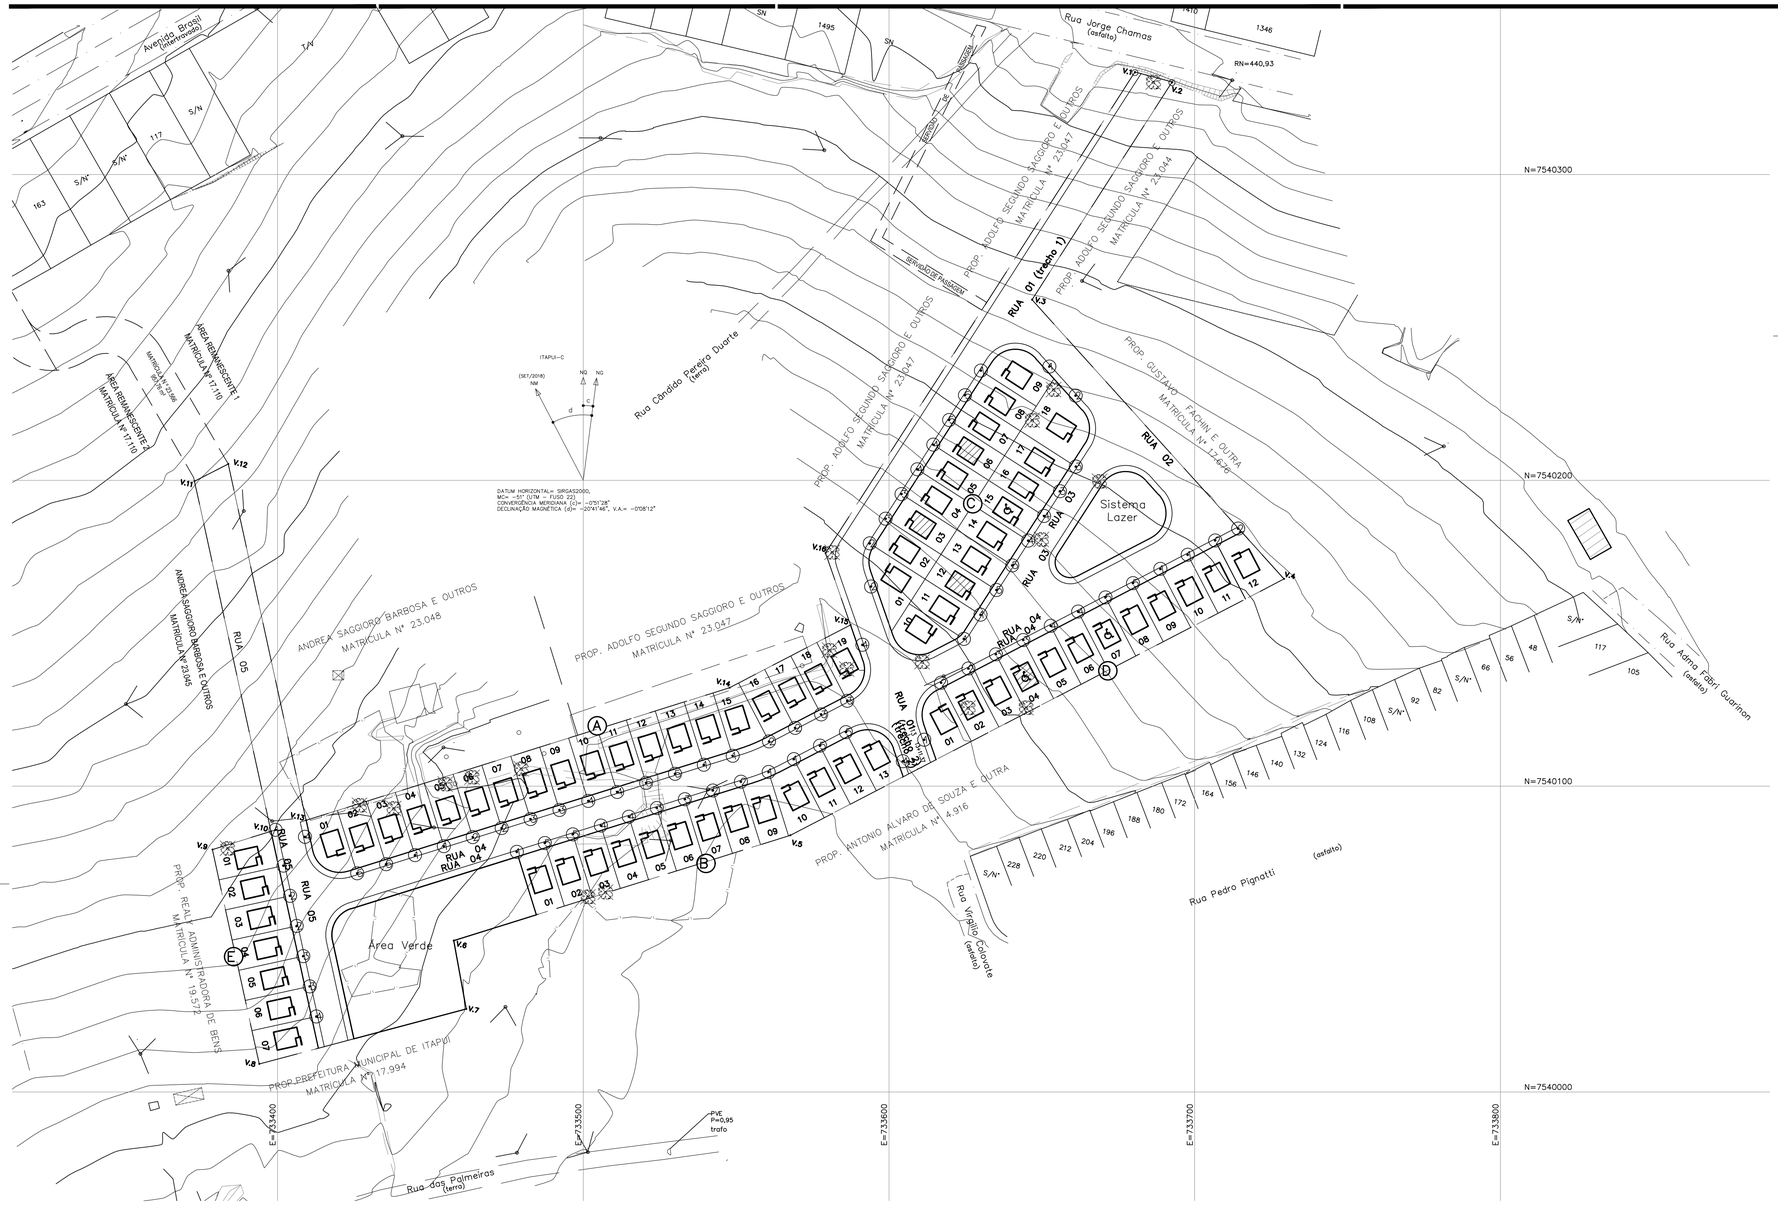

TABELA DE VEGETAÇÃO DO SISTEMA VIÁRIO

SÍMBOLO	NOME POPULAR	NOME CIENTÍFICO	ALTURA DAS MUDAS (m)	ALTURA DAS ÁRVORES ADULTAS (m)	COVA (dim) (cm)	QUANTID. (unid.)
1	AROEIRA SALSA	*Schinus molle*	2.00	4.00 a 8.00	60X60X80	16
2	IPÊ AMARELO	*Tabebuia chrysotricha*	2.00	4.00 a 10.00	60X60X80	15
3	LEITEIRO	*Sapium glandulatum*	2.00	4.00 a 7.00	60X60X80	14
4	PATA DE VACA	*Bauhinia forficata*	2.00	5.00 a 10.00	60X60X80	14
5	PATA DE VACA	*Tibouchina granulosa*	2.00	8.00 a 12.00	60X60X80	14
TOTAL						73
TOTAL DE PROTETORES PARA ÁRVORES DO VIÁRIO						73

OBS.:

- USAR PROTETORES E TUTORES NAS ÁRVORES DO SISTEMA VIÁRIO. NAS ÁRVORES QUE SERÃO PLANTADAS NA ÁREA VERDE 1 USAR SOMENTE TUTORES;
- –O PLANTIO NA FRENTE DOS LOTES, AS ÁRVORES DEVEM ESTAR ALINHADAS COM O EIXO DOS LOTES, CONFORME DETALHE DE IMPLANTAÇÃO;
- ONDE A ÁRVORE NÃO ESTIVER NOS EIXOS DOS LOTES E NÃO FOR IGUAL AO DETALHE DE IMPLANTAÇÃO A DISTÂNCIA ESTÁ INDICADA NA PLANTA.

TABELA DE VEGETAÇÃO PARA AS ÁREAS VERDES

NOME	QUANTID. TOTAL (unid.)
ÁRVORES PARA A COMPENSAÇÃO DA SUPRESSÃO DE 20 ÁRVORES NATIVAS, NA ÁREA VERDE, h=2,00m CONF. DETALHE DE PLANTIO ABAIXO (ÁREA TOTAL DE PLANTIO = 2.148,84m². PARA ESCOLHA DAS ESPÉCIES, VER TABELA NO MEMORIAL DESCRITIVO.	300

OBS.:– A RELAÇÃO DE ESPÉCIES A SEREM UTILIZADAS PARA O PLANTIO NA ÁREA VERDE ESTÃO NO LAUDO DE CARACTERIZAÇÃO DA VEGETAÇÃO E NO MEMORIAL DESCRITIVO. TENDO OBRIGATORIAMENTE QUE SER PLANTADO 60% ESPÉCIES PIONEIRAS E 40% NÃO PIONEIRAS, EM UMA QUANTIDADE MÉDIA DE 20 POR ESPÉCIE ESCOLHIDA.

QUANTIDADES A PLANTAR NA ÁREA VERDE:

PIONEIRAS = 180 MUDAS E NÃO PIONEIRAS = 120 MUDAS

DO TOTAL DAS 300 ÁRVORES, AINDA UTILIZAR PREFERENCIALMENTE:

10% DE CATEGORIAS AMEAÇADAS = 30 MUDAS E

30% DE NATIVAS FRUTÍFERAS = 90 MUDAS

TOTAL DE ÁRVORES NATIVAS A SUPRIMIR: 20 árvores

COMPENSAÇÃO ÀS INTERVENÇÕES PREVISTAS

Supressão de árvores nativas isoladas: 20 árvores

Compensação para árvores nativas isoladas: 20 x 15 = 300 árvores

Total de árvores compensatórias = 300 árvores.

ESSAS ÁRVORES COMPENSATÓRIAS JÁ ESTÃO INCLUÍDAS NO TOTAL DE ÁRVORES QUE SERÃO IMPLANTADAS NA ARBORIZAÇÃO DA ÁREA VERDE DO LOTEAMENTO.

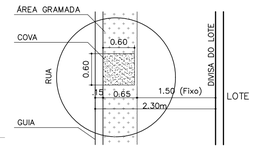

DET. CALÇADA COM COVAS
SEM ESCALA

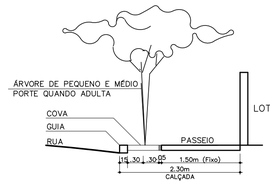

DETALHES DE PLANTIO EM PASSEIOS PÚBLICOS DO SISTEMA VIÁRIO
SEM ESCALA

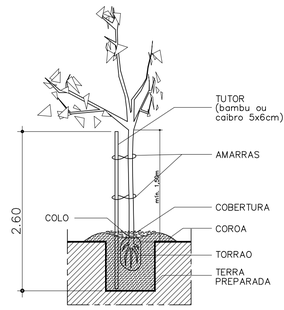

DETALHE DOS TUTORES DAS ÁRVORES
SEM ESCALA

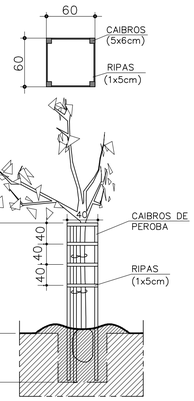

DETALHE DOS PROTETORES DAS ÁRVORES
SEM ESCALA

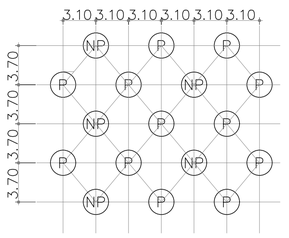

P=PIONEIRAS
NP=NÃO PIONEIRAS

ESQUEMA DE PLANTIO NA ÁREA
300 ESPÉCIES NATIVAS
SEM ESCALA

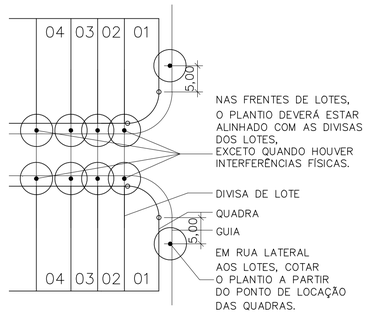

DETALHE DE PLANTIO NO SISTEMA VIÁRIO, JUNTO AOS LOTES
SEM ESCALA

FONTE / DADOS DE BASE

LEVANTAMENTO PLANIALTIMÉTRICO SET/2018

CDHU – COORDENAÇÃO / GESTÃO	
ENGº DANIEL DOS SANTOS BARBIERI	GERENTE
GERENCIAMENTO	
ARQª GIULIANA TAKAHASHI	GESTORA
CONSÓRCIO MEG	
ARQ RITA MARA NUNES	COORDENADOR SETORIAL
ARQ NEUSA ITO	GESTORA
AUTORES / COLABORADORES	
PREFEITURA MUNICIPAL DE ITAPUÍ	
J.O.P. DA SILVA ENGENHARIA – ME	RESPONSÁVEL TÉCNICO
ENGº JOSÉ ORLANDO PINTO DA SILVA	CREA 060.080,742-1

LEGENDA/TABELAS

LEGENDA

- DIVISA DA GLEBA
- TIPOLOGIA TR22A–01 DE DOIS DORMITÓRIOS
- TIPOLOGIA TR22A–01 DE DOIS DORMITÓRIOS U.H. COM BARRAS PARA DEFICIENTE FÍSICO = 01
- PLANTIO DE ÁRVORES NO SISTEMA VIÁRIO
- CÓDIGO DE IDENTIFICAÇÃO DA MUDA
- ÁRVORES EXISTENTES QUE SERÃO MANTIDAS = 2
- ÁRVORES EXISTENTES QUE SERÃO SUPRIMIDAS = 0
- PONTOS DE LOCAÇÃO DAS QUADRAS

NOTAS

1. SEGUIR RIGOROSAMENTE AS INSTRUÇÕES CONTIDAS NO MEMORIAL DESCRITIVO DE PAISAGISMO;
2. O PLANTIO DEVERÁ SER ACOMPANHADO POR RESPONSÁVEL TÉCNICO;
3. NAS ÁRVORES DOS PASSEIOS PÚBLICOS DEVERÃO SER INSTALADOS TUTORES E PROTETORES.
4. EM CASO DE INTERFERÊNCIA NA INFRAESTRUTURA OU SUA INSTALAÇÃO, REMANEJAR O PLANTIO, AS DISTÂNCIAS CONSTANTES EM PROJETO DEVEM SER VERIFICADAS NA OBRA;
5. 5. A LOCAÇÃO DOS REBAIXAMENTOS DE CALÇADA DEVERÁ SER REVISTA "IN LOCO", COMPATIBILIZANDO COM OS PONTOS DE TRAVESSIA EXISTENTES E EVITANDO INTERFERÊNCIAS COM O PAISAGISMO E COM OS ACESSOS AOS LOTES.

ESPECIFICAÇÃO PARA PLANTIO – SISTEMA VIÁRIO

– DIMENSÕES MÍNIMAS DAS COVAS (EM CENTÍMETROS)
ÁRVORES DO SISTEMA VIÁRIO: 60 X 60 X 80cm.

– O PREPARO DO SOLO PARA AS COVAS DEVE SER FEITO A PARTIR DE ANÁLISE DO TERRENO E ORIENTAÇÃO E ACOMPANHAMENTO POR TÉCNICO ESPECIALIZADO.

Revisões (discriminação)	Nº	Data	Rubrica

REF. PLANIMÉTRICA : COORDENADAS TOPOGRAFICAS DE ORIGEM (P.P.P) POSICIONAMENTO POR PONTO PRECISO – UTM SIRGAS 2000 – IBGE

REF. ALTIMÉTRICA : L1–(GPS COM CORREÇÃO DA ONDULAÇÃO GEOIDAL) VER PLANTA

CDHU Companhia de Desenvolvimento Habitacional e Urbano
Rua Boa Vista,170 . São Paulo . Tel.3248.2000 . CNPJ 47.865.597/0001–09

PROJETO	Nº UNIDADES
LOTEAMENTO ITAPUÍ - C	69

ENDEREÇO/MUNICIPIO
RUA JORGE CHAMAS
ITAPUÍ - SP

TÍTULO	ÁREA	FOLHA
PAISAGISMO	PAI	01/01

ASSUNTO
PAISAGISMO

ESCALA GRÁFICA	ESCALA NOMINAL	DATA
0 10 20 30(m)	1:1000	AGOSTO/2019

ASSINATURAS

proprietário	CNPJ
aprovação do projeto – responsável técnico	c.r.e.a.
	pref.
	a.r.t.
obra – responsável técnico	c.r.e.a.
	pref.
	a.r.t.

ESPAÇO PARA APROVAÇÃO

CÓDIGO CDHU EMPREENDIMENTO

Programa		Região	Município		Terreno	Fase	Versão	Etapa do Projeto	
1	2	0	7	4	7	C	0	0	P	B

Empreendimento	Código	
LOTEAMENTO ITAPUÍ "C"	**12.07.47.C.0.0.PB**	
Assunto	Data	Folha
Memorial Descritivo e Justificativo do Empreendimento	**agosto/2019**	**1/ 4**

I - IDENTIFICAÇÃO

- Nome do Empreendimento: LOTEAMENTO ITAPUÍ "C"
- Município: ITAPUÍ - SP
- Proprietário: Prefeitura Municipal de Itapuí.
- Responsável Técnico: Engenheiro José Orlando Pinto da Silva
- Área da Gleba: **28.101,27 m²**
- Endereço da Gleba: Rua Jorge Chamas – Itapuí - SP.
- Confrontantes: Norte – Propriedade de Adolfo Segundo Saggioro e outros Matrícula 23.047
  Andrea Saggioro Barbosa e outros Matrícula 23.048
  Área Remanescente 1 Matrícula 17.110
  Matrícula 23.566.
  Sul - Propriedade Prefeitura Municipal de Itapira Matrícula 17.994
  Propriedade de Antonio Álvaro de Souza e outros Matrícula 4.916.
  Leste - Propriedade Gustavo Fachin e outra Matrícula 17.676.
  Propriedade de Adolfo Segundo Saggioro Matrícula 23.044
  Oeste - Propriedade Realy Administradora de bens Matrícula 19.572.
  Andrea Saggioro Barbosa e outros Matrícula 23.045
  Área remanescente 2 Matrícula 17.110.
- Distância do centro do município: Aproximadamente 1,6 km.
- Acesso Principal: Rua Jorge Chamas.

II - DESCRIÇÃO DAS ÁREAS DA GLEBA

a. Não há áreas alagadiças, aterradas, declividades inóspitas ou solos geologicamente frágeis;

b. Não existe vegetação no local para serem preservadas;

c. As declividades naturais desta Gleba são suficientes à drenagem natural de águas pluviais. Declividade predominante = 10%

d. Não há locais áridos que constituam vales secos;

e. As inclinações naturais médias do terreno não são superiores a 30%;

f. Não há córrego perto da gleba e nem estradas ou rodovias.

g. A área não foi utilizada como depósito de lixo e nem por indústria ou agricultura.

III - CARACTERIZAÇÃO DO LOTEAMENTO

O Loteamento destina-se ao uso residencial atendendo para isso, os requisitos mínimos da legislação em vigor, no que tange ao dimensionamento de lotes, sistema viário, áreas institucionais, bem como nas áreas verdes.

Quadro I – Distribuição dos lotes por tipo de uso

NATUREZA DO CONJUNTO:			
Lotes	**Número**	**Área (m²)**	**%**
Lotes Residenciais	100	13.961,34	100,00
Lotes Comerciais	0	0,00	0,00
TOTAL	100	13.961,34	100,00

Quadro II – Quadro de Áreas

ESPECIFICAÇÃO	**Área (m²)**	**%**
1. Lotes (100)	**13.961,34**	**49,68**
1.1 Lotes Residenciais (100)	13.961,34	49,68
1.2 Lotes Comerciais (0)	0,00	0,00
2. Áreas Públicas		
2.1 Sistema Viário	11.288,01	40,17
2.2 Áreas Institucionais	0,00	0,00
2.3 Espaços livres de uso público		
2.3.1 Áreas Verdes	2.148,84	7,65
2.3.2 Sistema de Lazer	703,08	2,50
3. Outros	**0,00**	**0,00**
4. Área Total Loteada	**28.101,27**	**100,00**
5. Área Remanescente	**0,00**	**0,00**
6. TOTAL DA GLEBA	**28.101,27**	**100,00**

IV - ESPECIFICAÇÃO DO SISTEMA VIÁRIO

- IDENTIFICAÇÃO DAS RUAS

IDENTIFICAÇÃO DAS RUAS (nome, nº., etc.)	LEITO CARROÇÁVEL (Largura)	CALÇADA (Largura)	CAIXA DE RUA	INCLINA-ÇÃO (%máx.)	REVESTI-MENTO
RUA 01	8,00	2,00	12,00	15,00	ASFALTO
RUA 02	8,00	2,00	12,00	4,00	ASFALTO
RUA 03	8,00	2,00	12,00	7,00	ASFALTO
RUA 04	8,00	2,00	12,00	6,00	ASFALTO
RUA 05	8,00	2,00	12,00	8,00	ASFALTO

V - INFRA ESTRUTURA

Serão implantados no empreendimento os seguintes Sistemas relacionados abaixo, com seus devidos Responsáveis.

Sistemas à implantar	*1.* Responsável Implantação	*2.* Responsável *3.* Operação / Manutenção
- Sistema de Abastecimento de Água	S.A.A.E	SABESP
- Sistema de coleta de Esgoto Sanitário	S.A.A.E.	SABESP
-Sistema de Drenagem de Águas Pluviais	PREFEITURA	PREFEITURA
- Energia Elétrica	ANEEL	ANEEL
- Sistema Viário	PREFEITURA	PREFEITURA
- Coleta e Destinação de Lixo (02 dias por semana)	PREFEITURA	PREFEITURA

Responsável Técnico
Eng. José Orlando Pinto da Silva
CREA – 060.080.742-1

Proprietário:
PREFEITURA MUNICIPAL DE ITAPUÍ-SP



FONTE / DADOS DE BASE

LEVANTAMENTO PLANIALTIMÉTRICO SET/2018

CDHU – COORDENAÇÃO / GESTÃO	
ENGª DANIEL DOS SANTOS BARBIERI	GERENTE
GERENCIAMENTO	
ARQª GIULIANA TAKAHASHI	GESTORA
CONSÓRCIO MEG	
ARQ RITA MARA NUNES	COORDENADOR SETORIAL
ARQ NEUSA ITO	GESTORA
AUTORES / COLABORADORES	
PREFEITURA MUNICIPAL DE ITAPUÍ	
J.O.P. DA SILVA ENGENHARIA – ME	RESPONSÁVEL TÉCNICO
ENGº JOSÉ ORLANDO PINTO DA SILVA	CREA 060.080,742–1

LEGENDA/TABELAS

V.1 VÉRTICE DE DIVISA

DIVISA DO TERRENO

EIXO DA RUA

AP SENTIDO DE ESCOAMENTO DAS ÁGUAS PLUVIAIS

1 Nº DO LOTE
198,00m² ÁREA DO LOTE
9,90 DIMENSÃO DO LOTE

EXECUÇÃO DE RESPONSABILIDADE DA PREFEITURA MUNICIPAL DE ITAPUÍ

NOTAS:
–TODOS OS RAIOS ESTÃO INDICADOS.

ESPECIFICAÇÃO		ÁREA (m²)	%
1	Lotes (quantidade: 69)	13.961,34	49,68
2	Áreas públicas		
2.1	Sistema viário	11.288,01	40,17
2.2	Áreas institucionais (equipamentos urbanos e comunitários)	0,00	0,00
2.3	Espaços livres de uso público		
2.3.1	Áreas verdes / APP	2.148,84	7,65
2.3.2	Sistemas de lazer	703,08	2,50
3	Outros (especificar)	0,00	0,00
4	Área total loteada	28.101,27	100,00
5	Área remanescente (se for o caso)	0,00	0,00
6	Total da gleba	28.101,27	100,00

População Prevista		345	Habitantes
Densidade Referente a	Bruta (c/a)	122,77	Hab./Ha
Área	Líquida (c/b)	247,11	Hab./Ha

Revisões (discriminação)	Nº	Data	Rubrica

REF. PLANIMETRICA : COORDENADAS TOPOGRAFICAS DE ORIGEM (P.P.P) POSICIONAMENTO POR PONTO PRECISO – UTM SIRGAS 2000 – IBGE

REF. ALTIMETRICA : L1–(GPS COM CORREÇÃO DA ONDULAÇÃO GEOIDAL) VER PLANTA

POLIGONAL DE LEVANTAMENTO			
PONTO	NORTE	ESTE	ALTITUDE
A1	7.539.980,1264	733.478,3106	462,487
A2	7.539.960,9909	733.376,3447	462,282
L0	7.540.383,9485	733.543,8252	445,131
L1	7.540.330,8540	733.712,2388	440,930
L2	7.540.265,2081	733.663,1289	450,258
L3	7.540.211,1279	733.781,4375	449,639
L4	7.540.135,9171	733.617,8684	460,847
L5	7.540.098,9052	733.540,8192	462,692
L6	7.540.112,6511	733.454,2480	460,350
L7	7.540.012,4742	733.355,1479	458,110
L8	7.540.145,9818	733.270,5543	445,985
L9	7.540.280,1712	733.248,6519	437,896
L10	7.540.392,6213	733.439,0113	441,158

CDHU Companhia de Desenvolvimento Habitacional e Urbano
Rua Boa Vista,170 . São Paulo . Tel.3248.2000 . CNPJ 47.865.597/0001–09

PROJETO	Nº UNIDADES
LOTEAMENTO ITAPUÍ - C	69

ENDEREÇO/MUNICÍPIO
RUA JORGE CHAMAS
ITAPUÍ - SP

TÍTULO	ÁREA	FOLHA
URBANISMO	URB	01/02

ASSUNTO

PLANTA DE PARCELAMENTO DO SOLO

ESCALA GRÁFICA	ESCALA NOMINAL	DATA
0 10 20 30(m)	1:1000	AGOSTO/2019

ASSINATURAS

proprietário	CNPJ
aprovação do projeto – responsável técnico	c.r.e.a.
	pref.
	a.r.t.
obra – responsável técnico	c.r.e.a.
	pref.
	a.r.t.

ESPAÇO PARA APROVAÇÃO

CÓDIGO CDHU EMPREENDIMENTO

Programa	Região	Município	Terreno	Fase	Versão	Etapa do Projeto
1 2	0 7	4 7	C	0	0	P B

POLIGONAL DE DIVISAS		
PONTO	NORTE	ESTE
V1	7.540.333,5545	733.680,4352
V2	7.540.330,3218	733.692,6212
V3	7.540.259,0872	733.646,7970
V4	7.540.167,7721	733.729,2202
V5	7.540.083,9350	733.567,7281
V6	7.540.049,4939	733.457,6417
V7	7.540.027,1616	733.461,6987
V8	7.540.009,1537	733.394,0310
V9	7.540.079,2724	733.378,7045
V10	7.540.085,2660	733.397,8624
V11	7.540.199,7296	733.372,8429
V12	7.540.205,3690	733.383,8911
V13	7.540.088,8622	733.409,3572
V14	7.540.132,1862	733.547,8363
V15	7.540.152,7278	733.587,4049
V16	7.540.176,2474	733.579,2416

POLIGONAL DE LEVANTAMENTO			
PONTO	NORTE	ESTE	ALTITUDE
A1	7.539.980,1264	733.478,3106	462,487
A2	7.539.960,9909	733.376,3447	462,282
B3	7.540.223,1967	733.088,4768	434,124
B4	7.540.143,7369	732.994,7430	433,892
B5	7.540.086,5732	732.919,2173	433,195
B6	7.540.031,2632	732.845,7311	432,389
B7	7.539.970,9588	732.842,2786	434,173
B8	7.539.959,1516	732.927,5670	441,733
B9	7.539.960,3029	733.069,3173	450,070
B10	7.539.948,4356	733.223,8252	458,594
B11	7.539.952,4438	733.401,7526	462,259
B12	7.539.980,3088	733.501,4689	463,049
B13	7.540.082,2581	733.528,6901	462,680
B14	7.540.086,4950	733.451,1493	458,614
B15	7.540.091,2890	733.423,7991	456,449
B16	7.540.088,5750	733.398,1666	454,893
B17	7.540.126,8476	733.350,3853	449,993
B18	7.540.189,9595	733.388,9410	448,648
B19	7.540.268,5500	733.383,9316	443,928
G1	7.540.307,9638	733.578,8255	450,277
G2	7.540.311,9669	733.505,6068	449,906
G3	7.540.312,5530	733.440,7931	445,796
G4	7.540.354,3132	733.393,0724	440,587
K1	7.540.027,8075	733.474,5065	461,770
L0	7.540.383,9485	733.543,8252	445,131
L1	7.540.330,8540	733.712,2388	440,930
L2	7.540.265,2081	733.663,1289	450,258
L3	7.540.211,1279	733.781,4375	449,639
L4	7.540.135,9171	733.617,8684	460,847
L5	7.540.098,9052	733.540,8192	462,692
L6	7.540.112,6511	733.454,2480	460,350
L7	7.540.012,4742	733.355,1479	458,110
L8	7.540.145,9818	733.270,5543	445,985
L9	7.540.280,1712	733.248,6519	437,896
L10	7.540.392,6213	733.439,0113	441,158

FONTE / DADOS DE BASE

LEVANTAMENTO PLANIALTIMÉTRICO - CDHU DE MARÇO/2017

AUTORES DO PROJETO / COLABORADORES

COORDENAÇÃO TÉCNICA:

J.O.P. DA SILVA ENGENHARIA - ME

Rua Zita Ferrari, 600 - Jd. Ferrari - Itapeva-SP - CEP: 18405-050

Fone: (15) 3522-2303 - (15) 9701-1212 - (11) 98495-6576

RESP.: JOSÉ ORLANDO PINTO DA SILVA – Engª Civil – CREA: 060080742–1

RESPONSÁVEL TÉCNICO:

PELEGRINI PROJETOS, CONSULTORIA E TREINAMENTOS LTDA.

Engª Agron. SILVIO ROBERTO PELEGRINI – CREA 506.053.477–0

LEGENDA/TABELAS

- ÁRVORES EXISTENTES QUE SERÃO MANTIDAS = 32
- ÁRVORES EXISTENTES DE ESPÉCIES NATIVAS QUE SERÃO SUPRIMIDAS = 11
- ÁRVORES EXISTENTES DE ESPÉCIES EXÓTICAS QUE SERÃO SUPRIMIDAS = 09
- INDICAÇÃO DAS FOTOS
- ÁREA DE GRAMÍNEAS E LEGUMINOSAS
- LIMITE DOS SISTEMAS DA ÁREA VERDE DO LOTEAMENTO
- LIMITE DOS SISTEMAS DE LAZER DO LOTEAMENTO
- AGRUPAMENTO ARBÓREO

QUADRO DE ÁREAS DO URBANISMO

	ESPECIFICAÇÃO	ÁREA (m²)	%
1	Lotes (quantidade: 69)	13.961,34	49,68
2	Áreas públicas	14.139,93	50,32
2.1	Sistema viário	11.288,01	40,17
2.2	Áreas institucionais (equipamentos urbanos e comunitários)	0,00	0,00
2.3	Espaços livres de uso público	2.851,92	10,15
2.3.1	Áreas verdes / APP	2.148,84	7,65
2.3.2	Sistema de lazer	703,08	2,50
3	(Outros) especificar	0,00	0,00
4	Área total loteada	28.101,27	100,00
5	Área remanescente (se for o caso)	0,00	0,00
6	Total da Gleba	28.101,27	100,00

Revisões (discriminação)	Nº	Data	Rubrica

REF. PLANIMETRICA : COORDENADAS TOPOGRAFICAS DE ORIGEM (P.P.P) POSICIONAMENTO POR PONTO PRECISO – UTM SIRGAS 2000 – IBGE

REF. ALTIMETRICA : L1–(GPS COM CORREÇÃO DA ONDULAÇÃO GEOIDAL) VER PLANTA

CDHU Companhia de Desenvolvimento Habitacional e Urbano

Rua Boa Vista,170 . São Paulo . Tel.3248.2000 . CNPJ 47.865.597/0001–09

PROJETO: LOTEAMENTO ITAPUI - C — Nº UNIDADES: 69

ENDEREÇO/MUNICÍPIO: RUA JORGE CHAMMAS, ITAPUI - SP

TÍTULO: URBANISMO — ÁREA: AMB — FOLHA: 1/2

ASSUNTO: PLANTA URBANÍSTICA AMBIENTAL

ESCALA GRÁFICA: 0 10 20 30(m) — ESCALA NOMINAL: 1/1000 — DATA: JULHO/2019

ASSINATURAS

proprietário — CNPJ

aprovação do projeto – responsável técnico — c.r.e.a. / pref. / a.r.t.

obra – responsável técnico — c.r.e.a. / pref. / a.r.t.

ESPAÇO PARA APROVAÇÃO

CÓDIGO CDHU EMPREENDIMENTO

Programa	Região	Município	Terreno	Fase	Versão	Etapa do Projeto
1 2	0 7	4 7	C	0	0	P B

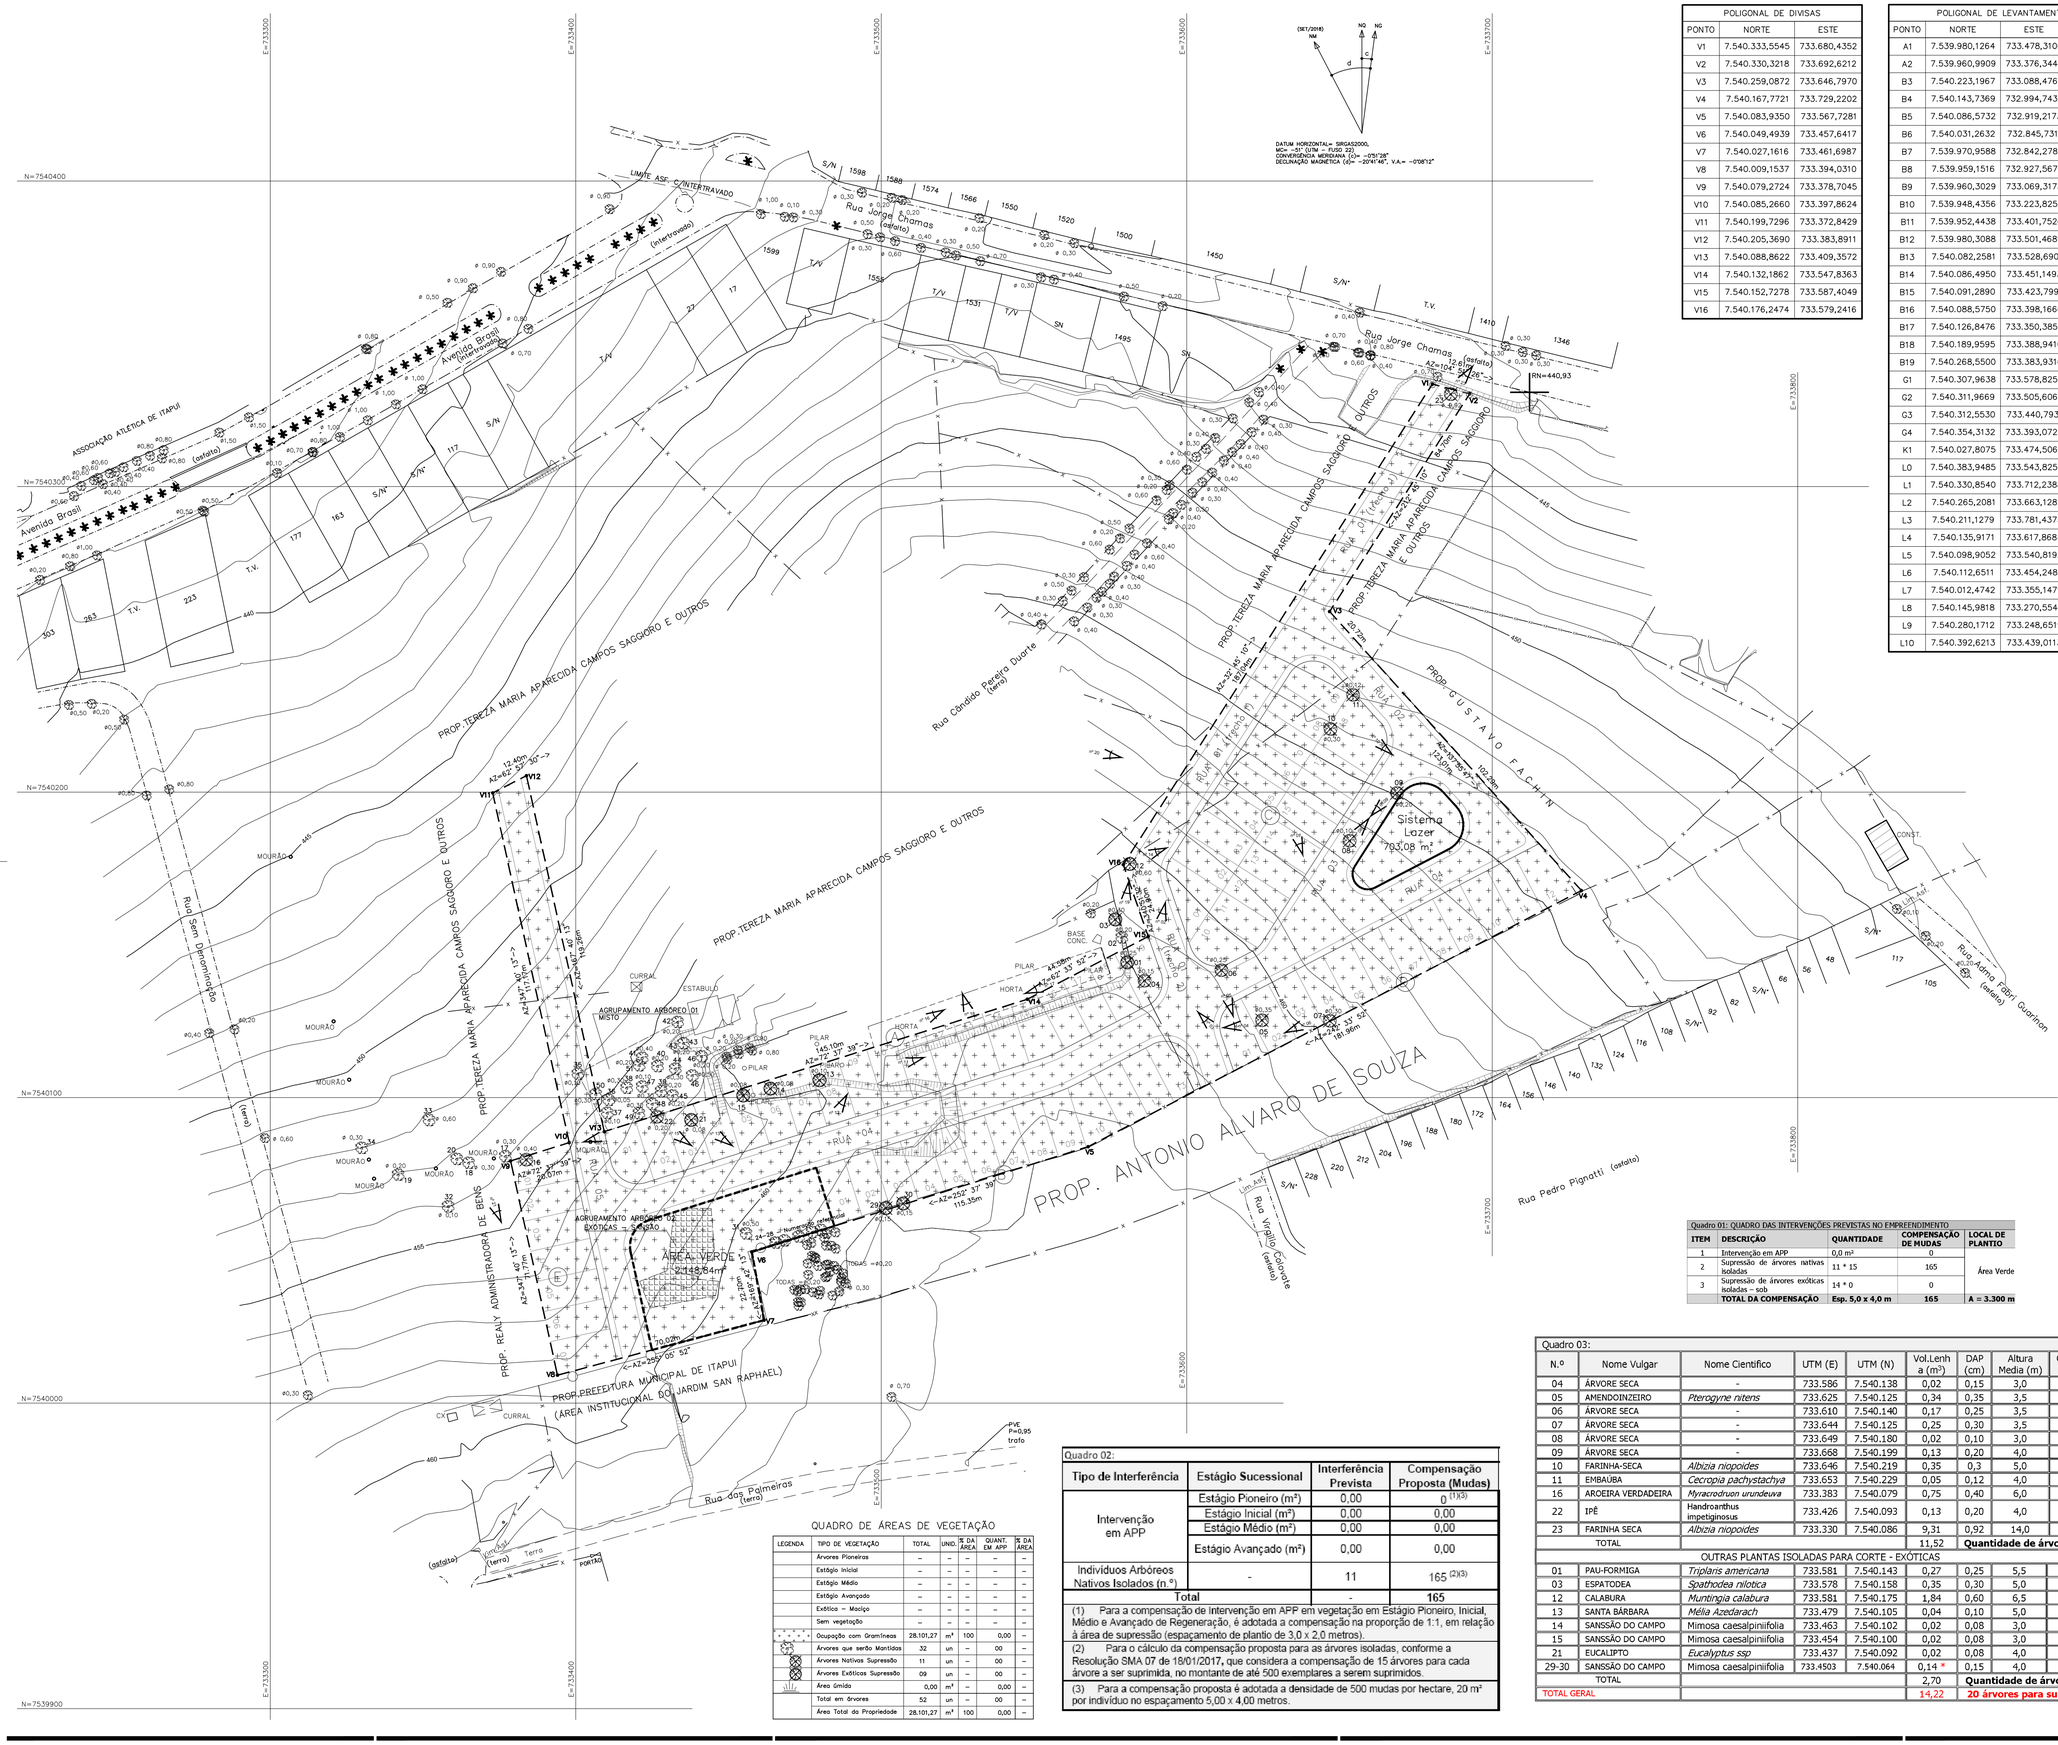
E=733350
E=733400
E=733450
E=733500
E=733550
E=733600
E=733650
E=733700
E=733750
E=733800
N=7540400
N=7540300
N=7540200
N=7540100
N=7540000
N=7539900
(SET/2018) NM
NQ NG
d
c
DATUM HORIZONTAL= SIRGAS2000,
MC= -51° (UTM = FUSO 22)
CONVERGÊNCIA MERIDIANA (Cv= -0°51'28"
DECLINAÇÃO MAGNÉTICA (d)= -20°47'46", V.A.= -0°08'12"
Rua Jorge Chamas (asfalto)
Avenida Brasil (asfalto)
Rua Sem Denominação (terra)
Rua Cândido Pereira Duarte (terra)
Rua dos Palmeiras (terra)
Rua Adamo Fábio Guarinon (asfalto)
Rua Pedro Pignatti (asfalto)
Rua Virgílio Colonnetti (asfalto)
PROP. ANTONIO ALVARO DE SOUZA
PROP.TEREZA MARIA APARECIDA CAMPOS SAGGIORO E OUTROS
PROP. REALV ADMINISTRADORA DE BENS
PROPREFEITURA MUNICIPAL DE ITAPUI (ÁREA INSTITUCIONAL DO JARDIM SAN RAPHAEL)
ASSOCIAÇÃO ATLÉTICA DE ITAPUI
LIMITE ASF. C/INTERTRAVADO (intertravado)
ÁREA VERDE 2.148,84m²
Sistema Lazer 703,08 m²
AGRUPAMENTO ARBÓREO 01 MISTO
AGRUPAMENTO ARBÓREO 02 EXÓTICAS + SUPRESSÃO
RN=440,93
V1
V2
V3
V4
V5
V6
V7
V8
V9
V10
V11
V12
V13
V14
V15
V16
AZ=104° 12' 28"
AZ=194° 12' 28"
AZ=252° 37' 39"
AZ=72° 37' 39"
AZ=342° 37' 39"
AZ=162° 37' 39"
AZ=252° 05' 52"
AZ=342° 05' 52"
AZ=62° 05' 52"
AZ=162° 05' 52"
AZ=34° 40' 15"
AZ=214° 40' 15"
AZ=124° 40' 15"
AZ=304° 40' 15"
AZ=62° 33' 52"
AZ=242° 33' 52"
AZ=152° 33' 52"
AZ=332° 33' 52"
AZ=145° 01' 08"
AZ=325° 01' 08"
AZ=235° 01' 08"
AZ=55° 01' 08"
AZ=125° 01' 08"
AZ=305° 01' 08"
AZ=215° 01' 08"
AZ=35° 01' 08

ITENS QUE COMPÕEM ESTE LAUDO

- Laudo de Caracterização da Vegetação;
- Levantamento de Árvores Isoladas;

IDENTIFICAÇÃO:

Interessado: Prefeitura do Município de ITAPUÍ SP

CNPJ: 46.189.726/0001-15

CONJUNTO HABITACIONAL ITAPUÍ C

ITAPUÍ – SP

CEP: 17.230-000

PROJETO ELABORADO POR:

Pelegrini – Projetos Consultoria e Treinamentos LTDA.

CNPJ: 05.701.373/0001-03

RESPONSÁVEL TÉCNICO:

Silvio Roberto Pelegrini

Engenheiro Agrônomo

CREA 5060534770

MARÇO de 2019.

LAUDO DE CARACTERIZAÇÃO DA VEGETAÇÃO

- Anexo 19 -

Seguindo a resolução Conama 10 de 01/10/93, Resolução SMA 72 de 18/07/2017, Resolução CONAMA nº 412/2009, a Lei Federal nº 11.977, de 07 de julho de 2009, Resolução Conama 01 de 31/01/94, Resolução Conjunta SMA/IBAMA/SP nº 001 de 17/02/94, Lei Estadual 13.550/09 de 02/06/09 e Resolução SMA 64 de 10/09/09 para cerrado e para Áreas de Preservação Permanente definidas no código florestal Lei 12.651, alterada pela Lei 12.727 de 17/10/12 e Resoluções Conama 302/02 e 303/02 e DD 148/10, segue:

OBJETIVO

Efetuar a caracterização e quantificar a vegetação existente (se nativa ou não), isoladas ou fragmentos contínuos eu descontínuos, na gleba de terras que corresponde ao empreendimento *"Conjunto Habitacional ITAPUÍ C",* a fim de atender exigências junto ao GRAPROHAB, Secretaria Estadual do Meio Ambiente, CETESB – Companhia Ambiental do Estado de São Paulo e Prefeitura Municipal de Altair SP.

LOCALIZAÇÃO

Imóvel inserido no perímetro URBANO, sem denominação específica – uma porção de terras), localizada na Rua Jorge Chammas, sem número- Acesso pela marginal da praia do Rio Tietê, no Município de Itapuí – S.P.

CARACTERIZAÇÃO DO EMPREENDIMENTO

Esta Gleba de terras está inserida no Perímetro urbano do município, fazendo em seu entorno limites ao Norte com a Rua Jorge Chammas, e com propriedade de Tereza Maria Aparecida Campos Saggioro e outros. A Leste continua confrontando com propriedade de Tereza Maria Aparecida Campos Saggioro e outros e com propriedade de Realy Administração de Bens; A Oeste confronta com a propriedade de Gustavo Fachin e ainda com propriedade de Tereza Maria Aparecida Campos Saggioro e outros; Ao Sul confrontando com a propriedade de Antonio Álvaro de Souza e também com a Prefeitura Municipal de Itapuí. Possui uma área de 28.101,27m² (vinte e oito mil, cento e um metros quadrados e vinte e sete decímetros quadrados).

VEGETAÇÃO NATURAL EXISTENTE

Terreno caracterizado por uma topografia praticamente plana, com formação de uma cobertura vegetal de porte baixo e rasteiro estando sob GRAMÍNEAS E LEGUMINOSAS DIVERSAS (exóticas), tais plantas como (Brachiária decumbens, Grama-batatais, Carrapicho, Pé-de-galinha, Poaia, Fedegoso, Capim-colchão,

Carrapicho, Capim-amargoso, Corda-de-viola, entre outros), alguns arbustos regenerantes como Assa-peixe - *Gochnatia polymorpha*, jurubeba - *Baccharis dracunculifolia* e alecrim do campo - *Baccharis dracunculifolia* , não apresentando em seu perfil voçorocas (solos geologicamente frágeis), nascentes de riachos e nem mananciais. Não possuindo ainda áreas de preservação permanente (APP).

Há presença de 12 árvores isoladas de essências nativas, no local de instalação dos lotes, passeios públicos e/ou arruamentos e ainda 14 outras que estão na mesma situação na gleba, só que são plantas exóticas. As demais estão alocadas em pontos que não interferirão nas obras de implantação do projeto, por estarem em locais de passeios públicos, Área Verde e Sistema de Lazer ou ainda fora dos limites do empreendimento em questão. Há remanescentes isolados, nativas ou não, na área destinada a ÁREA VERDE do empreendimento e não há presença de remanescentes de fragmentos de matas nativas na gleba, apenas em sua divisa pertencendo a outra gleba de terras.

Há um remanescente arbóreo nos limites da Área Verde de Sansão-do-campo. Está indicado em planta com "*Agrupamento arbóreo 02*"

Há outro remanescente arbóreo misto em área limítrofe ao empreendimento que está locado em mapa indicado como "*Agrupamento Arbóreo 01"*.

Há edificações internas parcialmente demolidas a essa gleba, tratando-se de uma construção outrora usada como granja de aves e uma outra construção que eram cocheiras para equinos, já demolida não mais se prestando para utilização agropecuárias ou afins.

OBRAS DE DRENAGEM URBANA E ESGOTAMENTO SANITÁRIO

As obras de drenagem urbana podem ser classificadas como de utilidade pública; conforme Medida Provisória n.º 2166-67/2001, em seu Art.1º, & 2º, bem como Art. 2º da Resolução do CONAMA nº. 369/2006, e pode ser tipificada como de baixo impacto ambiental conforme Art. 3º do Decreto Estadual nº. 49.566/05.

INTERVENÇÃO EM ÁREA DE PRESERVAÇÃO PERMANENTE - APP

Não haverá necessidade de ocorrer intervenção em Área de Preservação Permanente – APP.

QUADRO RESUMO ÁRVORES ISOLADAS

Na área do Conjunto Habitacional ITAPUÍ C, foram identificadas 11 árvores nativas e isoladas na paisagem e ainda 09 exemplares de árvores exóticas, destacadas com numeração indicada na Planta Urbanística Ambiental e no Levantamento Cadastral de Árvores (em anexo) e no Quadro 03 que é apresentado abaixo. Estas estão localizadas na porção da gleba loteanda, destinadas a lotes de casas e também para arruamento do empreendimento, portanto será necessário a

supressão das mesmas. Há também referenciadas outras plantas que fazem parte da paisagem em glebas vizinhas que foram elencadas.

Quadro 01: QUADRO DAS INTERVENÇÕES PREVISTAS NO EMPREENDIMENTO				
ITEM	**DESCRIÇÃO**	**QUANTIDADE**	**COMPENSAÇÃO DE MUDAS**	**LOCAL DE PLANTIO**
1	Intervenção em APP	0,0 m²	0	Área Verde
2	Supressão de árvores nativas isoladas	11 * 15	165	
3	Supressão de árvores exóticas isoladas – sob	14 * 0	0	
	TOTAL DA COMPENSAÇÃO	**Esp. 5,0 x 4,0 m**	**165**	**A = 3.300 m²**

Quadro 02:			
Tipo de Interferência	**Estágio Sucessional**	**Interferência Prevista**	**Compensação Proposta (Mudas)**
Intervenção em APP	Estágio Pioneiro (m²)	0,00	0 (1)(3)
	Estágio Inicial (m²)	0,00	0,00
	Estágio Médio (m²)	0,00	0,00
	Estágio Avançado (m²)	0,00	0,00
Indivíduos Arbóreos Nativos Isolados (n.º)	-	11	165 (2)(3)
Total		-	**165**
(1) Para a compensação de Intervenção em APP em vegetação em Estágio Pioneiro, Inicial, Médio e Avançado de Regeneração, é adotada a compensação na proporção de 1:1, em relação à área de supressão (espaçamento de plantio de 3,0 x 2,0 metros).			
(2) Para o cálculo da compensação proposta para as árvores isoladas, conforme a Resolução SMA 07 de 18/01/2017**,** que considera a compensação de 15 árvores para cada árvore a ser suprimida, no montante de até 500 exemplares a serem suprimidos.			
(3) Para a compensação proposta é adotada a densidade de 500 mudas por hectare, 20 m² por indivíduo no espaçamento 5,00 x 4,00 metros.			

QUADRO RESUMO ÁRVORES ISOLADAS

Na área do Loteamento, foram identificadas ***11 árvores nativas*** e isoladas na paisagem, **com a necessidade de serem suprimidas**. Estão indicadas na Planta Urbanística Ambiental e no Levantamento Cadastral de Árvores (em anexo) e no Quadro 03 que é apresentado abaixo.
Há também 09 exemplares de árvore classificada de exóticas.

LEVANTAMENTO DE ÁRVORES ISOLADAS DA GLEBA:

Quadro 03:								
N.º	Nome Vulgar	Nome Cientifico	UTM (E)	UTM (N)	Vol.Lenha (m^3)	DAP (cm)	Altura Media (m)	Categoria Ameaca
04	ÁRVORE SECA	-	733.586	7.540.138	0,02	0,15	3,0	Não
05	AMENDOINZEIRO	*Pterogyne nitens*	733.625	7.540.125	0,34	0,35	3,5	Não
06	ÁRVORE SECA	-	733.610	7.540.140	0,17	0,25	3,5	Não
07	ÁRVORE SECA	-	733.644	7.540.125	0,25	0,30	3,5	Não

08	ÁRVORE SECA	-	733.649	7.540.180	0,02	0,10	3,0	Não
09	ÁRVORE SECA	-	733.668	7.540.199	0,13	0,20	4,0	Não
10	FARINHA-SECA	*Albizia niopoides*	733.646	7.540.219	0,35	0,3	5,0	Não
11	EMBAÚBA	*Cecropia pachystachya*	733.653	7.540.229	0,05	0,12	4,0	Não
16	AROEIRA VERDADEIRA	*Myracrodruon urundeuva*	733.383	7.540.079	0,75	0,40	6,0	Não
22	IPÊ	Handroanthus impetiginosus	733.426	7.540.093	0,13	0,20	4,0	Não
23	FARINHA SECA	*Albizia niopoides*	733.330	7.540.086	9,31	0,92	14,0	
TOTAL					11,52	**Quantidade de árvores =11**		
OUTRAS PLANTAS ISOLADAS PARA CORTE - EXÓTICAS								
01	PAU-FORMIGA	*Triplaris americana*	733.581	7.540.143	0,27	0,25	5,5	Não
03	ESPATODEA	*Spathodea nilotica*	733.578	7.540.158	0,35	0,30	5,0	Não
12	CALABURA	*Muntingia calabura*	733.581	7.540.175	1,84	0,60	6,5	Não
13	SANTA BÁRBARA	*Mélia Azedarach*	733.479	7.540.105	0,04	0,10	5,0	Não
14	SANSSÃO DO CAMPO	Mimosa caesalpiniifolia	733.463	7.540.102	0,02	0,08	3,0	Não
15	SANSSÃO DO CAMPO	Mimosa caesalpiniifolia	733.454	7.540.100	0,02	0,08	3,0	Não
21	EUCALIPTO	*Eucalyptus ssp*	733.437	7.540.092	0,02	0,08	4,0	Não
29-30	SANSSÃO DO CAMPO	Mimosa caesalpiniifolia	733.4503	7.540.064	0,14 *	0,15	4,0	Não
TOTAL					2,70	**Quantidade de árvores = 9**		
TOTAL GERAL					14,22	**20 árvores para supressão**		

*MULTIPLICADO POR 2 PLANTAS

Raciocínio de cálculo – Exemplo – árvore 1 – PAU-FORMIGA

CAP	220						
DAP	0,25						
DAP	0,25		RAIO	0,13		VOLUME	0,27
ALTURA	5,5		AREA BASE	0,05			

H = 5,5 m
CAP = 220 cm = 0,25 m
Então,
DAP = CAP/π = 0,25/3,14 = 0,25 m
R = DAP/2 = 0,25/2 = 0,125 m
AB (área basal) = π x R^2 = 3,14 x 0,125 ^{2} = 0,049 m^2
V (volume) = AB x H (altura) = 0,049 x 5,5
V = 0,27 m^3

OUTRAS ÁRVORES LEVANTADAS: Não serão suprimidas.

Quadro 03:

N.º	Nome Vulgar	Nome Cientifico	UTM (E)	UTM (N)				Categoria Ameaca
02	CANELINHA	*Nectandra Megapotamica*	733.578	7.540.152				Não
17	AROEIRA VERDADEIRA	*Myracrodruon urundeuva*	733.376	7.540.079				Não
18	AROEIRA VERDADEIRA	*Myracrodruon urundeuva*	733.366	7.540.079				Não
19	AROEIRA VERDADEIRA	*Myracrodruon urundeuva*	733.342	7.540.074				Não
20	GOIABEIRA	*Psidium guajava*	733.362	7.540.079				Não
24-28	SANSSÃO DO CAMPO	Mimosa caesalpiniifolia	733.480 733.459	7.540.056 7.540.041				Não
31	AROEIRA VERDADEIRA	*Myracrodruon urundeuva*	733.453	7.540.056				Não
32	LEUCENA	*Leucaena leucocephala*	733.358	7.540.064				Não
33	LEUCENA	*Leucaena leucocephala*	733.352	7.540.092				Não
34	LEUCENA	*Leucaena leucocephala*	733.329	7.540.083				Não

35	FARINHA-SECA	*Albizia niopoides*	733.432	7.540.108	AGRUPAMENTO ARBÓREO MISTO 01	Não
36	CABREÚVA	*Myrocarpus frondosus*	733.432	7.540.108		Não
37	PEROBA	*Aspidosperma polyneuron*	733.432	7.540.108		Não
38	CABREÚVA	*Myrocarpus frondosus*	733.432	7.540.108		Não
39	PEROBA	*Aspidosperma polyneuron*	733.432	7.540.108		Não
40	CABREÚVA	*Myrocarpus frondosus*	733.432	7.540.108		Não
41-42	DESCONHECIDAS	-	733.432	7.540.108		Não
43	IPÊ	Handroanthus impetiginosus	733.432	7.540.108		Não
44	IPÊ	Handroanthus impetiginosus	733.432	7.540.108		Não
45	PEROBA	*Aspidosperma polyneuron*	733.432	7.540.108		Não
46-51	EUCALIPTO	*Eucalyptus ssp*	733.432	7.540.108		Não
TOTAL					Quantidade de árvores = 26	

CONCLUSÃO

O EMPREENDIMENTO, mitiga os impactos negativos gerados pelas obras de drenagem urbana, impermeabilização do solo, através de ações de arborização das Áreas Verdes e Sistema de Lazer do empreendimento.

É necessária a erradicação dos exemplares arbóreos isolados, tendo em vista obras de implantação desse conjunto habitacional, das quais totalizam 11 indivíduos que são exemplares de árvores nativas, com mais 09 indivíduos que são exemplares de árvores exóticas, totalizando 20 árvores para supressão, que estão relacionadas no Quadros 03 e indicadas na "Planta Urbanística Ambiental" em anexo.

Não há exemplares de árvores classificadas em categorias de **-** Ameaçada, ou de risco de extinção. No projeto de reflorestamento estará contemplado no termo de recomposição vegetal para as áreas verdes do empreendimento o plantio de espécies, necessárias para a formação do fragmento a ser implantado no imóvel em questão.

Para as 11 plantas nativas temos um volume lenhoso de 11,52 m^3 de lenha

Há também 9 exemplares de árvores exótica, gerando mais 2,70 m^3 de lenha.

Total de 14,22 m^3 de lenha.

A área que corresponde a gleba de terras do "CONJUNTO HABITACIONAL ITAPUÍ C", está antropisada na sua totalidade, com presença de gramíneas e leguminosas, que ocorrem por germinação oriunda do banco de sementes que ali possui, onde as práticas de manejo do local são frequentes roçadas para manter o local limpo, não se valendo mais a atividades agropecuárias.

Segue em anexo fotos do local.

Sem mais a declarar,

Atenciosamente.

Olímpia, 28 de Março de 2019.

Silvio Roberto Pelegrini
Crea 506053477-0
ART:

RELATÓRIO FOTOGRÁFICO



Foto 01 – Exemplar de farinha-seca. Projeção de rua. Visada Sul. **N. 23**



Foto 02 – Exemplar de Pau-formiga e ao lado uma canelinha. Ambas fora dos limites do imóvel. Visada Sul. **N. 01, 02 e 04**

RELATÓRIO FOTOGRÁFICO



Foto 03 – Local de implantação dos lotes. Visada sul. Cobertura do solo sob gramíneas de porte baixo.



Foto 04 – Presença de exemplar isolado de Amendoinzeiro e gramíneas invasoras. Visada Sudeste.

RELATÓRIO FOTOGRÁFICO



Foto 05 – Árvore seca. Vegetação rasteira – gramíneas. Visada Oeste .



Foto 06 – Árvore seca.
Visada Leste.

RELATÓRIO FOTOGRÁFICO



Foto 07 – Solo com vegetação de gramíneas rasteiras invasoras.
Visada Norte.



Foto 08 – Árvore seca
Visada Noroeste.

RELATÓRIO FOTOGRÁFICO



Foto 09 – Árvore seca.
Visada leste.



Foto 10 – Exemplares de farinha-seca e embaúba.
Visada Norte.

RELATÓRIO FOTOGRÁFICO



Foto 11 – Vegetação de gramíneas invasoras e ao fundo o agrupamento arbóreo misto pertencente a gleba vizinha. Visada Sudoeste.



Foto 12 – Exemplares de Sansão do campo na cerca de divisas do imóvel, contido na área verde da gleba loteanda. Visada Sudeste.

RELATÓRIO FOTOGRÁFICO



Foto 13 – Agrupamento arbóreo misto em gleba vizinha e anexa a esta.



Foto 14 – Exemplar de Calabura. Necessidade de corte. Outras plantas não fazem parte da gleba. Restos demolidos de uma construção. Visada Oeste.

RELATÓRIO FOTOGRÁFICO



Foto 15 – Planta de eucalipto, Ipê e arbustos. Agrupamento arbóreo 01
Visada Norte.



Foto 16 – Exemplares de mamona, alecrim e remanescente da antiga construção de um aviário. Visada Oeste.

RELATÓRIO FOTOGRÁFICO



Foto 17 – Remanescente de uma antiga construção de aviário, com cultivo de hortaliças. Visada Noroeste.



Foto 18 – Exemplares arbustivos de alecrim do campo, com vegetação de gramíneas de porte baixo. Visada sul.

RELATÓRIO FOTOGRÁFICO



Foto 19 – Planta de Espatódea.
Visada Sul.



Foto 20 – Agrupamento arbóreo misto fora dos domínios da gleba, com presença de plantas no quintal da área remanescente.

RELATÓRIO FOTOGRÁFICO



Foto 21 – Plantas de aroeira verdadeira, fora dos domínios da gleba. Visada Oeste.



Foto 22 – Agrupamento arbóreo misto em anexo a gleba. Visada leste.

SERVIÇO AUTÔNOMO DE ÁGUA E ESGOTO

Parecer de Viabilidade Técnica – PVT

Abastecimento de Água e Esgotamento Sanitário de Conjuntos Habitacionais

DADOS GERAIS					
Entidade Interessada: Prefeitura Municipal de Itapuí/CDHU			Município: Itapuí - SP		
Denominação do Conjunto Habitacional: **Itapuí III**			Número de Unidades Habitacionais: 69		População Prevista: 276
VAZÃO NECESSÁRIA AO ABASTECIMENTO DE ÁGUA					
Percapita	K1	K2	Vazão Média	Vazão Máx. Diária	Vazão Max. Horária
200 l/hab./dia	1,25	1,5	0,639 (l/s)	0,799 (l/s)	1.198 (l/s)
VAZÃO DE ESGOTAMENTO SANITÁRIO					
(I) Contribuição de Esgotos Domésticos: Q Máxima Horária x 0,80			(II) Contribuição de águas de infiltração:		Contribuição Total: (I) + (II)
0,958 (l/s)			0,31 (l/s)		1,268 (l/s)

LOCALIZAÇÃO DO CONJUNTO:

O conjunto habitacional está localizado à mil metros do centro da cidade, sendo atendido pelo Prolongamento da Rua 04. A reservação de água potável é de aproximadamente 200 m³ e está a uma distância de 50 metros do núcleo.

CROQUI – ENTRADA DE ÁGUA

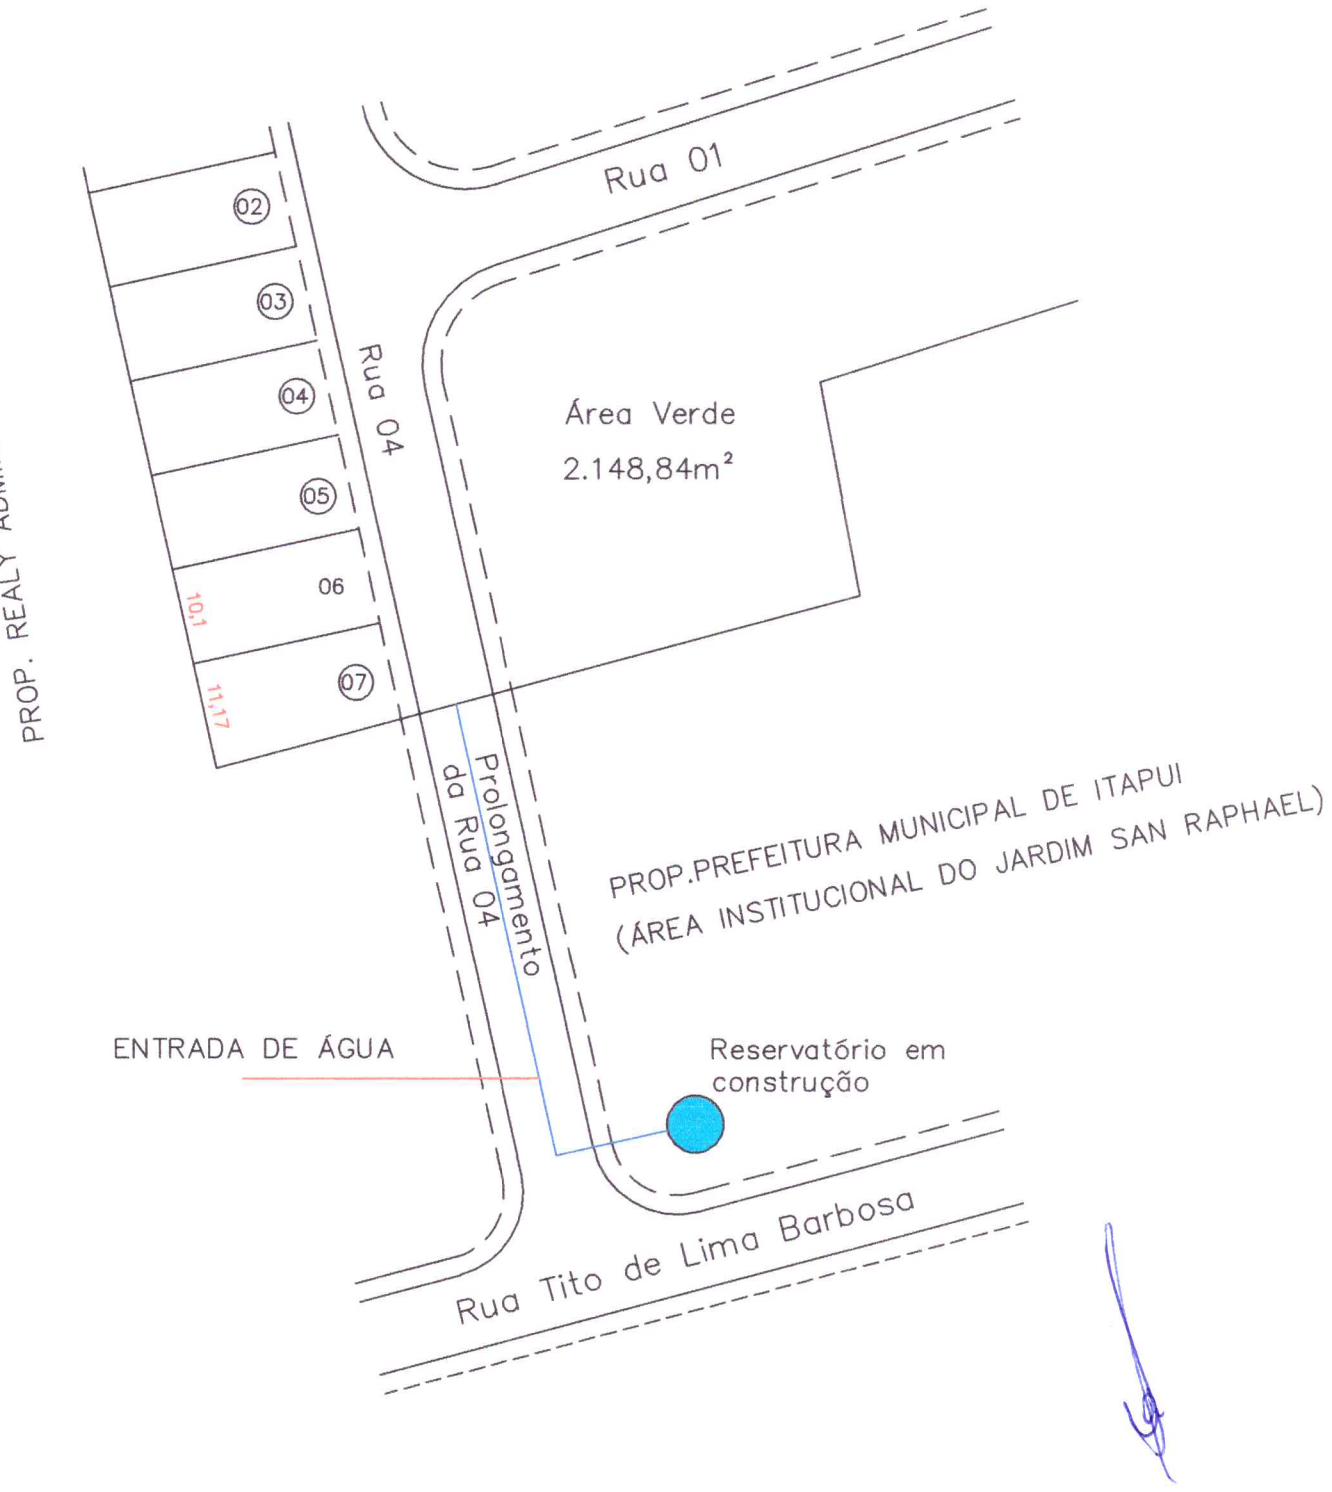

CROQUI – SAÍDA DE ESGOTO

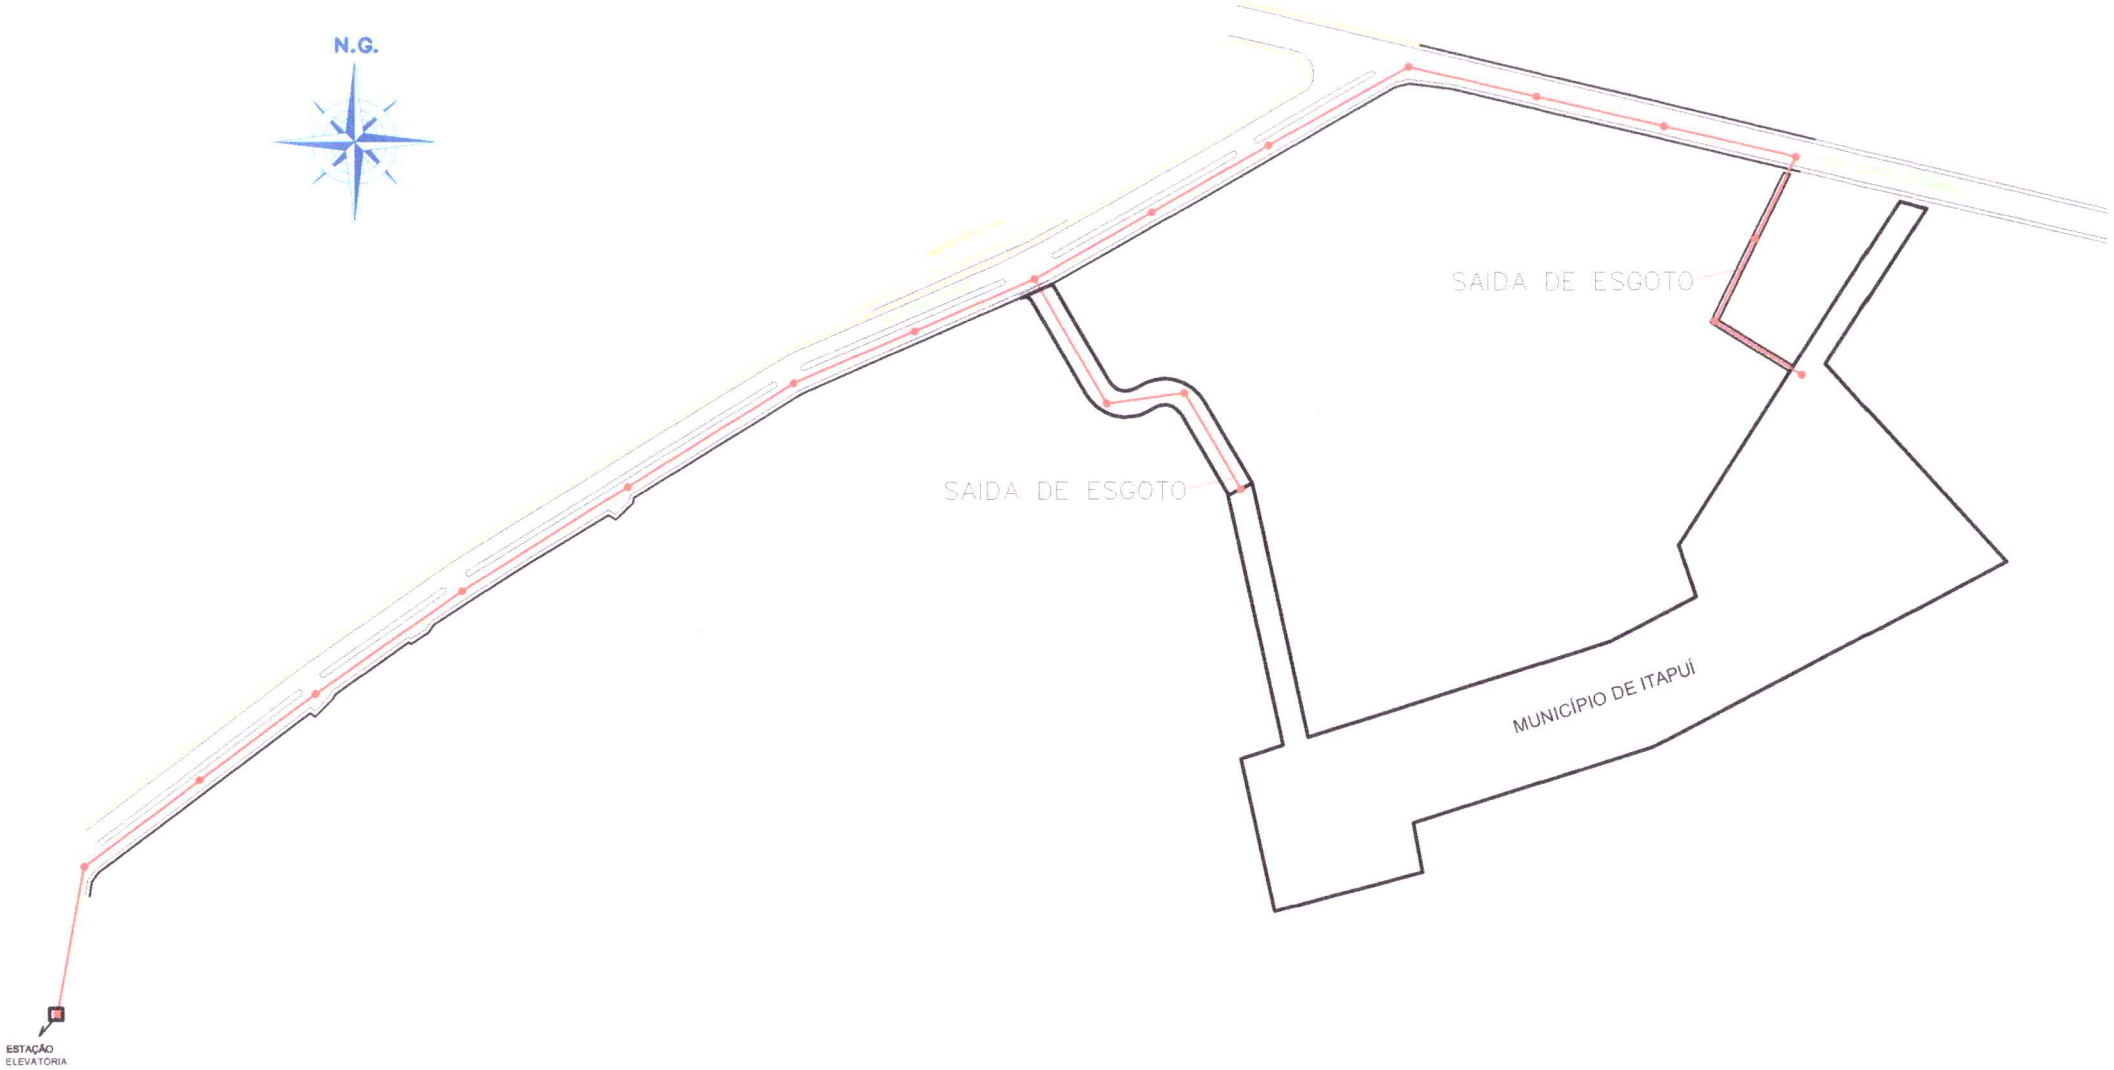

SOLUÇÃO PROPOSTA

FONTE DE ABASTECIMENTO DE ÁGUA:

O abastecimento de água do Conjunto Habitacional Itapuí III, com 69 unidades habitacionais, deverá ser efetuado pela rede pública através da interligação da rede a construir pela Prefeitura de PVC marrom PBA classe 20 de 50 mm, ao núcleo conforme indicação em croquis, já que a rede existente de todo o município é de 50 mm. A pressão estimada é de 30 mca.
A fim de se prover o empreendimento de água em níveis de qualidade e quantidade compatíveis com as normas e padrões vigentes, garantindo assim, um abastecimento de água contínuo, deverá ser interligada à rede a construir pela Prefeitura, a qual será executada até a divisa do núcleo.

OBRAS ESTIMATIVAS:

1. *Rede Interna*
   PVC marrom tubo PBA classe 20 Ø 50 mm — *822 m*
2. *Ligações Domiciliares* — *69 un*

DESTINAÇÃO FINAL DO ESGOTO

Os esgotos deverão ser coletados e reunidos em ponto de cota inferior as demais cotas encontradas dentro da área deste conjunto habitacional. Através de um interceptor a ser construído, com conclusão prevista para o início da obra, seus efluentes deverão ter como destino os PVs pertencentes a rede pública coletora de esgotos, a qual será construída pela Prefeitura, até as divisas referido Conjunto Habitacional.
A rede pública de coleta de esgotos terá capacidade para receber todo o efluente gerado no empreendimento, desde que respeitadas as legislações ambiental e sanitária vigentes relacionadas ao assunto.
O afastamento e a disposição final dos esgotos fazem-se por meio de um emissário a ser construído em tubo ocre corrugado de 6" que encaminhará os mesmos à uma Estação Elevatória e, de lá, será encaminhado para a Estação de Tratamento de Esgotos, que está sendo construída e tem previsão de término em dezembro de 2019, próximo ao Córrego Bica de Pedra.
A Estação Elevatória é composta por poço de chegada, poço de decantação e poço de sucção e bombeamento. O poço de chegada tem profundidade de 3,00 m para receber a rede coletora que será implantada no Núcleo Habitacional. O sistema conta com duas bombas de recalque com capacidade de vazão máxima de 52,00 m³/hora. A Estação tem capacidade para atender até 2.000 residências. Na presente data, o número de ligações

informado pelo Setor de Água e Esgoto do município que estão interligadas à Estação é de 981, portanto este sistema é suficiente para atender ao Núcleo.
Foi considerado 1 poço de visita para cada cruzamento. A distância entre cada poço, estimada pelo Departamento de Água e Esgoto do município é de 80,00 m devido aos equipamentos que o departamento dispõe para casos de obstrução.

OBRAS ESTIMATIVAS:

1. *Rede Coletora de Esgoto - Interna*
   Tubo Ocre corrugado, Ø 150 mm — *822 m*
2. *Órgãos Acessórios*
   Poço de visita — *14 un*
3. *Ligações Domiciliares* — *69 un*

LEI AMBIENTAL

Assim visando atender às exigências da CETESB, conforme Lei Federal nº 9605, de 12 de fevereiro de 1998 e aprovação do Conjunto Habitacional, solicitamos o fornecimento ***COMPLETO*** das informações a seguir:

- Qual será o destino do efluente de esgoto gerado no Conjunto Habitacional após ser lançado na rede pública?

O destino do efluente gerado no conjunto habitacional será lançado na rede pública municipal existente, lançado in natura no córrego Bica de Pedra, que até o final do ano, e o início das obras do conjunto, já estará em funcionamento o Sistema de Tratamento de Esgotos.

- A rede pública está interligada ao Sistema de Tratamento de Esgotos (STE) do município e qual o processo de tratamento?

O Sistema de Tratamento de Esgotos do município encontra-se em construção, com aproximadamente 80% da obra executada e tem previsão para conclusão e operação no segundo semestre de 2019.

- No caso afirmativo, esse Sistema de Tratamento de Esgotos é aceito pela CETESB?

O STE foi aprovado pela CETESB, conforme Licença de Instalação e Operação nº 7000464 de 03/07/2012.

- Qual é o nome e a ***classe*** do curso d'água receptor do efluente?

Córrego Bica de Pedra e lançando no Rio Tietê.

DEMONSTRATIVO SOB O PONTO DE VISTA TÉCNICO-ECONÔMICO:

O orçamento estimativo para o abastecimento de água está assim caracterizado:

Descrição dos materiais	*Quantidade*	*Preço Unitário*	*Preço Total*
Rede interna em PVC marrom tubo PBA classe 20	*822,00 metros*	*2,07 Ufesp/m*	*1.701,54 Ufesp's*
Ligações Domiciliares	*69 unidades*	*1,93 Ufesp/un.*	*133,17 Ufesp's*

Subtotal água: *1.834,71 Ufesp's*
R$ 47.152,05

Ufesp "por unidade habitacional" ≅ 26,59.

O orçamento estimativo para o sistema de coleta de esgoto está assim caracterizado:

Descrição dos serviços	*Quantidade*	*Preço Unitário*	*Preço Total*
Rede coletora de esgoto – Interna	*822,00 metros*	*3,49 Ufesp/m*	*2.868,78 Ufesp's*
Poço de visita	*14 unidades*	*104,65 Ufesp/un.*	*1.465,10 Ufesp's*
Ligações domiciliares	*69 unidades*	*25,22 Ufesp/un.*	*1.740,18 Ufesp's*

Subtotal esgoto: *6.074,06 Ufesp's*
R$ 156.103,34

Ufesp "por unidade habitacional" ≅ 88,03.

ELABORAÇÃO DOS PROJETOS E MODALIDADE DE EXECUÇÃO:

Os projetos poderão ser elaborados diretamente pela Prefeitura Municipal ou através de firmas de consultoria e analisados pela Prefeitura.
A execução da Rede Coletora de Esgoto da Avenida Brasil e das interligações até o núcleo serão por conta da Prefeitura.
A execução da Rede de Abastecimento de Água do Reservatório de Água até o núcleo será por conta da Prefeitura.
A execução dos sistemas poderá ser realizada diretamente pela Prefeitura Municipal ou por firmas empreiteiras, e com fiscalização da Prefeitura.

CONCLUSÃO:			
Item	*Abastecimento de água*	*Esgotamento sanitário*	*Custo Total Água + Esgoto*
Custo/UH (R$)	*683,36*	*2.262,37*	*2.945,73*
Custo (R$)	*47.152,05*	*156.103,34*	*203.255,39*
Custo/UH (UFESP)	*26,59*	*88,03*	*114,62*
Custo (UFESP)	*1.834,71*	*6.074,06*	*7.908,77*

ITAPUÍ, 26 DE ABRIL DE 2019.

LOURIVAL MAZOTI
Engenheiro Civil
CREA 0601073822

Servidão de Passagem

De	Para	Rumo	Distância
20	20A	61°06'17" SE	3,066 m
20A	20B	40°49'48" SW	74,346 m
20B	20C	43°27'45" SE	40,166 m
20C	20D	48°22'18" SW	3,000 m
20D	20E	43°27'45" NW	42,792 m
20E	20	40°47'48" NE	76,432 m

Área: 348,94 m²

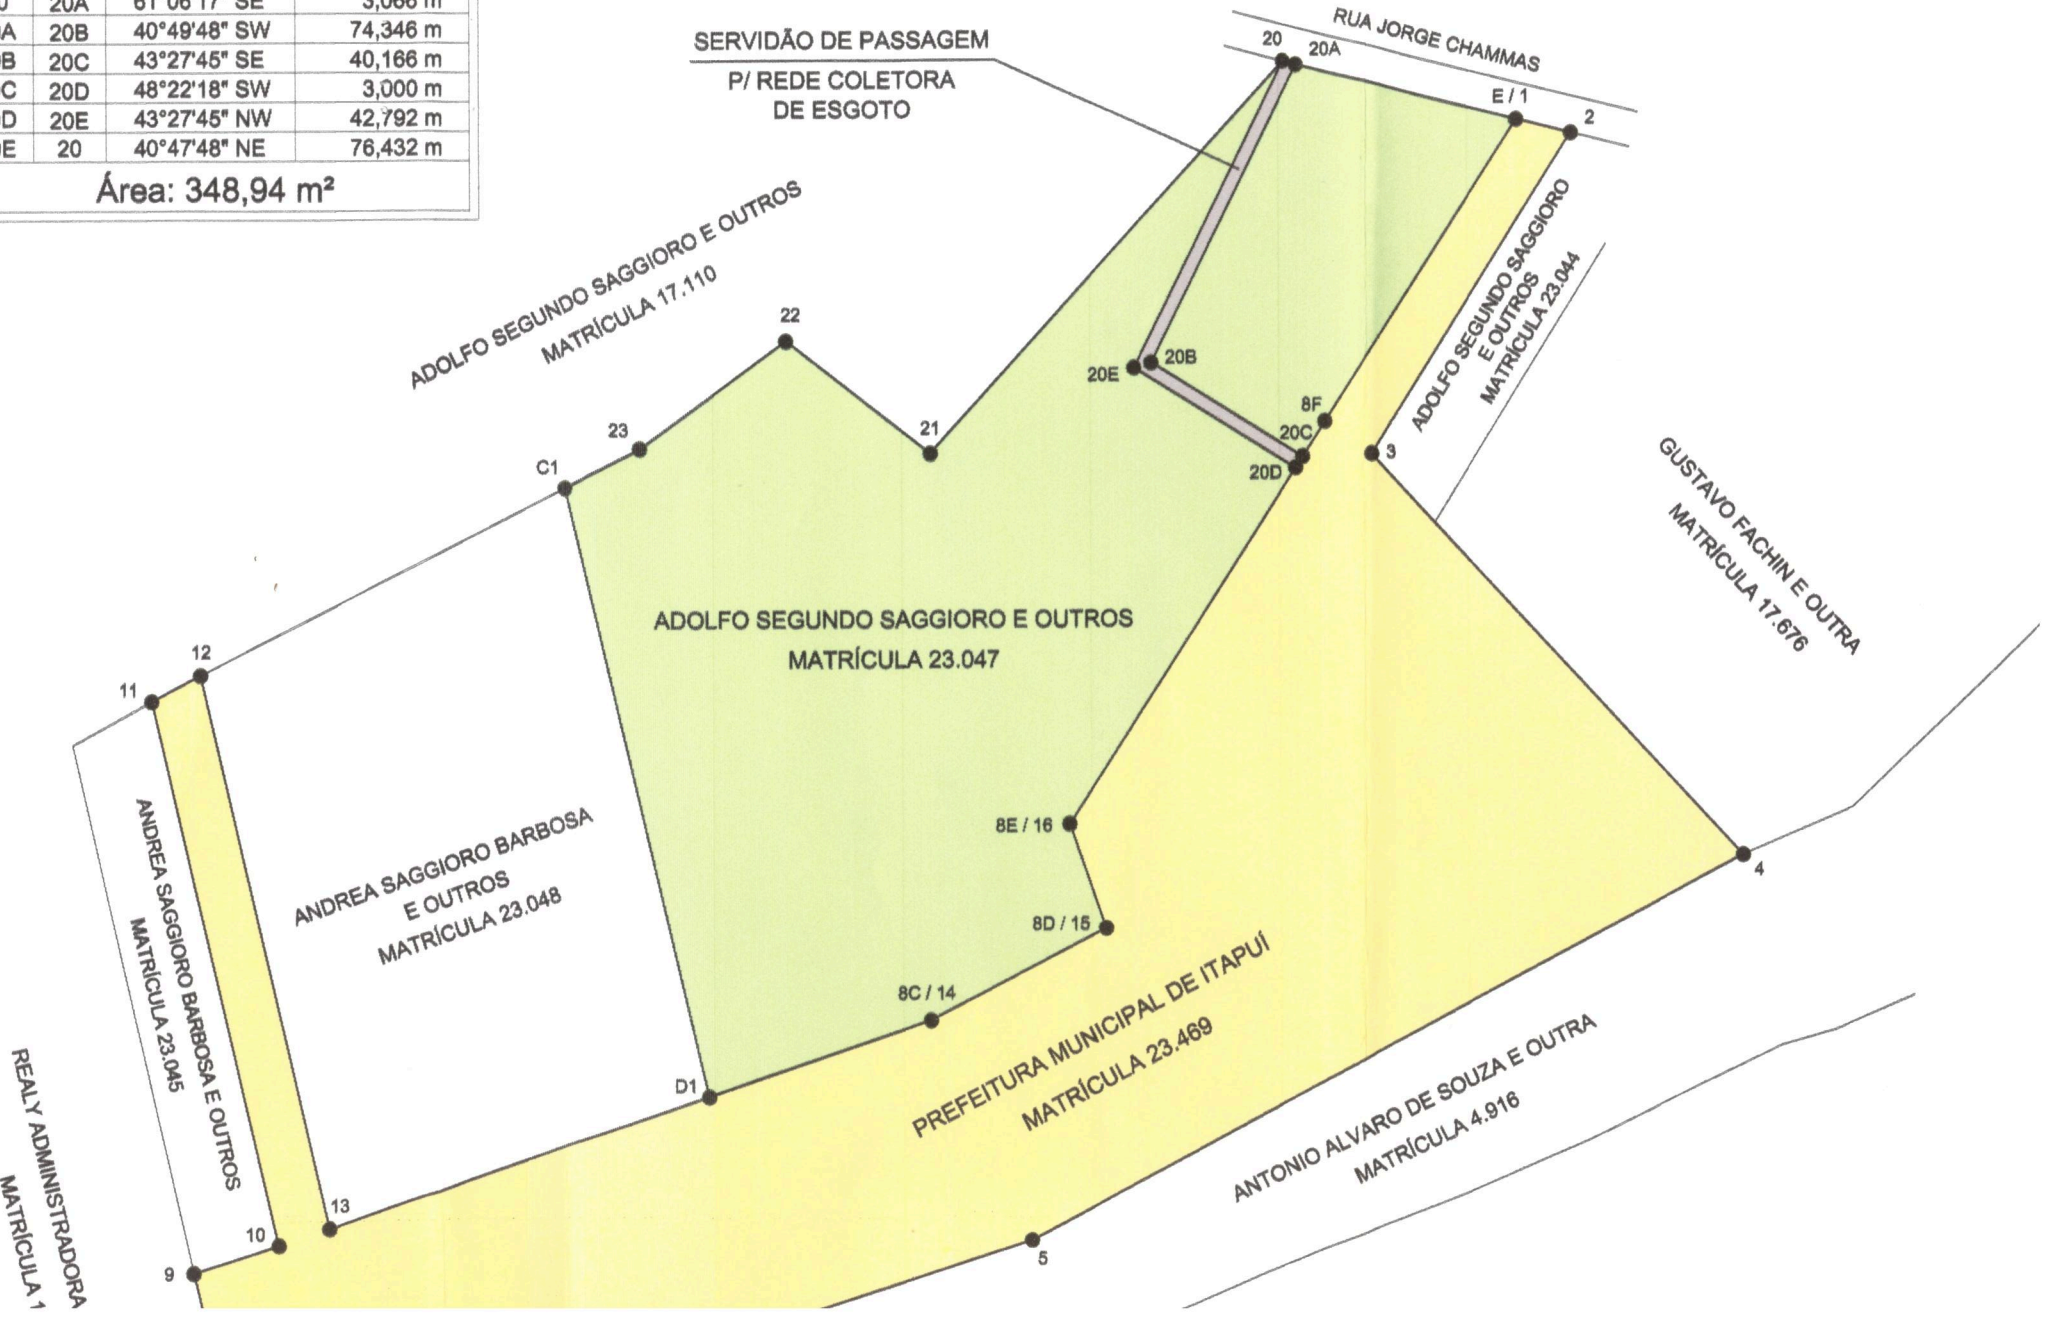



ARTICULAÇÃO

FOLHA 02/02	FOLHA 01/02

MATRÍCULA Nº 23.566

ELEMENTOS DE DIVISAS E LOCAÇÃO

De	Para	Rumo	Distância
M23A	M23B	78°59'08" SW	12,40 m
M23B	M1	12°20'45" NW	1,27 m
M1	M2	14°56'00" NW	41,67 m
M2	M3	RAIO 9,00 m	14,09 m
M3	M4	60°12'05" SW	3,21 m
M4	M5	RAIO 21,00 m	9,18 m
M5	M6	14°56'00" NW	19,03 m
M6	M7	RAIO 9,00 m	14,14 m
M7	M8	78°59'08" NE	1,60 m
M8	M9	RAIO 21,09 m	34,50 m
M9	M23A	14°56'00" SE	43,54 m
Área: 957,76 m²			

FONTE / DADOS DE BASE

LOGATTI ENGENHARIA LTDA
ENGª FRANCISCO LOGATTI FILHO
ART 28027230181018131

AUTORES DO PROJETO / COLABORADORES

ORANDI S SANTOS — LIDER DE EQUIPE
OSVALDO TAYRA — CREA 5061683221-SP
TECNICO AGRIMENSOR — ART28027230181354171

LEGENDA/TABELAS

ESTR. FERRO	HIDRANTE	POSTE/LUMINARIA	MARCO/PIQUETE
BOCA LOBO E LEAO	POCO DE VISITA	ESCADA	TUBO
MURO	AL. INDEFINIDO	EIXO	GUIA
ALVENARIA	MADEIRA	LAJE OU COBERT.	CAIXA DE INSPECAO
TELEFONE PUBLICO	CURVAS DE NIVEL	PONTO DE DIVISA	ARVORE
CERCA DE MADEIRA	EST. LEVANTAMENTO	CERCA VIVA	CERCA DE ARAME
CAMINHO	BARRANCO	REF. DE NIVEL	LIM. VEGETACAO
ÁREA ALAGADICA	CURSO D'AGUA	PONTO SONDAGEM	ALTA TENSAO



Revisões (discriminação)	Nº	Data	Rubrica
DEF. ACESSO À AV. BRASIL			
E FAIXA DE SERVIDÃO ESGOTO		JULHO/2019	

REF. PLANIMETRICA : COORDENADAS TOPOGRAFICAS DE ORIGEM (P.P.P) POSICIONAMENTO POR PONTO PRECISO - UTM SIRGAS 2000 - IBGE

REF. ALTIMETRICA : L1-(GPS COM CORREÇÃO DA ONDULAÇÃO GEOIDAL) VER PLANTA

CDHU Companhia de Desenvolvimento Habitacional e Urbano
Rua Boa Vista,170 . São Paulo . Tel.3248.2000 . CNPJ 47.865.597/0001-09

PROJETO
CONJUNTO HABITACIONAL
ITAPUI - C

Nº UNIDADES

ENDEREÇO/MUNICÍPIO
RUA JORGE CHAMMAS
ITAPUI - SP

TÍTULO: TOPOGRAFIA | ÁREA: TOP | FOLHA: 2/2

ASSUNTO
LEVANTAMENTO PLANIALTIMÉTRICO CADASTRAL
ÁREA = 28.101,27m2

ESCALA GRÁFICA: 0 10 20 30(m) | ESCALA NOMINAL: 1/1000 | DATA: SET/2018

ASSINATURAS

proprietário | CNPJ

aprovação do projeto - responsável técnico — c.r.e.a. / pref. / a.r.t.

obra - responsável técnico — c.r.e.a. / pref. / a.r.t.

ESPAÇO PARA APROVAÇÃO

CÓDIGO CDHU
EMPREENDIMENTO

Programa | Região | Município | Terreno | Fase | Versão | Etapa do Projeto

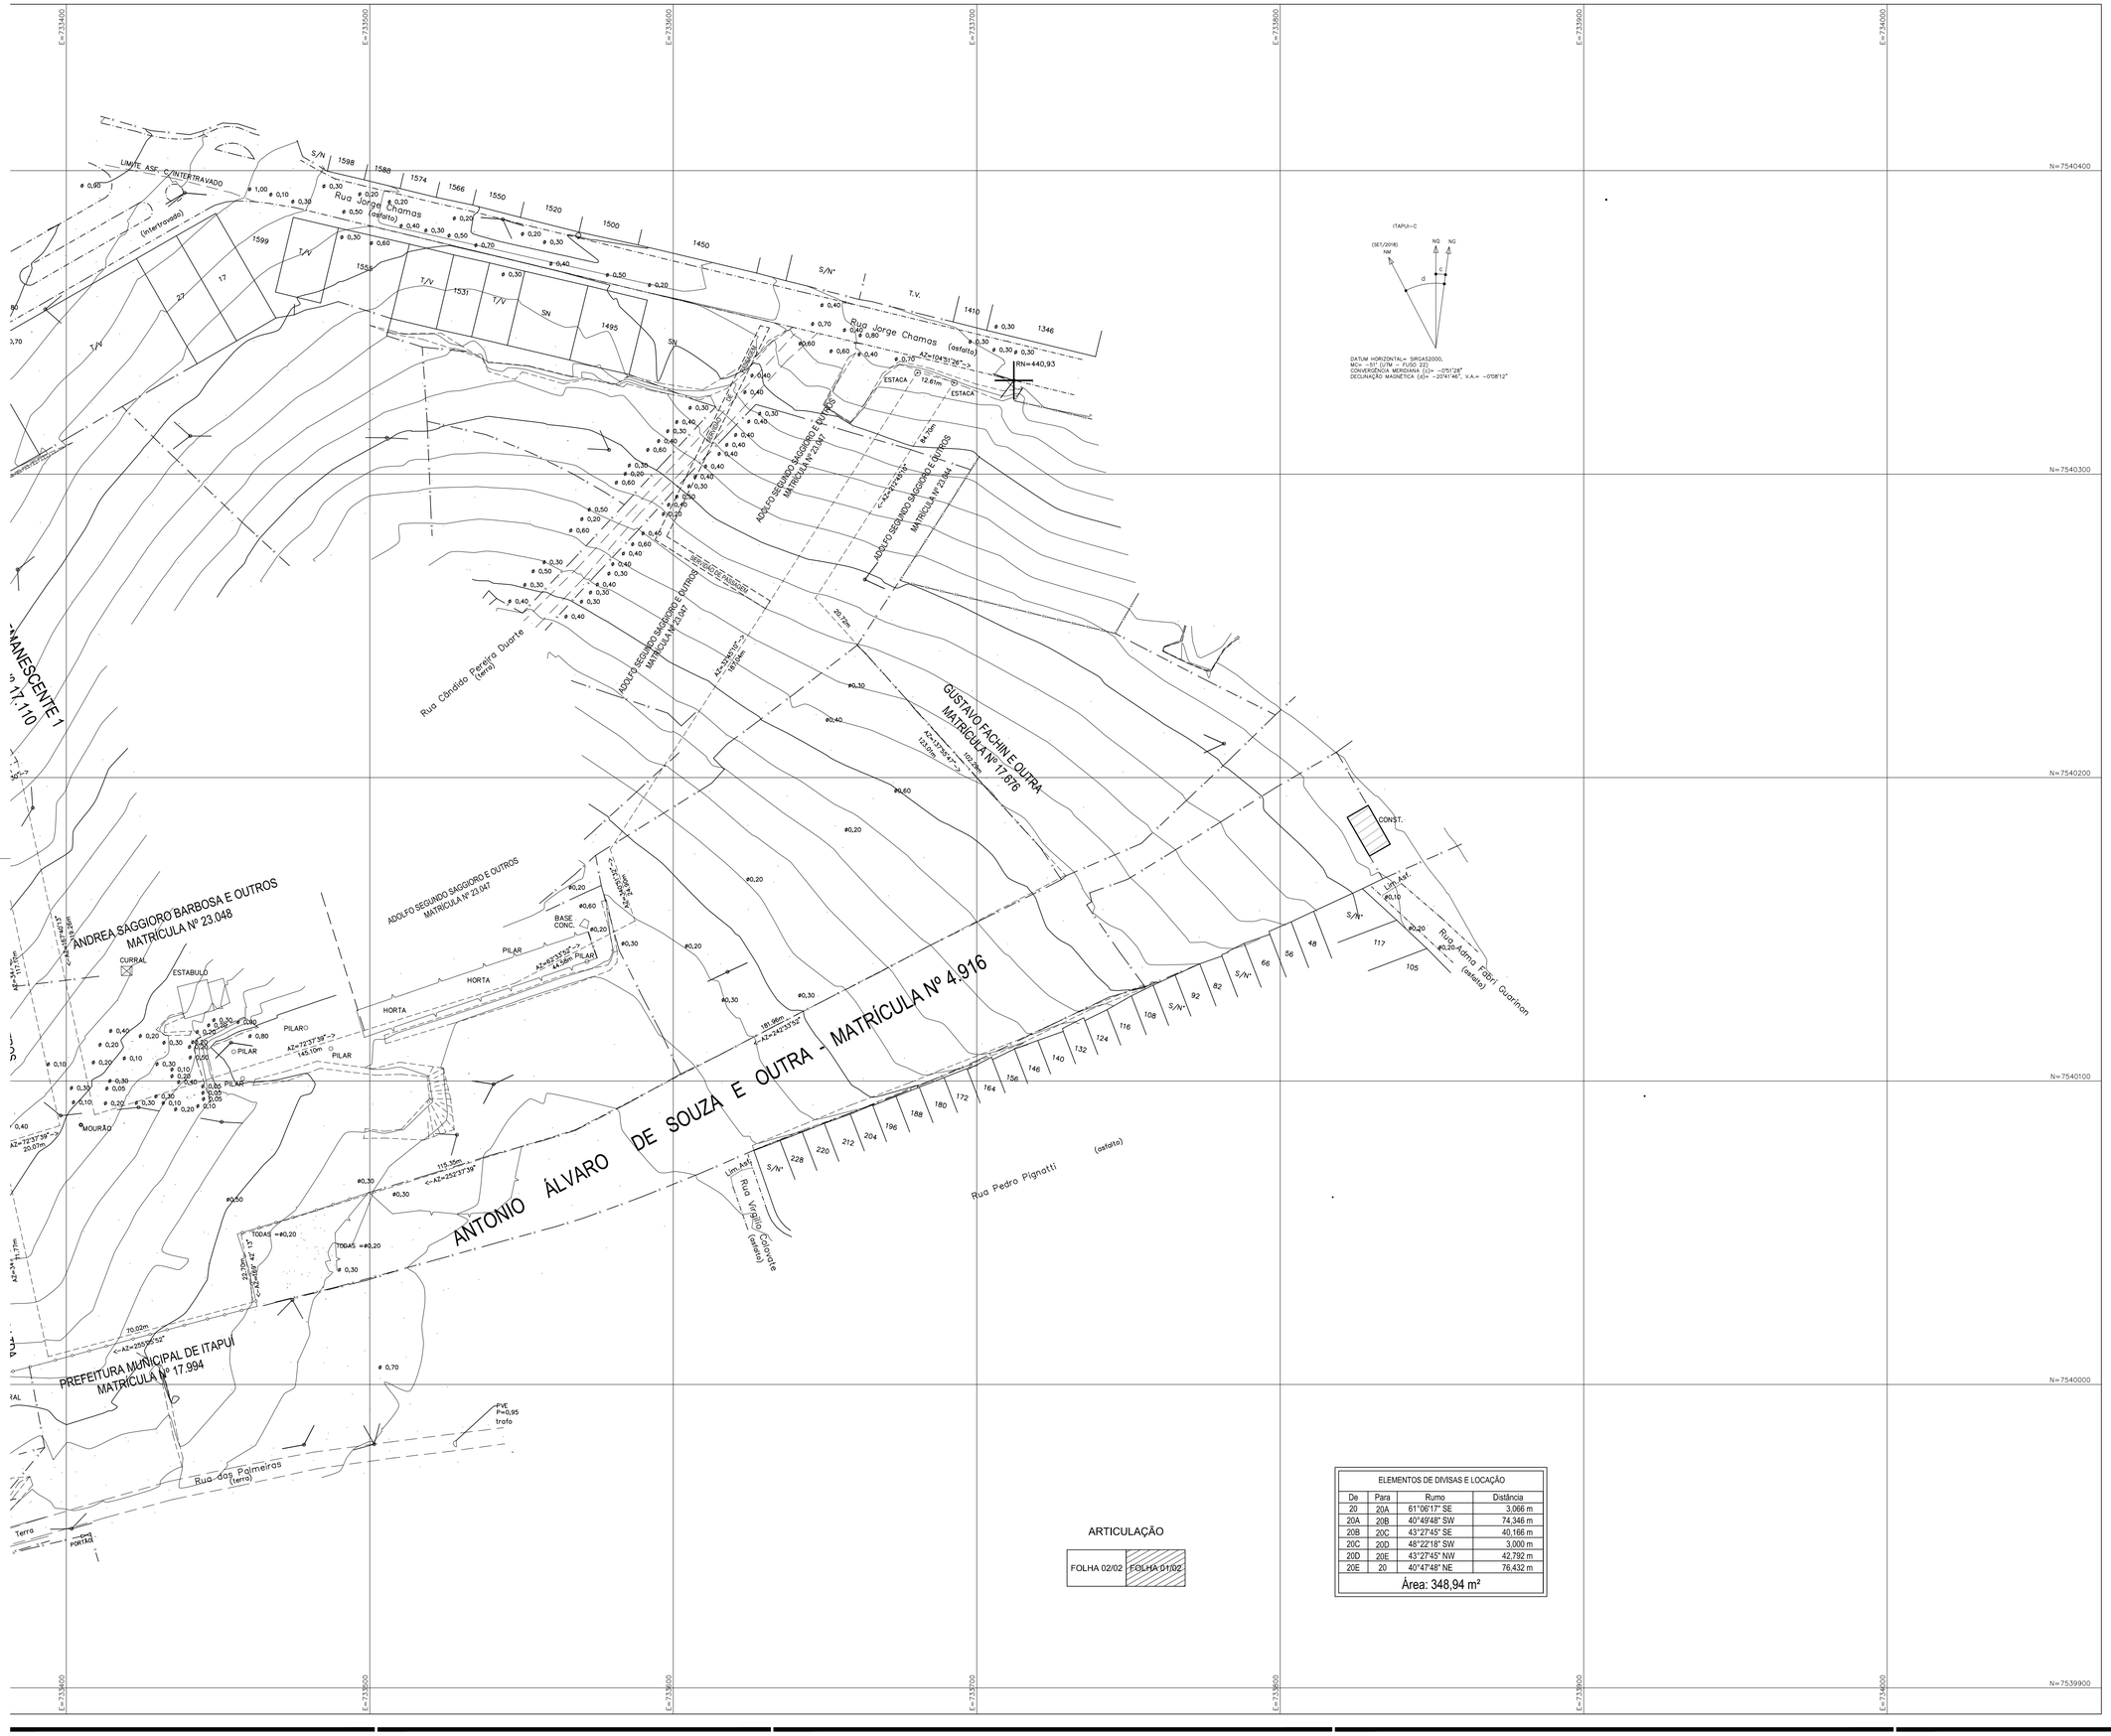

ARTICULAÇÃO

FOLHA 02/02	FOLHA 01/02

ELEMENTOS DE DIVISAS E LOCAÇÃO			
De	Para	Rumo	Distância
20	20A	61°06'17" SE	3,066 m
20A	20B	40°49'48" SW	74,346 m
20B	20C	43°27'45" SE	40,166 m
20C	20D	48°22'18" SW	3,000 m
20D	20E	43°27'45" NW	42,792 m
20E	20	40°47'48" NE	76,432 m
Área: 348,94 m²			

FONTE / DADOS DE BASE

LOGATTI ENGENHARIA LTDA
ENG° FRANCISCO LOGATTI FILHO
ART 28027230181018131
AUTORES DO PROJETO / COLABORADORES

ORANDI S SANTOS	LIDER DE EQUIPE
OSVALDO TAYRA	CREA 5061683221-SP
TECNICO AGRIMENSOR	ART28027230181354171

LEGENDA/TABELAS

ESTR. FERRO	HIDRANTE	POSTE/LUMINARIA	MARCO/PIQUETE
BOCA LOBO E LEAO	POCO DE VISITA	ESCADA	TUBO
MURO	AL. INDEFINIDO	EIXO	GUIA
ALVENARIA	MADEIRA	LAJE OU COBERT.	CAIXA DE INSPECAO
TELEFONE PUBLICO	CURVAS DE NIVEL	PONTO DE DIVISA	ARVORE
CERCA DE MADEIRA	EST. LEVANTAMENTO	CERCA VIVA	CERCA DE ARAME
CAMINHO	BARRANCO	REF. DE NIVEL	LIM. VEGETACAO
AREA ALAGADICA	CURSO D'AGUA	PONTO SONDAGEM	ALTA TENSAO

.\ITAPUI-C.jpg
LOCAL

Revisões (discriminação)	N°	Data	Rubrica
DEF. ACESSO À AV. BRASIL			
E FAIXA DE SERVIDÃO ESGOTO		JULHO/2019	

REF. PLANIMETRICA : COORDENADAS TOPOGRAFICAS DE ORIGEM (P.P.P) POSICIONAMENTO POR PONTO PRECISO – UTM SIRGAS 2000 – IBGE
REF. ALTIMETRICA : L1-(GPS COM CORREÇÃO DA ONDULAÇÃO GEOIDAL) VER PLANTA

CDHU Companhia de Desenvolvimento Habitacional e Urbano
Rua Boa Vista,170 . São Paulo . Tel.3248.2000 . CNPJ 47.865.597/0001-09

PROJETO
CONJUNTO HABITACIONAL
ITAPUI - C

N° UNIDADES

ENDEREÇO/MUNICÍPIO
RUA JORGE CHAMMAS
ITAPUI – SP

TITULO: TOPOGRAFIA | AREA | FOLHA: TOP 1/2

ASSUNTO
LEVANTAMENTO PLANIALTIMÉTRICO CADASTRAL
ÁREA = 28.101,27m2

ESCALA GRÁFICA: 0 10 20 30(m) | ESCALA NOMINAL: 1/1000 | DATA: SET/2018

ASSINATURAS

proprietário	CNPJ
aprovação do projeto – responsável técnico	c.r.e.a. / pref. / a.r.t.
obra – responsável técnico	c.r.e.a. / pref. / a.r.t.

ESPAÇO PARA APROVAÇÃO

CÓDIGO CDHU EMPREENDIMENTO
Programa | Região | Município | Terreno | Fase | Versão | Etapa do Projeto

REPÚBLICA FEDERATIVA DO BRASIL

OFICIAL DE REGISTRO DE IMÓVEIS E ANEXOS JAÚ/SP.

LIVRO N.º 2
REGISTRO GERAL

2.º CARTÓRIO DE REGISTRO DE IMÓVEIS DA COMARCA DE JAÚ - SP

MATRÍCULA =11.387= FICHA =01=

Jaú, 13 de SETEMBRO de 1996.

UMA ÁREA DE TERRAS, sem benfeitorias, com a área de 26.567,00mts.2. (vinte e seis mil, quinhentos e sessenta e sete metros quadrados), na cidade de Itapuí, localizada no loteamento denominado "BALNEÁRIO MAR AZUL", com as seguintes medidas e confrontações:"Com frente para a Rua "O", medindo 165,22mts., pela direita confrontando com Nelson Sgavioli, medindo 200,00 mts; pelo lado esquerdo confrontando com a área institucional, medindo 142,80mts. e nos fundos confrontando com a Fazenda Santa Eudoxia, medindo 155,00mts.-.-.-

SEGUNDO OFICIAL DE REGISTRO DE IMÓVEIS E ANEXOS – JAÚ/SP.

MATRÍCULA | FICHA | VERSO

CERTIDÃO	CUSTAS	
CERTIFICO E DOU FÉ, que a presente cópia, composta de **2**, pág., foi extraída nos termos do art. 19, § 1º da Lei Federal nº 6.015/73, da matrícula **11387** , sobre a qual não há qualquer alienação ou ônus reais além do que nela contém.	Emolumentos ..... : Estado ..... : Sec. Fazenda ..... : Registro Civil ..... : Trib. Justiça ..... : Ministério Público ..... : Imposto Municipal ..... : TOTAL ..... :	31,68 9,00 6,16 1,67 2,17 1,52 0,95 53,15
PRAZO DE VALIDADE	**Conferência feita por:**	
Para fins do disposto no inciso IV do art. 1º do Dec. Federal nº 93.240/86, e letra "d" do item 12 do Cap. XIV do Provimento CGJ 58/89, a presente certidão é VALIDA POR 30 DIAS, a contar da data da sua emissão.	**LUCAS RIBEIRO MARASATO** **Escrevente**	
Jaú, 12 de junho de 2019		

SELO DIGITAL

1125993C30E00000037159191

Para conferir a procedência deste documento efetue a leitura do QR Code impresso ou acesse o endereço eletrônico https://selodigital.tjsp.jus.br

2º OFICIAL DE REGISTRO DE
IMÓVEIS E ANEXOS DE JAÚ
BEL. Carlos Alberto A. Bello
OFICIAL REGISTRADOR
Rodrigo O. Tomiyoshi
Vanessa Moço Ortigoza
Lucas Ribeiro Marasato
Silvio R. S. Gonçalves
Eliane Dolores Rodrigues
Escrevente Autorizados

SEGUNDO CARTÓRIO DE REGISTRO DE IMÓVEIS DE JAÚ

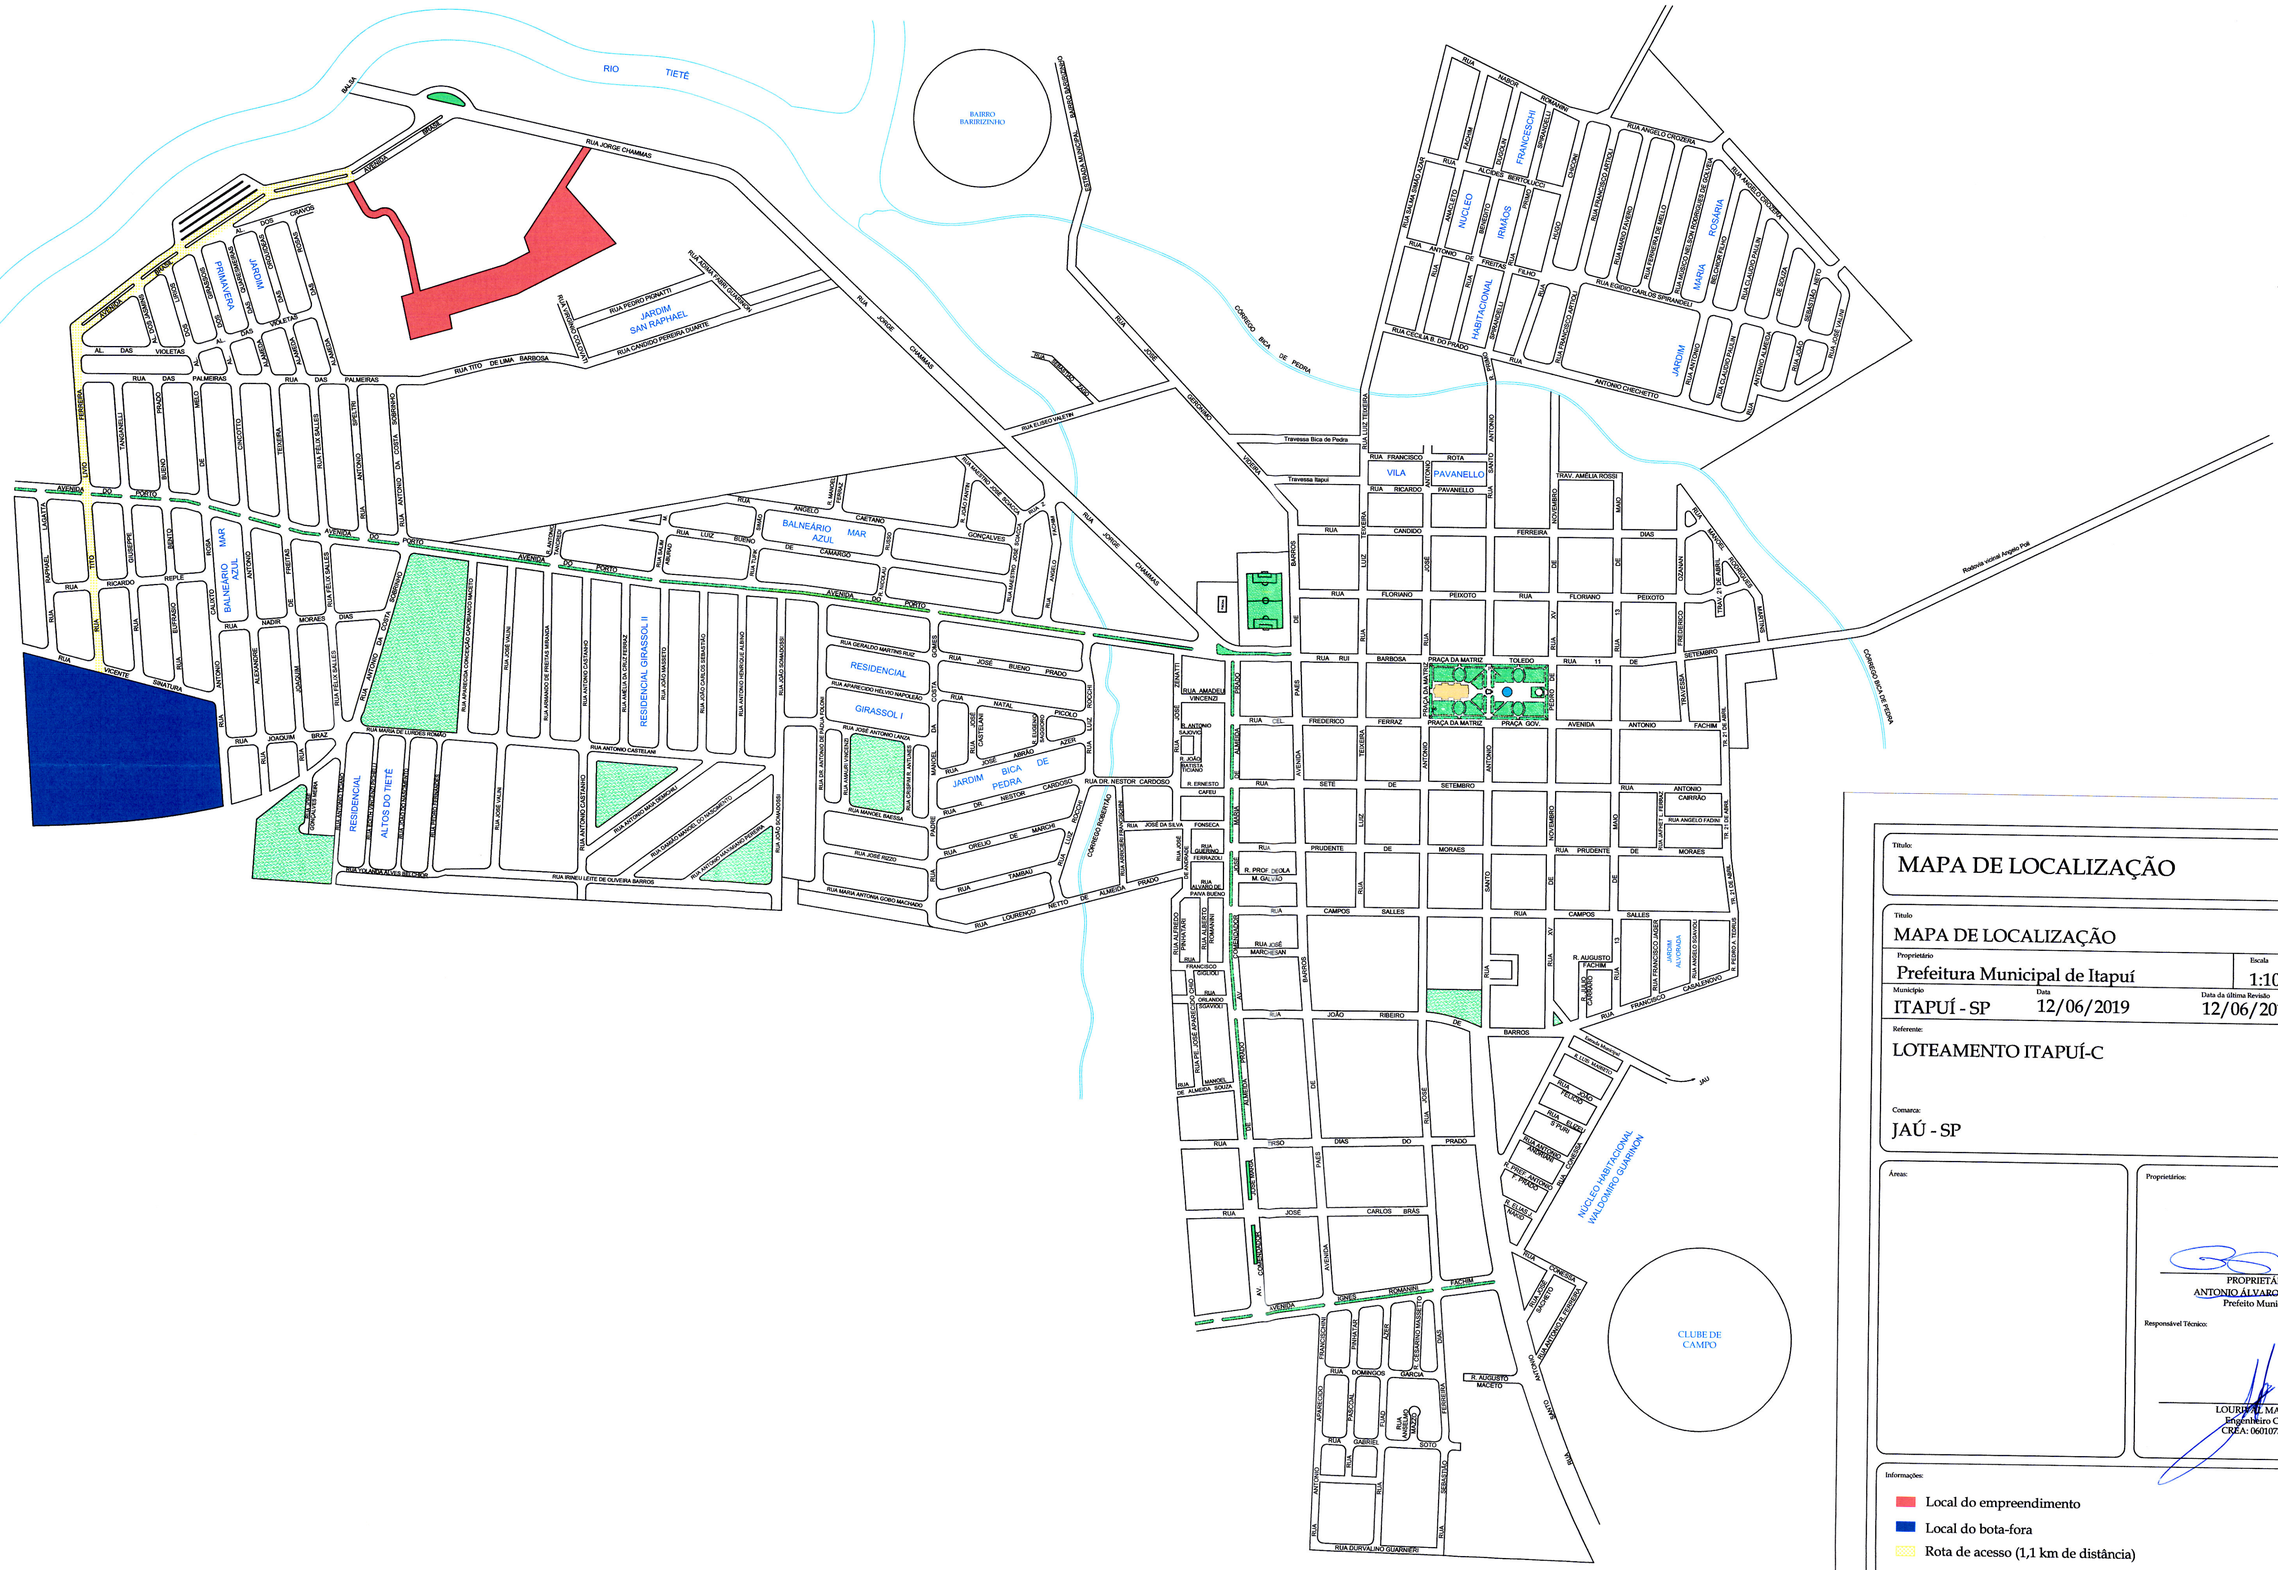
RIO TIETÊ
BAIRRO BARREIRINHO
RUA JORGE CHAMMAS
RUA TITO DE LIMA BARBOSA
RUA PEDRO PIONATTI
JARDIM SAN RAPHAEL
RUA CANDIDO PEREIRA OUANTE
RUA ELISEU VALETIN
RUA JOSÉ GERONIMO
CORREGO BICA DE PEDRA
RUA LUIZ TEREZA
Travessa Bica de Pedra
Travessa Itapuí
RUA FRANCISCO ROTA
VILA PAVANELLO
RUA RICARDO PAVANELLO
TRAV. AMÉLIA ROSSI
RUA CANDIDO
FERREIRA
RUA FLORIANO PEIXOTO
RUA BARBOSA
PRAÇA DA MATRIZ
TOLEDO
RUA 11 DE SETEMBRO
PRAÇA GOV.
AVENIDA ANTONIO FACHIM
RUA ANTONIO CARRÃO
RUA ANGELO FADINI
RUA PRUDENTE DE MORAES
RUA CAMPOS SALLES
RUA XV 13
R. AUGUSTO FACHIM
R. JOÃO CAMARGO
RUA FRANCISCO ANTONIO CASALENCIO
RUA JOÃO RIBEIRO DE BARROS
RUA DIAS DO PRADO
RUA JOSÉ CARLOS BRÁS
AVENIDA JONES ROMANINI FACHIM
RUA DOMINGOS GARCIA
R. AZOUBUYO MACETO
RUA DURVALINO GUARNIERI
RUA SEBASTIÃO
RUA ANTONIO
RUA GABRIEL SOTO
RUA PEDRO FERREIRA
RUA MANOEL FRANCISCO PRADO
RUA ANTONIO CASTELANI
RUA JOSÉ BUENO PRADO
RUA NATAL
RUA PICOLO
RUA JOSÉ CASTELANI LUDGERO
RUA JOÃO ABRÃO AZER
RUA DR. NESTOR CARDOSO
RUA DIREITO DE MARCOS
RUA TAMBAÚ
RUA LOURENÇO RETTO DE ALMEIDA PRADO
RUA GERALDO MARTINS RUIZ
RUA APARECIDO HELVIO NAPOLEÃO
RUA JOSÉ ANTONIO LAGO
RUA MANOEL BARBOSA
RUA JOSÉ RIZZO
RUA MARIA ANTONIA GOBO MACHADO
RUA MARIA DE LOURDES ROMÃO
RUA JOSÉ VALIM
RUA ANTONIO CASTANHO
RUA ANTONIO INÁCIO DE OLIVEIRA
RUA RENATO LEITE DE OLIVEIRA BARROS
RUA JOÃO DOMINGOS
RUA ANTONIO HENRIQUE ALBINO
RUA JOÃO CARLOS SEBASTIÃO
RUA AMELIA DA CRUZ FERRAZ
RUA JOÃO NEGRETO
RUA ANTONIO MELO DESIDERIO
RUA ANTONIO MANOEL DO NASCIMENTO
RUA CHAFIK ABDALLA
RUA ANTONIO CARLOS DE OLIVEIRA
RUA ANTONIO ALEXANDRE
RUA FELIX SALLES
RUA ANTONIO DA COSTA BARBOSA
RUA ANTONIO DA COSTA SOBRINHO
RUA ANTONIO SPESTE
RUA FELIX SALLES
RUA TEREZINHA
RUA ANTONIO TAGIANELI
RUA GIUSEPPE BENTO
RUA ANTONIO CALISTO
RUA NADIR MORAES DIAS
RUA ANTONIO JOAQUIM BRAZ
RUA ANTONIO ESTANISLAU
RUA ANTONIO VICENTE SINATURA
RUA ANTONIO LUASATTA
RUA ANTONIO RAPHAEL
RUA ANTONIO FERREIRA
RUA ANTONIO CROCETTO
RUA ANTONIO MELO
RUA ANTONIO PRADO
RUA ANTONIO TAGIANELI
RUA ANTONIO FERREIRA
RUA ANTONIO LUCIO
AVENIDA DO PORTO
AL DAS VIOLETAS
AL DAS PALMEIRAS
RUA DAS PALMEIRAS
RUA DOS JARDINS
RUA DOS GRAVIOS
RUA DOS PINHEIROS
RUA DOS CRAVOS
RUA DOS JASMINS
RUA DOS CRISANTEMOS
RUA DOS PRIMAVERAS
RUA DOS CRISANTEMOS
RUA DOS JASMINS
RUA DOS CRAVOS
RUA DOS PINHEIROS
RUA DOS GRAVIOS
RUA DOS JARDIN

PREFEITURA MUNICIPAL DE ITAPUÍ

DECLARAÇÃO

Declaro, para os devidos fins que o terreno indicado como jazida / bota-fora é de propriedade da Prefeitura Municipal, devidamente inscrita na matrícula nº 11.387.

Informo que o local tem a capacidade de receber / fornecer os volumes necessários para a execução do empreendimento "Itapuí C", bem como receber material orgânico e entulho (pilar do galpão), e a distância do mesmo até o local da jazida / bota-fora é de 1,1 km, conforme demonstrado no mapa anexo.

Informo ainda que a Prefeitura Municipal se responsabiliza pelos eventuais serviços e custos de licenciamento da jazida / bota-fora, caso seja necessário.

Itapuí, 12 de junho de 2019.

ANTONIO ÁLVARO DE SOUZA
Prefeito Municipal

S1 C=161.68m2 A=0.48m2

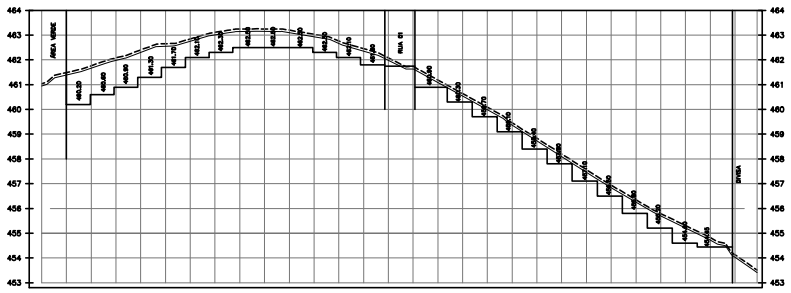

S2 C=34.54m2 A=24.16m2

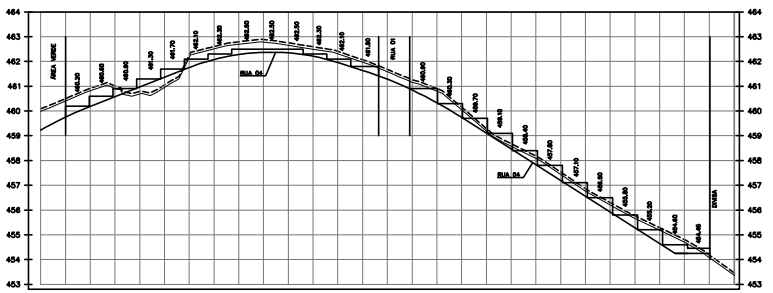

S3 C=10.78m2 A=29.00m2

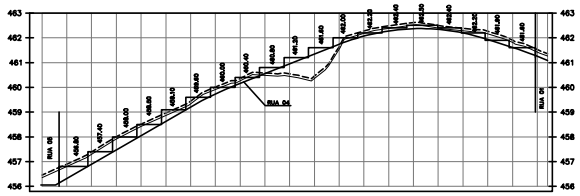

S4 C=19.73m2 A=174.48m2

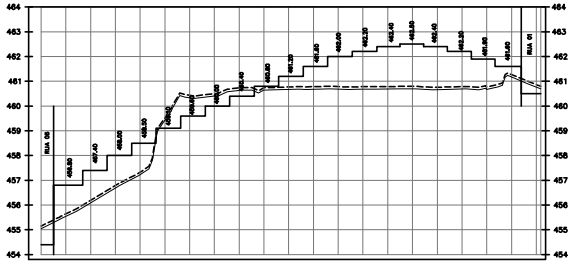

S5 C=5.66m2 A=15.77m2

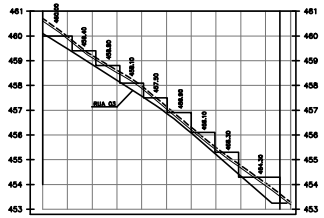

S6 S6-S5 C=12.10m2 A=27.24m2 S6-S7 C=18.04m2 A=7.30m2

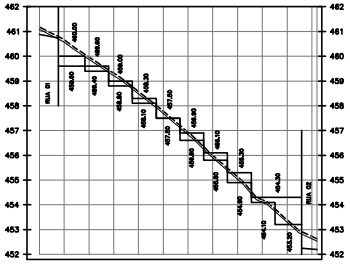

S7 C=13.60m2 A=8.94m2

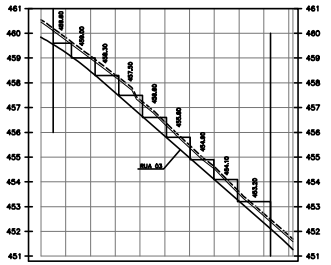

S8 C=2.82m2 A=18.16m2

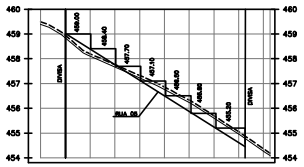

S9 C=0.00m2 A=84.08m2

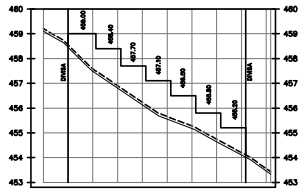

FONTE / DADOS DE BASE

LEVANTAMENTO PLANIALTIMÉTRICO SET/2018

CDHU – COORDENAÇÃO / GESTÃO

ENG° DANIEL DOS SANTOS BARBIERI — GERENTE

GERENCIAMENTO

ARQ° GIULIANA TAKAHASHI — GESTORA

CONSÓRCIO MED

ARQ RITA MARA NUNES — COORDENADOR SETORIAL

ARQ NEUSA ITO — GESTORA

ARQ ZENILDA NOGUEIRA — ANALISTA

AUTORES / COLABORADORES

PREFEITURA MUNICIPAL DE ITAPUÍ

J.D.P. DA SILVA ENGENHARIA – ME — RESPONSÁVEL TÉCNICO

Eng°. JOSÉ ORLANDO PINTO DA SILVA — CREA: 060.050.742-1

LEGENDA/TABELAS

LEGENDA

- TERRENO NATURAL
- TERRENO LIMPO
- PADAMAR DO LOTE
- PROJEÇÃO DA RUA

OBSERVAÇÃO:
NO CÁLCULO DAS ÁREAS DE CORTE E ATERRO JÁ FOI DESCONTADO A REMOÇÃO DA CAMADA VEGETAL NA ESPESSURA DE 10 cm.

Revisões (discriminação)	Nº	Data	Rubrica

REF. PLANIMETRICA : COORDENADAS TOPOGRAFICAS DE ORIGEM (P.P.P) POSICIONAMENTO POR PONTO PRECISO – UTM SIRGAS 2000 – IBGE

REF. ALTIMETRICA : L1-(GPS COM CORREÇÃO DA ONDULAÇÃO GEOIDAL) VER PLANTA

CDHU Companhia de Desenvolvimento Habitacional e Urbano

Rua Boa Vista,170 . São Paulo . Tel.3248.2000 . CNPJ 47.865.597/0001-09

PROJETO	Nº UNIDADES
LOTEAMENTO ITAPUÍ - C	69

ENDEREÇO/MUNICÍPIO
RUA JORGE CHAMAS
ITAPUÍ - SP

TÍTULO	ÁREA	FOLHA
TERRAPLENAGEM	TRP	01/03

ASSUNTO

SEÇÕES TRANSVERSAIS S.1 A S.9

ESCALA GRÁFICA	ESCALA NOMINAL	DATA
0 10 20 30 (m)	V=1:100 H=1:1000	AGOSTO/2019

ASSINATURAS

proprietário	CNPJ

aprovação do projeto – responsável técnico — c.r.e.a. / prof. / a.r.l.

obra – responsável técnico — c.r.e.a. / prof. / a.r.l.

ESPAÇO PARA APROVAÇÃO

CÓDIGO CDHU EMPREENDIMENTO

Programa	Região	Município	Terreno	Fase	Versão	Etapa do Projeto
1 2	0 7	4 7	C	0	0	P B

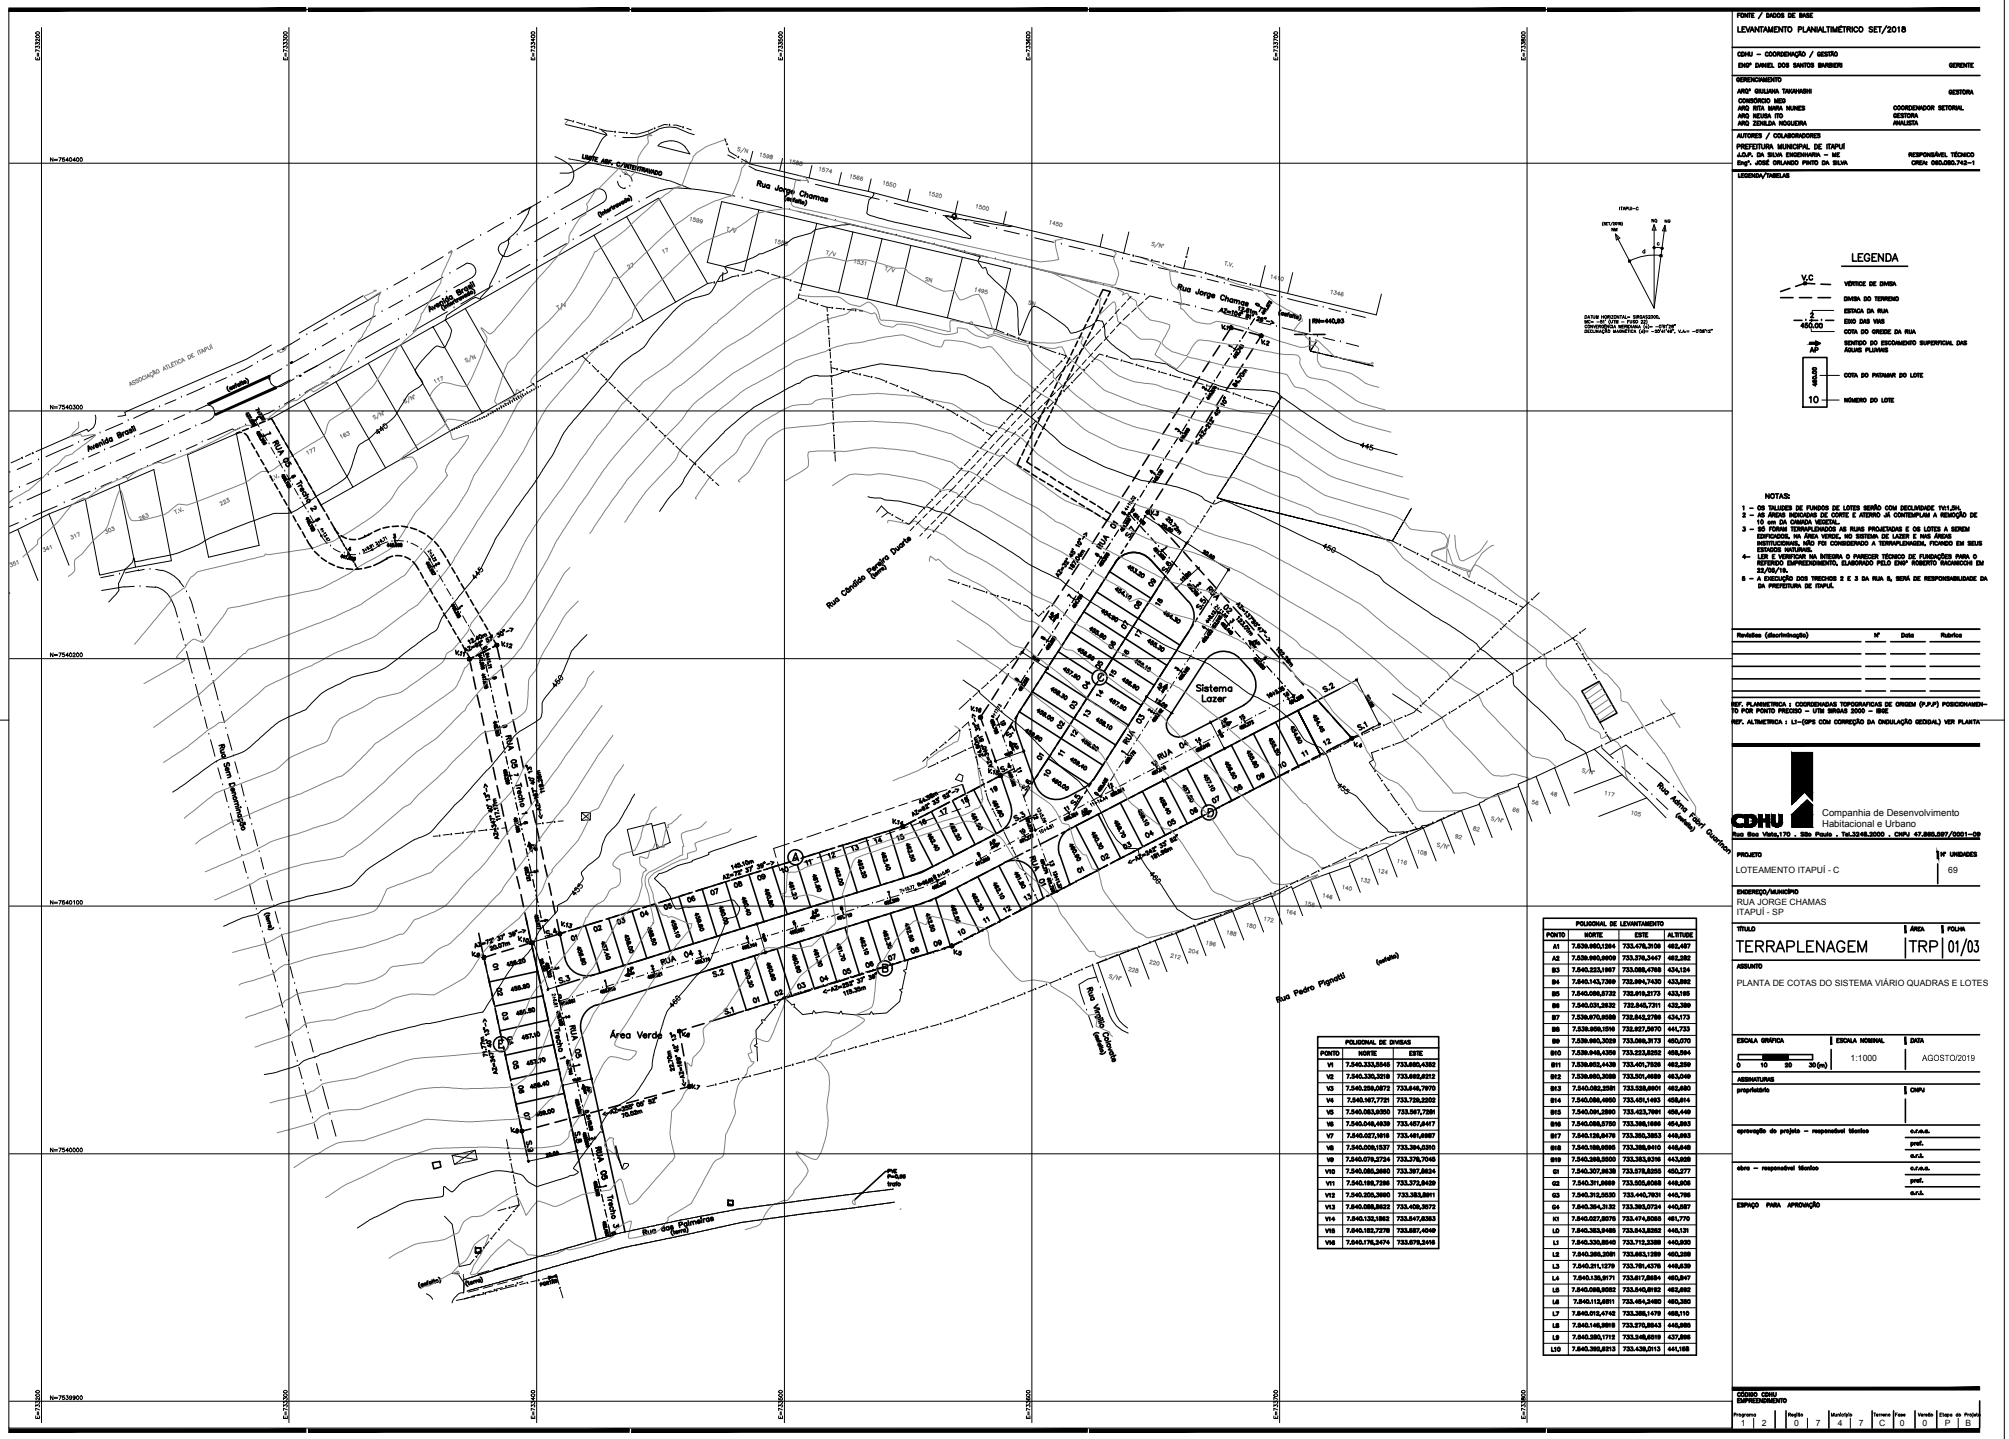

FONTE / DADOS DE BASE

LEVANTAMENTO PLANIALTIMÉTRICO SET/2018

CDHU – COORDENAÇÃO / GESTÃO

DNP DANIEL DOS SANTOS BARBEIRI — GERENTE

GERENCIAMENTO

ARQ° GIULIANA TAKAHASHI — GESTORA

CONSÓRCIO MDD

ARQ RITA MARIA NUNES — COORDENADOR SETORIAL

ARQ NEUSA ITO — GESTORA

ARQ ZENILDA NOGUEIRA — ANALISTA

AUTORES / COLABORADORES

PREFEITURA MUNICIPAL DE ITAPUÍ

A.D.P. DA SILVA ENGENHARIA – ME — RESPONSÁVEL TÉCNICO

Engº. JOSÉ ORLANDO PINTO DA SILVA — CREA: 060.050.742-1

LEGENDA/TABELAS

LEGENDA

- V.C — VÉRTICE DE DIVISA
- DIVISA DO TERRENO
- ESTACA DA RUA
- EIXO DAS VIAS
- 450,00 — COTA DO GREIDE DA RUA
- AP — SENTIDO DO ESCOAMENTO SUPERFICIAL DAS ÁGUAS PLUVIAIS
- 450,00 / 10 — COTA DO PATAMAR DO LOTE / NÚMERO DO LOTE

NOTAS:

1 – OS TALUDES DE FUNDOS DE LOTES SERÃO COM DECLIVIDADE 1V:1,25H.

2 – AS ÁREAS REMOVIDAS DE CORTE E ATERRO JÁ CONTEMPLAM A REMOÇÃO DE 10 cm DA CAMADA VEGETAL.

3 – OS TOPOS TERRAPLENADOS AS RUAS PROJETADAS E OS LOTES A SEREM EDIFICADOS, NA ÁREA VERDE, NO SISTEMA DE LAZER E NAS ÁREAS INSTITUCIONAL, NÃO FOI CONSIDERADO A TERRAPLENAGEM, FICANDO EM SEUS ESTADOS NATURAIS.

4 – LER E VERIFICAR NA ÍNTEGRA O PARECER TÉCNICO DE FUNDAÇÕES PARA O REFERIDO EMPREENDIMENTO, ELABORADO PELO ENGº ROBERTO MACHADO EM 22/05/18.

5 – A EXECUÇÃO DOS TRECHOS 2 E 3 DA RUA 5, SERÁ DE RESPONSABILIDADE DA PREFEITURA DE ITAPUÍ.

Revisões (discriminação)	Nº	Data	Rubrica

REF. PLANIMÉTRICA : COORDENADAS TOPOGRÁFICAS DE ORIGEM (P.P.P) POSICIONAMENTO POR PONTO PREciso – UTM SIRGAS 2000 – 23SE

REF. ALTIMÉTRICA : L1–GPS COM CORREÇÃO DA ONDULAÇÃO GEOIDAL) VER PLANTA

CDHU — Companhia de Desenvolvimento Habitacional e Urbano

Rua Boa Vista,170 . São Paulo . Tel.3348.3000 . CNPJ 47.865.597/0001-09

PROJETO	Nº UNIDADES
LOTEAMENTO ITAPUÍ - C	69

ENDEREÇO/MUNICÍPIO

RUA JORGE CHAMAS

ITAPUÍ - SP

TÍTULO	ÁREA	FOLHA
TERRAPLENAGEM	TRP	01/03

ASSUNTO

PLANTA DE COTAS DO SISTEMA VIÁRIO QUADRAS E LOTES

ESCALA GRÁFICA	ESCALA NOMINAL	DATA
0 10 20 30(m)	1:1000	AGOSTO/2019

ASSINATURAS

proprietário — CNPJ

aprovação do projeto – responsável técnico — c.r.e.a. / prof. / o.r.t.

obra – responsável técnico — c.r.e.a. / prof. / o.r.t.

ESPAÇO PARA APROVAÇÃO

POLIGONAL DE DIVISAS		
PONTO	NORTE	ESTE
V1	7.540.333,5545	733.680,4382
V2	7.540.330,3218	733.692,8212
V3	7.540.359,5872	733.846,7970
V4	7.540.367,7721	733.726,2502
V5	7.540.063,9350	733.567,7381
V6	7.540.048,4839	733.457,8417
V7	7.540.027,1018	733.481,6987
V8	7.540.009,1537	733.394,0310
V9	7.540.079,3724	733.376,7040
V10	7.540.085,3860	733.397,8834
V11	7.540.188,7288	733.372,9439
V12	7.540.205,3690	733.353,8911
V13	7.540.088,8622	733.409,3572
V14	7.540.132,1862	733.647,6363
V15	7.540.103,7278	733.887,4049
V16	7.540.176,3474	733.879,3418

POLIGONAL DE LEVANTAMENTO			
PONTO	NORTE	ESTE	ALTITUDE
A1	7.539.950,1294	733.476,3106	465,487
A2	7.539.960,9909	733.376,3447	462,582
B3	7.540.223,1967	733.088,4768	434,124
B4	7.540.143,7369	732.994,7430	433,892
B5	7.540.086,5732	732.918,2173	433,195
B6	7.540.031,3932	732.846,7311	432,389
B7	7.539.970,9588	732.842,2766	434,173
B8	7.539.958,1516	732.927,5970	441,733
B9	7.539.960,3029	733.066,3173	450,070
B10	7.539.948,4359	733.223,8252	458,594
B11	7.539.952,4438	733.401,7526	462,259
B12	7.539.960,3088	733.501,4689	463,049
B13	7.540.062,3581	733.538,6901	462,660
B14	7.540.084,4950	733.481,1483	458,614
B15	7.540.094,3960	733.423,7991	456,449
B16	7.540.088,5750	733.398,1886	454,883
B17	7.540.139,9478	733.350,3853	448,863
B18	7.540.189,6686	733.288,0410	448,648
B19	7.540.388,5900	733.383,9316	443,859
C1	7.540.307,9639	733.579,5350	450,277
C2	7.540.311,9668	733.508,6088	448,806
C3	7.540.312,5830	733.440,7831	446,798
C4	7.540.284,3132	733.393,0724	440,887
K1	7.540.027,8076	733.474,8088	451,770
L0	7.540.383,9485	733.043,8382	440,131
L1	7.540.330,8540	733.713,3388	440,805
L2	7.540.366,3081	733.663,1389	443,388
L3	7.540.211,1279	733.781,4376	449,639
L4	7.540.135,9171	733.617,8884	460,847
L5	7.540.088,9082	733.540,8182	462,662
L6	7.540.113,6811	733.484,3480	460,380
L7	7.540.012,4742	733.388,1479	456,110
L8	7.540.146,9818	733.270,8543	445,995
L9	7.540.280,1712	733.348,6019	437,886
L10	7.540.368,6813	733.438,0113	441,168

CÓDIGO CDHU EMPREENDIMENTO

Programa	Região	Município	Tamanho	Fase	Versão	Etapa do Projeto
1 2	0 7	4 7	C	0 0	P	B

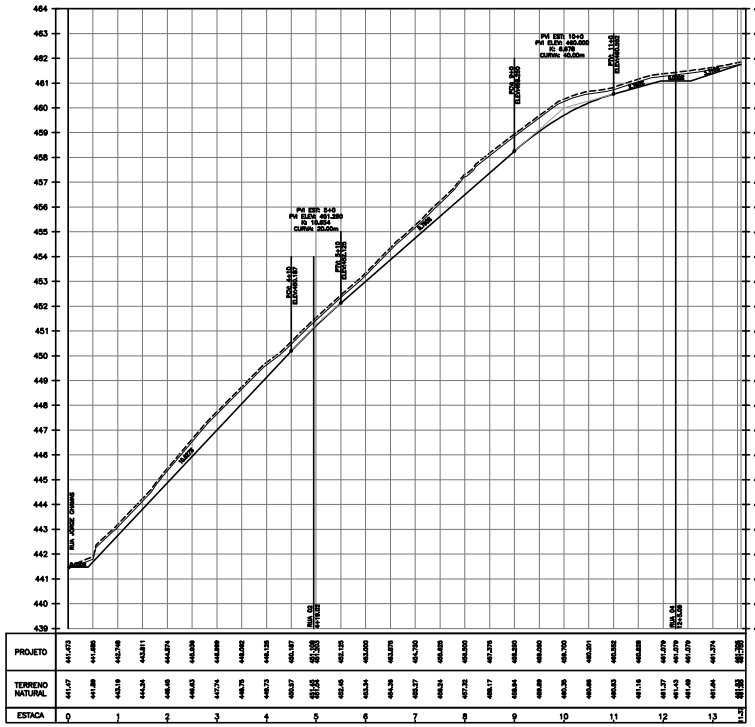

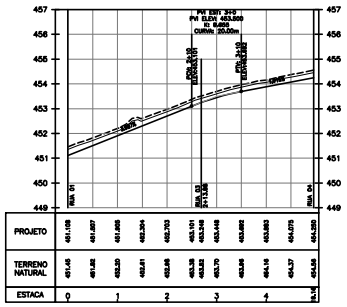

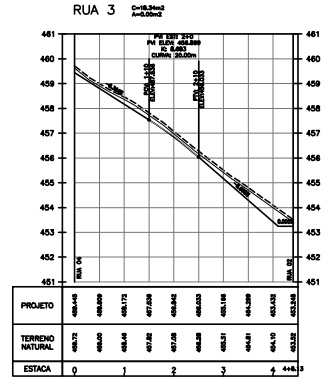

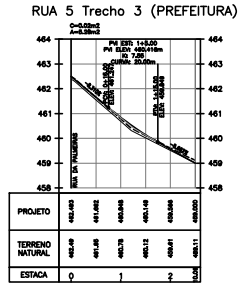

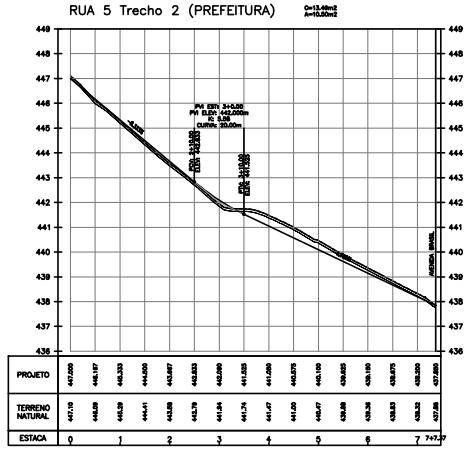

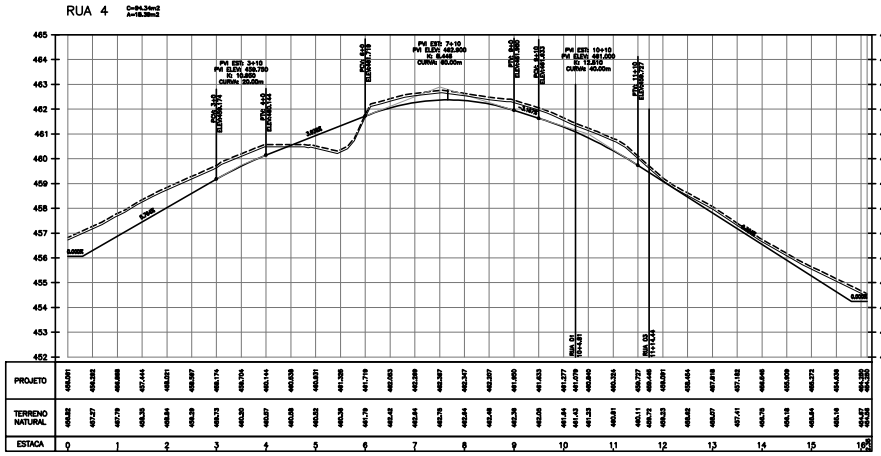

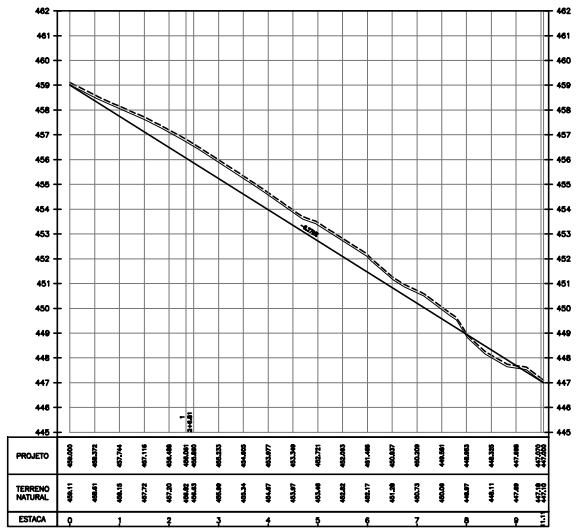

FONTE / DADOS DE BASE

LEVANTAMENTO PLANIALTIMÉTRICO SET/2018

CDHU – COORDENAÇÃO / GESTÃO

ENGº DANIEL DOS SANTOS BARBIERI — GERENTE

GERENCIAMENTO

ARQª GIULIANA TAKAHASHI — GESTORA

CONSÓRCIO MEB

ARQ RITA MARIA NUNES — COORDENADOR SETORIAL

ARQ REGINA ITO — GESTORA

ARQ ZENILDA NOGUEIRA — ANALISTA

AUTORES / COLABORADORES

PREFEITURA MUNICIPAL DE ITAPUÍ

J.O.P. DA SILVA ENGENHARIA – ME — RESPONSÁVEL TÉCNICO

Engº. JOSÉ ORLANDO PINTO DA SILVA — CREA 060.580.742–1

LEGENDA/TABELAS

LEGENDA

TERRENO NATURAL

TERRENO LIMPO

GREIDE DA RUA

OBSERVAÇÃO:
NO CÁLCULO DAS ÁREAS DE CORTE E ATERRO JÁ FOI DESCONTADO A REMOÇÃO DA CAMADA VEGETAL NA ESPESSURA DE 10 cm.

Revisões (discriminação)	Nº	Data	Rubrica

REF. PLANIMETRICA : COORDENADAS TOPOGRAFICAS DE ORIGEM (P.P.P) POSICIONAMENTO POR PONTO PRECISO – UTM SIRGAS 2000 – 99GE

REF. ALTIMETRICA : LI–(SPS COM CORREÇÃO DA ONDULAÇÃO GEOIDAL) VER PLANTA

CDHU
Companhia de Desenvolvimento Habitacional e Urbano
Rua Boa Vista,170 . São Paulo . Tel.3348.3000 . CNPJ 47.865.597/0001–08

PROJETO	Nº UNIDADES
LOTEAMENTO ITAPUÍ - C	69

ENDEREÇO/MUNICÍPIO
RUA JORGE CHAMAS
ITAPUÍ - SP

TÍTULO	ÁREA	FOLHA
TERRAPLENAGEM	TRP	02/03

ASSUNTO

PERFIS LONGITUDINAIS DAS RUAS 1, 2, 3,4 E 5

ESCALA GRÁFICA	ESCALA NOMINAL	DATA
0 1 2 3 (m) / 0 10 20 30 (m)	V=1:100 H=1:1000	AGOSTO/2019

ASSINATURAS

proprietário	CNPJ
aprovação do projeto – responsável técnico	c.r.e.a. / prof. / e.n.s.
obra – responsável técnico	c.r.e.a. / prof. / e.n.s.

ESPAÇO PARA APROVAÇÃO

CÓDIGO CDHU EMPREENDIMENTO

Programa	Região	Município	Terreno	Fase	Versão	Etapa do Projeto
1 2	0 7	4 7	C	0	0	P B

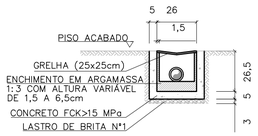

OBS: MEDIDAS EM cm

SECÇÃO TRANSVERSAL DO RALO (25 x 25 cm)
ESCALA 1:20

TABELA DE CONSUMO DE MATERIAIS E SERVIÇOS PARA EXECUÇÃO DE UM RALO (25x25cm)		
DISCRIMINAÇÃO	UN	RALO (25x25cm)
ESCAVAÇÃO MANUAL	M3	0.1503
REMOÇÃO	M3	0.0447
REATERRO COMPACTADO	M3	0.1056
CONCRETO FCK>15MPa	M3	0.0229
LASTRO DE BRITA N°1	M3	0.0039
ENCHIMENTO ARGAMASSA 1:3	M3	0.0030
FORMA	M2	0.7300
GRELHA QUADRADA F°F° (25x25cm)	UN	1.0000
EMBOÇO 1:3 (E=1,5cm)	M2	0.2340
CHAPISCO 1:3	M2	0.2340

TABELA DE CONSUMO DE MATERIAIS E SERVIÇOS

DISCRIMINAÇÃO	UNID.	R1	R2	R3	R4	R5	R6	R7	T1	T2	T3	T4	T5	G1	G2	RR1	RR2	RR3	RR4	RR4
ALVENARIA DE 1/2 TIJOLO	m2/m	–	–	–	–	–	0,3000	0,3000	–	–	–	–	–	0,3000	0,3000	–	–	–	–	–
ALVENARIA DE BLOCO DE CONCRETO	m2/m	0,3800	0,3800	0,3800	0,3800	0,3800	–	–	–	–	–	–	–	–	–	–	–	–	–	–
REVESTIMENTO DE ARGAMASSA 1:3 (E=1,50cm)	m2/m	0,8000	0,9000	1,0000	1,1000	1,2000	1,1000	1,3000	–	–	–	–	–	1,1000	1,3000	0,8000	0,9000	1,0000	1,1000	1,2000
LASTRO DE BRITA N°1	m3/m	0,0120	0,0150	0,0180	0,0210	0,0240	0,0240	0,0300	–	–	–	–	–	0,0240	0,0300	–	–	–	–	–
AÇO CA 50A ø6,3	kg/m	–	–	–	–	–	–	–	–	–	–	–	–	8,9000	11,0000	–	–	–	–	–
CONCRETO FCK≥11 MPa	m3/m	–	–	–	–	–	–	–	0,0489	0,0643	0,0719	0,1195	0,1535	–	–	–	–	–	–	–
CONCRETO FCK≥15 MPa	m3/m	0,0200	0,0250	0,0300	0,0300	0,0400	0,0400	0,0500	–	–	–	–	–	0,1440	0,1700	0,0417	0,0467	0,0517	0,0567	0,0617
SARRAFO DE PINHO 1" X 4"	m/m	2,0000	2,0000	2,0000	2,0000	2,0000	2,0000	2,0000	–	–	–	–	–	3,6000	4,0000	2,0000	2,0000	2,0000	2,0000	2,0000
ESCAVAÇÃO MANUAL	m3/m	0,3870	0,4080	0,4590	0,5100	0,5610	0,3960	0,4680	0,2106	0,2466	0,3611	0,4991	0,5911	0,2530	0,2990	0,2660	0,3040	0,3420	0,3800	0,4180
REATERRO COMPACTADO	m3/m	0,1530	0,1530	0,1530	0,1530	0,1530	0,1080	0,1080	–	–	–	–	–	0,0690	0,0690	0,0690	0,1140	0,1140	0,1140	0,1140
REMOÇÃO	m3/m	0,2040	0,2550	0,3060	0,3570	0,4080	0,2880	0,3600	0,2106	0,2466	0,3611	0,4991	0,5911	0,1840	0,2300	0,1520	0,1900	0,2280	0,2660	0,3040
CIMENTO ASFÁLTICO	m3/m	0,1560	0,1730	0,1870	0,2020	0,2160	0,1940	0,2230	0,1174	0,1542	0,1726	0,2668	0,3684	–	–	–	–	–	–	–
GUIA DE MADEIRA (2,50X7,00cm)	m/m	–	–	–	–	–	–	–	0,4326	0,5604	0,6241	1,0206	1,3042	–	–	–	–	–	–	–
ALVENARIA DE BLOCO MEIA CANALETA (e=9,00cm)	m2/m	–	–	–	–	–	–	–	–	–	–	–	–	–	–	0,3800	0,3800	0,3800	0,3800	0,3800
AÇO CA-60 ø3,4	kg/m	–	–	–	–	–	–	–	–	–	–	–	–	–	–	1,1133	1,2411	1,2979	1,4257	1,3535
LASTRO DE CONCRETO MAGRO	m3/m	–	–	–	–	–	–	–	–	–	–	–	–	–	–	0,0120	0,0150	0,0180	0,0210	0,0240

NOTAS:
- PARA AS CANALETAS RETANGULARES PREVER JUNTAS DE DILATAÇÃO A CADA 12,00m
- AS GUIAS DE MADEIRA SERÃO INSTALADAS SEGUNDO A SECÇÃO TRANSVERSAL DA CANALETA TRAPEZOIDAL DE CONCRETO, ESPAÇADAS DE 2,00m
- A CONCRETAGEM DA CANALETA TRAPEZOIDAL DEVERÁ SER EXECUTADA EM TRECHOS ALTERNADOS, AFIM DE SE RETIRAR GUIAS DE MADEIRA, MANTENDO UMA JUNTA PREENCHIDA COM CIMENTO ALFÁLTICO A CADA 12m

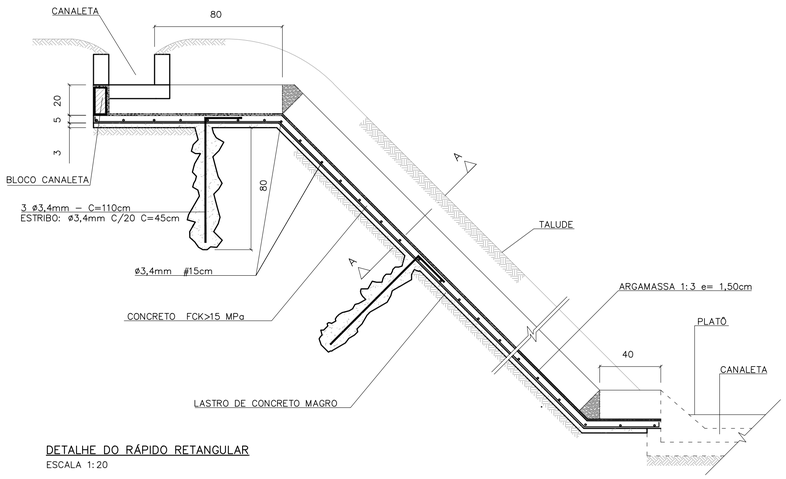

DETALHE DO RÁPIDO RETANGULAR
ESCALA 1:20

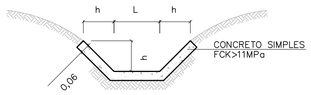

DETALHE DA CANALETA TRAPEZOIDAL
ESCALA 1:20

DIMENSÕES DAS CANALETAS TRAPEZOIDAIS		
TIPO	h(m)	L(m)
T–1	0.20	0.20
T–2	0.20	0.30
T–3	0.30	0.30
T–4	0.30	0.60
T–5	0.30	0.80

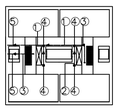

LEGENDA:
1) PVC ø150mm (i=0,0050 m/m)
2) PVC ø100mm (i=0,0050 m/m)
3) PVC ø75mm (i=0,0050 m/m)
4) PVC øRALOS (25x25cm)
5) PVC øLANÇAMENTOS CONFORME PROJETO

ESQUEMA DE DRENAGEM ENTRE AS LÂMINAS DOS PREDIOS EM NIVEL
SEM ESCALA

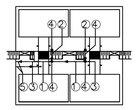

LEGENDA:
1) PVC ø150mm (i=0,0050 m/m)
2) PVC ø100mm (i=0,0050 m/m)
3) PVC ø75mm (i=0,0050 m/m)
4) PVC øRALOS (25x25cm)
5) PVC øLANÇAMENTOS CONFORME PROJETO

ESQUEMA DE DRENAGEM ENTRE AS LÂMINAS DOS PREDIOS EM DESNIVEL
SEM ESCALA

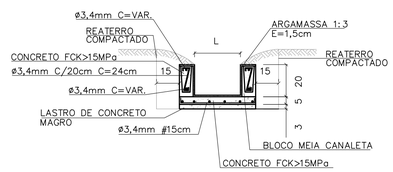

CORTE LONGITUDINAL A–A
ESCALA 1:20

DIMENSÕES DOS RÁPIDOS RETANGULARES		
TIPO	h(m)	L(m)
RR–1	0.20	0.20
RR–2	0.20	0.30
RR–3	0.20	0.40
RR–4	0.20	0.50
RR–5	0.20	0.60

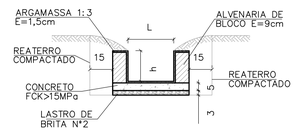

DETALHE DA CANALETA RETANGULAR
ESCALA 1:20

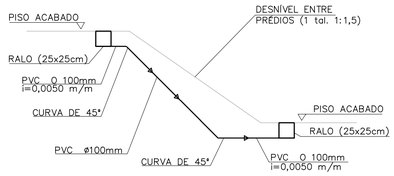

ESQUEMA GENÉRICO DE LIGAÇÃO ENTRE OS RALOS EM DESNÍVEL
ESCALA 1:50

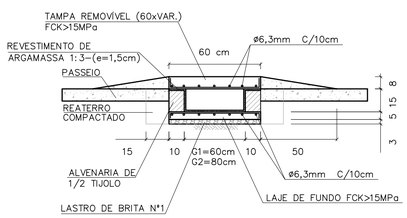

SEÇÃO TRANSVERSAL DA GÁRGULA
ESCALA 1:20

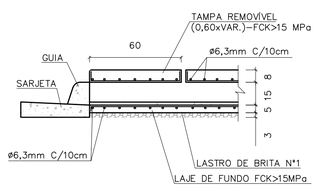

DETALHE DA JUNÇÃO DA GUIA COM A GÁRGULA
ESCALA 1:20

DIMENSÕES DAS CANALETAS RETANGULARES		
TIPO	h(m)	L(m)
R–1	0.20	0.20
R–2	0.20	0.30
R–3	0.20	0.40
R–4	0.20	0.50
R–5	0.20	0.60
R–6	0.15	0.60
R–7	0.15	0.80

FONTE / DADOS DE BASE

AUTORES DO PROJETO / COLABORADORES

NOTAS:

Revisões (discriminação)	N°	Data	Rubrica

CDHU Companhia de Desenvolvimento Habitacional e Urbano
Rua Boa Vista,170 . São Paulo . Tel.2505.2000 . CNPJ 47.865.597/0001–09

PROJETO | N° UNIDADES

ENDEREÇO/MUNICIPIO

TITULO | ÁREA | FOLHA
DRENAGEM | DRE

ASSUNTO
PROJETO PADRÃO - PP19
DRENAGEM ENTRE LÂMINAS DOS PRÉDIOS
CANELETAS TRAPEZOIDAIS E RETANGULARES
RÁPIDS RETÂNGULARES
GÁRGULAS

ESCALA GRÁFICA | ESCALA NOMINAL: INDICADA | DATA: JUN/2015

ASSINATURAS

proprietário | CNPJ

aprovação do projeto – responsável técnico | c.r.e.a. 20314/D
Cia. de Desenvolvimento Habitacional do Estado de São Paulo | pref. | a.r.t.

obra – responsável técnico | c.r.e.a. | pref. | a.r.t.

ESPAÇO PARA APROVAÇÃO

CÓDIGO CDHU EMPREENDIMENTO
Programa | Região | Município | Terreno | Fase | Versão | Etapa do Projeto

BDOT_B_00_SME_10_12_SUP_PE_RR4.dwg

CANALETA – TALUDE 1:1,5
PLANTA

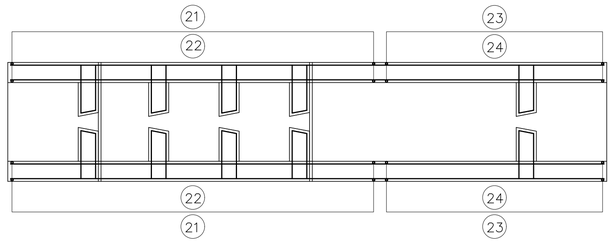

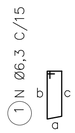

ELEVAÇÃO

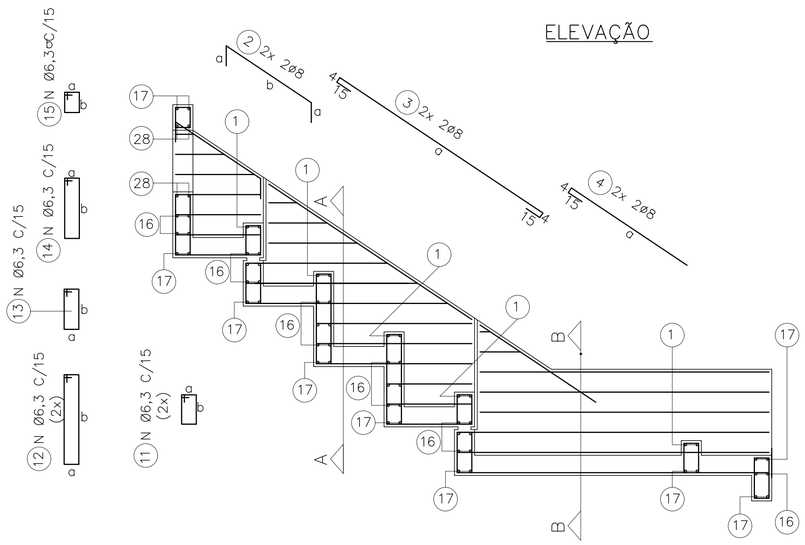

DET. REFORÇO

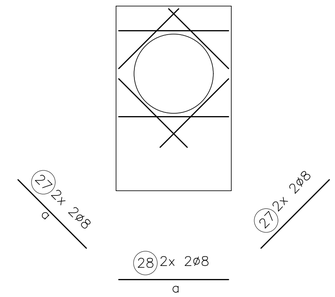

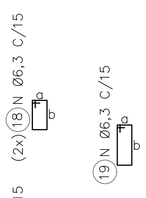

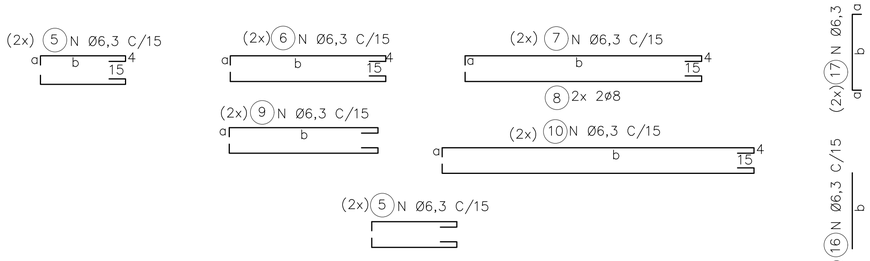

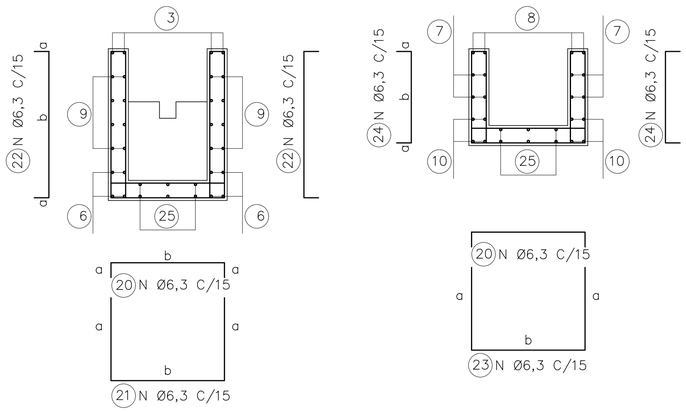

CORTE A

CORTE B

LAJES – PLANTA

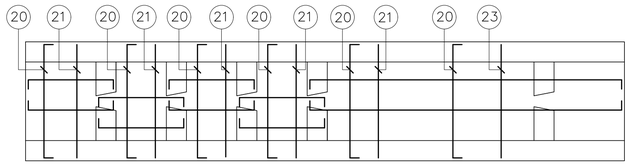

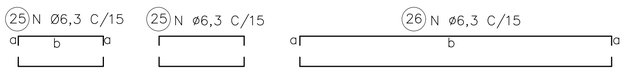

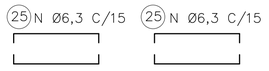

ØDO TUBO=30cm						Øe=40cm	
DIMENSÕES			POS.	Ø (mm)	QTDE.	COMPRIMENTO (cm)	
a	b	c				UNIT.	TOTAL
9	24	21	1	6,3	10	85	850
15	66		2	8	4	96	384
153			3	8	4	191	764
85			4	8	4	104	416
9	54		5	6,3	28	82	2296
9	99		6	6,3	8	127	1016
9	111		7	6,3	4	139	556
9	111		8	8	4	139	556
9	VAR.		9	6,3	40	VAR.	2640
9	129		10	6,3	12	157	1884
9	16		11	6,3	12	70	840
9	46		12	6,3	12	180	1560
9	21		13	6,3	12	80	960
9	39		14	6,3	6	115	690
9	14		15	6,3	6	65	390
	64		16	6,3	30	64	1920
9	64		17	6,3	18	82	1476
9	16		18	6,3	6	70	420
9	29		19	6,3	6	95	570
9	64		20	6,3	18	82	1476
VAR.	64		21	6,3	12	VAR.	2064
9	VAR.		22	6,3	24	VAR.	1728
46	64		23	6,3	6	156	936
9	46		24	6,3	12	64	768
9	54		25	6,3	24	72	1728
9	129		26	6,3	6	147	882
44			27	8	8	44	352
64			28	8	4	64	256

ØDO TUBO=40cm						Øe=50cm	
DIMENSÕES			POS.	Ø (mm)	QTDE.	COMPRIMENTO (cm)	
a	b	c				UNIT.	TOTAL
9	29	26	1	6,3	10	95	950
15	84		2	8	4	114	456
207			3	8	4	245	980
90			4	8	4	109	436
9	69		5	6,3	28	97	2716
9	129		6	6,3	8	157	1256
9	151		7	6,3	4	179	716
9	151		8	8	4	179	716
9	VAR.		9	6,3	44	VAR.	4928
9	169		10	6,3	12	197	2364
9	19		11	6,3	12	75	900
9	59		12	6,3	12	155	1860
9	31		13	6,3	12	100	1200
9	49		14	6,3	6	135	810
9	14		15	6,3	6	65	390
	74		16	6,3	30	74	2220
9	74		17	6,3	18	92	1656
9	19		18	6,3	6	75	450
9	29		19	6,3	6	95	570
9	74		20	6,3	32	92	2944
VAR.	74		21	6,3	20	VAR.	4720
9	VAR.		22	6,3	40	VAR.	3960
59	74		23	6,3	12	192	2304
9	59		24	6,3	24	77	1848
9	69		25	6,3	24	87	2088
9	169		26	6,3	6	187	1122
50			27	8	8	50	400
74			28	8	4	74	296

ØDO TUBO=50cm						Øe=62cm	
DIMENSÕES			POS.	Ø (mm)	QTDE.	COMPRIMENTO (cm)	
a	b	c				UNIT.	TOTAL
9	35	32	1	6,3	10	105	1050
15	102		2	8	4	132	528
259			3	8	4	297	1188
105			4	8	4	124	496
9	84		5	6,3	36	112	4032
9	159		6	6,3	8	187	1496
9	191		7	6,3	8	219	1752
9	191		8	8	4	219	876
9	VAR.		9	6,3	46	VAR.	5382
9	209		10	6,3	12	237	2844
9	21		11	6,3	12	80	960
9	71		12	6,3	12	180	2160
9	41		13	6,3	12	120	1440
9	59		14	6,3	7	155	1085
9	14		15	6,3	7	65	455
	86		16	6,3	40	86	3440
9	86		17	6,3	18	104	1872
9	21		18	6,3	8	80	640
9	29		19	6,3	7	95	665
9	86		20	6,3	33	104	3432
VAR.	86		21	6,3	25	VAR.	6450
9	VAR.		22	6,3	50	VAR.	5200
71	86		23	6,3	8	228	1824
9	71		24	6,3	16	89	1424
9	84		25	6,3	32	102	3264
9	209		26	6,3	8	227	1816
59			27	8	8	59	472
86			28	8	4	86	344

FONTE / DADOS DE BASE

AUTORES DO PROJETO / COLABORADORES

LEGENDA

1 – COBRIMENTO DA ARMADURA = 3 cm

Revisões (discriminação)	Nº	Data	Rubrica

Companhia de Desenvolvimento Habitacional e Urbano

CDHU

Rua Boa Vista,170. CEP. 01014-000. São Paulo. Tel.2505.2000. CGCMF 47.865.597/0001-09

PROJETO | Nº UNIDADES

ENDEREÇO/MUNICÍPIO

TITULO | ÁREA | FOLHA

DRENAGEM | DRE

ASSUNTO

PROJETO PADRÃO – PP 18

DESCIDA D'ÁGUA EM DEGRAUS P/ ø ≤ 50 cm

ARMAÇÃO TALUDE 1:1,5 (V:H)

ESCALA GRÁFICA | ESCALA NOMINAL | DATA

(m)

ASSINATURAS

proprietário | cgc

aprovacao do projeto – responsavel tecnico | c.r.e.a. | pref. | a.r.t.

obra – responsável técnico | c.r.e.a. | pref. | a.r.t.

ESPAÇO PARA APROVAÇÃO

CÓDIGO CDHU EMPREENDIMENTO

Programa | Região | Município | Terreno | Fase | Versão | Etapa do Projeto

CANALETA – TALUDE 1:1
PLANTA

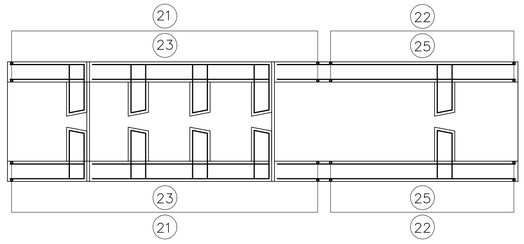

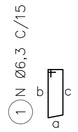

ELEVAÇÃO

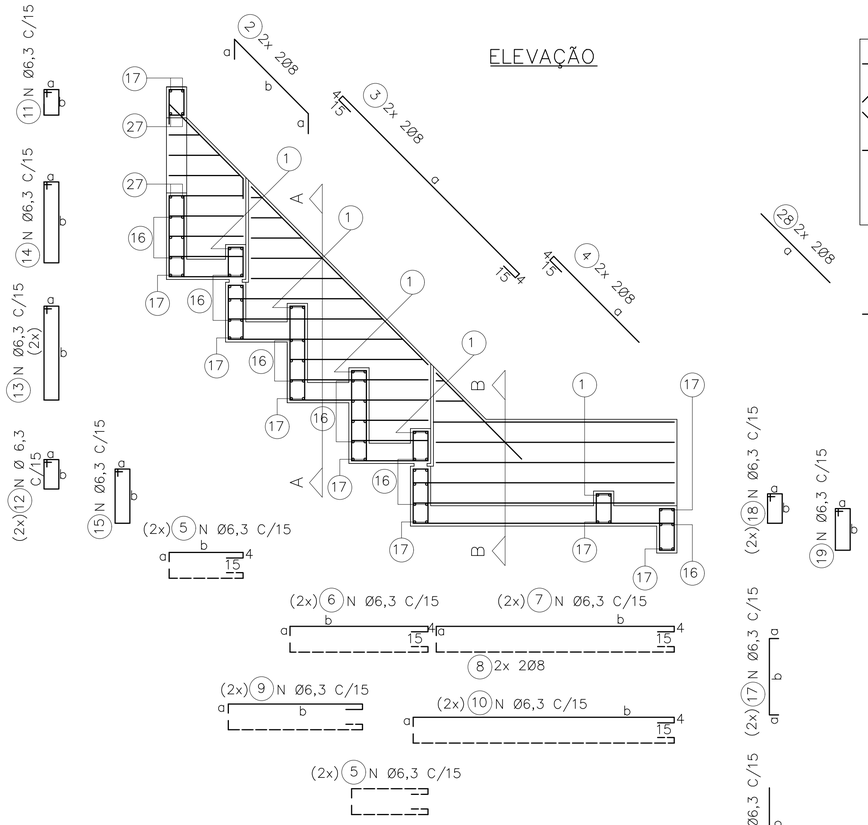

DET. REFORÇO

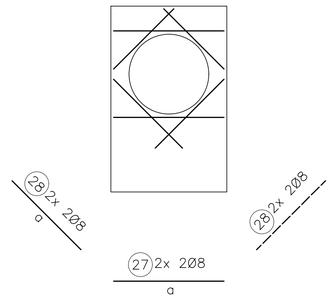

LAJES – PLANTA

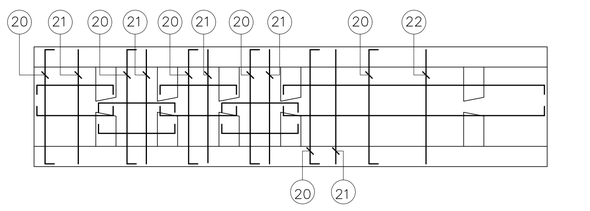

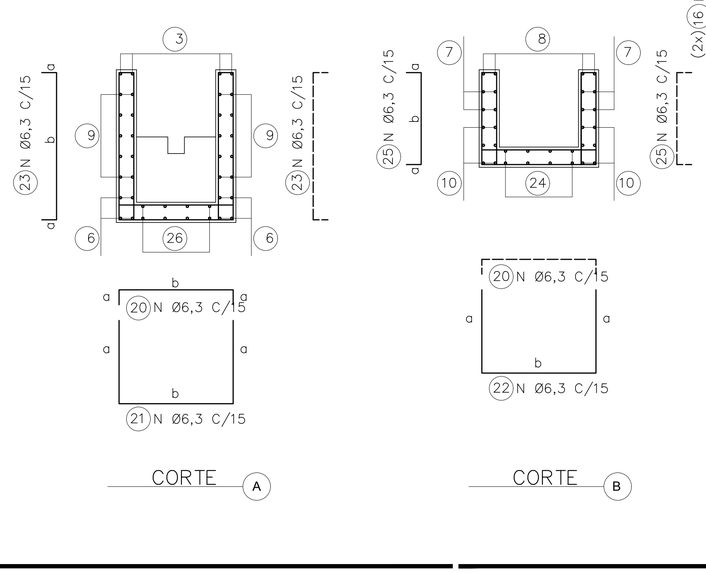

ØDO TUBO=30cm			Øe=40cm				
DIMENSÕES			POS.	Ø (mm)	QTDE.	COMPRIMENTO (cm)	
a	b	c				UNIT.	TOTAL
9	24	21	1	6,3	10	85	850
15	55		2	8	4	85	340
114			3	8	4	152	608
60			4	8	4	79	316
9	39		5	6,3	28	67	1876
9	69		6	6,3	8	97	776
9	111		7	6,3	4	139	556
9	111		8	8	4	139	556
9	VAR.		9	6,3	48	VAR.	3840
9	129		10	6,3	12	157	1884
9	14		11	6,3	6	65	390
9	16		12	6,3	12	70	840
9	46		13	6,3	12	130	1560
9	39		14	6,3	6	115	690
9	21		15	6,3	12	80	960
	64		16	6,3	30	64	1920
9	64		17	6,3	18	82	1476
9	16		18	6,3	6	70	420
9	29		19	6,3	6	95	570
9	64		20	6,3	16	82	1312
VAR.	64		21	6,3	9	VAR.	1548
46	64		22	6,3	7	156	1092
9	VAR.		23	6,3	18	VAR.	1296
9	129		24	6,3	6	147	882
9	46		25	6,3	14	64	896
9	39		26	6,3	24	57	1368
64			27	8	4	64	256
44			28	8	8	44	352

ØDO TUBO=40cm			Øe=50cm				
DIMENSÕES			POS.	Ø (mm)	QTDE.	COMPRIMENTO (cm)	
a	b	c				UNIT.	TOTAL
9	29	26	1	6,3	10	95	950
15	69		2	8	4	99	396
156			3	8	4	194	776
70			4	8	4	89	356
9	49		5	6,3	28	77	2156
9	89		6	6,3	8	117	936
9	151		7	6,3	4	179	716
9	151		8	8	4	179	716
9	VAR.		9	6,3	48	VAR.	4992
9	169		10	6,3	12	197	2364
9	14		11	6,3	6	65	390
9	19		12	6,3	12	75	900
9	59		13	6,3	12	155	1860
9	49		14	6,3	6	135	810
9	31		15	6,3	12	100	1200
	74		16	6,3	30	74	2220
9	74		17	6,3	18	92	1656
9	19		18	6,3	6	75	450
9	29		19	6,3	6	95	570
9	74		20	6,3	20	92	1840
VAR.	74		21	6,3	10	VAR.	2120
59	74		22	6,3	10	192	1920
9	VAR.		23	6,3	20	VAR.	1740
9	169		24	6,3	6	187	1122
9	59		25	6,3	20	77	1540
9	49		26	6,3	24	67	1608
74			27	8	4	74	296
50			28	8	8	50	400

ØDO TUBO=50cm			Øe=62cm				
DIMENSÕES			POS.	Ø (mm)	QTDE.	COMPRIMENTO (cm)	
a	b	c				UNIT.	TOTAL
9	35	32	1	6,3	10	105	1050
15	83		2	8	4	113	452
199			3	8	4	237	948
80			4	8	4	99	396
9	59		5	6,3	36	87	3132
9	109		6	6,3	8	137	1096
9	191		7	6,3	8	219	1752
9	191		8	8	4	219	876
9	VAR.		9	6,3	48	VAR.	5760
9	209		10	6,3	12	237	2844
9	14		11	6,3	7	65	455
9	21		12	6,3	12	80	960
9	71		13	6,3	12	180	2160
9	59		14	6,3	7	155	1085
9	41		15	6,3	12	120	1440
	86		16	6,3	40	86	3440
9	86		17	6,3	18	104	1872
9	21		18	6,3	8	80	640
9	29		19	6,3	7	95	665
9	86		20	6,3	26	104	2704
VAR.	86		21	6,3	15	VAR.	4140
71	86		22	6,3	11	228	2508
9	VAR.		23	6,3	30	VAR.	3390
9	209		24	6,3	32	227	7264
9	71		25	6,3	22	89	1958
9	79		26	6,3	32	77	2464
86			27	8	4	86	344
59			28	8	8	59	472

FONTE / DADOS DE BASE

AUTORES DO PROJETO / COLABORADORES

LEGENDA

1 – COBRIMENTO DA ARMADURA = 3 cm

Revisões (discriminação)	Nº	Data	Rubrica

Companhia de Desenvolvimento Habitacional e Urbano
CDHU
Rua Boa Vista,170. CEP. 01014-000. São Paulo. Tel.2505.2000. CGCMF 47.865.597/0001-09

PROJETO | Nº UNIDADES

ENDEREÇO/MUNICÍPIO

TÍTULO: DRENAGEM | ÁREA: DRE | FOLHA

ASSUNTO

PROJETO PADRÃO – PP 17

DESCIDA D'ÁGUA EM DEGRAUS P/ ø ≤ 50 cm

ARMAÇÃO TALUDE 1:1 (V:H)

ESCALA GRÁFICA	ESCALA NOMINAL	DATA
(m)	1:25	ABR/2017

ASSINATURAS

proprietário	cgc
aprovacao do projeto – responsavel tecnico	c.r.e.a. pref. a.r.t.
obra – responsável técnico	c.r.e.a. pref. a.r.t.

ESPAÇO PARA APROVAÇÃO

CÓDIGO CDHU EMPREENDIMENTO

Programa	Região	Município	Terreno	Fase	Versão	Etapa do Projeto

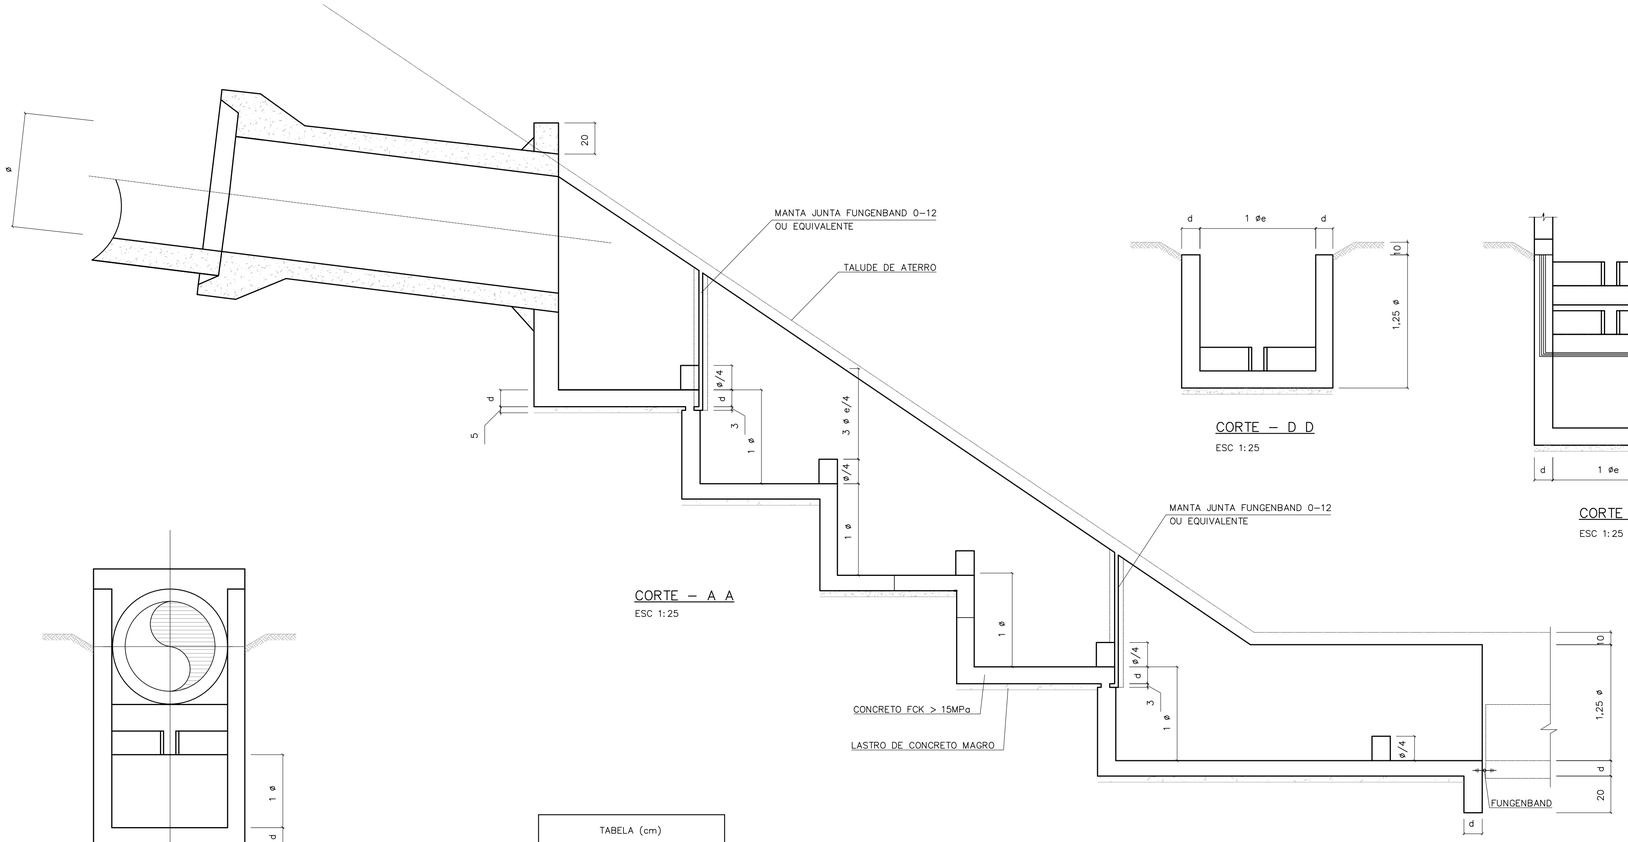

CORTE – A A
ESC 1:25

CORTE – D D
ESC 1:25

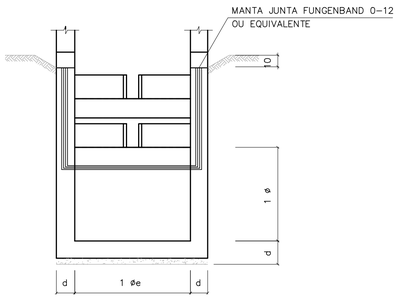

CORTE – C C
ESC 1:25

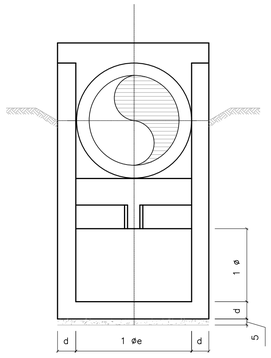

CORTE – B B
ESC 1:25

TABELA (cm)		
0	0 e	d
30	40	15
40	50	15
50	62	15

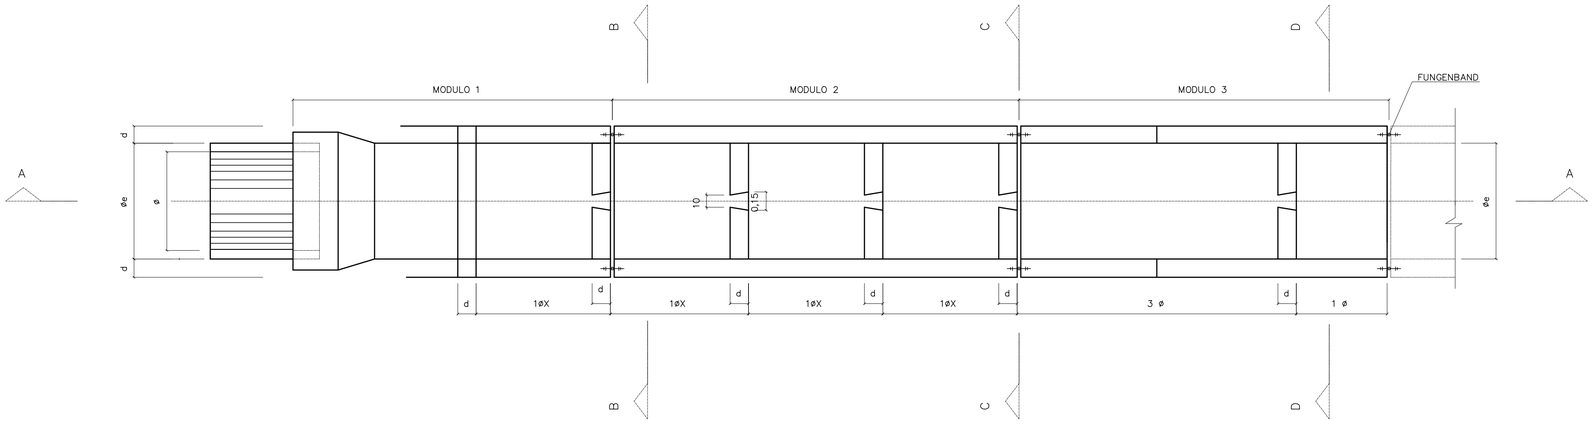

PLANTA
ESC 1:25

FONTE / DADOS DE BASE

AUTORES DO PROJETO / COLABORADORES

NOTAS:

Revisões (discriminação)	Nº	Data	Rubrica

CDHU Companhia de Desenvolvimento Habitacional e Urbano
Rua Boa Vista,170 . São Paulo . Tel.2505.2000 . CNPJ 47.865.597/0001-09

PROJETO | Nº UNIDADES

ENDEREÇO/MUNICÍPIO

TÍTULO: DRENAGEM | ÁREA: DRE | FOLHA

ASSUNTO
PROJETO PADRÃO - PP16
DESCIDA D'ÁGUA EM DEGRAUS P/ Ø ≤ 50cm
FORMAS TAL. 1:X (V:H)

ESCALA GRÁFICA | ESCALA NOMINAL: INDICADA | DATA: ABR/2017

ASSINATURAS
proprietário | CNPJ

aprovação do projeto – responsável técnico | c.r.e.a. 20314/D
Cia. de Desenvolvimento Habitacional do Estado de São Paulo | pref. | a.r.t.

obra – responsável técnico | c.r.e.a. | pref. | a.r.t.

ESPAÇO PARA APROVAÇÃO

CÓDIGO CDHU
EMPREENDIMENTO
Programa | Região | Município | Terreno | Fase | Versão | Etapa do Projeto

BOFET_B_00_DRE_10_12_SUP_PE_R04.dwg

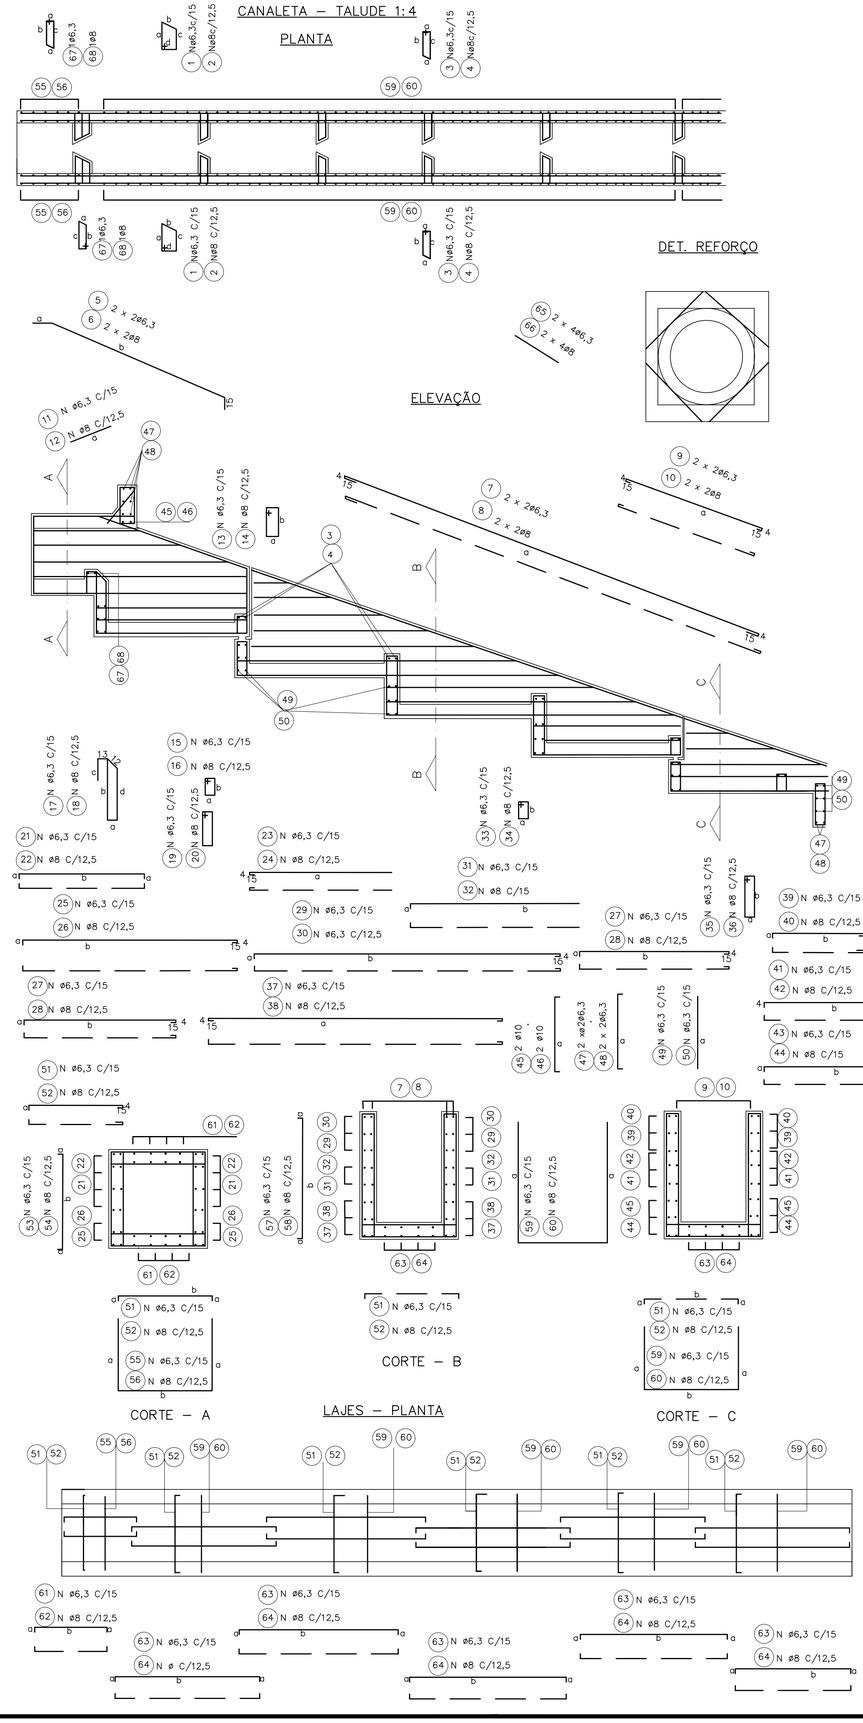

øDO TUBO=60cm øe=76cm

DIMENSÕES					POS	ø (m.m.)	QUANT.	COMPRIMENTOS (cm)	
a	b	c	d	e				UNIT.	TOTAL
42	20	38	19		1	6,3	4	135	540
9	42	38			3	6,3	20	115	2300
293					5	6,3	4	308	1232
733	225				7	6,3	4	771	3084
238					9	6,3	4	276	1104
55					11	6,3	8	55	440
39	14				13	6,3	8	120	960
9	28				15	6,3	18	90	1620
9	88	78	28		17	6,3	6	228	1368
9	51				19	6,3	12	135	1620
9	VAR				21	6,3	20	VAR	3790
VAR					23	6,3	24	VAR	5136
9	344				25	6,3	12	372	4464
9	249				27	6,3	32	277	8864
9	VAR				29	6,3	16	VAR	8344
9	VAR				31	6,3	8	VAR	3744
9	88				33	6,3	12	210	2520
9	39				35	6,3	8	110	880
9	489				37	6,3	8	517	4136
9	VAR				39	6,3	16	VAR	2048
231					41	6,3	12	269	3228
9	249				43	6,3	16	277	4432
100					45	10	2	160	320
100					47	6,3	4	140	560
100					49	6,3	42	100	4200
9	100				51	6,3	106	118	12508
9	100				53	6,3	16	118	1888
100	100				55	6,3	8	300	2400
9	VAR				57	6,3	164	VAR	22632
VAR	100				59	6,3	82	VAR	27880
9	104				61	6,3	24	122	2928
9	249				63	6,3	60	267	16020
60					65	6,3	8	60	480
9	42	38			67	6,3	2	115	230

øDO TUBO=80cm øe=100cm

DIMENSÕES					POS	ø (m.m.)	QUANT.	COMPRIMENTOS (cm)	
a	b	c	d	e				UNIT.	TOTAL
54	20	50	19		1	6,3	4	160	640
9	54	50			3	6,3	30	135	4050
379					5	6,3	4	409	1636
320					7	6,3	4	1018	4072
55					9	6,3	4	358	1432
39	14				11	6,3	10	55	550
9	34				13	6,3	10	120	1200
9	114	104	34		15	6,3	21	100	2100
9	71				17	6,3	7	286	2002
9	VAR				19	6,3	14	175	2450
VAR					21	6,3	28	VAR	8120
9	454				23	6,3	28	VAR	6832
9	329				25	6,3	12	482	5784
9	VAR				27	6,3	40	357	14280
9	VAR				29	6,3	24	VAR	15616
9	114				31	6,3	8	VAR	4572
9	39				33	6,3	14	260	3640
9	649				35	6,3	10	110	1100
9	VAR				37	6,3	12	677	8124
311					39	6,3	20	VAR	3260
9	329				41	6,3	12	349	4188
124	39				43	6,3	24	357	8568
124					45	10	2	184	368
124					47	6,3	4	164	656
124					49	6,3	52	124	6448
9	124				51	6,3	139	142	19738
9	124				53	6,3	20	142	2840
124	124				55	6,3	10	372	3720
9	VAR				57	6,3	218	VAR	37714
VAR	124				59	6,3	109	VAR	47306
9	134				61	6,3	28	152	4256
9	329				63	6,3	70	347	24290
75					65	6,3	8	75	600
9	54	50			67	6,3	2	135	270

øDO TUBO=100cm øe=124cm

DIMENSÕES					POS	ø (m.m.)	QUANT.	COMPRIMENTOS (cm)	
a	b	c	d	e				UNIT.	TOTAL
66	20	62	19		1	6,3	4	180	720
9	66	62			3	6,3	30	146	4380
15	461				5	6,3	4	491	1964
CORR					7	6,3	4	CORR	5240
403					9	6,3	4	441	1764
55					11	6,3	11	55	605
39	14				13	6,3	11	120	1320
9	40				15	6,3	24	115	2760
9	140	130	40		17	6,3	8	344	2752
9	91				19	6,3	16	215	3440
9	VAR				21	6,3	32	VAR	11600
VAR					23	6,3	36	VAR	10674
9	564				25	6,3	12	592	7104
9	409				27	6,3	56	437	24472
9	VAR				29	6,3	28	VAR	21812
9	VAR				31	6,3	16	VAR	11024
9	140				33	6,3	16	315	5040
9	39				35	6,3	11	110	1210
9	809				37	6,3	12	837	10044
9	VAR				39	6,3	24	VAR	5232
391					41	6,3	12	429	5148
9	409				43	6,3	28	437	12236
148					45	10	2	208	416
148					47	6,3	4	188	752
148					49	6,3	62	148	9176
9	148				51	6,3	171	166	28386
9	148				53	6,3	24	166	3984
148	148				55	6,3	12	444	5328
9	VAR				57	6,3	270	VAR	55890
VAR	148				59	6,3	135	VAR	71010
9	164				61	6,3	32	182	5824
9	409				63	6,3	80	427	34160
85					65	6,3	8	85	680
9	66	62			67	6,3	2	146	292

øDO TUBO=120cm øe=150cm

DIMENSÕES					POS	ø (m.m.)	QUANT.	COMPRIMENTOS (cm)	
a	b	c	d	e				UNIT.	TOTAL
84	20	79	19		2	8	6	220	1320
14	84	79			4	8	40	205	8200
15	569				6	8	4	599	2396
CORR					8	8	4	CORR	6250
485					10	8	4	523	2092
62					12	8	16	62	992
44	14				14	8	16	130	2080
14	51				16	8	36	145	5220
14	171	161	51		18	8	12	422	5064
14	111				20	8	24	265	6360
14	VAR				22	8	48	VAR	21600
VAR					24	8	52	VAR	18148
14	674				26	8	16	707	11312
14	494				28	8	72	527	37944
14	VAR				30	8	40	VAR	38460
14	VAR				32	8	20	VAR	17130
14	171				34	8	24	385	9240
14	44				36	8	16	130	2080
14	974				38	8	16	1007	16112
14	VAR				40	8	36	VAR	9648
471					42	8	16	509	8144
14	494				44	8	40	527	21080
184					46	10	2	244	488
184					48	6,3	4	224	896
184					50	6,3	72	184	13248
14	184				52	8	245	212	51940
14	184				54	8	34	212	7208
184	184				56	8	17	552	9384
14	VAR				58	8	388	VAR	100104
VAR	184				60	8	194	VAR	124936
14	194				62	8	48	222	10656
14	494				64	8	120	522	50112
110					66	8	8	110	880
9	84	79			68	8	2	195	390

øDO TUBO=150cm øe=180cm

DIMENSÕES					POS	ø (m.m.)	QUANT.	COMPRIMENTOS (cm)	
a	b	c	d	e				UNIT.	TOTAL
99	20	94	19		2	8	6	250	1500
14	99	94			4	8	40	235	9400
15	692				6	8	4	722	2888
CORR					8	8	4	CORR	7740
609					10	8	4	728	2912
62					12	8	19	62	1178
44	14				14	8	19	130	2470
14	59				16	8	42	160	6720
14	209	199	59		18	8	14	506	7084
14	141				20	8	28	325	9100
14	VAR				22	8	56	VAR	31136
VAR					24	8	64	VAR	26816
14	839				26	8	16	872	13952
14	614				28	8	96	647	62112
14	VAR				30	8	32	VAR	55832
14	VAR				32	8	32	VAR	33688
14	209				34	8	28	460	12880
14	44				36	8	19	130	2470
14	CORR				38	8	16	CORR	20752
14	VAR				40	8	64	VAR	19648
591					42	8	20	629	12580
14	614				44	8	48	647	31056
214					46	10	2	274	548
214					48	6,3	4	254	1016
214					50	6,3	92	214	19688
14	214				52	8	301	242	72842
14	214				54	8	40	242	9680
214	214				56	8	20	642	12840
14	VAR				58	8	482	VAR	146046
VAR	214				60	8	241	VAR	184124
14	239				62	8	56	267	14952
14	614				64	8	140	642	89880
123					66	8	8	123	984
9	99	94			68	8	2	225	450

FONTE / DADOS DE BASE

AUTORES DO PROJETO / COLABORADORES

LEGENDA

Revisões (discriminação)	Nº	Data	Rubrica

Companhia de Desenvolvimento Habitacional e Urbano

CDHU

Rua Boa Vista,170. CEP. 01014-000. São Paulo. Tel.3248.2000. CGCMF 47.865.597/0001-9

PROJETO | Nº UNIDADES

ENDEREÇO/MUNICÍPIO

TITULO: DRENAGEM | ÁREA: DRE | FOLHA:

ASSUNTO:
PROJETO PADRÃO – PP – 15
DESCIDA D'ÁGUA EM DEGRAUS
ARMAÇÃO TALUDE 1:4 (V:H)

ESCALA GRÁFICA (m) | ESCALA NOMINAL 1:25 | DATA ABR/2017

ASSINATURAS

proprietário | CNPJ

aprovacao do projeto – responsavel tecnico | c.r.e.a. 20314/D
Cia. de Desenvolvimento Habitacional e Urbano do Est. de São Paulo | pref. | a.r.t.
obra – responsável técnico | c.r.e.a. | pref. | a.r.t.

ESPAÇO PARA APROVAÇÃO

CÓDIGO CDHU EMPREENDIMENTO

Programa	Região	Município	Terreno	Fase	Versão	Etapa do Projeto

Br-pp-pp-cpt-1s_0_00_PAI_01_03_PR_R00.DWG

CANALETA – TALUDE 1:3

PLANTA

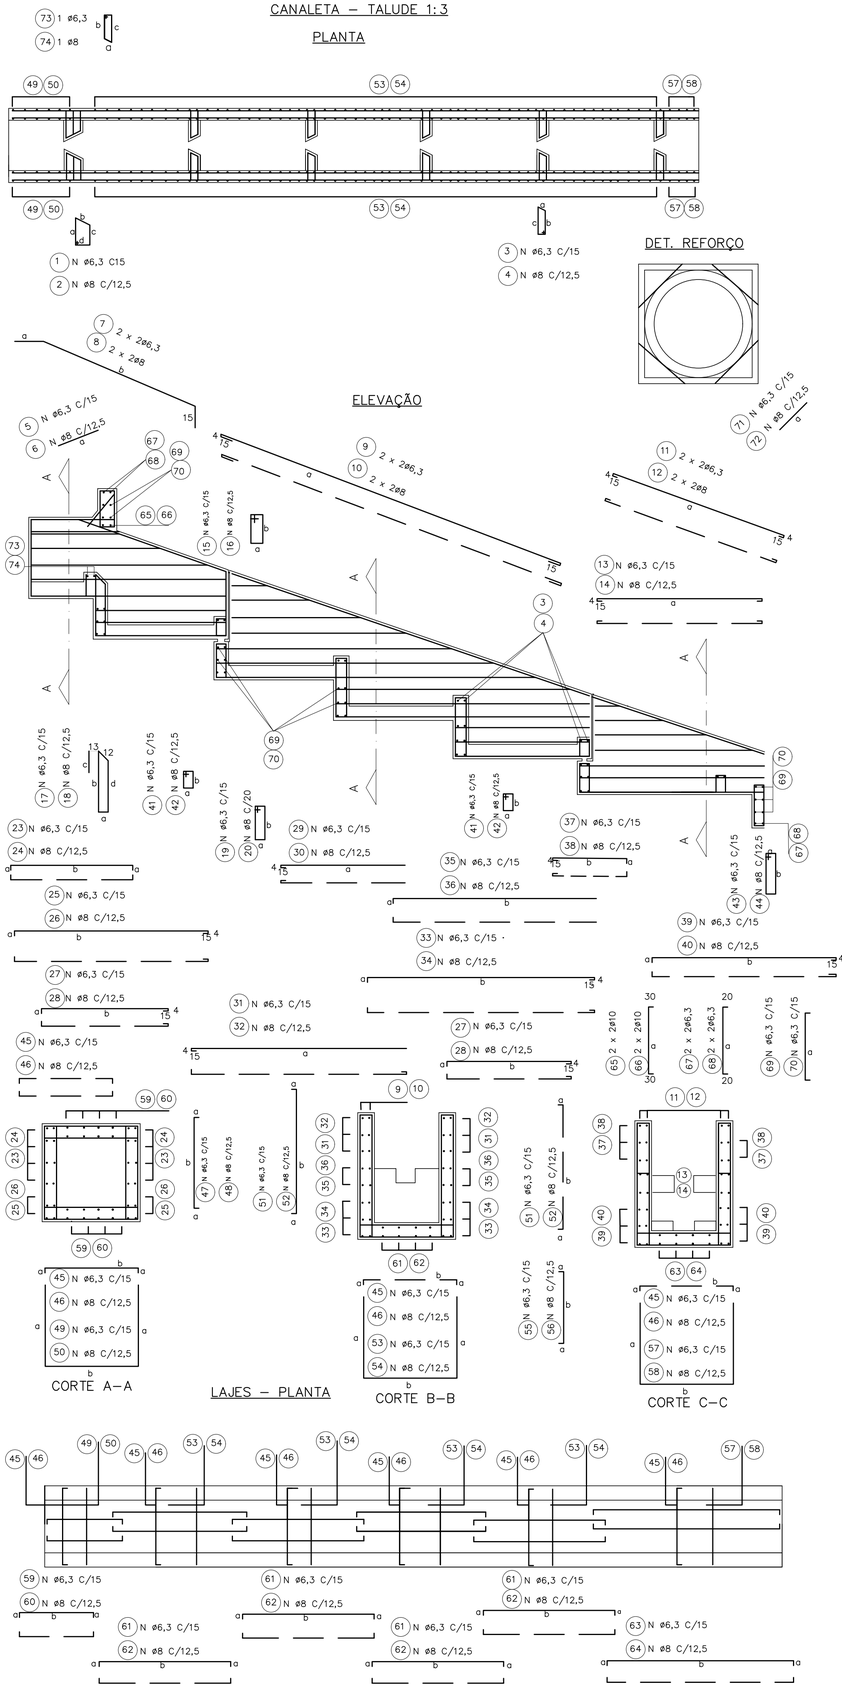

øDO TUBO=60cm øe=76cm

DIMENSÕES					POS	ø (m.m.)	Quant.	COMPRIMENTOS (cm)	
a	b	c	d	e				UNIT.	TOTAL
42	20	38	19		1	6,3	4	135	540
9	42	38			3	6,3	20	115	2300
55					5	6,3	8	55	440
15	225				7	6,3	4	255	1020
560					9	6,3	4	598	2392
230					11	6,3	4	249	996
231					13	6,3	12	269	3228
39	14				15	6,3	8	120	960
9	88	78	28		17	6,3	6	228	1368
9	51				19	6,3	12	135	1620
9	88				21	6,3	12	210	2520
9	VAR				23	6,3	20	VAR	3750
9	284				25	6,3	12	312	3744
9	189				27	6,3	32	217	6944
VAR					29	6,3	24	VAR	3936
9	VAR				31	6,3	16	VAR	6304
9	369				33	6,3	8	398	3184
9	VAR				35	6,3	8	VAR	3692
9	VAR				37	6,3	16	VAR	1688
9	249				39	6,3	16	277	4432
9	28				41	6,3	18	90	1620
9	39				43	6,3	8	110	880
9	100				45	6,3	90	118	10620
9	100				47	6,3	16	118	1888
100	100				49	6,3	8	300	2400
9	VAR				51	6,3	132	VAR	18216
VAR	100				53	6,3	61	VAR	20740
9	85				55	6,3	10	103	1030
85	100				57	6,3	5	270	1350
9	104				59	6,3	24	122	2928
9	189				61	6,3	48	207	9936
9	249				63	10	12	267	3204
100					65	6,3	2	160	320
100					67	6,3	4	140	560
100					69	6,3	42	100	4200
60					71	6,3	8	60	480
9	42	38			73	6,3	2	115	230

øDO TUBO=80cm øe=100cm

DIMENSÕES					POS	ø (m.m.)	Quant.	COMPRIMENTOS (cm)	
a	b	c	d	e				UNIT.	TOTAL
54	20	50	19		1	6,3	4	160	640
9	54	50			3	6,3	30	135	4050
55					5	6,3	10	55	550
15	290				7	6,3	4	320	1280
749					9	6,3	4	787	3148
300					11	6,3	4	319	1276
311					13	6,3	12	349	4188
39	14				15	6,3	10	120	1200
9	14	104	34		17	6,3	7	286	2002
9	71				19	6,3	14	175	2450
9	114				21	6,3	14	260	3640
9	VAR				23	6,3	28	VAR	7210
9	374				25	6,3	12	402	4824
9	249				27	6,3	40	277	11080
VAR					29	6,3	28	VAR	5222
9	VAR				31	6,3	24	VAR	12012
9	489				33	6,3	12	517	6204
9	VAR				35	6,3	8	VAR	3472
9	VAR				37	6,3	20	VAR	2610
9	329				39	6,3	24	357	8568
9	34				41	6,3	21	100	2100
9	39				43	6,3	10	110	1100
9	124				45	6,3	118	142	16756
9	124				47	6,3	20	142	2840
124	124				49	6,3	10	372	3720
9	VAR				51	6,3	164	VAR	28372
VAR	124				53	6,3	82	VAR	35588
9	109				55	6,3	12	127	1524
109	124				57	6,3	6	342	2052
9	134				59	6,3	28	152	4256
9	249				61	6,3	56	267	14952
9	329				63	6,3	14	347	4858
124					65	10	2	184	368
124					67	6,3	4	164	656
124					69	6,3	52	124	6448
75					71	6,3	8	75	600
9	54	50			73	6,3	2	135	270

øDO TUBO=100cm øe=124cm

DIMENSÕES					POS	ø (m.m.)	Quant.	COMPRIMENTOS (cm)	
a	b	c	d	e				UNIT.	TOTAL
66	20	62	19		1	6,3	4	180	720
9	66	62			3	6,3	30	146	4380
55					5	6,3	11	55	605
15	354				7	6,3	4	384	1536
939					9	6,3	4	977	3908
355					11	6,3	4	374	1496
391					13	6,3	12	429	5148
39	14				15	6,3	11	120	1320
9	140				17	6,3	8	344	2752
9	91				19	6,3	16	215	3440
9	140				21	6,3	16	315	5040
9	VAR				23	6,3	32	VAR	10160
9	464				25	6,3	12	492	5904
9	309				27	6,3	56	337	18872
VAR					29	6,3	36	VAR	8154
9	VAR				31	6,3	28	VAR	16422
9	609				33	6,3	12	637	7644
9	VAR				35	6,3	16	VAR	8304
9	VAR				37	6,3	24	VAR	4152
9	409				39	6,3	28	437	12236
9	40				41	6,3	24	115	2760
9	39				43	6,3	11	110	1210
9	148				45	6,3	144	166	23904
9	148				47	6,3	24	166	3984
148	148				49	6,3	12	444	5328
9	VAR				51	6,3	202	VAR	41814
VAR	148				53	6,3	101	VAR	53126
9	133				55	6,3	14	151	2114
133	148				57	6,3	7	414	2898
9	164				59	6,3	32	182	5824
9	309				61	6,3	64	327	20928
9	409				63	6,3	16	427	6832
148					65	10	2	208	416
148					67	6,3	4	188	752
148					69	6,3	62	148	9176
85					71	6,3	8	85	680
9	66	62			73	6,3	2	146	292

øDO TUBO=120cm øe=150cm

DIMENSÕES					POS	ø (m.m.)	Quant.	COMPRIMENTOS (cm)	
a	b	c	d	e				UNIT.	TOTAL
84	20	79	19		2	8	6	220	1320
14	84	79			4	8	40	205	8200
62					6	8	16	62	992
15	436				8	8	4	466	1864
CORR					10	8	4	corr	4870
430					12	8	4	449	1796
471					14	8	16	509	8144
44	14				16	8	16	130	2080
14	171	161	51		18	8	12	422	5064
14	111				20	8	24	265	6360
14	171				22	8	24	385	9240
14	VAR				24	8	48	VAR	18960
14	554				26	8	16	587	9392
14	374				28	8	72	407	29304
VAR					30	8	52	VAR	13858
14	VAR				32	8	40	VAR	28860
14	734				34	8	16	767	12272
14	VAR				36	8	20	VAR	13030
14	VAR				38	8	36	VAR	7578
14	494				40	8	40	527	21080
14	51				42	8	36	145	5220
14	44				44	8	16	130	2080
14	184				46	8	206	212	43672
14	184				48	8	34	212	7208
184	184				50	8	17	552	9384
14	VAR				52	8	290	VAR	74820
VAR	184				54	8	145	VAR	93380
14	164				56	8	20	192	3840
164	184				58	8	10	512	5120
14	194				60	8	48	222	10656
14	374				62	8	96	402	38592
14	494				64	8	24	522	12528
184					66	10	2	244	488
184					68	6,3	4	224	896
184					70	6,3	72	184	13248
110					72	8	8	110	880
9	84	79			74	8	2	195	390

øDO TUBO=150cm øe=180cm

DIMENSÕES					POS	ø (m.m.)	Quant.	COMPRIMENTOS (cm)	
a	b	c	d	e				UNIT.	TOTAL
99	20	94	19		2	8	6	250	1500
14	99	94			4	8	40	235	9400
62					6	8	19	62	1178
15	531				8	8	4	561	2244
CORR					10	8	4	CORR	6000
520					12	8	4	539	2156
591					14	8	20	629	12580
44	14				16	8	19	130	2470
14	209	199	59		18	8	14	506	7084
14	141				20	8	28	325	9100
14	209				22	8	28	460	12880
14	VAR				24	8	56	VAR	27356
14	689				26	8	16	722	11552
14	464				28	8	96	497	47712
VAR					30	8	64	VAR	20416
14	VAR				32	8	48	VAR	41352
14	914				34	8	16	947	15152
14	VAR				36	8	32	VAR	25248
14	VAR				38	8	64	VAR	15072
14	614				40	8	48	647	31056
14	59				42	8	42	160	6720
14	44				44	8	19	130	2470
14	214				46	8	253	242	61226
14	214				48	8	40	242	9680
214	214				50	8	20	642	12840
14	VAR				52	8	362	VAR	109686
VAR	214				54	8	181	VAR	138284
14	194				56	8	24	222	5328
194	214				58	8	12	602	7224
14	239				60	8	56	267	14952
14	464				62	8	112	492	55104
14	614				64	8	28	642	17976
214					66	10	2	274	548
214					68	6,3	4	254	1016
214					70	6,3	92	214	19688
123					72	8	8	123	984
9	94	90			74	8	2	215	430

FONTE / DADOS DE BASE

AUTORES DO PROJETO / COLABORADORES

LEGENDA

Revisões (discriminação)	Nº	Data	Rubrica

Companhia de Desenvolvimento Habitacional e Urbano

CDHU

Rua Boa Vista,170. CEP. 01014-000. São Paulo. Tel.3248.2000. CGCMF 47.865.597/0001-9

PROJETO

Nº UNIDADES

ENDEREÇO/MUNICÍPIO

TÍTULO: DRENAGEM | ÁREA: DRE | FOLHA:

ASSUNTO:
PROJETO PADRÃO – PP – 14
DESCIDA D'ÁGUA EM DEGRAUS
ARMAÇÃO TALUDE 1:3 (V:H)

ESCALA GRÁFICA (m) | ESCALA NOMINAL: 1:25 | DATA: ABR/2017

ASSINATURAS

proprietário | CNPJ

aprovação do projeto – responsável técnico | c.r.e.a. 20314/D

Cia. de Desenvolvimento Habitacional e Urbano do Est. de São Paulo | pref. | a.r.t.

obra – responsável técnico | c.r.e.a. | pref. | a.r.t.

ESPAÇO PARA APROVAÇÃO

CÓDIGO CDHU EMPREENDIMENTO

Programa | Região | Município | Terreno | Fase | Versão | Estágio do Projeto

BrapproPro_5_00_PAI_01_03_PR_R00.DWG

CANALETA – TALUDE 1:2

PLANTA

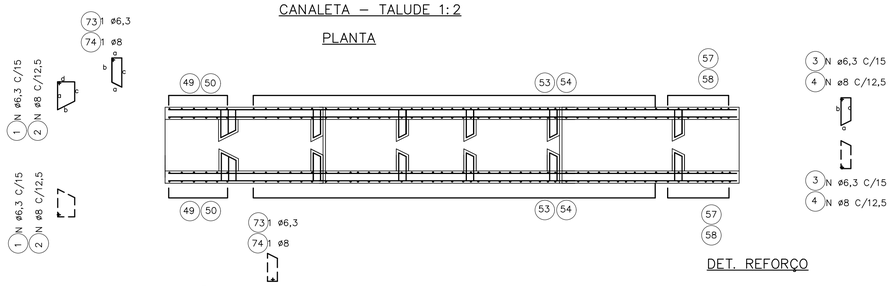

ELEVAÇÃO

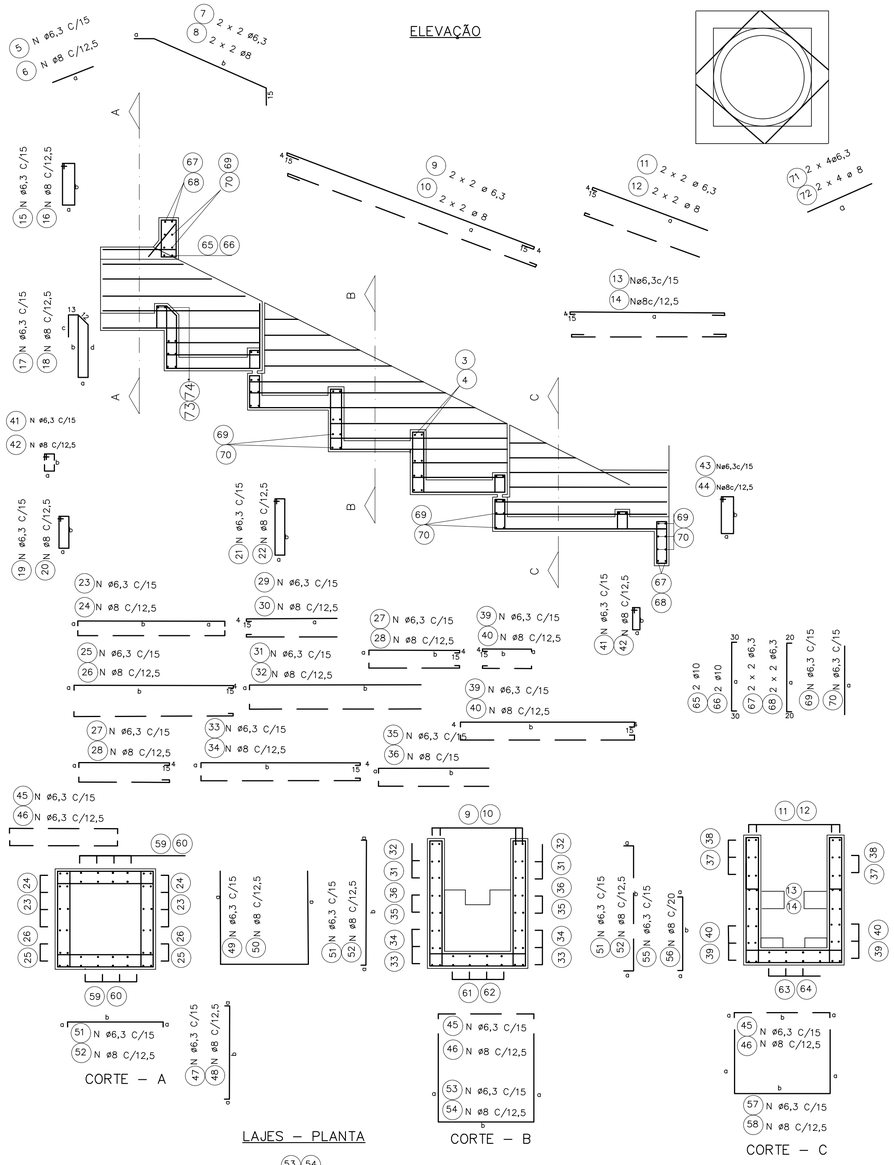

DET. REFORÇO

CORTE – A

LAJES – PLANTA

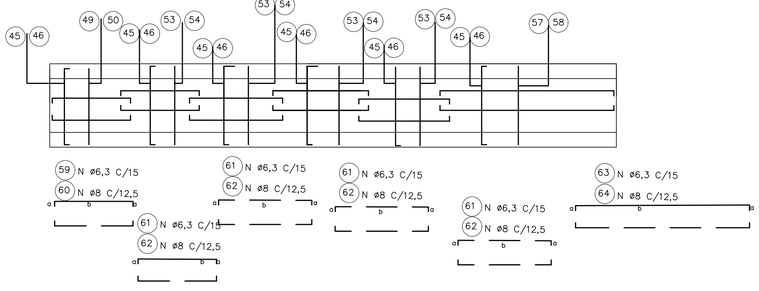

CORTE – B

CORTE – C

ø DO TUBO = 60 CM Øe = 76cm

DIMENSÕES					POS	ø (m.m.)	QUANT.	COMPRIMENTOS (cm)	
a	b	c	d	e				UNIT.	TOTAL
42	20	38	19		1	6,3	4	135	540
9	42	38			3	6,3	20	115	2300
55					5	6,3	8	55	440
15	158				7	6,3	4	188	752
393					9	6,3	4	431	1724
175					11	6,3	4	194	776
231					13	6,3	12	269	3228
14	39				15	6,3	8	120	960
9	88	78	28		17	6,3	6	228	1368
9	51				19	6,3	12	135	1620
9	88				21	6,3	12	210	2520
9	VAR				23	6,3	20	VAR	3350
9	224				25	6,3	12	252	3024
9	129				27	6,3	32	163	5216
VAR					29	6,3	24	VAR	2800
9	VAR				31	6,3	16	VAR	4384
9	249				33	6,3	8	277	2216
9	VAR				35	6,3	8	VAR	2392
9	VAR				37	6,3	16	VAR	1288
9	249				39	6,3	16	277	4432
9	28				41	6,3	18	90	1620
9	39				43	6,3	8	110	880
9	100				45	6,3	74	118	8732
9	100				47	6,3	16	118	1888
100	100				49	6,3	8	300	2400
9	VAR				51	6,3	82	VAR	11316
VAR	100				53	6,3	41	VAR	13940
9	85				55	6,3	18	103	1854
	100				57	6,3	9	270	2430
9	104				59	6,3	24	122	2928
9	129				61	6,3	48	147	7056
9	249				63	6,3	12	267	3204
100					65	10	2	160	320
100					67	6,3	4	140	560
100					69	6,3	42	100	4200
60					71	6,3	8	60	480
9	42	38			73	6,3	2	115	230

ø DO TUBO = 80 CM øe =100cm

DIMENSÕES					POS	ø (m.m.)	QUANT.	COMPRIMENTOS (cm)	
a	b	c	d	e				UNIT.	TOTAL
54	20	50	19		1	6,3	4	160	640
9	54	50			3	6,3	30	135	4050
55					5	6,3	10	55	550
15	205				7	6,3	4	235	940
526					9	6,3	4	564	2256
220					11	6,3	4	239	956
311					13	6,3	12	349	4188
14	39				15	6,3	10	120	1200
9	114	104	34		17	6,3	7	286	2002
9	71				19	6,3	14	175	2450
9	114				21	6,3	14	260	2640
9	VAR				23	6,3	28	VAR	6230
9	294				25	6,3	12	322	3864
9	169				27	6,3	40	197	7880
VAR					29	6,3	28	VAR	3668
9	VAR				31	6,3	24	VAR	8352
9	329				33	6,3	12	357	4284
9	VAR				35	6,3	8	VAR	2352
9	VAR				37	6,3	20	VAR	1910
9	329				39	6,3	24	357	8568
9	34				41	6,3	21	100	2100
9	39				43	6,3	10	110	1100
9	124				45	6,3	97	142	13774
9	124				47	6,3	20	142	2840
124	124				49	6,3	10	372	3720
9	VAR				51	6,3	112	VAR	19376
VAR	124				53	6,3	56	VAR	24304
9	109				55	6,3	22	127	1397
109	124				57	6,3	11	342	3762
9	134				59	6,3	28	152	4256
9	169				61	6,3	56	187	10472
9	329				63	6,3	14	347	4858
124					65	10	2	184	368
124					67	6,3	4	164	656
124					69	6,3	52	124	6448
75					71	6,3	8	75	600
9	54	50			73	6,3	2	135	270

ø DO TUBO = 100 CM øe =124cm

DIMENSÕES					POS	ø (m.m.)	QUANT.	COMPRIMENTOS (cm)	
a	b	c	d	e				UNIT.	TOTAL
66	20	62	19		1	6,3	4	180	720
9	66	62			3	6,3	30	146	4380
55					5	6,3	11	55	605
15	250				7	6,3	4	280	1120
660					9	6,3	4	698	2792
260					11	6,3	4	279	1116
391					13	6,3	12	429	5148
14	39				15	6,3	11	120	1320
9	140	130	40		17	6,3	8	344	2752
9	91				19	6,3	16	215	3440
9	140				21	6,3	16	315	5040
9	VAR				23	6,3	32	VAR	8720
9	364				25	6,3	12	392	4704
9	209				27	6,3	56	237	13272
VAR					29	6,3	36	VAR	5634
9	VAR				31	6,3	28	VAR	11102
9	409				33	6,3	12	437	5244
9	VAR				35	6,3	16	VAR	5624
9	VAR				37	6,3	24	VAR	2952
9	409				39	6,3	28	437	12236
9	40				41	6,3	24	115	2760
9	39				43	6,3	11	110	1210
9	148				45	6,3	117	166	19422
9	148				47	6,3	24	166	3984
148	148				49	6,3	12	444	5328
9	VAR				51	6,3	134	VAR	27738
VAR	148				53	6,3	67	VAR	35242
9	133				55	6,3	28	151	4228
134	148				57	6,3	14	414	5796
9	164				59	6,3	32	182	5824
9	209				61	6,3	64	227	14528
9	409				63	6,3	16	427	6832
148					65	10	2	208	416
148					67	6,3	4	188	752
148					69	6,3	62	148	9176
85					71	6,3	8	85	680
9	66	62			73	6,3	2	146	292

ø DO TUBO = 120 CM øe =150cm

DIMENSÕES					POS	ø (m.m.)	QUANT.	COMPRIMENTOS (cm)	
a	b	c	d	e				UNIT.	TOTAL
84	20	79	19		2	8	6	220	1320
14	84	79			4	8	40	205	8200
62					6	8	16	62	992
15	308				8	8	4	338	1352
795					10	8	4	833	3332
315					12	8	4	334	1336
471					14	8	16	509	8144
14	44				16	8	16	130	2080
14	171	161	51		18	8	12	422	5064
14	111				20	8	24	265	6360
14	171				22	8	24	385	9240
14	VAR				24	8	48	VAR	16320
14	434				26	8	16	467	7472
14	254				28	8	72	287	20664
VAR					30	8	52	VAR	9568
14	VAR				32	8	40	VAR	19760
14	494				34	8	16	527	8432
128	VAR				36	8	20	VAR	8830
14	VAR				38	8	36	VAR	5328
14	494				40	8	40	527	21080
14	51				42	8	36	145	5220
14	44				44	8	16	130	2080
14	184				46	8	167	212	35404
14	184				48	8	34	212	7208
184	184				50	8	17	552	9384
14	VAR				52	8	192	VAR	49536
VAR	184				54	8	96	VAR	61824
14	164				56	8	40	192	7680
164	184				58	8	20	512	10240
14	194				60	8	48	222	10656
14	254				62	8	96	282	27072
14	494				64	8	24	522	12528
184					66	10	2	244	488
184					68	6,3	4	224	896
184					70	6,3	72	184	13248
11					72	8	8	110	880
9	84	79			74	8	2	195	390

ø DO TUBO = 150 CM øe =180cm

DIMENSÕES					POS	ø (m.m.)	QUANT.	COMPRIMENTOS (cm)	
a	b	c	d	e				UNIT.	TOTAL
99	20	94	19		2	8	6	250	1500
14	99	94			4	8	40	235	9400
62					6	8	19	62	1178
15	375				8	8	4	405	1620
996					10	8	4	1034	4136
380					12	8	4	379	1516
591					14	8	20	629	12580
14	44				16	8	19	130	2470
14	209	199	59		18	8	14	506	7084
14	141				20	8	28	325	9100
14	209				22	8	28	460	12880
14	VAR				24	8	56	VAR	23156
14	539				26	8	16	572	9152
14	314				28	8	96	347	33312
VAR					30	8	64	VAR	14336
14	VAR				32	8	48	VAR	28152
14	614				34	8	16	647	10352
14	VAR				36	8	32	VAR	17168
14	VAR				38	8	64	VAR	11552
14	614				40	8	48	647	31056
14	59				42	8	42	160	6720
14	44				44	8	19	130	2470
14	214				46	8	205	242	49610
14	214				48	8	40	242	9680
214	214				50	8	20	642	12840
14	VAR				52	8	242	VAR	73326
VAR	214				54	8	121	VAR	92444
14	194				56	8	48	222	10656
194	214				58	8	24	602	14448
14	239				60	8	56	267	14952
14	314				62	8	112	342	38304
14	614				64	8	28	642	17976
214					66	10	2	274	548
214					68	6,3	4	254	1016
214					70	6,3	92	214	19688
123					72	8	8	123	984
9	99	94			74	8	2	225	450

FONTE / DADOS DE BASE

AUTORES DO PROJETO / COLABORADORES

LEGENDA

Revisões (discriminação)	Nº	Data	Rubrica

Companhia de Desenvolvimento Habitacional e Urbano

CDHU

Rua Boa Vista,170. CEP. 01014-000. São Paulo. Tel.3248.2000. CGCMF 47.865.597/0001-9

PROJETO | Nº UNIDADES

ENDEREÇO/MUNICÍPIO

TÍTULO: DRENAGEM | ÁREA: DRE | FOLHA:

ASSUNTO:
PROJETO PADRÃO – PP – 13
DESCIDA D'ÁGUA EM DEGRAUS
ARMAÇÃO TALUDE 1:2 (V:H)

ESCALA GRÁFICA: (m) | ESCALA NOMINAL: 1:25 | DATA: ABR/2017

ASSINATURAS

proprietário | CNPJ

aprovacao do projeto – responsavel tecnico | c.r.e.a. 20314/D

Cia. de Desenvolvimento Habitacional e Urbano do Est. de São Paulo | pref. | a.r.t.

obra – responsável técnico | c.r.e.a. | pref. | a.r.t.

ESPAÇO PARA APROVAÇÃO

CÓDIGO CDHU EMPREENDIMENTO

Programa | Regiad | Município | Terreno | Fase | Versão | Etapa do Projeto

CANALETA – TALUDE 1:1,5

PLANTA

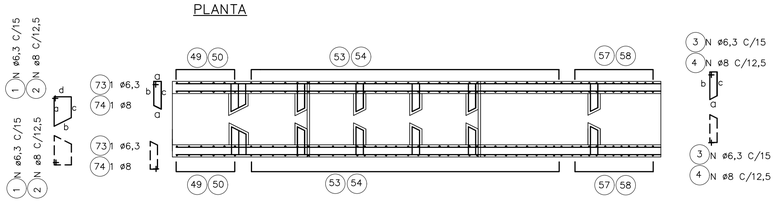

ELEVAÇÃO

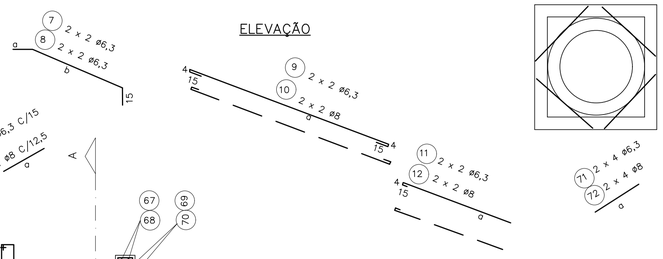

DET. REFORÇO

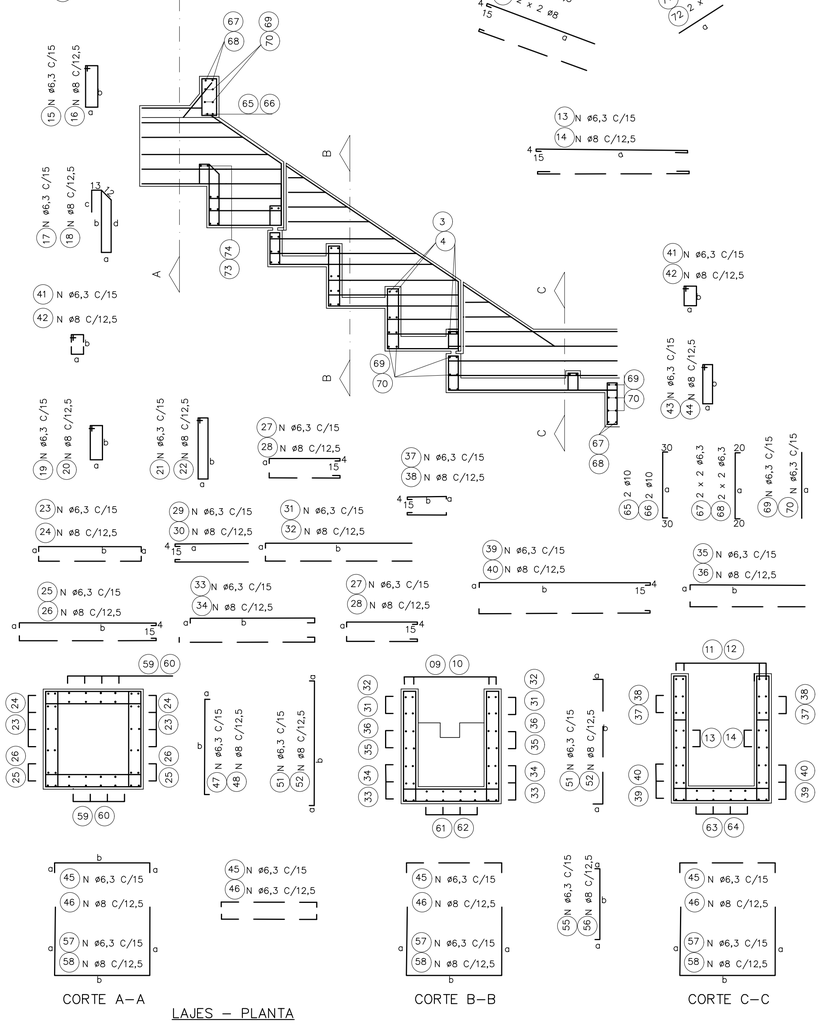

CORTE A–A | CORTE B–B | CORTE C–C

LAJES – PLANTA

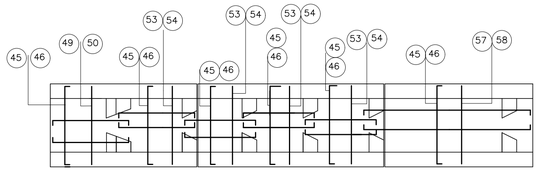

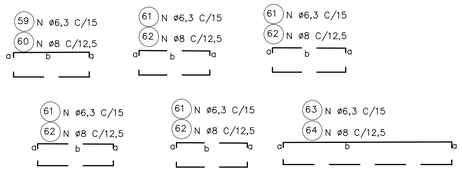

ø DO TUBO = 60 CM øe = 76cm

DIMENSÕES					POS.	ø (m.m.)	QUANT.	COMPRIMENTOS (cm)	
a	b	c	d	e				UNIT.	TOTAL
42	20	38	19		1	6,3	4	135	540
9	42	38			3	6,3	20	115	2300
55					5	6,3	8	55	440
15	127				7	6,3	4	157	628
315					9	6,3	4	352	1408
155					11	6,3	4	174	696
231					13	6,3	12	269	3228
14	39				15	6,3	8	120	960
9	88	78	28		17	6,3	6	228	1368
9	51				19	6,3	12	135	1620
9	88				21	6,3	12	210	2520
9	VAR				23	6,3	20	VAR	3150
9	194				25	6,3	12	222	2664
9	99				27	6,3	32	127	4064
VAR					29	6,3	24	VAR	2136
9	VAR				31	6,3	16	VAR	3384
9	189				33	6,3	8	217	1736
9	VAR				35	6,3	8	VAR	1712
9	VAR				37	6,3	16	VAR	1088
9	249				39	6,3	16	277	4432
9	28				41	6,3	18	90	1620
9	39				43	6,3	8	110	880
9	100				45	6,3	66	118	7788
9	100				47	6,3	16	118	1888
100	100				49	6,3	8	300	2400
9	VAR				51	6,3	62	VAR	8556
VAR	100				53	6,3	31	VAR	10540
9	85				55	6,3	22	103	2266
85	100				57	6,3	11	270	2970
9	104				59	6,3	24	122	2928
9	99				61	6,3	48	117	5616
9	249				63	6,3	12	267	3204
100					65	10	2	160	320
100					67	6,3	4	140	560
100					69	6,3	42	100	4200
60					71	6,3	8	60	480
9	42	38			73	6,3	2	115	230

ø DO TUBO = 80 CM øe =100cm

DIMENSÕES					POS.	ø (m.m.)	QUANT.	COMPRIMENTOS (cm)	
a	b	c	d	e					
54	20	50	19		1	6,3	4	160	640
9	54	50			3	6,3	30	135	4050
55					5	6,3	10	55	550
15	165				7	6,3	4	195	780
421					9	6,3	4	459	1836
180					11	6,3	4	199	796
311					13	6,3	12	349	4188
14	39				15	6,3	10	120	1200
9	114	104	34		17	6,3	7	286	2002
9	71				19	6,3	14	175	2450
9	114				21	6,3	14	260	3640
9	VAR				23	6,3	28	VAR	5740
9	254				25	6,3	12	282	3384
9	129				27	6,3	40	157	6280
VAR					29	6,3	28	VAR	2870
9	VAR				31	6,3	24	VAR	6552
9	249				33	6,3	12	277	3324
9	VAR				35	6,3	8	VAR	1812
9	VAR				37	6,3	20	VAR	1610
9	329				39	6,3	24	357	8568
9	34				41	6,3	21	100	2100
9	39				43	6,3	10	110	1100
9	124				45	6,3	88	142	12212
9	124				47	6,3	20	142	2840
124	124				49	6,3	10	372	3720
9	VAR				51	6,3	84	VAR	14448
VAR	124				53	6,3	42	VAR	18228
9	109				55	6,3	28	127	3556
109	124				57	6,3	14	342	4788
9	134				59	6,3	28	152	4256
9	129				61	6,3	56	147	8232
9	329				63	6,3	14	347	4858
124					65	10	2	107	5992
124					67	6,3	4	164	656
124					69	6,3	52	124	6448
75					71	6,3	8	75	600
9	54	50			73	6,3	2	135	270

ø DO TUBO = 100 CM øe =124cm

DIMENSÕES					POS.	ø (m.m.)	QUANT.	COMPRIMENTOS (cm)	
a	b	c	d	e					
66	20	62	19		1	6,3	4	180	720
9	66	62			3	6,3	30	146	4380
55					5	6,3	11	55	605
15	201				7	6,3	4	231	924
530					9	6,3	4	568	2272
220					11	6,3	4	239	956
391					13	6,3	12	429	5148
14	39				15	6,3	11	120	1320
9	140	130	40		17	6,3	8	344	2752
9	91				19	6,3	16	215	3440
9	140				21	6,3	16	315	5040
9	VAR				23	6,3	32	VAR	8000
9	314				25	6,3	12	342	4104
9	159				27	6,3	56	187	10472
VAR					29	6,3	36	VAR	4464
9	VAR				31	6,3	28	VAR	8722
9	309				33	6,3	12	337	4044
9	VAR				35	6,3	16	VAR	4504
9	VAR				37	6,3	24	VAR	7672
9	409				39	6,3	28	437	12236
9	40				41	6,3	24	115	2760
9	39				43	6,3	11	110	1210
9	148				45	6,3	104	166	17264
9	148				47	6,3	24	166	3984
148	148				49	6,3	12	444	5328
9	VAR				51	6,3	102	VAR	21114
VAR	148				53	6,3	51	VAR	26826
9	133				55	6,3	34	151	5134
133	148				57	6,3	17	414	7038
9	164				59	6,3	32	182	5824
9	159				61	6,3	64	177	11328
9	409				63	6,3	16	427	6832
148					65	10	2	208	416
148					67	6,3	4	188	752
148					69	6,3	62	148	9176
85					71	6,3	8	85	680
9	66	62			73	6,3	2	146	292

ø DO TUBO = 120 CM øe =150cm

DIMENSÕES					POS.	ø (m.m.)	QUANT.	COMPRIMENTOS (cm)	
a	b	c	d	e					
84	20	79	19		2	8	6	220	1320
14	84	79			4	8	40	205	8200
62					6	8	129	212	27348
15	248				8	8	16	62	992
638					10	8	4	225	900
471					12	8	4	534	2136
215					14	8	4	234	936
14	44				16	8	16	509	8144
14	171	161	51		18	8	16	130	2080
14	111				20	8	2	422	5064
14	171				22	8	24	385	9240
14	VAR				24	8	36	145	5220
14	374				26	8	24	265	6360
14	194				28	8	52	VAR	5278
VAR					30	8	52	VAR	9568
14	VAR				32	8	20	VAR	4680
14	374				34	8	40	VAR	10360
14	VAR				36	8	16	347	5552
14	VAR				38	8	72	167	12024
14	494				40	8	36	VAR	3258
14	51				42	8	16	130	2080
14	44				44	8	40	527	21080
14	184				46	10	2	244	488
14	184				48	6,3	4	224	896
184	184				50	6,3	72	184	13248
14	VAR				52	8	34	212	7208
VAR	184				54	8	17	552	9384
14	164				56	8	96	VAR	24768
164	184				58	8	48	VAR	30912
14	194				60	8	60	192	11520
14	194				62	8	30	512	15360
14	494				64	8	48	222	10656
184					66	10	96	162	15552
184					68	6,3	24	522	12528
184					70	6,3	8	110	880
110					72	8	16	287	4596
9	84	79			74	8	2	195	390

ø DO TUBO = 150 CM øe =180cm

DIMENSÕES					POS.	ø (m.m.)	QUANT.	COMPRIMENTOS (cm)	
a	b	c	d	e					
99	20	94	19		2	8	6	250	1500
14	99	94			4	8	40	235	9400
62					6	8	19	62	1178
15	303				8	8	4	333	1332
800					10	8	4	838	3352
320					12	8	4	339	1356
591					14	8	20	629	12580
14	44				16	8	19	130	2470
14	204	199	59		18	8	14	506	7084
14	141				20	8	28	325	9100
14	209				22	8	28	460	12880
14	VAR				24	8	56	VAR	21056
14	464				26	8	16	497	7952
14	239				28	8	96	272	26112
VAR					30	8	64	VAR	10816
14	VAR				32	8	48	VAR	21312
14	464				34	8	16	497	7952
14	VAR				36	8	32	VAR	13008
14	VAR				38	8	64	VAR	9152
14	614				40	8	48	647	31056
14	59				42	8	42	160	6720
14	44				44	8	19	130	2470
14	214				46	8	181	242	43802
14	214				48	8	40	242	96801
214	214				50	8	20	642	12840
14	VAR				52	8	182	VAR	55146
VAR	214				54	8	91	VAR	68524
14	194				56	8	60	222	13320
194	214				58	8	30	602	18060
14	239				60	8	56	267	14952
14	239				62	8	112	267	29904
14	614				64	8	28	642	17976
214					66	10	2	274	548
214					68	6,3	4	254	1016
214					70	6,3	92	214	19688
123					72	8	8	123	984
9	99	94			74	8	2	225	450

FONTE / DADOS DE BASE

AUTORES DO PROJETO / COLABORADORES

LEGENDA

Revisões (discriminação)	Nº	Data	Rubrica

Companhia de Desenvolvimento Habitacional e Urbano

CDHU

Rua Boa Vista,170. CEP. 01014–000. São Paulo. Tel.3248.2000. CGCMF 47.865.597/0001–9

PROJETO | Nº UNIDADES

ENDEREÇO/MUNICÍPIO

TITULO | ÁREA | FOLHA

DRENAGEM | DRE

ASSUNTO

PROJETO PADRÃO – PP – 12
DESCIDA D'ÁGUA EM DEGRAUS
ARMAÇÃO TALUDE 1:1,5 (V:H)

ESCALA GRÁFICA | ESCALA NOMINAL | DATA

(m) | 1:25 | ABR/2017

ASSINATURAS

proprietário | CNPJ

aprovacao do projeto – responsavel tecnico | c.r.e.a. 20314/D

Cia. de Desenvolvimento Habitacional e Urbano do Est. de São Paulo | pref. | a.r.t.

obra – responsável técnico | c.r.e.a. | pref. | a.r.t.

ESPAÇO PARA APROVAÇÃO

CÓDIGO CDHU EMPREENDIMENTO

Programa | Regional | Município | Terreno | Fase | Versão | Etapa do Projeto

BrapsnpePro_C_00_PAI_01_03_PR_R00.DWG

CANALETA – TALUDE 1:1

PLANTA

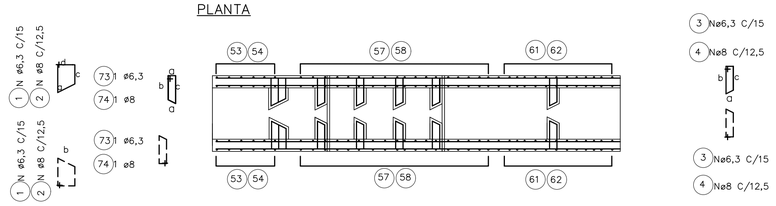

DET. REFORÇO

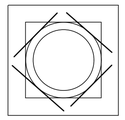

ELEVAÇÃO

CORTE – A

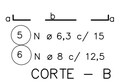

CORTE – B

LAJES – PLANTA

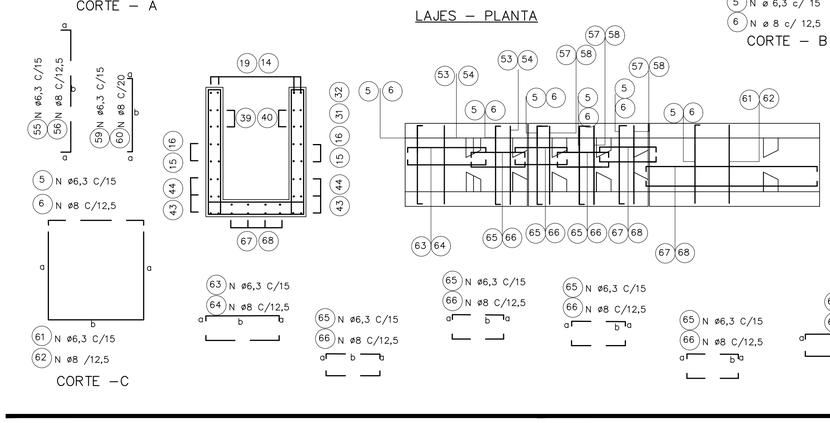

CORTE – C

ø DO TUBO = 60 CM øe = 76cm

DIMENSÕES					POS.	ø (m.m.)	QUANT.	COMPRIMENTOS (cm)	
a	b	c	d	e				UNIT.	TOTAL
42	20	38	19		1	6,3	4	135	540
9	42	38			3	6,3	20	115	2300
9	100				5	6,3	58	118	6844
55					7	6,3	8	55	440
15	101				9	6,3	4	131	524
242					11	6,3	4	280	1120
125					13	6,3	4	144	576
231					15	6,3	12	269	3228
14	39				17	6,3	8	120	960
9	88	78	28		19	6,3	6	228	1368
9	88				21	6,3	12	210	2520
9	28				23	6,3	18	90	1620
9	51				25	6,3	12	135	1620
9	VAR				27	6,3	20	VAR	2900
VAR					29	6,3	24	VAR	1600
9	VAR				31	6,3	8	VAR	1012
9	VAR				33	6,3	16	VAR	2528
9	164				35	6,3	12	192	2304
9	69				37	6,3	32	97	3104
9	VAR				39	6,3	16	VAR	968
9	39				41	6,3	8	110	880
9	249				43	6,3	16	277	4432
100					45	10	2	160	320
100					47	6,3	16	118	1888
100					49	6,3	42	100	4200
9	100				51	6,3	16	118	1888
100	100				53	6,3	8	300	2400
9	VAR				55	6,3	42	VAR	5796
VAR	100				57	6,3	21	VAR	7140
9	85				59	6,3	26	103	2678
85	100				61	6,3	13	270	3510
9	104				63	6,3	24	122	2928
9	69				65	6,3	48	87	4176
9	249				67	6,3	12	267	3204
60					69	6,3	8	60	480
9	129				71	6,3	8	157	1256
9	42	38			73	6,3	2	115	230

ø DO TUBO = 80 CM øe =100cm

DIMENSÕES					POS.	ø (m.m.)	QUANT.	COMPRIMENTOS (cm)	
a	b	c	d	e				UNIT.	TOTAL
54	20	40	19		1	6,3	4	160	640
9	54	50			3	6,3	30	135	4050
9	124				5	6,3	75	142	10650
55					7	6,3	10	55	550
15	130				9	6,3	4	160	640
326					11	6,3	4	364	1456
150					13	6,3	4	169	676
311					15	6,3	12	349	4188
39	14				17	6,3	10	120	1200
9	114	104	34		19	6,3	7	286	2002
9	114				21	6,3	14	260	3640
9	34				23	6,3	21	100	2100
9	71				25	6,3	14	175	2450
9	VAR				27	6,3	28	VAR	5320
VAR					29	6,3	28	VAR	2072
9	VAR				31	6,3	8	VAR	1252
9	VAR				33	6,3	24	VAR	4680
9	214				35	6,3	12	242	2904
9	89				37	6,3	40	117	4680
9	VAR				39	6,3	20	VAR	1260
9	39				41	6,3	10	110	1100
9	329				43	6,3	24	357	5868
124					45	10	2	184	368
124					47	6,3	4	164	656
124					49	6,3	52	124	6448
9	124				51	6,3	20	142	2840
124	124				53	6,3	10	372	3720
9	VAR				55	6,3	56	VAR	9688
VAR	124				57	6,3	28	VAR	12152
9	109				59	6,3	34	127	4318
109	124				61	6,3	17	342	5814
9	134				63	6,3	28	152	4256
9	89				65	6,3	56	107	5992
9	329				67	6,3	14	347	4858
75					69	6,3	8	75	600
9	169				71	6,3	12	197	2364
9	54	50			73	6,3	2	135	270

ø DO TUBO = 100 CM øe =124cm

DIMENSÕES					POS.	ø (m.m.)	QUANT.	COMPRIMENTOS (cm)	
a	b	c	d	e				UNIT.	TOTAL
66	20	62	19		1	6,3	4	180	720
9	66	62			3	6,3	30	146	4380
9	148				5	6,3	91	166	15106
55					7	6,3	11	55	605
15	158				9	6,3	4	188	752
411					11	6,3	4	449	1796
180					13	6,3	4	199	796
391					15	6,3	12	429	5148
39	14				17	6,3	11	120	1320
9	140	130	40		19	6,3	8	344	2752
9	140				21	6,3	16	315	5040
9	40				23	6,3	24	115	2760
9	91				25	6,3	16	215	3440
9	VAR				27	6,3	32	VAR	7280
VAR					29	6,3	36	VAR	3114
9	VAR				31	6,3	16	VAR	2944
9	VAR				33	6,3	28	VAR	5852
9	264				35	6,3	12	292	3504
9	109				37	6,3	56	137	7672
9	VAR				39	6,3	24	VAR	1752
9	39				41	6,3	11	110	1210
9	409				43	6,3	28	437	12236
148					45	10	2	208	416
148					47	6,3	4	188	752
148					49	6,3	62	148	9176
9	148				51	6,3	24	166	3984
148	148				53	6,3	12	444	5328
9	VAR				55	6,3	70	VAR	14490
VAR	148				57	6,3	35	VAR	18410
9	133				59	6,3	40	151	6040
133	148				61	6,3	20	414	8280
9	164				63	6,3	32	182	5824
9	109				65	10	64	127	8128
9	409				67	6,3	16	427	6832
85					69	6,3	8	85	680
9	209				71	6,3	12	237	2844
9	66	62			73	6,3	2	146	292

ø DO TUBO = 120 CM øe =150cm

DIMENSÕES					POS.	ø (m.m.)	QUANT.	COMPRIMENTOS (cm)	
a	b	c	d	e				UNIT.	TOTAL
84	20	79	19		2	8	6	220	1320
14	84	79			4	8	40	205	8200
14	184				6	8	129	212	27348
62					8	8	16	62	992
15	195				10	8	4	225	900
496					12	8	4	534	2136
215					14	8	4	234	936
471					16	8	16	509	8144
44	14				18	8	16	130	2080
14	171	161	51		20	8	2	422	5064
14	171				22	8	24	385	9240
14	51				24	8	36	145	5220
14	111				26	8	24	265	6360
14	VAR				28	8	52	VAR	5278
VAR					30	8	52	VAR	9568
14	VAR				32	8	20	VAR	4680
14	VAR				34	8	40	VAR	10360
14	314				36	8	16	347	5552
14	134				38	8	72	167	12024
14	VAR				40	8	36	VAR	3258
14	44				42	8	16	130	2080
14	494				44	8	40	527	21080
184					46	10	2	244	488
184					48	6,3	4	224	896
184					50	6,3	72	184	13248
14	184				52	8	34	212	7208
184	184				54	8	17	552	9384
14	VAR				56	8	96	VAR	24768
VAR	184				58	8	48	VAR	30912
14	164				60	8	60	192	11520
164	184				62	8	30	512	15360
14	194				64	8	48	222	10656
14	134				66	10	96	162	15552
14	494				68	6,3	24	522	12528
110					70	6,3	8	110	880
14	254				72	8	16	287	4596
9	84	79			74	8	2	195	390

ø DO TUBO = 150 CM øe =180cm

DIMENSÕES					POS.	ø (m.m.)	QUANT.	COMPRIMENTOS (cm)	
a	b	c	d	e				UNIT.	TOTAL
99	20	94	19		2	8	6	250	1500
14	99	94			4	8	40	235	9400
14	214				6	8	157	242	37994
62					8	8	19	62	1178
15	238				10	8	4	268	1072
623					12	8	4	661	2644
260					14	8	4	279	10512
591					16	8	20	629	12580
44	14				18	8	19	130	2470
14	209	199	59		20	8	14	506	7084
14	209				22	8	28	460	12880
14	59				24	8	42	160	6720
14	141				26	8	28	325	9100
14	VAR				28	8	56	VAR	19096
VAR					30	8	64	VAR	7616
14	VAR				32	8	32	VAR	9008
14	VAR				34	8	48	VAR	15072
14	389				36	8	16	422	6752
14	164				38	8	96	197	18912
14	VAR				40	8	64	VAR	6752
14	44				42	8	19	130	2470
14	614				44	8	48	647	31056
214					46	10	2	274	548
214					48	6,3	4	254	1016
214					50	6,3	92	214	19688
14	214				52	8	40	242	9680
214	214				54	8	20	642	12840
14	VAR				56	8	122	VAR	36966
VAR	214				58	8	61	VAR	46604
14	194				60	8	72	222	15984
194	214				62	8	36	602	21672
14	239				64	8	56	267	14952
14	164				66	8	112	192	21504
14	614				68	8	28	642	17976
123					70	8	8	123	984
14	314				72	8	16	347	5552
9	99	94			74	8	2	235	470

FONTE / DADOS DE BASE

AUTORES DO PROJETO / COLABORADORES

LEGENDA

Revisões (discriminação)	Nº	Data	Rubrica

Companhia de Desenvolvimento Habitacional e Urbano

CDHU

Rua Boa Vista,170. CEP. 01014-000. São Paulo. Tel.3248.2000. CGCMF 47.865.597/0001-9

PROJETO | Nº UNIDADES

ENDEREÇO/MUNICÍPIO

TITULO: DRENAGEM | ÁREA | FOLHA: DRE

ASSUNTO:
PROJETO PADRÃO – PP – 11
DESCIDA D'ÁGUA EM DEGRAUS
ARMAÇÃO TALUDE 1:1 (V:H)

ESCALA GRÁFICA (m) | ESCALA NOMINAL: INDICADA | DATA: ABR/2017

ASSINATURAS

proprietário | CNPJ

aprovacao do projeto – responsavel tecnico | c.r.e.a. 20314/D

Cia. de Desenvolvimento Habitacional e Urbano do Est. de São Paulo | pref. | a.r.t.

obra – responsável técnico | c.r.e.a. | pref. | a.r.t.

ESPAÇO PARA APROVAÇÃO

CÓDIGO CDHU EMPREENDIMENTO

Programa	Região	Município	Terreno	Fase	Versão	Etapa do Projeto

BragancaPta_G_00_PAI_01_03_PB_R00.DWG

DESCIDA D'ÁGUA EM TALUDE DE ATERRO

SAÍDA DE BUEIRO TIPO ESCADA

TALUDE 1:X (V:H)

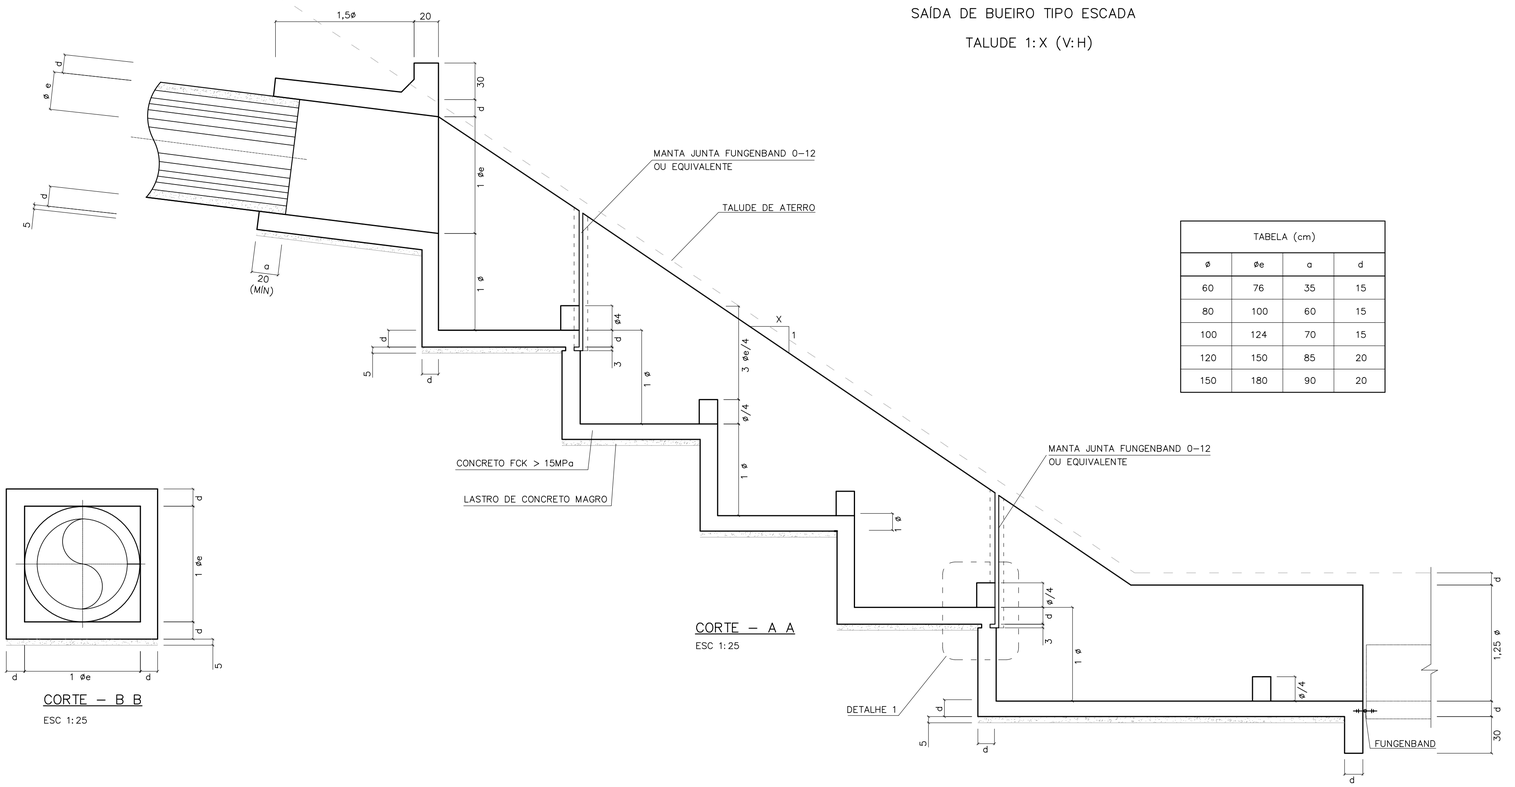

CORTE – A A

ESC 1:25

TABELA (cm)			
ø	øe	a	d
60	76	35	15
80	100	60	15
100	124	70	15
120	150	85	20
150	180	90	20

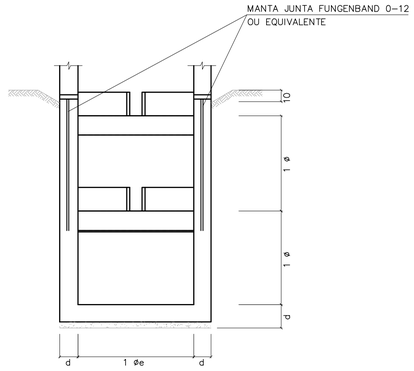

CORTE – D D

ESC 1:25

CORTE – B B

ESC 1:25

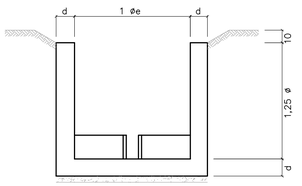

CORTE – E E

ESC 1:25

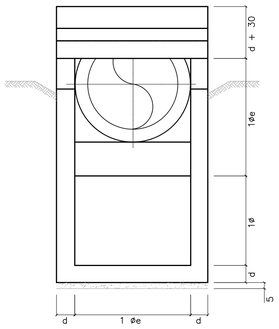

CORTE – C C

ESC 1:25

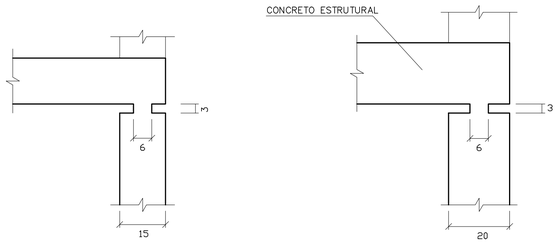

PARA ø60 a ø100

PARA ø120 a ø150

DETALHE 1

ESCALA 1:10

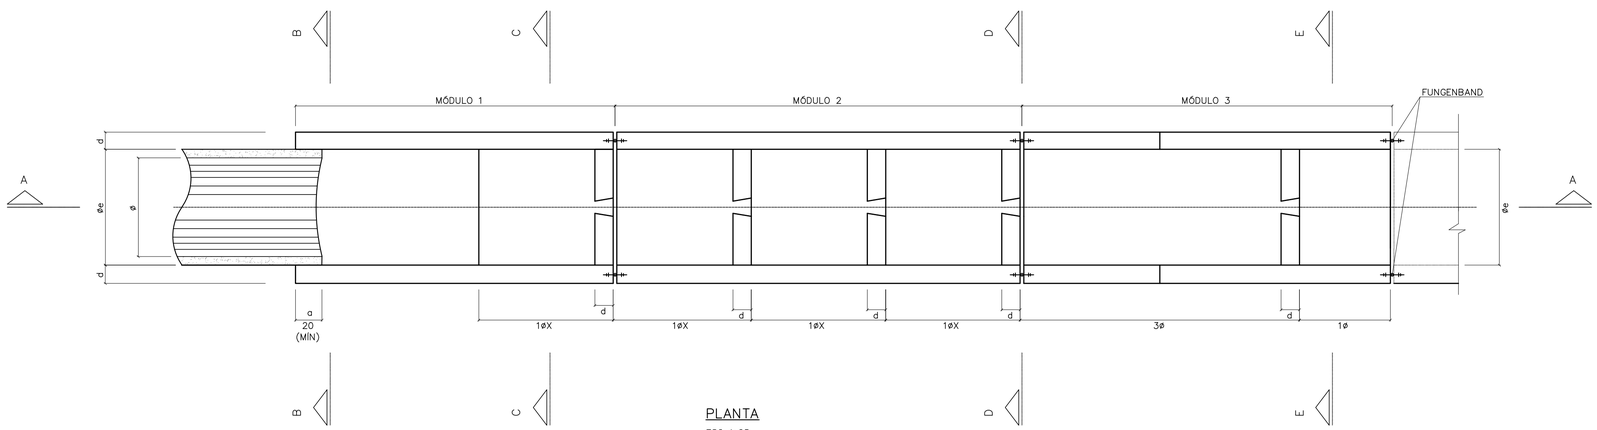

PLANTA

ESC 1:25

FONTE / DADOS DE BASE

AUTORES DO PROJETO / COLABORADORES

NOTAS:

1– MEDIDAS EM CENTÍMETROS.
2– CONCRETO FCK = 15MPa
3– AÇO CA-50
4– COBRIMENTO DA ARMADURA = 3cm

Revisões (discriminação)	Nº	Data	Rubrica

CDHU Companhia de Desenvolvimento Habitacional e Urbano

Rua Boa Vista,170 . São Paulo . Tel.2505.2000 . CNPJ 47.865.597/0001-09

PROJETO | Nº UNIDADES

ENDEREÇO/MUNICÍPIO

TÍTULO: DRENAGEM | ÁREA: DRE | FOLHA

ASSUNTO

PROJETO PADRÃO - PP10

DESCIDA D'ÁGUA EM DEGRAUS

FORMAS TAL. 1:X (V:H)

ESCALA GRÁFICA | ESCALA NOMINAL: INDICADA | DATA: ABR/2017

ASSINATURAS

proprietário | CNPJ

aprovação do projeto – responsável técnico | c.r.e.a. 20314/D

Cia. de Desenvolvimento Habitacional do Estado de São Paulo | pref. | a.r.t.

obra – responsável técnico | c.r.e.a. | pref. | a.r.t.

ESPAÇO PARA APROVAÇÃO

CÓDIGO CDHU

EMPREENDIMENTO

Programa | Região | Município | Terreno | Fase | Versão | Etapa do Projeto

BDFET_B_00_DRE_10_12_SUP_PE_R04.dwg

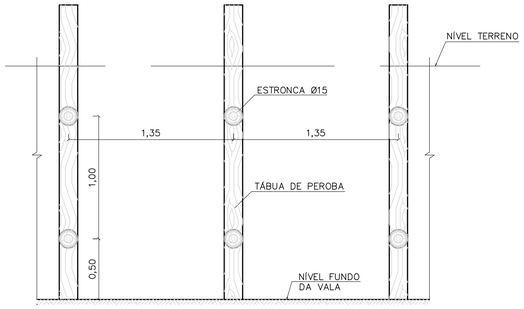

CORTE A–A



CORTE B–B

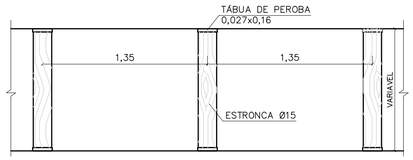

PLANTA

TIPO: PONTALETEAMENTO

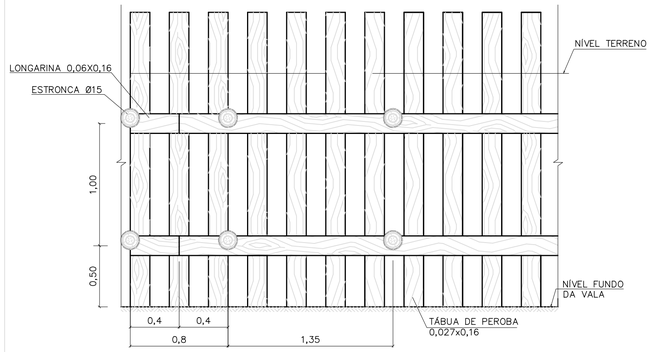

CORTE A–A

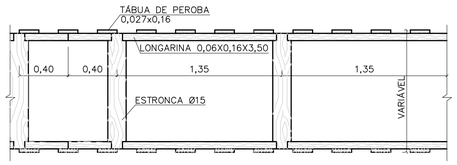

PLANTA

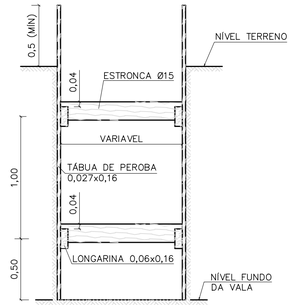

CORTE B–B

TIPO: DESCONTÍNUO

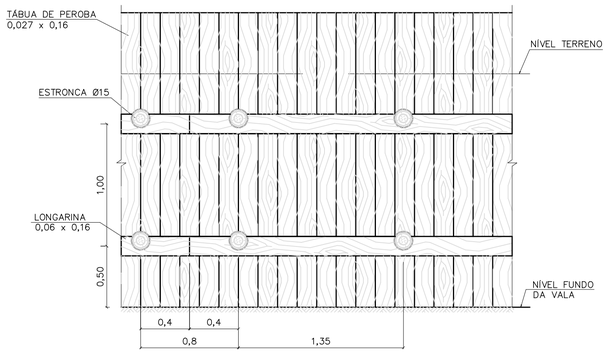

CORTE A–A



CORTE B–B



PLANTA

TIPO: CONTÍNUO

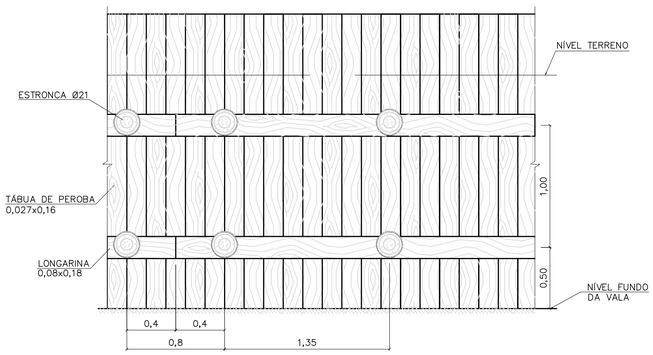

CORTE A–A

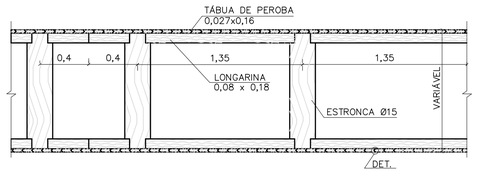

PLANTA

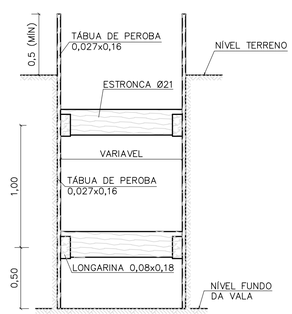

CORTE B–B

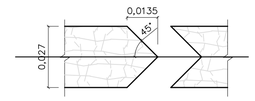

DETALHE

TIPO: ESPECIAL

FONTE / DADOS DE BASE

AUTORES DO PROJETO / COLABORADORES

NOTAS:

1– DIMENSÕES EM METROS, DIÂMETROS DA ESTRONCA INDICADOS EM CENTÍMETROS.

Revisões (discriminação)	Nº	Data	Rubrica

Companhia de Desenvolvimento Habitacional e Urbano

CDHU

Rua Boa Vista,170. CEP. 01014–000. São Paulo. Tel.2505.2000. CGCMF 47.865.597/0001–09

PROJETO | Nº UNIDADES

ENDEREÇO/MUNICÍPIO

TÍTULO	ÁREA	FOLHA
DRENAGEM	DRE	

ASSUNTO

PROJETO PADRÃO – PP – 9

ESCORAMENTO DE VALAS

ESCALA GRÁFICA	ESCALA NOMINAL	DATA
0 10 20 30 (m)	1:25	

ASSINATURAS

proprietário	cgc

aprovacao do projeto – responsavel tecnico	c.r.e.a.
Cia de Desenvolvimento Habitacional do Estado de São Paulo.	pref.
	a.r.t.
obra – responsável técnico	c.r.e.a.
	pref.
	a.r.t.

ESPAÇO PARA APROVAÇÃO

CÓDIGO CDHU EMPREENDIMENTO

Programa	Região	Município	Terreno	Fase	Versão	Etapa do Projeto

FONTE / DADOS DE BASE

AUTORES DO PROJETO / COLABORADORES

VISTA SUPERIOR
ESCALA 1:20

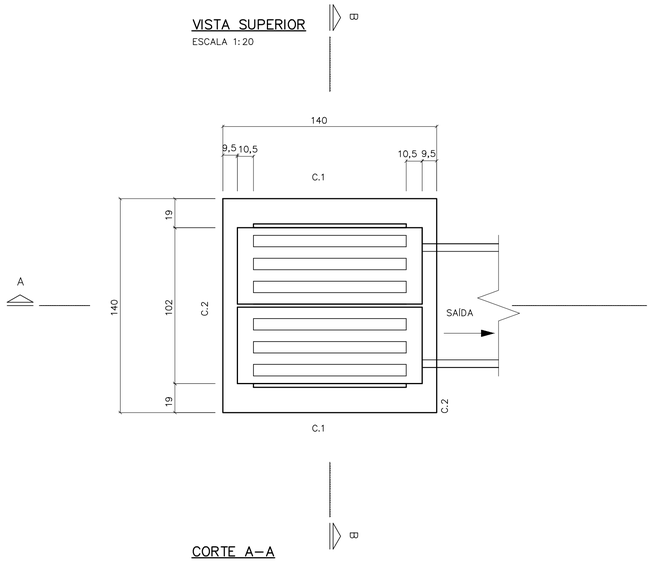

PLANTA
ESCALA 1:20

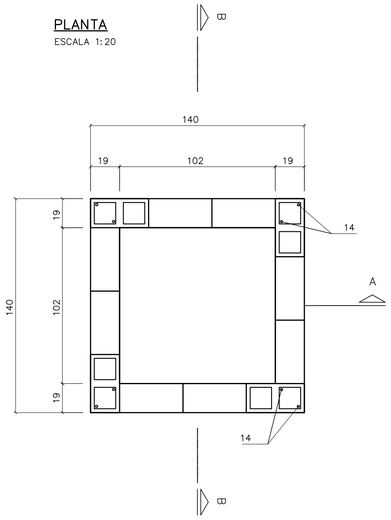

C. 2 (2x)
ESCALA 1:20

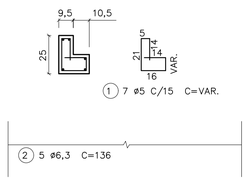

C. 1 (2x)
ESCALA 1:20

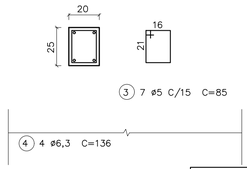

BLOCO CANALETA
ESCALA 1:20

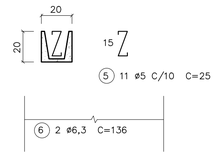

LISTA DE FERROS

POS.	ø	QUANT.	COMPRIMENTOS	
			UNITARIOS	TOTAL
1	5	14	VAR.	980
2	6,3	10	136	1360
3	5	14	85	1190
4	6,3	8	136	1088
5	5	11	25	275
6	6,3	4	136	544
7	8	16	162	2592
8	5	40	35	1400
9	5	40	20	800
10	6,3	24	106	2544
11	5	20	40	800
12	5	8	45	360
13	6,3	8	45	360
14	6,3	8	158	1264

NOTAS:

1– DIMENSÕES EM CENTÍMETROS, DIÂMETROS DOS FERROS EM MILÍMETROS EXCETO INDICAÇÕES CONTRARIAS.

2– CONCRETO ESTRUTURAL fck 15,0 MPa.

3– CONCRETO MAGRO fck 9,0 MPa.

4– COBRIMENTO DA ARMADURA = 2 cm.

5– CONSUMOS ESTIMADOS PARA H=1,20.

CORTE A–A
ESCALA 1:20

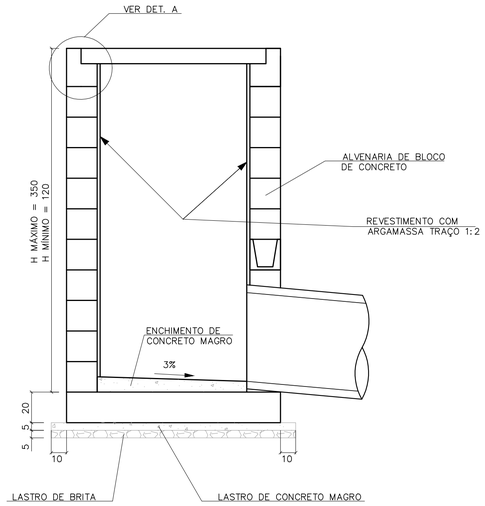

CORTE B–B
ESCALA 1:20

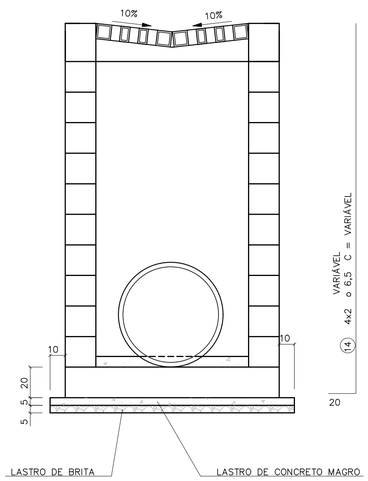

LAJE DE FUNDO
ESCALA 1:20

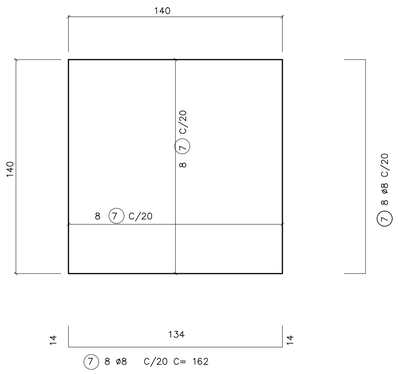

RESUMO

ø	COMPRIMENTOS		PESO	
	C.A. 50	C.A. 60	C.A. 50	C.A. 60
5		58,05		9,5
6,3	71,6		17,6	
8	26		10	
TOTAL			27,6	9,5

DETALHE DA GRELHA
ESCALA 1:20

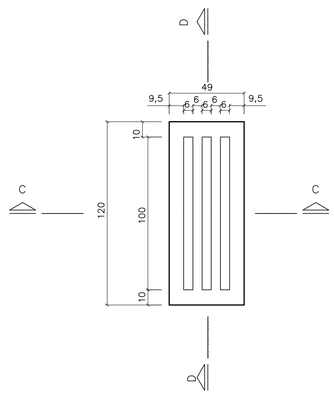

DETALHE A



ARMAÇÃO DA GRELHA (2X)
ESCALA 1:20

CORTE C

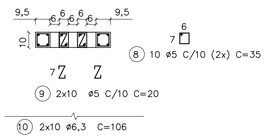

CORTE D

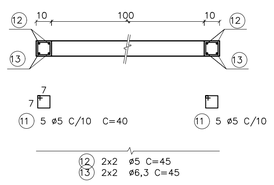

CONSUMO DE MATERIAIS/SERVIÇOS PARA BOCA DE LEÃO

DISCRIMINAÇÃO	UNID.	QUANTIDADE
ALVENARIA DE BLOCOS	m2	4,42
REVESTIMENTO INTERNO	m2	4,42
CONCRETO FCK > 15 MPa	m3	0,87
LASTRO DE CONCRETO MAGRO FCK > 15 MPa	m3	0,13
LASTRO DE BRITA	m3	0,13
FORMAS	m2	6,66
FERRAGENS	Kg	37,60
ESCAVAÇÃO MANUAL	m3	6,00
REATERRO COMPACTADO	m3	3,06
REMOÇÃO DE MATERIAL ESCAVADO	m2	2,94
APILOAMENTO DE FUNDO	m2	4,00

Revisões (discriminação)	Nº	Data	Rubrica

CDHU Companhia de Desenvolvimento Habitacional e Urbano
Rua Boa Vista,170 . São Paulo . Tel.2505.2000 . CNPJ 47.865.597/0001–09

PROJETO

Nº UNIDADES

ENDEREÇO/MUNICÍPIO

TÍTULO

DRENAGEM

ÁREA DRE

FOLHA

ASSUNTO

PROJETO PADRÃO - PP8
BOCA DE LEÃO
FORMAS E ARMADURAS

ESCALA GRÁFICA

ESCALA NOMINAL INDICADA

DATA ABR/2017

ASSINATURAS

proprietário

CNPJ

aprovação do projeto – responsável técnico — c.r.e.a. 20314/D

Cia. de Desenvolvimento Habitacional do Estado de São Paulo — pref. — a.r.t.

obra – responsável técnico — c.r.e.a. — pref. — a.r.t.

ESPAÇO PARA APROVAÇÃO

CÓDIGO CDHU EMPREENDIMENTO

Programa | Região | Município | Terreno | Fase | Versão | Etapa do Projeto

SOFT_8_SO_DRE_10_12_SVP_PE_R04.dwg

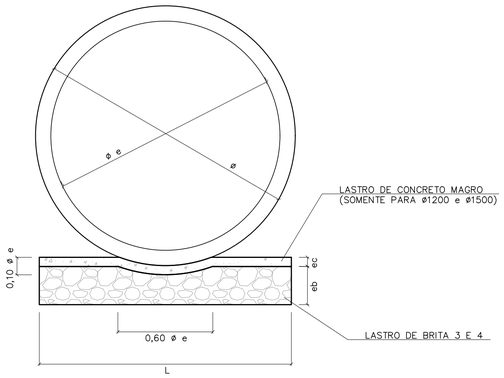

BERÇO DE ASSENTAMENTO DE TUBOS

SEM ESCALA (VER TABELA)

ø	DIMENSÕES (m)		
	L	e b	e c
400	0,55	0,10	---
500	0,65	0,10	---
600	0,75	0,15	---
800	0,95	0,20	---
1000	1,15	0,25	---
1200	1,35	0,25	0,06
1500	1,65	0,25	0,06

CONSUMOS	
BRITA (m3)	CONCRETO (m3)
0,0458	---
0,0503	---
0,0910	---
0,1530	---
0,2285	---
0,2441	0,0849
1,2441	0,1036

OBS:
VOLUMES POR METRO LINEAR DE BERÇO.

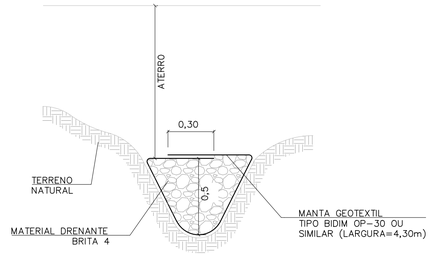

DET. DRENO TALVEGUE

SEM ESCALA

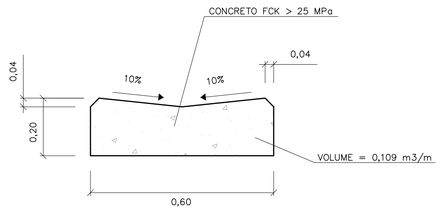

DETALHE DO SARJETÃO

ESCALA 1:10

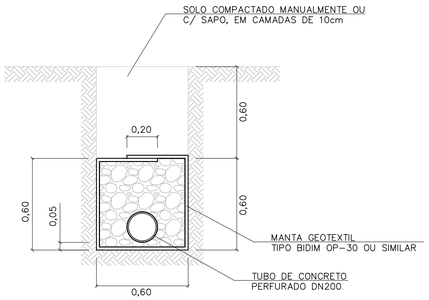

DRENO COM TUBO

ESCALA 1:20

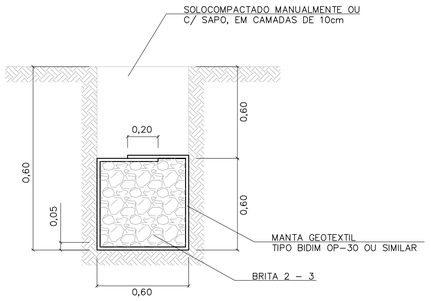

DRENO CEGO

ESCALA 1:20

TABELA 3

CONSUMOS - DRENOS			
DISCRIMINAÇÃO	C/ TUBO	CEGO	TALVEGUE
BRITA (m3)	0,33	0,36	0,36
ESCAVAÇÃO (m3)	0,72	0,72	0,72
MANTA GEOTEXTIL (m2)	2,73	2,73	2,73
ATERRO APILOADO (m2)	0,36	0,36	0,36
REMOÇÃO C/ EMPOLAM (m3)	0,36	0,36	0,36
DN 200 (PERF.) (m)	1	-	-

-CONSUMO POR METRO LINEAR DE DRENO.

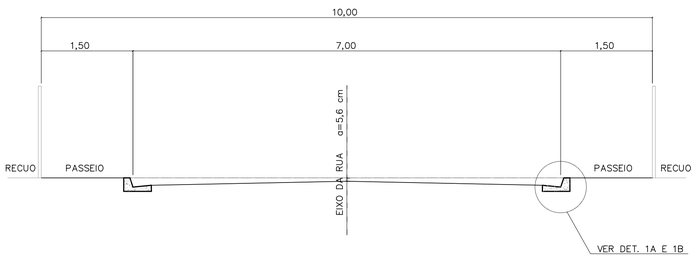

CORTE DA RUA

ESCALA 1:50

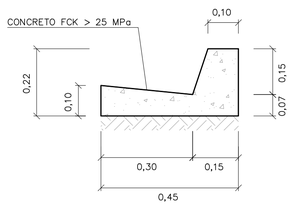

DETALHE 1A

GUIA E SARJETA EXTRUDADA

ESCALA 1:10

TABELA 2

TABELA DE DIMENSÕES DAS RUAS							
RUA (m)	LEITO (m)	PASSEIO (m)	SARJETA (m)	ABALAMENTO (%)	LARGURA SEMI-LEITO (m)	FLEXA (cm)	COTA ACIMA DA GUIA (cm)
9,00	6,00	1,50	0,30	2	2,70	5,40	-6,60
10,00	7,00	1,50	0,30	2	3,20	6,40	-5,60
12,00	9,00	1,50	0,30	2	4,20		
14,00	10,00	2,00	0,30	2	4,70	9,40	-2,60

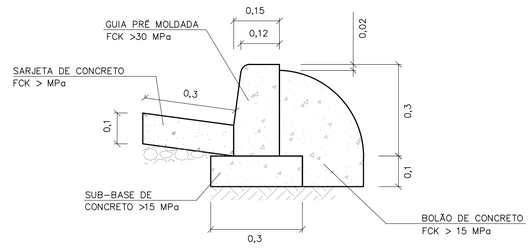

DETALHE 1B

GUIA E SARJETA CONVENCIONAL

ESC 1:10

FONTE / DADOS DE BASE

AUTORES DO PROJETO / COLABORADORES

NOTAS:

1- DIMENSÕES EM METROS, EXCETO INDICAÇÕES CONTRARIA.

2- DECLIVIDADE MÍNIMA DO DRENO i= 0,005m/m.

Revisões (discriminação)	Nº	Data	Rubrica

CDHU Companhia de Desenvolvimento Habitacional e Urbano
Rua Boa Vista,170 . São Paulo . Tel.2505.2000 . CNPJ 47.865.597/0001-09

PROJETO

Nº UNIDADES

ENDEREÇO/MUNICÍPIO

TÍTULO

DRENAGEM

ÁREA: DRE

FOLHA

ASSUNTO

PROJETO PADRÃO - PP7
DETALHE DE BERÇO
DETALHE DE DRENOS
DETALHE DE SARJETAS E SARJETÕES

ESCALA GRÁFICA	ESCALA NOMINAL	DATA
	INDICADA	ABR/2017

ASSINATURAS

proprietário — CNPJ

aprovação do projeto - responsável técnico — c.r.e.a. 20314/D

Cia. de Desenvolvimento Habitacional do Estado de São Paulo — pref. — a.r.t.

obra - responsável técnico — c.r.e.a. — pref. — a.r.t.

ESPAÇO PARA APROVAÇÃO

CÓDIGO CDHU EMPREENDIMENTO

Programa | Região | Município | Terreno | Fase | Versão | Etapa do Projeto

FONTE / DADOS DE BASE

AUTORES DO PROJETO / COLABORADORES

BOCA PLANTA
ESCALA 1:25

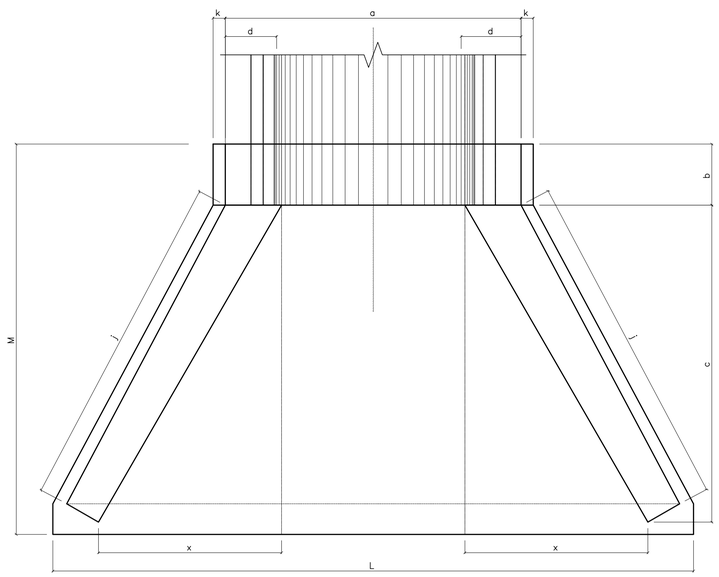

ENTRADA DO RÁPIDO EM GREIDE PLANTA
ESCALA 1:25

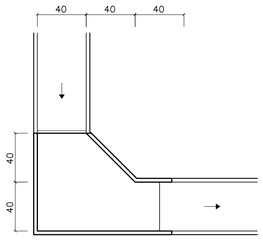

ENTRADA DO RÁPIDO EM PONTO BAIXO PLANTA
ESCALA 1:25

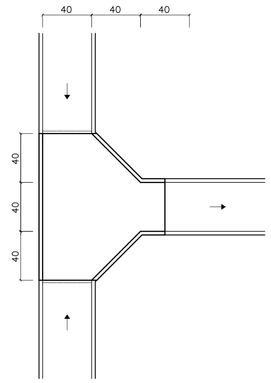

RÁPIDO RETANGULAR
ESCALA 1:25

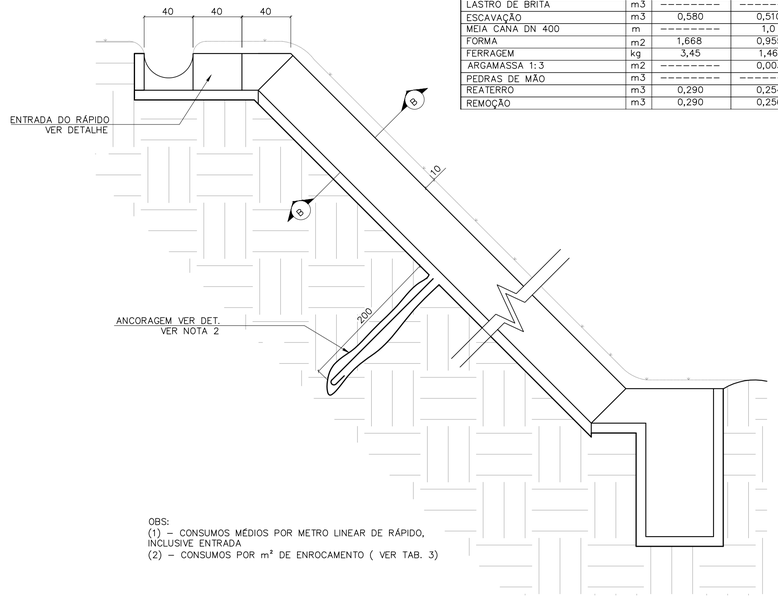

TABELA 2

CONSUMO DE RÁPIDOS E ENROCAMENTOS

DISCRIMINAÇÃO	UN.	RÁPIDO (1)		ENROCAMENTO (2)
		RETANGULAR	MEIA CANA	
CONCRETO fck≥15MPa	m3	0,112	0,024	---------
CONCRETO fck≥11MPa	m3	---------	0,100	---------
CONCRETO MAGRO	m3	0,011	---------	---------
LASTRO DE BRITA	m3	---------	---------	0,03
ESCAVAÇÃO	m3	0,580	0,510	0,18
MEIA CANA DN 400	m	---------	1,0	---------
FORMA	m2	1,668	0,955	---------
FERRAGEM	kg	3,45	1,46	---------
ARGAMASSA 1:3	m2	---------	0,003	0,015
PEDRAS DE MÃO	m3	---------	---------	0,15
REATERRO	m3	0,290	0,254	---------
REMOÇÃO	m3	0,290	0,256	---------

OBS:
(1) – CONSUMOS MÉDIOS POR METRO LINEAR DE RÁPIDO, INCLUSIVE ENTRADA
(2) – CONSUMOS POR m² DE ENROCAMENTO (VER TAB. 3)

LEGENDA

NOTAS:
1 - DIMENSÕES EM CENTÍMETROS, DIÂMETROS EM MILÍMETROS.
2 - QUANDO A ALTURA DO RÁPIDO (H) FOR, PREVER ATIRAMENTO EM H/2

VISTA FRONTAL
ESCALA 1:25

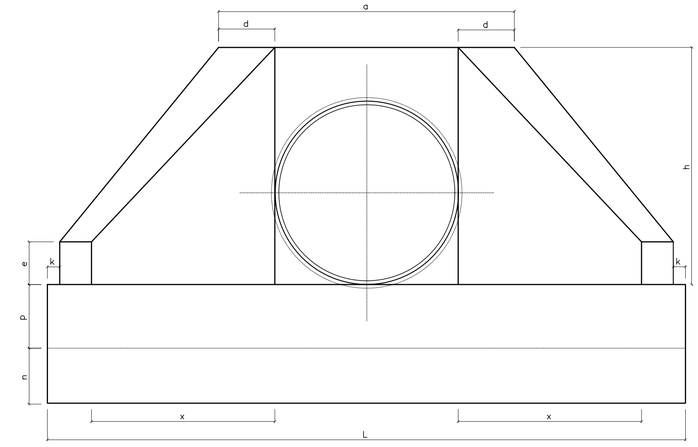

CORTE A–A
ESC. 1:20

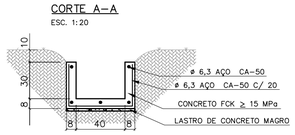

ENROCAMENTO PLANTA
ESCALA 1:25

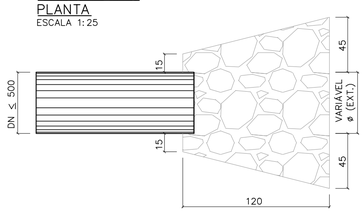

RÁPIDO EM MEIA CANA
ESCALA 1:25

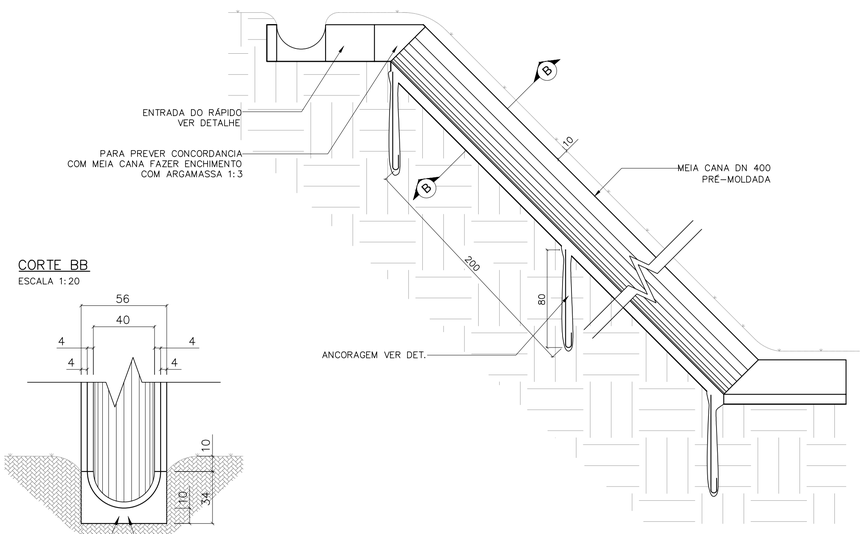

VISTA LATERAL
ESCALA 1:25

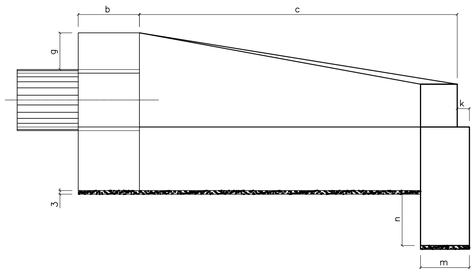

CORTE BB
ESCALA 1:20

TABELA 1

DN (mm)	DIMENSÕES E CONSUMOS DAS BOCAS																			
	a	b	c	d	e	f	g	h	i	j	k	m	n	p	q	x	L	M		
600	160	20	125	23	15	10	30	98	144	133	10	20	30	23	20	72	242	155	7,45	1,153	0,081	0,847
800	138	25	145	29	20	15	30	120	167	153	10	20	35	30	25	84	293	180	11,17	2,140	0,115	1,472
1000	170	30	165	35	25	20	30	142	191	174	10	30	40	37	30	95	345	205	15,68	3,567	0,158	2,526
1200	200	40	180	40	30	25	30	163	208	188	10	40	45	43	35	104	391	230	20,65	5,506	0,204	3,832
1500	242	50	260	46	35	30	30	194	300	277	10	40	45	52	40	150	522	320	32,54	10,810	0,363	7,590

OBS:
1 – EXECUTAR EM CONCRETO CICLÓPICO FCK ≥ MPA, MAX. DE 30 % DE PEDRAS DE MÃO.

VISTA LATERAL
ESCALA 1:25

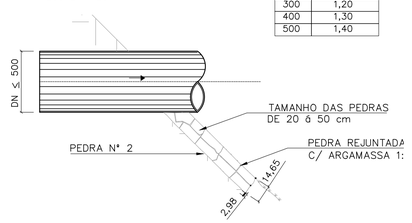

ÁREA DE ENROCAMENTO (A)

TABELA 3

DN	A (m²)
300	1,20
400	1,30
500	1,40

DETALHE DA ANCORAGEM
ESCALA 1:25



ESTRIBO ø6,3 C/ 25

Revisões (discriminação)	Nº	Data	Rubrica

Companhia de Desenvolvimento Habitacional e Urbano
CDHU
Rua Boa Vista,170. CEP. 01014-000. São Paulo. Tel.3248.2000. CGCMF 47.865.597/0001-9

PROJETO | Nº UNIDADES

ENDEREÇO/MUNICÍPIO

TÍTULO | ÁREA | FOLHA
DRENAGEM | DRE

ASSUNTO
PROJETO PADRÃO – PP – 5
BOCA
RÁPIDO RETANGULAR
RÁPIDO EM MEIA CANA
ENROCAMENTO

ESCALA GRÁFICA | ESCALA NOMINAL | DATA
(m) | INDICADA | ABR/2017

ASSINATURAS

proprietário | CNPJ

aprovacao do projeto – responsavel tecnico | c.r.e.a. 20314/D
Cia. de Desenvolvimento Habitacional e Urbano do Est. de São Paulo | pref. | a.r.t.
obra – responsável técnico | c.r.e.a. | pref. | a.r.t.

ESPAÇO PARA APROVAÇÃO

CÓDIGO CDHU EMPREENDIMENTO

Programa | Regional | Município | Terreno | Fase | Versão | Estado do Projeto

Bragança Pta_0_00_PAI_01_03_PB_PP05.DWG

PLANTA – TAMPA DO POÇO DE VISITA

ESC. 1:20

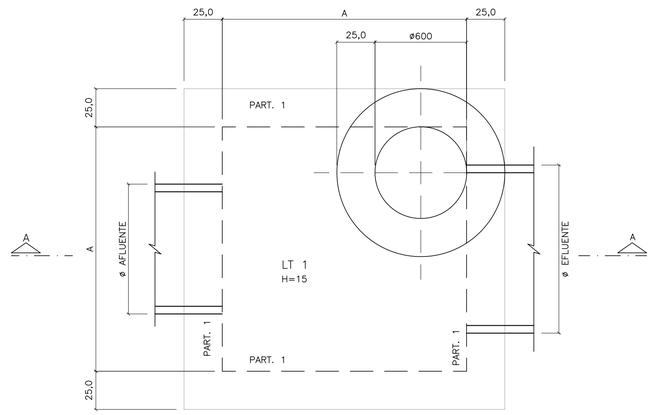

CORTE A–A

ESC. 1:20

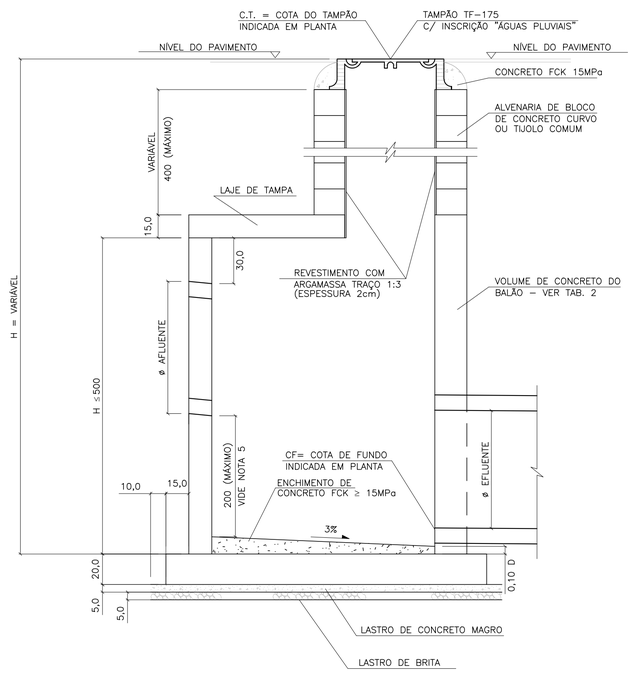

LAJE DA TAMPA

ESC. 1:20

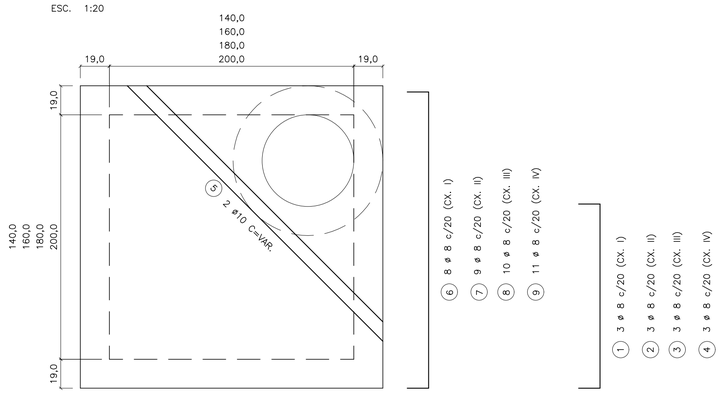

11 VAR 11

① 3 ø 8 c/20 (CX. I)

② 3 ø 8 c/20 (CX. II)

③ 3 ø 8 c/20 (CX. III)

④ 3 ø 8 c/20 (CX. IV)

PLANTA – FUNDO DO POÇO DE VISITA

ESC. 1:20

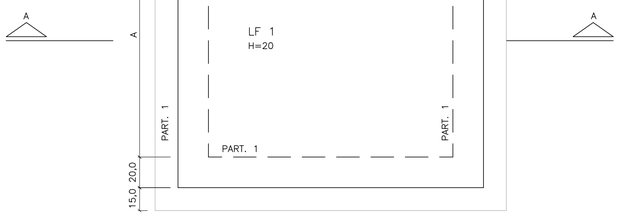

LAJE DO FUNDO

ESC. 1:25

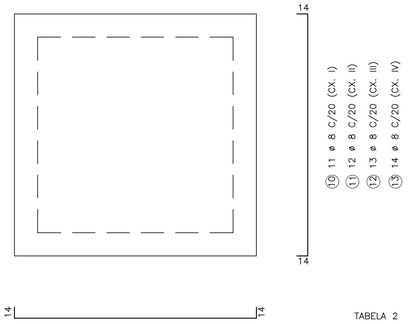

LAJE DA TAMPA

ESC. 1:20

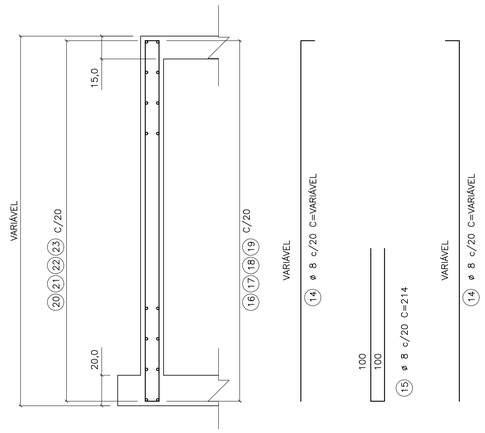

TABELA 1

LISTA DE FERROS

POS.	ø	Q	COMPRIMENTOS UNIT.	COMPRIMENTOS TOTAL (m)
1	8	6	VAR	4,80
2	8	6	VAR	7,20
3	8	6	VAR	9,60
4	8	6	VAR	10,80
5	8	2	VAR	5,00
6	8	16	196	31,36
7	8	18	216	38,88
8	8	20	238	47,60
9	10	22	258	56,76
10	8	22	226	49,72
11	8	24	248	59,04
12	8	26	272	70,72
13	8	28	292	81,76
14	8	VAR	VAR	108,24
15	8	VAR	214	77,04
16	8	VAR	196	15,68
17	8	VAR	222	17,76
18	8	VAR	242	19,36
19	8	VAR	262	20,96
20	8	VAR	234	18,72
21	8	VAR	254	20,32
22	8	VAR	274	21,92
23	8	VAR	294	23,52

TABELA 4

DN	VOLUME (1)
500	0,056
600	0,081
800	0,145
1000	0,226
1200	0,326
1500	0,509

OBS:

1) VOLUME DAS ABERTURAS DOS TUBOS NOS PVS

TABELA 5

DIMENSÕES DOS BALÕES

DIÂMETRO DO TUBO E FLUENTE	BALÃO TIPO	BALÃO A
ø 500 a 800	I	140
ø 1000	II	160
ø 1200	III	180
ø 1500	IV	200

(ADAPTAR NA REGIÃO DOS FUROS)

174 (CX. I) 214 (CX. III)

14 194 (CX. II) 234 (CX. IV) 14

⑯ ø 8 c/20 C=196 (CX. I)

⑰ ø 8 c/20 C=222 (CX. II)

⑱ ø 8 c/20 C=242 (CX. III)

⑲ ø 8 c/20 C=262 (CX. IV)

(ADAPTAR NA REGIÃO DOS FUROS)

234 (CX. I) 274 (CX. III)

30 254 (CX. II) 294 (CX. IV) 30

⑳ ø 8 c/20 C=234 (CX. I)

㉑ ø 8 c/20 C=254 (CX. II)

㉒ ø 8 c/20 C=274 (CX. III)

㉓ ø 8 c/20 C=294 (CX. IV)

TABELA 2

VOLUME DE CONCRETO ARMADO DOS BALÕES (VC)

DISCRIMINAÇÃO	TIPO DE BALÃO I	II	III	IV
(A) TAMPA, FUNDO E ENCHIM (M3)	1,51	1,92	2,40	2,80
(B) PAREDES (M3)	1,28 HP	1,44 HP	1,60 HP	1,76 HP

OBS.:

1 – VTOTAL = A+B

2 – HP = ALTURA INTERNA DA PAREDE DO BALÃO (EM METROS)

3 – PARA OBTER VC, DEDUZIR DO VTOTAL O VOLUME DAS ABERTURAS DOS TUBOS DN >= 500, CONFORME TAB. 5

TABELA 3

TAXA MÉDIA DE CONSUMO DE MATERIAIS/SERVIÇOS

DISCRIMINAÇÃO	BALÃO (1)	CHAMINÉ (1)	TAMPÃO (1)
FERRAGEM (KG)	45,92	–	–
FORMAS (M2)	6,55	–	–
CONCRETO MAGRO (M3)	0,07	–	–
LASTRO DE BRITA (M3)	0,07	–	–
ESCAVAÇÃO (M3)	6,18	11,56	2,08
REATERRO (M3)	3,93	10,77	1,95
REMOÇÃO (M3)	2,25	0,79	0,16
ALVENARIA (M2)	–	2,51	–
ARGAMASSA 1:3 (M2)	–	1,89	–
CONCRETO FCK 15 MPa (M3)	–	–	0,08
TAMPÃO (UNID)	–	–	1

OBS.:

1 – TAXAS EM FUNÇÃO DE VC (EM M3) CALCULADO CONFORME TAB. 2

2 – TAXAS POR METRO LINEAR DE CHAMINÉ

3 – TAXAS POR UNIDADE DE TAMPÃO ASSENTADO

FONTE / DADOS DE BASE

AUTORES DO PROJETO / COLABORADORES

NOTAS:

1– CONCRETO ESTRUTURAL FCK ≥ 15MPa, CONCRETO MAGRO FCK ≥ 9MPa.

2– DIMENSÕES EM CENTÍMETROS, DIÂMETROS EM MILÍMETROS.

3– EXECUTAR CINTAS DE AMARRAÇÃO NO BALÃO A CADA METRO DE ALTURA DE PAREDE.

Revisões (discriminação)	Nº	Data	Rubrica

CDHU Companhia de Desenvolvimento Habitacional e Urbano
Rua Boa Vista,170 . São Paulo . Tel.2505.2000 . CNPJ 47.865.597/0001–09

PROJETO | Nº UNIDADES

ENDEREÇO/MUNICÍPIO

TÍTULO | ÁREA | FOLHA

DRENAGEM | DRE

ASSUNTO

PROJETO PADRÃO - PP-4

POÇO DE VISITA DE CONCRETO

FORMAS E ARMAÇÕES

ESCALA GRÁFICA | ESCALA NOMINAL: INDICADA | DATA: MAR/2017

ASSINATURAS

proprietário | CNPJ

aprovação do projeto – responsável técnico | c.r.e.a. 20314/D

Cia. de Desenvolvimento Habitacional do Est. de São Paulo | pref. | a.r.t.

obra – responsável técnico | c.r.e.a. | pref. | a.r.t.

ESPAÇO PARA APROVAÇÃO

CÓDIGO CDHU EMPREENDIMENTO

Programa | Região | Município | Terreno | Fase | Versão | Etapa do Projeto

PLANTA – TAMPA DO POÇO DE VISITA

ESC. 1:20

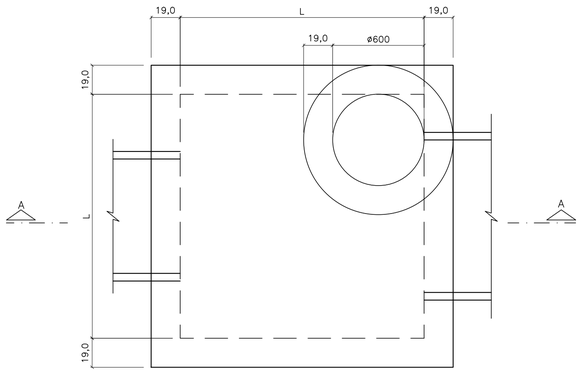

CORTE A–A

ESC. 1:20

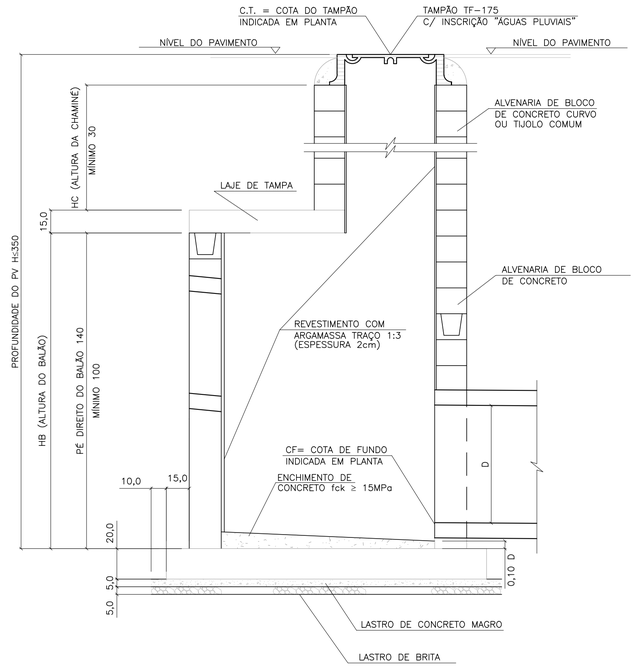

LAJE DA FUNDO

ESC. 1:20

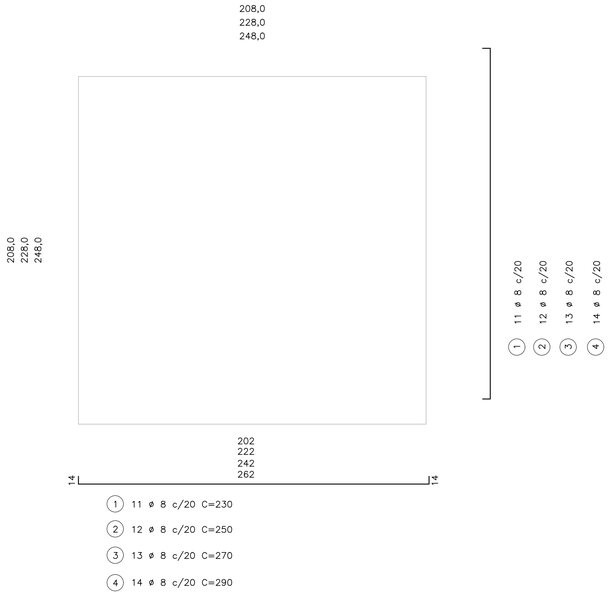

(1) 11 ø 8 c/20 C=230

(2) 12 ø 8 c/20 C=250

(3) 13 ø 8 c/20 C=270

(4) 14 ø 8 c/20 C=290

BLOCO CANELETA (4X)

ESC. 1:10

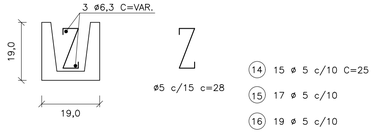

(14) 15 ø 5 c/10 C=25

(15) 17 ø 5 c/10

(16) 19 ø 5 c/10

(17) 21 ø 5 c/10

(18) 2 ø 6.3 C=174

(19) 2 ø 6.3 C=194

(20) 2 ø 6.3 C=214

(21) 2 ø 6.3 C=234

PLANTA – FUNDO DO POÇO DE VISITA

ESC. 1:20

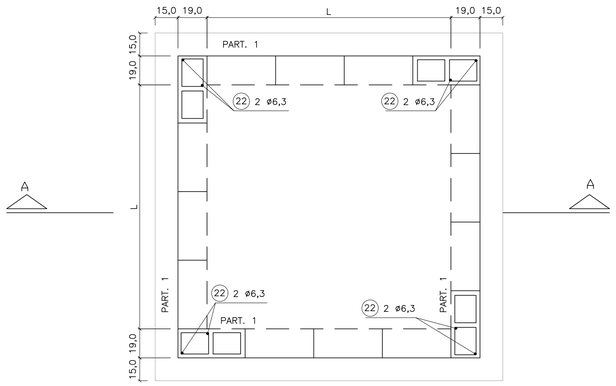

LAJE DA TAMPA

ESC. 1:20

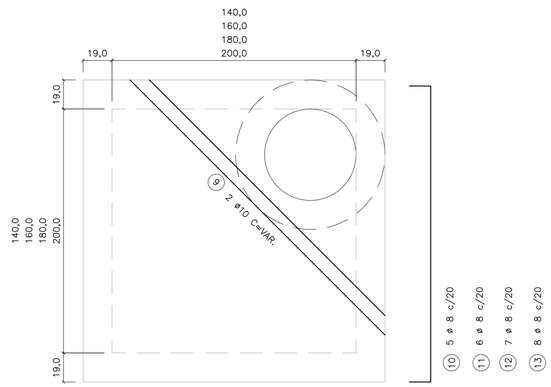

95
115
135
155

(1) 3 ø 8 c/20 C=117

(2) 3 ø 8 c/20 C=137

(3) 3 ø 8 c/20 C=157

(4) 3 ø 8 c/20 C=177

174
194
214
234

(10) 5 ø 8 c/20 C=196

(11) 6 ø 8 c/20 C=216

(12) 7 ø 8 c/20 C=236

(13) 8 ø 8 c/20 C=256

TAB. 1

DIMENSÕES DOS BALÕES		
DIÂMETRO DO TUBO E FLUENTE	BALÃO	
	TIPO	A
ø 500 a 800	I	140
ø 1000	II	160
ø 1200	III	180
ø 1500	IV	200

OBS.:

1 – JOGO DE LAJES = LAJE DE TAMPA + LAJE DE FUNDO

2 – OS CONSUMOS DA TABELA ESTÃO EXPRESSOS EM:
- JOGO DE LAJES – POR UNIDADE
- PAREDES – POR METRO DE ALTURA (HA)
- CHAMINÉ – POR METRO DE ALTURA (HC)
- TAMPÃO – POR UNIDADE

3 – NOS CONSUMOS DAS PAREDES FORAM DESCONTADAS AS ABERTURAS DOS TUBOS (VALORES MÉDIOS)

TABELA 2

LISTA DE FERROS				
POS.	ø	Q	COMPRIMENTOS	
			UNIT.	TOTAL (m)
1	8	22	230	5060
2	8	24	250	6000
3	8	26	270	7020
4	8	28	290	6960
5	8	6	117	702
6	8	6	137	822
7	8	6	157	942
8	8	6	177	1062
9	10	2	VAR.	480
10	8	10	196	1960
11	8	12	216	2592
12	8	14	236	3304
13	8	16	256	4096
14	5	30	25	750
15	5	34	25	850
16	5	38	25	950
17	5	42	25	1050
18	6.3	4	174	696
19	6.3	4	194	776
20	6.3	4	214	856
21	6.3	4	234	936
22	6.3	8	–	1600

TABELA 3

LISTA DE FERROS						
	DISCRIMINAÇÃO	UN.	BALÃO TIPO			
			I	II	III	IV
JOGO DE LAJES	CONCRETO fck 15MPa	m3	1.44	230	230	230
	ARMAÇÃO	kg	3,60	250	250	250
	FORMAS	m2	6,18	270	270	270
	LASTRO DE BRITA	m3	0,26	290	290	290
	LASTRO DE CONC.MAGRO fck 9MPa	m3	0,26	117	117	117
	ESCAVAÇÃO	m3	3,48	137	137	137
	REATERRO	m3	1,62	157	157	157
	REMOÇÃO	m3	1,86	177	177	177
	APILOAMENTO DO FUNDO	m2	5,20	VAR.	VAR.	VAR.
PAREDES	ALVENARIA DE BLOCOS	m2	5,78	196	196	196
	REVESTIMENTO(ARGAMASSA 1:3)	m2	5,92	216	216	216
	ESCAVAÇÃO	m3	7,72	236	236	236
	REATERRO	m3	4,56	256	256	256
	REMOÇÃO	m3	3,16	25	25	25
	CONCRETO PARA GROUT	m3	0,10	25	25	25
	ARMAÇÃO (PILAR e CINTAS)	kg	0,46	25	25	25
CHAMINÉ	ALVENARIA DE 1 TIJOLO	m2	2,51			
	REVEST.(ARGAMASSA 1:3)	m2	1,88			
	ESCAVAÇÃO	m3	11,56			
	REATERRO	m3	11,06			
	REMOÇÃO	m3	0,50			
TAMPÃO	TAMPÃO	un.	1			
	CONCRETO fck 15 MPa	m3	0,08			
	ESCAVAÇÃO	m3	2,31			
	REATERRO	m3	2,21			
	REMOÇÃO	m3	0,10			

FONTE / DADOS DE BASE

AUTORES DO PROJETO / COLABORADORES

NOTAS:

1– CONCRETO ESTRUTURAL FCK ≥ 15MPa,
CONCRETO MAGRO FCK ≥ 9MPa.

2– DIMENSÕES EM CENTÍMETROS, DIÂMETROS EM MILÍMETROS.

3– EXECUTAR CINTAS DE AMARRAÇÃO NO BALÃO A CADA METRO DE ALTURA DE PAREDE.

Revisões (discriminação)	Nº	Data	Rubrica

CDHU Companhia de Desenvolvimento Habitacional e Urbano
Rua Boa Vista,170 . São Paulo . Tel.2505.2000 . CNPJ 47.865.597/0001–09

PROJETO

Nº UNIDADES

ENDEREÇO/MUNICÍPIO

TITULO

DRENAGEM

ÁREA: DRE

FOLHA

ASSUNTO

PROJETO PADRÃO - PP-3
POÇO DE VISITA EM ALVENARIA
FORMAS E ARMAÇÕES

ESCALA GRÁFICA

ESCALA NOMINAL: INDICADA

DATA: MAR/2017

ASSINATURAS

proprietário

CNPJ

aprovação do projeto – responsável técnico — c.r.e.a. 20314/D

Cia. de Desenvolvimento Habitacional do Est. de São Paulo — pref.

a.r.t.

obra – responsável técnico — c.r.e.a.

pref.

a.r.t.

ESPAÇO PARA APROVAÇÃO

CÓDIGO CDHU EMPREENDIMENTO

Programa | Região | Município | Terreno | Fase | Versão | Etapa do Projeto

FONTE / DADOS DE BASE

AUTORES DO PROJETO / COLABORADORES

BOCA DE LOBO TRIPLA
PLANTA
ESC. 1:25

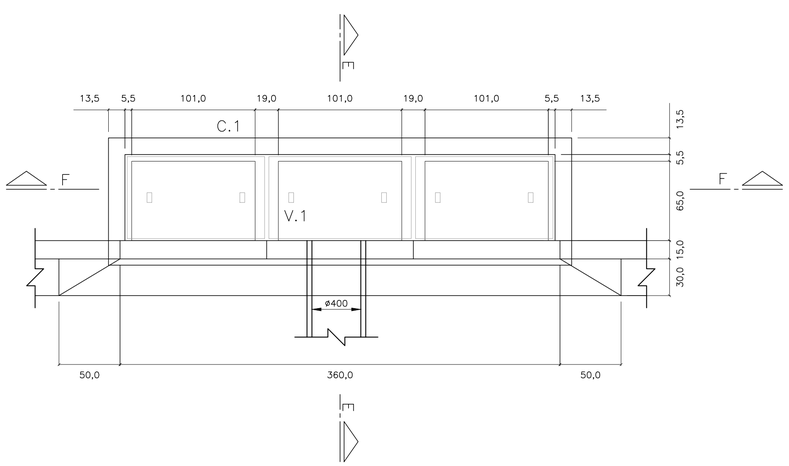

BOCA DE LOBO TRIPLA
PLANTA
ESC. 1:25

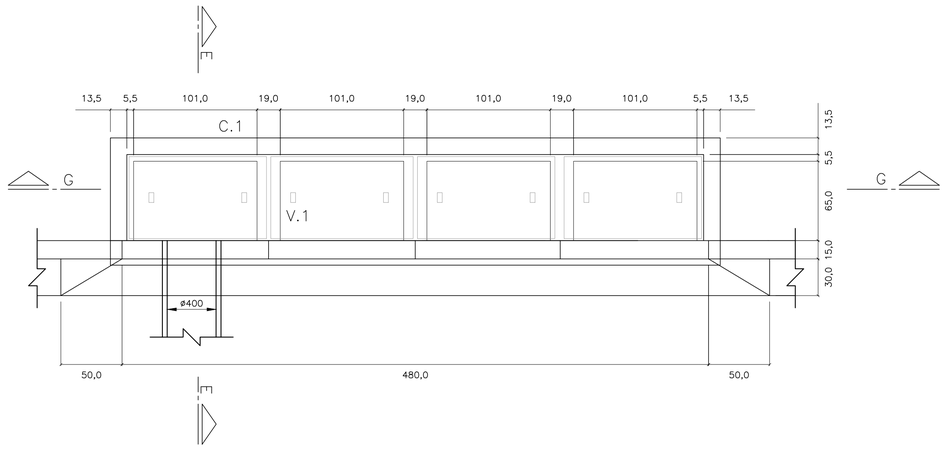

CORTE E–E
ESC. 1: 25

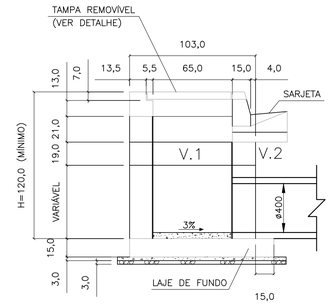

CORTE F–F
ESC. 1: 25

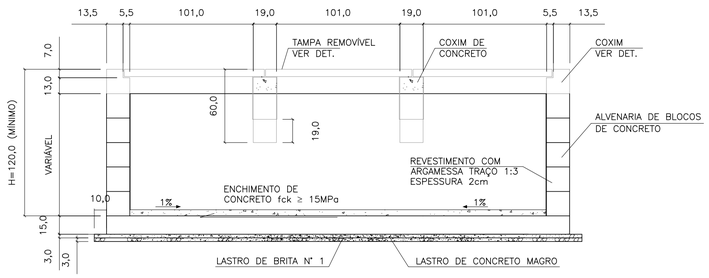

CORTE G–G
ESC. 1: 25

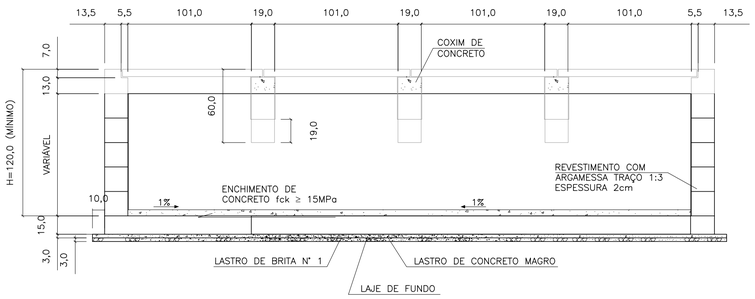

ELEVAÇÃO
ESC. 1: 25

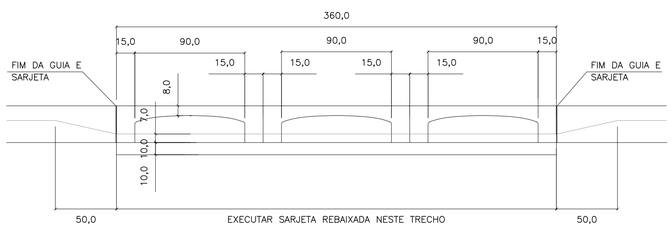

ELEVAÇÃO
ESC. 1: 25

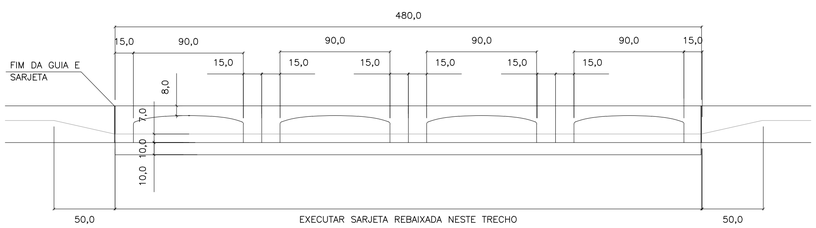

LAJE DO FUNDO
ESC. 1: 25

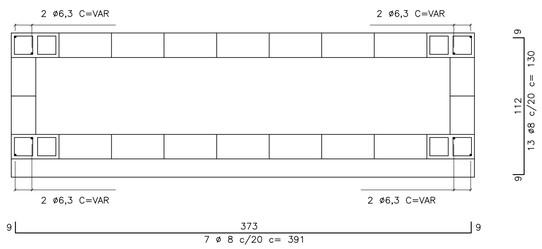

LAJE DO FUNDO
ESC. 1: 25

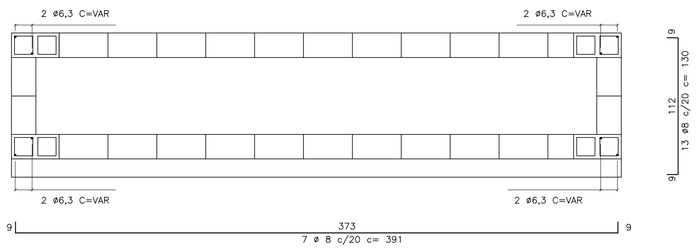

V1
ESC. 1: 10

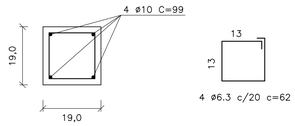

C1
ESC. 1: 10

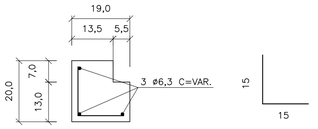

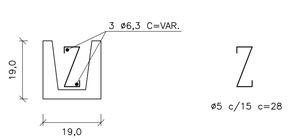

TAMPA DE CONCRETO
ESC. 1: 25

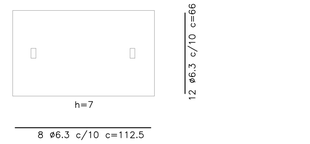

FERRO–RESUMO P/ BL TRIPLA		
ø	CA–50	
	COMPR. (m)	PESO (kg)
5	21,44	3,43
6,3	88,95	22,24
8	53,37	21,35
10	7,92	4,99
TOTAL		52,01

FERRO–RESUMO P/ BL DUPLA		
ø (mm)	CA–50	
	COMPR. (m)	PESO (kg)
5	27,20	4,35
6,3	114,35	28,59
8	69,64	27,86
10	11,88	7,48
TOTAL		68,28

CONSUMO DE MATERIAIS / SERVIÇOS PARA BOCA DE LOBO			
DISCRIMINAÇÃO	UNID.	SIMPLES	DUPLA
ALVENARIA DE BLOCOS C/ REVESTIMENTO INTERNO	m2	9,52	11,92
CONCRETO FCK>15MPa (LAJE DO FUNDO DA VIGA, TAMPA, COXINS, CINTA E ENCHIMENTO)	m3	1,37	1,83
GUIAS CHAPÉU	un	3	4
CONCRETO MAGRO (LASTRO)	m3	0,17	0,21
BRITA (LASTRO)	m3	0,17	0,21
FORMA (LAJE DO FUNDO, TAMPA, COXINS E VIGA)	m3	8,63	11,41
CONCRETO fck > 25MPa (REBAIX. DE SARJETA)	m3	0,28	0,38
FERRAGENS	kg	52,01	68,28
ESCAVAÇÃO	m3	13,71	17,15
REATERRO COMPACTADO	m3	8,21	9,90
REMOÇÃO DE MATERIAL ESCAVADO	m3	5,50	7,25

NOTAS:

1– DIMENSÕES EM CENTÍMETROS, DIÂMETROS EM MILÍMETROS.

2– CONCRETO PARA SARJETA FCK ≥25 MPa
CONCRETO ESTRUTURAL FCK ≥ 15 MPa
CONCRETO MAGRO FCK ≥9MPa

3– CONSUMOS ESTIMADOS PARA H=120cm.

4– PARA BOCAS DE LOBO SIMPLES E DUPLA VER PROJETO PADRÃO N°1

Revisões (discriminação)	N°	Data	Rubrica

CDHU Companhia de Desenvolvimento Habitacional e Urbano
Rua Boa Vista,170 . São Paulo . Tel.2505.2000 . CNPJ 47.865.597/0001–09

PROJETO | Nº UNIDADES

ENDEREÇO/MUNICÍPIO

TITULO: DRENAGEM | ÁREA | FOLHA: DRE

ASSUNTO:
PROJETO PADRÃO - PP-2
BOCA DE LOBO TRIPLA (BLT)
BOCA DE LOBO QUÁDRUPLA (BLQ)

ESCALA GRÁFICA | ESCALA NOMINAL: INDICADA | DATA: MAR/2017

ASSINATURAS
proprietário | CNPJ

aprovação do projeto – responsável técnico | c.r.e.a. 20314/D
Cia. de Desenvolvimento Habitacional do Est. de São Paulo | pref. | a.r.t.

obra – responsável técnico | c.r.e.a. | pref. | a.r.t.

ESPAÇO PARA APROVAÇÃO

CÓDIGO CDHU EMPREENDIMENTO
Programa | Região | Município | Terreno | Fase | Versão | Etapa do Projeto

PLANTA
ESC. 1:25

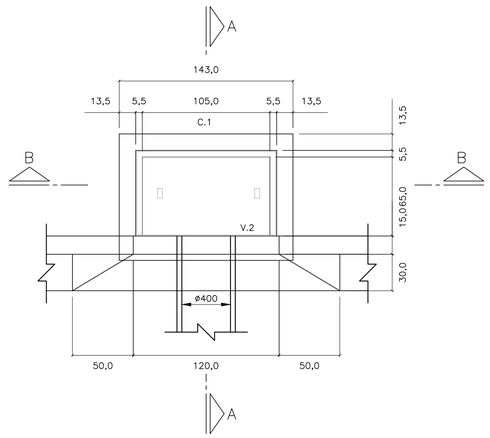

CORTE A–A
ESC. 1: 25

PLANTA
ESC. 1:25

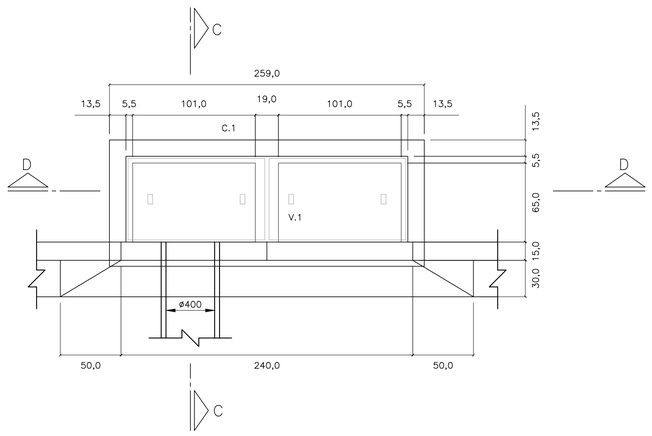

CORTE C–C
ESC. 1: 25

LAJE DO FUNDO – BOCA DE LOBO

SIMPLES
ESC. 1: 25

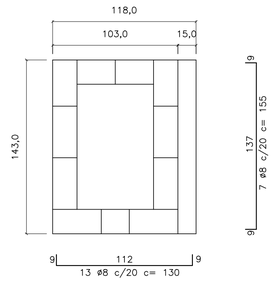

DUPLA
ESC. 1: 25

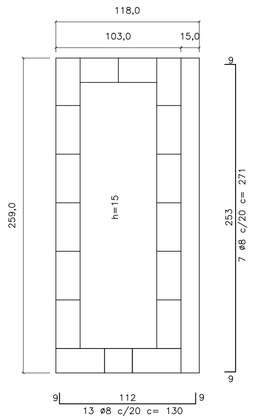

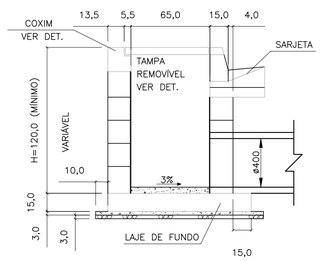

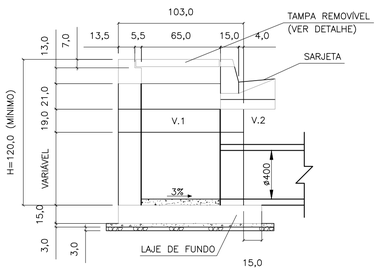

CORTE D–D
ESC. 1: 25

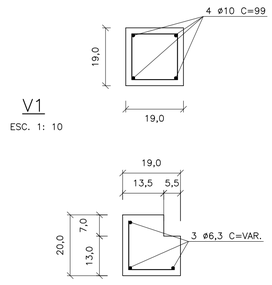

V1
ESC. 1: 10

C1
ESC. 1: 10

ø5 c/15 c=30

TAMPA DE CONCRETO
ESC. 1: 25



CORTE B–B
ESC. 1: 25

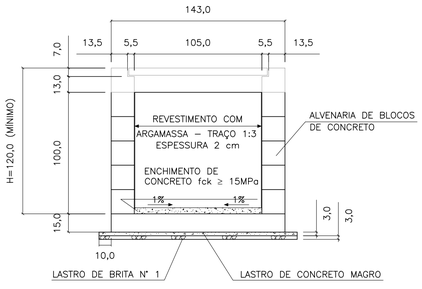

ELEVAÇÃO
ESC. 1: 25

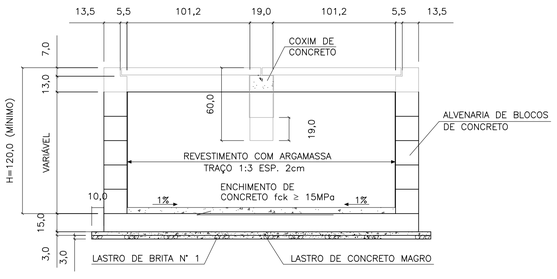

ELEVAÇÃO
ESC. 1: 25

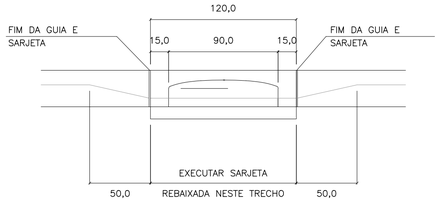

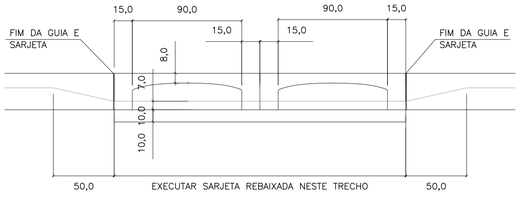

FERRO–RESUMO P/ BL SIMPLES		
ø	CA–50	
	COMPR. (m)	PESO (kg)
5	6,00	0,96
6,3	25,77	6,44
8	21,25	8,50
10	–	–
TOTAL		15,90

FERRO–RESUMO P/ BL DUPLA		
ø (mm)	CA–50	
	COMPR. (m)	PESO (kg)
5	8,40	1,34
6,3	48,53	12,13
8	35,87	14,55
10	5,96	2,49
TOTAL		30,31

CONSUMO DE MATERIAIS / SERVIÇOS PARA BOCA DE LOBO			
DISCRIMINAÇÃO	UNID.	SIMPLES	DUPLA
ALVENARIA DE BLOCOS C/ REVESTIMENTO INTERNO	m2	4,40	6,88
CONCRETO FCK > 15MPa (LAJE DO FUNDO DA VIGA, TAMPA, COXINS, CINTA E ENCHIMENTO)	m3	0,43	0,85
GUIAS CHAPÉU	un	1	2
CONCRETO MAGRO (LASTRO)	m3	0,07	0,12
BRITA (LASTRO)	m3	0,07	0,12
FORMA (LAJE DO FUNDO, TAMPA COXINS E VIGA)	m2	3,08	5,82
CONCRETO FCK > 25MPa (REBAIX. DE SARJETA)	m3	0,09	0,19
FERRAGENS	kg	15,90	30,31
ESCAVAÇÃO	m3	6,96	10,28
REATERRO COMPACTADO	m3	4,88	6,52
REMOÇÃO DE MATERIAL ESCAVADO	m3	2,08	3,76

1 – DIMENSÕES EM CENTÍMETROS, DIÂMETROS EM MILÍMETROS, EXCETO ONDE INDICADO.

2 – AÇO CA–50
CONCRETO ESTRUTURAL FCK 25 MPa
CONCRETO MAGRO FCK ≥9 MPa

FONTE / DADOS DE BASE

AUTORES DO PROJETO / COLABORADORES

NOTAS:

1– DIMENSÕES EM CENTÍMETROS, DIÂMETROS EM MILÍMETROS.

2– CONCRETO PARA SARJETA FCK ≥25 MPa
CONCRETO ESTRUTURAL FCK ≥ 15 MPa
CONCRETO MAGRO FCK ≥9MPa

3– CONSUMOS ESTIMADOS PARA H=120cm.

4– PARA BOCAS DE LOBO TRÍPLA E QUÁDRUPLA VER PROJETO PADRÃO N°2

Revisões (discriminação)	N°	Data	Rubrica

CDHU Companhia de Desenvolvimento Habitacional e Urbano
Rua Boa Vista,170 . São Paulo . Tel.2505.2000 . CNPJ 47.865.597/0001–09

PROJETO | Nº UNIDADES

ENDEREÇO/MUNICÍPIO

TÍTULO: DRENAGEM | ÁREA: DRE | FOLHA

ASSUNTO

PROJETO PADRÃO - PP-1
BOCA DE LOBO SIMPLES (BLS)
BOCA DE LOBO DUPLA (BLD)

ESCALA GRÁFICA	ESCALA NOMINAL	DATA
	INDICADA	MAR/2017

ASSINATURAS

proprietário | CNPJ

aprovação do projeto – responsável técnico | c.r.e.a. 20314/D
Cia. de Desenvolvimento Habitacional do Est. de São Paulo | pref. | a.r.t.

obra – responsável técnico | c.r.e.a. | pref. | a.r.t.

ESPAÇO PARA APROVAÇÃO

CÓDIGO CDHU EMPREENDIMENTO

Programa	Região	Município	Terreno	Fase	Versão	Etapa do Projeto

DIMENSIONAMENTO DO TANQUE SÉPTICO
Vu=1000+N(C.T++K.Lf)
N=20x5=100 hab.
C= 120 l/hab.dia
T=0,50
K=105
Lf=1
Vu(neces.)=17500 l = Vu(proj.)= 17500
DIMENSIONAMENTO DO FILTRO ANAERÓBIO
Vu=1,6.N.C.T
N=20x5=100 hab.
C=120 l/hab.dia
Vu(neces.)=9600 l > Vu(proj.)=11242 l

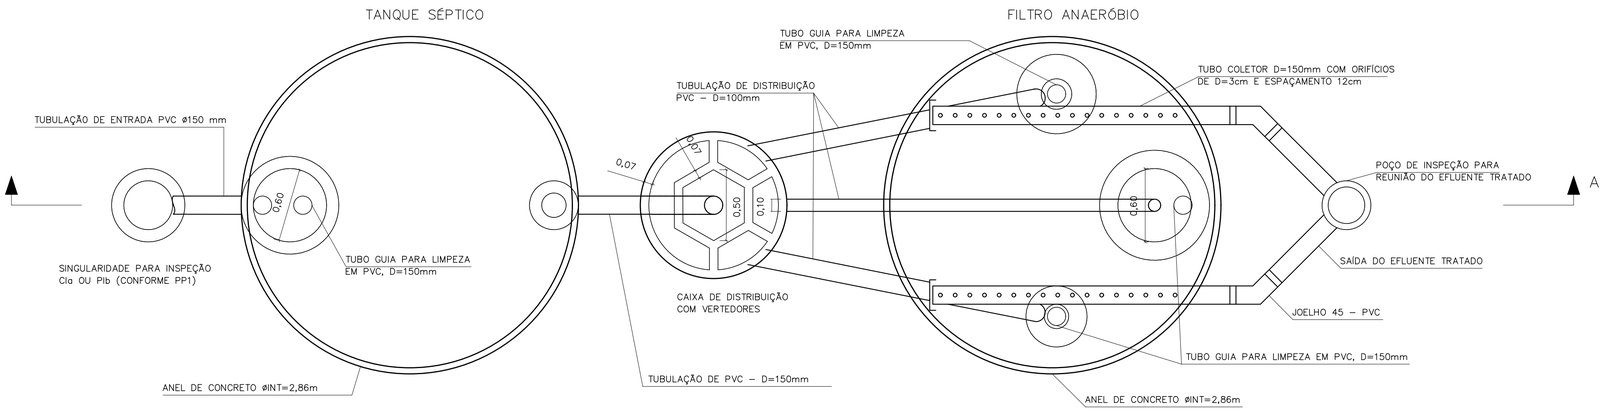

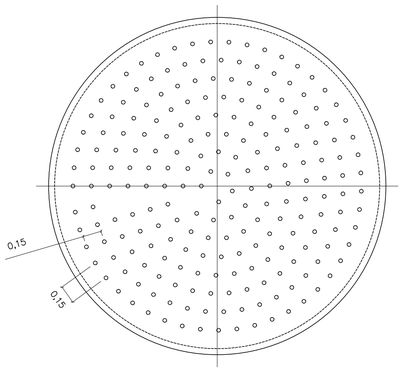

DETALHE DO FUNDO FALSO

ESCALA 1:25

CORTE B–B

ESCALA 1:25

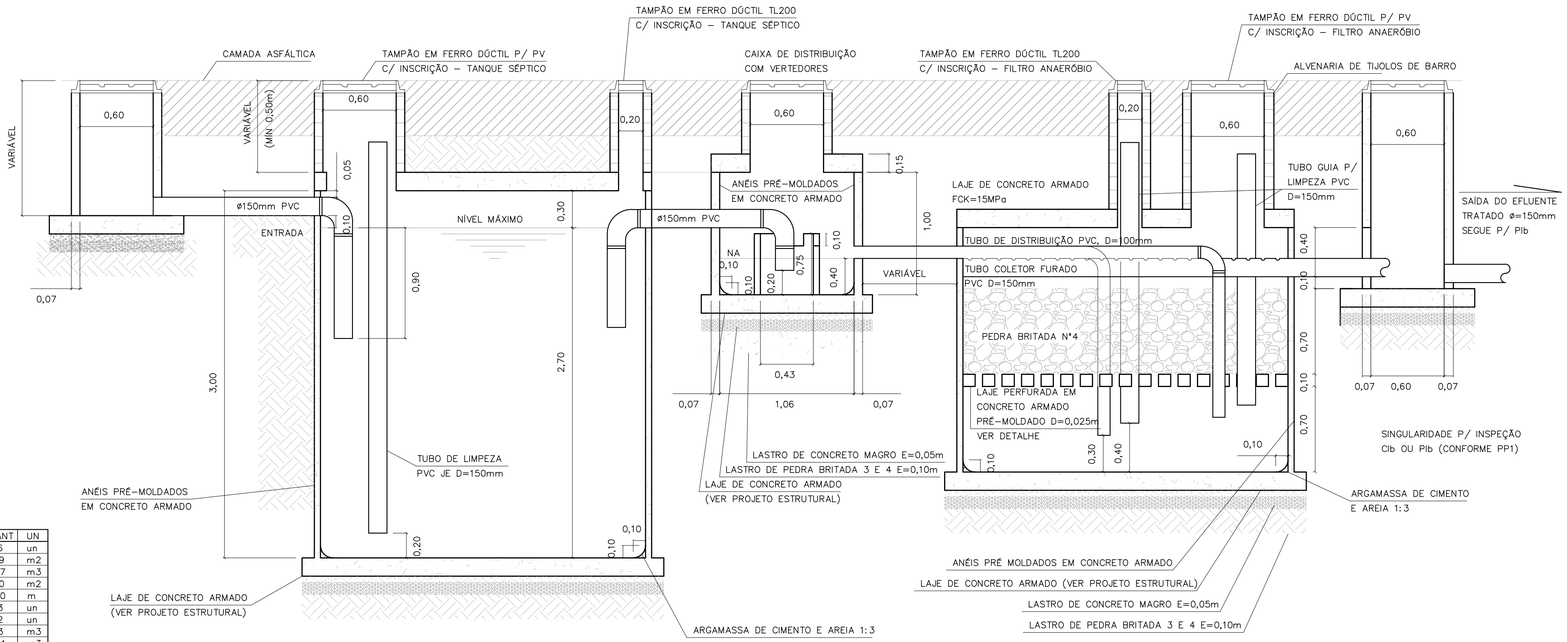

CORTE A–A

TANQUE SÉPTICO E FILTRO ANAERÓBIO

ESCALA 1:25

LISTA DE MATERIAIS – TANQUE SÉPTICO

DISCRIMINAÇÃO DE MATERIAIS	QUANT	UN
ADUELA PRÉ MOLDADA DE=3,00m E H=0,50m	06	un
ALVENARIA DE TIJOLOS DE BARRO E=20cm	1,29	m2
CONCRETO CONSUMO 181Kg CIMENTO/m3 1:4:8 BETONEIRA C/ LANÇAMENTO	0,57	m3
FORMA DE COMPENSADO RESINADO 12mm	1,90	m2
TUBO DE PVC PBV DN=150mm – SÉRIE REFORÇADA	5,00	m
COTOVELO 90 PVC PBV DN=150mm – SÉRIE REFORÇADA	03	un
TÊ PVC PBV DN=150mm – SÉRIE REFORÇADA	02	un
LASTRO DE BRITA	1,13	m3
ARGAMASSA 1:3 C/ IMPERMEABILIZANTE	0,04	m3
TAMPÃO F°F° P/ POÇO DE VISITA – T175	01	un
TAMPÃO F°F° D=200 TERMINAL DE LIMPEZA – ESGOTO	01	un
IMPERMEABILIZAÇÃO INTERNA POLIMÉRICA – 3 DEMÃOS	33,37	m2

LISTA DE MATERIAIS – FILTRO ANAERÓBIO

DISCRIMINAÇÃO DE MATERIAIS	QUANT	UN
ADUELA PRÉ MOLDADA DE=3,00m E H=0,50m	04	un
IMPERMEABILIZAÇÃO INTERNA POLIMÉRICA – 3 DEMÃOS	24,39	m2
ALVENARIA DE TIJOLOS DE BARRO E=20cm	2,92	m3
CONCRETO CONSUMO 161Kg CIMENTO/m3 1:4:8 BETONEIRA C/ LANÇAMENTO	0,57	m3
FORMA DE COMPENSADO RESINADO 12mm	1,88	m2
TUBO DE PVC PBV DN=100mm – SÉRIE REFORÇADA	17,90	m
TUBO DE PVC PBV DN=150mm – SÉRIE REFORÇADA	6,50	m
COTOVELO 90° PVC PBV DN=100mm – SÉRIE REFORÇADA	03	un
COTOVELO 45° PVC PBV DN=150mm – SÉRIE REFORÇADA	02	un
CAP PVC DN 100mm – SÉRIE REFORÇADA	02	un
LASTRO DE BRITA	5,63	m3
ARGAMASSA DE CIMENTO E AREIA 1:3 C/ IMPERMEABILIZANTE	0,04	m3
FUNDO FALSO PERFURADO C/ BLOCOS DE SUSTENTAÇÃO PRÉ MOLDADO	1,00	un
TAMPÃO F°F° PARA POÇO DE VISITA – T175	01	un
TAMPÃO F°F° D=200mm (TERMINAL DE LIMPEZA) – ESGOTO	02	un

LISTA DE MATERIAIS – CAIXA DE DISTRIBUIÇÃO

DISCRIMINAÇÃO DE MATERIAIS	QUANT	UN
CAIXA PRÉ MOLDADA VERTEDORA – INT	01	un
ANEL PRÉ MOLDADO P/ PV De=1,20m E H=0,50m	02	un
LASTRO DE BRITA	0,16	m3
CONCRETO CONSUMO 161Kg CIMENTO/m3 1:4:8 BETONEIRA C/ LANÇAMENTO	0,08	m3
ARGAMASSA 1:3 CIMENTO E AREIA	0,03	m3
FORMA DE COMPENSADO RESINADO 12mm	1,00	m2
IMPERMEABILIZAÇÃO INTERNA POLIMÉRICA – 3 DEMÃOS	3,33	m2
TAMPÃO F°F° PARA POÇO DE VISITA – T175	01	un

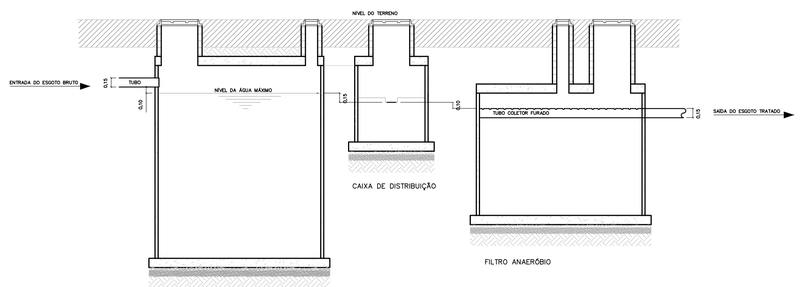

ESQUEMA HIDRÁULICO

SEM ESCALA

FONTE / DADOS DE BASE

AUTORES DO PROJETO / COLABORADORES

NOTAS:

1– OS ENCAIXES DOS ANÉIS PRÉ MOLDADOS DEVERÃO SER CALAFETADOS COM ARGAMASSA DE CIMENTO + AREIA + IMPERMEABILIZANTE.
2– INTERNAMENTE AOS TANQUES, DEVERÁ SER EXECUTADA IMPERMEABILIZAÇÃO POLIMÉRICA C/ 3 DEMÃOS.
3– O INTERVALO DE LIMPEZA PARA O TANQUE SÉPTICO É DE 2 ANOS.
4– AS LAJES INFERIORES E SUPERIORES SERÃO EXECUTADAS NA OBRA.
5– AS CALHAS PERFURADAS DE COLETA DO EFLUENTE TRATADO DEVERÃO SER BEM NIVELADAS.
6– PARA A EXECUÇÃO DOS TANQUES, CONSULTAR O PROJETO ESTRUTURAL PP–5.

Revisões (discriminação)	N°	Data	Rubrica

CDHU Companhia de Desenvolvimento Habitacional e Urbano
Rua Boa Vista,170 . São Paulo . Tel.2505.2000 . CNPJ 47.865.597/0001–09

PROJETO

N° UNIDADES

ENDEREÇO/MUNICÍPIO

TÍTULO

ESGOTO SANITÁRIO

ÁREA: ESG

FOLHA

ASSUNTO

PROJETO PADRÃO - PP2

SISTEMA DE TRATAMENTO DE ESGOTO ATRAVES DE TANQUE SEPTICO E FILTRO ANAEROBIO DE FLUXO ASCEN. P/ 20 U.H.

ESCALA GRÁFICA

ESCALA NOMINAL: INDICADA

DATA: MAR/2017

ASSINATURAS

proprietário

CNPJ

aprovação do projeto – responsável técnico

Cia. de Desenvolvimento Habitacional do Estado de São Paulo

c.r.e.a. 20314/D

pref.

a.r.t.

obra – responsável técnico

c.r.e.a.

pref.

a.r.t.

ESPAÇO PARA APROVAÇÃO

CÓDIGO CDHU EMPREENDIMENTO

Programa | Região | Município | Terreno | Fase | Versão | Etapa do Projeto

SOFT_B_00_SIRE_10_12_SUP_PE_R04.dwg

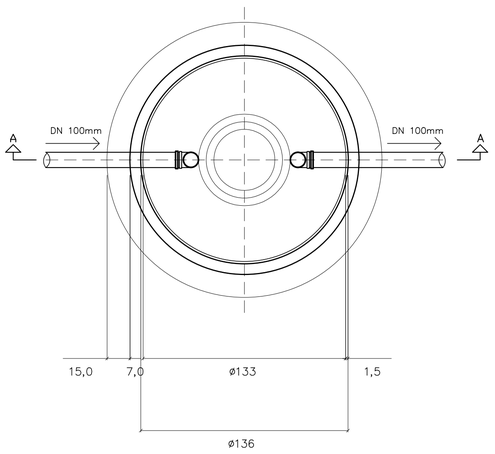

PLANTA DA CÂMARA

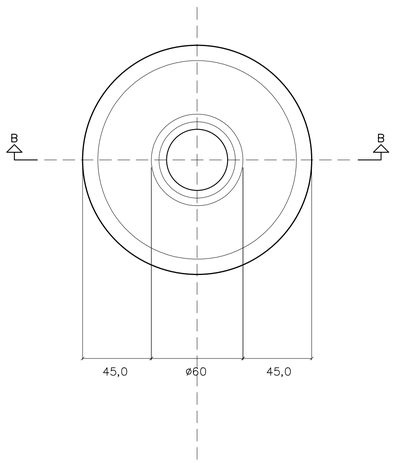

PLANTA DA TAMPA

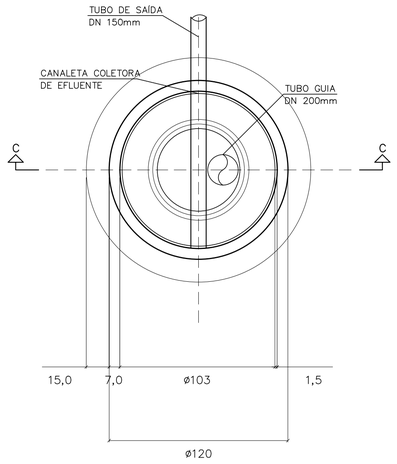

PLANTA DA CÂMARA

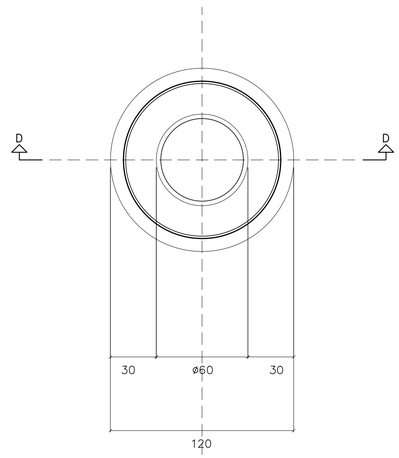

PLANTA DA TAMPA

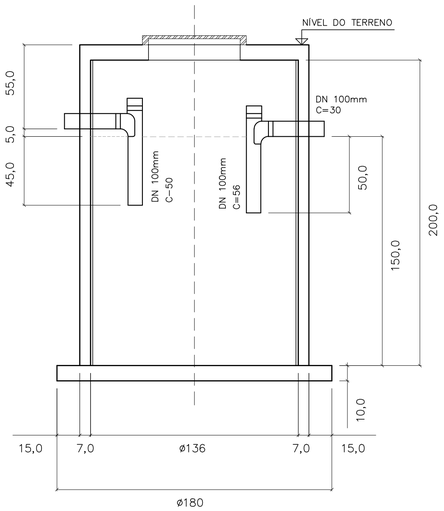

CORTE A–A

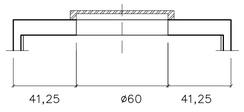

CORTE B–B

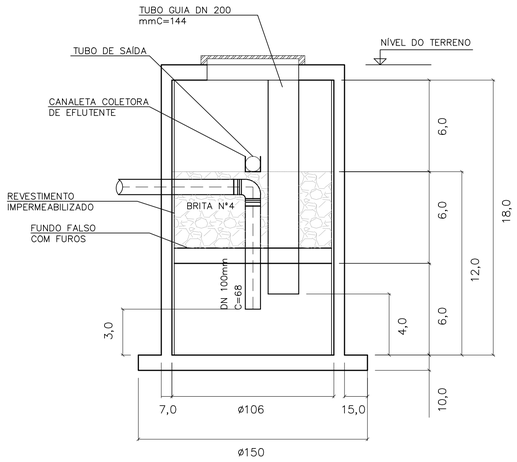

CORTE C–C

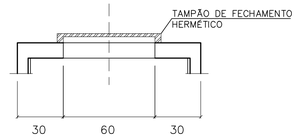

CORTE D–D

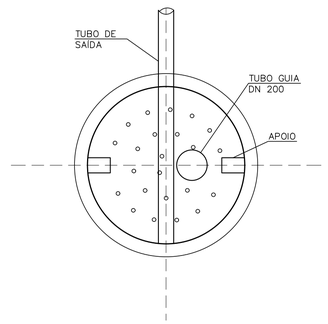

FUNDO FALSO
COM FUROS ø2,5 C/15

DIMENSIONAMENTO DO TANQUE SÉPTICO
V=1000+N(C.T+K.Lf)
V=1000+5(120x1+105x1)
V=2125 l

DIMENSIONAMENTO DO FILTRO ANAERÓBIO
VU=1,6xNCT
VU=1,6x5x120x1,0
Vu=960 l
Vu=1000 l (MÍNIMO)

LISTA DE MATERIAIS – TANQUE SÉPTICO

DISCRIMINAÇÃO DE MATERIAIS	QUANT	UN
TANQUE SÉPTICO PRÉ MOLDADO DE ALT. ÚTIL=1,50m E D.ÚTIL=1,36m EM CONCRETO ARM.	01	un
CONCRETO FCK 18MPa (LAJE INFERIOR)	0,24	m3
ARNMADURA AÇO CA–50 (LAJE INFERIOR)	24	Kg
FORMA	2,90	m2
TE DN 100mm	02	un
JOELHO 45° DN 100mm	01	un
TUBO DE PVC JUNTA ELÁSTICA DN 100mm	1,36	m
LASTRO DE PEDRA BRITADA N°3 E 4	0,12	m3
LASTRO DE CONCRETO MAGRO	0,06	m3
ARGAMASSA DE CIMENTO E AREIA	0,01	m3
TAMPA DE CONCRETO DE CONSUMO: CONCRETO=0,03m3, ARMADURA=3Kg E FORMA=0,47m2	01	un

LISTA DE MATERIAIS – TANQUE SÉPTICO

DISCRIMINAÇÃO DE MATERIAIS	QUANT	UN
FILTRO ANAERÓBIO PRÉ MOLDADO DE ALT. ÚTIL=1,30m E D.ÚTIL=1,06m EM CONCRETO ARM.	01	un
CONCRETO FCK 18MPa (LAJE INFERIOR)	0,19	m3
ARNMADURA AÇO CA–50 (LAJE INFERIOR)	19	Kg
FORMA	2,30	m2
JOELHO 90° DN 100mm	01	un
JOELHO 45° DN 100mm	01	un
TUBO DE PVC JUNTA ELÁSTICA DN 100mm	1,78	m
TUBO DE PVC JUNTA ELÁSTICA DN 200mm	1,44	m3
LASTRO DE PEDRA BRITADA N°3 E 4	0,10	m3
LASTRO DE CONCRETO MAGRO	0,05	m3
ARGAMASSA DE CIMENTO E AREIA	0,01	m3
FILTRO DE PEDRA BRITADA N°4	0,50	m3
TAMPA DE CONCRETO DE CONSUMO: CONCRETO=0,03m3, ARMADURA=3Kg E FORMA=0,47m2	0,01	m2

FONTE / DADOS DE BASE

AUTORES DO PROJETO / COLABORADORES

NOTAS:

1–MEDIDAS EM CENTÍMETROS.
2– NBR 7229/93 E NBR 13965/97.
3– O NÍVEL DA SAÍDA DO EFLUENTE DO FILTRO DEVE ESTAR A 0,10M COMO MÍNIMO ABAIXO DO NÍVEL DE SAÍDA DA FOSSA.
4– O TUBO DE DISTRIBUIÇÃO DE ESGOTO DO FILTRO (ENTRADA) DEVERÁ SER POSICIONADO NO CENTRO DO MESMO PARA UMA DISTRIBUIÇÃO UNIFORME DOS EFLUENTES DA FOSSA.

Revisões (discriminação)	N°	Data	Rubrica

CDHU Companhia de Desenvolvimento Habitacional e Urbano
Rua Boa Vista,170 . São Paulo . Tel.2505.2000 . CNPJ 47.865.597/0001–09

PROJETO — N° UNIDADES

ENDEREÇO/MUNICÍPIO

TÍTULO — ÁREA — FOLHA

ESGOTO SANITÁRIO — ESG

ASSUNTO

PROJETO PADRÃO - PP4
TANQUE SÉPTICO P/ UNIDADES UNIFAMILIARES
VOLUME ÚTIL 2.180L
FILTRO ANAERÓBIO P/ UNIDADES UNIFAMILIARES
VOLUME ÚTIL 1.147L

ESCALA GRÁFICA	ESCALA NOMINAL	DATA
	1:20	MAR/2017

ASSINATURAS

proprietário — CNPJ

aprovação do projeto – responsável técnico — c.r.e.a. 20314/D
Cia. de Desenvolvimento Habitacional do Estado de São Paulo — pref. — a.r.t.

obra – responsável técnico — c.r.e.a. — pref. — a.r.t.

ESPAÇO PARA APROVAÇÃO

CÓDIGO CDHU EMPREENDIMENTO

Programa | Região | Município | Terreno | Fase | Versão | Estado do Projeto

BSFT_P_00_ABR_10_12_SVP_PE_804.dwg

LAJE DAS TAMPAS
PLANTA
ESCALA 1:25

TANQUE SÉPTICO

CAIXA DE DISTRIBUIÇÃO

FILTRO ANAERÓBIO

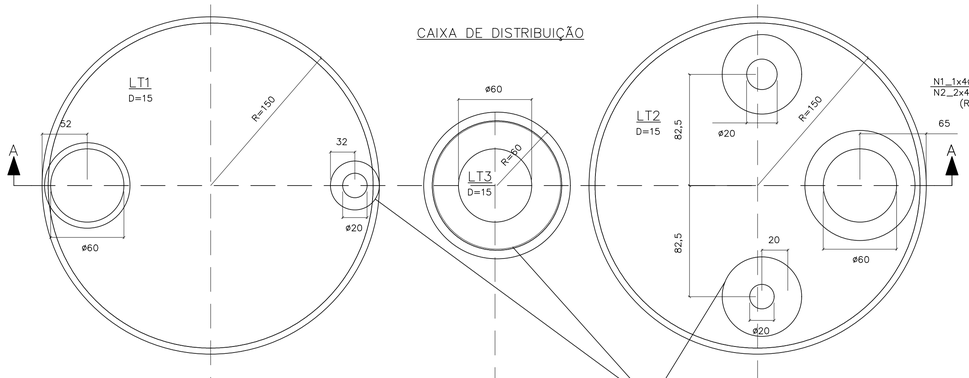

CORTE A–A
ESCALA 1:25

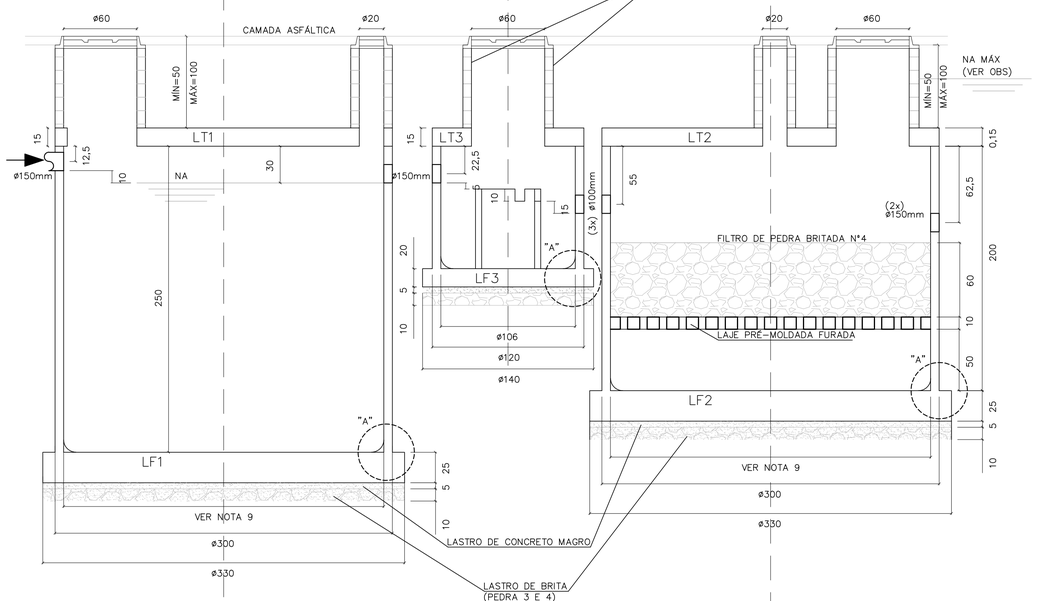

LAJES DE FUNDO
PLANTA E ARMAÇÃO
ESCALA 1:25

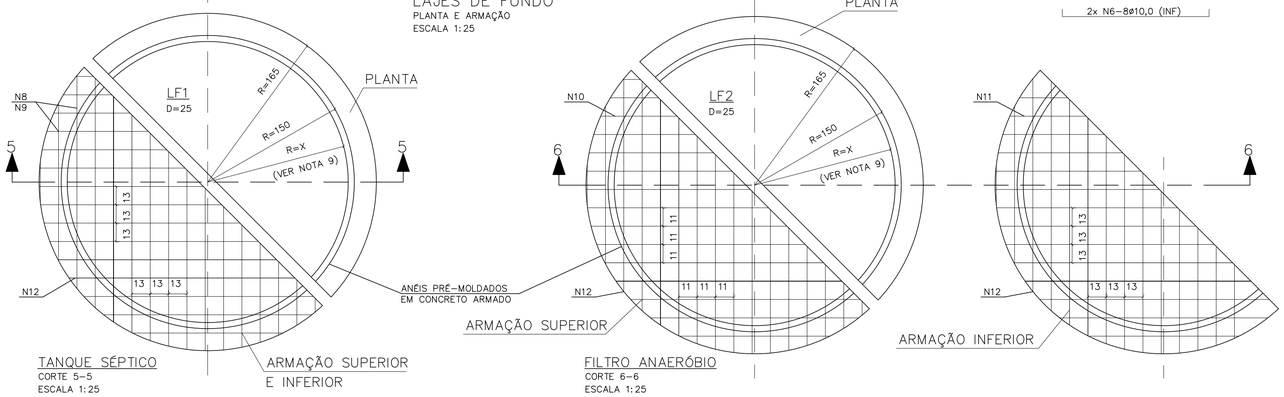

TANQUE SÉPTICO
CORTE 5–5
ESCALA 1:25

ARMAÇÃO SUPERIOR E INFERIOR

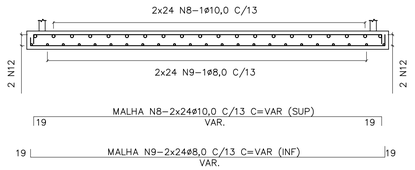

FILTRO ANAERÓBIO
CORTE 6–6
ESCALA 1:25

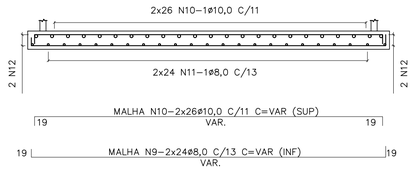

ARMAÇÕES
ESCALA 1:25

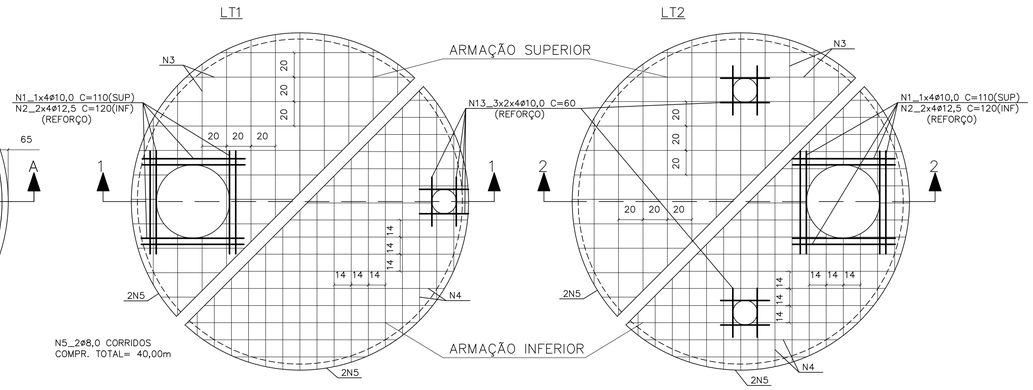

CORTE 1–1

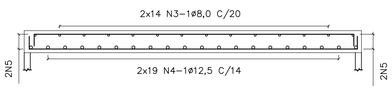

CORTE 2–2

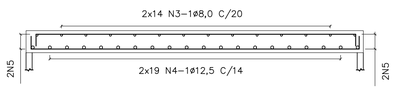

CAIXA DE DISTRIBUIÇÃO
ESCALA 1:25

ARMAÇÃO DA TAMPA

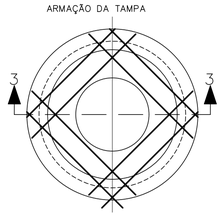

CORTE 3–3
ESCALA 1:25

FUNDO – FORMA

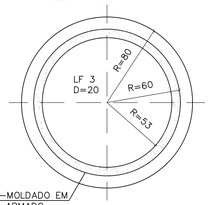

ANEL PRÉ-MOLDADO EM CONCRETO ARMADO

FUNDO – ARMAÇÃO

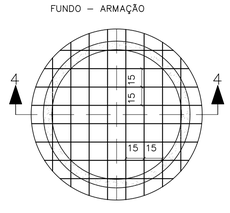

CORTE 4–4
ESCALA 1:25

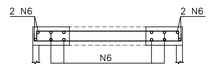

2x N6–8ø10,0 C=VAR(SUP.)
9 VAR 9
2x N6–8ø10,0 (INF)

DETALHE DE CORTE E DOBRAMENTO DOS FERROS QUE PASSAM PELAS ABERTURAS
SEM ESCALA

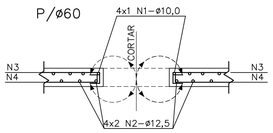

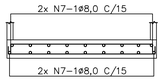

N7–2x10ø8,0 C/15 C=VAR.
12 VAR. (SUP) 12
N7–2x10ø8,0 C/15
(INF)

LISTA DE FERROS				
N	ø	Q	COMPRIMENTOS UNIT.	TOTAL
1	10,0	8	110	880
2	12,5	16	120	1920
3	8,0	56	VAR.	14700
4	12,5	76	VAR.	21000
5	8,0	2	CORR.	4000
6	10,0	32	VAR.	3300
7	8,0	20	VAR.	4600
8	10,0	48	VAR.	15000
9	8,0	48	VAR.	15000
10	10,0	52	VAR.	16350
11	8,0	48	VAR.	15000
12	10,0	2	CORR.	4200
13	10,0	24	60	1440

MEIA CANA: ARGAMASSA CIMENTO E AREIA (1:3)+ ADESIVO ACRÍLICO

VEDAÇÃO: MEMBRANA ELÁSTICA COM VÉU DE POLIESTER

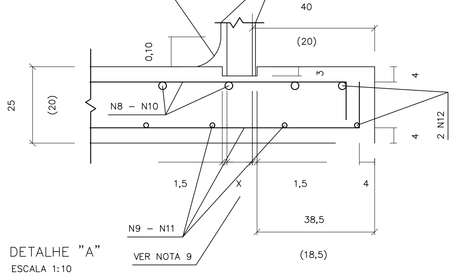

DETALHE "A"
ESCALA 1:10

RESUMO AÇO CA–50			
ø	PESO	COMPRIMENTOS UNIT.	TOTAL
8,0	0,40	533,00	213
10,0	0,63	411,70	259
12,5	1,00	229,00	229
TOTAL:			701 Kg

LEGENDA

N1_1x4ø10,0 C= 110 (SUP)
N2_2x4ø12,5 C= 120 (INF)
(REFORÇO)

NOTAS:

1– MEDIDAS EM CENTÍMETROS.
2– NÃO TIRAR MEDIDAS EM ESCALA.
3– CONCRETO FCK >= 25 MPa.
4– COBRIMENTO = 4cm
5– TENSÃO NO SOLO = 1,0Kg/cm2
6– VOLUME DE CONCRETO = 9,24m3
7–TERRENO APILOADO E COMPACTADO EM CAMADAS DE 20cm, COM 95% DO PROCTOR NORMAL.
8– O USO DA FUNDAÇÃO DIRETA DEVE SER VERIFICADO POR CONSULTOR DE SOLOS.
9– AS ESPESSURAS DOS PRÉ–MOLDADOS DEVERÃO SER FORNECIDAS PELO FABRICANTE PARA SOBRECARGA:
– PAREDE:
a) ATERRO MÁXIMO = 1,0m.
b) TREM TIPO TB36.
c) PESO PRÓPRIO DA LAJE DE TAMPA.
– LAJE PERFURADA:
a) FILTRO DE PEDRA BRITADA: H = VER PROJETO.

OBS:
PARA EXECUÇÃO É NECESSÁRIO REBAIXAMENTO DO LENÇÓL FREÁTICO (VER NA MÁX)

Revisões (discriminação)	Nº	Data	Rubrica

FONTE / DADOS DE BASE

AUTORES DO PROJETO / COLABORADORES

CDHU Companhia de Desenvolvimento Habitacional e Urbano
Rua Boa Vista,170 . São Paulo . Tel.2505.2000 . CNPJ 47.865.597/0001–09

PROJETO
Nº UNIDADES
ENDEREÇO/MUNICÍPIO

TÍTULO: ESTRUTURA
ÁREA: EST
FOLHA: 01/01

ASSUNTO
PROJETO PADRÃO 3B:
TANQUE SÉPTICO E FILTRO ANAERÓBIO
PLANTA E ARMAÇÃO:
OPÇÃO PARA ESTACIONAMENTO SEM LENÇOL FREÁTICO

ESCALA GRÁFICA
ESCALA NOMINAL: INDICADA
DATA: MAR/2017

ASSINATURAS
proprietário
CNPJ

aprovação do projeto – responsável técnico
c.r.e.a. 20314/D
Cia. de Desenvolvimento Habitacional do Estado de São Paulo
pref.
a.r.t.

obra – responsável técnico
c.r.e.a.
pref.
a.r.t.

ESPAÇO PARA APROVAÇÃO

CÓDIGO CDHU EMPREENDIMENTO
Programa | Região | Município | Terreno | Fase | Versão | Etapa do Projeto

BSPE1_8_00_SRE_10_12_SUP_PE_8704.dwg

FONTE / DADOS DE BASE

AUTORES DO PROJETO / COLABORADORES

LEGENDA

LAJE DAS TAMPAS
PLANTA
ESCALA 1:25

TANQUE SÉPTICO

CAIXA DE DISTRIBUIÇÃO

FILTRO ANAERÓBIO

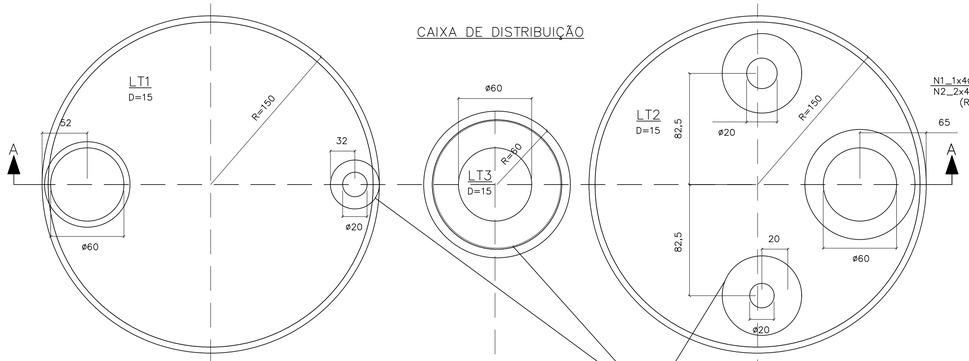

ARMAÇÕES
ESCALA 1:25

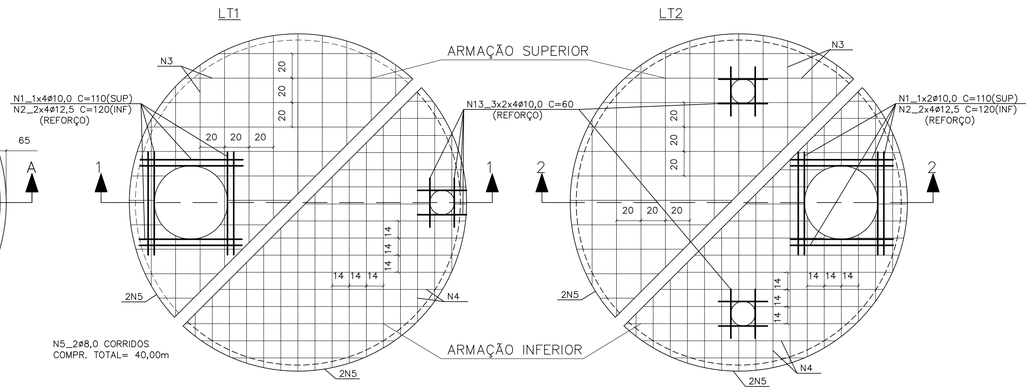

CORTE A–A
ESCALA 1:25

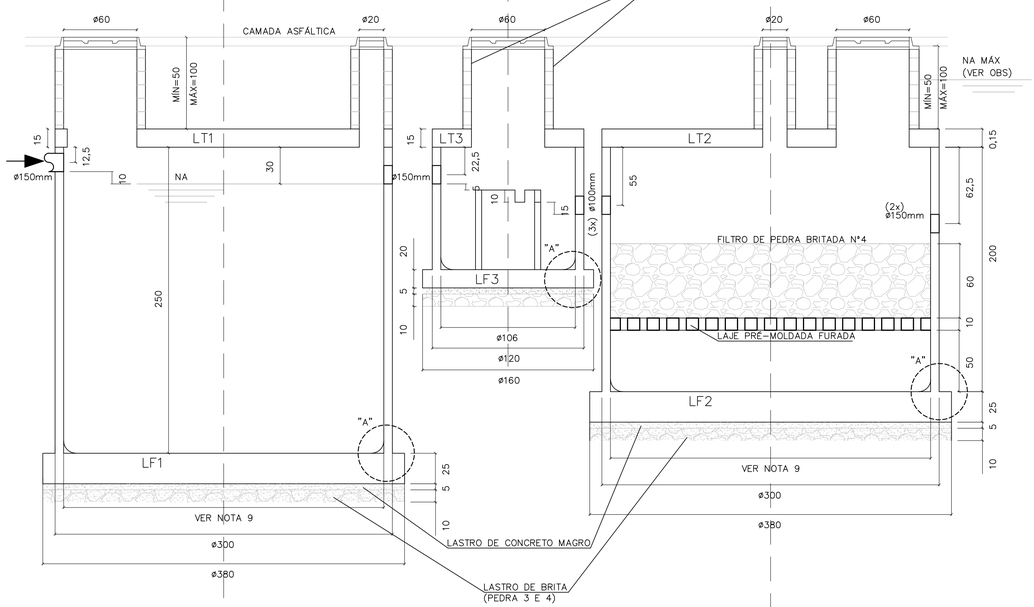

CORTE 1–1

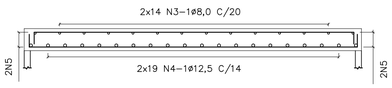

CORTE 2–2

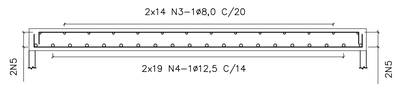

CAIXA DE DISTRIBUIÇÃO
ESCALA 1:25

ARMAÇÃO DA TAMPA

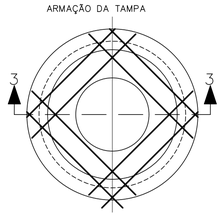

CORTE 3–3
ESCALA 1:25

FUNDO – FORMA

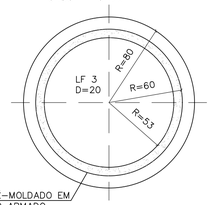

ANEL PRÉ–MOLDADO EM CONCRETO ARMADO

FUNDO – ARMAÇÃO

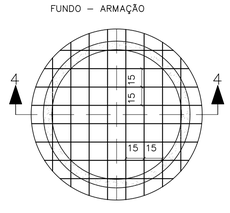

CORTE 4–4
ESCALA 1:25

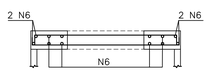

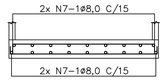

DETALHE DE CORTE E DOBRAMENTO DOS FERROS QUE PASSAM PELAS ABERTURAS
SEM ESCALA

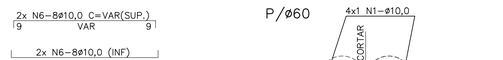

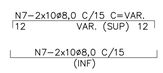

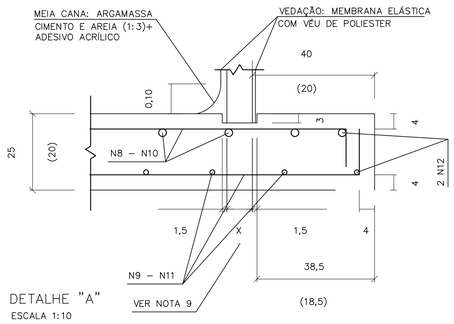

DETALHE "A"
ESCALA 1:10

LAJES DE FUNDO
PLANTA E ARMAÇÃO
ESCALA 1:25

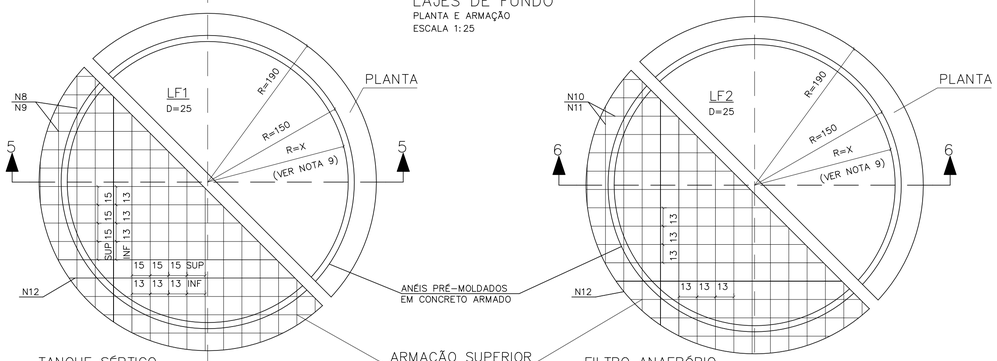

TANQUE SÉPTICO
CORTE 5–5
ESCALA 1:25

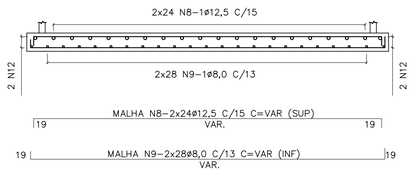

ARMAÇÃO SUPERIOR E INFERIOR

FILTRO ANAERÓBIO
CORTE 6–6
ESCALA 1:25

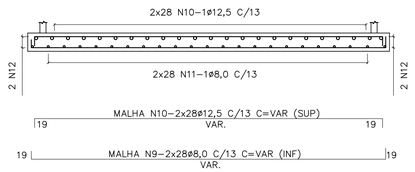

LISTA DE FERROS				
N	ø	Q	COMPRIMENTOS UNIT.	TOTAL
1	10,0	8	110	880
2	12,5	16	120	1920
3	8,0	56	VAR.	14700
4	12,5	76	VAR.	21000
5	8,0	2	CORR.	4000
6	10,0	32	VAR.	3300
7	8,0	20	VAR.	4800
8	12,5	48	VAR.	16400
9	8,0	56	VAR.	19400
10	12,5	56	VAR.	19400
11	8,0	56	VAR.	19400
12	10,0	2	CORR.	6200
13	10,0	24	60	1440

RESUMO AÇO CA–50			
ø	PESO	COMPRIMENTOS UNIT.	TOTAL
8,0	0,40	623,00	249
10,0	0,63	118,20	74
12,5	1,00	587,20	587
TOTAL:			910 Kg

NOTAS:

1– MEDIDAS EM CENTÍMETROS.
2– NÃO TIRAR MEDIDAS EM ESCALA.
3– CONCRETO FCK >= 25 MPa,
4– COBRIMENTO = 4cm
5– TENSÃO NO SOLO = 1,0Kg/cm2
6– VOLUME DE CONCRETO = 9,24m3
7–TERRENO APILOADO E COMPACTADO EM CAMADAS DE 20cm, COM 95% DO PROCTOR NORMAL.
8– O USO DA FUNDAÇÃO DIRETA DEVE SER VERIFICADO POR CONSULTOR DE SOLOS.
9– AS ESPESSURAS DOS PRÉ–MOLDADOS DEVERÃO SER FORNECIDAS PELO FABRICANTE PARA SOBRECARGA:
– PAREDE:
a) ATERRO MÁXIMO = 1,0m.
b) TREM TIPO TB36.
c) PESO PRÓPRIO DA LAJE DE TAMPA.
– LAJE PERFURADA:
a) FILTRO DE PEDRA BRITADA: H = VER PROJETO.

OBS:
PARA EXECUÇÃO É NECESSÁRIO REBAIXAMENTO DO LENÇÓL FREÁTICO (VER NA MÁX)

Revisões (discriminação)	Nº	Data	Rubrica

CDHU Companhia de Desenvolvimento Habitacional e Urbano
Rua Boa Vista,170 . São Paulo . Tel.2505.2000 . CNPJ 47.865.597/0001–09

PROJETO

Nº UNIDADES

ENDEREÇO/MUNICÍPIO

TÍTULO: ESTRUTURA | ÁREA | FOLHA: EST 01/01

ASSUNTO

PROJETO PADRÃO 3A:
TANQUE SÉPTICO E FILTRO ANAERÓBIO
PLANTA E ARMAÇÃO:
OPÇÃO PARA ESTACIONAMENTO COM LENÇOL FREÁTICO

ESCALA GRÁFICA	ESCALA NOMINAL	DATA
	INDICADA	MAR/2017

ASSINATURAS

proprietário — CNPJ

aprovação do projeto – responsável técnico — c.r.e.a. 20314/D
Cia. de Desenvolvimento Habitacional do Estado de São Paulo — pref. — a.r.t.

obra – responsável técnico — c.r.e.a. — pref. — a.r.t.

ESPAÇO PARA APROVAÇÃO

CÓDIGO CDHU EMPREENDIMENTO

Programa | Região | Município | Terreno | Fase | Versão | Etapa do Projeto

BSPE1_8_00_SRE_10_12_SUP_PE_8704.dwg

DIMENSIONAMENTO DO TANQUE SÉPTICO
Vu=1000+N(C.T++K.Lf)
N=16x5=80 hab.
C= 120 l/hab.dia
T=0,50
K=105
Lf=1
Vu(neces.)=14200 l = Vu(proj.)= 14200 l
DIMENSIONAMENTO DO FILTRO ANAERÓBIO
Vu=1,6.N.C.T
N=20x5=100 hab.
C=120 l/hab.dia
Vu(neces.)=7680 l > Vu(proj.)=9315 l

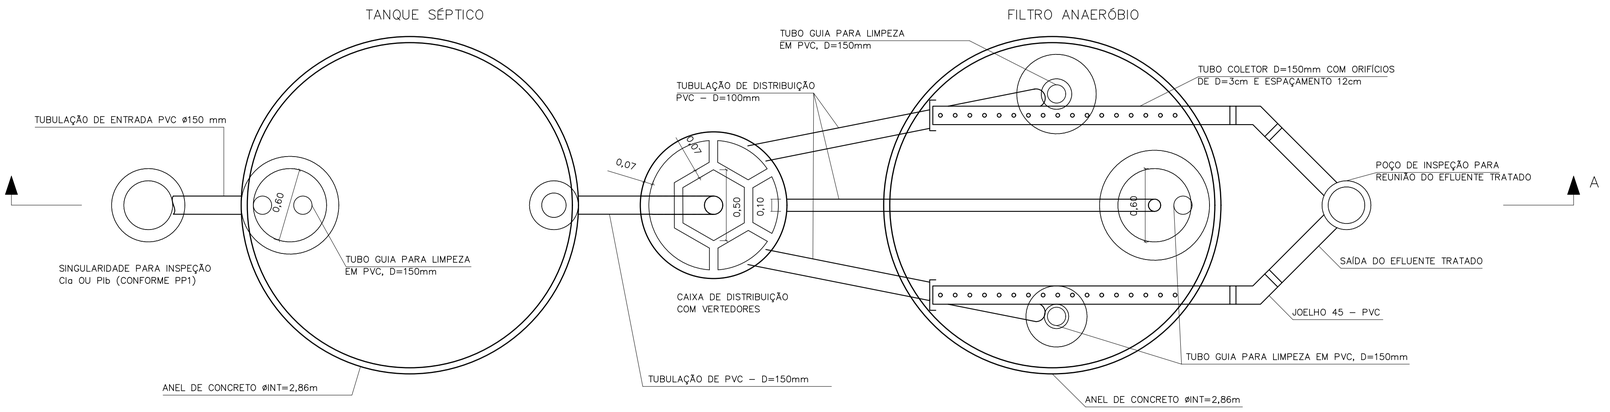

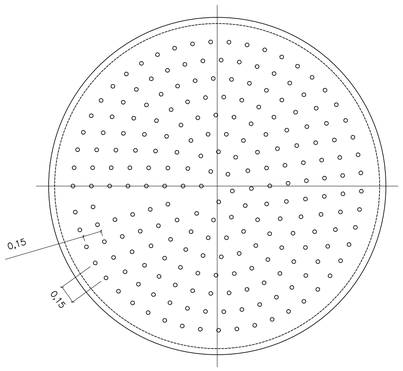

DETALHE DO FUNDO FALSO

ESCALA 1:25

CORTE B–B

ESCALA 1:25

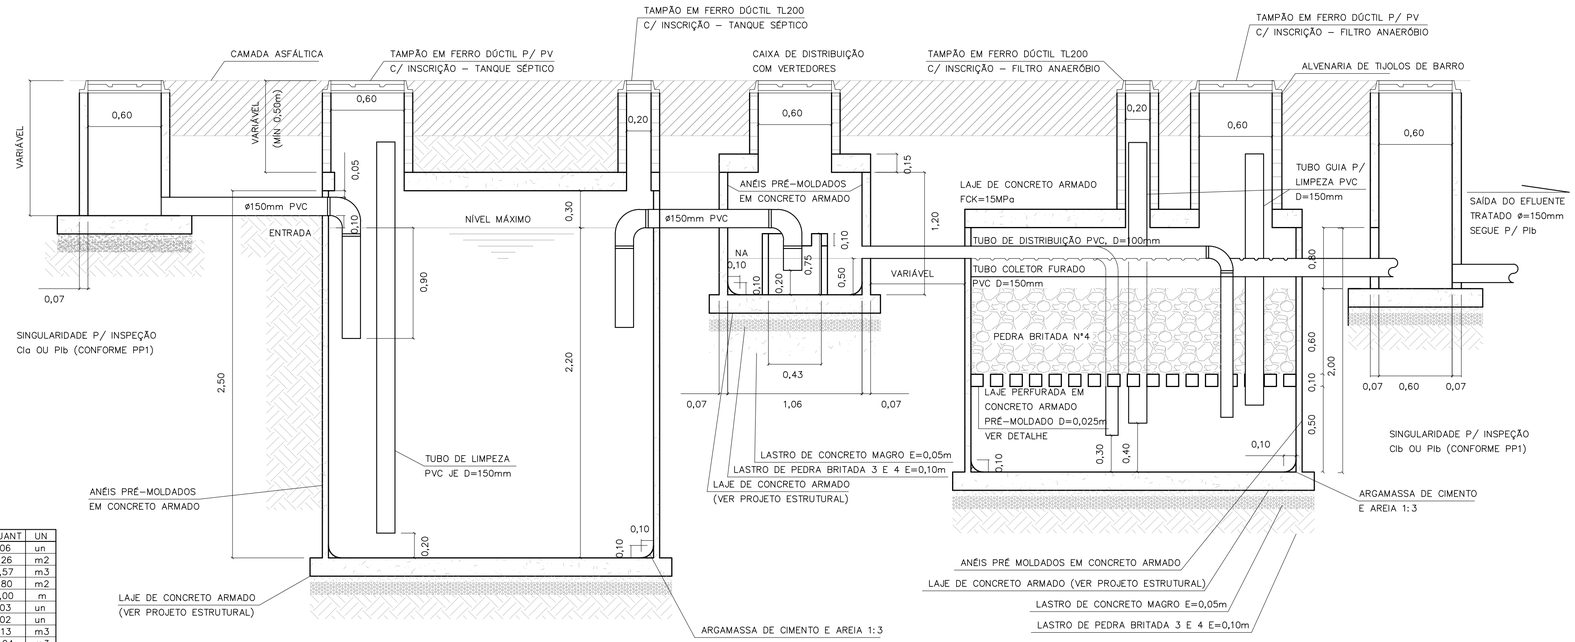

CORTE A–A

TANQUE SÉPTICO E FILTRO ANAERÓBIO

ESCALA 1:25

LISTA DE MATERIAIS – TANQUE SÉPTICO

DISCRIMINAÇÃO DE MATERIAIS	QUANT	UN
ADUELA PRÉ MOLDADA DE=3,00m E H=0,50m	06	un
ALVENARIA DE TIJOLOS DE BARRO E=20cm	1,26	m2
CONCRETO CONSUMO 181Kg CIMENTO/m3 1:4:8 BETONEIRA C/ LANÇAMENTO	0,57	m3
FORMA DE COMPENSADO RESINADO 12mm	1,80	m2
TUBO DE PVC PBV DN=150mm – SÉRIE REFORÇADA	5,00	m
COTOVELO 90 PVC PBV DN=150mm – SÉRIE REFORÇADA	03	un
TÊ PVC PBV DN=150mm – SÉRIE REFORÇADA	02	un
LASTRO DE BRITA	1,13	m3
ARGAMASSA 1:3 C/ IMPERMEABILIZANTE	0,04	m3
TAMPÃO F°F° P/ POÇO DE VISITA – T175	01	un
TAMPÃO F°F° D=200 TERMINAL DE LIMPEZA – ESGOTO	01	un
IMPERMEABILIZAÇÃO INTERNA POLIMÉRICA – 3 DEMÃOS	25,55	m2

LISTA DE MATERIAIS – FILTRO ANAERÓBIO

DISCRIMINAÇÃO DE MATERIAIS	QUANT	UN
ADUELA PRÉ MOLDADA DE=3,00m E H=0,50m	04	un
IMPERMEABILIZAÇÃO INTERNA POLIMÉRICA – 3 DEMÃOS	24,39	m2
ALVENARIA DE TIJOLOS DE BARRO E=20cm	2,82	m3
CONCRETO CONSUMO 161Kg CIMENTO/m3 1:4:8 BETONEIRA C/ LANÇAMENTO	0,57	m3
FORMA DE COMPENSADO RESINADO 12mm	1,88	m2
TUBO DE PVC PBV DN=100mm – SÉRIE REFORÇADA	17,90	m
TUBO DE PVC PBV DN=150mm – SÉRIE REFORÇADA	6,60	m
COTOVELO 90° PVC PBV DN=100mm – SÉRIE REFORÇADA	03	un
COTOVELO 45° PVC PBV DN=150mm – SÉRIE REFORÇADA	02	un
CAP PVC DN 100mm – SÉRIE REFORÇADA	02	un
LASTRO DE BRITA	5,63	m3
ARGAMASSA DE CIMENTO E AREIA 1:3 C/ IMPERMEABILIZANTE	0,04	m3
FUNDO FALSO PERFURADO C/ BLOCOS DE SUSTENTAÇÃO PRÉ MOLDADO	1,00	un
TAMPÃO F°F° PARA POÇO DE VISITA – T175	01	un
TAMPÃO F°F° D=200mm (TERMINAL DE LIMPEZA) – ESGOTO	02	un

LISTA DE MATERIAIS – CAIXA DE DISTRIBUIÇÃO

DISCRIMINAÇÃO DE MATERIAIS	QUANT	UN
CAIXA PRÉ MOLDADA VERTEDORA – INT	01	un
ANEL PRÉ MOLDADO P/ PV De=1,20m E H=0,50m	02	un
LASTRO DE BRITA	0,16	m3
CONCRETO CONSUMO 161Kg CIMENTO/m3 1:4:8 BETONEIRA C/ LANÇAMENTO	0,08	m3
ARGAMASSA 1:3 CIMENTO E AREIA	0,03	m3
FORMA DE COMPENSADO RESINADO 12mm	1,00	m2
IMPERMEABILIZAÇÃO INTERNA POLIMÉRICA – 3 DEMÃOS	3,33	m2
TAMPÃO F°F° PARA POÇO DE VISITA – T175	01	un

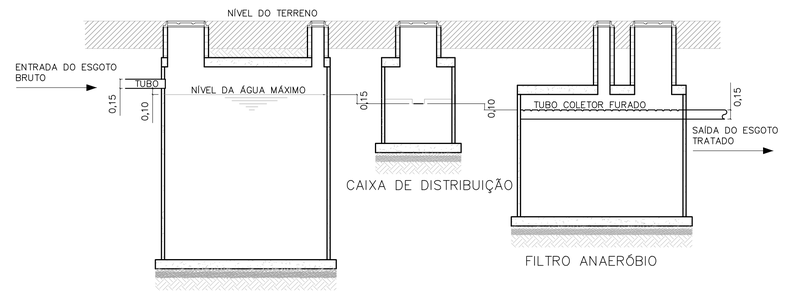

ESQUEMA HIDRÁULICO

SEM ESCALA

FONTE / DADOS DE BASE

AUTORES DO PROJETO / COLABORADORES

NOTAS:

1– OS ENCAIXES DOS ANÉIS PRÉ MOLDADOS DEVERÃO SER CALAFETADOS COM ARGAMASSA DE CIMENTO + AREIA + IMPERMEABILIZANTE.
2– INTERNAMENTE AOS TANQUES, DEVERÁ SER EXECUTADA IMPERMEABILIZAÇÃO POLIMÉRICA C/ 3 DEMÃOS.
3– O INTERVALO DE LIMPEZA PARA O TANQUE SÉPTICO É DE 2 ANOS.
4– AS LAJES INFERIORES E SUPERIORES SERÃO EXECUTADAS NA OBRA.
5– AS CALHAS PERFURADAS DE COLETA DO EFLUENTE TRATADO DEVERÃO SER BEM NIVELADAS.
6– PARA A EXECUÇÃO DOS TANQUES, CONSULTAR O PROJETO ESTRUTURAL PP–5.

Revisões (discriminação)	N°	Data	Rubrica

CDHU Companhia de Desenvolvimento Habitacional e Urbano
Rua Boa Vista,170 . São Paulo . Tel.2505.2000 . CNPJ 47.865.597/0001–09

PROJETO

N° UNIDADES

ENDEREÇO/MUNICÍPIO

TÍTULO

ESGOTO SANITÁRIO

ÁREA: ESG

FOLHA

ASSUNTO

PROJETO PADRÃO - PP3

SISTEMA DE TRATAMENTO DE ESGOTO ATRAVES DE TANQUE SEPTICO E FILTRO ANAEROBIO DE FLUXO ASCEN. P/ 16 U.H.

ESCALA GRÁFICA

ESCALA NOMINAL: INDICADA

DATA: MAR/2017

ASSINATURAS

proprietário

CNPJ

aprovação do projeto – responsável técnico — c.r.e.a. 20314/D

Cia. de Desenvolvimento Habitacional do Estado de São Paulo — pref. — a.r.t.

obra – responsável técnico — c.r.e.a. — pref. — a.r.t.

ESPAÇO PARA APROVAÇÃO

CÓDIGO CDHU EMPREENDIMENTO

Programa | Região | Município | Terreno | Fase | Versão | Etapa do Projeto

85FET_B_00_DRE_10_12_SUP_PE_R04.dwg

LAJE DAS TAMPAS
PLANTA
ESCALA 1:25

TANQUE SÉPTICO

CAIXA DE DISTRIBUIÇÃO

FILTRO ANAERÓBIO

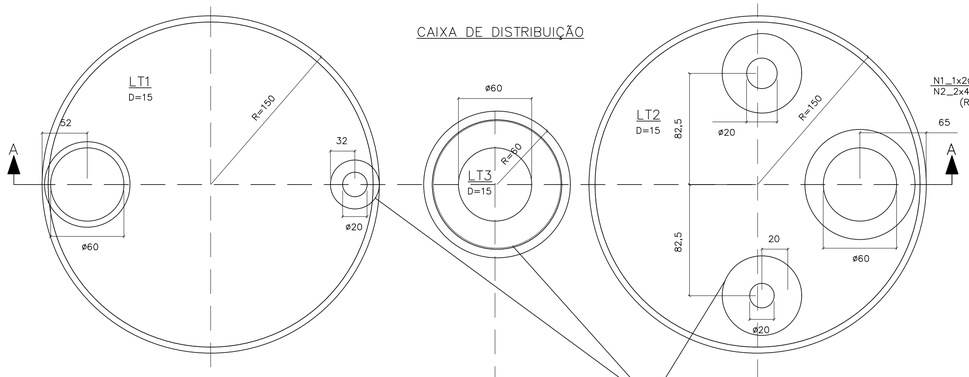

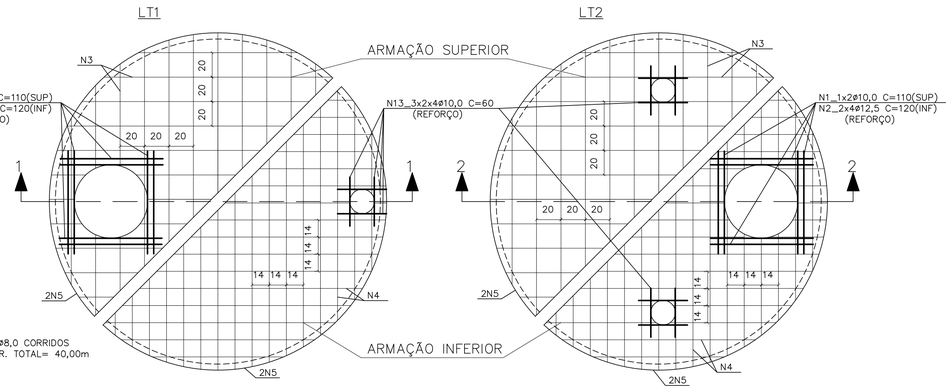

ARMAÇÕES
ESCALA 1:25

CORTE A–A
ESCALA 1:25

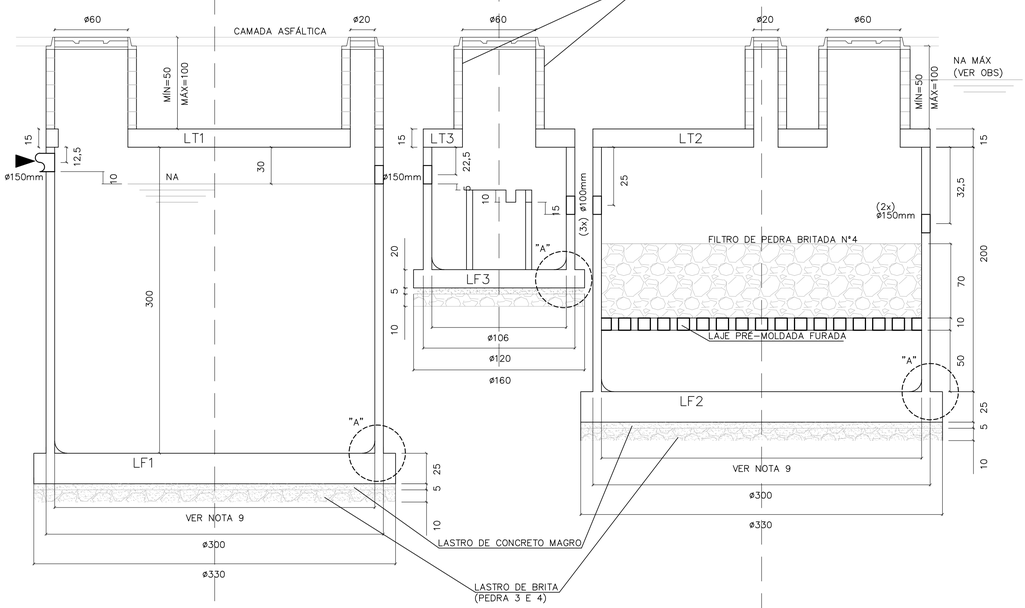

CORTE 1–1

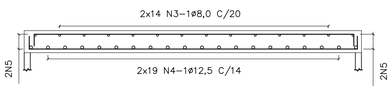

CORTE 2–2

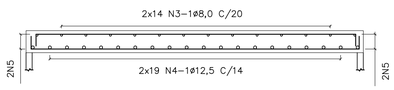

CAIXA DE DISTRIBUIÇÃO
ESCALA 1:25

ARMAÇÃO DA TAMPA

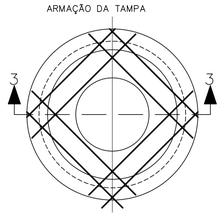

FUNDO – FORMA

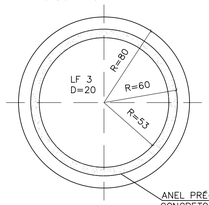

FUNDO – ARMAÇÃO

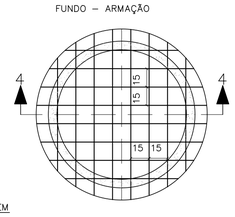

CORTE 3–3
ESCALA 1:25

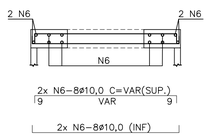

CORTE 4–4
ESCALA 1:25

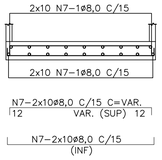

DETALHE DE CORTE E DOBRAMENTO DOS FERROS QUE PASSAM PELAS ABERTURAS
SEM ESCALA

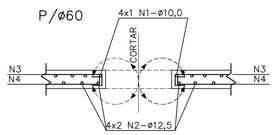

LAJES DE FUNDO
PLANTA E ARMAÇÃO
ESCALA 1:25

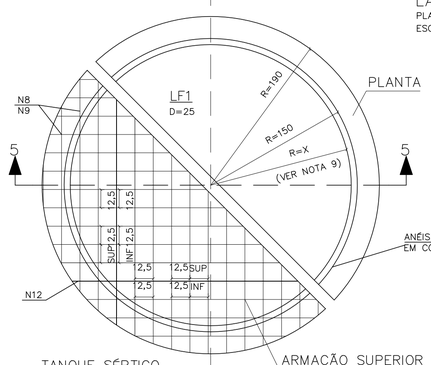

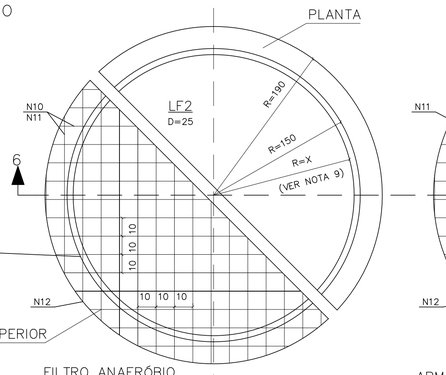

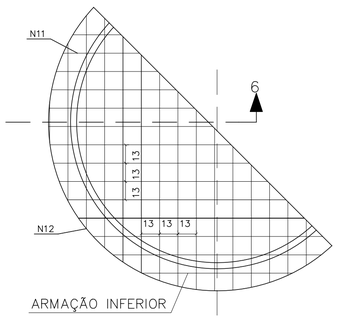

ANÉIS PRÉ–MOLDADOS EM CONCRETO ARMADO

ARMAÇÃO SUPERIOR

ARMAÇÃO INFERIOR

TANQUE SÉPTICO
CORTE 5–5
ESCALA 1:25

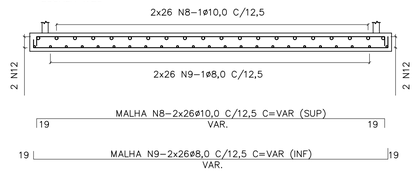

FILTRO ANAERÓBIO
CORTE 6–6
ESCALA 1:25

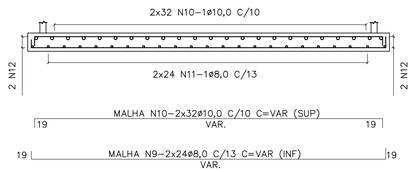

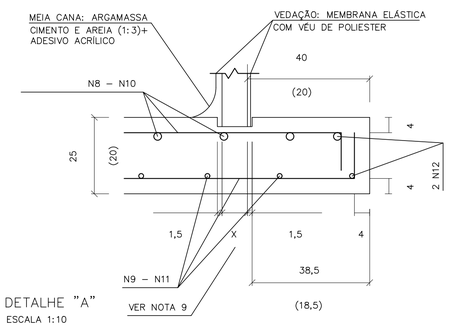

DETALHE "A"
ESCALA 1:10

LISTA DE FERROS					
N	ø	Q	COMPRIMENTOS UNIT.	COMPRIMENTOS TOTAL
1	10,0	8	110	880
2	12,5	16	120	1920
3	8,0	56	VAR.	14700
4	12,5	76	VAR.	21000
5	8,0	2	CORR.	4000
6	10,0	32	VAR.	3300
7	8,0	20	VAR.	4600
8	10,0	48	VAR.	16200
9	8,0	56	VAR.	16200
10	10,0	56	VAR.	17250
11	8,0	56	VAR.	15000
12	10,0	2	CORR.	4200
13	10,0	24	60	1440

RESUMO AÇO CA–50			
ø	PESO	COMPRIMENTOS UNIT.	COMPRIMENTOS TOTAL
8,0	0,40	545,00	218
10,0	0,63	432,70	273
12,5	1,00	229,20	229
TOTAL:			720 Kg

FONTE / DADOS DE BASE

AUTORES DO PROJETO / COLABORADORES

LEGENDA

N1_1x4ø10,0 C= 110 (SUP)
N2_2x4ø12,5 C= 120 (INF)
(REFORÇO)

NOTAS:

1– MEDIDAS EM CENTÍMETROS.
2– NÃO TIRAR MEDIDAS EM ESCALA.
3– CONCRETO FCK >= 25 MPa.
4– COBRIMENTO = 4cm
5– TENSÃO NO SOLO = 1,0Kg/cm2
6– VOLUME DE CONCRETO = 9,24m3
7–TERRENO APILOADO E COMPACTADO EM CAMADAS DE 20cm, COM 95% DO PROCTOR NORMAL.
8– O USO DA FUNDAÇÃO DIRETA DEVE SER VERIFICADO POR CONSULTOR DE SOLOS.
9– AS ESPESSURAS DOS PRÉ–MOLDADOS DEVERÃO SER FORNECIDAS PELO FABRICANTE PARA SOBRECARGA:
– PAREDE:
a) ATERRO MÁXIMO = 1,0m.
b) TREM TIPO TB36.
c) PESO PRÓPRIO DA LAJE DE TAMPA.
– LAJE PERFURADA:
a) FILTRO DE PEDRA BRITADA: H = VER PROJETO.

OBS:
PARA EXECUÇÃO É NECESSÁRIO REBAIXAMENTO DO LENÇÓL FREÁTICO (VER NA MÁX)

Revisões (discriminação)	Nº	Data	Rubrica

CDHU Companhia de Desenvolvimento Habitacional e Urbano
Rua Boa Vista,170 . São Paulo . Tel.2505.2000 . CNPJ 47.865.597/0001–09

PROJETO

Nº UNIDADES

ENDEREÇO/MUNICÍPIO

TÍTULO: ESTRUTURA | ÁREA | FOLHA: EST 01/01

ASSUNTO

PROJETO PADRÃO 2B:
TANQUE SÉPTICO E FILTRO ANAERÓBIO
PLANTA E ARMAÇÃO:
OPÇÃO PARA ESTACIONAMENTO SEM LENÇOL FREÁTICO

ESCALA GRÁFICA	ESCALA NOMINAL	DATA
	INDICADA	MAR/2017

ASSINATURAS

proprietário — CNPJ

aprovação do projeto – responsável técnico — c.r.e.a. 20314/D
Cia. de Desenvolvimento Habitacional do Estado de São Paulo — pref. — a.r.t.

obra – responsável técnico — c.r.e.a. — pref. — a.r.t.

ESPAÇO PARA APROVAÇÃO

CÓDIGO CDHU EMPREENDIMENTO

Programa | Região | Município | Terreno | Fase | Versão | Etapa do Projeto

BSPET_B_00_SRE_10_12_SUP_PE_8704.dwg

FONTE / DADOS DE BASE

AUTORES DO PROJETO / COLABORADORES

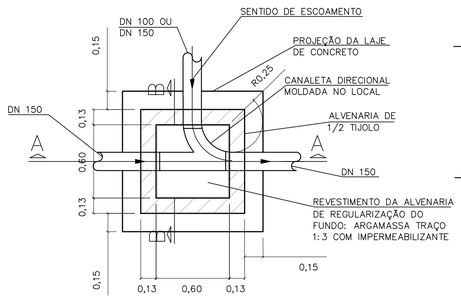

PLANTA

ESCALA 1:25

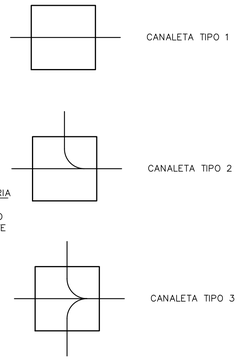

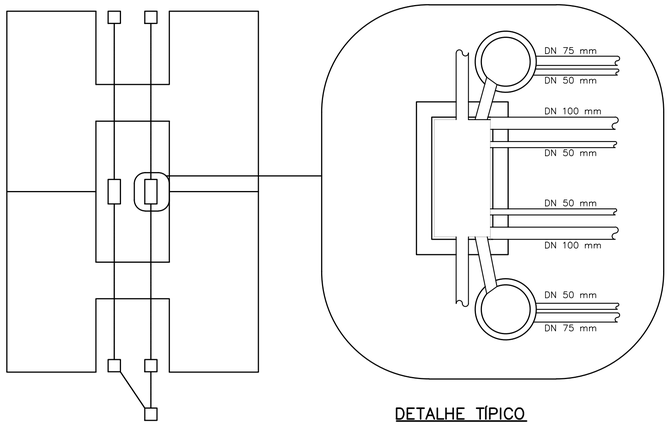

PLANTA DE LOCALIZAÇÃO

S/ ESCALA

DETALHE TÍPICO

ESCALA 1:25

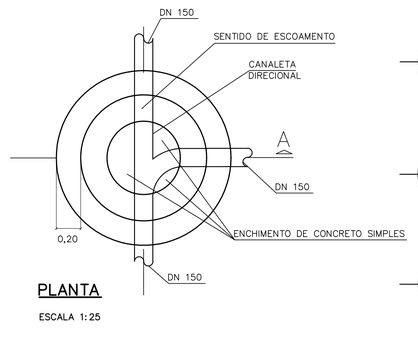

PLANTA

ESCALA 1:25

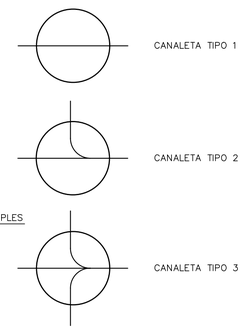

LEGENDA:

- Cla
- Clb
- Clc
- Pla
- Pla C/ TUBO DE QUEDA (TQ)
- Plb
- Plb C/ TUBO DE QUEDA (TQ)

NOTAS:

1- DIMENSÕES EM METROS, EXCETO INDICAÇÕES CONTRARIA.

2- DECLIVIDADE MÍNIMA DO DRENO i= 0,005m/m.

Revisões (discriminação)	Nº	Data	Rubrica

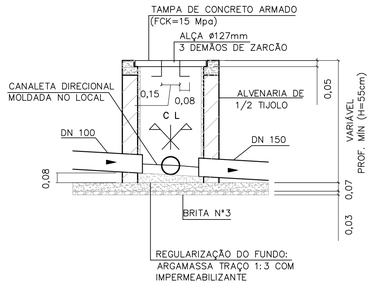

CORTE A–A

ESCALA 1:25

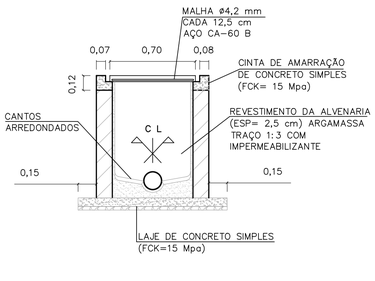

CORTE B–B

ESCALA 1:25

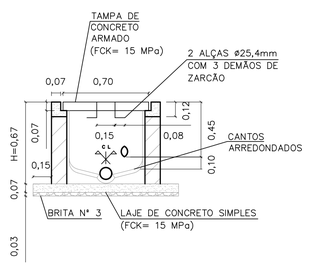

CORTE A–A

ESCALA 1:25

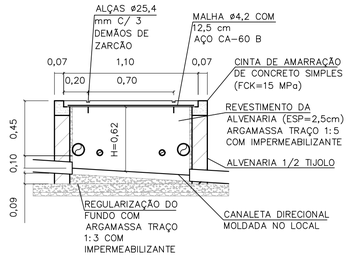

CORTE B–B

ESCALA 1:25

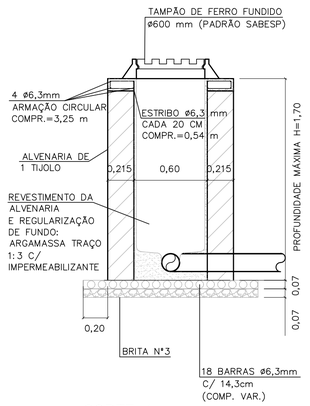

CORTE A

P/ LOCAIS COM TRANSITO DE AUTOMÓVEIS
ESCALA 1:25

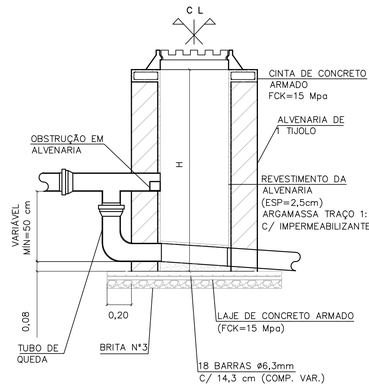

CORTE TÍPICO

SOMENTE QUANDO HOUVER TUBO DE QUEDA TQ
ESCALA 1:25

CAIXA DE INSPEÇÃO PARA ESGOTO (C.I.q)

OBS: PARA AS C.I (CAIXA DE INSPEÇÃO), ENTRE AS LÂMINAS, VEDAR COM MASTIQUE OS FUROS DA ALÇA DA TAMPA E AS FRESTAS ENTRE A TAMPA E A CINTA DE AMARRAÇÃO.

CAIXA DE INSPEÇÃO PARA ESGOTO COM DUAS PRUMADAS C.I.c

OBS: ESTE DETALHE OCORRE NOS PROJETOS "HABITAÇÃO PADRÃO", CÓDIGO V.I. 22F, P.I. 22A E P.I. 22F, QUANDO IMPLANTADOS NA PLANTA DE LOCALIZAÇÃO ACIMA.

POÇO DE INSPEÇÃO (PIb)

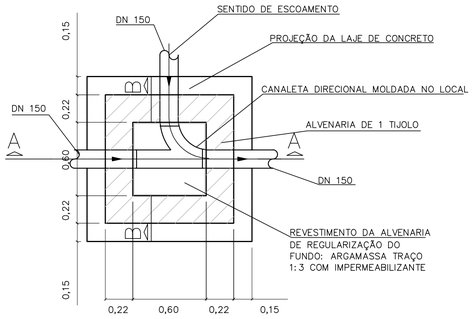

PLANTA

ESCALA 1:25

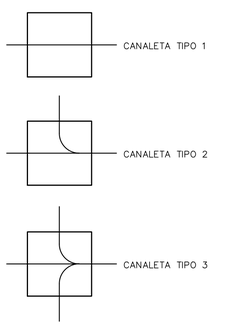

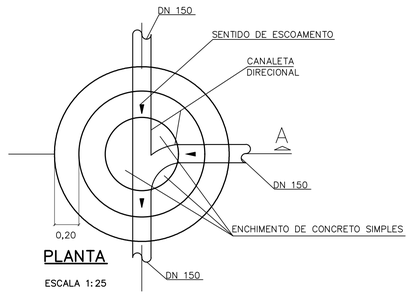

PLANTA

ESCALA 1:25

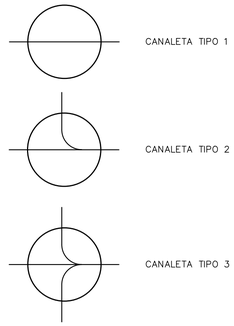

TABELAS DE CONSUMO DE MATERIAIS

Cla

DISCRIMINAÇÃO DE MATERIAIS		QUANT	UN
ESCAVAÇÃO	(H= 1,00m)	1,420	m³
REATERRO	(H= 1,00m)	0,660	m³
LASTRO DE BRITA N°3		0,039	m³
JOGO DE LAJE (FUNDO E TAMPA) CONCRETO FCK=15 Mpa		0,116	m³
ARGAMASSA 1:3 C/ IMPERMEABILIZANTE		0,043	m³
ALVENARIA DE 1/2 TIJOLO		2,534	m²
CHAPISCO e=0,5CM (INTERNO E EXTERNO)	(H= 1,00m)	5,256	m²
EMBOÇO COM IMPERMEABILIZANTE e=2,00CM	(H= 1,00m)	2,376	m²
CINTA DE AMARRAÇÃO (CONCRETO FCK=15 Mpa)	(H= 1,00m)	0,031	m³
BARRAS (AÇO CA-60 ø4,2 mm)		0,910	kg
ALÇA (AÇO CA-50 ø12,5 mm)		0,550	kg

Clb

DISCRIMINAÇÃO DE MATERIAIS		QUANT	UN
ESCAVAÇÃO	(H= 1,00m)	2,005	m³
REATERRO	(H= 1,00m)	0,715	m³
LASTRO DE BRITA N°3		0,055	m³
JOGO DE LAJE (FUNDO E TAMPA) CONCRETO FCK=15 Mpa		0,156	m³
ARGAMASSA 1:3 C/ IMPERMEABILIZANTE		0,115	m³
ALVENARIA DE 1/2 TIJOLO		3,300	m²
CHAPISCO e=0,5CM (INTERNO E EXTERNO)	(H= 1,00m)	6,360	m²
EMBOÇO COM IMPERMEABILIZANTE e=2,00CM	(H= 1,00m)	2,520	m²
CINTA DE AMARRAÇÃO (CONCRETO FCK=15 Mpa)	(H= 1,00m)	0,077	m³
BARRAS (AÇO CA-60 ø4,2 mm)		1,092	kg
ALÇA (AÇO CA-50 ø12,5 mm)		0,550	kg

Clc

DISCRIMINAÇÃO DE MATERIAIS		QUANT	UN
ESCAVAÇÃO	(H= 1,00m)	1,566	m³
REATERRO	(H= 1,00m)	0,524	m³
LASTRO DE BRITA N°3		0,053	m³
JOGO DE LAJE (FUNDO E TAMPA) CONCRETO FCK=15 Mpa		0,177	m³
ARGAMASSA 1:3 C/ IMPERMEABILIZANTE		0,056	m³
ALVENARIA DE 1/2 TIJOLO		2,024	m²
CHAPISCO e=0,5CM (INTERNO E EXTERNO)	(H= 1,00m)	4,048	m²
EMBOÇO COM IMPERMEABILIZANTE e=2,00CM	(H= 1,00m)	2,024	m²
CINTA DE AMARRAÇÃO (CONCRETO FCK=15 Mpa)	(H= 1,00m)	0,040	m³
BARRAS (AÇO CA-60 ø4,2 mm)		0,720	kg
BARRAS (AÇO CA-60 ø4,2 mm)		0,690	kg
ALÇA (AÇO CA-50 ø25,4 mm)		4,860	kg

Pla

DISCRIMINAÇÃO DE MATERIAIS		QUANT	UN
ESCAVAÇÃO (ø1,43m)	(H= 1,00m)	1,831	m³
REATERRO	(H= 1,00m)	0,798	m³
LASTRO DE BRITA N°3		0,100	m³
JOGO DE LAJE (FUNDO E TAMPA) CONCRETO FCK=15 Mpa		0,131	m³
ARGAMASSA 1:3 C/ IMPERMEABILIZANTE		0,062	m³
ALVENARIA DE 1 TIJOLO		2,176	m²
CHAPISCO e=0,5CM (INTERNO E EXTERNO)	(H= 1,00m)	4,574	m²
EMBOÇO COM IMPERMEABILIZANTE e=2,00CM	(H= 1,00m)	1,338	m²
CINTA DE AMARRAÇÃO (CONCRETO FCK=15 Mpa)	(H= 1,00m)	0,054	m³
BARRAS (AÇO CA-60 ø6,3 mm)		5,150	kg
BARRAS (AÇO CA-60 ø6,3 mm)		1,740	kg
ALÇA (AÇO CA-50 ø12,5 mm)		1,210	kg
CURVA DE 90° ø150 mm PVC		1	un
TÊ ø 150 X 150 mm PVC		1	un

Plb

DISCRIMINAÇÃO DE MATERIAIS		QUANT	UN
ESCAVAÇÃO	(H= 1,00m)	1,831	m³
REATERRO	(H= 1,00m)	0,882	m³
LASTRO DE BRITA N°3		0,100	m³
JOGO DE LAJE (FUNDO E TAMPA) CONCRETO FCK=15 Mpa		0,100	m³
ARGAMASSA 1:3 C/ IMPERMEABILIZANTE		0,062	m³
ALVENARIA DE 1 TIJOLO		1,895	m²
CHAPISCO e=0,5CM (INTERNO E EXTERNO)	(H= 1,00m)	3,167	m²
EMBOÇO COM IMPERMEABILIZANTE e=2,00CM	(H= 1,00m)	1,198	m²
CINTA DE AMARRAÇÃO (CONCRETO FCK=15 Mpa)	(H= 1,00m)	0,055	m³
TAMPÃO DE FERRO ø500 mm PADRÃO SABESP. T 175		1	UN
BARRAS (AÇO CA-50 ø6,3 mm)		5,150	kg
BARRAS (AÇO CA-50 ø6,3 mm)		3,240	kg
ESTRIBOS (AÇO CA-50 ø6,3 mm)		1,750	kg
CURVA DE 90° ø 150 mm PVC		1	UN
TÊ ø150 X 150 mm PVC		1	UN

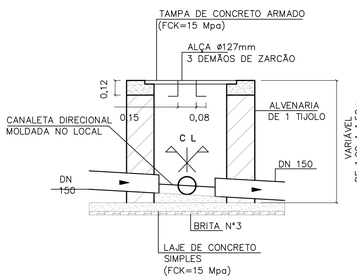

CORTE A–A

ESCALA 1:25

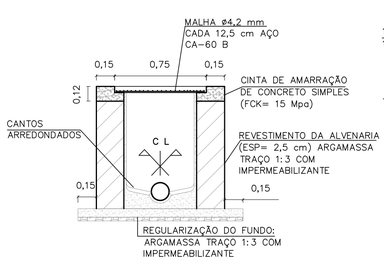

CORTE B–B

ESCALA 1:25

CAIXA DE INSPEÇÃO PARA ESGOTO (C.I.b.)

OBS: 60= MEDIDA FORA DA ESCALA

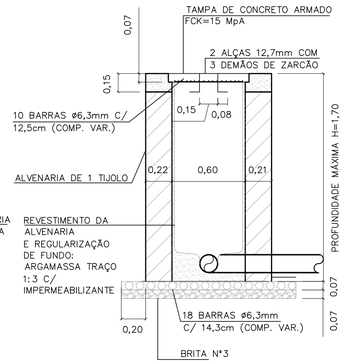

CORTE A

PARA LOCAIS COM CIRCULAÇÃO
EXCLUSIVAMENTE DE PEDESTRE.
ESCALA 1:25

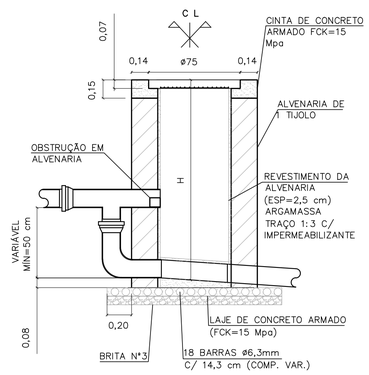

CORTE TÍPICO

SOMENTE QUANDO HOUVER
TUBO DE QUEDA
ESCALA 1:25

POÇO DE INSPEÇÃO (PIa)

CDHU Companhia de Desenvolvimento Habitacional e Urbano
Rua Boa Vista,170 . São Paulo . Tel.2505.2000 . CNPJ 47.865.597/0001-09

PROJETO — Nº UNIDADES

ENDEREÇO/MUNICÍPIO

TITULO — ÁREA — FOLHA

ESGOTO SANITÁRIO — ESG

ASSUNTO

PROJETO PADRÃO - PP1

DETALHES DE CAIXAS DE INSPEÇÃO E POÇOS DE INSPEÇÃO

ESCALA GRÁFICA	ESCALA NOMINAL	DATA
	1:25	FEV/2017

ASSINATURAS

proprietário — CNPJ

aprovação do projeto – responsável técnico — c.r.e.a. 20314/D

Cia. de Desenvolvimento Habitacional do Estado de São Paulo — pref. — a.r.t.

obra – responsável técnico — c.r.e.a. — pref. — a.r.t.

ESPAÇO PARA APROVAÇÃO

CÓDIGO CDHU EMPREENDIMENTO

Programa | Região | Município | Terreno | Fase | Versão | Estado do Projeto

B6FT_8_00_SIRE_10_12_SVP_PE_R01.dwg

ELEVAÇÃO

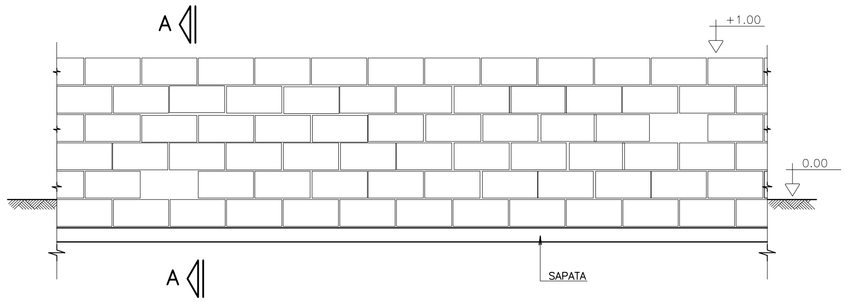

CORTE A–A

SITUAÇÃO TERRENO PLANO

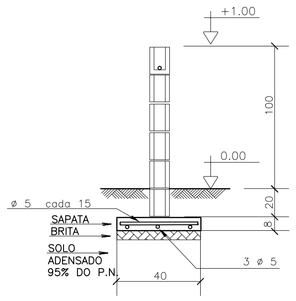

SITUAÇÃO TALUDE

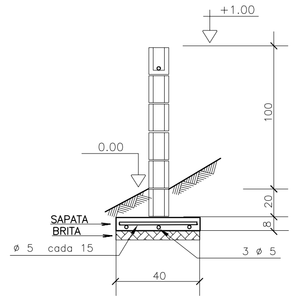

MURO DE DIVISA – PLANTA

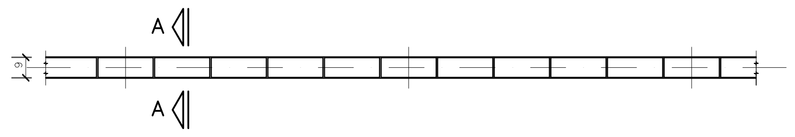

SAPATA DE 10/40

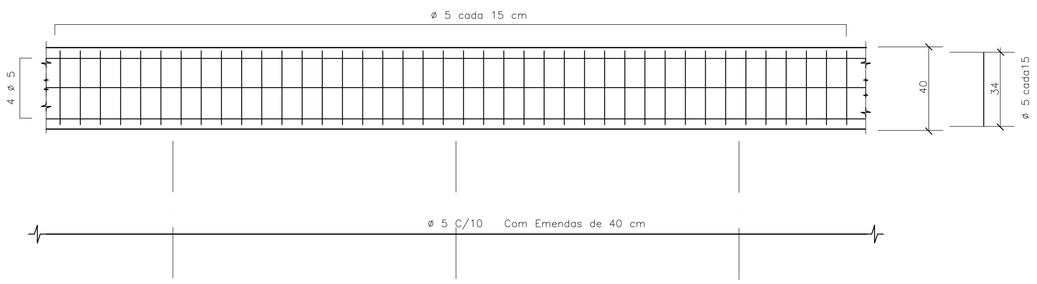

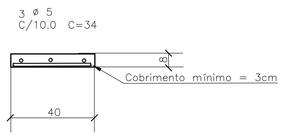

DET.1 JUNTAS SECA VERTICAL

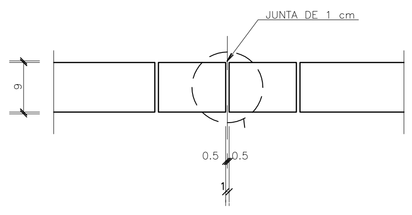

ARMAÇÃO TÍPICA DO MURO

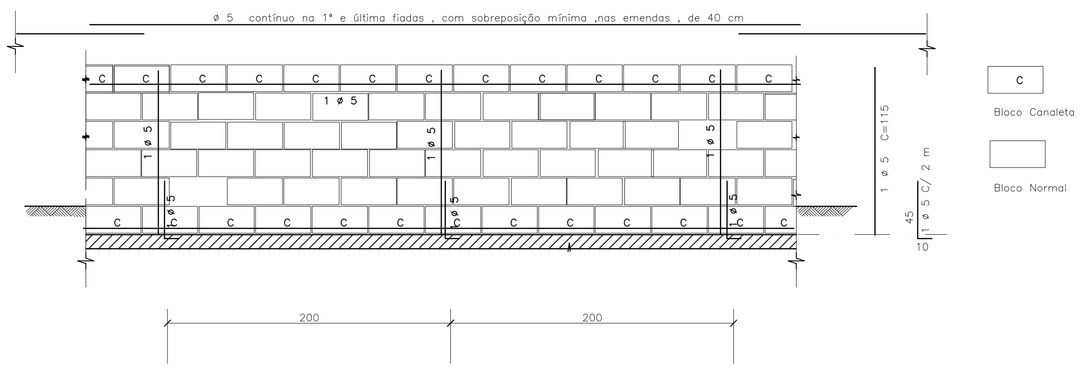

DET.2 – IMPERMEABILIZAÇÃO

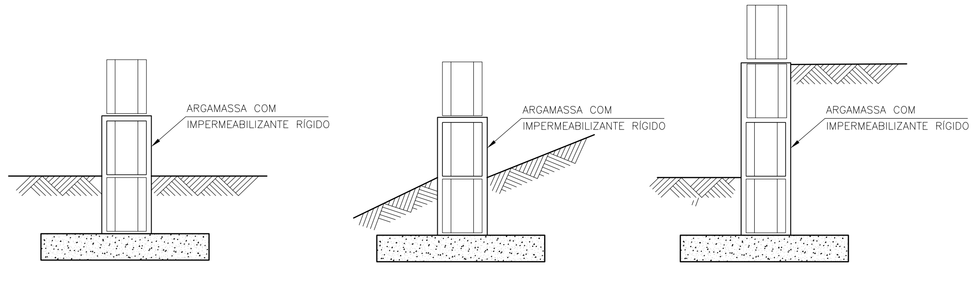

DET.3 ESCALONAMENTO

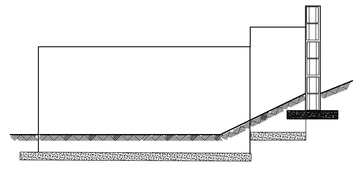

DETALHE TÍPICO DA ARMADURA – PLANTA

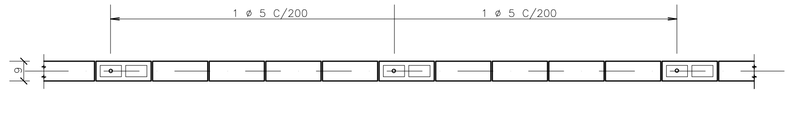

FONTE / DADOS DE BASE

– BASE FP01B – DEZ/2000

AUTORES DO PROJETO / COLABORADORES

CDHU

Equipe Técnica:

MAURICIO PEDROSA – ESTAGIÁRIO DE ARQUITETURA

Responsável Técnico | ART

LEGENDA/TABELAS

IMPORTANTE :

A ALTERAÇÃO NA ALTURA DO MURO DEVE SER FEITA COM REFORÇO NA FUNDAÇÃO FEITA POR PROFISSIONAL HABILITADO

NOTAS

1– MEDIDAS EM CENTÍMETROS

2– RESISTÊNCIA DO CONCRETO ESTRUTURAL DA SATAPA fck = 20 MPa

3– RESISTÊNCIA MÍNIMA DOS BLOCOS fbk = 2,5 MPa

4– RESISTÊNCIA DO GRAUTE fgk = 12 MPa

5– RESISTÊNCIA DA ARGAMASSA fak = 4,0 MPa

6– COBRIMENTO DAS ARMADURAS = 3 cm

7– AÇO CA 50

8– QUANTITATIVOS PARA UM METRO DE MURO

VOLUME DE CONCRETO = 0,032 m³
BLOCO 09x19x39 = 10 UNIDADES
CANALETAS 09x19x39 = 5 UNIDADES
AÇO 5 mm PARA SAPATA = 5,5 m
AÇO 5 mm PARA PILARETE E CINTA= 2,85 m

9. QUANDO UM DOS LADOS DO MURO FICAR COM MAIS DE 40CM SOB O NÍVEL DO SOLO , UTILIZAR O MURO DE ARRIMO MA01–A
10. PREVER JUNTA SECA VERTICAL A CADA 6 M DE MURO , CONFORME DET –1
11. IMPERMEABILIZAR A BASE DO MURO , CONFORME DET 2
12. EM CASO DE TALUDES NO MURO DE FUNDO , ESCALONAR MURO CONFORME ESQUEMA DET.3
13. AS PAREDES DOS MUROS DEVERÃO SER CHAPISCADAS COM CIMENTO E AREIA NA PROPORÇÃO 1:3 E POSTERIORMENTE CAIADAS

Revisões (discriminação)	Nº	Data	Rubrica

CDHU Companhia de Desenvolvimento Habitacional e Urbano do Estado de São Paulo

R. Boa Vista, 170 . Centro . São Paulo . Tel.3061.3222 . CGCMF 47.865.597/0001–9

PROJETO

FECHAMENTO PADRÃO

CÓDIGO

F | P | 0 | 1 | G |

TÍTULO | ÁREA | FOLHA

ESTRUTURA | EST | 01/01

ASSUNTO

MURO DE DIVISA PADRÃO EM ALVENARIA ARMADA FORMAS, ARMAÇÃO E ELEMENTO VAZADO

ESCALA GRÁFICA	ESCALA NOMINAL	DATA
0 25 50 75(cm)	1:25	JUN/2005

ASSINATURAS

proprietário | ogc

aprovação do projeto – responsável técnico — Cia. de Desenvolvimento Habitacional e Urbano do Est. de São Paulo — c.r.e.a. 20314/D; pref.; a.r.t.

obra – responsável técnico — c.r.e.a.; pref.; a.r.t.

ESPAÇO PARA APROVAÇÃO

CÓDIGO CDHU EMPREENDIMENTO

Programa	Região	Município	Terreno	Fase	Versão	Etapa do Projeto
0 0	0 0	0 0	0 0	0 0	0 0	P E

MARCIO SILVÉRIO
Engenheiro Civil
CREA 0600365973

São Paulo/SP
Rua Antonio Covello, 403 ap 111
Jd. Jabaquara • cep 04383-070
Telefone: (11) 5093 9925
Fax: (11) 5093 9925

mar_ceu@terra.com.br

Ref.: Muro de contenção com 1.60 m de altura – **MA03D**

Coeficiente adotados:

Peso específico da terra= 1.8 tf/m³

Peso específico da alvenaria= 1.5 tf/m³

Ângulo atrito interno do solo = 30°

Coesão do solo= 0,5 tf/m²

Talude 1:1,5 (adotado ângulo de 35°)

Bibliografia: Tratado de Concreto Armado – Volume 6 pg. 63 (A. Guerrin)

1- Empuxos:

Levando-se em conta a coesão, teremos uma redução na altura dada pela expressão
H1= c x cotg30° + tg²(45-30°÷2) – h0= 2,60 – 1,60= 1,00m

Para a inclinação do talude = 0 temos Ao= 0,214
Para inclinação do talude = 35° e ângulo de atrito=30° temos Ay= 0.87

$Q_{\text{Carga máxima distribuida}}$= 1.8 x 1.90² ÷ 2 x (0.214 x1.90 + 0.87 x 1.4) ÷ (1.90 + 1.40)=
$Q_{\text{Carga máxima distribuida}}$= 1.60 tf/m²

Empuxo ativo= 1.60 x 1.00 ÷ 2 = 0,80 < 1.25 tf/m, considerando ângulo de atrito=34° e sem coesão, portanto manteremos o dimensionamento.
Empuxo passivo= 1.8 x 0.30² x 3 ÷ 2 = 0.24 tf/m
Empuxo na VB.1 = 1.25 – 0.24= 1.01 tf/m
Na estaca= 1.01 x 1.6 = 1.61 tf
Momento na alvenaria= 1.25 x 1.90 ÷ 3 = 0.79 K6= 15² x 100 ÷ 79= 285
As= 0.36 x 79 ÷ 15= 1,90 cm²/m adotamos #10 c/20cm

2- Cargas Verticais:

VB.1= 0.30 x 0.30 x 2.5= 0.23 tf/m

Alvenaria= 1.6 x 0.19 x 1.5 = 0.46 tf/m

Total na broca = 0.69 x 1.6= 1.10 tf

MARCIO SILVÉRIO
Engenheiro Civil
CREA 0600365973

São Paulo/SP
Rua Antonio Covello, 403 ap 111
Jd. Jabaquara • cep 04383-070
Telefone: (11) 5093 9925
Fax: (11) 5093 9925

mar_ceu@terra.com.br

VB.1

Momento devido a carga vertical= $0.69 \times 1.6^2 \div 8 = 0.22$ tfxm

Momento devido ao empuxo= $1.01 \times 1.6^2 \div 8 = 0.32$ tfxm $K6 = 26^2 \times 30 \div 32 = 633$

As cálculo= $0.35 \times 32 \div 26 = 0.43$ cm² As mínimo= 1.35 cm²
As adotado= 3#10 por face

MARCIO SILVÉRIO
Engenheiro Civil
CREA 0600365973

São Paulo/SP
Rua Antonio Covello, 403 ap 111
Jd. Jabaquara • cep 04383-070
Telefone: (11) 5093 9925
Fax: (11) 5093 9925

mar_ceu@terra.com.br

MURO DE ARRIMO SOBRE BROCAS – MAO 3.D

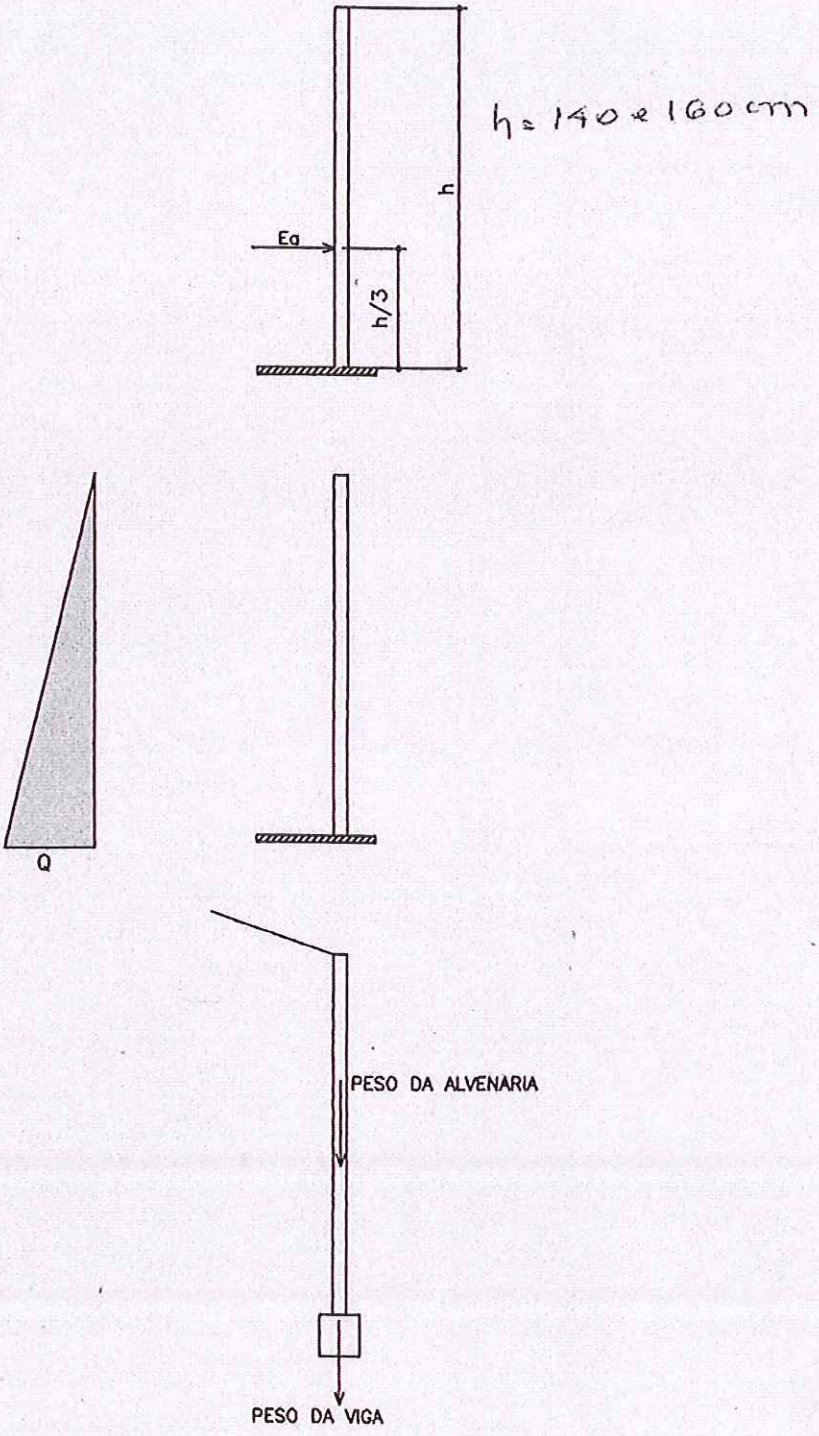

PLANTA TÍPICA DO MURO
Escala 1:25

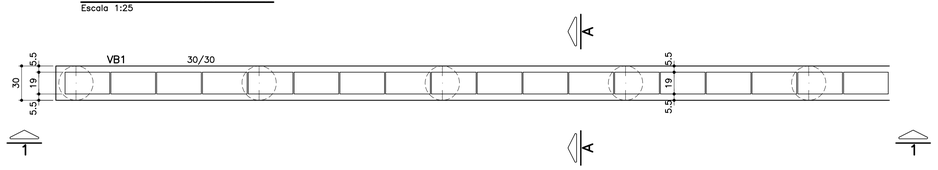

ELEVAÇÃO TÍPICA 1 – 1
Escala 1:25

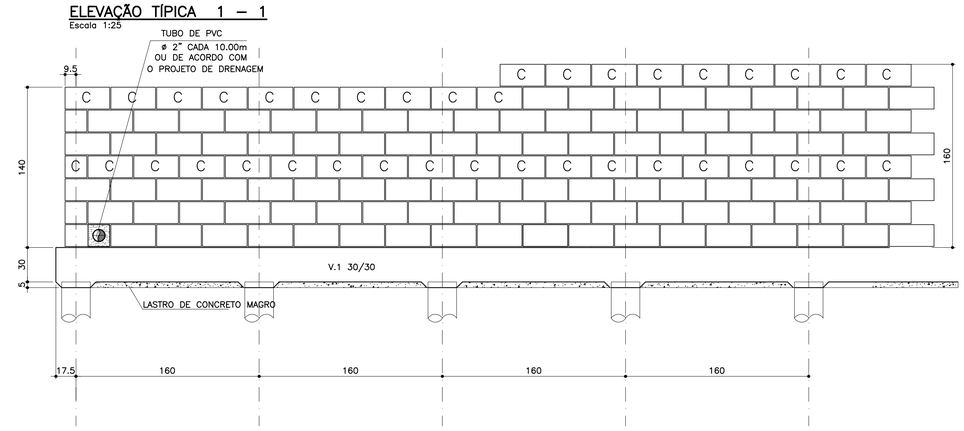

MURO DEARRIMO – DIVISA – FUNDOS DE LOTES
CORTE AA
Escala 1:20

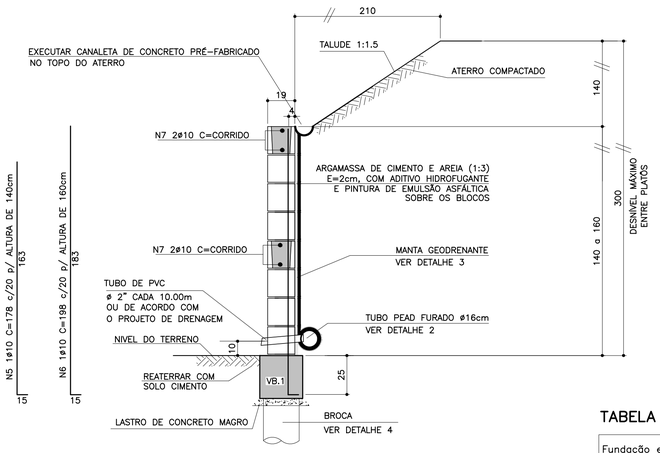

DETALHE 4
ARMAÇÃO DA BROCA
Escala 1:25

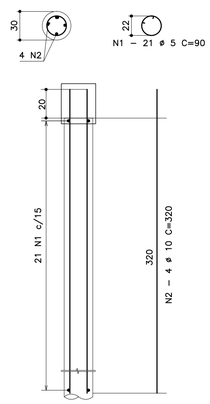

TABELA RESUMO

Fundação em Brocas– H= 140cm e 160cm		
Altura h=cm	Altura máxima do talude:140cm Proporção1:1,5	Desnível máximo entre platôs
140	140	280
160	140	300

FONTE / DADOS DE BASE

AUTORES DO PROJETO BÁSICO / COLABORADORES
CDHU

Arq° IRENE BORGES RIZZO — Coordenação

Engª MARCELA LASCALLA — Análise

GERENCIADORA – CONCREMAT ENGENHARIA

Engª AYRTON PETRI — Coordenação Geral — ART Nº 9222122013132254 6

Engª MARCIO SILVÉRIO — Autor — ART Nº 9222122013098220 4 — CREA 0600365973

LEGENDA/TABELAS

NOTAS
1– DIMENSÕES EM CENTÍMETRO, BITOLAS EM MILÍMETRO, SALVO ONDE INDICADO.
2– CONCRETO ESTRUTURAL fck>25 MPa.
CONCRETO DAS BROCAS fck>25 MPa
3– AÇO CA–50 fyk>500 MPa.
AÇO CA–60 fyk>600 MPa.
4– A PROFUNDIDADE DA BROCA DEVERÁ SER NO MÍNIMO 3m; CONDICIONADA À CAPACIDADE DE SUPORTE DA FUNDAÇÃO SOLUÇÃO DE FUNDAÇÃO A SER CONFIRMADA COM OS RELATÓRIOS DE RECONHECIMENTO DO SOLO E CONFORME PARECER TÉCNICO DE FUNDAÇÕES EMITIDO POR ENGENHEIRO GEOTÉCNICO
5– BLOCOS DE CONCRETO fbk>=4.0 MPa
ARGAMASSA DE ASSENTAMENTO fa>=4.8 MPa
RESISTENCIA DO PRISMA OCO/ÁREA LIQUIDA fpk>=3.6 MPa
GRAUTE fgk>=15 MPa
6– AS JUNTAS DE DILATAÇÃO DEVERÃO SER VEDADAS COM APLICAÇÃO DE UM CORDÃO DE MÁSTIQUE ELÁSTICO.
7– O SOLO DE ASSENTAMENTO DA VIGA DE BASE DEVERÁ SER COMPACTADO ANTES DO LANÇAMENTO DO LASTRO
8– COBRIMENTO MÍNIMO DAS ARMADURAS: 4cm PARA BROCAS E DE 3cm PARA VIGAS
9– O ATERRO DEVERÁ SER COMPACTADO EM CAMADAS HORIZONTAIS ACABADAS DE 20cm DE ESPESSURA E ATINGIR 95% PN. DEVERÁ SER VERIFICADO ATRAVÉS DE ENSAIOS GEOTÉCNICOS SE AS CARACTERISTICAS DO ATERRO ATENDEM OS PARÂMETROS DEFINIDOS EM PROJETO
10– O MATERIAL DE ATERRO DEVERÁ SER ISENTO DE IMPUREZAS
11– PARÂMETROS GEOTÉCNICOS:
C = 0,5
φ = 30°
γ = 1,8 tf/m³
12– ADOTAR ARMADURA EM RAZÃO DA ALTURA DO MURO
13– BLOCO CANALETA C
14– ESTE MURO PODE SER UTILIZADO NA DIVISA LATERAL DO TERRENO E A PAREDE LATERAL PODERÁ SER CONSTRUIDA SOBRE O ARRIMO DESDE QUE NÃO HAJA TALUDE.
15– O PROJETO DE DRENAGEM DO EMPREENDIMENTO DEVERÁ SER COMPATIBILIZADO COM A SOLUÇÃO DE DRENAGEM DO MURO ARRIMO
16– A CAPACIDADE MÁXIMA DAS BROCAS É DE 15MPA

Revisões (discriminação)	Nº	Data	Rubrica

ARMAÇÃO DA VIGA BALDRAME
Escala 1:25

TABELA DE FERROS POR METRO LINEAR

N	ø (mm)	QUANT.	COMPRIMENTOS (cm)	
			UNITÁRIO	TOTAL
1	5	13.13	90	1.181,7
2	10	2.5	320	800
3	10	8	100	800
4	5	8	104	832
5	10	5	178	890
6	10	5	198	990
7	10	4	100	400

ARMAÇÃO DA VIGA BALDRAME
Escala 1:25

VB.1 30/30



8 N3 ø10 C=corrido
emendas alternadas 50cm

PLANTA DA PAREDE
Escala 1:20

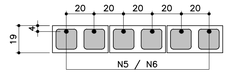

DETALHE 1
JUNTA DE DILATAÇÃO
Escala 1:25

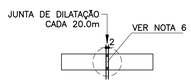

DETALHE 2 – BARBACÃS
S/Escala

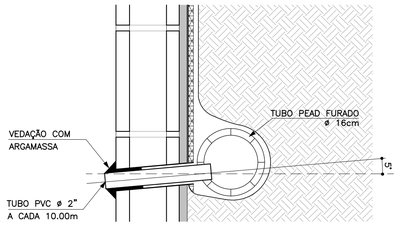

DETALHE 3
MANTA GEODRENANTE
S/Escala

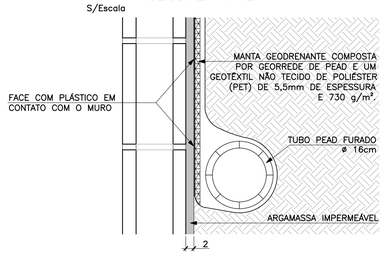

ATENÇÃO: DEVERÃO SER APRESENTADOS LAUDOS DOS ENSAIOS DE RESISTÊNCIA PESCRITOS PELAS NORMAS VIGENTES PARA TODOS OS MATERIAIS UTILIZADOS NESSE PROJETO.

LISTA DE MATERIAIS POR METRO LINEAR DE MURO

ITEM	MATERIAL	MURO H=1,40M		MURO H=1.60M	
		UNIDADE	QUANT.	UNIDADE	QUANT.
	ALVENARIA				
1	ARGAMASSA IMPERMEÁVEL	m²	1,40	m²	1,60
2	BLOCO DE CONCRETO – 14cm	m²	1,40	m²	1,60
3	PINTURA NEUTROL 2 DEMÃOS	m²	1,40	m²	1,60
4	AÇO CA–50A	kg	8,13	kg	8,76
5	TUBO DE PVC – ø2"	m	0,03	m	0,03
6	MANTA GEODRENANTE	m²	1,80	m²	2,00
7	GRAUTE	m³	0,22	m³	0,26
8	TUBO DE PVC – ø3"	m	0,05	m	0,05
9	COTOVELO PVC 90° ø3"	un	0,1	un	0,1
	FUNDAÇÃO				
10	LOCAÇÃO DA OBRA	m	1,00	m	1,00
11	ESCAVAÇÃO MANUAL	m³	0,12	m³	0,12
12	APILOAMENTO MANUAL CAVA DE FUNDAÇÃO	m²	0,30	m²	0,30
13	LASTRO DE CONCRETO MAGRO	m³	0,015	m³	0,015
14	FORMA PARA VB1	m²	0,60	m²	0,60
15	AÇO CA–60A	kg	3,22	kg	3,22
16	AÇO CA–50A	kg	10,08	kg	10,08
17	CONCRETO ESTRUTURAL fck>= 25 MPa	m³	0,09	m³	0,09
18	REATERRO COMPACTADO	m³	0,98	m³	1,28
19	BROCA – ø 30cm	m	1,89	m	1,89
20	TUBO PEAD FURADO ø16cm	m	1,00	m	1,00
21	CANALETA DE CONCRETO PRÉ–FABRICADO MEIA CANA 20cm	m	1,00	m	1,00

OBS.: – O VOLUME DE ESCAVAÇÃO E REATERRO DEVERÁ SER CALCULADO PARA CADA OBRA ESPECÍFICA

DETALHE DE ESCOAMENTO DA ÁGUA DA CANALETA DE DRENAGEM
Sem escala

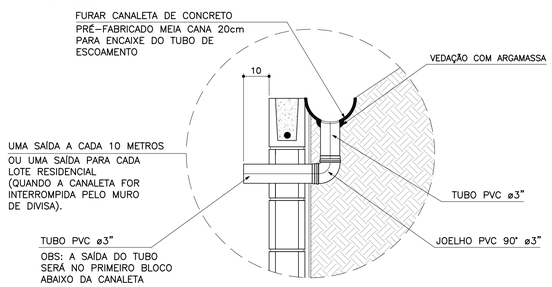

RESUMO AÇO P/ 1METRO H=1,40 CA60			
ø (mm)	kg/m	COMPR. (m)	PESO (kg)
	0.16	20,14	3,22
PESO TOTAL			3,22

RESUMO AÇO P/ 1METRO H=1,40 CA50			
ø (mm)	kg/m	COMPR. (m)	PESO (kg)
10	0.63	28,90	18,21
PESO TOTAL			18,21

RESUMO AÇO P/ 1METRO H=1,60 CA60			
ø (mm)	kg/m	COMPR. (m)	PESO (kg)
5	0.16	20,14	3,22
PESO TOTAL			3,22

RESUMO AÇO P/ 1METRO H=1,60 CA50			
ø (mm)	kg/m	COMPR. (m)	PESO (kg)
10	0.63	29,90	18,84
PESO TOTAL			18,84

MURO DE ARRIMO – DIVISA – LATERAIS DE LOTES
Escala 1:20

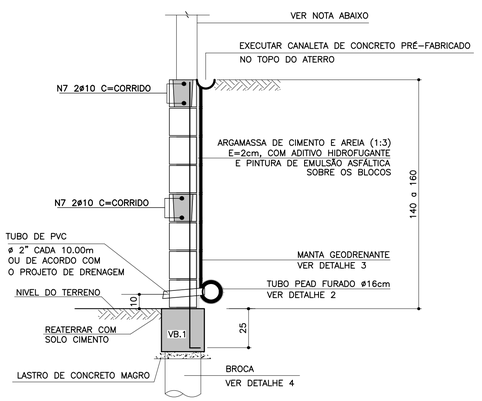

NOTA
– MURO DE FECHAMENTO SOBRE ARRIMO CALCULADO PARA RECEBER A ALVENARIA COM ALTURA MÁXIMA DE 2,00m (BLOCO DE CONCRETO 14x19x39)
OBS: NÃO INCLUÍDO NOS QUANTITATIVOS.
– A ALTURA E ESPECIFICAÇÃO DO FECHAMENTO DEVERÁ SEGUIR A DEFINIÇÃO DO PROJETO DE URBANISMO.

CDHU Companhia de Desenvolvimento Habitacional e Urbano
Rua Boa Vista,170 . São Paulo . Tel.3248.2000 . CNPJ 47.865.597/0001–09

PROJETO
MURO DE ARRIMO

CODIGO
M A 0 3 D 01

TITULO | ÁREA | FOLHA
ESTRUTURA | EST | 03/9

ASSUNTO
MURO DE ARRIMO EM ALVENARIA ESTRUTURAL
CONSIDERADO TALUDE 1:1,5
FUNDAÇÃO EM BROCAS H = 140 e 160 cm

ESCALA GRÁFICA | ESCALA NOMINAL | DATA
0 2.5 5.0 7.5(m) | INDICADA | JUL/2016

ASSINATURAS
proprietário | CNPJ
Cia. de Desenvolvimento Habitacional e Urbano do Est. de São Paulo | 47.865.597/0001–09
aprovação do projeto – responsável técnico | c.r.e.a. / pref. / a.r.t.
obra – responsável técnico | c.r.e.a. / pref. / a.r.t.

ESPAÇO PARA APROVAÇÃO

LISTA 2

CÓDIGO CDHU EMPREENDIMENTO

Programa		Região		Município		Terreno	Fase	Versão	Etapa do Projeto	
0	0	0	0	0	0	0	0	0	P	E

MARCIO SILVÉRIO
Engenheiro Civil
CREA 0600365973

São Paulo/SP
Rua Antonio Covello, 403 ap 111
Jd. Jabaquara • cep 04383-070
Telefone: (11) 5093 9925
Fax: (11) 5093 9925

mar_ceu@terra.com.br

Ref.: Muro de contenção com 1.20 m de altura – **MA02D**

Coeficiente adotados:

Peso específico da terra= 1.8 tf/m³

Peso específico da alvenaria = 1.5 tf/m³

Ângulo atrito interno do solo = 30°

Coesão do solo= 0,5 tf/m²

Talude 1:1,5 (adotado ângulo de 35°)

Bibliografia: Tratado de Concreto Armado – Volume 6 pg 63 (A. Guerrin)

1- Empuxos:

Levando-se em conta a coesão, teremos uma redução na altura dada pela expressão
h1= c x cotg30° + tg²(45-30°÷2) – h0 = 1,95 – 1,20 = 0,75m

Para a inclinação do talude = 0 temos Ao= 0,214
Para inclinação do talude = 35° e ângulo de atrito=30° temos Ay= 0.87

$Q_{carga\ máxima\ distribuida}$= 1.8 x 1.50² ÷ 2 x (0.214 x1.50 + 0.87 x 1.4) ÷ (1.50 + 1.40)=
$Q_{carga\ máxima\ distribuida}$= 0.83 tf/m²

Empuxo ativo= 0.83 x 0,75 ÷ 2 = 0,31 < 0.66 tf/m considerando-se o ângulo de atrito=34° e sem coesão, portanto manteremos o dimensionamento.
Empuxo passivo= 1.8 x 0.30² x 3 ÷ 2 = 0.24 tf/m
Empuxo na VB.1 = 0.66 – 0.24= 0.42 tf/m
Na estaca= 0.42 x 2.0 = 0.84 tf
Momento na alvenaria= 0.66 x 1.50 ÷ 3 = 0.33 K6= 10² x 100 ÷ 33= 303
As= 1.32 cm²/m adotamos #8 c/40

2- Cargas Verticais:

VB.1= 0.30 x 0.30 x 2.5= 0.23 tf/m

Alvenaria= 1.2 x 0.14 x 1.5 = 0.25 tf/m

Total na broca = 0.48 x 2.0= 0.96 tf

MARCIO SILVÉRIO
Engenheiro Civil
CREA 0600365973

São Paulo/SP
Rua Antonio Covello, 403 ap 111
Jd. Jabaquara • cep 04383-070
Telefone: (11) 5093 9925
Fax: (11) 5093 9925

mar_ceu@terra.com.br

VB.1 30/30

Momento devido a carga vertical= 0.48 x $2.0^2 \div 8$= 0.24 tfxm K6= 26^2 x 30 ÷ 24=845

Momento devido ao empuxo= 0.42 x $2.0^2 \div 8$= 0.21 tfxm

As cálculo= 0.35 x 24 ÷ 26= 0.32 cm^2 As mínimo= 1.35 cm^2
As adotado= 3#10 por face

MARCIO SILVÉRIO
Engenheiro Civil
CREA 0600365973

São Paulo/SP
Rua Antonio Covello, 403 ap 111
Jd. Jabaquara • cep 04383-070
Telefone: (11) 5093 9925
Fax: (11) 5093 9925

mar_ceu@terra.com.br

MURO DE ARRIMO SOBRE BROCAS – MAO 2.3

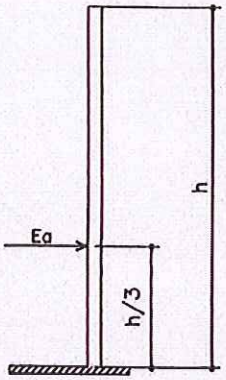

h = 100 a 120 cm

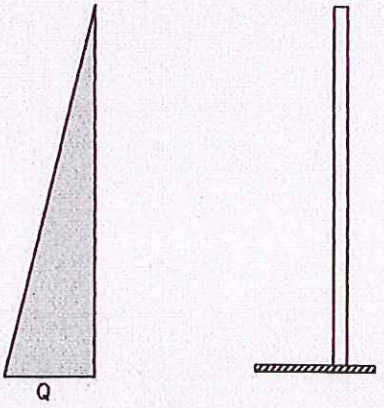



PLANTA TÍPICA DO MURO
Escala 1:25

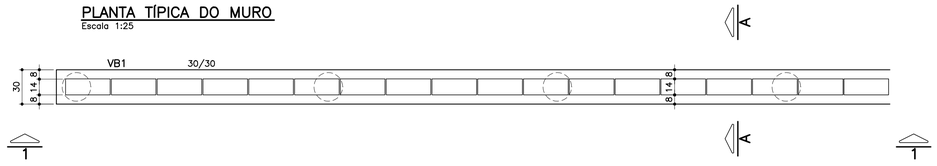

ELEVAÇÃO TÍPICA 1 – 1
Escala 1:25

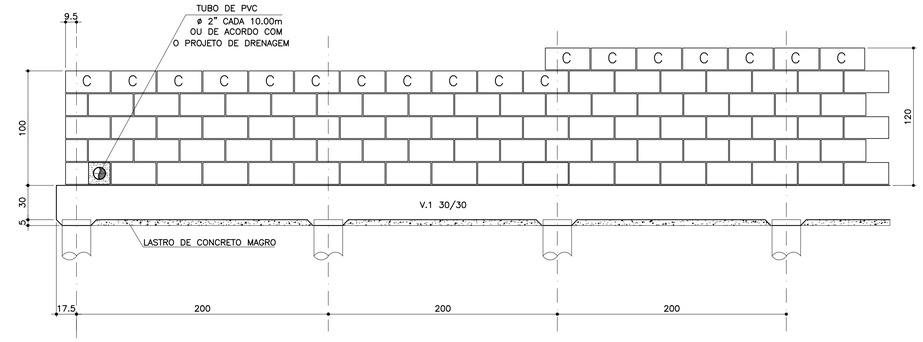

TABELA DE FERROS POR METRO LINEAR

N	ø (mm)	QUANT.	COMPRIMENTOS (cm)	
			UNITÁRIO	TOTAL
1	5	10.5	75	787.5
2	10	2	320	640
3	10	8	100	800
4	5	8	104	832
5	8	2.5	133	332.5
6	10	2.5	158	395
7	10	2	100	200

ARMAÇÃO DA VIGA BALDRAME
Escala 1:25

VB.1 30/30

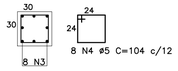

8 N4 ø5 C=104 c/12

8 N3 ø10 C=corrido
emendas alternadas 50cm

PLANTA DA PAREDE
Escala 1:25

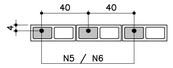

DETALHE 1
JUNTA DE DILATAÇÃO
Escala 1:25

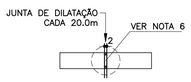

LISTA DE MATERIAIS POR METRO LINEAR DE MURO

ITEM	MATERIAL	MURO H=1,00M		MURO H=1.20M	
		UNIDADE	QUANT.	UNIDADE	QUANT.
	ALVENARIA				
1	ARGAMASSA IMPERMEÁVEL	m^2	1,00	m^2	1,20
2	BLOCO DE CONCRETO – 14cm	m^2	1,00	m^2	1,20
3	PINTURA NEUTROL 2 DEMÃOS	m^2	1,00	m^2	1,20
4	AÇO CA–50A	kg	2,59	kg	3,75
5	TUBO DE PVC – ø2"	m	0,024	m	0,024
6	MANTA GEODRENANTE	m^2	1,40	m^2	1,60
7	GRAUTE	m^3	0,14	m^3	0,18
8	TUBO DE PVC – ø3"	m	0,05	m	0,05
9	COTOVELO PVC 90° ø3"	un	0,1	un	0,1
	FUNDAÇÃO				
10	LOCAÇÃO DA OBRA	m	1,00	m	1,00
11	ESCAVAÇÃO MANUAL	m^3	0,12	m^3	0,12
12	APILOAMENTO MANUAL CAVA DE FUNDAÇÃO	m^2	0,30	m^2	0,30
13	LASTRO DE CONCRETO MAGRO	m^3	0,015	m^3	0,015
14	FORMA PARA VB1	m^2	0,60	m^2	0,60
15	AÇO CA–60A	kg	2,59	kg	2,59
16	AÇO CA–50A	kg	9,07	kg	9,07
17	CONCRETO ESTRUTURAL fck>= 25 MPa	m^3	0,09	m^3	0,09
18	REATERRO COMPACTADO	m^3	0,06	m^3	0,06
19	BROCA – ø 25cm	m	1,50	m	1,50
20	TUBO PEAD FURADO ø16cm	m	1,00	m	1,00
21	CANALETA DE CONCRETO PRÉ–FABRICADO MEIA CANA 20cm	m	1,00	m	1,00

OBS.: – O VOLUME DE ESCAVAÇÃO E REATERRO DEVERÁ SER CALCULADO PARA CADA OBRA ESPECÍFICA

RESUMO AÇO P/ 1METRO H=1,00 CA60			
ø (mm)	kg/m	COMPR. (m)	PESO (kg)
5	0.16	16.20	2,59
PESO TOTAL			2,59

RESUMO AÇO P/ 1METRO H=1,00 CA50			
ø (mm)	kg/m	COMPR. (m)	PESO (kg)
8	0.40	3,33	1,33
10	0.63	16,40	10,33
PESO TOTAL			11,66

RESUMO AÇO P/ 1METRO H=1,20 CA60			
ø (mm)	kg/m	COMPR. (m)	PESO (kg)
5	0.16	16.20	2,59
PESO TOTAL			2,59

RESUMO AÇO P/ 1METRO H=1,20 CA50			
ø (mm)	kg/m	COMPR. (m)	PESO (kg)
10	0.63	20,35	12,82
PESO TOTAL			12,82

MURO DEARRIMO – DIVISA – FUNDOS DE LOTES
CORTE AA
Escala 1:20

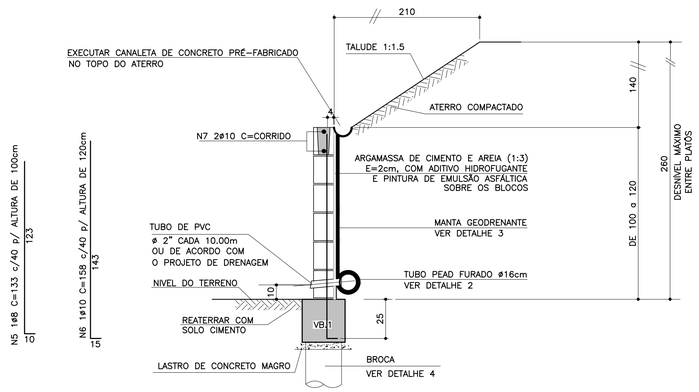

DETALHE 4
ARMAÇÃO DA BROCA
Escala 1:25

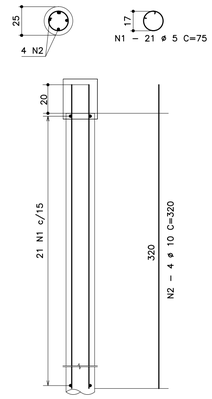

MURO DE ARRIMO – DIVISA – LATERAIS DE LOTES
Escala 1:20

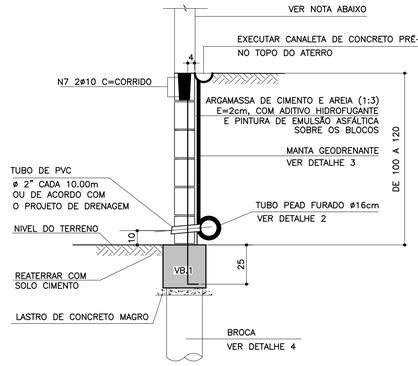

NOTA

– MURO DE FECHAMENTO SOBRE ARRIMO CALCULADO PARA RECEBER A ALVENARIA COM ALTURA MÁXIMA DE 2,00m (BLOCO DE CONCRETO 14x19x39)
OBS: NÃO INCLUIDO NOS QUANTITATIVOS.

– A ALTURA E ESPECIFICAÇÃO DO FECHAMENTO DEVERÁ SEGUIR A DEFINIÇÃO DO PROJETO DE URBANISMO.

ATENÇÃO: DEVERÃO SER APRESENTADOS LAUDOS DOS ENSAIOS DE RESISTÊNCIA PESCRITOS PELAS NORMAS VIGENTES PARA TODOS OS MATERIAIS UTILIZADOS NESSE PROJETO.

TABELA RESUMO

Fundação em Brocas– H= 100cm e 120cm		
Altura h=cm	Altura máxima do talude:140cm Proporção1:1,5	Desnível máximo entre platôs
100	140	240
120	140	260

DETALHE 2 – BARBACÃS
S/Escala

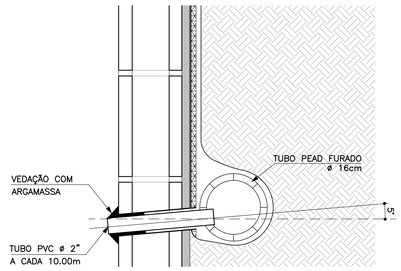

DETALHE DE ESCOAMENTO DA ÁGUA DA CANALETA DE DRENAGEM
Sem escala

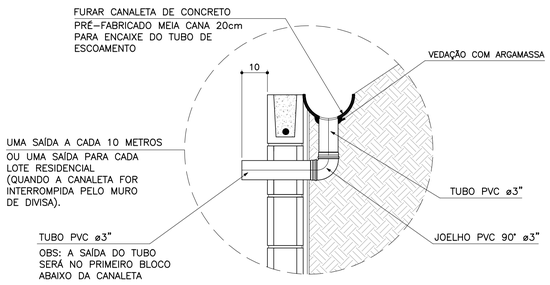

DETALHE 3
MANTA GEODRENANTE
S/Escala

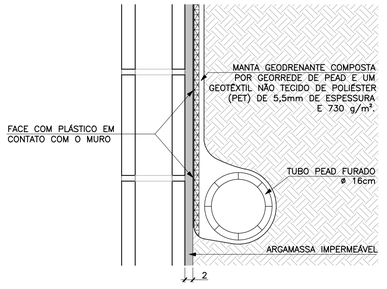

FONTE / DADOS DE BASE

AUTORES DO PROJETO BÁSICO / COLABORADORES
CDHU
Arqª IRENE BORGES RIZZO – Coordenação
Engª MARCELA LASCALLA – Análise

GERENCIADORA – CONCREMAT ENGENHARIA
Engª AYRTON PETRI – Coordenação Geral – ART Nº 92221220131322546
Engª MARCIO SILVÉRIO – Autor – ART Nº 92221220130982204 – CREA 0600365973

LEGENDA/TABELAS

NOTAS

1– DIMENSÕES EM CENTÍMETRO, BITOLAS EM MILÍMETRO, SALVO ONDE INDICADO.
2– CONCRETO ESTRUTURAL fck>25 MPa.
CONCRETO DAS BROCAS fck>25 MPa
3– AÇO CA–50 fyk>500 MPa.
AÇO CA–60 fyk>600 MPa.
4– A PROFUNDIDADE DA BROCA DEVERÁ SER NO MÍNIMO 3m; CONDICIONADA À CAPACIDADE DE SUPORTE DA FUNDAÇÃO SOLUÇÃO DE FUNDAÇÃO A SER CONFIRMADA COM OS RELATÓRIOS DE RECONHECIMENTO DO SOLO E CONFORME PARECER TÉCNICO DE FUNDAÇÕES EMITIDO POR ENGENHEIRO GEOTÉCNICO
5– BLOCOS DE CONCRETO fbk>=4.0 MPa
ARGAMASSA DE ASSENTAMENTO fa>=4.8 MPa
RESISTENCIA DO PRISMA OCO/AREA LIQUIDA fpk>=3.6 MPa
GRAUTE fgk>=15 MPa
6– AS JUNTAS DE DILATAÇÃO DEVERÃO SER VEDADAS COM APLICAÇÃO DE UM CORDÃO DE MÁSTIQUE ELÁSTICO.
7– O SOLO DE ASSENTAMENTO DA VIGA DE BASE DEVERÁ SER COMPACTADO ANTES DO LANÇAMENTO DO LASTRO
8– COBRIMENTO MÍNIMO DAS ARMADURAS: 4cm PARA BROCAS E DE 3cm PARA VIGAS
9– O ATERRO DEVERÁ SER COMPACTADO EM CAMADAS HORIZONTAIS ACABADAS DE 20cm DE ESPESSURA E ATINGIR 95% PN. DEVERÁ SER VERIFICADO ATRAVÉS DE ENSAIOS GEOTÉCNICOS SE AS CARACTERISTICAS DO ATERRO ATENDEM OS PARÂMETROS DEFINIDOS EM PROJETO
10– O MATERIAL DE ATERRO DEVERÁ SER ISENTO DE IMPUREZAS
11– PARÂMETROS GEOTÉCNICOS:
C = 0.5
φ = 30°
γ = 1,8 tf/m³
12– ADOTAR ARMADURA EM RAZÃO DA ALTURA DO MURO
13– BLOCO CANALETA C
14– ESTE MURO PODE SER UTILIZADO NA DIVISA LATERAL DO TERRENO E A PAREDE LATERAL PODERÁ SER CONSTRUIDA SOBRE O ARRIMO DESDE QUE NÃO HAJA TALUDE.
15– O PROJETO DE DRENAGEM DO EMPREENDIMENTO DEVERÁ SER COMPATIBILIZADO COM A SOLUÇÃO DE DRENAGEM DO MURO ARRIMO
16– A CAPACIDADE MÁXIMA DAS BROCAS É DE 15MPA

Revisões (discriminação)	Nº	Data	Rubrica

CDHU – Companhia de Desenvolvimento Habitacional e Urbano
Rua Boa Vista,170 . São Paulo . Tel.3248.2000 . CNPJ 47.865.597/0001–09

PROJETO
MURO DE ARRIMO

CODIGO
M | A | 0 | 2 | D | 01

TITULO: ESTRUTURA | ÁREA: EST | FOLHA: 02/9

ASSUNTO
MURO DE ARRIMO EM ALVENARIA ESTRUTURAL COSIDERANDO TALUDE 1:1,5

FUNDAÇÃO EM BROCAS H = 100 e 120 cm

ESCALA GRÁFICA: 0 2.5 5.0 7.5(m) | ESCALA NOMINAL: INDICADA | DATA: JUL/2016

ASSINATURAS
proprietário | CNPJ
Cia. de Desenvolvimento Habitacional e Urbano do Est. de São Paulo | 47.865.597/0001–09
aprovação do projeto – responsável técnico | c.r.e.a. | pref. | a.r.t.
obra – responsável técnico | c.r.e.a. | pref. | a.r.t.

ESPAÇO PARA APROVAÇÃO

LISTA 2

CÓDIGO CDHU EMPREENDIMENTO
Programa 0 0 | Região 0 0 | Município 0 0 | Terreno 0 0 | Fase 0 | Versão P | Etapa do Projeto E

MARCIO SILVÉRIO
Engenheiro Civil
CREA 0600365973

São Paulo/SP
Rua Antonio Covello, 403 ap 111
Jd. Jabaquara • cep 04383-070
Telefone: (11) 5093 9925
Fax: (11) 5093 9925

mar_ceu@terra.com.br

Ref.: Muro de contenção com 0.80 m de altura – **MA01D**

Coeficiente adotados:

Peso específico da terra= 1.8 t/m³

Peso específico da alvenaria= 1.5 t/m³

Ângulo atrito interno do solo = 30°

Coesão do solo= 0.5 tf/m²

Talude 1:1,5 (ângulo adotado 35°)

Bibliografia: Tratado de Concreto Armado – Volume 6 pg.63 (A.Guerrin)

1- Empuxos:

Levando-se em conta a coesão, teremos uma redução na altura dada pela expressão h1=c x cotg30° + tg²(45-30°÷2) – h0 = 1,30 – 0,80= 0,50m

Para a inclinação do talude = 0 temos Ao= 0,214
Para inclinação do talude = 35° e ângulo de atrito= 30° o coeficiente é = 0.87

$Q_{Carga\ Máxima\ distribuida}$= 1.8 x 1.10² ÷ 2 x (0.214 x1.10 + 0.87 x 1.4) ÷ (1.10 + 1.40)=
$Q_{carga\ máxima\ distribuida}$= 0.63 tf/m²

E ativo= 0.63 x 0,50 ÷ 2 = 0,16 < 0.23 tf/m considerando o ângulo de atrito=34° e sem coesão, portanto manteremos o dimensionamento.
E passivo= 1.8 x 0.30² x 3 ÷ 2 = 0.24 tf/m
Empuxo na VB.1 = 0.28 – 0.24= 0.04 tf/m
Na estaca= 0.04 x 2.2 = 0.09 tf
Momento alvenaria = 0.51 x 0.80 ÷ 3 = 0.13 K6=10² x 100 ÷ 13= 769
As= 0.35 x 13 ÷ 10 = 0.46 cm²/m adotamos #8 c/40

2- Cargas Verticais:

VB.1= 0.30 x 0.30 x 2.5= 0.23 tf/m

Alvenaria= 0.80 x 0.21 = 0.17 tf/m

Total na broca = 0.4 x 2.2= 0.9 tf

MARCIO SILVÉRIO
Engenheiro Civil
CREA 0600365973

São Paulo/SP
Rua Antonio Covello, 403 ap 111
Jd. Jabaquara • cep 04383-070
Telefone: (11) 5093 9925
Fax: (11) 5093 9925

mar_ceu@terra.com.br

VB.1 30/30

Momento devido a carga vertical= $0.4 \times 2.2^2 \div 8 = 0.24$ tfxm $K6 = 26^2 \times 30 \div 24 = 845$

Momento devido ao empuxo= $0.28 \times 2.2^2 \div 8 = 0.17$ tf/m

As cálculo= $0.35 \times 24 \div 26 = 0.32$ cm² As mínimo= 1,35 cm²

As adotado= 3#10 por face

MARCIO SILVÉRIO
Engenheiro Civil
CREA 0600365973

São Paulo/SP
Rua Antonio Covello, 403 ap 111
Jd. Jabaquara • cep 04383-070
Telefone: (11) 5093 9925
Fax: (11) 5093 9925

mar_ceu@terra.com.br

MURO DE ARRIMO SOBRE BROCAS – MAO I D

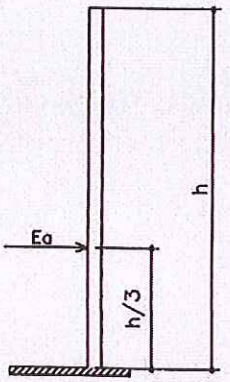

h - 40, 60 e 80 cm



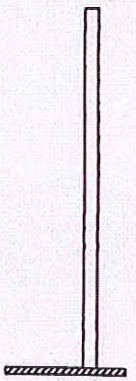

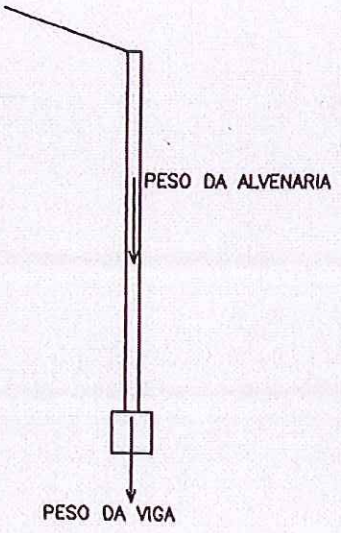

PLANTA TÍPICA DO MURO
Escala 1:25

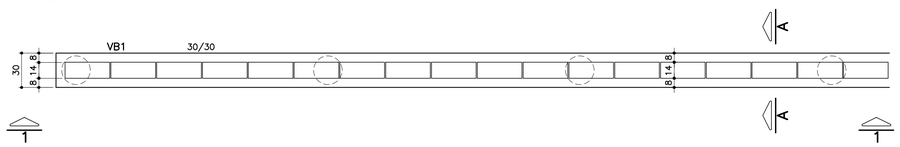

ELEVAÇÃO TÍPICA 1 – 1
Escala 1:25

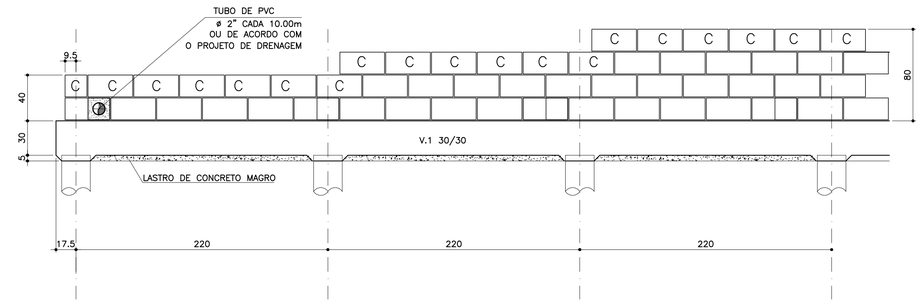

TABELA DE FERROS POR METRO LINEAR

N	ø (mm)	QUANT.	COMPRIMENTOS (cm)	
			UNITÁRIO	TOTAL
1	5	9.55	75	716.2
2	10	1,82	320	582.4
3	10	8	100	800
4	5	8	104	832
5	8	2.5	73	182.5
6	8	2.5	93	232.5
7	8	2.5	113	282.5
8	10	1	100	100

ARMAÇÃO DA VIGA BALDRAME
Escala 1:25

VB.1 30/30

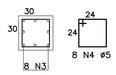

8 N4 ø5 C=104 c/12

8 N3 ø10 C=corrido
emendas alternadas 50cm

PLANTA DA PAREDE
Escala 1:25

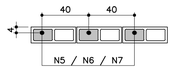

DETALHE 1
JUNTA DE DILATAÇÃO
Escala 1:25

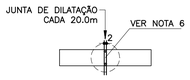

LISTA DE MATERIAIS POR METRO LINEAR DE MURO

ITEM	MATERIAL	MURO H=0,40M		MURO H=0,60M		MURO H=0,80M	
		UNIDADE	QUANT.	UNIDADE	QUANT.	UNIDADE	QUANT.
	ALVENARIA						
1	ARGAMASSA IMPERMEÁVEL	m^2	0,40	m^2	0,60	m^2	0,80
2	BLOCO DE CONCRETO – 14cm	m^2	0,40	m^2	0,60	m^2	0,80
3	PINTURA NEUTROL 2 DEMÃOS	m^2	0,40	m^2	0,60	m^2	0,80
4	AÇO CA–50A	kg	1,36	kg	1,56	kg	1,76
5	TUBO DE PVC – ø2"	m	0,024	m	0,024	m	0,024
6	MANTA GEODRENANTE	m^2	0,80	m^2	1,00	m^2	1,20
7	GRAUTE	m^3	0,019	m^3	0,025	m^3	0,031
8	TUBO DE PVC – ø3"	m	0,05	m	0,05	m	0,05
9	COTOVELO PVC 90° ø3"	un	0,1	un	0,1	un	0,1
	FUNDAÇÃO						
10	LOCAÇÃO DA OBRA	m	1,00	m	1,00	m	1,00
11	ESCAVAÇÃO MANUAL	m^3	0,12	m^3	0,12	m^3	0,12
12	APILOAMENTO MANUAL CAVA DE FUNDAÇÃO	m^2	0,30	m^2	0,30	m^2	0,30
13	LASTRO DE CONCRETO MAGRO	m^3	0,015	m^3	0,015	m^3	0,015
14	FORMA PARA VB1	m^2	0,60	m^2	0,60	m^2	0,60
15	AÇO CA–60A	kg	2,48	kg	2,48	kg	2,48
16	AÇO CA–50A	kg	9,55	kg	9,55	kg	9,55
17	CONCRETO ESTRUTURAL fck>= 25 MPa	m^3	0,09	m^3	0,09	m^3	0,09
18	REATERRO COMPACTADO	m^3	0,06	m^3	0,06	m^3	0,06
19	BROCA – ø 25cm	m	1,35	m	1,35	m	1,35
20	TUBO PEAD FURADO ø16cm	m	1,00	m	1,00	m	1,00
21	CANALETA DE CONCRETO PRÉ–FABRICADO MEIA CANA 20cm	m	1,00	m	1,00	m	1,00

OBS.: – O VOLUME DE ESCAVAÇÃO E REATERRO DEVERÁ SER CALCULADO PARA CADA OBRA ESPECÍFICA

RESUMO AÇO P/ 1METRO H=0,40 CA60			
ø (mm)	kg/m	COMPR. (m)	PESO (kg)
5	0.16	15,48	2,48
PESO TOTAL			2,48

RESUMO AÇO P/ 1METRO H=0,40 CA50			
ø (mm)	kg/m	COMPR. (m)	PESO (kg)
8	0.40	1,83	0,73
10	0.63	14,82	9,02
PESO TOTAL			9,75

RESUMO AÇO P/ 1METRO H=0,60 CA60			
ø (mm)	kg/m	COMPR. (m)	PESO (kg)
5	0.16	15,48	2,48
PESO TOTAL			2,48

RESUMO AÇO P/ 1METRO H=0,60 CA50			
ø (mm)	kg/m	COMPR. (m)	PESO (kg)
8	0.40	2,33	0,93
10	0.63	14,82	9,02
PESO TOTAL			9,95

RESUMO AÇO P/ 1METRO H=0,80 CA60			
ø (mm)	kg/m	COMPR. (m)	PESO (kg)
5	0.16	15,48	2,48
PESO TOTAL			2,48

RESUMO AÇO P/ 1METRO H=0,80 CA50			
ø (mm)	kg/m	COMPR. (m)	PESO (kg)
8	0.40	2,83	1,13
10	0.63	14,82	9,02
PESO TOTAL			10,15

MURO DEARRIMO – DIVISA – FUNDOS DE LOTES
CORTE AA
Escala 1:20

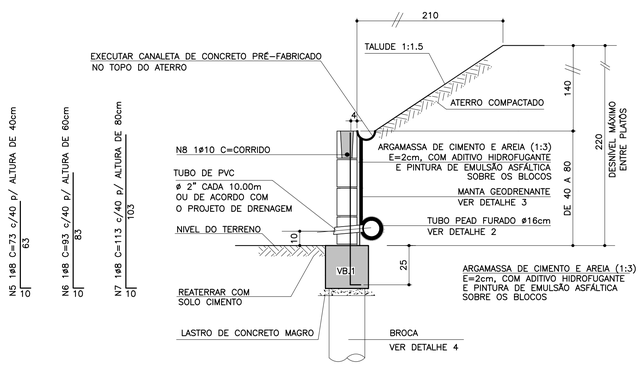

MURO DE ARRIMO – DIVISA – LATERAIS DE LOTES
Escala 1:20

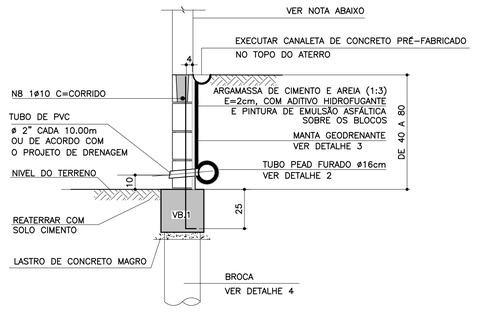

NOTA

– MURO DE FECHAMENTO SOBRE ARRIMO CALCULADO PARA RECEBER A ALVENARIA COM ALTURA MÁXIMA DE 2,00m (BLOCO DE CONCRETO 14x19x39)
OBS: NÃO INCLUÍDO NOS QUANTITATIVOS.

– A ALTURA E ESPECIFICAÇÃO DO FECHAMENTO DEVERÁ SEGUIR A DEFINIÇÃO DO PROJETO DE URBANISMO.

DETALHE DE ESCOAMENTO DA ÁGUA DA CANALETA DE DRENAGEM
Sem escala

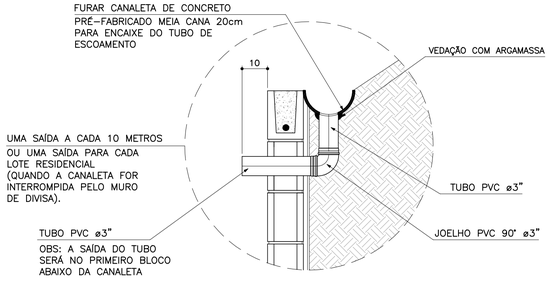

DETALHE 4
ARMAÇÃO DA BROCA
Escala 1:25

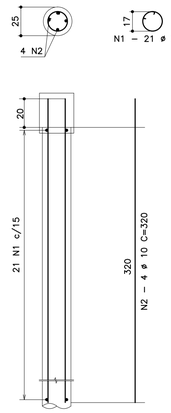

ATENÇÃO: DEVERÃO SER APRESENTADOS LAUDOS DOS ENSAIOS DE RESISTÊNCIA PESCRITOS PELAS NORMAS VIGENTES PARA TODOS OS MATERIAIS UTILIZADOS NESSE PROJETO.

TABELA RESUMO

Fundação em Brocas– H= 40cm, 60cm e 80cm		
Altura h=cm	Altura máxima do talude:140cm Proporção1:1,5	Desnível máximo entre platôs
40	140	180
60	140	200
80	140	220

DETALHE 2 – BARBACÃS
S/Escala

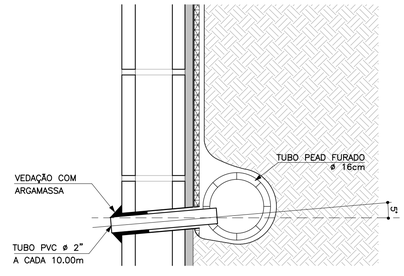

DETALHE 3
MANTA GEODRENANTE
S/Escala

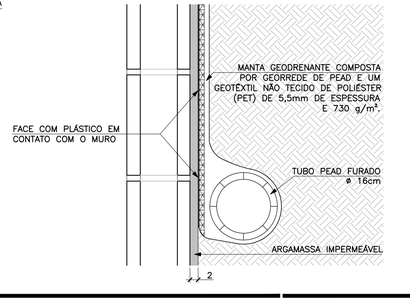

FONTE / DADOS DE BASE

AUTORES DO PROJETO BÁSICO / COLABORADORES
CDHU
Arq° IRENE BORGES RIZZO – Coordenação
Eng° MARCELA LASCALLA – Análise
GERENCIADORA – CONCREMAT ENGENHARIA
Eng° AYRTON PETRI – Coordenação Geral – ART N° 9222122013132254 6
Eng° MARCIO SILVÉRIO – Autor – CREA 0600365973 – ART N° 9222122013098220 4
LEGENDA/TABELAS

NOTAS

1– DIMENSÕES EM CENTÍMETRO, BITOLAS EM MILÍMETRO, SALVO ONDE INDICADO.

2– CONCRETO ESTRUTURAL fck>25 MPa.
CONCRETO DAS BROCAS fck>25 MPa

3– AÇO CA–50 fyk>500 MPa.
AÇO CA–60 fyk>600 MPa.

4– A PROFUNDIDADE DA BROCA DEVERÁ SER NO MÍNIMO 3m; CONDICIONADA À CAPACIDADE DE SUPORTE DA FUNDAÇÃO SOLUÇÃO DE FUNDAÇÃO A SER CONFIRMADA COM OS RELATÓRIOS DE RECONHECIMENTO DO SOLO E CONFORME PARECER TÉCNICO DE FUNDAÇÕES EMITIDO POR ENGENHEIRO GEOTÉCNICO

5– BLOCOS DE CONCRETO fbk>=4.0 MPa
ARGAMASSA DE ASSENTAMENTO fa>=4.8 MPa
RESISTENCIA DO PRISMA OCO/ÁREA LIQUIDA fpk>=3.6 MPa
GRAUTE fgk>=15 MPa

6– AS JUNTAS DE DILATAÇÃO DEVERÃO SER VEDADAS COM APLICAÇÃO DE UM CORDÃO DE MÁSTIQUE ELÁSTICO.

7– O SOLO DE ASSENTAMENTO DA VIGA DE BASE DEVERÁ SER COMPACTADO ANTES DO LANÇAMENTO DO LASTRO

8– COBRIMENTO MÍNIMO DAS ARMADURAS: 4cm PARA BROCAS E DE 3cm PARA VIGAS

9– O ATERRO DEVERÁ SER COMPACTADO EM CAMADAS HORIZONTAIS ACABADAS DE 20cm DE ESPESSURA E ATINGIR 95% PN. DEVERÁ SER VERIFICADO ATRAVÉS DE ENSAIOS GEOTÉCNICOS SE AS CARACTERISTICAS DO ATERRO ATENDEM OS PARÂMETROS DEFINIDOS EM PROJETO

10– O MATERIAL DE ATERRO DEVERÁ SER ISENTO DE IMPUREZAS

11– PARÂMETROS GEOTÉCNICOS:
C = 0,5
φ = 30°
γ = 1,8 tf/m³

12– ADOTAR ARMADURA EM RAZÃO DA ALTURA DO MURO

13– BLOCO CANALETA [C]

14– ESTE MURO PODE SER UTILIZADO NA DIVISA LATERAL DO TERRENO E A PAREDE LATERAL PODERÁ SER CONSTRUIDA SOBRE O ARRIMO DESDE QUE NÃO HAJA TALUDE.

15– O PROJETO DE DRENAGEM DO EMPREENDIMENTO DEVERÁ SER COMPATIBILIZADO COM A SOLUÇÃO DE DRENAGEM DO MURO ARRIMO

16– A CAPACIDADE MÁXIMA DAS BROCAS É DE 15MPA

Revisões (discriminação)	N°	Data	Rubrica

CDHU Companhia de Desenvolvimento Habitacional e Urbano
Rua Boa Vista,170 . São Paulo . Tel.3248.2000 . CNPJ 47.865.597/0001–09

PROJETO
MURO DE ARRIMO

CODIGO
M | A | 0 | 1 | D | 01

TÍTULO: ESTRUTURA | ÁREA: EST | FOLHA: 01/9

ASSUNTO
MURO DE ARRIMO EM ALVENARIA ESTRUTURAL CONSIDERANDO TALUDE 1:1,5

FUNDAÇÃO EM BROCAS H = 40, 60 e 80 CM

ESCALA GRÁFICA: 0 2.5 5.0 7.5(m) | ESCALA NOMINAL: INDICADA | DATA: JUL/2016

ASSINATURAS
proprietário
Cia. de Desenvolvimento Habitacional e Urbano do Est. de São Paulo – CNPJ 47.865.597/0001–09
aprovação do projeto – responsável técnico – c.r.e.a. / pref. / a.r.t.
obra – responsável técnico – c.r.e.a. / pref. / a.r.t.
ESPAÇO PARA APROVAÇÃO

LISTA 2

CÓDIGO CDHU EMPREENDIMENTO
Programa 0 0 | Região 0 0 | Município 0 0 0 | Terreno 0 | Fase 0 | Versão 0 0 | Etapa do Projeto P E

MARCIO SILVÉRIO
Engenheiro Civil
CREA 0600365973

São Paulo/SP
Rua Antonio Covello, 403 ap 111
Jd. Jabaquara • cep 04383-070
Telefone: (11) 5093 9925
Fax: (11) 5093 9925

mar_ceu@terra.com.br

Ref.: Muro de contenção com 160 cm de altura - **MA06D**

Coeficiente adotados:

Peso específico da terra= 1.8 tf/m³

Peso específico da alvenaria= 1.5 tf/m³

Ângulo de atrito interno do solo= 30°

Coesão do solo= 0.5 tf/m²

Talude 1:1,5 (ângulo adotado =35°)

Bibliografia: Tratado de Concreto Armado – Volume 6 pg. 63 (A. Guerrin)

1- Empuxos:

Levando-se em conta a coesão, teremos uma redução na altura dada pela expressão:
$h1 = c \times \cot g30° \div tg^2(45 - 30° \div 2) - h0 = 2.60 - 1.60 = 1.00m$

Para talude plano i=0 coef= 0.214
Para talude com ângulo 35° e ângulo de atrito= 30° o coeficiente é = 0.87

$Q_{carga\ máxima\ distribuida} = 1.8 \times 1.60^2 \div 2 \times (0.214 \times 1.60 + 0.87 \times 1.40) \div (1.60 + 1.40) =$
$Q_{carga\ máxima\ distribuída} = 1.20\ tf/m^2$

Eativo= 1.20 x 1.00 ÷ 2 = 0.60 < 0,78 considerando-se a ângulo de atrito=34° e a coesão=0 portanto manteremos o dimensionamento do muro.

2- Cargas Verticais:

Terra= 0.90 x 1.8 x 1.73 = 2.80 tf/m

Parede = 0.19 x 1.5 x 1.60 = 0.45 tf/m

Base= 0.15 x 1.09 x 2.5 = 0.41 tf/m

Total = 3.66 tf/m

3- Equilíbrio Estático:

MARCIO SILVÉRIO
Engenheiro Civil
CREA 0600365973

São Paulo/SP
Rua Antonio Covello, 403 ap 111
Jd. Jabaquara • cep 04383-070
Telefone: (11) 5093 9925
Fax: (11) 5093 9925

mar_ceu@terra.com.br

3.1 Tombamento:

Momentos atuantes em relação ao ponto A:

Matuante = E x h ÷ 3=
Matuante= 0.78 x 1.60 ÷ 3= 0.42 tfxm/m K6= 11^2 x 100 ÷ 42= 288
Sapata As= 0.35 x 42 ÷ 11= 1.33 cm^2/m Asmínimo= 1.35 cm^2/m
As adotado #6.3 c/15
Muro As= 0.35 x 42÷ 10= 1.47 cm^2/m

Momento resistente em relação ao ponto A:

Mresistente= 0.45 x 0.07 + 2.80 x 0.64 + 0.41 x 0.54 =
Mresistente= 2.04 tf.m

Fs= Mr ÷ Ma = 2.04 ÷ 0.42 = 4.85 > 2.0 OK!!!

3.2 Escorregamento:

Fs = n x Ptotal ÷ Etotal= 0.37 x 3.66 ÷ 0.78= 1.74 > 1.5 OK!!!

4. Equilíbrio Elástico:

Centro de cargas:

X= (2.04 – 0.42) ÷ 3.66 = 0.44 m

e= 1.09 ÷ 2 – 0.44 = 0.105 m

M= 3.66 x 0.105= 0.38 t.m/m

Tsolo = 3.66 ÷ 1.09 + 0.38 x 6 ÷ 1.09^2 = 3.36 + 1.92 = 5.28 tf/m^2 = 0.53 kg/cm^2
= 3.36 – 1.92 = 1.44 tf/m^2 = 0.14 kgf/cm^2

Não há tração no solo

Tensão no solo igual a 0.5 kgf/cm^2

MARCIO SILVÉRIO
Engenheiro Civil
CREA 0600365973

São Paulo/SP
Rua Antonio Covello, 403 ap 111
Jd. Jabaquara • cep 04383-070
Telefone: (11) 5093 9925
Fax: (11) 5093 9925

mar_ceu@terra.com.br

MURO DE ARRIMO COM SAPATA DENTRO DO TALUDE – MAO 6D

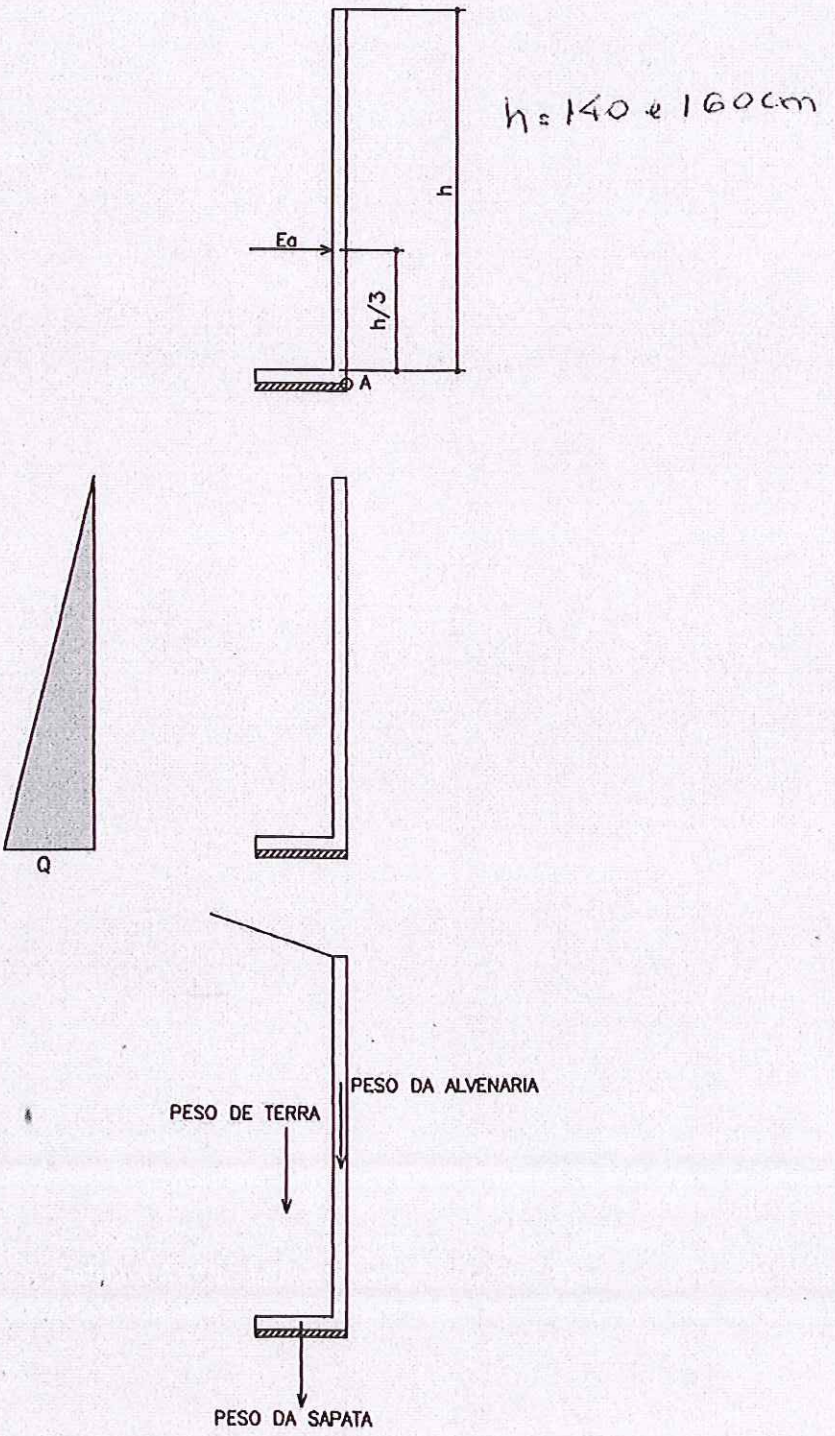

PLANTA TÍPICA DO MURO
Escala 1:25

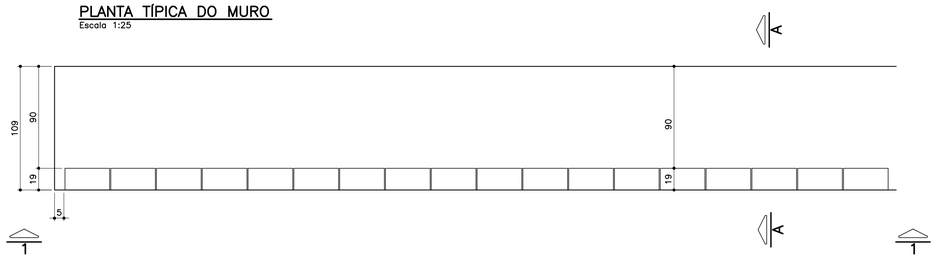

ELEVAÇÃO TÍPICA 1 – 1
Escala 1:25

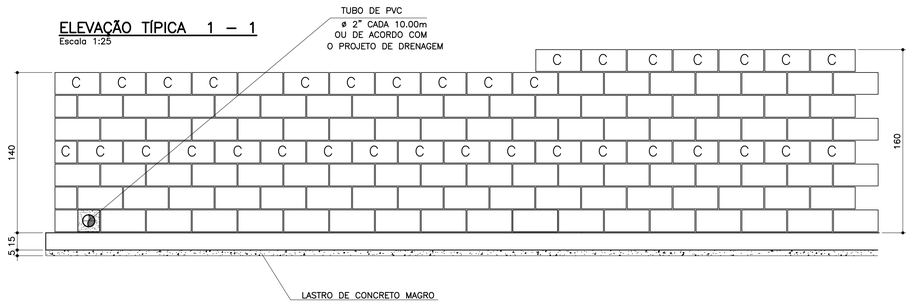

TABELA DE FERROS POR METRO LINEAR

N	ø (mm)	QUANT.	COMPRIMENTOS (cm)	
			UNITÁRIO	TOTAL
1	6.3	14	114	1596
2	8	14	100	1400
3	10	5	168	840
4	10	5	188	940
5	10	2	100	200
6	10	2	100	200

ARMAÇÃO DA SAPATA
Escala 1:20

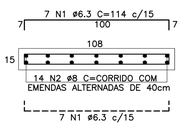

PLANTA DA PAREDE
Escala 1:20

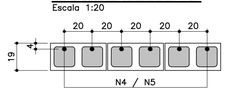

DETALHE 1
JUNTA DE DILATAÇÃO
Escala 1:25

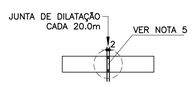

LISTA DE MATERIAIS POR METRO LINEAR DE MURO

ITEM	MATERIAL	MURO H=1,40M		MURO H=1.60M	
		UNIDADE	QUANT.	UNIDADE	QUANT.
	ALVENARIA				
1	ARGAMASSA IMPERMEÁVEL	m^2	1,40	m^2	1,60
2	BLOCO DE CONCRETO – 14cm				
3	BLOCO DE CONCRETO – 19cm	m^2	1,40	m^2	1,60
4	PINTURA NEUTROL 2 DEMÃOS	m^2	1,40	m^2	1,60
5	AÇO CA–50A	kg	7,81	kg	8,44
6	TUBO DE PVC – ø2"	m	0,03	m	0,03
7	MANTA GEODRENANTE	m^2	1,80	m^2	2,00
8	GRAUTE	m^3	0,120	m^3	0,139
9	TUBO DE PVC – ø3"	m	0,05	m	0,05
10	COTOVELO PVC 90° ø3"	un	0,1	un	0,1
	FUNDAÇÃO				
11	LOCAÇÃO DA OBRA	m	1,00	m	1,00
12	ESCAVAÇÃO MANUAL	m^3	0,22	m^3	0,22
13	APILOAMENTO MANUAL CAVA DE FUNDAÇÃO	m^2	1,09	m^2	1,09
14	LASTRO DE CONCRETO MAGRO	m^3	0,055	m^3	0,055
15	AÇO CA–50A	kg	9,59	kg	9,59
16	CONCRETO ESTRUTURAL fck>= 25 MPa	m^3	0,165	m^3	0,165
17	REATERRO COMPACTADO	m^3	0,03	m^3	0,03
18	TUBO PEAD FURADO ø16cm	m	1,00	m	1,00
19	CANALETA DE CONCRETO PRÉ–FABRICADO MEIA CANA 20cm	m	1,00	m	1,00

OBS.: – O VOLUME DE ESCAVAÇÃO E REATERRO DEVERÁ SER CALCULADO PARA CADA OBRA ESPECÍFICA

RESUMO AÇO P/ 1METRO H=1,40 CA50			
ø (mm)	kg/m	COMPR. (m)	PESO (kg)
6.3	0.25	15,96	3,99
8	0.40	14,00	5,60
10	0.63	12,40	7,81
PESO TOTAL			17,40

RESUMO AÇO P/ 1METRO H=1,60 CA50			
ø (mm)	kg/m	COMPR. (m)	PESO (kg)
6.3	0.25	15,96	3,99
8	0.40	14,00	5,60
10	0.63	13,40	8,44
PESO TOTAL			18,03

MURO DE ARRIMO – DIVISA – FUNDOS DE LOTES
CORTE AA
Escala 1:20

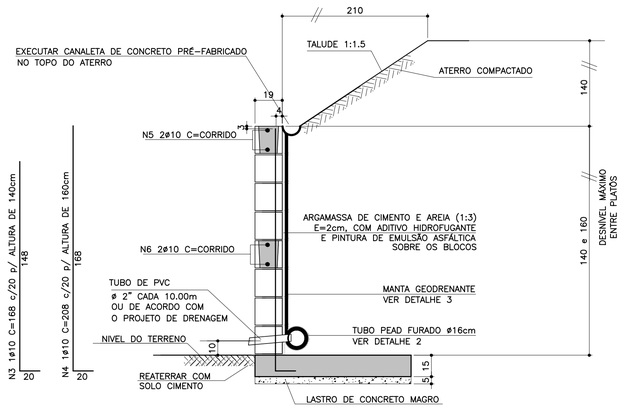

ATENÇÃO: DEVERÃO SER APRESENTADOS LAUDOS DOS ENSAIOS DE RESISTÊNCIA PESCRITOS PELAS NORMAS VIGENTES PARA TODOS OS MATERIAIS UTILIZADOS NESSE PROJETO.

MURO DE ARRIMO – DIVISA – LATERAIS DE LOTES
Escala 1:20

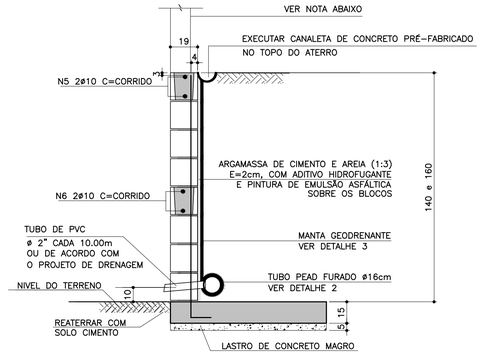

NOTA
– MURO DE FECHAMENTO SOBRE ARRIMO CALCULADO PARA RECEBER A ALVENARIA COM ALTURA MÁXIMA DE 2,00m (BLOCO DE CONCRETO 14x19x39)
OBS: NÃO INCLUÍDO NOS QUANTITATIVOS.

– A ALTURA E ESPECIFICAÇÃO DO FECHAMENTO DEVERÁ SEGUIR A DEFINIÇÃO DO PROJETO DE URBANISMO.

TABELA RESUMO

Fundação em Sapata– H= 140cm e 160cm		
Altura h=cm	Altura máxima do talude:140cm Proporção1:1,5	Desnível máximo entre platôs
140	140	280
160	140	300

DETALHE DE ESCOAMENTO DA ÁGUA DA CANALETA DE DRENAGEM
Sem escala

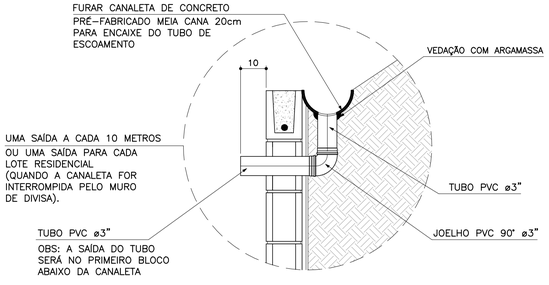

DETALHE 2 – BARBACÃS
S/Escala

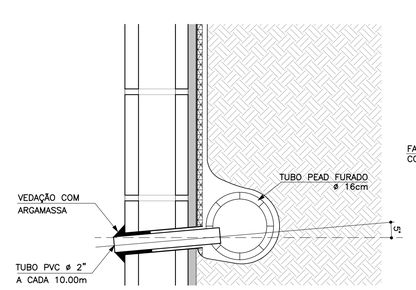

DETALHE 3
MANTA GEODRENANTE
S/Escala

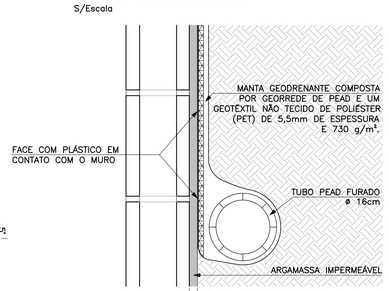

FONTE / DADOS DE BASE

AUTORES DO PROJETO BÁSICO / COLABORADORES
CDHU
Arq° IRENE BORGES RIZZO – Coordenação
Eng° MARCELA LASCALLA – Análise
GERENCIADORA – CONCREMAT ENGENHARIA
Eng° AYRTON PETRI – Coordenação Geral – ART N° 9222122013132254 6
Eng° MARCIO SILVÉRIO – Autor – ART N° 9222122013098220 4 – CREA 0600365973

LEGENDA/TABELAS

NOTAS
1– DIMENSÕES EM CENTÍMETRO, BITOLAS EM MILÍMETRO, SALVO ONDE INDICADO.
2– CONCRETO ESTRUTURAL fck>25 MPa.
CONCRETO DAS BROCAS fck>25 MPa
3– AÇO CA–50 fyk>500 MPa.
AÇO CA–60 fyk>600 MPa.
4– BLOCOS DE CONCRETO fbk.=4.0 MPa
ARGAMASSA DE ASSENTAMENTO fa>=4.8 MPa
RESISTENCIA DO PRISMA OCO/AREA LIQUIDA fpk>=3.6 MPa
GRAUTE fgk>=15 MPa
5– AS JUNTAS DE DILATAÇÃO DEVERÃO SER VEDADAS COM APLICAÇÃO DE UM CORDÃO DE MÁSTIQUE ELÁSTICO.
6– O SOLO DE ASSENTAMENTO DA VIGA DE BASE DEVERÁ SER COMPACTADO ANTES DO LANÇAMENTO DO LASTRO
7– COBRIMENTO MÍNIMO DAS ARMADURAS: 3cm
8– O ATERRO DEVERÁ SER COMPACTADO EM CAMADAS HORIZONTAIS ACABADAS DE 20cm DE ESPESSURA E ATINGIR 95% PN. DEVERÁ SER VERIFICADO ATRAVÉS DE ENSAIOS GEOTÉCNICOS SE AS CARACTERISTICAS DO ATERRO ATENDEM OS PARÂMETROS DEFINIDOS EM PROJETO
9– O MATERIAL DE ATERRO DEVERÁ SER ISENTO DE IMPUREZAS
10– PARÂMETROS GEOTÉCNICOS:
C = 0.5
ψ = 30°
γ = 1,8 tf/m³
11– TENSÃO ADMISSIVEL NO SOLO = 0,5 kgf/cm²
12– SOLUÇÃO DE FUNDAÇÃO A SER CONFIRMADA COM OS RELATÓRIOS DE RECONHECIMENTO DO SOLO E CONFORME PARECER TÉCNICO DE FUNDAÇÕES EMITIDO POR ENGENHEIRO GEOTÉCNICO
13– ADOTAR ARMADURA EM RAZÃO DA ALTURA DO MURO
14– BLOCO CANALETA C
15– ESTE MURO PODE SER UTILIZADO NA DIVISA LATERAL DO TERRENO E A PAREDE LATERAL PODERÁ SER CONSTRUIDA SOBRE O ARRIMO DESDE QUE NÃO HAJA TALUDE.
16– O PROJETO DE DRENAGEM DO EMPREENDIMENTO DEVERÁ SER COMPATIBILIZADO COM A SOLUÇÃO DE DRENAGEM DO MURO ARRIMO

Revisões (discriminação)	N°	Data	Rubrica
Valores p/ fgk (grout) e fa (argamassa)	01	JUN/2016	

CDHU – Companhia de Desenvolvimento Habitacional e Urbano
Rua Boa Vista,170 . São Paulo . Tel.3248.2000 . CNPJ 47.865.597/0001–09

PROJETO
MURO DE ARRIMO

CODIGO
M A 0 6 D 01

TITULO: ESTRUTURA | ÁREA: EST | FOLHA: 06/9

ASSUNTO
MURO DE ARRIMO EM ALVENARIA ESTRUTURAL
CONSIDERANDO TALUDE 1:1,5
H = 140 e 160 cm
EM SAPATA PARA DENTRO DO TALUDE

ESCALA GRÁFICA	ESCALA NOMINAL	DATA
0 2.5 5.0 7.5(m)	INDICADA	JUL/ 2016

ASSINATURAS
proprietário – CNPJ
Cia. de Desenvolvimento Habitacional e Urbano do Est. de São Paulo – 47.865.597/0001–09
aprovação do projeto – responsável técnico – c.r.e.a. / pref. / a.r.t.
obra – responsável técnico – c.r.e.a. / pref. / a.r.t.

ESPAÇO PARA APROVAÇÃO

LISTA 2

CÓDIGO CDHU EMPREENDIMENTO

Programa	Região	Município	Terreno	Fase	Versão	Etapa do Projeto
0 0	0 0	0 0 0	0	0	0	P E

MARCIO SILVÉRIO
Engenheiro Civil
CREA 0600365973

São Paulo/SP
Rua Antonio Covello, 403 ap 111
Jd. Jabaquara • cep 04383-070
Telefone: (11) 5093 9925
Fax: (11) 5093 9925

mar_ceu@terra.com.br

Ref.: Muro de contenção com 120 cm de altura

Coeficiente adotados:

Peso específico da terra= 1.8 tf/m³

Peso específico da alvenaria= 1.5 tf/m³

Ângulo de atrito interno do solo= 30°

Coesão do solo = 0,5 tf/m°

Talude 1:1,5 (ângulo adotado= 35°)

Bibliografia: Tratado de Concreto Armado – Volume 6 pg. 63 (A. Guerrin)

1- Empuxos:

Levando-se em conta a coesão, teremos uma redução na altura, dada pela expressão
h1= c x cotg30° + tg²(45-30° ÷ 2) – h0= 1,95 – 1,20=0,75m

Para talude plano i=0 coef= 0.214
Para talude com ângulo 35° e ângulo de atrito=30° o coeficiente é =0.87

$Q_{carga\ máxima\ distribuida}$= 1.8 x 1.20² ÷ 2 (0.214 x 1.20 + 0.87 x 1.40) ÷ (1.20 + 1.40) =
$Q_{carga\ máxima\ distribuída}$= 0.74 tf/m²

Empuxo ativo= 0.74 x 0.75 ÷ 2 = 0.28 < 0.36 tf/m, considerando o ângulo de atrito=34° e sem coesão, portanto manteremos o dimensionamento.

2- Cargas Verticais:

Terra= 0.6 x 1.8 x 1.33 = 1.43 tf/m

Parede = 0.14 x 1.5 x 1.20 = 0.25 tf/m

Base= 0.15 x 0.74 x 2.5 = 0.28 tf/m

Total = 1.96 tf/m

3- Equilíbrio Estático:

MARCIO SILVÉRIO
Engenheiro Civil
CREA 0600365973

São Paulo/SP
Rua Antonio Covello, 403 ap 111
Jd. Jabaquara • cep 04383-070
Telefone: (11) 5093 9925
Fax: (11) 5093 9925

mar_ceu@terra.com.br

3.1 Tombamento:

Momentos atuantes em relação ao ponto A:

Matuante = E x h ÷ 3=
Matuante= 0.36 x 1.20 ÷ 3= 0.14 tfxm/m K6= 11^2 x 100 ÷ 14= 864
Sapata As= 0.35 x 14 ÷ 11= 0.45 cm²/m As mínimo= 2.25 cm²/m
As adotado #6.3 c/15
K6 muro= 10^2 x 100 ÷ 14= 714
Muro As= 0.35 x 14 ÷ 10 = 0.70 cm²/m adotamos #8 c/40cm
Momento resistente em relação ao ponto A:

Mresistente= 0.25 x 0.07 + 1.43 x 0.44 + 0.28 x 0.37 =
Mresistente= 0.75 tf.m

Fs= Mr ÷ Ma = 0.75 ÷ 0.14 = 5.3 > 1.5 OK!!!

3.2 Escorregamento:

Fs = n x Ptotal ÷ Etotal= 0.37 x 1.96 ÷ 0.36= 2.01 > 1.5 OK!!!

4. Equilíbrio Elástico:

Centro de cargas:

X= (0.75 – 0.14) ÷ 1.96 = 0.31 m

e= 0.74 ÷ 2 – 0.31 = 0.06 m

M= 1.96 x 0.06= 0.12 tm/m

Tsolo = 1.96 ÷ 0.74 + 0.12 x 6 ÷ 0.74^2 = 2.65 + 1.31 = 3.96 tf/m² = 0.40 kg/cm²
= 2.65 – 1.31 = 1.34 tf/m² = 0.13 kgf/cm²

Não há tração no solo

Tensão no solo igual a 0.4 kgf/cm²

MARCIO SILVÉRIO
Engenheiro Civil
CREA 0600365973

São Paulo/SP
Rua Antonio Covello, 403 ap 111
Jd. Jabaquara • cep 04383-070
Telefone: (11) 5093 9925
Fax: (11) 5093 9925

mar_ceu@terra.com.br

MURO DE ARRIMO COM SAPATA DENTRO DO TALUDE – MAO5D

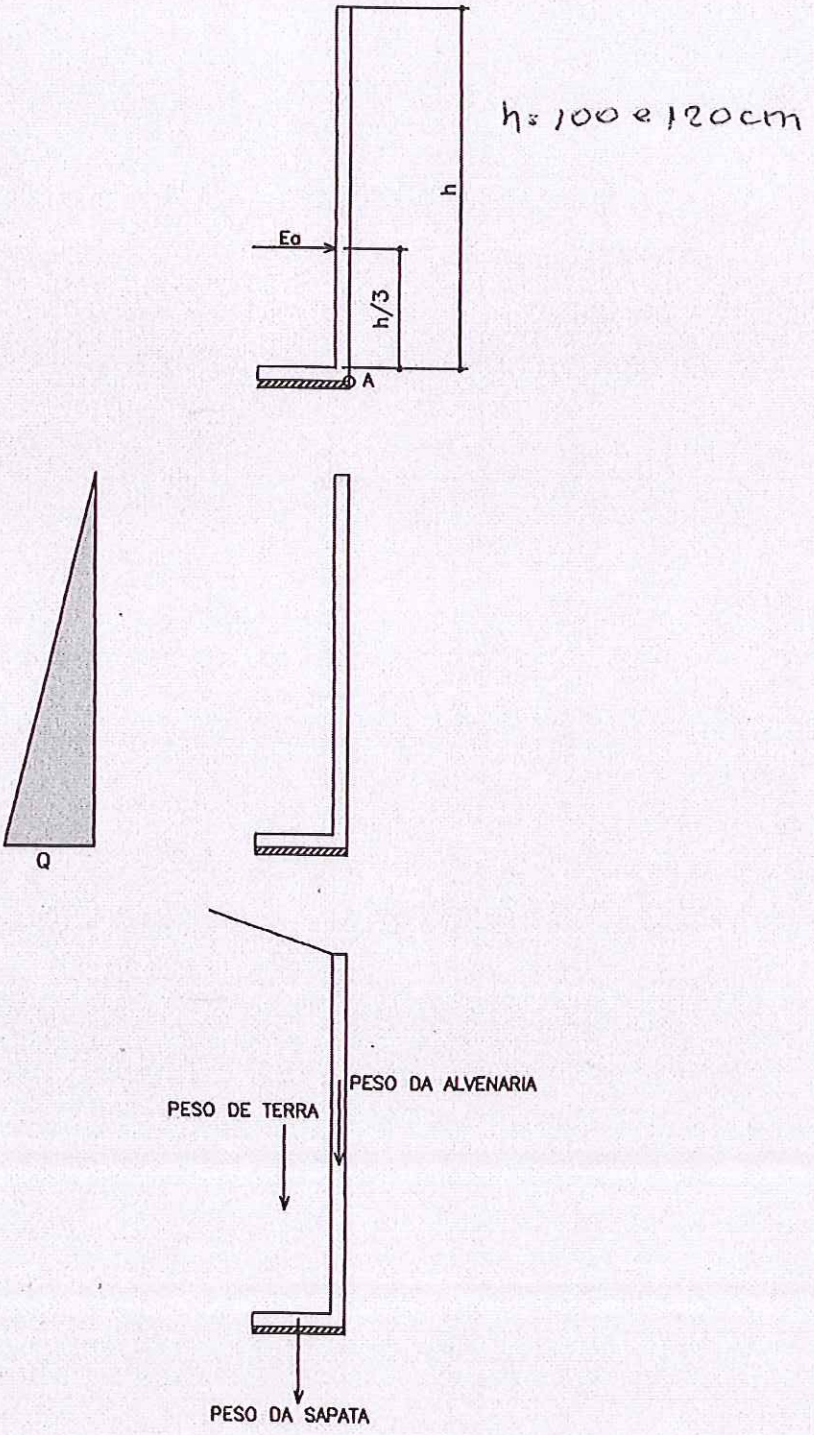

PLANTA TÍPICA DO MURO
Escala 1:25

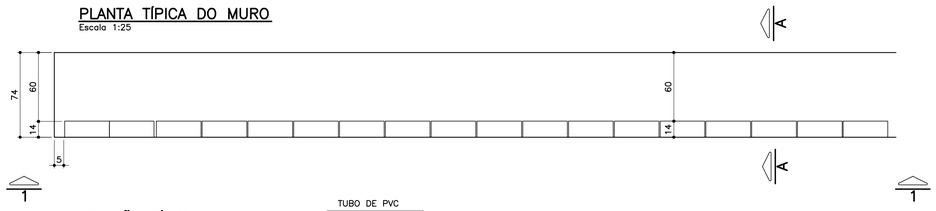

ELEVAÇÃO TÍPICA 1 – 1
Escala 1:25

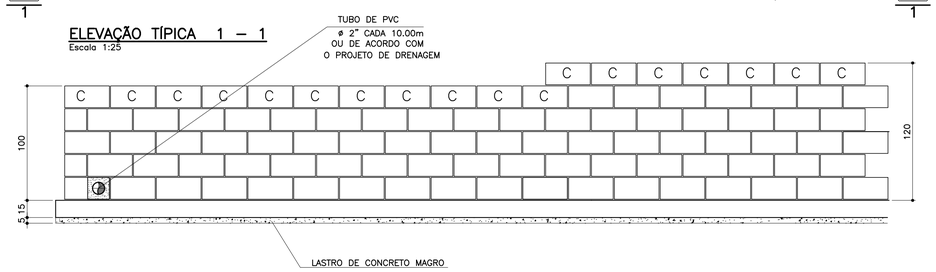

TABELA DE FERROS POR METRO LINEAR

N	ø (mm)	QUANT.	COMPRIMENTOS (cm)	
			UNITÁRIO	TOTAL
1	6.3	14	80	1120
2	8	10	100	1000
3	8	2.5	128	320
4	10	2.5	148	370
5	10	2	100	200

ARMAÇÃO DA SAPATA
Escala 1:20

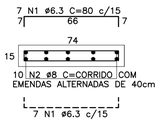

PLANTA DA PAREDE
Escala 1:25

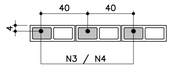

DETALHE 1
JUNTA DE DILATAÇÃO
Escala 1:25

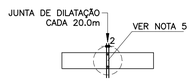

ATENÇÃO: DEVERÃO SER APRESENTADOS LAUDOS DOS ENSAIOS DE RESISTÊNCIA PESCRITOS PELAS NORMAS VIGENTES PARA TODOS OS MATERIAIS UTILIZADOS NESSE PROJETO.

TABELA RESUMO

Fundação em Sapata– H= 100cm e 120cm		
Altura h=cm	Altura máxima do talude:140cm Proporção1:1,5	Desnível máximo entre platôs
100	140	240
120	140	260

LISTA DE MATERIAIS POR METRO LINEAR DE MURO

ITEM	MATERIAL	MURO H=1,00M		MURO H=1,20M	
		UNIDADE	QUANT.	UNIDADE	QUANT.
	ALVENARIA				
1	ARGAMASSA IMPERMEÁVEL	m^2	1,00	m^2	1,20
2	BLOCO DE CONCRETO – 14cm	m^2	1,00	m^2	1,20
3	PINTURA NEUTROL 2 DEMÃOS	m^2	1,00	m^2	1,20
4	AÇO CA–50A	kg	2,54	kg	3,59
5	TUBO DE PVC – ø2"	m	0,024	m	0,024
6	MANTA GEODRENANTE	m^2	1,40	m^2	1,60
7	GRAUTE	m^3	0,036	m^3	0,042
8	TUBO DE PVC – ø3"	m	0,05	m	0,05
9	COTOVELO PVC 90° ø3"	un	0,1	un	0,1
	FUNDAÇÃO				
10	LOCAÇÃO DA OBRA	m	1,00	m	1,00
11	ESCAVAÇÃO MANUAL	m^3	0,15	m^3	0,15
12	APILOAMENTO MANUAL CAVA DE FUNDAÇÃO	m^2	0,74	m^2	0,74
13	LASTRO DE CONCRETO MAGRO	m^3	0,037	m^3	0,037
14	AÇO CA–50A	kg	6,80	kg	6,80
15	CONCRETO ESTRUTURAL fck>= 25 MPa	m^3	0,111	m^3	0,111
16	REATERRO COMPACTADO	m^3	0,03	m^3	0,03
17	TUBO PEAD FURADO ø16cm	m	1,00	m	1,00
18	CANALETA DE CONCRETO PRÉ–FABRICADO MEIA CANA 20cm	m	1,00	m	1,00

OBS.: – O VOLUME DE ESCAVAÇÃO E REATERRO DEVERÁ SER CALCULADO PARA CADA OBRA ESPECÍFICA

RESUMO AÇO P/ 1METRO H=1,00 CA50			
ø (mm)	kg/m	COMPR. (m)	PESO (kg)
6.3	0.25	11,20	2,80
8	0.40	13,20	5,28
10	0.63	2,00	1,26
PESO TOTAL			9,34

RESUMO AÇO P/ 1METRO H=1,20 CA50			
ø (mm)	kg/m	COMPR. (m)	PESO (kg)
6.3	0.25	11,20	2,80
8	0.40	10,00	4,00
10	0.63	5,70	3,59
PESO TOTAL			10,39

DETALHE DE ESCOAMENTO DA ÁGUA DA CANALETA DE DRENAGEM
Sem escala

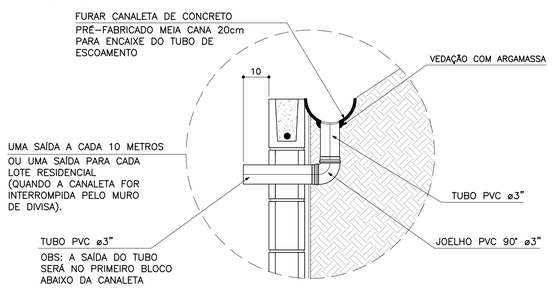

MURO DEARRIMO – DIVISA – FUNDOS DE LOTES
CORTE AA
Escala 1:20

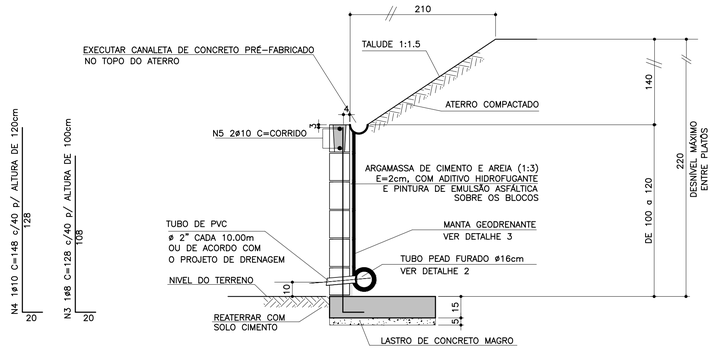

MURO DE ARRIMO – DIVISA – LATERAIS DE LOTES
Escala 1:20

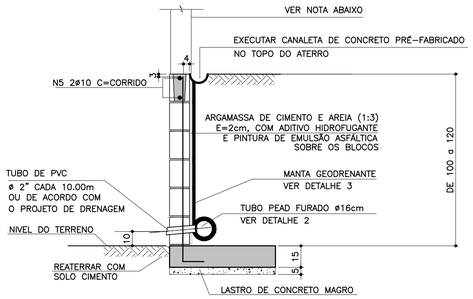

NOTA
– MURO DE FECHAMENTO SOBRE ARRIMO CALCULADO PARA RECEBER A ALVENARIA COM ALTURA MÁXIMA DE 2,00m (BLOCO DE CONCRETO 14x19x39)
OBS: NÃO INCLUÍDO NOS QUANTITATIVOS.

– A ALTURA E ESPECIFICAÇÃO DO FECHAMENTO DEVERÁ SEGUIR A DEFINIÇÃO DO PROJETO DE URBANISMO.

DETALHE 2 – BARBACÃS
S/Escala

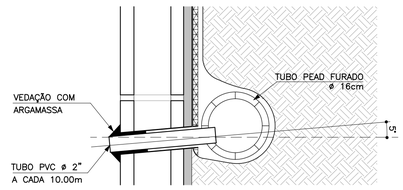

DETALHE 3
MANTA GEODRENANTE
S/Escala

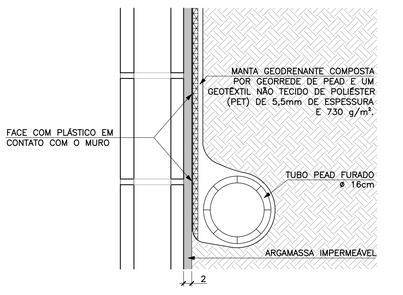

FONTE / DADOS DE BASE

AUTORES DO PROJETO BÁSICO / COLABORADORES
CDHU
Arq° IRENE BORGES RIZZO – Coordenação
Eng° MARCELA LASCALLA – Análise

GERENCIADORA – CONCREMAT ENGENHARIA
Eng° AYRTON PETRI – Coordenação Geral – ART N° 9222122013132546
Eng° MARCIO SILVÉRIO – Autor – CREA 0600365973 – ART N° 9222122013098220

LEGENDA/TABELAS

NOTAS
1– DIMENSÕES EM CENTÍMETRO, BITOLAS EM MILÍMETRO, SALVO ONDE INDICADO.
2– CONCRETO ESTRUTURAL fck>25 MPa.
CONCRETO DAS BROCAS fck>25 MPa
3– AÇO CA–50 fyk>500 MPa.
AÇO CA–60 fyk>600 MPa.
4– BLOCOS DE CONCRETO fbk>=4.0 MPa
ARGAMASSA DE ASSENTAMENTO fa>=4,8 MPa
RESISTENCIA DO PRISMA OCO/AREA LIQUIDA fpk>=3.6 MPa
GRAUTE fgk>=15 MPa
5– AS JUNTAS DE DILATAÇÃO DEVERÃO SER VEDADAS COM APLICAÇÃO DE UM CORDÃO DE MÁSTIQUE ELÁSTICO.
6– O SOLO DE ASSENTAMENTO DA VIGA DE BASE DEVERÁ SER COMPACTADO ANTES DO LANÇAMENTO DO LASTRO
7– COBRIMENTO MÍNIMO DAS ARMADURAS: 3cm
8– O ATERRO DEVERÁ SER COMPACTADO EM CAMADAS HORIZONTAIS ACABADAS DE 20cm DE ESPESSURA E ATINGIR 95% PN. DEVERÁ SER VERIFICADO ATRAVÉS DE ENSAIOS GEOTÉCNICOS SE AS CARACTERISTICAS DO ATERRO ATENDEM OS PARÂMETROS DEFINIDOS EM PROJETO
9– O MATERIAL DE ATERRO DEVERÁ SER ISENTO DE IMPUREZAS
10– PARÂMETROS GEOTÉCNICOS:
C = 0,5
Ψ = 30°
γ = 1,8 tf/m³
11– TENSÃO ADMISSIVEL NO SOLO = 0,5 kgf/cm²
12– SOLUÇÃO DE FUNDAÇÃO A SER CONFIRMADA COM OS RELATÓRIOS DE RECONHECIMENTO DO SOLO E CONFORME PARECER TÉCNICO DE FUNDAÇÕES EMITIDO POR ENGENHEIRO GEOTÉCNICO
13– ADOTAR ARMADURA EM RAZÃO DA ALTURA DO MURO
14– BLOCO CANALETA [C]
15– ESTE MURO PODE SER UTILIZADO NA DIVISA LATERAL DO TERRENO E A PAREDE LATERAL PODERÁ SER CONSTRUIDA SOBRE O ARRIMO DESDE QUE NÃO HAJA TALUDE.
16– O PROJETO DE DRENAGEM DO EMPREENDIMENTO DEVERÁ SER COMPATIBILIZADO COM A SOLUÇÃO DE DRENAGEM DO MURO ARRIMO

Revisões (discriminação)	N°	Data	Rubrica
Valores p/ fgk (grout) e fa (argamassa)	01	JUN/2016	

CDHU – Companhia de Desenvolvimento Habitacional e Urbano
Rua Boa Vista,170 . 5do Paulo . Tel.3248.2000 . CNPJ 47.865.597/0001–09

PROJETO
MURO DE ARRIMO

CODIGO
M | A | 0 | 5 | D | 01

TITULO: ESTRUTURA | ÁREA: EST | FOLHA: 05/9

ASSUNTO
MURO DE ARRIMO EM ALVENARIA ESTRUTURAL
CONSIDERANDO TALUDE 1:1,5
H = 100 e 120 cm
EM SAPATA PARA DENTRO DO TALUDE

ESCALA GRÁFICA: 0 2.5 5.0 7.5(m) | ESCALA NOMINAL: INDICADA | DATA: JUL/ 2016

ASSINATURAS

proprietário	CNPJ
Cia. de Desenvovimento Habitacional e Urbano do Est. de São Paulo	47.865.597/0001–09

aprovação do projeto – responsável técnico	c.r.e.a.
	pref.
	a.r.t.
obra – responsável técnico	c.r.e.a.
	pref.
	a.r.t.

ESPAÇO PARA APROVAÇÃO

LISTA 2

CODIGO CDHU EMPREENDIMENTO

Programa	Região	Município	Terreno	Fase	Versão	Etapa do Projeto
0 0	0 0	0 0	0	0	0	P E

MARCIO SILVÉRIO
Engenheiro Civil
CREA 0600365973

São Paulo/SP
Rua Antonio Covello, 403 ap 111
Jd. Jabaquara • cep 04383-070
Telefone: (11) 5093 9925
Fax: (11) 5093 9925

mar_ceu@terra.com.br

Ref.: Muro de contenção com 80 cm de altura - **MA04D**

Coeficiente adotados:

Peso específico da terra= 1.8 tf/m³

Peso específico da alvenaria= 1.5 tf/m³

Ângulo de atrito interno do solo= 30°

Coesão do solo= 0,50 tf/m²

Talude 1:1,5 (ângulo adotado= 35°)

Bibliografia: Tratado de Concreto Armado – Volume 6 pg. 63 (A. Guerrin)

1- Empuxos:

Levando-se em conta a coesão, teremos uma redução na altura dada pela expressão
H1= c x cotg30° + tg²(45-30° ÷ 2 – h0= 1,30 - 0,80= 0.50m

Para talude plano i=0 coef= 0.214
Para talude com ângulo 35° e ângulo de atrito= 30° o coeficiente é =0.87

$Q_{carga\ máxima\ distribuida}$= 1.8 x 0.8² ÷ 2(0.214 x 0.80 + 0.87 x 1.4) ÷ (0.80 + 1.4) = 0.36 tf/m²

Empuxo ativo= 0.36 x 0.5 ÷ 2 = 0.09< 0.12 tf/m, considerando-se o ângulo de atrito=34° e sem coesão, portanto manteremos o dimensionamento.

2- Cargas Verticais:

Terra= 0.4 x 1.8 x 0.93 = 0.67 tf/m

Parede = 1.5 x 0.14 x 0.80 = 0.17 tf/m

Base= 0.15 x 0.54 x 2.5 = 0.20 tf/m

Total = 1.04 tf/m

3- Equilíbrio Estático:

MARCIO SILVÉRIO
Engenheiro Civil
CREA 0600365973

São Paulo/SP
Rua Antonio Covello, 403 ap 111
Jd. Jabaquara • cep 04383-070
Telefone: (11) 5093 9925
Fax: (11) 5093 9925

mar_ceu@terra.com.br

3.1 Tombamento:

Momentos atuantes em relação ao ponto A:

Matuante = E x (h ÷ 3)=
Matuante= 0.12 x (0.8 ÷ 3)= 0.03tfxm/m K6= 11^2 x 100 ÷ 3= 4033
Sapata As= 0.35 x 0.03÷ 0.11= 0.1 cm^2/m - As_{min}= 2,25cm^2 adotamos #6.3 c/15
K6 muro= 10^2 x 100 ÷ 3= 3333
Muro As= 0.35 x 0.03 ÷ 0.10 = 0.11 cm^2/m adotamos #8 c/40cm

Momento resistente em relação ao ponto A:

Mresistente= 0.17 x 0.07 + 0.67 x 0.34 + 0.20 x 0.27 =
Mresistente= 0.29 tf.m

Fs= Mr ÷ Ma = 0.29 ÷ 0.03 = 9.7 > 1.5 OK!!!

3.2 Escorregamento:

Fs = n x Ptotal ÷ Etotal= 0.37 x 1.04 ÷ 0.12= 3.2 > 1.5 OK!!!

4. Equilíbrio Elástico:

Centro de cargas:

X= (0.29 – 0.03) ÷ 1.04 = 0.25 m

e= 0.54 ÷ 2 – 0.25 = 0.02 m

M= 1.04 x 0.02= 0.02 tm/m

Tsolo = 1.04 ÷ 0.54 + 0.02 x 6 ÷ 0.54^2 = 3.12 + 0.41 = 3.5 tf/m^2 = 0.35 kg/cm^2
= 3.12 – 0.41 = 2.7 tf/m^2 = 0.27 kgf/cm^2

Não há tração no solo

Tensão no solo igual a 0.4 kgf/cm^2

MARCIO SILVÉRIO
Engenheiro Civil
CREA 0600365973

São Paulo/SP
Rua Antonio Covello, 403 ap 111
Jd. Jabaquara • cep 04383-070
Telefone: (11) 5093 9925
Fax: (11) 5093 9925

mar_ceu@terra.com.br

MURO DE ARRIMO COM SAPATA DENTRO DO TALUDE – MAO 4D

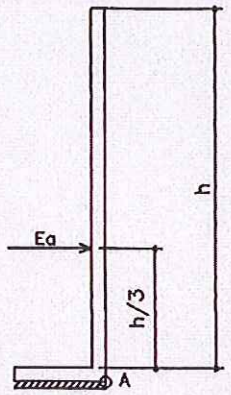

h. 40, 60 e 80 cm

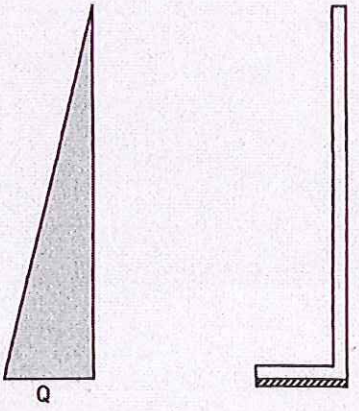



PLANTA TÍPICA DO MURO
Escala 1:25

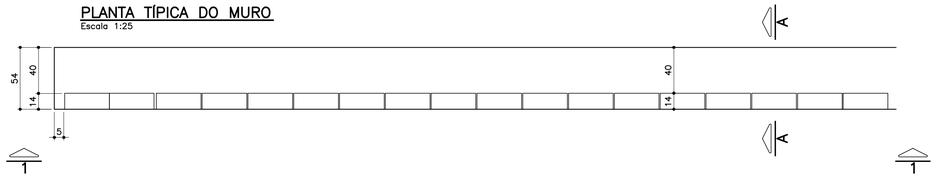

ELEVAÇÃO TÍPICA 1 – 1
Escala 1:25

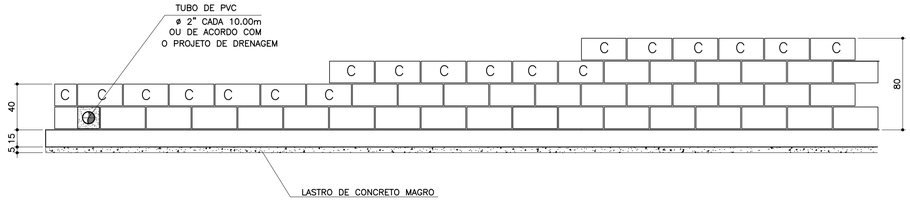

TABELA DE FERROS POR METRO LINEAR

N	ø (mm)	QUANT.	COMPRIMENTOS (cm)	
			UNITÁRIO	TOTAL
1	6.3	14	60	840
2	8	8	100	800
3	8	2.5	68	170
4	8	2.5	88	220
5	8	2.5	108	270
6	10	1	100	100

ARMAÇÃO DA SAPATA
Escala 1:20

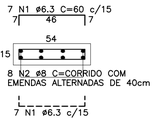

PLANTA DA PAREDE
Escala 1:25

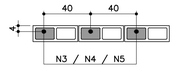

DETALHE 1
JUNTA DE DILATAÇÃO
Escala 1:25

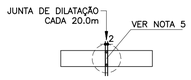

LISTA DE MATERIAIS POR METRO LINEAR DE MURO

ITEM	MATERIAL	MURO H=0,40M		MURO H=0,60M		MURO H=0,80M	
		UNIDADE	QUANT.	UNIDADE	QUANT.	UNIDADE	QUANT.
	ALVENARIA						
1	ARGAMASSA IMPERMEÁVEL	m^2	0,40	m^2	0,60	m^2	0,80
2	BLOCO DE CONCRETO – 14cm	m^2	0,40	m^2	0,60	m^2	0,80
3	PINTURA NEUTROL 2 DEMÃOS	m^2	0,40	m^2	0,60	m^2	0,80
4	AÇO CA–50A	kg	1,31	kg	1,51	kg	1,71
5	TUBO DE PVC – ø2"	m	0,024	m	0,024	m	0,024
6	MANTA GEODRENANTE	m^2	0,80	m^2	1,00	m^2	1,20
7	GRAUTE	m^3	0,019	m^3	0,025	m^3	0,031
8	TUBO DE PVC – ø3"	m	0,05	m	0,05	m	0,05
9	COTOVELO PVC 90° ø3"	un	0,1	un	0,1	un	0,1
	FUNDAÇÃO						
10	LOCAÇÃO DA OBRA	m	1,00	m	1,00	m	1,00
11	ESCAVAÇÃO MANUAL	m^3	0,11	m^3	0,11	m^3	0,11
12	APILOAMENTO MANUAL CAVA DE FUNDAÇÃO	m^2	0,54	m^2	0,54	m^2	0,54
13	LASTRO DE CONCRETO MAGRO	m^3	0,027	m^3	0,027	m^3	0,027
14	AÇO CA–50A	kg	5,30	kg	5,30	kg	5,30
15	CONCRETO ESTRUTURAL fck>= 25 MPa	m^3	0,081	m^3	0,081	m^3	0,081
16	REATERRO COMPACTADO	m^3	0,03	m^3	0,03	m^3	0,03
17	TUBO PEAD FURADO ø16cm	m	1,00	m	1,00	m	1,00
18	CANALETA DE CONCRETO PRÉ–FABRICADO MEIA CANA 20cm	m	1,00	m	1,00	m	1,00

OBS.: – O VOLUME DE ESCAVAÇÃO E REATERRO DEVERÁ SER CALCULADO PARA CADA OBRA ESPECÍFICA

RESUMO AÇO P/ 1METRO H=0,40 CA50			
ø (mm)	kg/m	COMPR. (m)	PESO (kg)
6.3	0.25	8,40	2,10
8	0.40	9,70	3,88
10	0.63	1,00	0,63
PESO TOTAL			6,61

RESUMO AÇO P/ 1METRO H=0,60 CA50			
ø (mm)	kg/m	COMPR. (m)	PESO (kg)
6.3	0.25	8,40	2,10
8	0.40	10,20	4,08
10	0.63	1,00	0,63
PESO TOTAL			6,81

RESUMO AÇO P/ 1METRO H=0,80 CA50			
ø (mm)	kg/m	COMPR. (m)	PESO (kg)
6.3	0.25	8,40	2,10
8	0.40	10,70	4,28
10	0.63	1,00	0,63
PESO TOTAL			7,01

TABELA RESUMO

Fundação em Sapata– H= 40cm, 60cm e 80cm		
Altura h=cm	Altura máxima do talude:140cm Proporção1:1,5	Desnível máximo entre platôs
40	140	180
60	140	200
80	140	220

MURO DEARRIMO – DIVISA – FUNDOS DE LOTES
CORTE AA
Escala 1:20

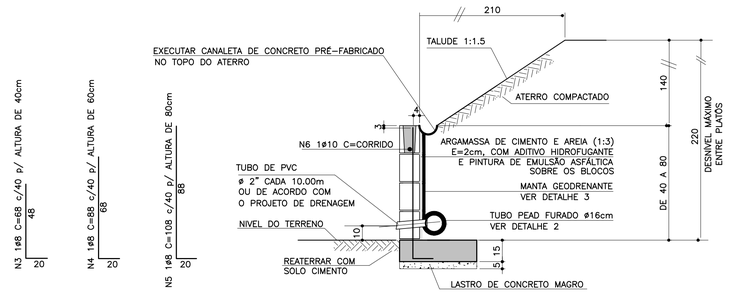

MURO DE ARRIMO – DIVISA – LATERAIS DE LOTES
Escala 1:20

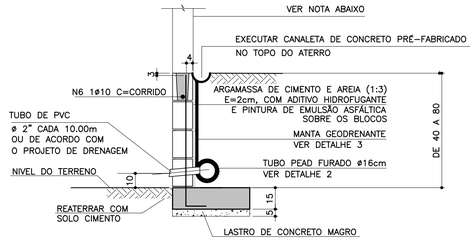

NOTA

– MURO DE FECHAMENTO SOBRE ARRIMO CALCULADO PARA RECEBER A ALVENARIA COM ALTURA MÁXIMA DE 2,00m (BLOCO DE CONCRETO 14x19x39)
OBS: NÃO INCLUÍDO NOS QUANTITATIVOS.

– A ALTURA E ESPECIFICAÇÃO DO FECHAMENTO DEVERÁ SEGUIR A DEFINIÇÃO DO PROJETO DE URBANISMO.

ATENÇÃO: DEVERÃO SER APRESENTADOS LAUDOS DOS ENSAIOS DE RESISTÊNCIA PESCRITOS PELAS NORMAS VIGENTES PARA TODOS OS MATERIAIS UTILIZADOS NESSE PROJETO.

DETALHE 2 – BARBACÃS
S/Escala

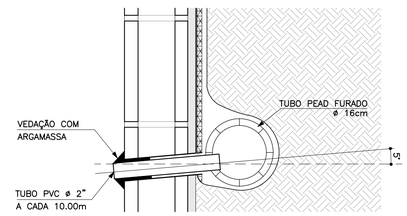

DETALHE DE ESCOAMENTO DA ÁGUA DA CANALETA DE DRENAGEM
Sem escala

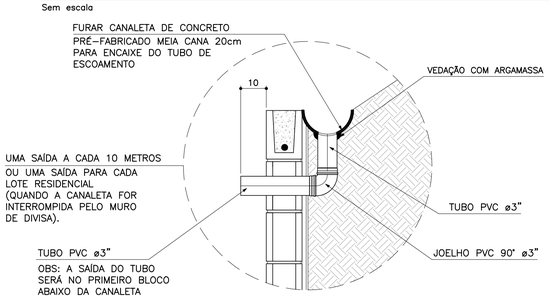

DETALHE 3
MANTA GEODRENANTE
S/Escala

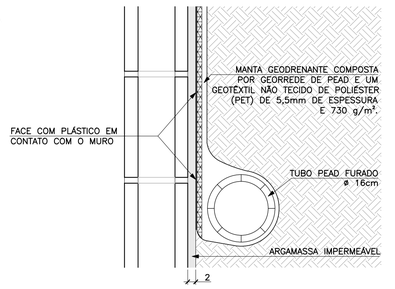

FONTE / DADOS DE BASE

AUTORES DO PROJETO BÁSICO / COLABORADORES
CDHU
Arq° IRENE BORGES RIZZO – Coordenação
Engº MARCELA LASCALLA – Análise
GERENCIADORA – CONCREMAT ENGENHARIA
Engº AYRTON PETRI – Coordenação Geral – ART Nº 92221220131322546
Engº MARCIO SILVÉRIO – Autor – CREA 0600365973 – ART Nº 92221220130982204
LEGENDA/TABELAS

NOTAS

1– DIMENSÕES EM CENTÍMETRO, BITOLAS EM MILÍMETRO, SALVO ONDE INDICADO.
2– CONCRETO ESTRUTURAL fck>25 MPa.
CONCRETO DAS BROCAS fck>25 MPa
3– AÇO CA–50 fyk>500 MPa.
AÇO CA–60 fyk>600 MPa.
4– BLOCOS DE CONCRETO fbk>=4.0 MPa
ARGAMASSA DE ASSENTAMENTO fa>=4.8 MPa
RESISTENCIA DO PRISMA OCO/AREA LIQUIDA fpk>=3.6 MPa
GRAUTE fgk>=15 MPa
5– AS JUNTAS DE DILATAÇÃO DEVERÃO SER VEDADAS COM APLICAÇÃO DE UM CORDÃO DE MÁSTIQUE ELÁSTICO.
6– O SOLO DE ASSENTAMENTO DA VIGA DE BASE DEVERÁ SER COMPACTADO ANTES DO LANÇAMENTO DO LASTRO
7– COBRIMENTO MÍNIMO DAS ARMADURAS: 3cm
8– O ATERRO DEVERÁ SER COMPACTADO EM CAMADAS HORIZONTAIS ACABADAS DE 20cm DE ESPESSURA E ATINGIR 95% PN. DEVERÁ SER VERIFICADO ATRAVÉS DE ENSAIOS GEOTÉCNICOS SE AS CARACTERISTICAS DO ATERRO ATENDEM OS PARÂMETROS DEFINIDOS EM PROJETO
9– O MATERIAL DE ATERRO DEVERÁ SER ISENTO DE IMPUREZAS
10– PARÂMETROS GEOTÉCNICOS:
C = 0.5
φ = 30°
γ = 1,8 tf/m^3
11– TENSÃO ADMISSIVEL NO SOLO = 0,5 kgf/cm^2
12– SOLUÇÃO DE FUNDAÇÃO A SER CONFIRMADA COM OS RELATÓRIOS DE RECONHECIMENTO DO SOLO E CONFORME PARECER TÉCNICO DE FUNDAÇÕES EMITIDO POR ENGENHEIRO GEOTÉCNICO
13– ADOTAR ARMADURA EM RAZÃO DA ALTURA DO MURO
14– BLOCO CANALETA [C]
15– ESTE MURO PODE SER UTILIZADO NA DIVISA LATERAL DO TERRENO E A PAREDE LATERAL PODERÁ SER CONSTRUIDA SOBRE O ARRIMO DESDE QUE NÃO HAJA TALUDE.
16– O PROJETO DE DRENAGEM DO EMPREENDIMENTO DEVERÁ SER COMPATIBILIZADO COM A SOLUÇÃO DE DRENAGEM DO MURO ARRIMO

Revisões (discriminação)	Nº	Data	Rubrica
Valores p/ fgk (grout) e fa (argamassa)	01	JUN/2016	

CDHU – Companhia de Desenvolvimento Habitacional e Urbano
Rua Boa Vista,170 . São Paulo . Tel.3248.2000 . CNPJ 47.865.597/0001–09

PROJETO
MURO DE ARRIMO

CODIGO
M | A | 0 | 4 | D | 01

TITULO: ESTRUTURA | ÁREA: EST | FOLHA: 04/9

ASSUNTO
MURO DE ARRIMO EM ALVENARIA ESTRUTURAL
CONSIDERANDO TALUDE 1:1,5
H = 40, 60 e 80 cm
EM SAPATA PARA DENTRO DO TALUDE

ESCALA GRÁFICA: 0 2.5 5.0 7.5(m) | ESCALA NOMINAL: INDICADA | DATA: JUL/ 2016

ASSINATURAS
proprietário – Cia. de Desenvolvimento Habitacional e Urbano do Est. de São Paulo – CNPJ 47.865.597/0001–09
aprovação do projeto – responsável técnico – c.r.e.a. / pref. / a.r.t.
obra – responsável técnico – c.r.e.a. / pref. / a.r.t.

ESPAÇO PARA APROVAÇÃO

LISTA 2

CÓDIGO CDHU EMPREENDIMENTO

Programa		Região		Município		Terreno	Fase	Versão	Etapa do Projeto	
0	0	0	0	0	0	0	0	0	P	E

MARCIO SILVÉRIO
Engenheiro Civil
CREA 0600365973

São Paulo/SP
Rua Antonio Covello, 403 ap 111
Jd. Jabaquara • cep 04383-070
Telefone: (11) 5093 9925
Fax: (11) 5093 9925

mar_ceu@terra.com.br

Muro de contenção com 160 cm de altura - **MA09D**

Coeficiente adotados:

Peso específico da terra= 1.8 tf/m³

Ângulo de atrito interno do solo= 30°

Peso específico da alvenaria= 1.5 tf/m³

Coesão do solo= 0,50tf/m²

Talude 1:1,5 (adotamos o ângulo=35°)

Bibliografia: Tratado de Concreto Armado – Volume 6 pg. 63 (A. Guerrin)

1- Empuxos:

Levando-se em conta a coesão, teremos uma redução na altura, dada pela expressão
h1= c x cotg30° + tg²(45-30° ÷ 2) – h0= 2,60 – 1,60=1,00m

Para talude plano i=0 coef= 0.214
Para talude com ângulo 35° coef=0.87

$Q_{carga\ máxima\ distribuida}$= 1.8 x 1.80² ÷ 2 (0.214 x 1.80 + 0.87 x 1.4) ÷ (1.8 + 1.4) =
$Q_{carga\ máxima\ distribuida}$ 1.46 tf/m²

Empuxo ativo= 1.46 x 1.00 ÷ 2 = 0,73 < 1.08 tf/m considerando o ângulo de atrito=34° e sem coesão, portanto manteremos o dimensionamento
Empuxo passivo= 1.8 x 0.50 ² x 3 ÷ 2 = 0.68 tf/m

2- Cargas Verticais:

Terra = 0.20 x 0.95 x 1.8 = 0.34 tf/m

Terra= 0.20 x 1.80 x 1.8 = 0.65 tf/m

Parede = 0.19 x 1.5 x 1.80 = 0.51 tf/m

Base= 0.20 x 1.34 x 2.5 = 0.67 tf/m

Viga= 0.15 x 0.30 x 2.5 = 0.11 tf/m

MARCIO SILVÉRIO
Engenheiro Civil
CREA 0600365973

São Paulo/SP
Rua Antonio Covello, 403 ap 111
Jd. Jabaquara • cep 04383-070
Telefone: (11) 5093 9925
Fax: (11) 5093 9925

mar_ceu@terra.com.br

Total = 2.28 tf/m

3- Equilíbrio Estático:

3.1 Tombamento:

Momentos atuantes em relação ao ponto A:

Matuante = E x h ÷ 3=
Matuante= 1.08 x 1.80 ÷ 3= 0.64 tfxm/m K6= 16^2 x 100 ÷ 64= 400
Sapata As cálculo= 0.35 x 64 ÷ 16= 1.4 cm^2/m As min= 3.0 cm^2/m
As adotado #8 c/15
K6 muro= 15^2 x 100 ÷ 64= 351
Muro As= 0.35 x 64 ÷ 15= 2.24 cm^2/m adotamos #10 c/20

Momento resistente em relação ao ponto A:

Mresistente= 0.34 x 0.475 + 0.65 x 1.24 + 0.51 x 1.045 + 0.67 x 0.67 +
0.11 x 0.075 = 1.96 tf.m

Fs= Mr ÷ Ma = 1.96 ÷ 0.64 = 3.06 > 1.5 OK!!!

3.2 Escorregamento:

Fs = n x Ptotal ÷ Etotal= 0.37 x 2.28 ÷ (1.08 – 0.68)= 2.10 > 1.5 Ok!!!

4. Equilíbrio Elástico:

Centro de cargas:

X= (1.96 – 0.64) ÷ 2.28 = 0.58 m

e= 1.34 ÷ 2 – 0.58 = 0.09 m

M= 2.28 x 0.09= 0.21 tm/m

Tsolo = 2.28 ÷ 1.34 + 0.21 x 6 ÷ 1.34^2 = 1.70 + 0.70 = 2.40 tf/m^2 = 0.24 kg/cm^2
= 1.70 – 0.70 = 1.00 tf/m^2 = 0.10 kgf/cm^2

Não há tração no solo

Tensão no solo igual a 0.3 kgf/cm^2

MARCIO SILVÉRIO
Engenheiro Civil
CREA 0600365973

São Paulo/SP
Rua Antonio Covello, 403 ap 111
Jd. Jabaquara • cep 04383-070
Telefone: (11) 5093 9925
Fax: (11) 5093 9925

mar_ceu@terra.com.br

MURO DE ARRIMO COM SAPATA INVERTIDA – MAO 9D

h=140 e 160cm

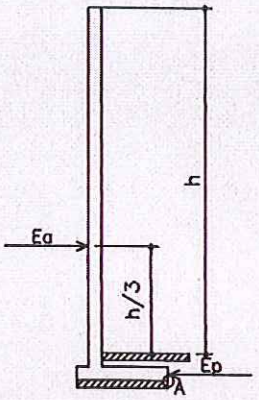

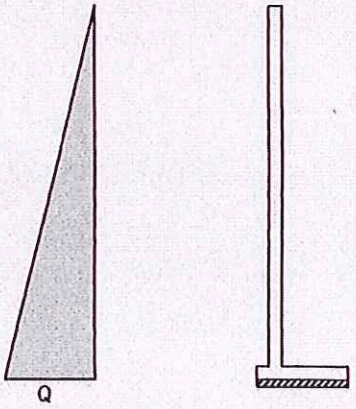

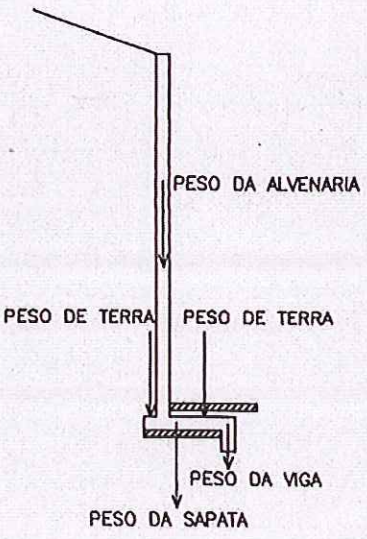

PLANTA TÍPICA DO MURO
Escala 1:25

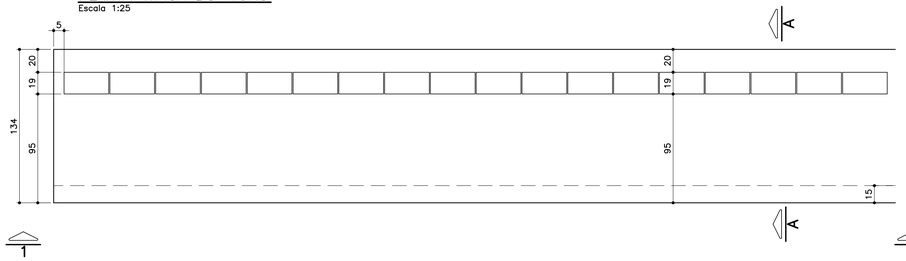

ELEVAÇÃO TÍPICA 1 – 1
Escala 1:25

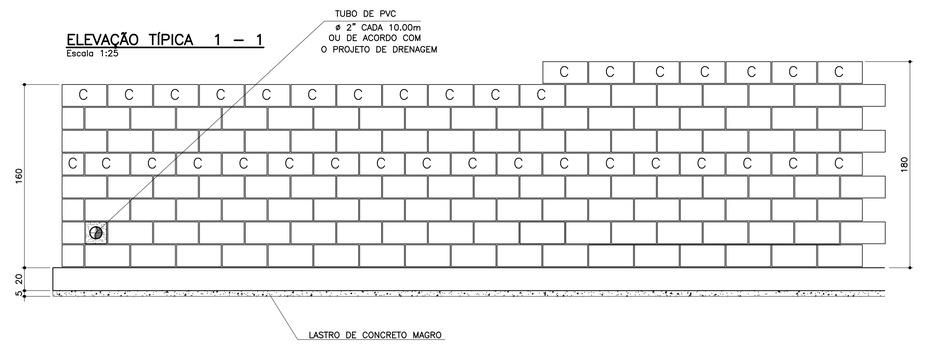

TABELA DE FERROS POR METRO LINEAR

N	ø (mm)	QUANT.	COMPRIMENTOS (cm)	
			UNITÁRIO	TOTAL
1	8	14	150	2100
2	8	16	100	1600
3	10	5	193	965
4	10	5	213	1065
5	10	4	100	400
6	6.3	7	113	791

ARMAÇÃO DA SAPATA
Escala 1:20

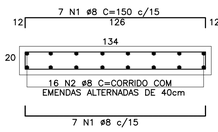

ARMAÇÃO DA VIGA
Escala 1:20

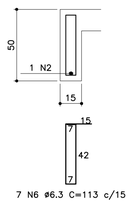

PLANTA DA PAREDE
Escala 1:20

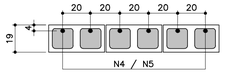

DETALHE 1
JUNTA DE DILATAÇÃO
Escala 1:25

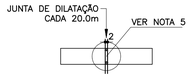

LISTA DE MATERIAIS POR METRO LINEAR DE MURO

ITEM	MATERIAL	MURO H=1,40M		MURO H=1.60M	
		UNIDADE	QUANT.	UNIDADE	QUANT.
	ALVENARIA				
1	ARGAMASSA IMPERMEÁVEL	m^2	1,60	m^2	1,80
2	BLOCO DE CONCRETO – 14cm				
3	BLOCO DE CONCRETO – 19cm	m^2	1,60	m^2	1,80
4	PINTURA NEUTROL 2 DEMÃOS	m^2	1,60	m^2	1,80
5	AÇO CA–50A	kg	8,60	kg	9,23
6	TUBO DE PVC – ø2"	m	0,030	m	0,030
7	MANTA GEODRENANTE	m^2	1,80	m^2	2,00
8	GRAUTE	m^3	0,139	m^3	0,158
9	TUBO DE PVC – ø3"	m	0,05	m	0,05
10	COTOVELO PVC 90° ø3"	un	0,1	un	0,1
	FUNDAÇÃO				
11	LOCAÇÃO DA OBRA	m	1,00	m	1,00
12	ESCAVAÇÃO MANUAL	m^3	0,65	m^3	0,65
13	APILOAMENTO MANUAL CAVA DE FUNDAÇÃO	m^2	1,34	m^2	1,34
14	LASTRO DE CONCRETO MAGRO	m^3	0,067	m^3	0,067
15	AÇO CA–50A	kg	17,18	kg	17,18
16	CONCRETO ESTRUTURAL fck>= 25 MPa	m^3	0,313	m^3	0,313
17	REATERRO COMPACTADO	m^3	0,23	m^3	0,23
18	TUBO PEAD FURADO ø16cm	m	1,00	m	1,00
19	CANALETA DE CONCRETO PRÉ–FABRICADO MEIA CANA 20cm	m	1,00	m	1,00

OBS.: – O VOLUME DE ESCAVAÇÃO E REATERRO DEVERÁ SER CALCULADO PARA CADA OBRA ESPECÍFICA

RESUMO AÇO P/ 1METRO H=1,40 CA50			
ø (mm)	kg/m	COMPR. (m)	PESO (kg)
6.3	0.25	7,91	1,98
8	0.40	38,00	15,20
10	0.63	13,65	8,60
PESO TOTAL			25,78

RESUMO AÇO P/ 1METRO H=1,60 CA50			
ø (mm)	kg/m	COMPR. (m)	PESO (kg)
6.3	0.25	7,91	1,98
8	0.40	38,00	15,20
10	0.63	14,65	9,23
PESO TOTAL			26,41

TABELA RESUMO

Fundação em Sapata– H= 140cm e 160cm		
Altura h=cm	Altura máxima do talude:140cm Proporção1:1,5	Desnível máximo entre platôs
140	140	280
160	140	300

MURO DEARRIMO – DIVISA – FUNDOS DE LOTES
CORTE AA
Escala 1:20

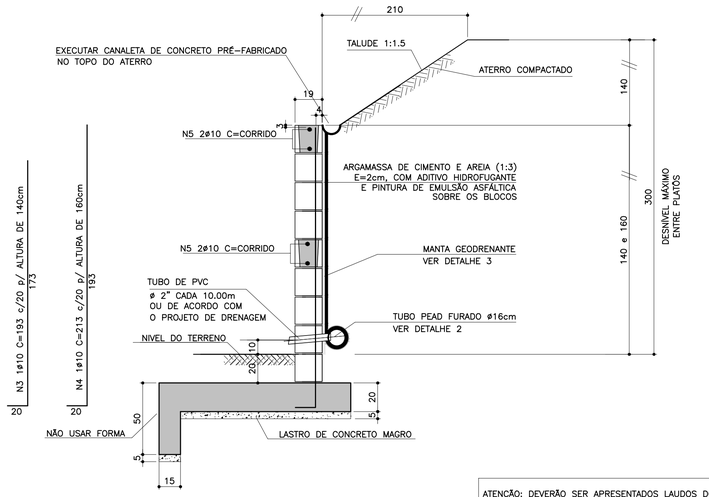

ATENÇÃO: DEVERÃO SER APRESENTADOS LAUDOS DOS ENSAIOS DE RESISTÊNCIA PESCRITOS PELAS NORMAS VIGENTES PARA TODOS OS MATERIAIS UTILIZADOS NESSE PROJETO.

MURO DE ARRIMO – DIVISA – LATERAIS DE LOTES
Escala 1:20

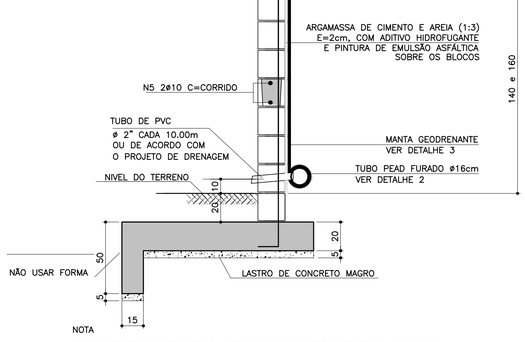

NOTA
– MURO DE FECHAMENTO SOBRE ARRIMO CALCULADO PARA RECEBER A ALVENARIA COM ALTURA MÁXIMA DE 2,00m (BLOCO DE CONCRETO 14x19x39)
OBS: NÃO INCLUÍDO NOS QUANTITATIVOS.
– A ALTURA E ESPECIFICAÇÃO DO FECHAMENTO DEVERÁ SEGUIR A DEFINIÇÃO DO PROJETO DE URBANISMO.

DETALHE DE ESCOAMENTO DA ÁGUA DA CANALETA DE DRENAGEM
Sem escala

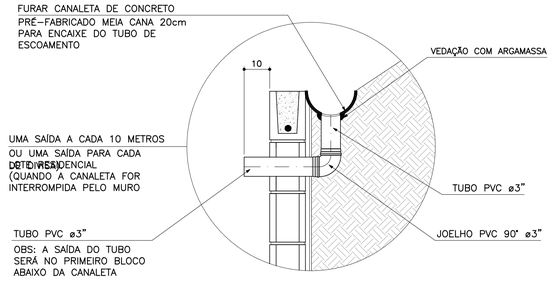

DETALHE 2 – BARBACÃS
S/Escala

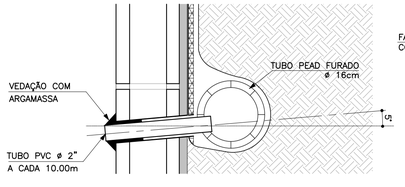

DETALHE 3
MANTA GEODRENANTE
S/Escala

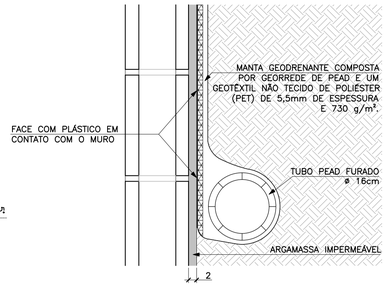

FONTE / DADOS DE BASE

AUTORES DO PROJETO BÁSICO / COLABORADORES
CDHU
Arq° IRENE BORGES RIZZO – Coordenação
Engª MARCELA LASCALLA – Análise
GERENCIADORA – CONCREMAT ENGENHARIA
Engª AYRTON PETRI – Coordenação Geral – ART N° 9222122013132254 6
Engª MARCIO SILVÉRIO – Autor – CREA 0600365973 – ART N° 9222122013098220 4
LEGENDA/TABELAS

NOTAS
1– DIMENSÕES EM CENTÍMETRO, BITOLAS EM MILÍMETRO, SALVO ONDE INDICADO.
2– CONCRETO ESTRUTURAL fck>25 MPa.
CONCRETO DAS BROCAS fck>25 MPa
3– AÇO CA–50 fyk>500 MPa.
AÇO CA–60 fyk>600 MPa.
4– BLOCOS DE CONCRETO fbk>=4.0 MPa
ARGAMASSA DE ASSENTAMENTO fa>=4.8 MPa
RESISTENCIA DO PRISMA OCO/AREA LIQUIDA fpk>=3.6 MPa
GRAUTE fgk>=15 MPa
5– AS JUNTAS DE DILATAÇÃO DEVERÃO SER VEDADAS COM APLICAÇÃO DE UM CORDÃO DE MÁSTIQUE ELÁSTICO.
6– O SOLO DE ASSENTAMENTO DA VIGA DE BASE DEVERÁ SER COMPACTADO ANTES DO LANÇAMENTO DO LASTRO
7– COBRIMENTO MÍNIMO DAS ARMADURAS: 3cm
8– O ATERRO DEVERÁ SER COMPACTADO EM CAMADAS HORIZONTAIS ACABADAS DE 20cm DE ESPESSURA E ATINGIR 95% PN. DEVERÁ SER VERIFICADO ATRAVÉS DE ENSAIOS GEOTÉCNICOS SE AS CARACTERISTICAS DO ATERRO ATENDEM OS PARÂMETROS DEFINIDOS EM PROJETO
9– O MATERIAL DE ATERRO DEVERÁ SER ISENTO DE IMPUREZAS
10– PARÂMETROS GEOTÉCNICOS:
C = 0.5
ψ = 30°
γ = 1,8 tf/m³
11– TENSÃO ADMISSIVEL NO SOLO = 0,5 kgf/cm²
12– SOLUÇÃO DE FUNDAÇÃO A SER CONFIRMADA COM OS RELATÓRIOS DE RECONHECIMENTO DO SOLO E CONFORME PARECER TÉCNICO DE FUNDAÇÕES EMITIDO POR ENGENHEIRO GEOTÉCNICO
13– ADOTAR ARMADURA EM RAZÃO DA ALTURA DO MURO
14– BLOCO CANALETA [C]
15– ESTE MURO PODE SER UTILIZADO NA DIVISA LATERAL DO TERRENO E A PAREDE LATERAL PODERÁ SER CONSTRUIDA SOBRE O ARRIMO DESDE QUE NÃO HAJA TALUDE.
16– O PROJETO DE DRENAGEM DO EMPREENDIMENTO DEVERÁ SER COMPATIBILIZADO COM A SOLUÇÃO DE DRENAGEM DO MURO ARRIMO

Revisões (discriminação)	N°	Data	Rubrica
Valores p/ fgk (grout) e fa (argamassa)	01	JUN/2016	

CDHU – Companhia de Desenvolvimento Habitacional e Urbano
Rua Boa Vista,170 . São Paulo . Tel.3248.2000 . CNPJ 47.865.597/0001–09

PROJETO
MURO DE ARRIMO

CODIGO
M | A | 0 | 9 | D | 01

TITULO: ESTRUTURA | ÁREA: EST | FOLHA: 09/9

ASSUNTO
MURO DE ARRIMO EM ALVENARIA ESTRUTURAL
CONSIDERANDO TALUDE 1:1,5
H = 140 e 160 cm
EM SAPATA PARA FORA DO TALUDE

ESCALA GRÁFICA	ESCALA NOMINAL	DATA
0 2.5 5.0 7.5(m)	INDICADA	JUL/ 2016

ASSINATURAS

proprietário	CNPJ
Co. de Desenvolvimento Habitacional e Urbano do Est. de São Paulo	47.865.597/0001–09
aprovação do projeto – responsável técnico	c.r.e.a. / pref. / a.r.t.
obra – responsável técnico	c.r.e.a. / pref. / a.r.t.

ESPAÇO PARA APROVAÇÃO

LISTA 2

CÓDIGO CDHU/ EMPREENDIMENTO

Programa		Região		Município			Terreno	Fase	Versão	Etapa do Projeto	
0	0	0	0	0	0	0	0	0	0	P	E

MARCIO SILVÉRIO
Engenheiro Civil
CREA 0600365973

São Paulo/SP
Rua Antonio Covello, 403 ap 111
Jd. Jabaquara • cep 04383-070
Telefone: (11) 5093 9925
Fax: (11) 5093 9925

mar_ceu@terra.com.br

Muro de contenção com 120 cm de altura - **MA08D**

Coeficiente adotados:

Peso específico da terra= 1.8 tf/m³

Peso específico do solo= 1.5 tf/m³

Ângulo de atrito interno do solo= 30°

Coesão do solo= 0,50tf/m²

Talude 1:1,5 (ângulo adotado= 35°)

Bibliografia: Tratado de Concreto Armado – Volume 6 pg. 63 (A. Guerrin)

1- Empuxos:

Levando-se em conta a coesão do solo, teremos uma redução na altura dada pela expressão h1= c x cotg30° + tg45-30° ÷ 2) – h0 = 2.15 – 1,40= 0,75m

Para talude plano i=0 coef= 0.214
Para talude com ângulo 35° coef=0.87

$Q_{carga\ máxima\ distribuida}$= 1.8 x 1.40 ² ÷ 2 (0.214 x 1.40 + 0.87 x 1.4) ÷ (1.4 + 1.4) =
$Q_{carga\ máxima\ distribuída}$= 0.96 tf/m²

Empuxo atuante= 0.96 x 0,75 ÷ 2 = 0.36 < 0.54 tf/m considerando o ângulo de atrito=34° e sem coesão, portanto manteremos o dimensionamento.
Empuxo passivo= 1.8 x 0.3² x 3 ÷ 2 = 0.24 tf/m

2- Cargas Verticais:

Terra = 0.10 x 1.40 x 1.8 = 0.25 tf/m

Terra = 0.20 x 0.76 x 1.8 = 0.27 tf/m

Parede = 0.15 x 1.5 x 1.20 = 0.25 tf/m

Base= 0.15 x 1.00 x 2.5 = 0.38 tf/m

Viga= 0.15 x 0.15 x 2.5 = 0.07

MARCIO SILVÉRIO
Engenheiro Civil
CREA 0600365973

São Paulo/SP
Rua Antonio Covello, 403 ap 111
Jd. Jabaquara • cep 04383-070
Telefone: (11) 5093 9925
Fax: (11) 5093 9925

mar_ceu@terra.com.br

Total = 1.22 tf/m

3- Equilíbrio Estático:

3.1 Tombamento:

Momentos atuantes em relação ao ponto A:

Matuante = E x h ÷ 3=
Matuante= 0.54 x 1.40 ÷ 3= 0.25 tfxm/m K6= 11^2 x 100 ÷ 25= 484
Sapata As calculo= 0.35 x 25 ÷ 11= 0.80 cm^2/m As min= 2.25 cm^2/m
As adotado #6.3 c/15
K6 muro= 10^2 x 100 ÷ 25= 400
Muro As= 0.35 x 25 ÷ 10 = 0.88 cm^2/m adotamos #8 c/40cm

Momento resistente em relação ao ponto A:

Mresistente= 0.25 x 0.90 + 0.27 x 0.38 + 0.25 x 0.83 + 0.38 x 0.5 + 0.07 x 0.075 =
Mresistente= 0.87 tf.m

Fs= Mr ÷ Ma = 0.87 ÷ 0.25 = 3.48 > 1.5 OK!!!

3.2 Escorregamento:

Fs = n x Ptotal ÷ Etotal= 0.37 x 1 22÷ (0.54 – 0.24)= 1.5 = 1.5 Ok!!!

4. Equilíbrio Elástico:

Centro de cargas:

X= (0.87 – 0.25) ÷ 1.22 = 0.5 m

e= 1.0 ÷ 2 – 0.50 = 0.0 m

M= 0

Tsolo = 1.22 ÷ 1.0 + 0 = 1.22 + 0 = 1.22 tf/m^2 = 0.12 kg/cm^2

Não há tração no solo

Tensão no solo igual a 0.2 kgf/cm^2

MARCIO SILVÉRIO
Engenheiro Civil
CREA 0600365973

São Paulo/SP
Rua Antonio Covello, 403 ap 111
Jd. Jabaquara • cep 04383-070
Telefone: (11) 5093 9925
Fax: (11) 5093 9925

mar_ceu@terra.com.br

MURO DE ARRIMO COM SAPATA INVERTIDA – MAO 8.D

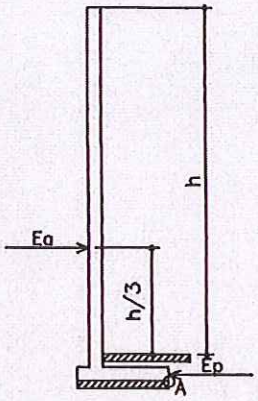

h = 100 e 120 cm

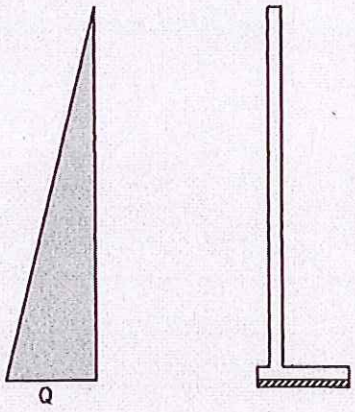

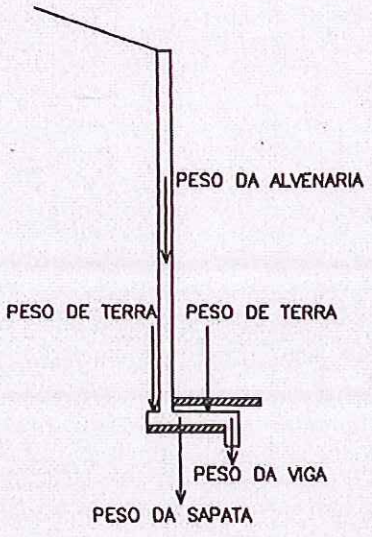

PLANTA TÍPICA DO MURO
Escala 1:25

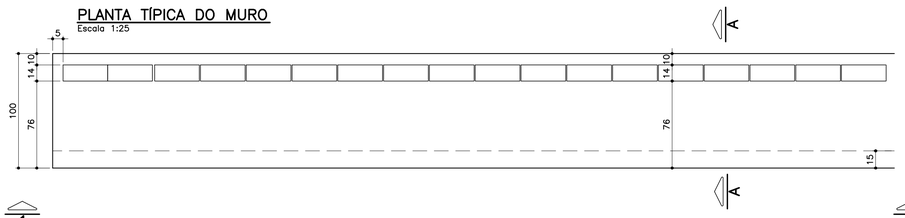

ELEVAÇÃO TÍPICA 1 – 1
Escala 1:25

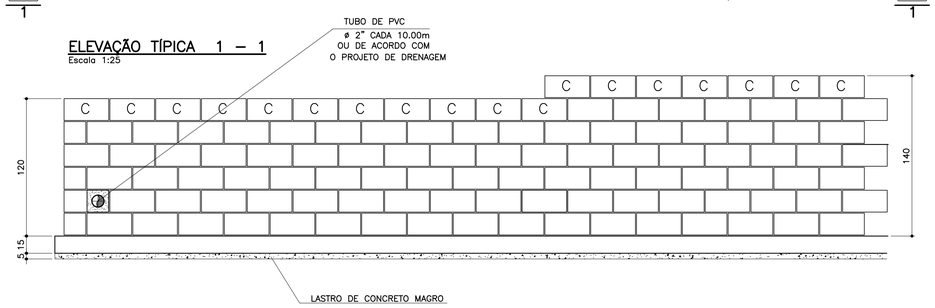

TABELA DE FERROS POR METRO LINEAR

N	ø (mm)	QUANT.	COMPRIMENTOS (cm)	
			UNITÁRIO	TOTAL
1	6.3	14	106	1484
2	8	13	100	1300
3	10	2.5	148	370
4	10	5	168	840
5	10	2	100	200
6	6.3	7	68	476

ARMAÇÃO DA SAPATA
Escala 1:20

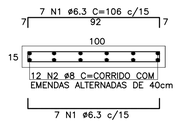

ARMAÇÃO DA VIGA
Escala 1:20

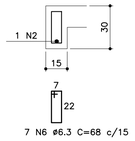

PLANTA DA PAREDE h=1,20m
Escala 1:25

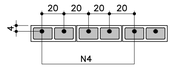

PLANTA DA PAREDE h=1,00m
Escala 1:25

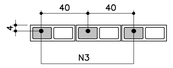

LISTA DE MATERIAIS POR METRO LINEAR DE MURO

ITEM	MATERIAL	MURO H=1,00M UNIDADE	MURO H=1,00M QUANT.	MURO H=1,20M UNIDADE	MURO H=1,20M QUANT.
	ALVENARIA				
1	ARGAMASSA IMPERMEÁVEL	m2	1,20	m2	1,40
2	BLOCO DE CONCRETO – 14cm	m2	1,20	m2	1,40
3	PINTURA NEUTROL 2 DEMÃOS	m2	1,20	m2	1,40
4	AÇO CA–50A	kg	3,59	kg	6,55
5	TUBO DE PVC – ø2"	m	0,024	m	0,024
6	MANTA GEODRENANTE	m2	1,40	m2	1,60
7	GRAUTE	m3	0,042	m3	0,083
8	TUBO DE PVC – ø3"	m	0,05	m	0,05
9	COTOVELO PVC 90° ø3"	un	0,1	un	0,1
	FUNDAÇÃO				
10	LOCAÇÃO DA OBRA	m	1,00	m	1,00
11	ESCAVAÇÃO MANUAL	m3	0,42	m3	0,42
12	APILOAMENTO MANUAL CAVA DE FUNDAÇÃO	m2	1,00	m2	1,00
13	LASTRO DE CONCRETO MAGRO	m3	0,05	m3	0,05
14	AÇO CA–50A	kg	10,10	kg	10,10
15	CONCRETO ESTRUTURAL fck>= 25 MPa	m3	0,173	m3	0,173
16	REATERRO COMPACTADO	m3	0,20	m3	0,20
17	TUBO PEAD FURADO ø16cm	m	1,00	m	1,00
18	CANALETA DE CONCRETO PRÉ–FABRICADO MEIA CANA 20cm	m	1,00	m	1,00

OBS.: – O VOLUME DE ESCAVAÇÃO E REATERRO DEVERÁ SER CALCULADO PARA CADA OBRA ESPECÍFICA

RESUMO AÇO P/ 1METRO H=1,00 CA50			
ø (mm)	kg/m	COMPR. (m)	PESO (kg)
6.3	0.25	19,60	4,90
8	0.40	13,00	5,20
10	0.63	5,70	3,59
PESO TOTAL			13,69

RESUMO AÇO P/ 1METRO H=1,20 CA50			
ø (mm)	kg/m	COMPR. (m)	PESO (kg)
6.3	0.25	19,60	4,90
8	0.40	13,00	5,20
10	0.63	10,40	6,55
PESO TOTAL			16,65

TABELA RESUMO

Fundação em Sapata– H= 100cm e 120cm		
Altura h=cm	Altura máxima do talude:140cm Proporção1:1,5	Desnível máximo entre platôs
100	140	240
120	140	260

ATENÇÃO: DEVERÃO SER APRESENTADOS LAUDOS DOS ENSAIOS DE RESISTÊNCIA PESCRITOS PELAS NORMAS VIGENTES PARA TODOS OS MATERIAIS UTILIZADOS NESSE PROJETO.

DETALHE 1
JUNTA DE DILATAÇÃO
Escala 1:25

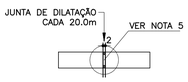

MURO DEARRIMO – DIVISA – FUNDOS DE LOTES
CORTE AA
Escala 1:20

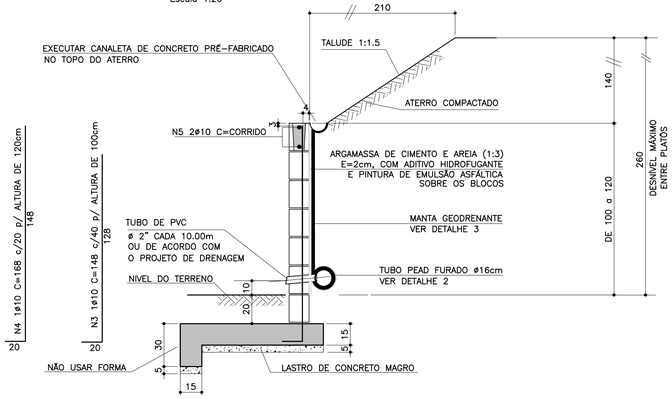

MURO DE ARRIMO – DIVISA – LATERAIS DE LOTES
Escala 1:20

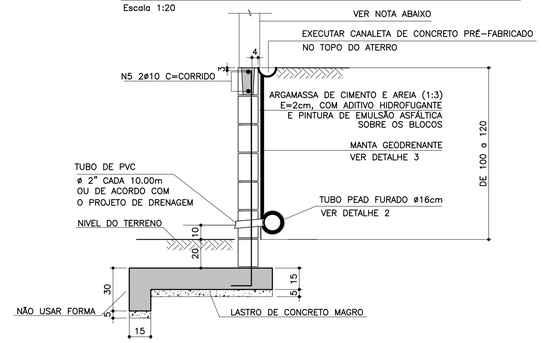

NOTA
– MURO DE FECHAMENTO SOBRE ARRIMO CALCULADO PARA RECEBER A ALVENARIA COM ALTURA MÁXIMA DE 2,00m (BLOCO DE CONCRETO 14x19x39)
OBS: NÃO INCLUÍDO NOS QUANTITATIVOS.
– A ALTURA E ESPECIFICAÇÃO DO FECHAMENTO DEVERÁ SEGUIR A DEFINIÇÃO DO PROJETO DE URBANISMO.

DETALHE 2 – BARBACÃS
S/Escala

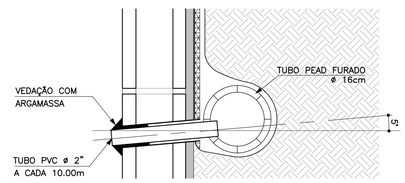

DETALHE DE ESCOAMENTO DA ÁGUA DA CANALETA DE DRENAGEM
Sem escala

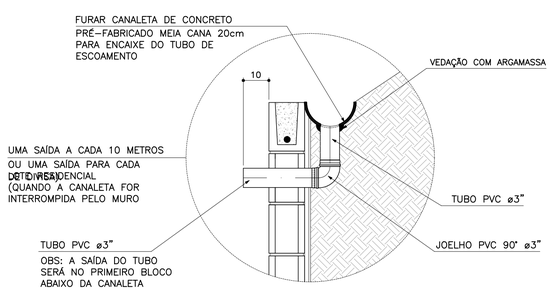

DETALHE 3
MANTA GEODRENANTE
S/Escala

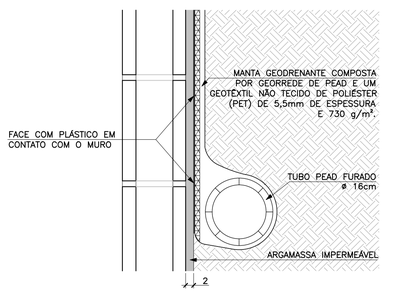

FONTE / DADOS DE BASE

AUTORES DO PROJETO BÁSICO / COLABORADORES
CDHU
Arq° IRENE BORGES RIZZO – Coordenação
Engº MARCELA LASCALLA – Análise
GERENCIADORA – CONCREMAT ENGENHARIA
Engº AYRTON PETRI – Coordenação Geral – ART Nº 92221220131322546
Engº MARCIO SILVÉRIO – Autor – CREA 0600365973 – ART Nº 92221220130982204
LEGENDA/TABELAS

NOTAS
1– DIMENSÕES EM CENTÍMETRO, BITOLAS EM MILÍMETRO, SALVO ONDE INDICADO.
2– CONCRETO ESTRUTURAL fck>25 MPa.
CONCRETO DAS BROCAS fck>25 MPa
3– AÇO CA–50 fyk>500 MPa.
AÇO CA–60 fyk>600 MPa.
4– BLOCOS DE CONCRETO fbk>=4.0 MPa
ARGAMASSA DE ASSENTAMENTO fa>=4.8 MPa
RESISTENCIA DO PRISMA OCO/AREA LIQUIDA fpk>=3.6 MPa
GRAUTE fgk>=15 MPa
5– AS JUNTAS DE DILATAÇÃO DEVERÃO SER VEDADAS COM APLICAÇÃO DE UM CORDÃO DE MÁSTIQUE ELÁSTICO.
6– O SOLO DE ASSENTAMENTO DA VIGA DE BASE DEVERÁ SER COMPACTADO ANTES DO LANÇAMENTO DO LASTRO
7– COBRIMENTO MÍNIMO DAS ARMADURAS: 3cm
8– O ATERRO DEVERÁ SER COMPACTADO EM CAMADAS HORIZONTAIS ACABADAS DE 20cm DE ESPESSURA E ATINGIR 95% PN. DEVERÁ SER VERIFICADO ATRAVÉS DE ENSAIOS GEOTÉCNICOS SE AS CARACTERISTICAS DO ATERRO ATENDEM OS PARÂMETROS DEFINIDOS EM PROJETO
9– O MATERIAL DE ATERRO DEVERÁ SER ISENTO DE IMPUREZAS
10– PARÂMETROS GEOTÉCNICOS:
C = 0.5
φ = 30°
γ = 1,8 tf/m³
11– TENSÃO ADMISSIVEL NO SOLO = 0,5 kgf/cm²
12– SOLUÇÃO DE FUNDAÇÃO A SER CONFIRMADA COM OS RELATÓRIOS DE RECONHECIMENTO DO SOLO E CONFORME PARECER TÉCNICO DE FUNDAÇÕES EMITIDO POR ENGENHEIRO GEOTÉCNICO
13– ADOTAR ARMADURA EM RAZÃO DA ALTURA DO MURO
14– BLOCO CANALETA [C]
15– ESTE MURO PODE SER UTILIZADO NA DIVISA LATERAL DO TERRENO E A PAREDE LATERAL PODERÁ SER CONSTRUIDA SOBRE O ARRIMO DESDE QUE NÃO HAJA TALUDE.
16– O PROJETO DE DRENAGEM DO EMPREENDIMENTO DEVERÁ SER COMPATIBILIZADO COM A SOLUÇÃO DE DRENAGEM DO MURO ARRIMO

Revisões (discriminação)	Nº	Data	Rubrica
Valores p/ fgk (grout) e fa (argamassa)	01	JUN/2016	

CDHU – Companhia de Desenvolvimento Habitacional e Urbano
Rua Boa Vista,170 . São Paulo . Tel.3248.2000 . CNPJ 47.865.597/0001–09

PROJETO
MURO DE ARRIMO

CÓDIGO
M | A | 0 | 8 | D | 01

TÍTULO: ESTRUTURA | ÁREA: EST | FOLHA: 08/9

ASSUNTO
MURO DE ARRIMO EM ALVENARIA ESTRUTURAL
CONSIDERANDO TALUDE 1:1,5
H = 100 e 120 cm
EM SAPATA PARA FORA DO TALUDE

ESCALA GRÁFICA: 0 2.5 5.0 7.5(m) | ESCALA NOMINAL: INDICADA | DATA: JUL/ 2016

ASSINATURAS
proprietário – CNPJ
Co. de Desenvolvimento Habitacional e Urbano do Est. de São Paulo – 47.865.597/0001–09
aprovação do projeto – responsável técnico – c.r.e.a. / pref. / a.r.t.
obra – responsável técnico – c.r.e.a. / pref. / a.r.t.
ESPAÇO PARA APROVAÇÃO

LISTA 2

CÓDIGO CDHU EMPREENDIMENTO

Programa	Região	Município	Terreno	Fase	Versão	Etapa do Projeto
0 0	0 0	0 0	0	0	0	P E

MARCIO SILVÉRIO
Engenheiro Civil
CREA 0600365973

São Paulo/SP
Rua Antonio Covello, 403 ap 111
Jd. Jabaquara • cep 04383-070
Telefone: (11) 5093 9925
Fax: (11) 5093 9925

mar_ceu@terra.com.br

Ref.: Muro de contenção com 80 cm de altura – **MA07D**

Coeficiente adotados:

Peso específico da terra= 1.8 t/m³

Peso específico da alvenaria= 1.5 tf/m³

Ângulo de atrito interno do solo= 30°

Coesão do solo= 0,50tf/m²

Talude 1:1,5 (ângulo adotado= 35°)

Bibliografia: Tratado de Concreto Armado – Volume 6 pg 63 (A. Guerrin)

1- Empuxos:

Levando-se em conta ao coesão, teremos uma redução na altura dada pela expressão
$h1 = c \times \cot g30° + tg^2(45-30° \div 2) - h0 = 1,30 - 0,80 = 0,50m$

Para talude plano i=0 coef= 0.214
Para talude com ângulo 35° coef=0.87

$Q_{carga\ máxima\ distribuida} = 1.8 \times 1.0^2 \div 2\ (0.214 \times 1.00 + 0.87 \times 1.4) \div (1.0 + 1.4) = 0.43\ tf/m^2$

Empuxo ativo= 0.43 x 1,0 ÷ 2 = 0,22 < 0.43 tf/m considerando-se o ângulo de atrito=34° e sem coesão, portanto manteremos o dimensionamento.

Empuxo passivo= $1.8 \times 0.35^2 \times 3 \div 2 = 0.33$ tf/m

2- Cargas Verticais:

Terra sobre a sapata dentro do talude = 0.10 x 1.00 x 1.8 = 0.18 tf/m

Terra sobre a sapata fora do talude = 0.20 x 0.46 x 1.8 = 0.17 tf/m

Parede = 0.15 x 1.5 x 1.00 = 0.21 tf/m

Base= 0.15 x 0.70 x 2.5 = 0.26 tf/m

Viga= 0.15 x 0.20 x 2.5 = 0.07

MARCIO SILVÉRIO
Engenheiro Civil
CREA 0600365973

São Paulo/SP
Rua Antonio Covello, 403 ap 111
Jd. Jabaquara • cep 04383-070
Telefone: (11) 5093 9925
Fax: (11) 5093 9925

mar_ceu@terra.com.br

Total = 0.89 tf/m

3- Equilíbrio Estático:

3.1 Tombamento:

Momentos atuantes em relação ao ponto A:

Matuante = E x h ÷ 3=
Matuante= 0.43 x 1.0 ÷ 3= 0.14 tfxm/m K6= 11^2 x 100 ÷ 14= 864
Sapata As= 0.35 x 14 ÷ 11= 0.45 cm^2/m As_{min}= 2,25 cm^2 adotamos #6.3 c/15
K6 muro= 10^2 x 100 ÷ 14= 714
Muro As= 0.35 x 14 ÷ 10= 0.49 cm^2/m adotamos #8 c/40

Momento resistente em relação ao ponto A:

Mresistente= 0.18 x 0.60 + 0.17 x 0.23 + 0.21 x 0.63 + 0.26 x 0.35 + 0.07 x 0.075 =
Mresistente= 0.375 tf.m

Fs= Mr ÷ Ma = 0.375 ÷ 0.14 = 2.68 > 1.5 OK!!!

3.2 Escorregamento:

Fs = n x Ptotal ÷ Etotal= 0.37 x 0.89 ÷ (0.43 – 0,33)= 3.29 > 1.5 Ok!!!

4. Equilíbrio Elástico:

Centro de cargas:

X= (0.375 – 0.14) ÷ 0.89 = 0.26 m

e= 0.70 ÷ 2 – 0.26 = 0.08 m

M= 0.89 x 0.08= 0.07 tm/m

Tsolo = 0.89 ÷ 0.70 + 0.08 x 6 ÷ 0.70^2 = 1.27 + 0.86 = 2.13 tf/m^2 = 0.21 kg/cm^2
= 1.27 – 0.86 =-0.41 tf/m^2 = 0.04 kgf/cm^2

Não há tração no solo

Tensão no solo igual a 0.3 kgf/cm^2

MARCIO SILVÉRIO
Engenheiro Civil
CREA 0600365973

São Paulo/SP
Rua Antonio Covello, 403 ap 111
Jd. Jabaquara • cep 04383-070
Telefone: (11) 5093 9925
Fax: (11) 5093 9925

mar_ceu@terra.com.br

MURO DE ARRIMO COM SAPATA INVERTIDA – MAO 7.0

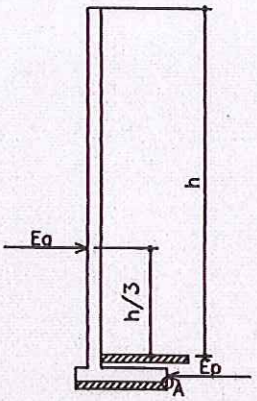

h-40, 60 e 80cm

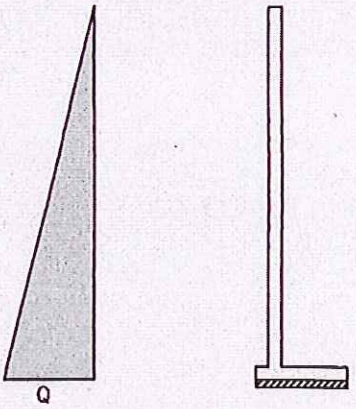

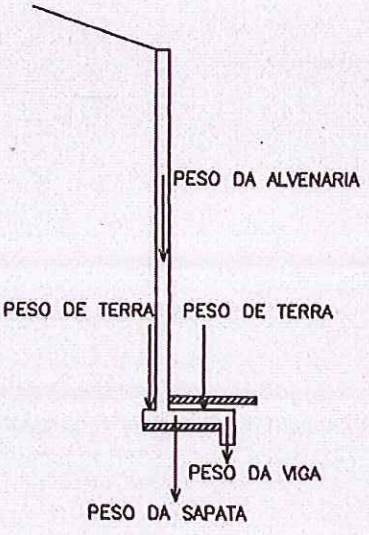

PLANTA TÍPICA DO MURO
Escala 1:25

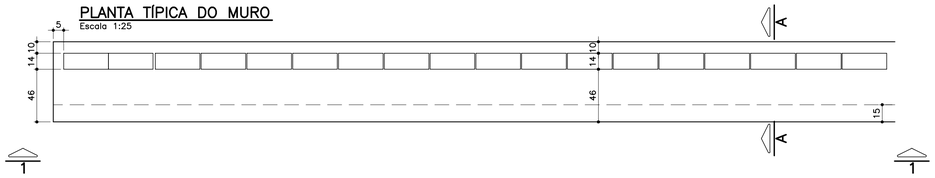

ELEVAÇÃO TÍPICA 1 – 1
Escala 1:25

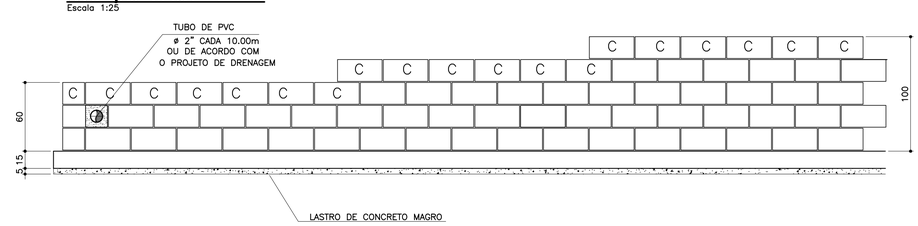

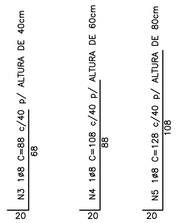

MURO DEARRIMO – DIVISA – FUNDOS DE LOTES
CORTE AA
Escala 1:20

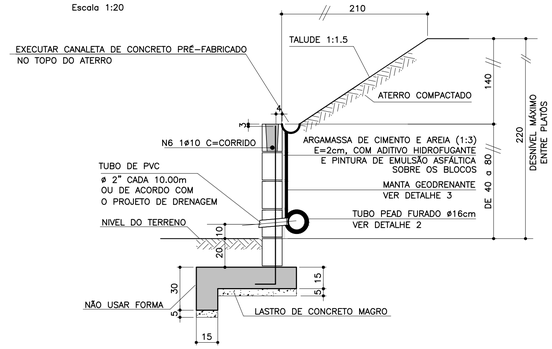

FONTE / DADOS DE BASE

AUTORES DO PROJETO BÁSICO / COLABORADORES
CDHU

Arq° IRENE BORGES RIZZO – Coordenação

Engº MARCELA LASCALLA – Análise

GERENCIADORA – CONCREMAT ENGENHARIA

Engº AYRTON PETRI – Coordenação Geral – ART Nº 92221220131322546

Engº MARCIO SILVÉRIO – Autor – CREA 0600365973

LEGENDA/TABELAS

NOTAS

1– DIMENSÕES EM CENTÍMETRO, BITOLAS EM MILÍMETRO, SALVO ONDE INDICADO.

2– CONCRETO ESTRUTURAL fck>25 MPa.
CONCRETO DAS BROCAS fck>25 MPa

3– AÇO CA–50 fyk>500 MPa.
AÇO CA–60 fyk>600 MPa.

4– BLOCOS DE CONCRETO fbk>=4.0 MPa
ARGAMASSA DE ASSENTAMENTO fa>=4.8 MPa
RESISTENCIA DO PRISMA OCO/AREA LIQUIDA fpk>=3.6 MPa
GRAUTE fgk>=15 MPa

5– AS JUNTAS DE DILATAÇÃO DEVERÃO SER VEDADAS COM APLICAÇÃO DE UM CORDÃO DE MASTIQUE ELÁSTICO.

6– O SOLO DE ASSENTAMENTO DA VIGA DE BASE DEVERÁ SER COMPACTADO ANTES DO LANÇAMENTO DO LASTRO

7– COBRIMENTO MÍNIMO DAS ARMADURAS: 3cm

8– O ATERRO DEVERÁ SER COMPACTADO EM CAMADAS HORIZONTAIS ACABADAS DE 20cm DE ESPESSURA E ATINGIR 95% PN. DEVERÁ SER VERIFICADO ATRAVÉS DE ENSAIOS GEOTÉCNICOS SE AS CARACTERISTICAS DO ATERRO ATENDEM OS PARÂMETROS DEFINIDOS EM PROJETO

9– O MATERIAL DE ATERRO DEVERÁ SER ISENTO DE IMPUREZAS

10– PARÂMETROS GEOTÉCNICOS:
C = 0.5
φ = 30°
γ = 1,8 tf/m³

11– TENSÃO ADMISSIVEL NO SOLO = 0,5 kgf/cm²

12– SOLUÇÃO DE FUNDAÇÃO A SER CONFIRMADA COM OS RELATÓRIOS DE RECONHECIMENTO DO SOLO E CONFORME PARECER TÉCNICO DE FUNDAÇÕES EMITIDO POR ENGENHEIRO GEOTÉCNICO

13– ADOTAR ARMADURA EM RAZÃO DA ALTURA DO MURO

14– BLOCO CANALETA C

15– ESTE MURO PODE SER UTILIZADO NA DIVISA LATERAL DO TERRENO E A PAREDE LATERAL PODERÁ SER CONSTRUIDA SOBRE O ARRIMO DESDE QUE NÃO HAJA TALUDE.

16– O PROJETO DE DRENAGEM DO EMPREENDIMENTO DEVERÁ SER COMPATIBILIZADO COM A SOLUÇÃO DE DRENAGEM DO MURO ARRIMO

Revisões (discriminação)	Nº	Data	Rubrica
Valores p/ fgk (grout) e fa (argamassa)	01	JUN/2016	

TABELA DE FERROS POR METRO LINEAR

N	ø (mm)	QUANT.	COMPRIMENTOS (cm)	
			UNITÁRIO	TOTAL
1	6.3	14	76	1064
2	8	11	100	1100
3	8	2.5	88	220
4	8	2.5	108	270
5	8	2.5	128	320
6	10	1	100	100
7	6.3	7	68	476

ARMAÇÃO DA SAPATA
Escala 1:20

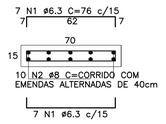

ARMAÇÃO DA VIGA
Escala 1:20

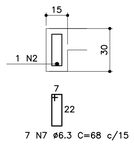

PLANTA DA PAREDE
Escala 1:25

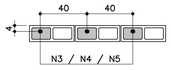

DETALHE 1
JUNTA DE DILATAÇÃO
Escala 1:25

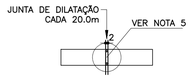

MURO DE ARRIMO – DIVISA – LATERAIS DE LOTES
Escala 1:20

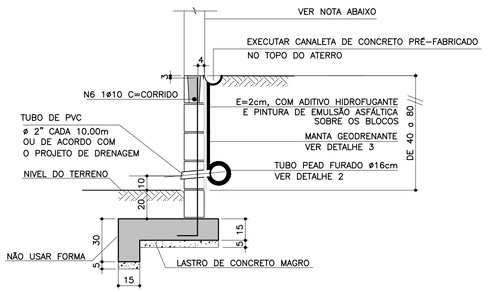

NOTA
– MURO DE FECHAMENTO SOBRE ARRIMO CALCULADO PARA RECEBER A ALVENARIA COM ALTURA MÁXIMA DE 2,00m (BLOCO DE CONCRETO 14x19x39)
OBS: NÃO INCLUÍDO NOS QUANTITATIVOS.
– A ALTURA E ESPECIFICAÇÃO DO FECHAMENTO DEVERÁ SEGUIR A DEFINIÇÃO DO PROJETO DE URBANISMO.

LISTA DE MATERIAIS POR METRO LINEAR DE MURO

ITEM	MATERIAL	MURO H=0,40M		MURO H=0,60M		MURO H=0,80M	
		UNIDADE	QUANT.	UNIDADE	QUANT.	UNIDADE	QUANT.
	ALVENARIA						
1	ARGAMASSA IMPERMEÁVEL	m²	0,60	m²	0,80	m²	1,00
2	BLOCO DE CONCRETO – 14cm	m²	0,60	m²	0,80	m²	1,00
3	PINTURA NEUTROL 2 DEMÃOS	m²	0,60	m²	0,80	m²	1,00
4	AÇO CA–50A	kg	1,51	kg	1,71	kg	1,91
5	TUBO DE PVC – ø2"	m	0,024	m	0,024	m	0,024
6	MANTA GEODRENANTE	m²	0,80	m²	1,00	m²	1,20
7	GRAUTE	m³	0,025	m³	0,031	m³	0,036
8	TUBO DE PVC – ø3"	m	0,05	m	0,05	m	0,05
9	COTOVELO PVC 90° ø3"	un	0,1	un	0,1	un	0,1
	FUNDAÇÃO						
10	LOCAÇÃO DA OBRA	m	1,00	m	1,00	m	1,00
11	ESCAVAÇÃO MANUAL	m³	0,28	m³	0,28	m³	0,28
12	APILOAMENTO MANUAL CAVA DE FUNDAÇÃO	m²	0,70	m²	0,70	m²	0,70
13	LASTRO DE CONCRETO MAGRO	m³	0,035	m³	0,035	m³	0,035
14	AÇO CA–50A	kg	8,25	kg	8,25	kg	8,25
15	CONCRETO ESTRUTURAL fck>= 25 MPa	m³	0,128	m³	0,128	m³	0,128
16	REATERRO COMPACTADO	m³	0,092	m³	0,092	m³	0,092
17	TUBO PEAD FURADO ø16cm	m	1,00	m	1,00	m	1,00
18	CANALETA DE CONCRETO PRÉ–FABRICADO MEIA CANA 20cm	m	1,00	m	1,00	m	1,00

OBS.: – O VOLUME DE ESCAVAÇÃO E REATERRO DEVERÁ SER CALCULADO PARA CADA OBRA ESPECÍFICA

TABELA RESUMO

Fundação em Sapata– H= 40cm, 60cm e 80cm		
Altura h=cm	Altura máxima do talude:140cm Proporção1:1,5	Desnível máximo entre platôs
40	140	180
60	140	200
80	140	220

ATENÇÃO: DEVERÃO SER APRESENTADOS LAUDOS DOS ENSAIOS DE RESISTÊNCIA PESCRITOS PELAS NORMAS VIGENTES PARA TODOS OS MATERIAIS UTILIZADOS NESSE PROJETO.

DETALHE 2 – BARBACÃS
S/Escala

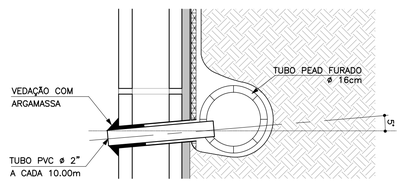

RESUMO AÇO P/ 1METRO H=0,40 CA50			
ø (mm)	kg/m	COMPR. (m)	PESO (kg)
6.3	0.25	15,40	3,85
8	0.40	13,20	5,28
10	0.63	1,00	0,63
PESO TOTAL			9,76

RESUMO AÇO P/ 1METRO H=0,60 CA50			
ø (mm)	kg/m	COMPR. (m)	PESO (kg)
6.3	0.25	15,40	3,85
8	0.40	13,70	5,48
10	0.63	1,00	0,63
PESO TOTAL			9,96

RESUMO AÇO P/ 1METRO H=0,80 CA50			
ø (mm)	kg/m	COMPR. (m)	PESO (kg)
6.3	0.25	15,40	3,85
8	0.40	14,20	5,68
10	0.63	1,00	0,63
PESO TOTAL			10,16

DETALHE DE ESCOAMENTO DA ÁGUA DA CANALETA DE DRENAGEM
Sem escala

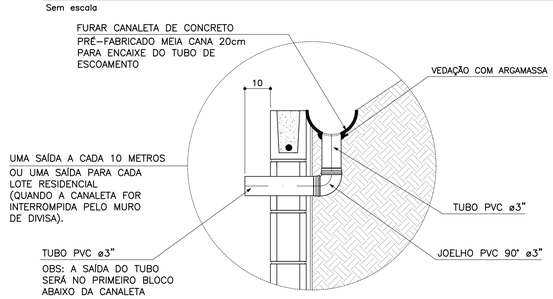

DETALHE 3
MANTA GEODRENANTE
S/Escala

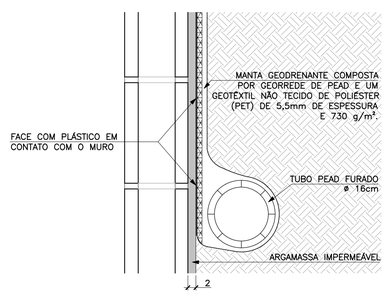

CDHU – Companhia de Desenvolvimento Habitacional e Urbano
Rua Boa Vista,170 . São Paulo . Tel.3248.2000 . CNPJ 47.865.597/0001–09

PROJETO
MURO DE ARRIMO

CODIGO
M | A | 0 | 7 | D | 01

TITULO: ESTRUTURA | ÁREA: EST | FOLHA: 07/9

ASSUNTO
MURO DE ARRIMO EM ALVENARIA ESTRUTURAL
CONSIDERANDO TALUDE 1:1,5
H = 40, 60 e 80 cm
EM SAPATA PARA FORA DO TALUDE

ESCALA GRÁFICA: 0 2.5 5.0 7.5(m) | ESCALA NOMINAL: INDICADA | DATA: JUL/ 2016

ASSINATURAS

proprietário – CNPJ
Cia. de Desenvolvimento Habitacional e Urbano do Est. de São Paulo – 47.865.597/0001–09

aprovação do projeto – responsável técnico – c.r.e.a. / pref. / a.r.t.

obra – responsável técnico – c.r.e.a. / pref. / a.r.t.

ESPAÇO PARA APROVAÇÃO

LISTA 2

CÓDIGO CDHU EMPREENDIMENTO

Programa	Região	Município	Terreno	Fase	Versão	Etapa do Projeto
0 0	0 0	0 0	0	0	0	P E

MEMORIAL DE CÁLCULO DO MURO DE ARRIMO
TIPOLOGIA PADRÃO MA12-D (ALVENARIA ESTRUTURAL)
SAPATA PARA O LADO INTERNO DO TALUDE
DE 2,80 A 3,00 METROS

Projetista: Herjachtech – Tecnologia e Engenharia Ltda.

Autor: Eng. Roberto Racanicchi – Racanicchi Consultoria e Projetos de Engenharia Ltda.

SUMÁRIO

1. INTRODUÇÃO 3
2. NORMAS TÉCNICAS UTILIZADAS 3
3. PROPRIEDADE DOS MATERIAIS 3
4. PARÂMETROS GEOTÉCNICOS, GEOMÉTRICOS E AÇOES SOBRE OS MUROS DE ARRIMO 4
5. CRITÉRIOS DE DIMENSIONAMENTO E VERIFICAÇÕES DE ESTABILIDADE 7
6. ESFOÇOS SOLICITANTES E ESTABILIDADE GLOBAL NO MURO DE ARRIMO, MA12-D 11
7. DIMESIONAMENTO DOS ELEMENTOS ESTRUTURAIS DO MURO DE ARRIMO, MA12-D 13
8. VERIFICAÇÕES E RESULTADOS DE ESTABILIDADE PARA O MURO DE ARRIMO, MA12-D 17
9. BIBLIOGRAFIA BÁSICA 18

1. INTRODUÇÃO

Este documento tem como objetivo apresentar a memória de cálculo do dimensionamento geotécnico e estrutural do muro de arrimo padrão intitulado MA12-D, em alvenaria estrutural de blocos de concreto, com sapata do lado interno do talude, com alturas variáveis de 2,80 a 3,00 metros.

2. NORMAS TÉCNICAS UTILIZADAS

ABNT. NBR 6118: Projeto de estruturas de concreto – Procedimento. Rio de janeiro, 2014.
ABNT. NBR 6120: Cargas para o cálculo de estruturas de edificações. Rio de Janeiro, 1980.
ABNT. NBR 6122: Projeto e execução de fundações. Rio de Janeiro, 2010.
ABNT. NBR 6136: Blocos vazados de concreto simples para alvenaria – Requisitos. Rio de Janeiro, 2014.
ABNT. NBR 8681: Ações e segurança nas estruturas. Rio de Janeiro, 2003.
ABNT. NBR 8949: Paredes de alvenaria estrutural – ensaios à compressão simples. Rio de Janeiro, 1985.
ABNT. NBR 11682: Estabilidade de encostas. Rio de janeiro, 2009.
ABNT. NBR 15961-1: Alvenaria estrutural – Blocos de concreto – Parte 1: Projeto. Rio de Janeiro, 2011.
ABNT. NBR 15961-1: Alvenaria estrutural – Blocos de concreto – Parte 2: Concreto. Rio de Janeiro, 2011.

3. PROPRIEDADE DOS MATERIAIS

Para o desenvolvimento deste projeto, adota-se elementos em concreto armado e alvenaria estrutural de blocos de concreto para o muro de arrimo, definidos na Classe de Agressividade Ambiental II. Este paramento padrão foi dimensionado com as seguintes características dos materiais:

- ✓ Concreto Classe C25
- ✓ Resistência característica do concreto à compressão (fck) ≥ 25 MPa
- ✓ Relação água/cimento ≤ 0,60
- ✓ Módulo de elasticidade secante ≥ 24 GPa

- ✓ Aço Categoria CA50 e CA60
- ✓ Resistência característica do aço ao escoamento (fyk) ≥ 500 MPa para CA50
- ✓ Resistência característica do aço ao escoamento (fyk) ≥ 600 MPa para CA60

- ✓ Blocos estruturais vazados em concreto simples
- ✓ Resistência característica do bloco à compressão (fbk) ≥ 8,0 MPa
- ✓ Resistência característica do prisma oco (fpk) ≥ 6,4 MPa
- ✓ Resistência média da argamassa à compressão (fa) 8,0 MPa
- ✓ Resistência característica do graute à compressão (fgk) 20 MPa

4. PARÂMETROS GEOTÉCNICOS, GEOMÉTRICOS E AÇOES SOBRE OS MUROS DE ARRIMO

Para os aterros que exercem forças de empuxo ativo no muro de arrimo, define-se como parâmetros geotécnicos os valores críticos descritos a seguir:

- ✓ Peso específico = 1,80 tf/m³
- ✓ Coesão = 0,50 tf/m²
- ✓ Ângulo de atrito interno = 30º

Considera-se como parâmetro para o dimensionamento da sapata corrida, a tensão admissível do solo de 0,90 kgf/cm².

Considera-se para o dimensionamento dos muros de divisa nas laterais ou fundos dos lotes, aterro controlado em nível com ação variável (sobrecarga) de 250 kgf/m². Considera-se também, a possibilidade de execução de um muro de fechamento com altura máxima de 2,0 metros, no qual prevê-se um carregamento linearmente distribuído de 300 kgf/m. A Figura 1, descrita a seguir, apresenta o estado crítico do paramento com as referidas ações de cálculo.

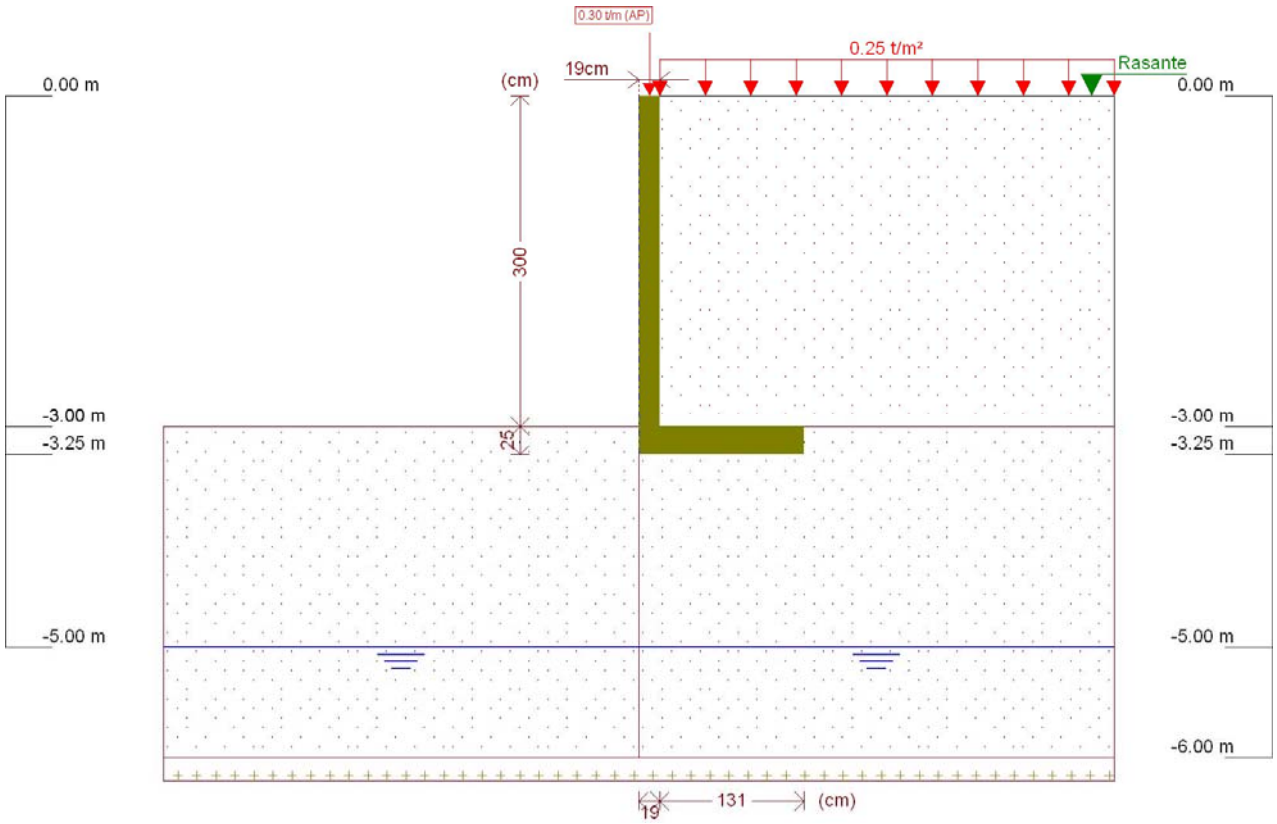

Figura 1 - Muro de Arrimo, MA12-D, sapata para o lado interno do talude, altura de 3,0 metros

Este muro de arrimo padrão está dimensionado segundo as características físicas e geométricas descritas anteriormente e na Figura 2, a seguir.

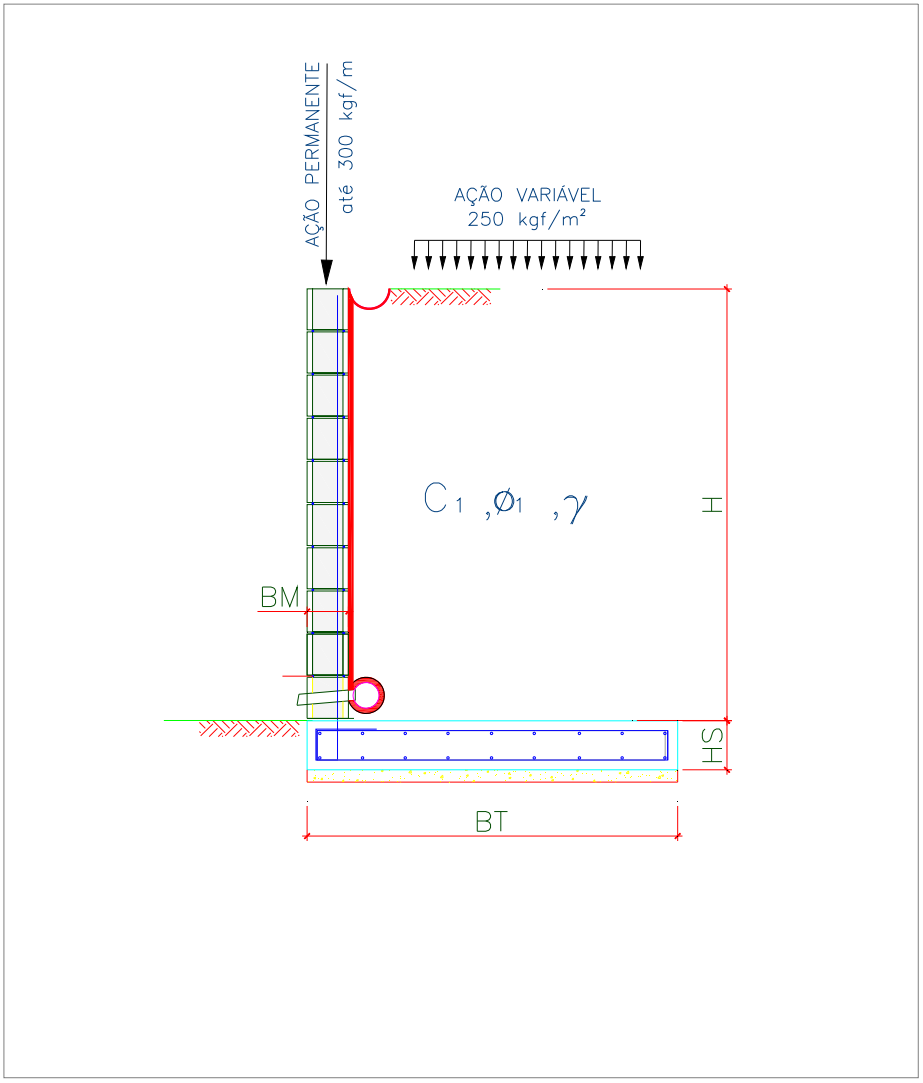

Onde:

BM = 19 cm

BT = 150 cm

HS = 25 cm

H = 300 cm

Figura 2 – Características geométricas consideradas no muro de arrimo padrão MA12-D

5. CRITÉRIOS DE DIMENSIONAMENTO E VERIFICAÇÕES DE ESTABILIDADE

O empuxo ativo foi calculado aplicando-se a Teoria de Coulomb, as tensões horizontais foram estimadas de acordo com as expressões:

$$\sigma = (\gamma * H * k_a) - (2 * c * \sqrt{k_a})$$

$$Ea = \frac{(H - z_0) * \sigma}{2}$$

$$z_0 = \frac{2 * c}{\gamma * \sqrt{k_a}}$$

Onde:

ϒ: peso especifico do solo

H: altura do muro de contenção

c: coesão do solo

Ka: coeficiente de empuxo ativo

De forma que os valores de Ka, são expressão por:

$$K_a = \frac{\operatorname{sen}^2(\alpha + \varphi)}{\operatorname{sen}^2\alpha \left[1 + \sqrt{\frac{\operatorname{sen}(\varphi + \delta) \cdot \operatorname{sen}(\varphi - \beta)}{\operatorname{sen}(\alpha - \delta) \cdot \operatorname{sen}(\alpha + \beta)}}\right]^2}$$

α: ângulo da parede interna sobre a base

φ: ângulo de atrito interno do solo

δ: ângulo de atrito entre solo e muro

β: ângulo do talude do terreno

Para este caso, foi adotada ainda uma ação variável de 2,5 kN/m² ao longo da superfície a montante da contenção. Considerando-se um carregamento em um intervalo infinito, resulta-se uma tensão de sobrecarga constante com a profundidade, sendo estimada pela seguinte expressão.

$$\sigma_{sc} = q * k_a$$

Onde:

q: sobrecarga distribuída a montante da contenção

Ka: coeficiente de empuxo ativo

Para este caso, também foi considerado um carregamento linearmente distribuído de 3 kN/m ao longo da extensão do muro de arrimo, prevendo-se a possibilidade de execução de um muro de fechamento com altura máxima de 2,0 metros. Para efeito das verificações, não foram considerados estas ações no que diz respeito as verificações de tombamento e deslizamento, pois são favoráveis à estrutura. Considera-se, porém, para as verificações das tensões atuantes no solo.

- ✓ Verificação quanto ao tombamento

Para o tombamento, a verificação é feita em relação aos momentos atuante e resistente no pé da contenção, sendo o fator de segurança calculado pela expressão a seguir, que mostra o valor mínimo aceitável para este projeto:

$$FS_{tomb} = \frac{M_{res}}{M_{at}} = \frac{P * X_P}{E_a * y_a + E_{sc} * y_{sc}} \geq 2{,}0$$

Onde:

Mres: Momento resistente;

Mat: Momento atuante;

Ea: Empuxo de solo;

Ya: Altura relativa da aplicação do empuxo do solo;

Esc: Empuxo de sobrecarga;

ysc: Altura relativa da aplicação do empuxo do sobrecarga;

P = Peso da massa do sistema de contenção;

Xp = Centro de gravidade da massa a partir do pé da contenção.

- ✓ Verificação quanto ao deslizamento

Para o deslizamento, a verificação é feita em relação às forças atuantes na direção horizontal no contato da base da contenção. A expressão a seguir apresenta o cálculo do fator de segurança e o valor mínimo aceitável para este projeto.

$$FS_{desl} = \frac{F_{at}}{E_a + E_{sc}} = \frac{c'*b + P_{Total} * tg(\varphi')}{E_a + E_{sc}} \geq 1{,}5$$

- ✓ Verificação quanto à fundação

Para uma distribuição de tensão adequada na base do sistema de contenção, foi verificada a excentricidade dos esforços, que deverá estar interno ao núcleo central de inércia. Para tanto, deve-se obedecer ao seguinte critério descrito a seguir.

$$e = \frac{L}{2} - u \leq L/6$$

$$u = \frac{M_{res} - M_{at}}{P}$$

Sendo:

e: excentricidade do carregamento da base;

u: ponto de carregamento da base a partir do pé da contenção.

Mres: Momento resistente;

Mat: Momento atuante;

P: Peso normal atuante na base;

L: Largura do sistema de contenção.

A tensão máxima atuante na base do sistema de contenção foi estimada pela formulação clássica da resistência dos materiais.

$$\sigma_{b\max} = \frac{P}{L}\left(1 + 6 * \frac{e}{L}\right)$$

$$\sigma_{b\min} = \frac{P}{L}\left(1 - 6 * \frac{e}{L}\right)$$

Sendo:

$\sigma_{b\max}$: Tensão máxima distribuída na base, segundo Meyerhof (1955);

P: Peso da massa do solo do sistema de contenção.

6. ESFOÇOS SOLICITANTES E ESTABILIDADE GLOBAL NO MURO DE ARRIMO, MA12-D

Consoante solicitações descritas anteriormente, a Tabela 1 - apresenta os esforços solicitantes atuantes sobre o elemento resistente utilizados no dimensionamento deste muro de arrimo. Estes esforços foram obtido com auxílio do software *CypeCad (muros em balanço) 2016*, licença 119392, após processamento dos dados descritos que caracterizam o elemento resistente de contenção.

Tabela 1 – Esforços solicitantes devido: peso próprio, empuxos de terras e ações variáveis.

Cota (m)	Diagrama de esforços axiais (t/m)	Diagrama de esforços cortantes (t/m)	Diagrama de momentos fletores (t·m/m)	Diagrama de empuxos (t/m²)	Pressão hidrostática (t/m²)
0.00	0.30	0.00	0.00	0.00	0.00
-0.29	0.44	0.00	0.00	0.00	0.00
-0.59	0.58	0.00	0.00	0.00	0.00
-0.89	0.72	0.00	0.00	0.04	0.00
-1.19	0.87	0.04	0.00	0.22	0.00
-1.49	1.01	0.13	0.03	0.40	0.00
-1.79	1.15	0.28	0.09	0.58	0.00
-2.09	1.29	0.48	0.20	0.76	0.00
-2.39	1.44	0.74	0.38	0.94	0.00
-2.69	1.58	1.05	0.65	1.12	0.00
-2.99	1.72	1.41	1.02	1.30	0.00
Máximos	1.72 Cota: -3.00 m	1.42 Cota: -3.00 m	1.03 Cota: -3.00 m	1.31 Cota: -3.00 m	0.00 Cota: 0.00 m
Mínimos	0.30 Cota: 0.00 m	0.00 Cota: 0.00 m	0.00 Cota: 0.00 m	0.00 Cota: 0.00 m	0.00 Cota: 0.00 m

- ✓ Verificação à estabilidade global

Desenvolveu-se a verificação da estabilidade global, pelo Método Simplificado de Bishop, obtendo-se como resultado o Fator de Segurança de acordo com os valores da Figura 3, descrita a seguir – e superior ao fator de segurança limite 1,5.

Desta forma, considerando os esforços apresentados e os critérios de verificação adotados, obtemos para o Muro de Arrimo MA12-D, os resultados descritos na Tabela 2:

Tabela 2 – Resultados das verificações de estabilidade e tensões atuantes no solo, Muro de Arrimo MA12-D.

MURO	ALTURA (H) (cm)	Esforço Axiais (tf/m)	Esforço Cortante (tf/m)	Momento Fletor (tf.m/m)	Empuxo Ativo (tf/m²)	FS Tomb.	FS Desl.	FS Est. Global	Tensão Média (kgf/cm²)	Tensão Máxima (kgf/cm²)
MA12-D	280	1,63	1,17	0,77	1,19	6,2	3,1	2,2	0,63	1,00
MA12-D	300	1,72	1,42	1,03	1,31	5,1	2,7	2,1	0,67	1,13

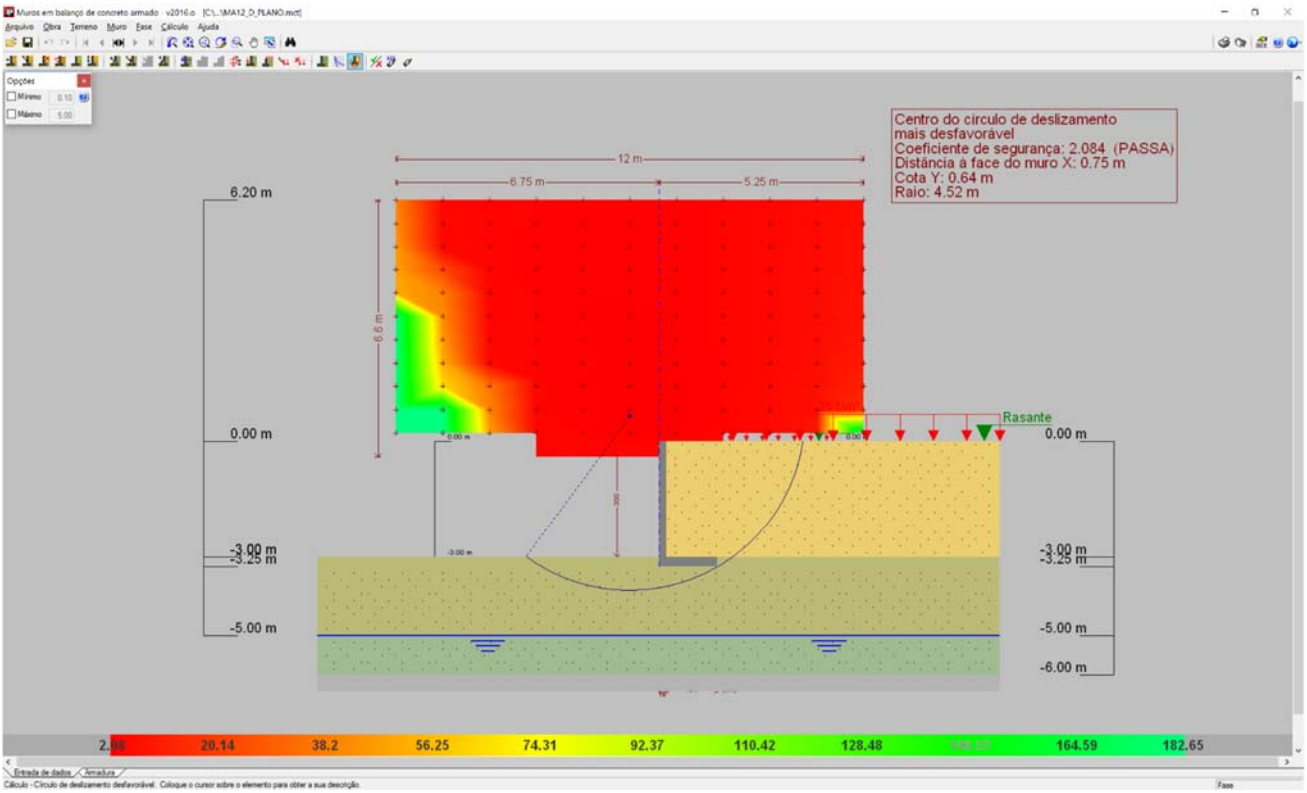

Figura 3 - Estabilidade Global, pelo Método Simplificado de Bishop, Fator de Segurança 2,084

7. DIMESIONAMENTO DOS ELEMENTOS ESTRUTURAIS DO MURO DE ARRIMO, MA12-D

- ✓ Armaduras dos muros de arrimo (concreto armado)

Tomando uma seção qualquer em um elemento de concreto armado, em que atua um momento fletor de cálculo (Md), pode-se representá-la conforme a Figura 4, a seguir. Deve-se observar que foi adotado o diagrama retangular de tensões para o concreto.

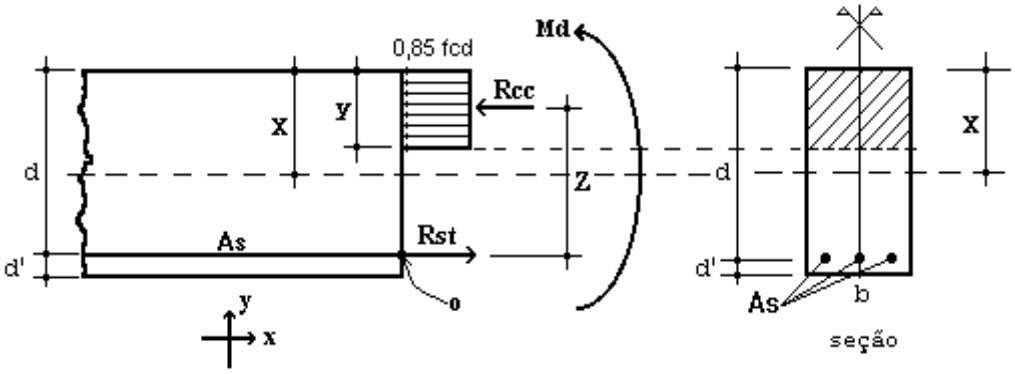

Figura 4 – Elemento de Concreto Simplesmente Armado.

Para o dimensionamento das armaduras principais no muro de arrimo analisado, define-se como parâmetros de cálculo os seguinte valores:

- ✓ b: Base da seção retangular: 100 cm
- ✓ h: altura da seção retangular na base do muro: 25 cm
- ✓ d': estimativa da posição da força Rst (variável): 4,5 cm
- ✓ d: altura útil da seção = h – d': 25 – 4,5 = 20,5 cm
- ✓ fcd: resistência de cálculo do concreto à compressão: 25,0 / 1,4 = 17,86 MPa
- ✓ Md: momento de cálculo (crítico) na base do muro: 14,42 kN.m/m

Considerando as critérios de equilíbrio das forças, Rcc e Rst:

$$y = d * \left(1 - \sqrt{1 - \frac{M_d}{0.425 * b * d^2 * fcd}}\right) = 0{,}47 \text{ cm}$$

$x = 1{,}25\, y = 0{,}59$ (Domínio 2)

$$A_S = \frac{0.85 * fcd * b * y}{fyd} = 1{,}64 \text{ cm}^2 / \text{m}$$

$A_{Smín} = 0{,}15\% * Ac$ (fck = 25 MPa) = 0,15% x 25 x 100 = 3,75 cm² / m

Desta forma define-se como armadura principal de projeto, barras e aço com diâmetro de 10 mm a cada 20 cm, ou seja, Asproj = Φ 10,0 c/ 20 = 4,0 cm² / m. Para melhorar o desempenho e a ductilidade à flexão, assim como controlar a fissuração, são necessários valores mínimos de armadura passiva definidos na Tabela 19.1 da NBR 6118 (2014), assim para as armaduras positivas consideramos a mesma taxa mínima de armaduras utilizada para as armaduras negativas.

Para as armaduras secundárias, consideramos o maior valor entre 20% da armadura principal, 0,9 cm² / m e 50 % da armadura mínima, ou seja, Asmín = 50 % x 3,75 = 1,875 cm²/m.

Consideramos então, como armaduras secundárias, barras de aço com diâmetro de 8 mm a cada 20 cm, ou seja, Asproj = Φ 8 c/ 20 = 2,50 cm² / m. Considera-se como espaçamento máximo entre as armaduras 20 cm.

Para facilitar a execução, convém projetar muros com espessuras de modo a não haver necessidade de ser inserida armadura transversal, para combater tensões de cisalhamento – e assim fizemos. Não há nenhuma força cortante superior a capacidade do concreto a este esforço.

- ✓ Vd < Vc = 0,6 fctd bw d = 0,6 x 0,128 x 100 x 20,5 = 157,44 kN > 19,88 kN (máximo esforço cortante de cálculo)

- ✓ Armaduras dos muros de arrimo (alvenaria estrutural)

Tomando uma seção qualquer em um elemento em alvenaria estrutural, em que atua um momento fletor de cálculo (Md), pode-se representá-la conforme a Figura 6, a seguir. Deve-se observar que foi adotado o diagrama retangular aproximado de tensões para alvenaria estrutural.

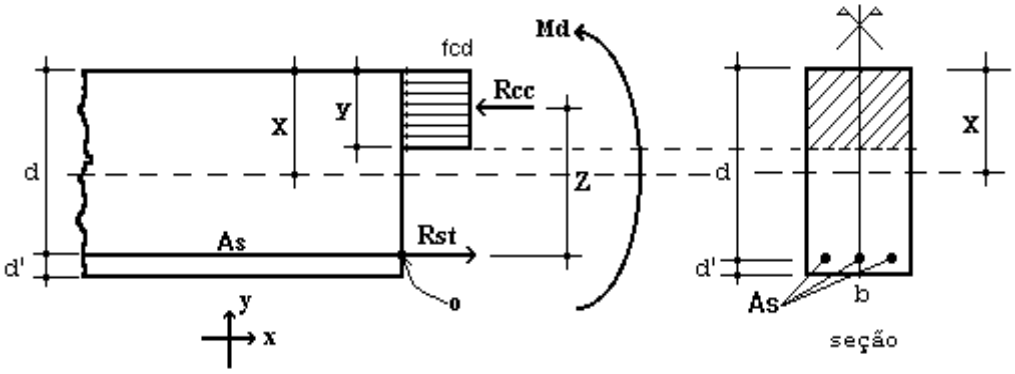

Figura 6 – Elemento de Alvenaria Estrutural submetido a flexão normal simples.

Para o dimensionamento das armaduras principais no muro de arrimo analisado, define-se como parâmetros de cálculo os seguinte valores:

- ✓ b: Base da seção retangular = 100 cm
- ✓ e: espessura do muro de arrimo: 19 cm
- ✓ d': estimativa da posição da força Rst: 5,5 cm
- ✓ d: altura útil da seção: 19-5,5 = 13,5 cm
- ✓ fpk: resistência característica à compressão simples do prisma: 6,4 MPa
- ✓ fk: resistência característica à compressão simples da alvenaria: 70% fpk = 4,48 MPa
- ✓ fd: resistência de cálculo à compressão simples da alvenaria = fk ÷ 2 = 2,24 MPa
- ✓ Md: momento de cálculo (crítico) na base do muro de arrimo: 14,42 kN.m/m

Considerando os critérios de equilíbrio das forças, Rcc e Rst:

$$y = d * \left(1 - \sqrt{1 - \frac{M_d}{0.425 * b * d^2 * fd}}\right) = 6{,}78 \text{ cm}$$

$$A_S = \frac{fd * b * y}{fyd} = 3{,}85 \text{ cm}^2/\text{m}$$

Para as contenções em alvenaria estrutural, desenvolvemos o dimensionamento de forma análoga, porém com valores de As mínimo de acordo com a expressão a seguir, de acordo com a NBR 15961-1 (2011).

- ✓ $A_{Smín} = 0{,}10\% * Ac$ = 0,10% x 19 x 100 = 1,90 cm² / m

Desta forma define-se como armadura principal de projeto, barras e aço com diâmetro de 12,5 mm a cada 20 cm, ou seja, Asproj = Φ 12,5 c/ 20 = 6,25 cm² / m.

Para facilitar a execução, convém projetar muros com espessuras de modo a não haver necessidade de ser inserida armadura transversal, para combater tensões de cisalhamento – e assim fizemos. Não há nenhuma força cortante superior a capacidade da alvenaria estrutura de blocos de concreto, descrita a seguir:

- ✓ Vd < Va = fvd b d = (0,035 ÷ 2) x 100 x 13,5 = 23,63 kN > 19,88 kN (máximo esforço cortante de cálculo)

Onde:
Va: força cortante absorvida pela alvenaria
fvd: resistência de cálculo ao cisalhamento da alvenaria = 0,35 MPa ÷ 2 = 0,0175 kN/cm²
b: largura da seção transversal
d: altura útil da seção transversal

8. VERIFICAÇÕES E RESULTADOS DE ESTABILIDADE PARA O MURO DE ARRIMO, MA12-D

Os valores a seguir expressam, de acordo com os critérios apresentados anteriormente, os resultados de estabilidade e dimensionamento do muro de arrimo para a altura crítica de 300 centímetros. Para a altura de 280 centímetros, foram considerados os mesmos critérios para o dimensionamento e utilizados os mesmos elementos resistentes equilibrados aos esforços solicitantes – inferiores aos críticos analisados.

Ref: Muro de Arrimo 3,00 metros

Peso Específico do Solo:	1,80	tf/m³	Ha	3,00	m		
Peso Específico da Alvenaria:	2,50	tf/m³	Hb	0,19	m		
Ângulo de Atrito Interno do Solo:	30	Graus	Bm	1,31	m		
Coesão do Solo:	0,5	tf/m²	Hs	0,25	m		
Fator de Atrito	0,36		Ht	3,25	m		
Ka	0,33		Bs	1,50	m		
Kp	3,00		Hp	0,25	m		
Zo	0,96	m					
Sobrecarga	0,25	tf/m²					
Muro de Fechamento (2,0 metros)	0,30	tf/m					

1 - Empuxos — Processamento

Tensão de Rankine	=	1,22	tf/m²	(1.	=	1,22	tf/m²	(1.
Empuxo Total Rankine	=	1,25	tf/m	-				
Tensão de Empuxo Mínimo	=	1,08	tf/m²					
Empuxo Mínimo	=	1,10	tf/m					
Tensão Sobrecarga	=	0,08	tf/m²	-	=	0,08	tf/m²	-
Empuxo Sobrecarga	=	0,25	tf/m	(4.				
Empuxo Ativo	=	1,25	tf/m	(2.				
Empuxo Passivo	=	0,17	tf/m	(5.				

2 - Cargas Verticais

Solo	7,07	tf/m
Parede	1,43	tf/m
Base	0,94	tf/m
Total	9,44	tf/m

3 - Equilíbrio Estático					Processamento		
Momento Atuante	=	1,09	tf.m/m	=	1,03	tf.m/m	
Momento Resistente	=	6,82	tf.m/m				
Verificação Tombamento	=	6,27	> 2,0 (OK!)	=	5,09	> 2,0 (OK!)	(6.
Verificação Escorregamento	=	3,15	> 1,5 (OK!)	=	2,67	> 1,5 (OK!)	(7.

4 - Equilíbrio Elástico			
Posição do Centro de Pressão	=	0,57	m
Excentricidade	=	0,18	m
Momento	=	1,76	tf.m/m

5 - Tensões no Solo					Processamento		
Tensão Média	=	6,66	tf/m²	=	0,67	kgf/cm²	
Tensão Máxima	=	11,35	tf/m²	=	1,13	kgf/cm²	(10.
Tensão Mínima	=	1,96	tf/m²	=	0,00	kgf/cm²	(11.

6 - Armaduras Principais das Sapatas Corridas						
Momento Fletor	=	14,42	kN.m/m			
As Calculado	=	1,64	cm²/m			
As Mínimo	=	3,75	cm²/m			
As Projeto	=	4,00	cm²/m	=	Φ 10,0	c/ 20

7 - Armaduras Principais das Paredes Estruturais			fbk (MPa)	8,0		
Momento Fletor	=	14,42	kN.m/m			
As Calculado	=	3,85	cm²/m			
As Mínimo	=	1,90	cm²/m			
As Projeto	=	6,25	cm²/m	=	Φ 12,5	c/ 20

9. BIBLIOGRAFIA BÁSICA

1. ABEF. Manual de Especificações de Produtos e Procedimentos da ABEF. São Paulo, 2004.
2. ABNT. NBR 6118: Projeto de estruturas de concreto – Procedimento. Rio de janeiro, 2014.
3. ABNT. NBR 6120: Cargas para o cálculo de estruturas de edificações. Rio de Janeiro, 1980.
4. ABNT. NBR 6122: Projeto e Execução de Fundações. Rio de Janeiro, 2010.
5. ABNT. NBR 6136: Blocos vazados de concreto simples para alvenaria – Requisitos. Rio de Janeiro, 2014.
6. ABNT. NBR 6484: Solo – sondagens de simples reconhecimento com SPT. Rio de Janeiro, 2001.
7. ABNT. NBR 8681: Ações e segurança nas estruturas. Rio de Janeiro, 2003.
8. ABNT. NBR 11682: Estabilidade de encostas. Rio de janeiro, 2009.
9. ABNT. NBR 15961-1: Alvenaria estrutural – Blocos de concreto – Parte 1: Projeto. Rio de Janeiro, 2011.
10. ABNT. NBR 15961-1: Alvenaria estrutural – Blocos de concreto – Parte 2: Concreto. Rio de Janeiro, 2011.
11. CINTRA, J. C.; et al. Fundações diretas – projeto geotécnico. São Paulo: Oficina de textos, 2011.
12. CINTRA, J. C.; AOKI, N.; ALBIERO, J. H. Tensão admissível em Fundações Diretas. São Carlos: RiMa, 2003.
13. DAS, B. M. Fundamentos de Engenharia Geotécnica. São Paulo: Thomson Learning, 2007.
14. LEONHARDT, F; MÖNNIG, E. Construções de concreto, Vol.1 a 4, Rio de janeiro: Interciência, 2008.
15. MASSAD, F. Obras de terra: curso básico de geotecnia. São Paulo. Oficina de Textos, 2010.
16. HACHICH, W.; et al. Fundações: teoria e prática. São Paulo: Editora Pini, 1998.
17. PINTO C. S. Curso Básico de Mecânica dos Solos. 3ª edição. São Paulo. Oficina de Textos, 2006.

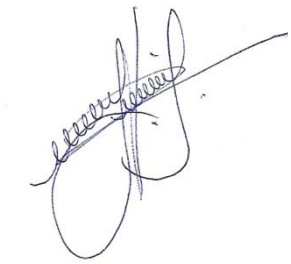

Eng. Roberto Racanicchi
CREA/SP: 506.054.091-8
ART: 92221220160401140

PLANTA TÍPICA DO MURO
ESCALA 1:25

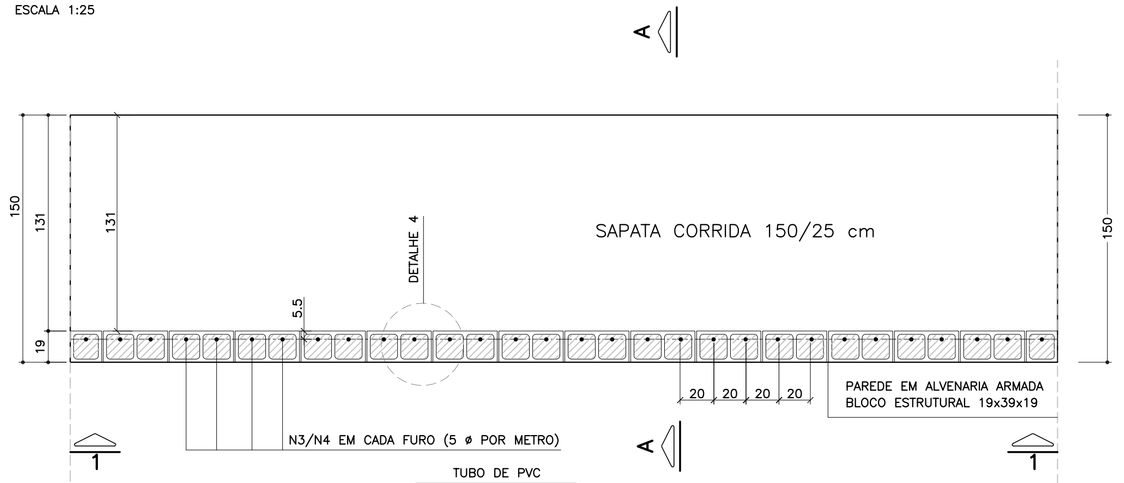

ELEVAÇÃO TÍPICA 1 – 1
ESCALA 1:25

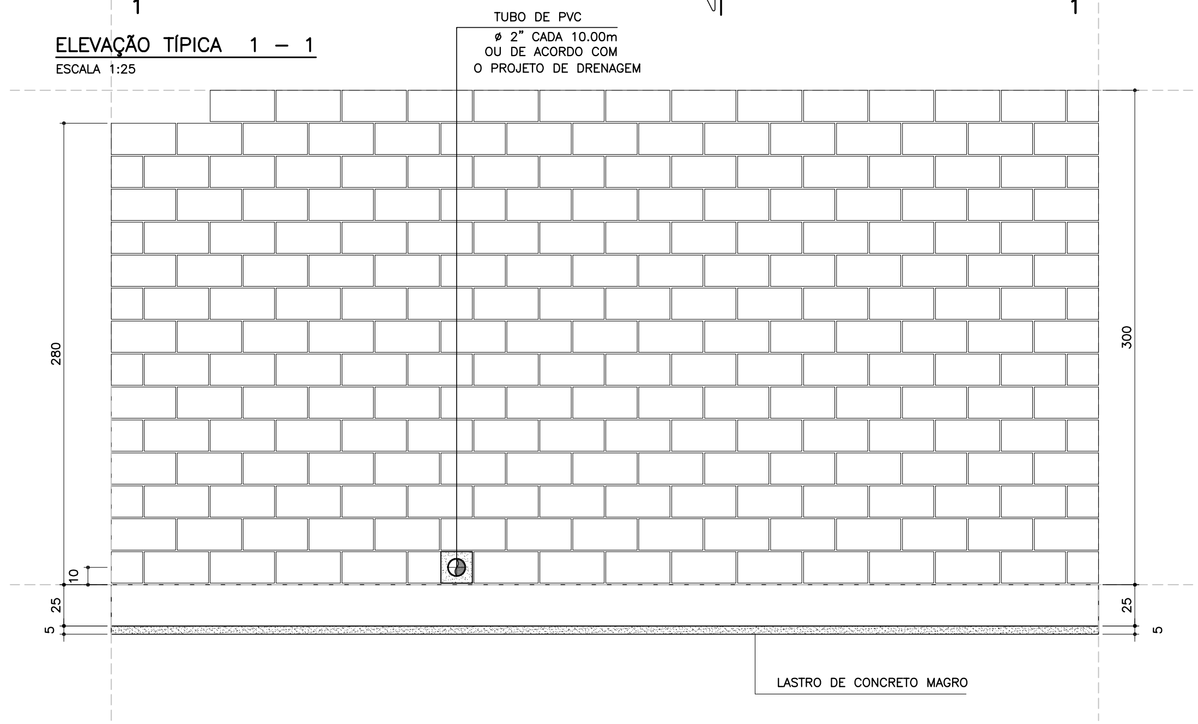

DETALHE 5
ARMADURA LONGITUDINAL
ESCALA 1:7.5

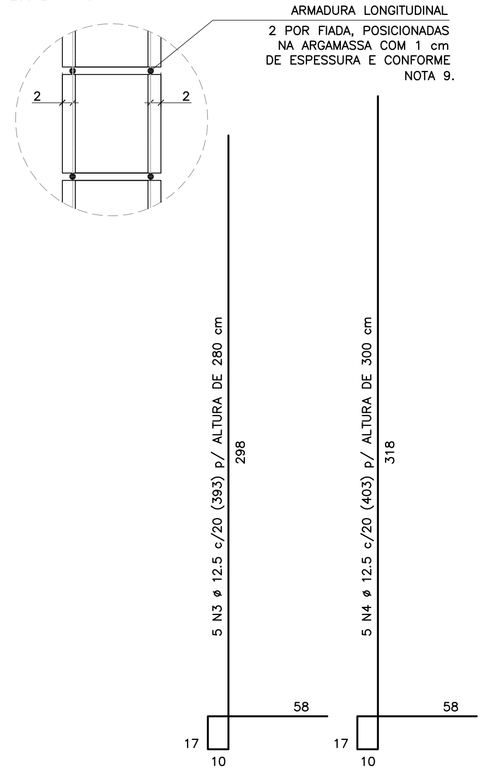

CORRIDO

2 x 13 N5 ø 5.0 (CORRIDO) p/ ALTURA DE 280 cm

2 x 14 N5 ø 5.0 (CORRIDO) p/ ALTURA DE 300 cm

(EMENDAS ALTERNADAS = 30)

NOTA:
– MURO DE ARRIMO DIMENSIONADO PARA RECEBER MURO DE FECHAMENTO EM ALVENARIA COM ALTURA MÁXIMA DE 2.0 METROS COM BLOCOS DE CONCRETO 9x19x39 OU 14x19x39 cm
OBS: NÃO INCLUSOS QUANTITATIVOS

MURO DE ARRIMO – DIVISA – FUNDOS E LATERAIS DE LOTES
CORTE AA
ESCALA 1:20

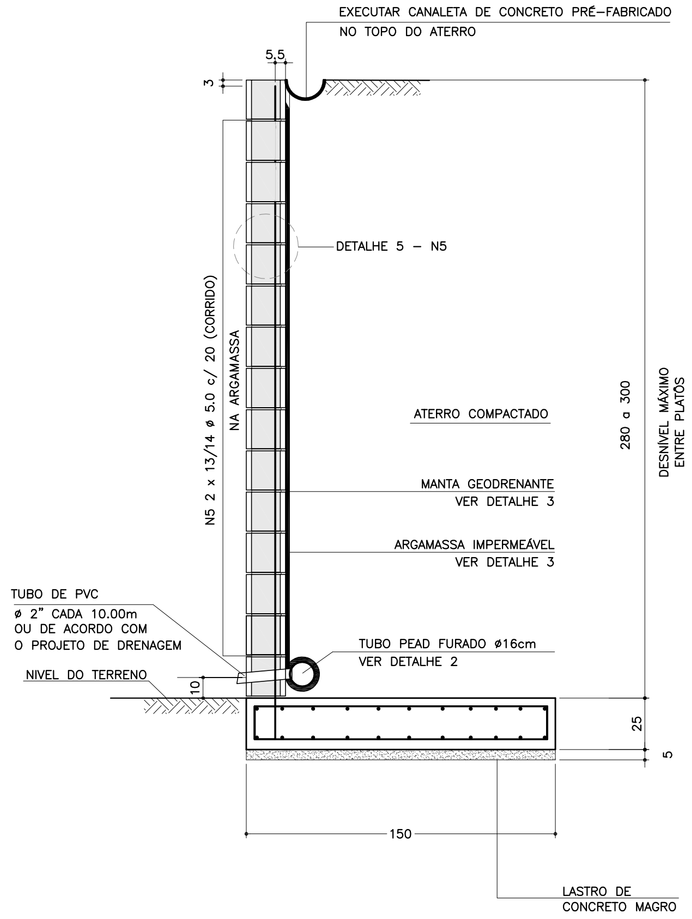

ARMADURAS DA SAPATA CORRIDA
ESCALA 1:20

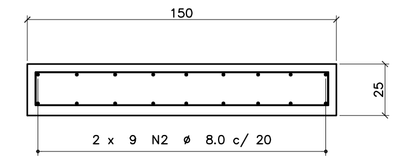

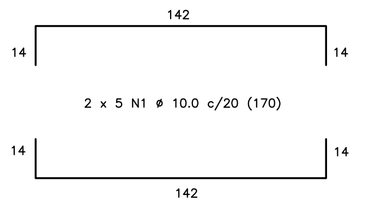

CORRIDO

2 x 9 N2 ø 8.0 c/ 20 (CORRIDO)

(EMENDAS ALTERNADAS = 60)

LISTA DE MATERIAIS POR METRO DE MURO DE ARRIMO

ITEM	MATERIAL	MURO H = 2.80 m UNIDADE	MURO H = 2.80 m QUANT.	MURO H = 3.00 m UNIDADE	MURO H = 3.00 m QUANT.
	ALVENARIA				
1	ARGAMASSA IMPERMEÁVEL	m^2	2.80	m^2	3.00
2	BLOCO DE CONCRETO – 19 cm	m^2	2.80	m^2	3.00
3	PINTURA NEUTROL 2 DEMÃOS	m^2	2.80	m^2	3.00
4	AÇO CA 50	kg	19.15	kg	20.15
5	AÇO CA 60	kg	4.16	kg	4.48
6	GRAUTE	m^3	0.34	m^3	0.37
7	MANTA GEODRENANTE	m^2	3.20	m^2	3.40
8	TUBO DE PVC – ø2"	m	0.03	m	0.03
9	TUBO PEAD FURADO ø 16cm	m	1.00	m	1.00
10	TUBO DE PVC – ø 3"	m	0.04	m	0.04
11	COTOVELO PVC 90° – ø 3"	un	0.10	un	0.10
12	CANALETA DE CONCRETO PRÉ-FABRICADO MEIA CANA 20cm	m	1.00	m	1.00
	FUNDAÇÃO				
13	LOCAÇÃO DA OBRA	m	1.00	m	1.00
14	ESCAVAÇÃO MECÂNICA DE VALA	m^3	0.51	m^3	0.51
15	APILOAMENTO MANUAL CAVA DE FUNDAÇÃO	m^2	1.50	m^2	1.50
16	FORMA DE TÁBUA PARA FUNDAÇÃO	m^2	0.50	m^2	0.50
17	LASTRO DE CONCRETO MAGRO	m^3	0.08	m^3	0.08
18	AÇO CA 50	kg	17.91	kg	17.91
19	CONCRETO ESTRUTURAL fck>= 25 MPa	m^3	0.38	m^3	0.38
20	REATERRO COMPACTADO	m^3	0.05	m^3	0.05

OBS.: – O VOLUME DE ESCAVAÇÃO E REATERRO DEVERÁ SER CALCULADO PARA CADA OBRA ESPECÍFICA

TABELA DE AÇOS – H = 280

N	ø (mm)	QUANT.	COMPRIMENTOS (cm) UNITÁRIO	TOTAL
1	10.0	10	170	1700
2	8.0	18	100	1800
3	12.5	5	383	1915
5	5.0	26	100	2600

TABELA DE AÇOS – H = 300

N	ø (mm)	QUANT.	COMPRIMENTOS (cm) UNITÁRIO	TOTAL
1	10.0	10	170	1700
2	8.0	18	100	1800
4	12.5	5	403	2015
5	5.0	28	100	2800

RESUMO AÇO P/ METRO DE MURO H=280			
ø (mm)	kg/m	COMPR. (m)	PESO (kg)
5.0	0.16	26.00	4.16
8.0	0.40	18.00	7.20
10.0	0.63	17.00	10.71
12.5	1.00	19.15	19.15
PESO TOTAL		CA60	4.16
		CA50	37.06

RESUMO AÇO P/ METRO DE MURO H=300			
ø (mm)	kg/m	COMPR. (m)	PESO (kg)
5.0	0.16	28.00	4.48
8.0	0.40	18.00	7.20
10.0	0.63	17.00	10.71
12.5	1.00	20.15	20.15
PESO TOTAL		CA60	4.48
		CA50	38.06

DETALHE DE ESCOAMENTO DA ÁGUA DA CANALETA DE DRENAGEM
SEM ESCALA

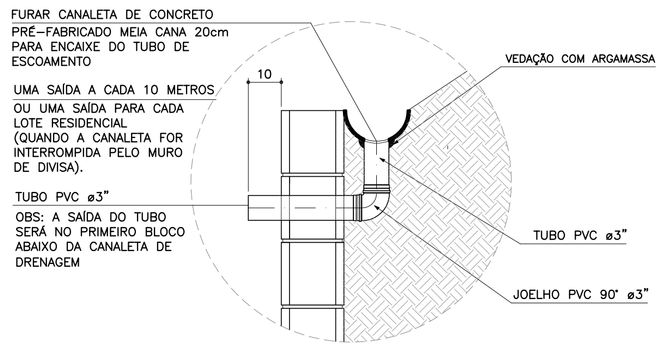

DETALHE 1
JUNTA DE DILATAÇÃO
ESCALA 1:25

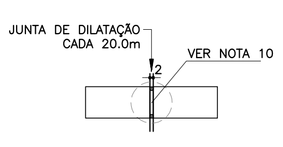

DETALHE 2 – BARBACÃS
SEM ESCALA

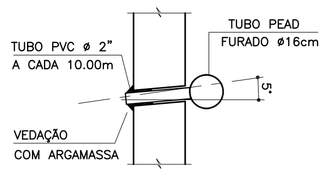

DETALHE 3
MANTA GEODRENANTE

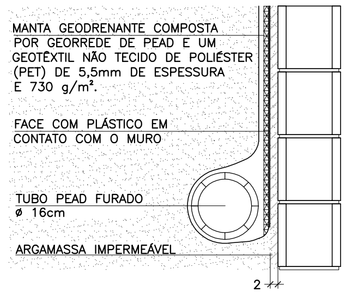

DETALHE 4 – POSIÇÃO DAS BARRAS DE AÇO NOS BLOCOS ESTRUTURAIS
ESCALA 1:10

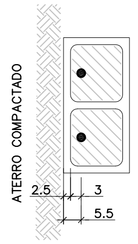

NOTA:
– ATENÇÃO ESPECIAL PARA A POSIÇÃO DA ARMADURA VERTICAL PRINCIPAL A 5.5 cm DA FACE EXTERNA DO MURO DE ARRIMO EM CONTATO COM O REATERRO CONTROLADO

FONTE / DADOS DE BASE

AUTORES DOS PROJETOS BÁSICO / COLABORADORES

CDHU – Coordenação e Gestão

Arq°. Irene Rizzo — Coordenação

Eng°. Nelia M. B. Nascimento — Gestão / Análise

Herjacktech Tecnologia e Engenharia Ltda.

Eng°. Michele Montone — Coordenação

Eng°. Roberto Racanicchi — Autor do Projeto

NOTAS
1) AS ESPECIFICAÇÕES E ORIENTAÇÕES PARA A EXECUÇÃO DAS FUNDAÇÕES E TERRAPLANAGEM DEVEM SEGUIR PARECERES TÉCNICOS DE FUNDAÇÕES APROVADO PELA CDHU
2) TENSÃO ADMISSÍVEL MÍNIMA DO SOLO 0.90 kgf/cm²
3) DIMENSÕES EM CENTÍMETROS, SALVO ONDE INDICADO
4) CONCRETO ADITIVADO COM IMPERMEABILIZANTE fck ≥ 25MPa PREVER PROTEÇÃO E UMIDADE CONVENIENTE ATÉ COMPLETAR A CURA.
5) RELAÇÃO ÁGUA/CIMENTO < 0.60
6) MÓDULO ELASTICIDADE SECANTE CONCRETO C25: 24 GPa
7) COBRIMENTO MÍNIMO DAS ARMADURAS: 4.0 cm
8) BLOCOS DE CONCRETO ESTRUTURAL fbk = 8.0 MPa ARGAMASSA DE ASSENTAMENTO fa = 8.0 MPa RESISTÊNCIA DO PRISMA OCO/ÁREA LÍQUIDA: fpk= 6.4 MPa GRAUTE fgk = 20 MPa
9) BLOCOS ASSENTADOS COM JUNTA AMARRADA, COM ARGAMASSA DE ASSENTAMENTO EM TRAÇO DE CIMENTO, CAL E AREIA – 1:0.5:6.0 (EM VOLUME), ESPESSURA 1 cm, INCLUSIVE NAS PAREDES VERTICAIS DO BLOCO ESTRUTURAL
10) AS JUNTAS DE DILATAÇÃO DEVERÃO SER VEDADAS COM APLICAÇÃO DE UM CORDÃO DE MÁSTIQUE ELÁSTICO.
11) AÇO CA–50 fyk > 500 MPa E AÇO CA–60 fyk > 600 MPa
12) ADOTAR ARMADURA EM RAZÃO DA ALTURA DO MURO
13) O SOLO DE ASSENTAMENTO DA SAPATA CORRIDA DE BASE DEVERÁ SER COMPACTADO ANTES DO LANÇAMENTO DO LASTRO DE CONCRETO MAGRO
14) O ATERRO DEVERÁ SER COMPACTADO EM CAMADAS HORIZONTAIS ACABADAS DE 20cm DE ESPESSURA E ATINGIR 98% PN. DEVERÁ SER VERIFICADO ATRAVÉS DE ENSAIOS GEOTÉCNICOS, SE AS CARACTERÍSTICAS DO ATERRO ATENDEM OS PARÂMETROS DEFINIDOS NO PROJETO.
15) MATERIAL DE ATERRO DEVERÁ SER ISENTO DE IMPUREZAS
16) PARÂMETROS GEOTÉCNICOS ADOTADOS PARA O DIMENSIONAMENTO DO MURO DE ARRIMO: C = 0,5 tf/m² , ψ = 30° , γ = 1,8 tf/m³
17) AÇÃO VARIÁVEL (SOBRECARGA) CONSIDERADA SOBRE OS ATERROS NOS MUROS DE ARRIMO: 250 kgf/m²
18) ESTE MURO PODE SER UTILIZADO NA DIVISA LATERAL DO TERRENO E A PAREDE LATERAL PODERÁ SER CONSTRUIDA SOBRE O ARRIMO DESDE QUE NÃO HAJA TALUDE.
19) O PROJETO DE DRENAGEM DO EMPREENDIMENTO DEVERÁ SER COMPATIBILIZADO COM A SOLUÇÃO DE DRENAGEM DO MURO DE ARRIMO
20) DEVERÃO SER APRESENTADOS LAUDOS DOS ENSAIOS DE RESISTÊNCIA PRESCRITOS PELAS NORMAS VIGENTES PARA TODOS OS MATERIAIS UTILIZADOS NESSE PROJETO

(VER NOTAS IMPORTANTES ABAIXO)

Revisões (discriminação)	N°	Data	Rubrica

Companhia de Desenvolvimento Habitacional e Urbano
CDHU
Rua Boa Vista, 170 CEP 01014-000. São Paulo. Tel.3248.2000. CGCMF 47.865.597/0001-09

PROJETO
MURO DE ARRIMO PADRÃO

CÓDIGO
M | A | 1 | 2 | D | 01

TÍTULO | ÁREA | FOLHA
ESTRUTURA | EST | 01/1

ASSUNTO
MURO DE ARRIMO EM ALVENARIA ESTRUTURAL COM SAPATA PARA O LADO INTERNO DO TALUDE
H = 280 e 300 cm

ESCALA GRÁFICA | ESCALA NOMINAL | DATA
0 25 50 75(cm) | INDICADAS | OUT/2016

ASSINATURAS

proprietário — CNPJ
CIA DE DESENVOLVIMENTO HABITACIONAL E URBANO DO ESTADO DE SÃO PAULO — 47.865.597/0001-09

aprovação do projeto – responsável técnico — c.r.e.a. / pref. / a.r.t.

obra – responsável técnico — c.r.e.a. / pref. / a.r.t.

ESPAÇO PARA APROVAÇÃO

NOTAS IMPORTANTES:

– O USO DESTE MURO DE ARRIMO ESTÁ CONDICIONADO AO PARECER TÉCNICO DE FUNDAÇÕES DE CADA EMPREENDIMENTO, ELABORADO POR ENGENHEIRO GEOTÉCNICO, QUE DEVE OPTAR PELO PRESENTE PROJETO SE O DIMENSIONAMENTO DO MURO ATENDER ÀS CARACTERÍSTICAS GEOTÉCNICAS LOCAIS.

– O TÍTULO DO EMPREENDIMENTO E AS INFORMAÇÕES SOBRE A AUTORIA DO PARECER TÉCNICO DE FUNDAÇÕES DEVEM SER ACRESCENTADOS ÀS FOLHAS DE PROJETOS PARA ENVIO À OBRA.

LISTA 1

CÓDIGO CDHU EMPREENDIMENTO

Programa	Região	Município	Terreno	Fase	Versão	Etapa do Projeto
0 0	0 0	0 0	0 0	0	0	P E

M4120_01_EST_01_01_LISTA1.dwg

MEMORIAL DE CÁLCULO DO MURO DE ARRIMO
TIPOLOGIA PADRÃO MA11-D (ALVENARIA ESTRUTURAL)
SAPATA PARA O LADO INTERNO DO TALUDE
DE 2,20 A 2,60 METROS

Projetista: Herjachtech – Tecnologia e Engenharia Ltda.

Autor: Eng. Roberto Racanicchi – Racanicchi Consultoria e Projetos de Engenharia Ltda.

SUMÁRIO

1. INTRODUÇÃO 3
2. NORMAS TÉCNICAS UTILIZADAS 3
3. PROPRIEDADE DOS MATERIAIS 3
4. PARÂMETROS GEOTÉCNICOS, GEOMÉTRICOS E AÇOES SOBRE OS MUROS DE ARRIMO 4
5. CRITÉRIOS DE DIMENSIONAMENTO E VERIFICAÇÕES DE ESTABILIDADE 7
6. ESFOÇOS SOLICITANTES E ESTABILIDADE GLOBAL NO MURO DE ARRIMO, MA11-D 11
7. DIMESIONAMENTO DOS ELEMENTOS ESTRUTURAIS DO MURO DE ARRIMO, MA11-D 13
8. VERIFICAÇÕES E RESULTADOS DE ESTABILIDADE PARA O MURO DE ARRIMO, MA11-D 17
9. BIBLIOGRAFIA BÁSICA 18

1. INTRODUÇÃO

Este documento tem como objetivo apresentar a memória de cálculo do dimensionamento geotécnico e estrutural do muro de arrimo padrão intitulado MA11-D, em alvenaria estrutural de blocos de concreto, com sapata do lado interno do talude, com alturas variáveis de 2,20 a 2,60 metros.

2. NORMAS TÉCNICAS UTILIZADAS

ABNT. NBR 6118: Projeto de estruturas de concreto – Procedimento. Rio de janeiro, 2014.
ABNT. NBR 6120: Cargas para o cálculo de estruturas de edificações. Rio de Janeiro, 1980.
ABNT. NBR 6122: Projeto e execução de fundações. Rio de Janeiro, 2010.
ABNT. NBR 6136: Blocos vazados de concreto simples para alvenaria – Requisitos. Rio de Janeiro, 2014.
ABNT. NBR 8681: Ações e segurança nas estruturas. Rio de Janeiro, 2003.
ABNT. NBR 8949: Paredes de alvenaria estrutural – ensaios à compressão simples. Rio de Janeiro, 1985.
ABNT. NBR 11682: Estabilidade de encostas. Rio de janeiro, 2009.
ABNT. NBR 15961-1: Alvenaria estrutural – Blocos de concreto – Parte 1: Projeto. Rio de Janeiro, 2011.
ABNT. NBR 15961-1: Alvenaria estrutural – Blocos de concreto – Parte 2: Concreto. Rio de Janeiro, 2011.

3. PROPRIEDADE DOS MATERIAIS

Para o desenvolvimento deste projeto, adota-se elementos em concreto armado e alvenaria estrutural de blocos de concreto para o muro de arrimo, definidos na Classe de Agressividade Ambiental II. Este paramento padrão foi dimensionado com as seguintes características dos materiais:

- ✓ Concreto Classe C25
- ✓ Resistência característica do concreto à compressão (fck) ≥ 25 MPa
- ✓ Relação água/cimento ≤ 0,60
- ✓ Módulo de elasticidade secante ≥ 24 GPa

- ✓ Aço Categoria CA50 e CA60
- ✓ Resistência característica do aço ao escoamento (fyk) ≥ 500 MPa para CA50
- ✓ Resistência característica do aço ao escoamento (fyk) ≥ 600 MPa para CA60

- ✓ Blocos estruturais vazados em concreto simples
- ✓ Resistência característica do bloco à compressão (fbk) ≥ 6,0 MPa
- ✓ Resistência característica do prisma oco (fpk) ≥ 4,8 MPa
- ✓ Resistência média da argamassa à compressão (fa) 8,0 MPa
- ✓ Resistência característica do graute à compressão (fgk) 15 MPa

4. PARÂMETROS GEOTÉCNICOS, GEOMÉTRICOS E AÇOES SOBRE OS MUROS DE ARRIMO

Para os aterros que exercem forças de empuxo ativo no muro de arrimo, define-se como parâmetros geotécnicos os valores críticos descritos a seguir:

- ✓ Peso específico = 1,80 tf/m³
- ✓ Coesão = 0,50 tf/m²
- ✓ Ângulo de atrito interno = 30º

Considera-se como parâmetro para o dimensionamento da sapata corrida, a tensão admissível do solo de 0,80 kgf/cm².

Considera-se para o dimensionamento dos muros de divisa nas laterais ou fundos dos lotes, aterro controlado em nível com ação variável (sobrecarga) de 250 kgf/m². Considera-se também, a possibilidade de execução de um muro de fechamento com altura máxima de 2,0 metros, no qual prevê-se um carregamento linearmente distribuído de 300 kgf/m. A Figura 1, descrita a seguir, apresenta o estado crítico do paramento com as referidas ações de cálculo.

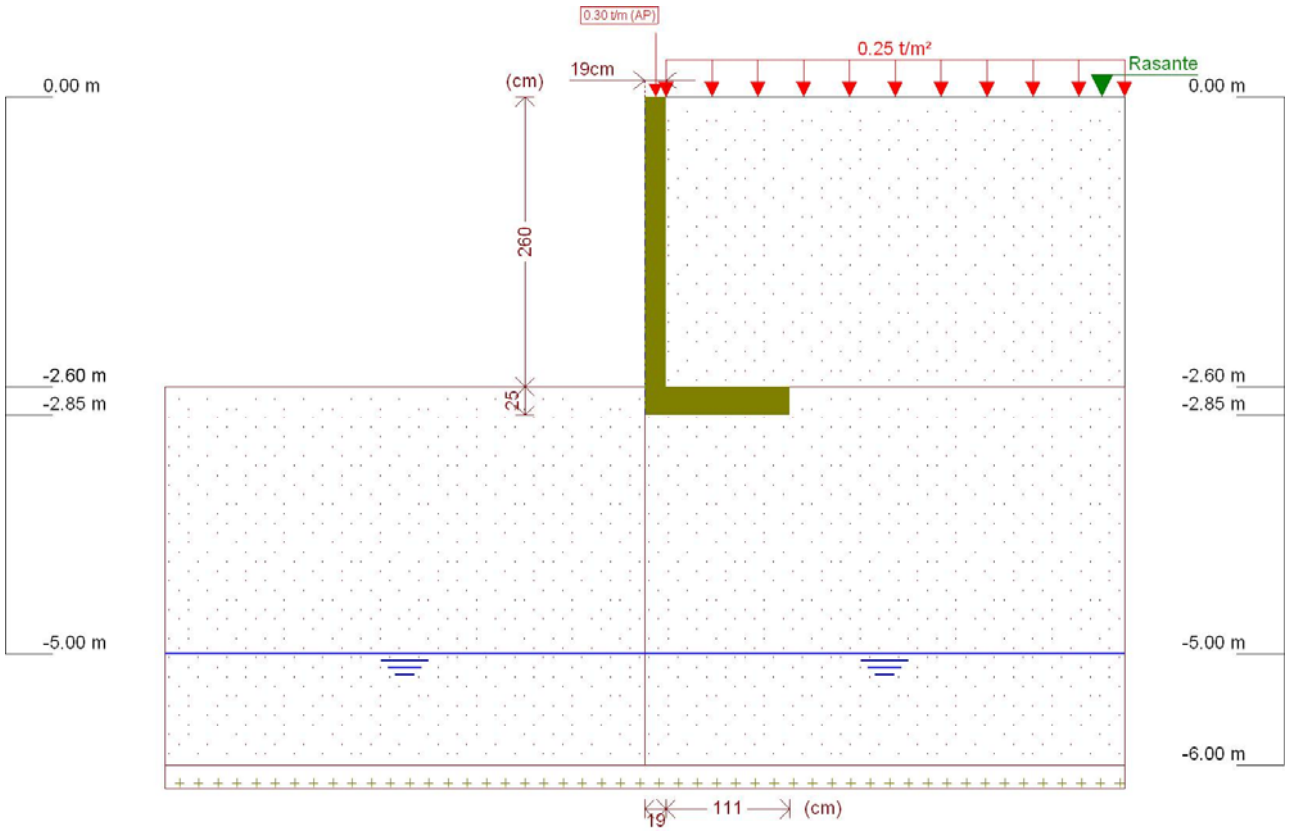

Figura 1 - Muro de Arrimo, MA11-D, sapata para o lado interno do talude, altura de 2,6 metros

Este muro de arrimo padrão está dimensionado segundo as características físicas e geométricas descritas anteriormente e na Figura 2, a seguir.

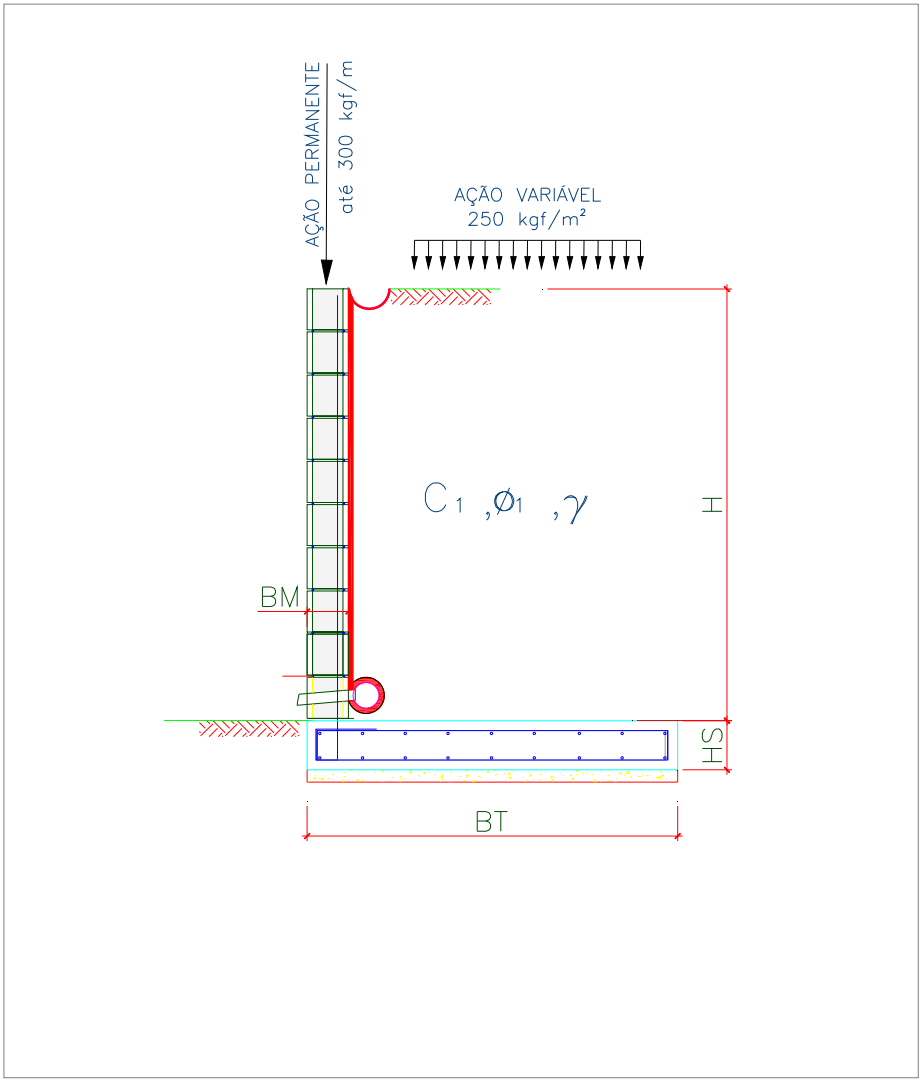

Onde:

BM = 19 cm

BT = 130 cm

HS = 25 cm

H = 260 cm

Figura 2 – Características geométricas consideradas no muro de arrimo padrão MA11-D

5. CRITÉRIOS DE DIMENSIONAMENTO E VERIFICAÇÕES DE ESTABILIDADE

O empuxo ativo foi calculado aplicando-se a Teoria de Coulomb, as tensões horizontais foram estimadas de acordo com as expressões:

$$\sigma = (\gamma * H * k_a) - (2 * c * \sqrt{k_a})$$

$$Ea = \frac{(H - z_0) * \sigma}{2}$$

$$z_0 = \frac{2 * c}{\gamma * \sqrt{k_a}}$$

Onde:

ϒ: peso especifico do solo

H: altura do muro de contenção

c: coesão do solo

Ka: coeficiente de empuxo ativo

De forma que os valores de Ka, são expressão por:

$$K_a = \frac{\operatorname{sen}^2(\alpha + \varphi)}{\operatorname{sen}^2\alpha \left[1 + \sqrt{\frac{\operatorname{sen}(\varphi + \delta) \cdot \operatorname{sen}(\varphi - \beta)}{\operatorname{sen}(\alpha - \delta) \cdot \operatorname{sen}(\alpha + \beta)}}\right]^2}$$

α: ângulo da parede interna sobre a base

φ: ângulo de atrito interno do solo

δ: ângulo de atrito entre solo e muro

β: ângulo do talude do terreno

Para este caso, foi adotada ainda uma ação variável de 2,5 kN/m² ao longo da superfície a montante da contenção. Considerando-se um carregamento em um intervalo infinito, resulta-se uma tensão de sobrecarga constante com a profundidade, sendo estimada pela seguinte expressão.

$$\sigma_{sc} = q * k_a$$

Onde:

q: sobrecarga distribuída a montante da contenção

Ka: coeficiente de empuxo ativo

Para este caso, também foi considerado um carregamento linearmente distribuído de 3 kN/m ao longo da extensão do muro de arrimo, prevendo-se a possibilidade de execução de um muro de fechamento com altura máxima de 2,0 metros. Para efeito das verificações, não foram considerados estas ações no que diz respeito as verificações de tombamento e deslizamento, pois são favoráveis à estrutura. Considera-se, porém, para as verificações das tensões atuantes no solo.

- ✓ Verificação quanto ao tombamento

Para o tombamento, a verificação é feita em relação aos momentos atuante e resistente no pé da contenção, sendo o fator de segurança calculado pela expressão a seguir, que mostra o valor mínimo aceitável para este projeto:

$$FS_{tomb} = \frac{M_{res}}{M_{at}} = \frac{P * X_P}{E_a * y_a + E_{sc} * y_{sc}} \geq 2{,}0$$

Onde:

Mres: Momento resistente;

Mat: Momento atuante;

Ea: Empuxo de solo;

Ya: Altura relativa da aplicação do empuxo do solo;

Esc: Empuxo de sobrecarga;

ysc: Altura relativa da aplicação do empuxo do sobrecarga;

P = Peso da massa do sistema de contenção;

Xp = Centro de gravidade da massa a partir do pé da contenção.

- ✓ Verificação quanto ao deslizamento

Para o deslizamento, a verificação é feita em relação às forças atuantes na direção horizontal no contato da base da contenção. A expressão a seguir apresenta o cálculo do fator de segurança e o valor mínimo aceitável para este projeto.

$$FS_{desl} = \frac{F_{at}}{E_a + E_{sc}} = \frac{c'*b + P_{Total} * tg(\varphi')}{E_a + E_{sc}} \geq 1{,}5$$

- ✓ Verificação quanto à fundação

Para uma distribuição de tensão adequada na base do sistema de contenção, foi verificada a excentricidade dos esforços, que deverá estar interno ao núcleo central de inércia. Para tanto, deve-se obedecer ao seguinte critério descrito a seguir.

$$e = \frac{L}{2} - u \leq L/6$$

$$u = \frac{M_{res} - M_{at}}{P}$$

Sendo:

e: excentricidade do carregamento da base;

u: ponto de carregamento da base a partir do pé da contenção.

Mres: Momento resistente;

Mat: Momento atuante;

P: Peso normal atuante na base;

L: Largura do sistema de contenção.

A tensão máxima atuante na base do sistema de contenção foi estimada pela formulação clássica da resistência dos materiais.

$$\sigma_{b\max} = \frac{P}{L}\left(1 + 6 * \frac{e}{L}\right)$$

$$\sigma_{b\min} = \frac{P}{L}\left(1 - 6 * \frac{e}{L}\right)$$

Sendo:

$\sigma_{b\max}$: Tensão máxima distribuída na base, segundo Meyerhof (1955);

P: Peso da massa do solo do sistema de contenção.

6. ESFOÇOS SOLICITANTES E ESTABILIDADE GLOBAL NO MURO DE ARRIMO, MA11-D

Consoante solicitações descritas anteriormente, a Tabela 1 - apresenta os esforços solicitantes atuantes sobre o elemento resistente utilizados no dimensionamento deste muro de arrimo. Estes esforços foram obtido com auxílio do software *CypeCad (muros em balanço) 2016*, licença 119392, após processamento dos dados descritos que caracterizam o elemento resistente de contenção.

Tabela 1 – Esforços solicitantes devido: peso próprio, empuxos de terras e ações variáveis.

Cota (m)	Diagrama de esforços axiais (t/m)	Diagrama de esforços cortantes (t/m)	Diagrama de momentos fletores (t·m/m)	Diagrama de empuxos (t/m²)	Pressão hidrostática (t/m²)
0.00	0.30	0.00	0.00	0.00	0.00
-0.25	0.42	0.00	0.00	0.00	0.00
-0.51	0.54	0.00	0.00	0.00	0.00
-0.77	0.67	0.00	0.00	0.00	0.00
-1.03	0.79	0.01	0.00	0.12	0.00
-1.29	0.91	0.07	0.01	0.28	0.00
-1.55	1.04	0.16	0.04	0.44	0.00
-1.81	1.16	0.29	0.10	0.59	0.00
-2.07	1.28	0.47	0.19	0.75	0.00
-2.33	1.41	0.68	0.34	0.90	0.00
-2.59	1.53	0.94	0.55	1.06	0.00
Máximos	1.54 Cota: -2.60 m	0.95 Cota: -2.60 m	0.56 Cota: -2.60 m	1.07 Cota: -2.60 m	0.00 Cota: 0.00 m
Mínimos	0.30 Cota: 0.00 m	0.00 Cota: 0.00 m	0.00 Cota: 0.00 m	0.00 Cota: 0.00 m	0.00 Cota: 0.00 m

- ✓ Verificação à estabilidade global

Desenvolveu-se a verificação da estabilidade global, pelo Método Simplificado de Bishop, obtendo-se como resultado o Fator de Segurança de acordo com os valores da Figura 3, descrita a seguir – e superior ao fator de segurança limite 1,5.

Desta forma, considerando os esforços apresentados e os critérios de verificação adotados, obtemos para o Muro de Arrimo MA11-D, os resultados descritos na Tabela 2:

Tabela 2 – Resultados das verificações de estabilidade e tensões atuantes no solo, Muro de Arrimo MA11-D.

MURO	ALTURA (H) (cm)	Esforço Axiais (tf/m)	Esforço Cortante (tf/m)	Momento Fletor (tf.m/m)	Empuxo Ativo (tf/m²)	FS Tomb.	FS Desl.	FS Est. Global	Tensão Média (kgf/cm²)	Tensão Máxima (kgf/cm²)
MA11-D	220	1,35	0,57	0,26	0,83	10,1	4,8	2,5	0,53	0,74
MA11-D	240	1,44	0,75	0,39	0,95	7,6	3,9	2,4	0,56	0,85
MA11-D	260	1,54	0,95	0,56	1,07	5,9	3,2	2,2	0,60	0,97

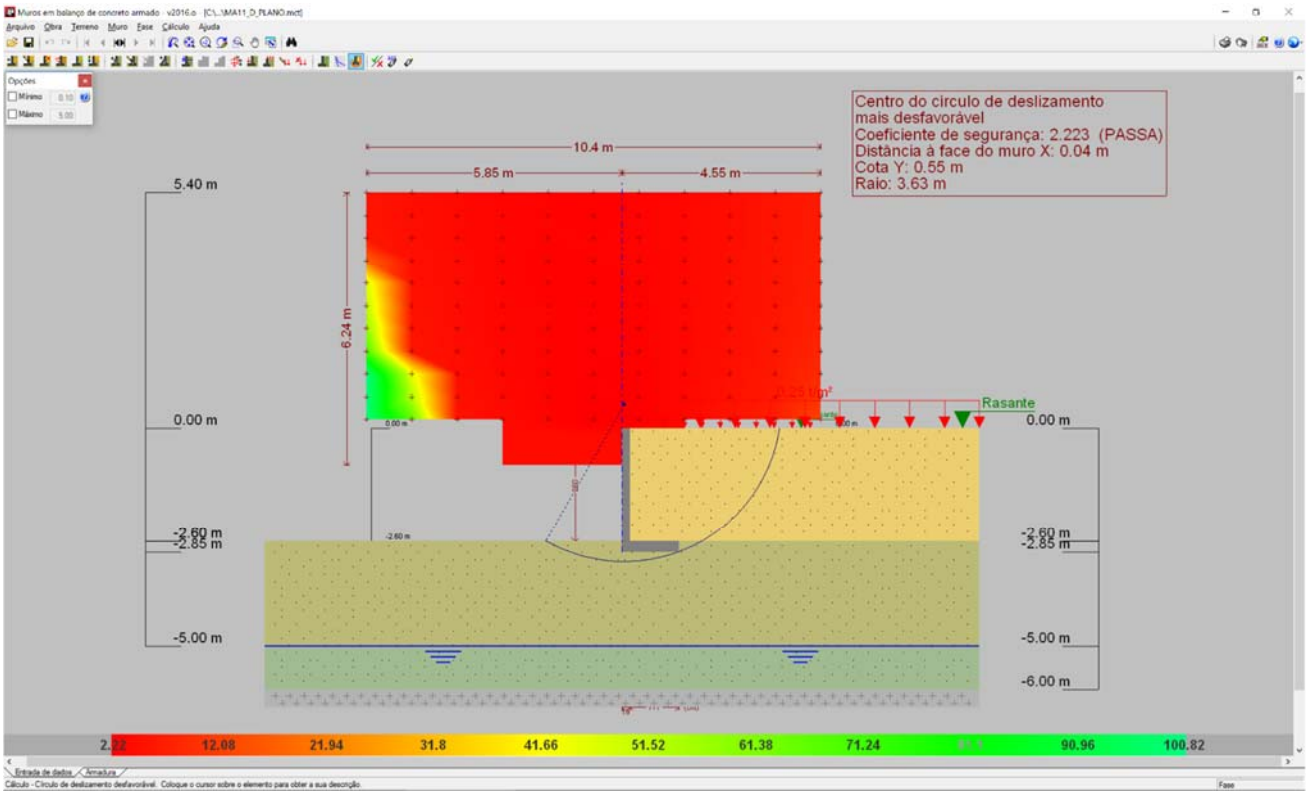

Figura 3 - Estabilidade Global, pelo Método Simplificado de Bishop, Fator de Segurança 2,223

7. DIMESIONAMENTO DOS ELEMENTOS ESTRUTURAIS DO MURO DE ARRIMO, MA11-D

- ✓ Armaduras dos muros de arrimo (concreto armado)

Tomando uma seção qualquer em um elemento de concreto armado, em que atua um momento fletor de cálculo (Md), pode-se representá-la conforme a Figura 4, a seguir. Deve-se observar que foi adotado o diagrama retangular de tensões para o concreto.

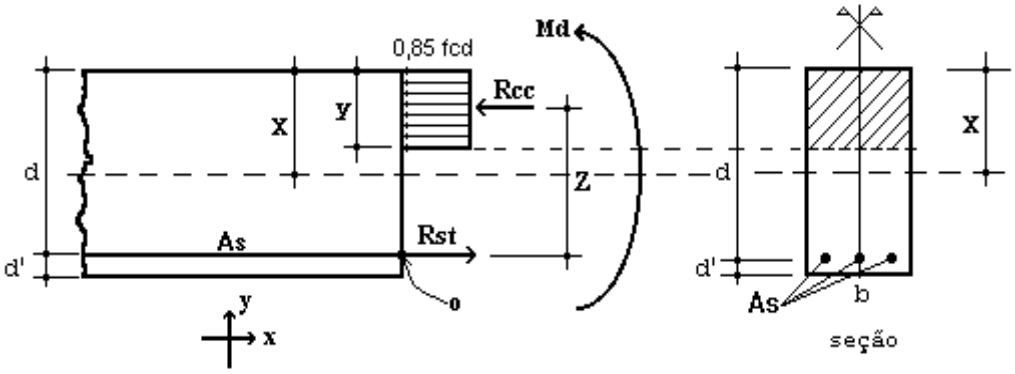

Figura 4 – Elemento de Concreto Simplesmente Armado.

Para o dimensionamento das armaduras principais no muro de arrimo analisado, define-se como parâmetros de cálculo os seguinte valores:

- ✓ b: Base da seção retangular: 100 cm
- ✓ h: altura da seção retangular na base do muro: 25 cm
- ✓ d': estimativa da posição da força Rst (variável): 4,5 cm
- ✓ d: altura útil da seção = h – d': 25 – 4,5 = 20,5 cm
- ✓ fcd: resistência de cálculo do concreto à compressão: 25,0 / 1,4 = 17,86 MPa
- ✓ Md: momento de cálculo (crítico) na base do muro: 7,84 kN.m/m

Considerando as critérios de equilíbrio das forças, Rcc e Rst:

$$y = d * \left(1 - \sqrt{1 - \frac{M_d}{0.425 * b * d^2 * fcd}}\right) = 0{,}25 \text{ cm}$$

$x = 1{,}25\, y = 0{,}35$ (Domínio 2)

$$A_S = \frac{0.85 * fcd * b * y}{fyd} = 0{,}89 \text{ cm}^2 / \text{m}$$

$A_{Smín} = 0{,}15\% * Ac$ (fck = 25 MPa) = 0,15% x 25 x 100 = 3,75 cm² / m

Desta forma define-se como armadura principal de projeto, barras e aço com diâmetro de 10 mm a cada 20 cm, ou seja, Asproj = Φ 10,0 c/ 20 = 4,0 cm² / m. Para melhorar o desempenho e a ductilidade à flexão, assim como controlar a fissuração, são necessários valores mínimos de armadura passiva definidos na Tabela 19.1 da NBR 6118 (2014), assim para as armaduras positivas consideramos a mesma taxa mínima de armaduras utilizada para as armaduras negativas.

Para as armaduras secundárias, consideramos o maior valor entre 20% da armadura principal, 0,9 cm² / m e 50 % da armadura mínima, ou seja, Asmín = 50 % x 3,75 = 1,875 cm²/m.

Consideramos então, como armaduras secundárias, barras de aço com diâmetro de 8 mm a cada 20 cm, ou seja, Asproj = Φ 8 c/ 20 = 2,50 cm² / m. Considera-se como espaçamento máximo entre as armaduras 20 cm.

Para facilitar a execução, convém projetar muros com espessuras de modo a não haver necessidade de ser inserida armadura transversal, para combater tensões de cisalhamento – e assim fizemos. Não há nenhuma força cortante superior a capacidade do concreto a este esforço.

- ✓ Vd < Vc = 0,6 fctd bw d = 0,6 x 0,128 x 100 x 20,5 = 157,44 kN > 13,30 kN (máximo esforço cortante de cálculo)

- ✓ Armaduras dos muros de arrimo (alvenaria estrutural)

Tomando uma seção qualquer em um elemento em alvenaria estrutural, em que atua um momento fletor de cálculo (Md), pode-se representá-la conforme a Figura 6, a seguir. Deve-se observar que foi adotado o diagrama retangular aproximado de tensões para alvenaria estrutural.

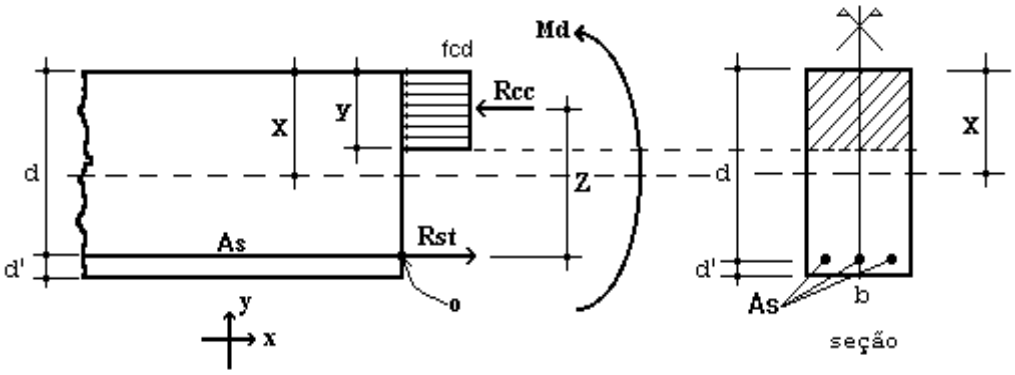

Figura 6 – Elemento de Alvenaria Estrutural submetido a flexão normal simples.

Para o dimensionamento das armaduras principais no muro de arrimo analisado, define-se como parâmetros de cálculo os seguintes valores:

- ✓ b: Base da seção retangular = 100 cm
- ✓ e: espessura do muro de arrimo: 19 cm
- ✓ d': estimativa da posição da força Rst: 5,5 cm
- ✓ d: altura útil da seção: 19-5,5 = 13,5 cm
- ✓ fpk: resistência característica à compressão simples do prisma: 4,8 MPa
- ✓ fk: resistência característica à compressão simples da alvenaria: 70% fpk = 3,36 MPa
- ✓ fd: resistência de cálculo à compressão simples da alvenaria = fk ÷ 2 = 1,68 MPa
- ✓ Md: momento de cálculo (crítico) na base do muro de arrimo: 7,84 kN.m/m

Considerando os critérios de equilíbrio das forças, Rcc e Rst:

$$y = d * \left(1 - \sqrt{1 - \frac{M_d}{0.425 * b * d^2 * fd}}\right) = 5{,}00 \text{ cm}$$

$$A_S = \frac{fd * b * y}{fyd} = 1{,}94 \text{ cm}^2/\text{m}$$

Para as contenções em alvenaria estrutural, desenvolvemos o dimensionamento de forma análoga, porém com valores de As mínimo de acordo com a expressão a seguir, de acordo com a NBR 15961-1 (2011).

- ✓ $A_{Smín} = 0{,}10\% * Ac$ = 0,10% x 19 x 100 = 1,90 cm² / m

Desta forma define-se como armadura principal de projeto, barras e aço com diâmetro de 10,0 mm a cada 20 cm, ou seja, Asproj = Φ 10,0 c/ 20 = 4,00 cm² / m.

Para facilitar a execução, convém projetar muros com espessuras de modo a não haver necessidade de ser inserida armadura transversal, para combater tensões de cisalhamento – e assim fizemos. Não há nenhuma força cortante superior a capacidade da alvenaria estrutura de blocos de concreto, descrita a seguir:

- ✓ Vd < Va = fvd b d = (0,035 ÷ 2) x 100 x 13,5 = 23,63 kN > 13,30 kN (máximo esforço cortante de cálculo)

Onde:
Va: força cortante absorvida pela alvenaria
fvd: resistência de cálculo ao cisalhamento da alvenaria = 0,35 MPa ÷ 2 = 0,0175 kN/cm²
b: largura da seção transversal
d: altura útil da seção transversal

8. VERIFICAÇÕES E RESULTADOS DE ESTABILIDADE PARA O MURO DE ARRIMO, MA11-D

Os valores a seguir expressam, de acordo com os critérios apresentados anteriormente, os resultados de estabilidade e dimensionamento do muro de arrimo para a altura crítica de 260 centímetros. Para as alturas de 220 e 240 centímetros, foram considerados os mesmos critérios para o dimensionamento e utilizados os mesmos elementos resistentes equilibrados aos esforços solicitantes – inferiores aos críticos analisados.

Ref: Muro de Arrimo 2,60 metros

Peso Específico do Solo:	1,80	tf/m³	Ha	2,60	m	
Peso Específico da Alvenaria:	2,50	tf/m³	Hb	0,19	m	
Ângulo de Atrito Interno do Solo:	30	Graus	Bm	1,11	m	
Coesão do Solo:	0,5	tf/m²	Hs	0,25	m	
Fator de Atrito	0,36		Ht	2,85	m	
Ka	0,33		Bs	1,30	m	
Kp	3,00		Hp	0,25	m	
Zo	0,96	m				
Sobrecarga	0,25	tf/m²				
Muro de Fechamento (2,0 metros)	0,30	tf/m				

1 - Empuxos — Processamento

Tensão de Rankine	=	0,98	tf/m²	(1.	=	0,98	tf/m²	(1.
Empuxo Total Rankine	=	0,80	tf/m	-				
Tensão de Empuxo Mínimo	=	0,94	tf/m²					
Empuxo Mínimo	=	0,77	tf/m					
Tensão Sobrecarga	=	0,08	tf/m²	-	=	0,08	tf/m²	-
Empuxo Sobrecarga	=	0,22	tf/m	(4.				
Empuxo Ativo	=	0,80	tf/m	(2.				
Empuxo Passivo	=	0,17	tf/m	(5.				

2 - Cargas Verticais

Solo	5,19	tf/m
Parede	1,24	tf/m
Base	0,81	tf/m
Total	7,24	tf/m

3 - Equilíbrio Estático					Processamento		
Momento Atuante	=	0,60	tf.m/m	=	0,56	tf.m/m	
Momento Resistente	=	4,52	tf.m/m				
Verificação Tombamento	=	7,49	> 2,0 (OK!)	=	5,91	> 2,0 (OK!)	(6.
Verificação Escorregamento	=	4,10	> 1,5 (OK!)	=	3,24	> 1,5 (OK!)	(7.
4 - Equilíbrio Elástico							
Posição do Centro de Pressão	=	0,50	m				
Excentricidade	=	0,15	m				
Momento	=	1,15	tf.m/m				
5 - Tensões no Solo					Processamento		
Tensão Média	=	5,99	tf/m²	=	0,60	kgf/cm²	
Tensão Máxima	=	10,08	tf/m²	=	0,97	kgf/cm²	(10.
Tensão Mínima	=	1,90	tf/m²	=	0,00	kgf/cm²	(11.
6 - Armaduras Principais das Sapatas Corridas							
Momento Fletor	=	7,84	kN.m/m				
As Calculado	=	0,89	cm²/m				
As Mínimo	=	3,75	cm²/m				
As Projeto	=	4,00	cm²/m	=	Φ 10,0	c/ 20	
7 - Armaduras Principais das Paredes Estruturais			fbk (MPa)	6,0			
Momento Fletor	=	7,84	kN.m/m				
As Calculado	=	1,94	cm²/m				
As Mínimo	=	1,90	cm²/m				
As Projeto	=	4,00	cm²/m	=	Φ 10,0	c/ 20	

9. BIBLIOGRAFIA BÁSICA

1. ABEF. Manual de Especificações de Produtos e Procedimentos da ABEF. São Paulo, 2004.
2. ABNT. NBR 6118: Projeto de estruturas de concreto – Procedimento. Rio de janeiro, 2014.
3. ABNT. NBR 6120: Cargas para o cálculo de estruturas de edificações. Rio de Janeiro, 1980.
4. ABNT. NBR 6122: Projeto e Execução de Fundações. Rio de Janeiro, 2010.
5. ABNT. NBR 6136: Blocos vazados de concreto simples para alvenaria – Requisitos. Rio de Janeiro, 2014.
6. ABNT. NBR 6484: Solo – sondagens de simples reconhecimento com SPT. Rio de Janeiro, 2001.
7. ABNT. NBR 8681: Ações e segurança nas estruturas. Rio de Janeiro, 2003.
8. ABNT. NBR 11682: Estabilidade de encostas. Rio de janeiro, 2009.
9. ABNT. NBR 15961-1: Alvenaria estrutural – Blocos de concreto – Parte 1: Projeto. Rio de Janeiro, 2011.
10. ABNT. NBR 15961-1: Alvenaria estrutural – Blocos de concreto – Parte 2: Concreto. Rio de Janeiro, 2011.
11. CINTRA, J. C.; et al. Fundações diretas – projeto geotécnico. São Paulo: Oficina de textos, 2011.
12. CINTRA, J. C.; AOKI, N.; ALBIERO, J. H. Tensão admissível em Fundações Diretas. São Carlos: RiMa, 2003.
13. DAS, B. M. Fundamentos de Engenharia Geotécnica. São Paulo: Thomson Learning, 2007.
14. LEONHARDT, F; MÖNNIG, E. Construções de concreto, Vol.1 a 4, Rio de janeiro: Interciência, 2008.
15. MASSAD, F. Obras de terra: curso básico de geotecnia. São Paulo. Oficina de Textos, 2010.
16. HACHICH, W.; et al. Fundações: teoria e prática. São Paulo: Editora Pini, 1998.
17. PINTO C. S. Curso Básico de Mecânica dos Solos. 3ª edição. São Paulo. Oficina de Textos, 2006.

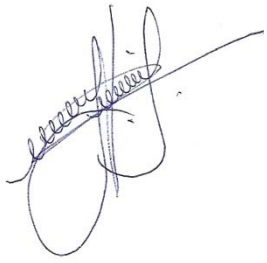

Eng. Roberto Racanicchi
CREA/SP: 506.054.091-8
ART: 92221220160401140

PLANTA TÍPICA DO MURO
ESCALA 1:25

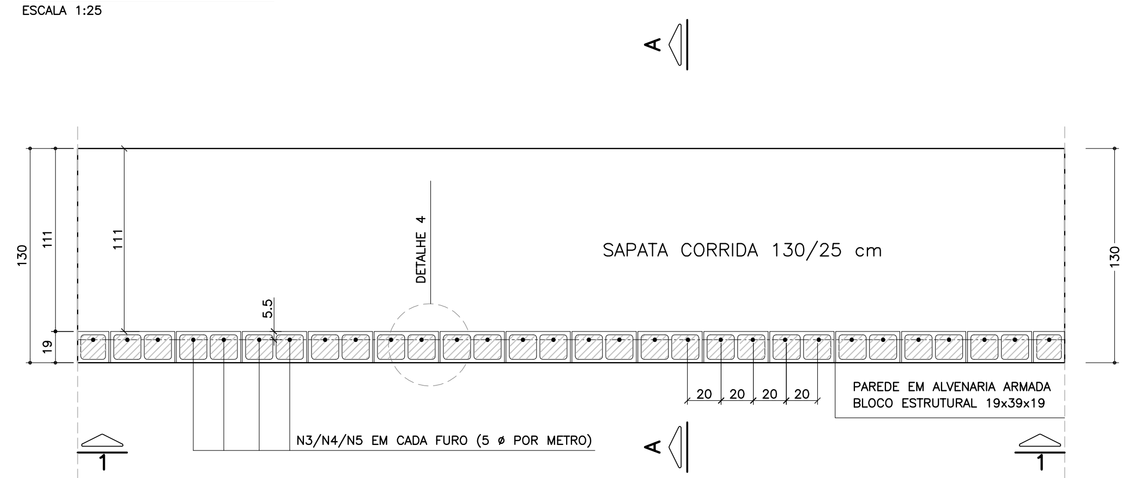

ELEVAÇÃO TÍPICA 1 – 1
ESCALA 1:25

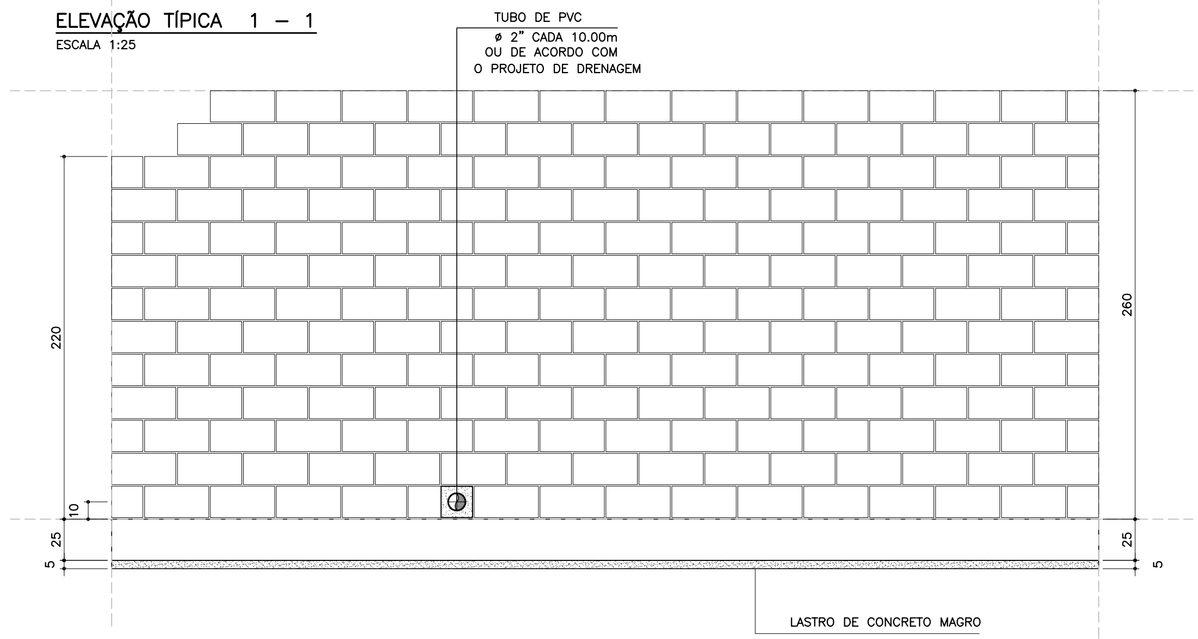

LISTA DE MATERIAIS POR METRO DE MURO DE ARRIMO

ITEM	MATERIAL	MURO H = 2.20 m		MURO H = 2.40 m		MURO H = 2.60 m	
		UNIDADE	QUANT.	UNIDADE	QUANT.	UNIDADE	QUANT.
	ALVENARIA						
1	ARGAMASSA IMPERMEÁVEL	m^2	2.20	m^2	2.40	m^2	2.60
2	BLOCO DE CONCRETO – 19 cm	m^2	2.20	m^2	2.40	m^2	2.60
3	PINTURA NEUTROL 2 DEMÃOS	m^2	2.20	m^2	2.40	m^2	2.60
4	AÇO CA 50	kg	9.86	kg	10.49	kg	11.12
5	AÇO CA 60	kg	3.20	kg	3.52	kg	3.84
6	GRAUTE	m^3	0.27	m^3	0.29	m^3	0.32
7	MANTA GEODRENANTE	m^2	2.60	m^2	2.80	m^2	3.00
8	TUBO DE PVC – ø2"	m	0.03	m	0.03	m	0.03
9	TUBO PEAD FURADO ø 16cm	m	1.00	m	1.00	m	1.00
10	TUBO DE PVC – ø 3"	m	0.04	m	0.04	m	0.04
11	COTOVELO PVC 90° – ø 3"	un	0.10	un	0.10	un	0.10
12	CANALETA DE CONCRETO PRÉ–FABRICADO MEIA CANA 20cm	m	1.00	m	1.00	m	1.00
	FUNDAÇÃO						
13	LOCAÇÃO DA OBRA	m	1.00	m	1.00	m	1.00
14	ESCAVAÇÃO MECÂNICA DE VALA	m^3	0.45	m^3	0.45	m^3	0.45
15	APILOAMENTO MANUAL CAVA DE FUNDAÇÃO	m^2	1.30	m^2	1.30	m^2	1.30
16	FORMA DE TÁBUA PARA FUNDAÇÃO	m^2	0.50	m^2	0.50	m^2	0.50
17	LASTRO DE CONCRETO MAGRO	m^3	0.07	m^3	0.07	m^3	0.07
18	AÇO CA 50	kg	15.05	kg	15.05	kg	15.05
19	CONCRETO ESTRUTURAL fck>= 25 MPa	m^3	0.33	m^3	0.33	m^3	0.33
20	REATERRO COMPACTADO	m^3	0.05	m^3	0.05	m^3	0.05

OBS.: – O VOLUME DE ESCAVAÇÃO E REATERRO DEVERÁ SER CALCULADO PARA CADA OBRA ESPECÍFICA

RESUMO AÇO P/ METRO DE MURO H=220			
ø (mm)	kg/m	COMPR. (m)	PESO (kg)
5.0	0.16	20.00	3.20
8.0	0.40	14.00	5.6
10.0	0.63	30.65	19.31
12.5	1.00	0.00	0.00
PESO TOTAL		CA60	3.20
		CA50	24.91

RESUMO AÇO P/ METRO DE MURO H=240			
ø (mm)	kg/m	COMPR. (m)	PESO (kg)
5.0	0.16	22.00	3.52
8.0	0.40	14.00	0.00
10.0	0.63	31.65	19.94
12.5	1.00	0.00	0.00
PESO TOTAL		CA60	3.52
		CA50	25.54

RESUMO AÇO P/ METRO DE MURO H=260			
ø (mm)	kg/m	COMPR. (m)	PESO (kg)
5.0	0.16	24.00	3.84
8.0	0.40	14.00	5.60
10.0	0.63	32.65	20.57
12.5	1.00	0.00	0.00
PESO TOTAL		CA60	3.84
		CA50	26.17

DETALHE 5
ARMADURA LONGITUDINAL
ESCALA 1:7.5

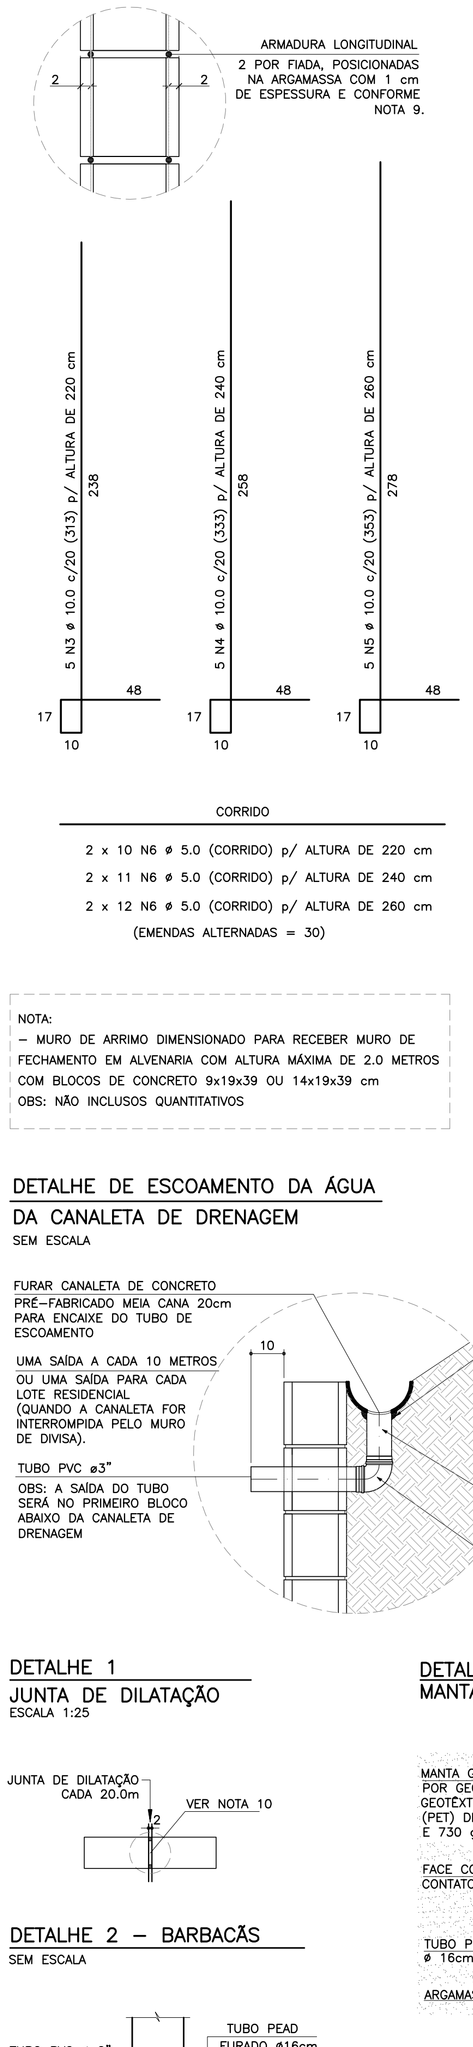

CORRIDO

2 x 10 N6 ø 5.0 (CORRIDO) p/ ALTURA DE 220 cm
2 x 11 N6 ø 5.0 (CORRIDO) p/ ALTURA DE 240 cm
2 x 12 N6 ø 5.0 (CORRIDO) p/ ALTURA DE 260 cm
(EMENDAS ALTERNADAS = 30)

NOTA:
– MURO DE ARRIMO DIMENSIONADO PARA RECEBER MURO DE FECHAMENTO EM ALVENARIA COM ALTURA MÁXIMA DE 2.0 METROS COM BLOCOS DE CONCRETO 9x19x39 OU 14x19x39 cm
OBS: NÃO INCLUSOS QUANTITATIVOS

DETALHE DE ESCOAMENTO DA ÁGUA DA CANALETA DE DRENAGEM
SEM ESCALA

DETALHE 1
JUNTA DE DILATAÇÃO
ESCALA 1:25

DETALHE 2 – BARBACÃS
SEM ESCALA

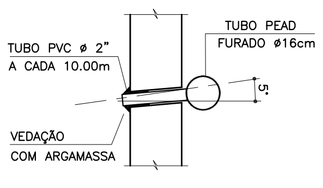

MURO DE ARRIMO – DIVISA – FUNDOS E LATERAIS DE LOTES
CORTE AA
ESCALA 1:20

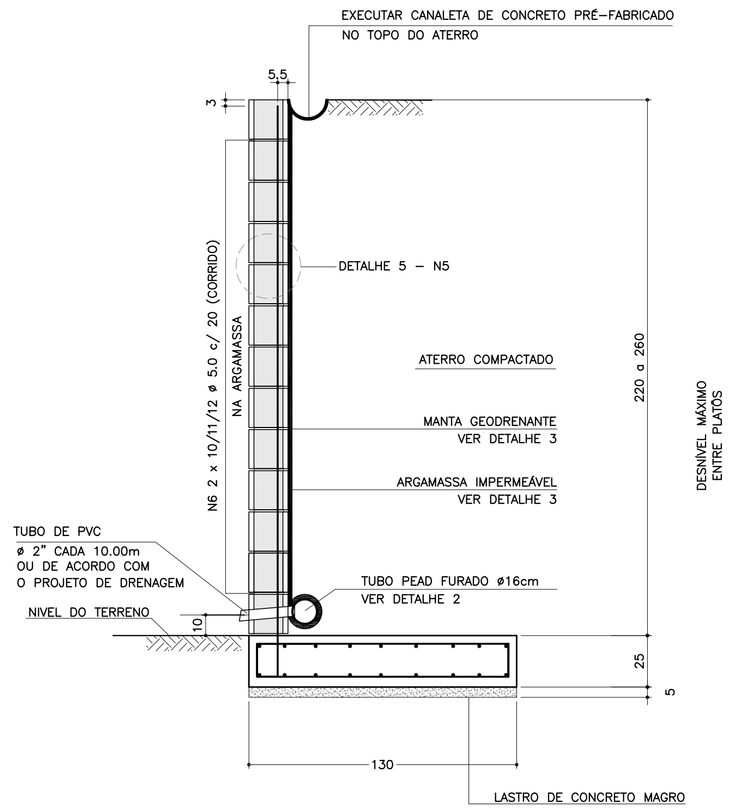

ARMADURAS DA SAPATA CORRIDA
ESCALA 1:20

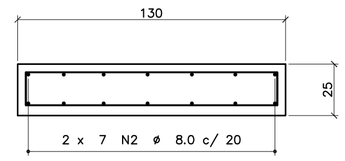

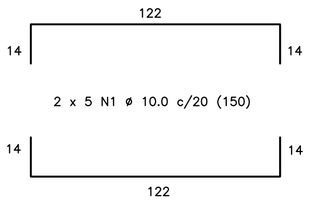

CORRIDO

2 x 7 N2 ø 8.0 c/ 20 (CORRIDO)
(EMENDAS ALTERNADAS = 60)

DETALHE 3
MANTA GEODRENANTE

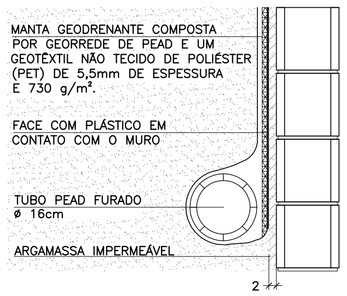

DETALHE 4 – POSIÇÃO DAS BARRAS DE AÇO NOS BLOCOS ESTRUTURAIS
ESCALA 1:10

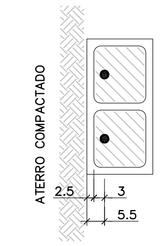

NOTA:
– ATENÇÃO ESPECIAL PARA A POSIÇÃO DA ARMADURA VERTICAL PRINCIPAL A 5.5 cm DA FACE EXTERNA DO MURO DE ARRIMO EM CONTATO COM O REATERRO CONTROLADO

FONTE / DADOS DE BASE

AUTORES DOS PROJETOS BÁSICO / COLABORADORES

CDHU – Coordenação e Gestão

Arq°. Irene Rizzo	Coordenação
Eng°. Nelia M. B. Nascimento	Gestão / Análise

Herjacktech Tecnologia e Engenharia Ltda.

Eng°. Michele Montone	Coordenação
Eng°. Roberto Racanicchi	Autor do Projeto

NOTAS
1) AS ESPECIFICAÇÕES E ORIENTAÇÕES PARA A EXECUÇÃO DAS FUNDAÇÕES E TERRAPLANAGEM DEVEM SEGUIR PARECERES TÉCNICOS DE FUNDAÇÕES APROVADO PELA CDHU
2) TENSÃO ADMISSÍVEL MÍNIMA DO SOLO 0.80 kgf/cm²
3) DIMENSÕES EM CENTÍMETROS, SALVO ONDE INDICADO
4) CONCRETO ADITIVADO COM IMPERMEABILIZANTE fck ≥ 25MPa PREVER PROTEÇÃO E UMIDADE CONVENIENTE ATÉ COMPLETAR A CURA.
5) RELAÇÃO ÁGUA/CIMENTO < 0.60
6) MÓDULO ELASTICIDADE SECANTE CONCRETO C25: 24 GPa
7) COBRIMENTO MÍNIMO DAS ARMADURAS: 4.0 cm
8) BLOCOS DE CONCRETO ESTRUTURAL fbk = 6.0 MPa ARGAMASSA DE ASSENTAMENTO fa = 8.0 MPa RESISTÊNCIA DO PRISMA OCO/ÁREA LÍQUIDA: fpk= 4.8 MPa GRAUTE fgk = 15 MPa
9) BLOCOS ASSENTADOS COM JUNTA AMARRADA, COM ARGAMASSA DE ASSENTAMENTO EM TRAÇO DE CIMENTO, CAL E AREIA – 1:0.5:5.0 (EM VOLUME), ESPESSURA 1 cm, INCLUSIVE NAS PAREDES VERTICAIS DO BLOCO ESTRUTURAL
10) AS JUNTAS DE DILATAÇÃO DEVERÃO SER VEDADAS COM APLICAÇÃO DE UM CORDÃO DE MÁSTIQUE ELÁSTICO.
11) AÇO CA–50 fyk > 500 MPa E AÇO CA–60 fyk > 600 MPa
12) ADOTAR ARMADURA EM RAZÃO DA ALTURA DO MURO
13) O SOLO DE ASSENTAMENTO DA SAPATA CORRIDA DE BASE DEVERÁ SER COMPACTADO ANTES DO LANÇAMENTO DO LASTRO DE CONCRETO MAGRO
14) O ATERRO DEVERÁ SER COMPACTADO EM CAMADAS HORIZONTAIS ACABADAS DE 20cm DE ESPESSURA E ATINGIR 98% PN. DEVERÁ SER VERIFICADO ATRAVÉS DE ENSAIOS GEOTÉCNICOS, SE AS CARACTERÍSTICAS DO ATERRO ATENDEM OS PARÂMETROS DEFINIDOS NO PROJETO.
15) MATERIAL DE ATERRO DEVERÁ SER ISENTO DE IMPUREZAS
16) PARÂMETROS GEOTÉCNICOS ADOTADOS PARA O DIMENSIONAMENTO DO MURO DE ARRIMO: C = 0,5 tf/m² , ϕ = 30° , γ = 1,8 tf/m³
17) AÇÃO VARIÁVEL (SOBRECARGA) CONSIDERADA SOBRE OS ATERROS NOS MUROS DE ARRIMO: 250 kgf/m²
18) ESTE MURO PODE SER UTILIZADO NA DIVISA LATERAL DO TERRENO E A PAREDE LATERAL PODERÁ SER CONSTRUIDA SOBRE O ARRIMO DESDE QUE NÃO HAJA TALUDE.
19) O PROJETO DE DRENAGEM DO EMPREENDIMENTO DEVERÁ SER COMPATIBILIZADO COM A SOLUÇÃO DE DRENAGEM DO MURO DE ARRIMO
20) DEVERÃO SER APRESENTADOS LAUDOS DOS ENSAIOS DE RESISTÊNCIA PRESCRITOS PELAS NORMAS VIGENTES PARA TODOS OS MATERIAIS UTILIZADOS NESSE PROJETO

(VER NOTAS IMPORTANTES ABAIXO)

Revisões (discriminação)	Nº	Data	Rubrica

Companhia de Desenvolvimento Habitacional e Urbano
CDHU
Rua Boa Vista, 170 CEP 01014–000. São Paulo. Tel.3248.2000. CGCMF 47.865.597/0001–09

PROJETO
MURO DE ARRIMO PADRÃO

CÓDIGO
M | A | 1 | 1 | D | 01

TÍTULO	ÁREA	FOLHA
ESTRUTURA	EST	01/1

ASSUNTO
MURO DE ARRIMO EM ALVENARIA ESTRUTURAL COM SAPATA PARA O LADO INTERNO DO TALUDE
H = 220, 240 e 260 cm

ESCALA GRÁFICA	ESCALA NOMINAL	DATA
0 25 50 75(cm)	INDICADAS	OUT/2016

ASSINATURAS

proprietário	CNPJ
CIA DE DESENVOLVIMENTO HABITACIONAL E URBANO DO ESTADO DE SÃO PAULO	47.865.597/0001–09
aprovação do projeto – responsável técnico	c.r.e.a.
	pref.
	a.r.t.
obra – responsável técnico	c.r.e.a.
	pref.
	a.r.t.

ESPAÇO PARA APROVAÇÃO

NOTAS IMPORTANTES:
– O USO DESTE MURO DE ARRIMO ESTÁ CONDICIONADO AO PARECER TÉCNICO DE FUNDAÇÕES DE CADA EMPREENDIMENTO, ELABORADO POR ENGENHEIRO GEOTÉCNICO, QUE DEVE OPTAR PELO PRESENTE PROJETO SE O DIMENSIONAMENTO DO MURO ATENDER ÀS CARACTERÍSTICAS GEOTÉCNICAS LOCAIS.
– O TÍTULO DO EMPREENDIMENTO E AS INFORMAÇÕES SOBRE A AUTORIA DO PARECER TÉCNICO DE FUNDAÇÕES DEVEM SER ACRESCENTADOS ÀS FOLHAS DE PROJETOS PARA ENVIO À OBRA.

LISTA 1

CÓDIGO CDHU EMPREENDIMENTO

Programa	Região	Município	Terreno	Fase	Versão	Etapa do Projeto
0 0	0 0	0 0	0 0	0	0	P E

MA110_01_EST_01_01_PE_LISTA1.dwg

MEMORIAL DE CÁLCULO DO MURO DE ARRIMO
TIPOLOGIA PADRÃO MA10-D (ALVENARIA ESTRUTURAL)
SAPATA PARA O LADO INTERNO DO TALUDE
DE 1,80 A 2,00 METROS

Projetista: Herjachtech – Tecnologia e Engenharia Ltda.

Autor: Eng. Roberto Racanicchi – Racanicchi Consultoria e Projetos de Engenharia Ltda.

SUMÁRIO

1. INTRODUÇÃO 3
2. NORMAS TÉCNICAS UTILIZADAS 3
3. PROPRIEDADE DOS MATERIAIS 3
4. PARÂMETROS GEOTÉCNICOS, GEOMÉTRICOS E AÇOES SOBRE OS MUROS DE ARRIMO 4
5. CRITÉRIOS DE DIMENSIONAMENTO E VERIFICAÇÕES DE ESTABILIDADE 7
6. ESFOÇOS SOLICITANTES E ESTABILIDADE GLOBAL NO MURO DE ARRIMO, MA10-D 11
7. DIMESIONAMENTO DOS ELEMENTOS ESTRUTURAIS DO MURO DE ARRIMO, MA10-D 13
8. VERIFICAÇÕES E RESULTADOS DE ESTABILIDADE PARA O MURO DE ARRIMO, MA10-D 17
9. BIBLIOGRAFIA BÁSICA 20

1. INTRODUÇÃO

Este documento tem como objetivo apresentar a memória de cálculo do dimensionamento geotécnico e estrutural do muro de arrimo padrão intitulado MA10-D, em alvenaria estrutural de blocos de concreto, com sapata do lado interno do talude, com alturas variáveis de 1,80 a 2,0 metros.

2. NORMAS TÉCNICAS UTILIZADAS

ABNT. NBR 6118: Projeto de estruturas de concreto – Procedimento. Rio de janeiro, 2014.
ABNT. NBR 6120: Cargas para o cálculo de estruturas de edificações. Rio de Janeiro, 1980.
ABNT. NBR 6122: Projeto e execução de fundações. Rio de Janeiro, 2010.
ABNT. NBR 6136: Blocos vazados de concreto simples para alvenaria – Requisitos. Rio de Janeiro, 2014.
ABNT. NBR 8681: Ações e segurança nas estruturas. Rio de Janeiro, 2003.
ABNT. NBR 8949: Paredes de alvenaria estrutural – ensaios à compressão simples. Rio de Janeiro, 1985.
ABNT. NBR 11682: Estabilidade de encostas. Rio de janeiro, 2009.
ABNT. NBR 15961-1: Alvenaria estrutural – Blocos de concreto – Parte 1: Projeto. Rio de Janeiro, 2011.
ABNT. NBR 15961-1: Alvenaria estrutural – Blocos de concreto – Parte 2: Concreto. Rio de Janeiro, 2011.

3. PROPRIEDADE DOS MATERIAIS

Para o desenvolvimento deste projeto, adota-se elementos em concreto armado e alvenaria estrutural de blocos de concreto para o muro de arrimo, definidos na Classe de Agressividade Ambiental II. Este paramento padrão foi dimensionado com as seguintes características dos materiais:

- ✓ Concreto Classe C25
- ✓ Resistência característica do concreto à compressão (fck) ≥ 25 MPa
- ✓ Relação água/cimento ≤ 0,60
- ✓ Módulo de elasticidade secante ≥ 24 GPa

- ✓ Aço Categoria CA50 e CA60
- ✓ Resistência característica do aço ao escoamento (fyk) ≥ 500 MPa para CA50
- ✓ Resistência característica do aço ao escoamento (fyk) ≥ 600 MPa para CA60

- ✓ Blocos estruturais vazados em concreto simples
- ✓ Resistência característica do bloco à compressão (fbk) ≥ 4,0 MPa
- ✓ Resistência característica do prisma oco (fpk) ≥ 3,2 MPa
- ✓ Resistência média da argamassa à compressão (fa) 8,0 MPa
- ✓ Resistência característica do graute à compressão (fgk) 15 MPa

4. PARÂMETROS GEOTÉCNICOS, GEOMÉTRICOS E AÇOES SOBRE OS MUROS DE ARRIMO

Para os aterros que exercem forças de empuxo ativo no muro de arrimo, define-se como parâmetros geotécnicos os valores críticos descritos a seguir:

- ✓ Peso específico = 1,80 tf/m³
- ✓ Coesão = 0,50 tf/m²
- ✓ Ângulo de atrito interno = 30º

Considera-se como parâmetro para o dimensionamento da sapata corrida, a tensão admissível do solo de 0,70 kgf/cm².

Considera-se para o dimensionamento dos muros de divisa nas laterais ou fundos dos lotes, aterro controlado em nível com ação variável (sobrecarga) de 250 kgf/m². Considera-se também, a possibilidade de execução de um muro de fechamento com altura máxima de 2,0 metros, no qual prevê-se um carregamento linearmente distribuído de 300 kgf/m. A Figura 1, descrita a seguir, apresenta o estado crítico do paramento com as referidas ações de cálculo.

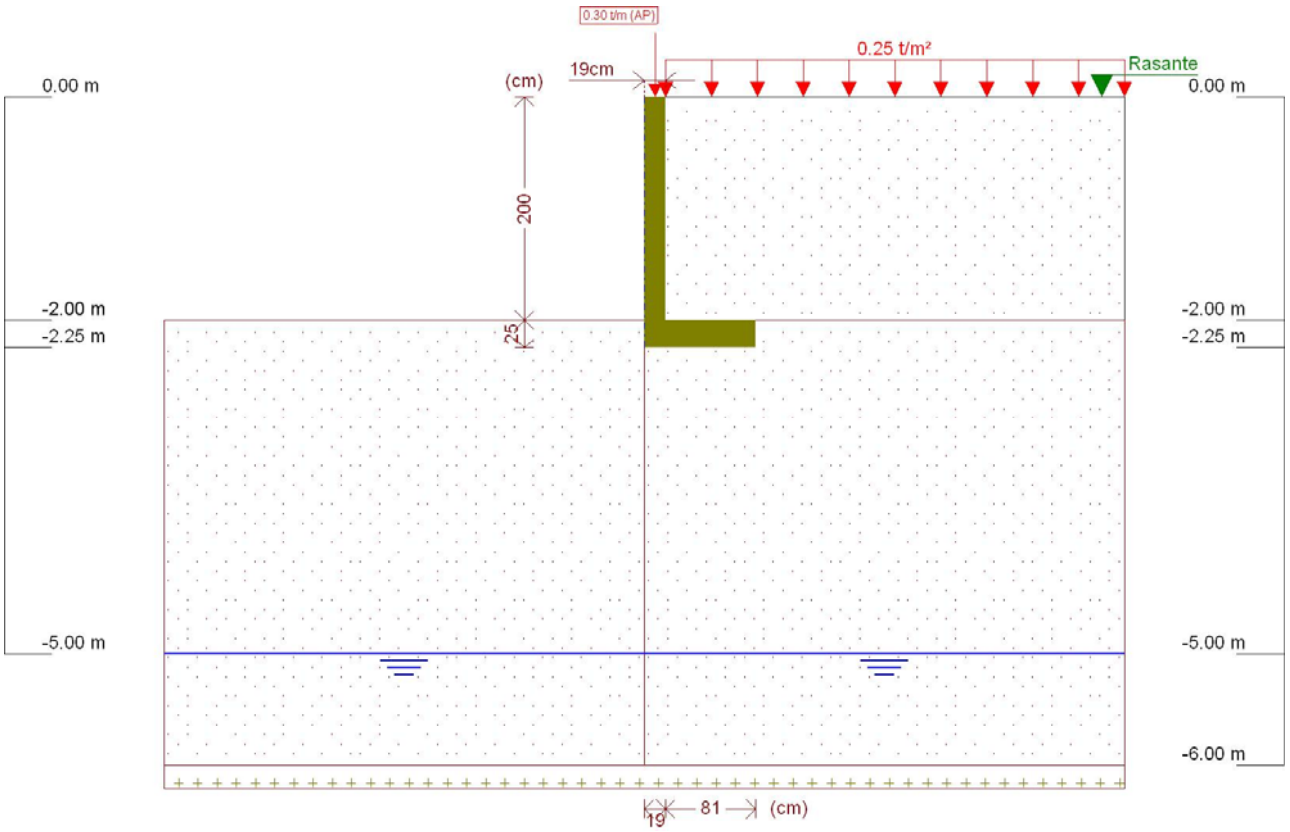

Figura 1 - Muro de Arrimo, MA10-D, sapata para o lado interno do talude, altura de 2,0 metros

Este muro de arrimo padrão está dimensionado segundo as características físicas e geométricas descritas anteriormente e na Figura 2, a seguir.

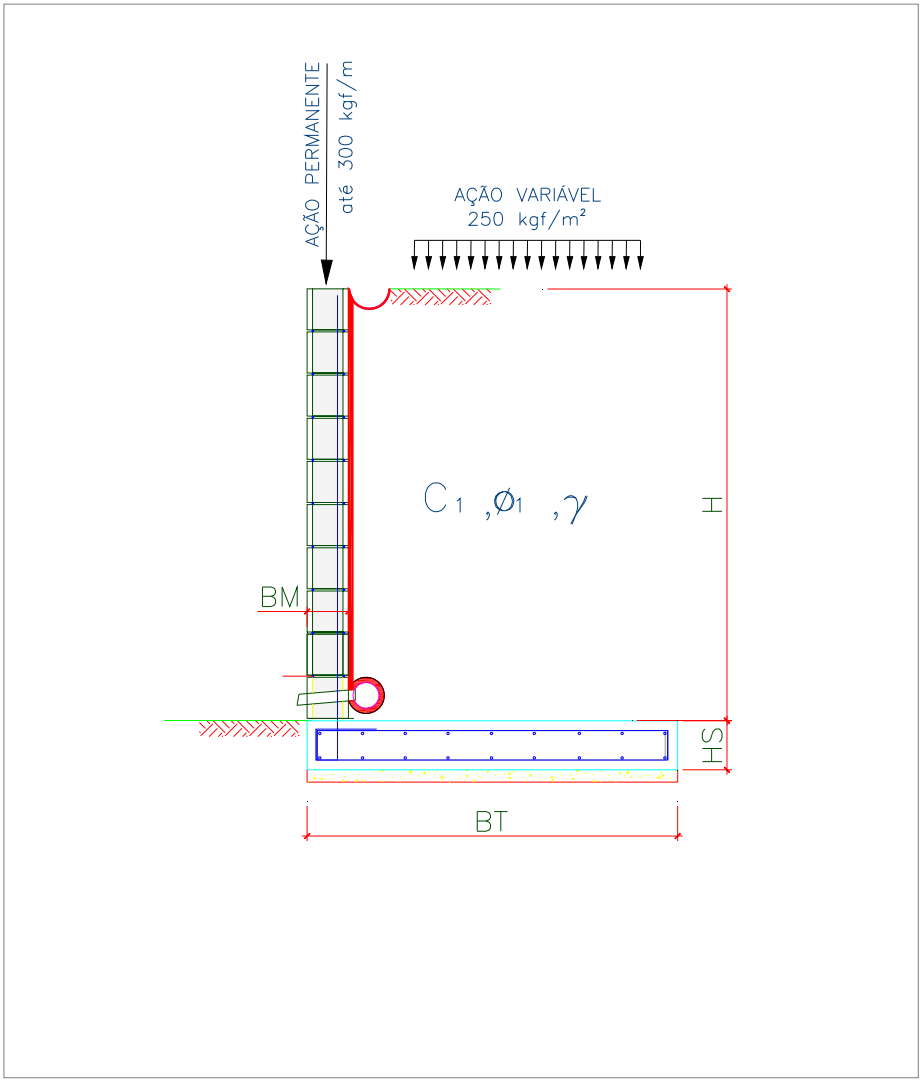

Onde:

BM = 19 cm

BT = 100 cm

HS = 25 cm

H = 200 cm

Figura 2 – Características geométricas consideradas no muro de arrimo padrão MA10-D

5. CRITÉRIOS DE DIMENSIONAMENTO E VERIFICAÇÕES DE ESTABILIDADE

O empuxo ativo foi calculado aplicando-se a Teoria de Coulomb, as tensões horizontais foram estimadas de acordo com as expressões:

$$\sigma = (\gamma * H * k_a) - (2 * c * \sqrt{k_a})$$

$$Ea = \frac{(H - z_0) * \sigma}{2}$$

$$z_0 = \frac{2 * c}{\gamma * \sqrt{k_a}}$$

Onde:

ϒ: peso especifico do solo

H: altura do muro de contenção

c: coesão do solo

Ka: coeficiente de empuxo ativo

De forma que os valores de Ka, são expressão por:

$$K_a = \frac{\operatorname{sen}^2(\alpha + \varphi)}{\operatorname{sen}^2\alpha \left[1 + \sqrt{\frac{\operatorname{sen}(\varphi + \delta) \cdot \operatorname{sen}(\varphi - \beta)}{\operatorname{sen}(\alpha - \delta) \cdot \operatorname{sen}(\alpha + \beta)}}\right]^2}$$

α: ângulo da parede interna sobre a base

φ: ângulo de atrito interno do solo

δ: ângulo de atrito entre solo e muro

β: ângulo do talude do terreno

Para este caso, foi adotada ainda uma ação variável de 2,5 kN/m² ao longo da superfície a montante da contenção. Considerando-se um carregamento em um intervalo infinito, resulta-se uma tensão de sobrecarga constante com a profundidade, sendo estimada pela seguinte expressão.

$$\sigma_{sc} = q * k_a$$

Onde:

q: sobrecarga distribuída a montante da contenção

Ka: coeficiente de empuxo ativo

Para este caso, também foi considerado um carregamento linearmente distribuído de 3 kN/m ao longo da extensão do muro de arrimo, prevendo-se a possibilidade de execução de um muro de fechamento com altura máxima de 2,0 metros. Para efeito das verificações, não foram considerados estas ações no que diz respeito as verificações de tombamento e deslizamento, pois são favoráveis à estrutura. Considera-se, porém, para as verificações das tensões atuantes no solo.

- ✓ Verificação quanto ao tombamento

Para o tombamento, a verificação é feita em relação aos momentos atuante e resistente no pé da contenção, sendo o fator de segurança calculado pela expressão a seguir, que mostra o valor mínimo aceitável para este projeto:

$$FS_{tomb} = \frac{M_{res}}{M_{at}} = \frac{P * X_P}{E_a * y_a + E_{sc} * y_{sc}} \geq 2{,}0$$

Onde:

Mres: Momento resistente;

Mat: Momento atuante;

Ea: Empuxo de solo;

Ya: Altura relativa da aplicação do empuxo do solo;

Esc: Empuxo de sobrecarga;

ysc: Altura relativa da aplicação do empuxo do sobrecarga;

P = Peso da massa do sistema de contenção;

Xp = Centro de gravidade da massa a partir do pé da contenção.

- ✓ Verificação quanto ao deslizamento

Para o deslizamento, a verificação é feita em relação às forças atuantes na direção horizontal no contato da base da contenção. A expressão a seguir apresenta o cálculo do fator de segurança e o valor mínimo aceitável para este projeto.

$$FS_{desl} = \frac{F_{at}}{E_a + E_{sc}} = \frac{c'*b + P_{Total} * tg(\varphi')}{E_a + E_{sc}} \geq 1{,}5$$

- ✓ Verificação quanto à fundação

Para uma distribuição de tensão adequada na base do sistema de contenção, foi verificada a excentricidade dos esforços, que deverá estar interno ao núcleo central de inércia. Para tanto, deve-se obedecer ao seguinte critério descrito a seguir.

$$e = \frac{L}{2} - u \leq L/6$$

$$u = \frac{M_{res} - M_{at}}{P}$$

Sendo:

e: excentricidade do carregamento da base;

u: ponto de carregamento da base a partir do pé da contenção.

Mres: Momento resistente;

Mat: Momento atuante;

P: Peso normal atuante na base;

L: Largura do sistema de contenção.

A tensão máxima atuante na base do sistema de contenção foi estimada pela formulação clássica da resistência dos materiais.

$$\sigma_{b\max} = \frac{P}{L}\left(1 + 6 * \frac{e}{L}\right)$$

$$\sigma_{b\min} = \frac{P}{L}\left(1 - 6 * \frac{e}{L}\right)$$

Sendo:

$\sigma_{b\max}$: Tensão máxima distribuída na base, segundo Meyerhof (1955);

P: Peso da massa do solo do sistema de contenção.

6. ESFOÇOS SOLICITANTES E ESTABILIDADE GLOBAL NO MURO DE ARRIMO, MA10-D

Consoante solicitações descritas anteriormente, a Tabela 1 - apresenta os esforços solicitantes atuantes sobre o elemento resistente utilizados no dimensionamento deste muro de arrimo. Estes esforços foram obtido com auxílio do software *CypeCad (muros em balanço) 2016*, licença 119392, após processamento dos dados descritos que caracterizam o elemento resistente de contenção.

Tabela 1 – Esforços solicitantes devido: peso próprio, empuxos de terras e ações variáveis.

Cota (m)	Diagrama de esforços axiais (t/m)	Diagrama de esforços cortantes (t/m)	Diagrama de momentos fletores (t·m/m)	Diagrama de empuxos (t/m²)	Pressão hidrostática (t/m²)
0.00	0.30	0.00	0.00	0.00	0.00
-0.19	0.39	0.00	0.00	0.00	0.00
-0.39	0.49	0.00	0.00	0.00	0.00
-0.59	0.58	0.00	0.00	0.00	0.00
-0.79	0.68	0.00	0.00	0.00	0.00
-0.99	0.77	0.01	0.00	0.10	0.00
-1.19	0.87	0.04	0.00	0.22	0.00
-1.39	0.96	0.10	0.02	0.34	0.00
-1.59	1.06	0.18	0.05	0.46	0.00
-1.79	1.15	0.28	0.09	0.58	0.00
-1.99	1.25	0.41	0.16	0.70	0.00
Máximos	1.25 Cota: -2.00 m	0.42 Cota: -2.00 m	0.16 Cota: -2.00 m	0.71 Cota: -2.00 m	0.00 Cota: 0.00 m
Mínimos	0.30 Cota: 0.00 m	0.00 Cota: 0.00 m	0.00 Cota: 0.00 m	0.00 Cota: 0.00 m	0.00 Cota: 0.00 m

- ✓ Verificação à estabilidade global

Desenvolveu-se a verificação da estabilidade global, pelo Método Simplificado de Bishop, obtendo-se como resultado o Fator de Segurança de acordo com os valores da Figura 3, descrita a seguir – e superior ao fator de segurança limite 1,5.

Desta forma, considerando os esforços apresentados e os critérios de verificação adotados, obtemos para o Muro de Arrimo MA10-D, os resultados descritos na Tabela 2:

Tabela 2 – Resultados das verificações de estabilidade e tensões atuantes no solo, Muro de Arrimo MA10-D.

MURO	ALTURA (H) (cm)	Esforço Axiais (tf/m)	Esforço Cortante (tf/m)	Momento Fletor (tf.m/m)	Empuxo Ativo (tf/m²)	FS Tomb.	FS Desl.	FS Est. Global	Tensão Média (kgf/cm²)	Tensão Máxima (kgf/cm²)
MA10-D	180	1,16	0,29	0,09	0,59	12,9	7,5	2,8	0,46	0,68
MA10-D	200	1,25	0,42	0,16	0,71	8,6	5,3	2,6	0,50	0,73

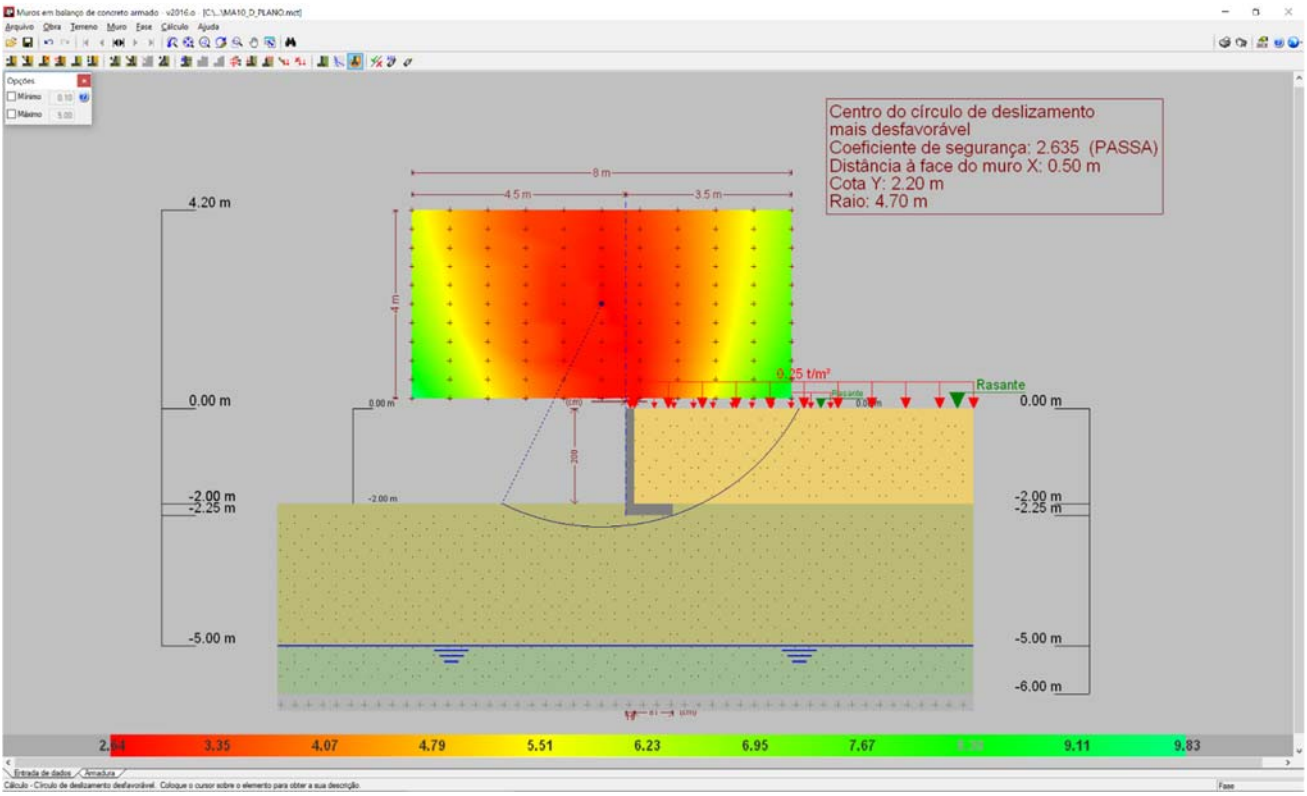

Figura 3 - Estabilidade Global, pelo Método Simplificado de Bishop, Fator de Segurança 2,635

7. DIMESIONAMENTO DOS ELEMENTOS ESTRUTURAIS DO MURO DE ARRIMO, MA10-D

- ✓ Armaduras dos muros de arrimo (concreto armado)

Tomando uma seção qualquer em um elemento de concreto armado, em que atua um momento fletor de cálculo (Md), pode-se representá-la conforme a Figura 4, a seguir. Deve-se observar que foi adotado o diagrama retangular de tensões para o concreto.

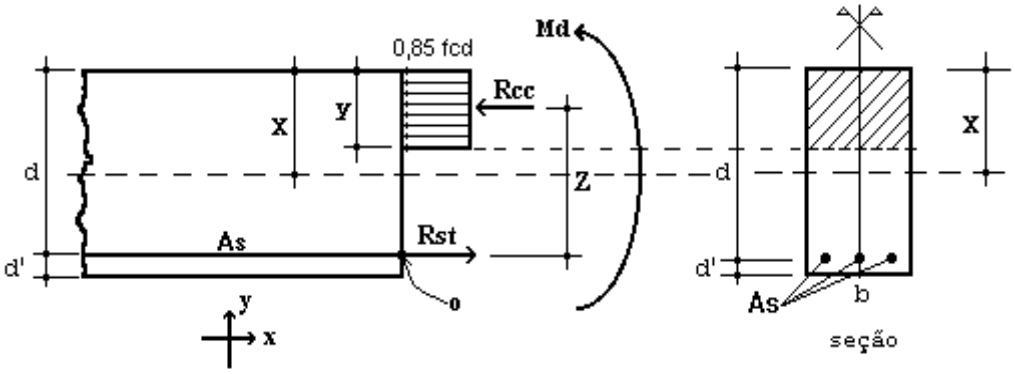

Figura 4 – Elemento de Concreto Simplesmente Armado.

Para o dimensionamento das armaduras principais no muro de arrimo analisado, define-se como parâmetros de cálculo os seguinte valores:

- ✓ b: Base da seção retangular: 100 cm
- ✓ h: altura da seção retangular na base do muro: 25 cm
- ✓ d': estimativa da posição da força Rst (variável): 4,5 cm
- ✓ d: altura útil da seção = h – d': 25 – 4,5 = 20,5 cm
- ✓ fcd: resistência de cálculo do concreto à compressão: 25,0 / 1,4 = 17,86 MPa
- ✓ Md: momento de cálculo (crítico) na base do muro: 2,24 kN.m/m

Considerando as critérios de equilíbrio das forças, Rcc e Rst:

$$y = d * \left(1 - \sqrt{1 - \frac{M_d}{0.425 * b * d^2 * fcd}}\right) = 0{,}07 \text{ cm}$$

$x = 1{,}25\, y = 0{,}09$ (Domínio 2)

$$A_S = \frac{0.85 * fcd * b * y}{fyd} = 0{,}25 \text{ cm}^2 / \text{m}$$

$A_{Smín} = 0{,}15\% * Ac$ (fck = 25 MPa) = 0,15% x 25 x 100 = 3,75 cm² / m

Desta forma define-se como armadura principal de projeto, barras e aço com diâmetro de 10 mm a cada 20 cm, ou seja, Asproj = Φ 10,0 c/ 20 = 4,0 cm² / m. Para melhorar o desempenho e a ductilidade à flexão, assim como controlar a fissuração, são necessários valores mínimos de armadura passiva definidos na Tabela 19.1 da NBR 6118 (2014), assim para as armaduras positivas consideramos a mesma taxa mínima de armaduras utilizada para as armaduras negativas.

Para as armaduras secundárias, consideramos o maior valor entre 20% da armadura principal, 0,9 cm² / m e 50 % da armadura mínima, ou seja, Asmín = 50 % x 3,75 = 1,875 cm²/m.

Consideramos então, como armaduras secundárias, barras de aço com diâmetro de 8 mm a cada 20 cm, ou seja, Asproj = Φ 8 c/ 20 = 2,50 cm² / m. Considera-se como espaçamento máximo entre as armaduras 20 cm.

Para facilitar a execução, convém projetar muros com espessuras de modo a não haver necessidade de ser inserida armadura transversal, para combater tensões de cisalhamento – e assim fizemos. Não há nenhuma força cortante superior a capacidade do concreto a este esforço.

- ✓ Vd < Vc = 0,6 fctd bw d = 0,6 x 0,128 x 100 x 20,5 = 157,44 kN > 5,88 kN (máximo esforço cortante de cálculo)

- ✓ Armaduras dos muros de arrimo (alvenaria estrutural)

Tomando uma seção qualquer em um elemento em alvenaria estrutural, em que atua um momento fletor de cálculo (Md), pode-se representá-la conforme a Figura 6, a seguir. Deve-se observar que foi adotado o diagrama retangular aproximado de tensões para alvenaria estrutural.

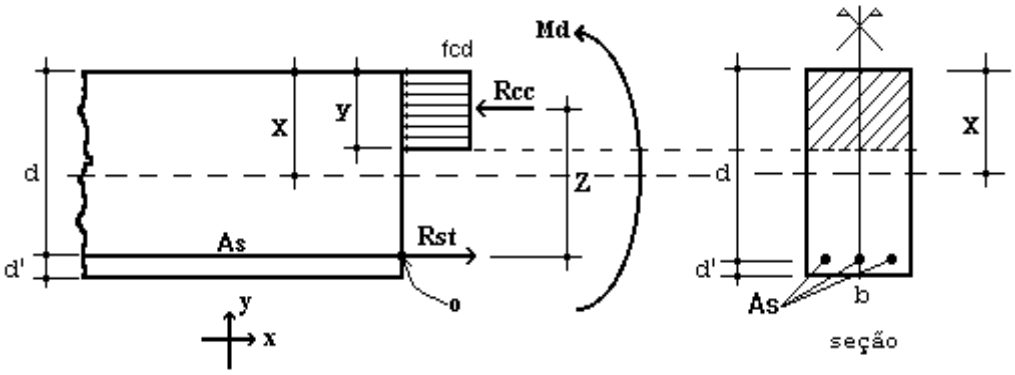

Figura 6 – Elemento de Alvenaria Estrutural submetido a flexão normal simples.

Para o dimensionamento das armaduras principais no muro de arrimo analisado, define-se como parâmetros de cálculo os seguintes valores:

- ✓ b: Base da seção retangular = 100 cm
- ✓ e: espessura do muro de arrimo: 19 cm
- ✓ d': estimativa da posição da força Rst: 5,5 cm
- ✓ d: altura útil da seção: 19-5,5 = 13,5 cm
- ✓ fpk: resistência característica à compressão simples do prisma: 3,2 MPa
- ✓ fk: resistência característica à compressão simples da alvenaria: 70% fpk = 2,24 MPa
- ✓ fd: resistência de cálculo à compressão simples da alvenaria = fk ÷ 2 = 1,12 MPa
- ✓ Md: momento de cálculo (crítico) na base do muro de arrimo: 2,24 kN.m/m

Considerando os critérios de equilíbrio das forças, Rcc e Rst:

$$y = d * \left(1 - \sqrt{1 - \frac{M_d}{0.425 * b * d^2 * fd}}\right) = 1{,}87 \text{ cm}$$

$$A_S = \frac{fd * b * y}{fyd} = 0{,}48 \text{ cm}^2/\text{m}$$

Para as contenções em alvenaria estrutural, desenvolvemos o dimensionamento de forma análoga, porém com valores de As mínimo de acordo com a expressão a seguir, de acordo com a NBR 15961-1 (2011).

- ✓ $A_{Smín} = 0{,}10\% * Ac$ = 0,10% x 19 x 100 = 1,90 cm² / m

Desta forma define-se como armadura principal de projeto, barras e aço com diâmetro de 10,0 mm a cada 20 cm, ou seja, Asproj = Φ 10,0 c/ 20 = 4,00 cm² / m.

Para facilitar a execução, convém projetar muros com espessuras de modo a não haver necessidade de ser inserida armadura transversal, para combater tensões de cisalhamento – e assim fizemos. Não há nenhuma força cortante superior a capacidade da alvenaria estrutura de blocos de concreto, descrita a seguir:

- ✓ Vd < Va = fvd b d = (0,035 ÷ 2) x 100 x 13,5 = 23,63 kN > 5,88 kN (máximo esforço cortante de cálculo)

Onde:
Va: força cortante absorvida pela alvenaria
fvd: resistência de cálculo ao cisalhamento da alvenaria = 0,35 MPa ÷ 2 = 0,0175 kN/cm²
b: largura da seção transversal
d: altura útil da seção transversal

8. VERIFICAÇÕES E RESULTADOS DE ESTABILIDADE PARA O MURO DE ARRIMO, MA10-D

Os valores a seguir expressam, de acordo com os critérios apresentados anteriormente, os resultados de estabilidade e dimensionamento do muro de arrimo para a altura crítica de 200 centímetros. Para a altura de 180 centímetros, foram considerados os mesmos critérios para o dimensionamento e utilizados os mesmos elementos resistentes equilibrados aos esforços solicitantes – inferiores aos críticos analisados.

Ref: Muro de Arrimo 2,00 metros

Peso Específico do Solo:	1,80	tf/m³	Ha	2,00	m
Peso Específico da Alvenaria:	2,50	tf/m³	Hb	0,19	m
Ângulo de Atrito Interno do Solo:	30	Graus	Bm	0,81	m
Coesão do Solo:	0,5	tf/m²	Hs	0,25	m
Fator de Atrito	0,36		Ht	2,25	m
Ka	0,33		Bs	1,00	m
Kp	3,00		Hp	0,25	m
Zo	0,96	m			

Sobrecarga	0,25	tf/m²
Muro de Fechamento (2,0 metros)	0,30	tf/m

1 - Empuxos

Processamento

Tensão de Rankine	=	0,62	tf/m²	(1.	=	0,62	tf/m²	(1.
Empuxo Total Rankine	=	0,32	tf/m	-				
Tensão de Empuxo Mínimo	=	0,72	tf/m²					
Empuxo Mínimo	=	0,37	tf/m					
Tensão Sobrecarga	=	0,08	tf/m²	-	=	0,08	tf/m²	-
Empuxo Sobrecarga	=	0,17	tf/m	(4.				
Empuxo Ativo	=	0,37	tf/m	(2.				
Empuxo Passivo	=	0,17	tf/m	(5.				

2 - Cargas Verticais

Solo	2,92	tf/m
Parede	0,95	tf/m
Base	0,63	tf/m
Total	4,49	tf/m

3 - Equilíbrio Estático — Processamento

Momento Atuante	=	0,20	tf.m/m	=	0,16	tf.m/m	
Momento Resistente	=	2,14	tf.m/m				
Verificação Tombamento	=	10,60	> 2,0 (OK!)	=	8,62	> 2,0 (OK!)	(6.
Verificação Escorregamento	=	7,89	> 1,5 (OK!)	=	5,33	> 1,5 (OK!)	(7.

4 - Equilíbrio Elástico

Posição do Centro de Pressão	=	0,38	m
Excentricidade	=	0,12	m
Momento	=	0,58	tf.m/m

5 - Tensões no Solo — Processamento

Tensão Média	=	5,04	tf/m²	=	0,50	kgf/cm²	
Tensão Máxima	=	8,55	tf/m²	=	0,73	kgf/cm²	(10.
Tensão Mínima	=	1,53	tf/m²	=	0,00	kgf/cm²	(11.

6 - Armaduras Principais das Sapatas Corridas

Momento Fletor	=	2,24	kN.m/m			
As Calculado	=	0,25	cm²/m			
As Mínimo	=	3,75	cm²/m			
As Projeto	=	4,00	cm²/m	=	Φ 10,0	c/ 20

7 - Armaduras Principais das Paredes Estruturais — fbk (MPa) 4,0

Momento Fletor	=	2,24	kN.m/m			
As Calculado	=	0,48	cm²/m			
As Mínimo	=	1,90	cm²/m			
As Projeto	=	4,00	cm²/m	=	Φ 10,0	c/ 20

9. BIBLIOGRAFIA BÁSICA

1. ABEF. Manual de Especificações de Produtos e Procedimentos da ABEF. São Paulo, 2004.
2. ABNT. NBR 6118: Projeto de estruturas de concreto – Procedimento. Rio de janeiro, 2014.
3. ABNT. NBR 6120: Cargas para o cálculo de estruturas de edificações. Rio de Janeiro, 1980.
4. ABNT. NBR 6122: Projeto e Execução de Fundações. Rio de Janeiro, 2010.
5. ABNT. NBR 6136: Blocos vazados de concreto simples para alvenaria – Requisitos. Rio de Janeiro, 2014.
6. ABNT. NBR 6484: Solo – sondagens de simples reconhecimento com SPT. Rio de Janeiro, 2001.
7. ABNT. NBR 8681: Ações e segurança nas estruturas. Rio de Janeiro, 2003.
8. ABNT. NBR 11682: Estabilidade de encostas. Rio de janeiro, 2009.
9. ABNT. NBR 15961-1: Alvenaria estrutural – Blocos de concreto – Parte 1: Projeto. Rio de Janeiro, 2011.
10. ABNT. NBR 15961-1: Alvenaria estrutural – Blocos de concreto – Parte 2: Concreto. Rio de Janeiro, 2011.
11. CINTRA, J. C.; et al. Fundações diretas – projeto geotécnico. São Paulo: Oficina de textos, 2011.
12. CINTRA, J. C.; AOKI, N.; ALBIERO, J. H. Tensão admissível em Fundações Diretas. São Carlos: RiMa, 2003.
13. DAS, B. M. Fundamentos de Engenharia Geotécnica. São Paulo: Thomson Learning, 2007.
14. LEONHARDT, F; MÖNNIG, E. Construções de concreto, Vol.1 a 4, Rio de janeiro: Interciência, 2008.
15. MASSAD, F. Obras de terra: curso básico de geotecnia. São Paulo. Oficina de Textos, 2010.
16. HACHICH, W.; et al. Fundações: teoria e prática. São Paulo: Editora Pini, 1998.
17. PINTO C. S. Curso Básico de Mecânica dos Solos. 3ª edição. São Paulo. Oficina de Textos, 2006.

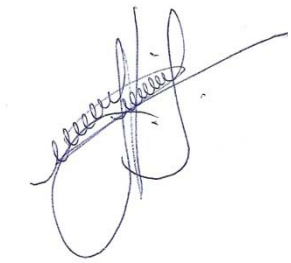

Eng. Roberto Racanicchi
CREA/SP: 506.054.091-8
ART: 92221220160401140

PLANTA TÍPICA DO MURO
ESCALA 1:25

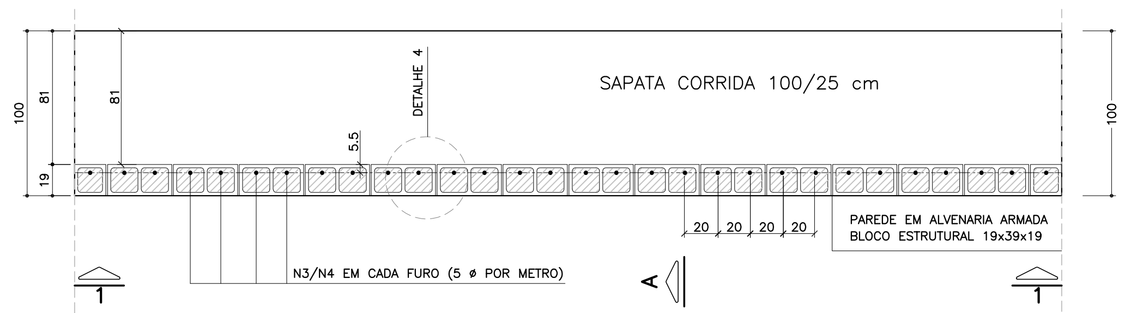

ELEVAÇÃO TÍPICA 1 – 1
ESCALA 1:25

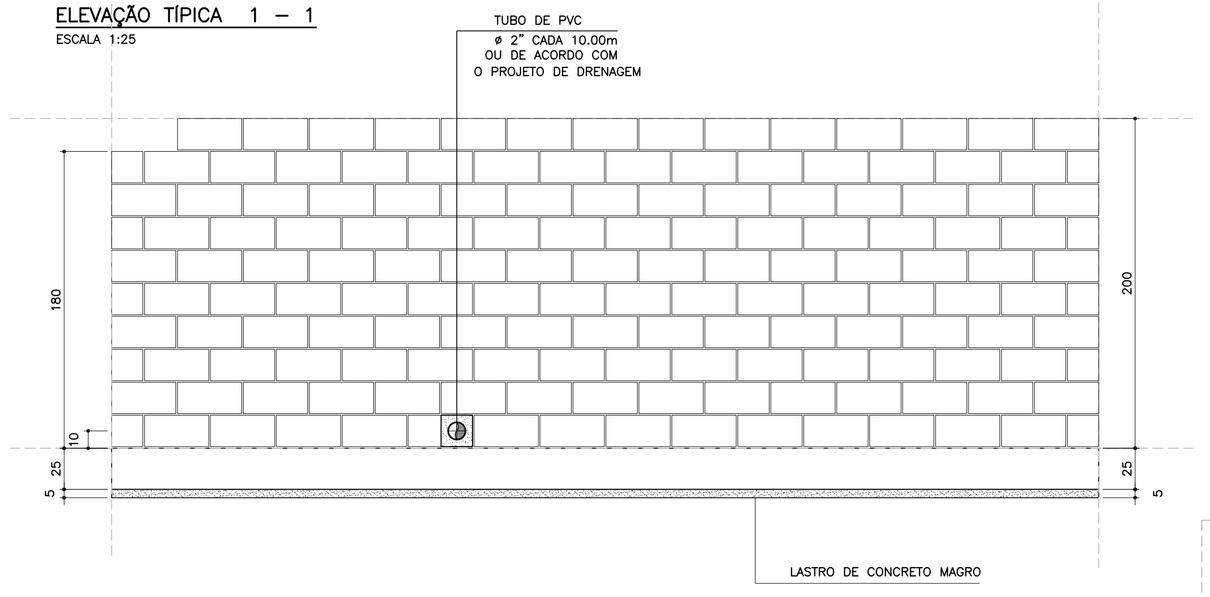

DETALHE 5
ARMADURA LONGITUDINAL
ESCALA 1:7.5

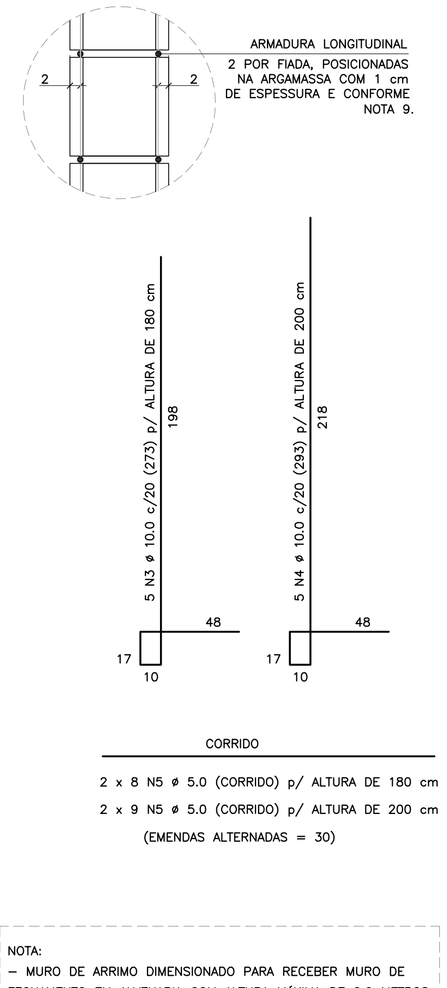

CORRIDO

2 x 8 N5 ø 5.0 (CORRIDO) p/ ALTURA DE 180 cm

2 x 9 N5 ø 5.0 (CORRIDO) p/ ALTURA DE 200 cm

(EMENDAS ALTERNADAS = 30)

NOTA:
– MURO DE ARRIMO DIMENSIONADO PARA RECEBER MURO DE FECHAMENTO EM ALVENARIA COM ALTURA MÁXIMA DE 2.0 METROS COM BLOCOS DE CONCRETO 9x19x39 OU 14x19x39 cm
OBS: NÃO INCLUSOS QUANTITATIVOS

MURO DE ARRIMO – DIVISA – FUNDOS E LATERAIS DE LOTES
CORTE AA
ESCALA 1:20

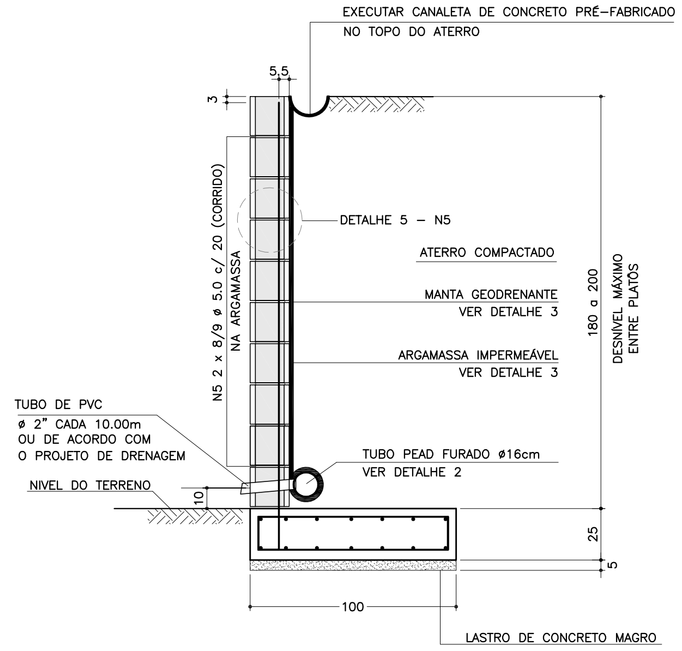

ARMADURAS DA SAPATA CORRIDA
ESCALA 1:20

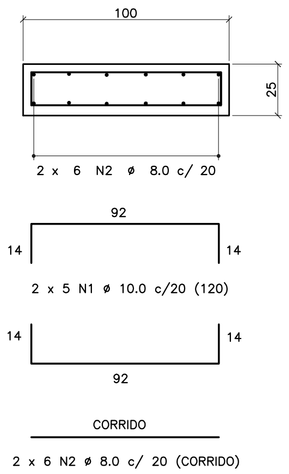

CORRIDO

2 x 6 N2 ø 8.0 c/ 20 (CORRIDO)

(EMENDAS ALTERNADAS = 60)

LISTA DE MATERIAIS POR METRO DE MURO DE ARRIMO

ITEM	MATERIAL	MURO H = 1.80 m UNIDADE	MURO H = 1.80 m QUANT.	MURO H = 2.00 m UNIDADE	MURO H = 2.00 m QUANT.
	ALVENARIA				
1	ARGAMASSA IMPERMEÁVEL	m²	1.80	m²	2.00
2	BLOCO DE CONCRETO – 19 cm	m²	1.80	m²	2.00
3	PINTURA NEUTROL 2 DEMÃOS	m²	1.80	m²	2.00
4	AÇO CA 50	kg	8.60	kg	9.23
5	AÇO CA 60	kg	2.56	kg	2.88
6	GRAUTE	m³	0.22	m³	0.24
7	MANTA GEODRENANTE	m²	2.20	m²	2.40
8	TUBO DE PVC – ø2"	m	0.03	m	0.03
9	TUBO PEAD FURADO ø 16cm	m	1.00	m	1.00
10	TUBO DE PVC – ø 3"	m	0.04	m	0.04
11	COTOVELO PVC 90° – ø 3"	un	0.10	un	0.10
12	CANALETA DE CONCRETO PRÉ–FABRICADO MEIA CANA 20cm	m	1.00	m	1.00
	FUNDAÇÃO				
13	LOCAÇÃO DA OBRA	m	1.00	m	1.00
14	ESCAVAÇÃO MECÂNICA DE VALA	m³	0.36	m³	0.36
15	APILOAMENTO MANUAL CAVA DE FUNDAÇÃO	m²	1.00	m²	1.00
16	FORMA DE TÁBUA PARA FUNDAÇÃO	m²	0.50	m²	0.50
17	LASTRO DE CONCRETO MAGRO	m³	0.05	m³	0.05
18	AÇO CA 50	kg	12.36	kg	12.36
19	CONCRETO ESTRUTURAL fck>= 25 MPa	m³	0.25	m³	0.25
20	REATERRO COMPACTADO	m³	0.05	m³	0.05

OBS.: – O VOLUME DE ESCAVAÇÃO E REATERRO DEVERÁ SER CALCULADO PARA CADA OBRA ESPECÍFICA

RESUMO AÇO P/ METRO DE MURO H=180			
ø (mm)	kg/m	COMPR. (m)	PESO (kg)
5.0	0.16	16.00	2.56
8.0	0.40	12.00	4.80
10.0	0.63	25.65	16.16
12.5	1.00	0.00	0.00
PESO TOTAL		CA60	2.56
		CA50	20.96

RESUMO AÇO P/ METRO DE MURO H=200			
ø (mm)	kg/m	COMPR. (m)	PESO (kg)
5.0	0.16	18.00	2.88
8.0	0.40	12.00	4.80
10.0	0.63	26.65	16.79
12.5	1.00	0.00	0.00
PESO TOTAL		CA60	2.88
		CA50	21.59

TABELA DE AÇOS – H = 180

N	ø (mm)	QUANT.	COMPRIMENTOS (cm) UNITÁRIO	TOTAL
1	10.0	10	120	1200
2	8.0	12	100	1200
3	10.0	5	273	1365
5	5.0	16	100	1600

TABELA DE AÇOS – H = 200

N	ø (mm)	QUANT.	COMPRIMENTOS (cm) UNITÁRIO	TOTAL
1	10.0	10	120	1200
2	8.0	12	100	1200
4	10.0	5	293	1465
5	5.0	18	100	1800

DETALHE DE ESCOAMENTO DA ÁGUA DA CANALETA DE DRENAGEM
SEM ESCALA

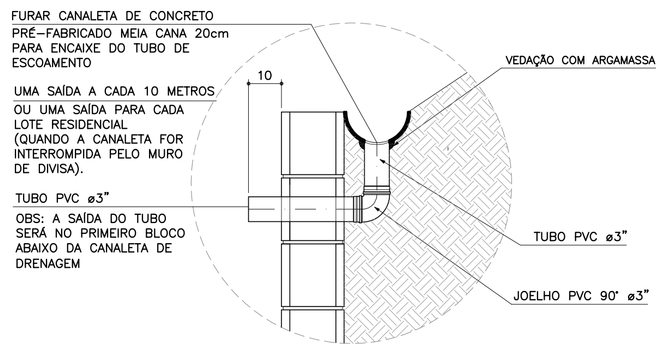

DETALHE 1
JUNTA DE DILATAÇÃO
ESCALA 1:25

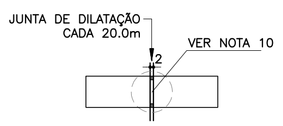

DETALHE 2 – BARBACÃS
SEM ESCALA

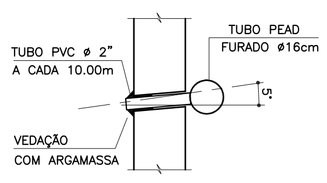

DETALHE 4 – POSIÇÃO DAS BARRAS DE AÇO NOS BLOCOS ESTRUTURAIS
ESCALA 1:10

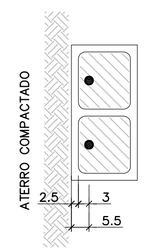

NOTA:
– ATENÇÃO ESPECIAL PARA A POSIÇÃO DA ARMADURA VERTICAL PRINCIPAL A 5.5 cm DA FACE EXTERNA DO MURO DE ARRIMO EM CONTATO COM O REATERRO CONTROLADO

DETALHE 3
MANTA GEODRENANTE

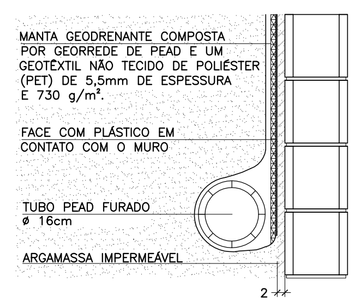

FONTE / DADOS DE BASE

AUTORES DOS PROJETOS BÁSICO / COLABORADORES

CDHU – Coordenação e Gestão

Arq°. Irene Rizzo — Coordenação

Eng°. Nelia M. B. Nascimento — Gestão / Análise

Herjacktech Tecnologia e Engenharia Ltda.

Eng°. Michele Montone — Coordenação

Eng°. Roberto Racanicchi — Autor do Projeto

NOTAS

1) AS ESPECIFICAÇÕES E ORIENTAÇÕES PARA A EXECUÇÃO DAS FUNDAÇÕES E TERRAPLANAGEM DEVEM SEGUIR PARECERES TÉCNICOS DE FUNDAÇÕES APROVADO PELA CDHU
2) TENSÃO ADMISSÍVEL MÍNIMA DO SOLO 0.70 kgf/cm²
3) DIMENSÕES EM CENTÍMETROS, SALVO ONDE INDICADO
4) CONCRETO ADITIVADO COM IMPERMEABILIZANTE fck ≥ 25MPa PREVER PROTEÇÃO E UMIDADE CONVENIENTE ATÉ COMPLETAR A CURA.
5) RELAÇÃO ÁGUA/CIMENTO < 0.60
6) MÓDULO ELASTICIDADE SECANTE CONCRETO C25: 24 GPa
7) COBRIMENTO MÍNIMO DAS ARMADURAS: 4.0 cm
8) BLOCOS DE CONCRETO ESTRUTURAL fbk = 4.0 MPa ARGAMASSA DE ASSENTAMENTO fa = 8.0 MPa RESISTÊNCIA DO PRISMA OCO/ÁREA LÍQUIDA: fpk= 3.2 MPa GRAUTE fgk = 15 MPa
9) BLOCOS ASSENTADOS COM JUNTA AMARRADA, COM ARGA–MASSA DE ASSENTAMENTO EM TRAÇO DE CIMENTO, CAL E AREIA – 1:0.5:5.0 (EM VOLUME), ESPESSURA 1 cm, INCLUSIVE NAS PAREDES VERTICAIS DO BLOCO ESTRUTURAL
10) AS JUNTAS DE DILATAÇÃO DEVERÃO SER VEDADAS COM APLICAÇÃO DE UM CORDÃO DE MÁSTIQUE ELÁSTICO.
11) AÇO CA–50 fyk > 500 MPa E AÇO CA–60 fyk > 600 MPa
12) ADOTAR ARMADURA EM RAZÃO DA ALTURA DO MURO
13) O SOLO DE ASSENTAMENTO DA SAPATA CORRIDA DE BASE DEVERÁ SER COMPACTADO ANTES DO LANÇAMENTO DO LASTRO DE CONCRETO MAGRO
14) O ATERRO DEVERÁ SER COMPACTADO EM CAMADAS HORIZONTAIS ACABADAS DE 20cm DE ESPESSURA E ATINGIR 98% PN. DEVERÁ SER VERIFICADO ATRAVÉS DE ENSAIOS GEOTÉCNICOS, SE AS CARACTERÍSTICAS DO ATERRO ATENDEM OS PARÂMETROS DEFINIDOS NO PROJETO.
15) MATERIAL DE ATERRO DEVERÁ SER ISENTO DE IMPUREZAS
16) PARÂMETROS GEOTÉCNICOS ADOTADOS PARA O DIMENSIONAMENTO DO MURO DE ARRIMO: C = 0,5 tf/m² , ϕ = 30° , γ = 1,8 tf/m³
17) AÇÃO VARIÁVEL (SOBRECARGA) CONSIDERADA SOBRE OS ATERROS NOS MUROS DE ARRIMO: 250 kgf/m²
18) ESTE MURO PODE SER UTILIZADO NA DIVISA LATERAL DO TERRENO E A PAREDE LATERAL PODERÁ SER CONSTRUIDA SOBRE O ARRIMO DESDE QUE NÃO HAJA TALUDE.
19) O PROJETO DE DRENAGEM DO EMPREENDIMENTO DEVERÁ SER COMPATIBILIZADO COM A SOLUÇÃO DE DRENAGEM DO MURO DE ARRIMO
20) DEVERÃO SER APRESENTADOS LAUDOS DOS ENSAIOS DE RESISTÊNCIA PRESCRITOS PELAS NORMAS VIGENTES PARA TODOS OS MATERIAIS UTILIZADOS NESSE PROJETO

(VER NOTAS IMPORTANTES ABAIXO)

Revisões (discriminação)	Nº	Data	Rubrica

Companhia de Desenvolvimento Habitacional e Urbano

CDHU

Rua Boa Vista, 170 CEP 01014–000. São Paulo. Tel.3248.2000. CGCMF 47.865.597/0001–09

PROJETO

MURO DE ARRIMO PADRÃO

CÓDIGO

M | A | 1 | 0 | D | 01

TÍTULO | ÁREA | FOLHA

ESTRUTURA | EST | 01/1

ASSUNTO

MURO DE ARRIMO EM ALVENARIA ESTRUTURAL
COM SAPATA PARA O LADO INTERNO DO TALUDE
H = 180 e 200 cm

ESCALA GRÁFICA | ESCALA NOMINAL | DATA

0 25 50 75(cm) | INDICADAS | OUT/2016

ASSINATURAS

proprietário	CNPJ
CIA DE DESENVOLVIMENTO HABITACIONAL E URBANO DO ESTADO DE SÃO PAULO	47.865.597/0001–09
aprovação do projeto – responsável técnico	c.r.e.a.
	pref.
	a.r.t.
obra – responsável técnico	c.r.e.a.
	pref.
	a.r.t.

ESPAÇO PARA APROVAÇÃO

NOTAS IMPORTANTES:

– O USO DESTE MURO DE ARRIMO ESTÁ CONDICIONADO AO PARECER TÉCNICO DE FUNDAÇÕES DE CADA EM–PREENDIMENTO, ELABORADO POR ENGENHEIRO GEOTÉC–NICO, QUE DEVE OPTAR PELO PRESENTE PROJETO SE O DIMENSIONAMENTO DO MURO ATENDER ÀS CARACTERÍS–TICAS GEOTÉCNICAS LOCAIS.

– O TÍTULO DO EMPREENDIMENTO E AS INFORMAÇÕES SOBRE A AUTORIA DO PARECER TÉCNICO DE FUNDAÇÕES DEVEM SER ACRESCENTADOS ÀS FOLHAS DE PROJETOS PARA ENVIO À OBRA.

LISTA 1

CÓDIGO CDHU EMPREENDIMENTO

Programa	Região	Município	Terreno	Fase	Versão	Etapa do Projeto
0 0	0 0	0 0	0 0	0	0	P E

MA100_01_EST_01_01_PE_LISTA1.dwg

MEMORIAL DE CÁLCULO DO MURO DE ARRIMO
TIPOLOGIA PADRÃO MA15-D (ALVENARIA ESTRUTURAL)
SAPATA PARA O LADO EXTERNO DO TALUDE
DE 2,80 e 3,00 METROS

Projetista: Herjachtech – Tecnologia e Engenharia Ltda.

Autor: Eng. Roberto Racanicchi – Racanicchi Consultoria e Projetos de Engenharia Ltda.

SUMÁRIO

1. INTRODUÇÃO 3
2. NORMAS TÉCNICAS UTILIZADAS 3
3. PROPRIEDADE DOS MATERIAIS 3
4. PARÂMETROS GEOTÉCNICOS, GEOMÉTRICOS E AÇOES SOBRE OS MUROS DE ARRIMO 4
5. CRITÉRIOS DE DIMENSIONAMENTO E VERIFICAÇÕES DE ESTABILIDADE 7
6. ESFOÇOS SOLICITANTES E ESTABILIDADE GLOBAL NO MURO DE ARRIMO, MA15-D 11
7. DIMESIONAMENTO DOS ELEMENTOS ESTRUTURAIS DO MURO DE ARRIMO, MA15-D 13
8. VERIFICAÇÕES E RESULTADOS DE ESTABILIDADE PARA O MURO DE ARRIMO, MA15-D 17
9. BIBLIOGRAFIA BÁSICA 18

1. INTRODUÇÃO

Este documento tem como objetivo apresentar a memória de cálculo do dimensionamento geotécnico e estrutural do muro de arrimo padrão intitulado MA15-D, em alvenaria estrutural de blocos de concreto, com sapata do lado externo do talude, com alturas variáveis de 2,80 e 3,00 metros.

2. NORMAS TÉCNICAS UTILIZADAS

ABNT. NBR 6118: Projeto de estruturas de concreto – Procedimento. Rio de janeiro, 2014.
ABNT. NBR 6120: Cargas para o cálculo de estruturas de edificações. Rio de Janeiro, 1980.
ABNT. NBR 6122: Projeto e execução de fundações. Rio de Janeiro, 2010.
ABNT. NBR 6136: Blocos vazados de concreto simples para alvenaria – Requisitos. Rio de Janeiro, 2014.
ABNT. NBR 8681: Ações e segurança nas estruturas. Rio de Janeiro, 2003.
ABNT. NBR 8949: Paredes de alvenaria estrutural – ensaios à compressão simples. Rio de Janeiro, 1985.
ABNT. NBR 11682: Estabilidade de encostas. Rio de janeiro, 2009.
ABNT. NBR 15961-1: Alvenaria estrutural – Blocos de concreto – Parte 1: Projeto. Rio de Janeiro, 2011.
ABNT. NBR 15961-1: Alvenaria estrutural – Blocos de concreto – Parte 2: Concreto. Rio de Janeiro, 2011.

3. PROPRIEDADE DOS MATERIAIS

Para o desenvolvimento deste projeto, adota-se elementos em concreto armado e alvenaria estrutural de blocos de concreto para o muro de arrimo, definidos na Classe de Agressividade Ambiental II. Este paramento padrão foi dimensionado com as seguintes características dos materiais:

- ✓ Concreto Classe C25
- ✓ Resistência característica do concreto à compressão (fck) ≥ 25 MPa
- ✓ Relação água/cimento ≤ 0,60
- ✓ Módulo de elasticidade secante ≥ 24 GPa

- ✓ Aço Categoria CA50 e CA60
- ✓ Resistência característica do aço ao escoamento (fyk) ≥ 500 MPa para CA50
- ✓ Resistência característica do aço ao escoamento (fyk) ≥ 600 MPa para CA60

- ✓ Blocos estruturais vazados em concreto simples
- ✓ Resistência característica do bloco à compressão (fbk) ≥ 12,0 MPa
- ✓ Resistência característica do prisma oco (fpk) ≥ 9,6 MPa
- ✓ Resistência média da argamassa à compressão (fa) 12,0 MPa
- ✓ Resistência característica do graute à compressão (fgk) 20 MPa

4. PARÂMETROS GEOTÉCNICOS, GEOMÉTRICOS E AÇOES SOBRE OS MUROS DE ARRIMO

Para os aterros que exercem forças de empuxo ativo no muro de arrimo, define-se como parâmetros geotécnicos os valores críticos descritos a seguir:

- ✓ Peso específico = 1,80 tf/m³
- ✓ Coesão = 0,50 tf/m²
- ✓ Ângulo de atrito interno = 30º

Considera-se como parâmetro para o dimensionamento da sapata corrida, a tensão admissível do solo de 0,60 kgf/cm².

Considera-se para o dimensionamento dos muros de divisa nas laterais ou fundos dos lotes, aterro controlado em nível com ação variável (sobrecarga) de 250 kgf/m². Considera-se também, a possibilidade de execução de um muro de fechamento com altura máxima de 2,0 metros, no qual prevê-se um carregamento linearmente distribuído de 300 kgf/m. A Figura 1, descrita a seguir, apresenta o estado crítico do paramento com as referidas ações de cálculo.

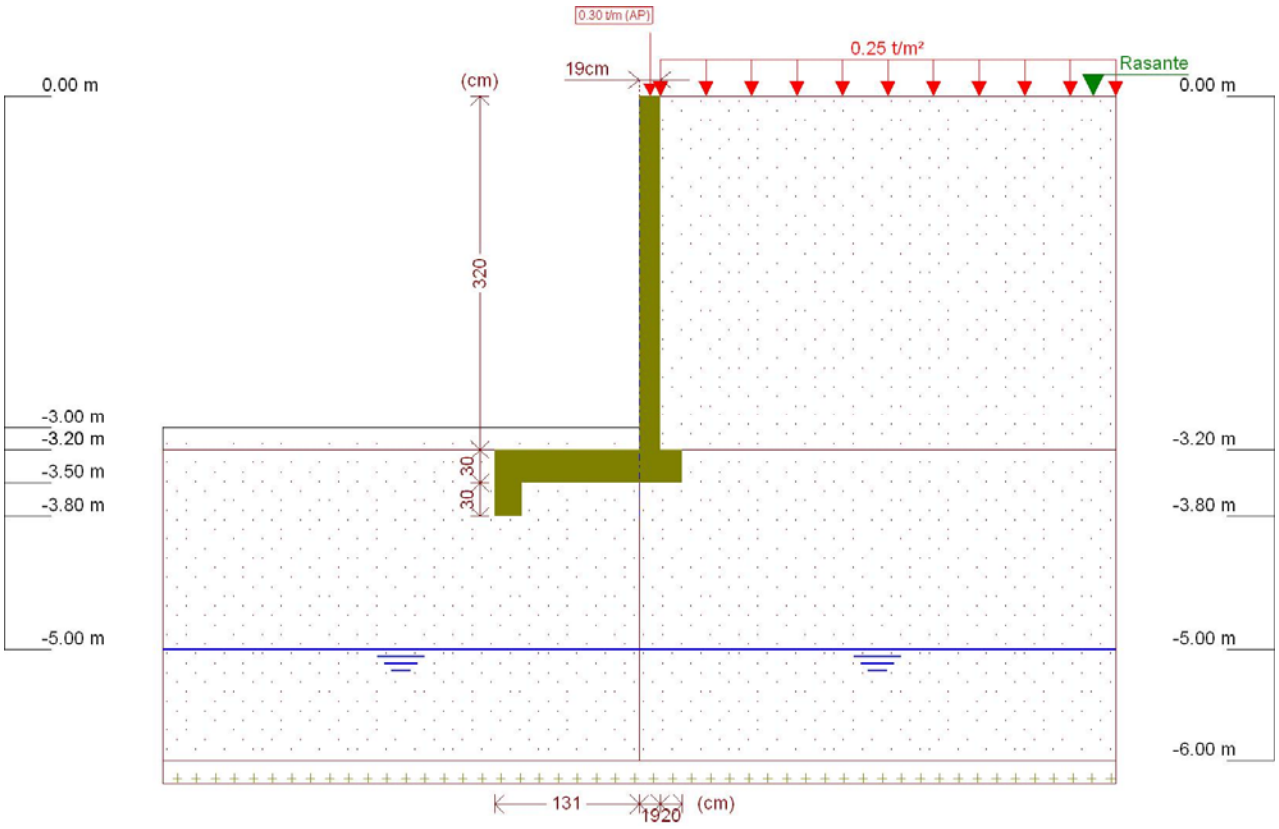

Figura 1 - Muro de Arrimo, MA15-D, sapata para o lado externo do talude, altura de 3,0 metros

Este muro de arrimo padrão está dimensionado segundo as características físicas e geométricas descritas anteriormente e na Figura 2, a seguir.

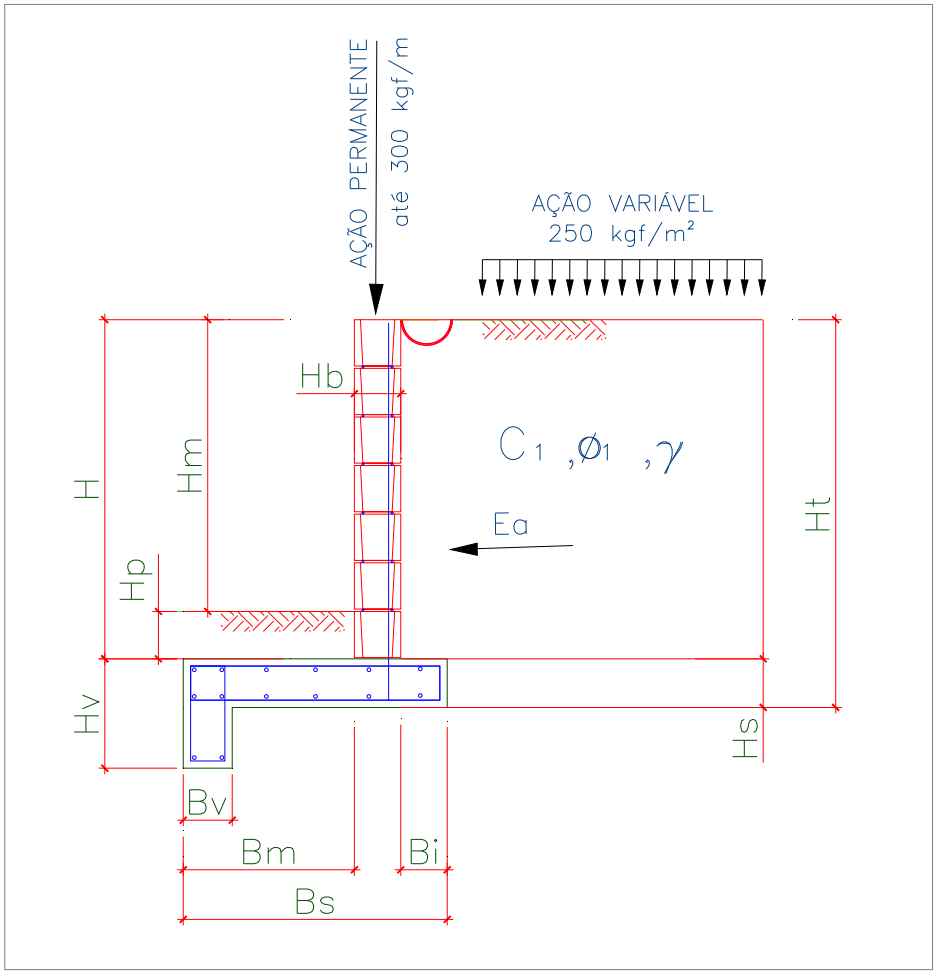

Onde:

Bm = 131 cm

Bi = 20 cm

Bv = 25 cm

Bs = 170 cm

H = 320 cm

Hm = 300 cm

Hp = 20 cm

Hb = 19 cm

Hs = 30 cm

Hv = 60 cm

Ht = 350 cm

Figura 2 – Características geométricas consideradas no muro de arrimo padrão MA15-D

5. CRITÉRIOS DE DIMENSIONAMENTO E VERIFICAÇÕES DE ESTABILIDADE

O empuxo ativo foi calculado aplicando-se a Teoria de Coulomb, as tensões horizontais foram estimadas de acordo com as expressões:

$$\sigma = (\gamma * H * k_a) - (2 * c * \sqrt{k_a})$$

$$Ea = \frac{(H - z_0) * \sigma}{2}$$

$$z_0 = \frac{2 * c}{\gamma * \sqrt{k_a}}$$

Onde:

ϒ: peso especifico do solo

H: altura do muro de contenção

c: coesão do solo

Ka: coeficiente de empuxo ativo

De forma que os valores de Ka, são expressão por:

$$K_a = \frac{\operatorname{sen}^2(\alpha + \varphi)}{\operatorname{sen}^2\alpha \left[1 + \sqrt{\frac{\operatorname{sen}(\varphi + \delta) \cdot \operatorname{sen}(\varphi - \beta)}{\operatorname{sen}(\alpha - \delta) \cdot \operatorname{sen}(\alpha + \beta)}} \right]^2}$$

α: ângulo da parede interna sobre a base

φ: ângulo de atrito interno do solo

δ: ângulo de atrito entre solo e muro

β: ângulo do talude do terreno

Para este caso, foi adotada ainda uma ação variável de 2,5 kN/m² ao longo da superfície a montante da contenção. Considerando-se um carregamento em um intervalo infinito, resulta-se uma tensão de sobrecarga constante com a profundidade, sendo estimada pela seguinte expressão.

$$\sigma_{sc} = q * k_a$$

Onde:

q: sobrecarga distribuída a montante da contenção

Ka: coeficiente de empuxo ativo

Para este caso, também foi considerado um carregamento linearmente distribuído de 3 kN/m ao longo da extensão do muro de arrimo, prevendo-se a possibilidade de execução de um muro de fechamento com altura máxima de 2,0 metros. Para efeito das verificações, não foram considerados estas ações no que diz respeito as verificações de tombamento e deslizamento, pois são favoráveis à estrutura. Considera-se, porém, para as verificações das tensões atuantes no solo.

- ✓ Verificação quanto ao tombamento

Para o tombamento, a verificação é feita em relação aos momentos atuante e resistente no pé da contenção, sendo o fator de segurança calculado pela expressão a seguir, que mostra o valor mínimo aceitável para este projeto:

$$FS_{tomb} = \frac{M_{res}}{M_{at}} = \frac{P * X_P}{E_a * y_a + E_{sc} * y_{sc}} \geq 2{,}0$$

Onde:

Mres: Momento resistente;

Mat: Momento atuante;

Ea: Empuxo de solo;

Ya: Altura relativa da aplicação do empuxo do solo;

Esc: Empuxo de sobrecarga;

ysc: Altura relativa da aplicação do empuxo do sobrecarga;

P = Peso da massa do sistema de contenção;

Xp = Centro de gravidade da massa a partir do pé da contenção.

- ✓ Verificação quanto ao deslizamento

Para o deslizamento, a verificação é feita em relação às forças atuantes na direção horizontal no contato da base da contenção. A expressão a seguir apresenta o cálculo do fator de segurança e o valor mínimo aceitável para este projeto.

$$FS_{desl} = \frac{F_{at}}{E_a + E_{sc}} = \frac{c'*b + P_{Total} * tg(\varphi')}{E_a + E_{sc}} \geq 1{,}5$$

- ✓ Verificação quanto à fundação

Para uma distribuição de tensão adequada na base do sistema de contenção, foi verificada a excentricidade dos esforços, que deverá estar interno ao núcleo central de inércia. Para tanto, deve-se obedecer ao seguinte critério descrito a seguir.

$$e = \frac{L}{2} - u \leq L/6$$

$$u = \frac{M_{res} - M_{at}}{P}$$

Sendo:

e: excentricidade do carregamento da base;

u: ponto de carregamento da base a partir do pé da contenção.

Mres: Momento resistente;

Mat: Momento atuante;

P: Peso normal atuante na base;

L: Largura do sistema de contenção.

A tensão máxima atuante na base do sistema de contenção foi estimada pela formulação clássica da resistência dos materiais.

$$\sigma_{b\max} = \frac{P}{L}\left(1 + 6 * \frac{e}{L}\right)$$

$$\sigma_{b\min} = \frac{P}{L}\left(1 - 6 * \frac{e}{L}\right)$$

Sendo:

$\sigma_{b\max}$: Tensão máxima distribuída na base, segundo Meyerhof (1955);

P: Peso da massa do solo do sistema de contenção.

6. ESFOÇOS SOLICITANTES E ESTABILIDADE GLOBAL NO MURO DE ARRIMO, MA15-D

Consoante solicitações descritas anteriormente, a Tabela 1 - apresenta os esforços solicitantes atuantes sobre o elemento resistente utilizados no dimensionamento deste muro de arrimo. Estes esforços foram obtido com auxílio do software *CypeCad (muros em balanço) 2016*, licença 119392, após processamento dos dados descritos que caracterizam o elemento resistente de contenção.

Tabela 1 – Esforços solicitantes devido: peso próprio, empuxos de terras e ações variáveis.

Cota (m)	Diagrama de esforços axiais (t/m)	Diagrama de esforços cortantes (t/m)	Diagrama de momentos fletores (t·m/m)	Diagrama de empuxos (t/m²)	Pressão hidrostática (t/m²)
0.00	0.30	0.00	0.00	0.00	0.00
-0.31	0.45	0.00	0.00	0.00	0.00
-0.63	0.60	0.00	0.00	0.00	0.00
-0.95	0.75	0.00	0.00	0.08	0.00
-1.27	0.90	0.06	0.01	0.27	0.00
-1.59	1.06	0.18	0.05	0.46	0.00
-1.91	1.21	0.35	0.13	0.65	0.00
-2.23	1.36	0.59	0.28	0.84	0.00
-2.55	1.51	0.89	0.51	1.04	0.00
-2.87	1.66	1.26	0.86	1.23	0.00
-3.19	1.82	1.25	1.33	1.30	0.00
Máximos	1.82 Cota: -3.20 m	1.42 Cota: -3.00 m	1.34 Cota: -3.20 m	1.30 Cota: -2.99 m	0.00 Cota: 0.00 m
Mínimos	0.30 Cota: 0.00 m	0.00 Cota: 0.00 m	0.00 Cota: 0.00 m	0.00 Cota: 0.00 m	0.00 Cota: 0.00 m

- ✓ Verificação à estabilidade global

Desenvolveu-se a verificação da estabilidade global, pelo Método Simplificado de Bishop, obtendo-se como resultado o Fator de Segurança de acordo com os valores da Figura 3, descrita a seguir – e superior ao fator de segurança limite 1,5.

Desta forma, considerando os esforços apresentados e os critérios de verificação adotados, obtemos para o Muro de Arrimo MA15-D, os resultados descritos na Tabela 2:

Tabela 2 – Resultados das verificações de estabilidade e tensões atuantes no solo, Muro de Arrimo MA15-D.

MURO	ALTURA (H) (cm)	Esforço Axiais * (tf/m)	Esforço Cortante (tf/m)	Momento Fletor (tf.m/m)	Empuxo (tf/m²)	FS Tomb.	FS Desl.	FS Est. Global	Tensão Média (kgf/cm²)	Tensão Máxima (kgf/cm²)
MA15-D	280	1,72	1,17	0,99	1,18	5,1	3,6	1,59	0,28	0,39
MA15-D	300	1,82	1,42	1,34	1,30	4,1	2,3	1,57	0,29	0,37

* Considerando situação crítica quando da utilização do muro de fechamento com até 2,0 metros de altura

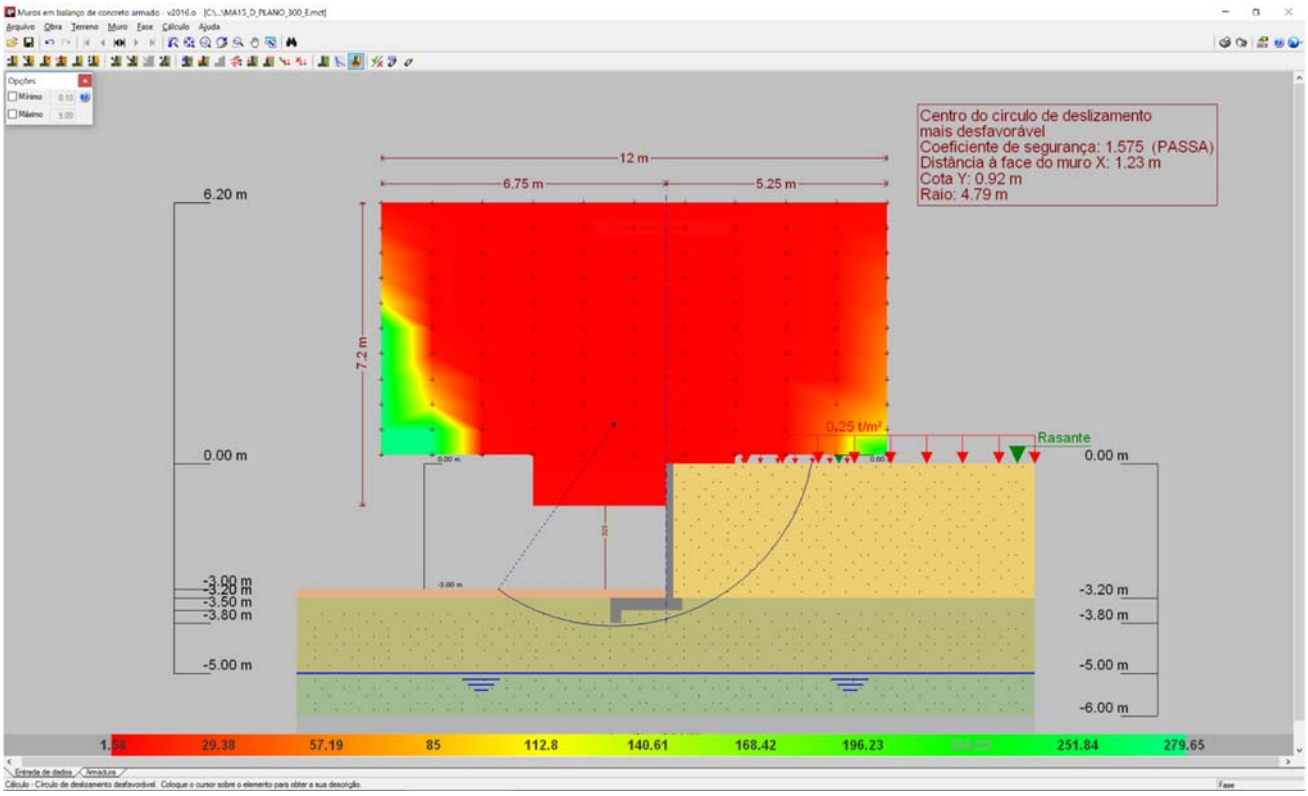

Figura 3 - Estabilidade Global, pelo Método Simplificado de Bishop, Fator de Segurança 1,575

7. DIMESIONAMENTO DOS ELEMENTOS ESTRUTURAIS DO MURO DE ARRIMO, MA15-D

- ✓ Armaduras dos muros de arrimo (concreto armado)

Tomando uma seção qualquer em um elemento de concreto armado, em que atua um momento fletor de cálculo (Md), pode-se representá-la conforme a Figura 4, a seguir. Deve-se observar que foi adotado o diagrama retangular de tensões para o concreto.

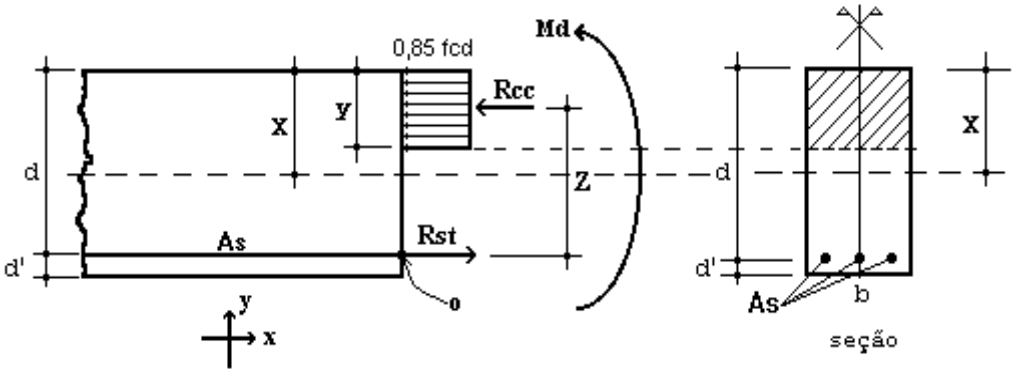

Figura 4 – Elemento de Concreto Simplesmente Armado.

Para o dimensionamento das armaduras principais no muro de arrimo analisado, define-se como parâmetros de cálculo os seguinte valores:

- ✓ b: Base da seção retangular: 100 cm
- ✓ h: altura da seção retangular na base do muro: 30 cm
- ✓ d': estimativa da posição da força Rst (variável): 4,5 cm
- ✓ d: altura útil da seção = h – d': 30 – 4,5 = 25,5 cm
- ✓ fcd: resistência de cálculo do concreto à compressão: 25,0 / 1,4 = 17,86 MPa
- ✓ Md: momento de cálculo (crítico) na base do muro: 18,76 kN.m/m

Considerando as critérios de equilíbrio das forças, Rcc e Rst:

$$y = d * \left(1 - \sqrt{1 - \frac{M_d}{0.425 * b * d^2 * fcd}}\right) = 0{,}49 \text{ cm}$$

$x = 1{,}25\, y = 0{,}62$ (Domínio 2)

$$A_S = \frac{0.85 * fcd * b * y}{fyd} = 1{,}71 \text{ cm}^2 / \text{m}$$

$A_{Smín} = 0{,}15\% * Ac$ (fck = 25 MPa) = 0,15% x 30 x 100 = 4,50 cm² / m

Desta forma define-se como armadura principal de projeto, barras e aço com diâmetro de 12,5 mm a cada 20 cm, ou seja, Asproj = Φ 12,0 c/ 20 = 6,25 cm² / m. Para melhorar o desempenho e a ductilidade à flexão, assim como controlar a fissuração, são necessários valores mínimos de armadura passiva definidos na Tabela 19.1 da NBR 6118 (2014), assim para as armaduras positivas consideramos a mesma taxa mínima de armaduras utilizada para as armaduras negativas.

Para as armaduras secundárias, consideramos o maior valor entre 20% da armadura principal, 0,9 cm² / m e 50 % da armadura mínima, ou seja, Asmín = 50 % x 4,50 = 2,25 cm²/m.

Consideramos então, como armaduras secundárias, barras de aço com diâmetro de 10 mm a cada 20 cm, ou seja, Asproj = Φ 10 c/ 20 = 4,0 cm² / m. Considera-se como espaçamento máximo entre as armaduras 20 cm.

Para facilitar a execução, convém projetar muros com espessuras de modo a não haver necessidade de ser inserida armadura transversal, para combater tensões de cisalhamento – e assim fizemos. Não há nenhuma força cortante superior a capacidade do concreto a este esforço.

- ✓ Vd < Vc = 0,6 fctd bw d = 0,6 x 0,128 x 100 x 25,5 = 195,84 kN > 23,66 kN (máximo esforço cortante de cálculo)

- ✓ Armaduras dos muros de arrimo (alvenaria estrutural)

Tomando uma seção qualquer em um elemento em alvenaria estrutural, em que atua um momento fletor de cálculo (Md), pode-se representá-la conforme a Figura 6, a seguir. Deve-se observar que foi adotado o diagrama retangular aproximado de tensões para alvenaria estrutural.

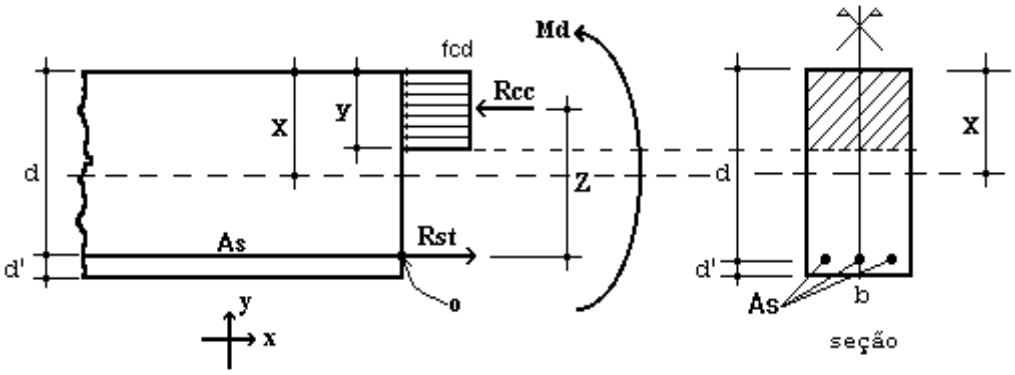

Figura 6 – Elemento de Alvenaria Estrutural submetido a flexão normal simples.

Para o dimensionamento das armaduras principais no muro de arrimo analisado, define-se como parâmetros de cálculo os seguintes valores:

- ✓ b: Base da seção retangular = 100 cm
- ✓ e: espessura do muro de arrimo: 19 cm
- ✓ d': estimativa da posição da força Rst: 5,5 cm
- ✓ d: altura útil da seção: 19-5,5 = 13,5 cm
- ✓ fpk: resistência característica à compressão simples do prisma: 9,6 MPa
- ✓ fk: resistência característica à compressão simples da alvenaria: 70% fpk = 6,72 MPa
- ✓ fd: resistência de cálculo à compressão simples da alvenaria = fk ÷ 2 = 3,36 MPa
- ✓ Md: momento de cálculo (crítico) na base do muro de arrimo: 18,76 kN.m/m

Considerando os critérios de equilíbrio das forças, Rcc e Rst:

$$y = d * \left(1 - \sqrt{1 - \frac{M_d}{0.425 * b * d^2 * fd}}\right) = 6{,}37 \text{ cm}$$

$$A_S = \frac{fd * b * y}{fyd} = 4{,}92 \text{ cm}^2/\text{m}$$

Para as contenções em alvenaria estrutural, desenvolvemos o dimensionamento de forma análoga, porém com valores de As mínimo de acordo com a expressão a seguir, de acordo com a NBR 15961-1 (2011).

- ✓ $A_{Smín} = 0{,}10\% * Ac$ = 0,10% x 19 x 100 = 1,90 cm² / m

Desta forma define-se como armadura principal de projeto, barras e aço com diâmetro de 12,5 mm a cada 20 cm, ou seja, Asproj = Φ 12,5 c/ 20 = 6,25 cm² / m.

Para facilitar a execução, convém projetar muros com espessuras de modo a não haver necessidade de ser inserida armadura transversal, para combater tensões de cisalhamento – e assim fizemos. Não há nenhuma força cortante superior a capacidade da alvenaria estrutura de blocos de concreto, descrita a seguir:

- ✓ Vd < Va = fvd b d = (0,035 ÷ 2) x 100 x 13,5 = 23,63 kN > 23,66 kN (máximo esforço cortante de cálculo)

Onde:
Va: força cortante absorvida pela alvenaria
fvd: resistência de cálculo ao cisalhamento da alvenaria = 0,35 MPa ÷ 2 = 0,0175 kN/cm²
b: largura da seção transversal
d: altura útil da seção transversal

8. VERIFICAÇÕES E RESULTADOS DE ESTABILIDADE PARA O MURO DE ARRIMO, MA15-D

Os valores a seguir expressam, de acordo com os critérios apresentados anteriormente, os resultados de estabilidade e dimensionamento do muro de arrimo para a altura crítica de 300 centímetros. Para a altura de 280 centímetros, foram considerados os mesmos critérios para o dimensionamento e utilizados os mesmos elementos resistentes equilibrados aos esforços solicitantes – inferiores aos críticos analisados.

Ref: Muro de Arrimo 3,00 metros

Coeficientes adotados:

Peso Específico do Solo:	1,80	tf/m³	H	3,20	m
Peso Específico da Alvenaria:	2,50	tf/m³	Hb	0,19	m
Ângulo de Atrito Interno do Solo:	30	Graus	Bm	1,31	m
Coesão do Solo:	0,5	tf/m²	Hs	0,30	m
Fator de Atrito	0,36		Ht	3,50	m
Ka	0,33		Bs	1,70	m
Kp	3,00		Hv	0,60	m
Zo	0,96	m	Bi	0,20	m
			Bv	0,25	m
Sobrecarga	0,25	tf/m²	Hp	0,20	m
Muro de Fechamento (2,0 metros)	0,30	tf/m			

1 - Empuxos — Processamento

Tensão de Rankine	=	1,34	tf/m²	(1.	=	1,34	tf/m²	(1.
Empuxo Total Rankine	=	1,50	tf/m	-				
Tensão de Empuxo Mínimo	=	1,15	tf/m²					
Empuxo Mínimo	=	1,29	tf/m					
Tensão Sobrecarga	=	0,08	tf/m²	-	=	0,08	tf/m²	-
Empuxo Sobrecarga	=	0,19	tf/m	(4.				
Empuxo Ativo	=	1,50	tf/m	(2.				
Empuxo Passivo (Hp)	=	0,11	tf/m	(5.				
Empuxo Passivo (viga)	=	0,97	tf/m					

2 - Cargas Verticais

Solo (Bi)	1,15	tf/m
Solo (Bm)	0,47	tf/m
Parede	1,52	tf/m
Base	1,28	tf/m
Viga	0,19	tf/m
Total	4,61	tf/m

3 - Equilíbrio Estático — Processamento

Momento Atuante	=	1,33	tf.m/m	=	1,34	tf.m/m	
Momento Resistente	=	5,39	tf.m/m				
Verificação Tombamento	=	4,06	> 2,0 (OK!)	=			(6.
Verificação Escorregamento	=	0,98	NÃO OK!	=			(7.
Verificação Escorregamento (viga)	=	2,31	> 1,5 (OK!)				

4 - Equilíbrio Elástico

Posição do Centro de Pressão	=	0,93	m
Excentricidade	=	0,08	m
Momento	=	0,38	tf.m/m

5 - Tensões no Solo — Processamento (s/ fecha/o + sobrec.)

Tensão Média (c/ fechamento + sobrecarga)	=	2,89	tf/m²	=	0,26	kgf/cm²	
Tensão Máxima (c/ fechamento + sobrecarga)	=	3,68	tf/m²	=	0,31	kgf/cm²	(10.
Tensão Mínima (c/ fechamento + sobrecarga)	=	2,09	tf/m²	=	0,00	kgf/cm²	(11.

6 - Armaduras Principais das Sapatas Corridas

Momento Fletor (cálculo)	=	18,76	kN.m/m			
As Calculado	=	1,71	cm²/m			
As Mínimo	=	4,50	cm²/m			
As Projeto	=	6,25	cm²/m	=	Φ 12,5	c/ 20

7 - Armaduras Principais das Paredes Estruturais fbk (MPa) 12,0

Momento Fletor (cálculo)	=	18,76	kN.m/m			
As Calculado	=	4,92	cm²/m			
As Mínimo	=	1,90	cm²/m			
As Projeto	=	6,25	cm²/m	=	Φ 12,5	c/ 20

9. BIBLIOGRAFIA BÁSICA

1. ABEF. Manual de Especificações de Produtos e Procedimentos da ABEF. São Paulo, 2004.
2. ABNT. NBR 6118: Projeto de estruturas de concreto – Procedimento. Rio de janeiro, 2014.
3. ABNT. NBR 6120: Cargas para o cálculo de estruturas de edificações. Rio de Janeiro, 1980.
4. ABNT. NBR 6122: Projeto e Execução de Fundações. Rio de Janeiro, 2010.
5. ABNT. NBR 6136: Blocos vazados de concreto simples para alvenaria – Requisitos. Rio de Janeiro, 2014.
6. ABNT. NBR 6484: Solo – sondagens de simples reconhecimento com SPT. Rio de Janeiro, 2001.
7. ABNT. NBR 8681: Ações e segurança nas estruturas. Rio de Janeiro, 2003.
8. ABNT. NBR 11682: Estabilidade de encostas. Rio de janeiro, 2009.
9. ABNT. NBR 15961-1: Alvenaria estrutural – Blocos de concreto – Parte 1: Projeto. Rio de Janeiro, 2011.
10. ABNT. NBR 15961-1: Alvenaria estrutural – Blocos de concreto – Parte 2: Concreto. Rio de Janeiro, 2011.
11. CINTRA, J. C.; et al. Fundações diretas – projeto geotécnico. São Paulo: Oficina de textos, 2011.
12. CINTRA, J. C.; AOKI, N.; ALBIERO, J. H. Tensão admissível em Fundações Diretas. São Carlos: RiMa, 2003.
13. DAS, B. M. Fundamentos de Engenharia Geotécnica. São Paulo: Thomson Learning, 2007.
14. LEONHARDT, F; MÖNNIG, E. Construções de concreto, Vol.1 a 4, Rio de janeiro: Interciência, 2008.
15. MASSAD, F. Obras de terra: curso básico de geotecnia. São Paulo. Oficina de Textos, 2010.
16. HACHICH, W.; et al. Fundações: teoria e prática. São Paulo: Editora Pini, 1998.
17. PINTO C. S. Curso Básico de Mecânica dos Solos. 3ª edição. São Paulo. Oficina de Textos, 2006.

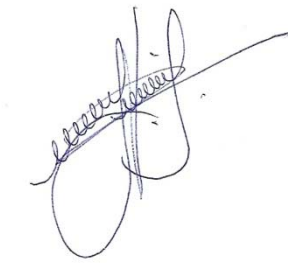

Eng. Roberto Racanicchi
CREA/SP: 506.054.091-8
ART: 92221220160401140

PLANTA TÍPICA DO MURO
ESCALA 1:25

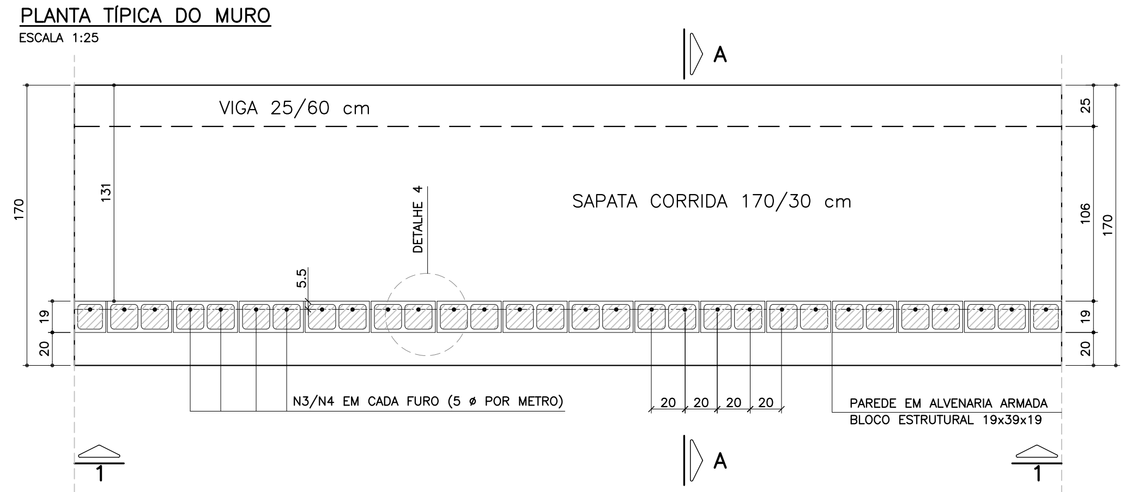

ELEVAÇÃO TÍPICA 1 – 1
ESCALA 1:25

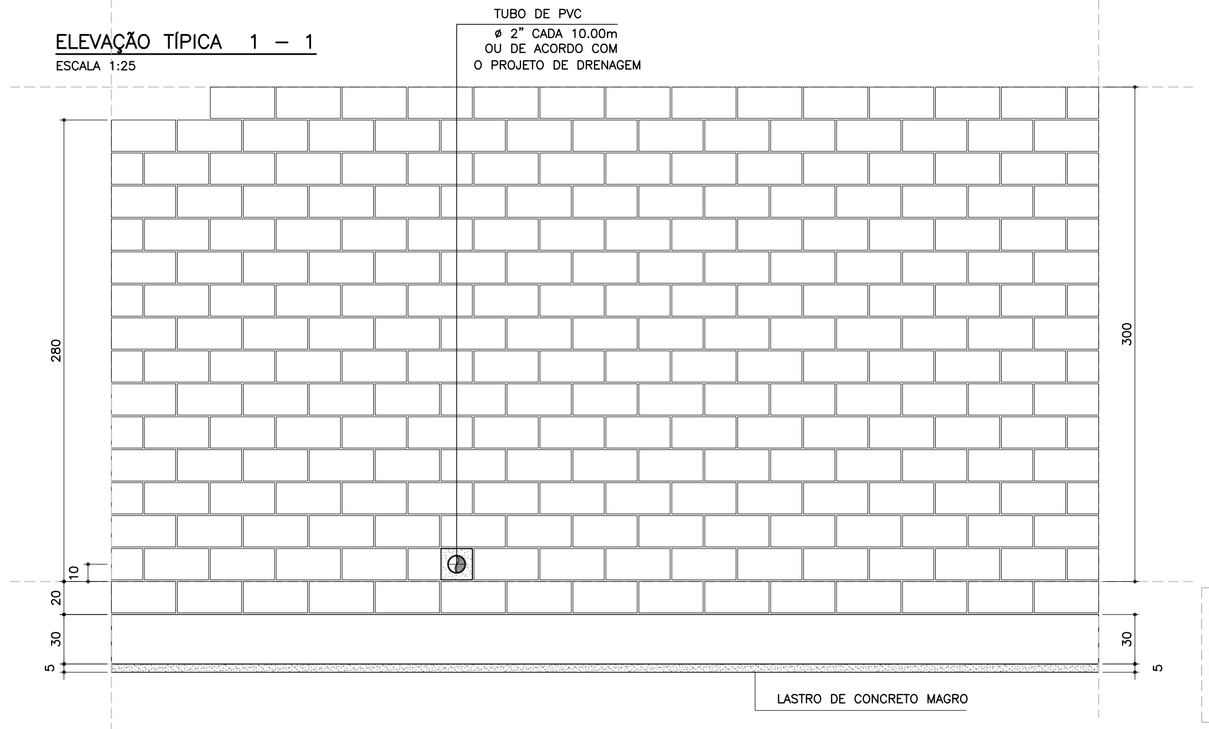

DETALHE 5
ARMADURA LONGITUDINAL
ESCALA 1:7.5

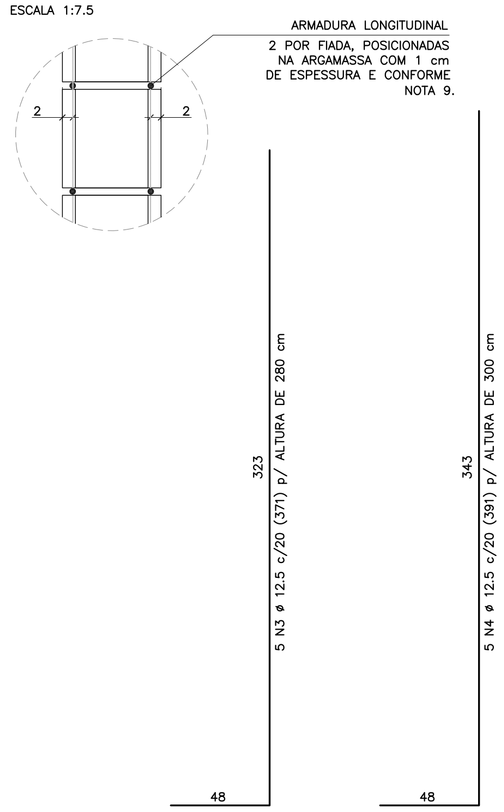

CORRIDO

2 x 14 N5 ø 5.0 (CORRIDO) p/ ALTURA DE 280 cm

2 x 15 N5 ø 5.0 (CORRIDO) p/ ALTURA DE 300 cm

(EMENDAS ALTERNADAS = 30)

NOTA:
– MURO DE ARRIMO DIMENSIONADO PARA RECEBER MURO DE FECHAMENTO EM ALVENARIA COM ALTURA MÁXIMA DE 2.0 METROS COM BLOCOS DE CONCRETO 9x19x39 OU 14x19x39 cm
OBS: NÃO INCLUSOS QUANTITATIVOS

MURO DE ARRIMO – DIVISA – FUNDOS E LATERAIS DE LOTES
CORTE AA
ESCALA 1:20

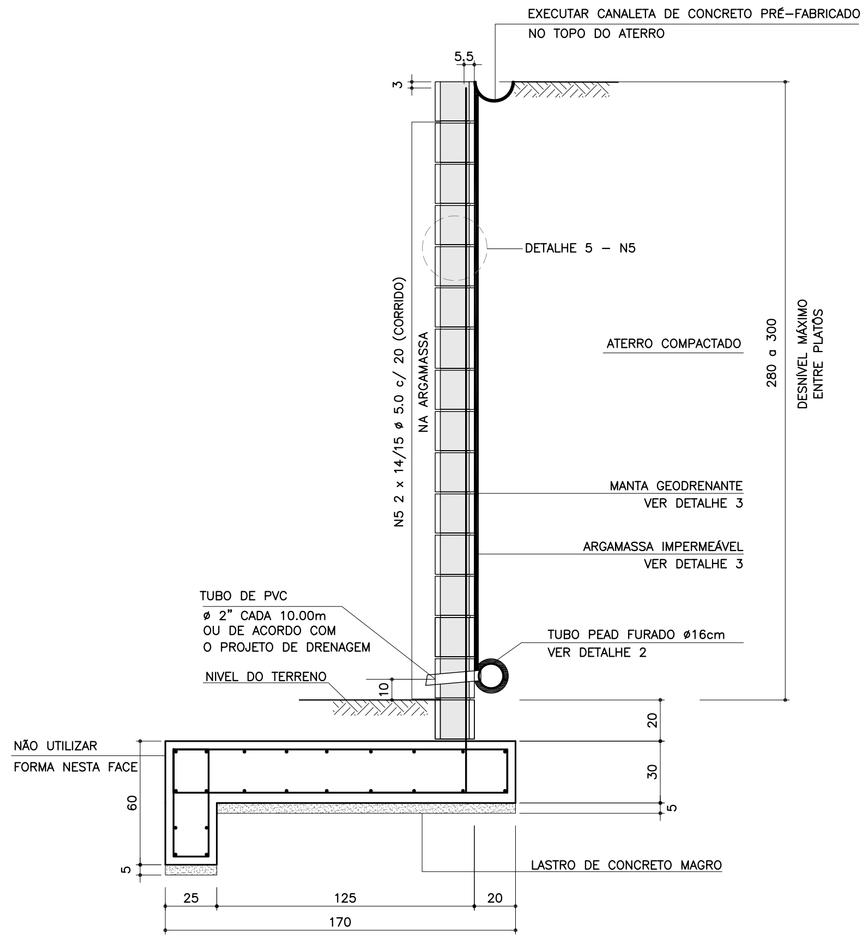

ARMADURAS DA SAPATA CORRIDA
ESCALA 1:20

20 N2 ø 10.0 c/ 20 (CORRIDO)

(EMENDAS ALTERNADAS = 60)

DETALHE DE ESCOAMENTO DA ÁGUA
DA CANALETA DE DRENAGEM
SEM ESCALA

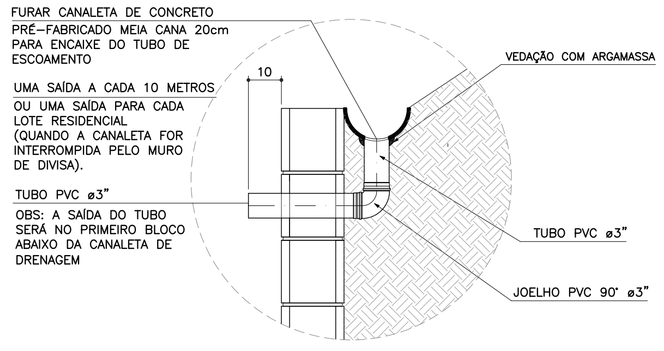

DETALHE 1
JUNTA DE DILATAÇÃO
ESCALA 1:25

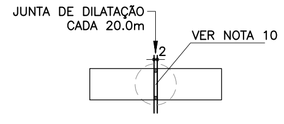

DETALHE 2 – BARBACÃS
SEM ESCALA

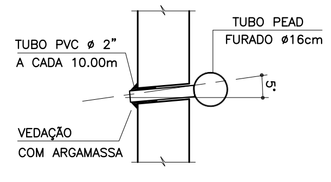

DETALHE 3
MANTA GEODRENANTE

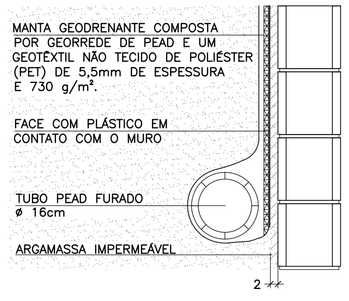

DETALHE 4 – POSIÇÃO DAS BARRAS DE AÇO NOS BLOCOS ESTRUTURAIS
ESCALA 1:10

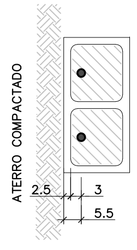

NOTA:
– ATENÇÃO ESPECIAL PARA A POSIÇÃO DA ARMADURA VERTICAL PRINCIPAL A 5.5 cm DA FACE EXTERNA DO MURO DE ARRIMO EM CONTATO COM O REATERRO CONTROLADO

LISTA DE MATERIAIS POR METRO DE MURO DE ARRIMO

ITEM	MATERIAL	MURO H = 2.80 m UNIDADE	MURO H = 2.80 m QUANT.	MURO H = 3.00 m UNIDADE	MURO H = 3.00 m QUANT.
	ALVENARIA				
1	ARGAMASSA IMPERMEÁVEL	m^2	3.00	m^2	3.20
2	BLOCO DE CONCRETO – 19 cm	m^2	3.00	m^2	3.20
3	PINTURA NEUTROL 2 DEMÃOS	m^2	3.00	m^2	3.20
4	AÇO CA 50	kg	18.55	kg	19.55
5	AÇO CA 60	kg	4.48	kg	4.80
6	GRAUTE	m^3	0.37	m^3	0.39
7	MANTA GEODRENANTE	m^2	3.20	m^2	3.40
8	TUBO DE PVC – ø2"	m	0.03	m	0.03
9	TUBO PEAD FURADO ø 16cm	m	1.00	m	1.00
10	TUBO DE PVC – ø 3"	m	0.04	m	0.04
11	COTOVELO PVC 90° – ø 3"	un	0.10	un	0.10
12	CANALETA DE CONCRETO PRÉ-FABRICADO MEIA CANA 20cm	m	1.00	m	1.00
	FUNDAÇÃO				
13	LOCAÇÃO DA OBRA	m	1.00	m	1.00
14	ESCAVAÇÃO MECÂNICA DE VALA	m^3	0.75	m^3	0.75
15	APILOAMENTO MANUAL CAVA DE FUNDAÇÃO	m^2	1.70	m^2	1.70
16	FORMA DE TÁBUA PARA FUNDAÇÃO	m^2	0.90	m^2	0.90
17	LASTRO DE CONCRETO MAGRO	m^3	0.09	m^3	0.09
18	AÇO CA 50	kg	35.39	kg	35.39
19	CONCRETO ESTRUTURAL fck>= 25 MPa	m^3	0.59	m^3	0.59
20	REATERRO COMPACTADO	m^3	0.09	m^3	0.09

OBS.: – O VOLUME DE ESCAVAÇÃO E REATERRO DEVERÁ SER CALCULADO PARA CADA OBRA ESPECÍFICA

TABELA DE AÇOS – H = 280

N	ø (mm)	QUANT.	COMPRIMENTOS (cm) UNITÁRIO	TOTAL
1	12.5	10	202	2020
2	10.0	20	100	2000
3	12.5	5	371	1855
5	5.0	28	100	2800
6	6.3	7	148	1036

TABELA DE AÇOS – H = 300

N	ø (mm)	QUANT.	COMPRIMENTOS (cm) UNITÁRIO	TOTAL
1	12.5	10	202	2020
2	10.0	20	100	2000
4	12.5	5	391	1955
5	5.0	30	100	3000
6	6.3	7	148	1036

RESUMO AÇO P/ METRO DE MURO H=280			
ø (mm)	kg/m	COMPR. (m)	PESO (kg)
5.0	0.16	28.00	4.48
6.3	0.25	10.36	2.59
10.0	0.63	20.00	12.60
12.5	1.00	38.75	38.75
PESO TOTAL		CA60	4.48
		CA50	53.94

RESUMO AÇO P/ METRO DE MURO H=300			
ø (mm)	kg/m	COMPR. (m)	PESO (kg)
5.0	0.16	30.00	4.80
6.3	0.25	10.36	2.59
10.0	0.63	20.00	12.60
12.5	1.00	39.75	39.75
PESO TOTAL		CA60	4.80
		CA50	54.94

FONTE / DADOS DE BASE

AUTORES DOS PROJETOS BÁSICO / COLABORADORES

CDHU – Coordenação e Gestão

Arq°. Irene Rizzo — Coordenação

Eng°. Nelia M. B. Nascimento — Gestão / Análise

Herjacktech Tecnologia e Engenharia Ltda.

Eng°. Michele Montone — Coordenação

Eng°. Roberto Racanicchi — Autor do Projeto

NOTAS

1) AS ESPECIFICAÇÕES E ORIENTAÇÕES PARA A EXECUÇÃO DAS FUNDAÇÕES E TERRAPLANAGEM DEVEM SEGUIR PARECERES TÉCNICOS DE FUNDAÇÕES APROVADO PELA CDHU
2) TENSÃO ADMISSÍVEL MÍNIMA DO SOLO 0.60 kgf/cm²
3) DIMENSÕES EM CENTÍMETROS, SALVO ONDE INDICADO
4) CONCRETO ADITIVADO COM IMPERMEABILIZANTE fck ⩾ 25MPa PREVER PROTEÇÃO E UMIDADE CONVENIENTE ATÉ COMPLETAR A CURA.
5) RELAÇÃO ÁGUA/CIMENTO < 0.60
6) MÓDULO ELASTICIDADE SECANTE CONCRETO C25: 24 GPa
7) COBRIMENTO MÍNIMO DAS ARMADURAS: 4.0 cm
8) BLOCOS DE CONCRETO ESTRUTURAL fbk = 12.0 MPa ARGAMASSA DE ASSENTAMENTO fa = 12.0 MPa RESISTÊNCIA DO PRISMA OCO/ÁREA LÍQUIDA: fpk= 9.6 MPa GRAUTE fgk = 20 MPa
9) BLOCOS ASSENTADOS COM JUNTA AMARRADA, COM ARGAMASSA DE ASSENTAMENTO EM TRAÇO DE CIMENTO, CAL E AREIA – 1:0.5:3.5 (EM VOLUME), ESPESSURA 1 cm, INCLUSIVE NAS PAREDES VERTICAIS DO BLOCO ESTRUTURAL
10) AS JUNTAS DE DILATAÇÃO DEVERÃO SER VEDADAS COM APLICAÇÃO DE UM CORDÃO DE MÁSTIQUE ELÁSTICO.
11) AÇO CA–50 fyk > 500 MPa E AÇO CA–60 fyk > 600 MPa
12) ADOTAR ARMADURA EM RAZÃO DA ALTURA DO MURO
13) O SOLO DE ASSENTAMENTO DA SAPATA CORRIDA DE BASE DEVERÁ SER COMPACTADO ANTES DO LANÇAMENTO DO LASTRO DE CONCRETO MAGRO
14) O ATERRO DEVERÁ SER COMPACTADO EM CAMADAS HORIZONTAIS ACABADAS DE 20cm DE ESPESSURA E ATINGIR 98% PN. DEVERÁ SER VERIFICADO ATRAVÉS DE ENSAIOS GEOTÉCNICOS, SE AS CARACTERÍSTICAS DO ATERRO ATENDEM OS PARÂMETROS DEFINIDOS NO PROJETO.
15) MATERIAL DE ATERRO DEVERÁ SER ISENTO DE IMPUREZAS
16) PARÂMETROS GEOTÉCNICOS ADOTADOS PARA O DIMENSIONAMENTO DO MURO DE ARRIMO: C = 0,5 tf/m² , φ = 30° , γ = 1,8 tf/m³
17) AÇÃO VARIÁVEL (SOBRECARGA) CONSIDERADA SOBRE OS ATERROS NOS MUROS DE ARRIMO: 250 kgf/m²
18) ESTE MURO PODE SER UTILIZADO NA DIVISA LATERAL DO TERRENO E A PAREDE LATERAL PODERÁ SER CONSTRUIDA SOBRE O ARRIMO DESDE QUE NÃO HAJA TALUDE.
19) O PROJETO DE DRENAGEM DO EMPREENDIMENTO DEVERÁ SER COMPATIBILIZADO COM A SOLUÇÃO DE DRENAGEM DO MURO DE ARRIMO
20) DEVERÃO SER APRESENTADOS LAUDOS DOS ENSAIOS DE RESISTÊNCIA PRESCRITOS PELAS NORMAS VIGENTES PARA TODOS OS MATERIAIS UTILIZADOS NESSE PROJETO

(VER NOTAS IMPORTANTES ABAIXO)

Revisões (discriminação)	N°	Data	Rubrica

Companhia de Desenvolvimento Habitacional e Urbano

CDHU

Rua Boa Vista, 170 CEP 01014–000, São Paulo. Tel.3248.2000. CGCMF 47.865.597/0001–09

PROJETO

MURO DE ARRIMO PADRÃO

CÓDIGO

M | A | 1 | 5 | D | 01

TÍTULO | ÁREA | FOLHA

ESTRUTURA | EST | 01/1

ASSUNTO

MURO DE ARRIMO EM ALVENARIA ESTRUTURAL COM SAPATA PARA O LADO EXTERNO DO TALUDE H = 280 e 300 cm

ESCALA GRÁFICA | ESCALA NOMINAL | DATA

0 25 50 75(cm) | INDICADAS | OUT/2016

ASSINATURAS

proprietário	CNPJ
CIA DE DESENVOLVIMENTO HABITACIONAL E URBANO DO ESTADO DE SÃO PAULO	47.865.597/0001–09
aprovação do projeto – responsável técnico	c.r.e.a.
	pref.
	a.r.t.
obra – responsável técnico	c.r.e.a.
	pref.
	a.r.t.

ESPAÇO PARA APROVAÇÃO

NOTAS IMPORTANTES:

– O USO DESTE MURO DE ARRIMO ESTÁ CONDICIONADO AO PARECER TÉCNICO DE FUNDAÇÕES DE CADA EMPREENDIMENTO, ELABORADO POR ENGENHEIRO GEOTÉCNICO, QUE DEVE OPTAR PELO PRESENTE PROJETO SE O DIMENSIONAMENTO DO MURO ATENDER ÀS CARACTERÍSTICAS GEOTÉCNICAS LOCAIS.

– O TÍTULO DO EMPREENDIMENTO E AS INFORMAÇÕES SOBRE A AUTORIA DO PARECER TÉCNICO DE FUNDAÇÕES DEVEM SER ACRESCENTADOS ÀS FOLHAS DE PROJETOS PARA ENVIO À OBRA.

LISTA 1

CÓDIGO CDHU EMPREENDIMENTO

Programa	Região	Município	Perímetro	Fase	Versão	Etapa do Projeto
0 0	0 0	0 0	0 0	0 0	0	P E

MA15_D_01_EST_01_01_PE_LISTA1.dwg

MEMORIAL DE CÁLCULO DO MURO DE ARRIMO
TIPOLOGIA PADRÃO MA14-D (ALVENARIA ESTRUTURAL)
SAPATA PARA O LADO EXTERNO DO TALUDE
DE 2,20, 2,40 e 2,60 METROS

Projetista: Herjachtech – Tecnologia e Engenharia Ltda.

Autor: Eng. Roberto Racanicchi – Racanicchi Consultoria e Projetos de Engenharia Ltda.

SUMÁRIO

1. INTRODUÇÃO 3
2. NORMAS TÉCNICAS UTILIZADAS 3
3. PROPRIEDADE DOS MATERIAIS 3
4. PARÂMETROS GEOTÉCNICOS, GEOMÉTRICOS E AÇOES SOBRE OS MUROS DE ARRIMO 4
5. CRITÉRIOS DE DIMENSIONAMENTO E VERIFICAÇÕES DE ESTABILIDADE 7
6. ESFOÇOS SOLICITANTES E ESTABILIDADE GLOBAL NO MURO DE ARRIMO, MA14-D 11
7. DIMESIONAMENTO DOS ELEMENTOS ESTRUTURAIS DO MURO DE ARRIMO, MA14-D 13
8. VERIFICAÇÕES E RESULTADOS DE ESTABILIDADE PARA O MURO DE ARRIMO, MA14-D 17
9. BIBLIOGRAFIA BÁSICA 18

1. INTRODUÇÃO

Este documento tem como objetivo apresentar a memória de cálculo do dimensionamento geotécnico e estrutural do muro de arrimo padrão intitulado MA14-D, em alvenaria estrutural de blocos de concreto, com sapata do lado externo do talude, com alturas variáveis de 2,20, 2,40 e 2,60 metros.

2. NORMAS TÉCNICAS UTILIZADAS

ABNT. NBR 6118: Projeto de estruturas de concreto – Procedimento. Rio de janeiro, 2014.
ABNT. NBR 6120: Cargas para o cálculo de estruturas de edificações. Rio de Janeiro, 1980.
ABNT. NBR 6122: Projeto e execução de fundações. Rio de Janeiro, 2010.
ABNT. NBR 6136: Blocos vazados de concreto simples para alvenaria – Requisitos. Rio de Janeiro, 2014.
ABNT. NBR 8681: Ações e segurança nas estruturas. Rio de Janeiro, 2003.
ABNT. NBR 8949: Paredes de alvenaria estrutural – ensaios à compressão simples. Rio de Janeiro, 1985.
ABNT. NBR 11682: Estabilidade de encostas. Rio de janeiro, 2009.
ABNT. NBR 15961-1: Alvenaria estrutural – Blocos de concreto – Parte 1: Projeto. Rio de Janeiro, 2011.
ABNT. NBR 15961-1: Alvenaria estrutural – Blocos de concreto – Parte 2: Concreto. Rio de Janeiro, 2011.

3. PROPRIEDADE DOS MATERIAIS

Para o desenvolvimento deste projeto, adota-se elementos em concreto armado e alvenaria estrutural de blocos de concreto para o muro de arrimo, definidos na Classe de Agressividade Ambiental II. Este paramento padrão foi dimensionado com as seguintes características dos materiais:

- ✓ Concreto Classe C25
- ✓ Resistência característica do concreto à compressão (fck) ≥ 25 MPa
- ✓ Relação água/cimento ≤ 0,60
- ✓ Módulo de elasticidade secante ≥ 24 GPa

- ✓ Aço Categoria CA50 e CA60
- ✓ Resistência característica do aço ao escoamento (fyk) ≥ 500 MPa para CA50
- ✓ Resistência característica do aço ao escoamento (fyk) ≥ 600 MPa para CA60

- ✓ Blocos estruturais vazados em concreto simples
- ✓ Resistência característica do bloco à compressão (fbk) ≥ 8,0 MPa
- ✓ Resistência característica do prisma oco (fpk) ≥ 6,4 MPa
- ✓ Resistência média da argamassa à compressão (fa) 8,0 MPa
- ✓ Resistência característica do graute à compressão (fgk) 20 MPa

4. PARÂMETROS GEOTÉCNICOS, GEOMÉTRICOS E AÇOES SOBRE OS MUROS DE ARRIMO

Para os aterros que exercem forças de empuxo ativo no muro de arrimo, define-se como parâmetros geotécnicos os valores críticos descritos a seguir:

- ✓ Peso específico = 1,80 tf/m³
- ✓ Coesão = 0,50 tf/m²
- ✓ Ângulo de atrito interno = 30º

Considera-se como parâmetro para o dimensionamento da sapata corrida, a tensão admissível do solo de 0,60 kgf/cm².

Considera-se para o dimensionamento dos muros de divisa nas laterais ou fundos dos lotes, aterro controlado em nível com ação variável (sobrecarga) de 250 kgf/m². Considera-se também, a possibilidade de execução de um muro de fechamento com altura máxima de 2,0 metros, no qual prevê-se um carregamento linearmente distribuído de 300 kgf/m. A Figura 1, descrita a seguir, apresenta o estado crítico do paramento com as referidas ações de cálculo.

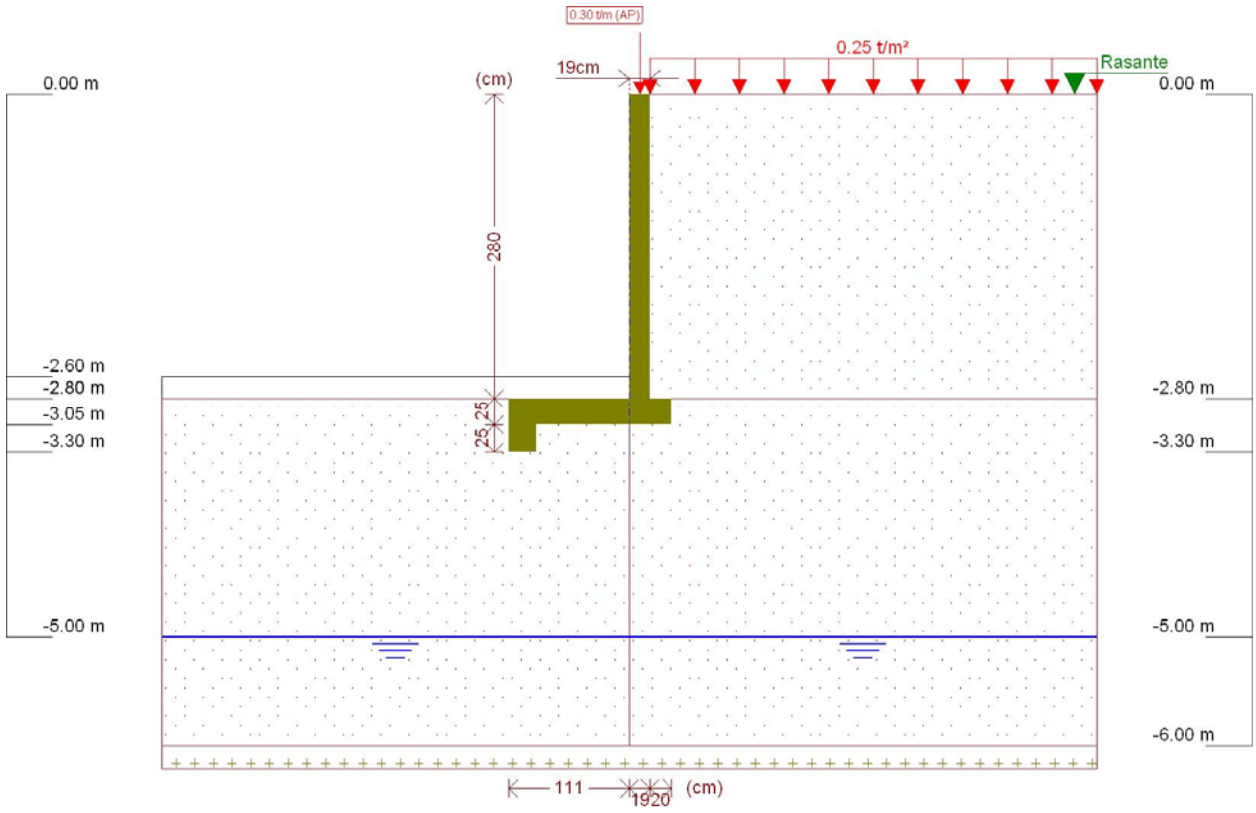

Figura 1 - Muro de Arrimo, MA14-D, sapata para o lado externo do talude, altura de 2,6 metros

Este muro de arrimo padrão está dimensionado segundo as características físicas e geométricas descritas anteriormente e na Figura 2, a seguir.

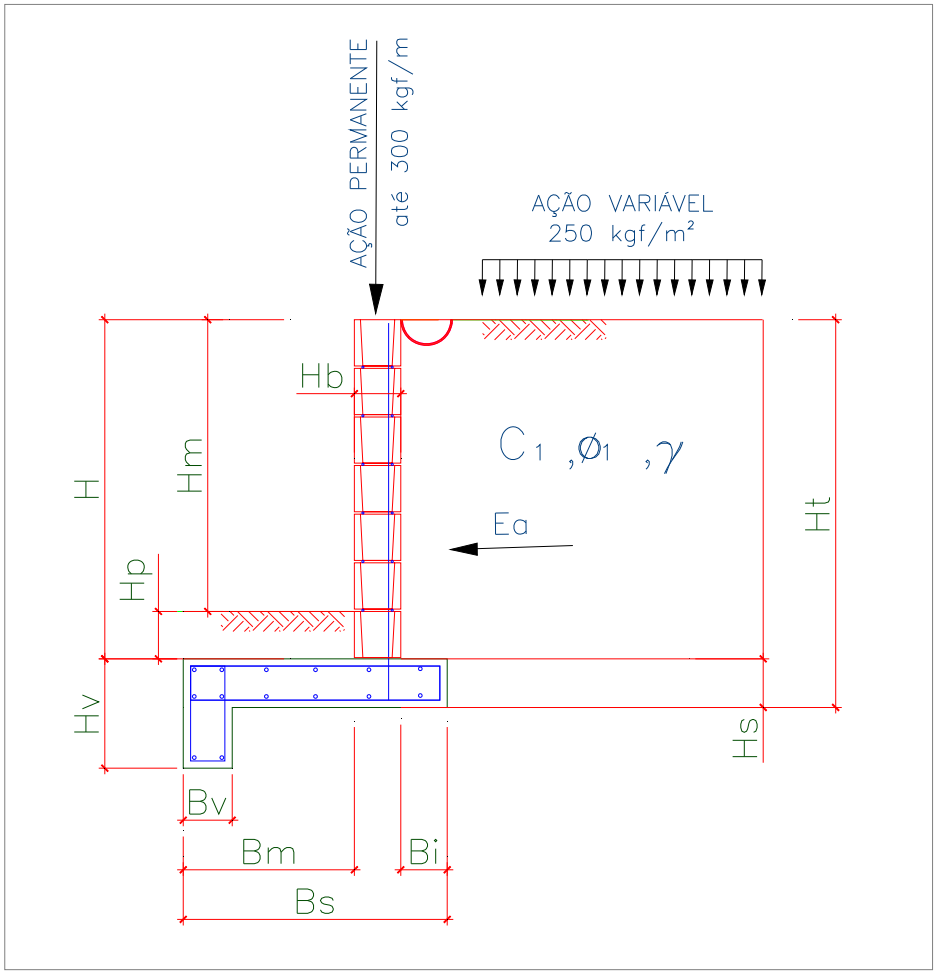

Onde:

Bm = 111 cm

Bi = 20 cm

Bv = 20 cm

Bs = 150 cm

H = 280 cm

Hm = 260 cm

Hp = 20 cm

Hb = 19 cm

Hs = 25 cm

Hv = 50 cm

Ht = 305 cm

Figura 2 – Características geométricas consideradas no muro de arrimo padrão MA14-D

5. CRITÉRIOS DE DIMENSIONAMENTO E VERIFICAÇÕES DE ESTABILIDADE

O empuxo ativo foi calculado aplicando-se a Teoria de Coulomb, as tensões horizontais foram estimadas de acordo com as expressões:

$$\sigma = (\gamma * H * k_a) - (2 * c * \sqrt{k_a})$$

$$Ea = \frac{(H - z_0) * \sigma}{2}$$

$$z_0 = \frac{2 * c}{\gamma * \sqrt{k_a}}$$

Onde:

ϒ: peso especifico do solo

H: altura do muro de contenção

c: coesão do solo

Ka: coeficiente de empuxo ativo

De forma que os valores de Ka, são expressão por:

$$K_a = \frac{\operatorname{sen}^2(\alpha + \varphi)}{\operatorname{sen}^2\alpha \left[1 + \sqrt{\frac{\operatorname{sen}(\varphi + \delta) \cdot \operatorname{sen}(\varphi - \beta)}{\operatorname{sen}(\alpha - \delta) \cdot \operatorname{sen}(\alpha + \beta)}} \right]^2}$$

α: ângulo da parede interna sobre a base

φ: ângulo de atrito interno do solo

δ: ângulo de atrito entre solo e muro

β: ângulo do talude do terreno

Para este caso, foi adotada ainda uma ação variável de 2,5 kN/m² ao longo da superfície a montante da contenção. Considerando-se um carregamento em um intervalo infinito, resulta-se uma tensão de sobrecarga constante com a profundidade, sendo estimada pela seguinte expressão.

$$\sigma_{sc} = q * k_a$$

Onde:

q: sobrecarga distribuída a montante da contenção

Ka: coeficiente de empuxo ativo

Para este caso, também foi considerado um carregamento linearmente distribuído de 3 kN/m ao longo da extensão do muro de arrimo, prevendo-se a possibilidade de execução de um muro de fechamento com altura máxima de 2,0 metros. Para efeito das verificações, não foram considerados estas ações no que diz respeito as verificações de tombamento e deslizamento, pois são favoráveis à estrutura. Considera-se, porém, para as verificações das tensões atuantes no solo.

- ✓ Verificação quanto ao tombamento

Para o tombamento, a verificação é feita em relação aos momentos atuante e resistente no pé da contenção, sendo o fator de segurança calculado pela expressão a seguir, que mostra o valor mínimo aceitável para este projeto:

$$FS_{tomb} = \frac{M_{res}}{M_{at}} = \frac{P * X_P}{E_a * y_a + E_{sc} * y_{sc}} \geq 2{,}0$$

Onde:

Mres: Momento resistente;

Mat: Momento atuante;

Ea: Empuxo de solo;

Ya: Altura relativa da aplicação do empuxo do solo;

Esc: Empuxo de sobrecarga;

ysc: Altura relativa da aplicação do empuxo do sobrecarga;

P = Peso da massa do sistema de contenção;

Xp = Centro de gravidade da massa a partir do pé da contenção.

- ✓ Verificação quanto ao deslizamento

Para o deslizamento, a verificação é feita em relação às forças atuantes na direção horizontal no contato da base da contenção. A expressão a seguir apresenta o cálculo do fator de segurança e o valor mínimo aceitável para este projeto.

$$FS_{desl} = \frac{F_{at}}{E_a + E_{sc}} = \frac{c'*b + P_{Total} * tg(\varphi')}{E_a + E_{sc}} \geq 1{,}5$$

- ✓ Verificação quanto à fundação

Para uma distribuição de tensão adequada na base do sistema de contenção, foi verificada a excentricidade dos esforços, que deverá estar interno ao núcleo central de inércia. Para tanto, deve-se obedecer ao seguinte critério descrito a seguir.

$$e = \frac{L}{2} - u \leq L/6$$

$$u = \frac{M_{res} - M_{at}}{P}$$

Sendo:

e: excentricidade do carregamento da base;

u: ponto de carregamento da base a partir do pé da contenção.

Mres: Momento resistente;

Mat: Momento atuante;

P: Peso normal atuante na base;

L: Largura do sistema de contenção.

A tensão máxima atuante na base do sistema de contenção foi estimada pela formulação clássica da resistência dos materiais.

$$\sigma_{b\max} = \frac{P}{L}\left(1 + 6 * \frac{e}{L}\right)$$

$$\sigma_{b\min} = \frac{P}{L}\left(1 - 6 * \frac{e}{L}\right)$$

Sendo:

$\sigma_{b\max}$: Tensão máxima distribuída na base, segundo Meyerhof (1955);

P: Peso da massa do solo do sistema de contenção.

6. ESFOÇOS SOLICITANTES E ESTABILIDADE GLOBAL NO MURO DE ARRIMO, MA14-D

Consoante solicitações descritas anteriormente, a Tabela 1 - apresenta os esforços solicitantes atuantes sobre o elemento resistente utilizados no dimensionamento deste muro de arrimo. Estes esforços foram obtidos com auxílio do software *CypeCad (muros em balanço) 2016*, licença 119392, após processamento dos dados descritos que caracterizam o elemento resistente de contenção.

Tabela 1 – Esforços solicitantes devido: peso próprio, empuxos de terras e ações variáveis.

Cota (m)	Diagrama de esforços axiais (t/m)	Diagrama de esforços cortantes (t/m)	Diagrama de momentos fletores (t·m/m)	Diagrama de empuxos (t/m²)	Pressão hidrostática (t/m²)
0.00	0.30	0.00	0.00	0.00	0.00
-0.27	0.43	0.00	0.00	0.00	0.00
-0.55	0.56	0.00	0.00	0.00	0.00
-0.83	0.69	0.00	0.00	0.00	0.00
-1.11	0.83	0.02	0.00	0.17	0.00
-1.39	0.96	0.10	0.02	0.34	0.00
-1.67	1.09	0.22	0.06	0.51	0.00
-1.95	1.23	0.38	0.14	0.68	0.00
-2.23	1.36	0.59	0.28	0.84	0.00
-2.51	1.49	0.85	0.48	1.01	0.00
-2.79	1.63	1.06	0.75	0.15	0.00
Máximos	1.63 Cota: -2.80 m	1.06 Cota: -2.80 m	0.77 Cota: -2.80 m	1.06 Cota: -2.59 m	0.00 Cota: 0.00 m
Mínimos	0.30 Cota: 0.00 m	0.00 Cota: 0.00 m	0.00 Cota: 0.00 m	0.00 Cota: 0.00 m	0.00 Cota: 0.00 m

- ✓ Verificação à estabilidade global

Desenvolveu-se a verificação da estabilidade global, pelo Método Simplificado de Bishop, obtendo-se como resultado o Fator de Segurança de acordo com os valores da Figura 3, descrita a seguir – e superior ao fator de segurança limite 1,5.

Desta forma, considerando os esforços apresentados e os critérios de verificação adotados, obtemos para o Muro de Arrimo MA14-D, os resultados descritos na Tabela 2:

Tabela 2 – Resultados das verificações de estabilidade e tensões atuantes no solo, Muro de Arrimo MA14-D.

MURO	ALTURA (H) (cm)	Esforço Axiais * (tf/m)	Esforço Cortante (tf/m)	Momento Fletor (tf.m/m)	Empuxo (tf/m²)	FS Tomb.	FS Desl.	FS Est. Global	Tensão Média (kgf/cm²)	Tensão Máxima (kgf/cm²)
MA14-D	220	1,44	0,64	0,38	0,82	9,2	18,9	1,76	0,25	0,43
MA14-D	240	1,54	0,84	0,55	0,94	6,8	4,9	1,65	0,26	0,42
MA14-D	260	1,63	1,06	0,77	1,06	5,9	2,8	1,64	0,27	0,41

* Considerando situação crítica quando da utilização do muro de fechamento com até 2,0 metros de altura

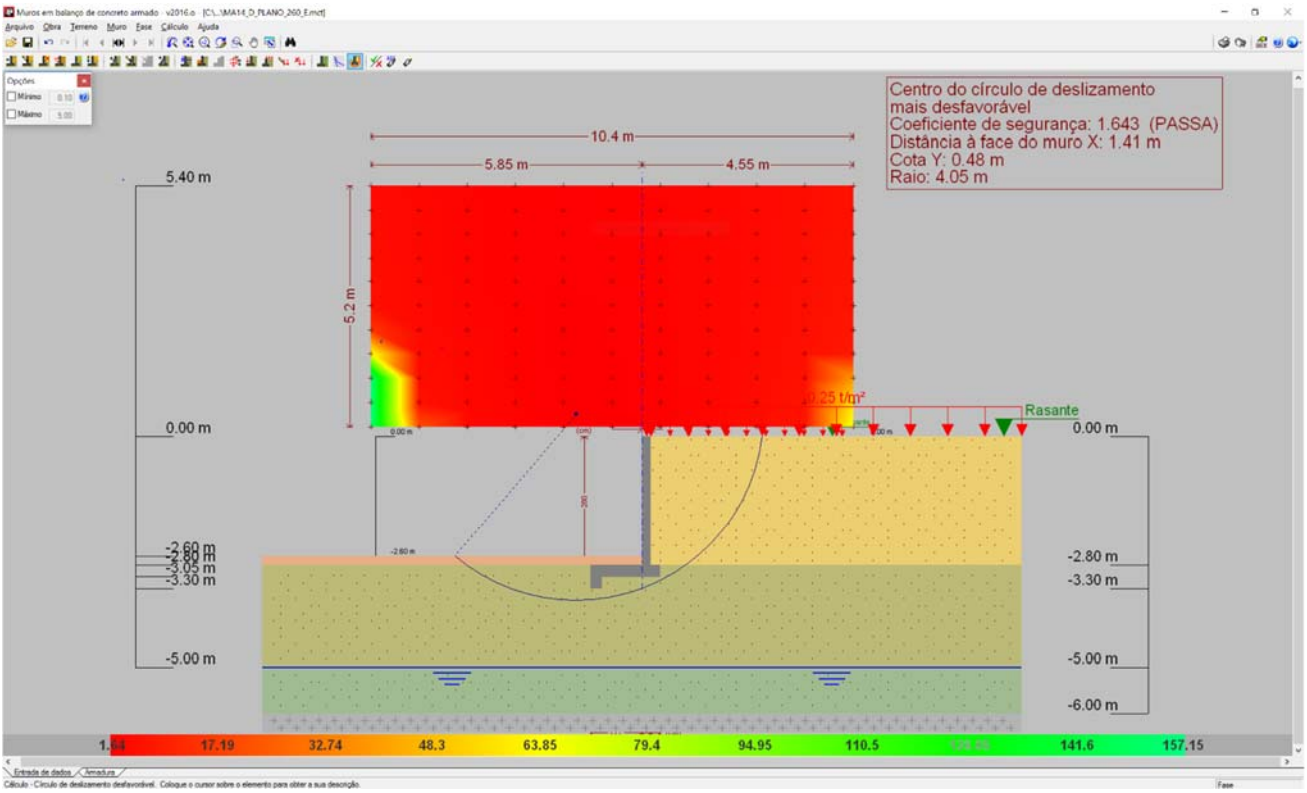

Figura 3 - Estabilidade Global, pelo Método Simplificado de Bishop, Fator de Segurança 1,643

7. DIMESIONAMENTO DOS ELEMENTOS ESTRUTURAIS DO MURO DE ARRIMO, MA14-D

- ✓ Armaduras dos muros de arrimo (concreto armado)

Tomando uma seção qualquer em um elemento de concreto armado, em que atua um momento fletor de cálculo (Md), pode-se representá-la conforme a Figura 4, a seguir. Deve-se observar que foi adotado o diagrama retangular de tensões para o concreto.

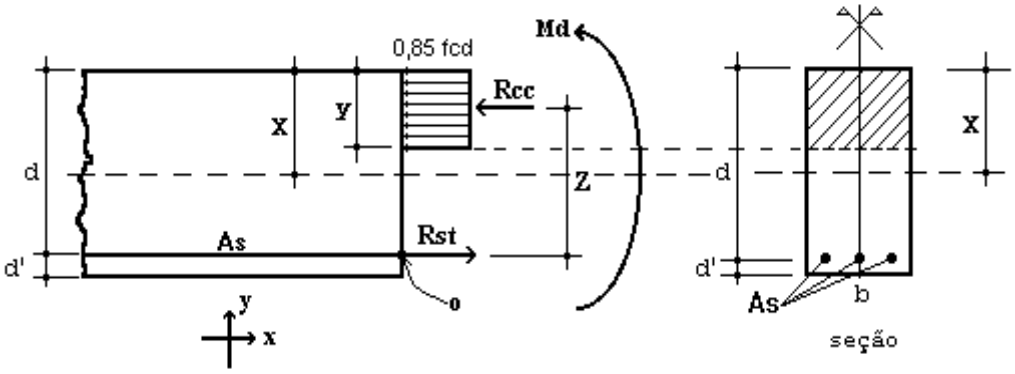

Figura 4 – Elemento de Concreto Simplesmente Armado.

Para o dimensionamento das armaduras principais no muro de arrimo analisado, define-se como parâmetros de cálculo os seguinte valores:

- ✓ b: Base da seção retangular: 100 cm
- ✓ h: altura da seção retangular na base do muro: 25 cm
- ✓ d': estimativa da posição da força Rst (variável): 4,5 cm
- ✓ d: altura útil da seção = h – d': 25 – 4,5 = 20,5 cm
- ✓ fcd: resistência de cálculo do concreto à compressão: 25,0 / 1,4 = 17,86 MPa
- ✓ Md: momento de cálculo (crítico) na base do muro: 10,78 kN.m/m

Considerando os critérios de equilíbrio das forças, Rcc e Rst:

$$y = d * \left(1 - \sqrt{1 - \frac{M_d}{0.425 * b * d^2 * fcd}}\right) = 0{,}35 \text{ cm}$$

$x = 1{,}25\, y = 0{,}44$ (Domínio 2)

$$A_S = \frac{0.85 * fcd * b * y}{fyd} = 1{,}22 \text{ cm}^2 / \text{m}$$

$A_{Smín} = 0{,}15\% * Ac$ (fck = 25 MPa) = 0,15% x 25 x 100 = 3,75 cm² / m

Desta forma define-se como armadura principal de projeto, barras e aço com diâmetro de 10 mm a cada 20 cm, ou seja, Asproj = Φ 10,0 c/ 20 = 4,0 cm² / m. Para melhorar o desempenho e a ductilidade à flexão, assim como controlar a fissuração, são necessários valores mínimos de armadura passiva definidos na Tabela 19.1 da NBR 6118 (2014), assim para as armaduras positivas consideramos a mesma taxa mínima de armaduras utilizada para as armaduras negativas.

Para as armaduras secundárias, consideramos o maior valor entre 20% da armadura principal, 0,9 cm² / m e 50 % da armadura mínima, ou seja, Asmín = 50 % x 3,75 = 1,875 cm²/m.

Consideramos então, como armaduras secundárias, barras de aço com diâmetro de 8 mm a cada 20 cm, ou seja, Asproj = Φ 8 c/ 20 = 2,50 cm² / m. Considera-se como espaçamento máximo entre as armaduras 20 cm.

Para facilitar a execução, convém projetar muros com espessuras de modo a não haver necessidade de ser inserida armadura transversal, para combater tensões de cisalhamento – e assim fizemos. Não há nenhuma força cortante superior a capacidade do concreto a este esforço.

- ✓ Vd < Vc = 0,6 fctd bw d = 0,6 x 0,128 x 100 x 20,5 = 157,44 kN > 16,38 kN (máximo esforço cortante de cálculo)

- ✓ Armaduras dos muros de arrimo (alvenaria estrutural)

Tomando uma seção qualquer em um elemento em alvenaria estrutural, em que atua um momento fletor de cálculo (Md), pode-se representá-la conforme a Figura 6, a seguir. Deve-se observar que foi adotado o diagrama retangular aproximado de tensões para alvenaria estrutural.

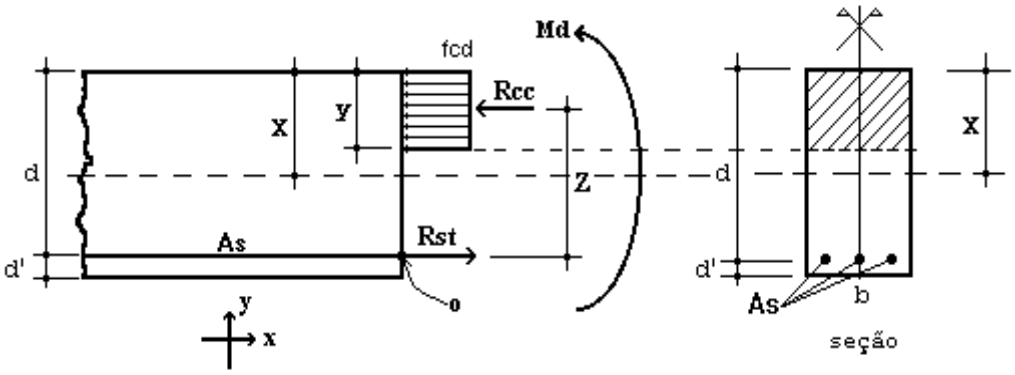

Figura 6 – Elemento de Alvenaria Estrutural submetido a flexão normal simples.

Para o dimensionamento das armaduras principais no muro de arrimo analisado, define-se como parâmetros de cálculo os seguintes valores:

- ✓ b: Base da seção retangular = 100 cm
- ✓ e: espessura do muro de arrimo: 19 cm
- ✓ d': estimativa da posição da força Rst: 5,5 cm
- ✓ d: altura útil da seção: 19-5,5 = 13,5 cm
- ✓ fpk: resistência característica à compressão simples do prisma: 4,8 MPa
- ✓ fk: resistência característica à compressão simples da alvenaria: 70% fpk = 3,36 MPa
- ✓ fd: resistência de cálculo à compressão simples da alvenaria = fk ÷ 2 = 1,68 MPa
- ✓ Md: momento de cálculo (crítico) na base do muro de arrimo: 10,78 kN.m/m

Considerando os critérios de equilíbrio das forças, Rcc e Rst:

$$y = d * \left(1 - \sqrt{1 - \frac{M_d}{0.425 * b * d^2 * fd}}\right) = 5{,}19 \text{ cm}$$

$$A_S = \frac{fd * b * y}{fyd} = 2{,}68 \text{ cm}^2/\text{m}$$

Para as contenções em alvenaria estrutural, desenvolvemos o dimensionamento de forma análoga, porém com valores de As mínimo de acordo com a expressão a seguir, de acordo com a NBR 15961-1 (2011).

- ✓ $A_{Smín} = 0{,}10\% * Ac$ = 0,10% x 19 x 100 = 1,90 cm² / m

Desta forma define-se como armadura principal de projeto, barras e aço com diâmetro de 10,0 mm a cada 20 cm, ou seja, Asproj = Φ 10,0 c/ 20 = 4,00 cm² / m.

Para facilitar a execução, convém projetar muros com espessuras de modo a não haver necessidade de ser inserida armadura transversal, para combater tensões de cisalhamento – e assim fizemos. Não há nenhuma força cortante superior a capacidade da alvenaria estrutura de blocos de concreto, descrita a seguir:

- ✓ Vd < Va = fvd b d = (0,035 ÷ 2) x 100 x 13,5 = 23,63 kN > 16,38 kN (máximo esforço cortante de cálculo)

Onde:
Va: força cortante absorvida pela alvenaria
fvd: resistência de cálculo ao cisalhamento da alvenaria = 0,35 MPa ÷ 2 = 0,0175 kN/cm²
b: largura da seção transversal
d: altura útil da seção transversal

8. VERIFICAÇÕES E RESULTADOS DE ESTABILIDADE PARA O MURO DE ARRIMO, MA14-D

Os valores a seguir expressam, de acordo com os critérios apresentados anteriormente, os resultados de estabilidade e dimensionamento do muro de arrimo para a altura crítica de 260 centímetros. Para as alturas de 220 e 240 centímetros, foram considerados os mesmos critérios para o dimensionamento e utilizados os mesmos elementos resistentes equilibrados aos esforços solicitantes – inferiores aos críticos analisados.

Ref: Muro de Arrimo 2,60 metros

Coeficientes adotados:

Peso Específico do Solo:	1,80	tf/m³	H	2,80	m
Peso Específico da Alvenaria:	2,50	tf/m³	Hb	0,19	m
Ângulo de Atrito Interno do Solo:	30	Graus	Bm	1,11	m
Coesão do Solo:	0,5	tf/m²	Hs	0,25	m
Fator de Atrito	0,36		Ht	3,05	m
Ka	0,33		Bs	1,50	m
Kp	3,00		Hv	0,50	m
Zo	0,96	m	Bi	0,20	m
			Bv	0,20	m
Sobrecarga	0,25	tf/m²	Hp	0,20	m
Muro de Fechamento (2,0 metros)	0,30	tf/m			

1 - Empuxos

Processamento

Tensão de Rankine	=	1,10	tf/m²	(1.	=	1,10	tf/m²	(1.
Empuxo Total Rankine	=	1,01	tf/m	-				
Tensão de Empuxo Mínimo	=	1,01	tf/m²					
Empuxo Mínimo	=	0,93	tf/m					
Tensão Sobrecarga	=	0,08	tf/m²	-	=	0,08	tf/m²	-
Empuxo Sobrecarga	=	0,15	tf/m	(4.				
Empuxo Ativo	=	1,01	tf/m	(2.				
Empuxo Passivo (Hp)	=	0,11	tf/m	(5.				
Empuxo Passivo (viga)	=	0,67	tf/m					

2 - Cargas Verticais

Solo (Bi)	1,01	tf/m
Solo (Bm)	0,40	tf/m
Parede	1,33	tf/m
Base	0,94	tf/m
Viga	0,13	tf/m
Total	3,80	tf/m

3 - Equilíbrio Estático — Processamento

Momento Atuante	=	0,76	tf.m/m	=	0,77	tf.m/m	
Momento Resistente	=	3,95	tf.m/m				
Verificação Tombamento	=	5,19	> 2,0 (OK!)	=			(6.
Verificação Escorregamento	=	1,17	NÃO OK!	=			(7.
Verificação Escorregamento (viga)	=	2,78	> 1,5 (OK!)				

4 - Equilíbrio Elástico

Posição do Centro de Pressão	=	0,88	m
Excentricidade	=	0,13	m
Momento	=	0,52	tf.m/m

5 - Tensões no Solo — Processamento (s/ fecha/o + sobrec.)

Tensão Média (c/ fechamento + sobrecarga)	=	2,73	tf/m²	=	0,25	kgf/cm²	
Tensão Máxima (c/ fechamento + sobrecarga)	=	4,12	tf/m²	=	0,33	kgf/cm²	(10.
Tensão Mínima (c/ fechamento + sobrecarga)	=	1,35	tf/m²	=	0,00	kgf/cm²	(11.

6 - Armaduras Principais das Sapatas Corridas

Momento Fletor (cálculo)	=	10,78	kN.m/m			
As Calculado	=	1,22	cm²/m			
As Mínimo	=	3,75	cm²/m			
As Projeto	=	4,00	cm²/m	=	Φ 10,0	c/ 20

7 - Armaduras Principais das Paredes Estruturais fbk (MPa) 8,0

Momento Fletor (cálculo)	=	10,78	kN.m/m			
As Calculado	=	2,68	cm²/m			
As Mínimo	=	1,90	cm²/m			
As Projeto	=	4,00	cm²/m	=	Φ 10,0	c/ 20

9. BIBLIOGRAFIA BÁSICA

1. ABEF. Manual de Especificações de Produtos e Procedimentos da ABEF. São Paulo, 2004.
2. ABNT. NBR 6118: Projeto de estruturas de concreto – Procedimento. Rio de janeiro, 2014.
3. ABNT. NBR 6120: Cargas para o cálculo de estruturas de edificações. Rio de Janeiro, 1980.
4. ABNT. NBR 6122: Projeto e Execução de Fundações. Rio de Janeiro, 2010.
5. ABNT. NBR 6136: Blocos vazados de concreto simples para alvenaria – Requisitos. Rio de Janeiro, 2014.
6. ABNT. NBR 6484: Solo – sondagens de simples reconhecimento com SPT. Rio de Janeiro, 2001.
7. ABNT. NBR 8681: Ações e segurança nas estruturas. Rio de Janeiro, 2003.
8. ABNT. NBR 11682: Estabilidade de encostas. Rio de janeiro, 2009.
9. ABNT. NBR 15961-1: Alvenaria estrutural – Blocos de concreto – Parte 1: Projeto. Rio de Janeiro, 2011.
10. ABNT. NBR 15961-1: Alvenaria estrutural – Blocos de concreto – Parte 2: Concreto. Rio de Janeiro, 2011.
11. CINTRA, J. C.; et al. Fundações diretas – projeto geotécnico. São Paulo: Oficina de textos, 2011.
12. CINTRA, J. C.; AOKI, N.; ALBIERO, J. H. Tensão admissível em Fundações Diretas. São Carlos: RiMa, 2003.
13. DAS, B. M. Fundamentos de Engenharia Geotécnica. São Paulo: Thomson Learning, 2007.
14. LEONHARDT, F; MÖNNIG, E. Construções de concreto, Vol.1 a 4, Rio de janeiro: Interciência, 2008.
15. MASSAD, F. Obras de terra: curso básico de geotecnia. São Paulo. Oficina de Textos, 2010.
16. HACHICH, W.; et al. Fundações: teoria e prática. São Paulo: Editora Pini, 1998.
17. PINTO C. S. Curso Básico de Mecânica dos Solos. 3ª edição. São Paulo. Oficina de Textos, 2006.

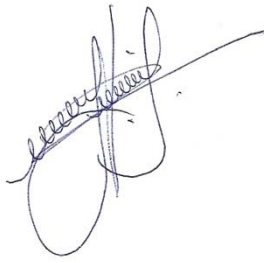

Eng. Roberto Racanicchi
CREA/SP: 506.054.091-8
ART: 92221220160401140

PLANTA TÍPICA DO MURO
ESCALA 1:25

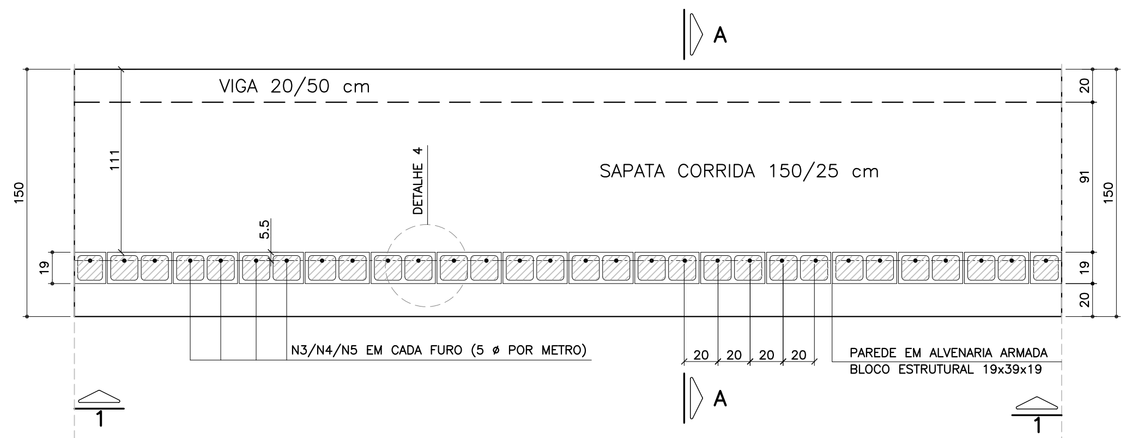

ELEVAÇÃO TÍPICA 1 – 1
ESCALA 1:25

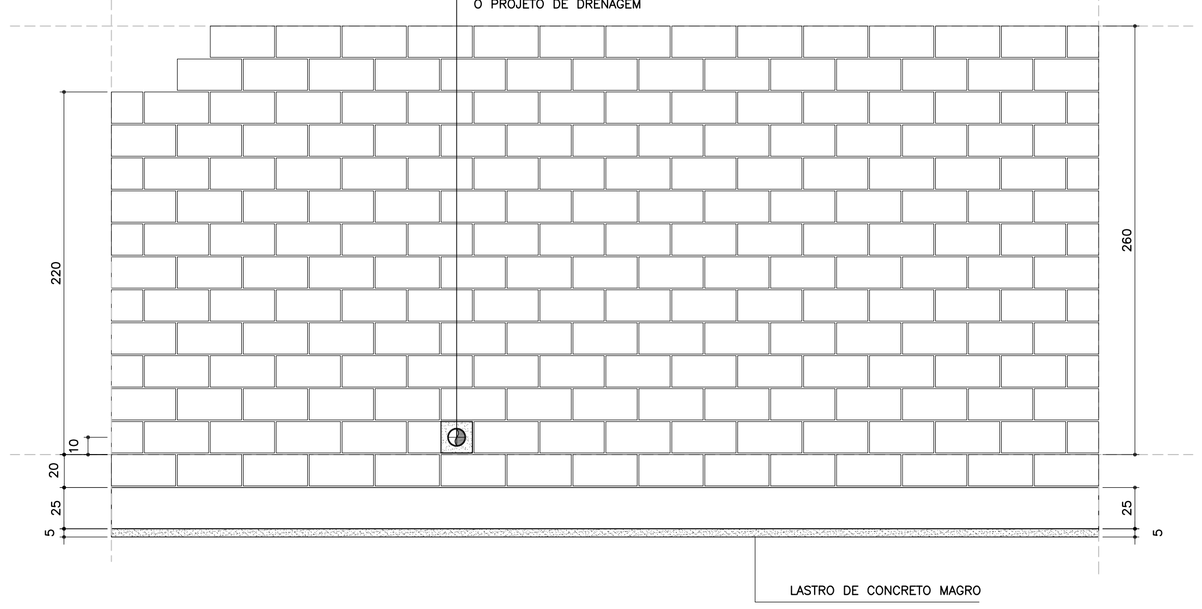

LISTA DE MATERIAIS POR METRO DE MURO DE ARRIMO

		MURO H = 2.20 m		MURO H = 2.40 m		MURO H = 2.60 m	
ITEM	MATERIAL	UNIDADE	QUANT.	UNIDADE	QUANT.	UNIDADE	QUANT.
	ALVENARIA						
1	ARGAMASSA IMPERMEÁVEL	m^2	2.40	m^2	2.60	m^2	2.80
2	BLOCO DE CONCRETO – 19 cm	m^2	2.40	m^2	2.60	m^2	2.80
3	PINTURA NEUTROL 2 DEMÃOS	m^2	2.40	m^2	2.60	m^2	2.80
4	AÇO CA 50	kg	9.64	kg	10.27	kg	10.90
5	AÇO CA 60	kg	3.52	kg	3.84	kg	4.16
6	GRAUTE	m^3	0.29	m^3	0.32	m^3	0.34
7	MANTA GEODRENANTE	m^2	2.60	m^2	2.80	m^2	3.00
8	TUBO DE PVC – ø2"	m	0.03	m	0.03	m	0.03
9	TUBO PEAD FURADO ϕ 16cm	m	1.00	m	1.00	m	1.00
10	TUBO DE PVC – ø 3"	m	0.04	m	0.04	m	0.04
11	COTOVELO PVC 90° – ø 3"	un	0.10	un	0.10	un	0.10
12	CANALETA DE CONCRETO PRÉ–FABRICADO MEIA CANA 20cm	m	1.00	m	1.00	m	1.00
	FUNDAÇÃO						
13	LOCAÇÃO DA OBRA	m	1.00	m	1.00	m	1.00
14	ESCAVAÇÃO MECÂNICA DE VALA	m^3	0.57	m^3	0.57	m^3	0.57
15	APILOAMENTO MANUAL CAVA DE FUNDAÇÃO	m^2	1.50	m^2	1.50	m^2	1.50
16	FORMA DE TÁBUA PARA FUNDAÇÃO	m^2	0.75	m^2	0.75	m^2	0.75
17	LASTRO DE CONCRETO MAGRO	m^3	0.08	m^3	0.08	m^3	0.08
18	AÇO CA 50	kg	18.86	kg	18.86	kg	18.86
19	CONCRETO ESTRUTURAL fck>= 25 MPa	m^3	0.43	m^3	0.43	m^3	0.43
20	REATERRO COMPACTADO	m^3	0.08	m^3	0.08	m^3	0.08

OBS.: – O VOLUME DE ESCAVAÇÃO E REATERRO DEVERÁ SER CALCULADO PARA CADA OBRA ESPECÍFICA

RESUMO AÇO P/ METRO DE MURO H=220			
ø (mm)	kg/m	COMPR. (m)	PESO (kg)
5.0	0.16	22.00	3.52
6.3	0.25	3.80	0.95
8.0	0.40	18.00	7.20
10.0	0.63	32.30	20.35
PESO TOTAL		CA60	3.52
		CA50	28.50

RESUMO AÇO P/ METRO DE MURO H=240			
ø (mm)	kg/m	COMPR. (m)	PESO (kg)
5.0	0.16	24.00	3.84
6.3	0.25	3.80	0.95
8.0	0.40	18.00	7.20
10.0	0.63	33.30	20.98
PESO TOTAL		CA60	3.84
		CA50	29.13

RESUMO AÇO P/ METRO DE MURO H=260			
ø (mm)	kg/m	COMPR. (m)	PESO (kg)
5.0	0.16	26.00	4.16
6.3	0.25	3.80	0.95
8.0	0.40	18.00	7.20
10.0	0.63	34.30	21.61
PESO TOTAL		CA60	4.16
		CA50	29.76

TABELA DE AÇOS – H = 220

N	ø (mm)	QUANT.	COMPRIMENTOS (cm)	
			UNITÁRIO	TOTAL
1	10.0	10	170	1700
2	8.0	18	100	1800
3	10.0	5	306	1530
6	5.0	22	100	2200
7	6.3	5	76	380

TABELA DE AÇOS – H = 240

N	ø (mm)	QUANT.	COMPRIMENTOS (cm)	
			UNITÁRIO	TOTAL
1	10.0	10	170	1700
2	8.0	18	100	1800
4	10.0	5	326	1630
6	5.0	24	100	2400
7	6.3	5	76	380

TABELA DE AÇOS – H = 260

N	ø (mm)	QUANT.	COMPRIMENTOS (cm)	
			UNITÁRIO	TOTAL
1	10.0	10	170	1700
2	8.0	18	100	1800
5	10.0	5	346	1730
6	5.0	26	100	2600
7	6.3	5	76	380

DETALHE 5
ARMADURA LONGITUDINAL
ESCALA 1:7.5

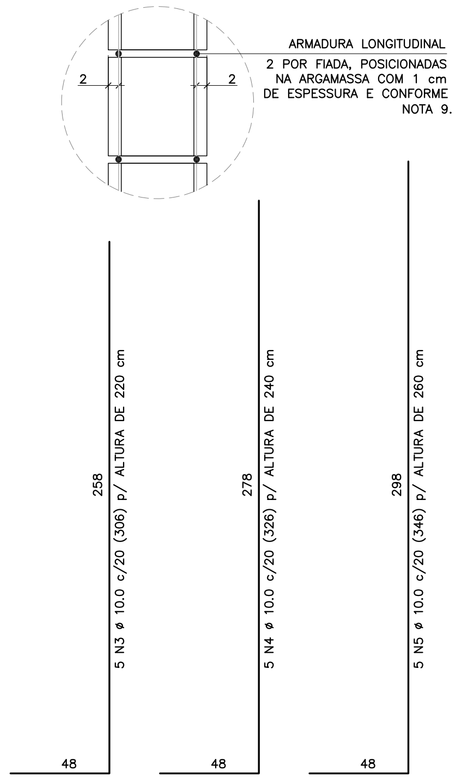

CORRIDO

2 x 11 N6 ø 5.0 (CORRIDO) p/ ALTURA DE 220 cm
2 x 12 N6 ø 5.0 (CORRIDO) p/ ALTURA DE 240 cm
2 x 13 N6 ø 5.0 (CORRIDO) p/ ALTURA DE 260 cm
(EMENDAS ALTERNADAS = 30)

NOTA:
– MURO DE ARRIMO DIMENSIONADO PARA RECEBER MURO DE FECHAMENTO EM ALVENARIA COM ALTURA MÁXIMA DE 2.0 METROS COM BLOCOS DE CONCRETO 9x19x39 OU 14x19x39 cm
OBS: NÃO INCLUSOS QUANTITATIVOS

DETALHE DE ESCOAMENTO DA ÁGUA DA CANALETA DE DRENAGEM
SEM ESCALA

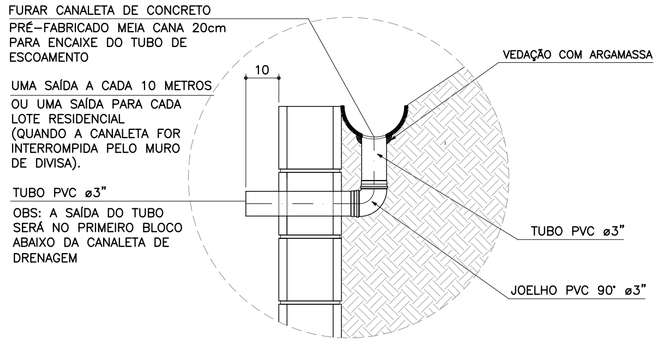

DETALHE 1
JUNTA DE DILATAÇÃO
ESCALA 1:25

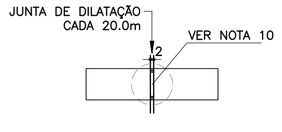

DETALHE 2 – BARBACÃS
SEM ESCALA

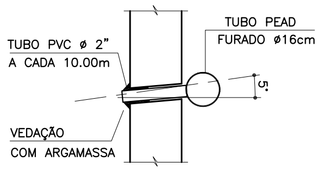

DETALHE 3
MANTA GEODRENANTE

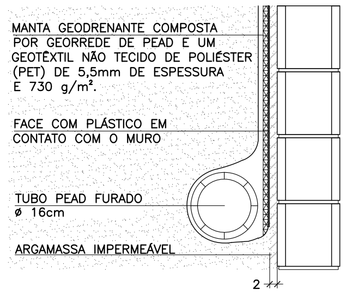

DETALHE 4 – POSIÇÃO DAS BARRAS DE AÇO NOS BLOCOS ESTRUTURAIS
ESCALA 1:10

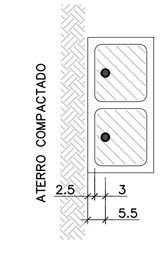

NOTA:
– ATENÇÃO ESPECIAL PARA A POSIÇÃO DA ARMADURA VERTICAL PRINCIPAL A 5.5 cm DA FACE EXTERNA DO MURO DE ARRIMO EM CONTATO COM O REATERRO CONTROLADO

MURO DE ARRIMO – DIVISA – FUNDOS E LATERAIS DE LOTES
CORTE AA
ESCALA 1:20

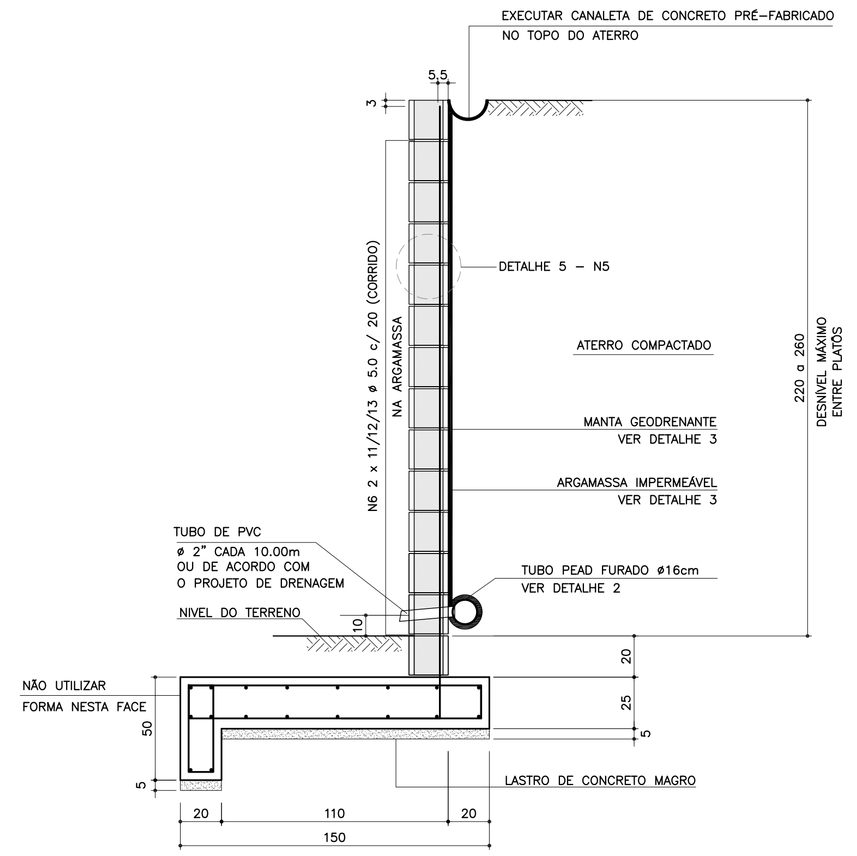

ARMADURAS DA SAPATA CORRIDA
ESCALA 1:20

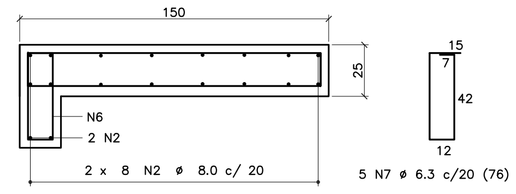

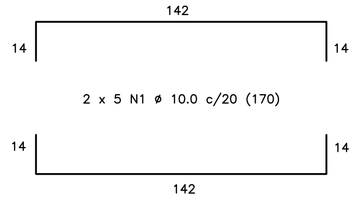

CORRIDO

18 N2 ø 8.0 c/ 20 (CORRIDO)
(EMENDAS ALTERNADAS = 60)

FONTE / DADOS DE BASE

AUTORES DOS PROJETOS BÁSICO / COLABORADORES

CDHU – Coordenação e Gestão

Arq°. Irene Rizzo	Coordenação
Eng°. Nelia M. B. Nascimento	Gestão / Análise

Herjacktech Tecnologia e Engenharia Ltda.

Eng°. Michele Montone	Coordenação
Eng°. Roberto Racanicchi	Autor do Projeto

NOTAS
1) AS ESPECIFICAÇÕES E ORIENTAÇÕES PARA A EXECUÇÃO DAS FUNDAÇÕES E TERRAPLANAGEM DEVEM SEGUIR PARECERES TÉCNICOS DE FUNDAÇÕES APROVADO PELA CDHU
2) TENSÃO ADMISSÍVEL MÍNIMA DO SOLO 0.60 kgf/cm²
3) DIMENSÕES EM CENTÍMETROS, SALVO ONDE INDICADO
4) CONCRETO ADITIVADO COM IMPERMEABILIZANTE fck ⩾ 25MPa PREVER PROTEÇÃO E UMIDADE CONVENIENTE ATÉ COMPLETAR A CURA.
5) RELAÇÃO ÁGUA/CIMENTO < 0.60
6) MÓDULO ELASTICIDADE SECANTE CONCRETO C25: 24 GPa
7) COBRIMENTO MÍNIMO DAS ARMADURAS: 4.0 cm
8) BLOCOS DE CONCRETO ESTRUTURAL fbk = 8.0 MPa ARGAMASSA DE ASSENTAMENTO fa = 8.0 MPa RESISTÊNCIA DO PRISMA OCO/ÁREA LÍQUIDA: fpk= 6.2 MPa GRAUTE fgk = 20 MPa
9) BLOCOS ASSENTADOS COM JUNTA AMARRADA, COM ARGAMASSA DE ASSENTAMENTO EM TRAÇO DE CIMENTO, CAL E AREIA – 1:0.5:5.0 (EM VOLUME), ESPESSURA 1 cm, INCLUSIVE NAS PAREDES VERTICAIS DO BLOCO ESTRUTURAL
10) AS JUNTAS DE DILATAÇÃO DEVERÃO SER VEDADAS COM APLICAÇÃO DE UM CORDÃO DE MÁSTIQUE ELÁSTICO.
11) AÇO CA–50 fyk > 500 MPa E AÇO CA–60 fyk > 600 MPa
12) ADOTAR ARMADURA EM RAZÃO DA ALTURA DO MURO
13) O SOLO DE ASSENTAMENTO DA SAPATA CORRIDA DE BASE DEVERÁ SER COMPACTADO ANTES DO LANÇAMENTO DO LASTRO DE CONCRETO MAGRO
14) O ATERRO DEVERÁ SER COMPACTADO EM CAMADAS HORIZONTAIS ACABADAS DE 20cm DE ESPESSURA E ATINGIR 98% PN. DEVERÁ SER VERIFICADO ATRAVÉS DE ENSAIOS GEOTÉCNICOS, SE AS CARACTERÍSTICAS DO ATERRO ATENDEM OS PARÂMETROS DEFINIDOS NO PROJETO.
15) MATERIAL DE ATERRO DEVERÁ SER ISENTO DE IMPUREZAS
16) PARÂMETROS GEOTÉCNICOS ADOTADOS PARA O DIMENSIONAMENTO DO MURO DE ARRIMO: C = 0,5 tf/m² , ψ = 30° , γ = 1,8 tf/m³
17) AÇÃO VARIÁVEL (SOBRECARGA) CONSIDERADA SOBRE OS ATERROS NOS MUROS DE ARRIMO: 250 kgf/m²
18) ESTE MURO PODE SER UTILIZADO NA DIVISA LATERAL DO TERRENO E A PAREDE LATERAL PODERÁ SER CONSTRUIDA SOBRE O ARRIMO DESDE QUE NÃO HAJA TALUDE.
19) O PROJETO DE DRENAGEM DO EMPREENDIMENTO DEVERÁ SER COMPATIBILIZADO COM A SOLUÇÃO DE DRENAGEM DO MURO DE ARRIMO
20) DEVERÃO SER APRESENTADOS LAUDOS DOS ENSAIOS DE RESISTÊNCIA PRESCRITOS PELAS NORMAS VIGENTES PARA TODOS OS MATERIAIS UTILIZADOS NESSE PROJETO

(VER NOTAS IMPORTANTES ABAIXO)

Revisões (discriminação)	Nº	Data	Rubrica

Companhia de Desenvolvimento Habitacional e Urbano
CDHU
Rua Boa Vista, 170 CEP 01014–000. São Paulo. Tel.3248.2000. CGCMF 47.865.597/0001–09

PROJETO
MURO DE ARRIMO PADRÃO

CÓDIGO
M A 1 4 D 01

TÍTULO	ÁREA	FOLHA
ESTRUTURA	EST	01/1

ASSUNTO
MURO DE ARRIMO EM ALVENARIA ESTRUTURAL COM SAPATA PARA O LADO EXTERNO DO TALUDE H = 220, 240 e 260 cm

ESCALA GRÁFICA	ESCALA NOMINAL	DATA
0 25 50 75(cm)	INDICADAS	OUT/2016

ASSINATURAS

proprietário	CNPJ
CIA DE DESENVOLVIMENTO HABITACIONAL E URBANO DO ESTADO DE SÃO PAULO	47.865.597/0001–09
aprovação do projeto – responsável técnico	c.r.e.a.
	pref.
	a.r.t.
obra – responsável técnico	c.r.e.a.
	pref.
	a.r.t.

ESPAÇO PARA APROVAÇÃO

NOTAS IMPORTANTES:

– O USO DESTE MURO DE ARRIMO ESTÁ CONDICIONADO AO PARECER TÉCNICO DE FUNDAÇÕES DE CADA EMPREENDIMENTO, ELABORADO POR ENGENHEIRO GEOTÉCNICO, QUE DEVE OPTAR PELO PRESENTE PROJETO SE O DIMENSIONAMENTO DO MURO ATENDER ÀS CARACTERÍSTICAS GEOTÉCNICAS LOCAIS.

– O TÍTULO DO EMPREENDIMENTO E AS INFORMAÇÕES SOBRE A AUTORIA DO PARECER TÉCNICO DE FUNDAÇÕES DEVEM SER ACRESCENTADOS ÀS FOLHAS DE PROJETOS PARA ENVIO À OBRA.

LISTA 1

CÓDIGO CDHU EMPREENDIMENTO

Programa	Região	Município	Terreno	Fase	Versão	Etapa do Projeto
0 0	0 0	0 0	0 0	0 0	0	P E

MA14_DL_01_EST_01_01_PE_LISTA1.dwg

MEMORIAL DE CÁLCULO DO MURO DE ARRIMO
TIPOLOGIA PADRÃO MA13-D (ALVENARIA ESTRUTURAL)
SAPATA PARA O LADO EXTERNO DO TALUDE
DE 1,80 e 2,00 METROS

Projetista: Herjachtech – Tecnologia e Engenharia Ltda.

Autor: Eng. Roberto Racanicchi – Racanicchi Consultoria e Projetos de Engenharia Ltda.

SUMÁRIO

1. INTRODUÇÃO 3
2. NORMAS TÉCNICAS UTILIZADAS 3
3. PROPRIEDADE DOS MATERIAIS 3
4. PARÂMETROS GEOTÉCNICOS, GEOMÉTRICOS E AÇOES SOBRE OS MUROS DE ARRIMO 4
5. CRITÉRIOS DE DIMENSIONAMENTO E VERIFICAÇÕES DE ESTABILIDADE 7
6. ESFOÇOS SOLICITANTES E ESTABILIDADE GLOBAL NO MURO DE ARRIMO, MA13-D 11
7. DIMESIONAMENTO DOS ELEMENTOS ESTRUTURAIS DO MURO DE ARRIMO, MA13-D 13
8. VERIFICAÇÕES E RESULTADOS DE ESTABILIDADE PARA O MURO DE ARRIMO, MA13-D 17
9. BIBLIOGRAFIA BÁSICA 18

1. INTRODUÇÃO

Este documento tem como objetivo apresentar a memória de cálculo do dimensionamento geotécnico e estrutural do muro de arrimo padrão intitulado MA13-D, em alvenaria estrutural de blocos de concreto, com sapata do lado externo do talude, com alturas variáveis de 1,80 e 2,0 metros.

2. NORMAS TÉCNICAS UTILIZADAS

ABNT. NBR 6118: Projeto de estruturas de concreto – Procedimento. Rio de janeiro, 2014.
ABNT. NBR 6120: Cargas para o cálculo de estruturas de edificações. Rio de Janeiro, 1980.
ABNT. NBR 6122: Projeto e execução de fundações. Rio de Janeiro, 2010.
ABNT. NBR 6136: Blocos vazados de concreto simples para alvenaria – Requisitos. Rio de Janeiro, 2014.
ABNT. NBR 8681: Ações e segurança nas estruturas. Rio de Janeiro, 2003.
ABNT. NBR 8949: Paredes de alvenaria estrutural – ensaios à compressão simples. Rio de Janeiro, 1985.
ABNT. NBR 11682: Estabilidade de encostas. Rio de janeiro, 2009.
ABNT. NBR 15961-1: Alvenaria estrutural – Blocos de concreto – Parte 1: Projeto. Rio de Janeiro, 2011.
ABNT. NBR 15961-1: Alvenaria estrutural – Blocos de concreto – Parte 2: Concreto. Rio de Janeiro, 2011.

3. PROPRIEDADE DOS MATERIAIS

Para o desenvolvimento deste projeto, adota-se elementos em concreto armado e alvenaria estrutural de blocos de concreto para o muro de arrimo, definidos na Classe de Agressividade Ambiental II. Este paramento padrão foi dimensionado com as seguintes características dos materiais:

- ✓ Concreto Classe C25
- ✓ Resistência característica do concreto à compressão (fck) ≥ 25 MPa
- ✓ Relação água/cimento ≤ 0,60
- ✓ Módulo de elasticidade secante ≥ 24 GPa

- ✓ Aço Categoria CA50 e CA60
- ✓ Resistência característica do aço ao escoamento (fyk) ≥ 500 MPa para CA50
- ✓ Resistência característica do aço ao escoamento (fyk) ≥ 600 MPa para CA60

- ✓ Blocos estruturais vazados em concreto simples
- ✓ Resistência característica do bloco à compressão (fbk) ≥ 4,0 MPa
- ✓ Resistência característica do prisma oco (fpk) ≥ 3,2 MPa
- ✓ Resistência média da argamassa à compressão (fa) 8,0 MPa
- ✓ Resistência característica do graute à compressão (fgk) 15 MPa

4. PARÂMETROS GEOTÉCNICOS, GEOMÉTRICOS E AÇOES SOBRE OS MUROS DE ARRIMO

Para os aterros que exercem forças de empuxo ativo no muro de arrimo, define-se como parâmetros geotécnicos os valores críticos descritos a seguir:

- ✓ Peso específico = 1,80 tf/m³
- ✓ Coesão = 0,50 tf/m²
- ✓ Ângulo de atrito interno = 30º

Considera-se como parâmetro para o dimensionamento da sapata corrida, a tensão admissível do solo de 0,60 kgf/cm².

Considera-se para o dimensionamento dos muros de divisa nas laterais ou fundos dos lotes, aterro controlado em nível com ação variável (sobrecarga) de 250 kgf/m². Considera-se também, a possibilidade de execução de um muro de fechamento com altura máxima de 2,0 metros, no qual prevê-se um carregamento linearmente distribuído de 300 kgf/m. A Figura 1, descrita a seguir, apresenta o estado crítico do paramento com as referidas ações de cálculo.

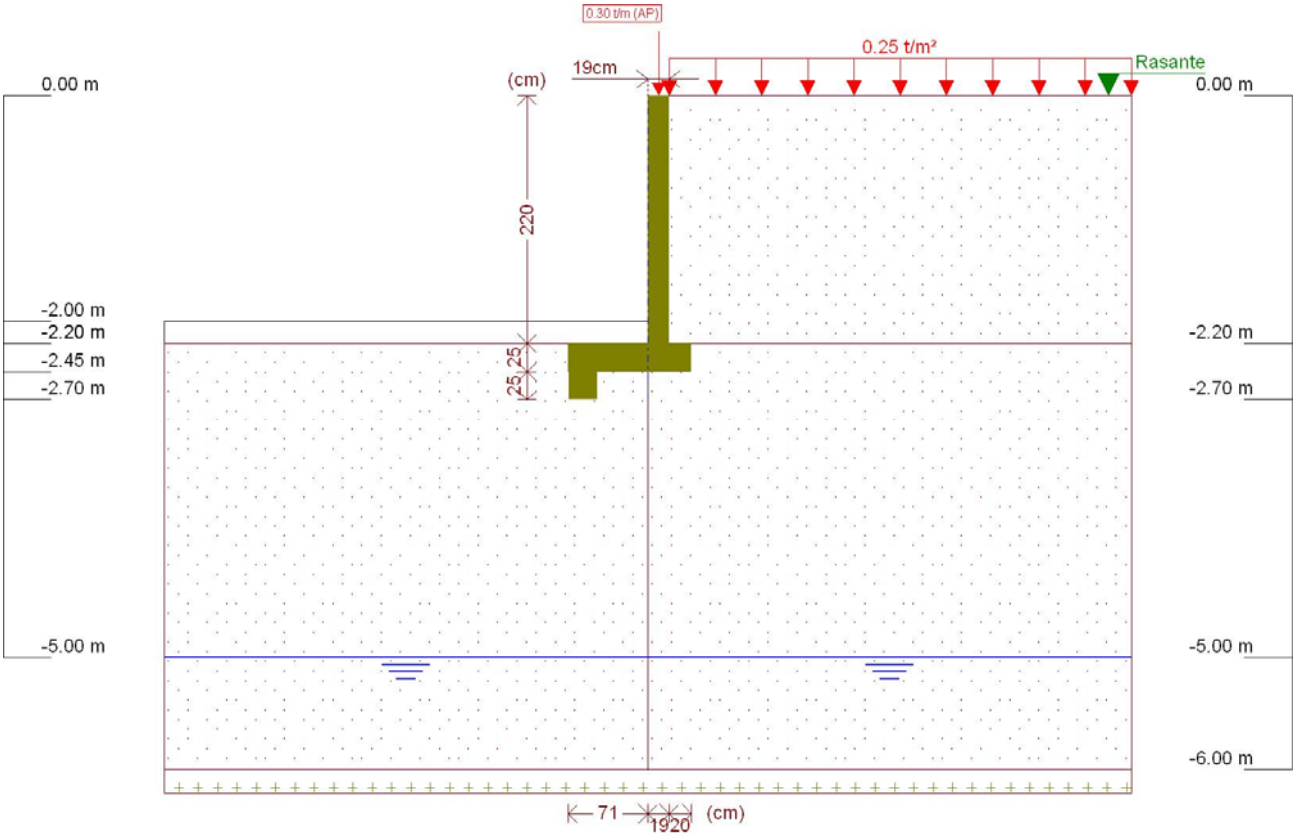

Figura 1 - Muro de Arrimo, MA13-D, sapata para o lado externo do talude, altura de 2,0 metros

Este muro de arrimo padrão está dimensionado segundo as características físicas e geométricas descritas anteriormente e na Figura 2, a seguir.

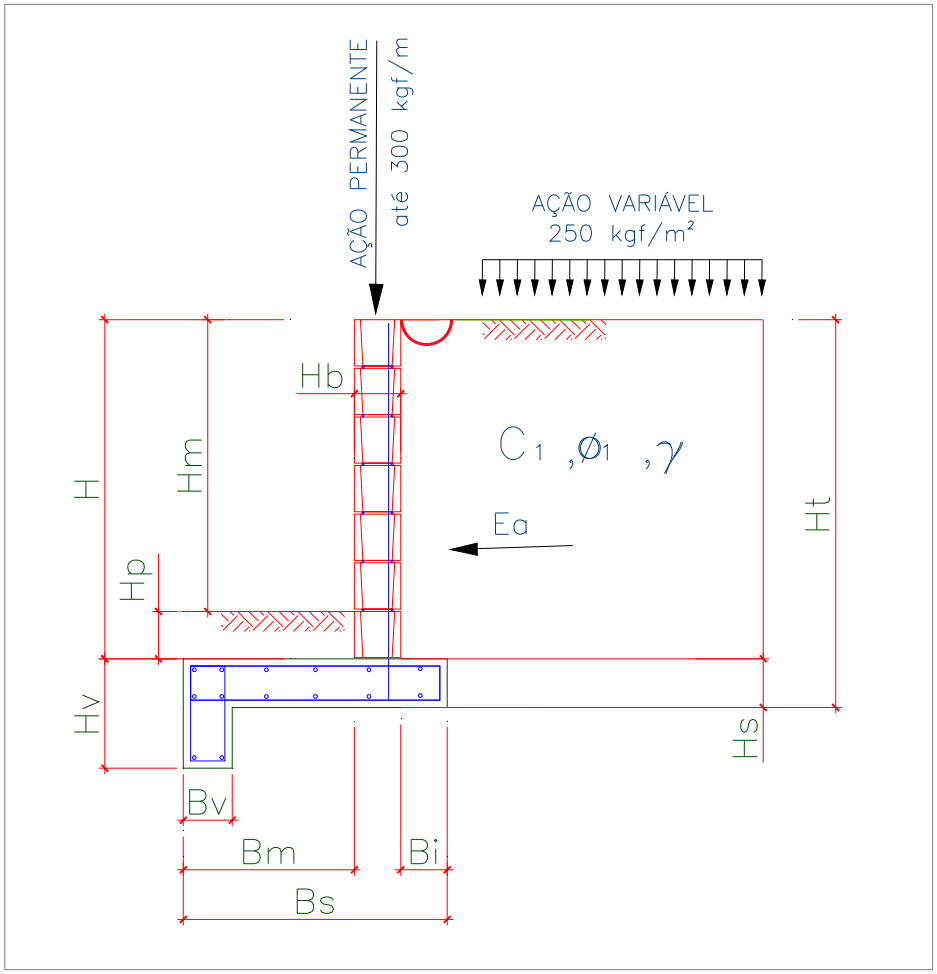

Onde:

Bm = 71 cm

Bi = 20 cm

Bv = 20 cm

Bs = 110 cm

H = 220 cm

Hm = 200 cm

Hp = 20 cm

Hb = 19 cm

Hs = 25 cm

Hv = 50 cm

Ht = 245 cm

Figura 2 – Características geométricas consideradas no muro de arrimo padrão MA13-D

5. CRITÉRIOS DE DIMENSIONAMENTO E VERIFICAÇÕES DE ESTABILIDADE

O empuxo ativo foi calculado aplicando-se a Teoria de Coulomb, as tensões horizontais foram estimadas de acordo com as expressões:

$$\sigma = (\gamma * H * k_a) - \left(2 * c * \sqrt{k_a}\right)$$

$$Ea = \frac{(H - z_0) * \sigma}{2}$$

$$z_0 = \frac{2 * c}{\gamma * \sqrt{k_a}}$$

Onde:

ϒ: peso especifico do solo

H: altura do muro de contenção

c: coesão do solo

Ka: coeficiente de empuxo ativo

De forma que os valores de Ka, são expressão por:

$$K_a = \frac{\operatorname{sen}^2(\alpha + \varphi)}{\operatorname{sen}^2\alpha \left[1 + \sqrt{\frac{\operatorname{sen}(\varphi + \delta) \cdot \operatorname{sen}(\varphi - \beta)}{\operatorname{sen}(\alpha - \delta) \cdot \operatorname{sen}(\alpha + \beta)}}\right]^2}$$

α: ângulo da parede interna sobre a base

φ: ângulo de atrito interno do solo

δ: ângulo de atrito entre solo e muro

β: ângulo do talude do terreno

Para este caso, foi adotada ainda uma ação variável de 2,5 kN/m² ao longo da superfície a montante da contenção. Considerando-se um carregamento em um intervalo infinito, resulta-se uma tensão de sobrecarga constante com a profundidade, sendo estimada pela seguinte expressão.

$$\sigma_{sc} = q * k_a$$

Onde:

q: sobrecarga distribuída a montante da contenção

Ka: coeficiente de empuxo ativo

Para este caso, também foi considerado um carregamento linearmente distribuído de 3 kN/m ao longo da extensão do muro de arrimo, prevendo-se a possibilidade de execução de um muro de fechamento com altura máxima de 2,0 metros. Para efeito das verificações, não foram considerados estas ações no que diz respeito as verificações de tombamento e deslizamento, pois são favoráveis à estrutura. Considera-se, porém, para as verificações das tensões atuantes no solo.

- ✓ Verificação quanto ao tombamento

Para o tombamento, a verificação é feita em relação aos momentos atuante e resistente no pé da contenção, sendo o fator de segurança calculado pela expressão a seguir, que mostra o valor mínimo aceitável para este projeto:

$$FS_{tomb} = \frac{M_{res}}{M_{at}} = \frac{P * X_P}{E_a * y_a + E_{sc} * y_{sc}} \geq 2{,}0$$

Onde:

Mres: Momento resistente;

Mat: Momento atuante;

Ea: Empuxo de solo;

Ya: Altura relativa da aplicação do empuxo do solo;

Esc: Empuxo de sobrecarga;

ysc: Altura relativa da aplicação do empuxo do sobrecarga;

P = Peso da massa do sistema de contenção;

Xp = Centro de gravidade da massa a partir do pé da contenção.

- ✓ Verificação quanto ao deslizamento

Para o deslizamento, a verificação é feita em relação às forças atuantes na direção horizontal no contato da base da contenção. A expressão a seguir apresenta o cálculo do fator de segurança e o valor mínimo aceitável para este projeto.

$$FS_{desl} = \frac{F_{at}}{E_a + E_{sc}} = \frac{c'*b + P_{Total} * tg(\varphi')}{E_a + E_{sc}} \geq 1{,}5$$

- ✓ Verificação quanto à fundação

Para uma distribuição de tensão adequada na base do sistema de contenção, foi verificada a excentricidade dos esforços, que deverá estar interno ao núcleo central de inércia. Para tanto, deve-se obedecer ao seguinte critério descrito a seguir.

$$e = \frac{L}{2} - u \leq L/6$$

$$u = \frac{M_{res} - M_{at}}{P}$$

Sendo:

e: excentricidade do carregamento da base;

u: ponto de carregamento da base a partir do pé da contenção.

Mres: Momento resistente;

Mat: Momento atuante;

P: Peso normal atuante na base;

L: Largura do sistema de contenção.

A tensão máxima atuante na base do sistema de contenção foi estimada pela formulação clássica da resistência dos materiais.

$$\sigma_{b\max} = \frac{P}{L}\left(1 + 6 * \frac{e}{L}\right)$$

$$\sigma_{b\min} = \frac{P}{L}\left(1 - 6 * \frac{e}{L}\right)$$

Sendo:

$\sigma_{b\max}$: Tensão máxima distribuída na base, segundo Meyerhof (1955);

P: Peso da massa do solo do sistema de contenção.

6. ESFOÇOS SOLICITANTES E ESTABILIDADE GLOBAL NO MURO DE ARRIMO, MA13-D

Consoante solicitações descritas anteriormente, a Tabela 1 - apresenta os esforços solicitantes atuantes sobre o elemento resistente utilizados no dimensionamento deste muro de arrimo. Estes esforços foram obtido com auxílio do software *CypeCad (muros em balanço) 2016*, licença 119392, após processamento dos dados descritos que caracterizam o elemento resistente de contenção.

Tabela 1 – Esforços solicitantes devido: peso próprio, empuxos de terras e ações variáveis.

Cota (m)	Diagrama de esforços axiais (t/m)	Diagrama de esforços cortantes (t/m)	Diagrama de momentos fletores (t·m/m)	Diagrama de empuxos (t/m²)	Pressão hidrostática (t/m²)
0.00	0.30	0.00	0.00	0.00	0.00
-0.21	0.40	0.00	0.00	0.00	0.00
-0.43	0.50	0.00	0.00	0.00	0.00
-0.65	0.61	0.00	0.00	0.00	0.00
-0.87	0.71	0.00	0.00	0.03	0.00
-1.09	0.82	0.02	0.00	0.16	0.00
-1.31	0.92	0.07	0.01	0.29	0.00
-1.53	1.03	0.15	0.04	0.42	0.00
-1.75	1.13	0.26	0.08	0.56	0.00
-1.97	1.24	0.39	0.15	0.69	0.00
-2.19	1.34	0.46	0.26	-0.21	0.00
Máximos	1.35 Cota: -2.20 m	0.47 Cota: -2.15 m	0.26 Cota: -2.20 m	0.70 Cota: -1.99 m	0.00 Cota: 0.00 m
Mínimos	0.30 Cota: 0.00 m	0.00 Cota: 0.00 m	0.00 Cota: 0.00 m	-0.25 Cota: -2.20 m	0.00 Cota: 0.00 m

- ✓ Verificação à estabilidade global

Desenvolveu-se a verificação da estabilidade global, pelo Método Simplificado de Bishop, obtendo-se como resultado o Fator de Segurança de acordo com os valores da Figura 3, descrita a seguir – e superior ao fator de segurança limite 1,5.

Desta forma, considerando os esforços apresentados e os critérios de verificação adotados, obtemos para o Muro de Arrimo MA13-D, os resultados descritos na Tabela 2:

Tabela 2 – Resultados das verificações de estabilidade e tensões atuantes no solo, Muro de Arrimo MA13-D.

MURO	ALTURA (H) (cm)	Esforço Axiais * (tf/m)	Esforço Cortante (tf/m)	Momento Fletor (tf.m/m)	Empuxo (tf/m²)	FS Tomb.	FS Desl.	FS Est. Global	Tensão Média (kgf/cm²)	Tensão Máxima (kgf/cm²)
MA13-D	180	1,25	0,32	0,16	0,58	11,3	4,6	1,93	0,28	0,46
MA13-D	200	1,35	0,47	0,26	0,70	7,9	12,8	1,88	0,29	0,46

* Considerando situação crítica quando da utilização do muro de fechamento com até 2,0 metros de altura

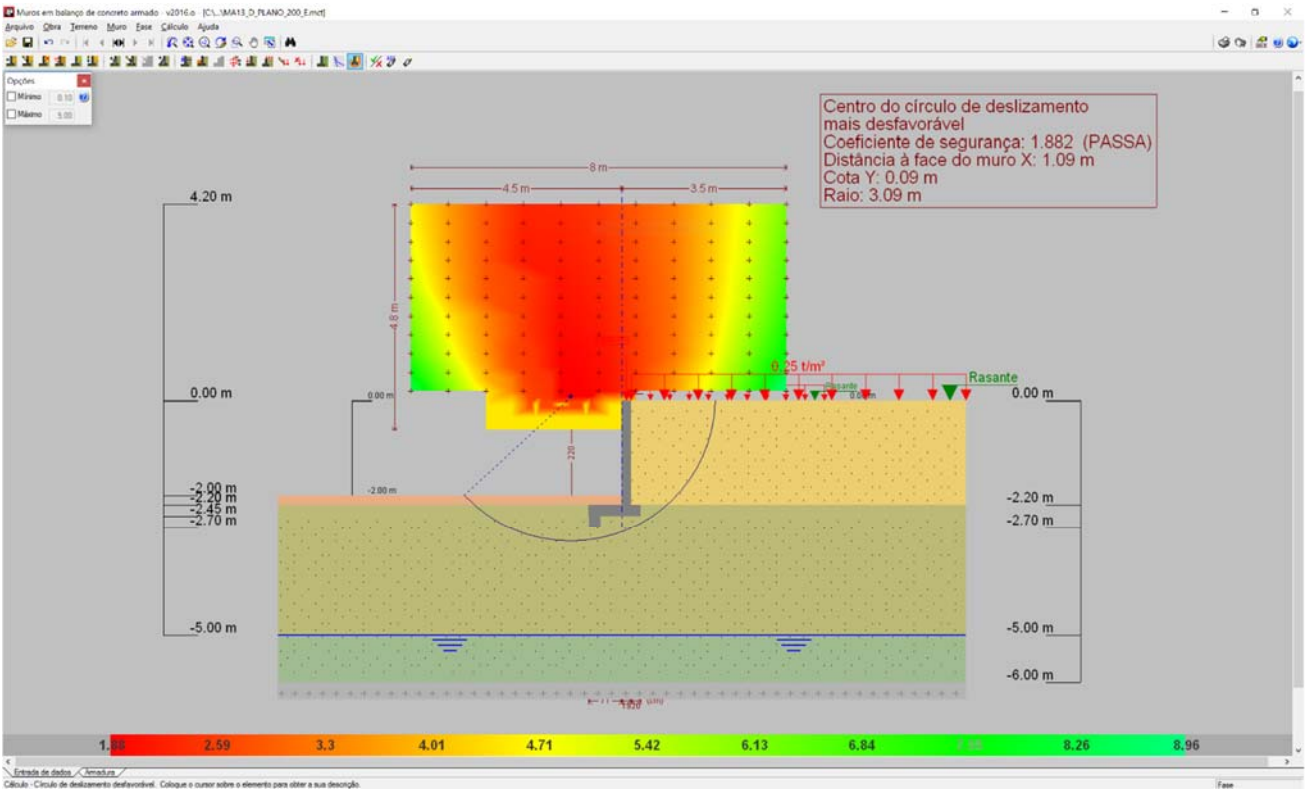

Figura 3 - Estabilidade Global, pelo Método Simplificado de Bishop, Fator de Segurança 1,882

7. DIMESIONAMENTO DOS ELEMENTOS ESTRUTURAIS DO MURO DE ARRIMO, MA13-D

- ✓ Armaduras dos muros de arrimo (concreto armado)

Tomando uma seção qualquer em um elemento de concreto armado, em que atua um momento fletor de cálculo (Md), pode-se representá-la conforme a Figura 4, a seguir. Deve-se observar que foi adotado o diagrama retangular de tensões para o concreto.

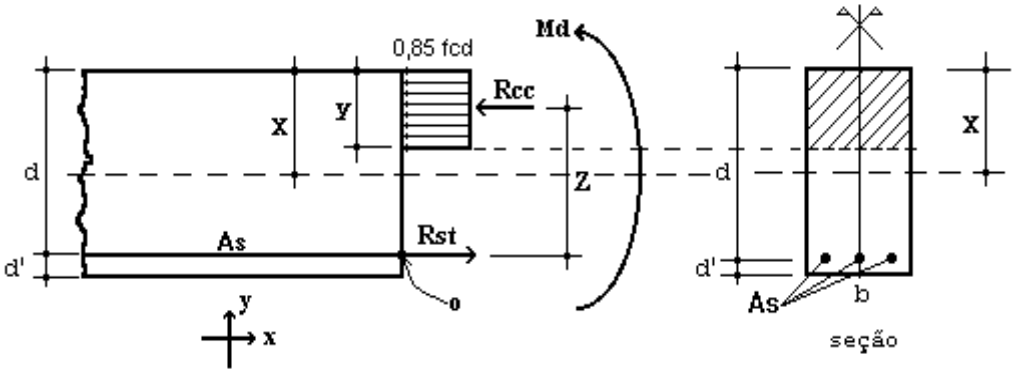

Figura 4 – Elemento de Concreto Simplesmente Armado.

Para o dimensionamento das armaduras principais no muro de arrimo analisado, define-se como parâmetros de cálculo os seguinte valores:

- ✓ b: Base da seção retangular: 100 cm
- ✓ h: altura da seção retangular na base do muro: 25 cm
- ✓ d': estimativa da posição da força Rst (variável): 4,5 cm
- ✓ d: altura útil da seção = h – d': 25 – 4,5 = 20,5 cm
- ✓ fcd: resistência de cálculo do concreto à compressão: 25,0 / 1,4 = 17,86 MPa
- ✓ Md: momento de cálculo (crítico) na base do muro: 3,64 kN.m/m

Considerando as critérios de equilíbrio das forças, Rcc e Rst:

$$y = d * \left(1 - \sqrt{1 - \frac{M_d}{0.425 * b * d^2 * fcd}}\right) = 0{,}12 \text{ cm}$$

$x = 1{,}25\, y = 0{,}15$ (Domínio 2)

$$A_S = \frac{0.85 * fcd * b * y}{fyd} = 0{,}41 \text{ cm}^2 / \text{m}$$

$A_{Smín} = 0{,}15\% * Ac$ (fck = 25 MPa) = 0,15% x 25 x 100 = 3,75 cm² / m

Desta forma define-se como armadura principal de projeto, barras e aço com diâmetro de 10 mm a cada 20 cm, ou seja, Asproj = Φ 10,0 c/ 20 = 4,0 cm² / m. Para melhorar o desempenho e a ductilidade à flexão, assim como controlar a fissuração, são necessários valores mínimos de armadura passiva definidos na Tabela 19.1 da NBR 6118 (2014), assim para as armaduras positivas consideramos a mesma taxa mínima de armaduras utilizada para as armaduras negativas.

Para as armaduras secundárias, consideramos o maior valor entre 20% da armadura principal, 0,9 cm² / m e 50 % da armadura mínima, ou seja, Asmín = 50 % x 3,75 = 1,875 cm²/m.

Consideramos então, como armaduras secundárias, barras de aço com diâmetro de 8 mm a cada 20 cm, ou seja, Asproj = Φ 8 c/ 20 = 2,50 cm² / m. Considera-se como espaçamento máximo entre as armaduras 20 cm.

Para facilitar a execução, convém projetar muros com espessuras de modo a não haver necessidade de ser inserida armadura transversal, para combater tensões de cisalhamento – e assim fizemos. Não há nenhuma força cortante superior a capacidade do concreto a este esforço.

- ✓ Vd < Vc = 0,6 fctd bw d = 0,6 x 0,128 x 100 x 20,5 = 157,44 kN > 7,98 kN (máximo esforço cortante de cálculo)

- ✓ Armaduras dos muros de arrimo (alvenaria estrutural)

Tomando uma seção qualquer em um elemento em alvenaria estrutural, em que atua um momento fletor de cálculo (Md), pode-se representá-la conforme a Figura 6, a seguir. Deve-se observar que foi adotado o diagrama retangular aproximado de tensões para alvenaria estrutural.

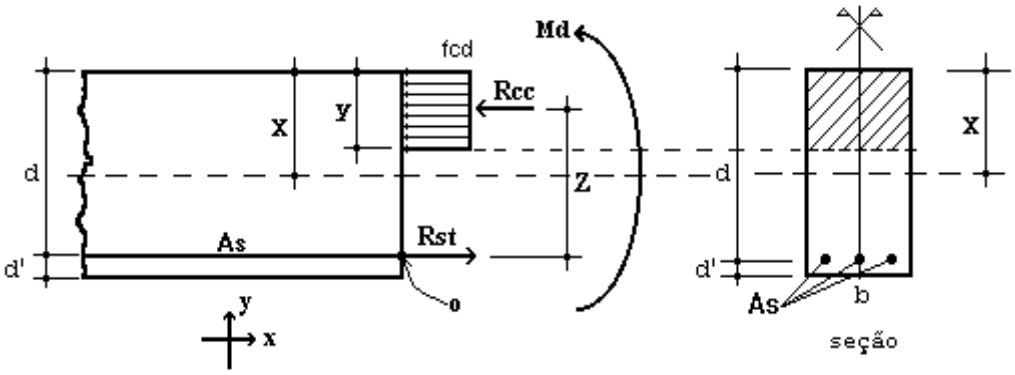

Figura 6 – Elemento de Alvenaria Estrutural submetido a flexão normal simples.

Para o dimensionamento das armaduras principais no muro de arrimo analisado, define-se como parâmetros de cálculo os seguintes valores:

- ✓ b: Base da seção retangular = 100 cm
- ✓ e: espessura do muro de arrimo: 19 cm
- ✓ d': estimativa da posição da força Rst: 5,5 cm
- ✓ d: altura útil da seção: 19-5,5 = 13,5 cm
- ✓ fpk: resistência característica à compressão simples do prisma: 3,2 MPa
- ✓ fk: resistência característica à compressão simples da alvenaria: 70% fpk = 2,24 MPa
- ✓ fd: resistência de cálculo à compressão simples da alvenaria = fk ÷ 2 = 1,12 MPa
- ✓ Md: momento de cálculo (crítico) na base do muro de arrimo: 3,64 kN.m/m

Considerando os critérios de equilíbrio das forças, Rcc e Rst:

$$y = d * \left(1 - \sqrt{1 - \frac{M_d}{0.425 * b * d^2 * fd}}\right) = 3{,}22 \text{ cm}$$

$$A_S = \frac{fd * b * y}{fyd} = 0{,}83 \text{ cm}^2/\text{m}$$

Para as contenções em alvenaria estrutural, desenvolvemos o dimensionamento de forma análoga, porém com valores de As mínimo de acordo com a expressão a seguir, de acordo com a NBR 15961-1 (2011).

- ✓ $A_{Smín} = 0{,}10\% * Ac$ = 0,10% x 19 x 100 = 1,90 cm² / m

Desta forma define-se como armadura principal de projeto, barras e aço com diâmetro de 10,0 mm a cada 20 cm, ou seja, Asproj = Φ 10,0 c/ 20 = 4,00 cm² / m.

Para facilitar a execução, convém projetar muros com espessuras de modo a não haver necessidade de ser inserida armadura transversal, para combater tensões de cisalhamento – e assim fizemos. Não há nenhuma força cortante superior a capacidade da alvenaria estrutura de blocos de concreto, descrita a seguir:

- ✓ Vd < Va = fvd b d = (0,035 ÷ 2) x 100 x 13,5 = 23,63 kN > 7,98 kN (máximo esforço cortante de cálculo)

Onde:
Va: força cortante absorvida pela alvenaria
fvd: resistência de cálculo ao cisalhamento da alvenaria = 0,35 MPa ÷ 2 = 0,0175 kN/cm²
b: largura da seção transversal
d: altura útil da seção transversal

8. VERIFICAÇÕES E RESULTADOS DE ESTABILIDADE PARA O MURO DE ARRIMO, MA13-D

Os valores a seguir expressam, de acordo com os critérios apresentados anteriormente, os resultados de estabilidade e dimensionamento do muro de arrimo para a altura crítica de 200 centímetros. Para a altura de 180 centímetros, foram considerados os mesmos critérios para o dimensionamento e utilizados os mesmos elementos resistentes equilibrados aos esforços solicitantes – inferiores aos críticos analisados.

Ref: Muro de Arrimo 2,00 metros

Coeficientes adotados:

Peso Específico do Solo:	1,80	tf/m³	H	2,00	m
Peso Específico da Alvenaria:	2,50	tf/m³	Hb	0,19	m
Ângulo de Atrito Interno do Solo:	30	Graus	Bm	0,71	m
Coesão do Solo:	0,5	tf/m²	Hs	0,25	m
Fator de Atrito	0,36		Ht	2,25	m
Ka	0,33		Bs	1,10	m
Kp	3,00		Hv	0,50	m
Zo	0,96	m	Bi	0,20	m
			Bv	0,20	m
Sobrecarga	0,25	tf/m²	Hp	0,20	m
Muro de Fechamento (2,0 metros)	0,30	tf/m			

1 - Empuxos

Processamento

Tensão de Rankine	=	0,62	tf/m²	(1.	=	0,74	tf/m²	(1.
Empuxo Total Rankine	=	0,32	tf/m	-				
Tensão de Empuxo Mínimo	=	0,72	tf/m²					
Empuxo Mínimo	=	0,37	tf/m					
Tensão Sobrecarga	=	0,08	tf/m²	-	=	0,08	tf/m²	-
Empuxo Sobrecarga	=	0,09	tf/m	(4.				
Empuxo Ativo	=	0,37	tf/m	(2.				
Empuxo Passivo (Hp)	=	0,11	tf/m	(5.				
Empuxo Passivo (viga)	=	0,67	tf/m					

2 - Cargas Verticais

Solo (Bi)	0,72	tf/m
Solo (Bm)	0,26	tf/m
Parede	0,95	tf/m
Base	0,69	tf/m
Viga	0,13	tf/m
Total	2,74	tf/m

3 - Equilíbrio Estático — Processamento

Momento Atuante	=	0,17	tf.m/m	=	0,26	tf.m/m	
Momento Resistente	=	1,97	tf.m/m				
Verificação Tombamento	=	11,29	> 2,0 (OK!)	=			(6.
Verificação Escorregamento	=	2,14	> 1,5 (OK!)	=			(7.
Verificação Escorregamento (viga)	=	4,59	> 1,5 (OK!)				

4 - Equilíbrio Elástico

Posição do Centro de Pressão	=	0,67	m
Excentricidade	=	0,12	m
Momento	=	0,37	tf.m/m

5 - Tensões no Solo — Processamento (s/ fecha/o + sobrec.)

Tensão Média (c/ fechamento + sobrecarga)	=	2,76	tf/m²	=	0,28	kgf/cm²	
Tensão Máxima (c/ fechamento + sobrecarga)	=	4,58	tf/m²	=	0,45	kgf/cm²	(10.
Tensão Mínima (c/ fechamento + sobrecarga)	=	0,94	tf/m²	=	0,00	kgf/cm²	(11.

6 - Armaduras Principais das Sapatas Corridas

Momento Fletor (cálculo)	=	3,64	kN.m/m			
As Calculado	=	0,41	cm²/m			
As Mínimo	=	3,75	cm²/m			
As Projeto	=	4,00	cm²/m	=	Φ 10,0	c/ 20

7 - Armaduras Principais das Paredes Estruturais fbk (MPa) 4,0

Momento Fletor (cálculo)	=	3,64	kN.m/m			
As Calculado	=	0,83	cm²/m			
As Mínimo	=	1,90	cm²/m			
As Projeto	=	4,00	cm²/m	=	Φ 10,0	c/ 20

9. BIBLIOGRAFIA BÁSICA

1. ABEF. Manual de Especificações de Produtos e Procedimentos da ABEF. São Paulo, 2004.
2. ABNT. NBR 6118: Projeto de estruturas de concreto – Procedimento. Rio de janeiro, 2014.
3. ABNT. NBR 6120: Cargas para o cálculo de estruturas de edificações. Rio de Janeiro, 1980.
4. ABNT. NBR 6122: Projeto e Execução de Fundações. Rio de Janeiro, 2010.
5. ABNT. NBR 6136: Blocos vazados de concreto simples para alvenaria – Requisitos. Rio de Janeiro, 2014.
6. ABNT. NBR 6484: Solo – sondagens de simples reconhecimento com SPT. Rio de Janeiro, 2001.
7. ABNT. NBR 8681: Ações e segurança nas estruturas. Rio de Janeiro, 2003.
8. ABNT. NBR 11682: Estabilidade de encostas. Rio de janeiro, 2009.
9. ABNT. NBR 15961-1: Alvenaria estrutural – Blocos de concreto – Parte 1: Projeto. Rio de Janeiro, 2011.
10. ABNT. NBR 15961-1: Alvenaria estrutural – Blocos de concreto – Parte 2: Concreto. Rio de Janeiro, 2011.
11. CINTRA, J. C.; et al. Fundações diretas – projeto geotécnico. São Paulo: Oficina de textos, 2011.
12. CINTRA, J. C.; AOKI, N.; ALBIERO, J. H. Tensão admissível em Fundações Diretas. São Carlos: RiMa, 2003.
13. DAS, B. M. Fundamentos de Engenharia Geotécnica. São Paulo: Thomson Learning, 2007.
14. LEONHARDT, F; MÖNNIG, E. Construções de concreto, Vol.1 a 4, Rio de janeiro: Interciência, 2008.
15. MASSAD, F. Obras de terra: curso básico de geotecnia. São Paulo. Oficina de Textos, 2010.
16. HACHICH, W.; et al. Fundações: teoria e prática. São Paulo: Editora Pini, 1998.
17. PINTO C. S. Curso Básico de Mecânica dos Solos. 3ª edição. São Paulo. Oficina de Textos, 2006.

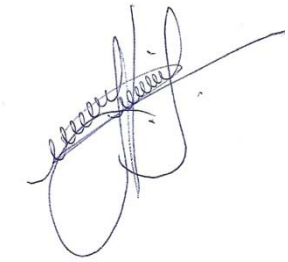

Eng. Roberto Racanicchi
CREA/SP: 506.054.091-8
ART: 92221220160401140

PLANTA TÍPICA DO MURO
ESCALA 1:25

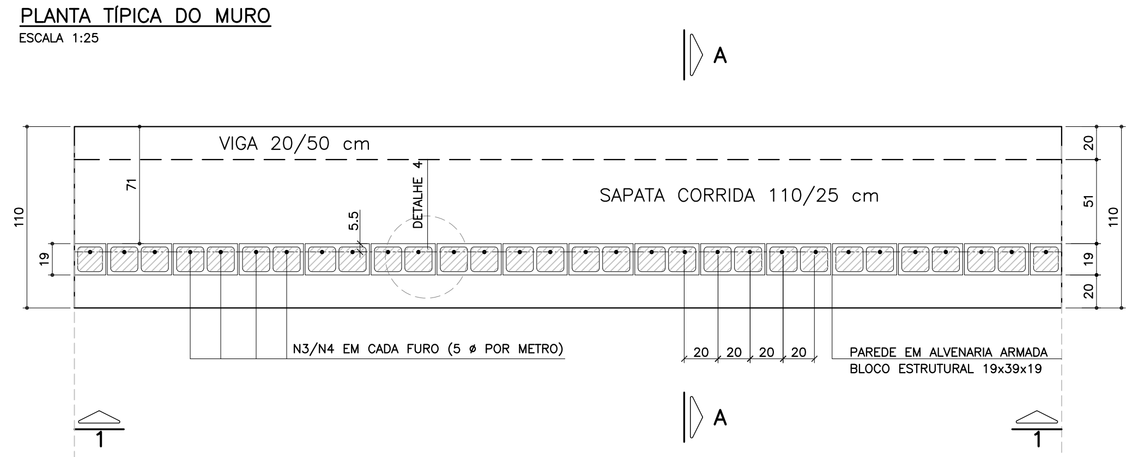

ELEVAÇÃO TÍPICA 1 – 1
ESCALA 1:25

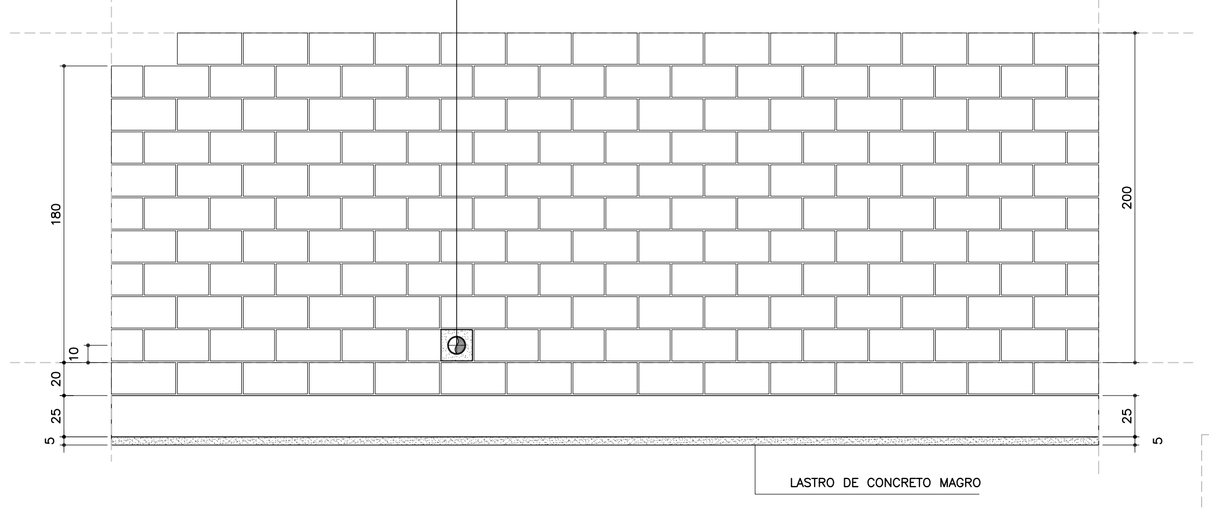

DETALHE 5
ARMADURA LONGITUDINAL
ESCALA 1:7.5

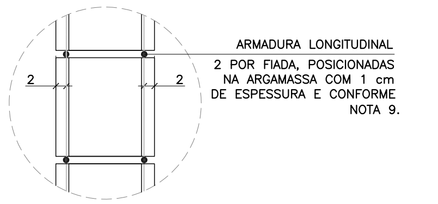

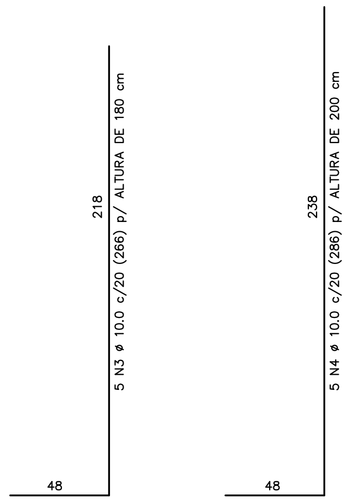

CORRIDO

2 x 8 N5 ø 5.0 (CORRIDO) p/ ALTURA DE 180 cm

2 x 9 N5 ø 5.0 (CORRIDO) p/ ALTURA DE 200 cm

(EMENDAS ALTERNADAS = 30)

NOTA:
– MURO DE ARRIMO DIMENSIONADO PARA RECEBER MURO DE FECHAMENTO EM ALVENARIA COM ALTURA MÁXIMA DE 2.0 METROS COM BLOCOS DE CONCRETO 9x19x39 OU 14x19x39 cm
OBS: NÃO INCLUSOS QUANTITATIVOS

MURO DE ARRIMO – DIVISA – FUNDOS E LATERAIS DE LOTES
CORTE AA
ESCALA 1:20

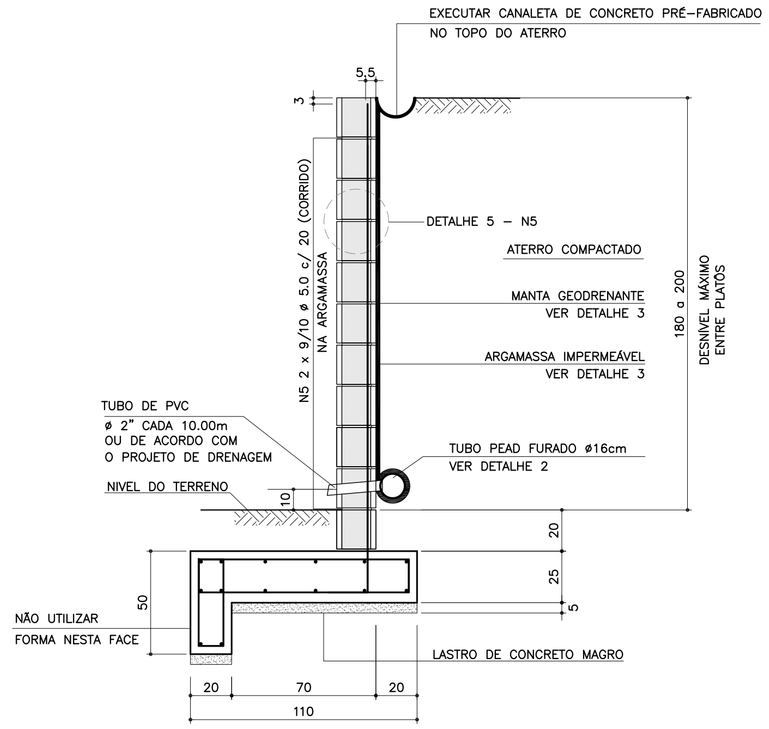

ARMADURAS DA SAPATA CORRIDA
ESCALA 1:20

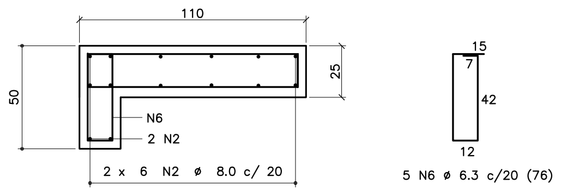

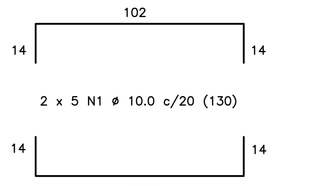

CORRIDO

14 N2 ø 8.0 c/ 20 (CORRIDO)

(EMENDAS ALTERNADAS = 60)

LISTA DE MATERIAIS POR METRO DE MURO DE ARRIMO

ITEM	MATERIAL	MURO H = 1.80 m UNIDADE	MURO H = 1.80 m QUANT.	MURO H = 2.00 m UNIDADE	MURO H = 2.00 m QUANT.
	ALVENARIA				
1	ARGAMASSA IMPERMEÁVEL	m^2	2.00	m^2	2.20
2	BLOCO DE CONCRETO – 19 cm	m^2	2.00	m^2	2.20
3	PINTURA NEUTROL 2 DEMÃOS	m^2	2.00	m^2	2.20
4	AÇO CA 50	kg	8.38	kg	9.01
5	AÇO CA 60	kg	2.88	kg	3.20
6	GRAUTE	m^3	0.24	m^3	0.27
7	MANTA GEODRENANTE	m^2	2.20	m^2	2.40
8	TUBO DE PVC – ø2"	m	0.03	m	0.03
9	TUBO PEAD FURADO ø 16cm	m	1.00	m	1.00
10	TUBO DE PVC – ø 3"	m	0.04	m	0.04
11	COTOVELO PVC 90° – ø 3"	un	0.10	un	0.10
12	CANALETA DE CONCRETO PRÉ–FABRICADO MEIA CANA 20cm	m	1.00	m	1.00
	FUNDAÇÃO				
13	LOCAÇÃO DA OBRA	m	1.00	m	1.00
14	ESCAVAÇÃO MECÂNICA DE VALA	m^3	0.45	m^3	0.45
15	APILOAMENTO MANUAL CAVA DE FUNDAÇÃO	m^2	1.10	m^2	1.10
16	FORMA DE TÁBUA PARA FUNDAÇÃO	m^2	0.75	m^2	0.75
17	LASTRO DE CONCRETO MAGRO	m^3	0.06	m^3	0.06
18	AÇO CA 50	kg	14.74	kg	14.74
19	CONCRETO ESTRUTURAL fck>= 25 MPa	m^3	0.33	m^3	0.33
20	REATERRO COMPACTADO	m^3	0.08	m^3	0.08

OBS.: – O VOLUME DE ESCAVAÇÃO E REATERRO DEVERÁ SER CALCULADO PARA CADA OBRA ESPECÍFICA

TABELA DE AÇOS – H = 180

N	ø (mm)	QUANT.	COMPRIMENTOS (cm) UNITÁRIO	TOTAL
1	10.0	10	130	1300
2	8.0	14	100	1400
3	10.0	5	266	1330
5	5.0	18	100	1800
6	6.3	5	76	380

TABELA DE AÇOS – H = 200

N	ø (mm)	QUANT.	COMPRIMENTOS (cm) UNITÁRIO	TOTAL
1	10.0	10	130	1300
2	8.0	14	100	1400
4	10.0	5	286	1430
5	5.0	20	100	2000
6	6.3	5	76	380

RESUMO AÇO P/ METRO DE MURO H=180

ø (mm)	kg/m	COMPR. (m)	PESO (kg)
5.0	0.16	18.00	2.88
6.3	0.25	3.80	0.95
8.0	0.40	14.00	5.60
10.0	0.63	26.30	16.57
PESO TOTAL		CA60	2.88
		CA50	23.12

RESUMO AÇO P/ METRO DE MURO H=200

ø (mm)	kg/m	COMPR. (m)	PESO (kg)
5.0	0.16	20.00	3.20
6.3	0.25	3.80	0.95
8.0	0.40	14.00	5.60
10.0	0.63	27.30	17.20
PESO TOTAL		CA60	3.20
		CA50	23.75

DETALHE DE ESCOAMENTO DA ÁGUA DA CANALETA DE DRENAGEM
SEM ESCALA

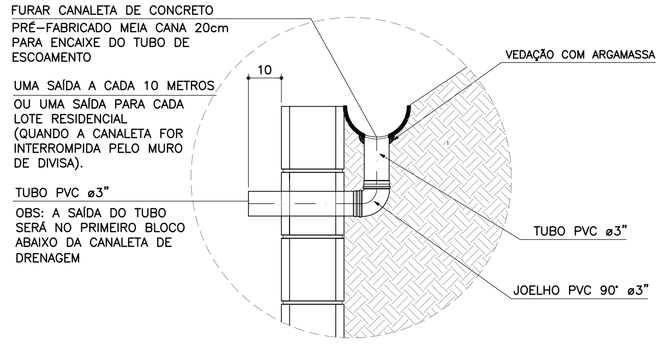

DETALHE 1
JUNTA DE DILATAÇÃO
ESCALA 1:25

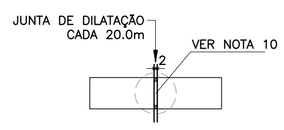

DETALHE 2 – BARBACÃS
SEM ESCALA

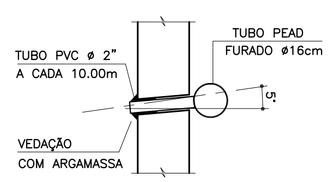

DETALHE 4 – POSIÇÃO DAS BARRAS DE AÇO NOS BLOCOS ESTRUTURAIS
ESCALA 1:10

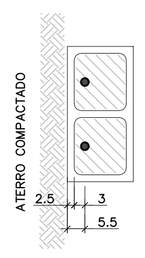

NOTA:
– ATENÇÃO ESPECIAL PARA A POSIÇÃO DA ARMADURA VERTICAL PRINCIPAL A 5.5 cm DA FACE EXTERNA DO MURO DE ARRIMO EM CONTATO COM O REATERRO CONTROLADO

DETALHE 3
MANTA GEODRENANTE

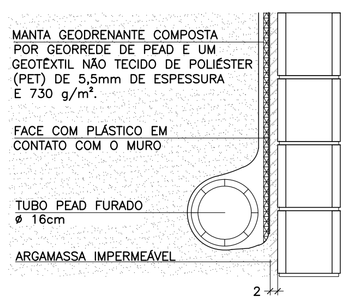

FONTE / DADOS DE BASE

AUTORES DOS PROJETOS BÁSICO / COLABORADORES

CDHU – Coordenação e Gestão

Arq°. Irene Rizzo — Coordenação

Eng°. Nelia M. B. Nascimento — Gestão / Análise

Herjacktech Tecnologia e Engenharia Ltda.

Eng°. Michele Montone — Coordenação

Eng°. Roberto Racanicchi — Autor do Projeto

NOTAS

1) AS ESPECIFICAÇÕES E ORIENTAÇÕES PARA A EXECUÇÃO DAS FUNDAÇÕES E TERRAPLANAGEM DEVEM SEGUIR PARECERES TÉCNICOS DE FUNDAÇÕES APROVADO PELA CDHU
2) TENSÃO ADMISSÍVEL MÍNIMA DO SOLO 0.60 kgf/cm²
3) DIMENSÕES EM CENTÍMETROS, SALVO ONDE INDICADO
4) CONCRETO ADITIVADO COM IMPERMEABILIZANTE fck ⩾ 25MPa PREVER PROTEÇÃO E UMIDADE CONVENIENTE ATÉ COMPLETAR A CURA.
5) RELAÇÃO ÁGUA/CIMENTO < 0.60
6) MÓDULO ELASTICIDADE SECANTE CONCRETO C25: 24 GPa
7) COBRIMENTO MÍNIMO DAS ARMADURAS: 4.0 cm
8) BLOCOS DE CONCRETO ESTRUTURAL fbk = 4.0 MPa
ARGAMASSA DE ASSENTAMENTO fa = 8.0 MPa
RESISTÊNCIA DO PRISMA OCO/ÁREA LÍQUIDA: fpk= 3.2 MPa
GRAUTE fgk = 15 MPa
9) BLOCOS ASSENTADOS COM JUNTA AMARRADA, COM ARGAMASSA DE ASSENTAMENTO EM TRAÇO DE CIMENTO, CAL E AREIA – 1:0.5:5.0 (EM VOLUME), ESPESSURA 1 cm, INCLUSIVE NAS PAREDES VERTICAIS DO BLOCO ESTRUTURAL
10) AS JUNTAS DE DILATAÇÃO DEVERÃO SER VEDADAS COM APLICAÇÃO DE UM CORDÃO DE MÁSTIQUE ELÁSTICO.
11) AÇO CA–50 fyk > 500 MPa E AÇO CA–60 fyk > 600 MPa
12) ADOTAR ARMADURA EM RAZÃO DA ALTURA DO MURO
13) O SOLO DE ASSENTAMENTO DA SAPATA CORRIDA DE BASE DEVERÁ SER COMPACTADO ANTES DO LANÇAMENTO DO LASTRO DE CONCRETO MAGRO
14) O ATERRO DEVERÁ SER COMPACTADO EM CAMADAS HORIZONTAIS ACABADAS DE 20 cm DE ESPESSURA E ATINGIR 98% PN. DEVERÁ SER VERIFICADO ATRAVÉS DE ENSAIOS GEOTÉCNICOS, SE AS CARACTERÍSTICAS DO ATERRO ATENDEM OS PARÂMETROS DEFINIDOS NO PROJETO.
15) MATERIAL DE ATERRO DEVERÁ SER ISENTO DE IMPUREZAS
16) PARÂMETROS GEOTÉCNICOS ADOTADOS PARA O DIMENSIONAMENTO DO MURO DE ARRIMO: C = 0,5 tf/m² , φ = 30° , γ = 1,8 tf/m³
17) AÇÃO VARIÁVEL (SOBRECARGA) CONSIDERADA SOBRE OS ATERROS NOS MUROS DE ARRIMO: 250 kgf/m²
18) ESTE MURO PODE SER UTILIZADO NA DIVISA LATERAL DO TERRENO E A PAREDE LATERAL PODERÁ SER CONSTRUIDA SOBRE O ARRIMO DESDE QUE NÃO HAJA TALUDE.
19) O PROJETO DE DRENAGEM DO EMPREENDIMENTO DEVERÁ SER COMPATIBILIZADO COM A SOLUÇÃO DE DRENAGEM DO MURO DE ARRIMO
20) DEVERÃO SER APRESENTADOS LAUDOS DOS ENSAIOS DE RESISTÊNCIA PRESCRITOS PELAS NORMAS VIGENTES PARA TODOS OS MATERIAIS UTILIZADOS NESSE PROJETO

(VER NOTAS IMPORTANTES ABAIXO)

Revisões (discriminação)	N°	Data	Rubrica

Companhia de Desenvolvimento Habitacional e Urbano

CDHU

Rua Boa Vista, 170 CEP 01014-000, São Paulo. Tel.3248.2000. CGCMF 47.865.597/0001-09

PROJETO

MURO DE ARRIMO PADRÃO

CÓDIGO

M | A | 1 | 3 | D | 01

TÍTULO	ÁREA	FOLHA
ESTRUTURA	EST	01/1

ASSUNTO

MURO DE ARRIMO EM ALVENARIA ESTRUTURAL COM SAPATA PARA O LADO EXTERNO DO TALUDE
H = 180 e 200 cm

ESCALA GRÁFICA	ESCALA NOMINAL	DATA
0 25 50 75(cm)	INDICADAS	OUT/2016

ASSINATURAS

proprietário	CNPJ
CIA DE DESENVOLVIMENTO HABITACIONAL E URBANO DO ESTADO DE SÃO PAULO	47.865.597/0001–09

aprovação do projeto – responsável técnico	c.r.e.a.
	pref.
	a.r.t.
obra – responsável técnico	c.r.e.a.
	pref.
	a.r.t.

ESPAÇO PARA APROVAÇÃO

NOTAS IMPORTANTES:

– O USO DESTE MURO DE ARRIMO ESTÁ CONDICIONADO AO PARECER TÉCNICO DE FUNDAÇÕES DE CADA EMPREENDIMENTO, ELABORADO POR ENGENHEIRO GEOTÉCNICO, QUE DEVE OPTAR PELO PRESENTE PROJETO SE O DIMENSIONAMENTO DO MURO ATENDER AS CARACTERÍSTICAS GEOTÉCNICAS LOCAIS.

– O TÍTULO DO EMPREENDIMENTO E AS INFORMAÇÕES SOBRE A AUTORIA DO PARECER TÉCNICO DE FUNDAÇÕES DEVEM SER ACRESCENTADOS ÀS FOLHAS DE PROJETOS PARA ENVIO À OBRA.

LISTA 1

CÓDIGO CDHU EMPREENDIMENTO

Programa	Região	Município	Terreno	Fase	Versão	Etapa do Projeto
0 0	0	0 0 0	0	0	0	P E

M413D_01_EST_01_PE_LISTA1.dwg

MEMORIAL DE CÁLCULO DO MURO DE ARRIMO
TIPOLOGIA PADRÃO MA18-D (ALVENARIA ESTRUTURAL)
FUNDAÇÃO EM ESTACAS E BLOCO CORRIDO
DO LADO INTERNO DO TALUDE
DE 2,80 A 3,00 METROS

Projetista: Herjachtech – Tecnologia e Engenharia Ltda.

Autor: Eng. Roberto Racanicchi – Racanicchi Consultoria e Projetos de Engenharia Ltda.

SUMÁRIO

1. INTRODUÇÃO 3
2. NORMAS TÉCNICAS UTILIZADAS 3
3. PROPRIEDADE DOS MATERIAIS 3
4. PARÂMETROS GEOTÉCNICOS, GEOMÉTRICOS E AÇOES SOBRE OS MUROS DE ARRIMO 4
5. CRITÉRIOS DE DIMENSIONAMENTO E VERIFICAÇÕES DE ESTABILIDADE 7
6. ESFOÇOS SOLICITANTES E ESTABILIDADE GLOBAL NO MURO DE ARRIMO, MA18-D 10
7. DIMESIONAMENTO DOS ELEMENTOS ESTRUTURAIS DO MURO DE ARRIMO, MA18-D 12
8. BIBLIOGRAFIA BÁSICA 18

1. INTRODUÇÃO

Este documento tem como objetivo apresentar a memória de cálculo do dimensionamento geotécnico e estrutural do muro de arrimo padrão intitulado MA18-D, em alvenaria estrutural de blocos de concreto, com fundação em estacas e bloco corrido do lado interno do talude, com alturas variáveis de 2,80 a 3,00 metros.

2. NORMAS TÉCNICAS UTILIZADAS

ABNT. NBR 6118: Projeto de estruturas de concreto – Procedimento. Rio de janeiro, 2014.
ABNT. NBR 6120: Cargas para o cálculo de estruturas de edificações. Rio de Janeiro, 1980.
ABNT. NBR 6122: Projeto e execução de fundações. Rio de Janeiro, 2010.
ABNT. NBR 6136: Blocos vazados de concreto simples para alvenaria – Requisitos. Rio de Janeiro, 2014.
ABNT. NBR 8681: Ações e segurança nas estruturas. Rio de Janeiro, 2003.
ABNT. NBR 8949: Paredes de alvenaria estrutural – ensaios à compressão simples. Rio de Janeiro, 1985.
ABNT. NBR 11682: Estabilidade de encostas. Rio de janeiro, 2009.
ABNT. NBR 15961-1: Alvenaria estrutural – Blocos de concreto – Parte 1: Projeto. Rio de Janeiro, 2011.
ABNT. NBR 15961-1: Alvenaria estrutural – Blocos de concreto – Parte 2: Concreto. Rio de Janeiro, 2011.

3. PROPRIEDADE DOS MATERIAIS

Para o desenvolvimento deste projeto, adota-se elementos em concreto armado e alvenaria estrutural de blocos de concreto para o muro de arrimo, definidos na Classe de Agressividade Ambiental II. Este paramento padrão foi dimensionado com as seguintes características dos materiais:

- ✓ Concreto Classe C20 (estacas)
- ✓ Resistência característica do concreto à compressão (fck) ≥ 20 MPa
- ✓ Relação água/cimento ≤ 0,65
- ✓ Módulo de elasticidade secante ≥ 21 GPa

- ✓ Concreto Classe C25 (bloco corrido)
- ✓ Resistência característica do concreto à compressão (fck) ≥ 25 MPa
- ✓ Relação água/cimento ≤ 0,60
- ✓ Módulo de elasticidade secante ≥ 24 GPa

- ✓ Aço Categoria CA50 e CA60
- ✓ Resistência característica do aço ao escoamento (fyk) ≥ 500 MPa para CA50
- ✓ Resistência característica do aço ao escoamento (fyk) ≥ 600 MPa para CA60

- ✓ Blocos estruturais vazados em concreto simples
- ✓ Resistência característica do bloco à compressão (fbk) ≥ 8,0 MPa
- ✓ Resistência característica do prisma oco (fpk) ≥ 6,4 MPa
- ✓ Resistência média da argamassa à compressão (fa) 8,0 MPa
- ✓ Resistência característica do graute à compressão (fgk) 20 MPa

4. PARÂMETROS GEOTÉCNICOS, GEOMÉTRICOS E AÇOES SOBRE OS MUROS DE ARRIMO

Para os aterros que exercem forças de empuxo ativo no muro de arrimo, define-se como parâmetros geotécnicos os valores críticos descritos a seguir:

- ✓ Peso específico = 1,80 tf/m³
- ✓ Coesão = 0,50 tf/m²
- ✓ Ângulo de atrito interno = 30º

Considera-se para o dimensionamento dos muros de divisa nas laterais ou fundos dos lotes, aterro controlado em nível com ação variável (sobrecarga) de 250 kgf/m². Considera-se também, a possibilidade de execução de um muro de fechamento com altura máxima de 2,0 metros, no qual prevê-se um carregamento linearmente distribuído de 300 kgf/m. A Figura 1, descrita a seguir, apresenta o estado crítico do paramento com as referidas ações de cálculo.

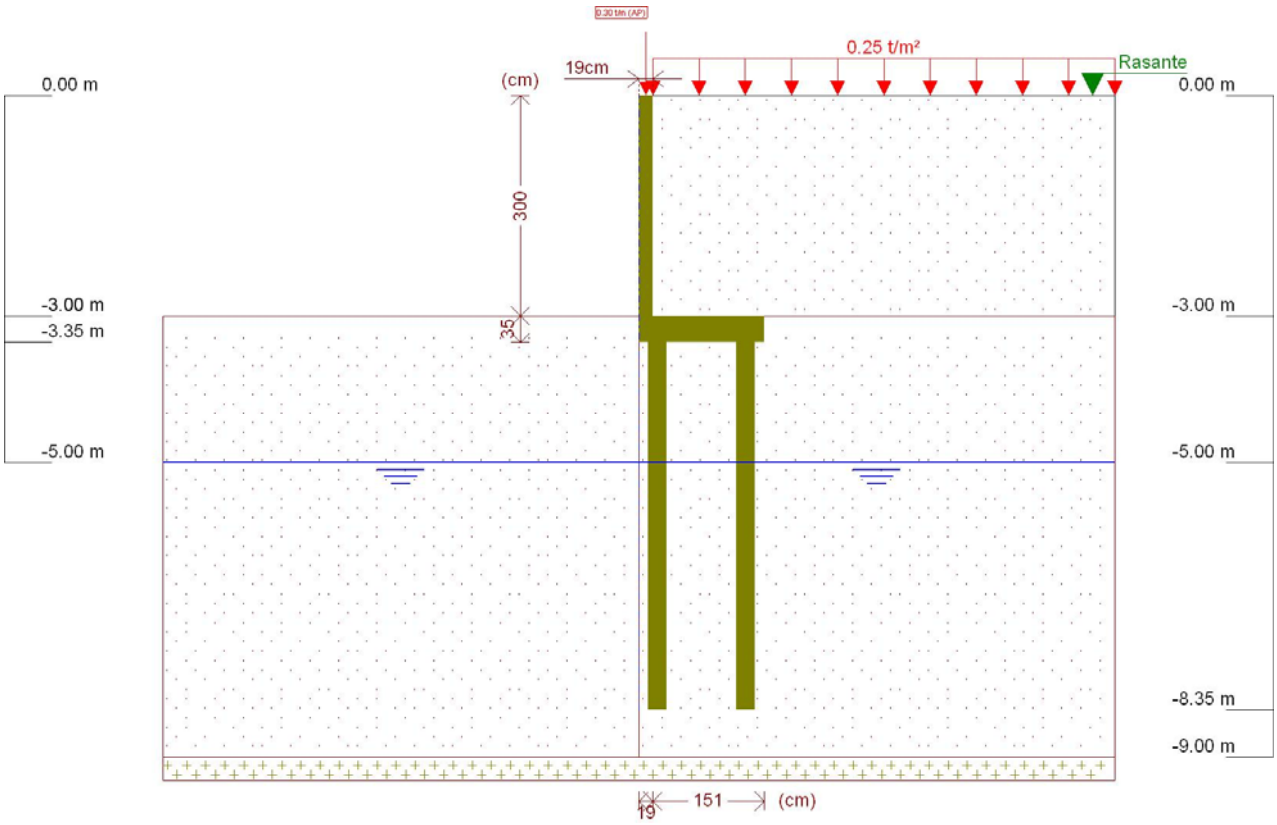

Figura 1 - Muro de Arrimo, MA18-D, fundação em estacas e bloco corrido no lado interno do talude, altura de 3,0 metros

Este muro de arrimo padrão está dimensionado segundo as características físicas e geométricas descritas anteriormente e na Figura 2, a seguir.

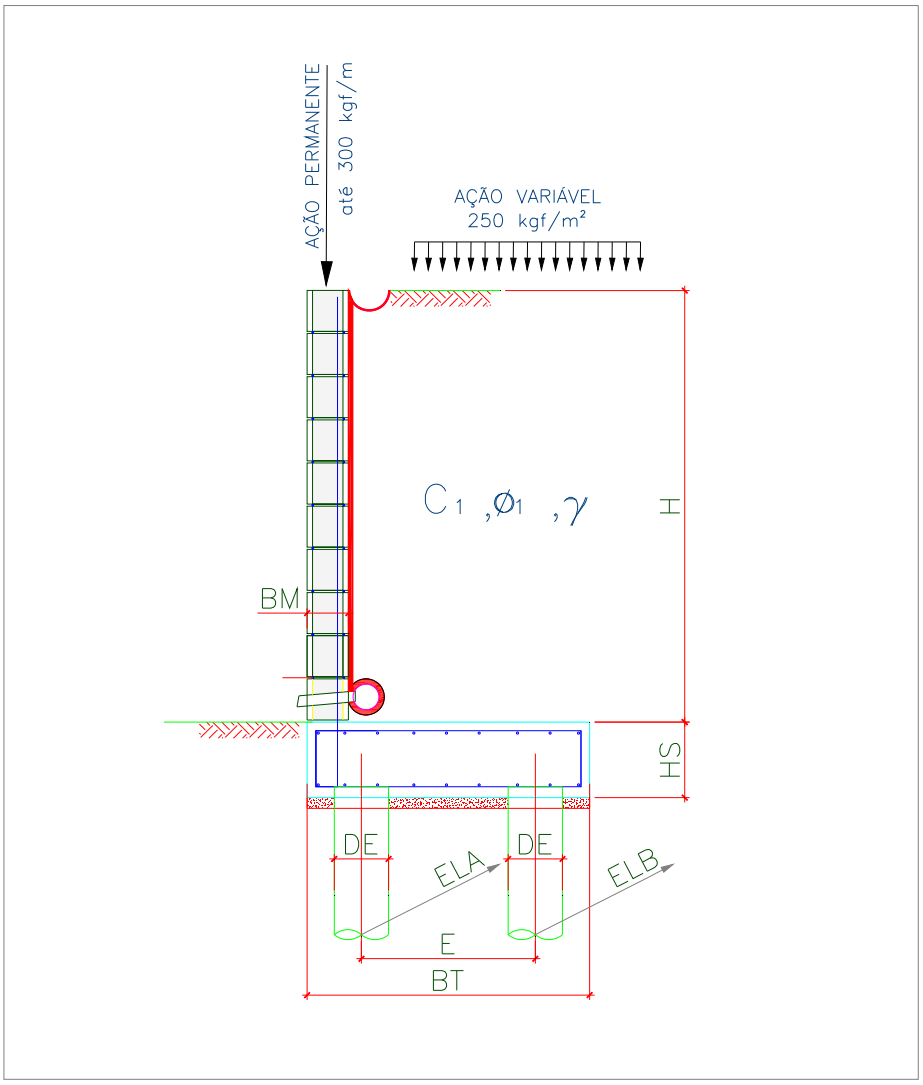

Onde:

BM = 19 cm

BT = 170 cm

HS = 35 cm

E = 120 cm

DE = 25 cm

ELA = 75 cm

ELB = 150 cm

Figura 2 – Características geométricas consideradas no muro de arrimo padrão MA18-D

Tabela 1 – Dimensões dos Muros de Arrimo apoiados sobre 2 estacas, MA18-D

MURO	ALTURA (H) (cm)	BASE (BT) (cm)	ALT. BLOCO (HS) (cm)	ESP. MURO (BM) (cm)	DIAM. ESTACA (DE) (cm)	DIST. TRANS. ESTACA (E) (cm)	DIST. LONG. ESTACA EIXO (A) (cm)	DIST. LONG. ESTACA EIXO (B) (cm)	AÇÃO VAR. (tf/m²)
MA18-D	300	170	35	19	25	120	75	150	0,25
MA18-D	280	170	35	19	25	120	75	50	0,25

5. CRITÉRIOS DE DIMENSIONAMENTO E VERIFICAÇÕES DE ESTABILIDADE

O empuxo ativo foi calculado aplicando-se a Teoria de Coulomb, as tensões horizontais foram estimadas de acordo com as expressões:

$$\sigma = (\gamma * H * k_a) - (2 * c * \sqrt{k_a})$$

$$Ea = \frac{(H - z_0) * \sigma}{2}$$

$$z_0 = \frac{2 * c}{\gamma * \sqrt{k_a}}$$

Onde:

ϒ: peso especifico do solo

H: altura do muro de contenção

c: coesão do solo

Ka: coeficiente de empuxo ativo

De forma que os valores de Ka, são expressão por:

$$K_a = \frac{\operatorname{sen}^2(\alpha+\varphi)}{\operatorname{sen}^2\alpha\left[1+\sqrt{\frac{\operatorname{sen}(\varphi+\delta)\cdot\operatorname{sen}(\varphi-\beta)}{\operatorname{sen}(\alpha-\delta)\cdot\operatorname{sen}(\alpha+\beta)}}\right]^2}$$

α: ângulo da parede interna sobre a base

φ: ângulo de atrito interno do solo

δ: ângulo de atrito entre solo e muro

β: ângulo do talude do terreno

Para este caso, foi adotada ainda uma ação variável de 2,5 kN/m² ao longo da superfície a montante da contenção. Considerando-se um carregamento em um intervalo infinito, resulta-se uma tensão de sobrecarga constante com a profundidade, sendo estimada pela seguinte expressão.

$$\sigma_{sc} = q * k_a$$

Onde:

q: sobrecarga distribuída a montante da contenção

Ka: coeficiente de empuxo ativo

Para este caso, também foi considerado um carregamento linearmente distribuído de 3 kN/m ao longo da extensão do muro de arrimo, prevendo-se a possibilidade de execução de um muro de fechamento com altura máxima de 2,0 metros. Para efeito das verificações, não foram considerados estas ações no que diz respeito as verificações de tombamento e deslizamento, pois são favoráveis à estrutura. Considera-se porém, para as verificações das tensões atuantes no solo.

✓ Obtenção dos esforços solicitantes e reações de apoio nas estacas

Para os cálculos dos esforços solicitantes expressos na Tabela 3, resolveu-se o esquema estático, de acordo com os valores apresentados na Tabela 2. Para obtenção dos esforços nas estacas foram considerados todas as ações apresentadas para obtenção da força vertical (axial) crítica para as estacas do eixo "A". Para as estacas do eixo "B" a obtenção da força vertical (axial) crítica foram consideradas a estrutura descarregada, ou seja, sem a consideração das ações variáveis.

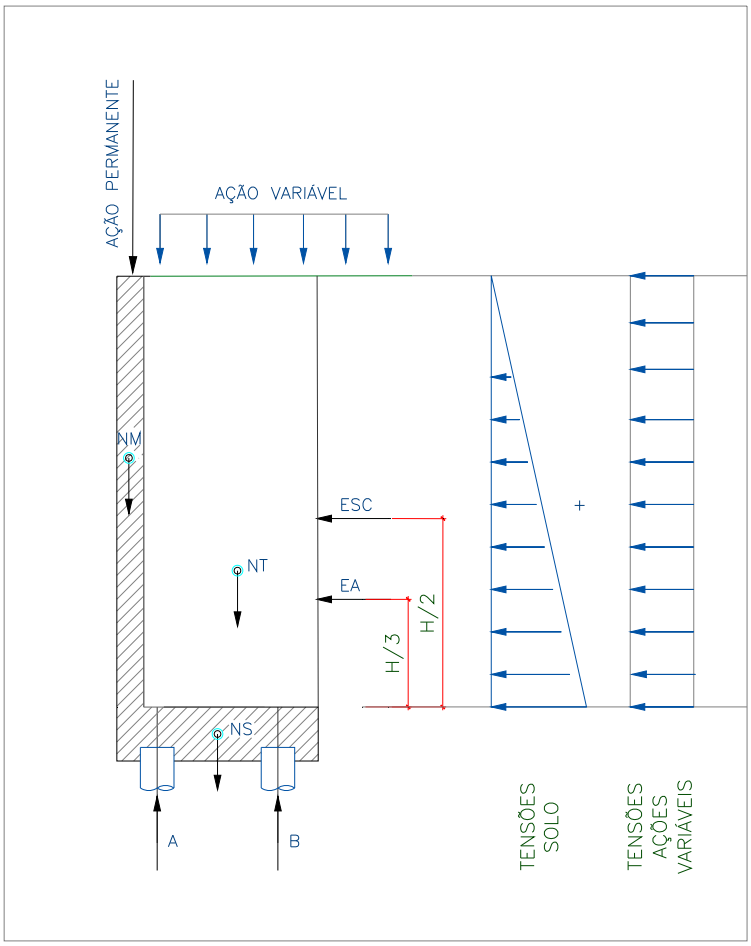

Onde:

EA: empuxo ativo

ESC: empuxo ação variável

NM: peso próprio do muro

NT: peso do solo sobre o talão

NS: peso próprio do bloco

H: altura total do muro

A: reação de apoio na estaca do eixo "A"

B: reação de apoio na estaca do eixo "B"

Figura 3 – Esquema Estático e Carregamentos (simplificados) do Muro de Arrimo, MA18-D

6. ESFOÇOS SOLICITANTES E ESTABILIDADE GLOBAL NO MURO DE ARRIMO, MA18-D

Consoante solicitações descritas anteriormente, a Tabela 2 - apresenta os esforços solicitantes atuantes sobre o elemento resistente utilizados no dimensionamento deste muro de arrimo. Estes esforços foram obtido com auxílio do software *CypeCad (muros em balanço) 2016*, licença 119392, após processamento dos dados descritos que caracterizam o elemento resistente de contenção.

- ✓ Verificação à estabilidade global

Desenvolveu-se a verificação da estabilidade global, pelo Método Simplificado de Bishop, obtendo-se como resultado o Fator de Segurança de acordo com os valores da Figura 4, descrita a seguir – e superior ao fator de segurança limite 1,5.

Desta forma, considerando os esforços apresentados e os critérios de verificação adotados, obtemos para o Muro de Arrimo MA18-D, os resultados descritos na Tabela 3:

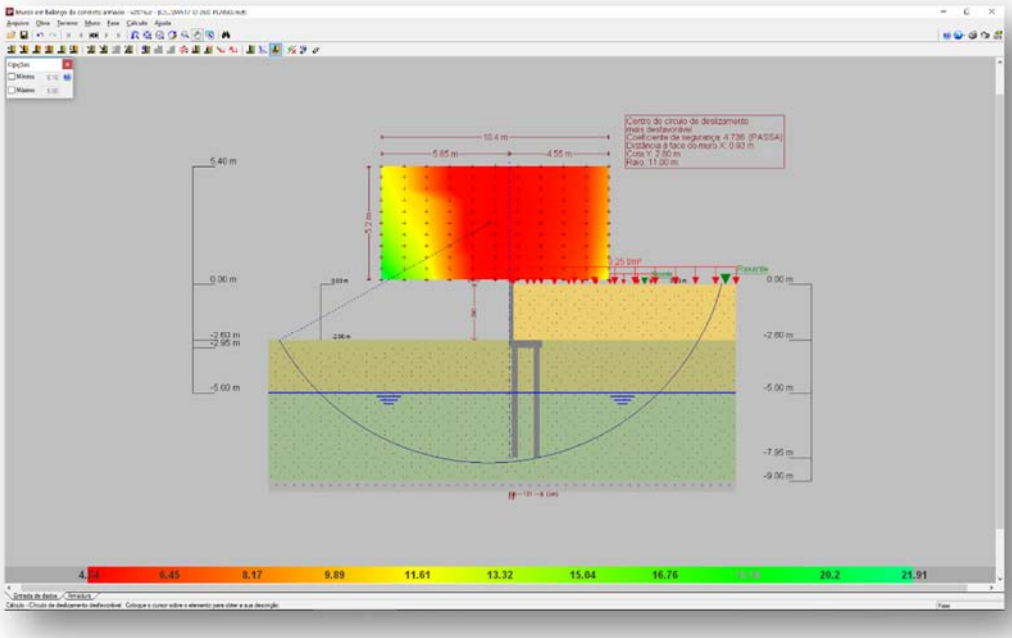

Figura 4 - Estabilidade Global, pelo Método Simplificado de Bishop, Fator de Segurança 4,16

Tabela 2 – Esforços solicitantes devido: peso próprio, empuxos de terras e ações variáveis.

Cota (m)	Diagrama de esforços axiais (t/m)	Diagrama de esforços cortantes (t/m)	Diagrama de momentos fletores (t·m/m)	Diagrama de empuxos (t/m²)	Pressão hidrostática (t/m²)
0.00	0.30	0.00	0.00	0.00	0.00
-0.29	0.44	0.00	0.00	0.00	0.00
-0.59	0.58	0.00	0.00	0.00	0.00
-0.89	0.72	0.00	0.00	0.04	0.00
-1.19	0.87	0.04	0.00	0.22	0.00
-1.49	1.01	0.13	0.03	0.40	0.00
-1.79	1.15	0.28	0.09	0.58	0.00
-2.09	1.29	0.48	0.20	0.76	0.00
-2.39	1.44	0.74	0.38	0.94	0.00
-2.69	1.58	1.05	0.65	1.12	0.00
-2.99	1.72	1.41	1.02	1.30	0.00
Máximos	1.72 Cota: -3.00 m	1.42 Cota: -3.00 m	1.03 Cota: -3.00 m	1.31 Cota: -3.00 m	0.00 Cota: 0.00 m
Mínimos	0.30 Cota: 0.00 m	0.00 Cota: 0.00 m	0.00 Cota: 0.00 m	0.00 Cota: 0.00 m	0.00 Cota: 0.00 m

Tabela 3 – Resultados dos esforços solicitantes característicos, verificações de estabilidade global e reações de apoio características nas estacas, Muro de Arrimo, MA18-D.

MURO	ALTURA (H) (cm)	Esforço Axiais (tf/m)	Esforço Cortante (tf/m)	Momento Fletor (tf.m/m)	Empuxo (tf/m²)	FS Est. Global	Força Horiz. Estaca A (tf)	Força Horiz. Estaca B (tf)	Força Vert. Estaca A (tf)	Força Vert. Estaca B (tf)
MA18-D	300	1,72	1,42	1,03	1,31	4,16	0,53	0,94	5,67	6,26
MA18-D	280	1,63	1,17	0,77	1,19	4,48	0,44	0,76	5,20	6,20

7. DIMESIONAMENTO DOS ELEMENTOS ESTRUTURAIS DO MURO DE ARRIMO, MA18-D

- ✓ Armaduras dos muros de arrimo (concreto armado)

Tomando uma seção qualquer em um elemento de concreto armado, em que atua um momento fletor de cálculo (Md), pode-se representá-la conforme a Figura 5, a seguir. Deve-se observar que foi adotado o diagrama retangular de tensões para o concreto.

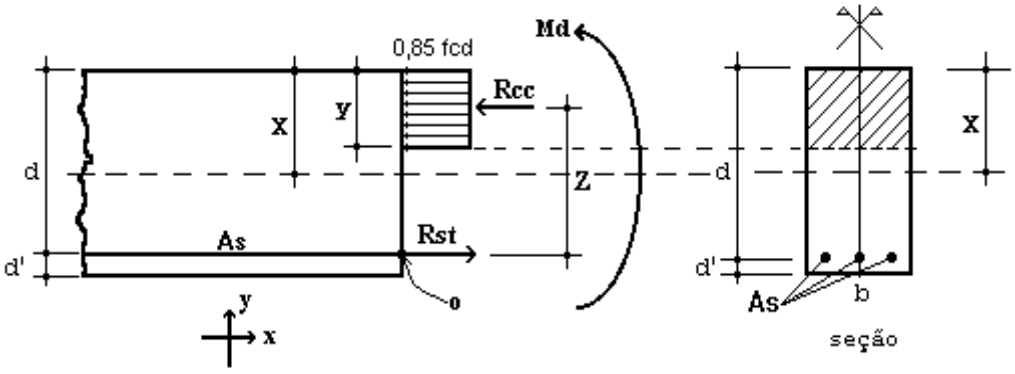

Figura 5 – Elemento de Concreto Simplesmente Armado.

Para o dimensionamento das armaduras principais no muro de arrimo analisado, define-se como parâmetros de cálculo os seguinte valores:

- ✓ b: Base da seção retangular: 100 cm
- ✓ h: altura da seção retangular na base (bloco corrido) do muro: 35 cm
- ✓ d': estimativa da posição da força Rst (variável): 4,5 cm
- ✓ d: altura útil da seção = h – d': 35 – 4,5 = 30,5 cm
- ✓ fcd: resistência de cálculo do concreto à compressão: 25,0 / 1,4 = 17,86 MPa
- ✓ Md: momento de cálculo (crítico) na base do muro: 14,42 kN.m/m

Considerando as critérios de equilíbrio das forças, Rcc e Rst:

$$y = d * \left(1 - \sqrt{1 - \frac{M_d}{0.425 * b * d^2 * fcd}} \right) = 0{,}67 \text{ cm}$$

$x = 1{,}25\, y = 0{,}84$ (Domínio 2)

$$A_S = \frac{0.85 * fcd * b * y}{fyd} = 2{,}34 \text{ cm}^2 / \text{m}$$

$A_{Smín} = 0{,}15\% * Ac$ (fck = 25 MPa) = 0,15% x 35 x 100 = 5,25 cm² / m

Desta forma define-se como armadura principal de projeto, barras e aço com diâmetro de 10 mm a cada 15 cm, ou seja, Asproj = Φ 10,0 c/ 15 = 5,33 cm² / m. Para melhorar o desempenho e a ductilidade à flexão, assim como controlar a fissuração, são necessários valores mínimos de armadura passiva definidos na Tabela 19.1 da NBR 6118 (2014), assim para as armaduras positivas consideramos a mesma taxa mínima de armaduras utilizada para as armaduras negativas.

Para as armaduras secundárias, consideramos o maior valor entre 20% da armadura principal, 0,9 cm² / m e 50 % da armadura mínima, ou seja, Asmín = 50 % x 5,25 = 2,625 cm²/m.

Consideramos então, como armaduras secundárias, barras de aço com diâmetro de 10 mm a cada 15 cm, ou seja, Asproj = Φ 10 c/ 15 = 5,33 cm² / m. Considera-se como espaçamento máximo entre as armaduras 20 cm.

Para facilitar a execução, convém projetar muros com espessuras de modo a não haver necessidade de ser inserida armadura transversal, para combater tensões de cisalhamento – e assim fizemos. Não há nenhuma força cortante superior a capacidade do concreto a este esforço.

- ✓ Vd < Vc = 0,6 fctd bw d = 0,6 x 0,128 x 100 x 30,5 = 234,24 kN > 19,99 kN (esforço cortante máximo)

- ✓ Armaduras dos muros de arrimo (alvenaria estrutural)

Tomando uma seção qualquer em um elemento em alvenaria estrutural, em que atua um momento fletor de cálculo (Md), pode-se representá-la conforme a Figura 6, a seguir. Deve-se observar que foi adotado o diagrama retangular aproximado de tensões para alvenaria estrutural.

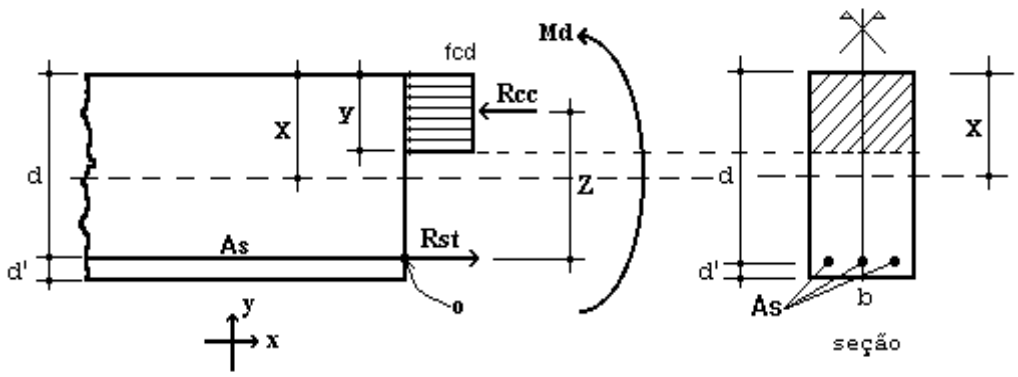

Figura 6 – Elemento de Alvenaria Estrutural submetido a flexão normal simples.

Para o dimensionamento das armaduras principais no muro de arrimo analisado, define-se como parâmetros de cálculo os seguinte valores:

- ✓ b: Base da seção retangular = 100 cm
- ✓ e: espessura do muro de arrimo: 19 cm
- ✓ d': estimativa da posição da força Rst: 5,5 cm
- ✓ d: altura útil da seção: 19-5,5 = 13,5 cm
- ✓ fpk: resistência característica à compressão simples do prisma: 6,4 MPa
- ✓ fk: resistência característica à compressão simples da alvenaria: 70% fpk = 4,48 MPa
- ✓ fd: resistência de cálculo à compressão simples da alvenaria = fk ÷ 2 = 2,24 MPa
- ✓ Md: momento de cálculo (crítico) na base do muro de arrimo: 14,42 kN.m/m

Considerando os critérios de equilíbrio das forças, Rcc e Rst:

$$y = d * \left(1 - \sqrt{1 - \frac{M_d}{0.425 * b * d^2 * fd}}\right) = 6{,}78 \text{ cm}$$

$$A_S = \frac{fd * b * y}{fyd} = 3{,}85 \text{ cm²/m}$$

Para as contenções em alvenaria estrutural, desenvolvemos o dimensionamento de forma análoga, porém com valores de As mínimo de acordo com a expressão a seguir, de acordo com a NBR 15961-1 (2011).

- ✓ $A_{Smín} = 0{,}10\% * Ac$ = 0,10% x 19 x 100 = 1,90 cm² / m

Desta forma define-se como armadura principal de projeto, barras e aço com diâmetro de 12,5 mm a cada 20 cm, ou seja, Asproj = Φ 12,5 c/ 20 = 6,25 cm² / m.

Para facilitar a execução, convém projetar muros com espessuras de modo a não haver necessidade de ser inserida armadura transversal, para combater tensões de cisalhamento – e assim fizemos. Não há nenhuma força cortante superior a capacidade da alvenaria estrutura de blocos de concreto, descrita a seguir:

- ✓ Vd < Va = fvd b d = (0,035 ÷ 2) x 100 x 13,5 = 23,63 kN > 19,99 kN (esforço cortante máximo)

Onde:

Va: força cortante absorvida pela alvenaria

fvd: resistência de cálculo ao cisalhamento da alvenaria = 0,35 MPa ÷ 2 = 0,0175 kN/cm²

b: largura da seção transversal

d: altura útil da seção transversal

✓ Armaduras das estacas com diâmetro de 25 cm (concreto armado)

Considera-se estacas para o muro de arrimo, em estacas com diâmetro de 25 centímetros profundidade de 5,0 metros. Para o dimensionamento das armaduras das estacas temos a seguinte situações críticas de cálculo, onde consideramos:

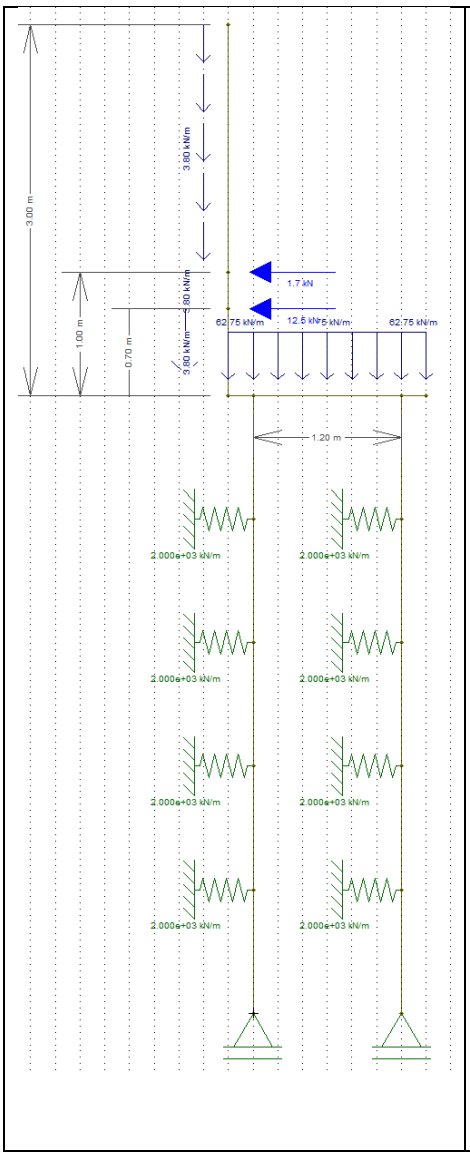

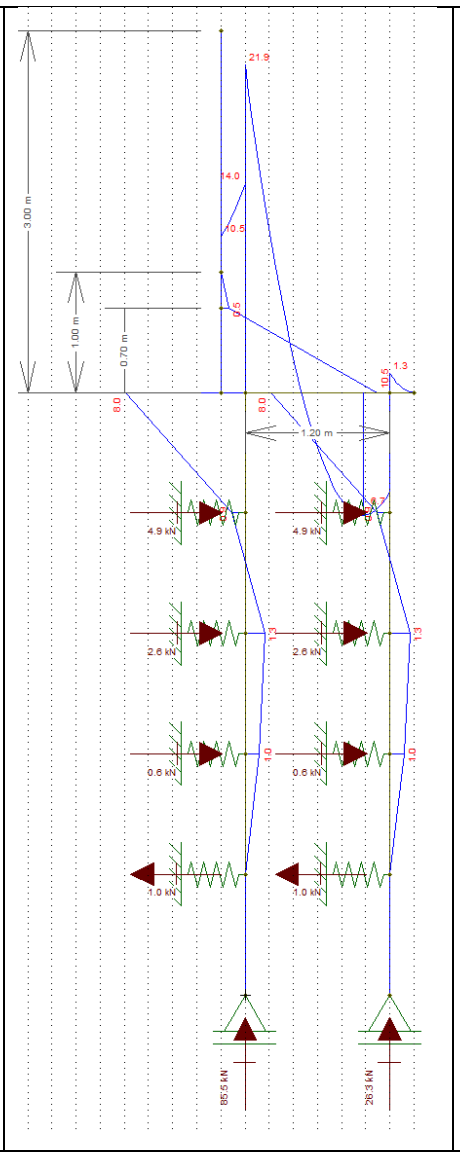

Diâmetro: 25 cm

Profundidade: 5,0 metros

Concreto: C20

Aço CA 50 e CA 60

Reações a Apoio nas Estacas “A”

Força Vertical (Crítica): 5,67 tf

Força Horizontal (Crítica): 0,53 tf

Momento Fletor (crítico): 0,6 tf.m

Reações a Apoio nas Estacas “B”

Força Vertical (Crítica): 6,26 tf

Força Horizontal (Crítica): 0,94 tf

Momento Fletor (crítico): 1,2 tf.m

Kh solo = 800 tf / m^3

K mola = 800 x 0,25 x 1,0 = 200 tf / m

K mola = 2000 kN / m

Considerando somente as forças axiais, concluímos que há necessidade apenas de armadura mínima nas estacas, pelo fato que:

$$\gamma_f N\left(1+\frac{6}{De}\right) = 0{,}85Ac.fcd + As.fyd = 1{,}4.57{,}6.1{,}24 = 0{,}85.490{,}875.\frac{2{,}0}{1{,}9} + As.fyd$$

Pois As < 0

Para o processamento dos cálculos foram adotados como base: Dimensionamento de fundações profundas, Urbano R. Alonso, 2012. Assim para os esforços críticos apresentados temos:

- ✓ As (compressão) = 0,00 cm² = 8 Φ 10 mm = 6,40 cm² / m
- ✓ As (compressão) mínimo = 3,53 cm² = 8 Φ 10 mm = 6,40 cm² / m
- ✓ As (momento) = 4,89 cm² = 8 Φ 10 mm = 6,40 cm² / m
- ✓ As (momento) mínimo = 1,06 cm²
- ✓ As (cortante) = 0,31 cm² = 2 Φ 6,3 mm c/ 15 = 4,20 cm² / m
- ✓ As (cortante) mínimo = 2,97 cm² = 2 Φ 6,3 mm c/ 15 = 4,20 cm² / m

Considerando as prescrições da NBR 6122, onde a armadura mínima das estacas projetadas seja superior a 0,5% da área da seção transversal, que a tensão onde há necessidade de armar tem que ser superior a 5 MPa e que o comprimento mínimo das armaduras seja de 2,0 metros – projetamos que o comprimento das armaduras para as estacas com 4,0 metros incluindo o trecho de ligação com o bloco corrido.

8. BIBLIOGRAFIA BÁSICA

1. ABEF. Manual de Especificações de Produtos e Procedimentos da ABEF. São Paulo, 2004.
2. ABNT. NBR 6118: Projeto de estruturas de concreto – Procedimento. Rio de janeiro, 2014.
3. ABNT. NBR 6120: Cargas para o cálculo de estruturas de edificações. Rio de Janeiro, 1980.
4. ABNT. NBR 6122: Projeto e Execução de Fundações. Rio de Janeiro, 2010.
5. ABNT. NBR 6136: Blocos vazados de concreto simples para alvenaria – Requisitos. Rio de Janeiro, 2014.
6. ABNT. NBR 6484: Solo – sondagens de simples reconhecimento com SPT. Rio de Janeiro, 2001.
7. ABNT. NBR 8681: Ações e segurança nas estruturas. Rio de Janeiro, 2003.
8. ABNT. NBR 11682: Estabilidade de encostas. Rio de janeiro, 2009.
9. ABNT. NBR 15961-1: Alvenaria estrutural – Blocos de concreto – Parte 1: Projeto. Rio de Janeiro, 2011.
10. ABNT. NBR 15961-1: Alvenaria estrutural – Blocos de concreto – Parte 2: Concreto. Rio de Janeiro, 2011.
11. ALONSO, U. R.; Dimensionamento de fundações profundas, 2ª Edição, São Paulo: Ed. Blucher, 2012.
12. CINTRA, J. C.; et al. Fundações diretas – projeto geotécnico. São Paulo: Oficina de textos, 2011.
13. CINTRA, J. C.; AOKI, N.; ALBIERO, J. H. Tensão admissível em Fundações Diretas. São Carlos: RiMa, 2003.
14. DAS, B. M. Fundamentos de Engenharia Geotécnica. São Paulo: Thomson Learning, 2007.
15. LEONHARDT, F; MÖNNIG, E. Construções de concreto, Vol.1 a 4, Rio de janeiro: Interciência, 2008.
16. MASSAD, F. Obras de terra: curso básico de geotecnia. São Paulo. Oficina de Textos, 2010.
17. HACHICH, W.; et al. Fundações: teoria e prática. São Paulo: Editora Pini, 1998.
18. PINTO C. S. Curso Básico de Mecânica dos Solos. 3ª edição. São Paulo. Oficina de Textos, 2006.



Eng. Roberto Racanicchi
CREA/SP: 506.054.091-8
ART: 92221220160401140

PLANTA TÍPICA DO MURO
ESCALA 1:25

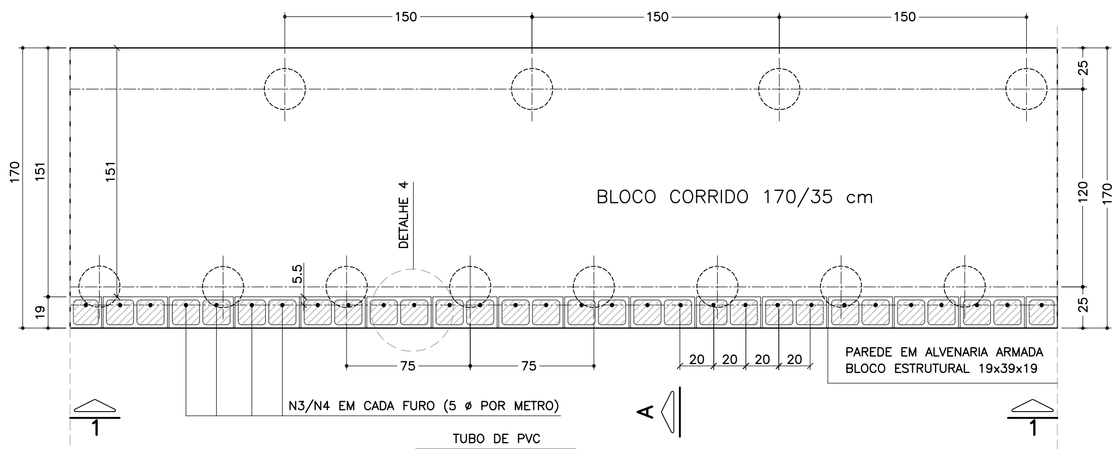

ELEVAÇÃO TÍPICA 1 – 1
ESCALA 1:25

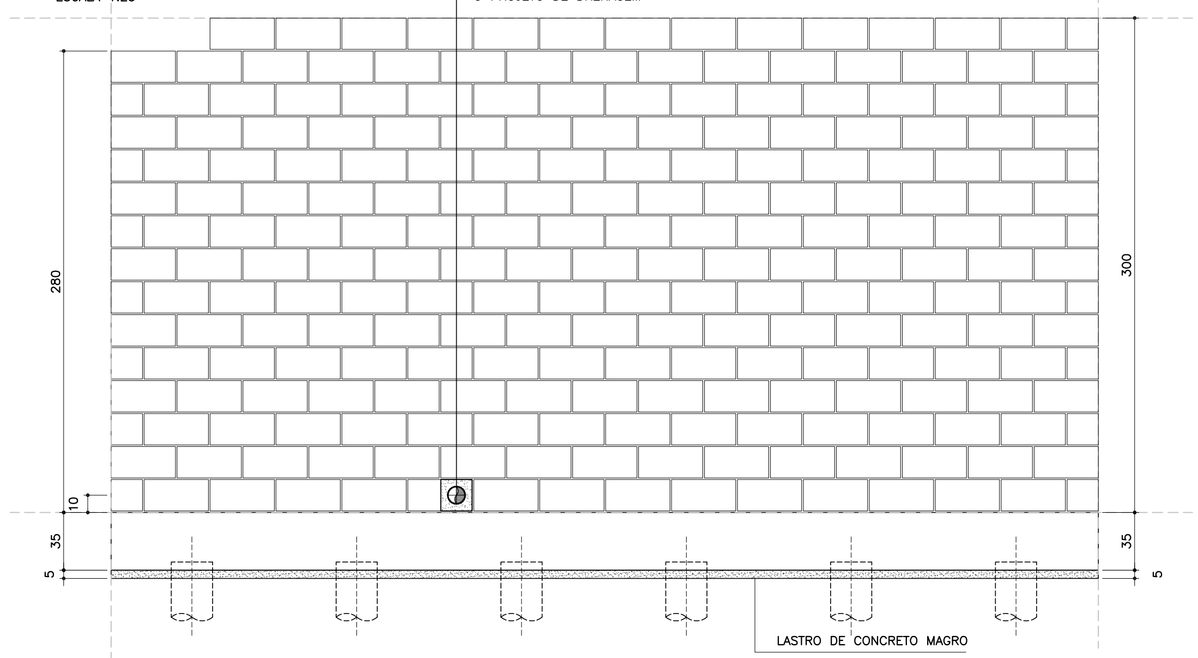

LISTA DE MATERIAIS POR METRO DE MURO DE ARRIMO

ITEM	MATERIAL	MURO H = 2.80 m UNIDADE	MURO H = 2.80 m QUANT.	MURO H = 3.00 m UNIDADE	MURO H = 3.00 m QUANT.
	ALVENARIA				
1	ARGAMASSA IMPERMEÁVEL	m^2	2.80	m^2	3.00
2	BLOCO DE CONCRETO – 19 cm	m^2	2.80	m^2	3.00
3	PINTURA NEUTROL 2 DEMÃOS	m^2	2.80	m^2	3.00
4	AÇO CA 50	kg	20.00	kg	21.00
5	AÇO CA 60	kg	4.16	kg	4.48
6	GRAUTE	m^3	0.34	m^3	0.37
7	MANTA GEODRENANTE	m^2	3.20	m^2	3.40
8	TUBO DE PVC – ø2"	m	0.03	m	0.03
9	TUBO PEAD FURADO ø 16cm	m	1.00	m	1.00
10	TUBO DE PVC – ø 3"	m	0.04	m	0.04
11	COTOVELO PVC 90° – ø 3"	un	0.10	un	0.10
12	CANALETA DE CONCRETO PRÉ–FABRICADO MEIA CANA 20cm	m	1.00	m	1.00
	FUNDAÇÃO				
13	LOCAÇÃO DA OBRA	m	1.00	m	1.00
14	ESCAVAÇÃO MECÂNICA DE VALA	m^3	0.72	m^3	0.72
15	ESTACA ø 25 cm	m	10.0	m	10.0
16	APILOAMENTO MANUAL CAVA DE FUNDAÇÃO	m^2	1.70	m^2	1.70
17	FORMA DE TÁBUA PARA FUNDAÇÃO	m^2	0.70	m^2	0.70
18	LASTRO DE CONCRETO MAGRO	m^3	0.09	m^3	0.09
19	AÇO CA 50	kg	33.64	kg	33.64
20	CONCRETO ESTRUTURAL fck>= 25 MPa	m^3	0.60	m^3	0.60
21	REATERRO COMPACTADO	m^3	0.07	m^3	0.07

OBS.: – O VOLUME DE ESCAVAÇÃO E REATERRO DEVERÁ SER CALCULADO PARA CADA OBRA ESPECÍFICA

RESUMO AÇO P/ METRO DE MURO H=280			
ø (mm)	kg/m	COMPR. (m)	PESO (kg)
5.0	0.16	26.00	4.16
8.0	0.40	0.00	0.00
10.0	0.63	53.40	33.64
12.5	1.00	20.00	20.00
PESO TOTAL		CA60	4.16
		CA50	53.64

RESUMO AÇO P/ METRO DE MURO H=300			
ø (mm)	kg/m	COMPR. (m)	PESO (kg)
5.0	0.16	28.00	4.48
8.0	0.40	0.00	0.00
10.0	0.63	53.40	33.64
12.5	1.00	21.00	21.00
PESO TOTAL		CA60	4.48
		CA50	54.64

TABELA DE AÇOS – H = 280

N	ø (mm)	QUANT.	COMPRIMENTOS (cm) UNITÁRIO	TOTAL
1	10.0	14	210	2940
2	10.0	24	100	2400
3	12.5	5	400	2000
5	5.0	26	100	2600

TABELA DE AÇOS – H = 300

N	ø (mm)	QUANT.	COMPRIMENTOS (cm) UNITÁRIO	TOTAL
1	10.0	14	210	2940
2	10.0	24	100	2400
4	12.5	5	420	2100
5	5.0	28	100	2800

DETALHE 5
ARMADURA LONGITUDINAL
ESCALA 1:7.5

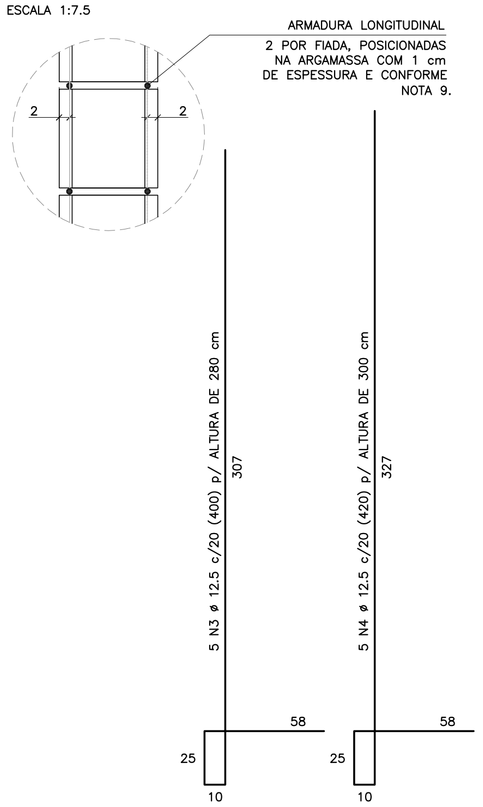

CORRIDO

2 x 13 N5 ø 5.0 (CORRIDO) p/ ALTURA DE 280 cm

2 x 14 N5 ø 5.0 (CORRIDO) p/ ALTURA DE 300 cm

(EMENDAS ALTERNADAS = 30)

NOTA:
– MURO DE ARRIMO DIMENSIONADO PARA RECEBER MURO DE FECHAMENTO EM ALVENARIA COM ALTURA MÁXIMA DE 2.0 METROS COM BLOCOS DE CONCRETO 9x19x39 OU 14x19x39 cm
OBS: NÃO INCLUSOS QUANTITATIVOS

MURO DE ARRIMO – DIVISA – FUNDOS E LATERAIS DE LOTES
CORTE AA
ESCALA 1:20

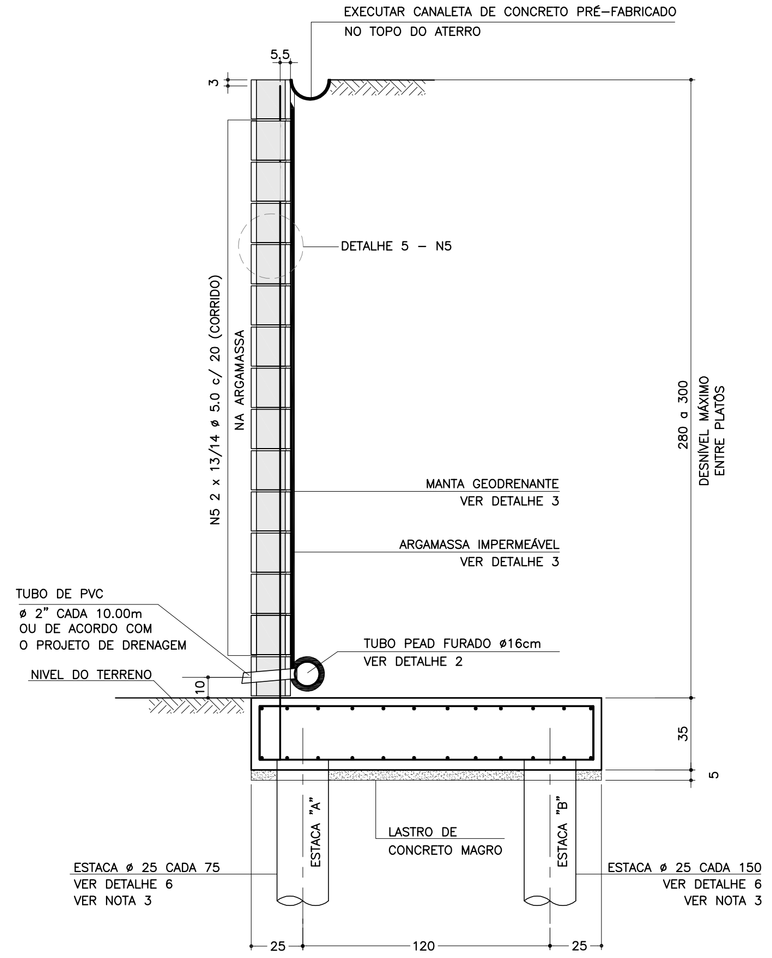

SOLICITAÇÕES CRÍTICAS NAS ESTACAS

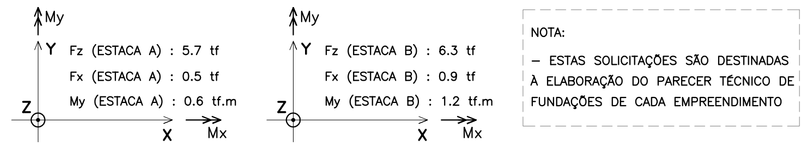

NOTA:
– ESTAS SOLICITAÇÕES SÃO DESTINADAS À ELABORAÇÃO DO PARECER TÉCNICO DE FUNDAÇÕES DE CADA EMPREENDIMENTO

DETALHE 6
ARMADURAS DAS ESTACAS
ESCALA 1:25

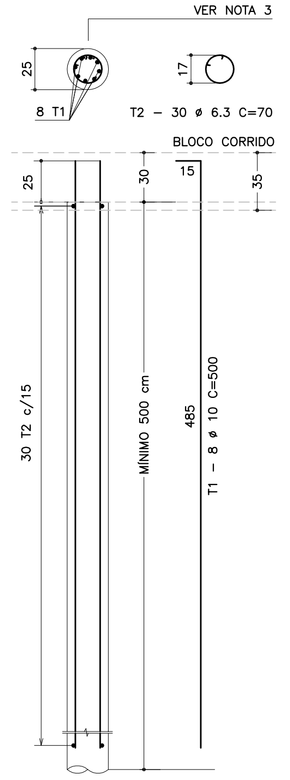

RESUMO AÇO P/ METRO DE MURO (ESTACAS)			
ø (mm)	kg/m	COMPR. (m)	PESO (kg)
6.3	0.25	42.00	10.50
10.0	0.63	80.00	50.40
PESO TOTAL		CA60	–
		CA50	60.90

DETALHE DE ESCOAMENTO DA ÁGUA
DA CANALETA DE DRENAGEM
SEM ESCALA

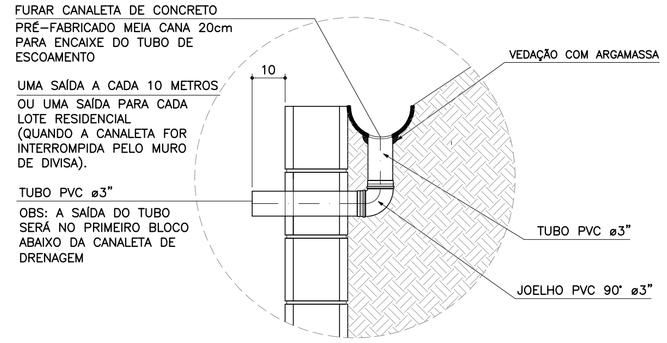

DETALHE 1
JUNTA DE DILATAÇÃO
ESCALA 1:25

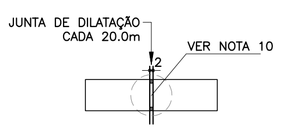

DETALHE 2 – BARBACÃS
SEM ESCALA

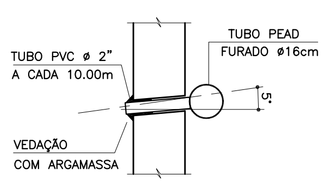

DETALHE 4 – POSIÇÃO DAS BARRAS DE AÇO NOS BLOCOS ESTRUTURAIS
ESCALA 1:10

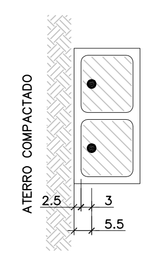

NOTA:
– ATENÇÃO ESPECIAL PARA A POSIÇÃO DA ARMADURA VERTICAL PRINCIPAL A 5.5 cm DA FACE EXTERNA DO MURO DE ARRIMO EM CONTATO COM O REATERRO CONTROLADO

ARMADURAS DO BLOCO CORRIDO
ESCALA 1:20

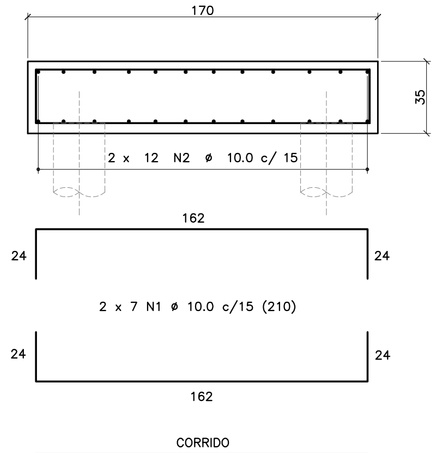

CORRIDO

2 x 12 N2 ø 10.0 c/ 15 (CORRIDO)

(EMENDAS ALTERNADAS = 60)

DETALHE 3
MANTA GEODRENANTE

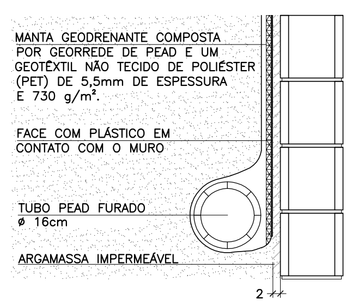

FONTE / DADOS DE BASE

AUTORES DOS PROJETOS BÁSICO / COLABORADORES

CDHU – Coordenação e Gestão

Arq°. Irene Rizzo — Coordenação

Eng°. Nelia M. B. Nascimento — Gestão / Análise

Herjacktech Tecnologia e Engenharia Ltda.

Eng°. Michele Montone — Coordenação

Eng°. Roberto Racanicchi — Autor do Projeto

NOTAS

1) AS ESPECIFICAÇÕES E ORIENTAÇÕES PARA A EXECUÇÃO DAS FUNDAÇÕES E TERRAPLANAGEM DEVEM SEGUIR PARECERES TÉCNICOS DE FUNDAÇÕES APROVADO PELA CDHU
2) DIMENSÕES EM CENTÍMETROS, SALVO ONDE INDICADO
3) PARA AS ESTACAS UTILIZAR TIPO, COMPRIMENTO, CONCRETO E ARMADURAS, DE ACORDO COM PARECER TÉCNICO DE FUNDAÇÕES APROVADO PELA CDHU
4) CONCRETO ADITIVADO COM IMPERMEABILIZANTE fck ≥ 25MPa. PREVER PROTEÇÃO E UMIDADE CONVENIENTE ATÉ COMPLETAR A CURA.
5) RELAÇÃO ÁGUA/CIMENTO < 0.60
6) MÓDULO ELASTICIDADE SECANTE CONCRETO C25: 24 GPa
7) COBRIMENTO MÍNIMO DAS ARMADURAS: 4.0 cm
8) BLOCOS DE CONCRETO ESTRUTURAL fbk = 8.0 MPa
ARGAMASSA DE ASSENTAMENTO fa = 8.0 MPa
RESISTÊNCIA DO PRISMA OCO/ÁREA LÍQUIDA: fpk= 6.4 MPa
GRAUTE fgk = 20 MPa
9) BLOCOS ASSENTADOS COM JUNTA AMARRADA, COM ARGAMASSA DE ASSENTAMENTO EM TRAÇO DE CIMENTO, CAL E AREIA – 1:0.5:5.0 (EM VOLUME), ESPESSURA 1 cm, INCLUSIVE NAS PAREDES VERTICAIS DO BLOCO ESTRUTURAL
10) AS JUNTAS DE DILATAÇÃO DEVERÃO SER VEDADAS COM APLICAÇÃO DE UM CORDÃO DE MÁSTIQUE ELÁSTICO.
11) AÇO CA–50 fyk > 500 MPa E AÇO CA–60 fyk > 600 MPa
12) ADOTAR ARMADURA EM RAZÃO DA ALTURA DO MURO
13) O SOLO DE ASSENTAMENTO DO BLOCO CORRIDO SOBRE ESTACAS DEVERÁ SER COMPACTADO ANTES DO LANÇAMENTO DO LASTRO DE CONCRETO MAGRO
14) O ATERRO DEVERÁ SER COMPACTADO EM CAMADAS HORIZONTAIS ACABADAS DE 20cm DE ESPESSURA E ATINGIR 98% PN. DEVERÁ SER VERIFICADO ATRAVÉS DE ENSAIOS GEOTÉCNICOS, SE AS CARACTERÍSTICAS DO ATERRO ATENDEM OS PARÂMETROS DEFINIDOS NO PROJETO.
15) MATERIAL DE ATERRO DEVERÁ SER ISENTO DE IMPUREZAS
16) PARÂMETROS GEOTÉCNICOS ADOTADOS PARA O DIMENSIONAMENTO DO MURO DE ARRIMO: C = 0,5 tf/m², Φ = 30° , γ = 1,8 tf/m³
17) AÇÃO VARIÁVEL (SOBRECARGA) CONSIDERADA SOBRE OS ATERROS NOS MUROS DE ARRIMO: 250 kgf/m²
18) ESTE MURO PODE SER UTILIZADO NA DIVISA LATERAL DO TERRENO E A PAREDE LATERAL PODERÁ SER CONSTRUIDA SOBRE O ARRIMO DESDE QUE NÃO HAJA TALUDE.
19) O PROJETO DE DRENAGEM DO EMPREENDIMENTO DEVERÁ SER COMPATIBILIZADO COM A SOLUÇÃO DE DRENAGEM DO MURO DE ARRIMO
20) DEVERÃO SER APRESENTADOS LAUDOS DOS ENSAIOS DE RESISTÊNCIA PRESCRITOS PELAS NORMAS VIGENTES PARA TODOS OS MATERIAIS UTILIZADOS NESSE PROJETO

(VER NOTA IMPORTANTE ABAIXO)

Revisões (discriminação)	N°	Data	Rubrica

Companhia de Desenvolvimento Habitacional e Urbano
CDHU
Rua Boa Vista, 170 CEP 01014–000. São Paulo. Tel.3248.2000. CGCMF 47.865.597/0001–09

PROJETO
MURO DE ARRIMO PADRÃO

CÓDIGO
M | A | 1 | 8 | D | 01

TÍTULO | ÁREA | FOLHA
ESTRUTURA | EST | 01/1

ASSUNTO
MURO DE ARRIMO EM ALVENARIA ESTRUTURAL
FUNDAÇÃO COM ESTACAS E BLOCO CORRIDO
NO LADO INTERNO DO TALUDE
H = 280 e 300 cm

ESCALA GRÁFICA | ESCALA NOMINAL | DATA
0 25 50 75(cm) | INDICADAS | OUT/2016

ASSINATURAS

proprietário	CNPJ
CIA DE DESENVOLVIMENTO HABITACIONAL E URBANO DO ESTADO DE SÃO PAULO	47.865.597/0001–09
aprovação do projeto – responsável técnico	c.r.e.a.
	pref.
	a.r.t.
obra – responsável técnico	c.r.e.a.
	pref.
	a.r.t.

ESPAÇO PARA APROVAÇÃO

NOTAS IMPORTANTES:

– O USO DESTE MURO DE ARRIMO ESTÁ CONDICIONADO AO PARECER TÉCNICO DE FUNDAÇÕES DE CADA EMPREENDIMENTO, ELABORADO POR ENGENHEIRO GEOTÉCNICO, QUE DEVE OPTAR PELO PRESENTE PROJETO SE O DIMENSIONAMENTO DO MURO E DAS ESTACAS ATENDEREM ÀS CARACTERÍSTICAS GEOTÉCNICAS LOCAIS.

– O TÍTULO DO EMPREENDIMENTO E AS INFORMAÇÕES SOBRE A AUTORIA DO PARECER TÉCNICO DE FUNDAÇÕES DEVEM SER ACRESCENTADOS ÀS FOLHAS DE PROJETOS PARA ENVIO À OBRA.

LISTA 1

CÓDIGO CDHU EMPREENDIMENTO

Programa	Região	Município	Terreno	Fase	Versão	Etapa do Projeto
0 0	0 0	0 0	0 0	0 0	0 0	P E

MA18D_01_EST_01_01_PE_LISTA1.dwg

MEMORIAL DE CÁLCULO DO MURO DE ARRIMO
TIPOLOGIA PADRÃO MA17-D (ALVENARIA ESTRUTURAL)
FUNDAÇÃO EM ESTACAS E BLOCO CORRIDO
DO LADO INTERNO DO TALUDE
DE 2,20 A 2,60 METROS

Projetista: Herjachtech – Tecnologia e Engenharia Ltda.

Autor: Eng. Roberto Racanicchi – Racanicchi Consultoria e Projetos de Engenharia Ltda.

SUMÁRIO

1. INTRODUÇÃO 3
2. NORMAS TÉCNICAS UTILIZADAS 3
3. PROPRIEDADE DOS MATERIAIS 3
4. PARÂMETROS GEOTÉCNICOS, GEOMÉTRICOS E AÇOES SOBRE OS MUROS DE ARRIMO 4
5. CRITÉRIOS DE DIMENSIONAMENTO E VERIFICAÇÕES DE ESTABILIDADE 7
6. ESFOÇOS SOLICITANTES E ESTABILIDADE GLOBAL NO MURO DE ARRIMO, MA17-D 10
7. DIMESIONAMENTO DOS ELEMENTOS ESTRUTURAIS DO MURO DE ARRIMO, MA17-D 12
8. BIBLIOGRAFIA BÁSICA 18

1. INTRODUÇÃO

Este documento tem como objetivo apresentar a memória de cálculo do dimensionamento geotécnico e estrutural do muro de arrimo padrão intitulado MA17-D, em alvenaria estrutural de blocos de concreto, com fundação em estacas e bloco corrido do lado interno do talude, com alturas variáveis de 2,20 a 2,60 metros.

2. NORMAS TÉCNICAS UTILIZADAS

ABNT. NBR 6118: Projeto de estruturas de concreto – Procedimento. Rio de janeiro, 2014.
ABNT. NBR 6120: Cargas para o cálculo de estruturas de edificações. Rio de Janeiro, 1980.
ABNT. NBR 6122: Projeto e execução de fundações. Rio de Janeiro, 2010.
ABNT. NBR 6136: Blocos vazados de concreto simples para alvenaria – Requisitos. Rio de Janeiro, 2014.
ABNT. NBR 8681: Ações e segurança nas estruturas. Rio de Janeiro, 2003.
ABNT. NBR 8949: Paredes de alvenaria estrutural – ensaios à compressão simples. Rio de Janeiro, 1985.
ABNT. NBR 11682: Estabilidade de encostas. Rio de janeiro, 2009.
ABNT. NBR 15961-1: Alvenaria estrutural – Blocos de concreto – Parte 1: Projeto. Rio de Janeiro, 2011.
ABNT. NBR 15961-1: Alvenaria estrutural – Blocos de concreto – Parte 2: Concreto. Rio de Janeiro, 2011.

3. PROPRIEDADE DOS MATERIAIS

Para o desenvolvimento deste projeto, adota-se elementos em concreto armado e alvenaria estrutural de blocos de concreto para o muro de arrimo, definidos na Classe de Agressividade Ambiental II. Este paramento padrão foi dimensionado com as seguintes características dos materiais:

- ✓ Concreto Classe C20 (estacas)
- ✓ Resistência característica do concreto à compressão (fck) ≥ 20 MPa
- ✓ Relação água/cimento ≤ 0,65
- ✓ Módulo de elasticidade secante ≥ 21 GPa

- ✓ Concreto Classe C25 (bloco corrido)
- ✓ Resistência característica do concreto à compressão (fck) ≥ 25 MPa
- ✓ Relação água/cimento ≤ 0,60
- ✓ Módulo de elasticidade secante ≥ 24 GPa

- ✓ Aço Categoria CA50 e CA60
- ✓ Resistência característica do aço ao escoamento (fyk) ≥ 500 MPa para CA50
- ✓ Resistência característica do aço ao escoamento (fyk) ≥ 600 MPa para CA60

- ✓ Blocos estruturais vazados em concreto simples
- ✓ Resistência característica do bloco à compressão (fbk) ≥ 6,0 MPa
- ✓ Resistência característica do prisma oco (fpk) ≥ 4,8 MPa
- ✓ Resistência média da argamassa à compressão (fa) 8,0 MPa
- ✓ Resistência característica do graute à compressão (fgk) 15 MPa

4. PARÂMETROS GEOTÉCNICOS, GEOMÉTRICOS E AÇOES SOBRE OS MUROS DE ARRIMO

Para os aterros que exercem forças de empuxo ativo no muro de arrimo, define-se como parâmetros geotécnicos os valores críticos descritos a seguir:

- ✓ Peso específico = 1,80 tf/m³
- ✓ Coesão = 0,50 tf/m²
- ✓ Ângulo de atrito interno = 30º

Considera-se para o dimensionamento dos muros de divisa nas laterais ou fundos dos lotes, aterro controlado em nível com ação variável (sobrecarga) de 250 kgf/m². Considera-se também, a possibilidade de execução de um muro de fechamento com altura máxima de 2,0 metros, no qual prevê-se um carregamento linearmente distribuído de 300 kgf/m. A Figura 1, descrita a seguir, apresenta o estado crítico do paramento com as referidas ações de cálculo.

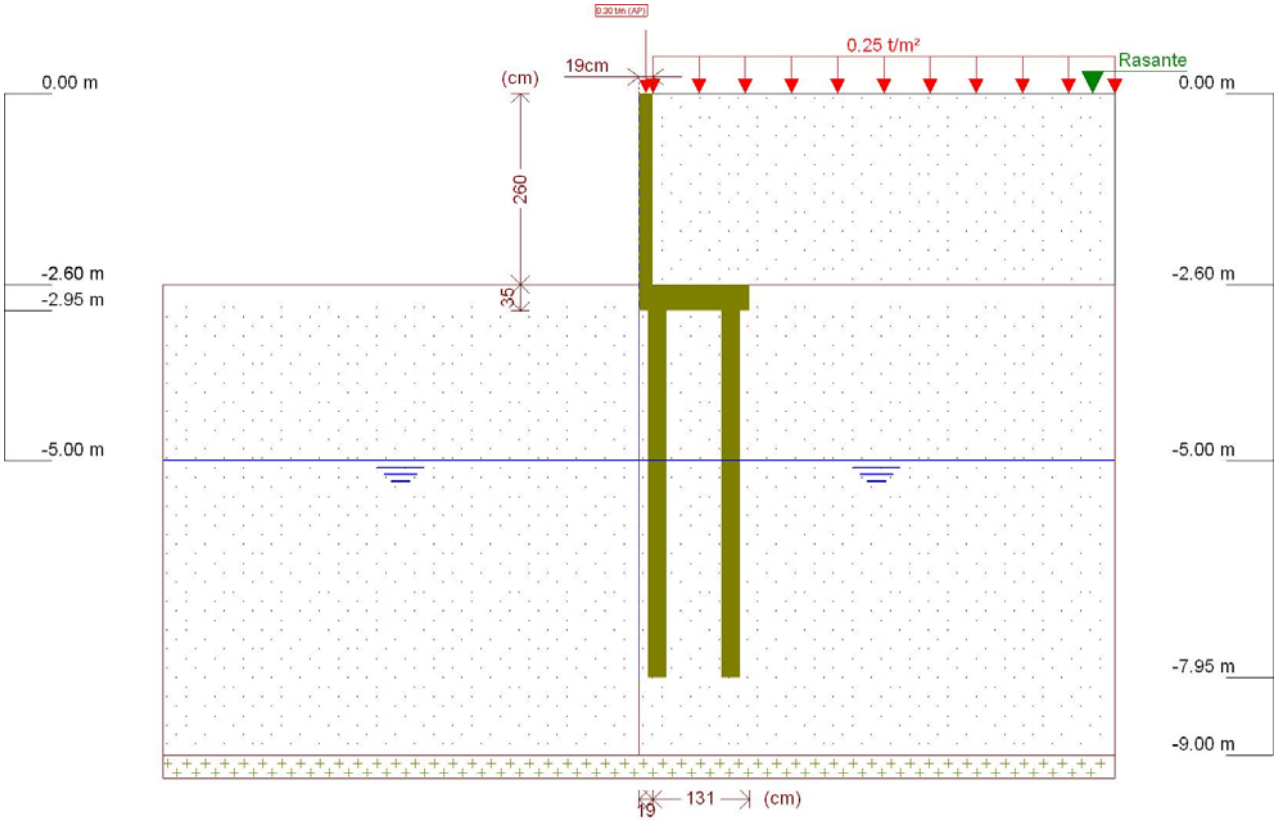

Figura 1 - Muro de Arrimo, MA17-D, fundação em estacas e bloco corrido no lado interno do talude, altura de 2,6 metros

Este muro de arrimo padrão está dimensionado segundo as características físicas e geométricas descritas anteriormente e na Figura 2, a seguir.

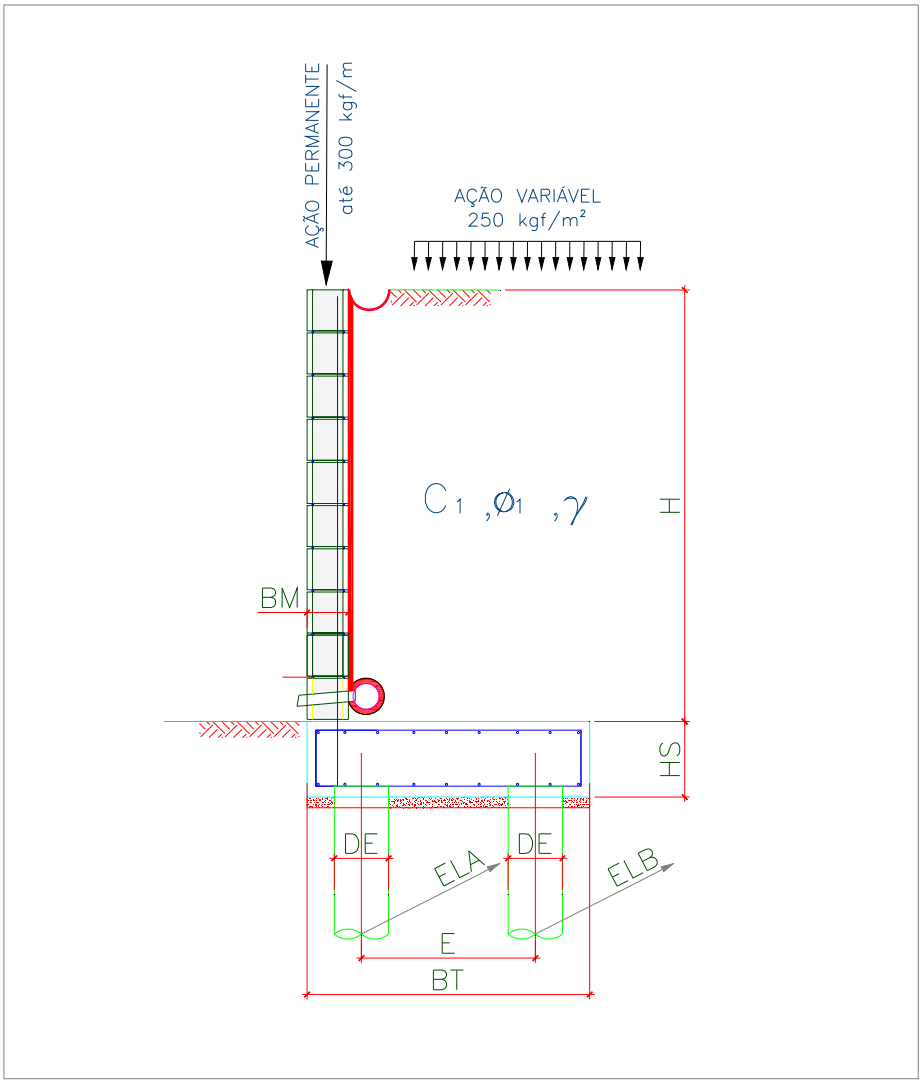

Onde:

BM = 19 cm

BT = 150 cm

HS = 35 cm

E = 100 cm

DE = 25 cm

ELA = 90 cm

ELB = 180 cm

Figura 2 – Características geométricas consideradas no muro de arrimo padrão MA17-D

Tabela 1 – Dimensões dos Muros de Arrimo apoiados sobre 2 estacas, MA17-D

MURO	ALTURA (H) (cm)	BASE (BT) (cm)	ALT. BLOCO (HS) (cm)	ESP. MURO (BM) (cm)	DIAM. ESTACA (DE) (cm)	DIST. TRANS. ESTACA (E) (cm)	DIST. LONG. ESTACA EIXO (A) (cm)	DIST. LONG. ESTACA EIXO (B) (cm)	AÇÃO VAR. (tf/m²)
MA17-D	260	150	35	19	25	100	90	180	0,25
MA17-D	240	150	35	19	25	100	90	180	0,25
MA17-D	220	150	35	19	25	100	90	180	0,25

5. CRITÉRIOS DE DIMENSIONAMENTO E VERIFICAÇÕES DE ESTABILIDADE

O empuxo ativo foi calculado aplicando-se a Teoria de Coulomb, as tensões horizontais foram estimadas de acordo com as expressões:

$$\sigma = (\gamma * H * k_a) - (2 * c * \sqrt{k_a})$$

$$Ea = \frac{(H - z_0) * \sigma}{2}$$

$$z_0 = \frac{2 * c}{\gamma * \sqrt{k_a}}$$

Onde:

ϒ: peso especifico do solo

H: altura do muro de contenção

c: coesão do solo

Ka: coeficiente de empuxo ativo

De forma que os valores de Ka, são expressão por:

$$K_a = \frac{\operatorname{sen}^2(\alpha+\varphi)}{\operatorname{sen}^2\alpha\left[1+\sqrt{\frac{\operatorname{sen}(\varphi+\delta)\cdot\operatorname{sen}(\varphi-\beta)}{\operatorname{sen}(\alpha-\delta)\cdot\operatorname{sen}(\alpha+\beta)}}\right]^2}$$

α: ângulo da parede interna sobre a base

φ: ângulo de atrito interno do solo

δ: ângulo de atrito entre solo e muro

β: ângulo do talude do terreno

Para este caso, foi adotada ainda uma ação variável de 2,5 kN/m² ao longo da superfície a montante da contenção. Considerando-se um carregamento em um intervalo infinito, resulta-se uma tensão de sobrecarga constante com a profundidade, sendo estimada pela seguinte expressão.

$$\sigma_{sc} = q * k_a$$

Onde:

q: sobrecarga distribuída a montante da contenção

Ka: coeficiente de empuxo ativo

Para este caso, também foi considerado um carregamento linearmente distribuído de 3 kN/m ao longo da extensão do muro de arrimo, prevendo-se a possibilidade de execução de um muro de fechamento com altura máxima de 2,0 metros. Para efeito das verificações, não foram considerados estas ações no que diz respeito as verificações de tombamento e deslizamento, pois são favoráveis à estrutura. Considera-se porém, para as verificações das tensões atuantes no solo.

✓ Obtenção dos esforços solicitantes e reações de apoio nas estacas

Para os cálculos dos esforços solicitantes expressos na Tabela 3, resolveu-se o esquema estático, de acordo com os valores apresentados na Tabela 2. Para obtenção dos esforços nas estacas foram considerados todas as ações apresentadas para obtenção da força vertical (axial) crítica para as estacas do eixo "A". Para as estacas do eixo "B" a obtenção da força vertical (axial) crítica foram consideradas a estrutura descarregada, ou seja, sem a consideração das ações variáveis.

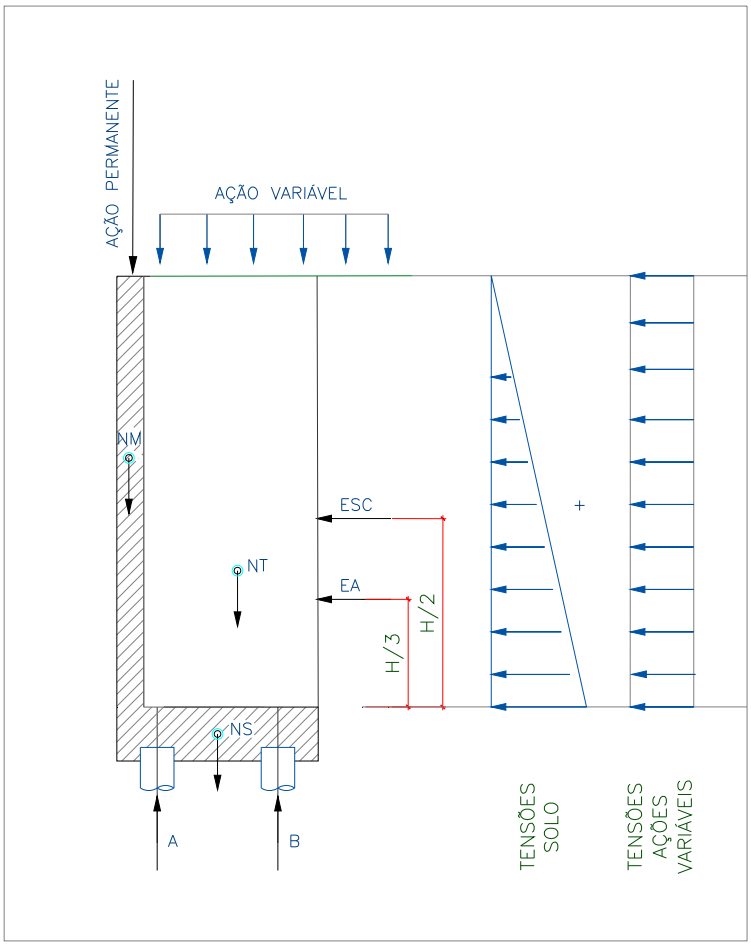

Onde:

EA: empuxo ativo

ESC: empuxo ação variável

NM: peso próprio do muro

NT: peso do solo sobre o talão

NS: peso próprio do bloco

H: altura total do muro

A: reação de apoio na estaca do eixo "A"

B: reação de apoio na estaca do eixo "B"

Figura 3 – Esquema Estático e Carregamentos (simplificados) do Muro de Arrimo, MA17-D

6. ESFOÇOS SOLICITANTES E ESTABILIDADE GLOBAL NO MURO DE ARRIMO, MA17-D

Consoante solicitações descritas anteriormente, a Tabela 2 - apresenta os esforços solicitantes atuantes sobre o elemento resistente utilizados no dimensionamento deste muro de arrimo. Estes esforços foram obtido com auxílio do software *CypeCad (muros em balanço) 2016*, licença 119392, após processamento dos dados descritos que caracterizam o elemento resistente de contenção.

- ✓ Verificação à estabilidade global

Desenvolveu-se a verificação da estabilidade global, pelo Método Simplificado de Bishop, obtendo-se como resultado o Fator de Segurança de acordo com os valores da Figura 4, descrita a seguir – e superior ao fator de segurança limite 1,5.

Desta forma, considerando os esforços apresentados e os critérios de verificação adotados, obtemos para o Muro de Arrimo MA17-D, os resultados descritos na Tabela 3:

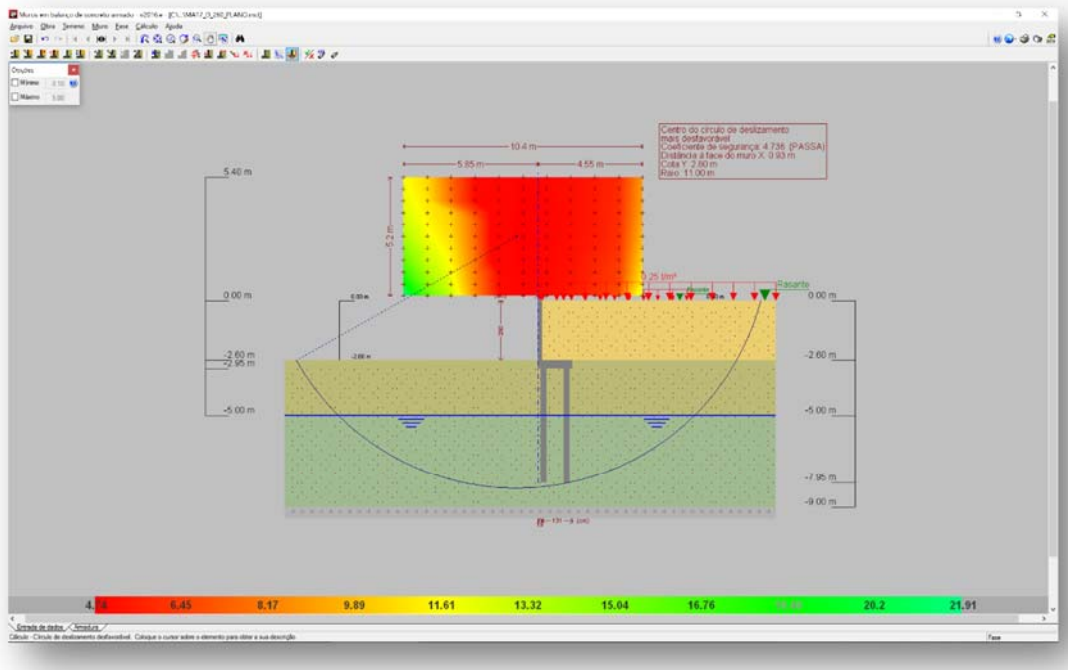

Figura 4 - Estabilidade Global, pelo Método Simplificado de Bishop, Fator de Segurança 4,73

Tabela 2 – Esforços solicitantes devido: peso próprio, empuxos de terras e ações variáveis.

Cota (m)	Diagrama de esforços axiais (t/m)	Diagrama de esforços cortantes (t/m)	Diagrama de momentos fletores (t·m/m)	Diagrama de empuxos (t/m²)	Pressão hidrostática (t/m²)
0.00	0.30	0.00	0.00	0.00	0.00
-0.25	0.42	0.00	0.00	0.00	0.00
-0.51	0.54	0.00	0.00	0.00	0.00
-0.77	0.67	0.00	0.00	0.00	0.00
-1.03	0.79	0.01	0.00	0.12	0.00
-1.29	0.91	0.07	0.01	0.28	0.00
-1.55	1.04	0.16	0.04	0.44	0.00
-1.81	1.16	0.29	0.10	0.59	0.00
-2.07	1.28	0.47	0.19	0.75	0.00
-2.33	1.41	0.68	0.34	0.90	0.00
-2.59	1.53	0.94	0.55	1.06	0.00
Máximos	1.54 Cota: -2.60 m	0.95 Cota: -2.60 m	0.56 Cota: -2.60 m	1.07 Cota: -2.60 m	0.00 Cota: 0.00 m
Mínimos	0.30 Cota: 0.00 m	0.00 Cota: 0.00 m	0.00 Cota: 0.00 m	0.00 Cota: 0.00 m	0.00 Cota: 0.00 m

Tabela 3 – Resultados dos esforços solicitantes característicos, verificações de estabilidade global e reações de apoio características nas estacas, Muro de Arrimo, MA17-D.

MURO	ALTURA (H) (cm)	Esforço Axiais (tf/m)	Esforço Cortante (tf/m)	Momento Fletor (tf.m/m)	Empuxo (tf/m²)	FS Est. Global	Força Horiz. Estaca A (tf)	Força Horiz. Estaca B (tf)	Força Vert. Estaca A (tf)	Força Vert. Estaca B (tf)
MA17-D	260	1,54	0,95	0,56	1,07	4,73	0,43	0,72	5,34	6,02
MA17-D	240	1,44	0,75	0,39	0,95	5,15	0,34	0,56	4,86	5,92
MA17-D	220	1,35	0,57	0,26	0,83	5,52	0,26	0,42	4,41	5,74

7. DIMESIONAMENTO DOS ELEMENTOS ESTRUTURAIS DO MURO DE ARRIMO, MA17-D

- ✓ Armaduras dos muros de arrimo (concreto armado)

Tomando uma seção qualquer em um elemento de concreto armado, em que atua um momento fletor de cálculo (Md), pode-se representá-la conforme a Figura 5, a seguir. Deve-se observar que foi adotado o diagrama retangular de tensões para o concreto.

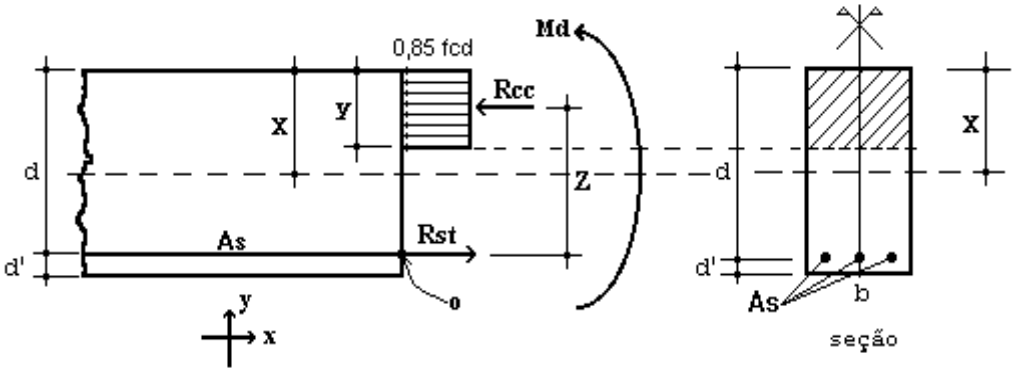

Figura 5 – Elemento de Concreto Simplesmente Armado.

Para o dimensionamento das armaduras principais no muro de arrimo analisado, define-se como parâmetros de cálculo os seguinte valores:

- ✓ b: Base da seção retangular: 100 cm
- ✓ h: altura da seção retangular na base (bloco corrido) do muro: 35 cm
- ✓ d': estimativa da posição da força Rst (variável): 4,5 cm
- ✓ d: altura útil da seção = h – d': 35 – 4,5 = 30,5 cm
- ✓ fcd: resistência de cálculo do concreto à compressão: 25,0 / 1,4 = 17,86 MPa
- ✓ Md: momento de cálculo (crítico) na base do muro: 7,84 kN.m/m

Considerando as critérios de equilíbrio das forças, Rcc e Rst:

$$y = d * \left(1 - \sqrt{1 - \frac{M_d}{0.425 * b * d^2 * fcd}} \right) = 0{,}36 \text{ cm}$$

$x = 1{,}25\, y = 0{,}45$ (Domínio 2)

$$A_S = \frac{0.85 * fcd * b * y}{fyd} = 1{,}26 \text{ cm}^2 / \text{m}$$

$A_{Smín} = 0{,}15\% * Ac$ (fck = 25 MPa) = 0,15% x 35 x 100 = 5,25 cm² / m

Desta forma define-se como armadura principal de projeto, barras e aço com diâmetro de 10 mm a cada 15 cm, ou seja, Asproj = Φ 10,0 c/ 15 = 5,33 cm² / m. Para melhorar o desempenho e a ductilidade à flexão, assim como controlar a fissuração, são necessários valores mínimos de armadura passiva definidos na Tabela 19.1 da NBR 6118 (2014), assim para as armaduras positivas consideramos a mesma taxa mínima de armaduras utilizada para as armaduras negativas.

Para as armaduras secundárias, consideramos o maior valor entre 20% da armadura principal, 0,9 cm² / m e 50 % da armadura mínima, ou seja, Asmín = 50 % x 5,25 = 2,625 cm²/m.

Consideramos então, como armaduras secundárias, barras de aço com diâmetro de 10 mm a cada 15 cm, ou seja, Asproj = Φ 10 c/ 15 = 5,33 cm² / m. Considera-se como espaçamento máximo entre as armaduras 20 cm.

Para facilitar a execução, convém projetar muros com espessuras de modo a não haver necessidade de ser inserida armadura transversal, para combater tensões de cisalhamento – e assim fizemos. Não há nenhuma força cortante superior a capacidade do concreto a este esforço.

- ✓ Vd < Vc = 0,6 fctd bw d = 0,6 x 0,128 x 100 x 30,5 = 234,24 kN > 13,30 kN (esforço cortante máximo)

- ✓ Armaduras dos muros de arrimo (alvenaria estrutural)

Tomando uma seção qualquer em um elemento em alvenaria estrutural, em que atua um momento fletor de cálculo (Md), pode-se representá-la conforme a Figura 6, a seguir. Deve-se observar que foi adotado o diagrama retangular aproximado de tensões para alvenaria estrutural.

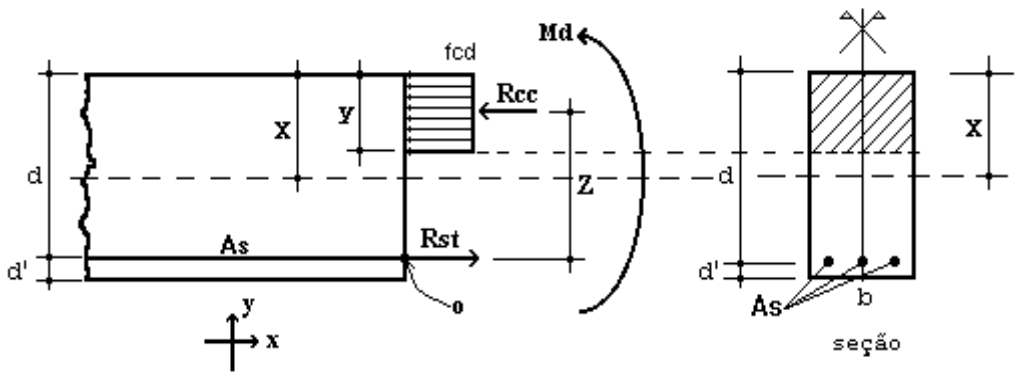

Figura 6 – Elemento de Alvenaria Estrutural submetido a flexão normal simples.

Para o dimensionamento das armaduras principais no muro de arrimo analisado, define-se como parâmetros de cálculo os seguinte valores:

- ✓ b: Base da seção retangular = 100 cm
- ✓ e: espessura do muro de arrimo: 19 cm
- ✓ d': estimativa da posição da força Rst: 5,5 cm
- ✓ d: altura útil da seção: 19-5,5 = 13,5 cm
- ✓ fpk: resistência característica à compressão simples do prisma: 4,8 MPa
- ✓ fk: resistência característica à compressão simples da alvenaria: 70% fpk = 3,36 MPa
- ✓ fd: resistência de cálculo à compressão simples da alvenaria = fk ÷ 2 = 1,68 MPa
- ✓ Md: momento de cálculo (crítico) na base do muro de arrimo: 7,84 kN.m/m

Considerando os critérios de equilíbrio das forças, Rcc e Rst:

$$y = d * \left(1 - \sqrt{1 - \frac{M_d}{0.425 * b * d^2 * fd}}\right) = 5{,}00 \text{ cm}$$

$$A_S = \frac{fd * b * y}{fyd} = 1{,}94 \text{ cm²/m}$$

Para as contenções em alvenaria estrutural, desenvolvemos o dimensionamento de forma análoga, porém com valores de As mínimo de acordo com a expressão a seguir, de acordo com a NBR 15961-1 (2011).

- ✓ $A_{Smín} = 0{,}10\% * Ac$ = 0,10% x 19 x 100 = 1,90 cm² / m

Desta forma define-se como armadura principal de projeto, barras e aço com diâmetro de 10,0 mm a cada 20 cm, ou seja, Asproj = Φ 10,0 c/ 20 = 4,00 cm² / m.

Para facilitar a execução, convém projetar muros com espessuras de modo a não haver necessidade de ser inserida armadura transversal, para combater tensões de cisalhamento – e assim fizemos. Não há nenhuma força cortante superior a capacidade da alvenaria estrutura de blocos de concreto, descrita a seguir:

- ✓ Vd < Va = fvd b d = (0,035 ÷ 2) x 100 x 13,5 = 23,63 kN > 13,30 kN (esforço cortante máximo)

Onde:

Va: força cortante absorvida pela alvenaria

fvd: resistência de cálculo ao cisalhamento da alvenaria = 0,35 MPa ÷ 2 = 0,0175 kN/cm²

b: largura da seção transversal

d: altura útil da seção transversal

- ✓ Armaduras das estacas com diâmetro de 25 cm (concreto armado)

Considera-se estacas para o muro de arrimo, em estacas com diâmetro de 25 centímetros profundidade de 5,0 metros. Para o dimensionamento das armaduras das estacas temos a seguinte situações críticas de cálculo, onde consideramos:

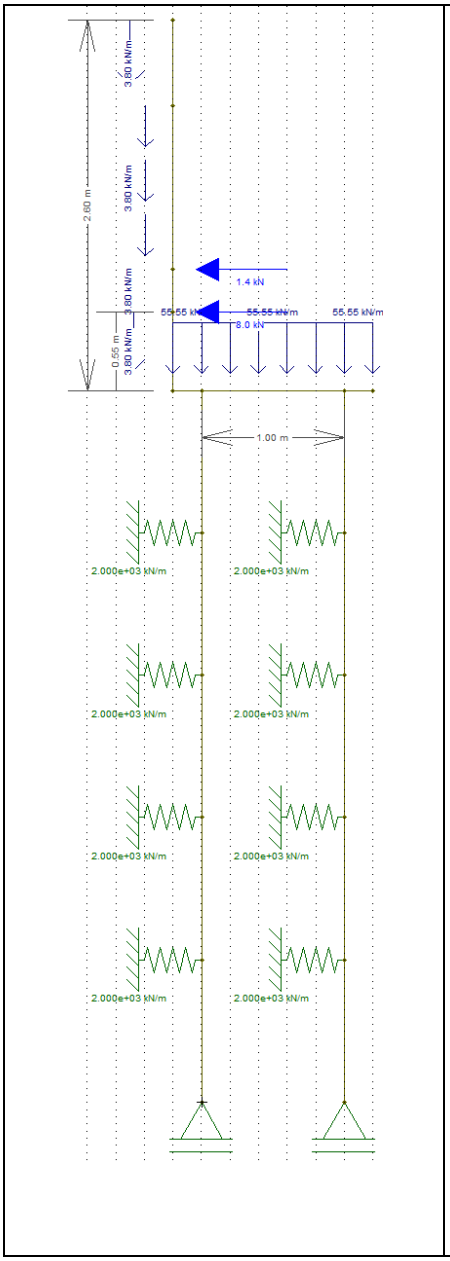

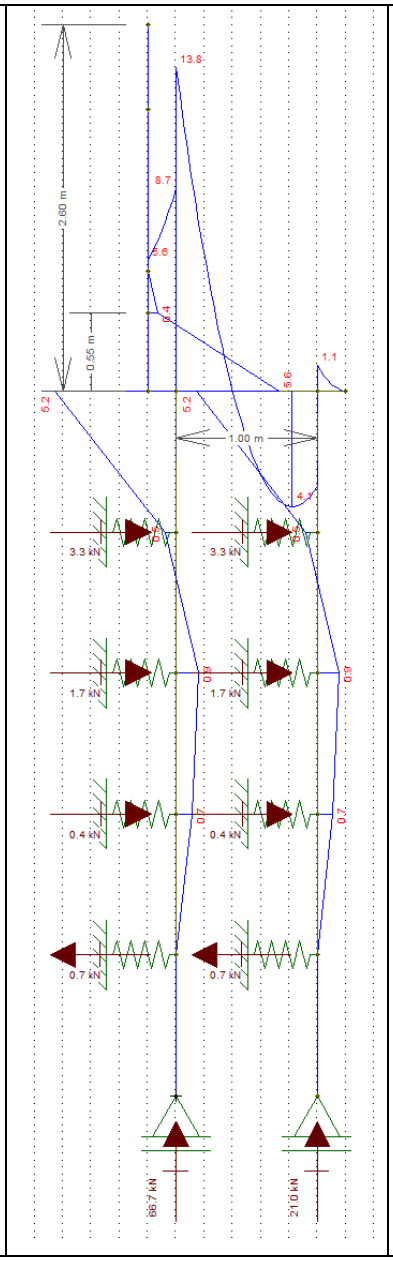

Diâmetro: 25 cm

Profundidade: 5,0 metros

Concreto: C20

Aço CA 50 e CA 60

Reações a Apoio nas Estacas “A”

Força Vertical (Crítica): 5,34 tf

Força Horizontal (Crítica): 0,43 tf

Momento Fletor (crítico): 0,47 tf.m

Reações a Apoio nas Estacas “B”

Força Vertical (Crítica): 6,02 tf

Força Horizontal (Crítica): 0,72 tf

Momento Fletor (crítico): 0,94 tf.m

Kh solo = 800 tf / m^3

K mola = 800 x 0,25 x 1,0 = 200 tf / m

K mola = 2000 kN / m

Considerando somente as forças axiais, concluímos que há necessidade apenas de armadura mínima nas estacas, pelo fato que:

$$\gamma_f N\left(1+\frac{6}{De}\right) = 0{,}85Ac.fcd + As.fyd = 1{,}4.53{,}4.1{,}24 = 0{,}85.490{,}875.\frac{2{,}0}{1{,}9} + As.fyd$$

Pois As < 0

Para o processamento dos cálculos foram adotados como base: Dimensionamento de fundações profundas, Urbano R. Alonso, 2012. Assim para os esforços críticos apresentados temos:

- ✓ As (compressão) = 0,00 cm² = 6 Φ 10 mm = 4,80 cm² / m
- ✓ As (compressão) mínimo = 2,45 cm² = 6 Φ 10 mm = 4,80 cm² / m
- ✓ As (momento) = 4,60 cm² = 6 Φ 10 mm = 4,80 cm² / m
- ✓ As (momento) mínimo = 0,74 cm²
- ✓ As (cortante) = 0,25 cm² = 2 Φ 6,3 mm c/ 15 = 4,20 cm² / m
- ✓ As (cortante) mínimo = 2,47 cm² = 2 Φ 6,3 mm c/ 15 = 4,20 cm² / m

Considerando as prescrições da NBR 6122, onde a armadura mínima das estacas projetadas seja superior a 0,5% da área da seção transversal, que a tensão onde há necessidade de armar tem que ser superior a 5 MPa e que o comprimento mínimo das armaduras seja de 2,0 metros – projetamos que o comprimento das armaduras para as estacas com 5,0 metros incluindo o trecho de ligação com o bloco corrido.

8. BIBLIOGRAFIA BÁSICA

1. ABEF. Manual de Especificações de Produtos e Procedimentos da ABEF. São Paulo, 2004.
2. ABNT. NBR 6118: Projeto de estruturas de concreto – Procedimento. Rio de janeiro, 2014.
3. ABNT. NBR 6120: Cargas para o cálculo de estruturas de edificações. Rio de Janeiro, 1980.
4. ABNT. NBR 6122: Projeto e Execução de Fundações. Rio de Janeiro, 2010.
5. ABNT. NBR 6136: Blocos vazados de concreto simples para alvenaria – Requisitos. Rio de Janeiro, 2014.
6. ABNT. NBR 6484: Solo – sondagens de simples reconhecimento com SPT. Rio de Janeiro, 2001.
7. ABNT. NBR 8681: Ações e segurança nas estruturas. Rio de Janeiro, 2003.
8. ABNT. NBR 11682: Estabilidade de encostas. Rio de janeiro, 2009.
9. ABNT. NBR 15961-1: Alvenaria estrutural – Blocos de concreto – Parte 1: Projeto. Rio de Janeiro, 2011.
10. ABNT. NBR 15961-1: Alvenaria estrutural – Blocos de concreto – Parte 2: Concreto. Rio de Janeiro, 2011.
11. ALONSO, U. R.; Dimensionamento de fundações profundas, 2ª Edição, São Paulo: Ed. Blucher, 2012.
12. CINTRA, J. C.; et al. Fundações diretas – projeto geotécnico. São Paulo: Oficina de textos, 2011.
13. CINTRA, J. C.; AOKI, N.; ALBIERO, J. H. Tensão admissível em Fundações Diretas. São Carlos: RiMa, 2003.
14. DAS, B. M. Fundamentos de Engenharia Geotécnica. São Paulo: Thomson Learning, 2007.
15. LEONHARDT, F; MÖNNIG, E. Construções de concreto, Vol.1 a 4, Rio de janeiro: Interciência, 2008.
16. MASSAD, F. Obras de terra: curso básico de geotecnia. São Paulo. Oficina de Textos, 2010.
17. HACHICH, W.; et al. Fundações: teoria e prática. São Paulo: Editora Pini, 1998.
18. PINTO C. S. Curso Básico de Mecânica dos Solos. 3ª edição. São Paulo. Oficina de Textos, 2006.



Eng. Roberto Racanicchi
CREA/SP: 506.054.091-8
ART: 92221220160401140

PLANTA TÍPICA DO MURO
ESCALA 1:25

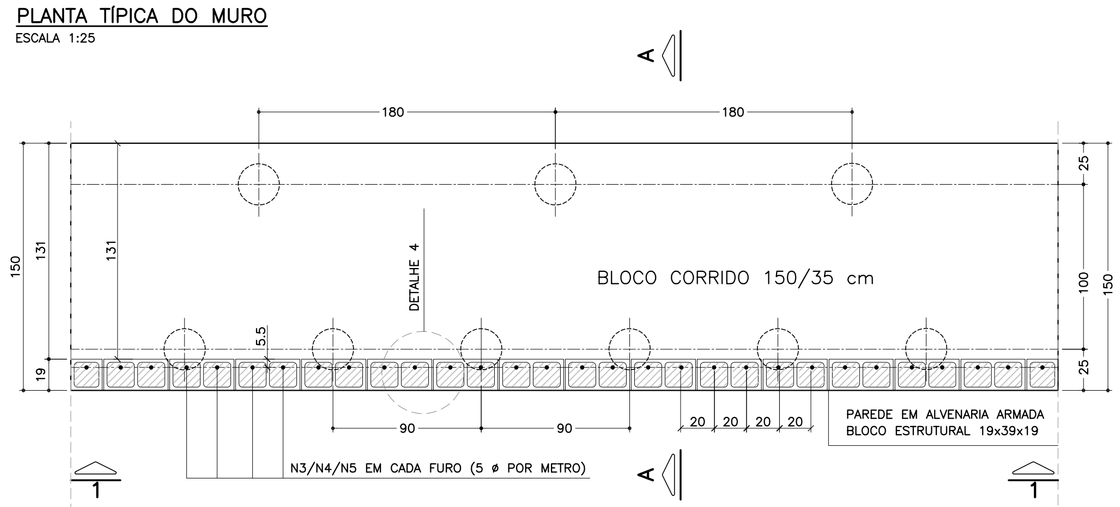

ELEVAÇÃO TÍPICA 1 – 1
ESCALA 1:25

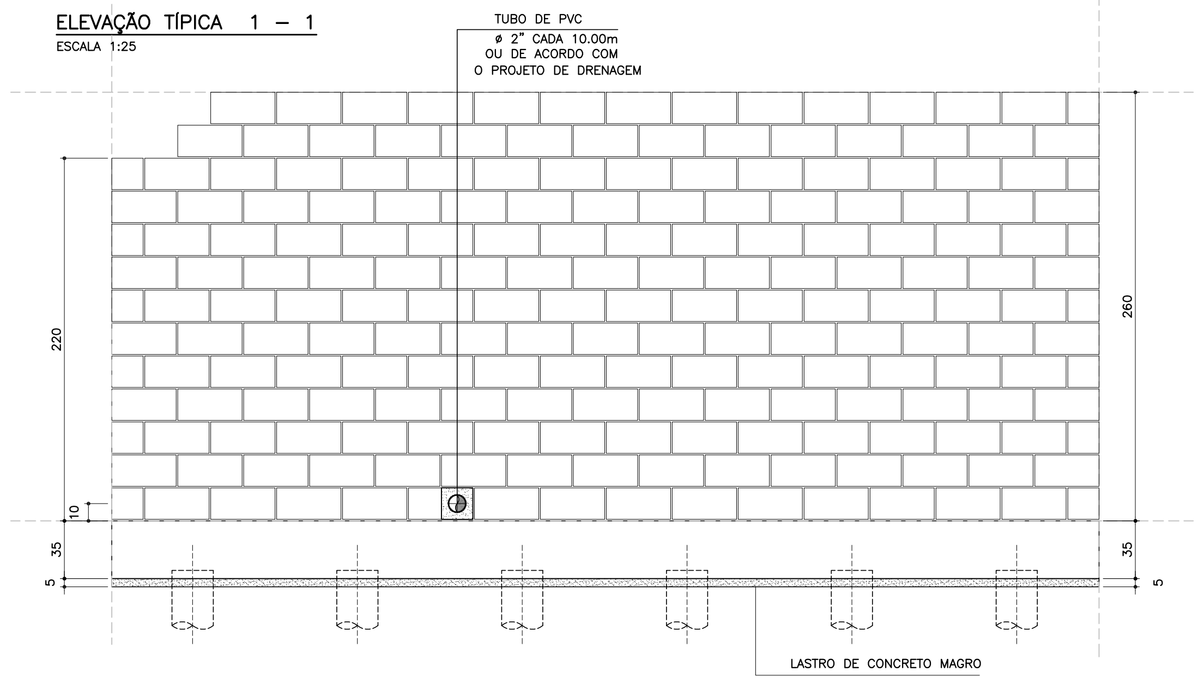

LISTA DE MATERIAIS POR METRO DE MURO DE ARRIMO

ITEM	MATERIAL	UNIDADE	MURO ALTURA H 2.20 m QUANT.	2.40 m QUANT.	2.60 m QUANT.
	ALVENARIA				
1	ARGAMASSA IMPERMEÁVEL	m²	2.20	2.40	2.60
2	BLOCO DE CONCRETO – 19 cm	m²	2.20	2.40	2.60
3	PINTURA NEUTROL 2 DEMÃOS	m²	2.20	2.40	2.60
4	AÇO CA 50	kg	10.40	11.03	11.66
5	AÇO CA 60	kg	3.20	3.52	3.84
6	GRAUTE	m³	0.27	0.29	0.32
7	MANTA GEODRENANTE	m²	2.60	2.80	3.00
8	TUBO DE PVC – ø2"	m	0.03	0.03	0.03
9	TUBO PEAD FURADO ø 16cm	m	1.00	1.00	1.00
10	TUBO DE PVC – ø 3"	m	0.04	0.04	0.04
11	COTOVELO PVC 90° – ø 3"	un	0.10	0.10	0.10
12	CANALETA DE CONCRETO PRÉ–FABRICADO MEIA CANA 20cm	m	1.00	1.00	1.00
	FUNDAÇÃO				
13	LOCAÇÃO DA OBRA	m	1.00	1.00	1.00
14	ESCAVAÇÃO MECÂNICA DE VALA	m³	0.64	0.64	0.64
15	ESTACA ø 25 cm	m	8.33	8.33	8.33
16	APILOAMENTO MANUAL CAVA DE FUNDAÇÃO	m²	1.50	1.50	1.50
17	FORMA DE TÁBUA PARA FUNDAÇÃO	m²	0.70	0.70	0.70
18	LASTRO DE CONCRETO MAGRO	m³	0.08	0.08	0.08
19	AÇO CA 50	kg	29.36	29.36	29.36
20	CONCRETO ESTRUTURAL fck>= 25 MPa	m³	0.53	0.53	0.53
21	REATERRO COMPACTADO	m³	0.07	0.07	0.07

OBS.: – O VOLUME DE ESCAVAÇÃO E REATERRO DEVERÁ SER CALCULADO PARA CADA OBRA ESPECÍFICA

TABELA DE AÇOS – H = 220

N	ø (mm)	QUANT.	COMPRIMENTOS (cm) UNITÁRIO	TOTAL
1	10.0	14	190	2660
2	10.0	20	100	2000
3	10.0	5	330	1650
6	5.0	20	100	2000

TABELA DE AÇOS – H = 240

N	ø (mm)	QUANT.	COMPRIMENTOS (cm) UNITÁRIO	TOTAL
1	10.0	14	190	2660
2	8.0	20	100	2000
4	10.0	5	350	1750
6	5.0	22	100	2200

TABELA DE AÇOS – H = 260

N	ø (mm)	QUANT.	COMPRIMENTOS (cm) UNITÁRIO	TOTAL
1	10.0	14	190	2660
2	8.0	20	100	2000
5	10.0	5	370	1850
6	5.0	24	100	2400

RESUMO AÇO P/ METRO DE MURO H=220			
ø (mm)	kg/m	COMPR. (m)	PESO (kg)
5.0	0.16	20.00	3.20
8.0	0.40	0.00	0.00
10.0	0.63	63.10	39.75
12.5	1.00	0.00	0.00
PESO TOTAL		CA60	3.20
		CA50	39.75

RESUMO AÇO P/ METRO DE MURO H=240			
ø (mm)	kg/m	COMPR. (m)	PESO (kg)
5.0	0.16	22.00	3.52
8.0	0.40	0.00	0.00
10.0	0.63	64.10	40.38
12.5	1.00	0.00	0.00
PESO TOTAL		CA60	3.52
		CA50	40.38

RESUMO AÇO P/ METRO DE MURO H=260			
ø (mm)	kg/m	COMPR. (m)	PESO (kg)
5.0	0.16	24.00	3.84
8.0	0.40	0.00	0.00
10.0	0.63	65.10	41.01
12.5	1.00	0.00	0.00
PESO TOTAL		CA60	3.84
		CA50	41.01

DETALHE 5
ARMADURA LONGITUDINAL
ESCALA 1:7.5

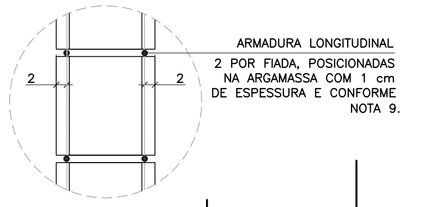

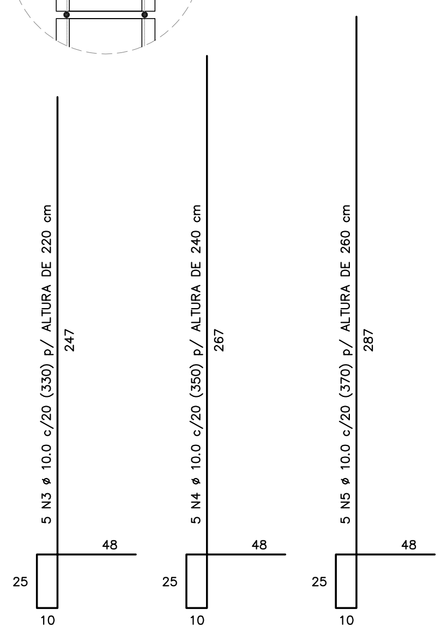

CORRIDO

2 x 10 N6 ø 5.0 (CORRIDO) p/ ALTURA DE 220 cm
2 x 11 N6 ø 5.0 (CORRIDO) p/ ALTURA DE 240 cm
2 x 12 N6 ø 5.0 (CORRIDO) p/ ALTURA DE 260 cm
(EMENDAS ALTERNADAS = 30)

NOTA:
– MURO DE ARRIMO DIMENSIONADO PARA RECEBER MURO DE FECHAMENTO EM ALVENARIA COM ALTURA MÁXIMA DE 2.0 METROS COM BLOCOS DE CONCRETO 9x19x39 OU 14x19x39 cm
OBS: NÃO INCLUSOS QUANTITATIVOS

MURO DE ARRIMO – DIVISA – FUNDOS E LATERAIS DE LOTES
CORTE AA
ESCALA 1:20

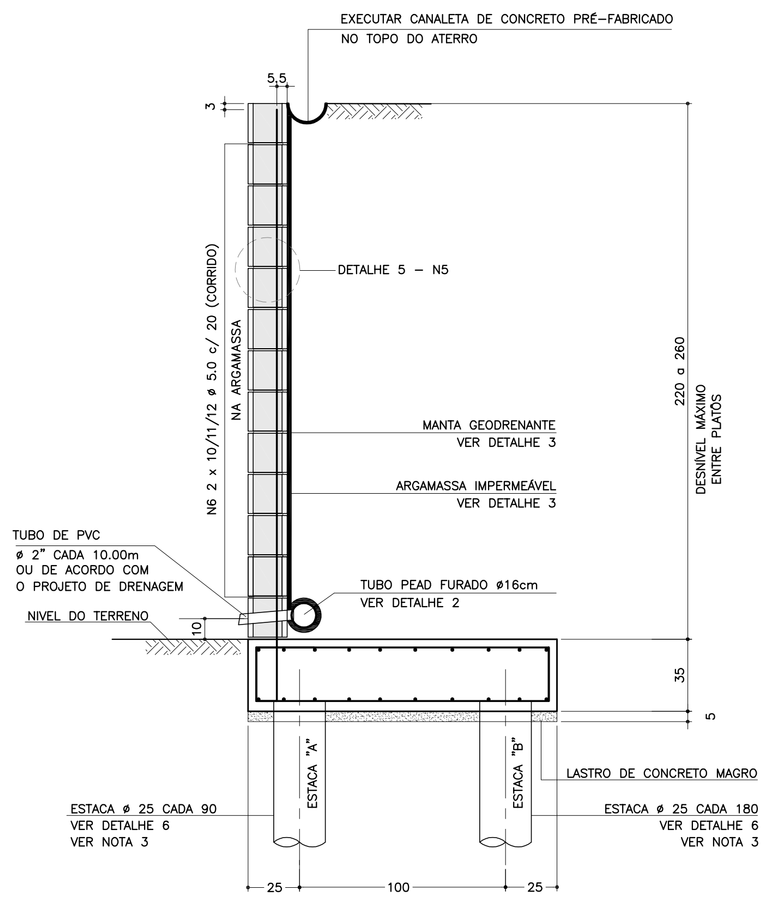

SOLICITAÇÕES CRÍTICAS NAS ESTACAS

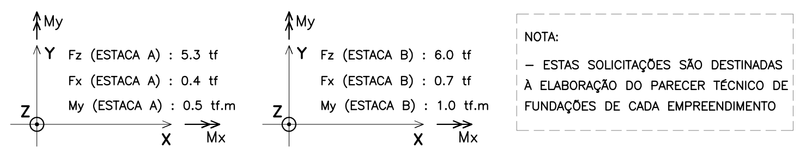

NOTA:
– ESTAS SOLICITAÇÕES SÃO DESTINADAS À ELABORAÇÃO DO PARECER TÉCNICO DE FUNDAÇÕES DE CADA EMPREENDIMENTO

DETALHE 6
ARMADURAS DAS ESTACAS
ESCALA 1:25

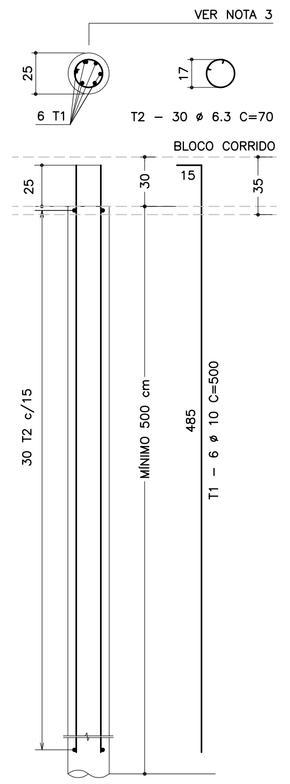

RESUMO AÇO P/ METRO DE MURO (ESTACAS)			
ø (mm)	kg/m	COMPR. (m)	PESO (kg)
6.3	0.25	35.00	8.75
10.0	0.63	50.00	31.50
PESO TOTAL		CA60	–
		CA50	40.25

DETALHE DE ESCOAMENTO DA ÁGUA
DA CANALETA DE DRENAGEM
SEM ESCALA

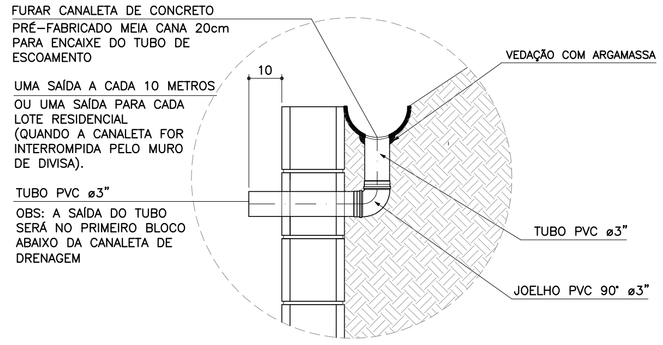

DETALHE 1
JUNTA DE DILATAÇÃO
ESCALA 1:25

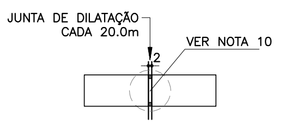

DETALHE 2 – BARBACÃS
SEM ESCALA

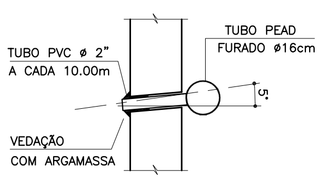

DETALHE 4 – POSIÇÃO DAS BARRAS DE AÇO NOS BLOCOS ESTRUTURAIS
ESCALA 1:10

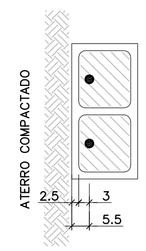

NOTA:
– ATENÇÃO ESPECIAL PARA A POSIÇÃO DA ARMADURA VERTICAL PRINCIPAL A 5.5 cm DA FACE EXTERNA DO MURO DE ARRIMO EM CONTATO COM O REATERRO CONTROLADO

ARMADURAS DO BLOCO CORRIDO
ESCALA 1:20

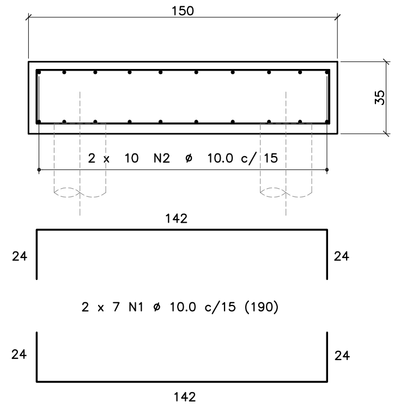

CORRIDO

2 x 10 N2 ø 10.0 c/ 15 (CORRIDO)
(EMENDAS ALTERNADAS = 60)

DETALHE 3
MANTA GEODRENANTE

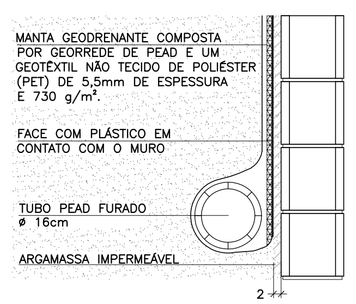

FONTE / DADOS DE BASE

AUTORES DOS PROJETOS BÁSICO / COLABORADORES

CDHU – Coordenação e Gestão

Arq°. Irene Rizzo — Coordenação
Eng°. Nelia M. B. Nascimento — Gestão / Análise

Herjacktech Tecnologia e Engenharia Ltda.

Eng°. Michele Montone — Coordenação
Eng°. Roberto Racanicchi — Autor do Projeto

NOTAS

1) AS ESPECIFICAÇÕES E ORIENTAÇÕES PARA A EXECUÇÃO DAS FUNDAÇÕES E TERRAPLANAGEM DEVEM SEGUIR PARECERES TÉCNICOS DE FUNDAÇÕES APROVADO PELA CDHU
2) DIMENSÕES EM CENTÍMETROS, SALVO ONDE INDICADO
3) PARA AS ESTACAS UTILIZAR TIPO, COMPRIMENTO, CONCRETO E ARMADURAS, DE ACORDO COM PARECER TÉCNICO DE FUNDAÇÕES APROVADO PELA CDHU
4) CONCRETO ADITIVADO COM IMPERMEABILIZANTE fck ≥ 25MPa. PREVER PROTEÇÃO E UMIDADE CONVENIENTE ATÉ COMPLETAR A CURA.
5) RELAÇÃO ÁGUA/CIMENTO < 0.60
6) MÓDULO ELASTICIDADE SECANTE CONCRETO C25: 24 GPa
7) COBRIMENTO MÍNIMO DAS ARMADURAS: 4.0 cm
8) BLOCOS DE CONCRETO ESTRUTURAL fbk = 6.0 MPa
ARGAMASSA DE ASSENTAMENTO fa = 8.0 MPa
RESISTÊNCIA DO PRISMA OCO/ÁREA LÍQUIDA: fpk= 4.8 MPa
GRAUTE fgk = 15 MPa
9) BLOCOS ASSENTADOS COM JUNTA AMARRADA, COM ARGAMASSA DE ASSENTAMENTO EM TRAÇO DE CIMENTO, CAL E AREIA – 1:0.5:5.0 (EM VOLUME), ESPESSURA 1 cm, INCLUSIVE NAS PAREDES VERTICAIS DO BLOCO ESTRUTURAL
10) AS JUNTAS DE DILATAÇÃO DEVERÃO SER VEDADAS COM APLICAÇÃO DE UM CORDÃO DE MÁSTIQUE ELÁSTICO.
11) AÇO CA–50 fyk > 500 MPa E AÇO CA–60 fyk > 600 MPa
12) ADOTAR ARMADURA EM RAZÃO DA ALTURA DO MURO
13) O SOLO DE ASSENTAMENTO DO BLOCO CORRIDO SOBRE ESTACAS DEVERÁ SER COMPACTADO ANTES DO LANÇAMENTO DO LASTRO DE CONCRETO MAGRO
14) O ATERRO DEVERÁ SER COMPACTADO EM CAMADAS HORIZONTAIS ACABADAS DE 20cm DE ESPESSURA E ATINGIR 98% PN. DEVERÁ SER VERIFICADO ATRAVÉS DE ENSAIOS GEOTÉCNICOS, SE AS CARACTERÍSTICAS DO ATERRO ATENDEM OS PARÂMETROS DEFINIDOS NO PROJETO.
15) MATERIAL DE ATERRO DEVERÁ SER ISENTO DE IMPUREZAS
16) PARÂMETROS GEOTÉCNICOS ADOTADOS PARA O DIMENSIONAMENTO DO MURO DE ARRIMO: C = 0,5 tf/m², φ = 30° , γ = 1,8 tf/m³
17) AÇÃO VARIÁVEL (SOBRECARGA) CONSIDERADA SOBRE OS ATERROS NOS MUROS DE ARRIMO: 250 kgf/m²
18) ESTE MURO PODE SER UTILIZADO NA DIVISA LATERAL DO TERRENO E A PAREDE LATERAL PODERÁ SER CONSTRUIDA SOBRE O ARRIMO DESDE QUE NÃO HAJA TALUDE.
19) O PROJETO DE DRENAGEM DO EMPREENDIMENTO DEVERÁ SER COMPATIBILIZADO COM A SOLUÇÃO DE DRENAGEM DO MURO DE ARRIMO
20) DEVERÃO SER APRESENTADOS LAUDOS DOS ENSAIOS DE RESISTÊNCIA PRESCRITOS PELAS NORMAS VIGENTES PARA TODOS OS MATERIAIS UTILIZADOS NESSE PROJETO

(VER NOTA IMPORTANTE ABAIXO)

Revisões (discriminação)	Nº	Data	Rubrica

Companhia de Desenvolvimento Habitacional e Urbano
CDHU
Rua Boa Vista, 170 CEP 01014-000. São Paulo. Tel.3248.2000. CGCMF 47.865.597/0001-09

PROJETO
MURO DE ARRIMO PADRÃO

CÓDIGO
M | A | 1 | 7 | D | 01

TÍTULO: ESTRUTURA | ÁREA: EST | FOLHA: 01/1

ASSUNTO
MURO DE ARRIMO EM ALVENARIA ESTRUTURAL
FUNDAÇÃO COM ESTACAS E BLOCO CORRIDO
NO LADO INTERNO DO TALUDE
H = 220, 240 e 260 cm

ESCALA GRÁFICA: 0 25 50 75(cm) | ESCALA NOMINAL: INDICADAS | DATA: OUT/2016

ASSINATURAS

proprietário	CNPJ
CIA DE DESENVOLVIMENTO HABITACIONAL E URBANO DO ESTADO DE SÃO PAULO	47.865.597/0001-09
aprovação do projeto – responsável técnico	c.r.e.a. / pref. / a.r.t.
obra – responsável técnico	c.r.e.a. / pref. / a.r.t.

ESPAÇO PARA APROVAÇÃO

NOTAS IMPORTANTES:

– O USO DESTE MURO DE ARRIMO ESTÁ CONDICIONADO AO PARECER TÉCNICO DE FUNDAÇÕES DE CADA EMPREENDIMENTO, ELABORADO POR ENGENHEIRO GEOTÉCNICO, QUE DEVE OPTAR PELO PRESENTE PROJETO SE O DIMENSIONAMENTO DO MURO E DAS ESTACAS ATENDEREM ÀS CARACTERÍSTICAS GEOTÉCNICAS LOCAIS.

– O TÍTULO DO EMPREENDIMENTO E AS INFORMAÇÕES SOBRE A AUTORIA DO PARECER TÉCNICO DE FUNDAÇÕES DEVEM SER ACRESCENTADOS ÀS FOLHAS DE PROJETOS PARA ENVIO À OBRA.

LISTA 1

CÓDIGO CDHU EMPREENDIMENTO

Programa	Região	Município	Terreno	Fase	Versão	Etapa do Projeto
0 0	0 0	0 0	0 0	0 0	0 0	P E

MA17D_01_EST_01_01_PE_LIST01.dwg

MEMORIAL DE CÁLCULO DO MURO DE ARRIMO
TIPOLOGIA PADRÃO MA16-D (ALVENARIA ESTRUTURAL)
FUNDAÇÃO EM ESTACAS E BLOCO CORRIDO
DO LADO INTERNO DO TALUDE
DE 1,80 A 2,00 METROS

Projetista: Herjachtech – Tecnologia e Engenharia Ltda.

Autor: Eng. Roberto Racanicchi – Racanicchi Consultoria e Projetos de Engenharia Ltda.

SUMÁRIO

1. INTRODUÇÃO 3
2. NORMAS TÉCNICAS UTILIZADAS 3
3. PROPRIEDADE DOS MATERIAIS 3
4. PARÂMETROS GEOTÉCNICOS, GEOMÉTRICOS E AÇOES SOBRE OS MUROS DE ARRIMO 4
5. CRITÉRIOS DE DIMENSIONAMENTO E VERIFICAÇÕES DE ESTABILIDADE 7
6. ESFOÇOS SOLICITANTES E ESTABILIDADE GLOBAL NO MURO DE ARRIMO, MA16-D 10
7. DIMESIONAMENTO DOS ELEMENTOS ESTRUTURAIS DO MURO DE ARRIMO, MA16-D 12
8. BIBLIOGRAFIA BÁSICA 18

1. INTRODUÇÃO

Este documento tem como objetivo apresentar a memória de cálculo do dimensionamento geotécnico e estrutural do muro de arrimo padrão intitulado MA16-D, em alvenaria estrutural de blocos de concreto, com fundação em estacas e bloco corrido do lado interno do talude, com alturas variáveis de 1,80 a 2,0 metros.

2. NORMAS TÉCNICAS UTILIZADAS

ABNT. NBR 6118: Projeto de estruturas de concreto – Procedimento. Rio de janeiro, 2014.
ABNT. NBR 6120: Cargas para o cálculo de estruturas de edificações. Rio de Janeiro, 1980.
ABNT. NBR 6122: Projeto e execução de fundações. Rio de Janeiro, 2010.
ABNT. NBR 6136: Blocos vazados de concreto simples para alvenaria – Requisitos. Rio de Janeiro, 2014.
ABNT. NBR 8681: Ações e segurança nas estruturas. Rio de Janeiro, 2003.
ABNT. NBR 8949: Paredes de alvenaria estrutural – ensaios à compressão simples. Rio de Janeiro, 1985.
ABNT. NBR 11682: Estabilidade de encostas. Rio de janeiro, 2009.
ABNT. NBR 15961-1: Alvenaria estrutural – Blocos de concreto – Parte 1: Projeto. Rio de Janeiro, 2011.
ABNT. NBR 15961-1: Alvenaria estrutural – Blocos de concreto – Parte 2: Concreto. Rio de Janeiro, 2011.

3. PROPRIEDADE DOS MATERIAIS

Para o desenvolvimento deste projeto, adota-se elementos em concreto armado e alvenaria estrutural de blocos de concreto para o muro de arrimo, definidos na Classe de Agressividade Ambiental II. Este paramento padrão foi dimensionado com as seguintes características dos materiais:

- ✓ Concreto Classe C20 (estacas)
- ✓ Resistência característica do concreto à compressão (fck) ≥ 20 MPa
- ✓ Relação água/cimento ≤ 0,65
- ✓ Módulo de elasticidade secante ≥ 21 GPa

- ✓ Concreto Classe C25 (bloco corrido)
- ✓ Resistência característica do concreto à compressão (fck) ≥ 25 MPa
- ✓ Relação água/cimento ≤ 0,60
- ✓ Módulo de elasticidade secante ≥ 24 GPa

- ✓ Aço Categoria CA50 e CA60
- ✓ Resistência característica do aço ao escoamento (fyk) ≥ 500 MPa para CA50
- ✓ Resistência característica do aço ao escoamento (fyk) ≥ 600 MPa para CA60

- ✓ Blocos estruturais vazados em concreto simples
- ✓ Resistência característica do bloco à compressão (fbk) ≥ 4,0 MPa
- ✓ Resistência característica do prisma oco (fpk) ≥ 3,2 MPa
- ✓ Resistência média da argamassa à compressão (fa) 8,0 MPa
- ✓ Resistência característica do graute à compressão (fgk) 15 MPa

4. PARÂMETROS GEOTÉCNICOS, GEOMÉTRICOS E AÇOES SOBRE OS MUROS DE ARRIMO

Para os aterros que exercem forças de empuxo ativo no muro de arrimo, define-se como parâmetros geotécnicos os valores críticos descritos a seguir:

- ✓ Peso específico = 1,80 tf/m³
- ✓ Coesão = 0,50 tf/m²
- ✓ Ângulo de atrito interno = 30º

Considera-se para o dimensionamento dos muros de divisa nas laterais ou fundos dos lotes, aterro controlado em nível com ação variável (sobrecarga) de 250 kgf/m². Considera-se também, a possibilidade de execução de um muro de fechamento com altura máxima de 2,0 metros, no qual prevê-se um carregamento linearmente distribuído de 300 kgf/m. A Figura 1, descrita a seguir, apresenta o estado crítico do paramento com as referidas ações de cálculo.

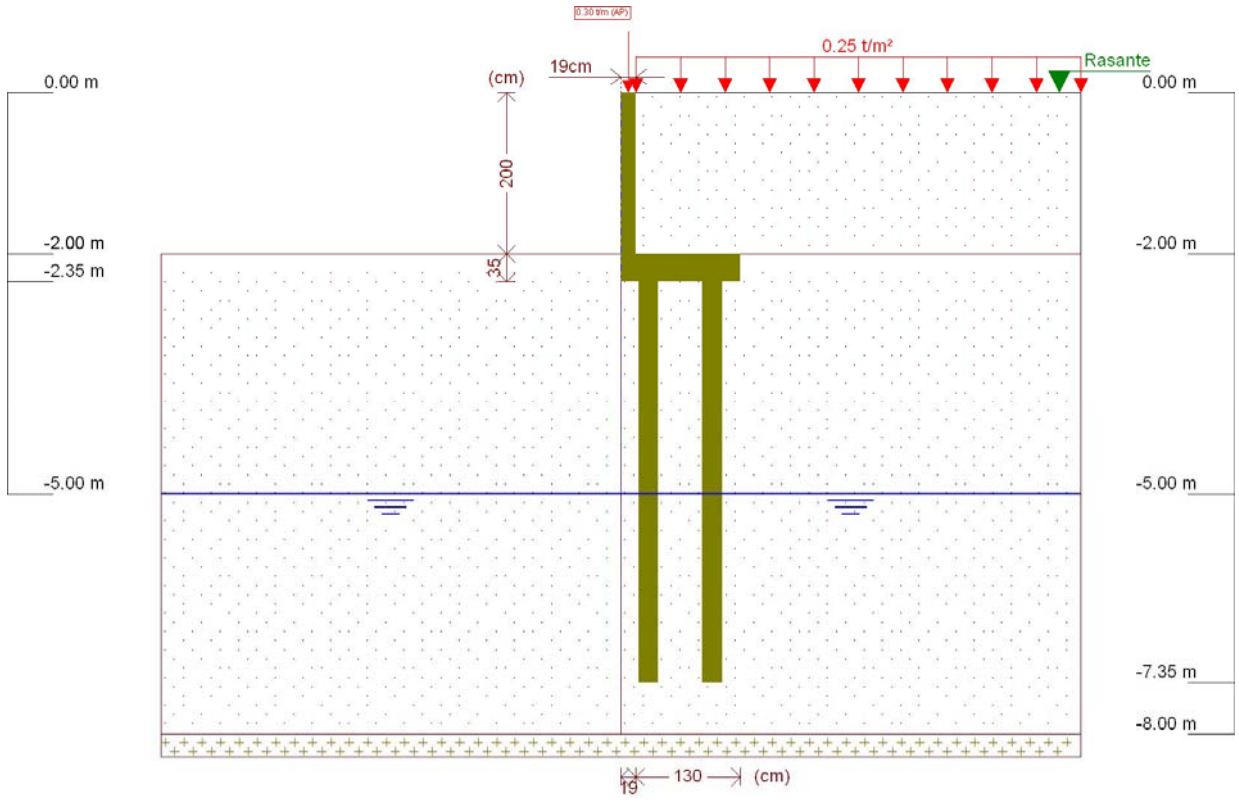

Figura 1 - Muro de Arrimo, MA16-D, fundação em estacas e bloco corrido no lado interno do talude, altura de 2,0 metros

Este muro de arrimo padrão está dimensionado segundo as características físicas e geométricas descritas anteriormente e na Figura 2, a seguir.

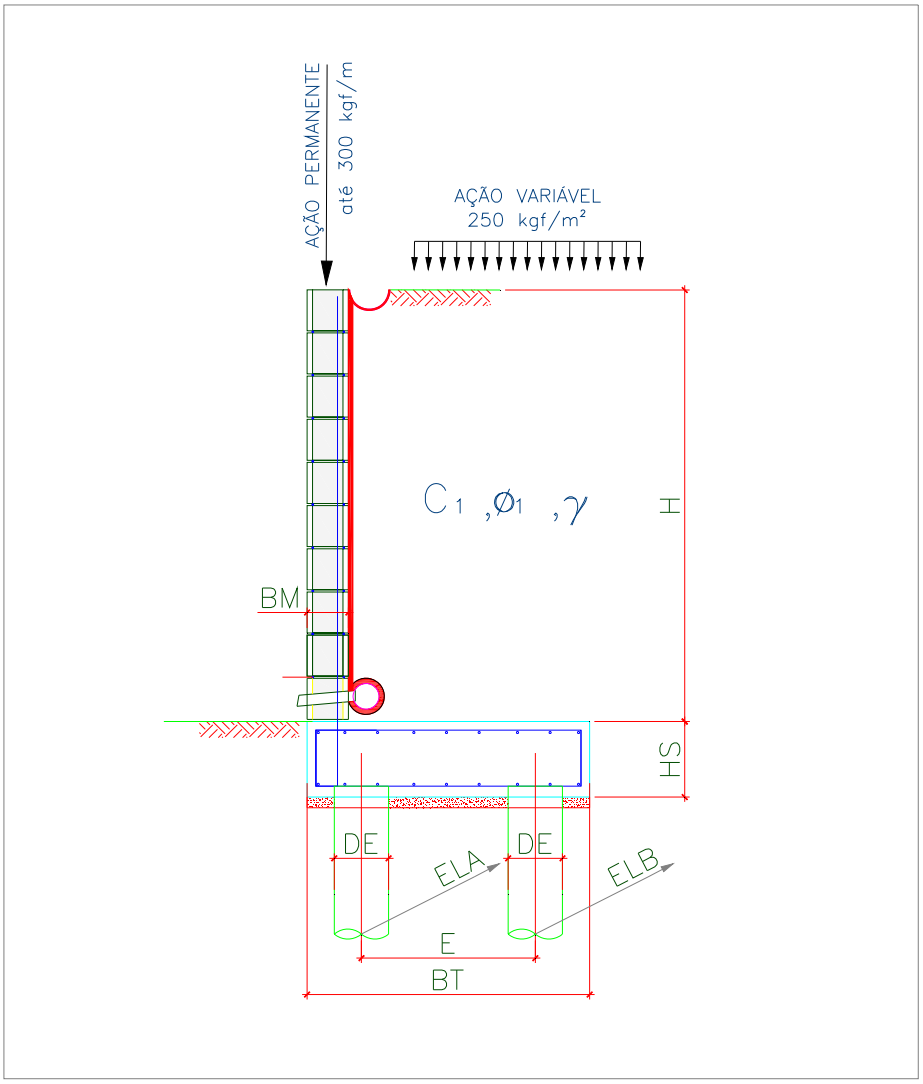

Onde:

BM = 19 cm

BT = 130 cm

HS = 35 cm

E = 80 cm

DE = 25 cm

ELA = 100 cm

ELB = 200 cm

Figura 2 – Características geométricas consideradas no muro de arrimo padrão MA16-D

Tabela 1 – Dimensões dos Muros de Arrimo apoiados sobre 2 estacas, MA16-D

MURO	ALTURA (H) (cm)	BASE (BT) (cm)	ALT. BLOCO (HS) (cm)	ESP. MURO (BM) (cm)	DIAM. ESTACA (DE) (cm)	DIST. TRANS. ESTACA (E) (cm)	DIST. LONG. ESTACA EIXO (A) (cm)	DIST. LONG. ESTACA EIXO (B) (cm)	AÇÃO VAR. (tf/m²)
MA16-D	200	130	35	19	25	80	100	200	0,25
MA16-D	180	130	35	19	25	80	100	200	0,25

5. CRITÉRIOS DE DIMENSIONAMENTO E VERIFICAÇÕES DE ESTABILIDADE

O empuxo ativo foi calculado aplicando-se a Teoria de Coulomb, as tensões horizontais foram estimadas de acordo com as expressões:

$$\sigma = (\gamma * H * k_a) - (2 * c * \sqrt{k_a})$$

$$Ea = \frac{(H - z_0) * \sigma}{2}$$

$$z_0 = \frac{2 * c}{\gamma * \sqrt{k_a}}$$

Onde:

ϒ: peso especifico do solo

H: altura do muro de contenção

c: coesão do solo

Ka: coeficiente de empuxo ativo

De forma que os valores de Ka, são expressão por:

$$K_a = \frac{\operatorname{sen}^2(\alpha+\varphi)}{\operatorname{sen}^2\alpha\left[1+\sqrt{\frac{\operatorname{sen}(\varphi+\delta)\cdot\operatorname{sen}(\varphi-\beta)}{\operatorname{sen}(\alpha-\delta)\cdot\operatorname{sen}(\alpha+\beta)}}\right]^2}$$

α: ângulo da parede interna sobre a base

φ: ângulo de atrito interno do solo

δ: ângulo de atrito entre solo e muro

β: ângulo do talude do terreno

Para este caso, foi adotada ainda uma ação variável de 2,5 kN/m² ao longo da superfície a montante da contenção. Considerando-se um carregamento em um intervalo infinito, resulta-se uma tensão de sobrecarga constante com a profundidade, sendo estimada pela seguinte expressão.

$$\sigma_{sc} = q * k_a$$

Onde:

q: sobrecarga distribuída a montante da contenção

Ka: coeficiente de empuxo ativo

Para este caso, também foi considerado um carregamento linearmente distribuído de 3 kN/m ao longo da extensão do muro de arrimo, prevendo-se a possibilidade de execução de um muro de fechamento com altura máxima de 2,0 metros. Para efeito das verificações, não foram considerados estas ações no que diz respeito as verificações de tombamento e deslizamento, pois são favoráveis à estrutura. Considera-se porém, para as verificações das tensões atuantes no solo.

✓ Obtenção dos esforços solicitantes e reações de apoio nas estacas

Para os cálculos dos esforços solicitantes expressos na Tabela 3, resolveu-se o esquema estático, de acordo com os valores apresentados na Tabela 2. Para obtenção dos esforços nas estacas foram considerados todas as ações apresentadas para obtenção da força vertical (axial) crítica para as estacas do eixo "A". Para as estacas do eixo "B" a obtenção da força vertical (axial) crítica foram consideradas a estrutura descarregada, ou seja, sem a consideração das ações variáveis.

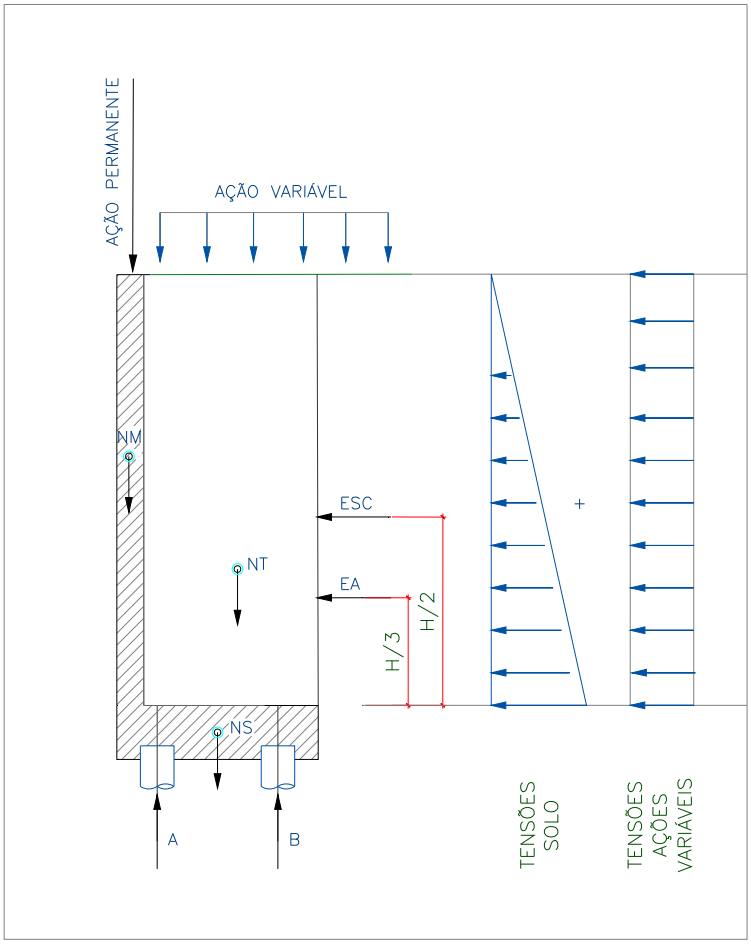

Onde:

EA: empuxo ativo

ESC: empuxo ação variável

NM: peso próprio do muro

NT: peso do solo sobre o talão

NS: peso próprio do bloco

H: altura total do muro

A: reação de apoio na estaca do eixo "A"

B: reação de apoio na estaca do eixo "B"

Figura 3 – Esquema Estático e Carregamentos (simplificados) do Muro de Arrimo, MA16-D

6. ESFOÇOS SOLICITANTES E ESTABILIDADE GLOBAL NO MURO DE ARRIMO, MA16-D

Consoante solicitações descritas anteriormente, a Tabela 2 - apresenta os esforços solicitantes atuantes sobre o elemento resistente utilizados no dimensionamento deste muro de arrimo. Estes esforços foram obtido com auxílio do software *CypeCad (muros em balanço) 2016*, licença 119392, após processamento dos dados descritos que caracterizam o elemento resistente de contenção.

- ✓ Verificação à estabilidade global

Desenvolveu-se a verificação da estabilidade global, pelo Método Simplificado de Bishop, obtendo-se como resultado o Fator de Segurança de acordo com os valores da Figura 4, descrita a seguir – e superior ao fator de segurança limite 1,5.

Desta forma, considerando os esforços apresentados e os critérios de verificação adotados, obtemos para o Muro de Arrimo MA16-D, os resultados descritos na Tabela 3:

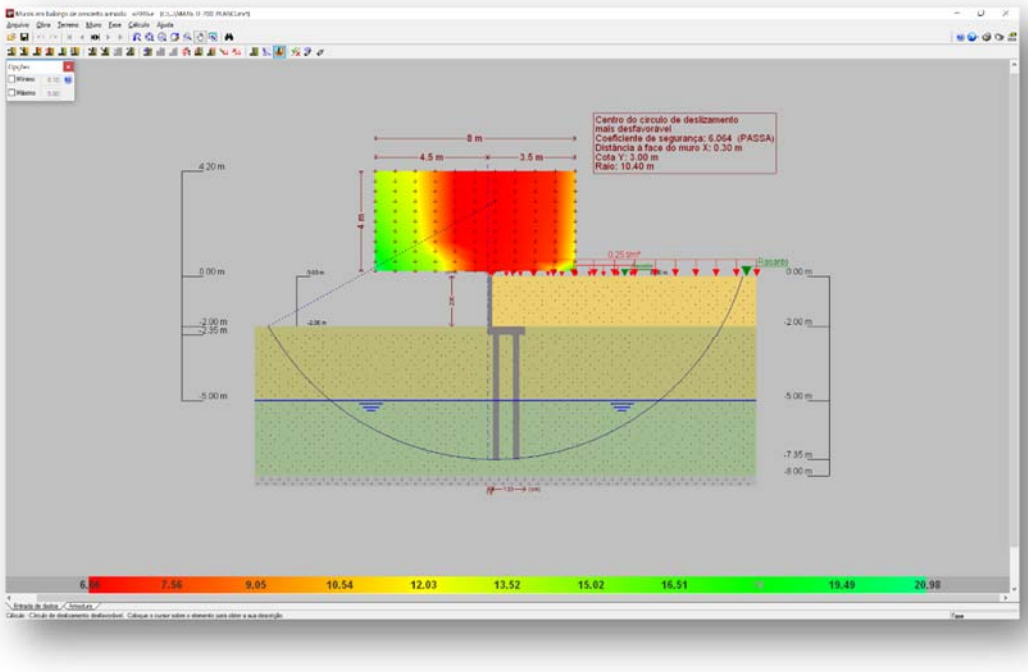

Figura 4 - Estabilidade Global, pelo Método Simplificado de Bishop, Fator de Segurança 6,06

Tabela 2 – Esforços solicitantes devido: peso próprio, empuxos de terras e ações variáveis.

Cota (m)	Diagrama de esforços axiais (t/m)	Diagrama de esforços cortantes (t/m)	Diagrama de momentos fletores (t·m/m)	Diagrama de empuxos (t/m²)	Pressão hidrostática (t/m²)
0.00	0.30	0.00	0.00	0.00	0.00
-0.19	0.39	0.00	0.00	0.00	0.00
-0.39	0.49	0.00	0.00	0.00	0.00
-0.59	0.58	0.00	0.00	0.00	0.00
-0.79	0.68	0.00	0.00	0.00	0.00
-0.99	0.77	0.01	0.00	0.10	0.00
-1.19	0.87	0.04	0.00	0.22	0.00
-1.39	0.96	0.10	0.02	0.34	0.00
-1.59	1.06	0.18	0.05	0.46	0.00
-1.79	1.15	0.28	0.09	0.58	0.00
-1.99	1.25	0.41	0.16	0.70	0.00
Máximos	1.25 Cota: -2.00 m	0.42 Cota: -2.00 m	0.16 Cota: -2.00 m	0.71 Cota: -2.00 m	0.00 Cota: 0.00 m
Mínimos	0.30 Cota: 0.00 m	0.00 Cota: 0.00 m	0.00 Cota: 0.00 m	0.00 Cota: 0.00 m	0.00 Cota: 0.00 m

Tabela 3 – Resultados dos esforços solicitantes característicos, verificações de estabilidade global e reações de apoio características nas estacas, Muro de Arrimo, MA16-D.

MURO	ALTURA (H) (cm)	Esforço Axiais (tf/m)	Esforço Cortante (tf/m)	Momento Fletor (tf.m/m)	Empuxo (tf/m²)	FS Est. Global	Força Horiz. Estaca A (tf)	Força Horiz. Estaca B (tf)	Força Vert. Estaca A (tf)	Força Vert. Estaca B (tf)
MA16-D	200	1,25	0,42	0,16	0,71	6,06	0,21	0,32	4,59	5,76
MA16-D	180	1,16	0,29	0,09	0,59	6,63	0,14	0,22	4,14	5,46

7. DIMESIONAMENTO DOS ELEMENTOS ESTRUTURAIS DO MURO DE ARRIMO, MA16-D

- ✓ Armaduras dos muros de arrimo (concreto armado)

Tomando uma seção qualquer em um elemento de concreto armado, em que atua um momento fletor de cálculo (Md), pode-se representá-la conforme a Figura 5, a seguir. Deve-se observar que foi adotado o diagrama retangular de tensões para o concreto.

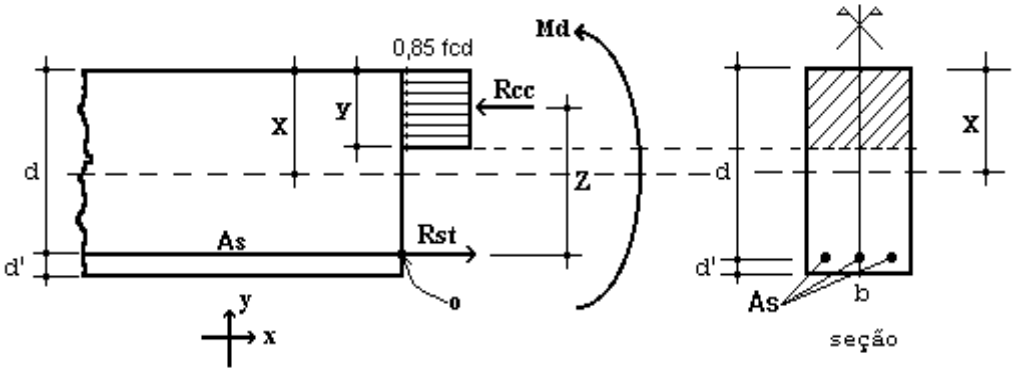

Figura 5 – Elemento de Concreto Simplesmente Armado.

Para o dimensionamento das armaduras principais no muro de arrimo analisado, define-se como parâmetros de cálculo os seguinte valores:

- ✓ b: Base da seção retangular: 100 cm
- ✓ h: altura da seção retangular na base (bloco corrido) do muro: 35 cm
- ✓ d': estimativa da posição da força Rst (variável): 4,5 cm
- ✓ d: altura útil da seção = h – d': 35 – 4,5 = 30,5 cm
- ✓ fcd: resistência de cálculo do concreto à compressão: 25,0 / 1,4 = 17,86 MPa
- ✓ Md: momento de cálculo (crítico) na base do muro: 2,24 kN.m/m

Considerando as critérios de equilíbrio das forças, Rcc e Rst:

$$y = d * \left(1 - \sqrt{1 - \frac{M_d}{0.425 * b * d^2 * fcd}} \right) = 0{,}05 \text{ cm}$$

$x = 1{,}25\, y = 0{,}06$ (Domínio 2)

$$A_S = \frac{0.85 * fcd * b * y}{fyd} = 0{,}17 \text{ cm}^2 / \text{m}$$

$A_{Smín} = 0{,}15\% * Ac$ (fck = 25 MPa) = 0,15% x 35 x 100 = 5,25 cm² / m

Desta forma define-se como armadura principal de projeto, barras e aço com diâmetro de 10 mm a cada 15 cm, ou seja, Asproj = Φ 10,0 c/ 15 = 5,33 cm² / m. Para melhorar o desempenho e a ductilidade à flexão, assim como controlar a fissuração, são necessários valores mínimos de armadura passiva definidos na Tabela 19.1 da NBR 6118 (2014), assim para as armaduras positivas consideramos a mesma taxa mínima de armaduras utilizada para as armaduras negativas.

Para as armaduras secundárias, consideramos o maior valor entre 20% da armadura principal, 0,9 cm² / m e 50 % da armadura mínima, ou seja, Asmín = 50 % x 5,25 = 2,625 cm²/m.

Consideramos então, como armaduras secundárias, barras de aço com diâmetro de 10 mm a cada 15 cm, ou seja, Asproj = Φ 10 c/ 15 = 5,33 cm² / m. Considera-se como espaçamento máximo entre as armaduras 20 cm.

Para facilitar a execução, convém projetar muros com espessuras de modo a não haver necessidade de ser inserida armadura transversal, para combater tensões de cisalhamento – e assim fizemos. Não há nenhuma força cortante superior a capacidade do concreto a este esforço.

- ✓ Vd < Vc = 0,6 fctd bw d = 0,6 x 0,128 x 100 x 30,5 = 234,24 kN > 5,88 kN (máximo esforço cortante de cálculo)

- ✓ Armaduras dos muros de arrimo (alvenaria estrutural)

Tomando uma seção qualquer em um elemento em alvenaria estrutural, em que atua um momento fletor de cálculo (Md), pode-se representá-la conforme a Figura 6, a seguir. Deve-se observar que foi adotado o diagrama retangular aproximado de tensões para alvenaria estrutural.

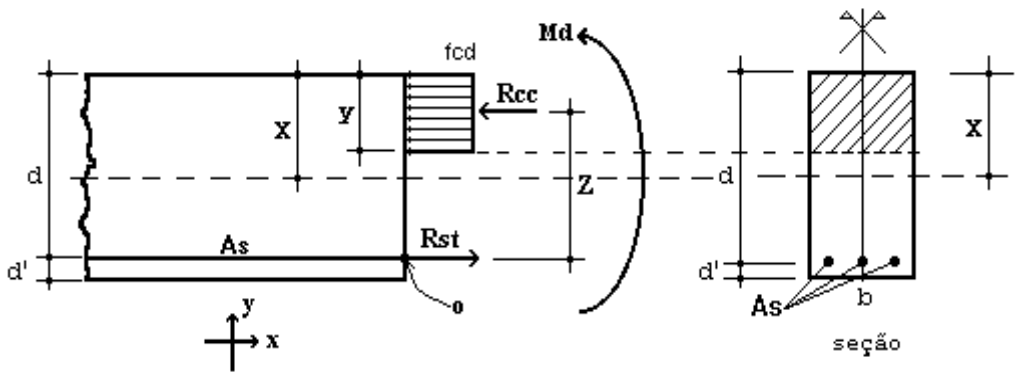

Figura 6 – Elemento de Alvenaria Estrutural submetido a flexão normal simples.

Para o dimensionamento das armaduras principais no muro de arrimo analisado, define-se como parâmetros de cálculo os seguintes valores:

- ✓ b: Base da seção retangular = 100 cm
- ✓ e: espessura do muro de arrimo: 19 cm
- ✓ d': estimativa da posição da força Rst: 5,5 cm
- ✓ d: altura útil da seção: 19-5,5 = 13,5 cm
- ✓ fpk: resistência característica à compressão simples do prisma: 3,2 MPa
- ✓ fk: resistência característica à compressão simples da alvenaria: 70% fpk = 2,24 MPa
- ✓ fd: resistência de cálculo à compressão simples da alvenaria = fk ÷ 2 = 1,12 MPa
- ✓ Md: momento de cálculo (crítico) na base do muro de arrimo: 2,24 kN.m/m

Considerando os critérios de equilíbrio das forças, Rcc e Rst:

$$y = d * \left(1 - \sqrt{1 - \frac{M_d}{0.425 * b * d^2 * fd}}\right) = 1{,}87 \text{ cm}$$

$$A_S = \frac{fd * b * y}{fyd} = 0{,}48 \text{ cm²/m}$$

Para as contenções em alvenaria estrutural, desenvolvemos o dimensionamento de forma análoga, porém com valores de As mínimo de acordo com a expressão a seguir, de acordo com a NBR 15961-1 (2011).

- ✓ $A_{Smín} = 0{,}10\% * Ac$ = 0,10% x 19 x 100 = 1,90 cm² / m

Desta forma define-se como armadura principal de projeto, barras e aço com diâmetro de 10,0 mm a cada 20 cm, ou seja, Asproj = Φ 10,0 c/ 20 = 4,00 cm² / m.

Para facilitar a execução, convém projetar muros com espessuras de modo a não haver necessidade de ser inserida armadura transversal, para combater tensões de cisalhamento – e assim fizemos. Não há nenhuma força cortante superior a capacidade da alvenaria estrutura de blocos de concreto, descrita a seguir:

- ✓ Vd < Va = fvd b d = (0,035 ÷ 2) x 100 x 13,5 = 23,63 kN > 5,88 kN (máximo esforço cortante de cálculo)

Onde:

Va: força cortante absorvida pela alvenaria

fvd: resistência de cálculo ao cisalhamento da alvenaria = 0,35 MPa ÷ 2 = 0,0175 kN/cm²

b: largura da seção transversal

d: altura útil da seção transversal

✓ Armaduras das estacas com diâmetro de 25 cm (concreto armado)

Considera-se estacas para o muro de arrimo, em estacas com diâmetro de 25 centímetros profundidade de 5,0 metros. Para o dimensionamento das armaduras das estacas temos a seguinte situações críticas de cálculo, onde consideramos:

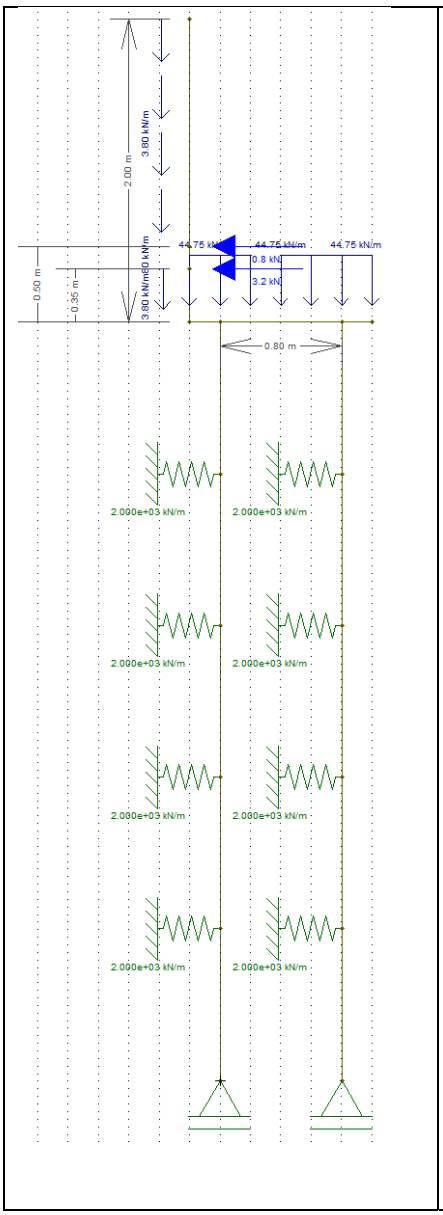

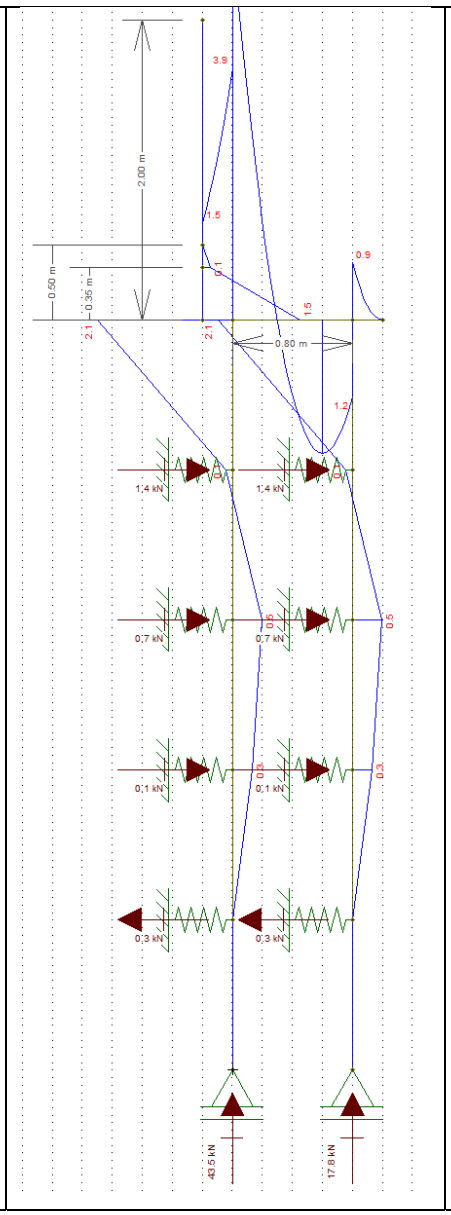

Diâmetro: 25 cm

Profundidade: 5,0 metros

Concreto: C20

Aço CA 50 e CA 60

Reações a Apoio nas Estacas “A”

Força Vertical (Crítica): 4,59 tf

Força Horizontal (Crítica): 0,21 tf

Momento Fletor (crítico): 0,21 tf.m

Reações a Apoio nas Estacas “B”

Força Vertical (Crítica): 5,76 tf

Força Horizontal (Crítica): 0,32 tf

Momento Fletor (crítico): 0,42 tf.m

Kh solo = 800 tf / m^3

K mola = 800 x 0,25 x 1,0 = 200 tf / m

K mola = 2000 kN / m

Considerando somente as forças axiais, concluímos que há necessidade apenas de armadura mínima nas estacas, pelo fato que:

$$\gamma_f N\left(1+\frac{6}{De}\right) = 0{,}85Ac.fcd + As.fyd = 1{,}4.45{,}9.1{,}24 = 0{,}85.490{,}875.\frac{2{,}0}{1{,}9} + As.fyd$$

Pois As < 0

Para o processamento dos cálculos foram adotados como base: Dimensionamento de fundações profundas, Urbano R. Alonso, 2012. Assim para os esforços críticos apresentados temos:

- ✓ As (compressão) = 0,00 cm² = 6 Φ 10 mm = 4,80 cm² / m
- ✓ As (compressão) mínimo = 2,45 cm² = 6 Φ 10 mm = 4,80 cm² / m
- ✓ As (momento) = 2,05 cm² = 6 Φ 10 mm = 4,80 cm² / m
- ✓ As (momento) mínimo = 0,74 cm²
- ✓ As (cortante) = 0,25 cm² = 2 Φ 6,3 mm c/ 15 = 4,20 cm² / m
- ✓ As (cortante) mínimo = 2,47 cm² = 2 Φ 6,3 mm c/ 15 = 4,20 cm² / m

Considerando as prescrições da NBR 6122, onde a armadura mínima das estacas projetadas seja superior a 0,5% da área da seção transversal, que a tensão onde há necessidade de armar tem que ser superior a 5 MPa e que o comprimento mínimo das armaduras seja de 2,0 metros – projetamos que o comprimento das armaduras para as estacas com 5,0 metros incluindo o trecho de ligação com o bloco corrido.

8. BIBLIOGRAFIA BÁSICA

1. ABEF. Manual de Especificações de Produtos e Procedimentos da ABEF. São Paulo, 2004.
2. ABNT. NBR 6118: Projeto de estruturas de concreto – Procedimento. Rio de janeiro, 2014.
3. ABNT. NBR 6120: Cargas para o cálculo de estruturas de edificações. Rio de Janeiro, 1980.
4. ABNT. NBR 6122: Projeto e Execução de Fundações. Rio de Janeiro, 2010.
5. ABNT. NBR 6136: Blocos vazados de concreto simples para alvenaria – Requisitos. Rio de Janeiro, 2014.
6. ABNT. NBR 6484: Solo – sondagens de simples reconhecimento com SPT. Rio de Janeiro, 2001.
7. ABNT. NBR 8681: Ações e segurança nas estruturas. Rio de Janeiro, 2003.
8. ABNT. NBR 11682: Estabilidade de encostas. Rio de janeiro, 2009.
9. ABNT. NBR 15961-1: Alvenaria estrutural – Blocos de concreto – Parte 1: Projeto. Rio de Janeiro, 2011.
10. ABNT. NBR 15961-1: Alvenaria estrutural – Blocos de concreto – Parte 2: Concreto. Rio de Janeiro, 2011.
11. ALONSO, U. R.; Dimensionamento de fundações profundas, 2ª Edição, São Paulo: Ed. Blucher, 2012.
12. CINTRA, J. C.; et al. Fundações diretas – projeto geotécnico. São Paulo: Oficina de textos, 2011.
13. CINTRA, J. C.; AOKI, N.; ALBIERO, J. H. Tensão admissível em Fundações Diretas. São Carlos: RiMa, 2003.
14. DAS, B. M. Fundamentos de Engenharia Geotécnica. São Paulo: Thomson Learning, 2007.
15. LEONHARDT, F; MÖNNIG, E. Construções de concreto, Vol.1 a 4, Rio de janeiro: Interciência, 2008.
16. MASSAD, F. Obras de terra: curso básico de geotecnia. São Paulo. Oficina de Textos, 2010.
17. HACHICH, W.; et al. Fundações: teoria e prática. São Paulo: Editora Pini, 1998.
18. PINTO C. S. Curso Básico de Mecânica dos Solos. 3ª edição. São Paulo. Oficina de Textos, 2006.



Eng. Roberto Racanicchi
CREA/SP: 506.054.091-8
ART: 92221220160401140

PLANTA TÍPICA DO MURO
ESCALA 1:25

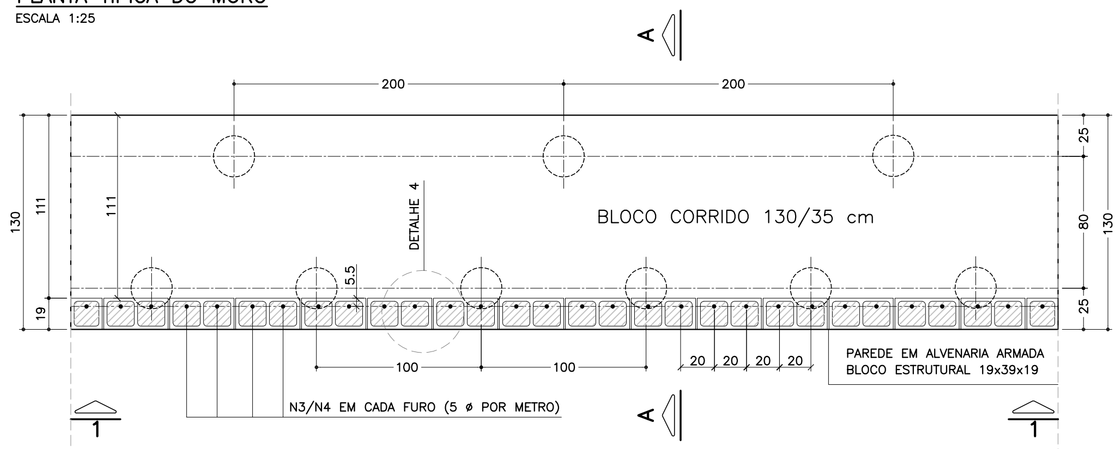

ELEVAÇÃO TÍPICA 1 – 1
ESCALA 1:25

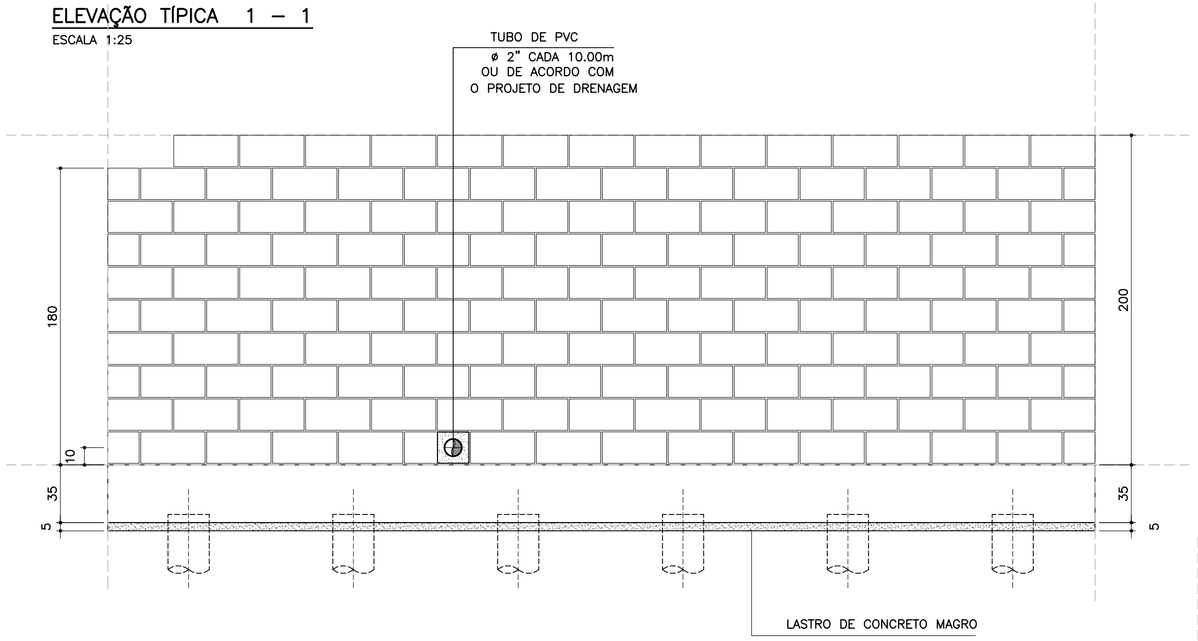

DETALHE 5
ARMADURA LONGITUDINAL
ESCALA 1:7.5

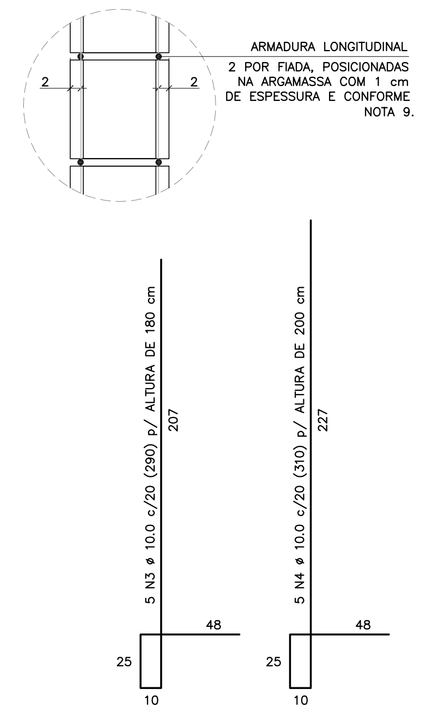

CORRIDO

2 x 8 N5 ø 5.0 (CORRIDO) p/ ALTURA DE 180 cm

2 x 9 N5 ø 5.0 (CORRIDO) p/ ALTURA DE 200 cm

(EMENDAS ALTERNADAS = 30)

NOTA:
– MURO DE ARRIMO DIMENSIONADO PARA RECEBER MURO DE FECHAMENTO EM ALVENARIA COM ALTURA MÁXIMA DE 2.0 METROS COM BLOCOS DE CONCRETO 9x19x39 OU 14x19x39 cm
OBS: NÃO INCLUSOS QUANTITATIVOS

MURO DE ARRIMO – DIVISA – FUNDOS E LATERAIS DE LOTES
CORTE AA
ESCALA 1:20

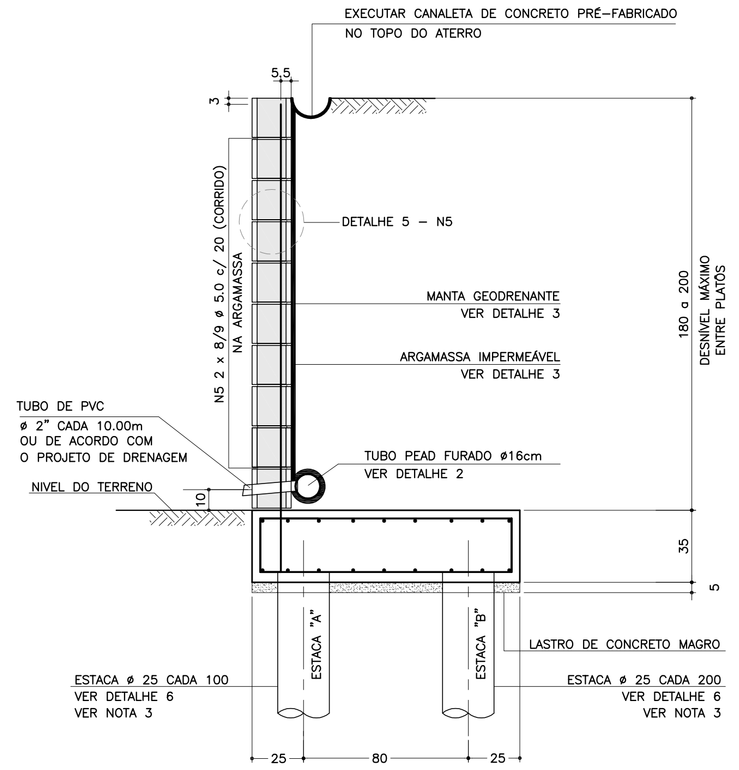

DETALHE 6
ARMADURAS DAS ESTACAS
ESCALA 1:25

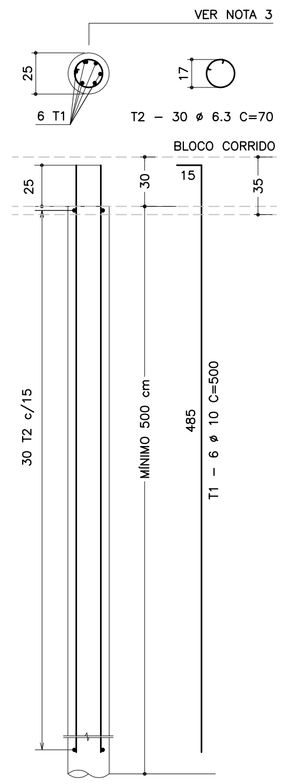

RESUMO AÇO P/ METRO DE MURO (ESTACAS)			
ø (mm)	kg/m	COMPR. (m)	PESO (kg)
6.3	0.25	31.50	7.88
10.0	0.63	45.00	28.35
PESO TOTAL		CA60	–
		CA50	36.23

SOLICITAÇÕES CRÍTICAS NAS ESTACAS

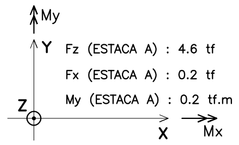



NOTA:
– ESTAS SOLICITAÇÕES SÃO DESTINADAS À ELABORAÇÃO DO PARECER TÉCNICO DE FUNDAÇÕES DE CADA EMPREENDIMENTO

LISTA DE MATERIAIS POR METRO DE MURO DE ARRIMO

ITEM	MATERIAL	MURO H = 1.80 m UNIDADE	MURO H = 1.80 m QUANT.	MURO H = 2.00 m UNIDADE	MURO H = 2.00 m QUANT.
	ALVENARIA				
1	ARGAMASSA IMPERMEÁVEL	m^2	1.80	m^2	2.00
2	BLOCO DE CONCRETO – 19 cm	m^2	1.80	m^2	2.00
3	PINTURA NEUTROL 2 DEMÃOS	m^2	1.80	m^2	2.00
4	AÇO CA 50	kg	9.14	kg	9.77
5	AÇO CA 60	kg	2.56	kg	2.88
6	GRAUTE	m^3	0.22	m^3	0.24
7	MANTA GEODRENANTE	m^2	2.20	m^2	2.40
8	TUBO DE PVC – ø2"	m	0.03	m	0.03
9	TUBO PEAD FURADO ø 16cm	m	1.00	m	1.00
10	TUBO DE PVC – ø 3"	m	0.04	m	0.04
11	COTOVELO PVC 90° – ø 3"	un	0.10	un	0.10
12	CANALETA DE CONCRETO PRÉ–FABRICADO MEIA CANA 20cm	m	1.00	m	1.00
	FUNDAÇÃO				
13	LOCAÇÃO DA OBRA	m	1.00	m	1.00
14	ESCAVAÇÃO MECÂNICA DE VALA	m^3	0.56	m^3	0.56
15	ESTACA ø 25 cm	m	7.50	m	7.50
16	APILOAMENTO MANUAL CAVA DE FUNDAÇÃO	m^2	1.30	m^2	1.30
17	FORMA DE TÁBUA PARA FUNDAÇÃO	m^2	0.70	m^2	0.70
18	LASTRO DE CONCRETO MAGRO	m^3	0.07	m^3	0.07
19	AÇO CA 50	kg	26.33	kg	26.33
20	CONCRETO ESTRUTURAL fck>= 25 MPa	m^3	0.46	m^3	0.46
21	REATERRO COMPACTADO	m^3	0.07	m^3	0.07

OBS.: – O VOLUME DE ESCAVAÇÃO E REATERRO DEVERÁ SER CALCULADO PARA CADA OBRA ESPECÍFICA

RESUMO AÇO P/ METRO DE MURO H=180			
ø (mm)	kg/m	COMPR. (m)	PESO (kg)
5.0	0.16	16.00	2.56
8.0	0.40	0.00	0.00
10.0	0.63	56.30	35.47
12.5	1.00	0.00	0.00
PESO TOTAL		CA60	2.56
		CA50	35.47

RESUMO AÇO P/ METRO DE MURO H=200			
ø (mm)	kg/m	COMPR. (m)	PESO (kg)
5.0	0.16	18.00	2.88
8.0	0.40	0.00	0.00
10.0	0.63	57.30	36.10
12.5	1.00	0.00	0.00
PESO TOTAL		CA60	2.88
		CA50	36.10

TABELA DE AÇOS – H = 180

N	ø (mm)	QUANT.	COMPRIMENTOS (cm) UNITÁRIO	TOTAL
1	10.0	14	170	2380
2	10.0	18	100	1800
3	10.0	5	290	1450
5	5.0	16	100	1600

TABELA DE AÇOS – H = 200

N	ø (mm)	QUANT.	COMPRIMENTOS (cm) UNITÁRIO	TOTAL
1	10.0	14	170	2380
2	10.0	18	100	1800
4	10.0	5	310	1550
5	5.0	18	100	1800

DETALHE DE ESCOAMENTO DA ÁGUA DA CANALETA DE DRENAGEM
SEM ESCALA

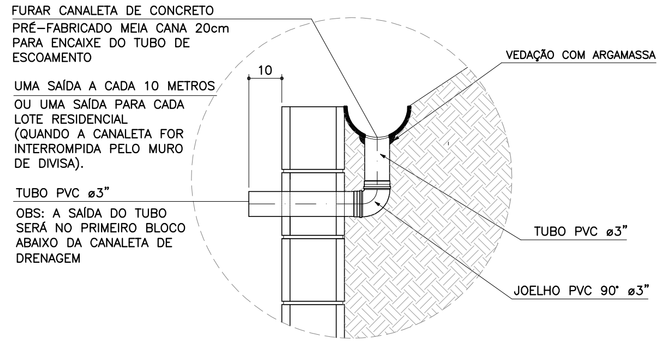

DETALHE 1
JUNTA DE DILATAÇÃO
ESCALA 1:25

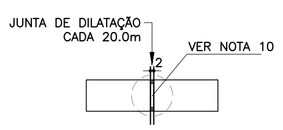

DETALHE 2 – BARBACÃS
SEM ESCALA

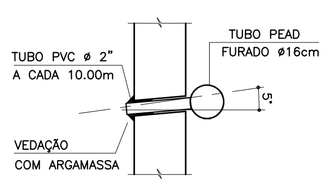

DETALHE 4 – POSIÇÃO DAS BARRAS DE AÇO NOS BLOCOS ESTRUTURAIS
ESCALA 1:10

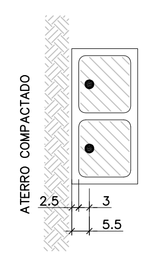

NOTA:
– ATENÇÃO ESPECIAL PARA A POSIÇÃO DA ARMADURA VERTICAL PRINCIPAL A 5.5 cm DA FACE EXTERNA DO MURO DE ARRIMO EM CONTATO COM O REATERRO CONTROLADO

ARMADURAS DO BLOCO CORRIDO
ESCALA 1:20

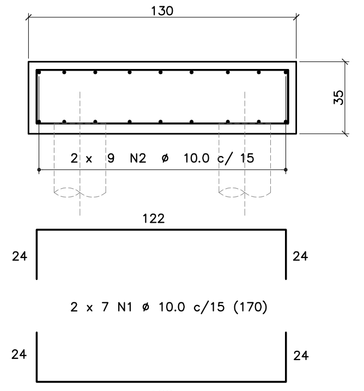

CORRIDO

2 x 9 N2 ø 10.0 c/ 15 (CORRIDO)

(EMENDAS ALTERNADAS = 60)

DETALHE 3
MANTA GEODRENANTE

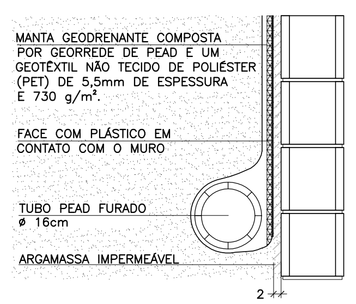

FONTE / DADOS DE BASE

AUTORES DOS PROJETOS BÁSICO / COLABORADORES

CDHU – Coordenação e Gestão

Arq°. Irene Rizzo — Coordenação

Eng°. Nelia M. B. Nascimento — Gestão / Análise

Herjacktech Tecnologia e Engenharia Ltda.

Eng°. Michele Montone — Coordenação

Eng°. Roberto Racanicchi — Autor do Projeto

NOTAS

1) AS ESPECIFICAÇÕES E ORIENTAÇÕES PARA A EXECUÇÃO DAS FUNDAÇÕES E TERRAPLANAGEM DEVEM SEGUIR PARECERES TÉCNICOS DE FUNDAÇÕES APROVADO PELA CDHU
2) DIMENSÕES EM CENTÍMETROS, SALVO ONDE INDICADO
3) PARA AS ESTACAS UTILIZAR TIPO, COMPRIMENTO, CONCRETO E ARMADURAS, DE ACORDO COM PARECER TÉCNICO DE FUNDAÇÕES APROVADO PELA CDHU
4) CONCRETO ADITIVADO COM IMPERMEABILIZANTE fck ⩾ 25MPa. PREVER PROTEÇÃO E UMIDADE CONVENIENTE ATÉ COMPLETAR A CURA.
5) RELAÇÃO ÁGUA/CIMENTO < 0.60
6) MÓDULO ELASTICIDADE SECANTE CONCRETO C25: 24 GPa
7) COBRIMENTO MÍNIMO DAS ARMADURAS: 4.0 cm
8) BLOCOS DE CONCRETO ESTRUTURAL fbk = 4.0 MPa
ARGAMASSA DE ASSENTAMENTO fa = 8.0 MPa
RESISTÊNCIA DO PRISMA OCO/ÁREA LÍQUIDA: fpk= 3.2 MPa
GRAUTE fgk = 15 MPa
9) BLOCOS ASSENTADOS COM JUNTA AMARRADA, COM ARGAMASSA DE ASSENTAMENTO EM TRAÇO DE CIMENTO, CAL E AREIA – 1:0.5:5.0 (EM VOLUME), ESPESSURA 1 cm, INCLUSIVE NAS PAREDES VERTICAIS DO BLOCO ESTRUTURAL
10) AS JUNTAS DE DILATAÇÃO DEVERÃO SER VEDADAS COM APLICAÇÃO DE UM CORDÃO DE MÁSTIQUE ELÁSTICO.
11) AÇO CA–50 fyk > 500 MPa E AÇO CA–60 fyk > 600 MPa
12) ADOTAR ARMADURA EM RAZÃO DA ALTURA DO MURO
13) O SOLO DE ASSENTAMENTO DO BLOCO CORRIDO SOBRE ESTACAS DEVERÁ SER COMPACTADO ANTES DO LANÇAMENTO DO LASTRO DE CONCRETO MAGRO
14) O ATERRO DEVERÁ SER COMPACTADO EM CAMADAS HORIZONTAIS ACABADAS DE 20cm DE ESPESSURA E ATINGIR 98% PN. DEVERÁ SER VERIFICADO ATRAVÉS DE ENSAIOS GEOTÉCNICOS, SE AS CARACTERÍSTICAS DO ATERRO ATENDEM OS PARÂMETROS DEFINIDOS NO PROJETO.
15) MATERIAL DE ATERRO DEVERÁ SER ISENTO DE IMPUREZAS
16) PARÂMETROS GEOTÉCNICOS ADOTADOS PARA O DIMENSIONAMENTO DO MURO DE ARRIMO: C = 0,5 tf/m^2 , φ = 30° , γ = 1,8 tf/m^3
17) AÇÃO VARIÁVEL (SOBRECARGA) CONSIDERADA SOBRE OS ATERROS NOS MUROS DE ARRIMO: 250 kgf/m^2
18) ESTE MURO PODE SER UTILIZADO NA DIVISA LATERAL DO TERRENO E A PAREDE LATERAL PODERÁ SER CONSTRUIDA SOBRE O ARRIMO DESDE QUE NÃO HAJA TALUDE.
19) O PROJETO DE DRENAGEM DO EMPREENDIMENTO DEVERÁ SER COMPATIBILIZADO COM A SOLUÇÃO DE DRENAGEM DO MURO DE ARRIMO
20) DEVERÃO SER APRESENTADOS LAUDOS DOS ENSAIOS DE RESISTÊNCIA PRESCRITOS PELAS NORMAS VIGENTES PARA TODOS OS MATERIAIS UTILIZADOS NESSE PROJETO

(VER NOTAS IMPORTANTES ABAIXO)

Revisões (discriminação)	Nº	Data	Rubrica

Companhia de Desenvolvimento Habitacional e Urbano
CDHU
Rua Boa Vista, 170 CEP 01014–000. São Paulo. Tel.3248.2000. CGCMF 47.865.597/0001–09

PROJETO
MURO DE ARRIMO PADRÃO

CÓDIGO
M | A | 1 | 6 | D | 01

TÍTULO | ÁREA | FOLHA
ESTRUTURA | EST | 01/1

ASSUNTO
MURO DE ARRIMO EM ALVENARIA ESTRUTURAL
FUNDAÇÃO COM ESTACAS E BLOCO CORRIDO
NO LADO INTERNO DO TALUDE
H = 180 e 200 cm

ESCALA GRÁFICA: 0 25 50 75(cm) | ESCALA NOMINAL: INDICADAS | DATA: OUT/2016

ASSINATURAS

proprietário	CNPJ
CIA DE DESENVOLVIMENTO HABITACIONAL E URBANO DO ESTADO DE SÃO PAULO	47.865.597/0001–09
aprovação do projeto – responsável técnico	c.r.e.a. / pref. / a.r.t.
obra – responsável técnico	c.r.e.a. / pref. / a.r.t.

ESPAÇO PARA APROVAÇÃO

NOTAS IMPORTANTES:

– O USO DESTE MURO DE ARRIMO ESTÁ CONDICIONADO AO PARECER TÉCNICO DE FUNDAÇÕES DE CADA EMPREENDIMENTO, ELABORADO POR ENGENHEIRO GEOTÉCNICO, QUE DEVE OPTAR PELO PRESENTE PROJETO SE O DIMENSIONAMENTO DO MURO E DAS ESTACAS ATENDEREM ÀS CARACTERÍSTICAS GEOTÉCNICAS LOCAIS.

– O TÍTULO DO EMPREENDIMENTO E AS INFORMAÇÕES SOBRE A AUTORIA DO PARECER TÉCNICO DE FUNDAÇÕES DEVEM SER ACRESCENTADOS ÀS FOLHAS DE PROJETOS PARA ENVIO À OBRA.

LISTA 1

CÓDIGO CDHU EMPREENDIMENTO

Programa	Região	Município	Terreno	Fase	Versão	Etapa do Projeto
0 0	0 0	0 0	0 0	0 0	0 0	P E

MA16D_01_EST_01_01_PE_LISTA1.dwg

MEMORIAL DE CÁLCULO DO MURO DE ARRIMO
TIPOLOGIA PADRÃO MA21-D (ALVENARIA ESTRUTURAL)
FUNDAÇÃO EM ESTACAS E BLOCO CORRIDO
DO LADO EXTERNO DO TALUDE
DE 2,80 e 3,00 METROS

Projetista: Herjachtech – Tecnologia e Engenharia Ltda.

Autor: Eng. Roberto Racanicchi – Racanicchi Consultoria e Projetos de Engenharia Ltda.

SUMÁRIO

1. INTRODUÇÃO 3
2. NORMAS TÉCNICAS UTILIZADAS 3
3. PROPRIEDADE DOS MATERIAIS 3
4. PARÂMETROS GEOTÉCNICOS, GEOMÉTRICOS E AÇOES SOBRE OS MUROS DE ARRIMO 4
5. CRITÉRIOS DE DIMENSIONAMENTO E VERIFICAÇÕES DE ESTABILIDADE 7
6. ESFOÇOS SOLICITANTES E ESTABILIDADE GLOBAL NO MURO DE ARRIMO, MA21-D 10
7. DIMESIONAMENTO DOS ELEMENTOS ESTRUTURAIS DO MURO DE ARRIMO, MA21-D 12
8. BIBLIOGRAFIA BÁSICA 18

1. INTRODUÇÃO

Este documento tem como objetivo apresentar a memória de cálculo do dimensionamento geotécnico e estrutural do muro de arrimo padrão intitulado MA21-D, em alvenaria estrutural de blocos de concreto, com fundação em estacas e bloco corrido do lado externo do talude, com alturas variáveis de 2,80 e 3,00 metros.

2. NORMAS TÉCNICAS UTILIZADAS

ABNT. NBR 6118: Projeto de estruturas de concreto – Procedimento. Rio de janeiro, 2014.
ABNT. NBR 6120: Cargas para o cálculo de estruturas de edificações. Rio de Janeiro, 1980.
ABNT. NBR 6122: Projeto e execução de fundações. Rio de Janeiro, 2010.
ABNT. NBR 6136: Blocos vazados de concreto simples para alvenaria – Requisitos. Rio de Janeiro, 2014.
ABNT. NBR 8681: Ações e segurança nas estruturas. Rio de Janeiro, 2003.
ABNT. NBR 8949: Paredes de alvenaria estrutural – ensaios à compressão simples. Rio de Janeiro, 1985.
ABNT. NBR 11682: Estabilidade de encostas. Rio de janeiro, 2009.
ABNT. NBR 15961-1: Alvenaria estrutural – Blocos de concreto – Parte 1: Projeto. Rio de Janeiro, 2011.
ABNT. NBR 15961-1: Alvenaria estrutural – Blocos de concreto – Parte 2: Concreto. Rio de Janeiro, 2011.

3. PROPRIEDADE DOS MATERIAIS

Para o desenvolvimento deste projeto, adota-se elementos em concreto armado e alvenaria estrutural de blocos de concreto para o muro de arrimo, definidos na Classe de Agressividade Ambiental II. Este paramento padrão foi dimensionado com as seguintes características dos materiais:

- ✓ Concreto Classe C20 (estacas)
- ✓ Resistência característica do concreto à compressão (fck) ≥ 20 MPa
- ✓ Relação água/cimento ≤ 0,65
- ✓ Módulo de elasticidade secante ≥ 21 GPa

- ✓ Concreto Classe C25 (bloco corrido)
- ✓ Resistência característica do concreto à compressão (fck) ≥ 25 MPa
- ✓ Relação água/cimento ≤ 0,60
- ✓ Módulo de elasticidade secante ≥ 24 GPa

- ✓ Aço Categoria CA50 e CA60
- ✓ Resistência característica do aço ao escoamento (fyk) ≥ 500 MPa para CA50
- ✓ Resistência característica do aço ao escoamento (fyk) ≥ 600 MPa para CA60

- ✓ Blocos estruturais vazados em concreto simples
- ✓ Resistência característica do bloco à compressão (fbk) ≥ 12,0 MPa
- ✓ Resistência característica do prisma oco (fpk) ≥ 9,6 MPa
- ✓ Resistência média da argamassa à compressão (fa) 12,0 MPa
- ✓ Resistência característica do graute à compressão (fgk) 20 MPa

4. PARÂMETROS GEOTÉCNICOS, GEOMÉTRICOS E AÇOES SOBRE OS MUROS DE ARRIMO

Para os aterros que exercem forças de empuxo ativo no muro de arrimo, define-se como parâmetros geotécnicos os valores críticos descritos a seguir:

- ✓ Peso específico = 1,80 tf/m³
- ✓ Coesão = 0,50 tf/m²
- ✓ Ângulo de atrito interno = 30º

Considera-se para o dimensionamento dos muros de divisa nas laterais ou fundos dos lotes, aterro controlado em nível com ação variável (sobrecarga) de 250 kgf/m². Considera-se também, a possibilidade de execução de um muro de fechamento com altura máxima de 2,0 metros, no qual prevê-se um carregamento linearmente distribuído de 300 kgf/m. A Figura 1, descrita a seguir, apresenta o estado crítico do paramento com as referidas ações de cálculo.

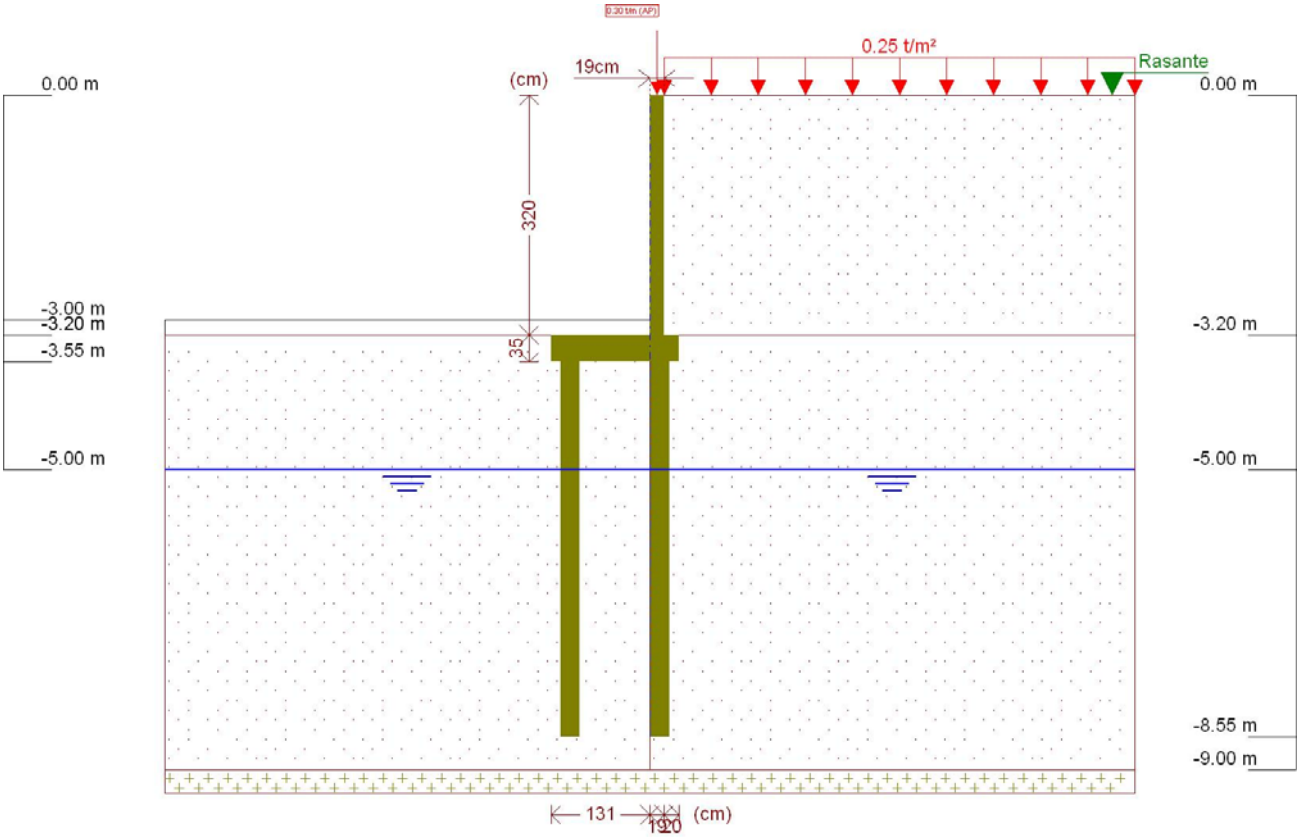

Figura 1 - Muro de Arrimo, MA21-D, fundação em estacas e bloco corrido no lado externo do talude, altura de 3,0 metros

Este muro de arrimo padrão está dimensionado segundo as características físicas e geométricas descritas anteriormente e na Figura 2, a seguir.

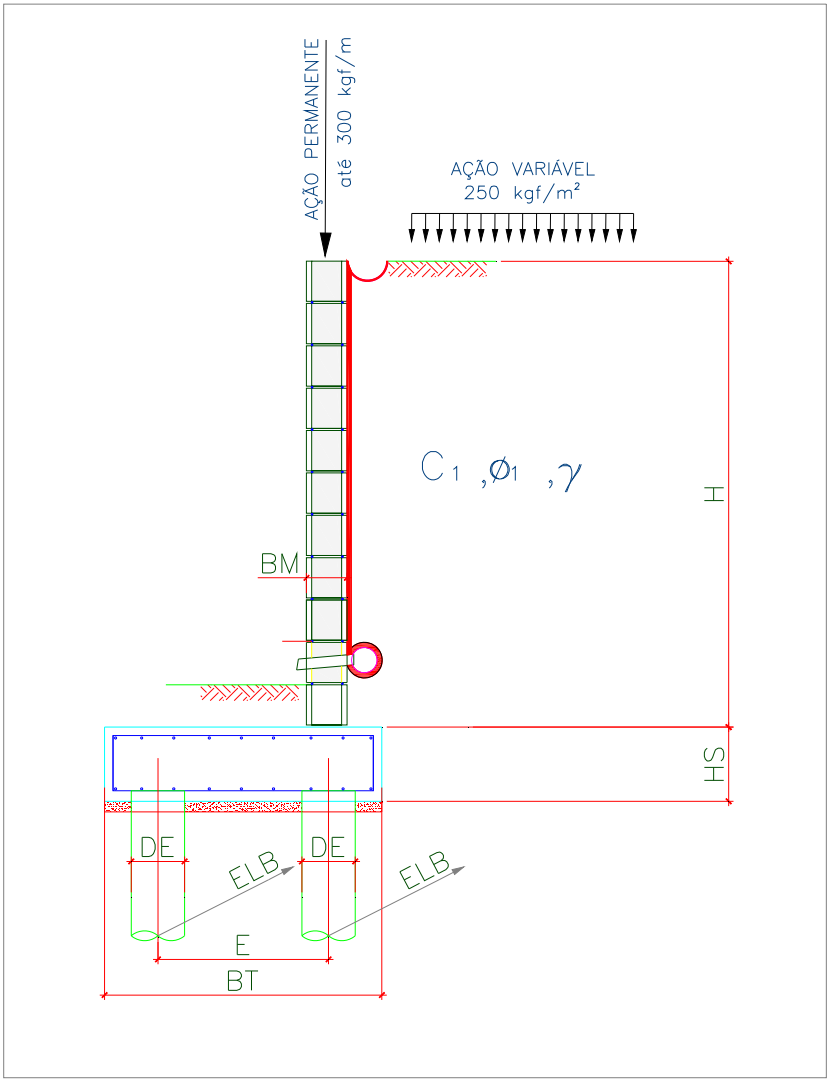

Onde:

BM = 19 cm

BT = 170 cm

HS = 35 cm

E = 120 cm

DE = 25 cm

ELA = 100 cm

ELB = 100 cm

Figura 2 – Características geométricas consideradas no muro de arrimo padrão MA21-D

Tabela 1 – Dimensões dos Muros de Arrimo apoiados sobre 2 estacas, MA21-D

MURO	ALTURA (H) (cm)	BASE (BT) (cm)	ALT. BLOCO (HS) (cm)	ESP. MURO (BM) (cm)	DIAM. ESTACA (DE) (cm)	DIST. TRANS. ESTACA (E) (cm)	DIST. LONG. ESTACA EIXO (A) (cm)	DIST. LONG. ESTACA EIXO (B) (cm)	AÇÃO VAR. (tf/m²)
MA21-D	280	170	35	19	25	120	100	100	0,25
MA21-D	300	170	35	19	25	120	100	100	0,25

5. CRITÉRIOS DE DIMENSIONAMENTO E VERIFICAÇÕES DE ESTABILIDADE

O empuxo ativo foi calculado aplicando-se a Teoria de Coulomb, as tensões horizontais foram estimadas de acordo com as expressões:

$$\sigma = (\gamma * H * k_a) - (2 * c * \sqrt{k_a})$$

$$Ea = \frac{(H - z_0) * \sigma}{2}$$

$$z_0 = \frac{2 * c}{\gamma * \sqrt{k_a}}$$

Onde:

ϒ: peso especifico do solo

H: altura do muro de contenção

c: coesão do solo

Ka: coeficiente de empuxo ativo

De forma que os valores de Ka, são expressão por:

$$K_a = \frac{\operatorname{sen}^2(\alpha+\varphi)}{\operatorname{sen}^2\alpha\left[1+\sqrt{\frac{\operatorname{sen}(\varphi+\delta)\cdot\operatorname{sen}(\varphi-\beta)}{\operatorname{sen}(\alpha-\delta)\cdot\operatorname{sen}(\alpha+\beta)}}\right]^2}$$

α: ângulo da parede interna sobre a base

φ: ângulo de atrito interno do solo

δ: ângulo de atrito entre solo e muro

β: ângulo do talude do terreno

Para este caso, foi adotada ainda uma ação variável de 2,5 kN/m² ao longo da superfície a montante da contenção. Considerando-se um carregamento em um intervalo infinito, resulta-se uma tensão de sobrecarga constante com a profundidade, sendo estimada pela seguinte expressão.

$$\sigma_{sc} = q * k_a$$

Onde:

q: sobrecarga distribuída a montante da contenção

Ka: coeficiente de empuxo ativo

Para este caso, também foi considerado um carregamento linearmente distribuído de 3 kN/m ao longo da extensão do muro de arrimo, prevendo-se a possibilidade de execução de um muro de fechamento com altura máxima de 2,0 metros. Para efeito das verificações, não foram considerados estas ações no que diz respeito as verificações de tombamento e deslizamento, pois são favoráveis à estrutura. Considera-se porém, para as verificações das tensões atuantes no solo.

✓ Obtenção dos esforços solicitantes e reações de apoio nas estacas

Para os cálculos dos esforços solicitantes expressos na Tabela 3, resolveu-se o esquema estático, de acordo com os valores apresentados na Tabela 2. Para obtenção dos esforços nas estacas foram considerados todas as ações apresentadas para obtenção da força vertical (axial) crítica para as estacas do eixo "A". Para as estacas do eixo "B" a obtenção da força vertical (axial) crítica foram consideradas a estrutura descarregada, ou seja, sem a consideração das ações variáveis.

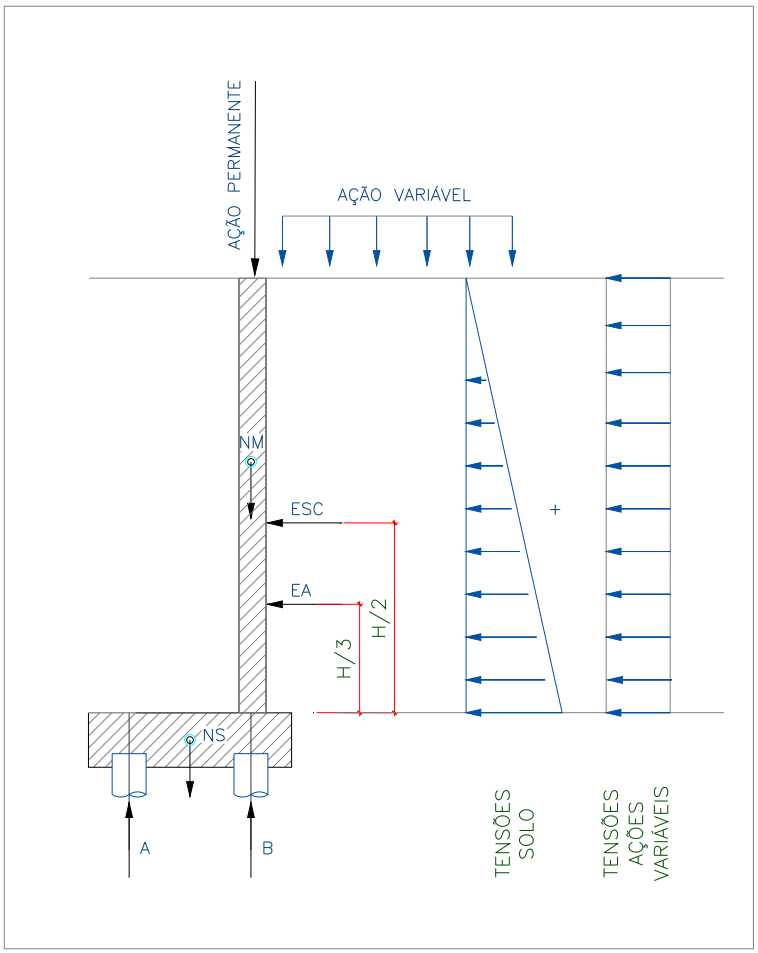

Onde:

EA: empuxo ativo

ESC: empuxo ação variável

NM: peso próprio do muro

NT: peso do solo sobre o talão

NS: peso próprio do bloco

H: altura total do muro

A: reação de apoio na estaca do eixo "A"

B: reação de apoio na estaca do eixo "B"

Figura 3 – Esquema Estático e Carregamentos (simplificados) do Muro de Arrimo, MA21-D

6. ESFOÇOS SOLICITANTES E ESTABILIDADE GLOBAL NO MURO DE ARRIMO, MA21-D

Consoante solicitações descritas anteriormente, a Tabela 2 - apresenta os esforços solicitantes atuantes sobre o elemento resistente utilizados no dimensionamento deste muro de arrimo. Estes esforços foram obtido com auxílio do software *CypeCad (muros em balanço) 2016*, licença 119392, após processamento dos dados descritos que caracterizam o elemento resistente de contenção.

- ✓ Verificação à estabilidade global

Desenvolveu-se a verificação da estabilidade global, pelo Método Simplificado de Bishop, obtendo-se como resultado o Fator de Segurança de acordo com os valores da Figura 4, descrita a seguir – e superior ao fator de segurança limite 1,5.

Desta forma, considerando os esforços apresentados e os critérios de verificação adotados, obtemos para o Muro de Arrimo MA21-D, os resultados descritos na Tabela 3:

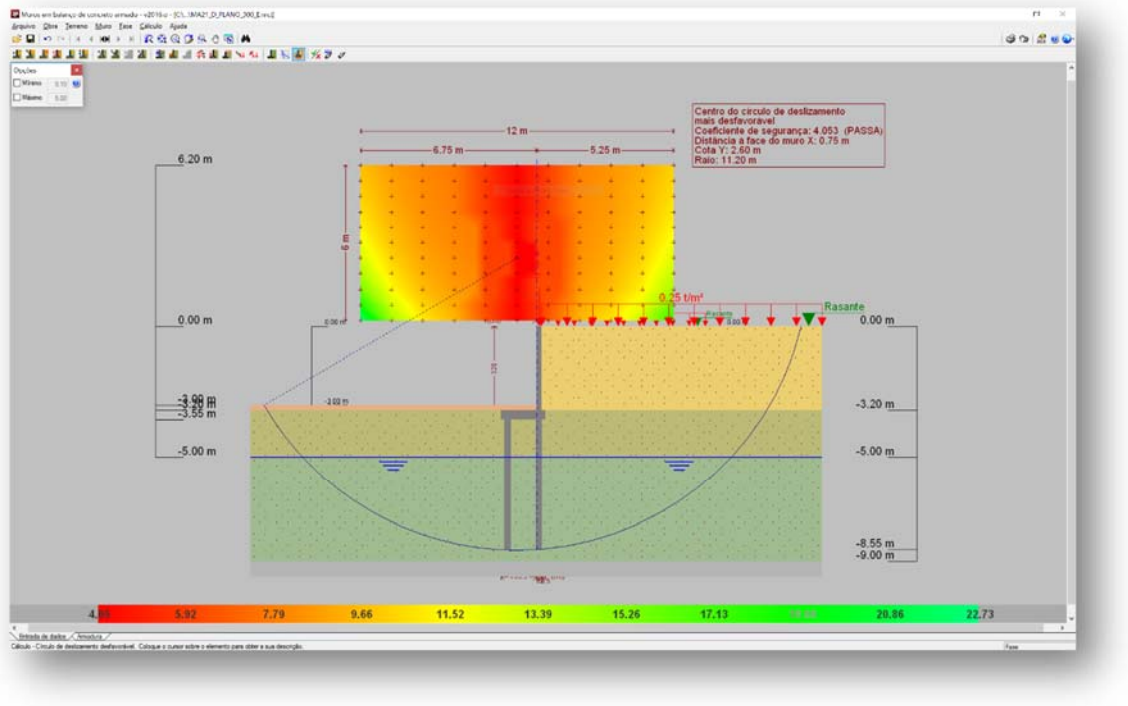

Figura 4 - Estabilidade Global, pelo Método Simplificado de Bishop, Fator de Segurança 4,053

Tabela 2 – Esforços solicitantes devido: peso próprio, empuxos de terras e ações variáveis.

Cota (m)	Diagrama de esforços axiais (t/m)	Diagrama de esforços cortantes (t/m)	Diagrama de momentos fletores (t·m/m)	Diagrama de empuxos (t/m²)	Pressão hidrostática (t/m²)
0.00	0.30	0.00	0.00	0.00	0.00
-0.31	0.45	0.00	0.00	0.00	0.00
-0.63	0.60	0.00	0.00	0.00	0.00
-0.95	0.75	0.00	0.00	0.08	0.00
-1.27	0.90	0.06	0.01	0.27	0.00
-1.59	1.06	0.18	0.05	0.46	0.00
-1.91	1.21	0.35	0.13	0.65	0.00
-2.23	1.36	0.59	0.28	0.84	0.00
-2.55	1.51	0.89	0.51	1.04	0.00
-2.87	1.66	1.26	0.86	1.23	0.00
-3.19	1.82	1.25	1.29	1.30	0.00
Máximos	1.82 Cota: -3.20 m	1.42 Cota: -3.00 m	1.30 Cota: -3.20 m	1.30 Cota: -2.99 m	0.00 Cota: 0.00 m
Mínimos	0.30 Cota: 0.00 m	0.00 Cota: 0.00 m	0.00 Cota: 0.00 m	0.00 Cota: 0.00 m	0.00 Cota: 0.00 m

Tabela 3 – Resultados dos esforços solicitantes característicos, verificações de estabilidade global e reações de apoio características nas estacas, Muro de Arrimo, MA21-D.

MURO	ALTURA (H) (cm)	Esforço Axiais (tf/m)	Esforço Cortante (tf/m)	Momento Fletor (tf.m/m)	Empuxo (tf/m²)	FS Est. Global	Força Horiz. Estaca A (tf)	Força Horiz. Estaca B (tf)	Força Vert. Estaca A (tf)	Força Vert. Estaca B (tf)
MA21-D	280	1,72	1,17	0,99	1,18	4,36	0,40	0,40	2,70	1,84
MA21-D	300	1,82	1,42	1,30	1,30	4,05	0,52	0,52	2,55	2,13

7. DIMESIONAMENTO DOS ELEMENTOS ESTRUTURAIS DO MURO DE ARRIMO, MA21-D

- ✓ Armaduras dos muros de arrimo (concreto armado)

Tomando uma seção qualquer em um elemento de concreto armado, em que atua um momento fletor de cálculo (Md), pode-se representá-la conforme a Figura 5, a seguir. Deve-se observar que foi adotado o diagrama retangular de tensões para o concreto.

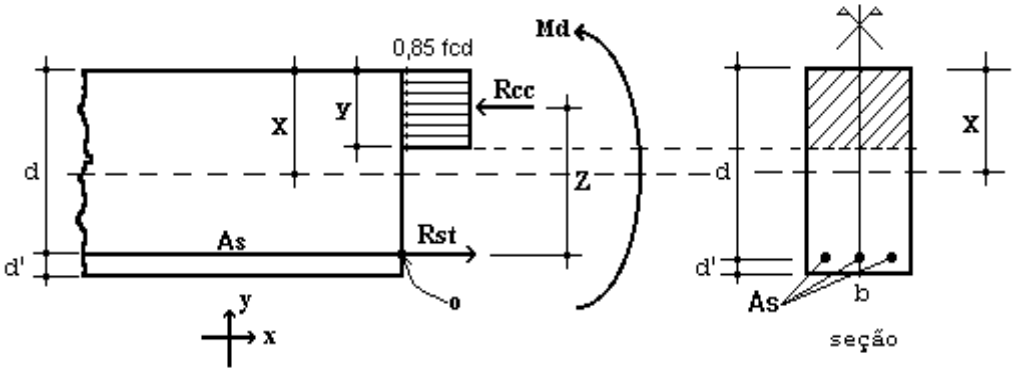

Figura 5 – Elemento de Concreto Simplesmente Armado.

Para o dimensionamento das armaduras principais no muro de arrimo analisado, define-se como parâmetros de cálculo os seguinte valores:

- ✓ b: Base da seção retangular: 100 cm
- ✓ h: altura da seção retangular na base (bloco corrido) do muro: 35 cm
- ✓ d': estimativa da posição da força Rst (variável): 4,5 cm
- ✓ d: altura útil da seção = h – d': 35 – 4,5 = 30,5 cm
- ✓ fcd: resistência de cálculo do concreto à compressão: 25,0 / 1,4 = 17,86 MPa
- ✓ Md: momento de cálculo (crítico) na base do muro: 18,20 kN.m/m

Considerando as critérios de equilíbrio das forças, Rcc e Rst:

$$y = d * \left(1 - \sqrt{1 - \frac{M_d}{0.425 * b * d^2 * fcd}} \right) = 0{,}40 \text{ cm}$$

$x = 1{,}25\, y = 0{,}50$ (Domínio 2)

$$A_S = \frac{0.85 * fcd * b * y}{fyd} = 1{,}38 \text{ cm}^2 / \text{m}$$

$A_{Smín} = 0{,}15\% * Ac$ (fck = 25 MPa) = 0,15% x 35 x 100 = 5,25 cm² / m

Desta forma define-se como armadura principal de projeto, barras e aço com diâmetro de 10 mm a cada 15 cm, ou seja, Asproj = Φ 10,0 c/ 15 = 5,33 cm² / m. Para melhorar o desempenho e a ductilidade à flexão, assim como controlar a fissuração, são necessários valores mínimos de armadura passiva definidos na Tabela 19.1 da NBR 6118 (2014), assim para as armaduras positivas consideramos a mesma taxa mínima de armaduras utilizada para as armaduras negativas.

Para as armaduras secundárias, consideramos o maior valor entre 20% da armadura principal, 0,9 cm² / m e 50 % da armadura mínima, ou seja, Asmín = 50 % x 5,25 = 2,625 cm²/m.

Consideramos então, como armaduras secundárias, barras de aço com diâmetro de 10 mm a cada 15 cm, ou seja, Asproj = Φ 10 c/ 15 = 5,33 cm² / m. Considera-se como espaçamento máximo entre as armaduras 20 cm.

Para facilitar a execução, convém projetar muros com espessuras de modo a não haver necessidade de ser inserida armadura transversal, para combater tensões de cisalhamento – e assim fizemos. Não há nenhuma força cortante superior a capacidade do concreto a este esforço.

- ✓ Vd < Vc = 0,6 fctd bw d = 0,6 x 0,128 x 100 x 30,5 = 234,24 kN > 19,88 kN (máximo esforço cortante de cálculo)

- ✓ Armaduras dos muros de arrimo (alvenaria estrutural)

Tomando uma seção qualquer em um elemento em alvenaria estrutural, em que atua um momento fletor de cálculo (Md), pode-se representá-la conforme a Figura 6, a seguir. Deve-se observar que foi adotado o diagrama retangular aproximado de tensões para alvenaria estrutural.

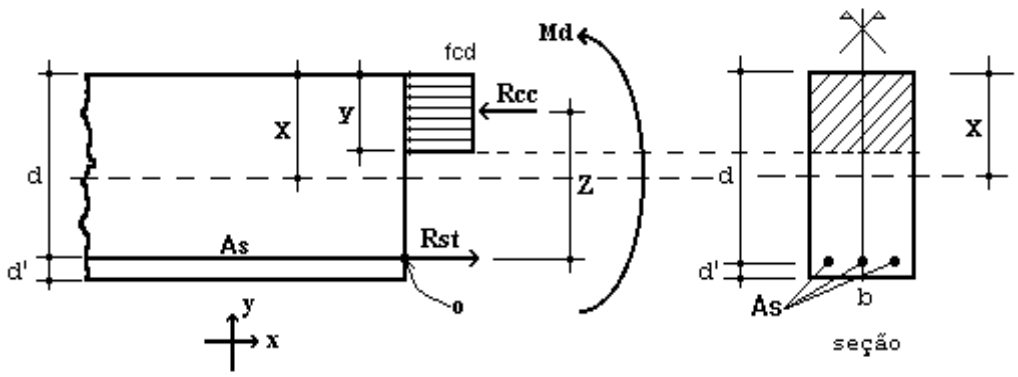

Figura 6 – Elemento de Alvenaria Estrutural submetido a flexão normal simples.

Para o dimensionamento das armaduras principais no muro de arrimo analisado, define-se como parâmetros de cálculo os seguintes valores:

- ✓ b: Base da seção retangular = 100 cm
- ✓ e: espessura do muro de arrimo: 19 cm
- ✓ d': estimativa da posição da força Rst: 5,5 cm
- ✓ d: altura útil da seção: 19-5,5 = 13,5 cm
- ✓ fpk: resistência característica à compressão simples do prisma: 9,6 MPa
- ✓ fk: resistência característica à compressão simples da alvenaria: 70% fpk = 6,72 MPa
- ✓ fd: resistência de cálculo à compressão simples da alvenaria = fk ÷ 2 = 3,36 MPa
- ✓ Md: momento de cálculo (crítico) na base do muro de arrimo: 18,20 kN.m/m

Considerando os critérios de equilíbrio das forças, Rcc e Rst:

$$y = d * \left(1 - \sqrt{1 - \frac{M_d}{0.425 * b * d^2 * fd}}\right) = 6{,}10 \text{ cm}$$

$$A_S = \frac{fd * b * y}{fyd} = 4{,}71 \text{ cm²/m}$$

Para as contenções em alvenaria estrutural, desenvolvemos o dimensionamento de forma análoga, porém com valores de As mínimo de acordo com a expressão a seguir, de acordo com a NBR 15961-1 (2011).

- ✓ $A_{Smín} = 0{,}10\% * Ac$ = 0,10% x 19 x 100 = 1,90 cm² / m

Desta forma define-se como armadura principal de projeto, barras e aço com diâmetro de 12,5 mm a cada 20 cm, ou seja, Asproj = Φ 12,5 c/ 20 = 6,25 cm² / m.

Para facilitar a execução, convém projetar muros com espessuras de modo a não haver necessidade de ser inserida armadura transversal, para combater tensões de cisalhamento – e assim fizemos. Não há nenhuma força cortante superior a capacidade da alvenaria estrutura de blocos de concreto, descrita a seguir:

- ✓ Vd < Va = fvd b d = (0,035 ÷ 2) x 100 x 13,5 = 23,63 kN > 19,88 kN (máximo esforço cortante de cálculo)

Onde:

Va: força cortante absorvida pela alvenaria

fvd: resistência de cálculo ao cisalhamento da alvenaria = 0,35 MPa ÷ 2 = 0,0175 kN/cm²

b: largura da seção transversal

d: altura útil da seção transversal

✓ Armaduras das estacas com diâmetro de 25 cm (concreto armado)

Considera-se estacas para o muro de arrimo, em estacas com diâmetro de 25 centímetros profundidade de 5,0 metros. Para o dimensionamento das armaduras das estacas temos a seguinte situações críticas de cálculo, onde consideramos:

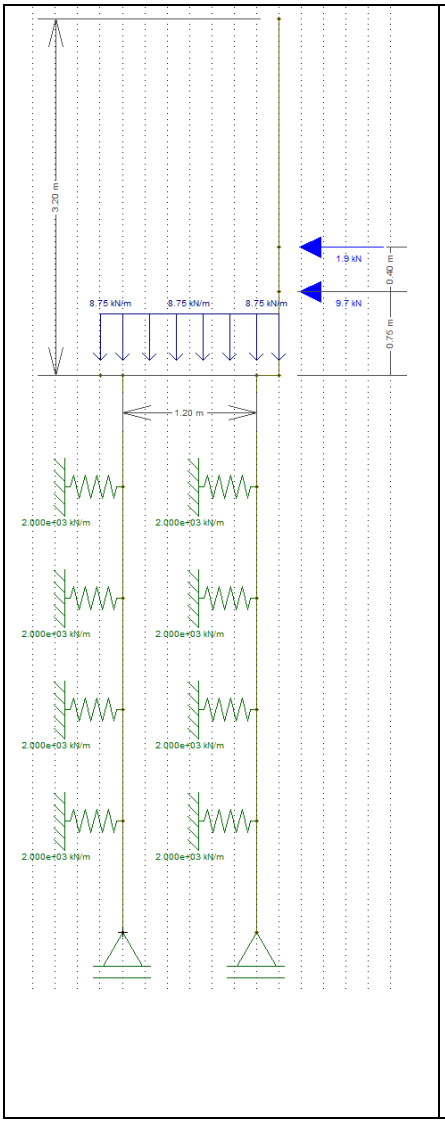

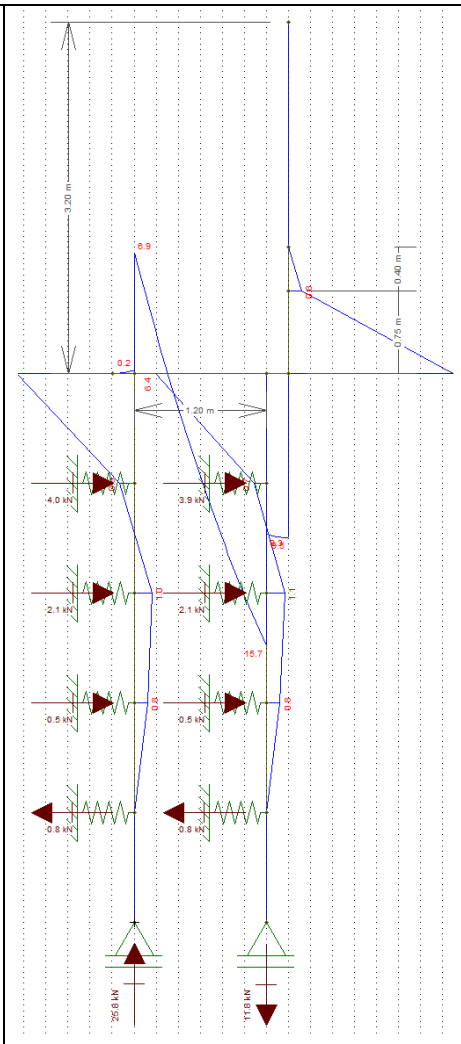

Diâmetro: 25 cm
Profundidade: 5,0 metros
Concreto: C20
Aço CA 50 e CA 60

Reações a Apoio nas Estacas “A”
Força Vertical (Crítica): 2,55 tf
Força Horizontal (Crítica): 0,52 tf
Momento Fletor (crítico): 0,68 tf.m

Reações a Apoio nas Estacas “B”
Força Vertical (Crítica): 2,13 tf
Força Horizontal (Crítica): 0,52 tf
Momento Fletor (crítico): 0,64 tf.m

Kh solo = 800 tf / m^3
K mola = 800 x 0,25 x 1,0 = 200 tf / m
K mola = 2000 kN / m

Considerando somente as forças axiais, concluímos que há necessidade apenas de armadura mínima nas estacas, pelo fato que:

$$\gamma_f N\left(1+\frac{6}{De}\right) = 0{,}85Ac.fcd + As.fyd = 1{,}4.25{,}5.1{,}24 = 0{,}85.490{,}875.\frac{2{,}0}{1{,}9} + As.fyd$$

Pois As < 0

Para o processamento dos cálculos foram adotados como base: Dimensionamento de fundações profundas, Urbano R. Alonso, 2012. Assim para os esforços críticos apresentados temos:

- ✓ As (compressão) = 0,00 cm² = 6 Φ 10 mm = 4,80 cm² / m
- ✓ As (compressão) mínimo = 2,45 cm² = 6 Φ 10 mm = 4,80 cm² / m
- ✓ As (momento) = 2,77 cm² = 6 Φ 10 mm = 4,80 cm² / m
- ✓ As (momento) mínimo = 1,06 cm²
- ✓ As (cortante) = 0,35 cm² = 2 Φ 6,3 mm c/ 15 = 4,20 cm² / m
- ✓ As (momento) mínimo = 2,47 cm² = 2 Φ 6,3 mm c/ 15 = 4,20 cm² / m

Considerando as prescrições da NBR 6122, onde a armadura mínima das estacas projetadas seja superior a 0,5% da área da seção transversal, que a tensão onde há necessidade de armar tem que ser superior a 5 MPa e que o comprimento mínimo das armaduras seja de 2,0 metros – projetamos que o comprimento das armaduras para as estacas com 5,0 metros incluindo o trecho de ligação com o bloco corrido.

8. BIBLIOGRAFIA BÁSICA

1. ABEF. Manual de Especificações de Produtos e Procedimentos da ABEF. São Paulo, 2004.
2. ABNT. NBR 6118: Projeto de estruturas de concreto – Procedimento. Rio de janeiro, 2014.
3. ABNT. NBR 6120: Cargas para o cálculo de estruturas de edificações. Rio de Janeiro, 1980.
4. ABNT. NBR 6122: Projeto e Execução de Fundações. Rio de Janeiro, 2010.
5. ABNT. NBR 6136: Blocos vazados de concreto simples para alvenaria – Requisitos. Rio de Janeiro, 2014.
6. ABNT. NBR 6484: Solo – sondagens de simples reconhecimento com SPT. Rio de Janeiro, 2001.
7. ABNT. NBR 8681: Ações e segurança nas estruturas. Rio de Janeiro, 2003.
8. ABNT. NBR 11682: Estabilidade de encostas. Rio de janeiro, 2009.
9. ABNT. NBR 15961-1: Alvenaria estrutural – Blocos de concreto – Parte 1: Projeto. Rio de Janeiro, 2011.
10. ABNT. NBR 15961-1: Alvenaria estrutural – Blocos de concreto – Parte 2: Concreto. Rio de Janeiro, 2011.
11. ALONSO, U. R.; Dimensionamento de fundações profundas, 2ª Edição, São Paulo: Ed. Blucher, 2012.
12. CINTRA, J. C.; et al. Fundações diretas – projeto geotécnico. São Paulo: Oficina de textos, 2011.
13. CINTRA, J. C.; AOKI, N.; ALBIERO, J. H. Tensão admissível em Fundações Diretas. São Carlos: RiMa, 2003.
14. DAS, B. M. Fundamentos de Engenharia Geotécnica. São Paulo: Thomson Learning, 2007.
15. LEONHARDT, F; MÖNNIG, E. Construções de concreto, Vol.1 a 4, Rio de janeiro: Interciência, 2008.
16. MASSAD, F. Obras de terra: curso básico de geotecnia. São Paulo. Oficina de Textos, 2010.
17. HACHICH, W.; et al. Fundações: teoria e prática. São Paulo: Editora Pini, 1998.
18. PINTO C. S. Curso Básico de Mecânica dos Solos. 3ª edição. São Paulo. Oficina de Textos, 2006.

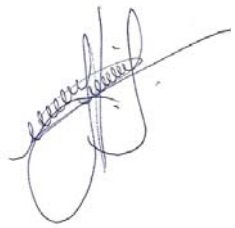

Eng. Roberto Racanicchi
CREA/SP: 506.054.091-8
ART: 92221220160401140

PLANTA TÍPICA DO MURO
ESCALA 1:25

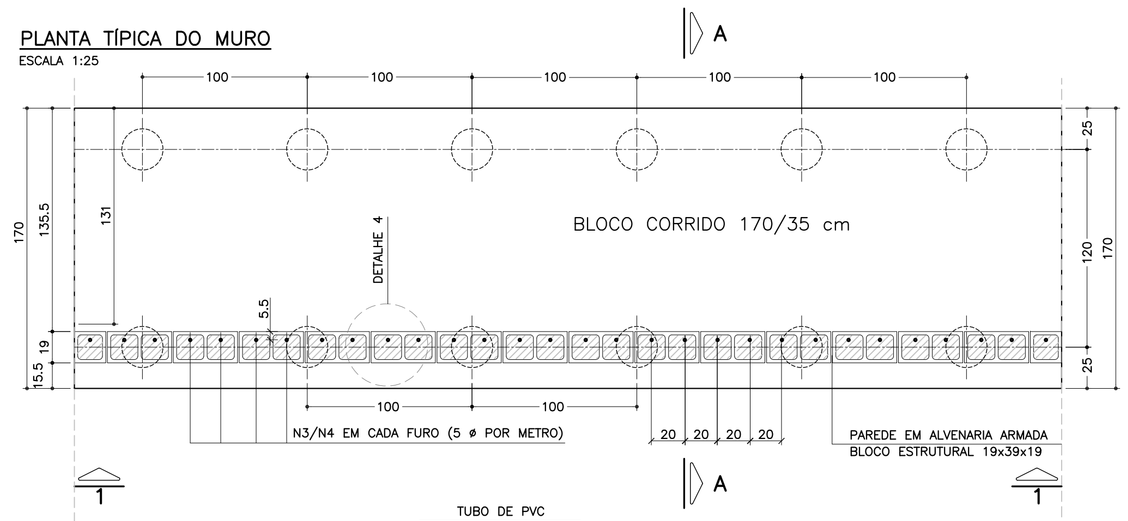

ELEVAÇÃO TÍPICA 1 – 1
ESCALA 1:25

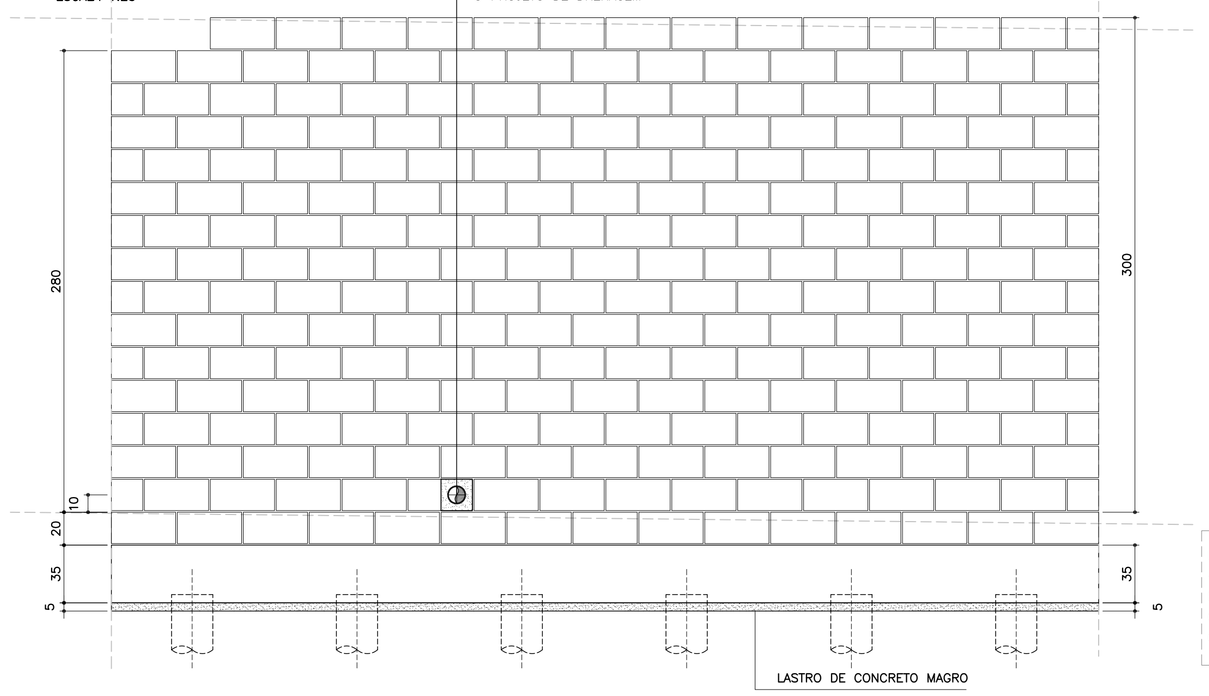

DETALHE 5
ARMADURA LONGITUDINAL
ESCALA 1:7.5

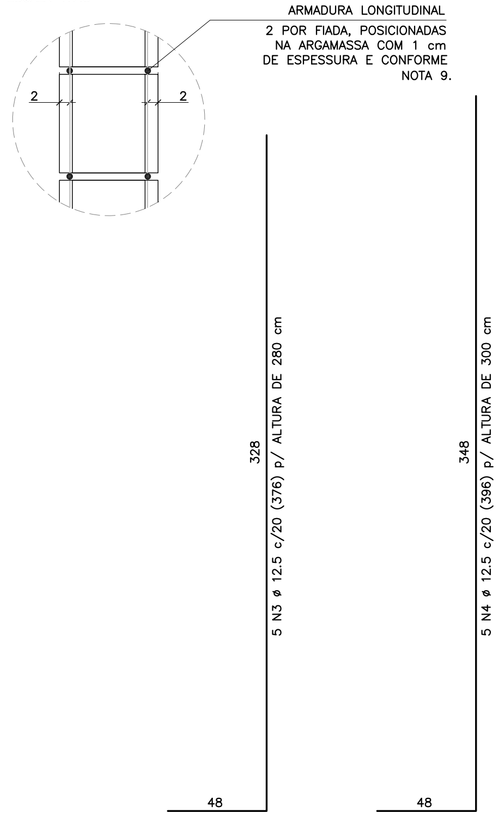

CORRIDO

2 x 14 N5 ø 5.0 (CORRIDO) p/ ALTURA DE 280 cm

2 x 15 N5 ø 5.0 (CORRIDO) p/ ALTURA DE 300 cm

(EMENDAS ALTERNADAS = 30)

MURO DE ARRIMO – DIVISA – FUNDOS E LATERAIS DE LOTES
CORTE AA
ESCALA 1:20

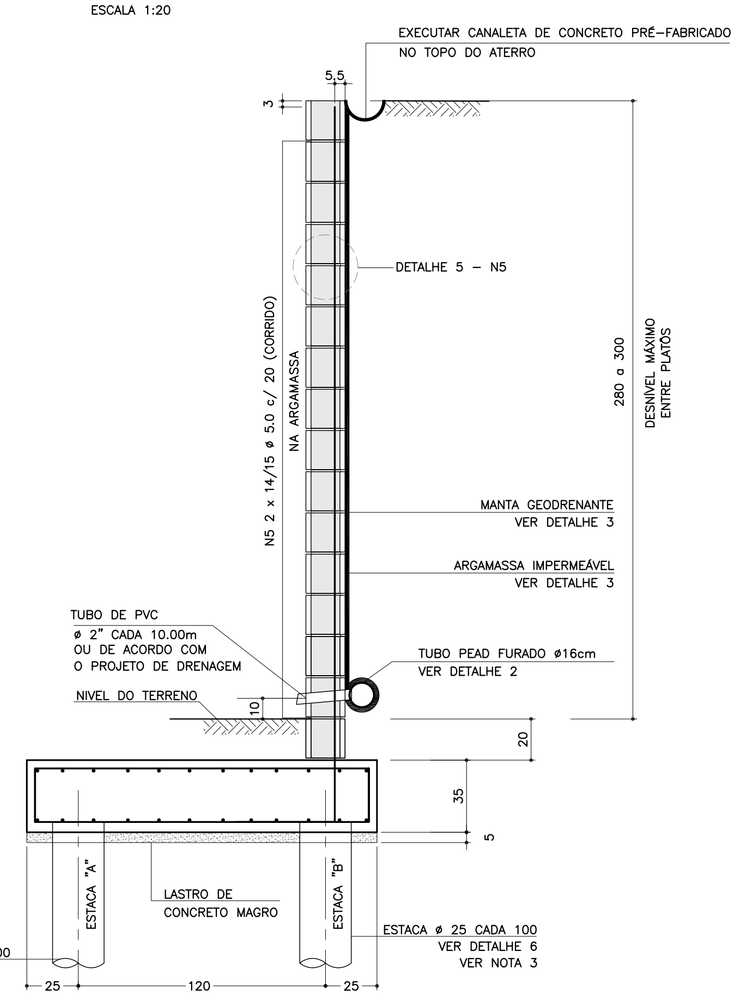

DETALHE 6
ARMADURAS DAS ESTACAS
ESCALA 1:25

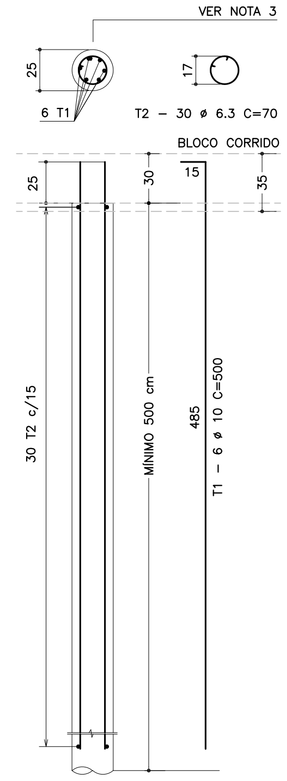

RESUMO AÇO P/ METRO DE MURO (ESTACAS)			
ø (mm)	kg/m	COMPR. (m)	PESO (kg)
6.3	0.25	42.00	10.50
10.0	0.63	60.00	37.80
PESO TOTAL		CA60	–
		CA50	48.30

NOTA:
– MURO DE ARRIMO DIMENSIONADO PARA RECEBER MURO DE FECHAMENTO EM ALVENARIA COM ALTURA MÁXIMA DE 2.0 METROS COM BLOCOS DE CONCRETO 9x19x39 OU 14x19x39 cm
OBS: NÃO INCLUSOS QUANTITATIVOS

SOLICITAÇÕES CRÍTICAS NAS ESTACAS



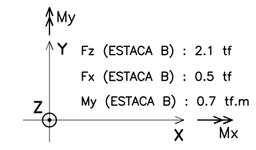

NOTA:
– ESTAS SOLICITAÇÕES SÃO DESTINADAS À ELABORAÇÃO DO PARECER TÉCNICO DE FUNDAÇÕES DE CADA EMPREENDIMENTO

LISTA DE MATERIAIS POR METRO DE MURO DE ARRIMO

ITEM	MATERIAL	MURO H = 2.80 m UNIDADE	MURO H = 2.80 m QUANT.	MURO H = 3.00 m UNIDADE	MURO H = 3.00 m QUANT.
	ALVENARIA				
1	ARGAMASSA IMPERMEÁVEL	m^2	3.00	m^2	3.20
2	BLOCO DE CONCRETO – 19 cm	m^2	3.00	m^2	3.20
3	PINTURA NEUTROL 2 DEMÃOS	m^2	3.00	m^2	3.20
4	AÇO CA 50	kg	18.80	kg	19.80
5	AÇO CA 60	kg	4.48	kg	4.80
6	GRAUTE	m^3	0.37	m^3	0.39
7	MANTA GEODRENANTE	m^2	3.20	m^2	3.40
8	TUBO DE PVC – ø2"	m	0.03	m	0.03
9	TUBO PEAD FURADO ø 16cm	m	1.00	m	1.00
10	TUBO DE PVC – ø 3"	m	0.04	m	0.04
11	COTOVELO PVC 90° – ø 3"	un	0.10	un	0.10
12	CANALETA DE CONCRETO PRÉ-FABRICADO MEIA CANA 20cm	m	1.00	m	1.00
	FUNDAÇÃO				
13	LOCAÇÃO DA OBRA	m	1.00	m	1.00
14	ESCAVAÇÃO MECÂNICA DE VALA	m^3	0.76	m^3	0.76
15	ESTACA ø 25 cm	m^2	10.00	m^2	10.00
16	APILOAMENTO MANUAL CAVA DE FUNDAÇÃO	m	1.70	m^2	1.70
17	FORMA DE TÁBUA PARA FUNDAÇÃO	m^2	0.70	m^2	0.70
18	LASTRO DE CONCRETO MAGRO	m^3	0.09	m^3	0.09
19	AÇO CA 50	kg	33.64	kg	33.64
20	CONCRETO ESTRUTURAL fck>= 25 MPa	m^3	0.60	m^3	0.60
21	REATERRO COMPACTADO	m^3	0.07	m^3	0.07

OBS.: – O VOLUME DE ESCAVAÇÃO E REATERRO DEVERÁ SER CALCULADO PARA CADA OBRA ESPECÍFICA

TABELA DE AÇOS – H = 280

N	ø (mm)	QUANT.	COMPRIMENTOS (cm) UNITÁRIO	COMPRIMENTOS (cm) TOTAL
1	10.0	14	210	2940
2	10.0	24	100	2400
3	12.5	5	376	1880
5	5.0	28	100	2800

RESUMO AÇO P/ METRO DE MURO H=280			
ø (mm)	kg/m	COMPR. (m)	PESO (kg)
5.0	0.16	28.00	4.48
6.3	0.25	10.36	2.59
10.0	0.63	20.00	12.60
12.5	1.00	38.75	38.75
PESO TOTAL		CA60	4.48
		CA50	53.94

TABELA DE AÇOS – H = 300

N	ø (mm)	QUANT.	COMPRIMENTOS (cm) UNITÁRIO	COMPRIMENTOS (cm) TOTAL
1	10.0	14	210	2940
2	10.0	24	100	2400
4	12.5	5	396	1980
5	5.0	30	100	3000

RESUMO AÇO P/ METRO DE MURO H=300			
ø (mm)	kg/m	COMPR. (m)	PESO (kg)
5.0	0.16	30.00	4.80
6.3	0.25	10.36	2.59
10.0	0.63	20.00	12.60
12.5	1.00	39.75	39.75
PESO TOTAL		CA60	4.80
		CA50	54.94

DETALHE DE ESCOAMENTO DA ÁGUA
DA CANALETA DE DRENAGEM
SEM ESCALA

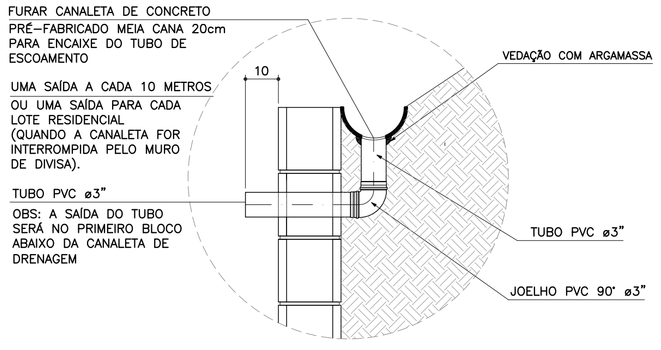

DETALHE 1
JUNTA DE DILATAÇÃO
ESCALA 1:25

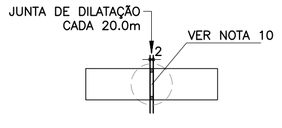

DETALHE 2 – BARBACÃS
SEM ESCALA

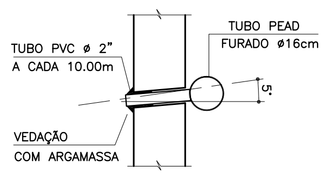

DETALHE 4 – POSIÇÃO DAS BARRAS DE AÇO NOS BLOCOS ESTRUTURAIS
ESCALA 1:10

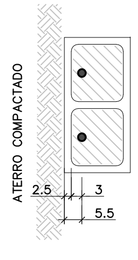

NOTA:
– ATENÇÃO ESPECIAL PARA A POSIÇÃO DA ARMADURA VERTICAL PRINCIPAL A 5.5 cm DA FACE EXTERNA DO MURO DE ARRIMO EM CONTATO COM O REATERRO CONTROLADO

ARMADURAS DO BLOCO CORRIDO
ESCALA 1:20

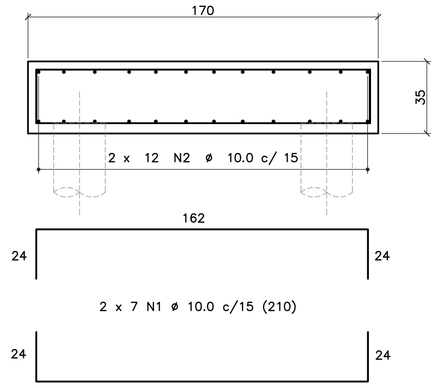

CORRIDO

2 x 12 N2 ø 10.0 c/ 15 (CORRIDO)

(EMENDAS ALTERNADAS = 60)

DETALHE 3
MANTA GEODRENANTE

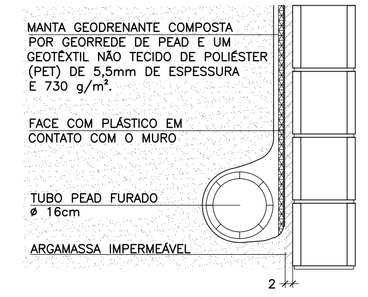

FONTE / DADOS DE BASE

AUTORES DOS PROJETOS BÁSICO / COLABORADORES

CDHU – Coordenação e Gestão

Arq°. Irene Rizzo	Coordenação
Eng°. Nelia M. B. Nascimento	Gestão / Análise

Herjacktech Tecnologia e Engenharia Ltda.

Eng°. Michele Montone	Coordenação
Eng°. Roberto Racanicchi	Autor do Projeto

NOTAS
1) AS ESPECIFICAÇÕES E ORIENTAÇÕES PARA A EXECUÇÃO DAS FUNDAÇÕES E TERRAPLANAGEM DEVEM SEGUIR PARECERES TÉCNICOS DE FUNDAÇÕES APROVADO PELA CDHU
2) DIMENSÕES EM CENTÍMETROS, SALVO ONDE INDICADO
3) PARA AS ESTACAS UTILIZAR TIPO, COMPRIMENTO, CONCRETO E ARMADURAS, DE ACORDO COM PARECER TÉCNICO DE FUNDAÇÕES APROVADO PELA CDHU
4) CONCRETO ADITIVADO COM IMPERMEABILIZANTE fck ≥ 25MPa. PREVER PROTEÇÃO E UMIDADE CONVENIENTE ATÉ COMPLETAR A CURA.
5) RELAÇÃO ÁGUA/CIMENTO < 0.60
6) MÓDULO ELASTICIDADE SECANTE CONCRETO C25: 24 GPa
7) COBRIMENTO MÍNIMO DAS ARMADURAS: 4.0 cm
8) BLOCOS DE CONCRETO ESTRUTURAL fbk = 12.0 MPa
ARGAMASSA DE ASSENTAMENTO fa = 12.0 MPa
RESISTÊNCIA DO PRISMA OCO/ÁREA LÍQUIDA: fpk= 9.6 MPa
GRAUTE fgk = 20 MPa
9) BLOCOS ASSENTADOS COM JUNTA AMARRADA, COM ARGAMASSA DE ASSENTAMENTO EM TRAÇO DE CIMENTO, CAL E AREIA – 1:0.5:3.5 (EM VOLUME), ESPESSURA 1 cm, INCLUSIVE NAS PAREDES VERTICAIS DO BLOCO ESTRUTURAL
10) AS JUNTAS DE DILATAÇÃO DEVERÃO SER VEDADAS COM APLICAÇÃO DE UM CORDÃO DE MÁSTIQUE ELÁSTICO.
11) AÇO CA–50 fyk > 500 MPa E AÇO CA–60 fyk > 600 MPa
12) ADOTAR ARMADURA EM RAZÃO DA ALTURA DO MURO
13) O SOLO DE ASSENTAMENTO DO BLOCO CORRIDO SOBRE ESTACAS DEVERÁ SER COMPACTADO ANTES DO LANÇAMENTO DO LASTRO DE CONCRETO MAGRO.
14) O ATERRO DEVERÁ SER COMPACTADO EM CAMADAS HORIZONTAIS ACABADAS DE 20cm DE ESPESSURA E ATINGIR 98% PN. DEVERÁ SER VERIFICADO ATRAVÉS DE ENSAIOS GEOTÉCNICOS, SE AS CARACTERÍSTICAS DO ATERRO ATENDEM OS PARÂMETROS DEFINIDOS NO PROJETO.
15) MATERIAL DE ATERRO DEVERÁ SER ISENTO DE IMPUREZAS
16) PARÂMETROS GEOTÉCNICOS ADOTADOS PARA O DIMENSIONAMENTO DO MURO DE ARRIMO: C = 0,5 tf/m², φ = 30° , γ = 1,8 tf/m³
17) AÇÃO VARIÁVEL (SOBRECARGA) CONSIDERADA SOBRE OS ATERROS NOS MUROS DE ARRIMO: 250 kgf/m²
18) ESTE MURO PODE SER UTILIZADO NA DIVISA LATERAL DO TERRENO E A PAREDE LATERAL PODERÁ SER CONSTRUIDA SOBRE O ARRIMO DESDE QUE NÃO HAJA TALUDE.
19) O PROJETO DE DRENAGEM DO EMPREENDIMENTO DEVERÁ SER COMPATIBILIZADO COM A SOLUÇÃO DE DRENAGEM DO MURO DE ARRIMO
20) DEVERÃO SER APRESENTADOS LAUDOS DOS ENSAIOS DE RESISTÊNCIA PRESCRITOS PELAS NORMAS VIGENTES PARA TODOS OS MATERIAIS UTILIZADOS NESSE PROJETO

(VER NOTA IMPORTANTE ABAIXO)

Revisões (discriminação)	Nº	Data	Rubrica

Companhia de Desenvolvimento Habitacional e Urbano
CDHU
Rua Boa Vista, 170 CEP 01014–000. São Paulo. Tel.3248.2000. CGCMF 47.865.597/0001–09

PROJETO
MURO DE ARRIMO PADRÃO

CÓDIGO
M | A | 2 | 1 | D | 01

TÍTULO	ÁREA	FOLHA
ESTRUTURA	EST	01/1

ASSUNTO
MURO DE ARRIMO EM ALVENARIA ESTRUTURAL
FUNDAÇÃO COM ESTACAS E BLOCO CORRIDO
NO LADO EXTERNO DO TALUDE
H = 280 e 300 cm

ESCALA GRÁFICA	ESCALA NOMINAL	DATA
0 25 50 75(cm)	INDICADAS	OUT/2016

ASSINATURAS

proprietário	CNPJ
CIA DE DESENVOLVIMENTO HABITACIONAL E URBANO DO ESTADO DE SÃO PAULO	47.865.597/0001–09
aprovação do projeto – responsável técnico	c.r.e.a. / pref. / a.r.t.
obra – responsável técnico	c.r.e.a. / pref. / a.r.t.

ESPAÇO PARA APROVAÇÃO

NOTAS IMPORTANTES:
– O USO DESTE MURO DE ARRIMO ESTÁ CONDICIONADO AO PARECER TÉCNICO DE FUNDAÇÕES DE CADA EMPREENDIMENTO, ELABORADO POR ENGENHEIRO GEOTÉCNICO, QUE DEVE OPTAR PELO PRESENTE PROJETO SE O DIMENSIONAMENTO DO MURO E DAS ESTACAS ATENDEREM ÀS CARACTERÍSTICAS GEOTÉCNICAS LOCAIS.
– O TÍTULO DO EMPREENDIMENTO E AS INFORMAÇÕES SOBRE A AUTORIA DO PARECER TÉCNICO DE FUNDAÇÕES DEVEM SER ACRESCENTADOS ÀS FOLHAS DE PROJETOS PARA ENVIO À OBRA.

LISTA 1

CÓDIGO CDHU EMPREENDIMENTO

Programa	Região	Município	Terreno	Fase	Versão	Etapa do Projeto
0 0	0 0	0 0	0 0	0 0	0	P E

MAS10_01_EST_01_01_PE_LISTA1.dwg

MEMORIAL DE CÁLCULO DO MURO DE ARRIMO
TIPOLOGIA PADRÃO MA20-D (ALVENARIA ESTRUTURAL)
FUNDAÇÃO EM ESTACAS E BLOCO CORRIDO
DO LADO EXTERNO DO TALUDE
DE 2,20, 2,40 e 2,60 METROS

Projetista: Herjachtech – Tecnologia e Engenharia Ltda.

Autor: Eng. Roberto Racanicchi – Racanicchi Consultoria e Projetos de Engenharia Ltda.

SUMÁRIO

1. INTRODUÇÃO 3
2. NORMAS TÉCNICAS UTILIZADAS 3
3. PROPRIEDADE DOS MATERIAIS 3
4. PARÂMETROS GEOTÉCNICOS, GEOMÉTRICOS E AÇOES SOBRE OS MUROS DE ARRIMO 4
5. CRITÉRIOS DE DIMENSIONAMENTO E VERIFICAÇÕES DE ESTABILIDADE 7
6. ESFOÇOS SOLICITANTES E ESTABILIDADE GLOBAL NO MURO DE ARRIMO, MA20-D 9
7. DIMESIONAMENTO DOS ELEMENTOS ESTRUTURAIS DO MURO DE ARRIMO, MA20-D 12
8. BIBLIOGRAFIA BÁSICA 18

1. INTRODUÇÃO

Este documento tem como objetivo apresentar a memória de cálculo do dimensionamento geotécnico e estrutural do muro de arrimo padrão intitulado MA20-D, em alvenaria estrutural de blocos de concreto, com fundação em estacas e bloco corrido do lado externo do talude, com alturas variáveis de 2,20, 2,40 e 2,60 metros.

2. NORMAS TÉCNICAS UTILIZADAS

ABNT. NBR 6118: Projeto de estruturas de concreto – Procedimento. Rio de janeiro, 2014.
ABNT. NBR 6120: Cargas para o cálculo de estruturas de edificações. Rio de Janeiro, 1980.
ABNT. NBR 6122: Projeto e execução de fundações. Rio de Janeiro, 2010.
ABNT. NBR 6136: Blocos vazados de concreto simples para alvenaria – Requisitos. Rio de Janeiro, 2014.
ABNT. NBR 8681: Ações e segurança nas estruturas. Rio de Janeiro, 2003.
ABNT. NBR 8949: Paredes de alvenaria estrutural – ensaios à compressão simples. Rio de Janeiro, 1985.
ABNT. NBR 11682: Estabilidade de encostas. Rio de janeiro, 2009.
ABNT. NBR 15961-1: Alvenaria estrutural – Blocos de concreto – Parte 1: Projeto. Rio de Janeiro, 2011.
ABNT. NBR 15961-1: Alvenaria estrutural – Blocos de concreto – Parte 2: Concreto. Rio de Janeiro, 2011.

3. PROPRIEDADE DOS MATERIAIS

Para o desenvolvimento deste projeto, adota-se elementos em concreto armado e alvenaria estrutural de blocos de concreto para o muro de arrimo, definidos na Classe de Agressividade Ambiental II. Este paramento padrão foi dimensionado com as seguintes características dos materiais:

- ✓ Concreto Classe C20 (estacas)
- ✓ Resistência característica do concreto à compressão (fck) ≥ 20 MPa
- ✓ Relação água/cimento ≤ 0,65
- ✓ Módulo de elasticidade secante ≥ 21 GPa

- ✓ Concreto Classe C25 (bloco corrido)
- ✓ Resistência característica do concreto à compressão (fck) ≥ 25 MPa
- ✓ Relação água/cimento ≤ 0,60
- ✓ Módulo de elasticidade secante ≥ 24 GPa

- ✓ Aço Categoria CA50 e CA60
- ✓ Resistência característica do aço ao escoamento (fyk) ≥ 500 MPa para CA50
- ✓ Resistência característica do aço ao escoamento (fyk) ≥ 600 MPa para CA60

- ✓ Blocos estruturais vazados em concreto simples
- ✓ Resistência característica do bloco à compressão (fbk) ≥ 8,0 MPa
- ✓ Resistência característica do prisma oco (fpk) ≥ 6,4 MPa
- ✓ Resistência média da argamassa à compressão (fa) 8,0 MPa
- ✓ Resistência característica do graute à compressão (fgk) 20 MPa

4. PARÂMETROS GEOTÉCNICOS, GEOMÉTRICOS E AÇOES SOBRE OS MUROS DE ARRIMO

Para os aterros que exercem forças de empuxo ativo no muro de arrimo, define-se como parâmetros geotécnicos os valores críticos descritos a seguir:

- ✓ Peso específico = 1,80 tf/m³
- ✓ Coesão = 0,50 tf/m²
- ✓ Ângulo de atrito interno = 30º

Considera-se para o dimensionamento dos muros de divisa nas laterais ou fundos dos lotes, aterro controlado em nível com ação variável (sobrecarga) de 250 kgf/m². Considera-se também, a possibilidade de execução de um muro de fechamento com altura máxima de 2,0 metros, no qual prevê-se um carregamento linearmente distribuído de 300 kgf/m. A Figura 1, descrita a seguir, apresenta o estado crítico do paramento com as referidas ações de cálculo.

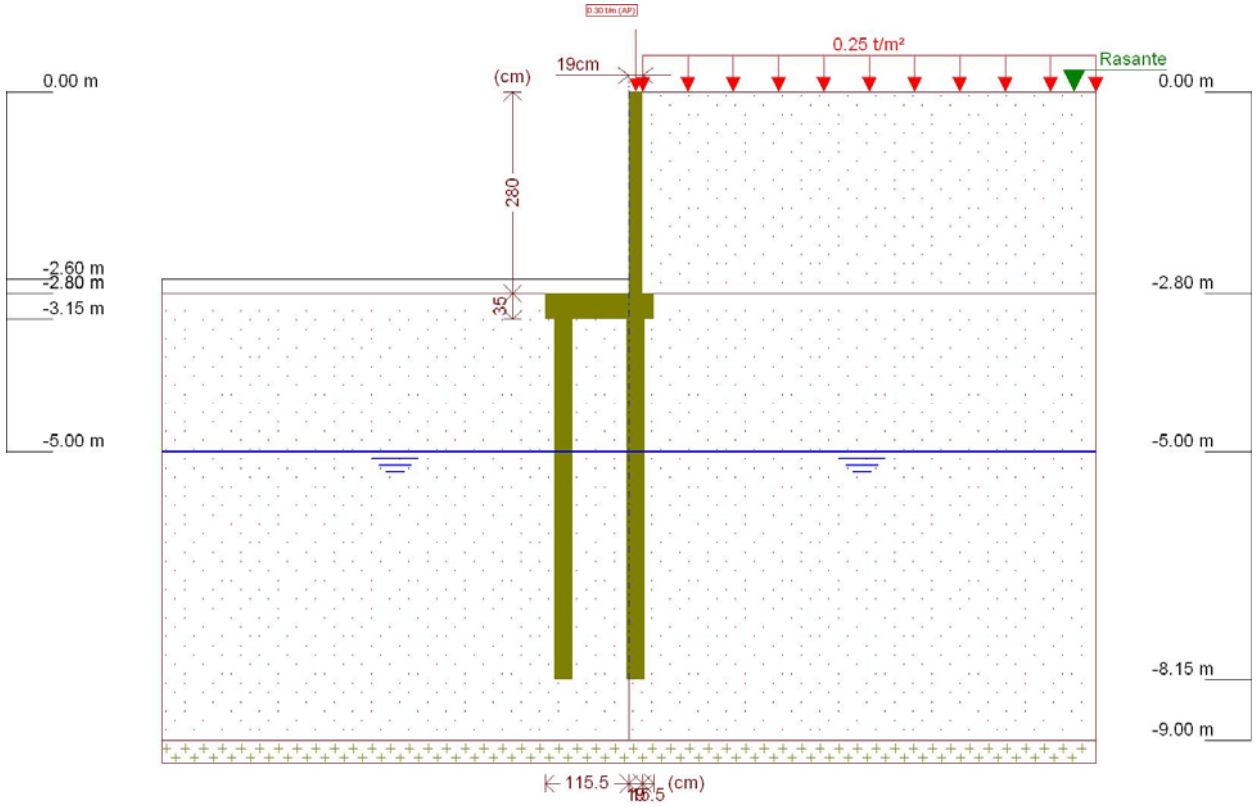

Figura 1 - Muro de Arrimo, MA20-D, fundação em estacas e bloco corrido no lado externo do talude, altura de 2,6 metros

Este muro de arrimo padrão está dimensionado segundo as características físicas e geométricas descritas anteriormente e na Figura 2, a seguir.

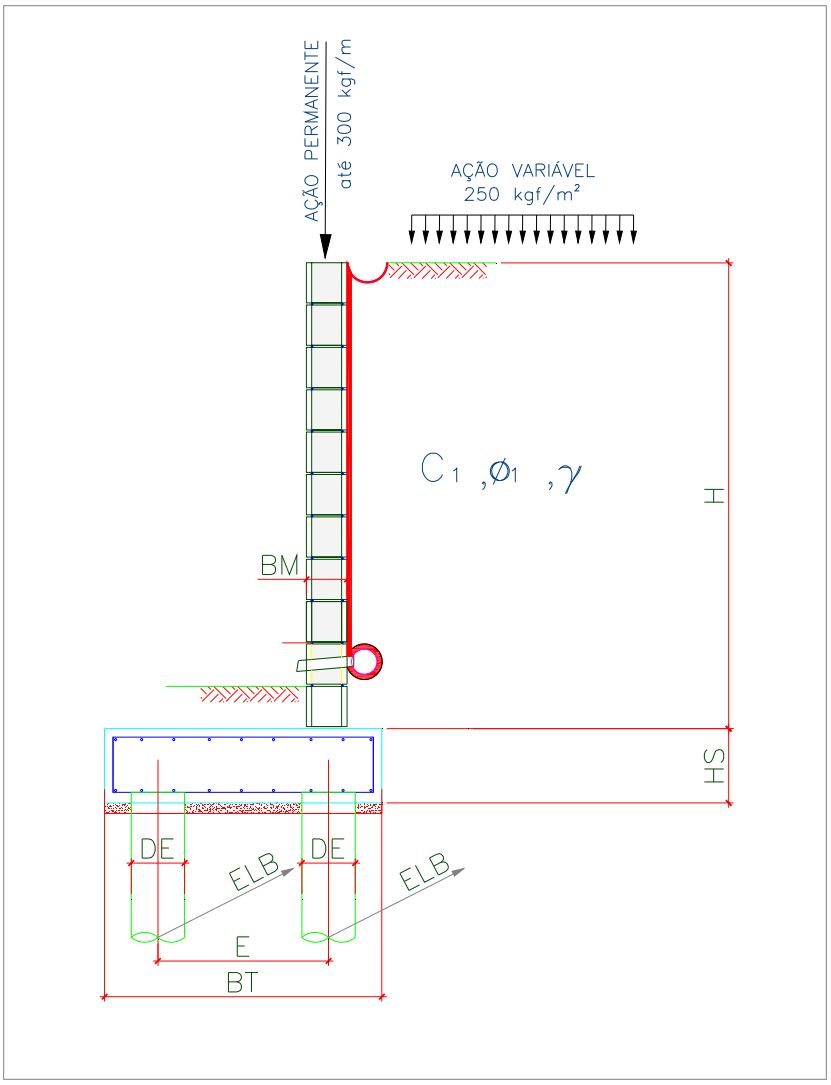

Onde:

BM = 19 cm

BT = 150 cm

HS = 35 cm

E = 100 cm

DE = 25 cm

ELA = 130 cm

ELB = 130 cm

Figura 2 – Características geométricas consideradas no muro de arrimo padrão MA20-D

Tabela 1 – Dimensões dos Muros de Arrimo apoiados sobre 2 estacas, MA20-D

MURO	ALTURA (H) (cm)	BASE (BT) (cm)	ALT. BLOCO (HS) (cm)	ESP. MURO (BM) (cm)	DIAM. ESTACA (DE) (cm)	DIST. TRANS. ESTACA (E) (cm)	DIST. LONG. ESTACA EIXO (A) (cm)	DIST. LONG. ESTACA EIXO (B) (cm)	AÇÃO VAR. (tf/m²)
MA20-D	220	150	35	19	25	100	130	130	0,25
MA20-D	240	150	35	19	25	100	130	130	0,25
MA20-D	260	150	35	19	25	100	130	130	0,25

5. CRITÉRIOS DE DIMENSIONAMENTO E VERIFICAÇÕES DE ESTABILIDADE

O empuxo ativo foi calculado aplicando-se a Teoria de Coulomb, as tensões horizontais foram estimadas de acordo com as expressões:

$$\sigma = (\gamma * H * k_a) - (2 * c * \sqrt{k_a})$$

$$Ea = \frac{(H - z_0) * \sigma}{2}$$

$$z_0 = \frac{2 * c}{\gamma * \sqrt{k_a}}$$

Onde:

ϒ: peso especifico do solo

H: altura do muro de contenção

c: coesão do solo

Ka: coeficiente de empuxo ativo

De forma que os valores de Ka, são expressão por:

$$K_a = \frac{\operatorname{sen}^2(\alpha+\varphi)}{\operatorname{sen}^2\alpha\left[1+\sqrt{\frac{\operatorname{sen}(\varphi+\delta)\cdot\operatorname{sen}(\varphi-\beta)}{\operatorname{sen}(\alpha-\delta)\cdot\operatorname{sen}(\alpha+\beta)}}\right]^2}$$

α: ângulo da parede interna sobre a base

φ: ângulo de atrito interno do solo

δ: ângulo de atrito entre solo e muro

β: ângulo do talude do terreno

Para este caso, foi adotada ainda uma ação variável de 2,5 kN/m² ao longo da superfície a montante da contenção. Considerando-se um carregamento em um intervalo infinito, resulta-se uma tensão de sobrecarga constante com a profundidade, sendo estimada pela seguinte expressão.

$$\sigma_{sc} = q * k_a$$

Onde:

q: sobrecarga distribuída a montante da contenção

Ka: coeficiente de empuxo ativo

Para este caso, também foi considerado um carregamento linearmente distribuído de 3 kN/m ao longo da extensão do muro de arrimo, prevendo-se a possibilidade de execução de um muro de fechamento com altura máxima de 2,0 metros. Para efeito das verificações, não foram considerados estas ações no que diz respeito as verificações de tombamento e deslizamento, pois são favoráveis à estrutura. Considera-se porém, para as verificações das tensões atuantes no solo.

- ✓ Obtenção dos esforços solicitantes e reações de apoio nas estacas

Para os cálculos dos esforços solicitantes expressos na Tabela 3, resolveu-se o esquema estático, de acordo com os valores apresentados na Tabela 2. Para obtenção dos esforços nas estacas foram considerados todas as ações apresentadas para obtenção da força vertical (axial) crítica para as estacas do eixo "A". Para as estacas do eixo "B" a obtenção da força vertical (axial) crítica foram consideradas a estrutura descarregada, ou seja, sem a consideração das ações variáveis.

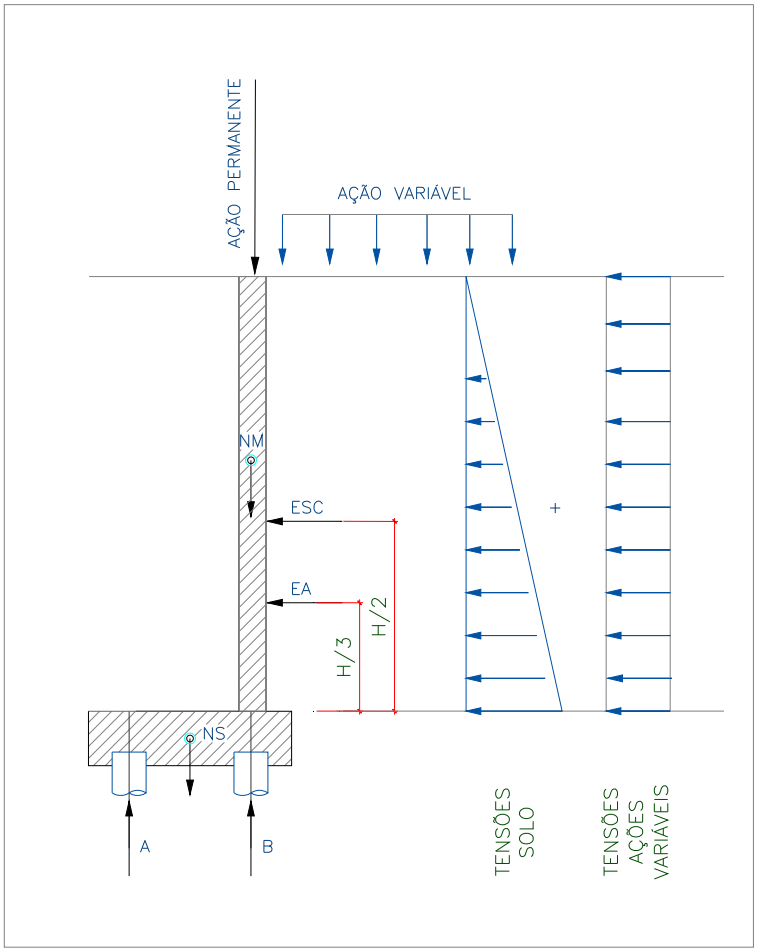

Onde:

EA: empuxo ativo

ESC: empuxo ação variável

NM: peso próprio do muro

NT: peso do solo sobre o talão

NS: peso próprio do bloco

H: altura total do muro

A: reação de apoio na estaca do eixo "A"

B: reação de apoio na estaca do eixo "B"

Figura 3 – Esquema Estático e Carregamentos (simplificados) do Muro de Arrimo, MA20-D

6. ESFOÇOS SOLICITANTES E ESTABILIDADE GLOBAL NO MURO DE ARRIMO, MA20-D

Consoante solicitações descritas anteriormente, a Tabela 2 - apresenta os esforços solicitantes atuantes sobre o elemento resistente utilizados no dimensionamento deste muro de arrimo. Estes esforços foram obtido com auxílio do software *CypeCad (muros em balanço) 2016*, licença 119392, após processamento dos dados descritos que caracterizam o elemento resistente de contenção.

- ✓ Verificação à estabilidade global

Desenvolveu-se a verificação da estabilidade global, pelo Método Simplificado de Bishop, obtendo-se como resultado o Fator de Segurança de acordo com os valores da Figura 4, descrita a seguir – e superior ao fator de segurança limite 1,5.

Desta forma, considerando os esforços apresentados e os critérios de verificação adotados, obtemos para o Muro de Arrimo MA20-D, os resultados descritos na Tabela 3:

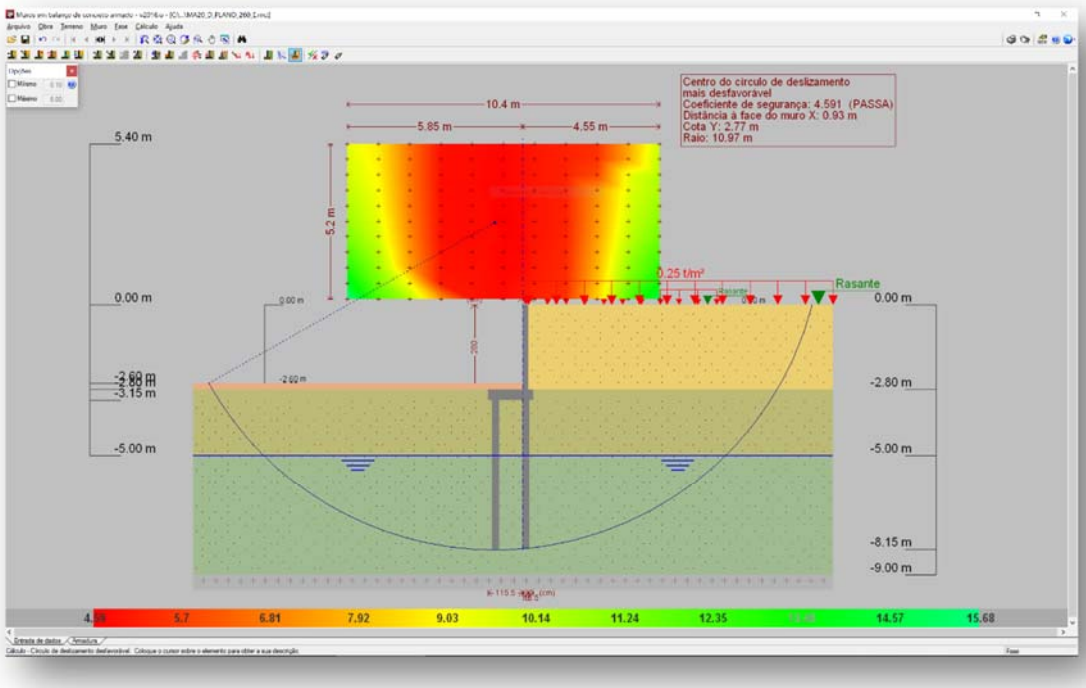

Figura 4 - Estabilidade Global, pelo Método Simplificado de Bishop, Fator de Segurança 4,591

Tabela 2 – Esforços solicitantes devido: peso próprio, empuxos de terras e ações variáveis.

Cota (m)	Diagrama de esforços axiais (t/m)	Diagrama de esforços cortantes (t/m)	Diagrama de momentos fletores (t·m/m)	Diagrama de empuxos (t/m²)	Pressão hidrostática (t/m²)
0.00	0.30	0.00	0.00	0.00	0.00
-0.27	0.43	0.00	0.00	0.00	0.00
-0.55	0.56	0.00	0.00	0.00	0.00
-0.83	0.69	0.00	0.00	0.00	0.00
-1.11	0.83	0.02	0.00	0.17	0.00
-1.39	0.96	0.10	0.02	0.34	0.00
-1.67	1.09	0.22	0.06	0.51	0.00
-1.95	1.23	0.38	0.14	0.68	0.00
-2.23	1.36	0.59	0.28	0.84	0.00
-2.51	1.49	0.85	0.48	1.01	0.00
-2.79	1.63	1.06	0.75	0.15	0.00
Máximos	1.63 Cota: -2.80 m	1.06 Cota: -2.80 m	0.77 Cota: -2.80 m	1.06 Cota: -2.59 m	0.00 Cota: 0.00 m
Mínimos	0.30 Cota: 0.00 m	0.00 Cota: 0.00 m	0.00 Cota: 0.00 m	0.00 Cota: 0.00 m	0.00 Cota: 0.00 m

Tabela 3 – Resultados dos esforços solicitantes característicos, verificações de estabilidade global e reações de apoio características nas estacas, Muro de Arrimo, MA20-D.

MURO	ALTURA (H) (cm)	Esforço Axiais (tf/m)	Esforço Cortante (tf/m)	Momento Fletor (tf.m/m)	Empuxo (tf/m²)	FS Est. Global	Força Horiz. Estaca A (tf)	Força Horiz. Estaca B (tf)	Força Vert. Estaca A (tf)	Força Vert. Estaca B (tf)
MA20-D	220	1,44	0,64	0,38	0,82	5,35	0,33	0,33	3,31	1,68
MA20-D	240	1,54	0,84	0,55	0,94	5,02	0,45	0,45	3,25	1,93
MA20-D	260	1,63	1,06	0,77	1,06	4,59	0,59	0,59	3,13	2,25

7. DIMESIONAMENTO DOS ELEMENTOS ESTRUTURAIS DO MURO DE ARRIMO, MA20-D

- ✓ Armaduras dos muros de arrimo (concreto armado)

Tomando uma seção qualquer em um elemento de concreto armado, em que atua um momento fletor de cálculo (Md), pode-se representá-la conforme a Figura 5, a seguir. Deve-se observar que foi adotado o diagrama retangular de tensões para o concreto.

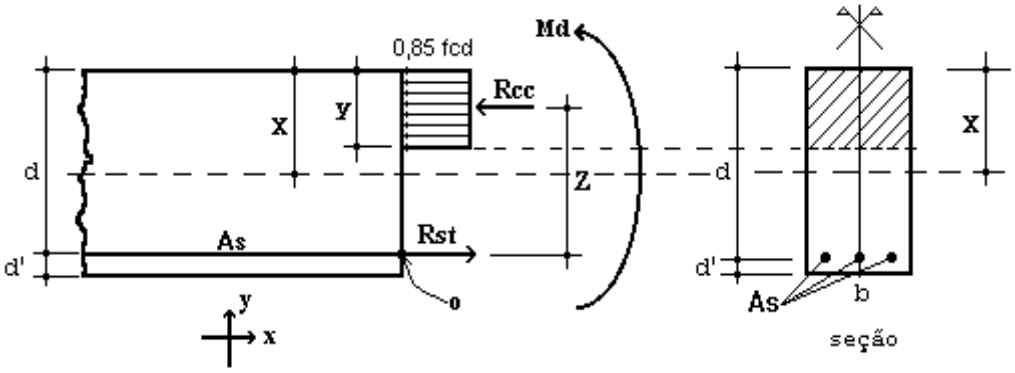

Figura 5 – Elemento de Concreto Simplesmente Armado.

Para o dimensionamento das armaduras principais no muro de arrimo analisado, define-se como parâmetros de cálculo os seguinte valores:

- ✓ b: Base da seção retangular: 100 cm
- ✓ h: altura da seção retangular na base (bloco corrido) do muro: 35 cm
- ✓ d': estimativa da posição da força Rst (variável): 4,5 cm
- ✓ d: altura útil da seção = h – d': 35 – 4,5 = 30,5 cm
- ✓ fcd: resistência de cálculo do concreto à compressão: 25,0 / 1,4 = 17,86 MPa
- ✓ Md: momento de cálculo (crítico) na base do muro: 10,78 kN.m/m

Considerando as critérios de equilíbrio das forças, Rcc e Rst:

$$y = d * \left(1 - \sqrt{1 - \frac{M_d}{0.425 * b * d^2 * fcd}}\right) = 0{,}23 \text{ cm}$$

$x = 1{,}25\, y = 0{,}29$ (Domínio 2)

$$A_S = \frac{0.85 * fcd * b * y}{fyd} = 0{,}82 \text{ cm}^2 / \text{m}$$

$A_{Smín} = 0{,}15\% * Ac$ (fck = 25 MPa) = 0,15% x 35 x 100 = 5,25 cm² / m

Desta forma define-se como armadura principal de projeto, barras e aço com diâmetro de 10 mm a cada 15 cm, ou seja, Asproj = Φ 10,0 c/ 15 = 5,33 cm² / m. Para melhorar o desempenho e a ductilidade à flexão, assim como controlar a fissuração, são necessários valores mínimos de armadura passiva definidos na Tabela 19.1 da NBR 6118 (2014), assim para as armaduras positivas consideramos a mesma taxa mínima de armaduras utilizada para as armaduras negativas.

Para as armaduras secundárias, consideramos o maior valor entre 20% da armadura principal, 0,9 cm² / m e 50 % da armadura mínima, ou seja, Asmín = 50 % x 5,25 = 2,625 cm²/m.

Consideramos então, como armaduras secundárias, barras de aço com diâmetro de 10 mm a cada 15 cm, ou seja, Asproj = Φ 10 c/ 15 = 5,33 cm² / m. Considera-se como espaçamento máximo entre as armaduras 20 cm.

Para facilitar a execução, convém projetar muros com espessuras de modo a não haver necessidade de ser inserida armadura transversal, para combater tensões de cisalhamento – e assim fizemos. Não há nenhuma força cortante superior a capacidade do concreto a este esforço.

- ✓ Vd < Vc = 0,6 fctd bw d = 0,6 x 0,128 x 100 x 30,5 = 234,24 kN > 14,84 kN (máximo esforço cortante de cálculo)

- ✓ Armaduras dos muros de arrimo (alvenaria estrutural)

Tomando uma seção qualquer em um elemento em alvenaria estrutural, em que atua um momento fletor de cálculo (Md), pode-se representá-la conforme a Figura 6, a seguir. Deve-se observar que foi adotado o diagrama retangular aproximado de tensões para alvenaria estrutural.

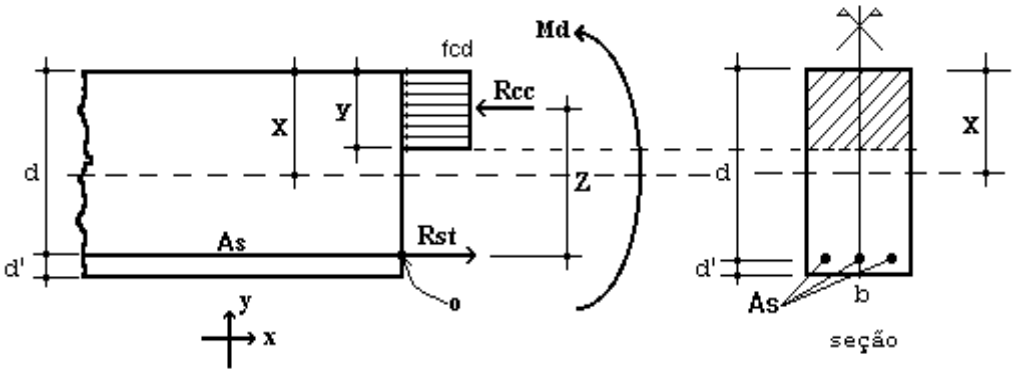

Figura 6 – Elemento de Alvenaria Estrutural submetido a flexão normal simples.

Para o dimensionamento das armaduras principais no muro de arrimo analisado, define-se como parâmetros de cálculo os seguintes valores:

- ✓ b: Base da seção retangular = 100 cm
- ✓ e: espessura do muro de arrimo: 19 cm
- ✓ d': estimativa da posição da força Rst: 5,5 cm
- ✓ d: altura útil da seção: 19-5,5 = 13,5 cm
- ✓ fpk: resistência característica à compressão simples do prisma: 6,4 MPa
- ✓ fk: resistência característica à compressão simples da alvenaria: 70% fpk = 4,48 MPa
- ✓ fd: resistência de cálculo à compressão simples da alvenaria = fk ÷ 2 = 2,24 MPa
- ✓ Md: momento de cálculo (crítico) na base do muro de arrimo: 10,78 kN.m/m

Considerando os critérios de equilíbrio das forças, Rcc e Rst:

$$y = d * \left(1 - \sqrt{1 - \frac{M_d}{0.425 * b * d^2 * fd}}\right) = 5{,}19 \text{ cm}$$

$$A_S = \frac{fd * b * y}{fyd} = 2{,}68 \text{ cm²/m}$$

Para as contenções em alvenaria estrutural, desenvolvemos o dimensionamento de forma análoga, porém com valores de As mínimo de acordo com a expressão a seguir, de acordo com a NBR 15961-1 (2011).

- ✓ $A_{Smín} = 0{,}10\% * Ac$ = 0,10% x 19 x 100 = 1,90 cm² / m

Desta forma define-se como armadura principal de projeto, barras e aço com diâmetro de 10,0 mm a cada 20 cm, ou seja, Asproj = Φ 10,0 c/ 20 = 4,00 cm² / m.

Para facilitar a execução, convém projetar muros com espessuras de modo a não haver necessidade de ser inserida armadura transversal, para combater tensões de cisalhamento – e assim fizemos. Não há nenhuma força cortante superior a capacidade da alvenaria estrutura de blocos de concreto, descrita a seguir:

- ✓ Vd < Va = fvd b d = (0,035 ÷ 2) x 100 x 13,5 = 23,63 > 14,84 kN (máximo esforço cortante de cálculo)

Onde:

Va: força cortante absorvida pela alvenaria

fvd: resistência de cálculo ao cisalhamento da alvenaria = 0,35 MPa ÷ 2 = 0,0175 kN/cm²

b: largura da seção transversal

d: altura útil da seção transversal

✓ Armaduras das estacas com diâmetro de 25 cm (concreto armado)

Considera-se estacas para o muro de arrimo, em estacas com diâmetro de 25 centímetros profundidade de 5,0 metros. Para o dimensionamento das armaduras das estacas temos a seguinte situações críticas de cálculo, onde consideramos:

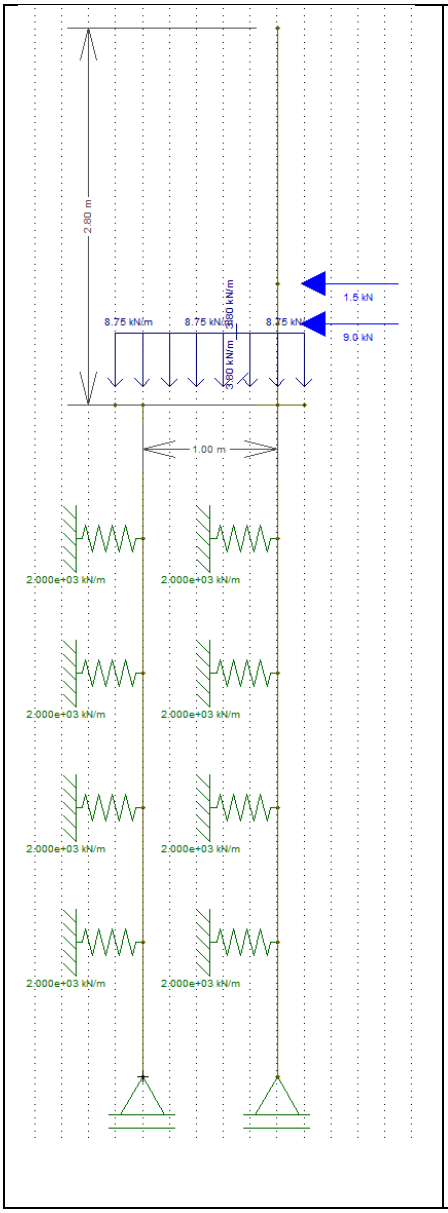

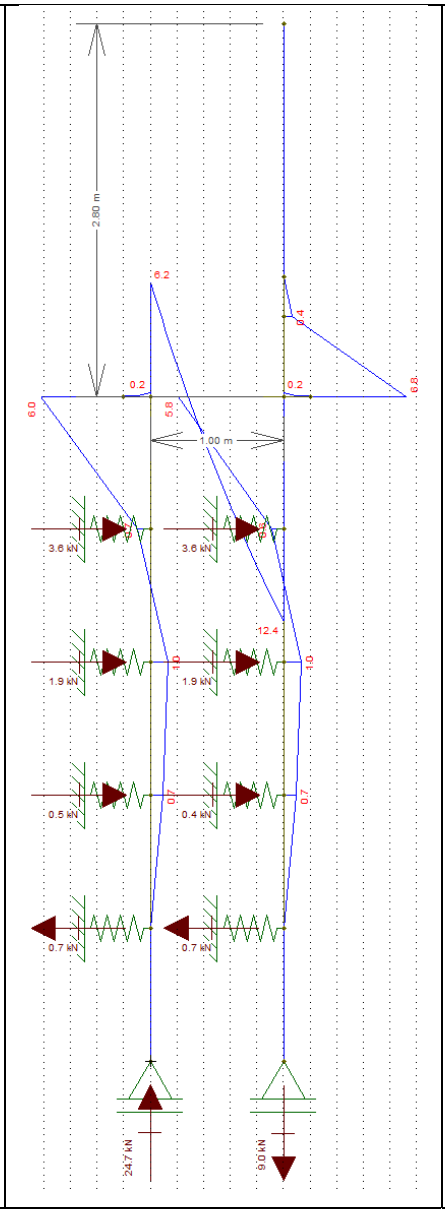

Diâmetro: 25 cm

Profundidade: 5,0 metros

Concreto: C20

Aço CA 50 e CA 60

Reações a Apoio nas Estacas “A”

Força Vertical (Crítica): 3,13 tf

Força Horizontal (Crítica): 0,59 tf

Momento Fletor (crítico): 0,60 tf.m

Reações a Apoio nas Estacas “B”

Força Vertical (Crítica): 2,25 tf

Força Horizontal (Crítica): 0,59 tf

Momento Fletor (crítico): 0,58 tf.m

Kh solo = 800 tf / m^3

K mola = 800 x 0,25 x 1,0 = 200 tf / m

K mola = 2000 kN / m

Considerando somente as forças axiais, concluímos que há necessidade apenas de armadura mínima nas estacas, pelo fato que:

$$\gamma_f N\left(1+\frac{6}{De}\right) = 0{,}85Ac.fcd + As.fyd = 1{,}4.31{,}3.1{,}24 = 0{,}85.490{,}875.\frac{2{,}0}{1{,}9} + As.fyd$$

Pois As < 0

Para o processamento dos cálculos foram adotados como base: Dimensionamento de fundações profundas, Urbano R. Alonso, 2012. Assim para os esforços críticos apresentados temos:

- ✓ As (compressão) = 0,00 cm² = 6 Φ 10 mm = 4,80 cm² / m
- ✓ As (compressão) mínimo = 2,45 cm² = 6 Φ 10 mm = 4,80 cm² / m
- ✓ As (momento) = 2,93 cm² = 6 Φ 10 mm = 4,80 cm² / m
- ✓ As (momento) mínimo = 0,74 cm²
- ✓ As (cortante) = 0,09 cm² = 2 Φ 6,3 mm c/ 15 = 4,20 cm² / m
- ✓ As (momento) mínimo = 2,47 cm² = 2 Φ 6,3 mm c/ 15 = 4,20 cm² / m

Considerando as prescrições da NBR 6122, onde a armadura mínima das estacas projetadas seja superior a 0,5% da área da seção transversal, que a tensão onde há necessidade de armar tem que ser superior a 5 MPa e que o comprimento mínimo das armaduras seja de 2,0 metros – projetamos que o comprimento das armaduras para as estacas com 5,0 metros incluindo o trecho de ligação com o bloco corrido.

8. BIBLIOGRAFIA BÁSICA

1. ABEF. Manual de Especificações de Produtos e Procedimentos da ABEF. São Paulo, 2004.
2. ABNT. NBR 6118: Projeto de estruturas de concreto – Procedimento. Rio de janeiro, 2014.
3. ABNT. NBR 6120: Cargas para o cálculo de estruturas de edificações. Rio de Janeiro, 1980.
4. ABNT. NBR 6122: Projeto e Execução de Fundações. Rio de Janeiro, 2010.
5. ABNT. NBR 6136: Blocos vazados de concreto simples para alvenaria – Requisitos. Rio de Janeiro, 2014.
6. ABNT. NBR 6484: Solo – sondagens de simples reconhecimento com SPT. Rio de Janeiro, 2001.
7. ABNT. NBR 8681: Ações e segurança nas estruturas. Rio de Janeiro, 2003.
8. ABNT. NBR 11682: Estabilidade de encostas. Rio de janeiro, 2009.
9. ABNT. NBR 15961-1: Alvenaria estrutural – Blocos de concreto – Parte 1: Projeto. Rio de Janeiro, 2011.
10. ABNT. NBR 15961-1: Alvenaria estrutural – Blocos de concreto – Parte 2: Concreto. Rio de Janeiro, 2011.
11. ALONSO, U. R.; Dimensionamento de fundações profundas, 2ª Edição, São Paulo: Ed. Blucher, 2012.
12. CINTRA, J. C.; et al. Fundações diretas – projeto geotécnico. São Paulo: Oficina de textos, 2011.
13. CINTRA, J. C.; AOKI, N.; ALBIERO, J. H. Tensão admissível em Fundações Diretas. São Carlos: RiMa, 2003.
14. DAS, B. M. Fundamentos de Engenharia Geotécnica. São Paulo: Thomson Learning, 2007.
15. LEONHARDT, F; MÖNNIG, E. Construções de concreto, Vol.1 a 4, Rio de janeiro: Interciência, 2008.
16. MASSAD, F. Obras de terra: curso básico de geotecnia. São Paulo. Oficina de Textos, 2010.
17. HACHICH, W.; et al. Fundações: teoria e prática. São Paulo: Editora Pini, 1998.
18. PINTO C. S. Curso Básico de Mecânica dos Solos. 3ª edição. São Paulo. Oficina de Textos, 2006.



Eng. Roberto Racanicchi
CREA/SP: 506.054.091-8
ART: 92221220160401140

PLANTA TÍPICA DO MURO
ESCALA 1:25

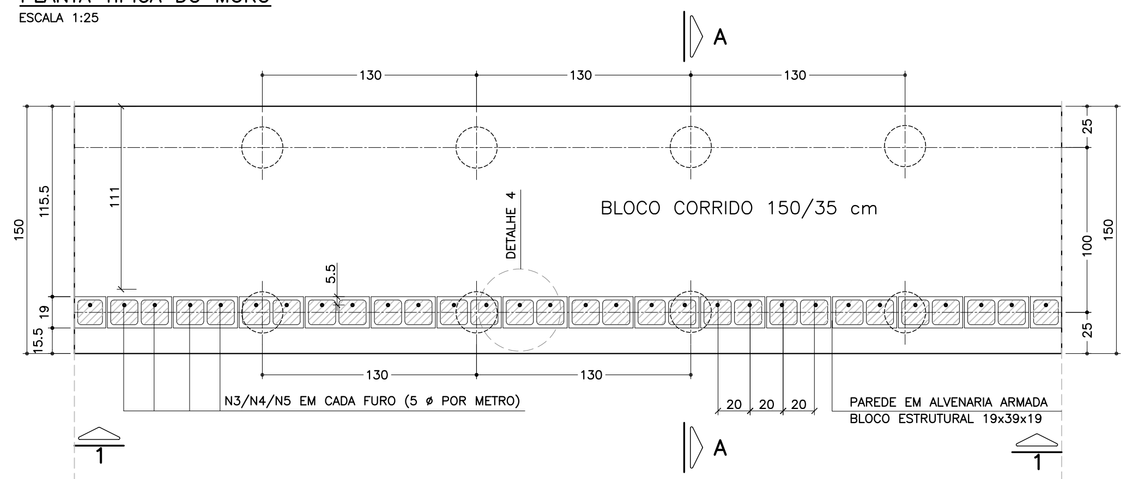

ELEVAÇÃO TÍPICA 1 – 1
ESCALA 1:25

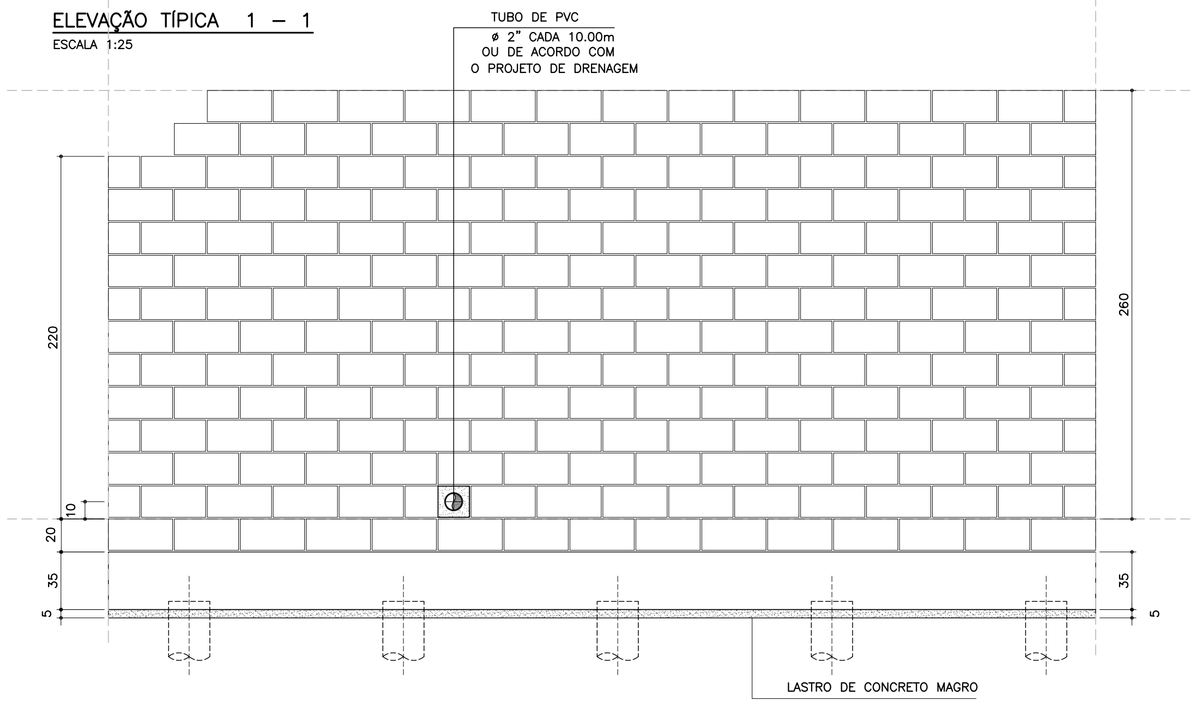

LISTA DE MATERIAIS POR METRO DE MURO DE ARRIMO

ITEM	MATERIAL	MURO H = 2.20 m UNIDADE	MURO H = 2.20 m QUANT.	MURO H = 2.40 m UNIDADE	MURO H = 2.40 m QUANT.	MURO H = 2.60 m UNIDADE	MURO H = 2.60 m QUANT.
	ALVENARIA						
1	ARGAMASSA IMPERMEÁVEL	m^2	2.40	m^2	2.60	m^2	2.80
2	BLOCO DE CONCRETO – 19 cm	m^2	2.40	m^2	2.60	m^2	2.80
3	PINTURA NEUTROL 2 DEMÃOS	m^2	2.40	m^2	2.60	m^2	2.80
4	AÇO CA 50	kg	9.95	kg	10.58	kg	11.21
5	AÇO CA 60	kg	3.52	kg	3.84	kg	4.16
6	GRAUTE	m^3	0.29	m^3	0.32	m^3	0.34
7	MANTA GEODRENANTE	m^2	2.60	m^2	2.80	m^2	3.00
8	TUBO DE PVC – ø2"	m	0.03	m	0.03	m	0.03
9	TUBO PEAD FURADO ø 16cm	m	1.00	m	1.00	m	1.00
10	TUBO DE PVC – ø 3"	m	0.04	m	0.04	m	0.04
11	COTOVELO PVC 90° – ø 3"	un	0.10	un	0.10	un	0.10
12	CANALETA DE CONCRETO PRÉ–FABRICADO MEIA CANA 20cm	m	1.00	m	1.00	m	1.00
	FUNDAÇÃO						
13	LOCAÇÃO DA OBRA	m	1.00	m	1.00	m	1.00
14	ESCAVAÇÃO MECÂNICA DE VALA	m^3	0.68	m^3	0.68	m^3	0.68
15	ESTACA ø 25 cm	m^3	7.69	m^3	7.69	m^3	7.69
16	APILOAMENTO MANUAL CAVA DE FUNDAÇÃO	m^2	1.50	m^2	1.50	m^2	1.50
17	FORMA DE TÁBUA PARA FUNDAÇÃO	m^2	0.70	m^2	0.70	m^2	0.70
18	LASTRO DE CONCRETO MAGRO	m^3	0.08	m^3	0.08	m^3	0.08
19	AÇO CA 50	kg	29.36	kg	29.36	kg	29.36
20	CONCRETO ESTRUTURAL fck>= 25 MPa	m^3	0.53	m^3	0.53	m^3	0.53
21	REATERRO COMPACTADO	m^3	0.07	m^3	0.07	m^3	0.07

OBS.: – O VOLUME DE ESCAVAÇÃO E REATERRO DEVERÁ SER CALCULADO PARA CADA OBRA ESPECÍFICA

RESUMO AÇO P/ METRO DE MURO H=220			
ø (mm)	kg/m	COMPR. (m)	PESO (kg)
5.0	0.16	22.00	3.52
6.3	0.25	0.00	0.00
8.0	0.40	0.00	0.00
10.0	0.63	62.40	39.31
PESO TOTAL		CA60	3.52
		CA50	39.31

RESUMO AÇO P/ METRO DE MURO H=240			
ø (mm)	kg/m	COMPR. (m)	PESO (kg)
5.0	0.16	24.00	3.84
6.3	0.25	0.00	0.00
8.0	0.40	0.00	0.00
10.0	0.63	63.40	39.94
PESO TOTAL		CA60	3.84
		CA50	39.94

RESUMO AÇO P/ METRO DE MURO H=260			
ø (mm)	kg/m	COMPR. (m)	PESO (kg)
5.0	0.16	26.00	4.16
6.3	0.25	0.00	0.00
8.0	0.40	0.00	0.00
10.0	0.63	64.40	40.57
PESO TOTAL		CA60	4.16
		CA50	40.57

TABELA DE AÇOS – H = 220

N	ø (mm)	QUANT.	COMPRIMENTOS (cm) UNITÁRIO	TOTAL
1	10.0	14	190	2660
2	10.0	20	100	2000
3	10.0	5	316	1580
6	5.0	22	100	2200

TABELA DE AÇOS – H = 240

N	ø (mm)	QUANT.	COMPRIMENTOS (cm) UNITÁRIO	TOTAL
1	10.0	14	190	2660
2	8.0	20	100	2000
4	10.0	5	336	1680
6	5.0	24	100	2400

TABELA DE AÇOS – H = 260

N	ø (mm)	QUANT.	COMPRIMENTOS (cm) UNITÁRIO	TOTAL
1	10.0	14	190	2660
2	8.0	20	100	2000
5	10.0	5	356	1780
6	5.0	26	100	2600

DETALHE 5
ARMADURA LONGITUDINAL
ESCALA 1:7.5

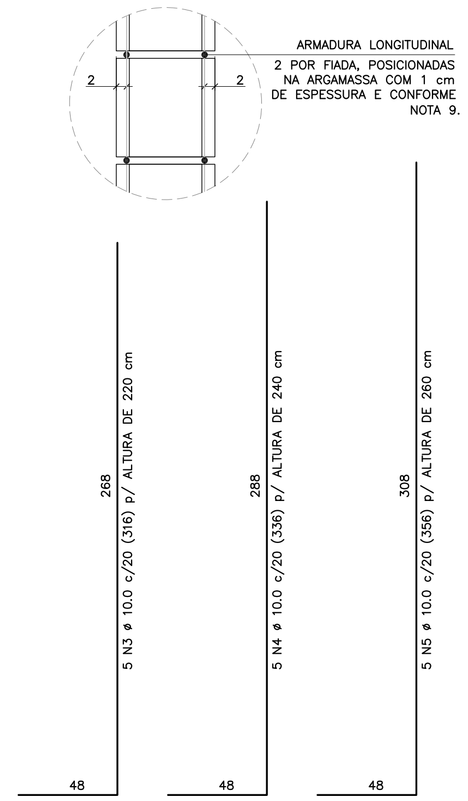

2 x 11 N6 ø 5.0 (CORRIDO) p/ ALTURA DE 220 cm
2 x 12 N6 ø 5.0 (CORRIDO) p/ ALTURA DE 240 cm
2 x 13 N6 ø 5.0 (CORRIDO) p/ ALTURA DE 260 cm
(EMENDAS ALTERNADAS = 30)

NOTA:
– MURO DE ARRIMO DIMENSIONADO PARA RECEBER MURO DE FECHAMENTO EM ALVENARIA COM ALTURA MÁXIMA DE 2.0 METROS COM BLOCOS DE CONCRETO 9x19x39 OU 14x19x39 cm
OBS: NÃO INCLUSOS QUANTITATIVOS

MURO DE ARRIMO – DIVISA – FUNDOS E LATERAIS DE LOTES
CORTE AA
ESCALA 1:20

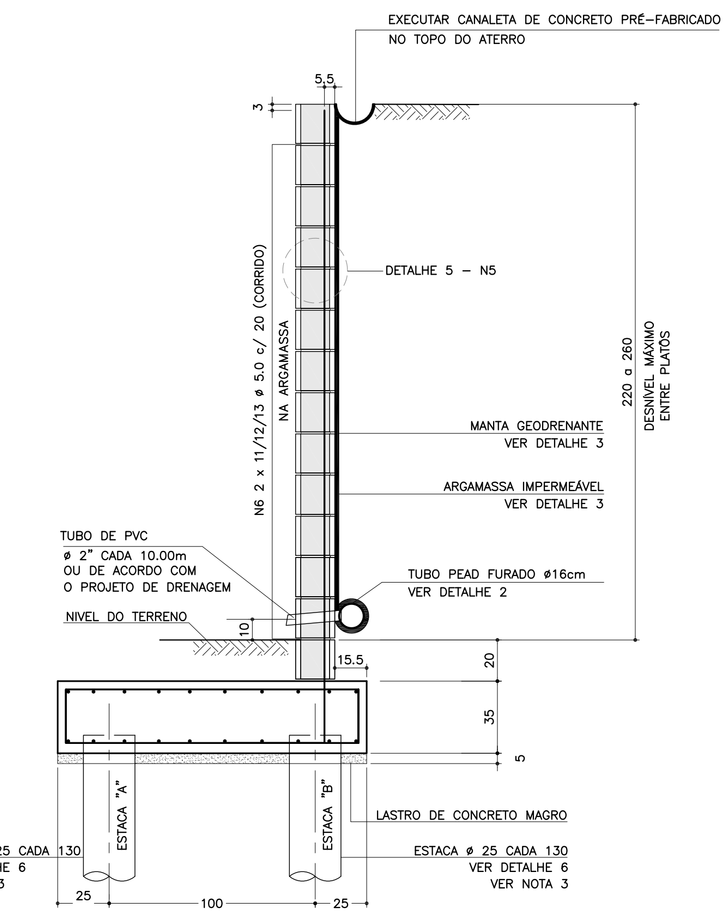

SOLICITAÇÕES CRÍTICAS NAS ESTACAS

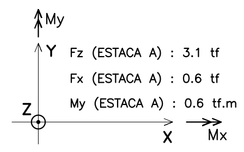

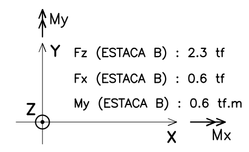

NOTA:
– ESTAS SOLICITAÇÕES SÃO DESTINADAS À ELABORAÇÃO DO PARECER TÉCNICO DE FUNDAÇÕES DE CADA EMPREENDIMENTO

DETALHE 6
ARMADURAS DAS ESTACAS
ESCALA 1:25

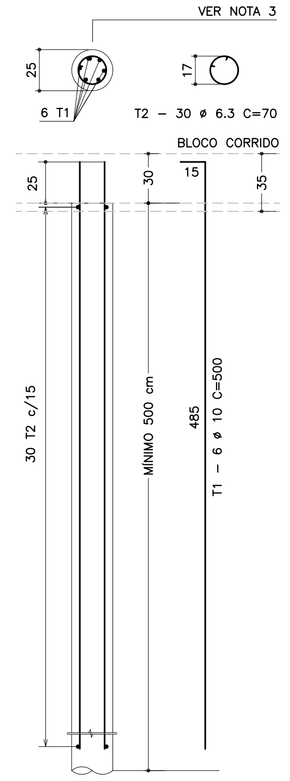

RESUMO AÇO P/ METRO DE MURO (ESTACAS)			
ø (mm)	kg/m	COMPR. (m)	PESO (kg)
6.3	0.25	32.31	8.08
10.0	0.63	46.15	29.07
PESO TOTAL		CA60	–
		CA50	37.15

DETALHE DE ESCOAMENTO DA ÁGUA
DA CANALETA DE DRENAGEM
SEM ESCALA

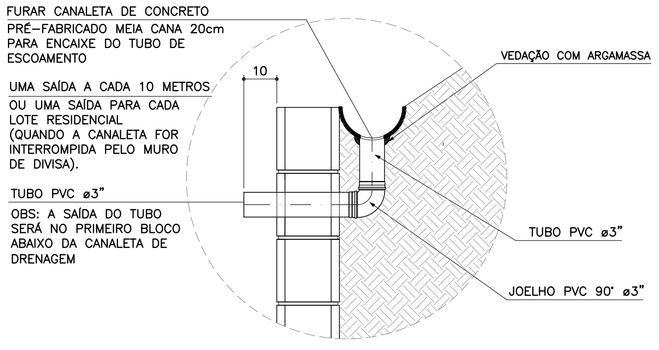

DETALHE 1
JUNTA DE DILATAÇÃO
ESCALA 1:25

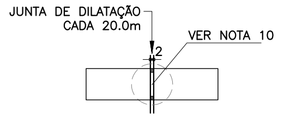

DETALHE 2 – BARBACÃS
SEM ESCALA

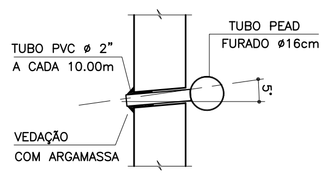

DETALHE 4 – POSIÇÃO DAS BARRAS DE AÇO NOS BLOCOS ESTRUTURAIS
ESCALA 1:10

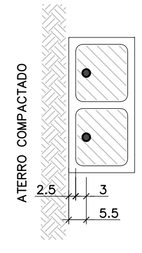

NOTA:
– ATENÇÃO ESPECIAL PARA A POSIÇÃO DA ARMADURA VERTICAL PRINCIPAL A 5.5 cm DA FACE EXTERNA DO MURO DE ARRIMO EM CONTATO COM O REATERRO CONTROLADO

ARMADURAS DO BLOCO CORRIDO
ESCALA 1:20

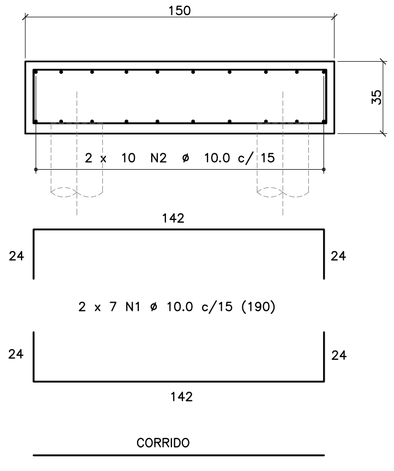

CORRIDO
2 x 10 N2 ø 10.0 c/ 15 (CORRIDO)
(EMENDAS ALTERNADAS = 60)

DETALHE 3
MANTA GEODRENANTE

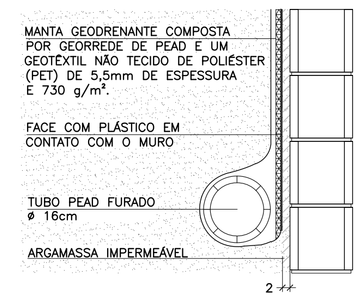

FONTE / DADOS DE BASE

AUTORES DOS PROJETOS BÁSICO / COLABORADORES

CDHU – Coordenação e Gestão

Arq°. Irene Rizzo – Coordenação
Eng°. Nelia M. B. Nascimento – Gestão / Análise

Herjacktech Tecnologia e Engenharia Ltda.

Eng°. Michele Montone – Coordenação
Eng°. Roberto Racanicchi – Autor do Projeto

NOTAS
1) AS ESPECIFICAÇÕES E ORIENTAÇÕES PARA A EXECUÇÃO DAS FUNDAÇÕES E TERRAPLANAGEM DEVEM SEGUIR PARECERES TÉCNICOS DE FUNDAÇÕES APROVADO PELA CDHU
2) DIMENSÕES EM CENTÍMETROS, SALVO ONDE INDICADO
3) PARA AS ESTACAS UTILIZAR TIPO, COMPRIMENTO, CONCRETO E ARMADURAS, DE ACORDO COM PARECER TÉCNICO DE FUNDAÇÕES APROVADO PELA CDHU
4) CONCRETO ADITIVADO COM IMPERMEABILIZANTE fck ≥ 25MPa. PREVER PROTEÇÃO E UMIDADE CONVENIENTE ATÉ COMPLETAR A CURA.
5) RELAÇÃO ÁGUA/CIMENTO < 0.60
6) MÓDULO ELASTICIDADE SECANTE CONCRETO C25: 24 GPa
7) COBRIMENTO MÍNIMO DAS ARMADURAS: 4.0 cm
8) BLOCOS DE CONCRETO ESTRUTURAL fbk = 8.0 MPa
ARGAMASSA DE ASSENTAMENTO fa = 8.0 MPa
RESISTÊNCIA DO PRISMA OCO/ÁREA LÍQUIDA: fpk= 6.4 MPa
GRAUTE fgk = 20 MPa
9) BLOCOS ASSENTADOS COM JUNTA AMARRADA, COM ARGAMASSA DE ASSENTAMENTO EM TRAÇO DE CIMENTO, CAL E AREIA – 1:0.5:5.0 (EM VOLUME), ESPESSURA 1 cm, INCLUSIVE NAS PAREDES VERTICAIS DO BLOCO ESTRUTURAL
10) AS JUNTAS DE DILATAÇÃO DEVERÃO SER VEDADAS COM APLICAÇÃO DE UM CORDÃO DE MÁSTIQUE ELÁSTICO.
11) AÇO CA–50 fyk > 500 MPa E AÇO CA–60 fyk > 600 MPa
12) ADOTAR ARMADURA EM RAZÃO DA ALTURA DO MURO
13) O SOLO DE ASSENTAMENTO DO BLOCO CORRIDO SOBRE ESTACAS DEVERÁ SER COMPACTADO ANTES DO LANÇAMENTO DO LASTRO DE CONCRETO MAGRO
14) O ATERRO DEVERÁ SER COMPACTADO EM CAMADAS HORIZONTAIS ACABADAS DE 20cm DE ESPESSURA E ATINGIR 98% PN. DEVERÁ SER VERIFICADO ATRAVÉS DE ENSAIOS GEOTÉCNICOS, SE AS CARACTERÍSTICAS DO ATERRO ATENDEM OS PARÂMETROS DEFINIDOS NO PROJETO.
15) MATERIAL DE ATERRO DEVERÁ SER ISENTO DE IMPUREZAS
16) PARÂMETROS GEOTÉCNICOS ADOTADOS PARA O DIMENSIONAMENTO DO MURO DE ARRIMO: C = 0,5 tf/m^2 , φ = 30° , γ = 1,8 tf/m^3
17) AÇÃO VARIÁVEL (SOBRECARGA) CONSIDERADA SOBRE OS ATERROS NOS MUROS DE ARRIMO: 250 kgf/m^2
18) ESTE MURO PODE SER UTILIZADO NA DIVISA LATERAL DO TERRENO E A PAREDE LATERAL PODERÁ SER CONSTRUIDA SOBRE O ARRIMO DESDE QUE NÃO HAJA TALUDE.
19) O PROJETO DE DRENAGEM DO EMPREENDIMENTO DEVERÁ SER COMPATIBILIZADO COM A SOLUÇÃO DE DRENAGEM DO MURO DE ARRIMO
20) DEVERÃO SER APRESENTADOS LAUDOS DOS ENSAIOS DE RESISTÊNCIA PRESCRITOS PELAS NORMAS VIGENTES PARA TODOS OS MATERIAIS UTILIZADOS NESSE PROJETO

(VER NOTA IMPORTANTE ABAIXO)

Revisões (discriminação)	Nº	Data	Rubrica

Companhia de Desenvolvimento Habitacional e Urbano
CDHU

Rua Boa Vista, 170 CEP 01014–000. São Paulo. Tel.3248.2000. CGCMF 47.865.597/0001–09

PROJETO
MURO DE ARRIMO PADRÃO

CÓDIGO
M | A | 2 | 0 | D | 01

TÍTULO | ÁREA | FOLHA
ESTRUTURA | EST | 01/1

ASSUNTO
MURO DE ARRIMO EM ALVENARIA ESTRUTURAL
FUNDAÇÃO COM ESTACAS E BLOCO CORRIDO
NO LADO EXTERNO DO TALUDE
H = 220, 240 e 260 cm

ESCALA GRÁFICA | ESCALA NOMINAL | DATA
0 25 50 75(cm) | INDICADAS | OUT/2016

ASSINATURAS

proprietário	CNPJ
CIA DE DESENVOLVIMENTO HABITACIONAL E URBANO DO ESTADO DE SÃO PAULO	47.865.597/0001–09
aprovação do projeto – responsável técnico	c.r.e.a. / pref. / a.r.t.
obra – responsável técnico	c.r.e.a. / pref. / a.r.t.

ESPAÇO PARA APROVAÇÃO

NOTAS IMPORTANTES:
– O USO DESTE MURO DE ARRIMO ESTÁ CONDICIONADO AO PARECER TÉCNICO DE FUNDAÇÕES DE CADA EMPREENDIMENTO, ELABORADO POR ENGENHEIRO GEOTÉCNICO, QUE DEVE OPTAR PELO PRESENTE PROJETO SE O DIMENSIONAMENTO DO MURO E DAS ESTACAS ATENDEREM ÀS CARACTERÍSTICAS GEOTÉCNICAS LOCAIS.
– O TÍTULO DO EMPREENDIMENTO E AS INFORMAÇÕES SOBRE A AUTORIA DO PARECER TÉCNICO DE FUNDAÇÕES DEVEM SER ACRESCENTADOS ÀS FOLHAS DE PROJETOS PARA ENVIO À OBRA.

LISTA 1

CÓDIGO CDHU EMPREENDIMENTO

Programa	Região	Município	Perímetro	Fase	Versão	Etapa do Projeto
0 0	0 0	0 0	0 0	0 0	0	P E

MA320_01_EST_01_01_PE_LISTA1.dwg

MEMORIAL DE CÁLCULO DO MURO DE ARRIMO
TIPOLOGIA PADRÃO MA19-D (ALVENARIA ESTRUTURAL)
FUNDAÇÃO EM ESTACAS E BLOCO CORRIDO
DO LADO EXTERNO DO TALUDE
DE 1,80 e 2,00 METROS

Projetista: Herjachtech – Tecnologia e Engenharia Ltda.

Autor: Eng. Roberto Racanicchi – Racanicchi Consultoria e Projetos de Engenharia Ltda.

SUMÁRIO

1. INTRODUÇÃO 3
2. NORMAS TÉCNICAS UTILIZADAS 3
3. PROPRIEDADE DOS MATERIAIS 3
4. PARÂMETROS GEOTÉCNICOS, GEOMÉTRICOS E AÇOES SOBRE OS MUROS DE ARRIMO 4
5. CRITÉRIOS DE DIMENSIONAMENTO E VERIFICAÇÕES DE ESTABILIDADE 7
6. ESFOÇOS SOLICITANTES E ESTABILIDADE GLOBAL NO MURO DE ARRIMO, MA19-D 10
7. DIMESIONAMENTO DOS ELEMENTOS ESTRUTURAIS DO MURO DE ARRIMO, MA19-D 12
8. BIBLIOGRAFIA BÁSICA 18

1. INTRODUÇÃO

Este documento tem como objetivo apresentar a memória de cálculo do dimensionamento geotécnico e estrutural do muro de arrimo padrão intitulado MA19-D, em alvenaria estrutural de blocos de concreto, com fundação em estacas e bloco corrido do lado externo do talude, com alturas variáveis de 1,80 e 2,0 metros.

2. NORMAS TÉCNICAS UTILIZADAS

ABNT. NBR 6118: Projeto de estruturas de concreto – Procedimento. Rio de janeiro, 2014.
ABNT. NBR 6120: Cargas para o cálculo de estruturas de edificações. Rio de Janeiro, 1980.
ABNT. NBR 6122: Projeto e execução de fundações. Rio de Janeiro, 2010.
ABNT. NBR 6136: Blocos vazados de concreto simples para alvenaria – Requisitos. Rio de Janeiro, 2014.
ABNT. NBR 8681: Ações e segurança nas estruturas. Rio de Janeiro, 2003.
ABNT. NBR 8949: Paredes de alvenaria estrutural – ensaios à compressão simples. Rio de Janeiro, 1985.
ABNT. NBR 11682: Estabilidade de encostas. Rio de janeiro, 2009.
ABNT. NBR 15961-1: Alvenaria estrutural – Blocos de concreto – Parte 1: Projeto. Rio de Janeiro, 2011.
ABNT. NBR 15961-1: Alvenaria estrutural – Blocos de concreto – Parte 2: Concreto. Rio de Janeiro, 2011.

3. PROPRIEDADE DOS MATERIAIS

Para o desenvolvimento deste projeto, adota-se elementos em concreto armado e alvenaria estrutural de blocos de concreto para o muro de arrimo, definidos na Classe de Agressividade Ambiental II. Este paramento padrão foi dimensionado com as seguintes características dos materiais:

- ✓ Concreto Classe C20 (estacas)
- ✓ Resistência característica do concreto à compressão (fck) ≥ 20 MPa
- ✓ Relação água/cimento ≤ 0,65
- ✓ Módulo de elasticidade secante ≥ 21 GPa

- ✓ Concreto Classe C25 (bloco corrido)
- ✓ Resistência característica do concreto à compressão (fck) ≥ 25 MPa
- ✓ Relação água/cimento ≤ 0,60
- ✓ Módulo de elasticidade secante ≥ 24 GPa

- ✓ Aço Categoria CA50 e CA60
- ✓ Resistência característica do aço ao escoamento (fyk) ≥ 500 MPa para CA50
- ✓ Resistência característica do aço ao escoamento (fyk) ≥ 600 MPa para CA60

- ✓ Blocos estruturais vazados em concreto simples
- ✓ Resistência característica do bloco à compressão (fbk) ≥ 4,0 MPa
- ✓ Resistência característica do prisma oco (fpk) ≥ 3,2 MPa
- ✓ Resistência média da argamassa à compressão (fa) 8,0 MPa
- ✓ Resistência característica do graute à compressão (fgk) 15 MPa

4. PARÂMETROS GEOTÉCNICOS, GEOMÉTRICOS E AÇOES SOBRE OS MUROS DE ARRIMO

Para os aterros que exercem forças de empuxo ativo no muro de arrimo, define-se como parâmetros geotécnicos os valores críticos descritos a seguir:

- ✓ Peso específico = 1,80 tf/m³
- ✓ Coesão = 0,50 tf/m²
- ✓ Ângulo de atrito interno = 30º

Considera-se para o dimensionamento dos muros de divisa nas laterais ou fundos dos lotes, aterro controlado em nível com ação variável (sobrecarga) de 250 kgf/m². Considera-se também, a possibilidade de execução de um muro de fechamento com altura máxima de 2,0 metros, no qual prevê-se um carregamento linearmente distribuído de 300 kgf/m. A Figura 1, descrita a seguir, apresenta o estado crítico do paramento com as referidas ações de cálculo.

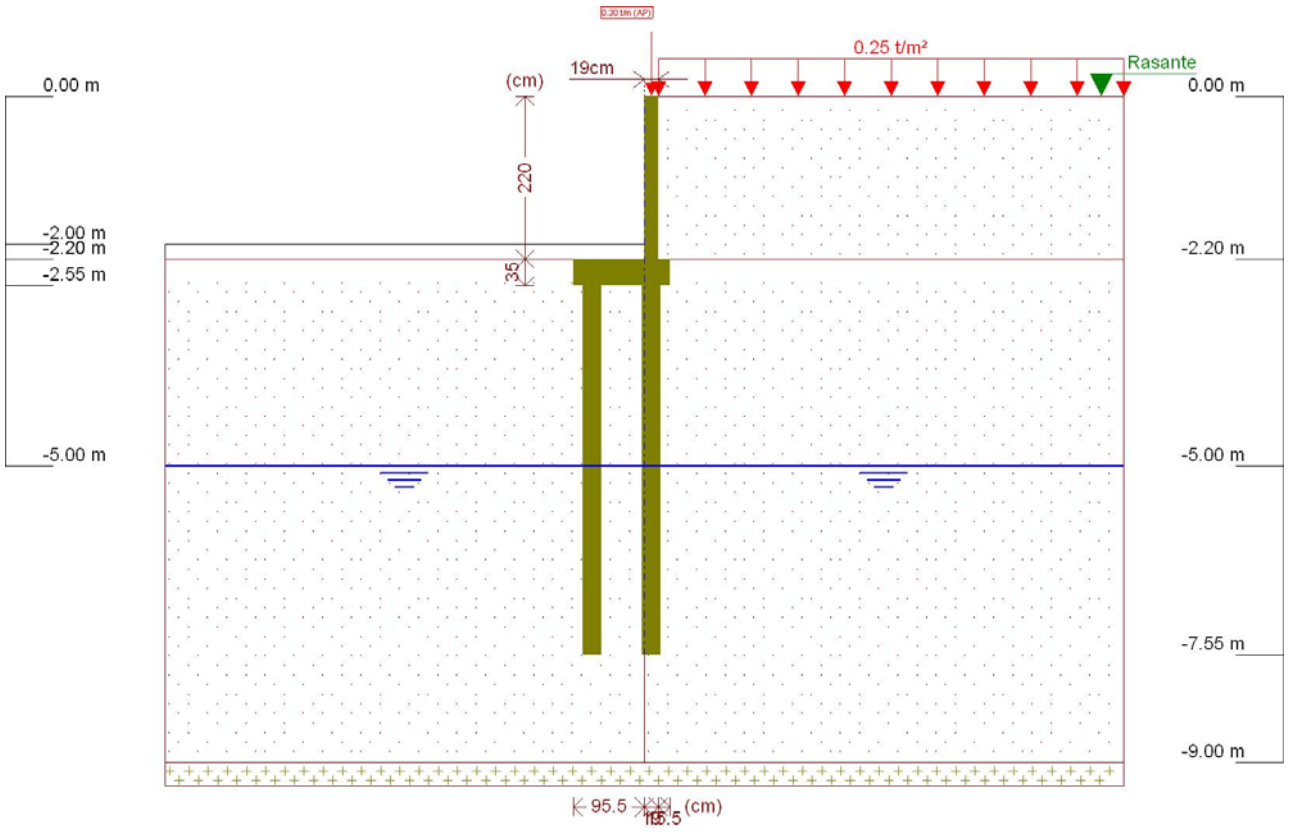

Figura 1 - Muro de Arrimo, MA19-D, fundação em estacas e bloco corrido no lado externo do talude, altura de 2,0 metros

Este muro de arrimo padrão está dimensionado segundo as características físicas e geométricas descritas anteriormente e na Figura 2, a seguir.

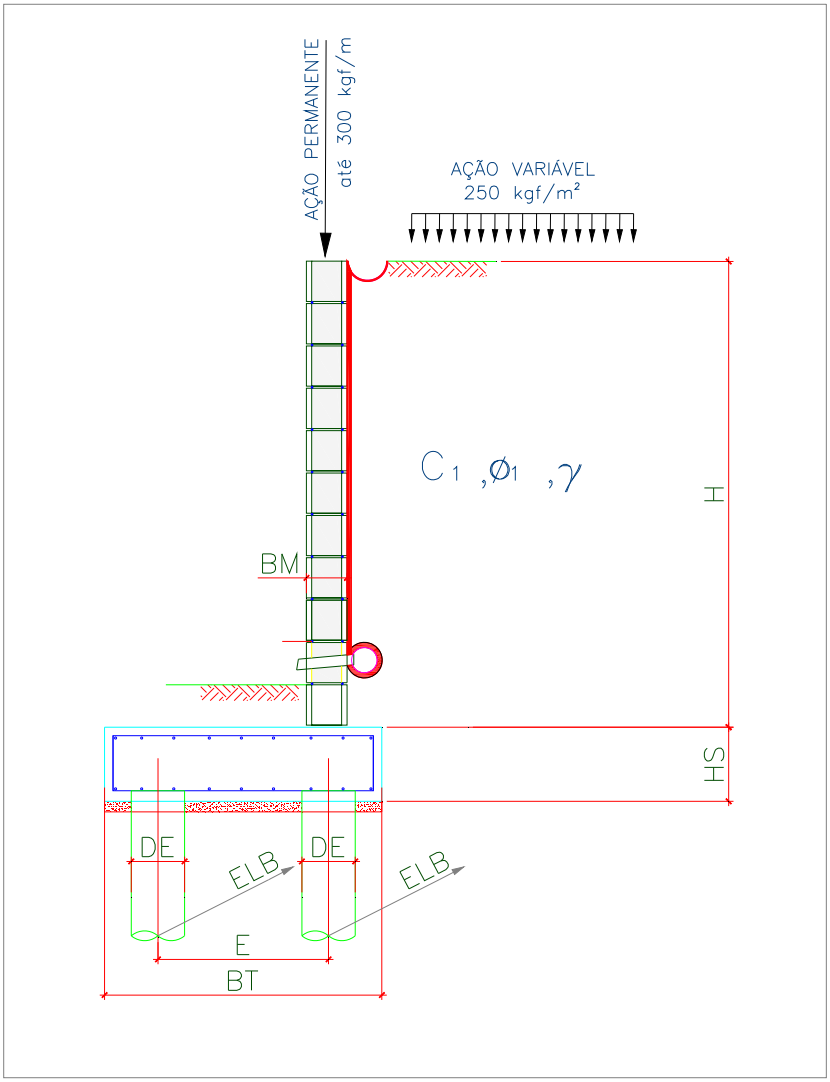

Onde:

BM = 19 cm

BT = 130 cm

HS = 35 cm

E = 80 cm

DE = 25 cm

ELA = 150 cm

ELB = 150 cm

Figura 2 – Características geométricas consideradas no muro de arrimo padrão MA19-D

Tabela 1 – Dimensões dos Muros de Arrimo apoiados sobre 2 estacas, MA19-D

MURO	ALTURA (H) (cm)	BASE (BT) (cm)	ALT. BLOCO (HS) (cm)	ESP. MURO (BM) (cm)	DIAM. ESTACA (DE) (cm)	DIST. TRANS. ESTACA (E) (cm)	DIST. LONG. ESTACA EIXO (A) (cm)	DIST. LONG. ESTACA EIXO (B) (cm)	AÇÃO VAR. (tf/m²)
MA19-D	180	130	35	19	25	80	150	150	0,25
MA19-D	200	130	35	19	25	80	150	150	0,25

5. CRITÉRIOS DE DIMENSIONAMENTO E VERIFICAÇÕES DE ESTABILIDADE

O empuxo ativo foi calculado aplicando-se a Teoria de Coulomb, as tensões horizontais foram estimadas de acordo com as expressões:

$$\sigma = (\gamma * H * k_a) - (2 * c * \sqrt{k_a})$$

$$Ea = \frac{(H - z_0) * \sigma}{2}$$

$$z_0 = \frac{2 * c}{\gamma * \sqrt{k_a}}$$

Onde:

ϒ: peso especifico do solo

H: altura do muro de contenção

c: coesão do solo

Ka: coeficiente de empuxo ativo

De forma que os valores de Ka, são expressão por:

$$K_a = \frac{\operatorname{sen}^2(\alpha+\varphi)}{\operatorname{sen}^2\alpha\left[1+\sqrt{\frac{\operatorname{sen}(\varphi+\delta)\cdot\operatorname{sen}(\varphi-\beta)}{\operatorname{sen}(\alpha-\delta)\cdot\operatorname{sen}(\alpha+\beta)}}\right]^2}$$

α: ângulo da parede interna sobre a base

φ: ângulo de atrito interno do solo

δ: ângulo de atrito entre solo e muro

β: ângulo do talude do terreno

Para este caso, foi adotada ainda uma ação variável de 2,5 kN/m² ao longo da superfície a montante da contenção. Considerando-se um carregamento em um intervalo infinito, resulta-se uma tensão de sobrecarga constante com a profundidade, sendo estimada pela seguinte expressão.

$$\sigma_{sc} = q * k_a$$

Onde:

q: sobrecarga distribuída a montante da contenção

Ka: coeficiente de empuxo ativo

Para este caso, também foi considerado um carregamento linearmente distribuído de 3 kN/m ao longo da extensão do muro de arrimo, prevendo-se a possibilidade de execução de um muro de fechamento com altura máxima de 2,0 metros. Para efeito das verificações, não foram considerados estas ações no que diz respeito as verificações de tombamento e deslizamento, pois são favoráveis à estrutura. Considera-se porém, para as verificações das tensões atuantes no solo.

✓ Obtenção dos esforços solicitantes e reações de apoio nas estacas

Para os cálculos dos esforços solicitantes expressos na Tabela 3, resolveu-se o esquema estático, de acordo com os valores apresentados na Tabela 2. Para obtenção dos esforços nas estacas foram considerados todas as ações apresentadas para obtenção da força vertical (axial) crítica para as estacas do eixo "A". Para as estacas do eixo "B" a obtenção da força vertical (axial) crítica foram consideradas a estrutura descarregada, ou seja, sem a consideração das ações variáveis.

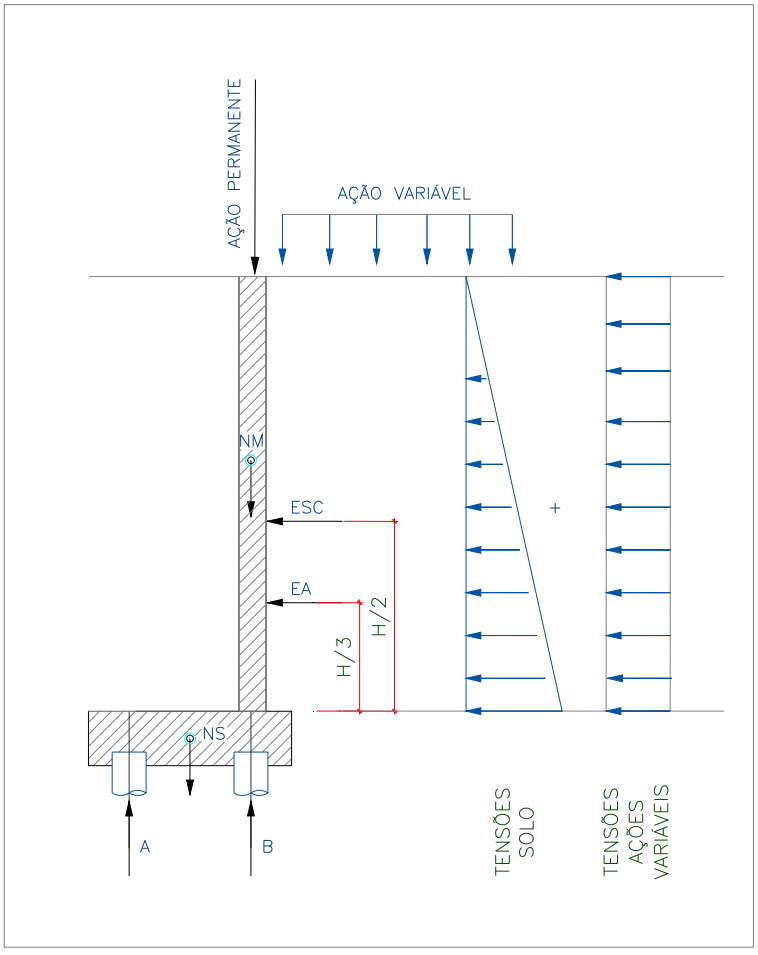

Onde:

EA: empuxo ativo

ESC: empuxo ação variável

NM: peso próprio do muro

NT: peso do solo sobre o talão

NS: peso próprio do bloco

H: altura total do muro

A: reação de apoio na estaca do eixo "A"

B: reação de apoio na estaca do eixo "B"

Figura 3 – Esquema Estático e Carregamentos (simplificados) do Muro de Arrimo, MA19-D

6. ESFOÇOS SOLICITANTES E ESTABILIDADE GLOBAL NO MURO DE ARRIMO, MA19-D

Consoante solicitações descritas anteriormente, a Tabela 2 - apresenta os esforços solicitantes atuantes sobre o elemento resistente utilizados no dimensionamento deste muro de arrimo. Estes esforços foram obtido com auxílio do software *CypeCad (muros em balanço) 2016*, licença 119392, após processamento dos dados descritos que caracterizam o elemento resistente de contenção.

- ✓ Verificação à estabilidade global

Desenvolveu-se a verificação da estabilidade global, pelo Método Simplificado de Bishop, obtendo-se como resultado o Fator de Segurança de acordo com os valores da Figura 4, descrita a seguir – e superior ao fator de segurança limite 1,5.

Desta forma, considerando os esforços apresentados e os critérios de verificação adotados, obtemos para o Muro de Arrimo MA19-D, os resultados descritos na Tabela 3:

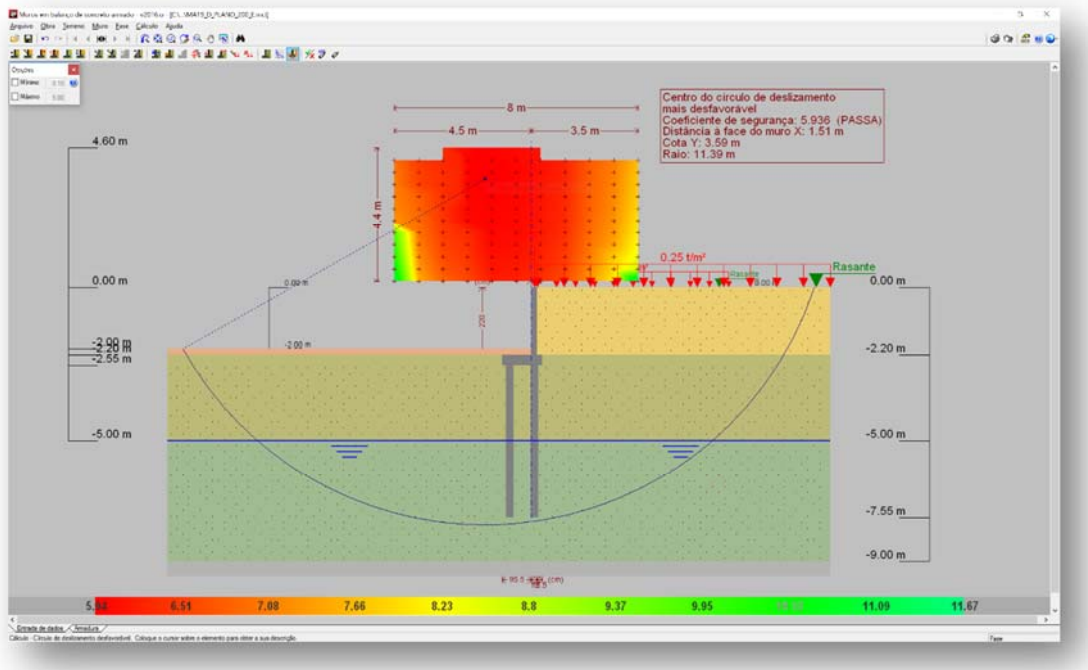

Figura 4 - Estabilidade Global, pelo Método Simplificado de Bishop, Fator de Segurança 5,936

Tabela 2 – Esforços solicitantes devido: peso próprio, empuxos de terras e ações variáveis.

Cota (m)	Diagrama de esforços axiais (t/m)	Diagrama de esforços cortantes (t/m)	Diagrama de momentos fletores (t·m/m)	Diagrama de empuxos (t/m²)	Pressão hidrostática (t/m²)
0.00	0.30	0.00	0.00	0.00	0.00
-0.21	0.40	0.00	0.00	0.00	0.00
-0.43	0.50	0.00	0.00	0.00	0.00
-0.65	0.61	0.00	0.00	0.00	0.00
-0.87	0.71	0.00	0.00	0.03	0.00
-1.09	0.82	0.02	0.00	0.16	0.00
-1.31	0.92	0.07	0.01	0.29	0.00
-1.53	1.03	0.15	0.04	0.42	0.00
-1.75	1.13	0.26	0.08	0.56	0.00
-1.97	1.24	0.39	0.15	0.69	0.00
-2.19	1.34	0.46	0.25	0.70	0.00
Máximos	1.35 Cota: -2.20 m	0.47 Cota: -2.15 m	0.25 Cota: -2.20 m	0.70 Cota: -1.99 m	0.00 Cota: 0.00 m
Mínimos	0.30 Cota: 0.00 m	0.00 Cota: 0.00 m	0.00 Cota: 0.00 m	0.00 Cota: 0.00 m	0.00 Cota: 0.00 m

Tabela 3 – Resultados dos esforços solicitantes característicos, verificações de estabilidade global e reações de apoio características nas estacas, Muro de Arrimo, MA19-D.

MURO	ALTURA (H) (cm)	Esforço Axiais (tf/m)	Esforço Cortante (tf/m)	Momento Fletor (tf.m/m)	Empuxo (tf/m²)	FS Est. Global	Força Horiz. Estaca A (tf)	Força Horiz. Estaca B (tf)	Força Vert. Estaca A (tf)	Força Vert. Estaca B (tf)
MA19-D	180	1,25	0,32	0,16	0,58	6,41	0,16	0,16	3,56	1,38
MA19-D	200	1,35	0,47	0,25	0,70	5,94	0,26	0,26	3,56	1,60

7. DIMESIONAMENTO DOS ELEMENTOS ESTRUTURAIS DO MURO DE ARRIMO, MA19-D

- ✓ Armaduras dos muros de arrimo (concreto armado)

Tomando uma seção qualquer em um elemento de concreto armado, em que atua um momento fletor de cálculo (Md), pode-se representá-la conforme a Figura 5, a seguir. Deve-se observar que foi adotado o diagrama retangular de tensões para o concreto.

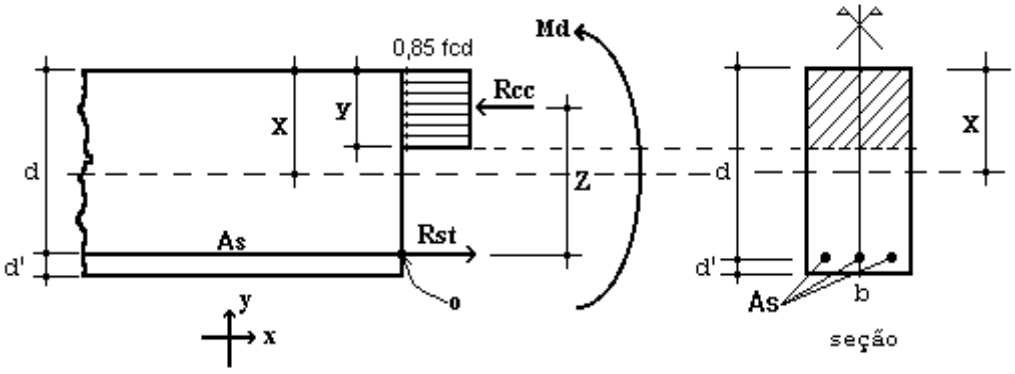

Figura 5 – Elemento de Concreto Simplesmente Armado.

Para o dimensionamento das armaduras principais no muro de arrimo analisado, define-se como parâmetros de cálculo os seguinte valores:

- ✓ b: Base da seção retangular: 100 cm
- ✓ h: altura da seção retangular na base (bloco corrido) do muro: 35 cm
- ✓ d': estimativa da posição da força Rst (variável): 4,5 cm
- ✓ d: altura útil da seção = h – d': 35 – 4,5 = 30,5 cm
- ✓ fcd: resistência de cálculo do concreto à compressão: 25,0 / 1,4 = 17,86 MPa
- ✓ Md: momento de cálculo (crítico) na base do muro: 3,50 kN.m/m

Considerando as critérios de equilíbrio das forças, Rcc e Rst:

$$y = d * \left(1 - \sqrt{1 - \frac{M_d}{0.425 * b * d^2 * fcd}} \right) = 0{,}08 \text{ cm}$$

$x = 1{,}25\, y = 0{,}10$ (Domínio 2)

$$A_S = \frac{0.85 * fcd * b * y}{fyd} = 0{,}26 \text{ cm}^2 / \text{m}$$

$A_{Smín} = 0{,}15\% * Ac$ (fck = 25 MPa) = 0,15% x 35 x 100 = 5,25 cm² / m

Desta forma define-se como armadura principal de projeto, barras e aço com diâmetro de 10 mm a cada 15 cm, ou seja, Asproj = Φ 10,0 c/ 15 = 5,33 cm² / m. Para melhorar o desempenho e a ductilidade à flexão, assim como controlar a fissuração, são necessários valores mínimos de armadura passiva definidos na Tabela 19.1 da NBR 6118 (2014), assim para as armaduras positivas consideramos a mesma taxa mínima de armaduras utilizada para as armaduras negativas.

Para as armaduras secundárias, consideramos o maior valor entre 20% da armadura principal, 0,9 cm² / m e 50 % da armadura mínima, ou seja, Asmín = 50 % x 5,25 = 2,625 cm²/m.

Consideramos então, como armaduras secundárias, barras de aço com diâmetro de 10 mm a cada 15 cm, ou seja, Asproj = Φ 10 c/ 15 = 5,33 cm² / m. Considera-se como espaçamento máximo entre as armaduras 20 cm.

Para facilitar a execução, convém projetar muros com espessuras de modo a não haver necessidade de ser inserida armadura transversal, para combater tensões de cisalhamento – e assim fizemos. Não há nenhuma força cortante superior a capacidade do concreto a este esforço.

- ✓ Vd < Vc = 0,6 fctd bw d = 0,6 x 0,128 x 100 x 30,5 = 234,24 kN > 6,58 kN (máximo esforço cortante de cálculo)

- ✓ Armaduras dos muros de arrimo (alvenaria estrutural)

Tomando uma seção qualquer em um elemento em alvenaria estrutural, em que atua um momento fletor de cálculo (Md), pode-se representá-la conforme a Figura 6, a seguir. Deve-se observar que foi adotado o diagrama retangular aproximado de tensões para alvenaria estrutural.

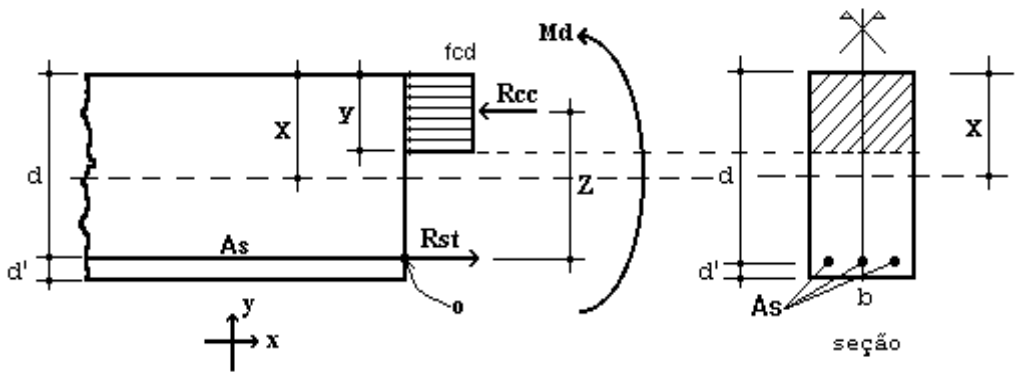

Figura 6 – Elemento de Alvenaria Estrutural submetido a flexão normal simples.

Para o dimensionamento das armaduras principais no muro de arrimo analisado, define-se como parâmetros de cálculo os seguintes valores:

- ✓ b: Base da seção retangular = 100 cm
- ✓ e: espessura do muro de arrimo: 19 cm
- ✓ d': estimativa da posição da força Rst: 5,5 cm
- ✓ d: altura útil da seção: 19-5,5 = 13,5 cm
- ✓ fpk: resistência característica à compressão simples do prisma: 3,2 MPa
- ✓ fk: resistência característica à compressão simples da alvenaria: 70% fpk = 2,24 MPa
- ✓ fd: resistência de cálculo à compressão simples da alvenaria = fk ÷ 2 = 1,12 MPa
- ✓ Md: momento de cálculo (crítico) na base do muro de arrimo: 3,50 kN.m/m

Considerando os critérios de equilíbrio das forças, Rcc e Rst:

$$y = d * \left(1 - \sqrt{1 - \frac{M_d}{0.425 * b * d^2 * fd}}\right) = 3{,}07 \text{ cm}$$

$$A_S = \frac{fd * b * y}{fyd} = 0{,}79 \text{ cm²/m}$$

Para as contenções em alvenaria estrutural, desenvolvemos o dimensionamento de forma análoga, porém com valores de As mínimo de acordo com a expressão a seguir, de acordo com a NBR 15961-1 (2011).

- ✓ $A_{Smín} = 0{,}10\% * Ac$ = 0,10% x 19 x 100 = 1,90 cm² / m

Desta forma define-se como armadura principal de projeto, barras e aço com diâmetro de 10,0 mm a cada 20 cm, ou seja, Asproj = Φ 10,0 c/ 20 = 4,00 cm² / m.

Para facilitar a execução, convém projetar muros com espessuras de modo a não haver necessidade de ser inserida armadura transversal, para combater tensões de cisalhamento – e assim fizemos. Não há nenhuma força cortante superior a capacidade da alvenaria estrutura de blocos de concreto, descrita a seguir:

- ✓ Vd < Va = fvd b d = (0,035 ÷ 2) x 100 x 13,5 = 23,63 kN > 6,58 kN (máximo esforço cortante de cálculo)

Onde:

Va: força cortante absorvida pela alvenaria

fvd: resistência de cálculo ao cisalhamento da alvenaria = 0,35 MPa ÷ 2 = 0,0175 kN/cm²

b: largura da seção transversal

d: altura útil da seção transversal

✓ Armaduras das estacas com diâmetro de 25 cm (concreto armado)

Considera-se estacas para o muro de arrimo, em estacas com diâmetro de 25 centímetros profundidade de 5,0 metros. Para o dimensionamento das armaduras das estacas temos a seguinte situações críticas de cálculo, onde consideramos:

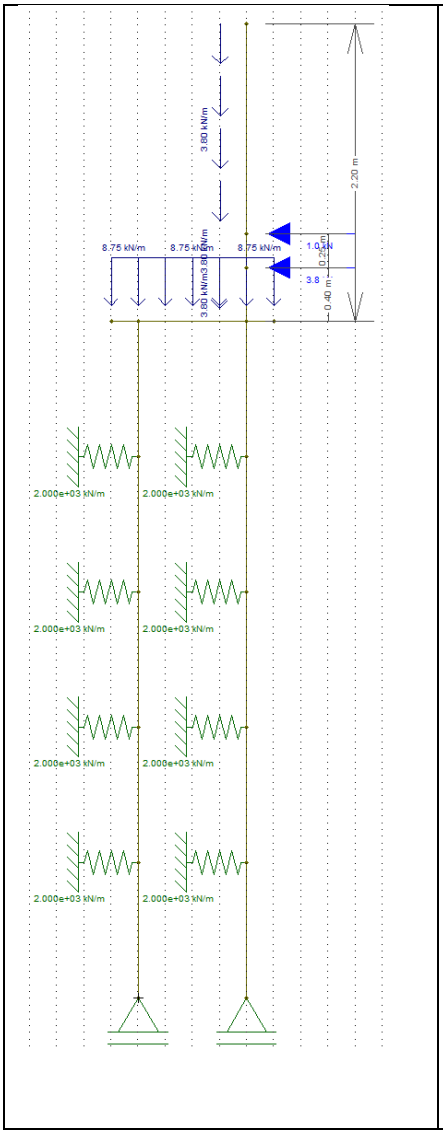

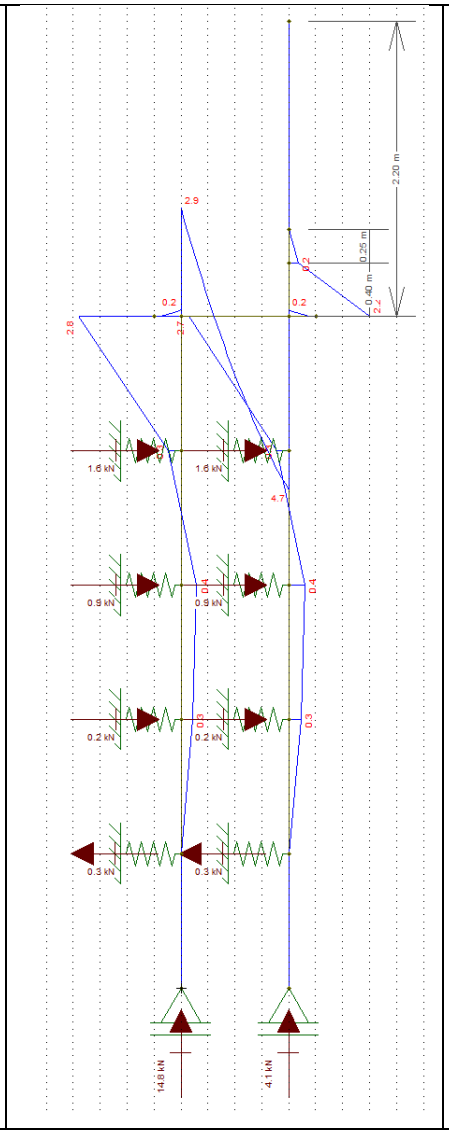

Diâmetro: 25 cm

Profundidade: 5,0 metros

Concreto: C20

Aço CA 50 e CA 60

Reações a Apoio nas Estacas “A”

Força Vertical (Crítica): 3,56 tf

Força Horizontal (Crítica): 0,26 tf

Momento Fletor (crítico): 0,42 tf.m

Reações a Apoio nas Estacas “B”

Força Vertical (Crítica): 1,60 tf

Força Horizontal (Crítica): 0,26 tf

Momento Fletor (crítico): 0,40 tf.m

Kh solo = 800 tf / m^3

K mola = 800 x 0,25 x 1,0 = 200 tf / m

K mola = 2000 kN / m

Considerando somente as forças axiais, concluímos que há necessidade apenas de armadura mínima nas estacas, pelo fato que:

$$\gamma_f N\left(1+\frac{6}{De}\right) = 0{,}85Ac.fcd + As.fyd = 1{,}4.35{,}6.1{,}24 = 0{,}85.490{,}875.\frac{2{,}0}{1{,}9} + As.fyd$$

Pois As < 0

Para o processamento dos cálculos foram adotados como base: Dimensionamento de fundações profundas, Urbano R. Alonso, 2012. Assim para os esforços críticos apresentados temos:

- ✓ As (compressão) = 0,00 cm² = 6 Φ 10 mm = 4,80 cm² / m
- ✓ As (compressão) mínimo = 2,45 cm² = 6 Φ 10 mm = 4,80 cm² / m
- ✓ As (momento) = 1,95 cm² = 6 Φ 10 mm = 4,80 cm² / m
- ✓ As (momento) mínimo = 0,74 cm²
- ✓ As (cortante) = 0,00 cm² = 2 Φ 6,3 mm c/ 15 = 4,20 cm² / m
- ✓ As (momento) mínimo = 2,47 cm² = 2 Φ 6,3 mm c/ 15 = 4,20 cm² / m

Considerando as prescrições da NBR 6122, onde a armadura mínima das estacas projetadas seja superior a 0,5% da área da seção transversal, que a tensão onde há necessidade de armar tem que ser superior a 5 MPa e que o comprimento mínimo das armaduras seja de 2,0 metros – projetamos que o comprimento das armaduras para as estacas com 5,0 metros incluindo o trecho de ligação com o bloco corrido.

8. BIBLIOGRAFIA BÁSICA

1. ABEF. Manual de Especificações de Produtos e Procedimentos da ABEF. São Paulo, 2004.
2. ABNT. NBR 6118: Projeto de estruturas de concreto – Procedimento. Rio de janeiro, 2014.
3. ABNT. NBR 6120: Cargas para o cálculo de estruturas de edificações. Rio de Janeiro, 1980.
4. ABNT. NBR 6122: Projeto e Execução de Fundações. Rio de Janeiro, 2010.
5. ABNT. NBR 6136: Blocos vazados de concreto simples para alvenaria – Requisitos. Rio de Janeiro, 2014.
6. ABNT. NBR 6484: Solo – sondagens de simples reconhecimento com SPT. Rio de Janeiro, 2001.
7. ABNT. NBR 8681: Ações e segurança nas estruturas. Rio de Janeiro, 2003.
8. ABNT. NBR 11682: Estabilidade de encostas. Rio de janeiro, 2009.
9. ABNT. NBR 15961-1: Alvenaria estrutural – Blocos de concreto – Parte 1: Projeto. Rio de Janeiro, 2011.
10. ABNT. NBR 15961-1: Alvenaria estrutural – Blocos de concreto – Parte 2: Concreto. Rio de Janeiro, 2011.
11. ALONSO, U. R.; Dimensionamento de fundações profundas, 2ª Edição, São Paulo: Ed. Blucher, 2012.
12. CINTRA, J. C.; et al. Fundações diretas – projeto geotécnico. São Paulo: Oficina de textos, 2011.
13. CINTRA, J. C.; AOKI, N.; ALBIERO, J. H. Tensão admissível em Fundações Diretas. São Carlos: RiMa, 2003.
14. DAS, B. M. Fundamentos de Engenharia Geotécnica. São Paulo: Thomson Learning, 2007.
15. LEONHARDT, F; MÖNNIG, E. Construções de concreto, Vol.1 a 4, Rio de janeiro: Interciência, 2008.
16. MASSAD, F. Obras de terra: curso básico de geotecnia. São Paulo. Oficina de Textos, 2010.
17. HACHICH, W.; et al. Fundações: teoria e prática. São Paulo: Editora Pini, 1998.
18. PINTO C. S. Curso Básico de Mecânica dos Solos. 3ª edição. São Paulo. Oficina de Textos, 2006.

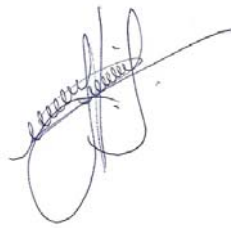

Eng. Roberto Racanicchi
CREA/SP: 506.054.091-8
ART: 92221220160401140

PLANTA TÍPICA DO MURO
ESCALA 1:25

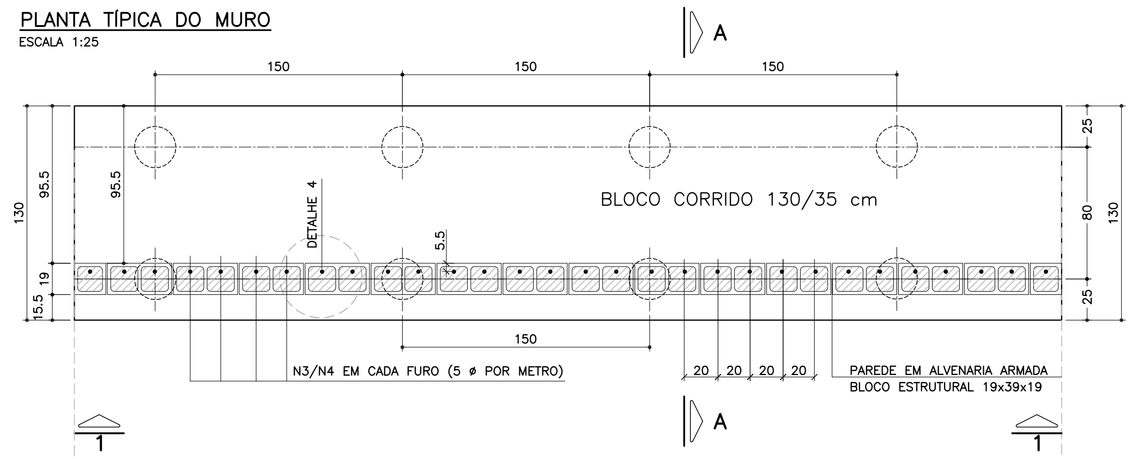

ELEVAÇÃO TÍPICA 1 – 1
ESCALA 1:25

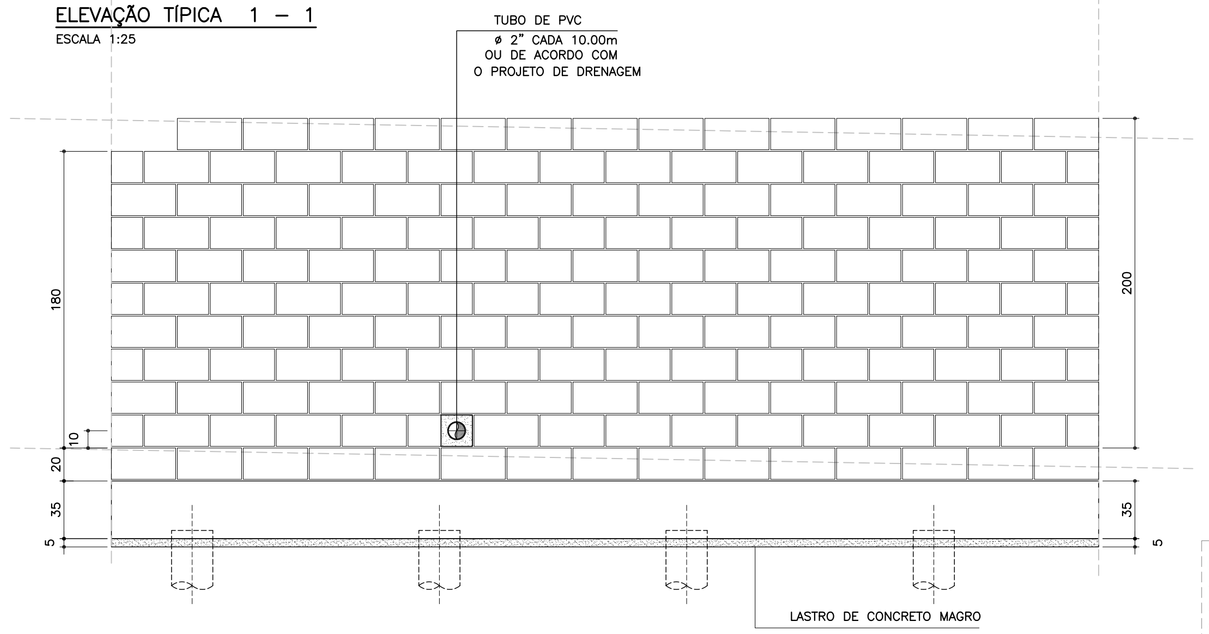

DETALHE 5
ARMADURA LONGITUDINAL
ESCALA 1:7.5

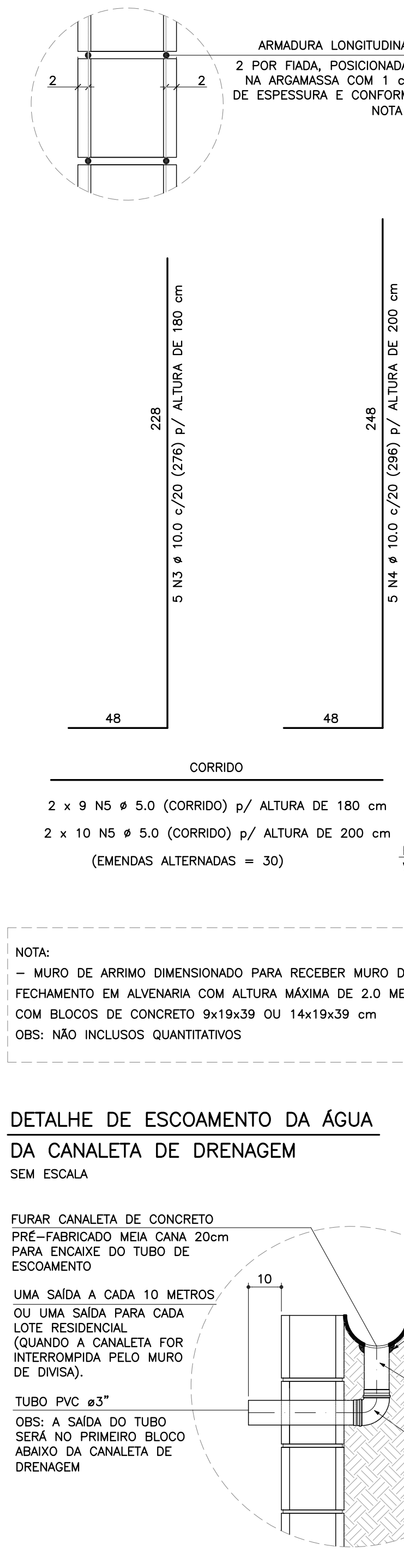

MURO DE ARRIMO – DIVISA – FUNDOS E LATERAIS DE LOTES
CORTE AA
ESCALA 1:20

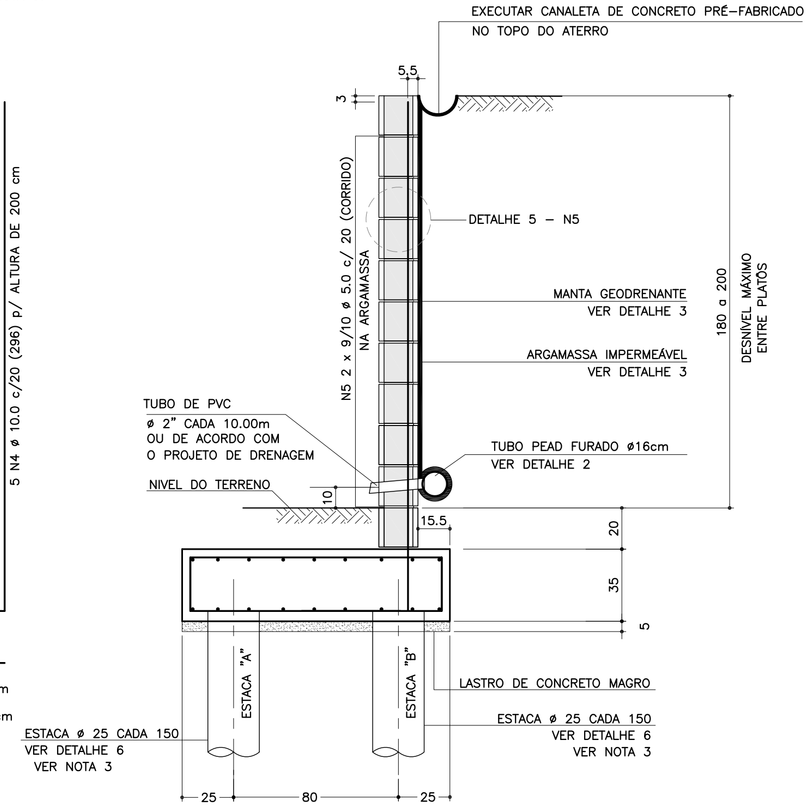

DETALHE 6
ARMADURAS DAS ESTACAS
ESCALA 1:25

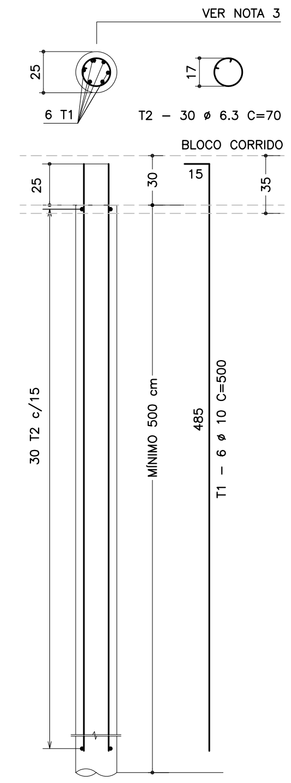

RESUMO AÇO P/ METRO DE MURO (ESTACAS)			
ø (mm)	kg/m	COMPR. (m)	PESO (kg)
6.3	0.25	28.00	7.00
10.0	0.63	40.00	25.20
PESO TOTAL		CA60	–
		CA50	32.20

NOTA:
– MURO DE ARRIMO DIMENSIONADO PARA RECEBER MURO DE FECHAMENTO EM ALVENARIA COM ALTURA MÁXIMA DE 2.0 METROS COM BLOCOS DE CONCRETO 9x19x39 OU 14x19x39 cm
OBS: NÃO INCLUSOS QUANTITATIVOS

SOLICITAÇÕES CRÍTICAS NAS ESTACAS

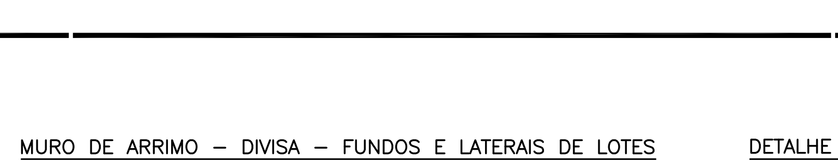

NOTA:
– ESTAS SOLICITAÇÕES SÃO DESTINADAS À ELABORAÇÃO DO PARECER TÉCNICO DE FUNDAÇÕES DE CADA EMPREENDIMENTO

LISTA DE MATERIAIS POR METRO DE MURO DE ARRIMO

ITEM	MATERIAL	MURO H = 1.80 m UNIDADE	MURO H = 1.80 m QUANT.	MURO H = 2.00 m UNIDADE	MURO H = 2.00 m QUANT.
	ALVENARIA				
1	ARGAMASSA IMPERMEÁVEL	m2	2.00	m2	2.20
2	BLOCO DE CONCRETO – 19 cm	m2	2.00	m2	2.20
3	PINTURA NEUTROL 2 DEMÃOS	m2	2.00	m2	2.20
4	AÇO CA 50	kg	8.69	kg	9.32
5	AÇO CA 60	kg	2.88	kg	3.20
6	GRAUTE	m3	0.24	m3	0.27
7	MANTA GEODRENANTE	m2	2.20	m2	2.40
8	TUBO DE PVC – ø2"	m	0.03	m	0.03
9	TUBO PEAD FURADO ø 16cm	m	1.00	m	1.00
10	TUBO DE PVC – ø 3"	m	0.04	m	0.04
11	COTOVELO PVC 90° – ø 3"	un	0.10	un	0.10
12	CANALETA DE CONCRETO PRÉ–FABRICADO MEIA CANA 20cm	m	1.00	m	1.00
	FUNDAÇÃO				
13	LOCAÇÃO DA OBRA	m	1.00	m	1.00
14	ESCAVAÇÃO MECÂNICA DE VALA	m3	0.60	m3	0.60
15	ESTACA ø 25 cm	m	6.67	m	6.67
16	APILOAMENTO MANUAL CAVA DE FUNDAÇÃO	m2	1.30	m2	1.30
17	FORMA DE TÁBUA PARA FUNDAÇÃO	m2	0.70	m2	0.70
18	LASTRO DE CONCRETO MAGRO	m3	0.07	m3	0.07
19	AÇO CA 50	kg	26.33	kg	26.33
20	CONCRETO ESTRUTURAL fck>= 25 MPa	m3	0.46	m3	0.46
21	REATERRO COMPACTADO	m3	0.07	m3	0.07

OBS.: – O VOLUME DE ESCAVAÇÃO E REATERRO DEVERÁ SER CALCULADO PARA CADA OBRA ESPECÍFICA

RESUMO AÇO P/ METRO DE MURO H=180			
ø (mm)	kg/m	COMPR. (m)	PESO (kg)
5.0	0.16	18.00	2.88
6.3	0.25	0.00	0.00
8.0	0.40	0.00	0.00
10.0	0.63	55.60	35.03
PESO TOTAL		CA60	2.88
		CA50	35.03

RESUMO AÇO P/ METRO DE MURO H=200			
ø (mm)	kg/m	COMPR. (m)	PESO (kg)
5.0	0.16	20.00	3.20
6.3	0.25	0.00	0.00
8.0	0.40	0.00	0.00
10.0	0.63	56.60	35.66
PESO TOTAL		CA60	3.20
		CA50	35.66

TABELA DE AÇOS – H = 180

N	ø (mm)	QUANT.	COMPRIMENTOS (cm) UNITÁRIO	TOTAL
1	10.0	14	170	2380
2	10.0	18	100	1800
3	10.0	5	276	1380
5	5.0	18	100	1800

TABELA DE AÇOS – H = 200

N	ø (mm)	QUANT.	COMPRIMENTOS (cm) UNITÁRIO	TOTAL
1	10.0	14	170	2380
2	10.0	18	100	1800
4	10.0	5	296	1480
5	5.0	20	100	2000

DETALHE DE ESCOAMENTO DA ÁGUA
DA CANALETA DE DRENAGEM
SEM ESCALA

DETALHE 1
JUNTA DE DILATAÇÃO
ESCALA 1:25

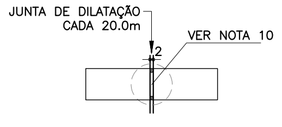

DETALHE 2 – BARBACÃS
SEM ESCALA

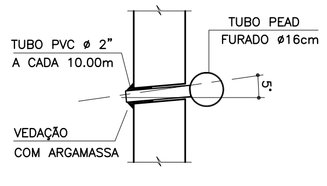

DETALHE 4 – POSIÇÃO DAS BARRAS DE AÇO NOS BLOCOS ESTRUTURAIS
ESCALA 1:10

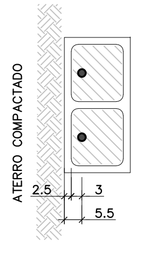

NOTA:
– ATENÇÃO ESPECIAL PARA A POSIÇÃO DA ARMADURA VERTICAL PRINCIPAL A 5.5 cm DA FACE EXTERNA DO MURO DE ARRIMO EM CONTATO COM O REATERRO CONTROLADO

ARMADURAS DO BLOCO CORRIDO
ESCALA 1:20

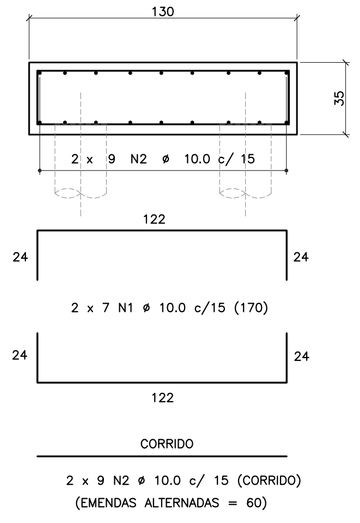

DETALHE 3
MANTA GEODRENANTE

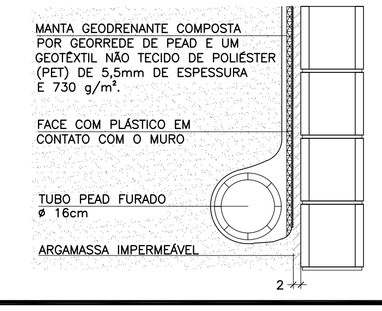

FONTE / DADOS DE BASE

AUTORES DOS PROJETOS BÁSICO / COLABORADORES

CDHU – Coordenação e Gestão

Arq°. Irene Rizzo — Coordenação

Eng°. Nelia M. B. Nascimento — Gestão / Análise

Herjacktech Tecnologia e Engenharia Ltda.

Eng°. Michele Montone — Coordenação

Eng°. Roberto Racanicchi — Autor do Projeto

NOTAS
1) AS ESPECIFICAÇÕES E ORIENTAÇÕES PARA A EXECUÇÃO DAS FUNDAÇÕES E TERRAPLANAGEM DEVEM SEGUIR PARECERES TÉCNICOS DE FUNDAÇÕES APROVADO PELA CDHU
2) DIMENSÕES EM CENTÍMETROS, SALVO ONDE INDICADO
3) PARA AS ESTACAS UTILIZAR TIPO, COMPRIMENTO, CONCRETO E ARMADURAS, DE ACORDO COM PARECER TÉCNICO DE FUNDAÇÕES APROVADO PELA CDHU
4) CONCRETO ADITIVADO COM IMPERMEABILIZANTE fck ≥ 25MPa. PREVER PROTEÇÃO E UMIDADE CONVENIENTE ATÉ COMPLETAR A CURA.
5) RELAÇÃO ÁGUA/CIMENTO < 0.60
6) MÓDULO ELASTICIDADE SECANTE CONCRETO C25: 24 GPa
7) COBRIMENTO MÍNIMO DAS ARMADURAS: 4.0 cm
8) BLOCOS DE CONCRETO ESTRUTURAL fbk = 4.0 MPa
ARGAMASSA DE ASSENTAMENTO fa = 8.0 MPa
RESISTÊNCIA DO PRISMA OCO/ÁREA LÍQUIDA: fpk= 3.2 MPa
GRAUTE fgk = 15 MPa
9) BLOCOS ASSENTADOS COM JUNTA AMARRADA, COM ARGAMASSA DE ASSENTAMENTO EM TRAÇO DE CIMENTO, CAL E AREIA – 1:0.5:5.0 (EM VOLUME), ESPESSURA 1 cm, INCLUSIVE NAS PAREDES VERTICAIS DO BLOCO ESTRUTURAL
10) AS JUNTAS DE DILATAÇÃO DEVERÃO SER VEDADAS COM APLICAÇÃO DE UM CORDÃO DE MÁSTIQUE ELÁSTICO.
11) AÇO CA–50 fyk > 500 MPa E AÇO CA–60 fyk > 600 MPa
12) ADOTAR ARMADURA EM RAZÃO DA ALTURA DO MURO
13) O SOLO DE ASSENTAMENTO DO BLOCO CORRIDO SOBRE ESTACAS DEVERÁ SER COMPACTADO ANTES DO LANÇAMENTO DO LASTRO DE CONCRETO MAGRO
14) O ATERRO DEVERÁ SER COMPACTADO EM CAMADAS HORIZONTAIS ACABADAS DE 20cm DE ESPESSURA E ATINGIR 98% PN. DEVERÁ SER VERIFICADO ATRAVÉS DE ENSAIOS GEOTÉCNICOS, SE AS CARACTERÍSTICAS DO ATERRO ATENDEM OS PARÂMETROS DEFINIDOS NO PROJETO.
15) MATERIAL DE ATERRO DEVERÁ SER ISENTO DE IMPUREZAS
16) PARÂMETROS GEOTÉCNICOS ADOTADOS PARA O DIMENSIONAMENTO DO MURO DE ARRIMO: C = 0,5 tf/m^2 , φ = 30° , γ = 1,8 tf/m^3
17) AÇÃO VARIÁVEL (SOBRECARGA) CONSIDERADA SOBRE OS ATERROS NOS MUROS DE ARRIMO: 250 kgf/m²
18) ESTE MURO PODE SER UTILIZADO NA DIVISA LATERAL DO TERRENO E A PAREDE LATERAL PODERÁ SER CONSTRUIDA SOBRE O ARRIMO DESDE QUE NÃO HAJA TALUDE.
19) O PROJETO DE DRENAGEM DO EMPREENDIMENTO DEVERÁ SER COMPATIBILIZADO COM A SOLUÇÃO DE DRENAGEM DO MURO DE ARRIMO
20) DEVERÃO SER APRESENTADOS LAUDOS DOS ENSAIOS DE RESISTÊNCIA PRESCRITOS PELAS NORMAS VIGENTES PARA TODOS OS MATERIAIS UTILIZADOS NESSE PROJETO

(VER NOTAS IMPORTANTES ABAIXO)

Revisões (discriminação)	Nº	Data	Rubrica

Companhia de Desenvolvimento Habitacional e Urbano
CDHU
Rua Boa Vista, 170 CEP 01014–000, São Paulo. Tel.3248.2000. CGCMF 47.865.597/0001–09

PROJETO
MURO DE ARRIMO PADRÃO

CÓDIGO
M | A | 1 | 9 | D | 01

TÍTULO | ÁREA | FOLHA
ESTRUTURA | EST | 01/1

ASSUNTO
MURO DE ARRIMO EM ALVENARIA ESTRUTURAL
FUNDAÇÃO COM ESTACAS E BLOCO CORRIDO
NO LADO EXTERNO DO TALUDE
H = 180 e 200 cm

ESCALA GRÁFICA | ESCALA NOMINAL | DATA
0 25 50 75(cm) | INDICADAS | OUT/2016

ASSINATURAS

proprietário	CNPJ
CIA DE DESENVOLVIMENTO HABITACIONAL E URBANO DO ESTADO DE SÃO PAULO	47.865.597/0001–09
aprovação do projeto – responsável técnico	c.r.e.a. / pref. / a.r.t.
obra – responsável técnico	c.r.e.a. / pref. / a.r.t.

ESPAÇO PARA APROVAÇÃO

NOTAS IMPORTANTES:

– O USO DESTE MURO DE ARRIMO ESTÁ CONDICIONADO AO PARECER TÉCNICO DE FUNDAÇÕES DE CADA EMPREENDIMENTO, ELABORADO POR ENGENHEIRO GEOTÉCNICO, QUE DEVE OPTAR PELO PRESENTE PROJETO SE O DIMENSIONAMENTO DO MURO E DAS ESTACAS ATENDEREM AS CARACTERÍSTICAS GEOTÉCNICAS LOCAIS.

– O TITULO DO EMPREENDIMENTO E AS INFORMAÇÕES SOBRE A AUTORIA DO PARECER TÉCNICO DE FUNDAÇÕES DEVEM SER ACRESCENTADOS ÀS FOLHAS DE PROJETOS PARA ENVIO À OBRA.

LISTA 1

CÓDIGO CDHU EMPREENDIMENTO

Programa	Região	Município	Terreno	Fase	Versão	Etapa do Projeto
0 0	0 0	0 0	0 0	0 0	0	P E

MA190_01_EST_01_01_PE_LISTA1.dwg

MEMORIAL DE CÁLCULO DO MURO DE ARRIMO
TIPOLOGIA PADRÃO MA24-D (ALVENARIA ESTRUTURAL)
CONSIDERANDO TALUDE 1V:1,5H
SAPATA PARA O LADO INTERNO DO TALUDE
DE 2,80 e 3,00 METROS

Projetista: Herjachtech – Tecnologia e Engenharia Ltda.

Autor: Eng. Roberto Racanicchi – Racanicchi Consultoria e Projetos de Engenharia Ltda.

SUMÁRIO

1. INTRODUÇÃO 3
2. NORMAS TÉCNICAS UTILIZADAS 3
3. PROPRIEDADE DOS MATERIAIS 3
4. PARÂMETROS GEOTÉCNICOS, GEOMÉTRICOS E AÇOES SOBRE OS MUROS DE ARRIMO 4
5. CRITÉRIOS DE DIMENSIONAMENTO E VERIFICAÇÕES DE ESTABILIDADE 7
6. ESFOÇOS SOLICITANTES E ESTABILIDADE GLOBAL NO MURO DE ARRIMO, MA24-D 11
7. DIMESIONAMENTO DOS ELEMENTOS ESTRUTURAIS DO MURO DE ARRIMO, MA24-D 13
8. VERIFICAÇÕES E RESULTADOS DE ESTABILIDADE PARA O MURO DE ARRIMO, MA24-D 17
9. BIBLIOGRAFIA BÁSICA 19

1. INTRODUÇÃO

Este documento tem como objetivo apresentar a memória de cálculo do dimensionamento geotécnico e estrutural do muro de arrimo padrão intitulado MA24-D, em alvenaria estrutural de blocos de concreto, com sapata do lado interno do talude, com alturas variáveis de 2,80 e 3,0 metros.

2. NORMAS TÉCNICAS UTILIZADAS

ABNT. NBR 6118: Projeto de estruturas de concreto – Procedimento. Rio de janeiro, 2014.
ABNT. NBR 6120: Cargas para o cálculo de estruturas de edificações. Rio de Janeiro, 1980.
ABNT. NBR 6122: Projeto e execução de fundações. Rio de Janeiro, 2010.
ABNT. NBR 6136: Blocos vazados de concreto simples para alvenaria – Requisitos. Rio de Janeiro, 2014.
ABNT. NBR 8681: Ações e segurança nas estruturas. Rio de Janeiro, 2003.
ABNT. NBR 8949: Paredes de alvenaria estrutural – ensaios à compressão simples. Rio de Janeiro, 1985.
ABNT. NBR 11682: Estabilidade de encostas. Rio de janeiro, 2009.
ABNT. NBR 15961-1: Alvenaria estrutural – Blocos de concreto – Parte 1: Projeto. Rio de Janeiro, 2011.
ABNT. NBR 15961-1: Alvenaria estrutural – Blocos de concreto – Parte 2: Concreto. Rio de Janeiro, 2011.

3. PROPRIEDADE DOS MATERIAIS

Para o desenvolvimento deste projeto, adota-se elementos em concreto armado e alvenaria estrutural de blocos de concreto para o muro de arrimo, definidos na Classe de Agressividade Ambiental II. Este paramento padrão foi dimensionado com as seguintes características dos materiais:

- ✓ Concreto Classe C25
- ✓ Resistência característica do concreto à compressão (fck) ≥ 25 MPa
- ✓ Relação água/cimento ≤ 0,60
- ✓ Módulo de elasticidade secante ≥ 24 GPa

- ✓ Aço Categoria CA50 e CA60
- ✓ Resistência característica do aço ao escoamento (fyk) ≥ 500 MPa para CA50
- ✓ Resistência característica do aço ao escoamento (fyk) ≥ 600 MPa para CA60

- ✓ Blocos estruturais vazados em concreto simples
- ✓ Resistência característica do bloco à compressão (fbk) ≥ 8,0 MPa
- ✓ Resistência característica do prisma oco (fpk) ≥ 6,4 MPa
- ✓ Resistência média da argamassa à compressão (fa) 8,0 MPa
- ✓ Resistência característica do graute à compressão (fgk) 20 MPa

4. PARÂMETROS GEOTÉCNICOS, GEOMÉTRICOS E AÇOES SOBRE OS MUROS DE ARRIMO

Para os aterros que exercem forças de empuxo ativo no muro de arrimo, define-se como parâmetros geotécnicos os valores críticos descritos a seguir:

- ✓ Peso específico = 1,80 tf/m³
- ✓ Coesão = 0,50 tf/m²
- ✓ Ângulo de atrito interno = 30º

Considera-se como parâmetro para o dimensionamento da sapata corrida, a tensão admissível do solo de 1,20 kgf/cm².

Considera-se para o dimensionamento, um talude na inclinação 1V:1,5H com altura máxima de 1,5 metros, de forma a vencer um desnível entre fundos de lotes de 2,8 a 4,5 metros. Na crista do talude considera-se uma ação variável (sobrecarga) de 250 kgf/m². Considera-se também, a possibilidade de execução de um muro de fechamento com altura máxima de 2,0 metros, no qual prevê-se um carregamento linearmente distribuído de 300 kgf/m. A Figura 1, descrita a seguir, apresenta o estado crítico do paramento com as referidas ações de cálculo.

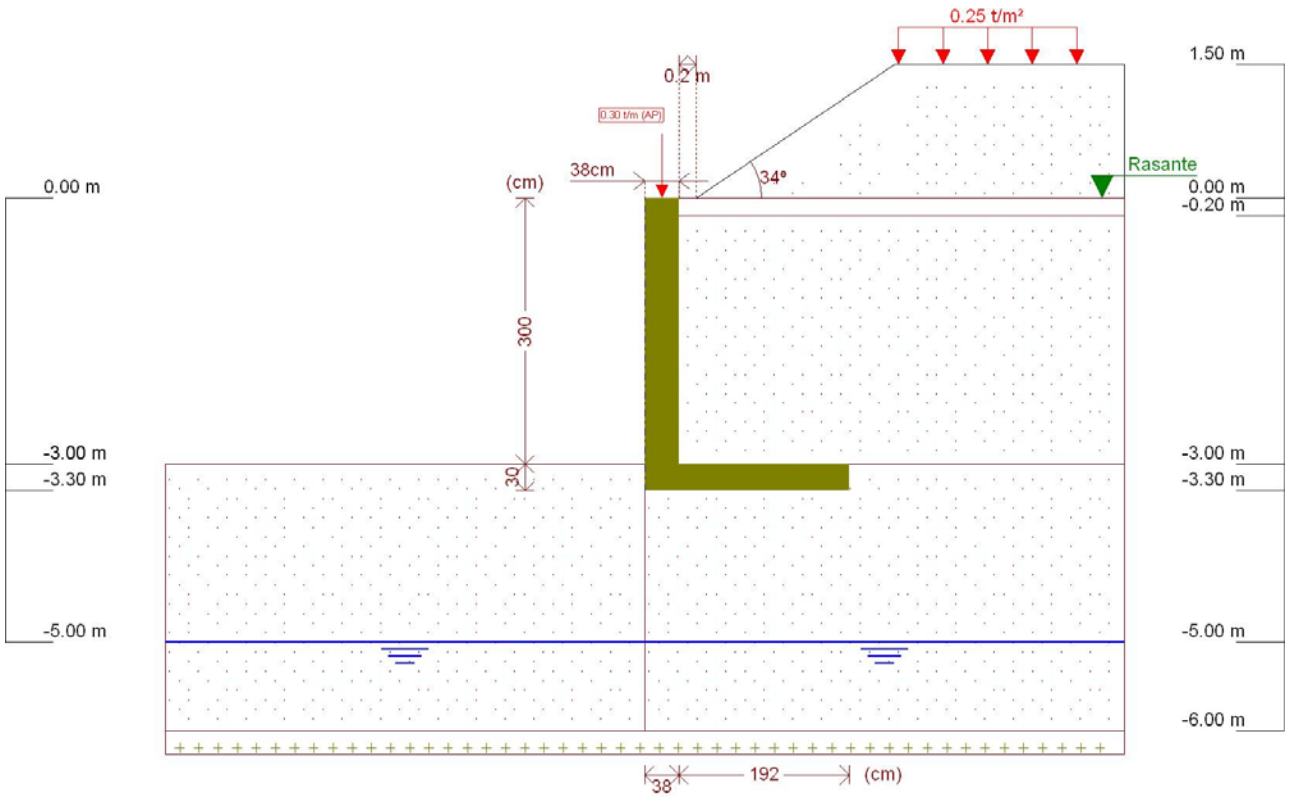

Figura 1 - Muro de Arrimo, MA24-D, sapata para o lado interno do talude, altura de 3,0 metros

Este muro de arrimo padrão está dimensionado segundo as características físicas e geométricas descritas anteriormente e na Figura 2, a seguir.

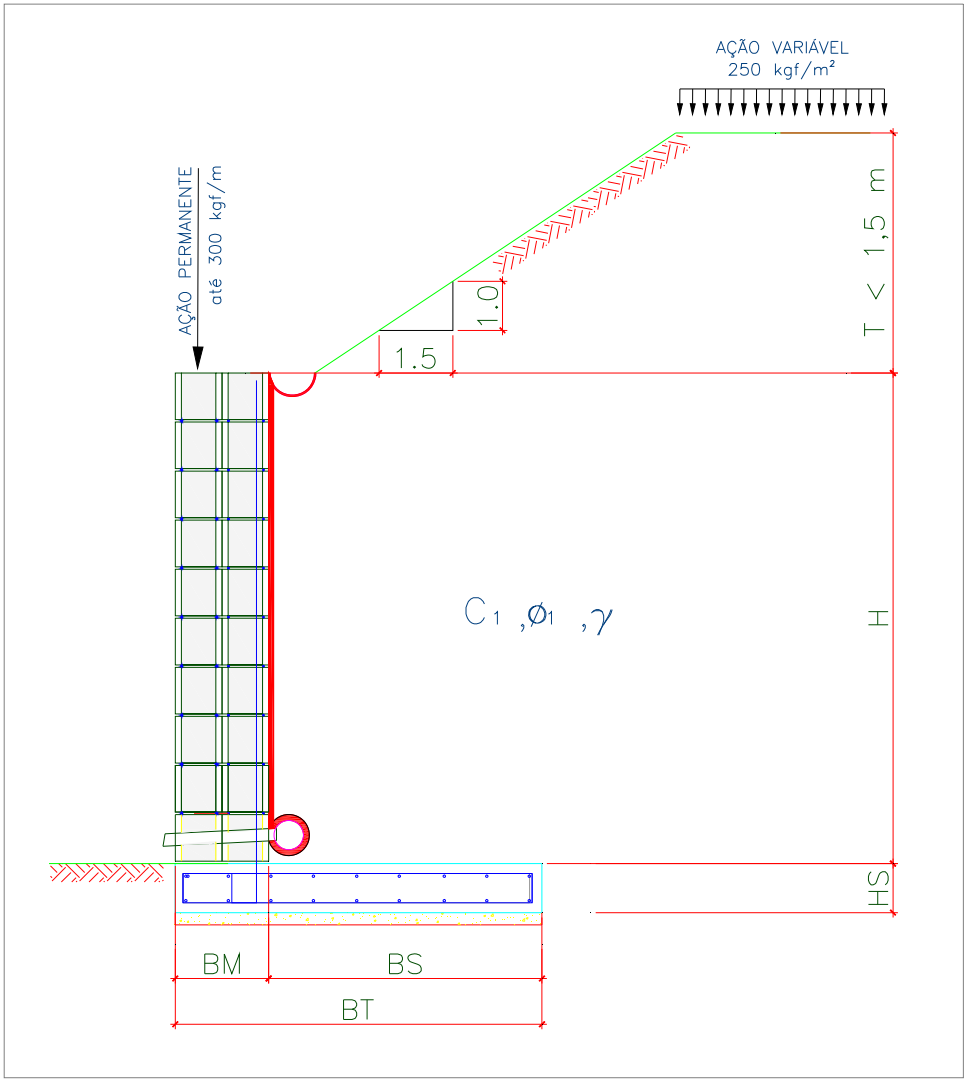

Onde:

BM = 38 cm

BS = 192 cm

BT = 230 cm

HS = 30 cm

H = 300 cm

T = 150 cm

Talude 1V:1,5H

Figura 2 – Características geométricas consideradas no muro de arrimo padrão MA24-D

5. CRITÉRIOS DE DIMENSIONAMENTO E VERIFICAÇÕES DE ESTABILIDADE

O empuxo ativo foi calculado aplicando-se a Teoria de Coulomb, as tensões horizontais foram estimadas de acordo com as expressões:

$$\sigma = (\gamma * H * k_a) - (2 * c * \sqrt{k_a}) \quad 1)$$

$$Ea = \frac{(H - z_0) * \sigma}{2} \quad 2)$$

$$z_0 = \frac{2 * c}{\gamma * \sqrt{k_a}} \quad 3)$$

Onde:

ϒ: peso especifico do solo

H: altura do muro de contenção

c: coesão do solo

Ka: coeficiente de empuxo ativo

De forma que os valores de Ka, são expressão por:

$$K_a = \frac{\operatorname{sen}^2(\alpha + \varphi)}{\operatorname{sen}^2\alpha \left[1 + \sqrt{\frac{\operatorname{sen}(\varphi + \delta) \cdot \operatorname{sen}(\varphi - \beta)}{\operatorname{sen}(\alpha - \delta) \cdot \operatorname{sen}(\alpha + \beta)}}\right]^2} \quad 4)$$

α: ângulo da parede interna sobre a base

φ: ângulo de atrito interno do solo

δ: ângulo de atrito entre solo e muro

β: ângulo do talude do terreno

Para este caso, foi adotada ainda uma ação variável de 2,5 kN/m² ao longo da superfície a montante da contenção. Considerando-se um carregamento em um intervalo infinito, resulta-se uma tensão de sobrecarga constante com a profundidade, sendo estimada pela seguinte expressão.

$$\sigma_{sc} = q * k_a \qquad 5)$$

Onde:

q: sobrecarga distribuída a montante da contenção

Ka: coeficiente de empuxo ativo

Para este caso, também foi considerado um carregamento linearmente distribuído de 3 kN/m ao longo da extensão do muro de arrimo, prevendo-se a possibilidade de execução de um muro de fechamento com altura máxima de 2,0 metros. Para efeito das verificações, não foram considerados estas ações no que diz respeito as verificações de tombamento e deslizamento, pois são favoráveis à estrutura. Considera-se, porém, para as verificações das tensões atuantes no solo.

- ✓ Verificação quanto ao tombamento

Para o tombamento, a verificação é feita em relação aos momentos atuante e resistente no pé da contenção, sendo o fator de segurança calculado pela expressão a seguir, que mostra o valor mínimo aceitável para este projeto:

$$FS_{tomb} = \frac{M_{res}}{M_{at}} = \frac{P * X_P}{E_a * y_a + E_{sc} * y_{sc}} \geq 2{,}0 \qquad 6)$$

Onde:

Mres: Momento resistente;

Mat: Momento atuante;

Ea: Empuxo de solo;

Ya: Altura relativa da aplicação do empuxo do solo;

Esc: Empuxo de sobrecarga;

ysc: Altura relativa da aplicação do empuxo do sobrecarga;

P = Peso da massa do sistema de contenção;

Xp = Centro de gravidade da massa a partir do pé da contenção.

- ✓ Verificação quanto ao deslizamento

Para o deslizamento, a verificação é feita em relação às forças atuantes na direção horizontal no contato da base da contenção. A expressão a seguir apresenta o cálculo do fator de segurança e o valor mínimo aceitável para este projeto.

$$FS_{desl} = \frac{F_{at}}{E_a + E_{sc}} = \frac{c'*b + P_{Total} * tg(\varphi')}{E_a + E_{sc}} \geq 1{,}5 \qquad 7)$$

- ✓ Verificação quanto à fundação

Para uma distribuição de tensão adequada na base do sistema de contenção, foi verificada a excentricidade dos esforços, que deverá estar interno ao núcleo central de inércia. Para tanto, deve-se obedecer ao seguinte critério descrito a seguir.

$$e = \frac{L}{2} - u \leq L/6 \qquad 8)$$

$$u = \frac{M_{res} - M_{at}}{P} \qquad 9)$$

Sendo:

e: excentricidade do carregamento da base;

u: ponto de carregamento da base a partir do pé da contenção.

Mres: Momento resistente;

Mat: Momento atuante;

P: Peso normal atuante na base;

L: Largura do sistema de contenção.

A tensão máxima atuante na base do sistema de contenção foi estimada pela formulação clássica da resistência dos materiais.

$$\sigma_{b\max} = \frac{P}{L}\left(1 + 6 * \frac{e}{L}\right) \quad 10)$$

$$\sigma_{b\min} = \frac{P}{L}\left(1 - 6 * \frac{e}{L}\right) \quad 11)$$

Sendo:

$\sigma_{b\max}$: Tensão máxima distribuída na base, segundo Meyerhof (1955);

P: Peso da massa do solo do sistema de contenção.

6. ESFOÇOS SOLICITANTES E ESTABILIDADE GLOBAL NO MURO DE ARRIMO, MA24-D

Consoante solicitações descritas anteriormente, a Tabela 1 - apresenta os esforços solicitantes atuantes sobre o elemento resistente utilizados no dimensionamento deste muro de arrimo. Estes esforços foram obtido com auxílio do software *CypeCad (muros em balanço) 2016*, licença 119392, após processamento dos dados descritos que caracterizam o elemento resistente de contenção.

Tabela 1 – Esforços solicitantes devido: peso próprio, empuxos de terras e ações variáveis.

Cota (m)	Diagrama de esforços axiais (t/m)	Diagrama de esforços cortantes (t/m)	Diagrama de momentos fletores (t·m/m)	Diagrama de empuxos (t/m²)	Pressão hidrostática (t/m²)
0.00	0.30	0.00	0.00	0.00	0.00
-0.29	0.58	0.00	0.00	0.00	0.00
-0.59	0.86	0.01	0.00	0.18	0.00
-0.89	1.15	0.13	0.02	0.62	0.00
-1.19	1.43	0.39	0.09	1.06	0.00
-1.49	1.72	0.74	0.26	1.28	0.00
-1.79	2.00	1.15	0.54	1.45	0.00
-2.09	2.29	1.61	0.96	1.63	0.00
-2.39	2.57	2.13	1.52	1.80	0.00
-2.69	2.86	2.70	2.24	1.98	0.00
-2.99	3.14	3.32	3.14	2.16	0.00
Máximos	3.15 Cota: -3.00 m	3.34 Cota: -3.00 m	3.17 Cota: -3.00 m	2.16 Cota: -3.00 m	0.00 Cota: 0.00 m
Mínimos	0.30 Cota: 0.00 m	0.00 Cota: 0.00 m	0.00 Cota: 0.00 m	0.00 Cota: 0.00 m	0.00 Cota: 0.00 m

- ✓ Verificação à estabilidade global

Desenvolveu-se a verificação da estabilidade global, pelo Método Simplificado de Bishop, obtendo-se como resultado o Fator de Segurança de acordo com os valores da Figura 3, descrita a seguir – e superior ao fator de segurança limite 1,5.

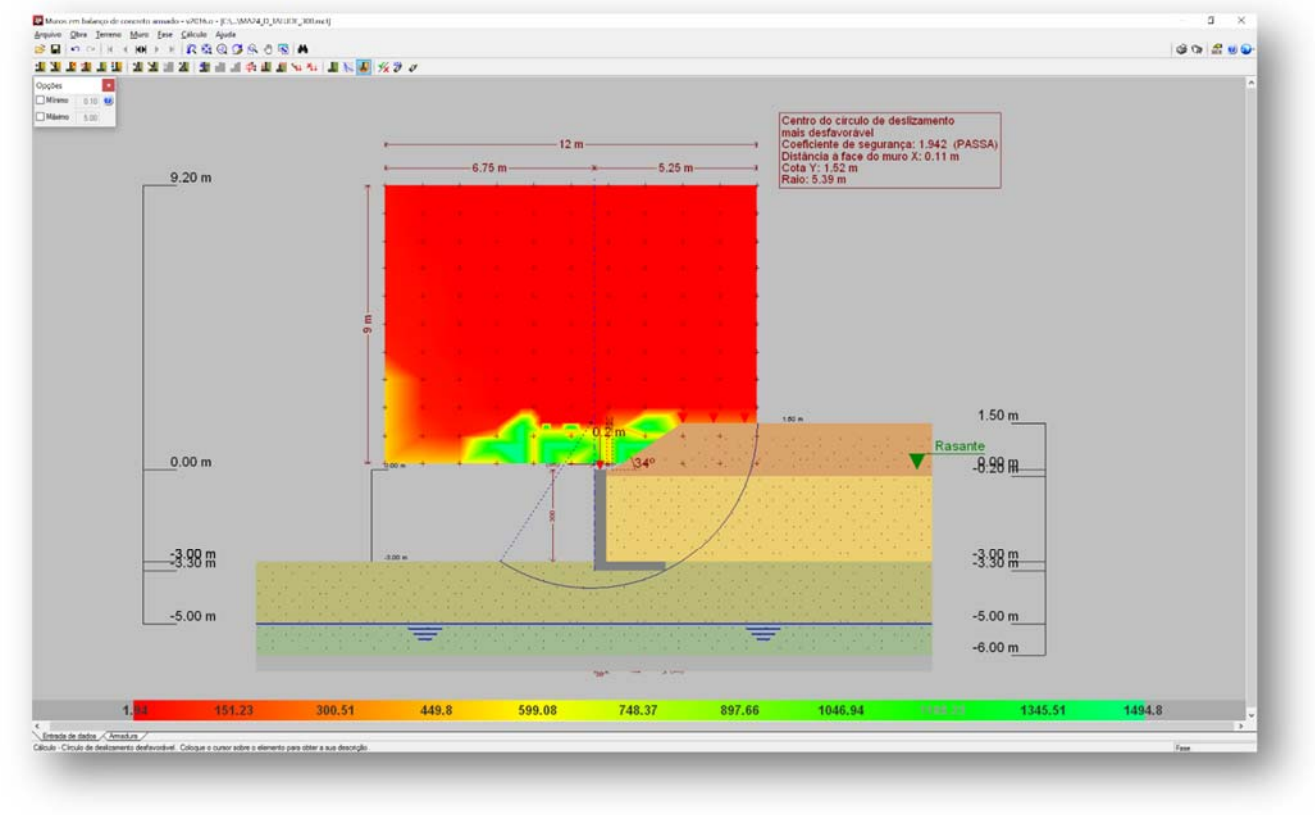

Figura 3 - Estabilidade Global, pelo Método Simplificado de Bishop, Fator de Segurança 1,942

Desta forma, considerando os esforços apresentados e os critérios de verificação adotados, obtemos para o Muro de Arrimo MA24-D, os resultados descritos na Tabela 2:

Tabela 2 – Resultados das verificações de estabilidade e tensões atuantes no solo, Muro de Arrimo MA24-D.

MURO	ALTURA (H) (cm)	Esforço Axiais (tf/m)	Esforço Cortante (tf/m)	Momento Fletor (tf.m/m)	Empuxo (tf/m²)	FS Tomb.	FS Desl.	FS Est. Global	Tensão Média (kgf/cm²)	Tensão Máxima (kgf/cm²)
MA24-D	280	2,96	2,92	2,55	2,04	7,0	1,9	2,1	0,75	1,12
MA24-D	300	3,15	3,34	3,17	2,16	5,9	1,8	1,9	0,84	1,20

7. DIMESIONAMENTO DOS ELEMENTOS ESTRUTURAIS DO MURO DE ARRIMO, MA24-D

- ✓ Armaduras dos muros de arrimo (concreto armado)

Tomando uma seção qualquer em um elemento de concreto armado, em que atua um momento fletor de cálculo (Md), pode-se representá-la conforme a Figura 4, a seguir. Deve-se observar que foi adotado o diagrama retangular de tensões para o concreto.

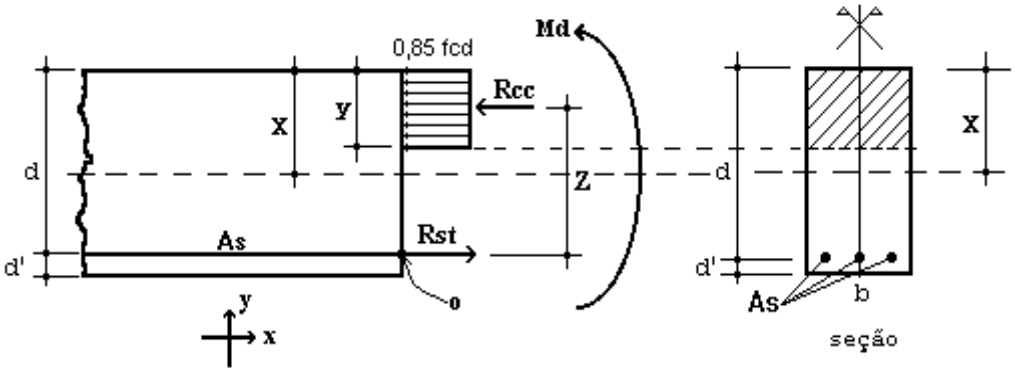

Figura 4 – Elemento de Concreto Simplesmente Armado.

Para o dimensionamento das armaduras principais no muro de arrimo analisado, define-se como parâmetros de cálculo os seguinte valores:

- ✓ b: Base da seção retangular: 100 cm
- ✓ h: altura da seção retangular na base do muro: 30 cm
- ✓ d': estimativa da posição da força Rst (variável): 4,5 cm
- ✓ d: altura útil da seção = h – d': 30 – 4,5 = 25,5 cm
- ✓ fcd: resistência de cálculo do concreto à compressão: 25,0 / 1,4 = 17,86 MPa
- ✓ Md: momento de cálculo (crítico) na base do muro: 44,38 kN.m/m

Considerando os critérios de equilíbrio das forças, Rcc e Rst:

$$y = d * \left(1 - \sqrt{1 - \frac{M_d}{0.425 * b * d^2 * fcd}} \right) = 1{,}17 \text{ cm}$$

$x = 1{,}25\, y = 1{,}46$ (Domínio 2)

$$A_S = \frac{0.85 * fcd * b * y}{fyd} = 4{,}10 \text{ cm}^2 / \text{m}$$

$A_{Smín} = 0{,}15\% * Ac$ (fck = 25 MPa) = 0,15% x 30 x 100 = 4,50 cm² / m

Desta forma define-se como armadura principal de projeto, barras e aço com diâmetro de 12,5 mm a cada 20 cm, ou seja, Asproj = Φ 12,5 c/ 20 = 6,25 cm² / m. Para melhorar o desempenho e a ductilidade à flexão, assim como controlar a fissuração, são necessários valores mínimos de armadura passiva definidos na Tabela 19.1 da NBR 6118 (2014), assim para as armaduras positivas consideramos a mesma taxa mínima de armaduras utilizada para as armaduras negativas.

Para as armaduras secundárias, consideramos o maior valor entre 20% da armadura principal, 0,9 cm² / m e 50 % da armadura mínima, ou seja, Asmín = 50 % x 4,50 = 2,25 cm²/m.

Consideramos então, como armaduras secundárias, barras de aço com diâmetro de 10 mm a cada 20 cm, ou seja, Asproj = Φ 10 c/ 20 = 4,00 cm² / m. Considera-se como espaçamento máximo entre as armaduras 20 cm.

Para facilitar a execução, convém projetar muros com espessuras de modo a não haver necessidade de ser inserida armadura transversal, para combater tensões de cisalhamento – e assim fizemos. Não há nenhuma força cortante superior a capacidade do concreto a este esforço.

- ✓ Vd < Vc = 0,6 fctd bw d = 0,6 x 0,128 x 100 x 25,5 = 195,84 kN > 46,76 kN (máximo esforço cortante de cálculo)

- ✓ Armaduras dos muros de arrimo (alvenaria estrutural)

Tomando uma seção qualquer em um elemento em alvenaria estrutural, em que atua um momento fletor de cálculo (Md), pode-se representá-la conforme a Figura 6, a seguir. Deve-se observar que foi adotado o diagrama retangular aproximado de tensões para alvenaria estrutural.

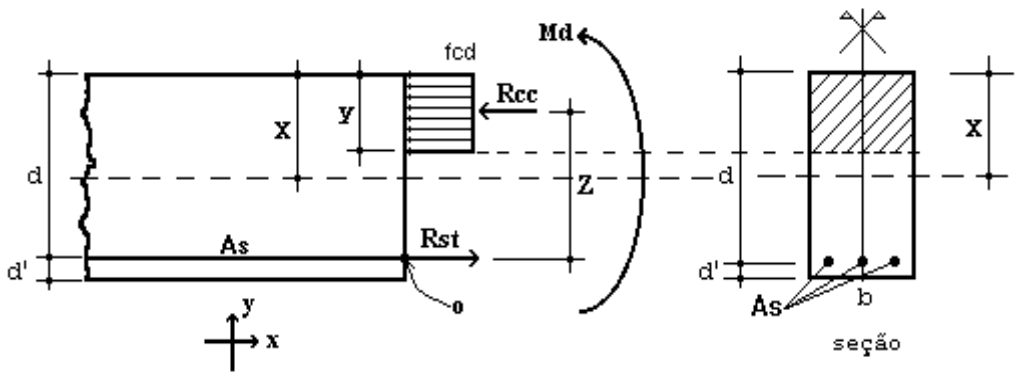

Figura 6 – Elemento de Alvenaria Estrutural submetido a flexão normal simples.

Para o dimensionamento das armaduras principais no muro de arrimo analisado, define-se como parâmetros de cálculo os seguintes valores:

- ✓ b: Base da seção retangular = 100 cm
- ✓ e: espessura do muro de arrimo: 38 cm
- ✓ d': estimativa da posição da força Rst: 5,5 cm
- ✓ d: altura útil da seção: 38-5,5 = 32,5 cm
- ✓ fpk: resistência característica à compressão simples do prisma: 6,4 MPa
- ✓ fk: resistência característica à compressão simples da alvenaria: 70% fpk = 4,48 MPa
- ✓ fd: resistência de cálculo à compressão simples da alvenaria = fk ÷ 2 = 2,24 MPa
- ✓ Md: momento de cálculo (crítico) na base do muro de arrimo: 44,38 kN.m/m

Considerando os critérios de equilíbrio das forças, Rcc e Rst:

$$y = d * \left(1 - \sqrt{1 - \frac{M_d}{0.425 * b * d^2 * fd}}\right) = 8{,}21 \text{ cm}$$

$$A_S = \frac{fd * b * y}{fyd} = 4{,}23 \text{ cm²/m}$$

Para as contenções em alvenaria estrutural, desenvolvemos o dimensionamento de forma análoga, porém com valores de As mínimo de acordo com a expressão a seguir, de acordo com a NBR 15961-1 (2011).

- ✓ $A_{Smín} = 0{,}10\% * Ac$ = 0,10% x 38 x 100 = 3,80 cm² / m

Desta forma define-se como armadura principal de projeto, barras e aço com diâmetro de 12,5 mm a cada 20 cm, ou seja, Asproj = Φ 12,5 c/ 20 = 6,25 cm² / m.

Para facilitar a execução, convém projetar muros com espessuras de modo a não haver necessidade de ser inserida armadura transversal, para combater tensões de cisalhamento – e assim fizemos. Não há nenhuma força cortante superior a capacidade da alvenaria estrutura de blocos de concreto, descrita a seguir:

- ✓ Vd < Va = fvd b d = (0,035 ÷ 2) x 100 x 32,5 = 56,875 kN > 46,76 kN (máximo esforço cortante de cálculo)

Onde:

Va: força cortante absorvida pela alvenaria

fvd: resistência de cálculo ao cisalhamento da alvenaria = 0,35 MPa ÷ 2 = 0,0175 kN/cm²

b: largura da seção transversal

d: altura útil da seção transversal

8. VERIFICAÇÕES E RESULTADOS DE ESTABILIDADE PARA O MURO DE ARRIMO, MA24-D

Os valores a seguir expressam, de acordo com os critérios apresentados anteriormente, os resultados de estabilidade e dimensionamento do muro de arrimo para a altura crítica de 300 centímetros. Para a altura de 280 centímetros, foram considerados os mesmos critérios para o dimensionamento e utilizados os mesmos elementos resistentes equilibrados aos esforços solicitantes – inferiores aos críticos analisados.

Ref:	Muro de Arrimo	3,00	metros			
Coeficientes Adotados:						
Peso Específico do Solo:		1,8	tf/m³	H	3,00	m
Peso Específico da Alvenaria:		2,5	tf/m³	BM	0,38	m
Ângulo de Atrito Interno do Solo:		30	Graus	BS	1,92	m
Coesão do Solo:		0,5	tf/m²	HS	0,30	m
Fator de Atrito		0,36		BT	2,30	m
Ka		0,33				
Kp		3,00				
Sobrecarga		0,25	tf/m²			
Muro de Fechamento (2,0 metros)		0,30	tf/m			

1 - Esforços Críticos nos Muros de Arrimo

Esforço Axial	=	3,15	tf/m	1) Processamento
Esforço Cortante	=	3,34	tf/m	2) Processamento
Momento Fletor	=	3,17	tf.m/m	3) Processamento
Empuxo Ativo	=	2,16	tf/m²	4) Processamento

2 - Cargas Verticais

Solo	12,14	tf/m	
Muro	2,85	tf/m	
Base	1,73	tf/m	
Total	16,72	tf/m	(solo, muro, sapata)

3 - Equilíbrio Estático

Momento Atuante	=	3,17	tf.m/m	(6.
Momento Resistente	=	18,80	tf.m/m	(7.
Verificação Tombamento	=	5,93	> 2,0 (OK!)	
Verificação Escorregamento	=	1,80	> 1,5 (OK!)	

4 - Equilíbrio Elástico

Posição do Centro de Pressão	=	0,93	m	(8.
Excentricidade	=	0,22	m	(9.

5 - Tensões no Solo — Processamento (s/ fecha/o + sobrec.)

Tensão Média (c/ fechamento + sobrecarga)	=	7,40	tf/m²	=	0,84	kgf/cm²
Tensão Máxima (c/ fechamento + sobrecarga)	=	11,55	tf/m²	=	1,20	kgf/cm² (10.
Tensão Mínima (c/ fechamento + sobrecarga)	=	3,24	tf/m²	=	0,00	kgf/cm² (11.

6 - Armaduras Principais das Sapatas Corridas

Momento Fletor (cálculo)	=	44,38	kN.m/m			
As Calculado	=	4,10	cm²/m			
As Mínimo	=	4,50	cm²/m			
As Projeto	=	6,25	cm²/m	=	Φ 12,5	c/ 20

7 - Armaduras Principais das Paredes Estruturais — fbk (MPa) 8,0

Momento Fletor (cálculo)	=	44,38	kN.m/m			
As Calculado	=	4,23	cm²/m			
As Mínimo	=	3,80	cm²/m			
As Projeto	=	6,25	cm²/m	=	Φ 12,5	c/ 20

9. BIBLIOGRAFIA BÁSICA

1. ABEF. Manual de Especificações de Produtos e Procedimentos da ABEF. São Paulo, 2004.
2. ABNT. NBR 6118: Projeto de estruturas de concreto – Procedimento. Rio de janeiro, 2014.
3. ABNT. NBR 6120: Cargas para o cálculo de estruturas de edificações. Rio de Janeiro, 1980.
4. ABNT. NBR 6122: Projeto e Execução de Fundações. Rio de Janeiro, 2010.
5. ABNT. NBR 6136: Blocos vazados de concreto simples para alvenaria – Requisitos. Rio de Janeiro, 2014.
6. ABNT. NBR 6484: Solo – sondagens de simples reconhecimento com SPT. Rio de Janeiro, 2001.
7. ABNT. NBR 8681: Ações e segurança nas estruturas. Rio de Janeiro, 2003.
8. ABNT. NBR 11682: Estabilidade de encostas. Rio de janeiro, 2009.
9. ABNT. NBR 15961-1: Alvenaria estrutural – Blocos de concreto – Parte 1: Projeto. Rio de Janeiro, 2011.
10. ABNT. NBR 15961-1: Alvenaria estrutural – Blocos de concreto – Parte 2: Concreto. Rio de Janeiro, 2011.
11. CINTRA, J. C.; et al. Fundações diretas – projeto geotécnico. São Paulo: Oficina de textos, 2011.
12. CINTRA, J. C.; AOKI, N.; ALBIERO, J. H. Tensão admissível em Fundações Diretas. São Carlos: RiMa, 2003.
13. DAS, B. M. Fundamentos de Engenharia Geotécnica. São Paulo: Thomson Learning, 2007.
14. LEONHARDT, F; MÖNNIG, E. Construções de concreto, Vol.1 a 4, Rio de janeiro: Interciência, 2008.
15. MASSAD, F. Obras de terra: curso básico de geotecnia. São Paulo. Oficina de Textos, 2010.
16. HACHICH, W.; et al. Fundações: teoria e prática. São Paulo: Editora Pini, 1998.
17. PINTO C. S. Curso Básico de Mecânica dos Solos. 3ª edição. São Paulo. Oficina de Textos, 2006.

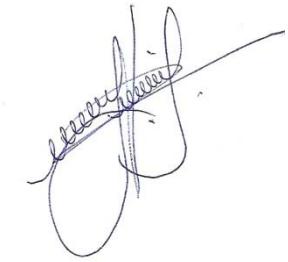

Eng. Roberto Racanicchi
CREA/SP: 506.054.091-8
ART: 92221220160401140

PLANTA TÍPICA DO MURO
ESCALA 1:25

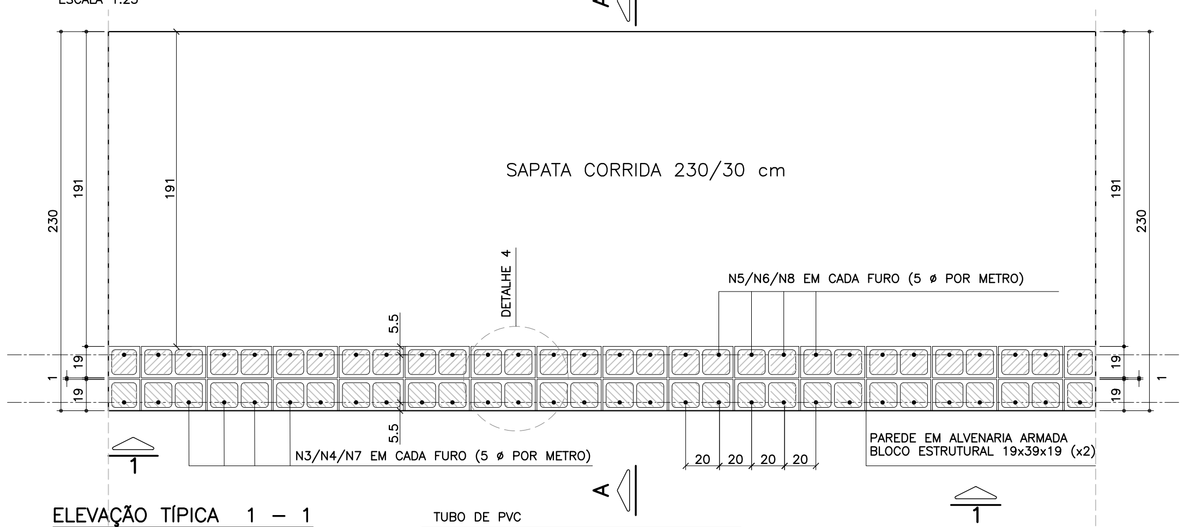

ELEVAÇÃO TÍPICA 1 – 1
ESCALA 1:25

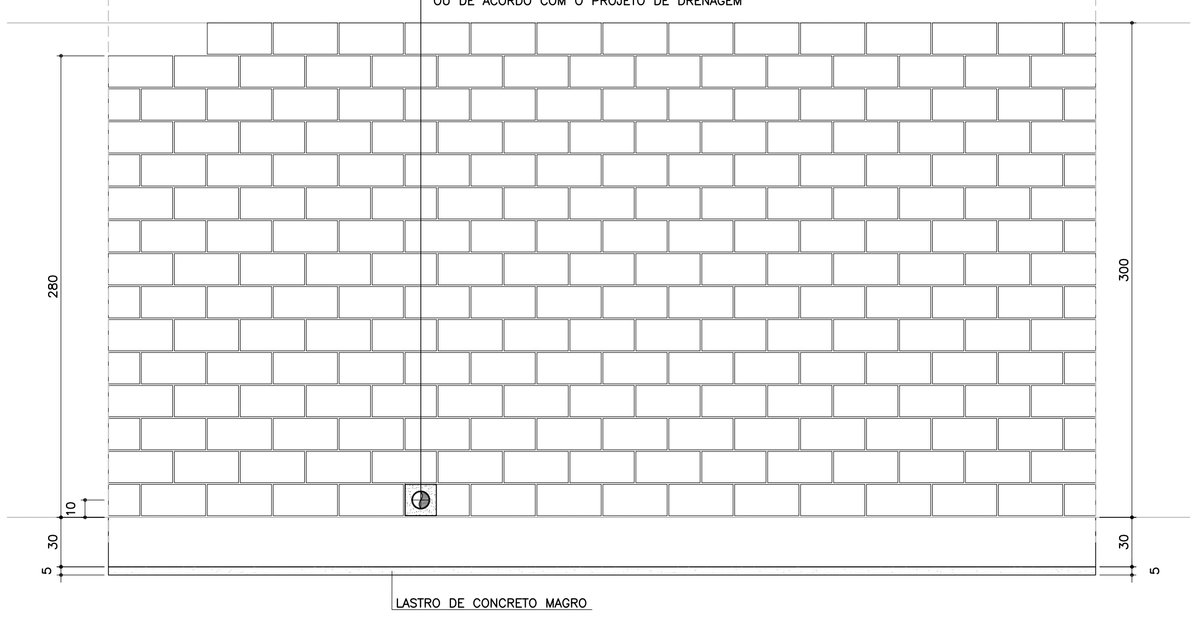

TABELA RESUMO DAS ALTURAS

Fundação em Sapata – H = 280 e 300		
Altura h=cm	Altura máxima do talude:150cm Proporção1:1.5	Desnível máximo entre platôs
280	150	430
300	150	450

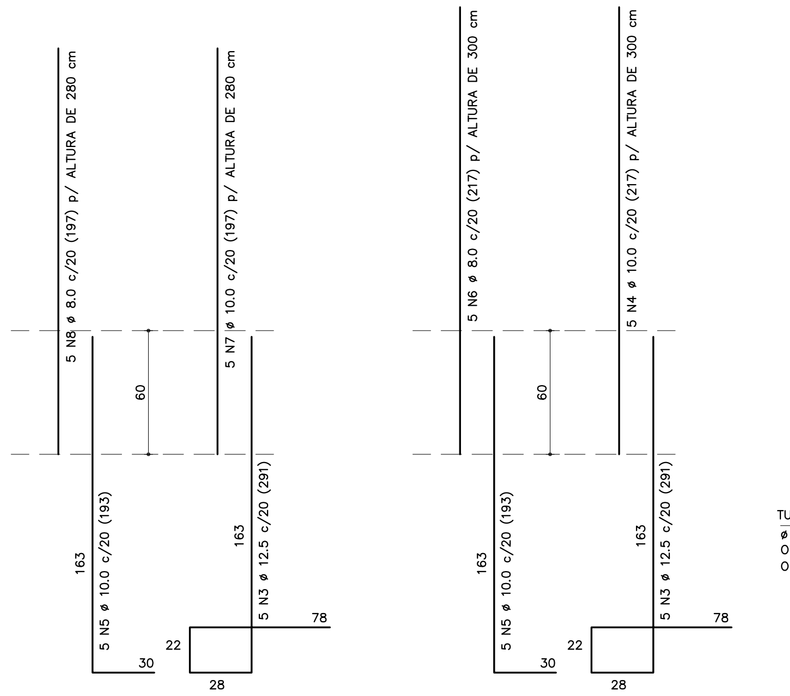

NOTA:
– MURO DE ARRIMO DIMENSIONADO PARA RECEBER MURO DE FECHAMENTO EM ALVENARIA COM ALTURA MÁXIMA DE 2.0 METROS COM BLOCOS DE CONCRETO 9x19x39 OU 14x19x39 cm
OBS: NÃO INCLUSOS QUANTITATIVOS

CORRIDO

2 x 14 N9 ø 5.0 (CORRIDO) p/ ALTURA DE 300 cm
2 x 13 N9 ø 5.0 (CORRIDO) p/ ALTURA DE 280 cm
(EMENDAS ALTERNADAS = 30)

MURO DE ARRIMO – DIVISA – FUNDOS E LATERAIS DE LOTES
CORTE AA
ESCALA 1:20

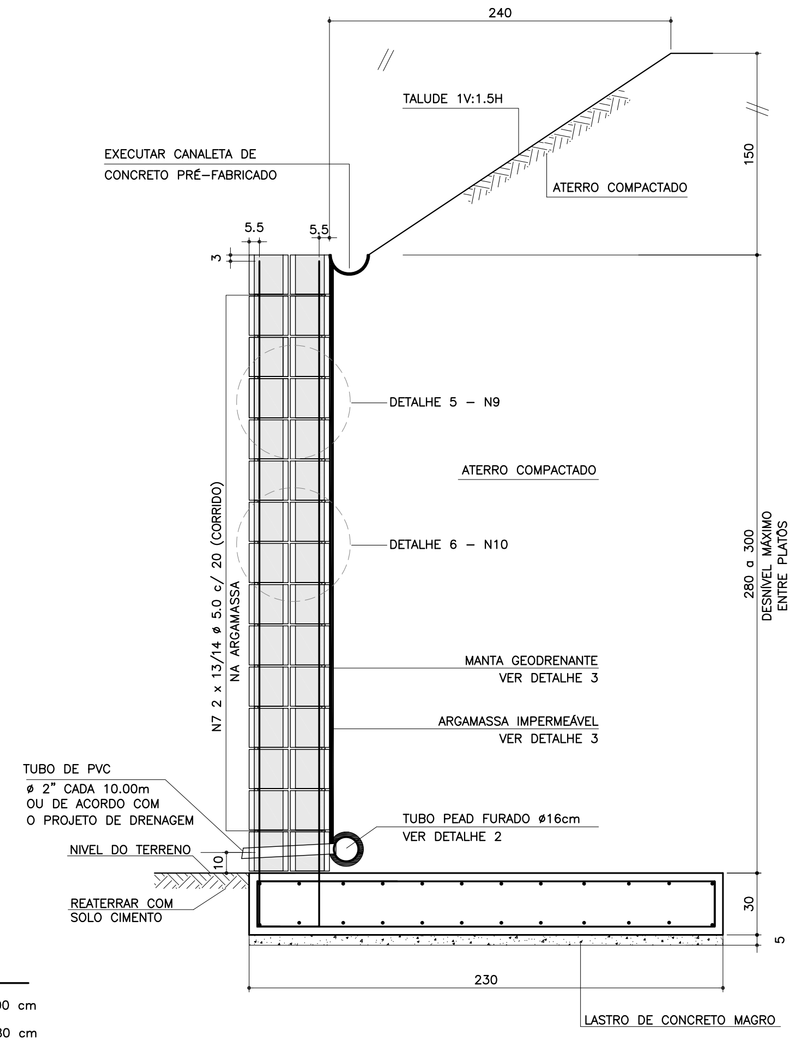

ARMADURAS DA SAPATA CORRIDA
ESCALA 1:20

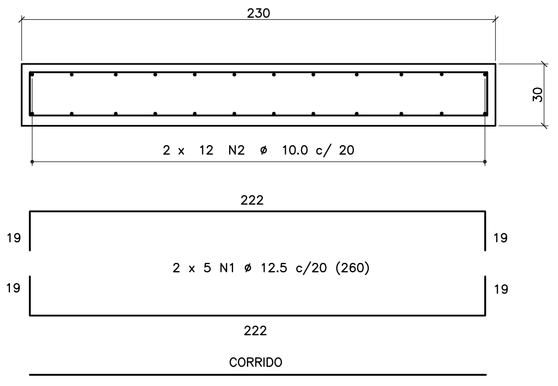

2 x 12 N2 ø 10.0 c/ 20 (CORRIDO)
(EMENDAS ALTERNADAS = 75)

DETALHE DE ESCOAMENTO DA ÁGUA
DA CANALETA DE DRENAGEM
SEM ESCALA

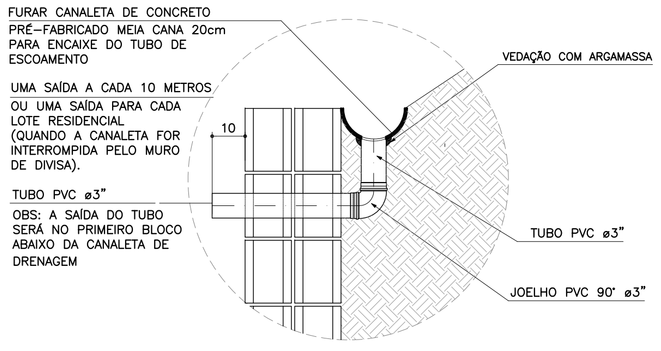

DETALHE 1
JUNTA DE DILATAÇÃO
ESCALA 1:25

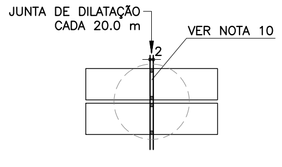

DETALHE 2 – BARBACÃS
SEM ESCALA

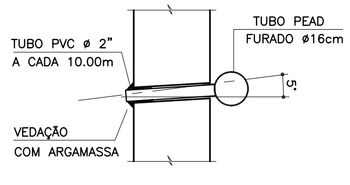

DETALHE 3
MANTA GEODRENANTE

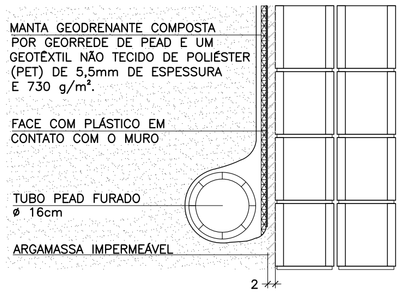

DETALHE 4 – POSIÇÃO DAS
BARRAS DE AÇO NOS BLOCOS
ESTRUTURAIS
ESCALA 1:10

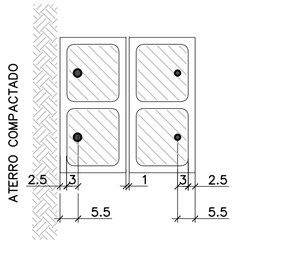

NOTA:
– ATENÇÃO ESPECIAL PARA A POSIÇÃO DA ARMADURA VERTICAL PRINCIPAL A 5.5 cm DA FACE EXTERNA DO MURO DE ARRIMO EM CONTATO COM O REATERRO CONTROLADO

DETALHE 5
ARMADURA LONGITUDINAL
ESCALA 1:7.5

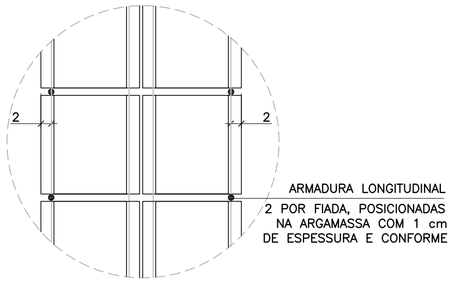

DETALHE 6
ARMADURAS TRANSVERSAIS
ESCALA 1:25

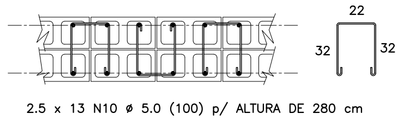

2.5 x 13 N10 ø 5.0 (100) p/ ALTURA DE 280 cm
2.5 x 14 N10 ø 5.0 (100) p/ ALTURA DE 300 cm
(ALTERNADOS)

LISTA DE MATERIAIS POR METRO DE MURO DE ARRIMO

ITEM	MATERIAL	MURO H = 2.80 m UNIDADE	MURO H = 2.80 m QUANT.	MURO H = 3.00 m UNIDADE	MURO H = 3.00 m QUANT.
	ALVENARIA				
1	ARGAMASSA IMPERMEÁVEL	m²	2.80	m²	3.00
2	BLOCO DE CONCRETO – 19 cm	m²	5.60	m²	6.00
3	PINTURA NEUTROL 2 DEMÃOS	m²	2.80	m²	3.00
4	AÇO CA 50	kg	30.78	kg	31.81
5	AÇO CA 60	kg	9.36	kg	10.08
6	GRAUTE	m³	0.68	m³	0.73
7	MANTA GEODRENANTE	m²	3.20	m²	3.40
8	TUBO DE PVC – ø2"	m	0.05	m	0.05
9	TUBO PEAD FURADO ø 16cm	m	1.00	m	1.00
10	TUBO DE PVC – ø 3"	m	0.06	m	0.06
11	COTOVELO PVC 90° – ø 3"	un	0.10	un	0.10
12	CANALETA DE CONCRETO PRÉ–FABRICADO MEIA CANA 20cm	m	1.00	m	1.00
	FUNDAÇÃO				
13	LOCAÇÃO DA OBRA	m	1.00	m	1.00
14	ESCAVAÇÃO MECÂNICA DE VALA	m³	0.88	m³	0.88
15	APILOAMENTO MANUAL CAVA DE FUNDAÇÃO	m²	2.30	m²	2.30
16	FORMA DE TÁBUA PARA FUNDAÇÃO	m²	0.60	m²	0.60
17	LASTRO DE CONCRETO MAGRO	m³	0.12	m³	0.12
18	AÇO CA 50	kg	41.12	kg	41.12
19	CONCRETO ESTRUTURAL fck>= 25 MPa	m³	0.69	m³	0.69
20	REATERRO COMPACTADO	m³	0.06	m³	0.06

OBS.: – O VOLUME DE ESCAVAÇÃO E REATERRO DEVERÁ SER CALCULADO PARA CADA OBRA ESPECÍFICA

TABELA DE AÇOS – H = 280

N	ø (mm)	QUANT.	COMPRIMENTOS (cm) UNITÁRIO	TOTAL
1	12.5	10	260	2600
2	10.0	24	100	2400
3	12.5	5	291	1455
7	10.0	5	197	985
5	10.0	5	193	965
8	8.0	5	197	985
9	5.0	26	100	2600
10	5.0	32.5	100	3250

TABELA DE AÇOS – H = 300

N	ø (mm)	QUANT.	COMPRIMENTOS (cm) UNITÁRIO	TOTAL
1	12.5	10	260	2600
2	10.0	24	100	2400
3	12.5	5	291	1455
4	10.0	5	217	1085
5	10.0	5	193	965
6	8.0	5	217	1085
9	5.0	28	100	2800
10	5.0	35	100	3500

RESUMO AÇO P/ METRO DE MURO H=280			
ø (mm)	kg/m	COMPR. (m)	PESO (kg)
5.0	0.16	58.50	9.36
8.0	0.40	9.85	3.94
10.0	0.63	43.50	27.41
12.5	1.00	40.55	40.55
PESO TOTAL		CA60	9.36
		CA50	71.90

RESUMO AÇO P/ METRO DE MURO H=300			
ø (mm)	kg/m	COMPR. (m)	PESO (kg)
5.0	0.16	63.00	10.08
8.0	0.40	10.85	4.34
10.0	0.63	44.50	28.04
12.5	1.00	40.55	40.55
PESO TOTAL		CA60	10.08
		CA50	72.93

FONTE / DADOS DE BASE

AUTORES DOS PROJETOS BÁSICO / COLABORADORES

CDHU – Coordenação e Gestão

Arq°. Irene Rizzo — Coordenação
Eng°. Nelia M. B. Nascimento — Gestão / Análise

Herjacktech Tecnologia e Engenharia Ltda.

Eng°. Michele Montone — Coordenação
Eng°. Roberto Racanicchi — Autor do Projeto

NOTAS
1) AS ESPECIFICAÇÕES E ORIENTAÇÕES PARA A EXECUÇÃO DAS FUNDAÇÕES E TERRAPLANAGEM DEVEM SEGUIR PARECERES TÉCNICOS DE FUNDAÇÕES APROVADO PELA CDHU
2) TENSÃO ADMISSÍVEL MÍNIMA DO SOLO 1.20 kgf/cm²
3) DIMENSÕES EM CENTÍMETROS, SALVO ONDE INDICADO
4) CONCRETO ADITIVADO COM IMPERMEABILIZANTE fck ⩾ 25MPa PREVER PROTEÇÃO E UMIDADE CONVENIENTE ATÉ COMPLETAR A CURA.
5) RELAÇÃO ÁGUA/CIMENTO < 0.60
6) MÓDULO ELASTICIDADE SECANTE CONCRETO C25: 24 GPa
7) COBRIMENTO MÍNIMO DAS ARMADURAS: 4.0 cm
8) BLOCOS DE CONCRETO ESTRUTURAL fbk = 8.0 MPa ARGAMASSA DE ASSENTAMENTO fa = 8.0 MPa RESISTÊNCIA DO PRISMA OCO/ÁREA LÍQUIDA: fpk= 6.4 MPa GRAUTE fgk = 20 MPa
9) BLOCOS ASSENTADOS COM JUNTA AMARRADA, COM ARGAMASSA DE ASSENTAMENTO EM TRAÇO DE CIMENTO, CAL E AREIA – 1:0.5:5.0 (EM VOLUME), ESPESSURA 1 cm, INCLUSIVE NAS PAREDES VERTICAIS DO BLOCO ESTRUTURAL
10) AS JUNTAS DE DILATAÇÃO DEVERÃO SER VEDADAS COM APLICAÇÃO DE UM CORDÃO DE MÁSTIQUE ELÁSTICO.
11) AÇO CA–50 fyk > 500 MPa E AÇO CA–60 fyk > 600 MPa
12) ADOTAR ARMADURA EM RAZÃO DA ALTURA DO MURO
13) O SOLO DE ASSENTAMENTO DA SAPATA CORRIDA DE BASE DEVERÁ SER COMPACTADO ANTES DO LANÇAMENTO DO LASTRO DE CONCRETO MAGRO
14) O ATERRO DEVERÁ SER COMPACTADO EM CAMADAS HORIZONTAIS ACABADAS DE 20cm DE ESPESSURA E ATINGIR 98% PN. DEVERÁ SER VERIFICADO ATRAVÉS DE ENSAIOS GEOTÉCNICOS, SE AS CARACTERÍSTICAS DO ATERRO ATENDEM OS PARÂMETROS DEFINIDOS NO PROJETO.
15) MATERIAL DE ATERRO DEVERÁ SER ISENTO DE IMPUREZAS
16) PARÂMETROS GEOTÉCNICOS ADOTADOS PARA O DIMENSIONAMENTO DO MURO DE ARRIMO: C = 0,5 tf/m² , φ = 30° , γ = 1,8 tf/m³
17) AÇÃO VARIÁVEL (SOBRECARGA) CONSIDERADA SOBRE OS ATERROS NOS MUROS DE ARRIMO: 250 kgf/m²
18) ESTE MURO PODE SER UTILIZADO NA DIVISA LATERAL DO TERRENO E A PAREDE LATERAL PODERÁ SER CONSTRUIDA SOBRE O ARRIMO DESDE QUE NÃO HAJA TALUDE.
19) O PROJETO DE DRENAGEM DO EMPREENDIMENTO DEVERÁ SER COMPATIBILIZADO COM A SOLUÇÃO DE DRENAGEM DO MURO DE ARRIMO
20) DEVERÃO SER APRESENTADOS LAUDOS DOS ENSAIOS DE RESISTÊNCIA PRESCRITOS PELAS NORMAS VIGENTES PARA TODOS OS MATERIAIS UTILIZADOS NESSE PROJETO

(VER NOTAS IMPORTANTES ABAIXO)

Revisões (discriminação)	Nº	Data	Rubrica

Companhia de Desenvolvimento Habitacional e Urbano
CDHU
Rua Boa Vista, 170 CEP 01014–000, São Paulo. Tel.3248.2000. CGCMF 47.865.597/0001–09

PROJETO
MURO DE ARRIMO PADRÃO

CÓDIGO
M | A | 2 | 4 | D | 01

TÍTULO — ÁREA | FOLHA
ESTRUTURA — EST | 01/1

ASSUNTO
MURO DE ARRIMO EM ALVENARIA ESTRUTURAL CONSIDERANDO TALUDE 1V:1.5H COM SAPATA PARA O LADO INTERNO DO TALUDE H = 280 e 300 cm

ESCALA GRÁFICA | ESCALA NOMINAL | DATA
0 25 50 75(cm) | INDICADAS | OUT/2016

ASSINATURAS

proprietário	CNPJ
CIA DE DESENVOLVIMENTO HABITACIONAL E URBANO DO ESTADO DE SÃO PAULO	47.865.597/0001–09
aprovação do projeto – responsável técnico	c.r.e.a. / pref. / a.r.t.
obra – responsável técnico	c.r.e.a. / pref. / a.r.t.

ESPAÇO PARA APROVAÇÃO

NOTAS IMPORTANTES:

– O USO DESTE MURO DE ARRIMO ESTÁ CONDICIONADO AO PARECER TÉCNICO DE FUNDAÇÕES DE CADA EMPREENDIMENTO, ELABORADO POR ENGENHEIRO GEOTÉCNICO, QUE DEVE OPTAR PELO PRESENTE PROJETO SE O DIMENSIONAMENTO DO MURO ATENDER ÀS CARACTERÍSTICAS GEOTÉCNICAS LOCAIS.

– O TÍTULO DO EMPREENDIMENTO E AS INFORMAÇÕES SOBRE A AUTORIA DO PARECER TÉCNICO DE FUNDAÇÕES DEVEM SER ACRESCENTADOS ÀS FOLHAS DE PROJETOS PARA ENVIO À OBRA.

LISTA 1

CÓDIGO CDHU EMPREENDIMENTO
Programa | Região | Município | Terreno | Fase | Versão | Etapa do Projeto
0 | 0 | 0 | 0 | 0 | 0 | 0 | 0 | P | E

M240_01_EST_01_01_PE_LIST41.dwg

MEMORIAL DE CÁLCULO DO MURO DE ARRIMO
TIPOLOGIA PADRÃO MA23-D (ALVENARIA ESTRUTURAL)
CONSIDERANDO TALUDE 1V:1,5H
SAPATA PARA O LADO INTERNO DO TALUDE
DE 2,20, 2,40 e 2,60 METROS

Projetista: Herjachtech – Tecnologia e Engenharia Ltda.

Autor: Eng. Roberto Racanicchi – Racanicchi Consultoria e Projetos de Engenharia Ltda.

SUMÁRIO

1. INTRODUÇÃO 3
2. NORMAS TÉCNICAS UTILIZADAS 3
3. PROPRIEDADE DOS MATERIAIS 3
4. PARÂMETROS GEOTÉCNICOS, GEOMÉTRICOS E AÇOES SOBRE OS MUROS DE ARRIMO 4
5. CRITÉRIOS DE DIMENSIONAMENTO E VERIFICAÇÕES DE ESTABILIDADE 7
6. ESFOÇOS SOLICITANTES E ESTABILIDADE GLOBAL NO MURO DE ARRIMO, MA23-D 11
7. DIMESIONAMENTO DOS ELEMENTOS ESTRUTURAIS DO MURO DE ARRIMO, MA23-D 13
8. VERIFICAÇÕES E RESULTADOS DE ESTABILIDADE PARA O MURO DE ARRIMO, MA23-D 17
9. BIBLIOGRAFIA BÁSICA 19

1. INTRODUÇÃO

Este documento tem como objetivo apresentar a memória de cálculo do dimensionamento geotécnico e estrutural do muro de arrimo padrão intitulado MA23-D, em alvenaria estrutural de blocos de concreto, com sapata do lado interno do talude, com alturas variáveis de 2,20, 2,40 e 2,6 metros.

2. NORMAS TÉCNICAS UTILIZADAS

ABNT. NBR 6118: Projeto de estruturas de concreto – Procedimento. Rio de janeiro, 2014.
ABNT. NBR 6120: Cargas para o cálculo de estruturas de edificações. Rio de Janeiro, 1980.
ABNT. NBR 6122: Projeto e execução de fundações. Rio de Janeiro, 2010.
ABNT. NBR 6136: Blocos vazados de concreto simples para alvenaria – Requisitos. Rio de Janeiro, 2014.
ABNT. NBR 8681: Ações e segurança nas estruturas. Rio de Janeiro, 2003.
ABNT. NBR 8949: Paredes de alvenaria estrutural – ensaios à compressão simples. Rio de Janeiro, 1985.
ABNT. NBR 11682: Estabilidade de encostas. Rio de janeiro, 2009.
ABNT. NBR 15961-1: Alvenaria estrutural – Blocos de concreto – Parte 1: Projeto. Rio de Janeiro, 2011.
ABNT. NBR 15961-1: Alvenaria estrutural – Blocos de concreto – Parte 2: Concreto. Rio de Janeiro, 2011.

3. PROPRIEDADE DOS MATERIAIS

Para o desenvolvimento deste projeto, adota-se elementos em concreto armado e alvenaria estrutural de blocos de concreto para o muro de arrimo, definidos na Classe de Agressividade Ambiental II. Este paramento padrão foi dimensionado com as seguintes características dos materiais:

- ✓ Concreto Classe C25
- ✓ Resistência característica do concreto à compressão (fck) ≥ 25 MPa
- ✓ Relação água/cimento ≤ 0,60
- ✓ Módulo de elasticidade secante ≥ 24 GPa

- ✓ Aço Categoria CA50 e CA60
- ✓ Resistência característica do aço ao escoamento (fyk) ≥ 500 MPa para CA50
- ✓ Resistência característica do aço ao escoamento (fyk) ≥ 600 MPa para CA60

- ✓ Blocos estruturais vazados em concreto simples
- ✓ Resistência característica do bloco à compressão (fbk) ≥ 8,0 MPa
- ✓ Resistência característica do prisma oco (fpk) ≥ 6,4 MPa
- ✓ Resistência média da argamassa à compressão (fa) 8,0 MPa
- ✓ Resistência característica do graute à compressão (fgk) 20 MPa

4. PARÂMETROS GEOTÉCNICOS, GEOMÉTRICOS E AÇOES SOBRE OS MUROS DE ARRIMO

Para os aterros que exercem forças de empuxo ativo no muro de arrimo, define-se como parâmetros geotécnicos os valores críticos descritos a seguir:

- ✓ Peso específico = 1,80 tf/m³
- ✓ Coesão = 0,50 tf/m²
- ✓ Ângulo de atrito interno = 30º

Considera-se como parâmetro para o dimensionamento da sapata corrida, a tensão admissível do solo de 1,00 kgf/cm².

Considera-se para o dimensionamento, um talude na inclinação 1V:1,5H com altura máxima de 1,5 metros, de forma a vencer um desnível entre fundos de lotes de 2,2 a 4,1 metros. Na crista do talude considera-se uma ação variável (sobrecarga) de 250 kgf/m². Considera-se também, a possibilidade de execução de um muro de fechamento com altura máxima de 2,0 metros, no qual prevê-se um carregamento linearmente distribuído de 300 kgf/m. A Figura 1, descrita a seguir, apresenta o estado crítico do paramento com as referidas ações de cálculo.

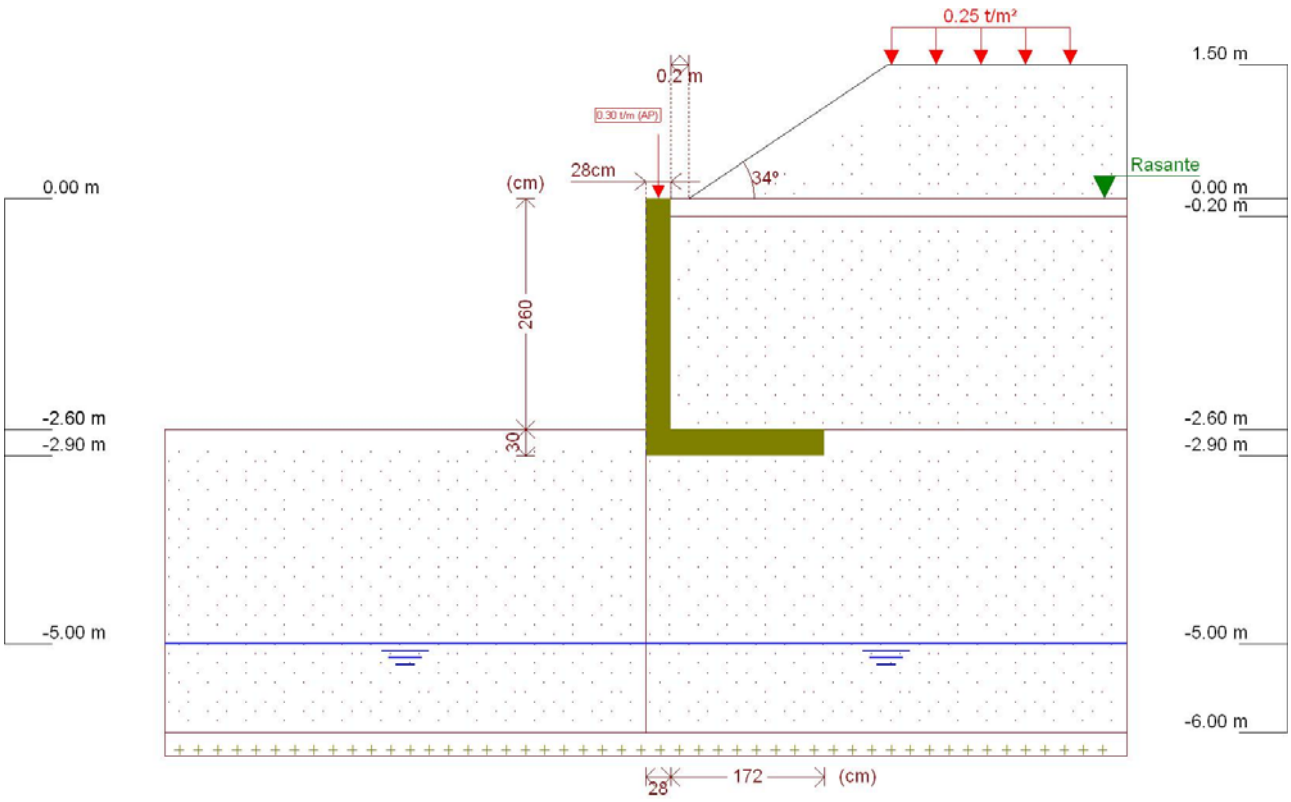

Figura 1 - Muro de Arrimo, MA23-D, sapata para o lado interno do talude, altura de 2,6 metros

Este muro de arrimo padrão está dimensionado segundo as características físicas e geométricas descritas anteriormente e na Figura 2, a seguir.

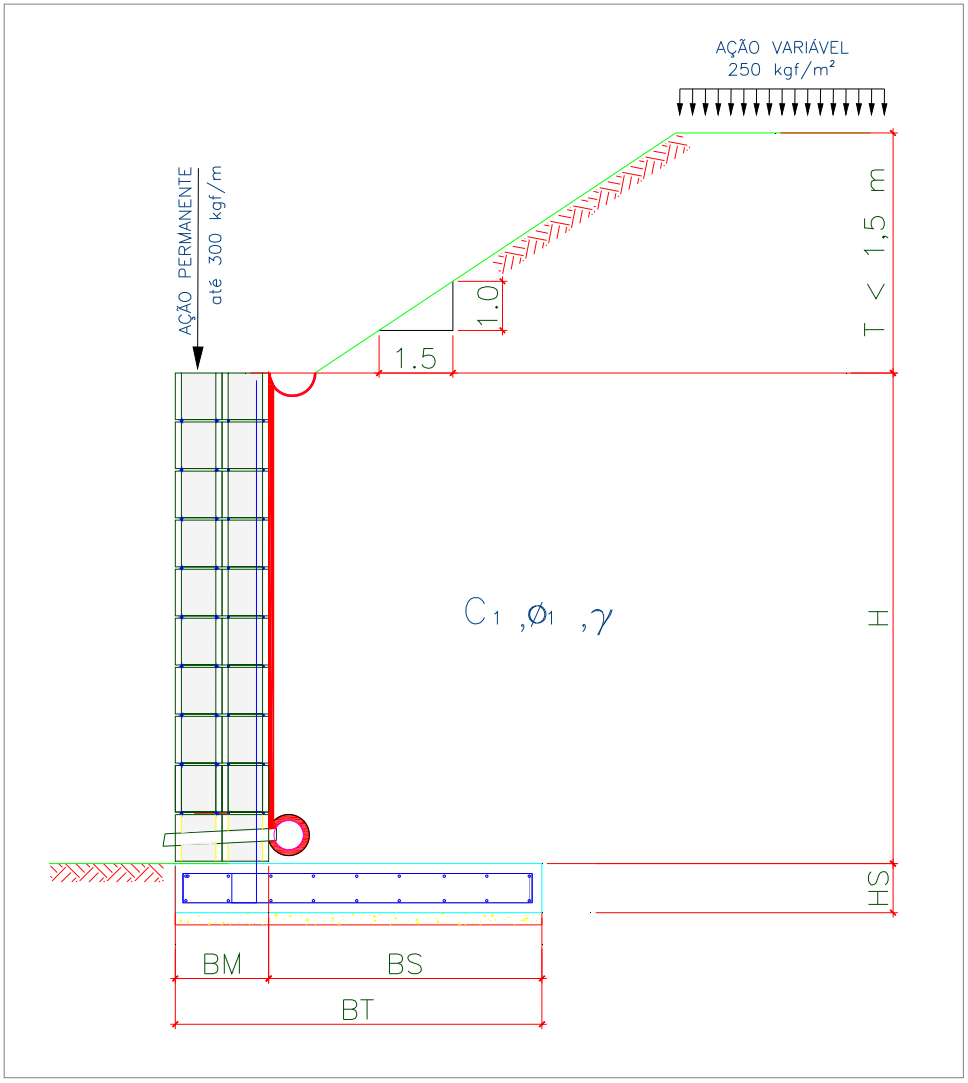

Onde:

BM = 28 cm

BS = 172 cm

BT = 200 cm

HS = 30 cm

H = 260 cm

T = 150 cm

Talude 1V:1,5H

Figura 2 – Características geométricas consideradas no muro de arrimo padrão MA23-D

5. CRITÉRIOS DE DIMENSIONAMENTO E VERIFICAÇÕES DE ESTABILIDADE

O empuxo ativo foi calculado aplicando-se a Teoria de Coulomb, as tensões horizontais foram estimadas de acordo com as expressões:

$$\sigma = (\gamma * H * k_a) - (2 * c * \sqrt{k_a}) \quad 1)$$

$$Ea = \frac{(H - z_0) * \sigma}{2} \quad 2)$$

$$z_0 = \frac{2 * c}{\gamma * \sqrt{k_a}} \quad 3)$$

Onde:

ϒ: peso especifico do solo

H: altura do muro de contenção

c: coesão do solo

Ka: coeficiente de empuxo ativo

De forma que os valores de Ka, são expressão por:

$$K_a = \frac{\operatorname{sen}^2(\alpha + \varphi)}{\operatorname{sen}^2\alpha \left[1 + \sqrt{\frac{\operatorname{sen}(\varphi + \delta) \cdot \operatorname{sen}(\varphi - \beta)}{\operatorname{sen}(\alpha - \delta) \cdot \operatorname{sen}(\alpha + \beta)}}\right]^2} \quad 4)$$

α: ângulo da parede interna sobre a base

φ: ângulo de atrito interno do solo

δ: ângulo de atrito entre solo e muro

β: ângulo do talude do terreno

Para este caso, foi adotada ainda uma ação variável de 2,5 kN/m² ao longo da superfície a montante da contenção. Considerando-se um carregamento em um intervalo infinito, resulta-se uma tensão de sobrecarga constante com a profundidade, sendo estimada pela seguinte expressão.

$$\sigma_{sc} = q * k_a \qquad 5)$$

Onde:

q: sobrecarga distribuída a montante da contenção

Ka: coeficiente de empuxo ativo

Para este caso, também foi considerado um carregamento linearmente distribuído de 3 kN/m ao longo da extensão do muro de arrimo, prevendo-se a possibilidade de execução de um muro de fechamento com altura máxima de 2,0 metros. Para efeito das verificações, não foram considerados estas ações no que diz respeito as verificações de tombamento e deslizamento, pois são favoráveis à estrutura. Considera-se, porém, para as verificações das tensões atuantes no solo.

- ✓ Verificação quanto ao tombamento

Para o tombamento, a verificação é feita em relação aos momentos atuante e resistente no pé da contenção, sendo o fator de segurança calculado pela expressão a seguir, que mostra o valor mínimo aceitável para este projeto:

$$FS_{tomb} = \frac{M_{res}}{M_{at}} = \frac{P * X_P}{E_a * y_a + E_{sc} * y_{sc}} \geq 2{,}0 \qquad 6)$$

Onde:

Mres: Momento resistente;

Mat: Momento atuante;

Ea: Empuxo de solo;

Ya: Altura relativa da aplicação do empuxo do solo;

Esc: Empuxo de sobrecarga;

ysc: Altura relativa da aplicação do empuxo do sobrecarga;

P = Peso da massa do sistema de contenção;

Xp = Centro de gravidade da massa a partir do pé da contenção.

- ✓ Verificação quanto ao deslizamento

Para o deslizamento, a verificação é feita em relação às forças atuantes na direção horizontal no contato da base da contenção. A expressão a seguir apresenta o cálculo do fator de segurança e o valor mínimo aceitável para este projeto.

$$FS_{desl} = \frac{F_{at}}{E_a + E_{sc}} = \frac{c'*b + P_{Total} * tg(\varphi')}{E_a + E_{sc}} \geq 1{,}5 \qquad 7)$$

- ✓ Verificação quanto à fundação

Para uma distribuição de tensão adequada na base do sistema de contenção, foi verificada a excentricidade dos esforços, que deverá estar interno ao núcleo central de inércia. Para tanto, deve-se obedecer ao seguinte critério descrito a seguir.

$$e = \frac{L}{2} - u \leq L/6 \qquad 8)$$

$$u = \frac{M_{res} - M_{at}}{P} \qquad 9)$$

Sendo:

e: excentricidade do carregamento da base;

u: ponto de carregamento da base a partir do pé da contenção.

Mres: Momento resistente;

Mat: Momento atuante;

P: Peso normal atuante na base;

L: Largura do sistema de contenção.

A tensão máxima atuante na base do sistema de contenção foi estimada pela formulação clássica da resistência dos materiais.

$$\sigma_{b\max} = \frac{P}{L}\left(1 + 6 * \frac{e}{L}\right) \quad 10)$$

$$\sigma_{b\min} = \frac{P}{L}\left(1 - 6 * \frac{e}{L}\right) \quad 11)$$

Sendo:

$\sigma_{b\max}$: Tensão máxima distribuída na base, segundo Meyerhof (1955);

P: Peso da massa do solo do sistema de contenção.

6. ESFOÇOS SOLICITANTES E ESTABILIDADE GLOBAL NO MURO DE ARRIMO, MA23-D

Consoante solicitações descritas anteriormente, a Tabela 1 - apresenta os esforços solicitantes atuantes sobre o elemento resistente utilizados no dimensionamento deste muro de arrimo. Estes esforços foram obtido com auxílio do software *CypeCad (muros em balanço) 2016*, licença 119392, após processamento dos dados descritos que caracterizam o elemento resistente de contenção.

Tabela 1 – Esforços solicitantes devido: peso próprio, empuxos de terras e ações variáveis.

Cota (m)	Diagrama de esforços axiais (t/m)	Diagrama de esforços cortantes (t/m)	Diagrama de momentos fletores (t·m/m)	Diagrama de empuxos (t/m²)	Pressão hidrostática (t/m²)
0.00	0.30	0.00	0.00	0.00	0.00
-0.25	0.48	0.00	0.00	0.00	0.00
-0.51	0.66	0.00	0.00	0.07	0.00
-0.77	0.84	0.07	0.01	0.45	0.00
-1.03	1.02	0.23	0.04	0.83	0.00
-1.29	1.20	0.50	0.14	1.16	0.00
-1.55	1.38	0.82	0.31	1.31	0.00
-1.81	1.57	1.18	0.57	1.46	0.00
-2.07	1.75	1.58	0.93	1.62	0.00
-2.33	1.93	2.02	1.39	1.77	0.00
-2.59	2.11	2.50	1.98	1.92	0.00
Máximos	2.12 Cota: -2.60 m	2.52 Cota: -2.60 m	2.00 Cota: -2.60 m	1.93 Cota: -2.60 m	0.00 Cota: 0.00 m
Mínimos	0.30 Cota: 0.00 m	0.00 Cota: 0.00 m	0.00 Cota: 0.00 m	0.00 Cota: 0.00 m	0.00 Cota: 0.00 m

- ✓ Verificação à estabilidade global

Desenvolveu-se a verificação da estabilidade global, pelo Método Simplificado de Bishop, obtendo-se como resultado o Fator de Segurança de acordo com os valores da Figura 3, descrita a seguir – e superior ao fator de segurança limite 1,5.

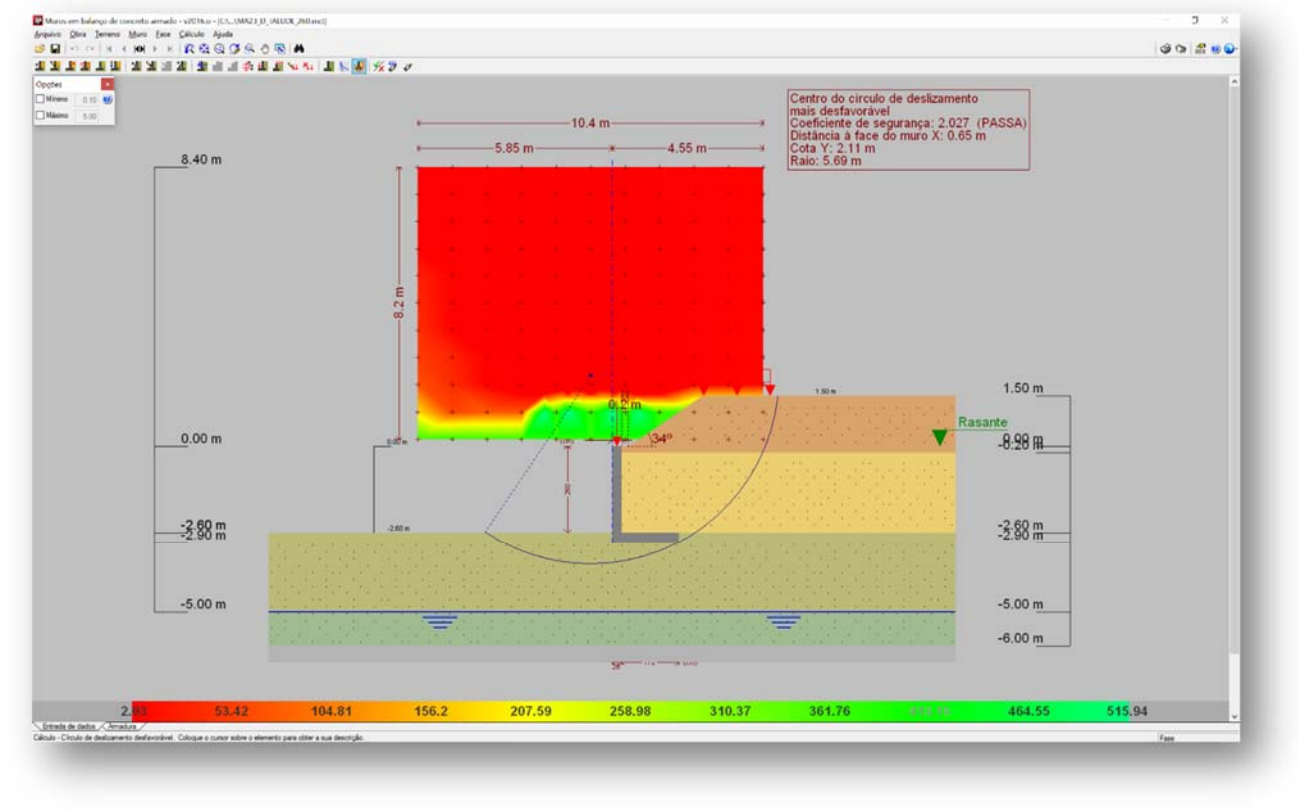

Figura 3 - Estabilidade Global, pelo Método Simplificado de Bishop, Fator de Segurança 2,027

Desta forma, considerando os esforços apresentados e os critérios de verificação adotados, obtemos para o Muro de Arrimo MA23-D, os resultados descritos na Tabela 2:

Tabela 2 – Resultados das verificações de estabilidade e tensões atuantes no solo, Muro de Arrimo MA23-D.

MURO	ALTURA (H) (cm)	Esforço Axiais (tf/m)	Esforço Cortante (tf/m)	Momento Fletor (tf.m/m)	Empuxo (tf/m²)	FS Tomb.	FS Desl.	FS Est. Global	Tensão Média (kgf/cm²)	Tensão Máxima (kgf/cm²)
MA23-D	220	1,84	1,80	1,14	1,69	9,7	2,3	2,2	0,64	0,87
MA23-D	240	1,98	2,15	1,54	1,81	7,6	2,0	2,1	0,67	0,98
MA23-D	260	2,12	2,25	2,00	1,93	6,3	2,0	2,0	0,72	1,01

7. DIMESIONAMENTO DOS ELEMENTOS ESTRUTURAIS DO MURO DE ARRIMO, MA23-D

- ✓ Armaduras dos muros de arrimo (concreto armado)

Tomando uma seção qualquer em um elemento de concreto armado, em que atua um momento fletor de cálculo (Md), pode-se representá-la conforme a Figura 4, a seguir. Deve-se observar que foi adotado o diagrama retangular de tensões para o concreto.

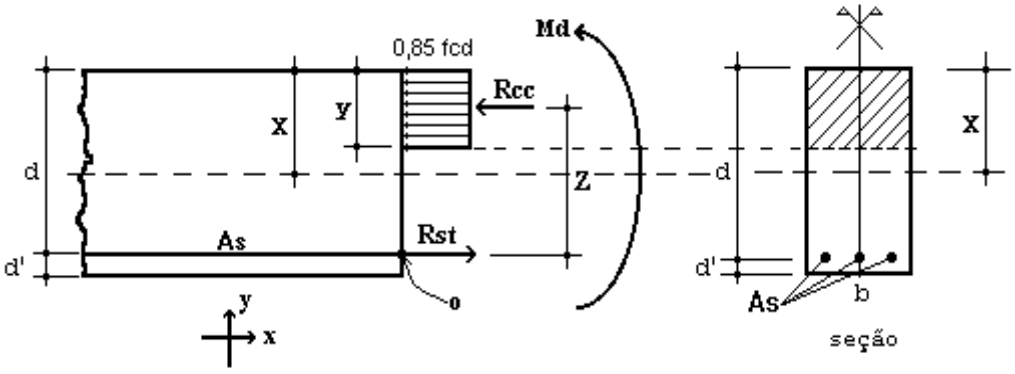

Figura 4 – Elemento de Concreto Simplesmente Armado.

Para o dimensionamento das armaduras principais no muro de arrimo analisado, define-se como parâmetros de cálculo os seguinte valores:

- ✓ b: Base da seção retangular: 100 cm
- ✓ h: altura da seção retangular na base do muro: 30 cm
- ✓ d': estimativa da posição da força Rst (variável): 4,5 cm
- ✓ d: altura útil da seção = h – d': 30 – 4,5 = 25,5 cm
- ✓ fcd: resistência de cálculo do concreto à compressão: 25,0 / 1,4 = 17,86 MPa
- ✓ Md: momento de cálculo (crítico) na base do muro: 28,00 kN.m/m

Considerando os critérios de equilíbrio das forças, Rcc e Rst:

$$y = d * \left(1 - \sqrt{1 - \frac{M_d}{0.425 * b * d^2 * fcd}} \right) = 0{,}73 \text{ cm}$$

$x = 1{,}25\, y$ = 0,91 (Domínio 2)

$$A_S = \frac{0.85 * fcd * b * y}{fyd} = 2{,}56 \text{ cm}^2 / \text{m}$$

$A_{Smín} = 0{,}15\% * Ac$ (fck = 25 MPa) = 0,15% x 30 x 100 = 4,50 cm² / m

Desta forma define-se como armadura principal de projeto, barras e aço com diâmetro de 12,5 mm a cada 20 cm, ou seja, Asproj = Φ 12,5 c/ 20 = 6,25 cm² / m. Para melhorar o desempenho e a ductilidade à flexão, assim como controlar a fissuração, são necessários valores mínimos de armadura passiva definidos na Tabela 19.1 da NBR 6118 (2014), assim para as armaduras positivas consideramos a mesma taxa mínima de armaduras utilizada para as armaduras negativas.

Para as armaduras secundárias, consideramos o maior valor entre 20% da armadura principal, 0,9 cm² / m e 50 % da armadura mínima, ou seja, Asmín = 50 % x 4,50 = 2,25 cm²/m.

Consideramos então, como armaduras secundárias, barras de aço com diâmetro de 10 mm a cada 20 cm, ou seja, Asproj = Φ 10 c/ 20 = 4,00 cm² / m. Considera-se como espaçamento máximo entre as armaduras 20 cm.

Para facilitar a execução, convém projetar muros com espessuras de modo a não haver necessidade de ser inserida armadura transversal, para combater tensões de cisalhamento – e assim fizemos. Não há nenhuma força cortante superior a capacidade do concreto a este esforço.

- ✓ Vd < Vc = 0,6 fctd bw d = 0,6 x 0,128 x 100 x 25,5 = 195,84 kN > 35,28 kN (máximo esforço cortante de cálculo)

- ✓ Armaduras dos muros de arrimo (alvenaria estrutural)

Tomando uma seção qualquer em um elemento em alvenaria estrutural, em que atua um momento fletor de cálculo (Md), pode-se representá-la conforme a Figura 6, a seguir. Deve-se observar que foi adotado o diagrama retangular aproximado de tensões para alvenaria estrutural.

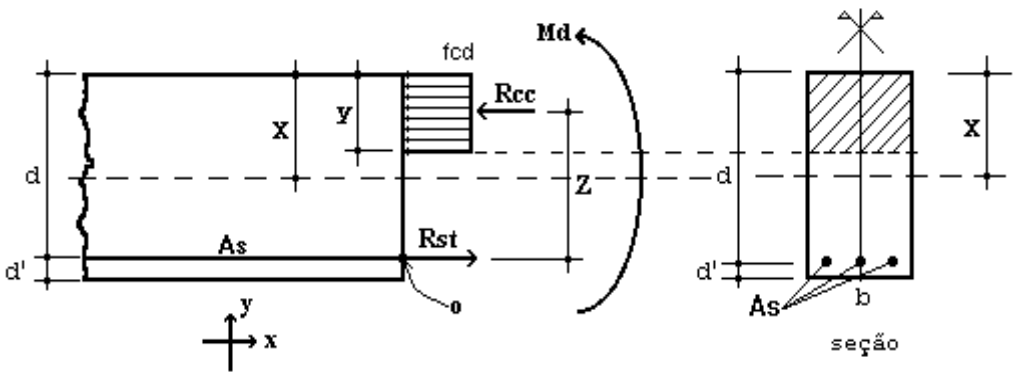

Figura 6 – Elemento de Alvenaria Estrutural submetido a flexão normal simples.

Para o dimensionamento das armaduras principais no muro de arrimo analisado, define-se como parâmetros de cálculo os seguintes valores:

- ✓ b: Base da seção retangular = 100 cm
- ✓ e: espessura do muro de arrimo: 28 cm
- ✓ d': estimativa da posição da força Rst: 5,5 cm
- ✓ d: altura útil da seção: 28-5,5 = 22,5 cm
- ✓ fpk: resistência característica à compressão simples do prisma: 6,4 MPa
- ✓ fk: resistência característica à compressão simples da alvenaria: 70% fpk = 4,48 MPa
- ✓ fd: resistência de cálculo à compressão simples da alvenaria = fk ÷ 2 = 2,24 MPa
- ✓ Md: momento de cálculo (crítico) na base do muro de arrimo: 28,00 kN.m/m

Considerando os critérios de equilíbrio das forças, Rcc e Rst:

$$y = d * \left(1 - \sqrt{1 - \frac{M_d}{0.425 * b * d^2 * fd}}\right) = 7{,}94 \text{ cm}$$

$$A_S = \frac{fd * b * y}{fyd} = 4{,}09 \text{ cm²/m}$$

Para as contenções em alvenaria estrutural, desenvolvemos o dimensionamento de forma análoga, porém com valores de As mínimo de acordo com a expressão a seguir, de acordo com a NBR 15961-1 (2011).

- ✓ $A_{Smín} = 0{,}10\% * Ac$ = 0,10% x 28 x 100 = 2,80 cm² / m

Desta forma define-se como armadura principal de projeto, barras e aço com diâmetro de 12,5 mm a cada 20 cm, ou seja, Asproj = Φ 12,5 c/ 20 = 6,25 cm² / m.

Para facilitar a execução, convém projetar muros com espessuras de modo a não haver necessidade de ser inserida armadura transversal, para combater tensões de cisalhamento – e assim fizemos. Não há nenhuma força cortante superior a capacidade da alvenaria estrutura de blocos de concreto, descrita a seguir:

- ✓ Vd < Va = fvd b d = (0,035 ÷ 2) x 100 x 22,5 = 39,375 kN > 35,28 kN (máximo esforço cortante de cálculo)

Onde:

Va: força cortante absorvida pela alvenaria

fvd: resistência de cálculo ao cisalhamento da alvenaria = 0,35 MPa ÷ 2 = 0,0175 kN/cm²

b: largura da seção transversal

d: altura útil da seção transversal

8. VERIFICAÇÕES E RESULTADOS DE ESTABILIDADE PARA O MURO DE ARRIMO, MA23-D

Os valores a seguir expressam, de acordo com os critérios apresentados anteriormente, os resultados de estabilidade e dimensionamento do muro de arrimo para a altura crítica de 260 centímetros. Para as alturas de 220 e 240 centímetros, foram considerados os mesmos critérios para o dimensionamento e utilizados os mesmos elementos resistentes equilibrados aos esforços solicitantes – inferiores aos críticos analisados.

Ref:	Muro de Arrimo		2,60	metros			
Coeficientes Adotados:							
Peso Específico do Solo:				1,8	tf/m³	H	2,60 m
Peso Específico da Alvenaria:				2,5	tf/m³	BM	0,28 m
Ângulo de Atrito Interno do Solo:				30	Graus	BS	1,72 m
Coesão do Solo:				0,5	tf/m²	HS	0,30 m
Fator de Atrito				0,36		BT	2,00 m
Ka				0,33			
Kp				3,00			
Sobrecarga				0,25	tf/m²		
Muro de Fechamento (2,0 metros)				0,30	tf/m		

1 - Esforços Críticos nos Muros de Arrimo				
Esforço Axial	=	2,12	tf/m	1) Processamento
Esforço Cortante	=	2,52	tf/m	2) Processamento
Momento Fletor	=	2,00	tf.m/m	3) Processamento
Empuxo Ativo	=	1,93	tf/m²	4) Processamento

2 - Cargas Verticais			
Solo	9,44	tf/m	
Muro	1,82	tf/m	
Base	1,50	tf/m	
Total	12,76	tf/m	(solo, muro, sapata)

3 - Equilíbrio Estático

Momento Atuante	=	2,00	tf.m/m	
Momento Resistente	=	12,51	tf.m/m	
Verificação Tombamento	=	6,26	> 2,0 (OK!)	(6.
Verificação Escorregamento	=	2,04	> 1,5 (OK!)	(7.

4 - Equilíbrio Elástico

Posição do Centro de Pressão	=	0,82	m	(8.
Excentricidade	=	0,18	m	(9.

5 - Tensões no Solo — Processamento (s/ fecha/o + sobrec.)

Tensão Média (c/ fechamento + sobrecarga)	=	6,53	tf/m²	=	0,72	kgf/cm²
Tensão Máxima (c/ fechamento + sobrecarga)	=	9,97	tf/m²	=	1,01	kgf/cm² (10.
Tensão Mínima (c/ fechamento + sobrecarga)	=	3,08	tf/m²	=	0,00	kgf/cm² (11.

6 - Armaduras Principais das Sapatas Corridas

Momento Fletor (cálculo)	=	28,00	kN.m/m			
As Calculado	=	2,56	cm²/m			
As Mínimo	=	4,50	cm²/m			
As Projeto	=	6,25	cm²/m	=	Φ 12,5	c/ 20

7 - Armaduras Principais das Paredes Estruturais — fbk (MPa) 8,0

Momento Fletor (cálculo)	=	28,00	kN.m/m			
As Calculado	=	4,09	cm²/m			
As Mínimo	=	2,80	cm²/m			
As Projeto	=	6,25	cm²/m	=	Φ 12,5	c/ 20

9. BIBLIOGRAFIA BÁSICA

1. ABEF. Manual de Especificações de Produtos e Procedimentos da ABEF. São Paulo, 2004.
2. ABNT. NBR 6118: Projeto de estruturas de concreto – Procedimento. Rio de janeiro, 2014.
3. ABNT. NBR 6120: Cargas para o cálculo de estruturas de edificações. Rio de Janeiro, 1980.
4. ABNT. NBR 6122: Projeto e Execução de Fundações. Rio de Janeiro, 2010.
5. ABNT. NBR 6136: Blocos vazados de concreto simples para alvenaria – Requisitos. Rio de Janeiro, 2014.
6. ABNT. NBR 6484: Solo – sondagens de simples reconhecimento com SPT. Rio de Janeiro, 2001.
7. ABNT. NBR 8681: Ações e segurança nas estruturas. Rio de Janeiro, 2003.
8. ABNT. NBR 11682: Estabilidade de encostas. Rio de janeiro, 2009.
9. ABNT. NBR 15961-1: Alvenaria estrutural – Blocos de concreto – Parte 1: Projeto. Rio de Janeiro, 2011.
10. ABNT. NBR 15961-1: Alvenaria estrutural – Blocos de concreto – Parte 2: Concreto. Rio de Janeiro, 2011.
11. CINTRA, J. C.; et al. Fundações diretas – projeto geotécnico. São Paulo: Oficina de textos, 2011.
12. CINTRA, J. C.; AOKI, N.; ALBIERO, J. H. Tensão admissível em Fundações Diretas. São Carlos: RiMa, 2003.
13. DAS, B. M. Fundamentos de Engenharia Geotécnica. São Paulo: Thomson Learning, 2007.
14. LEONHARDT, F; MÖNNIG, E. Construções de concreto, Vol.1 a 4, Rio de janeiro: Interciência, 2008.
15. MASSAD, F. Obras de terra: curso básico de geotecnia. São Paulo. Oficina de Textos, 2010.
16. HACHICH, W.; et al. Fundações: teoria e prática. São Paulo: Editora Pini, 1998.
17. PINTO C. S. Curso Básico de Mecânica dos Solos. 3ª edição. São Paulo. Oficina de Textos, 2006.

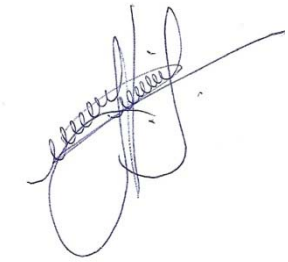

Eng. Roberto Racanicchi
CREA/SP: 506.054.091-8
ART: 92221220160401140

PLANTA TÍPICA DO MURO
ESCALA 1:25

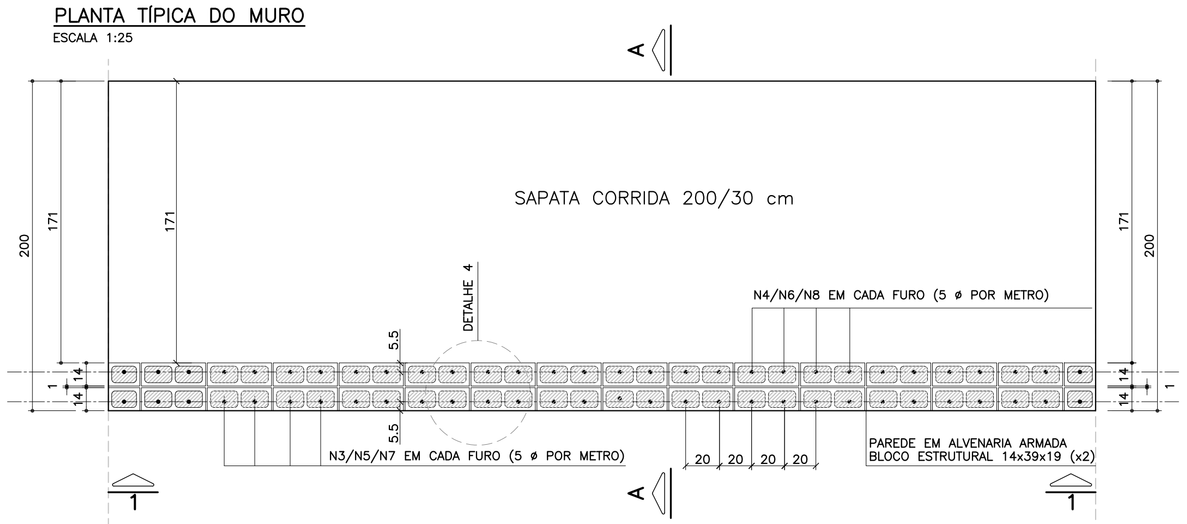

ELEVAÇÃO TÍPICA 1 – 1
ESCALA 1:25

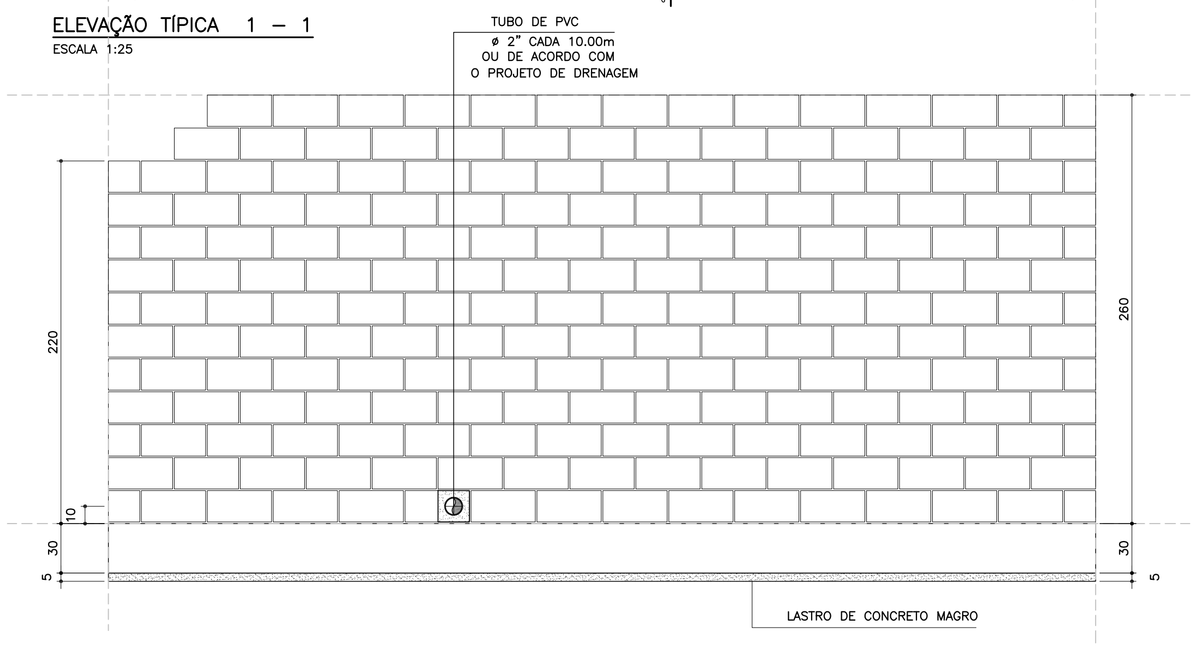

TABELA RESUMO DAS ALTURAS

Fundação em Sapata – H = 220, 240 e 260		
Altura h=cm	Altura máxima do talude:150cm Proporção1:1.5	Desnível máximo entre platôs
220	150	370
240	150	390
260	150	410

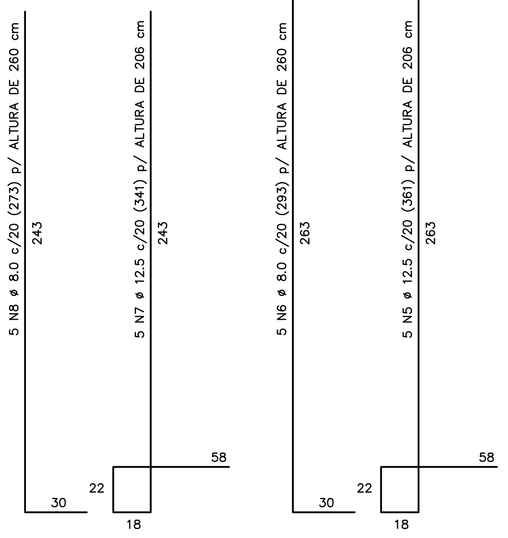

CORRIDO

2 x 10 N9 ø 5.0 (CORRIDO) p/ ALTURA DE 220 cm
2 x 11 N9 ø 5.0 (CORRIDO) p/ ALTURA DE 240 cm
2 x 12 N9 ø 5.0 (CORRIDO) p/ ALTURA DE 260 cm
(EMENDAS ALTERNADAS = 30)

NOTA:
– MURO DE ARRIMO DIMENSIONADO PARA RECEBER MURO DE FECHAMENTO EM ALVENARIA COM ALTURA MÁXIMA DE 2.0 METROS COM BLOCOS DE CONCRETO 9x19x39 OU 14x19x39 cm
OBS: NÃO INCLUSOS QUANTITATIVOS

MURO DE ARRIMO – DIVISA – FUNDOS E LATERAIS DE LOTES
CORTE AA
ESCALA 1:20

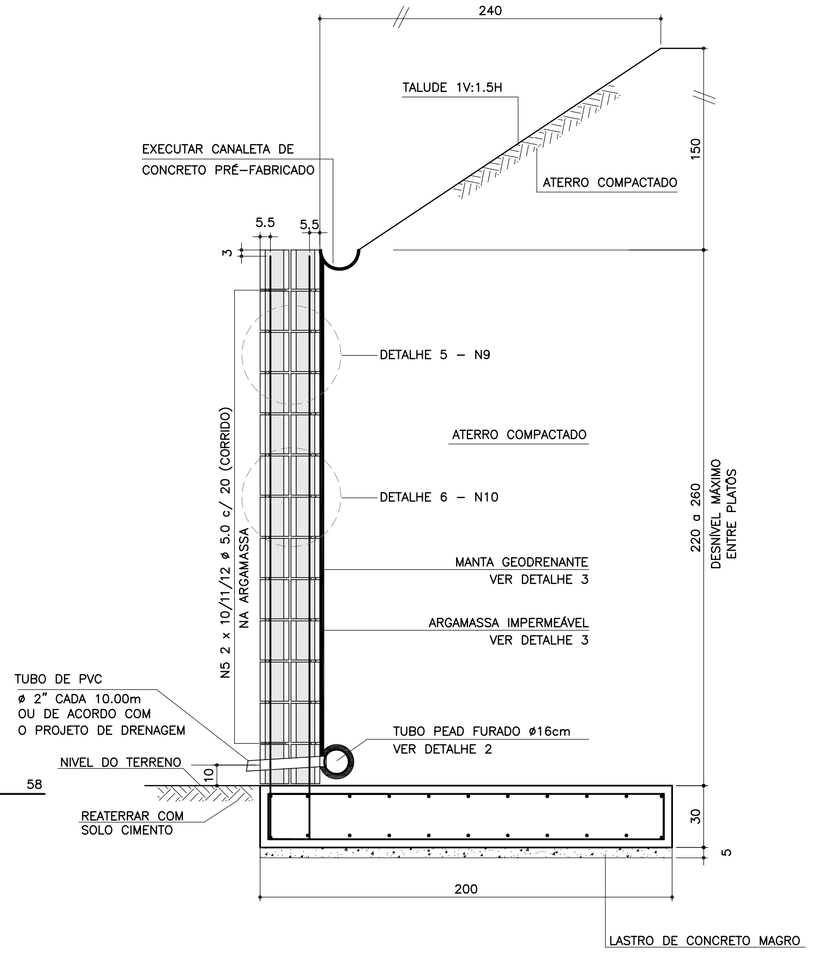

ARMADURAS DA SAPATA CORRIDA
ESCALA 1:20

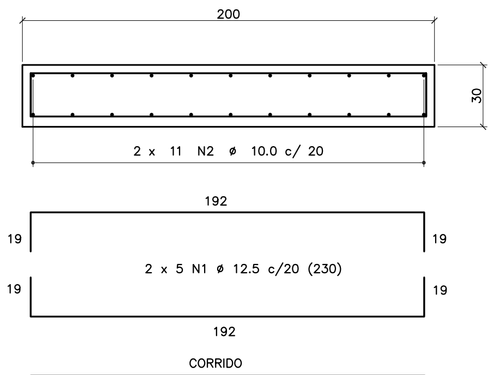

CORRIDO

2 x 11 N2 ø 10.0 c/ 20 (CORRIDO)
(EMENDAS ALTERNADAS = 75)

LISTA DE MATERIAIS POR METRO DE MURO DE ARRIMO

		MURO H = 2.20 m		MURO H = 2.40 m		MURO H = 2.60 m	
ITEM	MATERIAL	UNIDADE	QUANT.	UNIDADE	QUANT.	UNIDADE	QUANT.
	ALVENARIA						
1	ARGAMASSA IMPERMEÁVEL	m^2	2.20	m^2	2.40	m^2	2.60
2	BLOCO DE CONCRETO – 14 cm	m^2	4.40	m^2	4.80	m^2	5.20
3	PINTURA NEUTROL 2 DEMÃOS	m^2	2.20	m^2	2.40	m^2	2.60
4	AÇO CA 50	kg	22.51	kg	23.91	kg	25.31
5	AÇO CA 60	kg	6.40	kg	7.04	kg	7.68
6	GRAUTE	m^3	0.36	m^3	0.39	m^3	0.42
7	MANTA GEODRENANTE	m^2	2.60	m^2	2.80	m^2	3.00
8	TUBO DE PVC – ø2"	m	0.04	m	0.04	m	0.04
9	TUBO PEAD FURADO ø 16cm	m	1.00	m	1.00	m	1.00
10	TUBO DE PVC – ø 3"	m	0.05	m	0.05	m	0.05
11	COTOVELO PVC 90° – ø 3"	un	0.10	un	0.10	un	0.10
12	CANALETA DE CONCRETO PRÉ–FABRICADO MEIA CANA 20cm	m	1.00	m	1.00	m	1.00
	FUNDAÇÃO						
13	LOCAÇÃO DA OBRA	m	1.00	m	1.00	m	1.00
14	ESCAVAÇÃO MECÂNICA DE VALA	m^3	0.77	m^3	0.77	m^3	0.77
15	APILOAMENTO MANUAL CAVA DE FUNDAÇÃO	m^2	2.00	m^2	2.00	m^2	2.00
16	FORMA DE TÁBUA PARA FUNDAÇÃO	m^2	0.60	m^2	0.60	m^2	0.60
17	LASTRO DE CONCRETO MAGRO	m^3	0.10	m^3	0.10	m^3	0.10
18	AÇO CA 50	kg	36.86	kg	36.86	kg	36.86
19	CONCRETO ESTRUTURAL fck>= 25 MPa	m^3	0.60	m^3	0.60	m^3	0.60
20	REATERRO COMPACTADO	m^3	0.06	m^3	0.06	m^3	0.06

OBS.: – O VOLUME DE ESCAVAÇÃO E REATERRO DEVERÁ SER CALCULADO PARA CADA OBRA ESPECÍFICA

TABELA DE AÇOS – H = 220

N	ø (mm)	QUANT.	COMPRIMENTOS (cm) UNITÁRIO	TOTAL
1	12.5	10	230	2300
2	10.0	22	100	2200
7	12.5	5	341	1705
8	8.0	5	273	1365
9	5.0	20	100	2000
10	5.0	25	80	2000

TABELA DE AÇOS – H = 240

N	ø (mm)	QUANT.	COMPRIMENTOS (cm) UNITÁRIO	TOTAL
1	12.5	10	230	2300
2	10.0	22	100	2200
5	12.5	5	361	1805
6	8.0	5	293	1465
9	5.0	22	100	2200
10	5.0	27.5	80	2200

TABELA DE AÇOS – H = 260

N	ø (mm)	QUANT.	COMPRIMENTOS (cm) UNITÁRIO	TOTAL
1	12.5	10	230	2300
2	10.0	22	100	2200
3	12.5	5	381	1905
4	8.0	5	313	1565
9	5.0	24	100	2400
10	5.0	30	80	2400

RESUMO AÇO P/ METRO DE MURO H=220			
ø (mm)	kg/m	COMPR. (m)	PESO (kg)
5.0	0.16	40.00	6.40
8.0	0.40	13.65	5.46
10.0	0.63	22.00	13.86
12.5	1.00	40.05	40.05
PESO TOTAL		CA60	6.40
		CA50	59.37

RESUMO AÇO P/ METRO DE MURO H=240			
ø (mm)	kg/m	COMPR. (m)	PESO (kg)
5.0	0.16	44.00	7.04
8.0	0.40	14.65	5.86
10.0	0.63	22.00	13.86
12.5	1.00	41.05	41.05
PESO TOTAL		CA60	7.04
		CA50	60.77

RESUMO AÇO P/ METRO DE MURO H=260			
ø (mm)	kg/m	COMPR. (m)	PESO (kg)
5.0	0.16	48.00	7.68
8.0	0.40	15.65	6.26
10.0	0.63	22.00	13.86
12.5	1.00	42.05	42.05
PESO TOTAL		CA60	7.68
		CA50	62.17

DETALHE DE ESCOAMENTO DA ÁGUA DA CANALETA DE DRENAGEM
SEM ESCALA

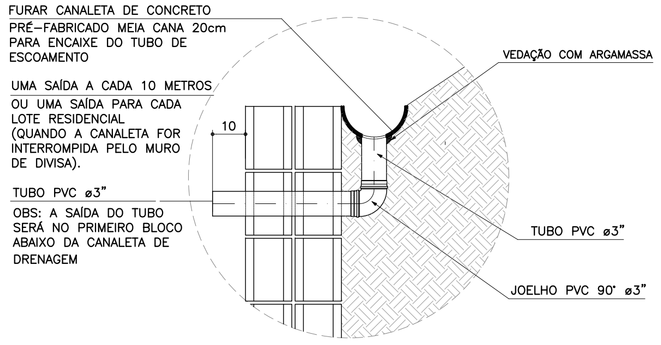

DETALHE 1
JUNTA DE DILATAÇÃO
ESCALA 1:25

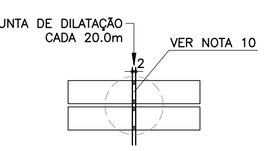

DETALHE 2 – BARBACÃS
SEM ESCALA

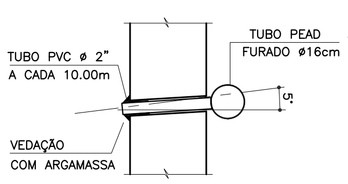

DETALHE 3
MANTA GEODRENANTE

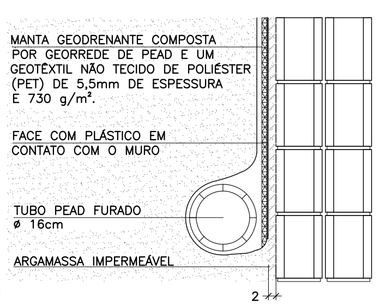

DETALHE 4 – POSIÇÃO DAS BARRAS DE AÇO NOS BLOCOS ESTRUTURAIS
ESCALA 1:10

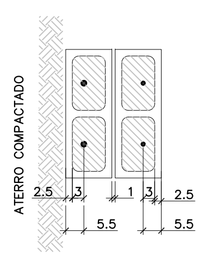

NOTA:
– ATENÇÃO ESPECIAL PARA A POSIÇÃO DA ARMADURA VERTICAL PRINCIPAL A 5.5 cm DA FACE EXTERNA DO MURO DE ARRIMO EM CONTATO COM O REATERRO CONTROLADO

DETALHE 5
ARMADURA LONGITUDINAL
ESCALA 1:7.5

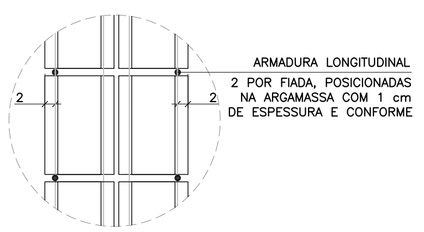

DETALHE 6
ARMADURAS TRANSVERSAIS
ESCALA 1:25

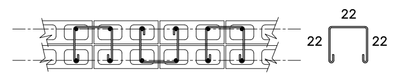

2.5 x 10 N10 ø 5.0 (80) p/ ALTURA DE 220 cm
2.5 x 11 N10 ø 5.0 (80) p/ ALTURA DE 240 cm
2.5 x 12 N10 ø 5.0 (80) p/ ALTURA DE 260 cm
(ALTERNADOS)

FONTE / DADOS DE BASE

AUTORES DOS PROJETOS BÁSICO / COLABORADORES

CDHU – Coordenação e Gestão

Arq°. Irene Rizzo	Coordenação
Eng°. Nelia M. B. Nascimento	Gestão / Análise

Herjacktech Tecnologia e Engenharia Ltda.

Eng°. Michele Montone	Coordenação
Eng°. Roberto Racanicchi	Autor do Projeto

NOTAS
1) AS ESPECIFICAÇÕES E ORIENTAÇÕES PARA A EXECUÇÃO DAS FUNDAÇÕES E TERRAPLANAGEM DEVEM SEGUIR PARECERES TÉCNICOS DE FUNDAÇÕES APROVADO PELA CDHU
2) TENSÃO ADMISSÍVEL MÍNIMA DO SOLO 1.00 kgf/cm²
3) DIMENSÕES EM CENTÍMETROS, SALVO ONDE INDICADO
4) CONCRETO ADITIVADO COM IMPERMEABILIZANTE fck ⩾ 25MPa PREVER PROTEÇÃO E UMIDADE CONVENIENTE ATÉ COMPLETAR A CURA.
5) RELAÇÃO ÁGUA/CIMENTO < 0.60
6) MÓDULO ELASTICIDADE SECANTE CONCRETO C25: 24 GPa
7) COBRIMENTO MÍNIMO DAS ARMADURAS: 4.0 cm
8) BLOCOS DE CONCRETO ESTRUTURAL fbk = 8.0 MPa ARGAMASSA DE ASSENTAMENTO fa = 8.0 MPa RESISTÊNCIA DO PRISMA OCO/ÁREA LÍQUIDA: fpk= 6.4 MPa GRAUTE fgk = 20 MPa
9) BLOCOS ASSENTADOS COM JUNTA AMARRADA, COM ARGA–MASSA DE ASSENTAMENTO EM TRAÇO DE CIMENTO, CAL E AREIA – 1:0.5:5.0 (EM VOLUME), ESPESSURA 1 cm, INCLUSIVE NAS PAREDES VERTICAIS DO BLOCO ESTRUTURAL
10) AS JUNTAS DE DILATAÇÃO DEVERÃO SER VEDADAS COM APLICAÇÃO DE UM CORDÃO DE MÁSTIQUE ELÁSTICO.
11) AÇO CA–50 fyk > 500 MPa E AÇO CA–60 fyk > 600 MPa
12) ADOTAR ARMADURA EM RAZÃO DA ALTURA DO MURO
13) O SOLO DE ASSENTAMENTO DA SAPATA CORRIDA DE BASE DEVERÁ SER COMPACTADO ANTES DO LANÇAMENTO DO LASTRO DE CONCRETO MAGRO
14) O ATERRO DEVERÁ SER COMPACTADO EM CAMADAS HORIZONTAIS ACABADAS DE 20cm DE ESPESSURA E ATINGIR 98% PN. DEVERÁ SER VERIFICADO ATRAVÉS DE ENSAIOS GEOTÉCNICOS, SE AS CARACTERÍSTICAS DO ATERRO ATENDEM OS PARÂMETROS DEFINIDOS NO PROJETO.
15) MATERIAL DE ATERRO DEVERÁ SER ISENTO DE IMPUREZAS
16) PARÂMETROS GEOTÉCNICOS ADOTADOS PARA O DIMENSIONAMENTO DO MURO DE ARRIMO: C = 0,5 tf/m² , φ = 30° , γ = 1,8 tf/m³
17) AÇÃO VARIÁVEL (SOBRECARGA) CONSIDERADA SOBRE OS ATERROS NOS MUROS DE ARRIMO: 250 kgf/m²
18) ESTE MURO PODE SER UTILIZADO NA DIVISA LATERAL DO TERRENO E A PAREDE LATERAL PODERÁ SER CONSTRUIDA SOBRE O ARRIMO DESDE QUE NÃO HAJA TALUDE.
19) O PROJETO DE DRENAGEM DO EMPREENDIMENTO DEVERÁ SER COMPATIBILIZADO COM A SOLUÇÃO DE DRENAGEM DO MURO DE ARRIMO
20) DEVERÃO SER APRESENTADOS LAUDOS DOS ENSAIOS DE RESISTÊNCIA PRESCRITOS PELAS NORMAS VIGENTES PARA TODOS OS MATERIAIS UTILIZADOS NESSE PROJETO

(VER NOTAS IMPORTANTES ABAIXO)

Revisões (discriminação)	N°	Data	Rubrica

Companhia de Desenvolvimento Habitacional e Urbano
CDHU
Rua Boa Vista, 170 CEP 01014–000. São Paulo. Tel.3248.2000. CGCMF 47.865.597/0001–09

PROJETO
MURO DE ARRIMO PADRÃO

CÓDIGO
M | A | 2 | 3 | D | 01

TÍTULO | ÁREA | FOLHA
ESTRUTURA | EST | 01/1

ASSUNTO
MURO DE ARRIMO EM ALVENARIA ESTRUTURAL CONSIDERANDO TALUDE 1V:1.5H
COM SAPATA PARA O LADO INTERNO DO TALUDE
H = 220, 240 e 260 cm

ESCALA GRÁFICA	ESCALA NOMINAL	DATA
0 25 50 75(cm)	INDICADAS	OUT/2016

ASSINATURAS

proprietário	CNPJ
CIA DE DESENVOLVIMENTO HABITACIONAL E URBANO DO ESTADO DE SÃO PAULO	47.865.597/0001–09
aprovação do projeto – responsável técnico	c.r.e.a. / pref. / a.r.t.
obra – responsável técnico	c.r.e.a. / pref. / a.r.t.

ESPAÇO PARA APROVAÇÃO

NOTAS IMPORTANTES:

– O USO DESTE MURO DE ARRIMO ESTÁ CONDICIONADO AO PARECER TÉCNICO DE FUNDAÇÕES DE CADA EM–PREENDIMENTO, ELABORADO POR ENGENHEIRO GEOTÉC–NICO, QUE DEVE OPTAR PELO PRESENTE PROJETO SE O DIMENSIONAMENTO DO MURO ATENDER ÀS CARACTERÍS–TICAS GEOTÉCNICAS LOCAIS.

– O TITULO DO EMPREENDIMENTO E AS INFORMAÇÕES SOBRE A AUTORIA DO PARECER TÉCNICO DE FUNDAÇÕES DEVEM SER ACRESCENTADOS AS FOLHAS DE PROJETOS PARA ENVIO À OBRA.

LISTA 1

CÓDIGO CDHU EMPREENDIMENTO

Programa	Região	Município	Terreno	Fase	Versão	Etapa do Projeto
0 0	0 0	0 0	0 0	0 0	0	P E

MA23D_01_EST_01_01_PE_LISTA1.dwg

MEMORIAL DE CÁLCULO DO MURO DE ARRIMO
TIPOLOGIA PADRÃO MA22-D (ALVENARIA ESTRUTURAL)
CONSIDERANDO TALUDE 1V:1,5H
SAPATA PARA O LADO INTERNO DO TALUDE
DE 1,80 e 2,00 METROS

Projetista: Herjachtech – Tecnologia e Engenharia Ltda.

Autor: Eng. Roberto Racanicchi – Racanicchi Consultoria e Projetos de Engenharia Ltda.

SUMÁRIO

1. INTRODUÇÃO 3
2. NORMAS TÉCNICAS UTILIZADAS 3
3. PROPRIEDADE DOS MATERIAIS 3
4. PARÂMETROS GEOTÉCNICOS, GEOMÉTRICOS E AÇOES SOBRE OS MUROS DE ARRIMO 4
5. CRITÉRIOS DE DIMENSIONAMENTO E VERIFICAÇÕES DE ESTABILIDADE 7
6. ESFOÇOS SOLICITANTES E ESTABILIDADE GLOBAL NO MURO DE ARRIMO, MA22-D 11
7. DIMESIONAMENTO DOS ELEMENTOS ESTRUTURAIS DO MURO DE ARRIMO, MA22-D 13
8. VERIFICAÇÕES E RESULTADOS DE ESTABILIDADE PARA O MURO DE ARRIMO, MA22-D 17
9. BIBLIOGRAFIA BÁSICA 19

1. INTRODUÇÃO

Este documento tem como objetivo apresentar a memória de cálculo do dimensionamento geotécnico e estrutural do muro de arrimo padrão intitulado MA22-D, em alvenaria estrutural de blocos de concreto, com sapata do lado interno do talude, com alturas variáveis de 1,80 e 2,0 metros.

2. NORMAS TÉCNICAS UTILIZADAS

ABNT. NBR 6118: Projeto de estruturas de concreto – Procedimento. Rio de janeiro, 2014.
ABNT. NBR 6120: Cargas para o cálculo de estruturas de edificações. Rio de Janeiro, 1980.
ABNT. NBR 6122: Projeto e execução de fundações. Rio de Janeiro, 2010.
ABNT. NBR 6136: Blocos vazados de concreto simples para alvenaria – Requisitos. Rio de Janeiro, 2014.
ABNT. NBR 8681: Ações e segurança nas estruturas. Rio de Janeiro, 2003.
ABNT. NBR 8949: Paredes de alvenaria estrutural – ensaios à compressão simples. Rio de Janeiro, 1985.
ABNT. NBR 11682: Estabilidade de encostas. Rio de janeiro, 2009.
ABNT. NBR 15961-1: Alvenaria estrutural – Blocos de concreto – Parte 1: Projeto. Rio de Janeiro, 2011.
ABNT. NBR 15961-1: Alvenaria estrutural – Blocos de concreto – Parte 2: Concreto. Rio de Janeiro, 2011.

3. PROPRIEDADE DOS MATERIAIS

Para o desenvolvimento deste projeto, adota-se elementos em concreto armado e alvenaria estrutural de blocos de concreto para o muro de arrimo, definidos na Classe de Agressividade Ambiental II. Este paramento padrão foi dimensionado com as seguintes características dos materiais:

- ✓ Concreto Classe C25
- ✓ Resistência característica do concreto à compressão (fck) ≥ 25 MPa
- ✓ Relação água/cimento ≤ 0,60
- ✓ Módulo de elasticidade secante ≥ 24 GPa

- ✓ Aço Categoria CA50 e CA60
- ✓ Resistência característica do aço ao escoamento (fyk) ≥ 500 MPa para CA50
- ✓ Resistência característica do aço ao escoamento (fyk) ≥ 600 MPa para CA60

- ✓ Blocos estruturais vazados em concreto simples
- ✓ Resistência característica do bloco à compressão (fbk) ≥ 8,0 MPa
- ✓ Resistência característica do prisma oco (fpk) ≥ 6,4 MPa
- ✓ Resistência média da argamassa à compressão (fa) 8,0 MPa
- ✓ Resistência característica do graute à compressão (fgk) 20 MPa

4. PARÂMETROS GEOTÉCNICOS, GEOMÉTRICOS E AÇOES SOBRE OS MUROS DE ARRIMO

Para os aterros que exercem forças de empuxo ativo no muro de arrimo, define-se como parâmetros geotécnicos os valores críticos descritos a seguir:

- ✓ Peso específico = 1,80 tf/m³
- ✓ Coesão = 0,50 tf/m²
- ✓ Ângulo de atrito interno = 30º

Considera-se como parâmetro para o dimensionamento da sapata corrida, a tensão admissível do solo de 0,80 kgf/cm².

Considera-se para o dimensionamento, um talude na inclinação 1V:1,5H com altura máxima de 1,5 metros, de forma a vencer um desnível entre fundos de lotes de 1,8 a 3,5 metros. Na crista do talude considera-se uma ação variável (sobrecarga) de 250 kgf/m². Considera-se também, a possibilidade de execução de um muro de fechamento com altura máxima de 2,0 metros, no qual prevê-se um carregamento linearmente distribuído de 300 kgf/m. A Figura 1, descrita a seguir, apresenta o estado crítico do paramento com as referidas ações de cálculo.

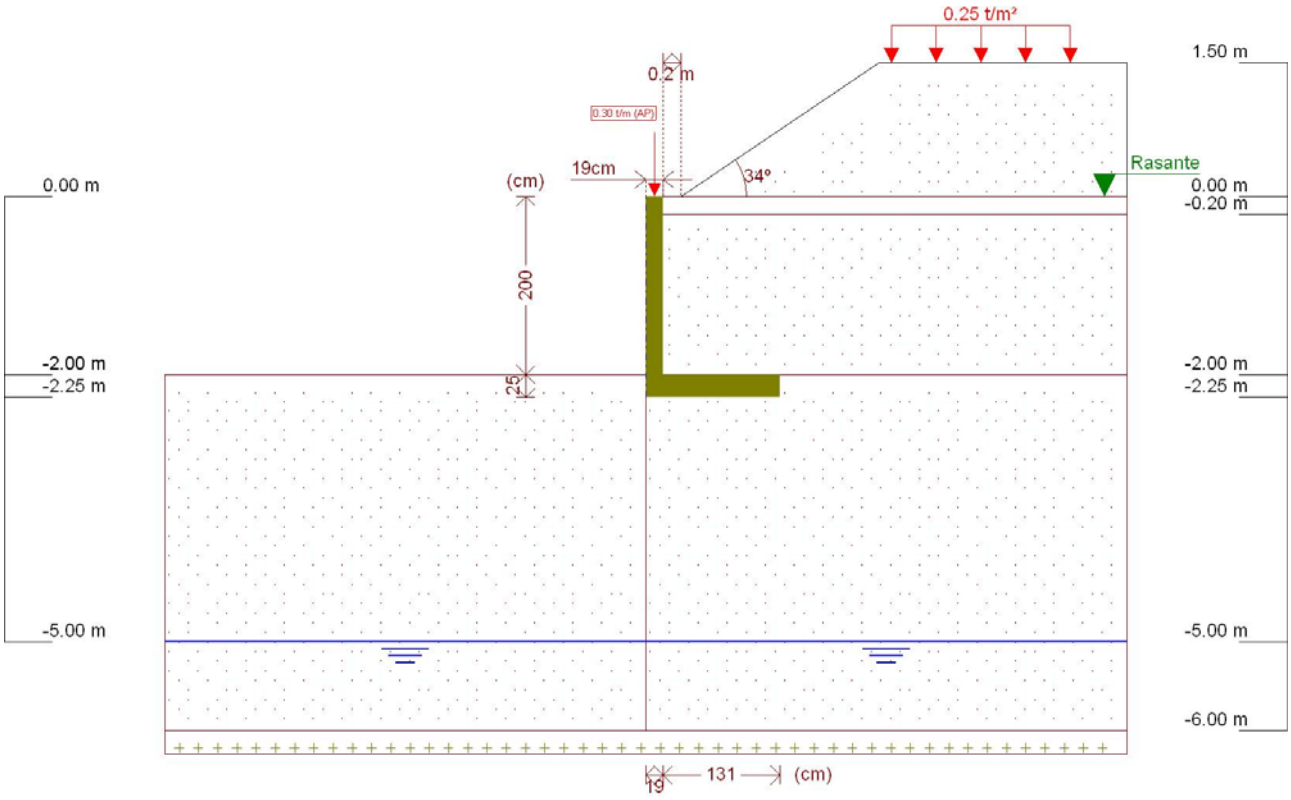

Figura 1 - Muro de Arrimo, MA22-D, sapata para o lado interno do talude, altura de 2,0 metros

Este muro de arrimo padrão está dimensionado segundo as características físicas e geométricas descritas anteriormente e na Figura 2, a seguir.

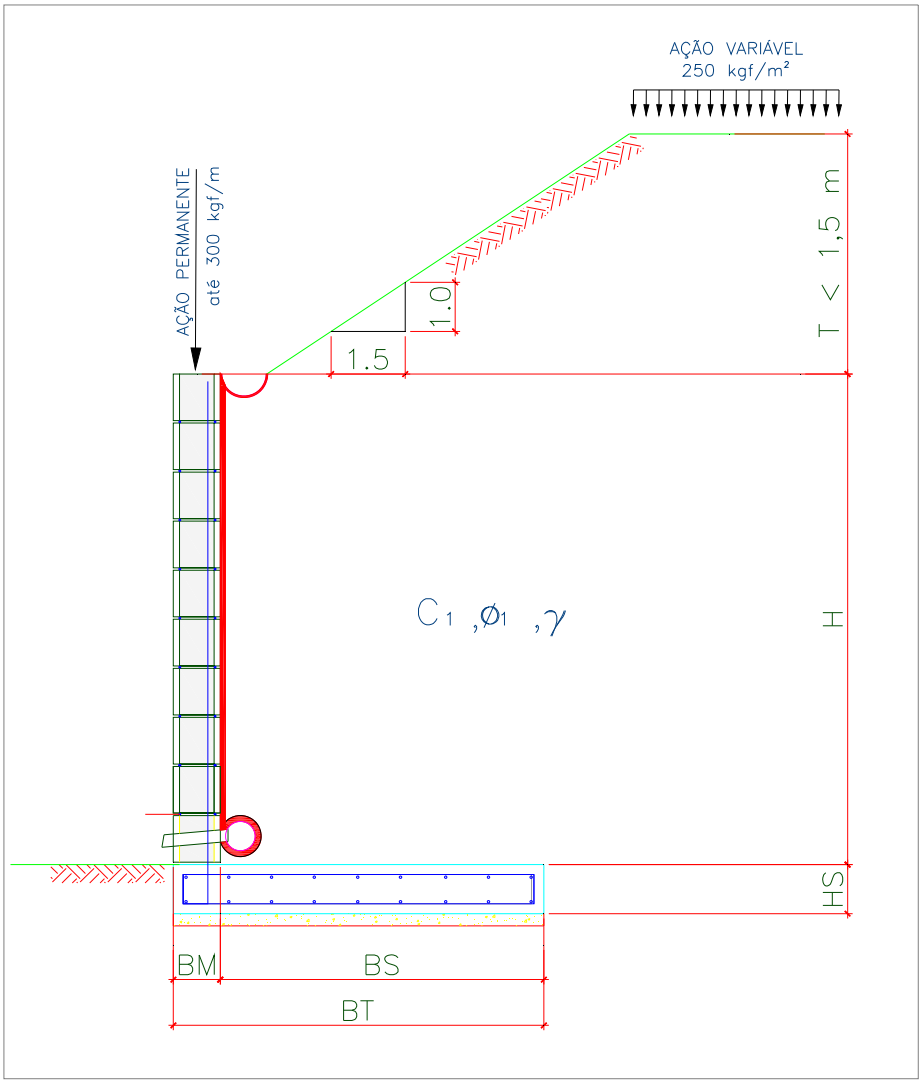

Onde:

BM = 19 cm

BS = 131 cm

BT = 150 cm

HS = 25 cm

H = 200 cm

T = 150 cm

Talude 1V:1,5H

Figura 2 – Características geométricas consideradas no muro de arrimo padrão MA22-D

5. CRITÉRIOS DE DIMENSIONAMENTO E VERIFICAÇÕES DE ESTABILIDADE

O empuxo ativo foi calculado aplicando-se a Teoria de Coulomb, as tensões horizontais foram estimadas de acordo com as expressões:

$$\sigma = (\gamma * H * k_a) - (2 * c * \sqrt{k_a}) \quad 1)$$

$$Ea = \frac{(H - z_0) * \sigma}{2} \quad 2)$$

$$z_0 = \frac{2 * c}{\gamma * \sqrt{k_a}} \quad 3)$$

Onde:

ϒ: peso especifico do solo

H: altura do muro de contenção

c: coesão do solo

Ka: coeficiente de empuxo ativo

De forma que os valores de Ka, são expressão por:

$$K_a = \frac{\operatorname{sen}^2(\alpha + \varphi)}{\operatorname{sen}^2\alpha \left[1 + \sqrt{\frac{\operatorname{sen}(\varphi + \delta) \cdot \operatorname{sen}(\varphi - \beta)}{\operatorname{sen}(\alpha - \delta) \cdot \operatorname{sen}(\alpha + \beta)}}\right]^2} \quad 4)$$

α: ângulo da parede interna sobre a base

φ: ângulo de atrito interno do solo

δ: ângulo de atrito entre solo e muro

β: ângulo do talude do terreno

Para este caso, foi adotada ainda uma ação variável de 2,5 kN/m² ao longo da superfície a montante da contenção. Considerando-se um carregamento em um intervalo infinito, resulta-se uma tensão de sobrecarga constante com a profundidade, sendo estimada pela seguinte expressão.

$$\sigma_{sc} = q * k_a \qquad 5)$$

Onde:

q: sobrecarga distribuída a montante da contenção

Ka: coeficiente de empuxo ativo

Para este caso, também foi considerado um carregamento linearmente distribuído de 3 kN/m ao longo da extensão do muro de arrimo, prevendo-se a possibilidade de execução de um muro de fechamento com altura máxima de 2,0 metros. Para efeito das verificações, não foram considerados estas ações no que diz respeito as verificações de tombamento e deslizamento, pois são favoráveis à estrutura. Considera-se, porém, para as verificações das tensões atuantes no solo.

- ✓ Verificação quanto ao tombamento

Para o tombamento, a verificação é feita em relação aos momentos atuante e resistente no pé da contenção, sendo o fator de segurança calculado pela expressão a seguir, que mostra o valor mínimo aceitável para este projeto:

$$FS_{tomb} = \frac{M_{res}}{M_{at}} = \frac{P * X_P}{E_a * y_a + E_{sc} * y_{sc}} \geq 2{,}0 \qquad 6)$$

Onde:

Mres: Momento resistente;

Mat: Momento atuante;

Ea: Empuxo de solo;

Ya: Altura relativa da aplicação do empuxo do solo;

Esc: Empuxo de sobrecarga;

ysc: Altura relativa da aplicação do empuxo do sobrecarga;

P = Peso da massa do sistema de contenção;

Xp = Centro de gravidade da massa a partir do pé da contenção.

- ✓ Verificação quanto ao deslizamento

Para o deslizamento, a verificação é feita em relação às forças atuantes na direção horizontal no contato da base da contenção. A expressão a seguir apresenta o cálculo do fator de segurança e o valor mínimo aceitável para este projeto.

$$FS_{desl} = \frac{F_{at}}{E_a + E_{sc}} = \frac{c'*b + P_{Total} * tg(\varphi')}{E_a + E_{sc}} \geq 1{,}5 \qquad 7)$$

- ✓ Verificação quanto à fundação

Para uma distribuição de tensão adequada na base do sistema de contenção, foi verificada a excentricidade dos esforços, que deverá estar interno ao núcleo central de inércia. Para tanto, deve-se obedecer ao seguinte critério descrito a seguir.

$$e = \frac{L}{2} - u \leq L/6 \qquad 8)$$

$$u = \frac{M_{res} - M_{at}}{P} \qquad 9)$$

Sendo:

e: excentricidade do carregamento da base;

u: ponto de carregamento da base a partir do pé da contenção.

Mres: Momento resistente;

Mat: Momento atuante;

P: Peso normal atuante na base;

L: Largura do sistema de contenção.

A tensão máxima atuante na base do sistema de contenção foi estimada pela formulação clássica da resistência dos materiais.

$$\sigma_{b\max} = \frac{P}{L}\left(1 + 6 * \frac{e}{L}\right) \quad 10)$$

$$\sigma_{b\min} = \frac{P}{L}\left(1 - 6 * \frac{e}{L}\right) \quad 11)$$

Sendo:

$\sigma_{b\max}$: Tensão máxima distribuída na base, segundo Meyerhof (1955);

P: Peso da massa do solo do sistema de contenção.

6. ESFOÇOS SOLICITANTES E ESTABILIDADE GLOBAL NO MURO DE ARRIMO, MA22-D

Consoante solicitações descritas anteriormente, a Tabela 1 - apresenta os esforços solicitantes atuantes sobre o elemento resistente utilizados no dimensionamento deste muro de arrimo. Estes esforços foram obtido com auxílio do software *CypeCad (muros em balanço) 2016*, licença 119392, após processamento dos dados descritos que caracterizam o elemento resistente de contenção.

Tabela 1 – Esforços solicitantes devido: peso próprio, empuxos de terras e ações variáveis.

Cota (m)	Diagrama de esforços axiais (t/m)	Diagrama de esforços cortantes (t/m)	Diagrama de momentos fletores (t·m/m)	Diagrama de empuxos (t/m²)	Pressão hidrostática (t/m²)
0.00	0.30	0.00	0.00	0.00	0.00
-0.19	0.39	0.00	0.00	0.00	0.00
-0.39	0.49	0.00	0.00	0.00	0.00
-0.59	0.58	0.01	0.00	0.18	0.00
-0.79	0.68	0.08	0.01	0.48	0.00
-0.99	0.77	0.20	0.04	0.77	0.00
-1.19	0.87	0.38	0.09	1.06	0.00
-1.39	0.96	0.62	0.19	1.22	0.00
-1.59	1.06	0.87	0.34	1.34	0.00
-1.79	1.15	1.15	0.54	1.45	0.00
-1.99	1.25	1.45	0.80	1.57	0.00
Máximos	1.25 Cota: -2.00 m	1.47 Cota: -2.00 m	0.82 Cota: -2.00 m	1.58 Cota: -2.00 m	0.00 Cota: 0.00 m
Mínimos	0.30 Cota: 0.00 m	0.00 Cota: 0.00 m	0.00 Cota: 0.00 m	0.00 Cota: 0.00 m	0.00 Cota: 0.00 m

- ✓ Verificação à estabilidade global

Desenvolveu-se a verificação da estabilidade global, pelo Método Simplificado de Bishop, obtendo-se como resultado o Fator de Segurança de acordo com os valores da Figura 3, descrita a seguir – e superior ao fator de segurança limite 1,5.

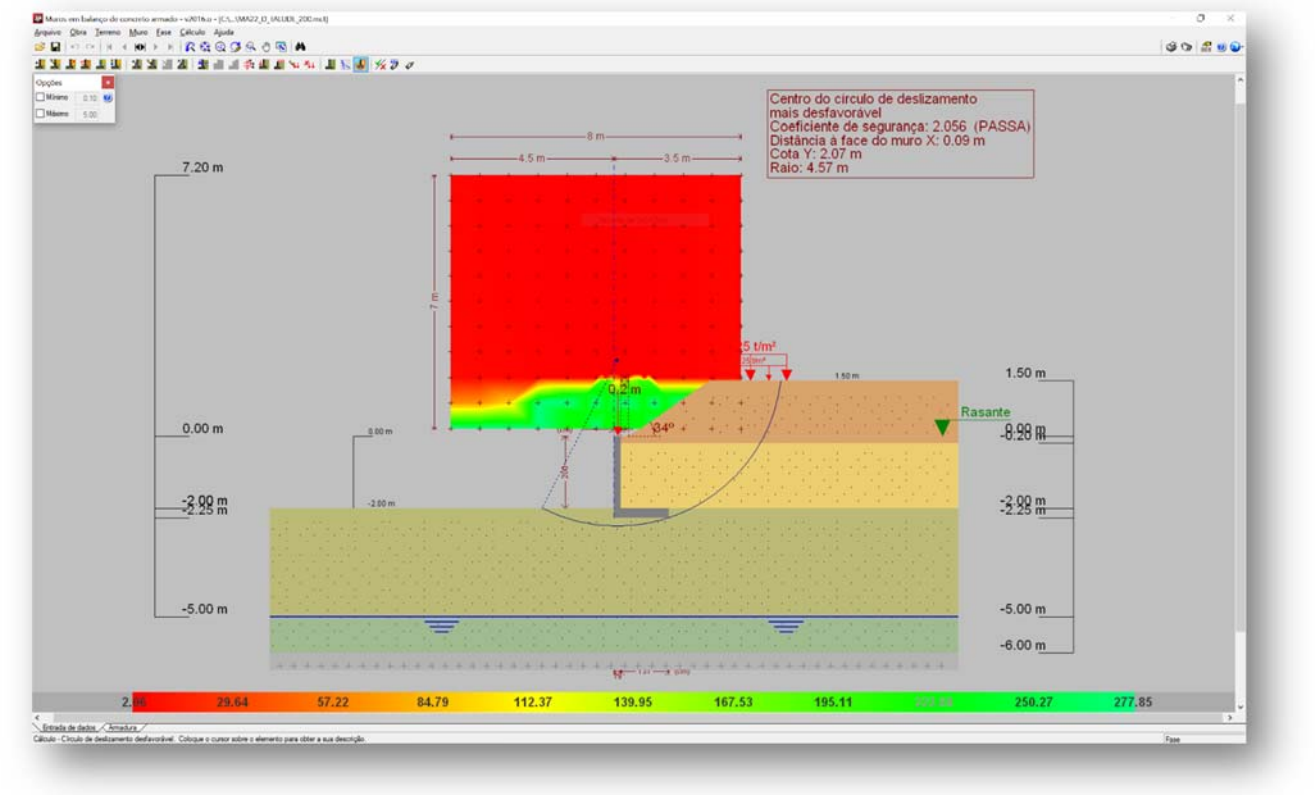

Figura 3 - Estabilidade Global, pelo Método Simplificado de Bishop, Fator de Segurança 2,056

Desta forma, considerando os esforços apresentados e os critérios de verificação adotados, obtemos para o Muro de Arrimo MA22-D, os resultados descritos na Tabela 2:

Tabela 2 – Resultados das verificações de estabilidade e tensões atuantes no solo, Muro de Arrimo MA22-D.

MURO	ALTURA (H) (cm)	Esforço Axiais (tf/m)	Esforço Cortante (tf/m)	Momento Fletor (tf.m/m)	Empuxo Ativo (tf/m²)	FS Tomb.	FS Desl.	FS Est. Global	Tensão Média (kgf/cm²)	Tensão Máxima (kgf/cm²)
MA22-D	180	1,16	0,29	0,09	0,59	6,1	1,7	2,1	0,57	0,74
MA22-D	200	1,25	1,47	0,82	1,82	6,4	1,8	2,1	0,65	0,80

7. DIMESIONAMENTO DOS ELEMENTOS ESTRUTURAIS DO MURO DE ARRIMO, MA22-D

- ✓ Armaduras dos muros de arrimo (concreto armado)

Tomando uma seção qualquer em um elemento de concreto armado, em que atua um momento fletor de cálculo (Md), pode-se representá-la conforme a Figura 4, a seguir. Deve-se observar que foi adotado o diagrama retangular de tensões para o concreto.

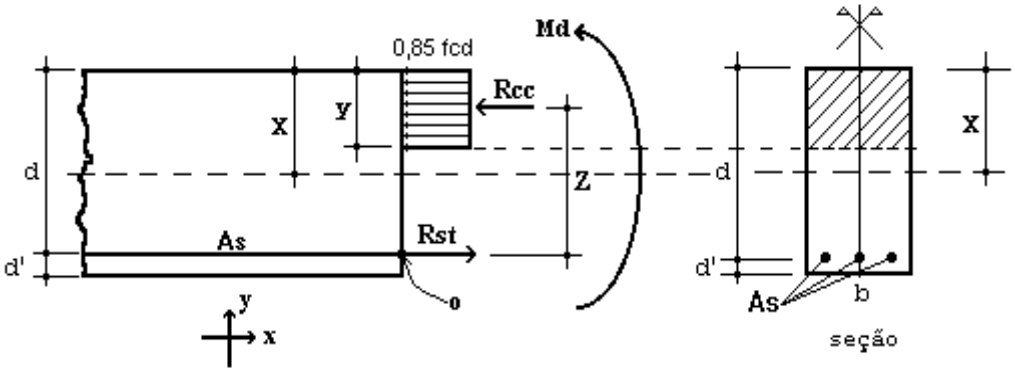

Figura 4 – Elemento de Concreto Simplesmente Armado.

Para o dimensionamento das armaduras principais no muro de arrimo analisado, define-se como parâmetros de cálculo os seguinte valores:

- ✓ b: Base da seção retangular: 100 cm
- ✓ h: altura da seção retangular na base do muro: 25 cm
- ✓ d': estimativa da posição da força Rst (variável): 4,5 cm
- ✓ d: altura útil da seção = h – d': 25 – 4,5 = 20,5 cm
- ✓ fcd: resistência de cálculo do concreto à compressão: 25,0 / 1,4 = 17,86 MPa
- ✓ Md: momento de cálculo (crítico) na base do muro: 11,48 kN.m/m

Considerando os critérios de equilíbrio das forças, Rcc e Rst:

$$y = d * \left(1 - \sqrt{1 - \frac{M_d}{0.425 * b * d^2 * fcd}} \right) = 0,37 \text{ cm}$$

$x = 1,25\, y = 0,46$ (Domínio 2)

$$A_S = \frac{0.85 * fcd * b * y}{fyd} = 1,30 \text{ cm}^2 / \text{m}$$

$A_{Smín} = 0,15\% * Ac$ (fck = 25 MPa) = 0,15% x 25 x 100 = 3,75 cm² / m

Desta forma define-se como armadura principal de projeto, barras e aço com diâmetro de 10 mm a cada 20 cm, ou seja, Asproj = Φ 10,0 c/ 20 = 4,0 cm² / m. Para melhorar o desempenho e a ductilidade à flexão, assim como controlar a fissuração, são necessários valores mínimos de armadura passiva definidos na Tabela 19.1 da NBR 6118 (2014), assim para as armaduras positivas consideramos a mesma taxa mínima de armaduras utilizada para as armaduras negativas.

Para as armaduras secundárias, consideramos o maior valor entre 20% da armadura principal, 0,9 cm² / m e 50 % da armadura mínima, ou seja, Asmín = 50 % x 3,75 = 1,875 cm²/m.

Consideramos então, como armaduras secundárias, barras de aço com diâmetro de 8 mm a cada 20 cm, ou seja, Asproj = Φ 8 c/ 20 = 2,50 cm² / m. Considera-se como espaçamento máximo entre as armaduras 20 cm.

Para facilitar a execução, convém projetar muros com espessuras de modo a não haver necessidade de ser inserida armadura transversal, para combater tensões de cisalhamento – e assim fizemos. Não há nenhuma força cortante superior a capacidade do concreto a este esforço.

- ✓ Vd < Vc = 0,6 fctd bw d = 0,6 x 0,128 x 100 x 20,5 = 157,44 kN > 20,58 kN (máximo esforço cortante de cálculo)

- ✓ Armaduras dos muros de arrimo (alvenaria estrutural)

Tomando uma seção qualquer em um elemento em alvenaria estrutural, em que atua um momento fletor de cálculo (Md), pode-se representá-la conforme a Figura 6, a seguir. Deve-se observar que foi adotado o diagrama retangular aproximado de tensões para alvenaria estrutural.

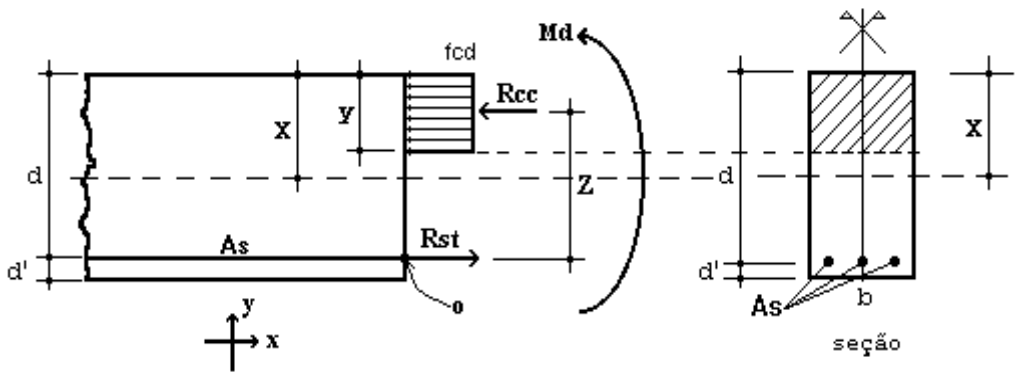

Figura 6 – Elemento de Alvenaria Estrutural submetido a flexão normal simples.

Para o dimensionamento das armaduras principais no muro de arrimo analisado, define-se como parâmetros de cálculo os seguintes valores:

- ✓ b: Base da seção retangular = 100 cm
- ✓ e: espessura do muro de arrimo: 19 cm
- ✓ d': estimativa da posição da força Rst: 5,5 cm
- ✓ d: altura útil da seção: 19-5,5 = 13,5 cm
- ✓ fpk: resistência característica à compressão simples do prisma: 6,4 MPa
- ✓ fk: resistência característica à compressão simples da alvenaria: 70% fpk = 4,48 MPa
- ✓ fd: resistência de cálculo à compressão simples da alvenaria = fk ÷ 2 = 2,24 MPa
- ✓ Md: momento de cálculo (crítico) na base do muro de arrimo: 11,48 kN.m/m

Considerando os critérios de equilíbrio das forças, Rcc e Rst:

$$y = d * \left(1 - \sqrt{1 - \frac{M_d}{0.425 * b * d^2 * fd}}\right) = 5{,}65 \text{ cm}$$

$$A_S = \frac{fd * b * y}{fyd} = 2{,}91 \text{ cm²/m}$$

Para as contenções em alvenaria estrutural, desenvolvemos o dimensionamento de forma análoga, porém com valores de As mínimo de acordo com a expressão a seguir, de acordo com a NBR 15961-1 (2011).

- ✓ $A_{Smín} = 0{,}10\% * Ac$ = 0,10% x 19 x 100 = 1,90 cm² / m

Desta forma define-se como armadura principal de projeto, barras e aço com diâmetro de 10,0 mm a cada 20 cm, ou seja, Asproj = Φ 10,0 c/ 20 = 4,00 cm² / m.

Para facilitar a execução, convém projetar muros com espessuras de modo a não haver necessidade de ser inserida armadura transversal, para combater tensões de cisalhamento – e assim fizemos. Não há nenhuma força cortante superior a capacidade da alvenaria estrutura de blocos de concreto, descrita a seguir:

- ✓ Vd < Va = fvd b d = (0,035 ÷ 2) x 100 x 13,5 = 23,63 kN > 20,58 kN (máximo esforço cortante de cálculo)

Onde:

Va: força cortante absorvida pela alvenaria

fvd: resistência de cálculo ao cisalhamento da alvenaria = 0,35 MPa ÷ 2 = 0,0175 kN/cm²

b: largura da seção transversal

d: altura útil da seção transversal

8. VERIFICAÇÕES E RESULTADOS DE ESTABILIDADE PARA O MURO DE ARRIMO, MA22-D

Os valores a seguir expressam, de acordo com os critérios apresentados anteriormente, os resultados de estabilidade e dimensionamento do muro de arrimo para a altura crítica de 200 centímetros. Para a altura de 180 centímetros, foram considerados os mesmos critérios para o dimensionamento e utilizados os mesmos elementos resistentes equilibrados aos esforços solicitantes – inferiores aos críticos analisados.

Ref:	Muro de Arrimo	2,00	metros			
Coeficientes Adotados:						
Peso Específico do Solo:		1,8	tf/m³	H	2,00	m
Peso Específico da Alvenaria:		2,5	tf/m³	BM	0,19	m
Ângulo de Atrito Interno do Solo:		30	Graus	BS	1,31	m
Coesão do Solo:		0,5	tf/m²	HS	0,25	m
Fator de Atrito		0,36		BT	1,50	m
Ka		0,33				
Kp		3,00				
Sobrecarga		0,25	tf/m²			
Muro de Fechamento (2,0 metros)		0,30	tf/m			

1 - Esforços Críticos nos Muros de Arrimo

Esforço Axial	=	1,25	tf/m	1) Processamento
Esforço Cortante	=	1,47	tf/m	2) Processamento
Momento Fletor	=	0,85	tf.m/m	3) Processamento
Empuxo Ativo	=	0,59	tf/m²	4) Processamento

2 - Cargas Verticais

Solo	5,46	tf/m	
Muro	0,95	tf/m	
Base	0,94	tf/m	
Total	7,34	tf/m	(solo, muro, sapata)

3 - Equilíbrio Estático

Momento Atuante	=	0,85	tf.m/m	
Momento Resistente	=	5,40	tf.m/m	
Verificação Tombamento	=	6,36	> 2,0 (OK!)	(6.
Verificação Escorregamento	=	1,80	> 1,5 (OK!)	(7.

4 - Equilíbrio Elástico

Posição do Centro de Pressão	=	0,62	m	(8.
Excentricidade	=	0,13	m	(9.

5 - Tensões no Solo — Processamento (s/ fecha/o + sobrec.)

Tensão Média (c/ fechamento + sobrecarga)	=	5,10	tf/m²	=	0,65	kgf/cm²
Tensão Máxima (c/ fechamento + sobrecarga)	=	7,74	tf/m²	=	0,80	kgf/cm² (10.
Tensão Mínima (c/ fechamento + sobrecarga)	=	2,45	tf/m²	=	0,00	kgf/cm² (11.

6 - Armaduras Principais das Sapatas Corridas

Momento Fletor (cálculo)	=	11,90	kN.m/m			
As Calculado	=	1,30	cm²/m			
As Mínimo	=	3,75	cm²/m			
As Projeto	=	4,00	cm²/m	=	Φ 10,0	c/ 20

7 - Armaduras Principais das Paredes Estruturais — fbk (MPa) 8,0

Momento Fletor (cálculo)	=	11,90	kN.m/m			
As Calculado	=	2,91	cm²/m			
As Mínimo	=	1,90	cm²/m			
As Projeto	=	4,00	cm²/m	=	Φ 10,0	c/ 20

9. BIBLIOGRAFIA BÁSICA

1. ABEF. Manual de Especificações de Produtos e Procedimentos da ABEF. São Paulo, 2004.
2. ABNT. NBR 6118: Projeto de estruturas de concreto – Procedimento. Rio de janeiro, 2014.
3. ABNT. NBR 6120: Cargas para o cálculo de estruturas de edificações. Rio de Janeiro, 1980.
4. ABNT. NBR 6122: Projeto e Execução de Fundações. Rio de Janeiro, 2010.
5. ABNT. NBR 6136: Blocos vazados de concreto simples para alvenaria – Requisitos. Rio de Janeiro, 2014.
6. ABNT. NBR 6484: Solo – sondagens de simples reconhecimento com SPT. Rio de Janeiro, 2001.
7. ABNT. NBR 8681: Ações e segurança nas estruturas. Rio de Janeiro, 2003.
8. ABNT. NBR 11682: Estabilidade de encostas. Rio de janeiro, 2009.
9. ABNT. NBR 15961-1: Alvenaria estrutural – Blocos de concreto – Parte 1: Projeto. Rio de Janeiro, 2011.
10. ABNT. NBR 15961-1: Alvenaria estrutural – Blocos de concreto – Parte 2: Concreto. Rio de Janeiro, 2011.
11. CINTRA, J. C.; et al. Fundações diretas – projeto geotécnico. São Paulo: Oficina de textos, 2011.
12. CINTRA, J. C.; AOKI, N.; ALBIERO, J. H. Tensão admissível em Fundações Diretas. São Carlos: RiMa, 2003.
13. DAS, B. M. Fundamentos de Engenharia Geotécnica. São Paulo: Thomson Learning, 2007.
14. LEONHARDT, F; MÖNNIG, E. Construções de concreto, Vol.1 a 4, Rio de janeiro: Interciência, 2008.
15. MASSAD, F. Obras de terra: curso básico de geotecnia. São Paulo. Oficina de Textos, 2010.
16. HACHICH, W.; et al. Fundações: teoria e prática. São Paulo: Editora Pini, 1998.
17. PINTO C. S. Curso Básico de Mecânica dos Solos. 3ª edição. São Paulo. Oficina de Textos, 2006.

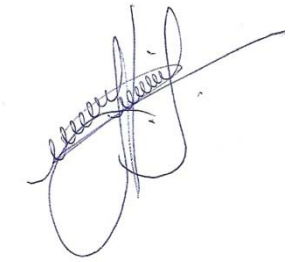

Eng. Roberto Racanicchi
CREA/SP: 506.054.091-8
ART: 92221220160401140

PLANTA TÍPICA DO MURO
ESCALA 1:25

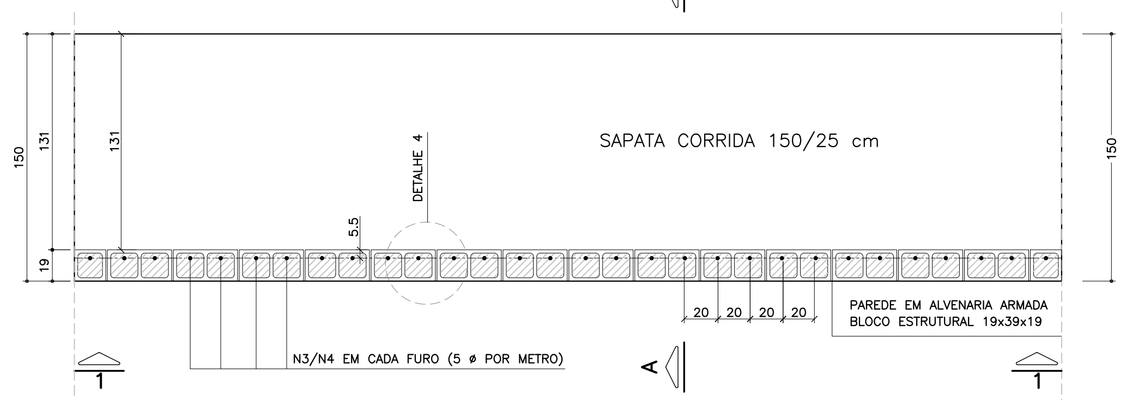

ELEVAÇÃO TÍPICA 1 – 1
ESCALA 1:25

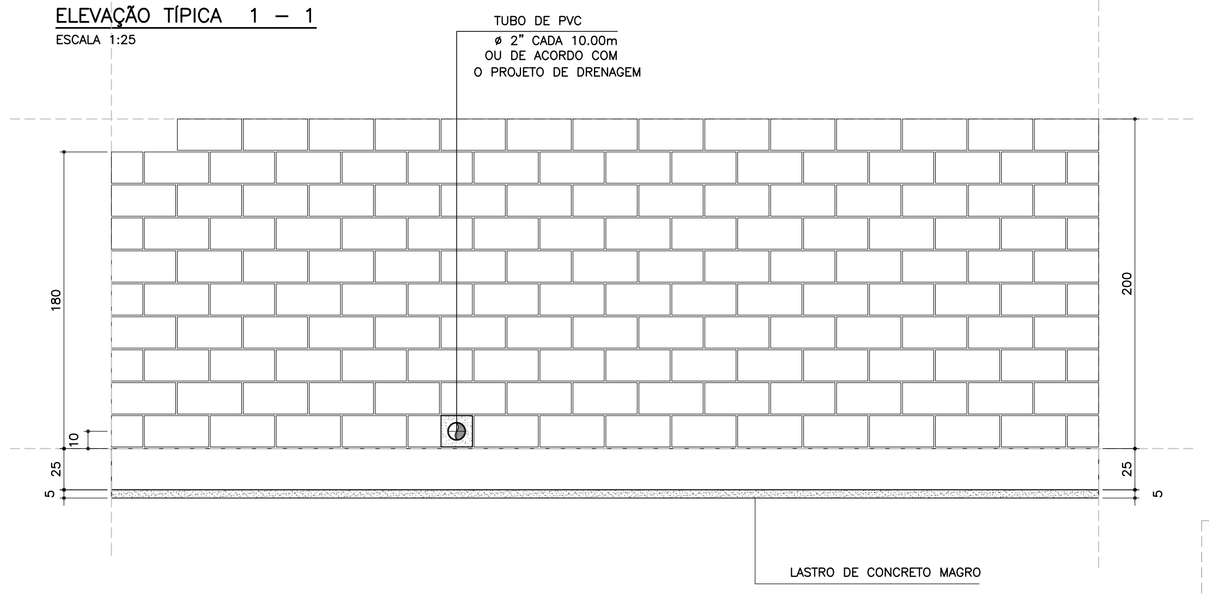

DETALHE 5
ARMADURA LONGITUDINAL
ESCALA 1:7.5

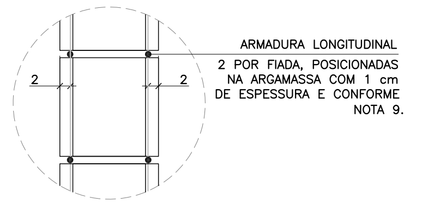

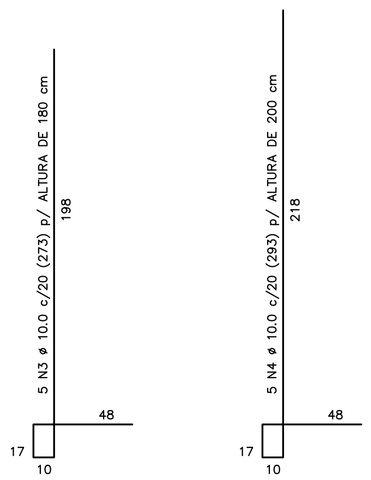

CORRIDO

2 x 8 N5 ø 5.0 (CORRIDO) p/ ALTURA DE 180 cm

2 x 9 N5 ø 5.0 (CORRIDO) p/ ALTURA DE 200 cm

(EMENDAS ALTERNADAS = 30)

NOTA:
– MURO DE ARRIMO DIMENSIONADO PARA RECEBER MURO DE FECHAMENTO EM ALVENARIA COM ALTURA MÁXIMA DE 2.0 METROS COM BLOCOS DE CONCRETO 9x19x39 OU 14x19x39 cm
OBS: NÃO INCLUSOS QUANTITATIVOS

MURO DE ARRIMO – DIVISA – FUNDOS E LATERAIS DE LOTES
CORTE AA
ESCALA 1:20

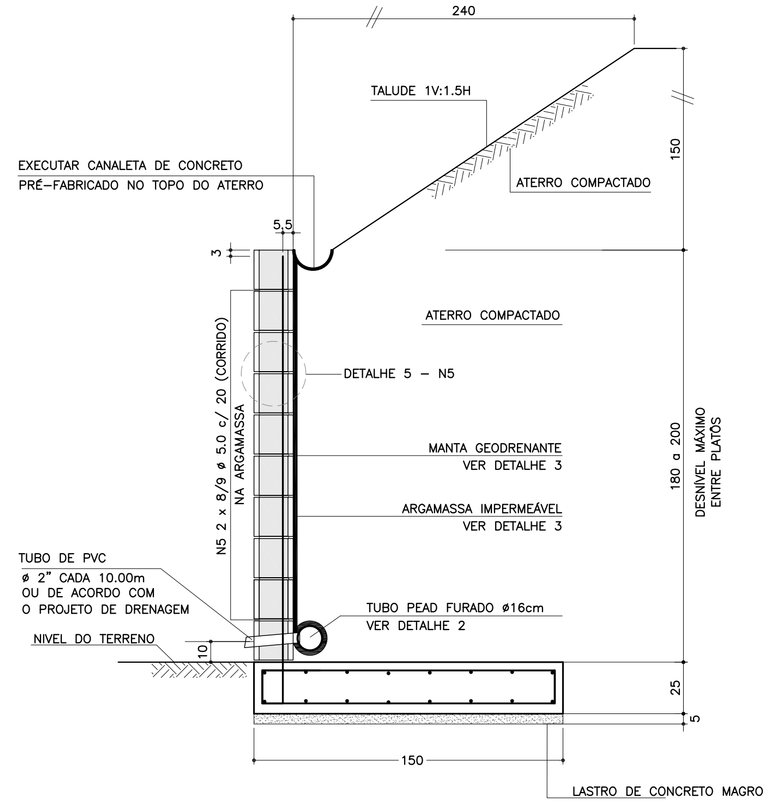

ARMADURAS DA SAPATA CORRIDA
ESCALA 1:20

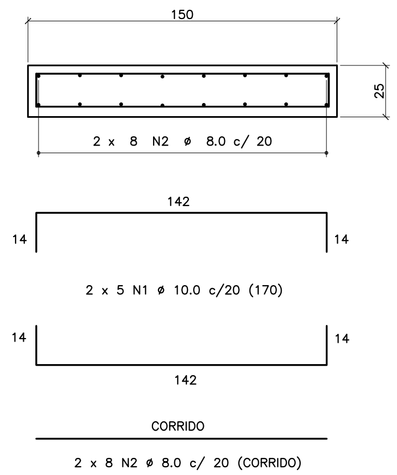

CORRIDO

2 x 8 N2 ø 8.0 c/ 20 (CORRIDO)

(EMENDAS ALTERNADAS = 60)

DETALHE 3
MANTA GEODRENANTE

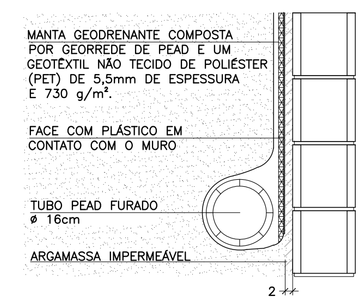

LISTA DE MATERIAIS POR METRO DE MURO DE ARRIMO

ITEM	MATERIAL	MURO H = 1.80 m UNIDADE	MURO H = 1.80 m QUANT.	MURO H = 2.00 m UNIDADE	MURO H = 2.00 m QUANT.
	ALVENARIA				
1	ARGAMASSA IMPERMEÁVEL	m^2	1.80	m^2	2.00
2	BLOCO DE CONCRETO – 19 cm	m^2	1.80	m^2	2.00
3	PINTURA NEUTROL 2 DEMÃOS	m^2	1.80	m^2	2.00
4	AÇO CA 50	kg	8.60	kg	9.23
5	AÇO CA 60	kg	2.56	kg	2.88
6	GRAUTE	m^3	0.22	m^3	0.24
7	MANTA GEODRENANTE	m^2	2.20	m^2	2.40
8	TUBO DE PVC – ø2"	m	0.03	m	0.03
9	TUBO PEAD FURADO ø 16cm	m	1.00	m	1.00
10	TUBO DE PVC – ø 3"	m	0.04	m	0.04
11	COTOVELO PVC 90° – ø 3"	un	0.10	un	0.10
12	CANALETA DE CONCRETO PRÉ-FABRICADO MEIA CANA 20cm	m	1.00	m	1.00
	FUNDAÇÃO				
13	LOCAÇÃO DA OBRA	m	1.00	m	1.00
14	ESCAVAÇÃO MECÂNICA DE VALA	m^3	0.51	m^3	0.51
15	APILOAMENTO MANUAL CAVA DE FUNDAÇÃO	m^2	1.50	m^2	1.50
16	FORMA DE TÁBUA PARA FUNDAÇÃO	m^2	0.50	m^2	0.50
17	LASTRO DE CONCRETO MAGRO	m^3	0.08	m^3	0.08
18	AÇO CA 50	kg	17.11	kg	17.11
19	CONCRETO ESTRUTURAL fck>= 25 MPa	m^3	0.38	m^3	0.38
20	REATERRO COMPACTADO	m^3	0.05	m^3	0.05

OBS.: – O VOLUME DE ESCAVAÇÃO E REATERRO DEVERÁ SER CALCULADO PARA CADA OBRA ESPECÍFICA

TABELA DE AÇOS – H = 180

N	ø (mm)	QUANT.	COMPRIMENTOS (cm) UNITÁRIO	TOTAL
1	10.0	10	170	1700
2	8.0	16	100	1600
3	10.0	5	273	1365
5	5.0	16	100	1600

TABELA DE AÇOS – H = 200

N	ø (mm)	QUANT.	COMPRIMENTOS (cm) UNITÁRIO	TOTAL
1	10.0	10	170	1700
2	8.0	16	100	1600
4	10.0	5	293	1465
5	5.0	18	100	1800

TABELA RESUMO DAS ALTURAS

Fundação em Sapata – H = 180 e 200		
Altura h=cm	Altura máxima do talude:150cm Proporção1:1.5	Desnível máximo entre platôs
180	150	330
200	150	350

RESUMO AÇO P/ METRO DE MURO H=180			
ø (mm)	kg/m	COMPR. (m)	PESO (kg)
5.0	0.16	16.00	2.56
8.0	0.40	16.00	6.40
10.0	0.63	30.65	19.31
12.5	1.00	0.00	0.00
PESO TOTAL		CA60	2.56
		CA50	25.71

RESUMO AÇO P/ METRO DE MURO H=200			
ø (mm)	kg/m	COMPR. (m)	PESO (kg)
5.0	0.16	18.00	2.88
8.0	0.40	16.00	6.40
10.0	0.63	31.65	19.94
12.5	1.00	0.00	0.00
PESO TOTAL		CA60	2.88
		CA50	26.34

DETALHE DE ESCOAMENTO DA ÁGUA
DA CANALETA DE DRENAGEM
SEM ESCALA

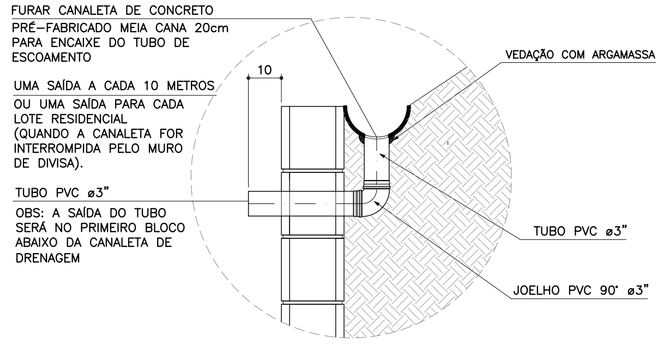

DETALHE 1
JUNTA DE DILATAÇÃO
ESCALA 1:25

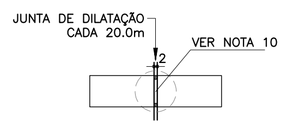

DETALHE 2 – BARBACÃS
SEM ESCALA

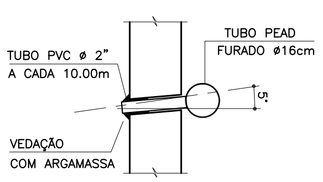

DETALHE 4 – POSIÇÃO DAS BARRAS DE AÇO NOS BLOCOS ESTRUTURAIS
ESCALA 1:10

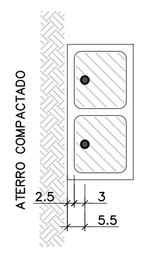

NOTA:
– ATENÇÃO ESPECIAL PARA A POSIÇÃO DA ARMADURA VERTICAL PRINCIPAL A 5.5 cm DA FACE EXTERNA DO MURO DE ARRIMO EM CONTATO COM O REATERRO CONTROLADO

FONTE / DADOS DE BASE

AUTORES DOS PROJETOS BÁSICO / COLABORADORES

CDHU – Coordenação e Gestão

Arq°. Irene Rizzo — Coordenação

Eng°. Nelia M. B. Nascimento — Gestão / Análise

Herjacktech Tecnologia e Engenharia Ltda.

Eng°. Michele Montone — Coordenação

Eng°. Roberto Racanicchi — Autor do Projeto

NOTAS

1) AS ESPECIFICAÇÕES E ORIENTAÇÕES PARA A EXECUÇÃO DAS FUNDAÇÕES E TERRAPLANAGEM DEVEM SEGUIR PARECERES TÉCNICOS DE FUNDAÇÕES APROVADO PELA CDHU
2) TENSÃO ADMISSÍVEL MÍNIMA DO SOLO 0.80 kgf/cm²
3) DIMENSÕES EM CENTÍMETROS, SALVO ONDE INDICADO
4) CONCRETO ADITIVADO COM IMPERMEABILIZANTE fck ⩾ 25MPa PREVER PROTEÇÃO E UMIDADE CONVENIENTE ATÉ COMPLETAR A CURA.
5) RELAÇÃO ÁGUA/CIMENTO < 0.60
6) MÓDULO ELASTICIDADE SECANTE CONCRETO C25: 24 GPa
7) COBRIMENTO MÍNIMO DAS ARMADURAS: 4.0 cm
8) BLOCOS DE CONCRETO ESTRUTURAL fbk = 8.0 MPa ARGAMASSA DE ASSENTAMENTO fa = 8.0 MPa RESISTÊNCIA DO PRISMA OCO/ÁREA LÍQUIDA: fpk= 6.4 MPa GRAUTE fgk = 20 MPa
9) BLOCOS ASSENTADOS COM JUNTA AMARRADA, COM ARGAMASSA DE ASSENTAMENTO EM TRAÇO DE CIMENTO, CAL E AREIA – 1:0.5:5.0 (EM VOLUME), ESPESSURA 1 cm, INCLUSIVE NAS PAREDES VERTICAIS DO BLOCO ESTRUTURAL
10) AS JUNTAS DE DILATAÇÃO DEVERÃO SER VEDADAS COM APLICAÇÃO DE UM CORDÃO DE MÁSTIQUE ELÁSTICO.
11) AÇO CA–50 fyk > 500 MPa E AÇO CA–60 fyk > 600 MPa
12) ADOTAR ARMADURA EM RAZÃO DA ALTURA DO MURO
13) O SOLO DE ASSENTAMENTO DA SAPATA CORRIDA DE BASE DEVERÁ SER COMPACTADO ANTES DO LANÇAMENTO DO LASTRO DE CONCRETO MAGRO
14) O ATERRO DEVERÁ SER COMPACTADO EM CAMADAS HORIZONTAIS ACABADAS DE 20cm DE ESPESSURA E ATINGIR 98% PN. DEVERÁ SER VERIFICADO ATRAVÉS DE ENSAIOS GEOTÉCNICOS, SE AS CARACTERÍSTICAS DO ATERRO ATENDEM OS PARÂMETROS DEFINIDOS NO PROJETO.
15) MATERIAL DE ATERRO DEVERÁ SER ISENTO DE IMPUREZAS
16) PARÂMETROS GEOTÉCNICOS ADOTADOS PARA O DIMENSIONAMENTO DO MURO DE ARRIMO: C = 0,5 tf/m² , ψ = 30° , γ = 1,8 tf/m³
17) AÇÃO VARIÁVEL (SOBRECARGA) CONSIDERADA SOBRE OS ATERROS NOS MUROS DE ARRIMO: 250 kgf/m²
18) ESTE MURO PODE SER UTILIZADO NA DIVISA LATERAL DO TERRENO E A PAREDE LATERAL PODERÁ SER CONSTRUIDA SOBRE O ARRIMO DESDE QUE NÃO HAJA TALUDE.
19) O PROJETO DE DRENAGEM DO EMPREENDIMENTO DEVERÁ SER COMPATIBILIZADO COM A SOLUÇÃO DE DRENAGEM DO MURO DE ARRIMO
20) DEVERÃO SER APRESENTADOS LAUDOS DOS ENSAIOS DE RESISTÊNCIA PRESCRITOS PELAS NORMAS VIGENTES PARA TODOS OS MATERIAIS UTILIZADOS NESSE PROJETO

(VER NOTAS IMPORTANTES ABAIXO)

Revisões (discriminação)	Nº	Data	Rubrica

Companhia de Desenvolvimento Habitacional e Urbano

CDHU

Rua Boa Vista, 170 CEP 01014-000, São Paulo. Tel.3248.2000. CGCMF 47.865.597/0001-09

PROJETO

MURO DE ARRIMO PADRÃO

CÓDIGO

M | A | 2 | 2 | D | 01

TÍTULO | ÁREA | FOLHA

ESTRUTURA | EST | 01/1

ASSUNTO

MURO DE ARRIMO EM ALVENARIA ESTRUTURAL CONSIDERANDO TALUDE 1V:1.5H COM SAPATA PARA O LADO INTERNO DO TALUDE H = 180 e 200 cm

ESCALA GRÁFICA | ESCALA NOMINAL | DATA

0 25 50 75(cm) | INDICADAS | OUT/2016

ASSINATURAS

proprietário | CNPJ

CIA DE DESENVOLVIMENTO HABITACIONAL E URBANO DO ESTADO DE SÃO PAULO | 47.865.597/0001-09

aprovação do projeto – responsável técnico | c.r.e.a. | pref. | a.r.t.

obra – responsável técnico | c.r.e.a. | pref. | a.r.t.

ESPAÇO PARA APROVAÇÃO

NOTAS IMPORTANTES:

– O USO DESTE MURO DE ARRIMO ESTÁ CONDICIONADO AO PARECER TÉCNICO DE FUNDAÇÕES DE CADA EMPREENDIMENTO, ELABORADO POR ENGENHEIRO GEOTÉCNICO, QUE DEVE OPTAR PELO PRESENTE PROJETO SE O DIMENSIONAMENTO DO MURO ATENDER AS CARACTERÍSTICAS GEOTÉCNICAS LOCAIS.

– O TÍTULO DO EMPREENDIMENTO E AS INFORMAÇÕES SOBRE A AUTORIA DO PARECER TÉCNICO DE FUNDAÇÕES DEVEM SER ACRESCENTADOS ÀS FOLHAS DE PROJETOS PARA ENVIO À OBRA.

LISTA 1

CÓDIGO CDHU EMPREENDIMENTO

Programa | Região | Município | Terreno | Fase | Versão | Etapa do Projeto

0 | 0 | 0 | 0 | 0 | 0 | 0 | 0 | P | E

M42D_01_EST_01_01_PE_LISTA1.dwg

MEMORIAL DE CÁLCULO DO MURO DE ARRIMO
TIPOLOGIA PADRÃO MA27-D (ALVENARIA ESTRUTURAL)
CONSIDERANDO TALUDE 1V:1,5H
FUNDAÇÃO EM ESTACAS E BLOCO CORRIDO
DO LADO INTERNO DO TALUDE
DE 2,80 e 3,00 METROS

Projetista: Herjachtech – Tecnologia e Engenharia Ltda.

Autor: Eng. Roberto Racanicchi – Racanicchi Consultoria e Projetos de Engenharia Ltda.

SUMÁRIO

1. INTRODUÇÃO 3
2. NORMAS TÉCNICAS UTILIZADAS 3
3. PROPRIEDADE DOS MATERIAIS 3
4. PARÂMETROS GEOTÉCNICOS, GEOMÉTRICOS E AÇOES SOBRE OS MUROS DE ARRIMO 4
5. CRITÉRIOS DE DIMENSIONAMENTO E VERIFICAÇÕES DE ESTABILIDADE 7
6. ESFOÇOS SOLICITANTES E ESTABILIDADE GLOBAL NO MURO DE ARRIMO, MA27-D 9
7. DIMESIONAMENTO DOS ELEMENTOS ESTRUTURAIS DO MURO DE ARRIMO, MA27-D 11
8. BIBLIOGRAFIA BÁSICA 17

1. INTRODUÇÃO

Este documento tem como objetivo apresentar a memória de cálculo do dimensionamento geotécnico e estrutural do muro de arrimo padrão intitulado MA27-D, em alvenaria estrutural de blocos de concreto, com fundação em estacas e bloco corrido do lado interno do talude, com alturas variáveis de 2,80 e 3,00 metros.

2. NORMAS TÉCNICAS UTILIZADAS

ABNT. NBR 6118: Projeto de estruturas de concreto – Procedimento. Rio de janeiro, 2014.
ABNT. NBR 6120: Cargas para o cálculo de estruturas de edificações. Rio de Janeiro, 1980.
ABNT. NBR 6122: Projeto e execução de fundações. Rio de Janeiro, 2010.
ABNT. NBR 6136: Blocos vazados de concreto simples para alvenaria – Requisitos. Rio de Janeiro, 2014.
ABNT. NBR 8681: Ações e segurança nas estruturas. Rio de Janeiro, 2003.
ABNT. NBR 8949: Paredes de alvenaria estrutural – ensaios à compressão simples. Rio de Janeiro, 1985.
ABNT. NBR 11682: Estabilidade de encostas. Rio de janeiro, 2009.
ABNT. NBR 15961-1: Alvenaria estrutural – Blocos de concreto – Parte 1: Projeto. Rio de Janeiro, 2011.
ABNT. NBR 15961-1: Alvenaria estrutural – Blocos de concreto – Parte 2: Concreto. Rio de Janeiro, 2011.

3. PROPRIEDADE DOS MATERIAIS

Para o desenvolvimento deste projeto, adota-se elementos em concreto armado e alvenaria estrutural de blocos de concreto para o muro de arrimo, definidos na Classe de Agressividade Ambiental II. Este paramento padrão foi dimensionado com as seguintes características dos materiais:

- ✓ Concreto Classe C20 (estacas)
- ✓ Resistência característica do concreto à compressão (fck) ≥ 20 MPa
- ✓ Relação água/cimento ≤ 0,65
- ✓ Módulo de elasticidade secante ≥ 21 GPa

- ✓ Concreto Classe C25 (bloco corrido)
- ✓ Resistência característica do concreto à compressão (fck) ≥ 25 MPa
- ✓ Relação água/cimento ≤ 0,60
- ✓ Módulo de elasticidade secante ≥ 24 GPa

- ✓ Aço Categoria CA50 e CA60
- ✓ Resistência característica do aço ao escoamento (fyk) ≥ 500 MPa para CA50
- ✓ Resistência característica do aço ao escoamento (fyk) ≥ 600 MPa para CA60

- ✓ Blocos estruturais vazados em concreto simples
- ✓ Resistência característica do bloco à compressão (fbk) ≥ 8,0 MPa
- ✓ Resistência característica do prisma oco (fpk) ≥ 6,4 MPa
- ✓ Resistência média da argamassa à compressão (fa) 8,0 MPa
- ✓ Resistência característica do graute à compressão (fgk) 20 MPa

4. PARÂMETROS GEOTÉCNICOS, GEOMÉTRICOS E AÇOES SOBRE OS MUROS DE ARRIMO

Para os aterros que exercem forças de empuxo ativo no muro de arrimo, define-se como parâmetros geotécnicos os valores críticos descritos a seguir:

- ✓ Peso específico = 1,80 tf/m³
- ✓ Coesão = 0,50 tf/m²
- ✓ Ângulo de atrito interno = 30º

Considera-se para o dimensionamento, um talude na inclinação 1V:1,5H com altura máxima de 1,5 metros, de forma a vencer um desnível entre fundos de lotes de 2,8 a 4,5 metros. Na crista do talude considera-se uma ação variável (sobrecarga) de 250 kgf/m². Considera-se também, a possibilidade de execução de um muro de fechamento com altura máxima de 2,0 metros, no qual prevê-se um carregamento linearmente distribuído de 300 kgf/m. A Figura 1, descrita a seguir, apresenta o estado crítico do paramento com as referidas ações de cálculo.

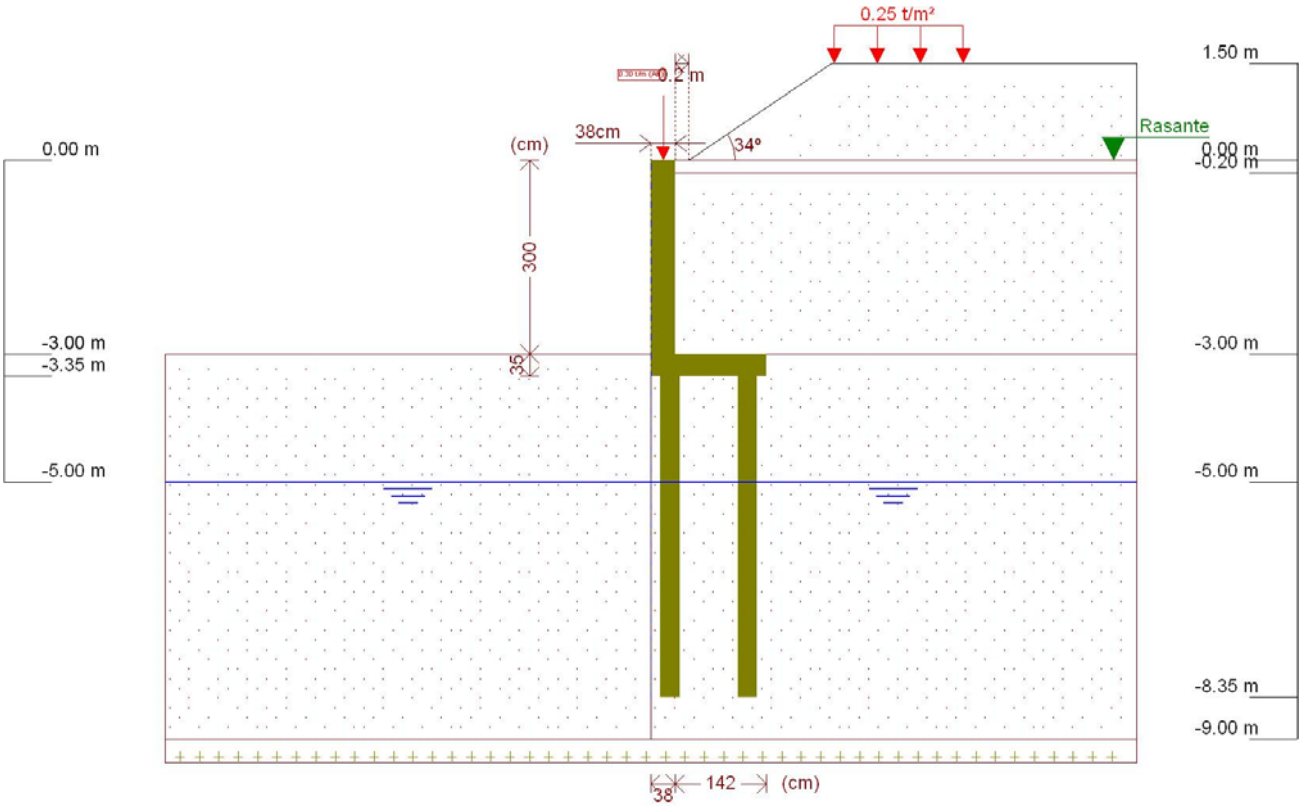

Figura 1 - Muro de Arrimo, MA27-D, fundação em estacas e bloco corrido no lado interno do talude, altura de 3,0 metros

Este muro de arrimo padrão está dimensionado segundo as características físicas e geométricas descritas anteriormente e na Figura 2, a seguir.

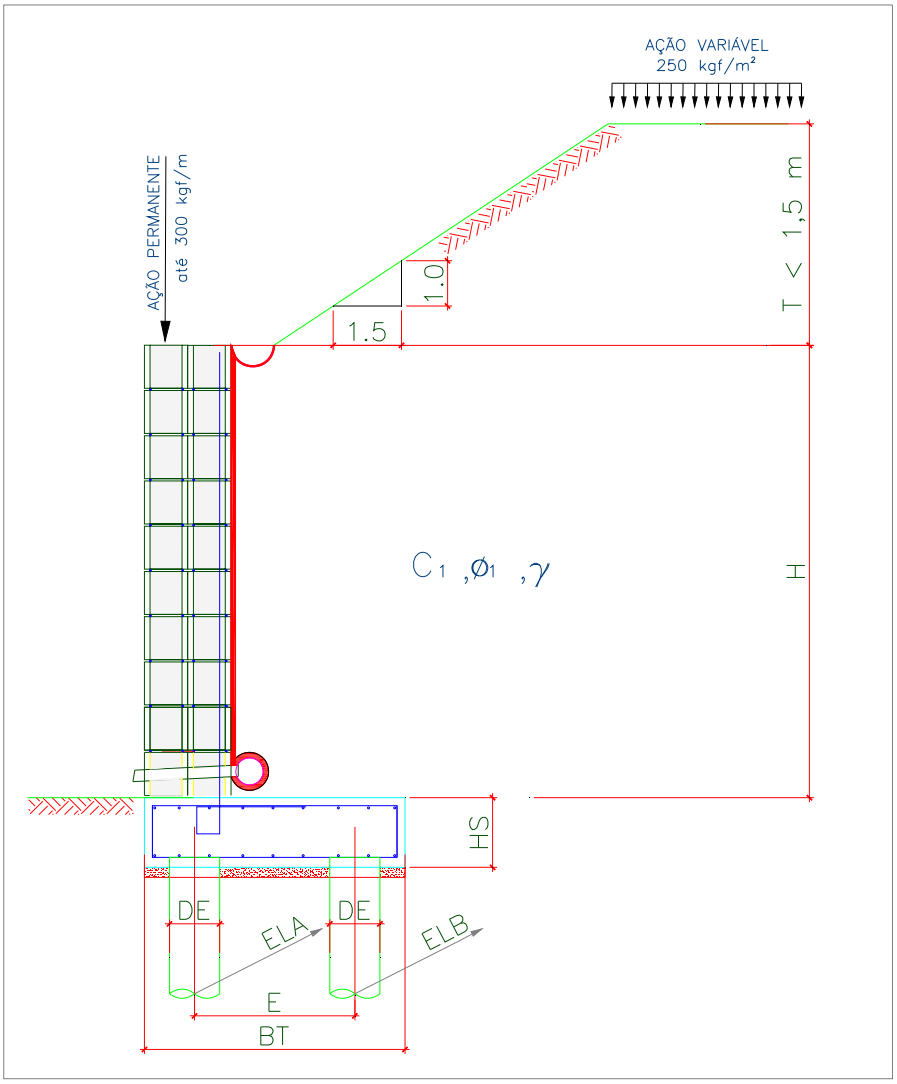

Onde:

BM = 38 cm

BT = 180 cm

HS = 35 cm

E = 120 cm

DE = 30 cm

ELA = 75 cm

ELB = 100 cm

H = 300 cm

T = 150 cm

Talude 1V:1,5H

Figura 2 – Características geométricas consideradas no muro de arrimo padrão MA27-D

Tabela 1 – Dimensões dos Muros de Arrimo apoiados sobre 2 estacas, MA27-D

MURO	ALTURA (H) (cm)	BASE (BT) (cm)	ALT. BLOCO (HS) (cm)	ESP. MURO (BM) (cm)	DIAM. ESTACA (DE) (cm)	DIST. TRANS. ESTACA (E) (cm)	DIST. LONG. ESTACA EIXO (A) (cm)	DIST. LONG. ESTACA EIXO (B) (cm)	AÇÃO VAR. (tf/m²)
MA27-D	300	180	35	38	30	120	75	100	0,25
MA27-D	280	180	35	38	30	120	75	100	0,25

5. CRITÉRIOS DE DIMENSIONAMENTO E VERIFICAÇÕES DE ESTABILIDADE

O empuxo ativo foi calculado aplicando-se a Teoria de Coulomb, as tensões horizontais foram estimadas de acordo com as expressões:

$$\sigma = (\gamma * H * k_a) - (2 * c * \sqrt{k_a})$$

$$Ea = \frac{(H - z_0) * \sigma}{2}$$

$$z_0 = \frac{2 * c}{\gamma * \sqrt{k_a}}$$

Onde:

ϒ: peso especifico do solo

H: altura do muro de contenção

c: coesão do solo

Ka: coeficiente de empuxo ativo

De forma que os valores de Ka, são expressão por:

$$K_a = \frac{\operatorname{sen}^2(\alpha+\varphi)}{\operatorname{sen}^2\alpha\left[1+\sqrt{\frac{\operatorname{sen}(\varphi+\delta)\cdot\operatorname{sen}(\varphi-\beta)}{\operatorname{sen}(\alpha-\delta)\cdot\operatorname{sen}(\alpha+\beta)}}\right]^2}$$

α: ângulo da parede interna sobre a base

φ: ângulo de atrito interno do solo

δ: ângulo de atrito entre solo e muro

β: ângulo do talude do terreno

Para este caso, foi adotada ainda uma ação variável de 2,5 kN/m² ao longo da superfície a montante da contenção. Considerando-se um carregamento em um intervalo infinito, resulta-se uma tensão de sobrecarga constante com a profundidade, sendo estimada pela seguinte expressão.

$$\sigma_{sc} = q * k_a$$

Onde:

q: sobrecarga distribuída a montante da contenção

Ka: coeficiente de empuxo ativo

Para este caso, também foi considerado um carregamento linearmente distribuído de 3 kN/m ao longo da extensão do muro de arrimo, prevendo-se a possibilidade de execução de um muro de fechamento com altura máxima de 2,0 metros. Para efeito das verificações, não foram considerados estas ações no que diz respeito as verificações de tombamento e deslizamento, pois são favoráveis à estrutura. Considera-se porém, para as verificações das tensões atuantes no solo.

6. ESFOÇOS SOLICITANTES E ESTABILIDADE GLOBAL NO MURO DE ARRIMO, MA27-D

Consoante solicitações descritas anteriormente, a Tabela 2 - apresenta os esforços solicitantes atuantes sobre o elemento resistente utilizados no dimensionamento deste muro de arrimo. Estes esforços foram obtido com auxílio do software *CypeCad (muros em balanço) 2016*, licença 119392, após processamento dos dados descritos que caracterizam o elemento resistente de contenção.

- ✓ Verificação à estabilidade global

Desenvolveu-se a verificação da estabilidade global, pelo Método Simplificado de Bishop, obtendo-se como resultado o Fator de Segurança de acordo com os valores da Figura 3, descrita a seguir – e superior ao fator de segurança limite 1,5.

Desta forma, considerando os esforços apresentados e os critérios de verificação adotados, obtemos para o Muro de Arrimo MA27-D, os resultados descritos na Tabela 3:

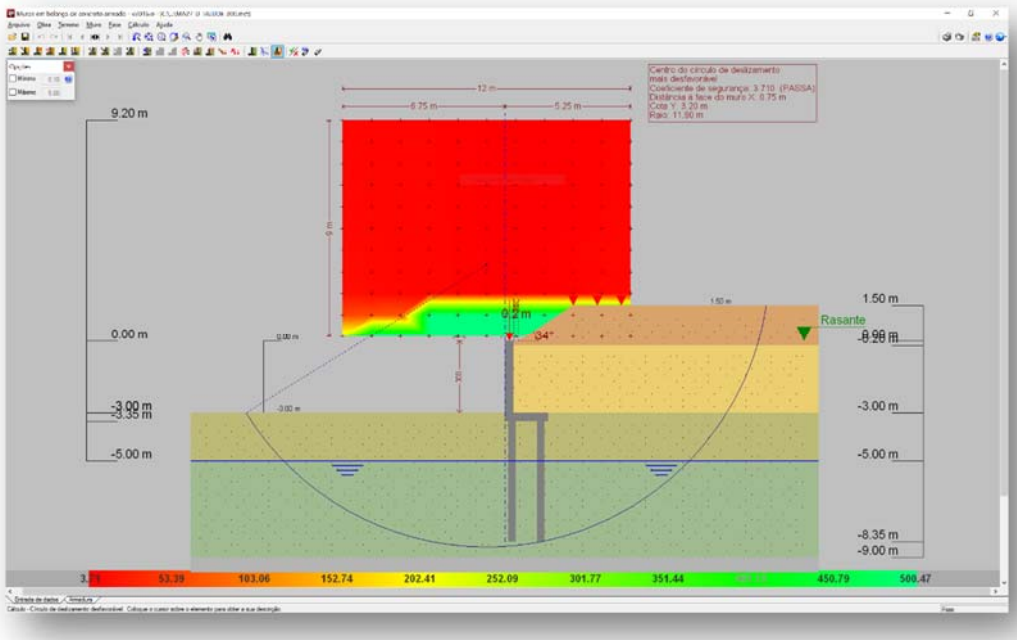

Figura 3 - Estabilidade Global, pelo Método Simplificado de Bishop, Fator de Segurança 3,71

Tabela 2 – Esforços solicitantes devido: peso próprio, empuxos de terras e ações variáveis.

Cota (m)	Diagrama de esforços axiais (t/m)	Diagrama de esforços cortantes (t/m)	Diagrama de momentos fletores (t·m/m)	Diagrama de empuxos (t/m²)	Pressão hidrostática (t/m²)
0.00	0.30	0.00	0.00	0.00	0.00
-0.29	0.58	0.00	0.00	0.00	0.00
-0.59	0.86	0.01	0.00	0.18	0.00
-0.89	1.15	0.13	0.02	0.62	0.00
-1.19	1.43	0.39	0.09	1.06	0.00
-1.49	1.72	0.74	0.26	1.28	0.00
-1.79	2.00	1.15	0.54	1.45	0.00
-2.09	2.29	1.61	0.96	1.63	0.00
-2.39	2.57	2.13	1.52	1.80	0.00
-2.69	2.86	2.70	2.24	1.98	0.00
-2.99	3.14	3.32	3.14	2.16	0.00
Máximos	3.15 Cota: -3.00 m	3.34 Cota: -3.00 m	3.17 Cota: -3.00 m	2.16 Cota: -3.00 m	0.00 Cota: 0.00 m
Mínimos	0.30 Cota: 0.00 m	0.00 Cota: 0.00 m	0.00 Cota: 0.00 m	0.00 Cota: 0.00 m	0.00 Cota: 0.00 m

Tabela 3 – Resultados dos esforços solicitantes característicos, verificações de estabilidade global e reações de apoio características nas estacas, Muro de Arrimo, MA27-D.

MURO	ALTURA (H) (cm)	Esforço Axiais (tf/m)	Esforço Cortante (tf/m)	Momento Fletor (tf.m/m)	Empuxo (tf/m²)	FS Est. Global	Força Horiz. Estaca A (tf)	Força Horiz. Estaca B (tf)	Força Vert. Estaca A (tf)	Força Vert. Estaca B (tf)
MA27-D	300	3,15	3,34	3,17	2,16	3,71	1,25	1,67	8,83	4,45
MA27-D	280	2,96	2,92	2,55	2,04	3,92	1,09	1,46	8,06	4,78

7. DIMESIONAMENTO DOS ELEMENTOS ESTRUTURAIS DO MURO DE ARRIMO, MA27-D

- ✓ Armaduras dos muros de arrimo (concreto armado)

Tomando uma seção qualquer em um elemento de concreto armado, em que atua um momento fletor de cálculo (Md), pode-se representá-la conforme a Figura 4, a seguir. Deve-se observar que foi adotado o diagrama retangular de tensões para o concreto.

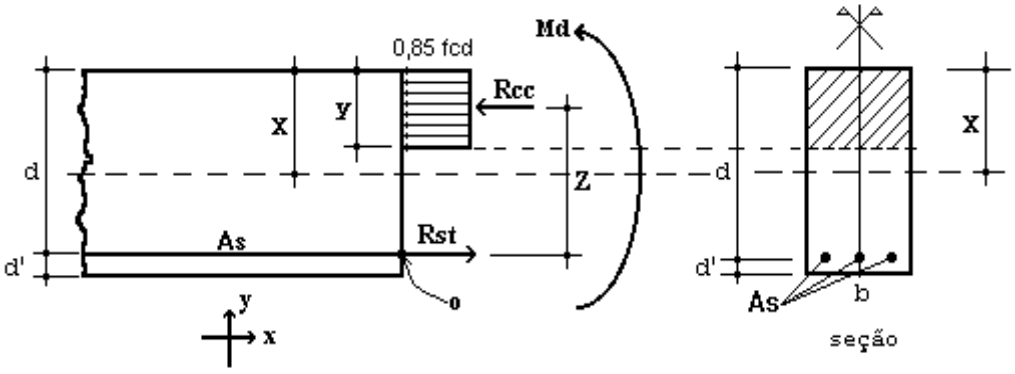

Figura 4 – Elemento de Concreto Simplesmente Armado.

Para o dimensionamento das armaduras principais no muro de arrimo analisado, define-se como parâmetros de cálculo os seguinte valores:

- ✓ b: Base da seção retangular: 100 cm
- ✓ h: altura da seção retangular na base (bloco corrido) do muro: 35 cm
- ✓ d': estimativa da posição da força Rst (variável): 4,5 cm
- ✓ d: altura útil da seção = h – d': 35 – 4,5 = 30,5 cm
- ✓ fcd: resistência de cálculo do concreto à compressão: 25,0 / 1,4 = 17,86 MPa
- ✓ Md: momento de cálculo (crítico) na base do muro: 44,38 kN.m/m

Considerando as critérios de equilíbrio das forças, Rcc e Rst:

$$y = d * \left(1 - \sqrt{1 - \frac{M_d}{0.425 * b * d^2 * fcd}}\right) = 0{,}97 \text{ cm}$$

$x = 1{,}25\, y = 1{,}21$ (Domínio 2)

$$A_S = \frac{0.85 * fcd * b * y}{fyd} = 3{,}40 \text{ cm}^2 / \text{m}$$

$A_{Smín} = 0{,}15\% * Ac$ (fck = 25 MPa) = 0,15% x 35 x 100 = 5,25 cm² / m

Desta forma define-se como armadura principal de projeto, barras e aço com diâmetro de 12,5 mm a cada 20 cm, ou seja, Asproj = Φ 12,5 c/ 20 = 6,25 cm² / m. Para melhorar o desempenho e a ductilidade à flexão, assim como controlar a fissuração, são necessários valores mínimos de armadura passiva definidos na Tabela 19.1 da NBR 6118 (2014), assim para as armaduras positivas consideramos a mesma taxa mínima de armaduras utilizada para as armaduras negativas.

Para as armaduras secundárias, consideramos o maior valor entre 20% da armadura principal, 0,9 cm² / m e 50 % da armadura mínima, ou seja, Asmín = 50 % x 5,25 = 2,625 cm²/m.

Consideramos então, como armaduras secundárias, barras de aço com diâmetro de 10 mm a cada 15 cm, ou seja, Asproj = Φ 10 c/ 15 = 5,33 cm² / m. Considera-se como espaçamento máximo entre as armaduras 20 cm.

Para facilitar a execução, convém projetar muros com espessuras de modo a não haver necessidade de ser inserida armadura transversal, para combater tensões de cisalhamento – e assim fizemos. Não há nenhuma força cortante superior a capacidade do concreto a este esforço.

- ✓ Vd < Vc = 0,6 fctd bw d = 0,6 x 0,128 x 100 x 30,5 = 234,24 kN > 46,76 kN (esforço cortante máximo)

- ✓ Armaduras dos muros de arrimo (alvenaria estrutural)

Tomando uma seção qualquer em um elemento em alvenaria estrutural, em que atua um momento fletor de cálculo (Md), pode-se representá-la conforme a Figura 5, a seguir. Deve-se observar que foi adotado o diagrama retangular aproximado de tensões para alvenaria estrutural.

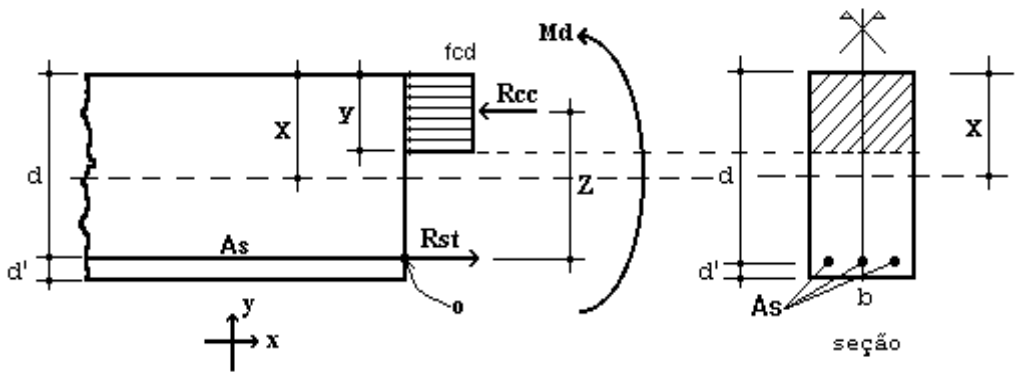

Figura 5 – Elemento de Alvenaria Estrutural submetido a flexão normal simples.

Para o dimensionamento das armaduras principais no muro de arrimo analisado, define-se como parâmetros de cálculo os seguinte valores:

- ✓ b: Base da seção retangular = 100 cm
- ✓ e: espessura do muro de arrimo: 38 cm
- ✓ d': estimativa da posição da força Rst: 5,5 cm
- ✓ d: altura útil da seção: 38-5,5 = 32,5 cm
- ✓ fpk: resistência característica à compressão simples do prisma: 6,4 MPa
- ✓ fk: resistência característica à compressão simples da alvenaria: 70% fpk = 4,48 MPa
- ✓ fd: resistência de cálculo à compressão simples da alvenaria = fk ÷ 2 = 2,24 MPa
- ✓ Md: momento de cálculo (crítico) na base do muro de arrimo: 44,38 kN.m/m

Considerando os critérios de equilíbrio das forças, Rcc e Rst:

$$y = d * \left(1 - \sqrt{1 - \frac{M_d}{0.425 * b * d^2 * fd}}\right) = 8{,}21 \text{ cm}$$

$$A_S = \frac{fd * b * y}{fyd} = 4{,}23 \text{ cm²/m}$$

Para as contenções em alvenaria estrutural, desenvolvemos o dimensionamento de forma análoga, porém com valores de As mínimo de acordo com a expressão a seguir, de acordo com a NBR 15961-1 (2011).

- ✓ $A_{Smín} = 0{,}10\% * Ac$ = 0,10% x 38 x 100 = 3,80 cm² / m

Desta forma define-se como armadura principal de projeto, barras e aço com diâmetro de 12,5 mm a cada 20 cm, ou seja, Asproj = Φ 12,5 c/ 20 = 6,25 cm² / m.

Para facilitar a execução, convém projetar muros com espessuras de modo a não haver necessidade de ser inserida armadura transversal, para combater tensões de cisalhamento – e assim fizemos. Não há nenhuma força cortante superior a capacidade da alvenaria estrutura de blocos de concreto, descrita a seguir:

- ✓ Vd < Va = fvd b d = (0,035 ÷ 2) x 100 x 32,5 = 56,875 kN > 46,76 kN (máximo esforço cortante de cálculo)

Onde:

Va: força cortante absorvida pela alvenaria

fvd: resistência de cálculo ao cisalhamento da alvenaria = 0,35 MPa ÷ 2 = 0,0175 kN/cm²

b: largura da seção transversal

d: altura útil da seção transversal

✓ Armaduras das estacas com diâmetro de 30 cm (concreto armado)

Considera-se estacas para o muro de arrimo, em estacas com diâmetro de 30 centímetros profundidade de 5,0 metros. Para o dimensionamento das armaduras das estacas temos a seguinte situações críticas de cálculo, onde consideramos:

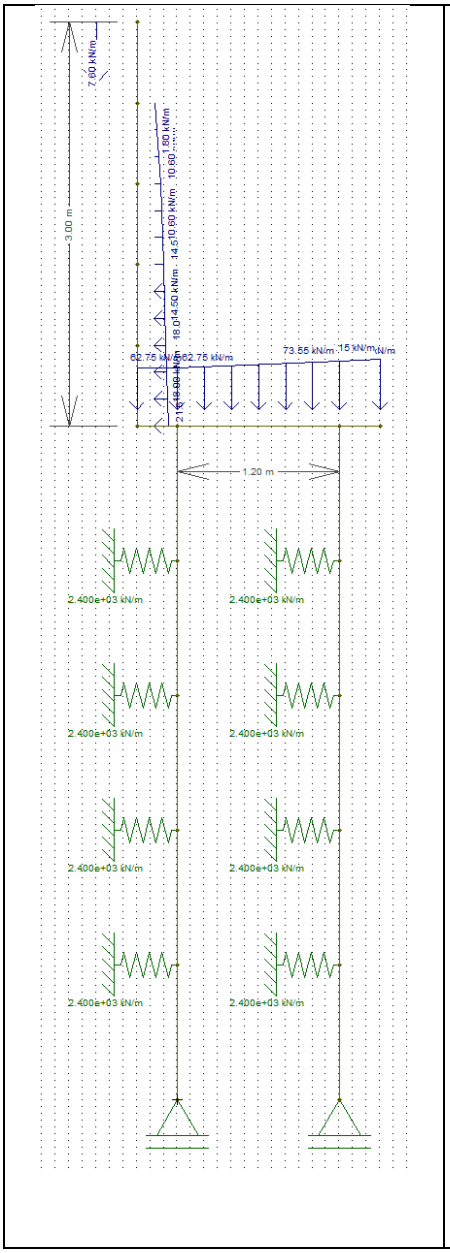

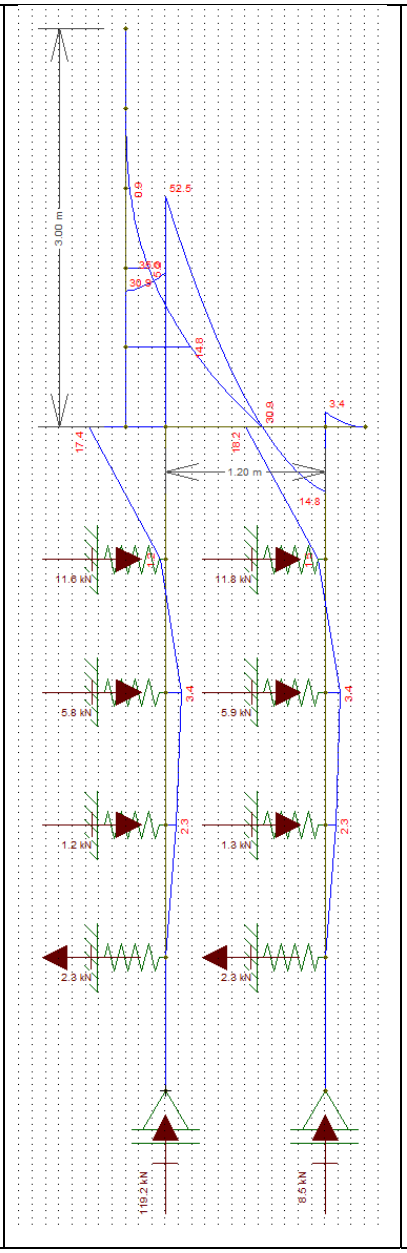

Diâmetro: 30 cm

Profundidade: 5,0 metros

Concreto: C20

Aço CA 50

Reações a Apoio nas Estacas “A”

Força Vertical (Crítica): 8,83 tf

Força Horizontal (Crítica): 1,25 tf

Momento Fletor (crítico): 1,30 tf.m

Reações a Apoio nas Estacas “B”

Força Vertical (Crítica): 4,45 tf

Força Horizontal (Crítica): 1,67 tf

Momento Fletor (crítico): 1,82 tf.m

Kh solo = 800 tf / m^3

K mola = 800 x 0,30 x 1,0 = 240 tf / m

K mola = 2400 kN / m

Considerando somente as forças axiais, concluímos que há necessidade apenas de armadura mínima nas estacas, pelo fato que:

$$\gamma_f N\left(1+\frac{6}{De}\right) = 0{,}85Ac.fcd + As.fyd = 1{,}4.88{,}3.1{,}24 = 0{,}85.490{,}875.\frac{2{,}0}{1{,}9} + As.fyd$$

Pois As < 0

Para o processamento dos cálculos foram adotados como base: Dimensionamento de fundações profundas, Urbano R. Alonso, 2012. Assim para os esforços críticos apresentados temos:

- ✓ As (compressão) = 0,00 cm² = 6 Φ 12,5 mm = 7,50 cm² / m
- ✓ As (compressão) mínimo = 3,53 cm² = 6 Φ 12,5 mm = 7,50 cm² / m
- ✓ As (momento) = 7,41 cm² = 6 Φ 12,5 mm = 7,50 cm² / m
- ✓ As (momento) mínimo = 1,06 cm²
- ✓ As (cortante) = 0,48 cm² = 2 Φ 6,3 mm c/ 15 = 4,20 cm² / m
- ✓ As (cortante) mínimo = 2,97 cm² = 2 Φ 6,3 mm c/ 15 = 4,20 cm² / m

Considerando as prescrições da NBR 6122, onde a armadura mínima das estacas projetadas seja superior a 0,5% da área da seção transversal, que a tensão onde há necessidade de armar tem que ser superior a 5 MPa e que o comprimento mínimo das armaduras seja de 2,0 metros – projetamos que o comprimento das armaduras para as estacas com 4,0 metros incluindo o trecho de ligação com o bloco corrido.

8. BIBLIOGRAFIA BÁSICA

1. ABEF. Manual de Especificações de Produtos e Procedimentos da ABEF. São Paulo, 2004.
2. ABNT. NBR 6118: Projeto de estruturas de concreto – Procedimento. Rio de janeiro, 2014.
3. ABNT. NBR 6120: Cargas para o cálculo de estruturas de edificações. Rio de Janeiro, 1980.
4. ABNT. NBR 6122: Projeto e Execução de Fundações. Rio de Janeiro, 2010.
5. ABNT. NBR 6136: Blocos vazados de concreto simples para alvenaria – Requisitos. Rio de Janeiro, 2014.
6. ABNT. NBR 6484: Solo – sondagens de simples reconhecimento com SPT. Rio de Janeiro, 2001.
7. ABNT. NBR 8681: Ações e segurança nas estruturas. Rio de Janeiro, 2003.
8. ABNT. NBR 11682: Estabilidade de encostas. Rio de janeiro, 2009.
9. ABNT. NBR 15961-1: Alvenaria estrutural – Blocos de concreto – Parte 1: Projeto. Rio de Janeiro, 2011.
10. ABNT. NBR 15961-1: Alvenaria estrutural – Blocos de concreto – Parte 2: Concreto. Rio de Janeiro, 2011.
11. ALONSO, U. R.; Dimensionamento de fundações profundas, 2ª Edição, São Paulo: Ed. Blucher, 2012.
12. CINTRA, J. C.; et al. Fundações diretas – projeto geotécnico. São Paulo: Oficina de textos, 2011.
13. CINTRA, J. C.; AOKI, N.; ALBIERO, J. H. Tensão admissível em Fundações Diretas. São Carlos: RiMa, 2003.
14. DAS, B. M. Fundamentos de Engenharia Geotécnica. São Paulo: Thomson Learning, 2007.
15. LEONHARDT, F; MÖNNIG, E. Construções de concreto, Vol.1 a 4, Rio de janeiro: Interciência, 2008.
16. MASSAD, F. Obras de terra: curso básico de geotecnia. São Paulo. Oficina de Textos, 2010.
17. HACHICH, W.; et al. Fundações: teoria e prática. São Paulo: Editora Pini, 1998.
18. PINTO C. S. Curso Básico de Mecânica dos Solos. 3ª edição. São Paulo. Oficina de Textos, 2006.



Eng. Roberto Racanicchi
CREA/SP: 506.054.091-8
ART: 92221220160401140

PLANTA TÍPICA DO MURO
ESCALA 1:25

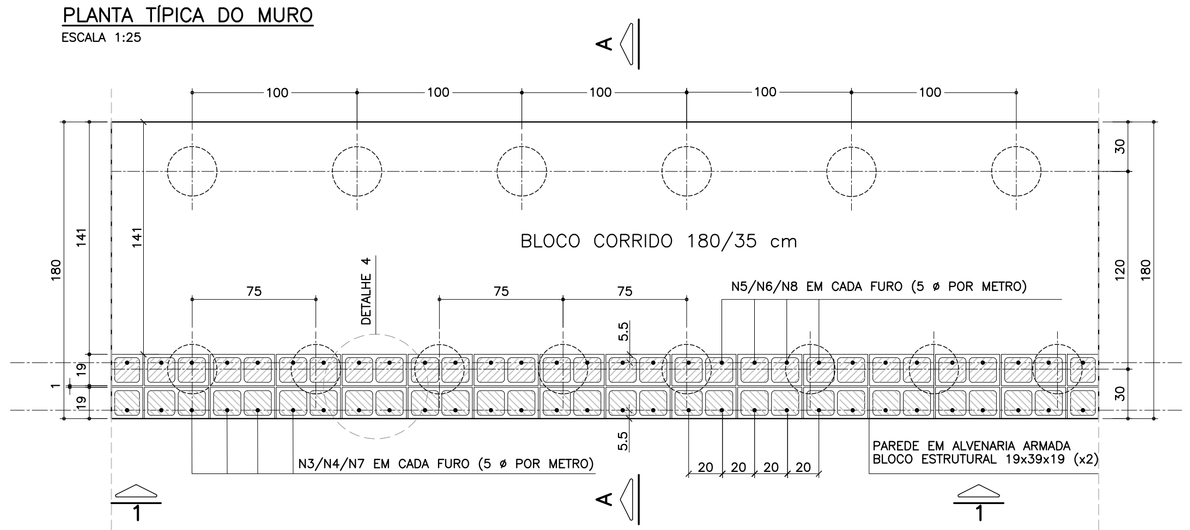

ELEVAÇÃO TÍPICA 1 – 1
ESCALA 1:25

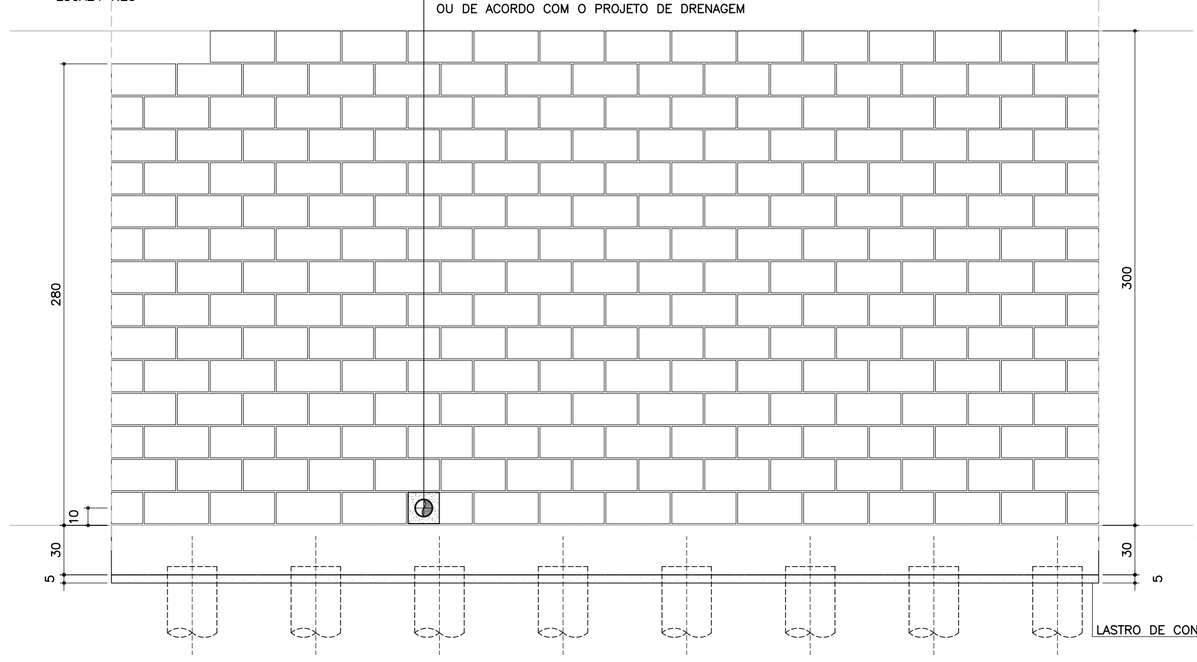

TABELA RESUMO DAS ALTURAS

Fundação em Sapata – H = 280 e 300		
Altura h=cm	Altura máxima do talude:150cm Proporção1:1.5	Desnível máximo entre platôs
280	150	430
300	150	450

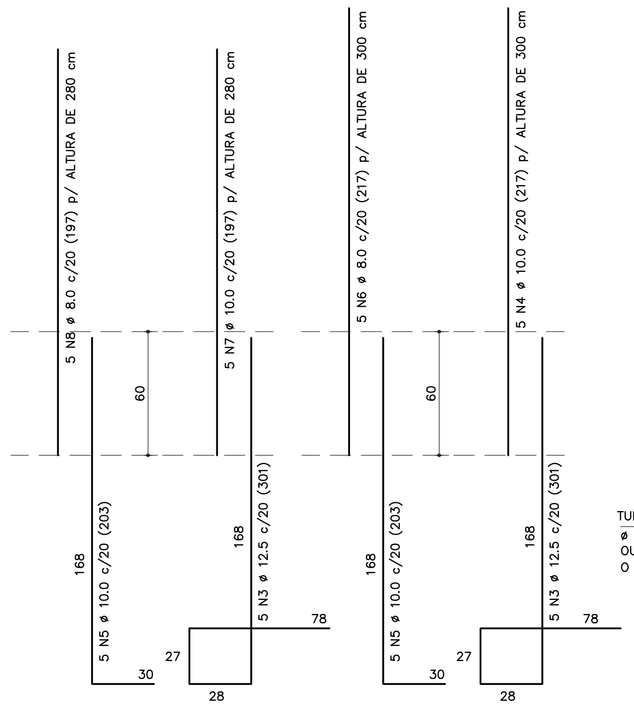

CORRIDO

2 x 14 N9 ø 5.0 (CORRIDO) p/ ALTURA DE 300 cm

2 x 13 N9 ø 5.0 (CORRIDO) p/ ALTURA DE 280 cm

(EMENDAS ALTERNADAS = 30)

NOTA:
– MURO DE ARRIMO DIMENSIONADO PARA RECEBER MURO DE FECHAMENTO EM ALVENARIA COM ALTURA MÁXIMA DE 2.0 METROS COM BLOCOS DE COM BLOCOS DE CONCRETO 9x19x39 OU 14x19x39 cm
OBS: NÃO INCLUSOS QUANTITATIVOS

MURO DE ARRIMO – DIVISA – FUNDOS E LATERAIS DE LOTES
CORTE AA
ESCALA 1:20

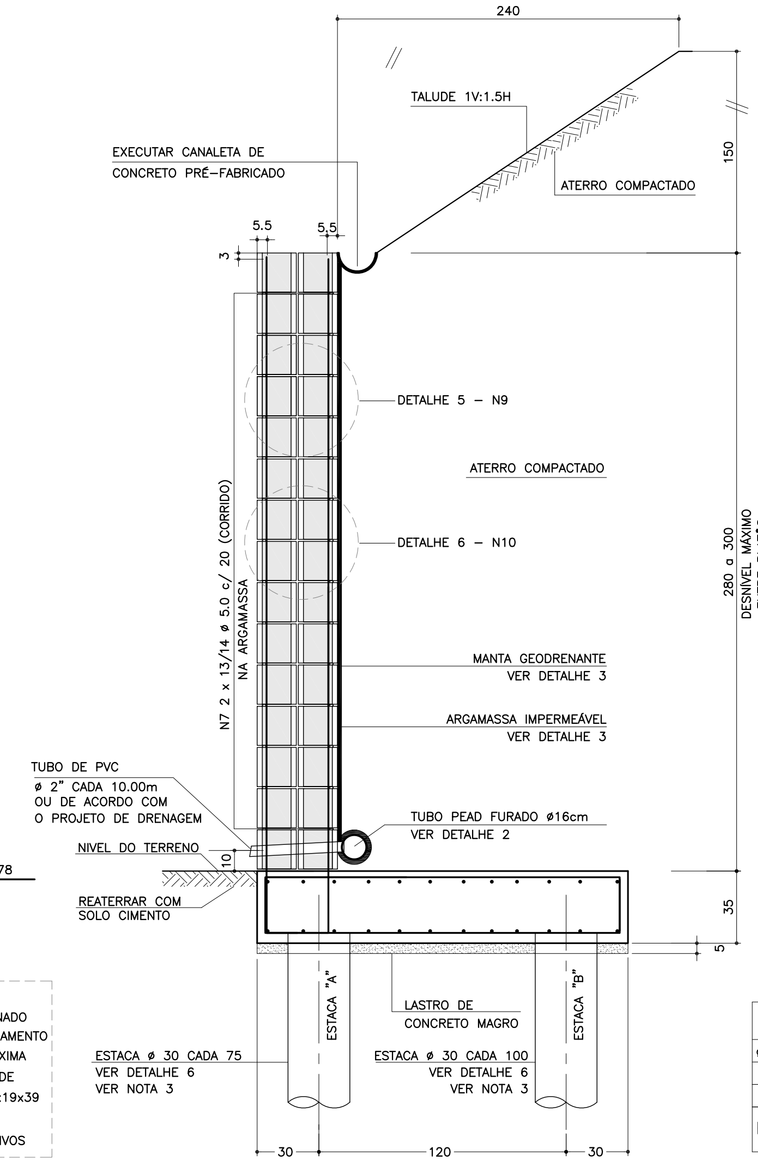

DETALHE 6
ARMADURAS DAS ESTACAS
ESCALA 1:25

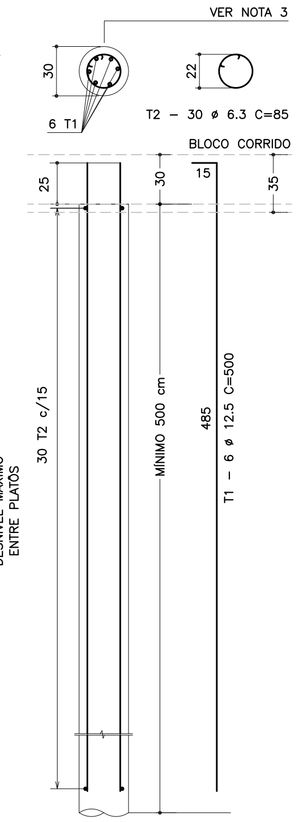

RESUMO AÇO P/ METRO DE MURO (ESTACAS)			
ø (mm)	kg/m	COMPR. (m)	PESO (kg)
6.3	0.25	59.50	14.88
12.5	1.00	70.00	70.00
PESO TOTAL		CA60	–
		CA50	84.88

FONTE / DADOS DE BASE

AUTORES DOS PROJETOS BÁSICO / COLABORADORES

CDHU – Coordenação e Gestão

Arq°. Irene Rizzo	Coordenação
Eng°. Nelia M. B. Nascimento	Gestão / Análise

Herjacktech Tecnologia e Engenharia Ltda.

Eng°. Michele Montone	Coordenação
Eng°. Roberto Racanicchi	Autor do Projeto

NOTAS
1) AS ESPECIFICAÇÕES E ORIENTAÇÕES PARA A EXECUÇÃO DAS FUNDAÇÕES E TERRAPLANAGEM DEVEM SEGUIR PARECERES TÉCNICOS DE FUNDAÇÕES APROVADO PELA CDHU
2) DIMENSÕES EM CENTÍMETROS, SALVO ONDE INDICADO
3) PARA AS ESTACAS UTILIZAR TIPO, COMPRIMENTO, CONCRETO E ARMADURAS, DE ACORDO COM PARECER TÉCNICO DE FUNDAÇÕES APROVADO PELA CDHU
4) CONCRETO ADITIVADO COM IMPERMEABILIZANTE fck > 25MPa. PREVER PROTEÇÃO E UMIDADE CONVENIENTE ATÉ COMPLETAR A CURA.
5) RELAÇÃO ÁGUA/CIMENTO < 0.60
6) MÓDULO ELASTICIDADE SECANTE CONCRETO C25: 24 GPa
7) COBRIMENTO MÍNIMO DAS ARMADURAS: 4.0 cm
8) BLOCOS DE CONCRETO ESTRUTURAL fbk = 8.0 MPa
ARGAMASSA DE ASSENTAMENTO fa = 8.0 MPa
RESISTÊNCIA DO PRISMA OCO/ÁREA LÍQUIDA: fpk= 6.4 MPa
GRAUTE fgk = 20 MPa
9) BLOCOS ASSENTADOS COM JUNTA AMARRADA, COM ARGAMASSA DE ASSENTAMENTO EM TRAÇO DE CIMENTO, CAL E AREIA – 1:0.5:5.0 (EM VOLUME), ESPESSURA 1 cm, INCLUSIVE NAS PAREDES VERTICAIS DO BLOCO ESTRUTURAL
10) AS JUNTAS DE DILATAÇÃO DEVERÃO SER VEDADAS COM APLICAÇÃO DE UM CORDÃO DE MÁSTIQUE ELÁSTICO.
11) AÇO CA–50 fyk > 500 MPa E AÇO CA–60 fyk > 600 MPa
12) ADOTAR ARMADURA EM RAZÃO DA ALTURA DO MURO
13) O SOLO DE ASSENTAMENTO DO BLOCO CORRIDO SOBRE ESTACAS DEVERÁ SER COMPACTADO ANTES DO LANÇAMENTO DO LASTRO DE CONCRETO MAGRO
14) O ATERRO DEVERÁ SER COMPACTADO EM CAMADAS HORIZONTAIS ACABADAS DE 20cm DE ESPESSURA E ATINGIR 98% PN. DEVERÁ SER VERIFICADO ATRAVÉS DE ENSAIOS GEOTÉCNICOS, SE AS CARACTERÍSTICAS DO ATERRO ATENDEM OS PARÂMETROS DEFINIDOS NO PROJETO.
15) MATERIAL DE ATERRO DEVERÁ SER ISENTO DE IMPUREZAS
16) PARÂMETROS GEOTÉCNICOS ADOTADOS PARA O DIMENSIONAMENTO DO MURO DE ARRIMO: C = 0,5 tf/m² , φ = 30° , γ = 1,8 tf/m³
17) AÇÃO VARIÁVEL (SOBRECARGA) CONSIDERADA SOBRE OS ATERROS NOS MUROS DE ARRIMO: 250 kgf/m²
18) ESTE MURO PODE SER UTILIZADO NA DIVISA LATERAL DO TERRENO E A PAREDE LATERAL PODERÁ SER CONSTRUIDA SOBRE O ARRIMO DESDE QUE NÃO HAJA TALUDE.
19) O PROJETO DE DRENAGEM DO EMPREENDIMENTO DEVERÁ SER COMPATIBILIZADO COM A SOLUÇÃO DE DRENAGEM DO MURO DE ARRIMO
20) DEVERÃO SER APRESENTADOS LAUDOS DOS ENSAIOS DE RESISTÊNCIA PRESCRITOS PELAS NORMAS VIGENTES PARA TODOS OS MATERIAIS UTILIZADOS NESSE PROJETO

(VER NOTA IMPORTANTE ABAIXO)

Revisões (discriminação)	Nº	Data	Rubrica

LISTA DE MATERIAIS POR METRO DE MURO DE ARRIMO

ITEM	MATERIAL	MURO H = 2.80 m UNIDADE	MURO H = 2.80 m QUANT.	MURO H = 3.00 m UNIDADE	MURO H = 3.00 m QUANT.
	ALVENARIA				
1	ARGAMASSA IMPERMEÁVEL	m²	2.80	m²	3.00
2	BLOCO DE CONCRETO – 19 cm	m²	5.60	m²	6.00
3	PINTURA NEUTROL 2 DEMÃOS	m²	2.80	m²	3.00
4	AÇO CA 50	kg	31.59	kg	32.62
5	AÇO CA 60	kg	9.36	kg	10.08
6	GRAUTE	m³	0.68	m³	0.73
7	MANTA GEODRENANTE	m²	3.20	m²	3.40
8	TUBO DE PVC – ø2"	m	0.05	m	0.05
9	TUBO PEAD FURADO ø 16cm	m	1.00	m	1.00
10	TUBO DE PVC – ø 3"	m	0.06	m	0.06
11	COTOVELO PVC 90° – ø 3"	un	0.10	un	0.10
12	CANALETA DE CONCRETO PRÉ–FABRICADO MEIA CANA 20cm	m	1.00	m	1.00
	FUNDAÇÃO				
13	LOCAÇÃO DA OBRA	m	1.00	m	1.00
14	ESCAVAÇÃO MECÂNICA DE VALA	m³	0.80	m³	0.80
15	ESTACA ø 30 cm	m	11.66	m	11.66
16	APILOAMENTO MANUAL CAVA DE FUNDAÇÃO	m²	1.80	m²	1.80
17	FORMA DE TÁBUA PARA FUNDAÇÃO	m²	0.70	m²	0.70
18	LASTRO DE CONCRETO MAGRO	m³	0.09	m³	0.09
19	AÇO CA 50	kg	37.12	kg	37.12
20	CONCRETO ESTRUTURAL fck>= 25 MPa	m³	0.63	m³	0.63
21	REATERRO COMPACTADO	m³	0.07	m³	0.07

OBS.: – O VOLUME DE ESCAVAÇÃO E REATERRO DEVERÁ SER CALCULADO PARA CADA OBRA ESPECÍFICA

RESUMO AÇO P/ METRO DE MURO H=280			
ø (mm)	kg/m	COMPR. (m)	PESO (kg)
5.0	0.16	58.50	9.36
8.0	0.40	9.85	3.94
10.0	0.63	44.00	27.72
12.5	1.00	37.05	37.05
PESO TOTAL		CA60	9.36
		CA50	68.71

RESUMO AÇO P/ METRO DE MURO H=300			
ø (mm)	kg/m	COMPR. (m)	PESO (kg)
5.0	0.16	63.00	10.08
8.0	0.40	10.85	4.34
10.0	0.63	45.00	28.35
12.5	1.00	37.05	37.05
PESO TOTAL		CA60	10.08
		CA50	69.74

TABELA DE AÇOS – H = 280

N	ø (mm)	QUANT.	COMPRIMENTOS (cm) UNITÁRIO	TOTAL
1	12.5	10	220	2200
2	10.0	24	100	2400
3	12.5	5	301	1505
7	10.0	5	197	985
5	10.0	5	203	1015
8	8.0	5	197	985
9	5.0	26	100	2600
10	5.0	32.5	100	3250

TABELA DE AÇOS – H = 300

N	ø (mm)	QUANT.	COMPRIMENTOS (cm) UNITÁRIO	TOTAL
1	12.5	10	2200	2200
2	10.0	24	100	2400
3	12.5	5	301	1505
4	10.0	5	217	1085
5	10.0	5	203	1015
6	8.0	5	217	1085
9	5.0	28	100	2800
10	5.0	35	100	3500

DETALHE 3
MANTA GEODRENANTE

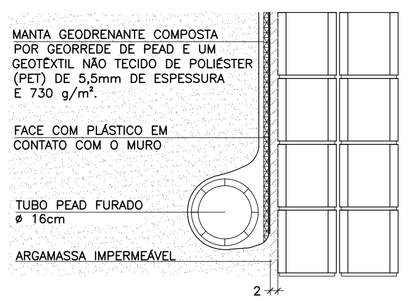

DETALHE DE ESCOAMENTO DA ÁGUA
DA CANALETA DE DRENAGEM
SEM ESCALA

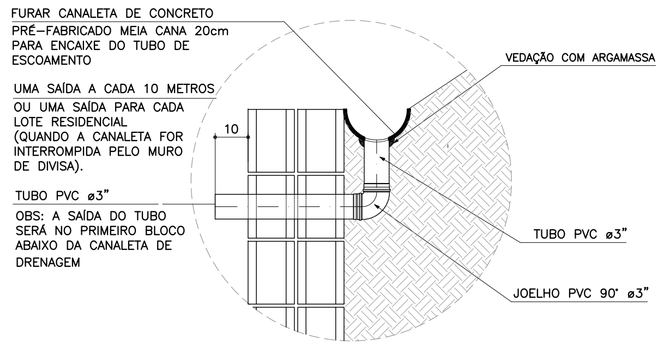

DETALHE 1
JUNTA DE DILATAÇÃO
ESCALA 1:25

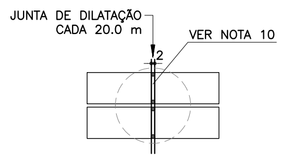

DETALHE 2 – BARBACÃS
SEM ESCALA

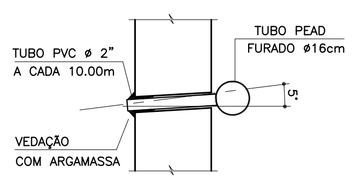

DETALHE 4 – POSIÇÃO DAS BARRAS DE AÇO NOS BLOCOS ESTRUTURAIS
ESCALA 1:10

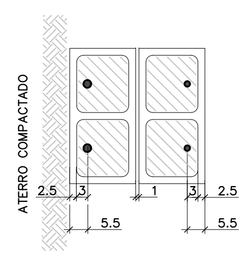

NOTA:
– ATENÇÃO ESPECIAL PARA A POSIÇÃO DA ARMADURA VERTICAL PRINCIPAL A 5.5 cm DA FACE EXTERNA DO MURO DE ARRIMO EM CONTATO COM O REATERRO CONTROLADO

SOLICITAÇÕES CRÍTICAS NAS ESTACAS

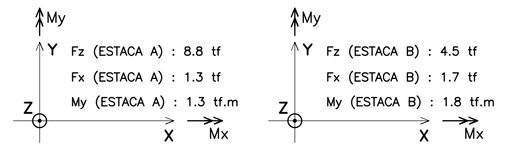

NOTA:
– ESTAS SOLICITAÇÕES SÃO DESTINADAS À ELEBORAÇÃO DO PARECER TÉCNICO DE FUNDAÇÕES DE CADA EMPREENDIMENTO

ARMADURAS DO BLOCO CORRIDO
ESCALA 1:20

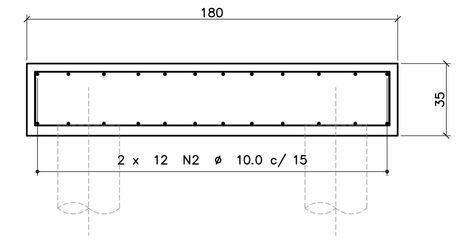

CORRIDO

2 x 12 N2 ø 10.0 c/ 15 (CORRIDO)
(EMENDAS ALTERNADAS = 60)

DETALHE 5
ARMADURA LONGITUDINAL
ESCALA 1:7.5

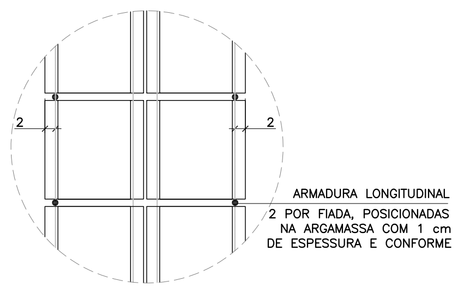

DETALHE 6
ARMADURAS TRANSVERSAIS
ESCALA 1:25

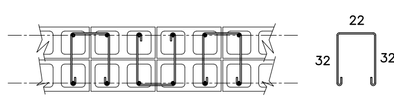

2.5 x 13 N10 ø 5.0 (100) p/ ALTURA DE 280 cm

2.5 x 14 N10 ø 5.0 (100) p/ ALTURA DE 300 cm

(ALTERNADOS)

Companhia de Desenvolvimento Habitacional e Urbano

CDHU

Rua Boa Vista, 170 CEP 01014–000. São Paulo. Tel.3248.2000. CGCMF 47.865.597/0001–09

PROJETO
MURO DE ARRIMO PADRÃO

CÓDIGO
M | A | 2 | 7 | D | 01

TÍTULO | ÁREA | FOLHA
ESTRUTURA | EST | 01/1

ASSUNTO
MURO DE ARRIMO EM ALVENARIA ESTRUTURAL CONSIDERANDO TALUDE 1V:1.5H FUNDAÇÃO COM ESTACAS E BLOCO CORRIDO NO LADO INTERNO DO TALUDE H = 280 e 300 cm

ESCALA GRÁFICA	ESCALA NOMINAL	DATA
0 25 50 75(cm)	INDICADAS	OUT/2016

ASSINATURAS

proprietário	CNPJ
CIA DE DESENVOLVIMENTO HABITACIONAL E URBANO DO ESTADO DE SÃO PAULO	47.865.597/0001–09
aprovação do projeto – responsável técnico	c.r.e.a. / pref. / a.r.t.
obra – responsável técnico	c.r.e.a. / pref. / a.r.t.

ESPAÇO PARA APROVAÇÃO

NOTAS IMPORTANTES:

– O USO DESTE MURO DE ARRIMO ESTÁ CONDICIONADO AO PARECER TÉCNICO DE FUNDAÇÕES DE CADA EMPREENDIMENTO, ELABORADO POR ENGENHEIRO GEOTÉCNICO, QUE DEVE OPTAR PELO PRESENTE PROJETO SE O DIMENSIONAMENTO DO MURO E DAS ESTACAS ATENDEREM ÀS CARACTERÍSTICAS GEOTÉCNICAS LOCAIS.

– O TÍTULO DO EMPREENDIMENTO E AS INFORMAÇÕES SOBRE A AUTORIA DO PARECER TÉCNICO DE FUNDAÇÕES DEVEM SER ACRESCENTADOS ÀS FOLHAS DE PROJETOS PARA ENVIO À OBRA.

LISTA 1

CÓDIGO CDHU EMPREENDIMENTO

Programa	Região	Município	Terreno	Fase	Versão	Etapa do Projeto
0 0	0 0	0 0	0 0	0 0	0	P E

M427D_01_EST_01_PE_LISTA1.dwg

MEMORIAL DE CÁLCULO DO MURO DE ARRIMO
TIPOLOGIA PADRÃO MA26-D (ALVENARIA ESTRUTURAL)
CONSIDERANDO TALUDE 1V:1,5H
FUNDAÇÃO EM ESTACAS E BLOCO CORRIDO
DO LADO INTERNO DO TALUDE
DE 2,20, 2,4 e 2,60 METROS

Projetista: Herjachtech – Tecnologia e Engenharia Ltda.

Autor: Eng. Roberto Racanicchi – Racanicchi Consultoria e Projetos de Engenharia Ltda.

SUMÁRIO

1. INTRODUÇÃO 3
2. NORMAS TÉCNICAS UTILIZADAS 3
3. PROPRIEDADE DOS MATERIAIS 3
4. PARÂMETROS GEOTÉCNICOS, GEOMÉTRICOS E AÇOES SOBRE OS MUROS DE ARRIMO 4
5. CRITÉRIOS DE DIMENSIONAMENTO E VERIFICAÇÕES DE ESTABILIDADE 7
6. ESFOÇOS SOLICITANTES E ESTABILIDADE GLOBAL NO MURO DE ARRIMO, MA26-D 9
7. DIMESIONAMENTO DOS ELEMENTOS ESTRUTURAIS DO MURO DE ARRIMO, MA26-D 11
8. BIBLIOGRAFIA BÁSICA 17

1. INTRODUÇÃO

Este documento tem como objetivo apresentar a memória de cálculo do dimensionamento geotécnico e estrutural do muro de arrimo padrão intitulado MA26-D, em alvenaria estrutural de blocos de concreto, com fundação em estacas e bloco corrido do lado interno do talude, com alturas variáveis de 2,20, 2,40 e 2,60 metros.

2. NORMAS TÉCNICAS UTILIZADAS

ABNT. NBR 6118: Projeto de estruturas de concreto – Procedimento. Rio de janeiro, 2014.
ABNT. NBR 6120: Cargas para o cálculo de estruturas de edificações. Rio de Janeiro, 1980.
ABNT. NBR 6122: Projeto e execução de fundações. Rio de Janeiro, 2010.
ABNT. NBR 6136: Blocos vazados de concreto simples para alvenaria – Requisitos. Rio de Janeiro, 2014.
ABNT. NBR 8681: Ações e segurança nas estruturas. Rio de Janeiro, 2003.
ABNT. NBR 8949: Paredes de alvenaria estrutural – ensaios à compressão simples. Rio de Janeiro, 1985.
ABNT. NBR 11682: Estabilidade de encostas. Rio de janeiro, 2009.
ABNT. NBR 15961-1: Alvenaria estrutural – Blocos de concreto – Parte 1: Projeto. Rio de Janeiro, 2011.
ABNT. NBR 15961-1: Alvenaria estrutural – Blocos de concreto – Parte 2: Concreto. Rio de Janeiro, 2011.

3. PROPRIEDADE DOS MATERIAIS

Para o desenvolvimento deste projeto, adota-se elementos em concreto armado e alvenaria estrutural de blocos de concreto para o muro de arrimo, definidos na Classe de Agressividade Ambiental II. Este paramento padrão foi dimensionado com as seguintes características dos materiais:

- ✓ Concreto Classe C20 (estacas)
- ✓ Resistência característica do concreto à compressão (fck) ≥ 20 MPa
- ✓ Relação água/cimento ≤ 0,65
- ✓ Módulo de elasticidade secante ≥ 21 GPa

- ✓ Concreto Classe C25 (bloco corrido)
- ✓ Resistência característica do concreto à compressão (fck) ≥ 25 MPa
- ✓ Relação água/cimento ≤ 0,60
- ✓ Módulo de elasticidade secante ≥ 24 GPa

- ✓ Aço Categoria CA50 e CA60
- ✓ Resistência característica do aço ao escoamento (fyk) ≥ 500 MPa para CA50
- ✓ Resistência característica do aço ao escoamento (fyk) ≥ 600 MPa para CA60

- ✓ Blocos estruturais vazados em concreto simples
- ✓ Resistência característica do bloco à compressão (fbk) ≥ 8,0 MPa
- ✓ Resistência característica do prisma oco (fpk) ≥ 6,4 MPa
- ✓ Resistência média da argamassa à compressão (fa) 8,0 MPa
- ✓ Resistência característica do graute à compressão (fgk) 20 MPa

4. PARÂMETROS GEOTÉCNICOS, GEOMÉTRICOS E AÇOES SOBRE OS MUROS DE ARRIMO

Para os aterros que exercem forças de empuxo ativo no muro de arrimo, define-se como parâmetros geotécnicos os valores críticos descritos a seguir:

- ✓ Peso específico = 1,80 tf/m³
- ✓ Coesão = 0,50 tf/m²
- ✓ Ângulo de atrito interno = 30º

Considera-se para o dimensionamento, um talude na inclinação 1V:1,5H com altura máxima de 1,5 metros, de forma a vencer um desnível entre fundos de lotes de 2,2 a 4,1 metros. Na crista do talude considera-se uma ação variável (sobrecarga) de 250 kgf/m². Considera-se também, a possibilidade de execução de um muro de fechamento com altura máxima de 2,0 metros, no qual prevê-se um carregamento linearmente distribuído de 300 kgf/m. A Figura 1, descrita a seguir, apresenta o estado crítico do paramento com as referidas ações de cálculo.

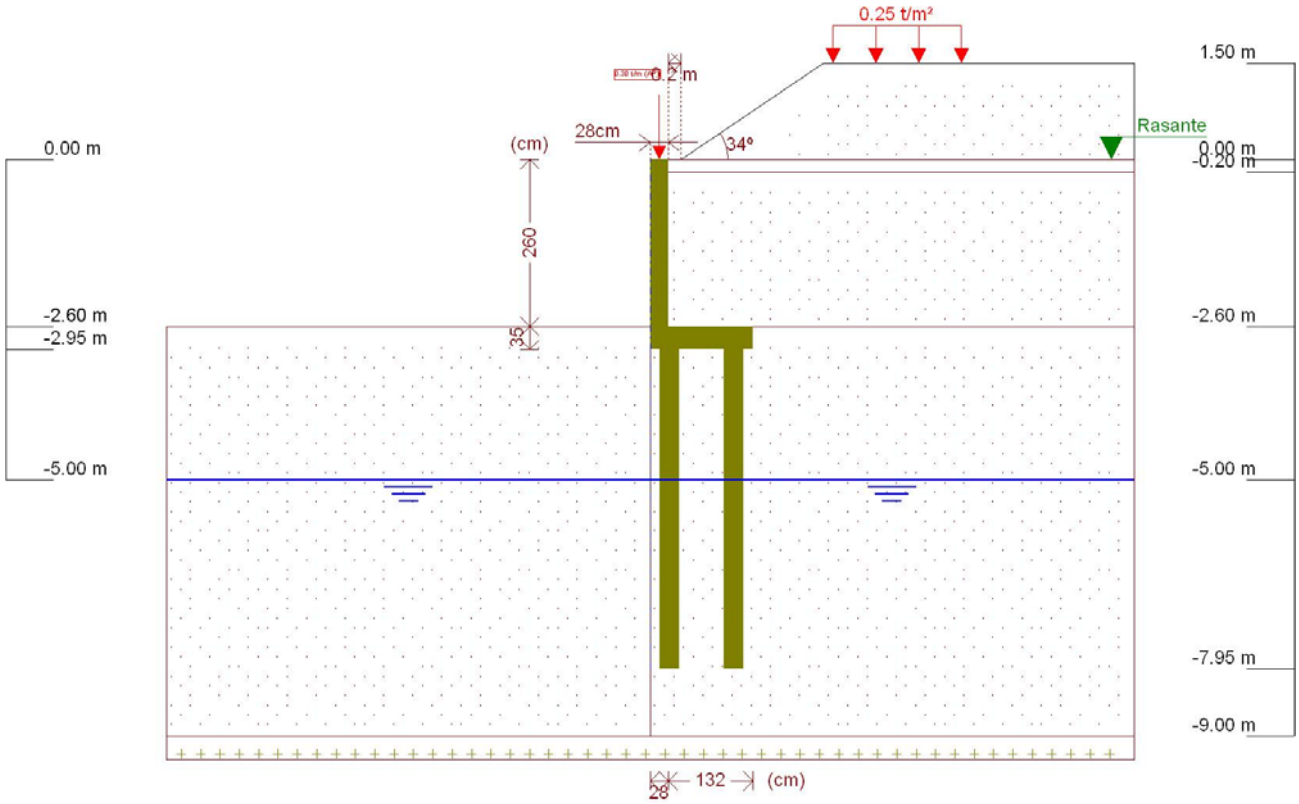

Figura 1 - Muro de Arrimo, MA26-D, fundação em estacas e bloco corrido no lado interno do talude, altura de 2,6 metros

Este muro de arrimo padrão está dimensionado segundo as características físicas e geométricas descritas anteriormente e na Figura 2, a seguir.

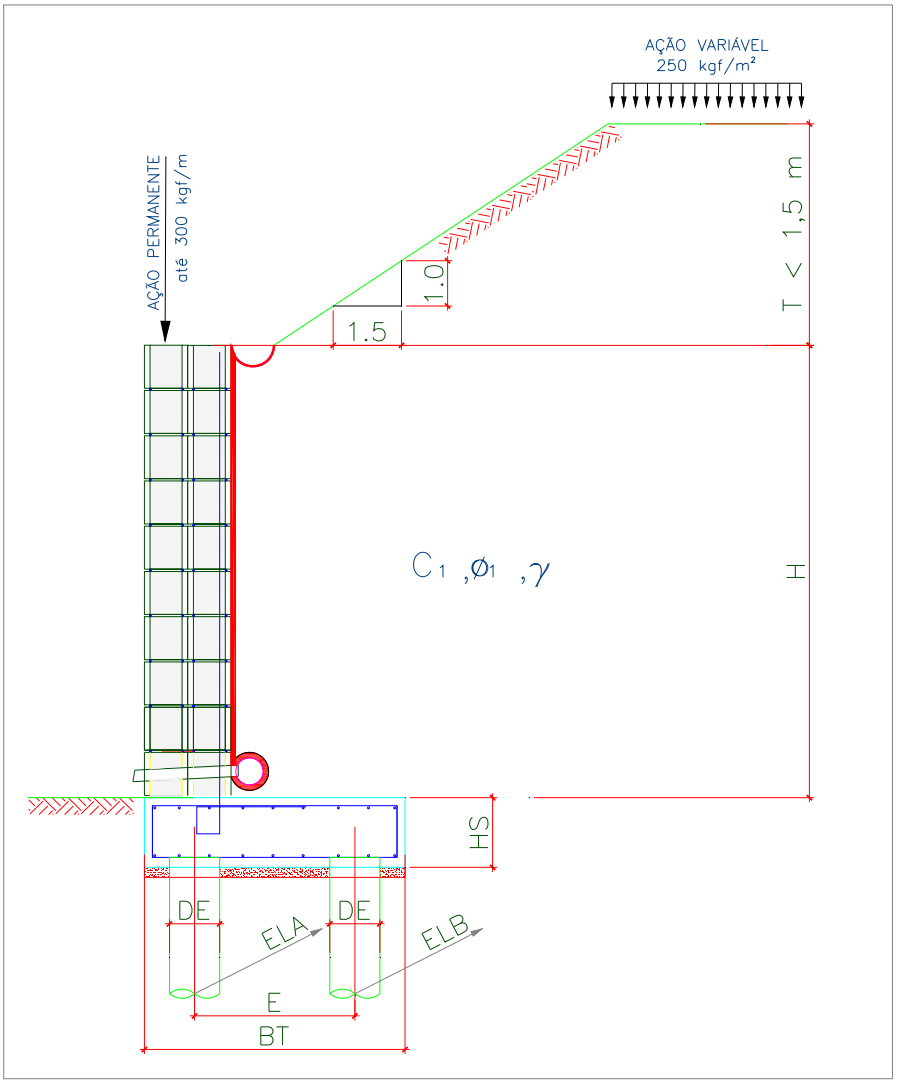

Onde:

BM = 28 cm

BT = 160 cm

HS = 35 cm

E = 100 cm

DE = 30 cm

ELA = 100 cm

ELB = 125 cm

H = 260 cm

T = 150 cm

Talude 1V:1,5H

Figura 2 – Características geométricas consideradas no muro de arrimo padrão MA26-D

Tabela 1 – Dimensões dos Muros de Arrimo apoiados sobre 2 estacas, MA26-D

MURO	ALTURA (H) (cm)	BASE (BT) (cm)	ALT. BLOCO (HS) (cm)	ESP. MURO (BM) (cm)	DIAM. ESTACA (DE) (cm)	DIST. TRANS. ESTACA (E) (cm)	DIST. LONG. ESTACA EIXO (A) (cm)	DIST. LONG. ESTACA EIXO (B) (cm)	AÇÃO VAR. (tf/m²)
MA26-D	260	160	35	28	30	100	100	125	0,25
MA26-D	260	160	35	28	30	100	100	125	0,25
MA26-D	260	160	35	28	30	100	100	125	0,25

5. CRITÉRIOS DE DIMENSIONAMENTO E VERIFICAÇÕES DE ESTABILIDADE

O empuxo ativo foi calculado aplicando-se a Teoria de Coulomb, as tensões horizontais foram estimadas de acordo com as expressões:

$$\sigma = (\gamma * H * k_a) - (2 * c * \sqrt{k_a})$$

$$Ea = \frac{(H - z_0) * \sigma}{2}$$

$$z_0 = \frac{2 * c}{\gamma * \sqrt{k_a}}$$

Onde:

ϒ: peso especifico do solo

H: altura do muro de contenção

c: coesão do solo

Ka: coeficiente de empuxo ativo

De forma que os valores de Ka, são expressão por:

$$K_a = \frac{\operatorname{sen}^2(\alpha+\varphi)}{\operatorname{sen}^2\alpha\left[1+\sqrt{\frac{\operatorname{sen}(\varphi+\delta)\cdot\operatorname{sen}(\varphi-\beta)}{\operatorname{sen}(\alpha-\delta)\cdot\operatorname{sen}(\alpha+\beta)}}\right]^2}$$

α: ângulo da parede interna sobre a base

φ: ângulo de atrito interno do solo

δ: ângulo de atrito entre solo e muro

β: ângulo do talude do terreno

Para este caso, foi adotada ainda uma ação variável de 2,5 kN/m² ao longo da superfície a montante da contenção. Considerando-se um carregamento em um intervalo infinito, resulta-se uma tensão de sobrecarga constante com a profundidade, sendo estimada pela seguinte expressão.

$$\sigma_{sc} = q * k_a$$

Onde:

q: sobrecarga distribuída a montante da contenção

Ka: coeficiente de empuxo ativo

Para este caso, também foi considerado um carregamento linearmente distribuído de 3 kN/m ao longo da extensão do muro de arrimo, prevendo-se a possibilidade de execução de um muro de fechamento com altura máxima de 2,0 metros. Para efeito das verificações, não foram considerados estas ações no que diz respeito as verificações de tombamento e deslizamento, pois são favoráveis à estrutura. Considera-se porém, para as verificações das tensões atuantes no solo.

6. ESFOÇOS SOLICITANTES E ESTABILIDADE GLOBAL NO MURO DE ARRIMO, MA26-D

Consoante solicitações descritas anteriormente, a Tabela 2 - apresenta os esforços solicitantes atuantes sobre o elemento resistente utilizados no dimensionamento deste muro de arrimo. Estes esforços foram obtido com auxílio do software *CypeCad (muros em balanço) 2016*, licença 119392, após processamento dos dados descritos que caracterizam o elemento resistente de contenção.

- ✓ Verificação à estabilidade global

Desenvolveu-se a verificação da estabilidade global, pelo Método Simplificado de Bishop, obtendo-se como resultado o Fator de Segurança de acordo com os valores da Figura 3, descrita a seguir – e superior ao fator de segurança limite 1,5.

Desta forma, considerando os esforços apresentados e os critérios de verificação adotados, obtemos para o Muro de Arrimo MA26-D, os resultados descritos na Tabela 3:

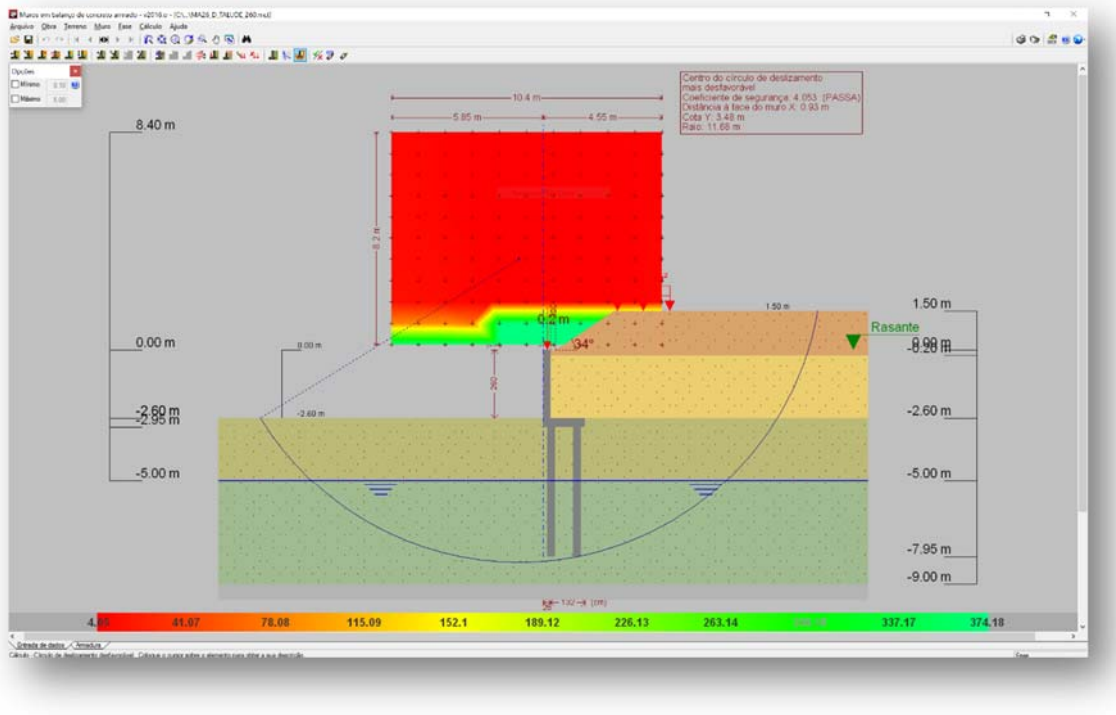

Figura 3 - Estabilidade Global, pelo Método Simplificado de Bishop, Fator de Segurança 4,053

Tabela 2 – Esforços solicitantes devido: peso próprio, empuxos de terras e ações variáveis.

Cota (m)	Diagrama de esforços axiais (t/m)	Diagrama de esforços cortantes (t/m)	Diagrama de momentos fletores (t·m/m)	Diagrama de empuxos (t/m²)	Pressão hidrostática (t/m²)
0.00	0.30	0.00	0.00	0.00	0.00
-0.25	0.48	0.00	0.00	0.00	0.00
-0.51	0.66	0.00	0.00	0.06	0.00
-0.77	0.84	0.07	0.01	0.45	0.00
-1.03	1.02	0.23	0.04	0.83	0.00
-1.29	1.20	0.50	0.14	1.16	0.00
-1.55	1.38	0.82	0.31	1.31	0.00
-1.81	1.57	1.18	0.57	1.46	0.00
-2.07	1.75	1.58	0.92	1.62	0.00
-2.33	1.93	2.02	1.39	1.77	0.00
-2.59	2.11	2.50	1.98	1.92	0.00
Máximos	2.12 Cota: -2.60 m	2.52 Cota: -2.60 m	2.00 Cota: -2.60 m	1.93 Cota: -2.60 m	0.00 Cota: 0.00 m
Mínimos	0.30 Cota: 0.00 m	0.00 Cota: 0.00 m	0.00 Cota: 0.00 m	0.00 Cota: 0.00 m	0.00 Cota: 0.00 m

Tabela 3 – Resultados dos esforços solicitantes característicos, verificações de estabilidade global e reações de apoio características nas estacas, Muro de Arrimo, MA26-D.

MURO	ALTURA (H) (cm)	Esforço Axiais (tf/m)	Esforço Cortante (tf/m)	Momento Fletor (tf.m/m)	Empuxo (tf/m²)	FS Est. Global	Força Horiz. Estaca A (tf)	Força Horiz. Estaca B (tf)	Força Vert. Estaca A (tf)	Força Vert. Estaca B (tf)
MA26-D	260	2,12	2,52	2,00	1,93	4,05	1,26	1,57	9,55	4,64
MA26-D	240	1,97	2,15	1,54	1,81	3,09	1,07	1,34	8,62	5,04
MA26-D	220	1,84	1,80	1,14	1,69	3,23	0,90	1,13	7,77	5,32

7. DIMESIONAMENTO DOS ELEMENTOS ESTRUTURAIS DO MURO DE ARRIMO, MA26-D

- ✓ Armaduras dos muros de arrimo (concreto armado)

Tomando uma seção qualquer em um elemento de concreto armado, em que atua um momento fletor de cálculo (Md), pode-se representá-la conforme a Figura 4, a seguir. Deve-se observar que foi adotado o diagrama retangular de tensões para o concreto.

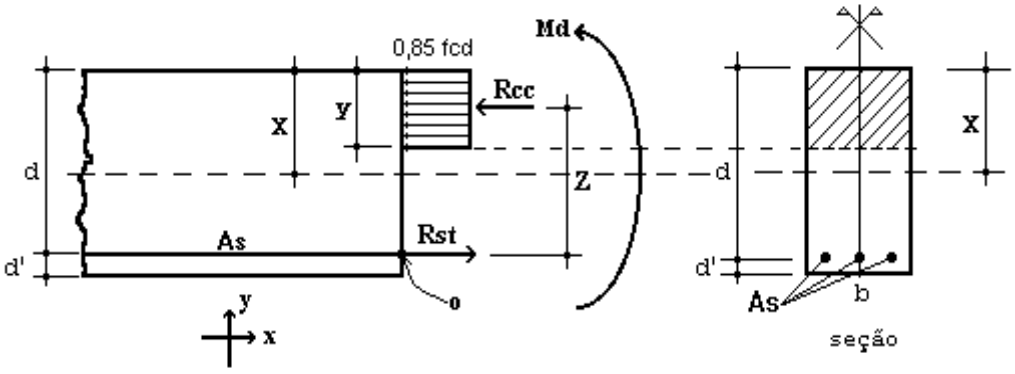

Figura 4 – Elemento de Concreto Simplesmente Armado.

Para o dimensionamento das armaduras principais no muro de arrimo analisado, define-se como parâmetros de cálculo os seguinte valores:

- ✓ b: Base da seção retangular: 100 cm
- ✓ h: altura da seção retangular na base (bloco corrido) do muro: 35 cm
- ✓ d': estimativa da posição da força Rst (variável): 4,5 cm
- ✓ d: altura útil da seção = h – d': 35 – 4,5 = 30,5 cm
- ✓ fcd: resistência de cálculo do concreto à compressão: 25,0 / 1,4 = 17,86 MPa
- ✓ Md: momento de cálculo (crítico) na base do muro: 28,00 kN.m/m

Considerando as critérios de equilíbrio das forças, Rcc e Rst:

$$y = d * \left(1 - \sqrt{1 - \frac{M_d}{0.425 * b * d^2 * fcd}} \right) = 0{,}61 \text{ cm}$$

$x = 1{,}25\, y = 0{,}76$ (Domínio 2)

$$A_S = \frac{0.85 * fcd * b * y}{fyd} = 2{,}13 \text{ cm}^2 / \text{m}$$

$A_{Smín} = 0{,}15\% * Ac$ (fck = 25 MPa) = 0,15% x 35 x 100 = 5,25 cm² / m

Desta forma define-se como armadura principal de projeto, barras e aço com diâmetro de 12,5 mm a cada 20 cm, ou seja, Asproj = Φ 12,5 c/ 20 = 6,25 cm² / m. Para melhorar o desempenho e a ductilidade à flexão, assim como controlar a fissuração, são necessários valores mínimos de armadura passiva definidos na Tabela 19.1 da NBR 6118 (2014), assim para as armaduras positivas consideramos a mesma taxa mínima de armaduras utilizada para as armaduras negativas.

Para as armaduras secundárias, consideramos o maior valor entre 20% da armadura principal, 0,9 cm² / m e 50 % da armadura mínima, ou seja, Asmín = 50 % x 5,25 = 2,625 cm²/m.

Consideramos então, como armaduras secundárias, barras de aço com diâmetro de 10 mm a cada 15 cm, ou seja, Asproj = Φ 10 c/ 15 = 5,33 cm² / m. Considera-se como espaçamento máximo entre as armaduras 20 cm.

Para facilitar a execução, convém projetar muros com espessuras de modo a não haver necessidade de ser inserida armadura transversal, para combater tensões de cisalhamento – e assim fizemos. Não há nenhuma força cortante superior a capacidade do concreto a este esforço.

- ✓ Vd < Vc = 0,6 fctd bw d = 0,6 x 0,128 x 100 x 30,5 = 234,24 kN > 35,28 kN (esforço cortante máximo)

- ✓ Armaduras dos muros de arrimo (alvenaria estrutural)

Tomando uma seção qualquer em um elemento em alvenaria estrutural, em que atua um momento fletor de cálculo (Md), pode-se representá-la conforme a Figura 5, a seguir. Deve-se observar que foi adotado o diagrama retangular aproximado de tensões para alvenaria estrutural.

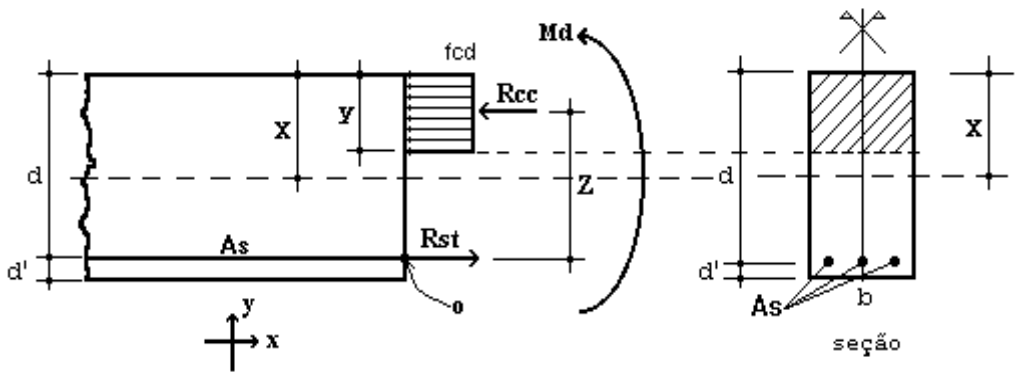

Figura 5 – Elemento de Alvenaria Estrutural submetido a flexão normal simples.

Para o dimensionamento das armaduras principais no muro de arrimo analisado, define-se como parâmetros de cálculo os seguintes valores:

- ✓ b: Base da seção retangular = 100 cm
- ✓ e: espessura do muro de arrimo: 28 cm
- ✓ d': estimativa da posição da força Rst: 5,5 cm
- ✓ d: altura útil da seção: 28-5,5 = 22,5 cm
- ✓ fpk: resistência característica à compressão simples do prisma: 6,4 MPa
- ✓ fk: resistência característica à compressão simples da alvenaria: 70% fpk = 4,48 MPa
- ✓ fd: resistência de cálculo à compressão simples da alvenaria = fk ÷ 2 = 2,24 MPa
- ✓ Md: momento de cálculo (crítico) na base do muro de arrimo: 28,00 kN.m/m

Considerando os critérios de equilíbrio das forças, Rcc e Rst:

$$y = d * \left(1 - \sqrt{1 - \frac{M_d}{0.425 * b * d^2 * fd}}\right) = 7{,}94 \text{ cm}$$

$$A_S = \frac{fd * b * y}{fyd} = 4{,}09 \text{ cm²/m}$$

Para as contenções em alvenaria estrutural, desenvolvemos o dimensionamento de forma análoga, porém com valores de As mínimo de acordo com a expressão a seguir, de acordo com a NBR 15961-1 (2011).

- ✓ $A_{Smín} = 0{,}10\% * Ac$ = 0,10% x 28 x 100 = 2,80 cm² / m

Desta forma define-se como armadura principal de projeto, barras e aço com diâmetro de 12,5 mm a cada 20 cm, ou seja, Asproj = Φ 12,5 c/ 20 = 6,25 cm² / m.

Para facilitar a execução, convém projetar muros com espessuras de modo a não haver necessidade de ser inserida armadura transversal, para combater tensões de cisalhamento – e assim fizemos. Não há nenhuma força cortante superior a capacidade da alvenaria estrutura de blocos de concreto, descrita a seguir:

- ✓ Vd < Va = fvd b d = (0,035 ÷ 2) x 100 x 22,5 = 39,375 kN > 35,28 kN (máximo esforço cortante de cálculo)

Onde:

Va: força cortante absorvida pela alvenaria

fvd: resistência de cálculo ao cisalhamento da alvenaria = 0,35 MPa ÷ 2 = 0,0175 kN/cm²

b: largura da seção transversal

d: altura útil da seção transversal

✓ Armaduras das estacas com diâmetro de 30 cm (concreto armado)

Considera-se estacas para o muro de arrimo, em estacas com diâmetro de 30 centímetros profundidade de 5,0 metros. Para o dimensionamento das armaduras das estacas temos a seguinte situações críticas de cálculo, onde consideramos:

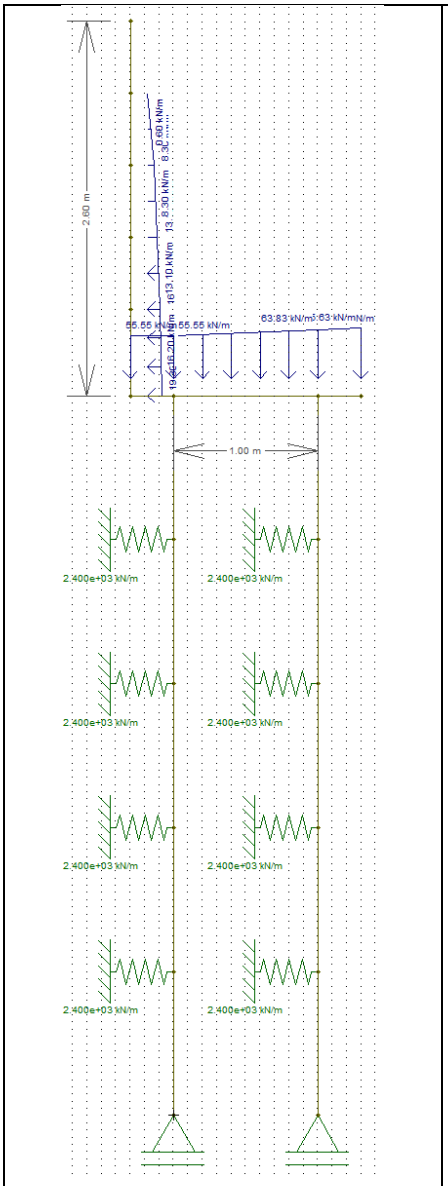

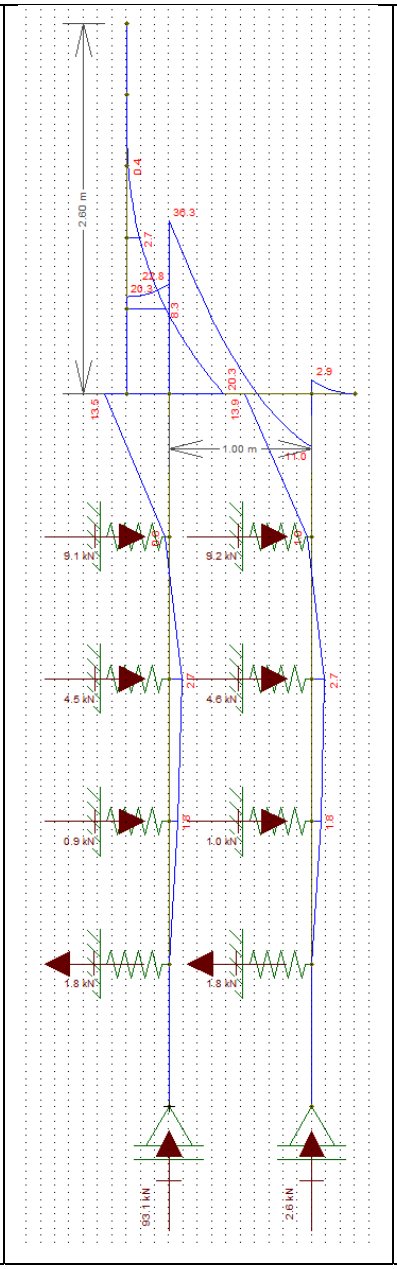

Diâmetro: 30 cm

Profundidade: 5,0 metros

Concreto: C20

Aço CA 50

Reações a Apoio nas Estacas “A”

Força Vertical (Crítica): 9,55 tf

Força Horizontal (Crítica): 1,26 tf

Momento Fletor (crítico): 1.35 tf.m

Reações a Apoio nas Estacas “B”

Força Vertical (Crítica): 4,64 tf

Força Horizontal (Crítica): 1,57 tf

Momento Fletor (crítico): 1,95 tf.m

Kh solo = 800 tf / m^3

K mola = 800 x 0,30 x 1,0 = 240 tf / m

K mola = 2400 kN / m

Considerando somente as forças axiais, concluímos que há necessidade apenas de armadura mínima nas estacas, pelo fato que:

$$\gamma_f N\left(1+\frac{6}{De}\right) = 0{,}85Ac.fcd + As.fyd = 1{,}4.95{,}5.1{,}24 = 0{,}85.490{,}875.\frac{2{,}0}{1{,}9} + As.fyd$$

Pois As < 0

Para o processamento dos cálculos foram adotados como base: Dimensionamento de fundações profundas, Urbano R. Alonso, 2012. Assim para os esforços críticos apresentados temos:

- ✓ As (compressão) = 0,00 cm² = 6 Φ 12,5 mm = 7,50 cm² / m
- ✓ As (compressão) mínimo = 3,53 cm² = 6 Φ 12,5 mm = 7,50 cm² / m
- ✓ As (momento) = 7,54 cm² = 6 Φ 12,5 mm = 7,50 cm² / m
- ✓ As (momento) mínimo = 1,06 cm²
- ✓ As (cortante) = 1,06 cm² = 2 Φ 6,3 mm c/ 15 = 4,20 cm² / m
- ✓ As (cortante) mínimo = 2,97 cm² = 2 Φ 6,3 mm c/ 15 = 4,20 cm² / m

Considerando as prescrições da NBR 6122, onde a armadura mínima das estacas projetadas seja superior a 0,5% da área da seção transversal, que a tensão onde há necessidade de armar tem que ser superior a 5 MPa e que o comprimento mínimo das armaduras seja de 2,0 metros – projetamos que o comprimento das armaduras para as estacas com 5,0 metros incluindo o trecho de ligação com o bloco corrido.

8. BIBLIOGRAFIA BÁSICA

1. ABEF. Manual de Especificações de Produtos e Procedimentos da ABEF. São Paulo, 2004.
2. ABNT. NBR 6118: Projeto de estruturas de concreto – Procedimento. Rio de janeiro, 2014.
3. ABNT. NBR 6120: Cargas para o cálculo de estruturas de edificações. Rio de Janeiro, 1980.
4. ABNT. NBR 6122: Projeto e Execução de Fundações. Rio de Janeiro, 2010.
5. ABNT. NBR 6136: Blocos vazados de concreto simples para alvenaria – Requisitos. Rio de Janeiro, 2014.
6. ABNT. NBR 6484: Solo – sondagens de simples reconhecimento com SPT. Rio de Janeiro, 2001.
7. ABNT. NBR 8681: Ações e segurança nas estruturas. Rio de Janeiro, 2003.
8. ABNT. NBR 11682: Estabilidade de encostas. Rio de janeiro, 2009.
9. ABNT. NBR 15961-1: Alvenaria estrutural – Blocos de concreto – Parte 1: Projeto. Rio de Janeiro, 2011.
10. ABNT. NBR 15961-1: Alvenaria estrutural – Blocos de concreto – Parte 2: Concreto. Rio de Janeiro, 2011.
11. ALONSO, U. R.; Dimensionamento de fundações profundas, 2ª Edição, São Paulo: Ed. Blucher, 2012.
12. CINTRA, J. C.; et al. Fundações diretas – projeto geotécnico. São Paulo: Oficina de textos, 2011.
13. CINTRA, J. C.; AOKI, N.; ALBIERO, J. H. Tensão admissível em Fundações Diretas. São Carlos: RiMa, 2003.
14. DAS, B. M. Fundamentos de Engenharia Geotécnica. São Paulo: Thomson Learning, 2007.
15. LEONHARDT, F; MÖNNIG, E. Construções de concreto, Vol.1 a 4, Rio de janeiro: Interciência, 2008.
16. MASSAD, F. Obras de terra: curso básico de geotecnia. São Paulo. Oficina de Textos, 2010.
17. HACHICH, W.; et al. Fundações: teoria e prática. São Paulo: Editora Pini, 1998.
18. PINTO C. S. Curso Básico de Mecânica dos Solos. 3ª edição. São Paulo. Oficina de Textos, 2006.

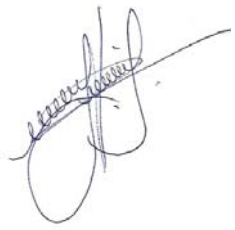

Eng. Roberto Racanicchi
CREA/SP: 506.054.091-8
ART: 92221220160401140

PLANTA TÍPICA DO MURO
ESCALA 1:25

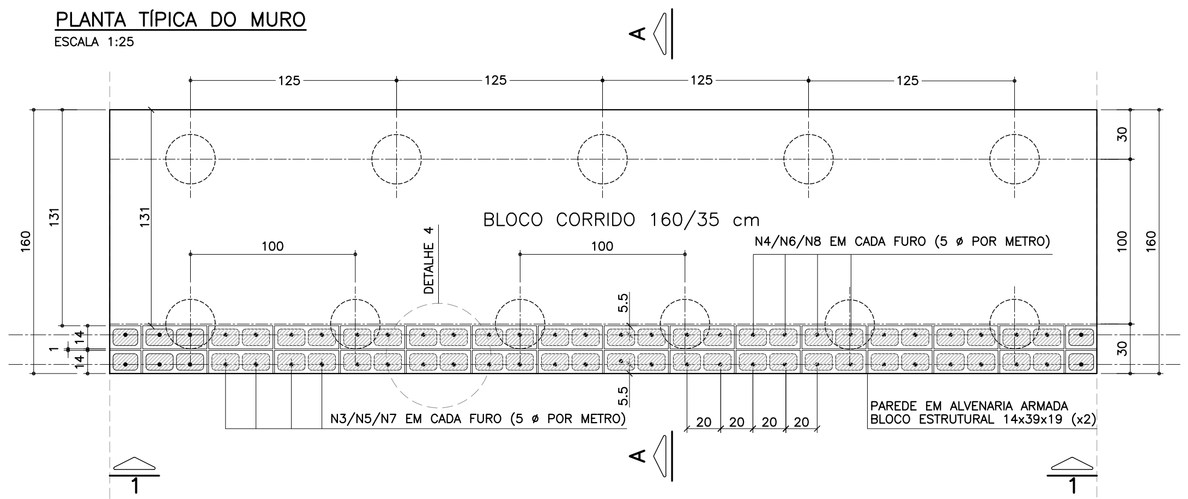

ELEVAÇÃO TÍPICA 1 – 1
ESCALA 1:25

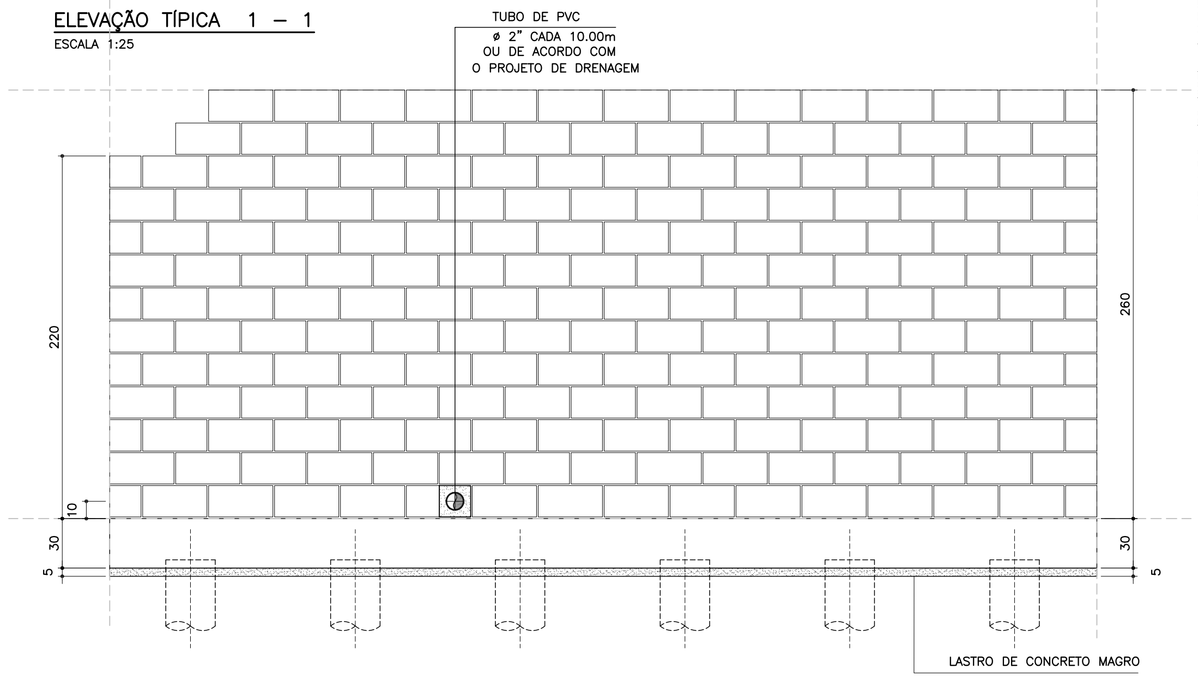

TABELA RESUMO DAS ALTURAS

Fundação em Sapata – H = 220, 240 e 260		
Altura h=cm	Altura máxima do talude:150cm Proporção1:1.5	Desnível máximo entre platôs
220	150	370
240	150	390
260	150	410

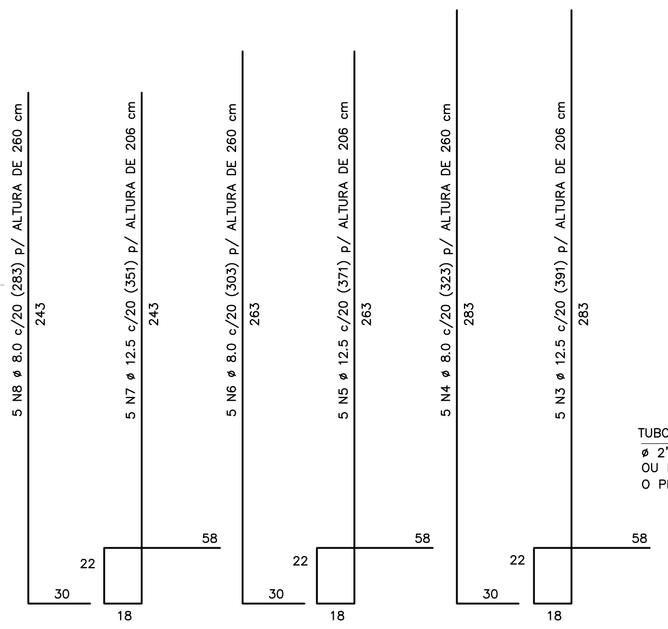

CORRIDO

2 x 10 N9 ø 5.0 (CORRIDO) p/ ALTURA DE 220 cm
2 x 11 N9 ø 5.0 (CORRIDO) p/ ALTURA DE 240 cm
2 x 12 N9 ø 5.0 (CORRIDO) p/ ALTURA DE 260 cm
(EMENDAS ALTERNADAS = 30)

NOTA:
– MURO DE ARRIMO DIMENSIONADO PARA RECEBER MURO DE FECHAMENTO EM ALVENARIA COM ALTURA MÁXIMA DE 2.0 METROS COM BLOCOS DE CONCRETO 9x19x39 OU 14x19x39 cm
OBS: NÃO INCLUSOS QUANTITATIVOS

MURO DE ARRIMO – DIVISA – FUNDOS E LATERAIS DE LOTES
CORTE AA
ESCALA 1:20

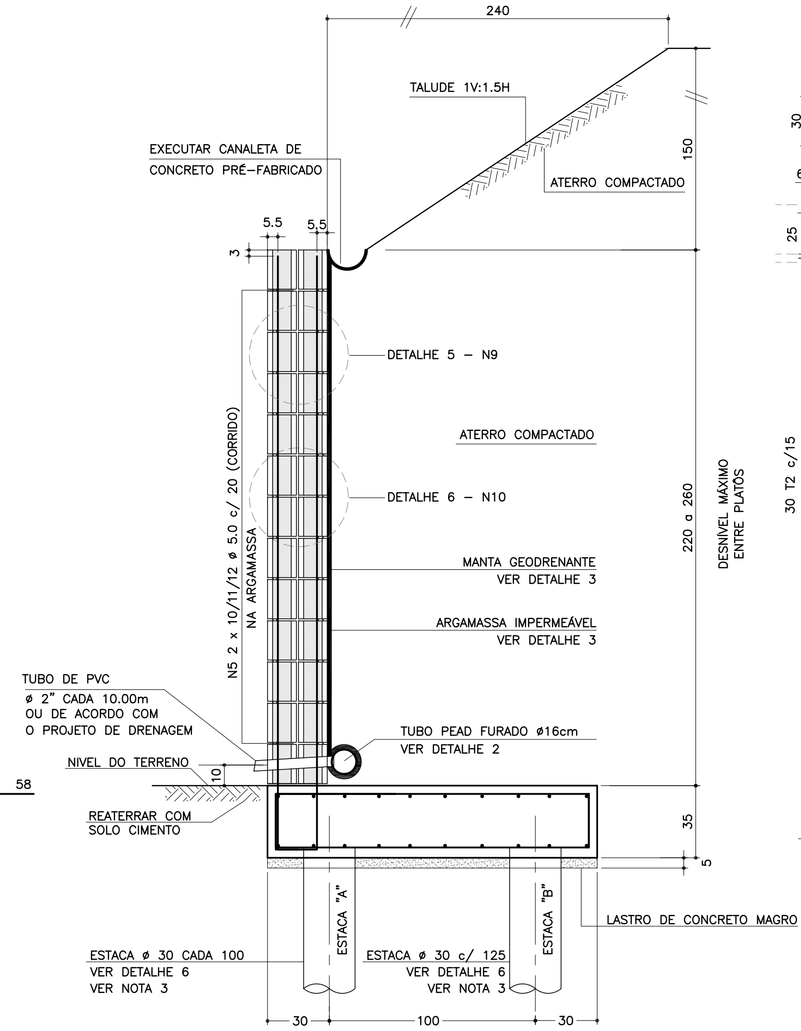

DETALHE 6
ARMADURAS DAS ESTACAS
ESCALA 1:25

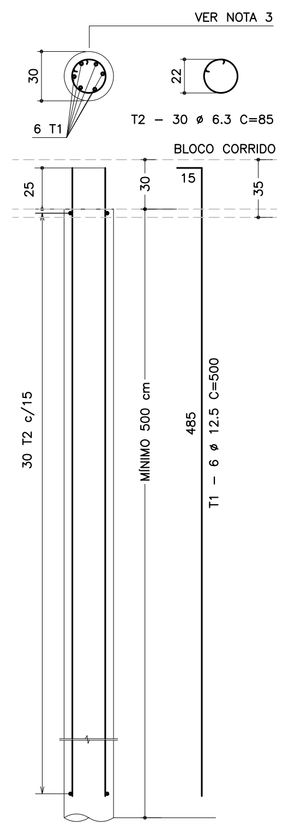

FONTE / DADOS DE BASE

AUTORES DOS PROJETOS BÁSICO / COLABORADORES

CDHU – Coordenação e Gestão

Arq°. Irene Rizzo	Coordenação
Eng°. Nelia M. B. Nascimento	Gestão / Análise

Herjacktech Tecnologia e Engenharia Ltda.

Eng°. Michele Montone	Coordenação
Eng°. Roberto Racanicchi	Autor do Projeto

NOTAS
1) AS ESPECIFICAÇÕES E ORIENTAÇÕES PARA A EXECUÇÃO DAS FUNDAÇÕES E TERRAPLANAGEM DEVEM SEGUIR PARECERES TÉCNICOS DE FUNDAÇÕES APROVADO PELA CDHU
2) DIMENSÕES EM CENTÍMETROS, SALVO ONDE INDICADO
3) PARA AS ESTACAS UTILIZAR TIPO, COMPRIMENTO, CONCRETO E ARMADURAS, DE ACORDO COM PARECER TÉCNICO DE FUNDAÇÕES APROVADO PELA CDHU
4) CONCRETO ADITIVADO COM IMPERMEABILIZANTE fck > 25MPa. PREVER PROTEÇÃO E UMIDADE CONVENIENTE ATÉ COMPLETAR A CURA.
5) RELAÇÃO ÁGUA/CIMENTO < 0.60
6) MÓDULO ELASTICIDADE SECANTE CONCRETO C25: 24 GPa
7) COBRIMENTO MÍNIMO DAS ARMADURAS: 4.0 cm
8) BLOCOS DE CONCRETO ESTRUTURAL fbk = 8.0 MPa
ARGAMASSA DE ASSENTAMENTO fa = 8.0 MPa
RESISTÊNCIA DO PRISMA OCO/ÁREA LÍQUIDA: fpk= 6.4 MPa
GRAUTE fgk = 20 MPa
9) BLOCOS ASSENTADOS COM JUNTA AMARRADA, COM ARGAMASSA DE ASSENTAMENTO EM TRAÇO DE CIMENTO, CAL E AREIA – 1:0.5:5.0 (EM VOLUME), ESPESSURA 1 cm, INCLUSIVE NAS PAREDES VERTICAIS DO BLOCO ESTRUTURAL
10) AS JUNTAS DE DILATAÇÃO DEVERÃO SER VEDADAS COM APLICAÇÃO DE UM CORDÃO DE MÁSTIQUE ELÁSTICO.
11) AÇO CA–50 fyk > 500 MPa E AÇO CA–60 fyk > 600 MPa
12) ADOTAR ARMADURA EM RAZÃO DA ALTURA DO MURO
13) O SOLO DE ASSENTAMENTO DO BLOCO CORRIDO SOBRE ESTACAS DEVERÁ SER COMPACTADO ANTES DO LANÇAMENTO DO LASTRO DE CONCRETO MAGRO
14) O ATERRO DEVERÁ SER COMPACTADO EM CAMADAS HORIZONTAIS ACABADAS DE 20cm DE ESPESSURA E ATINGIR 98% PN. DEVERÁ SER VERIFICADO ATRAVÉS DE ENSAIOS GEOTÉCNICOS, SE AS CARACTERÍSTICAS DO ATERRO ATENDEM OS PARÂMETROS DEFINIDOS NO PROJETO.
15) MATERIAL DE ATERRO DEVERÁ SER ISENTO DE IMPUREZAS
16) PARÂMETROS GEOTÉCNICOS ADOTADOS PARA O DIMENSIONAMENTO DO MURO DE ARRIMO: C = 0,5 tf/m² , φ = 30° , γ = 1,8 tf/m³
17) AÇÃO VARIÁVEL (SOBRECARGA) CONSIDERADA SOBRE OS ATERROS NOS MUROS DE ARRIMO: 250 kgf/m²
18) ESTE MURO PODE SER UTILIZADO NA DIVISA LATERAL DO TERRENO E A PAREDE LATERAL PODERÁ SER CONSTRUIDA SOBRE O ARRIMO DESDE QUE NÃO HAJA TALUDE.
19) O PROJETO DE DRENAGEM DO EMPREENDIMENTO DEVERÁ SER COMPATIBILIZADO COM A SOLUÇÃO DE DRENAGEM DO MURO DE ARRIMO
20) DEVERÃO SER APRESENTADOS LAUDOS DOS ENSAIOS DE RESISTÊNCIA PRESCRITOS PELAS NORMAS VIGENTES PARA TODOS OS MATERIAIS UTILIZADOS NESSE PROJETO

(VER NOTA IMPORTANTE ABAIXO)

Revisões (discriminação)	Nº	Data	Rubrica

LISTA DE MATERIAIS POR METRO DE MURO DE ARRIMO

		MURO H = 2.20 m		MURO H = 2.40 m		MURO H = 2.60 m	
ITEM	MATERIAL	UNIDADE	QUANT.	UNIDADE	QUANT.	UNIDADE	QUANT.
	ALVENARIA						
1	ARGAMASSA IMPERMEÁVEL	m²	2.20	m²	2.40	m²	2.60
2	BLOCO DE CONCRETO – 14 cm	m²	4.40	m²	4.80	m²	5.20
3	PINTURA NEUTROL 2 DEMÃOS	m²	2.20	m²	2.40	m²	2.60
4	AÇO CA 50	kg	23.21	kg	24.61	kg	26.01
5	AÇO CA 60	kg	6.40	kg	7.04	kg	7.68
6	GRAUTE	m³	0.36	m³	0.39	m³	0.42
7	MANTA GEODRENANTE	m²	2.60	m²	2.80	m²	3.00
8	TUBO DE PVC – ø2"	m	0.04	m	0.04	m	0.04
9	TUBO PEAD FURADO ø 16cm	m	1.00	m	1.00	m	1.00
10	TUBO DE PVC – ø 3"	m	0.05	m	0.05	m	0.05
11	COTOVELO PVC 90° – ø 3"	un	0.10	un	0.10	un	0.10
12	CANALETA DE CONCRETO PRÉ–FABRICADO MEIA CANA 20cm	m	1.00	m	1.00	m	1.00
	FUNDAÇÃO						
13	LOCAÇÃO DA OBRA	m	1.00	m	1.00	m	1.00
14	ESCAVAÇÃO MECÂNICA DE VALA	m³	0.72	m³	0.72	m³	0.72
15	ESTACA ø 30 cm	m	9.00	m	9.00	m	9.00
16	APILOAMENTO MANUAL CAVA DE FUNDAÇÃO	m²	1.60	m²	1.60	m²	1.60
17	FORMA DE TÁBUA PARA FUNDAÇÃO	m²	0.70	m²	0.70	m²	0.70
18	LASTRO DE CONCRETO MAGRO	m³	0.08	m³	0.08	m³	0.08
19	AÇO CA 50	kg	32.60	kg	32.60	kg	32.60
20	CONCRETO ESTRUTURAL fck>= 25 MPa	m³	0.56	m³	0.56	m³	0.56
21	REATERRO COMPACTADO	m³	0.07	m³	0.07	m³	0.07

OBS.: – O VOLUME DE ESCAVAÇÃO E REATERRO DEVERÁ SER CALCULADO PARA CADA OBRA ESPECÍFICA

TABELA DE AÇOS – H = 220

N	ø (mm)	QUANT.	COMPRIMENTOS (cm)	
			UNITÁRIO	TOTAL
1	12.5	10	200	2000
2	10.0	20	100	2000
7	12.5	5	351	1755
8	8.0	5	283	1415
9	5.0	20	100	2000
10	5.0	25	80	2000

TABELA DE AÇOS – H = 240

N	ø (mm)	QUANT.	COMPRIMENTOS (cm)	
			UNITÁRIO	TOTAL
1	12.5	10	200	2000
2	10.0	20	100	2000
5	12.5	5	371	1855
6	8.0	5	303	1515
9	5.0	22	100	2200
10	5.0	27.5	80	2200

TABELA DE AÇOS – H = 260

N	ø (mm)	QUANT.	COMPRIMENTOS (cm)	
			UNITÁRIO	TOTAL
1	12.5	10	200	2000
2	10.0	20	100	2000
3	12.5	5	391	1955
4	8.0	5	323	1615
9	5.0	24	100	2400
10	5.0	30	80	2400

RESUMO AÇO P/ METRO DE MURO H=220			
ø (mm)	kg/m	COMPR. (m)	PESO (kg)
5.0	0.16	40.00	6.40
8.0	0.40	14.15	5.66
10.0	0.63	20.00	12.60
12.5	1.00	37.55	37.55
PESO TOTAL		CA60	6.40
		CA50	55.81

RESUMO AÇO P/ METRO DE MURO H=240			
ø (mm)	kg/m	COMPR. (m)	PESO (kg)
5.0	0.16	44.00	7.04
8.0	0.40	15.15	6.06
10.0	0.63	20.00	12.60
12.5	1.00	38.55	38.55
PESO TOTAL		CA60	7.04
		CA50	57.21

RESUMO AÇO P/ METRO DE MURO H=260			
ø (mm)	kg/m	COMPR. (m)	PESO (kg)
5.0	0.16	48.00	7.68
8.0	0.40	16.15	6.46
10.0	0.63	20.00	12.60
12.5	1.00	39.55	39.55
PESO TOTAL		CA60	7.68
		CA50	58.61

SOLICITAÇÕES CRÍTICAS NAS ESTACAS

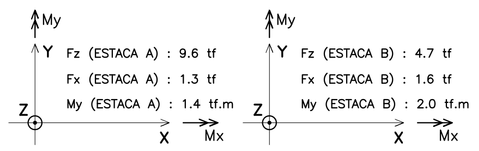

NOTA:
– ESTAS SOLICITAÇÕES SÃO DESTINADAS À ELABORAÇÃO DO PARECER TÉCNICO DE FUNDAÇÕES DE CADA EMPREENDIMENTO

RESUMO AÇO P/ METRO DE MURO (ESTACAS)			
ø (mm)	kg/m	COMPR. (m)	PESO (kg)
6.3	0.25	45.90	11.48
12.5	1.00	54.00	54.00
PESO TOTAL		CA60	–
		CA50	65.48

DETALHE DE ESCOAMENTO DA ÁGUA DA CANALETA DE DRENAGEM
SEM ESCALA

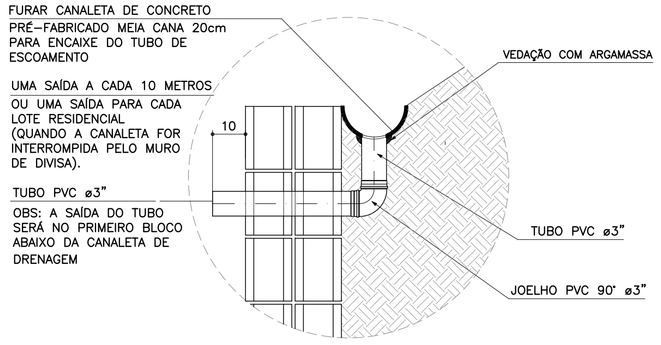

ARMADURAS DO BLOCO CORRIDO
ESCALA 1:20

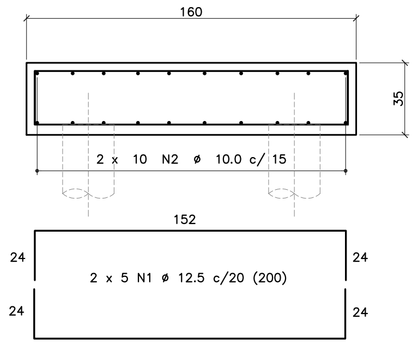

CORRIDO

2 x 10 N2 ø 10.0 c/ 15 (CORRIDO)
(EMENDAS ALTERNADAS = 60)

DETALHE 4 – POSIÇÃO DAS BARRAS DE AÇO NOS BLOCOS ESTRUTURAIS
ESCALA 1:10

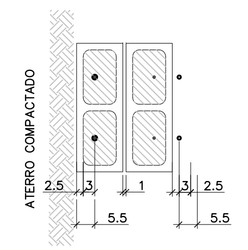

NOTA:
– ATENÇÃO ESPECIAL PARA A POSIÇÃO DA ARMADURA VERTICAL PRINCIPAL A 5.5 cm DA FACE EXTERNA DO MURO DE ARRIMO EM CONTATO COM O REATERRO CONTROLADO

DETALHE 1
JUNTA DE DILATAÇÃO
ESCALA 1:25

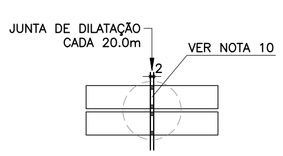

DETALHE 3
MANTA GEODRENANTE

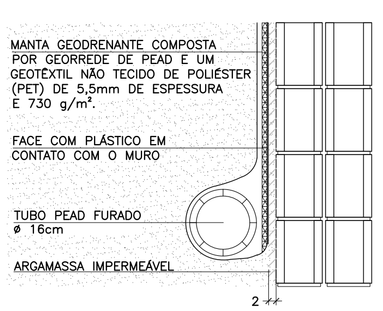

DETALHE 2 – BARBACÃS
SEM ESCALA

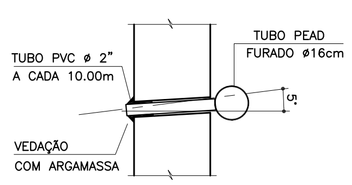

DETALHE 5
ARMADURA LONGITUDINAL
ESCALA 1:7.5

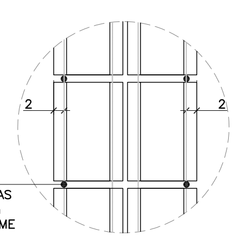

ARMADURA LONGITUDINAL
2 POR FIADA, POSICIONADAS
NA ARGAMASSA COM 1 cm
DE ESPESSURA E CONFORME

DETALHE 6
ARMADURAS TRANSVERSAIS
ESCALA 1:25

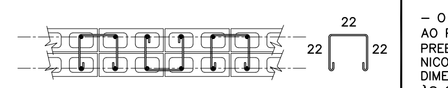

2.5 x 10 N10 ø 5.0 (80) p/ ALTURA DE 220 cm
2.5 x 11 N10 ø 5.0 (80) p/ ALTURA DE 240 cm
2.5 x 12 N10 ø 5.0 (80) p/ ALTURA DE 260 cm
(ALTERNADOS)

Companhia de Desenvolvimento Habitacional e Urbano
CDHU
Rua Boa Vista, 170 CEP 01014–000. São Paulo. Tel.3248.2000. CGCMF 47.865.597/0001–09

PROJETO
MURO DE ARRIMO PADRÃO

CÓDIGO
M A 2 6 D 01

TÍTULO | ÁREA | FOLHA
ESTRUTURA | EST | 01/1

ASSUNTO
MURO DE ARRIMO EM ALVENARIA ESTRUTURAL CONSIDERANDO TALUDE 1V:1.5H FUNDAÇÃO COM ESTACAS E BLOCO CORRIDO NO LADO INTERNO DO TALUDE
H = 220, 240 e 260 cm

ESCALA GRÁFICA | ESCALA NOMINAL | DATA
0 25 50 75(cm) | INDICADAS | OUT/2016

ASSINATURAS

proprietário	CNPJ
CIA DE DESENVOLVIMENTO HABITACIONAL E URBANO DO ESTADO DE SÃO PAULO	47.865.597/0001–09
aprovação do projeto – responsável técnico	c.r.e.a.
	pref.
	a.r.t.
obra – responsável técnico	c.r.e.a.
	pref.
	a.r.t.

ESPAÇO PARA APROVAÇÃO

NOTAS IMPORTANTES:
– O USO DESTE MURO DE ARRIMO ESTÁ CONDICIONADO AO PARECER TÉCNICO DE FUNDAÇÕES DE CADA EMPREENDIMENTO, ELABORADO POR ENGENHEIRO GEOTÉCNICO, QUE DEVE OPTAR PELO PRESENTE PROJETO SE O DIMENSIONAMENTO DO MURO E DAS ESTACAS ATENDEREM ÀS CARACTERÍSTICAS GEOTÉCNICAS LOCAIS.
– O TÍTULO DO EMPREENDIMENTO E AS INFORMAÇÕES SOBRE A AUTORIA DO PARECER TÉCNICO DE FUNDAÇÕES DEVEM SER ACRESCENTADOS ÀS FOLHAS DE PROJETOS PARA ENVIO À OBRA.

LISTA 1

CÓDIGO CDHU EMPREENDIMENTO

Programa	Região	Município	Terreno	Fase	Versão	Etapa do Projeto
0 0	0 0	0 0	0 0	0 0	0	P E

MA26D_01_EST_01_01_PE_LISTA1.dwg

MEMORIAL DE CÁLCULO DO MURO DE ARRIMO
TIPOLOGIA PADRÃO MA25-D (ALVENARIA ESTRUTURAL)
CONSIDERANDO TALUDE 1V:1,5H
FUNDAÇÃO EM ESTACAS E BLOCO CORRIDO
DO LADO INTERNO DO TALUDE
DE 1,80 e 2,00 METROS

Projetista: Herjachtech – Tecnologia e Engenharia Ltda.

Autor: Eng. Roberto Racanicchi – Racanicchi Consultoria e Projetos de Engenharia Ltda.

SUMÁRIO

1. INTRODUÇÃO 3
2. NORMAS TÉCNICAS UTILIZADAS 3
3. PROPRIEDADE DOS MATERIAIS 3
4. PARÂMETROS GEOTÉCNICOS, GEOMÉTRICOS E AÇOES SOBRE OS MUROS DE ARRIMO 4
5. CRITÉRIOS DE DIMENSIONAMENTO E VERIFICAÇÕES DE ESTABILIDADE 7
6. ESFOÇOS SOLICITANTES E ESTABILIDADE GLOBAL NO MURO DE ARRIMO, MA25-D 9
7. DIMESIONAMENTO DOS ELEMENTOS ESTRUTURAIS DO MURO DE ARRIMO, MA25-D 11
8. BIBLIOGRAFIA BÁSICA 17

1. INTRODUÇÃO

Este documento tem como objetivo apresentar a memória de cálculo do dimensionamento geotécnico e estrutural do muro de arrimo padrão intitulado MA25-D, em alvenaria estrutural de blocos de concreto, com fundação em estacas e bloco corrido do lado interno do talude, com alturas variáveis de 1,80 e 2,0 metros.

2. NORMAS TÉCNICAS UTILIZADAS

ABNT. NBR 6118: Projeto de estruturas de concreto – Procedimento. Rio de janeiro, 2014.
ABNT. NBR 6120: Cargas para o cálculo de estruturas de edificações. Rio de Janeiro, 1980.
ABNT. NBR 6122: Projeto e execução de fundações. Rio de Janeiro, 2010.
ABNT. NBR 6136: Blocos vazados de concreto simples para alvenaria – Requisitos. Rio de Janeiro, 2014.
ABNT. NBR 8681: Ações e segurança nas estruturas. Rio de Janeiro, 2003.
ABNT. NBR 8949: Paredes de alvenaria estrutural – ensaios à compressão simples. Rio de Janeiro, 1985.
ABNT. NBR 11682: Estabilidade de encostas. Rio de janeiro, 2009.
ABNT. NBR 15961-1: Alvenaria estrutural – Blocos de concreto – Parte 1: Projeto. Rio de Janeiro, 2011.
ABNT. NBR 15961-1: Alvenaria estrutural – Blocos de concreto – Parte 2: Concreto. Rio de Janeiro, 2011.

3. PROPRIEDADE DOS MATERIAIS

Para o desenvolvimento deste projeto, adota-se elementos em concreto armado e alvenaria estrutural de blocos de concreto para o muro de arrimo, definidos na Classe de Agressividade Ambiental II. Este paramento padrão foi dimensionado com as seguintes características dos materiais:

- ✓ Concreto Classe C20 (estacas)
- ✓ Resistência característica do concreto à compressão (fck) ≥ 20 MPa
- ✓ Relação água/cimento ≤ 0,65
- ✓ Módulo de elasticidade secante ≥ 21 GPa

- ✓ Concreto Classe C25 (bloco corrido)
- ✓ Resistência característica do concreto à compressão (fck) ≥ 25 MPa
- ✓ Relação água/cimento ≤ 0,60
- ✓ Módulo de elasticidade secante ≥ 24 GPa

- ✓ Aço Categoria CA50 e CA60
- ✓ Resistência característica do aço ao escoamento (fyk) ≥ 500 MPa para CA50
- ✓ Resistência característica do aço ao escoamento (fyk) ≥ 600 MPa para CA60

- ✓ Blocos estruturais vazados em concreto simples
- ✓ Resistência característica do bloco à compressão (fbk) ≥ 8,0 MPa
- ✓ Resistência característica do prisma oco (fpk) ≥ 6,4 MPa
- ✓ Resistência média da argamassa à compressão (fa) 8,0 MPa
- ✓ Resistência característica do graute à compressão (fgk) 20 MPa

4. PARÂMETROS GEOTÉCNICOS, GEOMÉTRICOS E AÇOES SOBRE OS MUROS DE ARRIMO

Para os aterros que exercem forças de empuxo ativo no muro de arrimo, define-se como parâmetros geotécnicos os valores críticos descritos a seguir:

- ✓ Peso específico = 1,80 tf/m³
- ✓ Coesão = 0,50 tf/m²
- ✓ Ângulo de atrito interno = 30º

Considera-se para o dimensionamento, um talude na inclinação 1V:1,5H com altura máxima de 1,5 metros, de forma a vencer um desnível entre fundos de lotes de 1,8 a 3,5 metros. Na crista do talude considera-se uma ação variável (sobrecarga) de 250 kgf/m². Considera-se também, a possibilidade de execução de um muro de fechamento com altura máxima de 2,0 metros, no qual prevê-se um carregamento linearmente distribuído de 300 kgf/m. A Figura 1, descrita a seguir, apresenta o estado crítico do paramento com as referidas ações de cálculo.

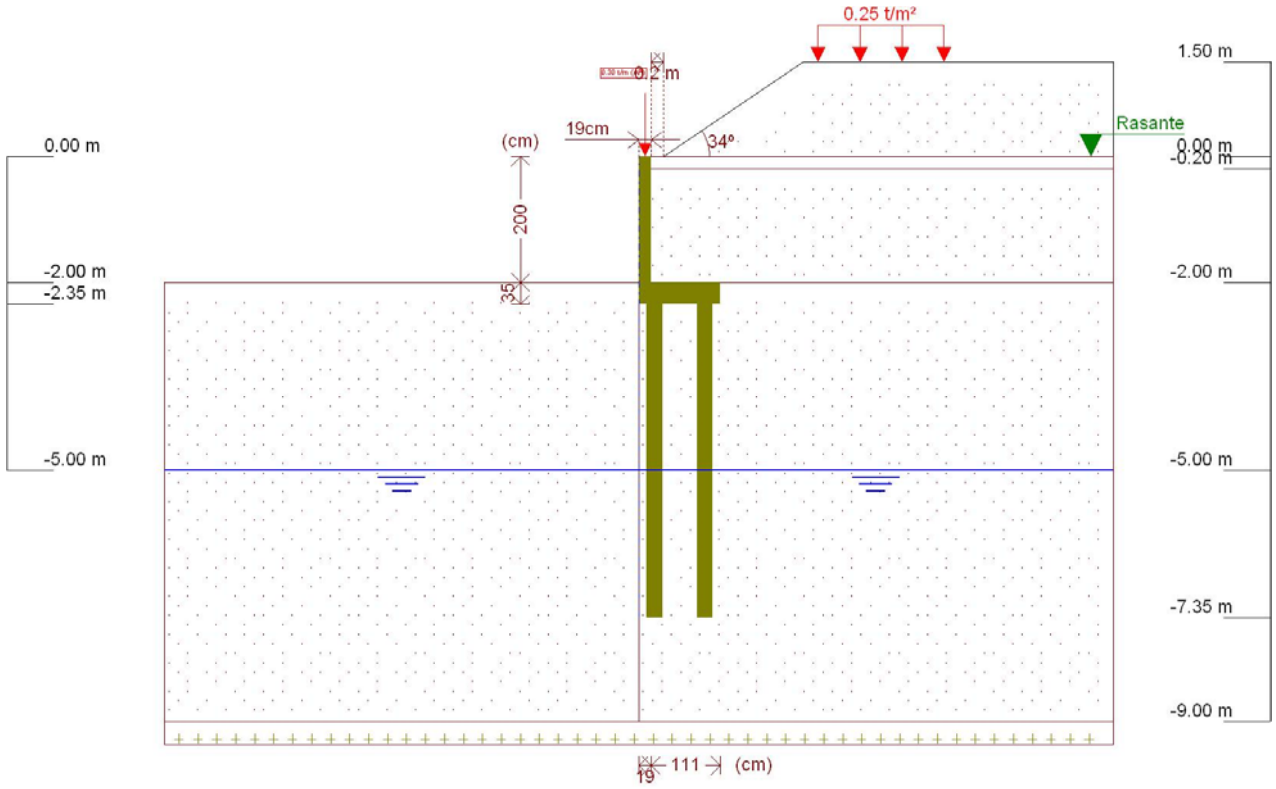

Figura 1 - Muro de Arrimo, MA25-D, fundação em estacas e bloco corrido no lado interno do talude, altura de 2,0 metros

Este muro de arrimo padrão está dimensionado segundo as características físicas e geométricas descritas anteriormente e na Figura 2, a seguir.

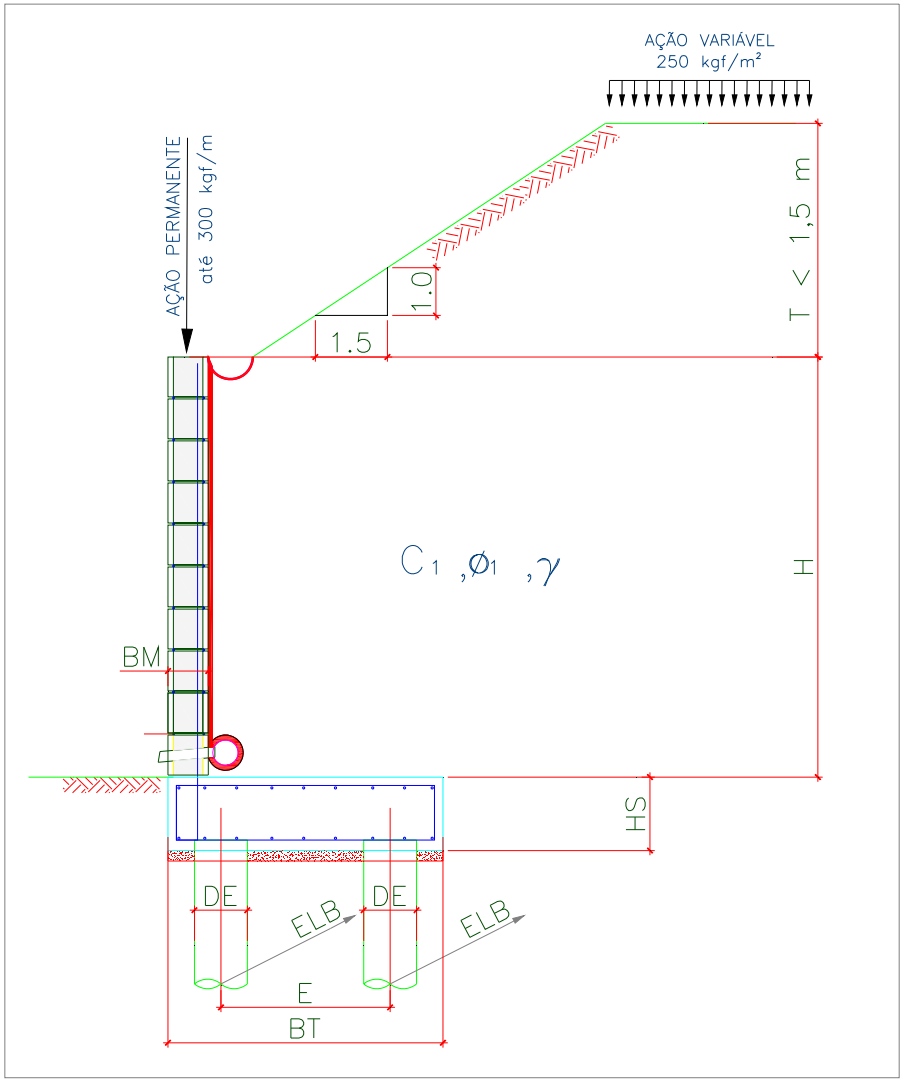

Onde:

BM = 19 cm

BT = 130 cm

HS = 35 cm

E = 80 cm

DE = 25 cm

ELA = 100 cm

ELB = 100 cm

Figura 2 – Características geométricas consideradas no muro de arrimo padrão MA25-D

Tabela 1 – Dimensões dos Muros de Arrimo apoiados sobre 2 estacas, MA25-D

MURO	ALTURA (H) (cm)	BASE (BT) (cm)	ALT. BLOCO (HS) (cm)	ESP. MURO (BM) (cm)	DIAM. ESTACA (DE) (cm)	DIST. TRANS. ESTACA (E) (cm)	DIST. LONG. ESTACA EIXO (A) (cm)	DIST. LONG. ESTACA EIXO (B) (cm)	AÇÃO VAR. (tf/m²)
MA25-D	200	130	35	19	25	80	100	100	0,25
MA25-D	180	130	35	19	25	80	100	100	0,25

5. CRITÉRIOS DE DIMENSIONAMENTO E VERIFICAÇÕES DE ESTABILIDADE

O empuxo ativo foi calculado aplicando-se a Teoria de Coulomb, as tensões horizontais foram estimadas de acordo com as expressões:

$$\sigma = (\gamma * H * k_a) - (2 * c * \sqrt{k_a})$$

$$Ea = \frac{(H - z_0) * \sigma}{2}$$

$$z_0 = \frac{2 * c}{\gamma * \sqrt{k_a}}$$

Onde:

ϒ: peso especifico do solo

H: altura do muro de contenção

c: coesão do solo

Ka: coeficiente de empuxo ativo

De forma que os valores de Ka, são expressão por:

$$K_a = \frac{\operatorname{sen}^2(\alpha+\varphi)}{\operatorname{sen}^2\alpha\left[1+\sqrt{\frac{\operatorname{sen}(\varphi+\delta)\cdot\operatorname{sen}(\varphi-\beta)}{\operatorname{sen}(\alpha-\delta)\cdot\operatorname{sen}(\alpha+\beta)}}\right]^2}$$

α: ângulo da parede interna sobre a base

φ: ângulo de atrito interno do solo

δ: ângulo de atrito entre solo e muro

β: ângulo do talude do terreno

Para este caso, foi adotada ainda uma ação variável de 2,5 kN/m² ao longo da superfície a montante da contenção. Considerando-se um carregamento em um intervalo infinito, resulta-se uma tensão de sobrecarga constante com a profundidade, sendo estimada pela seguinte expressão.

$$\sigma_{sc} = q * k_a$$

Onde:

q: sobrecarga distribuída a montante da contenção

Ka: coeficiente de empuxo ativo

Para este caso, também foi considerado um carregamento linearmente distribuído de 3 kN/m ao longo da extensão do muro de arrimo, prevendo-se a possibilidade de execução de um muro de fechamento com altura máxima de 2,0 metros. Para efeito das verificações, não foram considerados estas ações no que diz respeito as verificações de tombamento e deslizamento, pois são favoráveis à estrutura. Considera-se porém, para as verificações das tensões atuantes no solo.

6. ESFOÇOS SOLICITANTES E ESTABILIDADE GLOBAL NO MURO DE ARRIMO, MA25-D

Consoante solicitações descritas anteriormente, a Tabela 2 - apresenta os esforços solicitantes atuantes sobre o elemento resistente utilizados no dimensionamento deste muro de arrimo. Estes esforços foram obtido com auxílio do software *CypeCad (muros em balanço) 2016*, licença 119392, após processamento dos dados descritos que caracterizam o elemento resistente de contenção.

- ✓ Verificação à estabilidade global

Desenvolveu-se a verificação da estabilidade global, pelo Método Simplificado de Bishop, obtendo-se como resultado o Fator de Segurança de acordo com os valores da Figura 3, descrita a seguir – e superior ao fator de segurança limite 1,5.

Desta forma, considerando os esforços apresentados e os critérios de verificação adotados, obtemos para o Muro de Arrimo MA25-D, os resultados descritos na Tabela 3:

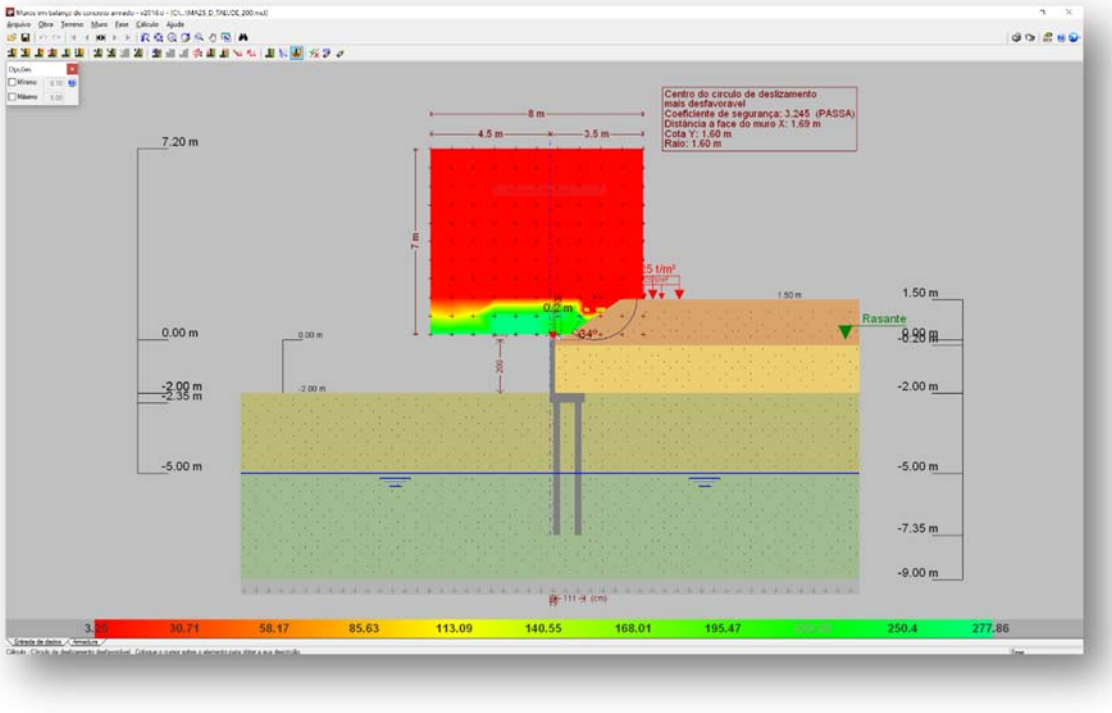

Figura 3 - Estabilidade Global, pelo Método Simplificado de Bishop, Fator de Segurança 3,245

Tabela 2 – Esforços solicitantes devido: peso próprio, empuxos de terras e ações variáveis.

Cota (m)	Diagrama de esforços axiais (t/m)	Diagrama de esforços cortantes (t/m)	Diagrama de momentos fletores (t·m/m)	Diagrama de empuxos (t/m²)	Pressão hidrostática (t/m²)
0.00	0.30	0.00	0.00	0.00	0.00
-0.19	0.39	0.00	0.00	0.00	0.00
-0.39	0.49	0.00	0.00	0.00	0.00
-0.59	0.58	0.01	0.00	0.18	0.00
-0.79	0.68	0.08	0.01	0.47	0.00
-0.99	0.77	0.20	0.03	0.77	0.00
-1.19	0.87	0.38	0.09	1.06	0.00
-1.39	0.96	0.61	0.19	1.22	0.00
-1.59	1.06	0.87	0.34	1.34	0.00
-1.79	1.15	1.15	0.54	1.45	0.00
-1.99	1.25	1.45	0.80	1.57	0.00
Máximos	1.25 Cota: -2.00 m	1.47 Cota: -2.00 m	0.82 Cota: -2.00 m	1.58 Cota: -2.00 m	0.00 Cota: 0.00 m
Mínimos	0.30 Cota: 0.00 m	0.00 Cota: 0.00 m	0.00 Cota: 0.00 m	0.00 Cota: 0.00 m	0.00 Cota: 0.00 m

Tabela 3 – Resultados dos esforços solicitantes característicos, verificações de estabilidade global e reações de apoio características nas estacas, Muro de Arrimo, MA25-D.

MURO	ALTURA (H) (cm)	Esforço Axiais (tf/m)	Esforço Cortante (tf/m)	Momento Fletor (tf.m/m)	Empuxo (tf/m²)	FS Est. Global	Força Horiz. Estaca A (tf)	Força Horiz. Estaca B (tf)	Força Vert. Estaca A (tf)	Força Vert. Estaca B (tf)
MA25-D	200	1,25	1,47	0,82	1,58	3,25	0,73	0,73	6,39	2,99
MA25-D	180	1,16	1,16	0,55	1,46	3,19	0,58	0,58	5,66	3,22

7. DIMESIONAMENTO DOS ELEMENTOS ESTRUTURAIS DO MURO DE ARRIMO, MA25-D

- ✓ Armaduras dos muros de arrimo (concreto armado)

Tomando uma seção qualquer em um elemento de concreto armado, em que atua um momento fletor de cálculo (Md), pode-se representá-la conforme a Figura 4, a seguir. Deve-se observar que foi adotado o diagrama retangular de tensões para o concreto.

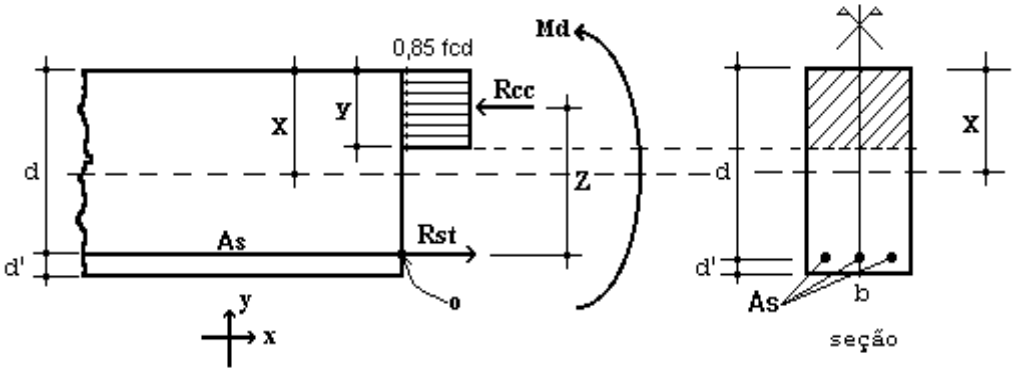

Figura 4 – Elemento de Concreto Simplesmente Armado.

Para o dimensionamento das armaduras principais no muro de arrimo analisado, define-se como parâmetros de cálculo os seguinte valores:

- ✓ b: Base da seção retangular: 100 cm
- ✓ h: altura da seção retangular na base (bloco corrido) do muro: 35 cm
- ✓ d': estimativa da posição da força Rst (variável): 4,5 cm
- ✓ d: altura útil da seção = h – d': 35 – 4,5 = 30,5 cm
- ✓ fcd: resistência de cálculo do concreto à compressão: 25,0 / 1,4 = 17,86 MPa
- ✓ Md: momento de cálculo (crítico) na base do muro: 11,48 kN.m/m

Considerando as critérios de equilíbrio das forças, Rcc e Rst:

$$y = d * \left(1 - \sqrt{1 - \frac{M_d}{0.425 * b * d^2 * fcd}} \right) = 0{,}25 \text{ cm}$$

$x = 1{,}25\, y = 0{,}31$ (Domínio 2)

$$A_S = \frac{0.85 * fcd * b * y}{fyd} = 0{,}87 \text{ cm}^2 / \text{m}$$

$A_{Smín} = 0{,}15\% * Ac$ (fck = 25 MPa) = 0,15% x 35 x 100 = 5,25 cm² / m

Desta forma define-se como armadura principal de projeto, barras e aço com diâmetro de 10 mm a cada 15 cm, ou seja, Asproj = Φ 10,0 c/ 15 = 5,33 cm² / m. Para melhorar o desempenho e a ductilidade à flexão, assim como controlar a fissuração, são necessários valores mínimos de armadura passiva definidos na Tabela 19.1 da NBR 6118 (2014), assim para as armaduras positivas consideramos a mesma taxa mínima de armaduras utilizada para as armaduras negativas.

Para as armaduras secundárias, consideramos o maior valor entre 20% da armadura principal, 0,9 cm² / m e 50 % da armadura mínima, ou seja, Asmín = 50 % x 5,25 = 2,625 cm²/m.

Consideramos então, como armaduras secundárias, barras de aço com diâmetro de 10 mm a cada 15 cm, ou seja, Asproj = Φ 10 c/ 15 = 5,33 cm² / m. Considera-se como espaçamento máximo entre as armaduras 20 cm.

Para facilitar a execução, convém projetar muros com espessuras de modo a não haver necessidade de ser inserida armadura transversal, para combater tensões de cisalhamento – e assim fizemos. Não há nenhuma força cortante superior a capacidade do concreto a este esforço.

- ✓ Vd < Vc = 0,6 fctd bw d = 0,6 x 0,128 x 100 x 30,5 = 234,24 kN > 20,58 kN (máximo esforço cortante de cálculo)

- ✓ Armaduras dos muros de arrimo (alvenaria estrutural)

Tomando uma seção qualquer em um elemento em alvenaria estrutural, em que atua um momento fletor de cálculo (Md), pode-se representá-la conforme a Figura 5, a seguir. Deve-se observar que foi adotado o diagrama retangular aproximado de tensões para alvenaria estrutural.

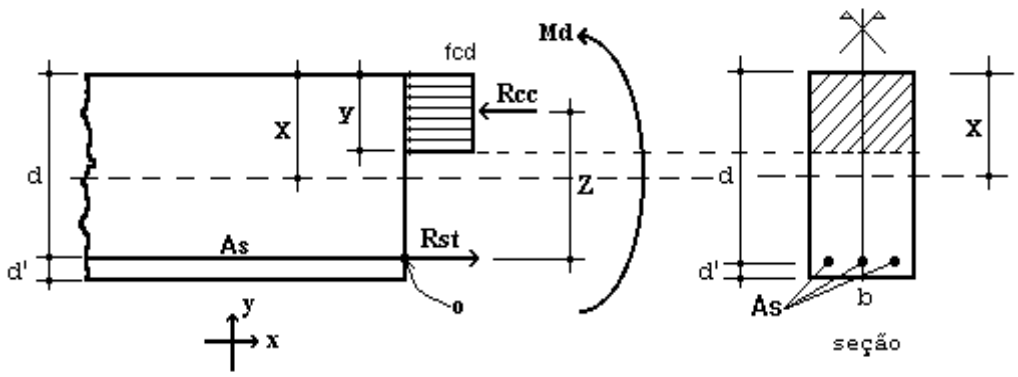

Figura 5 – Elemento de Alvenaria Estrutural submetido a flexão normal simples.

Para o dimensionamento das armaduras principais no muro de arrimo analisado, define-se como parâmetros de cálculo os seguintes valores:

- ✓ b: Base da seção retangular = 100 cm
- ✓ e: espessura do muro de arrimo: 19 cm
- ✓ d': estimativa da posição da força Rst: 5,5 cm
- ✓ d: altura útil da seção: 19-5,5 = 13,5 cm
- ✓ fpk: resistência característica à compressão simples do prisma: 6,4 MPa
- ✓ fk: resistência característica à compressão simples da alvenaria: 70% fpk = 4,48 MPa
- ✓ fd: resistência de cálculo à compressão simples da alvenaria = fk ÷ 2 = 2,24 MPa
- ✓ Md: momento de cálculo (crítico) na base do muro de arrimo: 11,48 kN.m/m

Considerando os critérios de equilíbrio das forças, Rcc e Rst:

$$y = d * \left(1 - \sqrt{1 - \frac{M_d}{0.425 * b * d^2 * fd}}\right) = 5{,}65 \text{ cm}$$

$$A_S = \frac{fd * b * y}{fyd} = 2{,}91 \text{ cm²/m}$$

Para as contenções em alvenaria estrutural, desenvolvemos o dimensionamento de forma análoga, porém com valores de As mínimo de acordo com a expressão a seguir, de acordo com a NBR 15961-1 (2011).

- ✓ $A_{Smín} = 0{,}10\% * Ac$ = 0,10% x 19 x 100 = 1,90 cm² / m

Desta forma define-se como armadura principal de projeto, barras e aço com diâmetro de 10,0 mm a cada 20 cm, ou seja, Asproj = Φ 10,0 c/ 20 = 4,00 cm² / m.

Para facilitar a execução, convém projetar muros com espessuras de modo a não haver necessidade de ser inserida armadura transversal, para combater tensões de cisalhamento – e assim fizemos. Não há nenhuma força cortante superior a capacidade da alvenaria estrutura de blocos de concreto, descrita a seguir:

- ✓ Vd < Va = fvd b d = (0,035 ÷ 2) x 100 x 13,5 = 23,63 kN > 20,58 kN (máximo esforço cortante de cálculo)

Onde:

Va: força cortante absorvida pela alvenaria

fvd: resistência de cálculo ao cisalhamento da alvenaria = 0,35 MPa ÷ 2 = 0,0175 kN/cm²

b: largura da seção transversal

d: altura útil da seção transversal

✓ Armaduras das estacas com diâmetro de 25 cm (concreto armado)

Considera-se estacas para o muro de arrimo, em estacas com diâmetro de 25 centímetros profundidade de 5,0 metros. Para o dimensionamento das armaduras das estacas temos a seguinte situações críticas de cálculo, onde consideramos:

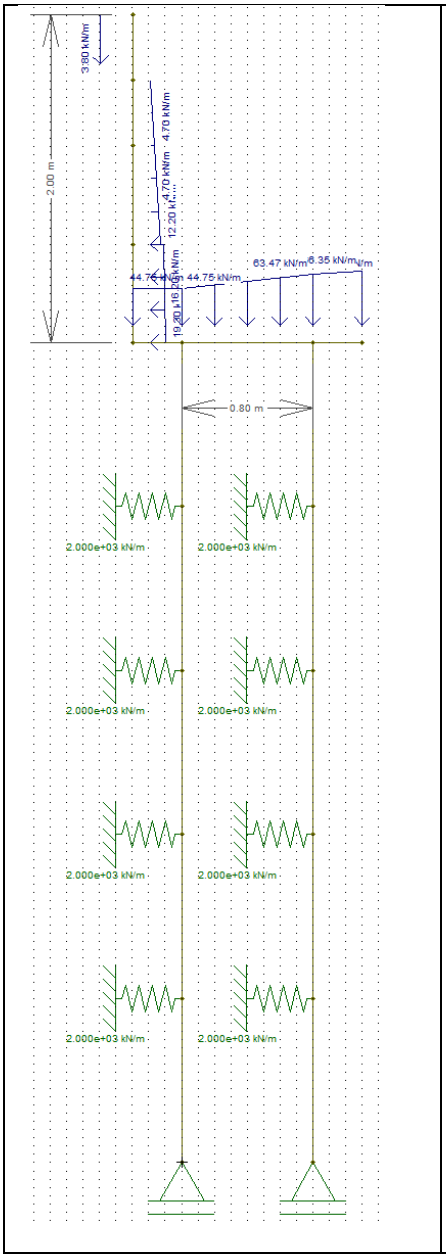

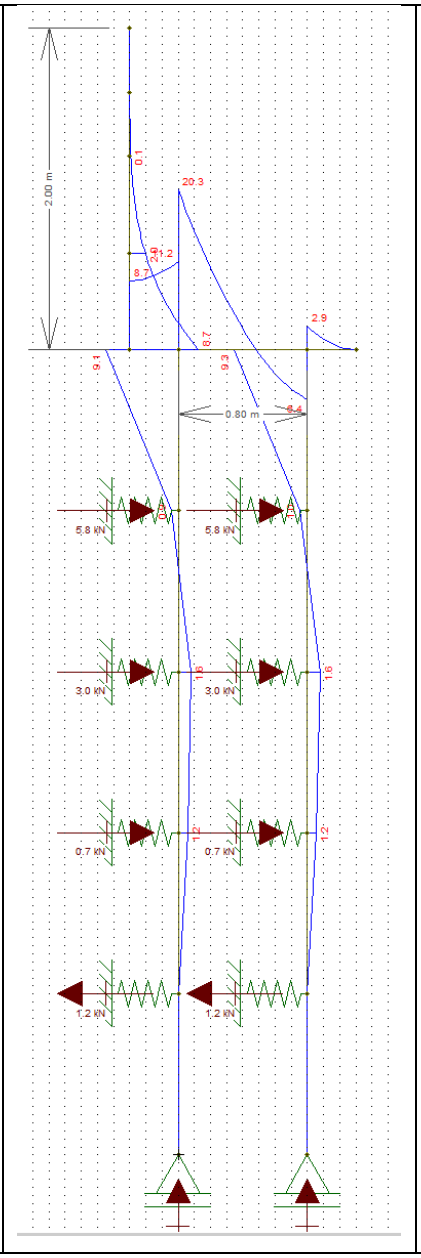

Diâmetro: 25 cm

Profundidade: 5,0 metros

Concreto: C20

Aço CA 50

Reações a Apoio nas Estacas “A”

Força Vertical (Crítica): 6,39 tf

Força Horizontal (Crítica): 0,73 tf

Momento Fletor (crítico): 0,91 tf.m

Reações a Apoio nas Estacas “B”

Força Vertical (Crítica): 2,99 tf

Força Horizontal (Crítica): 0,73 tf

Momento Fletor (crítico): 0,93 tf.m

Kh solo = 800 tf / m^3

K mola = 800 x 0,25 x 1,0 = 200 tf / m

K mola = 2000 kN / m

Considerando somente as forças axiais, concluímos que há necessidade apenas de armadura mínima nas estacas, pelo fato que:

$$\gamma_f N\left(1+\frac{6}{De}\right) = 0{,}85Ac.fcd + As.fyd = 1{,}4.63{,}9.1{,}24 = 0{,}85.490{,}875.\frac{2{,}0}{1{,}9} + As.fyd$$

Pois As < 0

Para o processamento dos cálculos foram adotados como base: Dimensionamento de fundações profundas, Urbano R. Alonso, 2012. Assim para os esforços críticos apresentados temos:

- ✓ As (compressão) = 0,00 cm² = 6 Φ 10 mm = 4,80 cm² / m
- ✓ As (compressão) mínimo = 2,45 cm² = 6 Φ 10 mm = 4,80 cm² / m
- ✓ As (momento) = 4,45 cm² = 6 Φ 10 mm = 4,80 cm² / m
- ✓ As (momento) mínimo = 0,74 cm²
- ✓ As (cortante) = 0,29 cm² = 2 Φ 6,3 mm c/ 15 = 4,20 cm² / m
- ✓ As (cortante) mínimo = 2,47 cm² = 2 Φ 6,3 mm c/ 15 = 4,20 cm² / m

Considerando as prescrições da NBR 6122, onde a armadura mínima das estacas projetadas seja superior a 0,5% da área da seção transversal, que a tensão onde há necessidade de armar tem que ser superior a 5 MPa e que o comprimento mínimo das armaduras seja de 2,0 metros – projetamos que o comprimento das armaduras para as estacas com 5,0 metros incluindo o trecho de ligação com o bloco corrido.

8. BIBLIOGRAFIA BÁSICA

1. ABEF. Manual de Especificações de Produtos e Procedimentos da ABEF. São Paulo, 2004.
2. ABNT. NBR 6118: Projeto de estruturas de concreto – Procedimento. Rio de janeiro, 2014.
3. ABNT. NBR 6120: Cargas para o cálculo de estruturas de edificações. Rio de Janeiro, 1980.
4. ABNT. NBR 6122: Projeto e Execução de Fundações. Rio de Janeiro, 2010.
5. ABNT. NBR 6136: Blocos vazados de concreto simples para alvenaria – Requisitos. Rio de Janeiro, 2014.
6. ABNT. NBR 6484: Solo – sondagens de simples reconhecimento com SPT. Rio de Janeiro, 2001.
7. ABNT. NBR 8681: Ações e segurança nas estruturas. Rio de Janeiro, 2003.
8. ABNT. NBR 11682: Estabilidade de encostas. Rio de janeiro, 2009.
9. ABNT. NBR 15961-1: Alvenaria estrutural – Blocos de concreto – Parte 1: Projeto. Rio de Janeiro, 2011.
10. ABNT. NBR 15961-1: Alvenaria estrutural – Blocos de concreto – Parte 2: Concreto. Rio de Janeiro, 2011.
11. ALONSO, U. R.; Dimensionamento de fundações profundas, 2ª Edição, São Paulo: Ed. Blucher, 2012.
12. CINTRA, J. C.; et al. Fundações diretas – projeto geotécnico. São Paulo: Oficina de textos, 2011.
13. CINTRA, J. C.; AOKI, N.; ALBIERO, J. H. Tensão admissível em Fundações Diretas. São Carlos: RiMa, 2003.
14. DAS, B. M. Fundamentos de Engenharia Geotécnica. São Paulo: Thomson Learning, 2007.
15. LEONHARDT, F; MÖNNIG, E. Construções de concreto, Vol.1 a 4, Rio de janeiro: Interciência, 2008.
16. MASSAD, F. Obras de terra: curso básico de geotecnia. São Paulo. Oficina de Textos, 2010.
17. HACHICH, W.; et al. Fundações: teoria e prática. São Paulo: Editora Pini, 1998.
18. PINTO C. S. Curso Básico de Mecânica dos Solos. 3ª edição. São Paulo. Oficina de Textos, 2006.

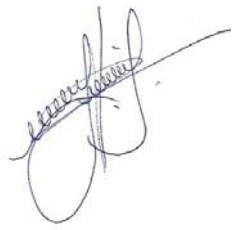

Eng. Roberto Racanicchi
CREA/SP: 506.054.091-8
ART: 92221220160401140

PLANTA TÍPICA DO MURO
ESCALA 1:25

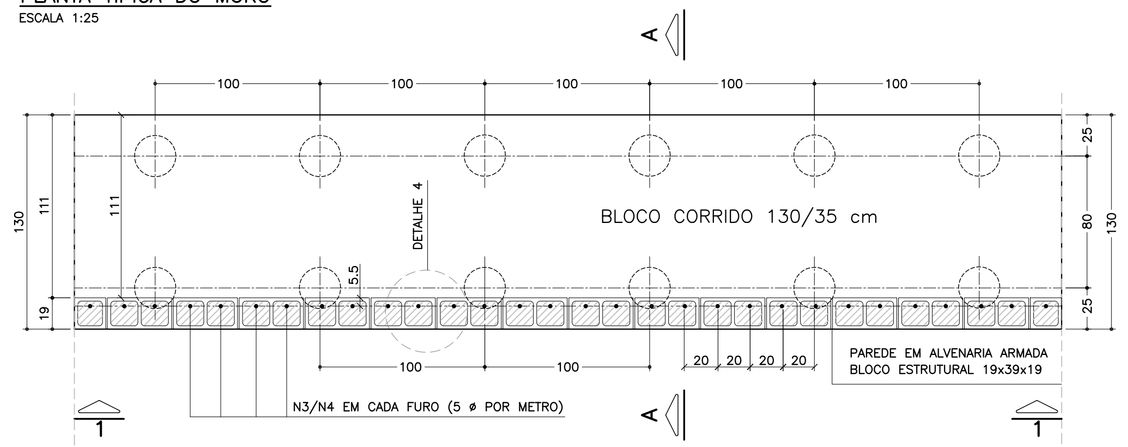

ELEVAÇÃO TÍPICA 1 – 1
ESCALA 1:25

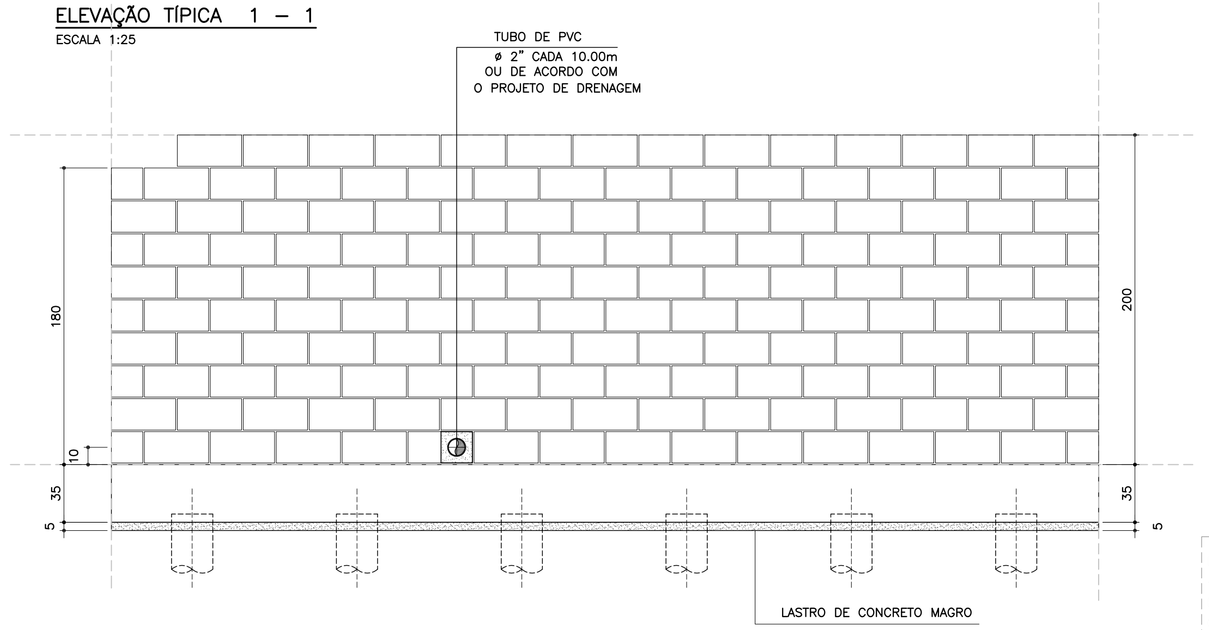

DETALHE 5
ARMADURA LONGITUDINAL
ESCALA 1:7.5

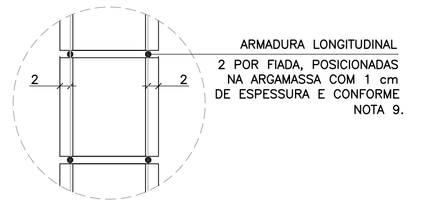

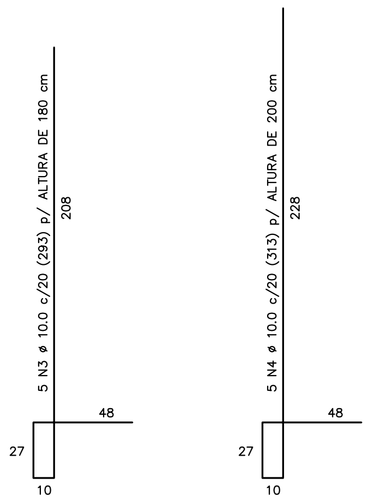

CORRIDO

2 x 8 N5 ø 5.0 (CORRIDO) p/ ALTURA DE 180 cm

2 x 9 N5 ø 5.0 (CORRIDO) p/ ALTURA DE 200 cm

(EMENDAS ALTERNADAS = 30)

NOTA:
– MURO DE ARRIMO DIMENSIONADO PARA RECEBER MURO DE FECHAMENTO EM ALVENARIA COM ALTURA MÁXIMA DE 2.0 METROS COM BLOCOS DE CONCRETO 9x19x39 OU 14x19x39 cm
OBS: NÃO INCLUSOS QUANTITATIVOS

MURO DE ARRIMO – DIVISA – FUNDOS E LATERAIS DE LOTES
CORTE AA
ESCALA 1:20

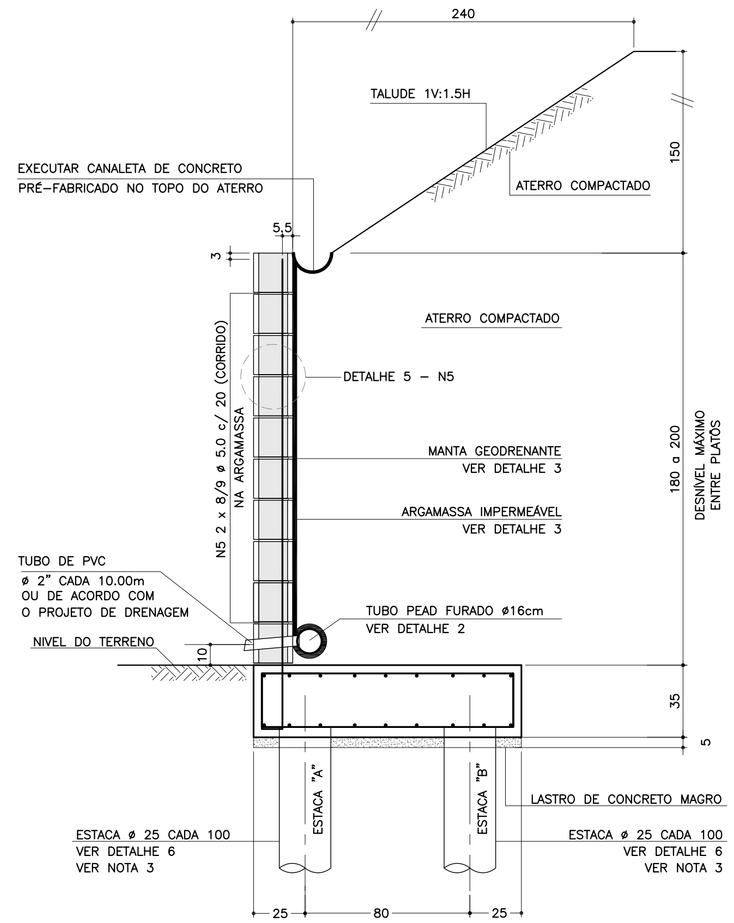

DETALHE 6
ARMADURAS DAS ESTACAS
ESCALA 1:25

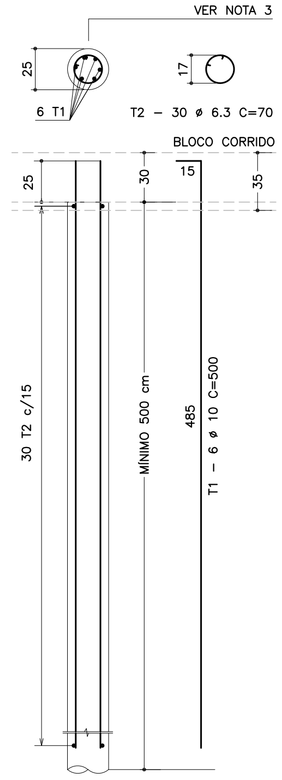

RESUMO AÇO P/ METRO DE MURO (ESTACAS)			
ø (mm)	kg/m	COMPR. (m)	PESO (kg)
6.3	0.25	42.00	10.50
10.0	0.63	60.00	37.80
PESO TOTAL		CA60	–
		CA50	48.30

SOLICITAÇÕES CRÍTICAS NAS ESTACAS

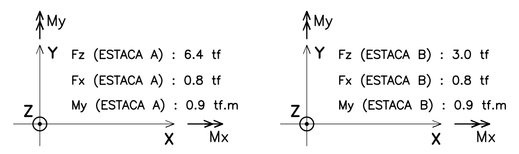

NOTA:
– ESTAS SOLICITAÇÕES SÃO DESTINADAS À ELABORAÇÃO DO PARECER TÉCNICO DE FUNDAÇÕES DE CADA EMPREENDIMENTO

DETALHE DE ESCOAMENTO DA ÁGUA
DA CANALETA DE DRENAGEM
SEM ESCALA

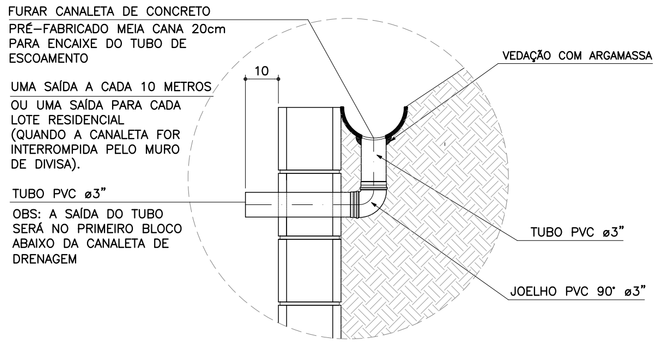

ARMADURAS DO BLOCO CORRIDO
ESCALA 1:20

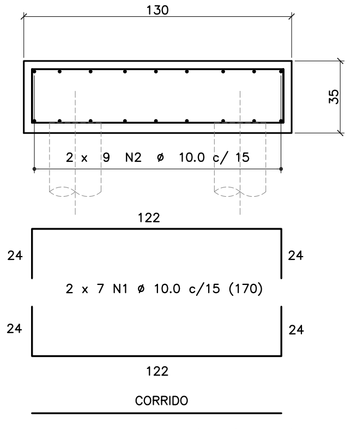

CORRIDO

2 x 9 N2 ø 10.0 c/ 15 (CORRIDO)

(EMENDAS ALTERNADAS = 60)

DETALHE 1
JUNTA DE DILATAÇÃO
ESCALA 1:25

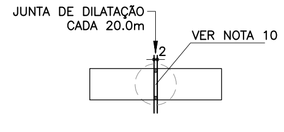

DETALHE 4 – POSIÇÃO DAS BARRAS DE AÇO NOS BLOCOS ESTRUTURAIS
ESCALA 1:10

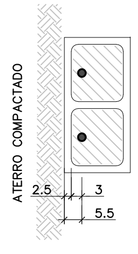

NOTA:
– ATENÇÃO ESPECIAL PARA A POSIÇÃO DA ARMADURA VERTICAL PRINCIPAL A 5.5 cm DA FACE EXTERNA DO MURO DE ARRIMO EM CONTATO COM O REATERRO CONTROLADO

DETALHE 2 – BARBACÃS
SEM ESCALA

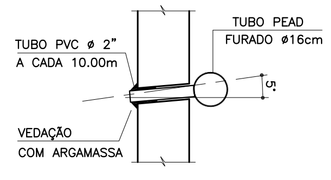

DETALHE 3
MANTA GEODRENANTE

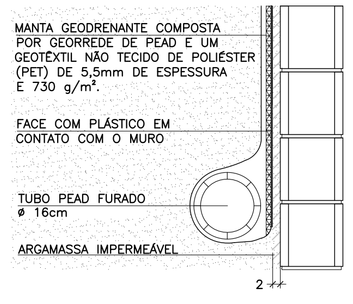

LISTA DE MATERIAIS POR METRO DE MURO DE ARRIMO

ITEM	MATERIAL	MURO H = 1.80 m UNIDADE	MURO H = 1.80 m QUANT.	MURO H = 2.00 m UNIDADE	MURO H = 2.00 m QUANT.
	ALVENARIA				
1	ARGAMASSA IMPERMEÁVEL	m²	1.80	m²	2.00
2	BLOCO DE CONCRETO – 19 cm	m²	1.80	m²	2.00
3	PINTURA NEUTROL 2 DEMÃOS	m²	1.80	m²	2.00
4	AÇO CA 50	kg	9.23	kg	9.86
5	AÇO CA 60	kg	2.56	kg	2.88
6	GRAUTE	m³	0.22	m³	0.24
7	MANTA GEODRENANTE	m²	2.20	m²	2.40
8	TUBO DE PVC – ø2"	m	0.03	m	0.03
9	TUBO PEAD FURADO ø 16cm	m	1.00	m	1.00
10	TUBO DE PVC – ø 3"	m	0.04	m	0.04
11	COTOVELO PVC 90° – ø 3"	un	0.10	un	0.10
12	CANALETA DE CONCRETO PRÉ-FABRICADO MEIA CANA 20cm	m	1.00	m	1.00
	FUNDAÇÃO				
13	LOCAÇÃO DA OBRA	m	1.00	m	1.00
14	ESCAVAÇÃO MECÂNICA DE VALA	m³	0.60	m³	0.60
15	ESTACA ø 25 cm	m	10.00	m	10.00
16	APILOAMENTO MANUAL CAVA DE FUNDAÇÃO	m²	1.30	m²	1.30
17	FORMA DE TÁBUA PARA FUNDAÇÃO	m²	0.70	m²	0.70
18	LASTRO DE CONCRETO MAGRO	m³	0.07	m³	0.07
19	AÇO CA 50	kg	26.33	kg	26.33
20	CONCRETO ESTRUTURAL fck>= 25 MPa	m³	0.46	m³	0.46
21	REATERRO COMPACTADO	m³	0.07	m³	0.07

OBS.: – O VOLUME DE ESCAVAÇÃO E REATERRO DEVERÁ SER CALCULADO PARA CADA OBRA ESPECÍFICA

RESUMO AÇO P/ METRO DE MURO H=180			
ø (mm)	kg/m	COMPR. (m)	PESO (kg)
5.0	0.16	16.00	2.56
8.0	0.40	0.00	0.00
10.0	0.63	56.45	35.56
12.5	1.00	0.00	0.00
PESO TOTAL		CA60	2.56
		CA50	35.56

RESUMO AÇO P/ METRO DE MURO H=200			
ø (mm)	kg/m	COMPR. (m)	PESO (kg)
5.0	0.16	18.00	2.88
8.0	0.40	0.00	0.00
10.0	0.63	57.45	36.19
12.5	1.00	0.00	0.00
PESO TOTAL		CA60	2.88
		CA50	36.19

TABELA DE AÇOS – H = 180

N	ø (mm)	QUANT.	COMPRIMENTOS (cm) UNITÁRIO	TOTAL
1	10.0	14	170	2380
2	10.0	18	100	1800
3	10.0	5	293	1465
5	5.0	16	100	1600

TABELA DE AÇOS – H = 200

N	ø (mm)	QUANT.	COMPRIMENTOS (cm) UNITÁRIO	TOTAL
1	10.0	14	170	2380
2	10.0	18	100	1800
4	10.0	5	313	1565
5	5.0	18	100	1800

TABELA RESUMO DAS ALTURAS

Fundação em Sapata – H = 180 e 200		
Altura h=cm	Altura máxima do talude:150cm Proporção1:1.5	Desnível máximo entre platôs
180	150	330
200	150	350

FONTE / DADOS DE BASE

AUTORES DOS PROJETOS BÁSICO / COLABORADORES

CDHU – Coordenação e Gestão

Arq°. Irene Rizzo — Coordenação

Eng°. Nelia M. B. Nascimento — Gestão / Análise

Herjacktech Tecnologia e Engenharia Ltda.

Eng°. Michele Montone — Coordenação

Eng°. Roberto Racanicchi — Autor do Projeto

NOTAS
1) AS ESPECIFICAÇÕES E ORIENTAÇÕES PARA A EXECUÇÃO DAS FUNDAÇÕES E TERRAPLANAGEM DEVEM SEGUIR PARECERES TÉCNICOS DE FUNDAÇÕES APROVADO PELA CDHU
2) DIMENSÕES EM CENTÍMETROS, SALVO ONDE INDICADO
3) PARA AS ESTACAS UTILIZAR TIPO, COMPRIMENTO, CONCRETO E ARMADURAS, DE ACORDO COM PARECER TÉCNICO DE FUNDAÇÕES APROVADO PELA CDHU
4) CONCRETO ADITIVADO COM IMPERMEABILIZANTE fck ≥ 25MPa. PREVER PROTEÇÃO E UMIDADE CONVENIENTE ATÉ COMPLETAR A CURA.
5) RELAÇÃO ÁGUA/CIMENTO < 0.60
6) MÓDULO ELASTICIDADE SECANTE CONCRETO C25: 24 GPa
7) COBRIMENTO MÍNIMO DAS ARMADURAS: 4.0 cm
8) BLOCOS DE CONCRETO ESTRUTURAL fbk = 8.0 MPa ARGAMASSA DE ASSENTAMENTO fa = 8.0 MPa RESISTÊNCIA DO PRISMA OCO/ÁREA LÍQUIDA: fpk= 6.4 MPa GRAUTE fgk = 20 MPa
9) BLOCOS ASSENTADOS COM JUNTA AMARRADA, COM ARGAMASSA DE ASSENTAMENTO EM TRAÇO DE CIMENTO, CAL E AREIA – 1:0.5:5.0 (EM VOLUME), ESPESSURA 1 cm, INCLUSIVE NAS PAREDES VERTICAIS DO BLOCO ESTRUTURAL
10) AS JUNTAS DE DILATAÇÃO DEVERÃO SER VEDADAS COM APLICAÇÃO DE UM CORDÃO DE MÁSTIQUE ELÁSTICO.
11) AÇO CA–50 fyk > 500 MPa E AÇO CA–60 fyk > 600 MPa
12) ADOTAR ARMADURA EM RAZÃO DA ALTURA DO MURO
13) O SOLO DE ASSENTAMENTO DO BLOCO CORRIDO SOBRE ESTACAS DEVERÁ SER COMPACTADO ANTES DO LANÇAMENTO DO LASTRO DE CONCRETO MAGRO.
14) O ATERRO DEVERÁ SER COMPACTADO EM CAMADAS HORIZONTAIS ACABADAS DE 20cm DE ESPESSURA E ATINGIR 98% PN. DEVERÁ SER VERIFICADO ATRAVÉS DE ENSAIOS GEOTÉCNICOS, SE AS CARACTERÍSTICAS DO ATERRO ATENDEM OS PARÂMETROS DEFINIDOS NO PROJETO.
15) MATERIAL DE ATERRO DEVERÁ SER ISENTO DE IMPUREZAS
16) PARÂMETROS GEOTÉCNICOS ADOTADOS PARA O DIMENSIONAMENTO DO MURO DE ARRIMO: C = 0,5 tf/m², φ = 30° , γ = 1,8 tf/m³
17) AÇÃO VARIÁVEL (SOBRECARGA) CONSIDERADA SOBRE OS ATERROS NOS MUROS DE ARRIMO: 250 kgf/m²
18) ESTE MURO PODE SER UTILIZADO NA DIVISA LATERAL DO TERRENO E A PAREDE LATERAL PODERÁ SER CONSTRUIDA SOBRE O ARRIMO DESDE QUE NÃO HAJA TALUDE.
19) O PROJETO DE DRENAGEM DO EMPREENDIMENTO DEVERÁ SER COMPATIBILIZADO COM A SOLUÇÃO DE DRENAGEM DO MURO DE ARRIMO
20) DEVERÃO SER APRESENTADOS LAUDOS DOS ENSAIOS DE RESISTÊNCIA PRESCRITOS PELAS NORMAS VIGENTES PARA TODOS OS MATERIAIS UTILIZADOS NESSE PROJETO

(VER NOTAS IMPORTANTES ABAIXO)

Revisões (discriminação)	Nº	Data	Rubrica

Companhia de Desenvolvimento Habitacional e Urbano

CDHU

Rua Boa Vista, 170 CEP 01014–000. São Paulo. Tel.3248.2000. CGCMF 47.865.597/0001–09

PROJETO
MURO DE ARRIMO PADRÃO

CÓDIGO
M | A | 2 | 5 | D | 01

TÍTULO | ÁREA | FOLHA
ESTRUTURA | EST | 01/1

ASSUNTO
MURO DE ARRIMO EM ALVENARIA ESTRUTURAL
CONSIDERANDO TALUDE 1V:1.5H
FUNDAÇÃO COM ESTACAS E BLOCO CORRIDO
NO LADO INTERNO DO TALUDE
H = 180 e 200 cm

ESCALA GRÁFICA | ESCALA NOMINAL | DATA
0 25 50 75(cm) | INDICADAS | OUT/2016

ASSINATURAS

proprietário	CNPJ
CIA DE DESENVOLVIMENTO HABITACIONAL E URBANO DO ESTADO DE SÃO PAULO	47.865.597/0001–09
aprovação do projeto – responsável técnico	c.r.e.a. / pref. / a.r.t.
obra – responsável técnico	c.r.e.a. / pref. / a.r.t.

ESPAÇO PARA APROVAÇÃO

NOTAS IMPORTANTES:

– O USO DESTE MURO DE ARRIMO ESTÁ CONDICIONADO AO PARECER TÉCNICO DE FUNDAÇÕES DE CADA EMPREENDIMENTO, ELABORADO POR ENGENHEIRO GEOTÉCNICO, QUE DEVE OPTAR PELO PRESENTE PROJETO SE O DIMENSIONAMENTO DO MURO E DAS ESTACAS ATENDEREM ÀS CARACTERÍSTICAS GEOTÉCNICAS LOCAIS.

– O TÍTULO DO EMPREENDIMENTO E AS INFORMAÇÕES SOBRE A AUTORIA DO PARECER TÉCNICO DE FUNDAÇÕES DEVEM SER ACRESCENTADOS ÀS FOLHAS DE PROJETOS PARA ENVIO À OBRA.

LISTA 1

CÓDIGO CDHU EMPREENDIMENTO

Programa	Região	Município	Terreno	Fase	Versão	Etapa do Projeto
0 0	0 0	0 0	0 0	0 0	0	P E

MA250_01_EST_01_01_PE_LISTA1.dwg

CDHU Companhia de Desenvolvimento Habitacional e Urbano

LISTA N.º 2

Superintendência de Projetos — Gerência de Desenvolvimento de Produtos

Edificação Padrão — Lista de Documentos Válidos para Execução de Obra

Código: MA01D-01 _ MA02D-01_ MA03D-01_MA04D-01_ MA05D-01_ MA06D-01_ MA07D-01_ MA08D-01_MA09D-01

Data: 08/12/16

Título: EST ESTRUTURA

Folha	Assunto	Data	Revisão	Data Rev.	Arquivo Eletrônico	DWG PLT	DWF PDF	Observação
01/09	Muro de Arrimo em alvenaria estrutural considerando talude 1:1,5 - Fundação em brocas H=40,60 e 80 cm	Jul/2016			MA01D_01_EST_01_09_PE_LISTA2.pdf	X	X	
02/09	Muro de Arrimo em alvenaria estrutural considerando talude 1:1,5 - Fundação em brocas H= 100 e 120 cm	Jul/2016			MA02D_01_EST_02_09_PE_LISTA2.pdf	X	X	
03/09	Muro de Arrimo em alvenaria estrutural considerando talude 1:1,5 - Fundação em brocas H= 140 e 160 cm	Jul/2016			MA03D_01_EST_03_09_PE_LISTA2.pdf	X	X	
04/09	Muro de Arrimo em alvenaria estrutural considerando talude 1:1,5 - H= 40,60 e 80 cm em sapata para dentro do talude	Jul/2016			MA04D_01_EST_04_09_PE_LISTA2.pdf	X	X	
05/09	Muro de Arrimo em alvenaria estrutural considerando talude 1:1,5 - H= 100 e 120 cm em sapata para dentro do talude	Jul/2016			MA05D_01_EST_05_09_PE_LISTA2.pdf	X	X	
06/09	Muro de Arrimo em alvenaria estrutural considerando talude 1:1,5 - H= 140 e 160 cm em sapata para dentro do talude	Jul/2016			MA06D_01_EST_06_09_PE_LISTA2.pdf	X	X	
07/09	Muro de Arrimo em alvenaria estrutural considerando talude 1:1,5 - H= 40,60 e 80 cm em sapata para fora do talude	Jul/2016			MA07D_01_EST_07_09_PE_LISTA2.pdf	X	X	
08/09	Muro de Arrimo em alvenaria estrutural considerando talude 1:1,5 - H= 100 e 120 cm em sapata para fora do talude	Jul/2016			MA08D_01_EST_08_09_PE_LISTA2.pdf	X	X	
09/09	Muro de Arrimo em alvenaria estrutural considerando talude 1:1,5 - H= 140 e 160 cm em sapata para fora do talude	Jul/2016			MA09D_01_EST_09_09_PE_LISTA2.pdf	X	X	

Alterações ocorridas em todas as folhas:
- colocação do nome do analista na autoria
- revisão geral de notas
- revisão dos detalhes 2 e 3 com o acréscimo do detalhamento da drenagem

GESTOR

Engª Nélia Maria Barros do Nascimento
Núcleo de Arquitetura e
Projetos
3030501

GERENTE

IRENE BORGES RIZZO
Gerência de Desenvolvimento de Produtos
CAU A2313-2

CDHU Companhia de Desenvolvimento Habitacional e Urbano

LISTA N.º 1

Superintendência de Projetos — Gerência de Desenvolvimento de Produtos

Edificação Padrão — Lista de Documentos Válidos para Execução de Obra

Código — *Data*

MA10D-01 _ MA11D-01_ MA12D-01_MA13D-01_ MA14D-01_ MA15D-01_ MA16D-01 _ MA17D-01_MA18D-01_MA19D-01_MA20D-01_MA21D-01_MA22D-01_MA23D-01 _MA24D-01_MA25D-01_MA26D-01_MA27D-01 — 08/12/16

Título

EST — ESTRUTURA

Folha	*Assunto*	*Data*	*Revisão*	*Data Rev.*	*Arquivo Eletrônico*	*DWG PLT*	*DWF PDF*	*Observação*
01/01	Muro de Arrimo em alvenaria estrutural - Fundação em Sapata Lado Interno do Terrapleno H=180 e 200 cm	Out/2016			MA01D_01_EST_01_01_PE_LISTA1.pdf	X	X	
01/01	Muro de Arrimo em alvenaria estrutural - Fundação em Sapata Lado Interno do Terrapleno H=220, 240 e 260 cm	Out/2016			MA11D_01_EST_01_01_PE_LISTA1.pdf	X	X	
01/01	Muro de Arrimo em alvenaria estrutural - Fundação em Sapata Lado Interno do Terrapleno H=280 e 300 cm	Out/2016			MA12D_01_EST_01_01_PE_LISTA1.pdf	X	X	
01/01	Muro de Arrimo em alvenaria estrutural - Fundação em Sapata Lado Externo do Terrapleno H=180 e 200 cm	Out/2016			MA13D_01_EST_01_01_PE_LISTA1.pdf	X	X	
01/01	Muro de Arrimo em alvenaria estrutural - Fundação em Sapata Lado Externo do Terrapleno H=220, 240 e 260 cm	Out/2016			MA14D_01_EST_01_01_PE_LISTA1.pdf	X	X	
01/01	Muro de Arrimo em alvenaria estrutural - Fundação em Sapata Lado Externo do Terrapleno H=280 e 300 cm	Out/2016			MA15D_01_EST_01_01_PE_LISTA1.pdf	X	X	
01/01	Muro de Arrimo em alvenaria estrutural - Fundação em Estaca e Bloco Corrido Interno ao Terrapleno H=180 e 200 cm	Out/2016			MA16D_01_EST_01_01_PE_LISTA1.pdf	X	X	
01/01	Muro de Arrimo em alvenaria estrutural - Fundação em Estaca e Bloco Corrido Interno ao Terrapleno H=220, 240 e 260 cm	Out/2016			MA17D_01_EST_01_01_PE_LISTA1.pdf	X	X	
01/01	Muro de Arrimo em alvenaria estrutural - Fundação em Estaca e Bloco Corrido Interno ao Terrapleno H=280 e 300 cm	Out/2016			MA18D_01_EST_01_01_PE_LISTA1.pdf	X	X	
01/01	Muro de Arrimo em alvenaria estrutural - Fundação em Estaca e Bloco Corrido Externo ao Terrapleno H=180 e 200 cm	Out/2016			MA19D_01_EST_01_01_PE_LISTA1.pdf	X	X	
01/01	Muro de Arrimo em alvenaria estrutural - Fundação em Estaca e Bloco Corrido Externo ao Terrapleno H=220, 240 e 260 cm	Out/2016			MA20D_01_EST_01_01_PE_LISTA1.pdf	X	X	
01/01	Muro de Arrimo em alvenaria estrutural - Fundação em Estaca e Bloco Corrido Externo ao Terrapleno H=280 e 300 cm	Out/2016			MA21D_01_EST_01_01_PE_LISTA1.pdf	X	X	

CDHU Companhia de Desenvolvimento Habitacional e Urbano

LISTA N.º 1

Superintendência de Projetos

Gerência de Desenvolvimento de Produtos

Edificação Padrão

Lista de Documentos Válidos para Execução de Obra

Código *Data*

MA10D-01 _ MA11D-01_ MA12D-01_MA13D-01_ MA14D-01_ MA15D-01_ MA16D-01 _ MA17D-01_MA18D-01_MA19D-01_MA20D-01_MA21D-01_MA22D-01_MA23D-01 _MA24D-01_MA25D-01_MA26D-01_MA27D-01 08/12/16

Título

EST ESTRUTURA

Folha	*Assunto*	*Data*	*Revisão*	*Data Rev.*	*Arquivo Eletrônico*	*DWG PLT*	*DWF PDF*	*Observação*
01/01	Muro de Arrimo em alvenaria estrutural considerando talude 1:1,5- Fundação em Sapata Lado Interno do Terrapleno H=180 e 200 cm	Out/2016			MA22D_01_EST_01_01_PE_LISTA1.pdf	X	X	
01/01	Muro de Arrimo em alvenaria estrutural considerando talude 1:1,5- Fundação em Sapata Lado Interno do Terrapleno H=220, 240 e 260 cm	Out/2016			MA23D_01_EST_01_01_PE_LISTA1.pdf	X	X	
01/01	Muro de Arrimo em alvenaria estrutural considerando talude 1:1,5- Fundação em Sapata Lado Interno do Terrapleno H=280 e 300 cm	Out/2016			MA24D_01_EST_01_01_PE_LISTA1.pdf	X	X	
01/01	Muro de Arrimo em alvenaria estrutural considerando talude 1:1,5 - Fundação em Estaca e Bloco Corrido Interno ao Terrapleno H=180 e 200 cm	Out/2016			MA25D_01_EST_01_01_PE_LISTA1.pdf	X	X	
01/01	Muro de Arrimo em alvenaria estrutural considerando talude 1:1,5 - Fundação em Estaca e Bloco Corrido Interno ao Terrapleno H=220, 240 e 260 cm	Out/2016			MA26D_01_EST_01_01_PE_LISTA1.pdf	X	X	
01/01	Muro de Arrimo em alvenaria estrutural considerando talude 1:1,5- Fundação em Estaca e Bloco Corrido Interno ao Terrapleno H=280 e 300 cm	Out/2016			MA27D_01_EST_01_01_PE_LISTA1.pdf	X	X	

GESTOR

Engª Nélia Maria Barros do Nascimento
Núcleo de Arquitetura e
Progr. de Projetos
3030501

GERENTE
IRENE BORGES RIZZO
Gerência de Desenvolvimento de Produtos
CAU A2313-2

Anotação de Responsabilidade Técnica - ART
Lei nº 6.496, de 7 de dezembro de 1977
Conselho Regional de Engenharia e Agronomia do Estado de São Paulo

CREA-SP

ART de Obra ou Serviço
92221220130982204

Coautoria- vinculada à 92221220130075741

1. Responsável Técnico

MARCIO SILVERIO
Título Profissional: **Engenheiro Civil**
RNP: **2603063472**
Registro: **0600365973-SP**
Empresa Contratada:
Registro: **0000000-SP**

2. Dados do Contrato

Contratante: **Concremat Engenharia e Tecnologia S.A.** CPF/CNPJ: **33.146.648/0007-15**
Endereço: **Rua BOA VISTA** N°: **170**
Complemento: **- LADO PAR** Bairro: **CENTRO**
Cidade: **São Paulo** UF: **SP** CEP: **01014-000**
Contrato: **Sem número** Celebrado em: **24/07/2013** Vinculada à Art n°:
Valor: R$ **2.000,00** Tipo de Contratante: Pessoa jurídica de direito público
Ação Institucional:

3. Dados da Obra Serviço

Endereço: **Rua BOA VISTA** N°: **170**
Complemento: **- LADO PAR** Bairro: **CENTRO**
Cidade: **São Paulo** UF: **SP** CEP: **01014-000**
Data de Início: **24/07/2013**
Previsão de Término: **06/08/2013**
Coordenadas Geográficas:
Finalidade: **Residencial** Código:
Proprietário: CPF/CNPJ:

4. Atividade Técnica

				Quantidade	Unidade
Elaboração 1	**Projeto executivo**	**calculo estrutural**	**Muro de Arrimo**	**100,00**	**metro**

Após a conclusão das atividades técnicas o profissional deverá proceder a baixa desta ART

5. Observações

Elaboração do projeto de calculo estrutural de muros de arrimo em alvenrias estrutural, com alturas variando de 40cm a 160cm de altura com solução em brocas e fundação direta,

6. Declarações

Acessibilidade: Declaro que as regras de acessibilidade previstas nas normas técnicas da ABNT, na legislação específica e no Decreto nº 5.296, de 2 de dezembro de 2004, não se aplicam às atividades profissionais acima relacionadas.

7. Entidade de Classe

66 - IE - INSTITUTO DE ENGENHARIA - IE

8. Assinaturas

Declaro serem verdadeiras as informações acima

S. Bento 01 de agosto de 2013
Local data

MARCIO SILVERIO - CPF: 086.620.538-15

Concremat Engenharia e Tecnologia S.A. - CPF/CNPJ: 33.146.648/0007-15

9. Informações

- A presente ART encontra-se devidamente quitada conforme dados constantes no rodapé-versão do sistema, certificada pelo *Nosso Número*.

- A autenticidade deste documento pode ser verificada no site www.creasp.org.br ou www.confea.org.br

- A guarda da via assinada da ART será de responsabilidade do profissional e do contratante com o objetivo de documentar o vínculo contratual.

www.creasp.org.br
tel: 0800-17-18-11

CREA-SP

Valor ART R$ 45,00 Registrada em: 29/07/2013 Valor Pago R$ 45,00 Nosso Numero: 92221220130982204 Versão do sistema

Anotação de Responsabilidade Técnica - ART
Lei nº 6.496, de 7 de dezembro de 1977
Conselho Regional de Engenharia e Agronomia do Estado de São Paulo

CREA-SP

ART de Obra ou Serviço
28027230190481430

1. Responsável Técnico

ARCHIMEDES DE GRANDE FILHO
Título Profissional: **Engenheiro Civil**
RNP: **2601815027**
Registro: **0601037575-SP**
Empresa Contratada: **A DE GRANDE & CIA LTDA**
Registro: **0147364-SP**

2. Dados do Contrato

Contratante: **PREFEITURA MUNICIPAL DE ITAPUÍ**
CPF/CNPJ: **46.189.726/0001-15**
Endereço: **Praça DA MATRIZ**
N°: **73**
Complemento:
Cidade: **Itapuí**
Bairro: **CENTRO**
UF: **SP**
CEP: **17230-000**
Contrato:
Celebrado em: **12/04/2019**
Vinculada à Art n°:
Valor: R$ **4.700,00**
Tipo de Contratante: **Pessoa Jurídica de Direito Público**
Ação Institucional:

3. Dados da Obra Serviço

Endereço: **Rua JORGE CHAMAS**
N°:
Complemento:
Bairro:
Cidade: **Itapuí**
UF: **SP**
CEP: **17230-000**
Data de Início: **15/04/2019**
Previsão de Término: **22/04/2019**
Coordenadas Geográficas:
Finalidade: **Residencial**
Código: **12.07.47.C.0.0.SP**
Proprietário: **PREFEITURA MUNICIPAL DE ITAPUÍ**
CPF/CNPJ: **46.189.726/0001-15**

4. Atividade Técnica

			Quantidade	Unidade
Execução				
1	**Ensaio**	**Sondagens**	**71,05000**	**metro**

Após a conclusão das atividades técnicas o profissional deverá proceder a baixa desta ART

5. Observações

ART REFERENTE À EXECUÇÃO DE 09 FUROS DE SONDAGEM DE RECONHECIMENTO DE SOLO NAS OBRAS DO CONJUNTO HABITACIONAL ITAPUÍ "C", EM ITAPUÍ - SP.

6. Declarações

Acessibilidade: Declaro atendimento às regras de acessibilidade previstas nas normas técnicas da ABNT, na legislação especifica e no Decreto nº 5.296, de 2 de dezembro de 2004.

7. Entidade de Classe

35 - MARÍLIA - ASSOCIAÇÃO DOS ENGENHEIROS, ARQUITETOS E AGRÔNOMOS DE MARÍLIA E REGIÃO

8. Assinaturas

Declaro serem verdadeiras as informações acima

Marília 26 de Abril de 2019

Local data

ARCHIMEDES DE GRANDE FILHO - CPF: 030.298.558-13

PREFEITURA MUNICIPAL DE ITAPUÍ - CPF/CNPJ: 46.189.726/0001-15

9. Informações

- A presente ART encontra-se devidamente quitada conforme dados constantes no rodapé-versão do sistema, certificada pelo *Nosso Número*.

- A autenticidade deste documento pode ser verificada no site www.creasp.org.br ou www.confea.org.br

- A guarda da via assinada da ART será de responsabilidade do profissional e do contratante com o objetivo de documentar o vínculo contratual.

www.creasp.org.br
Tel: 0800 17 18 11
E-mail: acessar link Fale Conosco do site acima

CREA-SP

Valor ART R$ **85,96** Registrada em: **24/04/2019** Valor Pago R$ **85,96** Nosso Numero: **28027230190481430** Versão do sistema

Impresso em: 26/04/2019 09:27:56

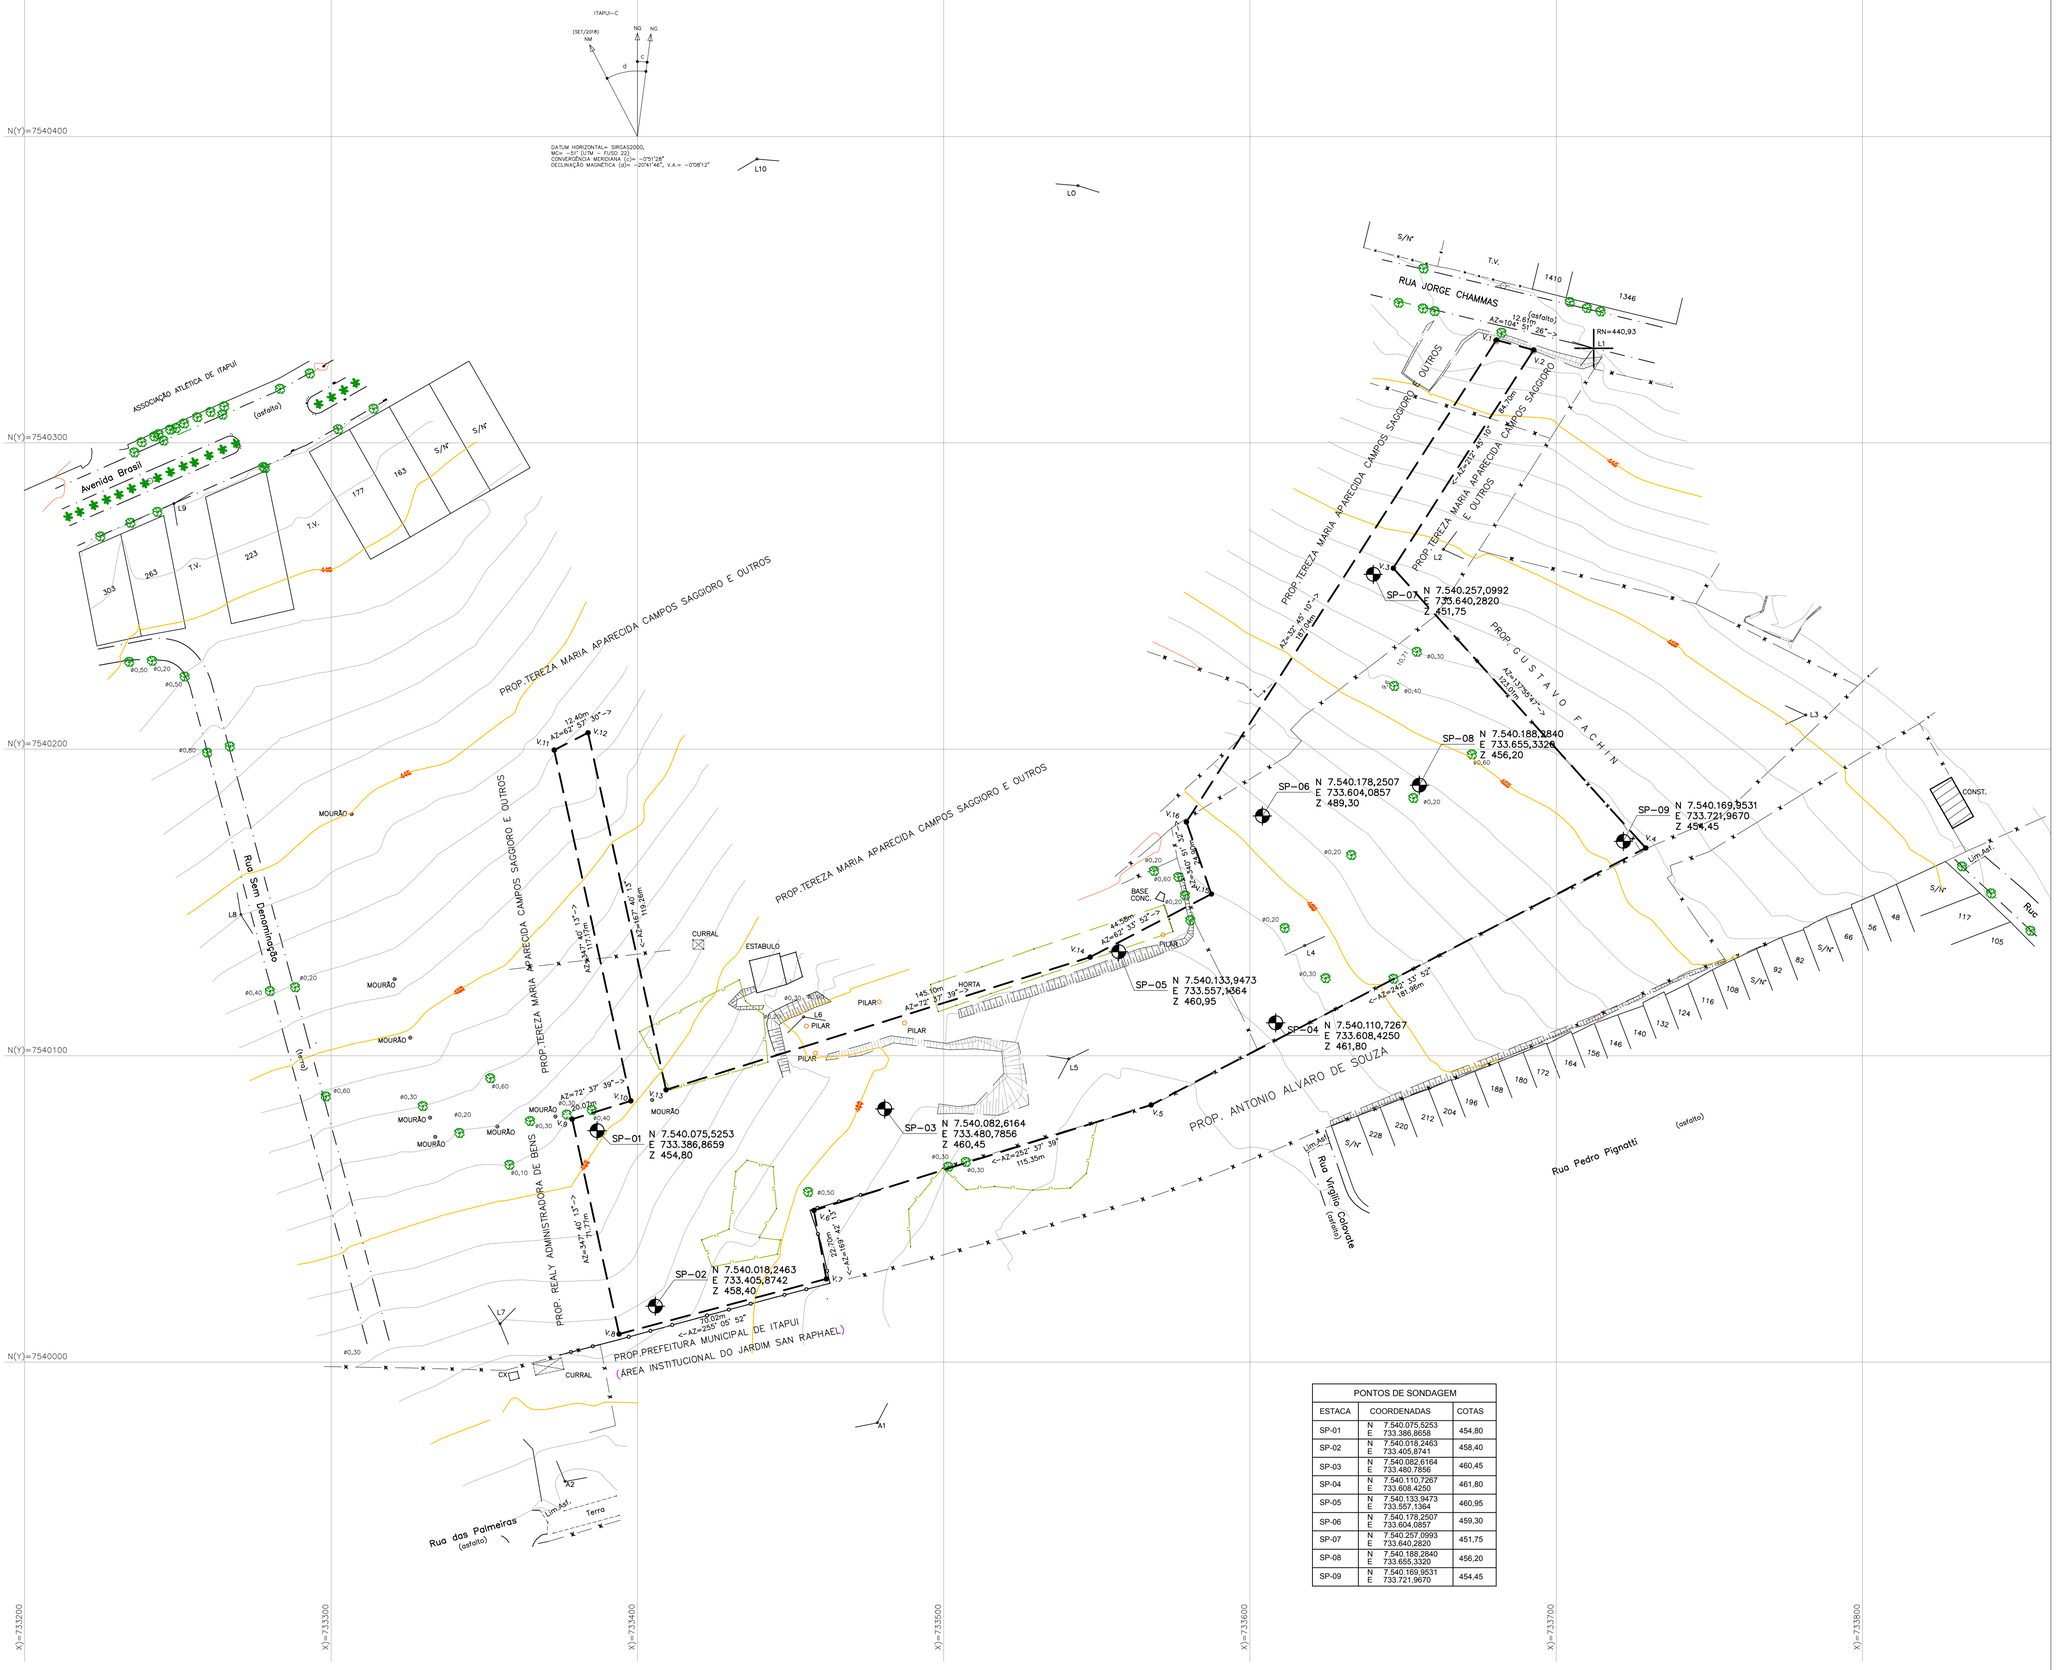

PONTOS DE SONDAGEM		
ESTACA	COORDENADAS	COTAS
SP-01	N 7.540.075,5253 E 733.386,8658	454,80
SP-02	N 7.540.018,2463 E 733.405,8741	458,40
SP-03	N 7.540.082,6164 E 733.480,7856	460,45
SP-04	N 7.540.110,7267 E 733.608,4250	461,80
SP-05	N 7.540.133,9473 E 733.557,1364	460,95
SP-06	N 7.540.178,2507 E 733.604,0857	459,30
SP-07	N 7.540.257,0993 E 733.640,2820	451,75
SP-08	N 7.540.188,2840 E 733.655,3320	456,20
SP-09	N 7.540.169,9531 E 733.721,9670	454,45

A. DE GRANDE & CIA. LTDA
CREA. 014736-4
ESTACAS - SONDAGEM
RUA: Lima e Costa, 25 - Fone: 014 34547135 - Marília SP

LEGENDA/TABELAS

IDENTIFICAÇÃO DO FURO
COORDENADA Y
SP–09 N 7.540.169,9531 COORDENADA X
E 733.721,9670
Z 454,45 COTA DO TERRENO

DIVISA DO TERRENO

NOTA:

1. Em todos os Perfis Individuais de sondagem devem ser indicadas as espessuras da camada vegetal (camada de limpeza/raspagem para os serviços de terraplenagem), logo abaixo da descrição do material. Caso não exista camada vegetal, indicar: "camada vegetal ausente" logo abaixo da descrição do material.

2. Como se trata de Sondagem à Percussão, deverá ser feito um ensaio de SPT logo abaixo da camada vegetal. Caso não exista camada vegetal, fazer ensaio de SPT na cota zero.

Obs.: Indicar esses ensaios nos respectivos Perfis e nos Boletins de Campo.

3. Observar as orientações constantes no Manual de Sondagens CDHU - Anexo V

Revisões (discriminação)	Nº	Data	Rubrica

REF. PLANIMÉTRICA = COORDENADAS TOPOGRAFICAS ORIGEM – VÉRTICE CÓD. 99520 RBMC – UTM SIRGAS 2000 – N=7475338,887 E=288294,847

REF. ALTIMÉTRICA = PVE(SABESP), DE ALTITUDE 1074,000m(VER PLANTA)

CDHU
Companhia de Desenvolvimento Habitacional e Urbano
Rua Boa Vista,170 . São Paulo . Tel.3248.2000 . CNPJ 47.865.597/0001–09

PROJETO
LOTEAMENTO
ITAPUI C

Nº UNIDADES

ENDEREÇO/MUNICÍPIO
RUA JORGE CHAMMAS
ITAPUI – SP

TITULO	ÁREA	FOLHA
SONDAGEM	GEO	1/1

ASSUNTO
LOCALIZAÇÃO DOS FUROS DE SONDAGEM

ESCALA GRÁFICA	ESCALA NOMINAL	DATA
0 10 20 30(m)	1/1000	ABR/2019

ASSINATURAS

proprietário	CNPJ
COMPANHIA DE DESENVOLVIMENTO HABITACIONAL E URBANO DO ESTADO DE SÃO PAULO – CDHU	47.865.597/0001–09
aprovação do projeto – responsável técnico	c.r.e.a.
	pref.
	a.r.t.
obra – responsável técnico	c.r.e.a. 060137575
ARCHIMEDES DE GRANDE FILHO	pref.
	a.r.t. 28027230190481430

ESPAÇO PARA APROVAÇÃO

CÓDIGO CDHU EMPREENDIMENTO

Programa	Região	Município	Terreno	Fase	Versão	Etapa do Projeto
1 2	0 7	4 7	C	0	0	S P

A. DE GRANDE & CIA. LTDA.
ESTAQUEAMENTO – SONDAGEM

CLIENTE: PREFEITURA MUNICIPAL DE ITAPUÍ

OBRA: CONJ. HABITACIONAL ITAPUÍ C – CÓD. 12.07.47.C.0.0.SP

ASSUNTO: SONDAGEM DE RECONHECIMENTO DE SOLO

R E L A T Ó R I O

1- INTRODUÇÃO

Estamos apresentando nosso relatório referente aos estudos geotécnicos realizados para a obra em pauta.

2- SERVIÇOS EXECUTADOS

Foram executados 09 (nove) furos de sondagem de reconhecimento SP01 a SP00 . Totalizando 71,05 metros lineares.

3-SONDAGEM À PERCUSSÃO

As perfurações foram executadas com avanço a trado helicoidal e lavagem, até a profundidade permitida pela resistência do terreno; para isto foi utilizado tubo de revestimento de diâmetro 2 ½ "de acordo com a norma NBR 6484.

A extração das amostras foi feita com a cravação de amostrador padrão (S P T) de 34,9mm(1"3/8) e 50,8mm(2") de diâmetro interno e externo, respectivamente.

Iniciamos o furo com trado até a profundidade de 1,00m, a partir deste ponto cravamos o amostrador padrão; utilizando um peso de 65Kg, que cai em queda livre a uma altura de 75cm, por mais 45cm anotando-se o número de golpes para penetrar cada 15cm, porém consideramos para efeito de relatório o número de golpes nos últimos 30cm. Terminada esta operação, retiramos a amostra e fazemos o avanço de 55cm com o trado ou com lavagem, e repetimos a operação descrita acima, e assim sucessivamente até o final da sondagem.

Os números fracionados indicam no numerador o número de golpes e no denominador a penetração correspondente em centímetros. Esta indicação será usada sempre que a penetração for diferente de 30 cm.

4 – ANEXO

Planta de locação dos furos e os perfis individuais dos furos de sondagem.

Estamos às ordens para os esclarecimentos adicionais que se fizerem necessários.

Marília, 23 de Abril de 2019.

Atenciosamente

_____

A. DE GRANDE & CIA LTDA.
Eng. Responsável
Archimedes De Grande Filho
Eng. Civil – CREA - 0601037575

A. DE GRANDE & CIA. LTDA. - ESTAQUEAMENTO-SONDAGEM

Av.República,885 - Fone(0xx14) 4330666 - MARÍLIA - SP.

Cliente: PREFEITURA MUNICIPAL DE ITAPUÍ				Rel.: 4161/1
Local: CONJUNTO HAB. ITAPUÍ "C" -CÓD-12.07.47.C.0.0.SP.				
Escala: 1/100	Data: 16/04/19	Des.: Alex	Eng.: Archimedes	Des. No.: Paulo/4161

SONDAGEM A PERCUSSÃO: SP - 01 — COTA: 454,80

REVESTIMENTO: Ø 63.5 mm
AMOSTRADOR: Ø INTERNO: 34.9 mm; Ø EXTERNO: 50.8 mm
PESO: 65 Kg — ALTURA DA QUEDA: 75 cm

Cota em Relação ao R.N.	Nível da Água	Amostras	Profundidade da Camada (m)	ENSAIO PENETRO-MÉTRICO (Golpes/cm)	Número de Golpes (30 cm finais)	RESISTÊNCIA À PENETRAÇÃO — AMOSTRADOR TIPO TERZAGHI & PECK — No. DE GOLPES (10 20 30 40 50 60 70)	CLASSIFICAÇÃO DA CAMADA
	*NFE	1		2 3 3	6		Areia argilosa fina, de compacidade pouco compacta, marrom.
		2		3 3 3	6		
		3		3 3 3	6		
		4	3.45	6 6 6	12		Argila siltosa, de consistência rija, vermelha.
450		5	4.45	6 6 6	12		Argila siltosa, de consistência rija, com pedregulhos, vermelha.
		6	5.45	9 12 12	24		Argila siltosa, de, consistência dura, vermelha variegada.
		7	7.45	16 16 18	34		
		8	8.45	18 25 25	50		Silte argiloso, de compacidade muito compacta, cinza variegado.
							FIM DO FURO Solo de Alteração Rochosa CAMADA VEGETAL = 0,12 m FURO SECO SPT-0,45= 8

PROFUNDIDADE DO NÍVEL D'ÁGUA
INICIAL: NFE em 16/04/19
FINAL: NFE em 16/04/19

..... SPT ESTIMADO
——— SPT 30 cm FINAIS

AVANÇO A TRADO: 0,00 m a 8,00 m
AVANÇO POR LAVAGEM:
PROF. DO REVESTIMENTO:

ESTAQUEAMENTO
SONDAGENS

A DE GRANDE

REFERÊNCIA: 4161/1	LAVAGEM POR TEMPO (30 Min.)			DESENHO No.: Paulo/4161
	TEMPO	DE	PARA	
DATA: 16/04/19				FOLHA No.: 01/09
ESCALA VERT.: 1/100				RESP. TÉC.:

ESPAÇO DISPONÍVEL PARA MENSAGENS

A. DE GRANDE & CIA. LTDA. - ESTAQUEAMENTO-SONDAGEM

Av.República,885 - Fone(0xx14) 4330666 - MARÍLIA - SP.

Cliente: PREFEITURA MUNICIPAL DE ITAPUÍ				Rel.: 4161/2
Local: CONJUNTO HAB. ITAPUÍ "C" -CÓD-12.07.47.C.0.0.SP.				
Escala: 1/100	Data: 16/04/19	Des.: Alex	Eng.: Archimedes	Des. No.: Paulo/4161

SONDAGEM A PERCUSSÃO: SP - 02 COTA: 458,40

REVESTIMENTO: Ø 63.5 mm
AMOSTRADOR: { Ø INTERNO: 34.9 mm / Ø EXTERNO: 50.8 mm
PESO: 65 Kg ALTURA DA QUEDA: 75 cm

Cota em Relação ao R.N.	Nível da Água	Amostras	Profundidade da Camada (m)	ENSAIO PENETRO-MÉTRICO (Golpes/cm)	Número de Golpes (30 cm finais)	RESISTÊNCIA À PENETRAÇÃO — AMOSTRADOR TIPO TERZAGHI & PECK — No. DE GOLPES (10 20 30 40 50 60 70)	CLASSIFICAÇÃO DA CAMADA
	*NFE	1		2 2 2	4		Areia argilosa fina, de compacidade fofa a pouco compacta, marrom.
		2		2 2 2	4		
		3		3 3 4	7		
455			3.45				
		4		5 5 5	10		Argila siltosa, de consistência média a rija, vermelha.
		5		5 6 6	12		
			5.45				
		6		10 11 12	23		Argila siltosa, de consistência dura, vermelha variegada.
		7		15 15 16	31		
			7.45				Silte argiloso, de compacidade muito compacta, cinza variegado.
450		8		20 25 25	50		
			8.45				FIM DO FURO Solo de Alteração Rochosa CAMADA VEGETAL = 0,12 m FURO SECO SPT-0,45 = 6

PROFUNDIDADE DO NÍVEL D'ÁGUA
INICIAL: NFE em 16/04/19
FINAL: NFE em 16/04/19

..... SPT ESTIMADO
——— SPT 30 cm FINAIS

AVANÇO A TRADO: 0,00 m a 8,00 m
AVANÇO POR LAVAGEM:
PROF. DO REVESTIMENTO:

ESTAQUEAMENTO
SONDAGENS

A DE GRANDE

REFERÊNCIA: 4161/2	LAVAGEM POR TEMPO (30 Min.)			DESENHO No.: Paulo/4161
	TEMPO	DE	PARA	
DATA: 16/04/19				FOLHA No.: 02/09
ESCALA VERT.: 1/100				RESP. TÉC.:

ESPAÇO DISPONÍVEL PARA MENSAGENS

A. DE GRANDE & CIA. LTDA. - ESTAQUEAMENTO-SONDAGEM

Av.República,885 - Fone(0xx14) 4330666 - MARÍLIA - SP.

Cliente: PREFEITURA MUNICIPAL DE ITAPUÍ				Rel.: 4161/3
Local: CONJUNTO HAB. ITAPUÍ "C" -CÓD-12.07.47.C.0.0.SP.				
Escala: 1/100	Data: 17/04/19	Des.: Alex	Eng.: Archimedes	Des. No.: Paulo/4161

SONDAGEM A PERCUSSÃO: SP - 03 — COTA: 460,45

REVESTIMENTO: Ø 63.5 mm
AMOSTRADOR: { Ø INTERNO: 34.9 mm / Ø EXTERNO: 50.8 mm
PESO: 65 Kg — ALTURA DA QUEDA: 75 cm

Cota em Relação ao R.N.	Nível da Água	Amostras	Profundidade da Camada (m)	ENSAIO PENETRO-MÉTRICO (Golpes/cm)	Número de Golpes (30 cm finais)	RESISTÊNCIA À PENETRAÇÃO — AMOSTRADOR TIPO TERZAGHI & PECK — No. DE GOLPES (10 20 30 40 50 60 70)	CLASSIFICAÇÃO DA CAMADA
	*NFE	1		4 4 4	8		Areia argilosa fina, de compacidade pouco compacta, marrom.
		2		4 3 3	6		
		3		4 4 4	8		
			3.45	4 3 3	6		Argila siltosa, de consistência média a dura, vermelha.
455		4		5 5 5	10		
		5		7 7 7	14		
		6		9 10 12	22		
		7	7.45	22 23 23	46		Argila siltosa, de consistência dura, vermelha variegada.
		8	8.45				FIM DO FURO Solo de Alteração Rochosa CAMADA VEGETAL = 0,12 m FURO SECO SPT-0,45 = 10

PROFUNDIDADE DO NÍVEL D'ÁGUA
INICIAL: NFE em 17/04/19
FINAL: NFE em 17/04/19

..... SPT ESTIMADO
——— SPT 30 cm FINAIS

AVANÇO A TRADO: 0,00 m a 8,00 m
AVANÇO POR LAVAGEM:
PROF. DO REVESTIMENTO:

ESTAQUEAMENTO
SONDAGENS

A DE GRANDE

REFERÊNCIA: 4161/3	LAVAGEM POR TEMPO (30 Min.)			DESENHO No.: Paulo/4161
	TEMPO	DE	PARA	
DATA: 17/04/19				FOLHA No.: 03/09
ESCALA VERT.: 1/100				RESP. TÉC.:

ESPAÇO DISPONÍVEL PARA MENSAGENS

A. DE GRANDE & CIA. LTDA. - ESTAQUEAMENTO-SONDAGEM

Av.República,885 - Fone(0xx14) 4330666 - MARÍLIA - SP.

Cliente: PREFEITURA MUNICIPAL DE ITAPUÍ				Rel.: 4161/4
Local: CONJUNTO HAB. ITAPUÍ "C" -CÓD-12.07.47.C.0.0.SP.				
Escala: 1/100	Data: 17/04/19	Des.: Alex	Eng.: Archimedes	Des. No.: Paulo/4161

SONDAGEM A PERCUSSÃO: SP - 04 — COTA: 461,80

REVESTIMENTO: Ø 63.5 mm
AMOSTRADOR: { Ø INTERNO: 34.9 mm / Ø EXTERNO: 50.8 mm
PESO: 65 Kg — ALTURA DA QUEDA: 75 cm

Cota em Relação ao R.N.	Nível da Água	Amostras	Profundidade da Camada (m)	ENSAIO PENETRO-MÉTRICO (Golpes/cm)	Número de Golpes (30 cm finais)	RESISTÊNCIA À PENETRAÇÃO — AMOSTRADOR TIPO TERZAGHI & PECK — No. DE GOLPES (10 20 30 40 50 60 70)	CLASSIFICAÇÃO DA CAMADA
460	*NFE	1		3 4 4	8		Areia argilosa fina, de compacidade pouco compacta a medianamente compacta, marrom.
		2		4 4 5	9		
		3		4 5 5	10		
		4		5 4 3	7		
		5	4.45	6 6 6	12		Argila siltosa, de consistência rija, vermelha.
		6	5.45	8 10 10	20		Argila siltosa, de consistência dura, vermelha variegada.
455		7		10 12 12	24		
		8	8.45	19 20 20	40		FIM DO FURO Solo de Alteração Rochosa CAMADA VEGETAL = 0,12 m FURO SECO SPT-0,45 = 6

PROFUNDIDADE DO NÍVEL D'ÁGUA
INICIAL: NFE em 17/04/19
FINAL: NFE em 17/04/19

..... SPT ESTIMADO
——— SPT 30 cm FINAIS

AVANÇO A TRADO: 0,00 m a 8,00 m
AVANÇO POR LAVAGEM:
PROF. DO REVESTIMENTO:

ESTAQUEAMENTO
SONDAGENS

A DE GRANDE

REFERÊNCIA: 4161/4	LAVAGEM POR TEMPO (30 Min.)			DESENHO No.: Paulo/4161
	TEMPO	DE	PARA	
DATA: 17/04/19				FOLHA No.: 04/09
ESCALA VERT.: 1/100				RESP. TÉC.:

ESPAÇO DISPONÍVEL PARA MENSAGENS

A. DE GRANDE & CIA. LTDA. - ESTAQUEAMENTO-SONDAGEM

Av.República,885 - Fone(0xx14) 4330666 - MARÍLIA - SP.

Cliente: PREFEITURA MUNICIPAL DE ITAPUÍ				Rel.: 4161/5
Local: CONJUNTO HAB. ITAPUÍ "C" -CÓD-12.07.47.C.0.0.SP.				
Escala: 1/100	Data: 15/04/19	Des.: Alex	Eng.: Archimedes	Des. No.: Paulo/4161

SONDAGEM A PERCUSSÃO: SP - 05 COTA: 460,95

REVESTIMENTO: Ø 63.5 mm
AMOSTRADOR: { Ø INTERNO: 34.9 mm / Ø EXTERNO: 50.8 mm
PESO: 65 Kg ALTURA DA QUEDA: 75 cm

Cota em Relação ao R.N.	Nível da Água	Amostras	Profundidade da Camada (m)	ENSAIO PENETRO-MÉTRICO (Golpes/cm)	Número de Golpes (30 cm finais)	RESISTÊNCIA À PENETRAÇÃO — AMOSTRADOR TIPO TERZAGHI & PECK — No. DE GOLPES (10 20 30 40 50 60 70)	CLASSIFICAÇÃO DA CAMADA
	*NFE	1		2 2 2	4		Areia argilosa fina, de compacidade fofa, marrom.
		2	2.45	2 2 2	4		
		3		3 3 3	6		Argila siltosa, de consistência, média a rija, vermelha.
		4		5 5 5	10		
		5		5 6 6	12		
455		6	5.45	7 7 8	15		Argila siltosa, de consistência rija, vermelha variegada.
		7	6.45	20 25 25	50		Silte argiloso, de compacidade muito compacta, cinza variegado.
			7.45				FIM DO FURO

Solo de Alteração Rochosa
CAMADA VEGETAL = 0,10 m
FURO SECO
SPT-0,45 = 6

PROFUNDIDADE DO NÍVEL D'ÁGUA
INICIAL: NFE em 15/04/19
FINAL: NFE em 15/04/19

..... SPT ESTIMADO
——— SPT 30 cm FINAIS

AVANÇO A TRADO: 0,00 m a 7,00 m
AVANÇO POR LAVAGEM:
PROF. DO REVESTIMENTO:

ESTAQUEAMENTO
SONDAGENS

A DE GRANDE

REFERÊNCIA: 4161/5	LAVAGEM POR TEMPO (30 Min.)			DESENHO No.: Paulo/4161
	TEMPO	DE	PARA	
DATA: 15/04/19				FOLHA No.: 05/09
ESCALA VERT.: 1/100				RESP. TÉC.:

ESPAÇO DISPONÍVEL PARA MENSAGENS

A. DE GRANDE & CIA. LTDA. - ESTAQUEAMENTO-SONDAGEM

Av.República,885 - Fone(0xx14) 4330666 - MARÍLIA - SP.

Cliente: PREFEITURA MUNICIPAL DE ITAPUÍ				Rel.: 4161/6
Local: CONJUNTO HAB. ITAPUÍ "C" -CÓD-12.07.47.C.0.0.SP.				
Escala: 1/100	Data: 15/04/19	Des.: Alex	Eng.: Archimedes	Des. No.: Paulo/4161

SONDAGEM A PERCUSSÃO: SP - 06 — COTA: 459,30

REVESTIMENTO: Ø 63.5 mm
AMOSTRADOR: Ø INTERNO: 34.9 mm; Ø EXTERNO: 50.8 mm
PESO: 65 Kg — ALTURA DA QUEDA: 75 cm

Cota em Relação ao R.N.	Nível da Água	Amostras	Profundidade da Camada (m)	ENSAIO PENETRO-MÉTRICO (Golpes/cm)	Número de Golpes (30 cm finais)	CLASSIFICAÇÃO DA CAMADA
	*NFE	1		1 1 1	2	Areia argilosa fina, de compacidade fofa a pouco compacta, marrom.
		2		1 2 2	4	
		3	3.45	3 3 4	7	
455		4	4.45	5 4 5	9	Argila siltosa, de consistência média, vermelha.
		5	5.45	7 7 7	14	Argila siltosa, de consistência rija, vermelha variegada.
		6	6.45	19 25 25	50	Silte argiloso, de compacidade muito compacta, cinza variegado.

RESISTÊNCIA À PENETRAÇÃO — AMOSTRADOR TIPO TERZAGHI & PECK — No. DE GOLPES
10 20 30 40 50 60 70

FIM DO FURO
Solo de Alteração Rochosa
CAMADA VEGETAL = 0,10 m
FURO SECO
SPT-0,45 = 4

PROFUNDIDADE DO NÍVEL D'ÁGUA
INICIAL: NFE em 15/04/19
FINAL: NFE em 15/04/19

..... SPT ESTIMADO
——— SPT 30 cm FINAIS

AVANÇO A TRADO: 0,00 m a 6,00 m
AVANÇO POR LAVAGEM:
PROF. DO REVESTIMENTO:

ESTAQUEAMENTO
SONDAGENS

A DE GRANDE

REFERÊNCIA:	LAVAGEM POR TEMPO (30 Min.)			DESENHO No.:
4161/6	TEMPO	DE	PARA	Paulo/4161
DATA: 15/04/19				FOLHA No.: 06/09
ESCALA VERT.: 1/100				RESP. TÉC.:

ESPAÇO DISPONÍVEL PARA MENSAGENS

A. DE GRANDE & CIA. LTDA. - ESTAQUEAMENTO-SONDAGEM

Av.República,885 - Fone(0xx14) 4330666 - MARÍLIA - SP.

Cliente: PREFEITURA MUNICIPAL DE ITAPUÍ				Rel.: 4161/7
Local: CONJUNTO HAB. ITAPUÍ "C" -CÓD-12.07.47.C.0.0.SP.				
Escala: 1/100	Data: 17/04/19	Des.: Alex	Eng.: Archimedes	Des. No.: Paulo/4161

SONDAGEM A PERCUSSÃO: SP - 07 — COTA: 451,75

REVESTIMENTO: Ø 63.5 mm
AMOSTRADOR: { Ø INTERNO: 34.9 mm / Ø EXTERNO: 50.8 mm
PESO: 65 Kg — ALTURA DA QUEDA: 75 cm

Cota em Relação ao R.N.	Nível da Água	Amostras	Profundidade da Camada (m)	ENSAIO PENETRO-MÉTRICO (Golpes/cm)	Número de Golpes (30 cm finais)	RESISTÊNCIA À PENETRAÇÃO — AMOSTRADOR TIPO TERZAGHI & PECK — No. DE GOLPES (10 20 30 40 50 60 70)	CLASSIFICAÇÃO DA CAMADA
450	*NFE	1		2 3 3	6		Areia argilosa fina, de compacidade pouco compacta, marrom.
		2		3 3 3	6		
			2.45				
		3		3 4 4	8		Argila siltosa, de consistência média a dura, vermelha.
		4		5 5 5	10		
			5.00	8 10 10	20		
		5					Silte argiloso, de compacidade muito compacta, cinza variegado.
445		6		20 25 25	50		
			6.45				FIM DO FURO Solo de Alteração Rochosa CAMADA VEGETAL = 0,10 m FURO SECO SPT-0,45 = 8

PROFUNDIDADE DO NÍVEL D'ÁGUA
INICIAL: **NFE em 17/04/19**
FINAL: **NFE em 17/04/19**

..... SPT ESTIMADO
——— SPT 30 cm FINAIS

AVANÇO A TRADO: **0,00 m a 6,00 m**
AVANÇO POR LAVAGEM:
PROF. DO REVESTIMENTO:

ESTAQUEAMENTO
SONDAGENS

A DE GRANDE

REFERÊNCIA: **4161/7**	LAVAGEM POR TEMPO (30 Min.)			DESENHO No.: **Paulo/4161**
	TEMPO	DE	PARA	
DATA: **17/04/19**				FOLHA No.: **07/09**
ESCALA VERT.: **1/100**				RESP. TÉC.:

ESPAÇO DISPONÍVEL PARA MENSAGENS

A. DE GRANDE & CIA. LTDA. - ESTAQUEAMENTO-SONDAGEM

Av.República,885 - Fone(0xx14) 4330666 - MARÍLIA - SP.

Cliente: PREFEITURA MUNICIPAL DE ITAPUÍ				Rel.: 4161/8
Local: CONJUNTO HAB. ITAPUÍ "C" -CÓD-12.07.47.C.0.0.SP.				
Escala: 1/100	Data: 16/04/19	Des.: Alex	Eng.: Archimedes	Des. No.: Paulo/4161

SONDAGEM A PERCUSSÃO: SP - 08 — COTA: 456,20

REVESTIMENTO: Ø 63.5 mm
AMOSTRADOR: { Ø INTERNO: 34.9 mm / Ø EXTERNO: 50.8 mm
PESO: 65 Kg — ALTURA DA QUEDA: 75 cm

Cota em Relação ao R.N.	Nível da Água	Amostras	Profundidade da Camada (m)	ENSAIO PENETRO-MÉTRICO (Golpes/cm)	Número de Golpes (30 cm finais)	RESISTÊNCIA À PENETRAÇÃO — AMOSTRADOR TIPO TERZAGHI & PECK — No. DE GOLPES (10 20 30 40 50 60 70)	CLASSIFICAÇÃO DA CAMADA
455	*NFE	1		1 2 3	5		Areia argilosa fina, de compacidade pouco compacta a fofa, marrom.
		2	2.45	2 2 2	4		
		3		3 3 3	6		Argila siltosa, de consistência média, vermelha.
		4		4 4 4	8		
		5		5 5 5	10		
450		6	6.45	5 4 5	9		Argila siltosa, de consistência rija a dura, vermelha variegada.
		7		5 6 6	12		
		8	8.45	10 12 12	24		FIM DO FURO Solo de Alteração Rochosa CAMADA VEGETAL = 0,10 m FURO SECO SPT-0,45 = 6

PROFUNDIDADE DO NÍVEL D'ÁGUA
INICIAL: **NFE em 16/04/19**
FINAL: **NFE em 16/04/19**

..... SPT ESTIMADO
——— SPT 30 cm FINAIS

AVANÇO A TRADO: **0,00 m a 8,00 m**
AVANÇO POR LAVAGEM:
PROF. DO REVESTIMENTO:

ESTAQUEAMENTO
SONDAGENS

A DE GRANDE

REFERÊNCIA: **4161/8**	LAVAGEM POR TEMPO (30 Min.)			DESENHO No.: **Paulo/4161**
	TEMPO	DE	PARA	
DATA: **16/04/19**				FOLHA No.: **08/09**
ESCALA VERT.: **1/100**				RESP. TÉC.:

ESPAÇO DISPONÍVEL PARA MENSAGENS

A. DE GRANDE & CIA. LTDA. - ESTAQUEAMENTO-SONDAGEM

Av.República,885 - Fone(0xx14) 4330666 - MARÍLIA - SP.

Cliente: PREFEITURA MUNICIPAL DE ITAPUÍ				Rel.: 4161/9
Local: CONJUNTO HAB. ITAPUÍ "C" -CÓD-12.07.47.C.0.0.SP.				
Escala: 1/100	Data: 16/04/19	Des.: Alex	Eng.: Archimedes	Des. No.: Paulo/4161

SONDAGEM A PERCUSSÃO: SP - 09 — COTA: 454,45

REVESTIMENTO: Ø 63.5 mm
AMOSTRADOR: { Ø INTERNO: 34.9 mm / Ø EXTERNO: 50.8 mm
PESO: 65 Kg — ALTURA DA QUEDA: 75 cm

Cota em Relação ao R.N.	Nível da Água	Amostras	Profundidade da Camada (m)	ENSAIO PENETRO-MÉTRICO (Golpes/cm)	Número de Golpes (30 cm finais)	RESISTÊNCIA À PENETRAÇÃO — AMOSTRADOR TIPO TERZAGHI & PECK — No. DE GOLPES (10 20 30 40 50 60 70)	CLASSIFICAÇÃO DA CAMADA
	*NFE	1		2 2 3	5		Areia argilosaa fina, de compacidade pouco compacta a fofa, marrom.
		2	2.45	2 2 2	4		
		3		2 2 2	4		Argila siltosa, de consistência mole a média, vermelha.
450		4		3 1 1	2		
		5		5 5 5	10		
		6	6.45	4 4 4	8		Argila siltosa, de consisatência média a dura, vermalha variegada.
		7		4 5 5	10		
		8	8.45	11 12 10	22		FIM DO FURO Solo de Alteração Rochosa CAMADA VEGETAL = 0,10 m FURO SECO SPT-0,45 = 7

PROFUNDIDADE DO NÍVEL D'ÁGUA
INICIAL: NFE em 16/04/19
FINAL: NFE em 16/04/19

..... SPT ESTIMADO
——— SPT 30 cm FINAIS

AVANÇO A TRADO: 0,00 m a 8,00 m
AVANÇO POR LAVAGEM:
PROF. DO REVESTIMENTO:

ESTAQUEAMENTO
SONDAGENS

A DE GRANDE

REFERÊNCIA: 4161/9	LAVAGEM POR TEMPO (30 Min.)			DESENHO No.: Paulo/4161
	TEMPO	DE	PARA	
DATA: 16/04/19				FOLHA No.: 09/09
ESCALA VERT.: 1/100				RESP. TÉC.:

ESPAÇO DISPONÍVEL PARA MENSAGENS

OBRA : CONJUNTO HABITACIONAL ITAPUÍ “C”
CÓDIGO-12.07.47.C.00.SP

CLIENTE: PREFEITURA MUNICIPAL DE ITAPUÍ

ASSUNTO: SONDAGEM DE RECONHECIMENTO DE SOLO.

LOCAL: RUA JORGE CHAMAS - ITAPUÍ – SP.

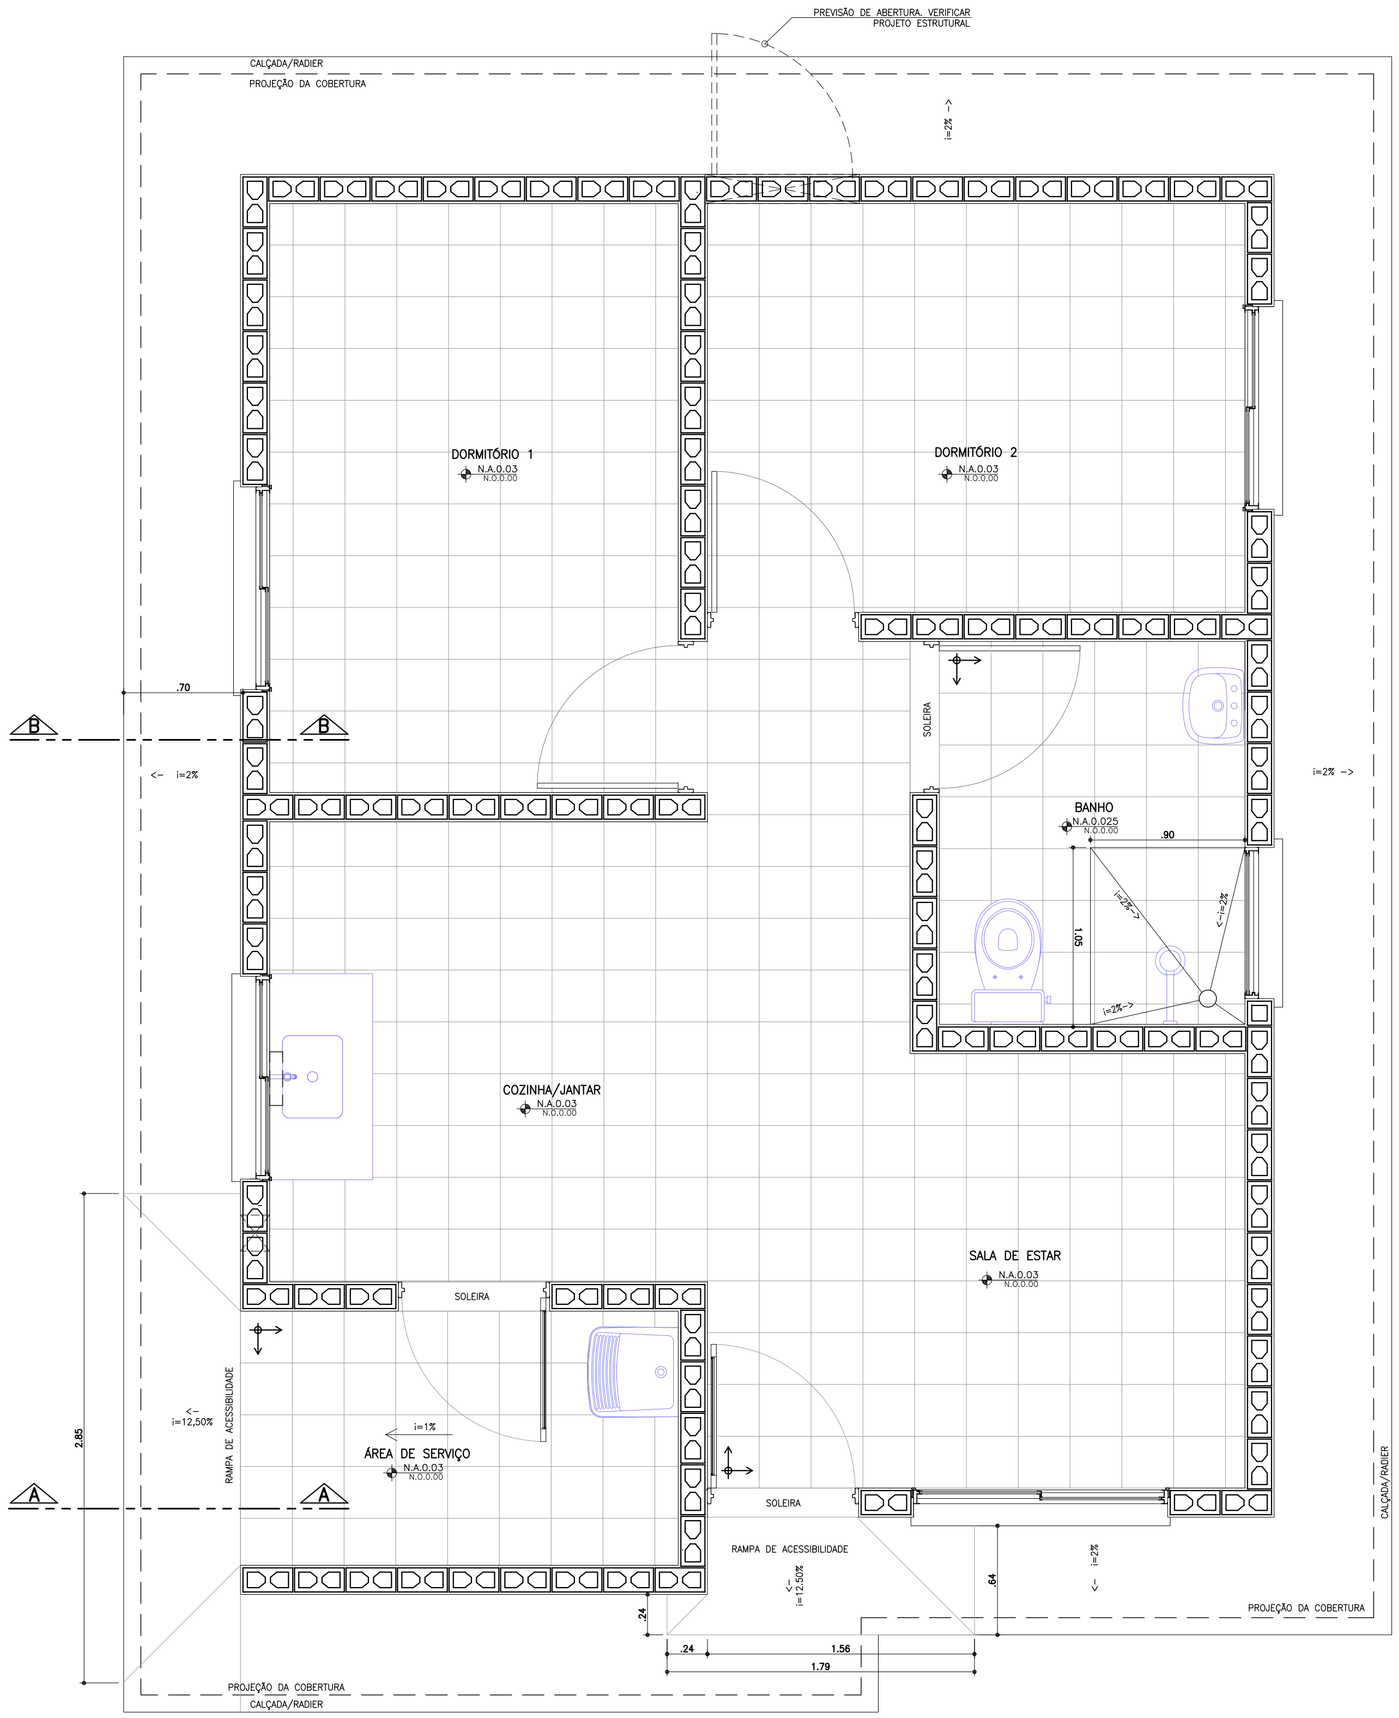

PLANTA PAGINAÇÃO DE PISO
ESCALA 1:25

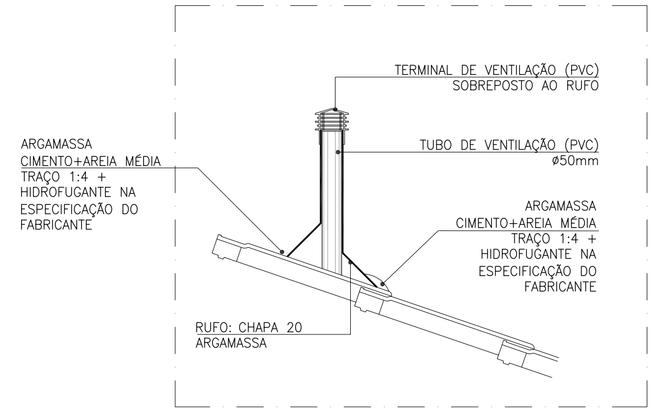

DETALHE TUBO DE VENTILAÇÃO
ESCALA 1:10

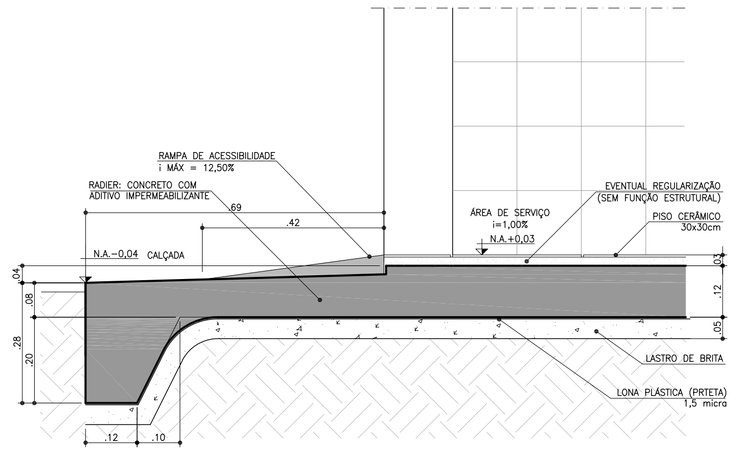

CORTE AA
ESCALA 1:10

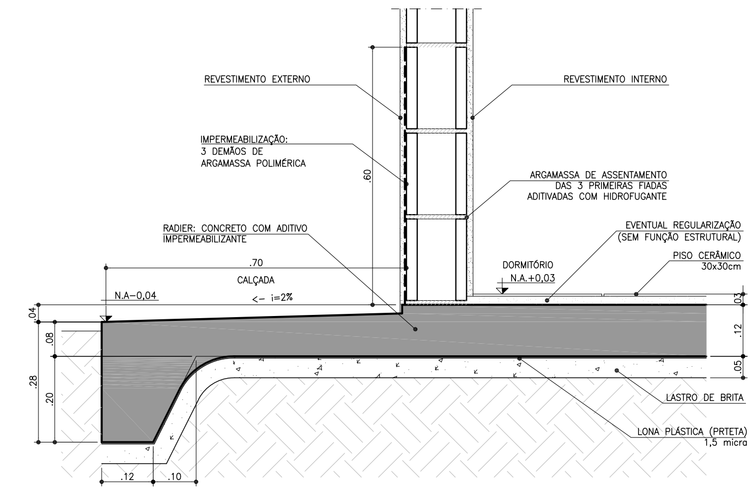

CORTE BB
ESCALA 1:10

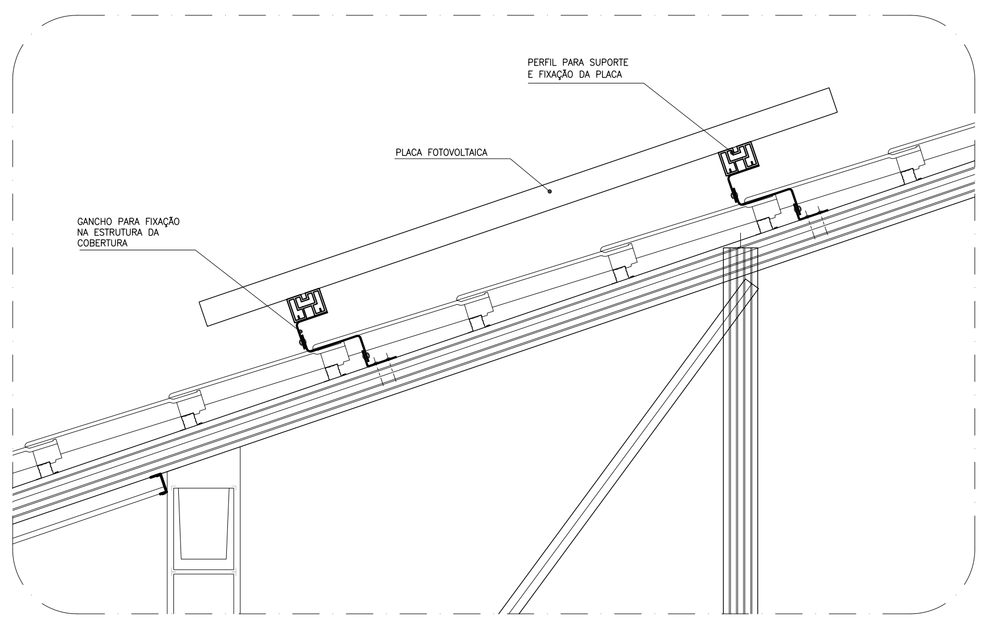

DETALHE GENÉRICO DE FIXAÇÃO DAS PLACAS FOTOVOLTÁICAS
ESCALA 1:10

FONTE / DADOS DE BASE

AUTORES DO PROJETO / COLABORADORES

CDHU – COORDENAÇÃO / GESTÃO

ARQ° ANA MARIA ANTUNES COELHO	CAU A10651-8	GERENTE
ARQ° MARCO ANTÔNIO FERRANDINI GARCIA	CAU A12879-1	GERENTE

AUTORES / COLABORADORES

CONCREMAT ENGENHARIA E TECNOLOGIA

ENG° FERNANDO SEFAIR DE BRITO		COORDENADOR ART 9222122015009337 1
ARQ° CAROLINA MIDORI OSHIRO	CAU A41445-0	AUTOR/RESP. TÉC. PROJETO RRT 6356424

NOTAS

1 – AS DIMENSÕES ENTRE AS ALVENARIAS ESTÃO COTADAS DESCONSIDERANDO O REVESTIMENTO.

2 – VERIFICAR PROJETO ESTRUTURAL.

3 – VERIFICAR MEDIDAS EM OBRA.

4 – SISTEMA DE PLACA FOTOVOLTAICAS: TRATA-SE DE UM DETALHE GENÉRICO. PODE HAVER ALTERAÇÕES. SEGUIR RECOMENDAÇÕES DO FABRICANTE.

LEGENDA

INÍCIO DA PAGINAÇÃO DO PISO CERÂMICO E DO AZULEJO.

Revisões (discriminação)	Nº	Data	Rubrica
INCLUSÃO DETALHE DO DUTO DE VENTILAÇÃO	2	JUL/2018	
POSIÇÃO JANELAS JV01(DORM) E JM01(BANHO)	1	ABR/2018	

CDHU Companhia de Desenvolvimento Habitacional e Urbano
Rua Boa Vista,170 . São Paulo . Tel.3248.2000 . CNPJ 47.865.597/0001-09

PROJETO

UNIDADE HABITACIONAL PADRÃO

CÓDIGO

T | I | 2 | 2 | A | –01

TÍTULO	ÁREA	FOLHA
ARQUITETURA	ARQ	06/06

ASSUNTO

DETALHES: PAGINAÇÃO DE PISO
FIXAÇÃO DAS PLACAS FOTOVOLTÁICAS

ESCALA GRÁFICA	ESCALA NOMINAL	DATA
0 0.25 0.50 0.75(m)	1:25 OU INDICADA	OUTUBRO/17

ASSINATURAS

proprietário	CNPJ
aprovação do projeto – responsável técnico	c.r.e.a. / pref. / a.r.t.
obra – responsável técnico	c.r.e.a. / pref. / a.r.t.

ESPAÇO PARA APROVAÇÃO

LISTA 4

CÓDIGO CDHU EMPREENDIMENTO

Programa	Região	Município	Terreno	Fase	Versão	Etapa do Projeto
					P	E

AMPLIAÇÃO COZINHA E ÁREA DE SERVIÇO

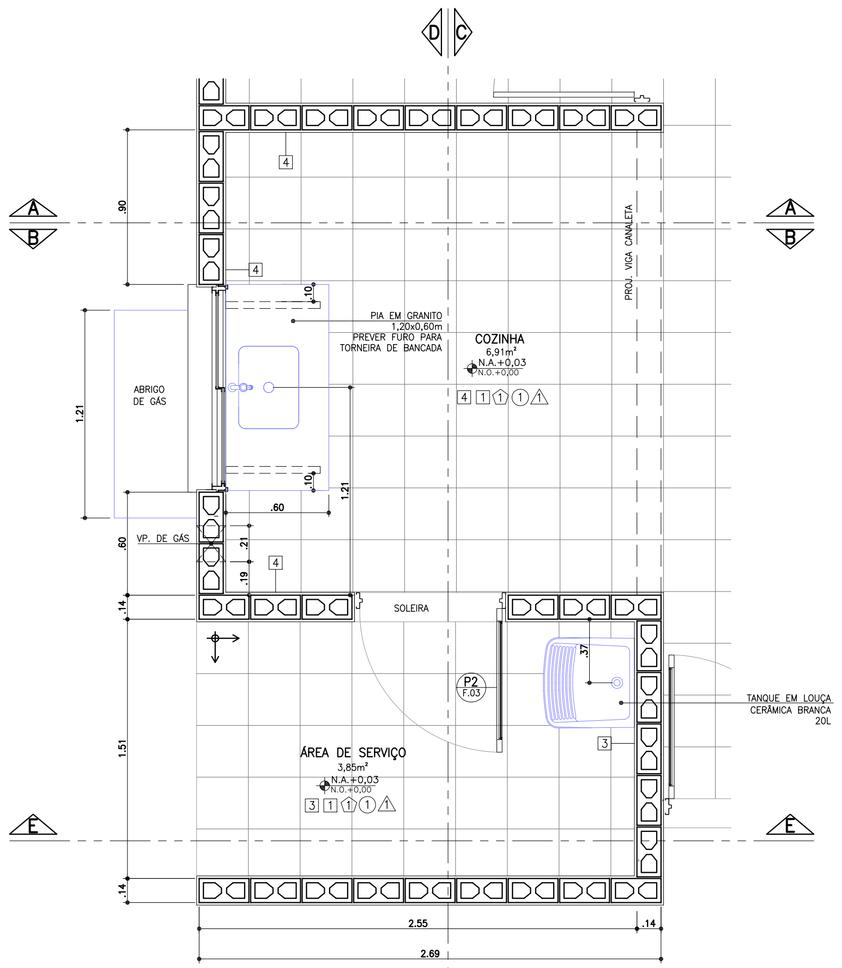

PLANTA
ESCALA 1:25

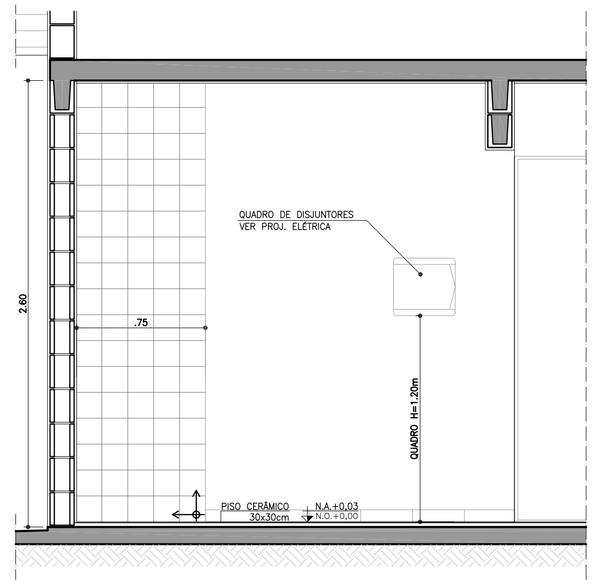

CORTE AA
ESCALA 1:25

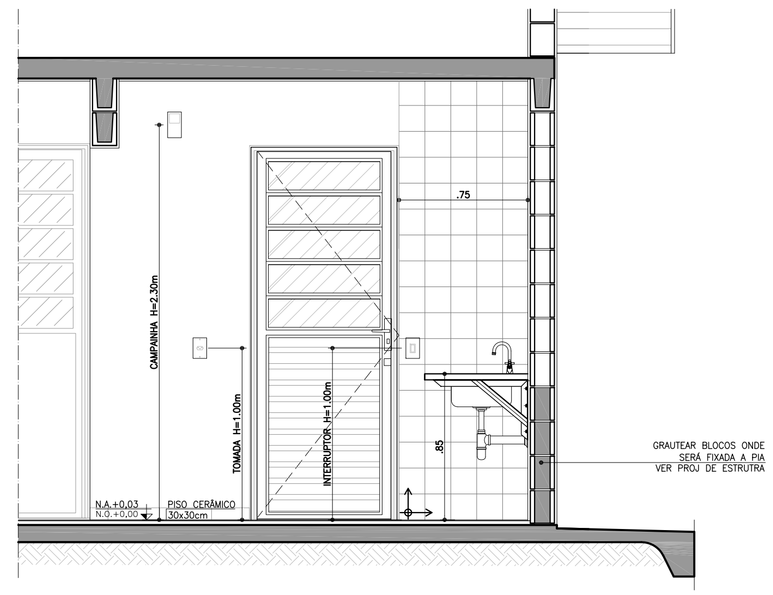

CORTE BB
ESCALA 1:25

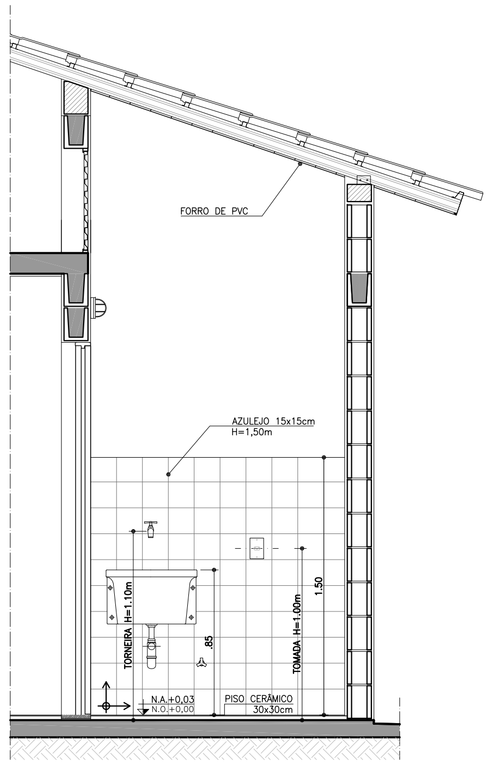

CORTE CC
ESCALA 1:25

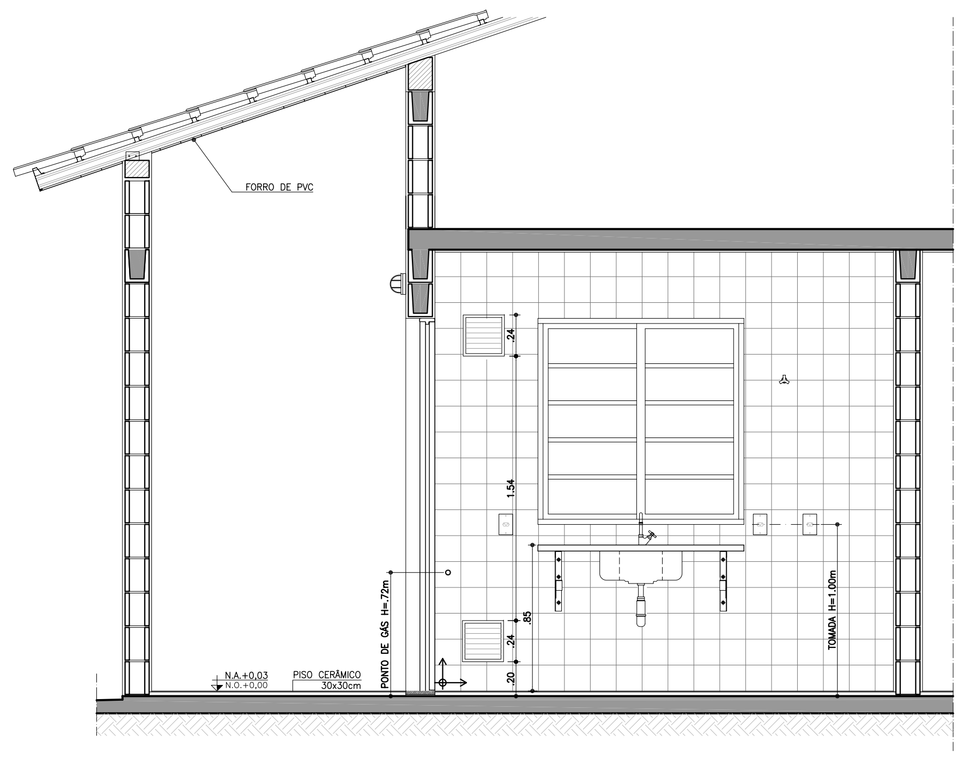

CORTE DD
ESCALA 1:25

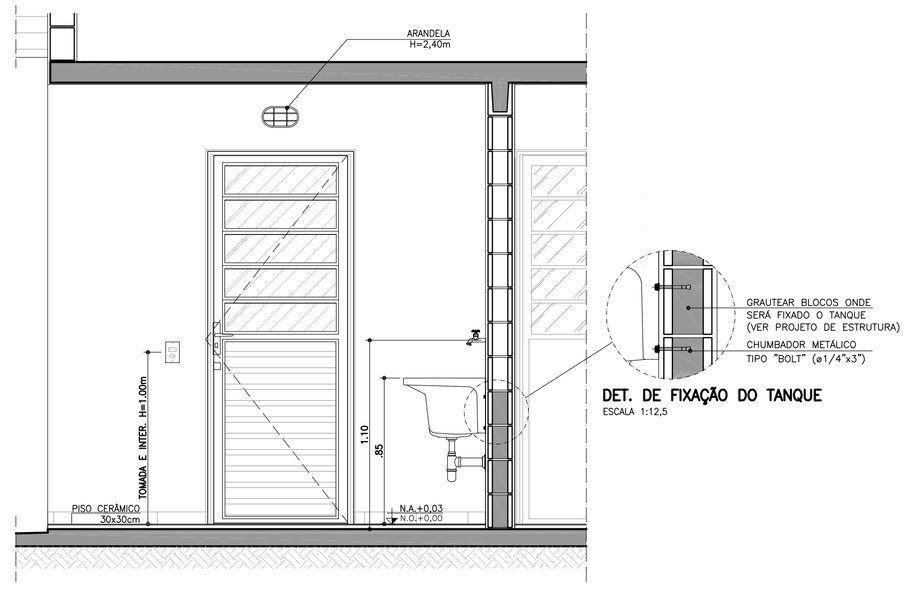

DET. DE FIXAÇÃO DO TANQUE
ESCALA 1:12,5

CORTE EE
ESCALA 1:25

ABRIGO DE GÁS

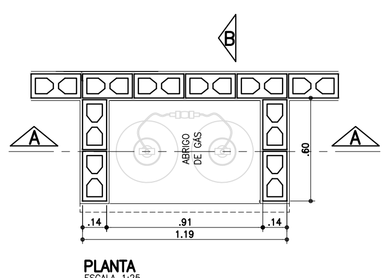

PLANTA
ESCALA 1:25

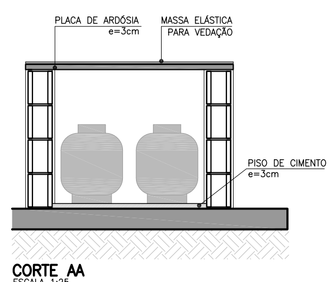

CORTE AA
ESCALA 1:25

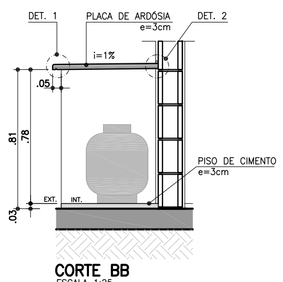

CORTE BB
ESCALA 1:25

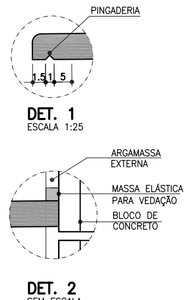

DET. 1
ESCALA 1:25

DET. 2
SEM ESCALA

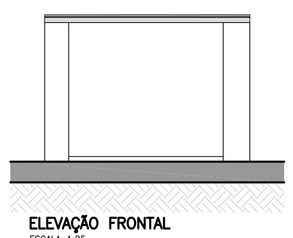

ELEVAÇÃO FRONTAL
ESCALA 1:25

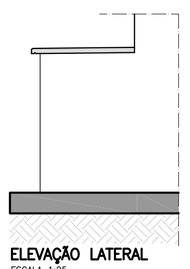

ELEVAÇÃO LATERAL
ESCALA 1:25

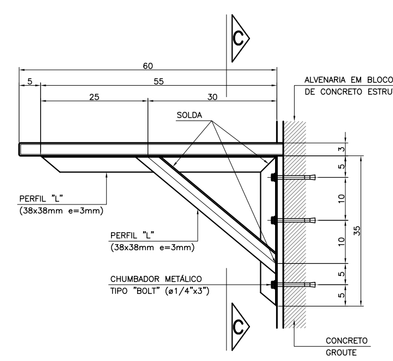

DET. 3: FIXAÇÃO DA PIA DA COZINHA
ESCALA 1:10

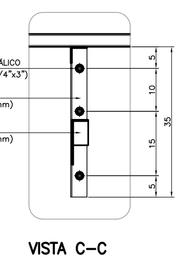

VISTA C–C

FONTE / DADOS DE BASE

AUTORES DO PROJETO / COLABORADORES

CDHU – COORDENAÇÃO / GESTÃO
ARQ° ANA MARIA ANTUNES COELHO — CAU A10651–8 — GERENTE
ARQ° MARCO ANTÔNIO FERRANDINI GARCIA — CAU A12879–1 — GERENTE

AUTORES / COLABORADORES

CONCREMAT ENGENHARIA E TECNOLOGIA
ENG° FERNANDO SEFAIR DE BRITO — COORDENADOR ART 92221220150093371
ARQ° CAROLINA MIDORI OSHIRO — CAU A41445–0 — AUTOR/RESP. TÉC. PROJETO RRT 6356424

LEGENDA/TABELAS

ACABAMENTOS

PAREDE (revestimento)

[1] REVESTIMENTO DE ARGAMASSA DE CIMENTO, CAL, E AREIA PENEIRADA NO TRAÇO 1:2:9 ESPESSURA DE 15mm, SOBRE CHAPISCO TRAÇO 1:3

[2] REVESTIMENTO DE ARGAMASSA DE CIMENTO, CAL E AREIA PENEIRADA NO TRAÇO 1:2:9 ESPESSURA DE 15mm, SOBRE CHAPISCO TRAÇO 1:3

[3] AZULEJOS ATÉ H=1,50M, ASSENTADOS COM CIMENTO E COLA SOBRE REVESTIMENTO CONFORME [2] E ACIMA DE 1,50M, PINTURA ②

[4] AZULEJOS COM ALTURA ATÉ O TETO, CONFORME INDICADO NO PROJETO, ASSENTADOS COM CIMENTO E COLA SOBRE REVESTIMENTO CONFORME [2]

PAREDE (pintura)

① PINTURA LATEX PVA

② PINTURA LATEX ACRÍLICO

PISO

① PISO CERÂMICO 30x30cm ASSENTE SOBRE CAMADA DE REGULARIZAÇÃO DE CIMENTO, CAL E AREIA, TRAÇO 1:0,5:5

② PISO CERÂMICO 30x30cm ASSENTE SOBRE CAMADA DE REGULARIZAÇÃO DE CIMENTO, CAL E AREIA, TRAÇO 1:0,5:5 E EMULSÃO ASFÁLTICA NO ESPAÇO DESTINADO AO BOX

TETO

Δ1 PINTURA LATEX PVA

Δ2 PINTURA LATEX ACRÍLICO

NOTAS

1 – HAVERÁ RODAPÉ EM PISO CERÂMICO H=0,07m EM TODOS AS PAREDES, EXCETO ONDE HOUVER AZULEJO.

2 – REVESTIMENTO LAJE DE FORRO: DEVERÁ SER REVESTIDA DE ARGAMASSA DE CIMENTO, CAL E AREIA PENEIRADA (SOBRE CHAPISCO 1:3) NO TRAÇO 1:2:9. ESPESSURA DE 15mm (DESEMPENADO COM DESEMPENADEIRA DE MADEIRA).

3 – AS DIMENSÕES ENTRE AS ALVENARIAS ESTÃO COTADAS DESCONSIDERANDO O REVESTIMENTO.

4 – VERIFICAR OS PROJETOS DE ESTRUTURA E INSTALAÇÕES.

5 – VERIFICAR MEDIDAS EM OBRA.

6 – TODAS AS TORNEIRAS SERÃO METÁLICAS CROMADAS COM ACIONAMENTO POR ALAVANCA OU CRUZETA E TERÃO AREJADOR INCORPORADO.

7 – TODOS OS REGISTROS TERÃO ACABAMENTO EM ALAVANCA OU CRUZETA.

8 – ESTE PROJETO FOI DESENVOLVIDO COM BASE NA NBR 15575 E DEMAIS NORMAS TÉCNICAS ESPECÍFICAS CONFORME DETALHAMENTO NO MEMORIAL DESCRITIVO DA TIPOLOGIA TI22A–01;

9 – PARA O PLENO ATENDIMENTO DA NBR 15575 TODAS AS PRESCRIÇÕES TÉCNICAS DAS DEMAIS NORMAS INDICADAS NO MEMORIAL DESCRITIVO DA TIPOLOGIA, ENVOLVENDO A VERIFICAÇÃO DA QUALIDADE DOS MATERIAIS A SEREM UTILIZADOS NA EDIFICAÇÃO, ENSAIOS COMPROBATÓRIOS QUANDO PERTINENTES, E MANUTENÇÃO DOS SISTEMAS DA EDIFICAÇÃO, DEVERÃO SER ATENDIDOS;

10 – PARA QUE SEJA ATINGIDA A VIDA ÚTIL DE PROJETO PREVISTA E ESPECIFICADA NO MEMORIAL DESCRITIVO DA EDIFICAÇÃO, É NECESSÁRIO QUE SEJAM CUMPRIDAS AS PRESCRIÇÕES DO MANUAL DE USO, OPERAÇÃO E MANUTENÇÃO DA EDIFICAÇÃO A SER FORNECIDO AO FUTURO MORADOR EM DOCUMENTAÇÃO ESPECÍFICA DA CDHU;

LEGENDA:
↕ INÍCIO DA PAGINAÇÃO DO PISO CERÂMICO E DO AZULEJO.

Revisões (discriminação)	N°	Data	Rubrica
DESLOCAMENTO ABRIGO GÁS	3	SET/2019	
RETIRADA DO ENCHIMENTO (HID.) SOB PIA	2	FEV/2019	
REVISÃO ABRIGO DE GÁS	1	JUL/18	

CDHU Companhia de Desenvolvimento Habitacional e Urbano
Rua Boa Vista,170 . São Paulo . Tel.3248.2000 . CNPJ 47.865.597/0001–09

PROJETO
UNIDADE HABITACIONAL PADRÃO

CÓDIGO
T | I | 2 | 2 | A | –01

TÍTULO — ÁREA — FOLHA
ARQUITETURA | ARQ | 05/06

ASSUNTO
AMPLIAÇÃO DAS ÁREAS MOLHADAS

ESCALA GRÁFICA: 0 0.25 0.50 0.75(m) | ESCALA NOMINAL: 1:25 | DATA: NOVEMBRO/17

ASSINATURAS

proprietário	CNPJ
aprovação do projeto – responsável técnico	c.r.e.a. / pref. / a.r.t.
obra – responsável técnico	c.r.e.a. / pref. / a.r.t.

ESPAÇO PARA APROVAÇÃO

LISTA 4

CÓDIGO CDHU EMPREENDIMENTO

Programa	Região	Município	Terreno	Fase	Versão	Etapa do Projeto
					P	E

AMPLIAÇÃO BANHEIRO

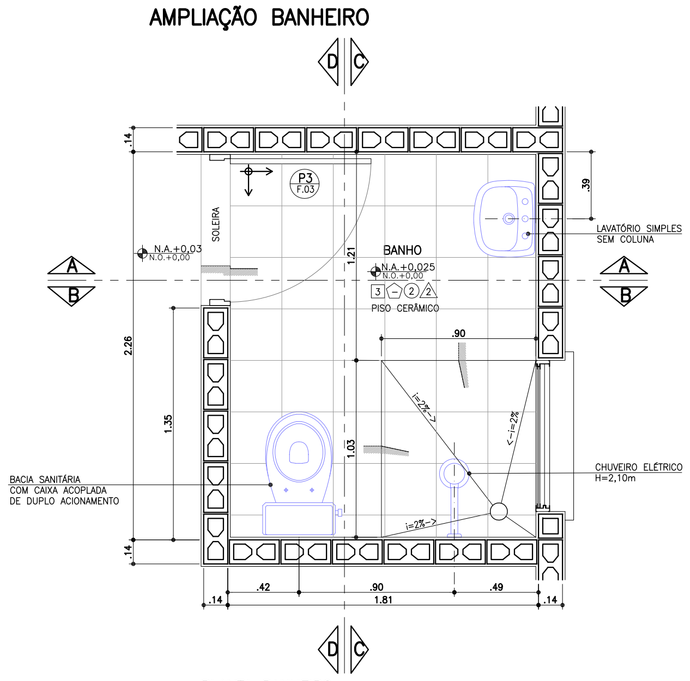

PLANTA BANHEIRO
ESCALA 1:25

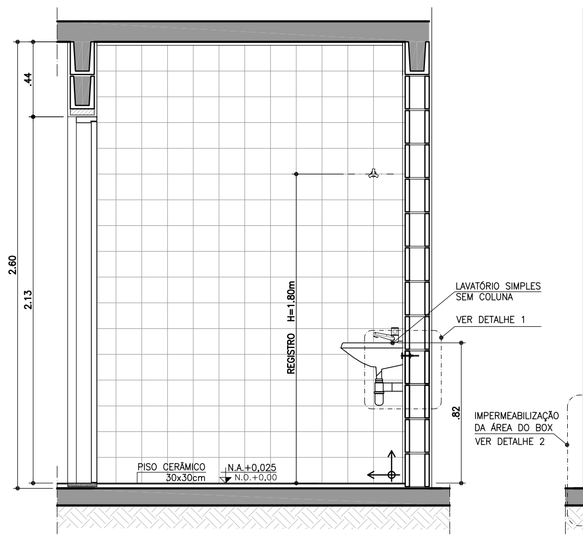

CORTE AA
ESCALA 1:25

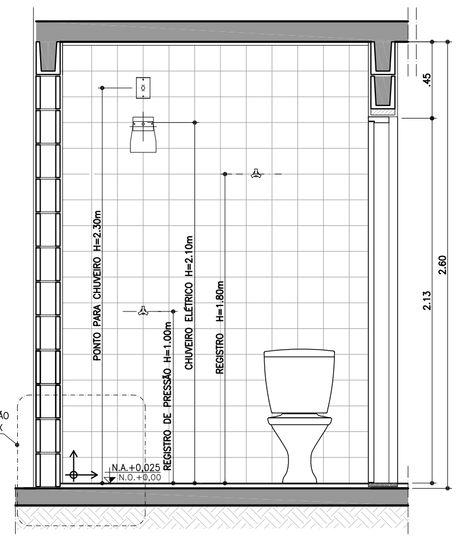

CORTE BB
ESCALA 1:25

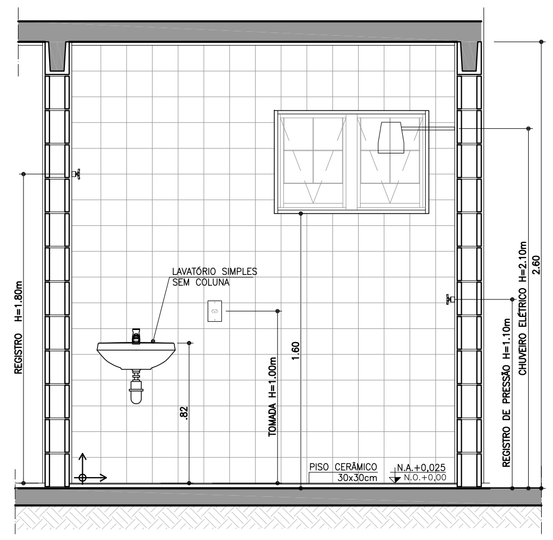

CORTE CC
ESCALA 1:25

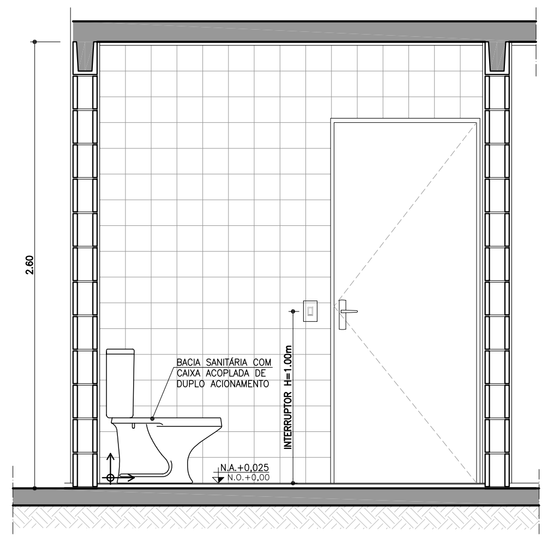

CORTE DD
ESCALA 1:25

AMPLIAÇÃO BANHEIRO ACESSÍVEL

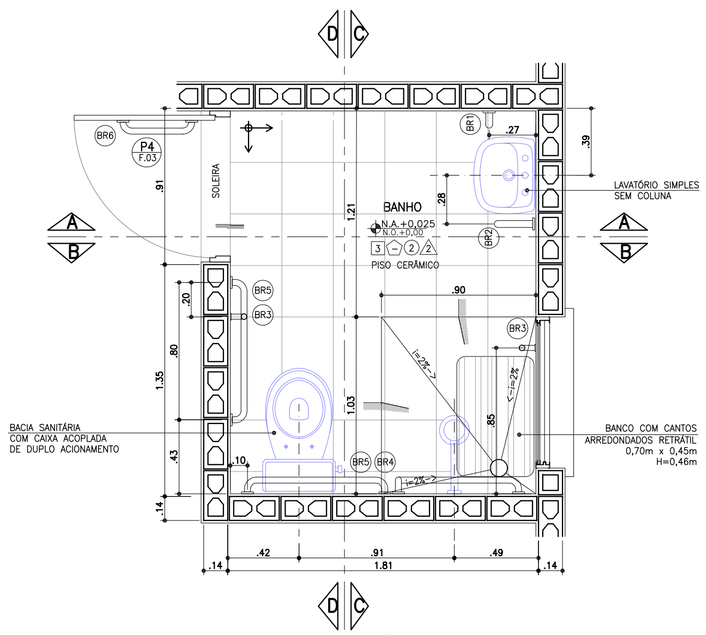

PLANTA BANHEIRO ACESSÍVEL
ESCALA 1:25

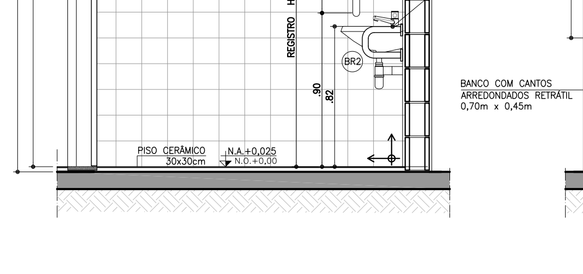

CORTE AA
ESCALA 1:25

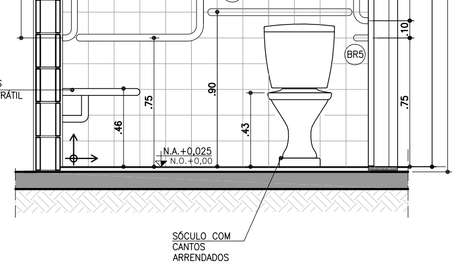

CORTE BB
ESCALA 1:25

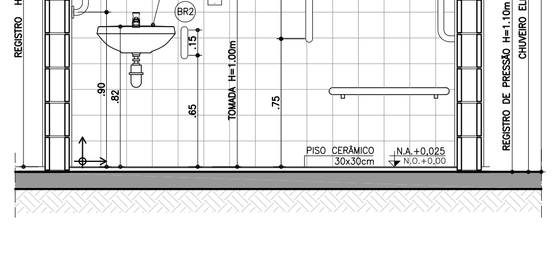

CORTE CC
ESCALA 1:25

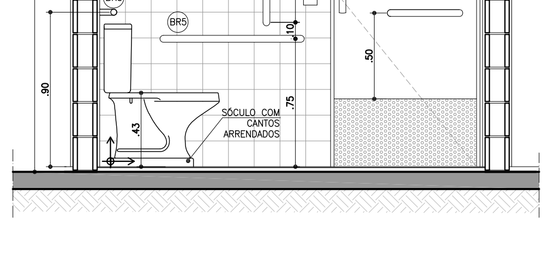

CORTE DD
ESCALA 1:25

BARRAS DE APOIO

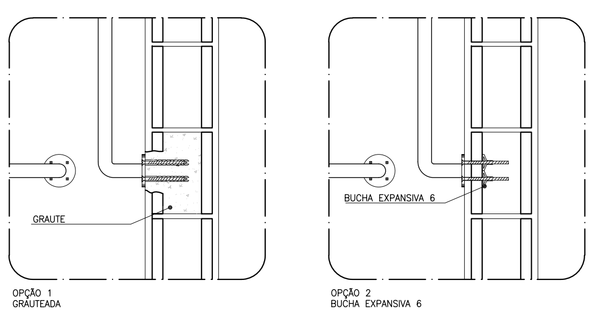

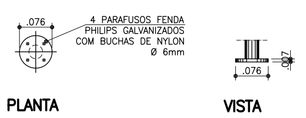

DETALHE DE FIXAÇÃO DAS BARRAS
ESCALA 1:10

OBS.: PARA FIXAÇÃO DAS BARRAS DE APOIO EM BLOCOS DE CONCRETO OU CERÂMICOS, UTILIZAR BUCHA ESPECIAL "EXPANSIVA" OU GRAUTEAR OS BLOCOS NOS PONTOS DE FIXAÇÃO.

BARRAS DE APOIO

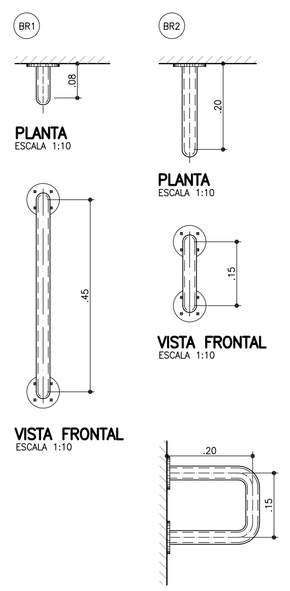

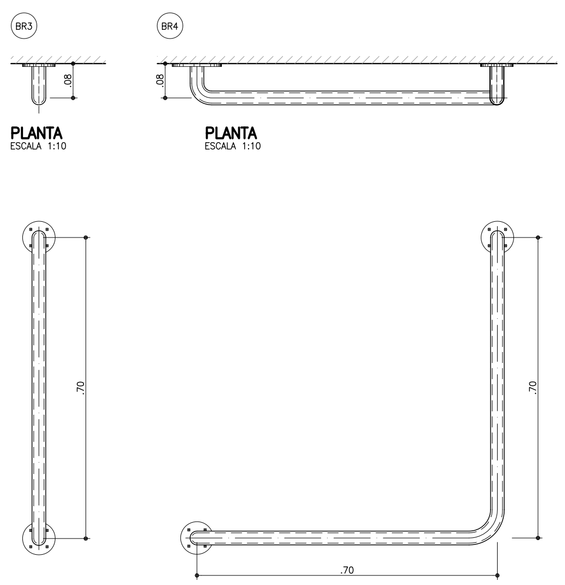

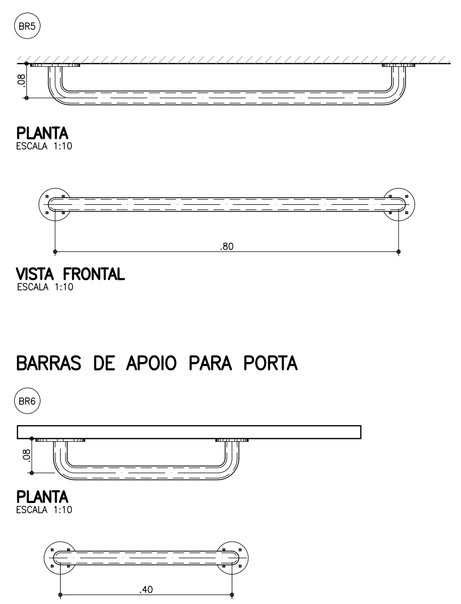

BARRAS DE APOIO PARA PORTA

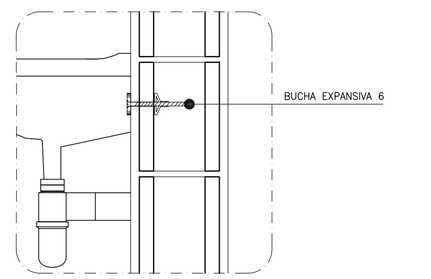

DETALHE 1: FIXAÇÃO DO LAVATÓRIO
SEM ESCALA

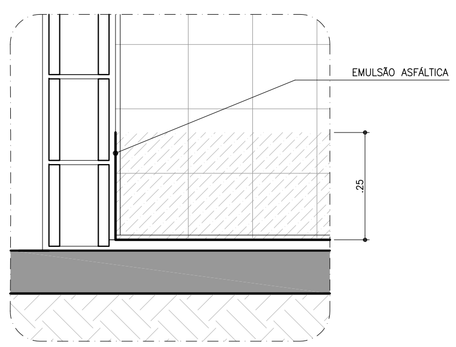

DETALHE 2: IMPERMEABILIZAÇÃO BOX
SEM ESCALA

FONTE / DADOS DE BASE

AUTORES DO PROJETO / COLABORADORES		
CDHU – COORDENAÇÃO / GESTÃO		
ARQ° ANA MARIA ANTUNES COELHO	CAU A10651-8	GERENTE
ARQ° MARCO ANTÔNIO FERRANDINI GARCIA	CAU A12879-1	GERENTE
AUTORES / COLABORADORES		
CONCREMAT ENGENHARIA E TECNOLOGIA		
ENG° FERNANDO SEFAIR DE BRITO		COORDENADOR ART 9222122015009337 1
ARQ° CAROLINA MIDORI OSHIRO	CAU A41445-0	AUTOR/RESP. TÉC. PROJETO RRT 6356424
ARQ° RICARDO COUTO	CAU A39741-5	

LEGENDA/TABELAS

ACABAMENTOS

PAREDE (revestimento)

[1] REVESTIMENTO DE ARGAMASSA DE CIMENTO, CAL E AREIA PENEIRADA NO TRAÇO 1:2:9 ESPESSURA DE 15mm, SOBRE CHAPISCO TRAÇO 1:3

[2] AZULEJOS ATÉ H=1,50M, ASSENTADOS COM CIMENTO E COLA SOBRE REVESTIMENTO CONFORME 1 E ACIMA DE 1,50M, PINTURA ②

[3] AZULEJOS COM ALTURA ATÉ O TETO, CONFORME INDICADO NO PROJETO, ASSENTADOS COM CIMENTO E COLA SOBRE REVESTIMENTO CONFORME [1]

PAREDE (pintura)

① PINTURA LATEX PVA

② PINTURA LATEX ACRÍLICO

PISO

① PISO CERÂMICO 30x30cm ASSENTE SOBRE CAMADA DE REGULARIZAÇÃO DE CIMENTO, CAL E AREIA, TRAÇO 1:0,5:5

② PISO CERÂMICO 30x30cm ASSENTE SOBRE CAMADA DE REGULARIZAÇÃO DE CIMENTO, CAL E AREIA, TRAÇO 1:0,5:5 E EMULSÃO ASFÁLTICA NO ESPAÇO DESTINADO AO BOX

TETO

⚠1 PINTURA LATEX PVA

⚠2 PINTURA LATEX ACRÍLICO

NOTAS

1 – REVESTIMENTO LAJE DE FORRO: DEVERÁ SER REVESTIDA DE ARGAMASSA DE CIMENTO, CAL E AREIA PENEIRADA (SOBRE CHAPISCO 1:3) NO TRAÇO 1:2:9. ESPESSURA DE 15mm (DESEMPENADO COM DESEMPENADEIRA DE MADEIRA).

2 – AS DIMENSÕES ENTRE AS ALVENARIAS ESTÃO COTADAS DESCONSIDERANDO O REVESTIMENTO.

3 – VERIFICAR PROJETO ESTRUTURAL.

4 – VERIFICAR MEDIDAS EM OBRA.

5 – BACIA SANITÁRIA COM CAIXA DE DESCARGA ACOPLADA E DUPLO ACIONAMENTO.

6 – A BACIA SANITÁRIA EM BANHEIRO ACESSÍVEL DEVERÁ TER UM SÓCULO COM CANTOS ARREDONDADOS PARA ATINGIR UMA ALTURA DE 0,43 A 0,45m, SEM O ASSENTO.

7 – TODAS AS TORNEIRAS SERÃO METÁLICAS CROMADAS COM ACIONAMENTO POR ALAVANCA OU CRUZETA E TERÃO AREJADOR INCORPORADO.

8 – TODOS OS REGISTROS TERÃO ACABAMENTO EM ALAVANCA OU CRUZETA.

9 – ESTE PROJETO FOI DESENVOLVIDO COM BASE NA NBR 15575 E DEMAIS NORMAS TÉCNICAS ESPECÍFICAS CONFORME DETALHAMENTO NO MEMORIAL DESCRITIVO DA TIPOLOGIA TI22A–01;

10 – PARA O PLENO ATENDIMENTO DA NBR 15575 TODAS AS PRESCRIÇÕES TÉCNICAS DAS DEMAIS NORMAS INDICADAS NO MEMORIAL DESCRITIVO DA TIPOLOGIA, ENVOLVENDO A VERIFICAÇÃO DA QUALIDADE DOS MATERIAIS A SEREM UTILIZADOS NA EDIFICAÇÃO, ENSAIOS COMPROBATÓRIOS QUANDO PERTINENTES, E MANUTENÇÃO DOS SISTEMAS DA EDIFICAÇÃO, DEVERÃO SER ATENDIDOS;

11 – PARA QUE SEJA ATINGIDA A VIDA ÚTIL DE PROJETO PREVISTA E ESPECIFICADA NO MEMORIAL DESCRITIVO DA EDIFICAÇÃO, É NECESSÁRIO QUE SEJAM CUMPRIDAS AS PRESCRIÇÕES DO MANUAL DE USO, OPERAÇÃO E MANUTENÇÃO DA EDIFICAÇÃO A SER FORNECIDO AO FUTURO MORADOR EM DOCUMENTAÇÃO ESPECÍFICA DA CDHU;

LEGENDA: ↕ INÍCIO DA PAGINAÇÃO DO PISO CERÂMICO E DO AZULEJO.

Revisões (discriminação)	N°	Data	Rubrica
JANELAS JM01 E CAIMENTO DO PISO	1	ABR/2018	

CDHU Companhia de Desenvolvimento Habitacional e Urbano
Rua Boa Vista,170 . São Paulo . Tel.3248.2000 . CNPJ 47.865.597/0001–09

PROJETO
UNIDADE HABITACIONAL PADRÃO

CÓDIGO
T | I | 2 | 2 | A | –01

TÍTULO
ARQUITETURA | ÁREA ARQ | FOLHA 04/06

ASSUNTO
AMPLIAÇÕES DAS ÁREAS MOLHADAS

ESCALA GRÁFICA 0 0.25 0.50 0.75(m) | ESCALA NOMINAL 1:25 OU INDICADA | DATA NOVEMBRO/17

ASSINATURAS

proprietário	CNPJ
aprovação do projeto – responsável técnico	c.r.e.a. / pref. / a.r.t.
obra – responsável técnico	c.r.e.a. / pref. / a.r.t.

ESPAÇO PARA APROVAÇÃO

LISTA 4

CÓDIGO CDHU EMPREENDIMENTO | Programa | Região | Município | Terreno | Fase | Versão | Etapa do Projeto P E

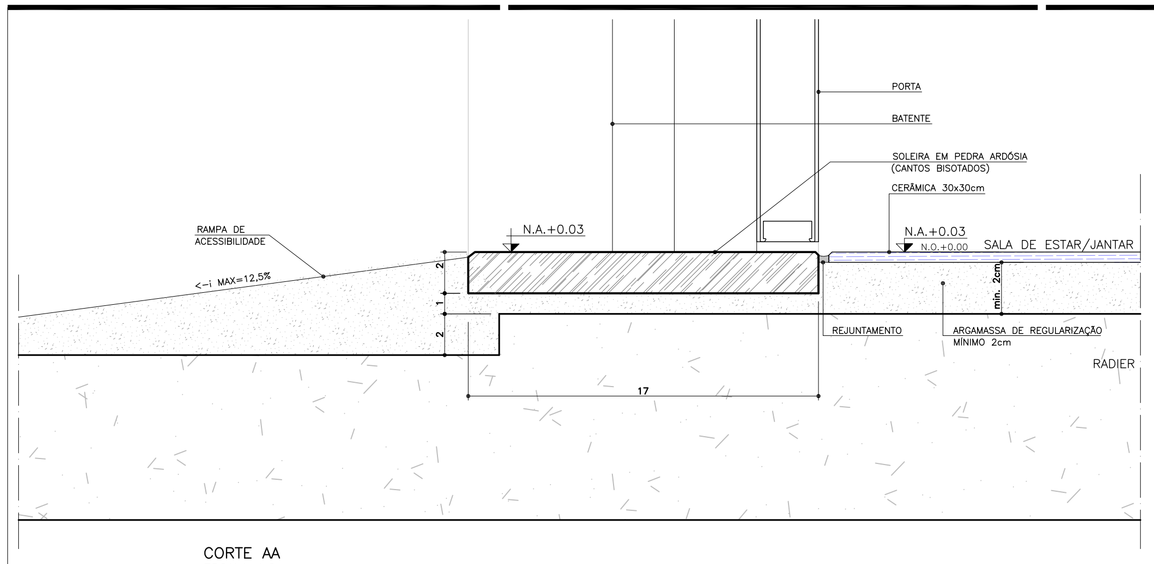

CORTE AA
ESCALA 1:2

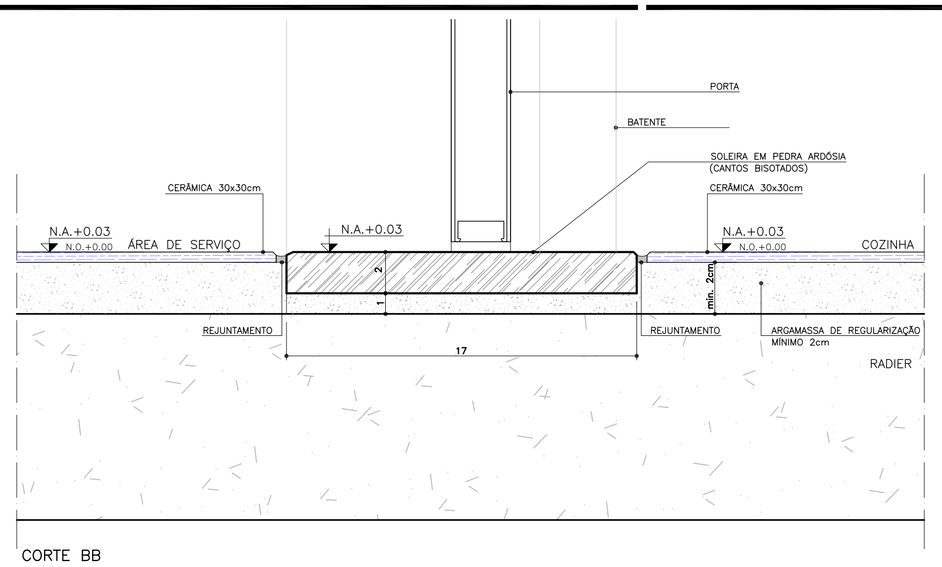

CORTE BB
ESCALA 1:2

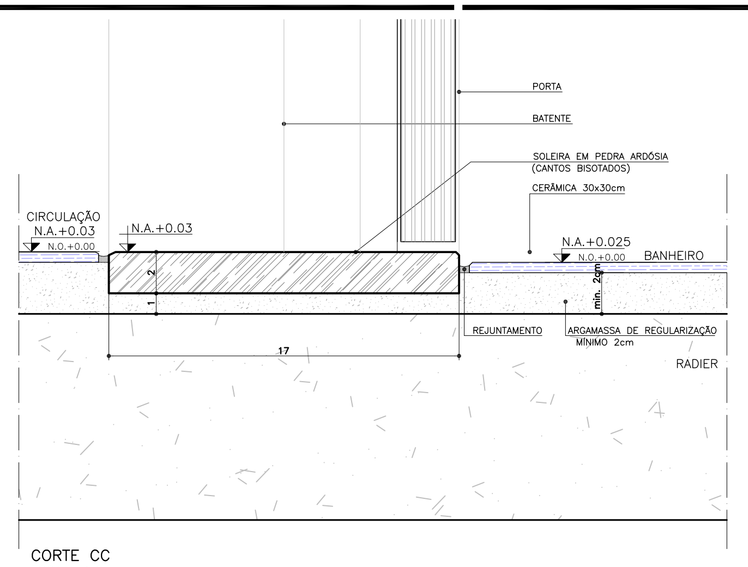

CORTE CC
ESCALA 1:2

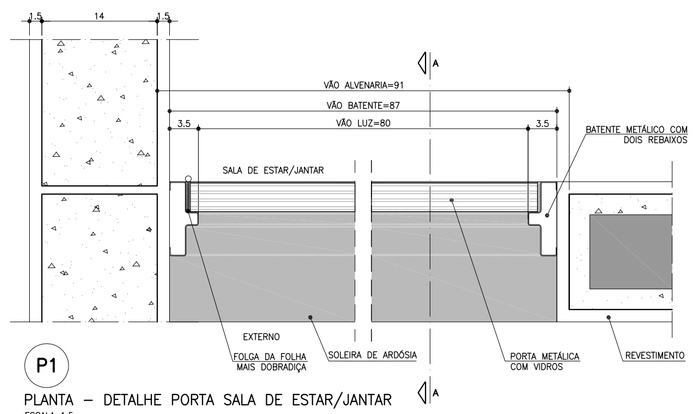

P1
PLANTA – DETALHE PORTA SALA DE ESTAR/JANTAR
ESCALA 1:5

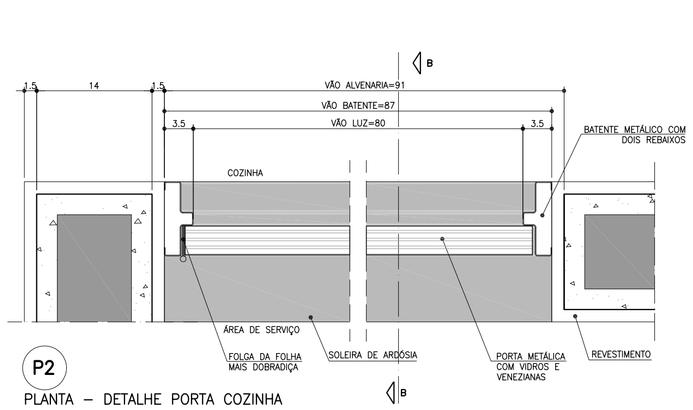

P2
PLANTA – DETALHE PORTA COZINHA
ESCALA 1:5

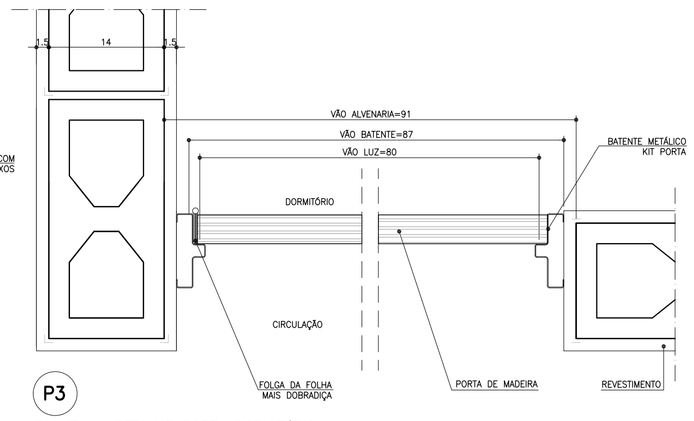

P3
PLANTA – DETALHE PORTA DORMITÓRIO
ESCALA 1:5

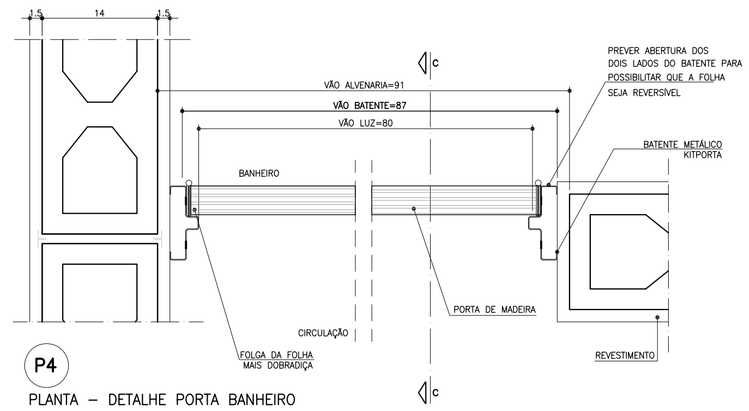

P4
PLANTA – DETALHE PORTA BANHEIRO
ESCALA 1:5

FONTE / DADOS DE BASE

AUTORES DO PROJETO / COLABORADORES			
CDHU – COORDENAÇÃO / GESTÃO			
ARQ° ANA MARIA ANTUNES COELHO	CAU A10651–8	GERENTE	
ARQ° MARCO ANTÔNIO FERRANDINI GARCIA	CAU A12879–1	GERENTE	
AUTORES / COLABORADORES			
CONCREMAT ENGENHARIA E TECNOLOGIA			
ENG° FERNANDO SEFAIR DE BRITO		COORDENADOR ART 92221220150093371	
ARQ° CAROLINA MIDORI OSHIRO	CAU A41445–0	AUTOR/RESP. TÉC. PROJETO RRT 6356424	

NOTAS

1 – PARA OS BATENTES METÁLICOS COM DOIS REBAIXOS, A ESPESSURA MÍNIMA DA CHAPA SERÁ DE 1,00mm E ATENDER A NORMA VIGENTE.

2 – OS VÃOS DAS PORTAS DEVERÃO SER PERFEITAMENTE CABARITADOS NA FASE DA ALVENARIA E REVESTIMENTO, GARANTINDO–SE AS DIMENSÕES PREVISTAS NO PROJETO, PREVENDO–SE FOLGA NO VÃO ACABADO DE 5mm (VÃO TOTAL).

3 – TODAS AS QUINAS DAS PAREDES DEVERÃO TER ACABAMENTO BOLEADO NA ARGAMASSA DE REVESTIMENTO.

4 – TODAS AS SOLEIRAS SERÃO EM PEDRA ARDÓSIA E ESTARÃO NO MESMO NÍVEL QUE O PISO ACABADO DE 0,03m

5 – OS BATENTES DEVERÃO SER INSTALADOS APÓS A PINTURAS DOS VÃOS.

6 – OS BATENTES DEVERÃO SER FIXADOS ATRAVÉS DE ESPUMA DE POLIURETANO E PARAFUSO COM BUCHA EXPANSIVA EM NO MÍNIMO 3 PONTOS, SEGUINDO AS INSTRUÇÕES DO FABRICANTE.

7 – PARA FIXAÇÃO DOS BATENTES, DISTRIBUIR OS ESFORÇOS DOS PARAFUSOS, DE MANEIRA QUE AS FOLGAS FIQUEM IGUALMENTE DISTRIBUÍDAS.

8 – OS BATENTES SERÃO ENCOMENDADOS COM PINTURA FORNECIDA PELO FABRICANTE.

9 – AS FOLHAS DAS PORTAS DE MADEIRA DEVERÃO SER INSTALADAS APÓS A PINTURA INTERNA DOS AMBIENTES.

10 – TOLERÂNCIAS MÁXIMAS PARA FOLGA DAS FOLHAS DAS PORTAS:
FOLHAS DE MADEIRA INSTALADAS SOBRE BATENTE METÁLICO.
BATENTE SUPERIOR: MÍNIMO 3mm MÁXIMO 5mm
SOLEIRA: MÍNIMO 3mm MÁXIMO 5mm
LATERAIS (OMBREIRAS): MÍNIMO 3mm MÁXIMO 5mm

11 – FOLHA METÁLICA: FOLHAS E AJUSTES EXECUTADOS PELO FABRICANTE.

12 – ESTE PROJETO FOI DESENVOLVIDO COM BASE NA NBR 15575 E DEMAIS NORMAS TÉCNICAS ESPECÍFICAS CONFORME DETALHAMENTO NO MEMORIAL DESCRITIVO DA TIPOLOGIA TI22A–01.

13 – PARA O PLENO ATENDIMENTO DA NBR 15575 TODAS AS PRESCRIÇÕES TÉCNICAS DAS DEMAIS NORMAS INDICADAS NO MEMORIAL DESCRITIVO DA TIPOLOGIA, ENVOLVENDO A VERIFICAÇÃO DA QUALIDADE DOS MATERIAIS A SEREM UTILIZADOS NA EDIFICAÇÃO, ENSAIOS COMPROBATÓRIOS QUANDO PERTINENTES, E MANUTENÇÃO DOS SISTEMAS DA EDIFICAÇÃO, DEVERÃO SER ATENDIDOS;

14 – PARA QUE SEJA ATINGIDA A VIDA ÚTIL DE PROJETO PREVISTA E ESPECIFICADA NO MEMORIAL DESCRITIVO DA EDIFICAÇÃO, É NECESSÁRIO QUE SEJAM CUMPRIDAS AS PRESCRIÇÕES DO MANUAL DE USO, OPERAÇÃO E MANUTENÇÃO DA EDIFICAÇÃO A SER FORNECIDO AO FUTURO MORADOR EM DOCUMENTAÇÃO ESPECÍFICA DA CDHU;

15 – AS PORTAS DA SALA E COZINHA PODERÃO SER EM ALUMÍNIO OU AÇO GALVANIZADO COM PINTURA ELETROSTÁTICA.

16 – ESTE PROJETO É REFERENCIAL, OS FORNECEDORES DAS PORTAS DEVERÃO GARANTIR QUE AS MESMAS ATENDAM À NBR 15575 E DEMAIS NORMAS PERTINENTES À SEGURANÇA E COMPORTAMENTO QUANDO SUBMETIDOS ÀS CARGAS UNIFORMEMENTE DISTRIBUÍDAS, ESTANQUEIDADE À ÁGUA, PENETRAÇÃO DE AR, RESISTÊNCIA À IMPACTO E AS OPERAÇÕES DE MANUSEIO.

17 – INTERNAMENTE DEVERÃO SER UTILIZADOS KIT PORTAS DE MADEIRA, COM BATENTE METÁLICO. AS PORTAS DA SALA E ACESSO DA COZINHA DEVERÃO SER METÁLICAS COM BATENTE METÁLICO, SENDO A PORTA DE ACESSO À COZINHA COM BATENTE REVERSÍVEL E DOBRADIÇA COM TRAVA DE SEGURANÇA CONFORME INDICAÇÃO EM DETALHE.

Revisões (discriminação)	N°	Data	Rubrica
KIT PORTA COM BATENTE METÁLICO	4	SET/2019	
DETALHES BATENTES /DOBRADIÇA/NOTAS 16/17	3	AGO/2019	
REVISÃO DE ESPECIFICAÇÕES	2	MAI/2019	
INCLUSÃO DETALHE KIT PORTA E BATENTES	1	ABR/2018	
DETALHE ACABAMENTO BATENTES DORM.1e2	1	ABR/2018	

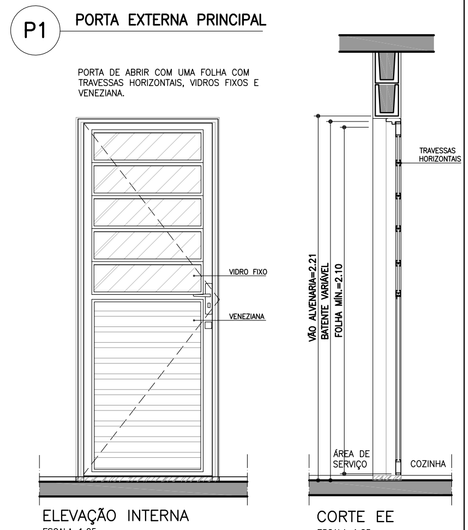

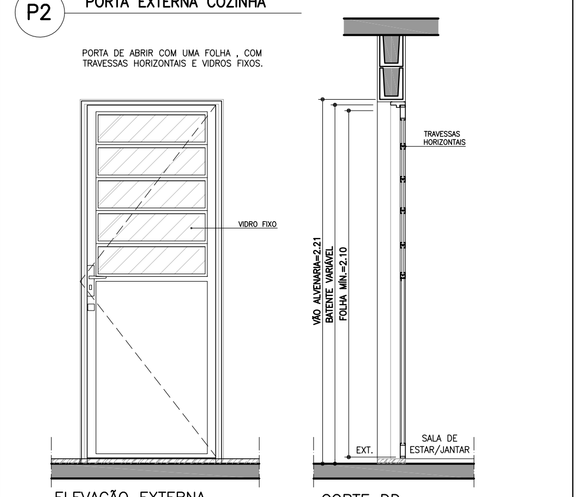

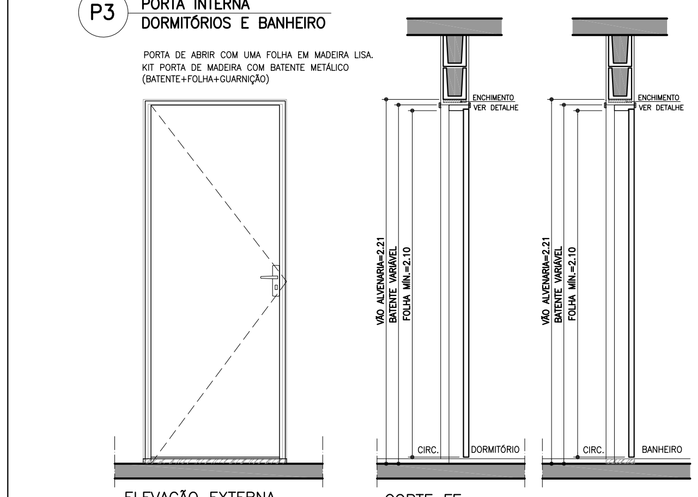

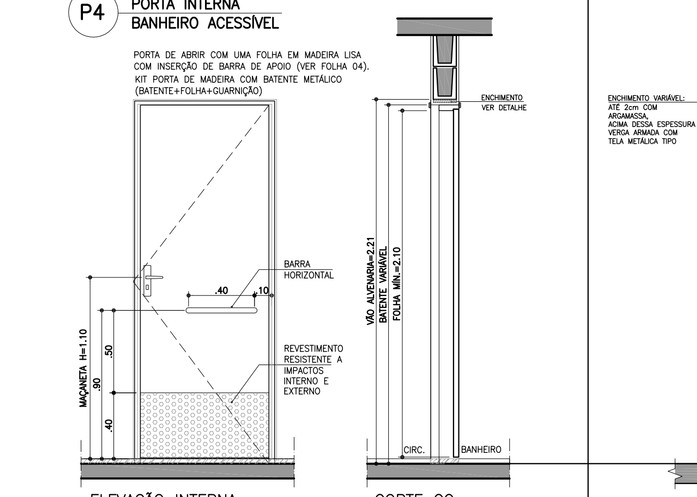

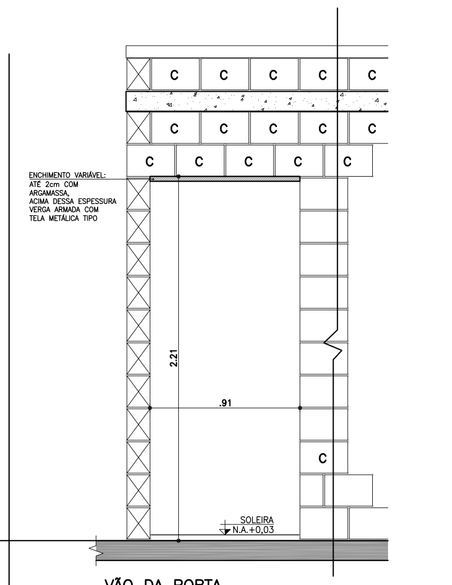

CDHU Companhia de Desenvolvimento Habitacional e Urbano
Rua Boa Vista,170 . São Paulo . Tel.3248.2000 . CNPJ 47.865.597/0001–09

PROJETO
UNIDADE HABITACIONAL PADRÃO

CÓDIGO
T | I | 2 | 2 | A | –01

TÍTULO: ARQUITETURA | ÁREA: ARQ | FOLHA: 03/06

ASSUNTO
PORTAS E DETALHES

ESCALA GRÁFICA	ESCALA NOMINAL	DATA
0 0.25 0.50 0.75(m)	1:25 OU INDICADA	NOVEMBRO/17

ASSINATURAS

proprietário	CNPJ
aprovação do projeto – responsável técnico	c.r.e.a.
	pref.
	a.r.t.
obra – responsável técnico	c.r.e.a.
	pref.
	a.r.t.

ESPAÇO PARA APROVAÇÃO

LISTA 4

CÓDIGO CDHU EMPREENDIMENTO

Programa	Região	Município	Terreno	Fase	Versão	Etapa do Projeto
						P E

JV1 JANELA VENEZIANA DE CORRER
DORMITÓRIOS

3 FOLHAS MÓVEIS
1 VENEZIANA DE CORRER
1 VENEZIANA DE CORRER COM VENTILAÇÃO
1 MÓDULO DE CORRER COM 5 VIDROS FIXOS E TRAVESSAS HORIZONTAIS

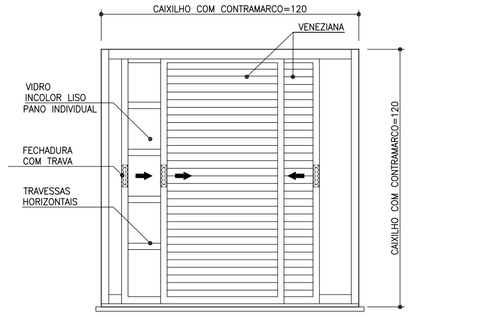

VISTA EXTERNA
ESCALA 1:25

NOTA:
A JANELA DEVE PERMITIR QUE TODAS AS FOLHAS SEJAM RECOLHIDAS PARA UM DOS LADOS



PLANTA
ESCALA 1:25

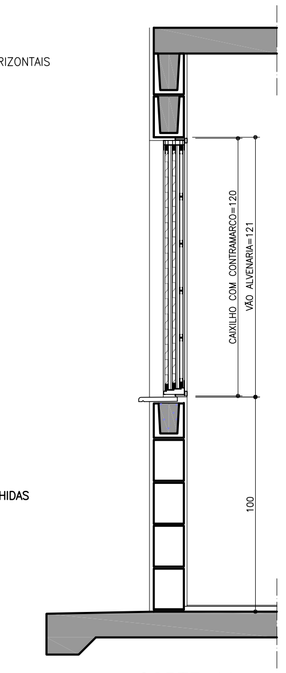

CORTE AA
ESCALA 1:25

JC1 JANELA DE CORRER
SALA

2 FOLHAS MÓVEIS
2 MÓDULOS DE CORRER COM 5 VIDROS FIXOS E TRAVESSAS HORIZONTAIS
BANDEIRA INFERIOR FIXA COM TRAVESSAS HORIZONTAIS
VER NOTA 15

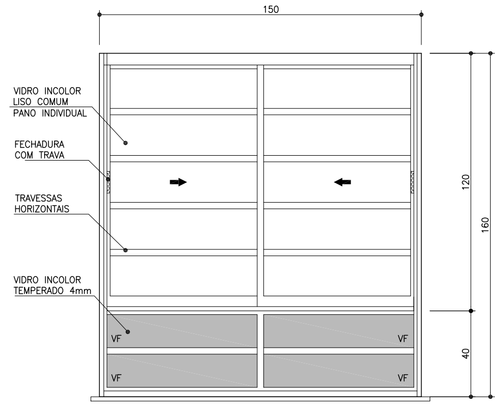

VISTA EXTERNA
ESCALA 1:25

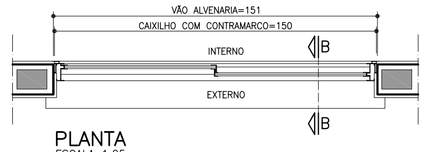

PLANTA
ESCALA 1:25

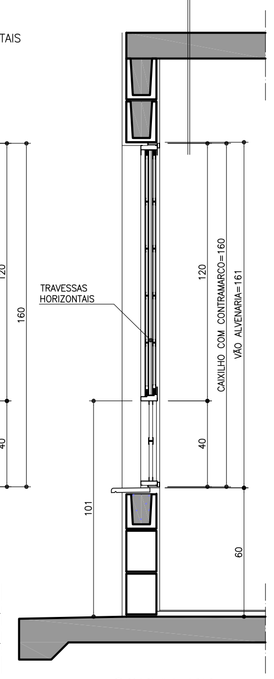

CORTE BB
ESCALA 1:25

JC2 JANELA DE CORRER
COZINHA

2 FOLHAS MÓVEIS
2 MÓDULOS DE CORRER COM 5 VIDROS FIXOS E TRAVESSAS HORIZONTAIS

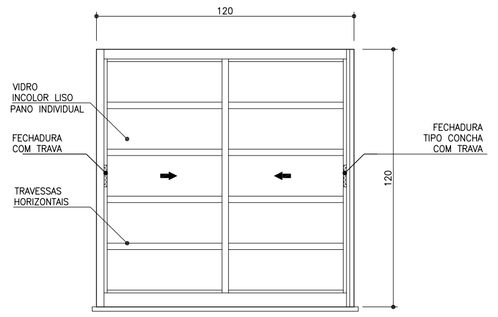

VISTA EXTERNA
ESCALA 1:25

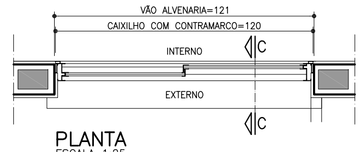

PLANTA
ESCALA 1:25

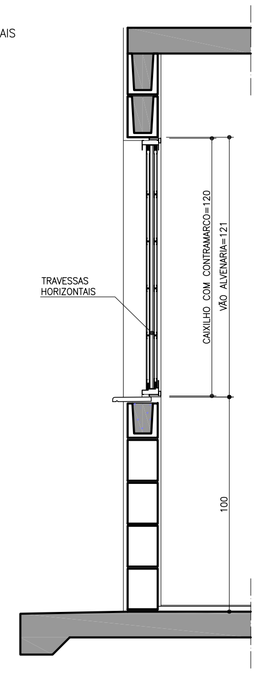

CORTE CC
ESCALA 1:25

JM1 JANELA MAXIMAR
BANHEIRO

2 FOLHAS HORIZONTAIS
2 VIDROS MAXIMAR COM LIMITADOR DE ABERTURA (20°)
E GRADE DE PROTEÇÃO INTERNA INCORPORADA AO CAIXILHO

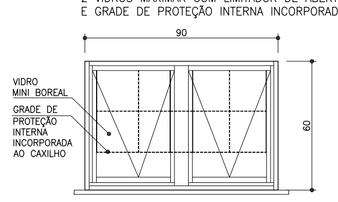

VISTA EXTERNA
ESCALA 1:25

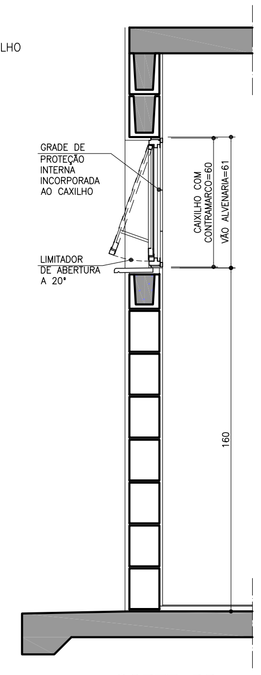

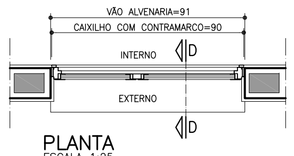

PLANTA
ESCALA 1:25

CORTE DD
ESCALA 1:25

PV1 PORTINHOLA VEZENIANA
ALÇAPÃO

PORTINHOLA 1 FOLHA VENEZIANA DE ABRIR

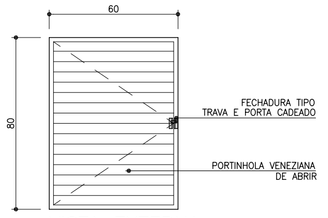

VISTA EXTERNA
ESCALA 1:25

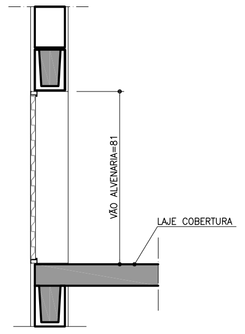

CORTE EE
ESCALA 1:25

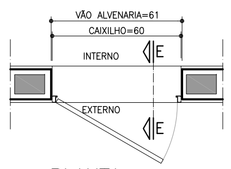

PLANTA
ESCALA 1:25

VP1 VENTILAÇÃO PERMANENTE DE GÁS
COZINHA

2 CONJUNTOS DE VENEZIANAS FIXAS (INTERNAS E EXTERNAS) COM VENTILAÇÃO PERMANENTE



VISTA
ESCALA 1:25

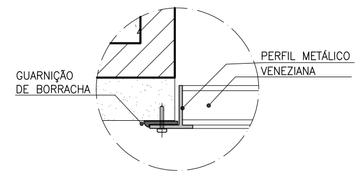

DET. 1
ESCALA 1:2,5

PLANTA
ESCALA 1:25

CORTE FF
ESCALA 1:25

CORTE FF
ESCALA 1:25

DETALHE DO PEITORIL

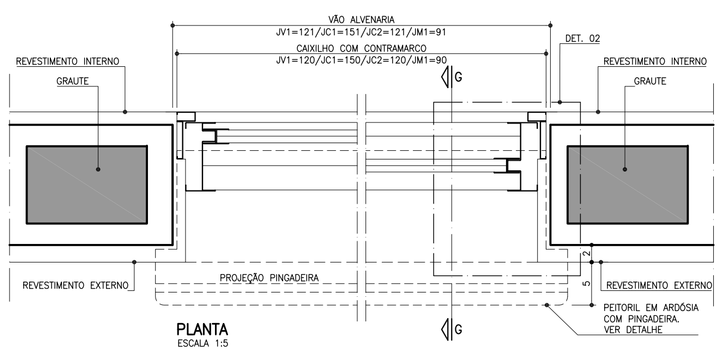

PLANTA
ESCALA 1:5

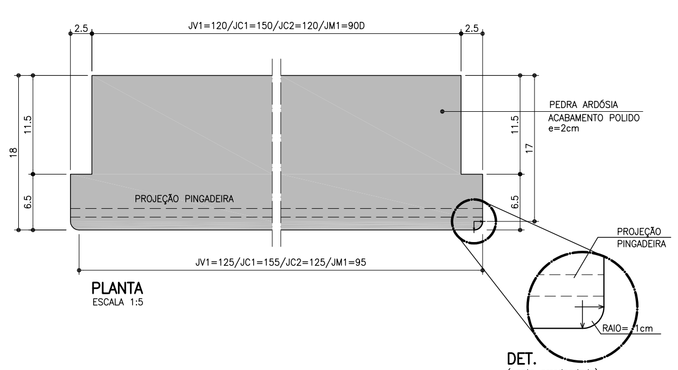

DET.
(canto arredondado)

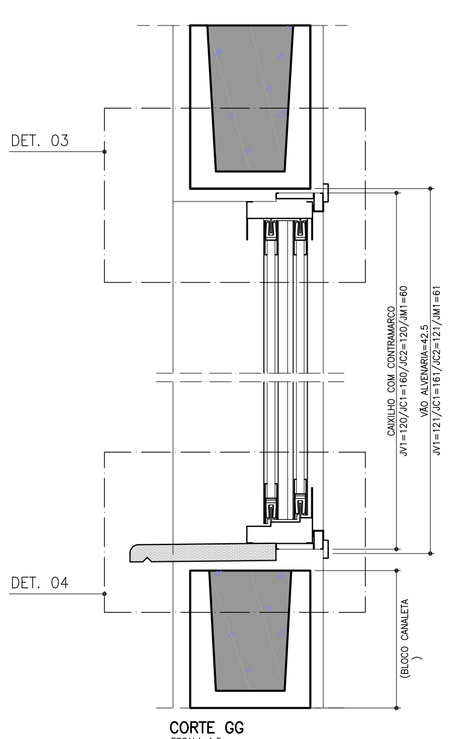

CORTE GG
ESCALA 1:5

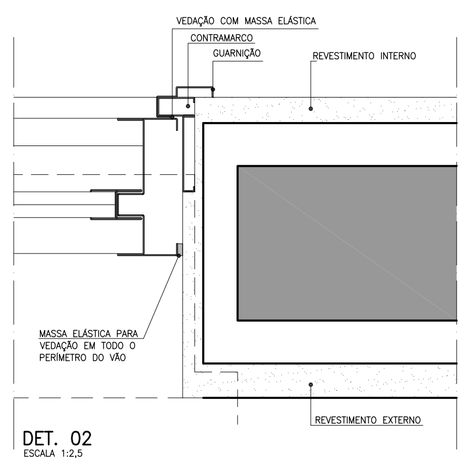

DET. 02
ESCALA 1:2,5

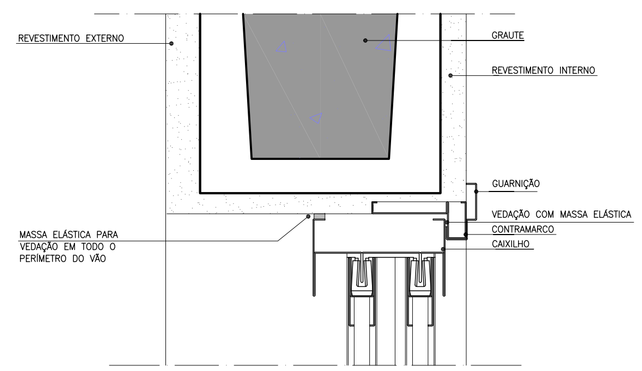

DET. 03
ESCALA 1:2,5

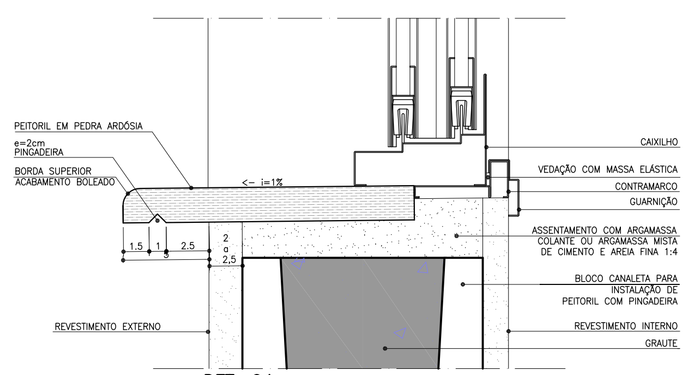

DET. 04
ESCALA 1:2,5

FONTE / DADOS DE BASE

AUTORES DO PROJETO / COLABORADORES

CDHU – COORDENAÇÃO / GESTÃO
ARQ° ANA MARIA ANTUNES COELHO — CAU A10651–8 — GERENTE
ARQ° MARCO ANTÔNIO FERRANDINI GARCIA — CAU A12879–1 — GERENTE

AUTORES / COLABORADORES

CONCREMAT ENGENHARIA E TECNOLOGIA
ENG° FERNANDO SEFAIR DE BRITO — COORDENADOR — ART 92221220150093371
ARQ° CAROLINA MIDORI OSHIRO — CAU A41445–0 — AUTOR/RESP. TÉC. PROJETO — RRT 6356424

NOTAS

1 – OS CAIXILHOS PODERÃO SER EM ALUMÍNIO OU AÇO GALVANIZADO COM PINTURA ELETROSTÁTICA, COM EXCEÇÃO DA JANELA DE VENTILAÇÃO PERMANENTE QUE SERÁ EM PVC, TODOS COM CONTRAMARCO.

2 – NAS REGIÕES LITORÂNEAS, PODERÃO SER CAIXILHOS EM PVC MANTENDO–SE AS MESMAS DIMENSÕES E DETALHES ESPECIFICADOS NESSE PROJETO GARANTIDO O MESMO DESEMPENHO.

3 – AS DIMENSÕES DOS CAIXILHOS INSTALADOS COM CONTRAMARCO SERÃO AJUSTADAS DE ACORDO COM AS ORIENTAÇÕES DOS FABRICANTES, DE MODO A MANTER OS VÃOS DE ALVENARIA INDICADOS NO PROJETO.

4 – OS CONTRAMARCOS DEVEM SER INSTALADOS COM BUCHA E PARAFUSO, DE ACORDO COM AS INSTRUÇÕES DO FABRICANTE.

5 – AJUSTAR A FIXAÇÃO DAS JANELAS DE MODO QUE AS FOLGAS FIQUEM IGUALMENTE DISTRIBUÍDAS E O TORQUE NOS PARAFUSOS SEJA DA MESMA INTENSIDADE.

6 – AS CANALETAS PARA INSTALAÇÃO DE PEITORIL DEVERÃO SER EXECUTADOS PREVIAMENTE NO CANTEIRO DA OBRA ANTES DO ASSENTAMENTO.

7 – INSTALAR PEITORIL COM O CAIMENTO INDICADO E EXECUTAR OS ARREMATES APÓS AS REQUADRAÇÕES DAS OMBREIRAS LATERAIS.

8 – PROTEGER O PEITORIL COM PLÁSTICO DURANTE A FASE DE PINTURA DAS FACHADAS. OS VÃOS TAMBÉM DEVERÃO RECEBER O MESMO TIPO DE PINTURA (LATEX PVA) NO MÍNIMO 3 DEMÃOS.

9 – PARA ARMAZENAMENTO DOS CAIXILHOS NA OBRA SEGUIR AS INSTRUÇÕES DOS FABRICANTES.

10 – ESTE PROJETO FOI DESENVOLVIDO COM BASE NA NBR 15575 E DEMAIS NORMAS TÉCNICAS ESPECÍFICAS CONFORME DETALHAMENTO NO MEMORIAL DESCRITIVO DA TIPOLOGIA TI22A–01;

11 – PARA O PLENO ATENDIMENTO DA NBR 15575 TODAS AS PRESCRIÇÕES TÉCNICAS DAS DEMAIS NORMAS INDICADAS NO MEMORIAL DESCRITIVO DA TIPOLOGIA, ENVOLVENDO A VERIFICAÇÃO DA QUALIDADE DOS MATERIAIS A SEREM UTILIZADOS NA EDIFICAÇÃO, ENSAIOS COMPROBATÓRIOS QUANDO PERTINENTES, E MANUTENÇÃO DOS SISTEMAS DA EDIFICAÇÃO, DEVERÃO SER ATENDIDOS;

12 – PARA QUE SEJA ATINGIDA A VIDA ÚTIL DE PROJETO PREVISTA E ESPECIFICADA NO MEMORIAL DESCRITIVO DA EDIFICAÇÃO, É NECESSÁRIO QUE SEJAM CUMPRIDAS AS PRESCRIÇÕES DO MANUAL DE USO, OPERAÇÃO E MANUTENÇÃO DA EDIFICAÇÃO A SER FORNECIDO AO FUTURO MORADOR EM DOCUMENTAÇÃO ESPECÍFICA DA CDHU;

13 – TODOS OS CAIXILHOS ESTÃO ESPECIFICADOS COM VÃOS COMPATÍVEIS COM A MODULAÇÃO DOS BLOCOS ESTRUTURAIS PARA EVITAR ENCHIMENTOS E CORTES.

14 – ESTE PROJETO É REFERENCIAL. OS FORNECEDORES DOS CAIXILHOS DEVERÃO GARANTIR QUE OS MESMOS ATENDEM À NBR 15575 E DEMAIS NORMAS PERTINENTES À SEGURANÇA E COMPORTAMENTO QUANDO SUBMETIDOS ÀS CARGAS UNIFORMEMENTE DISTRIBUÍDAS, ESTANQUEIDADE À ÁGUA,PENETRAÇÃO DE AR, E RESISTÊNCIA À IMPACTO E ÀS OPERAÇÕES DE MANUSEIO.

15 – JC1 – POR REQUISITOS DE SEGURANÇA, A NBR 10821–2 (ABNT, 2017) REQUER QUE OS VIDROS QUANDO APLICADOS ABAIXO DA COTA DE 1,10M DE ALTURA EM RELAÇÃO AO PISO USEM VIDRO DE SEGURANÇA CONFORME A NBR 7199 (ABNT, 2016).

Revisões (discriminação)	N°	Data	Rubrica
ACRESCIMO DE NOTAS , INDICAÇÃO DE TRAVAS	3	AGO/19	
ESPECIFICAÇÃO FECHADURAS E TRAVA. INCLUSÃO	2	JUL/2018	
DO ACABAMENTO NA PINGADEIRA			
POSIÇÃO JANELAS JV01(DORM) E JM01(BANHO)	1	ABR/2018	

CDHU Companhia de Desenvolvimento Habitacional e Urbano
Rua Boa Vista,170 . São Paulo . Tel.3248.2000 . CNPJ 47.865.597/0001–09

PROJETO
UNIDADE HABITACIONAL PADRÃO

CÓDIGO
T | I | 2 | 2 | A | –01

TÍTULO | ÁREA | FOLHA
ARQUITETURA | ARQ | 02/06

ASSUNTO
CAIXILHOS METÁLICOS

ESCALA GRÁFICA | ESCALA NOMINAL | DATA
0 10 20 30 40(cm) | 1:25 OU INDICADA | NOVEMBRO/17

ASSINATURAS
proprietário | CNPJ

aprovação do projeto – responsável técnico | c.r.e.a. | pref. | a.r.t.
obra – responsável técnico | c.r.e.a. | pref. | a.r.t.

ESPAÇO PARA APROVAÇÃO

LISTA 4

CÓDIGO CDHU EMPREENDIMENTO
Programa | Região | Município | Terreno | Fase | Versão | Etapa do Projeto
P | E

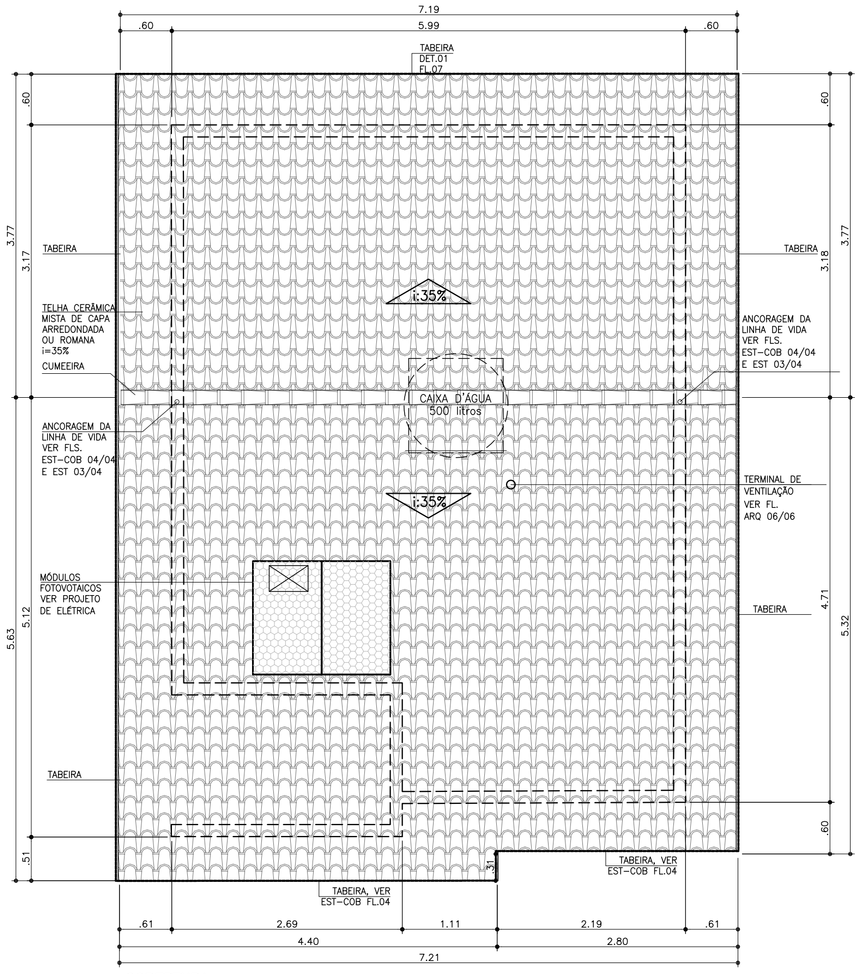

COBERTURA
ESCALA 1:50

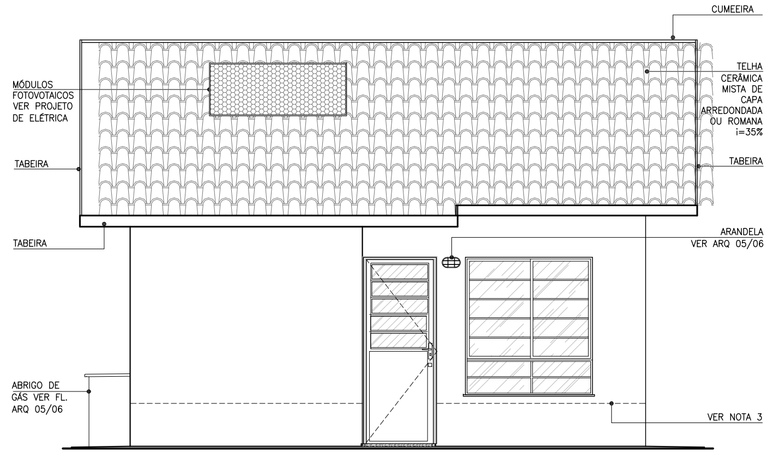

ELEVAÇÃO 1
ESCALA 1:50

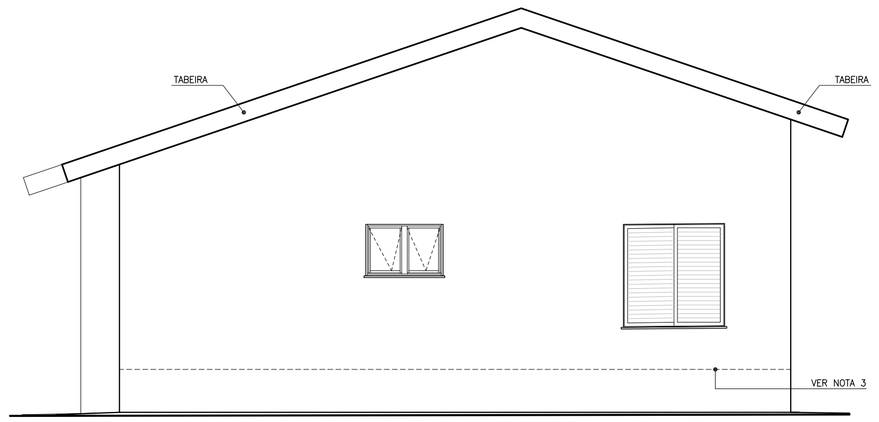

ELEVAÇÃO 2
ESCALA 1:50

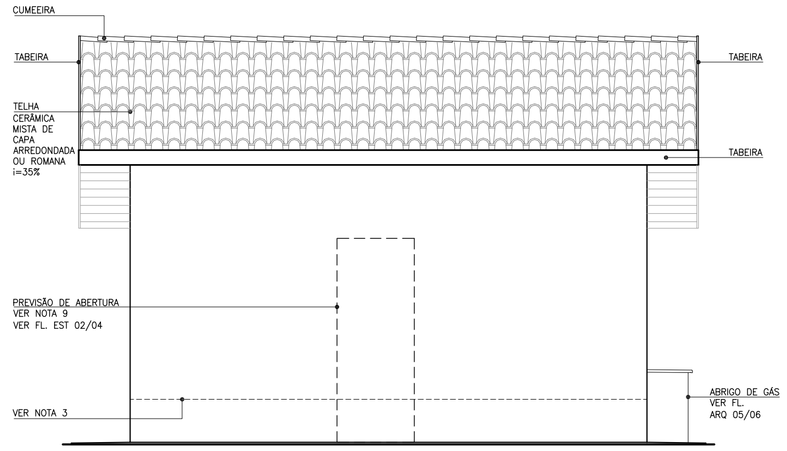

ELEVAÇÃO 3
ESCALA 1:50

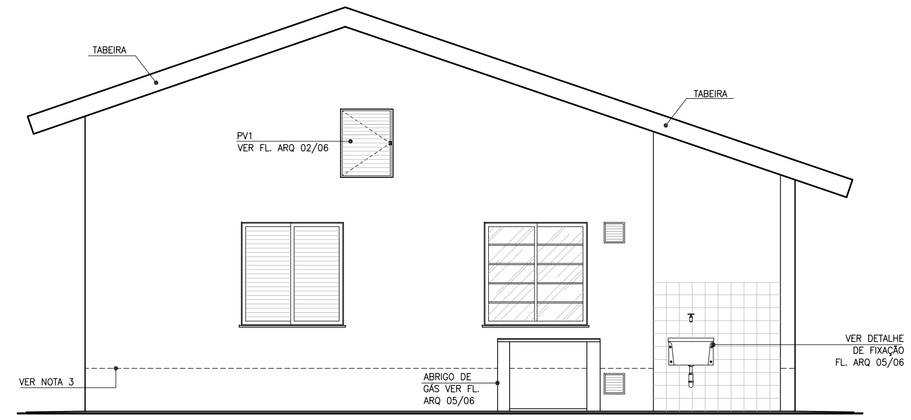

ELEVAÇÃO 4
ESCALA 1:50

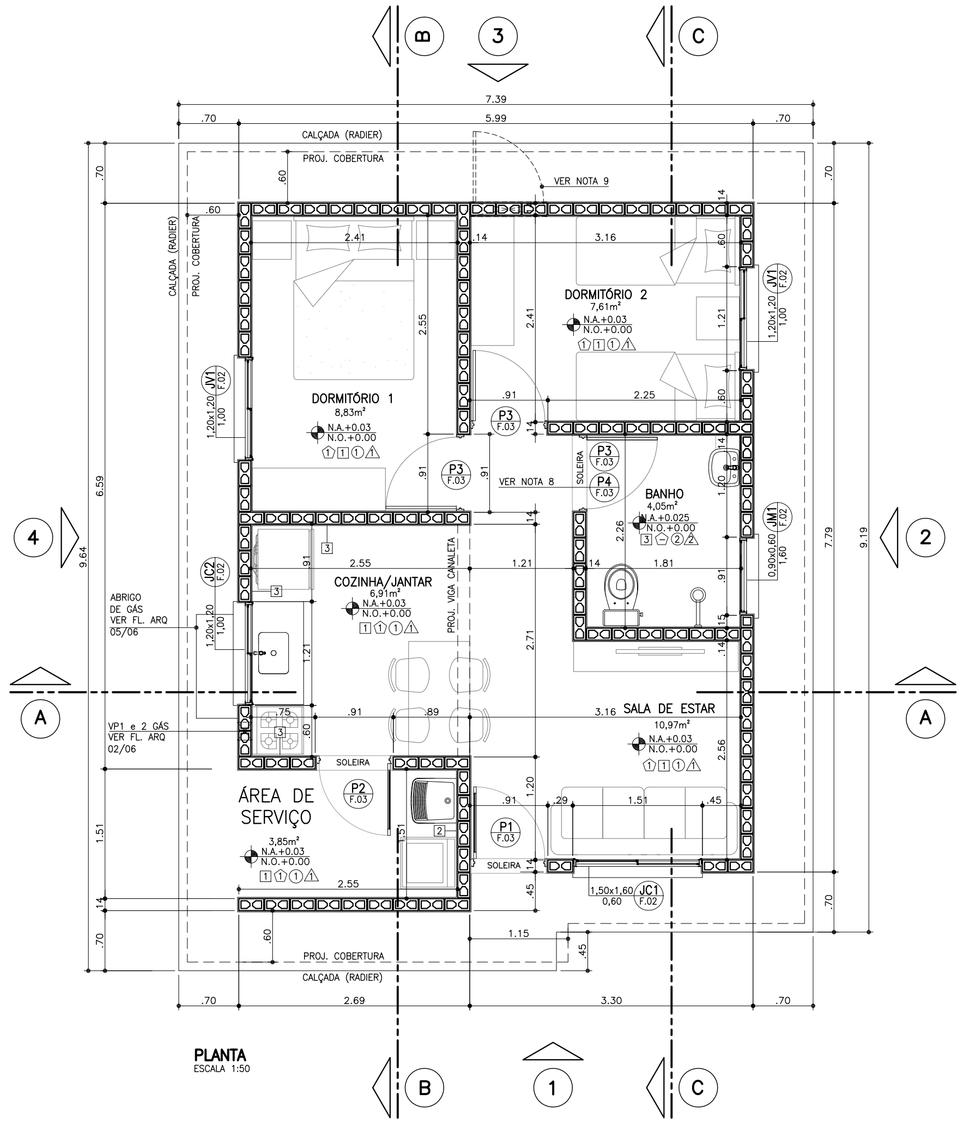

PLANTA
ESCALA 1:50

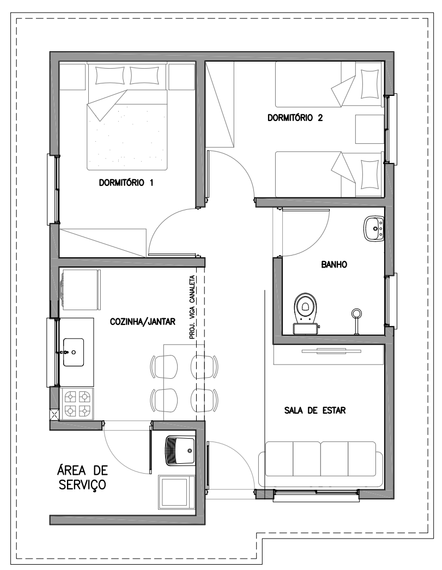

PLANTA HUMANIZADA
LAYOUT PADRÃO
ESCALA 1:75

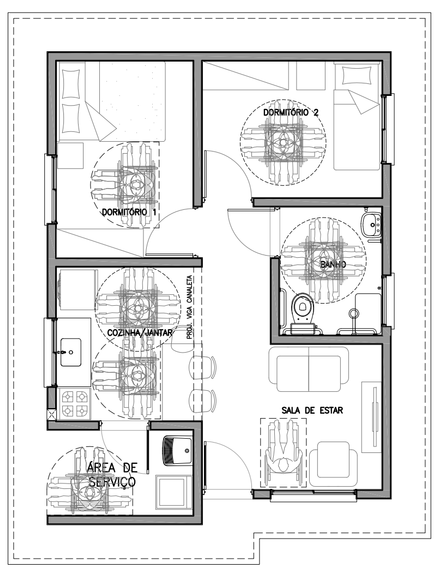

PLANTA HUMANIZADA
LAYOUT ACESSÍVEL*
ESCALA 1:75
* VER FOLHAS: ARQ. 03/06 – DETALHE PORTA
ARQ. 04/06 – AMPLIAÇÃO DO BANHEIRO

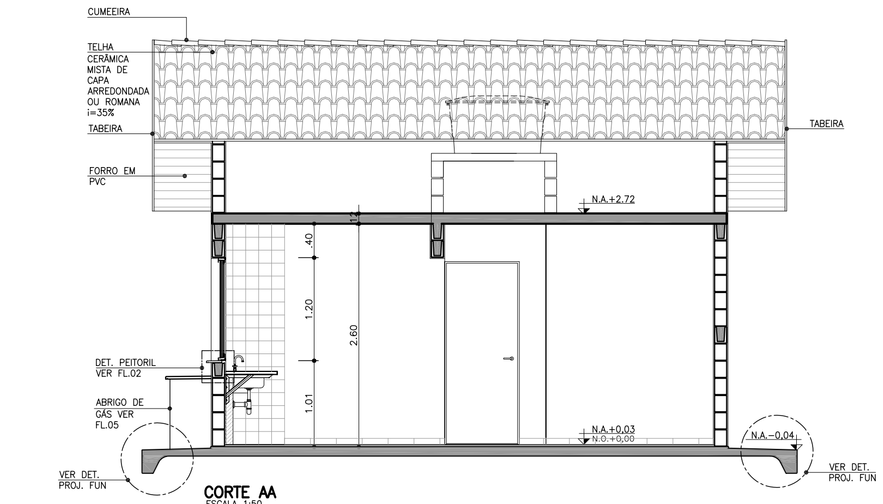

CORTE AA
ESCALA 1:50

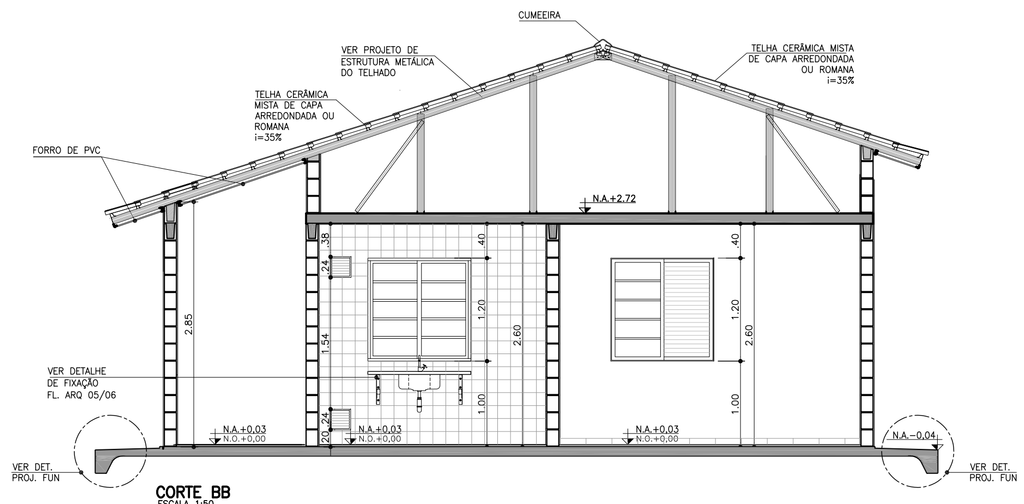

CORTE BB
ESCALA 1:50

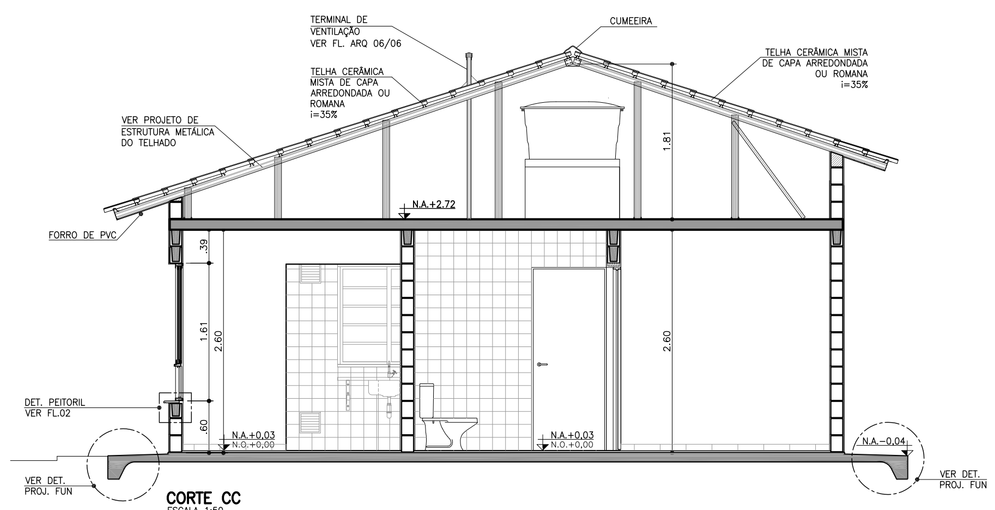

CORTE CC
ESCALA 1:50

FONTE / DADOS DE BASE

AUTORES DO PROJETO / COLABORADORES

CDHU – COORDENAÇÃO / GESTÃO

ARQ° ANA MARIA ANTUNES COELHO	CAU A10651–8	GERENTE
ARQ° MARCO ANTÔNIO FERRANDINI GARCIA	CAU A12879–1	GERENTE

AUTORES / COLABORADORES

CONCREMAT ENGENHARIA E TECNOLOGIA

ENG° FERNANDO SEFAIR DE BRITO		COORDENADOR ART 92221220150093371
ARQ° CAROLINA MIDORI OSHIRO	CAU A41445–0	AUTOR/RESP. TÉC. PROJETO RRT 6356424

LEGENDA/TABELAS

ACABAMENTOS

PAREDE (revestimento)

[1] REVESTIMENTO DE ARGAMASSA DE CIMENTO, CAL E AREIA PENEIRADA NO TRAÇO 1:2:9 ESPESSURA DE 15mm, SOBRE CHAPISCO TRAÇO 1:3

[2] AZULEJOS ATÉ H=1,50M, ASSENTADOS COM CIMENTO E COLA SOBRE REVESTIMENTO CONFORME [1] E ACIMA DE 1,50M, PINTURA ②

[3] AZULEJOS COM ALTURA ATÉ O TETO, CONFORME INDICADO NO PROJETO, ASSENTADOS COM CIMENTO E COLA SOBRE REVESTIMENTO CONFORME [1]

PAREDE (pintura)

① PINTURA LATEX PVA

② PINTURA LATEX ACRÍLICO

PISO

① PISO CERÂMICO 30x30cm ASSENTE SOBRE CAMADA DE REGULARIZAÇÃO DE CIMENTO, CAL E AREIA, TRAÇO 1:0,5:5

② PISO CERÂMICO 30x30cm ASSENTE SOBRE CAMADA DE REGULARIZAÇÃO DE CIMENTO, CAL E AREIA, TRAÇO 1:0,5:5 E EMULSÃO ASFÁLTICA NO ESPAÇO DESTINADO AO BOX

TETO

⚠1 PINTURA LATEX PVA

⚠2 PINTURA LATEX ACRÍLICO

NOTAS:

1 – HAVERÁ RODAPÉ EM PISO CERÂMICO H=0,07m EM TODOS OS AMBIENTES, EXCETO ONDE HOUVER AZULEJO.
2 – REVESTIMENTO LAJE DE FORRO: DEVERÁ SER REVESTIDA DE ARGAMASSA DE CIMENTO, CAL E AREIA PENEIRADA (SOBRE CHAPISCO 1:3) NO TRAÇO 1:2:9. ESPESSURA DE 15mm (DESEMPENADO COM DESEMPENADEIRA DE MADEIRA).
3 – REVESTIMENTO EXTERNO: SERÁ APLICADA ARGAMASSA DE CIMENTO, CAL E AREIA PENEIRADA (SOBRE CHAPISCO 1:3) NO TRAÇO 1:2:9 ESPESSURA DE 20 A 25mm (DESEMPENO COM DESEMPENADEIRA DE MADEIRA) COM ADITIVO HIDROFUGANTE ATÉ ALTURA DE 0,50m, SOBRE PINTURA ACRÍLICA IMPERMEABILIZANTE FLEXIVEL.
SOBRE O REVESTIMENTO DE ARGAMASSA, PINTAR COM LATEX ACRÍLICO
EM DUAS DEMÃOS SOBRE SELADOR ACRÍLICO.
EM UNIDADES SITUADAS NAS ZONAS BIOCLIMÁTICAS 3 A 8, PREVER PINTURA DE PAREDES EXTERNAS PREDOMINANTEMENTE EM CORES CLARAS (ABSORTÂNCIA SOLAR ABAIXO DE 0,4)
4 – RADIER COM ADITIVO IMPERMEABILIZANTE HIDROFUGANTE.
5 – AS DIMENSÕES ENTRE AS ALVENARIAS ESTÃO COTADAS DESCONSIDERANDO O REVESTIMENTO.
6 – VERIFICAR PROJETO ESTRUTURAL.
7 – VERIFICAR MEDIDAS EM OBRA.
8 – QUANDO A UNIDADE HABITACIONAL FOR DESTINADA À PESSOA COM DEFICIÊNCIA, A PORTA P3 DEVERÁ SER SUBSTITUIDA PELA PORTA P4, DETALHADA NA FOLHA 03, INSTALADA COM ABERTURA NO SENTIDO INVERTIDO, CONFORME PLANTA DE LAYOUT ACESSÍVEL, CONSTANTE NESTA FOLHA E DEMAIS DETALHES CONSTANTES NA AMPLIAÇÃO DO BANHEIRO ACESSÍVEL, NA FOLHA 04.
9 – ABERTURA DE PORTA PREVISTA PARA POSSÍVEL AMPLIAÇÃO.
10 – ESTE PROJETO ATENDE A NBR 15.575 (NORMA DE DESEMPENHO DAS EDIFICAÇÕES) E AS ESPECIFICAÇÕES DA PORTARIA 269/17 DO MINISTÉRIO DAS CIDADES.
11 – INSTALAR PLACA INFORMATIVA NA EDIFICAÇÃO, INDICANDO UTILIZAÇÃO DE ALVENARIA ESTRUTURAL.
12 – VERIFICAR PROJETO DE COBERTURA EM ESTRUTURA DE AÇO.
13 – ESTE PROJETO FOI DESENVOLVIDO COM BASE NA NBR 15575 E DEMAIS NORMAS TÉCNICAS ESPECIFICAS CONFORME DETALHAMENTO NO MEMORIAL DESCRITIVO DA TIPOLOGIA T122A–01.
14 – PARA O PLENO ATENDIMENTO DA NBR 15575 TODAS AS PRESCRIÇÕES TÉCNICAS DAS DEMAIS NORMAS INDICADAS NO MEMORIAL DESCRITIVO DA TIPOLOGIA, ENVOLVENDO A VERIFICAÇÃO DA QUALIDADE DOS MATERIAIS A SEREM UTILIZADOS NA EDIFICAÇÃO, ENSAIOS COMPROBATÓRIOS QUANDO PERTINENTES, E MANUTENÇÃO DOS SISTEMAS DA EDIFICAÇÃO, DEVERÃO SER ATENDIDOS;
15 – PARA QUE SEJA ATINGIDA A VIDA ÚTIL DE PROJETO PREVISTA E ESPECIFICADA NO MEMORIAL DESCRITIVO DA EDIFICAÇÃO, É NECESSÁRIO QUE SEJAM CUMPRIDAS AS PRESCRIÇÕES DO MANUAL DE USO, OPERAÇÃO E MANUTENÇÃO DA EDIFICAÇÃO A SER FORNECIDO AO FUTURO MORADOR EM DOCUMENTAÇÃO ESPECÍFICA DA CDHU;
16 – DEVERÃO SER ATENDIDAS TODAS AS NORMAS TÉCNICAS E RECOMENDAÇÕES CONSTANTES DO "MEMORIAL DESCRITIVO DE ESPECIFICAÇÕES TÉCNICAS".

Revisões (discriminação)	N°	Data	Rubrica
ALINHAMENTO–COBERTURA	5	SET/2019	
POSIÇÃO ABRIGO GÁS E INDICAÇÃO BATENTES	4	AGO/2019	
ALTERAÇÃO DA NOTA 3	3	MAI/2019	
RETIRADA DO ENCHIMENTO (HID.) SOB PIA	3	MAI/2019	
INDICAÇÃO DAS REFERÊNCIAS DOS DETALHES	2	JUL/2018	
POSIÇÃO JANELAS JV01(DORM) E JM01(BANHO)	1	ABR/2018	

CDHU Companhia de Desenvolvimento Habitacional e Urbano
Rua Boa Vista,170 . São Paulo . Tel.3248.2000 . CNPJ 47.865.597/0001–09

PROJETO
UNIDADE HABITACIONAL PADRÃO

CÓDIGO
T | I | 2 | 2 | A | –01

TÍTULO | ÁREA | FOLHA
ARQUITETURA | ARQ | 01/06

ASSUNTO
PLANTA, CORTES E ELEVAÇÕES

ESCALA GRÁFICA	ESCALA NOMINAL	DATA
0 0.5 1 1.50(m)	1:50	NOVEMBRO/17

ASSINATURAS

proprietário	CNPJ
aprovação do projeto – responsável técnico	c.r.e.a.
	pref.
	a.r.t.
obra – responsável técnico	c.r.e.a.
	pref.
	a.r.t.

ESPAÇO PARA APROVAÇÃO

LISTA 4

CÓDIGO CDHU EMPREENDIMENTO

Programa	Região	Município	Terreno	Fase	Versão	Etapa do Projeto
						P E

CAU/BR Conselho de Arquitetura e Urbanismo do Brasil

Registro de Responsabilidade Técnica - RRT

RRT SIMPLES
Nº 0000006356424
RETIFICADOR à 6338084
INDIVIDUAL

1. RESPONSÁVEL TÉCNICO

Nome: CAROLINA MIDORI OSHIRO

Registro Nacional: A41445-0 Título do Profissional: Arquiteto e Urbanista

2. DADOS DO CONTRATO

Contratante: Concremat Engenharia e Tecnologia S/A.

CNPJ: 33.146.648/0007-15

Contrato: Valor Contrato/Honorários: R$ 0,00

Tipo de Contratante: Pessoa jurídica de direito privado

Celebrado em: 01/06/2005 Data de Início: 02/10/2017 Previsão de término: 31/10/2017

Declaro que na(s) atividade(s) registrada(s) neste RRT foram atendidas as regras de acessibilidade previstas nas normas técnicas de acessibilidade da ABNT, na legislação específica e no Decreto Federal n° 5.296, de 2 de dezembro de 2004.

3. DADOS DA OBRA/SERVIÇO

RUA RUA BOA VISTA - LADO ÍMPAR Nº: 170

Complemento: 4 AO 13 ANDAR Bairro: CENTRO

UF: SP CEP: 01014001 Cidade: SÃO PAULO

Coordenadas Geográficas: Latitude: -23.54614220157449 Longitude: -46.633419191576756

4. ATIVIDADE TÉCNICA

Atividade: 1.1.2 - Projeto arquitetônico

Quantidade: 47,87 Unidade: m²

Após a conclusão das atividades técnicas o profissional deverá proceder a baixa deste RRT

5. DESCRIÇÃO

Autoria de projeto de arquitetura de edificação residencial denominada TI22A-01,tipologia térrea isolada, para implantação nos conjuntos habitacionais da CDHU, com área de 47,87m².Atende aos princípios do Desenho Universal. Vinculado ao Contrato de Prestação de Serviços de Gerenciamento na Implantação de Programas e Empreendimentos Habitacionais de São Paulo -nº9.01.03.00/6.00.00.00/0431/12.

6. VALOR

Este RRT é isento de taxa

7. ASSINATURAS

Declaro serem verdadeiras as informações acima.

São Paulo, 06 de novembro de 2017

Local Dia Mês Ano

Concremat Engenharia e Tecnologia S/A.
CNPJ: 33.146.648/0007-15

CAROLINA MIDORI OSHIRO
CPF: 220.889.138-40

A autenticidade deste RRT pode ser verificada em: https://siccau.caubr.gov.br/app/view/sight/externo?form=Servicos, com a chave: 3ZdxAC Impresso em: 06/11/2017 às 09:20:22 por: , ip: 177.103.221.58

Anotação de Responsabilidade Técnica - ART
Lei nº 6.496, de 7 de dezembro de 1977
Conselho Regional de Engenharia e Agronomia do Estado de São Paulo

CREA-SP

ART de Obra ou Serviço
28027230172908498

1. Responsável Técnico

LUCIANA CARDOZO BUENO
Título Profissional: **Engenheira Civil, Tecnóloga em Saneamento Ambiental**
RNP: **2607888883**
Registro: **5063178581-SP**
Empresa Contratada: **CONSÓRCIO PRI - ARCADIS**
Registro: **1926218-SP**

2. Dados do Contrato

Contratante: **CDHU - Comp. Desenvolvimento Habitacional e Urbano do Estado de SP**
CPF/CNPJ: **47.865.597/0001-09**
Endereço: **Rua RUA BOA VISTA 170**
N°:
Complemento: **5O ANDAR BLOCO 3**
Bairro: **CENTRO**
Cidade: **São Paulo**
UF: **SP**
CEP: **01014-930**
Contrato:
Celebrado em: **02/10/2017**
Vinculada à Art n°:
Valor: R$ **1,00**
Tipo de Contratante: **Pessoa Jurídica de Direito Público**
Ação Institucional:

3. Dados da Obra Serviço

Endereço: **Rua RUA BOA VISTA 170**
N°:
Complemento: **5o andar bloco 3**
Bairro: **CENTRO**
Cidade: **São Paulo**
UF: **SP**
CEP: **01014-930**
Data de Início: **09/10/2017**
Previsão de Término: **08/12/2017**
Coordenadas Geográficas:
Finalidade: **Residencial**
Código:
CPF/CNPJ:

4. Atividade Técnica

			Quantidade	Unidade
Elaboração 1	**Projeto**	**Instalação Hidráulica**	**40,00000**	**hora**

Após a conclusão das atividades técnicas o profissional deverá proceder a baixa desta ART

5. Observações

Projeto de Instalações Prediais - Tipologia TI22A CDHU

6. Declarações

Acessibilidade: Declaro atendimento às regras de acessibilidade previstas nas normas técnicas da ABNT, na legislação específica e no Decreto nº 5.296, de 2 de dezembro de 2004.

7. Entidade de Classe

68 - SEESP - SINDICATO DOS ENGENHEIROS NO ESTADO DE SÃO PAULO - SEESP

8. Assinaturas

Declaro serem verdadeiras as informações acima

_____ _____ **de** _____ **de** _____

Local **data**

LUCIANA CARDOZO BUENO - CPF: 293.030.818-46

CDHU - Comp. Desenvolvimento Habitacional e Urbano do Estado de SP - CPF/CNPJ: 47.865.597/0001-09

9. Informações

- A presente ART encontra-se devidamente quitada conforme dados constantes no rodapé-versão do sistema, certificada pelo *Nosso Número*.

- A autenticidade deste documento pode ser verificada no site www.creasp.org.br ou www.confea.org.br

- A guarda da via assinada da ART será de responsabilidade do profissional e do contratante com o objetivo de documentar o vínculo contratual.

www.creasp.org.br
tel: 0800-17-18-11

CREA-SP

Valor ART R$ **81,53** Registrada em: **14/12/2017** Valor Pago R$ **81,53** Nosso Numero: **28027230172908498** Versão do sistema

Impresso em: 24/07/2018 11:14:27

Anotação de Responsabilidade Técnica - ART
Lei nº 6.496, de 7 de dezembro de 1977
Conselho Regional de Engenharia e Agronomia do Estado de São Paulo

CREA-SP

ART de Obra ou Serviço
28027230180878415
Substituição retificadora à 28027230172897605

1. Responsável Técnico

JOSE GALDINO COELHO JUNIOR
Título Profissional: **Engenheiro Civil**
RNP: **2604764628**
Registro: **0601820792-SP**
Empresa Contratada: **MCS-JG SERVIÇOS DE ENGENHARIA LTDA**
Registro: **0629478-SP**

2. Dados do Contrato

Contratante: **Concremat Engenharia e Tecnologia S A**
CPF/CNPJ: **33.146.648/0007-15**
Endereço: **Avenida DAS NAÇÕES UNIDAS**
Nº: **13771**
Complemento: **BLOCO I 2º ANDAR**
Bairro: **VILA GERTRUDES**
Cidade: **São Paulo**
UF: **SP**
CEP: **04794-000**
Contrato:
Celebrado em: **12/12/2017**
Vinculada à Art nº: **92221220150093371**
Valor: R$ **4.800,00**
Tipo de Contratante: **Pessoa Jurídica de Direito Privado**
Ação Institucional:

3. Dados da Obra Serviço

Endereço: **Avenida DAS NAÇÕES UNIDAS**
Nº: **13771**
Complemento: **Bloco I 2º andar**
Bairro: **VILA GERTRUDES**
Cidade: **São Paulo**
UF: **SP**
CEP: **04794-000**
Data de Início: **12/12/2017**
Previsão de Término: **22/12/2017**
Coordenadas Geográficas:
Finalidade: **Residencial**
Código:
CPF/CNPJ:

4. Atividade Técnica

			Quantidade	Unidade
Elaboração				
1	**Projeto executivo**	**Cálculo Estrutural**	**60.00000**	**homem hora**

Após a conclusão das atividades técnicas o profissional deverá proceder a baixa desta ART

5. Observações

Elaboração de projeto executivo de telhado em estruturas metálicas para as casas da tipologia TI22A-01 da CDHU.

6. Declarações

Acessibilidade: Declaro que as regras de acessibilidade previstas nas normas técnicas da ABNT, na legislação específica e no Decreto nº 5.296, de 2 de dezembro de 2004, não se aplicam às atividades profissionais acima relacionadas.

7. Entidade de Classe

66 - IE - INSTITUTO DE ENGENHARIA - IE

8. Assinaturas

Declaro serem verdadeiras as informações acima

São Paulo 23 de julho de 2018
Local data

José Galdino Coelho Jr

JOSE GALDINO COELHO JUNIOR - CPF: 118.049.358-32

Concremat Engenharia e Tecnologia S A - CPF/CNPJ: 33.146.648/0007-15

9. Informações

- A presente ART encontra-se devidamente quitada conforme dados constantes no rodapé-versão do sistema, certificada pelo *Nosso Número*.

- A autenticidade deste documento pode ser verificada no site www.creasp.org.br ou www.confea.org.br

- A guarda da via assinada da ART será de responsabilidade do profissional e do contratante com o objetivo de documentar o vínculo contratual.

www.creasp.org.br
tel: 0800-17-18-11

CREA-SP

Valor ART R$ **0,00** Registrada em: **23/07/2018** Valor Pago R$ **0,00** Nosso Numero: **28027230180878415** Versão do sistema

Anotação de Responsabilidade Técnica - ART
Lei nº 6.496, de 7 de dezembro de 1977
Conselho Regional de Engenharia e Agronomia do Estado de São Paulo

CREA-SP

ART de Obra ou Serviço
28027230172749150

1. Responsável Técnico

ROBERTO RACANICCHI
Título Profissional: **Engenheiro Civil**
RNP: **2603193228**
Registro: **5060540918-SP**
Empresa Contratada: **RACANICCHI CONSULTORIA E PROJETOS DE ENGENHARIA LTDA-EPP**
Registro: **1961541-SP**

2. Dados do Contrato

Contratante: **CONCREMAT ENGENHARIA E TECNOLOGIA LTDA**
CPF/CNPJ: **33.146.648/0007-15**
Endereço: **Avenida DAS NAÇÕES UNIDAS**
N°:
Complemento: **BLOCO I, ANDAR 2, 4, 5, 6**
Bairro: **VILA GERTRUDES**
Cidade: **São Paulo**
UF: **SP**
CEP: **04794-000**
Contrato:
Celebrado em: **11/10/2017**
Vinculada à Art n°: **92221220150093371**
Valor: R$ **15.000,00**
Tipo de Contratante: **Pessoa Jurídica de Direito Privado**
Ação Institucional:

3. Dados da Obra Serviço

Endereço: **Rua RUA BOA VISTA 170**
N°:
Complemento: **EDIFÍCIO CIDADE DO 4º AO 13º ANDAR**
Bairro: **CENTRO**
Cidade: **São Paulo**
UF: **SP**
CEP: **01014-930**
Data de Início: **11/10/2017**
Previsão de Término: **11/10/2019**
Coordenadas Geográficas:
Finalidade: **Residencial**
Código:
Proprietário: **COMPANHIA DE DESENVOLVIMENTO HABITACIONAL E URBANO DO ESTADO DE SÃO PAULO**
CPF/CNPJ: **47.865.597/0001-09**

4. Atividade Técnica

				Quantidade	Unidade
Execução 1					
	Projeto	**Fundações Superficiais**	**Radier**	**69,89000**	**metro quadrado**
	Projeto	**Alvenaria Estrutural**		**47,87000**	**metro quadrado**

Após a conclusão das atividades técnicas o profissional deverá proceder a baixa desta ART

5. Observações

PROJETO DE FUNDAÇÕES SUPERFICIAIS EM RADIER, CONCRETO ARMADO C25, COM ÁREA DE PROJEÇÃO DE 69,89 m² E PROJETO DE ESTRUTURAS EM ALVENARIA ESTRUTURAL DE BLOCOS DE CONCRETO, COM ÁREA DE PROJEÇÃO DE 47,87 m² - DA TIPOLOGIA PADRÃO DA C.D.H.U. TI22A-01, TIPOLOGIA TÉRREA ISOLADA.

6. Declarações

Cláusula Compromissória: qualquer conflito ou litígio originado do presente contrato, bem como sua interpretação ou execução, será resolvido por arbitragem, de acordo com a Lei nº. 9.307, de 23 de setembro de 1996, por meio do Centro de Mediação e Arbitragem - CMA vinculado ao Crea-SP, nos termos do respectivo regulamento de arbitragem que, expressamente, as partes declaram concordar.

Profissional

Contratante

Acessibilidade: Declaro atendimento às regras de acessibilidade previstas nas normas técnicas da ABNT, na legislação específica e no Decreto nº 5.296, de 2 de dezembro de 2004.

7. Entidade de Classe

19 - FERNANDÓPOLIS - ASSOCIAÇÃO DOS ENGENHEIROS, ARQUITETOS E AGRÔNOMOS DE FERNANDÓPOLIS

8. Assinaturas

Declaro serem verdadeiras as informações acima

FND 08 de novembro de 2017
Local data

ROBERTO RACANICCHI - CPF: 121.615.038-98

CONCREMAT ENGENHARIA E TECNOLOGIA LTDA - CPF/CNPJ: 33.146.648/0007-15

9. Informações

- A presente ART encontra-se devidamente quitada conforme dados constantes no rodapé-versão do sistema, certificada pelo *Nosso Número*.

- A autenticidade deste documento pode ser verificada no site www.creasp.org.br ou www.confea.org.br

- A guarda da via assinada da ART será de responsabilidade do profissional e do contratante com o objetivo de documentar o vínculo contratual.

www.creasp.org.br
tel: 0800-17-18-11

CREA-SP

Valor ART R$ **142,68** Registrada em: **08/11/2017** Valor Pago R$ **142,68** Nosso Numero: **28027230172749150** Versão do sistema

Impresso em: 09/11/2017 14:56:26

Anotação de Responsabilidade Técnica - ART
Lei nº 6.496, de 7 de dezembro de 1977
Conselho Regional de Engenharia e Agronomia do Estado de São Paulo

CREA-SP

ART de Obra ou Serviço
28027230172749150

1. Responsável Técnico

ROBERTO RACANICCHI
Título Profissional: **Engenheiro Civil**
RNP: **2603193228**
Registro: **5060540918-SP**
Empresa Contratada: **RACANICCHI CONSULTORIA E PROJETOS DE ENGENHARIA LTDA-EPP**
Registro: **1961541-SP**

2. Dados do Contrato

Contratante: **CONCREMAT ENGENHARIA E TECNOLOGIA LTDA**
CPF/CNPJ: **33.146.648/0007-15**
Endereço: **Avenida DAS NAÇÕES UNIDAS**
N°:
Complemento: **BLOCO I, ANDAR 2, 4, 5, 6**
Bairro: **VILA GERTRUDES**
Cidade: **São Paulo**
UF: **SP**
CEP: **04794-000**
Contrato:
Celebrado em: **11/10/2017**
Vinculada à Art n°: **92221220150093371**
Valor: R$ **15.000,00**
Tipo de Contratante: **Pessoa Jurídica de Direito Privado**
Ação Institucional:

3. Dados da Obra Serviço

Endereço: **Rua RUA BOA VISTA 170**
N°:
Complemento: **EDIFÍCIO CIDADE DO 4º AO 13º ANDAR**
Bairro: **CENTRO**
Cidade: **São Paulo**
UF: **SP**
CEP: **01014-930**
Data de Início: **11/10/2017**
Previsão de Término: **11/10/2019**
Coordenadas Geográficas:
Finalidade: **Residencial**
Código:
Proprietário: **COMPANHIA DE DESENVOLVIMENTO HABITACIONAL E URBANO DO ESTADO DE SÃO PAULO**
CPF/CNPJ: **47.865.597/0001-09**

4. Atividade Técnica

				Quantidade	Unidade
Execução 1					
	Projeto	**Fundações Superficiais**	**Radier**	**69,89000**	**metro quadrado**
	Projeto	**Alvenaria Estrutural**		**47,87000**	**metro quadrado**

Após a conclusão das atividades técnicas o profissional deverá proceder a baixa desta ART

5. Observações

PROJETO DE FUNDAÇÕES SUPERFICIAIS EM RADIER, CONCRETO ARMADO C25, COM ÁREA DE PROJEÇÃO DE 69,89 m² E PROJETO DE ESTRUTURAS EM ALVENARIA ESTRUTURAL DE BLOCOS DE CONCRETO, COM ÁREA DE PROJEÇÃO DE 47,87 m² - DA TIPOLOGIA PADRÃO DA C.D.H.U. TI22A-01, TIPOLOGIA TÉRREA ISOLADA.

6. Declarações

Cláusula Compromissória: qualquer conflito ou litígio originado do presente contrato, bem como sua interpretação ou execução, será resolvido por arbitragem, de acordo com a Lei nº. 9.307, de 23 de setembro de 1996, por meio do Centro de Mediação e Arbitragem - CMA vinculado ao Crea-SP, nos termos do respectivo regulamento de arbitragem que, expressamente, as partes declaram concordar.

Profissional

Contratante

Acessibilidade: Declaro atendimento às regras de acessibilidade previstas nas normas técnicas da ABNT, na legislação específica e no Decreto nº 5.296, de 2 de dezembro de 2004.

7. Entidade de Classe

19 - FERNANDÓPOLIS - ASSOCIAÇÃO DOS ENGENHEIROS, ARQUITETOS E AGRÔNOMOS DE FERNANDÓPOLIS

8. Assinaturas

Declaro serem verdadeiras as informações acima

_____ _____ **de** _____ **de** _____

Local **data**

ROBERTO RACANICCHI - CPF: 121.615.038-98

CONCREMAT ENGENHARIA E TECNOLOGIA LTDA - CPF/CNPJ: 33.146.648/0007-15

9. Informações

- A presente ART encontra-se devidamente quitada conforme dados constantes no rodapé-versão do sistema, certificada pelo *Nosso Número*.

- A autenticidade deste documento pode ser verificada no site www.creasp.org.br ou www.confea.org.br

- A guarda da via assinada da ART será de responsabilidade do profissional e do contratante com o objetivo de documentar o vínculo contratual.

www.creasp.org.br
tel: 0800-17-18-11

CREA-SP

Valor ART R$ **142,68** Registrada em: **08/11/2017** Valor Pago R$ **142,68** Nosso Numero: **28027230172749150** Versão do sistema

Impresso em: 09/11/2017 14:56:26

INSTRUÇÕES:

Nmero do Registro: 1961541

CREASP: 5060540918

Nome: ROBERTO RACANICCHI

- A quitacao do titulo ocorrera somente apos a compensacao bancaria.

Deposito ou transferencia nao serao reconhecidos para quitacao do titulo.

Pagamento a menor nao sera considerado para quitacao do titulo.

Nao pagar apos o vencimento.

Clique aqui e pague este boleto através do Auto Atendimento Pessoa Física.

Clique aqui e pague este boleto através do Auto Atendimento Pessoa Jurídica.

Recibo do Pagador

BANCO DO BRASIL | **001-9** | **00190.00009 02802.723011 72749.150172 6 73460000014268**

Nome do Pagador/CPF/CNPJ/Endereço
RACANICCHI CONSULTORIA E PROJETOS DE ENGENHARIA LTDA-EPP CPF/CNPJ: 18881665000117
RUA: RUA CECILIO PISTELLI 472, FERNANDOPOLIS -SP CEP:15600000
Sacador/Avalista

Nosso-Número	Nr. Documento	Data de Vencimento	Valor do Documento	(=) Valor Pago
28027230172749150	28027230172749150	17/11/2017	142,68	

Nome do Beneficiário/CPF/CNPJ/Endereço
CONSELHO REG DE ENGENHARIA E AGRONO DO E CPF/CNPJ: 60.985.017.0001-77
AV BRIG FARIA LIMA 1059 9 ANDAR , SAO PAULO - SP CEP: 1452002

Agência/Código do Beneficiário
3336-7 / 401783-8

Autenticação Mecânica

BANCO DO BRASIL | **001-9** | **00190.00009 02802.723011 72749.150172 6 73460000014268**

Local de Pagamento
PAGÁVEL EM QUALQUER BANCO ATÉ O VENCIMENTO

Data de Vencimento
17/11/2017

Nome do Beneficiário/CPF/CNPJ
CONSELHO REG DE ENGENHARIA E AGRONO DO E CPF/CNPJ: 60.985.017.0001-77

Agência/Código do Beneficiário
3336-7 / 401783-8

Data do Documento	Nr. Documento	Espécie DOC	Aceite	Data do Processamento
08/11/2017	28027230172749150	DS	N	08/11/2017

Nosso-Número
28027230172749150

Uso do Banco	Carteira	Espécie	Quantidade	xValor
28027230172749150	17	R$		

(=) Valor do Documento
142,68

Informações de Responsabilidade do Beneficiário

Nmero do Registro: 1961541 CREASP: 5060540918 Nome: ROBERTO RACANICCHI - A quitacao do titulo ocorrera somente apos a compensacao bancaria. Deposito ou transferencia nao serao reconhecidos para quitacao do titulo. Pagamento a menor nao sera considerado para quitacao do titulo. Nao pagar apos o vencimento.

(-) Desconto/Abatimento

(+) Juros/Multa

(=) Valor Cobrado

Nome do Pagador/CPF/CNPJ/Endereço
RACANICCHI CONSULTORIA E PROJETOS DE ENGENHARIA LTDA-EPP CPF/CNPJ: 18881665000117
RUA: RUA CECILIO PISTELLI 472,
FERNANDOPOLIS-SP CEP:15600000

Código de Baixa

Sacador/Avalista

Autenticação Mecânica - **Ficha de Compensação**

Bradesco
Net Empresa

Comprovante de Transação Bancária

Boletos de Cobrança
Data da operação: 08/11/2017 - 18h10
N° de controle: 749.786.230.580.599.752 | Documento: 0000735

Conta de débito:	**Agência: 0063 | Conta: 0310036-7 | Tipo: Conta-Corrente**
Empresa:	**RACANICCHI CONSULTORIA E PROJETOS DE ENGENHARIA LT| CNPJ: 018.881.665/0001-17**
Código de barras:	**00190 00009 02802 723011 72749 150172 6 73460000014268**
Banco destinatário:	**001 - BANCO DO BRASIL S.A.**
Razao Social Beneficiário:	**Não informado**
Nome Fantasia Beneficiário:	**Não informado**
CPF/CNPJ Beneficiário:	**Não informado**
Nome do Pagador:	**Não informado**
CPF/CNPJ do pagador:	**Não informado**
Razao Social Sacador Avalista:	**Não informado**
CPF/CNPJ Sacador Avalista:	**Não informado**
Instituição Recebedora:	**237 - BANCO BRADESCO S.A.**
Data de débito:	**08/11/2017**
Data de vencimento:	**17/11/2017**
Valor:	**R$ 142,68**
Desconto:	**R$ 0,00**
Abatimento:	**R$ 0,00**
Bonificação:	**R$ 0,00**
Multa:	**R$ 0,00**
Juros:	**R$ 0,00**
Valor total:	**R$ 142,68**
Descrição:	**CONS REG ENG AGR CREA SP**

A transação acima foi realizada por meio do Bradesco Net Empresa.

Autenticação

```
QsHBaub6 urRooBwn FicN59mu Uwvap@cF Jc6HO44t ?ERayNQZ 787JPzDj oyYNIqgu
Ftr2rlL6 IPEMom8B QE5aWwyl weJuExti BNXG97LS vmjkeMr4 6aSpjVJG yB#hnKCJ
F@Csd7EC NysYyvAD RBNHV4LE Ic5TyVZ2 nQ5TZdEy k?2R*v*a 08510167 07738100
```

SAC - Serviço de Apoio ao Cliente Alô Bradesco 0800 704 8383 | Deficiente Auditivo ou de Fala 0800 722 0099 | Cancelamentos, Reclamações e Informações. Atendimento 24 horas, 7 dias por semana.

Demais telefones consulte o site Fale Conosco

Ouvidoria 0800 727 9933 Atendimento de segunda a sexta-feira, das 8h às 18h, exceto feriados.

Anotação de Responsabilidade Técnica - ART
Lei nº 6.496, de 7 de dezembro de 1977
Conselho Regional de Engenharia e Agronomia do Estado de São Paulo

CREA-SP

ART de Obra ou Serviço
28027230172718008

Complementar - obra/serviço vinculada á ART
cargo/função à 92221220081113700

1. Responsável Técnico

ANTONIO KODI QUITAKAVA

Título Profissional: **Engenheiro Eletricista**

RNP: **2601839651**

Registro: **0601678937-SP**

Empresa Contratada:

Registro:

2. Dados do Contrato

Contratante: **CDHU CIA DES. HAB. E URB. EST. SÃO PAULO**

CPF/CNPJ: **47.865.597/0001-09**

Endereço: **Rua RUA BOA VISTA 170**

N°:

Complemento: **5º ANDAR - BLOCO 3**

Bairro: **CENTRO**

Cidade: **São Paulo**

UF: **SP**

CEP: **01014-930**

Contrato:

Celebrado em: **14/08/2006**

Vinculada à Art n°:

Valor: R$ **100,00**

Tipo de Contratante: **Pessoa Jurídica de Direito Público**

Ação Institucional:

3. Dados da Obra Serviço

Endereço: **Rua RUA BOA VISTA 170**

N°:

Complemento: **5º ANDAR - BLOCO 3**

Bairro: **CENTRO**

Cidade: **São Paulo**

UF: **SP**

CEP: **01014-930**

Data de Início: **20/10/2017**

Previsão de Término: **31/10/2017**

Coordenadas Geográficas:

Finalidade: **Residencial**

Código:

Proprietário: **CDHU CIA DES. HAB. E URB. EST.SÃO PAULO**

CPF/CNPJ: **47.865.597/0001-09**

4. Atividade Técnica

			Quantidade	Unidade
Elaboração				
1	**Projeto**	**Instalações Elétricas de Baixa Tensão**	**11,30000**	**quilowatt**
	Projeto	**Central Geradora de Energia Elétrica Solar**	**0,50000**	**quilowatt**

Após a conclusão das atividades técnicas o profissional deverá proceder a baixa desta ART

5. Observações

-ART referente à Elaboração do Projeto das Instalações elétricas, telefonia, tv a cabo e Sistema de Microgeração Fotovoltaica para unidade habitacional padrão CDHU-TI22A-01: Casa Térrea Isolada TI22A-01, com potência instalada de 0,64 kWp, constituído por: 01 microinversor de 500W-220V, 02 módulos fotovoltaicos de 320Wp, estruturas de fixação, cabos e acessórios.

6. Declarações

Acessibilidade: Declaro atendimento às regras de acessibilidade previstas nas normas técnicas da ABNT, na legislação específica e no Decreto nº 5.296, de 2 de dezembro de 2004.

7. Entidade de Classe

120 - OLÍMPIA - ASSOCIAÇÃO DOS ENGENHEIROS, ARQUITETOS E AGRÔNOMOS DA REGIÃO DE OLÍMPIA

8. Assinaturas

Declaro serem verdadeiras as informações acima

SÃO PAULO 01 de NOVEMBRO de 2017

Local data

ANTONIO KODI QUITAKAVA - CPF: 054.101.838-86

Arq. Ana Maria Antunes Coelho
Gerente de Projetos
GPP IV área 0 04 00 00

CDHU CIA DES. HAB. E URB. EST. SÃO PAULO - CPF/CNPJ: 47.865.597/0001-09

9. Informações

- A presente ART encontra-se devidamente quitada conforme dados constantes no rodapé-versão do sistema, certificada pelo *Nosso Número*.

- A autenticidade deste documento pode ser verificada no site www.creasp.org.br ou www.confea.org.br

- A guarda da via assinada da ART será de responsabilidade do profissional e do contratante com o objetivo de documentar o vínculo contratual.

www.creasp.org.br
tel: 0800-17-18-11

CREA-SP

Valor ART R$ **81,53** Registrada em: **01/11/2017** Valor Pago R$ **81,53** Nosso Numero: **28027230172718008** Versão do sistema

Impresso em: 14/11/2017 16:06:17

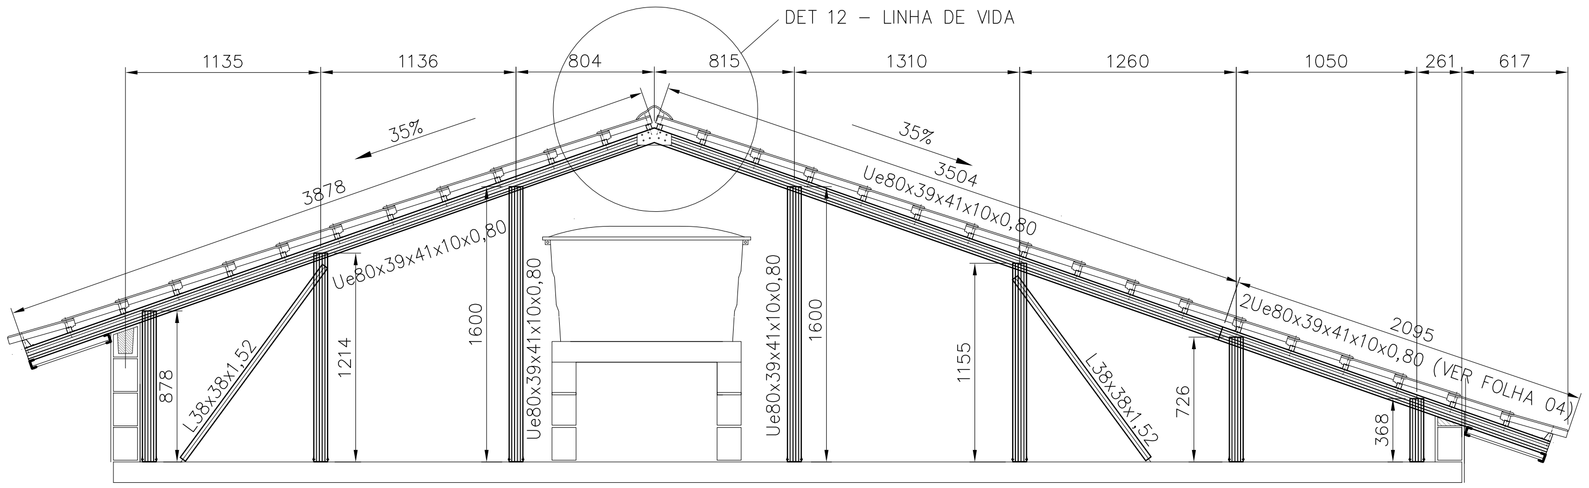

CORTE EE
ESCALA 1:25

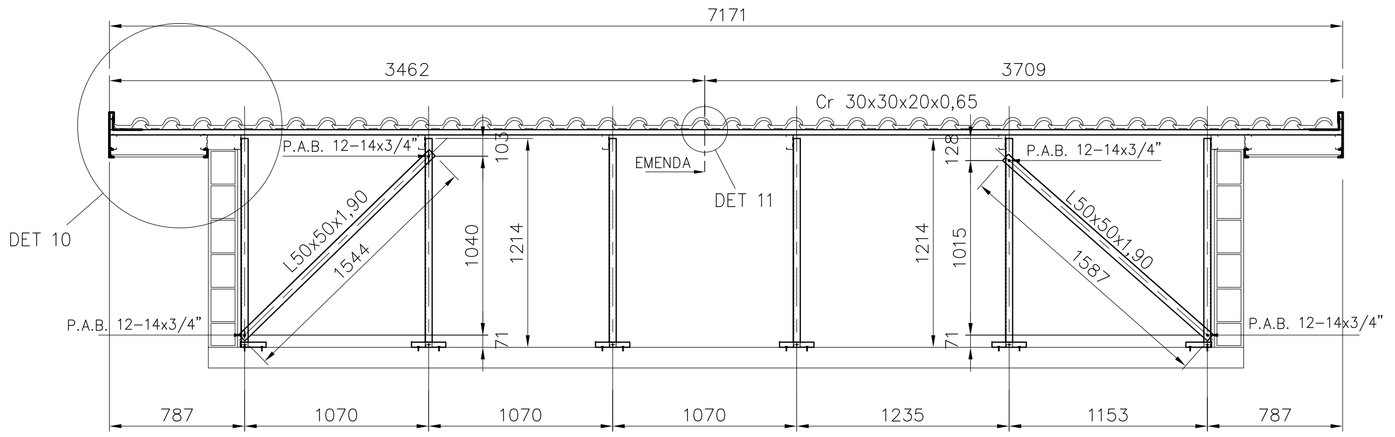

CORTE FF
ESC. 1:25

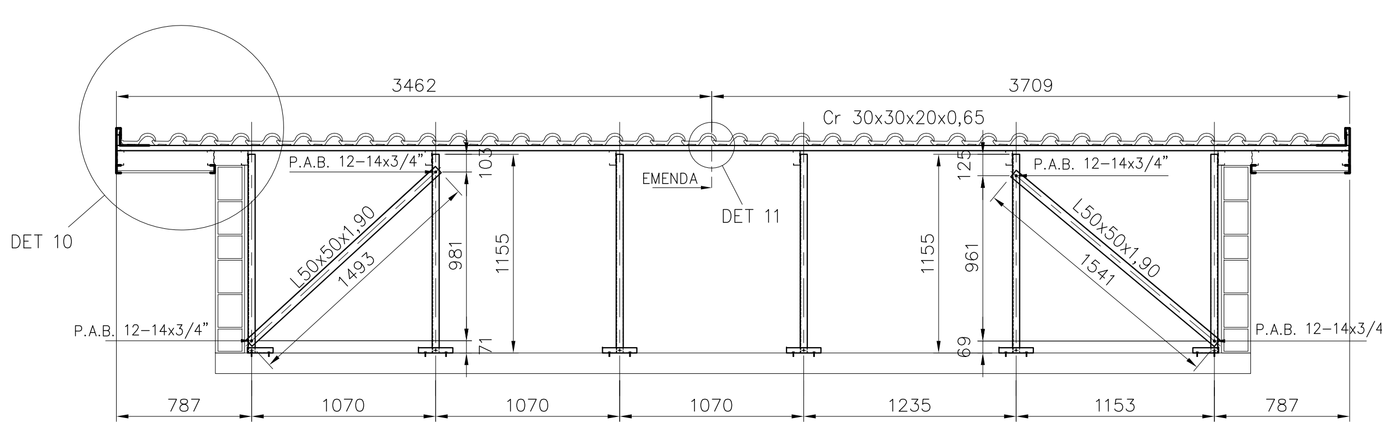

CORTE GG
ESC. 1:25

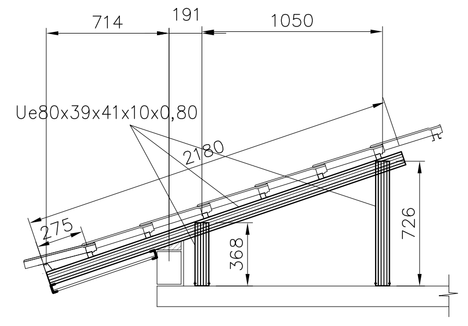

CORTE HH
ESCALA 1:25

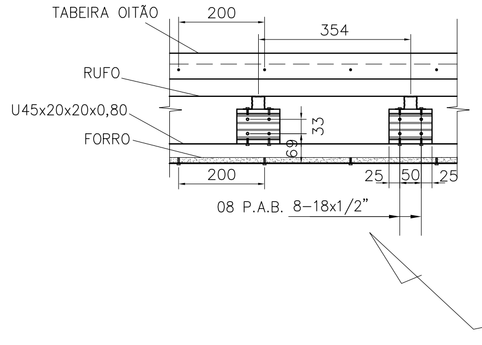

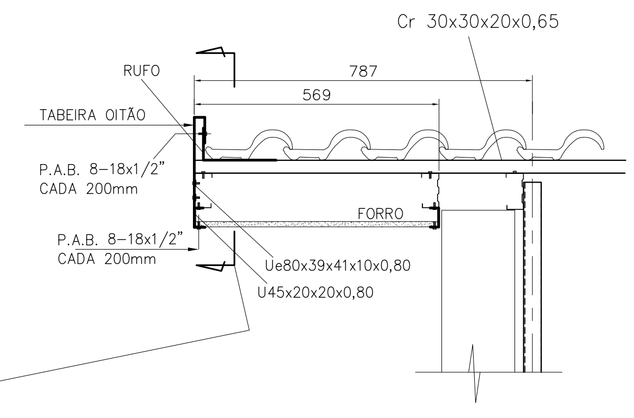

DETALHE 10
ESCALA 1:10

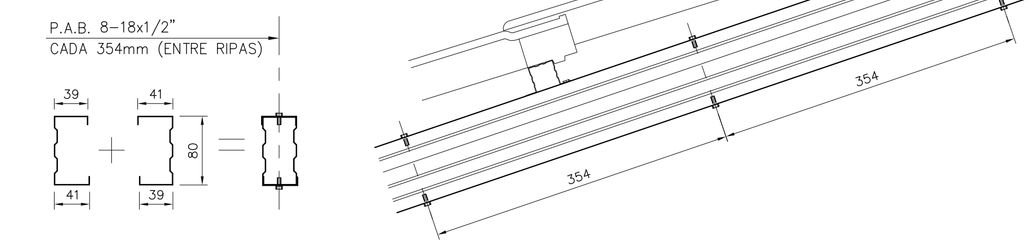

2Ue80x39x41x10x0,80 (CORTES CC, EE)
ESCALA 1:5

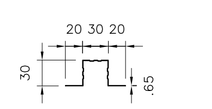

Cr 30x30x20x0,65
ESCALA 1:5

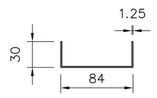

U 84x30x1.25
ESCALA 1:5

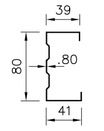

Ue80x39x41x10x0,80
ESCALA 1:5

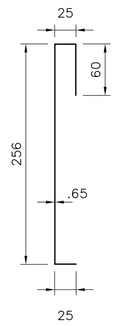

TABEIRA OITÃO
ESCALA 1:5

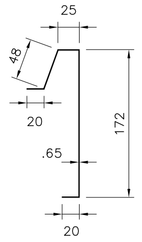

TABEIRA LATERAL
ESCALA 1:5

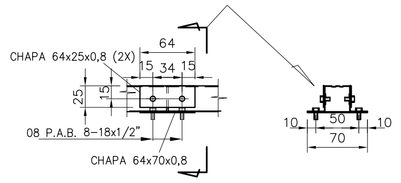

DETALHE 11
ESCALA 1:5

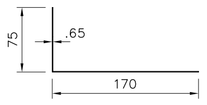

RUFO
ESCALA 1:5

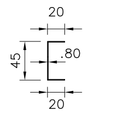

U45x20x20x0,80
ESCALA 1:5

DETALHE ANCORAGEM – LINHA DE VIDA

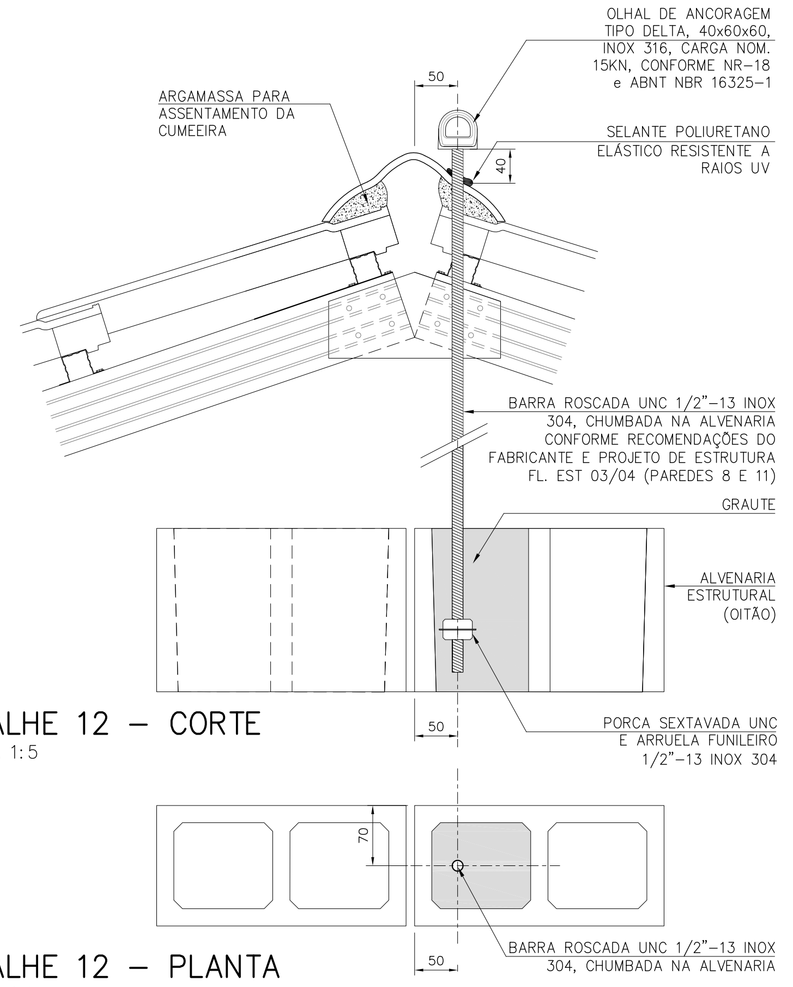

DETALHE 12 – CORTE
ESCALA 1:5

DETALHE 12 – PLANTA
ESCALA 1:5

FONTE / DADOS DE BASE

AUTORES DO PROJETO / COLABORADORES		
CDHU – COORDENAÇÃO / GESTÃO		
ARQ° ANA MARIA ANTUNES COELHO	CAU A10651–8	GERENTE
ARQ° MARCO ANTÔNIO FERRANDINI GARCIA	CAU A12879–1	GERENTE
CONCREMAT ENGENHARIA E TECNOLOGIA – GERENCIAMENTO ESTRUTURA		
ENG° FERNANDO SEFAIR DE BRITO		COORDENADOR
		ART 92221220150093371
ARQ° CAROLINA MIDORI OSHIRO	CAU A41445–0	COORD. DE PROJETOS
AUTORES / COLABORADORES		
ENG° JOSÉ GALDINO COELHO JR.		AUTOR/RESP. TÉC. PROJETO
CREA 0601820792		ART 2802723017289760 5

LEGENDA/TABELAS

NOTAS:

1– MATERIAIS
– PERFIS E CHAPAS EM AÇO GALVANIZADO ZAR230 COM REVESTIMENTO Z275 (AMBIENTE RURAL OU URBANO) OU Z350 (AMBIENTE INDUSTRIAL OU MARINHO).
– TELHA CERÂMICA MISTA DE CAPA ARREDONDADA OU ROMANA.
– PARAFUSO AUTOBROCANTE ESTRUTURAL (PARA LIGAÇÕES).
– PARA A FIXAÇÃO DA ESTRUTURA METÁLICA DE COBERTURA NA LAJE: PARAFUSO OSER R.S. Z.B. (ROSCA SOBERBA/ZINCADO BRANCO) Ø1/4"x2" + + BUCHA PLÁSTICA S10.

2– RESISTÊNCIA À CORROSÃO DOS PARAFUSOS AUTOBROCANTES E PARAFUSOS COM BUCHA:
– 96 HORAS NO ENSAIO DE NÉVOA SALINA (SALT SPRAY) PARA AMBIENTE URBANO OU RURAL;
– 500 HORAS NO ENSAIO DE NÉVOA SALINA (SALT SPRAY) PARA AMBIENTE MARINHO OU INDUSTRIAL; UTILIZAR ESSA ESPECIFICAÇÃO QUANDO A COBERTURA FOR LOCALIZADA EM REGIÃO LITORÂNEA.

3– **MEDIDAS EM MILÍMETROS.**

4– ANTES DA MONTAGEM, VERIFICAR AS MEDIDAS NO LOCAL.

5– TELHA CERÂMICA MISTA DE CAPA ARREDONDADA OU ROMANA (GALGA 33 cm e 39 kg/m²)

6– AS DISTÂNCIAS ENTRE AS RIPAS INDICADAS NO PROJETO, DEVERÃO SER ADEQUADAS ÀS GALGAS DAS TELHAS QUE SERÃO EFETIVAMENTE UTILIZADAS.

7– NOMAS APLICADAS
NBR–8800 – PROJETOS E EXECUÇÃO DE ESTRUTURAS DE AÇO
NBR–6120 – CARGAS PARA CÁLCULO DE ESTRUTURA DE EDIFÍCIOS
NBR–6123 – FORÇA DEVIDO AO VENTO EM EDIFICAÇÕES
NBR–14762– DIMENSIONAMENTO DE ESTRUTURA DE AÇO CONSTITUÍDAS POR PERFIS FORMADOS A FRIO – PROCEDIMENTO
NBR–8094– MATERIAL METÁLICO REVESTIDO E NÃO REVESTIDO–CORROSÃO POR EXPOSIÇÃO À NÉVOA SALINA.

8– A LISTA DE MATERIAIS ESTÁ NA FOLHA 02.

9– **O PRESENTE PROJETO É REFERENCIAL**, COM RELAÇÃO AO PROJETO ESPECÍFICO DA ESTRUTURA METÁLICA POR FORNECEDOR, O MESMO DEVERÁ ATENDER À TODOS OS QUESITOS DO ITEM 5.1 DO MEMORIAL DESCRITIVO DA TIPOLOGIA, SUBMETENDO O PROJETO PROPOSTO À ANÁLISE PRÉVIA DA CDHU, ALÉM DE APRESENTAR DE ART (ANOTAÇÃO DE RESPONSABILIDADE TÉCNICA) CORRESPONDENTE. ESTA CONDIÇÃO É **OBRIGATÓRIA** PARA ACEITAÇÃO DO FORNECIMENTO DO SISTEMA CONSTRUTIVO.

Revisões (discriminação)	Nº	Data	Rubrica
PAGINAÇÃO DAS TELHAS, ALINHAMENTO FRONTAL DA COBERTURA, REVISÃO DA POSIÇÃO DAS RIPAS INDICAÇÃO DO BEIRAL MINIMO, REVISÃO TABELA AÇO	03	SET/19	
ALTERAÇÃO DO DETALHE DA FIXAÇÃO –LINHA DE VIDA	02	MAI/19	
ESPESSURA CAIBROS,MONTANTES E PERFIS DO FORRO	01	JUL/2018	

CDHU Companhia de Desenvolvimento Habitacional e Urbano
Rua Boa Vista,170 . São Paulo . Tel.3248.2000 . CNPJ 47.865.597/0001–09

PROJETO
UNIDADE HABITACIONAL PADRÃO

CÓDIGO
T | I | 2 | 2 | A | –01

TÍTULO
ESTRUTURA–COB

AREA | FOLHA
EST | 04/04

ASSUNTO
COBERTURA EM ESTRUTURA DE AÇO
CORTES EE, FF, GG, HH;DETALHES 10 E 11;
SEÇÕES DOS PERFIS.

ESCALA GRÁFICA	ESCALA NOMINAL	DATA
	INDICADA	NOVEMBRO/17

ASSINATURAS

proprietário	CNPJ
aprovação do projeto – responsável técnico	c.r.e.a.
	pref.
	a.r.t.
obra – responsável técnico	c.r.e.a.
	pref.
	a.r.t.

ESPAÇO PARA APROVAÇÃO

LISTA 4

CÓDIGO CDHU EMPREENDIMENTO

Programa	Região	Município	Terreno	Fase	Versão	Etapa do Projeto
						P E

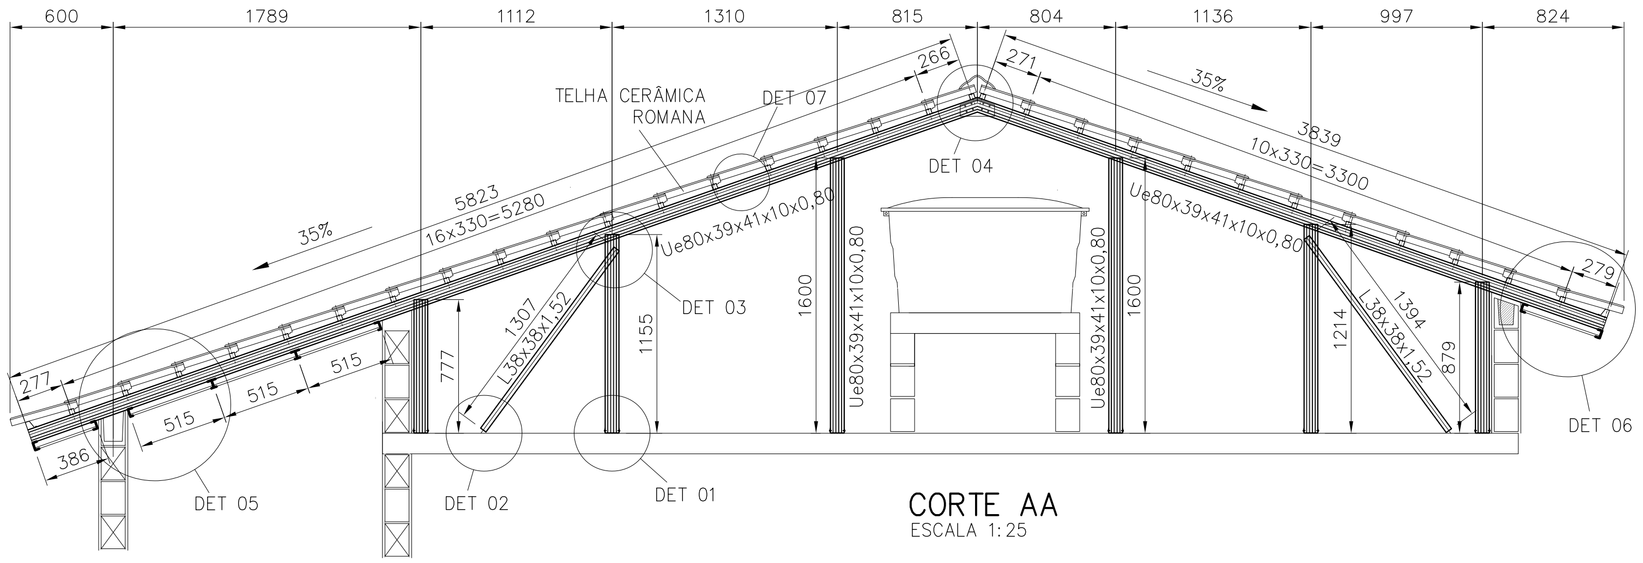

CORTE AA
ESCALA 1:25

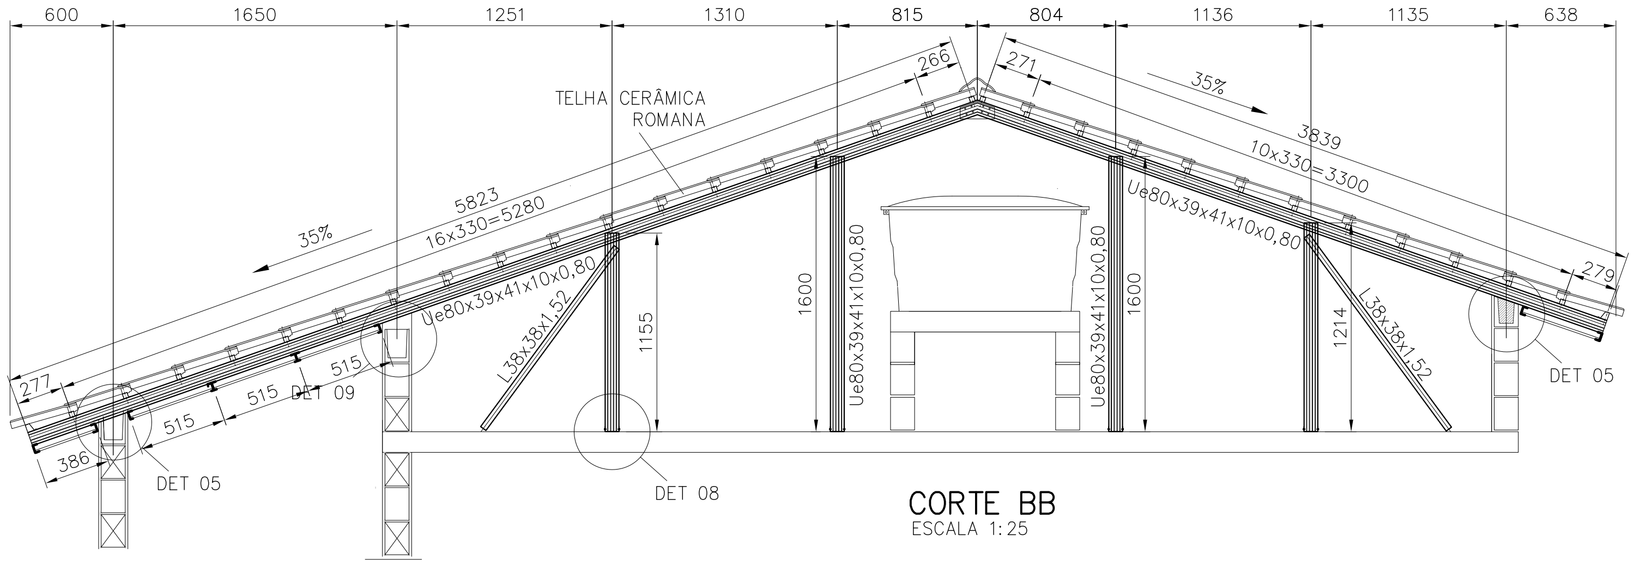

CORTE BB
ESCALA 1:25

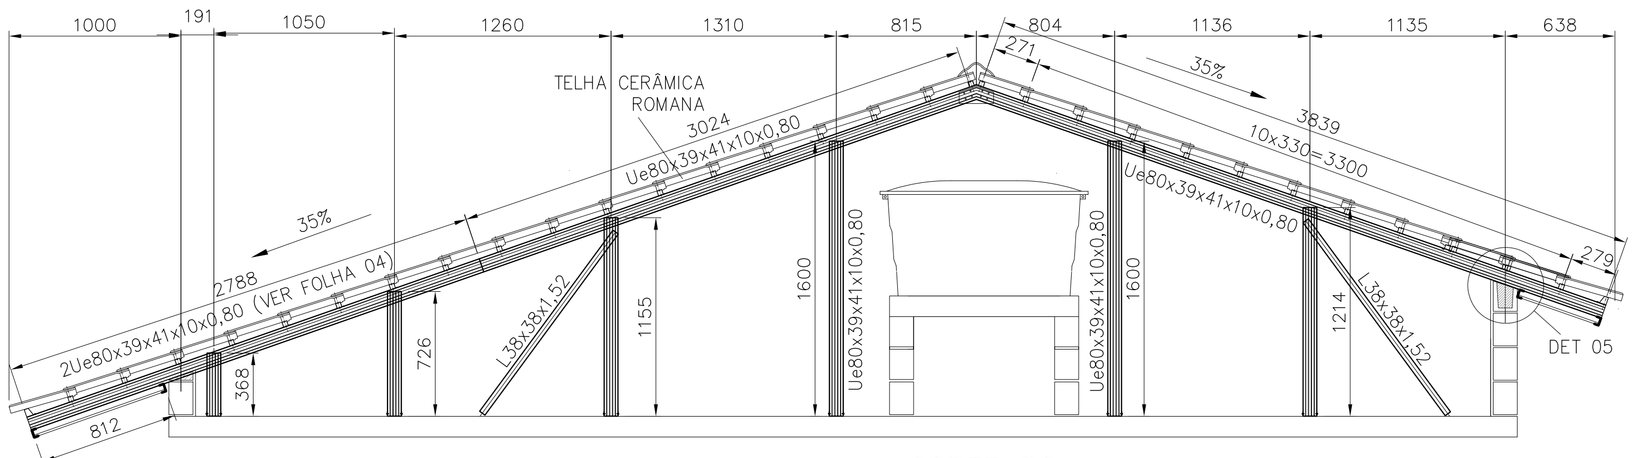

CORTE CC
ESCALA 1:25

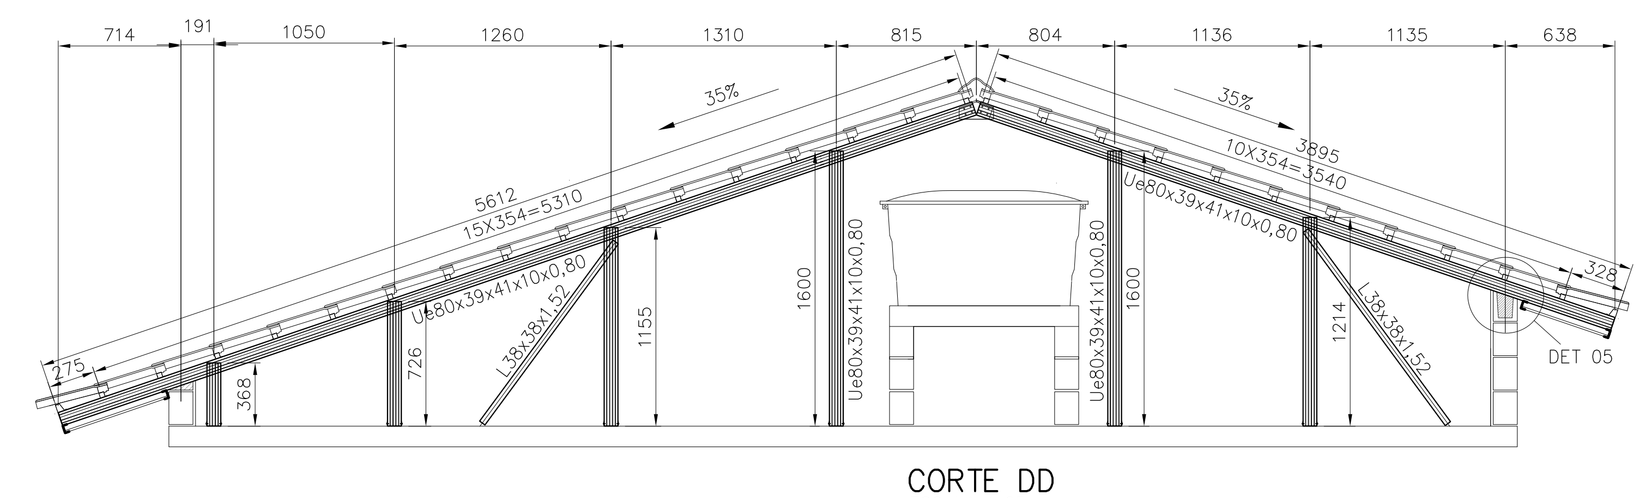

CORTE DD
ESCALA 1:25

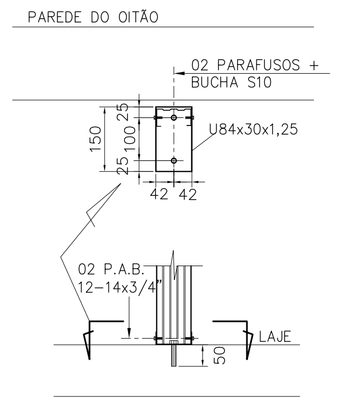

DETALHE 01
ESCALA 1:10

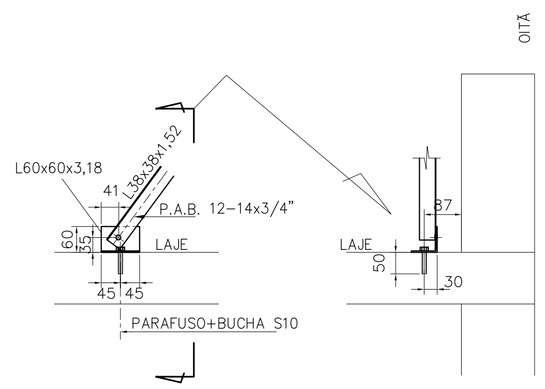

DETALHE 02
ESCALA 1:10

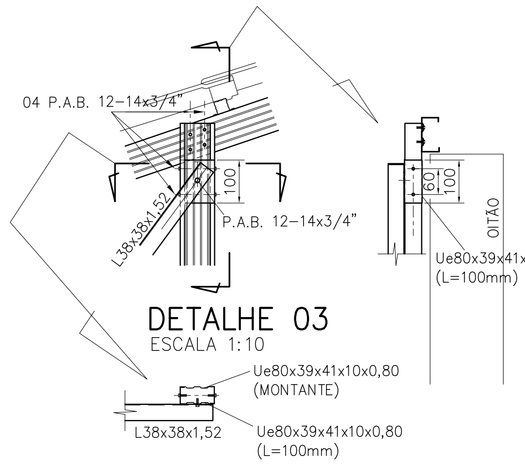

DETALHE 03
ESCALA 1:10

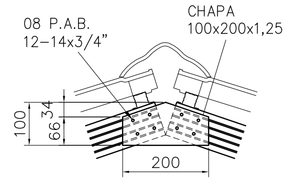

DETALHE 04
ESCALA 1:10

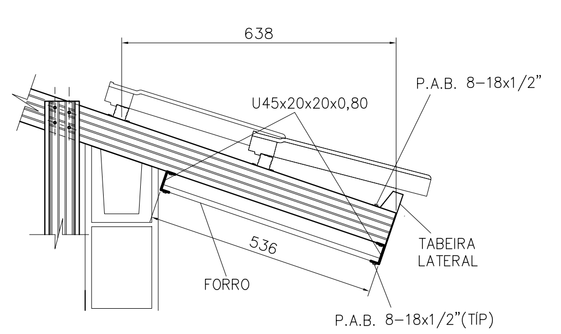

DETALHE 06
ESCALA 1:10

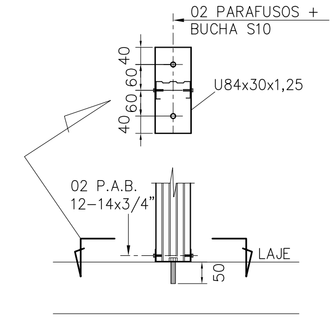

DETALHE 08
ESCALA 1:10

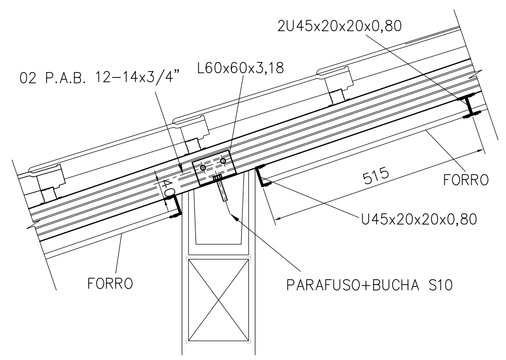

DETALHE 05
ESCALA 1:10

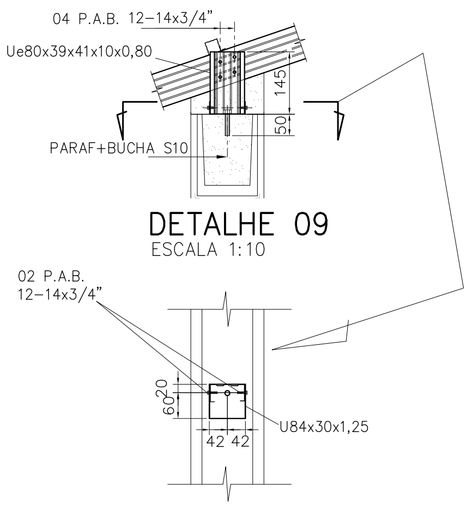

DETALHE 09
ESCALA 1:10

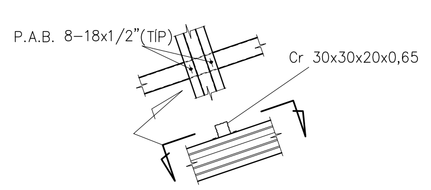

DETALHE 07
ESCALA 1:10

FONTE / DADOS DE BASE

AUTORES DO PROJETO / COLABORADORES		
CDHU – COORDENAÇÃO / GESTÃO		
ARQ° ANA MARIA ANTUNES COELHO	CAU A10651-8	GERENTE
ARQ° MARCO ANTÔNIO FERRANDINI GARCIA	CAU A12879-1	GERENTE
CONCREMAT ENGENHARIA E TECNOLOGIA – GERENCIAMENTO ESTRUTURA		
ENG° FERNANDO SEFAIR DE BRITO		COORDENADOR
	ART 92221220150093371	COORD. DE PROJETOS
ARQ° CAROLINA MIDORI OSHIRO CAU A41445-0		

AUTORES / COLABORADORES	
ENG° JOSÉ GALDINO COELHO JR.	AUTOR/RESP. TÉC. PROJETO
CREA 0601820792	ART 28027230172897605

LEGENDA/TABELAS

NOTAS:

1– MATERIAIS
– PERFIS E CHAPAS EM AÇO GALVANIZADO ZAR230 COM REVESTIMENTO Z275 (AMBIENTE RURAL OU URBANO) OU Z350 (AMBIENTE INDUSTRIAL OU MARINHO).
– TELHA CERÂMICA MISTA DE CAPA ARREDONDADA OU ROMANA
– PARAFUSO AUTOBROCANTE ESTRUTURAL (PARA LIGAÇÕES).
– PARA A FIXAÇÃO DA ESTRUTURA METÁLICA DE COBERTURA NA LAJE: PARAFUSO R.S. Z.B. (ROSCA SOBERBA/ZINCADO BRANCO) Ø1/4"x2" + + BUCHA PLÁSTICA S10.

2– RESISTÊNCIA À CORROSÃO DOS PARAFUSOS AUTOBROCANTES E PARAFUSOS COM BUCHA:
– 96 HORAS NO ENSAIO DE NÉVOA SALINA (SALT SPRAY) PARA AMBIENTE URBANO OU RURAL;
– 500 HORAS NO ENSAIO DE NÉVOA SALINA (SALT SPRAY) PARA AMBIENTE MARINHO OU INDUSTRIAL; UTILIZAR ESSA ESPECIFICAÇÃO QUANDO A COBERTURA FOR LOCALIZADA EM REGIÃO LITORANEA.

3– MEDIDAS EM MILÍMETROS.

4– ANTES DA MONTAGEM, VERIFICAR AS MEDIDAS NO LOCAL.

5– TELHA CERÂMICA MISTA DE CAPA ARREDONDADA OU ROMANA (GALGA 33 cm e 39 kg/m²)

6– AS DISTÂNCIAS ENTRE AS RIPAS INDICADAS NO PROJETO, DEVERÃO SER ADEQUADAS ÀS GALGAS DAS TELHAS QUE SERÃO EFETIVAMENTE UTILIZADAS.

7– NOMAS APLICADAS
NBR–8800 – PROJETOS E EXECUÇÃO DE ESTRUTURAS DE AÇO
NBR–6120 – CARGAS PARA CÁLCULO DE ESTRUTURA DE EDIFÍCIOS
NBR–6123 – FORÇA DEVIDO AO VENTO EM EDIFICAÇÕES
NBR–14762– DIMENSIONAMENTO DE ESTRUTURA DE AÇO CONSTITUÍDAS POR PERFIS FORMADOS A FRIO – PROCEDIMENTO
NBR–8094– MATERIAL METÁLICO REVESTIDO E NÃO REVESTIDO–CORROSÃO POR EXPOSIÇÃO À NÉVOA SALINA.

8– A LISTA DE MATERIAIS ESTÁ NA FOLHA 02.

9– **O PRESENTE PROJETO É REFERENCIAL**, COM RELAÇÃO AO PROJETO ESPECÍFICO DA ESTRUTURA METÁLICA POR FORNECEDOR, O MESMO DEVERÁ ATENDER À TODOS OS QUESITOS DO ITEM 5.1 DO MEMORIAL DESCRITIVO DA TIPOLOGIA, SUBMETENDO O PROJETO PROPOSTO À ANÁLISE PREVIA DA CDHU, ALÉM DE APRESENTAR DE ART (ANOTAÇÃO DE RESPONSABILIDADE TÉCNICA) CORRESPONDENTE. ESTA CONDIÇÃO É **OBRIGATÓRIA** PARA ACEITAÇÃO DO FORNECIMENTO DO SISTEMA CONSTRUTIVO.

Revisões (discriminação)	Nº	Data	Rubrica
PAGINAÇÃO DAS TELHAS, ALINHAMENTO FRONTAL DA COBERTURA, REVISÃO DA POSIÇÃO DAS RIPAS INDICAÇÃO DO BEIRAL MÍNIMO, REVISÃO TABELA AÇO	03	SET/19	
ALTERAÇÃO DO DETALHE DA FIXAÇÃO –LINHA DE VIDA	02	MAI/19	
ESPESSURA CAIBROS,MONTANTES E PERFIS DO FORRO	01	JUL/2018	

CDHU Companhia de Desenvolvimento Habitacional e Urbano
Rua Boa Vista,170 . São Paulo . Tel.3248.2000 . CNPJ 47.865.597/0001–09

PROJETO
UNIDADE HABITACIONAL PADRÃO

CÓDIGO
T | I | 2 | 2 | A | –01

TÍTULO	ÁREA	FOLHA
ESTRUTURA	EST	03/04

ASSUNTO
COBERTURA EM ESTRUTURA DE AÇO
CORTES A–A a D–D; DETALHES 01 a 09

ESCALA GRÁFICA	ESCALA NOMINAL	DATA
	INDICADA	NOVEMBRO/17

ASSINATURAS

proprietário	CNPJ
aprovação do projeto – responsável técnico	c.r.e.a.
	pref.
	a.r.t.
obra – responsável técnico	c.r.e.a.
	pref.
	a.r.t.

ESPAÇO PARA APROVAÇÃO

LISTA 4

CÓDIGO CDHU EMPREENDIMENTO

Programa	Região	Município	Terreno	Fase	Versão	Etapa do Projeto
						P E

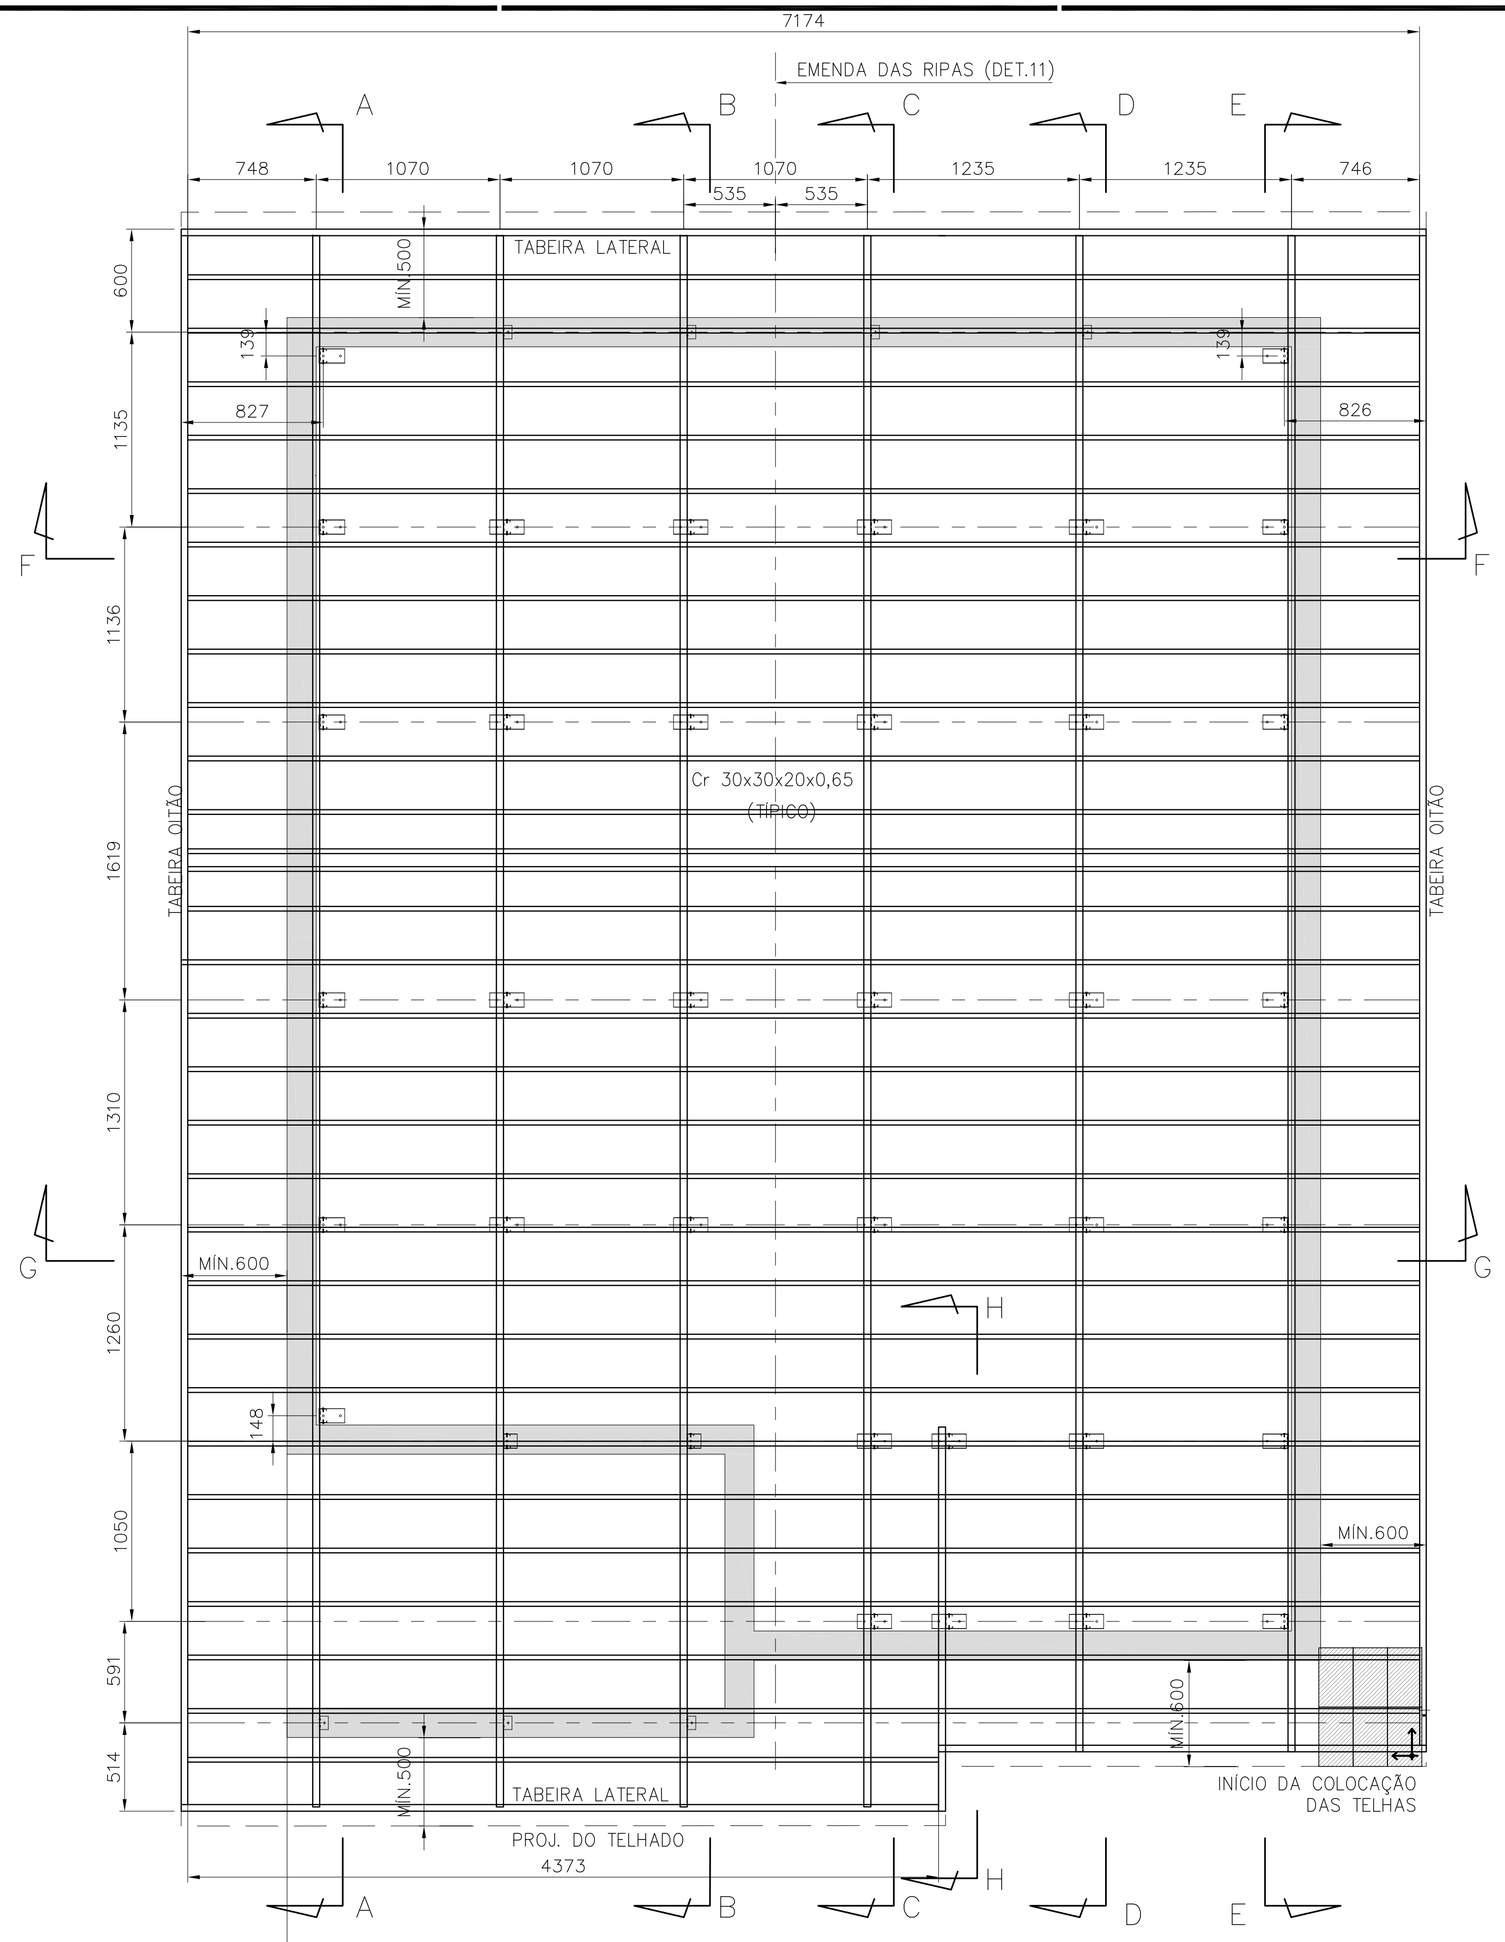

PLANTA DAS RIPAS
ESC. 1:25

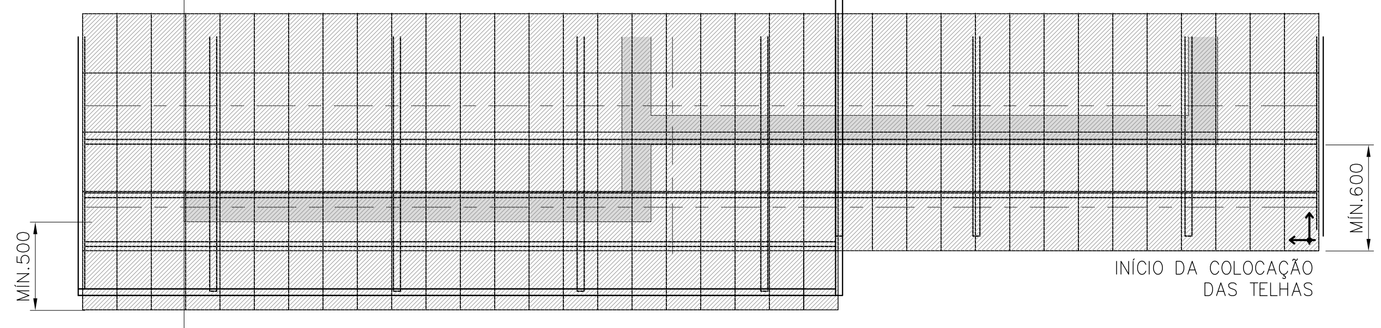

PAGINAÇÃO DAS TELHAS
ESC. 1:25

POSIÇÃO	DISCRIMINAÇÃO	QUANT (m ; m²)	P UNIT (kg/m; kg/m²)	PESO (kg)
Corte AA				
caibros	Ue80x39x41x10x0,80	9,92	1,14	11,31
montantes	Ue80x39x41x10x0,80	7,23	1,14	8,24
escoras	L38x38x1,52	2,70	0,91	2,45
detalhe 01	U84x30x1,25	0,75	1,41	1,06
	ParafØ1/4"x2" c/ bucha S10	10,00		
	P.A.B. 12-14x3/4	10,00		
detalhe 02	L60x60x3,18	0,18	3,00	0,54
	ParafØ1/4"x2" c/ bucha S10	2,00		
	P.A.B. 12-14x3/4	2,00		
detalhe 03	Ue80x39x41x10x0,80	0,20	1,14	0,23
	P.A.B. 12-14x3/4	10,00		
lig montante-caibro	P.A.B. 12-14x3/4	24,00		
detalhe 04	chapa 100x200x1,25	0,02	9,81	0,20
	P.A.B. 12-14x3/4	8,00		
detalhe 05	L60x60x3,18	0,18	3,00	0,54
	ParafØ1/4"x2" c/ bucha S10	2,00		
	P.A.B. 12-14x3/4	4,00		
Corte BB				
caibros	Ue80x39x41x10x0,80	19,84	1,14	22,62
montantes	Ue80x39x41x10x0,80	11,14	1,14	12,70
escoras	L38x38x1,52	5,40	0,91	4,90
detalhe 08	U84x30x1,25	1,60	1,41	2,26
	ParafØ1/4"x2" c/ bucha S10	16,00		
	P.A.B. 12-14x3/4	16,00		
detalhe 02	L60x60x3,18	0,36	3,00	1,08
	ParafØ1/4"x2" c/ bucha S10	4,00		
	P.A.B. 12-14x3/4	4,00		
detalhe 03	Ue80x39x41x10x0,80	0,40	1,14	0,46
	P.A.B. 12-14x3/4	20,00		
lig montante-caibro	P.A.B. 12-14x3/4	32,00		
detalhe 04	chapa 100x200x1,25	0,04	9,81	0,39
	P.A.B. 12-14x3/4	16,00		
detalhe 05	L60x60x3,18	0,36	3,00	1,08
	ParafØ1/4"x2" c/ bucha S10	4,00		
	P.A.B. 12-14x3/4	8,00		
detalhe 09	Ue80x39x41x10x0,80	0,29	1,14	0,33
	U84x30x1,25	0,16	1,41	0,23
	ParafØ1/4"x2" c/ bucha S10	2,00		
	P.A.B. 12-14x3/4	4,00		
Corte CC				
caibros	Ue80x39x41x10x0,80	9,92	1,14	11,31
reforço	Ue80x39x41x10x0,80	3,00	1,14	3,42
	P.A.B. 8-18x1/2"	16,00		
montantes	Ue80x39x41x10x0,80	6,66	1,14	7,60
escoras	L38x38x1,52	2,70	0,91	2,45
detalhe 08	U84x30x1,25	1,20	1,41	1,69
	ParafØ1/4"x2" c/ bucha S10	12,00		
	P.A.B. 12-14x3/4	12,00		
detalhe 02	L60x60x3,18	0,18	3,00	0,54
	ParafØ1/4"x2" c/ bucha S10	2,00		
	P.A.B. 12-14x3/4	2,00		
detalhe 03	Ue80x39x41x10x0,80	0,20	1,14	0,23
	P.A.B. 12-14x3/4	10,00		
lig montante-caibro	P.A.B. 12-14x3/4	24,00		
detalhe 04	chapa 100x200x1,25	0,02	9,81	0,20
	P.A.B. 12-14x3/4	8,00		
detalhe 05	L60x60x3,18	0,09	3,00	0,27
	ParafØ1/4"x2" c/ bucha S10	1,00		
	P.A.B. 12-14x3/4	2,00		
Corte DD				
caibros	Ue80x39x41x10x0,80	9,51	1,14	10,84
montantes	Ue80x39x41x10x0,80	6,66	1,14	7,60
escoras	L38x38x1,52	2,70	0,91	2,45
detalhe 08	U84x30x1,25	1,20	1,41	1,69
	ParafØ1/4"x2" c/ bucha S10	12,00		
	P.A.B. 12-14x3/4	12,00		
detalhe 02	L60x60x3,18	0,18	3,00	0,54
	ParafØ1/4"x2" c/ bucha S10	2,00		
	P.A.B. 12-14x3/4	2,00		
detalhe 03	Ue80x39x41x10x0,80	0,20	1,14	0,23
	P.A.B. 12-14x3/4	10,00		
lig montante-caibro	P.A.B. 12-14x3/4			
detalhe 04	chapa 100x200x1,25	0,02	9,81	0,20
	P.A.B. 12-14x3/4	8,00		
detalhe 05	L60x60x3,18	0,09	3,00	0,27
	ParafØ1/4"x2" c/ bucha S10	1,00		
	P.A.B. 12-14x3/4	2,00		
Corte EE				
caibros	Ue80x39x41x10x0,80	9,51	1,14	10,84
reforço	Ue80x39x41x10x0,80	2,15	1,14	2,45
	P.A.B. 8-18x1/2"	12,00		
montantes	Ue80x39x41x10x0,80	7,54	1,14	8,60
escoras	L38x38x1,52	2,70	0,91	2,45
detalhe 01	U84x30x1,25	1,05	1,41	1,48
	ParafØ1/4"x2" c/ bucha S10	14,00		
	P.A.B. 12-14x3/4	14,00		
detalhe 02	L60x60x3,18	0,18	3,00	0,54
	ParafØ1/4"x2" c/ bucha S10	2,00		
	P.A.B. 12-14x3/4	2,00		
detalhe 03	Ue80x39x41x10x0,80	0,20	1,14	0,23
	P.A.B. 12-14x3/4	10,00		
lig montante-caibro	P.A.B. 12-14x3/4	28,00		
detalhe 04	chapa 100x200x1,25	0,02	9,81	0,20
	P.A.B. 12-14x3/4	8,00		

POSIÇÃO	DISCRIMINAÇÃO	QUANT (m ; m²)	P UNIT (kg/m; kg/m²)	PESO (kg)
Corte HH				
caibros	Ue80x39x41x10x0,80	2,18	1,14	2,49
montantes	Ue80x39x41x10x0,80	1,09	1,14	1,25
detalhe 08	U84x30x1,25	0,40	1,41	0,56
	ParafØ1/4"x2" c/ bucha S10	4,00		
	P.A.B. 12-14x3/4	4,00		
lig montante-caibro	P.A.B. 12-14x3/4	8,00		
Ripas				
ripas	Cr 30x30x20x0,65	212,20	0,70	148,54
	P.A.B. 8-18x1/2"	488,00		
emendas	chapa 64x25x0,8	1,50	0,40	0,60
	chapa 64x70x0,8	2,10	0,40	0,84
	P.A.B. 8-18x1/2"	240,00		
escoras corte FF	L50x50x1,90	3,13	1,49	4,66
escoras corte GG	L50x50x1,90	3,034	1,49	4,52
	P.A.B. 12-14x3/4"	4		
Forros				
detalhe 06	U45x20x20x0,80	23,72	0,53	12,55
	Tabeira lateral	15,00	1,45	21,75
	P.A.B. 8-18x1/2"	150,00		
detalhe 10	U45x20x20x0,80	77,70	0,53	41,10
	Ue80x39x41x10x0,80	5,50	1,14	6,27
	Tabeira oitão	19,43	1,87	36,33
	P.A.B. 8-18x1/2"	643,00		
área de serviço	U45x20x20x0,80	12,84	0,53	6,79
	P.A.B. 8-18x1/2"	82		
			TOTAL	437,12

FONTE / DADOS DE BASE

AUTORES DO PROJETO / COLABORADORES

CDHU – COORDENAÇÃO / GESTÃO
ARQ° ANA MARIA ANTUNES COELHO — CAU A10651–8 — GERENTE
ARQ° MARCO ANTÔNIO FERRANDINI GARCIA — CAU A12879–1 — GERENTE

CONCREMAT ENGENHARIA E TECNOLOGIA – GERENCIAMENTO ESTRUTURA
ENG° FERNANDO SEFAIR DE BRITO — COORDENADOR
ART 922212201509337 1
ARQ° CAROLINA MIDORI OSHIRO CAU A41445–0 — COORD. DE PROJETOS

AUTORES / COLABORADORES

ENG° JOSÉ GALDINO COELHO JR. — AUTOR/RESP. TÉC. PROJETO
CREA 0601820792 — ART 2802723017289760 5

LEGENDA/TABELAS

NOTAS:

1– MATERIAIS
– PERFIS E CHAPAS EM AÇO GALVANIZADO ZAR230 COM REVESTIMENTO Z275 (AMBIENTE RURAL OU URBANO) OU Z350 (AMBIENTE INDUSTRIAL OU MARINHO).
– TELHA CERÂMICA MISTA DE CAPA ARREDONDADA OU ROMANA.
– PARAFUSO AUTOBROCANTE ESTRUTURAL (PARA LIGAÇÕES).
– PARA A FIXAÇÃO DA ESTRUTURA METÁLICA DE COBERTURA NA LAJE: PARAFUSO CISER R.S. Z.B. (ROSCA SOBERBA/ZINCADO BRANCO) Ø1/4"x2" + + BUCHA PLÁSTICA S10.

2– RESISTÊNCIA À CORROSÃO DOS PARAFUSOS AUTOBROCANTES E PARAFUSOS COM BUCHA:
– 96 HORAS NO ENSAIO DE NÉVOA SALINA (SALT SPRAY) PARA AMBIENTE URBANO OU RURAL;
– 500 HORAS NO ENSAIO DE NÉVOA SALINA (SALT SPRAY) PARA AMBIENTE MARINHO OU INDUSTRIAL; UTILIZAR ESSA ESPECIFICAÇÃO QUANDO A COBERTURA FOR LOCALIZADA EM REGIÃO LITORÂNEA.

3– MEDIDAS EM MILÍMETROS.

4– ANTES DA MONTAGEM, VERIFICAR AS MEDIDAS NO LOCAL.

5– TELHA CERÂMICA MISTA DE CAPA ARREDONDADA OU ROMANA (GALGA 33 cm e 39 kg/m²)

6– AS DISTÂNCIAS ENTRE AS RIPAS INDICADAS NO PROJETO, DEVERÃO SER ADEQUADAS ÀS GALGAS DAS TELHAS QUE SERÃO EFETIVAMENTE UTILIZADAS.

7– NOMAS APLICADAS
NBR–8800 – PROJETOS E EXECUÇÃO DE ESTRUTURAS DE AÇO
NBR–6120 – CARGAS PARA CÁLCULO DE ESTRUTURA DE EDIFÍCIOS
NBR–6123 – FORÇA DEVIDO AO VENTO EM EDIFICAÇÕES
NBR–14762– DIMENSIONAMENTO DE ESTRUTURA DE AÇO CONSTITUÍDAS POR PERFIS FORMADOS A FRIO – PROCEDIMENTO
NBR–8094– MATERIAL METÁLICO REVESTIDO E NÃO REVESTIDO–CORROSÃO POR EXPOSIÇÃO À NÉVOA SALINA.

8– **O PRESENTE PROJETO É REFERENCIAL**, COM RELAÇÃO AO PROJETO ESPECÍFICO DA ESTRUTURA METÁLICA POR FORNECEDOR, O MESMO DEVERÁ ATENDER À TODOS OS QUESITOS DO ITEM 5.1 DO MEMORIAL DESCRITIVO DA TIPOLOGIA, SUBMETENDO O PROJETO PROPOSTO À ANÁLISE PRÉVIA DA CDHU, ALÉM DE APRESENTAR DE ART (ANOTAÇÃO DE RESPONSABILIDADE TÉCNICA) CORRESPONDENTE. ESTA CONDIÇÃO É **OBRIGATÓRIA** PARA ACEITAÇÃO DO FORNECIMENTO DO SISTEMA CONSTRUTIVO.

Revisões (discriminação)	N°	Data	Rubrica
PAGINAÇÃO DAS TELHAS, ALINHAMENTO FRONTAL DA COBERTURA, REVISÃO DA POSIÇÃO DAS RIPAS INDICAÇÃO DO BEIRAL MÍNIMO, REVISÃO TABELA AÇO	03	SET/19	
ALTERAÇÃO DO DETALHE DA FIXAÇÃO –LINHA DE VIDA	02	MAI/19	
ESPESSURA CAIBROS,MONTANTES E PERFIS DO FORRO	01	JUL/2018	

CDHU Companhia de Desenvolvimento Habitacional e Urbano
Rua Boa Vista,170 . São Paulo . Tel.3248.2000 . CNPJ 47.865.597/0001–09

PROJETO
UNIDADE HABITACIONAL PADRÃO

CÓDIGO
T | I | 2 | 2 | A | –01

TÍTULO: ESTRUTURA–COB | ÁREA: EST | FOLHA: 02/04

ASSUNTO
COBERTURA EM ESTRUTURA DE AÇO
PLANTA DAS RIPAS; LISTA DE MATERIAIS

ESCALA GRÁFICA | ESCALA NOMINAL: INDICADA | DATA: NOVEMBRO/17

ASSINATURAS
proprietário — CNPJ
aprovação do projeto – responsável técnico — c.r.e.a. / pref. / a.r.t.
obra – responsável técnico — c.r.e.a. / pref. / a.r.t.
ESPAÇO PARA APROVAÇÃO

LISTA 4

CÓDIGO CDHU EMPREENDIMENTO
Programa | Região | Município | Terreno | Fase | Versão | Etapa do Projeto: P E

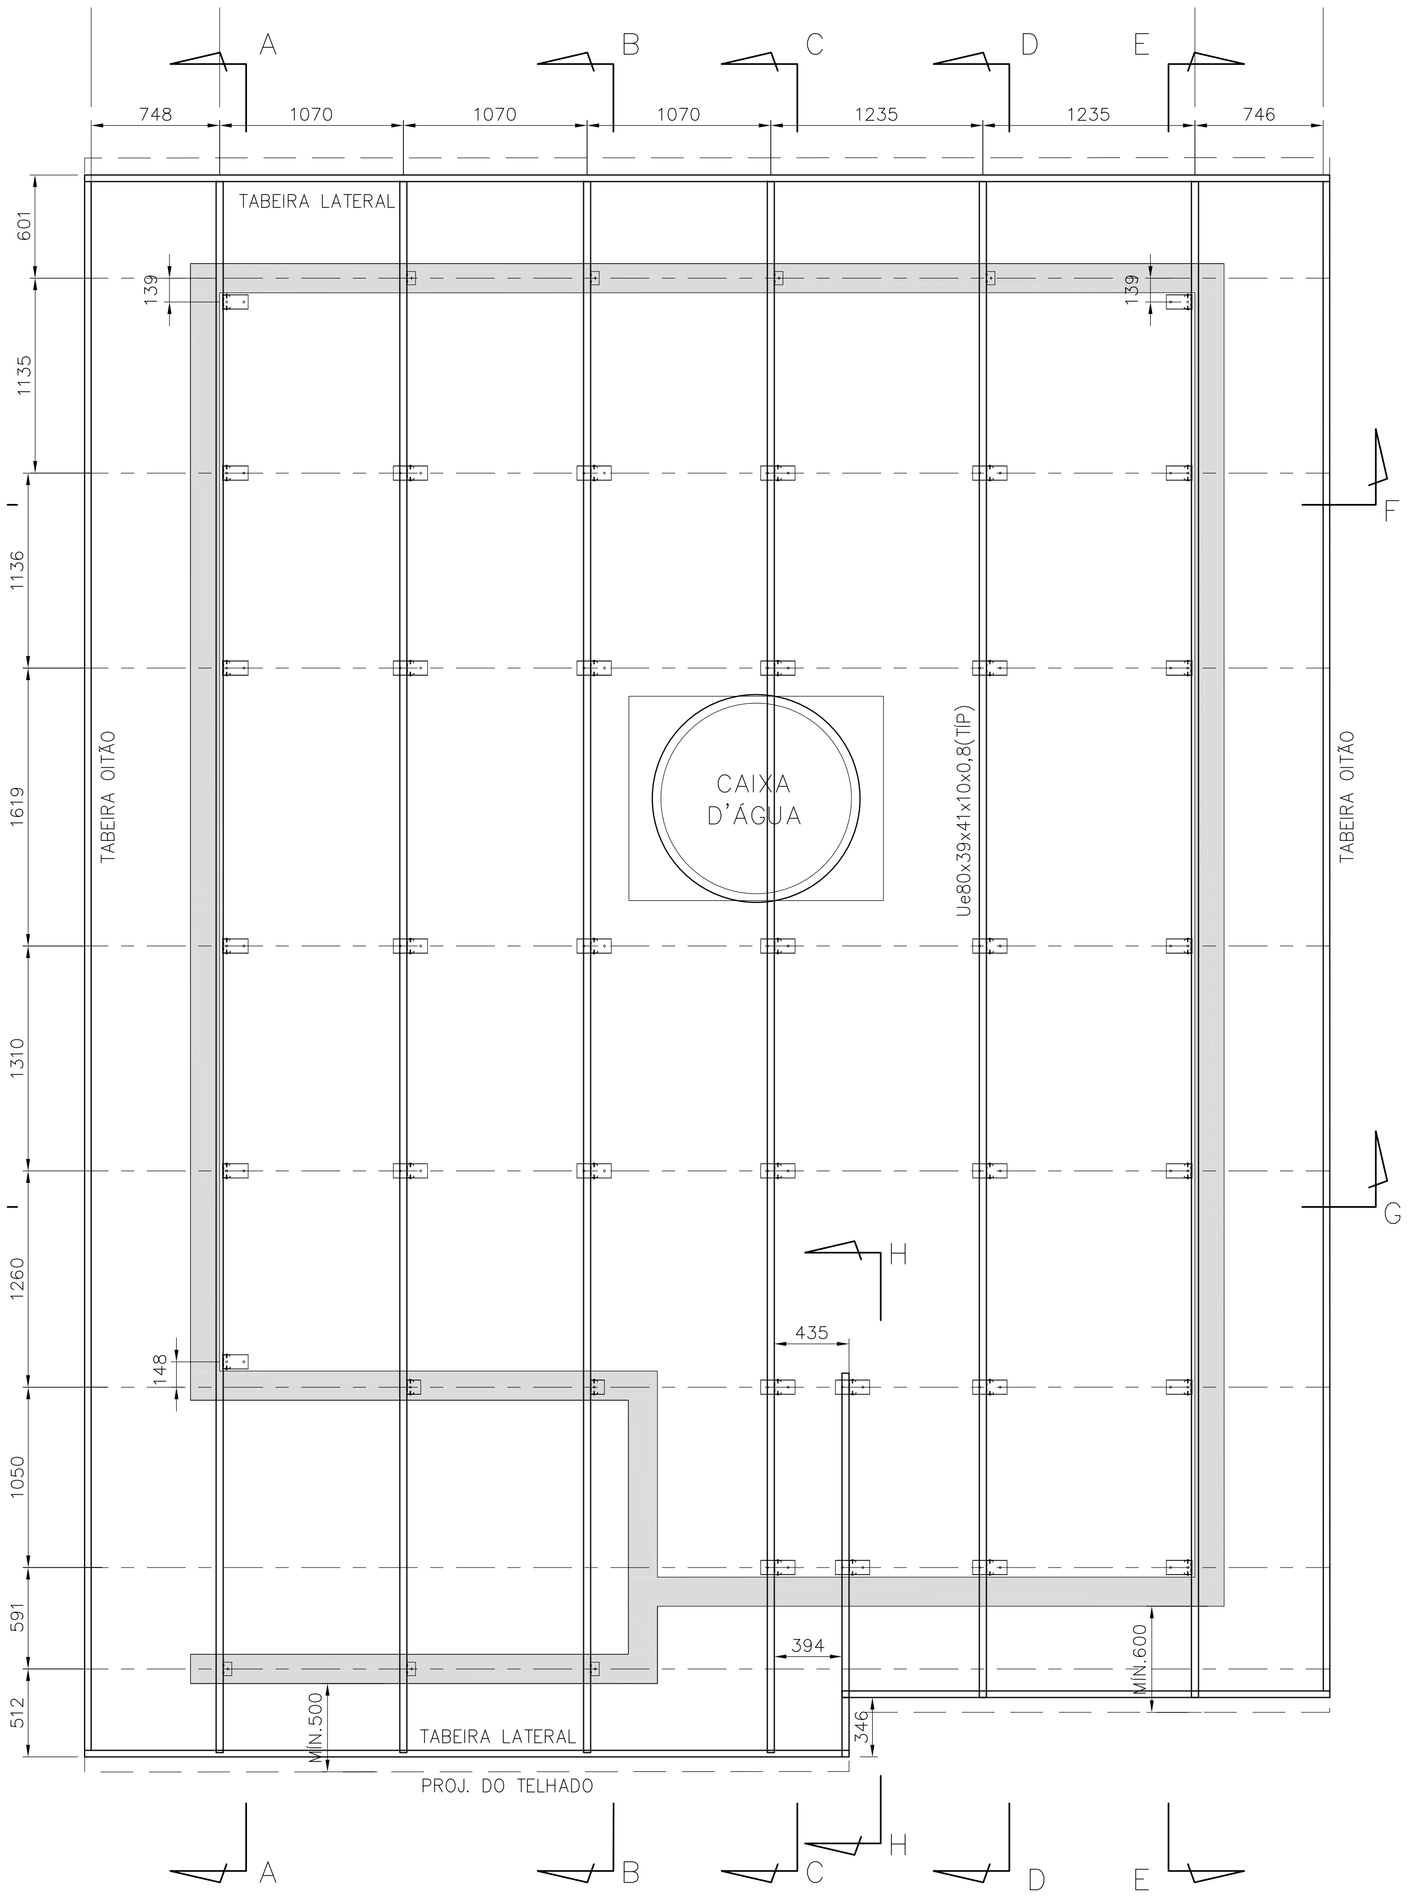

PLANTA DOS CAIBROS
ESC. 1:25

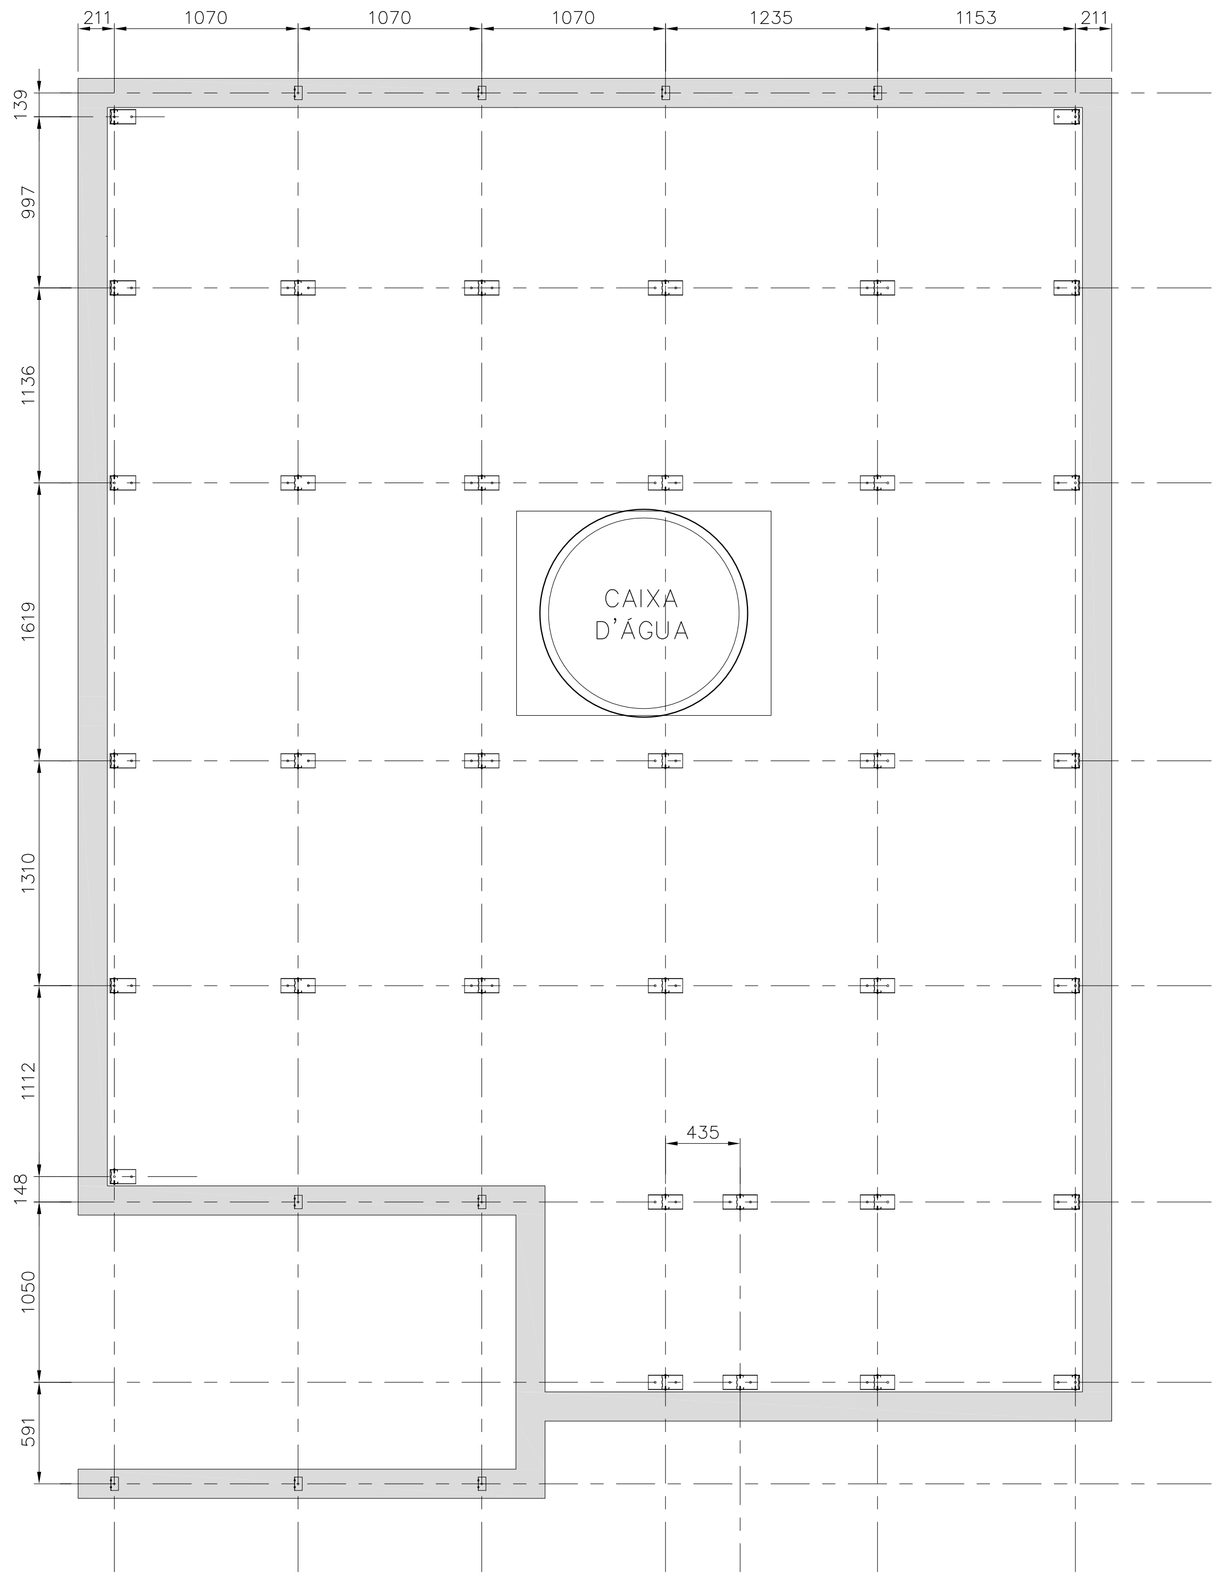

PLANTA DOS SUPORTES
ESC. 1:25

FONTE / DADOS DE BASE

AUTORES DO PROJETO / COLABORADORES		
CDHU – COORDENAÇÃO / GESTÃO		
ARQ° ANA MARIA ANTUNES COELHO	CAU A10651-8	GERENTE
ARQ° MARCO ANTÔNIO FERRANDINI GARCIA	CAU A12879-1	GERENTE
CONCREMAT ENGENHARIA E TECNOLOGIA – GERENCIAMENTO ESTRUTURA		
ENG° FERNANDO SEFAIR DE BRITO		COORDENADOR ART 92221220150093371
ARQ° CAROLINA MIDORI OSHIRO	CAU A41445-0	COORD. DE PROJETOS
AUTORES / COLABORADORES		
ENG° JOSÉ GALDINO COELHO JR. CREA 0601820792		AUTOR/RESP. TÉC. PROJETO ART 2802723017289760 5

LEGENDA/TABELAS

NOTAS:

1– MATERIAIS
– PERFIS E CHAPAS EM AÇO GALVANIZADO ZAR230 COM REVESTIMENTO Z275 (AMBIENTE RURAL OU URBANO) OU Z350 (AMBIENTE INDUSTRIAL OU MARINHO).
– TELHA CERÂMICA MISTA DE CAPA ARREDONDADA OU ROMANA.
– PARAFUSO AUTOBROCANTE ESTRUTURAL (PARA LIGAÇÕES).
– PARA A FIXAÇÃO DA ESTRUTURA METÁLICA DE COBERTURA NA LAJE: PARAFUSO SEXTAVADO ROSCA SOBERBA/ZINCADO BRANCO Ø1/4"x2" + + BUCHA PLÁSTICA S10.

2– RESISTÊNCIA À CORROSÃO DOS PARAFUSOS AUTOBROCANTES E PARAFUSOS COM BUCHA:
– 96 HORAS NO ENSAIO DE NÉVOA SALINA (SALT SPRAY) PARA AMBIENTE URBANO OU RURAL;
– 500 HORAS NO ENSAIO DE NÉVOA SALINA (SALT SPRAY) PARA AMBIENTE MARINHO OU INDUSTRIAL; UTILIZAR ESSA ESPECIFICAÇÃO QUANDO A COBERTURA FOR LOCALIZADA EM REGIÃO LITORANEA.

3– MEDIDAS EM MILÍMETROS.

4– ANTES DA MONTAGEM, VERIFICAR AS MEDIDAS NO LOCAL.

5– TELHA CERÂMICA MISTA DE CAPA ARREDONDADA OU ROMANA (GALGA 33 cm e 39 kg/m²)

6– AS DISTÂNCIAS ENTRE AS RIPAS INDICADAS NO PROJETO, DEVERÃO SER ADEQUADAS ÀS GALGAS DAS TELHAS QUE SERÃO EFETIVAMENTE UTILIZADAS.

7– NOMAS APLICADAS
NBR–8800 – PROJETOS E EXECUÇÃO DE ESTRUTURAS DE AÇO
NBR–6120 – CARGAS PARA CÁLCULO DE ESTRUTURA DE EDIFÍCIOS
NBR–6123 – FORÇA DEVIDO AO VENTO EM EDIFICAÇÕES
NBR–14762– DIMENSIONAMENTO DE ESTRUTURA DE AÇO CONSTITUÍDAS POR PERFIS FORMADOS A FRIO – PROCEDIMENTO
NBR–8094– MATERIAL METÁLICO REVESTIDO E NÃO REVESTIDO–CORROSÃO POR EXPOSIÇÃO À NÉVOA SALINA.

8– A LISTA DE MATERIAIS ESTÁ NA FOLHA 02.

9– **O PRESENTE PROJETO É REFERENCIAL**, COM RELAÇÃO AO PROJETO ESPECÍFICO DA ESTRUTURA METÁLICA POR FORNECEDOR, O MESMO DEVERÁ ATENDER À TODOS OS QUESITOS DO ITEM 5.1 DO MEMORIAL DESCRITIVO DA TIPOLOGIA, SUBMETENDO O PROJETO PROPOSTO À ANÁLISE PRÉVIA DA CDHU, ALÉM DE APRESENTAR DE ART (ANOTAÇÃO DE RESPONSABILIDADE TÉCNICA) CORRESPONDENTE. ESTA CONDIÇÃO É **OBRIGATÓRIA** PARA ACEITAÇÃO DO FORNECIMENTO DO SISTEMA CONSTRUTIVO.

Revisões (discriminação)	Nº	Data	Rubrica
PAGINAÇÃO DAS TELHAS, ALINHAMENTO FRONTAL DA COBERTURA, REVISÃO DA POSIÇÃO DAS RIPAS INDICAÇÃO DO BEIRAL MÍNIMO, REVISÃO TABELA AÇO	03	SET/19	
ALTERAÇÃO DO DETALHE DA FIXAÇÃO –LINHA DE VIDA	02	MAI/19	
ESPESSURA CAIBROS,MONTANTES E PERFIS DO FORRO	01	JUL/2018	

CDHU Companhia de Desenvolvimento Habitacional e Urbano
Rua Boa Vista,170 . SBo Paulo . Tel.3248.2000 . CNPJ 47.865.597/0001–09

PROJETO
UNIDADE HABITACIONAL PADRÃO

CÓDIGO
T | I | 2 | 2 | A | –01

TÍTULO | ÁREA | FOLHA
ESTRUTURA–COB | EST | 01/04

ASSUNTO
COBERTURA EM ESTRUTURA DE AÇO
PLANTA DOS SUPORTES E PLANTA DOS CAIBROS.

ESCALA GRÁFICA	ESCALA NOMINAL	DATA
	INDICADA	NOVEMBRO/17

ASSINATURAS

proprietário	CNPJ
aprovação do projeto – responsável técnico	c.r.e.a.
	pref.
	a.r.t.
obra – responsável técnico	c.r.e.a.
	pref.
	a.r.t.

ESPAÇO PARA APROVAÇÃO

LISTA 4

CÓDIGO CDHU EMPREENDIMENTO

Programa	Região	Município	Terreno	Fase	Versão	Etapa do Projeto
					P	E

Tipologia TI22A-01 – Casa térrea isolada

Estrutura Metálica para telhado.

Memória de Cálculo

Engenheiro José Galdino Coelho Jr.
CREASP: 0601820792

ÍNDICE

1 Introdução 3
2 Normas De Projeto 3
3 Materiais 3
4 Carregamentos 3
4.1 Carga permanente 3
4.2 Sobrecarga 3
4.3 Vento 4
5 Dimensionamento 4
5.1 Programa de cálculo utilizado 4
5.2 Modelo estrutural com a numeração das propriedades dos perfis 5
5.3 Combinações dos carregamentos 11
5.4 Numeração das barras 12
5.5 Sumário dos resultados de verificação das barras 17
5.6 Verificação das fixações 29

1 Introdução

As casas da tipologia TI22A-01 possuem telhados em duas águas revestidos com telhas cerâmicas. A estrutura é constituída por perfis metálicos formados a frio em chapas de aço galvanizadas.

2 Normas De Projeto

ABNT

- NBR 8800/2008 – Projeto e Execução de Estruturas de Aço de Edifícios.
- NBR 14762/2010 – Dimensionamento de Estruturas de Aço Constituídas por Perfis Formados a Frio.
- NBR 6123/1988 – Forças devidas ao vento em edificações.
- NBR 7008/2003 – Chapas e bobinas de aço revestidas com zinco ou com liga zinco-ferro pelo processo contínuo de imersão a quente - Especificação

AISI – S100 (2012) North American Specifications for the Design of Cold Formed Steel Structural Members.

3 Materiais

Perfis e chapas em aço galvanizado ZAR230 (Fy = 230MPa; Fu = 310MPa)

4 Carregamentos

4.1 Carga permanente

telha cerâmica romana = 40 kg/m²

4.2 Sobrecarga

Atendendo ao item B.5.1 da NBR8800:2008, consideramos uma sobrecarga característica = 0,25 kN/m² (= 25 kgf/m²).

4.3 Vento

V_0 = 45m/s
S_1 = 1,0
S_2 = 0,88 categoria III, classe A, z ≤ 5,0m
S_3 = 1,0

$Vk = V_0 x S_1 x S_2 x S_3$ = 45x0,88 = 39,60m/s
$q = 0,613Vk^2$ = 0,613x39,60² = 961,28N/m² = 98 kgf/m²

Cpe para α =90°, Θ= 18,8°: barlavento=-0,54; sotavento = -0,4

Cpe para α =0°: -0,6

Ci = 0

Pressões do vento (Ce-Ci)q:

α =90°, barlavento: qb = -0,54x98 = 52,92kgf/m²

α =90°, sotavento: qb = -0,4x98= 39,20kgf/m²

α =0° qb = -0,6x98= 58,80kgf/m²

5 Dimensionamento

5.1 Programa de cálculo utilizado

A estrutura foi modelada, processada e dimensionada com o auxílio do programa STRAP, versão 2015.

5.2 Modelo estrutural com a numeração das propriedades dos perfis

TABELA DE PROPRIEDADES (unidades - cm.)

PROPRIEDADE N.1 - Ue#80x40x10x0,8

A=0.1398E+01	I2=0.1476E+02	I3=0.3130E+01	J=0.2982E-02	SF2=0.500
Material = 1 - STEE		Perímetro=35.108		SF3=0.500
h2=4.000	h3=8.000	e2=2.673	e3=4.000	

Ue# 80x40x10x0,8

PROPRIEDADE N.2 - Cr30x30x20x0,65

A=0.8172E+00	I2=0.1201E+01	I3=0.2555E+01	J=0.1151E-02	SF2=0.500
Material = 1 - STEE		Perímetro=25.275		SF3=0.500
h2=6.870	h3=3.000	e2=3.435	e3=1.617	
Angulo eixo principal= 90.0		Iu=0.2555E+01	Iv=0.1201E+01	

Cr 30x30x20x0,65

PROPRIEDADE N.3 - L#50#1.90

A=0.1841E+01	I2=0.4635E+01	I3=0.4635E+01	J=0.2215E-01	SF2=0.500
Material = 1 - STEE		Perímetro=19.755		SF3=0.500
h2=5.000	h3=5.000	e2=3.663	e3=3.663	
Angulo eixo principal= 45.0		Iu=0.7475E+01	Iv=0.1795E+01	

L# 50#1.90

PROPRIEDADE N.4 - Cr48x25x20x0,65

A=0.1019E+01	I2=0.3357E+01	I3=0.2297E+01	J=0.1435E-02	SF2=0.500
Material = 1 - STEE		Perímetro=31.475		SF3=0.500
h2=6.370	h3=4.800	e2=3.185	e3=2.627	

Cr 48x25x20x0,65

PROPRIEDADE N.5 - U#260x55x0,65

A=0.2391E+01	I2=0.2131E+03	I3=0.5504E+01	J=0.3367E-02	SF2=0.500
Material = 1 - STEE		Perímetro=73.703		SF3=0.500
h2=5.500	h3=26.000	e2=4.655	e3=13.000	

U# 260x55x0,65

PROPRIEDADE N.6 - [] Ue#80x20x10x0,8

A=0.2156E+01	I2=0.1948E+02	I3=0.5608E+01	J=0.4600E-02	SF2=0.500
Material = 1 - STEE		Perímetro=54.216		SF3=0.500
h2=4.000	h3=8.000	e2=2.000	e3=4.000	

[] Ue#80x20x10x0,8 D=0.

TABELA DE PROPRIEDADES (unidades - cm.)

PROPRIEDADE N.7 - L#38x38x1,52

A=0.1117E+01	I2=0.1622E+01	I3=0.1622E+01	J=0.8604E-02	SF2=0.500
Material = 1 - STEE		Perímetro=15.004		SF3=0.500
h2=3.800	h3=3.800	e2=2.780	e3=2.780	

L# 38x38x1,52

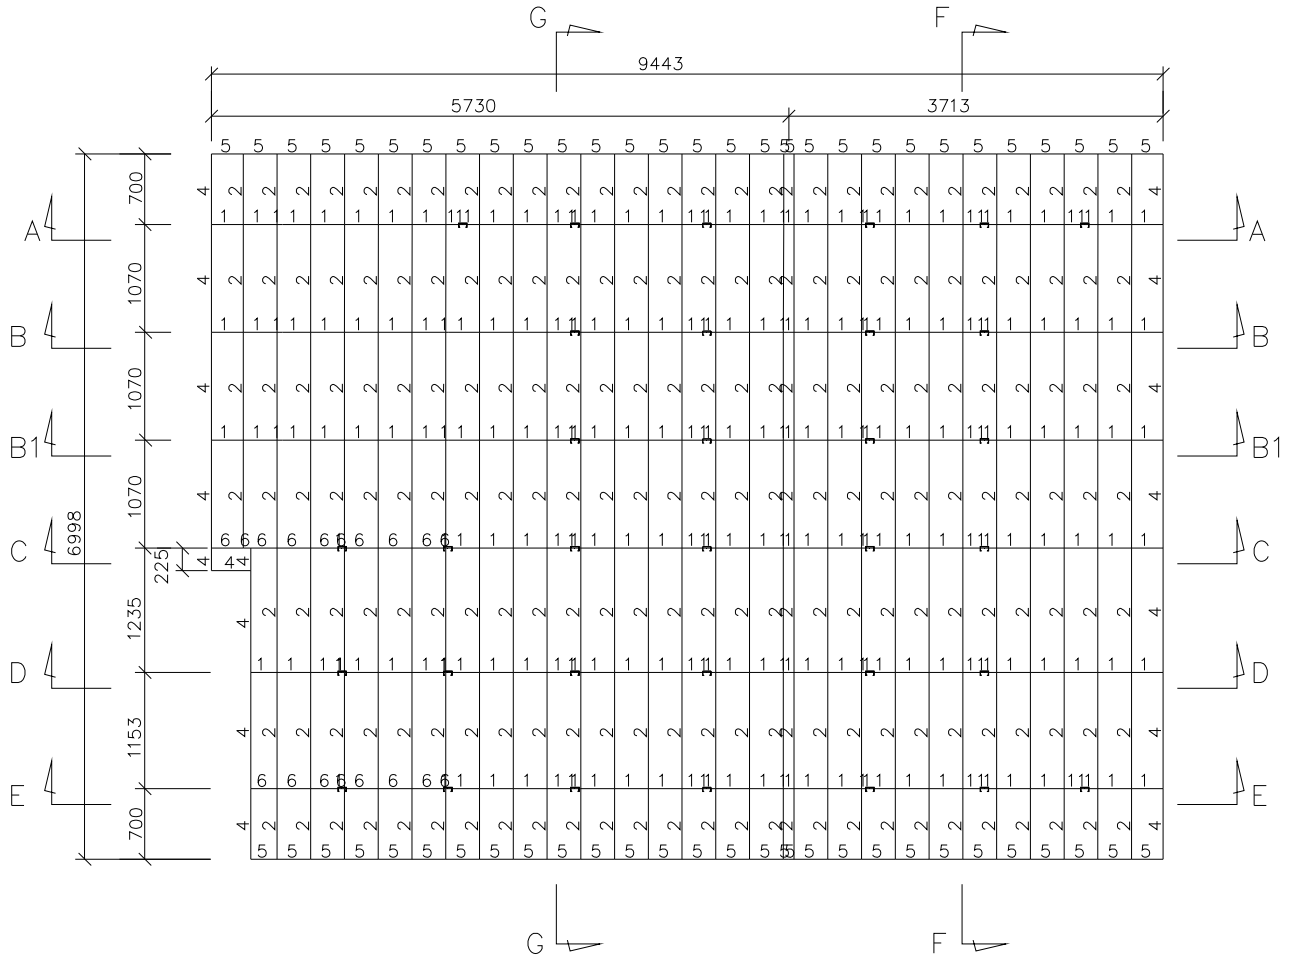

PLANTA COM NUMERAÇÃO DAS PROPRIEDADES

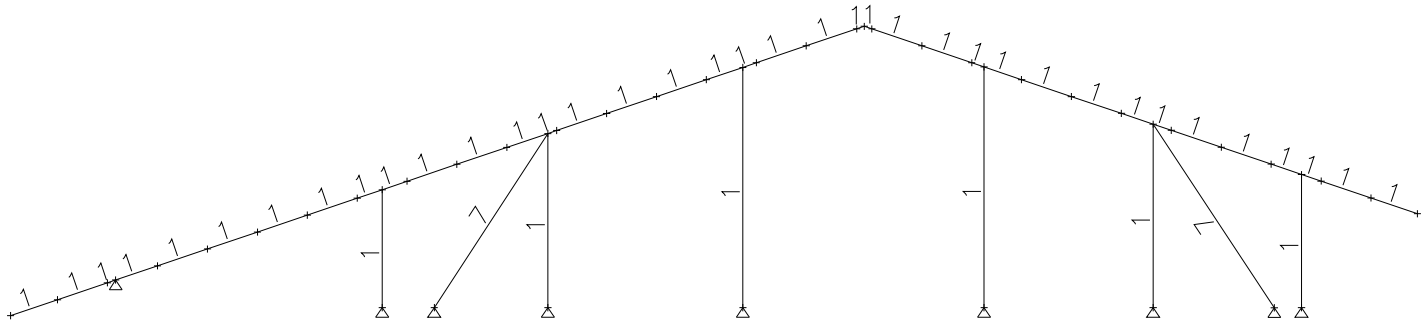

CORTE AA NUMERAÇÃO DAS PROPRIEDADES

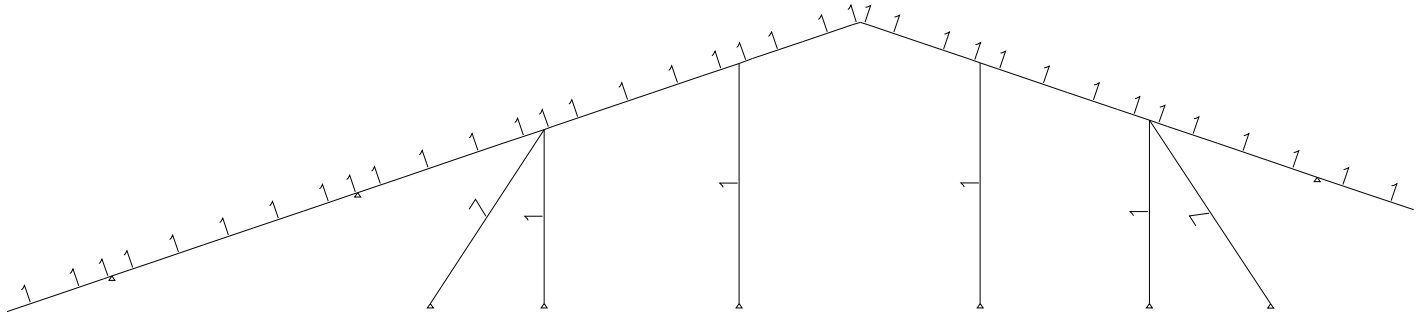

CORTE BB NUMERAÇÃO DAS PROPRIEDADES

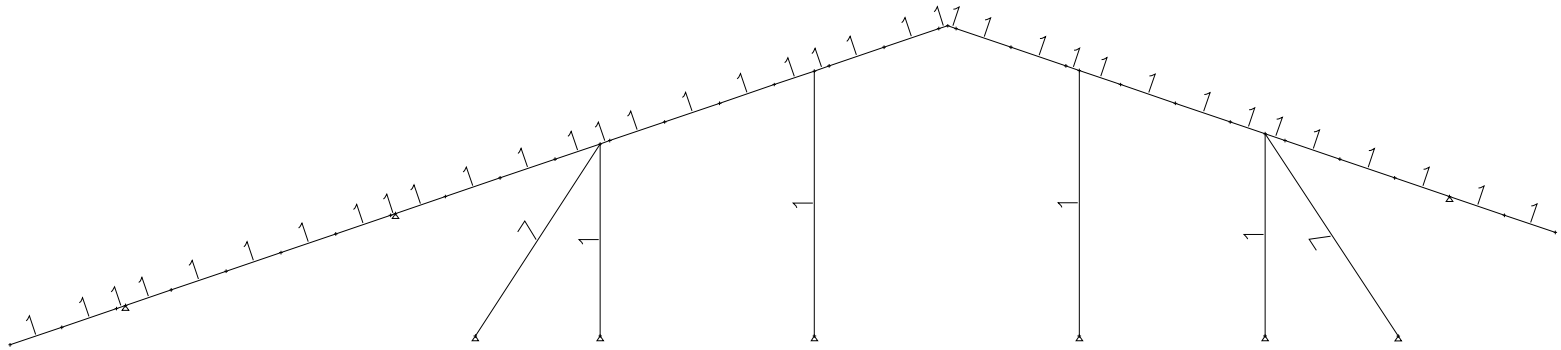

CORTE B1B1 NUMERAÇÃO DAS PROPRIEDADES

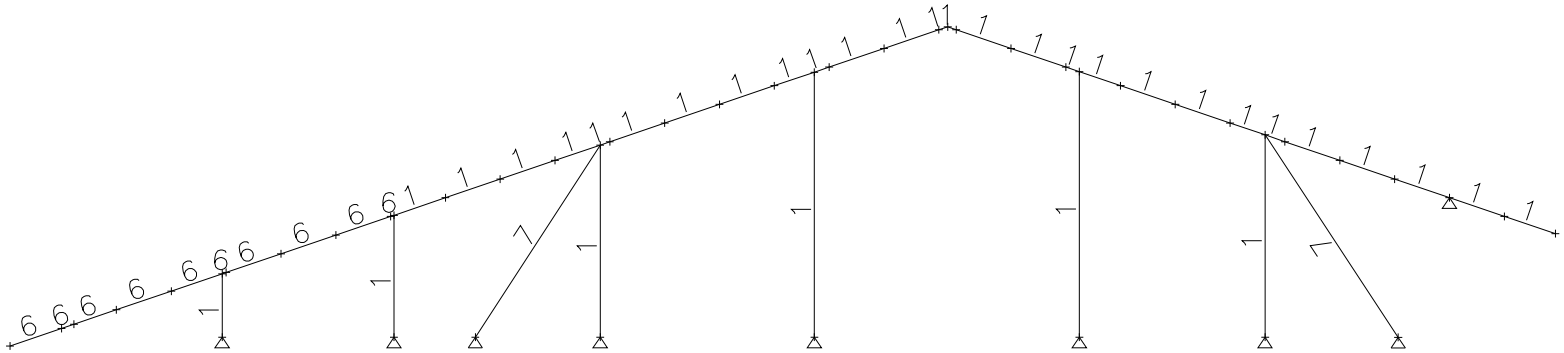

CORTE CC NUMERAÇÃO DAS PROPRIEDADES

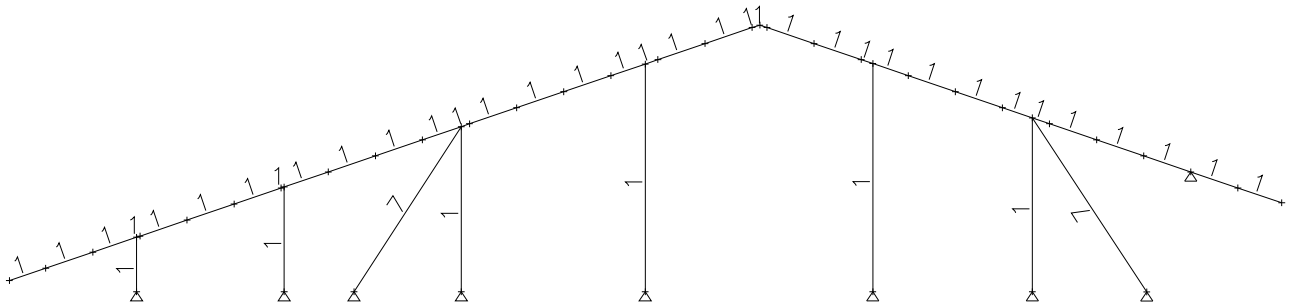

CORTE DD NUMERAÇÃO DAS PROPRIEDADES

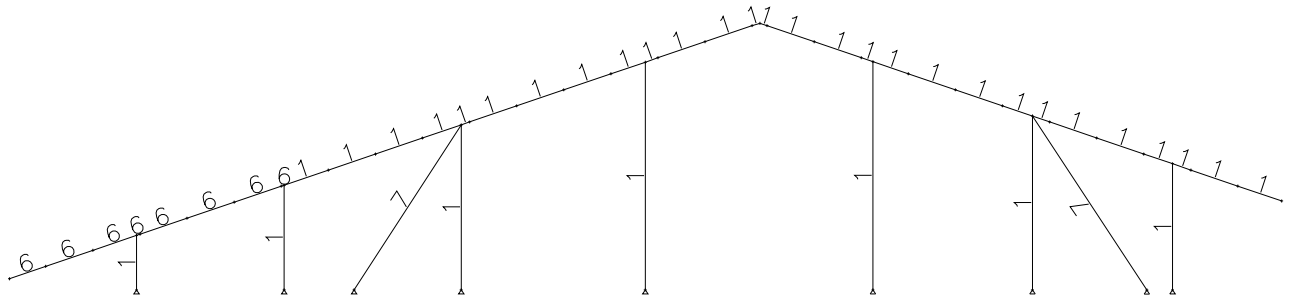

CORTE EE NUMERAÇÃO DAS PROPRIEDADES

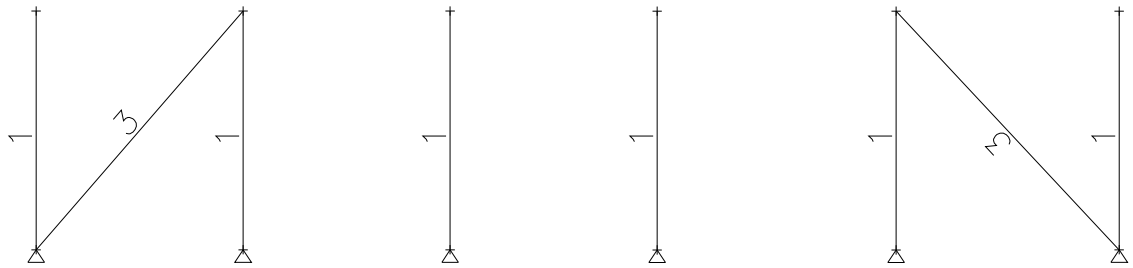

CORTE FF NUMERAÇÃO DAS PROPRIEDADES

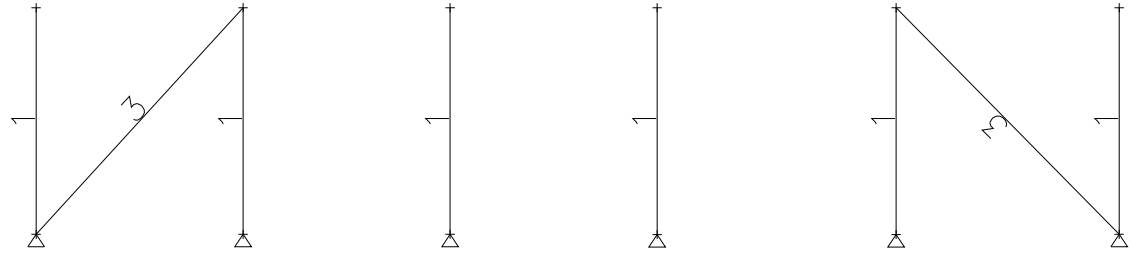

CORTE GG NUMERAÇÃO DAS PROPRIEDADES

5.3 Combinações dos carregamentos

LISTA DE CARREGAMENTOS		
Nº	*Nº nos result.*	*nome*
1	1	peso próprio
2	2	carga perm
3	3	sobrec
4	4	vento +x1
5	5	vento -x1
6	6	vento x2

TABELA de COMBINAÇÕES		
	Comb.	
PP + CP + SC	1	1 * 1.25 + 2 * 1.35 + 3 * 1.50
PP + CP + VENTO(+X1)	2	1 * 1.00 + 2 * 1.00 + 4 * 1.40
PP + CP + VENTO(-X1)	3	1 * 1.00 + 2 * 1.00 + 5 * 1.40
PP + CP + VENTO(X2)	4	1 * 1.00 + 2 * 1.00 + 6 * 1.40

5.4 Numeração das barras

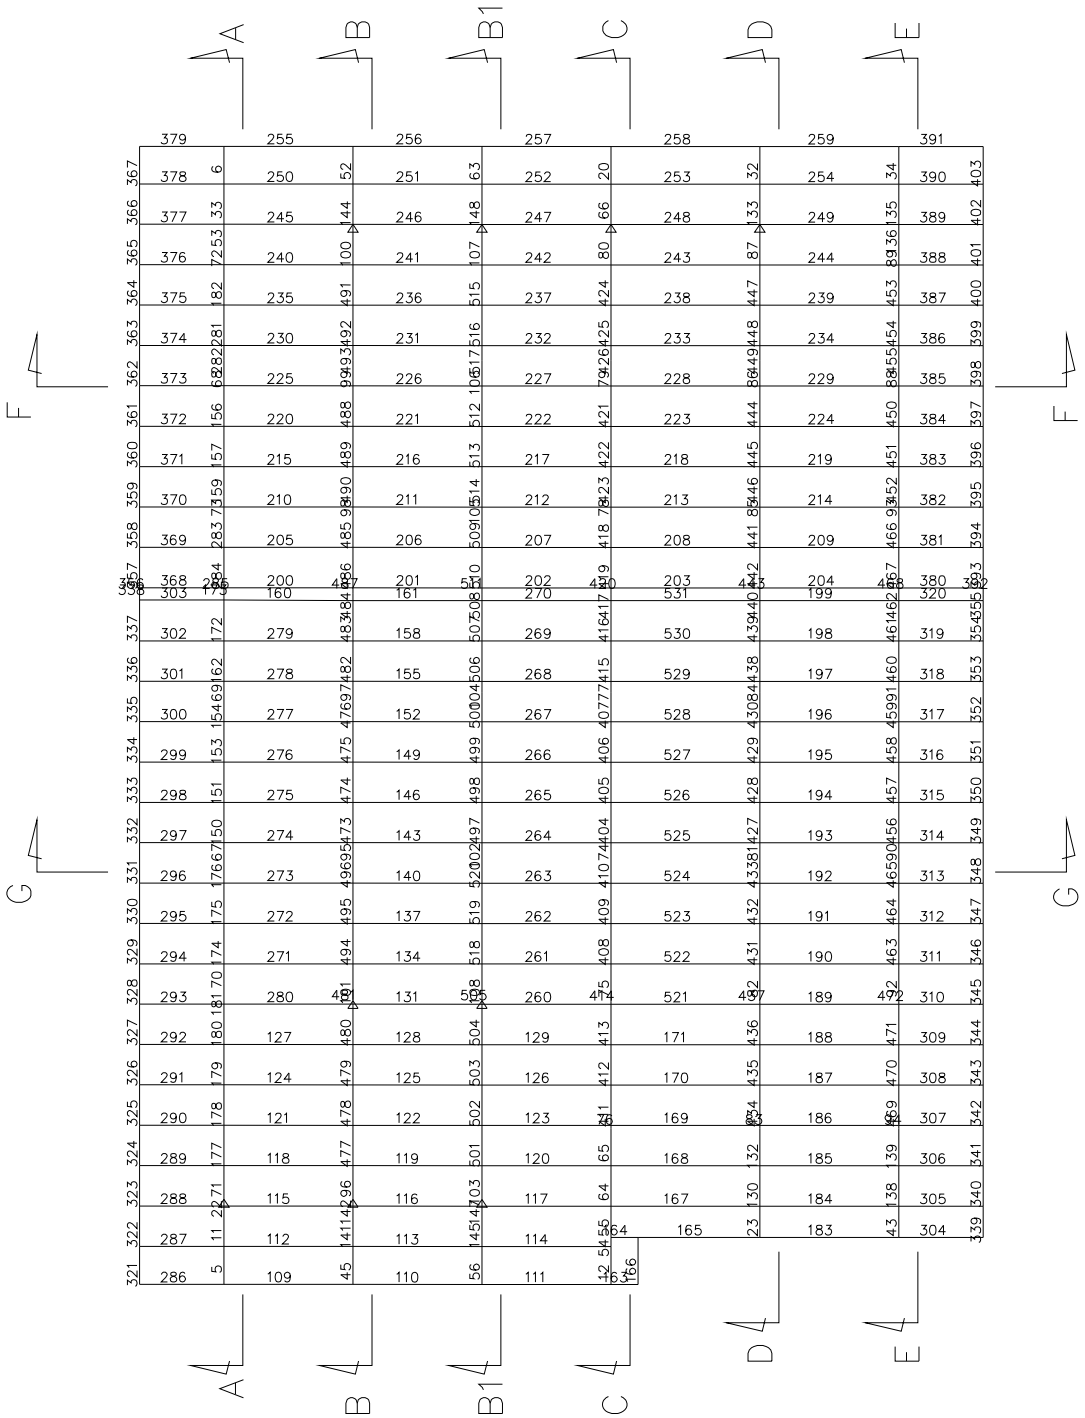

PLANTA NUMERAÇÃO DAS BARRAS

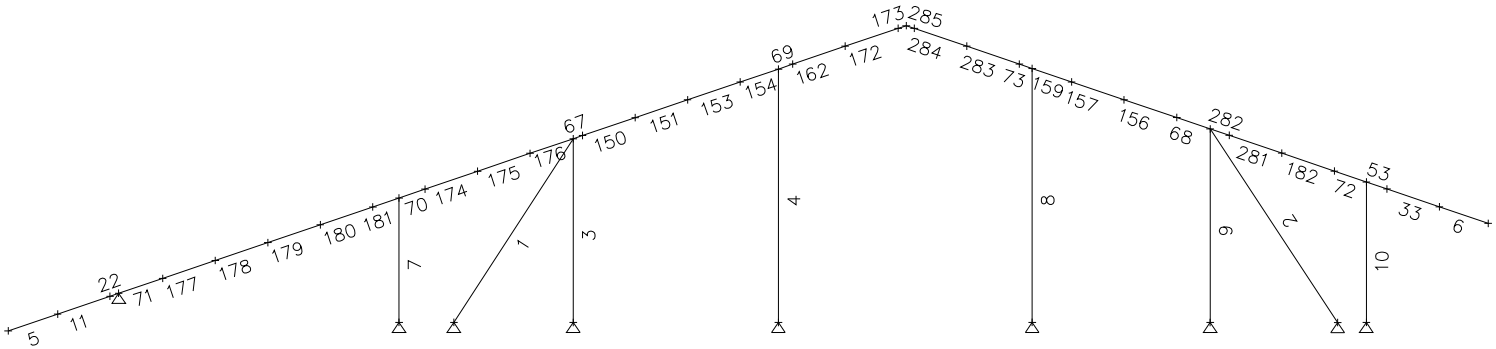

CORTE AA NUMERAÇÃO DAS BARRAS

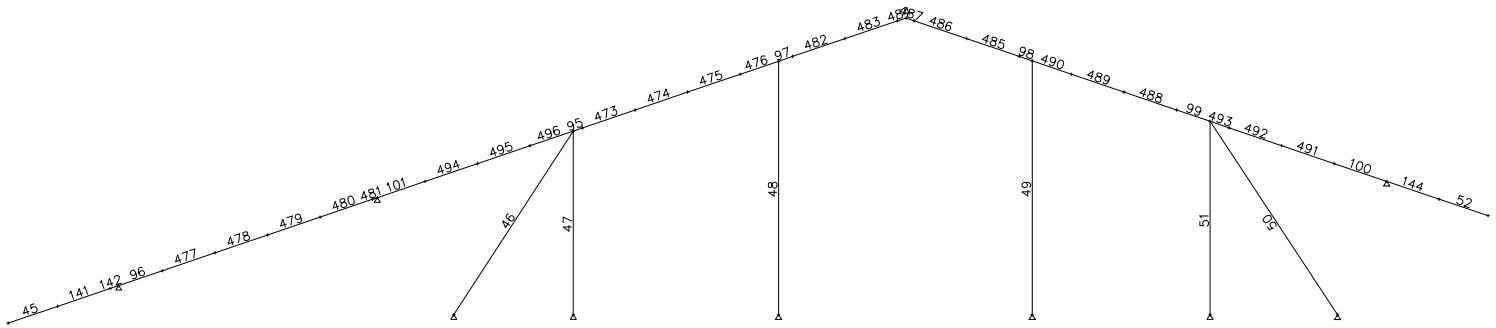

CORTE BB NUMERAÇÃO DAS BARRAS

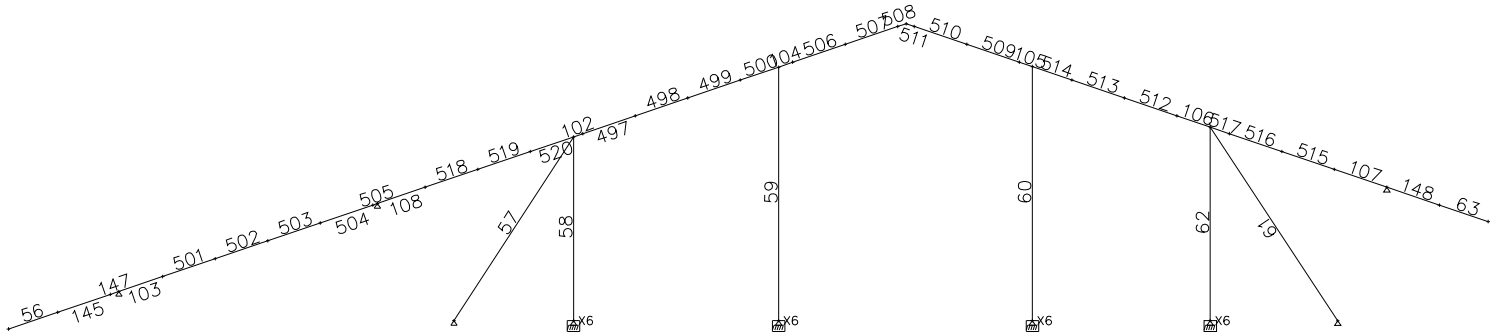

CORTE B1B1 NUMERAÇÃO DAS BARRAS

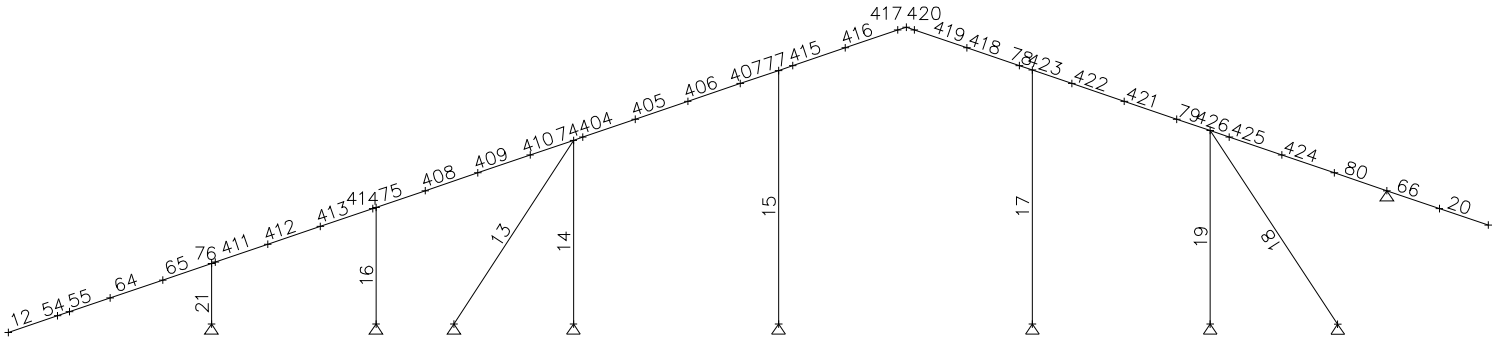

CORTE CC NUMERAÇÃO DAS BARRAS

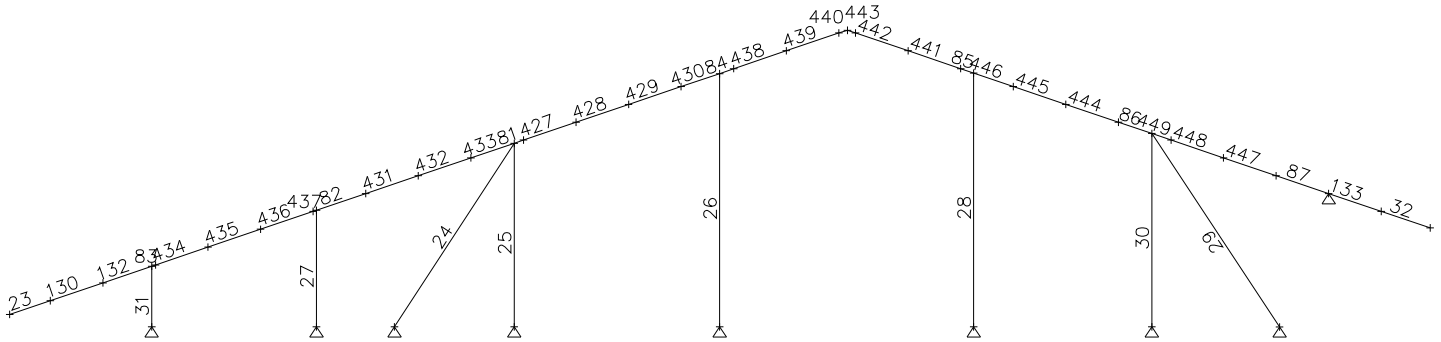

CORTE DD NUMERAÇÃO DAS BARRAS

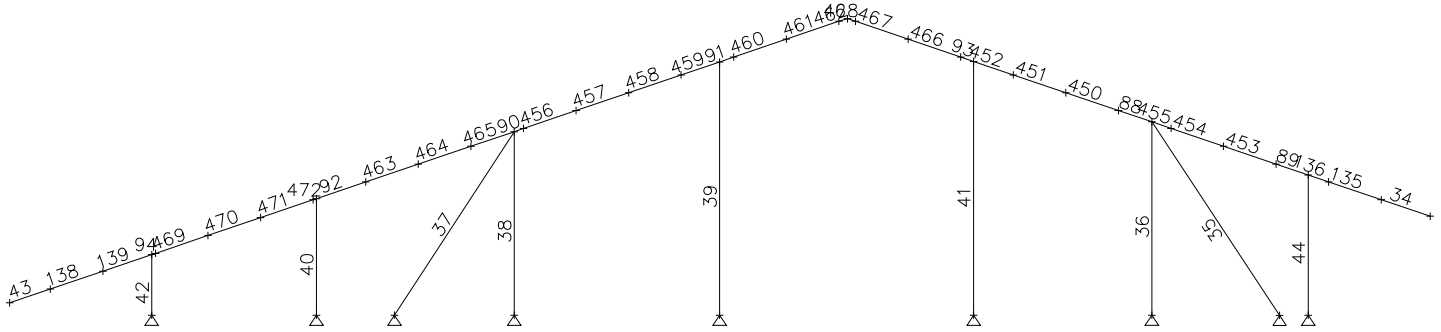

CORTE EE NUMERAÇÃO DAS BARRAS

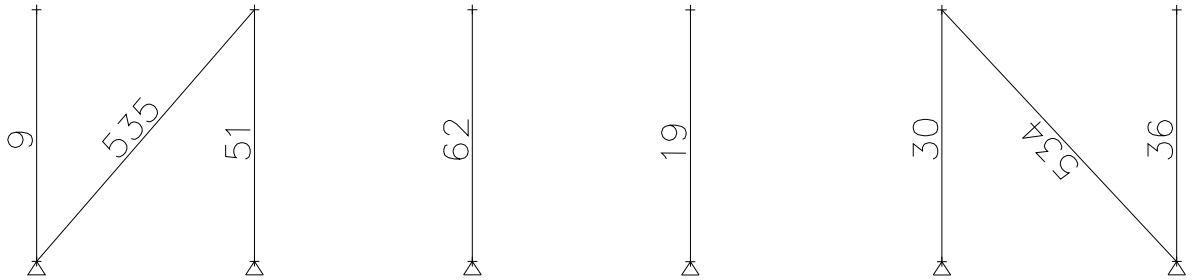

CORTE FF NUMERAÇÃO DAS BARRAS

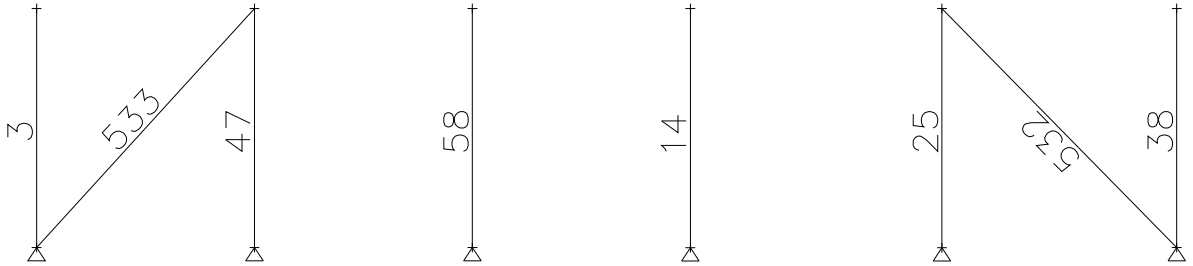

CORTE GG NUMERAÇÃO DAS BARRAS

5.5 Sumário dos resultados de verificação das barras

Resultados Gerais											
					CAPACIDADES						
Barr	Seção	Co	Flec L/	Esbl	Axial	Dir	Corta	Mom	FLT	Combinada Axial+Mom	
1	L# 38x38x1,52	1	9999	186	-0.19	MJ	0.00	0.05	0.05	0.23	
2	L# 38x38x1,52	1	9999	197	-0.39	MJ	0.00	0.05	0.05	0.43	
3	Ue# 80x40x10x0,8	1	9999	78	-0.08	MJ	0.01	0.05	0.05	0.12	
4	Ue# 80x40x10x0,8	1	9999	108	-0.20	MJ	0.00	0.04	0.04	0.21	
5	Ue# 80x40x10x0,8	1	690	23	0.01	MJ	0.19	0.57	0.00	0.58	
						MI	0.01	0.05	0.54		
6	Ue# 80x40x10x0,8	1	255	25	0.01	MJ	0.19	0.69	0.66	0.70	
						MI	0.01	0.05	0.00		
7	Ue# 80x40x10x0,8	1	6971	53	-0.13	MJ	0.02	0.16	0.16	0.27	
8	Ue# 80x40x10x0,8	1	9999	108	-0.18	MJ	0.00	0.04	0.04	0.19	
9	Ue# 80x40x10x0,8	1	9999	83	0.04	MJ	0.01	0.06	0.06	0.08	
10	Ue# 80x40x10x0,8	1	4152	60	-0.13	MJ	0.03	0.24	0.24	0.34	
12	[]Ue#80x20x10x0,	1	155	46	0.01	MJ	0.09	0.60	0.59	0.61	
						MI	0.01	0.02	0.00		
13	L# 38x38x1,52	1	9999	186	-0.52	MJ	0.00	0.01	0.00	0.54	
						MI	0.00	0.00	0.01		
14	Ue# 80x40x10x0,8	4	9999	78	0.05	MJ	0.00	0.02	0.00	0.05	
						MI	0.00	0.00	0.02		
15	Ue# 80x40x10x0,8	1	9999	108	-0.17	MJ	0.00	0.04	0.04	0.18	
16	Ue# 80x40x10x0,8	1	8606	50	-0.07	MJ	0.02	0.14	0.14	0.20	
17	Ue# 80x40x10x0,8	1	9999	108	-0.16	MJ	0.00	0.02	0.03	0.17	
18	L# 38x38x1,52	1	9999	198	-0.14	MJ	0.00	0.03	0.03	0.15	
19	Ue# 80x40x10x0,8	1	9999	83	-0.07	MJ	0.00	0.03	0.03	0.09	
20	Ue# 80x40x10x0,8	1	435	24	0.01	MJ	0.10	0.37	0.36	0.39	
						MI	0.00	0.02	0.00		
21	Ue# 80x40x10x0,8	1	4797	26	-0.11	MJ	0.15	0.50	0.48	0.59	
23	Ue# 80x40x10x0,8	1	2661	29	0.01	MJ	0.11	0.55	0.54	0.54	
24	L# 38x38x1,52	1	9999	186	-0.36	MJ	0.00	0.01	0.01	0.38	
25	Ue# 80x40x10x0,8	4	9999	78	0.03	MJ	0.00	0.01	0.00	0.03	
						MI	0.00	0.00	0.01		
26	Ue# 80x40x10x0,8	1	9999	108	-0.11	MJ	0.00	0.03	0.03	0.12	
27	Ue# 80x40x10x0,8	1	9999	50	-0.05	MJ	0.01	0.08	0.08	0.12	
28	Ue# 80x40x10x0,8	1	9999	108	-0.11	MJ	0.00	0.02	0.02	0.12	
29	L# 38x38x1,52	1	9999	198	-0.08	MJ	0.00	0.03	0.03	0.10	
30	Ue# 80x40x10x0,8	1	9999	83	-0.04	MJ	0.00	0.02	0.02	0.05	
31	Ue# 80x40x10x0,8	1	9163	26	-0.07	MJ	0.08	0.26	0.25	0.32	
32	Ue# 80x40x10x0,8	1	7041	24	0.00	MJ	0.07	0.28	0.27	0.27	
34	Ue# 80x40x10x0,8	1	252	25	0.01	MJ	0.20	0.70	0.67	0.71	
						MI	0.01	0.05	0.00		
35	L# 38x38x1,52	1	9999	197	-0.34	MJ	0.00	0.05	0.05	0.37	
36	Ue# 80x40x10x0,8	1	9999	83	-0.04	MJ	0.01	0.06	0.05	0.08	

Resultados Gerais											
					CAPACIDADES						
Barr	Seção	Co	Flec L/	Esbl	Axial	Dir	Corta	Mom	FLT	Combinada Axial+Mom	
37	L# 38x38x1,52	1	9999	186	-0.48	MJ	0.00	0.01	0.00	0.51	
						MI	0.00	0.00	0.01		
38	Ue# 80x40x10x0,8	2	9999	78	-0.05	MJ	0.00	0.01	0.00	0.06	
						MI	0.00	0.00	0.01		
39	Ue# 80x40x10x0,8	1	9695	108	-0.20	MJ	0.00	0.06	0.06	0.21	
40	Ue# 80x40x10x0,8	1	9712	50	-0.09	MJ	0.02	0.12	0.12	0.20	
41	Ue# 80x40x10x0,8	1	9999	108	-0.19	MJ	0.00	0.05	0.05	0.21	
42	Ue# 80x40x10x0,8	1	6059	26	-0.12	MJ	0.12	0.40	0.38	0.49	
43	[]Ue#80x20x10x0,	1	226	32	0.01	MJ	0.09	0.50	0.50	0.52	
						MI	0.01	0.03	0.00		
44	Ue# 80x40x10x0,8	1	4062	60	-0.13	MJ	0.03	0.25	0.24	0.35	
45	Ue# 80x40x10x0,8	1	969	23	0.01	MJ	0.09	0.27	0.26	0.26	
46	L# 38x38x1,52	1	9999	187	-0.09	MJ	0.00	0.02	0.02	0.10	
47	Ue# 80x40x10x0,8	1	9999	78	-0.04	MJ	0.00	0.02	0.02	0.05	
48	Ue# 80x40x10x0,8	1	9999	108	-0.09	MJ	0.00	0.01	0.01	0.10	
49	Ue# 80x40x10x0,8	1	9999	108	-0.09	MJ	0.00	0.01	0.01	0.09	
50	L# 38x38x1,52	1	9999	198	-0.08	MJ	0.00	0.03	0.03	0.10	
51	Ue# 80x40x10x0,8	1	9999	83	-0.03	MJ	0.00	0.02	0.02	0.04	
52	Ue# 80x40x10x0,8	1	638	24	0.00	MJ	0.06	0.24	0.23	0.23	
56	Ue# 80x40x10x0,8	1	452	23	0.01	MJ	0.17	0.49	0.46	0.46	
						MI	0.00	0.03	0.00		
57	L# 38x38x1,52	1	9999	187	-0.15	MJ	0.00	0.02	0.02	0.17	
58	Ue# 80x40x10x0,8	1	9999	78	-0.07	MJ	0.00	0.02	0.02	0.08	
59	Ue# 80x40x10x0,8	1	9999	108	-0.14	MJ	0.00	0.02	0.02	0.16	
60	Ue# 80x40x10x0,8	1	9999	108	-0.13	MJ	0.00	0.01	0.02	0.14	
61	L# 38x38x1,52	1	9999	198	-0.14	MJ	0.00	0.03	0.03	0.16	
62	Ue# 80x40x10x0,8	1	9999	83	-0.06	MJ	0.00	0.03	0.03	0.08	
63	Ue# 80x40x10x0,8	1	472	24	0.01	MJ	0.09	0.34	0.33	0.34	
						MI	0.00	0.01	0.00		
67	Ue# 80x40x10x0,8	1	3153	43	-0.06	MJ	0.17	0.34	0.00	0.38	
						MI	0.01	0.04	0.29		
68	Ue# 80x40x10x0,8	1	4550	37	-0.05	MJ	0.12	0.27	0.24	0.33	
						MI	0.01	0.04	0.00		
69	Ue# 80x40x10x0,8	1	9999	26	-0.06	MJ	0.15	0.31	0.00	0.37	
						MI	0.01	0.05	0.27		
70	Ue# 80x40x10x0,8	1	9999	31	-0.03	MJ	0.14	0.36	0.34	0.40	
						MI	0.01	0.03	0.00		
71	Ue# 80x40x10x0,8	1	1289	53	-0.05	MJ	0.21	0.58	0.54	0.61	
						MI	0.00	0.03	0.00		
72	Ue# 80x40x10x0,8	1	7706	32	0.02	MJ	0.14	0.45	0.42	0.47	
						MI	0.01	0.04	0.00		
74	Ue# 80x40x10x0,8	1	4546	43	-0.05	MJ	0.16	0.32	0.28	0.36	
						MI	0.00	0.03	0.00		
75	Ue# 80x40x10x0,8	1	3972	41	0.03	MJ	0.11	0.28	0.26	0.29	
						MI	0.00	0.03	0.00		
76	[]Ue#80x20x10x0,	1	4724	37	0.02	MJ	0.10	0.34	0.32	0.36	
						MI	0.01	0.02	0.00		
77	Ue# 80x40x10x0,8	1	9999	26	-0.05	MJ	0.14	0.28	0.25	0.33	
						MI	0.00	0.03	0.00		
78	Ue# 80x40x10x0,8	1	9999	26	-0.05	MJ	0.14	0.27	0.23	0.29	
						MI	0.00	0.01	0.00		
79	Ue# 80x40x10x0,8	1	5884	37	-0.05	MJ	0.10	0.24	0.22	0.28	
						MI	0.00	0.02	0.00		
80	Ue# 80x40x10x0,8	1	9999	33	-0.03	MJ	0.11	0.38	0.36	0.41	
						MI	0.00	0.02	0.00		

Resultados Gerais											
					CAPACIDADES						
Barr	Seção	Co	Flec L/	Esbl	Axial	Dir	Corta	Mom	FLT	Combinada Axial+Mom	
81	Ue# 80x40x10x0,8	1	7157	43	-0.04	MJ	0.10	0.21	0.18	0.23	
						MI	0.01	0.02	0.00		
82	Ue# 80x40x10x0,8	1	6244	41	0.02	MJ	0.07	0.18	0.17	0.18	
						MI	0.00	0.02	0.00		
83	Ue# 80x40x10x0,8	1	9359	34	0.02	MJ	0.11	0.31	0.29	0.29	
84	Ue# 80x40x10x0,8	1	9999	26	-0.03	MJ	0.09	0.19	0.17	0.20	
85	Ue# 80x40x10x0,8	1	9999	26	-0.03	MJ	0.09	0.18	0.16	0.19	
86	Ue# 80x40x10x0,8	1	8883	37	-0.03	MJ	0.07	0.16	0.15	0.18	
						MI	0.00	0.03	0.00		
87	Ue# 80x40x10x0,8	1	9999	37	-0.02	MJ	0.07	0.28	0.00	0.29	
						MI	0.01	0.03	0.27		
88	Ue# 80x40x10x0,8	1	4770	37	-0.05	MJ	0.12	0.29	0.26	0.33	
						MI	0.00	0.03	0.00		
89	Ue# 80x40x10x0,8	1	7716	32	0.02	MJ	0.15	0.45	0.43	0.47	
						MI	0.00	0.03	0.00		
90	Ue# 80x40x10x0,8	1	3875	43	-0.05	MJ	0.18	0.36	0.31	0.41	
						MI	0.00	0.03	0.00		
91	Ue# 80x40x10x0,8	1	9999	26	-0.05	MJ	0.16	0.34	0.30	0.38	
						MI	0.01	0.04	0.00		
92	Ue# 80x40x10x0,8	1	3535	41	0.03	MJ	0.13	0.33	0.30	0.33	
						MI	0.00	0.02	0.00		
93	Ue# 80x40x10x0,8	1	9999	26	-0.05	MJ	0.16	0.32	0.28	0.35	
						MI	0.01	0.05	0.00		
94	[]Ue#80x20x10x0,	1	6578	37	0.02	MJ	0.10	0.30	0.29	0.31	
						MI	0.00	0.02	0.00		
95	Ue# 80x40x10x0,8	1	6649	43	-0.04	MJ	0.09	0.16	0.14	0.19	
						MI	0.01	0.02	0.00		
96	Ue# 80x40x10x0,8	1	6496	63	-0.03	MJ	0.11	0.28	0.26	0.29	
						MI	0.00	0.02	0.00		
97	Ue# 80x40x10x0,8	1	9999	26	-0.04	MJ	0.07	0.14	0.12	0.16	
98	Ue# 80x40x10x0,8	1	9999	26	-0.04	MJ	0.07	0.13	0.11	0.15	
99	Ue# 80x40x10x0,8	1	9144	37	-0.04	MJ	0.06	0.13	0.00	0.15	
						MI	0.00	0.02	0.11		
100	Ue# 80x40x10x0,8	1	9999	34	-0.03	MJ	0.06	0.24	0.23	0.26	
						MI	0.01	0.02	0.00		
102	Ue# 80x40x10x0,8	1	4343	37	-0.06	MJ	0.13	0.25	0.22	0.28	
						MI	0.00	0.01	0.00		
103	Ue# 80x40x10x0,8	1	3020	27	-0.02	MJ	0.15	0.48	0.46	0.48	
						MI	0.00	0.01	0.00		
104	Ue# 80x40x10x0,8	1	9999	26	-0.06	MJ	0.11	0.22	0.19	0.25	
						MI	0.00	0.01	0.00		
105	Ue# 80x40x10x0,8	1	9999	26	-0.05	MJ	0.11	0.20	0.17	0.24	
						MI	0.00	0.01	0.00		
106	Ue# 80x40x10x0,8	1	5985	37	-0.05	MJ	0.09	0.19	0.17	0.24	
						MI	0.00	0.01	0.00		
107	Ue# 80x40x10x0,8	1	9999	34	-0.04	MJ	0.09	0.34	0.33	0.37	
						MI	0.00	0.01	0.00		
108	Ue# 80x40x10x0,8	1	8964	37	-0.04	MJ	0.09	0.27	0.25	0.30	
109	Cr 48x25x20x0,65	1	9999	71	-0.01	MJ	0.01	0.16	0.20	0.29	
						MI	0.02	0.08	0.00		
110	Cr 48x25x20x0,65	1	3678	71	-0.01	MJ	0.01	0.08	0.00	0.23	
						MI	0.01	0.06	0.15		
111	Cr 48x25x20x0,65	1	4476	71	-0.01	MJ	0.01	0.08	0.14	0.22	
						MI	0.02	0.07	0.00		

Resultados Gerais											
					CAPACIDADES						
Barr	Seção	Co	Flec L/	Esbl	Axial	Dir	Corta	Mom	FLT	Combinada Axial+Mom	
112	Cr 30x30x20x0,65	1	2339	88	0.00	MJ	0.05	0.59	0.00	0.65	
						MI	0.03	0.13	0.59		
113	Cr 30x30x20x0,65	1	4051	88	0.00	MJ	0.04	0.48	0.00	0.54	
						MI	0.03	0.13	0.48		
114	Cr 30x30x20x0,65	1	4336	88	-0.01	MJ	0.04	0.48	0.00	0.56	
						MI	0.03	0.15	0.48		
115	Cr 30x30x20x0,65	1	2250	88	-0.01	MJ	0.05	0.61	0.00	0.68	
						MI	0.03	0.13	0.61		
116	Cr 30x30x20x0,65	1	2252	88	-0.01	MJ	0.04	0.41	0.00	0.47	
						MI	0.03	0.13	0.40		
117	Cr 30x30x20x0,65	1	6302	88	-0.01	MJ	0.04	0.41	0.00	0.48	
						MI	0.03	0.14	0.41		
118	Cr 30x30x20x0,65	1	2251	88	0.00	MJ	0.05	0.61	0.00	0.67	
						MI	0.03	0.14	0.61		
119	Cr 30x30x20x0,65	1	1459	88	0.00	MJ	0.04	0.30	0.30	0.36	
						MI	0.03	0.13	0.00		
120	Cr 30x30x20x0,65	1	7780	88	0.00	MJ	0.03	0.30	0.30	0.38	
						MI	0.03	0.14	0.00		
121	Cr 30x30x20x0,65	1	2244	88	0.00	MJ	0.05	0.61	0.00	0.67	
						MI	0.03	0.14	0.61		
122	Cr 30x30x20x0,65	1	1146	88	0.00	MJ	0.04	0.23	0.00	0.38	
						MI	0.03	0.13	0.26		
123	Cr 30x30x20x0,65	1	5802	88	0.00	MJ	0.04	0.36	0.35	0.42	
						MI	0.03	0.14	0.00		
124	Cr 30x30x20x0,65	1	2254	88	0.00	MJ	0.05	0.61	0.00	0.67	
						MI	0.03	0.14	0.61		
125	Cr 30x30x20x0,65	1	1092	88	0.00	MJ	0.04	0.24	0.00	0.39	
						MI	0.03	0.13	0.27		
126	Cr 30x30x20x0,65	1	5375	88	0.00	MJ	0.04	0.37	0.37	0.44	
						MI	0.03	0.14	0.00		
127	Cr 30x30x20x0,65	1	2254	88	0.00	MJ	0.05	0.61	0.00	0.67	
						MI	0.03	0.14	0.61		
128	Cr 30x30x20x0,65	1	1144	88	0.00	MJ	0.04	0.23	0.00	0.38	
						MI	0.03	0.13	0.26		
129	Cr 30x30x20x0,65	1	5676	88	0.00	MJ	0.04	0.36	0.36	0.43	
						MI	0.03	0.14	0.00		
131	Cr 30x30x20x0,65	1	1228	88	0.00	MJ	0.04	0.24	0.00	0.37	
						MI	0.03	0.13	0.25		
134	Cr 30x30x20x0,65	1	1257	88	0.00	MJ	0.04	0.25	0.25	0.37	
						MI	0.03	0.13	0.00		
137	Cr 30x30x20x0,65	1	1253	88	0.00	MJ	0.04	0.25	0.25	0.37	
						MI	0.03	0.13	0.00		
140	Cr 30x30x20x0,65	1	1237	88	-0.01	MJ	0.04	0.25	0.00	0.38	
						MI	0.03	0.13	0.25		
143	Cr 30x30x20x0,65	1	1224	88	-0.01	MJ	0.04	0.24	0.00	0.39	
						MI	0.03	0.13	0.25		
146	Cr 30x30x20x0,65	1	1214	88	0.00	MJ	0.04	0.24	0.00	0.38	
						MI	0.03	0.13	0.25		
149	Cr 30x30x20x0,65	1	1214	88	0.00	MJ	0.04	0.24	0.00	0.38	
						MI	0.03	0.13	0.25		
152	Cr 30x30x20x0,65	1	1222	88	0.00	MJ	0.04	0.24	0.00	0.38	
						MI	0.03	0.13	0.25		
155	Cr 30x30x20x0,65	1	1236	88	0.00	MJ	0.04	0.25	0.00	0.38	
						MI	0.03	0.13	0.25		

Resultados Gerais											
					CAPACIDADES						
Barr	Seção	Co	Flec L/	Esbl	Axial	Dir	Corta	Mom	FLT	Combinada Axial+Mom	
158	Cr 30x30x20x0,65	1	1249	88	0.00	MJ	0.04	0.25	0.00	0.38	
						MI	0.03	0.13	0.25		
160	Cr 30x30x20x0,65	1	3936	88	0.00	MJ	0.02	0.21	0.21	0.25	
						MI	0.01	0.08	0.00		
161	Cr 30x30x20x0,65	1	2548	88	0.00	MJ	0.02	0.13	0.13	0.19	
						MI	0.01	0.06	0.00		
163	Cr 48x25x20x0,65	1	9999	15	0.00	MJ	0.01	0.02	0.00	0.10	
						MI	0.02	0.08	0.08		
164	Cr 48x25x20x0,65	1	9999	15	0.00	MJ	0.01	0.07	0.07	0.08	
165	Cr 48x25x20x0,65	1	3203	67	-0.01	MJ	0.01	0.11	0.00	0.19	
						MI	0.01	0.05	0.13		
166	Cr 48x25x20x0,65	1	9999	28	0.00	MI	0.00	0.00	0.00	0.00	
167	Cr 30x30x20x0,65	1	613	102	0.00	MJ	0.04	0.33	0.00	0.80	
						MI	0.03	0.13	0.67		
168	Cr 30x30x20x0,65	1	702	102	0.00	MJ	0.04	0.31	0.00	0.56	
						MI	0.03	0.16	0.41		
169	Cr 30x30x20x0,65	1	834	102	0.00	MJ	0.04	0.35	0.00	0.52	
						MI	0.03	0.16	0.37		
170	Cr 30x30x20x0,65	1	860	102	0.00	MJ	0.05	0.37	0.37	0.51	
						MI	0.03	0.16	0.00		
171	Cr 30x30x20x0,65	1	835	102	0.00	MJ	0.04	0.35	0.00	0.52	
						MI	0.03	0.16	0.36		
183	Cr 48x25x20x0,65	1	9999	77	-0.01	MJ	0.01	0.13	0.18	0.26	
						MI	0.01	0.07	0.00		
184	Cr 30x30x20x0,65	1	3611	95	0.00	MJ	0.04	0.54	0.00	0.60	
						MI	0.03	0.14	0.54		
185	Cr 30x30x20x0,65	1	3131	95	0.00	MJ	0.05	0.61	0.00	0.68	
						MI	0.03	0.15	0.61		
186	Cr 30x30x20x0,65	1	3232	95	0.00	MJ	0.05	0.60	0.00	0.67	
						MI	0.03	0.15	0.60		
187	Cr 30x30x20x0,65	1	3113	95	0.00	MJ	0.05	0.61	0.00	0.68	
						MI	0.03	0.15	0.61		
188	Cr 30x30x20x0,65	1	3114	95	0.00	MJ	0.05	0.61	0.00	0.68	
						MI	0.03	0.15	0.61		
189	Cr 30x30x20x0,65	1	3254	95	0.00	MJ	0.05	0.60	0.00	0.67	
						MI	0.03	0.15	0.60		
190	Cr 30x30x20x0,65	1	3136	95	0.00	MJ	0.05	0.61	0.00	0.68	
						MI	0.03	0.15	0.61		
191	Cr 30x30x20x0,65	1	3131	95	0.00	MJ	0.05	0.61	0.00	0.68	
						MI	0.03	0.16	0.61		
192	Cr 30x30x20x0,65	1	3134	95	0.00	MJ	0.05	0.61	0.00	0.68	
						MI	0.03	0.16	0.61		
193	Cr 30x30x20x0,65	1	3182	95	0.00	MJ	0.05	0.61	0.00	0.68	
						MI	0.03	0.15	0.60		
194	Cr 30x30x20x0,65	1	3144	95	0.00	MJ	0.05	0.61	0.00	0.68	
						MI	0.03	0.16	0.61		
195	Cr 30x30x20x0,65	1	3139	95	0.00	MJ	0.05	0.61	0.00	0.68	
						MI	0.03	0.16	0.61		
196	Cr 30x30x20x0,65	1	3144	95	0.00	MJ	0.05	0.61	0.00	0.68	
						MI	0.03	0.16	0.61		
197	Cr 30x30x20x0,65	1	3164	95	0.00	MJ	0.05	0.61	0.00	0.68	
						MI	0.03	0.15	0.61		
198	Cr 30x30x20x0,65	1	3152	95	-0.01	MJ	0.05	0.61	0.00	0.69	
						MI	0.03	0.16	0.61		

Resultados Gerais											
					CAPACIDADES						
Barr	Seção	Co	Flec L/	Esbl	Axial	Dir	Corta	Mom	FLT	Combinada Axial+Mom	
199	Cr 30x30x20x0,65	1	3290	95	0.00	MJ	0.02	0.23	0.23	0.28	
						MI	0.02	0.10	0.00		
200	Cr 30x30x20x0,65	1	3972	88	0.00	MJ	0.02	0.21	0.00	0.25	
						MI	0.01	0.07	0.21		
201	Cr 30x30x20x0,65	1	2578	88	0.00	MJ	0.02	0.13	0.00	0.17	
						MI	0.01	0.06	0.13		
202	Cr 30x30x20x0,65	1	9999	88	0.00	MJ	0.02	0.16	0.00	0.20	
						MI	0.01	0.06	0.16		
203	Cr 30x30x20x0,65	1	1524	102	0.00	MJ	0.02	0.15	0.00	0.26	
						MI	0.02	0.08	0.20		
204	Cr 30x30x20x0,65	1	3276	95	0.00	MJ	0.02	0.23	0.00	0.28	
						MI	0.02	0.09	0.23		
205	Cr 30x30x20x0,65	1	2238	88	-0.01	MJ	0.05	0.61	0.00	0.65	
						MI	0.03	0.12	0.61		
206	Cr 30x30x20x0,65	1	1257	88	0.00	MJ	0.04	0.25	0.00	0.36	
						MI	0.03	0.13	0.25		
207	Cr 30x30x20x0,65	1	6728	88	0.00	MJ	0.03	0.33	0.00	0.38	
						MI	0.02	0.11	0.32		
208	Cr 30x30x20x0,65	1	784	102	-0.01	MJ	0.04	0.32	0.00	0.52	
						MI	0.03	0.16	0.38		
209	Cr 30x30x20x0,65	1	3119	95	-0.01	MJ	0.05	0.61	0.00	0.66	
						MI	0.03	0.15	0.61		
210	Cr 30x30x20x0,65	1	2243	88	0.00	MJ	0.05	0.61	0.00	0.65	
						MI	0.03	0.12	0.61		
211	Cr 30x30x20x0,65	1	1243	88	0.00	MJ	0.04	0.25	0.00	0.36	
						MI	0.03	0.13	0.25		
212	Cr 30x30x20x0,65	1	6457	88	0.00	MJ	0.03	0.33	0.00	0.38	
						MI	0.02	0.11	0.33		
213	Cr 30x30x20x0,65	1	793	102	0.00	MJ	0.04	0.33	0.00	0.51	
						MI	0.03	0.16	0.38		
214	Cr 30x30x20x0,65	1	3132	95	0.00	MJ	0.05	0.61	0.00	0.67	
						MI	0.03	0.15	0.61		
215	Cr 30x30x20x0,65	1	2237	88	0.00	MJ	0.05	0.61	0.00	0.65	
						MI	0.03	0.12	0.61		
216	Cr 30x30x20x0,65	1	1234	88	0.00	MJ	0.04	0.25	0.00	0.36	
						MI	0.03	0.13	0.25		
217	Cr 30x30x20x0,65	1	6505	88	0.00	MJ	0.03	0.33	0.00	0.39	
						MI	0.02	0.10	0.33		
218	Cr 30x30x20x0,65	1	794	102	0.00	MJ	0.04	0.33	0.00	0.51	
						MI	0.03	0.16	0.38		
219	Cr 30x30x20x0,65	1	3120	95	0.00	MJ	0.05	0.61	0.00	0.67	
						MI	0.03	0.15	0.61		
220	Cr 30x30x20x0,65	1	2223	88	0.00	MJ	0.05	0.61	0.00	0.65	
						MI	0.03	0.12	0.61		
221	Cr 30x30x20x0,65	1	1232	88	0.00	MJ	0.04	0.24	0.00	0.36	
						MI	0.03	0.13	0.25		
222	Cr 30x30x20x0,65	1	6618	88	0.00	MJ	0.03	0.33	0.00	0.38	
						MI	0.02	0.10	0.33		
223	Cr 30x30x20x0,65	1	793	102	0.00	MJ	0.04	0.33	0.00	0.51	
						MI	0.03	0.16	0.38		
224	Cr 30x30x20x0,65	1	3116	95	0.00	MJ	0.05	0.61	0.00	0.67	
						MI	0.03	0.15	0.61		
225	Cr 30x30x20x0,65	1	2243	88	0.00	MJ	0.05	0.61	0.00	0.65	
						MI	0.03	0.12	0.61		

Resultados Gerais											
					CAPACIDADES						
Barr	Seção	Co	Flec L/	Esbl	Axial	Dir	Corta	Mom	FLT	Combinada Axial+Mom	
226	Cr 30x30x20x0,65	1	1236	88	-0.01	MJ	0.04	0.25	0.00	0.36	
						MI	0.03	0.13	0.25		
227	Cr 30x30x20x0,65	1	6492	88	-0.01	MJ	0.03	0.33	0.00	0.38	
						MI	0.02	0.10	0.33		
228	Cr 30x30x20x0,65	1	793	102	-0.01	MJ	0.04	0.33	0.00	0.53	
						MI	0.03	0.16	0.38		
229	Cr 30x30x20x0,65	1	3123	95	0.00	MJ	0.05	0.61	0.00	0.67	
						MI	0.03	0.15	0.61		
230	Cr 30x30x20x0,65	1	2243	88	0.00	MJ	0.05	0.61	0.00	0.65	
						MI	0.03	0.12	0.61		
231	Cr 30x30x20x0,65	1	1240	88	-0.01	MJ	0.04	0.25	0.00	0.37	
						MI	0.03	0.13	0.25		
232	Cr 30x30x20x0,65	1	6389	88	-0.02	MJ	0.03	0.33	0.00	0.38	
						MI	0.02	0.10	0.33		
233	Cr 30x30x20x0,65	1	794	102	-0.02	MJ	0.04	0.33	0.00	0.54	
						MI	0.03	0.16	0.38		
234	Cr 30x30x20x0,65	1	3115	95	0.00	MJ	0.05	0.61	0.00	0.66	
						MI	0.03	0.15	0.61		
235	Cr 30x30x20x0,65	1	2237	88	0.00	MJ	0.05	0.61	0.00	0.65	
						MI	0.03	0.12	0.61		
236	Cr 30x30x20x0,65	1	1239	88	0.00	MJ	0.04	0.25	0.00	0.35	
						MI	0.03	0.12	0.25		
237	Cr 30x30x20x0,65	1	6434	88	0.00	MJ	0.03	0.33	0.00	0.37	
						MI	0.02	0.09	0.33		
238	Cr 30x30x20x0,65	1	794	102	0.00	MJ	0.04	0.33	0.00	0.52	
						MI	0.03	0.16	0.38		
239	Cr 30x30x20x0,65	1	3090	95	0.00	MJ	0.05	0.61	0.00	0.66	
						MI	0.03	0.15	0.61		
240	Cr 30x30x20x0,65	1	2244	88	0.00	MJ	0.05	0.61	0.00	0.65	
						MI	0.03	0.12	0.61		
241	Cr 30x30x20x0,65	1	1240	88	0.00	MJ	0.04	0.25	0.00	0.35	
						MI	0.03	0.12	0.25		
242	Cr 30x30x20x0,65	1	6348	88	0.00	MJ	0.03	0.33	0.00	0.37	
						MI	0.02	0.09	0.33		
243	Cr 30x30x20x0,65	1	796	102	0.00	MJ	0.04	0.33	0.00	0.52	
						MI	0.03	0.16	0.38		
244	Cr 30x30x20x0,65	1	3099	95	0.00	MJ	0.05	0.61	0.00	0.66	
						MI	0.03	0.15	0.61		
245	Cr 30x30x20x0,65	1	2243	88	0.00	MJ	0.05	0.61	0.00	0.65	
						MI	0.03	0.12	0.61		
246	Cr 30x30x20x0,65	1	1238	88	0.00	MJ	0.04	0.25	0.00	0.35	
						MI	0.03	0.13	0.25		
247	Cr 30x30x20x0,65	1	6317	88	0.00	MJ	0.03	0.33	0.00	0.37	
						MI	0.02	0.09	0.33		
248	Cr 30x30x20x0,65	1	797	102	0.00	MJ	0.04	0.33	0.00	0.52	
						MI	0.03	0.17	0.38		
249	Cr 30x30x20x0,65	1	3105	95	0.00	MJ	0.05	0.61	0.00	0.66	
						MI	0.03	0.14	0.61		
250	Cr 30x30x20x0,65	1	2342	88	0.00	MJ	0.05	0.59	0.00	0.62	
						MI	0.03	0.12	0.59		
251	Cr 30x30x20x0,65	1	1271	88	0.00	MJ	0.04	0.24	0.00	0.34	
						MI	0.03	0.12	0.24		
252	Cr 30x30x20x0,65	1	7237	88	0.00	MJ	0.03	0.32	0.00	0.36	
						MI	0.02	0.09	0.32		

Resultados Gerais

Barr	Seção	Co	Flec L/	Esbl	CAPACIDADES Axial	Dir	Corta	Mom	FLT	Combinada Axial+Mom
253	Cr 30x30x20x0,65	1	820	102	0.00	MJ	0.04	0.31	0.00	0.50
						MI	0.03	0.16	0.37	
254	Cr 30x30x20x0,65	1	3223	95	0.00	MJ	0.05	0.59	0.00	0.64
						MI	0.03	0.14	0.59	
255	Cr 48x25x20x0,65	1	9999	71	-0.01	MJ	0.01	0.15	0.00	0.28
						MI	0.02	0.07	0.20	
256	Cr 48x25x20x0,65	1	3717	71	-0.01	MJ	0.01	0.08	0.15	0.23
						MI	0.01	0.06	0.00	
257	Cr 48x25x20x0,65	1	3717	71	-0.01	MJ	0.01	0.08	0.15	0.23
						MI	0.01	0.06	0.00	
258	Cr 48x25x20x0,65	1	2417	82	-0.02	MJ	0.01	0.11	0.26	0.35
						MI	0.01	0.08	0.00	
259	Cr 48x25x20x0,65	1	9999	77	-0.01	MJ	0.01	0.15	0.00	0.30
						MI	0.02	0.08	0.21	
260	Cr 30x30x20x0,65	1	6271	88	0.00	MJ	0.03	0.34	0.33	0.41
						MI	0.03	0.14	0.00	
261	Cr 30x30x20x0,65	1	6628	88	0.00	MJ	0.03	0.33	0.33	0.39
						MI	0.03	0.13	0.00	
262	Cr 30x30x20x0,65	1	6758	88	0.00	MJ	0.03	0.33	0.32	0.39
						MI	0.03	0.13	0.00	
263	Cr 30x30x20x0,65	1	6459	88	-0.01	MJ	0.03	0.33	0.00	0.40
						MI	0.03	0.13	0.33	
264	Cr 30x30x20x0,65	1	6276	88	-0.01	MJ	0.03	0.34	0.00	0.40
						MI	0.03	0.12	0.33	
265	Cr 30x30x20x0,65	1	6486	88	0.00	MJ	0.03	0.34	0.00	0.39
						MI	0.02	0.12	0.33	
266	Cr 30x30x20x0,65	1	6613	88	0.00	MJ	0.03	0.33	0.00	0.39
						MI	0.02	0.12	0.33	
267	Cr 30x30x20x0,65	1	6442	88	0.00	MJ	0.03	0.34	0.00	0.39
						MI	0.02	0.12	0.33	
268	Cr 30x30x20x0,65	1	6368	88	0.00	MJ	0.03	0.33	0.00	0.39
						MI	0.02	0.12	0.33	
269	Cr 30x30x20x0,65	1	6618	88	0.00	MJ	0.03	0.33	0.00	0.38
						MI	0.02	0.12	0.33	
270	Cr 30x30x20x0,65	1	9999	88	0.00	MJ	0.02	0.16	0.16	0.20
						MI	0.01	0.07	0.00	
271	Cr 30x30x20x0,65	1	2270	88	0.00	MJ	0.05	0.61	0.00	0.67
						MI	0.03	0.14	0.61	
272	Cr 30x30x20x0,65	1	2251	88	0.00	MJ	0.05	0.61	0.00	0.67
						MI	0.03	0.14	0.61	
273	Cr 30x30x20x0,65	1	2252	88	0.00	MJ	0.05	0.61	0.00	0.67
						MI	0.03	0.13	0.61	
274	Cr 30x30x20x0,65	1	2278	88	0.00	MJ	0.05	0.61	0.00	0.67
						MI	0.03	0.13	0.61	
275	Cr 30x30x20x0,65	1	2250	88	0.00	MJ	0.05	0.61	0.00	0.67
						MI	0.03	0.13	0.61	
276	Cr 30x30x20x0,65	1	2248	88	0.00	MJ	0.05	0.61	0.00	0.67
						MI	0.03	0.13	0.61	
277	Cr 30x30x20x0,65	1	2250	88	0.00	MJ	0.05	0.61	0.00	0.67
						MI	0.03	0.13	0.61	
278	Cr 30x30x20x0,65	1	2266	88	0.00	MJ	0.05	0.61	0.00	0.67
						MI	0.03	0.13	0.61	
279	Cr 30x30x20x0,65	1	2250	88	0.00	MJ	0.05	0.61	0.00	0.68
						MI	0.03	0.13	0.61	

Resultados Gerais											
					CAPACIDADES						
Barr	Seção	Co	Flec L/	Esbl	Axial	Dir	Corta	Mom	FLT	Combinada Axial+Mom	
280	Cr 30x30x20x0,65	1	2260	88	0.00	MJ	0.05	0.61	0.00	0.67	
						MI	0.03	0.14	0.61		
285	Ue# 80x40x10x0,8	1	9999	26	-0.06	MJ	0.15	0.29	0.00	0.34	
						MI	0.01	0.06	0.24		
286	Cr 48x25x20x0,65	1	508	47	0.00	MJ	0.01	0.16	0.00	0.38	
						MI	0.02	0.20	0.19		
287	Cr 30x30x20x0,65	1	108	58	0.00	MJ	0.04	0.60	0.00	0.77	
						MI	0.03	0.26	0.60		
288	Cr 30x30x20x0,65	1	105	58	0.00	MJ	0.04	0.62	0.00	0.79	
						MI	0.03	0.26	0.61		
289	Cr 30x30x20x0,65	1	101	58	0.00	MJ	0.04	0.62	0.00	0.78	
						MI	0.03	0.25	0.61		
290	Cr 30x30x20x0,65	1	96	58	0.00	MJ	0.04	0.62	0.00	0.77	
						MI	0.03	0.25	0.61		
291	Cr 30x30x20x0,65	1	94	58	0.00	MJ	0.04	0.62	0.00	0.77	
						MI	0.03	0.25	0.61		
292	Cr 30x30x20x0,65	1	96	58	0.00	MJ	0.04	0.62	0.00	0.77	
						MI	0.03	0.25	0.61		
293	Cr 30x30x20x0,65	1	102	58	0.00	MJ	0.04	0.61	0.00	0.77	
						MI	0.03	0.25	0.61		
294	Cr 30x30x20x0,65	1	105	58	0.00	MJ	0.04	0.61	0.00	0.77	
						MI	0.03	0.25	0.61		
295	Cr 30x30x20x0,65	1	105	58	0.00	MJ	0.04	0.62	0.00	0.77	
						MI	0.03	0.25	0.61		
296	Cr 30x30x20x0,65	1	105	58	0.00	MJ	0.04	0.62	0.00	0.77	
						MI	0.03	0.25	0.61		
297	Cr 30x30x20x0,65	1	105	58	0.00	MJ	0.04	0.62	0.00	0.78	
						MI	0.03	0.26	0.61		
298	Cr 30x30x20x0,65	1	103	58	0.00	MJ	0.04	0.62	0.00	0.77	
						MI	0.03	0.25	0.61		
299	Cr 30x30x20x0,65	1	102	58	0.00	MJ	0.04	0.62	0.00	0.77	
						MI	0.03	0.25	0.61		
300	Cr 30x30x20x0,65	1	103	58	0.00	MJ	0.04	0.62	0.00	0.77	
						MI	0.03	0.24	0.61		
301	Cr 30x30x20x0,65	1	105	58	0.00	MJ	0.04	0.62	0.00	0.77	
						MI	0.03	0.25	0.61		
302	Cr 30x30x20x0,65	1	103	58	0.00	MJ	0.04	0.62	0.00	0.77	
						MI	0.03	0.24	0.62		
303	Cr 30x30x20x0,65	1	420	58	0.00	MJ	0.02	0.22	0.00	0.36	
						MI	0.02	0.18	0.22		
304	Cr 48x25x20x0,65	1	474	47	0.00	MJ	0.01	0.13	0.00	0.33	
						MI	0.02	0.18	0.17		
305	Cr 30x30x20x0,65	1	120	58	0.00	MJ	0.04	0.55	0.54	0.70	
						MI	0.03	0.23	0.00		
306	Cr 30x30x20x0,65	1	109	58	0.00	MJ	0.04	0.62	0.61	0.77	
						MI	0.03	0.24	0.00		
307	Cr 30x30x20x0,65	1	113	58	0.00	MJ	0.04	0.62	0.61	0.77	
						MI	0.03	0.25	0.00		
308	Cr 30x30x20x0,65	1	112	58	0.00	MJ	0.04	0.62	0.61	0.77	
						MI	0.03	0.25	0.00		
309	Cr 30x30x20x0,65	1	112	58	0.00	MJ	0.04	0.62	0.61	0.77	
						MI	0.03	0.25	0.00		
310	Cr 30x30x20x0,65	1	113	58	0.00	MJ	0.04	0.62	0.61	0.77	
						MI	0.03	0.25	0.00		

Resultados Gerais

Barr	Seção	Co	Flec L/	Esbl	CAPACIDADES Axial	Dir	Corta	Mom	FLT	Combinada Axial+Mom
311	Cr 30x30x20x0,65	1	110	58	0.00	MJ	0.04	0.62	0.61	0.77
						MI	0.03	0.25	0.00	
312	Cr 30x30x20x0,65	1	110	58	0.00	MJ	0.04	0.62	0.61	0.77
						MI	0.03	0.25	0.00	
313	Cr 30x30x20x0,65	1	111	58	0.00	MJ	0.04	0.62	0.61	0.77
						MI	0.03	0.25	0.00	
314	Cr 30x30x20x0,65	1	112	58	0.00	MJ	0.04	0.62	0.61	0.78
						MI	0.03	0.25	0.00	
315	Cr 30x30x20x0,65	1	110	58	0.00	MJ	0.04	0.62	0.61	0.77
						MI	0.03	0.24	0.00	
316	Cr 30x30x20x0,65	1	109	58	0.00	MJ	0.04	0.62	0.61	0.77
						MI	0.03	0.24	0.00	
317	Cr 30x30x20x0,65	1	110	58	0.00	MJ	0.04	0.62	0.61	0.76
						MI	0.03	0.24	0.00	
318	Cr 30x30x20x0,65	1	111	58	0.00	MJ	0.04	0.62	0.61	0.77
						MI	0.03	0.24	0.00	
319	Cr 30x30x20x0,65	1	110	58	0.00	MJ	0.04	0.62	0.61	0.76
						MI	0.03	0.24	0.00	
320	Cr 30x30x20x0,65	1	413	58	0.00	MJ	0.02	0.24	0.23	0.38
						MI	0.02	0.18	0.00	
321	U# 260x55x0,65	1	9999	22	0.00	MI	0.00	0.00	0.00	0.00
322	U# 260x55x0,65	1	9999	23	0.00	MI	0.00	0.00	0.00	0.00
323	U# 260x55x0,65	1	9999	23	0.00	MI	0.00	0.00	0.00	0.00
324	U# 260x55x0,65	1	9999	23	0.00	MI	0.00	0.00	0.00	0.00
325	U# 260x55x0,65	1	9999	23	0.00	MI	0.00	0.00	0.00	0.00
326	U# 260x55x0,65	1	9999	23	0.00	MI	0.00	0.00	0.00	0.00
327	U# 260x55x0,65	1	9999	23	0.00	MI	0.00	0.00	0.00	0.00
328	U# 260x55x0,65	1	9999	23	0.00	MI	0.00	0.00	0.00	0.00
329	U# 260x55x0,65	1	9999	23	0.00	MI	0.00	0.00	0.00	0.00
330	U# 260x55x0,65	1	9999	23	0.00	MI	0.00	0.00	0.00	0.00
331	U# 260x55x0,65	1	9999	23	0.00	MI	0.00	0.00	0.00	0.01
332	U# 260x55x0,65	1	9999	23	-0.01	MI	0.00	0.00	0.00	0.01
333	U# 260x55x0,65	1	9999	23	-0.01	MI	0.00	0.00	0.00	0.01
334	U# 260x55x0,65	1	9999	23	-0.01	MI	0.00	0.00	0.00	0.01
335	U# 260x55x0,65	1	9999	23	-0.01	MI	0.00	0.00	0.00	0.01
336	U# 260x55x0,65	1	9999	23	-0.01	MI	0.00	0.00	0.00	0.01
337	U# 260x55x0,65	1	9999	24	-0.01	MI	0.00	0.00	0.00	0.01
338	U# 260x55x0,65	1	9999	4	-0.01	MJ	0.02	0.00	0.00	0.01
339	U# 260x55x0,65	1	9999	18	0.00	MI	0.00	0.00	0.00	0.00
340	U# 260x55x0,65	1	9999	23	0.00	MI	0.00	0.00	0.00	0.00
341	U# 260x55x0,65	1	9999	23	0.00	MI	0.00	0.00	0.00	0.00
342	U# 260x55x0,65	1	9999	23	0.00	MI	0.00	0.00	0.00	0.00
343	U# 260x55x0,65	1	9999	23	0.00	MI	0.00	0.00	0.00	0.00
344	U# 260x55x0,65	1	9999	23	0.00	MI	0.00	0.00	0.00	0.00
345	U# 260x55x0,65	1	9999	23	0.00	MI	0.00	0.00	0.00	0.00
346	U# 260x55x0,65	1	9999	23	0.00	MI	0.00	0.00	0.00	0.00
347	U# 260x55x0,65	1	9999	23	0.00	MI	0.00	0.00	0.00	0.00
348	U# 260x55x0,65	1	9999	23	0.00	MI	0.00	0.00	0.00	0.00
349	U# 260x55x0,65	1	9999	23	0.00	MI	0.00	0.00	0.00	0.00
350	U# 260x55x0,65	1	9999	23	0.00	MI	0.00	0.00	0.00	0.00
351	U# 260x55x0,65	1	9999	23	0.00	MI	0.00	0.00	0.00	0.00
352	U# 260x55x0,65	1	9999	23	0.00	MI	0.00	0.00	0.00	0.00
353	U# 260x55x0,65	1	9999	23	0.00	MI	0.00	0.00	0.00	0.00
354	U# 260x55x0,65	1	9999	23	0.00	MI	0.00	0.00	0.00	0.00

Resultados Gerais											
					CAPACIDADES						
Barr	Seção	Co	Flec L/	Esbl	Axial	Dir	Corta	Mom	FLT	Combinada Axial+Mom	
355	U# 260x55x0,65	1	9999	4	-0.01	MJ	0.01	0.00	0.00	0.01	
356	U# 260x55x0,65	1	9999	4	-0.01	MJ	0.02	0.00	0.00	0.01	
357	U# 260x55x0,65	1	9999	23	-0.01	MI	0.00	0.00	0.00	0.01	
358	U# 260x55x0,65	1	9999	23	-0.01	MI	0.00	0.00	0.00	0.01	
359	U# 260x55x0,65	1	9999	23	-0.01	MI	0.00	0.00	0.00	0.01	
360	U# 260x55x0,65	1	9999	23	0.00	MI	0.00	0.00	0.00	0.00	
361	U# 260x55x0,65	1	9999	23	0.00	MI	0.00	0.00	0.00	0.00	
362	U# 260x55x0,65	1	9999	23	0.00	MI	0.00	0.00	0.00	0.00	
363	U# 260x55x0,65	1	9999	23	0.00	MI	0.00	0.00	0.00	0.00	
364	U# 260x55x0,65	1	9999	23	0.00	MI	0.00	0.00	0.00	0.00	
365	U# 260x55x0,65	1	9999	23	0.00	MI	0.00	0.00	0.00	0.00	
366	U# 260x55x0,65	1	9999	23	0.00	MI	0.00	0.00	0.00	0.00	
367	U# 260x55x0,65	1	9999	22	0.00	MI	0.00	0.00	0.00	0.00	
368	Cr 30x30x20x0,65	1	435	58	0.00	MJ	0.02	0.21	0.21	0.37	
						MI	0.02	0.19	0.00		
369	Cr 30x30x20x0,65	1	104	58	0.00	MJ	0.04	0.61	0.61	0.78	
						MI	0.03	0.26	0.00		
370	Cr 30x30x20x0,65	1	105	58	0.00	MJ	0.04	0.62	0.61	0.78	
						MI	0.03	0.26	0.00		
371	Cr 30x30x20x0,65	1	104	58	0.00	MJ	0.04	0.62	0.61	0.78	
						MI	0.03	0.26	0.00		
372	Cr 30x30x20x0,65	1	103	58	0.00	MJ	0.04	0.62	0.62	0.78	
						MI	0.03	0.26	0.00		
373	Cr 30x30x20x0,65	1	105	58	0.00	MJ	0.04	0.62	0.61	0.78	
						MI	0.03	0.26	0.00		
374	Cr 30x30x20x0,65	1	105	58	0.00	MJ	0.04	0.62	0.61	0.78	
						MI	0.03	0.26	0.00		
375	Cr 30x30x20x0,65	1	106	58	0.00	MJ	0.04	0.62	0.61	0.78	
						MI	0.03	0.26	0.00		
376	Cr 30x30x20x0,65	1	106	58	0.00	MJ	0.04	0.62	0.61	0.78	
						MI	0.03	0.26	0.00		
377	Cr 30x30x20x0,65	1	101	58	0.00	MJ	0.04	0.62	0.61	0.78	
						MI	0.03	0.26	0.00		
378	Cr 30x30x20x0,65	1	96	58	0.00	MJ	0.04	0.59	0.59	0.76	
						MI	0.03	0.25	0.00		
379	Cr 48x25x20x0,65	1	278	47	0.00	MJ	0.01	0.16	0.00	0.37	
						MI	0.02	0.19	0.19		
380	Cr 30x30x20x0,65	1	414	58	0.00	MJ	0.02	0.24	0.23	0.38	
						MI	0.02	0.19	0.00		
381	Cr 30x30x20x0,65	1	110	58	0.00	MJ	0.04	0.62	0.61	0.77	
						MI	0.03	0.24	0.00		
382	Cr 30x30x20x0,65	1	112	58	0.00	MJ	0.04	0.62	0.61	0.77	
						MI	0.03	0.24	0.00		
383	Cr 30x30x20x0,65	1	111	58	0.00	MJ	0.04	0.62	0.61	0.77	
						MI	0.03	0.25	0.00		
384	Cr 30x30x20x0,65	1	110	58	0.00	MJ	0.04	0.62	0.61	0.77	
						MI	0.03	0.25	0.00		
385	Cr 30x30x20x0,65	1	111	58	0.00	MJ	0.04	0.62	0.61	0.77	
						MI	0.03	0.25	0.00		
386	Cr 30x30x20x0,65	1	112	58	0.00	MJ	0.04	0.62	0.61	0.78	
						MI	0.03	0.26	0.00		
387	Cr 30x30x20x0,65	1	112	58	0.00	MJ	0.04	0.62	0.61	0.78	
						MI	0.03	0.26	0.00		
388	Cr 30x30x20x0,65	1	112	58	0.00	MJ	0.04	0.62	0.61	0.78	
						MI	0.03	0.26	0.00		

Resultados Gerais											
					CAPACIDADES						
Barr	Seção	Co	Flec L/	Esbl	Axial	Dir	Corta	Mom	FLT	Combinada Axial+Mom	
389	Cr 30x30x20x0,65	1	108	58	0.00	MJ	0.04	0.62	0.61	0.78	
						MI	0.03	0.26	0.00		
390	Cr 30x30x20x0,65	1	103	58	0.00	MJ	0.04	0.59	0.59	0.76	
						MI	0.03	0.25	0.00		
391	Cr 48x25x20x0,65	1	307	47	0.00	MJ	0.01	0.16	0.00	0.37	
						MI	0.02	0.19	0.19		
392	U# 260x55x0,65	1	9999	4	-0.01	MJ	0.02	0.00	0.00	0.01	
393	U# 260x55x0,65	1	9999	23	0.00	MI	0.00	0.00	0.00	0.00	
394	U# 260x55x0,65	1	9999	23	0.00	MI	0.00	0.00	0.00	0.00	
395	U# 260x55x0,65	1	9999	23	0.00	MI	0.00	0.00	0.00	0.00	
396	U# 260x55x0,65	1	9999	23	0.00	MI	0.00	0.00	0.00	0.00	
397	U# 260x55x0,65	1	9999	23	0.00	MI	0.00	0.00	0.00	0.00	
398	U# 260x55x0,65	1	9999	23	0.00	MI	0.00	0.00	0.00	0.00	
399	U# 260x55x0,65	1	9999	23	0.00	MI	0.00	0.00	0.00	0.00	
400	U# 260x55x0,65	1	9999	23	0.00	MI	0.00	0.00	0.00	0.00	
401	U# 260x55x0,65	1	9999	23	0.00	MI	0.00	0.00	0.00	0.00	
402	U# 260x55x0,65	1	9999	23	0.00	MI	0.00	0.00	0.00	0.00	
403	U# 260x55x0,65	1	9999	22	0.00	MI	0.00	0.00	0.00	0.00	
521	Cr 30x30x20x0,65	1	803	102	0.00	MJ	0.04	0.33	0.00	0.53	
						MI	0.03	0.16	0.38		
522	Cr 30x30x20x0,65	1	785	102	0.00	MJ	0.04	0.32	0.00	0.53	
						MI	0.03	0.16	0.38		
523	Cr 30x30x20x0,65	1	783	102	0.00	MJ	0.04	0.32	0.00	0.53	
						MI	0.03	0.16	0.38		
524	Cr 30x30x20x0,65	1	792	102	-0.01	MJ	0.04	0.33	0.00	0.54	
						MI	0.03	0.16	0.38		
525	Cr 30x30x20x0,65	1	802	102	-0.02	MJ	0.04	0.33	0.00	0.55	
						MI	0.03	0.16	0.38		
526	Cr 30x30x20x0,65	1	799	102	0.00	MJ	0.04	0.33	0.00	0.53	
						MI	0.03	0.15	0.38		
527	Cr 30x30x20x0,65	1	797	102	0.00	MJ	0.04	0.33	0.00	0.53	
						MI	0.03	0.15	0.38		
528	Cr 30x30x20x0,65	1	798	102	0.00	MJ	0.04	0.33	0.00	0.53	
						MI	0.03	0.15	0.38		
529	Cr 30x30x20x0,65	1	797	102	0.00	MJ	0.04	0.33	0.00	0.53	
						MI	0.03	0.15	0.38		
530	Cr 30x30x20x0,65	1	787	102	0.00	MJ	0.04	0.32	0.00	0.53	
						MI	0.03	0.15	0.38		
531	Cr 30x30x20x0,65	1	1538	102	0.00	MJ	0.02	0.16	0.00	0.26	
						MI	0.02	0.07	0.19		
532	L# 50#1.90	1	9999	166	-0.01	MJ	0.00	0.01	0.00	0.05	
						MI	0.00	0.01	0.04		
533	L# 50#1.90	1	9999	161	-0.01	MJ	0.00	0.01	0.00	0.09	
						MI	0.00	0.02	0.07		
534	L# 50#1.90	1	9999	171	-0.02	MJ	0.00	0.02	0.00	0.13	
						MI	0.00	0.03	0.11		
535	L# 50#1.90	1	9999	165	-0.01	MJ	0.00	0.02	0.00	0.15	
						MI	0.00	0.03	0.12		

5.6 Verificação das fixações

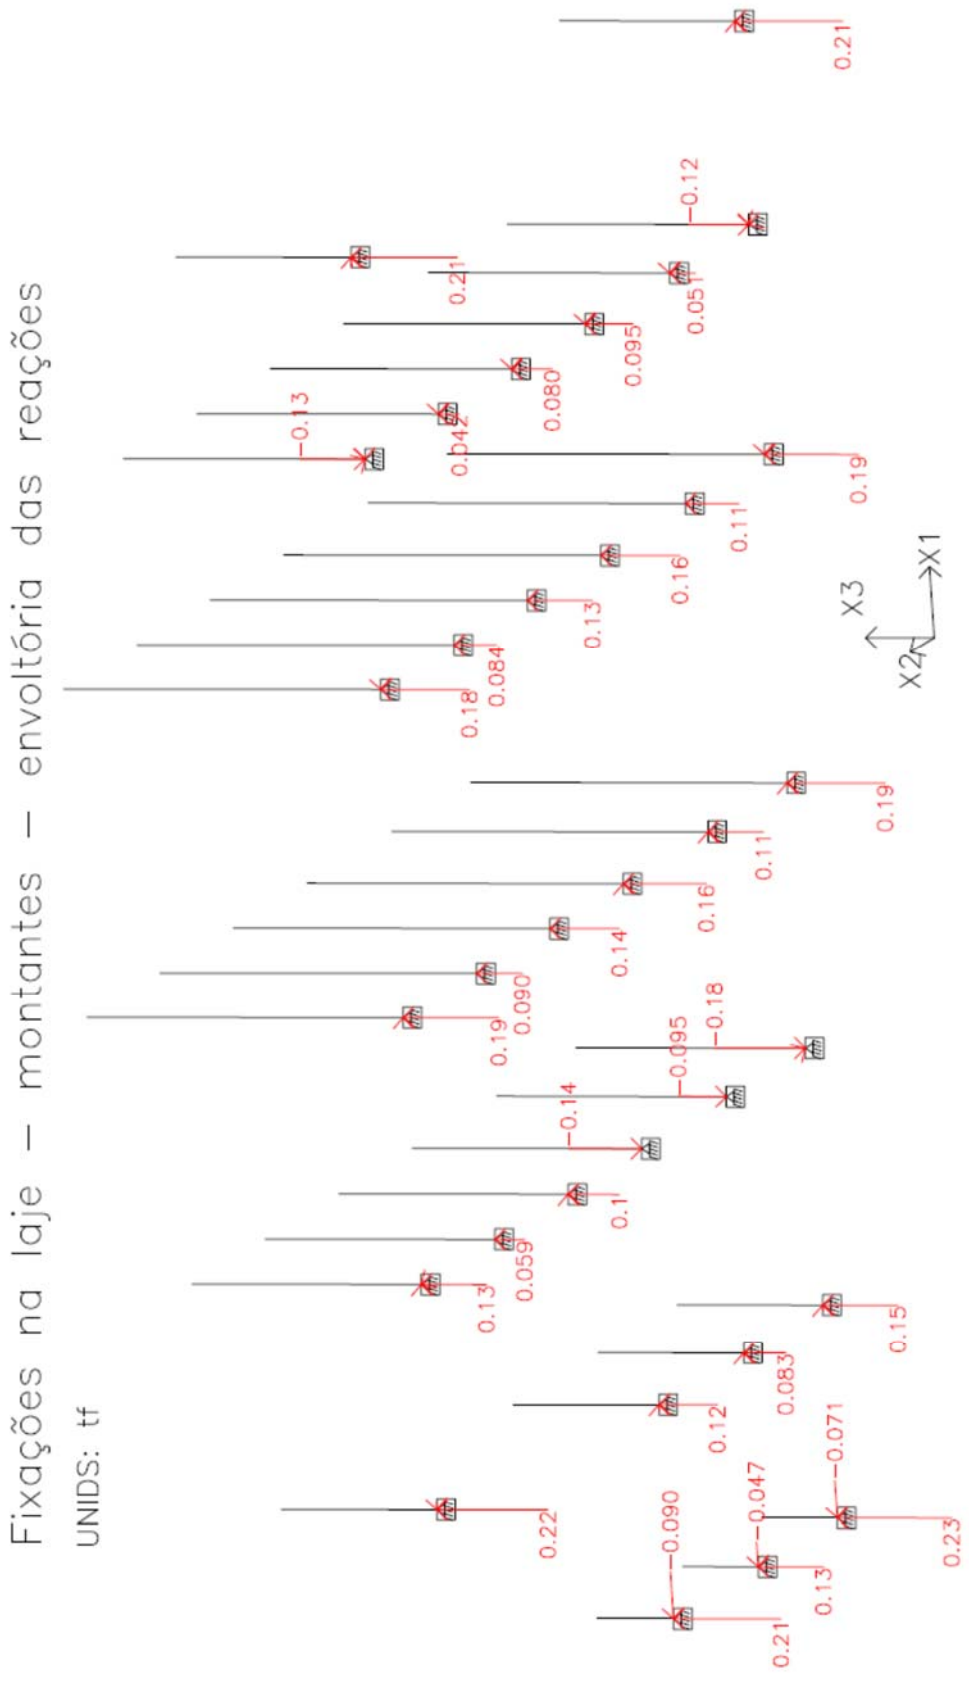

BASES DOS MONTANTES:

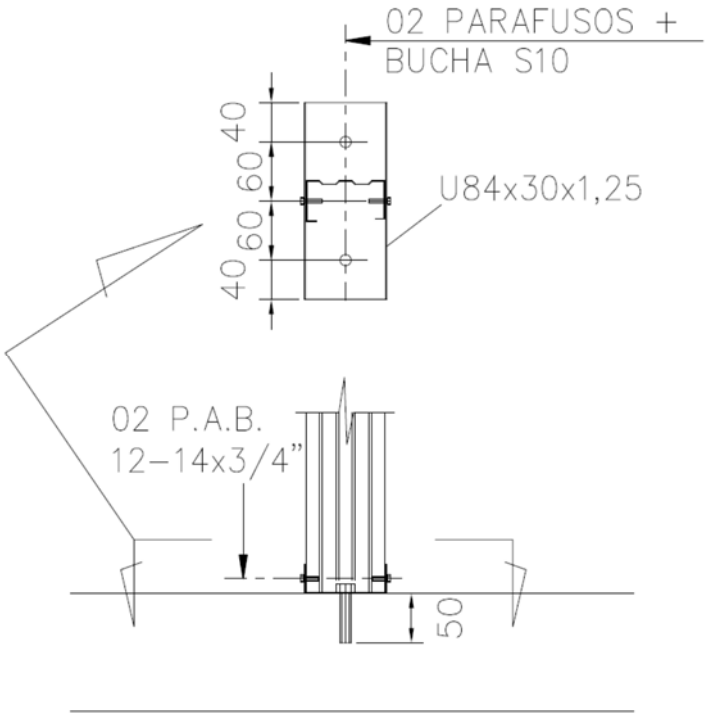

Na envoltória das reações verticais, observa-se que a máxima reação ao arrancamento (sinal negativo) é igual a 0,18tf.

Solicitação nos parafusos: $T = \frac{0,18}{2}$ = 0,09tf por parafuso

Parafusos Ciser Ø1/4" grau 1: carga de prova = 4750 N = 475kgf =0,475tf

Fator de segurança = $\frac{0,475}{0,090}$ = 5,28 (OK)

Parafuso auto brocante PAB 12-14:

Rasgamento do metal base (mais crítico):

Aço ZAR230MPa: fu = 310MPa = 3100kgf/cm²

Espessura em contato com a cabeça do parafuso (t1) = 1,25mm = 0,125cm
Espessura sem contato com a cabeça do parafuso (t2) = 0,80mm = 0,080cm
γ = 2,0 ; d = 5,5mm (diâmetro do parafuso)

$Fc,Rd = 4,2(t_2^3\, d)^{0.5}\, f_{u2} / \gamma = 4,2x(0,080^3 \times 0,55)^{0,5} \times 3100 / 2 = 109kgf$

Solicitação por parafuso:

V_{Sd} = 0,18tf/2 = 0,09tf = 90 kgf < 109 kgf (ok)

BASES DAS DIAGONAIS:

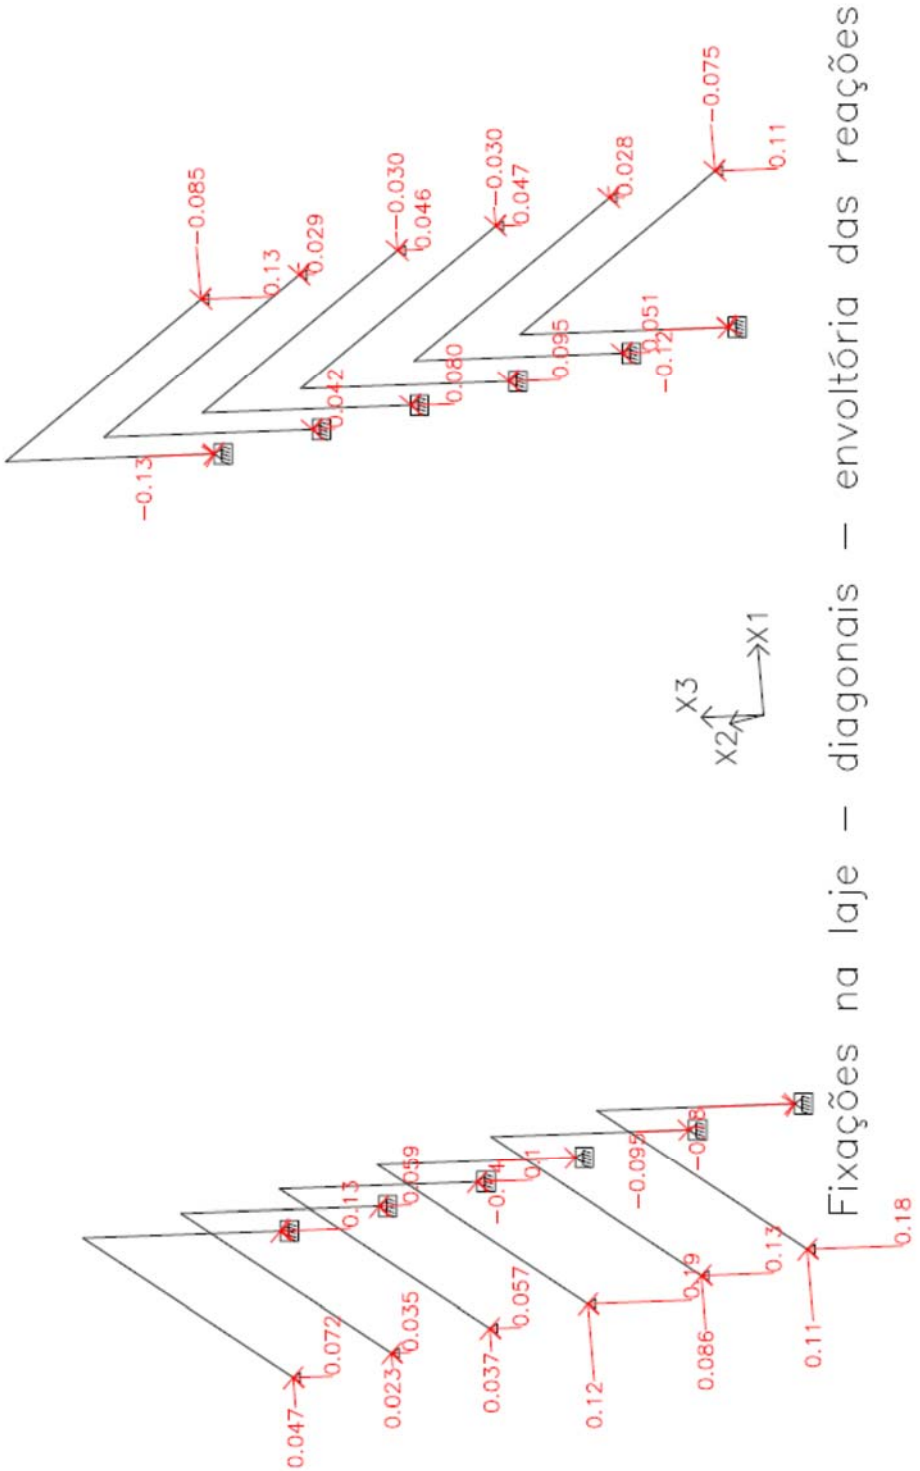

Diagonais – envoltória das forças axiais

UNIDS: tf

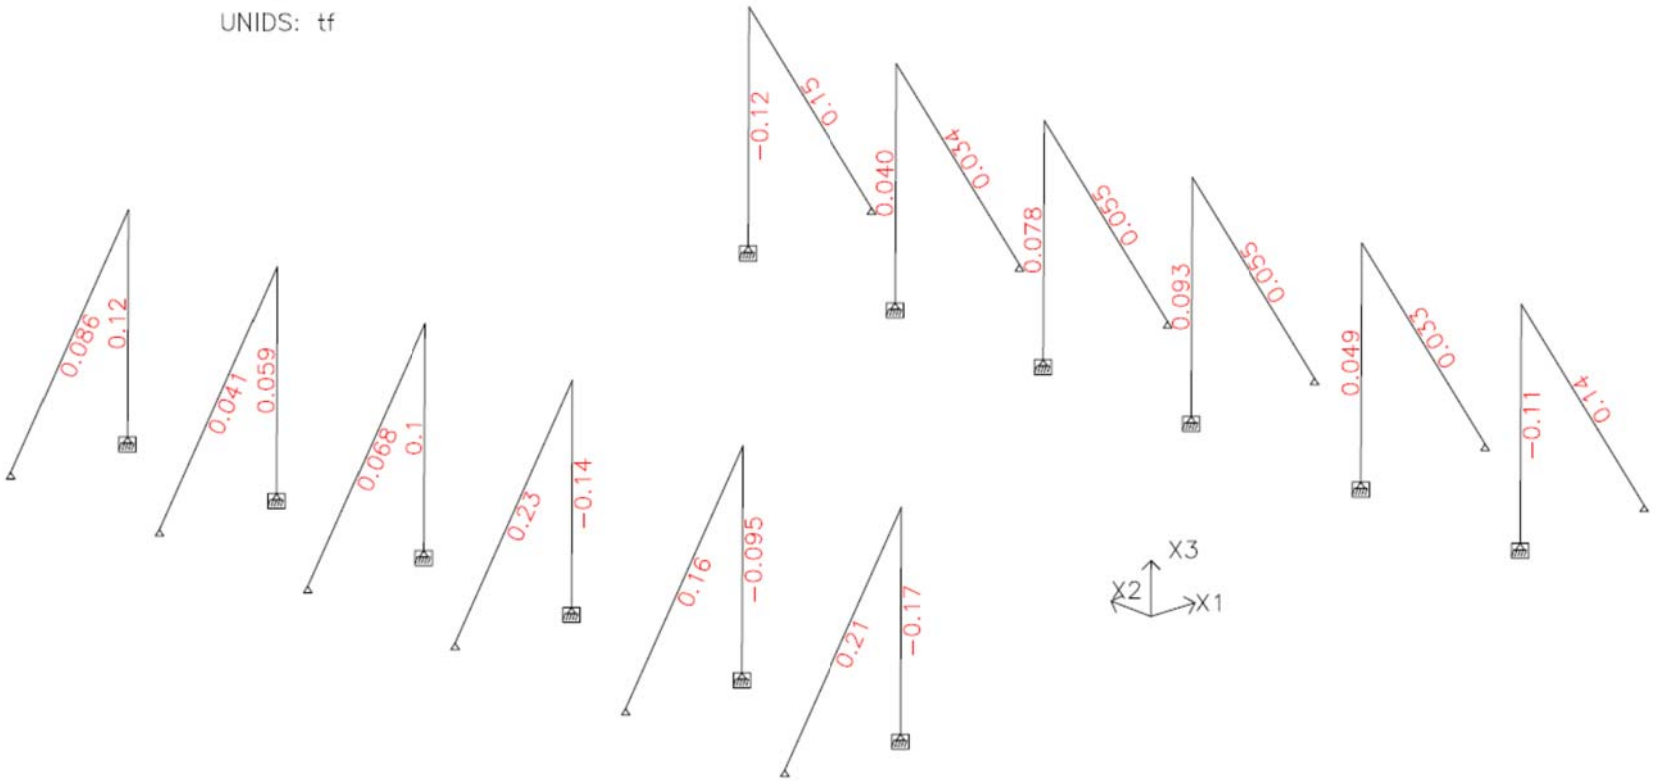

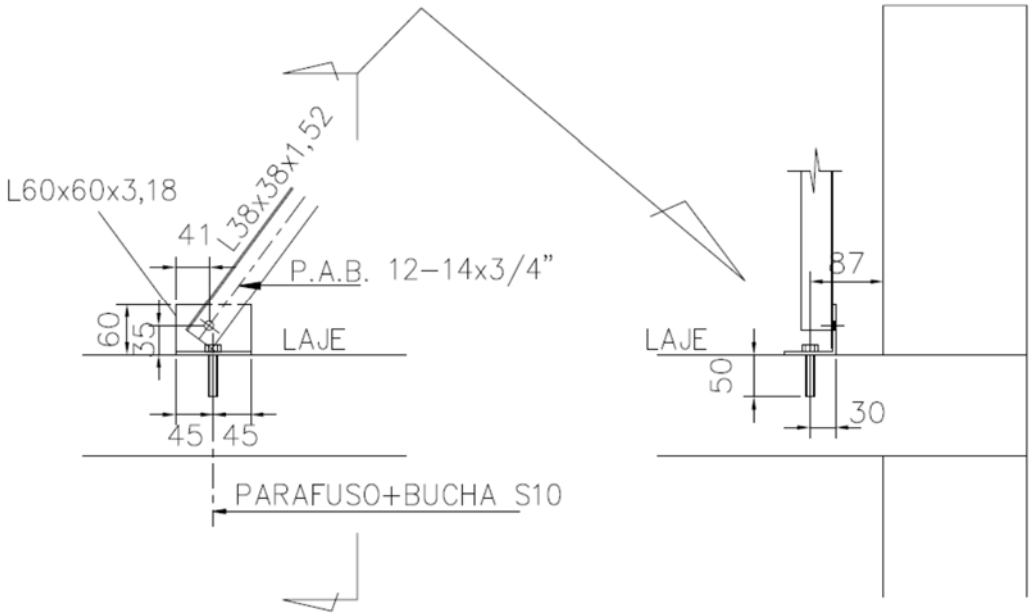

Parafuso auto-atarraxante: força cortante resistente de cálculo

Metal base:

$Fc,Rd = 2,7\ t_1 df_{u1} / \gamma = 2,7x0,152x0,55x3100/2 = 349,87$ kgf

Parafuso PAB 12-14, resistência ao corte obtida em ensaio:

Fc,Rd = 8,78 kN = 878 kgf
Aplicando fator de segurança FS =3,0: Fc,Rd = 878/3 = 293 kgf < 349,87

Portanto Fc,Rd = 293 kgf > 230 kgf (máxima força axial na diagonal) ⟶OK

Parafuso Ø1/4" com bucha 10:

Propriedades mecânicas aço SAE J 429 grau 1:

Fu = 4140 kgf/cm² Fy= 2490 kgf/cm²

Cortante resistente de cálculo conforme NBR8800:2008

$$Fv,Rd = \frac{0,4A_b\ f_{ub}}{\gamma_{a2}} = \frac{0,4\ \pi d^2/4\ \ 4140}{1,35} = \frac{0,4\ \pi 0,55^2/4\ \ 4140}{1,35}$$

Fv,Rd = 291,4 kgf > 120 kgf (OK)

FIXAÇÕES NA ALVENARIA

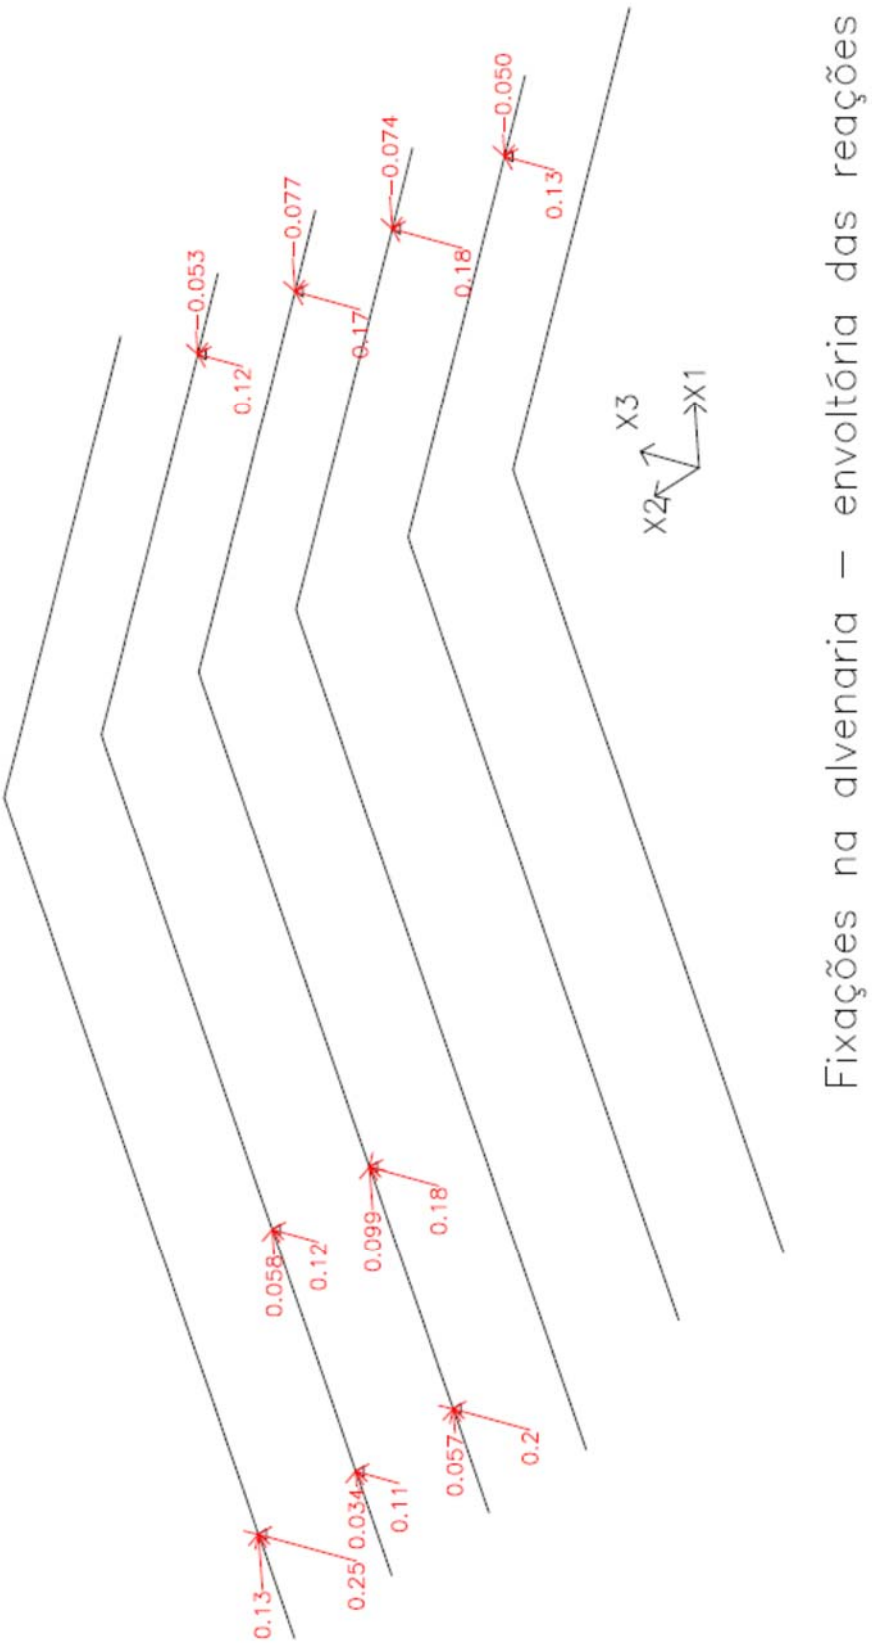

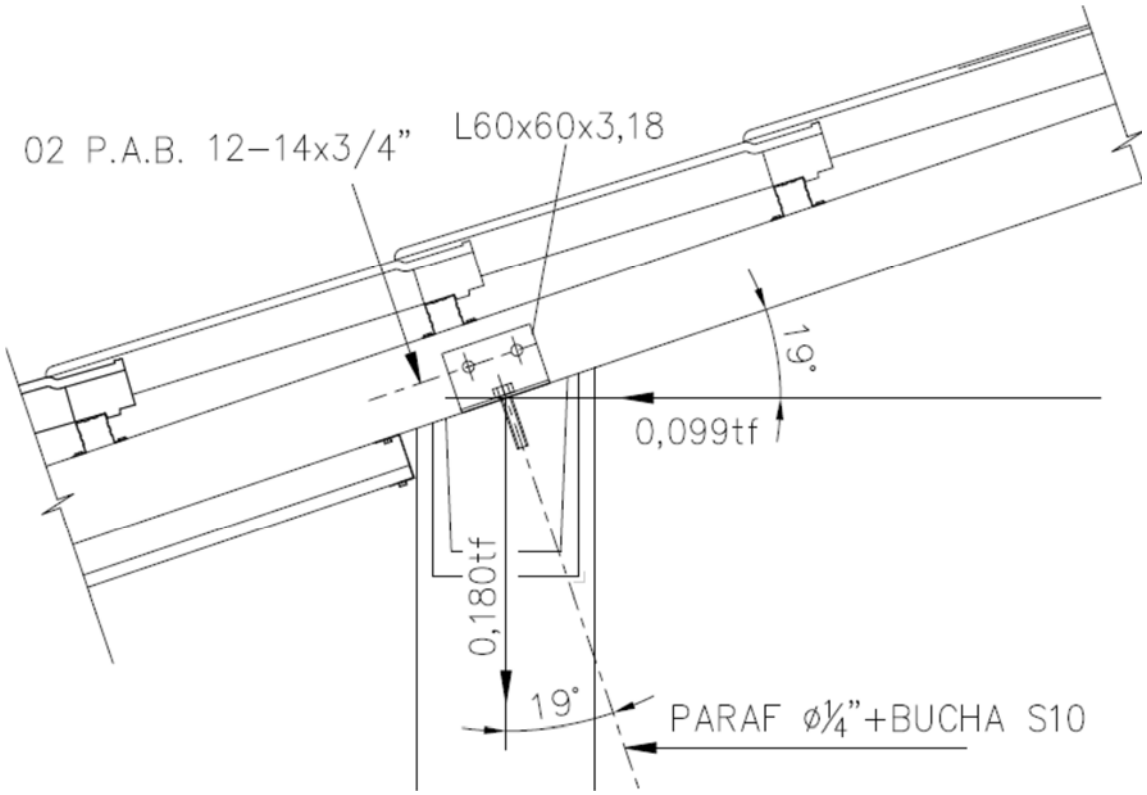

Força cortante no parafuso com bucha):

VSd = 0,180sen19° + 0,099cos19° = 0,152 tf

Cortante resistente de cálculo conforme NBR8800:2008

$$Fv,Rd = \frac{0,4 A_b f_{ub}}{\gamma_{a2}} = \frac{0,4\ \pi d^2/4\ 4140}{1,35} = \frac{0,4\ \pi 0,55^2/4\ 4140}{1,35}$$

Fv,Rd = 291,4 kgf > 152 kgf (OK)

Parafuso auto brocante PAB 12-14:

Rasgamento do metal base (mais crítico):

Aço ZAR230MPa: fu = 310MPa = 3100kgf/cm²

Espessura em contato com a cabeça do parafuso (t1) = 3,18mm = 0,318cm

Espessura sem contato com a cabeça do parafuso (t2) = 0,80mm = 0,080cm

γ = 2,0 ; d = 5,5mm (diâmetro do parafuso)

$Fc,Rd = 4,2(t_2^3\, d)^{0.5}\, f_{u2} / \gamma = 4,2x(0,080^3 \times 0,55)^{0,5} \times 3100 / 2 = 109kgf$

VSd = 0,152 /2 = 0,076 tf = 76 kgf < 109 kgf (OK)

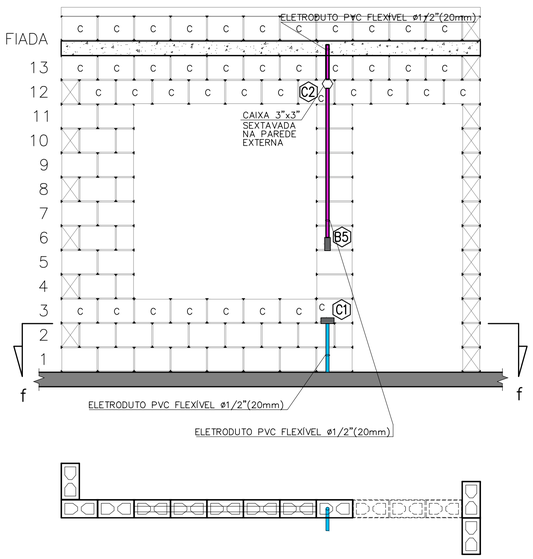

CORTE "ff"
ESC. 1:25

VISTA F – PAREDE 6
ESC. 1:25

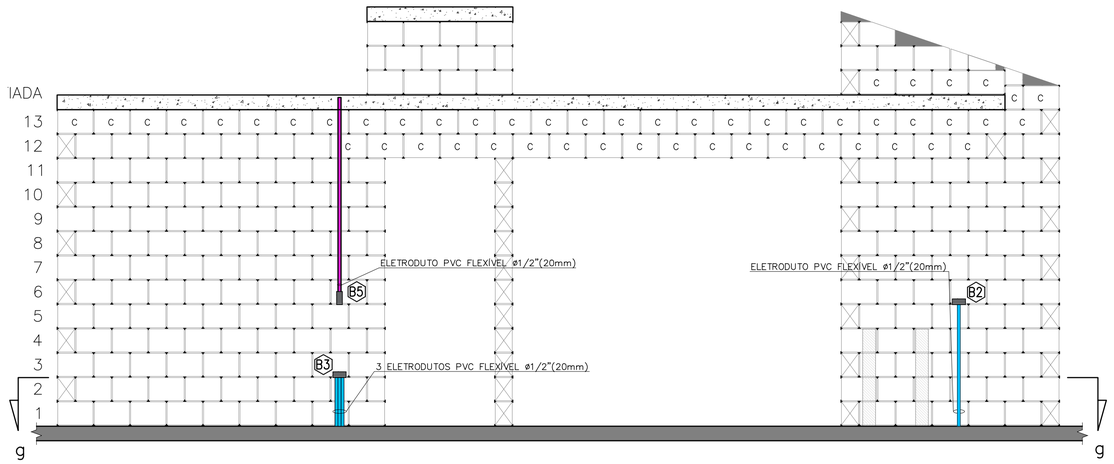

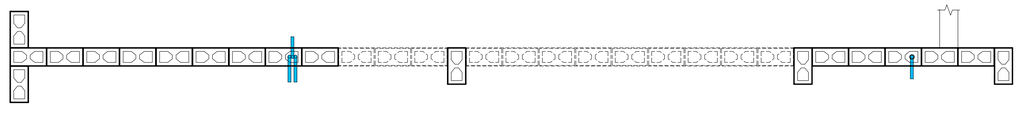

CORTE "gg"
ESC. 1:25

VISTA G – PAREDE 7
ESC. 1:25

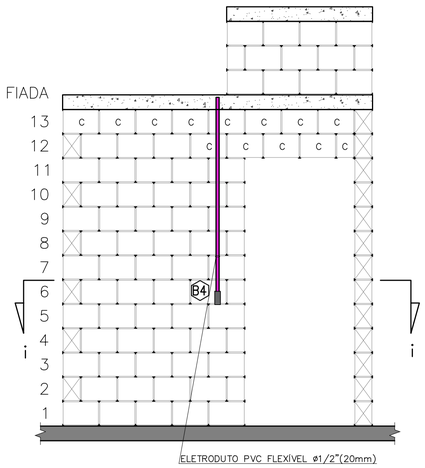

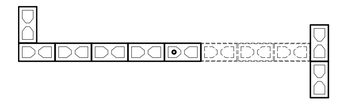

CORTE "ii"
ESC. 1:25

VISTA I – PAREDE 9
ESC. 1:25

NOTA:
RECORTE DOS BLOCOS: VER FOLHA 01/03

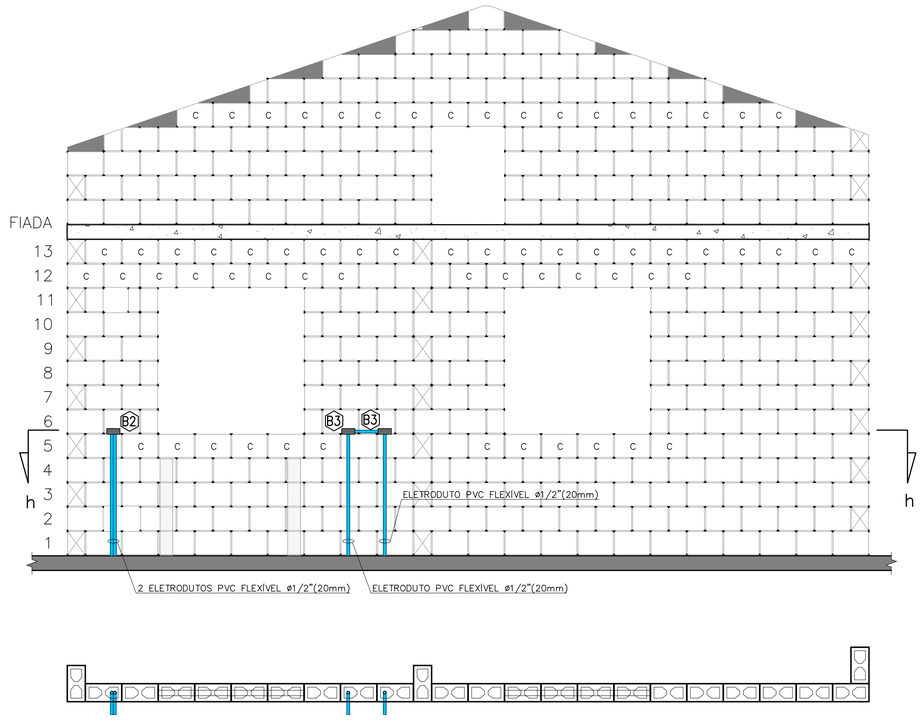

CORTE "hh"
ESC. 1:25

VISTA H – PAREDE 8
ESC. 1:25

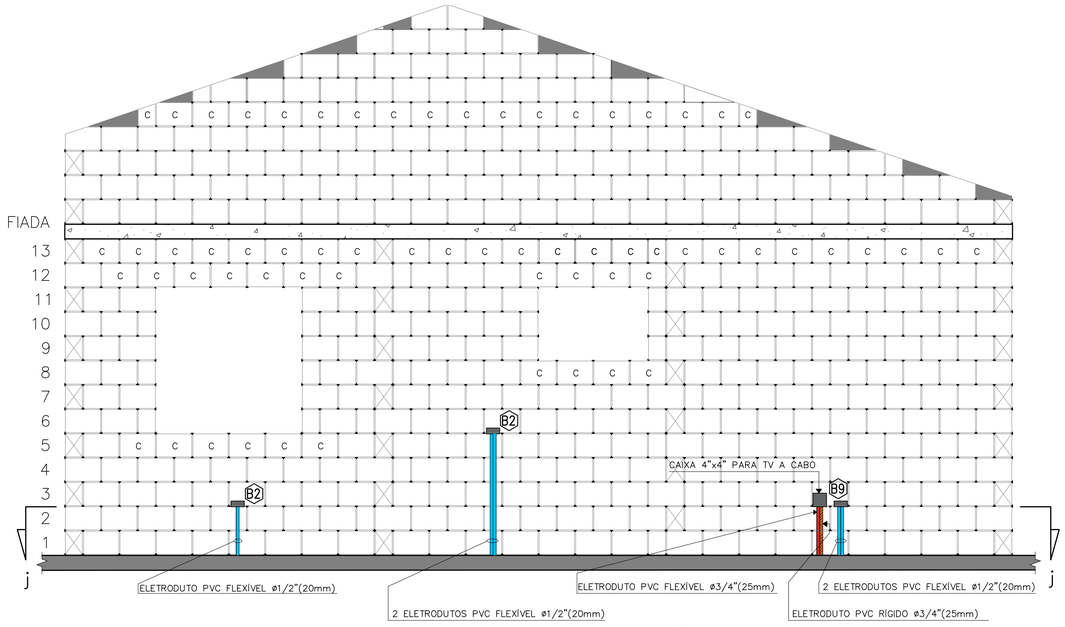

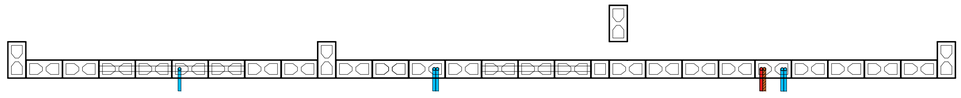

CORTE "jj"
ESC. 1:25

VISTA I – PAREDE 10
ESC. 1:25

FONTE / DADOS DE BASE
PROJETO DE ELÉTRICA TIPOLOGIA TI22A-01 – REV. 01 – OUT/2018

AUTORES DO PROJETO / COLABORADORES

CDHU – COORDENAÇÃO / GESTÃO
ARQ° ANA MARIA ANTUNES COELHO CAU A10651-8 GERENTE
ARQ° MARCO ANTÔNIO FERRANDINI GARCIA CAU A12879-1 GERENTE

CDHU – PROJETO
ENG° ELI MÁRCIO DOS SANTOS CREA-SP: 0601474138 PROJETISTA
LUIZ FELIPE SANTANA DA SILVA ESTAGIÁRIO DE ENGENHARIA
ANE CAROLYNE SILVA NUNES ESTAGIÁRIA DE ARQUITETURA

GERENCIADORA
CONCREMAT ENGENHARIA E TECNOLOGIA
ENG° FERNANDO SEFAIR DE BRITO COORDENADOR ART 92212120150093371

ARQ° CAROLINA MIDORI OSHIRO CAU A41445-0 AUTOR/RESP. TÉC. PROJETO RRT 6338084

LEGENDA/TABELAS

- ELETRODUTO PVC FLEXÍVEL ø1/2" (NOMINAL 20mm) TUBULAÇÃO PARA ELÉTRICA NO PISO
- ELETRODUTO PVC FLEXÍVEL ø1/2" (NOMINAL 20mm) TUBULAÇÃO PARA ELÉTRICA NA LAJE E PAREDE
- ELETRODUTO PVC FLEXÍVEL ø3/4" (NOMINAL 25mm) TUBULAÇÃO PARA CHUVEIRO
- ELETRODUTO TUBULAÇÃO PARA CAMPAINHA – h=2,20m PVC FLEXÍVEL ø1/2" (NOMINAL 20mm)
- ELETRODUTO PVC RÍGIDO ø3/4" (NOMINAL 25mm) TUBULAÇÃO PARA TELEFONE
- ELETRODUTO TUBULAÇÃO PARA TV A CABO (ANTENA DE TV) PVC RÍGIDO ø3/4" (NOMINAL 25mm)
- ELETRODUTO TUBULAÇÃO PARA TV A CABO PVC FLEXÍVEL ø3/4" (NOMINAL 25mm)
- ELETRODUTO PVC RÍGIDO ø1" (NOMINAL 32mm) PARA ENTRADA DE ENERGIA
- ELETRODUTO PVC RÍGIDO ø1"(NOMINAL 32mm) PARA SISTEMA FOTOVOLTAICO
- CAIXA 4"X2" VISTA NA FRENTE DA PAREDE
- CAIXA 4"X2" VISTA ATRÁS DA PAREDE
- CAIXA 4"x4" PARA TV A CABO

NOTA:
VER PROJETO DE ESTRUTURA E FUNDAÇÃO

Revisões (discriminação)	N°	Data	Rubrica

CDHU Companhia de Desenvolvimento Habitacional e Urbano
Rua Boa Vista,170 . São Paulo . Tel.2505.2000 . CNPJ 47.865.597/0001-09

PROJETO
UNIDADE HABITACIONAL PADRÃO

CÓDIGO
T | I | 2 | 2 | A | –01

TÍTULO | ÁREA | FOLHA
ELÉTRICA | ELE | 03/03

ASSUNTO
VISTAS DA PASSAGEM DE ELETRODUTOS DE ELÉTRICA, TV E TELEFONE DAS PAREDES 06 AO 10

ESCALA GRÁFICA	ESCALA NOMINAL	DATA
0 5 10 15 (m)	1:25	MAI/2019

ASSINATURAS
proprietário — CNPJ
aprovação do projeto – responsável técnico — c.r.e.a. / pref. / a.r.t.
obra – responsável técnico — c.r.e.a. / pref. / a.r.t.
ESPAÇO PARA APROVAÇÃO

LISTA 4

CÓDIGO CDHU EMPREENDIMENTO

Programa	Região	Município	Terreno	Fase	Versão	Etapa do Projeto
						P E

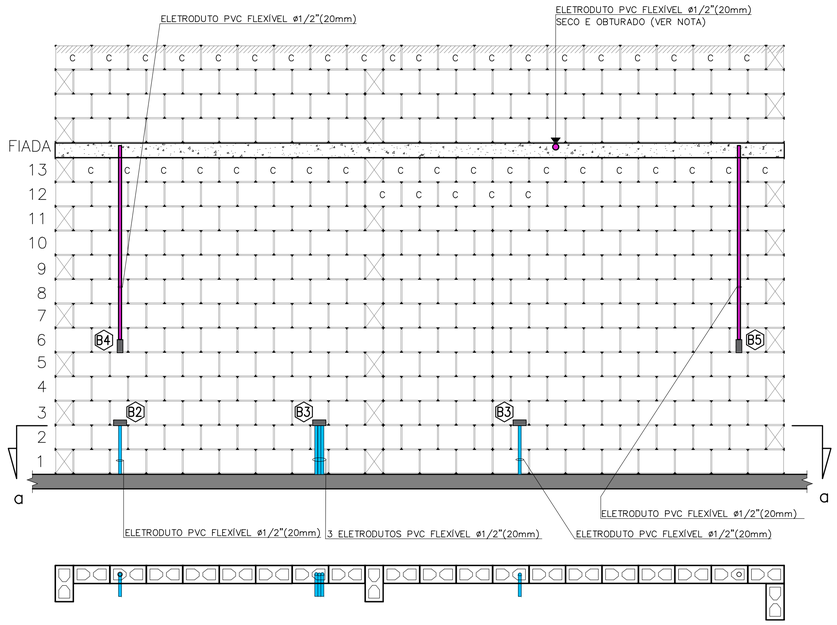

CORTE "aa"
ESC. 1:25

VISTA A – PAREDE 1
ESC. 1:25

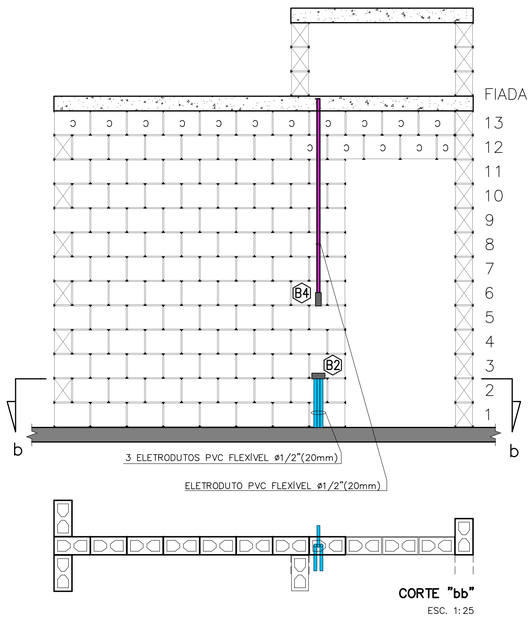

CORTE "bb"
ESC. 1:25

VISTA B – PAREDE 2
ESC. 1:25

NOTA:
RECORTE DOS BLOCOS: VER FOLHA 01/03

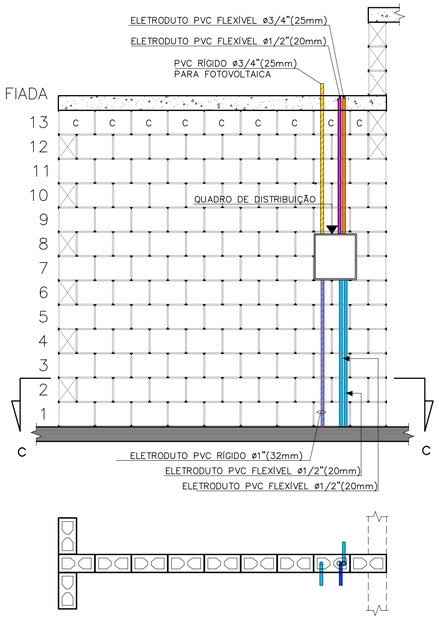

CORTE "cc"
ESC. 1:25

VISTA C – PAREDE 3
ESC. 1:25

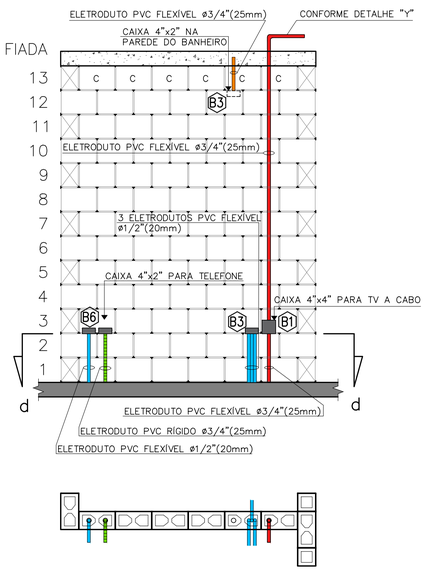

CORTE "dd"
ESC. 1:25

VISTA D – PAREDE 4
ESC. 1:25

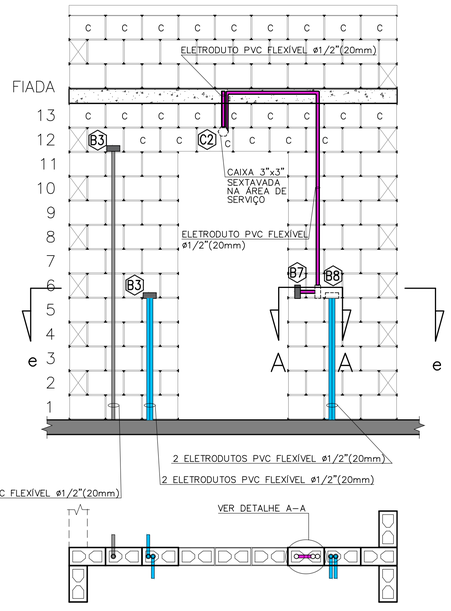

CORTE "ee"
ESC. 1:25

VISTA E – PAREDE 5
ESC. 1:25

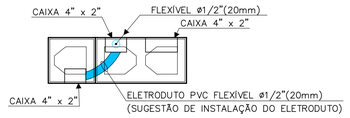

DETALHE A–A
ESC. 1:10

FONTE / DADOS DE BASE
PROJETO DE ELÉTRICA TIPOLOGIA TI22A-01 – REV. 01 – OUT/2018

AUTORES DO PROJETO / COLABORADORES

CDHU – COORDENAÇÃO / GESTÃO
ARQª ANA MARIA ANTUNES COELHO — CAU A10651-8 — GERENTE
ARQª MARCO ANTÔNIO FERRANDINI GARCIA — CAU A12879-1 — GERENTE

CDHU – PROJETO
ENGª ELI MÁRCIO DOS SANTOS — CREA-SP: 0601474138 — PROJETISTA
LUIZ FELIPE SANTANA DA SILVA — ESTAGIÁRIO DE ENGENHARIA
ANE CAROLYNE SILVA NUNES — ESTAGIÁRIA DE ARQUITETURA

GERENCIADORA
CONCREMAT ENGENHARIA E TECNOLOGIA
ENGª FERNANDO SEFAIR DE BRITO — COORDENADOR ART/9222122015009233371
ARQª CAROLINA MIDORI OSHIRO — CAU A41445-0 — AUTOR/RESP. TÉC. PROJETO RRT 6338084

LEGENDA/TABELAS

- ELETRODUTO PVC FLEXÍVEL ø1/2" (NOMINAL 20mm) TUBULAÇÃO PARA ELÉTRICA NO PISO
- ELETRODUTO PVC FLEXÍVEL ø1/2" (NOMINAL 20mm) TUBULAÇÃO PARA ELÉTRICA NA LAJE E PAREDE
- ELETRODUTO PVC FLEXÍVEL ø3/4" (NOMINAL 25mm) TUBULAÇÃO PARA CHUVEIRO
- ELETRODUTO TUBULAÇÃO PARA CAMPAINHA – h=2,20m PVC FLEXÍVEL ø1/2" (NOMINAL 20mm)
- ELETRODUTO PVC RÍGIDO ø3/4" (NOMINAL 25mm) TUBULAÇÃO PARA TELEFONE
- ELETRODUTO TUBULAÇÃO PARA TV A CABO (ANTENA DE TV) PVC RÍGIDO ø3/4" (NOMINAL 25mm)
- ELETRODUTO TUBULAÇÃO PARA TV A CABO PVC FLEXÍVEL ø3/4" (NOMINAL 25mm)
- ELETRODUTO PVC RÍGIDO ø1" (NOMINAL 32mm) PARA ENTRADA DE ENERGIA
- ELETRODUTO PVC RÍGIDO ø1"(NOMINAL 32mm) PARA SISTEMA FOTOVOLTAICO
- CAIXA 4"X2" VISTA NA FRENTE DA PAREDE
- CAIXA 4"X2" VISTA ATRÁS DA PAREDE
- CAIXA 4"x4" PARA TV A CABO

NOTA:
VER PROJETO DE ESTRUTURA E FUNDAÇÃO

Revisões (discriminação)	Nº	Data	Rubrica

CDHU Companhia de Desenvolvimento Habitacional e Urbano
Rua Boa Vista,170 . São Paulo . Tel.2505.2000 . CNPJ 47.865.597/0001–09

PROJETO
UNIDADE HABITACIONAL PADRÃO

CÓDIGO
T | I | 2 | 2 | A | –01

TÍTULO | ÁREA | FOLHA
ELÉTRICA | ELE | 02/03

ASSUNTO
VISTAS DA PASSAGEM DE ELETRODUTOS DE ELÉTRICA, TV E TELEFONE DAS PAREDES 01 AO 05

ESCALA GRÁFICA: 0 5 10 15 (m) | ESCALA NOMINAL: 1:25 | DATA: MAI/2019

ASSINATURAS
proprietário — CNPJ
aprovação do projeto – responsável técnico — c.r.e.a. / pref. / a.r.t.
obra – responsável técnico — c.r.e.a. / pref. / a.r.t.
ESPAÇO PARA APROVAÇÃO

LISTA 4

CÓDIGO CDHU EMPREENDIMENTO

Programa	Região	Município	Terreno	Fase	Versão	Etapa do Projeto
						P E

NOTA:

QUANDO NÃO HOUVER A AMPLIAÇÃO, DEIXAR ELETRODUTO SECO E OBTURADO NA SAÍDA DA LAJE

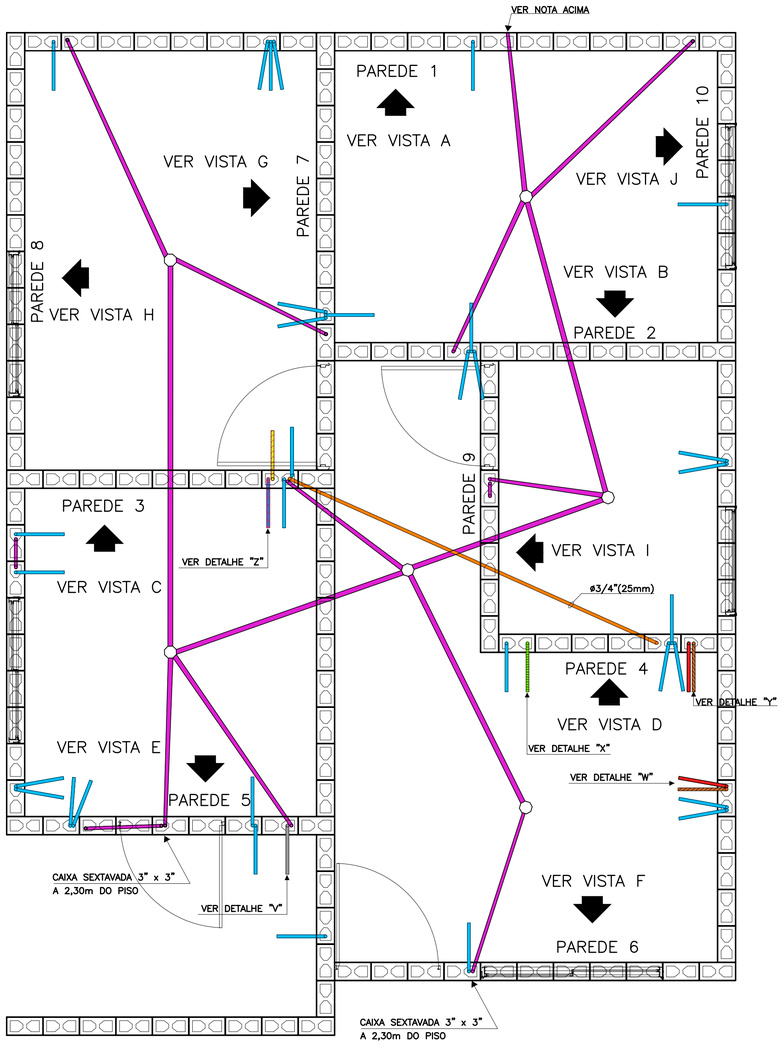

PLANTA

ESC. 1:25

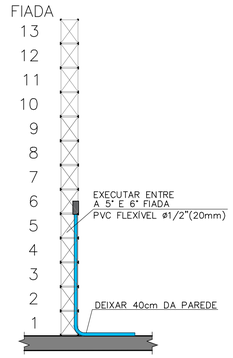

TÍPICO: DUTO PARA TOMADAS MÉDIAS

ESC. 1:25

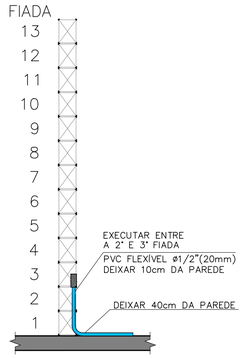

TÍPICO: DUTO PARA TOMADAS BAIXAS

ESC. 1:25

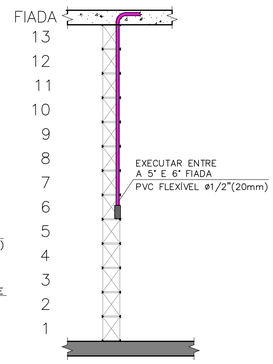

TÍPICO: DUTO PARA INTERRUPTORES

ESC. 1:25

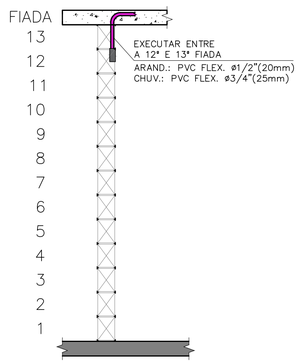

TÍPICO: DUTO PARA ARANDELA E TOMADA PARA CHUVEIRO

ESC. 1:25

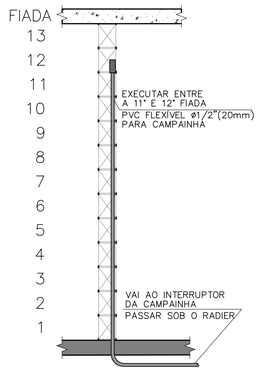

DETALHE "V": DUTO PARA CAMPAINHA

ESC. 1:25

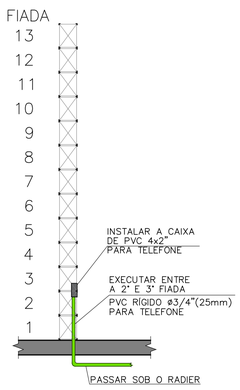

DETALHE "X": DUTO PARA TELEFONIA

ESC. 1:25

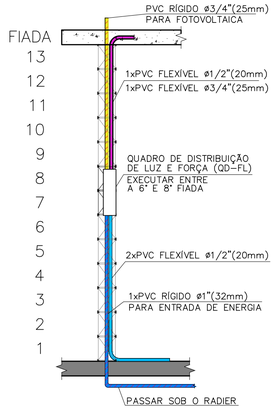

DETALHE "Z": DUTOS NO QUADRO DE DISTRIBUIÇÃO

ESC. 1:25

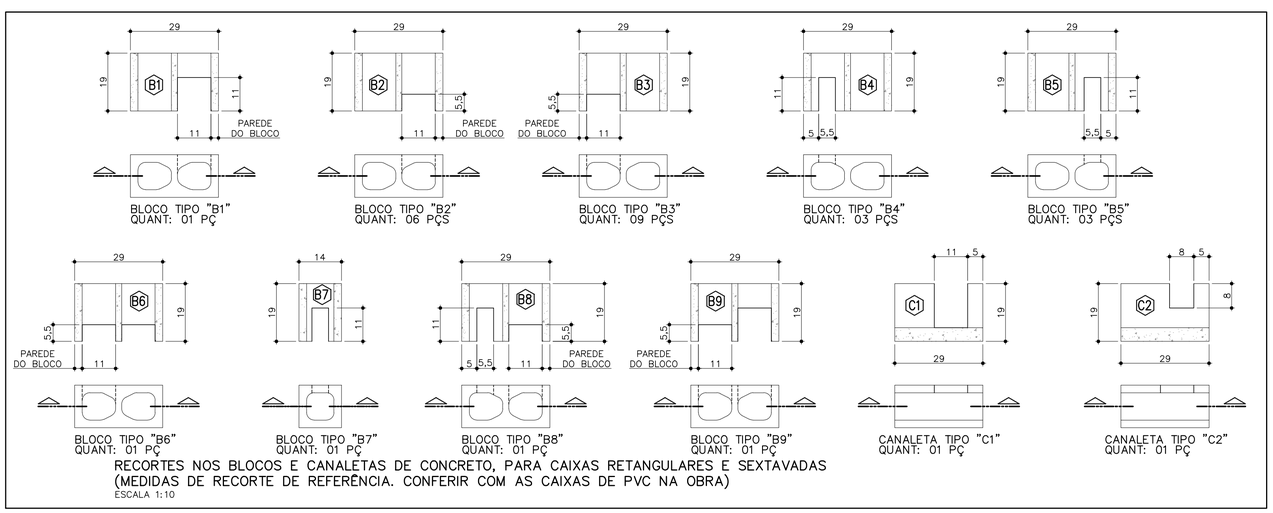

BLOCO TIPO "B1" QUANT: 01 PÇ

BLOCO TIPO "B2" QUANT: 06 PÇS

BLOCO TIPO "B3" QUANT: 09 PÇS

BLOCO TIPO "B4" QUANT: 03 PÇS

BLOCO TIPO "B5" QUANT: 03 PÇS

BLOCO TIPO "B6" QUANT: 01 PÇ

BLOCO TIPO "B7" QUANT: 01 PÇ

BLOCO TIPO "B8" QUANT: 01 PÇ

BLOCO TIPO "B9" QUANT: 01 PÇ

CANALETA TIPO "C1" QUANT: 01 PÇ

CANALETA TIPO "C2" QUANT: 01 PÇ

RECORTES NOS BLOCOS E CANALETAS DE CONCRETO, PARA CAIXAS RETANGULARES E SEXTAVADAS (MEDIDAS DE RECORTE DE REFERÊNCIA. CONFERIR COM AS CAIXAS DE PVC NA OBRA)

ESCALA 1:10

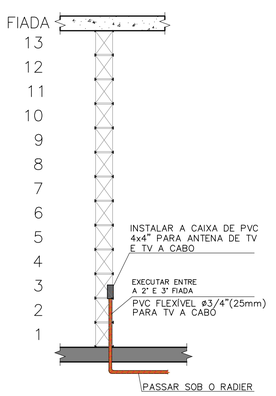

DETALHE "W": ENTRADA PARA TV A CABO

ESC. 1:25

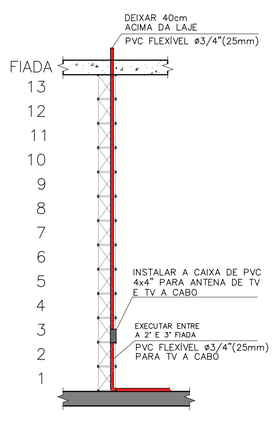

DETALHE "Y": DUTO PARA ANTENA/TV A CABO

ESC. 1:25

FONTE / DADOS DE BASE
PROJETO DE ELÉTRICA TIPOLOGIA TI22A-01 – REV. 01 – OUT/2018

AUTORES DO PROJETO / COLABORADORES

CDHU – COORDENAÇÃO / GESTÃO
ARQª ANA MARIA ANTUNES COELHO — CAU A10651-8 — GERENTE
ARQª MARCO ANTÔNIO FERRANDINI GARCIA — CAU A12879-1 — GERENTE

CDHU – PROJETO
ENGº ELI MÁRCIO DOS SANTOS — CREA-SP: 0601474138 — PROJETISTA
LUIZ FELIPE SANTANA DA SILVA — ESTAGIÁRIO DE ENGENHARIA
ANE CAROLYNE SILVA NUNES — ESTAGIÁRIA DE ARQUITETURA

GERENCIADORA
CONCREMAT ENGENHARIA E TECNOLOGIA
ENGº FERNANDO SEFAIR DE BRITO — COORDENADOR — ART 92221420150093371

ARQª CAROLINA MIDORI OSHIRO — CAU A41445-0 — AUTOR/RESP. TÉC. PROJETO — RRT 6338084

LEGENDA/TABELAS

- ELETRODUTO PVC FLEXÍVEL ø1/2" (NOMINAL 20mm) TUBULAÇÃO PARA ELÉTRICA NO PISO
- ELETRODUTO PVC FLEXÍVEL ø1/2" (NOMINAL 20mm) TUBULAÇÃO PARA ELÉTRICA NA LAJE E PAREDE
- ELETRODUTO PVC FLEXÍVEL ø3/4" (NOMINAL 25mm) TUBULAÇÃO PARA CHUVEIRO
- ELETRODUTO TUBULAÇÃO PARA CAMPAINHA – h=2,20m PVC FLEXÍVEL ø1/2" (NOMINAL 20mm)
- ELETRODUTO PVC RÍGIDO ø3/4" (NOMINAL 25mm) TUBULAÇÃO PARA TELEFONE
- ELETRODUTO TUBULAÇÃO PARA TV A CABO (ANTENA DE TV) PVC RÍGIDO ø3/4" (NOMINAL 25mm)
- ELETRODUTO TUBULAÇÃO PARA TV A CABO PVC FLEXÍVEL ø3/4" (NOMINAL 25mm)
- ELETRODUTO PVC RÍGIDO ø1" (NOMINAL 32mm) PARA ENTRADA DE ENERGIA
- ELETRODUTO PVC RÍGIDO ø1"(NOMINAL 32mm) PARA SISTEMA FOTOVOLTAICO
- CAIXA 4"X2" VISTA NA FRENTE DA PAREDE
- CAIXA 4"X2" VISTA ATRÁS DA PAREDE
- CAIXA 4"x4" PARA TV A CABO

NOTA:
VER PROJETO DE ESTRUTURA E FUNDAÇÃO

Revisões (discriminação)	Nº	Data	Rubrica

CDHU Companhia de Desenvolvimento Habitacional e Urbano

Rua Boa Vista,170 . São Paulo . Tel.2505.2000 . CNPJ 47.865.597/0001-09

PROJETO

UNIDADE HABITACIONAL PADRÃO

CÓDIGO

T | I | 2 | 2 | A | –01

TÍTULO | ÁREA | FOLHA

ELÉTRICA | ELE | 01/03

ASSUNTO

PASSAGEM DE ELETRODUTOS DE ELÉTRICA, TV E TELEFONE NO PISO E LAJE

ESCALA GRÁFICA	ESCALA NOMINAL	DATA
0 5 10 15 (m)	1:25	MAI/2019

ASSINATURAS

proprietário	CNPJ
aprovação do projeto – responsável técnico	c.r.e.a. / pref. / a.r.t.
obra – responsável técnico	c.r.e.a. / pref. / a.r.t.

ESPAÇO PARA APROVAÇÃO

LISTA 4

CÓDIGO CDHU EMPREENDIMENTO

Programa	Região	Município	Terreno	Fase	Versão	Etapa do Projeto
						P | E

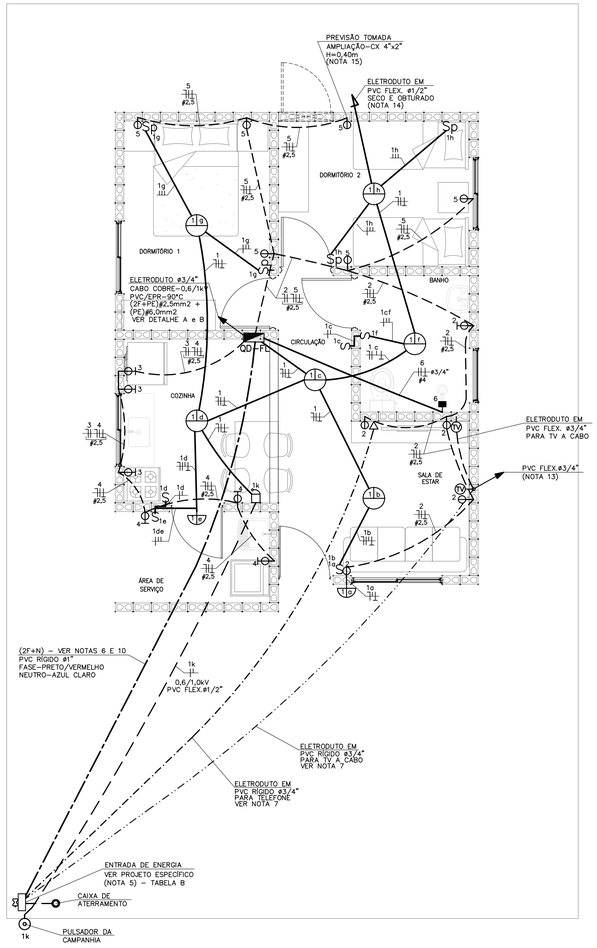

PLANTA
ESC. 1:50

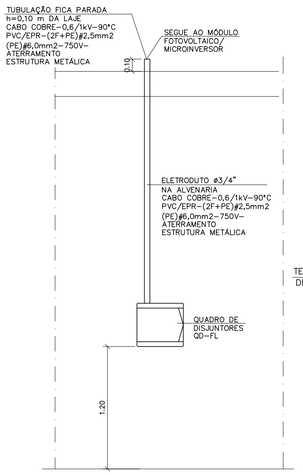

DETALHE "A"
POSICIONAMENTO DO CONTROLE SISTEMA FOTOVOLTAICO
SEM ESCALA

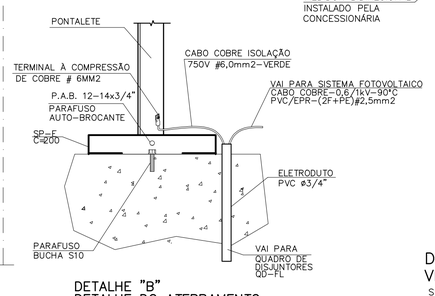

DETALHE "B"
DETALHE DO ATERRAMENTO DA ESTRUTURA DO TELHADO
SEM ESCALA

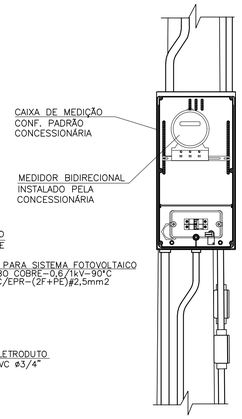

DETALHE 1
VISTA FRONTAL
SEM ESCALA

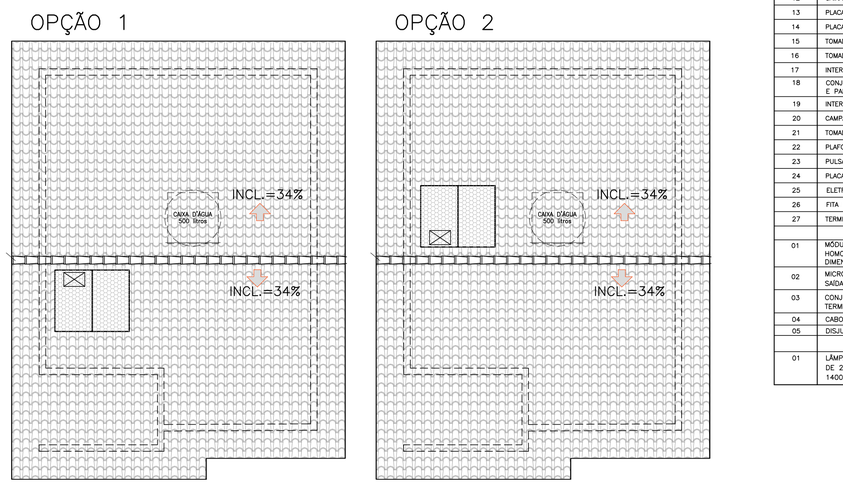

POSSÍVEIS POSIÇÕES DOS ARRANJOS NO TELHADO
SEM ESCALA

- NÃO POSICIONAR OS MÓDULOS FOTOVOLTAICOS SOBRE A PROJEÇÃO DA CAIXA D'ÁGUA E DO RESERVATÓRIO DE ÁGUA DO AQUECEDOR SOLAR (SE HOUVER)
- O POSICIONAMENTO DOS MÓDULOS FOTOVOLTAICOS NOS TELHADOS DAS TIPOLOGIAS DEVERÃO SER DEFINIDOS PELO FORNECEDOR DE MODO QUE O SISTEMA TENHA O MÁXIMO RENDIMENTO E UMA EXPECTATIVA DE GERAÇÃO MÉDIA DE 80KWh/mês.

TABELA B - ENTRADA DE ENERGIA

TABELA DE PROJETO DE ENTRADA DE ENERGIA		
CONCESSIONÁRIA	CÓDIGO CDHU	Nº ORÇAMENTO
ENERGISA	EE01N-01 (220/127V)	0101
CPFL	EE01E-01 (220/127V)	0104
ELEKTRO	EE01H-01 (220/127V)	0107
BANDEIRANTE	EE01B-01 (220/127V)	0110
ELETROPAULO	EE01L-01 (220/127V)	0113

CARGAS A SEREM DECLARADAS À CONCESSIONÁRIA			
QTD.	DESCRIÇÃO	UNIT.	TOTAL
08	PONTOS DE LÂMPADAS	100W	800W
04	TOMADAS DE USO GERAL COZINHA/LAVANDERIA	600W	2.400W
12	TOMADAS DE USO GERAL	100W	1.100W
01	FERRO DE PASSAR ROUPA	1.000W	1.000W
01	FORNO MICROONDAS	1.500W	1.500W
01	CHUVEIRO ELÉTRICO	5.400W	5.400W
		GERAL	12.300W

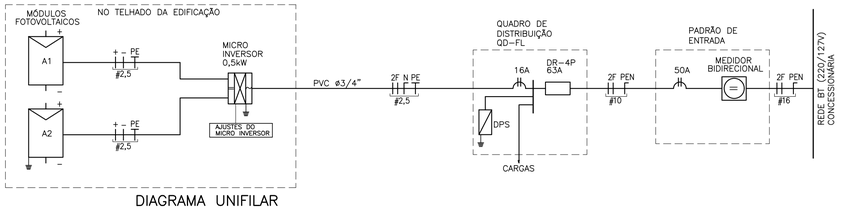

DIAGRAMA UNIFILAR

QD-FL

QD-FL								
CIRC. Nº	FINALIDADE	PONTOS	CARGA (VA) A	CARGA (VA) B	TENSÃO (V)	DISJUNTOR PÓLOS	DISJUNTOR (A)	CONDUTOR # (mm2)
1	ILUMINAÇÃO	08	800		127	1	16	1F+N+T (1,5)
2	TOMADAS DA SALA E WC	06		1100	127	1	20	1F+N+T (2,5)
3	TOMADAS DA COZINHA	03	1800		127	1	20	1F+N+T (2,5)
4	TOMADAS DA ÁREA DE SERVIÇO	03		1800	127	1	20	1F+N+T (2,5)
5	TOMADAS DOS DORMITÓRIOS	05	500		127	1	20	1F+N+T (2,5)
6	CHUVEIRO ELÉTRICO	01	2700	2700	220	2	32	2F+T (4,0)
7	SISTEMA FOTOVOLTAICO	01			220	2	16	2F+T (2,5)
	SOMA		5800	5600				

RESUMO DOS DADOS			
Carga Instalada:	11,40 kW	Corrente Total:	40,45 A
Carga de Demanda:	8,90 kVA	Dispositivo DR:	63A
Fator de Potência Médio:	0,98	Alimentador:	(2F+PEN)#10

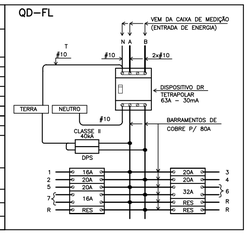

QUADRO DE DISTRIBUIÇÃO DE FORÇA E LUZ
SEM ESCALA

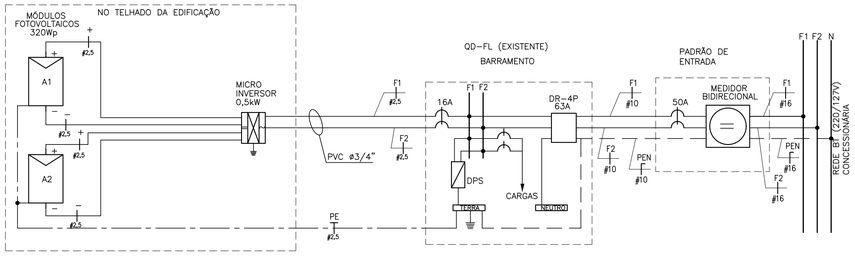

DIAGRAMA MULTIFILAR

ITEM	LISTA DE MATERIAIS	QUANT.	UNID.
	QUADRO DE DISTRIBUIÇÃO		
01	QUADRO DE DISTRIBUIÇÃO DE ENERGIA, EM PVC, COM CAPACIDADE PARA 24 DISJUNTORES (MINI DISJUNTORES)	01	PÇ
02	DISJUNTOR MONOPOLAR, TERMOMAGNÉTICO 16A	01	PÇ
03	DISJUNTOR MONOPOLAR, TERMOMAGNÉTICO 20A	04	PÇ
04	DISJUNTOR BIPOLAR, TERMOMAGNÉTICO 32A	01	PÇ
05	INTERRUPTOR DIFERENCIAL RESIDUAL 4P - 63A - 30mA	01	PÇ
06	DISPOSITIVO DE PROTEÇÃO CONTRA SURTOS, CLASSE II, 1POLO - Iмáx=40kA (8/20µs) - 175V	02	PÇ
07	BARRAMENTO NEUTRO PARA QUADRO DE DISTRIBUIÇÃO EM PVC, COM 8 PONTOS DE CONEXÃO	01	CJ
08	BARRAMENTO TERRA PARA QUADRO DE DISTRIBUIÇÃO EM PVC, COM 8 PONTOS DE CONEXÃO	01	CJ
09	BARRAMENTO DE FASE PARA 16 DISJUNTORES DIN, BIFÁSICO (80A)	01	CJ
	EDIFICAÇÃO		
01	FIO DE COBRE ELETROLÍTICO PARA ISOLAÇÃO 750V - FASE		
	1,5mm2	42	m
	2,5mm2	72	m
	4,0mm2	12	m
02	FIO DE COBRE ELETROLÍTICO PARA ISOLAÇÃO 750V - NEUTRO (AZUL CLARO)		
	1,5mm2	28	m
	2,5mm2	72	m
03	FIO DE COBRE ELETROLÍTICO PARA ISOLAÇÃO 750V - RETORNO (BRANCO)		
	1,5mm2	62	m
04	FIO DE COBRE ELETROLÍTICO PARA ISOLAÇÃO 750V - TERRA (VERDE)		
	1,5mm2	28	m
	2,5mm2	58	m
	4,0mm2	06	m
	6,0mm2	03	m
05	CABO DE COBRE ELETROLÍTICO COM ISOLAÇÃO DE PVC 70°C 0,6/1,0kV - FASE		
	1,5mm2	14	m
06	CABO DE COBRE ELETROLÍTICO COM ISOLAÇÃO DE PVC 70°C 0,6/1,0kV - RETORNO		
	1,5mm2	14	m
07	ELETRODUTO EM PVC FLEXIVEL, CLASSE DE RESISTENCIA MÉDIA (LARANJA) ø 1/2"	112	m
08	ELETRODUTO EM PVC FLEXIVEL, CLASSE DE RESISTENCIA MÉDIA (LARANJA) ø 3/4"	12	m
09	CAIXA DE PASSAGEM OCTOGONAL EM PVC 4" X 4"	06	PÇ
10	CAIXA DE PASSAGEM SEXTAVADA EM PVC 3" X 3"	02	PÇ
11	CAIXA DE PASSAGEM EM PVC 4" X 2"	30	PÇ
12	CAIXA DE PASSAGEM EM PVC 4" X 4"	02	PÇ
13	PLACA TERMOPLÁSTICA 4"x2", COM FURO NO CENTRO PARA CHUVEIRO	01	PÇ
14	PLACA TERMOPLÁSTICA 4"x4", COM 2 FUROS PARA TV	02	PÇ
15	TOMADA DE 2P+T, 10A-250V, PARA CAIXA 4"x2", COM PLACA TERMOPLÁSTICA E PARAFUSOS DE FIXAÇÃO	10	PÇ
16	TOMADA DE 2P+T, 20A-250V, PARA CAIXA 4"x2", COM PLACA TERMOPLÁSTICA E PARAFUSOS DE FIXAÇÃO	07	PÇ
17	INTERRUPTOR SIMPLES 10A-250V, PARA CAIXA 4"x2", COM PLACA TERMOPLÁSTICA E PARAFUSOS DE FIXAÇÃO	04	PÇ
18	CONJUNTO DE 2 INTERRUPTOR SIMPLES 10A-250V, PARA CAIXA 4" x 2" COM PLACA TERMOPLÁSTICA E E PARAFUSOS DE FIXAÇÃO	01	PÇ
19	INTERRUPTOR PARALELO 10A-250V, PARA CAIXA 4"x2", COM PLACA TERMOPLÁSTICA E PARAFUSOS DE FIXAÇÃO	04	PÇ
20	CAMPAINHA TIPO CIGARRA 127V, PARA CAIXA 4"x2", COM PLACA TERMOPLÁSTICA E PARAFUSOS DE FIXAÇÃO	01	PÇ
21	TOMADA DE TELEFONE PARA CAIXA 4" x 2", COM PLACA TERMOPLÁSTICA E PARAFUSOS DE FIXAÇÃO	01	PÇ
22	PLAFONIER COM SOQUETE DE PORCELANA BASE E-27 E GLOBO DE VIDRO	08	PÇ
23	PULSADOR DE CAMPAINHA PARA CAIXA 4" x 2", COM PLACA TERMOPLÁSTICA E PARAFUSOS DE FIXAÇÃO	01	PÇ
24	PLACA TERMOPLÁSTICA 4"x2" CEGA	01	PÇ
25	ELETRODUTO EM PVC RÍGIDO ø3/4" - PARA SISTEMA FOTOVOLTAICO	2,0	m
26	FITA ISOLANTE	20	m
27	TERMINAL À COMPRESSÃO CABO #6mm2 COM PARAFUSO, ARRUELA LISA E PORCA SEXTAVADA	02	PÇ
	SISTEMA FOTOVOLTAICO		
01	MÓDULOS FOTOVOLTAICOS EM SILICIO POLICRISTALINO, 72 CÉLULAS, 320Wp, EFICIÊNCIA ENERGÉTICA CLASSE A, HOMOLOGADO PELO INMETRO, RENDIMENTO 16,5%, TENSÃO NOMINAL 36,8V, CORRENTE NOMINAL 8,69A, DIMENSÕES APROXIMADAMENTE DE 992mm x 1960mm	02	PÇ
02	MICRO INVERSOR BIFÁSICO, POTENCIA MÍNIMA DE 0,5 kW, TENSÃO DE ENTRADA MÁXIMA 55Vcc - SAÍDA 220/60Hz ENTRE FASES, HOMOLOGADO PELO INMETRO	01	PÇ
03	CONJUNTO PARA FIXAÇÃO 02 MÓDULOS FOTOVOLTAICOS, COMPOSTO POR PERFIL DE ALUMINIO, JUNÇÃO, TERMINAIS, PARAFUSOS DE FIXAÇÃO E PORCAS	02	CJ
04	CABO DE COBRE MULTIPOLAR ISOLAÇÃO PVC/EPR - 0,6/1 kV - 90° C, BITOLA 2,5mm2 (2F+PE)	05	m
05	DISJUNTOR TERMOMAGNÉTICO BIPOLAR 16A	01	PÇ
	EFICIÊNCIA ENERGÉTICA		
01	LÂMPADA LED POTÊNCIA 14W, TENSÃO 127V, BASE E-27, INDICE DE REPRODUÇÃO DE COR MAIOR 80, VIDA ÚTIL DE 25.000 HORAS, EFICIÊNCIA ENERGÉTICA A, TEMPERATURA DE COR 6500 K E FLUXO LUMINOSO MÍNIMO DE 1400lm, HOMOLOGADO PELO INMETRO	08	PÇ

NOTAS:

1 - OS ELETRODUTOS NÃO COTADOS SÃO DE ø1/2" (20mm).

2 - AS FIAÇÕES NÃO COTADAS SÃO:
ILUMINAÇÃO: # 1,5mm2
TOMADAS: # 2,5mm2

3 - OS ELETRODUTOS SERÃO EMBUTIDOS NA LAJE, PAREDE OU NO CONTRAPISO. DEVERÃO TER CLASSE DE RESISTÊNCIA MÉDIA (CORRUGADO LARANJA) OU ALTA (RÍGIDO).

4 - OS ELETRODUTOS (PARA O QD-FL, TV, TELEFONIA E CAMPAINHA) NO TRECHO ENTRE A ENTRADA E A CASA, DEVERÃO SER SUBTERRÂNEOS, A 0,50m DE PROFUNDIDADE, ENVELOPADOS COM CONCRETO MAGRO.

5 - A ENTRADA DE ENERGIA ELÉTRICA DEVERÁ SER CONFORME O PADRÃO DA CONCESSIONÁRIA LOCAL, VERSÃO 220/127V (2 FASES + NEUTRO). PARA ESPECIFICAR, VER TABELA B

6 - O MATERIAL DA ENTRADA DE ENERGIA E DA LIGAÇÃO ENTRE A ENTRADA E O QD-FL ESTÁ LISTADO NO PROJETO DA ENTRADA DE ENERGIA (VER TABELA B)

7 - O MATERIAL DA LIGAÇÃO ENTRE A ENTRADA E OS PONTOS PARA TV A CABO E TELEFONE ESTÁ LISTADO NO PROJETO DA ENTRADA DE ENERGIA (VER TABELA B)

8 - PARA PERFEITO FUNCIONAMENTO DO "INTERRUPTOR DIFERENCIAL RESIDUAL", O CHUVEIRO DEVERÁ SER ADEQUADO AO USO DESTE DISPOSITIVO.

9 - AS ALTURAS DE INSTALAÇÃO INDICADAS NO PROJETO PARA TOMADAS DE FORÇA, INTERRUPTORES E QUADRO DE DISJUNTORES ESTÃO DE ACORDO COM A NBR 9050/2015.

10 - NO TRECHO ENTRE A CAIXA DE MEDIÇÃO E O QD-FL E NOS DEMAIS ELETRODUTOS NO SOLO, DEVERÃO SER UTILIZADOS CABOS COM ISOLAÇÃO PARA 0,6/1,0kV.

11 - NÃO CONFUNDIR "EMBUTIDO NO SOLO" COM EMBUTIDO NO CONTRAPISO.

12 - QUANDO COMUM A MAIS DE UM CIRCUITO, O CONDUTOR DE ATERRAMENTO DEVE TER A SEÇÃO IGUAL À DO MAIOR CONDUTOR DE FASE DENTRO DO ELETRODUTO.

13 - ELETRODUTO ø3/4", DEIXAR SOBRA DE 0,20m ACIMA DA LAJE, PARA ANTENA DE TV.

14 - QUANDO NÃO HOUVER A AMPLIAÇÃO, DEIXAR ELETRODUTO SECO E OBTURADO NA SAÍDA DA LAJE.

15 - PONTO DE INTERLIGAÇÃO DO CIRCUITO DE TOMADA DA EXPANSÃO.

16 - OS MÓDULOS FOTOVOLTAICOS DEVERÃO SER EM SILÍCIO POLICRISTALINO, FABRICANTE HOMOLOGADO PELO INMETRO, CLASSE A, POTÊNCIA DE 320Wp.

17 - O MICRO INVERSOR DEVERÁ SER DE FABRICANTE HOMOLOGADO PELO INMETRO, POTÊNCIA NOMINAL 0,5 kW, TENSÃO MÁXIMA ENTRADA 55V, 220V, RENDIMENTO 0,96.

18 - O SISTEMA DE FIXAÇÃO DEVERÁ SER FABRICADO EM ALUMÍNIO OU AÇO INOXIDÁVEL.

19 - O CABEAMENTO ELÉTRICO DEVERÁ SER DE FABRICANTE HOMOLOGADO PELO INMETRO, ISOLAÇÃO 0,6/1kV - EPR - 90°C, TIPO MULTIPOLAR, SEÇÃO MÍNIMA 2,5 mm2 (2F + PE)

20 - AS LÂMPADAS LED DEVERÃO SER DE FABRICANTES HOMOLOGADOS PELO INMETRO, POTÊNCIA 14W, BASE E-27, BIVOLT, EFICIÊNCIA ENERGÉTICA CLASSE A, TEMPERATURA 6500K, FLUXO LUMINOSO MÍNIMO DE 1440 lm.

21 - ATERRAR O MASTRO DA ANTENA DE TV ATRAVÉS DE CABO COBRE ISOLADO BITOLA 6mm2 NA ESTRUTURA METÁLICA DA COBERTURA, ESSA LIGAÇÃO DEVERÁ SER FEITA POR PROFISSIONAL HABILITADO. VER DETALHE B.

22 - ESTE PROJETO FOI DESENVOLVIDO COM BASE NA NBR 15575 E DEMAIS NORMAS TÉCNICAS ESPECÍFICAS CONFORME DETALHAMENTO NO MEMORIAL DESCRITIVO DA TIPOLOGIA TI22A-01;

FONTE / DADOS DE BASE

AUTORES DO PROJETO / COLABORADORES

CDHU - COORDENAÇÃO / GESTÃO
ARQ° ANA MARIA ANTUNES COELHO - CAU A10651-8 - GERENTE
ARQ° MARCO ANTÔNIO FERRANDINI GARCIA - CAU A12879-1 - GERENTE

CDHU - PROJETO
ENG° ANTONIO KODI QUITAKAVA - CREA-SP: 0601678937 - AUTOR
ART n° 28027230172718008

GERENCIADORA
CONCREMAT ENGENHARIA E TECNOLOGIA
ENG° FERNANDO SEFAIR DE BRITO - COORDENADOR
ART .92221220150093371

ARQ° CAROLINA MIDORI OSHIRO - CAU A41445-0 - AUTOR/RESP. TÉC. PROJETO
RRT. 6338084

LEGENDA/TABELAS

- LUMINÁRIA FLUORESCENTE COMPACTA EM CAIXA OCTOGONAL 4"x4" EMBUTIDA NA LAJE
- ARANDELA PARA ILUMINAÇÃO EXTERNA EM CAIXA SEXTAVADA 3"x3" - h=2,30m
- S - INTERRUPTOR SIMPLES EM CAIXA 4"x2" - h=1,00m
- Sp - INTERRUPTOR PARALELO EM CAIXA 4"x2" - h=1,00m
- Sc - CONJUNTO COM TRÊS INTERRUPTOR SIMPLES EM CAIXA 4"x2", h=1,00m
- TOMADA 2P+T - 10A-250V EM CX.4"x2" - h=0,40m
- TOMADA 2P+T - 20A-250V EM CX.4"x2" - h=1,00m
- PONTO PARA CHUVEIRO - h=2,30m - 220 V CX.4"x2", TAMPA COM FURO E CONECTOR 3F - 50A
- PONTO PARA TV EM CAIXA 4"x4" - h=0,40m
- PONTO DE TELEFONE EM CAIXA 4"x2" - h=0,40m
- CAMPAINHA TIPO CIGARRA EM CAIXA 4"x2" - h=2,30m
- INTERRUPTOR DE CAMPAINHA EM CX.4"x2" - h=1,00m
- QUADRO DE DISTRIBUIÇÃO DE LUZ E FORÇA (QD-FL) h=1,20m DO PISO ACABADO
- CONDUTOR NEUTRO, FASE, RETORNO E TERRA
- FIAÇÃO: POSITIVO E NEGATIVO EM CORRENTE CONTÍNUA
- MÓDULO FOTOVOLTAICO 320Wp
- MICROINVERSOR SOB O MÓDULO- 500 W
- ELETRODUTO EM PVC FLEXÍVEL EMBUTIDO NA LAJE
- ELETRODUTO EM PVC FLEXÍVEL EMBUTIDO NO CONTRAPISO
- ELETRODUTO EM PVC RÍGIDO NO PISO PARA ENTRADA DE ENERGIA, ø INDICADO
- ELETRODUTO EM PVC RÍGIDO NO PISO PARA ENTRADA DE TELEFONE, ø INDICADO
- ELETRODUTO EM PVC RÍGIDO NO PISO PARA ENTRADA DE TV A CABO, ø INDICADO
- TUBULAÇÃO QUE SOBE

Revisões (discriminação)	Nº	Data	Rubrica
POSIÇÃO JANELAS JV01(DORM) E JM01(BANHO)	1	ABR/2018	
RETIRADA DA REDE DE ALIMENTADORES DOS QUANTITA-VOS E ALTERAÇÃO DO DIMETRO DOS ELETRODUTOS	2	MAI/2019	ELI

CDHU Companhia de Desenvolvimento Habitacional e Urbano
Rua Boa Vista,170 . São Paulo . Tel.2505.2000 . CNPJ 47.865.597/0001-09

PROJETO
UNIDADE HABITACIONAL PADRÃO

CÓDIGO
T | I | 2 | 2 | A | -01

TÍTULO: ELÉTRICA | ÁREA: ELE | FOLHA: 01/01

ASSUNTO
PROJETO PARA INSTALAÇÃO SISTEMA FOTOVOLTAICO - 500W
ALIMENTAÇÃO BIFÁSICA 220/127V (COM NEUTRO)
DISTRIBUIÇÃO DE LUZ E FORÇA, QUANTITATIVOS
DIAGRAMAS E DETALHES

ESCALA GRÁFICA: 0 5 10 15 (m) | ESCALA NOMINAL: 1:50 | DATA: NOVEMBRO/17

ASSINATURAS
proprietário - CNPJ
aprovação do projeto - responsável técnico - c.r.e.a. / pref. / a.r.t.
obra - responsável técnico - c.r.e.a. / pref. / a.r.t.

ESPAÇO PARA APROVAÇÃO

LISTA 4

CÓDIGO CDHU EMPREENDIMENTO

Programa	Região	Município	Terreno	Fase	Versão	Etapa do Projeto
						P E

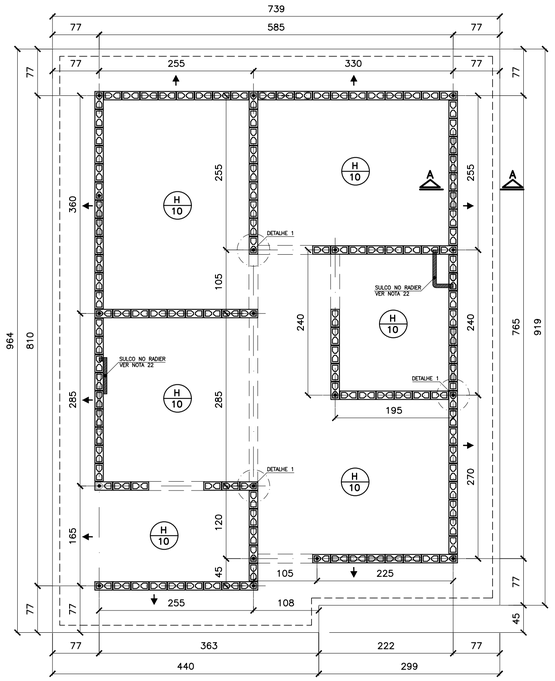

FORMAS DO RADIER
LOCAÇÃO DOS ARRANQUES

ESC. 1:50

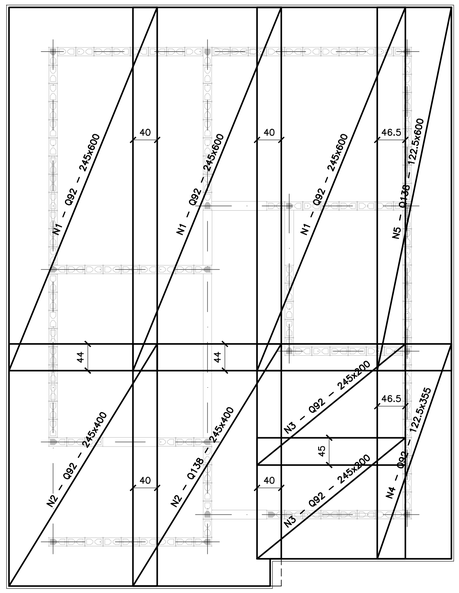

ARMADURAS PRINCIPAIS (INFERIORES)

ESC. 1:50

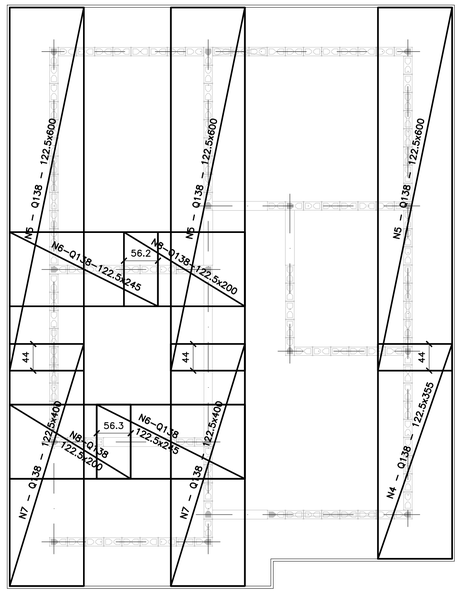

ARMADURAS DE REFORÇO (SUPERIORES)

ESC. 1:50

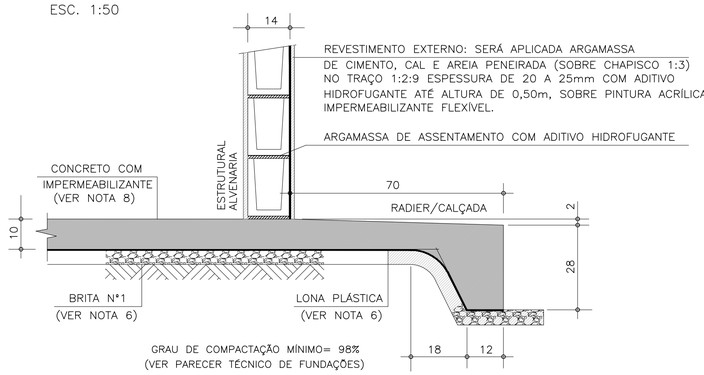

CORTE A–A

ESC. 1:10

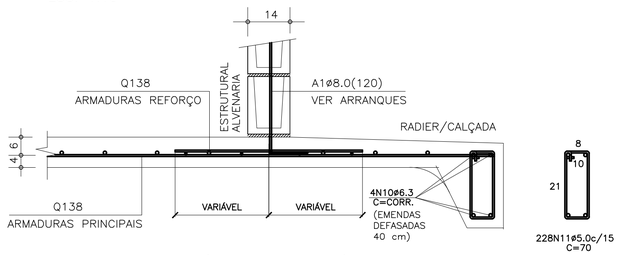

CORTE A–A (ARMADURAS)

ESC. 1:10

ÁREA/PESO TELAS (Q138)				
Nº PAINEL	QUANT.	DIMENSÕES (m)	UNIT. (m²)	TOTAL (m²)
N1	3	2.45 x 6.00	14.70	44.10
N2	2	2.45 x 4.00	9.80	19.60
N3	2	2.45 x 2.00	4.90	9.80
N4	2	1.22 x 3.55	4.35	8.70
N5	4	1.22 x 6.00	7.35	29.40
N6	2	1.22 x 2.45	3.00	6.00
N7	2	1.22 x 4.00	4.90	9.80
N8	2	1.22 x 2.00	2.45	4.90
TOTAL CA60		ÁREA (m²)		132.30
		PESO (kg)		291.06

LISTA DE AÇO				
POS	ø (mm)	Q	COMPRIMENTOS (cm) UNITÁRIO	TOTAL
A1	8.0	18	120	2160
N10	6.3	4	CORR	14120
N11	5.0	228	70	15960

RESUMO GERAL				
AÇO	ø (mm)	COMPR (m)	PESO (kg)	
CA60	5.0	159.60	25.54	
CA50	6.3	141.20	35.30	
CA50	8.0	21.60	8.64	
		TOTAL:	CA60	25.54
			CA50	43.94

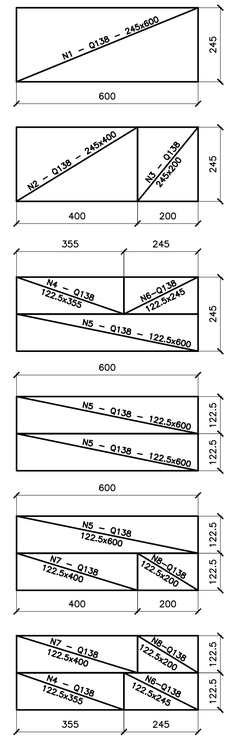

APROVEITAMENTO DAS TELAS Q138

ESC. 1:100

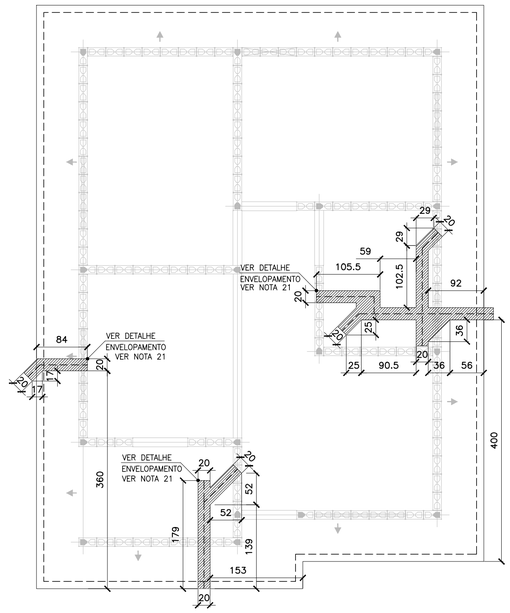

POSIÇÃO DAS TUBULAÇÕES DE ESGOTO
REGIÕES DAS ESCAVAÇÕES (ENVELOPAMENTO)

ESC. 1:50

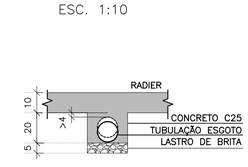

DET. DOS ENVELOPAMENTOS

ESC. 1:15

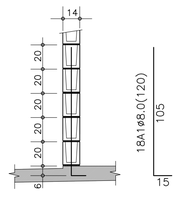

DET.1 TÍPICO DOS ARRANQUES

ESC. 1:25

FONTE / DADOS DE BASE

AUTORES DO PROJETO / COLABORADORES

CDHU – COORDENAÇÃO / GESTÃO
ARQª ANA MARIA ANTUNES COELHO CAU A10651–8 GERENTE
ARQª MARCO ANTÔNIO FERRANDINI GARCIA CAU A12879–1 GERENTE

CONCREMAT ENGENHARIA E TECNOLOGIA – GERENCIAMENTO ESTRUTURA
ART 92221220150093371
ENGª FERNANDO SEFAIR DE BRITO COORDENADOR
ARQª CAROLINA MIDORI OSHIRO CAU A41445–0 COORD. DE PROJETOS
ENGª JOÃO BATISTA LAMARI CREA 5062037664–SP ANALISTA

AUTORES / COLABORADORES
RACANICCHI CONSULTORIA E PROJETOS DE ENGENHARIA LTDA.
ART 28027230172749150
ENGª ROBERTO RACANICCHI AUTOR DO PROJETO
CREA 5060540918–SP

NOTAS:

1– AS ESPECIFICAÇÕES E ORIENTAÇÕES PARA A EXECUÇÃO DE TERRAPLANAGEM DEVERÃO SEGUIR O PARECER TÉCNICO DE FUNDAÇÕES APROVADO PELA CDHU
2– SOLO DE APOIO COM GRAU DE COMPACTAÇÃO MÍNIMO DE 98% DO PROCTOR NORMAL
3– TENSÃO MÁXIMA ATUANTE SOBRE O SOLO = 0.020 MPa
4– TENSÃO ADMISSÍVEL MÍNIMA DO SOLO = 0.06 MPa
5– COEFICIENTE DE RECALQUE VERTICAL (CÁLCULO) = 1480 tf/cm³
6– LASTRO DE BRITA Nº 1 REGULARIZADA E COM ESPESSURA MÍNIMA DE 5 cm E LONA PLÁSTICA DE FACE PRETA COM ESPESSURA MÍNIMA DE 200 micra
7– AÇO CA50 (fyk>500 MPa) E AÇO CA60 (fyk>600 MPa)
8– CONCRETO ADITIVADO COM IMPERMEABILIZANTE CLASSE C25 fck > 25 MPa. PREVER PROTEÇÃO E UMIDADE CONVENIENTE ATÉ COMPLETAR A CURA DO CONCRETO.
9– QUANDO EXECUTAR A CALÇADA, SEMPRE QUE POSSÍVEL ELIMINAR ARESTAS VIVAS NO PERÍMETRO.
10– ANTES DA CONCRETAGEM, EXECUTAR A INSTALAÇÃO HIDRÁULICA E ELETRICA, ALÉM DE VERIFICAR A POSIÇÃO DOS ARRANQUES PROJETADOS.
11– MEDIDAS EM CENTÍMETROS
12– DIÂMETRO DAS ARMADURAS EM MILÍMETROS
13– VOLUME DE CONCRETO PARA UMA UNIDADE = 8.39 m³
14– FORMAS PLANAS PARA UMA UNIDADE = 9.54 m²
15– VARIANTES PODEM SER APRESENTADAS POR TÉCNICOS QUALIFICADOS CONTENDO NO MÍNIMO: JUSTIFICATIVA DA INADEQUAÇÃO DO PROJETO DE FUNDAÇÕES EM RADIER (ESPESSURA 10 cm) E PARECER TÉCNICO DEMOSTRATIVO DA VIABILIDADE E SEGURANÇA DA VARIANTE PROPOSTA.
16– NÃO ESTÁ PREVISTO AMPLIAÇÃO VERTICAL DAS EDIFICAÇÕES
17– EXECUTAR SOMENTE OPÇÃO DE COBERTURA EM ESTRUTURAS DE AÇO E TELHAS CERÂMICAS
18– CRITÉRIOS PARA DIMENSIOAMENTO DAS FUNDAÇÕES (CARGA MÍNIMA DE CÁLCULO) : 2.0 tf/m DE PAREDE E 0.15 ft/m² DE PISO
19– COBRIMENTO MÍNIMO DAS ARMADURAS = 3.0 cm
20– PARA FACE EM CONTATO COM O SOLO, COBRIMENTO MÍNIMO DAS ARMADURAS = 4.0 cm
21– EXECUTAR A ESCAVAÇÃO SOB O RADIER, COM LARGURA E PROFUNDIDADE MÍNIMA DE 20 cm E EXECUTAR BASE DE BRITA COMO INDICADO PARA O RADIER. APÓS EXECUÇÃO DAS TUBULAÇÕES HIDRÁULICAS E SANITÁRIAS, FAZER O LANÇAMENTO DO CONCRETO C25 (NOTA 8) DE FORMA QUE TODAS AS ABERTURAS SEJAM PREENCHIDAS.
22– EXECUTAR SULCO EMBUTIDO NO RADIER COM LARGURA DE 6 cm E PROFUNDIDADE MÁXIMA 4 cm, UTILIZANDO–SE MADEIRA OU EPS. VER POSIÇÃO DAS TUBULAÇÕES NO PROJETO DE INSTALAÇÕES HIDRÁULICAS. PREENCHER COM A MESMA ARGAMASSA UTILIZADA NA EXECUÇÃO DOS PISOS.
23– ESTE PROJETO FOI DESENVOLVIDO COM BASE NA NBR 15575 E DEMAIS NORMAS TÉCNICAS ESPECIFICAS CONFORME DETALHAMENTO NO MEMORIAL DESCRITIVO DA TIPOLOGIA T122A–01

Revisões (discriminação)	Nº	Data	Rubrica
ALTERAÇÃO DA IMPERMEABILIZAÇÃO	02	MAI/19	
POSIÇÃO DA JANELA DORM – PAREDE 8	01	ABR/18	

CDHU Companhia de Desenvolvimento Habitacional e Urbano
Rua Boa Vista,170 . São Paulo . Tel.3248.2000 . CNPJ 47.865.597/0001–09

PROJETO
UNIDADE HABITACIONAL PADRÃO

CÓDIGO
T | I | 2 | 2 | A | – 01

TÍTULO: FUNDAÇÕES | ÁREA: FUN | FOLHA: 01½

ASSUNTO
ALVENARIA DE BLOCOS DE CONCRETO
FUNDAÇÕES EM RADIER (ESPESSURA 10 cm)

ESCALA GRÁFICA 0 50 100 150(cm) | ESCALA NOMINAL: INDICADA | DATA: ABR/2018

ASSINATURAS
proprietário | CNPJ
aprovação do projeto – responsável técnico
Cia. de Desenvolvimento Habitacional e Urbano do Est. de São Paulo | c.r.e.a. | pref. | a.r.t.
obra – responsável técnico | c.r.e.a. | pref. | a.r.t.

ESPAÇO PARA APROVAÇÃO

LISTA 4

CÓDIGO CDHU EMPREENDIMENTO

Programa		Região		Município		Terreno	Fase	Versão	Etapa do Projeto	
0	0	0	0	0	0	0	0	0	P	E

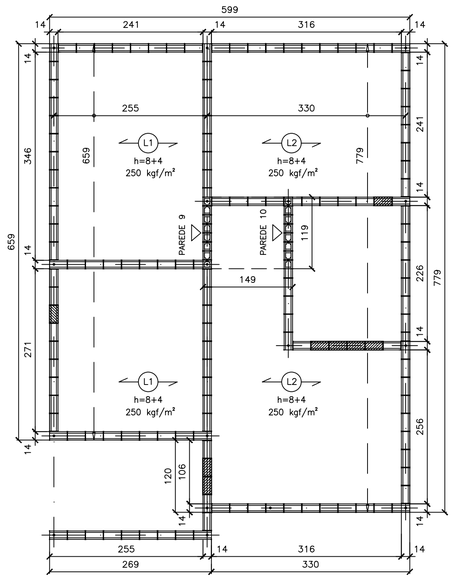

FORMAS DAS LAJE PRÉ FABRICADAS
ESC. 1:50

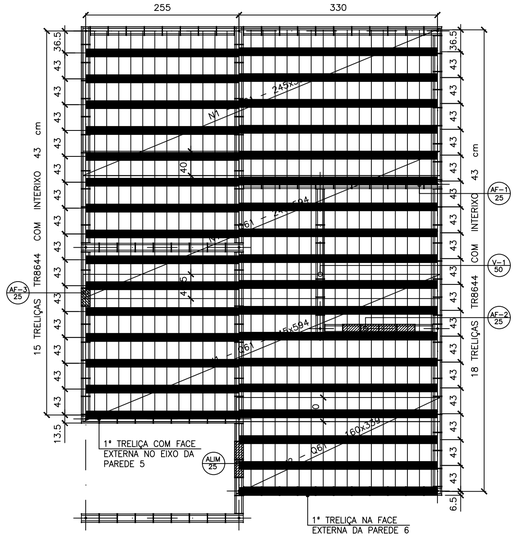

FORMAS DAS LAJES PRÉ FABRICADAS
ARMADURAS SUPERIORES/TELAS SOLDADAS
ESC. 1:50

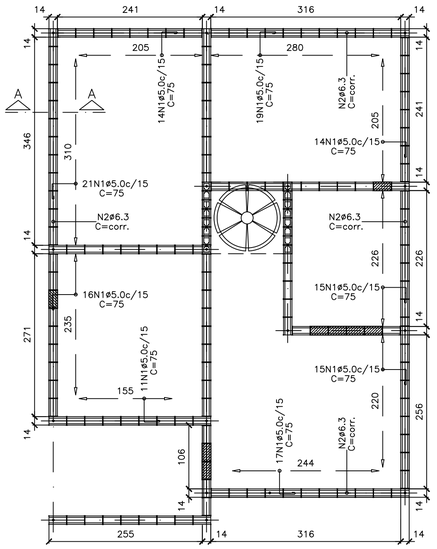

ARMADURAS DE BORDA
ESC. 1:50

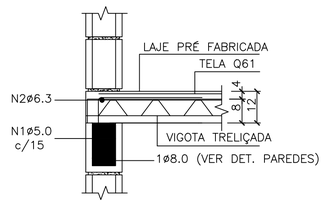

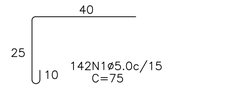

CORTE A–A – DET. TÍPICO
S/ ESC.

LISTA DE AÇO				
N	ø (mm)	Q	COMPRIMENTOS (cm)	
			UNITÁRIO	TOTAL
1	5.0	142	75	10650
2	6.3	1	CORR	2820

RESUMO GERAL			
AÇO	ø (mm)	COMPR (m)	PESO (kg)
CA60	5.0	106.50	17.04
CA50	6.3	28.20	7.05
		TOTAL:	24.09

FONTE / DADOS DE BASE

AUTORES DO PROJETO / COLABORADORES

CDHU – COORDENAÇÃO / GESTÃO
ARQ° ANA MARIA ANTUNES COELHO — CAU A10651–8 — GERENTE
ARQ° MARCO ANTÔNIO FERRANDINI GARCIA — CAU A12879–1 — GERENTE

CONCREMAT ENGENHARIA E TECNOLOGIA – GERENCIAMENTO ESTRUTURA
ENG° FERNANDO SEFAIR DE BRITO — COORDENADOR — ART 92221220150093371
ARQ° CAROLINA MIDORI OSHIRO — COORD. DE PROJETOS

AUTORES / COLABORADORES
ENG° ROBERTO RACANICCHI — AUTOR DO PROJETO
CREA 5060540918–SP — ART 28027230172749150

NOTAS:

1– DIREÇÃO OBRIGATÓRIA DE MONTAGEM DA LAJE PRÉ FABRICADA (L1)

2– CONCRETO ESTRUTURAL fck ⩾ 25 MPa

3– AÇO CA–50 fyk ⩾ 500 MPa E AÇO CA–60 fyk ⩾ 600 MPa

4– AS CARGAS DE PROJETO FORAM CALCULADAS CONSIDERANDO CAIXA D'ÁGUA DE 500 LITROS E ESTRUTURA DA COBERTURA CONFORME INDICADO NO PROJETO DE ESTRUTURA METÁLICA

5– O FORNECEDOR DA LAJE DEVERÁ CONFIRMAR O PROJETO DE DETALHAMENTO DAS LAJES PRÉ FABRICADAS, ACOMPANHADO DA ART, CONSIDERAR:
– AÇÃO VARIÁVEL PREVISTA: 50 kgf/m², EM TODA ÁREA DE LAJE
– AÇÕES PERMANENTES E VARIÁVEIS PROVIDAS DOS APOIOS DA COBERTURA, EM ESTRUTURAS DE AÇO, NAS LAJES – DE ACORDO COM PROJETO PADRÃO E CONSIDERAR NO MÍNIMO 200 kgf/m²
– DEVERÃO SER COLOCADAS ARMADURAS TRANSVERSAIS, ARMADURA COMPLEMENTAR DE DISTRIBUIÇÃO NA CAPA DE CONCRETO NAS DUAS DIREÇÕES COM SEÇÃO MÍNIMA DE 0.60 cm²/m (CA60) : TELA SOLDADA Q61

6– NORMAS APLICADAS
NBR 8681 (2003) AÇÕES E SEGURANÇA NAS ESTRUTURAS – PROCEDIMENTO
NBR 6120 (1980) CARGAS PARA CÁLCULO DE ESTRUTURAS DE EDIFICAÇÕES
NBR 6118 (2014) PROJETO DE ESTRUTURAS DE CONCRETO – PROCEDIMENTOS
NBR 14859–1 (2016) LAJE PRÉ FABRICADAS DE CONCRETO
PARTE 1: VIGOTAS, MINIPAINÉIS E PAINÉIS – REQUISITOS
NBR 14859–2 (2016) LAJE PRÉ FABRICADAS DE CONCRETO
PARTE 2: ELEMENTOS INERTES PARA ENCHIMENTO E FÔRMAS – REQUISITOS
NBR 14859–3 (2016) LAJE PRÉ FABRICADAS DE CONCRETO
PARTE 3: ARMADURA TRELIÇADAS ELETROSSOLDADAS PARA LAJES PRÉ FABRICADAS – REQUISITOS

7– ESTE PROJETO FOI DESENVOLVIDO COM BASE NA NBR 15575 E DEMAIS NORMAS TÉCNICAS ESPECÍFICAS CONFORME DETALHAMENTO NO MEMORIAL DESCRITIVO DA TIPOLOGIA T22A–01

Revisões (discriminação)	N°	Data	Rubrico

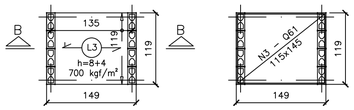

FORMAS DAS LAJE PRÉ FABRICADAS
CAIXA D'ÁGUA 500 litros
ESC. 1:50

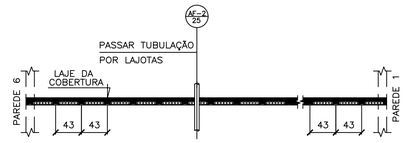

NOTA.:
POSICIONAR A PRIMEIRA VIGOTA TRELIÇADA NA FACE EXTERNA DA PAREDE 6, DE FORMA QUE OS CORTES PARA AS INSTALAÇÕES HIDRÁULICAS OCORRAM SEMPRE NA REGIÃO DAS LAJOTAS CERÂMICAS

POSIÇÃO DAS VIGOTAS PRÉ FABRICADAS
ESC. 1:50

ÁREA/PESO TELAS (Q61)				
N° PAINEL	QUANT.	DIMENSÕES (m)	UNIT. (m²)	TOTAL (m²)
N1	3	2.45 x 5.94	14.55	43.66
N2	1	1.60 x 3.39	5.43	5.43
N3	1	1.15 x 1.45	1.67	1.67
TOTAL CA60		ÁREA (m²)		50.76
		PESO (kg)		49.23

NOTA.:
PARA AQUISIÇÃO DA LAJE PRÉ–FABRICADA DEVE–SE OBSERVAR E ATENDER AS ESPECIFICAÇÕES DESTE PROJETO INTEGRALMENTE INCLUSIVE ARMADURAS ADICIONAIS, ARMADURAS DE BORDA E ARMADURAS DE DISTRIBUIÇÃO.

AÇÕES MÍNIMAS NAS LAJES PRÉ FABRICADAS				
LAJE Painél	Peso Próprio (kgf/m²)	Cobertura (kgf/m²)	Reservatório (kgf/m²)	Ação Variável (kgf/m²)
1	200	200	–	50
2	200	200	–	50
3	200	–	700	–

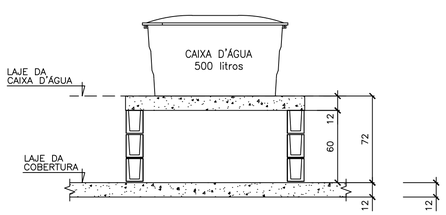

CORTE B–B
CAIXA D'ÁGUA 500 litros
ESC. 1:25

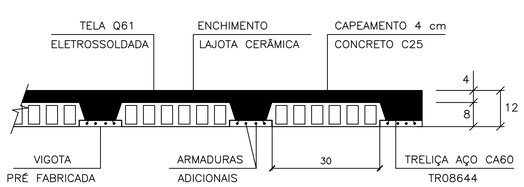

LAJES PRÉ FABRICADAS – CORTE GENÉRICO
ESC. 1:10

CARACTERÍSTICAS DAS LAJES PRÉ FABRICADAS				
LAJE Painél	Comprimento (cm)	Enchimento (cm)	Treliça (designação)	Armaduras Adicionais (cm²) por Treliça
1	260	H8x20x30	TR08644	0.30 (1ø6.3)
2	330	H8x20x30	TR08644	0.60 (2ø6.3)
3	140	H8x20x30	TR08644	–

CDHU
Companhia de Desenvolvimento Habitacional e Urbano
Rua Boa Vista,170 . São Paulo . Tel.3248.2000 . CNPJ 47.865.597/0001–09

PROJETO
UNIDADE HABITACIONAL PADRÃO

CÓDIGO
T | I | 2 | 2 | A | – 01

TÍTULO: ESTRUTURA | ÁREA: EST | FOLHA: 04/4

ASSUNTO
ALVENARIA DE BLOCOS DE CONCRETO
DETALHES DAS LAJES PRÉ FABRICADAS

ESCALA GRÁFICA: 0 50 100 150(cm) | ESCALA NOMINAL: INDICADA | DATA: ABR/2018

ASSINATURAS
proprietário — CNPJ
aprovação do projeto – responsável técnico — Cia. de Desenvolvimento Habitacional e Urbano do Est. de São Paulo — c.r.e.a. / pref. / a.r.t.
obra – responsável técnico — c.r.e.a. / pref. / a.r.t.
ESPAÇO PARA APROVAÇÃO

LISTA 4

CÓDIGO CDHU EMPREENDIMENTO

Programa	Região	Município	Terreno	Fase	Versão	Etapa do Projeto
0 0	0 0	0 0	0	0	0	P E

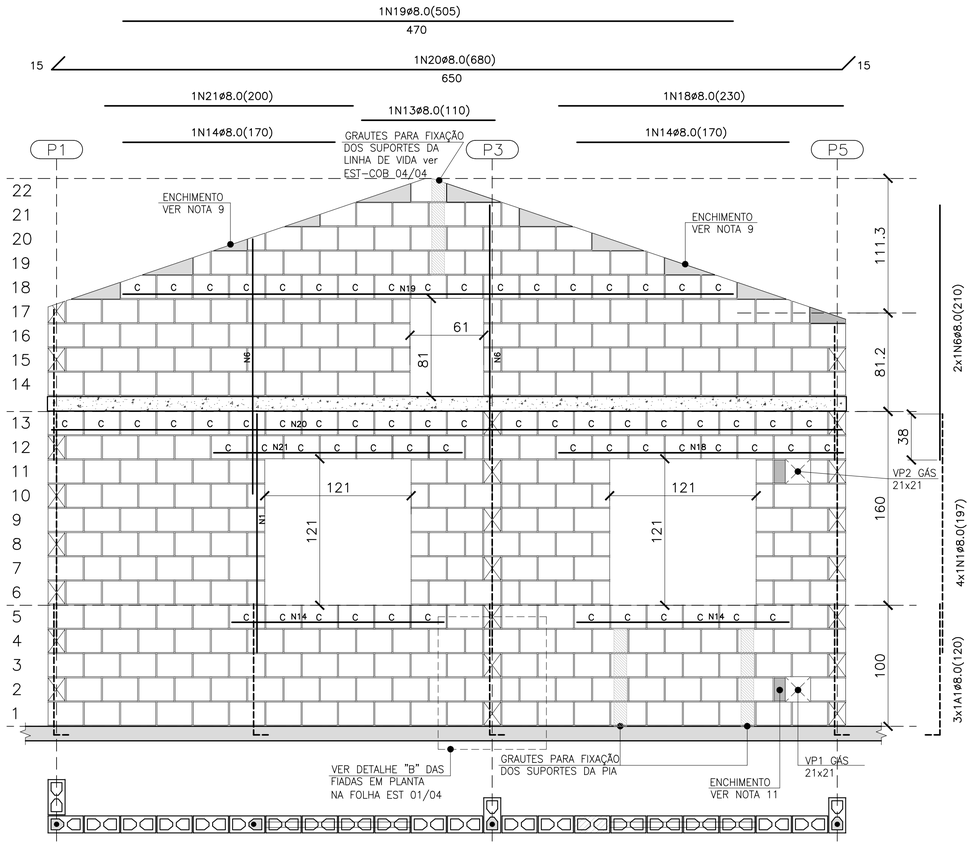

PAREDE 8

ESC. 1:25

QUANTITATIVO DOS BLOCOS : PAREDE 8						
B29	272	B14	29	BC29	65	BC14	–

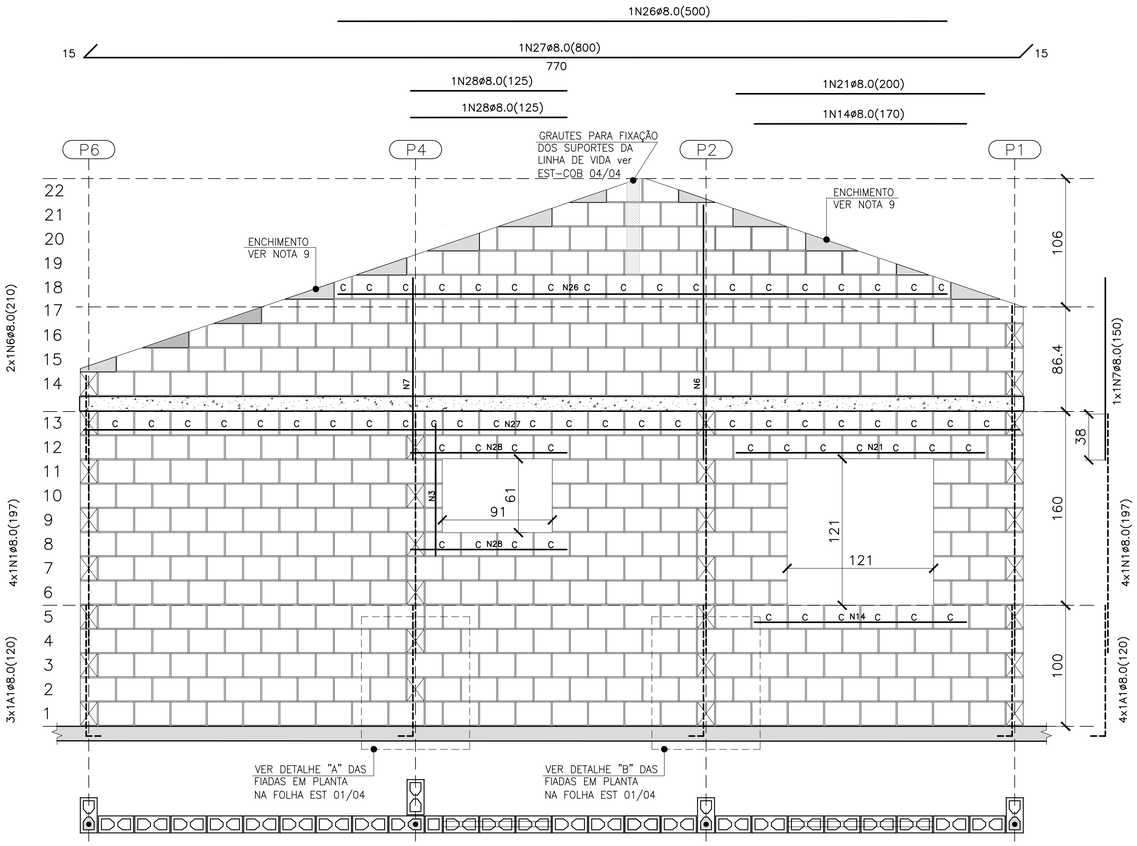

PAREDE 11

ESC. 1:25

QUANTITATIVO DOS BLOCOS : PAREDE 11						
B29	361	B14	25	BC29	60	BC14	2

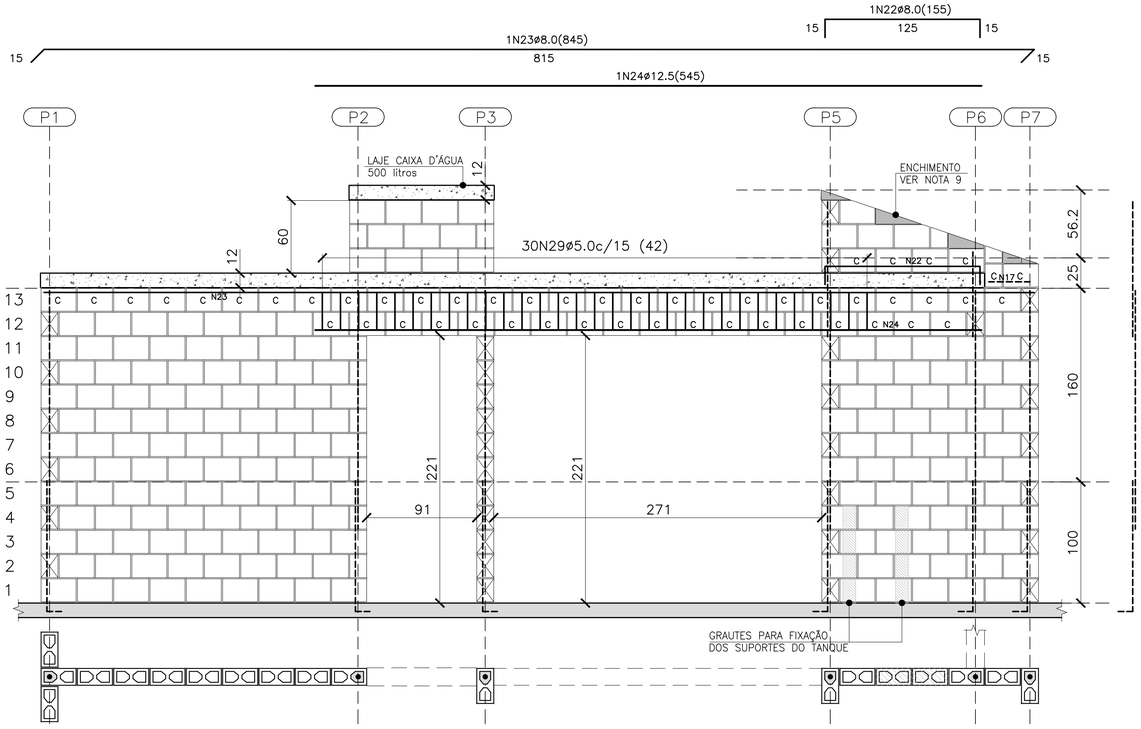
1N22ø8.0(155)
15
125
15
1N23ø8.0(845)
815
15
15
1N24ø12.5(545)
P1
P2
P3
P5
P6
P7
LAJE CAIXA D'ÁGUA 500 litros
12
60
12
30N29ø5.0c/15 (42)
ENCHIMENTO VER NOTA 9
56.2
25
C C C C C N23 C C C C C C C C C C C C C C C C C C C

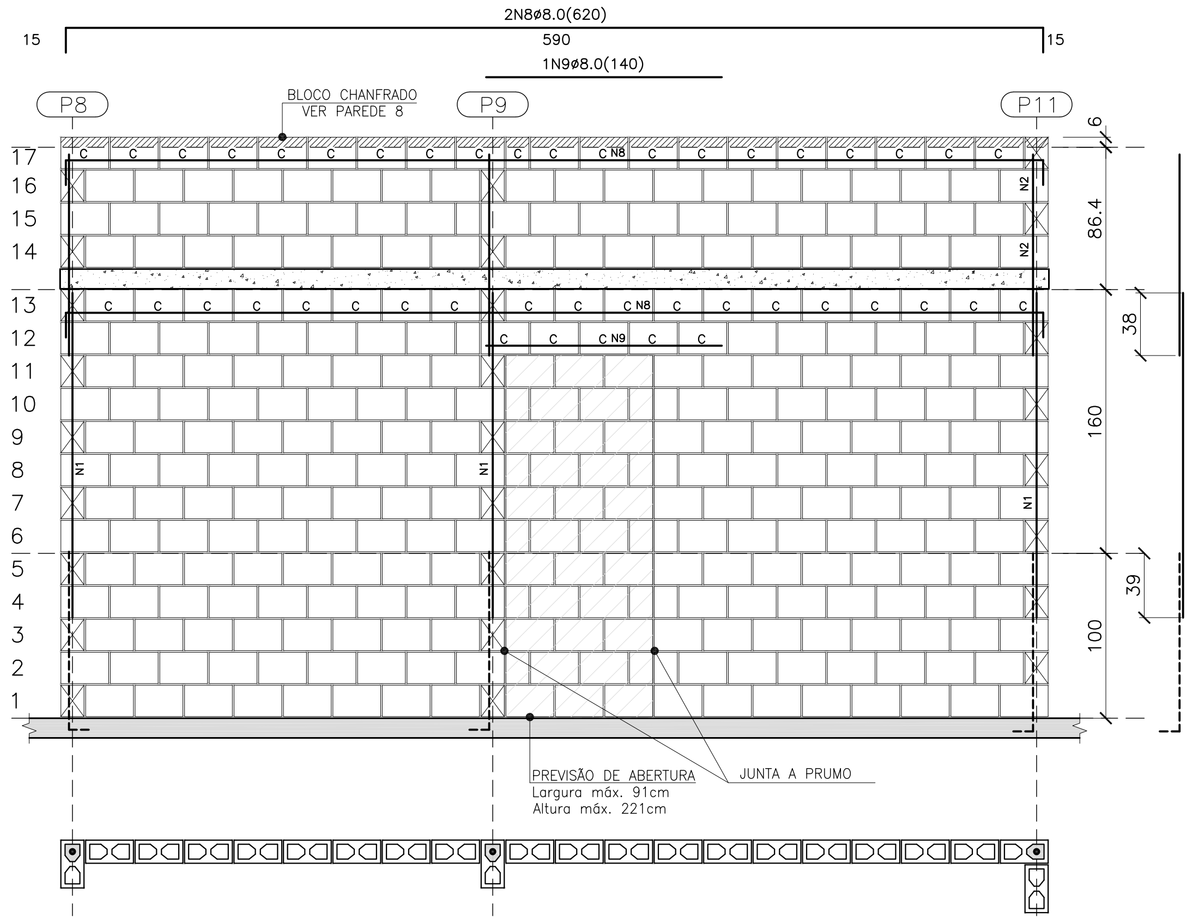

PAREDE 1

ESC. 1:25

QUANTITATIVO DOS BLOCOS : PAREDE 1							
B29	275	B14	17	BC29	43	BC14	1

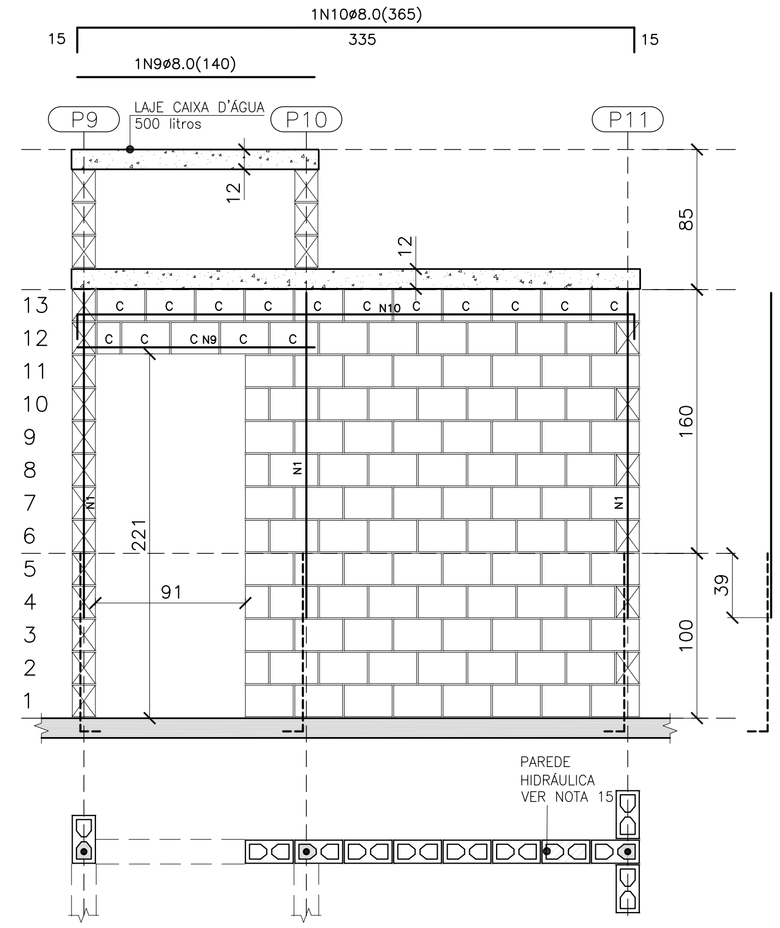

PAREDE 2

ESC. 1:25

QUANTITATIVO DOS BLOCOS : PAREDE 2							
B29	89	B14	5	BC29	15	BC14	1

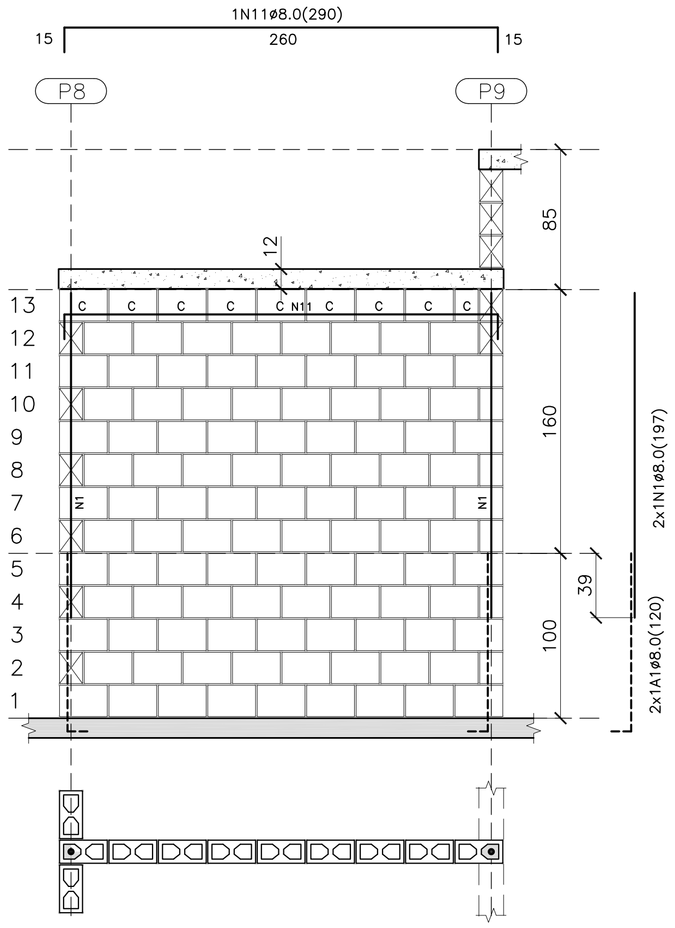

PAREDE 3

ESC. 1:25

QUANTITATIVO DOS BLOCOS : PAREDE 3							
B29	102	B14	5	BC29	8	BC14	1

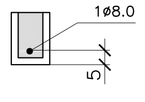

DET. DAS CINTAS, VERGAS E CONTRA VERGAS

ESC. 1:15

- BLOCO DE CONCRETO 14x19x29 (B29)
- BLOCO DE CONCRETO 14x19x14 (B14)
- C — BLOCO DE CONCRETO CANALETA 14x19x29 (BC29)
- C — BLOCO DE CONCRETO CANALETA 14x19x14 (BC14)
- BLOCO DE CONCRETO DE TOPO
- LAJE PRÉ MOLDADA E=12 cm
- RADIER

LEGENDA

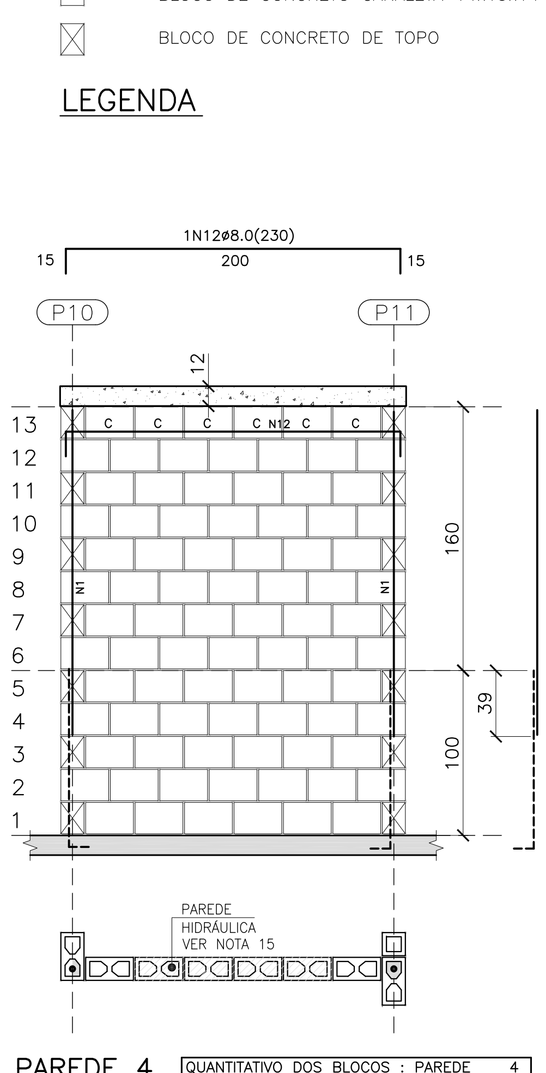

PAREDE 4

ESC. 1:25

QUANTITATIVO DOS BLOCOS : PAREDE 4							
B29	78	B14	–	BC29	6	BC14	–

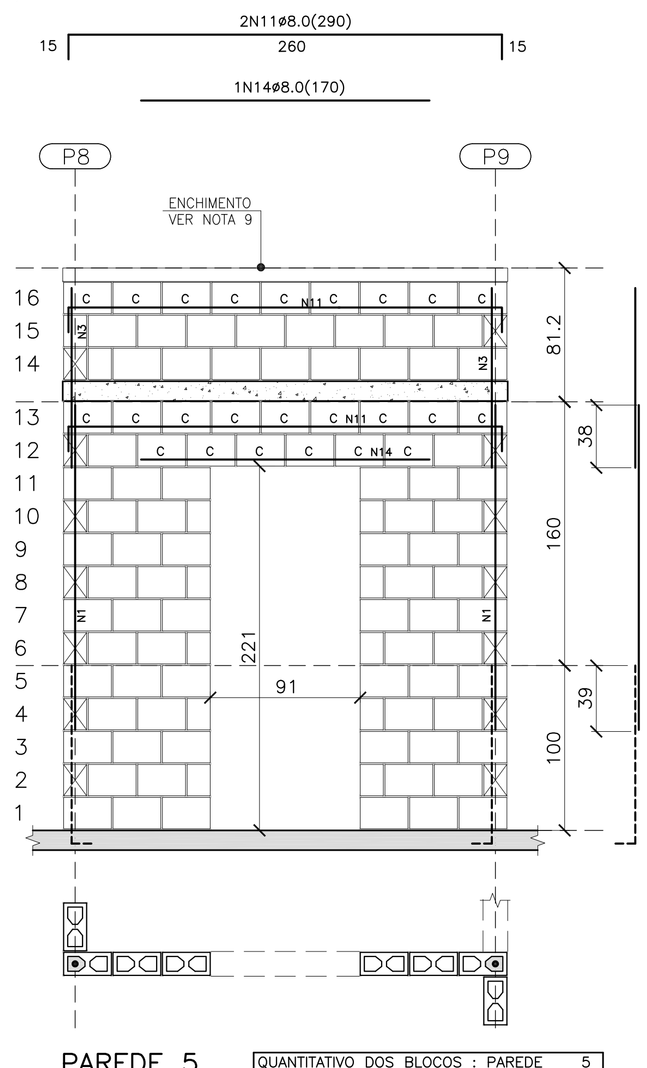

PAREDE 5

ESC. 1:25

QUANTITATIVO DOS BLOCOS : PAREDE 5							
B29	74	B14	12	BC29	24	BC14	0

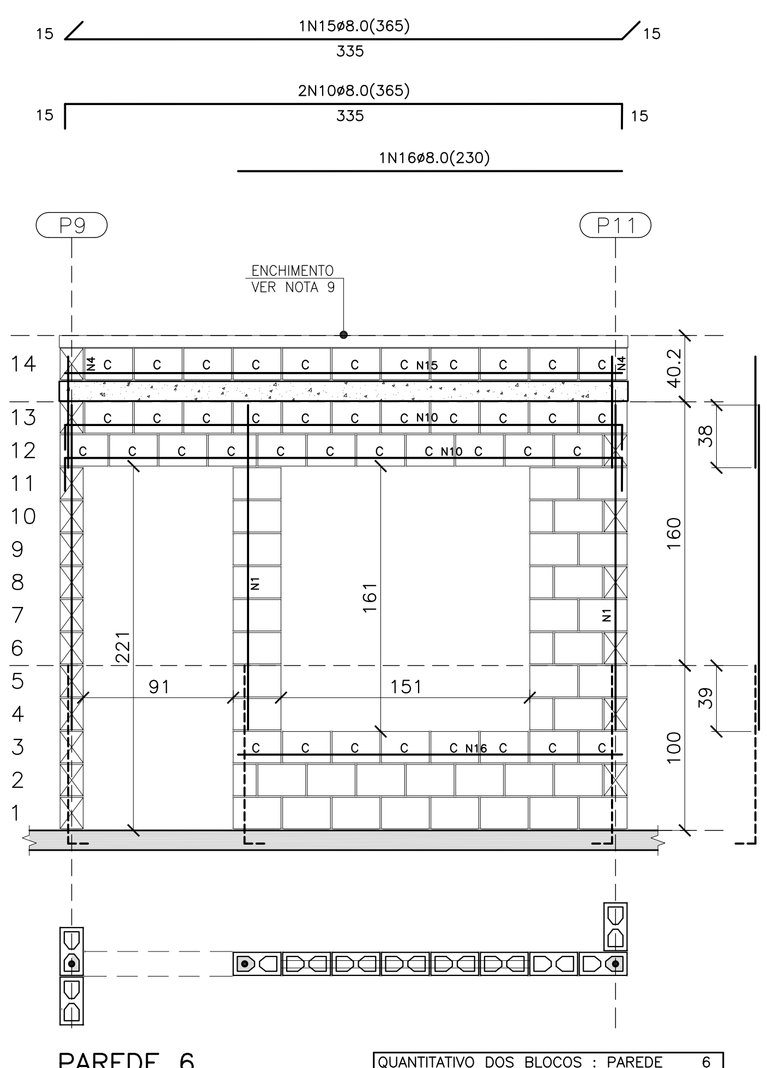

PAREDE 6

ESC. 1:25

QUANTITATIVO DOS BLOCOS : PAREDE 6							
B29	35	B14	5	BC29	41	BC14	–

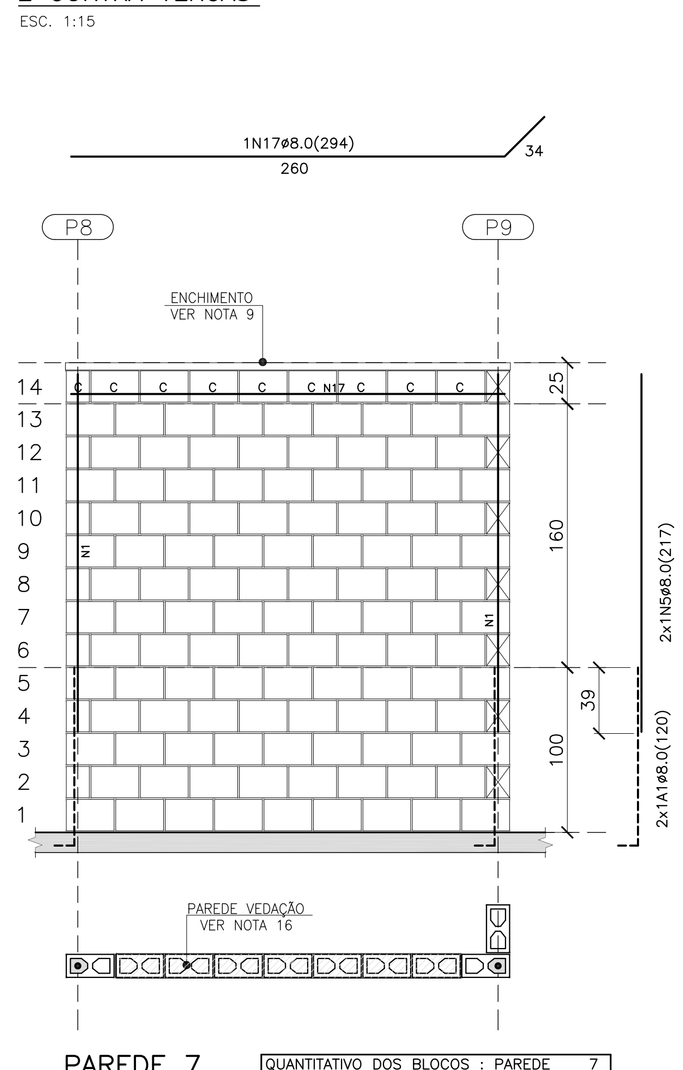

PAREDE 7

ESC. 1:25

QUANTITATIVO DOS BLOCOS : PAREDE 7							
B29	111	B14	6	BC29	8	BC14	1

FONTE / DADOS DE BASE

AUTORES DO PROJETO / COLABORADORES

CDHU – COORDENAÇÃO / GESTÃO
ARQ° ANA MARIA ANTUNES COELHO — CAU A10651-8 — GERENTE
ARQ° MARCO ANTÔNIO FERRANDINI GARCIA — CAU A12879-1 — GERENTE

CONCREMAT ENGENHARIA E TECNOLOGIA – GERENCIAMENTO ESTRUTURA
ENG° FERNANDO SEFAIR DE BRITO — COORDENADOR — ART 92221220150093371
ARQ° CAROLINA MIDORI OSHIRO — COORD. DE PROJETOS

AUTORES / COLABORADORES
ENG° ROBERTO RACANICCHI — AUTOR DO PROJETO
CREA 5060540918-SP — ART 28027230172749150

NOTAS:

1– ESTRUTURAS EM BLOCOS VAZADOS DE CONCRETO

2– MEDIDAS EM CENTÍMETROS, DIÂMETRO DAS ARMADURAS EM MILÍMETROS

3– AÇO CA–50 fyk ≥ 500 MPa E AÇO CA–60 fyk ≥ 600 MPa
AS ARMADURAS DEVEM ATENDER À NORMA ESPECÍFICA, NBR 7480 (2007)

4– BLOCO DE CONCRETO ESTRUTURAL
RESISTÊNCIA CARACTERÍSTICA À COMPRESSÃO BLOCO (fbk)≥ 3.0 MPa
RESISTÊNCIA CARACTERÍSTICA À COMPRESSÃO DO PRISMA OCO (fpk)> 2.4 MPa
RESISTÊNCIA CARACTERÍSTICA À COMPRESSÃO DO PRISMA CHEIO (fpk)> 4.8 MPa
RESISTÊNCIA MÉDIA À COMPRESSÃO DA ARGAMASSA (fa)≥ 4.0 MPa
RESISTÊNCIA CARACTERÍSTICA À COMPRESSÃO DO GRAUTE (fgk)> 15.0 MPa
OS BLOCOS DE CONCRETO DEVEM ATENDER À NORMA NBR 6136 (2016)

5– BLOCOS ASSENTADOS COM JUNTA AMARRADA, COM ARGAMASSA DE ASSENTAMENTO EM TRAÇO DE CIMENTO, CAL E AREIA – 1:1.0:5.0 (EM VOLUME), ESPESSURA 10 mm +/– 3 mm, INCLUSIVE NAS JUNTAS VERTICAIS DO BLOCO

6– TODOS OS ELEMENTOS ESTRUTURAIS COM ARMADURAS VERTICAIS E HORIZONTAIS DEVERÃO SER TOTALMENTE GRAUTEADOS

7– PARA POSICIONAMENTO DOS ARRANQUES, VER PROJETO DE FUNDAÇÕES

8– ATENTAR–SE PARA AS COMPATIBILIZAÇÕES COM OS PROJETOS DE INSTALAÇÕES ELÉTRICAS E INSTALAÇÕES HIDRÁULICAS E SANITÁRIAS

9– EXECUTAR OS ENCHIMENTOS COM BLOCO CORTADOS, TIJOLOS MACIÇOS OU CONCRETO SIMPLES

10– NÃO ESTÁ PREVISTA AMPLIAÇÃO VERTICAL DA EDIFICAÇÃO

11– EXECUTAR SOMENTE OPÇÃO DE COBERTURA EM ESTRUTURAS DE AÇO E TELHAS CERÂMICAS

12– DEVERÃO SER APRESENTADOS LAUDOS DOS ENSAIOS DE RESISTÊNCIA PRESCRITOS PELAS NORMAS VIGENTES PARA TODOS OS MATERIAIS UTILIZADOS NESSE PROJETO

13– CASO NECESSÁRIO UTILIZAÇÃO DE BLOCOS ESTRUTURAIS CERÂMICOS, A CONCEPÇÃO ESTRUTURAL, AS ESPECIFICAÇÕES TÉCNICAS E OS DETALHES DESTE PROJETO DEVEM SER MANTIDOS E VERIFICADOS QUANTO AS PRESCRIÇÕES DAS NORMAS TÉCNICAS QUE TRATAM DO ASSUNTO, SOBRETUDO A NBR 15.270–2 E 15.270–3 (2005)

14 – ESTE PROJETO FOI DESENVOLVIDO COM BASE NA NBR 15575 E DEMAIS NORMAS TÉCNICAS ESPECÍFICAS CONFORME DETALHAMENTO NO MEMORIAL DESCRITIVO DA TIPOLOGIA TI22A–01

15 – PAREDES HIDRÁULICAS: EXECUTAR A TUBULAÇÃO HIDRÁULICA ANTES DO GRAUTEAMENTO DAS VERGAS. CASO SEJA NECESSÁRIO EXECUTAR REPAROS NAS PAREDES HIDRÁULICAS, AS VERGAS NÃO PODERÃO SER DANIFICADAS.

16 – PAREDE DE VEDAÇÃO: PAREDE CONSIDERADA DE VEDAÇÃO PARA PARA POSSIBILITAR ABERTURA EM CASO DE NECESSIDADE FUTURA. AS VERGAS NÃO PODERÃO SER DANIFICADAS.

Revisões (discriminação)	N°	Data	Rubrica
INDICAÇÃO– PAREDE 7– VEDAÇÃO	01	JUL/18	

CDHU — Companhia de Desenvolvimento Habitacional e Urbano
Rua Boa Vista,170 . São Paulo . Tel.3248.2000 . CNPJ 47.865.597/0001–09

PROJETO
UNIDADE HABITACIONAL PADRÃO

CÓDIGO
T | I | 2 | 2 | A | – 01

TÍTULO: ESTRUTURA | ÁREA: EST | FOLHA: 02/4

ASSUNTO
ALVENARIA DE BLOCOS DE CONCRETO
ELEVAÇÕES E ARMADURAS DAS PAREDES 1 A 7

ESCALA GRÁFICA: 0 25 50 75(cm) | ESCALA NOMINAL: INDICADA | DATA: ABR/2018

ASSINATURAS
proprietário — CNPJ
aprovação do projeto – responsável técnico — c.r.e.a.
Cia. de Desenvolvimento Habitacional e Urbano do Est. de São Paulo — pref.
a.r.t.
obra – responsável técnico — c.r.e.a.
pref.
a.r.t.

ESPAÇO PARA APROVAÇÃO

LISTA 4

CÓDIGO CDHU EMPREENDIMENTO

Programa	Região	Município	Terreno	Fase	Versão	Etapa do Projeto
0 0	0 0	0 0	0 0	0 0	0 0	P E

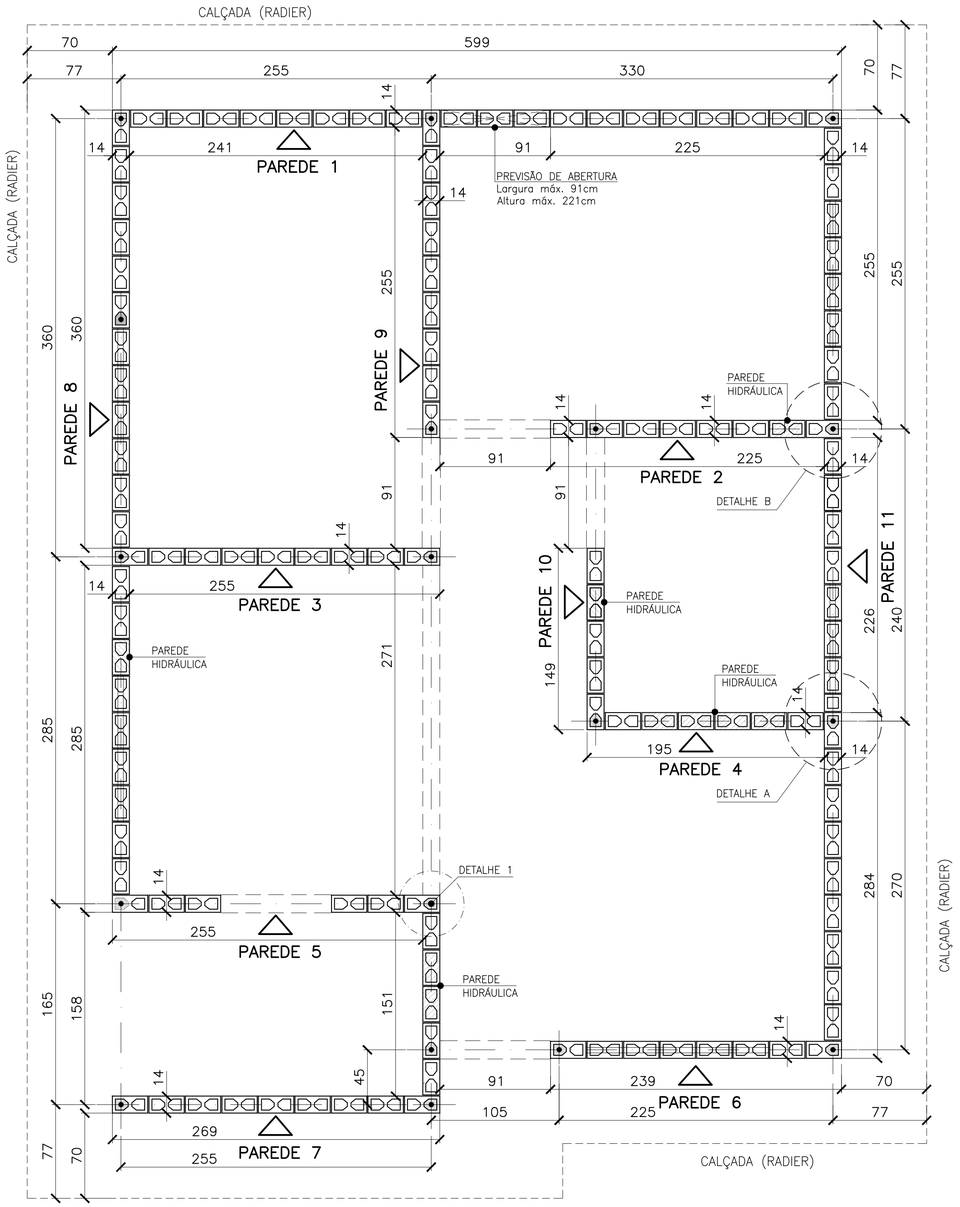

PLANTA DE MODULAÇÃO – 1ª FIADA

ESC. 1:25

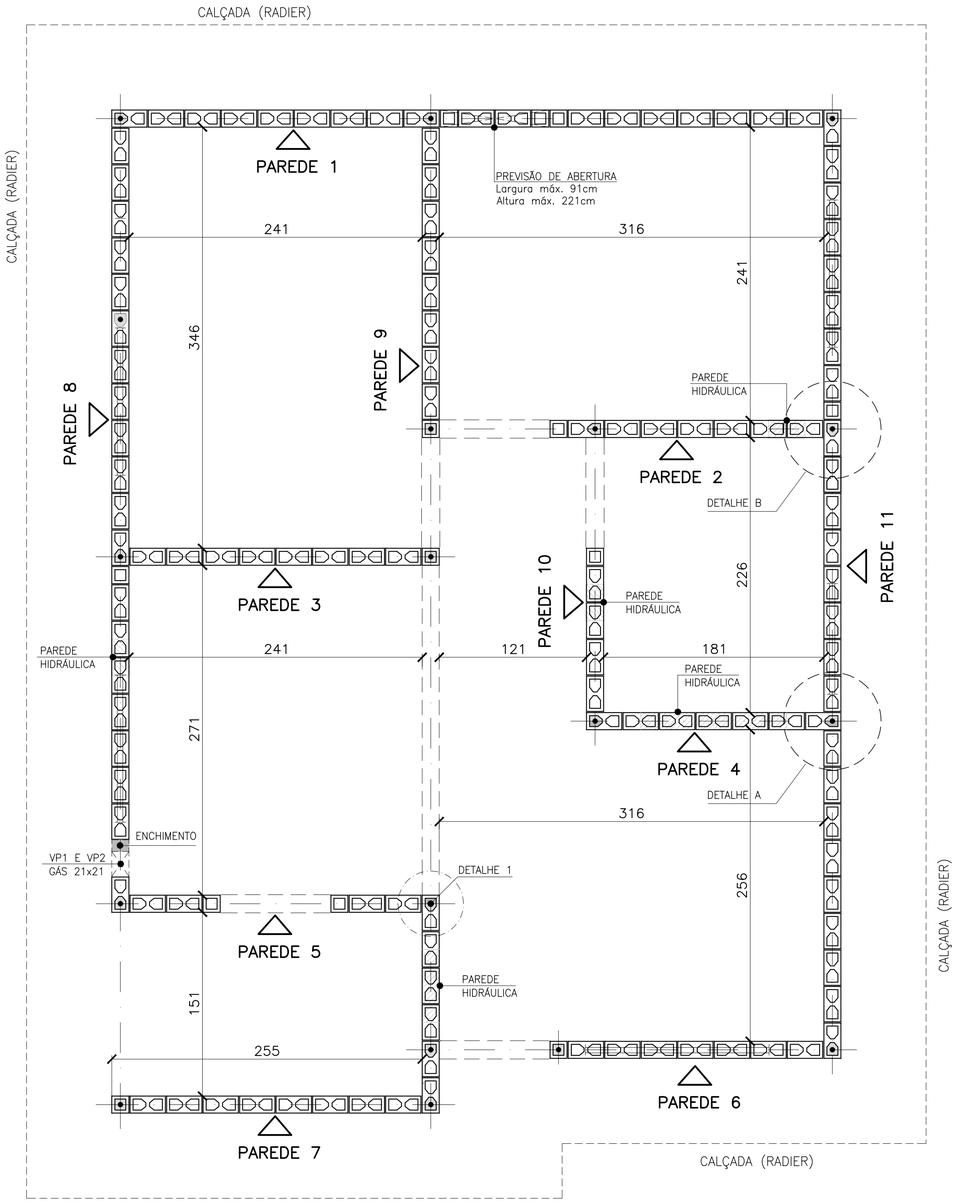

PLANTA DE MODULAÇÃO – 2ª FIADA

ESC. 1:25

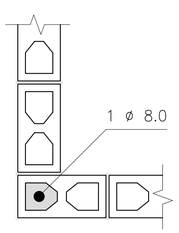

DETALHE 1
ARMADURA VERTICAL / GRAUTE

ESC. 1:10

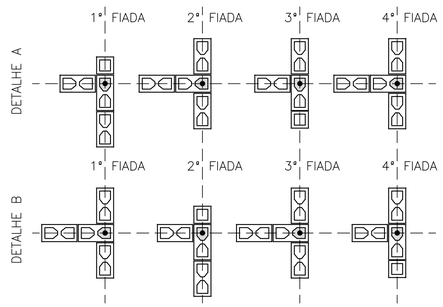

DETALHES: ENCONTROS DE PAREDES

ESC. 1:25

- BLOCO DE CONCRETO 14x19x29 (B29)
- BLOCO DE CONCRETO 14x19x14 (B14)
- BLOCO DE CONCRETO 14x19x29 COM GRAUTE EM TODA ALTURA
- BLOCO DE CONCRETO 14x19x14 COM GRAUTE EM TODA ALTURA
- BLOCO DE CONCRETO 14x19x29 COM GRAUTE ATÉ 80 cm
- BLOCO DE CONCRETO 14x19x29 COM INSTALAÇÕES HIDRÁULICAS
- BLOCO DE CONCRETO 14x19x14 COM INSTALAÇÕES HIDRÁULICAS
- PROJEÇÃO DAS VERGAS (ABERTURAS)

LEGENDA

ESC. 1:25

FONTE / DADOS DE BASE

AUTORES DO PROJETO / COLABORADORES

CDHU – COORDENAÇÃO / GESTÃO
ARQª ANA MARIA ANTUNES COELHO CAU A10651-8 GERENTE
ARQª MARCO ANTÔNIO FERRANDINI GARCIA CAU A12879-1 GERENTE

CONCREMAT ENGENHARIA E TECNOLOGIA – GERENCIAMENTO ESTRUTURA
ART 92221220150093371
ENGª FERNANDO SEFAIR DE BRITO COORDENADOR
ARQª CAROLINA MIDORI OSHIRO CAU A41445-0 COORD. DE PROJETOS
ENGª JOÃO BATISTA LAMARI CREA 5062037664-SP ANALISTA

AUTORES / COLABORADORES
RACANICCHI CONSULTORIA E PROJETOS DE ENGENHARIA LTDA.
ART 28027230172749150
ENGª ROBERTO RACANICCHI AUTOR DO PROJETO
CREA 5060540918-SP

NOTAS:

1– ESTRUTURAS EM BLOCOS VAZADOS DE CONCRETO

2– MEDIDAS EM CENTÍMETROS, DIÂMETRO DAS ARMADURAS EM MILÍMETROS

3– AÇO CA–50 fyk ≥ 500 MPa E AÇO CA–60 fyk ≥ 600 MPa
AS ARMADURAS DEVEM ATENDER À NORMA ESPECÍFICA, NBR 7480 (2007)

4– BLOCO DE CONCRETO ESTRUTURAL
RESISTÊNCIA CARACTERÍSTICA À COMPRESSÃO BLOCO (fbk)≥ 3.0 MPa
RESISTÊNCIA CARACTERÍSTICA À COMPRESSÃO DO PRISMA OCO (fpk)≥ 2.4 MPa
RESISTÊNCIA CARACTERÍSTICA À COMPRESSÃO DO PRISMA CHEIO (fpk)≥ 4.8 MPa
RESISTÊNCIA MÉDIA À COMPRESSÃO DA ARGAMASSA (fa)≥ 4.0 MPa
RESISTÊNCIA CARACTERÍSTICA À COMPRESSÃO DO GRAUTE (fgk)≥ 15.0 MPa
OS BLOCOS DE CONCRETO DEVEM ATENDER À NORMA NBR 6136 (2016)

5– BLOCOS ASSENTADOS COM JUNTA AMARRADA, COM ARGAMASSA DE ASSENTAMENTO EM TRAÇO DE CIMENTO, CAL E AREIA – 1:1.0:5.0 (EM VOLUME), ESPESSURA 10 mm +/– 3 mm, INCLUSIVE NAS JUNTAS VERTICAIS DO BLOCO

6– TODOS OS ELEMENTOS ESTRUTURAIS COM ARMADURAS VERTICAIS E HORIZONTAIS DEVERÃO SER TOTALMENTE GRAUTEADOS

7– PARA POSICIONAMENTO DOS ARRANQUES, VER PROJETO DE FUNDAÇÕES

8– ATENTAR–SE PARA AS COMPATIBILIZAÇÕES COM OS PROJETOS DE INSTALAÇÕES ELÉTRICAS E INSTALAÇÕES HIDRÁULICAS E SANITÁRIAS

9– EXECUTAR OS ENCHIMENTOS COM BLOCO CORTADOS, TIJOLOS MACIÇOS OU CONCRETO SIMPLES

10– NÃO ESTÁ PREVISTA AMPLIAÇÃO VERTICAL DA EDIFICAÇÃO

11– EXECUTAR SOMENTE OPÇÃO DE COBERTURA EM ESTRUTURAS DE AÇO E TELHAS CERÂMICAS

12– DEVERÃO SER APRESENTADOS LAUDOS DOS ENSAIOS DE RESISTÊNCIA PRESCRITOS PELAS NORMAS VIGENTES PARA TODOS OS MATERIAIS UTILIZADOS NESSE PROJETO

13– CASO NECESSÁRIO UTILIZAÇÃO DE BLOCOS ESTRUTURAIS CERÂMICOS, A CONCEPÇÃO ESTRUTURAL, AS ESPECIFICAÇÕES TÉCNICAS E OS DETALHES DESTE PROJETO DEVEM SER MANTIDOS E VERIFICADOS QUANTO AS PRESCRIÇÕES DAS NORMAS TÉCNICAS QUE TRATAM DO ASSUNTO, SOBRETUDO A NBR 15.270–2 E 15.270–3 (2005)

14 – ESTE PROJETO FOI DESENVOLVIDO COM BASE NA NBR 15575 E DEMAIS NORMAS TÉCNICAS ESPECÍFICAS CONFORME DETALHAMENTO NO MEMORIAL DESCRITIVO DA TIPOLOGIA TIZZA–01

Revisões (discriminação)	Nº	Data	Rubrica
INDICAÇÃO – PAREDE 8 (TRECHO)–VEDAÇÃO	03	MAI/18	
INCLUSÃO DETALHE ENCONTRO DAS PAREDES	02	JUL/18	
POSIÇÃO DA JANELA DORM – PAREDE 8	01	ABR/18	

CDHU Companhia de Desenvolvimento Habitacional e Urbano
Rua Boa Vista,170 . São Paulo . Tel.3248.2000 . CNPJ 47.865.597/0001–09

PROJETO
UNIDADE HABITACIONAL PADRÃO

CÓDIGO
T | I | 2 | 2 | A | – 01

TÍTULO | ÁREA | FOLHA
ESTRUTURA | EST | 01/4

ASSUNTO
ALVENARIA DE BLOCOS DE CONCRETO
PLANTA – 1ª FIADA E 2ª FIADA

ESCALA GRÁFICA 0 25 50 75(cm) | ESCALA NOMINAL INDICADA | DATA ABR/2018

ASSINATURAS
proprietário | CNPJ
aprovação do projeto – responsável técnico – Cia. de Desenvolvimento Habitacional e Urbano do Est. de São Paulo – c.r.e.a. / pref. / a.r.t.
obra – responsável técnico – c.r.e.a. / pref. / a.r.t.

ESPAÇO PARA APROVAÇÃO

LISTA 3

CÓDIGO CDHU EMPREENDIMENTO

Programa	Região	Município	Terreno	Fase	Versão	Etapa do Projeto
0 0	0 0	0 0	0 0	0	0	P E

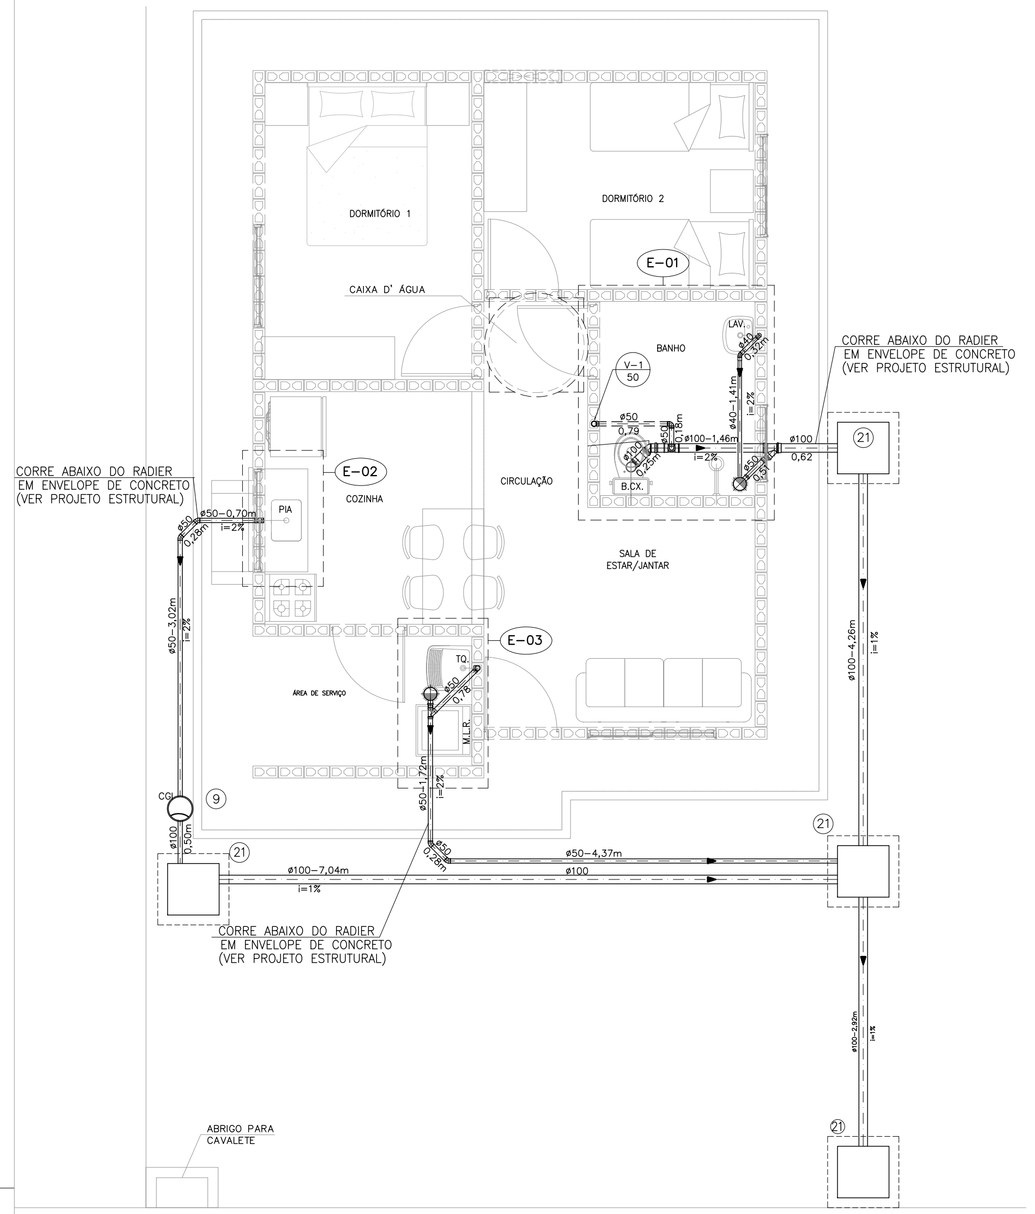

PLANTA DO TÉRREO –ESGOTO

ESCALA 1:50

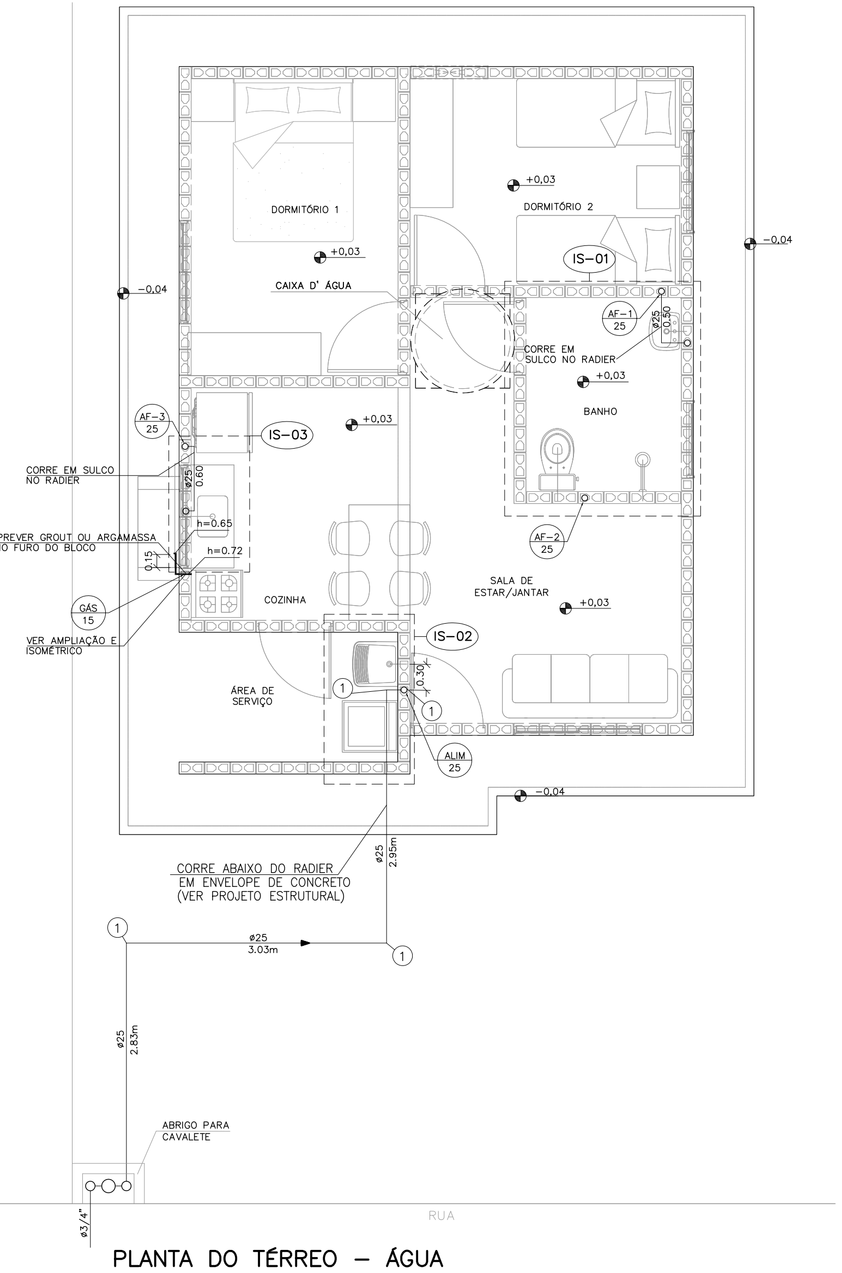

PLANTA DO TÉRREO – ÁGUA

ESCALA 1:50

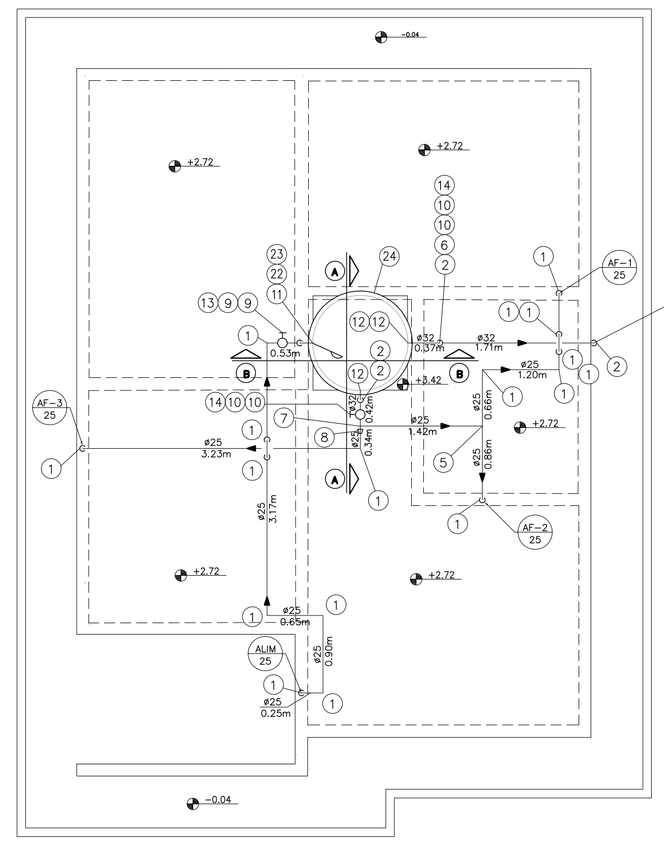

PLANTA DA COBERTURA – ÁGUA

ESCALA 1:50

FONTE / DADOS DE BASE

AUTORES DO PROJETO / COLABORADORES

CDHU – COORDENAÇÃO / GESTÃO

ARQ° ANA MARIA ANTUNES COELHO — CAU A10651-8 — GERENTE
ARQ° MARCO ANTÔNIO FERRANDINI GARCIA — CAU A12879-1 — GERENTE

MAUBERTEC ENGENHARIA E PROJETOS – GERENCIAMENTO HIDRÁULICA

ENG° JOSÉ MARCOS FIGLIOLINI — CREA 2605735206 — COORDENADOR

AUTORES / COLABORADORES

ENG° LUCIANA CARDOZO BUENO — AUTOR/RESP. TÉC. PROJETO
CREA 5063178581-SP — ART 28027230172908498

LEGENDA/TABELAS

- TUBULAÇÃO DE GÁS
- TUBULAÇÃO DE ÁGUA
- COTOVELO 90°
- REGISTRO DE GAVETA
- TUBULAÇÃO DE ESGOTO
- TUBO DE QUEDA 90° VERTICAL
- JOELHO 90° VERTICAL
- JOELHO 90°
- JOELHO 45°
- JOELHO 90° VERTICAL – ø40mm
- JOELHO 45° – ø40mm
- TÊ DE REDUÇÃO VERTICAL
- JUNÇÃO SIMPLES
- JUNÇÃO COM REDUÇÃO
- CURVA CURTA COM ADAPT. PARA BACIA ø100mm
- CSA – CAIXA SIFONADA – 100x100x50mm

TIPO DE TUBULAÇÃO: A – ÁGUA; V – VENTILAÇÃO; E – ESGOTO; G – GÁS
DIÂMETRO DA TUBULAÇÃO: EM MILIMETROS OU POLEGADAS

Revisões (discriminação)	Nº	Data	Rubrica
POSIÇÃO JANELAS JV01(DORM) E JM01(BANHO)	1	ABR/2018	
AJUSTE DIMENSÕES DA CAIXA DE ESG. C.I.a.	2	MAI/2018	
INCLUSÃO DO ENCHIMENTO NA BASE PIA COZ.	3	JUL/2018	
AJUSTES GÁS E ALIMENTAÇÃO DA PIA	4	MAI/2019	
INCLUSÃO LM REGISTRO GAVETA BRUTO 3/4	5	JUN/2019	
TEXTO DECLIV. ISOMETRICO TANQUE, AJUSTE GÁS	6	AGO/2019	
TUBULAÇÃO DE ÁGUA – CAMINHAMENTO	7	SET/2019	

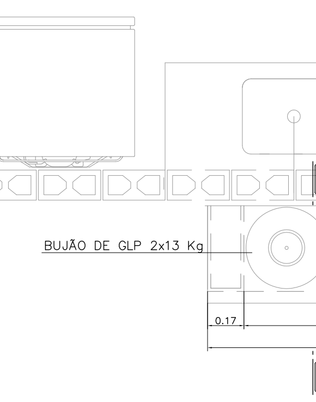

INSTALAÇÃO GÁS

ESC. 1:20

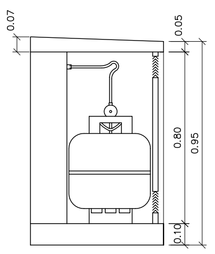

CORTE AA

ESCALA 1:20

N	Q	DESCRIÇÃO – ESGOTO
01	02	JOELHO ADAPTADOR 90° COM ANEL DE BORRACHA DN 50 mm.
02	05	JOELHO 90° DN 50 mm.
03	01	SIFÃO SANFONADO COM VÁLVULA P/TANQUE ø1.1/2"
04	01	JUNÇÃO SIMPLES 45° DN 50mm.
05	04	CURVA 45° CURTA DN 50mm.
06	02	CAIXA SIFONADA DN 100 X 100 X 50 mm.
07	01	VÁLVULA P/PIA AMERICANA ø 3.1/2" X ø 1"
08	01	SIFÃO PLÁSTICO RÍGIDO P/PIA AMERICANA ø1.1/2" X ø1.1/2"
09	01	CAIXA DE GORDURA CAPACIDADE 18lts, MARCA TIGRE OU SIMILAR.
10	01	SIFÃO PLÁSTICO PARA LAVATÓRIO ø1" X 1.1/2"
11	01	JOELHO ADAPTADOR 90° COM ANEL DE BORRACHA DN 40 mm.
12	01	JOELHO 90° DN 40 mm.
13	01	JOELHO 45° DN 40 mm.
14	01	JUNÇÃO SIMPLES 45° REDUÇÃO DN 100 X DN 50mm.
15	01	TÊ DE REDUÇÃO DN 100 mm X 50 mmm
16	01	CURVA CURTA 90° DN 100 mm.
17	01	BOLSA P/LIGAÇÃO À BACIA SANITÁRIA
18	01	ANEL P/LIGAÇÃO DA SAÍDA DA BACIA SANITÁRIA DN 100 mm.
19	01	TERMINAL DE VENTILAÇÃO DN 50 mm.
20	01	CURVA 45° CURTA DN 100 mm.
21	04	CAIXA DE INSPEÇÃO DE ALVENARIA 0.60x0.60m –DE 1/2 TIJOLO–REV. INT. ARGAMASSA CIMENTO AREIA NO TRACO 1:3 COM DIM. INT. 0.60 X 0.60 m.
	2,50	TUBO DE PVC JUNTA SOLDADA DN 40 mm, EM METROS
	19,75	TUBO DE PVC JUNTA ELÁSTICA DN 50 mm, EM METROS
	18,00	TUBO DE PVC JUNTA ELÁSTICA DN 100 mm, EM METROS. (ACRESCENTAR QUANTIDADE ATÉ A TESTADA DO LOTE).

NOTAS:

1– TODAS AS LIGAÇÕES DEVERÃO SER EXECUTADAS CONFORME SEGUE: ATE DN 40 mm PVC JUNTA SOLDADA
ACIMA DE DN 40 mm JUNTA ELASTICA COM ANEL

2– AS DECLIVIDADES DO ESGOTO, QUANDO NÃO ASSINALADAS SÃO DE 2%.

3– OS MATERIAIS UTILIZADOS DEVERÃO SEGUIR AS PRESCRIÇÕES DAS ESPECIFICACOES TECNICAS DA ABNT.

4– VER FOLHA DE DETALHES HID 02/02

5– VER DETALHE DO ENVELOPAMENTO FOLHAS EST–FUN 01/02 E 02/02

N	Q	DESCRIÇÃO – ÁGUA FRIA
01	32	COTOVELO 90° DN 25mm
02	05	COTOVELO 90° DN 32mm
03	02	COTOVELO 90° SRM DN 25 X ø3/4"
04	02	COTOVELO 90° SRM DN 25 X ø1/2"
05	03	TE DN 25mm
06	01	TE DN 32mm
07	01	TE DE REDUÇÃO 32mm X 25mm
08	01	REDUÇÃO DN 32 x 25 mm
09	08	ADAPTADOR CURTO DN 25 mm X ø 3/4" C/BOLSA E ROSCA
10	04	ADAPTADOR CURTO DN 32 mm X 1" C/ BOLSA E ROSCA
11	01	ADAPTADOR LONGO COM FLANGES E ANEIS DE BORRACHA DN 25 mm x ø3/4"
12	03	ADAPTADOR LONGO COM FLANGES E ANEIS DE BORRACHA DN 32 mm X 1"
13	02	REGISTRO DE GAVETA ø3/4" ACABAMENTO BRUTO
14	02	REGISTRO DE GAVETA ø1" ACABAMENTO BRUTO
15	03	REGISTRO DE GAVETA ø3/4" COM CANOPLA
16	01	REGISTRO DE PRESSÃO ø3/4" COM CANOPLA
17	01	TORNEIRA P/TANQUE/MLR C/ROSCA P/MANGUEIRA ø3/4"
18	01	TORNEIRA P/PIA DE COZINHA ø 3/4" DE PRESSÃO
19	01	TORNEIRA P/LAVATORIO ø1/2" DE PRESSAO
20	02	NIPLE DUPLO ø1/2"
21	02	ENGATE FLEXIVEL ø1/2"
22	01	TORNEIRA DE BÓIA ø3/4"
23	01	LUVA GALVANIZADA ø3/4"
24	01	COTOVELO 90° SRM DN 25 X ø1/2"
25	01	CAIXA D' ÁGUA CAPACIDADE 500 lts. APOIADA SOBRE BASE PLANA E RÍGIDA h=0,70m
26	01	LUVA AZUL COM BUCHA DE LATÃO RF 3/4"X25mm
	7,77	TUBO PVC JUNTA SOLDADA DN 32 mm, EM METROS
	39,93	TUBO PVC JUNTA SOLDADA DN 25 mm, EM METROS

N	Q	DESCRIÇÃO – HIDRÔMETRO
01	03	COTOVELO 90° EM FERRO ø3/4" CLASSE 150 lbs.
02	01	REGISTRO DE GAVETA ø3/4" ACABAMENTO BRUTO
03	01	HIDRÔMETRO Qn=1,50 m³/h *
04	01	NIPLE DUPLO DE FERRO GALVANIZADO ø3/4" CLASSE 150 lbs
05	01	COTOVELO 90° PVC SRM AZUL ø25 mm x 3/4"
	1,3	TUBO DE FERRO GALVANIZADO ø3/4", EM METROS

NOTA.– A CRITERIO DA CONCESSIONARIA LOCAL, OS ITENS DE N° 01, 02, 04 E 05 PODEM SER SUBSTITUIDOS POR COMPONENTES EM PVC OU POLIPROPILENO.
DIMENSOES DO ABRIGO 0.60 X 0.45 X 0.25 m INTERNO
* HIDRÔMETRO NÃO FORNECIDO

NOTA:

1– OBSERVAR LOCAL DE PASSAGEM DA TUBULAÇÃO NAS LAJES. VER FL. EST 04/04

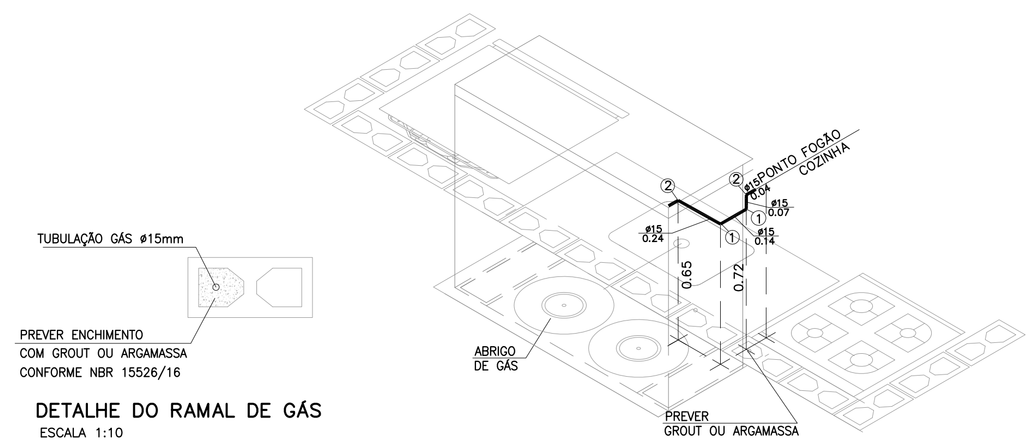

DETALHE DO RAMAL DE GÁS

ESCALA 1:10

ISOMÉTRICO INSTALAÇÃO DE GÁS

ESCALA 1:20

N	Q	DESCRIÇÃO – GÁS GLP
01	02	COTOVELO 90° EM COBRE DN 15 mm.
02	02	COTOVELO 90° EM BRONZE RF DN 15 mm x DN 1/2".
	0,49	TUBO DE COBRE CLASSE I – DN 15 mm, EM METROS

NOTA:

1– TODA A TUBULAÇÃO DE GÁS DEVERÁ SER ENVELOPADA COM CONCRETO MAGRO OU GROUT, NÃO DEVENDO SER DEIXADO ESPAÇOS VAZIOS NO ENVOLTÓRIO DA TUBULAÇÃO.

CDHU – Companhia de Desenvolvimento Habitacional e Urbano
Rua Boa Vista,170 . São Paulo . Tel.3248.2000 . CNPJ 47.865.597/0001-09

PROJETO

UNIDADE HABITACIONAL PADRÃO

CÓDIGO

T | I | 2 | 2 | A | –01

TÍTULO — ÁREA — FOLHA

HIDRÁULICA | HID | 01/02

ASSUNTO

INSTALAÇÃO HIDRÁULICA
ÁGUA ESGOTO E GÁS

ESCALA GRÁFICA — ESCALA NOMINAL — DATA

0 0.25 0.5 0.75(m) — INDICADA — OUT/17

ASSINATURAS

proprietário — CNPJ

aprovação do projeto – responsável técnico — c.r.e.a. / pref. / a.r.t.

obra – responsável técnico — c.r.e.a. / pref. / a.r.t.

ESPAÇO PARA APROVAÇÃO

LISTA 4

CÓDIGO CDHU EMPREENDIMENTO

Programa	Região	Município	Terreno	Fase	Versão	Etapa do Projeto
					P	E

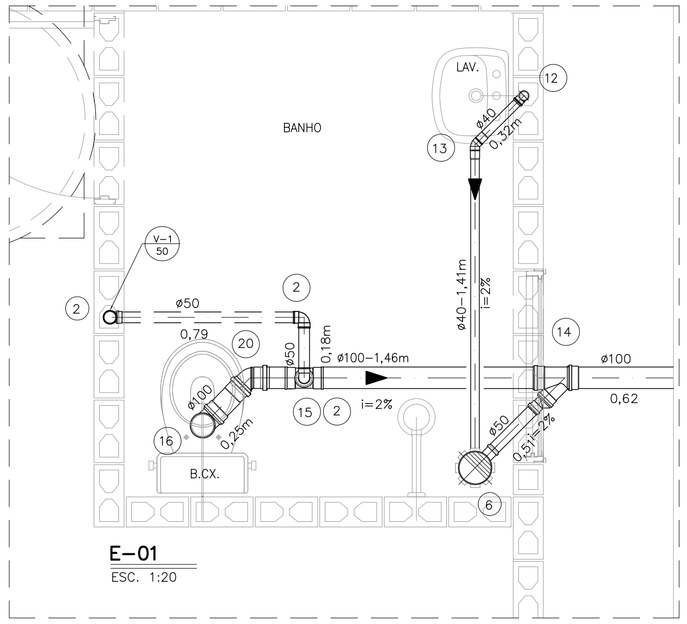

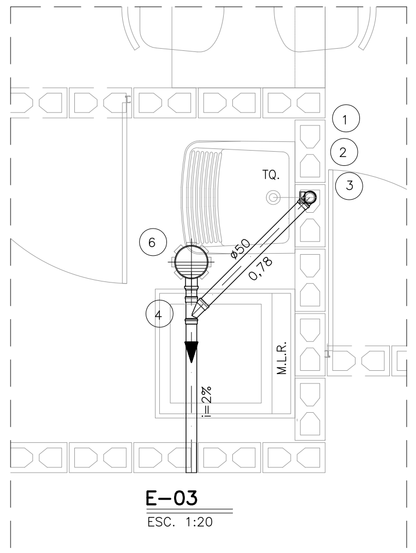

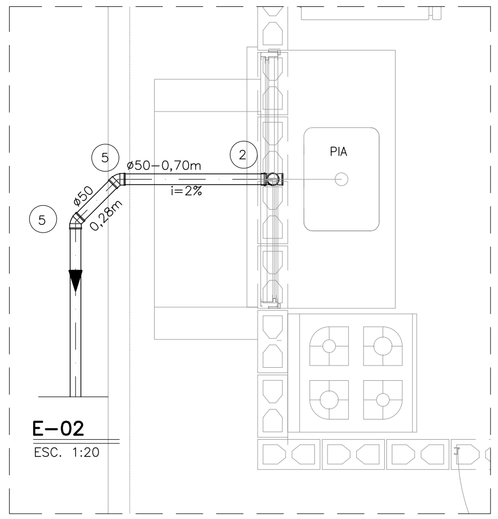

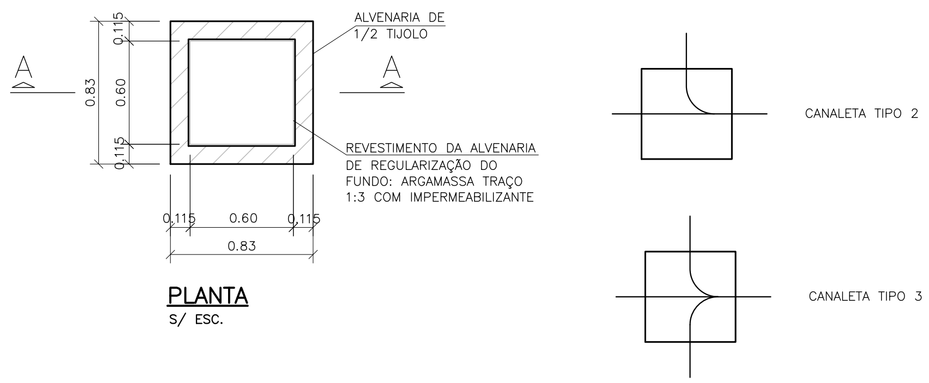

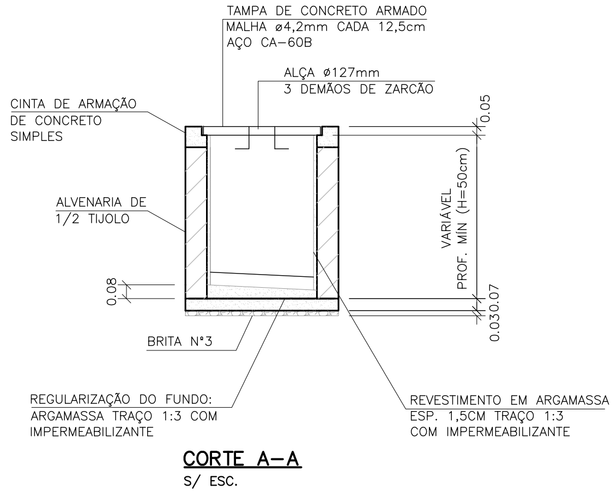

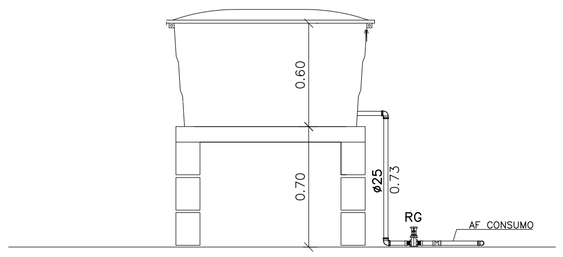

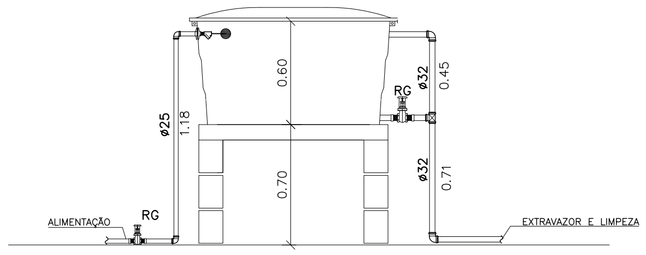

CAIXA DE INSPEÇÃO PARA ESGOTO (C.I.a)

OBS: PARA AS C.I (CAIXA DE INSPEÇÃO), ENTRE AS LÂMINAS, VEDAR COM MASTIQUE OS FUROS DA ALÇA DA TAMPA E AS FRESTAS ENTRE A TAMPA E A CINTA DE AMARRAÇÃO.

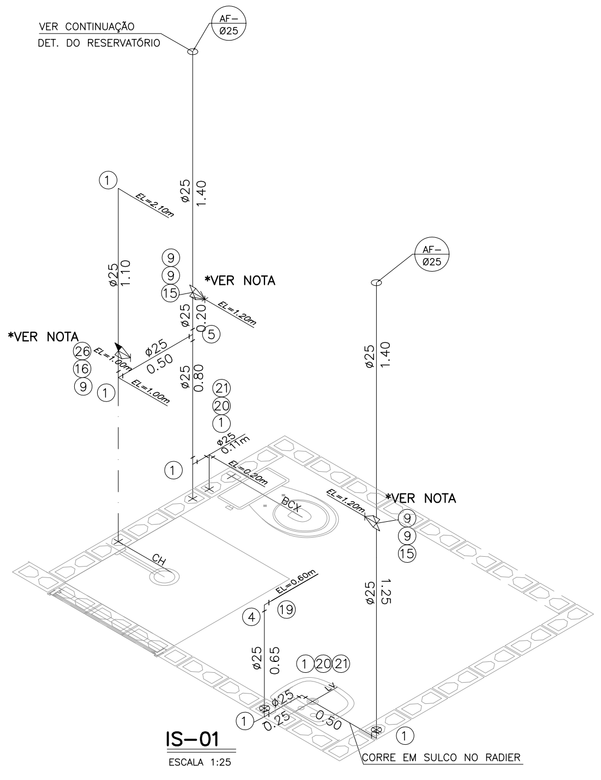

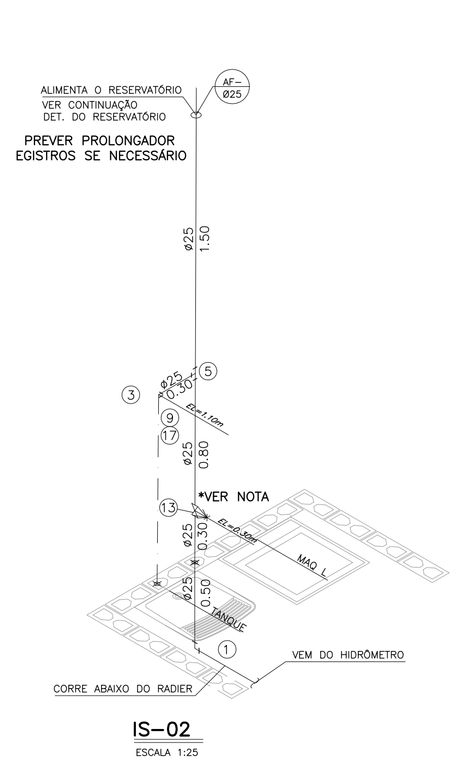

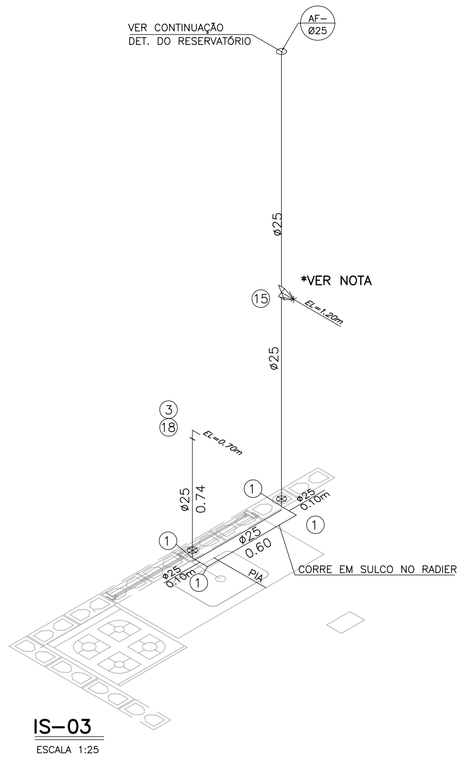

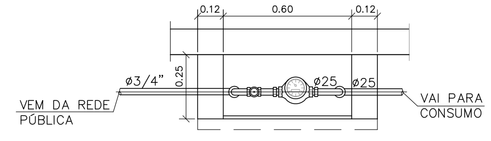

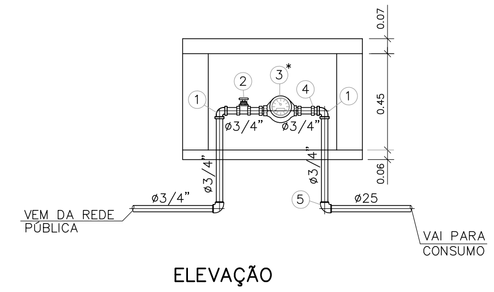

DETALHE DO CAVALETE

ESC. 1:20

NOTAS:

1- TODAS AS LIGAÇÕES DEVERÃO SER EXECUTADAS CONFORME SEGUE: ATE DN 40 mm PVC JUNTA SOLDADA
ACIMA DE DN 40 mm JUNTA ELASTICA COM ANEL

2- AS DECLIVIDADES DO ESGOTO, QUANDO NÃO ASSINALADAS SÃO DE 2%.

3- OS MATERIAIS UTILIZADOS DEVERÃO SEGUIR AS PRESCRIÇÕES DAS ESPECIFICACOES TECNICAS DA ABNT.

4- VER LISTA COMPLETA DE MATERIAIS NA FOLHA HID 01/02

FONTE / DADOS DE BASE

AUTORES DO PROJETO / COLABORADORES

CDHU - COORDENAÇÃO / GESTÃO

ARQ° ANA MARIA ANTUNES COELHO CAU A10651-8 GERENTE
ARQ° MARCO ANTÔNIO FERRANDINI GARCIA CAU A12879-1 GERENTE

MAUBERTEC ENGENHARIA E PROJETOS - GERENCIAMENTO HIDRÁULICA

ENG° JOSÉ MARCOS FIGLIOLINI CREA 2605735206 COORDENADOR

AUTORES / COLABORADORES

ENG° LUCIANA CARDOZO BUENO AUTOR/RESP. TÉC. PROJETO
CREA 5063178581-SP ART 28027230172908498

LEGENDA/TABELAS

- TUBULAÇÃO DE ÁGUA
- REGISTRO DE GAVETA (RG)
- REGISTRO DE PRESSÃO (RP)
- TUBULAÇÃO DE ESGOTO
- TUBO DE QUEDA 90° VERTICAL
- JOELHO 90° VERTICAL
- JOELHO 90°
- JOELHO 45°
- JOELHO 90° VERTICAL - ø40mm
- JOELHO 45° - ø40mm
- TÊ DE REDUÇÃO VERTICAL
- JUNÇÃO SIMPLES
- JUNÇÃO COM REDUÇÃO
- CURVA CURTA COM ADAPT. PARA BACIA ø100mm
- CSA - CAIXA SIFONADA - 100x100x50mm
- TIPO DE TUBULAÇÃO: A - ÁGUA; V - VENTILAÇÃO; E - ESGOTO; G - GÁS
- DIÂMETRO DA TUBULAÇÃO: EM MILIMETROS OU POLEGADAS

Revisões (discriminação)	Nº	Data	Rubrica
POSIÇÃO JANELAS JV01(DORM) E JM01(BANHO)	1	ABR/2018	
AJUSTE DIMENSÕES DA CAIXA DE ESG. C.I.a.	2	MAI/2018	
INCLUSÃO DO ENCHIMENTO NA BASE PIA COZ.	3	JUL/2018	
AJUSTES GÁS E ALIMENTAÇÃO DA PIA	4	MAI/2019	
INCLUSÃO LM REGISTRO GAVETA BRUTO 3/4	5	JUN/2019	
TEXTO DECLIV, ISOMETRICO TANQUE, AJUSTE GÁS	6	AGO/2019	
TUBULAÇÃO DE ÁGUA- CAMINHAMENTO	7	SET/2019	

CDHU Companhia de Desenvolvimento Habitacional e Urbano
Rua Boa Vista,170 . São Paulo . Tel.3248.2000 . CNPJ 47.865.597/0001-09

PROJETO

UNIDADE HABITACIONAL PADRÃO

CÓDIGO

T | I | 2 | 2 | A | -01

TITULO	AREA	FOLHA
HIDRÁULICA	HID	02/02

ASSUNTO

INSTALAÇÃO HIDRÁULICA
ÁGUA ESGOTO E GÁS

ESCALA GRÁFICA	ESCALA NOMINAL	DATA
0 0.25 0.5 0.75(m)	INDICADA	OUT/17

ASSINATURAS

proprietário	CNPJ
aprovação do projeto - responsável técnico	c.r.e.a.
	pref.
	a.r.t.
obra - responsável técnico	c.r.e.a.
	pref.
	a.r.t.

ESPAÇO PARA APROVAÇÃO

LISTA 4

CÓDIGO CDHU EMPREENDIMENTO

Programa	Região	Município	Terreno	Fase	Versão	Etapa do Projeto
						P E

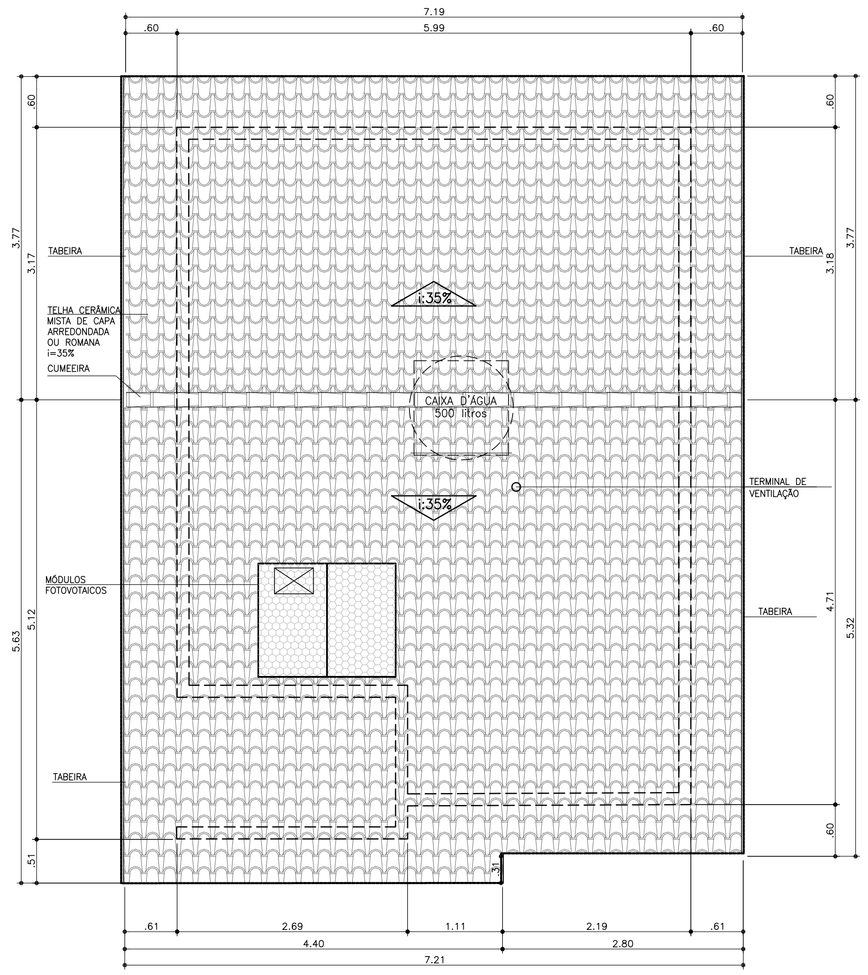

COBERTURA
ESCALA 1:50

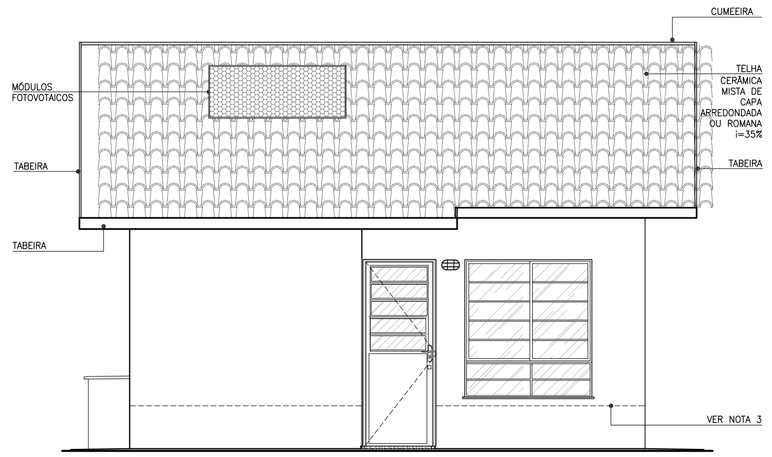

ELEVAÇÃO 1
ESCALA 1:50

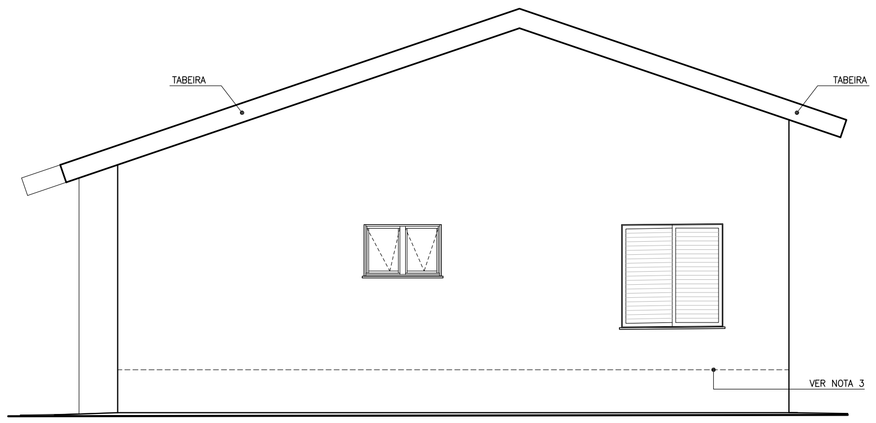

ELEVAÇÃO 2
ESCALA 1:50

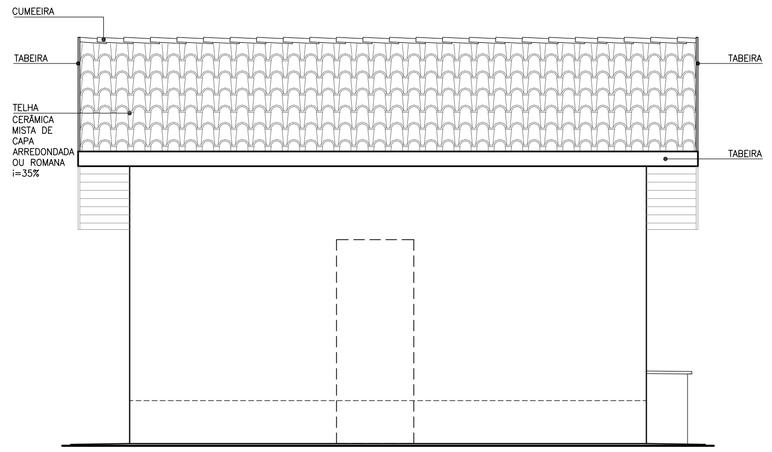

ELEVAÇÃO 3
ESCALA 1:50

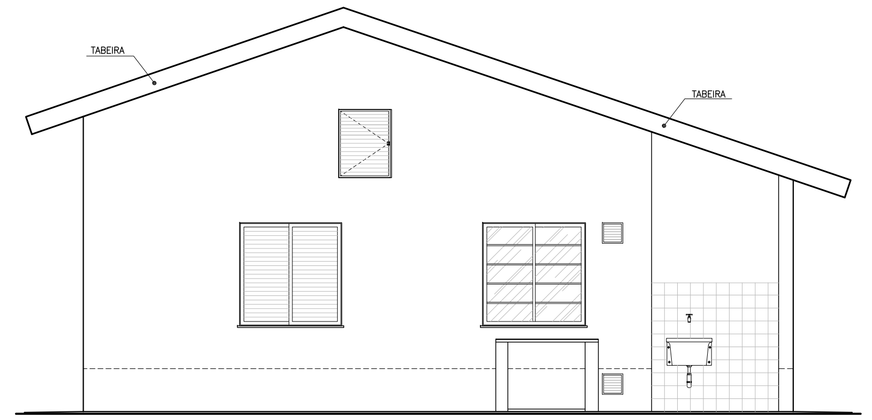

ELEVAÇÃO 4
ESCALA 1:50

TABELA DE ILUMINAÇÃO E VENTILAÇÃO					
	m2	EXIGIDA		PROJETADA	
AMBIENTE	ÁREA	ILUM.	VENT.	ILUM.	VENT.
DORM. 1	8,33	1,04	0,52	1,44	0,72
DORM. 2	7,61	0,95	0,47	1,44	0,72
SALA	10,97	1,37	0,68	2,40	1,20
COZINHA	6,91	0,86	0,43	1,44	0,72
BANHEIRO	4,05	0,50	0,25	0,54	0,27

Companhia de Desenvolvimento Habitacional e Urbano
CDHU
Rua Boa Vista,170, CEP. 01014-200, São Paulo. Tel.3248.2000. CGCMF 47.865.597/0001-9

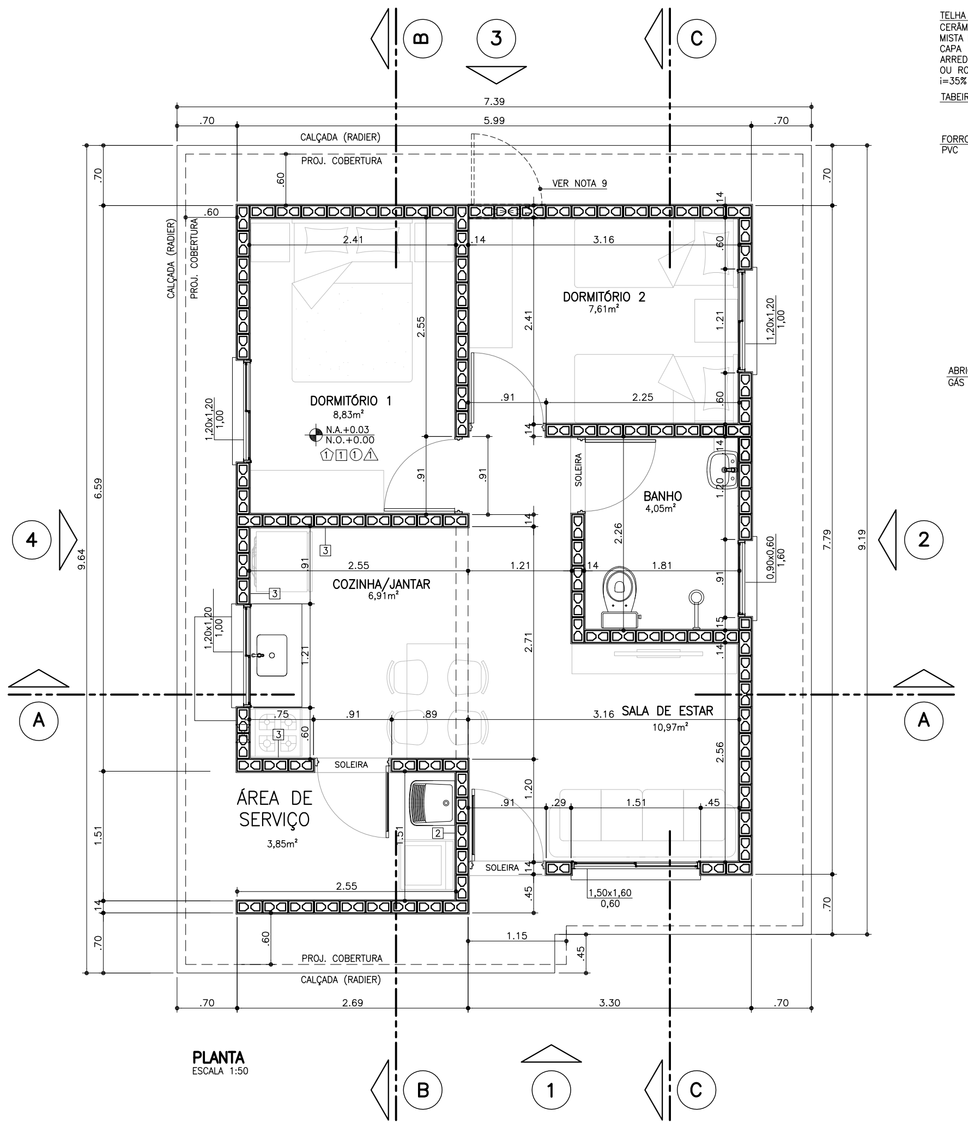

PLANTA
ESCALA 1:50

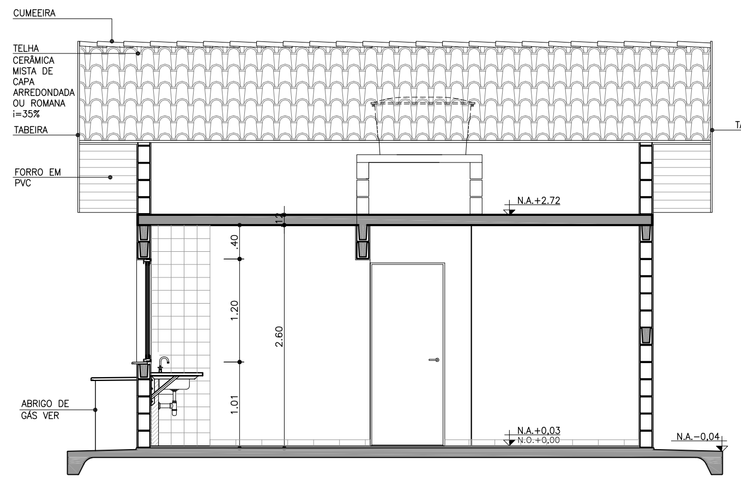

CORTE AA
ESCALA 1:50

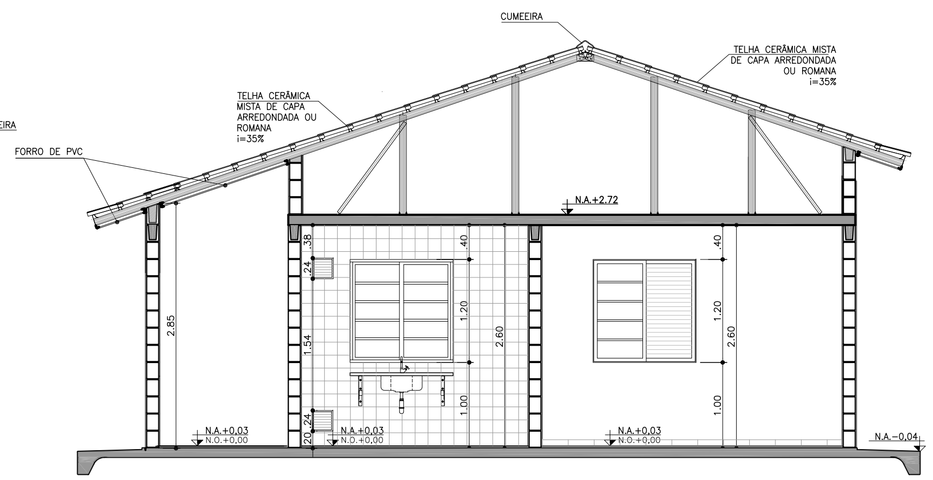

CORTE BB
ESCALA 1:50

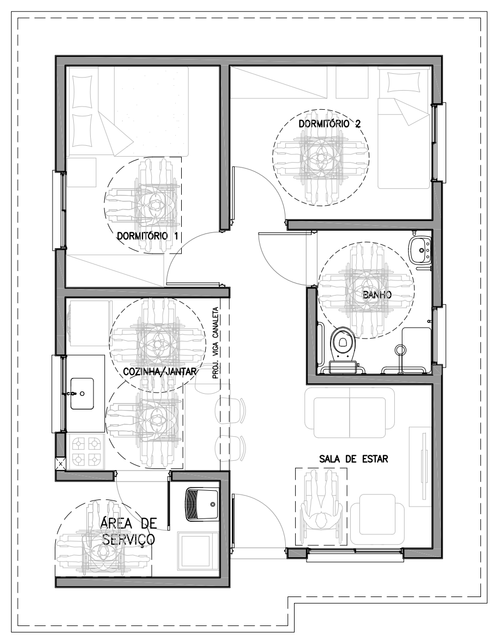

PLANTA HUMANIZADA
LAYOUT ACESSÍVEL*
s/ESCALA

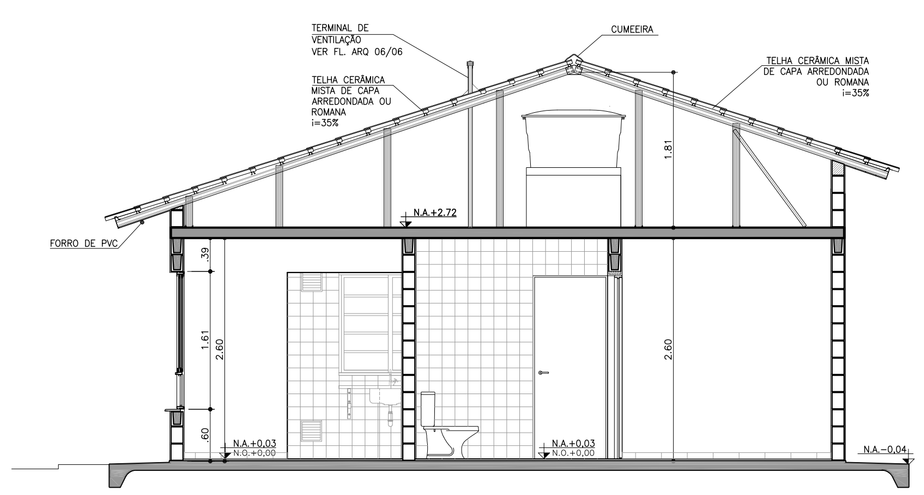

CORTE CC
ESCALA 1:50

PROJETO COMPLETO

PLANTAS, CORTES E ELEVAÇÕES.

FOLHA: 01/01

USO: RESIDENCIAL — CAT. USO:

REF.: CONSTRUÇÃO DE UM CONJUNTO HABITACIONAL DE INTERESSE SOCIAL

LOCAL :

PROP.: CIA. DE DESENVOLVIMENTO HABITACIONAL E URBANO DO ESTADO DE SÃO PAULO

CONTRIB. N.: — ZONA: — ESC.: INDICADA

CÓD. LOGR.: — CEP :

SITUAÇÃO (sem escala)

DECLARO QUE A APROVAÇÃO DO PROJETO NÃO IMPLICA NO RECONHECIMENTO, PELA PREFEITURA, DO DIREITO DE PROPRIEDADE DO TERRENO.

QUADRO DE ÁREAS (m2)
TI22A-01

ÁREA CONSTRUÍDA = 47,87m²

Proprietário	Nome:	Cia. de Desenvolvimento Habitacional e Urbano do Estado de São Paulo - CDHU
		Assinatura:
Autor do Projeto	Nome:	Carolina Midori Oshiro
cau: A41445-0		
pref.:		Assinatura:
r.r.t.: 6356424		
Resp Técnico	Nome:	
crea:		
pref.:		Assinatura:
a.r.t.:		

LISTA 4

CDHU Companhia de Desenvolvimento Habitacional e Urbano

TI22A-01
(ISOLADA_SIST.FOTOVOLTAICO)

MEMORIAL DESCRITIVO
ESPECIFICAÇÕES TÉCNICAS

VALIDADE

INÍCIO: NOV/ 2017

TÉRMINO:

LISTA 4

CDHU Companhia de Desenvolvimento Habitacional e Urbano

Índice Geral

MEMORIAL DESCRITIVO ESPECIFICAÇÕES TÉCNICAS 1

I. INTRODUÇÃO 4

1. Considerações Gerais 4
2. Normas 5
3. Dúvidas 5
4. Qualidade dos Serviços e Materiais 6
5. Materiais e Equipamentos 6

II. ESPECIFICAÇÕES TÉCNICAS 6

1. Serviços Preliminares 7
1.1. Instalação do Canteiro 7
1.2. Locação de Obra 7
2. Fundações 7
2.1. Laje de Apoio (Radier) 7
2.2. Impermeabilização das primeiras fiadas de blocos 8
3. Alvenaria de Elevação 8
4. Laje 10
5. Cobertura 11
5.1. Estrutura Metálica 11
5.2. Telhamento 13
5.3. Cumeeira e Beiral 13
6. Revestimento 14
Os traços das argamassas explicitados nesse item são referenciais devendo ter suas características técnicas verificadas a cada dosagem, atendendo às especificações de resistências conforme tabela abaixo: 14
6.1. Revestimento Interno 14
6.2. Revestimento Externo 15
6.3. Condições Gerais 15
7. Pisos 16
7.1. Piso Interno 16
7.1.1. Fundação em Laje de Apoio (Radier) 16
7.1.2. Piso Cerâmico 16
7.1.3. Soleiras 17
7.2. Piso Externo 17
..... 17
7.3. Impermeabilização 17
7.4. Condições Gerais 18
8.0. Esquadrias 18
8.1. Janelas 19
8.2. Portas Externas 20
8.3. Especificações Gerais 21
9. Esquadrias de Madeira 23
9.1. Portas Internas e batentes de madeira - Dormitórios 23
10. Pintura 24
10.1. Paredes Externas 24
10.2. Paredes Internas e Forros 25
..... 25

10.3. Rufos (tubulação de ventilação) e Tabeira metálica 25
10.4. Condições Gerais 25
11. Complementos 26
11.1. Soleiras 26
11.2. Peitoris 26
11.3. Condições Gerais 26
12. Aparelhos e Metais Sanitários 27
12.1. Metais 27
12.2. Relação de Peças 27
12.3. Condições Gerais 27
13. Instalações Hidráulicas 28
13.1. Sistema de Água Fria 28
13.2. Sistema de Esgoto Sanitário 31
13.3. Instalações de Gás Combustível 33
13.4. Recomendações Gerais 33
14. Instalações Elétricas, Telefonia e TV a Cabo 35
14.1. Entrada de Energia 35
14.2. Instalações de Telefonia e TV a cabo 42
14.3. Recomendações e Materiais Utilizados – Instalações Elétricas 45
Devem ser conforme o descrito na ABNT NBR IEC 61643-1 "Dispositivos de proteção contra surtos em baixa tensão".. 46
14.4. Recomendações e Materiais Utilizados - Instalação de Telefone e TV a cabo 48
15. Instalações Sistema Fotovoltaico 49

1 INTRODUÇÃO 60

2 FUNDAÇÃO 60

3 ESTRUTURA 61

4 VEDAÇÃO VERTICAL 62

5 VEDAÇÃO HORIZONTAL 65

6 COBERTURA 66

7 INSTALAÇÕES 67

I. Introdução

1. Considerações Gerais

O presente memorial e especificações têm por finalidade estabelecer as diretrizes e fixar as características técnicas a serem observadas para a execução das obras e serviços objeto desta seleção. Para outras propostas técnicas, os projetos apresentados deverão oferecer os elementos técnicos suficientes para a sua caracterização e para seu julgamento, devendo ser adotados o projeto da CDHU e o presente memorial com as especificações, como nível mínimo de detalhamento. Em caso de haver discrepâncias entre os desenhos do projeto e as especificações, consultar a área de projetos da CDHU.

O projeto da CDHU deverá ser tratado como termo de referência para as propostas de sistemas alternativos de construção, devendo o proponente apresentar os elementos técnicos necessários à avaliação de similaridade no desempenho da habitação, detalhando as características básicas do processo construtivo que irá utilizar, ou o credenciamento do processo alternativo, fornecido pela CDHU, quando aprovado previamente.

Os elementos básicos de desenho e especificações ora fornecidos são suficientes para o proponente elaborar um planejamento completo da obra com a adoção de processos construtivos usuais.

Admite-se, para a execução das obras, a apresentação, em tempo hábil, de propostas alternativas às descritas. Desta forma, qualquer variação dos materiais, serviços ou processos construtivos adotados não credenciados, deverão ser apreciados e aprovados pela CDHU, obrigando-se a atender às Normas Técnicas Brasileiras, com destaque a NBR 15575, “Desempenho – Edificações Habitacionais” e demais normas pertinentes, desde que previamente comunicado à área de Projetos da CDHU.

A Construtora durante a execução das obras deverá utilizar, nas partes que não interferirem com seu processo construtivo, já aprovado pela CDHU, sempre produtos com as características estipuladas nas especificações, cujo desempenho seja comprovado, por laboratórios, creditados pelo INMETRO devendo ser submetidos à aprovação do Setor Técnico competente da Empresa, através do escritório regional de obras da CDHU.

O projeto poderá ser modificado e/ou acrescido a qualquer tempo a critério exclusivo da CDHU que, de comum acordo com a Construtora, fixará as implicações e acertos decorrentes, visando à boa continuidade da obra.

Se durante a execução dos trabalhos, modificações ou complementações se fizerem necessárias, caberá à Construtora elaborar o projeto detalhado das modificações e submetê-lo à apreciação da Superintendência de Projetos da CDHU.

2. Normas

Todos os materiais e suas aplicações/instalações devem obedecer ao prescrito pelas Normas da ABNT (Associação Brasileira de Normas Técnicas) aplicáveis vigentes, com destaque a NBR 15575, “Desempenho-Edificações Habitacionais”. Na ausência destas, poderão ser utilizadas Normas Internacionais consagradas pelo uso, desde que previamente comunicado à Superintendência de Projetos.
O projeto da edificação padrão é uma referência. Portanto, deverão ser feitos testes de desempenho acústico e térmico no local do empreendimento onde a tipologia será implantada, de modo a atingir os índices estabelecidos nas normas específicas de cada quesito.

3. Dúvidas

No caso de dúvidas, os proponentes deverão procurar os esclarecimentos na Superintendência de Licitação e Contratações da CDHU (Rua Boa Vista, 170 - Centro), devendo todas as dúvidas ser sanadas antes da apresentação das propostas.

Durante as obras, a CDHU manterá no canteiro uma equipe de acompanhamento

que será responsável por dirimir as dúvidas porventura surgidas, bem como dar ao executor as informações e detalhes adicionais na realização dos trabalhos.

4. Qualidade dos Serviços e Materiais

Os serviços executados deverão obedecer rigorosamente às boas técnicas adotadas usualmente na engenharia, em estrita consonância com os critérios de aceitação e rejeição prescritas nas Normas Técnicas em vigor.

A aplicação dos materiais será rigorosamente supervisionada pela equipe da Superintendência de Obras, não sendo aceitas aquelas cuja qualidade seja inferior àquela especificada. Em caso de dúvidas, a mencionada equipe poderá exigir ensaios ou demais comprovações necessárias.

5. Materiais e Equipamentos

Todo o material e equipamento, bem como a energia elétrica e água, necessários para execução dos trabalhos, serão a cargo da Construtora.

Os materiais e equipamentos serão transportados e estocados sob responsabilidade da Construtora.

II. Especificações Técnicas

As presentes especificações têm por finalidade estabelecer as diretrizes gerais e fixar as características técnicas a serem observadas para a execução das obras e serviços de construção das unidades habitacionais. Todos os materiais empregados e suas instalações deverão obedecer às Normas Técnicas da ABNT em vigência. A Construtora terá integral responsabilidade pelo levantamento de materiais necessários para os serviços em escopo, conforme indicado nos desenhos, incluindo outros itens necessários à conclusão da obra, como também os complementares, que constem ou não dos desenhos. Serão de sua responsabilidade todo o fornecimento, transporte, armazenagem e manuseio dos materiais durante a obra.

1. Serviços Preliminares

1.1. Instalação do Canteiro

Deverão ser aprovadas, junto à Superintendência de Obras, as instalações do canteiro propostas pela Construtora.

1.2. Locação de Obra

Para a locação das unidades habitacionais, a Construtora submeterá à aprovação da Superintendência de Obras o procedimento a ser realizado.

2. Fundações

O projeto de fundações apresentado pela CDHU deverá ter a solução confirmada pela Construtora contratada quanto à espessura do radier em função das condições do solo local. Em caso de eventual discordância, a Contratada deverá apresentar parecer de fundações e projetos, elaborados por profissionais habilitados, para submissão de análise da CDHU.
É de integral responsabilidade da Construtora: a locação, segurança, estabilidade e durabilidade das fundações.
Tanto o projeto como a execução deverão atender à NBR-6122- "Projeto e Execução de Fundações".

2.1. Laje de Apoio (Radier)

Com vistas à durabilidade da edificação e para evitar a umidade ascendente, a laje do radier deverá ser executada sobre terreno bem nivelado, compactado e preparado com camada de brita nº 1 e espessura mínima de 5,0 cm, concreto aditivado com impermeabilizante classe C25 fck>=25Mpa de material hidrófugo. A resistência mínima de compressão do concreto aos 28 dias deverá ser conforme projeto. Sobre o lastro de brita deverá ser colocada camada de lona plástica com espessura de 200 micra conforme detalhamento gráfico. A armação deverá ser conforme a representação gráfica do projeto executivo. A espessura mínima da laje deverá ser especificada no parecer de fundações. Há duas opções de projetos elaborados, sendo uma com espessura do radier de 10cm e

outra com espessura de 12cm.

As calçadas na envoltória da edificação são integradas à laje do radier e deverão possuir o caimento mínimo de sua superfície de 2% no sentido externo.

Antes da concretagem, locar os ferros de espera, conforme indicado em projeto, como também, embutir todas as tubulações necessárias, já com o preparo dos envelopamentos, conforme detalhado em projeto. Todo o concreto deve estar perfeitamente nivelado com régua vibratória.

Observar o detalhamento do envelopamento previsto para as tubulações de hidráulica sob radier, cuja concretagem deverá ser simultânea à execução da fundação. Prever o rebaixo necessário para a passagem da tubulação de hidráulica do lavatório, que requer a execução de sulco embutido no radier com largura de 6cm e profundidade máxima de 4cm, utilizando-se madeira ou EPS (Poliestireno Expandido). Após o embutimento da tubulação, deverá ser utilizada a mesma argamassa especificada para execução da regularização do piso.

2.2. Impermeabilização das primeiras fiadas de blocos

As três primeiras fiadas de blocos da alvenaria deverão ser assentadas com argamassa no traço 1:1:6 contendo aditivo hidrofugante. As faces laterais das referidas fiadas deverão receber pintura acrílica impermeabilizante flexível até a altura de 50cm para em seguida receber a camada de chapisco no traço 1:3 e emboço desempenado no traço 1:2:9 com aditivo hidrofugante, na espessura de 2,0 a 2,5cm. Deverão ser seguidas as dosagens indicadas pelos fabricantes para a adição dos aditivos hidrofugantes nas argamassas de assentamento e emboço.

3. Alvenaria de Elevação

As paredes internas e externas serão executadas em Blocos de Concreto, ou cerâmicos estruturais, de características e dimensões uniformes. Os blocos deverão ter resistência mínima à compressão conforme indicado no projeto estrutural, conforme NBR vigente e com faces planas e arestas vivas, nas espessuras indicadas em projeto, e assentados com argamassa de cimento, cal e areia no traço 1:1:6 fak igual ou maior a 4Mpa com juntas conforme o detalhamento do projeto.

Antes da execução das alvenarias, todas as tubulações elétricas e hidráulicas embutidas nas paredes deverão estar montadas ou preparadas para execução simultânea com a alvenaria, de maneira que terminada a execução das paredes, não

haja necessidade de furos, cortes ou rasgos nos blocos.

Foram projetados dois dispositivos ancorados nas paredes laterais da casa, que chegam nas proximidades das extremidades da cumeeira, para permitir o engate de cordas ou cabos de aço possibilitando a fixação da **"linha de vida".** Verificar os detalhes de fixação e selagem no projeto.

As cintas de amarração, vergas e contravergas das janelas e portas serão feitas com blocos canaleta, armados e concretados conforme o projeto.

O projeto de estrutura especifica a utilização modular com blocos de 14X19X29 e família, cujas fiadas foram projetadas para evitar o corte dos blocos, sendo necessária a verificação constante de nível e prumo de cada uma para evitar refazimentos e perda de material.

A alvenaria resultante deverá apresentar uniformidade de assentamento, regularidade quanto à textura dos blocos e dimensões dos rejuntamentos. As juntas verticais deverão ser completamente preenchidas para que sejam atendidos os requisitos de resistência ao fogo e desempenho acústico.

Internamente não serão permitidas discrepâncias acima de 3 mm em relação ao plano da parede. Todo respingo ou escorrimento de argamassa deverá ser limpo durante a execução, de forma a tornar a parede homogênea quanto a seu aspecto e coloração.

Os blocos deverão ser assentados com as juntas amarradas e preenchidos completamente com argamassa inclusive no sentido vertical.

As paredes 2 e 4 do banheiro localizadas nas interfaces com a sala de estar e dormitório foram projetadas considerando-as como de vedação, permitindo a passagem da tubulação hidráulica e eventual necessidade de manutenção. As localizações das delimitações de prumadas estão indicadas no projeto estrutural.

Com vistas a possibilitar futuras ampliações, foi prevista a possibilidade de abertura de uma porta na parede de interface do dormitório 2 e área externa em junta a prumo para evitar danos nas alvenarias de interface.

Ampliações futuras da casa que envolvam prolongamentos de lajes, telhados, fundações, novas paredes, deverão ter estrutura e fundação independentes do corpo da casa, além de projeto a ser desenvolvido por profissional habilitado que deverá recolher ART independentemente.

Foram previstas pequenas prumadas de grauteamento para fixação dos suportes do tampo da pia da cozinha e fixação do tanque. Para ambos os casos deverão ser utilizados parafusos tipo "bolt" conforme especificação do projeto.

A tubulação de gás embutida na alvenaria deverá ser envelopada com concreto magro ou

graute.

No projeto de estrutura foram demarcadas prumadas de paredes hidráulicas, que apesar de utilizar alvenaria com blocos estruturais foram consideradas nos cálculos como vedação para possibilitar manutenção futura.

Em caso de necessidade de reparos na tubulação hidráulica, as vergas e canaletas deverão ser executadas conforme o projeto e não poderão ser danificadas.

A parede 7 foi considerada como vedação para possibilitar a abertura em caso de alteração futura de uso. As fiadas laterais que recebem o grauteamento e a canaleta de respaldo da alvenaria não poderão ser alteradas. Verificar detalhamento em projeto.

4. Laje

O projeto da laje mista pré-fabricada foi elaborado atendendo todas as normas técnicas vigentes e não poderá ter sua concepção alterada, principalmente quanto ao posicionamento das treliças, de modo a garantir a distribuição adequada das cargas, evitando-se inclusive transferências para as paredes consideradas como de vedação.

Estão previstas armaduras adicionais, armaduras de borda e de distribuição, que deverão ser executadas integralmente. Observar os detalhamentos específicos em projeto.

Caso seja necessário adequar as peças em função do fornecedor, seu detalhamento e dimensionamento deverão ser confirmados pelo fabricante com o pré-requisito de apresentação de ART (Anotação de Responsabilidade Técnica) correspondente, além dos parâmetros descritos nas peças gráficas.

A direção de montagem da laje prevê os apoios nos menores vãos. A posição do reservatório de águas não poderá ser alterada.

Poderá ser aceito projeto alternativo de laje, desde que aprovado pela CDHU.

A laje receberá revestimento interno com argamassa de cimento, cal e areia, no traço 1:2:9 e espessura de 15mm.

A espessura, carregamentos e as especificações deverão considerar as referências descritas no projeto.

- Deverá ser utilizado concreto estrutural fck >=25 Mpa, aço CA-50 fyk >= 500 MPa e aço CA-60 fyk >= 600 Mpa.
- Ação variável prevista: 50 kgf/m², em toda a área;
- Ações permanentes e variáveis providas dos apoios da cobertura em estrutura de aço – considerar no mínimo 200 kgf/m²;
- Deverão ser colocadas armaduras transversais, armadura complementar de

distribuição na capa de concreto nas duas direções com seção mínima de 0.60 cm²/m (CA60) : TELA SOLDADA Q61.

NORMAS APLICADAS

NBR 8681 (2003) AÇÕES E SEGURANÇA NAS ESTRUTURAS – PROCEDIMENTO
NBR 6120 (1980) CARGAS PARA CÁLCULO DE ESTRUTURAS DE EDIFICAÇÕES
NBR 6118 (2014) PROJETO DE ESTRUTURAS DE CONCRETO – PROCEDIMENTOS
NBR 14859-1 (2016) LAJE PRÉ FABRICADAS DE CONCRETO
PARTE 1: VIGOTAS, MINIPAINÉIS E PAINÉIS – REQUISISTOS
NBR 14859-2 (2016) LAJE PRÉ FABRICADAS DE CONCRETO
PARTE 2: ELEMENTOS INERTES PARA ENCHIMENTO E FÔRMAS – REQUISITOS
NBR 14859-3 (2016) LAJE PRÉ FABRICADAS DE CONCRETO
PARTE 3: ARMADURA TRELIÇADAS ELETROSSOLDADAS PARA LAJES PRÉ FABRICADAS – REQUISITOS
NBR 15575 – 2 – Edificações Habitacionais – Desempenho

5. Cobertura

5.1. Estrutura Metálica

O projeto de estrutura metálica do telhado foi projetado atendendo todas as referências descritas a seguir e não poderá ter a sua concepção alterada principalmente quanto aos sistemas de apoio e áreas livres da envoltória do reservatório de água, além da supressão de peças previstas. Todas as peças especificadas deverão atender aos parâmetros normativos de resistência à corrosão.

Foram projetados dois dispositivos ancorados nas paredes laterais da casa, que chegam nas proximidades das extremidades da cumeeira, para permitir o engate de cordas ou cabos de aço possibilitando a fixação da **"linha de vida"** para viabilizar os meios de acesso ao telhado e fixação de cintos de segurança com vistas a manutenção do telhado. Observar os detalhes de fixação e selagem nos projetos.

Caso seja necessário adequar as peças estruturais em função do fornecedor, o mesmo deverá atender a todos os quesitos listados abaixo, além de apresentação de ART (Anotação de Responsabilidade Técnica) correspondente:

- Obedecer fielmente às especificações do projeto de arquitetura, no que

concerne o projeto, como o número de águas, declividades dos panos, introdução de forro nos beirais e outras;

- As seções dos perfis e as formas de montagem não devem facilitar o acúmulo de água em nenhuma posição da estrutura metálica, dos seus apoios e de outras partes; não deve ser admitida a presença de frestas;
- Devem ser respeitadas, para os diferentes tipos de telhas, as declividades mínimas, os limites máximos de vãos, as sobreposições mínimas e outras;
- No caso de beirais, com projeção estipulada no projeto de arquitetura, devem ser previstos os detalhes construtivos necessários para a execução de forro com réguas de PVC;
- Os apoios da cobertura metálica devem ser posicionados exatamente conforme o projeto existente.
- Deverão ser especificados detalhes, materiais e sistemas de proteção contra todo tipo de corrosão a que os componentes metálicos estiverem sujeitos.
- Nas coberturas constituídas por metais de diferentes naturezas (perfis, parafusos, etc.) não deve ocorrer contato direto entre metais cuja diferença de potencial possibilite o desenvolvimento de corrosão galvânica.
- Os componentes da estrutura e outros elementos metálicos que venham a receber revestimento de zinco (rufos, calhas, condutores, parafusos, ganchos, etc.) seguindo-se ou não de aplicação de pintura, devem ser tratados por imersão a quente, com processo de tratamento especificado pelas normas ABNT/INMETRO pertinentes.
- Os projetos de estrutura metálica para o telhado deverão atender ao documento **"Diretrizes para projeto, avaliação e recebimento de estrutura metálica para coberturas de casas térreas, sobrados e prédios"**, elaborado pelo IPT (Instituto de Pesquisas Tecnológicas) do qual foram extraídos os itens acima (disponível no site da CDHU) e submetidos à análise da CDHU previamente à execução das obras.

A estrutura metálica da cobertura foi projetada para uma vida útil de, no mínimo, 25 anos.

Está previsto o aterramento da estrutura metálica. Verificar o projeto de instalações

elétricas.

5.2. Telhamento

A cobertura das edificações será em telha cerâmica mista de capa arredondada ou tipo romana, com inclinação conforme o projeto.

As telhas deverão estar perfeitamente encaixadas de forma a resultar em panos completamente planos.

Os fechamentos complementares do oitão poderão ser executados com blocos cortados, tijolos maciços preenchidos com concreto e revestidos.

As peças deverão ser regulares de boa qualidade e atender à NBR 15310 “Componentes cerâmicos — Telhas — Terminologia”, requisitos e métodos de ensaio.

Todas as recomendações do fabricante deverão ser observadas.

5.3. Cumeeira e Beiral

As cumeeiras deverão ser executadas em telhas cerâmicas, assentadas com argamassa composta de cimento, cal e areia.

Os beirais de oitão deverão ser arrematados em chapas metálicas nos locais indicados em projeto.

Nos beirais da cobertura deverá ser colocado forro de PVC conforme indicação do projeto.

Os perfis de PVC devem ter coloração uniforme e constante, livres de ondulações, corpos estranhos, manchas, riscos, impurezas, bolhas, rachaduras ou outros defeitos e atender à NBR 14285-1:2014 “Perfis de PVC rígido para forros”.

As informações relativas às cargas máximas suportadas pelo forro, resistência à sucção e seus respectivos tipo de fixação, manual técnico de execução deverá ser fornecido pelo fabricante / fornecedor.

Normas relacionadas a serem consultadas:

NBR 14285:1999 - Perfil de PVC Rígido para Forros – Requisitos; - NBR 14286 a 14295:1999 - Perfil de PVC - Método de Ensaio; - NBR 14371:1999 - Forros de PVC Rígido para Instalação em Obra - Procedimento.

6. Revestimento

Os traços das argamassas explicitados nesse item são referenciais devendo ter suas características técnicas verificadas a cada dosagem, atendendo às especificações de resistências conforme tabela abaixo:

ITEM	REQUISITO	ESPECIFICAÇÃO	REFERÊNCIA
ARGAMASSA DE REVESTIMENTO	Resistência à compressão	Classe P4 (4,0 a 6,0 Mpa)	NBR 13281 Recomendação IPT
	Resistência à tração na flexão	Classe R3 (1,5 a 2,7 Mpa)	
	Coeficiente de capilaridade	Classe C4 (3,0 a 7,0 $g/dm^2min^{1/2)}$	
	Retenção de água	Classe U3 (80 a 90%)	
	Resistência Potencial de aderência à tração (interno)	Resistência de aderência mínima de 0,2 MPa no caso de acabamento em pintura; e 0,3MPa quando emboço para assentamento de azulejo.	
	Resistência Potencial de aderência à tração (externo)	Resistência de aderência mínima de 0,3MPa.	
	Não ocorrência de eflorescências	Atender ao requisito por recomendação do IPT.	
ARGAMASSA DE REVESTIMENTO COM ADITIVO HIDROFUGANTE (barra impermeável de parede)	Tempo de pega	De 1hr a 1hr30	NBR 13281 NBR 16072 MCOS-SM
	Resistência à penetração de água sob pressão	Mínimo 5 m.c.a.	
	Tensão de aderência	Mínimo 0,3MPa	
	Características do aditivo	PH/Teor de sólidos/massa específica do aditivo hidrofugante,	

6.1. Revestimento Interno

Todas as alvenarias, serão revestidas na face interna com revestimento de argamassa de cimento, cal e areia peneirada no traço 1:2:9, espessura de 15mm. A aplicação será feita sobre base de chapisco de cimento e areia no traço 1:3.

As paredes do banheiro e cozinha serão revestidas, conforme projeto, com azulejos em cor clara (branca, areia ou gelo), nas dimensões de 15x15cm ou 20X20cm até a altura indicada em projeto, assentados com juntas a prumo, espessura máxima de 2mm.

O assentamento dos azulejos só deverá ser iniciado após a completa pega dos revestimentos de argamassa e nas paredes que contenham tubulações hidráulicas,

Somente quando estas já estiverem embutidas e testadas. A aplicação e o desempeno serão feitos simultaneamente.

Cuidados especiais deverão ser tomados para execução da argamassa quanto à

quantidade de água e tempo de maturação da cal, de modo a garantir a resistência à compressão mínima de 4,0Mpa, resistência de aderência >= 0,2Mpa, atendendo inclusive todas as exigências da NBR 7200 “Execução de revestimento de paredes e tetos de argamassas inorgânicas”. Para a aplicação dos azulejos, a resistência de aderência superficial do emboço deve ser maior ou igual a 1 Mpa.

6.2. Revestimento Externo

Até a altura de 50 cm acima da calçada que circunda a unidade, deverá ser executado emboço desempenado (sobre chapisco no traço cimento e areia 1:3) de cimento, cal e areia no traço 1:2:9, espessura mínima de 20mm e máxima de 25mm, aditivado com impermeabilizante de material hidrófugo, dosado conforme especificação do fabricante.

No restante das paredes externas, em toda a extensão da habitação, será aplicada argamassa de cimento, cal e areia peneirada no traço 1:2:9, sobre base de chapisco no traço cimento e areia de 1:3. A aplicação e o desempeno serão feitos simultaneamente, com desempenadeira de madeira. A espessura total do revestimento externo deverá ser no mínimo 20 mm e no máximo de 25 mm.

Na parede onde está locado o tanque deverão ser assentados os azulejos até a altura de 1,50m, de boa qualidade, em cor clara (branca, areia ou gelo), nas dimensões de 15x15cm ou 20x20cm, assentados com juntas a prumo, espessura máxima de 2mm. Nas paredes da cozinha e banheiro observar as áreas indicadas em projeto para o assentamento dos azulejos.

6.3. Condições Gerais

Antes da execução de qualquer tipo de argamassa, as superfícies de aplicação deverão estar isentas de poeira, crostas de argamassa endurecida, manchas de óleo ou graxa e devidamente umedecidas. Testes de estanqueidade das tubulações embutidas deverão ser previamente realizados, bem como deverão ser sanados eventuais pontos de vulnerabilidade de infiltração de interface com o sistema de cobertura.

Os revestimentos deverão ser perfeitamente desempenados, aprumados, alinhados, nivelados e em esquadro, com as arestas vivas.

A areia usada será do tipo médio lavada, não se permitindo o uso de areia de cava

ou salitrada. Deverá ser certificada pela Secretaria do Meio Ambiente e apresentada a origem.

7. Pisos

Em atendimento à NBR 15575 “Edificações Habitacionais – Desempenho”, a especificação dos pisos considerou dentre outros aspectos a especificação de materiais considerados incombustíveis.

7.1. Piso Interno

7.1.1. Fundação em Laje de Apoio (Radier)

A fundação em Radier será a base do piso interno com extensão para área da calçada que deverá ter seu revestimento desempenado.

7.1.2. Piso Cerâmico

Em toda a edificação será aplicado piso cerâmico, assentado sobre camada de regularização de cimento, cal e areia no traço 1:0,5:5, e cimento colante, com dimensões e caimento conforme o projeto.
A qualidade dos pisos cerâmicos deverá atender NBR 13817 “Placas cerâmicas para revestimento – Classificação” e aos seguintes parâmetros:
Grau de Absorção: Grupo 11 a (3 a 6%)
Resistência à abrasão: PEI 4
Resistência ao ataque químico: Classe B
Resistência ao manchamento: Classe 3
Gretamento: Não pode ocorrer
Expansão de umidade: EPU máximo de 0,04%
Coeficiente de atrito: ≥ 0,4
Linha de fabricação: A I Extra /1 a linha
Dimensão mínima: 30x30cm
Acabamento: Fosco
Certificação: CCB /Inmetro
Cor: Clara (bege, gelo, areia.)

Deverá ser colocado rodapé cerâmico, com espessura de 0,5 cm, com altura de 7 cm acima do nível da soleira, em todas as paredes sem revestimento de azulejo. A fixação do rodapé deverá seguir o especificado pelo fabricante. A especificação deste item considerou o atendimento à NBR 15575 garantindo que o rodapé seja lavável e impermeável.

É necessário atender à NBR 13818 “Placas cerâmicas para revestimento – Especificação e métodos de ensaio”.

Quando da execução das obras deverá ser averiguada a conformidade do produto com as normas específicas.

7.1.3. Soleiras

Foram previstas instalações de soleiras em pedra tipo ardósia e instaladas antes da fixação dos batentes e do acabamento do vão entre os ambientes, para melhor acabamento dos pisos, delimitação das áreas e acomodação dos desníveis entre os ambientes. Deverão ser assentadas com argamassa de cimento e areia 1:3 conforme indicado em projeto arquitetônico.

7.2. Piso Externo

Prever caimento de 2% no sentido oposto às paredes para a calçada formada pela extensão do radier envolta da unidade.

O piso deverá prever o acabamento desempenado grosso para que o coeficiente de atrito seja maior ou igual a 0,7.

Deverá ser executado desnível mínimo de 3cm entre a calçada lateral e pisos internos para evitar infiltrações das águas de chuva. Para as unidades adaptadas para cadeirantes, deverá ser executada rampa de acessibilidade conforme detalhamento na folha 06/06-ARQ.

7.3. Impermeabilização

Pisos frios (banheiro área do box)

Impermeabilizar o piso na área do box do banheiro, com membrana à base de emulsão asfáltica modificada com elastômeros, consumo médio de 0,5 a 1,0 kg/m2/demão,

aplicar na projeção da área, alteada em 25cm nas paredes de interface, atentando-se ainda para garantir que o sistema funcione na interface com o ralo, inclusive.

Preparação da superfície

A superfície deve ser regularizada com argamassa, traço 1:0,5:5 (especificação do projeto) com aditivo hidrofugante, espessura mínima de 2cm, prevendo caimento mínimo de 0,5% em direção aos pontos de escoamento.

Aplicação

Após a cura da regularização por 4 dias, aplicar uma camada de primer com a própria emulsão diluída conforme recomendação do fabricante. Após a secagem, aplicar uma sequência de 3 demãos aguardando sempre a secagem completa entre elas. Reforçar os cantos e os ralos com tela de poliéster entre a 2ª e a 3ª demãos. Logo após a aplicação da última demão, aspergir areia seca para facilitar a ancoragem da camada de proteção.

Acabamento

Após a secagem da última demão, aplicar o piso cerâmico com argamassa colante, diretamente sobre a impermeabilização.

7.4. Condições Gerais

Os revestimentos de pisos somente serão executados após concluídos os revestimentos das paredes e tetos, vedadas as aberturas externas, assentadas as instalações e executadas as impermeabilizações.
As pavimentações de áreas destinadas à lavagem ou sujeitas a chuvas terão caimento necessário para perfeito e rápido escoamento da água para os ralos. A declividade não será inferior a 1,0%.

8.0. Esquadrias

As esquadrias serão em alumínio ou em aço galvanizado com pintura eletrostática e deverão seguir as dimensões de projeto além de atender integralmente à norma técnica: NBR 10821 “Esquadrias externas para edificações”.

Deverão ser solicitados ao fornecedor os atestados e/ou certificado de conformidade do produto com as normas mencionadas.

A isolação sonora das janelas e portas deve ser de no mínimo 18 Db para contribuir com o desempenho acústico da unidade. O fornecedor deverá fornecer esta informação.

As frestas nas partes inferiores das portas devem ser menores do que 5mm.

As esquadrias poderão ser em alumínio ou aço galvanizado com pintura eletrostática, com exceção da janela de ventilação permanente que será em PVC.

Na interface entre a janela e parede deverá ser aplicado selante elastomérico em todo o contorno do marco para garantir a estanqueidade do sistema. Deverão ser observados os caimentos indicados em projeto para as pingadeiras.

Nas regiões litorâneas poderão ser utilizados caixilhos em PVC, mantendo-se as mesmas dimensões e detalhes especificados no projeto.

Todas as esquadrias deverão seguir as dimensões de projeto e atender às exigências em áreas de ventilação expressa nas tabelas constantes nos desenhos dos projetos de arquitetura. As folhas de portas deverão se adaptar ao vão de alvenaria especificado no projeto arquitetônico.

8.1. Janelas

Todas as janelas deverão ter contramarco previamente instalados e fixados conforme orientação do fabricante.

Os caixilhos deverão ser executados com perfis nos marcos e nas folhas que atendam estruturalmente, conforme norma, à Região IV para classe de utilização de 1 a 2 pavimentos, com componentes/requadros, batentes e vidros.

Prever acabamentos arredondados nas quinas das pingadeiras.

Caixilhos de Correr – Dormitórios, Sala e Cozinha

Compostos por 02 folhas de correr com estrutura e componentes (requadros, batentes, montantes, marcos e folhas já com vidro).

Na janela JC1 (sala) é necessário que os vidros posicionados até a altura de 1,00m sejam temperados com 4mm. Ver indicação na ARQ-FL.02/08.

Venezianas - Dormitórios

Compostas por 03 folhas de correr (sendo 1 vidro e 2 de veneziana).

Maximar - Banheiro

Folha móvel tipo maximar e/ou com bandeiras, inferior e superior, conforme projeto.
É necessário que as esquadrias possuam o limitador com angulação de abertura conforme indicação no projeto, para evitar colisões com usuários.

8.2. Portas Externas

As portas serão de alumínio ou aço galvanizado com pintura eletrostática com vidros que deverão vir fixados. O material deverá ser resistente à agressão ou intrusão. Devem ser atendidos todos os requisitos da NBR 10821-2 “Esquadrias para edificações – Parte 2 Esquadrias Externas – Requisitos e Classificação”. Os modelos utilizados estão indicados no projeto de arquitetura.

Batentes Externos

Os batentes das portas externas deverão ser em aço galvanizado ou alumínio anodizado natural com pintura eletrostática com furação para lingueta e tranca de fechadura a 1,00 m de altura de piso. Os batentes deverão ter seu desenho conforme detalhamento do projeto pois estão projetados de maneira que possam ser reversíveis para o atendimento ao Desenho Universal. A fixação dos batentes deverá ser feita com parafusos expansivos e espuma de poliuretano, no mínimo em três pontos equidistantes. Devem ser atendidos todos os requisitos da NBR 10821-2 “Esquadrias para edificações – Parte 2 Esquadrias Externas – Requisitos e Classificação”.

Vidros

Os vidros serão fornecidos já montados nas esquadrias. Estes devem ser fixados com borracha EPDM (Borracha de Etileno-Propileno-Dieno).
Serão sem manchas, falhas, rachaduras, bolhas ou outros defeitos. Serão do tipo impresso, incolor, com espessura mínima de 3,5 mm na cozinha, sanitários e áreas de serviço. Serão utilizados vidros lisos, e transparentes com espessura mínima de 4 mm nos quartos e sala.

Alçapão

Foi previsto um alçapão com as dimensões 60 X 80cm, em única folha de abrir, para acesso ao telhado e caixa d'água, com vistas à manutenção, localizado na fachada lateral da unidade.
Deverá ter ventilação permanente e poderá ser de alumínio ou aço galvanizado com pintura eletrostática. A fechadura deverá ser tipo trava e deverá ser previsto porta cadeado.

8.3. Especificações Gerais

a) O conjunto de janelas será composto de caixilho e contramarco.

b) Tratamento

b.1) o acabamento superficial de anodização das esquadrias de alumínio e seus componentes devem estar conforme NBR 12609 "Alumínio e suas ligas - Tratamento de superfície - Anodização para fins arquitetônicos – Requisitos", considerando:

- Zona Rural/Urbano, Classe A 13, espessura da camada anódica 11 a 15 µm;
- Zona Litorânea, Classe A 18, espessura da camada anódica 16 a 20 µm;
- Zona Industrial ou Marítima, Classe A23, espessura da camada anódica 21 a 25 µm.

b.2) o acabamento superficial de pintura eletrostática das esquadrias de aço galvanizado e seus componentes devem ter resistência à abrasão/risco da pintura, para tanto recomenda-se pintura com primer e esmalte acrílico com espessura total de 60 µm. A resistência da pintura à UV deve ser de 400 horas.

b) Todas as esquadrias deverão ter perfis, mecanismos de operação e vidro que apresentem resistências a cargas uniformemente distribuídas, estanqueidade à água, ciclos de abertura e fechamento, esforços horizontais e verticais, flexão, esforço torsor e arrancamento de articulações, conforme NBR 10821-2 "Esquadrias para edificações Parte 2: Esquadrias externas - Requisitos e classificação".

c) As esquadrias deverão ser fornecidas sem rebarbas, sobras ou saliências e em perfeitas condições quanto ao esquadro e alinhamento.
O prumo e nivelamento das esquadrias deverão impedir qualquer empenamento das peças móveis.
Todo funcionamento deve ser perfeito, não apresentar jogo causado por folgas.
As esquadrias serão fixadas à alvenaria por meio de buchas e parafusos conforme pormenores do projeto.
Os parafusos de fixação deverão ter resistência à corrosão, em exposição em câmara de névoa salina, conforme NBR 8094 “Material metálico revestido e não revestido - Corrosão por exposição à névoa salina - Método de ensaio”, considerando o aparecimento de corrosão vermelha na material base:

- mínimo 240hs em ambiente rural, urbano, industrial leve ou a mais de 2000m da orla marítima;
- mínimo 360hs em ambiente marinho.

As esquadrias quando instaladas durante a execução das obras deverão ser protegidas, e a instalação deve ocorrer somente após a pintura do requadro do vão.

d) Ferragens: serão de linha popular em perfeitas condições de funcionamento e acabamento. O assentamento, os rebaixos, rebordas ou encaixes para dobradiças, fechaduras de embutir e outras, terão a forma e dimensão das ferragens, não sendo toleradas folgas que exijam emendas, taliscas de madeira, calços ou outros artifícios que impliquem na boa qualidade e estética do elemento.
A localização das ferragens nas esquadrias será medida com precisão de modo a serem evitadas discrepâncias de posição ou diferença de nível. A distribuição das ferragens de fixação será feita de forma a impedir a deformação das folhas onde estiverem fixadas.
As dobradiças de portas externas, quanto à resistência mecânica e fadiga devem atender a NBR 7178 “Dobradiças e abas – Especificação e desempenho” e quanto a resistência à corrosão, atender a NBR 10821-2 “Esquadrias para edificação – Parte 2: Esquadrias externas – Requisitos e classificação”.
As fechaduras das portas externas quanto à resistência mecânica e à resistência à corrosão devem atender a NBR 14913 “Fechadura de embutir – Requisitos, classificação e métodos de ensaio”.
A Construtora deverá submeter à aprovação da Superintendência de Obras da CDHU, modelo e marca das fechaduras e trincos a serem utilizados.

e) Gaxetas: devem ser de EPDM (Borracha de Etileno-Propileno-Dieno) e as resistências à fadiga, ao UV, às altas temperaturas e ao ozônio devem atender a NBR 13756 “Esquadrias de alumínio - Guarnição elastomérica em EPDM para vedação – Especificação”.

f) Selante: deverá atender a ASTM (American Society for Testing and Materials) C920 quanto a resistência à UV e capacidade de deformação considerando a classe (12,5 ou 25), grau NS, uso G para substrato de vidro e uso A para substrato de alumínio.

9. Esquadrias de Madeira

9.1. Portas Internas e batentes de madeira - Dormitórios

Todas as portas deverão atender integralmente à norma técnica: NBR 15930 “Portas de madeira para edificações”.

As folhas das portas do banheiro e quartos serão executadas em compensado de pinho, imbuía ou cedro, ou em chapa de fibra de madeira, montado sobre miolo estrutural. A porta terá espessura de 3,5 cm. Serão recusadas pela CDHU todas as peças que não corresponderem ao padrão exigido e/ou que apresentarem sinais de empenamento, deslocamentos, rachaduras, lascas, desigualdades da madeira ou outros defeitos. As folhas de porta deverão estar adequadas ao vão resultante dos batentes. Todas as portas deverão ser fornecidas completas pintadas, com fechaduras e batentes inclusos.

A porta do banheiro deverá ser resistente a umidade e deve atender aos critérios mínimos de desempenho indicados na NBR 15930-2 “Portas de madeira para edificações Parte 2: Requisitos”.

Está previsto o uso de Kit portas contemplando as folhas das portas de madeira já pintadas, com fechaduras e dobradiças, batentes e fixações a serem utilizadas no banheiro e dormitórios. A fixação dos batentes deverá ser feita com parafusos expansivos e espuma de poliuretano, no mínimo em três pontos equidistantes.

Observar necessidade de adequação das guarnições entre os acessos dos dormitórios 1 e 2.Ver folha ARQ-03/06.

10. Pintura

10.1. Paredes Externas

Será executada pintura em superfície bem seca e curada, com pelo menos 30 dias após o término da base. Aplicar fundo selador, pigmentado ou não, em toda a superfície a ser pintada.

Após a secagem aplicar duas demãos de tinta látex acrílica semi-brilho ou fosco, classe “STANDARD” atendendo as recomendações da tabela abaixo, nas cores especificadas o projeto cromático.

As diluições da tinta de fundo e de acabamento devem ser realizadas conforme recomendação indicada na embalagem do produto assim como o tempo de secagem.

Para o atendimento do desempenho térmico previsto na NBR 15575-4 “Edificações habitacionais Desempenho Parte 4: Requisitos para os sistemas de vedações verticais internas e externas — SVVIE”, as faces externas das paredes da fachada deverão ser pintadas com cores claras.

Recomendações:

ITEM	REQUISITO	ESPECIFICAÇÃO	REFERÊNCIA
Tintas látex acrílicas para fachadas	Poder de cobertura	Tinta fosca úmida ≥90% e tinta fosca seca ≥6m²/L.	NBR 15079 para cores claras. Para cores escuras atender a especificação ao lado
	Resistência à abrasão (desgaste superficial)	Resistência à abrasão úmida com pasta abrasiva ≥100 ciclos.	
	Aderência da tinta ao substrato	Para corte em X: entre X0 e X3. Para corte em grade: entre Gr0 e Gr3.	NBR 11003
	Resistência à radiação solar (UVA e UVB) e ao intemperismo	Com 660 horas de exposição e a avaliações a cada 200 horas. Verificar alterações quanto aos seguintes efeitos: brilho, cor, calcinação, craqueamento e empolamento	NBR 15380
	Permeabilidade ao vapor de água	Característica a ser informada pelo fabricante, conforme ISO 12572	Recomendação do IPT
	Resistência a fungos e algas (principalmente para obras no litoral)	Característica a ser informada pelo fabricante	

10.2. Paredes Internas e Forros

Nas paredes internas haverá pintura Látex PVA, classe “STANDARD”, na cor branca, em duas demãos sobre fundo selador pigmentado ou não. A diluição e tempo de secagem das tintas e fundo selador deverão obedecer às especificações dos fabricantes.
No forro de laje, exceto no banheiro, será aplicada pintura tipo látex PVA, classe “STANDARD”, na cor branca, em duas demãos sobre uma demão de líquido selador.
No forro do banheiro será aplicada pintura látex acrílico antimofo.

Recomendações:

ITEM	REQUISITO	ESPECIFICAÇÃO	REFERÊNCIA
Tintas látex PVA para paredes internas e forros	Aderência e resistência aos desgastes relativos ao uso	Tinta fosca úmida ≥85% e tinta fosca seca ≥5m²/L.	NBR 15079 para cores claras. Para cores escuras atender a especificação ao lado
	Resistência à abrasão (desgaste superficial)	Resistência à abrasão úmida com pasta abrasiva ≥40 ciclos.	
	Aderência da tinta ao substrato	Para corte em X: entre X0 e X3.Para corte em grade: entre Gr0 e Gr3.	NBR 11003

10.3. Rufos (tubulação de ventilação) e Tabeira metálica

Os rufos e tabeiras metálicos, após a limpeza de toda argamassa depositada durante a construção, receberão uma demão de zarcão na face externa e duas demãos de Esmalte Sintético na cor definida no projeto, e espessura de ≥ 70µm.

10.4. Condições Gerais

A diluição da tinta de fundo e de acabamento, assim como o tempo de secagem, deve seguir recomendação constante na embalagem do produto.
As pinturas deverão ser executadas de acordo com os tipos e cores indicados em projeto específico. A definição de cores não indicadas no projeto bem como a qualidade da tinta a ser empregada, deverão ser solicitadas pela Construtora junto a CDHU com antecedência.
As superfícies poderão somente ser pintadas quando completamente secas e limpas. Nenhum trabalho de pintura exterior deverá ser executado em tempo úmido ou durante

chuva. Nas superfícies de blocos de concreto, todas as saliências deverão ser removidas e os buracos ou juntas preenchidas com argamassa.

Nos locais onde as paredes tenham que ser pintadas e encontrem a superfície do terreno, a terra junto à parede deverá ser removida para expor sua superfície. A parede, então deverá ser limpa e pintada repondo-se a terra quando a pintura estiver seca. Deverá haver cuidado para evitar-se o escorrimento da tinta sobre as superfícies que não serão pintadas.

Caberá a Construtora efetuar todos os retoques na pintura que sejam necessários, após a colocação dos diversos acessórios (vidros, ferragens, etc) e em peças ou superfícies danificadas ou estragadas durante as obras.

A classificação das tintas deverá atender também às Normas NBR-11702- "Tintas para edificações não industriais" e NBR-13245 "Execução de pinturas em edificações não industriais".

11. Complementos

11.1. Soleiras

As soleiras serão em pedra tipo ardósia com dimensões conforme projeto de arquitetura, conforme descrito no item 7.1.3 deste Memorial.

11.2. Peitoris

Nas faces inferiores dos vãos de janelas serão utilizadas peças de ardósia formando peitoris com pingadeiras, conforme projeto arquitetônico e estrutural.

11.3. Condições Gerais

As soleiras deverão ser instaladas antes da execução do piso cerâmico e os peitoris, antes do caixilho e acabamento. As soleiras e peitoris, serão assentados e preenchidos na lateral, conforme indicado em projeto arquitetônico, com argamassa de cimento e areia 1:3.

12. Aparelhos e Metais Sanitários

Os aparelhos sanitários, equipamentos afins, e peças complementares, serão fornecidos e instalados pela Construtora, de acordo com os projetos de edificações e de instalação hidráulica. Deverão ser nivelados e fixados conforme especificação detalhada em projeto.

12.1. Metais

Todos os registros e torneiras serão metálicos. As torneiras do tipo “de bancada” deverão possuir arejador.

12.2. Relação de Peças

a) Cozinha: Pia com tampo de granito de 1,20x0,60 metros, cuba de aço inox, com dimensões mínimas iguais a 0,46x0,30x0,115 metros Atender ao detalhe de fixação utilizando-se parafuso tipo “bolt” conforme projeto e observar os locais a serem grauteados no projeto de estrutura. Prever a furação do tampo para torneira de bancada.

b) Banheiro:

- Lavatório de louça suspenso na cor branca, de boa qualidade, com dimensões mínimas de 0,46x0,35 metros. Atender ao detalhe de fixação com o uso de bucha expansiva conforme projeto.
- Bacia sanitária com ação sifônica VDR (volume de descarga reduzido), em louça branca e caixa acoplada, fixada ao piso com bucha plástica e parafusos de metal, com duplo acionamento.

c) Área de serviço: Tanque de louça suspenso sem coluna, cor branca, volume de 30 litros. Atender ao detalhe de fixação utilizando-se parafuso tipo “bolt” conforme projeto e observar os locais a serem grauteados no projeto de estrutura

12.3. Condições Gerais

Os aparelhos e respectivos pertences e acessórios serão instalados em restrita

observância às recomendações do fabricante. O perfeito estado de cada aparelho deverá ser cuidadosamente verificado antes de sua colocação, devendo o mesmo ser novo e não se permitindo quaisquer defeitos decorrentes de fabricação, transportes, manuseios e instalação inadequada.

13. Instalações Hidráulicas

O presente memorial refere-se ao Projeto Padrão de Instalações Hidráulicas prediais para as unidades habitacionais horizontais.
O projeto abrange os seguintes sistemas:

- Água Fria
- Esgoto Sanitário
- Gás Combustível

As instalações projetadas atendem as recomendações e prescrições das normas técnicas brasileiras da ABNT:

- NBR 5.626 – Instalações Prediais de Água Fria
- NBR 8.160 – Instalações Prediais de Esgotos Sanitários.
- NBR 5.418 - Instalações elétricas em atmosferas explosivas
- NBR 13.523 - Central Predial de Gás Liquefeito de Petróleo - Procedimento
- NBR 13.932 – Instalações de Gás Liquefeito de Petróleo (GLP) – Projeto e Execução

13.1. Sistema de Água Fria

O sistema consiste em entrada de água proveniente da rede pública passando por medidor individual, reservação e distribuição aos pontos de consumo. Uniões e registros têm por objetivo facilitar a manutenção do sistema. O abastecimento dos pontos da área de serviço será feito diretamente da rua e os demais pontos serão abastecidos pelo reservatório interno, definido com capacidade de 500 litros. A seguir estão descritas as especificações de materiais, os quais devem atender às Normas Técnicas da ABNT.
As tubulações de água fria localizadas sobre a laje deverão receber apoios de tijolos ou blocos com no mínimo 5cm de largura a cada 1 metro, inclusive abaixo das conexões.
Quando a unidade for adaptada para cadeirante o registro de pressão do chuveiro deverá ser instalado a 1 metro do piso acabado, em atendimento à NBR 9050 “Acessibilidade a

edificações, mobiliário, espaços e equipamentos urbanos".

Reserva de Água Potável

- Consumo diário considerado:
  5 HABITANTES X 100 LITROS/DIA (NBR 24) = 500 litros

Reservatório de Água Potável

Constituído pela célula única, provido de ladrão, aviso, limpeza, barrilete de manobra, boia. O sistema elevatório para água potável foi dimensionado para operar automaticamente e com a pressão disponível na rede de abastecimento.

Distribuição

A distribuição de água fria foi projetada do tipo indireto por gravidade, através do reservatório superior na medida em que a água for consumida.
As redes prediais de distribuição foram dimensionadas de tal forma que, no uso simultâneo provável de dois ou mais pontos de utilização, a vazão de projeto estabelecida na NBR-5626/98 "Instalação predial de água fria", seja plenamente disponível. Em qualquer ponto das redes de distribuição, a pressão da água, em condições dinâmicas, não será inferior a 0,5 m.c.a. e, em condições estáticas, não sejam superiores a 40,0 m.c.a.
As tubulações foram dimensionadas de modo que a velocidade da água em qualquer trecho da tubulação não atinja valores superiores a 2,5 m/s, bem como os ramais utilizou-se a tabela de pesos e vazões contida na norma NBR-5626/98.

Peso das peças Sanitárias- Conforme – NBR-5626/98

PEÇA	**PESO**	**DIAMETRO MINIMO**
BACIA SANITÁRIA C/ CAIXA	0,15	25 mm
PIA	1	25 mm
TANQUE	0,7	25 mm
CHUVEIRO/ DUCHA	0,4	25 mm

Especificações de Materiais

Tubulações

Os tubos deverão ser de PVC rígido e juntas soldáveis, classe A, com pressão de serviço de 7,5 kgf/cm².

Conexões

As conexões serão de PVC rígido, classe A pressão de serviço de 7,5 kgf/cm², com bolsas para juntas soldáveis e/ou rosqueáveis, conforme projeto. As roscas deverão ser do tipo BSP (British Standard Pipe).

Registros de Gaveta

Deverão ser em liga de cobre ou bronze, pressão de serviço de 10 kgf/cm², classe 125, acabamento bruto ou com canopla, conforme projeto.

Registros de Pressão

Deverão ser em liga de cobre ou bronze, pressão de serviço de 8,5 kgf/cm², com canopla, classe 125.

Torneira de Bóia

Deverão ser em liga de cobre ou bronze, vedação tipo macho e fêmea, haste em latão fundido e bóia em polietileno de alta densidade (PEAD).

Caixa d'Água

A caixa d'água deverá ser pré-fabricada em fibra de vidro, em material poliolefínico ou de poliéster reforçado com fibra de vidro, com tampa, capacidade de 500 litros, apoiada sobre base plana.

Peças e Aparelhos Sanitários

As peças sanitárias estão especificadas adiante. A instalação deverá ser entregue provida de torneiras no lavatório, pia e tanque. A instalação do chuveiro será feita pelo usuário, vedando-se o ponto com um plug.

Cavalete

O cavalete projetado é em ferro galvanizado. A critério da Concessionária local, poderá ser substituído por PVC ou Polipropileno. Posição e modelo de abrigo e o dimensionamento do hidrômetro deverá ser o especificado pela concessionária local.

13.2. Sistema de Esgoto Sanitário

O sistema consiste na captação das águas servidas dos aparelhos e ralos e caminhamento até rede pública ou condominial para o destino final do esgoto, seja ele rede pública ou tratamento específico. Sistema de ventilação e caixa de gordura para os despejos da pia de cozinha são obrigatórios. A localização da caixa de inspeção na frente do lote deve seguir às exigências da concessionária local.

Deverá ser verificado o detalhamento do envelopamento da tubulação de esgoto sob a área do banheiro. Verificar folhas do projeto de fundação.

O dimensionamento dos ramais de esgoto e ventilação atendem NBR 8.160 “Sistemas prediais de esgoto sanitário - Projeto e execução”, conforme tabelas abaixo:

Unidades de cada peça sanitária conforme NBR-8160

PEÇA	UNIDADES HUNTER	DIÂMETRO
BACIA SANITÁRIA	6	100
CHUVEIRO	2	40
LAVATÓRIO	2	40
PIA	3	50
TANQUE	3	50

Dimensionamentos de ramais de esgoto conforme NBR-8160

DIAMETRO MINIMO	SOMATÓRIA DE UNIDADES HUNTER
40mm	3 UH
50mm	6 UH
75mm	20 UH
100mm	160 UH

Dimensionamentos de ramais de ventilação conforme NBR-8160

DIAMETRO MINIMO	SOMATÓRIA DE UNIDADES HUNTER
50mm	17 UH
75mm	60 H

Especificações de Materiais

Tubulações e Conexões

Os tubos de ventilação, coleta e afastamento de esgotos deverão ser de PVC rígido branco, com bolsa e junta soldável para os diâmetros de 40 mm, e de bolsa e junta elástica para os demais diâmetros.

Desconectores e Válvulas

Todos os desconectores (caixas sifonadas, ralos ou sifões) deverão ser em PVC rígido e atender às mesmas especificações dos tubos e conexões respectivos. O sifão utilizado nos tanques deverá ser do tipo sanfonado com descida externa à parede. As válvulas deverão ser em PVC.

Caixas de Inspeção

As caixas de inspeção serão construídas em alvenaria de 1/2 tijolo, nas dimensões indicadas em projeto, revestidas internamente com argamassa de cimento e areia no traço 1:3 e revestimento interno de cimento queimado seguindo as dimensões internas de projeto, tampa de fechamento hermético e fundo de concreto. As caixas poderão ser pré-fabricadas em concreto, em PVC/ABS ou moldadas *in loco*. Caixas em concreto classe C20 (cobrimento mínimo da armadura de 20mm).

Caixa de Gordura

As caixas de gordura serão de PVC/ABS com capacidade de 18l, dimensões internas

estão indicadas em projeto e tampa de fechamento hermético.

13.3. Instalações de Gás Combustível

Para o sistema de gás combustível foi prevista a opção de utilização de botijões de GLP instalados em área externa, atendendo apenas ao ponto de um fogão de 4 bocas com forno na cozinha. O abrigo em alvenaria com portas ventiladas tem dimensões para 02 (dois) cilindros P-13, um para consumo e outro reserva. A localização está determinada em projeto.

A cozinha deverá possuir ventilação permanente conforme normatização da ABNT e o abrigo de botijões deverá se distanciar de ralos e caixas de inspeção (1,50m) e fontes de ignição (3,00m). Os espaços em alvenarias por onde passar a tubulação de gás deverão ser preenchidos por *groute*, de forma a não se deixar vazios para possível acúmulo de gás no caso de vazamentos.

Foram previstos dois conjuntos de venezianas fixas internamente e externamente na cozinha para garantir a ventilação permanente. Observar o detalhamento do posicionamento das mesmas no projeto de arquitetura.

Devem ser realizados dois ensaios de estanqueidade, o primeiro com a montagem da rede aparente e em toda extensão e o segundo na liberação para o abastecimento do GLP. Os ensaios da tubulação devem ser feitos na rede de distribuição com ar comprimido ou gás inerte, sob pressão de no mínimo duas vezes a pressão de trabalho máxima admitida (150 kPa / 300 kPa).

Especificações de Materiais

Tubulações e Conexões

Os tubos deverão ser em cobre rígido sem costura, classe A, e as conexões em cobre ou bronze, soldável ou roscável, conforme definição do projeto. As roscas deverão ser do tipo BSP.

13.4. Recomendações Gerais

Os serviços serão executados de acordo com os desenhos de projeto e as indicações e especificações do presente memorial. A construtora deverá, se necessário, manter contato com as repartições competentes, a fim de obter as necessárias aprovações

dos serviços a serem executados, bem como os pedidos de ligações e inspeções.
Os serviços deverão ser executados de acordo com o andamento da obra, devendo ser observadas as seguintes disposições:

- Os serviços deverão ser executados por operários especializados;
- Deverão ser empregados nos serviços somente ferramentas apropriadas a cada tipo de trabalho;
- Todos os ramais horizontais das tubulações que trabalharem com escoamento livre serão assentados sobre apoio;
- Ramais sob a terra serão apoiados diretamente no solo compactado adequadamente. No caso de solo com baixa resistência, que possa vir a comprometer a estabilidade da tubulação, deverão ser apoiados em uma base de concreto magro.
- Ramais sobre lajes serão apoiados sobre blocos de concreto ou tijolos espaçados convenientemente.
- As tubulações verticais, quando não embutidas, deverão ser fixadas por abraçadeiras galvanizadas, com espaçamento tal que garanta uma boa fixação;
- As interligações entre materiais diferentes serão feitas usando-se somente peças especiais para este fim;
- Não serão aceitas curvas forçadas nas tubulações, sendo que nas mudanças de direção serão usadas somente peças apropriadas do mesmo material, de forma a se conseguir ângulos perfeitos;
- Durante a construção, as extremidades livres das canalizações serão vedadas, a fim de evitar futuras obstruções;
- Para facilitar as desmontagens das tubulações, em qualquer tempo, deverão ser colocadas, onde necessárias, uniões e conexões roscadas;
- Nas juntas roscáveis será utilizada fita telflon.
- A colocação dos aparelhos sanitários deverá ser feita com o máximo de esmero, de modo a se obter uma vedação perfeita nas ligações de água e de esgoto e acabamento de primeira qualidade;
- A extremidade aberta da tubulação de ventilação sobre a cobertura deverá ser protegida por chapéu;
- As tubulações de cobre deverão ser soldadas (solda sem chumbo 97% Sn x 3% Cu para conexões sem anel de solda) e nas juntas roscáveis será utilizada fita

teflon.

- Todos os sistemas deverão ser testados conforme especificação das Normas Técnicas da ABNT.
- Todas as provas e os testes de funcionamento dos aparelhos e equipamentos serão feitos na presença do Engenheiro Fiscal da Obra.

14. Instalações Elétricas, Telefonia e TV a Cabo

Em virtude de critérios específicos de cada concessionária, os quantitativos e projetos foram definidos como segue:

- Entrada: todos os componentes da entrada de energia no limite do lote;
- Instalações elétricas, TV e Telefonia da unidade habitacional: todos os componentes das instalações desde o limite do lote até os pontos de recepção das instalações de elétrica, telefonia e TV localizados na edificação.

14.1. Entrada de Energia

- As instalações deverão ser executadas de acordo com as especificações de projeto. O projeto foi desenvolvido baseado nas Normas Técnicas da ABNT e nas Normas específicas das Concessionárias de Energia Elétrica.

- Considerando que cada concessionária possui critérios específicos para definição das entradas de energia, foram elaborados projetos conforme tabela:

TABELA DE PROJETO DE ENTRADA DE ENERGIA		
CONCESSIONÁRIA	CÓDIGO CDHU	Nº ORÇAMENTO
ENERGISA	EE01P–01 (127V)	0100
ENERGISA	EE01N–01 (220/127V)	0101
ENERGISA	EE01O–01 (220V)	0102
CPFL	EE01D–01 (127V)	0103
CPFL	EE01E–01 (220/127V)	0104
CPFL	EE01F–01 (220V)	0105
ELEKTRO	EE01G–01 (127V)	0106
ELEKTRO	EE01H–01 (220/127V)	0107
ELEKTRO	EE01K–01 (220V)	0108
BANDEIRANTE	EE01A–01 (127V)	0109
BANDEIRANTE	EE01B–01 (220/127V)	0110
BANDEIRANTE	EE01C–01 (220V)	0111
ELETROPAULO	EE01J–01 (127V)	0112
ELETROPAULO	EE01L–01 (220/127V)	0113
ELETROPAULO	EE01M–01 (220V)	0114

Normas

Os projetos foram elaborados tendo em vista as normas da ABNT (Associação Brasileira de Normas Técnicas) pertinentes e das companhias concessionárias de energia elétrica locais.

- NBR-5410 – Instalações elétricas de baixa tensão;
- NBR 9050 – Acessibilidade a edificações, mobiliários, espaços e equipamentos urbanos;
- NBR IEC 60670-1 - Caixas e invólucros para acessórios elétricos para instalações elétricas fixas domésticas e análogas – Requisitos gerais;
- NBR IEC 60670-24 - Caixas e invólucros para acessórios elétricos para instalações elétricas fixas domésticas e análogas - Requisitos específicos para invólucros para dispositivos de proteção e outros dispositivos elétricos que dissipam potência;
- NBR NM 60898 - Disjuntores para proteção de sobrecorrentes para instalações domésticas e similares;
- NBR NM 61008 - Partes 1 e 2 - Interruptores a corrente diferencial-residual para usos

domésticos e análogos sem dispositivo de proteção contra sobrecorrentes (RCCB);

- NBR IEC 61643-1 - Dispositivos de proteção contra surtos em baixa tensão;
- NBR 15465 - Sistemas de eletrodutos plásticos para instalações elétricas de baixa tensão - Requisitos de desempenho;
- NBR 5471 - Condutores elétricos;
- NBR NM 280 - Condutores de cabos isolados;
- NBR 7288 - Cabos de potência com isolação sólida extrudada de cloreto de polivinila (PVC) ou polietileno (PE) para tensões de 1 kV a 6 kV;
- NBR 15701 - Conduletes metálicos roscados e não roscados para sistemas de eletrodutos;
- NBR 14136 - Plugues e tomadas para uso doméstico e análogo até 20 A/250 V em corrente alternada – Padronização;
- NBR NM 60669 - Interruptores para instalações elétricas fixas domésticas e análogas Parte 1: Requisitos gerais;
- NBR IEC 60238 - Porta-lâmpadas de rosca Edison;
- NBR 13571 - Haste de aterramento aço-cobreada e acessórios – Especificação;
- NBR 5349 - Cabos nus de cobre mole para fins elétricos – Especificação;
- NBR 6249 - Isolador tipo roldana de porcelana ou de vidro - Dimensões, características e procedimentos de ensaio;
- NBR NM 60454 - Fitas adesivas sensíveis à pressão para fins elétricos;
- NBR 6124 – Poste e Cruzeta de Concreto Armado (MB-221);
- NBR 8159 – Ferragens Eletrotécnicas para Redes Aéreas, Urbanas e Rurais de Distribuição de Energia Elétrica – Formatos, Dimensões e Tolerâncias;

Normas Bases das Concessionárias do Estado de São Paulo

- PT.PN.01.24.000 - Fornecimento de Energia Elétrica - Unidade Consumidora Individual EDP Bandeirante;
- GED-13 - Fornecimento em Tensão Secundária de Distribuição CPFL;
- ND.10 - Fornecimento de Energia Elétrica em Tensão Secundária a Edificações Individuais – Elektro;
- LIG BT 2014 - Fornecimento de Energia Elétrica em Tensão Secundária de Distribuição
  AES Eletropaulo;

- NDU-01 - Fornecimento de Energia Elétrica em Tensão Secundária - Edificações Individuais ou Agrupadas até 3 Unidades Consumidoras – Energisa.
- Normas de Telefonia das concessionárias

Descrição Entrada de Energia

A entrada de energia deverá ser instalada no limite do lote, constituído pelos seguintes componentes:

- Poste de entrada: será de concreto armado com 7,50 m de comprimento, seção de duplo “T”, com capacidade de tração no topo de 90 kgf (daN) ou conforme manual da concessionária.
- Recepção do ramal de entrada: será em armação secundária (*pressbow*) do tipo pesado, com 01 isolador de porcelana, fixada ao poste conforme desenho de projeto.
- Fixação da bengala e do eletroduto no poste: será através de arame galvanizado 14 BWG no mínimo de três voltas e pelo menos 3 (três) pontos de fixação, com distância máxima de 1,0 m entre elas.
- A caixa de medição: será metálica tipo II ou conforme o manual da concessionária, fixada ao poste através de parafusos cabeça francesa ø 5/16" x 9", com duas porcas e duas arruelas,
- Disjuntor de proteção: a proteção do circuito de entrada de energia, será através de disjuntor termomagnético de acordo com o tipo de instalação (entradas: monofásica ou bifásica). A capacidade do disjuntor será de 50A para condutores com seção de 10mm2, para outras bitolas ver desenho de projeto.

Em todas as entradas e saídas dos eletrodutos nas caixas de medição e aterramento serão instaladas bucha e arruela de alumínio.
A extremidade superior da bengala deverá haver uma curva de 135° a 180° ou cabeçote, para impedir entrada de água no eletroduto.
O eletroduto que alimenta o quadro de distribuição de força e luz, instalado na edificação, será subterrâneo, a 50 cm de profundidade, e envelopado com concreto magro. A bitola do eletroduto será conforme desenho de projeto.

Condutores Elétricos (Fiação)

Nas entradas de energia serão empregados condutores elétricos de cobre, com seções conforme desenho de projeto, e isolação em PVC 70°C - 450/750V, auto extinguíveis a chama. Todas as características técnicas dos condutores, tais como a seção, isolação, etc., deverão obedecer rigorosamente às Normas NBR-541 O- "Instalações elétricas de baixa tensão" e NBR-6148 "Condutores isolados com isolação extrudada de cloreto de polivinila (PVC) para tensões até 750V- Sem cobertura- Especificação".

Em todos os casos os condutores serão embutidos em eletrodutos.

Para as instalações subterrâneas de interligação entre a entrada de energia e o Quadro de Distribuição, os condutores deverão ter as mesmas características, porém, com isolação 0,6/1,0kV.

A instalação dos condutores deverá ser feita após a limpeza dos eletrodutos.

Durante a instalação do condutor deverá ser tomado cuidado para não esmagar ou rasgar a cobertura dos cabos.

Para facilitar a enfiação dos condutores no eletroduto será utilizado arame guia e talco como lubrificante, não sendo permitida a utilização de produtos que possam prejudicar a isolação dos condutores.

Eletrodutos

Os eletrodutos serão de PVC rígido com diâmetros indicados nos projetos das entradas, conforme NBR 15465:2008 “Sistemas de eletrodutos plásticos para instalações elétricas de baixa tensão - Requisitos de desempenho“ para instalações embutidas em pisos.

Os cortes dos eletrodutos deverão ser executados perpendicularmente ao eixo longitudinal.

Os eletrodutos deverão ser cuidadosamente limpos, eliminando-se rebarbas que possam danificar os condutores elétricos. Todas as emendas dos eletrodutos deverão ser executadas com luvas do mesmo material, de forma que as duas extremidades da tubulação se toquem.

Nas instalações aparentes a tubulação deverá ser fixada por abraçadeiras de aço galvanizado, chapa 16, largura 1" x 3/32" com 2 parafusos, 2 porcas e 2 arruelas.

No interior dos eletrodutos serão deixados arames guia de #16 AWG que auxiliar na enfiação.

Durante a execução das obras as extremidades dos eletrodutos deverão ser vedadas a fim de serem evitadas obstruções posteriores.

Interruptores e Tomadas

Os interruptores serão com uma, duas ou três teclas, com contatos de prata e demais componentes em liga de cobre, para capacidade de 1 OA-250V, fabricados conforme norma NBR-NM-60.669-1 “Interruptores para instalações elétricas fixas domésticas e análogas Parte 1: Requisitos gerais (IEC 60669-1:2000, MOD)“. Os espelhos serão de material termoplástico com parafusos de fixação.

As tomadas serão de três pinos, com capacidade de 1 O ou 20A (250V), conforme NBR-14136 “Plugues e tomadas para uso doméstico e análogo até 20 A/250 V em corrente alternada – Padronização”. Os espelhos serão de material termoplástico com parafusos de fixação.

Pontos de Luz

Os pontos de luz serão embutidos na laje ou paredes (arandela) utilizando-se caixa de passagem e eletroduto de PVC flexível a menos do ponto aparente na área de serviço que terá a caixa de passagem fixada à estrutura do telhado e a utilização de eletroduto de PVC rígido. Deverão ser utilizados somente plafoniers com soquete de porcelana.

O ponto de luz tipo arandela será embutido na parede, utilizando-se eletroduto de PVC flexível, caixa de passagem à altura de 2,30 m e plafonier com soquete de porcelana.

Disjuntores

A proteção geral do circuito será feita por disjuntor termomagnético com capacidade indicadas no projeto das entradas, conforme a norma NBR NM 60898 “Disjuntores para proteção de sobrecorrentes para instalações domésticas e similares”, sendo (monopolar para circuitos monofásicos ou bipolar para circuitos bifásicos), (Icn≥10kA em 240VCA), com curvas características de disparo “B” ou “C”.

Dispositivo diferencial residual (DR)

Fabricado conforme norma NBR NM 61008-2-1 “Interruptores a corrente diferencial-residual para usos doméstico e análogos sem dispositivo de proteção contra sobrecorrentes”, 2 ou 4 polos, 30mA de sensibilidade, capacidade de interrupção mínima

de 5kA.

Dispositivo de proteção contra surtos (DPS)

Serão utilizados DPSs classe II - monopolar, Imax ≥ 40kA (onda 8/20 µs) efeito indireto, In ≥ 15kA, Uc > 175V, Up ≤1500V (NBR-IEC 61643-1 “Dispositivos de proteção contra surtos em baixa tensão”).

Aterramento

Todo sistema elétrico deverá ser provido de condutor de proteção, conforme Norma NBR 5410 “Instalações elétricas de baixa tensão”. Da caixa de medição sairá um cabo de cobre com seção indicada nos projetos das entradas, isolação verde-amarelo, ou verde para aterramento, até uma haste cobreada 5/8”x 2,40m. A haste deverá estar abrigada na caixa de inspeção e estar afastada no mínimo 50 cm do poste, encravada verticalmente no solo.

Dentro da caixa de medição, o condutor de aterramento será interligado à estrutura da caixa.

Na caixa de inspeção do aterramento, será ligado à haste cobreada através de conector “Split-Bolt” para cabos de cobre, estanhado e coberto com massa calafetadora.

A estrutura metálica da cobertura e o mastro da antena de TV deverão ser aterrados através da ligação do cabo de cobre até o quadro de distribuição conforme especificação do projeto. Ver Detalhe B do projeto de instalações elétricas.

Caixas de Passagem

As caixas de passagem serão de embutir, confeccionadas em PVC injetado não propagante de chama, com orelhas de fixação reforçadas (NBR IEC 60670-1 “Caixas e invólucros para acessórios elétricos para instalações elétricas fixas domésticas e análogas“).

Nos pontos de luz embutidos na laje serão empregados caixas octogonais 4"x4", com fundo móvel. Nos pontos de luz na parede serão empregadas caixas sextavadas de 3"x3"x2".

No ponto de luz aparente, utilizar uma caixa octogonal 4"x4", fundo fixo, parafusada na estrutura do telhado.

Nos pontos de tomadas e interruptores serão empregadas caixas retangulares de 4"x2"x2", ou quadrada de 4"x4"x2".

14.2. Instalações de Telefonia e TV a cabo

As instalações deverão ser executadas de acordo com as especificações de projeto. O projeto foi desenvolvido baseado nas Normas Técnicas da ABNT e, em especial, nas Normas da Concessionária de Telefonia.
Para TV a cabo ainda não há normas específicas.

Descrição da Entrada de Telefone e TV a cabo

A entrada de Telefone e TV a cabo deverá ser instalada no limite do lote, junto com o poste da entrada de energia, constituído pelos seguintes componentes:

- No poste de entrada de energia elétrica: será instalada uma bengala/ eletroduto de PVC rígido Ø3/4” para entrada de telefone e outro para TV a cabo. Na extremidade superior da bengala deverá haver uma curva no mínimo de 135° a 180° de PVC rígido classe A, para evitar entrada de água na tubulação. A distância entre os condutores elétricos e o fio telefônico deverá ser no mínimo de 50 cm, conforme Norma da Concessionária de Telefone.
- Fixação do eletroduto no poste: será feita através de abraçadeiras de aço galvanizado, chapa 16, largura 1" x 3/32" com 2 parafusos e 2 porcas, junto com a tubulação de elétrica, porém no lado oposto.
- Na base do poste serão instalados dois conduletes “C” de alumínio Ø3/4" roscável, uma para telefone e outra para TV a cabo.
- Os eletrodutos de telefone/TV são dirigidos diretamente aos respectivos pontos existentes na edificação, e seguirão à edificação via subterrânea embutidos no solo, a 50 cm de profundidade, e envelopados com concreto magro.

Eletrodutos

Os eletrodutos serão de PVC rígido, para instalações embutidas no solo.
Os cortes dos eletrodutos deverão ser executados perpendicularmente ao eixo longitudinal.
Os eletrodutos deverão ser cuidadosamente limpos, eliminando-se rebarbas que possam danificar as fiações.
Todas as emendas dos eletrodutos rígidos deverão ser executadas com luvas do mesmo material, de forma que as duas extremidades da tubulação se toquem.

No interior dos eletrodutos serão deixados arames guia de #16 AWG, que auxiliará na enfiação.

Durante a execução das obras as extremidades dos eletrodutos deverão ser vedadas a fim de serem evitadas obstruções posteriores.

Fiação

Será deixado somente arame guia.

Ponto de Telefone

A tomada de telefone será do tipo embutida, utilizando-se caixa de PVC injetado não propagante de chama, com orelhas de fixação reforçadas (NBR IEC 60670-1), no tamanho 4"x2", com 4 pinos chatos mais receptáculo RJ-11, padrão TELEBRÁS. O espelho será de material termoplástico com parafusos de fixação.

Fica a cargo da Construtora, verificar junto a Concessionária, se o projeto e especificações do padrão de entrada de energia, é aceito pela mesma. Em caso de modificações exigidas pela Concessionária, a CDHU deverá ser consultada para análise e aprovação.

Concepção Geral do Sistema de Distribuição da Unidade Habitacional

As instalações das unidades habitacionais deverão ser executadas de acordo com as especificações de projeto. O projeto foi desenvolvido baseado nas Normas Técnicas da ABNT e nas Normas específicas das Concessionárias de Energia Elétrica.

Considerando que cada concessionária possui critérios específicos para definição das entradas de energia, foram elaborados projetos das unidades habitacionais para os seguintes sistemas de fornecimento:

- Monofásico: tensão secundária 127 V (Fase e Neutro);
- Bifásico: tensão secundária 220 V (Fase e Fase);
- Bifásico: tensão secundária 220/127 V (Fase e Neutro).

O Sistema de aterramento adotado é TNC-S (condutor neutro = PEN), desde o medidor de energia até o quadro de distribuição.

O caminhamento geral, seção dos condutores e eletrodutos destes alimentadores deverão atender aos desenhos dos projetos.

A queda de tensão máxima prevista no projeto, trecho compreendido entre a medição

e o circuito da carga menos favorável na edificação será de 4%.

A alimentação dos pontos de luz, tomadas e aparelhos da edificação será através de circuitos e a carga instalada será distribuída, conforme o diagrama do quadro de distribuição.

Os circuitos de iluminação, tomadas e aparelhos serão derivados do quadro de distribuição, protegidos por disjuntores termomagnéticos.

A distribuição dos circuitos foi efetuada de modo a atender as exigências construtivas e funcionais da edificação, não podendo ser alterada.

O posicionamento dos pontos de luz, interruptores, tomadas de energia e pontos dos aparelhos foi compatibilizado de acordo com o projeto arquitetônico, e no “lay-out” pré-estabelecido.

Foi prevista a instalação de uma campainha na sala e botão de acionamento junto à entrada de energia localizada no limite do lote.

Iluminação e Tomadas

Os circuitos de iluminação e tomadas serão alimentados por circuitos monofásicos em 127V ou por circuitos bifásicos em 220 V, verificar a tensão a ser utilizada no município do empreendimento. Definida a tensão utilizar os projetos das unidades para o sistema de fornecimento de acordo com a definição de voltagem específica.

Os pontos de luz serão instalados em caixas 4”x4”, octogonais, fundo móvel, quando embutidas na laje e 3”x3”, sextavadas, quando embutidas na parede (ponto de arandela com altura de 2,30m), um em cada ambiente, comandados por interruptor 10A/250V, conforme norma ABNT NBR NM 60669, instalação embutida em caixas 4”x2”.

Deverão ser utilizados somente soquetes de porcelana, rosca Edson E-27, conforme ABNT NBR IEC 60238 “Porta-lâmpadas de rosca Edison”.

As tomadas serão do tipo 2P+T, padrão brasileiro, conforme norma ABNT NBR 14136 “Plugues e tomadas para uso doméstico e análogo até 20 A/250 V em corrente alternada – Padronização”, instalação embutida em caixas 4”x2” ou 4”x4”.

Ponto de Força para o Chuveiro

O ponto de força para o chuveiro será em caixa 4”x2”, embutida na alvenaria, alimentado por circuito bifásico em 220V ou monofásico em 127 V, verificar o projeto da unidade habitacional.

Ponto de Telefone e TV a cabo

Os pontos de telefone e TV a cabo serão instalados na sala, em caixas 4”x2” e/ou 4”x4”, embutidas na alvenaria, com eletrodutos embutidos ligados até as entradas de telefonia e TV junto do poste de entrada de energia.

Ponto para Antena de Televisão

O ponto para a antena de televisão será instalado na sala, em caixa 4”x4”, compartilhada com a de TV a cabo, embutida na alvenaria, com eletroduto seco que seguirá até o espaço entre a laje e o telhado, também embutido na alvenaria.

Quadro de Distribuição de Luz

O quadro deverá ser equipado com barramentos de cobre eletrolítico para as fases, neutro e terra com capacidade compatível com a carga instalada e a corrente nominal da proteção geral.

O quadro deverá abrigar em seu interior todos os equipamentos elétricos: interruptor diferencial residual geral, DPSs, disjuntores de proteção e conter espaços para circuitos reserva conforme tabela 59 da ABNT NBR 5410 “Instalações Elétricas de Baixa Tensão – Proteção e Segurança” e indicado no diagrama no projeto. Deverá ter capacidade de acomodação de acordo com o projeto.

14.3. Recomendações e Materiais Utilizados – Instalações Elétricas

Quadro de Distribuição de Luz

O quadro de distribuição de luz será do tipo de embutir, em PVC antichama, conforme NBR IEC 60670-1 “Caixas e invólucros para acessórios elétricos para instalações elétricas fixas domésticas e análogas Parte 1: Requisitos gerais” e NBR IEC 60670-24 “Caixas e Invólucros para dispositivos elétricos”. Deve ser completo com espelho interno frontal para proteção das partes energizadas e porta-etiquetas.

Disjuntores e DR (Interruptor Diferencial Residual)

Os Disjuntores e DRs utilizados na execução deverão ter certificado do INMETRO dentro da validade, uma vez que a certificação desses equipamentos é compulsória.

Os disjuntores serão termomagnéticos, bipolares ou monopolares para proteção dos circuitos terminais contra curto-circuito e sobrecarga, conforme a ABNT NBR NM 60898

“Disjuntores para proteção de sobrecorrentes para instalações domésticas e similares”. Deverão ter capacidade de ruptura Ics/Icn mínimo 3 kA.

As correntes nominais dos disjuntores deverão obedecer ao especificado no diagrama do projeto.

Para os circuitos bifásicos os disjuntores serão bipolares. Em hipótese alguma serão aceitas montagens de disjuntores unipolares em substituição a bipolares.

O DR utilizado deve ser conforme o descrito na ABNT NBR NM 61008 – partes 1 e 2 “Interruptores a corrente diferencial-residual para usos domésticos e análogos sem dispositivo de proteção contra sobrecorrentes (RCCB) “.

Deverá ser tetrapolar ou bipolar, sensibilidade máxima de 30mA e com corrente nominal conforme o indicado no diagrama da unidade habitacional.

Deverá possuir botão de teste para simular disparo.

DPS (Dispositivo de Proteção Contra Surtos)

Os DPS utilizados serão monopolares, Classe II, Corrente máxima de descarga Imáx≥40kA (onda 8/20μs), Up≤1,5kV, V≥175V, ligados no quadro de distribuição, conforme o diagrama do quadro no desenho de projeto.

Devem ser conforme o descrito na ABNT NBR IEC 61643-1 “Dispositivos de proteção contra surtos em baixa tensão”.

Eletrodutos

Os eletrodutos serão de PVC corrugado flexível, classe de resistência mecânica média (cor laranja) e rígido, classe de resistência mecânica alta, conforme ABNT NBR 15465 “Sistemas de eletrodutos plásticos para instalações elétricas de baixa tensão - Requisitos de desempenho” e indicado no projeto.

Serão embutidos no solo, contra piso, laje ou alvenaria.

Eletrodutos embutidos no solo devem ser de PVC rígido com envelopamento de concreto magro. Os eletrodutos embutidos nos pisos, alvenarias e lajes serão de PVC corrugado flexível “Médio” (laranja).

Os cortes dos eletrodutos deverão ser executados perpendicularmente ao eixo longitudinal. Os eletrodutos deverão ser cuidadosamente limpos, eliminando-se rebarbas que possam danificar os condutores elétricos. Todas as emendas dos eletrodutos deverão ser executadas com luvas do mesmo material, de forma que as duas extremidades da tubulação se toquem.

No interior dos eletrodutos serão deixados arames guia de #16 AWG para auxiliar a enfiação.
Durante a execução das obras as extremidades dos eletrodutos deverão ser vedadas a fim de mantê-los desobstruídos, isentos de umidade e detritos.

Condutores Elétricos

Os Condutores Elétricos utilizados na execução deverão ter certificado do INMETRO dentro da validade, uma vez que a certificação desse item é compulsória.
Serão empregados condutores elétricos de cobre com isolação em PVC - 70°C. Todas as características técnicas dos condutores, tais como seção, isolação, etc., deverão obedecer rigorosamente às Normas da ABNT:

- NBR 5471 - Condutores elétricos;
- NBR NM 280 - Condutores de cabos isolados;
- NBR 7288 - Cabos de potência com isolação sólida extrudada de cloreto de polivinila (PVC) ou polietileno (PE) para tensões de 1 kV a 6 kV.

Os condutores embutidos em eletrodutos no solo deverão ter isolação 0,6/1,0kV, a menos do condutor de proteção (terra) que poderá ter isolação 450/750V.
Os condutores embutidos em eletrodutos nos contrapisos, lajes e alvenarias terão isolação 450/750V.
A fiação será executada conforme seções, características e tipos indicados no projeto e na tabela de materiais.
Os condutores serão instalados em eletrodutos. Não serão aceitas emendas de condutores no interior dos eletrodutos.
A instalação dos condutores deverá ser feita após a limpeza dos eletrodutos, que deverão estar isentos de umidade e detritos e conter arame guia.
Durante a instalação dos condutores deverá ser tomado o cuidado para não esmagar ou rasgar a isolação dos cabos.
Para facilitar a enfiação dos condutores no eletroduto será utilizado arame guia e talco como lubrificante, não sendo permitida a utilização de produtos que possam prejudicar a isolação dos condutores elétricos.

Interruptores e Tomadas

Os Interruptores e Tomadas utilizados na execução deverão ter certificado do INMETRO dentro da validade, uma vez que a certificação desses materiais é compulsória.
Os interruptores serão simples com uma, duas ou três teclas, e paralelo com uma tecla. Os contatos serão de prata e demais componentes em liga de cobre, para capacidade de10A-250V, fabricados conforme norma ABNT NBR NM 60.669-1 “Interruptores para instalações elétricas fixas domésticas e análogas”, embutidos em caixa 4”x2” ou 4”x4”. Os espelhos serão de material termoplástico com parafusos de fixação.
As tomadas serão de três pinos 2P+T, fabricadas conforme norma ABNT NBR 14136, com capacidade de 10A-250V para as tomadas baixas (h=0,40m) e 20A-250V para as tomadas médias (h=1,00m), embutidas em caixa 4”x2” ou 4”x4”. Os espelhos serão de material termoplástico com parafusos de fixação.
As caixas para montagem e ligação dos interruptores, campainha e tomadas serão de embutir em chapa metálica estampada ou em PVC, quando em região litorânea, na dimensão 4” x 2”.

Caixas de passagem em PVC

Fabricadas em PVC, não propagante de chama, com orelhas de fixação reforçadas.

Porta Lâmpadas (Soquetes)

Só serão aceitos soquetes de porcelana, rosca Edson E-27, conforme ABNT NBR IEC 60238.

14.4. Recomendações e Materiais Utilizados - Instalação de Telefone e TV a cabo

Entrada de Telefone e TV a Cabo

A Entrada de Telefone e TV a cabo está localizada no limite do terreno, junto com o poste da entrada de energia.
Os pontos previstos para telefone e TV na edificação, deverão ser conectados à entrada em conduletes de alumínio, através de eletrodutos de PVC rígido.

Eletrodutos

Os eletrodutos serão de PVC rígido (ABNT NBR 15465 “Tubos e conexões plásticas - União por solda de eletrofusão em tubos e conexões de polietileno PE 80 e PE 100 – Procedimento”) embutido no solo a 50 cm de profundidade e envelopado com concreto magro, com diâmetros indicados no projeto.
Os eletrodutos vazios (secos) deverão estar desobstruídos, isentos de umidade e detritos e conter arame guia.

Pontos de Telefone

A tomada de telefone será tipo RJ-11 montada em caixa de PVC, embutida, com dimensões 4”x2”. O espelho será de material termoplástico com parafusos de fixação.

Pontos de Antena de TV

O ponto para a antena de televisão será instalado na sala conforme o indicado no projeto. Deste ponto será instalado eletroduto vazio (seco) até a cobertura para ligação com a antena cuja instalação é de responsabilidade do morador.
O eletroduto vazio (seco) deverá estar desobstruído, isento de umidade e detritos e conter arame guia.
O ponto para ligação de aparelho de TV será montado em caixa de PVC, embutida, com dimensões 4”x4”, e será compartilhado entre o ponto de antena e o TV a cabo. O espelho será de material termoplástico com parafusos de fixação.

15. Instalações Sistema Fotovoltaico

Está previsto um eletroduto de diâmetro de 3/4” interligando o quadro de distribuição de luz e força e a cobertura, para inclusão do sistema fotovoltaico a ser acoplado à rede de energia elétrica da casa.
Com relação à fixação das placas fotovoltaicas foi previsto um detalhamento do projeto de arquitetura que prevê a fixação de ganchos diretamente na estrutura metálica sob a telha cerâmica para o recebimento de um trilho de fixação das placas. O detalhamento e especificação das peças deverá ser verificado com o fornecedor do sistema.

O posicionamento dos módulos fotovoltaicos nos telhados das tipologias deverá ser definido pelo fornecedor de modo que o sistema tenha o máximo rendimento e uma expectativa de geração média de 80kWh/mês.

Objetivo

Este memorial descreve as instalações elétricas e especificações técnicas dos componentes do Sistema Fotovoltaico (SF), denominado de microgeração distribuída, a serem implantados nos telhados da unidade habitacional padrão da CDHU – Companhia de Desenvolvimento Habitacional e Urbano do Estado de São Paulo.

Normas e Critérios

O projeto foi elaborado tendo em vista as normas da ABNT (Associação Brasileira de Normas Técnicas) pertinentes e das companhias concessionárias de energia elétrica locais.

Normas ABNT

- NBR-5410 – Instalações elétricas de baixa tensão;
- NBR 16149:2013 – Sistemas Fotovoltaicos (FV) – Características da interface de conexão com a rede elétrica de distribuição;
- NBR 16150:2013 – Sistemas Fotovoltaicos (FV) – Características da interface de conexão com a rede elétrica de distribuição-Procedimento de ensaio de conformidade;
- NBR IEC 62116:2012 – Procedimento de ensaio de anti-ilhamento para inversores de sistemas fotovoltaicos conectados à rede elétrica;
- NBR 16274:2014 – Sistemas Fotovoltaicos (FV) conectados à rede – Requisitos mínimos para documentação, ensaios de comissionamento, inspeção e avaliação de desempenho;
- NBR EB 2177 – Sistemas Fotovoltaicos (FV);
- NBR 10899:2013 – Energia Solar Fotovoltaica – Terminologia;
- NBR IEC 60670-1 - Caixas e invólucros para acessórios elétricos para instalações elétricas fixas domésticas e análogas – Requisitos gerais;
- NBR IEC 60670-24 - Caixas e invólucros para acessórios elétricos para instalações

elétricas fixas domésticas e análogas - Requisitos específicos para invólucros para dispositivos de proteção e outros dispositivos elétricos que dissipam potência;

- NBR NM 60898 - Disjuntores para proteção de sobrecorrentes para instalações domésticas e similares;
- NBR IEC 61643-1 - Dispositivos de proteção contra surtos em baixa tensão;
- NBR 15465 - Sistemas de eletrodutos plásticos para instalações elétricas de baixa tensão - Requisitos de desempenho;
- NBR 5471 - Condutores elétricos;
- NBR NM 280 - Condutores de cabos isolados;
- NBR 7288 - Cabos de potência com isolação sólida extrudada de cloreto de polivinila (PVC) ou polietileno (PE) para tensões de 1 kV a 6 kV;
- NBR 13571 - Haste de aterramento aço-cobreada e acessórios – Especificação;
- NBR 5349 - Cabos nus de cobre mole para fins elétricos – Especificação;
- NBR NM 60454 - Fitas adesivas sensíveis à pressão para fins elétricos.

Normas Base das Concessionárias de Energia do Estado de São Paulo

- PT.DT.PDN.03.14.012 – Conexão de Microgeradores ao Sistema de Distribuição em Baixa Tensão;
- GED 15303 – Conexão de Micro e Minigeração Distribuída sob Sistema de Compensação de Energia Elétrica;
- GED 15578 – Padrão de Entrada para Micro e Minigeração Distribuída;
- ND.64 – Conexão entre Microgeração e Minigeração Distribuída em Baixa Tensão e a Rede de Distribuição da Elektro;
- NT 6.012 – Requisitos Mínimos para Interligação de Microgeração e Minigeração Distribuída com a Rede de Distribuição da AES Eletropaulo com Paralelismo permanente através do uso de Inversores – Consumidores de Média e Baixa Tensão;
- NTD 013 – Critérios para a Conexão de Acessantes de Micro e Minigeração Distribuída ao Sistema de Distribuição da Energisa.

Regulamentos

- Resolução Normativa (REN) nº 482/2012 – ANEEL,
- Resolução Normativa (REN) nº 517/2012 – ANEEL,

- Resolução Normativa (REN) nº 687/2015 de 24/11/2015 – ANEEL,
- Resolução Normativa (REN) nº 414/2010 de 09/09/2010 – ANEEL

Concepção Geral do Sistema Fotovoltaico

Entradas de Energia

Considerando que cada concessionária possui critérios específicos para definição das entradas de energia, utilizar os projetos conforme tabela de projeto de entrada de energia.
Após a liberação do Parecer de Acesso, a concessionária deverá instalar o medidor bidirecional na caixa do medidor do padrão de entrada de energia.
Deverá ser afixada uma placa de advertência confeccionada em aço inoxidável ou alumínio anodizado, na tampa da caixa de medição do padrão de entrada, com os seguintes dizeres: “Cuidado – Risco de Choque Elétrico – Geração Própria”.
O Sistema de aterramento adotado é TNC-S (condutor neutro = PEN), desde o medidor de energia até o quadro de distribuição, exceto as entradas em duas fases sem neutro, cujo sistema adotado é TT.

Descrição dos Componentes do Sistema Fotovoltaico

O Sistema Fotovoltaico foi concebido para utilização de dois módulos fotovoltaicos de 320 Wp e microinversor de 0,5 kW, com expectativa de geração média de 80 kWh/mês.
Os componentes deverão ter as seguintes características técnicas:

a) Módulos Fotovoltaicos
- Fabricante: fornecedor homologado pelo INMETRO,
- Tecnologia de construção: silício policristalino,
- Potência: 320 Wp,
- Tensão de pico (Vmpp): compatível com o microinversor,
- Corrente de pico (Impp): compatível com o microinversor,

b) Microinversor
- Fabricante: fornecedor homologado pelo INMETRO,

- Faixa de rastreamento MPPT (Vdc): 22 – 45 V,
- Faixa de Tensão de Operação (Vdc): 16 – 52 V,
- Tensão máxima de entrada (Vdc): 55 V,
- Corrente máxima de entrada (A dc): 10,5 x 2 A,
- Potência máxima de saída (ac): 500 W,
- Tensão nominal de saída (ac): 127V ou 220 V, ver projeto da edificação,
- Corrente nominal de saída (ac): 3,94 A (127V) ou 2,17 A (220V),
- Fator de potência: >0,99,
- Total distorção harmônica: < 3%,
- Eficiência do microinversor: 95,5%,
- Temperatura operacional: -40 ºC a +65 ºC,
- Grau de proteção: IP 67,
- Proteção contra sobre/sub tensão,
- Proteção contra sobre/sub frequência,
- Proteção contra anti-ilhamento,
- Proteção contra polaridade reversa dc,
- Proteção contra sobrecarga,
- Proteção contra falha de aterramento.

O microinversor deverá ser instalado sob os módulos fotovoltaicos.

c) Cabeamento elétrico

- Fabricante: fornecedor homologado pelo INMETRO,
- Temperatura de operação: 30 ºC,
- Instalação: cabo multipolar em eletroduto embutido na parede,
- Tipo de cabo: multipolar,
- Material: cobre,
- Tipo de isolação: EPR – 0,6/ 1 kV – 90 ºC,
- Número de condutores: conforme projeto da edificação,
- Bitola mínima: 2,5 mm2

d) Sistema de fixação dos módulos

O sistema de fixação dos módulos fotovoltaicos para telhados residenciais deverá ser confeccionado em alumínio e aço inoxidável.

Os módulos deverão ser instalados com a mesma inclinação dos telhados onde serão fixados.

Componentes:

- Trilho de fixação de comprimento variável para instalação de 02 módulos, em alumínio extrudado,
- Ganchos de sustentação dos trilhos em aço inoxidável,
- Grampos intermediários para junção entre módulos,
- Grampos terminador para fixação das extremidades dos módulos.

Nota: Para utilização de componentes com outras características técnicas, consultar o corpo técnico da CDHU.

Materiais Utilizados na Instalação

Quadro de Distribuição de Luz

O quadro de distribuição de luz será do tipo de embutir, em PVC antichama, conforme NBR IEC 60670-1 “Caixas e invólucros para acessórios elétricos para instalações elétricas fixas domésticas e análogas Parte 1: Requisitos gerais” e NBR IEC 60670-24 “Caixas e Invólucros para dispositivos elétricos”. Deve ser completo com espelho interno frontal para proteção das partes energizadas e porta-etiquetas.

Disjuntores

Os Disjuntores utilizados na execução deverão ter certificado do INMETRO dentro da validade, uma vez que a certificação desses equipamentos é compulsória.
Os disjuntores serão termomagnéticos, bipolares ou monopolares para proteção dos circuitos terminais contra curto-circuito e sobrecarga, conforme a ABNT NBR NM 60898. Deverão ter capacidade de ruptura Ics/Icn mínimo 3 kA.
As correntes nominais dos disjuntores deverão obedecer ao especificado no diagrama do projeto.
Para os circuitos bifásicos os disjuntores serão bipolares. Em hipótese alguma serão aceitas montagens de disjuntores unipolares em substituição a bipolares.

DPS (Dispositivos de Proteção contra Surtos)

Os DPS utilizados serão monopolares, Classe II, Corrente máxima de descarga

Imáx≥40kA (onda 8/20μs), Up≤1,5kV, V≥175V, ligados no quadro de distribuição, conforme o diagrama do quadro no desenho de projeto.
Devem ser conforme o descrito na ABNT NBR IEC 61643-1 “Dispositivos de proteção contra surtos em baixa tensão”.

Eletrodutos

Os eletrodutos serão de PVC corrugado flexível, classe de resistência mecânica média (cor de laranja) ou PVC rígido, classe de resistência mecânica alta, conforme ABNT NBR 15465 “Sistemas de eletrodutos plásticos para instalações elétricas de baixa tensão - Requisitos de desempenho” e indicado no projeto.
Serão embutidos na laje e alvenaria.
Os cortes dos eletrodutos deverão ser executados perpendicularmente ao eixo longitudinal. Os eletrodutos deverão ser cuidadosamente limpos, eliminando-se rebarbas que possam danificar os condutores elétricos. Todas as emendas dos eletrodutos deverão ser executadas com luvas do mesmo material, de forma que as duas extremidades da tubulação se toquem.
No interior dos eletrodutos serão deixados arames guia de #16 AWG para auxiliar a enfiação.
Durante a execução das obras as extremidades dos eletrodutos deverão ser vedadas a fim de mantê-los desobstruídos, isentos de umidade e detritos.

Condutores Elétricos

Os Condutores Elétricos utilizados na execução deverão ter certificado do INMETRO dentro da validade, uma vez que a certificação desse item é compulsória.
Serão empregados condutores elétricos de cobre com isolação em EPR - 90°C. Todas as características técnicas dos condutores, tais como seção, isolação, etc., deverão obedecer rigorosamente às Normas da ABNT.

O Cabeamento elétrico deverá ter as seguintes características:

- Fabricante: fornecedor homologado pelo INMETRO,
- Temperatura de operação: 30 ºC,
- Instalação: cabo multipolar em eletroduto embutido na parede,

- Tipo de cabo: multipolar,
- Material: cobre,
- Tipo de isolação: EPR – 0,6/ 1 kV – 90 ºC,
- Número de condutores: conforme projeto da edificação,
- Bitola mínima: 2,5 mm2

O condutor de proteção (terra) que poderá ter isolação 450/750V.
A fiação será executada conforme seções, características e tipos indicados no projeto e na planilha de material.
Os condutores serão instalados em eletrodutos, não serão aceitas emendas de condutores no interior dos mesmos.
A instalação dos condutores deverá ser feita após a limpeza dos eletrodutos, que deverão estar isentos de umidade e detritos e conter arame guia.
Durante a instalação dos condutores deverá ser tomado o cuidado para não esmagar ou rasgar a isolação dos cabos.
Para facilitar a enfiação dos condutores no eletroduto será utilizado arame guia e talco como lubrificante, não sendo permitida a utilização de produtos que possam prejudicar a isolação dos condutores elétricos.

Documentação do Sistema Fotovoltaico

A contratada deverá apresentar os elementos necessários para implantação do Sistema Fotovoltaico projetado na cobertura das residências localizadas no estado de São Paulo.

Projetos

- Implantação do Sistema Fotovoltaico em escala padronizada conforme padrão CDHU,
- Projeto da Tipologia: com o dimensionamento de todos os componentes do sistema fotovoltaico, tais como: módulos, microinversores, sistemas de fixação e condutores de interligação microinversores ao quadro de distribuição da unidade.
- Demais componentes conforme projeto da Tipologia.

Documentos

- Memorial de cálculo do sistema fotovoltaico,
- Memorial descritivo das instalações,
- Especificações Técnicas dos componentes do Sistema Fotovoltaico,

- ART do Eng. Responsável referente ao Projeto
- Parecer de Acesso junto à Concessionária de energia
- Conexão do Sistema Fotovoltaico à Rede de Energia da Concessionária local e testes de funcionamento.

Todo processo de solicitação e aprovações junto às concessionárias de energia serão de total responsabilidade da contratada.

Após testes obrigatórios, os relatórios individuais para cada unidade deverão ser apresentados à CDHU, com todos os resultados devidamente assinados pelo responsável técnico.

ANEXO 1

RECOMENDAÇÃO DE MANUTENÇÃO DOS SISTEMAS E COMPONENTES CONSTRUTIVOS, VISANDO ATENDIMENTO À VIDA ÚTIL DE PROJETO - VUP

Sumário

1. Introdução

2. Fundação

3. Estrutura

4. Vedação Vertical

5. Vedação Horizontal

6. Cobertura

7. Instalações

1 Introdução

A Vida Útil de Projeto – VUP é o tempo de durabilidade de um edifício ou de suas partes considerando o desempenho adequado desses elementos.

A VUP da edificação habitacional, para o seu cumprimento, conforme o estabelecido na NBR 15 575 “Edificações Habitacionais – Desempenho”, deve-se atender simultaneamente os seguintes aspectos:

a) emprego de componentes e materiais de qualidade compatível com a VU projetada;

b) execução com técnicas e métodos que possibilitem a obtenção da VU projetada;

c) cumprimento em sua totalidade dos programas de manutenção corretiva e preventiva;

d) atendimento aos cuidados preestabelecidos para se fazer um uso correto do edifício;

e) utilização do edifício em concordância ao que foi previsto em projeto.

Uma vez que este projeto foi desenvolvido considerando a VUP estabelecida na NBR 15 575, os aspectos previstos nos itens a) e b) são essenciais para que o edifício construído tenha potencial de atender integralmente a VUP e sua implementação depende do construtor. Já os aspectos referidos nos demais itens são essenciais para que se atinja efetivamente a VUP e dependem dos usuários.

As recomendações, aqui apresentadas, devem integrar o Manual do Proprietário.

2 Fundação

Sistemas e Componentes	VUP (anos)	Recomendação de Manutenção
Radier de Concreto	50	Nesses casos, não é possível fazer inspeções e manutenções por isso, esses devem ser especificados para terem vida útil no mínimo igual à especificada para o sistema de fundação.
Impermeabilização do radier	50	Pela dificuldade na execução das operações de inspeção e manutenção nesse elemento, a vida útil especificada para a impermeabilização deveria ser no mínimo igual à vida útil especificada para o sistema de fundação. Fazer inspeções caso se verifique a ocorrência de manchas de umidade na base das paredes.
Áreas com passivo ambiental	-	Verificar constantemente nas imediações da edificação eventual ocorrência de cheiro de gás, cheiro de combustível, irritações na pele e outros distúrbios / anormalidades. Em qualquer das situações exemplificadas, providenciar atendimento médico (quando for o caso), acionar o Corpo de Bombeiros.

3 Estrutura

Sistema e Componentes	VUP (anos)	Recomendação de Manutenção
Alvenaria estrutural	50	A cada três anos verificar integridade das alvenarias, interna e externamente à edificação, procurando detectar ocorrência de fissuras, destacamentos, manchas de umidade, manchas de corrosão ou outros problemas. Caso sejam constatados problemas de integridade estrutural, contratar projeto de recuperação específico.
Laje pré-fabricada mista (vigotas de concreto e lajotas cerâmicas)		A cada cinco anos verificar integridade das lajes da obra. Verificando-se ocorrência de fissuras, manchas de corrosão, processos de desagregação, expansão, lascamento do concreto ou outros problemas semelhantes, contratar projeto específico de recuperação.
Bloco estrutural de concreto ou cerâmica, argamassa de assentamento, graute, barras e telas de aço		Nesses casos, não é possível fazer inspeções e manutenções nos componentes (blocos de concreto ou cerâmica, argamassa de assentamento, graute, barras e telas de aço). Por isso, esses devem ser especificados para terem vida útil no mínimo igual à especificada para o sistema de estrutura.

4 Vedação Vertical

Sistema e Componentes	VUP (anos)	Recomendação de Manutenção
Alvenaria de vedação	40	A cada três anos verificar integridade das alvenarias, procurando detectar ocorrência de fissuras, destacamentos, manchas de umidade, manchas de corrosão ou outros problemas. Caso sejam constatados problemas de integridade estrutural, contratar projeto de recuperação específico.
Bloco de vedação de concreto ou cerâmica, argamassa de assentamento e aço		Nesses casos, não é possível fazer inspeções e manutenções nos componentes (blocos de concreto ou cerâmica, argamassa de assentamento, barras e telas de aço). Por isso, esses devem ser especificados para terem vida útil igual a especificada para o sistema de estrutura.
Revestimento em argamassa - paredes externas	20	Inspeções para verificar destacamento, fissuras, som cavo a cada 02 anos. Caso se identifiquem fissuras com abertura superior a 0,3 mm e numa extensão superior a 0,1m/m^2, há necessidades de tratamentos específicos, com corte do revestimento na região da fissura e recomposição. Caso se identifiquem regiões com som cavo, é necessário recompor o revestimento nesta área.
Barrado impermeável na base da parede externa		
Revestimento em argamassa - paredes internas	13	
Revestimento em placas cerâmicas – paredes internas	13	Inspeção visual quando da ocorrência de destacamentos, empenamentos, ou descolamentos de peças cerâmicas. Aplicar impactos para verificar ocorrência de som cavo. Caso se identifiquem peças cerâmicas danificadas ou soltas, proceder com sua substituição (necessário prever reserva de peças).
Rejunte entre placas cerâmicas – paredes internas	4	Inspeções a cada 06 meses para verificar falhas no rejunte, como destacamentos, frestas, manchas de umidade, etc. Sugere-se limpeza e reaplicação em regiões soltas ou com falhas. Indicar procedimento de manutenção ou substituição do rejunto em caso de falhas.
Peitoril (em ardósia ou concreto) e pingadeira em janelas	20	O peitoril deve ser mantido limpo, para facilitar escoamento de água, devendo-se evitar uso de produtos abrasivos e lavagens com agentes químicos como acetona e solventes. A limpeza deve ser feita com água e sabão.
Vedação da interface entre janela e parede	8	Inspeção a cada dois anos para verificar eventual destacamento ou fissuração do selante. Caso se identifiquem essas anomalias, o selante precisa ser retirado, superfícies limpas e feita reaplicação.

Sistema e Componentes	VUP (anos)	Recomendação de Manutenção
Pintura com selador e tinta látex acrílica – paredes externas	8	Não utilizar produtos abrasivos para a limpeza. Avaliar a necessidade de se lixar as paredes antes da repintura. Considerando o uso da tinta acrílica Premium, a repintura deve ser feita a cada 5 anos, em ambiente rural e urbano; e a cada 3 anos em ambiente marinho ou industrial. No caso de fungos, fazer a lavagem com hipoclorito de sódio (esperar 6 horas, enxaguar e aguardar a secagem). Realizar a repintura com, pelo menos, duas demãos de tinta látex acrílica Premium.
Pintura com selador e tinta látex PVA – paredes internas	3	Não utilizar produtos muito abrasivos para a limpeza. Deve-se avaliar a necessidade de se lixar as paredes antes da repintura. A repintura da tinta Standard nos ambientes internos deve ser feita a cada 3 anos e, no caso da tinta Premium, a cada 5 anos.
Janelas de aço com pintura eletrostática	20	Recomendam-se inspeções anuais, com previsão de retoques feitos com trincha em cortes, riscos, fissuras ou escoriações, ocorridas na pintura durante o uso. O procedimento correto, para executar retoques é lixar as regiões com problemas visando fornecer aderência com a nova pintura e recompor o sistema com o primer e o acabamento. Incluir no plano de manutenção que a limpeza das esquadrias deve ser feita apenas com água e detergente neutro, a 5%. Produtos abrasivos, solventes, à base de petróleo, ácidos e alcalinos devem ser evitados.
Janela de alumínio anodizado natural	20	Preservar a camada de anodização da esquadria. A limpeza deve ser feita apenas com água e detergente neutro. Produtos abrasivos, solventes, à base de petróleo, ácidos e alcalinos podem estragar a anodização. Não utilizar objetos cortantes para limpeza de cantos, apenas trincha de cerdas macias.
Perfis, parafusos, mecanismos de operação e vidro de janelas de aço ou de alumínio	20	Manter trilhos e drenos das janelas de correr limpos. Recomenda-se limpá-los a cada 3 meses. A NBR 10821-5 especifica limpeza e inspeções a cada 03 meses, em ambiente urbano e rural. Em caso de ocorrência de problemas no funcionamento (resistência a abertura e fechamento), ou presença de pontos de corrosão, recomenda-se manutenção específica.
Gaxeta de EPDM e Selantes internos à esquadria	8	Inspecionar as gaxetas e selantes a cada 04 anos, caso seja identificado encurtamento, fissuras etc.; substitui-los, respeitando as especificações originais de projeto. Não permitir lavagens com agentes químicos como acetona, solventes e produtos abrasivos.
Portas externas (inclui folha de porta de madeira ou alumínio, marco e ferragens)	20	Uso: Evitar esforços abruptos e impactos anormais, não previstos. Limpeza: no máximo a cada 3 meses em ambientes urbanos e rurais e mensal quando em ambientes marinhos ou industriais; limpar com pano úmido, usando detergente neutro diluído em água a 5% e pano seco; não empregar objetos contundentes, pontiagudos, nem esponjas de aço; não usar saponáceos, solventes químicos ou a base de petróleo ou qualquer material abrasivo. Pintura periódica: Recomendada repintura a cada 3 ou 4 anos em portas de madeira e de aço, em razão do estado de conservação.
Portas internas (inclui folha de porta de madeira ou alumínio, marco e ferragens)	8	
Folha de porta em aço galvanizado com pintura eletrostática (com vidros)	20	Não permitir lavagens com agentes químicos como acetona, solventes e produtos abrasivos.

Sistema e Componentes	VUP (anos)	Recomendação de Manutenção
Dobradiça e fechadura de porta externa	8	Limpeza: no máximo a cada 12 meses em ambientes urbanos e rurais e a cada 6 meses quando em ambientes marinhos ou industriais com protetor e/ou polidor de metal especifico (aço inoxidável, aço comum, alumínio ou latão). Microlubrificante spray antiferrugem nas partes móveis. Repintura a cada 4 anos, caso a dobradiça seja de aço galvanizado pintado.
Dobradiça de porta interna	4	Lubrificação, se necessário, anualmente; se pintada, repintar quando da repintura de folhas e marcos. Verificar anualmente necessidade de reaperto de parafusos.
Fechadura de porta interna	4	Lubrificação anualmente. Uso: evitar uso de ferramentas ou utensílios cortantes e perfurantes.
Pintura das portas externas e internas de madeira com tinta esmalte (fosca ou acetinada)	3	Recomendada repintura a cada 3 ou 4 anos, em razão do estado de conservação. Reaplicar a massa niveladora somente quando houver a necessidade de homogeneizar a base para a aplicação da repintura. Não é necessário aplicar novamente o fundo selador.

5 Vedação Horizontal

Sistema e Componentes	VUP (anos)	Recomendação de Manutenção
Calçada externa	13	Fazer inspeção a cada 05 anos, observando a necessidade de recuperação, no caso da ocorrência de deslocamentos no piso e de fissuras na interface calçada-fundação.
Concreto e aço para calçada e contrapiso	13	Nesses casos, não é possível fazer inspeções e manutenções nos componentes (concreto e aço). Por isso, esses devem ser especificados para terem vida útil no mínimo igual à especificada para a calçada.
Impermeabilização para pisos de áreas molháveis (banheiro área do box) – membrana asfáltica	13	Observar a ocorrência de infiltração ou presença de umidade nas paredes adjacentes ao local impermeabilizado. Caso haja umidade, deve-se reaplicar a impermeabilização, sendo necessário para isso também refazer o revestimento cerâmico. Por isso, essa argamassa polimérica precisa ter vida útil no mínimo similar ao revestimento cerâmico.
Revestimento de piso com placas cerâmicas esmaltadas	13	Inspeções a cada 6 meses para verificar destacamento, fissuras e som cavo (oco) do revestimento. Caso se identifiquem peças cerâmicas danificadas ou soltas, proceder com sua substituição (necessário prever reserva de peças). Não utilizar produtos abrasivos ou produtos químicos muito agressivos (ex.: amoníaco, ácidos, etc.) na limpeza das placas cerâmicas. O manual de operações especifica o procedimento e os produtos indicados e contraindicados para limpeza de revestimentos cerâmicos (piso e parede) e também cuidados para não haver riscos nos pisos cerâmicos.
Rejunte entre placas cerâmicas – pisos internos	4	Inspeções a cada 06 meses para verificar falhas no rejunte, como destacamentos, frestas, manchas de umidade, etc. Sugere-se limpeza e reaplicação em regiões soltas ou com falhas. Indicar procedimento de manutenção ou substituição do rejunto em caso de falhas.
Soleira em ardósia – pisos internos	13	Deve-se evitar uso de produtos abrasivos e lavagens com agentes químicos como acetona e solventes. Tais elementos devem ser trocados conjuntamente com o revestimento cerâmico, por isso VUP similar.
Pintura interna da laje de teto com tinta látex PVA	3	Fazer inspeção a cada dois anos, corrigindo fissuras e desagregações ocorridas na base (substrato). A repintura da tinta Standard nos ambientes internos deve ser feita apenas a cada 3 anos e, no caso da tinta Premium, a cada 5 anos.

6 Cobertura

Sistema e Componentes	VUP (anos)	Recomendação de Manutenção
Telhado	13	Inspecionar anualmente o telhado e verificar se os encaixes entre telhas estão adequados (presença de luz no interior do telhado pode indicar desencaixes). Realizar inspeção adicional em caso de chuvas ou ventos muito fortes e granizo. Se houver danos às telhas, proceder com a troca. As telhas devem ser das mesmas dimensões das telhas originais; caso contrário, pode haver problemas em seu encaixe.
Telha cerâmica mista de capar arredondada ou romana	13	Além da verificação dos encaixes, verificar presença de fissuras nas telhas e, caso necessário, realizar sua substituição. Verificar também presença de fungos na superfície das telhas e eflorescências e, caso necessário, realizar limpeza das telhas com escova de cerdas duras e água sanitária.
Calhas e rufos	8	Inspecionar a cada seis meses as calhas para verificação da necessidade de desobstrução, visando permitir o escoamento das águas pluviais. Eventualmente, a cada três anos sugere-se lixar a superfície e aplicar primer e esmalte acrílico, no caso da existência de pontos de corrosão.
Vedação da interface entre calhas e rufos	4	Inspecionar a cada três anos as interfaces entre perfis de calhas e rufos e caso haja pontos falhos, substituir a vedação.
Vedação da interface entre telhado e tubulação de ventilação do esgoto	4	Inspecionar a cada três anos as interfaces entre o telhado e as tubulações e caso haja pontos falhos, substituir a vedação.
Elementos metálicos integrantes da cobertura	20	Caso haja necessidade de substituição de elementos metálicos integrantes da cobertura, fazê-lo de modo a não haver contatos bimetálicos.
Perfil metálico da estrutura da cobertura	20	Inspecionar a estrutura do telhado a cada 3 anos. Verificar ocorrência de deformações nos perfis e de pontos de corrosão. Em caso de corrosão pontual, lixar a superfície e aplicar primer e esmalte acrílico ou de poliuretano, com espessura total ≥ 60µm.
Perfil metálico (rufos e calhas)	8	Inspecionar a cada três anos os perfis para verificação de deformações ou ocorrência de pontos de corrosão. Em caso de corrosão pontual, lixar a superfície e aplicar primer e esmalte acrílico, com espessura total de 60µm.
Parafusos autobrocantes da estrutura da cobertura	20	Inspecionar as fixações a cada 3 anos. Verificar necessidade de reapertar parafusos e ocorrência de corrosão. Em caso de parafusos corroídos, realizar substituição.
Parafusos (fixação dos rufos e calhas)	8	Inspecionar a cada três anos as fixações dos perfis. Verificar necessidade de reapertar parafusos e ocorrência de corrosão. Em caso de parafusos corroídos, realizar substituição.

Sistema e Componentes	VUP (anos)	Recomendação de Manutenção
Chumbadores da estrutura da cobertura	20	Inspecionar a estrutura do telhado a cada 3 anos. Verificar necessidade de reapertar chumbadores e ocorrência de corrosão. Em caso de chumbadores corroídos, realizar substituição.
Argamassa para vedação da interface entre telhado e tubos	4	Inspecionar a cada três anos e caso haja pontos falhos, substituir a vedação.
Selante – vedação da interface entre telhado, tubos, calhas e rufos	4	Inspecionar a cada três anos e caso haja pontos falhos, substituir o selante.

7 Instalações

Sistema e Componentes	VUP (anos)	Recomendação de Manutenção
Instalações de gás	20	O manual deve indicar claramente a posição das instalações de gás, de modo a evitar danos, como, por exemplo, perfurações indevidas. A NBR 15526 recomenda inspeções periódicas na rede de distribuição interna, a cada no máximo 05 anos, explicitando que tal inspeção é para manter as condições de operação e segurança da rede devendo-se verificar no mínimo: eventuais obstruções na tubulação e acessórios; funcionamento das válvulas, dispositivos de regulagem e dispositivos de controle, e eventuais vazamentos. No manual deve constar ainda que as instalações de fogões, aquecedores e outros aparelhos a gás devem ser feita por pessoal especializado.
Sistema e instalações prediais de água e esgoto	20	Incluir, no manual, inspeções anuais dos componentes dos sistemas prediais de água fria e nos pontos acessíveis do sistema de esgoto sanitário. Substituição de vedantes sempre que detectar desgastes e vazamentos. A VUP dos vedantes é de no mínimo 3 anos.
Sistema e instalações elétricas	20	Devido a particularidades do sistema de instalações elétricas, recomenda-se que seja feita uma inspeção logo após o primeiro mês de uso das instalações. Deve-se inspecionar a caixa de entrada de energia, o quadro de distribuição e os disjuntores, procurando-se verificar escurecimento de fios, afrouxamento de contatos elétricos e outros. Para demais pontos, realizar reaperto em caso de mau contato elétrico. Recomenda-se que após seis meses seja repetida essa verificação e, a partir daí, pode-se realizar tais inspeções a cada dois anos. Além disso, deve-se inspecionar o sistema elétrico sempre que houver a interrupção da energia (disjuntores desligados). Substituições de equipamentos elétricos devem ser feitas por pessoal especializado.

Sistema e Componentes	VUP (anos)	Recomendação de Manutenção
Berços ou envelopamentos para tubulações enterradas	20	Manual de Uso e Manutenção deve chamar atenção para que não ocorram danos ao envelopamento no caso da implantação de jardins, execução de escavações no terreno e outros. Importante salientar cuidados gerais de manutenções em jardins e áreas externas, em razão de tubulações enterradas, não só no envelopamento, como também às tubulações. Sugere-se vida útil no mínimo similar a das instalações hidráulicas
Tubulações embutidas – pontos de transição entre elementos	20	Manual de Uso e Manutenção deve chamar atenção para que não ocorram danos às tubulações no caso de alterações por parte dos usuários em paredes e pisos, internos ou externos.
Caixa de inspeção	20	Tampas de caixas de inspeção devem ser inspecionadas anualmente, quanto à sua integridade. A cada dois anos, a tampa de cada caixa de inspeção deve ser removida, realizando-se a devida limpeza no interior das caixas.
Caixa de gordura	20	Tampas de caixas de gordura devem ser inspecionadas anualmente quanto à sua integridade. A cada seis meses, a tampa deve ser removida, realizando-se a devida limpeza no interior das caixas.
Reservatório de água potável (pré-fabricado em fibra de vidro - PRFV)	8	Verificar a integridade do reservatório a cada 4 anos e fazer uma limpeza anual para garantir que não haja desenvolvimento de micro-organismos que possam transmitir odor ou gosto à água potável armazenada. Este serviço talvez tenha que ser feito por empresa especializada, pois pode ocorrer algum tipo de degradação da resina e das fibras que passe despercebida por um leigo.

Anotação de Responsabilidade Técnica - ART
Lei nº 6.496, de 7 de dezembro de 1977
Conselho Regional de Engenharia e Agronomia do Estado de São Paulo

CREA-SP

ART de Obra ou Serviço
92221220150390480

1. Responsável Técnico

ANTONIO CARLOS MISTILIDES SILVA
Título Profissional: **Engenheiro Agrônomo**
RNP: **2605733270**
Registro: **5060328138-SP**
Empresa Contratada:
Registro:

2. Dados do Contrato

Contratante: **PREFEITURA MUNICIPAL DE NOVA EUROPA**
CPF/CNPJ: **71.989.982/0001-34**
Endereço: **Rua RUA 15 DE NOVEMBRO**
Nº: **75**
Complemento:
Bairro: **CENTRO**
Cidade: **Nova Europa**
UF: **SP**
CEP: **14920-000**
Contrato: **Sem número**
Celebrado em: **23/03/2015**
Vinculada à Art nº:
Valor: R$ **1,00**
Tipo de Contratante: **Pessoa Jurídica de Direito Público**
Ação Institucional:

3. Dados da Obra Serviço

Endereço: **Rua RUA FRANCISCO METIDIERI**
Nº: **00**
Complemento:
Bairro: **AREA 1A - JARDIM DANTAS**
Cidade: **Nova Europa**
UF: **SP**
CEP: **14920-000**
Data de Início: **23/03/2015**
Previsão de Término: **30/06/2015**
Coordenadas Geográficas:
Finalidade:
Código:
Proprietário: **PREFEITURA MUNICIPAL DE NOVA EUROPA**
CPF/CNPJ: **71.989.982/0001-34**

4. Atividade Técnica

				Quantidade	Unidade
Elaboração					
1	**Projeto**	**Projeto Paisagístico**	**Loteamento**	**30399,34000**	**metro quadrado**

Após a conclusão das atividades técnicas o profissional deverá proceder a baixa desta ART

5. Observações

AUTOR DE PROJETO E MEMORIAL DESCRITIVO DE ARBORIZAÇÃO DAS VIAS PÚBLICAS, ÁREAS VERDES E SISTEMA DE LAZER, LAUDO DE CARACTERIZAÇÃO DA VEGETAÇÃO E PLANTA URBANÍSTICA AMBIENTAL, PARA O EMPREENDIMENTO LOTEAMENTO NOVA EUROPA "E"/CDHU.

6. Declarações

Acessibilidade: Declaro que as regras de acessibilidade previstas nas normas técnicas da ABNT, na legislação específica e no Decreto nº 5.296, de 2 de dezembro de 2004, não se aplicam às atividades profissionais acima relacionadas.

7. Entidade de Classe

5 - ARARAQUARA - ASSOCIAÇÃO ARARAQUARENSE DE ENGENHARIA, ARQUITETURA E AGRONOMIA

8. Assinaturas

Declaro serem verdadeiras as informações acima

Nova Europa 23 de março de 2015
Local Data

ANTONIO CARLOS MISTILIDES SILVA - CPF: 109.241.198-45

PREFEITURA MUNICIPAL DE NOVA EUROPA - CPF/CNPJ: 71.989.982/0001-34

9. Informações

- A presente ART encontra-se devidamente quitada conforme dados constantes no rodapé-versão do sistema, certificada pelo *Nosso Número*.

- A autenticidade deste documento pode ser verificada no site www.creasp.org.br ou www.confea.org.br

- A guarda da via assinada da ART será de responsabilidade do profissional e do contratante com o objetivo de documentar o vínculo contratual.

www.creasp.org.br
tel: 0800-17-18-11

CREA-SP

Valor ART R$ 67,68 Registrada em: 23/03/2015 Valor Pago R$ 67,68 Nosso Numero: 92221220150390480 Versão do sistema

Impresso em: 29/05/2015 14:49:19

Anotação de Responsabilidade Técnica - ART
Lei nº 6.496, de 7 de dezembro de 1977
Conselho Regional de Engenharia e Agronomia do Estado de São Paulo

CREA-SP

ART de Obra ou Serviço
92221220160464577
Substituição retificadora à 92221220150000719

1. Responsável Técnico

CARLOS HENRIQUE DESIDERIO
Título Profissional: **Engenheiro Civil**
RNP: **2602349305**
Registro: **0601225867-SP**
Empresa Contratada:
Registro:

2. Dados do Contrato

Contratante: **PAULO ROBERTO DESIDERIO - ME** CPF/CNPJ: **13.217.068/0001-79**
Endereço: **Rua HUMBERTO ORTOLAN** Nº: **2672**
Complemento: Bairro: **JARDIM SÃO SEBASTIÃO**
Cidade: **Sertãozinho** UF: **SP** CEP: **14169-215**
Contrato: Celebrado em: **03/01/2015** Vinculada à Art nº:
Valor: R$ **35.000,00** Tipo de Contratante: **Pessoa Jurídica de Direito Privado**
Ação Institucional:

3. Dados da Obra Serviço

Endereço: **Rua FRANCISCO MEDITIERI** Nº:
Complemento: Bairro: **Centro**
Cidade: **Nova Europa** UF: **SP** CEP: **14920-000**
Data de Início: **03/01/2015**
Previsão de Término: **31/08/2016**
Coordenadas Geográficas:
Finalidade: **Infraestrutura** Código:
Proprietário: **PREFEITURA MUNICIPAL DE NOVA EUROPA** CPF/CNPJ: **71.989.982/0001-34**

4. Atividade Técnica

				Quantidade	Unidade
Elaboração					
1	**Projeto**	**Rede de Esgoto**		**30399,34000**	**metro quadrado**
	Projeto	**Rede de Água**		**30399,34000**	**metro quadrado**
	Projeto	**Drenagem**		**30399,34000**	**metro quadrado**
	Projeto	**Movimento de Terra**	**Terraplanagem**	**30399,34000**	**metro quadrado**
	Projeto	**Parcelamento de Solo**	**Loteamento**	**30399,34000**	**metro quadrado**

Após a conclusão das atividades técnicas o profissional deverá proceder a baixa desta ART

5. Observações

Autor de projeto de parcelamento do solo, implantação, cromático, localização, rede de água, rede de esgoto, drenagem e terraplenagem para o o empreendimento LOTEAMENTO NOVA EUROPA E, com 67 lotes, localizado na Rua Francisco Meditieri, s/n - Nova Europa - SP.

6. Declarações

Acessibilidade: Declaro atendimento às regras de acessibilidade previstas nas normas técnicas da ABNT, na legislação específica e no Decreto nº 5.296, de 2 de dezembro de 2004.



7. Entidade de Classe

46 - RIBEIRÃO PRETO - ASSOCIAÇÃO DE ENGENHARIA, ARQUITETURA E AGRONOMIA DE RIBEIRÃO PRETO

8. Assinaturas

Declaro serem verdadeiras as informações acima

R PRETO 04 de 05 de 2016

Local data

CARLOS HENRIQUE DESIDERIO - CPF: 047.914.918-66

PAULO ROBERTO DESIDERIO - ME - CPF/CNPJ: 13.217.068/0001-79

9. Informações

- A presente ART encontra-se devidamente quitada conforme dados constantes no rodapé-versão do sistema, certificada pelo *Nosso Número*.

- A autenticidade deste documento pode ser verificada no site www.creasp.org.br ou www.confea.org.br

- A guarda da via assinada da ART será de responsabilidade do profissional e do contratante com o objetivo de documentar o vínculo contratual.

www.creasp.org.br
tel: 0800-17-18-11

CREA-SP

Valor ART R$ **0,00** Registrada em: **04/05/2016** Valor Pago R$ **0,00** Nosso Numero: **92221220160464577** Versão do sistema

Impresso em: 04/05/2016 11:03:05

Anotação de Responsabilidade Técnica - ART
Lei nº 6.496, de 7 de dezembro de 1977
Conselho Regional de Engenharia e Agronomia do Estado de São Paulo

CREA-SP

ART de Obra ou Serviço
92221220150000719

1. Responsável Técnico

CARLOS HENRIQUE DESIDERIO
Título Profissional: **Engenheiro Civil**
RNP: **2602349305**
Registro: **0601225867-SP**
Empresa Contratada:
Registro: **0000000-SP**

2. Dados do Contrato

Contratante: **PAULO ROBERTO DESIDERIO ? ME** CPF/CNPJ: **13.217.068/0001-79**
Endereço: **Rua UMBERTO ORTOLAN** Nº: **2672**
Complemento: **- DE 2181/2182 AO FIM** Bairro: **JARDIM SÃO SEBASTIÃO**
Cidade: **Sertãozinho** UF: **SP** CEP: **14169-215**
Contrato: **58/2014** Celebrado em: **03/01/2015** Vinculada à Art nº:
Valor: R$ **35.000,00** Tipo de Contratante: Pessoa jurídica de direito privado
Ação Institucional:

3. Dados da Obra Serviço

Endereço: **Rua FRANCISCO MEDITIERI** Nº:
Complemento: Bairro:
Cidade: **Nova Europa** UF: **SP** CEP: **14920-000**
Data de Início: **03/01/2015**
Previsão de Término: **30/06/2015**
Coordenadas Geográficas:
Finalidade: **Infraestrutura** Código:
Proprietário: **PREFEITURA MUNICIPAL DE NOVA EUROPA** CPF/CNPJ: **71.989.982/0001-34**

4. Atividade Técnica

					Quantidade	Unidade
Execução						
6	**Projeto**	**Rede de Esgoto**	**Loteamento**		**30399,34**	**metro quadrado**
	Projeto	**Parcelamento de Solo**	**Loteamento**		**30399,34**	**metro quadrado**
	Projeto	**Rede de Água**	**Loteamento**		**30399,34**	**metro quadrado**
	Projeto	**Drenagem**	**Loteamento**		**30399,34**	**metro quadrado**
	Projeto	**Implantação**	**Loteamento**		**30399,34**	**metro quadrado**
	Projeto	**Terraplenagem**	**Loteamento**		**30399,34**	**metro quadrado**

Após a conclusão das atividades técnicas o profissional deverá proceder a baixa desta ART

5. Observações

Autor de projeto de parcelamento do solo, implantação, cromático, localização, rede de água, rede de esgoto, drenagem e terraplenagem para o o empreendimento LOTEAMENTO NOVA EUROPA E, localizado na Rua Francisco Meditieri, s/n - Nova Europa - SP.

6. Declarações

Acessibilidade: Declaro atendimento às regras de acessibilidade previstas nas normas técnicas da ABNT, na legislação específica e no Decreto nº 5.296, de 2 de dezembro de 2004.

7. Entidade de Classe

46 - RIBEIRÃO PRETO - ASSOCIAÇÃO DE ENGENHARIA, ARQUITETURA E AGRONOMIA DE RIBEIRÃO PRETO

8. Assinaturas

Declaro serem verdadeiras as informações acima

RIB. PRETO (Local) 06 de JANEIRO (data) de 2015

CARLOS HENRIQUE DESIDERIO - CPF: 047.914.918-66

PAULO ROBERTO DESIDERIO ? ME - CPF/CNPJ: 13.217.068/0001-79

9. Informações

- A presente ART encontra-se devidamente quitada conforme dados constantes no rodapé-versão do sistema, certificada pelo *Nosso Número*.

- A autenticidade deste documento pode ser verificada no site www.creasp.org.br ou www.confea.org.br

- A guarda da via assinada da ART será de responsabilidade do profissional e do contratante com o objetivo de documentar o vínculo contratual.

www.creasp.org.br
tel: 0800-17-18-11

CREA-SP

Valor ART R$ 178,34 Registrada em: 05/01/2015 Valor Pago R$ 178,34 Nosso Numero: 92221220150000719 Versão do sistema

MUNICÍPIO DE NOVA EUROPA

Rua 15 de Novembro, 75 – CEP 14.920-000 – Nova Europa – SP
CNPJ 71.989.982/0001-34 – Fone: (16) 3387-9411
E-mail: engenharia@novaeuropa.sp.gov.br

Parecer de Viabilidade Técnica de Àgua e Esgoto (PVT)

DADOS GERAIS

ENTIDADE INTERESSADA: PREFEITURA MUNICIPAL DE NOVA EUROPA/CDHU		**MUNICIPIO:** NOVA EUROPA
Denominação do Conjunto: Nova Europa V	Número de unidades habitacionais: 62	População Prevista: 310

VAZÃO NECESSÁRIA AO ABASTECIMENTO DE ÁGUA

População	Percapita	K1	K2	Vazão Media (l/s)	Vazão Máxima diária (l/s)	Vazão Máxima horária (l/s)
310	150	1,25	1,5	0,54	0,67	1,01

VAZÃO DE ESGOTAMENTO SANITÁRIO

Contribuição de esgotos domésticos "Q" máxima horária x 0,80 (1/s)	Contribuição de águas de infiltração (l/sn) (expansão)	Contribuição Total (l/s)
0,81	0,0004x470=0,19	1,00

Localização do Conjunto:
O conjunto habitacional Nova Europa V, localiza-se em área urbana, situada ao lado sul do Jardim Dantas, divisa com o Conjunto Habitacional Nova Europa D e alinhamento da Rua Francisco Metidieri, conforme indica o croqui anexo.

139

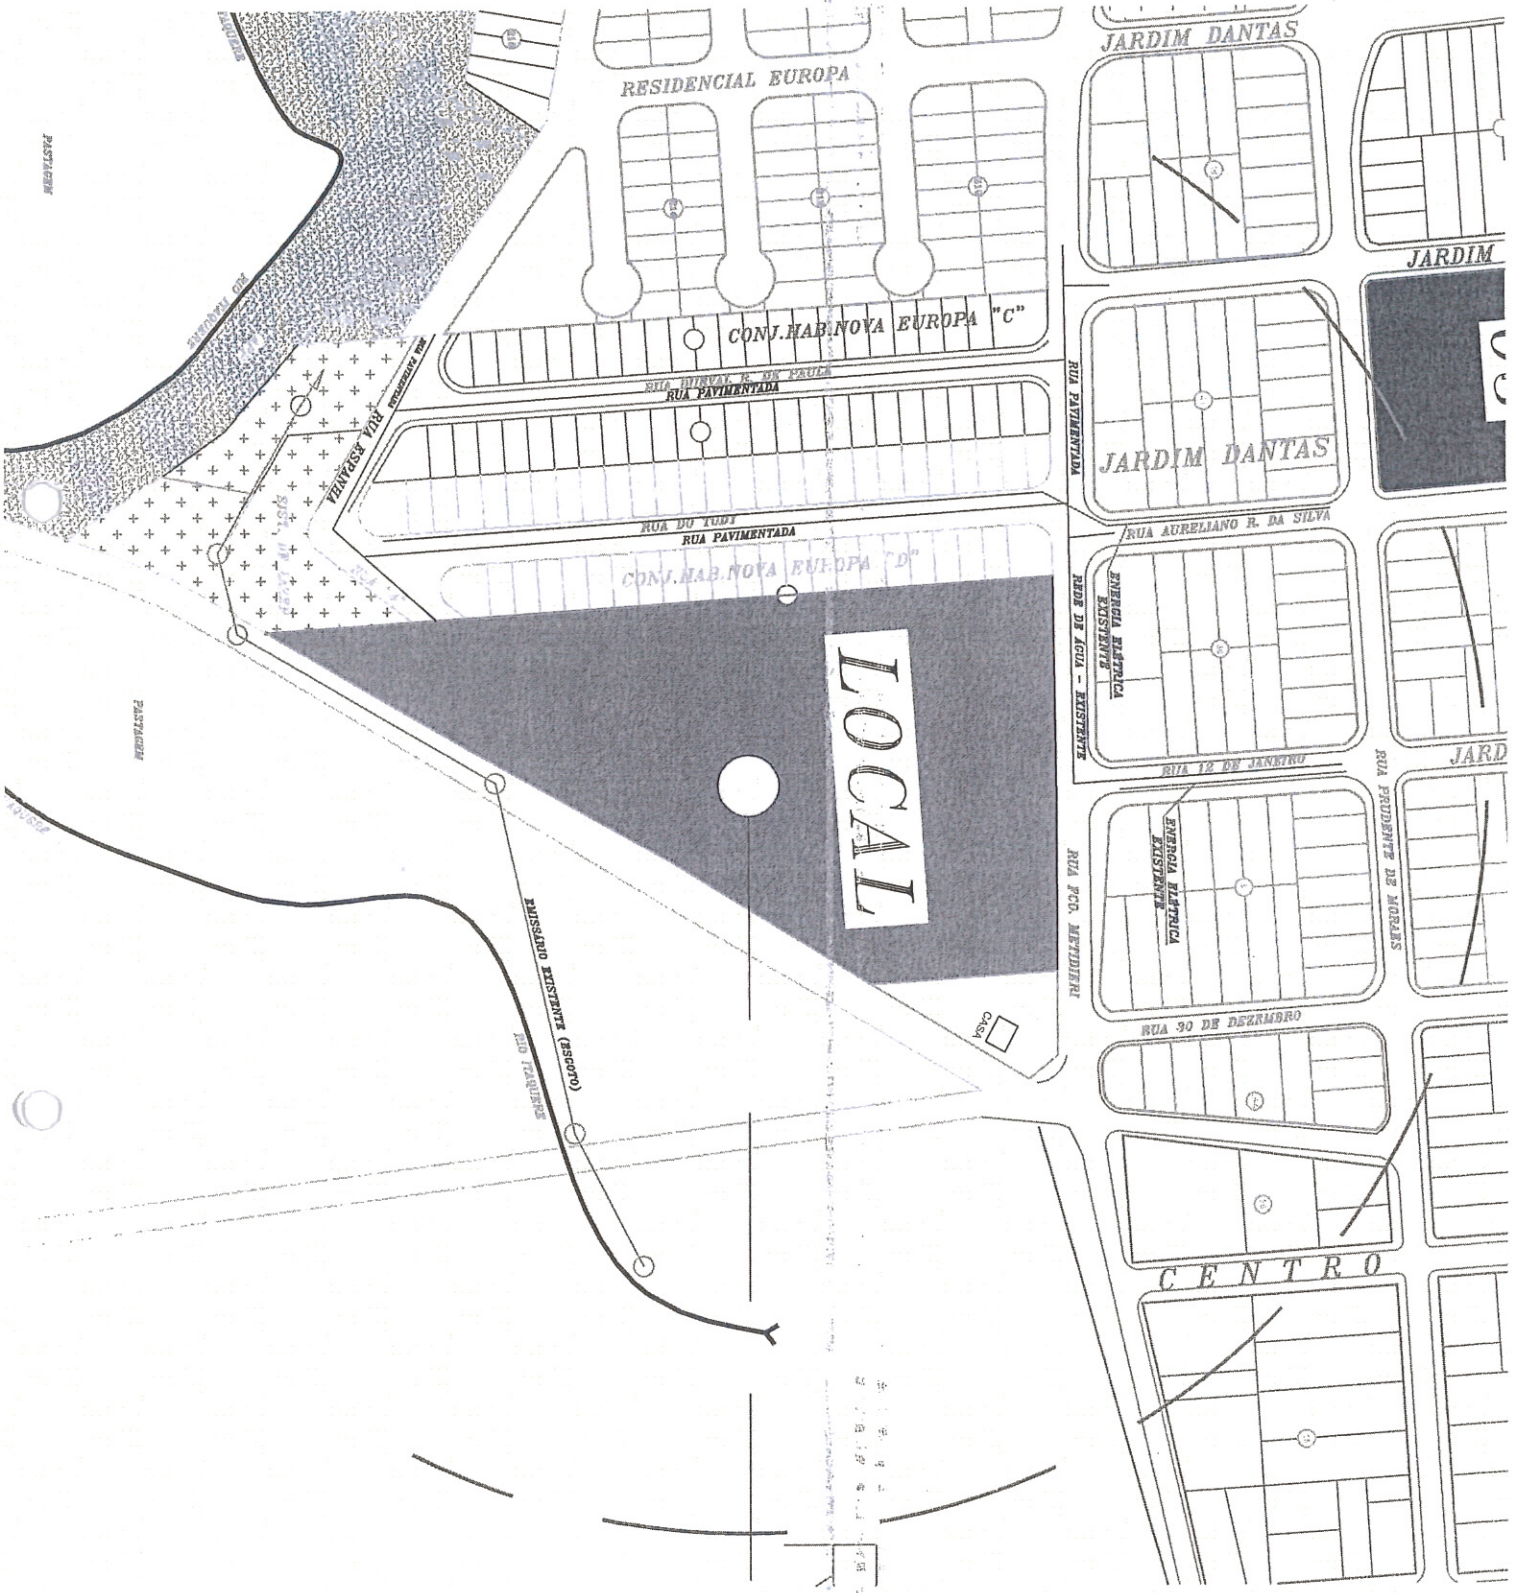

Prefeitura Municipal de Nova Europa-SP.

Vicente José da Silva Araujo
Engº Civil Responsável - CREA 0600844109

MUNICÍPIO DE NOVA EUROPA

Rua 15 de Novembro, 75 – CEP 14.920-000 – Nova Europa – SP
CNPJ 71.989.982/0001-34 – Fone: (16) 3387-9411
E-mail: engenharia@novaeuropa.sp.gov.br

Solução Proposta

Fonte de Abastecimento de Água:

O abastecimento de água do Conjunto Habitacional Nova Europa V, com 62 unidades habitacionais, deverá ser efetuado pela rede pública, através da interligação (prolongamento) das redes existentes com diâmetro de 2" pvc pba, no cruzamento da Rua 12 de Janeiro com a Rua Francisco Metidieri, e cruzamento da Rua Aureliano R da Silva com a Rua Francisco Metidieri. A rede publica é abastecida através de poços profundos, totalizando uma vazão média de 180 m³/hora.

A pressão disponível no ponto de interligação é estimada em 25,00 mca.

1- Rede Externa
   PVC Ø 60 mm – 100,00 mm
2- Rede Interna
   PVC Ø 60 mm – 550,00 mm
   Ligações Domiciliares – 62 unidades

MUNICÍPIO DE NOVA EUROPA

Rua 15 de Novembro, 75 – CEP 14.920-000 – Nova Europa – SP
CNPJ 71.989.982/0001-34 – Fone: (16) 3387-9411
E-mail: engenharia@novaeuropa.sp.gov.br

Destinação final do esgoto:

Os esgotos deverão ser coletados e reunidos a jusante de cada rua, que por sua vez terá ser término na futura rua projetada, sobre o emissário público existente, que interligará a rede pública a estação de tratamento de esgoto de nossa cidade. Portanto o referido conjunto habitacional lançará seu esgoto, sem interligação externa, diretamente no emissário público existente.
A rede pública de coleta de esgotos (diâmetro de 300 mm de concreto) tem capacidade para receber todo o efluente gerado no empreendimento, desde que respeitadas às legislações ambiental e sanitária vigentes relacionadas ao assunto.
O afastamento e a disposição final faz-se por meio de um emissário existente em tubo de concreto Ø 300 mm cujos efluentes são carreados para uma lagoa de tratamento de esgoto do município sendo que após sofrer todo tratamento, seu destino final será o Rio Itaquerê, corpo receptor de classe 4.

Obras Estimativas:

1- Rede Coletora de Esgoto
Tubo cerâmico, Ø 150 mm – 470,00 m

2- Órgãos Acessórios

2.1- Instalados na rede coletora de esgoto.
Poço de visita – 06 unidades

3- Ligações Domiciliares – 62 um

MUNICÍPIO DE NOVA EUROPA

Rua 15 de Novembro, 75 – CEP 14.920-000 – Nova Europa – SP
CNPJ 71.989.982/0001-34 – Fone: (16) 3387-9411
E-mail: engenharia@novaeuropa.sp.gov.br

Lei Ambiental

Assim visando atender às exigências da CETESB, Conforme Lei Federal n°9605, de 12 de fevereiro de 1998 e aprovação do Conjunto Habitacional, ~~solicitamos o fornecimento~~ **COMPLETO** ~~das informações a seguir~~: INFORMAMOS A SEGUIR:

1- O destino do efluente de esgoto gerado no Conjunto Habitacional lançado na rede pública será uma estação de tratamento de esgoto existente (Lagoas facultativas).
2- A rede pública está interligada a uma estação de tratamento primário de esgoto (lagoas facultativas).
3- O sistema de tratamento de esgoto possuiu licença de operação expedida pela CETESB.

MUNICÍPIO DE NOVA EUROPA

Rua 15 de Novembro, 75 – CEP 14.920-000 – Nova Europa – SP
CNPJ 71.989.982/0001-34 – Fone: (16) 3387-9411
E-mail: engenharia@novaeuropa.sp.gov.br

Demonstrativo sob o ponto de vista técnico-econômico

O orçamento estimativo para o abastecimento de água está assim caracterizado:

1. Rede externa em pvc 100 m com Ø 60 mm -	1,81 Ufesp/M	181,00 Ufesp
2. Rede interna de distribuição em pvc 550 m com Ø 60 mm -	1,81 Ufesp/M	995,50 Ufesp
3. Ligações domiciliares 62 unidades	26,48 Ufesp/M	1.641,76 Ufesps
	TOTAL:	2.818,26 Ufesps R$56.759,76

Ufesp "por unidade habitacional" = 45,46

O orçamento estimativo para o sistema de coleta de esgoto está assim caracterizado:

1. Rede de coleta de esgoto em tubo cerâmico 470,00 m com Ø 150 mm-	5,89 Ufesp/M	2.768,30 Ufesps
2. Poço de visita	06 unidades – 107,57 Ufesp/Um	645,42 Ufesps
3. Ligação domiciliares	62 unidades – 34,87 Ufesp/Um	2.161,94 Ufesps
	TOTAL:	5575,66 Ufesps R$112.293,79

Ufesp "por unidade habitacional" = 89,93

MUNICÍPIO DE NOVA EUROPA

Rua 15 de Novembro, 75 – CEP 14.920-000 – Nova Europa – SP
CNPJ 71.989.982/0001-34 – Fone: (16) 3387-9411
E-mail: engenharia@novaeuropa.sp.gov.br

Elaboração dos projetos e modalidades de execução:

Os projetos serão elaborados diretamente pela Prefeitura Municipal de Nova Europa.
A execução dos sistemas poderá ser feita diretamente pela Prefeitura Municipal de Nova Europa ou por firmas empreiteiras e/ou diretamente, e com a fiscalização da Prefeitura.

Observação:

As possíveis desapropriações e respectivos ônus financeiros ficarão a cargo da Prefeitura Municipal de Nova Europa.

Conclusão:

Item	Abastecimento de água	Esgotamento sanitário
Atendimento	Viável	Viável
Custo/U.H (R$)	915,56	1.811,19
Custo/U.H. (UFESP)	45,46	89,93

Conclusão
(X) Viável
( ) Viável com alto custo
( ) Recomendável a escolha de nova área

Vicente José da Silva Araújo – CREA 0600844109

Nova Europa, 06 de Janeiro de 2014.

Osvaldo Aparecido Rodrigues
Prefeito Municipal

Vicente José da Silva Araújo
Engº Civil CREA 0600844109

145

TOPOGRAFIA TOP 01/01

FOLHA 2

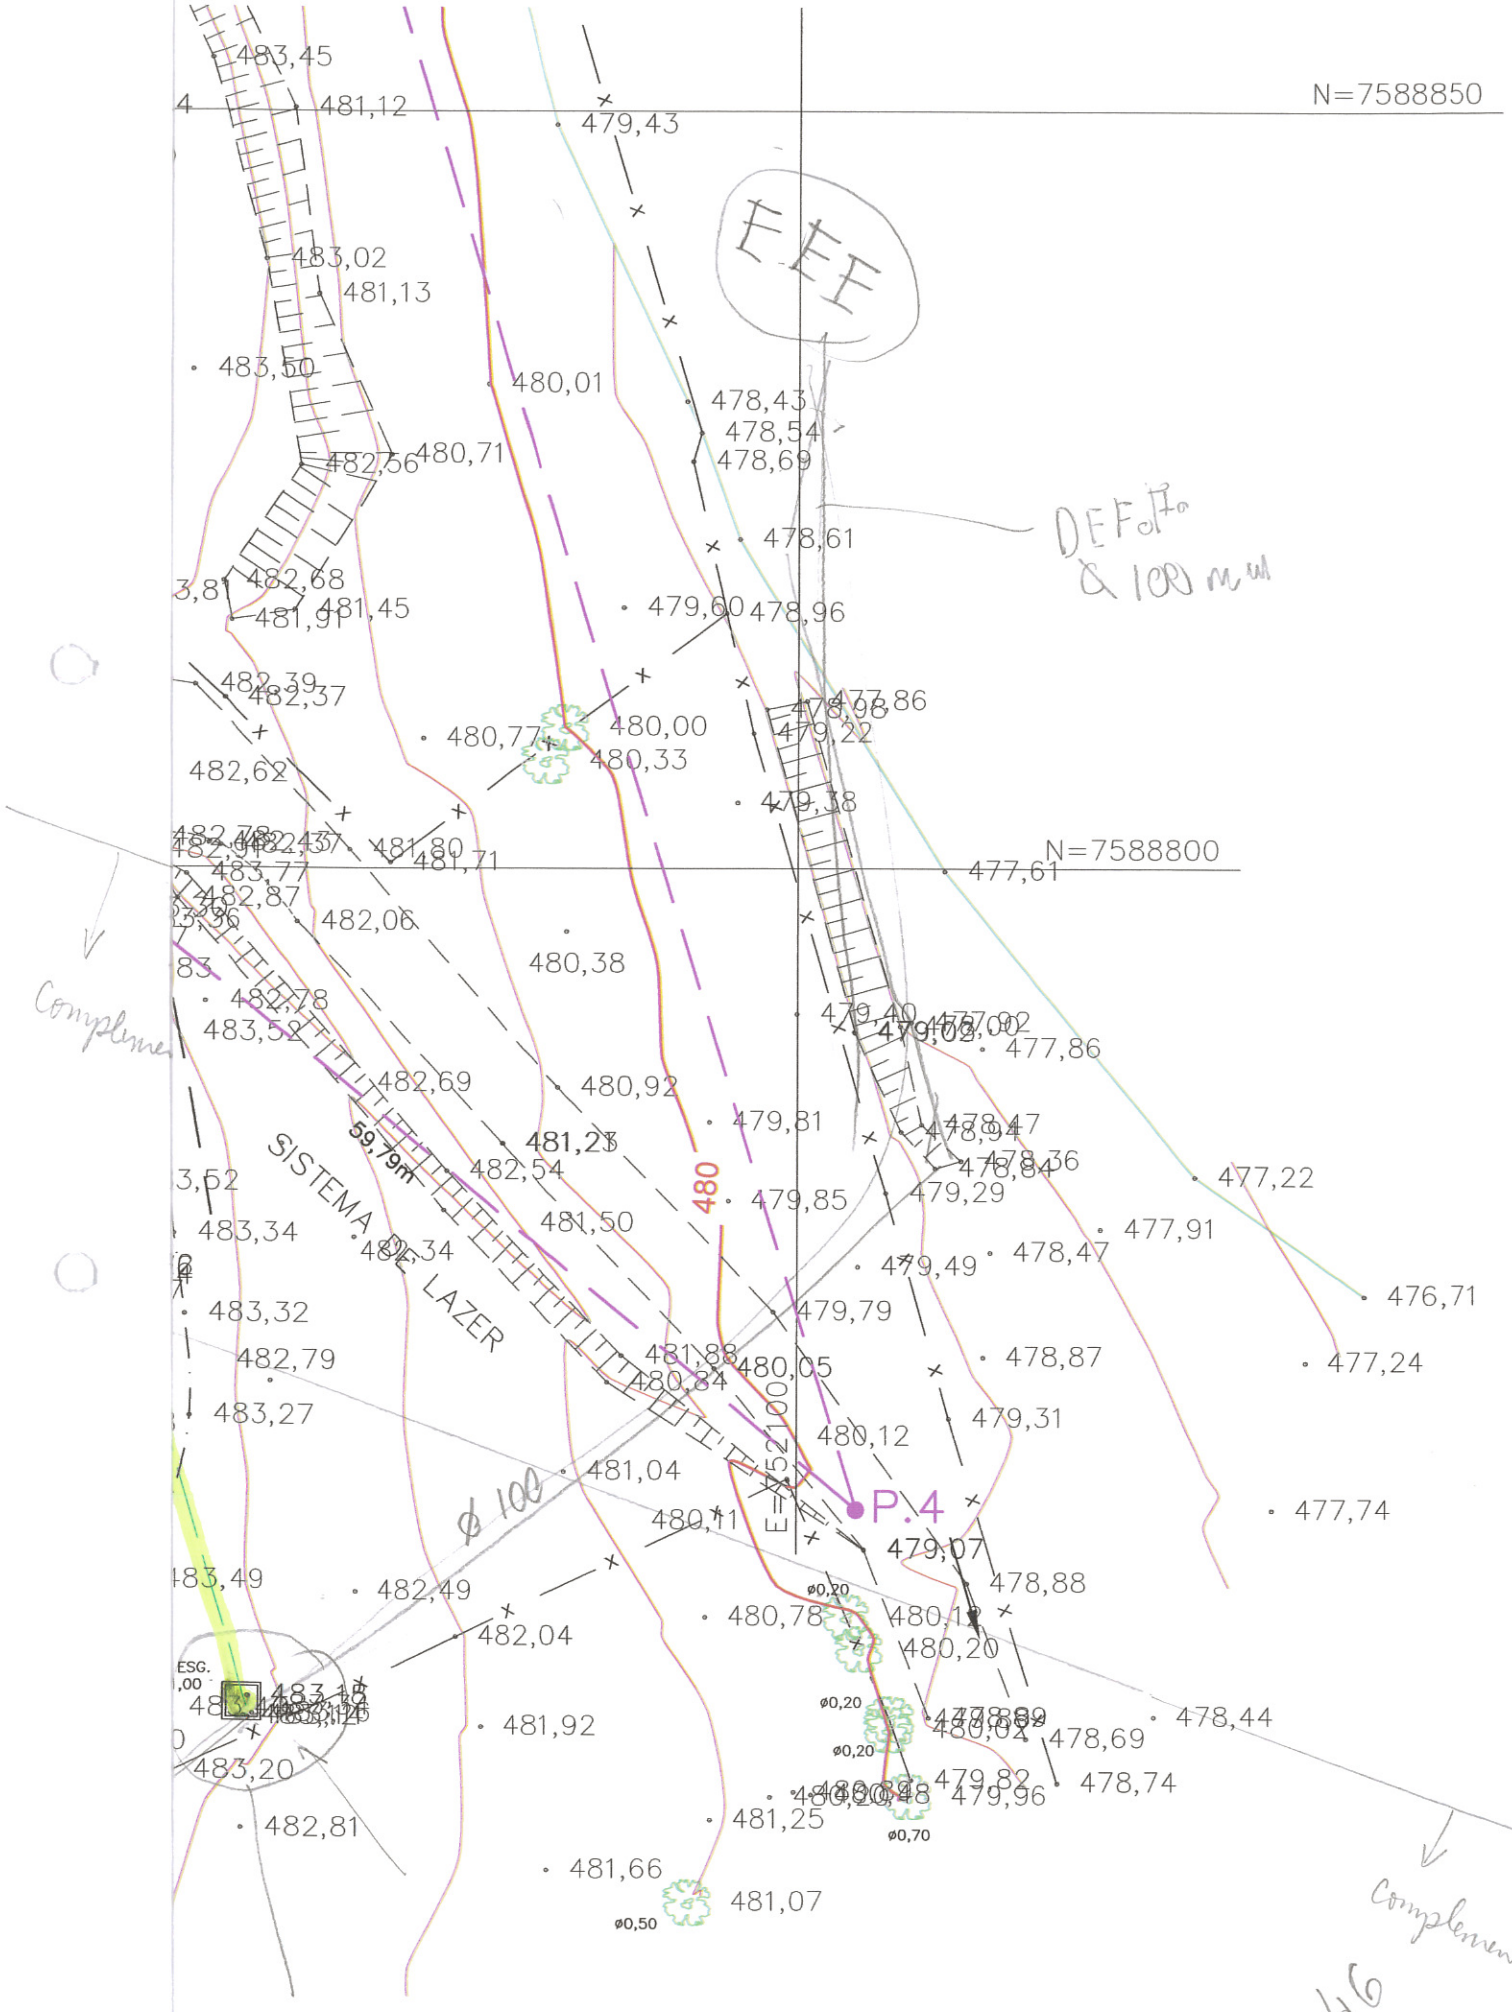

MUNICÍPIO DE NOVA EUROPA
Rua 15 de Novembro, 75 – CEP 14.920-000 – Nova Europa – SP
CNPJ 71.989.982/0001-34 – Fone: (16) 3387-9411

D E C L A R A Ç Ã O

A Prefeitura Municipal de Nova Europa através do seu Departamento de Engenharia, DECLARA para os devidos fins que a rede pública coletora de esgoto irá drenar para uma estação de tratamento de esgoto. Todos os efluentes coletados serão encaminhados para esta estação de tratamento que se encontra com licença de funcionamento com nº 28000562, emitida pela CETESB, com sua disposição final as águas do Rio Itaquerê de classe 04.

A Prefeitura é responsável pela operação do STE existente, bem como o lodo residual proveniente do tratamento dos esgotos será lançado após processo de obtenção, no aterro sanitário municipal.

Nada mais havendo a declarar, e por ser esta a legítima expressão da verdade, firmo a presente declaração.

Nova Europa, 06 de Janeiro de 2014.

Vicente José da Silva Araújo
Engª Civil CREA - 0600844109

47

Gmail

GPT Superintendência de Terras <gpt.terras@gmail.com>

Declaração e mapa de localização, Prefeitura Municipal Nova Europa

1 mensagem

Departamento de Engenharia de Nova Europa 19 de agosto de 2014
<engenharia@novaeuropa.sp.gov.br> 15:06
Para: gpt.terras@gmail.com

Boa tarde, Arquiteta Regina Celia Silvia de Almeida

GPT-Gerente de Provisão de Terra.

Segue conforme reunião com os profissionais: Ana Cecilia, Dacio e Luiz Claudio, o mapa de localização e Declaração para analise e liberação.

Atenciosamente

Engenheiro Vicente

2 anexos

29-2014 - CDHU- DECLARAÇÃO DE REDE DESATIVADA.doc
36K

MAPA NOVA EUROPA-SP- Planta de Localização CDHU-E.dwg
2014K

MUNICÍPIO DE NOVA EUROPA

Rua 15 de Novembro, 75 – CEP 14.920-000 – Nova Europa – SP
CNPJ 71.989.982/0001-34 – Fone: (16) 3387-9411
DEPARTAMENTO DE ENGENHARIA

D E C L A R A Ç Ã O

29/2014

O Departamento de Engenharia deste município através do engenheiro, Vicente José da Silva Araújo, CREA nº. 0600844109, DECLARA que a rede de esgoto, diâmetro 150 mm de gres-cerâmica que intercepta a área objeto de implantação do Conjunto Habitacional Nova Europa-E encontra se definitivamente desativada.

DECLARA ainda que na mencionada área existe um reservatório elevado (vol.25m3), situado na divisa com o lote nº 1 da quadra nº 223 de propriedade da CDHU e divisa com alinhamento da Rua Francisco Metidieri, com finalidade futura de atender os Conjuntos habitacionais (C e D).

Nova Europa, 21 de Agosto de 2014.

Prefeito Municipal **Responsável Técnico**

JARI

RUA

ENERGIA ELÉTRICA EXISTENTE

RUA PAVIMENTADA

REDE DE ÁGUA – EXISTENTE

RUA FCO. METIDIERI

R.E. RESERVATÓRIO ELEVADO 10m 10m

← CAIXA D'AGUA 25m3

CASA

LOCAL

CONJ.HAB.NOVA EUROPA "C"

RUA DURVAL R. DE PAULA

RUA PAVIMENTADA

RUA DO TODY

RUA PAVIMENTADA

CONJ.HAB.NOVA EUROPA "D"

ESTRADA MUNICIPAL

TUBO DE CONCRETO Ø600mm

REDE DE ÁGUAS PLUVIAIS

RUA EULÓGIO C. DANTAS

CAIXA (ABA)

ÁGUA PLUVIAL

CANALIZAÇÃO SUPERFICIAL

E.E. (ESTAÇÃO ELEVATÓRIA)

E.E.

EMISSÁRIO EXISTENTE (ESGOTO)

TUBO DFOFO 100mm

RIO ITAQUERE

REDE DE ESGOTO DESATIVADA

MANILHA CERÂMICA Ø150mm

RUA PAVIMENTADA

RUA ESPANHA

EMISSÁRIO POR GRAVIDADE

TUBO DE CONCRETO 300mm

RUA "4"

EMISSÁRIO EXISTENTE (ESGOTO)

TUBO DFOFO 100mm (RECALQUE)

PONTO DE LANÇAMENTO DO ESGOTO

CAIXA DE LANÇAMENTO

SISTEMA DE LAZER

APP

RIO ITAQUERE

PASTAGEM

RIO ITAQUERE

PASTAGEM

150

Nova Europa 09 de Maio de 2016.

OFÍCIO Nº 146/2016

À Companhia de Desenvolvimento Habitacional e Urbano do Estado de São Paulo - CDHU

Sirvo-me do presente, informar o fornecimento elétrico do Conjunto Habitacional **Nova Europa E,** atendido pela concessionária CPFL Companhia Paulista de Força e Luz:

Fornecimento Elétrico Monofásico 127 V ( ) :

- Iluminação e Tomadas = 127 V
- Chuveiro = 127 V

Fornecimento Elétrico Bifásico 220 V / 127 V (X):

- Iluminação e Tomadas = 127 V
- Chuveiro = 220 V

Fornecimento Elétrico Bifásico 220 V ( ):

- Iluminação e Tomadas = 220 V
- Chuveiro = 220 V.

Atenciosamente.

Osvaldo Aparecido Rodrigues
Prefeito Municipal

GOVERNO DO ESTADO DE SÃO PAULO

SECRETARIA DO MEIO AMBIENTE
CETESB - COMPANHIA AMBIENTAL DO ESTADO DE SÃO PAULO

TERMO DE COMPROMISSO DE RECUPERAÇÃO AMBIENTAL

1. Número	2. Sigla/Número/Ano do Processo
0000098139 / 2016	000002800153 / 2016

A(s) pessoa(s) física(s) ou jurídica(s) abaixo identificada(s) compromete(m)-se, por si e por seus herdeiros ou sucessores, perante a CETESB - Companhia Ambiental do Estado de São Paulo a executar, dentro do prazo estipulado, as medidas abaixo descritas, visando à recuperação da área indicada na planta anexa com objetivo de mitigar os danos causados pela atividade, empreendimento ou obra licenciada.

3. Nome da pessoa física ou jurídica (compromissário)	4. CPF ou CNPJ
PREFEITURA MUNICIPAL DE NOVA EUROPA	71989982000134
5. Nome do Procurador ou Representante Legal	**6. CPF ou CNPJ**
OSVALDO APARECIDO RODRIGUES	37118820806
7. Denominação da propriedade	**8. Área total da propriedade (ha)**
Loteamento Nova Europa - E	3,039400

9. Localização da propriedade (endereço, bairro, distrito, loteamento)	10. CEP	11. Município
Rua Francisco Metidieri, s/n		NOVA EUROPA

12. Coordenadas Geográficas de acordo com a planta	
-21,78394014 Latitude	-48,56301825 Longitude
13. Tipo de atividade, obra ou empreendimento	**14. Área total a ser recuperada**
Recuperação/recomposição vegetal (plantios heterogêneos de espécies nativas)	0,635100

15. Medidas de recuperação ambiental a serem executadas:

PLANTIO E MANUTENÇÃO DE 367 (TREZENTOS E SESSENTA E SETE) MUDAS DE ESPÉCIES NATIVAS ARBÓREAS NA ÁREA VERDE E SISTEMA DE LAZER DO LOTEAMENTO, CONFORME PROJETO CONSTANTE DO PROCESSO 28/00153/16.

Denotar às mudas os devido tratos culturais, como irrigação, controle de gramíneas invasoras e controle de formigas, de forma que as mesmas tenham desenvolvimento satisfatório pra cumprir o TCRA com sucesso.

Manter as mudas isoladas, de forma a evitar qualquer ação negativa antrópica ou de rebanho de animais.

16. Cronograma para execução das medidas de recuperação e entrega dos relatórios de acompanhamento a contar da data de assinatura

3 mês(es) para o início das medidas de recuperação (24/01/2017)	24 mês(és) para a execução total das medidas de recuperação (24/10/2018)
6 mês(es) para entrega do 1º relatório de acompanhamento (24/04/2017)	Periodicidade de 12 mês(es) para entrega dos relatórios de acompanhamento

17. Nome do Técnico responsável pela planta e memorial descritivo	18. Nº CREA	19. Nº ART
Antônio Carlos Mistilides Silva	5060328138	92221220150390480

20. Exigências Técnicas de Recuperação Florestal:

a. Deverão ser selecionadas espécies adequadas ao bioma e ao nível de encharcamento do solo;
b. Após a realização do plantio deverão ser executados os tratos culturais, como controle de insetos e plantas invasoras, que deverão ocorrer pelo período necessário ao pegamento das mudas e à medida que forem ocorrendo as falhas no plantio original as mudas devem ser repostas, sendo admissível, ao final desse período, um máximo de 5% de falhas;
c. Os Relatórios Técnicos de Acompanhamento do TCRA deverão ser entregues na unidade da CETESB na qual o termo foi firmado.

21. Valor da recuperação ambiental para efeito de cobrança do Título Extrajudicial

R$ 14.388,34 | 610,97 UFESP´s

22.Condições do Termo de Compromisso de Recuperação Ambiental

A Autoridade Ambiental CETESB - COMPANHIA AMBIENTAL DO ESTADO DE SÃO PAULO, celebra o presente Termo de Compromisso de Recuperação Ambiental – T.C.R.A. com a pessoa física ou jurídica e identificada acima, nos seguintes termos:

I. O valor da recuperação ambiental é neste ato fixado, para todos os efeitos legais, de acordo com o estabelecido no item 21 deste T.C.R.A. e não contempla eventual dano ambiental causado a terceiro;

II. Na hipótese de descumprimento das obrigações e prazos previstos no presente instrumento, o compromissário pagará, a título de multa moratória, o valor de 0,16% da quantia constante do item 21, por dia de atraso no cumprimento da obrigação;

III. Caso o Estado de São Paulo tenha que ingressar em juízo para a execução de quaisquer das obrigações assumidas pelo compromissário neste instrumento, será cobrada a multa moratória prevista no inciso II, ou outra que venha a ser fixada pelo juiz, se mais elevada, a contar da mora no cumprimento do cronograma estabelecido no item 16 até o efetivo cumprimento da obrigação;

IV. O valor da recuperação fixado no item 21 é definido com base nos custos de mercado para recuperação da área indicada no item 14 e será atualizado monetariamente pela variação da Unidade Fiscal do Estado de São Paulo – UFESP a partir da data da assinatura deste TCRA;

V. O presente compromisso tem sua vigência limitada ao prazo final fixado no item 16 admitindo-se prorrogação desde que comprovado a existência de fatores não imputáveis ao compromissário, devidamente aceitos pela CETESB - COMPANHIA AMBIENTAL DO ESTADO DE SÃO PAULO;

VI. O foro da comarca onde está localizado o imóvel objeto da degradação é o competente para dirimir as questões decorrentes deste compromisso;

VII. O presente Termo é firmado em 3 (três) vias de igual forma e teor pelo compromissário na presença do gerente ambiental e de duas testemunhas abaixo assinadas, que igualmente rubricam a planta, em 3 (três) vias.

23. Data da expedição	24. Agência Ambiental da CETESB
24/10/2018	CETESB/CGA - Agência Ambiental de Araraquara
25. Assinatura da 1ª Testemunha	**27. Assinatura da 2ª Testemunha**
Edinan Augusto Borsatto RG: 16.691.485 CPF: 076.215.398-95	
26. Assinatura do Gerente da Agência Ambiental e carimbo	**29. Assinatura do Proprietário ou Representante Legal**
ENG. JORGE LUIS CARIZIA Gerente da Agência Ambiental de Araraquara CREA 5060738640/D - Reg. Nº 28/5556-6	

GOVERNO DO ESTADO DE SÃO PAULO

SECRETARIA DO MEIO AMBIENTE
CETESB - COMPANHIA AMBIENTAL DO ESTADO DE SÃO PAULO

AUTORIZAÇÃO

1. Número	2. Sigla/Número/Ano do Processo
0000098133 / 2016	000002800153 / 2016

3. Nome do Interessado	4. CPF ou CNPJ
PREFEITURA MUNICIPAL DE NOVA EUROPA	71999982000134

5. Denominação da Propriedade.	6. Area total da propriedade. (ha)
Loteamento Nova Europa - E	3,0394

7. Localização da Propriedade (endereço,bairro,distrito,loteamento).	8. CEP	9. Município
Rua Francisco Mafidieri, s/n		NOVA EUROPA

10. Cartório de Registro de Imóveis	11. Nº(s) Registros ou matrícula(s).
1º - ARARAQUARA	14994

12. Finalidade do Pedido

AUTORIZAÇÃO PARA CORTE DE 04 INDIVÍDUOS ARBÓREOS LOCALIZADOS NO LOTEAMENTO NOVA EUROPA - E.

13. Classificação da Área Protegida por Legislação Específica.	14. Nome da Área Protegida por Legislação Específica.
Área Comum Não protegida	Área Comum Não protegida

15. Documentos Relacionados

Tipo	Nº	Data de Emissão
	/	

16. Autorização para Intervenção em Várzea / Corte de Vegetação / Intervenção de APP

Discriminação	Tipo Vegetação	Estágio Sucessão	Área Autorizada em (ha)
Total (em ha)			

17. Autorização para Corte de Árvore Isolada

Discriminação	Nome Espécie	Nº de Árvores	Nº de Árvores/ha	Volume lenhoso (em m³)
Área Comum Não protegida	Farinha seca	2		0,2400
Área Comum Não protegida	Leucena	2		7,2000
Total (em unidades)		4		7,4400

18. Autorização para Execução de Plano de Manejo Florestal

Discriminação	Tipo Vegetação	Estágio de Sucessão	Espécie Manejada	No. Indivíduos Manejados/ha	Área Autorizada (em ha)
Total					

19. Observações:

CORTE DE ÁRVORES ISOLADAS – Autorização concedida com base na Decisão de Diretoria nº 257/2013/IVIC/I de 11/09/2013.

- A presente Autorização não substitui quaisquer alvarás ou certidões de qualquer natureza, exigidos pela legislação, estadual ou municipal.

20. Data da expedição	21. Agência Ambiental da CETESB
24/10/2016	CETESB/CGA - Agência Ambiental de Araraquara
22. Data da validade	23. Assinatura do Gerente da Agência Ambiental
24/10/2018	

ENG. JORGE LUIS CARIZIA
Gerente da Agência Ambiental de Araraquara
CREA 5060736640/D - Reg. Nº 28.5535-6

1 de

CONTROLE Nº 1645500

GOVERNO DO ESTADO DE SÃO PAULO

SECRETARIA DO MEIO AMBIENTE
CETESB - COMPANHIA AMBIENTAL DO ESTADO DE SÃO PAULO

AUTORIZAÇÃO

1. Número	2. Sigla/Número/Ano do Processo
0000098133 / 2016	000002600153 / 2016

Observações:

1º Esta autorização deverá, obrigatoriamente, permanecer no local da atividade para fins de fiscalização.

2º Conforme disposto na Resolução SMA 56/2009, antes do início da intervenção ora autorizada, deverá ser afixada na propriedade, na testada do terreno voltada para a via de circulação, placa com o tamanho mínimo de 1,60m X 1,70m, com fundo branco e letras pretas, visível ao público durante a execução da intervenção, com as seguintes informações:

- Número do Processo CETESB;
- Numero de Autorização;
- Data da emissão;
- Número do Termo de Compromisso de Recuperação Ambiental, se houver

3º Esta autorização não dá permissão para que a madeira resultante de supressão autorizada de vegetação (ou corte autorizado de árvores isoladas) seja escoada para fora dos limites da propriedade. A retirada da madeira para fora da propriedade dependerá do Documento de Origem Florestal - DOF, a ser obtido da seguinte forma:

Preencher o Cadastro Técnico Federal do Ibama, no endereço http://www.ibama.gov.br, disponível no link "Serviços on-line", "Documento de Origem Florestal-DOF". Se você está fazendo o cadastro pela primeira vez, clique na opção "Faça seu cadastro" e siga as demais instruções.

•☐☐☐ Solicitar à Agência Ambiental da CETESB o lançamento de saldo da madeira a ser escoada no DOF;

•☐☐☐ Emitir o DOF, por meio do endereço http://www.ibama.gov.br, acessar "Serviços on-line" e selecionar, em "Serviços", a opção "Documentode Origem Florestal – DOF".

4º A não observância do estabelecido na presente autorização poderá acarretar as seguintes penalidades: multa, embargo, apreensão do produto da infração, cassação de autorização, representação contra o profissional responsável perante o CREA, denúncia ao Ministério Público (Curadoria do Meio Ambiente) sem prejuízo das demais penalidades previstas em Lei.

20. Data da expedição	21. Agência Ambiental da CETESB
24/10/2016	CETESB/CGA - Agência Ambiental de Araraquara
22. Data da validade	**23. Assinatura do Gerente da Agência Ambiental**
24/10/2018	ENG. JORGE LUIS CARIZIA Gerente da Agência Ambiental de Araraquara CREA 5060733640/D - Reg. Nº 28/5555-6

CONTROLE Nº 1645501

DECLARAÇÃO

PREFEITURA DO MUNICÍPIO DE NOVA EUROPA, pessoa jurídica de direito público, inscrito no CNPJ sob o nº 71.989.982/0001-34, com sede à Rua 15 de Novembro nº 75, centro, Nova Europa SP, Paulo, neste ato representado por seu Prefeito Senhor Osvaldo Aparecido Rodrigues, brasileiro, separado judicialmente, aposentado, portador do RG n° 4.251.827-1-SSP/SP e inscrito no CPF/MF sob o n° 371.188.208-06, signatário do presente declara para os devidos fins, que é de 01 (hum) Km a distância do bota-fora até o local do empreendimento **LOTEAMENTO NOVA EUROPA E**, bem como se necessário, se responsabiliza pelo licenciamento e eventuais custos de operação do bota-fora antes do início das obras.

Nova Europa SP, 02 de outubro de 2015

Osvaldo Aparecido Rodrigues

Prefeito Municipal

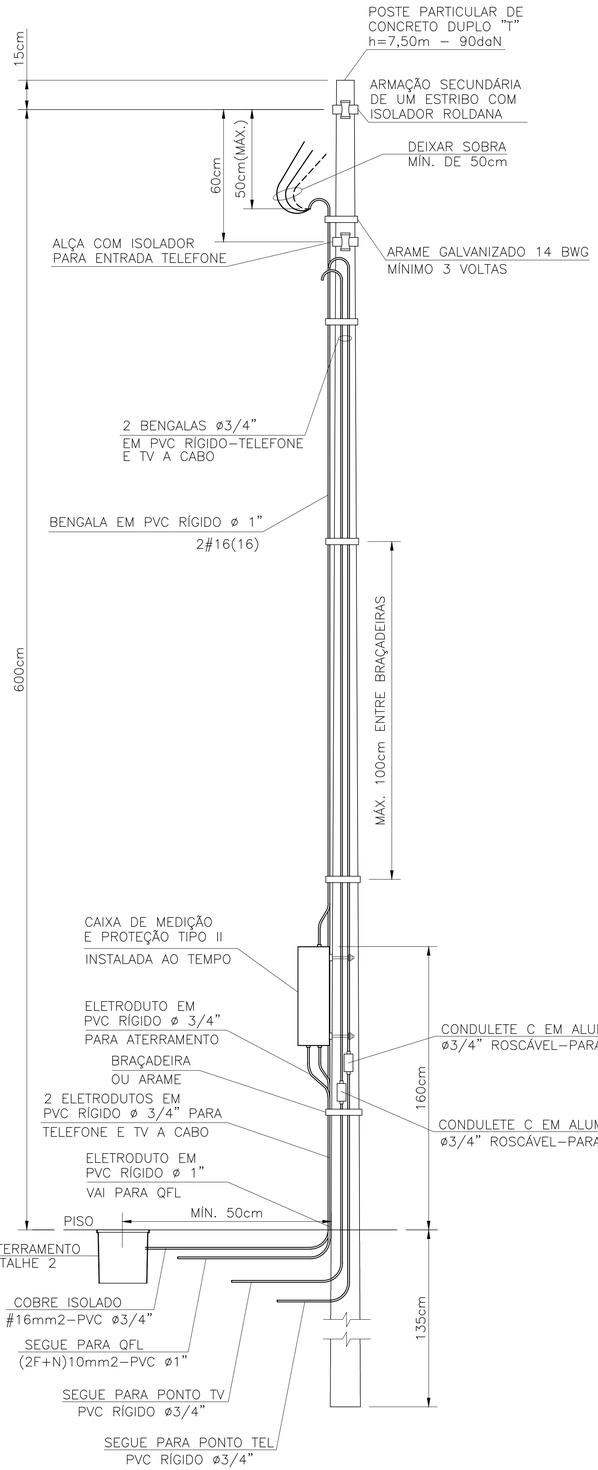

DETALHE DO POSTE DE ENTRADA
SEM ESCALA

ITEM	LISTA DE MATERIAIS	QUANT.	UNID.
	ENTRADA DE ENERGIA		
01	POSTE PARA ENTRADA DE ENERGIA, TIPO DUPLO " T ", COM 7,50m DE ALTURA E CAPACIDADE DE 90 daN	01	PÇ
02	CAIXA DE MEDIÇÃO TIPO " II "	01	PÇ
03	DISJUNTOR GERAL TERMOMAGNÉTICO BIPOLAR 50A	01	PÇ
04	BENGALA EM PVC RÍGIDO ø 1", COM 4,00m DE COMPRIMENTO.	01	PÇ
05	BENGALA EM PVC RÍGIDO ø 3/4", COM 4,00m DE COMPRIMENTO PARA TELEFONE E TV A CABO	02	PÇ
06	ELETRODUTO EM PVC RÍGIDO ø 3/4", COM LUVA – PARA TELEFONE, TV E ATERRAMENTO	04	m
07	ELETRODUTO EM PVC RÍGIDO ø 1", COM LUVA	01	m
08	CABO DE COBRE ELETROLÍTICO COM ISOLAÇÃO DE PVC 70°C 450/750V – # 16mm2 – FASE, NA COR PRETA	12	m
09	CABO DE COBRE ELETROLÍTICO COM ISOLAÇÃO DE PVC 70°C 450/750V – # 16mm2 – NEUTRO, NA COR AZUL CLARO	06	m
10	CABO DE COBRE ELETROLÍTICO COM ISOLAÇÃO DE PVC 70°C 450/750V – # 16mm2 – TERRA, NA COR VERDE	03	m
11	CAIXA DE INSPEÇÃO DO ATERRAMENTO 25x25x25cm, COM TAMPA DE CONCRETO E ALÇA	01	PÇ
12	HASTE DE ATERRAMENTO COPPPERWELD COBREADA DE 5/8" X 2,40m	01	PÇ
13	PRESSBOW COM 1 (UMA) ROLDANA TIPO PESADO	02	PÇ
14	ARAME DE AÇO GALVANIZADO #14BWG	10	m
15	PARAFUSO CABEÇA FRANCESA ø 5/8" X 7" (COMPRIMENTO MÍNIMO), COM 2 PORCAS E 2 ARRUELAS PARA FIXAÇÃO DO PRESSBOW	02	PÇ
16	PARAF. CABEÇA FRANCESA ø 5/16" X 9", C/ 2 PORCAS E 2 ARRUELAS P/ FIXAÇÃO DA CAIXA DE MEDIÇÃO AO POSTE	02	PÇ
17	CONECTOR PARA INTERLIGAÇÃO DA HASTE COBREADA COM FIO DE COBRE ISOLADO (ATERRAMENTO)	01	PÇ
18	CONECTOR "SPLIT–BOLT" PARA CABOS 10mm2	01	PÇ
19	TERMINAL DE COMPRESSÃO ESTANHADO PARA CABOS 10mm2	01	PÇ
20	BUCHA E ARRUELA EM ALUMÍNIO ø 3/4"	02	PÇ
21	BUCHA E ARRUELA EM ALUMÍNIO ø 1"	01	PÇ
22	CURVA EM PVC RÍGIDO ø3/4"	01	PÇ
23	CONDULETE TIPO "C" ø3/4" COM TAMPA, EM ALUMÍNIO, ROSCÁVEL – PARA TELEFONE E TV A CABO	02	PÇ
24	MASSA EPÓXI PARA VEDAÇÃO	0,1	kg
25	FITA ISOLANTE 19mm	05	m

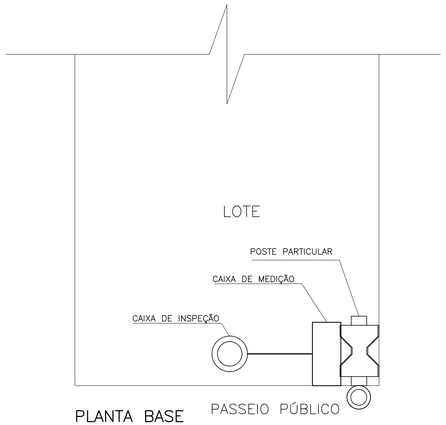

PLANTA BASE
SEM ESCALA

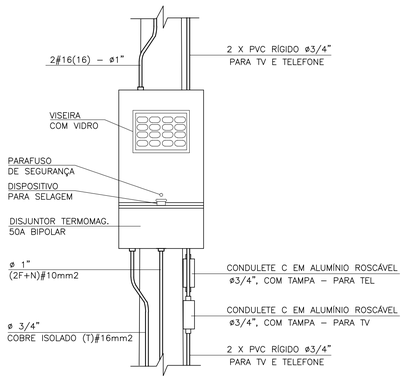

DETALHE 1
VISTA FRONTAL
CAIXA TIPO II
ESCALA 1:10

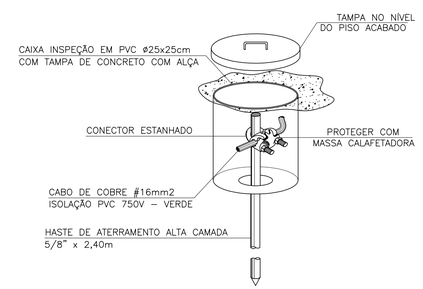

DETALHE 2 – CAIXA DE INSPEÇÃO DE ATERRAMENTO
SEM ESCALA

FONTE / DADOS DE BASE

AUTORES DO PROJETO / COLABORADORES

ARQ°. IRENE BORGES RIZZO — Gerente — ART

ENG°. ELI MÁRCIO DOS SANTOS — Projetista de Elétrica — ART

ENG°. ANTÔNIO KODI QUITAKAVA — Projetista de Elétrica — ART

LOURIVALDO CAMPOS MACEDO — Estagiário de Elétrica

NOTAS:

1 – É DE RESPONSABILIDADE DA CONSTRUTORA, ANTES DA EXECUÇÃO, SUBMETER ESTE PROJETO À APRECIAÇÃO DA CONCESSIONÁRIA DE ENERGIA ELÉTRICA LOCAL.

2 – PROJETO ELABORADO SEGUNDO DESENHO 5, (SEQUÊNCIAS 3/5 E 5/5) E TABELA 1A (CATEGORIA B1) DA NORMA GED–13.

3 – O POSTE DE ENTRADA DEVE SER INSTALADO NO LIMITE DA PROPRIEDADE COM A VIA PÚBLICA.

4 – INFORMAR À CPFL A OPÇÃO DA CDHU PELO DISJUNTOR BIPOLAR DE 50A NO LUGAR DO DISJUNTOR DE 63A SUGERIDO NA TABELA 1A DA GED–13.

Revisões (discriminação)	Nº	Data	Rubrica

Companhia de Desenvolvimento Habitacional e Urbano

CDHU

Rua Boa Vista, 170 CEP 01014–930. São Paulo. Tel. (11)2505.2000. CNPJ. 47.865.597/0001–09

PROJETO

ENTRADA DE ENERGIA – PADRÃO CPFL

CÓDIGO: E | E | 0 | 1 | E | – 01

TÍTULO: ELÉTRICA | ÁREA: ELE | FOLHA: 01/1

ASSUNTO

ENTRADA DE ENERGIA ELÉTRICA UNIFAMILIAR PADRÃO CPFL
OPÇÃO: 220/127V
QUANTITATIVOS

ESCALA GRÁFICA	ESCALA NOMINAL	DATA
(m)	SEM ESCALA	AGOSTO/2016

ASSINATURAS

proprietário	CNPJ
Cia. de Desenvolvimento Habitacional e Urbano do Est. de São Paulo	47.865.597/0001–09
	c.r.e.a.
	pref.
	a.r.t.
obra – responsável técnico	c.r.e.a.
	pref.
	a.r.t.

ESPAÇO PARA APROVAÇÃO

LISTA 1

CÓDIGO CDHU EMPREENDIMENTO

Programa	Região	Município	Terreno	Fase	Versão	Etapa do Projeto
						P | E

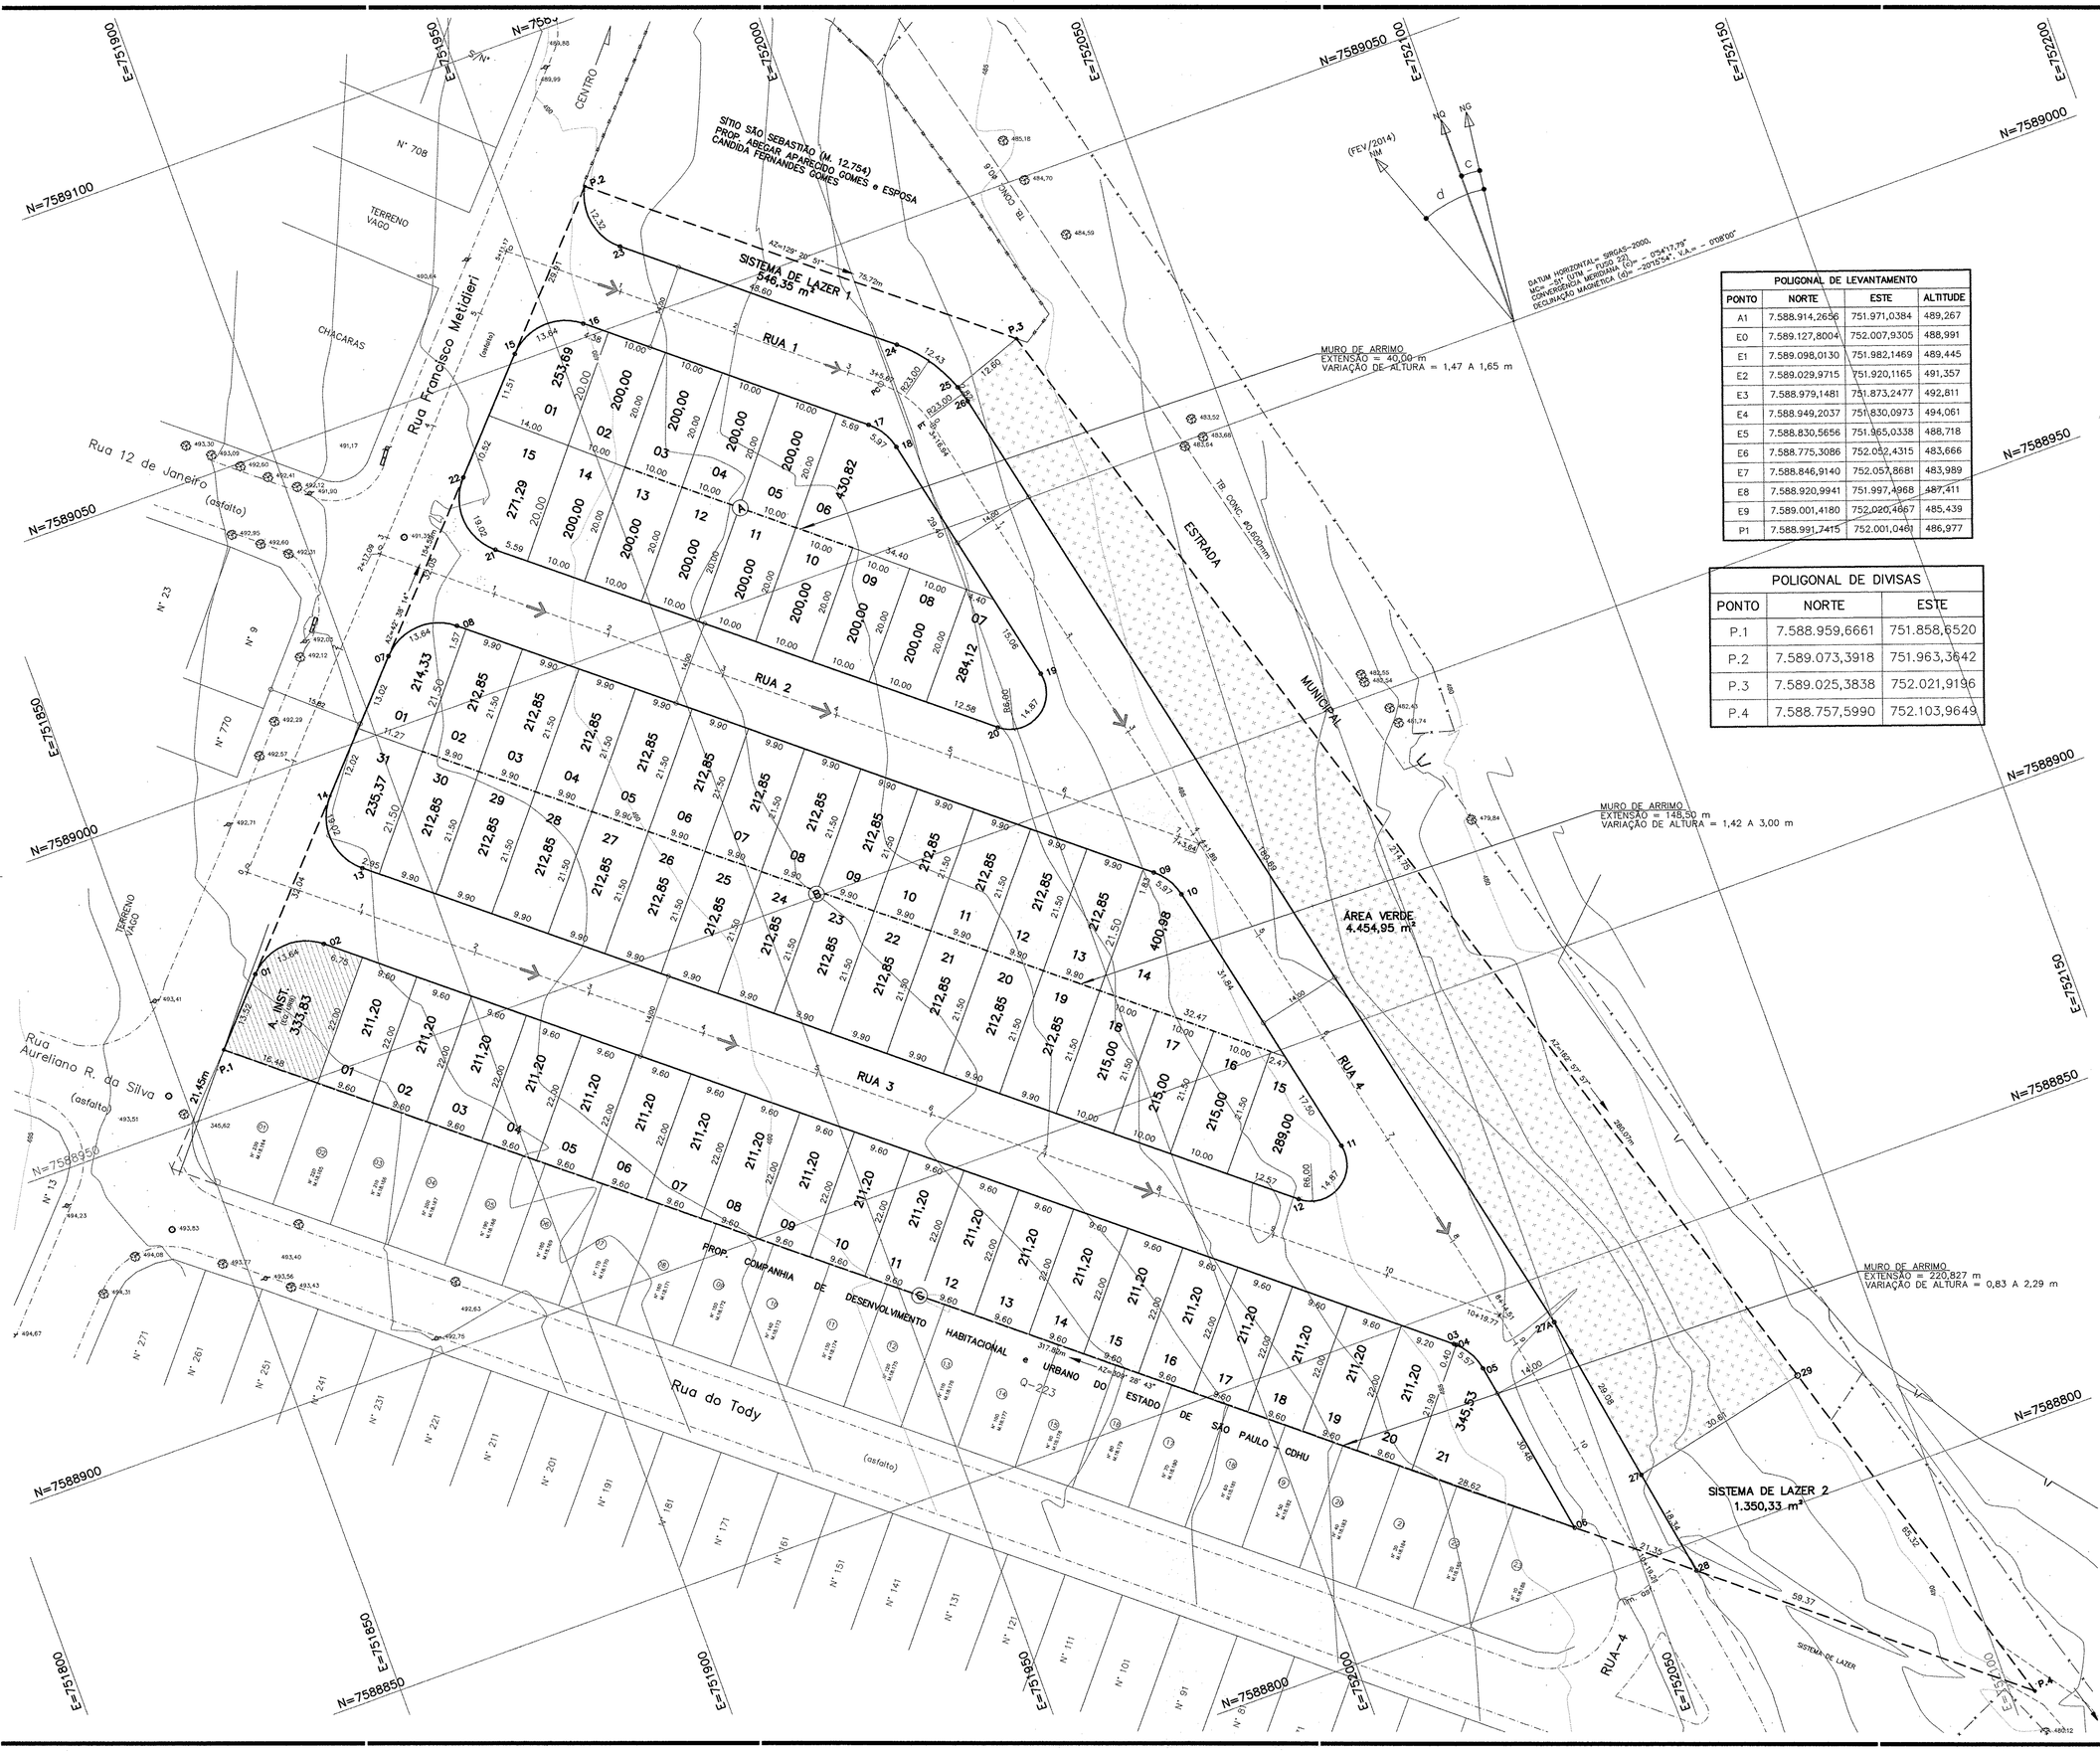

POLIGONAL DE LEVANTAMENTO			
PONTO	NORTE	ESTE	ALTITUDE
A1	7.588.914,2656	751.971,0384	489,267
E0	7.589.127,8004	752.007,9305	488,991
E1	7.589.098,0130	751.982,1469	489,445
E2	7.589.029,9715	751.920,1165	491,357
E3	7.588.979,1481	751.873,2477	492,811
E4	7.588.949,2037	751.830,0973	494,061
E5	7.588.830,5656	751.965,0338	488,718
E6	7.588.775,3086	752.052,4315	483,666
E7	7.588.846,9140	752.057,8681	483,989
E8	7.588.920,9941	751.997,4968	487,411
E9	7.589.001,4180	752.020,4667	485,439
P1	7.588.991,7415	752.001,0461	486,977

POLIGONAL DE DIVISAS		
PONTO	NORTE	ESTE
P.1	7.588.959,6661	751.858,6520
P.2	7.589.073,3918	751.963,3642
P.3	7.589.025,3838	752.021,9196
P.4	7.588.757,5990	752.103,9649

FONTE / DADOS DE BASE

LEVANTAMENTO PLANIALTIMÉTRICO - CDHU MAIO/2014

CDHU – COORDENAÇÃO / GESTÃO

ENGª DANIEL DOS SANTOS BARBIERI — GERENTE
ARQª MARIA ISABEL BERTONCELLO — GESTOR

GERENCIAMENTO

SGS ENGER ENGENHARIA LTDA — GERENCIADORA
ARQª DAVID CARAVIERI NETO — COORDENADOR DE PROJETOS
ARQª MARELIZA HASHIJUMIE — GESTORA

AUTORES / COLABORADORES

ENGª CIVIL CARLOS HENRIQUE DESIDERIO — PROJETISTA
CREA: Nº 060122586?
ENGª CIVIL CARLOS HENRIQUE DESIDERIO — RESPONSÁVEL TÉCNICO E COORDENADOR
CREA: Nº 060122586?
ART Nº 92221220150000719 E ART Nº 92221220160464577

LEGENDA/TABELAS

ITEM		ÁREA (m2)	%
Terreno (a)		30.399,34	100,00
Lotes	Residencial Multifamiliar	-----	-----
	Residencial Unifamiliar	14.902,53	49,02
	Total Residencial (b)	14.902,53	49,02
	Lote Comercial	–	–
	Total de Lotes (1)	14.902,53	49,02
Sistema Viário (2)		8.811,35	28,99
Área Institucional (3)	Equipamentos Urbanos	333,83	1,10
	Equipamentos Comunitários	–	–
Total (3)		333,83	1,10
Espaços Livres de Uso Público (4)	Áreas Verdes	4.454,95	14,65
	Sistema de Lazer	1.896,68	6,24
Total (4)		6.351,63	20,89
Total (1+2+3+4)		30.399,34	100,00
Área Non Aedificandi incorporada ao Projeto		–	–
População Prevista (c)		335 Habitantes	
Densidade Referente a	Bruta (c/a)	110,20 Hab./ha	
Área	Líquida (c/b)	224,85 Hab./ha	

LEGENDA

- MURO DE ARRIMO
- SENTIDO DE ESCOAMENTO SUPERFICIAL DE AGUAS PLUVIAIS
- 1 — VÉRTICE DE DIVISA
- DIVISA DE TERRENO
- EIXO DA VIA
- INTERSECÇÃO DE EIXOS DAS VIAS E COORDENADAS
- 9,50 — DIMENSÕES DO LOTE
- 184,30 — ÁREA DO LOTE
- 09 — NÚMERO DO LOTE

NOTA: TODOS OS RAIOS SÃO DE 9,00 m EXCETO OS INDICADOS

Revisões (discriminação)	Nº	Data	Rubrica

REF. PLANIMÉTRICA: COORDENADAS TOPOGRÁFICAS, ORIGEM PROCESSAMENTO POR PONTO PRECISO (P.P.P.) DO IBGE N=7.589.098,0127m E=751.982,1469m UTM – SIGAS 2000

REF. ALTIMÉTRICA: Nº2915N, PISO DO PORTÃO PRINCIPAL DO CEMITÉRIO DE NOVA EUROPA–PRAÇA DA SAUDADE–COTA=515,728m

14349
GRAPROHAB

CDHU — Companhia de Desenvolvimento Habitacional e Urbano
Rua Boa Vista,170 . São Paulo . Tel.3248.2000 . CNPJ 47.865.597/0001-09

PROJETO: LOTEAMENTO NOVA EUROPA - E — Nº UNIDADES: 67

ENDEREÇO/MUNICÍPIO: ÁREA 1A RUA FRANCISCO METIDIERI NOVA EUROPA - SP

TÍTULO: URBANISMO — ÁREA: URB — FOLHA: 01/2

ASSUNTO: **PARCELAMENTO DO SOLO**

ESCALA GRÁFICA: 0 5 10 15(m) — ESCALA NOMINAL: 1:500 — DATA: AGO/2016

ASSINATURAS

proprietário: OSVALDO AP. RODRIGUES, R.G.: 4.291.527-1, Prefeito Municipal — CNPJ

aprovação do projeto – responsável técnico: Carlos Henrique Desiderio, Engenheiro Civil, CREA 060122586? — c.r.e.a. / pref. / a.r.t.

obra – responsável técnico — c.r.e.a. / pref. / a.r.t.

ESPAÇO PARA APROVAÇÃO

graprohab APROVADO Certificado nº 330/2016 Lacir Ferreira Balbusco Presidente

CÓDIGO CDHU EMPREENDIMENTO

Programa	Região	Município	Terreno	Fase	Versão	Etapa do Projeto
1 2	0 6	8 6	E	0	0	P E

SÍTIO SÃO SEBASTIÃO (M. 12.754)
PROP. ABEGAR APARECIDO GOMES e ESPOSA
CANDIDA FERNANDES GOMES

Rua Francisco Metidieri (asfalto)

Rua 12 de Janeiro (asfalto)

Rua Aureliano R. da Silva (asfalto)

Rua do Tody (asfalto)

CHACARAS

TERRENO VAGO

CENTRO

ESTRADA MUNICIPAL

PROP. COMPANHIA DE DESENVOLVIMENTO HABITACIONAL e URBANO DO ESTADO DE SÃO PAULO – CDHU

Q-223

RUA-4

SISTEMA DE LAZER

EMISSÁRIO DE ESGOTO A SER REMOVIDO PELA PREFEITURA

TB. CONC. Ø0,600mm

DATUM HORIZONTAL= SIRGAS-2000, MC=-51° (UTM)
CONVERGÊNCIA MERIDIANA (Θ)= -0°54'17.79"
DECLINAÇÃO MAGNÉTICA (δ)= -20°15'54" (FEV/2014) - 0°08'00"

POLIGONAL DE LEVANTAMENTO			
PONTO	NORTE	ESTE	ALTITUDE
A1	7.588.914,2656	751.971,0384	489,267
E0	7.589.127,8004	752.007,9305	488,991
E1	7.589.098,0130	751.982,1469	489,445
E2	7.589.029,9715	751.920,1165	491,357
E3	7.588.979,1481	751.873,2477	492,811
E4	7.588.949,2037	751.830,0973	494,061
E5	7.588.830,5656	751.965,0338	488,718
E6	7.588.775,3086	752.052,4315	483,666
E7	7.588.846,9140	752.057,8681	483,989
E8	7.588.920,9941	751.997,4988	487,411
E9	7.589.001,4180	752.020,4667	485,439
P1	7.588.991,7415	752.001,0461	486,977

POLIGONAL DE DIVISAS		
PONTO	NORTE	ESTE
P.1	7.588.959,6661	751.858,6520
P.2	7.589.073,3918	751.963,3642
P.3	7.589.025,3838	752.021,9196
P.4	7.588.757,5990	752.103,9649

FONTE / DADOS DE BASE

LOGATTI ENGENHARIA LDTA

AUTORES DO PROJETO / COLABORADORES

FRANCISCO LOGATTI FILHO — ENGª CIVIL CREA 0600510807-SP ART-9222122014044122 6

CDHU

ORANDI S. SANTOS — LÍDER DE EQUIPE

LUIZ RAUJO CHAVES — TÉC. PROJETOS II

LEGENDA/TABELAS

ESTR. FERRO | HIDRANTE | POSTE/LUMINARIA | MARCO/PIQUETE
BOCA LOBO E LEAO | POCO DE VISITA | ESCADA | TUBO
MURO | AL. INDEFINIDO | EIXO | GUIA
ALVENARIA | MADEIRA | LAJE OU COBERT. | CAIXA DE INSPECAO
TELEFONE PUBLICO | CURVAS DE NIVEL | PONTO DE DIVISA | ARVORE
CERCA DE MADEIRA | EST. LEVANTAMENTO | CERCA VIVA | CERCA DE ARAME
CAMINHO | BARRANCO | REF. DE NIVEL | LIM. VEGETACAO
AREA ALAGADIÇA | CURSO D'AGUA | PONTO SONDAGEM | ALTA TENSAO
PONTE | ROCHA | LAGOA | AREIA

LOCALIZAÇÃO SEM ESCALA



Revisões (discriminação)	Nº	Data	Rubrica

REF. PLANIMÉTRICA: COORDENADAS TOPOGRÁFICAS, ORIGEM PROCESSAMENTO POR PONTO PRECISO (P.P.P.) DO IBGE N=7.589.098,0127m E=751.982,1469m UTM – SIGAS 2000

REF. ALTIMÉTRICA: Nº2915N, PISO DO PORTÃO PRINCIPAL DO CEMITÉRIO DE NOVA EUROPA–PRAÇA DA SAUDADE–COTA=515,728m

PROTOCOLO Nº 14349 GRAPROHAB

CDHU Companhia de Desenvolvimento Habitacional e Urbano
Rua Boa Vista,170 . São Paulo . Tel.3248.2000 . CNPJ 47.865.597/0001-09

PROJETO
CONJUNTO HABITACIONAL
NOVA EUROPA - E

Nº UNIDADES

ENDEREÇO/MUNICÍPIO ÁREA 1A
RUA FRANCISCO METIDIERI
NOVA EUROPA - SP

TÍTULO
TOPOGRAFIA

ÁREA | FOLHA
TOP | 01/01

ASSUNTO
LEVANTAMENTO PLANIALTIMÉTRICO CADASTRAL

ÁREA=30.399,34m²

ESCALA GRÁFICA 0 5 10 15 (m) | ESCALA NOMINAL 1:500 | DATA MAIO / 2014

ASSINATURAS

proprietário: OSVALDO AP. BODRIC' R.G.: 4.251.827-1 Prefeito Municipal — MUNICÍPIO DE NOVA EUROPA — CNPJ 71.989.982/0001-34

aprovação do projeto – responsável técnico: Carlos Henrique Desiderio, Engenheiro Civil, CREA 0601225862 — c.r.e.a. / pref. / o.r.t.

obra – responsável técnico: LUIZ ARAUJO CHAVES, AGRIMENSOR — c.r.e.a.0641556474-SP / pref. / o.r.t.9222122014067690

ESPAÇO PARA APROVAÇÃO

graprohab APROVADO Certificado nº 3901/2013 Lacir Ferreira Bandasco Presidente

CÓDIGO CDHU EMPREENDIMENTO

Programa	Região	Município	Terreno	Fase	Versão	Etapa do Projeto

I – IDENTIFICAÇÃO

- Nome do Empreendimento: **LOTEAMENTO NOVA EUROPA - E**
- Município: **NOVA EUROPA**
- Proprietário: **PREFEITURA MUNICIPAL DE NOVA EUROPA**
- Responsável Técnico: **CARLOS HENRIQUE DESIDERIO**
- Área da Gleba: **30.399,34 m2**
- Endereço da Gleba: **Rua Francisco Metidieri**
- Distância do centro do Município: **1 Km**
- Acessos principais: **Rua Francisco Metidieri e Rua Eulogio Caldeira Dantas**

II - DESCRIÇÃO DA GLEBA

- Áreas vulneráveis (alagadiças, aterradas, declividades acentuadas, geologicamente frágeis); - **NÃO**
- Valor paisagístico natural (grotas, nascentes, vegetação etc.); - **NÃO**
- Corpos d'água; - **NÃO**
- Vales secos e linhas de drenagem natural; - **NÃO**
- Declividades predominantes; - **2,0%**
- Existência de rodovias, ferrovias, adutoras, interceptores/emissários, redes de transmissão de energia e respectivas faixas de domínio; - **NÃO**
- Usos anteriores (depósito de lixo, indústria, agricultura, etc.); - **NÃO**
- Construções existentes a demolir ou não; etc. - **NÃO**

III - CARACTERIZAÇÃO DO LOTEAMENTO

1. Quadro - Distribuição dos lotes por tipo de uso

NATUREZA DO LOTEAMENTO			
	No.	ÁREA	%
LOTES RESIDENCIAIS	67	14.902,53	49,02

2. Quadro de Áreas – Loteamentos

	ESPECIFICAÇÃO	ÁREAS (m²)	%
1	Áreas de lotes (nº de lotes = 67)	14.902,53	49,02
2	Áreas Públicas	15.496,81	50,98
2.1	Sistema viário	8.811,35	28,99
2.2	Áreas Institucionais (equipamentos urbanos e comunitários)	333,83	1,10
2.3	Espaços Livres de Uso Público	6.351,63	20,89
2.3.1	Áreas Verdes	4.454,95	14,65
2.3.2	Sistema de lazer	1.896,68	6,24
3	Outros (especificar)	0	0
4	Área loteada	30.399,34	100,00
5	Área remanescente	0	0
6	Total da Gleba	30.399,34	100,00

iV - ESPECIFICAÇÃO DO SISTEMA VIÁRIO

Cruzamentos regulares: 9,00 m raio.

3. Quadro – Sistema Viário

IDENTIFICAÇÃO DAS VIAS	LARGURA TOTAL	LARGURA DO LEITO CARROÇÁVEL	LARGURA DO PASSEIO	DECLIVIDADE MÁXIMA	TIPO DE REVEST.
	m	m	m	%	
RUA 01	14,00	10,00	2,00	8,05	ASFALTO
RUA 02	14,00	10,00	2,00	5,04	ASFALTO
RUA 03	14,00	10,00	2,00	6,86	ASFALTO
RUA 04	14,00	10,00	2,00	2,03	ASFALTO

VII - Infraestrutura

- Sistema de Abastecimento de Água Potável: **SERVIÇO DE ÁGUA E ESGOTO DE NOVA EUROPA**
- Sistema de Coleta, Afastamento, Tratamento e Disposição Final de Esgoto: **SERVIÇO DE ÁGUA E ESGOTO DE NOVA EUROPA**
- Rede de Distribuição de Energia Elétrica (forma de fornecimento): **CPFL**
- Sistema de Coleta e Destinação do Lixo (periodicidade) : **PREFEITURA MUNICIPAL (3 vezes por semana)**

OSVALDO APARECIDO RODRIGUES
Prefeito Municipal
Nova Europa -SP

CARLOS HENRIQUE DESIDERIO
Engenheiro Civil
CREA 0601225867

graprohab
APROVADO
Certificado nº 39/1/2016
Lacir Ferreira Baldusco
Presidente

GOVERNO DO ESTADO DE SÃO PAULO
SECRETARIA DA HABITAÇÃO

gr hab
Grupo de Análise e Aprovação de Projetos Habitacionais

CERTIFICADO GRAPROHAB Nº 390/2016

O GRUPO DE ANÁLISE E APROVAÇÃO DE PROJETOS HABITACIONAIS, no uso das atribuições que lhe foram conferidas pelo Decreto Estadual 52.053, de 13 de agosto de 2.007, expede o presente Certificado de Aprovação de Projeto Habitacional, bem como Termo de Compromisso conforme o disposto no Artigo 15 do referido Decreto, com base no que consta no Protocolo GRAPROHAB nº **14.349**:

Proprietário: **PREFEITURA MUNICIPAL DE NOVA EUROPA**

Endereço: **RUA 15 DE NOVEMBRO, Nº 75 – NOVA EUROPA - SP**

Empreendimento: **LOTEAMENTO "NOVA EUROPA - E"**

Localização: **RUA FRANCISCO METIDIERI – NOVA EUROPA – SP**

ÁREAS DA GLEBA:

Especificações	Áreas (m²)	%
1. Área de Lotes (nº de lotes: – 67)	*14.902,53*	*49,02*
2. Áreas Públicas		
2.1. Sistema Viário	*8.811,35*	*28,99*
2.2. Áreas Institucionais	*333,83*	*1,10*
2.3. Espaços Livres de Uso Público		
2.3.1. Áreas Verdes/APP	*4.454,95*	*14,65*
2.3.2. Sistema de Lazer	*1.896,68*	*6,24*
3. Outros (especificar)		
4. Área Loteada	*30.399,34*	*100,00*
5. Área Remanescente		
6. Total da Gleba	*30.399,34*	

O presente Certificado, emitido no âmbito de competência do GRAPROHAB, não implica no reconhecimento de propriedade do terreno, nem exime o interessado do atendimento as demais disposições da legislação vigente, e somente terá validade se acompanhado de uma via do Projeto e Memorial Descritivo carimbados. Este certificado tem validade de 02 anos contados da data de sua expedição.

graprohab
Grupo de Análise e Aprovação de Projetos Habitacionais
APROVADO
Certificado n. 390/16
Lacir F. Baldusco
Presidente

São Paulo, 04 de Outubro de 2.016.

FKA

TERMO DE COMPROMISSO Nº 390/2016

O presente Termo de Compromisso composto de 03 folhas é parte integrante do Certificado de Aprovação nº 390/2016 relativo ao Protocolo 14.349, conforme o disposto no Artigo 15 do Decreto nº 52.053/07. Nesta data o proprietário e o responsável técnico do empreendimento em questão, tomam ciência da obrigatoriedade de cumprimento das condicionantes emitidas pelos órgãos, conforme segue:

SECRETARIA DA HABITAÇÃO – (SH) – Caberá à Prefeitura a aprovação plena dos projetos de Terraplenagem, Urbanístico e Drenagem. O projeto de parcelamento do solo do Loteamento Nova Europa E somente poderá ser levado a registro após a conclusão do Processo de Retificação da Matrícula nº 14.994 do 2º CRI de Araraquara. Com base no exposto na Declaração juntada às Fls. 55 do Processo SH 183/02/2016, firmada pelo Prefeito do Município de Nova Europa, fica registrado para os devidos fins que o Prefeito declarou que (sic) "a área a jusante possui capacidade de receber superficialmente as águas pluviais do empreendimento, apresentada no projeto de drenagem do empreendimento NOVA EUROPA – E e que ainda será responsável pela manutenção e conservação das ruas do empreendimento".

FLÁVIO CARDOSO CUNHA
DENISE MARIA CORRÊA

COMPANHIA AMBIENTAL DO ESTADO DE SÃO PAULO – PREFEITURA MUNICIPAL DE NOVA EUROPA, proprietária do loteamento denominado Nova Europa - E, deverá implantar no empreendimento em questão a rede interna de distribuição de água potável, bem como proceder as respectivas interligações da rede ao sistema público existente, de acordo com Parecer de Viabilidade Técnica Abastecimento de Água e Esgotamento Sanitário de Conjuntos Habitacionais, emitido pelo Município de Nova Europa em 06 de janeiro de 2016, antes da ocupação dos lotes. PREFEITURA MUNICIPAL DE NOVA EUROPA, proprietária do loteamento denominado Nova Europa - E, deverá implantar no empreendimento em questão a rede coletora de esgoto sanitário, bem como proceder as

respectivas interligações da rede ao sistema público existente, de acordo com Parecer de Viabilidade Técnica Abastecimento de Água e Esgotamento Sanitário de Conjuntos Habitacionais, emitido pelo Município de Nova Europa em 06 de janeiro de 2016, antes da ocupação dos lotes. Deverá ser implantado o Sistema de Drenagem de Águas Pluviais de acordo com o projeto aprovado pela Prefeitura Municipal de Nova Europa. O interessado deverá firmar Termo de Compromisso de Recuperação Ambiental - TCRA para o reflorestamento das Áreas Verdes e Sistema de Lazer, conforme o Projeto de Revegetação protocolizado em 04/04/2016 junto ao processo CETESB nº 28/00153/16. Os resíduos sólidos gerados no empreendimento deverão ser adequadamente dispostos, a fim de evitar problema de poluição ambiental, em sistema de destinação aprovados pela CETESB. A análise e aprovação no âmbito da CETESB referem-se à Licença Prévia e à Licença de Instalação. O presente empreendimento deverá ter suas obras de implantação iniciadas em um prazo máximo de 02 (dois) anos, contados a partir da data de emissão do presente Certificado de Aprovação do GRAPROHAB, sob pena de caducidade da aprovação concedida, conforme disposto no Parágrafo 1º do Artigo 70, do Regulamento da Lei Estadual nº 997/76, aprovado pelo Decreto Estadual nº 8468/76, alterado pelo Decreto Estadual nº 47.397/2002. Após a implantação da infra-estrutura e antes da ocupação do empreendimento, o interessado deverá requerer a Licença de Operação à CETESB, conforme disposto no Artigo 62 do Regulamento da Lei Estadual nº 997/76, aprovado pelo Decreto Estadual nº 8468/76, alterado pelo Decreto Estadual nº 47.397/02. **Para emissão da Licença de Operação, deverá ser apresentado o Ofício ou Termo de Referência Específico - TRE com anuência do IPHAN.**

MARGARITA SHATKOVSKY
CÉLIA REGINA B. PALIS POETA

NADA MAIS,

São Paulo, 04 de Outubro de 2.016.

CIENTE: 04 / 10 / 2016

Proprietário
Nome: PREFEITURA MUNICIPAL DE NOVA EUROPA
CNPJ: 71.989.982/0001-34

Responsável Técnico
Nome: CARLOS HENRIQUE DESIDERIO
CREA: 060.122.586-7

CONSELHO REGIONAL DE ENGENHARIA E AGRONOMIA

Av. Brig. Faria Lima, 1059 - Pinheiros - São Paulo - SP CEP 01452-920 Tel.: 0800 17 18 11

CREA-SP

ART	1- Nº DA ART
Anotação de Responsabilidade Técnica Lei Federal Nº. 6.496 de 07/12/77	**92221220120433697**

CONTRATADO

2 - Nº DO CREASP DO PROFISSIONAL **0600821105**	3 - Nº DO CPF DO PROFISSIONAL **92212778872**
4 - NOME DO PROFISSIONAL **FREDERICO FERNANDO FALCONI**	5 - TÍTULO DO PROFISSIONAL **Engenheiro Civil**

ART

6 - TIPO DE ART **1-Obra/Servico**	7 - VINCULADA A ART Nº	8 - HÁ OUTRAS ARTs VINCULADAS **1 - Não**
9 - ALTERAÇÃO/COMPL./SUBST. DA ART **1 - Não**		10 - SUBEMPREITADA **1 - Não**

ANOTAÇÃO

11 - CLASSIFICAÇÃO DA ANOTAÇÃO **1 - Responsabilidade Principal**	12 - ÁREA DE ATUAÇÃO **6 - Civil, Fortificacao E Construcao**	13 - TIPO DE CONTRATADO **1- Pessoa Jurídica**

EMPRESA CONTRATADA

14 - Nº DE REGISTRO NO CREA **0265254**	15 - NOME COMPLETO **ZACLIS FALCONI & ENGENHEIROS ASSOCIADOS S/S LTDA**
16 - CGC/CNPJ **49089089000101**	17 - CLASSIFICAÇÃO **1-Empresa Privada**

CONTRATANTE

18 - NOME DO CONTRATANTE DA OBRA / SERVIÇO **CDHU Cia de Des. Habit. Urbano Estado SP**	19 - TELEFONE P/ CONTATO **(11)25052974**	20 - CPF/CNPJ **47865597000109**

DADOS DA OBRA / SERVIÇO OBJETO DO CONTRATO

21 - ENDEREÇO DA OBRA / SERVIÇO **R. Boa Vista, 170**	22 - CEP **01014-000**

CLASSIFICAÇÃO

	23 - NATUREZA	24 - UNIDADE	25 - QUANTIFICAÇÃO	26 - ATIVIDADES TÉCNICAS					
1	**A1508**	**15**	**1040**	**37**					
2									
3									

27 - DESCRIÇÃO DOS SERVIÇOS EXECUTADOS SOB SUA RESPONSABILIDADE OU DO CARGO/FUNÇÃO

Projeto Padrao de muro de arrimo com alturas variaveis de 1,2 ate 4,00m, totalizando 22 muros codificados MA01A a MA22A. Fund:estacas-broca,estacas escavadas,estacas strauss,estacas pre-moldadas,estacas helice-continua,estacas hollow auger ou fund. rasa/direta. A utilizacao de cada muro em cada local devera ser indicada por engenheiro especialista em fund.

RESUMO DO CONTRATO

Nº E ESCOPO DO CONTRATO, CONDIÇÕES, PRAZO, CUSTOS, ETC...

CP 042/01

28 - VALOR DO CONTRATO	29 - DATA DO CONTRATO	30 - DATA INÍCIO DA EXECUÇÃO	31 - 10% ENTIDADE DE CLASSE	32 - VALOR DA ART A PAGAR
8.000,00	**02/05/2012**	**02/05/2012**	**66**	**60,00**

ASSINATURA

Declaro não ser aplicável, dentro das atividades assumidas nesta ART e nos termos aqui anotados, o atendimento às regras de acessibilidade previstas nas Normas Técnicas de Acessibilidade da ABNT e na legislação específica, em especial o Decreto nº.5.296/2004, para os projetos de construção, reforma ou ampliação de edificações de uso público ou coletivo, nos espaços urbanos ou em mudança de destinação (usos) para estes fins.

33 - LOCAL E DATA	PROFISSIONAL	CONTRATANTE
Sao Paulo **02/05/2012**	**Frederico Fernando Falconi**	**CDHU Cia de Des. Habit. Urbano Estado SP**

Obs:
- O comprovante deverá ser anexado a ART para comprovação de quitação
- A ART deverá ser devidamente assinada pelo profissional
- Linha digitável:

60,00R CB05

8810301 118 360 030512C

Anotação de Responsabilidade Técnica - ART
Lei nº 6.496, de 7 de dezembro de 1977
Conselho Regional de Engenharia e Agronomia do Estado de São Paulo

CREA-SP

ART de Obra ou Serviço
92221220130982204

Coautoria- vinculada à 92221220130075741

1. Responsável Técnico

MARCIO SILVERIO
Título Profissional: **Engenheiro Civil**
RNP: **2603063472**
Registro: **0600365973-SP**
Empresa Contratada:
Registro: **0000000-SP**

2. Dados do Contrato

Contratante: **Concremat Engenharia e Tecnologia S.A.** CPF/CNPJ: **33.146.648/0007-15**
Endereço: **Rua BOA VISTA** N°: **170**
Complemento: **- LADO PAR** Bairro: **CENTRO**
Cidade: **São Paulo** UF: **SP** CEP: **01014-000**
Contrato: **Sem número** Celebrado em: **24/07/2013** Vinculada à Art n°:
Valor: R$ **2.000,00** Tipo de Contratante: Pessoa jurídica de direito público
Ação Institucional:

3. Dados da Obra Serviço

Endereço: **Rua BOA VISTA** N°: **170**
Complemento: **- LADO PAR** Bairro: **CENTRO**
Cidade: **São Paulo** UF: **SP** CEP: **01014-000**
Data de Início: **24/07/2013**
Previsão de Término: **06/08/2013**
Coordenadas Geográficas:
Finalidade: **Residencial** Código:
Proprietário: CPF/CNPJ:

4. Atividade Técnica

				Quantidade	Unidade
Elaboração 1	**Projeto executivo**	**calculo estrutural**	**Muro de Arrimo**	**100,00**	**metro**

Após a conclusão das atividades técnicas o profissional deverá proceder a baixa desta ART

5. Observações

Elaboração do projeto de calculo estrutural de muros de arrimo em alvenrias estrutural, com alturas variando de 40cm a 160cm de altura com solução em brocas e fundação direta,

6. Declarações

Acessibilidade: Declaro que as regras de acessibilidade previstas nas normas técnicas da ABNT, na legislação específica e no Decreto nº 5.296, de 2 de dezembro de 2004, não se aplicam às atividades profissionais acima relacionadas.

7. Entidade de Classe

66 - IE - INSTITUTO DE ENGENHARIA - IE

8. Assinaturas

Declaro serem verdadeiras as informações acima

S. Bento 01 de agosto de 2013
Local data

MARCIO SILVERIO - CPF: 086.620.538-15

Concremat Engenharia e Tecnologia S.A. - CPF/CNPJ: 33.146.648/0007-15

9. Informações

- A presente ART encontra-se devidamente quitada conforme dados constantes no rodapé-versão do sistema, certificada pelo *Nosso Número*.

- A autenticidade deste documento pode ser verificada no site www.creasp.org.br ou www.confea.org.br

- A guarda da via assinada da ART será de responsabilidade do profissional e do contratante com o objetivo de documentar o vínculo contratual.

www.creasp.org.br
tel: 0800-17-18-11

CREA-SP

Valor ART R$ 45,00 Registrada em: 29/07/2013 Valor Pago R$ 45,00 Nosso Numero: 92221220130982204 Versão do sistema

PLANTA TÍPICA DO MURO
Escala 1:25

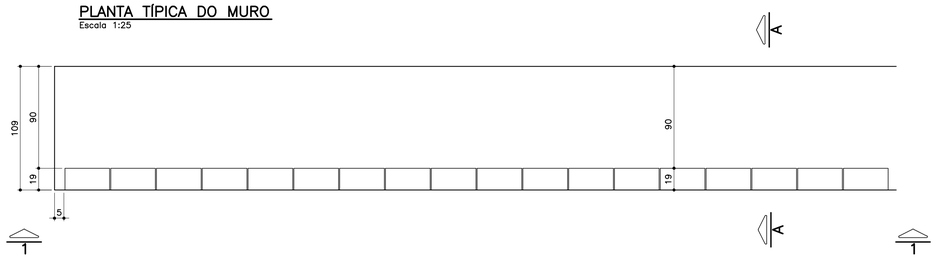

ELEVAÇÃO TÍPICA 1 – 1
Escala 1:25

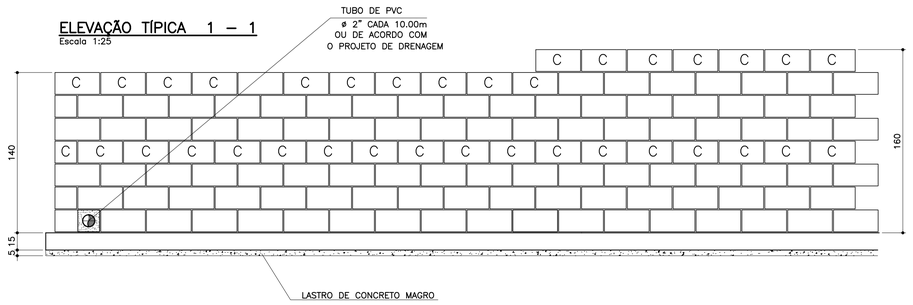

TABELA DE FERROS POR METRO LINEAR

N	ø (mm)	QUANT.	COMPRIMENTOS (cm)	
			UNITÁRIO	TOTAL
1	6.3	14	114	1596
2	8	14	100	1400
3	10	5	168	840
4	10	5	188	940
5	10	2	100	200
6	10	2	100	200

ARMAÇÃO DA SAPATA
Escala 1:20

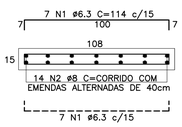

PLANTA DA PAREDE
Escala 1:20

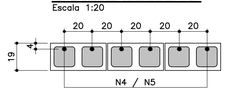

DETALHE 1
JUNTA DE DILATAÇÃO
Escala 1:25

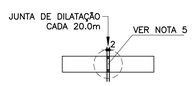

LISTA DE MATERIAIS POR METRO LINEAR DE MURO

ITEM	MATERIAL	MURO H=1,40M		MURO H=1.60M	
		UNIDADE	QUANT.	UNIDADE	QUANT.
	ALVENARIA				
1	ARGAMASSA IMPERMEÁVEL	m^2	1,40	m^2	1,60
2	BLOCO DE CONCRETO – 14cm				
3	BLOCO DE CONCRETO – 19cm	m^2	1,40	m^2	1,60
4	PINTURA NEUTROL 2 DEMÃOS	m^2	1,40	m^2	1,60
5	AÇO CA–50A	kg	7,81	kg	8,44
6	TUBO DE PVC – ø2"	m	0,03	m	0,03
7	MANTA GEODRENANTE	m^2	1,80	m^2	2,00
8	GRAUTE	m^3	0,120	m^3	0,139
9	TUBO DE PVC – ø3"	m	0,05	m	0,05
10	COTOVELO PVC 90° ø3"	un	0,1	un	0,1
	FUNDAÇÃO				
11	LOCAÇÃO DA OBRA	m	1,00	m	1,00
12	ESCAVAÇÃO MANUAL	m^3	0,22	m^3	0,22
13	APILOAMENTO MANUAL CAVA DE FUNDAÇÃO	m^2	1,09	m^2	1,09
14	LASTRO DE CONCRETO MAGRO	m^3	0,055	m^3	0,055
15	AÇO CA–50A	kg	9,59	kg	9,59
16	CONCRETO ESTRUTURAL fck>= 25 MPa	m^3	0,165	m^3	0,165
17	REATERRO COMPACTADO	m^3	0,03	m^3	0,03
18	TUBO PEAD FURADO ø16cm	m	1,00	m	1,00
19	CANALETA DE CONCRETO PRÉ–FABRICADO MEIA CANA 20cm	m	1,00	m	1,00

OBS.: – O VOLUME DE ESCAVAÇÃO E REATERRO DEVERÁ SER CALCULADO PARA CADA OBRA ESPECÍFICA

RESUMO AÇO P/ 1METRO H=1,40 CA50			
ø (mm)	kg/m	COMPR. (m)	PESO (kg)
6.3	0.25	15,96	3,99
8	0.40	14,00	5,60
10	0.63	12,40	7,81
PESO TOTAL			17,40

RESUMO AÇO P/ 1METRO H=1,60 CA50			
ø (mm)	kg/m	COMPR. (m)	PESO (kg)
6.3	0.25	15,96	3,99
8	0.40	14,00	5,60
10	0.63	13,40	8,44
PESO TOTAL			18,03

MURO DE ARRIMO – DIVISA – FUNDOS DE LOTES
CORTE AA
Escala 1:20

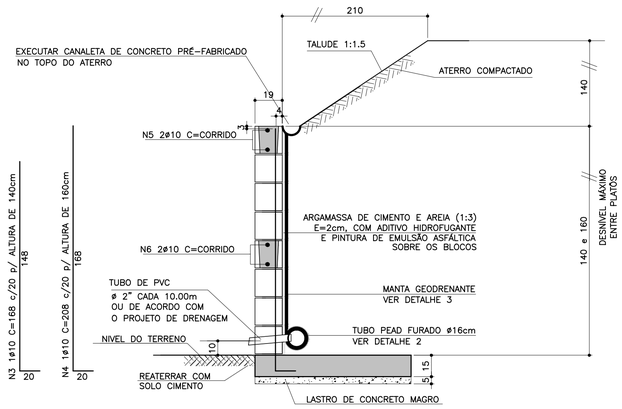

ATENÇÃO: DEVERÃO SER APRESENTADOS LAUDOS DOS ENSAIOS DE RESISTÊNCIA PESCRITOS PELAS NORMAS VIGENTES PARA TODOS OS MATERIAIS UTILIZADOS NESSE PROJETO.

MURO DE ARRIMO – DIVISA – LATERAIS DE LOTES
Escala 1:20

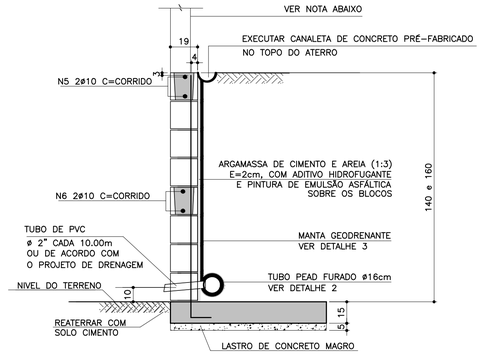

NOTA
– MURO DE FECHAMENTO SOBRE ARRIMO CALCULADO PARA RECEBER A ALVENARIA COM ALTURA MÁXIMA DE 2,00m (BLOCO DE CONCRETO 14x19x39)
OBS: NÃO INCLUÍDO NOS QUANTITATIVOS.

– A ALTURA E ESPECIFICAÇÃO DO FECHAMENTO DEVERÁ SEGUIR A DEFINIÇÃO DO PROJETO DE URBANISMO.

TABELA RESUMO

Fundação em Sapata– H= 140cm e 160cm		
Altura h=cm	Altura máxima do talude:140cm Proporção1:1,5	Desnível máximo entre platôs
140	140	280
160	140	300

DETALHE DE ESCOAMENTO DA ÁGUA DA CANALETA DE DRENAGEM
Sem escala

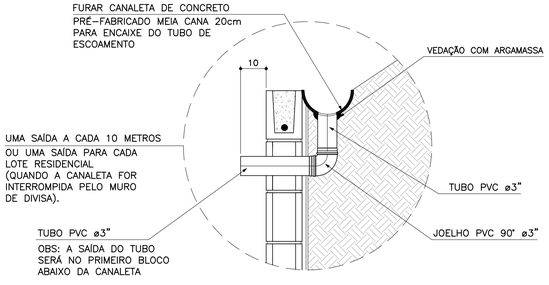

DETALHE 2 – BARBACÃS
S/Escala

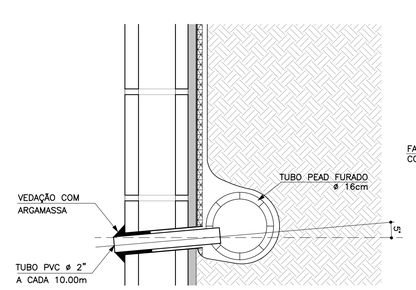

DETALHE 3
MANTA GEODRENANTE
S/Escala

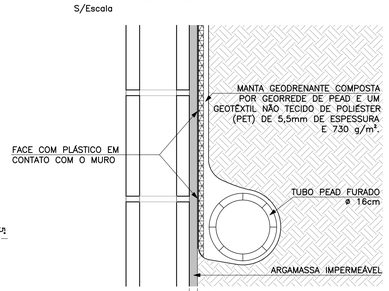

FONTE / DADOS DE BASE

AUTORES DO PROJETO BÁSICO / COLABORADORES
CDHU
Arq° IRENE BORGES RIZZO – Coordenação
Eng° MARCELA LASCALLA – Análise
GERENCIADORA – CONCREMAT ENGENHARIA
Eng° AYRTON PETRI – Coordenação Geral – ART N° 9222122013132254 6
Eng° MARCIO SILVÉRIO – Autor – ART N° 9222122013098220 4 – CREA 0600365973

LEGENDA/TABELAS

NOTAS
1– DIMENSÕES EM CENTÍMETRO, BITOLAS EM MILÍMETRO, SALVO ONDE INDICADO.
2– CONCRETO ESTRUTURAL fck>25 MPa.
CONCRETO DAS BROCAS fck>25 MPa
3– AÇO CA–50 fyk>500 MPa.
AÇO CA–60 fyk>600 MPa.
4– BLOCOS DE CONCRETO fbk.=4.0 MPa
ARGAMASSA DE ASSENTAMENTO fa>=4.8 MPa
RESISTENCIA DO PRISMA OCO/AREA LIQUIDA fpk>=3.6 MPa
GRAUTE fgk>=15 MPa
5– AS JUNTAS DE DILATAÇÃO DEVERÃO SER VEDADAS COM APLICAÇÃO DE UM CORDÃO DE MÁSTIQUE ELÁSTICO.
6– O SOLO DE ASSENTAMENTO DA VIGA DE BASE DEVERÁ SER COMPACTADO ANTES DO LANÇAMENTO DO LASTRO
7– COBRIMENTO MÍNIMO DAS ARMADURAS: 3cm
8– O ATERRO DEVERÁ SER COMPACTADO EM CAMADAS HORIZONTAIS ACABADAS DE 20cm DE ESPESSURA E ATINGIR 95% PN. DEVERÁ SER VERIFICADO ATRAVÉS DE ENSAIOS GEOTÉCNICOS SE AS CARACTERISTICAS DO ATERRO ATENDEM OS PARÂMETROS DEFINIDOS EM PROJETO
9– O MATERIAL DE ATERRO DEVERÁ SER ISENTO DE IMPUREZAS
10– PARÂMETROS GEOTÉCNICOS:
C = 0.5
ψ = 30°
γ = 1,8 tf/m³
11– TENSÃO ADMISSIVEL NO SOLO = 0,5 kgf/cm²
12– SOLUÇÃO DE FUNDAÇÃO A SER CONFIRMADA COM OS RELATÓRIOS DE RECONHECIMENTO DO SOLO E CONFORME PARECER TÉCNICO DE FUNDAÇÕES EMITIDO POR ENGENHEIRO GEOTÉCNICO
13– ADOTAR ARMADURA EM RAZÃO DA ALTURA DO MURO
14– BLOCO CANALETA C
15– ESTE MURO PODE SER UTILIZADO NA DIVISA LATERAL DO TERRENO E A PAREDE LATERAL PODERÁ SER CONSTRUIDA SOBRE O ARRIMO DESDE QUE NÃO HAJA TALUDE.
16– O PROJETO DE DRENAGEM DO EMPREENDIMENTO DEVERÁ SER COMPATIBILIZADO COM A SOLUÇÃO DE DRENAGEM DO MURO ARRIMO

Revisões (discriminação)	N°	Data	Rubrica
Valores p/ fgk (grout) e fa (argamassa)	01	JUN/2016	

CDHU – Companhia de Desenvolvimento Habitacional e Urbano
Rua Boa Vista,170 . São Paulo . Tel.3248.2000 . CNPJ 47.865.597/0001–09

PROJETO
MURO DE ARRIMO

CODIGO
M A 0 6 D 01

TITULO: ESTRUTURA | ÁREA: EST | FOLHA: 06/9

ASSUNTO
MURO DE ARRIMO EM ALVENARIA ESTRUTURAL
CONSIDERANDO TALUDE 1:1,5
H = 140 e 160 cm
EM SAPATA PARA DENTRO DO TALUDE

ESCALA GRÁFICA	ESCALA NOMINAL	DATA
0 2.5 5.0 7.5(m)	INDICADA	JUL/ 2016

ASSINATURAS
proprietário – CNPJ
Cia. de Desenvolvimento Habitacional e Urbano do Est. de São Paulo – 47.865.597/0001–09
aprovação do projeto – responsável técnico – c.r.e.a. / pref. / a.r.t.
obra – responsável técnico – c.r.e.a. / pref. / a.r.t.

ESPAÇO PARA APROVAÇÃO

LISTA 2

CÓDIGO CDHU EMPREENDIMENTO

Programa	Região	Município	Terreno	Fase	Versão	Etapa do Projeto
0 0	0 0	0 0 0	0	0	0	P E

PLANTA TÍPICA DO MURO
Escala 1:25

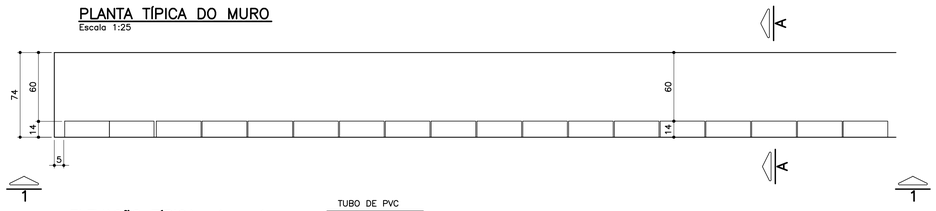

ELEVAÇÃO TÍPICA 1 – 1
Escala 1:25

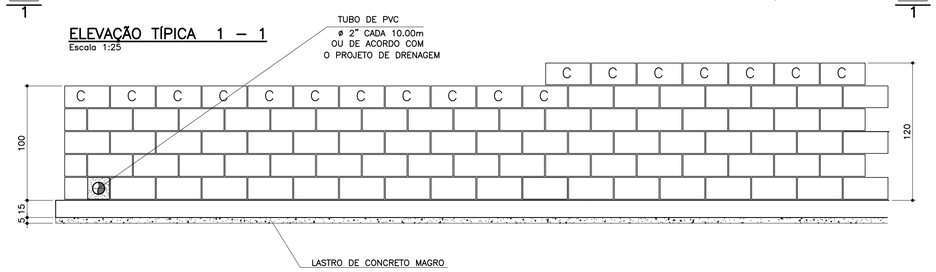

TABELA DE FERROS POR METRO LINEAR

N	ø (mm)	QUANT.	COMPRIMENTOS (cm)	
			UNITÁRIO	TOTAL
1	6.3	14	80	1120
2	8	10	100	1000
3	8	2.5	128	320
4	10	2.5	148	370
5	10	2	100	200

ARMAÇÃO DA SAPATA
Escala 1:20

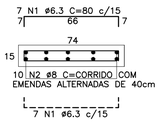

PLANTA DA PAREDE
Escala 1:25

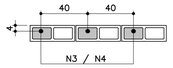

DETALHE 1
JUNTA DE DILATAÇÃO
Escala 1:25

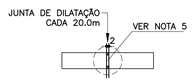

ATENÇÃO: DEVERÃO SER APRESENTADOS LAUDOS DOS ENSAIOS DE RESISTÊNCIA PESCRITOS PELAS NORMAS VIGENTES PARA TODOS OS MATERIAIS UTILIZADOS NESSE PROJETO.

TABELA RESUMO

Fundação em Sapata– H= 100cm e 120cm		
Altura h=cm	Altura máxima do talude:140cm Proporção1:1,5	Desnível máximo entre platôs
100	140	240
120	140	260

LISTA DE MATERIAIS POR METRO LINEAR DE MURO

ITEM	MATERIAL	MURO H=1,00M		MURO H=1,20M	
		UNIDADE	QUANT.	UNIDADE	QUANT.
	ALVENARIA				
1	ARGAMASSA IMPERMEÁVEL	m^2	1,00	m^2	1,20
2	BLOCO DE CONCRETO – 14cm	m^2	1,00	m^2	1,20
3	PINTURA NEUTROL 2 DEMÃOS	m^2	1,00	m^2	1,20
4	AÇO CA–50A	kg	2,54	kg	3,59
5	TUBO DE PVC – ø2"	m	0,024	m	0,024
6	MANTA GEODRENANTE	m^2	1,40	m^2	1,60
7	GRAUTE	m^3	0,036	m^3	0,042
8	TUBO DE PVC – ø3"	m	0,05	m	0,05
9	COTOVELO PVC 90° ø3"	un	0,1	un	0,1
	FUNDAÇÃO				
10	LOCAÇÃO DA OBRA	m	1,00	m	1,00
11	ESCAVAÇÃO MANUAL	m^3	0,15	m^3	0,15
12	APILOAMENTO MANUAL CAVA DE FUNDAÇÃO	m^2	0,74	m^2	0,74
13	LASTRO DE CONCRETO MAGRO	m^3	0,037	m^3	0,037
14	AÇO CA–50A	kg	6,80	kg	6,80
15	CONCRETO ESTRUTURAL fck>= 25 MPa	m^3	0,111	m^3	0,111
16	REATERRO COMPACTADO	m^3	0,03	m^3	0,03
17	TUBO PEAD FURADO ø16cm	m	1,00	m	1,00
18	CANALETA DE CONCRETO PRÉ–FABRICADO MEIA CANA 20cm	m	1,00	m	1,00

OBS.: – O VOLUME DE ESCAVAÇÃO E REATERRO DEVERÁ SER CALCULADO PARA CADA OBRA ESPECÍFICA

RESUMO AÇO P/ 1METRO H=1,00 CA50			
ø (mm)	kg/m	COMPR. (m)	PESO (kg)
6.3	0.25	11,20	2,80
8	0.40	13,20	5,28
10	0.63	2,00	1,26
PESO TOTAL			9,34

RESUMO AÇO P/ 1METRO H=1,20 CA50			
ø (mm)	kg/m	COMPR. (m)	PESO (kg)
6.3	0.25	11,20	2,80
8	0.40	10,00	4,00
10	0.63	5,70	3,59
PESO TOTAL			10,39

DETALHE DE ESCOAMENTO DA ÁGUA DA CANALETA DE DRENAGEM
Sem escala

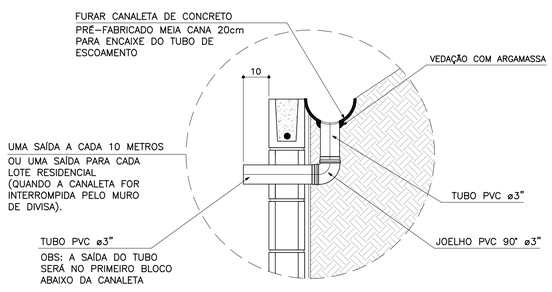

MURO DEARRIMO – DIVISA – FUNDOS DE LOTES
CORTE AA
Escala 1:20

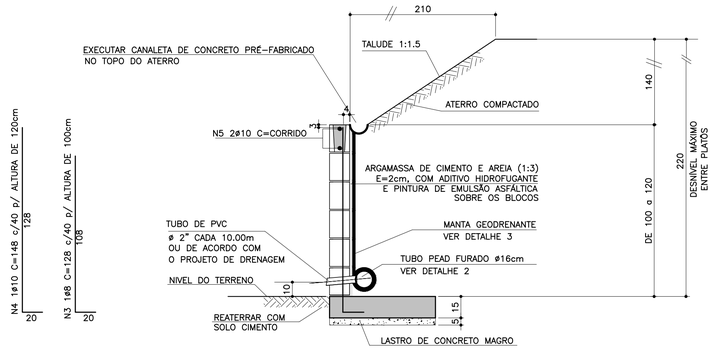

MURO DE ARRIMO – DIVISA – LATERAIS DE LOTES
Escala 1:20

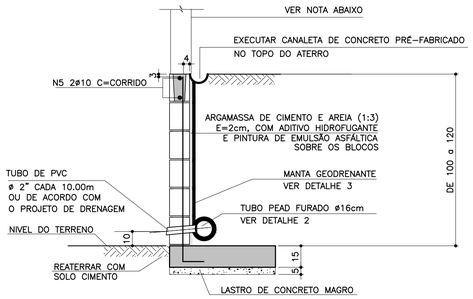

NOTA
– MURO DE FECHAMENTO SOBRE ARRIMO CALCULADO PARA RECEBER A ALVENARIA COM ALTURA MÁXIMA DE 2,00m (BLOCO DE CONCRETO 14x19x39)
OBS: NÃO INCLUÍDO NOS QUANTITATIVOS.

– A ALTURA E ESPECIFICAÇÃO DO FECHAMENTO DEVERÁ SEGUIR A DEFINIÇÃO DO PROJETO DE URBANISMO.

DETALHE 2 – BARBACÃS
S/Escala

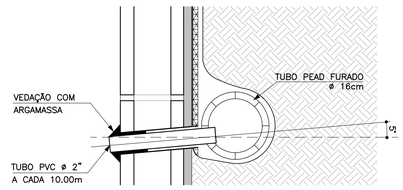

DETALHE 3
MANTA GEODRENANTE
S/Escala

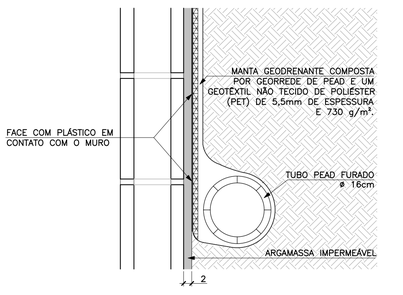

FONTE / DADOS DE BASE

AUTORES DO PROJETO BÁSICO / COLABORADORES
CDHU
Arq° IRENE BORGES RIZZO – Coordenação
Eng° MARCELA LASCALLA – Análise

GERENCIADORA – CONCREMAT ENGENHARIA
Eng° AYRTON PETRI – Coordenação Geral – ART N° 9222122013132546
Eng° MARCIO SILVÉRIO – Autor – CREA 0600365973 – ART N° 9222122013098220

LEGENDA/TABELAS

NOTAS
1– DIMENSÕES EM CENTÍMETRO, BITOLAS EM MILÍMETRO, SALVO ONDE INDICADO.
2– CONCRETO ESTRUTURAL fck>25 MPa.
CONCRETO DAS BROCAS fck>25 MPa
3– AÇO CA–50 fyk>500 MPa.
AÇO CA–60 fyk>600 MPa.
4– BLOCOS DE CONCRETO fbk>=4.0 MPa
ARGAMASSA DE ASSENTAMENTO fa>=4,8 MPa
RESISTENCIA DO PRISMA OCO/AREA LIQUIDA fpk>=3.6 MPa
GRAUTE fgk>=15 MPa
5– AS JUNTAS DE DILATAÇÃO DEVERÃO SER VEDADAS COM APLICAÇÃO DE UM CORDÃO DE MÁSTIQUE ELÁSTICO.
6– O SOLO DE ASSENTAMENTO DA VIGA DE BASE DEVERÁ SER COMPACTADO ANTES DO LANÇAMENTO DO LASTRO
7– COBRIMENTO MÍNIMO DAS ARMADURAS: 3cm
8– O ATERRO DEVERÁ SER COMPACTADO EM CAMADAS HORIZONTAIS ACABADAS DE 20cm DE ESPESSURA E ATINGIR 95% PN. DEVERÁ SER VERIFICADO ATRAVÉS DE ENSAIOS GEOTÉCNICOS SE AS CARACTERISTICAS DO ATERRO ATENDEM OS PARÂMETROS DEFINIDOS EM PROJETO
9– O MATERIAL DE ATERRO DEVERÁ SER ISENTO DE IMPUREZAS
10– PARÂMETROS GEOTÉCNICOS:
C = 0,5
Ψ = 30°
γ = 1,8 tf/m³
11– TENSÃO ADMISSIVEL NO SOLO = 0,5 kgf/cm²
12– SOLUÇÃO DE FUNDAÇÃO A SER CONFIRMADA COM OS RELATÓRIOS DE RECONHECIMENTO DO SOLO E CONFORME PARECER TÉCNICO DE FUNDAÇÕES EMITIDO POR ENGENHEIRO GEOTÉCNICO
13– ADOTAR ARMADURA EM RAZÃO DA ALTURA DO MURO
14– BLOCO CANALETA [C]
15– ESTE MURO PODE SER UTILIZADO NA DIVISA LATERAL DO TERRENO E A PAREDE LATERAL PODERÁ SER CONSTRUIDA SOBRE O ARRIMO DESDE QUE NÃO HAJA TALUDE.
16– O PROJETO DE DRENAGEM DO EMPREENDIMENTO DEVERÁ SER COMPATIBILIZADO COM A SOLUÇÃO DE DRENAGEM DO MURO ARRIMO

Revisões (discriminação)	N°	Data	Rubrica
Valores p/ fgk (grout) e fa (argamassa)	01	JUN/2016	

CDHU – Companhia de Desenvolvimento Habitacional e Urbano
Rua Boa Vista,170 . 5do Paulo . Tel.3248.2000 . CNPJ 47.865.597/0001–09

PROJETO
MURO DE ARRIMO

CODIGO
M | A | 0 | 5 | D | 01

TITULO: ESTRUTURA | ÁREA: EST | FOLHA: 05/9

ASSUNTO
MURO DE ARRIMO EM ALVENARIA ESTRUTURAL
CONSIDERANDO TALUDE 1:1,5
H = 100 e 120 cm
EM SAPATA PARA DENTRO DO TALUDE

ESCALA GRÁFICA: 0 2.5 5.0 7.5(m) | ESCALA NOMINAL: INDICADA | DATA: JUL/ 2016

ASSINATURAS

proprietário	CNPJ
Cia. de Desenvovimento Habitacional e Urbano do Est. de São Paulo	47.865.597/0001–09

aprovação do projeto – responsável técnico	c.r.e.a.
	pref.
	a.r.t.
obra – responsável técnico	c.r.e.a.
	pref.
	a.r.t.

ESPAÇO PARA APROVAÇÃO

LISTA 2

CODIGO CDHU EMPREENDIMENTO

Programa	Região	Município	Terreno	Fase	Versão	Etapa do Projeto
0 0	0 0	0 0	0	0	0	P E

PLANTA TÍPICA DO MURO
Escala 1:25

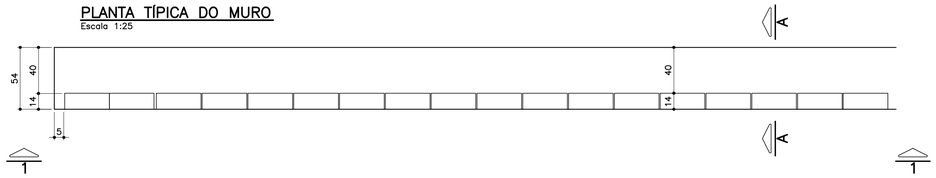

ELEVAÇÃO TÍPICA 1 – 1
Escala 1:25

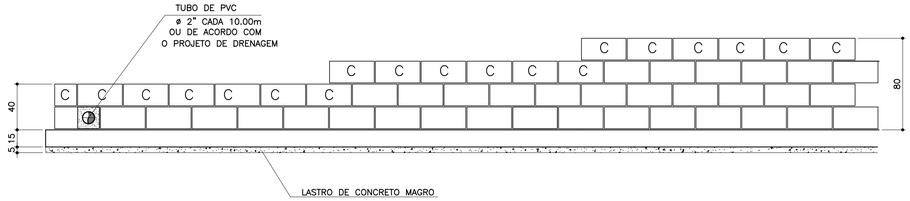

TABELA DE FERROS POR METRO LINEAR

N	ø (mm)	QUANT.	COMPRIMENTOS (cm)	
			UNITÁRIO	TOTAL
1	6.3	14	60	840
2	8	8	100	800
3	8	2.5	68	170
4	8	2.5	88	220
5	8	2.5	108	270
6	10	1	100	100

ARMAÇÃO DA SAPATA
Escala 1:20

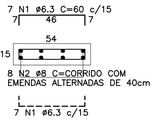

PLANTA DA PAREDE
Escala 1:25

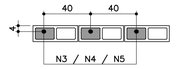

DETALHE 1
JUNTA DE DILATAÇÃO
Escala 1:25

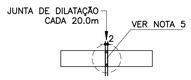

LISTA DE MATERIAIS POR METRO LINEAR DE MURO

ITEM	MATERIAL	MURO H=0,40M		MURO H=0,60M		MURO H=0,80M	
		UNIDADE	QUANT.	UNIDADE	QUANT.	UNIDADE	QUANT.
	ALVENARIA						
1	ARGAMASSA IMPERMEÁVEL	m^2	0,40	m^2	0,60	m^2	0,80
2	BLOCO DE CONCRETO – 14cm	m^2	0,40	m^2	0,60	m^2	0,80
3	PINTURA NEUTROL 2 DEMÃOS	m^2	0,40	m^2	0,60	m^2	0,80
4	AÇO CA–50A	kg	1,31	kg	1,51	kg	1,71
5	TUBO DE PVC – ø2"	m	0,024	m	0,024	m	0,024
6	MANTA GEODRENANTE	m^2	0,80	m^2	1,00	m^2	1,20
7	GRAUTE	m^3	0,019	m^3	0,025	m^3	0,031
8	TUBO DE PVC – ø3"	m	0,05	m	0,05	m	0,05
9	COTOVELO PVC 90° ø3"	un	0,1	un	0,1	un	0,1
	FUNDAÇÃO						
10	LOCAÇÃO DA OBRA	m	1,00	m	1,00	m	1,00
11	ESCAVAÇÃO MANUAL	m^3	0,11	m^3	0,11	m^3	0,11
12	APILOAMENTO MANUAL CAVA DE FUNDAÇÃO	m^2	0,54	m^2	0,54	m^2	0,54
13	LASTRO DE CONCRETO MAGRO	m^3	0,027	m^3	0,027	m^3	0,027
14	AÇO CA–50A	kg	5,30	kg	5,30	kg	5,30
15	CONCRETO ESTRUTURAL fck>= 25 MPa	m^3	0,081	m^3	0,081	m^3	0,081
16	REATERRO COMPACTADO	m^3	0,03	m^3	0,03	m^3	0,03
17	TUBO PEAD FURADO ø16cm	m	1,00	m	1,00	m	1,00
18	CANALETA DE CONCRETO PRÉ–FABRICADO MEIA CANA 20cm	m	1,00	m	1,00	m	1,00

OBS.: – O VOLUME DE ESCAVAÇÃO E REATERRO DEVERÁ SER CALCULADO PARA CADA OBRA ESPECÍFICA

RESUMO AÇO P/ 1METRO H=0,40 CA50			
ø (mm)	kg/m	COMPR. (m)	PESO (kg)
6.3	0.25	8,40	2,10
8	0.40	9,70	3,88
10	0.63	1,00	0,63
PESO TOTAL			6,61

RESUMO AÇO P/ 1METRO H=0,60 CA50			
ø (mm)	kg/m	COMPR. (m)	PESO (kg)
6.3	0.25	8,40	2,10
8	0.40	10,20	4,08
10	0.63	1,00	0,63
PESO TOTAL			6,81

RESUMO AÇO P/ 1METRO H=0,80 CA50			
ø (mm)	kg/m	COMPR. (m)	PESO (kg)
6.3	0.25	8,40	2,10
8	0.40	10,70	4,28
10	0.63	1,00	0,63
PESO TOTAL			7,01

TABELA RESUMO

Fundação em Sapata– H= 40cm, 60cm e 80cm		
Altura h=cm	Altura máxima do talude:140cm Proporção1:1,5	Desnível máximo entre platôs
40	140	180
60	140	200
80	140	220

MURO DEARRIMO – DIVISA – FUNDOS DE LOTES
CORTE AA
Escala 1:20

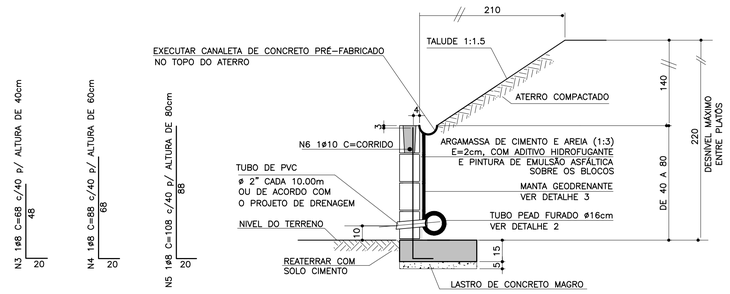

MURO DE ARRIMO – DIVISA – LATERAIS DE LOTES
Escala 1:20

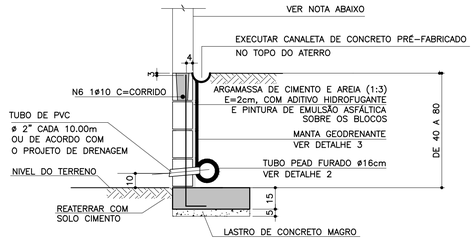

NOTA

– MURO DE FECHAMENTO SOBRE ARRIMO CALCULADO PARA RECEBER A ALVENARIA COM ALTURA MÁXIMA DE 2,00m (BLOCO DE CONCRETO 14x19x39)
OBS: NÃO INCLUÍDO NOS QUANTITATIVOS.

– A ALTURA E ESPECIFICAÇÃO DO FECHAMENTO DEVERÁ SEGUIR A DEFINIÇÃO DO PROJETO DE URBANISMO.

ATENÇÃO: DEVERÃO SER APRESENTADOS LAUDOS DOS ENSAIOS DE RESISTÊNCIA PESCRITOS PELAS NORMAS VIGENTES PARA TODOS OS MATERIAIS UTILIZADOS NESSE PROJETO.

DETALHE 2 – BARBACÃS
S/Escala

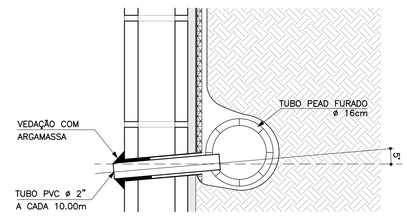

DETALHE DE ESCOAMENTO DA ÁGUA DA CANALETA DE DRENAGEM
Sem escala

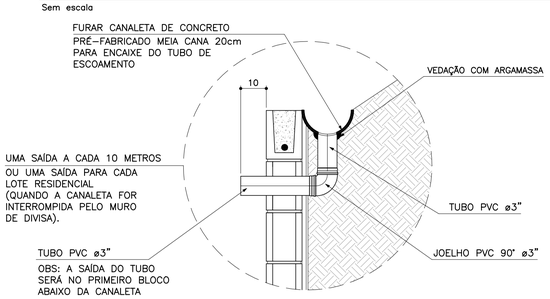

DETALHE 3
MANTA GEODRENANTE
S/Escala

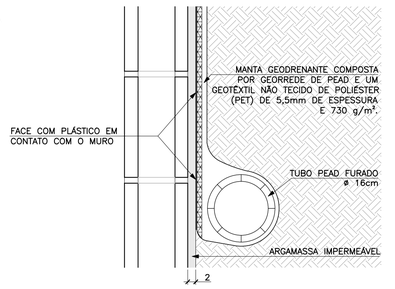

FONTE / DADOS DE BASE

AUTORES DO PROJETO BÁSICO / COLABORADORES
CDHU
Arq° IRENE BORGES RIZZO – Coordenação
Engº MARCELA LASCALLA – Análise
GERENCIADORA – CONCREMAT ENGENHARIA
Engº AYRTON PETRI – Coordenação Geral – ART Nº 92221220131322546
Engº MARCIO SILVÉRIO – Autor – CREA 0600365973 – ART Nº 92221220130982204
LEGENDA/TABELAS

NOTAS

1– DIMENSÕES EM CENTÍMETRO, BITOLAS EM MILÍMETRO, SALVO ONDE INDICADO.
2– CONCRETO ESTRUTURAL fck>25 MPa.
CONCRETO DAS BROCAS fck>25 MPa
3– AÇO CA–50 fyk>500 MPa.
AÇO CA–60 fyk>600 MPa.
4– BLOCOS DE CONCRETO fbk>=4.0 MPa
ARGAMASSA DE ASSENTAMENTO fa>=4.8 MPa
RESISTENCIA DO PRISMA OCO/AREA LIQUIDA fpk>=3.6 MPa
GRAUTE fgk>=15 MPa
5– AS JUNTAS DE DILATAÇÃO DEVERÃO SER VEDADAS COM APLICAÇÃO DE UM CORDÃO DE MÁSTIQUE ELÁSTICO.
6– O SOLO DE ASSENTAMENTO DA VIGA DE BASE DEVERÁ SER COMPACTADO ANTES DO LANÇAMENTO DO LASTRO
7– COBRIMENTO MÍNIMO DAS ARMADURAS: 3cm
8– O ATERRO DEVERÁ SER COMPACTADO EM CAMADAS HORIZONTAIS ACABADAS DE 20cm DE ESPESSURA E ATINGIR 95% PN. DEVERÁ SER VERIFICADO ATRAVÉS DE ENSAIOS GEOTÉCNICOS SE AS CARACTERISTICAS DO ATERRO ATENDEM OS PARÂMETROS DEFINIDOS EM PROJETO
9– O MATERIAL DE ATERRO DEVERÁ SER ISENTO DE IMPUREZAS
10– PARÂMETROS GEOTÉCNICOS:
C = 0.5
φ = 30°
γ = 1,8 tf/m^3
11– TENSÃO ADMISSIVEL NO SOLO = 0,5 kgf/cm^2
12– SOLUÇÃO DE FUNDAÇÃO A SER CONFIRMADA COM OS RELATÓRIOS DE RECONHECIMENTO DO SOLO E CONFORME PARECER TÉCNICO DE FUNDAÇÕES EMITIDO POR ENGENHEIRO GEOTÉCNICO
13– ADOTAR ARMADURA EM RAZÃO DA ALTURA DO MURO
14– BLOCO CANALETA [C]
15– ESTE MURO PODE SER UTILIZADO NA DIVISA LATERAL DO TERRENO E A PAREDE LATERAL PODERÁ SER CONSTRUIDA SOBRE O ARRIMO DESDE QUE NÃO HAJA TALUDE.
16– O PROJETO DE DRENAGEM DO EMPREENDIMENTO DEVERÁ SER COMPATIBILIZADO COM A SOLUÇÃO DE DRENAGEM DO MURO ARRIMO

Revisões (discriminação)	Nº	Data	Rubrica
Valores p/ fgk (grout) e fa (argamassa)	01	JUN/2016	

CDHU – Companhia de Desenvolvimento Habitacional e Urbano
Rua Boa Vista,170 . São Paulo . Tel.3248.2000 . CNPJ 47.865.597/0001–09

PROJETO
MURO DE ARRIMO

CODIGO
M | A | 0 | 4 | D | 01

TITULO: ESTRUTURA | ÁREA: EST | FOLHA: 04/9

ASSUNTO
MURO DE ARRIMO EM ALVENARIA ESTRUTURAL
CONSIDERANDO TALUDE 1:1,5
H = 40, 60 e 80 cm
EM SAPATA PARA DENTRO DO TALUDE

ESCALA GRÁFICA: 0 2.5 5.0 7.5(m) | ESCALA NOMINAL: INDICADA | DATA: JUL/ 2016

ASSINATURAS
proprietário – Cia. de Desenvolvimento Habitacional e Urbano do Est. de São Paulo – CNPJ 47.865.597/0001–09
aprovação do projeto – responsável técnico – c.r.e.a. / pref. / a.r.t.
obra – responsável técnico – c.r.e.a. / pref. / a.r.t.

ESPAÇO PARA APROVAÇÃO

LISTA 2

CÓDIGO CDHU EMPREENDIMENTO

Programa		Região		Município		Terreno	Fase	Versão	Etapa do Projeto	
0	0	0	0	0	0	0	0	0	P	E

FONTE / DADOS DE BASE

PLANTA TÍPICA DO MURO
Escala 1:25

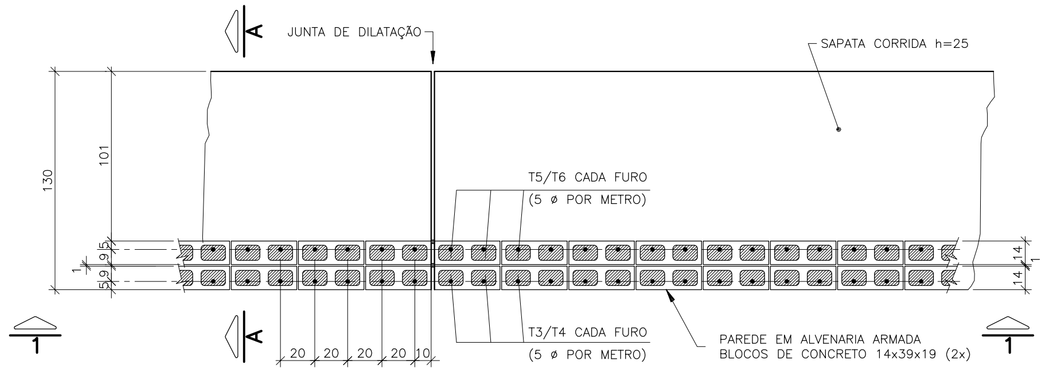

CORTE TÍPICO A – A
Escala 1:20

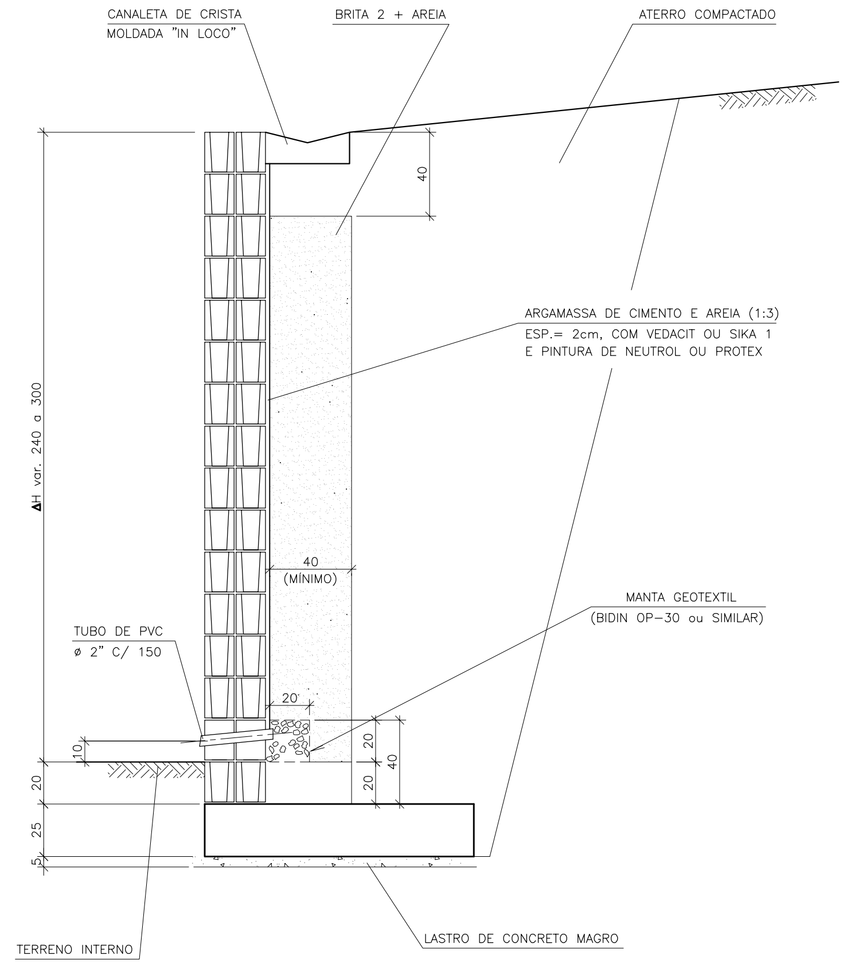

ARMAÇÃO TÍPICA P/ 1 METRO LINEAR
Escala 1:25

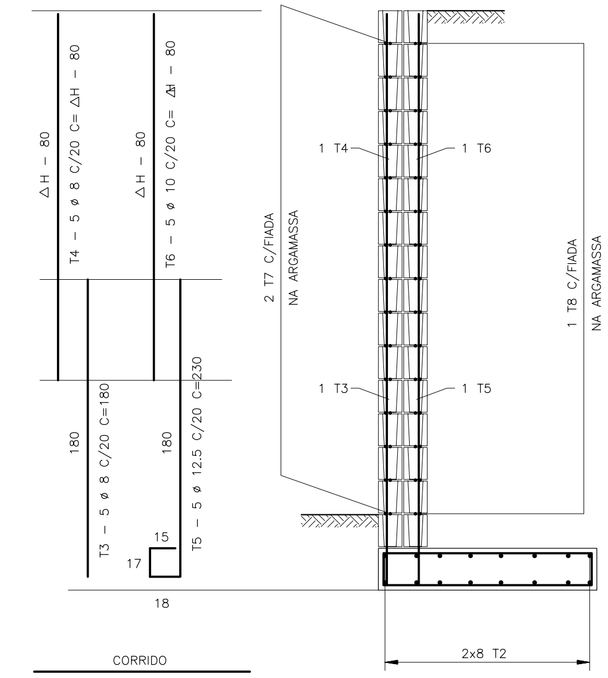

CORRIDO

T2 – 2x8 ø 6.3 C=CORRIDO
(EMENDAS ALTERNADAS = 40)

CORRIDO

T7 – 2 (ΔH/20) ø 6.3 C=CORRIDO
(EMENDAS ALTERNADAS = 30)

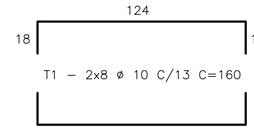

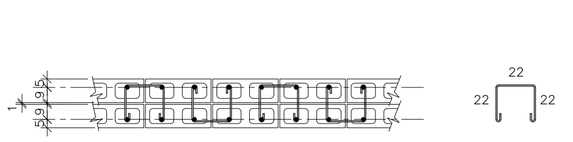

T8 – 1 ø 6.3 C=80
(ALTERNADOS)

ELEVAÇÃO TÍPICA 1 – 1
Escala 1:25

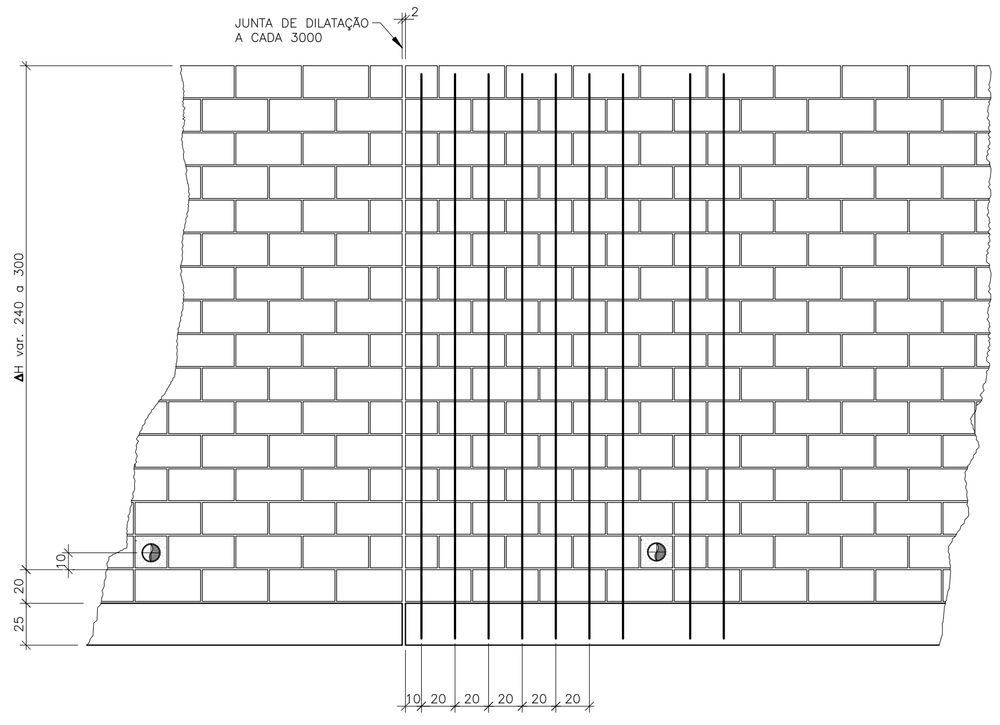

DETALHE DOS BARBACÃS
S/Escala

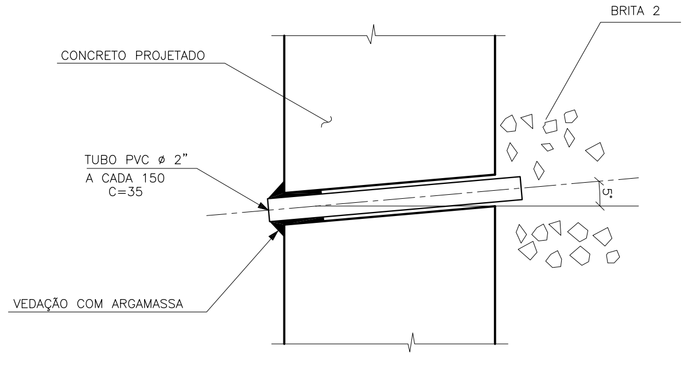

QUANTIDADE DE MATERIAL POR METRO LINEAR DE MURO

ITEM	MATERIAL	UNIDADE	QUANTIDADE
1	APILOAMENTO MANUAL CAVA DE FUNDAÇÃO	m^2	1.40
2	LASTRO DE CONCRETO MAGRO	m^3	0.065
3	FORMA PARA SAPATA	m^2	0.50
4	AÇO CA–50A	kg	7.65Δ H+31.61
5	CONCRETO ESTRUTURAL fck >= 20 MPa	m^3	0.325
6	BLOCO DE CONCRETO ESTRUTURAL – 14cm	m^2	2ΔH + 0.40
7	CONCRETO "GROUT"	m^3	0.14Δ H + 0.028
8	ARGAMASSA IMPERMEÁVEL + PINTURA	m^2	ΔH – 0.25
9	MANTA GEOTEXTIL	m^2	0.60
10	DRENO DE BRITA 2	m^3	0.04
11	DRENO DE BRITA 2 + AREIA	m^3	0.40Δ H – 0.20
12	TUBO DE PVC – 2"	m	0.24
13			
14			
15			

OBS.: – O VOLUME DE ESCAVAÇÃO E REATERRO DEVERÁ SER CALCULADO PARA CADA OBRA ESPECÍFICA
– USAR Δ H EM METROS

TABELA DE FERROS
P/ 1m LINEAR DE MURO

T	ø (mm)	QUANT.	COMPRIMENTOS (cm)	
			UNITÁRIO	TOTAL
1	10	16	160	2560
2	6.3	16	100	1600
3	8	5	180	900
4	8	5	ΔH–80	5 ΔH–400
5	12.5	5	230	1150
6	10	5	ΔH–80	5 ΔH–400
7	6.3	2(ΔH/20)	100	10Δ H
8	6.3	2.5	80	200

RESUMO AÇO

ø (mm)	kg/m	COMPR. (m)	PESO (kg)
5	0.16	–	–
6.3	0.25	10 ΔH+18.00	2.5 ΔH+4.50
8	0.40	5 ΔH+5.00	2 ΔH+2.00
10	0.63	5Δ H+21.60	3.15 ΔH+13.61
12.5	1.00	11.50	11.50
16	1.60	–	–
PESO TOTAL			7.65Δ H+31.61

AUTORES DO PROJETO / COLABORADORES

CDHU — Coordenador do Projeto — ART

Equipe Técnica:

ZF ZACLIS FALCONI E ENGENHEIROS ASSOCIADOS S/C LTDA.
ENGENHEIROS ASSOCIADOS S/C LTDA.
R. EMBAIXADOR LEÃO VELOSO, 102
CEP 05403-030 TEL./FAX: (011) 3873-2500
http://www.zaclisfalconi.com.br zfealos@dialdata.com.br

Nº OBRA: 5271/01

LUCIANA M. B. ROCHA — Coordenador do Projeto — ART

FREDERICO F. FALCONI — Responsável Técnico — ART

LEGENDA/TABELAS

NOTAS:

1– DIMENSÕES EM CENTÍMETRO, BITOLAS EM MILÍMETRO, SALVO ONDE INDICADO.

2– CONCRETO ESTRUTURAL fck>20 MPa.
CONCRETO GROUTE fgk>20 MPa.

3– AÇO CA–50 fyk>500 MPa.
AÇO CA–60 fyk>600 MPa.

4– OS BLOCOS DE CONCRETO ESTRUTURAL, DEVERÃO TER TENSÃO NO PRISMA >= 10 MPa, ASSENTADOS COM ARGAMASSA DE CIMENTO E AREIA (TRAÇO 1:4) E JUNTA AMARRADA

5– POR OCASIÃO DAS OBRAS, DEVERÁ HAVER ATENÇÃO ESPECIAL PARA A POSIÇÃO DA FERRAGEM VERTICAL PRINCIPAL, A 5cm DA FACE EXTERNA DO MURO EM CONTATO COM O REATERRO.

6– AS JUNTAS DE DILATAÇÃO DEVERÃO SER VEDADAS COM APLICAÇÃO DE UM CORDÃO DE MÁSTIQUE ELÁSTICO.

7– O SOLO DE ASSENTAMENTO DA LAJE DE BASE DEVERÁ SER COMPACTADO ANTES DO LANÇAMENTO DO LASTRO.

8– COBRIMENTO MÍNIMO DAS ARMADURAS C=3cm

9– TENSÃO ADMISSÍVEL NO SOLO DE FUNDAÇÃO = 0.2 MPa

10–O ATERRO DEVERÁ SER COMPACTADO EM CAMADAS HORIZONTAIS ACABADAS DE 10cm DE ESPESSURA E ATINGIR 95% PN.

11–O MATERIAL DE ATERRO DEVERÁ SER ISENTO DE IMPUREZAS.

12–PARÂMETROS GEOTÉCNICOS:
C = 0,5 tf/m²
φ = 30°
γ = 1,8 tf/m³

Revisões (discriminação)	Nº	Data	Rubrica

CDHU Companhia de Desenvolvimento Habitacional e Urbano do Estado de São Paulo

Av. Nove de Julho, 4939 . Sao Paulo . Tel.3061.3222 . CGCMF 47.865.597/0001-9

PROJETO: MURO DE ARRIMO PADRÃO — Nº UNIDADES:

CODIGO: M A 0 4 A

TÍTULO: ESTRUTURA — ÁREA: EST — FOLHA: 01/1

ASSUNTO:

MURO DE ARRIMO COM ALTURA VARIÁVEL DE 2,40m A 3,00m E SAPATA NO LADO INTERNO DO TALUDE

FORMA E ARMAÇÃO

ESCALA GRÁFICA 0 5 10 15(m) — ESCALA NOMINAL: INDICADAS — DATA: 08/01

ASSINATURAS

proprietário — cgc

aprovacao do projeto – responsavel tecnico
Cia. de Desenvolvimento Habitacional e Urbano do Est. de Sao Paulo — c.r.e.a. 20314/D — pref. — a.r.t.

obra – responsável técnico — c.r.e.a. — pref. — a.r.t.

ESPAÇO PARA APROVAÇÃO

CÓDIGO CDHU EMPREENDIMENTO

Programa	Região	Município	Terreno	Fase	Versão	Etapa do Projeto
					0	P E

PLANTA TÍPICA DO MURO
Escala 1:25

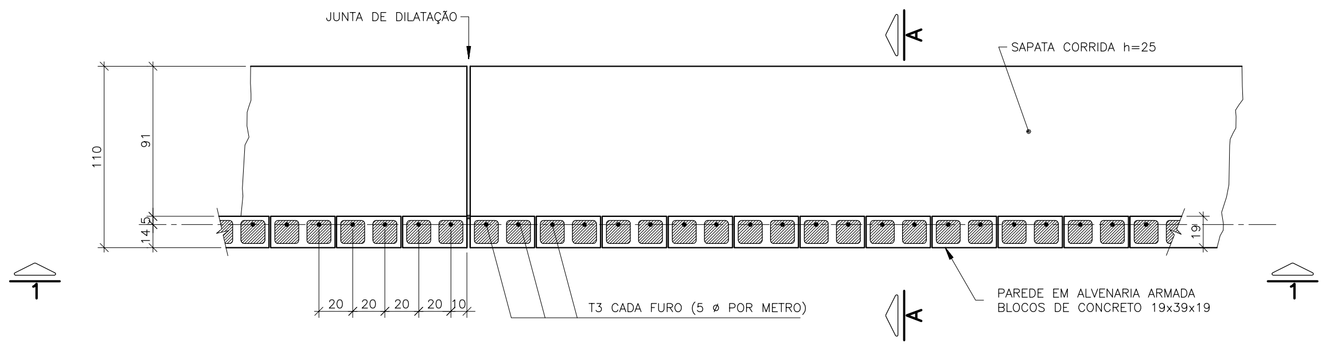

ELEVAÇÃO TÍPICA 1 – 1
Escala 1:25

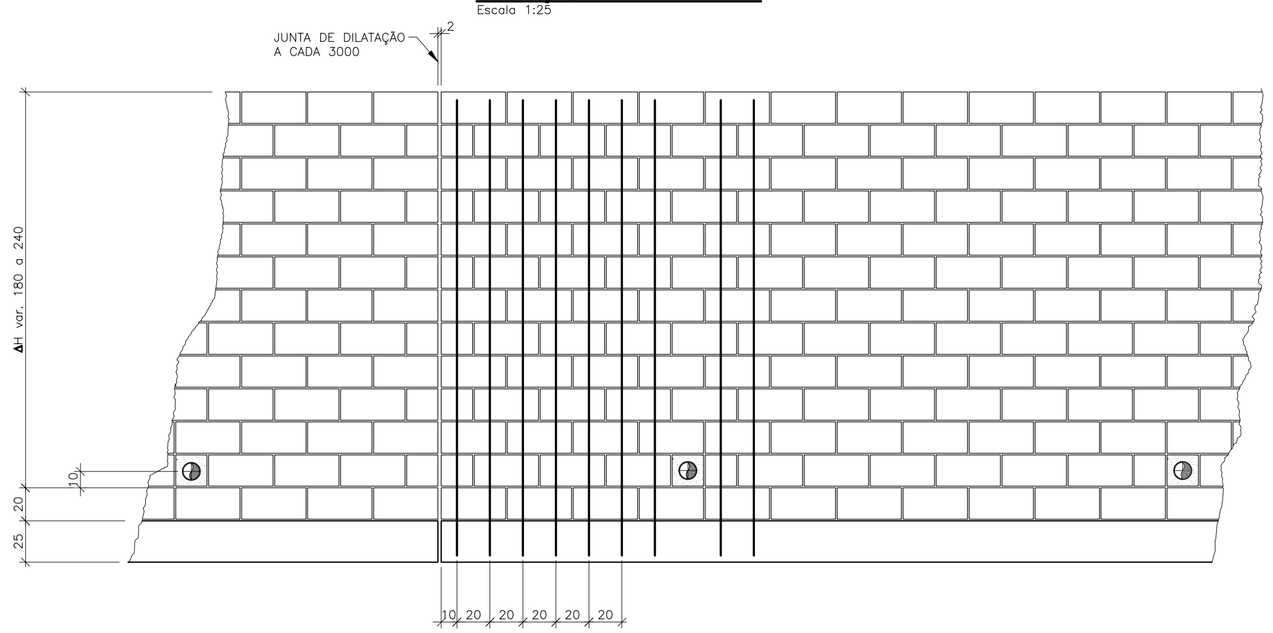

CORTE TÍPICO A – A
Escala 1:20

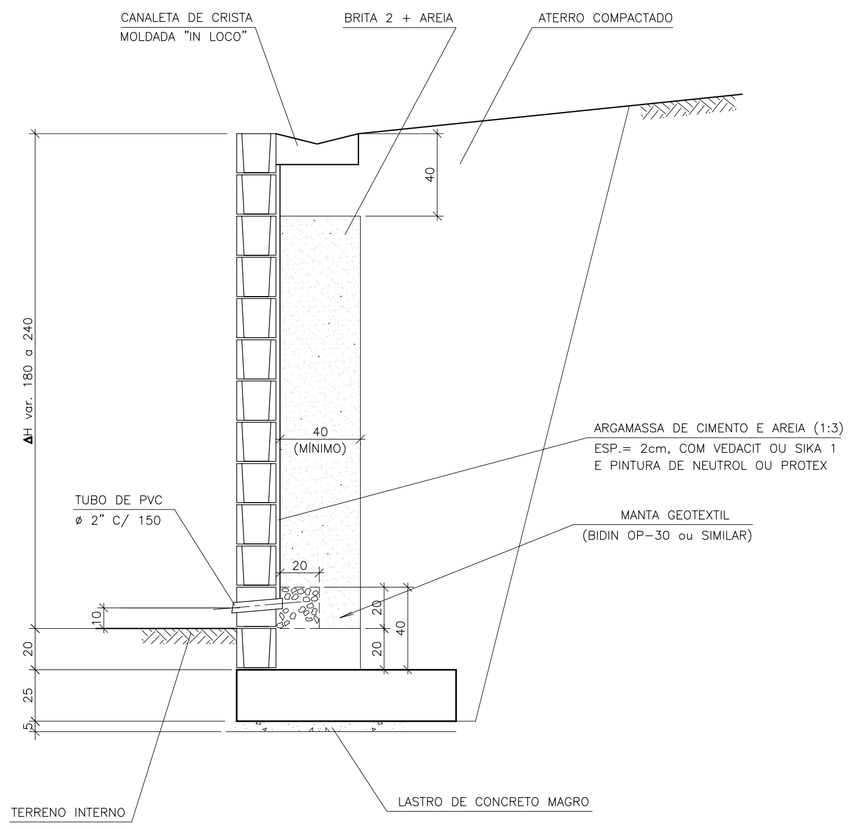

ARMAÇÃO TÍPICA P/ 1 METRO LINEAR
Escala 1:25

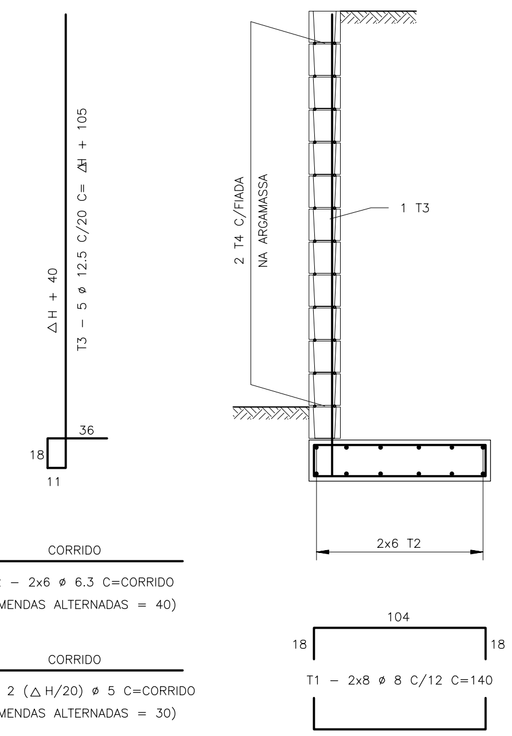

CORRIDO

T2 – 2x6 ø 6.3 C=CORRIDO
(EMENDAS ALTERNADAS = 40)

CORRIDO

T4 – 2 (△ H/20) ø 5 C=CORRIDO
(EMENDAS ALTERNADAS = 30)

TABELA DE FERROS P/ 1m LINEAR DE MURO

T	ø (mm)	QUANT.	COMPRIMENTOS (cm)	
			UNITÁRIO	TOTAL
1	8	16	140	2240
2	6.3	12	100	1200
3	12.5	5	△H+105	5△H+525
4	5	2(△H/20)	100	10△H

RESUMO AÇO			
ø (mm)	kg/m	COMPR. (m)	PESO (kg)
5	0.16	10△H	1.6△H
6.3	0.25	12.00	3.00
8	0.40	22.40	8.96
10	0.63	–	–
12.5	1.00	5△H+5.25	5△H+5.25
16	1.60	–	–
PESO TOTAL			6.6△H+17.21

QUANTIDADE DE MATERIAL POR METRO LINEAR DE MURO

ITEM	MATERIAL	UNIDADE	QUANTIDADE
1	APILOAMENTO MANUAL CAVA DE FUNDAÇÃO	m^2	1.20
2	LASTRO DE CONCRETO MAGRO	m^3	0.055
3	FORMA PARA SAPATA	m^2	0.50
4	AÇO CA-50A	kg	6.6△H+17.21
5	CONCRETO ESTRUTURAL fck >= 20 MPa	m^3	0.275
6	BLOCO DE CONCRETO ESTRUTURAL – 19cm	m^2	△H + 0.20
7	CONCRETO "GROUT"	m^3	0.095 △H + 0.019
8	ARGAMASSA IMPERMEÁVEL + PINTURA	m^2	△H – 0.25
9	MANTA GEOTEXTIL	m^2	0.60
10	DRENO DE BRITA 2	m^3	0.04
11	DRENO DE BRITA 2 + AREIA	m^3	0.40 △ H – 0.20
12	TUBO DE PVC – 2"	m	0.17
13			
14			
15			

OBS.: – O VOLUME DE ESCAVAÇÃO E REATERRO DEVERÁ SER CALCULADO PARA CADA OBRA ESPECÍFICA
– USAR △ H EM METROS

DETALHE DOS BARBACÃS
S/Escala

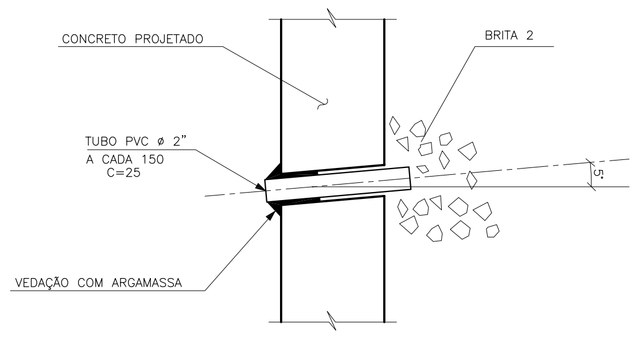

FONTE / DADOS DE BASE

AUTORES DO PROJETO / COLABORADORES

CDHU — Coordenador do Projeto — ART

Equipe Técnica:

ZACLIS FALCONI E ENGENHEIROS ASSOCIADOS S/C LTDA.
Nº OBRA: 5271/01

ENGENHEIROS ASSOCIADOS S/C LTDA.
R. EMBAIXADOR LEÃO VELOSO, 102
CEP. 05003-030 TEL./FAX: (011) 3873-2500
http://www.zaclisfalconi.com.br zfsolos@dialdata.com.br

LUCIANA M. B. ROCHA — Coordenador do Projeto — ART

FREDERICO F. FALCONI — Responsável Técnico — ART

LEGENDA/TABELAS

NOTAS:

1– DIMENSÕES EM CENTÍMETRO, BITOLAS EM MILÍMETRO, SALVO ONDE INDICADO.

2– CONCRETO ESTRUTURAL fck>20 MPa.
CONCRETO GROUTE fgk>20 MPa.

3– AÇO CA–50
AÇO CA–60 fyk>500 MPa.

4– OS BLOCOS DE CONCRETO ESTRUTURAL, DEVERÃO TER TENSÃO NO PRISMA >= 10 MPa, ASSENTADOS COM ARGAMASSA DE CIMENTO E AREIA (TRAÇO 1:4) E JUNTA AMARRADA.

5– POR OCASIÃO DAS OBRAS, DEVERÁ HAVER ATENÇÃO ESPECIAL PARA A POSIÇÃO DA FERRAGEM VERTICAL PRINCIPAL, A 5cm DA FACE EXTERNA DO MURO EM CONTATO COM O REATERRO.

6– AS JUNTAS DE DILATAÇÃO DEVERÃO SER VEDADAS COM APLICAÇÃO DE UM CORDÃO DE MÁSTIQUE ELÁSTICO.

7– O SOLO DE ASSENTAMENTO DA LAJE DE BASE DEVERÁ SER COMPACTADO ANTES DO LANÇAMENTO DO LASTRO.

8– COBRIMENTO MÍNIMO DAS ARMADURAS C=3cm

9– TENSÃO ADMISSÍVEL NO SOLO DE FUNDAÇÃO = 0.2 MPa

10–O ATERRO DEVERÁ SER COMPACTADO EM CAMADAS HORIZONTAIS ACABADAS DE 10cm DE ESPESSURA E ATINGIR 95% PN.

11–O MATERIAL DE ATERRO DEVERÁ SER ISENTO DE IMPUREZAS.

12–PARÂMETROS GEOTÉCNICOS:
C = 0,5 tf/m²
Ψ = 30°
Y = 1,8 tf/m³

Revisões (discriminação)	Nº	Data	Rubrica

CDHU Companhia de Desenvolvimento Habitacional e Urbano do Estado de São Paulo

AV. Nove de Julho, 4939 . Sao Paulo . Tel.3061.3222 . CGCMF 47.865.597/0001-9

PROJETO: MURO DE ARRIMO PADRÃO — Nº UNIDADES:

CODIGO: M | A | 0 | 3 | A

TITULO: ESTRUTURA — ÁREA: EST — FOLHA: 01/1

ASSUNTO:

MURO DE ARRIMO COM ALTURA VARIÁVEL DE 1,80m A 2,40m E SAPATA NO LADO INTERNO DO TALUDE

FORMA E ARMAÇÃO

ESCALA GRÁFICA: 0 5 10 15(m) — ESCALA NOMINAL: INDICADAS — DATA: 08/01

ASSINATURAS

proprietário — cgc

aprovacao do projeto – responsavel tecnico — Cia. de Desenvolvimento Habitacional e Urbano do Est. de Sao Paulo — c.r.e.a. 20314/D — pref. — a.r.t.

obra – responsável técnico — c.r.e.a. — pref. — a.r.t.

ESPAÇO PARA APROVAÇÃO

CÓDIGO CDHU EMPREENDIMENTO

Programa	Região	Município	Terreno	Fase	Versão	Etapa do Projeto
					0	P E

PLANTA TÍPICA DO MURO
Escala 1:25

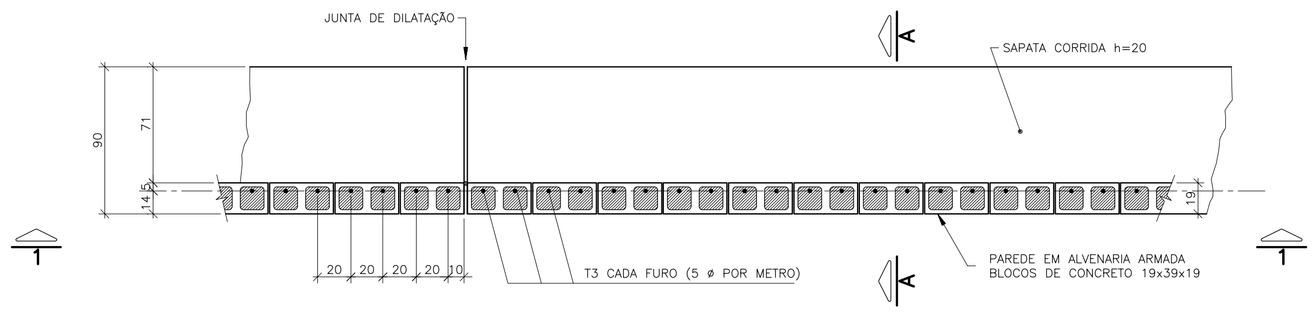

ELEVAÇÃO TÍPICA 1 – 1
Escala 1:25

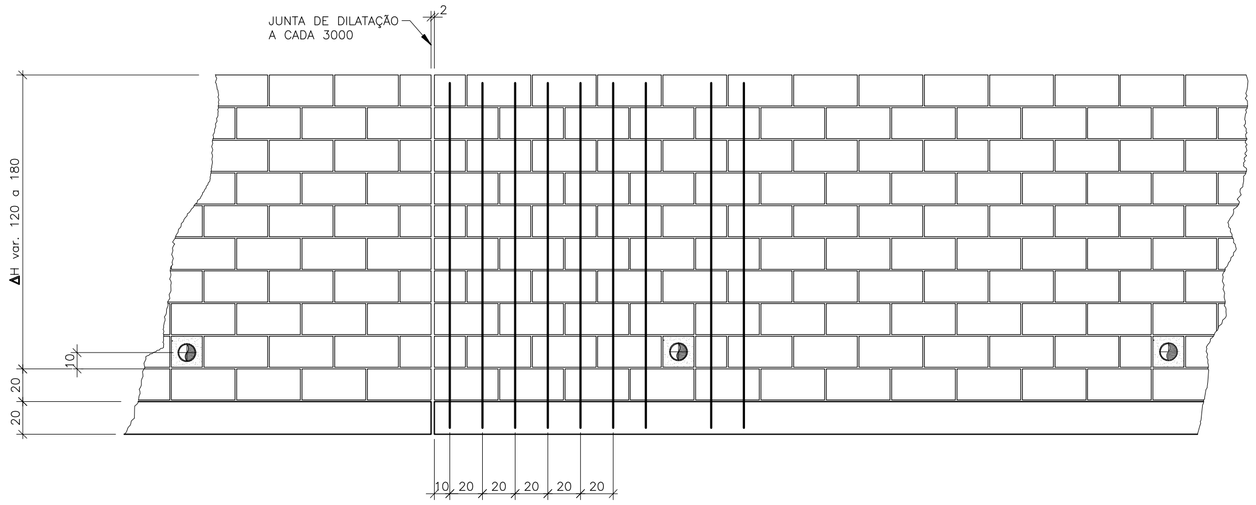

CORTE TÍPICO A – A
Escala 1:20

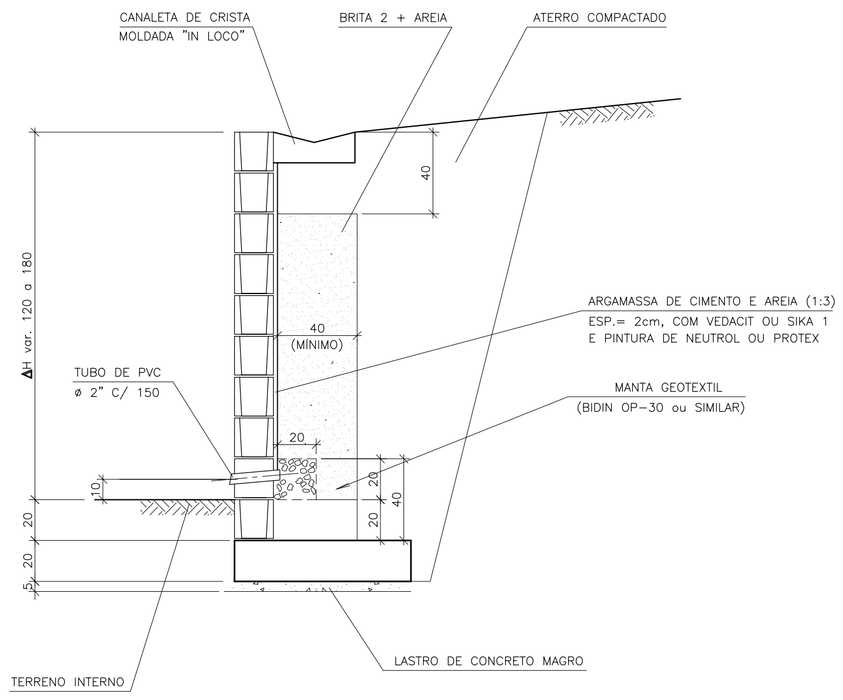

ARMAÇÃO TÍPICA P/ 1 METRO LINEAR
Escala 1:25

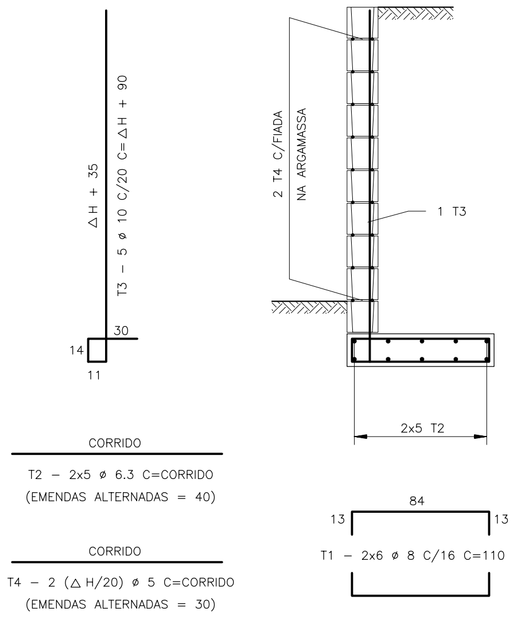

CORRIDO

T2 – 2x5 ø 6.3 C=CORRIDO
(EMENDAS ALTERNADAS = 40)

CORRIDO

T4 – 2 (ΔH/20) ø 5 C=CORRIDO
(EMENDAS ALTERNADAS = 30)

TABELA DE FERROS
P/ 1m LINEAR DE MURO

T	ø (mm)	QUANT.	COMPRIMENTOS (cm)	
			UNITÁRIO	TOTAL
1	8	12	110	1320
2	6.3	10	100	1000
3	10	5	ΔH+90	5 ΔH+450
4	5	2(ΔH/20)	100	10 ΔH

RESUMO AÇO			
ø (mm)	kg/m	COMPR. (m)	PESO (kg)
5	0.16	10 ΔH	1.6 ΔH
6.3	0.25	10.00	2.50
8	0.40	13.20	5.28
10	0.63	5 ΔH+4.50	3.15 ΔH+2.84
12.5	1.00	–	–
16	1.60	–	–
PESO TOTAL			4.75 ΔH+10.62

QUANTIDADE DE MATERIAL POR METRO LINEAR DE MURO

ITEM	MATERIAL	UNIDADE	QUANTIDADE
1	APILOAMENTO MANUAL CAVA DE FUNDAÇÃO	m^2	1.00
2	LASTRO DE CONCRETO MAGRO	m^3	0.045
3	FORMA PARA SAPATA	m^2	0.40
4	AÇO CA–50A	kg	4.75 ΔH+10.62
5	CONCRETO ESTRUTURAL fck >= 20 MPa	m^3	0.18
6	BLOCO DE CONCRETO ESTRUTURAL – 19cm	m^2	ΔH + 0.20
7	CONCRETO "GROUT"	m^3	0.095 Δ H + 0.019
8	ARGAMASSA IMPERMEÁVEL + PINTURA	m^2	ΔH – 0.25
9	MANTA GEOTEXTIL	m^2	0.60
10	DRENO DE BRITA 2	m^3	0.04
11	DRENO DE BRITA 2 + AREIA	m^3	0.40 Δ H – 0.20
12	TUBO DE PVC – 2"	m	0.17
13			
14			
15			

OBS.: – O VOLUME DE ESCAVAÇÃO E REATERRO DEVERÁ SER CALCULADO PARA CADA OBRA ESPECÍFICA
– USAR Δ H EM METROS

DETALHE DOS BARBACÃS
S/Escala

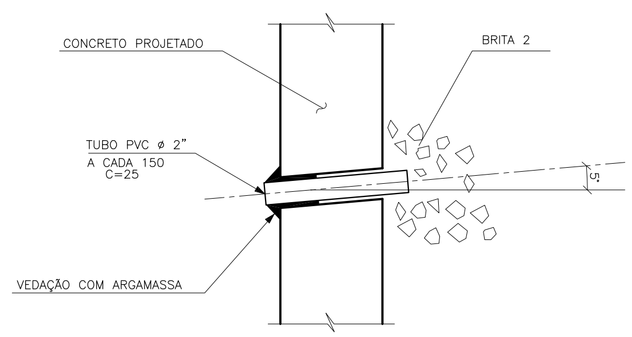

FONTE / DADOS DE BASE

AUTORES DO PROJETO / COLABORADORES

CDHU — Coordenador do Projeto — ART

Equipe Técnica:

ZF ZACLIS FALCONI E ENGENHEIROS ASSOCIADOS S/C LTDA.
ENGENHEIROS ASSOCIADOS S/C LTDA.
R. EMBAIXADOR LEÃO VELOSO, 102
CEP 05903–030 TEL/FAX: (011) 3873–2500
http://www.zaclisfalconi.com.br zfsolos@dialdata.com.br
Nº OBRA: 5271/01

LUCIANA M. B. ROCHA — Coordenador do Projeto — ART

FREDERICO F. FALCONI — Responsável Técnico — ART

LEGENDA/TABELAS

NOTAS:

1– DIMENSÕES EM CENTÍMETRO, BITOLAS EM MILÍMETRO, SALVO ONDE INDICADO.

2– CONCRETO ESTRUTURAL fck>20 MPa.
CONCRETO GROUTE fgk>20 MPa.

3– AÇO CA–50 fyk>500 MPa.
AÇO CA–60 fyk>600 MPa.

4– OS BLOCOS DE CONCRETO ESTRUTURAL, DEVERÃO TER TENSÃO NO PRISMA >= 10 MPa, ASSENTADOS COM ARGAMASSA DE CIMENTO E AREIA (TRAÇO 1:4) E JUNTA AMARRADA

5– POR OCASIÃO DAS OBRAS, DEVERÁ HAVER ATENÇÃO ESPECIAL PARA A POSIÇÃO DA FERRAGEM VERTICAL PRINCIPAL, A 5cm DA FACE EXTERNA DO MURO EM CONTATO COM O REATERRO.

6– AS JUNTAS DE DILATAÇÃO DEVERÃO SER VEDADAS COM APLICAÇÃO DE UM CORDÃO DE MÁSTIQUE ELÁSTICO.

7– O SOLO DE ASSENTAMENTO DA LAJE DE BASE DEVERÁ SER COMPACTADO ANTES DO LANÇAMENTO DO LASTRO.

8– COBRIMENTO MÍNIMO DAS ARMADURAS C=3cm

9– TENSÃO ADMISSÍVEL NO SOLO DE FUNDAÇÃO = 0.2 MPa

10–O ATERRO DEVERÁ SER COMPACTADO EM CAMADAS HORIZONTAIS ACABADAS DE 10cm DE ESPESSURA E ATINGIR 95% PN.

11–O MATERIAL DE ATERRO DEVERÁ SER ISENTO DE IMPUREZAS.

12–PARÂMETROS GEOTÉCNICOS:
C = 0,5 tf/m²
ψ = 30°
γ = 1,8 tf/m³

Revisões (discriminação)	Nº	Data	Rubrica

CDHU — Companhia de Desenvolvimento Habitacional e Urbano do Estado de São Paulo

AV. Nove de Julho, 4939 , Sao Paulo , Tel.3061.3222 , CGCMF 47.865.597/0001–9

PROJETO: MURO DE ARRIMO PADRÃO — Nº UNIDADES:

CODIGO: M A 0 2 A

TÍTULO: ESTRUTURA — ÁREA: EST — FOLHA: 01/1

ASSUNTO:
MURO DE ARRIMO COM ALTURA VARIÁVEL DE 1,20m A 1,80m E SAPATA NO LADO INTERNO DO TALUDE
FORMA E ARMAÇAO

ESCALA GRÁFICA: 0 5 10 15(m) — ESCALA NOMINAL: INDICADAS — DATA: 08/01

ASSINATURAS

proprietário — cgc

aprovacao do projeto – responsavel tecnico — c.r.e.a. 20314/D
Cia. de Desenvolvimento Habitacional e Urbano do Est. de Sao Paulo — pref. — a.r.t.

obra – responsável técnico — c.r.e.a. — pref. — a.r.t.

ESPAÇO PARA APROVAÇÃO

CÓDIGO CDHU EMPREENDIMENTO

Programa	Região	Município	Terreno	Fase	Versão	Etapa do Projeto
					0	P E

Anotação de Responsabilidade Técnica - ART
Lei nº 6.496, de 7 de dezembro de 1977
Conselho Regional de Engenharia e Agronomia do Estado de São Paulo

CREA-SP

ART de Obra ou Serviço
28027230172819876

1. Responsável Técnico

ROBERTO RACANICCHI
Título Profissional: **Engenheiro Civil**
RNP: **2603193228**
Registro: **5060540918-SP**
Empresa Contratada: **RACANICCHI CONSULTORIA E PROJETOS DE ENGENHARIA LTDA-EPP**
Registro: **1961541-SP**

2. Dados do Contrato

Contratante: **SGS ENGER ENGENHARIA LTDA**
CPF/CNPJ: **51.167.500/0001-53**
Endereço: **Avenida SAGITÁRIO**
Nº: **743**
Complemento: **1º ANDAR, CONJ. 11**
Bairro: **SÍTIO TAMBORÉ ALPHAVILLE**
Cidade: **Barueri**
UF: **SP**
CEP: **06473-073**
Contrato:
Celebrado em: **08/09/2017**
Vinculada à Art nº:
Valor: R$ **2.000,00**
Tipo de Contratante: **Pessoa Jurídica de Direito Privado**
Ação Institucional:

3. Dados da Obra Serviço

Endereço: **Rua RUA BOA VISTA 170**
Nº:
Complemento: **EDIFÍCIO CIDADE DO 4º AO 13º ANDAR**
Bairro: **CENTRO**
Cidade: **São Paulo**
UF: **SP**
CEP: **01014-930**
Data de Início: **08/09/2017**
Previsão de Término: **08/09/2017**
Coordenadas Geográficas:
Finalidade: **Infraestrutura**
Código:
CPF/CNPJ:

4. Atividade Técnica

				Quantidade	Unidade
Consultoria					
1	**Parecer**	**Fundações Superficiais**	**Radier**	**2,00000**	**unidade**

Após a conclusão das atividades técnicas o profissional deverá proceder a baixa desta ART

5. Observações

PARECER TECNICO DE FUNDAÇOES PARA SUBSTITUIÇAO DAS UNIDADES HABITACIONAIS COM TIPOLOGIAS PADRAO DA CDHU. SUBSTITUIÇAO DAS UNIDADES HABITACIONAIS COM TIPOLOGIA TI33B-03 PARA TIPOLOGIA PADRÃO TI22A-01 : OPÇÕES DE FUNDAÇÕES EM RADIER COM ESPESSURAS DE 10 E 12 CM.

6. Declarações

Cláusula Compromissória: qualquer conflito ou litígio originado do presente contrato, bem como sua interpretação ou execução, será resolvido por arbitragem, de acordo com a Lei nº. 9.307, de 23 de setembro de 1996, por meio do Centro de Mediação e Arbitragem - CMA vinculado ao Crea-SP, nos termos do respectivo regulamento de arbitragem que, expressamente, as partes declaram concordar.

Profissional

Contratante

Acessibilidade: Declaro atendimento às regras de acessibilidade previstas nas normas técnicas da ABNT, na legislação específica e no Decreto nº 5.296, de 2 de dezembro de 2004.

7. Entidade de Classe

19 - FERNANDÓPOLIS - ASSOCIAÇÃO DOS ENGENHEIROS, ARQUITETOS E AGRÔNOMOS DE FERNANDÓPOLIS

8. Assinaturas

Declaro serem verdadeiras as informações acima

FND 27 de novembro de 2017
Local data

ROBERTO RACANICCHI - CPF: 121.615.038-98

SGS ENGER ENGENHARIA LTDA - CPF/CNPJ: 51.167.500/0001-53

9. Informações

- A presente ART encontra-se devidamente quitada conforme dados constantes no rodapé-versão do sistema, certificada pelo *Nosso Número*.

- A autenticidade deste documento pode ser verificada no site www.creasp.org.br ou www.confea.org.br

- A guarda da via assinada da ART será de responsabilidade do profissional e do contratante com o objetivo de documentar o vínculo contratual.

www.creasp.org.br
tel: 0800-17-18-11

CREA-SP

Valor ART R$ **81,53** Registrada em: **24/11/2017** Valor Pago R$ **81,53** Nosso Numero: **28027230172819876** Versão do sistema

Impresso em: 27/11/2017 10:40:48

PARECER TÉCNICO DE FUNDAÇÕES EM RADIER PARA SUBSTITUIÇÃO DA TIPOLOGIA PADRÃO TI33B-03 PELA TIPOLOGIA PADRÃO TI22A-01

Empreendimento: Loteamentos projetados com as Tipologias Padrão descritas

Endereço: Diversas localidades no Estado de São Paulo

Empresa: Racanicchi Consultoria e Projetos de Engenharia Ltda.

Autor: Eng. Roberto Racanicchi

REF: Parecer Técnico de Fundações

CDHU – Companhia de Desenvolvimento Habitacional e Urbano do Estado de São Paulo

Roberto Racanicchi, Engenheiro Civil, Mestre em Engenharia Civil, registrado no CREA/SP sob o número 506.054.091-8, vem apresentar à SGS ENGER Engenharia Ltda., parecer técnico de fundações em radier para substituição da Tipologia Padrão TI33B-03 pela Tipologia Padrão TI22A-01, em diversas cidades localizadas no Estado de São Paulo (SP)

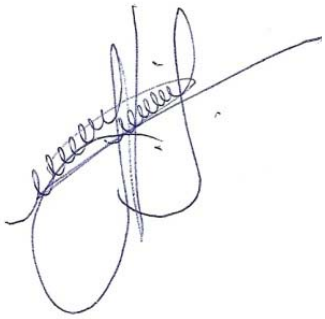

Eng. Roberto Racanicchi
CREA/SP: 506.054.091-8
ART: 28027230172819876

SUMÁRIO

1. INTRODUÇÃO 4
2. ELEMENTOS DE REFERÊNCIA 4
3. DIMENSIONAMENTO – SOLICITAÇÕES DE CÁLCULO 4
4. PARÂMETROS GEOTÉCNICOS 12
5. SOLUÇÃO RECOMENDÁVEL PARA AS FUNDAÇÕES 12
7. CONSIDERAÇÃOES FINAIS E CONCLUSÃO 13
8. BIBLIOGRAFIA BÁSICA 14

1. INTRODUÇÃO

Este parecer tem como objetivo apresentar estudos relacionados as fundações em radier, para substituição da Tipologia Padrão TI33B-03 pela Tipologia Padrão TI22A-01, em diversas cidades localizadas no Estado de São Paulo (SP).

2. ELEMENTOS DE REFERÊNCIA

Para o desenvolvimento deste parecer técnico de fundações (PTF), as informações foram subsidiadas pelos seguintes elementos técnicos:

- Projeto de Fundações em Radier com Espessura 10 cm, para Tipologia Padrão TI33B-03
- Memória de Cálculo do Projeto de Fundações em Radier com Espessura 10 cm, para Tipologia Padrão TI33B-03
- Projeto de Fundações em Radier com Espessura 12 cm, para Tipologia Padrão TI33B-03
- Memória de Cálculo do Projeto de Fundações em Radier com Espessura 12 cm, para Tipologia Padrão TI33B-03
- Projeto de Fundações em Radier com Espessura 10 cm, para Tipologia Padrão TI22A-01
- Memória de Cálculo do Projeto de Fundações em Radier com Espessura 10 cm, para Tipologia Padrão TI22A-01
- Projeto de Fundações em Radier com Espessura 12 cm, para Tipologia Padrão TI22A-01
- Memória de Cálculo do Projeto de Fundações em Radier com Espessura 12 cm, para Tipologia Padrão TI22A-01

3. DIMENSIONAMENTO – SOLICITAÇÕES DE CÁLCULO

Por definição prevista na NBR 6122 (2010) – Projeto e Execução de Fundações, são fundações superficiais elementos de fundação em que a carga é transmitida ao terreno, predominantemente pelas pressões distribuídas sob a base da fundação - e em que a profundidade de assentamento em relação ao terreno adjacente é inferior a duas vezes a menor dimensão da fundação. Incluem-se neste tipo de fundação as sapatas, os blocos, os *radier*, as sapatas associadas, as vigas de fundação e as sapatas corridas.

Para utilização do projeto padrão da CDHU – de fundações em radier, basta definir os esforços sobre o solo e definir a capacidade de carga do mesmo em função dos seus respectivos parâmetros geotécnicos e coeficientes de segurança, de forma a se calcular a tensão admissível deste solo. Segundo a NBR 6122 (2010), no seu item 6.2.1.1.1, o cálculo empregando-se fator de segurança global, carga admissível em relação à resistência última, em elementos de fundação são obtidas pela aplicação de fatores de segurança, conforme a Tabela 1 – Fundações superficiais – Fatores de segurança e coeficientes de minoração para solicitações de compressão, desta norma, sobre os valores de capacidade de carga obtidos por cálculo ou experimentalmente. Para o caso das fundações superficiais este fator de segurança deve ter o valor mínimo de 3,0.

Para as majorações das ações da edificação sobre que provocam esforços sobre o solo, faz-se utilização dos coeficientes de ponderação para ações permanentes e variáveis apresentadas na NRB 8681 (2003) – Ações e Segurança nas Estruturas – Procedimentos, onde utilizaremos o fator máximo de ponderação em função da heterogeneidade dos elementos estruturais. A seguir apresenta-se as plantas das Tipologia Padrão estudadas TI33B-03 e TI22A-01.

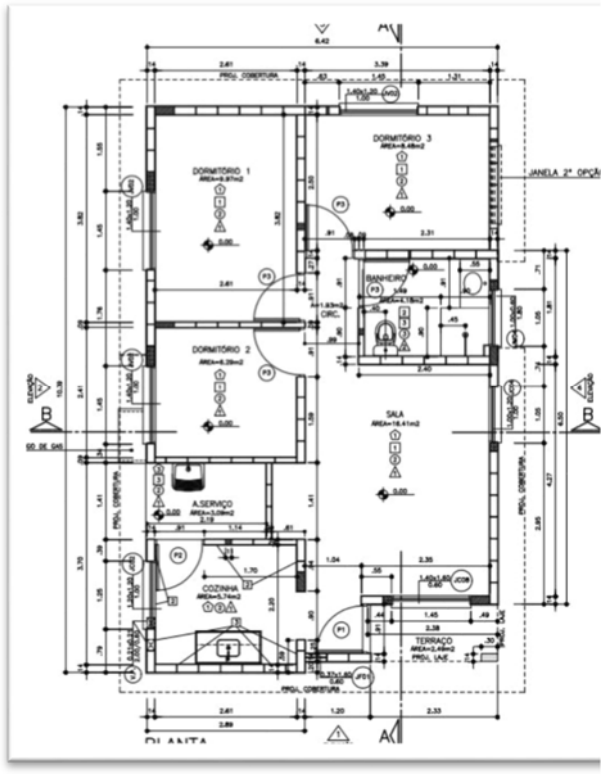

Figura 1 – Planta, Tipologia Padrão TI33B – 03

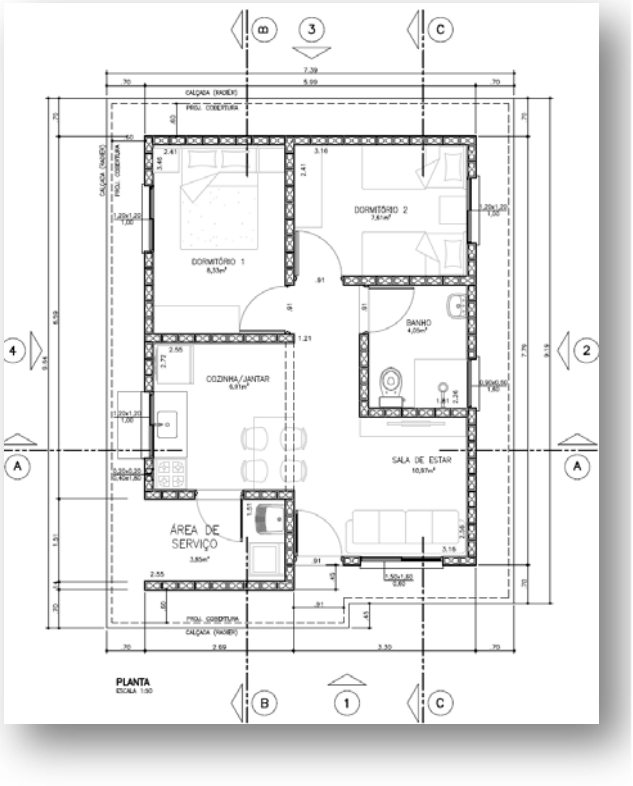

Figura 2 – Planta, Tipologia Padrão TI22A – 01

a) Solicitações de Cálculo para Tipologia TI33B-03: radier com espessura de 10 centímetros

Adotando-se as cargas mínimas para o cálculo das fundações expressas no projeto de fundações, tipo *radier,* com espessura de 10 cm apresentados pelo CDHU, consideram-se ações providas das paredes iguais a 2.180 (kgf/m) e 150 (kgf/m²) para as ações providas do piso em geral, acrescidas das ações provenientes do peso próprio do elemento resistente *radier* de 250 (kgf/m²). Os quantitativos apresentados para as paredes somam-se 57,63 metros totalizando assim, ação de 125.633,40 kgf de parede distribuído sobre o solo; combinados com 12.522,00 kgf de ação providas do piso e 20.870,00 kgf providos do peso próprio do elemento resistente *radier,* que consistem em área de 83,48 m². Em sua totalidade, possuímos uma ação crítica e máxima distribuída sobre toda área do elemento de fundação *radier*, sem majorações, na ordem de 159.025,40 kgf (peso total característico da edificação sobre o solo resistente).

Considerando a área do *radier* de 83,48 m², define-se a tensão atuante de cálculo sobre o solo em 1.904,95 (159.025,40 ÷83,48) kgf/m². Basta verificar se o solo tem a capacidade de carga para resistir à tensão atuante de cálculo de 1.904,95 kgf/m², ou seja, 0,190 kgf/cm². Observa-se a Figura 3, a seguir, que apresenta as tensões atuantes do referido elemento *radier* sobre o solo, considerando a aplicação do Método dos Elementos Finitos e características reais do problema proposto. Modelo numérico analisado pelo software *CypeCad* – v2018.e – Licença número 81982.

Em análise dos valores resultantes observamos a prevalência das tensões na escala de cor laranja, que tem intensidade aproximada entre 0,19 e 0,28 kgf/cm², ou seja, confere com a tensão sobre o solo nas considerações anteriores: 1.904,95 kgf/m² ou 0,19 kgf/cm². Concluímos então, que a máxima tensão sobre o solo será de 3.400,00 kgf/m² ou 0,34 kgf/cm² ou 34 kPa.

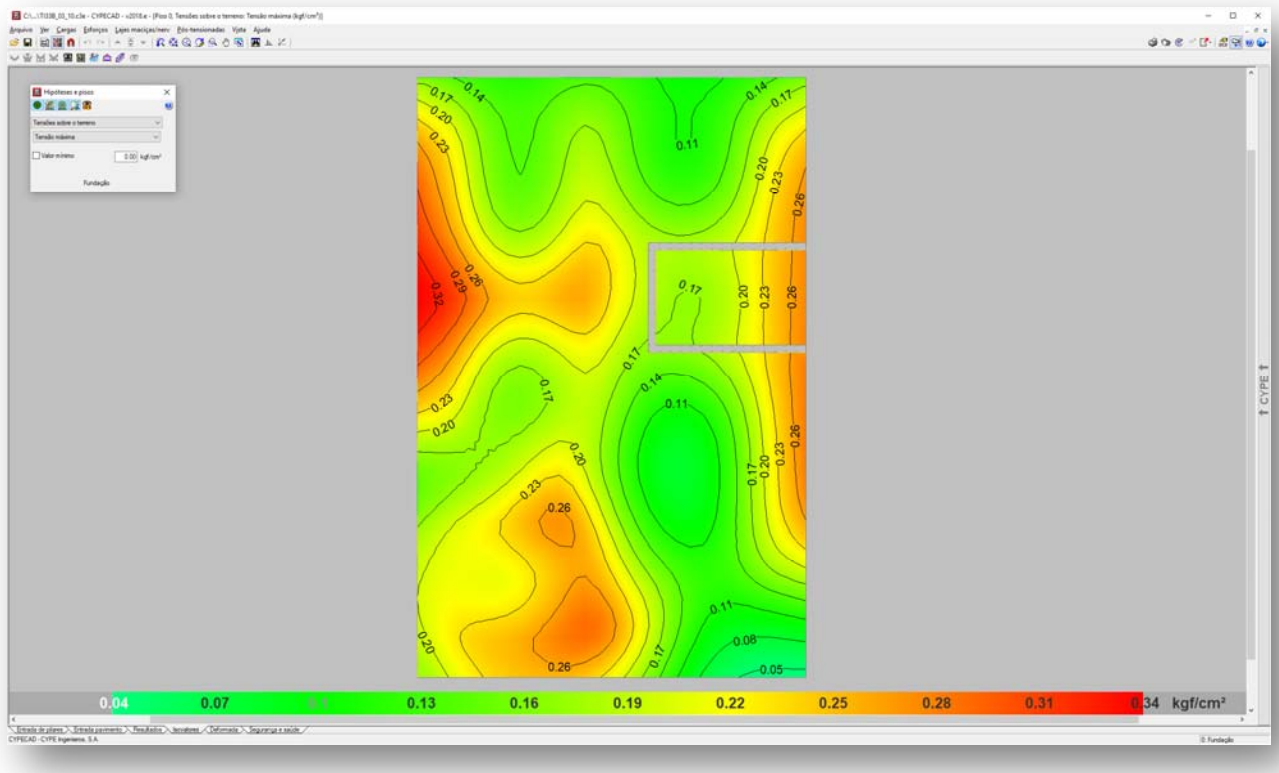

Figura 3 - Tensões atuantes do elemento resistente *radier* sobre o solo. Tipologia Padrão TI33B-03 (radier com 10 cm)

b) Solicitações de Cálculo para Tipologia TI33B-03: radier com espessura de 12 centímetros

Adotando-se as cargas mínimas para o cálculo das fundações expressas no projeto de fundações, tipo *radier* opção “solo colapsível” com espessura de 12 cm, apresentados pela CDHU, consideram-se ações providas das paredes iguais a 1960 (kgf/m) e 150 (kgf/m²) para as ações providas do piso em geral, acrescidas das ações provenientes do peso próprio do elemento resistente *radier* de 300 (kgf/m²). Os quantitativos apresentados para as paredes somam-se 57,63 metros totalizando assim, ação de 112.954,80 kgf de parede distribuído sobre o solo; combinados com 15.684,00 kgf de ação providas do piso e 31.368,00 kgf providos do peso próprio do elemento resistente *radier,* que consistem em área de 104,56 m². Em sua totalidade, possuímos uma ação crítica e máxima distribuída sobre toda área do elemento de fundação *radier*, sem majorações, na ordem de 160.006,80 kgf (peso total característico da edificação sobre o solo resistente).

Considerando a área do *radier* de 104,56 m², define-se a tensão atuante de cálculo sobre o solo em 1.530,29 (160.006,80 ÷104,56) kgf/m². Basta verificar se o solo tem a capacidade de carga para resistir à tensão atuante de cálculo de 1.530,29 kgf/m², ou seja, 0,153 kgf/cm². Observa-se a Figura 4, a seguir, que apresenta as tensões atuantes do referido elemento *radier* sobre o solo, considerando a aplicação do Método dos Elementos Finitos e características reais do problema proposto. Modelo numérico analisado pelo software *CypeCad* – v2018.e – Licença número 81982.

Em análise dos valores resultantes observamos a prevalência das tensões na escala de cor laranja, que tem intensidade aproximada entre 0,14 e 0,21 kgf/cm², ou seja, confere com a tensão sobre o solo nas considerações anteriores: 1.530,29 kgf/m² ou 0,153 kgf/cm². Concluímos então, que a máxima tensão sobre o solo será de 2.500,00 kgf/m² ou 0,25 kgf/cm² ou 25 kPa.

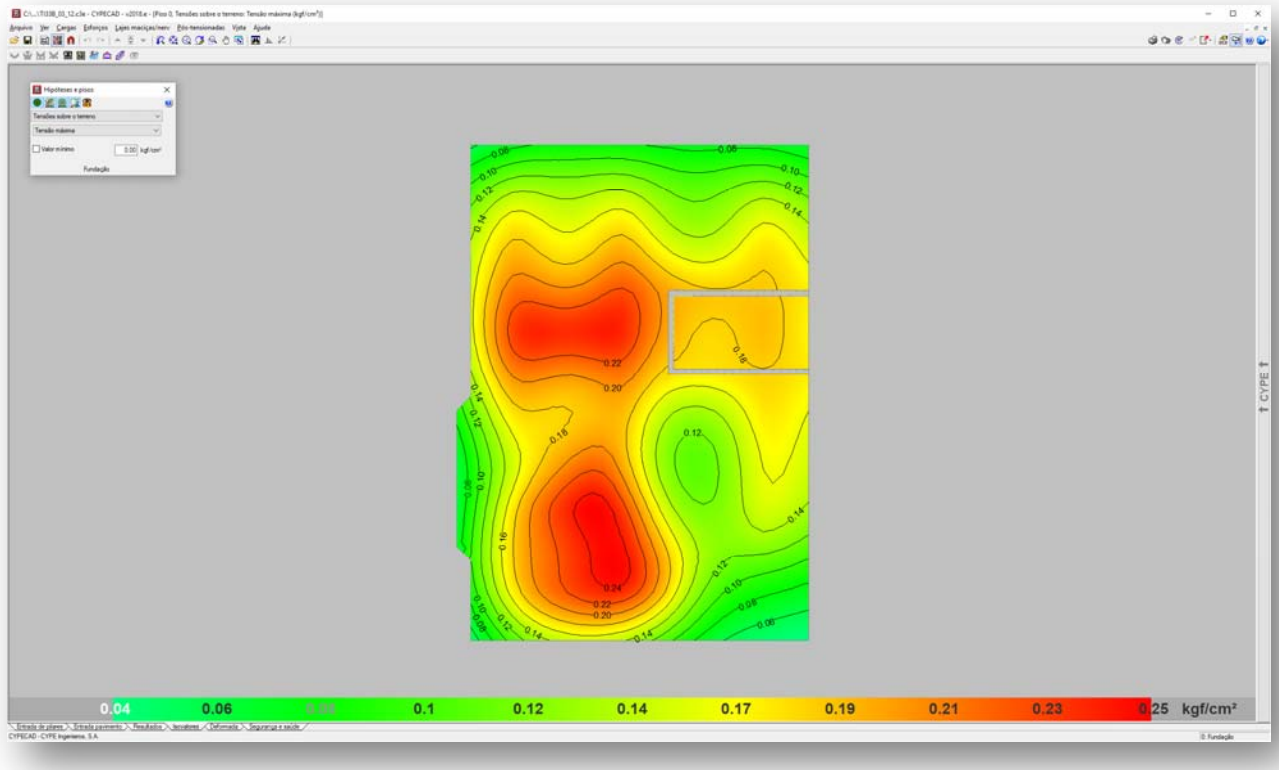

Figura 4 - Tensões atuantes do elemento resistente *radier* sobre o solo. Tipologia Padrão TI33B-03 (radier com 12 cm)

c) Solicitações de Cálculo para Tipologia TI22A-01: radier com espessura de 10 centímetros

Adotando-se as cargas mínimas para o cálculo das fundações expressas no projeto de fundações, tipo *radier* com espessura de 10 cm, apresentados pela CDHU, consideram-se ações providas das paredes iguais a 2000 (kgf/m) e 150 (kgf/m²) para as ações providas do piso em geral, acrescidas das ações provenientes do peso próprio do elemento resistente *radier* de 250 (kgf/m²). Os quantitativos apresentados para as paredes somam-se 43,80 metros totalizando assim, ação de 87.600,00 kgf de parede distribuído sobre o solo; combinados com 10.483,50 kgf de ação providas do piso e 17.472,50 kgf providos do peso próprio do elemento resistente *radier,* que consistem em área de 69,89 m². Em sua totalidade, possuímos uma ação crítica e máxima distribuída sobre toda área do elemento de fundação *radier*, na ordem de 115.556,00 kgf (peso total característico da edificação sobre o solo resistente).

Considerando a área do *radier* de 69,89 m², define-se a tensão atuante de cálculo sobre o solo em 1.653,4 (115.556,00÷69,89) kgf/m². Basta verificar se o solo tem a capacidade de carga para resistir à tensão atuante de cálculo de 1.653,4 kgf/m², ou seja, 0,165 kgf/cm². Observa-se a Figura 5, a seguir, que apresenta as tensões atuantes do referido elemento *radier* sobre o solo, considerando a aplicação do Método dos Elementos Finitos e características reais do problema proposto. Modelo numérico analisado pelo software *CypeCad* – v2018.e – Licença número 81982.

Em análise dos valores resultantes observamos a prevalência das tensões na escala de cor vermelha, que tem intensidade aproximada entre 0,15 e 0,19 kgf/cm², ou seja, confere com a tensão sobre o solo nas considerações anteriores: 1.653,4 kgf/m² ou 0,165 kgf/cm². Concluímos então, que a máxima tensão sobre o solo será de 2.300,00 kgf/m² ou 0,23 kgf/cm² ou 23 kPa.

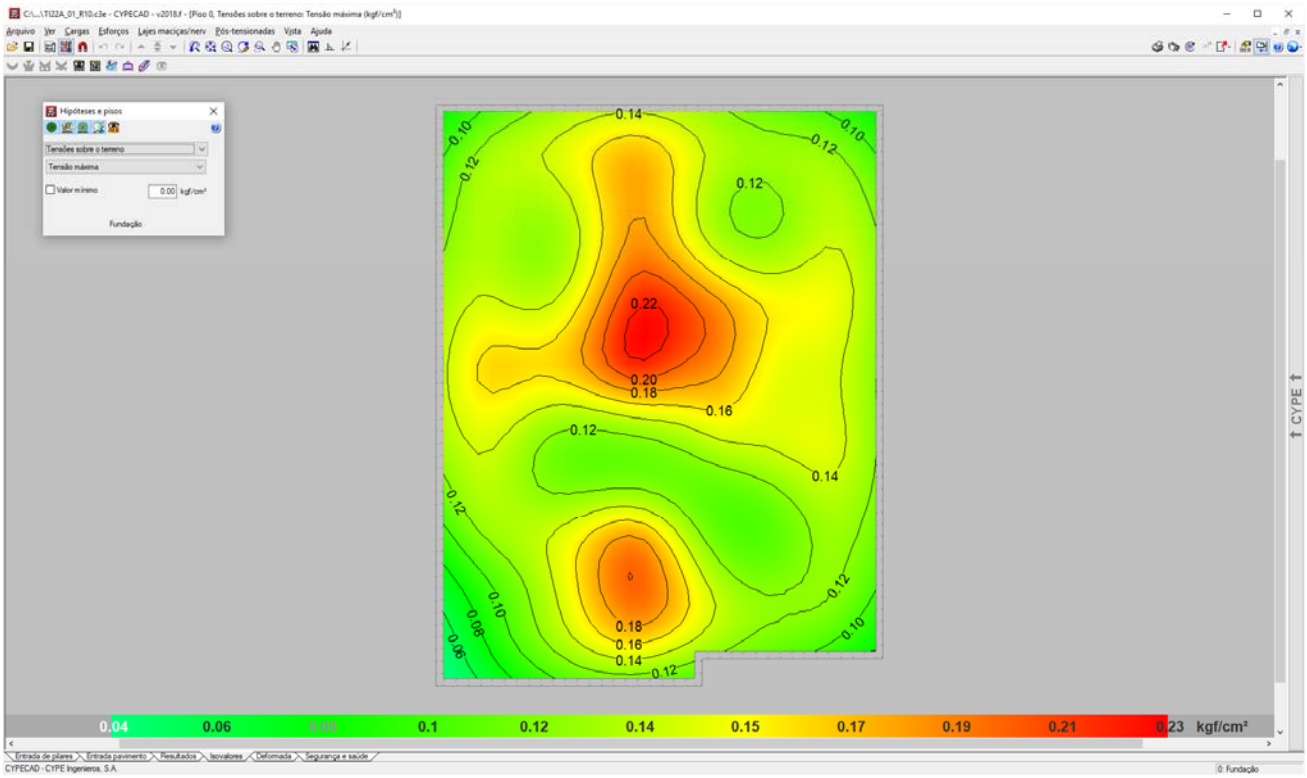

Figura 5 - Tensões atuantes do elemento resistente *radier* sobre o solo. Tipologia Padrão TI22A-01 (radier com 10 cm)

d) Solicitações de Cálculo para Tipologia TI22A-01: radier com espessura de 10 centímetros

Adotando-se as cargas mínimas para o cálculo das fundações expressas no projeto de fundações, tipo *radier* opção "solo colapsível" com espessura de 12 cm, apresentados pela CDHU, consideram-se ações providas das paredes iguais a 2000 (kgf/m) e 150 (kgf/m²) para as ações providas do piso em geral, acrescidas das ações provenientes do peso próprio do elemento resistente *radier* de 300 (kgf/m²). Os quantitativos apresentados para as paredes somam-se 43,80 metros totalizando assim, ação de 87.600,00 kgf de parede distribuído sobre o solo; combinados com 10.483,50 kgf de ação providas do piso e 20.967,00 kgf providos do peso próprio do elemento resistente *radier,* que consistem em área de 69,89 m². Em sua totalidade, possuímos uma ação crítica e máxima distribuída sobre toda área do elemento de fundação *radier*, na ordem de 119.050,00 kgf (peso total característico da edificação sobre o solo resistente).

Considerando a área do *radier* de 69,89 m², define-se a tensão atuante de cálculo sobre o solo em 1.653,4 (119.050,00÷69,89) kgf/m². Basta verificar se o solo tem a capacidade de carga para resistir à tensão atuante de cálculo de 1.703,4 kgf/m², ou seja, 0,170 kgf/cm². Observa-se a Figura 5, a seguir, que apresenta as tensões atuantes do referido elemento *radier* sobre o solo, considerando a aplicação do Método dos Elementos Finitos e características reais do problema proposto. Modelo numérico analisado pelo software *CypeCad* – v2018.e – Licença número 81982.

Em análise dos valores resultantes observamos a prevalência das tensões na escala de cor vermelha, que tem intensidade aproximada entre 0,15 e 0,19 kgf/cm², ou seja, confere com a tensão sobre o solo nas considerações anteriores: 1.703,4 kgf/m² ou 0,170 kgf/cm². Concluímos então, que a máxima tensão sobre o solo será de 2.000,00 kgf/m² ou 0,20 kgf/cm² ou 20 kPa.

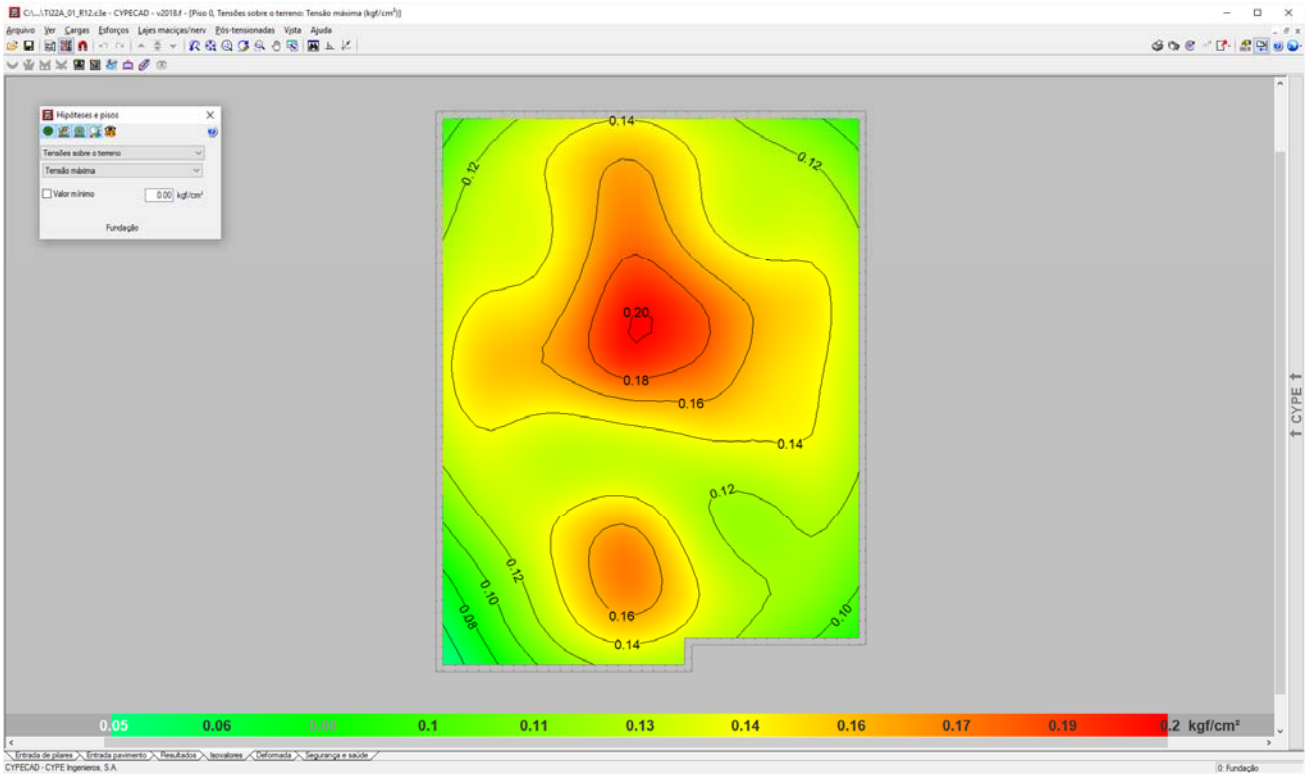

Figura 6 - Tensões atuantes do elemento resistente *radier* sobre o solo. Tipologia Padrão TI22A-01 (radier com 12 cm)

4. PARÂMETROS GEOTÉCNICOS

Como parâmetros geotécnicos utilizados nos modelos numéricos apresentados, consideramos variações nas características do solo em função da tensão admissível do solo e o coeficiente de recalque vertical associado. Assim, definimos que os radiers com espessura de 10 cm teriam parâmetros geotécnicos padrão e os radiers com espessura de 12 cm parâmetros geotécnicos para solos colapsáveis, com os seguintes valores:

a) Radier com Espessura de 10 cm
   - Tensão admissível do solo = 1,60 kgf/cm²
   - Coeficiente de recalque vertical = 1.480.000,00 kgf/m³

b) Radier com Espessura de 12 cm
   - Tensão admissível do solo = 0,60 kgf/cm²
   - Coeficiente de recalque vertical = 650.000,00 kgf/m³

5. SOLUÇÃO RECOMENDÁVEL PARA AS FUNDAÇÕES

Para os tipos de edificações e para os perfis dos solos das situações analisadas, a utilização dos elementos de fundação do tipo *radier*, com dimensões, armaduras e características físicas e geométricas descritas nos projetos básicos e complementares do CDHU, terão viabilidade técnica e atenderão com margem considerável de segurança as ações impostas pelas edificações, no que diz respeito aos critérios de resistência, estabilidade e segurança - se ocorrer um tratamento do solo em função do grau de compactação natural do solo e respectivo teor de umidade. Para todos os elementos em radier, consideramos que a estabilidade do solo deverá ser considerada a partir de uma tensão admissível mínima do solo de 6.000,00 kgf/m², ou seja, 0,60 kgf/cm².

Desta forma, como toda e qualquer tensão atuante no solo, provenientes das ações das edificações das Tipologias Padrão TI33B-03 e TI22A-01 são inferiores a 6.000,00 kgf/m², consideramos que o projeto para implantação dos radiers, consiste em apenas tratar o solo superficial de forma que sua tensão admissível seja igual ou superior a 6.000,00 kgf/m² - e definir o respectivo projeto padrão a se utilizar.

7. CONSIDERAÇÃOES FINAIS E CONCLUSÃO

Frente ao exposto, afirma-se que os loteamentos que foram analisados e definidos tecnicamente pela utilização da Tipologia Padrão TI33B-03 e seus respectivos Projetos Complementares, inclusive com emissão de Parecer Técnico de Fundações – podem seguir as mesmas recomendações quando da alteração para a Tipologia Padrão TI22A-01.

Como as tensões atuantes no solo são inferiores as consideradas nas verificações dos cálculos dos radiers, sempre menor que 6.000,00 kgf/m² - tecnicamente podemos simplesmente substituir as Tipologias descritas, de forma que o preparo da base em reaterro ou tratamento superficial sejam exatamente os mesmos descritos nos respectivos pareceres técnicos de fundações, sejam para os radiers com espessura de 10 cm ou espessura de 12 cm.

Consoante aos fatos, conclui-se que: - Podemos substituir a Tipologia Padrão TI33B-03 pela Tipologia Padrão TI22A-01, desde que sejam mantidas as mesmas recomendações para o preparo dos lotes no que diz respeito ao controle do solo base e execução de camada de brita sob os elementos de infraestrutura radier.

8. BIBLIOGRAFIA BÁSICA

1. ABNT. NBR 6118: Projeto de estruturas de concreto – Procedimento. Rio de janeiro, 2014.
2. ABNT. NBR 6120: Cargas para o cálculo de estruturas de edificações. Rio de Janeiro, 1980.
3. ABNT. NBR 6122: Projeto e Execução de Fundações. Rio de Janeiro, 2010.
4. ABNT. NBR 8681: Ações e segurança nas estruturas. Rio de Janeiro, 2003.
5. CINTRA, J. C.; et al. Fundações diretas – projeto geotécnico. São Paulo: Oficina de textos, 2011.
6. CINTRA, J. C.; AOKI, N.; ALBIERO, J. H. Tensão admissível em Fundações Diretas. São Carlos: RiMa, 2003.
7. DAS, B. M. Fundamentos de Engenharia Geotécnica. São Paulo: Thomson Learning, 2007.
8. LEONHARDT, F; MÖNNIG, E. Construções de concreto, Vol.1 a 4, Rio de janeiro: Interciência, 2008.
9. MASSAD, F. Obras de terra: curso básico de geotecnia. São Paulo. Oficina de Textos, 2010.
10. HACHICH, W.; et al. Fundações: teoria e prática. São Paulo: Editora Pini, 1998.
11. PINTO C. S. Curso Básico de Mecânica dos Solos. 3ª edição. São Paulo. Oficina de Textos, 2006.

roberto racanicchi

racanicchi consultoria e projetos de engenharia ltda.
cnpj: 18.881.665/0001-17
rracanicchi@terra.com.br

r. cecílio pistelli, 472
15.600-000 pôr-do-sol
fernandópolis (sp)
tel + 17 3462.2997
cel + 17 99772.1944

FLS._____

Município de Nova Europa
Rua Quinze Novembro, 75 – Centro
CEP: 14.920-000 Nova Europa - SP

Ref: Parecer Técnico de Fundações – PTF
CDHU – Companhia de Desenvolvimento Habitacional e Urbano do Estado de São Paulo
Conjunto Habitacional Nova Europa "E" – COD: 12.06.86.E.0.0.PE

Roberto Racanicchi, Engenheiro Civil, Mestre em Engenharia Civil, registrado no CREA/SP sob o número 506.054.091-8, vem apresentar ao Município de Nova Europa, parecer técnico de fundações a se utilizar no Conjunto Habitacional Nova Europa "E" – CDHU, inclusive para os muros de fechamento FP01-G e muros de arrimo MA04-D, MA05-D, MA06-D, MA02-A, MA03-A e MA04-A, para a Unidade Habitacional Padrão com a tipologia TI33B – 03, na cidade de Nova Europa (SP).

Em análise inicial as soluções apresentadas nos projetos básicos e complementares, da Unidade Habitacional Padrão do CDHU, são suficientes para o desenvolvimento das edificações previstas na cidade de Nova Europa (SP). Sobretudo há necessidade de análise sobre a tendência da utilização de elementos de fundações superficiais (ou rasas ou diretas) tipo *radier*.

roberto racanicchi

racanicchi consultoria e projetos de engenharia ltda.
cnpj: 18.881.665/0001-17
rracanicchi@terra.com.br

r. cecílio pistelli, 472
15.600-000 pôr-do-sol
fernandópolis (sp)
tel + 17 3462.2997
cel + 17 99772.1944

Por definição prevista na NBR 6122 (2010) – Projeto e Execução de Fundações, são fundações superficiais elementos de fundação em que a carga é transmitida ao terreno, predominantemente pelas pressões distribuídas sob a base da fundação, e em que a profundidade de assentamento em relação ao terreno adjacente é inferior a duas vezes a menor dimensão da fundação. Incluem-se neste tipo de fundação as sapatas, os blocos, os *radier*, as sapatas associadas, as vigas de fundação e as sapatas corridas.

Basta então definir os esforços sobre o solo e a capacidade de carga do solo com seus respectivos coeficiente de segurança, para se definir a tensão admissível do solo em função de ações majoradas de previstas em função dos projetos apresentados. Segundo a NBR 6122 (2010), no seu item 6.2.1.1.1, o cálculo empregando-se fator de segurança global, carga admissível em relação à resistência última, em elementos de fundação são obtidas pela aplicação de fatores de segurança, conforme a Tabela 1 – Fundações superficiais – Fatores de segurança e coeficientes de minoração para solicitações de compressão, desta norma, sobre os valores de capacidade de carga obtidos por cálculo ou experimentalmente. Para o caso das fundações superficiais este fator de segurança deve ter o valor mínimo de 3,0.

Para as majorações das ações da edificação sobre que provocam esforços sobre o solo, faz-se utilização dos coeficientes de ponderação para ações permanentes e variáveis apresentadas na NRB 8681 (2003) – Ações e Segurança nas Estruturas – Procedimentos, onde utilizaremos o fator máximo de ponderação em função da heterogeneidade dos elementos estruturais. Desta forma, adota-se o conservador fator de 1,4 para majoração das ações da edificação sobre os elementos resistentes – sobretudo o solo.

Adotando-se as cargas mínimas para o cálculo das fundações expressas no projeto de fundações, tipo *radier,* com espessura de 10 cm apresentados pelo CDHU, consideram-se ações providas das paredes iguais a 2.180 (kgf/m) e 150 (kgf/m²) para as ações providas do piso em geral, acrescidas das ações provenientes do peso próprio do elemento resistente *radier* de 250 (kgf/m²). Os quantitativos apresentados para as paredes somam-se 57,63 metros totalizando assim, ação de 125.633,40 kgf de parede distribuído sobre o solo; combinados com 12.522,00 kgf de ação providas do piso e 20.870,00 kgf providos do peso próprio do elemento resistente *radier,* que consistem área de 83,48 m². Em sua totalidade, possuímos uma ação crítica e máxima distribuída sobre toda área do elemento de fundação *radier*, sem majorações, na ordem de 159.025,40 kgf (peso total característico da edificação sobre o solo resistente). Para efeito de cálculo, utiliza-se o valor majorado em 40% (fator de majoração 1,4) que resulta em **um peso total de cálculo de 222.635,56 kgf** (peso total de cálculo da edificação sobre o solo resistente). Ver planta baixa esquemática na Imagem 1 descrita a seguir.

roberto racanicchi

racanicchi consultoria e projetos de engenharia ltda.
cnpj: 18.881.665/0001-17
rracanicchi@terra.com.br

r. cecílio pistelli, 472
15.600-000 pôr-do-sol
fernandópolis (sp)
tel + 17 3462.2997
cel + 17 99772.1944

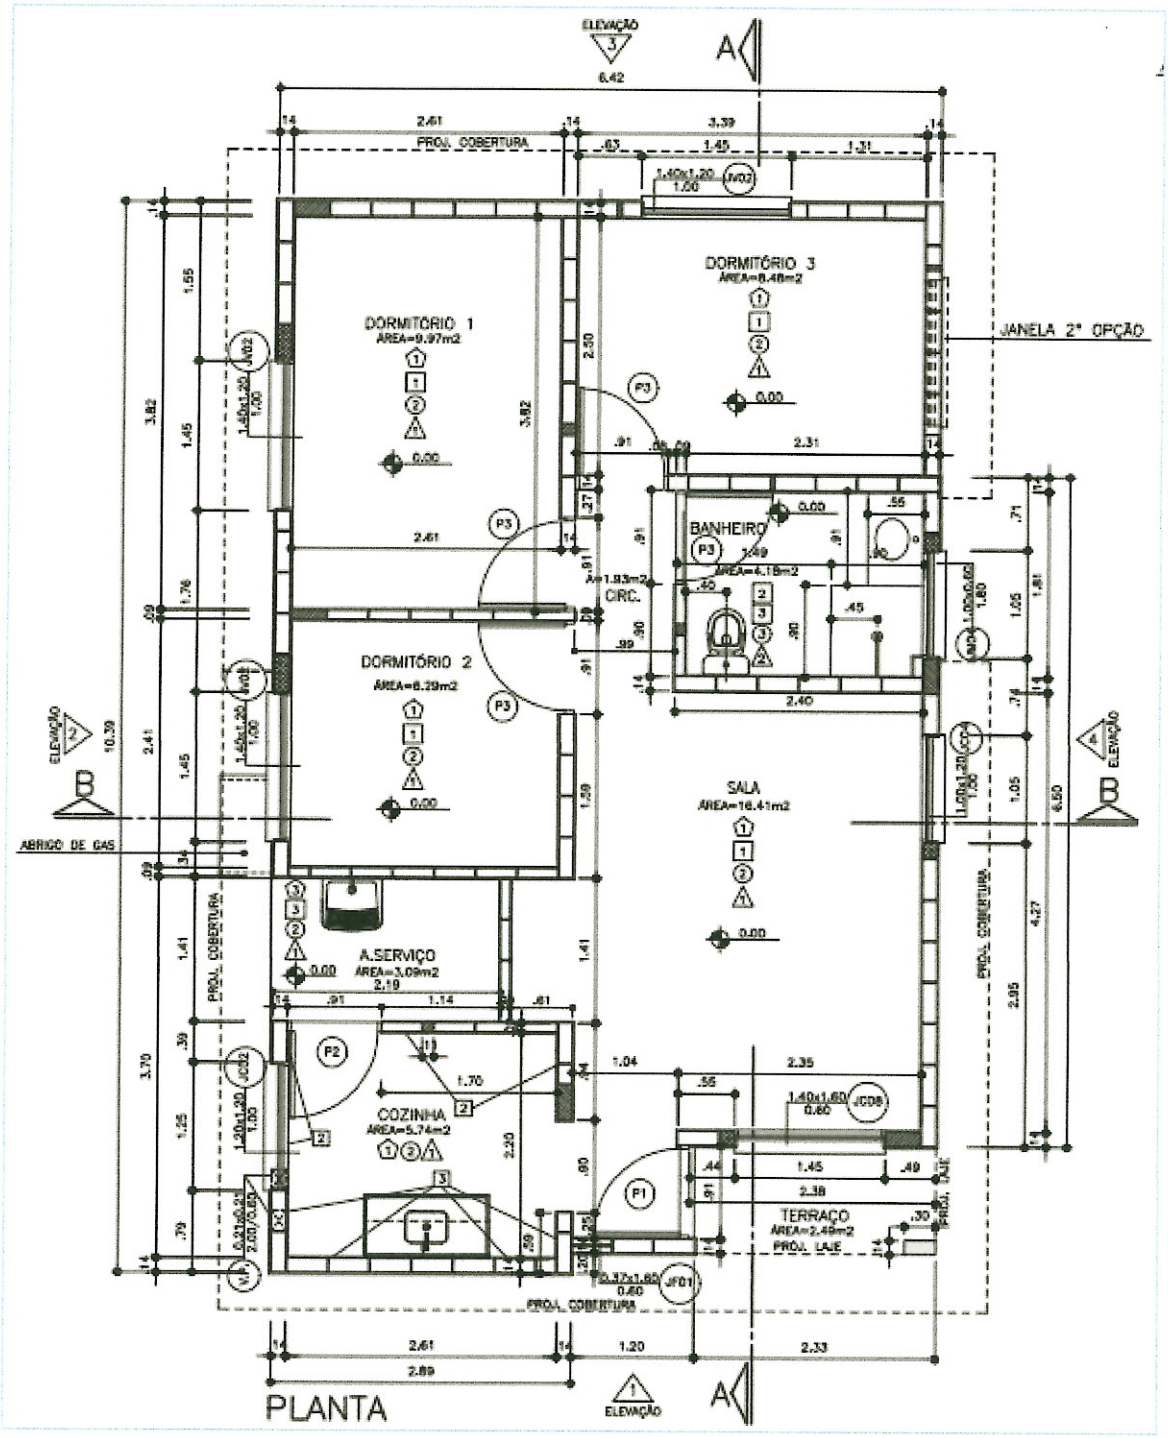

Imagem 1 – Planta baixa esquemática, tipologia TI33B - 03, com opção de três dormitórios.

roberto racanicchi

racanicchi consultoria e projetos de engenharia ltda.
cnpj: 18.881.665/0001-17
rracanicchi@terra.com.br

r. cecílio pistelli, 472
15.600-000 pôr-do-sol
fernandópolis (sp)
tel + 17 3462.2997
cel + 17 99772.1944

Considerando a área do *radier* de 83,48 m², define-se a tensão atuante de cálculo sobre o solo em 2.666,93 (222.635,56÷83,48) kgf/m². Basta verificar se o solo tem a capacidade de carga para resistir à tensão atuante de cálculo de 2.666,93 kgf/m², ou seja, 0,266 kgf/cm². Observa-se a Imagem 2, a seguir, que apresenta as tensões atuantes do referido elemento *radier* sobre o solo, considerando a aplicação do Método dos Elementos Finitos e características reais do problema proposto. Modelo numérico analisado pelo software CypeCad – v2015.j – Licença número 81982.

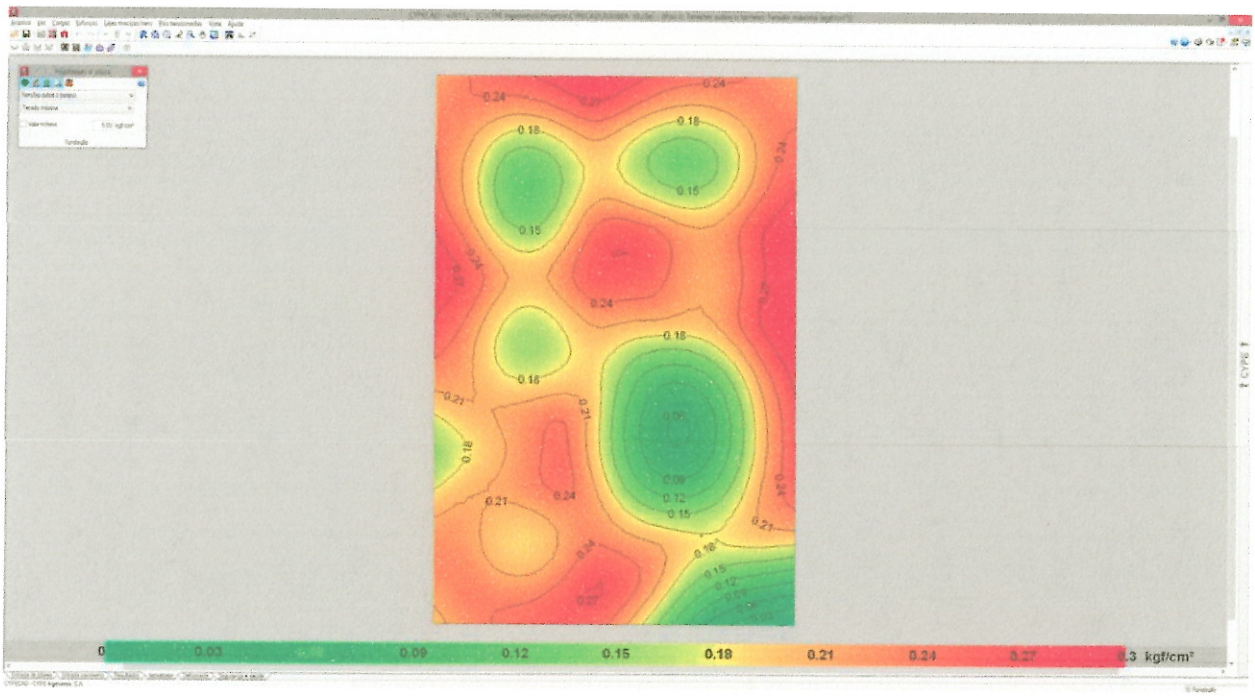

Imagem 2 - Tensões atuantes do elemento resistente *radier* sobre o solo.

Em análise dos valores resultantes observamos a prevalência das tensões na escala de cor vermelha, que tem intensidade aproximada entre 0,19 e 0,30 kgf/cm², ou seja, confere com a tensão sobre o solo nas considerações anteriores: 2.666,93 kgf/m² ou 0,27 kgf/cm². Concluímos então, que a máxima tensão sobre o solo será de 3.000,00 kgf/m² ou 0,30 kgf/cm² ou 30 kPa.

As sondagens executadas na área do Conjunto Habitacional Nova Europa "E", desenvolvidas pela empresa GP Topografia e Geotecnia Ltda., em janeiro de 2015, em um total de 8 (oito) pontos, de acordo com a NRB 6484 (2001) – Solo Sondagem de Simples Reconhecimento com SPT – Método de Ensaio, apresentam homogeneidade quanto ao tipo de solo encontrado nas camadas superficiais – argila arenosa, marrom – com valores de SPT (*Standard Penetration Test*) na camada inicial de 1 metro, que variam de 6 a 18. No segundo metro, de 1 a 2 metros de profundidade, os valores dos SPT variam de 3 a 9. As argilas presentes nas camadas iniciais, que nos interessam, têm consistência ou compacidade, mole. Sabe-se então da necessidade do controle do grau de compactação do solo em 98% do Proctor Normal e controle da variação do teor de umidade ótima de ± 2%. Sobre o valor esperado do SPT para cálculo da tensão admissível do solo, podemos considerar duas equações para σ_s (Tensão Admissível do Solo), admitindo-se para cálculo a mais conservadora, ou seja, o menor valor entre:

a) σ_s (kgf/m²) = (10.000 x SPT ÷ 5)

b) σ_s (kgf/m²) = (10.000 x ($SPT^{1/2}$ + 1)) ÷ 3,0

Tabela 1: Tensão Admissível do solo em função dos SPT

SPT	a) σ_s (kgf/m²)	b) σ_s (kgf/m²)
1,0	2.000,00	6.666,66
1,5	3.000,00	7.415,82
2,0	4.000,00	8.047,38
2,5	5.000,00	8.603,80
3,0	6.000,00	9.106,84
3,5	7.000,00	9.569,43
8,0	16.000,00	12.761,42

Numericamente teríamos um valor mínimo e fictício para o SPT de '1,5' na utilização da equação crítica, ou seja, na equação crítica "σ_s (kgf/m²) = (10.000 x SPT) ÷ 5,0", se desejarmos a tensão admissível de 3.000,00 kgf/m², o valor do STP deverá ser no mínimo '2'.

roberto racanicchi

racanicchi consultoria e projetos de engenharia ltda.
cnpj: 18.881.665/0001-17
rracanicchi@terra.com.br

r. cecílio pistelli, 472
15.600-000 pôr-do-sol
fernandópolis (sp)
tel + 17 3462.2997
cel + 17 99772.1944

Nesta linha de raciocínio, como o projeto de fundações, tipo *radier* com espessura de 10 cm, desenvolvido pela CDHU, requer uma tensão mínima sobre o solo de 0,025 MPa, ou seja, 2.500,00 kgf /m², concluímos que as ações consideradas são superiores as mínimas solicitadas em projeto – assim há de se caracterizar o solo resistente, em função das tensões admissíveis de cálculo, para a intensidade de tensão de 3.000,00 kgf /m², ou seja, 0,030 MPa. Em coerência, com a utilização da equação crítica adotada "σ_s (kgf/m²) = (10.000 x SPT) ÷ 5,0", se desejamos a tensão admissível de 3.000,00 kgf/m², o valor do STP nas regiões dos apoios dos *radiers* deverá ser no mínimo "2", porém por critérios técnicos procuramos trabalhar com valores de SPT mínimo de "3".

Desta forma, pelo perfil do solo, por sua consistência, coesão e pelas tensões atuantes, no estado limite de utilização o solo caracterizado em todo loteamento é capaz de resistir às solicitações, desde que seja desenvolvido um tratamento superficial abaixo da camada de 5 centímetros de brita (ver descrição a seguir). Lembramos que na primeira camada da sondagem a percussão com SPT, de 0 a 1 metro de profundidade, os valores ensaiados são variáveis de 6 a 18. No trecho de 1 a 2 metros, onde encontramos valores mínimos de SPT variáveis de 3 a 9. Além dos coeficientes de segurança impostos e das majorações das solicitações, eventuais recalques serão desconsiderados em função do grau de compactação natural do solo, ou seja, tratando a camada superficial de todos os platôs formados, não haverá recalques, pois o solo estará estabilizado e teremos valores do SPT consideravelmente superiores aos '3' requerido.

Concluímos que para o tipo de edificação e para o perfil do solo da situação analisada, a utilização dos elementos de fundação do tipo *radier*, com dimensões, armaduras e características físicas e geométricas descritas nos projetos básicos e complementares do CDHU, tem a viabilidade técnica e atende com margem considerável de segurança as ações impostas pelas edificações, no que diz respeito aos critérios de resistência, estabilidade e segurança.

Nota-se a importância de preservar o grau de compactação mínimo de 98% do Proctor Normal com teor de umidade ótima de ± 2%, apenas tratando a superfície do solo da área apresentada sob os radiers, com a compactação através de rolo compactador metálico liso ou sapo mecânico e confirmado com ensaios de compactação - abaixo do nível previsto dos platôs. Observa-se corte genérico da seção transversal do conjunto *radier*/lastro de brita/compactação na figura 1, descrita a seguir.

roberto racanicchi

racanicchi consultoria e projetos de engenharia ltda.
cnpj: 18.881.665/0001-17
rracanicchi@terra.com.br

r. cecílio pistelli, 472
15.600-000 pôr-do-sol
fernandópolis (sp)
tel + 17 3462.2997
cel + 17 99772.1944

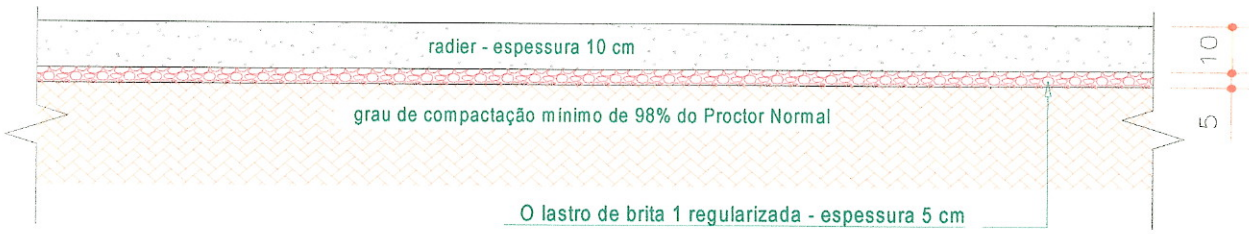

Figura 1 - Corte genérico da seção transversal do conjunto *radier*/lastro de brita/compactação, corte ou aterro.

Por se tratar de um solo argiloso, onde há possibilidades de recalques não imediatos, é de suma importância que em cada lote, por conta de impermeabilização, cada unidade habitacional tenha tratamento similar ao citado acima, em ao menos um metro de seus limites horizontais.

Há de se planejar a efetividade dos cortes e dos aterros do empreendimento, de maneira que o tratamento do solo, através da obtenção do grau de compactação mínimo de 98% do Proctor Normal, tenha função fundamental de impermeabilização da camada inferior ao maciço formado pela camada tratada superficialmente, lastro de brita e o próprio *radier*.

O lastro de brita nº. 1 regularizada e com espessura mínima de 5 centímetros, previsto no projeto padrão do CDHU, tem função estabilizadora e é fundamental para a execução dos elementos de fundação tipo *radier*.

Para eventuais reposições dos solos compactados em função dos níveis das edificações, há de se executar camadas de reposição de solo não superiores a 20 cm – e com o mesmo grau de compactação 98% do Proctor Normal, acima da camada superficial tratada, de maneira que se preserve a uniformidade em todo o *radier*, suprimindo possibilidades de recalque. Com este tratamento, o solo existente, por suas características físicas, terá valores de SPT superiores aos '3' necessários em função das solicitações. Há de se planejar mecanismos para confirmar os valores do SPT requerido após tratamento em cada uma das edificações.

roberto racanicchi

racanicchi consultoria e projetos de engenharia ltda.
cnpj: 18.881.665/0001-17
rracanicchi@terra.com.br

r. cecílio pistelli, 472
15.600-000 pôr-do-sol
fernandópolis (sp)
tel + 17 3462.2997
cel + 17 99772.1944

Os muros de arrimo MA04-D, MA05-D, MA06-D e os muros de fechamento devem estar apoiados em solo com tensão admissível compatível e superior a tensão admissível definida na região dos *radiers*, ou seja, superior a mesma tensão 0,06 MPa – ver valores de cálculo nas Tabelas 2, 3 e 4, descritas a seguir. Esta tensão equivale, pelas características físicas do solo analisado, a valores de SPT superiores a '3' e grau de compactação mínimo de 98% do Proctor Normal. Os muros de arrimo devem sofrer solicitações causadas por empuxo do solo compactado - com os mesmos parâmetros geotécnicos estabelecidos no projeto padrão da CDHU, ou seja, C = 0,5 tf/m², φ = 30⁰ e γ = 1,8 tf/m³. Há de se planejar instrumentos para verificação destes parâmetros, pois são fundamentais para o equilíbrio estático dos elementos de contenção.

Temos casos distintos das situações de projeto destes muros: uma quando há necessidade de corte do terreno natural em altura que varia em até a dimensão vertical do muro de arrimo utilizado – e a outra quando o muro de arrimo é executado em terreno natural ou aterro controlado. A Figura 2 apresentada a seguir, mostra as situações de cálculo dos muro de arrimo estudados.

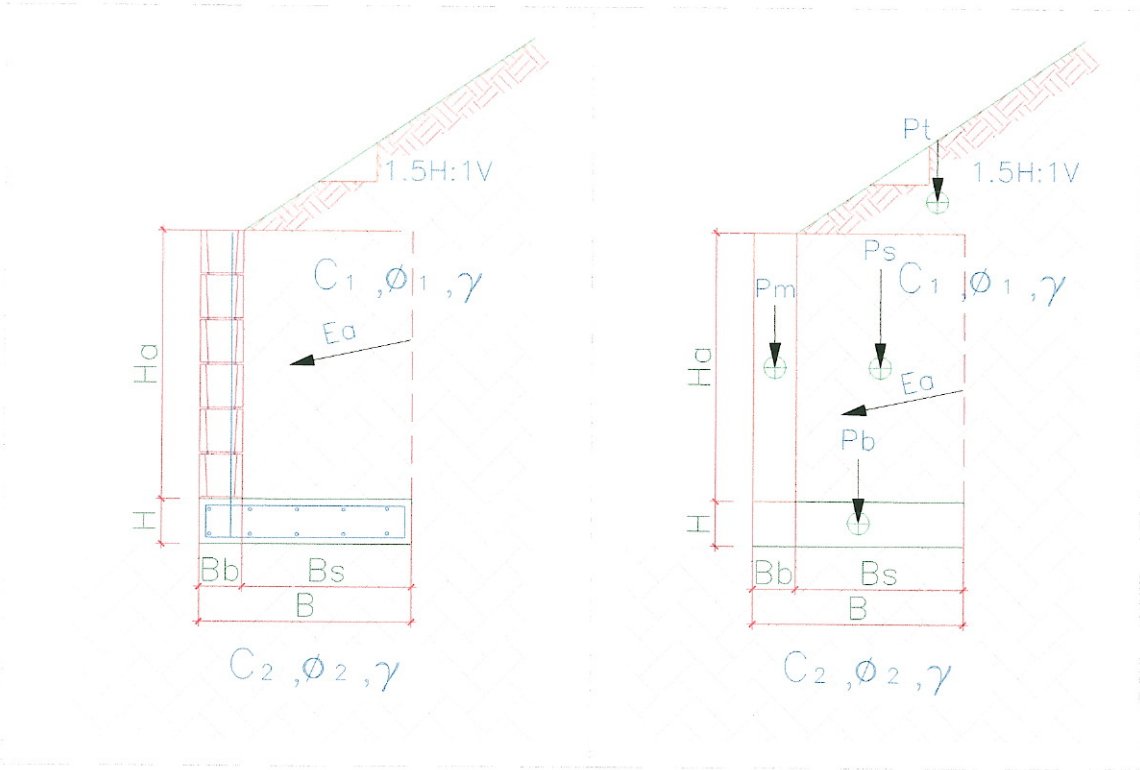

Figura 2 – Características geométricas consideradas nos muros de arrimo padrão.

roberto racanicchi

racanicchi consultoria e projetos de engenharia ltda.
cnpj: 18.881.665/0001-17
rracanicchi@terra.com.br

r. cecílio pistelli, 472
15.600-000 pôr-do-sol
fernandópolis (sp)
tel + 17 3462.2997
cel + 17 99772.1944

Para os muro de arrimo MA04-D, MA05-D e MA06-D, apresentam-se nas Tabelas 2, 3 e 4, respectivamente, os resultados dos esforços, tensões e fatores de segurança calculados dos muros de arrimo calculados, segundo característica geométricas apresentadas na Figura 2.

Tabela 2 – Estabilidade dos muros de arrimo: MA04-D

Estabilidade do Muro de Arrimo - Equilíbrio Estático				MA04-D	
Características Físicas e Geométricas					
Altura do muro de arrimo (Ha)	0,80	(m)	Peso específico do solo (1) - Aterro	18,0	(kN/m³)
Altura da sapata corrida (H)	0,15	(m)	Coesão do solo (1) - Aterro	5,0	(kN/m²)
Largura da sapata corrida (B)	0,54	(m)	Ângulo de atrito interno (1) - Aterro	30,0	(graus)
Largura do bloco armado (Bb)	0,14	(m)	Peso específico do solo (2) - Base	18,0	(kN/m³)
Altura do muro em bloco armado (Hb)	0,80	(m)	Coesão do solo (2) - Base	5,0	(kN/m²)
Largura solo ativo (Bs)	0,40	(m)	Ângulo de atrito (2) - Base	30,0	(graus)
Altura máxima do talude	2,00	(m)	Peso específico do bloco armado	15,0	(kN/m³)
Coeficiente de atrito	0,55		Peso específico do concreto armado	25,0	(kN/m³)
			Ângulo do Talude	35,0	(graus)
Verificação do Tombamento					
Empuxo Ativo (Ea)	1,20	(kN / m)	Momento Fletor Ativo - Horizontal	0,32	(kN.m)
Peso Próprio do Muro (Pm)	1,68	(kN / m)	Momento de Tombamento (Mtom)	0,32	(kN.m)
Peso Próprio da Sapata Corrida (Pb)	2,03	(kN / m)	Momento Estabilizador (Mest)	2,94	(kN.m)
Peso Próprio do Solo - Aterro (Ps)	6,70	(kN / m)	Fator de Segurança: Tombamento	9,19	Verifica
Cargas Verticais	10,40	(kN / m)			
Verificação do Deslizamento					
Resultante da Forças Verticais (Fv)	10,40	(kN / m)	Resultante da Ações Horizontais (Fh)	1,20	(kN / m)
Força de Atrito (Fa)	5,72	(kN / m)	Fator de Segurança: Deslizamento	4,77	Verifica
Tensões Atuantes sobre o Solo					
Posição do Centro de Pressão	0,25	(m)	Tensão Média sobre o Solo (qm)	19,3	(kN/m²)
Excentricidade	0,02	(m)	Tensão Máxima sobre o Solo (qmáx)	23,1	(kN/m²)
			Tensão Mínima sobre o Solo (qmín)	15,4	(kN/m²)

roberto racanicchi

racanicchi consultoria e projetos de engenharia ltda.
cnpj: 18.881.665/0001-17
rracanicchi@terra.com.br

r. cecílio pistelli, 472
15.600-000 pôr-do-sol
fernandópolis (sp)
tel + 17 3462.2997
cel + 17 99772.1944

Tabela 3 – Estabilidade dos muros de arrimo: MA05-D

Estabilidade do Muro de Arrimo - Equilíbrio Estático				MA05-D	
Características Físicas e Geométricas					
Altura do muro de arrimo (Ha)	1,20	(m)	Peso específico do solo (1) - Aterro	18,0	(kN/m³)
Altura da sapata corrida (H)	0,15	(m)	Coesão do solo (1) - Aterro	5,0	(kN/m²)
Largura da sapata corrida (B)	0,74	(m)	Ângulo de atrito interno (1) - Aterro	30,0	(graus)
Largura do bloco armado (Bb)	0,14	(m)	Peso específico do solo (2) - Base	18,0	(kN/m³)
Altura do muro em bloco armado (Hb)	1,20	(m)	Coesão do solo (2) - Base	5,0	(kN/m²)
Largura solo ativo (Bs)	0,60	(m)	Ângulo de atrito (2) - Base	30,0	(graus)
Altura máxima do talude	2,60	(m)	Peso específico do bloco armado	15,0	(kN/m³)
Coeficiente de atrito	0,55		Peso específico do concreto armado	25,0	(kN/m³)
			Ângulo do Talude	35,0	(graus)
Verificação do Tombamento					
Empuxo Ativo (Ea)	3,60	(kN / m)	Momento Fletor Ativo - Horizontal	1,44	(kN.m)
Peso Próprio do Muro (Pm)	2,52	(kN / m)	Momento de Tombamento (Mtom)	1,44	(kN.m)
Peso Próprio da Sapata Corrida (Pb)	2,78	(kN / m)	Momento Estabilizador (Mest)	7,54	(kN.m)
Peso Próprio do Solo - Aterro (Ps)	14,40	(kN / m)	Fator de Segurança: Tombamento	5,24	Verifica
Cargas Verticais	19,70	(kN / m)			
Verificação do Deslizamento					
Resultante da Forças Verticais (Fv)	19,70	(kN / m)	Resultante da Ações Horizontais (Fh)	3,60	(kN / m)
Força de Atrito (Fa)	10,83	(kN / m)	Fator de Segurança: Deslizamento	3,01	Verifica
Tensões Atuantes sobre o Solo					
Posição do Centro de Pressão	0,31	(m)	Tensão Média sobre o Solo (qm)	26,6	(kN/m²)
Excentricidade	0,06	(m)	Tensão Máxima sobre o Solo (qmáx)	39,6	(kN/m²)
			Tensão Mínima sobre o Solo (qmín)	13,6	(kN/m²)

roberto racanicchi

racanicchi consultoria e projetos de engenharia ltda.
cnpj: 18.881.665/0001-17
rracanicchi@terra.com.br

r. cecílio pistelli, 472
15.600-000 pôr-do-sol
fernandópolis (sp)
tel + 17 3462.2997
cel + 17 99772.1944

Tabela 4 – Estabilidade dos muros de arrimo: MA06-D

Estabilidade do Muro de Arrimo - Equilíbrio Estático				MA06-D	
Características Físicas e Geométricas					
Altura do muro de arrimo (Ha)	1,60	(m)	Peso específico do solo (1) - Aterro	18,0	(kN/m³)
Altura da sapata corrida (H)	0,15	(m)	Coesão do solo (1) - Aterro	5,0	(kN/m²)
Largura da sapata corrida (B)	1,09	(m)	Ângulo de atrito interno (1) - Aterro	30,0	(graus)
Largura do bloco armado (Bb)	0,19	(m)	Peso específico do solo (2) - Base	18,0	(kN/m³)
Altura do muro em bloco armado (Hb)	1,60	(m)	Coesão do solo (2) - Base	5,0	(kN/m²)
Largura solo ativo (Bs)	0,90	(m)	Ângulo de atrito (2) - Base	30,0	(graus)
Altura máxima do talude	2,60	(m)	Peso específico do bloco armado	15,0	(kN/m³)
Coeficiente de atrito	0,55		Peso específico do concreto armado	25,0	(kN/m³)
			Ângulo do Talude	35,0	(graus)
Verificação do Tombamento					
Empuxo Ativo (Ea)	7,80	(kN / m)	Momento Fletor Ativo - Horizontal	4,16	(kN.m)
Peso Próprio do Muro (Pm)	4,56	(kN / m)	Momento de Tombamento (Mtom)	4,16	(kN.m)
Peso Próprio da Sapata Corrida (Pb)	4,09	(kN / m)	Momento Estabilizador (Mest)	20,58	(kN.m)
Peso Próprio do Solo - Aterro (Ps)	27,99	(kN / m)	Fator de Segurança: Tombamento	4,95	Verifica
Cargas Verticais	36,64	(kN / m)			
Verificação do Deslizamento					
Resultante da Forças Verticais (Fv)	36,64	(kN / m)	Resultante da Ações Horizontais (Fh)	7,80	(kN / m)
Força de Atrito (Fa)	20,15	(kN / m)	Fator de Segurança: Deslizamento	2,58	Verifica
Tensões Atuantes sobre o Solo					
Posição do Centro de Pressão	0,45	(m)	Tensão Média sobre o Solo (qm)	33,6	(kN/m²)
Excentricidade	0,10	(m)	Tensão Máxima sobre o Solo (qmáx)	51,6	(kN/m²)
			Tensão Mínima sobre o Solo (qmín)	15,7	(kN/m²)

Pelas características do solo analisado, define-se como solução para os muros de arrimo necessários – a utilização de muros de arrimo em alvenaria estrutural com sapata corrida para dentro do talude intitulados como muros de arrimo padrão MA02-A, MA03-A e MA04-A - que devem estar apoiados em solo com tensão admissível compatível e superior a tensão admissível definida na região das sapatas corridas, ou seja, superior a mesma tensão 0,06 MPa – ver valores de cálculo nas Tabelas 5, 6 e 7 - descrita a seguir. Atendido estes critérios de resistência, consideramos estes muros adequados aos esforços solicitantes e compatíveis com o empreendimento. Esta tensão equivale, pelas características físicas do solo analisado, a valores de SPT superiores a '3' e grau de compactação mínimo de 98% do Proctor Normal. Os muros de arrimo devem sofrer solicitações causadas por empuxo do solo compactado - com os mesmos parâmetros geotécnicos estabelecidos no projeto padrão da CDHU, ou seja, C = 0,5 tf/m², $\varphi = 30^0$ e $\gamma = 1,8$ tf/m³. Temos casos distintos das situações de projeto destes muros: uma quando há necessidade de corte do terreno natural em altura que varia em até a dimensão vertical do muro de arrimo utilizado – e a outra quando o muro de arrimo é executado em terreno natural ou aterro controlado. A Figura 3 apresentada a seguir, mostra as situações de cálculo do muro de arrimo estudados.

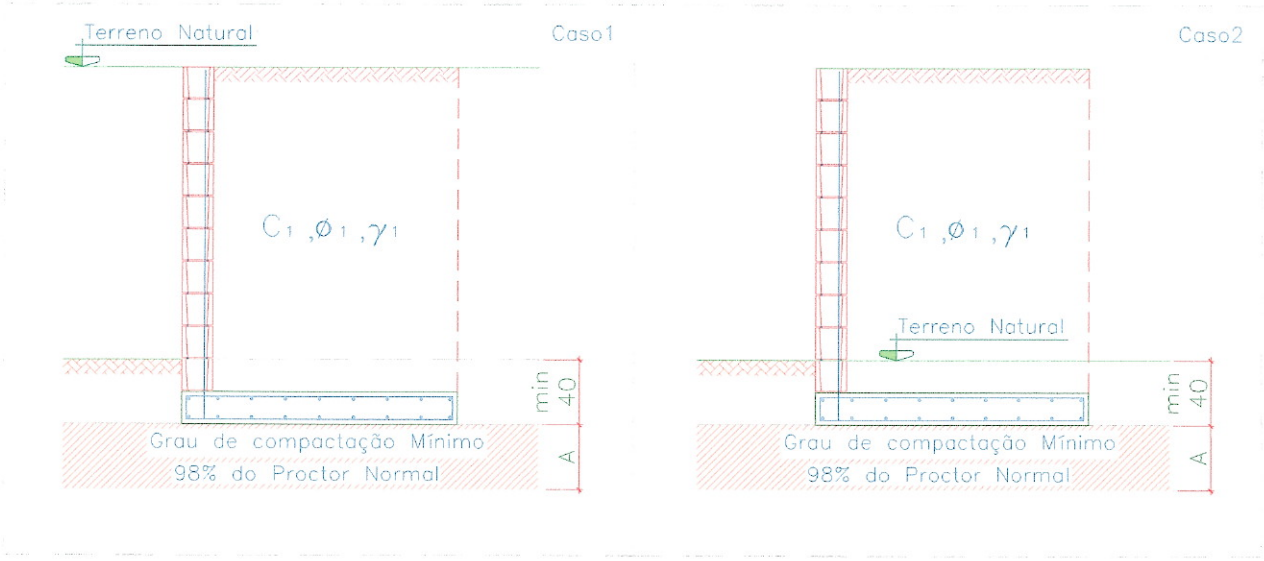

Figura 3 – Situações de projeto para os muros de arrimo padrão.

roberto racanicchi

racanicchi consultoria e projetos de engenharia ltda.
cnpj: 18.881.665/0001-17
rracanicchi@terra.com.br

r. cecílio pistelli, 472
15.600-000 pôr-do-sol
fernandópolis (sp)
tel + 17 3462.2997
cel + 17 99772.1944

Para o muro de arrimo MA02-A, MA03-A e MA04-A, apresentam-se nas Tabelas 5, 6 e 7 - os resultados dos esforços, tensões e fatores de segurança calculados dos muros de arrimo calculados, segundo características geométricas apresentadas na Figura 4, a seguir.

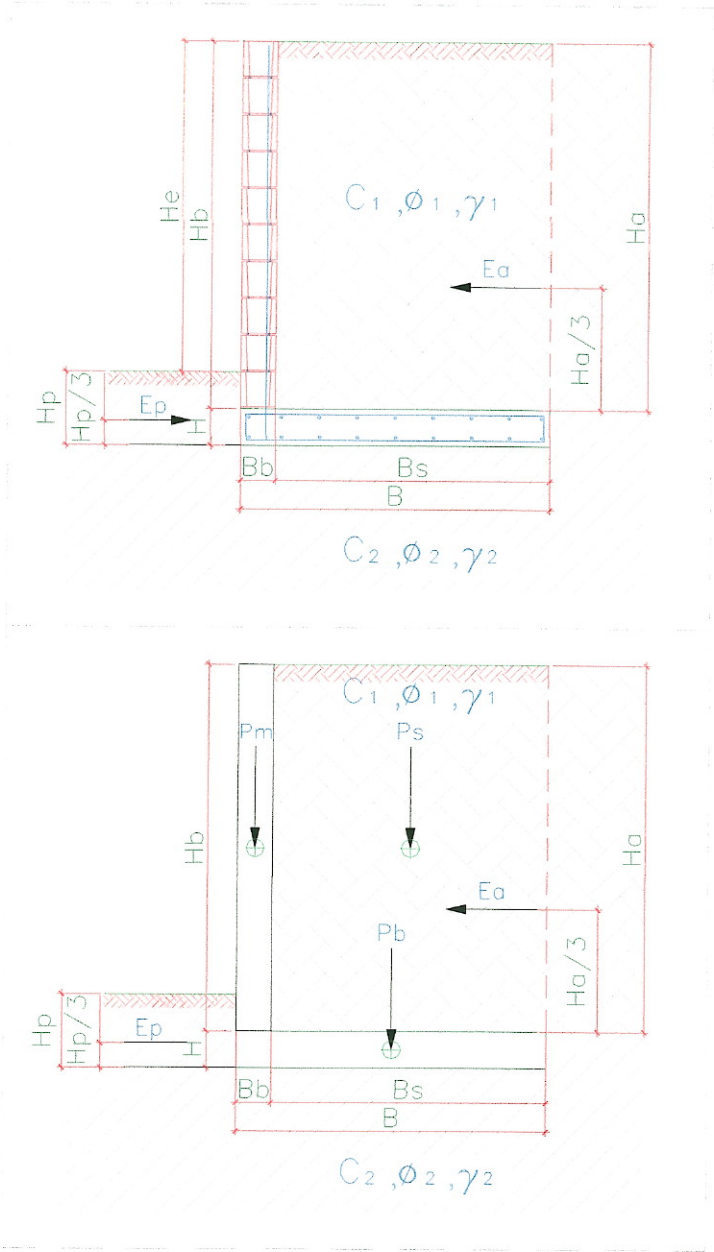

Figura 4 – Características geométricas consideradas nos muros de arrimo padrão.

roberto racanicchi

racanicchi consultoria e projetos de engenharia ltda.
cnpj: 18.881.665/0001-17
rracanicchi@terra.com.br

r. cecílio pistelli, 472
15.600-000 pôr-do-sol
fernandópolis (sp)
tel + 17 3462.2997
cel + 17 99772.1944

Tabela 5 – Estabilidade dos muros de arrimo: MA02-A

Estabilidade do Muro de Arrimo - Equilíbrio Estático				MA02-A	
Características Físicas e Geométricas					
Altura do muro de arrimo (He)	1,65	(m)	Peso específico do solo (1) - Aterro	18,0	(kN/m³)
Altura do solo passivo no muro (Hp)	0,40	(m)	Coesão do solo (1) - Aterro	5,0	(kN/m²)
Altura da sapata corrida (H)	0,20	(m)	Ângulo de atrito (1) - Aterro	30,0	(graus)
Largura da sapata corrida (B)	0,90	(m)	Peso específico do solo (2) - Base	18,0	(kN/m³)
Largura do bloco armado (Bb)	0,19	(m)	Coesão do solo (2) - Base	5,0	(kN/m²)
Largura solo ativo (Bs)	0,71	(m)	Ângulo de atrito (2) - Base	30,0	(graus)
Altura do muro em bloco armado (Hb)	1,85	(m)	Peso específico do bloco armado	25,0	(kN/m³)
Altura do elemento (Ha)	2,05	(m)	Peso específico do concreto armado	25,0	(kN/m³)
Coeficiente de atrito (concreto/solo)	0,55				
Verificação do Tombamento					
Empuxo Ativo (Ea)	10,27	(kN / m)	Momento Fletor Ativo - Horizontal	6,33	(kN.m)
Empuxo Passivo (Ep)	4,32	(kN / m)	Momento Fletor Passivo - Horizontal	0,58	(kN.m)
			Momento de Tombamento (Mtom)	5,76	(kN.m)
Peso Próprio do Muro (Pm)	8,79	(kN / m)	Momento Estabilizador (Mest)	15,75	(kN.m)
Peso Próprio da Sapata Corrida (Pb)	4,50	(kN / m)			
Peso Próprio do Solo - Aterro (Ps)	23,64	(kN / m)	Fator de Segurança: Tombamento	2,74	Verifica
Verificação do Deslizamento					
Resultante da Forças Verticais (Fv)	36,93	(kN / m)	Resultante da Ações Horizontais (Fh)	5,95	(kN / m)
Força de Atrito (Fa)	20,31	(kN / m)	Fator de Segurança: Deslizamento	3,42	Verifica
Tensões Atuantes sobre o Solo					
Posição do Centro de Pressão	0,27	(m)	Tensão Média sobre o Solo (qm)	41,0	(kN/m²)
Excentricidade	0,18	(m)	Tensão Máxima sobre o Solo (qmáx)	90,1	(kN/m²)
			Tensão Mínima sobre o Solo (qmín)	-8,1	(kN/m²)
Tensão de ruptura do solo	332,14	(kN/m²)	Tensão Máx. excluindo zona tracionada	91,0	(kN/m²)
			Fator Segurança: Capac. Fundação	4,79	Verifica

roberto racanicchi

racanicchi consultoria e projetos de engenharia ltda.
cnpj: 18.881.665/0001-17
rracanicchi@terra.com.br

r. cecílio pistelli, 472
15.600-000 pôr-do-sol
fernandópolis (sp)
tel + 17 3462.2997
cel + 17 99772.1944

Tabela 6 – Estabilidade dos muros de arrimo: MA03-A

Estabilidade do Muro de Arrimo - Equilíbrio Estático				MA03-A	
Características Físicas e Geométricas					
Altura do muro de arrimo (He)	2,05	(m)	Peso específico do solo (1) - Aterro	18,0	(kN/m³)
Altura do solo passivo no muro (Hp)	0,45	(m)	Coesão do solo (1) - Aterro	0,0	(kN/m²)
Altura da sapata corrida (H)	0,25	(m)	Ângulo de atrito (1) - Aterro	30,0	(graus)
Largura da sapata corrida (B)	1,10	(m)	Peso específico do solo (2) - Base	18,0	(kN/m³)
Largura do bloco armado (Bb)	0,19	(m)	Coesão do solo (2) - Base	5,0	(kN/m²)
Largura solo ativo (Bs)	0,91	(m)	Ângulo de atrito (2) - Base	30,0	(graus)
Altura do muro em bloco armado (Hb)	2,25	(m)	Peso específico do bloco armado	25,0	(kN/m³)
Altura do elemento (Ha)	2,50	(m)	Peso específico do concreto armado	25,0	(kN/m³)
Coeficiente de atrito (concreto/solo)	0,55				
Verificação do Tombamento					
Empuxo Ativo (Ea)	15,19	(kN / m)	Momento Fletor Ativo - Horizontal	15,19	(kN.m)
Empuxo Passivo (Ep)	5,47	(kN / m)	Momento Fletor Passivo - Horizontal	0,82	(kN.m)
Ka	0,33		Momento de Tombamento (Mtom)	14,37	(kN.m)
Peso Próprio do Muro (Pm)	10,69	(kN / m)	Momento Estabilizador (Mest)	28,57	(kN.m)
Peso Próprio da Sapata Corrida (Pb)	6,88	(kN / m)			
Peso Próprio do Solo - Aterro (Ps)	36,86	(kN / m)	Fator de Segurança: Tombamento	2,00	Verifica
Verificação do Deslizamento					
Resultante da Forças Verticais (Fv)	54,42	(kN / m)	Resultante da Ações Horizontais (Fh)	9,72	(kN / m)
Força de Atrito (Fa)	29,93	(kN / m)	Fator de Segurança: Deslizamento	3,08	Verifica
Tensões Atuantes sobre o Solo					
Posição do Centro de Pressão	0,26	(m)	Tensão Média sobre o Solo (qm)	49,5	(kN/m²)
Excentricidade	0,29	(m)	Tensão Máxima sobre o Solo (qmáx)	127,5	(kN/m²)
			Tensão Mínima sobre o Solo (qmín)	-28,5	(kN/m²)
Tensão de ruptura do solo	372,46	(kN/m²)	Tensão Máx. excluindo zona tracionada	139,0	(kN/m²)
			Fator Segurança: Capac. Fundação	3,80	Verifica

roberto racanicchi

racanicchi consultoria e projetos de engenharia ltda.
cnpj: 18.881.665/0001-17
rracanicchi@terra.com.br

r. cecílio pistelli, 472
15.600-000 pôr-do-sol
fernandópolis (sp)
tel + 17 3462.2997
cel + 17 99772.1944

Tabela 7 – Estabilidade dos muros de arrimo: MA04-A

Estabilidade do Muro de Arrimo - Equilíbrio Estático				MA04-A	
Características Físicas e Geométricas					
Altura do muro de arrimo (He)	2,45	(m)	Peso específico do solo (1) - Aterro	18,0	(kN/m³)
Altura do solo passivo no muro (Hp)	0,45	(m)	Coesão do solo (1) - Aterro	5,0	(kN/m²)
Altura da sapata corrida (H)	0,25	(m)	Ângulo de atrito (1) - Aterro	30,0	(graus)
Largura da sapata corrida (B)	1,30	(m)	Peso específico do solo (2) - Base	18,0	(kN/m³)
Largura do bloco armado (Bb)	0,38	(m)	Coesão do solo (2) - Base	5,0	(kN/m²)
Largura solo ativo (Bs)	0,92	(m)	Ângulo de atrito (2) - Base	30,0	(graus)
Altura do muro em bloco armado (Hb)	2,65	(m)	Peso específico do bloco armado	25,0	(kN/m³)
Altura do elemento (Ha)	2,90	(m)	Peso específico do concreto armado	25,0	(kN/m³)
Coeficiente de atrito (concreto/solo)	0,55				
Verificação do Tombamento					
Empuxo Ativo (Ea)	21,07	(kN / m)	Momento Fletor Ativo - Horizontal	23,88	(kN.m)
Empuxo Passivo (Ep)	5,47	(kN / m)	Momento Fletor Passivo - Horizontal	0,82	(kN.m)
			Momento de Tombamento (Mtom)	23,06	(kN.m)
Peso Próprio do Muro (Pm)	25,18	(kN / m)	Momento Estabilizador (Mest)	46,93	(kN.m)
Peso Próprio da Sapata Corrida (Pb)	8,13	(kN / m)			
Peso Próprio do Solo - Aterro (Ps)	43,88	(kN / m)	Fator de Segurança: Tombamento	2,04	Verifica
Verificação do Deslizamento					
Resultante da Forças Verticais (Fv)	77,18	(kN / m)	Resultante da Ações Horizontais (Fh)	15,60	(kN / m)
Força de Atrito (Fa)	42,45	(kN / m)	Fator de Segurança: Deslizamento	2,72	Verifica
Tensões Atuantes sobre o Solo					
Posição do Centro de Pressão	0,31	(m)	Tensão Média sobre o Solo (qm)	59,4	(kN/m²)
Excentricidade	0,34	(m)	Tensão Máxima sobre o Solo (qmáx)	152,7	(kN/m²)
			Tensão Mínima sobre o Solo (qmín)	-34,0	(kN/m²)
Tensão de ruptura do solo	412,78	(kN/m²)	Tensão Máx. excluindo zona tracionada	166,4	(kN/m²)
			Fator Segurança: Capac. Fundação	3,51	Verifica

Frente aos fatos descritos, concluímos que há possibilidade da utilização dos muros de arrimo padrão da CDHU, de forma que os fatores de segurança sejam atendidos no que diz respeito ao deslizamento, tombamento e capacidade de carga do solo, assim deve-se desenvolver as alturas máximas citadas e os seguintes tratamentos sob os muros de arrimo projetados:

1) Para o muro de arrimo padrão MA04-D (de 0,40 a 0,80 metros de altura)

- ✓ *Preservar o grau de compactação mínimo de 98% do Proctor Normal com teor de umidade ótima de ± 2%, com a compactação através de rolo compactador metálico liso ou sapo mecânico e confirmado com ensaios de compactação - na camada superficial de solo abaixo do nível previsto das sapatas corridas.*

2) Para o muro de arrimo padrão MA05-D (de 1,00 a 1,20 metros de altura)

- ✓ *Preservar o grau de compactação mínimo de 98% do Proctor Normal com teor de umidade ótima de ± 2%, com a compactação através de rolo compactador metálico liso ou sapo mecânico e confirmado com ensaios de compactação - na camada superficial de solo abaixo do nível previsto das sapatas corridas.*

3) Para o muro de arrimo padrão MA06-D (de 1,40 a 1,60 metros de altura)

- ✓ *Preservar o grau de compactação mínimo de 98% do Proctor Normal com teor de umidade ótima de ± 2%, com a compactação através de rolo compactador metálico liso ou sapo mecânico e confirmado com ensaios de compactação - na camada superficial de solo abaixo do nível previsto das sapatas corridas.*

4) Para o muro de arrimo padrão MA02-A (de 1,20 a 1,60 metros de altura)

- ✓ *Se situação de projeto se enquadra no Caso 1 e Caso 2, descrito anteriormente, preservar o grau de compactação mínimo de 98% do Proctor Normal com teor de umidade ótima de ± 2%, com a compactação através de rolo compactador metálico liso ou sapo mecânico e confirmado com ensaios de compactação logo abaixo do nível previsto das sapatas corridas – sem necessidade de tratamentos em camadas recompactadas.*

5) Para o muro de arrimo padrão MA03-A (de 1,80 a 2,00 metros de altura)

- ✓ *Se situação de projeto se enquadra no Caso 1 e Caso 2, descrito anteriormente, preservar o grau de compactação mínimo de 98% do Proctor Normal com teor de umidade ótima de ± 2%, com a compactação através de rolo compactador metálico liso ou sapo mecânico e confirmado com ensaios de compactação logo abaixo do nível previsto das sapatas corridas – sem necessidade de tratamentos em camadas recompactadas.*

6) Para o muro de arrimo padrão MA04-A (de 2,20 a 2,40 metros de altura)

- ✓ *Se situação de projeto se enquadra no Caso 1 e Caso 2, descrito anteriormente, preservar o grau de compactação mínimo de 98% do Proctor Normal com teor de umidade ótima de ± 2%, com a compactação através de rolo compactador metálico liso ou sapo mecânico e confirmado com ensaios de compactação logo abaixo do nível previsto das sapatas corridas – sem necessidade de tratamentos em camadas recompactadas.*

Pelas características do solo analisado, associados aos esforços providos do muro de divisa padrão FP01-G, há possibilidade de utilização destes, desde que se preserve o grau de compactação mínimo de 98% do Proctor Normal com teor de umidade ótima de ± 2%, com a compactação através de rolo compactador metálico liso ou sapo mecânico e confirmado com ensaios de compactação, abaixo do nível previsto das sapatas corridas.

Nota-se que para a formação do aterro que exerce forças sobre o muro de arrimo, é fundamental que o projeto padrão seja atendido, no que diz respeito aos parâmetros geotécnicos estabelecidos e descritos anteriormente. Neste caso é fator prevalente que a formação do referido aterro seja em camada horizontais de 15 centímetros (acabada) – sempre controlando o grau de compactação mínimo de 98% do Proctor Normal.

Ainda, nas questões que tangem a preparação dos lotes, há de se definir as inclinações máximas recomendáveis para os taludes em função dos cortes e aterros necessários. Para o tipo de solo em questão, a declividade máxima dos taludes formados pelos cortes deve ser 1 H : 1 V ou seja, 45 graus de inclinação. Para os taludes formados pelos aterros a declividade máxima recomendável também é 1,5 H : 1 V. Porém, para os aterros, recomenda-se que sua execução tenha uma sobrelargura de ao menos um metro e que após sua execução seja executado corte com motoniveladora de forma que este aterro seja formado exatamente com inclinação de 45 graus.

roberto racanicchi

racanicchi consultoria e projetos de engenharia ltda.
cnpj: 18.881.665/0001-17
rracanicchi@terra.com.br

r. cecílio pistelli, 472
15.600-000 pôr-do-sol
fernandópolis (sp)
tel + 17 3462.2997
cel + 17 99772.1944

Concluímos que os projetos padrão da CDHU para as edificações com tipologia TI33B – 03, inclusive projeto de fundações em *radier* com espessura de 10 cm e os projetos referentes aos muros de fechamento e muros de arrimo analisados MA04-D, MA05-D, MA-06-D, MA02-A, MA03-A e MA04-A, podem ser desenvolvidos com segurança para o Conjunto Habitacional Nova Europa "E", desde que contemplem as recomendações deste parecer técnico de fundações.

Termos em que se pede deferimento,

Fernandópolis, 11 de março de 2015.

Eng. Roberto Racanicchi
CREA/SP: 506.054.091-8
ART: 92221220150306527
Engenheiro Civil

SGS Enger Engenharia Ltda
ACEITO
31 / 01 / 17
Engº Antônio Carlos S. Sobral
CREA -134060 ' D

Anotação de Responsabilidade Técnica - ART
Lei nº 6.496, de 7 de dezembro de 1977
Conselho Regional de Engenharia e Agronomia do Estado de São Paulo

CREA-SP

ART de Obra ou Serviço
92221220150306527

1. Responsável Técnico

ROBERTO RACANICCHI
Título Profissional: **Engenheiro Civil**
RNP: **2603193228**
Registro: **5060540918-SP**
Empresa Contratada: **RACANICCHI CONSULTORIA E PROJETOS DE ENGENHARIA LTDA-EPP**
Registro: **1961541-SP**

2. Dados do Contrato

Contratante: **MUNICÍPIO DE NOVA EUROPA**
CPF/CNPJ: **71.989.982/0001-34**
Endereço: **Rua QUINZE DE NOVEMBRO**
Nº: **75**
Complemento:
Bairro: **CENTRO**
Cidade: **Nova Europa**
UF: **SP**
CEP: **14920-000**
Contrato: **Sem número**
Celebrado em: **06/03/2015**
Vinculada à Art nº:
Valor: R$ **2.400,00**
Tipo de Contratante: Pessoa jurídica de direito público
Ação Institucional:

3. Dados da Obra Serviço

Endereço: **Conjunto Habitacional NOVA EUROPA - E**
Nº:
Complemento:
Bairro:
Cidade: **Nova Europa**
UF: **SP**
CEP: **14920-000**
Data de Início: **06/03/2015**
Previsão de Término: **06/03/2016**
Coordenadas Geográficas:
Finalidade: **Infraestrutura**
Código: **12.06.86.E.00.PE**
Proprietário:
CPF/CNPJ:

4. Atividade Técnica

				Quantidade	Unidade
Consultoria					
2	**Parecer**	**Fundações Superficiais**	**Concreto Armado**	**67,00**	**unidade**
	Parecer	**Muro de Arrimo**	**Bloco**	**67,00**	**unidade**

Após a conclusão das atividades técnicas o profissional deverá proceder a baixa desta ART

5. Observações

PARECER TÉCNICO DE FUNDAÇÕES E MUROS DE ARRIMO, PARA O EMPREENDIMENTO C.D.H.U. NOVA EUROPA - E, COM 67 UNIDADES HABITACIONAIS - DE ACORDO COM PROJETO PADRÃO DA C.D.H.U. TIPOLOGIA TI33B-03. CONTRATAÇÃO DIRETA. ENTREGA DOS PROJETOS DIGITAIS.

6. Declarações

Cláusula Compromissória: qualquer conflito ou litígio originado do presente contrato, bem como sua interpretação ou execução, será resolvido por arbitragem, de acordo com a Lei nº. 9.307, de 23 de setembro de 1996, por meio do Centro de Mediação e Arbitragem - CMA vinculado ao Crea-SP, nos termos do respectivo regulamento de arbitragem que, expressamente, as partes declaram concordar.

Profissional

Contratante

Acessibilidade: Declaro atendimento às regras de acessibilidade previstas nas normas técnicas da ABNT, na legislação específica e no Decreto nº 5.296, de 2 de dezembro de 2004.

7. Entidade de Classe

19 - FERNANDÓPOLIS - ASSOCIAÇÃO DOS ENGENHEIROS, ARQUITETOS E AGRÔNOMOS DE FERNANDÓPOLIS

8. Assinaturas

Declaro serem verdadeiras as informações acima

FND 09 de março de 2015

Local data

ROBERTO RACANICCHI - CPF: 121.615.038-98

MUNICÍPIO DE NOVA EUROPA - CPF/CNPJ: 71.989.982/0001-34

9. Informações

- A presente ART encontra-se devidamente quitada conforme dados constantes no rodapé-versão do sistema, certificada pelo *Nosso Número*.

- A autenticidade deste documento pode ser verificada no site www.creasp.org.br ou www.confea.org.br

- A guarda da via assinada da ART será de responsabilidade do profissional e do contratante com o objetivo de documentar o vínculo contratual.

www.creasp.org.br
tel: 0800-17-18-11

CREA-SP

Valor ART R$ 67,68 Registrada em: 06/03/2015 Valor Pago R$ 67,68 Nosso Numero: 92221220150306527 Versão do sistema

PLANILHA DE QUANTIDADES

ITEM	MATERIAL / SERVIÇO	QTDS	UNID.
1.	Abertura de Valas		
1.1.	Escavação Mecânica.....	423.00	
	m^3		
1.2.	Reaterro Compactado Mecanicamente	421.00	m^3
1.3.	Remoção de material excedente p/		
	distância de 1,0 km.....	50.95	m^3
1.4.	Escavação manual	42.30	m³
1.5.	Preparação do Fundo	423.00	m²
2.	Escoramento de valas		
2.1.	Pontaleteamento.....	-	m²
2.2.	Descontínuo.....	-	m²
2.3.	Contínuo.....	-	m²
2.4.	Lastro de Areia.....	42.30	m³
3.	Fornecimento e Assentamento de Tubos		
3.1.	PVC rígido PBA, na cor marrom, classe 15		
3.1.1.	DN 50.....	705.00	m
3.1.2.	DN 75		m
3.1.3.	DN 150		m
3.1.4.	DN 100		
3.2.	PVC rígido DEFoFo, PBA, na cor azul		
3.2.1.	DN 100.....	-	m
3.2.2.	DN 150	-	m
3.2.3.	DN 200	-	m
3.2.4.	DN 250	-	m

3.3.	Ferro dúctil, PBA, classe K7		
3.3.1.	DN 75	-	m
3.3.2.	DN 150	-	m
3.3.3.	DN 200	-	m
3.4.	Ferro dúctil, PBA, classe K9		
3.4.1.	DN 80	-	m
4.	Conexões		
4.1.	PVC rígido, PBA		
4.1.1.	Adaptador PBA bolsa/rosca		
4.1.1.1.	DN 50	-	un
4.1.1.2.	DN 75	-	un
4.1.1.3.	DN 100	-	un
-			
4.1.2.	Adaptador PBA à bolsa de ferro fundido JE		
4.1.2.1.	DN 50	-	un
4.1.2.2.	DN 75	-	un
4.1.2.3.	DN 100	-	un
4.1.3.	CAP, PBA		
4.1.3.1.	DN 50	-	un
4.1.3.2.	DN 75	-	un
4.1.3.3.	DN 100	-	un
4.1.4.	Curva 11º 15' PBA		
4.1.4.1.	DN 50	-	un
4.1.4.2.	DN 75	-	un
4.1.4.3.	DN 100	-	un
4.1.5.	Curva 22º 30' PBA		
4.1.5.1.	DN 50.....	01	un
4.1.5.2.	DN 75		un
4.1.5.3.	DN 100	-	un

4.1.6.	Curva 90º PBA		
4.1.6.1.	DN 50	02	un
4.1.6.2.	DN 75		un
4.1.6.3.	DN 100	-	un
4.1.7.	Curva 45º PBA		
4.1.7.1.	DN 50	02	un
4.1.7.2.	DN 75		un
4.1.7.3.	DN 150		un
4.1.8.	Redução PBA ponta/bolsa		
4.1.8.1.	DN 75 x 50 mm.....	-	un
4.1.8.2.	DN 100 x 75 mm.....	-	un
4.1.8.3.	DN 150 x 100 mm.....	-	un
4.1.9.	Tê PBA com bolsas		
4.1.9.1.	DN 50	04	un
4.1.9.2.	DN 75		un
4.1.9.3.	DN 100		un
4.1.10.	Cruzeta PBA com bolsas		
4.1.10.1.	DN 50 mm.....	-	un
4.1.10.2.	DN 100 mm.....	-	un
4.1.10.3.	DN 100 mm.....	-	un
4.1.11.	Luva de correr PBA JE		
4.1.11.1.	DN 50 mm.....	01	un
5.	Registro de FºFº com bolsas e cabeçote		
5.1.	Para tubos de PVC		
5.1.1.	DN 50	02	un
5.1.2.	DN 75	-	un
5.1.3.	DN 100	-	un
5.1.4.	DN 150	-	un

5.2.	Gaveta com bolsas para tubos de FºFº ou DEFoFo		
5.2.1.	DN 50	-	un
5.2.2.	DN 75	-	un
5.2.3.	DN 100	-	un
5.2.4.	DN 150	-	un
5.2.5.	DN 200	-	un
5.2.6.	DN 250	-	un
5.3.	Alvenaria		un
5.3.1.	Caixa de Registro.....	02	un
5.3.2.	Tampo DeFoFo P/CR	02	un
6.	Ancoragem		
6.1.	Em concreto, consumo 200 kg de cimento por m^3 conforme padrão SABESP.....	-	m^3
6.2.	Com pontalete de peroba nas dimensões de 1,00 x 0,12 m x 0,16 m.....	10	un
6.3.	Ancoragem com estaca de madeira.....		un
7.	Ramais de ligação, em tubo PEAD		
7.1.	DN 20 mm.....	67	un
7.2.	DN 32 mm.....	-	un
7.3.	DN 40 mm.....	-	un
8.	Demolição de pavimento asfáltico....	0	m²
9.	Recomposição de pavimento asfáltico	0	m²
10.	Locação de Rede.....	705.00	m
11.	Cadastro de Rede.....	705.00	m

Carlos Henrique Desiderio
Engenheiro Civil
CREA 0601225867

ÍNDICE

1 INTRODUÇÃO ____ 2
2 CRITÉRIOS E PARÂMETROS BÁSICOS DE PROJETO ____ 2
2.1 DIRETRIZES DE PROJETOS ____ 2
2.2 VAZÕES CONTRIBUINTES ____ 3
2.3 METODOLOGIA PARA DIMENSIONAMENTO ____ 3
2.4 CRITÉRIOS DE PROJETO ____ 4
3 DIMENSIONAMENTO HIDRÁULICO ____ 4
4 PLANILHA DE CALCULO HIDRAULICO ____ 6

1 INTRODUÇÃO

O presente relatório tem por finalidade apresentar projeto hidráulico executivo da rede de distribuição de água à ser implantada no Loteamento Nova Europa "E", conforme escopo dos serviços previstos pela Cia. de Desenvolvimento Habitacional e Urbano do Estado de São Paulo - CDHU, e Secretaria da Habitação e Desenvolvimento Urbano, para a área acima.

2 CRITÉRIOS E PARÂMETROS BÁSICOS DE PROJETO

Os critérios e parâmetros de projeto utilizados estão de acordo com as normas NB-594 da ABNT.

2.1 DIRETRIZES DE PROJETOS

O Conjunto Habitacional Nova Europa "E", possuirá no total 67 Lotes e 67 residências, constituídas por casas térreas, com uma população média de 335 habitantes.

A alimentação do conjunto será feita através da rede existente no cruzamento da Rua 12 de Janeiro com a Rua Francisco Metidieri, conforme orientações emitidas na Carta de Diretrizes emitida pela Prefeitura.

Os pontos de ligação será feito em no cruzamento da Rua 12 de Janeiro com a Rua Francisco Metidieri, conforme especificado no PVT fornecido pela prefeitura municipal, numa tubulação de diâmetro 50 mm, com pressão disponível de 25.00 mca, fornecido pela prefeitura Muncipal de Nova Europa.

Para o atendimento do loteamento deverão ser construídas 697 m de rede de distribuição de água, com o caminhamento da rede partindo do ponto de ligação citado percorrendo ao longo das ruas projetadas na área do empreendimento.

2.2 VAZÕES CONTRIBUINTES

Para a determinação das vazões contribuintes totais, foram adotados os parâmetros indicados a seguir :

- q: consumo per capita por dia (150 l/hab.dia);
- K_1: coeficiente do dia de maior consumo (1,25); e
- K_2: coeficiente da hora de maior consumo (1,5).

A vazão máxima a ser considerada, será calculada de acordo com a formulação a seguir :

$$Q\,(l/s) = \frac{População \cdot q \cdot K_1 \cdot K_2}{86400}$$

Desta forma, para uma população de 335 habitantes, a vazão máxima horária para o dimensionamento da rede de distribuição será de **1,09 l/s** sendo que a Área Institucional não terá sua vazão calculada pois será considerada como para a utilização dos moradores do conjunto.

2.3 METODOLOGIA PARA DIMENSIONAMENTO

A rede de distribuição de água foi dimensionada utilizando-se para o cálculo de perdas de carga a Fórmula de Hazen Williams, conforme segue:

$$J = 10{,}643 x Q^{1{,}85} x C^{-1{,}85} x D^{-4{,}87}$$

onde :

J: perda de carga unitária (m/m);

Q: vazão (m^3/s);

D: diâmetro da tubulação (m);e

C: coeficiente adimensional que depende da natureza das paredes dos tubos.

2.4 CRITÉRIOS DE PROJETO

Os principais critérios a serem observados no projeto executivo da rede de distribuição de água são os seguintes:

- Pressão dinâmica mínima: 10.00 mca;
- Diâmetro mínimo: 50mm;
- Material da tubulação:
  - PVC com junta elástica (para diâmetros de até 100mm classe 15);
  - PVC DeFoFo com junta elástica (para diâmetros de 150mm;
- Rugosidade das paredes da tubulação (C):
  - 100 (para tubos de PVC)

3 DIMENSIONAMENTO HIDRÁULICO

A linha de distribuição de água para o Loteamento Nova Europa "E", têm as características geométricas esquematizadas segundo a Figura 1. Trata-se de um sistema simples, com um segmento partindo de dois pontos distintos, seguindo pelas Rua 01,02,03,04. O cálculo da demanda foi calculada como a vazão máxima distribuída uniformemente nos trechos onde existem consumo pelas unidades habitacionais.

Carlos Henrique Desiderio
Engenheiro Civil
CREA 0601225867

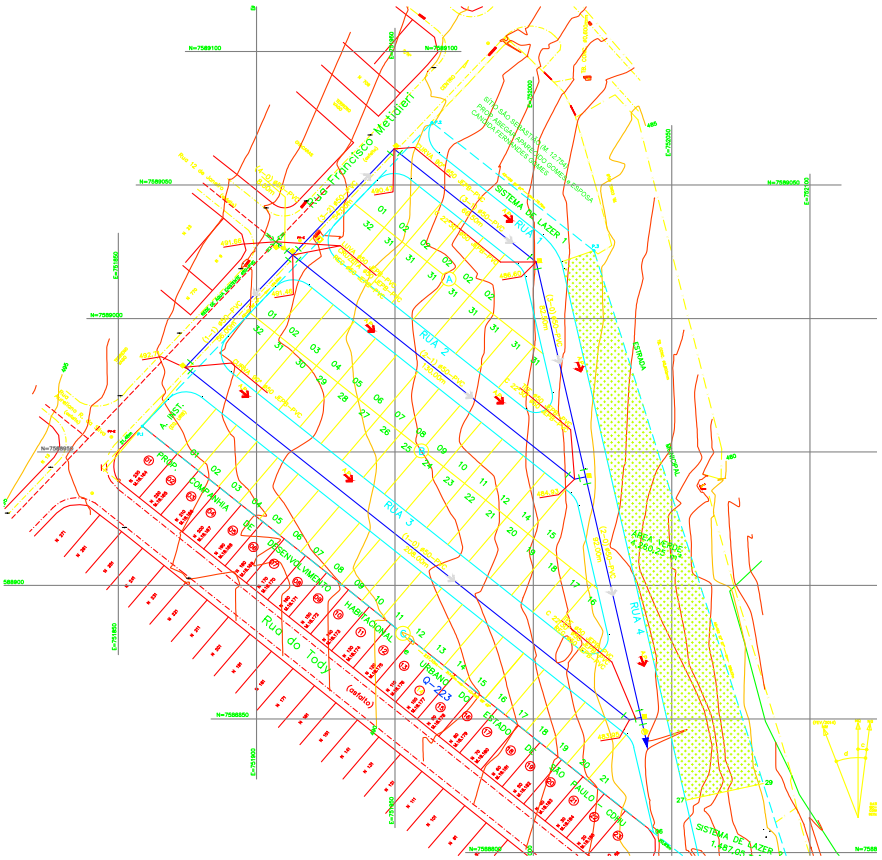
Rua Francisco Meuchen
SISTEMA DE LAZER
RUA 1
RUA 2
RUA 3
RUA 4
RUA 5
RUA 6
RUA 7
RUA 8
RUA 9
RUA 10
RUA 11
RUA 12
RUA 13
RUA 14
RUA 15
RUA 16
RUA 17
RUA 18
RUA 19
RUA 20
RUA

CDHU

Empreendimento
LOTEAMENTO NOVA EUROPA "E"

Código
12068 6E00PE

Referência / Assunto
MEMORIAL DESCRITIVO DE REDE DE DISTRIBUIÇÃO DE ÁGUA

Data **NOV/2016** *Folha* **6/**6

LOCAL:	NOVA EUROPA	**Cons.méd.per capita:**	150 litros/pessoa x dia		
ZONA PRESSÃO:	ÚNICA	**População:**	335 habitantes		
EMPRESA:	PREF. NOVA EUROPA	**K1:**	1,25	**K2:**	1,50
DATA:	NOV./16	**Qmáx.hor.:**	1,090		
FOLHA:	1	**C=**	140		
EXT. TOTAL:	705,00	**ql=**	0,0015	l/s.m	

PLANILHA DE CÁLCULO DE REDE DE DISTRIBUIÇÃO DE ÁGUA — **LOTEAMENTO NOVA EUROPA "E"**

Trecho	Rua/Av.	Extensão	Vazão (l/s)				Diâmetro (mm)		Velocidade	Cota Piezométrica de Montante	Perda de Carga Total	Cota Piezométrica de Juzante	Cota do Terreno Montante	Cota do Terreno Juzante	Pressão Disponível Montante	Pressão Disponível Juzante	Observações
		m	Juzante	Marcha	Montante	Fictícia	Estimado	Adotado	m/s	m	m	m	m	m	mca	mca	
1	2	3	4	5	6	7	8.a	8.b	9	10	11	12	13	14	15	16	17
1-0	RUA 03	212,00	0,000	0,328	0,328	0,164	20	50	0,1672	515,36	0,25	515,11	483,95	492,71	31,41	22,40	
1-1	R.F.M.	56,00	0,328	0,087	0,415	0,371	23	50	0,2114	515,65	0,30	515,36	492,71	491,66	22,94	23,70	
2-0	RUA 04	92,00	0,000	0,142	0,142	0,071	13	50	0,0726	515,65	0,02	515,63	483,95	484,93	31,70	30,70	
2-1	RUA 02	134,00	0,142	0,207	0,350	0,246	21	50	0,1783	515,99	0,33	515,65	484,93	491,46	31,06	24,19	
3-0	RUA 04	82,50	0,000	0,128	0,128	0,064	13	50	0,0651	515,90	0,02	515,88	484,93	486,60	30,97	29,28	
3-1	RUA 01	66,50	0,128	0,103	0,230	0,179	17	50	0,1175	515,99	0,09	515,90	486,60	490,47	29,39	25,43	
3-2	R.F.M.	54,00	0,230	0,084	0,314	0,272	20	50	0,1601	516,15	0,16	515,99	490,47	491,46	25,68	24,53	
4.0	R.F.M.	8,00	1,078	0,012	1,090	1,084	37	50	0,2508	516,46	0,31	516,15	491,46	491,66	25,00	24,49	

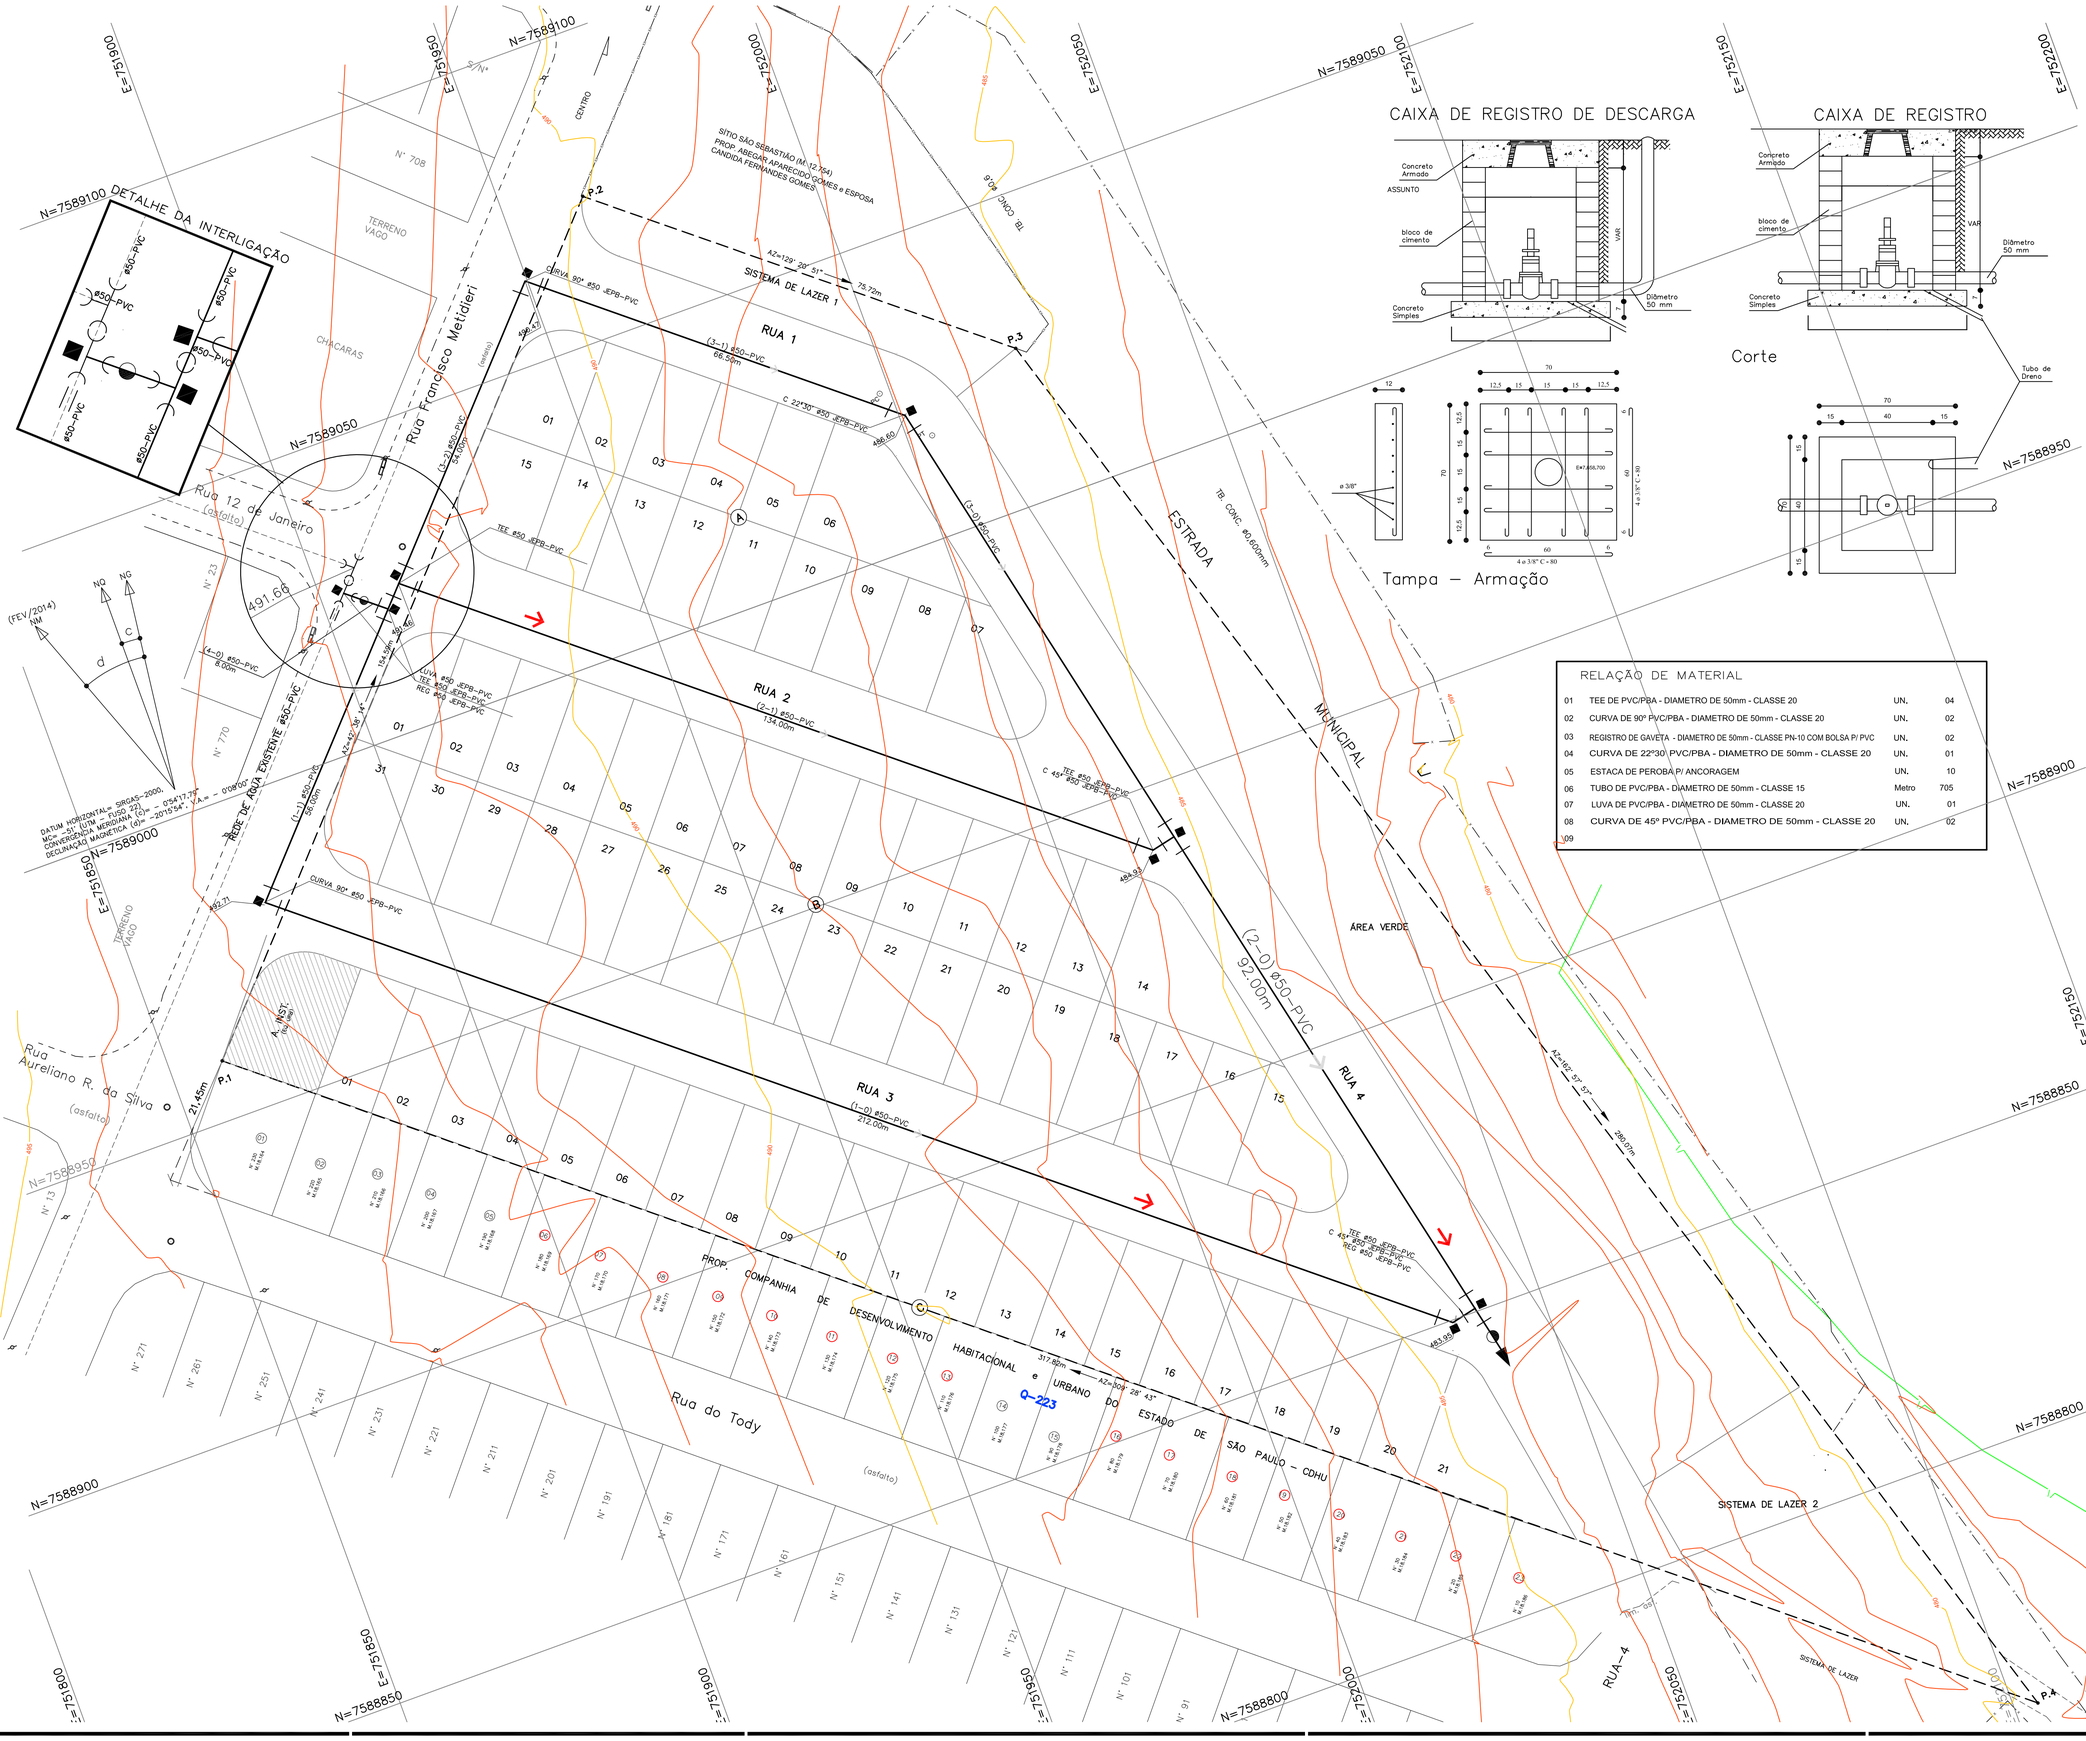

FONTE / DADOS DE BASE

LEVANTAMENTO PLANIALTIMÉTRICO - CDHU MAIO/2014

CDHU – COORDENAÇÃO / GESTÃO

ENGª DANIEL DOS SANTOS BARBIERI	GERENTE
ARQª MARIA ISABEL BERTONCELLO	GESTOR

GERENCIAMENTO

SGS ENGER ENGENHARIA LTDA	GERENCIADORA
ARQª DAVID CARAVIERI NETO	COORDENADOR DE PROJETOS
ARQª MARELIZA HASHIJUMIE	GESTORA
ENGª DANUBIO MONTE PIRES	ANALISTA

AUTORES / COLABORADORES

ENGª CIVIL CARLOS HENRIQUE DESIDERIO CREA: Nº 0601225867	PROJETISTA
ENGª CIVIL CARLOS HENRIQUE DESIDERIO CREA: Nº 0601225867	RESPONSÁVEL TÉCNICO E COORDENADOR

LEGENDA/TABELAS

- VERTICE DE DIVISA
- DIVISA TERRENO
- REDE DE DISTRIBUIÇÃO EXISTENTE
- REDE DE DISTRIBUIÇÃO DE ÁGUA PROJETADA
- REGISTRO DE MANOBRA E DESCARGA PROJETADO C/ BOLSAS F° DÚCTIL PREPARADO PARA PVC
- TÊ C/ BOLSAS JE PVC
- CURVA 90° C/ BOLSAS JE PVC
- CURVA 45° C/ BOLSAS JE PVC
- CURVA 22° C/ BOLSAS JE PVC
- CAP JE PVC
- PONTALETE DE PEROBA

DIÂMETRO DO TRECHO
MATERIAL DO TRECHO
ø50 – PVC
45.00m
EXTENSÃO DO TRECHO

NOTAS:

1– UNIDADES DE EXTENSÃO EM METROS E DIÂMETROS EM MILÍMETROS

Revisões (discriminação)	Nº	Data	Rubrica

REF. PLANIMÉTRICA: COORDENADAS TOPOGRÁFICAS, ORIGEM PROCESSAMENTO POR PONTO PRECISO (P.P.P.) DO IBGE N=7.589.098,0127m E=751.982,1469m UTM – SIGAS 2000

REF. ALTIMÉTRICA: Nº2915N, PISO DO PORTÃO PRINCIPAL DO CEMITÉRIO DE NOVA EUROPA–PRAÇA DA SAUDADE–COTA=515,728m

CDHU Companhia de Desenvolvimento Habitacional e Urbano
Rua Boa Vista,170 , São Paulo . Tel.3248.2000 . CNPJ 47.865.597/0001–09

PROJETO	Nº UNIDADES
LOTEAMENTO NOVA EUROPA - E	67

ENDEREÇO/MUNICÍPIO
ÁREA 1A
RUA FRANCISCO METIDIERI
NOVA EUROPA - SP

TÍTULO	ÁREA	FOLHA
ÁGUA	AAG	01/01

ASSUNTO
REDE DE DISTRIBUIÇÃO DE ÁGUA
PLANTA GERAL E DETALHES

ESCALA GRÁFICA	ESCALA NOMINAL	DATA
0 5 10 15 (m)	1:500	NOV/2016

ASSINATURAS

proprietário	CNPJ
aprovação do projeto – responsável técnico	c.r.e.a. / pref. / a.r.t.
obra – responsável técnico	c.r.e.a. / pref. / a.r.t.

ESPAÇO PARA APROVAÇÃO

CÓDIGO CDHU EMPREENDIMENTO

Programa	Região	Município	Terreno	Fase	Versão	Etapa do Projeto
1 2	0 6	8 8	6 E	0	0	P E

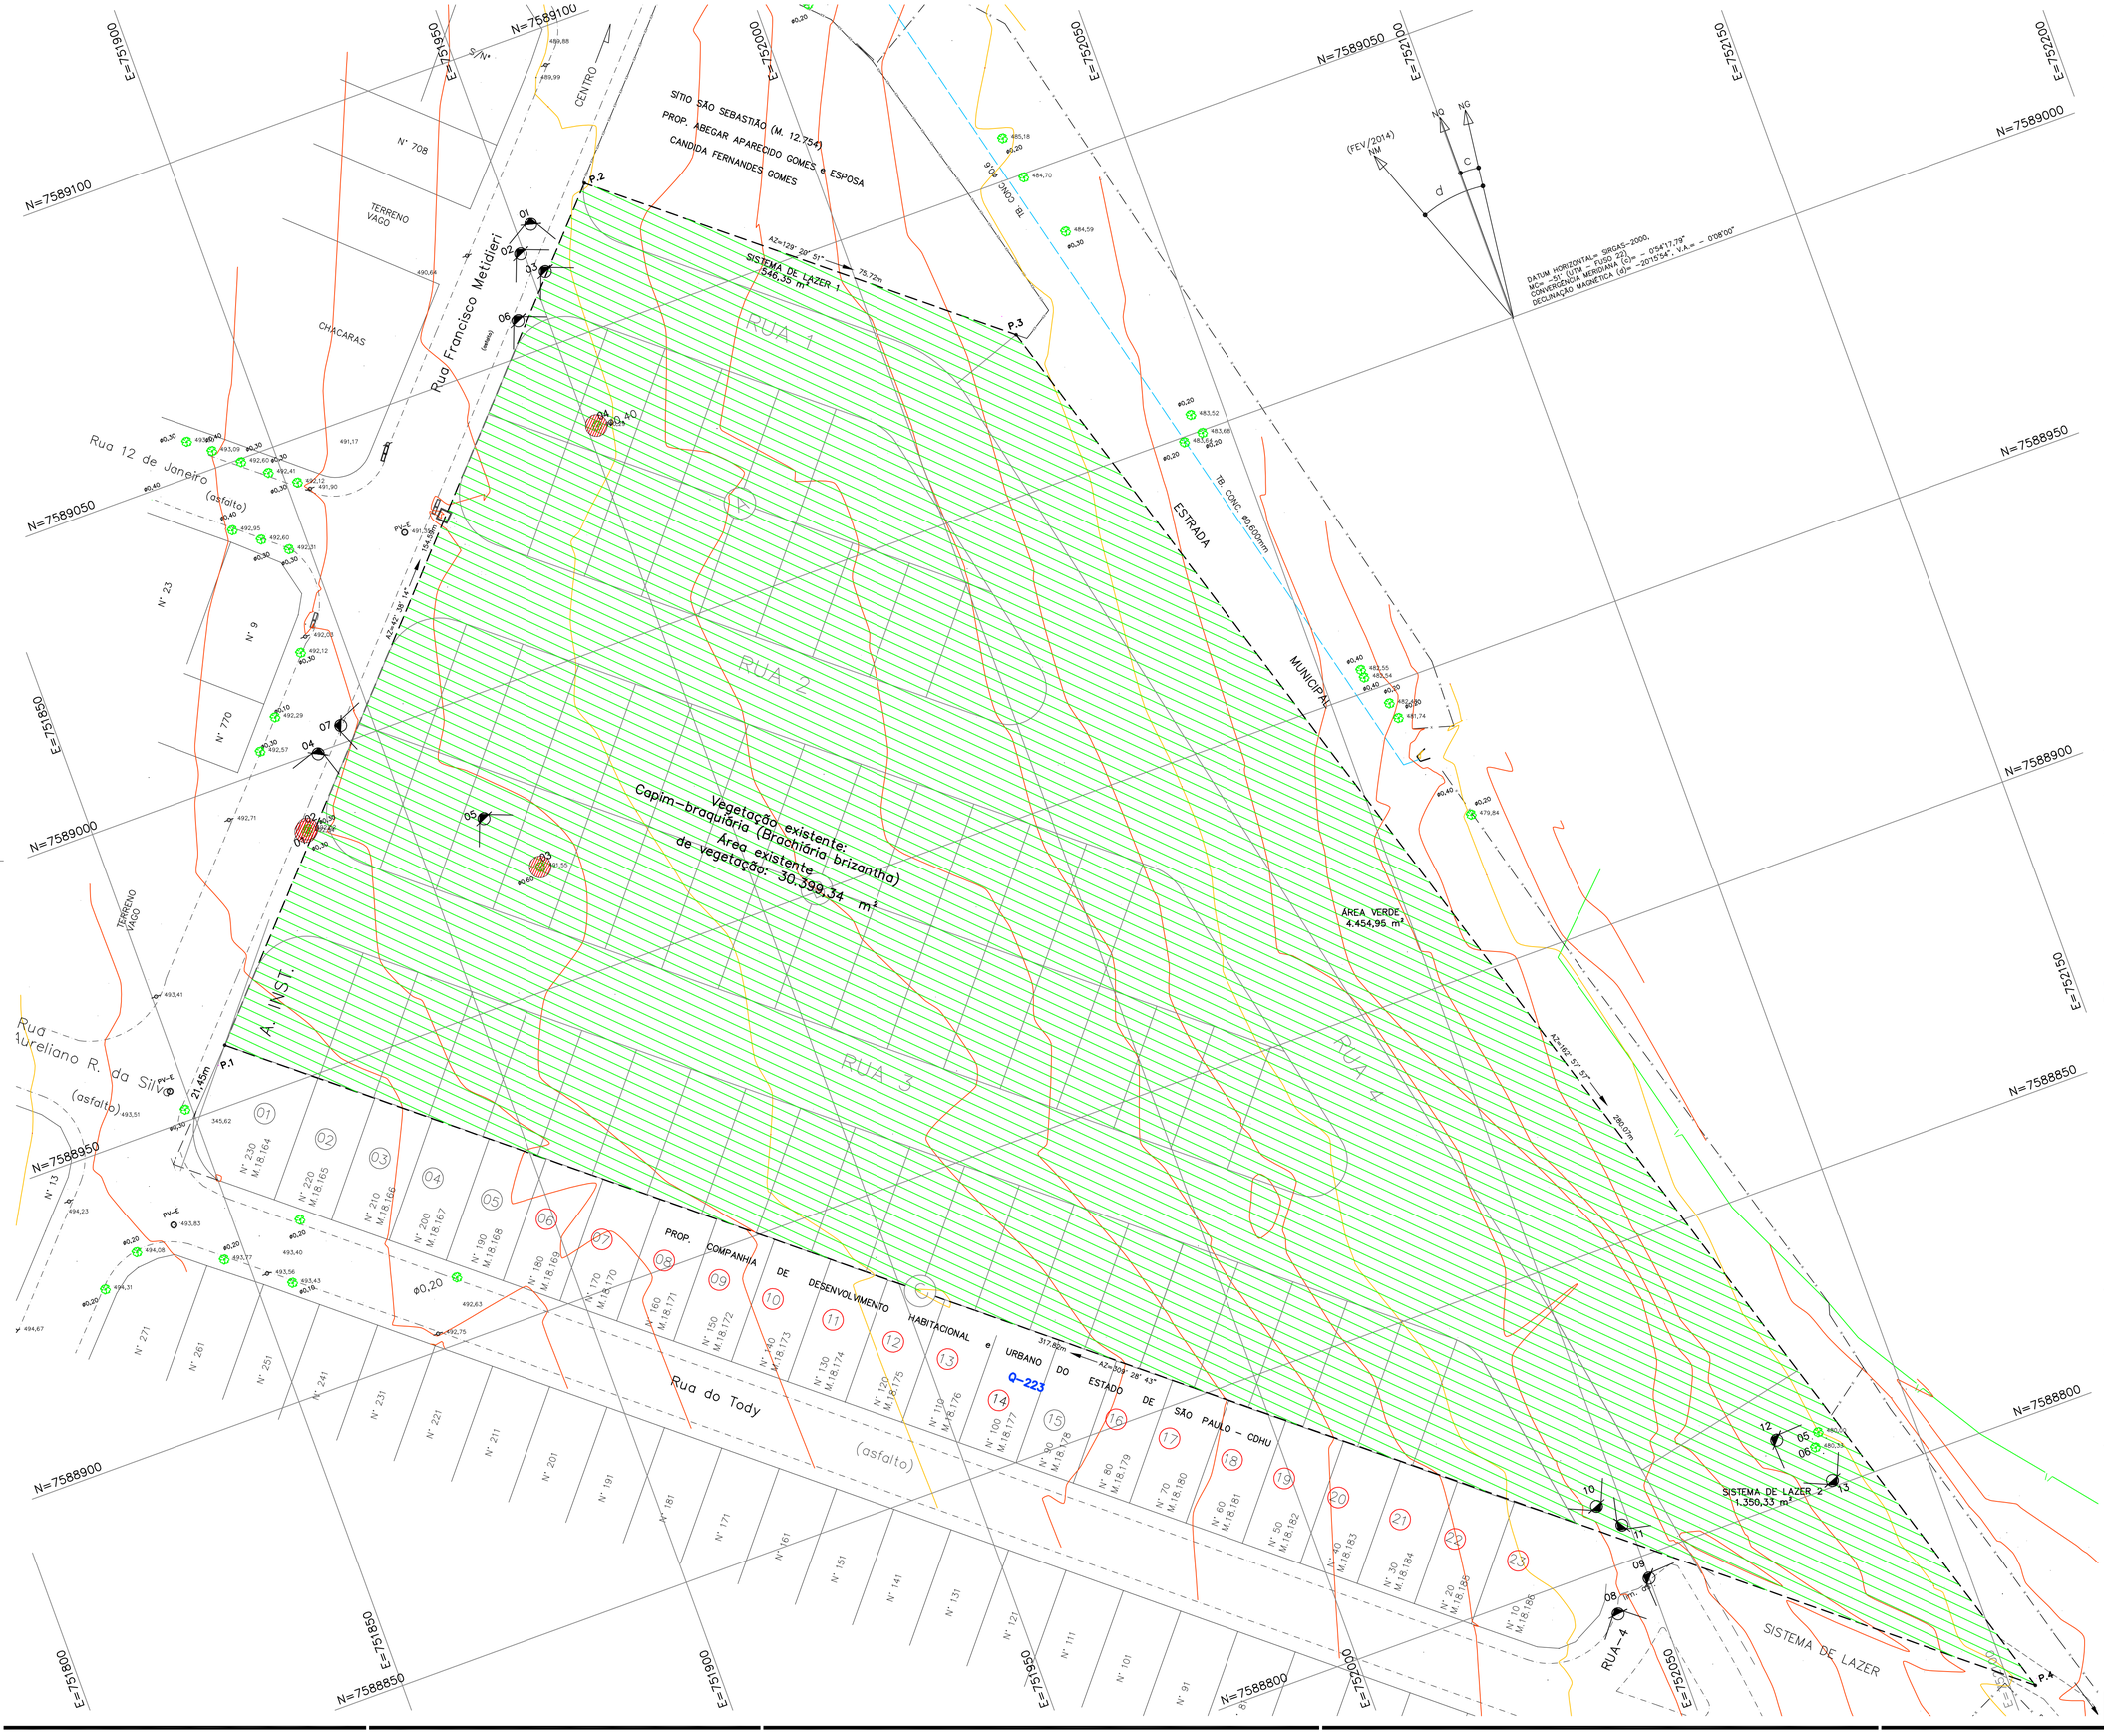

FONTE / DADOS DE BASE

LEVANTAMENTO PLANIALTIMÉTRICO - CDHU MAIO/2014

CDHU – COORDENAÇÃO / GESTÃO

ENGª DANIEL DOS SANTOS BARBIERI	GERENTE
ARQª MARIA ISABEL BERTONCELLO	GESTOR

GERENCIAMENTO

SGS ENGER ENGENHARIA LTDA	GERENCIADORA
ARQª DAVID CARAVIERI NETO	COORDENADOR DE PROJETOS
ARQª MARELIZA HASHIJUMIE	GESTORA

AUTORES / COLABORADORES

ENGª AGRONOMO ANTONIO CARLOS MISTILIDES SILVA CREA: Nº 5060328138–SP	PROJETISTA
ENGª CIVIL CARLOS HENRIQUE DESIDERIO CREA: Nº 0601225867	RESPONSÁVEL TÉCNICO E COORDENADOR

LEGENDA/TABELAS

LEGENDA

LOCAL DE ONDE A FOTO FOI TIRADA

FOTO Nº

DIVISA DO TERRENO

PARCELAMENTO PROPOSTO

ARVORES EXISTENTES A EXTRAIR

ARVORES EXISTENTES A PRESERVAR

TABELA

LEGENDA	TIPO DE VEGETAÇÃO	EM APP	UN	FORA APP
	Pioneira	0	há	0
	Estágio Inicial	0	há	0
	Estágio Médio	0	há	0
	Estágio Avançado	0	há	0
	Exótica – Maciço	0	há	0
	Sem Vegetação	0	há	0
	Ocupação Antrópica	0	há	3,0399
	Árvores Isol.Nativas	0	un	06
	Total em área	0	há	3,0399
	Total em árvores	0	un	06
Área total da Propriedade		0	há	3,0399

Revisões (discriminação)	Nº	Data	Rubrica

REF. PLANIMÉTRICA: COORDENADAS TOPOGRÁFICAS, ORIGEM PROCESSAMENTO POR PONTO PRECISO (P.P.P.) DO IBGE N=7.589.098,0127m E=751.982,1469m UTM – SIGAS 2000

REF. ALTIMÉTRICA: Nº2915N, PISO DO PORTÃO PRINCIPAL DO CEMITÉRIO DE NOVA EUROPA–PRAÇA DA SAUDADE–COTA=515,728m

CDHU
Companhia de Desenvolvimento Habitacional e Urbano
Rua Boa Vista,170 . São Paulo . Tel.3248.2000 . CNPJ 47.865.597/0001–09

PROJETO	Nº UNIDADES
LOTEAMENTO NOVA EUROPA - E	67

ENDEREÇO/MUNICÍPIO
ÁREA 1A
RUA FRANCISCO METIDIERI
NOVA EUROPA - SP

TÍTULO	ÁREA	FOLHA
URBANISMO	URB	01/1

ASSUNTO

PLANTA URBANSTICA AMBIENTAL

ESCALA GRÁFICA	ESCALA NOMINAL	DATA
0 5 10 15 (m)	1:500	JUN/2015

ASSINATURAS

proprietário	CNPJ
aprovação do projeto – responsável técnico	c.r.e.a.
	pref.
	a.r.t.
obra – responsável técnico	c.r.e.a.
	pref.
	a.r.t.

ESPAÇO PARA APROVAÇÃO

CÓDIGO CDHU EMPREENDIMENTO

Programa	Região	Município	Terreno Fase	Versão Etapa do Projeto
1 2	0 6	8 6	E 0	0 P E

CDHU

Empreendimento	Código
LOTEAMENTO NOVA EUROPA - E	**12068 6E00 PE**
Referência / Assunto	Data / Folha
LAUDO DE CARACTERIZAÇÃO DA VEGETAÇÃO	**JUN/2015** **1/6**

ATENDIMENTO ÀS DIRETRIZES

I. **Planta georeferenciada (UTM):** Vide Planta Urbanística Ambiental folha 1/1

II. Não existe área de preservação permanente (Lei nº 4.771/65 e suas alterações e Leis Municipais).

III. Não existem APAs.

IV. Não existem habitats críticos da fauna silvestre.

V. Não existe linha de drenagem natural.

VI. Indicação das tomadas das fotos: Vide Planta Urbanística Ambiental folha 1/1.

CARACTERIZAÇÃO DA ÁREA / RELATÓRIO FOTOGRÁFICO

1. CARACTERIZAÇÃO DO MEIO BIÓTICO DA GLEBA

VISTORIA RELAIZADA EM 10 DE JUNHO DE 2015

A gleba encontra-se ocupada por vegetação rasteira invasora do tipo Capim-Brachiária (Brachiária brizantha) e alguns arbustos/arvores invasoras localizados próximo a divisa om a estrada Municipal e que serão preservados dentro da área verde projetada, conforme pode ser observado nas fotos que seguem, bem como possui 6 árvores nativas isoladas (2 localizadas no passeio da Rua Francisco Meditieri), sendo que duas serão preservadas (localizadas no Sistema de Lazer 2) e as outras quatro serão extraídas – vide quadro que segue.

No decorrer da vistoria não foi constatada a existência de corpos d´água, nascentes e consequentemente Áreas de Preservação Permanente – APP.



FOTO 01



FOTO 02

VISTA DA RUA FRANCSCO METIDIERI



FOTO 03



FOTO 07



FOTO 08



FOTO 09

CRUZAMENTO DA ESTRADA MUNICIPAL COM A RUA DO TODY



FOTO 10



FOTO 11

CDHU

Empreendimento
LOTEAMENTO NOVA EUROPA - E

LISTAGEM DAS ESPÉCIES NATIVAS ISOLADAS A SEREM CORTADAS

Numero Arvore	Nome Cientifico	Nome Popular	Altura do Fuste m	Diâmetro DAP cm	Volume m³	Coordenadas UTM
1	***Albizia hassleril***	**Farinha seca**	4,00	30	0,12	N = 7588988.2810 E = 751883.4434
2	***Albizia hassleril***	**Farinha seca**	4,00	30	0,12	N = 7588988.6232 E = 751883.8403
FOTO 4	 **OBSERVAÇÃO: Estas duas árvores estão localizadas fora da área da Gleba, no passeio da Rua Francisco Metidieri. E juntas.**					
3	***Leucaena leucocephala***	**Leucena**	8,00	60	4,80	N = 7588969.5425 E = 751917.8096
FOTO 05						

4	***Leucaena leucocephala***	**Leucena**	6,00	40	2,40	N = 7589034.9804 E = 751951.6411
FOTO 06	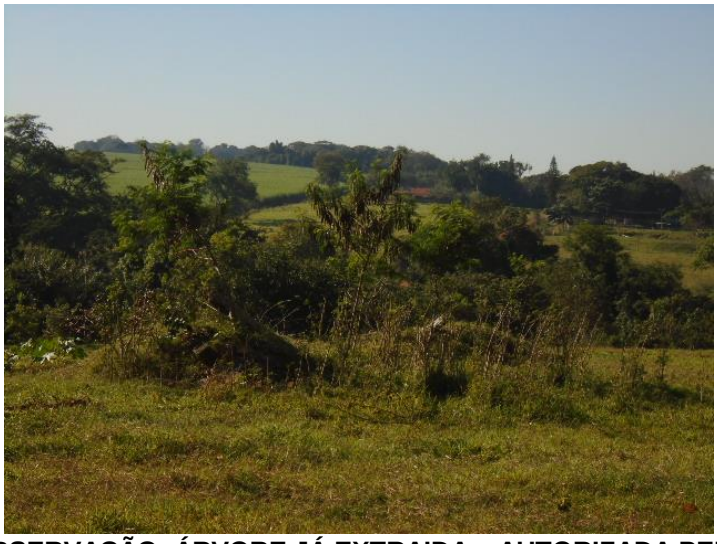 **OBSERVAÇÃO: ÁRVORE JÁ EXTRAIDA – AUTORIZADA PELA SECRETARIA DE MEIO AMBIENTE MUNICIPAL**					

LISTAGEM DAS ESPÉCIES NATIVAS ISOLADAS EXISTENTES NA ÁREA A PRESERVAR

Numero Arvore	Nome Cientifico	Nome Popular	Coordenadas UTM
5 e 6	***Anadenanthera colubrina***	Angico Branco	N = 7588809.3232 E = 752084.5030
FOTO 12			

Empreendimento
LOTEAMENTO NOVA EUROPA - E

Folha
5/6

Numero Arvore	Nome Cientifico	Nome Popular	Coordenadas UTM
5 e 6	***Anadenanthera colubrina***	Angico Branco	N = 7588807.1078 E = 752083.2059
FOTO 13			

ANTONIO CARLOS MISTILIDES SILVA
Engenheiro Agrônomo
CREA 5060328138

Empreendimento
LOTEAMENTO NOVA EUROPA - E

Folha
6/6

IMAGEM DA GLEBA LOTEADA



ANTONIO CARLOS MISTILIDES SILVA
Engenheiro Agrônomo
CREA 5060328138

OSVALDO APARECIDO RODRIGUES
Prefeito Municipal
Nova Europa-SP

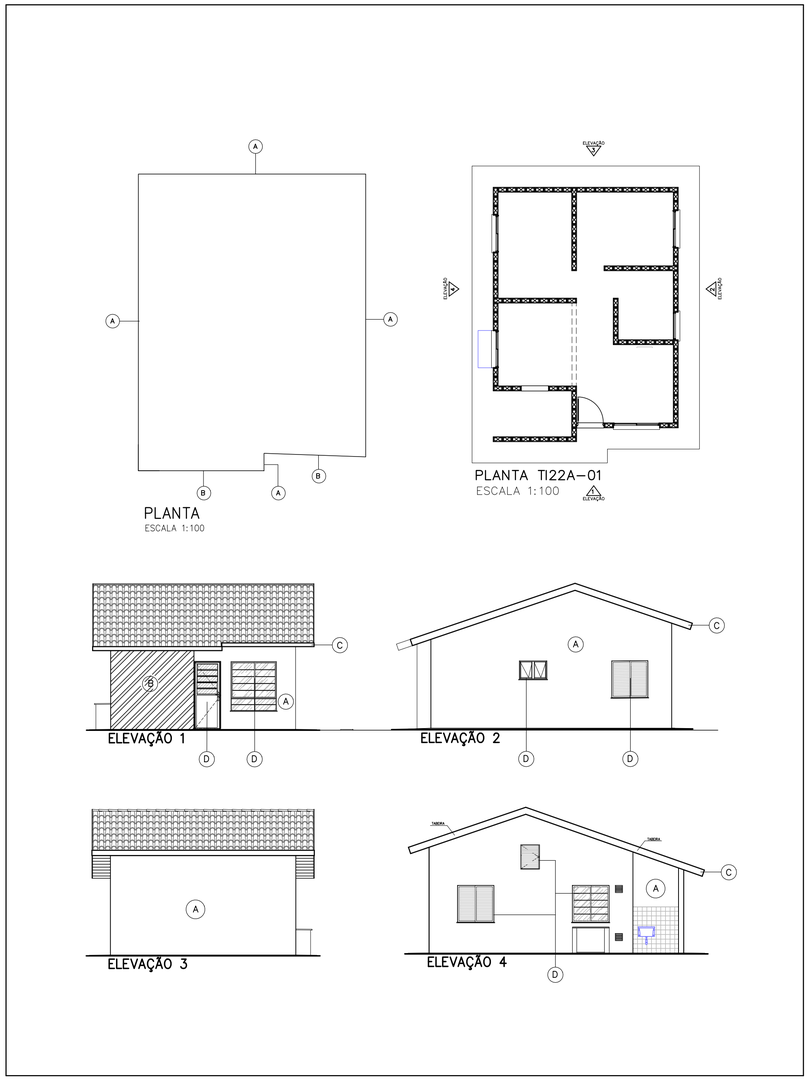

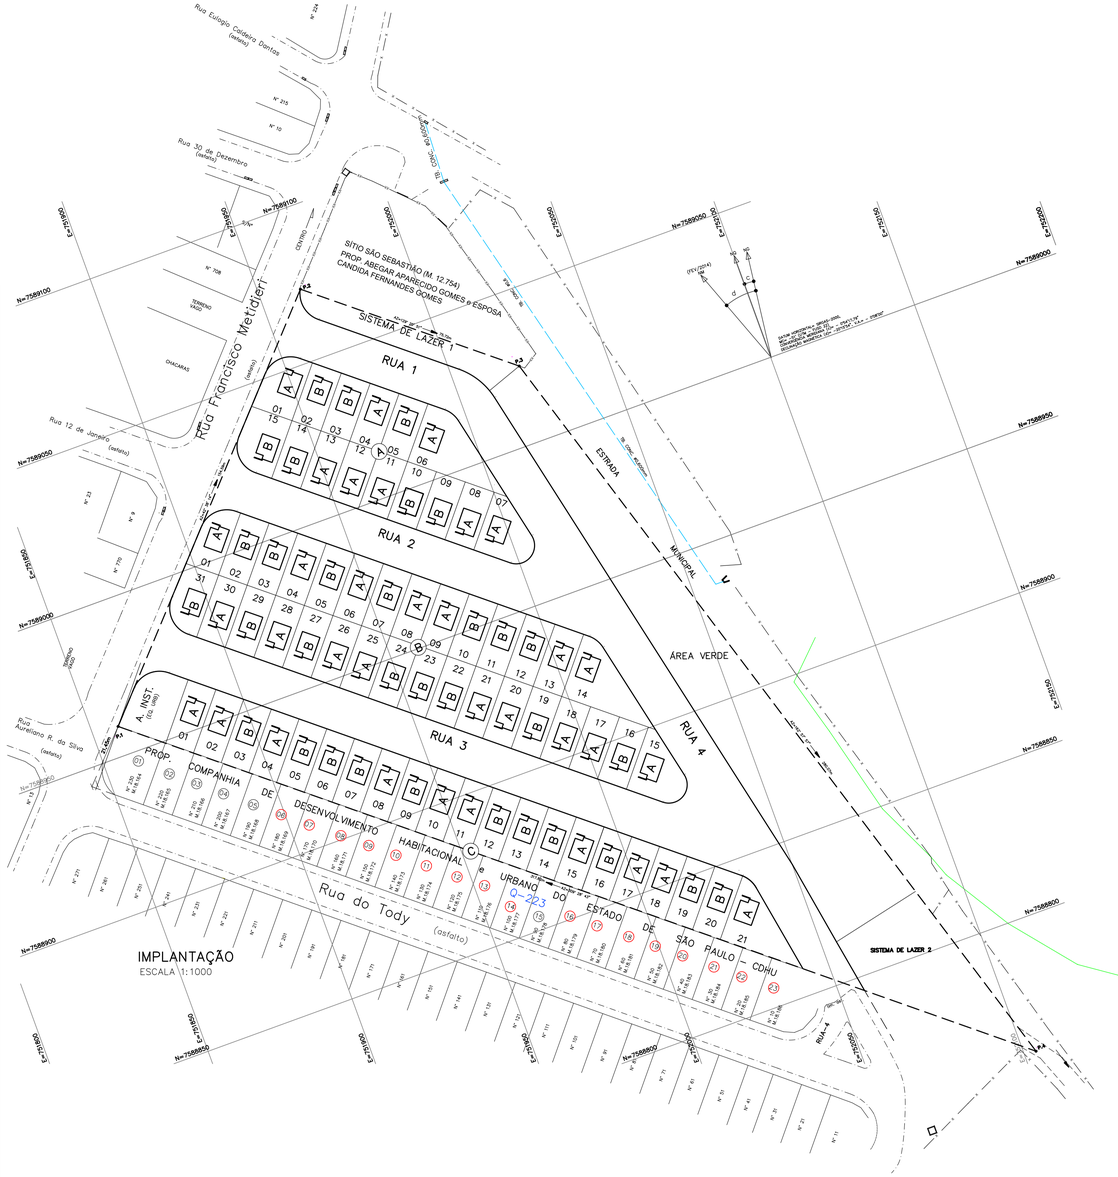

FONTE / DADOS DE BASE

LEVANTAMENTO PLANIALTIMÉTRICO - CDHU MAIO/2014

CDHU – COORDENAÇÃO / GESTÃO

ENGª DANIEL DOS SANTOS BARBIERI	GERENTE
ARQª MARIA ISABEL BERTONCELLO	GESTOR

GERENCIAMENTO

SGS ENGER ENGENHARIA LTDA	GERENCIADORA
ARQª DAVID CARAVIERI NETO	COORDENADOR DE PROJETOS
ARQª MARELIZA HASHIJUMIE	GESTORA

AUTORES / COLABORADORES

ENGª CIVIL CARLOS HENRIQUE DESIDERIO CREA: Nº 0601225867	PROJETISTA
ENGª CIVIL CARLOS HENRIQUE DESIDERIO CREA: Nº 0601225867	RESPONSÁVEL TÉCNICO E COORDENADOR

LEGENDA/TABELAS

1 ——— VÉRTICE DE DIVISA

——— DIVISA DE TERRENO

TABELAS

TI22A-01			COR A
	Cor	Código	Especificação	Referência
A	WINTER WHITE	11-0507 TPX	LATEX ACRÍLICO	PANTONE
B	DESERT SUN	16-1149 TPX	LATEX ACRÍLICO	PANTONE
C	RUFOS E TABEIRAS METÁLICOS PINTURA EM ESMALTE SINTÉTICO NA COR BRANCA			
D	ESQUADRIAS EM AÇO GALVANIZADO PINTURA ELETROSTÁTICA BRANCA			

TI22A-01			COR B
	Cor	Código	Especificação	Referência
A	WINTER WHITE	11-0507 TPX	LATEX ACRÍLICO	PANTONE
B	BEESWAX	14-0941 TPX	LATEX ACRÍLICO	PANTONE
C	RUFOS E TABEIRAS METÁLICOS PINTURA EM ESMALTE SINTÉTICO NA COR BRANCA			
D	ESQUADRIAS EM AÇO GALVANIZADO PINTURA ELETROSTÁTICA BRANCA			

NOTA 1: "As cores e códigos utilizados são do catálogo da PANTONE utilizados apenas como padrão de referência. Poderá ser utilizada qualquer marca que atenda as exigências mínimas da CDHU."

NOTA 2: "O forro dos beirais serão em PVC."

NOTA 3: "Caso sejam utilizadas esquadrias em Alumínio o acabamento será anodizado cor natural."

DETALHE GENÉRICO DE IMPLANTAÇÃO

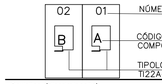

Revisões (discriminação)	Nº	Data	Rubrica
Substituição da tipologia, fachadas, detalhe e legenda.	01	23/01/18	Jorge A.

REF. PLANIMÉTRICA: COORDENADAS TOPOGRÁFICAS, ORIGEM PROCESSAMENTO POR PONTO PRECISO (P.P.P.) DO IBGE N=7.589.098,0127m E=751.982,1469m UTM – SIGAS 2000

REF. ALTIMÉTRICA: Nº2915N, PISO DO PORTÃO PRINCIPAL DO CEMITÉRIO DE NOVA EUROPA–PRAÇA DA SAUDADE–COTA=515,728m

CDHU Companhia de Desenvolvimento Habitacional e Urbano

Rua Boa Vista,170 . São Paulo . Tel.3248.2000 . CNPJ 47.865.597/0001–09

PROJETO	Nº UNIDADES
LOTEAMENTO NOVA EUROPA - E	67

ENDEREÇO/MUNICÍPIO
ÁREA 1A
RUA FRANCISCO METIDIERI
NOVA EUROPA - SP

TÍTULO	ÁREA	FOLHA
CROMÁTICO	CRO	01/1

ASSUNTO

ESTUDO CROMÁTICO

IMPLANTAÇÃO GERAL

ESCALA GRÁFICA	ESCALA NOMINAL	DATA
	INDICADA	NOV/2016

ASSINATURAS

proprietário	CNPJ
aprovação do projeto – responsável técnico	c.r.e.a. / pref. / a.r.t.
obra – responsável técnico	c.r.e.a. / pref. / a.r.t.

ESPAÇO PARA APROVAÇÃO

CÓDIGO CDHU EMPREENDIMENTO

Programa	Região	Município	Terreno	Fase	Versão	Etapa do Projeto
12	06	86	E	00	P	E

CDHU

Empreendimento	*Código*
LOTEAMENTO NOVA EUROPA "E"	**12 06 86 E 00 PE**
Referência / Assunto	*Data* / *Folha*
DRENAGEM DE ÁGUAS PLUVIAIS	**NOV/2016** 1**/01**
PLANILHA DE QUANTIDADES	

ITEM	MATERIAIS E SERVIÇOS	QUANTIDADES	UNIDADE
1	**Abertura de valas**		
1.1	Escavação mecânica		m^3
2	**Escoramento de valas, conforme PP-9**		
2.1	Pontaleteamento		m^2
3	**Berços para tubos, conforme PP-7**		
3.1	Lastro de brita n.º 1 ou Areia		m^3
4	**Fornecimento e assentamento de tubos**		
4.1	Tubos de PVC rígido		
5	**Poços de visita de alvenaria, conforme PP-3**		
5.1	Balões		
9	**Guias e sarjetas, conforme PP-7**	1262.49	m
10	**Sarjetões, conforme PP-7**	171.00	m
11	**Bocas, conforme PP-5**		
11.1	DN 600		un
12	**Canaletas, conforme PP-19**		
12.1	Tipo R1	-	m
13	**Gárgula, conforme detalhe PP-19**		
13.1	Tipo G1		m

Carlos Henrique Desiderio
Engenheiro Civil
CREA 0601225867

ÍNDICE

1. APRESENTAÇÃO ____ 2
2. ÁREA DE PROJETO ____ 2
3. CRITÉRIOS E PARÂMETROS DE PROJETO ____ 3
3.1. VAZÕES DE PROJETO ____ 3
3.4. CAPACIDADE DE ESCOAMENTO DAS VIAS ____ 5
3.5. VERIFICAÇÃO DA CAPACIDADE DE ESCOAMENTO DAS VIAS ____ 7
3.6. PLANTA DA BACIA, LANÇAMENTO ____ 7
3.7. CALCULO DRENAGEM ____ 9
5. PLANILHAS DE QUANTIDADES ____ 9

1. APRESENTAÇÃO

O objetivo deste relatório é apresentar os resultados do projeto de drenagem elaborado para o Loteamento Nova Europa "E"

Os documentos que serviram de base para a elaboração deste projeto, foram o levantamento planialtimétrico e cadastral da área em estudo, os projetos executivos pertinentes à área como: urbanismo, sistema viário, geométrico e terraplenagem, na escala 1:500 e o levantamento aerofotogramétrico da EMPLASA, na escala 1:50.000.

2. ÁREA DE PROJETO

A parcela da bacia que contribui às ruas do loteamento foi delimitada com base na Carta topográfica. Para a área interna do loteamento foi utilizado o levantamento topográfico específico, fornecido pela CDHU.

A superfície total da bacia a ser drenada é de 1,92 ha, sendo esta dividida em sub-bacias, que contribuirão através das Ruas 01, 02, 03 e 04 do loteamento. As águas pluviais contribuintes escoarão superficialmente pelas ruas do loteamento e, por gravidade serão direcionadas para a Rua 4 do empreendimento lindeiro, não sendo necessária a execução de galeria,.

O empreendimento localiza-se em um ponto alto da cidade, tendo a contribuição das águas pluviais somente do próprio empreendimento, pois as ruas no entorno possuem galeria de águas pluviais e está sendo previsto implantação de sarjetões na divisa das vias a serem implantadas com a Rua Francisco Metidieri para evitar que as águas pluviais adjacentes ao empreendimento entrem no interior do empreendimento. Estes sarjetões irão direcionar as águas pluvias provenientes das área vizinhas para o seu lugar de destino ou seja as boca de lobos existente na periferia do loteamento.

Em resumo, as contribuições das áreas externas à área do loteamento ficam restritas às áreas das sub-bacias delimitadas no corpo do desenho apresentado.

3. CRITÉRIOS E PARÂMETROS DE PROJETO

3.1. VAZÕES DE PROJETO

3.1.1. Método Racional

Tendo em vista o pequeno porte da bacia hidrográfica, inferior a 50,00 ha, será utilizado para o cálculo das vazões de dimensionamento das estruturas do sistema de micro drenagem, o Método Racional, conforme abaixo:

$$Q = 166{,}67 \cdot C \cdot i \cdot A$$

sendo:

Q: Vazão (l/s) ;

C: Coeficiente de escoamento superficial;

i: intensidade média da precipitação (mm/min); e

A: área da bacia (ha).

A concepção básica da fórmula proposta por este método, é de que a máxima vazão, ocasionada por uma chuva de intensidade uniforme, ocorre quando todas as partes da bacia passam a contribuir para a seção de controle em estudo. O tempo necessário para que isto aconteça, é medido a partir do início da chuva, e é denominado tempo de concentração.

A simplicidade de sua aplicação e a facilidade do conhecimento e controle dos fatores a serem considerados, tornam seu uso difundido no estudo das cheias em pequenas bacias hidrográficas.

3.1.2. Coeficiente de Escoamento Superficial " C "

Do volume precipitado sobre a bacia hidrográfica, apenas uma parcela atinge a seção de controle em estudo, sob a forma de escoamento superficial. Isso ocorre por perdas devidas ao armazenamento em depressões e à infiltração no solo. O volume escoado é portanto, uma parcela do volume precipitado e a relação entre os dois é o que se denomina coeficiente de deflúvio ou de escoamento superficial.

Os coeficientes podem ser obtidos a partir do Quadro 1, dentro dos critérios recomendados na publicação Engenharia de Drenagem Superficial (Paulo Sampaio Wilken, pág. 107 – CETESB/1978), sendo utilizado neste projeto o valor 0,70 em função das características da área e a baixa declividade do terreno.

Quadro 1 - Valores de C

Zonas	Valores de C
De edificação muito densa; Partes centrais, densamente construídas, de uma cidade com ruas e calçadas pavimentadas.	0,70 a 0,95
De edificações não muito densas; Partes adjacentes ao centro, de menor densidade de habitações, mas com ruas e calçadas pavimentadas.	0,60 a 0,70
De edificações com poucas superfícies livres; Partes residenciais com construções cerradas e ruas pavimentadas.	0,50 a 0,60
De edificações com muitas superfícies livres; Partes residenciais tipo "Cidade Jardim", com ruas macadamizadas ou pavimentadas.	0,25 a 0,50
De subúrbios com alguma edificação; Partes de arrabaldes e subúrbios com pequena densidade de construção.	0,10 a 0,25
De matas, parques e campos de esporte; Partes rurais, áreas verdes, superfícies arborizadas, parques ajardinados, campos de esporte sem pavimentação.	0,05 a 0,20

3.1.3. Intensidade de Precipitação

3.1.3.1. Período de recorrência " T "

O período de recorrência ou de retorno, é definido como o período de tempo médio em anos dentro do qual é igualada ou superada pelo menos uma vez, determinada intensidade de chuva.

Para o presente trabalho, será utilizado o período de retorno de 10 anos.

3.1.3.2. Intensidade de precipitação " i "

A intensidade da chuva será obtida através do trabalho desenvolvido pela CTH, apresentado na publicação específica – Equações de Chuvas Intensas do Estado de São Paulo de junho de 1999 – Convênio DAEE – USP.

Os dados pluviométricos foram obtidos das medições obtidas na estação de Iacri – C7-054R, período compreendido entre 1990-91; 1993-98 (8 anos).

Os ajustes das precipitações intensas foram feitos pelo método de Gumbel e determinado a expressão apresentada da seguinte forma:

$$\mathbf{i} = 33{,}3984(t+20)^{-0{,}8486} + 2{,}2482(t+5)^{-0{,}6276}[-0{,}5009 - 1{,}0344\ln\ln(T/T-1)]$$

para $10 \leq t \leq 1440$

onde:

i = mm/min.
T = anos
t = minutos

3.1.3.3. Tempo de concentração

O tempo de duração da chuva, igual ao tempo de concentração da bacia é o tempo necessário para que a vazão da área de drenagem passe a contribuir para a seção de controle em estudo, ou seja, o tempo em minutos que leva uma gota d'água teórica para ir do ponto mais afastado da bacia até o ponto em estudo. No estudo desenvolvido foi considerado para a verificação da capacidade das vias igual a 10 min.

3.4. CAPACIDADE DE ESCOAMENTO DAS VIAS

O cálculo da capacidade de escoamento das vias, será baseado no método em vigor na CDHU, considerando-se a caixa da via como um canal de seção transversal parabólica de flecha igual a 0,15m e o nível d'água tangenciando o vértice da parábola, sendo que a lâmina máxima admitida na sarjeta é de 0,13m, conforme Figura 1.

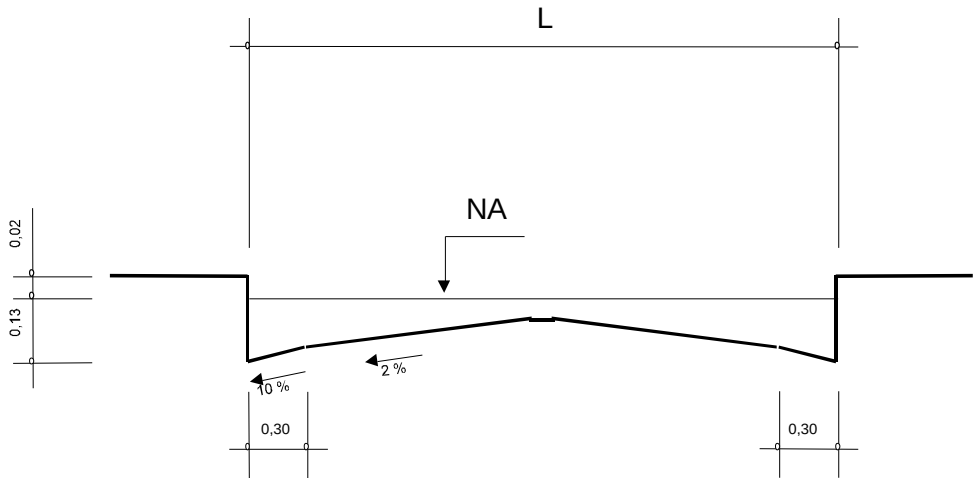

Sendo:

V: velocidade de escoamento à seção plena (m/s); $V = A.I^{1/2}$

Q: capacidade de escoamento à seção plena (m^3/s); $Q = B.I^{1/2}$

I: declividade longitudinal da via (m/m);

A e B: valores tabelados em função da largura da via; e

L: largura da via (m)

Figura 1 – Seção transversal típica das vias

A capacidade das vias será verificada conforme formulário apresentado abaixo, e de acordo com os parâmetros constantes no Quadro 2.

Quadro 2 – Parâmetros para as vias

L (m)	A	B
4,00	12,4587	4,3756
5,00	12,0385	4,9622
6,00	11,6529	5,3978
7,00	11,3057	5,7004
8,00	11,0061	5,8904
9,00	10,7700	5,9902
10,00	10,6225	6,0250
11,00	10,5937	6,0278
12,00	10,5937	6,0278
13,00	10,5937	6,0278
14,00	10,5937	6,0278

3.5. VERIFICAÇÃO DA CAPACIDADE DE ESCOAMENTO DAS VIAS

A verificação da capacidade de escoamento das vias, mostra que pelos critérios adotados pela CDHU não se faz necessária a implantação de captações ao longo das ruas.

3.6. PLANTA DA BACIA

A planta da bacia contendo os limites das áreas de contribuição do Loteamento Nova Europa E é apresentada a seguir, na Figura– Esc. 1:8.000

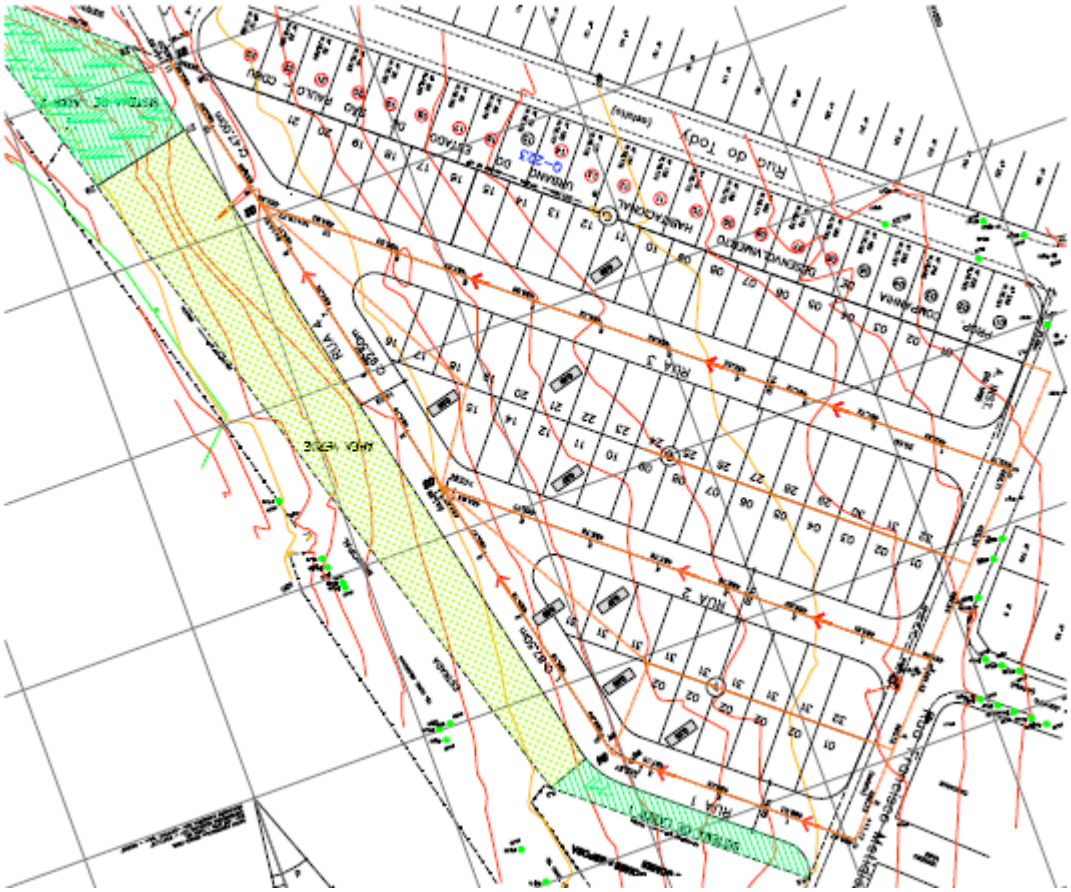

3.6.1 - LANÇAMENTO

O Lançamento será feito por escoamento superficial, através da Rua 4 do empreendimento lindeiro conforme indicado no projeto.

Carlos Henrique Desiderio
Engenheiro Civil
CREA 0601225867

3.7. CALCULO DA DRENAGEM

TRECHO (EST.)	EXTENSÃO (m)	CONTRIBUIÇÃO					CAPACIDADE						OBS.
		t (min)	I (l/s.ha)	C	A (ha)	Q (l/s)	CAIXA L (m)	CAIXA A	CAIXA B	I (m/m)	V (m/s)	Q (m³/s)	
04.03	87,50	10,00	400,00	0,70	0,170	47,60	8,00	11,0061	5,8904	0,020	1,54	0,82	Dispensa Galeria
03.02	92,50	10,00	400,00	0,70	0,896	250,88	8,00	11,0061	5,8904	0,010	1,11	0,59	Dispensa Galeria
02.01	47,00	10,00	400,00	0,70	1,866	522,48	8,00	11,0061	5,8904	0,014	1,29	0,69	Dispensa Galeria

Trecho	C	tc (min)	I (l/s ha)	Área Contrib. (ha)		Vazão (l/s)	Compr. (m)	Seção ∅ (m)	Decliv. (m/m)	Capacid. do tubo (m³/s)	Veloc. (m/s)	Cotas Galerias		Cotas Terreno	
				Parcial	Acumul.							Montante	Jusante	Montante	Jusante
04.03	0,70	10,00	400,00	0,170	0,170	47,60	87,50		0,0195					486,60	484,89
03.02	0,70	10,00	400,00	0,726	0,896	250,88	92,50		0,0102					484,89	483,95
02.01	0,70	10,00	400,00	0,970	1,866	522,48	47,00		0,0138					483,95	483,30

4. PLANILHAS DE QUANTIDADES

As planilhas de quantitativos de serviços e materiais das obras previstas para serem implantadas, estão apresentadas a seguir:

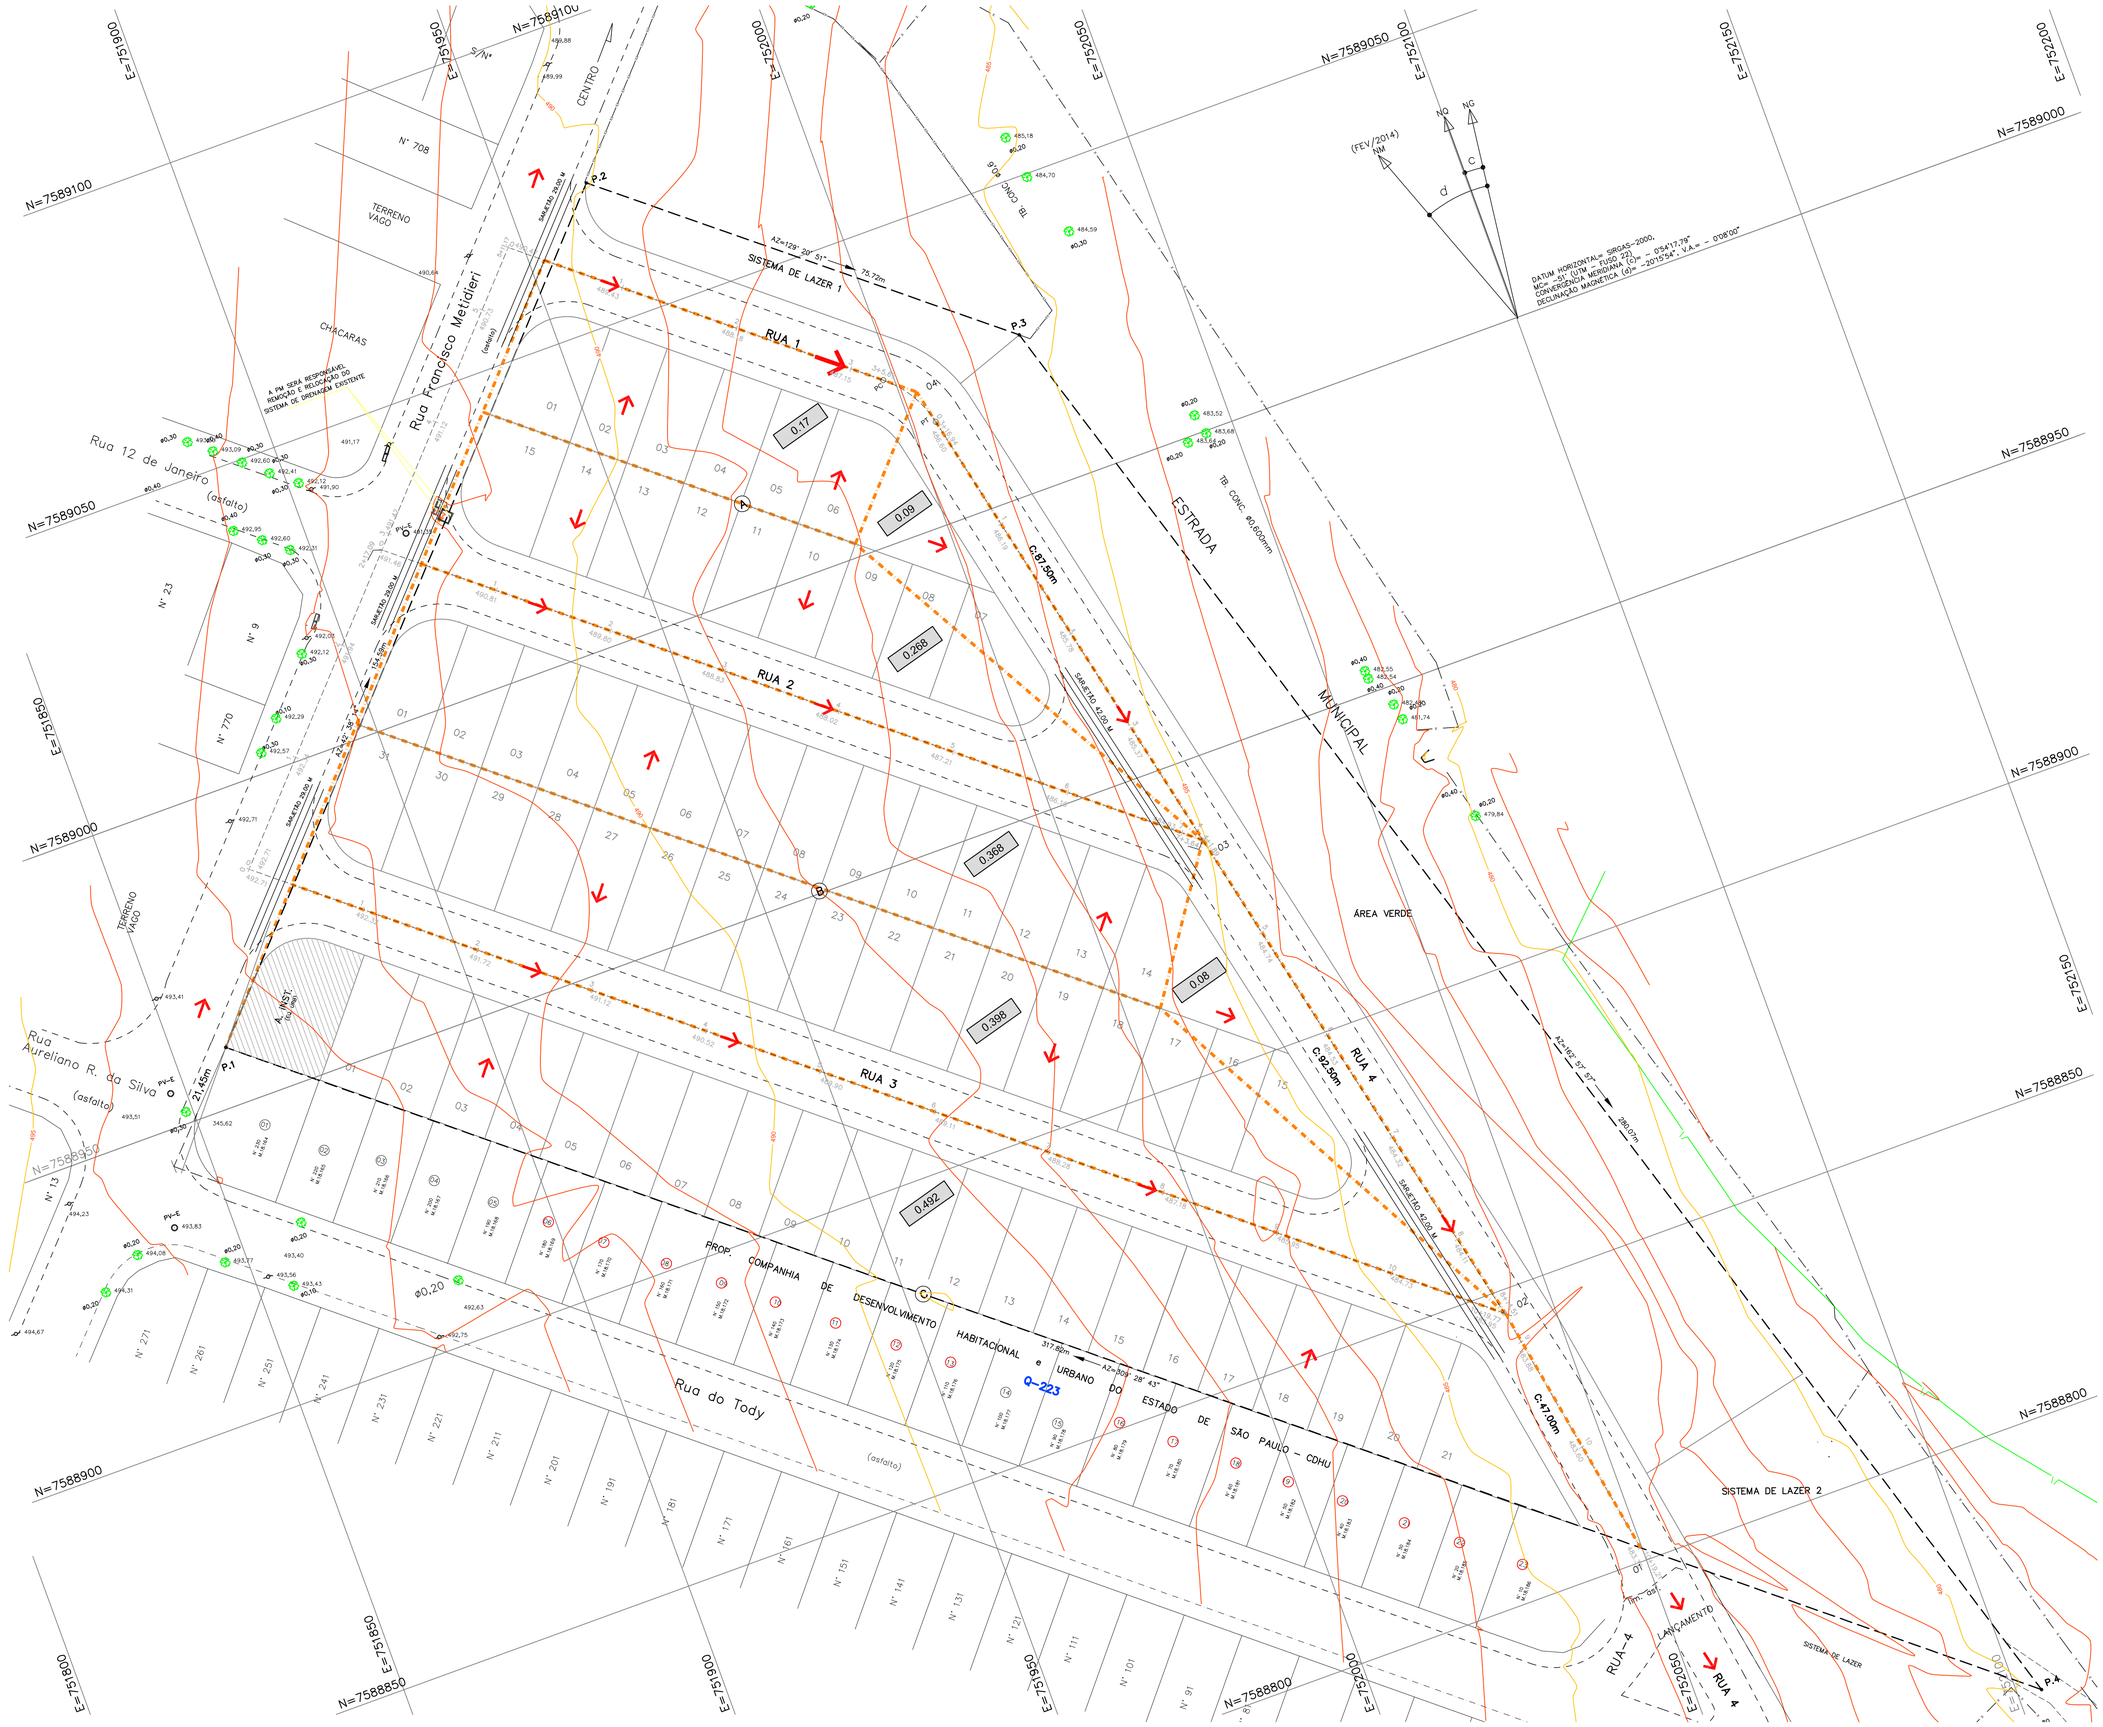

FONTE / DADOS DE BASE

LEVANTAMENTO PLANIALTIMÉTRICO - CDHU MAIO/2014

CDHU – COORDENAÇÃO / GESTÃO

ENGª DANIEL DOS SANTOS BARBIERI	GERENTE
ARQª MARIA ISABEL BERTONCELLO	GESTOR

GERENCIAMENTO

SGS ENGER ENGENHARIA LTDA	GERENCIADORA
ARQª DAVID CARAVIERI NETO	COORDENADOR DE PROJETOS
ARQª MARELIZA HASHIJUMIE	GESTORA
ENGª DANUBIO MONTES PIRES	ANALISTA

AUTORES / COLABORADORES

ENGª CIVIL CARLOS HENRIQUE DESIDERIO CREA: Nº 0601225867	PROJETISTA
ENGª CIVIL CARLOS HENRIQUE DESIDERIO CREA: Nº 0601225867	RESPONSÁVEL TÉCNICO E COORDENADOR

LEGENDA/TABELAS

NOTAS:

1 – Cotas e medidas em metro e declividade em m/m

Revisões (discriminação)	Nº	Data	Rubrica

REF. PLANIMÉTRICA: COORDENADAS TOPOGRÁFICAS, ORIGEM PROCESSAMENTO POR PONTO PRECISO (P.P.P.) DO IBGE N=7.589.098,0127m E=751.982,1469m UTM – SIGAS 2000

REF. ALTIMÉTRICA: Nº2915N, PISO DO PORTÃO PRINCIPAL DO CEMITÉRIO DE NOVA EUROPA–PRAÇA DA SAUDADE–COTA=515,728m

CDHU
Companhia de Desenvolvimento Habitacional e Urbano
Rua Boa Vista,170 . São Paulo . Tel.3248.2000 . CNPJ 47.865.597/0001–09

PROJETO
CONJUNTO HABITACIONAL
NOVA EUROPA - E

Nº UNIDADES: 67

ENDEREÇO/MUNICÍPIO
ÁREA 1A
RUA FRANCISCO METIDIERI
NOVA EUROPA - SP

TÍTULO: DRENAGEM | ÁREA: DRE | FOLHA: 01/01

ASSUNTO

DRENAGEM DO SISTEMA VIÁRIO
PLANTA GERAL

ESCALA GRÁFICA	ESCALA NOMINAL	DATA
0 5 10 15 (m)	1:500	NOV/2016

ASSINATURAS

proprietário	CNPJ
aprovação do projeto – responsável técnico	c.r.e.a.
	pref.
	a.r.t.
obra – responsável técnico	c.r.e.a.
	pref.
	a.r.t.

ESPAÇO PARA APROVAÇÃO

CÓDIGO CDHU EMPREENDIMENTO

Programa	Região	Município	Terreno	Fase	Versão	Etapa do Projeto
1 2	0	6 8	6	E	0 0	P E

CDHU

Empreendimento

LOTEAMENTO NOVA EUROPA - E

Código 120686E00PE

Referência / Assunto

Planilha de Quantidades do Sistema de Rede Coletora de Esgotos

Data NOV/2016 *Folha* 1/2

ITEM	MATERIAL / SERVIÇO	QTDS.	UNIDADE
1.	Abertura de Valas		
1.1.	Escavação Mecânica.....	1.022.55	m^3
1.2.	Reaterro Compactado Mecanicamente	999,69	m^3
1.3.	Remoção de material excedente para distância de 1,0 km	136.34	m^3
1.4.	Escavação Manual.....	68.17	m^3
1.1.	Preparo de fundo.....	681.70	m^2
2.	Escoramento de valas		
2.1.	Pontaleteamento	637.50	m²
2.2.	Descontínuo		m²
2.3.	Contínuo		m²
3.	Lastros		
3.1.	Lastro de areia	136.34	m^3
4.	Fornecimento e Assentamento de Tubos		
4.1.	PVC rígido na cor ocre PBJE		
4.1.1.	DN 100	-	m
4.1.2.	DN 150	681.70	m
4.1.3.	DN 200		m
4.1.4.	DN 250	-	m
4.2.	Cerâmico		
4.2.1.	DN 100	-	m
4.2.2.	DN 150	-	m
4.2.3.	DN 200	-	m
4.2.4.	DN 250	-	m
5.	Terminal de Limpeza (TL) conforme padrão SABESP		
5.1.	DN 150		un
5.2.	DN 200		un

CDHU

Empreendimento
LOTEAMENTO NOVA EUROPA - E

Código
|1|2|0|6|8|6|E|0|0|P|E|

Referência / Assunto
Planilha de Quantidades do Sistema de Rede Coletora de Esgotos

Data **NOV/2016** *Folha* **2/2**

6.	Poço de Inspeção (PI) conforme padrão SABESP, diâmetro interno ∅ 0,60 com tampão de FºFº		un
6.1.	Jogo de Laje (inferior e superior) de concreto	10	un
6.2.	Em anéis de concreto (hm = 1.00 m)	07	un
6.3	Alvenaria Complementar	5.10	m
7.	Poço de Visita (PV) conforme padrão SABESP, diâmetro interno ∅ 1,00 com tampão de FºFº		
7.1.	Jogo de Laje (inferior e superior) de concreto	-	un
7.2.	Em anéis de concreto (hm = 0,50m).....	-	un
8.	Chaminé para PV em alvenaria de tijolo comum E= 20 cm	-	m
9.	Tampão de Ferro Fundido	-	un
10	Ramais de ligação, com escavação e reaterro		
10.1.	DN 100 mm	67	un
10.2.	DN 150 mm	-	m
11.	Demolição de pavimento asfáltico	50.00	m²
12.	Recomposição de pavimento asfáltico.....	75.00	m²
13.	Locação de Rede.....	681.70	m
14.	Cadastro de Rede.....	681.70	m

Carlos Henrique Desiderio
Engenheiro Civil
CREA 0601225867

ÍNDICE

1. MEMORIAL DESCRITIVO
1.1. INFORMAÇÕES CADASTRAIS
1.1.1. NOME DO EMPREENDIMENTO
1.1.2. LOCALIZAÇÃO
1.1.3. ENDEREÇO PARA CORRESPONDÊNCIA
1.1.4. CLASSIFICAÇÃO DO TIPO DE EMPREENDIMENTO
1.1.5. INFORMAÇÕES DA EMPRESA OU PROFISSIONAL LIBERAL RESPONSÁVEL PELO PROJETO
1.1.6. INFORMAÇÕES DO PROPRIETÁRIO
1.1.7. PLANTA DE LOCALIZAÇÃO

2. MEMORIAL TÉCNICO
2.1. DESENVOLVIMENTO DO PROJETO

2.2 DADOS DE CARACTERIZAÇÃO DO EMPREENDIMENTO
2.2.1 ÁREAS
2.2.2 NÚMERO DE UNIDADES HABITACIONAIS

2.3 DIMENSIONAMENTO DA REDE DE ESGOTOS
2.3.1 TRAÇADO DA REDE
2.3.2 CRITÉRIOS E PARÂMETROS DE PROJETO
2.3.3 INFORMAÇÕES GERAIS E CÁLCULOS
2.3.4 DISPOSIÇÃO FINAL DE ESGOTOS

3. ANEXOS
3.1 PLANILHAS DE CÁLCULO

3.2 CARTA DE DIRETRIZES PARA A ELABORAÇÃO DOS PROJETOS

1. MEMORIAL DESCRITIVO

1.1. INFORMAÇÕES CADASTRAIS

1.1.1. NOME DO EMPREENDIMENTO

LOTEAMENTO NOVA EUROPA "E"

1.1.2. LOCALIZAÇÃO

O Empreendimento situa-se no perímetro urbano da cidade, na Rua Francisco Metidieri da cidade de Nova Europa.

1.1.3. ENDEREÇO PARA CORRESPONDÊNCIA

NOVA EUROPA

Prefeitura Municipal de Nova Europa

1.1.4. CLASSIFICAÇÃO DO TIPO DE EMPREENDIMENTO

Conjunto Residencial de Interesse Social - TIPO C.D.H.U.

1.1.5. INFORMAÇÕES DA EMPRESA OU DO PROFISSIONAL LIBERAL RESPONSÁVEL PELO PROJETO

ENGº CIVIL CARLOS HENRIQUE DESIDERIO
CREA: Nº 0601225867

Fone : 016- 999611630
Ribeirão Preto - São Paulo

1.1.6. INFORMAÇÕES DO PROPRIETÁRIO

PREFEITURA MUNICIPAL DE NOVA EUROPA
NOVA EUROPA – SP

1.1.7. PLANTA DE LOCALIZAÇÃO

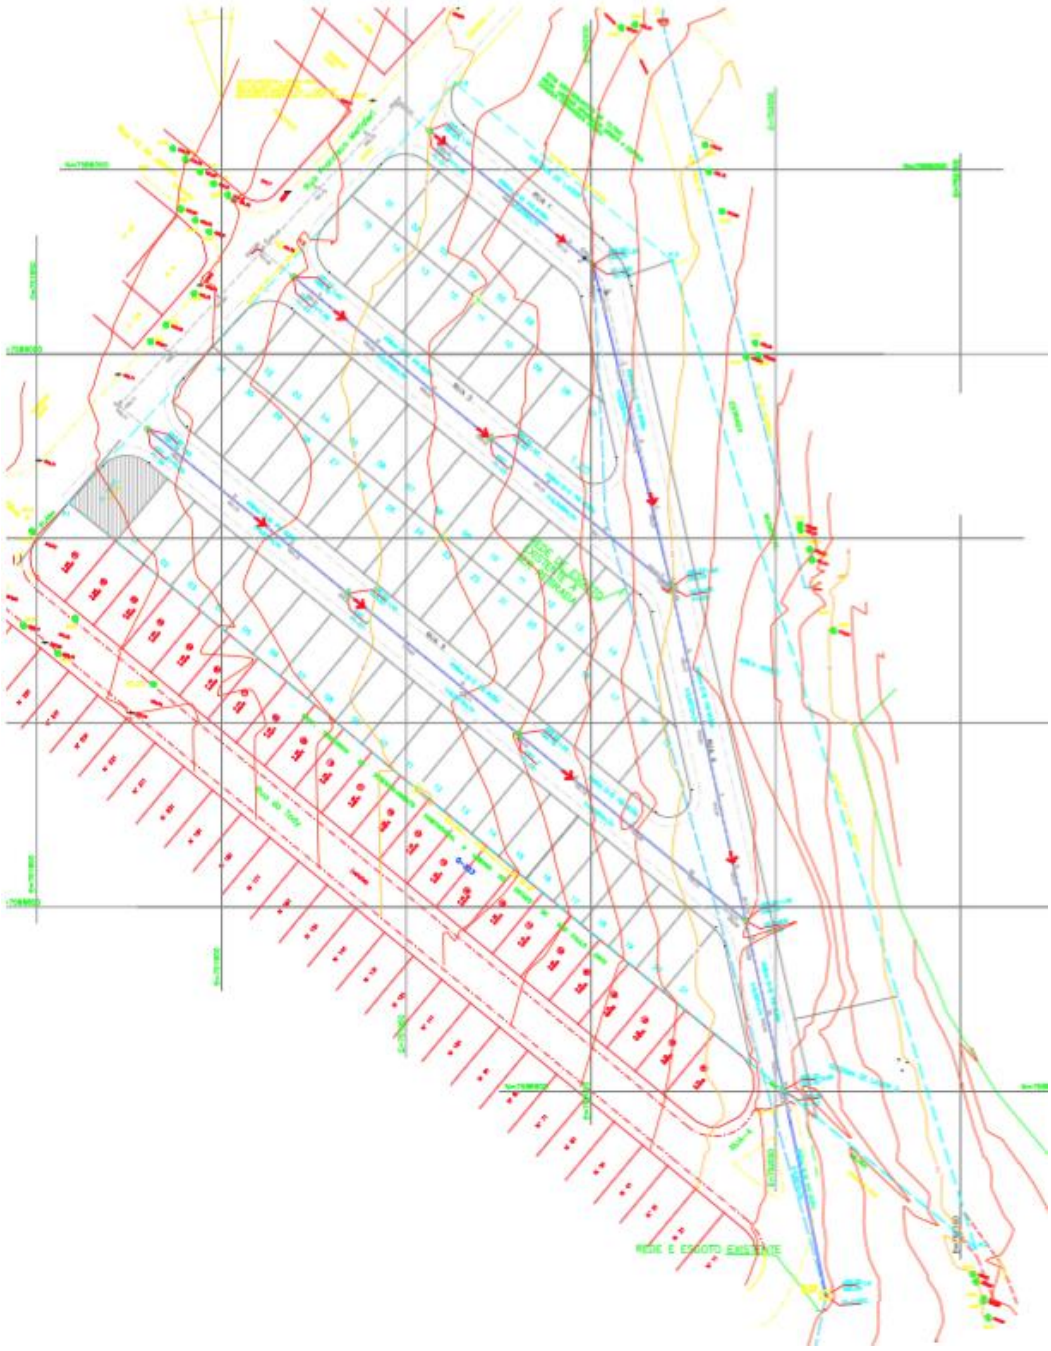

2. MEMORIAL TÉCNICO

2.1. DESENVOLVIMENTO DO PROJETO

Para o desenvolvimento do projeto básico de esgoto, foram consultadas as seguintes normas:

* NBR-9648 - Estudo de Concepção de Sistemas de Esgotos Sanitários
* NBR-9649 - Projeto de Rede Coletora de Esgotos Sanitários
* NB-568/569 e 570

2.2. DADOS DE CARACTERIZAÇÃO DO EMPREENDIMENTO

2.2.1. ÁREAS

Área do Terreno: **30.399,34 m2**

2.2.2. NÚMERO DE UNIDADES HABITACIONAIS

No conjunto habitacional serão implantadas 67 casas residenciais, sendo cada unidade residencial composta de 2 dormitórios, sala, cozinha e banheiro conforme tipologia adotada no projeto de implantação.

2.3. DIMENSIONAMENTO DA REDE DE ESGOTOS

2.3.1. TRAÇADO DA REDE

A rede de esgoto sanitário foi traçada em planta, procurando projetá-los o mais próximo das residências, na escala 1:1000, de modo a receber os esgotos de todas as unidades habitacionais por meio de ramais prediais. Ela foi dimensionada como sistema separador absoluto, isto é, não sendo admitidas contribuições de águas pluviais.

Toda a rede de esgoto foi dimensionada a ser executado em PVC, ocre, ponta e bolsa junta elástica, tipo vinilfort.

Os ramais prediais serão conectados perpendicularmente ao coletor em pontos afastados dos poços de visita, ou seus substitutos.

O lançamento da coleta de esgoto será feito no cruzamento da Rua 04 com a Rua do Tody, que será despejado na lagoa de tratamento, conforme informado no PVT fornecido pela prefeitura Municipal.

2.3.2. CRITÉRIOS E PARÂMETROS DE PROJETO

Apresentam-se a seguir, os critérios e parâmetros a serem utilizados na elaboração do Projeto Técnico da Rede de Esgotos, sendo que obedecerão as seguintes normas:

- Diâmetro mínimo: 150 mm
- Declividade que permitirá velocidade e lâmina adequadas, que proporcionara uma tensão trativa media (t), tal que:
  t= 1000 R I > 0,10 kgf/m²
  R = Raio Hidráulico
- Velocidade máxima: 5 m/s
- Vazão mínima para fins de dimensionamento: 1,50 l/s
- Consumo "*per capita*": 150 l/hab. x dia
- Coeficiente do dia de maior consumo: k1 = 1,25
- Coeficiente da hora de maior consumo: k2 = 1,50
- Relação esgoto/água: 0.80
- Coeficiente de Rugosidade: 0,013 (Manning)
- Taxa de Infiltração na Rede: I=0,80 l/s x km

2.3.3. INFORMAÇÕES GERAIS E CÁLCULOS

Todo dos efluentes coletados serão encaminhados para o sistema público existente, pela rede projetada e as unidades habitacionais serão lançadas ao longo da Rua 02 do loteamento,

2.3.3.1 Vazão Residencial

O empreendimento possui no total 67 unidades habitacionais e considerando 05 habitantes por unidade, resulta em 335 habitantes.

* Vazão máxima horária (Q_{max})
  Vazão máxima horária contribuinte na rede projetada (Q_{maxi})

$$Q_{máx} = \frac{67x5x150x1,25x1,5x0,8}{86.400} = 0.872l/s$$

O coeficiente de contribuição linear foi calculado pela expressão:

$$q_i = \frac{Q_{contrib.}}{L} + I \qquad \text{(l/s x m)}$$

Onde:

L = Extensão total da rede com contribuição de dejetos residenciais;

$Q_{contrib.}$ = Vazão máxima horária residencial contribuinte;

I = Taxa de infiltração na rede = 0,0008 l/s x m.

Portanto temos 681.70 m de rede com contribuição, o que resulta em:

$$q_i = \frac{0.872}{681.70} = 0,001279 + 0,0008 \qquad \text{(l/s x m)} \equiv 2.079 \text{ l/s x km}$$

2.3.4. DISPOSIÇÃO FINAL DE ESGOTOS

Após a coleta, os esgotos domésticos serão encaminhados ao Emissário existente, conforme recomendação em carta de Diretrizes, anexada neste projeto.

Os efluentes coletados serão encaminhados até a LAGOA DE TRATAMENTO EXISTENTE NO MUNICIPIO.

Carlos Henrique Desiderio
Engenheiro Civil
CREA 0601225867

3. ANEXOS

3.1 PLANILHA DE CALCULO

3.2 CARTA DE DIRETRIZES PARA A ELABORAÇÃO DOS PROJETOS

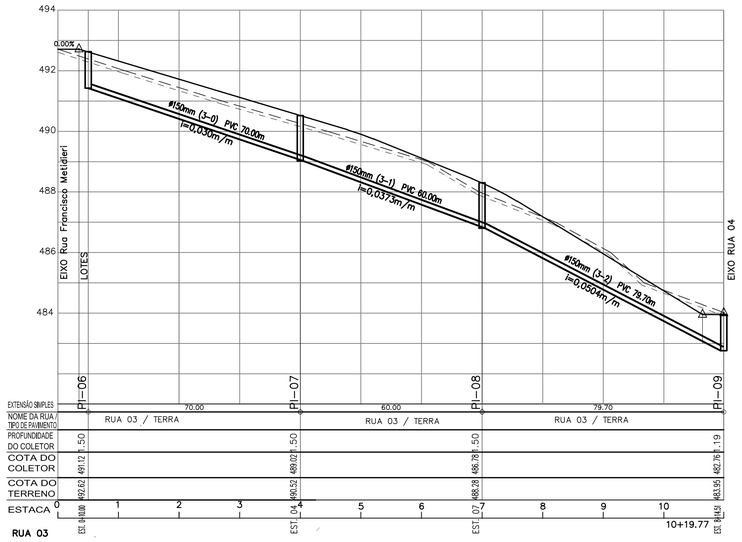

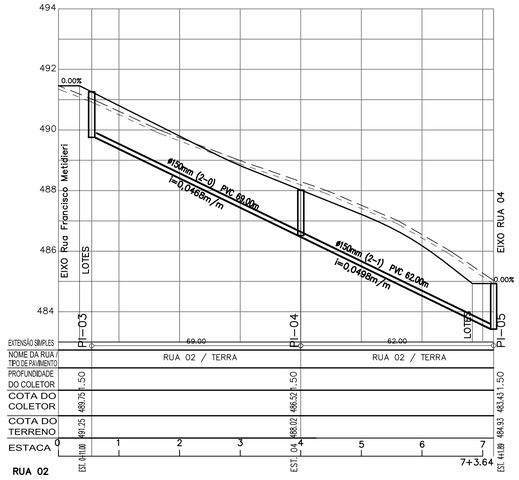

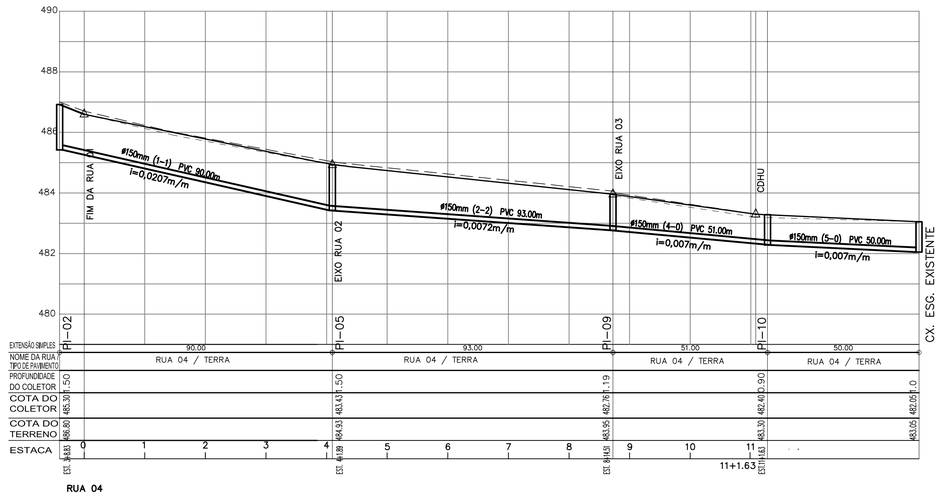

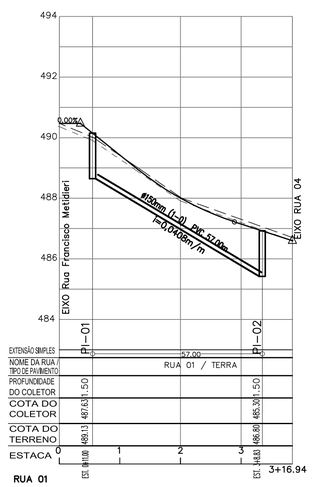

FONTE / DADOS DE BASE

LEVANTAMENTO PLANIALTIMÉTRICO - CDHU MAIO/2014

CDHU – COORDENAÇÃO / GESTÃO

ENGª DANIEL DOS SANTOS BARBIERI	GERENTE
ARQª MARIA ISABEL BERTONCELLO	GESTOR

GERENCIAMENTO

SGS ENGER ENGENHARIA LTDA	GERENCIADORA
ARQª DAVID CARAVIERI NETO	COORDENADOR DE PROJETOS
ARQª MARELIZA HASHIJUMIE	GESTORA
ENGª DANUBIO MONTES PIRES	ANALISTA

AUTORES / COLABORADORES

ENGª CIVIL CARLOS HENRIQUE DESIDERIO CREA: Nº 0601225867	PROJETISTA
ENGª CIVIL CARLOS HENRIQUE DESIDERIO CREA: Nº 0601225867	RESPONSÁVEL TÉCNICO E COORDENADOR

LEGENDA / TABELAS

- VERTICE DE DIVISA
- DIVISA TERRENO
- REDE COLETORA PROJETADA
- REDE COLETORA EXISTENTE
- POÇO DE VISITA EXISTENTE
- POÇO DE VISITA (PV)
- POÇO DE INSPECAO (PI)
- TQ: 0.50 M
- POÇO DE VISITA COM TUBO E QUEDA



"OS DANOS CAUSADOS ÀS INSTALAÇÕES SUBTERRÂNEAS SERÃO DE INTEIRA RESPONSABILIDADE DA EXECUTORA DAS OBRAS, INDEPENDENTEMENTE DA INTERFERÊNCIA CONSTAR OU NÃO NOS DESENHOS DOS PROJETOS"

NOTAS:

1 – DIMENSÕES E ELEVAÇÕES EM METROS E DIÂMETROS EM MILÍMETROS, EXCETO ONDE INDICADO.

2 – ONDE INDICADO OS COMPRIMENTOS DEVERÃO SER VERIFICADOS E AJUSTADOS EM OBRA.

3 – OS PI'S E PV'S, DEVERÃO SER EXECUTADOS CONFORME PADRÃO SABESP CONSTANTES NO VOLUME 1 – ESPECIFICAÇÃO TÉCNICA, REGULAMENTAÇÃO DE PREÇOS E CRITÉRIOS DE MEDIÇÃO.

Revisões (discriminação)	Nº	Data	Rubrica

REF. PLANIMÉTRICA: COORDENADAS TOPOGRÁFICAS, ORIGEM PROCESSAMENTO POR PONTO PRECISO (P.P.P.) DO IBGE N=7.589.098,0127m E=751.982,1469m UTM – SIGAS 2000

REF. ALTIMÉTRICA: Nº2915N, PISO DO PORTÃO PRINCIPAL DO CEMITÉRIO DE NOVA EUROPA–PRAÇA DA SAUDADE–COTA=515,728m

CDHU
Companhia de Desenvolvimento Habitacional e Urbano
Rua Boa Vista,170 . São Paulo . Tel.3248.2000 . CNPJ 47.865.597/0001–09

PROJETO
LOTEAMENTO
NOVA EUROPA - E

Nº UNIDADES: 67

ENDEREÇO/MUNICÍPIO
ÁREA 1A
RUA FRANCISCO METIDIERI
NOVA EUROPA - SP

TÍTULO	ÁREA	FOLHA
ESGOTO	ESG	02/02

ASSUNTO

PERFIS LONGITUDINAIS
RUAS 01 A 4

ESCALA GRÁFICA	ESCALA NOMINAL	DATA
0 5 10 15 20(m) / 0 0,5 1 1,5 2(m)	H=1:1000 V=1:100	NOV/2016

ASSINATURAS

proprietário	CNPJ

aprovação do projeto – responsável técnico	c.r.e.a.
	pref.
	a.r.t.
obra – responsável técnico	c.r.e.a.
	pref.
	a.r.t.

ESPAÇO PARA APROVAÇÃO

CÓDIGO CDHU EMPREENDIMENTO

Programa	Região	Município	Terreno Fase	Versão	Etapa do Projeto
1 2	0 6	8 6	E 0	0	P E

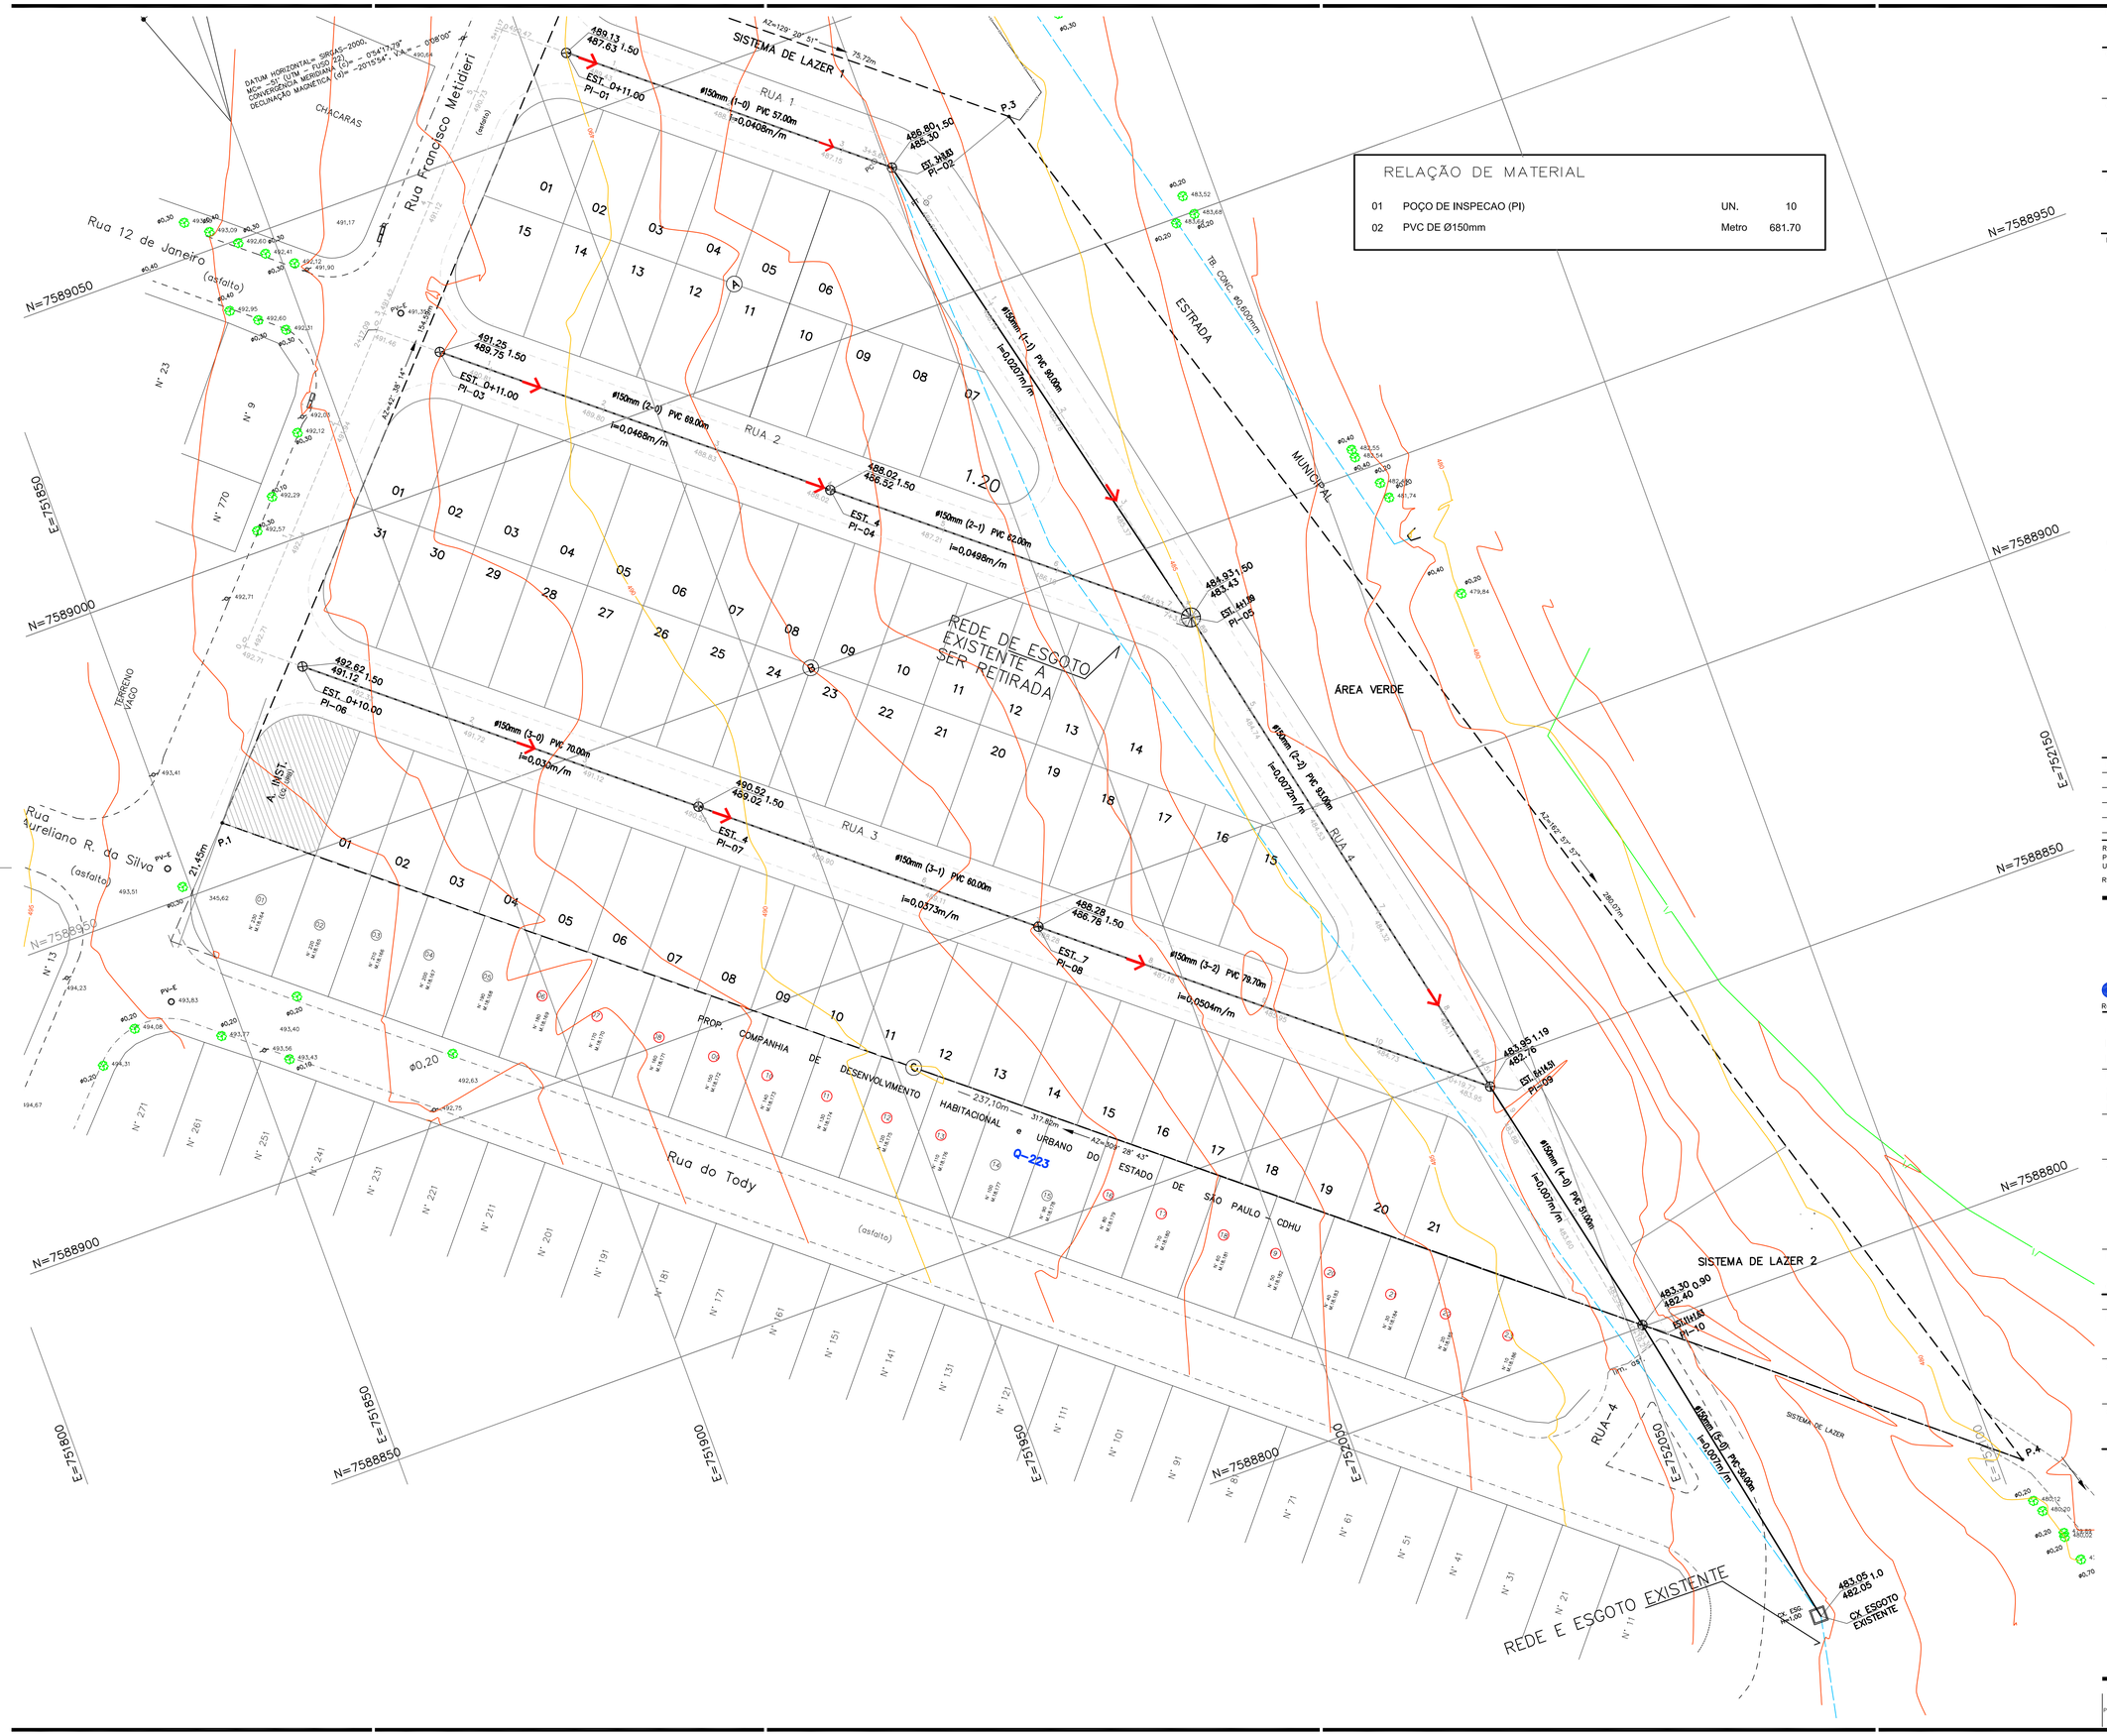

RELAÇÃO DE MATERIAL

01	POÇO DE INSPECAO (PI)	UN.	10
02	PVC DE Ø150mm	Metro	681.70

FONTE / DADOS DE BASE

LEVANTAMENTO PLANIALTIMÉTRICO - CDHU MAIO/2014

CDHU – COORDENAÇÃO / GESTÃO

ENGª DANIEL DOS SANTOS BARBIERI — GERENTE
ARQª MARIA ISABEL BERTONCELLO — GESTOR

GERENCIAMENTO

SGS ENGER ENGENHARIA LTDA — GERENCIADORA
ARQª DAVID CARAVIERI NETO — COORDENADOR DE PROJETOS
ARQª MARELIZA HASHIJUMIE — GESTORA
ENGª DANUBIO MONTES PIRES — ANALISTA

AUTORES / COLABORADORES

ENGª CIVIL CARLOS HENRIQUE DESIDERIO CREA: Nº 0601225867 — PROJETISTA
ENGª CIVIL CARLOS HENRIQUE DESIDERIO CREA: Nº 0601225867 — RESPONSÁVEL TÉCNICO E COORDENADOR

LEGENDA/TABELAS

LEGENDA

- VERTICE DE DIVISA
- DIVISA TERRENO
- REDE COLETORA PROJETADA
- REDE COLETORA EXISTENTE
- POÇO DE VISITA EXISTENTE
- POÇO DE VISITA (PV)
- POÇO DE INSPECAO (PI)
- TQ: 0.50 M — POÇO DE VISITA COM TUBO E QUEDA

TQ (TUBO DE QUEDA) (M) / COTA DE CHEGADA (M) — Nº DA SINGULARIDADE / ESTACA — COTA DO TERRENO(m) / COTA DO COLETOR(m) — PROF. (m) — DIÂMETRO (mm) – EXTENSÃO (m) — DECLIVIDADE (m/m) — SENTIDO DE ESCOAMENTO

"OS DANOS CAUSADOS ÀS INSTALAÇÕES SUBTERRÂNEAS SERÃO DE INTEIRA RESPONSABILIDADE DA EXECUTORA DAS OBRAS, INDEPENDENTEMENTE DA INTERFERÊNCIA CONSTAR OU NÃO NOS DESENHOS DOS PROJETOS"

NOTAS:

1–DIMENSÕES E ELEVAÇÕES EM METROS E DIÂMETROS EM MILÍMETROS, EXCETO ONDE INDICADO.
2–ONDE INDICADO OS COMPRIMENTOS DEVERÃO SER VERIFICADOS E AJUSTADOS EM OBRA.
3 – OS PI'S E PV'S, DEVERÃO SER EXECUTADOS CONFORME PADRÃO SABESP CONSTANTES NO VOLUME 1 – ESPECIFICAÇÃO TÉCNICA, REGULAMENTAÇÃO DE PREÇOS E CRITÉRIOS DE MEDIÇÃO.

Revisões (discriminação)	Nº	Data	Rubrica

REF. PLANIMÉTRICA: COORDENADAS TOPOGRÁFICAS, ORIGEM PROCESSAMENTO POR PONTO PRECISO (P.P.P.) DO IBGE N=7.589.098,0127m E=751.982,1469m UTM – SIGAS 2000

REF. ALTIMÉTRICA: Nº2915N, PISO DO PORTÃO PRINCIPAL DO CEMITÉRIO DE NOVA EUROPA–PRAÇA DA SAUDADE–COTA=515,728m

CDHU Companhia de Desenvolvimento Habitacional e Urbano
Rua Boa Vista,170 . São Paulo . Tel.3248.2000 . CNPJ 47.865.597/0001–09

PROJETO: LOTEAMENTO NOVA EUROPA - E — Nº UNIDADES: 67

ENDEREÇO/MUNICÍPIO: ÁREA 1A RUA FRANCISCO METIDIERI NOVA EUROPA - SP

TÍTULO: ESGOTO — ÁREA: ESG — FOLHA: 01/02

ASSUNTO: PLANTA GERAL REDE COLETORA DE ESGOTO

ESCALA GRÁFICA: 0 5 10 15 (m) — ESCALA NOMINAL: 1:500 — DATA: NOV/2016

ASSINATURAS

proprietário — CNPJ

aprovação do projeto – responsável técnico — c.r.e.a. / pref. / a.r.t.

obra – responsável técnico — c.r.e.a. / pref. / a.r.t.

ESPAÇO PARA APROVAÇÃO

CÓDIGO CDHU EMPREENDIMENTO

Programa		Região		Município		Terreno	Fase	Versão	Etapa do Projeto	
1	2	0	6	8	6	E	0	0	P	E



FONTE / DADOS DE BASE

PREFEITURAMUNICIPAL DE NOVA EUROPA

CDHU – COORDENAÇÃO / GESTÃO

ENGª DANIEL DOS SANTOS BARBIERI — GERENTE
ARQª MARIA ISABEL BERTONCELLO — GESTOR

GERENCIAMENTO

SGS ENGER ENGENHARIA LTDA — GERENCIADORA
ARQª DAVID CARAVIERI NETO — COORDENADOR DE PROJETOS
ARQª MARELIZA HASHIJUMIE — GESTORA

AUTORES / COLABORADORES

ENGª CIVIL CARLOS HENRIQUE DESIDERIO — PROJETISTA
CREA: Nº 0601225867
ENGª CIVIL CARLOS HENRIQUE DESIDERIO — RESPONSÁVEL TÉCNICO E COORDENADOR
CREA: Nº 0601225867

LEGENDA/TABELAS

NOTA: NÃO HÁ FONTES POLUIDORAS.

EQUIPAMENTOS URBANOS
ÁREA VERDE
ACESSO AO CENTRO DA CIDADE

CDHU
Companhia de Desenvolvimento Habitacional e Urbano
Rua Boa Vista,170 . São Paulo . Tel.2505.2000 . CNPJ 47.865.597/0001-09

PROJETO
LOTEAMENTO
NOVA EUROPA - E

Nº UNIDADES
67

ENDEREÇO/MUNICÍPIO
ÁREA 1A
RUA FRANCISCO METIDIERI
NOVA EUROPA - SP

TÍTULO
LOCALIZAÇÃO

ÁREA: LOC
FOLHA: 01/1

ASSUNTO
PLANTA DE LOCALIZAÇÃO

ESCALA GRÁFICA
0 25 50 75 (m)

ESCALA NOMINAL
1/2500

DATA
NOV/2016

ASSINATURAS

proprietário — CNPJ

aprovação do projeto – responsável técnico — c.r.e.a. / pref. / a.r.t.

obra – responsável técnico — c.r.e.a. / pref. / a.r.t.

ESPAÇO PARA APROVAÇÃO

CÓDIGO CDHU EMPREENDIMENTO

Programa	Região	Município	Terreno	Fase	Versão	Etapa do Projeto
1 2	0 6	8 6	E	0	0	P E

IDENTIFICAÇÃO:

- Nome do Empreendimento: **LOTEAMENTO NOVA EUROPA - E**
- Município: **NOVA EUROPA**
- Proprietário: **PREFEITURA MUNICIPAL DE NOVA EUROPA**
- Responsável Técnico**: ANTONIO CARLOS MISTILIDES SILVA**
- Área da Gleba: **30.399,34 m2**
- Endereço da Gleba: **Rua Francisco Metidieri**
- Distância do centro do Município: **1 Km**
- Acessos principais: **Rua Francisco Metidieri e Rua Eulogio Caldeira Dantas**

1 – INTRODUÇÃO

A intensidade no crescimento do espaço físico construído altera significativamente o clima, sobretudo no que se refere aos valores de temperatura e concentração de poluentes. Outros elementos climáticos como a intensidade de radiação solar e a circulação do ar, entre outros, são afetados pelas artificialidades do meio urbano, tais como as características de sua superfície, a ausência de vegetação e as características dos materiais de edificação.

As árvores e outros vegetais, interceptando, absorvendo, refletindo e transmitindo radiação solar, captando e transpirando água e interferindo com a direção e velocidade dos ventos, podem ser extremamente eficientes na melhoria do clima urbano.

Essa ótica contemporânea tem causado nas municipalidades a preocupação com o planejamento, o desenvolvimento e até mesmo a correção dos seus espaços físicos. Redes viárias, espaços residenciais, áreas de serviços e industriais, espaços institucionais e áreas livres, devem ser estruturas orgânicas e funcionais para as cidades e seus habitantes, para tanto, a presença de vegetação é fundamental, tanto por suas funções particulares, como por constituírem elementos dos espaços livres.

Benefícios provenientes da presença das árvores e outros vegetais, amenizando os efeitos da atmosfera, refletem de maneira eficiente na melhoria do clima urbano.O papel fundamental das árvores não se restringe somente à dinâmica urbana, mas à qualidade de vida da sociedade, nesse sentido destacando-se os seguintes aspectos:

- Contribuição para a estabilidade microclimática, pela redução das amplitudes térmicas e insolação direta, ampliação das taxas de evapotranspiração e redução da velocidade dos ventos;

- Melhoria da qualidade do ar, (redução da poluição), pela biofiltração de gases poluentes e como anteparo para deposição de material particulado;
- Redução da poluição visual e melhoria da paisagem, tanto pela ação de anteparo visual como por constituir elemento de referência e estruturação do espaço;
- Redução da poluição sonora, pelo efeito físico de anteparo à propagação do som e seu efeito psicológico de proteção;
- Oferta e valorização de espaços de convívio social, pela disponibilidade de praças, parques e jardins de uso público;
- Valorização econômica das propriedades, pela agregação de valores indiretos de qualidade ambiental e paisagística aos imóveis;
- Melhoria das condições de saúde física e mental da população.

2 – PLANEJAMENTO E LEGISLAÇÃO

A definição de diretrizes estruturais, englobando aspecto sócio – econômico e físico – territorial, a preservação de remanescente natural e dos valores culturais locais, constitui o suporte de uma nova filosofia de enquadramento do desenvolvimento urbano. Está amparada em legislações municipais na maioria das grandes cidades, nas quais por meio de ações integradas – em cada área urbana e seu entorno – visam uma maior humanização e melhoria do ambiente urbano, compatíveis com as peculiaridades do espaço tratado.

Assim, este plano específico de arborização está parametrizado pelo conjunto de normas, ações técnicas e políticas, que viabilizam a execução de uma arborização com efetiva contribuição para a qualidade do ambiente urbano.

A responsabilidade do planejamento e execução de novos empreendimentos imobiliários é do empreendedor, estando as secretarias municipais de meio ambiente, através de suas normas, incumbidas das orientações relativas ao licenciamento e fiscalização dos mesmos. Insere-se neste contexto, considerações abrangentes sobre planos diretores urbanos, seus zoneamentos e diretrizes códigos de obras e posturas municipais, bem como leis e normas específicas, relativas ao ambiente e à arborização urbana.

A legislação municipal vigente busca salvaguardar os interesses públicos e civis pela formação e/ou preservação de um meio ambiente urbano mais humanizado, prevenindo também, problemas decorrentes de ações equivocadas ocorridas no passado.

3 – VEGETAÇÃO URBANA

3.1 – RUAS

A arborização de ruas, formando uma malha no complexo urbano correspondente ao sistema viário, constitui uma distribuição homogênea e integrada da cobertura vegetal nas cidades, fundamental do ponto de vista ecológico.

Ao contrário dos ambientes naturais, as cidades apresentam artificialidades, tais como: forte impermeabilização do solo, abundância de materiais altamente refletores, absorventes e transmissores de energia, excessivo consumo de energia e matéria com correspondente geração de resíduos, poluição atmosférica, hídrica, sonora e visual, além de reduzida cobertura vegetal. Entretanto, a imagem dos aglomerados urbanos não é dada somente pelas construções, mas sim pelo conjunto de espaços construídos e espaços abertos, esses últimos, fundamentais pela possibilidade de proporcionarem a recomposição do equilíbrio ambiental.

O ambiente urbano refere-se às variações ambientais que influenciam as espécies vegetais quanto à sua sobrevivência e desenvolvimento.

O espaço físico disponível é função dos elementos da arborização em que não só o espaço aéreo, mas também o superficial e o subterrâneo foram considerados, pois não raramente as árvores são mutiladas por implantação ou reparos em instalações elétricas, de esgoto, ou ainda “sufocadas” pelas calçadas.

Considerações sobre clima e as suas características, assim como, o conhecimento das condições edáficas (suporte físico e substrato nutritivo) e das características físico-químicas do solo, permitem um melhor equacionamento e adequação das variáveis consideradas.

Evidentemente, ao se falar das características das espécies utilizadas torna-se óbvio que estas devem ser compatíveis com as condições a que vão ser submetidas, acrescentando aí as características estéticas desejáveis, a rusticidade, a resistência à praga e doenças, a tolerância aos poluentes comuns, à baixa aeração do solo, a ausência de princípios tóxicos, o crescimento adequado das raízes, o tipo de copa e flores esteticamente adequadas e a ausência de frutos que possam causar transtornos, entre outros.

Em síntese, o resultado do planejamento deve produzir um sistema de arborização urbana que atenda aos objetivos pré-determinados e que possa ter um processo continuado de avaliação e controle, propiciando a possibilidade de correções e/ou complementações, sempre que tecnicamente, necessárias.

3.2 – ÁREAS VERDES

A Lei Federal 6766, de 19/12/79, relativa ao parcelamento do solo, em seu artigo 4º, prevê que um percentual mínimo de 35% do espaço a ser loteado seja constituído de áreas destinadas ao sistema de circulação, implantação de equipamento urbano e comunitário, inclusive espaços livres de uso público. Estados e municípios determinam maiores restrições, porém nunca o contrário.

As áreas verdes, além de seu papel ecológico e estético oferecem, sobretudo, áreas de lazer ao ar livre, fundamental para a manutenção da qualidade de vida urbana. Assumem, também, uma importância sócio – econômica por contribuírem para a valorização imobiliária no seu raio de influência.

Conceitualmente, as áreas verdes, sobretudo os bosques aqui enfocados, apresentam características predominantemente naturais. Dessa forma, no tratamento dos mesmos, primou-se pela adoção de princípios e condutas que destacam a utilização

maciça de espécies arbóreas ocorrentes em remanescentes florestais da região, bem como, registrados em bibliografias sobre levantamentos florísticos e fitossociológicos.

4 – TÉCNICAS DE ARBORIZAÇÃO

4.1 – HARMONIA SISTEMA ELÉTRICO X ARBORIZAÇÃO

Salientamos que durante a elaboração desse projeto de arborização, na ausência do projeto elétrico já aprovado pela CPFL, o mesmo foi desenvolvido fundamentando-se na trajetória solar, bem como, nas diretrizes técnicas para instalação de rede elétrica – obtidas na própria companhia de energia – que preconiza para as calçadas NORTE E OESTE utilização de árvores de porte médio, restando às árvores de pequeno porte, as calçadas SUL e LESTE, pois nesses lados será também executada a rede de energia elétrica.

Eventualmente, pequenas modificações nesse procedimento são admissíveis, em função de condições de ordem executiva, porém sem prejuízo técnico e legal ao empreendimento, na sua integridade.

4.2 – CARACTERÍSTICAS EDAFOCLIMÁTICAS

Na conciliação dos fatores do meio ambiente com as características auto ecológicas das espécies, sustenta-se o sucesso do planejamento da arborização. Não obstante as espécies empregadas para este propósito tenham uma capacidade de suporte muito elástica – pela rusticidade e facilidade de adaptação que possuem – uma utilização de maneira a valorizar um determinado espaço, requer uma verificação detalhada de todas suas potencialidades, em especial, das propriedades ornamentais, para que possam ser compativelmente destinadas ao meio com o qual se trabalha. Tal conduta tende a assegurar que o efeito previsto em projeto surja, futuramente, na fase adulta das plantas.

4.3 – DISPOSIÇÃO DAS MUDAS

Condicionado à extensão da fachada dos lotes e ao espaçamento tecnicamente recomendado em função do porte, a utilização de uma única planta por lote foi adotada. Contudo, nas situações especiais em que há a possibilidade de mais de uma planta, assim foi procedido.

5 – EXECUÇÃO

Subseqüente à fase de planejamento, a execução concretiza todo o trabalho técnico elaborado previamente que no futuro resultará o efeito na forma que fora então vislumbrado. Para tanto, uma série de recomendações técnicas a serem obedecidas, nas fases de pré e pós – plantio, viabilizam satisfatoriamente o plantio das árvores.

De maneira geral, é sabido que as diferentes plantas têm exigências particulares quanto ao sistema de plantio, adubações e outros cuidados. Restringindo-se a aspectos práticos e básicos, as regras para o plantio de árvores devem garantir, a bom termo, o seu desenvolvimento.

Considerando que o plantio de uma árvore deve ser procedido de ações técnicas corretas, á apresentado abaixo um roteiro para orientação sobre a forma correta.

5.1 – CUIDADOS PRÉ-PLANTIO

5.1.1 Combate ás formigas

Dado o nível de dano e comprometimento resultantes da ação de formigas, caso exista a necessidade, a operação de combate deve se dar através do uso de produtos específicos, existentes no mercado. Nestas circunstâncias, deve-se iniciá-la antes mesmo do plantio continuando-a até a completa ausência do inseto, sempre seguindo, rigorosamente, as instruções contidas no rótulo do produto.

5.1.2 Terreno

Principalmente para o caso das áreas de bosques, é necessário que o terreno destinado ao plantio seja previamente preparado, estando livre de tocos e outros materiais estranhos. Recomendam-se 1 gradeação. Eventualmente, na correção da acidez do solo do local – pelas suas características básicas – recomenda-se, na prática, a aplicação de calcário dolomítico, na proporção de 1,0 Kg/m^2 de terreno nas covas.

5.1.3 Abertura de covas

Quando se leva em conta que no primeiro ano a muda deve encontrar um meio propício ao seu desenvolvimento, a abertura de covas é de importância primordial, sobretudo em se tratando de terrenos silicosos ou arenosos, que não requerem tanto cuidado, visto que oferecem meio mais fácil para a expansão das raízes.

A dimensão das covas será 60X60X60CM para o plantio nas calçadas e 50x50x50cm na arborização do sistema de lazer e áreas verdes. O fundo deve ser ligeiramente afunilado.

Ao remover a terra da cova, recomenda-se colocar de um lado a terra da superfície e de outro, a terra do fundo. Ao reencher a cova, durante a operação de plantio, inverter as camadas, ou seja, a terra da superfície coloca-se no fundo da cova e vice-versa. Essa terra da cova deve ser bem desterroada para um melhor contato e desenvolvimento das raízes.

A sistemática de plantio dos bosques, em condições de solo que não tenha sofrido alterações pelo homem, prevê que o tamanho das covas deva ser o mesmo ou pouco maior que o tamanho do torrão que acompanha as raízes. Não tendo sido compactado artificialmente, as raízes em crescimento penetram facilmente na parede das covas, não havendo, portanto, necessidade de covas grandes.

5.1.4 Época de plantio.

Embora não havendo rigorosas restrições quanto à época de plantio, desde que haja meios disponíveis para tal, há a vantagem de fazê-lo na primavera ou outono.

Na primavera, por possibilitar à planta vários meses para o restabelecimento antes da chegada do inverno e no outono não só pelas condições climáticas, mas também pelas características do solo, que apresenta consistência macia, facilitando a abertura das covas, além da temperatura ainda quente, que favorece o desenvolvimento do sistema radicular.
O verão torna-se inadequado para a realização do transplante de árvores jovens, pois o sol escaldante pode queimar folhas e caules tenros.

5.1.5 Muda.

A muda é qualificada normalmente por características que podem assim ser agrupadas: físicas, genéticas e fitossanitárias.
As características físicas podem ser observadas visualmente e assim facilmente avaliadas. A altura, o diâmetro do caule, o desenvolvimento vegetativo, a coloração das folhas e a disposição das raízes são características que dão as medidas para julgar, dentro de uma determinada espécie, uma muda de qualidade.
A muda padrão, do ponto de vista físico, reúne-se em si, as características que lhe proporciona maior resistência no transplante e melhor desenvolvimento vegetativo no local a que for destinada. Do ponto de vista genético a muda de boa qualidade é aquela que possui um genótipo conhecido, que proporcionará uma planta com características desejáveis. Contudo, o meio mais prático é através das características físicas, que basicamente se reduzem em: altura mínima de 1,80 m: bom estado fitossanitário; boa formação (sem troncos recurvados, com fuste único, sem ramificações baixas) e raízes bem acondicionadas em vasilhames adequados, garantindo assim o transporte sem desterroamento.

5.1.6 Adubação de plantio

Embora existam alguns riscos resultantes de uma inadequada aplicação, o emprego de adubos químicos no plantio da muda, de uma forma segura, deve ser restrito à utilização de um formulado contendo maior concentração de P (fósforo), como por exemplo, a fórmula NPK (4-14-8), na quantidade de 1.0 Kg/cova, misturada à terra de enchimento da cova.
Deve-se misturar à terra da cova, tanto à parcela superficial como àquela mais funda, 20 a 40 litros de esterco animal bem curtido (aproximadamente 1,0 Kg). Na falta deste pode-se utilizar outros compostos orgânicos, porém sempre bem curtidos, para que não haja fermentação e conseqüente apodrecimento das raízes. Quando incorporado ao solo o esterco desempenha dupla função: atua como fertilizante e aumenta a permeabilidade do terreno, facilitando a circulação de ar e permitindo a melhor absorção de água, sua principal função.
Quanto à acidez dos solos em geral, embora a maioria da árvores cresça sem problemas, em condições de PH levemente ácido, como é o caso das condições brasileiras, para um desenvolvimento mais rápido e satisfatório, recomenda-se a utilização de 1,0 Kg de calcário dolomítico por cova.

5.1.7 Plantio

A muda deve ser colocada cuidadosamente no centro da cova e assentada na altura certa, (altura do colo), o que se consegue formando antes no fundo da cova um montículo de composto orgânico. Acrescente uma parte do composto orgânico misturado com duas partes de terra e fertilizantes. Em seguida o vasilhame deve ser removido com cuidado a fim de não quebrar o torrão. Use a mesma mistura para completar as laterais do torrão. Firme bem a muda no solo e em seguida regue-a abundantemente.

O importante é não plantar a muda com o vasilhame.

5.1.8 - Tutoramento

Para assegurar um crescimento retilíneo e oferecer proteção á muda contra ações que possam danificá-la, coloca-se um tutor junto ao fuste. Este deve ser enterrado firmemente na cova, apresentar um tamanho de 2,50 m e 5,0 cm de diâmetro e receber, de preferência, tratamento na parte inferior a ser enterrada, utilizando-se de piche, ou outros produtos indicados, para um maior prolongamento de sua durabilidade.

Para amarrar a muda ao tutor deve-se utilizar material que não a danifique, por exemplo, borracha.

5.1.9 Coroamento

Recomenda-se que seja feita uma cavidade de forma convexa para conter a água de irrigação ao redor da cova.

5.2 – CUIDADOS PÓS-PLANTIO

5.2.1 Adubação de manutenção

Após o pegamento das mudas, no primeiro ano subseqüente, um incremento, no desenvolvimento das plantas, é obtido com a utilização de adubações periódicas, em cobertura. Assim, durante o período de ocorrências das chuvas, (verão), recomenda-se a aplicação de 100 gr. por planta de sulfato de amônio ou adubos formulados com maior concentração de nitrogênio, dispostos na superfície ao redor do caule, seguida de rega moderada ou prescindindo desta, caso haja boa umidade do solo, como por exemplo, logo após um a boa chuva.

A periodicidade indicada para a efetivação das aplicações á aos 30, 60 e 150 dias.

5.2.2 Proteção do prato

A proteção da superfície ao redor do tronco – prato – especialmente a proteção biológica, com vegetais vivos ou resíduos orgânicos pode ser utilizada quando não houver risco de pisoteio ou este reduzido. A manutenção de plantas de pequeno porte sobre o prato não é fator de competição, se cuidadosamente planejada, é favorável.

Em situações de pisoteio, o uso de cascas de árvores, trituradas, funciona não só como ciclagem de nutrientes, mas atua como cobertura morta inibindo a germinação de outras plantas. Devido ser material pouco denso,

absorve e distribui melhores as pressões externas, evitando a compactação do solo, sem prejuízos à infiltração de água e às trocas gasosas.

5.2.3 Rega

A rega periódica é uma das principais medidas para o desenvolvimento das mudas. Como não se pode estabelecer com exatidão a freqüência das regas, uma vez que, até mesmo durante a estação chuvosa pode haver déficits hídricos – veranicos – em geral, convém aguá-las sempre que superfície do solo se apresentar demasiadamente seca, porém esta operação deve acontecer de maneira a propiciar boa penetração de água, sem que haja encharcamento excessivo.

A rega deve ser praticada pela manhã bem cedo ou à tardinha, desta maneira proporciona-se reservas de água para as horas mais quentes do dia, ao mesmo tempo em que evita a "queima" das folhas e raízes da planta, o que pode acontecer quando se molha durante as horas de sol intenso.

5.2.4 Poda

Na arborização urbana de ruas, a principal atividade de manutenção das árvores é a poda de galhos. Na fase jovem trata-se da poda de educação, visando uma formação de uma copa saudável, sem que isto acarrete riscos futuros. Na fase de pleno vigor vegetativo as podas de manutenção visam eliminar precocemente eventuais quebras de galhos secos e mal formados, produtos da falha da poda de formação. Na fase adulta as podas passam a ser de segurança, visando a proteção de potenciais quebras de galhos robustos.

Tais modalidades de podas podem ser efetuadas em qualquer época, mas há vantagem de praticá-las no inicio da primavera, pouco antes do surgimento da nova brotação. Contudo, devem ser avaliadas tecnicamente antes de suas execuções.

Qualquer que seja a poda, uma regra deve ser sempre observada: corte rente ao tronco ou galho principal, não deixando nenhum toco, para que ocorra a cicatrização satisfatória.

Para os ipês, a poda na primavera não é aconselhável, pois isso eliminaria suas gemas florais. Esta operação deve acontecer depois da floração.

Obviamente, todas as recomendações acima, não se aplicam ou se aplica pouco, às arvores componentes dos bosques e áreas do sistema de lazer, visto que destas espera-se a plenitude de suas potencialidades, decorrentes da integração como meio físico em que foram colocadas.

5.2.5 Pragas e doenças

Árvores bem tratadas resistem ao ataque das pragas, são menos propensas às doenças e, se forem contaminadas recuperam-se rapidamente. A melhor defesa contra esses males consiste em cuidar bem delas: regá-las, adubá-las e podá-las corretamente. Uma árvore recém plantada, que produza

algumas folhas pálidas, ainda não está doente, mas poderá ficar. Um bom diagnóstico vai permitir a solução do problema através de medidas adequadas. Observações periódicas enfocando folhas pálidas ou amareladas, enrugadas, manchas amareladas, pintas pretas e murchamento evidenciam algo de errado.

5.2.6 Reposição de Falhas

Decorrido um período de, aproximadamente, 6 meses após a execução do projeto, uma averiguação visando a reposição de eventuais falhas, torna-se necessária. Tal operação deve ser repetida, até que esteja assegurada a totalidade das plantas vivas e integras.

Para combater as pragas e doenças, eventualmente identificadas, pulverizações com produtos químicos são satisfatórios, porém somente deveram ser efetuadas em casos imprescindíveis, uma vez que trazem danos ao homem e outros indivíduos benéficos. Todavia, sempre atentando às instruções de uso e manejo contidas nos rótulos das embalagens. Tratamentos com produtos a base de bactérias, tais como Bacillus thuringiensis, são bastante eficientes e inócuos aos seres vivos e meio ambientes em geral.

6. CUIDADOS COM GRAMADOS

A aplicação de calcário dolomítico em áreas específicas de gramado é recomendada com uma antecedência de cerca de 15 dias, utilizando-se de 160 g/m de área.

A adubação, caso necessária, deve der executada distribuindo-se o adubo de maneira uniforme sobre toda a área.

O gramado comum requer cerca de 1,0 a 2,0 kg de nitrogênio a cada 100m, ao longo do ano, aplicado em 3 ou 4 vezes.

Se o local tratado for sombreado a quantidade a ser aplicada deve ser aumentada para 1,5 a 2,5 kg/100m, pois há assimilação competitiva com as árvores próximas.

Áreas de gramados a serem restauradas, uma vez identificadas e sanadas a sua origem, podem ser reconstituídas por qualquer uma das práticas disponíveis: sementes, placas, mudas, etc.

7. ESTIMATIVAS DE TOTAIS PARA OS INSUMOS PREVISTOS NO PROJETO:

7.1. Fertilizantes:

- **Esterco Bovino (bem curtido): 1 kg por cova**
- **Adubo Formulado: (4-14-8): 1 kg por cova.**
- **Sulfato de Amônio: 0,1 kg por cova**
- **Calcário: 1 kg por cova**

7.2. Plantas:

- **Arvores Área Verde: vide tabela;**
- **Arvores / Calçadas: vide tabela**

PLANTIO DE ÁRVORES E PROTETOR: Vide projeto Paisagismo folha 1/2

DET. FAIXA DE AJARDINAMENTO: Vide projeto Paisagismo folha 1/2

CRONOGRAMA - ETAPAS DE IMPLANTAÇÃO DO PROJETO DE PAISAGISMO

DESCRIÇÃO	1º mês				2º mês				3º mês				4º mês				5º mês				6º mês			
SEMANAS	1	2	3	4	1	2	3	4	1	2	3	4	1	2	3	4	1	2	3	4	1	2	3	4
Preparo do terreno, desagrupamento e acerto de PH	X	X																						
	X	X																						
Adubação química			X	X			X	X				X												
Adubação natural			X	X			X	X				X												
Plantio									X	X	X													
Irrigação					X	X	X	X	X	X	X	X	X	X	X	X	X	X	X	X				
Manutenção e consolidação					X	X						X	X	X	X	X	X	X	X	X	X	X	X	X

_____

ANTONIO CARLOS MISTILIDES SILVA
Engenheiro Agrônomo
CREA 5060328138

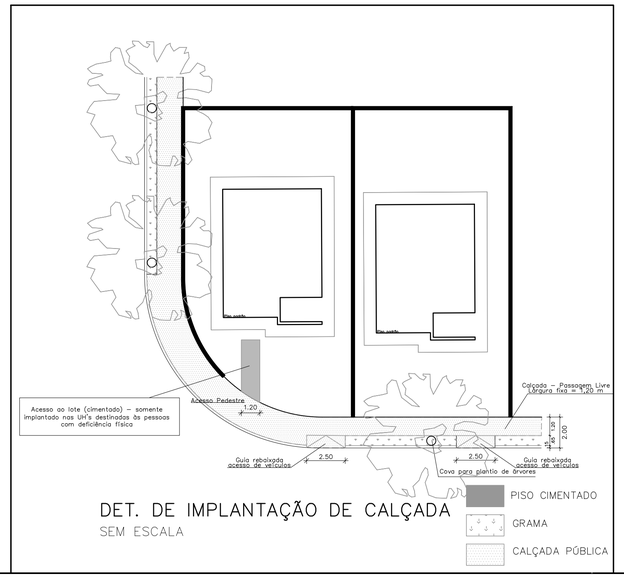

DET. DE IMPLANTAÇÃO DE CALÇADA

SEM ESCALA

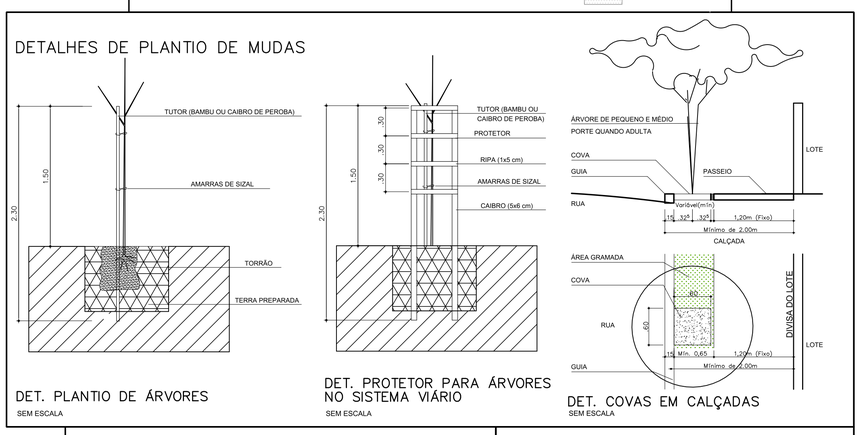

DET. PLANTIO DE ÁRVORES

SEM ESCALA

DET. PROTETOR PARA ÁRVORES NO SISTEMA VIÁRIO

SEM ESCALA

DET. COVAS EM CALÇADAS

SEM ESCALA

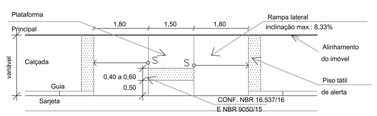

DET. RAMPA DE ACESSIBILIDADE – 15X PARA CALÇADAS COM LARGURA INFERIOR A 2,50m

SEM ESCALA

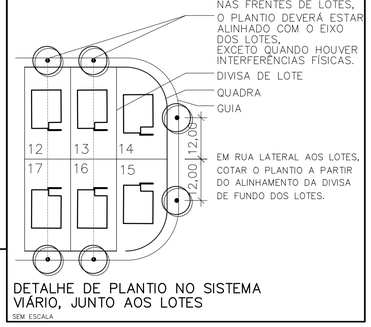

DETALHE DE PLANTIO NO SISTEMA VIÁRIO, JUNTO AOS LOTES

SEM ESCALA

FONTE / DADOS DE BASE

LEVANTAMENTO PLANIALTIMÉTRICO - CDHU MAIO/2014

CDHU – COORDENAÇÃO / GESTÃO

ENGª DANIEL DOS SANTOS BARBIERI — GERENTE
ARQª MARIA ISABEL BERTONCELLO — GESTOR

GERENCIAMENTO

SGS ENGER ENGENHARIA LTDA — GERENCIADORA
ARQª DAVID CARAVIERI NETO — COORDENADOR DE PROJETOS
ARQª MARELIZA HASHIJUMIE — GESTORA

AUTORES / COLABORADORES

ENGº AGRONOMO ANTONIO CARLOS MISTILIDES SILVA — PROJETISTA
CREA: Nº 506032813B–SP
ENGº CIVIL CARLOS HENRIQUE DESIDERIO — RESPONSÁVEL TÉCNICO E COORDENADOR
CREA: Nº 0601225867

LEGENDA/TABELAS

TABELA DE PISOS

	LOCAL/EQUIPAMENTO	ACABAMENTOS	QUANTID.
01	GUIA REBAIXADA PASSEIO	CIMENTADO DESEMPENADO	15 UNID.
02	PASSEIO PÚBLICO	CIMENTADO DESEMPENADO	1.680,24m2
03	PISO TÁTIL DE ALERTA	PISO TÁTIL DE ALERTA	33,00m2
04	CIMENTADO DE ACSSO AOS LOTES	CIMENTADO DESEMPENADO	24,00m2

TUTORES E PROTETORES

01	TUTORES	um por árvore	67 un.
02	PROTETORES	um por árvore (nas calçadas)	67 un.

TABELA DE ESPÉCIES ARBORIZAÇÃO DAS VIAS DE CIRCULAÇÃO

ITEM	SIMBOLO	NOME CIENTÍFICO	NOME POPULAR	ALT. MUDA (m)	QUANT. (un)
		ÁRVORES: (cova 60x60x60cm)			
1	1	Tibouchina mutabilis	MANACÁ DA SERRA	1,80	12
2	2	Pachira Aquatica Aubl	MONGUBA	1,80	11
3	3	Senna multijuca	ALELUIA	1,80	11
4	4	Erythrinia speciosa	MULUNGU DO LITORAL	1,80	10
5	5	Jacarandá cuspidifolia	JACARANDÁ MIMOSO	1,80	11
6	6	Schinus molle	AROEIRA SALSA	1,80	12
		TOTAL DE ÁRVORES			67

TABELA DE GRAMA

		GRAMADOS:			
01		Zoysia japonica	GRAMA ESMERALDA	p. rasteiro	550,25 m2
		TOTAL DE GRAMA			550,25 m2

TABELA DE ESPÉCIES PARA COMPOSIÇÃO DA ÁREA VERDE

TOTAL DE ÁRVORES A PLANTAR = 367

SIMBOLO	NOME CIENTIFICO	NOME POPULAR	COVA (dim) (m)	ALTURA Muda(m)	QUANTID.
C CLIMAXES	Metrodorea stipulares	Chupa ferro	50x50x50	1.00	11
	Sterculia chicha	Chicha	50x50x50	1.00	11
	Holocalix balansae	Alecrim de campinas	50x50x50	1.00	11
	Araucaria angustifolia	Araucaria	50x50x50	1.00	11
	Tabebula Heptaphylla	Ipe roxo	50x50x50	1.00	11
		CLIMAXES			55
P PIONEIRAS	Jacaranda cuspidifolia	Caroba	50x50x50	1.00	42
	Cecropia pachystachya	Embauba	50x50x50	1.00	42
	Bauhinia forficata	Pata de vaca	50x50x50	1.00	42
	Acácia polyphylla	Monjoleiro	50x50x50	1.00	42
	Schizolobium parahyba	Guapuruvu	50x50x50	1.00	42
	Schinus terebinthifolius	Aroeira vermelha	50x50x50	1.00	42
		PIONEIRAS			252
S SECUNDÁRIAS	Annona cacans	Araticum	50x50x50	1.00	10
	Chorisia speciosa	Paineira	50x50x50	1.00	10
	Jacaranda macranta	Carobão	50x50x50	1.00	10
	Tabebula alba	Ipe da serra	50x50x50	1.00	10
	Tabebula impetiginosa	Ipê–roxo	50x50x50	1.00	10
	Tabebula velosoi	Ipe amarelo	50x50x50	1.00	10
		SECUNDÁRIAS			60
	TOTAL DE ESPÉCIES				367

ESQUEMA DA DISTRIBUICÃO DAS MUDAS



NOTAS

1. OBSERVAR PREPARO DO TERRENO, SEQUÊNCIA DE PLANTIO E MANUTENÇÃO NO MEMORIAL DE PAISAGISMO.
2. O PLANTIO NAS CALÇADAS DEVERÁ OBEDECER OS DETALHES PRESENTES NESTA FOLHA.
3. ÁRVORES DE PEQUENO E MÉDIO PORTE DEVEM SER IMPLANTADAS NAS CALÇADAS.
4. TODAS AS MUDAS IMPLANTADAS NAS CALÇADAS DEVERÃO RECEBER TUTOR E PROTETOR.
5. EM FRENTE AOS LOTES HABITACIONAIS, O PLANTIO DE ÁRVORES DEVERÁ SER ALINHADO À MEDIATRIZ DOS LOTES, VISANDO EVITAR O CONFLITO DE IMPLANTAÇÃO COM A INFRA–ESTRUTURA INSTALADA, AÉREA OU ENTERRADA, NORMALMENTE INSTALADAS PRÓXIMAS AOS MUROS DE DIVISA. EM CASO DE INTERFERÊNCIA, O PLANTIO DEVERÁ SER DESLOCADO PARA A DIREITA OU ESQUERDA, A QUANTIDADE NECESSÁRIA, DEVENDO, NO ENTANTO, GARANTIR ESPAÇO LIVRE PARA ACESSO DE AUTOMÓVEL DE PELO MENOS 2,50 M DE LARGURA PARA CADA UNIDADE HABITACIONAL, BEM COMO ACESSIBILIDADE LEGAL NOS PASSEIOS PÚBLICOS.

Revisões (discriminação)	Nº	Data	Rubrica
Detalhe implantação calçada – retirado nome da tipologia.	01	21/01/18	Jorge AA

REF. PLANIMÉTRICA: COORDENADAS TOPOGRÁFICAS, ORIGEM PROCESSAMENTO POR PONTO PRECISO (P.P.P.) DO IBGE N=7.589.098,0127m E=751.982,1469m
UTM – SIGAS 2000

REF. ALTIMÉTRICA: Nº2915N, PISO DO PORTÃO PRINCIPAL DO CEMITÉRIO DE NOVA EUROPA–PRAÇA DA SAUDADE–COTA=515,728m

CDHU — Companhia de Desenvolvimento Habitacional e Urbano
Rua Boa Vista,170 . São Paulo . Tel.3248.2000 . CNPJ 47.865.597/0001–09

PROJETO: LOTEAMENTO NOVA EUROPA - E
Nº UNIDADES: 67

ENDEREÇO/MUNICÍPIO: ÁREA 1A, RUA FRANCISCO METIDIERI, NOVA EUROPA - SP

TÍTULO: PAISAGISMO
ÁREA: PAI
FOLHA: 02/2

ASSUNTO: **DETALHES**

ESCALA GRÁFICA: —
ESCALA NOMINAL: INDICADAS
DATA: ABR/2017

ASSINATURAS

proprietário — CNPJ

aprovação do projeto – responsável técnico — c.r.e.a. / pref. / a.r.t.

obra – responsável técnico — c.r.e.a. / pref. / a.r.t.

ESPAÇO PARA APROVAÇÃO

CÓDIGO CDHU EMPREENDIMENTO

Programa	Região	Município	Terreno	Fase	Versão	Etapa do Projeto
1 2	0	6 8 6	E	0	0	P E

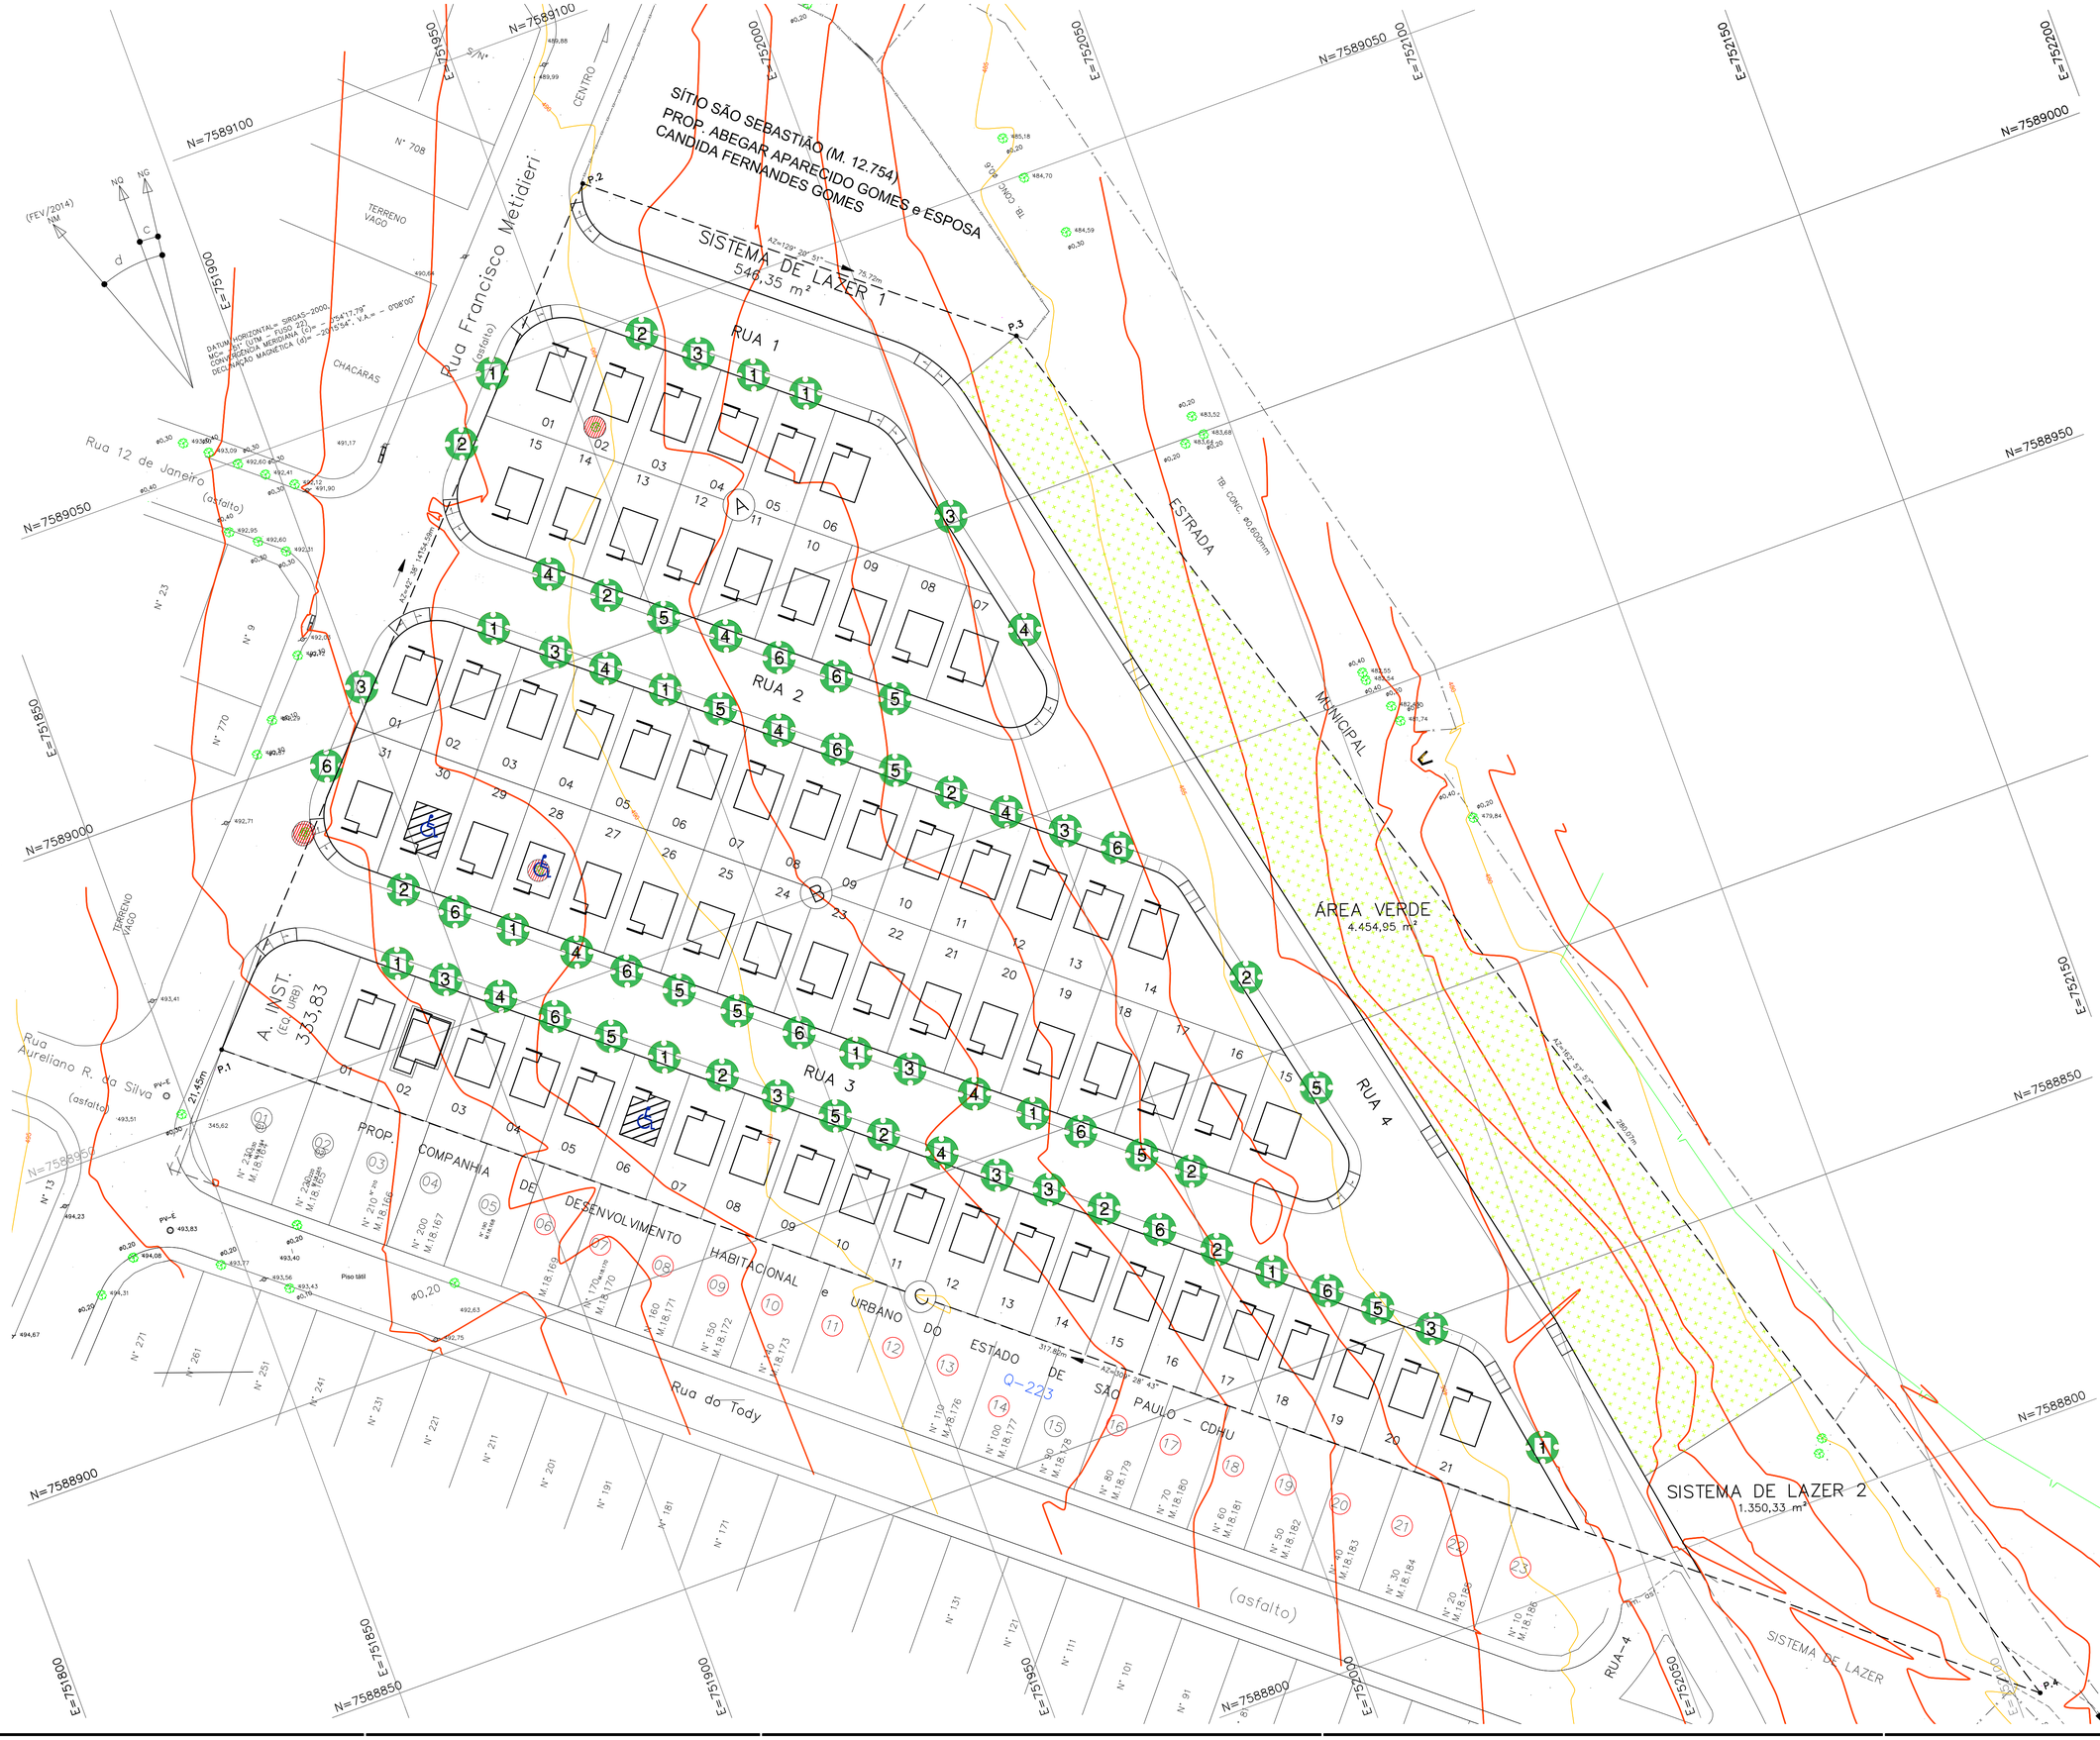
SÍTIO SÃO SEBASTIÃO (M. 12.754)
PROP. ABEGAR APARECIDO GOMES e ESPOSA
CANDIDA FERNANDES GOMES
SISTEMA DE LAZER 1
546,35 m²
RUA 1
RUA 2
RUA 3
RUA 4
RUA 5
RUA 6
RUA 7
RUA 8
RUA 9
RUA 10
RUA 11
RUA 12
RUA 13
RUA 14
RUA 15
RUA 16
RUA 17
RUA 18
RUA 19
RUA 20
RUA

Companhia de Desenvolvimento Habitacional e Urbano
CDHU
Rua Boa Vista,170. CEP. 01014-200. São Paulo. Tel.3248.2000. CGCMF 47.865.597/0001-9

Empreendimento	Código	
LOTEAMENTO NOVA EUROPA - E	12.06.86.E.00.PB	
Assunto:	Escala:	Folha:
SECÇÃO DE PAVIMENTO - VIAS SECUNDÁRIAS	Sem escala	02/02

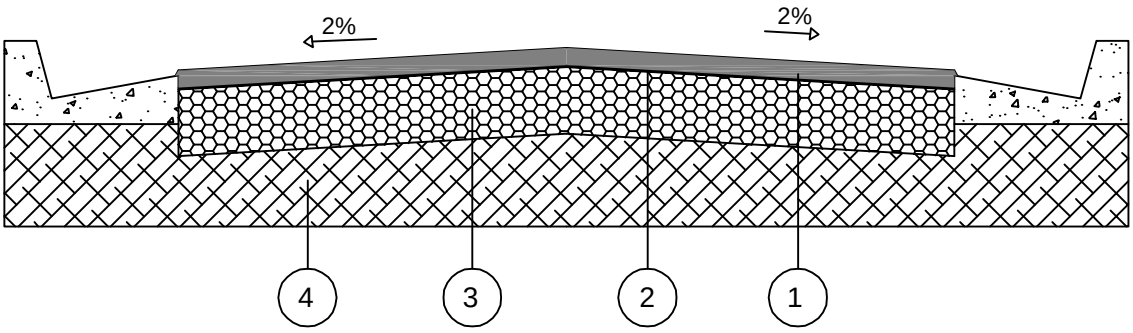

CAMADA	DENOMINAÇÃO
1	CAPA DE ROLAMENTO DE CONCRETO ASFÁLTICO USINADO A QUENTE (C.A.U.Q) NA ESPESSURA DE 3 cm ACABADA, FAIXA C DO DER - SP.
2	IMPRIMADURA IMPERMEABILIZANTE COM CM - 30, A RAZÃO DE 1,2 l/m²
3	BASE DE BRITA, NA ESPESSURA DE 15 cm ACABADA.
4	MELHORIA DO SUBLEITO, ESPESSURA DE 15 cm ACABADA, COMPACTADO A NO MÍNIMO 100% DO P.N.

OBSERVAÇÕES:

- CBR para sub base: 70%
- CBR para subleito: 12%
- Após a conclusão dos serviços de terraplenagem, deverão ser executados os ensaios necessários para a determinação da secção final do pavimento.

Empreendimento
LOTEAMENTO NOVA EUROPA – E

Código
12.06.86.E.00.PB

Assunto
PAV – INDICAÇÃO PARA EXECUÇÃO DE VIAS, CALÇAMENTOS E GUIAS

Data
OUT/2016

Folha
01/02

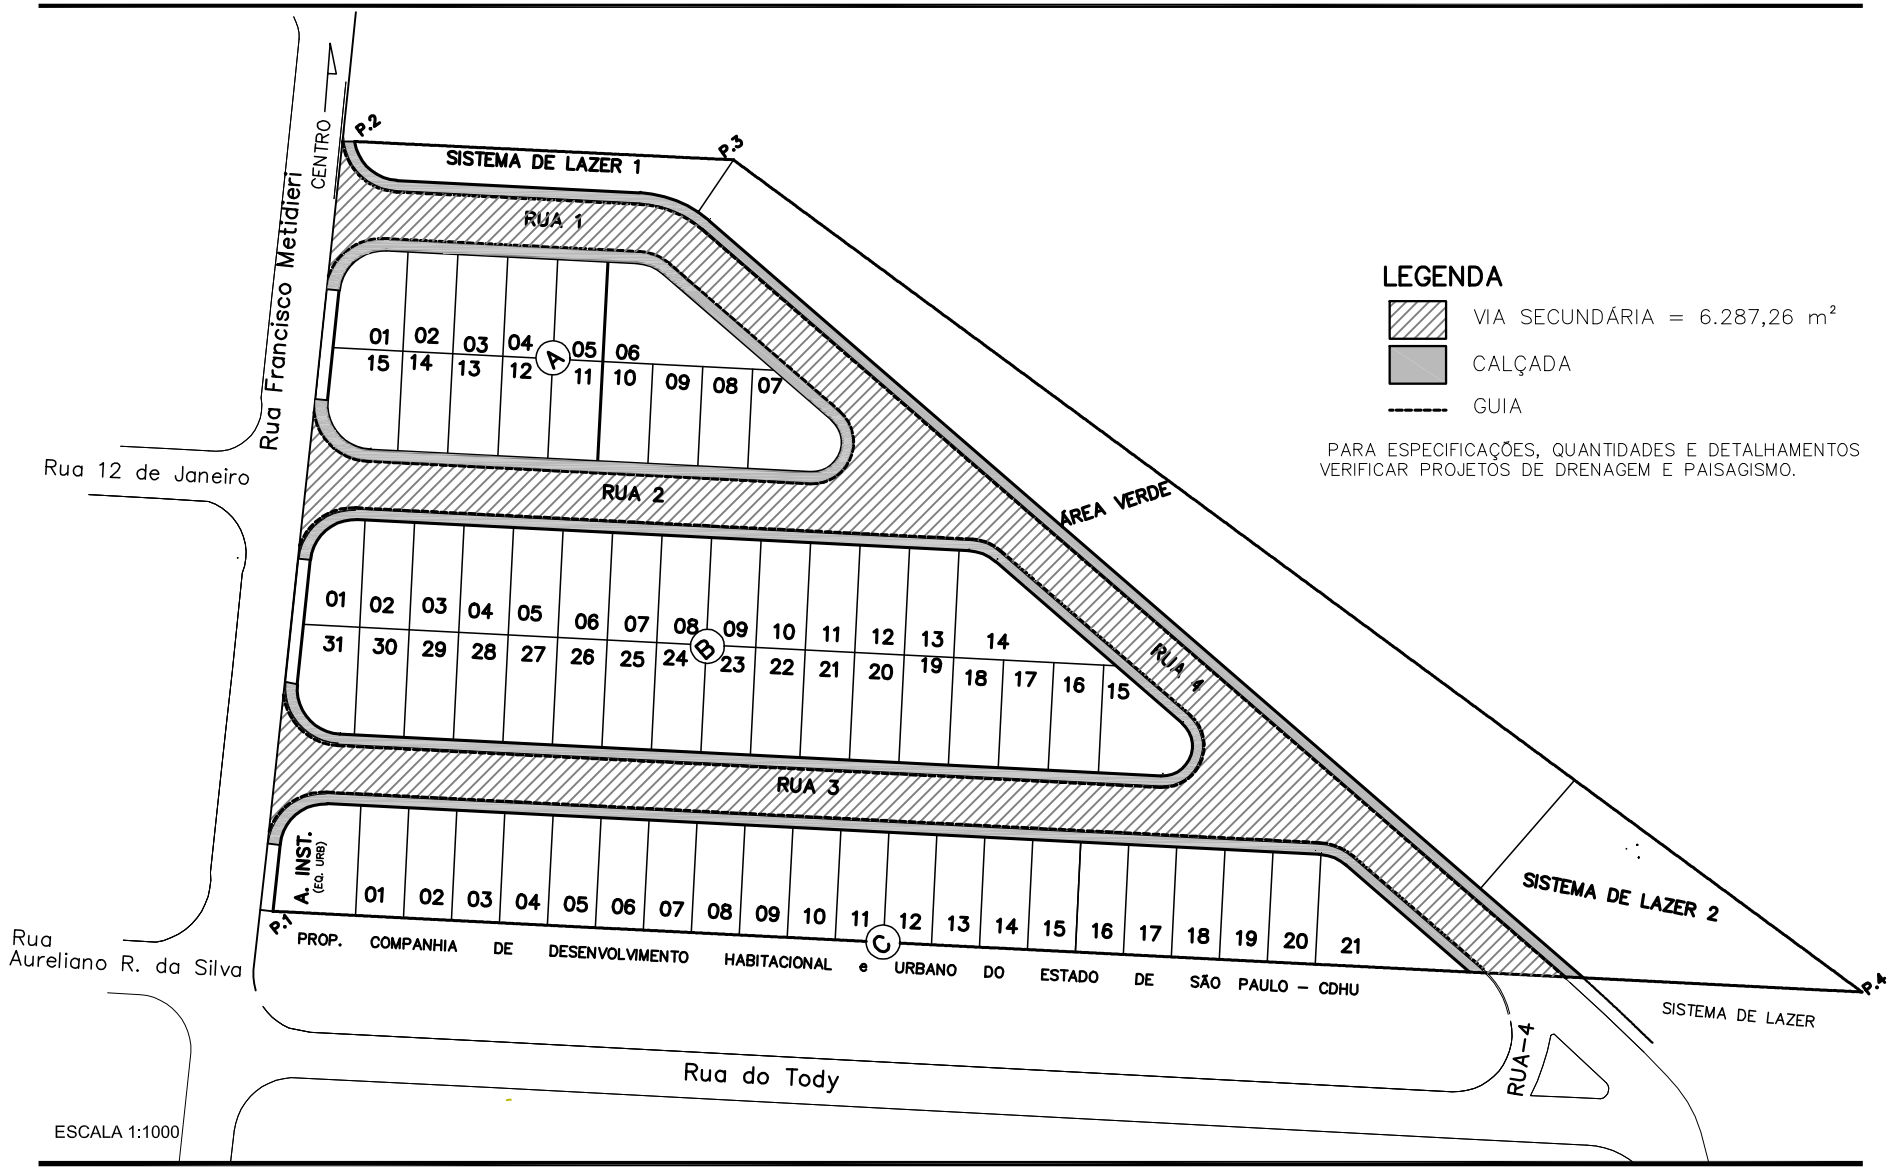

CDHU

Empreendimento:
LOTEAMENTO NOVA EUROPA "E"
MEMORIAL DESCRITIVO DE TERRAPLENAGEM
PLANILHA DE CÁLCULO DE VOLUMES (VIAS)

Código: 12.06.86.E.00.PE
Data: OUT./2015 **Folha:** 01/01

VIAS	LARGURA (m)	CORTE		ATERRO	
		ÁREA (m2)	VOLUME (m3)	ÁREA (m2)	VOLUME (m3)
RUA 01	14,00	1,06	14,84	9,33	130,62
RUA 02	14,00	13,60	190,40	12,05	168,70
RUA 03	14,00	3,73	52,22	65,70	919,80
RUA 04	14,00	0,00	0,00	2,98	41,72
Rua Francisco Metidieri	14,00	0,00	0,00	0,00	0,00
TOTAL			257,46		1.260,84

Carlos Henrique Desiderio
Engenheiro Civil
CREA: 0601225867

CDHU

Empreendimento:
LOTEAMENTO NOVA EUROPA "E"
MEMORIAL DESCRITIVO DE TERRAPLENAGEM
PLANILHA DE CÁLCULO DE VOLUMES (SECÇÕES)

Código: 12.06.86.E.00.PE
Data: **OUT./2015**
Folha: 01/01

SECÇÕES	1/2 DISTÂNCIA (m)	CORTE ÁREA (m2)	CORTE SOMA DAS ÁREAS (m2)	CORTE VOLUME (m3)	ATERRO ÁREA (m2)	ATERRO SOMA DAS ÁREAS (m2)	ATERRO VOLUME (m3)
1		0,91			9,21		
	10,00		70,20	702,00		9,21	92,10
2		69,29			0,00		
	0,00			0,00			0,00
3		47,98			0,00		
	10,00		59,19	591,90		14,10	141,00
4		11,21			14,10		
	0,00			0,00			
5		8,72			16,80		
	10,75		135,50	1.456,63		16,80	180,60
6		126,78			0,00		
	0,00						0,00
7		0,00			209,12		
	10,75		0,80	8,60		272,42	2.928,52
8		0,80			63,30		
	0,00			0,00			0,00
9		7,93			36,23		
	11,00		261,94	2.881,34		36,23	398,53
10		254,01			0,00		
	0,00			0,00			0,00
			TOTAL	5.640,47		**TOTAL**	3.740,75

Carlos Henrique Desiderio
Engenheiro Civil
CREA: 0601225867

CDHU

Empreendimento
LOTEAMENTO NOVA EUROPA

Código
12.06.86.E.00.PE

Referência/Assunto
ANEXO TRP - 14 - FICHA TÉCNICA Nº2 - CARACTERÍSTICAS PRINCIPAIS DO PROJETO

Data **NOV./2016** Folha **01./01**

EMPREENDIMENTO: **LOTEAMENTO NOVA EUROPA "E"** DATA: **NOV./2016**

TERRENO: **30.399,34 m2**

TIPO DE VEGETAÇÃO: **Vegetação rasteira.**
DECLIVIDADE MÉDIA: **4,50** %
TIPO DE SOLO PREDOMINANTE: **argilo arenosa**
ESPESSURA DA CAMADA VEGETAL - MÍNIMA: **8,00** cm
- MÉDIA: **15,00** cm

EXISTÊNCIA DE ÁREAS BREJOSAS E / OU COM OCORRÊNCIA DE SOLOS MOLES - NÃO [x] SIM [ ] ____ m²

RAIOS MÍNIMOS DE CURVAS DE CONCORDÂNCIAS ENTRE ALINHAMENTOS DE QUADRA:
ÂNGULO ENTRE ALINHAMENTOS MAIOR OU IGUAL À 75º: **9,00** m
ÂNGULO ENTRE ALINHAMENTOS INFERIOR À 75º: **6,00** m

RESISTÊNCIAS MÍNIMAS DO TERRENO ABAIXO DO GREIDE DE TERRAPLENAGEM, EM ÁREAS DE CORTE E ATERRO INFERIOR A 1,00 M:
NO 1º METRO = SPT MIN. = **1**
NO 2º METRO = SPT MIN. = **2**

EXISTÊNCIA DE ÁREAS QUE NECESSITAM TRATAMENTO OU SUBSTITUIÇÃO DOS SOLOS LOCAIS (NÃO CONSIDERADAS AS CARGAS DAS FUNDAÇÕES DAS U.H.)
NÃO [x]
SIM [ ] - SOLUÇÃO:

SISTEMA VIÁRIO:
RAMPAS - MÍNIMA: MÍNIMA: 1,05 %; MÁXIMA: 8,05 %

TALUDES:
INCLINAÇÕES MÁXIMAS (V.H.) : CORTE: **1./1** ; ; ATERRO: **1/1,5**

RENQUES: ESCALONAMENTOS UTILIZADOS, EM cm:

CAMADA VEGETAL-APROVEITAMENTO: [ ] SIM ; [x] A CRITÉRIO DA FISCALIZAÇÃO

SOLOS ARGILOSOS - SELECIONAMENTO: [ ] SIM [x] NÃO

UTILIZAÇÃO DE ÁREAS EXTERNAS - DISTÂNCIA ATÉ A OBRA:
JAZIDA: **1** km
BOTA-FORA: **1** km

EXISTÊNCIA DE ÁREA "NON EDIFICANDI"
[x] NÃO ; [ ] SIM - LARGURA DA FAIXA ____ m

DESENVOLVIMENTO DE PROJETO DE DRENAGEM:PARA A FASE DE TERRAPLENAGEM
[ ] SIM [x] NÃO

Osvaldo Aparecido Rodrigues
Prefeito Municipal
Nova Europa -SP

Carlos Henrique Desiderio
Engenheiro Civil
CREA: 0601225867

CDHU

Empreendimento	Código
LOTEAMENTO NOVA EUROPA "E"	**1 2 0 6 8 6 E 0 0 P E**
Referência / Assunto	Data / Folha
ANEXO TRP 13 – FICHA TÉCNICA Nº 1 – RESUMO DO PROJETO	**NOV/2016 01/01**

Empreendimento: **Loteamento NOVA EUROPA "E"** Município: **NOVA EUROPA**
Área do Terreno: 30.399,34 m²
Unidades Habitacionais Horizontais Número: **67** Tipologias: TI 33 B-03

Áreas do Projeto:

Áreas de lotes residenciais unifamiliares	14.921,83 m²	49,09 %
Total de áreas de lotes	14.921,83 m²	49,09 %
Sistema viário	8.850,02 m²	29,11 %
Área Verde	4.454,95 m²	14,01 %
Sistema de Lazer	1.896,68 m²	6,69 %
Áreas institucionais para equipamentos urbanos	333,83 m²	1,10 %
Áreas institucionais para equipamentos comunitários		
Sub-total (ast)	30.399,34 m²	100,00 %
Área total do empreendimento (at)	30.399,34 m²	100,00 %
Área de Remoção de Camada Vegetal		23.771.85 m²

Quantidades de Serviços:

Volume de corte (1ª categoria): Vc	5.897.93 m^3
Volume de corte (2ª categoria): Vc	- m^3
Volume de corte (3ª categoria): Vc	- m^3
Volume de aterro: Va	5.001,59 m^3
Volume de solo importado (empréstimo)	114,58 m^3
Volume de terra excedente (bota-fora)	0,00 m^3
Área de plantio de grama	861.72 m²
Volume de corte e aterro de recompactação	1.852,42 m²

Índices de Terraplenagem:

Em Relação a Área Projetada	ÍNDICES DE CORTE: ICp=	Vc / AST ou AT	5.897.93 / 30.399,34	0,1940 m³/m²
	ÍNDICES DE ATERRO: IAp=	Va / AST ou AT	5.001.59 / 30.399,34	0,1645 m³/m²
Em Relação ao Num. de Unid. 67	ÍNDICES DE CORTE: ICn=	Vc / Nu	5.897.93 / 67	88.02 m³/uh
	ÍNDICES DE ATERRO: IAn=	Va / Nu	5.001.59 / 67	74.65 m³/uh
		EMPRÉSTIMO		114,58 m³

Osvaldo Aparecido Rodrigues
Prefeito Municipal
Nova Europa -SP

Carlos Henrique Desiderio
Engenheiro Civil
CREA 0601225867

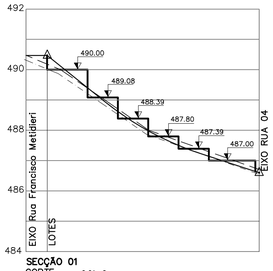

SECÇÃO 01
CORTE = 0.91m2
ATERRO = 9.21m2

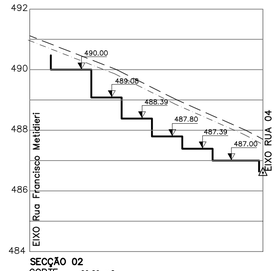

SECÇÃO 02
CORTE = 69.29 m2
ATERRO = 0.00 m2

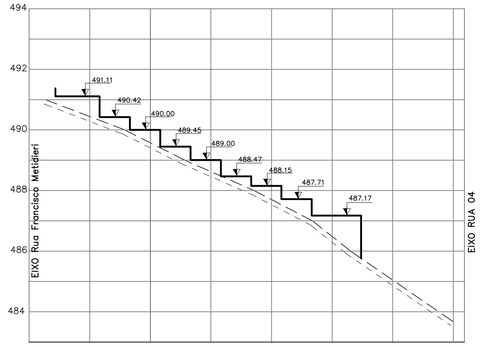

SECÇÃO 03
CORTE = 47.98 m2
ATERRO = 0.00 m2

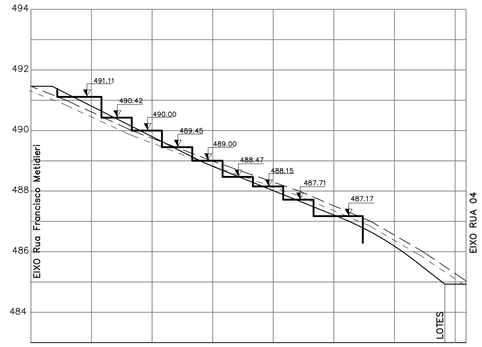

SECÇÃO 04
CORTE = 11.21m2
ATERRO = 14.10m2

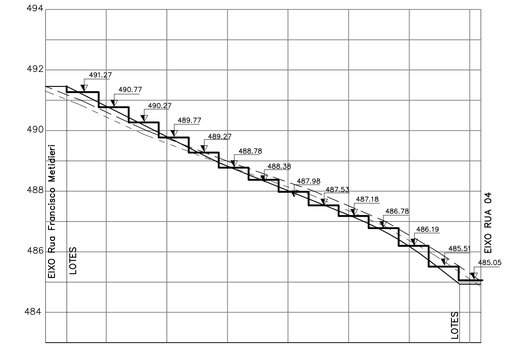

SECÇÃO 05
CORTE = 8.72m2
ATERRO = 16.80m2

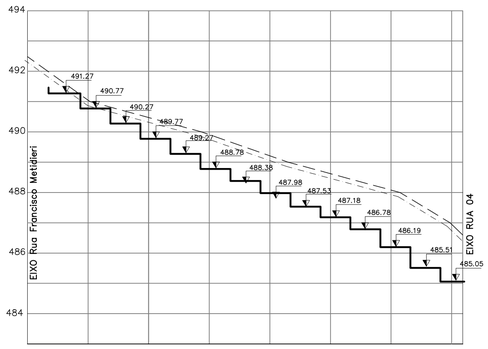

SECÇÃO 06
CORTE = 126.78m2
ATERRO = 0.00m2

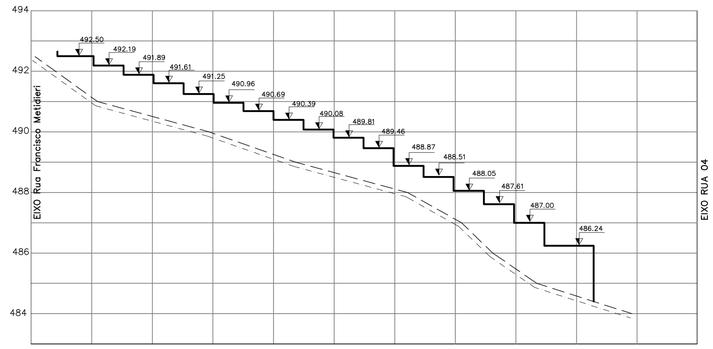

SECÇÃO 07
CORTE = 0.00m2
ATERRO = 209.12m2

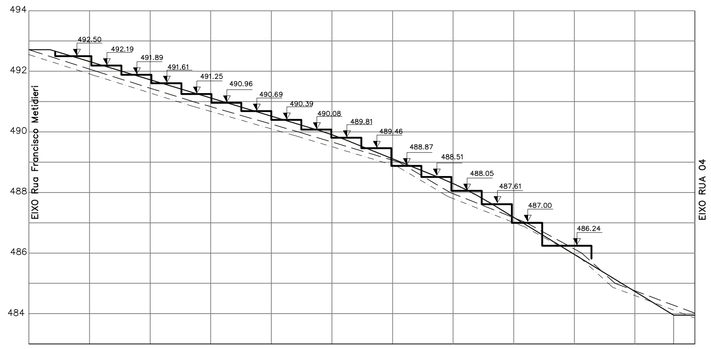

SECÇÃO 08
CORTE = 0.80m2
ATERRO = 63.30m2

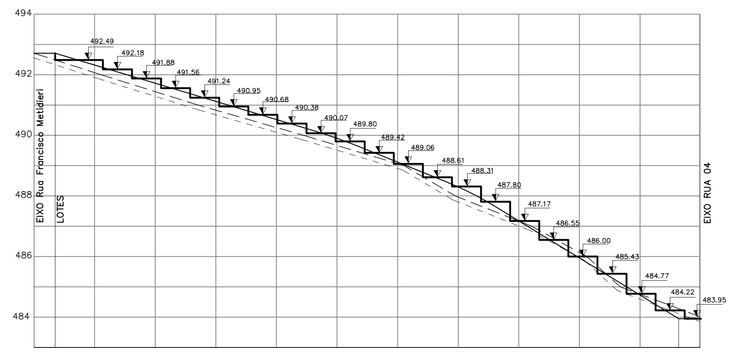

SECÇÃO 09
CORTE = 7.93m2
ATERRO = 36.23m2

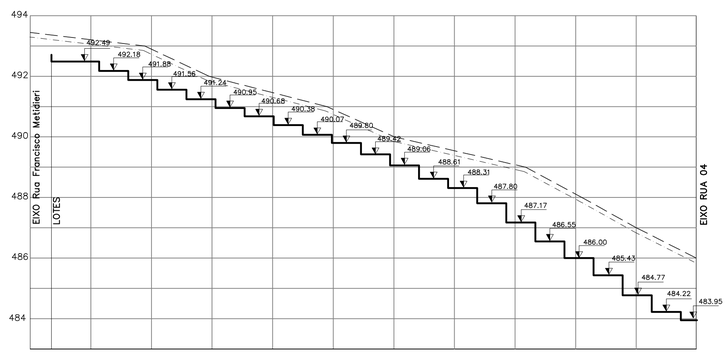

SECÇÃO 10
CORTE = 254.01m2
ATERRO = 0.00m2

FONTE / DADOS DE BASE
LEVANTAMENTO PLANIALTIMÉTRICO - CDHU MAIO/2014

CDHU – COORDENAÇÃO / GESTÃO
ENGª DANIEL DOS SANTOS BARBIERI — GERENTE
ARQª MARIA ISABEL BERTONCELLO — GESTOR

GERENCIAMENTO
SGS ENGER ENGENHARIA LTDA — GERENCIADORA
ARQª DAVID CARAVIERI NETO — COORDENADOR DE PROJETOS
ARQª MARELIZA HASHIJUMIE — GESTORA
ENGª DANUBIO MONTE PIRES — ANALISTA

AUTORES / COLABORADORES
ENGª CIVIL CARLOS HENRIQUE DESIDERIO — PROJETISTA
CREA: Nº 0601225867
ENGª CIVIL CARLOS HENRIQUE DESIDERIO — RESPONSÁVEL TÉCNICO E COORDENADOR
CREA: Nº 0601225867

LEGENDA/TABELAS

LEGENDA

- CAMADA VEGETAL = 15 cm
- TERRENO NATURAL
- GREIDE DA VIA
- PROJETO

788.50 COTA DO PATAMAR DO LOTE

NOTA:

1 – PARA PLANTA VER FOLHA 01/03.
2 – OS TALUDES DE CORTE SERÃO COM DECLIVIDADE DE 1V:1H E OS TALUDES DE ATERRO SERÃO C/ DECLIVIDADE 1V:1,5H.
3 – AS ÁREAS INDICADAS DE CORTE E ATERRO JÁ CONTEMPLAM A REMOÇÃO DE 15cm DA CAMADA VEGETAL.
4 – COTAS E MEDIDAS EM METROS.

Revisões (discriminação)	Nº	Data	Rubrica

REF. PLANIMÉTRICA: COORDENADAS TOPOGRÁFICAS, ORIGEM PROCESSAMENTO POR PONTO PRECISO (P.P.P.) DO IBGE N=7.589.098,0127m E=751.982,1469m UTM – SIGAS 2000

REF. ALTIMÉTRICA: Nº2915N, PISO DO PORTÃO PRINCIPAL DO CEMITÉRIO DE NOVA EUROPA–PRAÇA DA SAUDADE–COTA=515,728m

CDHU Companhia de Desenvolvimento Habitacional e Urbano
Rua Boa Vista,170 . São Paulo . Tel.3248.2000 . CNPJ 47.865.597/0001-09

PROJETO: LOTEAMENTO NOVA EUROPA - E
Nº UNIDADES: 67

ENDEREÇO/MUNICÍPIO: ÁREA 1A RUA FRANCISCO METIDIERI NOVA EUROPA - SP

TÍTULO: TERRAPLENAGEM | ÁREA: TRP | FOLHA: 03/3

ASSUNTO: SEÇÕES TRANSVERSAIS 1 A 10

ESCALA GRÁFICA: 0 5 10 15 20(m) / 0 0,5 1 1,5 2(m)
ESCALA NOMINAL: H=1:1000 V=1:100
DATA: NOV/2016

ASSINATURAS
proprietário — CNPJ
aprovação do projeto – responsável técnico — c.r.e.a. / pref. / a.r.t.
obra – responsável técnico — c.r.e.a. / pref. / a.r.t.

ESPAÇO PARA APROVAÇÃO

CÓDIGO CDHU EMPREENDIMENTO

Programa	Região	Município	Terreno	Fase	Versão	Etapa do Projeto
1 2	0	6 8 6	E	0	0	P E

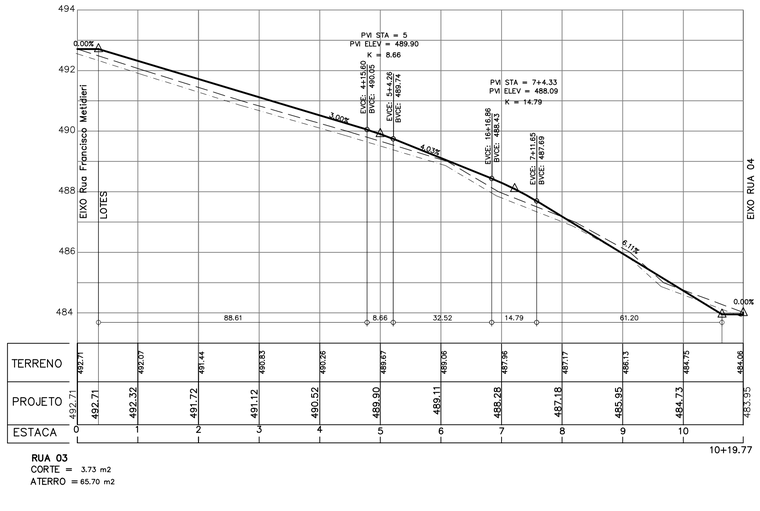

RUA 03
CORTE = 3.73 m2
ATERRO = 65.70 m2

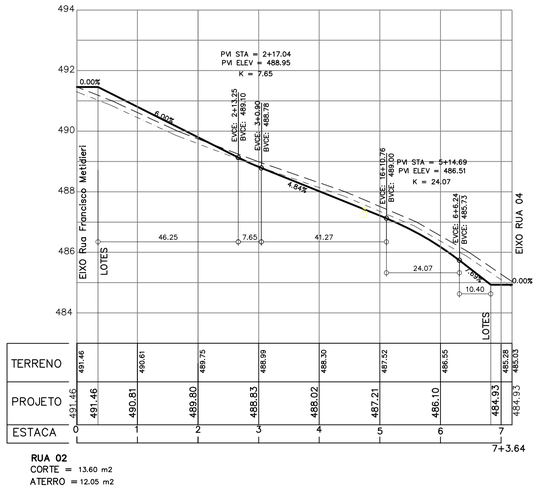

RUA 02
CORTE = 13.60 m2
ATERRO = 12.05 m2

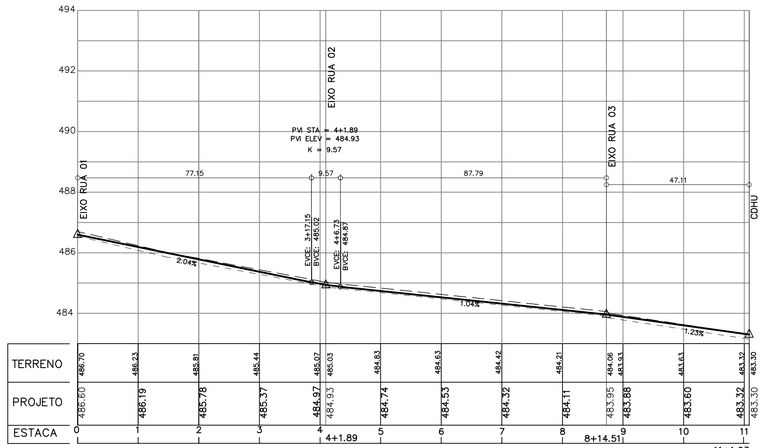

RUA 04
CORTE = 0.00 m2
ATERRO = 2.98 m2

Rua Francisco Metidieri
CORTE = 0.00 m2
ATERRO = 0.00 m2

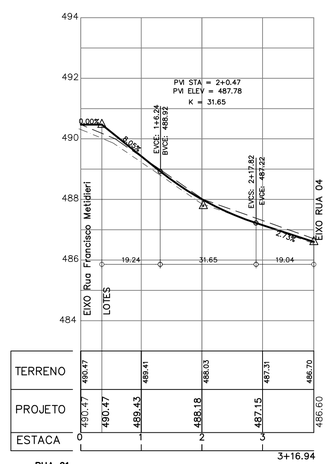

RUA 01
CORTE = 1.06 m2
ATERRO = 9.33 m2

FONTE / DADOS DE BASE
LEVANTAMENTO PLANIALTIMÉTRICO - CDHU MAIO/2014

CDHU – COORDENAÇÃO / GESTÃO

ENGª DANIEL DOS SANTOS BARBIERI	GERENTE
ARQª MARIA ISABEL BERTONCELLO	GESTOR

GERENCIAMENTO

SGS ENGER ENGENHARIA LTDA	GERENCIADORA
ARQª DAVID CARAVIERI NETO	COORDENADOR DE PROJETOS
ARQª MARELIZA HASHIJUMIE	GESTORA
ENGª DANUBIO MONTE PIRES	ANALISTA

AUTORES / COLABORADORES

ENGª CIVIL CARLOS HENRIQUE DESIDERIO CREA: Nº 0601225867	PROJETISTA
ENGª CIVIL CARLOS HENRIQUE DESIDERIO CREA: Nº 0601225867	RESPONSÁVEL TÉCNICO E COORDENADOR

LEGENDA/TABELAS

LEGENDA

— — — CAMADA VEGETAL = 15 cm
- - - - - TERRENO NATURAL
——— GREIDE DA VIA

NOTA:
1 – PARA PLANTA VER FOLHA 01/03.
2 – OS TALUDES DE CORTE SERÃO COM DECLIVIDADE DE 1V:1H E OS TALUDES DE ATERRO SERÃO C/ DECLIVIDADE 1V:1,5H.
3 – AS ÁREAS INDICADAS DE CORTE E ATERRO JÁ CONTEMPLAM A REMOÇÃO DE 15cm DA CAMADA VEGETAL.
4 – COTAS E MEDIDAS EM METROS.

Revisões (discriminação)	Nº	Data	Rubrica

REF. PLANIMÉTRICA: COORDENADAS TOPOGRÁFICAS, ORIGEM PROCESSAMENTO POR PONTO PRECISO (P.P.P.) DO IBGE N=7.589.098,0127m E=751.982,1469m
UTM – SIGAS 2000
REF. ALTIMÉTRICA: Nº2915N, PISO DO PORTÃO PRINCIPAL DO CEMITÉRIO DE NOVA EUROPA–PRAÇA DA SAUDADE–COTA=515,728m

CDHU Companhia de Desenvolvimento Habitacional e Urbano
Rua Boa Vista,170 . São Paulo . Tel.3248.2000 . CNPJ 47.865.597/0001-09

PROJETO
LOTEAMENTO
NOVA EUROPA - E
Nº UNIDADES: 67

ENDEREÇO/MUNICÍPIO
ÁREA 1A
RUA FRANCISCO METIDIERI
NOVA EUROPA - SP

TÍTULO: TERRAPLENAGEM | ÁREA: TRP | FOLHA: 02/3

ASSUNTO
PERFIS LONGITUDINAIS
RUAS 01 A 4

ESCALA GRÁFICA: 0 5 10 15 20(m) / 0 0,5 1 1,5 2(m)
ESCALA NOMINAL: H=1:1000 V=1:100
DATA: NOV/2016

ASSINATURAS

proprietário	CNPJ
aprovação do projeto – responsável técnico	c.r.e.a.
	pref.
	a.r.t.
obra – responsável técnico	c.r.e.a.
	pref.
	a.r.t.

ESPAÇO PARA APROVAÇÃO

CÓDIGO CDHU EMPREENDIMENTO

Programa	Região	Município	Terreno	Fase	Versão	Etapa do Projeto
1 2	0	6 8 6	E	0	0	P E

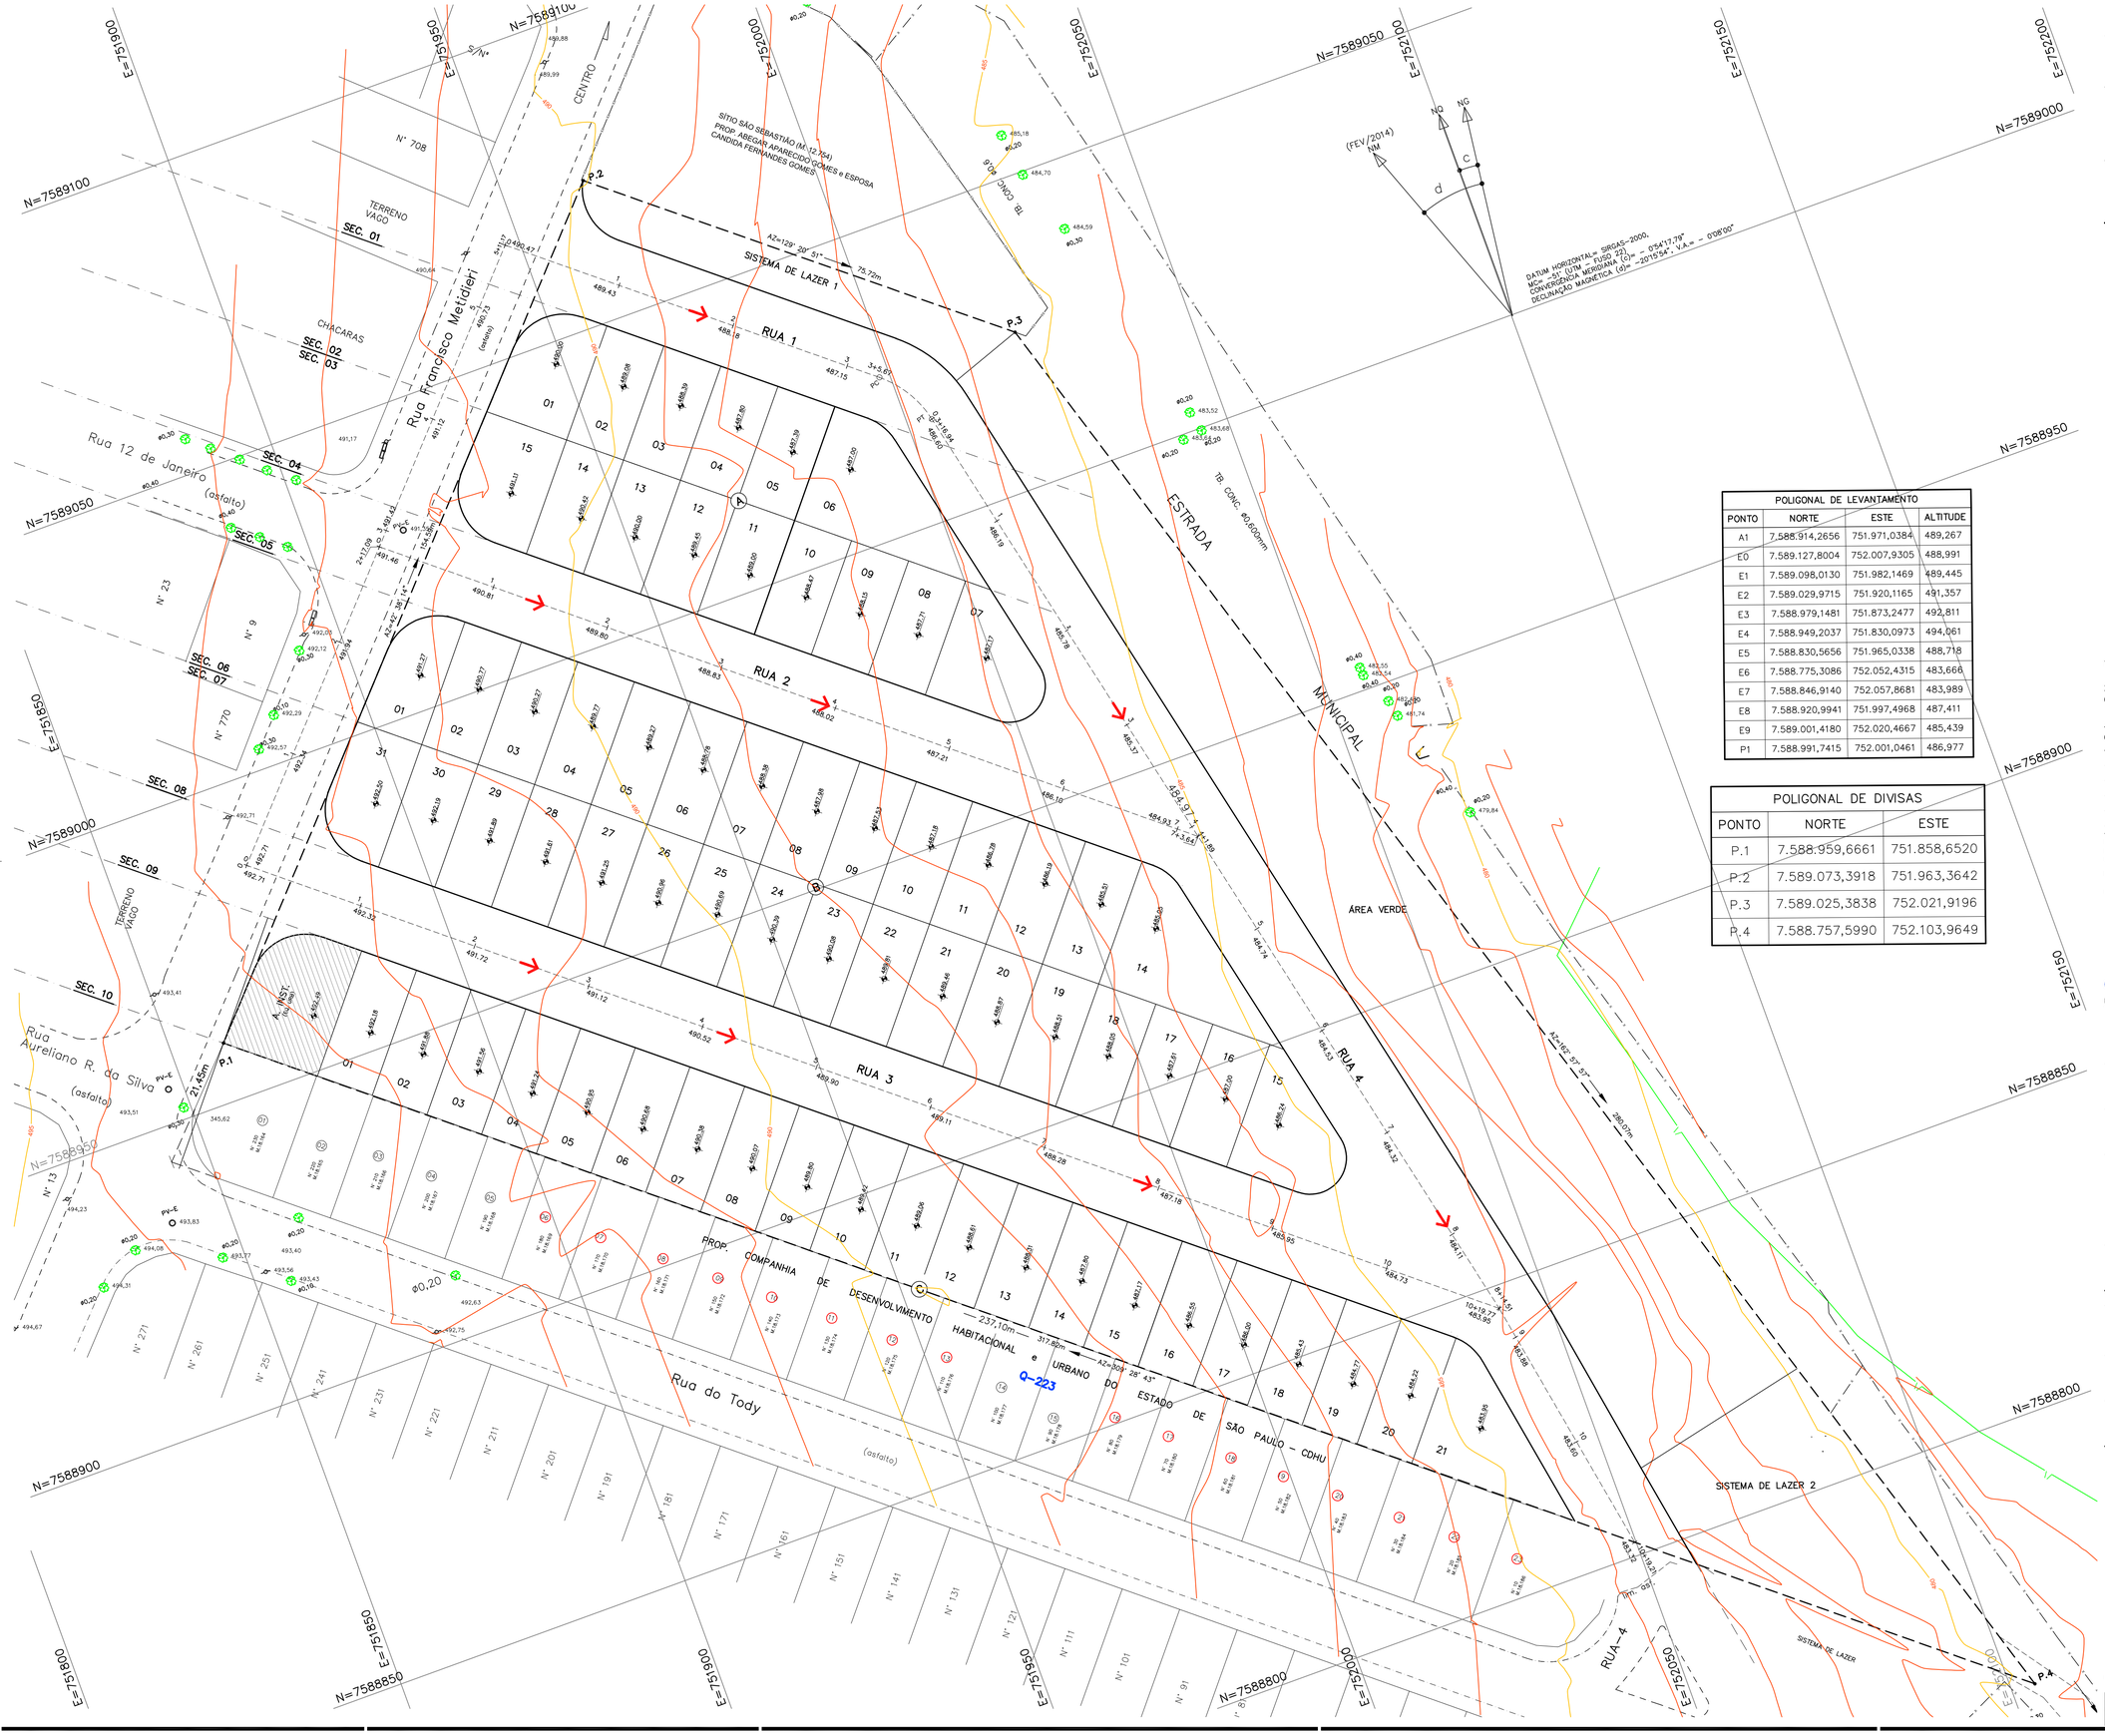

POLIGONAL DE LEVANTAMENTO			
PONTO	NORTE	ESTE	ALTITUDE
A1	7.588.914,2656	751.971,0384	489,267
E0	7.589.127,8004	752.007,9305	488,991
E1	7.589.098,0130	751.982,1469	489,445
E2	7.589.029,9715	751.920,1165	491,357
E3	7.588.979,1481	751.873,2477	492,811
E4	7.588.949,2037	751.830,0973	494,061
E5	7.588.830,5656	751.965,0338	488,718
E6	7.588.775,3086	752.052,4315	483,666
E7	7.588.846,9140	752.057,8681	483,989
E8	7.588.920,9941	751.997,4968	487,411
E9	7.589.001,4180	752.020,4667	485,439
P1	7.588.991,7415	752.001,0461	486,977

POLIGONAL DE DIVISAS		
PONTO	NORTE	ESTE
P.1	7.588.959,6661	751.858,6520
P.2	7.589.073,3918	751.963,3642
P.3	7.589.025,3838	752.021,9196
P.4	7.588.757,5990	752.103,9649

FONTE / DADOS DE BASE

LEVANTAMENTO PLANIALTIMÉTRICO - CDHU MAIO/2014

CDHU – COORDENAÇÃO / GESTÃO

ENGª DANIEL DOS SANTOS BARBIERI	GERENTE
ARQª MARIA ISABEL BERTONCELLO	GESTOR

GERENCIAMENTO

SGS ENGER ENGENHARIA LTDA	GERENCIADORA
ARQª DAVID CARAVIERI NETO	COORDENADOR DE PROJETOS
ARQª MARELIZA HASHIJUMIE	GESTORA
ENGª DANUBIO MONTE PIRES	ANALISTA

AUTORES / COLABORADORES

ENGº CIVIL CARLOS HENRIQUE DESIDERIO CREA: Nº 0601225867	PROJETISTA
ENGº CIVIL CARLOS HENRIQUE DESIDERIO CREA: Nº 0601225867	RESPONSÁVEL TÉCNICO E COORDENADOR

LEGENDA/TABELAS

LEGENDA

445,40 COTA DOS PLATOS PROJETADOS

A.P. SENTIDO DE ESCOAMENTO SUPERFICIAL DE AGUAS PLUVIAIS

P.8 VÉRTICE DE DIVISA E COORDENADA

DIVISA DE TERRENO

EIXO DA VIA

INTERSECÇÃO DE EIXOS DAS VIAS E COORDENADAS

445,40 / 09 COTA DE NÍVEL DO PATAMAR DO LOTE / NÚMERO DO LOTE

NOTAS:

1 – COTAS E MEDIDAS EM METRO.

2 – AS VIAS DE TERRAPLENAGEM DO EMPREENDIMENTO FORAM CONCORDADAS COM O SISTEMA VIÁRIO EXISTENTE.

3 – OS FECHAMENTOS LATERAIS E DE FUNDO SÃO DE ACORDO COM OS RESPECTIVOS KITS DE FECHAMENTO DA CDHU.

Revisões (discriminação)	Nº	Data	Rubrica

REF. PLANIMÉTRICA: COORDENADAS TOPOGRÁFICAS, ORIGEM PROCESSAMENTO POR PONTO PRECISO (P.P.P.) DO IBGE N=7.589.098,0127m E=751.982,1469m UTM – SIGAS 2000

REF. ALTIMÉTRICA: Nº2915N, PISO DO PORTÃO PRINCIPAL DO CEMITÉRIO DE NOVA EUROPA–PRAÇA DA SAUDADE–COTA=515,728m

CDHU Companhia de Desenvolvimento Habitacional e Urbano

Rua Boa Vista,170 . São Paulo . Tel.3248.2000 . CNPJ 47.865.597/0001-09

PROJETO
LOTEAMENTO
NOVA EUROPA - E

Nº UNIDADES
67

ENDEREÇO/MUNICÍPIO
ÁREA 1A
RUA FRANCISCO METIDIERI
NOVA EUROPA - SP

TÍTULO
TERRAPLENAGEM

ÁREA TRP

FOLHA 01/3

ASSUNTO
PLANTA DE COTAS

ESCALA GRÁFICA	ESCALA NOMINAL	DATA
0 05 10 15 (m)	1:500	NOV/2016

ASSINATURAS

proprietário	CNPJ
aprovação do projeto – responsável técnico	c.r.e.a. / pref. / a.r.t.
obra – responsável técnico	c.r.e.a. / pref. / a.r.t.

ESPAÇO PARA APROVAÇÃO

CÓDIGO CDHU EMPREENDIMENTO

Programa	Região	Município	Terreno	Fase	Versão	Etapa do Projeto
1 2	0 6	8 6	E	0	0	P E

CDHU

Empreendimento	*Código*
LOTEAMENTO NOVA EUROPA "E"	**1206866E00PE**
Referência / Assunto	*Data* / *Folha*
Memorial Descritivo de Terraplanagem do Sistema Viário e Platôs.	**NOV./2016** **1/2**

1. Introdução

Com base nas "Normas e Especificações Gerais para Execução de Serviços de Terraplenagem", foram elaborados os estudos de viabilidade técnico-econômico, cujos resultados orientaram o projeto ora apresentado.

2. Orientação do Projeto

Tendo em vista a topografia do terreno e o partido urbanístico adotado, o projeto de Terraplenagem teve os seguintes condicionantes que deverão ser seguidos durante a execução.

a- Execução de serviços preliminares, tais como: limpeza e remoção da camada de solo vegetal, na espessura média de 0,15 m, de acordo com as sondagens realizadas..

b- Todas as vias de acesso ao Conjunto deverão ser concordadas planialtimetricamente para dar continuidade aos greides das vias projetadas.

c- No projeto de Terraplenagem do sistema viário, deverão ser executados cortes, aterros, preparo e regularização das plataformas das vias, com a finalidade de suavizar as rampas e otimizar todo o conjunto do Sistema Viário.

d- As vias projetadas deverão obedecer às cotas apresentadas nas plantas de Terraplenagem.

e- Os platôs deverão obedecer às cotas definidas na planta de Terraplenagem.

f- Os taludes de testada dos lotes serão sempre concordados numa faixa de 3,00 m de largura, a contar do alinhamento das vias.

g- As cotas das testadas dos lotes não podem ser inferiores às cotas do eixo da rua, conforme mostra a seção modelo de acabamento.

h- Os taludes em corte deverão ter inclinação máxima de 45º ou razão de 1 por 1 (vertical e horizontal), conforme mostra a seção modelo de acabamento, que segue anexo.

i- Os taludes em aterro deverão ter inclinação máxima de +/- 34º ou razão de 1 por 1,5 (vertical e horizontal), conforme mostra a seção modelo de acabamento, que segue anexo.

j- Os taludes em corte ou aterro deverão ser executados conforme projeções e inclinações definidas no projeto de Terraplenagem.

k- Em todos os taludes com altura de até 1,40 m, serão executadas obras de proteção contra erosão, com plantio de grama pelo processo de enleivamento, em toda extensão do talude e acrescido 1,00 m além do pé e de 0,50m da crista do referido talude.

l- Os lotes serão apenas regularizados e patamerizados na cota do terreno indicado no projeto.

m- Os serviços deverão ser executados obedecendo as "Normas e Especificações Gerais", que acompanham o projeto.

n- Atender exigência do parecer técnico de geotécnica, que informa a necessidade de recompactação do solo na espessura de 0,20 m para as fundações das edificações e fechamentos. Estes trabalhos deverão ser acompanhados por fiscalização competente, a fim de se verificar se a qualidade do solo utilizado é compatível com as resistências características desejadas.

3.Resumo das Quantidades

3.1 - Limpeza, bem como, remoção do solo vegetal na espessura média de 0,15 m, carga e transporte para bota-fora, situado em local externo ao terreno da Companhia (distância da obra ao bota-fora 1,0 km) .....**23.771,85 m²**

3.2 - Corte de material de 1ª categoria, carga, transporte, descarga e espalhamento, medido no corte ..... **5.897.93 m³**

3.3 - Compactação de aterro em camadas de 0,20m de espessura, com grau de compactação maior ou igual à 98% P.N., medido no aterro compactado .....**5.001.59 m³**

3.4- Corte e reaterro compactado na profundidade de 0,20 m abaixo da fundação das uh's para melhoria da capacidade de suporte do solo..... **1.852,42 m³**

3.5 - Empréstimo de terra, incluindo carga, transporte, descarga e espalhamento, medido no aterro (distância à obra 1,0km) ..... **114,58 m³**

3.6 - Plantio de grama, incluindo proteção de taludes , plantada pelo processo de enleivamento, medido em metros quadrados, da área efetivamente executada..... **861.72 m²**

OBS: Para o cálculo do volume de material, medido no corte, necessário à execução dos aterros, é adotado o valor 1,15 para a relação Vc/Va, onde:
Vc = volume de corte
Va = volume de aterro

4. Método de cálculo utilizado
Todos os elementos analíticos foram calculados através de microprocessador programável, com erro máximo tolerável de +/- 0,05 m, tendo como fundamento teórico o estudo econômico e as Normas Gerais para Execução de Serviços de Terraplenagem desta Companhia.

5. Apresentação
5.1 - Planta de Terraplenagem - fl. 01/03
5.2 - Perfis Longitudinais – fl 02/03
5.3 – Secções Transversais – fl 03/03
5.4 - Planilha de cálculo de volumes.
5.5 - Normas Gerais para Execução de Serviços de Terraplenagem.
5.6 – Seções Modelo de Acabamento.

6. Engenheiro Responsável pelo Projeto de Terraplenagem e Proprietário

Carlos Henrique Desiderio
Engenheiro Civil
CREA 0601225867

Empreendimento: LOTEAMENTO NOVA EUROPA "E"

ESPECIFICAÇÃO DOS MUROS DE ARRIMO E FECHAMENTOS

RESUMO DE QUANTIDADES

CÓDIGO DE ORÇAMENTO	TIPO	QUANTIDADE	UNIDADE
	Alvenaria sobre muro de arrimo	80,82	m2
	FP-01G	105,00	m
	MA-04D (Fundação)	707,50	m
	MA-04D (Alvenaria)	384,58	m2
	MA-05D (Fundação)	79,60	m
	MA-05D (Alvenaria)	73,07	m2
	MA-06D (Fundação)	71,00	m
	MA-06D (Alvenaria)	87,84	m2
	MA-03A (Fundação)	19,20	m
	MA-03A (Alvenaria)	33,79	m2
	MA-04A (Fundação)	57,42	m
	MA-04A (Alvenaria)	115,98	m2
	MA-02A (Fundação)	9,60	m
	MA-02A (Alvenaria)	15,50	m2

CDHU

Empreendimento: LOTEAMENTO NOVA EUROPA "E"
ESPECIFICAÇÃO DOS MUROS DE ARRIMO E FECHAMENTOS

Código: **12.06.86.E.00.PE**
Data: **jan/18**

DIVISA LATERAL - ENTRE LOTES DA CDHU

QUADRA	CONFRONTANTES	COMPRIMENTO (m)	COTA DO LOTE SUPERIOR	COTA DO LOTE INFERIOR	DESNÍVEL (m)	ARRIMO / FECHAMENTO		
						FUNDAÇÃO (m)	ALVENARIA (m²)	TIPO
A	Lotes 1/2	20,00	490,00	489,08	0,92	20,00	18,40	MA-05D
	2/3	20,00	489,08	488,39	0,69	20,00	13,80	MA-04D
	3/4	20,00	488,39	487,80	0,59	20,00	11,80	MA-04D
	4/5	20,00	487,80	487,40	0,40	0,00	0,00	TALUDE
	5/6	20,00	487,40	487,00	0,40	0,00	0,00	TALUDE
	7/8	20,00	487,71	487,17	0,54	20,00	10,80	MA-04D
	8/9	20,00	488,11	487,71	0,40	0,00	0,00	TALUDE
	9/10	20,00	488,47	488,11	0,36	0,00	0,00	TALUDE
	10/11	20,00	489,00	488,47	0,53	20,00	10,60	MA-04D
	11/12	20,00	489,40	489,00	0,40	0,00	0,00	TALUDE
	12/13	20,00	490,00	489,40	0,60	20,00	12,00	MA-04D
	13/14	20,00	490,40	490,00	0,40	0,00	0,00	TALUDE
	14/15	20,00	491,11	490,40	0,71	20,00	14,20	MA-04D
B	Lotes 1/2	21,50	491,27	490,79	0,48	21,50	10,32	MA-04D
	2/3	21,50	490,79	490,27	0,52	21,50	11,18	MA-04D
	3/4	21,50	490,27	489,77	0,50	21,50	10,75	MA-04D
	4/5	21,50	489,77	489,27	0,50	21,50	10,75	MA-04D
	5/6	21,50	489,27	488,78	0,49	21,50	10,54	MA-04D
	6/7	21,50	488,78	488,38	0,40	0,00	0,00	TALUDE
	7/8	21,50	488,38	487,98	0,40	0,00	0,00	TALUDE
	8/9	21,50	487,98	487,53	0,45	21,50	9,68	MA-04D
	9/10	21,50	487,53	487,18	0,35	0,00	0,00	TALUDE
	10/11	21,50	487,18	486,78	0,40	0,00	0,00	TALUDE
	11/12	21,50	486,78	486,19	0,59	21,50	12,68	MA-04D
	12/13	21,50	486,19	485,51	0,68	21,50	14,62	MA-04D
	13/14	21,50	485,51	485,05	0,46	21,50	9,89	MA-04D
	15/16	21,50	487,00	486,24	0,76	21,50	16,34	MA-04D
	16/17	22,50	487,61	487,00	0,61	22,50	13,73	MA-04D
	17/18	21,50	488,00	487,61	0,39	0,00	0,00	TALUDE
	18/19	21,50	488,51	488,00	0,51	21,50	10,96	MA-04D
	19/20	21,50	488,87	488,51	0,36	0,00	0,00	TALUDE
	20/21	21,50	489,46	488,87	0,59	21,50	12,68	MA-04D
	21/22	21,50	489,81	489,46	0,35	0,00	0,00	TALUDE
	22/23	21,50	490,08	489,81	0,27	0,00	0,00	TALUDE
	23/24	21,50	490,39	490,08	0,31	0,00	0,00	TALUDE
	24/25	21,50	490,69	490,39	0,30	0,00	0,00	TALUDE

CDHU

Empreendimento: LOTEAMENTO NOVA EUROPA "E"
ESPECIFICAÇÃO DOS MUROS DE ARRIMO E FECHAMENTOS

Código: **12.06.86.E.00.PE**
Data: **jan/18**

DIVISA LATERAL - ENTRE LOTES DA CDHU

QUADRA	CONFRONTANTES	COMPRIMENTO (m)	COTA DO LOTE SUPERIOR	COTA DO LOTE INFERIOR	DESNÍVEL (m)	ARRIMO / FECHAMENTO		
						FUNDAÇÃO (m)	ALVENARIA (m²)	TIPO
	25/26	21,50	490,96	490,69	0,27	0,00	0,00	TALUDE
	26/27	21,50	491,25	490,96	0,29	0,00	0,00	TALUDE
	27/28	21,50	491,61	491,25	0,36	0,00	0,00	TALUDE
	28/29	21,50	491,89	491,61	0,28	0,00	0,00	TALUDE
	29/30	21,50	492,19	491,89	0,30	0,00	0,00	TALUDE
	30/31	21,50	492,50	492,19	0,31	0,00	0,00	TALUDE
C	Lotes 1/2	22,00	492,18	491,88	0,30	0,00	0,00	TALUDE
	2/3	22,00	491,88	491,56	0,32	0,00	0,00	TALUDE
	3/4	22,00	491,56	491,24	0,32	0,00	0,00	TALUDE
	4/5	22,00	491,24	490,95	0,29	0,00	0,00	TALUDE
	5/6	22,00	490,95	490,68	0,27	0,00	0,00	TALUDE
	6/7	22,00	490,68	490,38	0,30	0,00	0,00	TALUDE
	7/8	22,00	490,38	490,07	0,31	0,00	0,00	TALUDE
	8/9	22,00	490,07	489,80	0,27	0,00	0,00	TALUDE
	9/10	22,00	489,80	489,42	0,38	0,00	0,00	TALUDE
	10/11	22,00	489,42	489,06	0,36	0,00	0,00	TALUDE
	11/12	22,00	489,06	488,61	0,45	22,00	9,90	MA-04D
	12/13	22,00	488,61	488,31	0,30	0,00	0,00	TALUDE
	13/14	22,00	488,31	487,80	0,51	22,00	11,22	MA-04D
	14/15	22,00	487,80	487,17	0,63	22,00	13,86	MA-04D
	16/17	22,00	487,17	486,55	0,62	22,00	13,64	MA-04D
	17/18	22,00	486,55	486,00	0,55	22,00	12,10	MA-04D
	18/19	22,00	486,00	485,43	0,57	22,00	12,54	MA-04D
	19/20	22,00	485,43	484,77	0,66	22,00	14,52	MA-04D
	20/21	22,00	484,77	484,22	0,55	22,00	12,10	MA-04D
	21/22	22,00	484,22	483,95	0,27	0,00	0,00	TALUDE

CDHU

Empreendimento: LOTEAMENTO NOVA EUROPA "E"

ESPECIFICAÇÃO DOS MUROS DE ARRIMO E FECHAMENTOS

Código: **12.06.86.E.00.PE**

Data: **jan/18**

DIVISA LATERAL - COM O SISTEMA VIARIO

QUADRA	CONFRONTANTES	COMPRIMENTO (m)	DESNÍVEL MÁXIMO (m)	DESNÍVEL MÍNIMO (m)	DESNÍVEL MÉDIO (m)	ARRIMO / FECHAMENTO			ALVENARIA COMPLEMENTAR	
						FUNDAÇÃO (m)	ALVENARIA (m²)	TIPO	ALVENARIA (m²)	TIPO
A	Lote 1/R. FCO	20,00	0,73	0,57	0,65	20,00	13,00	MA-04D	12,00	ALVENARIA SOBRE ARRIMO
	Lote 06/Rua 004	20,00	0,40	0,15	0,51	20,00	0,00	FP-01G	10,20	ALVENARIA SOBRE ARRIMO
	Lote 07/Rua 04	20,00	1,14	0,14	0,64	20,00	12,80	MA-05D	12,00	ALVENARIA SOBRE ARRIMO
	Lote 1/R. FCO	20,00	0,30	0,01	0,51	20,00	0,00	FP-01G	10,20	ALVENARIA SOBRE ARRIMO
B	Lote 1/Rua FCO	21,50	0,67	0,46	0,57	21,50	12,15	MA-04D	12,90	ALVENARIA SOBRE ARRIMO
	Lote 14/Rua 04	21,50	0,26	0,03	0,15	21,50	0,00	FP-01G	3,12	ALVENARIA SOBRE ARRIMO
	Lote 14/Rua 04	21,50	1,33	0,45	0,89	21,50	19,14	MA-06D	12,90	ALVENARIA SOBRE ARRIMO
	Lote 31/RUA FCO	21,50	0,18	0,16	0,17	21,50	0,00	FP-01G	3,66	ALVENARIA SOBRE ARRIMO
	Lote 21/Rua 04	22,00	0,35	0,00	0,18	22,00	0,00	FP-01G	3,85	ALVENARIA SOBRE ARRIMO

CDHU

Empreendimento: LOTEAMENTO NOVA EUROPA "E"

ESPECIFICAÇÃO DOS MUROS DE ARRIMO E FECHAMENTOS

Código: 12.06.86.E.00.PE

Data: **jan/18**

DIVISA DE FUNDOS - ENTRE LOTES DA CDHU

QUADRA	CONFRONTANTES	COMPRIMENTO (m)	COTA DO LOTE SUPERIOR	COTA DO LOTE INFERIOR	DESNÍVEL (m)	TALUDE (m)	ARRIMO NO LOTE INFERIOR OU FECHAMENTO		
							FUNDAÇÃO (m)	ALVENARIA (m²)	TIPO
A	Lote 1/15	14,00	491,11	490,00	1,11	1,11	0,00	0,00	TALUDE
	Lote 2/14	10,00	490,40	489,08	1,32	1,32	0,00	0,00	TALUDE
	Lote 3/13	10,00	490,00	488,39	1,61	1,40	10,00	2,10	MA-04D
	Lote 4/12	10,00	489,40	487,80	1,60	1,40	10,00	2,00	MA-04D
	Lote 5/11	10,00	489,00	487,40	1,60	1,40	10,00	2,00	MA-04D
	Lote 6/10	10,00	488,47	487,00	1,47	1,40	10,00	0,70	MA-04D
	Lote 6/9	10,00	488,11	487,00	1,11	1,11	0,00	0,00	TALUDE
	Lote 6/8	10,00	487,71	487,00	0,71	0,71	0,00	0,00	TALUDE
	Lote 6/07	4,40	487,17	487,00	0,17	0,17	0,00	0,00	TALUDE
B	Lote 1/31	11,27	492,50	491,27	1,23	1,23	0,00	0,00	TALUDE
	Lote 2/30	9,90	492,19	490,79	1,40	1,40	0,00	0,00	TALUDE
	Lote 3/29	9,90	491,89	490,27	1,62	1,40	9,90	2,18	MA-04D
	Lote 4/28	9,90	491,61	489,77	1,84	1,40	9,90	4,36	MA-04D
	Lote 5/27	9,90	491,25	489,27	1,98	1,40	9,90	5,74	MA-04D
	Lote 6/26	9,90	490,96	488,78	2,18	1,40	9,90	7,72	MA-04D
	Lote 7/25	9,90	490,69	488,38	2,31	1,40	9,90	9,01	MA-05D
	Lote 8/24	9,90	490,39	487,98	2,41	1,40	9,90	10,00	MA-05D
	Lote 9/23	9,90	490,08	487,53	2,55	1,40	9,90	11,38	MA-05D
	Lote 10/22	9,90	489,81	487,18	2,63	1,40	9,90	12,18	MA-06D
	Lote 11/21	9,90	489,46	486,78	2,68	1,40	9,90	12,67	MA-06D
	Lote 12/20	9,90	488,87	486,19	2,68	1,40	9,90	12,67	MA-06D
	Lote 13/19	9,90	488,51	485,51	3,00	1,40	9,90	15,84	MA-06D
	Lote 14/18	9,90	488,00	485,05	2,95	1,40	9,90	15,34	MA-06D
	Lote 14/17	9,90	487,61	485,05	2,56	1,40	9,90	11,48	MA-05D
	Lote 14/16	9,90	487,00	485,05	1,95	1,40	9,90	5,44	MA-04D
	Lote 14/15	2,47	486,24	485,05	1,19	1,19	0,00	0,00	TALUDE

CDHU

Empreendimento: LOTEAMENTO NOVA EUROPA "E"

ESPECIFICAÇÃO DOS MUROS DE ARRIMO E FECHAMENTOS

Código: 12.06.86.E.00.PE

Data: **jan/18**

DIVISA DE FUNDOS COM TERCEIROS

QUADRA	CONFRONTANTES	COMPRIMENTO (m)	DESNÍVEL MÁXIMO (m)	DESNÍVEL MÍNIMO (m)	DESNÍVEL MÉDIO (m)	ARRIMO NO LOTE INFERIOR		
						FUNDAÇÃO (m)	ALVENARIA (m^2)	TIPO
C	01	9,60	0,83	0,72	0,78	N.A.	N.A.	TALUDE
C	02	9,60	1,02	0,76	0,89	N.A.	N.A.	TALUDE
C	03	9,60	1,08	0,66	0,87	N.A.	N.A.	TALUDE
C	04	9,60	0,95	0,56	0,76	N.A.	N.A.	TALUDE
C	05	9,60	0,83	0,59	0,71	N.A.	N.A.	TALUDE
C	06	9,60	0,85	0,60	0,73	N.A.	N.A.	TALUDE
C	07	9,60	0,89	0,65	0,77	N.A.	N.A.	TALUDE
C	08	9,60	0,95	0,70	0,83	N.A.	N.A.	TALUDE
C	09	9,60	0,95	0,51	0,73	N.A.	N.A.	TALUDE
C	10	9,60	0,90	0,48	0,69	N.A.	N.A.	TALUDE
C	11	9,60	0,87	0,59	0,73	N.A.	N.A.	TALUDE
C	12	9,60	1,03	0,84	0,94	N.A.	N.A.	TALUDE
C	13	9,60	1,13	0,90	1,02	N.A.	N.A.	TALUDE
C	14	9,60	1,38	1,14	1,26	N.A.	N.A.	TALUDE
C	15	9,60	1,81	1,42	1,62	9,60	15,50	MA-02A
C	16	9,60	2,00	1,50	1,75	9,60	16,80	MA-03A
C	17	9,60	2,00	1,54	1,77	9,60	16,99	MA-03A
C	18	9,60	2,10	1,65	1,88	9,60	18,00	MA-04A
C	19	9,60	2,28	1,64	1,96	9,60	18,82	MA-04A
C	20	9,60	2,29	1,89	2,09	9,60	20,06	MA-04A
C	21	28,62	2,21	1,92	2,07	28,62	59,10	MA-04A

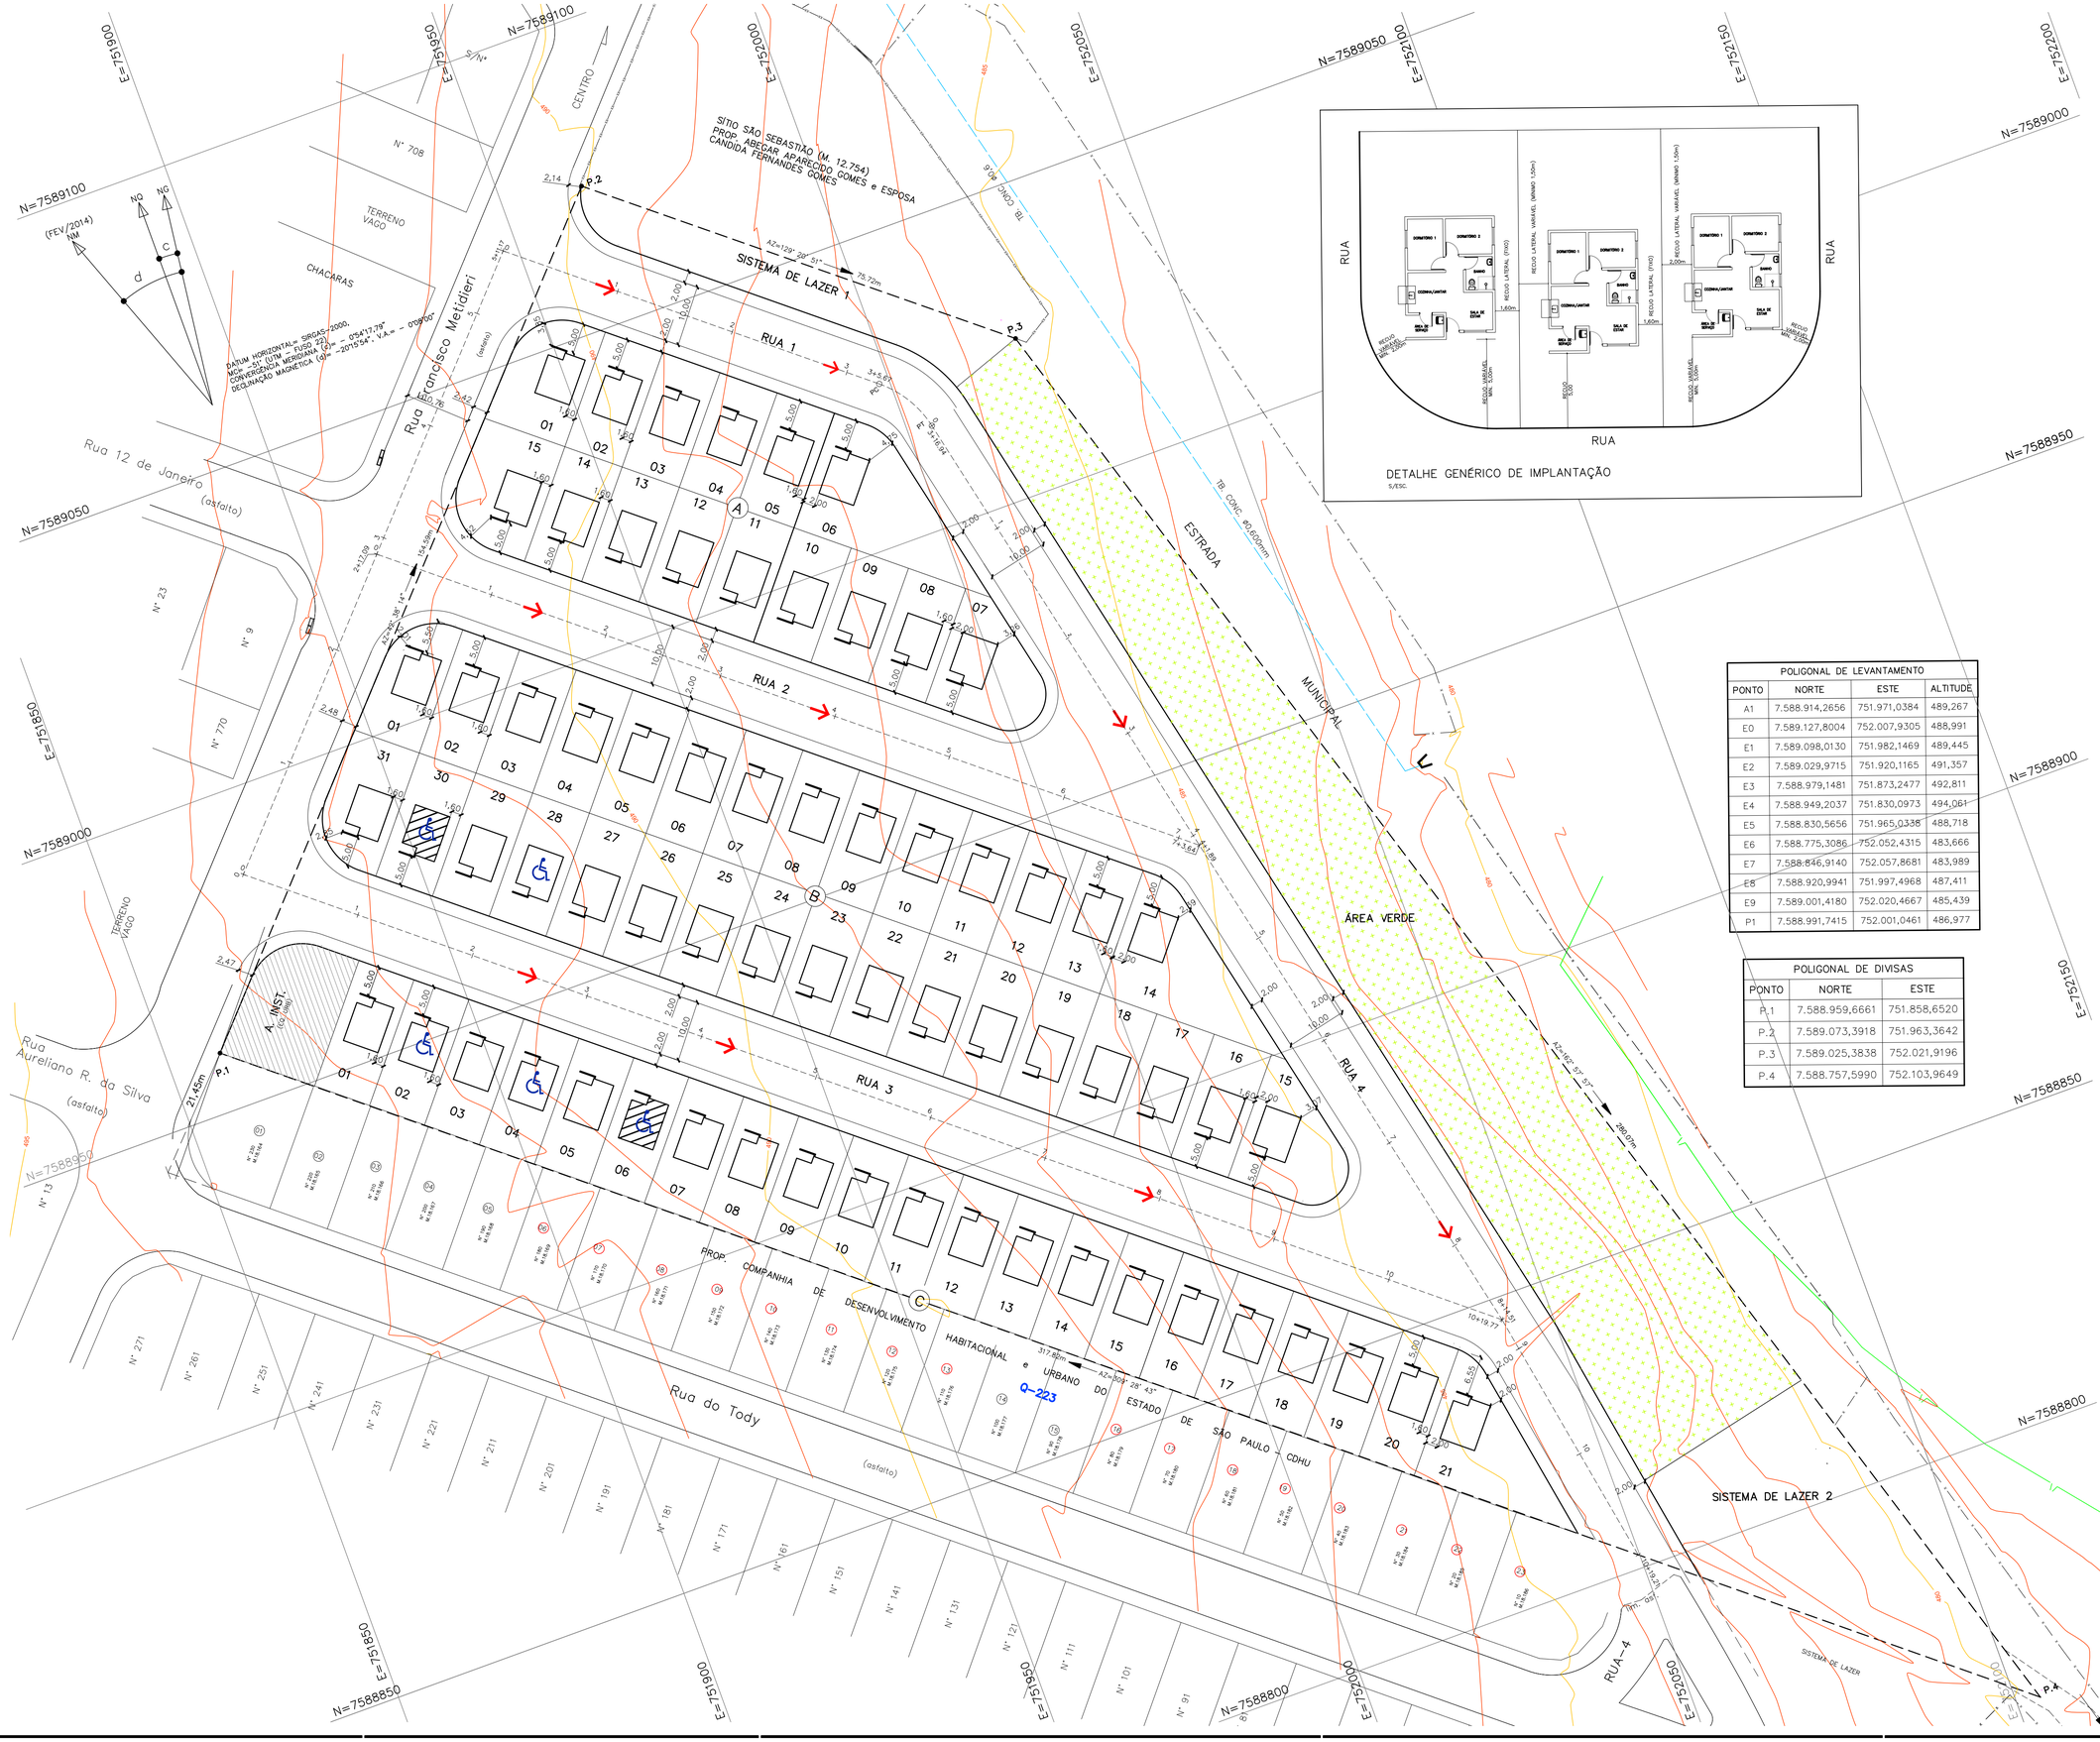

FONTE / DADOS DE BASE

LEVANTAMENTO PLANIALTIMÉTRICO - CDHU MAIO/2014

CDHU – COORDENAÇÃO / GESTÃO

ENGª DANIEL DOS SANTOS BARBIERI	GERENTE
ARQª MARIA ISABEL BERTONCELLO	GESTOR

GERENCIAMENTO

SGS ENGER ENGENHARIA LTDA	GERENCIADORA
ARQª DAVID CARAVIERI NETO	COORDENADOR DE PROJETOS
ARQª MARELIZA HASHIJUMIE	GESTORA

AUTORES / COLABORADORES

ENGª CIVIL CARLOS HENRIQUE DESIDERIO CREA: Nº 0601225867	PROJETISTA
ENGª CIVIL CARLOS HENRIQUE DESIDERIO CREA: Nº 0601225867	RESPONSÁVEL TÉCNICO E COORDENADOR

LEGENDA/TABELAS

EDIFICAÇÕES

Residenciais — Área de Construção (m2)

Tipo	Número	Unidade Autonoma	De Uso Comum	UH	Total/UH
T122A–01	67	47,87m²	——	47,87m²	3.207,29m2
TOTAL DE ÁREA CONSTRUÍDA					3.207,29m2

LEGENDA

DIVISA DE TERRENO

TIPOLOGIA T122A–01

UH DEFICIENTE FÍSICO (5% das UH's)
03 UH's

UH DEFICIENTE FÍSICO CADEIRANTE (2% das UH's)
02 UH's

POLIGONAL DE LEVANTAMENTO

PONTO	NORTE	ESTE	ALTITUDE
A1	7.588.914,2656	751.971,0384	489,267
E0	7.589.127,8004	752.007,9305	488,991
E1	7.589.098,0130	751.982,1469	489,445
E2	7.589.029,9715	751.920,1165	491,357
E3	7.588.979,1481	751.873,2477	492,811
E4	7.588.949,2037	751.830,0973	494,061
E5	7.588.830,5656	751.965,0338	488,718
E6	7.588.775,3086	752.052,4315	483,666
E7	7.588.846,9140	752.057,8681	483,989
E8	7.588.920,9941	751.997,4968	487,411
E9	7.589.001,4180	752.020,4667	485,439
P1	7.588.991,7415	752.001,0461	486,977

POLIGONAL DE DIVISAS

PONTO	NORTE	ESTE
P.1	7.588.959,6661	751.858,6520
P.2	7.589.073,3918	751.963,3642
P.3	7.589.025,3838	752.021,9196
P.4	7.588.757,5990	752.103,9649

NOTA:
1– NA AUSÊNCIA DE LEGISLAÇÃO MAIS RESTRITIVA, DEVERÃO SER DESTINADAS 7% DAS UNIDADES HABITACIONAIS PARA AS PESSOAS PORTADORAS DE NECESSIDADES ESPECIAIS. NA OPORTUNIDADE DA HABILITAÇÃO DOS MORADORES, POR PARTE DA PREFEITURA E/OU CDHU, ESTA DEMANDA DEVERÁ SER VERIFICADA E A DESTINAÇÃO DAS UNIDADES READEQUADA ANTES DA CONCLUSÃO DAS OBRAS.

Revisões (discriminação)	Nº	Data	Rubrica
Substituição da tipologia, revisão do quadro de áreas, detalhes e legenda.	01	22/01/18	M. ISABEL

REF. PLANIMÉTRICA: COORDENADAS TOPOGRÁFICAS, ORIGEM PROCESSAMENTO POR PONTO PRECISO (P.P.P.) DO IBGE N=7.589.098,0127m E=751.982,1469m
UTM – SIGAS 2000

REF. ALTIMÉTRICA: Nº3915N, PISO DO PORTÃO PRINCIPAL DO CEMITÉRIO DE NOVA EUROPA–PRAÇA DA SAUDADE–COTA=515,728m

CDHU Companhia de Desenvolvimento Habitacional e Urbano
Rua Boa Vista,170 . São Paulo . Tel.3248.2000 . CNPJ 47.865.597/0001–09

PROJETO
LOTEAMENTO
NOVA EUROPA - E

Nº UNIDADES
67

ENDEREÇO/MUNICÍPIO
ÁREA 1A
RUA FRANCISCO METIDIERI
NOVA EUROPA - SP

TÍTULO
URBANISMO

ÁREA URB

FOLHA 02/2

ASSUNTO
IMPLANTAÇÃO

ESCALA GRÁFICA 0 5 10 15 (m)

ESCALA NOMINAL 1:500

DATA NOV/2016

ASSINATURAS

proprietário	CNPJ
aprovação do projeto – responsável técnico	c.r.e.a. / pref. / a.r.t.
obra – responsável técnico	c.r.e.a. / pref. / a.r.t.

ESPAÇO PARA APROVAÇÃO

CÓDIGO CDHU EMPREENDIMENTO

Programa	Região	Município	Terreno	Fase	Versão	Etapa do Projeto
1 2	0 6	8 6	E	0	0	P E

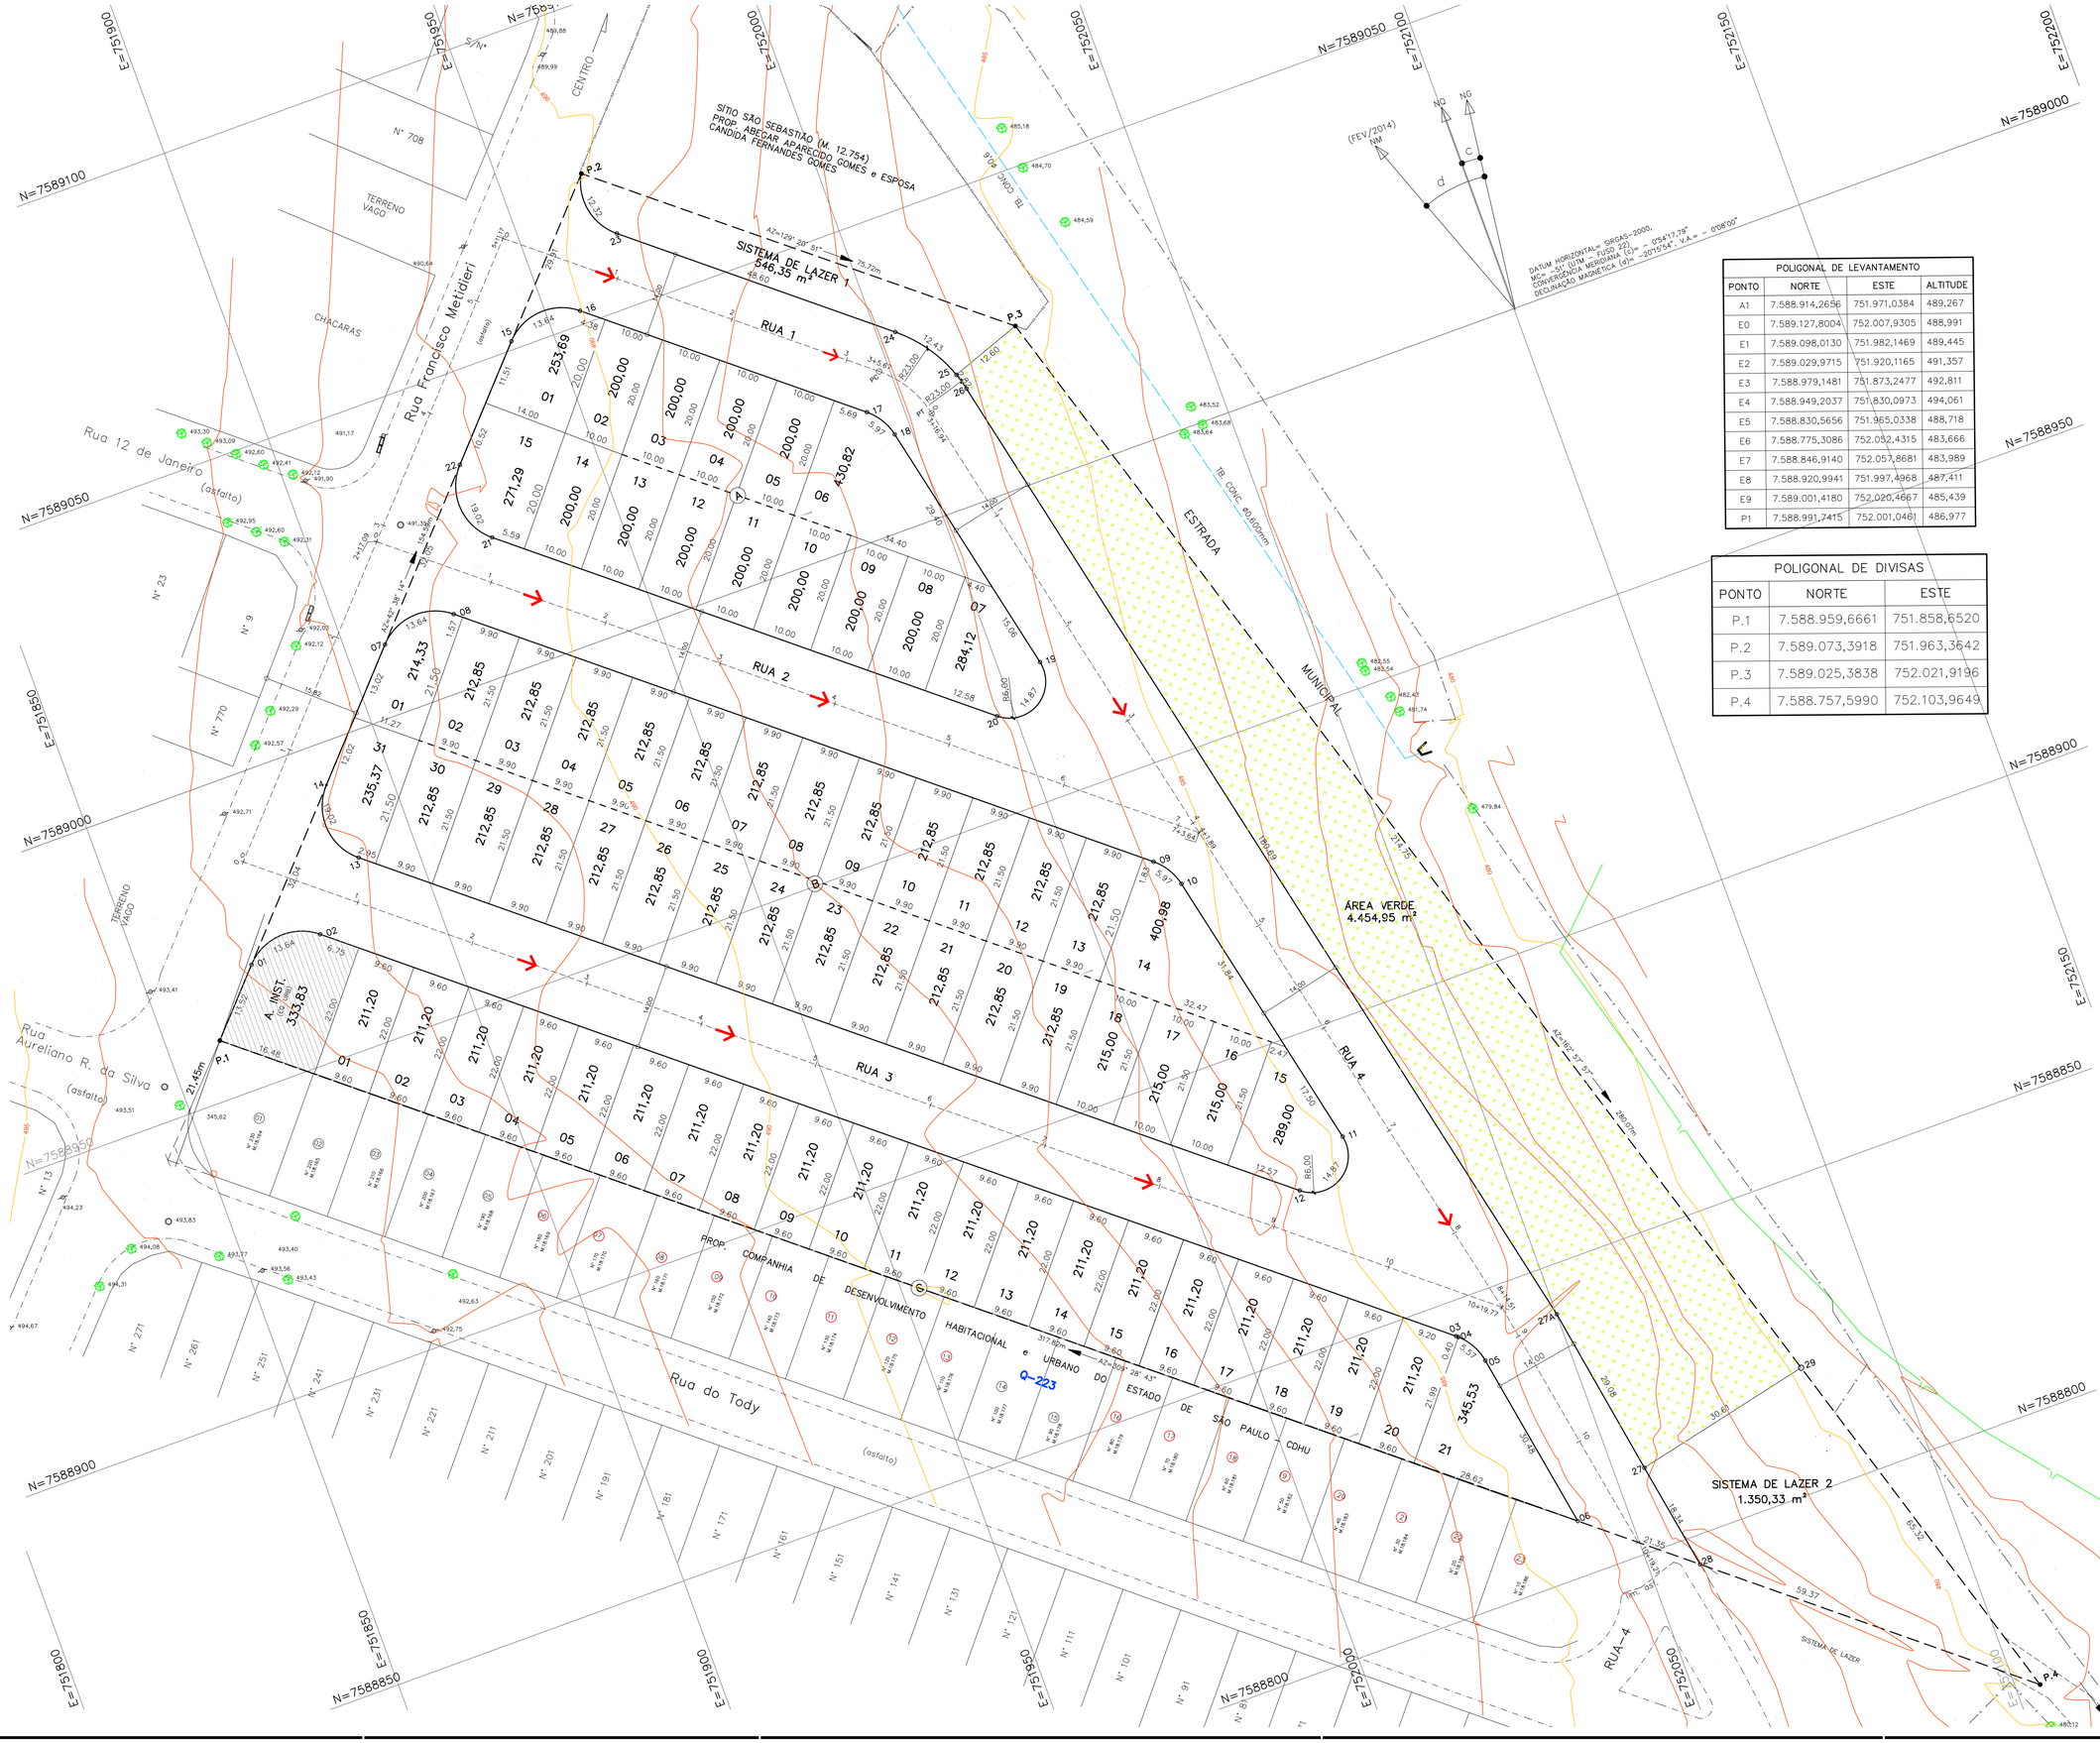

POLIGONAL DE LEVANTAMENTO			
PONTO	NORTE	ESTE	ALTITUDE
A1	7.588.914,2656	751.971,0384	489,267
E0	7.589.127,8004	752.007,9305	488,991
E1	7.589.098,0130	751.982,1469	489,445
E2	7.589.029,9715	751.920,1165	491,357
E3	7.588.979,1481	751.873,2477	492,811
E4	7.588.949,2037	751.830,0973	494,061
E5	7.588.830,5656	751.965,0338	488,718
E6	7.588.775,3086	752.052,4315	483,666
E7	7.588.846,9140	752.057,8681	483,989
E8	7.588.920,9941	751.997,4968	487,411
E9	7.589.001,4180	752.020,4667	485,439
P1	7.588.991,7415	752.001,0461	486,977

POLIGONAL DE DIVISAS		
PONTO	NORTE	ESTE
P.1	7.588.959,6661	751.858,6520
P.2	7.589.073,3918	751.963,3642
P.3	7.589.025,3838	752.021,9196
P.4	7.588.757,5990	752.103,9649

FONTE / DADOS DE BASE

LEVANTAMENTO PLANIALTIMÉTRICO - CDHU MAIO/2014

CDHU – COORDENAÇÃO / GESTÃO

ENGª DANIEL DOS SANTOS BARBIERI	GERENTE
ARQª MARIA ISABEL BERTONCELLO	GESTOR

GERENCIAMENTO

SGS ENGER ENGENHARIA LTDA	GERENCIADORA
ARQª DAVID CARAVIERI NETO	COORDENADOR DE PROJETOS
ARQª MARELIZA HASHIJUMIE	GESTORA

AUTORES / COLABORADORES

ENGª CIVIL CARLOS HENRIQUE DESIDERIO CREA: Nº 0601225867	PROJETISTA
ENGª CIVIL CARLOS HENRIQUE DESIDERIO CREA: Nº 0601225867 ART Nº 92221220150000719 E ART Nº 92221220160464577	RESPONSÁVEL TÉCNICO E COORDENADOR

LEGENDA/TABELAS

ITEM			ÁREA (m2)	%
Terreno (a)			30.399,34	100,00
Lotes	Residencial Multifamiliar		---	---
	Residencial Unifamiliar		14.902,53	49,02
	Total Residencial (b)		14.902,53	49,02
	Lote Comercial		–	–
	Total de Lotes (1)		14.902,53	49,02
Sistema Viário (2)			8.811,35	28,99
Área Institucional (3)	Equipamentos Urbanos		333,83	1,10
	Equipamentos Comunitários		–	–
Total (3)			333,83	1,10
Espaços Livres de Uso Público (4)	Áreas Verdes		4.454,95	14,65
	Sistema de Lazer		1.896,68	6,24
Total (4)			6.351,63	20,89
Total (1+2+3+4)			30.399,34	100,00
Área Non Aedificandi Incorporada ao Projeto			–	–
População Prevista (c)			335 Habitantes	
Densidade Referente a	Bruta (c/a)		110,20 Hab./ha	
Área	Líquida (c/b)		224,85 Hab./ha	

LEGENDA

- MURO DE ARRIMO
- SENTIDO DE ESCOAMENTO SUPERFICIAL DE AGUAS PLUVIAIS
- 1 VÉRTICE DE DIVISA
- DIVISA DE TERRENO
- EIXO DA VIA
- INTERSECÇÃO DE EIXOS DAS VIAS E COORDENADAS
- 9.50 / 184.30 / 09 DIMENSÕES DO LOTE, ÁREA DO LOTE, NÚMERO DO LOTE

NOTA: TODOS OS RAIOS SÃO DE 9,00 m EXCETO OS INDICADOS

Revisões (discriminação)	Nº	Data	Rubrica

REF. PLANIMÉTRICA: COORDENADAS TOPOGRÁFICAS, ORIGEM PROCESSAMENTO POR PONTO PRECISO (P.P.P.) DO IBGE N=7.589.098,0127m E=751.982,1469m UTM – SIGAS 2000

REF. ALTIMÉTRICA: Nº2915N, PISO DO PORTÃO PRINCIPAL DO CEMITÉRIO DE NOVA EUROPA–PRAÇA DA SAUDADE–COTA=515,728m

CDHU Companhia de Desenvolvimento Habitacional e Urbano

Rua Boa Vista,170 . São Paulo . Tel.3248.2000 . CNPJ 47.865.597/0001-09

PROJETO
LOTEAMENTO
NOVA EUROPA - E

Nº UNIDADES
67

ENDEREÇO/MUNICÍPIO
ÁREA 1A
RUA FRANCISCO METIDIERI
NOVA EUROPA - SP

TÍTULO
URBANISMO

ÁREA URB

FOLHA 01/2

ASSUNTO
PARCELAMENTO DO SOLO

ESCALA GRÁFICA 0 5 10 15 (m)

ESCALA NOMINAL 1:500

DATA AGO/2016

ASSINATURAS

proprietário — CNPJ

aprovação do projeto – responsável técnico — c.r.e.a. / pref. / a.r.t.

obra – responsável técnico — c.r.e.a. / pref. / a.r.t.

ESPAÇO PARA APROVAÇÃO

CÓDIGO CDHU EMPREENDIMENTO

Programa	Região	Município	Terreno	Fase	Versão	Etapa do Projeto
1 2	0 6	8 6	E	0	0	P E

Cliente : PREFEITURA MUNICIPAL DE NOVA EUROPA

Obra : LOTEAMENTO NOVA EUROPA E - COD.12.06.86.E.0.0.S.P

Local : RUA FRANCISCO METIDIERI - NOVA EUROPA - SP

SONDAGEM A PERCUSSÃO

SP - 08B

COTA = 484,705

DATA DE INÍCIO - 21 / 01 / 15 TÉRMINO - 21 / 01 / 15

COORD. N - 7588823,38 E - 752034,76

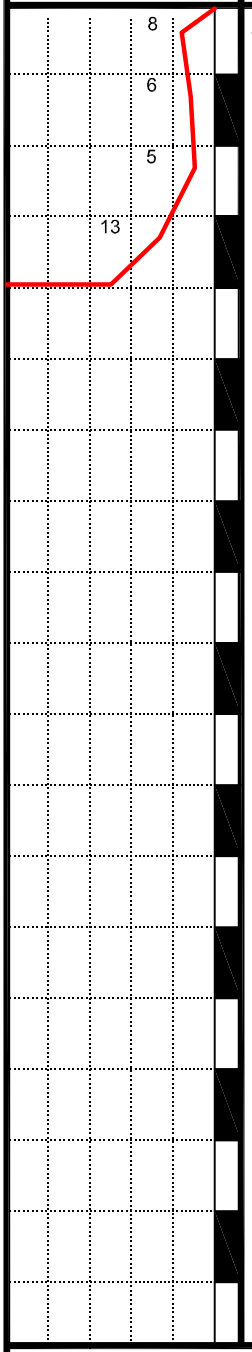

NUMERO DE GOLPES	PROF. CAMADA (m)	PERFIL GEOLO-GICO	INTER-PRETA-ÇÃO GEOLÓ GICA	CLASSIFICAÇÃO DO MATERIAL	CONSIS-TÊNCIA OU COMPA-CIDADE	N. A. (M)
4/15 4/15 4/15 2/15 3/15 3/15 2/15 2/15 3/15 5/15 6/15 7/15	2,10	0 1 2 3	SEDIMENTOS ALUVIONARES	ARGILA ARENOSA, MARROM.	MÉDIA	SECO
	3,95		SOLO RESIDUAL	SILTE ARENOSO POUCO ARGILOSO, AMARELADO E CINZA COM MANCHAS VARIEGADAS. (SOLO RESIDUAL DE BASALTO) OBS: C/ FRAGMENTOS DE ROCHA A PARTIR DE 3,60m	POUCO COMPACTO MEDIANAMENTE COMPACTO	
				FIM DO FURO ROCHA OU MATACÃO		

CAMADA VEGETAL = 0,15m

Leitura	Data / Hora	N. A (m)
1	22/01/2015	SECO
2		
3		

Método	Início (m)	Fim (m)
T.Cavadeira	0,00	1,00
T. Espiral	1,00	3,95
Lavagem	.....	.....

Lavagem por tempo - 10min.
Prof. de início (m):
Estágio 1 (cm):
Estágio 2 (cm):
Estágio 3 (cm):

OBS: CAMADA VEGETAL - 0,15m
N. A. = SECO
REVESTIMENTO - .....

PERFIL GEOLÓGICO E GEOTÉCNICO INDIVIDUAL DE RECONHECIMENTO DO SUB-SOLO

Relatório nº :	Desenhista :	Escala :	Folha :
180 / 2015	WILLIAN	1 : 100	1 / 1

Geol. Marciano Teixeira Correia - Crea 060.126.929-7

Data : 26 / 01 / 2015

GP TOPOGRAFIA E GEOTECNIA LTDA
Rua Dr José Logatti, 811 - Araraquara - SP
Tel. (16) 3324-6280

Cliente : PREFEITURA MUNICIPAL DE NOVA EUROPA

Obra : LOTEAMENTO NOVA EUROPA E - COD.12.06.86.E.0.0.S.P

Local : RUA FRANCISCO METIDIERI - NOVA EUROPA - SP

SONDAGEM A PERCUSSÃO

SP - 08A

COTA = 484,970

DATA DE INÍCIO - 21 / 01 / 15 TÉRMINO - 21 / 01 / 15

COORD. N - 7588825,95 E - 752031,69

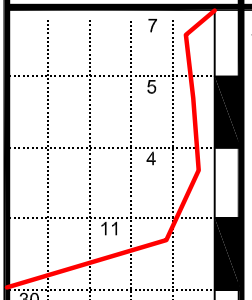

NUMERO DE GOLPES			PROF. CAMADA (m)	PERFIL GEOLO-GICO	INTER-PRETA-ÇÃO GEOLÓ GICA	CLASSIFICAÇÃO DO MATERIAL	CONSIS-TÊNCIA OU COMPA-CIDADE	N. A. (M)
4/15 2/15 2/15 8/15 23/15	4/15 2/15 2/15 6/15 30/5	3/15 3/15 2/15 5/15	2,20	0 1 2	SEDIMENTOS ALUVIONARES	ARGILA ARENOSA, MARROM.	MÉDIA / MOLE	SECO
			4,20	3 4	SOLO RESIDUAL	SILTE ARENOSO POUCO ARGILOSO, AMARELADO E CINZA COM MANCHAS VARIEGADAS. (SOLO RESIDUAL DE BASALTO) OBS: C/ FRAGMENTOS DE ROCHA A PARTIR DE 3,70m	FOFO / MEDIANAMENTE COMPACTO / MUITO COMPACTO	
						FIM DO FURO ROCHA OU MATACÃO		
						CAMADA VEGETAL = 0,17m		

Leitura	Data / Hora	N. A (m)
1	22/01/2015	SECO
2		
3		

Método	Início (m)	Fim (m)
T.Cavadeira	0,00	1,00
T. Espiral	1,00	4,00
Lavagem	.....	.....

Lavagem por tempo - 10min.
Prof. de início (m):
Estágio 1 (cm):
Estágio 2 (cm):
Estágio 3 (cm):

OBS: CAMADA VEGETAL - 0,17m
N. A. = SECO
REVESTIMENTO - .....

PERFIL GEOLÓGICO E GEOTÉCNICO INDIVIDUAL DE RECONHECIMENTO DO SUB-SOLO

Relatório nº :	Desenhista :	Escala :	Folha :
180 / 2015	WILLIAN	1 : 100	1 / 1

Geol. Marciano Teixeira Correia - Crea 060.126.929-7

Data : 26 / 01 / 2015

GP TOPOGRAFIA E GEOTECNIA LTDA
Rua Dr José Logatti, 811 - Araraquara - SP
Tel. (16) 3324-6280

Cliente : PREFEITURA MUNICIPAL DE NOVA EUROPA

Obra : LOTEAMENTO NOVA EUROPA E - COD.12.06.86.E.0.0.S.P

Local : RUA FRANCISCO METIDIERI - NOVA EUROPA - SP

SONDAGEM A PERCUSSÃO

SP - 08

COTA = 484,896

DATA DE INÍCIO - 21 / 01 / 15 TÉRMINO - 21 / 01 / 15

COORD. N - 7588824,67 E - 752033,23

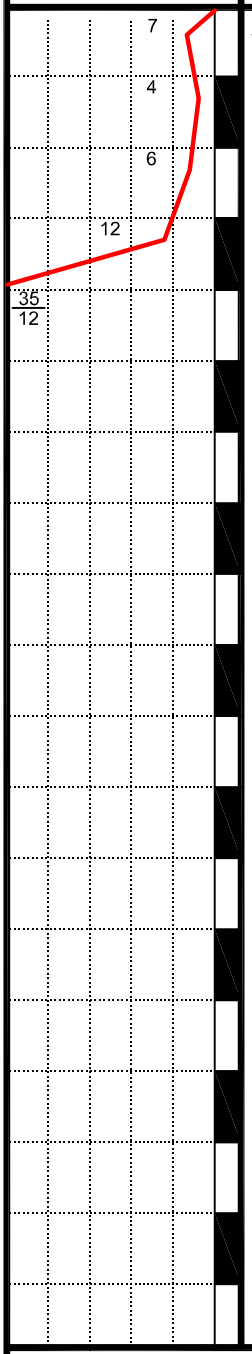

NUMERO DE GOLPES			PROF. CAMADA (m)	PERFIL GEOLO-GICO	INTER-PRETA-ÇÃO GEOLÓ GICA	CLASSIFICAÇÃO DO MATERIAL	CONSIS-TÊNCIA OU COMPA-CIDADE	N. A. (M)
3/15 3/15 4/15				0			MÉDIA	
2/15 2/15 2/15				1	SEDIMENTOS ALUVIONARES	ARGILA ARENOSA, MARROM.	MOLE	
2/15 3/15 3/15			2,15	2			POUCO COMPACTO	SECO
5/15 6/15 6/15				3	SOLO RESIDUAL	SILTE ARENOSO POUCO ARGILOSO, AMARELADO E CINZA COM MANCHAS VARIEGADAS. (SOLO RESIDUAL DE BASALTO) OBS: C/ FRAGMENTOS DE ROCHA A PARTIR DE 3,60m	MEDIANAMENTE COMPACTO	
35/12			4,12	4			MUITO COMPACTO	
						FIM DO FURO ROCHA OU MATACÃO		

CAMADA VEGETAL = 0,15m

Leitura	Data / Hora	N. A (m)
1	22/01/2015	SECO
2		
3		

Método	Início (m)	Fim (m)
T.Cavadeira	0,00	1,00
T. Espiral	1,00	4,00
Lavagem	.....	.....

Lavagem por tempo - 10min.
Prof. de início (m):
Estágio 1 (cm):
Estágio 2 (cm):
Estágio 3 (cm):

OBS: CAMADA VEGETAL - 0,15m
N. A. = SECO
REVESTIMENTO - .....

PERFIL GEOLÓGICO E GEOTÉCNICO INDIVIDUAL DE RECONHECIMENTO DO SUB-SOLO

Relatório nº :	Desenhista :	Escala :	Folha :
180 / 2015	WILLIAN	1 : 100	1 / 1

Geol. Marciano Teixeira Correia - Crea 060.126.929-7

Data : 26 / 01 / 2015

GP TOPOGRAFIA E GEOTECNIA LTDA
Rua Dr José Logatti, 811 - Araraquara - SP
Tel. (16) 3324-6280

Cliente : PREFEITURA MUNICIPAL DE NOVA EUROPA

Obra : LOTEAMENTO NOVA EUROPA E - COD.12.06.86.E.0.0.S.P

Local : RUA FRANCISCO METIDIERI - NOVA EUROPA - SP

SONDAGEM A PERCUSSÃO

SP - 07

COTA = 489,034

DATA DE INÍCIO - 21 / 01 / 15 TÉRMINO - 21 / 01 / 15

COORD. N - 7588868,99 E - 751979,42

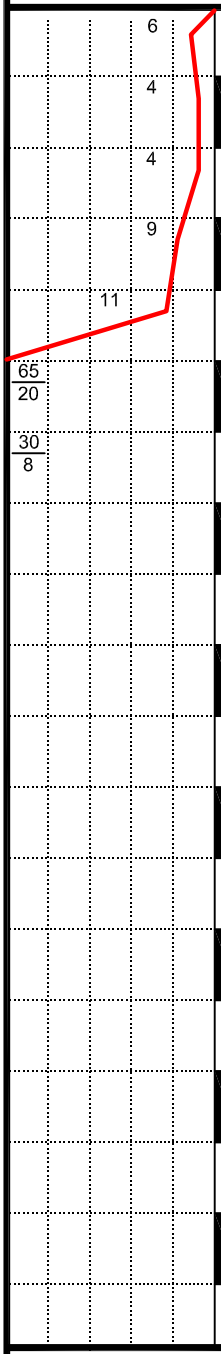

NUMERO DE GOLPES			PROF. CAMADA (m)	PERFIL GEOLO-GICO	INTER-PRETA-ÇÃO GEOLÓ GICA	CLASSIFICAÇÃO DO MATERIAL	CONSIS-TÊNCIA OU COMPA-CIDADE	N. A. (M)
5/15	3/15	3/15		0				
1/15	2/15	2/15		1	SEDIMENTOS ALUVIONARES	ATERRO DE ARGILA COM ENTULHOS, MARROM E CINZA.	MÉDIA / MOLE	
2/15	2/15	2/15	2,60	2				
3/15	4/15	5/15		3	SOLO RESIDUAL	SILTE ARENOSO POUCO ARGILOSO, AMARELADO E CINZA COM MANCHAS VARIEGADAS. (SOLO RESIDUAL DE BASALTO)	MEDIANAMENTE COMPACTO	SECO
4/15	5/15	6/15		4				
18/15	35/15	30/5		5		OBS: C/ FRAGMENTOS DE ROCHA A PARTIR DE 5,00m	MUITO COMPACTO	
30/15	30/8		6,23	6				
						FIM DO FURO ROCHA OU MATACÃO		
						CAMADA VEGETAL = 0,12m		

Leitura	Data / Hora	N. A (m)
1	22/01/2015	SECO
2		
3		

Método	Início (m)	Fim (m)
T.Cavadeira	0,00	1,00
T. Espiral	1,00	4,00
Lavagem	4,00	6,00

Lavagem por tempo - 10min.
Prof. de início (m):
Estágio 1 (cm):
Estágio 2 (cm):
Estágio 3 (cm):

OBS: CAMADA VEGETAL - 0,12m
N. A. = SECO
REVESTIMENTO - 4,00

PERFIL GEOLÓGICO E GEOTÉCNICO INDIVIDUAL DE RECONHECIMENTO DO SUB-SOLO

Relatório nº :	Desenhista :	Escala :	Folha :
180 / 2015	WILLIAN	1 : 100	1 / 1

Geol. Marciano Teixeira Correia - Crea 060.126.929-7

Data : 26 / 01 / 2015

GP TOPOGRAFIA E GEOTECNIA LTDA
Rua Dr José Logatti, 811 - Araraquara - SP
Tel. (16) 3324-6280

Cliente : PREFEITURA MUNICIPAL DE NOVA EUROPA

Obra : LOTEAMENTO NOVA EUROPA E - COD.12.06.86.E.0.0.S.P

Local : RUA FRANCISCO METIDIERI - NOVA EUROPA - SP

SONDAGEM A PERCUSSÃO

SP - 06

COTA = 490,554

DATA DE INÍCIO - 21 / 01 / 15 TÉRMINO - 21 / 01 / 15

COORD. N - 7588913,58 E - 751925,29

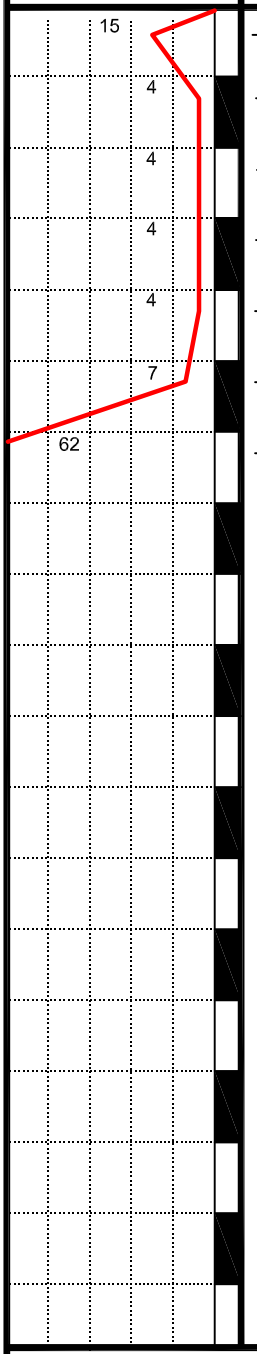

NUMERO DE GOLPES			PROF. CAMADA (m)	PERFIL GEOLO-GICO	INTER-PRETA-ÇÃO GEOLÓ GICA	CLASSIFICAÇÃO DO MATERIAL	CONSIS-TÊNCIA OU COMPA-CIDADE	N. A. (M)
10/15	9/15	6/15		0			RIJA	
2/15	2/15	2/15		1				
2/15	2/15	2/15		2				
1/15	2/15	2/15		3	SEDIMENTOS ALUVIONARES	ARGILA ARENOSA, MARROM.	MOLE	SECO
1/15	2/15	2/15	4,80	4				
3/15	3/15	4/15		5	SOLO RESIDUAL	SILTE ARENOSO POUCO ARGILOSO, AMA-RELADO E CINZA COM MANCHAS VARIEGA-DAS. (SOLO RESIDUAL DE BASALTO) OBS: C/ FRAGMENTOS DE ROCHA A PARTIR DE 6,00m	POUCO COMPACTO	
13/15	26/15	36/15	6,50	6			MUITO COMPACTO	
						FIM DO FURO ROCHA OU MATACÃO		
						CAMADA VEGETAL = 0,15m		

Leitura	Data / Hora	N. A (m)
1	22/01/2015	SECO
2		
3		

Método	Início (m)	Fim (m)
T.Cavadeira	0,00	1,00
T. Espiral	1,00	6,00
Lavagem	.....	.....

Lavagem por tempo - 10min.
Prof. de início (m):
Estágio 1 (cm):
Estágio 2 (cm):
Estágio 3 (cm):

OBS: CAMADA VEGETAL - 0,15m
N. A. = SECO
REVESTIMENTO - .....

PERFIL GEOLÓGICO E GEOTÉCNICO INDIVIDUAL DE RECONHECIMENTO DO SUB-SOLO

Relatório nº :	Desenhista :	Escala :	Folha :
180 / 2015	WILLIAN	1 : 100	1 / 1

Geol. Marciano Teixeira Correia - Crea 060.126.929-7

Data : 26 / 01 / 2015

GP TOPOGRAFIA E GEOTECNIA LTDA
Rua Dr José Logatti, 811 - Araraquara - SP
Tel. (16) 3324-6280

Cliente : PREFEITURA MUNICIPAL DE NOVA EUROPA

Obra : LOTEAMENTO NOVA EUROPA E - COD.12.06.86.E.0.0.S.P

Local : RUA FRANCISCO METIDIERI - NOVA EUROPA - SP

SONDAGEM A PERCUSSÃO

SP - 05

COTA = 493,237

DATA DE INÍCIO - 22 / 01 / 15 TÉRMINO - 22 / 01 / 15

COORD. N - 7588953,47 E - 751876,86

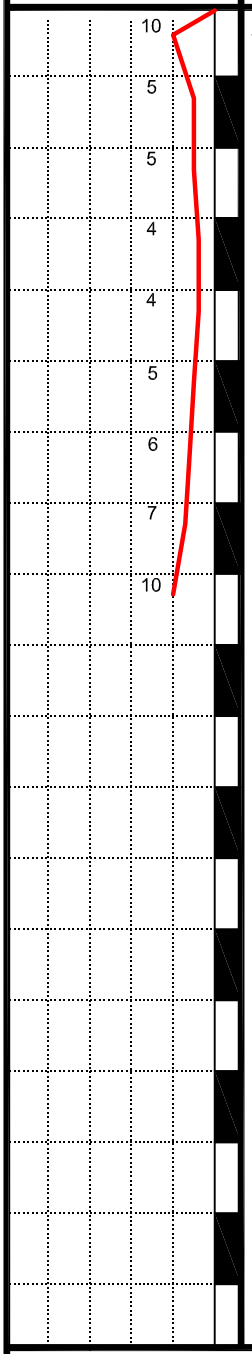

NUMERO DE GOLPES	PROF. CAMADA (m)	PERFIL GEOLO-GICO	INTER-PRETA-ÇÃO GEOLÓ GICA	CLASSIFICAÇÃO DO MATERIAL	CONSIS-TÊNCIA OU COMPA-CIDADE	N. A. (M)
4/15 5/15 5/15		0			MÉDIA	
2/15 2/15 3/15		1		ATERRO DE ARGILA ARENOSA COM ENTULHOS, MARROM.		
2/15 2/15 3/15	2,50	2	SEDIMENTOS ALUVIONARES			
1/15 2/15 2/15		3			MOLE	
1/15 2/15 2/15		4		ARGILA ARENOSA, MARROM.		SECO
2/15 2/15 3/15		5				
3/15 3/15 3/15	6,80	6			MÉDIA	
3/15 3/15 4/15		7	SOLO RESIDUAL	SILTE ARENOSO POUCO ARGILOSO, AMARELADO E CINZA COM MANCHAS VARIEGADAS. (SOLO RESIDUAL DE BASALTO)	POUCO COMPACTO / MEDIANAMENTE COMPACTO	
4/15 4/15 6/15	8,45	8				
				FIM DO FURO LIMITE DE SONDAGEM DETERMINADO PELO CLIENTE CAMADA VEGETAL = 0,13m		

Leitura	Data / Hora	N. A (m)
1	23/01/2015	SECO
2		
3		

Método	Início (m)	Fim (m)
T.Cavadeira	0,00	1,00
T. Espiral	1,00	8,00
Lavagem	.....	.....

Lavagem por tempo - 10min.
Prof. de início (m):
Estágio 1 (cm):
Estágio 2 (cm):
Estágio 3 (cm):

OBS: CAMADA VEGETAL - 0,13m
N. A. = SECO
REVESTIMENTO - .....

PERFIL GEOLÓGICO E GEOTÉCNICO INDIVIDUAL DE RECONHECIMENTO DO SUB-SOLO

Relatório nº :	Desenhista :	Escala :	Folha :
180 / 2015	WILLIAN	1 : 100	1 / 1

Geol. Marciano Teixeira Correia - Crea 060.126.929-7

Data : 26 / 01 / 2015

GP TOPOGRAFIA E GEOTECNIA LTDA
Rua Dr José Logatti, 811 - Araraquara - SP
Tel. (16) 3324-6280

Cliente : PREFEITURA MUNICIPAL DE NOVA EUROPA

Obra : LOTEAMENTO NOVA EUROPA E - COD.12.06.86.E.0.0.S.P

Local : RUA FRANCISCO METIDIERI - NOVA EUROPA - SP

SONDAGEM A PERCUSSÃO

SP - 04A

COTA = 487,450

DATA DE INÍCIO - 22 / 01 / 15 TÉRMINO - 22 / 01 / 15

COORD. N - 7588936,54 E - 751989,55

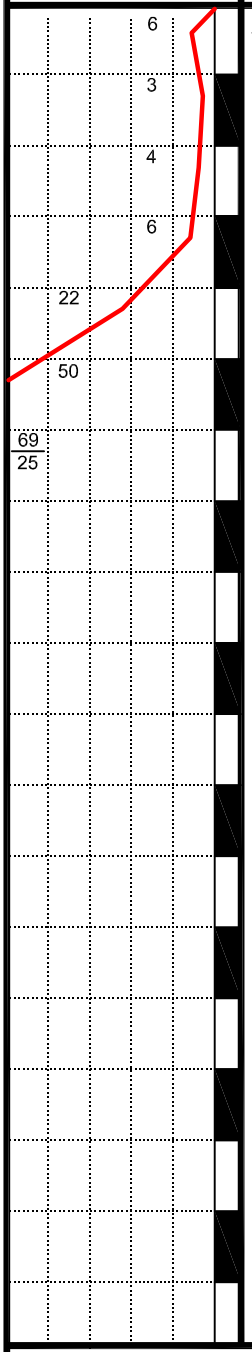

NUMERO DE GOLPES			PROF. CAMADA (m)	PERFIL GEOLÓGICO	INTERPRETAÇÃO GEOLÓGICA	CLASSIFICAÇÃO DO MATERIAL	CONSISTÊNCIA OU COMPACIDADE	N. A. (M)
3/15	3/15	3/15		0				
1/15	1/15	2/15		1	SEDIMENTOS ALUVIONARES	ARGILA ARENOSA, MARROM.	MÉDIA / MOLE / MÉDIA	SECO
1/15	2/15	2/15		2				
3/15	3/15	3/15	3,90	3				
10/15	10/15	12/15		4	SOLO RESIDUAL	SILTE ARENOSO POUCO ARGILOSO, AMARELADO E CINZA COM MANCHAS VARIEGADAS. (SOLO RESIDUAL DE BASALTO) OBS: C/ FRAGMENTOS DE ROCHA A PARTIR DE 4,50m	COMPACTO / MUITO COMPACTO	
15/15	24/15	26/15		5				
17/15	34/15	35/10	6,40	6				
						FIM DO FURO ROCHA OU MATACÃO		
						CAMADA VEGETAL = 0,15m		

Leitura	Data / Hora	N. A (m)
1	23/01/2015	SECO
2		
3		

Método	Início (m)	Fim (m)
T.Cavadeira	0,00	1,00
T. Espiral	1,00	4,00
Lavagem	4,00	6,00

Lavagem por tempo - 10min.
Prof. de início (m):
Estágio 1 (cm):
Estágio 2 (cm):
Estágio 3 (cm):

OBS: CAMADA VEGETAL - 0,15m
N. A. = SECO
REVESTIMENTO - 4,00

PERFIL GEOLÓGICO E GEOTÉCNICO INDIVIDUAL DE RECONHECIMENTO DO SUB-SOLO

Relatório nº :	Desenhista :	Escala :	Folha :
180 / 2015	WILLIAN	1 : 100	1 / 1

Geol. Marciano Teixeira Correia - Crea 060.126.929-7

Data : 26 / 01 / 2015

GP TOPOGRAFIA E GEOTECNIA LTDA
Rua Dr José Logatti, 811 - Araraquara - SP
Tel. (16) 3324-6280

Cliente : PREFEITURA MUNICIPAL DE NOVA EUROPA

Obra : LOTEAMENTO NOVA EUROPA E - COD.12.06.86.E.0.0.S.P

Local : RUA FRANCISCO METIDIERI - NOVA EUROPA - SP

SONDAGEM A PERCUSSÃO

SP - 04

COTA = 487,234

DATA DE INÍCIO - 22 / 01 / 15 TÉRMINO - 22 / 01 / 15

COORD. N - 7588938,10 E - 751990,81

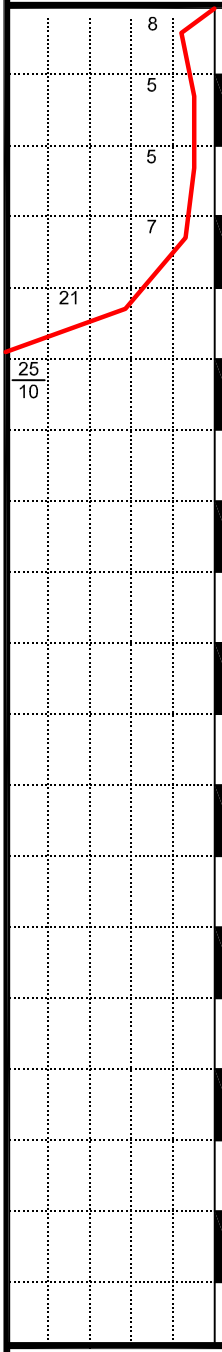

NUMERO DE GOLPES			PROF. CAMADA (m)	PERFIL GEOLÓGICO	INTERPRETAÇÃO GEOLÓGICA	CLASSIFICAÇÃO DO MATERIAL	CONSISTÊNCIA OU COMPACIDADE	N. A. (M)
5/15	4/15	4/15		0	SEDIMENTOS ALUVIONARES	ARGILA ARENOSA, MARROM.	MÉDIA	SECO
2/15	2/15	3/15		1			MOLE	
2/15	2/15	3/15		2				
2/15	3/15	4/15		3			MÉDIA	
7/15	9/15	12/15	4,10	4	SOLO RESIDUAL	SILTE ARENOSO POUCO ARGILOSO, AMARELADO E CINZA COM MANCHAS VARIEGADAS. (SOLO RESIDUAL DE BASALTO) OBS: C/ FRAGMENTOS DE ROCHA A PARTIR DE 5,00m	COMPACTO	
17/15	25/10		5,25	5			MUITO COMPACTO	
						FIM DO FURO ROCHA OU MATACÃO		
						CAMADA VEGETAL = 0,17m		

Leitura	Data / Hora	N. A (m)
1	23/01/2015	SECO
2		
3		

Método	Início (m)	Fim (m)
T.Cavadeira	0,00	1,00
T. Espiral	1,00	5,00
Lavagem	.....	.....

Lavagem por tempo - 10min.
Prof. de início (m):
Estágio 1 (cm):
Estágio 2 (cm):
Estágio 3 (cm):

OBS: CAMADA VEGETAL - 0,17m
N. A. = SECO
REVESTIMENTO - .....

PERFIL GEOLÓGICO E GEOTÉCNICO INDIVIDUAL DE RECONHECIMENTO DO SUB-SOLO

Relatório nº :	Desenhista :	Escala :	Folha :
180 / 2015	WILLIAN	1 : 100	1 / 1

Geol. Marciano Teixeira Correia - Crea 060.126.929-7

Data : 26 / 01 / 2015

GP TOPOGRAFIA E GEOTECNIA LTDA
Rua Dr José Logatti, 811 - Araraquara - SP
Tel. (16) 3324-6280

Cliente : PREFEITURA MUNICIPAL DE NOVA EUROPA

Obra : LOTEAMENTO NOVA EUROPA E - COD.12.06.86.E.0.0.S.P

Local : RUA FRANCISCO METIDIERI - NOVA EUROPA - SP

SONDAGEM A PERCUSSÃO

SP - 03

COTA = 489,699

DATA DE INÍCIO - 22 / 01 / 15 TÉRMINO - 22 / 01 / 15

COORD. N - 7588982,66 E - 751936,86

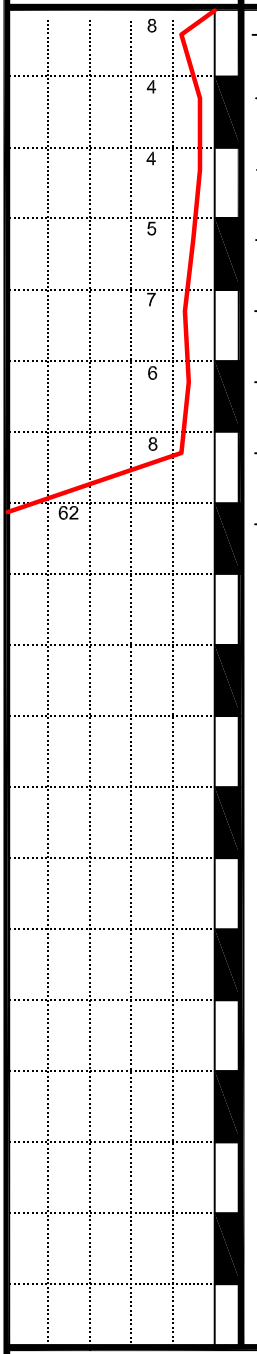

NUMERO DE GOLPES			PROF. CAMADA (m)	PERFIL GEOLO-GICO	INTER-PRETA-ÇÃO GEOLÓ GICA	CLASSIFICAÇÃO DO MATERIAL	CONSIS-TÊNCIA OU COMPA-CIDADE	N. A. (M)
6/15	4/15	4/15					MÉDIA	
1/15	2/15	2/15						
2/15	2/15	2/15					MOLE	
2/15	2/15	3/15						
3/15	3/15	4/15						SECO
2/15	3/15	3/15					MÉDIA	
3/15	4/15	4/15	5,90		SEDIMENTOS ALUVIONARES	ARGILA ARENOSA, MARROM.		
11/15	25/15	37/15	7,50		SOLO RESIDUAL	SILTE ARENOSO POUCO ARGILOSO, AMARELADO E CINZA COM MANCHAS VARIEGADAS. (SOLO RESIDUAL DE BASALTO) OBS: C/ FRAGMENTOS DE ROCHA A PARTIR DE 7,00m	POUCO COMPACTO / MUITO COMPACTO	
						FIM DO FURO ROCHA OU MATACÃO		

CAMADA VEGETAL = 0,19m

Leitura	Data / Hora	N. A (m)
1	23/01/2015	SECO
2		
3		

Método	Início (m)	Fim (m)
T.Cavadeira	0,00	1,00
T. Espiral	1,00	7,00
Lavagem	.....	.....

Lavagem por tempo - 10min.
Prof. de início (m):
Estágio 1 (cm):
Estágio 2 (cm):
Estágio 3 (cm):

OBS: CAMADA VEGETAL - 0,19m
N. A. = SECO
REVESTIMENTO - .....

PERFIL GEOLÓGICO E GEOTÉCNICO INDIVIDUAL DE RECONHECIMENTO DO SUB-SOLO

Relatório nº :	Desenhista :	Escala :	Folha :
180 / 2015	WILLIAN	1 : 100	1 / 1

Geol. Marciano Teixeira Correia - Crea 060.126.929-7

Data : 26 / 01 / 2015

GP TOPOGRAFIA E GEOTECNIA LTDA
Rua Dr José Logatti, 811 - Araraquara - SP
Tel. (16) 3324-6280

Cliente : PREFEITURA MUNICIPAL DE NOVA EUROPA

Obra : LOTEAMENTO NOVA EUROPA E - COD.12.06.86.E.0.0.S.P

Local : RUA FRANCISCO METIDIERI - NOVA EUROPA - SP

SONDAGEM A PERCUSSÃO

SP - 02B

COTA = 486,525

DATA DE INÍCIO - 23 / 01 / 15 TÉRMINO - 23 / 01 / 15

COORD. N - 7589007,06 E - 752007,56

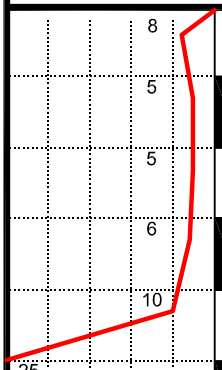

NUMERO DE GOLPES			PROF. CAMADA (m)	PERFIL GEOLÓGICO	INTERPRETAÇÃO GEOLÓGICA	CLASSIFICAÇÃO DO MATERIAL	CONSISTÊNCIA OU COMPACIDADE	N. A. (M)
4/15	4/15	4/15		0	SEDIMENTOS ALUVIONARES		MÉDIA	
2/15	2/15	3/15		1		ARGILA ARENOSA, MARROM.	MOLE	SECO
1/15	2/15	3/15		2				
2/15	3/15	3/15		3			MÉDIA	
3/15	5/15	5/15	4,10	4	SOLO RESIDUAL	SILTE ARENOSO POUCO ARGILOSO, AMARELADO E CINZA COM MANCHAS VARIEGADAS. (SOLO RESIDUAL DE BASALTO) OBS: C/ FRAGMENTOS DE ROCHA A PARTIR DE 5,00m	MEDIANAMENTE COMPACTO	
25/13			5,13	5			MUITO COMPACTO	
						FIM DO FURO ROCHA OU MATACÃO		
						CAMADA VEGETAL = 0,17m		

Leitura	Data / Hora	N. A (m)
1	24/01/2015	SECO
2		
3		

Método	Início (m)	Fim (m)
T.Cavadeira	0,00	1,00
T. Espiral	1,00	5,00
Lavagem	.....	.....

Lavagem por tempo - 10min.
Prof. de início (m):
Estágio 1 (cm):
Estágio 2 (cm):
Estágio 3 (cm):

OBS: CAMADA VEGETAL - 0,17m
N. A. = SECO
REVESTIMENTO - .....

PERFIL GEOLÓGICO E GEOTÉCNICO INDIVIDUAL DE RECONHECIMENTO DO SUB-SOLO

Relatório nº :	Desenhista :	Escala :	Folha :
180 / 2015	WILLIAN	1 : 100	1 / 1

Geol. Marciano Teixeira Correia - Crea 060.126.929-7

Data : 26 / 01 / 2015

GP TOPOGRAFIA E GEOTECNIA LTDA
Rua Dr José Logatti, 811 - Araraquara - SP
Tel. (16) 3324-6280

Cliente : PREFEITURA MUNICIPAL DE NOVA EUROPA

Obra : LOTEAMENTO NOVA EUROPA E - COD.12.06.86.E.0.0.S.P

Local : RUA FRANCISCO METIDIERI - NOVA EUROPA - SP

SONDAGEM A PERCUSSÃO

SP - 02A

COTA = 486,280

DATA DE INÍCIO - 23 / 01 / 15 TÉRMINO - 23 / 01 / 15

COORD. N - 7589008,18 E - 752011,40

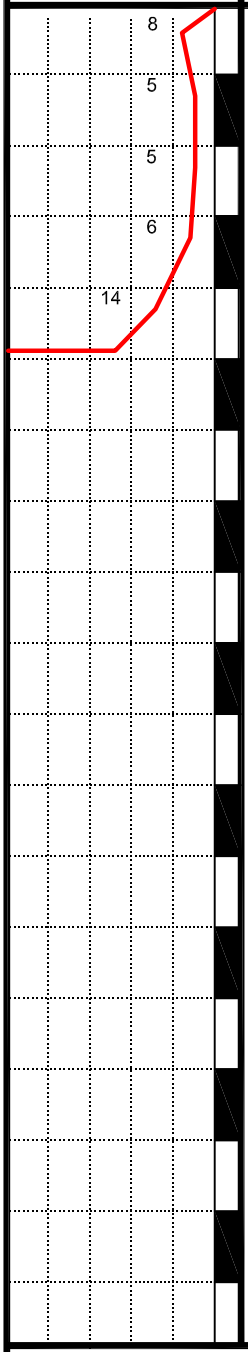

NUMERO DE GOLPES			PROF. CAMADA (m)	PERFIL GEOLO-GICO	INTER-PRETA-ÇÃO GEOLÓ GICA	CLASSIFICAÇÃO DO MATERIAL	CONSIS-TÊNCIA OU COMPA-CIDADE	N. A. (M)
4/15	3/15	5/15		0	SEDIMENTOS ALUVIONARES	ARGILA ARENOSA, MARROM.	MÉDIA	SECO
1/15	2/15	3/15		1			MOLE	
2/15	2/15	3/15		2				
3/15	3/15	3/15		3			MÉDIA	
5/15	6/15	8/15	3,70	4	SOLO RESIDUAL	SILTE ARENOSO POUCO ARGILOSO, AMARELADO E CINZA COM MANCHAS VARIEGADAS. (SOLO RESIDUAL DE BASALTO) OBS: C/ FRAGMENTOS DE ROCHA A PARTIR DE 4,60m	MEDIANA-MENTE COMPACTO	
			4,80			FIM DO FURO ROCHA OU MATACÃO		

CAMADA VEGETAL = 0,18m

Leitura	Data / Hora	N. A (m)
1	24/01/2015	SECO
2		
3		

Método	Início (m)	Fim (m)
T.Cavadeira	0,00	1,00
T. Espiral	1,00	4,80
Lavagem	.....	.....

Lavagem por tempo - 10min.
Prof. de início (m):
Estágio 1 (cm):
Estágio 2 (cm):
Estágio 3 (cm):

OBS: CAMADA VEGETAL - 0,18m
N. A. = SECO
REVESTIMENTO - .....

PERFIL GEOLÓGICO E GEOTÉCNICO INDIVIDUAL DE RECONHECIMENTO DO SUB-SOLO

Relatório nº :	Desenhista :	Escala :	Folha :
180 / 2015	WILLIAN	1 : 100	1 / 1

Geol. Marciano Teixeira Correia - Crea 060.126.929-7

Data : 26 / 01 / 2015

GP TOPOGRAFIA E GEOTECNIA LTDA
Rua Dr José Logatti, 811 - Araraquara - SP
Tel. (16) 3324-6280

Cliente : PREFEITURA MUNICIPAL DE NOVA EUROPA

Obra : LOTEAMENTO NOVA EUROPA E - COD.12.06.86.E.0.0.S.P

Local : RUA FRANCISCO METIDIERI - NOVA EUROPA - SP

SONDAGEM A PERCUSSÃO

SP - 02

COTA = 486,379

DATA DE INÍCIO - 23 / 01 / 15 TÉRMINO - 23 / 01 / 15

COORD. N - 7589007,59 E - 752009,49

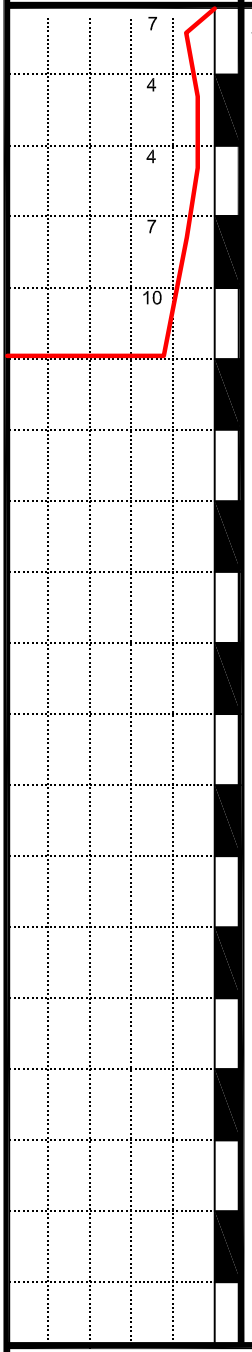

NUMERO DE GOLPES			PROF. CAMADA (m)	PERFIL GEOLÓGICO	INTERPRETAÇÃO GEOLÓGICA	CLASSIFICAÇÃO DO MATERIAL	CONSISTÊNCIA OU COMPACIDADE	N. A. (M)
5/15	4/15	3/15		0	SEDIMENTOS ALUVIONARES	ARGILA ARENOSA, MARROM.	MÉDIA	SECO
2/15	2/15	2/15		1			MOLE	
1/15	2/15	2/15		2				
3/15	3/15	4/15		3			MÉDIA	
			3,90			SILTE ARENOSO POUCO ARGILOSO, AMARELADO E CINZA COM MANCHAS VARIEGADAS. (SOLO RESIDUAL DE BASALTO) OBS: C/ FRAGMENTOS DE ROCHA A PARTIR DE 4,70m		
3/15	4/15	6/15		4	SOLO RESIDUAL		MEDIANAMENTE COMPACTO	
			4,90			FIM DO FURO ROCHA OU MATACÃO		

CAMADA VEGETAL = 0,16m

Leitura	Data / Hora	N. A (m)
1	24/01/2015	SECO
2		
3		

Método	Início (m)	Fim (m)
T.Cavadeira	0,00	1,00
T. Espiral	1,00	4,90
Lavagem	.....	.....

Lavagem por tempo - 10min.
Prof. de início (m):
Estágio 1 (cm):
Estágio 2 (cm):
Estágio 3 (cm):

OBS: CAMADA VEGETAL - 0,16m
N. A. = SECO
REVESTIMENTO - .....

PERFIL GEOLÓGICO E GEOTÉCNICO INDIVIDUAL DE RECONHECIMENTO DO SUB-SOLO

Relatório nº :	Desenhista :	Escala :	Folha :
180 / 2015	WILLIAN	1 : 100	1 / 1

Geol. Marciano Teixeira Correia - Crea 060.126.929-7

Data : 26 / 01 / 2015

GP TOPOGRAFIA E GEOTECNIA LTDA
Rua Dr José Logatti, 811 - Araraquara - SP
Tel. (16) 3324-6280

Cliente : PREFEITURA MUNICIPAL DE NOVA EUROPA

Obra : LOTEAMENTO NOVA EUROPA E - COD.12.06.86.E.0.0.S.P

Local : RUA FRANCISCO METIDIERI - NOVA EUROPA - SP

SONDAGEM A PERCUSSÃO

SP - 01

COTA = 490,497

DATA DE INÍCIO - 23 / 01 / 15 TÉRMINO - 23 / 01 / 15

COORD. N - 7589051,69 E - 751948,56

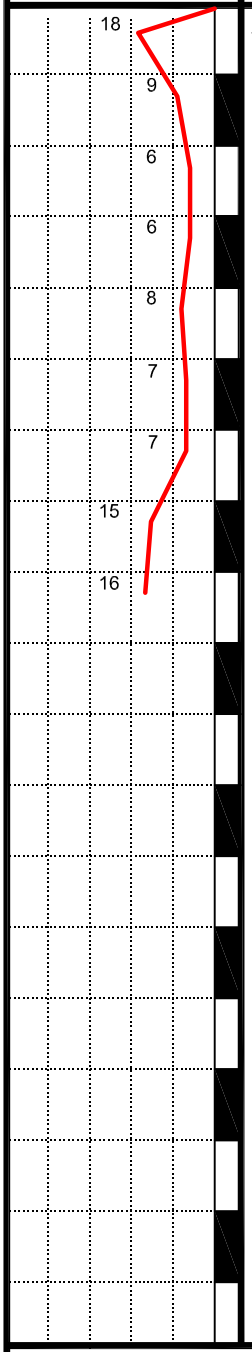

NUMERO DE GOLPES	PROF. CAMADA (m)	PERFIL GEOLO-GICO	INTER-PRETA-ÇÃO GEOLÓ GICA	CLASSIFICAÇÃO DO MATERIAL	CONSIS-TÊNCIA OU COMPA-CIDADE	N. A. (M)
9/15 10/15 8/15 3/15 4/15 5/15 2/15 3/15 3/15 2/15 3/15 3/15 3/15 4/15 4/15 2/15 3/15 4/15 2/15 3/15 4/15 5/15 7/15 8/15 6/15 8/15 8/15	6,60	0 1 2 3 4 5 6	SEDIMENTOS ALUVIONARES	ARGILA ARENOSA, MARROM.	RIJA MÉDIA	SECO
	8,45	7 8	SOLO RESIDUAL	SILTE ARENOSO POUCO ARGILOSO, AMA-RELADO E CINZA COM MANCHAS VARIEGA-DAS. (SOLO RESIDUAL DE BASALTO)	MEDIANA-MENTE COMPACTO	
				FIM DO FURO LIMITE DE SONDAGEM DETERMINADO PELO CLIENTE CAMADA VEGETAL = 0,20m		

Leitura	Data / Hora	N. A (m)
1	24/01/2015	SECO
2		
3		

Método	Início (m)	Fim (m)
T.Cavadeira	0,00	1,00
T. Espiral	1,00	8,00
Lavagem	.....	.....

Lavagem por tempo - 10min.
Prof. de início (m):
Estágio 1 (cm):
Estágio 2 (cm):
Estágio 3 (cm):

OBS: CAMADA VEGETAL - 0,20m
N. A. = SECO
REVESTIMENTO - .....

PERFIL GEOLÓGICO E GEOTÉCNICO INDIVIDUAL DE RECONHECIMENTO DO SUB-SOLO

Relatório nº :	Desenhista :	Escala :	Folha :
180 / 2015	WILLIAN	1 : 100	1 / 1

Geol. Marciano Teixeira Correia - Crea 060.126.929-7

Data : 26 / 01 / 2015

GP TOPOGRAFIA E GEOTECNIA LTDA
Rua Dr José Logatti, 811 - Araraquara - SP
Tel. (16) 3324-6280

GP TOPOGRAFIA E GEOTECNIA LTDA

RUA DR JOSÉ LOGATTI Nº 811– JARDIM ROBERTO SELMI- DEI – TEL. (16) 3324-6280 - ARARAQUARA- SP

Araraquara 26 de janeiro de 2015

À
PREFEITURA MUNICIPAL DE NOVA EUROPA
RUA XV DE NOVEMBRO, 75 - CENTRO
NOVA EUROPA - SP

RELATÓRIO : 180 / 2015
OBRA : LOTEAMENTO NOVA EUROPA E - COD. 12.06.86.E.0.0.S.P
LOCAL : RUA FRANCISCO METIDIERI - NOVA EUROPA - SP
SERVIÇO : SONDAGENS DE RECONHECIMENTO

Prezado(s) Senhor(es)

1. Pelo presente levamos ao conhecimento de Vossas Senhorias os resultados obtidos nas sondagens de reconhecimento, conforme itens abaixo :

   a) Furos de sondagem à percussão executados 13
   b) Metros lineares perfurados.....75,88m
   c) N.º de amostras colhidas.....83

2. As determinações das resistências do solo à penetração do barrilete (SPT), foram executados com amostrador de 51mm e 35 mm de diâmetro externo e interno respectivamente, usando-se para crava-lo o impacto de um peso de 65Kg em queda vertical de 75cm de altura sendo essa resistência expressa em N.º de golpes/cm de penetração.

3. Foi utilizado revestimento de 64mm de diâmetro interno nominal e hastes de 2,229Kg/m. O avanço da perfuração foi executado à trado cavadeira e/ou por lavagem com circulação de água.

4. Para amostragem das camadas foram obedecidas as determinações da ABNT, estando o material colhido no amostrador, à disposição dos interessados por 15 (quinze) dias, conforme o prescrito por aquela associação.

5. Os SPs 2,4 e 8 foram deslocados 2,00m diametralmente opostos, sendo executados os SPs 2A, 2B, 4A, 8A e 8B para atender a NBR 6484 no item 6.4.5.

ANEXOS :

1) Planta de locação ;
2) Perfis individuais dos furos de sondagens;
3) Boletins de campo.

Atenciosamente.

GP – TOPOGRAFIA E GEOTECNIA LTDA

Geol. Marciano Teixeira Correia
Crea 060.126.929-7

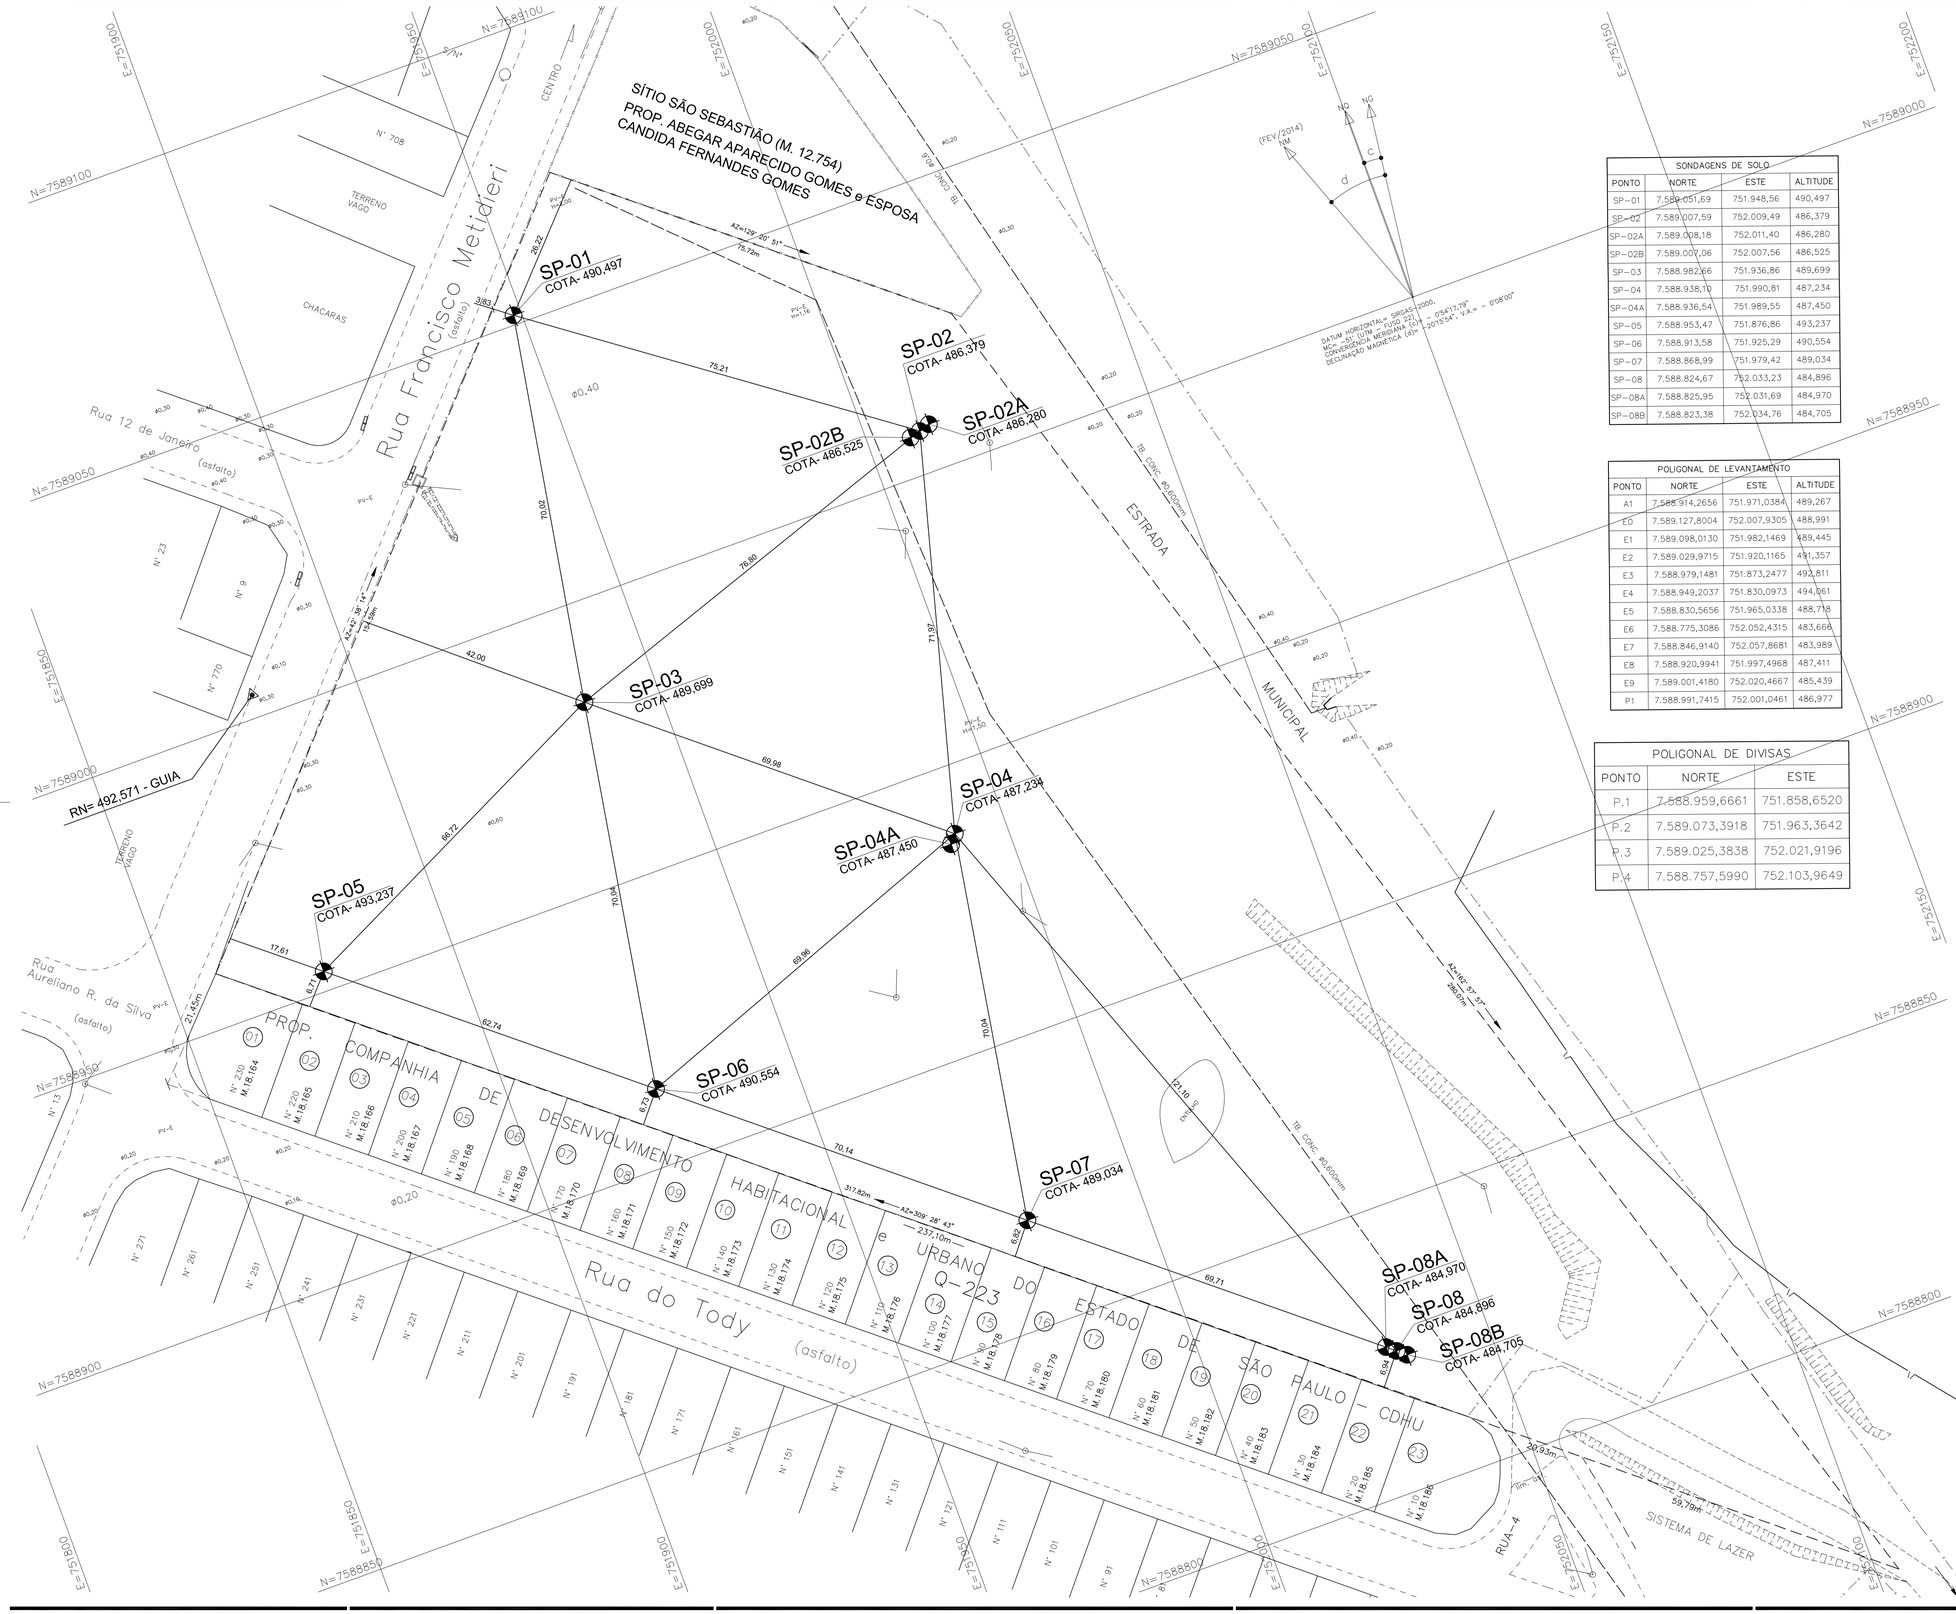

FONTE / DADOS DE BASE

LEVANTAMENTO PLANIALTIMÉTRICO - CDHU MAIO/2014

CDHU – COORDENAÇÃO / GESTÃO

ENGº DANIEL DOS SANTOS BARBIERI	GERENTE
ARQª MARIA ISABEL BERTONCELLO	GESTOR

GERENCIAMENTO

SGS ENGER ENGENHARIA LTDA	GERENCIADORA
ARQº DAVID CARAVIERI NETO	COORDENADOR DE PROJETOS
ARQª MARELIZA HASHIJIME	GESTORA
ENG. ANTÔNIO CARLOS DO S. SOBRAL	ANALISTA

AUTORES / COLABORADORES

PREFEITURA MUNICIPAL DE NOVA EUROPA

GP TOPOGRAFIA E GEOTECNIA LTDA

MARCIANO TEIXEIRA CORREIA – GEÓLOGO – CREA: 060126929-7 CARGO: RESP. TÉCNICO

LEGENDA/TABELAS

SONDAGENS DE SOLO			
PONTO	NORTE	ESTE	ALTITUDE
SP-01	7.589.051,69	751.948,56	490,497
SP-02	7.589.007,59	752.009,49	486,379
SP-02A	7.589.008,18	752.011,40	486,280
SP-02B	7.589.007,06	752.007,56	486,525
SP-03	7.588.982,66	751.936,86	489,699
SP-04	7.588.938,10	751.990,81	487,234
SP-04A	7.588.936,54	751.989,55	487,450
SP-05	7.588.953,47	751.876,86	493,237
SP-06	7.588.913,58	751.925,29	490,554
SP-07	7.588.868,99	751.979,42	489,034
SP-08	7.588.824,67	752.033,23	484,896
SP-08A	7.588.825,95	752.031,69	484,970
SP-08B	7.588.823,38	752.034,76	484,705

POLIGONAL DE LEVANTAMENTO			
PONTO	NORTE	ESTE	ALTITUDE
A1	7.588.914,2656	751.971,0384	489,267
E0	7.589.127,8004	752.007,9305	488,991
E1	7.589.098,0130	751.982,1469	489,445
E2	7.589.029,9715	751.920,1165	491,357
E3	7.588.979,1481	751.873,2477	492,811
E4	7.588.949,2037	751.830,0973	494,061
E5	7.588.830,5656	751.965,0338	488,718
E6	7.588.775,3086	752.052,4315	483,666
E7	7.588.846,9140	752.057,8681	483,989
E8	7.588.920,9941	751.997,4968	487,411
E9	7.589.001,4180	752.020,4667	485,439
P1	7.588.991,7415	752.001,0461	486,977

POLIGONAL DE DIVISAS		
PONTO	NORTE	ESTE
P.1	7.588.959,6661	751.858,6520
P.2	7.589.073,3918	751.963,3642
P.3	7.589.025,3838	752.021,9196
P.4	7.588.757,5990	752.103,9649

Revisões (discriminação)	Nº	Data	Rubrica

REF. PLANIMÉTRICA: COORDENADAS TOPOGRÁFICAS, ORIGEM PROCESSAMENTO POR PONTO PRECISO (P.P.P.) DO IBGE N=7.589.098,0127m E=751.982,1469m UTM – SIGAS 2000

REF. ALTIMÉTRICA: Nº2915N, PISO DO PORTÃO PRINCIPAL DO CEMITÉRIO DE NOVA EUROPA–PRAÇA DA SAUDADE–COTA=515,728m

CDHU Companhia de Desenvolvimento Habitacional e Urbano

Rua Boa Vista,170 . São Paulo . Tel.3248.2000 . CNPJ 47.865.597/0001-09

PROJETO
LOTEAMENTO NOVA EUROPA E

Nº UNIDADES

ENDEREÇO/MUNICÍPIO ÁREA 1A
RUA FRANCISCO METIDIERI
NOVA EUROPA - SP

TÍTULO
SONDAGEM

ÁREA: GEO | FOLHA: 01/01

ASSUNTO
PLANTA DE PONTOS DE SONDAGEM

ÁREA=30.399,34m²

ESCALA GRÁFICA 0 5 10 15 (m) | ESCALA NOMINAL 1:500 | DATA JAN / 2015

ASSINATURAS

proprietário	CNPJ
aprovação do projeto – responsável técnico	c.r.e.o.
	pref.
	a.r.t.
obra – responsável técnico	c.r.e.o.
	pref.
	a.r.t.

ESPAÇO PARA APROVAÇÃO

CÓDIGO CDHU EMPREENDIMENTO

Programa	Região	Município	Terreno Fase	Versão	Etapa do Projeto
1 2	0 6	8 6	E 0	0	S P

Anotação de Responsabilidade Técnica - ART
Lei nº 6.496, de 7 de dezembro de 1977
Conselho Regional de Engenharia e Agronomia do Estado de São Paulo

CREA-SP

ART de Obra ou Serviço
92221220150178483

1. Responsável Técnico

MARCIANO TEIXEIRA CORREIA
Título Profissional: **Geólogo**
RNP: **2602704610**
Registro: **0601269297-SP**
Empresa Contratada: **GP TOPOGRAFIA E GEOTECNIA LTDA**
Registro: **1027688-SP**

2. Dados do Contrato

Contratante: **PREFEITURA MUNICIPAL DE NOVA EUROPA** CPF/CNPJ: **71.989.982/0001-34**
Endereço: **Rua XV DE NOVEMBRO** Nº: **75**
Complemento: Bairro: **CENTRO**
Cidade: **Nova Europa** UF: **SP** CEP: **14920-000**
Contrato: **DC-G 157/2015** Celebrado em: **05/01/2015** Vinculada à Art nº:
Valor: R$ **6.000,00** Tipo de Contratante: Pessoa jurídica de direito público
Ação Institucional:

3. Dados da Obra Serviço

Endereço: **Rua FRANCISCO METIDIERI** Nº:
Complemento: **S/Nº** Bairro: **CENTRO**
Cidade: **Nova Europa** UF: **SP** CEP: **14920-000**
Data de Início: **21/01/2015**
Previsão de Término: **23/01/2015**
Coordenadas Geográficas:
Finalidade: **Residencial** Código:
Proprietário: **PREFEITURA MUNICIPAL DE NOVA EUROPA** CPF/CNPJ: **71.989.982/0001-34**

4. Atividade Técnica

				Quantidade	Unidade
Execução 1	**Pesquisa**	**Sondagens**	**De solo**	**75,88**	**metro**

Após a conclusão das atividades técnicas o profissional deverá proceder a baixa desta ART

5. Observações

SONDAGENS DE SOLO PARA A OBRA DO LOTEAMENTO NOVA EUROPA E - COD. 12.06.86.E.0.0.S.P, NO MUNICÍPIO DE NOVA EUROPA - SP.

6. Declarações

Acessibilidade: Declaro atendimento às regras de acessibilidade previstas nas normas técnicas da ABNT, na legislação específica e no Decreto nº 5.296, de 2 de dezembro de 2004.

7. Entidade de Classe

5 - ARARAQUARA - ASSOCIAÇÃO ARARAQUARENSE DE ENGENHARIA, ARQUITETURA E AGRONOMIA

8. Assinaturas

Declaro serem verdadeiras as informações acima

Araraquara 12 de fevereiro de 2015

Local data

MARCIANO TEIXEIRA CORREIA - CPF: 050.202.688-01

PREFEITURA MUNICIPAL DE NOVA EUROPA - CPF/CNPJ: 71.989.982/0001-34

9. Informações

- A presente ART encontra-se devidamente quitada conforme dados constantes no rodapé-versão do sistema, certificada pelo *Nosso Número*.

- A autenticidade deste documento pode ser verificada no site www.creasp.org.br ou www.confea.org.br

- A guarda da via assinada da ART será de responsabilidade do profissional e do contratante com o objetivo de documentar o vínculo contratual.

www.creasp.org.br
tel: 0800-17-18-11

CREA-SP

Valor ART R$ 67,68 Registrada em: 09/02/2015 Valor Pago R$ 67,68 Nosso Numero: 92221220150178483 Versão do sistema

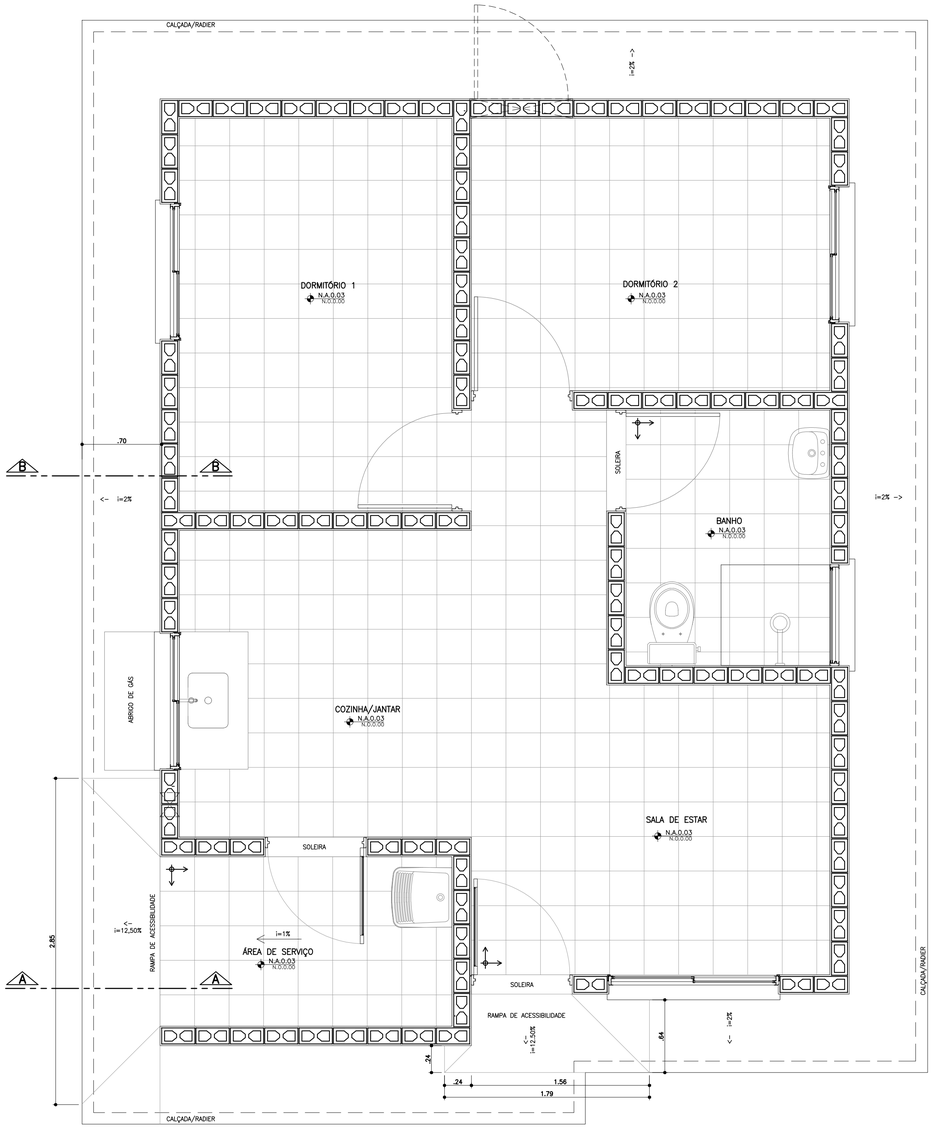

PLANTA PAGINAÇÃO DE PISO
ESCALA 1:25

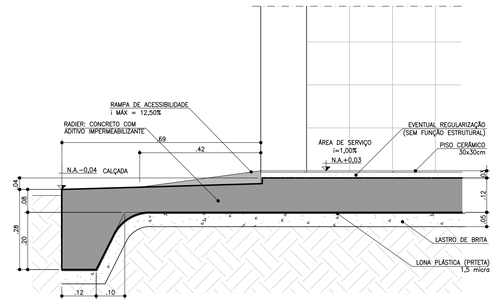

CORTE AA
ESCALA 1:10

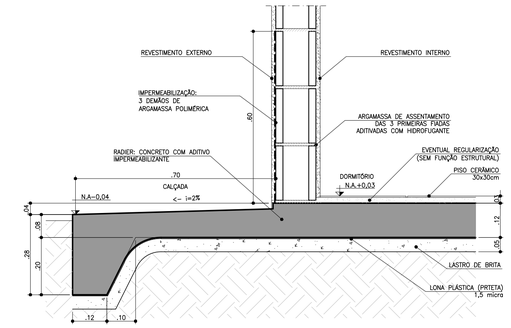

CORTE BB
ESCALA 1:10

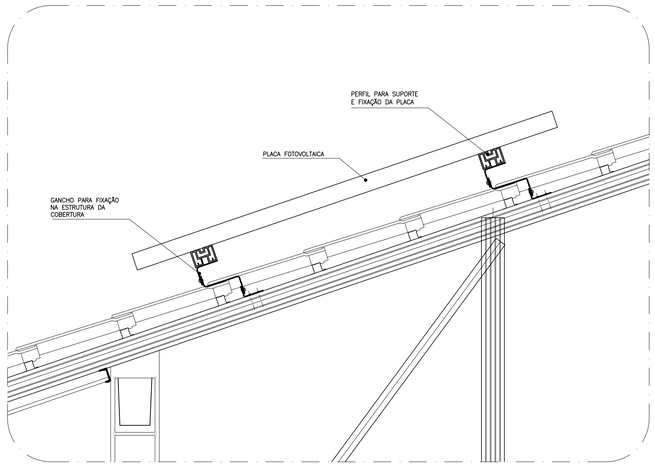

DETALHE GENÉRICO DE FIXAÇÃO DAS PLACAS FOTOVOLTÁICAS
ESCALA 1:10

FONTE / DADOS DE BASE

AUTORES DO PROJETO / COLABORADORES

CDHU – COORDENAÇÃO / GESTÃO
ARQ° ANA MARIA ANTUNES COELHO — CAU A10651-8 — GERENTE
ARQ° MARCO ANTÔNIO FERRANDINI GARCIA — CAU A12879-1 — GERENTE

AUTORES / COLABORADORES
CONCREMAT ENGENHARIA E TECNOLOGIA
ENG° FERNANDO SEFAIR DE BRITO — COORDENADOR ART 92221220150093371
ARQ° CAROLINA MIDORI OSHIRO — CAU A41445-0 — AUTOR/RESP. TÉC. PROJETO RRT 6356424
ARQ° RICARDO COUTO — CAU A39741-5

NOTAS
1 – AS DIMENSÕES ENTRE AS ALVENARIAS ESTÃO COTADAS DESCONSIDERANDO O REVESTIMENTO.
2 – VERIFICAR PROJETO ESTRUTURAL.
3 – VERIFICAR MEDIDAS EM OBRA.
4 – SISTEMA DE PLACA FOTOVOLTAICAS: TRATA-SE DE UM DETALHE GENÉRICO, PODE HAVER ALTERAÇÕES. SEGUIR RECOMENDAÇÕES DO FABRICANTE.

LEGENDA
↕ INÍCIO DA PAGINAÇÃO DO PISO CERÂMICO E DO AZULEJO.

Revisões (discriminação)	N°	Data	Rubrica

CDHU
Companhia de Desenvolvimento Habitacional e Urbano
Rua Boa Vista,170 . São Paulo . Tel.3248.2000 . CNPJ 47.865.597/0001-09

PROJETO
UNIDADE HABITACIONAL PADRÃO

CÓDIGO
T | I | 2 | 2 | A | –01

TÍTULO
ARQUITETURA

ÁREA | FOLHA
ARQ | 06/06

ASSUNTO
DETALHES: PAGINAÇÃO DE PISO
FIXAÇÃO DAS PLACAS FOTOVOLTÁICAS

ESCALA GRÁFICA: 0 0.25 0.50 0.75(m)
ESCALA NOMINAL: 1:25 OU INDICADA
DATA: OUTUBRO/17

ASSINATURAS
proprietário — CNPJ
aprovação do projeto – responsável técnico — c.r.e.a. / pref. / a.r.t.
obra – responsável técnico — c.r.e.a. / pref. / a.r.t.

ESPAÇO PARA APROVAÇÃO

CÓDIGO CDHU EMPREENDIMENTO

Programa	Região	Município	Terreno	Fase	Versão	Etapa do Projeto
						P E

AMPLIAÇÃO COZINHA E ÁREA DE SERVIÇO

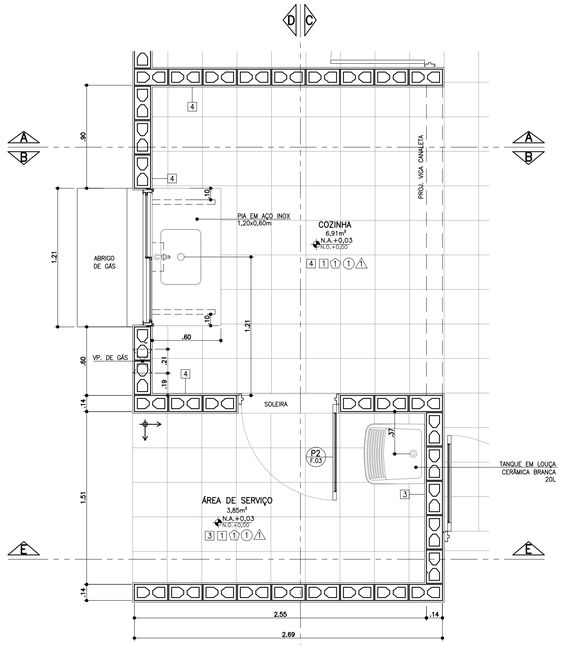

PLANTA
ESCALA 1:25

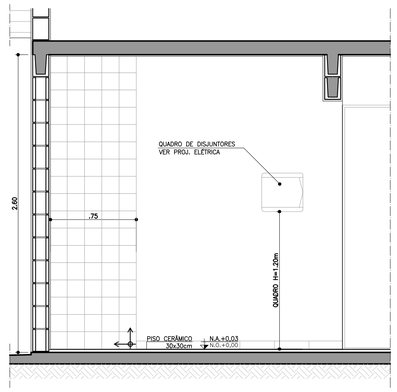

CORTE AA
ESCALA 1:25

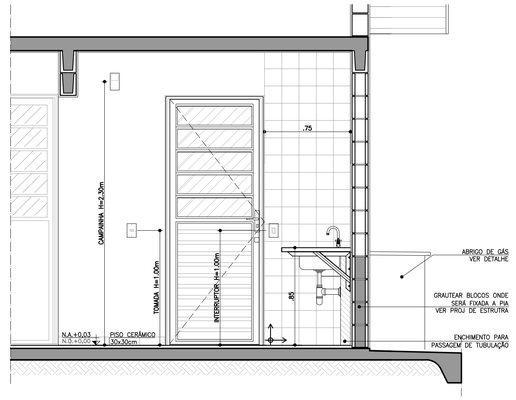

CORTE BB
ESCALA 1:25

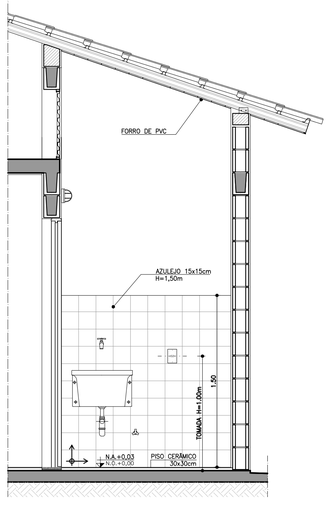

CORTE CC
ESCALA 1:25

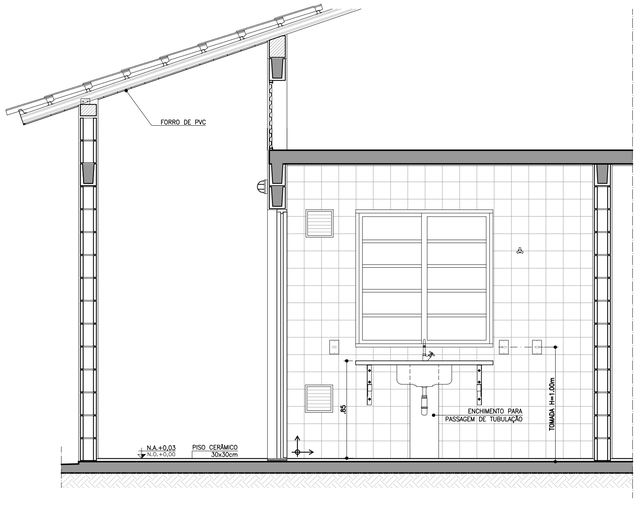

CORTE DD
ESCALA 1:25

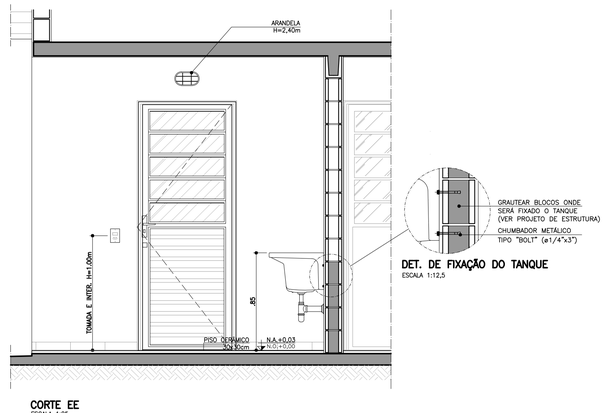

CORTE EE
ESCALA 1:25

DET. DE FIXAÇÃO DO TANQUE
ESCALA 1:12,5

ABRIGO DE GÁS

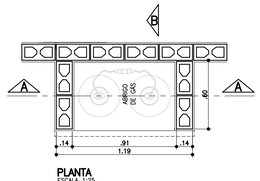

PLANTA
ESCALA 1:25

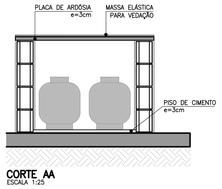

CORTE AA
ESCALA 1:25

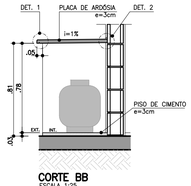

CORTE BB
ESCALA 1:25

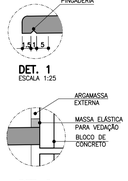

DET. 1
ESCALA 1:25

DET. 2
SEM ESCALA

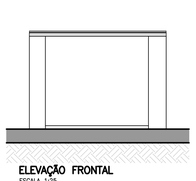

ELEVAÇÃO FRONTAL
ESCALA 1:25

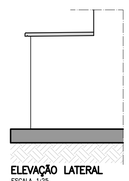

ELEVAÇÃO LATERAL
ESCALA 1:25

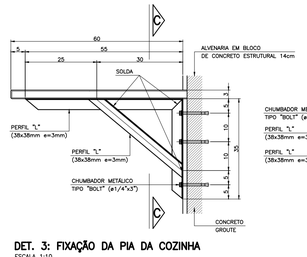

DET. 3: FIXAÇÃO DA PIA DA COZINHA
ESCALA 1:10

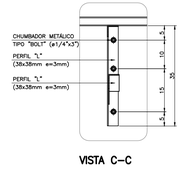

VISTA C–C

FONTE / DADOS DE BASE

AUTORES DO PROJETO / COLABORADORES			
CDHU – COORDENAÇÃO / GESTÃO			
ARQª ANA MARIA ANTUNES COELHO	CAU A10651–8	GERENTE	
ARQª MARCO ANTÔNIO FERRANDINI GARCIA	CAU A12879–1	GERENTE	
AUTORES / COLABORADORES			
CONCREMAT ENGENHARIA E TECNOLOGIA			
ENGª FERNANDO SEFAIR DE BRITO		COORDENADOR ART 92221220150093371	
ARQª CAROLINA MIDORI OSHIRO	CAU A41445–0	AUTOR/RESP. TÉC. PROJETO RRT 6356424	
ARQª RICARDO COUTO	CAU A39741–5		

LEGENDA/TABELAS

ACABAMENTOS

PAREDE (revestimento)

1 REVESTIMENTO DE ARGAMASSA DE CIMENTO, CAL, E AREIA PENEIRADA NO TRAÇO 1:2:9 ESPESSURA DE 15mm, SOBRE CHAPISCO TRAÇO 1:3

2 REVESTIMENTO DE ARGAMASSA DE CIMENTO, CAL E AREIA PENEIRADA NO TRAÇO 1:2:9 ESPESSURA DE 15mm, SOBRE CHAPISCO TRAÇO 1:3

3 AZULEJOS ATÉ H=1,50M, ASSENTADOS COM CIMENTO E COLA SOBRE REVESTIMENTO CONFORME 2 E ACIMA DE 1,50M, PINTURA ②

4 AZULEJOS COM ALTURA ATÉ O TETO, CONFORME INDICADO NO PROJETO, ASSENTADOS COM CIMENTO E COLA SOBRE REVESTIMENTO CONFORME 2

PAREDE (pintura)

① PINTURA LATEX PVA

② PINTURA LATEX ACRÍLICO

PISO

① PISO CERÂMICO 30x30cm ASSENTE SOBRE CAMADA DE REGULARIZAÇÃO DE CIMENTO, CAL E AREIA, TRAÇO 1:0,5:5

② PISO CERÂMICO 30x30cm ASSENTE SOBRE CAMADA DE REGULARIZAÇÃO DE CIMENTO, CAL E AREIA, TRAÇO 1:0,5:5 E EMULSÃO ASFÁLTICA NO ESPAÇO DESTINADO AO BOX

TETO

⚠1 PINTURA LATEX PVA

⚠2 PINTURA LATEX ACRÍLICO

NOTAS

1 – HAVERÁ RODAPÉ EM PISO CERÂMICO H=0,07m EM TODOS AS PAREDES, EXCETO ONDE HOUVER AZULEJO.

2 – REVESTIMENTO LAJE DE FORRO: DEVERÁ SER REVESTIDA DE ARGAMASSA DE CIMENTO, CAL E AREIA PENEIRADA (SOBRE CHAPISCO 1:3) NO TRAÇO 1:2:9, ESPESSURA DE 15mm (DESEMPENADO COM DESEMPENADEIRA DE MADEIRA).

3 – AS DIMENSÕES ENTRE AS ALVENARIAS ESTÃO COTADAS DESCONSIDERANDO O REVESTIMENTO.

4 – VERIFICAR OS PROJETOS DE ESTRUTURA E INSTALAÇÕES.

5 – VERIFICAR MEDIDAS EM OBRA.

6 – TODAS AS TORNEIRAS SERÃO METÁLICAS CROMADAS COM ACIONAMENTO POR ALAVANCA OU CRUZETA E TERÃO AREJADOR INCORPORADO.

7 – TODOS OS REGISTROS TERÃO ACABAMENTO EM ALAVANCA OU CRUZETA.

8 – ESTE PROJETO FOI DESENVOLVIDO COM BASE NA NBR 15575 E DEMAIS NORMAS TÉCNICAS ESPECÍFICAS CONFORME DETALHAMENTO NO MEMORIAL DESCRITIVO DA TIPOLOGIA TI22A–01;

9 – PARA O PLENO ATENDIMENTO DA NBR 15575 TODAS AS PRESCRIÇÕES TÉCNICAS DAS DEMAIS NORMAS INDICADAS NO MEMORIAL DESCRITIVO DA TIPOLOGIA, ENVOLVENDO A VERIFICAÇÃO DA QUALIDADE DOS MATERIAIS A SEREM UTILIZADOS NA EDIFICAÇÃO, ENSAIOS COMPROBATÓRIOS QUANDO PERTINENTES, E MANUTENÇÃO DOS SISTEMAS DA EDIFICAÇÃO, DEVERÃO SER ATENDIDOS;

10 – PARA QUE SEJA ATINGIDA A VIDA ÚTIL DE PROJETO PREVISTA E ESPECIFICADA NO MEMORIAL DESCRITIVO DA EDIFICAÇÃO, É NECESSÁRIO QUE SEJAM CUMPRIDAS AS PRESCRIÇÕES DO MANUAL DE USO, OPERAÇÃO E MANUTENÇÃO DA EDIFICAÇÃO A SER FORNECIDO AO FUTURO MORADOR EM DOCUMENTAÇÃO ESPECÍFICA DA CDHU;

LEGENDA:
↑→ INÍCIO DA PAGINAÇÃO DO PISO CERÂMICO E DO AZULEJO.

Revisões (discriminação)	Nº	Data	Rubrica

CDHU Companhia de Desenvolvimento Habitacional e Urbano
Rua Boa Vista,170 . São Paulo . Tel.3248.2000 . CNPJ 47.865.597/0001–09

PROJETO
UNIDADE HABITACIONAL PADRÃO

CÓDIGO
T | I | 2 | 2 | A | –01

TÍTULO: ARQUITETURA | ÁREA: ARQ | FOLHA: 05/06

ASSUNTO
AMPLIAÇÃO DAS ÁREAS MOLHADAS

ESCALA GRÁFICA	ESCALA NOMINAL	DATA
0 0.25 0.50 0.75(m)	1:25	NOVEMBRO/17

ASSINATURAS

proprietário	CNPJ
aprovação do projeto – responsável técnico	c.r.e.a.
	pref.
	a.r.t.
obra – responsável técnico	c.r.e.a.
	pref.
	a.r.t.

ESPAÇO PARA APROVAÇÃO

CÓDIGO CDHU EMPREENDIMENTO

Programa	Região	Município	Terreno	Fase	Versão	Etapa do Projeto
						P E

AMPLIAÇÃO BANHEIRO

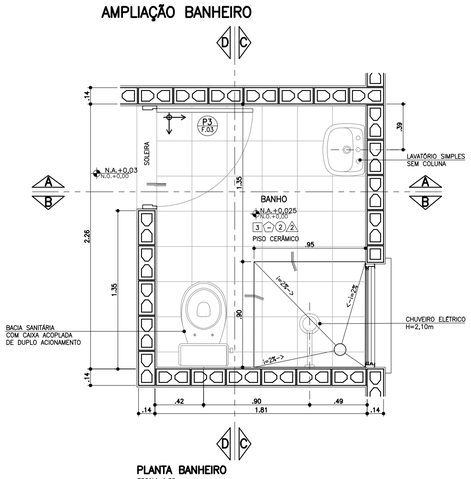

PLANTA BANHEIRO
ESCALA 1:25

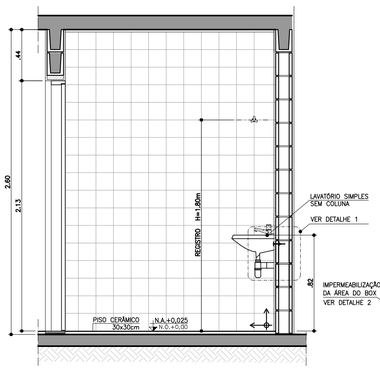

CORTE AA
ESCALA 1:25

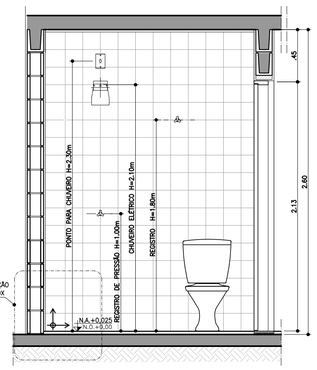

CORTE BB
ESCALA 1:25

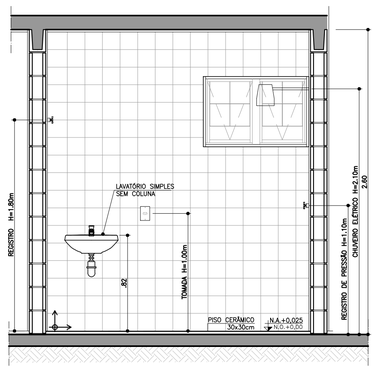

CORTE CC
ESCALA 1:25

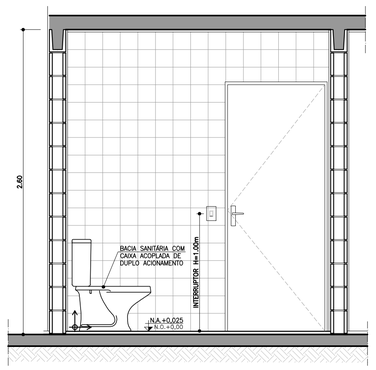

CORTE DD
ESCALA 1:25

AMPLIAÇÃO BANHEIRO ACESSÍVEL

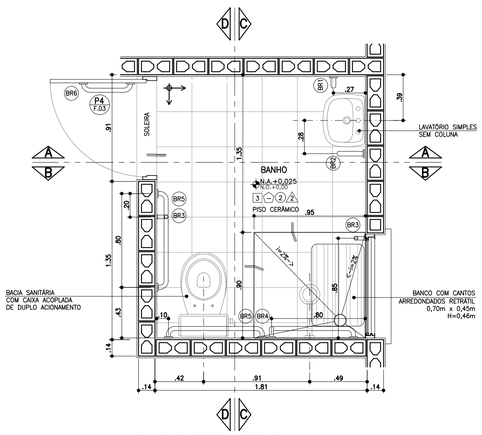

PLANTA BANHEIRO ACESSÍVEL
ESCALA 1:25

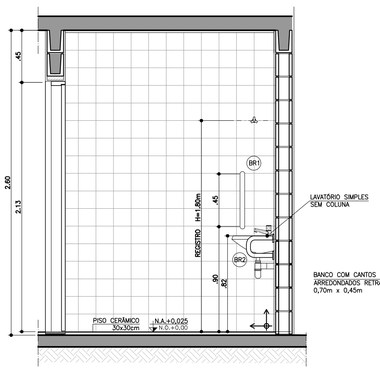

CORTE AA
ESCALA 1:25

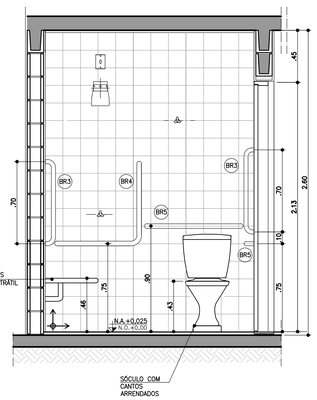

CORTE BB
ESCALA 1:25

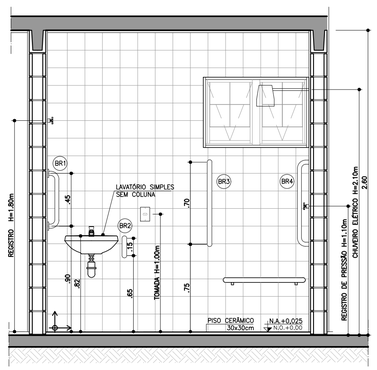

CORTE CC
ESCALA 1:25

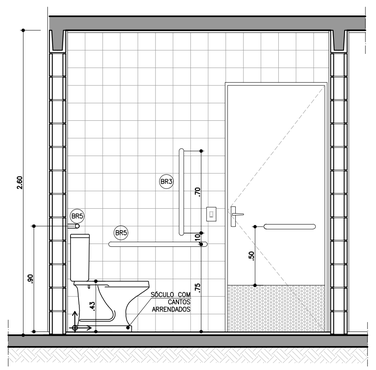

CORTE DD
ESCALA 1:25

BARRAS DE APOIO

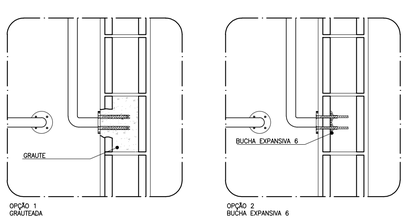

OPÇÃO 1
GRAUTEADA

OPÇÃO 2
BUCHA EXPANSIVA 6



PLANTA **VISTA**

DETALHE DE FIXAÇÃO DAS BARRAS
ESCALA 1:10

OBS.: PARA FIXAÇÃO DAS BARRAS DE APOIO EM BLOCOS DE CONCRETO OU CERÂMICOS, UTILIZAR BUCHA ESPECIAL "EXPANSIVA" OU GRAUTAR OS BLOCOS NOS PONTOS DE FIXAÇÃO.

BARRAS DE APOIO

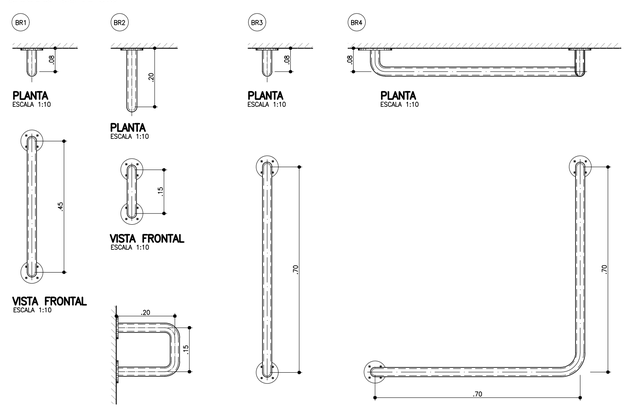

PLANTA ESCALA 1:10 — **VISTA FRONTAL** ESCALA 1:10 — **VISTA LATERAL** ESCALA 1:10

PLANTA ESCALA 1:10 — **VISTA FRONTAL** ESCALA 1:10

PLANTA ESCALA 1:10 — **VISTA FRONTAL** ESCALA 1:10

PLANTA ESCALA 1:10 — **VISTA FRONTAL** ESCALA 1:10

BARRAS DE APOIO PARA PORTA

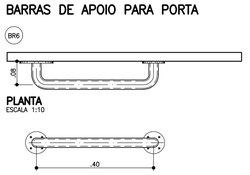

PLANTA ESCALA 1:10 — **VISTA FRONTAL** ESCALA 1:10

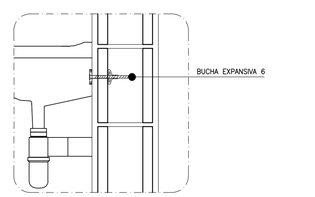

DETALHE 1: FIXAÇÃO DO LAVATÓRIO
SEM ESCALA

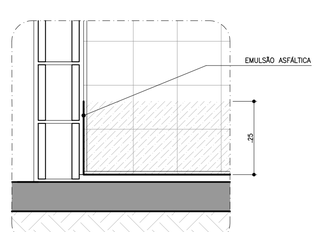

DETALHE 2: IMPERMEABILIZAÇÃO BOX
SEM ESCALA

FONTE / DADOS DE BASE

AUTORES DO PROJETO / COLABORADORES

CDHU – COORDENAÇÃO / GESTÃO

ARQ° ANA MARIA ANTUNES COELHO	CAU A10651-8	GERENTE
ARQ° MARCO ANTÔNIO FERRANDINI GARCIA	CAU A12879-1	GERENTE

AUTORES / COLABORADORES

CONCREMAT ENGENHARIA E TECNOLOGIA		
ENG° FERNANDO SEFAIR DE BRITO		COORDENADOR ART 92221220150093371
ARQ° CAROLINA MIDORI OSHIRO	CAU A41445-0	AUTOR/RESP. TÉC. PROJETO
ARQ° RICARDO COUTO	CAU A39741-5	RRT 6356424

LEGENDA/TABELAS

ACABAMENTOS

PAREDE (revestimento)

[1] REVESTIMENTO DE ARGAMASSA DE CIMENTO, CAL E AREIA PENEIRADA NO TRAÇO 1:2:9 ESPESSURA DE 15mm, SOBRE CHAPISCO TRAÇO 1:3

[2] AZULEJOS ATÉ H=1,50M, ASSENTADOS COM CIMENTO E COLA SOBRE REVESTIMENTO CONFORME 1 E ACIMA DE 1,50M, PINTURA ②

[3] AZULEJOS COM ALTURA ATÉ O TETO, CONFORME INDICADO NO PROJETO, ASSENTADOS COM CIMENTO E COLA SOBRE REVESTIMENTO CONFORME 1

PAREDE (pintura)

① PINTURA LATEX PVA

② PINTURA LATEX ACRÍLICO

PISO

① PISO CERÂMICO 30x30cm ASSENTE SOBRE CAMADA DE REGULARIZAÇÃO DE CIMENTO, CAL E AREIA, TRAÇO 1:0,5:5

② PISO CERÂMICO 30x30cm ASSENTE SOBRE CAMADA DE REGULARIZAÇÃO DE CIMENTO, CAL E AREIA, TRAÇO 1:0,5:5 E EMULSÃO ASFÁLTICA NO ESPAÇO DESTINADO AO BOX

TETO

Ⓐ PINTURA LATEX PVA

Ⓐ PINTURA LATEX ACRÍLICO

NOTAS

1 – REVESTIMENTO LAJE DE FORRO: DEVERÁ SER REVESTIDA DE ARGAMASSA DE CIMENTO, CAL E AREIA PENEIRADA (SOBRE CHAPISCO 1:3) NO TRAÇO 1:2:9. ESPESSURA DE 15mm (DESEMPENADO COM DESEMPENADEIRA DE MADEIRA).

2 – AS DIMENSÕES ENTRE AS ALVENARIAS ESTÃO COTADAS DESCONSIDERANDO O REVESTIMENTO.

3 – VERIFICAR PROJETO ESTRUTURAL.

4 – VERIFICAR MEDIDAS EM OBRA.

5 – BACIA SANITÁRIA COM CAIXA DE DESCARGA ACOPLADA E DUPLO ACIONAMENTO.

6 – A BACIA SANITÁRIA EM BANHEIRO ACESSÍVEL DEVERÁ TER UM SÓCULO COM CANTOS ARREDONDADOS PARA ATINGIR UMA ALTURA DE 0,43 A 0,45m, SEM O ASSENTO.

7 – TODAS AS TORNEIRAS SERÃO METÁLICAS CROMADAS COM ACIONAMENTO POR ALAVANCA OU CRUZETA E TERÃO AREJADOR INCORPORADO.

8 – TODOS OS REGISTROS TERÃO ACABAMENTO EM ALAVANCA OU CRUZETA.

9 – ESTE PROJETO FOI DESENVOLVIDO COM BASE NA NBR 15575 E DEMAIS NORMAS TÉCNICAS ESPECÍFICAS CONFORME DETALHAMENTO NO MEMORIAL DESCRITIVO DA TIPOLOGIA TI22A-01;

10 – PARA O PLENO ATENDIMENTO DA NBR 15575 TODAS AS PRESCRIÇÕES TÉCNICAS DAS DEMAIS NORMAS INDICADAS NO MEMORIAL DESCRITIVO DA TIPOLOGIA, ENVOLVENDO A VERIFICAÇÃO DA QUALIDADE DOS MATERIAIS A SEREM UTILIZADOS NA EDIFICAÇÃO, ENSAIOS COMPROBATÓRIOS QUANDO PERTINENTES, E MANUTENÇÃO DOS SISTEMAS DA EDIFICAÇÃO, DEVERÃO SER ATENDIDOS;

11 – PARA QUE SEJA ATINGIDA A VIDA ÚTIL DE PROJETO PREVISTA E ESPECIFICADA NO MEMORIAL DESCRITIVO DA EDIFICAÇÃO, É NECESSÁRIO QUE SEJAM CUMPRIDAS AS PRESCRIÇÕES DO MANUAL DE USO, OPERAÇÃO E MANUTENÇÃO DA EDIFICAÇÃO A SER FORNECIDO AO FUTURO MORADOR EM DOCUMENTAÇÃO ESPECÍFICA DA CDHU;

LEGENDA: ↕ INÍCIO DA PAGINAÇÃO DO PISO CERÂMICO E DO AZULEJO.

Revisões (discriminação)	N°	Data	Rubrica

CDHU Companhia de Desenvolvimento Habitacional e Urbano
Rua Boa Vista,170 . São Paulo . Tel.3248.2000 . CNPJ 47.865.597/0001-09

PROJETO

UNIDADE HABITACIONAL PADRÃO

CÓDIGO

T | I | 2 | 2 | A | –01

TÍTULO	ÁREA	FOLHA
ARQUITETURA	ARQ	04/06

ASSUNTO

AMPLIAÇÕES DAS ÁREAS MOLHADAS

ESCALA GRÁFICA	ESCALA NOMINAL	DATA
0 0.25 0.50 0.75(m)	1:25 OU INDICADA	NOVEMBRO/17

ASSINATURAS

proprietário	CNPJ
aprovação do projeto – responsável técnico	c.r.e.a. / pref. / a.r.t.
obra – responsável técnico	c.r.e.a. / pref. / a.r.t.

ESPAÇO PARA APROVAÇÃO

CÓDIGO CDHU EMPREENDIMENTO

Programa	Região	Município	Terreno	Fase	Versão	Etapa do Projeto
					P	E

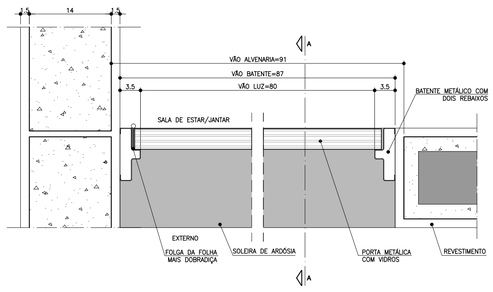

PLANTA – DETALHE PORTA SALA DE ESTAR/JANTAR
ESCALA 1:5

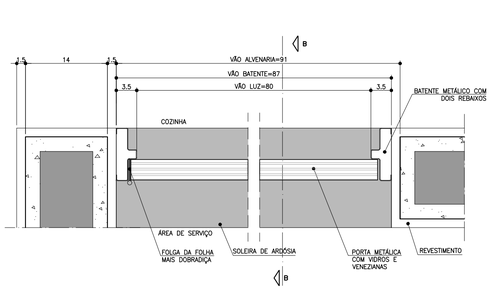

PLANTA – DETALHE PORTA COZINHA
ESCALA 1:5

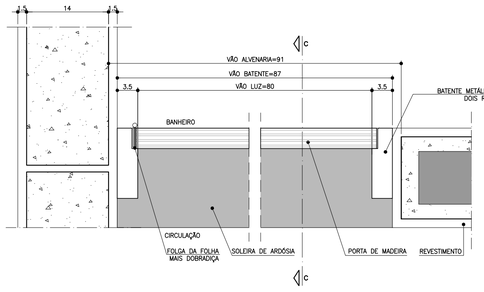

PLANTA – DETALHE PORTA BANHEIRO
ESCALA 1:5

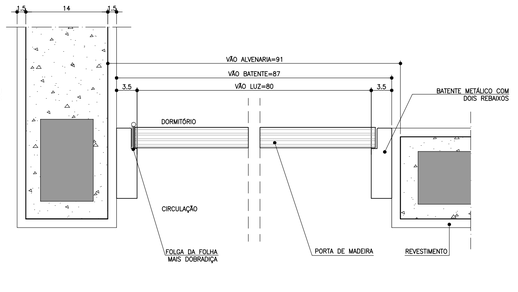

PLANTA – DETALHE PORTA DORMITÓRIO
ESCALA 1:5

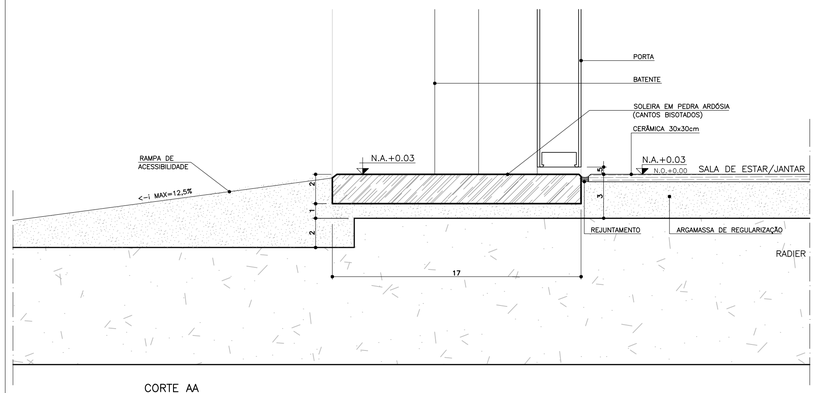

CORTE AA
ESCALA 1:2

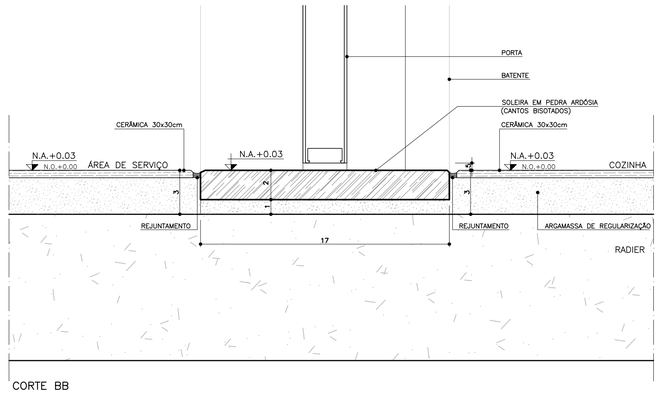

CORTE BB
ESCALA 1:2

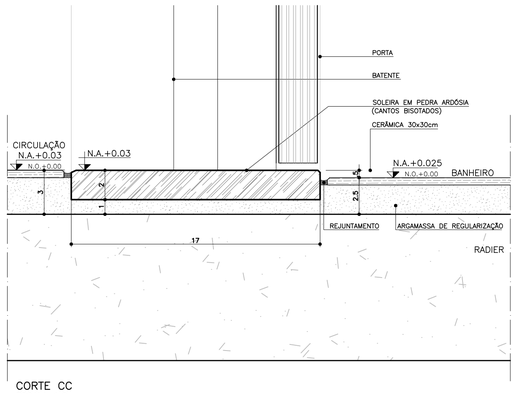

CORTE CC
ESCALA 1:2

P1 PORTA EXTERNA PRINCIPAL

PORTA DE ABRIR COM UMA FOLHA EM ALUMÍNIO, COM DIVISÕES HORIZONTAIS EM VIDRO FIXO.

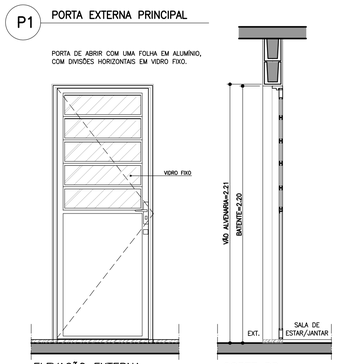

ELEVAÇÃO EXTERNA
ESCALA 1:25

CORTE DD
ESCALA 1:25

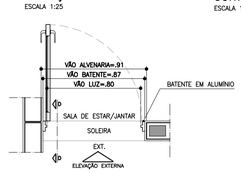

PLANTA
ESCALA 1:25

P2 PORTA EXTERNA COZINHA

PORTA DE ABRIR COM UMA FOLHA EM ALUMÍNIO, COM DIVISÕES HORIZONTAIS EM VIDRO FIXO E VENEZIANA.

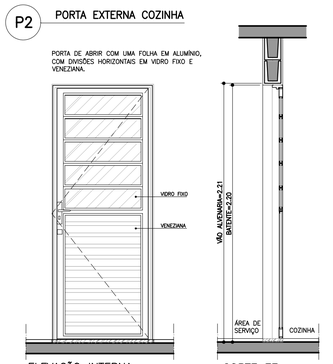

ELEVAÇÃO INTERNA
ESCALA 1:25

CORTE EE
ESCALA 1:25

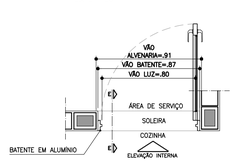

PLANTA
ESCALA 1:25

P3 PORTA INTERNA DORMITÓRIO E BANHEIROS

PORTA DE ABRIR COM UMA FOLHA EM MADEIRA LISA.

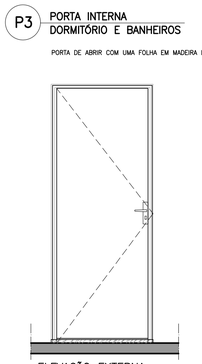

ELEVAÇÃO EXTERNA
ESCALA 1:25

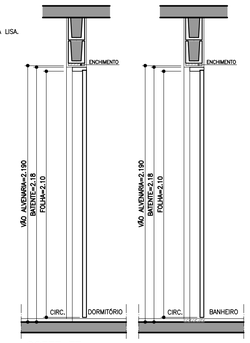

CORTE FF
ESCALA 1:25

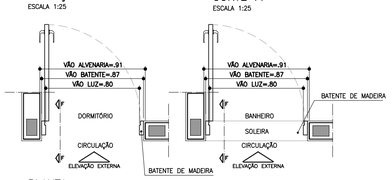

PLANTA
ESCALA 1:25

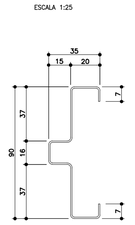

BATENTE METÁLICO COM 2 REBAIXOS
DETALHE TÍPICO
ESCALA 1:2
* MEDIDAS EM MILÍMETROS

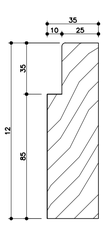

BATENTE DE MADEIRA
DETALHE TÍPICO
ESCALA 1:2
* MEDIDAS EM MILÍMETROS

P4 PORTA INTERNA BANHEIRO ACESSÍVEL

PORTA DE ABRIR COM UMA FOLHA EM MADEIRA LISA COM INSERÇÃO DE BARRA DE APOIO (VER FOLHA 04).

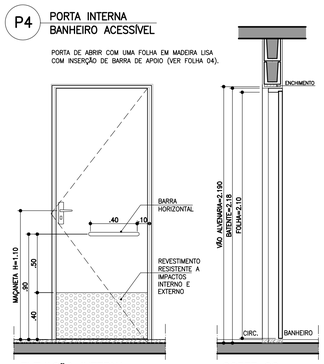

ELEVAÇÃO INTERNA
ESCALA 1:25

CORTE GG
ESCALA 1:25

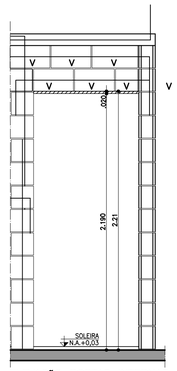

ELEVAÇÃO PORTAS INTERNAS
ESCALA 1:25

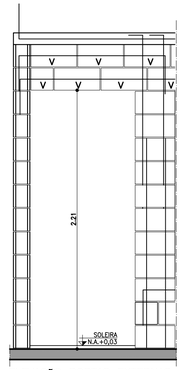

ELEVAÇÃO PORTAS EXTERNAS
ESCALA 1:25

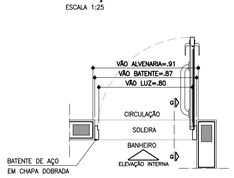

PLANTA
ESCALA 1:25

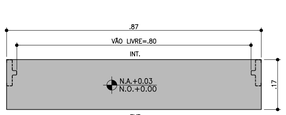

DETALHE SOLEIRA ARDÓSIA – BATENTE METÁLICO
ESCALA 1:10

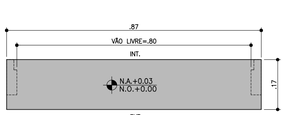

DETALHE SOLEIRA ARDÓSIA – BATENTE DE MADEIRA
ESCALA 1:10

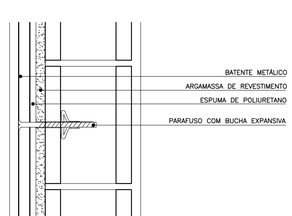

DETALHE FIXAÇÃO BATENTE METÁLICO
ESCALA 1:5

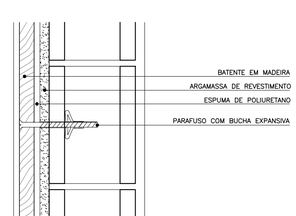

DETALHE FIXAÇÃO BATENTE DE MADEIRA
ESCALA 1:5

FONTE / DADOS DE BASE

AUTORES DO PROJETO / COLABORADORES

CDHU – COORDENAÇÃO / GESTÃO

ARQ° ANA MARIA ANTUNES COELHO	CAU A10651-8	GERENTE
ARQ° MARCO ANTÔNIO FERRANDINI GARCIA	CAU A12879-1	GERENTE

AUTORES / COLABORADORES

CONCREMAT ENGENHARIA E TECNOLOGIA

ENG° FERNANDO SEFAIR DE BRITO		COORDENADOR ART 92221220150093371
ARQ° CAROLINA MIDORI OSHIRO	CAU A41445-0	AUTOR/RESP. TÉC. PROJETO RRT 6356424
ARQ° RICARDO COUTO	CAU A39741-5	

NOTAS

1 – PARA OS BATENTES METÁLICOS COM DOIS REBAIXOS, A ESPESSURA MÍNIMA DA CHAPA SERÁ DE 1,00mm E ATENDER A NORMA VIGENTE.

2 – OS VÃOS DAS PORTAS DEVERÃO SER PERFEITAMENTE GABARITADOS NA FASE DA ALVENARIA E REVESTIMENTO, GARANTINDO-SE AS DIMENSÕES PREVISTAS NO PROJETO, PREVENDO-SE FOLGA NO VÃO ACABADO DE 5mm (VÃO TOTAL).

3 – TODAS AS QUINAS DAS PAREDES DEVERÃO TER ACABAMENTO BOLEADO NA ARGAMASSA DE REVESTIMENTO.

4 – TODAS AS SOLEIRAS SERÃO EM PEDRA ARDÓSIA E ESTARÃO NO MESMO NÍVEL QUE O PISO ACABADO DE 0,03m

5 – OS BATENTES DEVERÃO SER INSTALADOS APÓS A PINTURAS DOS VÃOS.

6 – OS BATENTES DEVERÃO SER FIXADOS ATRAVÉS DE ESPUMA DE POLIURETANO E PARAFUSO COM BUCHA EXPANSIVA EM NO MÍNIMO 3 PONTOS, SEGUINDO AS INSTRUÇÕES DO FABRICANTE.

7 – PARA FIXAÇÃO DOS BATENTES, DISTRIBUIR OS ESFORÇOS DOS PARAFUSOS, DE MANEIRA QUE AS FOLGAS FIQUEM IGUALMENTE DISTRIBUÍDAS.

8 – OS BATENTES SERÃO ENCOMENDADOS COM PINTURA FORNECIDA PELO FABRICANTE.

9 – AS FOLHAS DAS PORTAS DE MADEIRA DEVERÃO SER INSTALADAS APÓS A PINTURA INTERNA DOS AMBIENTES.

10 – O AJUSTE DAS FOLHAS DE MADEIRA COM BATENTES METÁLICOS PODERÃO SER FEITOS NO LOCAL, PREVENDO-SE TODOS OS ENCAIXES DE DOBRADIÇAS, FECHADURAS OU PREVIAMENTE EXECUTADOS NO CANTEIRO DE OBRA.

11 – TOLERÂNCIAS MÁXIMAS PARA FOLGA DAS FOLHAS DAS PORTAS:
FOLHAS DE MADEIRA INSTALADAS SOBRE BATENTE METÁLICO.
BATENTE SUPERIOR: MÍNIMO 3mm MÁXIMO 5mm
SOLEIRA: MÍNIMO 3mm MÁXIMO 5mm
LATERAIS (OMBREIRAS): MÍNIMO 3mm MÁXIMO 5mm

12 – FOLHA METÁLICA: FOLHAS E AJUSTES EXECUTADOS PELO FABRICANTE.

13 – ESTE PROJETO FOI DESENVOLVIDO COM BASE NA NBR 15575 E DEMAIS NORMAS TÉCNICAS ESPECÍFICAS CONFORME DETALHAMENTO NO MEMORIAL DESCRITIVO DA TIPOLOGIA T022A-01;

14 – PARA O PLENO ATENDIMENTO DA NBR 15575 TODAS AS PRESCRIÇÕES TÉCNICAS DAS DEMAIS NORMAS INDICADAS NO MEMORIAL DESCRITIVO DA TIPOLOGIA, ENVOLVENDO A VERIFICAÇÃO DA QUALIDADE DOS MATERIAIS A SEREM UTILIZADOS NA EDIFICAÇÃO, ENSAIOS COMPROBATÓRIOS QUANDO PERTINENTES, E MANUTENÇÃO DOS SISTEMAS DA EDIFICAÇÃO, DEVERÃO SER ATENDIDOS;

15 – PARA QUE SEJA ATINGIDA A VIDA ÚTIL DE PROJETO PREVISTA E ESPECIFICADA NO MEMORIAL DESCRITIVO DA EDIFICAÇÃO, É NECESSÁRIO QUE SEJAM CUMPRIDAS AS PRESCRIÇÕES DO MANUAL DE USO, OPERAÇÃO E MANUTENÇÃO DA EDIFICAÇÃO A SER FORNECIDO AO FUTURO MORADOR EM DOCUMENTAÇÃO ESPECÍFICA DA CDHU;

Revisões (discriminação)	Nº	Data	Rubrica

CDHU Companhia de Desenvolvimento Habitacional e Urbano
Rua Boa Vista,170 . São Paulo . Tel.3248.2000 . CNPJ 47.865.597/0001-09

PROJETO
UNIDADE HABITACIONAL PADRÃO

CÓDIGO
T | I | 2 | 2 | A | –01

TÍTULO
ARQUITETURA | ÁREA ARQ | FOLHA 03/06

ASSUNTO
PORTAS E DETALHES

ESCALA GRÁFICA	ESCALA NOMINAL	DATA
0 0.25 0.50 0.75(m)	1:25 OU INDICADA	NOVEMBRO/17

ASSINATURAS

proprietário	CNPJ
aprovação do projeto – responsável técnico	c.r.e.a. / pref. / a.r.t.
obra – responsável técnico	c.r.e.a. / pref. / a.r.t.

ESPAÇO PARA APROVAÇÃO

CÓDIGO CDHU EMPREENDIMENTO | Programa | Região | Município | Terreno | Fase | Versão | Etapa do Projeto: P | E

JV1 JANELA VENEZIANA DE CORRER
DORMITÓRIOS

3 FOLHAS MÓVEIS
1 VENEZIANA DE CORRER
1 VENEZIANA DE CORRER COM VENTILAÇÃO
1 VIDRO DE CORRER COM TRAVESSAS HORIZONTAIS

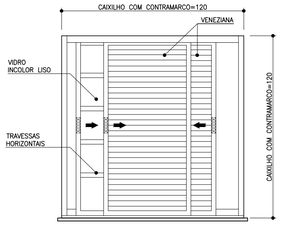

VISTA EXTERNA
ESCALA 1:25



PLANTA
ESCALA 1:25

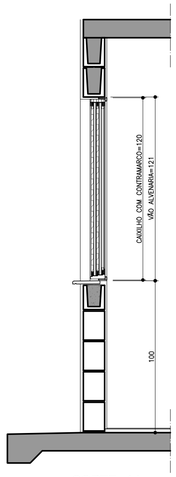

CORTE AA
ESCALA 1:25

JC1 JANELA DE CORRER
SALA

2 FOLHAS MÓVEIS
2 VIDROS DE CORRER COM TRAVESSAS HORIZONTAIS
BANDEIRA INFERIOR FIXA COM TRAVESSAS HORIZONTAIS

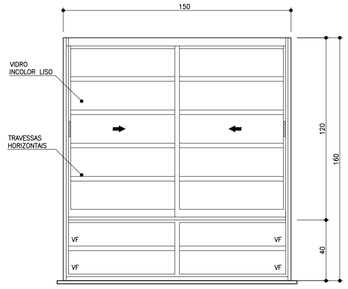

VISTA EXTERNA
ESCALA 1:25



PLANTA
ESCALA 1:25

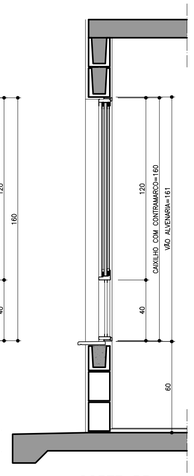

CORTE BB
ESCALA 1:25

JC2 JANELA DE CORRER
COZINHA

2 FOLHAS MÓVEIS
2 VIDROS DE CORRER COM TRAVESSAS HORIZONTAIS

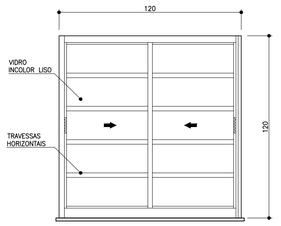

VISTA EXTERNA
ESCALA 1:25

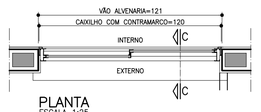

PLANTA
ESCALA 1:25

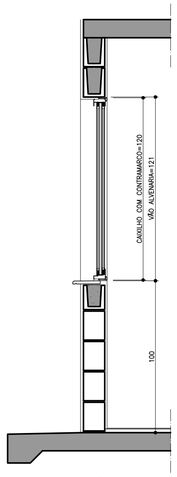

CORTE CC
ESCALA 1:25

JM1 JANELA MAXIMAR
BANHEIRO

2 FOLHAS HORIZONTAIS
2 VIDROS MAXIMAR COM GRADE DE PROTEÇÃO INTERNA INCORPORADA AO CAIXILHO

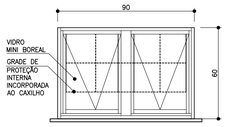

VISTA EXTERNA
ESCALA 1:25

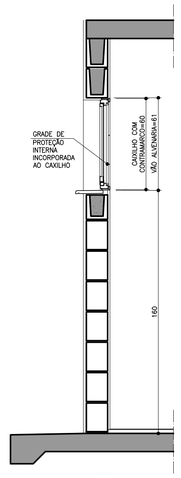

CORTE DD
ESCALA 1:25



PLANTA
ESCALA 1:25

PV1 PORTINHOLA VEZENIANA
ALÇAPÃO

PORTINHOLA 1 FOLHA VENEZIANA DE ABRIR

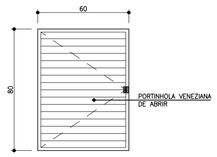

VISTA EXTERNA
ESCALA 1:25

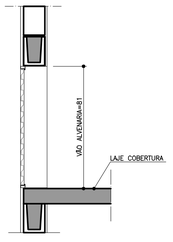

CORTE EE
ESCALA 1:25

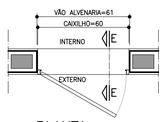

PLANTA
ESCALA 1:25

VP1 VENTILAÇÃO PERMANENTE DE GÁS
COZINHA

2 CONJUNTOS DE VENEZIANAS FIXAS (INTERNAS E EXTERNAS) COM VENTILAÇÃO PERMANENTE

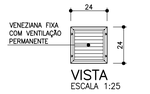

VISTA
ESCALA 1:25

DET. 1
ESCALA 1:5

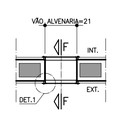

PLANTA
ESCALA 1:25

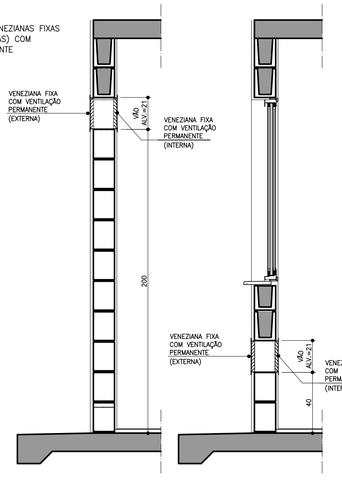

CORTE FF
ESCALA 1:25

CORTE FF
ESCALA 1:25

DETALHE DO PEITORIL

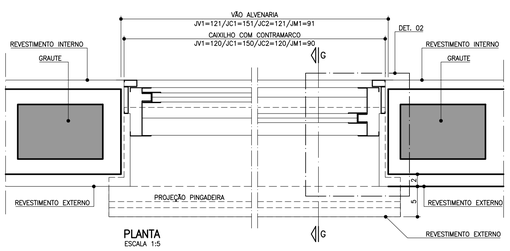

PLANTA
ESCALA 1:5

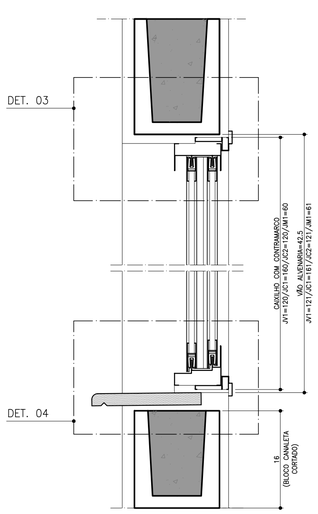

CORTE GG
ESCALA 1:5

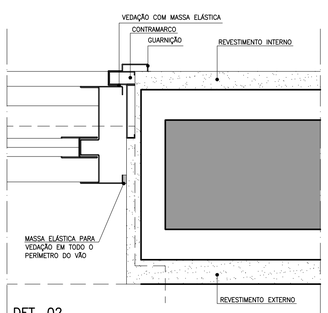

DET. 02
ESCALA 1:2,5

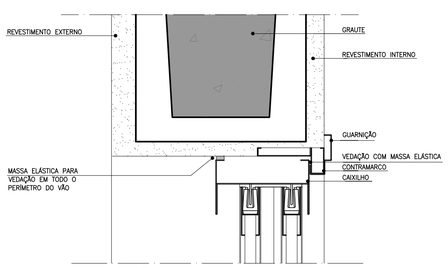

DET. 03
ESCALA 1:2,5

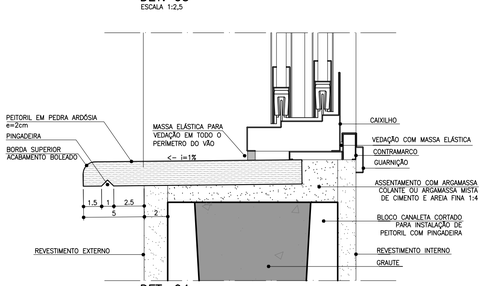

DET. 04
ESCALA 1:2,5

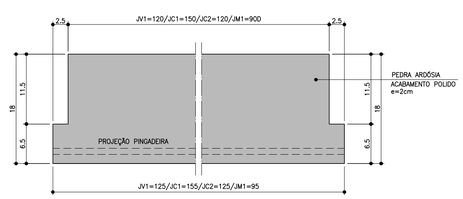

PLANTA
ESCALA 1:5

FONTE / DADOS DE BASE

AUTORES DO PROJETO / COLABORADORES

CDHU – COORDENAÇÃO / GESTÃO

ARQ* ANA MARIA ANTUNES COELHO	CAU A10651-8	GERENTE
ARQ* MARCO ANTÔNIO FERRANDINI GARCIA	CAU A12879-1	GERENTE

AUTORES / COLABORADORES

CONCREMAT ENGENHARIA E TECNOLOGIA

ENG* FERNANDO SEFAIR DE BRITO		COORDENADOR ART 92221220150093371
ARQ* CAROLINA MIDORI OSHIRO	CAU A41445-0	AUTOR/RESP. TÉC. PROJETO RRT 6356424
ARQ* RICARDO COUTO	CAU A39741-5	

NOTAS

1 – OS CAIXILHOS PODERÃO SER EM ALUMÍNIO OU AÇO GALVANIZADO COM PINTURA ELETROSTÁTICA, COM EXCEÇÃO DA JANELA DE VENTILAÇÃO PERMANENTE QUE SERÁ EM PVC.

2 – NAS REGIÕES LITORÂNEAS, PODERÃO SER CAIXILHOS EM PVC MANTENDO-SE AS MESMAS DIMENSÕES E DETALHES ESPECIFICADOS NESSE PROJETO GARANTIDO O MESMO DESEMPENHO.

3 – AS DIMENSÕES DOS CAIXILHOS INSTALADOS COM CONTRAMARCO SERÃO AJUSTADAS DE ACORDO COM AS ORIENTAÇÕES DOS FABRICANTES, DE MODO A MANTER OS VÃOS DE ALVENARIA INDICADOS NO PROJETO.

4 – OS CONTRAMARCOS DEVEM SER INSTALADOS COM BUCHA E PARAFUSO, DE ACORDO COM AS INSTRUÇÕES DO FABRICANTE.

5 – AJUSTAR A FIXAÇÃO DAS JANELAS DE MODO QUE AS FOLGAS FIQUEM IGUALMENTE DISTRIBUÍDAS E O TORQUE NOS PARAFUSOS SEJA DA MESMA INTENSIDADE.

6 – OS CORTES NAS CANALETAS PARA INSTALAÇÃO DE PEITORIL DEVERÃO SER EXECUTADOS PREVIAMENTE NO CANTEIRO DA OBRA ANTES DO ASSENTAMENTO.

7 – INSTALAR PEITORIL COM O CAIMENTO INDICADO E EXECUTAR OS ARREMATES APÓS AS REQUADRAÇÕES DAS OMBREIRAS LATERAIS.

8 – PROTEGER O PEITORIL COM PLÁSTICO DURANTE A FASE DE PINTURA DAS FACHADAS. OS VÃOS TAMBÉM DEVERÃO RECEBER O MESMO TIPO DE PINTURA (LATEX PVA) NO MÍNIMO 3 DEMÃOS.

9 – PARA ARMAZENAMENTO DOS CAIXILHOS NA OBRA SEGUIR AS INSTRUÇÕES DOS FABRICANTES.

10 – ESTE PROJETO FOI DESENVOLVIDO COM BASE NA NBR 15575 E DEMAIS NORMAS TÉCNICAS ESPECÍFICAS CONFORME DETALHAMENTO NO MEMORIAL DESCRITIVO DA TIPOLOGIA T122A–01;

11 – PARA O PLENO ATENDIMENTO DA NBR 15575 TODAS AS PRESCRIÇÕES TÉCNICAS DAS DEMAIS NORMAS INDICADAS NO MEMORIAL DESCRITIVO DA TIPOLOGIA, ENVOLVENDO A VERIFICAÇÃO DA QUALIDADE DOS MATERIAIS A SEREM UTILIZADOS NA EDIFICAÇÃO, ENSAIOS COMPROBATÓRIOS QUANDO PERTINENTES, E MANUTENÇÃO DOS SISTEMAS DA EDIFICAÇÃO, DEVERÃO SER ATENDIDOS;

12 – PARA QUE SEJA ATINGIDA A VIDA ÚTIL DE PROJETO PREVISTA E ESPECIFICADA NO MEMORIAL DESCRITIVO DA EDIFICAÇÃO, É NECESSÁRIO QUE SEJAM CUMPRIDAS AS PRESCRIÇÕES DO MANUAL DE USO, OPERAÇÃO E MANUTENÇÃO DA EDIFICAÇÃO A SER FORNECIDO AO FUTURO MORADOR EM DOCUMENTAÇÃO ESPECÍFICA DA CDHU;

Revisões (discriminação)	Nº	Data	Rubrica

CDHU
Companhia de Desenvolvimento Habitacional e Urbano
Rua Boa Vista,170 . São Paulo . Tel.3248.2000 . CNPJ 47.865.597/0001–09

PROJETO
UNIDADE HABITACIONAL PADRÃO

CÓDIGO
T | I | 2 | 2 | A | –01

TÍTULO
ARQUITETURA

ÁREA ARQ | FOLHA 02/06

ASSUNTO
CAIXILHOS METÁLICOS

ESCALA GRÁFICA 0 10 20 30 40(cm)
ESCALA NOMINAL 1:25 OU INDICADA
DATA NOVEMBRO/17

ASSINATURAS

proprietário — CNPJ

aprovação do projeto – responsável técnico — c.r.e.a. / pref. / a.r.t.

obra – responsável técnico — c.r.e.a. / pref. / a.r.t.

ESPAÇO PARA APROVAÇÃO

CÓDIGO CDHU EMPREENDIMENTO

Programa	Região	Município	Terreno	Fase	Versão	Etapa do Projeto
						P E

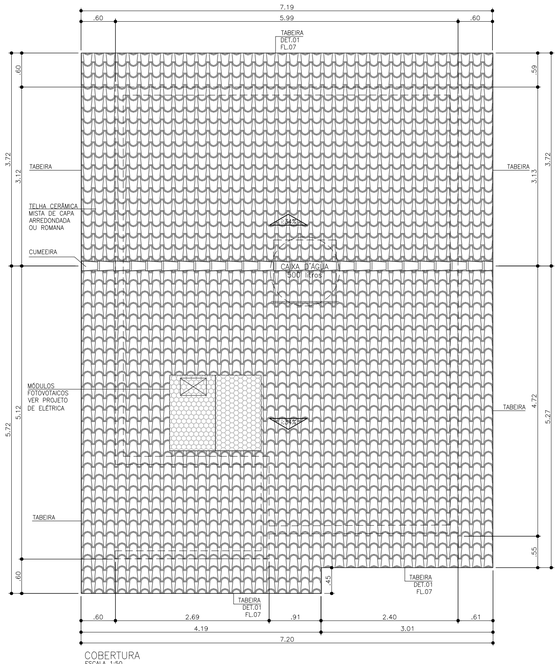

COBERTURA
ESCALA 1:50

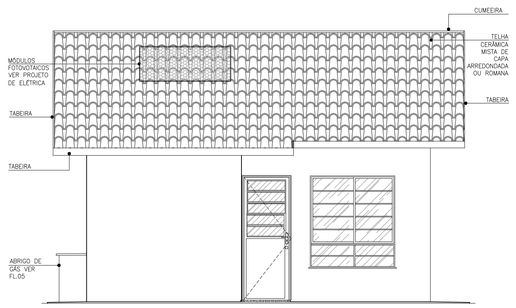

ELEVAÇÃO 1
ESCALA 1:50

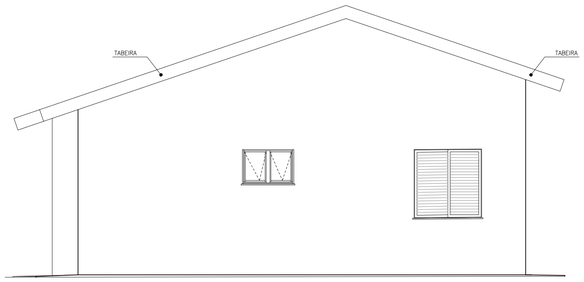

ELEVAÇÃO 2
ESCALA 1:50

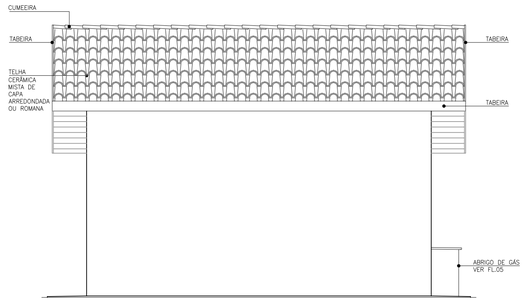

ELEVAÇÃO 3
ESCALA 1:50

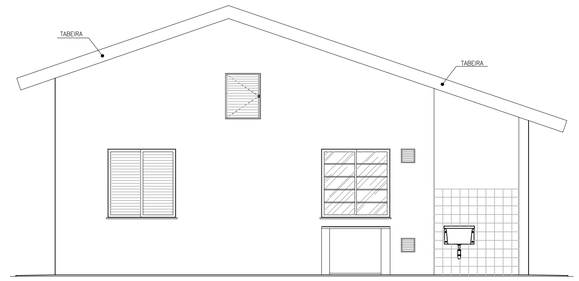

ELEVAÇÃO 4
ESCALA 1:50

FONTE / DADOS DE BASE

AUTORES DO PROJETO / COLABORADORES		
CDHU – COORDENAÇÃO / GESTÃO		
ARQ° ANA MARIA ANTUNES COELHO	CAU A10651-8	GERENTE
ARQ° MARCO ANTÔNIO FERRANDINI GARCIA	CAU A12879-1	GERENTE
AUTORES / COLABORADORES		
CONCREMAT ENGENHARIA E TECNOLOGIA		
ENG° FERNANDO SEFAIR DE BRITO		COORDENADOR ART 92221220150093371
ARQ° CAROLINA MIDORI OSHIRO	CAU A41445-0	AUTOR/RESP. TÉC. PROJETO RRT 6356424
ARQ° RICARDO COUTO	CAU A39741-5	

LEGENDA/TABELAS

ACABAMENTOS

PAREDE (revestimento)

[1] REVESTIMENTO DE ARGAMASSA DE CIMENTO, CAL E AREIA PENEIRADA NO TRAÇO 1:2:9 ESPESSURA DE 15mm, SOBRE CHAPISCO TRAÇO 1:3

[2] AZULEJOS ATÉ H=1,50M, ASSENTADOS COM CIMENTO E COLA SOBRE REVESTIMENTO CONFORME [1] E ACIMA DE 1,50M, PINTURA ②

[3] AZULEJOS COM ALTURA ATÉ O TETO, CONFORME INDICADO NO PROJETO, ASSENTADOS COM CIMENTO E COLA SOBRE REVESTIMENTO CONFORME [1]

PAREDE (pintura)

① PINTURA LATEX PVA

② PINTURA LATEX ACRÍLICO

PISO

① PISO CERÂMICO 30x30cm ASSENTE SOBRE CAMADA DE REGULARIZAÇÃO DE CIMENTO, CAL E AREIA, TRAÇO 1:0,5:5

② PISO CERÂMICO 30x30cm ASSENTE SOBRE CAMADA DE REGULARIZAÇÃO DE CIMENTO, CAL E AREIA, TRAÇO 1:0,5:5 E EMULSÃO ASFÁLTICA NO ESPAÇO DESTINADO AO BOX

TETO

⚠ PINTURA LATEX PVA

⚠ PINTURA LATEX ACRILICO

NOTAS:

1 – HAVERÁ RODAPÉ EM PISO CERÂMICO H=0,07m EM TODOS OS AMBIENTES, EXCETO ONDE HOUVER AZULEJO.
2 – REVESTIMENTO LAJE DE FORRO: DEVERÁ SER REVESTIDA DE ARGAMASSA DE CIMENTO, CAL E AREIA PENEIRADA (SOBRE CHAPISCO 1:3) NO TRAÇO 1:2:9, ESPESSURA DE 15mm (DESEMPENADO COM DESEMPENADEIRA DE MADEIRA).
3 – REVESTIMENTO EXTERNO: SERÁ APLICADA ARGAMASSA DE CIMENTO, CAL E AREIA PENEIRADA (SOBRE CHAPISCO 1:3) NO TRAÇO 1:2:9 ESPESSURA DE 20 A 25mm (DESEMPENO COM DESEMPENADEIRA DE MADEIRA) COM ADITIVO HIDROFUGANTE ATÉ ALTURA DE 0,50m, PINTADA COM LATEX ACRILICO EM DUAS DEMÃOS SOBRE SELADOR ACRILICO.
EM UNIDADES SITUADAS NAS ZONAS BIOCLIMÁTICAS 3 A 8, PREVER PINTURA DE PAREDES EXTERNAS PREDOMINANTEMENTE EM CORES CLARAS (ABSORTÂNCIA SOLAR ABAIXO DE 0,4)
4 – RADIER COM ADITIVO IMPERMEABILIZANTE HIDROFUGANTE.
5 – AS DIMENSÕES ENTRE AS ALVENARIAS ESTÃO COTADAS DESCONSIDERANDO O REVESTIMENTO.
6 – VERIFICAR PROJETO ESTRUTURAL.
7 – VERIFICAR MEDIDAS EM OBRA.
8 – QUANDO A UNIDADE HABITACIONAL FOR DESTINADA À PESSOA COM DEFICIÊNCIA, A PORTA P3 DEVERÁ SER SUBSTITUIDA PELA PORTA P4, DETALHADA NA FOLHA 03, INSTALADA COM ABERTURA NO SENTIDO INVERTIDO, CONFORME PLANTA DE LAYOUT ACESSÍVEL, CONSTANTE NESTA FOLHA E DEMAIS DETALHES CONSTANTES NA AMPLIAÇÃO DO BANHEIRO ACESSÍVEL, NA FOLHA 04.
9 – ABERTURA DE PORTA PREVISTA PARA POSSÍVEL AMPLIAÇÃO.
10 – ESTE PROJETO ATENDE A NBR 15.575 (NORMA DE DESEMPENHO DAS EDIFICAÇÕES) E AS ESPECIFICAÇÕES DA PORTARIA 269/17 DO MINISTÉRIO DAS CIDADES.
11 – INSTALAR PLACA INFORMATIVA NA EDIFICAÇÃO, INDICANDO UTILIZAÇÃO DE ALVENARIA ESTRUTURAL.
12 – VERIFICAR PROJETO DE COBERTURA EM ESTRUTURA DE AÇO.
13 – ESTE PROJETO FOI DESENVOLVIDO COM BASE NA NBR 15575 E DEMAIS NORMAS TÉCNICAS ESPECIFICAS CONFORME DETALHAMENTO NO MEMORIAL DESCRITIVO DA TIPOLOGIA T1224-01;
14 – PARA O PLENO ATENDIMENTO DA NBR 15575 TODAS AS PRESCRIÇÕES TÉCNICAS DAS DEMAIS NORMAS INDICADAS NO MEMORIAL DESCRITIVO DA TIPOLOGIA, ENVOLVENDO A VERIFICAÇÃO DA QUALIDADE DOS MATERIAIS A SEREM UTILIZADOS NA EDIFICAÇÃO, ENSAIOS COMPROBATÓRIOS QUANDO PERTINENTES, E MANUTENÇÃO DOS SISTEMAS DA EDIFICAÇÃO, DEVERÃO SER ATENDIDOS;
15 – PARA QUE SEJA ATINGIDA A VIDA ÚTIL DE PROJETO PREVISTA E ESPECIFICADA NO MEMORIAL DESCRITIVO DA EDIFICAÇÃO, É NECESSÁRIO QUE SEJAM CUMPRIDAS AS PRESCRIÇÕES DO MANUAL DE USO, OPERAÇÃO E MANUTENÇÃO DA EDIFICAÇÃO A SER FORNECIDO AO FUTURO MORADOR EM DOCUMENTAÇÃO ESPECÍFICA DA CDHU;

Revisões (discriminação)	Nº	Data	Rubrica

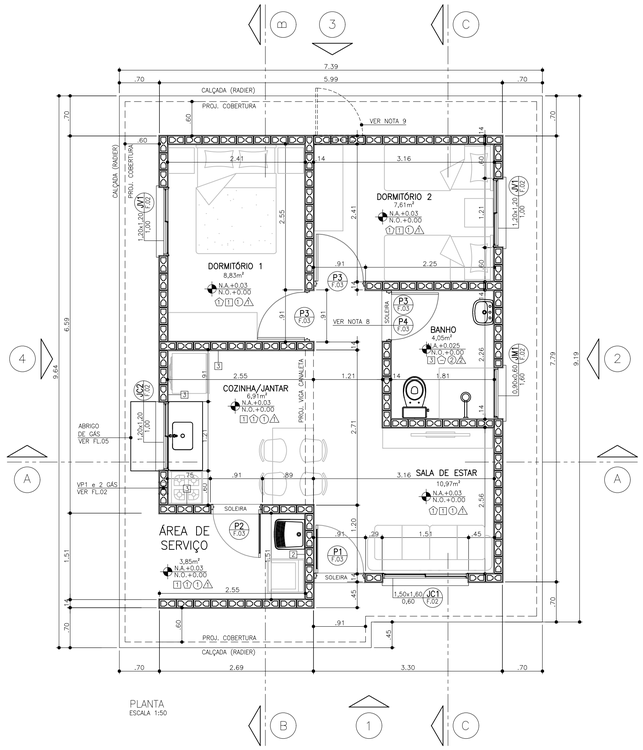

PLANTA
ESCALA 1:50

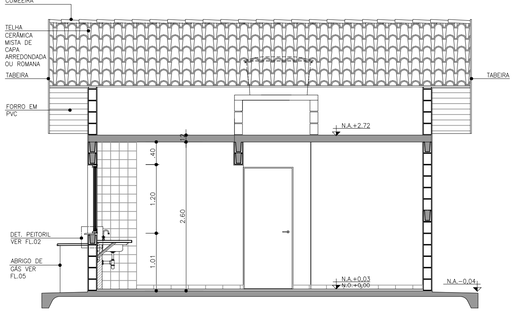

CORTE AA
ESCALA 1:50

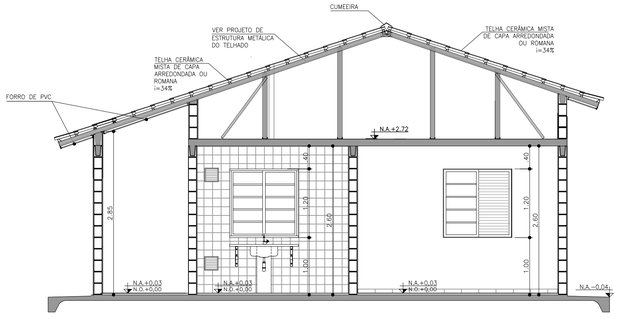

CORTE BB
ESCALA 1:50

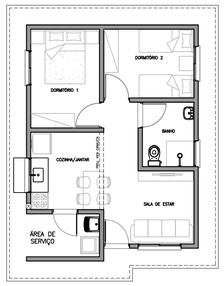

PLANTA HUMANIZADA
LAYOUT PADRÃO
ESCALA 1:100

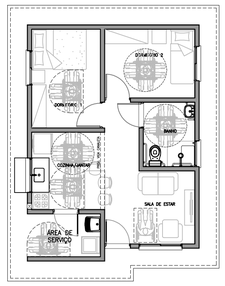

PLANTA HUMANIZADA
LAYOUT ACESSÍVEL
ESCALA 1:100

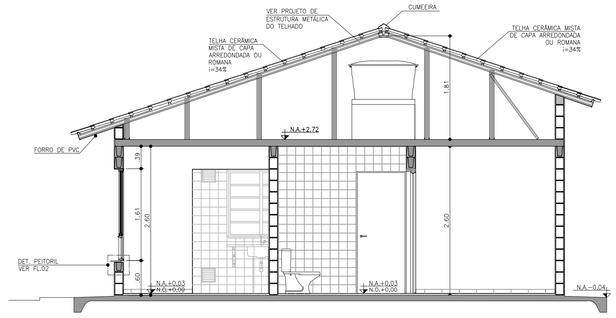

CORTE CC
ESCALA 1:50

CDHU
Companhia de Desenvolvimento Habitacional e Urbano
Rua Boa Vista,170 . 5ão Paulo . Tel.3248.2000 . CNPJ 47.865.597/0001-09

PROJETO
UNIDADE HABITACIONAL PADRÃO

CÓDIGO
T | 1 | 2 | 2 | A | -01

TÍTULO | ÁREA | FOLHA
ARQUITETURA | ARQ | 01/06

ASSUNTO
PLANTA, CORTES E ELEVAÇÕES

ESCALA GRÁFICA	ESCALA NOMINAL	DATA
0 0.5 1 1.50(m)	1:50	NOVEMBRO/17

ASSINATURAS

proprietário	CNPJ
aprovação do projeto – responsável técnico	c.r.e.a. / pref. / a.r.t.
obra – responsável técnico	c.r.e.a. / pref. / a.r.t.

ESPAÇO PARA APROVAÇÃO

CÓDIGO CDHU EMPREENDIMENTO

Programa	Região	Município	Terreno	Fase	Versão	Etapa do Projeto
						P E

CAU/BR Conselho de Arquitetura e Urbanismo do Brasil

Registro de Responsabilidade Técnica - RRT

RRT SIMPLES
Nº 0000006356424
RETIFICADOR à 6338084
INDIVIDUAL

1. RESPONSÁVEL TÉCNICO

Nome: CAROLINA MIDORI OSHIRO

Registro Nacional: A41445-0 Título do Profissional: Arquiteto e Urbanista

2. DADOS DO CONTRATO

Contratante: Concremat Engenharia e Tecnologia S/A.

CNPJ: 33.146.648/0007-15

Contrato: Valor Contrato/Honorários: R$ 0,00

Tipo de Contratante: Pessoa jurídica de direito privado

Celebrado em: 01/06/2005 Data de Início: 02/10/2017 Previsão de término: 31/10/2017

Declaro que na(s) atividade(s) registrada(s) neste RRT foram atendidas as regras de acessibilidade previstas nas normas técnicas de acessibilidade da ABNT, na legislação específica e no Decreto Federal n° 5.296, de 2 de dezembro de 2004.

3. DADOS DA OBRA/SERVIÇO

RUA RUA BOA VISTA - LADO ÍMPAR Nº: 170

Complemento: 4 AO 13 ANDAR Bairro: CENTRO

UF: SP CEP: 01014001 Cidade: SÃO PAULO

Coordenadas Geográficas: Latitude: -23.54614220157449 Longitude: -46.633419191576756

4. ATIVIDADE TÉCNICA

Atividade: 1.1.2 - Projeto arquitetônico

Quantidade: 47,87 Unidade: m²

Após a conclusão das atividades técnicas o profissional deverá proceder a baixa deste RRT

5. DESCRIÇÃO

Autoria de projeto de arquitetura de edificação residencial denominada TI22A-01,tipologia térrea isolada, para implantação nos conjuntos habitacionais da CDHU, com área de 47,87m².Atende aos princípios do Desenho Universal. Vinculado ao Contrato de Prestação de Serviços de Gerenciamento na Implantação de Programas e Empreendimentos Habitacionais de São Paulo -nº9.01.03.00/6.00.00.00/0431/12.

6. VALOR

Este RRT é isento de taxa

7. ASSINATURAS

Declaro serem verdadeiras as informações acima.

São Paulo, 06 de novembro de 2017

Local Dia Mês Ano

Concremat Engenharia e Tecnologia S/A.
CNPJ: 33.146.648/0007-15

CAROLINA MIDORI OSHIRO
CPF: 220.889.138-40

A autenticidade deste RRT pode ser verificada em: https://siccau.caubr.gov.br/app/view/sight/externo?form=Servicos, com a chave: 3ZdxAC Impresso em: 06/11/2017 às 09:20:22 por: , ip: 177.103.221.58

Anotação de Responsabilidade Técnica - ART
Lei nº 6.496, de 7 de dezembro de 1977
Conselho Regional de Engenharia e Agronomia do Estado de São Paulo

CREA-SP

ART de Obra ou Serviço
28027230172749150

1. Responsável Técnico

ROBERTO RACANICCHI
Título Profissional: **Engenheiro Civil**
RNP: **2603193228**
Registro: **5060540918-SP**
Empresa Contratada: **RACANICCHI CONSULTORIA E PROJETOS DE ENGENHARIA LTDA-EPP**
Registro: **1961541-SP**

2. Dados do Contrato

Contratante: **CONCREMAT ENGENHARIA E TECNOLOGIA LTDA**
CPF/CNPJ: **33.146.648/0007-15**
Endereço: **Avenida DAS NAÇÕES UNIDAS**
N°:
Complemento: **BLOCO I, ANDAR 2, 4, 5, 6**
Bairro: **VILA GERTRUDES**
Cidade: **São Paulo**
UF: **SP**
CEP: **04794-000**
Contrato:
Celebrado em: **11/10/2017**
Vinculada à Art n°: **92221220150093371**
Valor: R$ **15.000,00**
Tipo de Contratante: **Pessoa Jurídica de Direito Privado**
Ação Institucional:

3. Dados da Obra Serviço

Endereço: **Rua RUA BOA VISTA 170**
N°:
Complemento: **EDIFÍCIO CIDADE DO 4º AO 13º ANDAR**
Bairro: **CENTRO**
Cidade: **São Paulo**
UF: **SP**
CEP: **01014-930**
Data de Início: **11/10/2017**
Previsão de Término: **11/10/2019**
Coordenadas Geográficas:
Finalidade: **Residencial**
Código:
Proprietário: **COMPANHIA DE DESENVOLVIMENTO HABITACIONAL E URBANO DO ESTADO DE SÃO PAULO**
CPF/CNPJ: **47.865.597/0001-09**

4. Atividade Técnica

				Quantidade	Unidade
Execução 1					
	Projeto	**Fundações Superficiais**	**Radier**	**69,89000**	**metro quadrado**
	Projeto	**Alvenaria Estrutural**		**47,87000**	**metro quadrado**

Após a conclusão das atividades técnicas o profissional deverá proceder a baixa desta ART

5. Observações

PROJETO DE FUNDAÇÕES SUPERFICIAIS EM RADIER, CONCRETO ARMADO C25, COM ÁREA DE PROJEÇÃO DE 69,89 m² E PROJETO DE ESTRUTURAS EM ALVENARIA ESTRUTURAL DE BLOCOS DE CONCRETO, COM ÁREA DE PROJEÇÃO DE 47,87 m² - DA TIPOLOGIA PADRÃO DA C.D.H.U. TI22A-01, TIPOLOGIA TÉRREA ISOLADA.

6. Declarações

Cláusula Compromissória: qualquer conflito ou litígio originado do presente contrato, bem como sua interpretação ou execução, será resolvido por arbitragem, de acordo com a Lei nº. 9.307, de 23 de setembro de 1996, por meio do Centro de Mediação e Arbitragem - CMA vinculado ao Crea-SP, nos termos do respectivo regulamento de arbitragem que, expressamente, as partes declaram concordar.

Profissional

Contratante

Acessibilidade: Declaro atendimento às regras de acessibilidade previstas nas normas técnicas da ABNT, na legislação específica e no Decreto nº 5.296, de 2 de dezembro de 2004.

7. Entidade de Classe

19 - FERNANDÓPOLIS - ASSOCIAÇÃO DOS ENGENHEIROS, ARQUITETOS E AGRÔNOMOS DE FERNANDÓPOLIS

8. Assinaturas

Declaro serem verdadeiras as informações acima

FND 08 de novembro de 2017
Local data

ROBERTO RACANICCHI - CPF: 121.615.038-98

CONCREMAT ENGENHARIA E TECNOLOGIA LTDA - CPF/CNPJ: 33.146.648/0007-15

9. Informações

- A presente ART encontra-se devidamente quitada conforme dados constantes no rodapé-versão do sistema, certificada pelo *Nosso Número*.

- A autenticidade deste documento pode ser verificada no site www.creasp.org.br ou www.confea.org.br

- A guarda da via assinada da ART será de responsabilidade do profissional e do contratante com o objetivo de documentar o vínculo contratual.

www.creasp.org.br
tel: 0800-17-18-11

CREA-SP

Valor ART R$ **142,68** Registrada em: **08/11/2017** Valor Pago R$ **142,68** Nosso Numero: **28027230172749150** Versão do sistema

Impresso em: 09/11/2017 14:56:26

Anotação de Responsabilidade Técnica - ART
Lei nº 6.496, de 7 de dezembro de 1977
Conselho Regional de Engenharia e Agronomia do Estado de São Paulo

CREA-SP

ART de Obra ou Serviço
28027230172749150

1. Responsável Técnico

ROBERTO RACANICCHI
Título Profissional: **Engenheiro Civil**
RNP: **2603193228**
Registro: **5060540918-SP**
Empresa Contratada: **RACANICCHI CONSULTORIA E PROJETOS DE ENGENHARIA LTDA-EPP**
Registro: **1961541-SP**

2. Dados do Contrato

Contratante: **CONCREMAT ENGENHARIA E TECNOLOGIA LTDA**
CPF/CNPJ: **33.146.648/0007-15**
Endereço: **Avenida DAS NAÇÕES UNIDAS**
N°:
Complemento: **BLOCO I, ANDAR 2, 4, 5, 6**
Bairro: **VILA GERTRUDES**
Cidade: **São Paulo**
UF: **SP**
CEP: **04794-000**
Contrato:
Celebrado em: **11/10/2017**
Vinculada à Art n°: **92221220150093371**
Valor: R$ **15.000,00**
Tipo de Contratante: **Pessoa Jurídica de Direito Privado**
Ação Institucional:

3. Dados da Obra Serviço

Endereço: **Rua RUA BOA VISTA 170**
N°:
Complemento: **EDIFÍCIO CIDADE DO 4º AO 13º ANDAR**
Bairro: **CENTRO**
Cidade: **São Paulo**
UF: **SP**
CEP: **01014-930**
Data de Início: **11/10/2017**
Previsão de Término: **11/10/2019**
Coordenadas Geográficas:
Finalidade: **Residencial**
Código:
Proprietário: **COMPANHIA DE DESENVOLVIMENTO HABITACIONAL E URBANO DO ESTADO DE SÃO PAULO**
CPF/CNPJ: **47.865.597/0001-09**

4. Atividade Técnica

				Quantidade	Unidade
Execução 1					
	Projeto	**Fundações Superficiais**	**Radier**	**69,89000**	**metro quadrado**
	Projeto	**Alvenaria Estrutural**		**47,87000**	**metro quadrado**

Após a conclusão das atividades técnicas o profissional deverá proceder a baixa desta ART

5. Observações

PROJETO DE FUNDAÇÕES SUPERFICIAIS EM RADIER, CONCRETO ARMADO C25, COM ÁREA DE PROJEÇÃO DE 69,89 m² E PROJETO DE ESTRUTURAS EM ALVENARIA ESTRUTURAL DE BLOCOS DE CONCRETO, COM ÁREA DE PROJEÇÃO DE 47,87 m² - DA TIPOLOGIA PADRÃO DA C.D.H.U. TI22A-01, TIPOLOGIA TÉRREA ISOLADA.

6. Declarações

Cláusula Compromissória: qualquer conflito ou litígio originado do presente contrato, bem como sua interpretação ou execução, será resolvido por arbitragem, de acordo com a Lei nº. 9.307, de 23 de setembro de 1996, por meio do Centro de Mediação e Arbitragem - CMA vinculado ao Crea-SP, nos termos do respectivo regulamento de arbitragem que, expressamente, as partes declaram concordar.

Profissional

Contratante

Acessibilidade: Declaro atendimento às regras de acessibilidade previstas nas normas técnicas da ABNT, na legislação específica e no Decreto nº 5.296, de 2 de dezembro de 2004.

7. Entidade de Classe

19 - FERNANDÓPOLIS - ASSOCIAÇÃO DOS ENGENHEIROS, ARQUITETOS E AGRÔNOMOS DE FERNANDÓPOLIS

8. Assinaturas

Declaro serem verdadeiras as informações acima

_____ _____ **de** _____ **de** _____

Local **data**

ROBERTO RACANICCHI - CPF: 121.615.038-98

CONCREMAT ENGENHARIA E TECNOLOGIA LTDA - CPF/CNPJ: 33.146.648/0007-15

9. Informações

- A presente ART encontra-se devidamente quitada conforme dados constantes no rodapé-versão do sistema, certificada pelo *Nosso Número*.

- A autenticidade deste documento pode ser verificada no site www.creasp.org.br ou www.confea.org.br

- A guarda da via assinada da ART será de responsabilidade do profissional e do contratante com o objetivo de documentar o vínculo contratual.

www.creasp.org.br
tel: 0800-17-18-11

CREA-SP

Valor ART R$ **142,68** Registrada em: **08/11/2017** Valor Pago R$ **142,68** Nosso Numero: **28027230172749150** Versão do sistema

Impresso em: 09/11/2017 14:56:26

INSTRUÇÕES:

Nmero do Registro: 1961541

CREASP: 5060540918

Nome: ROBERTO RACANICCHI

- A quitacao do titulo ocorrera somente apos a compensacao bancaria.

Deposito ou transferencia nao serao reconhecidos para quitacao do titulo.

Pagamento a menor nao sera considerado para quitacao do titulo.

Nao pagar apos o vencimento.

Clique aqui e pague este boleto através do Auto Atendimento Pessoa Física.

Clique aqui e pague este boleto através do Auto Atendimento Pessoa Jurídica.

Recibo do Pagador

BANCO DO BRASIL | **001-9** | **00190.00009 02802.723011 72749.150172 6 73460000014268**

Nome do Pagador/CPF/CNPJ/Endereço
RACANICCHI CONSULTORIA E PROJETOS DE ENGENHARIA LTDA-EPP CPF/CNPJ: 18881665000117
RUA: RUA CECILIO PISTELLI 472, FERNANDOPOLIS -SP CEP:15600000
Sacador/Avalista

Nosso-Número	Nr. Documento	Data de Vencimento	Valor do Documento	(=) Valor Pago
28027230172749150	28027230172749150	17/11/2017	142,68	

Nome do Beneficiário/CPF/CNPJ/Endereço
CONSELHO REG DE ENGENHARIA E AGRONO DO E CPF/CNPJ: 60.985.017.0001-77
AV BRIG FARIA LIMA 1059 9 ANDAR , SAO PAULO - SP CEP: 1452002

Agência/Código do Beneficiário
3336-7 / 401783-8

Autenticação Mecânica

BANCO DO BRASIL | **001-9** | **00190.00009 02802.723011 72749.150172 6 73460000014268**

Local de Pagamento
PAGÁVEL EM QUALQUER BANCO ATÉ O VENCIMENTO

Data de Vencimento
17/11/2017

Nome do Beneficiário/CPF/CNPJ
CONSELHO REG DE ENGENHARIA E AGRONO DO E CPF/CNPJ: 60.985.017.0001-77

Agência/Código do Beneficiário
3336-7 / 401783-8

Data do Documento	Nr. Documento	Espécie DOC	Aceite	Data do Processamento
08/11/2017	28027230172749150	DS	N	08/11/2017

Nosso-Número
28027230172749150

Uso do Banco	Carteira	Espécie	Quantidade	xValor
28027230172749150	17	R$		

(=) Valor do Documento
142,68

Informações de Responsabilidade do Beneficiário

Nmero do Registro: 1961541 CREASP: 5060540918 Nome: ROBERTO RACANICCHI - A quitacao do titulo ocorrera somente apos a compensacao bancaria. Deposito ou transferencia nao serao reconhecidos para quitacao do titulo. Pagamento a menor nao sera considerado para quitacao do titulo. Nao pagar apos o vencimento.

(-) Desconto/Abatimento

(+) Juros/Multa

(=) Valor Cobrado

Nome do Pagador/CPF/CNPJ/Endereço
RACANICCHI CONSULTORIA E PROJETOS DE ENGENHARIA LTDA-EPP CPF/CNPJ: 18881665000117
RUA: RUA CECILIO PISTELLI 472,
FERNANDOPOLIS-SP CEP:15600000

Código de Baixa

Sacador/Avalista

Autenticação Mecânica - **Ficha de Compensação**

Bradesco
Net Empresa

Comprovante de Transação Bancária

Boletos de Cobrança
Data da operação: 08/11/2017 - 18h10
N° de controle: 749.786.230.580.599.752 | Documento: 0000735

Conta de débito:	**Agência: 0063 | Conta: 0310036-7 | Tipo: Conta-Corrente**
Empresa:	**RACANICCHI CONSULTORIA E PROJETOS DE ENGENHARIA LT| CNPJ: 018.881.665/0001-17**
Código de barras:	**00190 00009 02802 723011 72749 150172 6 73460000014268**
Banco destinatário:	**001 - BANCO DO BRASIL S.A.**
Razao Social Beneficiário:	**Não informado**
Nome Fantasia Beneficiário:	**Não informado**
CPF/CNPJ Beneficiário:	**Não informado**
Nome do Pagador:	**Não informado**
CPF/CNPJ do pagador:	**Não informado**
Razao Social Sacador Avalista:	**Não informado**
CPF/CNPJ Sacador Avalista:	**Não informado**
Instituição Recebedora:	**237 - BANCO BRADESCO S.A.**
Data de débito:	**08/11/2017**
Data de vencimento:	**17/11/2017**
Valor:	**R$ 142,68**
Desconto:	**R$ 0,00**
Abatimento:	**R$ 0,00**
Bonificação:	**R$ 0,00**
Multa:	**R$ 0,00**
Juros:	**R$ 0,00**
Valor total:	**R$ 142,68**
Descrição:	**CONS REG ENG AGR CREA SP**

A transação acima foi realizada por meio do Bradesco Net Empresa.

Autenticação

```
QsHBaub6 urRooBwn FicN59mu Uwvap@cF Jc6HO44t ?ERayNQZ 787JPzDj oyYNIqgu
Ftr2rlL6 IPEMom8B QE5aWwyl weJuExti BNXG97LS vmjkeMr4 6aSpjVJG yB#hnKCJ
F@Csd7EC NysYyvAD RBNHV4LE Ic5TyVZ2 nQ5TZdEy k?2R*v*a 08510167 07738100
```

SAC - Serviço de Apoio ao Cliente Alô Bradesco 0800 704 8383 | Deficiente Auditivo ou de Fala 0800 722 0099 | Cancelamentos, Reclamações e Informações. Atendimento 24 horas, 7 dias por semana.

Demais telefones consulte o site Fale Conosco

Ouvidoria 0800 727 9933 Atendimento de segunda a sexta-feira, das 8h às 18h, exceto feriados.

Anotação de Responsabilidade Técnica - ART
Lei nº 6.496, de 7 de dezembro de 1977
Conselho Regional de Engenharia e Agronomia do Estado de São Paulo

CREA-SP

ART de Obra ou Serviço
28027230172897605
Inicial à 92221220150093371

VALIDADE POR 10 DIAS COM O RECIBO DE PAGAMENTO

1. Responsável Técnico

JOSE GALDINO COELHO JUNIOR
Título Profissional: **Engenheiro Civil**
RNP: **2604764628**
Registro: **0601820792-SP**
Empresa Contratada:
Registro:

2. Dados do Contrato

Contratante: **Concremat Engenharia e Tecnologia S/A** CPF/CNPJ: **33.146.648/0007-15**
Endereço: **Avenida DAS NAÇÕES UNIDAS** N°: **13771**
Complemento: **Bloco I 2°andar** Bairro: **VILA GERTRUDES**
Cidade: **São Paulo** UF: **SP** CEP: **04794-000**
Contrato: Celebrado em: **12/12/2017** Vinculada à Art n°: **92221220150093371**
Valor: R$ **4.800,00** Tipo de Contratante: **Pessoa Jurídica de Direito Privado**
Ação Institucional:

3. Dados da Obra Serviço

Endereço: **Avenida DAS NAÇÕES UNIDAS** N°: **13771**
Complemento: **Bloco I 2°andar** Bairro: **VILA GERTRUDES**
Cidade: **São Paulo** UF: **SP** CEP: **04794-000**
Data de Início: **12/12/2017**
Previsão de Término: **22/12/2017**
Coordenadas Geográficas:
Finalidade: **Residencial** Código:
CPF/CNPJ:

4. Atividade Técnica

			Quantidade	Unidade
Elaboração				
1	**Projeto executivo**	**Cálculo Estrutural**	**60,00000**	**homem hora**

Após a conclusão das atividades técnicas o profissional deverá proceder a baixa desta ART

5. Observações

Elaboração de projeto executivo de estrutura metálica para telhado em duas águas apoiado sobre laje. Area aproximada em planta = 67m2.

6. Declarações

Acessibilidade: Declaro que as regras de acessibilidade previstas nas normas técnicas da ABNT, na legislação específica e no Decreto nº 5.296, de 2 de dezembro de 2004, não se aplicam às atividades profissionais acima relacionadas.

7. Entidade de Classe

66 - IE - INSTITUTO DE ENGENHARIA - IE

8. Assinatura

Declaro serem verdadeiras as informações acima

São Paulo 12 de dezembro de 2017
Local **data**

José Galdino Coelho Jr

JOSE GALDINO COELHO JUNIOR - CPF: 118.049.358-32

Valor ART R$ **81,53** Registrada em: Valor Pago R$ Nosso Numero: **28027230172897605** Versão do sistema

VALIDADE POR 10 DIAS COM O RECIBO DE PAGAMENTO

Anotação de Responsabilidade Técnica - ART
Lei nº 6.496, de 7 de dezembro de 1977
Conselho Regional de Engenharia e Agronomia do Estado de São Paulo

CREA-SP

ART de Obra ou Serviço
28027230172718008

Complementar - obra/serviço vinculada á ART
cargo/função à 92221220081113700

1. Responsável Técnico

ANTONIO KODI QUITAKAVA

Título Profissional: **Engenheiro Eletricista**

RNP: **2601839651**

Registro: **0601678937-SP**

Empresa Contratada:

Registro:

2. Dados do Contrato

Contratante: **CDHU CIA DES. HAB. E URB. EST. SÃO PAULO**

CPF/CNPJ: **47.865.597/0001-09**

Endereço: **Rua RUA BOA VISTA 170**

N°:

Complemento: **5º ANDAR - BLOCO 3**

Bairro: **CENTRO**

Cidade: **São Paulo**

UF: **SP**

CEP: **01014-930**

Contrato:

Celebrado em: **14/08/2006**

Vinculada à Art n°:

Valor: R$ **100,00**

Tipo de Contratante: **Pessoa Jurídica de Direito Público**

Ação Institucional:

3. Dados da Obra Serviço

Endereço: **Rua RUA BOA VISTA 170**

N°:

Complemento: **5º ANDAR - BLOCO 3**

Bairro: **CENTRO**

Cidade: **São Paulo**

UF: **SP**

CEP: **01014-930**

Data de Início: **20/10/2017**

Previsão de Término: **31/10/2017**

Coordenadas Geográficas:

Finalidade: **Residencial**

Código:

Proprietário: **CDHU CIA DES. HAB. E URB. EST.SÃO PAULO**

CPF/CNPJ: **47.865.597/0001-09**

4. Atividade Técnica

			Quantidade	Unidade
Elaboração				
1	**Projeto**	**Instalações Elétricas de Baixa Tensão**	**11,30000**	**quilowatt**
	Projeto	**Central Geradora de Energia Elétrica Solar**	**0,50000**	**quilowatt**

Após a conclusão das atividades técnicas o profissional deverá proceder a baixa desta ART

5. Observações

-ART referente à Elaboração do Projeto das Instalações elétricas, telefonia, tv a cabo e Sistema de Microgeração Fotovoltaica para unidade habitacional padrão CDHU-TI22A-01: Casa Térrea Isolada TI22A-01, com potência instalada de 0,64 kWp, constituído por: 01 microinversor de 500W-220V, 02 módulos fotovoltaicos de 320Wp, estruturas de fixação, cabos e acessórios.

6. Declarações

Acessibilidade: Declaro atendimento às regras de acessibilidade previstas nas normas técnicas da ABNT, na legislação específica e no Decreto nº 5.296, de 2 de dezembro de 2004.

7. Entidade de Classe

120 - OLÍMPIA - ASSOCIAÇÃO DOS ENGENHEIROS, ARQUITETOS E AGRÔNOMOS DA REGIÃO DE OLÍMPIA

8. Assinaturas

Declaro serem verdadeiras as informações acima

SÃO PAULO 01 de NOVEMBRO de 2017

Local data

ANTONIO KODI QUITAKAVA - CPF: 054.101.838-86

Arq. Ana Maria Antunes Coelho
Gerente de Projetos
GPP IV área 0 04 00 00

CDHU CIA DES. HAB. E URB. EST. SÃO PAULO - CPF/CNPJ: 47.865.597/0001-09

9. Informações

- A presente ART encontra-se devidamente quitada conforme dados constantes no rodapé-versão do sistema, certificada pelo *Nosso Número*.

- A autenticidade deste documento pode ser verificada no site www.creasp.org.br ou www.confea.org.br

- A guarda da via assinada da ART será de responsabilidade do profissional e do contratante com o objetivo de documentar o vínculo contratual.

www.creasp.org.br
tel: 0800-17-18-11

CREA-SP

Valor ART R$ **81,53** Registrada em: **01/11/2017** Valor Pago R$ **81,53** Nosso Numero: **28027230172718008** Versão do sistema

Impresso em: 14/11/2017 16:06:17

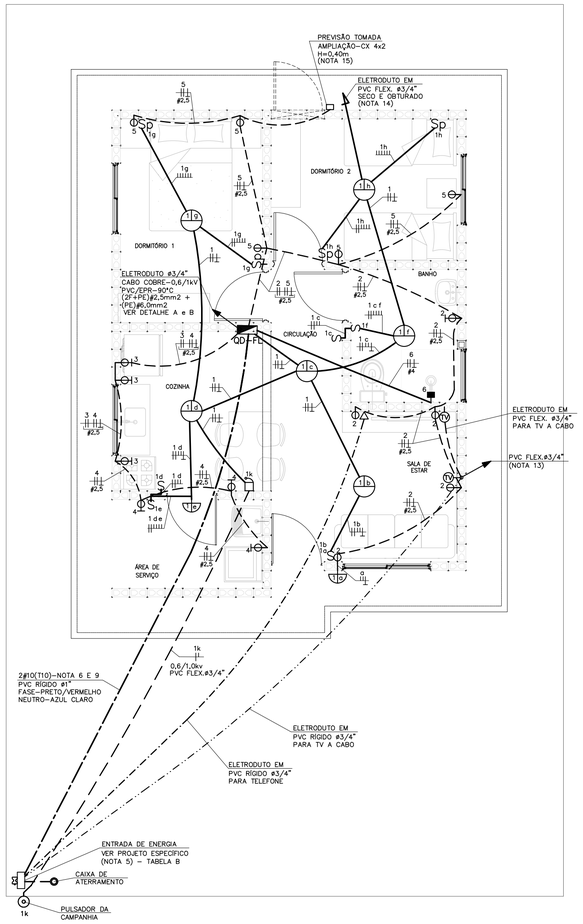

PLANTA
ESC. 1:50

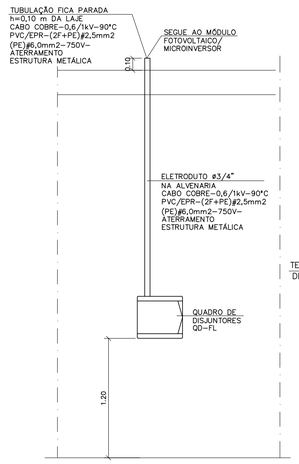

DETALHE "A"
POSICIONAMENTO DO CONTROLE SISTEMA FOTOVOLTAICO
SEM ESCALA

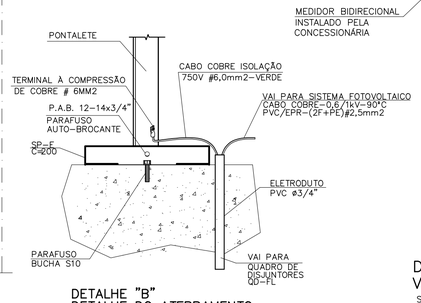

DETALHE "B"
DETALHE DO ATERRAMENTO DA ESTRUTURA DO TELHADO
SEM ESCALA

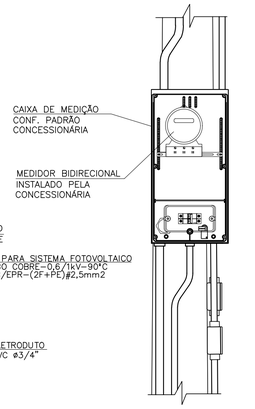

DETALHE 1
VISTA FRONTAL
SEM ESCALA

OPÇÃO 1

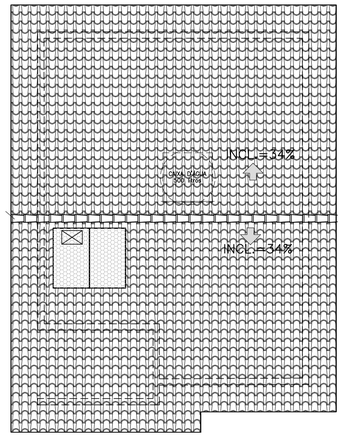

OPÇÃO 2

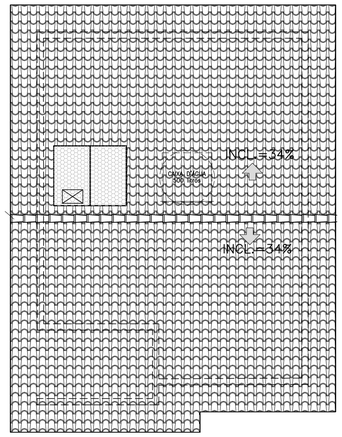

NÃO POSICIONAR OS MÓDULOS FOTOVOLTAICOS SOBRE A PROJEÇÃO DA CAIXA D'ÁGUA E DO RESERVATÓRIO DE ÁGUA DO AQUECEDOR SOLAR (SE HOUVER)
POSSÍVEIS POSIÇÕES DOS ARRANJOS NO TELHADO
SEM ESCALA

TABELA B – ENTRADA DE ENERGIA

TABELA DE PROJETO DE ENTRADA DE ENERGIA		
CONCESSIONÁRIA	CÓDIGO CDHU	Nº ORÇAMENTO
ENERGISA	EE01N-01 (220/127V)	0101
CPFL	EE01E-01 (220/127V)	0104
ELEKTRO	EE01H-01 (220/127V)	0107
BANDEIRANTE	EE01B-01 (220/127V)	0110
ELETROPAULO	EE01L-01 (220/127V)	0113

CARGAS A SEREM DECLARADAS À CONCESSIONÁRIA			
QTD.	DESCRIÇÃO	UNIT.	TOTAL
08	PONTOS DE LÂMPADAS	100W	800W
04	TOMADAS DE USO GERAL COZINHA/LAVANDERIA	600W	2.400W
11	TOMADAS DE USO GERAL	100W	1.100W
01	FERRO DE PASSAR ROUPA	1.000W	1.000W
01	FORNO MICROONDAS	1.500W	1.500W
01	CHUVEIRO ELÉTRICO	5.400W	5.400W
		GERAL	12.200W

QD-FL

CIRC. Nº	FINALIDADE	PONTOS	CARGA (VA) A	CARGA (VA) B	TENSÃO (V)	DISJUNTOR PÓLOS	DISJUNTOR (A)	CONDUTOR # (mm2)
1	ILUMINAÇÃO	08	400	400	220	2	16	2F+T (1,5)
2	TOMADAS DA SALA E WC	05	500	500	220	2	20	2F+T (2,5)
3	TOMADAS DA COZINHA	03	900	900	220	2	20	2F+T (2,5)
4	TOMADAS DA AREA DE SERVIÇO	03	900	900	220	2	20	2F+T (2,5)
5	TOMADAS DOS DORMITÓRIOS	05	250	250	220	2	20	2F+T (2,5)
6	CHUVEIRO ELÉTRICO	01	2700	2700	220	2	32	2F+T (4,0)
7	SISTEMA FOTOVOLTAICO	01			220	2	16	2F+T (2,5)
	SOMA		5650	5650				

RESUMO DOS DADOS

Carga Instalada:	11,30 kW	Corrente Total:	40,22 A
Carga de Demanda:	8,85 kVA	Dispositivo DR:	63A
Fator de Potência Médio:	0,98	Alimentador:	(2F+PEN)#10

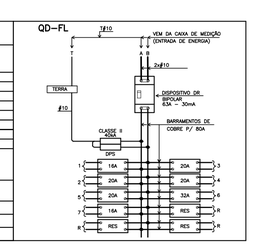

QUADRO DE DISTRIBUIÇÃO DE FORÇA E LUZ
SEM ESCALA

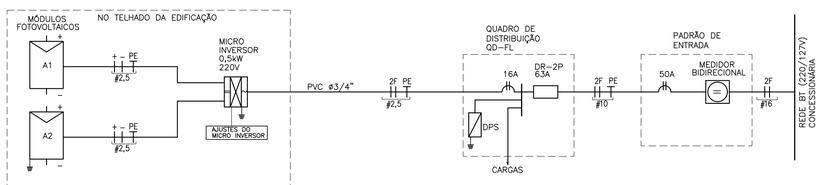

DIAGRAMA UNIFILAR

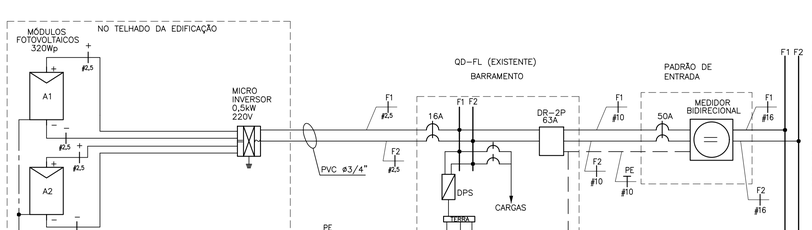

DIAGRAMA MULTIFILAR

ITEM	LISTA DE MATERIAIS	QUANT.	UNID.
	ENTRADA DE ENERGIA		
01	ELETRODUTO EM PVC RÍGIDO ø 3/4", COM LUVA – PARA CAMPAINHA, TELEFONE E TV	27	m
02	ELETRODUTO EM PVC RÍGIDO ø 1", COM LUVA	14	m
03	CABO DE COBRE ELETROLÍTICO COM ISOLAÇÃO DE PVC 70°C 0,6/1,0kV – # 10mm² – FASE COR PRETO OU VERMELHA	30	m
04	CABO DE COBRE ELETROLÍTICO COM ISOLAÇÃO DE PVC 70°C 750V – # 10mm² – TERRA COR VERDE	15	m
05	BUCHA E ARRUELA EM ALUMÍNIO 3/4"	03	PÇ
06	BUCHA E ARRUELA EM ALUMÍNIO ø 1"	02	PÇ
07	CURVA EM PVC RÍGIDO ø3/4"	04	PÇ
08	CURVA EM PVC RIGIDO ø1"	02	PÇ
09	CONCRETO MAGRO PARA ENVELOPAMENTO	0,3	m3
	QUADRO DE DISTRIBUIÇÃO		
01	QUADRO DE DISTRIBUIÇÃO DE ENERGIA, EM PVC, COM CAPACIDADE PARA 24 DISJUNTORES (MINI DISJUNTORES)	01	PÇ
02	DISJUNTOR BIPOLAR, TERMOMAGNÉTICO 16A	01	PÇ
03	DISJUNTOR BIPOLAR, TERMOMAGNÉTICO 20A	04	PÇ
04	DISJUNTOR BIPOLAR, TERMOMAGNÉTICO 32A	01	PÇ
05	INTERRUPTOR DIFERENCIAL RESIDUAL 2P – 63A – 30mA	01	PÇ
06	DISPOSITIVO DE PROTEÇÃO CONTRA SURTOS, CLASSE II, 1POLO – Imax=40kA (8/20µs) – 175V	02	PÇ
08	BARRAMENTO TERRA PARA QUADRO DE DISTRIBUIÇÃO EM PVC, COM 8 PONTOS DE CONEXÃO	01	CJ
09	BARRAMENTO DE FASE PARA 16 DISJUNTORES DIN, BIFÁSICO (80A)	01	CJ
	EDIFICAÇÃO		
01	FIO DE COBRE ELETROLITICO PARA ISOLAÇÃO 750V – FASE		
	1,5mm2	82	m
	2,5mm2	140	m
	4,0mm2	12	m
02	FIO DE COBRE ELETROLITICO PARA ISOLAÇÃO 750V – RETORNO (BRANCO)		
	1,5mm2	124	m
03	FIO DE COBRE ELETROLITICO PARA ISOLAÇÃO 750V – TERRA (VERDE)		
	1,5mm2	28	m
	2,5mm2	54	m
	4,0mm2	06	m
	6,0mm2	03	m
04	CABO DE COBRE ELETROLITICO COM ISOLAÇÃO DE PVC 70°C 0,6/1,0kV – FASE		
	1,5mm2	14	m
05	CABO DE COBRE ELETROLITICO COM ISOLAÇÃO DE PVC 70°C 0,6/1,0kV – RETORNO		
	1,5mm2	14	m
06	ELETRODUTO EM PVC FLEXIVEL, CLASSE DE RESISTENCIA MÉDIA (LARANJA) ø 3/4"	116	m
07	CAIXA DE PASSAGEM OCTOGONAL EM PVC 4" X 4"	06	PÇ
08	CAIXA DE PASSAGEM SEXTAVADA EM PVC 3" X 3"	02	PÇ
09	CAIXA DE PASSAGEM EM PVC 4" X 2"	30	PÇ
10	CAIXA DE PASSAGEM EM PVC 4" X 4"	02	PÇ
11	PLACA TERMOPLÁSTICA 4"x2", COM FURO NO CENTRO PARA CHUVEIRO	01	PÇ
12	PLACA TERMOPLÁSTICA 4"x4", COM 2 FUROS PARA TV	02	PÇ
13	TOMADA DE 2P+T, 10A-250V, PARA CAIXA 4"x2", COM PLACA TERMOPLÁSTICA E PARAFUSOS DE FIXAÇÃO	09	PÇ
14	TOMADA DE 2P+T, 20A-250V, PARA CAIXA 4"x2", COM PLACA TERMOPLÁSTICA E PARAFUSOS DE FIXAÇÃO	07	PÇ
15	INTERRUPTOR BIPOLAR SIMPLES 10A-250V, PARA CAIXA 4"x2", COM PLACA TERMOPLÁSTICA E PARAFUSOS DE FIXAÇÃO	04	PÇ
16	CONJUNTO DE 2 INTERRUPTOR BIPOLAR SIMPLES 10A-250V, PARA CAIXA 4" x 2" COM PLACA TERMOPLÁSTICA E	01	PÇ
	E PARAFUSOS DE FIXAÇÃO		
17	INTERRUPTOR BIPOLAR PARALELO 10A-250V, PARA CAIXA 4"x2", COM PLACA TERMOPLÁSTICA E PARAFUSOS DE FIXAÇÃO	04	PÇ
18	CAMPAINHA TIPO CIGARRA 220V, PARA CAIXA 4"x2", COM PLACA TERMOPLÁSTICA E PARAFUSOS DE FIXAÇÃO	01	PÇ
19	TOMADA DE TELEFONE PARA CAIXA 4" x 2", COM PLACA TERMOPLÁSTICA E PARAFUSOS DE FIXAÇÃO	01	PÇ
20	PLAFONIER COM SOQUETE DE PORCELANA BASE E-27 E GLOBO DE VIDRO	08	PÇ
21	PULSADOR DE CAMPAINHA PARA CAIXA 4" x 2", COM PLACA TERMOPLÁSTICA E PARAFUSOS DE FIXAÇÃO	01	PÇ
22	PLACA TERMOPLÁSTICA 4"x2" CEGA	01	PÇ
23	ELETRODUTO EM PVC RÍGIDO ø3/4" – PARA SISTEMA FOTOVOLTAICO	2,0	m
24	FITA ISOLANTE	20	m
25	TERMINAL À COMPRESSÃO CABO #6mm2 COM PARAFUSO, ARRUELA LISA E PORCA SEXTAVADA	02	PÇ
	SISTEMA FOTOVOLTAICO		
01	MÓDULOS FOTOVOLTAICOS EM SILÍCIO POLICRISTALINO, 72 CÉLULAS, 320Wp, EFICIÊNCIA ENERGÉTICA CLASSE A, HOMOLOGADO PELO INMETRO, RENDIMENTO 16,5%, TENSÃO NOMINAL 36,8V, CORRENTE NOMINAL 8,69A, DIMENSÕES APROXIMADAMENTE DE 992mmX 1960mm	02	PÇ
02	MICRO INVERSOR BIFÁSICO, POTÊNCIA MÍNIMA DE 0,5 kW, TENSÃO DE ENTRADA MÁXIMA 55Vcc – SAÍDA 220/60Hz ENTRE FASES, HOMOLOGADO PELO INMETRO	01	PÇ
03	CONJUNTO PARA FIXAÇÃO 02 MÓDULOS FOTOVOLTAICOS, COMPOSTO POR PERFIL DE ALUMÍNIO, JUNÇÃO, TERMINAIS, PARAFUSOS DE FIXAÇÃO E PORCAS	02	CJ
04	CABO DE COBRE MULTIPOLAR ISOLAÇÃO PVC/EPR – 0,6/1 kV – 90° C, BITOLA 2,5mm2 (2F+PE)	05	m
05	DISJUNTOR TERMOMAGNÉTICO BIPOLAR 16A	01	PÇ
	EFICIÊNCIA ENERGÉTICA		
01	LÂMPADA LED POTÊNCIA 14W, TENSÃO 220V, BASE E-27, ÍNDICE DE REPRODUÇÃO DE COR MAIOR 80, VIDA ÚTIL DE 25.000 HORAS, EFICIÊNCIA ENERGÉTICA A, TEMPERATURA DE COR 6500 K E FLUXO LUMINOSO MÍNIMO DE 1400lm, HOMOLOGADO PELO INMETRO	08	PÇ

NOTAS:

1 – OS ELETRODUTOS NÃO COTADOS SÃO DE ø3/4".

2 – AS FIAÇÕES NÃO COTADAS SÃO:
ILUMINAÇÃO: # 1,5mm2
TOMADAS: # 2,5mm2

3 – OS ELETRODUTOS SERÃO EMBUTIDOS NA LAJE, PAREDE OU NO CONTRAPISO. DEVERÃO TER CLASSE DE RESISTÊNCIA MÉDIA (CORRUGADO LARANJA) OU ALTA (RÍGIDO).

4 – OS ELETRODUTOS (PARA O QD-FL, TV, TELEFONIA E CAMPAINHA) NO TRECHO ENTRE A ENTRADA E A CASA, DEVERÃO SER SUBTERRÂNEOS, A 0,50m DE PROFUNDIDADE, ENVELOPADOS COM CONCRETO MAGRO.

5 – A ENTRADA DE ENERGIA ELÉTRICA DEVERÁ SER CONFORME O PADRÃO DA CONCESSIONÁRIA LOCAL, VERSÃO 220V (2 FASES)–VER PROJETO DA ENTRADA DE ENERGIA.

6 – O MATERIAL QUANTIFICADO REFERE–SE A 1 (UMA) UNIDADE HABITACIONAL E CONTEMPLA A FIAÇÃO ENTRE A ENTRADA E O QD–FL (ISOLAÇÃO EM PVC 70°C 0,6/1,0kV – MEDIDA DE REFERÊNCIA: 28,0 m + 14,0 m AZUL CLARO.

7 – PARA PERFEITO FUNCIONAMENTO DO "INTERRUPTOR DIFERENCIAL RESIDUAL", O CHUVEIRO DEVERÁ SER ADEQUADO AO USO DESTE DISPOSITIVO.

8 – AS ALTURAS DE INSTALAÇÃO INDICADAS NO PROJETO PARA TOMADAS DE FORÇA, INTERRUPTORES E QUADRO DE DISJUNTORES ESTÃO DE ACORDO COM A NBR 9050/2015.

9 – NO TRECHO ENTRE A CAIXA DE MEDIÇÃO E O QD–FL E NOS DEMAIS ELETRODUTOS NO SOLO, DEVERÃO SER UTILIZADOS CABOS COM ISOLAÇÃO PARA 0,6/1,0kV.

10 – O RECUO FOI ESTIMADO EM 5,0 m, ESSA DISTÂNCIA PODERÁ VARIAR CONFORME IMPLANTAÇÃO DA EDIFICAÇÃO, DEVENDO O CONSTRUTOR VERIFICAR A MESMA E AS DEVIDAS CORREÇÕES NA EXECUÇÃO E QUANTIFICAÇÃO DO MATERIAL NOS ITENS DA ENTRADA DE ENERGIA.

11 – NÃO CONFUNDIR "EMBUTIDO NO SOLO" COM EMBUTIDO NO CONTRAPISO.

12 – QUANDO COMUM A MAIS DE UM CIRCUITO, O CONDUTOR DE ATERRAMENTO DEVE TER A SEÇÃO IGUAL À DO MAIOR CONDUTOR DE FASE DENTRO DO ELETRODUTO.

13 – ELETRODUTO ø3/4", DEIXAR SOBRA DE 0,20m ACIMA DA LAJE, PARA ANTENA DE TV.

14 – QUANDO NÃO HOUVER A AMPLIAÇÃO, DEIXAR ELETRODUTO SECO E OBTURADO NA SAÍDA DA LAJE.

15 – PONTO DE INTERLIGAÇÃO DO CIRCUITO DE TOMADA DA EXPANSÃO.

16 – OS MÓDULOS FOTOVOLTAICOS DEVERÃO SER EM SILÍCIO POLICRISTALINO, FABRICANTE HOMOLOGADO PELO INMETRO, CLASSE A, POTÊNCIA DE 320Wp.

17 – O MICRO INVERSOR DEVERÁ SER DE FABRICANTE HOMOLOGADO PELO INMETRO, POTÊNCIA NOMINAL 0,5 kW, TENSÃO MÁXIMO ENTRADA 55V, 220V, RENDIMENTO 0,96.

18 – O SISTEMA DE FIXAÇÃO DEVERÁ SER FABRICADO EM ALUMÍNIO OU AÇO INOXIDÁVEL.

19 – O CABEAMENTO ELÉTRICO DEVERÁ SER DE FABRICANTE HOMOLOGADO PELO INMETRO, ISOLAÇÃO 0,6/1kV – EPR – 90°C, TIPO MULTIPOLAR, SEÇÃO MÍNIMA 2,5 mm2 (2F + PE)

20 – AS LÂMPADAS LED DEVERÃO SER DE FABRICANTES HOMOLOGADOS PELO INMETRO, POTÊNCIA 14W, BASE E–27, BIVOLT, EFICIÊNCIA ENERGÉTICA CLASSE A, TEMPERATURA 6500K, FLUXO LUMINOSO MÍNIMO DE 1440 lm.

21 – ATERRAR O MASTRO DA ANTENA DE TV ATRAVÉS DE CABO COBRE ISOLADO BITOLA 4mm2 NA ESTRUTURA METÁLICA DA COBERTURA, ESSA LIGAÇÃO DEVERÁ SER FEITA POR PROFISSIONAL HABILITADO. DETALHE B.

22 – ESTE PROJETO FOI DESENVOLVIDO COM BASE NA NBR 15575 E DEMAIS NORMAS TÉCNICAS ESPECÍFICAS CONFORME DETALHAMENTO NO MEMORIAL DESCRITIVO DA TIPOLOGIA TI22A–01;

FONTE / DADOS DE BASE

AUTORES DO PROJETO / COLABORADORES

CDHU – COORDENAÇÃO / GESTÃO

ARQ° ANA MARIA ANTUNES COELHO	CAU A10651-8	GERENTE
ARQ° MARCO ANTÔNIO FERRANDINI GARCIA	CAU A12879-1	GERENTE
ENG° ANTONIO KODI QUITAKAVA	CREA-SP: 0601678937 ART n° 2802723017218008	PROJETO

AUTORES / COLABORADORES

CONCREMAT ENGENHARIA E TECNOLOGIA		
ENG° FERNANDO SEFAIR DE BRITO		COORDENADOR ART 92221220150093371
ARQ° CAROLINA MIDORI OSHIRO	CAU A41445-0	AUTOR/RESP. TÉC. PROJETO RRT 6338084
ARQ° RICARDO COUTO	CAU A39741-5	

LEGENDA/TABELAS

- LUMINÁRIA FLUORESCENTE COMPACTA EM CAIXA OCTOGONAL 4"x4" EMBUTIDA NA LAJE
- ARANDELA PARA ILUMINAÇÃO EXTERNA EM CAIXA SEXTAVADA 3"x3" – h=2,30m
- S – INTERRUPTOR SIMPLES EM CAIXA 4"x2" – h=1,00m
- Sp – INTERRUPTOR PARALELO EM CAIXA 4"x2" – h=1,00m
- S^{n}_{c} – CONJUNTO COM TRÊS INTERRUPTOR SIMPLES EM CAIXA 4"x2", h=1,00m
- TOMADA 2P+T – 10A–250V EM CX.4"x2" – h=0,40m
- TOMADA 2P+T – 20A–250V EM CX.4"x2" – h=1,00m
- PONTO PARA CHUVEIRO – h=2,30m – 220 V CX.4"x2", TAMPA COM FURO E CONECTOR 3F – 50A
- TV – PONTO PARA TV EM CAIXA 4"x4" – h=0,40m
- PONTO DE TELEFONE EM CAIXA 4"x2" – h=0,40m
- CAMPAINHA TIPO CIGARRA EM CAIXA 4"x2" – h=2,30m
- INTERRUPTOR DE CAMPAINHA EM CX.4"X2" – h=1,00m
- QUADRO DE DISTRIBUIÇÃO DE LUZ E FORÇA (QD–FL) h=1,20m DO PISO ACABADO
- CONDUTOR NEUTRO, FASE, RETORNO E TERRA
- FIAÇÃO: POSITIVO E NEGATIVO EM CORRENTE CONTÍNUA
- MÓDULO FOTOVOLTAICO 320Wp
- MICROINVERSOR SOB O MÓDULO– 500 W
- ELETRODUTO EM PVC FLEXÍVEL EMBUTIDO NA LAJE
- ELETRODUTO EM PVC FLEXÍVEL EMBUTIDO NO CONTRAPISO
- ELETRODUTO EM PVC RÍGIDO NO PISO PARA ENTRADA DE ENERGIA, ø INDICADO
- ELETRODUTO EM PVC RÍGIDO NO PISO PARA ENTRADA DE TELEFONE, ø INDICADO
- ELETRODUTO EM PVC RÍGIDO NO PISO PARA ENTRADA DE TV A CABO, ø INDICADO
- TUBULAÇÃO QUE SOBE

Revisões (discriminação)	Nº	Data	Rubrica

CDHU Companhia de Desenvolvimento Habitacional e Urbano
Rua Boa Vista,170 . São Paulo . Tel.2505.2000 . CNPJ 47.865.597/0001–09

PROJETO
UNIDADE HABITACIONAL PADRÃO

CÓDIGO
T | I | 2 | 2 | A | –01

TÍTULO: ELÉTRICA | ÁREA: ELE | FOLHA: 01/01

ASSUNTO
PROJETO PARA INSTALAÇÃO SISTEMA FOTOVOLTAICO – 500W
ALIMENTAÇÃO BIFÁSICA 220V (SEM NEUTRO)
DISTRIBUIÇÃO DE LUZ E FORÇA, QUANTITATIVOS
DIAGRAMAS E DETALHES

ESCALA GRÁFICA: 0 5 10 15 (m) | ESCALA NOMINAL: 1:50 | DATA: NOVEMBRO/17

ASSINATURAS

proprietário	CNPJ
aprovação do projeto – responsável técnico	c.r.e.a.
	pref.
	a.r.t.
obra – responsável técnico	c.r.e.a.
	pref.
	a.r.t.

ESPAÇO PARA APROVAÇÃO

CÓDIGO CDHU EMPREENDIMENTO | Programa | Região | Município | Terreno | Fase | Versão | Etapa do Projeto: P E

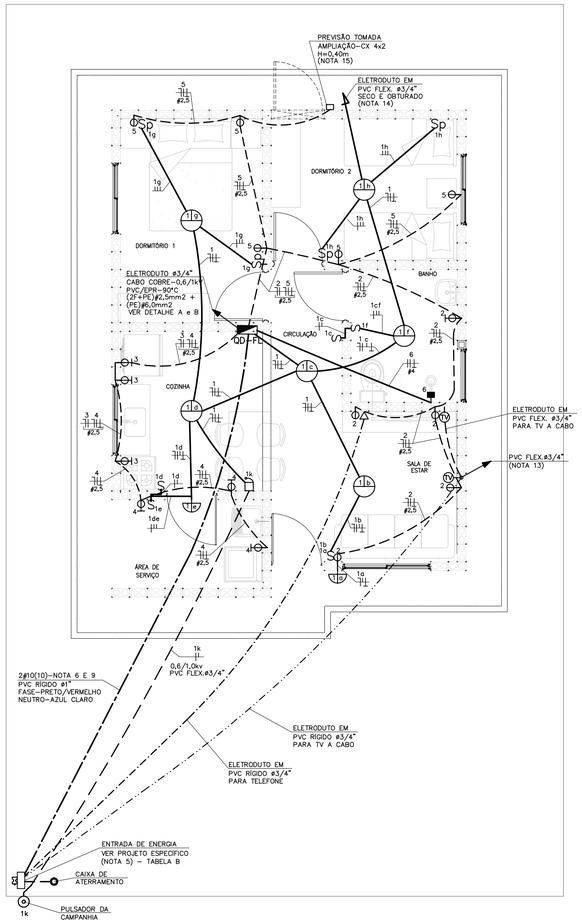

PLANTA
ESC. 1:50

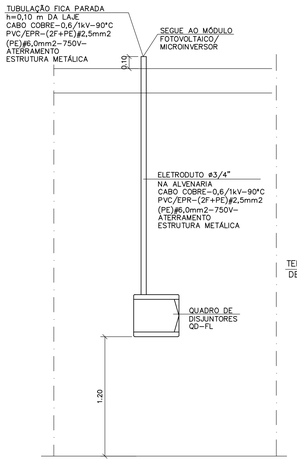

DETALHE "A"
POSICIONAMENTO DO CONTROLE SISTEMA FOTOVOLTAICO
SEM ESCALA

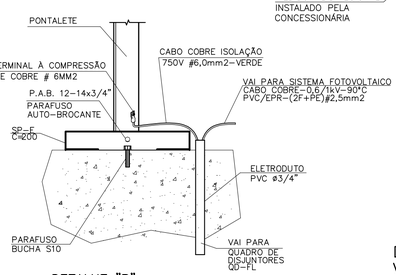

DETALHE "B"
DETALHE DO ATERRAMENTO DA ESTRUTURA DO TELHADO
SEM ESCALA

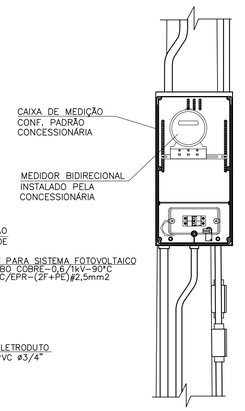

DETALHE 1
VISTA FRONTAL
SEM ESCALA

OPÇÃO 1

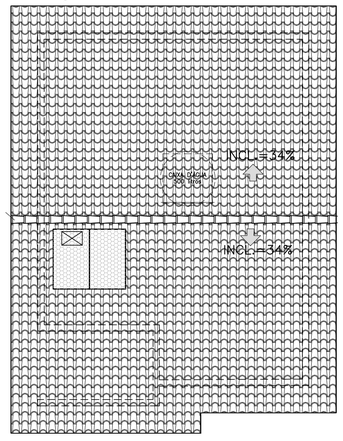

OPÇÃO 2

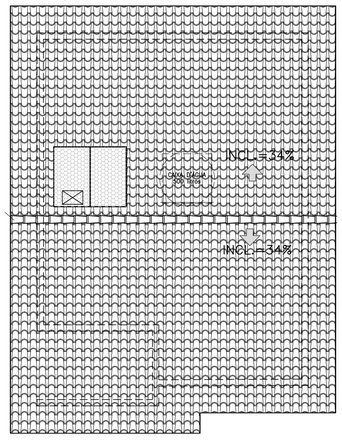

NÃO POSICIONAR OS MÓDULOS FOTOVOLTAICOS SOBRE A PROJEÇÃO DA CAIXA D'ÁGUA E DO RESERVATÓRIO DE ÁGUA DO AQUECEDOR SOLAR (SE HOUVER)
POSSÍVEIS POSIÇÕES DOS ARRANJOS NO TELHADO
SEM ESCALA

TABELA B – ENTRADA DE ENERGIA

TABELA DE PROJETO DE ENTRADA DE ENERGIA		
CONCESSIONÁRIA	CÓDIGO CDHU	Nº ORÇAMENTO
ENERGISA	EE01N-01 (220/127V)	0101
CPFL	EE01E-01 (220/127V)	0104
ELEKTRO	EE01H-01 (220/127V)	0107
BANDEIRANTE	EE01B-01 (220/127V)	0110
ELETROPAULO	EE01L-01 (220/127V)	0113

CARGAS A SEREM DECLARADAS À CONCESSIONÁRIA			
QTD.	DESCRIÇÃO	UNIT.	TOTAL
08	PONTOS DE LÂMPADAS	100W	800W
04	TOMADAS DE USO GERAL COZINHA/LAVANDERIA	600W	2.400W
11	TOMADAS DE USO GERAL	100W	1.100W
01	FERRO DE PASSAR ROUPA	1.000W	1.000W
01	FORNO MICROONDAS	1.500W	1.500W
01	CHUVEIRO ELÉTRICO	5.400W	5.400W
		GERAL	12.200W

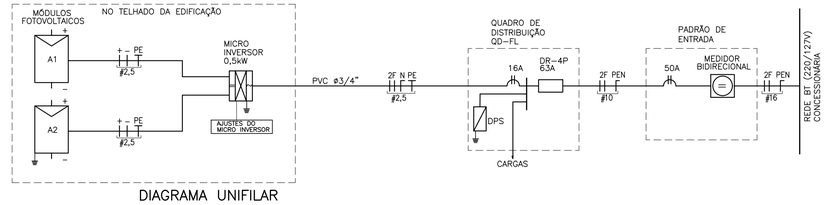

DIAGRAMA UNIFILAR

QD-FL							
CIRC. Nº	FINALIDADE	PONTOS	CARGA (VA) A	CARGA (VA) B	TENSÃO (V)	DISJUNTOR PÓLOS	DISJUNTOR (A)	CONDUTOR # (mm2)
1	ILUMINAÇÃO	08	800		127	1	16	1F+N+T (1,5)
2	TOMADAS DA SALA E WC	05		1000	127	1	20	1F+N+T (2,5)
3	TOMADAS DA COZINHA	03	1800		127	1	20	1F+N+T (2,5)
4	TOMADAS DA ÁREA DE SERVIÇO	03		1800	127	1	20	1F+N+T (2,5)
5	TOMADAS DOS DORMITÓRIOS	05	500		127	1	20	1F+N+T (2,5)
6	CHUVEIRO ELÉTRICO	01	2700	2700	220	2	32	2F+T (4,0)
7	SISTEMA FOTOVOLTAICO	01			220	2	16	2F+T (2,5)
	SOMA		5800	5500				

RESUMO DOS DADOS			
Carga Instalada:	11,30 kW	Corrente Total:	40,22 A
Carga de Demanda:	8,85 kVA	Dispositivo DR:	63A
Fator de Potência Média:	0,98	Alimentador:	(2F+PEN)#10

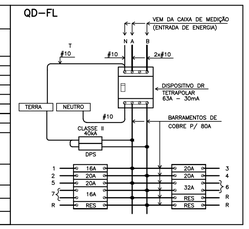

QUADRO DE DISTRIBUIÇÃO DE FORÇA E LUZ
SEM ESCALA

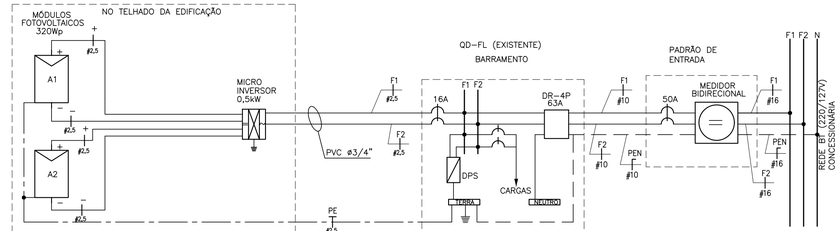

DIAGRAMA MULTIFILAR

NOTAS:

1 – OS ELETRODUTOS NÃO COTADOS SÃO DE ø3/4".

2 – AS FIAÇÕES NÃO COTADAS SÃO:
ILUMINAÇÃO: # 1,5mm2
TOMADAS: # 2,5mm2

3 – OS ELETRODUTOS SERÃO EMBUTIDOS NA LAJE, PAREDE OU NO CONTRAPISO. DEVERÃO TER CLASSE DE RESISTÊNCIA MÉDIA (CORRUGADO LARANJA) OU ALTA (RÍGIDO).

4 – OS ELETRODUTOS (PARA O QD-FL, TV, TELEFONIA E CAMPAINHA) NO TRECHO ENTRE A ENTRADA E A CASA, DEVERÃO SER SUBTERRÂNEOS, A 0,50m DE PROFUNDIDADE, ENVELOPADOS COM CONCRETO MAGRO.

5 – A ENTRADA DE ENERGIA ELETRICA DEVERÁ SER CONFORME O PADRÃO DA CONCESSIONÁRIA LOCAL, VERSÃO 220/127V (2 FASES + NEUTRO)–VER PROJETO DA ENTRADA DE ENERGIA.

6 – O MATERIAL QUANTIFICADO REFERE-SE A 1 (UMA) UNIDADE HABITACIONAL E CONTEMPLA A FIAÇÃO ENTRE A ENTRADA E O QD-FL (ISOLAÇÃO EM PVC 70°C 0,6/1,0kV – MEDIDA DE REFERÊNCIA: 28,0 m + 14,0 m AZUL CLARO.

7 – PARA PERFEITO FUNCIONAMENTO DO "INTERRUPTOR DIFERENCIAL RESIDUAL", O CHUVEIRO DEVERÁ SER ADEQUADO AO USO DESTE DISPOSITIVO.

8 – AS ALTURAS DE INSTALAÇÃO INDICADAS NO PROJETO PARA TOMADAS DE FORÇA, INTERRUPTORES E QUADRO DE DISJUNTORES ESTÃO DE ACORDO COM A NBR 9050/2015.

9 – NO TRECHO ENTRE A CAIXA DE MEDIÇÃO E O QD-FL E NOS DEMAIS ELETRODUTOS NO SOLO, DEVERÃO SER UTILIZADOS CABOS COM ISOLAÇÃO PARA 0,6/1,0kV.

10 – O RECUO FOI ESTIMADO EM 5,0 m, ESSA DISTÂNCIA PODERÁ VARIAR CONFORME IMPLANTAÇÃO DA EDIFICAÇÃO, DEVENDO O CONSTRUTOR VERIFICAR A MESMA E AS DEVIDAS CORREÇÕES NA EXECUÇÃO E QUANTIFICAÇÃO DO MATERIAL NOS ITENS DA ENTRADA DE ENERGIA.

11 – NÃO CONFUNDIR "EMBUTIDO NO SOLO" COM EMBUTIDO NO CONTRAPISO.

12 – QUANDO COMUM A MAIS DE UM CIRCUITO, O CONDUTOR DE ATERRAMENTO DEVE TER A SEÇÃO IGUAL À DO MAIOR CONDUTOR DE FASE DENTRO DO ELETRODUTO.

13 – ELETRODUTO ø3/4", DEIXAR SOBRA DE 0,20m ACIMA DA LAJE, PARA ANTENA DE TV.

14 – QUANDO NÃO HOUVER A AMPLIAÇÃO, DEIXAR ELETRODUTO SECO E OBTURADO NA SAÍDA DA LAJE.

15 – PONTO DE INTERLIGAÇÃO DO CIRCUITO DE TOMADA DA EXPANSÃO.

16 – OS MÓDULOS FOTOVOLTAICOS DEVERÃO SER EM SILÍCIO POLICRISTALINO, FABRICANTE HOMOLOGADO PELO INMETRO, CLASSE A, POTÊNCIA DE 320Wp.

17 – O MICRO INVERSOR DEVERÁ SER DE FABRICANTE HOMOLOGADO PELO INMETRO, POTÊNCIA NOMINAL 0,5 kW, TENSÃO MÁXIMO ENTRADA 55V, 220V, RENDIMENTO 0,96.

18 – O SISTEMA DE FIXAÇÃO DEVERÁ SER FABRICADO EM ALUMÍNIO OU AÇO INOXIDÁVEL.

19 – O CABEAMENTO ELÉTRICO DEVERÁ SER DE FABRICANTE HOMOLOGADO PELO INMETRO, ISOLAÇÃO 0,6/1kV – EPR – 90°C, TIPO MULTIPOLAR, SEÇÃO MÍNIMA 2,5 mm2 (2F + PE)

20 – AS LÂMPADAS LED DEVERÃO SER DE FABRICANTES HOMOLOGADOS PELO INMETRO, POTÊNCIA 14W, BASE E-27, BIVOLT, EFICIÊNCIA ENERGÉTICA CLASSE A, TEMPERATURA 6500K, FLUXO LUMINOSO MÍNIMO DE 1440 lm.

21 – ATERRAR O MASTRO DA ANTENA DE TV ATRAVÉS DE CABO COBRE ISOLADO BITOLA 4mm2 NA ESTRUTURA METÁLICA DA COBERTURA, ESSA LIGAÇÃO DEVERÁ SER FEITA POR PROFISSIONAL HABILITADO. VER DETALHE B.

22 – ESTE PROJETO FOI DESENVOLVIDO COM BASE NA NBR 15575 E DEMAIS NORMAS TÉCNICAS ESPECÍFICAS CONFORME DETALHAMENTO NO MEMORIAL DESCRITIVO DA TIPOLOGIA TI22A–01;

ITEM	LISTA DE MATERIAIS	QUANT.	UNID.
	ENTRADA DE ENERGIA		
01	ELETRODUTO EM PVC RÍGIDO ø 3/4", COM LUVA – PARA CAMPAINHA, TELEFONE E TV	27	m
02	ELETRODUTO EM PVC RÍGIDO ø 1", COM LUVA	14	m
03	CABO DE COBRE ELETROLÍTICO COM ISOLAÇÃO DE PVC 70°C 0,6/1,0kV – # 10mm² – FASE COR PRETO	30	m
04	CABO DE COBRE ELETROLÍTICO COM ISOLAÇÃO DE PVC 70°C 0,6/1,0kV – # 10mm² – NEUTRO COR AZUL CLARO	15	m
05	BUCHA E ARRUELA EM ALUMÍNIO ⅝" 3/4"	03	PÇ
06	BUCHA E ARRUELA EM ALUMÍNIO ø 1"	02	PÇ
07	CURVA EM PVC RÍGIDO ø3/4"	04	PÇ
08	CURVA EM PVC RÍGIDO ø1"	02	PÇ
09	CONCRETO MAGRO PARA ENVELOPAMENTO	0,3	m3
	QUADRO DE DISTRIBUIÇÃO		
01	QUADRO DE DISTRIBUIÇÃO DE ENERGIA, EM PVC, COM CAPACIDADE PARA 24 DISJUNTORES (MINI DISJUNTORES)	01	PÇ
02	DISJUNTOR MONOPOLAR, TERMOMAGNÉTICO 16A	01	PÇ
03	DISJUNTOR MONOPOLAR, TERMOMAGNÉTICO 20A	04	PÇ
04	DISJUNTOR BIPOLAR, TERMOMAGNÉTICO 32A	01	PÇ
05	INTERRUPTOR DIFERENCIAL RESIDUAL 4P – 63A – 30mA	01	PÇ
06	DISPOSITIVO DE PROTEÇÃO CONTRA SURTOS, CLASSE II, 1POLO – I_{nom}=40kA (8/20µs) – 175V	02	PÇ
07	BARRAMENTO NEUTRO PARA QUADRO DE DISTRIBUIÇÃO EM PVC, COM 8 PONTOS DE CONEXÃO	01	CJ
08	BARRAMENTO TERRA PARA QUADRO DE DISTRIBUIÇÃO EM PVC, COM 8 PONTOS DE CONEXÃO	01	CJ
09	BARRAMENTO DE FASE PARA 16 DISJUNTORES DIN, BIFÁSICO (80A)	01	CJ
	EDIFICAÇÃO		
01	FIO DE COBRE ELETROLÍTICO PARA ISOLAÇÃO 750V – FASE		
	1,5mm2	42	m
	2,5mm2	69	m
	4,0mm2	12	m
02	FIO DE COBRE ELETROLÍTICO PARA ISOLAÇÃO 750V – NEUTRO (AZUL CLARO)		
	1,5mm2	28	m
	2,5mm2	69	m
03	FIO DE COBRE ELETROLÍTICO PARA ISOLAÇÃO 750V – RETORNO (BRANCO)		
	1,5mm2	62	m
04	FIO DE COBRE ELETROLÍTICO PARA ISOLAÇÃO 750V – TERRA (VERDE)		
	1,5mm2	28	m
	2,5mm2	55	m
	4,0mm2	06	m
	6,0mm2	03	m
05	CABO DE COBRE ELETROLÍTICO COM ISOLAÇÃO DE PVC 70°C 0,6/1,0kV – FASE		
	1,5mm2	14	m
06	CABO DE COBRE ELETROLÍTICO COM ISOLAÇÃO DE PVC 70°C 0,6/1,0kV – RETORNO		
	1,5mm2	14	m
07	ELETRODUTO EM PVC FLEXÍVEL, CLASSE DE RESISTENCIA MÉDIA (LARANJA) ø 3/4"	116	m
08	CAIXA DE PASSAGEM OCTOGONAL EM PVC 4" X 4"	06	PÇ
09	CAIXA DE PASSAGEM SEXTAVADA EM PVC 3" X 3"	02	PÇ
10	CAIXA DE PASSAGEM EM PVC 4" X 2"	30	PÇ
11	CAIXA DE PASSAGEM EM PVC 4" X 4"	02	PÇ
12	PLACA TERMOPLÁSTICA 4"x2", COM FURO NO CENTRO PARA CHUVEIRO	01	PÇ
13	PLACA TERMOPLÁSTICA 4"x4", COM 2 FUROS PARA TV	02	PÇ
14	TOMADA DE 2P+T, 10A–250V, PARA CAIXA 4"x2", COM PLACA TERMOPLÁSTICA E PARAFUSOS DE FIXAÇÃO	09	PÇ
15	TOMADA DE 2P+T, 20A–250V, PARA CAIXA 4"x2", COM PLACA TERMOPLÁSTICA E PARAFUSOS DE FIXAÇÃO	07	PÇ
16	INTERRUPTOR SIMPLES 10A–250V, PARA CAIXA 4"x2", COM PLACA TERMOPLÁSTICA E PARAFUSOS DE FIXAÇÃO	04	PÇ
17	CONJUNTO DE 2 INTERRUPTOR SIMPLES 10A–250V, PARA CAIXA 4" x 2" COM PLACA TERMOPLÁSTICA E E PARAFUSOS DE FIXAÇÃO	01	PÇ
18	INTERRUPTOR PARALELO 10A–250V, PARA CAIXA 4"x2", COM PLACA TERMOPLÁSTICA E PARAFUSOS DE FIXAÇÃO	04	PÇ
19	CAMPAINHA TIPO CIGARRA 127V, PARA CAIXA 4"x2", COM PLACA TERMOPLÁSTICA E PARAFUSOS DE FIXAÇÃO	01	PÇ
20	TOMADA DE TELEFONE PARA CAIXA 4" x 2", COM PLACA TERMOPLÁSTICA E PARAFUSOS DE FIXAÇÃO	01	PÇ
21	PLAFONIER COM SOQUETE DE PORCELANA BASE E-27 E GLOBO DE VIDRO	08	PÇ
22	PULSADOR DE CAMPAINHA PARA CAIXA 4" x 2", COM PLACA TERMOPLÁSTICA E PARAFUSOS DE FIXAÇÃO	01	PÇ
23	PLACA TERMOPLÁSTICA 4"x2" CEGA	01	PÇ
24	ELETRODUTO EM PVC RÍGIDO ø3/4" – PARA SISTEMA FOTOVOLTAICO	2,0	m
25	FITA ISOLANTE	20	m
26	TERMINAL À COMPRESSÃO CABO #6mm2 COM PARAFUSO, ARRUELA LISA E PORCA SEXTAVADA	02	PÇ
	SISTEMA FOTOVOLTAICO		
01	MÓDULOS FOTOVOLTAICOS EM SILÍCIO POLICRISTALINO, 72 CÉLULAS, 320Wp, EFICIÊNCIA ENERGÉTICA CLASSE A, HOMOLOGADO PELO INMETRO, RENDIMENTO 16,5%, TENSÃO NOMINAL 36,8V, CORRENTE NOMINAL 8,69A, DIMENSÕES APROXIMADAMENTE DE 992mmX 1960mm	02	PÇ
02	MICRO INVERSOR BIFÁSICO, POTÊNCIA MÍNIMA DE 0,5 kW, TENSÃO DE ENTRADA MÁXIMA 55Vcc – SAÍDA 220/60Hz ENTRE FASES, HOMOLOGADO PELO INMETRO	01	PÇ
03	CONJUNTO PARA FIXAÇÃO 02 MÓDULOS FOTOVOLTAICOS, COMPOSTO POR PERFIL DE ALUMÍNIO, JUNÇÃO, TERMINAIS, PARAFUSOS DE FIXAÇÃO E PORCAS	02	CJ
04	CABO DE COBRE MULTIPOLAR ISOLAÇÃO PVC/EPR – 0,6/1 kV – 90° C, BITOLA 2,5mm2 (2F+PE)	05	m
05	DISJUNTOR TERMOMAGNÉTICO BIPOLAR 16A	01	PÇ
	EFICIÊNCIA ENERGÉTICA		
01	LÂMPADA LED POTÊNCIA 14W, TENSÃO 127V, BASE E-27, ÍNDICE DE REPRODUÇÃO DE COR MAIOR 80, VIDA ÚTIL DE 25.000 HORAS, EFICIÊNCIA ENERGÉTICA A, TEMPERATURA DE COR 6500 K E FLUXO LUMINOSO MÍNIMO DE 1400lm, HOMOLOGADO PELO INMETRO	08	PÇ

FONTE / DADOS DE BASE

AUTORES DO PROJETO / COLABORADORES

CDHU – COORDENAÇÃO / GESTÃO
ARQª ANA MARIA ANTUNES COELHO – CAU A10651-8 – GERENTE
ARQª MARCO ANTÔNIO FERRANDINI GARCIA – CAU A12879-1 – GERENTE
ENGª ANTONIO KODI QUITAKAVA – CREA-SP: 0601678937 – PROJETO
ART nº 28027230172718008

AUTORES / COLABORADORES
CONCREMAT ENGENHARIA E TECNOLOGIA
ENGª FERNANDO SEFAIR DE BRITO – COORDENADOR – ART 92221220150093371
ARQª CAROLINA MIDORI OSHIRO – CAU A41445-0 – AUTOR/RESP. TÉC. PROJETO – RRT 6338084
ARQª RICARDO COUTO – CAU A39741-5

LEGENDA/TABELAS

- LUMINÁRIA FLUORESCENTE COMPACTA EM CAIXA OCTOGONAL 4"x4" EMBUTIDA NA LAJE
- ARANDELA PARA ILUMINAÇÃO EXTERNA EM CAIXA SEXTAVADA 3"x3" – h=2,30m
- S – INTERRUPTOR SIMPLES EM CAIXA 4"x2" – h=1,00m
- Sp – INTERRUPTOR PARALELO EM CAIXA 4"x2" – h=1,00m
- S^{n}_{c} – CONJUNTO COM TRÊS INTERRUPTOR SIMPLES EM CAIXA 4"x2", h=1,00m
- TOMADA 2P+T – 10A–250V EM CX.4"x2" – h=0,40m
- TOMADA 2P+T – 20A–250V EM CX.4"x2" – h=1,00m
- PONTO PARA CHUVEIRO – h=2,30m – 220 V CX.4"x2", TAMPA COM FURO E CONECTOR 3F – 50A
- TV – PONTO PARA TV EM CAIXA 4"x4" – h=0,40m
- TEL – PONTO DE TELEFONE EM CAIXA 4"x2" – h=0,40m
- CIGARRA – CAMPAINHA TIPO CIGARRA EM CAIXA 4"x2" – h=2,30m
- INTERRUPTOR DE CAMPAINHA EM CX.4"X2" – h=1,00m
- QUADRO DE DISTRIBUIÇÃO DE LUZ E FORÇA (QD–FL) h=1,20m DO PISO ACABADO
- CONDUTOR NEUTRO, FASE, RETORNO E TERRA
- FIAÇÃO: POSITIVO E NEGATIVO EM CORRENTE CONTÍNUA
- MÓDULO FOTOVOLTAICO 320Wp
- MICROINVERSOR SOB O MÓDULO– 500 W
- ELETRODUTO EM PVC FLEXÍVEL EMBUTIDO NA LAJE
- ELETRODUTO EM PVC FLEXÍVEL EMBUTIDO NO CONTRAPISO
- ELETRODUTO EM PVC RÍGIDO NO PISO PARA ENTRADA DE ENERGIA, ø INDICADO
- ELETRODUTO EM PVC RÍGIDO NO PISO PARA ENTRADA DE TELEFONE, ø INDICADO
- ELETRODUTO EM PVC RÍGIDO NO PISO PARA ENTRADA DE TV A CABO, ø INDICADO
- TUBULAÇÃO QUE SOBE

Revisões (discriminação)	Nº	Data	Rubrica

CDHU – Companhia de Desenvolvimento Habitacional e Urbano
Rua Boa Vista,170 . São Paulo . Tel.2505.2000 . CNPJ 47.865.597/0001-09

PROJETO
UNIDADE HABITACIONAL PADRÃO

CÓDIGO
T | I | 2 | 2 | A | –01

TÍTULO	ÁREA	FOLHA
ELÉTRICA	ELE	01/01

ASSUNTO
PROJETO PARA INSTALAÇÃO SISTEMA FOTOVOLTAICO – 500W
ALIMENTAÇÃO BIFÁSICA 220/127V (COM NEUTRO)
DISTRIBUIÇÃO DE LUZ E FORÇA, QUANTITATIVOS
DIAGRAMAS E DETALHES

ESCALA GRÁFICA	ESCALA NOMINAL	DATA
0 5 10 15 (m)	1:50	NOVEMBRO/17

ASSINATURAS
proprietário – CNPJ
aprovação do projeto – responsável técnico – c.r.e.a. / pref. / a.r.t.
obra – responsável técnico – c.r.e.a. / pref. / a.r.t.

ESPAÇO PARA APROVAÇÃO

CÓDIGO CDHU EMPREENDIMENTO

Programa	Região	Município	Terreno	Fase	Versão	Etapa do Projeto
						P E

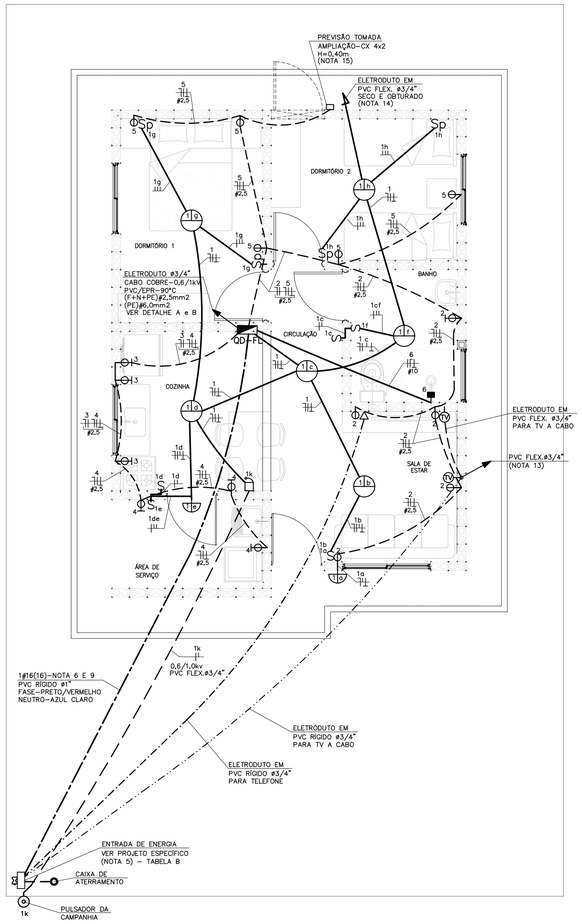

PLANTA
ESC. 1:50

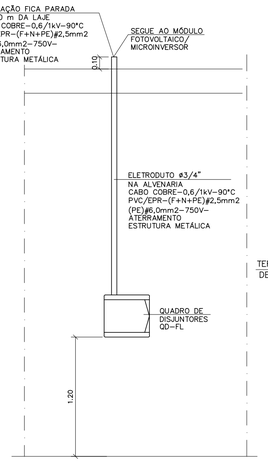

DETALHE "A"
POSICIONAMENTO DO CONTROLE SISTEMA FOTOVOLTAICO
SEM ESCALA

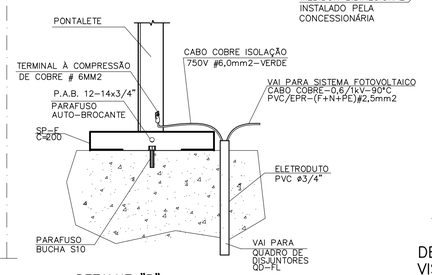

DETALHE "B"
DETALHE DO ATERRAMENTO DA ESTRUTURA DO TELHADO
SEM ESCALA

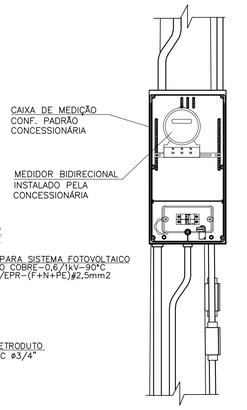

DETALHE 1
VISTA FRONTAL
SEM ESCALA

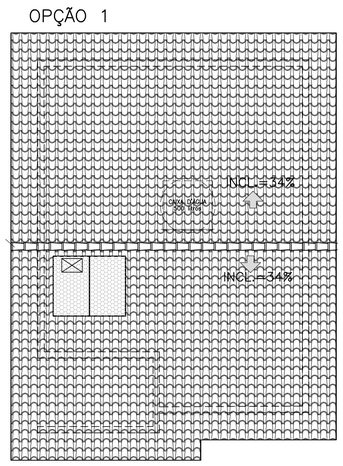

NÃO POSICIONAR OS MÓDULOS FOTOVOLTAICOS SOBRE A PROJEÇÃO DA CAIXA D'ÁGUA E DO RESERVATÓRIO DE ÁGUA DO AQUECEDOR SOLAR (SE HOUVER)

POSSÍVEIS POSIÇÕES DOS ARRANJOS NO TELHADO
SEM ESCALA

CONCESSIONÁRIA ENERGISA(*)

CARGAS A SEREM DECLARADAS À CONCESSIONÁRIA			
QTD.	DESCRIÇÃO	UNIT.	TOTAL
08	PONTOS DE LÂMPADAS	100W	800W
02	TOMADAS DE USO GERAL COZINHA/LAVANDERIA	600W	1.200W
07	TOMADAS DE USO GERAL	100W	700W
01	FERRO DE PASSAR ROUPA	500W	500W
01	FORNO MICROONDAS	1.200W	1.200W
01	CHUVEIRO ELÉTRICO	4.400W	4.400W
		GERAL	8.800W

* UTILIZAR VERSÃO 127V SOMENTE PARA DOIS DORMITÓRIOS

DEMAIS CONCESSIONÁRIAS

CARGAS A SEREM DECLARADAS À CONCESSIONÁRIA			
QTD.	DESCRIÇÃO	UNIT.	TOTAL
08	PONTOS DE LÂMPADAS	100W	800W
03	TOMADAS DE USO GERAL COZINHA/LAVANDERIA	600W	1.800W
08	TOMADAS DE USO GERAL	100W	800W
01	FERRO DE PASSAR ROUPA	1.000W	1.000W
01	FORNO MICROONDAS	1.500W	1.500W
01	CHUVEIRO ELÉTRICO	5.400W	5.400W
		GERAL	11.300W

TABELA B - ENTRADA DE ENERGIA

TABELA DE PROJETO DE ENTRADA DE ENERGIA		
CONCESSIONÁRIA	CÓDIGO CDHU	Nº ORÇAMENTO
ENERGISA	EE01P-01 (127V)	0100
CPFL	EE01D-01 (127V)	0103
ELEKTRO	EE01G-01 (127V)	0106
BANDERANTE	EE01A-01 (127V)	0109
ELETROPAULO	EE01J-01 (127V)	0112

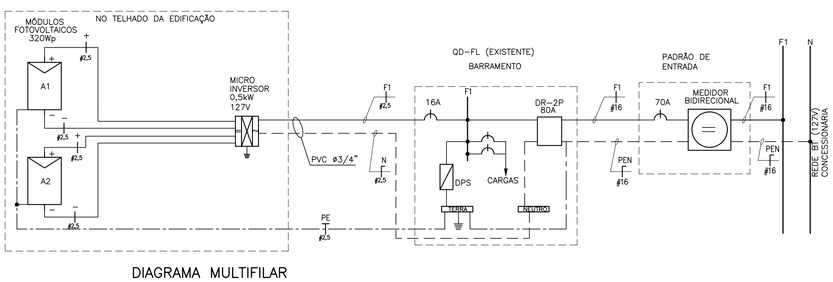

DIAGRAMA UNIFILAR

DIAGRAMA MULTIFILAR

QD-FL

QD-FL							
CIRC. Nº	FINALIDADE	PONTOS	CARGA (VA) FASE A	TENSÃO (V)	DISJUNTOR PÓLOS	DISJUNTOR (A)	CONDUTOR ø (mm2)
1	ILUMINAÇÃO	08	800	127	1	16	1F+N+T (1,5)
2	TOMADAS DA SALA E WC	05	1000	127	1	20	1F+N+T (2,5)
3	TOMADAS DA COZINHA	03	1800	127	1	20	1F+N+T (2,5)
4	TOMADAS DA ÁREA DE SERVIÇO	03	1800	127	1	20	1F+N+T (2,5)
5	TOMADAS DOS DORMITÓRIOS	05	500	127	1	20	1F+N+T (2,5)
6	CHUVEIRO ELÉTRICO	01	5400	127	1	50	1F+N+T (10,0)
7	SISTEMA FOTOVOLTAICO	01		127	1	16	1F+N+T (2,5)
	SOMA		11300				

RESUMO DOS DADOS

Carga Instalada:	11,30 kW	Corrente Total:	68,90 A
Carga de Demanda:	8,75 kVA	Dispositivo DR:	80A
Fator de Potência Médio:	0,98	Alimentador:	(1F+PEN)#16

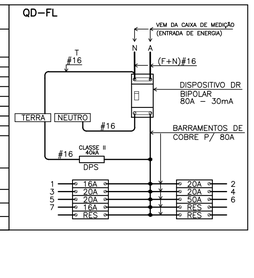

QUADRO DE DISTRIBUIÇÃO DE FORÇA E LUZ
SEM ESCALA

ITEM	LISTA DE MATERIAIS	QUANT.	UNID.
	ENTRADA DE ENERGIA		
01	ELETRODUTO EM PVC RÍGIDO ø 3/4", COM LUVA - PARA CAMPAINHA, TELEFONE E TV	27	m
02	ELETRODUTO EM PVC RÍGIDO ø 1", COM LUVA	14	m
03	CABO DE COBRE ELETROLÍTICO COM ISOLAÇÃO DE PVC 70°C 0,6/1,0kV - # 16mm² - FASE COR PRETO	15	m
04	CABO DE COBRE ELETROLÍTICO COM ISOLAÇÃO DE PVC 70°C 0,6/1,0kV - # 16mm² - NEUTRO COR AZUL CLARO	15	m
05	BUCHA E ARRUELA EM ALUMINIO ø 3/4"	03	PÇ
06	BUCHA E ARRUELA EM ALUMINIO ø 1"	02	PÇ
07	CURVA EM PVC RÍGIDO ø3/4"	04	PÇ
08	CURVA EM PVC RIGIDO ø1"	02	PÇ
09	CONCRETO MAGRO PARA ENVELOPAMENTO	0,3	m3
	QUADRO DE DISTRIBUIÇÃO		
01	QUADRO DE DISTRIBUIÇÃO DE ENERGIA, EM PVC, COM CAPACIDADE PARA 16 DISJUNTORES (MINI DISJUNTORES)	01	PÇ
02	DISJUNTOR MONOPOLAR, TERMOMAGNÉTICO 16A	01	PÇ
03	DISJUNTOR MONOPOLAR, TERMOMAGNÉTICO 20A	04	PÇ
04	DISJUNTOR MONOPOLAR, TERMOMAGNÉTICO 50A	01	PÇ
05	INTERRUPTOR DIFERENCIAL RESIDUAL 2P - 80A - 30mA	01	PÇ
06	DISPOSITIVO DE PROTEÇÃO CONTRA SURTOS, CLASSE II, 1POLO - $I_{máx}$=40kA (8/20µs) - 175V	01	PÇ
07	BARRAMENTO NEUTRO PARA QUADRO DE DISTRIBUIÇÃO EM PVC, COM 8 PONTOS DE CONEXÃO	01	CJ
08	BARRAMENTO TERRA PARA QUADRO DE DISTRIBUIÇÃO EM PVC, COM 8 PONTOS DE CONEXÃO	01	CJ
09	BARRAMENTO DE FASE PARA 8 DISJUNTORES DIN, MONOFÁSICO (80A)	02	CJ
	EDIFICAÇÃO		
01	FIO DE COBRE ELETROLÍTICO PARA ISOLAÇÃO 750V - FASE		
	1,5mm2	42	m
	2,5mm2	68	m
	10,0mm2	06	m
02	FIO DE COBRE ELETROLÍTICO PARA ISOLAÇÃO 750V - NEUTRO (AZUL CLARO)		
	1,5mm2	28	m
	2,5mm2	68	m
	10,0mm2	06	m
03	FIO DE COBRE ELETROLÍTICO PARA ISOLAÇÃO 750V - RETORNO (BRANCO)		
	1,5mm2	62	m
04	FIO DE COBRE ELETROLÍTICO PARA ISOLAÇÃO 750V - TERRA (VERDE)		
	1,5mm2	28	m
	2,5mm2	54	m
	6,0mm2	03	m
	10,0mm2	06	m
05	CABO DE COBRE ELETROLÍTICO COM ISOLAÇÃO DE PVC 70°C 0,6/1,0kV - FASE		
	1,5mm2	14	m
06	CABO DE COBRE ELETROLÍTICO COM ISOLAÇÃO DE PVC 70°C 0,6/1,0kV - RETORNO		
	1,5mm2	14	m
07	ELETRODUTO EM PVC FLEXIVEL, CLASSE DE RESISTENCIA MÉDIA (LARANJA) ø 3/4"	116	m
08	CAIXA DE PASSAGEM OCTOGONAL EM PVC 4" X 4"	06	PÇ
09	CAIXA DE PASSAGEM SEXTAVADA EM PVC 3" X 3"	02	PÇ
10	CAIXA DE PASSAGEM EM PVC 4" X 2"	30	PÇ
11	CAIXA DE PASSAGEM EM PVC 4" X 4"	02	PÇ
12	PLACA TERMOPLÁSTICA 4"x2", COM FURO NO CENTRO PARA CHUVEIRO	01	PÇ
13	PLACA TERMOPLÁSTICA 4"x4", COM 2 FUROS PARA TV	02	PÇ
14	TOMADA DE 2P+T, 10A-250V, PARA CAIXA 4"x2", COM PLACA TERMOPLÁSTICA E PARAFUSOS DE FIXAÇÃO	09	PÇ
15	TOMADA DE 2P+T, 20A-250V, PARA CAIXA 4"x2", COM PLACA TERMOPLÁSTICA E PARAFUSOS DE FIXAÇÃO	07	PÇ
16	INTERRUPTOR SIMPLES 10A-250V, PARA CAIXA 4"x2", COM PLACA TERMOPLÁSTICA E PARAFUSOS DE FIXAÇÃO	04	PÇ
17	CONJUNTO DE 2 INTERRUPTOR SIMPLES 10A-250V, PARA CAIXA 4" x 2" COM PLACA TERMOPLÁSTICA E PARAFUSOS DE FIXAÇÃO	01	PÇ
18	INTERRUPTOR PARALELO 10A-250V, PARA CAIXA 4"x2", COM PLACA TERMOPLÁSTICA E PARAFUSOS DE FIXAÇÃO	04	PÇ
19	CAMPAINHA TIPO CIGARRA 127V, PARA CAIXA 4"x2", COM PLACA TERMOPLÁSTICA E PARAFUSOS DE FIXAÇÃO	01	PÇ
20	TOMADA DE TELEFONE PARA CAIXA 4" x 2", COM PLACA TERMOPLÁSTICA E PARAFUSOS DE FIXAÇÃO	01	PÇ
21	PLAFONIER COM SOQUETE DE PORCELANA BASE E-27 E GLOBO DE VIDRO	08	PÇ
22	PULSADOR DE CAMPAINHA PARA CAIXA 4" x 2", COM PLACA TERMOPLÁSTICA E PARAFUSOS DE FIXAÇÃO	01	PÇ
23	PLACA TERMOPLÁSTICA 4"x2" CEGA	01	PÇ
24	ELETRODUTO EM PVC RÍGIDO ø3/4" - PARA SISTEMA FOTOVOLTAICO	2,0	m
25	FITA ISOLANTE	20	m
26	TERMINAL À COMPRESSÃO CABO #6mm2 COM PARAFUSO, ARRUELA LISA E PORCA SEXTAVADA	02	PÇ
	SISTEMA FOTOVOLTAICO		
01	MÓDULOS FOTOVOLTAICOS EM SILÍCIO POLICRISTALINO, 72 CÉLULAS, 320Wp, EFICIÊNCIA ENERGÉTICA CLASSE A, HOMOLOGADO PELO INMETRO, RENDIMENTO 16,5%, TENSÃO NOMINAL 36,8V, CORRENTE NOMINAL 8,69A, DIMENSÕES APROXIMADAMENTE DE 992mmX 1960mm	02	PÇ
02	MICRO INVERSOR BIFÁSICO, POTÊNCIA MÍNIMA DE 0,5 kW, TENSÃO DE ENTRADA MÁXIMA 55Vcc - SAÍDA 127V/60Hz ENTRE FASES, HOMOLOGADO PELO INMETRO	01	PÇ
03	CONJUNTO PARA FIXAÇÃO 02 MÓDULOS FOTOVOLTAICOS, COMPOSTO POR PERFIL DE ALUMÍNIO, JUNÇÃO, TERMINAIS, PARAFUSOS DE FIXAÇÃO E PORCAS	02	CJ
04	CABO DE COBRE MULTIPOLAR ISOLAÇÃO PVC/EPR - 0,6/1 kV - 90° C, BITOLA 2,5mm2 (1F+N+PE)	05	m
05	DISJUNTOR TERMOMAGNÉTICO MONOPOLAR 16A	01	PÇ
	EFICIÊNCIA ENERGÉTICA		
01	LÂMPADA LED POTÊNCIA 14W, TENSÃO 127V, BASE E-27, ÍNDICE DE REPRODUÇÃO DE COR MAIOR 80, VIDA ÚTIL DE 25.000 HORAS, EFICIÊNCIA ENERGÉTICA A, TEMPERATURA DE COR 6500 K E FLUXO LUMINOSO MÍNIMO DE 1400lm, HOMOLOGADO PELO INMETRO	08	PÇ

NOTAS:

1 - OS ELETRODUTOS NÃO COTADOS SÃO DE ø3/4".

2 - AS FIAÇÕES NÃO COTADAS SÃO:
ILUMINAÇÃO: # 1,5mm2
TOMADAS: # 2,5mm2

3 - OS ELETRODUTOS SERÃO EMBUTIDOS NA LAJE, PAREDE OU NO CONTRAPISO. DEVERÃO TER CLASSE DE RESISTÊNCIA MÉDIA (CORRUGADO LARANJA) OU ALTA (RÍGIDO).

4 - OS ELETRODUTOS (PARA O QD-FL, TV, TELEFONIA E CAMPAINHA) NO TRECHO ENTRE A ENTRADA E A CASA, DEVERÃO SER SUBTERRÂNEOS, A 0,50m DE PROFUNDIDADE, ENVELOPADOS COM CONCRETO MAGRO.

5 - A ENTRADA DE ENERGIA ELÉTRICA DEVERÁ SER CONFORME O PADRÃO DA CONCESSIONÁRIA LOCAL, VERSÃO 127V (1 FASE + NEUTRO)-VER PROJETO DA ENTRADA DE ENERGIA.

6 - O MATERIAL QUANTIFICADO REFERE-SE A 1 (UMA) UNIDADE HABITACIONAL E CONTEMPLA A FIAÇÃO ENTRE A ENTRADA E O QD-FL (ISOLAÇÃO EM PVC 70°C 0,6/1,0kV - MEDIDA DE REFERÊNCIA: 28,0 m + 14,0 m AZUL CLARO.

7 - PARA PERFEITO FUNCIONAMENTO DO "INTERRUPTOR DIFERENCIAL RESIDUAL", O CHUVEIRO DEVERÁ SER ADEQUADO AO USO DESTE DISPOSITIVO.

8 - AS ALTURAS DE INSTALAÇÃO INDICADAS NO PROJETO PARA TOMADAS DE FORÇA, INTERRUPTORES E QUADRO DE DISJUNTORES ESTÃO DE ACORDO COM A NBR 9050/2015.

9 - NO TRECHO ENTRE A CAIXA DE MEDIÇÃO E O QD-FL E NOS DEMAIS ELETRODUTOS NO SOLO, DEVERÃO SER UTILIZADOS CABOS COM ISOLAÇÃO PARA 0,6/1,0kV.

10 - O RECUO FOI ESTIMADO EM 5,0 m, ESSA DISTÂNCIA PODERÁ VARIAR CONFORME IMPLANTAÇÃO DA EDIFICAÇÃO, DEVENDO O CONSTRUTOR VERIFICAR A MESMA E AS DEVIDAS CORREÇÕES NA EXECUÇÃO E QUANTIFICAÇÃO DO MATERIAL NOS ITENS DA ENTRADA DE ENERGIA.

11 - NÃO CONFUNDIR "EMBUTIDO NO SOLO" COM EMBUTIDO NO CONTRAPISO.

12 - QUANDO COMUM A MAIS DE UM CIRCUITO, O CONDUTOR DE ATERRAMENTO DEVE TER A SEÇÃO IGUAL À DO MAIOR CONDUTOR DE FASE DENTRO DO ELETRODUTO.

13 - ELETRODUTO ø3/4", DEIXAR SOBRA DE 0,20m ACIMA DA LAJE, PARA ANTENA DE TV.

14 - QUANDO NÃO HOUVER A AMPLIAÇÃO, DEIXAR ELETRODUTO SECO E OBTURADO NA SAÍDA DA LAJE.

15 - PONTO DE INTERLIGAÇÃO DO CIRCUITO DE TOMADA DA EXPANSÃO.

16 - OS MÓDULOS FOTOVOLTAICOS DEVERÃO SER EM SILÍCIO POLICRISTALINO, FABRICANTE HOMOLOGADO PELO INMETRO, CLASSE A, POTÊNCIA DE 320Wp.

17 - O MICRO INVERSOR DEVERÁ SER DE FABRICANTE HOMOLOGADO PELO INMETRO, POTÊNCIA NOMINAL 0,5 kW, TENSÃO MÁXIMA ENTRADA 55V, 127V, RENDIMENTO 0,96.

18 - O SISTEMA DE FIXAÇÃO DEVERÁ SER FABRICADO EM ALUMÍNIO OU AÇO INOXIDÁVEL.

19 - O CABEAMENTO ELÉTRICO DEVERÁ SER DE FABRICANTE HOMOLOGADO PELO INMETRO, ISOLAÇÃO 0,6/1kV - EPR - 90°C, TIPO MULTIPOLAR, SEÇÃO MÍNIMA 2,5 mm2 (1F+N+PE)

20 - AS LÂMPADAS LED DEVERÃO SER DE FABRICANTES HOMOLOGADOS PELO INMETRO, POTÊNCIA 14W, BASE E-27, BIVOLT, EFICIÊNCIA ENERGÉTICA CLASSE A, TEMPERATURA 6500K, FLUXO LUMINOSO MÍNIMO DE 1440 lm.

21 - ATERRAR O MASTRO DA ANTENA DE TV ATRAVÉS DE CABO COBRE ISOLADO BITOLA 4mm2 NA ESTRUTURA METÁLICA DA COBERTURA, ESSA LIGAÇÃO DEVERÁ SER FEITA POR PROFISSIONAL HABILITADO. VER DETALHE B.

22 - ESTE PROJETO FOI DESENVOLVIDO COM BASE NA NBR 15575 E DEMAIS NORMAS TÉCNICAS ESPECÍFICAS CONFORME DETALHAMENTO NO MEMORIAL DESCRITIVO DA TIPOLOGIA TI22A-01;

FONTE / DADOS DE BASE

AUTORES DO PROJETO / COLABORADORES

CDHU - COORDENAÇÃO / GESTÃO
ARQª ANA MARIA ANTUNES COELHO CAU A10651-8 GERENTE
ARQº MARCO ANTÔNIO FERRANDINI GARCIA CAU A12879-1 GERENTE
ENGº ANTONIO KODI QUITAKAVA CREA-SP: 0601678937 PROJETO
ART nº 28027230172718008

AUTORES / COLABORADORES
CONCREMAT ENGENHARIA E TECNOLOGIA
ENGº FERNANDO SEFAIR DE BRITO COORDENADOR ART 92221220150093371
ARQª CAROLINA MIDORI OSHIRO CAU A41445-0 AUTOR/RESP. TÉC. PROJETO RRT 6338084
ARQº RICARDO COUTO CAU A39741-5

LEGENDA/TABELAS

- LUMINÁRIA FLUORESCENTE COMPACTA EM CAIXA OCTOGONAL 4"x4" EMBUTIDA NA LAJE
- ARANDELA PARA ILUMINAÇÃO EXTERNA EM CAIXA SEXTAVADA 3"x3" - h=2,30m
- S INTERRUPTOR SIMPLES EM CAIXA 4"x2" - h=1,00m
- Sp INTERRUPTOR PARALELO EM CAIXA 4"x2" - h=1,00m
- S^{c}_{c} CONJUNTO COM TRÊS INTERRUPTOR SIMPLES EM CAIXA 4"x2", h=1,00m
- TOMADA 2P+T - 10A-250V EM CX.4"x2" - h=0,40m
- TOMADA 2P+T - 20A-250V EM CX.4"x2" - h=1,00m
- PONTO PARA CHUVEIRO - h=2,30m - 127 V CX.4"x2", TAMPA COM FURO E CONECTOR 3F - 50A
- TV PONTO PARA TV EM CAIXA 4"x4" - h=0,40m
- PONTO DE TELEFONE EM CAIXA 4"x2" - h=0,40m
- CAMPAINHA TIPO CIGARRA EM CAIXA 4"x2" - h=2,30m
- INTERRUPTOR DE CAMPAINHA EM CX.4"X2" - h=1,00m
- QUADRO DE DISTRIBUIÇÃO DE LUZ E FORÇA (QD-FL) h=1,20m DO PISO ACABADO
- CONDUTOR NEUTRO, FASE, RETORNO E TERRA
- FIAÇÃO: POSITIVO E NEGATIVO EM CORRENTE CONTÍNUA
- MÓDULO FOTOVOLTAICO 320Wp
- MICROINVERSOR SOB O MÓDULO- 500 W 127V
- ELETRODUTO EM PVC FLEXÍVEL EMBUTIDO NA LAJE
- ELETRODUTO EM PVC FLEXÍVEL EMBUTIDO NO CONTRAPISO
- ELETRODUTO EM PVC RÍGIDO NO PISO PARA ENTRADA DE ENERGIA, ø INDICADO
- ELETRODUTO EM PVC RÍGIDO NO PISO PARA ENTRADA DE TELEFONE, ø INDICADO
- ELETRODUTO EM PVC RÍGIDO NO PISO PARA ENTRADA DE TV A CABO, ø INDICADO
- TUBULAÇÃO QUE SOBE

Revisões (discriminação)	Nº	Data	Rubrica

CDHU Companhia de Desenvolvimento Habitacional e Urbano
Rua Boa Vista,170 . São Paulo . Tel.2505.2000 . CNPJ 47.865.597/0001-09

PROJETO
UNIDADE HABITACIONAL PADRÃO

CÓDIGO
T I 2 2 A -01

TÍTULO	ÁREA	FOLHA
ELÉTRICA	ELE	01/01

ASSUNTO
PROJETO PARA INSTALAÇÃO SISTEMA FOTOVOLTAICO - 500W
ALIMENTAÇÃO MONOFÁSICA 127V (COM NEUTRO)
DISTRIBUIÇÃO DE LUZ E FORÇA, QUANTITATIVOS
DIAGRAMAS E DETALHES

ESCALA GRÁFICA	ESCALA NOMINAL	DATA
0 5 10 15 (m)	1:50	NOVEMBRO/17

ASSINATURAS
proprietário CNPJ
aprovação do projeto - responsável técnico c.r.e.a.
pref.
a.r.t.
obra - responsável técnico c.r.e.a.
pref.
a.r.t.

ESPAÇO PARA APROVAÇÃO

CÓDIGO CDHU EMPREENDIMENTO

Programa	Região	Município	Terreno	Fase	Versão	Etapa do Projeto
					P	E

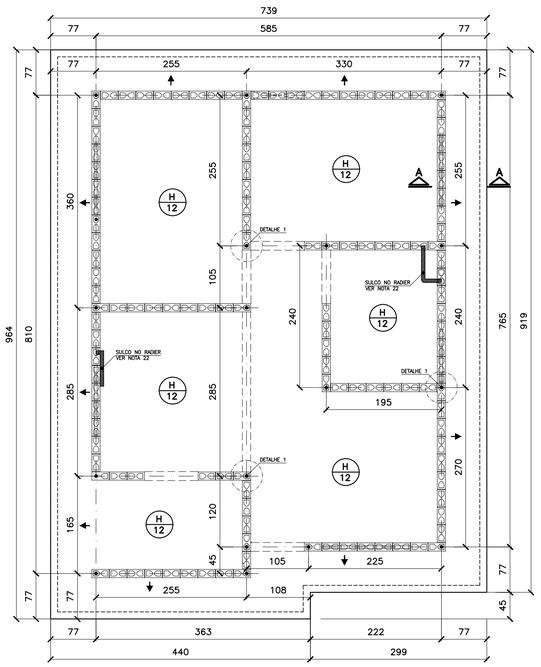

FORMAS DO RADIER
LOCAÇÃO DOS ARRANQUES

ESC. 1:50

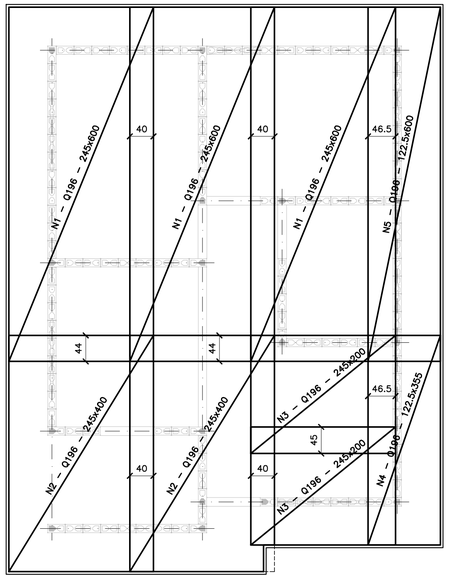

ARMADURAS PRINCIPAIS (INFERIORES)

ESC. 1:50

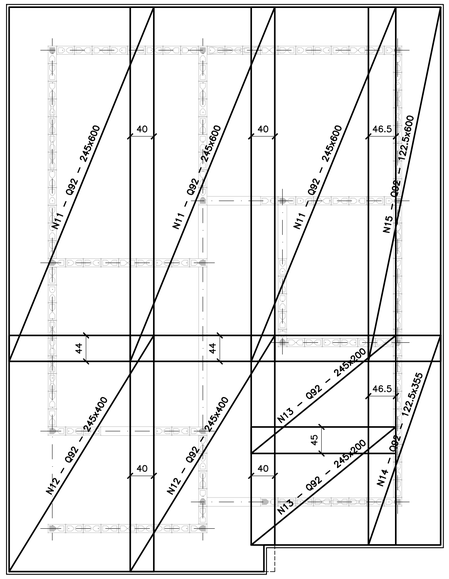

ARMADURAS DE REFORÇO (SUPERIORES)

ESC. 1:50

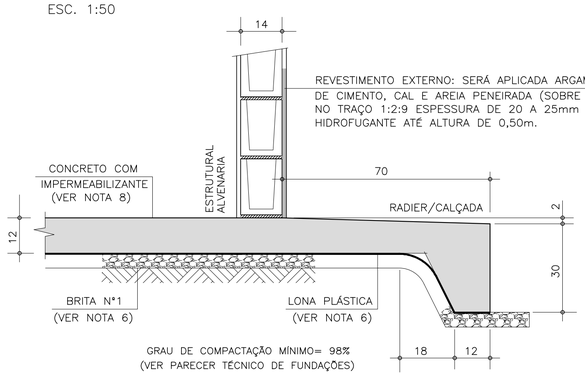

CORTE A–A

ESC. 1:10

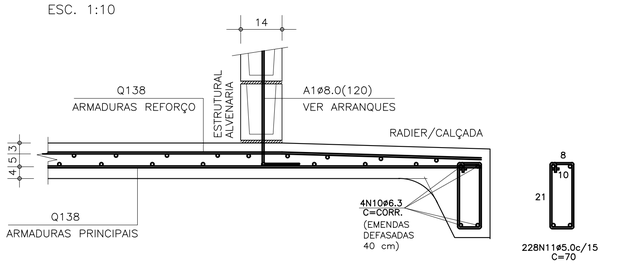

CORTE A–A (ARMADURAS)

ESC. 1:10

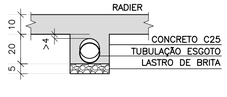

DET. DOS ENVELOPAMENTOS

ESC. 1:15

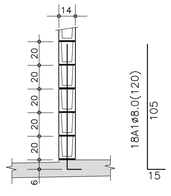

DET.1 TÍPICO DOS ARRANQUES

ESC. 1:25

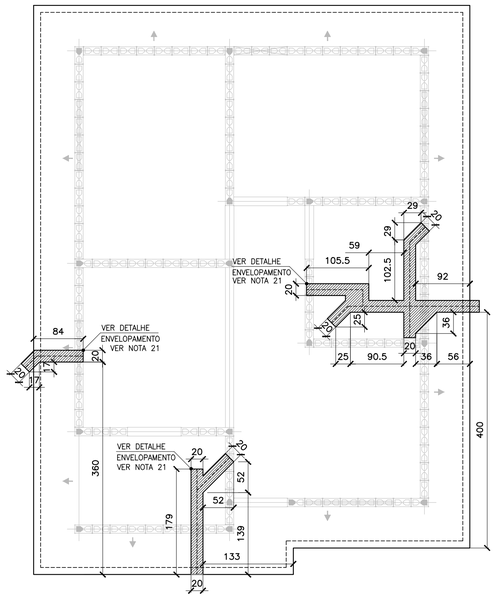

POSIÇÃO DAS TUBULAÇÕES DE ESGOTO
REGIÕES DAS ESCAVAÇÕES (ENVELOPAMENTO)

ESC. 1:50

ÁREA/PESO TELAS (Q196)

Nº PAINEL	QUANT.	DIMENSÕES (m)	UNIT. (m²)	TOTAL (m²)
N1	3	2.45 x 6.00	14.70	44.10
N2	2	2.45 x 4.00	9.80	19.60
N3	2	2.45 x 2.00	4.90	9.80
N4	1	1.22 x 3.55	4.35	4.35
N5	1	1.22 x 6.00	7.35	7.35
TOTAL CA60		ÁREA (m²)		85.20
		PESO (kg)		264.97

ÁREA/PESO TELAS (Q92)

Nº PAINEL	QUANT.	DIMENSÕES (m)	UNIT. (m²)	TOTAL (m²)
N11	3	2.45 x 6.00	14.70	44.10
N12	2	2.45 x 4.00	9.80	19.60
N13	2	2.45 x 2.00	4.90	9.80
N14	1	1.22 x 3.55	4.35	4.35
N15	1	1.22 x 6.00	7.35	7.35
TOTAL CA60		ÁREA (m²)		85.20
		PESO (kg)		126.10

LISTA DE AÇO

POS	ø (mm)	Q	COMPRIMENTOS (cm) UNITÁRIO	TOTAL
A1	8.0	18	120	2160
N10	6.3	4	CORR	14120
N11	5.0	228	70	15960

RESUMO GERAL

AÇO	ø (mm)	COMPR (m)	PESO (kg)
CA60	5.0	159.60	25.54
CA50	6.3	141.20	35.30
CA50	8.0	21.60	8.64
		TOTAL:	CA60 25.54 CA50 43.94

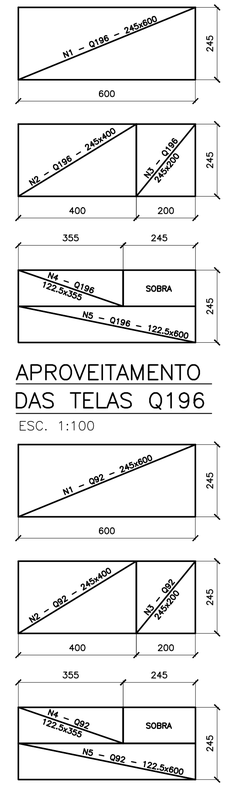

APROVEITAMENTO DAS TELAS Q196

ESC. 1:100

APROVEITAMENTO DAS TELAS Q92

ESC. 1:100

FONTE / DADOS DE BASE

AUTORES DO PROJETO / COLABORADORES

CDHU – COORDENAÇÃO / GESTÃO
ARQª ANA MARIA ANTUNES COELHO CAU A10651–8 GERENTE
ARQª MARCO ANTÔNIO FERRANDINI GARCIA CAU A12879–1 GERENTE

CONCREMAT ENGENHARIA E TECNOLOGIA – GERENCIAMENTO ESTRUTURA
ART 92221220150093371
ENGª FERNANDO SEFAIR DE BRITO COORDENADOR
ARQª CAROLINA MIDORI OSHIRO CAU A41445–0 COORD. DE PROJETOS
ENGª JOÃO BATISTA LAMARI CREA 5062037664–SP ANALISTA

AUTORES / COLABORADORES
RACANICCHI CONSULTORIA E PROJETOS DE ENGENHARIA LTDA.
ART 28027230172749150
ENGª ROBERTO RACANICCHI AUTOR DO PROJETO
CREA 5060540918–SP

NOTAS:

1– AS ESPECIFICAÇÕES E ORIENTAÇÕES PARA A EXECUÇÃO DE TERRAPLANAGEM DEVERÃO SEGUIR O PARECER TÉCNICO DE FUNDAÇÕES APROVADO PELA CDHU
2– SOLO DE APOIO COM GRAU DE COMPACTAÇÃO MÍNIMO DE 98% DO PROCTOR NORMAL
3– TENSÃO MÁXIMA ATUANTE SOBRE O SOLO = 0.020 MPa
4– TENSÃO ADMISSIVEL MÍNIMA DO SOLO = 0.06 MPa
5– COEFICIENTE DE RECALQUE VERTICAL (CÁLCULO) = 650 tf/cm³
6– LASTRO DE BRITA Nº 1 REGULARIZADA E COM ESPESSURA MÍNIMA DE 5 cm E LONA PLÁSTICA DE FACE PRETA COM ESPESSURA MÍNIMA DE 200 micra
7– AÇO CA50 (fyk>500 MPa) E AÇO CA60 (fyk>600 MPa)
8– CONCRETO ADITIVADO COM IMPERMEABILIZANTE CLASSE C25 fck > 25 MPa. PREVER PROTEÇÃO E UMIDADE CONVENIENTE ATÉ COMPLETAR A CURA DO CONCRETO.
9– QUANDO EXECUTAR A CALÇADA, SEMPRE QUE POSSÍVEL ELIMINAR ARESTAS VIVAS NO PERÍMETRO.
10– ANTES DA CONCRETAGEM, EXECUTAR A INSTALAÇÃO HIDRÁULICA E ELÉTRICA, ALÉM DE VERIFICAR A POSIÇÃO DOS ARRANQUES PROJETADOS.
11– MEDIDAS EM CENTÍMETROS
12– DIÂMETRO DAS ARMADURAS EM MILÍMETROS
13– VOLUME DE CONCRETO PARA UMA UNIDADE = 9.79 m³
14– FORMAS PLANAS PARA UMA UNIDADE = 10.22 m²
15– VARIANTES PODEM SER APRESENTADAS POR TÉCNICOS QUALIFICADOS CONTENDO NO MÍNIMO: JUSTIFICATIVA DA INADEQUAÇÃO DO PROJETO DE FUNDAÇÕES EM RADIER (ESPESSURA 10 cm) E PARECER TÉCNICO DEMOSTRATIVO DA VIABILIDADE E SEGURANÇA DA VARIANTE PROPOSTA.
16– NÃO ESTÁ PREVISTO AMPLIAÇÃO VERTICAL DAS EDIFICAÇÕES
17– EXECUTAR SOMENTE OPÇÃO DE COBERTURA EM ESTRUTURAS DE AÇO E TELHAS CERÂMICAS
18– CRITÉRIOS PARA DIMENSIOAMENTO DAS FUNDAÇÕES (CARGA MÍNIMA DE CÁLCULO) : 2.0 tf/m DE PAREDE E 0.15 ft/m² DE PISO
19– COBRIMENTO MÍNIMO DAS ARMADURAS = 3.0 cm
20– PARA FACE EM CONTATO COM O SOLO, COBRIMENTO MÍNIMO DAS ARMADURAS = 4.0 cm
21– EXECUTAR A ESCAVAÇÃO SOB O RADIER, COM LARGURA E PROFUNDIDADE MÍNIMA DE 20 cm E EXECUTAR BASE DE BRITA COMO INDICADO PARA O RADIER. APÓS EXECUÇÃO DAS TUBULAÇÕES HIDRÁULICAS E SANITÁRIAS, FAZER O LANÇAMENTO DO CONCRETO C25 (NOTA 8) DE FORMA QUE TODAS AS ABERTURAS SEJAM PREENCHIDAS.
22– EXECUTAR SULCO EMBUTIDO NO RADIER COM LARGURA DE 6 cm E PROFUNDIDADE MÁXIMA 4 cm, UTILIZANDO–SE MADEIRA OU EPS. VER POSIÇÃO DAS TUBULAÇÕES NO PROJETO DE INSTALAÇÕES HIDRÁULICAS. PREENCHER COM A MESMA ARGAMASSA UTILIZADA NA EXECUÇÃO DOS PISOS.
23– ESTE PROJETO FOI DESENVOLVIDO COM BASE NA NBR 15575 E DEMAIS NORMAS TÉCNICAS ESPECÍFICAS CONFORME DETALHAMENTO NO MEMORIAL DESCRITIVO DA TIPOLOGIA T122A–01;

Revisões (discriminação)	Nº	Data	Rubrica

CDHU Companhia de Desenvolvimento Habitacional e Urbano
Rua Boa Vista,170 . São Paulo . Tel.3248.2000 . CNPJ 47.865.597/0001–09

PROJETO
UNIDADE HABITACIONAL PADRÃO

CÓDIGO
T | I | 2 | 2 | A | – 01

TÍTULO: FUNDAÇÕES | ÁREA: FUN | FOLHA: 02/2

ASSUNTO
ALVENARIA DE BLOCOS DE CONCRETO
FUNDAÇÕES EM RADIER (ESPESSURA 12 cm)
OPÇÃO: SOLO COLAPSÍVEL

ESCALA GRÁFICA 0 50 100 150(cm) | ESCALA NOMINAL: INDICADA | DATA: NOV/2017

ASSINATURAS
proprietário | CNPJ
aprovação do projeto – responsável técnico Cia. de Desenvolvimento Habitacional e Urbano do Est. de São Paulo | c.r.e.a. | pref. | a.r.t.
obra – responsável técnico | c.r.e.a. | pref. | a.r.t.

ESPAÇO PARA APROVAÇÃO

CÓDIGO CDHU EMPREENDIMENTO

Programa	Região	Município	Terreno	Fase	Versão	Etapa do Projeto
0 0	0 0	0 0	0 0	0	0	P E

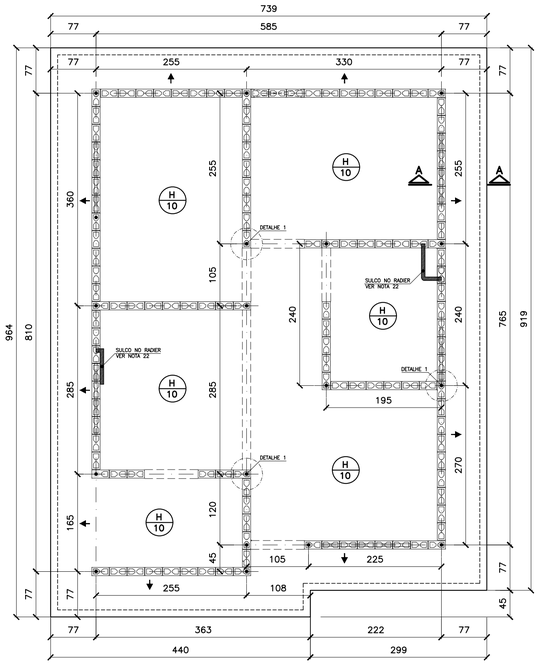

FORMAS DO RADIER
LOCAÇÃO DOS ARRANQUES

ESC. 1:50

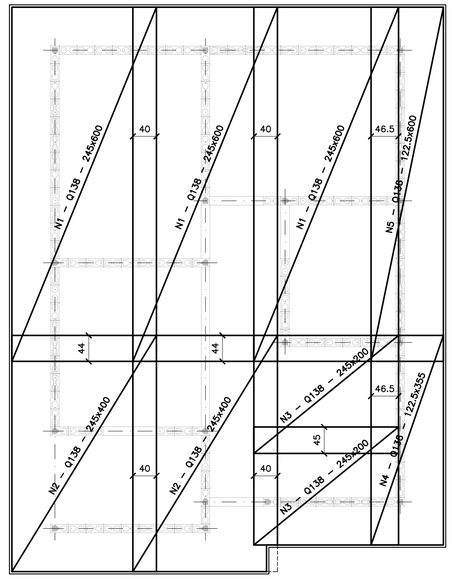

ARMADURAS PRINCIPAIS (INFERIORES)

ESC. 1:50

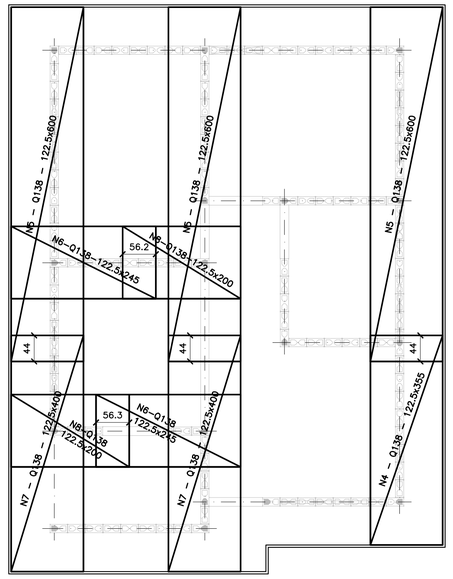

ARMADURAS DE REFORÇO (SUPERIORES)

ESC. 1:50

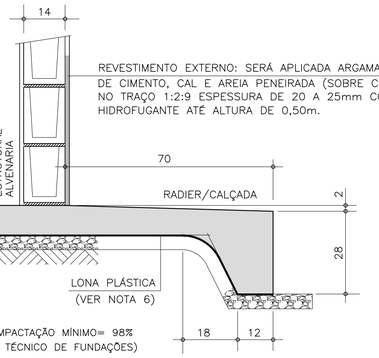

CORTE A–A

ESC. 1:10

ÁREA/PESO TELAS (Q138)				
Nº PAINEL	QUANT.	DIMENSÕES (m)	UNIT. (m²)	TOTAL (m²)
N1	3	2.45 x 6.00	14.70	44.10
N2	2	2.45 x 4.00	9.80	19.60
N3	2	2.45 x 2.00	4.90	9.80
N4	2	1.22 x 3.55	4.35	8.70
N5	4	1.22 x 6.00	7.35	29.40
N6	2	1.22 x 2.45	3.00	6.00
N7	2	1.22 x 4.00	4.90	9.80
N8	2	1.22 x 2.00	2.45	4.90
TOTAL CA60		ÁREA (m²)		132.30
		PESO (kg)		291.06

LISTA DE AÇO				
POS	Ø (mm)	Q	COMPRIMENTOS (cm) UNITÁRIO	TOTAL
A1	8.0	18	120	2160
N10	6.3	4	CORR	14120
N11	5.0	228	70	15960

RESUMO GERAL			
AÇO	Ø (mm)	COMPR (m)	PESO (kg)
CA60	5.0	159.60	25.54
CA50	6.3	141.20	35.30
CA50	8.0	21.60	8.64
TOTAL:		CA60	25.54
		CA50	43.94

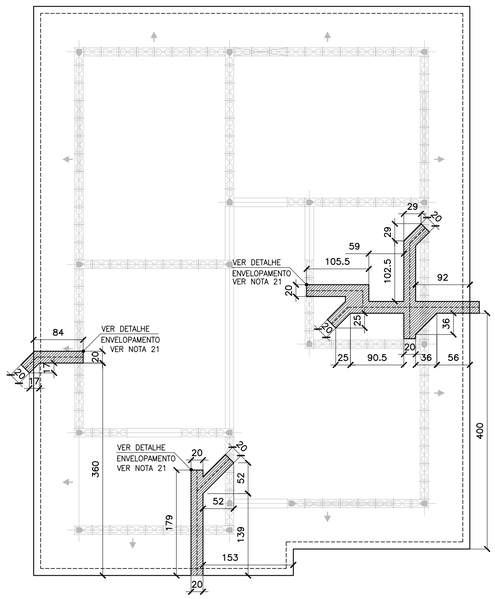

POSIÇÃO DAS TUBULAÇÕES DE ESGOTO
REGIÕES DAS ESCAVAÇÕES (ENVELOPAMENTO)

ESC. 1:50

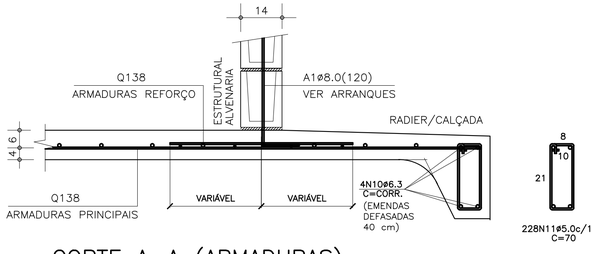

CORTE A–A (ARMADURAS)

ESC. 1:10

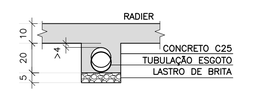

DET. DOS ENVELOPAMENTOS

ESC. 1:15

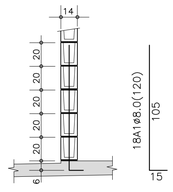

DET.1 TÍPICO
DOS ARRANQUES

ESC. 1:25

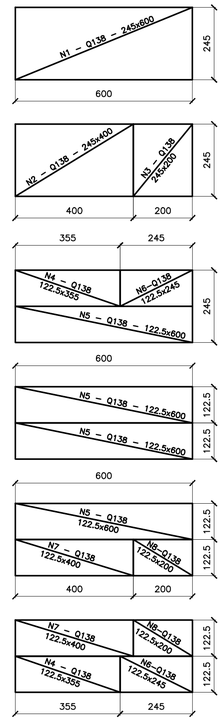

APROVEITAMENTO
DAS TELAS Q138

ESC. 1:100

FONTE / DADOS DE BASE

AUTORES DO PROJETO / COLABORADORES

CDHU – COORDENAÇÃO / GESTÃO
ARQ° ANA MARIA ANTUNES COELHO CAU A10651–8 GERENTE
ARQ° MARCO ANTÔNIO FERRANDINI GARCIA CAU A12879–1 GERENTE

CONCREMAT ENGENHARIA E TECNOLOGIA – GERENCIAMENTO ESTRUTURA
ART 92221220150093371
ENG° FERNANDO SEFAIR DE BRITO COORDENADOR
ARQ° CAROLINA MIDORI OSHIRO CAU A41445–0 COORD. DE PROJETOS
ENG° JOÃO BATISTA LAMARI CREA 5062037664–SP ANALISTA

AUTORES / COLABORADORES
RACANICCHI CONSULTORIA E PROJETOS DE ENGENHARIA LTDA.
ART 28027230172749150
ENG° ROBERTO RACANICCHI AUTOR DO PROJETO
CREA 5060540918–SP

NOTAS:

1– AS ESPECIFICAÇÕES E ORIENTAÇÕES PARA A EXECUÇÃO DE TERRAPLANAGEM DEVERÃO SEGUIR O PARECER TÉCNICO DE FUNDAÇÕES APROVADO PELA CDHU
2– SOLO DE APOIO COM GRAU DE COMPACTAÇÃO MÍNIMO DE 98% DO PROCTOR NORMAL
3– TENSÃO MÁXIMA ATUANTE SOBRE O SOLO = 0.020 MPa
4– TENSÃO ADMISSÍVEL MÍNIMA DO SOLO = 0.06 MPa
5– COEFICIENTE DE RECALQUE VERTICAL (CÁLCULO) = 1480 tf/cm³
6– LASTRO DE BRITA N° 1 REGULARIZADA E COM ESPESSURA MÍNIMA DE 5 cm E LONA PLÁSTICA DE FACE PRETA COM ESPESSURA MÍNIMA DE 200 micra
7– AÇO CA50 (fyk>500 MPa) E AÇO CA60 (fyk>600 MPa)
8– CONCRETO ADITIVADO COM IMPERMEABILIZANTE CLASSE C25 fck > 25 MPa. PREVER PROTEÇÃO E UMIDADE CONVENIENTE ATÉ COMPLETAR A CURA DO CONCRETO.
9– QUANDO EXECUTAR A CALÇADA, SEMPRE QUE POSSÍVEL ELIMINAR ARESTAS VIVAS NO PERÍMETRO.
10– ANTES DA CONCRETAGEM, EXECUTAR A INSTALAÇÃO HIDRÁULICA E ELÉTRICA, ALÉM DE VERIFICAR A POSIÇÃO DOS ARRANQUES PROJETADOS.
11– MEDIDAS EM CENTÍMETROS
12– DIÂMETRO DAS ARMADURAS EM MILÍMETROS
13– VOLUME DE CONCRETO PARA UMA UNIDADE = 8.39 m³
14– FORMAS PLANAS PARA UMA UNIDADE = 9.54 m²
15– VARIANTES PODEM SER APRESENTADAS POR TÉCNICOS QUALIFICADOS CONTENDO NO MÍNIMO: JUSTIFICATIVA DA INADEQUAÇÃO DO PROJETO DE FUNDAÇÕES EM RADIER (ESPESSURA 10 cm) E PARECER TÉCNICO DEMOSTRATIVO DA VIABILIDADE E SEGURANÇA DA VARIANTE PROPOSTA.
16– NÃO ESTÁ PREVISTO AMPLIAÇÃO VERTICAL DAS EDIFICAÇÕES
17– EXECUTAR SOMENTE OPÇÃO DE COBERTURA EM ESTRUTURAS DE AÇO E TELHAS CERÂMICAS
18– CRITÉRIOS PARA DIMENSIOAMENTO DAS FUNDAÇÕES (CARGA MÍNIMA DE CÁLCULO) : 2.0 tf/m DE PAREDE E 0.15 tf/m² DE PISO
19– COBRIMENTO MÍNIMO DAS ARMADURAS = 3.0 cm
20– PARA FACE EM CONTATO COM O SOLO, COBRIMENTO MÍNIMO DAS ARMADURAS = 4.0 cm
21– EXECUTAR A ESCAVAÇÃO SOB O RADIER, COM LARGURA E PROFUNDIDADE MÍNIMA DE 20 cm E EXECUTAR BASE DE BRITA COMO INDICADO PARA O RADIER. APÓS EXECUÇÃO DAS TUBULAÇÕES HIDRÁULICAS E SANITÁRIAS, FAZER O LANÇAMENTO DO CONCRETO C25 (NOTA 8) DE FORMA QUE TODAS AS ABERTURAS SEJAM PREENCHIDAS.
22– EXECUTAR SULCO EMBUTIDO NO RADIER COM LARGURA DE 6 cm E PROFUNDIDADE MÁXIMA 4 cm, UTILIZANDO–SE MADEIRA OU EPS. VER POSIÇÃO DAS TUBULAÇÕES NO PROJETO DE INSTALAÇÕES HIDRÁULICAS. PREENCHER COM A MESMA ARGAMASSA UTILIZADA NA EXECUÇÃO DOS PISOS.
23– ESTE PROJETO FOI DESENVOLVIDO COM BASE NA NBR 15575 E DEMAIS NORMAS TÉCNICAS ESPECÍFICAS CONFORME DETALHAMENTO NO MEMORIAL DESCRITIVO DA TIPOLOGIA TI22A–01;

Revisões (discriminação)	Nº	Data	Rubrica

CDHU Companhia de Desenvolvimento Habitacional e Urbano
Rua Boa Vista,170 . São Paulo . Tel.3248.2000 . CNPJ 47.865.597/0001–09

PROJETO
UNIDADE HABITACIONAL PADRÃO

CÓDIGO
T | I | 2 | 2 | A | – 01

TÍTULO: FUNDAÇÕES | ÁREA | FOLHA: FUN | 01½

ASSUNTO
ALVENARIA DE BLOCOS DE CONCRETO
FUNDAÇÕES EM RADIER (ESPESSURA 10 cm)

ESCALA GRÁFICA 0 50 100 150(cm) | ESCALA NOMINAL: INDICADA | DATA: NOV/2017

ASSINATURAS
proprietário | CNPJ
aprovação do projeto – responsável técnico – Cia. de Desenvolvimento Habitacional e Urbano do Est. de São Paulo | c.r.e.a. | pref. | a.r.t.
obra – responsável técnico | c.r.e.a. | pref. | a.r.t.
ESPAÇO PARA APROVAÇÃO

CÓDIGO CDHU EMPREENDIMENTO

Programa	Região	Município	Terreno	Fase	Versão	Etapa do Projeto
0 0	0 0	0 0	0 0	0	0	P E

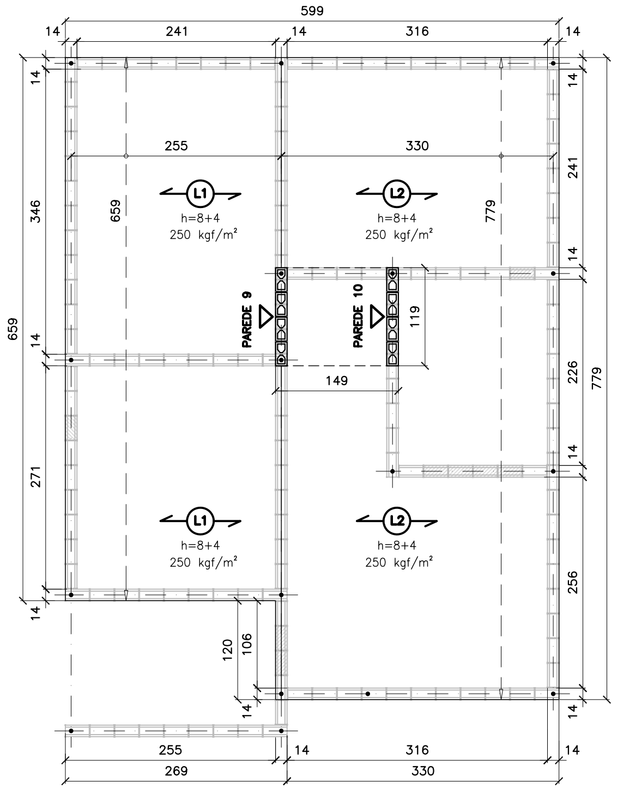

FORMAS DAS LAJE PRÉ FABRICADAS
ESC. 1:50

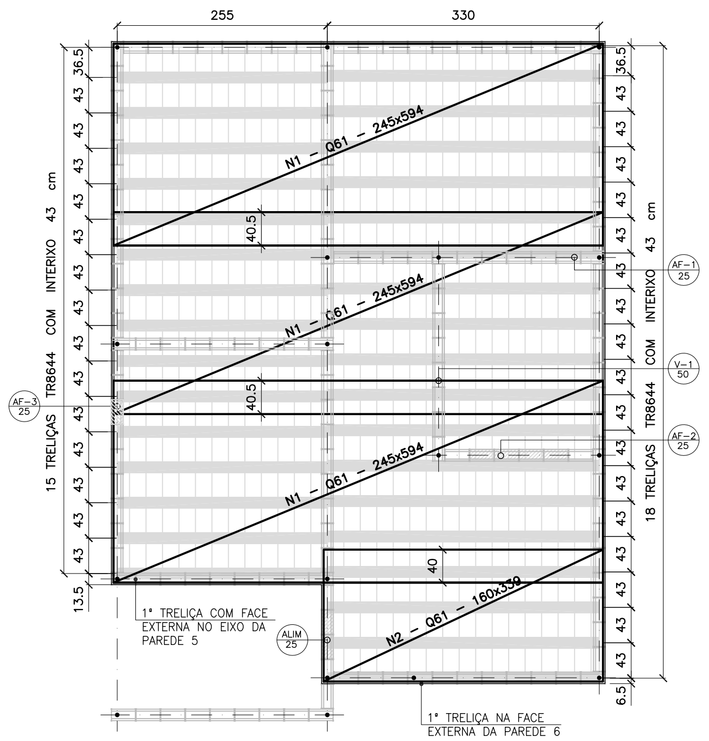

FORMAS DAS LAJES PRÉ FABRICADAS
ARMADURAS SUPERIORES/TELAS SOLDADAS
ESC. 1:50

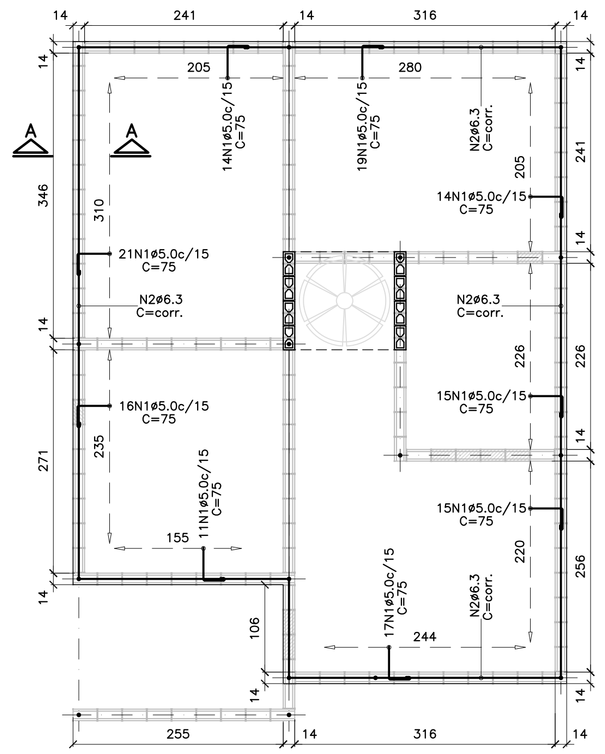

ARMADURAS DE BORDA
ESC. 1:50

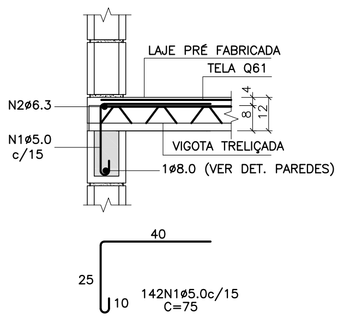

CORTE A–A
ESC. 1:15

LISTA DE AÇO				
N	ø (mm)	Q	COMPRIMENTOS (cm) UNITÁRIO	TOTAL
1	5.0	142	75	10650
2	6.3	1	CORR	2820

RESUMO GERAL			
AÇO	ø (mm)	COMPR (m)	PESO (kg)
CA60	5.0	106.50	17.04
CA50	6.3	28.20	7.05
		TOTAL:	24.09

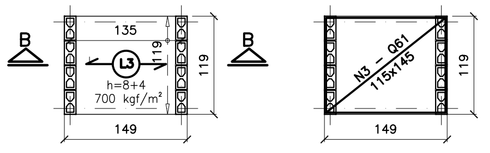

FORMAS DAS LAJE PRÉ FABRICADAS
CAIXA D'ÁGUA 500 litros
ESC. 1:50

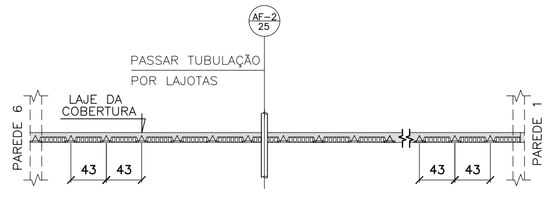

NOTA.:

POSICIONAR A PRIMEIRA VIGOTA TRELIÇADA NA FACE EXTERNA DA PAREDE 6, DE FORMA QUE OS CORTES PARA AS INSTALAÇÕES HIDRÁULICAS OCORRAM SEMPRE NA REGIÃO DAS LAJOTAS CERÂMICAS

POSIÇÃO DAS VIGOTAS PRÉ FABRICADAS
ESC. 1:50

ÁREA/PESO TELAS (Q61)				
Nº PAINEL	QUANT.	DIMENSÕES (m)	UNIT. (m²)	TOTAL (m²)
N1	3	2.45 x 5.94	14.55	43.66
N2	1	1.60 x 3.39	5.43	5.43
N3	1	1.15 x 1.45	1.67	1.67
TOTAL CA60		ÁREA (m²)		50.76
		PESO (kg)		49.23

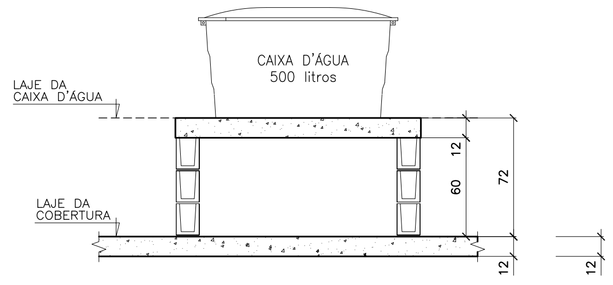

CORTE B–B
CAIXA D'ÁGUA 500 litros
ESC. 1:25

AÇÕES MÍNIMAS NAS LAJES PRÉ FABRICADAS				
LAJE Painél	Peso Próprio (kgf/m²)	Cobertura (kgf/m²)	Reservatório (kgf/m²)	Ação Variável (kgf/m²)
1	200	200	–	50
2	200	200	–	50
3	200	–	700	–

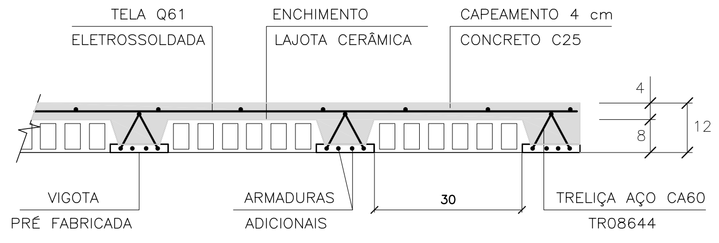

LAJES PRÉ FABRICADAS – CORTE GENÉRICO
ESC. 1:10

CARACTERÍSTICAS DAS LAJES PRÉ FABRICADAS				
LAJE Painél	Comprimento (cm)	Enchimento (cm)	Treliça (designação)	Armaduras Adicionais (cm²) por Treliça
1	260	H8x20x30	TR08644	0.30 (1ø6.3)
2	330	H8x20x30	TR08644	0.60 (2ø6.3)
3	140	H8x20x30	TR08644	–

FONTE / DADOS DE BASE

AUTORES DO PROJETO / COLABORADORES

CDHU – COORDENAÇÃO / GESTÃO
ARQª ANA MARIA ANTUNES COELHO CAU A10651–8 GERENTE
ARQª MARCO ANTÔNIO FERRANDINI GARCIA CAU A12879–1 GERENTE

CONCREMAT ENGENHARIA E TECNOLOGIA – GERENCIAMENTO ESTRUTURA
ART 92221220150093371
ENGª FERNANDO SEFAIR DE BRITO COORDENADOR
ARQª CAROLINA MIDORI OSHIRO CAU A41445–0 COORD. DE PROJETOS
ENGª JOÃO BATISTA LAMARI CREA 5062037664–SP ANALISTA

AUTORES / COLABORADORES
RACANICCHI CONSULTORIA E PROJETOS DE ENGENHARIA LTDA.
ART 28027230172749150
ENGª ROBERTO RACANICCHI AUTOR DO PROJETO
CREA 5060540918–SP

NOTAS:

1– DIREÇÃO OBRIGATÓRIA DE MONTAGEM DA LAJE PRÉ FABRICADA ①
2– CONCRETO ESTRUTURAL fck ⩾ 25 MPa
3– AÇO CA–50 fyk ⩾ 500 MPa E AÇO CA–60 fyk ⩾ 600 MPa
4– AS CARGAS DE PROJETO FORAM CALCULADAS CONSIDERANDO CAIXA D'AGUA DE 500 LITROS E ESTRUTURA DA COBERTURA CONFORME INDICADO NO PROJETO DE ESTRUTURA METÁLICA
5– O FORNECEDOR DA LAJE DEVERÁ CONFIRMAR O PROJETO DE DETALHAMENTO DAS LAJES PRÉ FABRICADAS, ACOMPANHADO DA ART, CONSIDERAR:
– AÇÃO VARIÁVEL PREVISTA: 50 kgf/m², EM TODA ÁREA DE LAJE
– AÇÕES PERMANENTES E VARIÁVEIS PROVIDAS DOS APOIOS DA COBERTURA, EM ESTRUTURAS DE AÇO, NAS LAJES – DE ACORDO COM PROJETO PADRÃO E CONSIDERAR NO MÍNIMO 200 kgf/m²
– DEVERÃO SER COLOCADAS ARMADURAS TRANSVERSAIS, ARMADURA COMPLEMENTAR DE DISTRIBUIÇÃO NA CAPA DE CONCRETO NAS DUAS DIREÇÕES COM SEÇÃO MÍNIMA DE 0.60 cm²/m (CA60) : TELA SOLDADA Q61
6– NORMAS APLICADAS
NBR 8681 (2003) AÇÕES E SEGURANÇA NAS ESTRUTURAS – PROCEDIMENTO
NBR 6120 (1980) CARGAS PARA CÁLCULO DE ESTRUTURAS DE EDIFICAÇÕES
NBR 6118 (2014) PROJETO DE ESTRUTURAS DE CONCRETO – PROCEDIMENTOS
NBR 14859–1 (2016) LAJE PRÉ FABRICADAS DE CONCRETO
PARTE 1: VIGOTAS, MINIPAINÉIS E PAINÉIS – REQUISISTOS
NBR 14859–2 (2016) LAJE PRÉ FABRICADAS DE CONCRETO
PARTE 2: ELEMENTOS INERTES PARA ENCHIMENTO E FÔRMAS – REQUISITOS
NBR 14859–3 (2016) LAJE PRÉ FABRICADAS DE CONCRETO
PARTE 3: ARMADURA TRELIÇADAS ELETROSSOLDADAS PARA LAJES PRÉ FABRICADAS – REQUISITOS

Revisões (discriminação)	Nº	Data	Rubrica

CDHU Companhia de Desenvolvimento Habitacional e Urbano
Rua Boa Vista,170 . São Paulo . Tel.3248.2000 . CNPJ 47.865.597/0001–09

PROJETO
UNIDADE HABITACIONAL PADRÃO

CÓDIGO
T | 1 | 2 | 2 | A | – 01

TÍTULO: ESTRUTURA | ÁREA: EST | FOLHA: 04/4

ASSUNTO
ALVENARIA DE BLOCOS DE CONCRETO
DETALHES DAS LAJES PRÉ FABRICADAS

ESCALA GRÁFICA 0 50 100 150(cm) | ESCALA NOMINAL: INDICADA | DATA: NOV/2017

ASSINATURAS
proprietário | CNPJ
aprovação do projeto – responsável técnico – Cia. de Desenvolvimento Habitacional e Urbano do Est. de São Paulo: c.r.e.a. / pref. / a.r.t.
obra – responsável técnico: c.r.e.a. / pref. / a.r.t.

ESPAÇO PARA APROVAÇÃO

CÓDIGO CDHU EMPREENDIMENTO

Programa	Região	Município	Terreno	Fase	Versão	Etapa do Projeto
0 0	0 0	0 0	0 0	0	0	P E

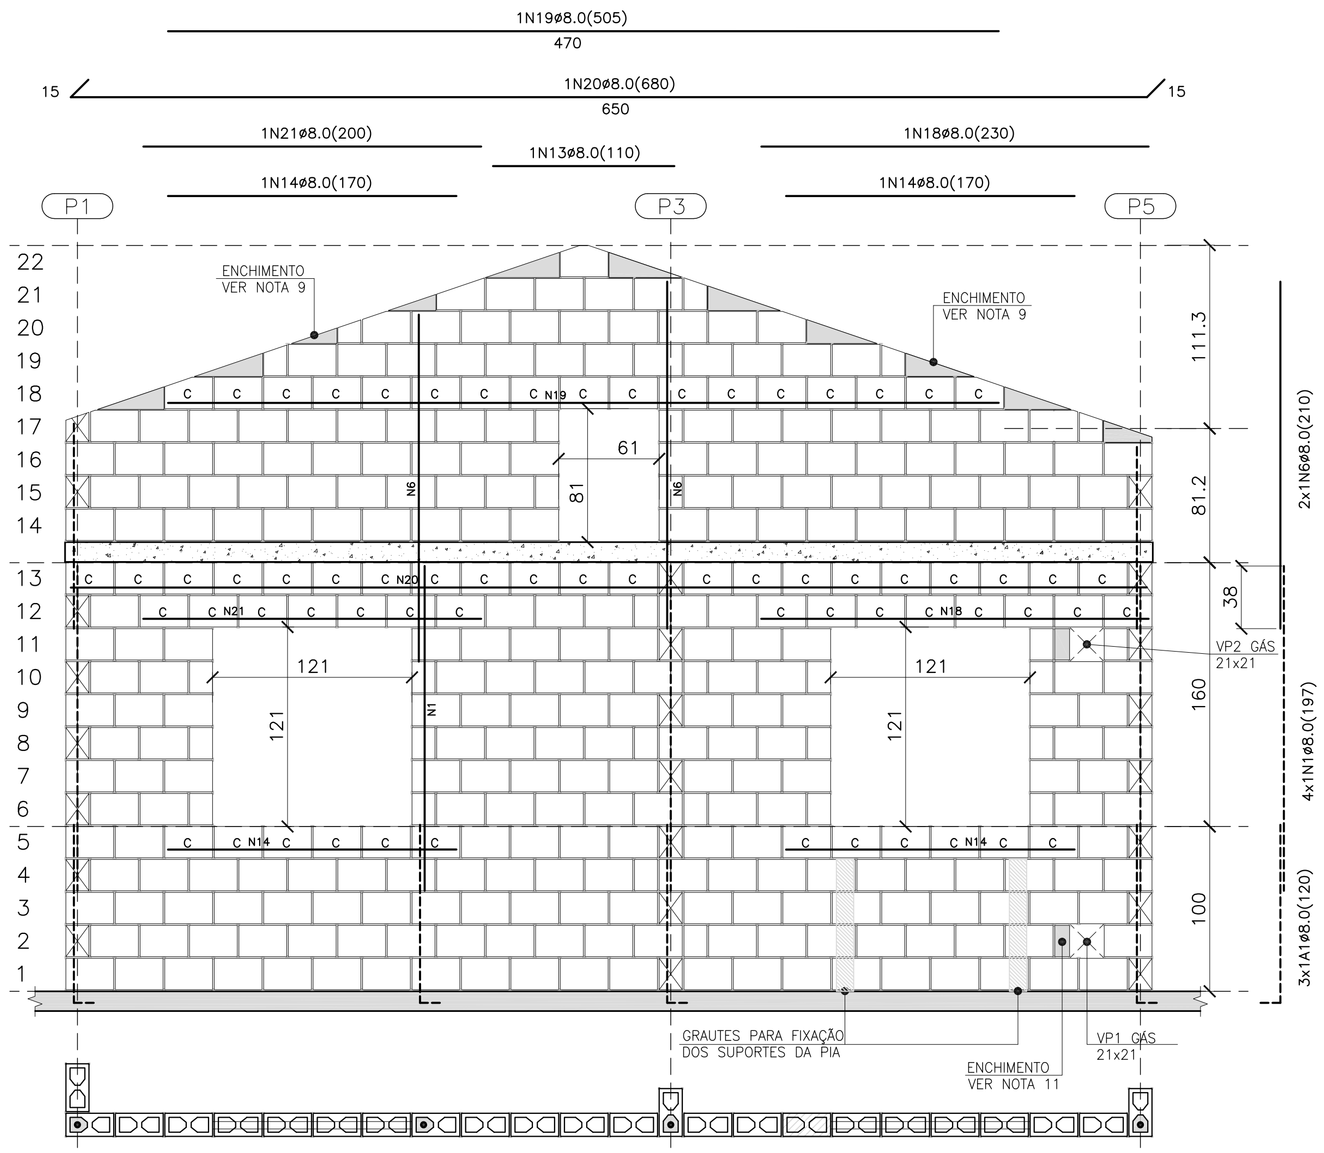

PAREDE 8

ESC. 1:25

QUANTITATIVO DOS BLOCOS : PAREDE 8							
B29	272	B14	29	BC29	65	BC14	–

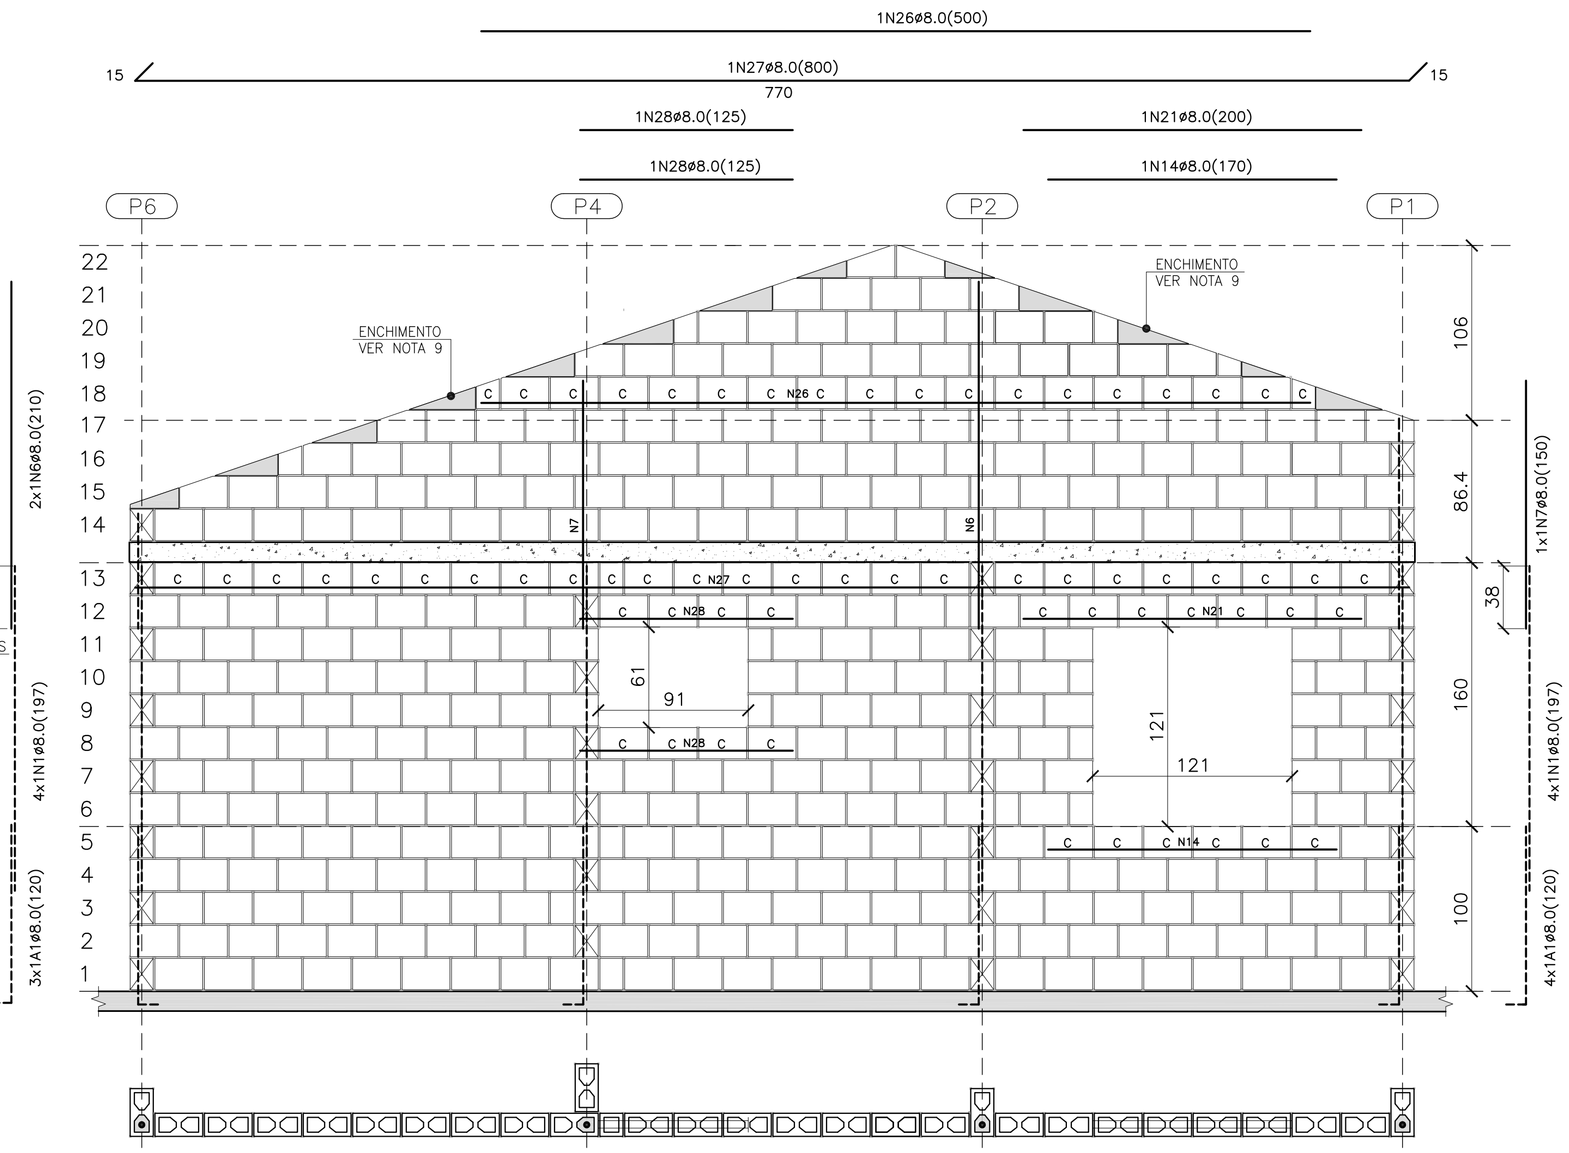

PAREDE 11

ESC. 1:25

QUANTITATIVO DOS BLOCOS : PAREDE 11							
B29	362	B14	23	BC29	60	BC14	2

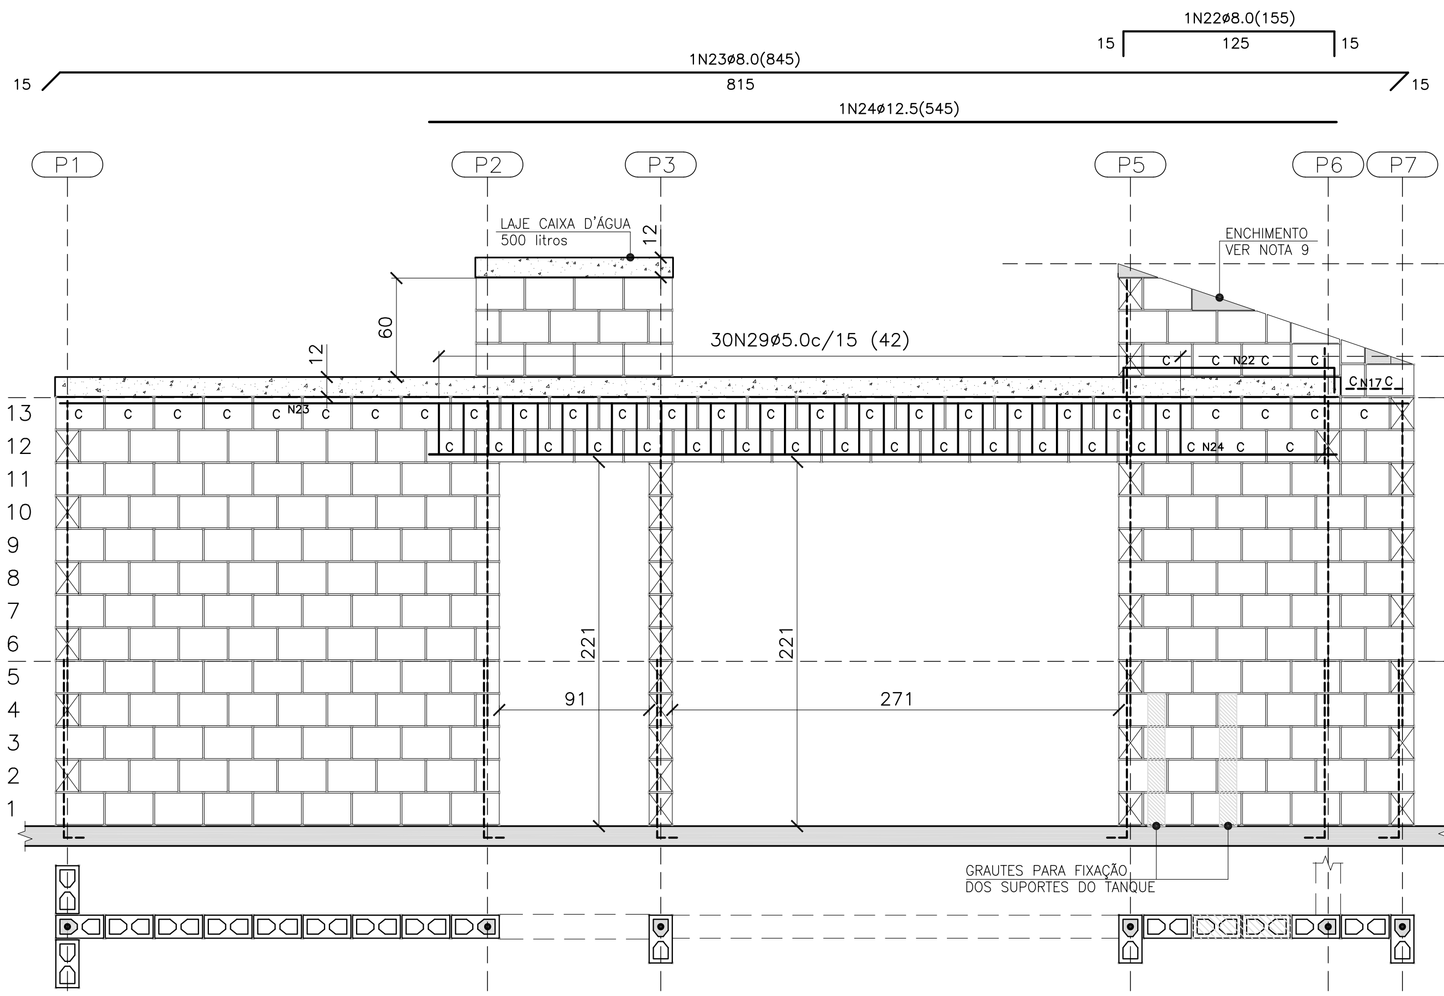

PAREDE 9

ESC. 1:25

QUANTITATIVO DOS BLOCOS : PAREDE 9							
B29	176	B14	9	BC29	50	BC14	1

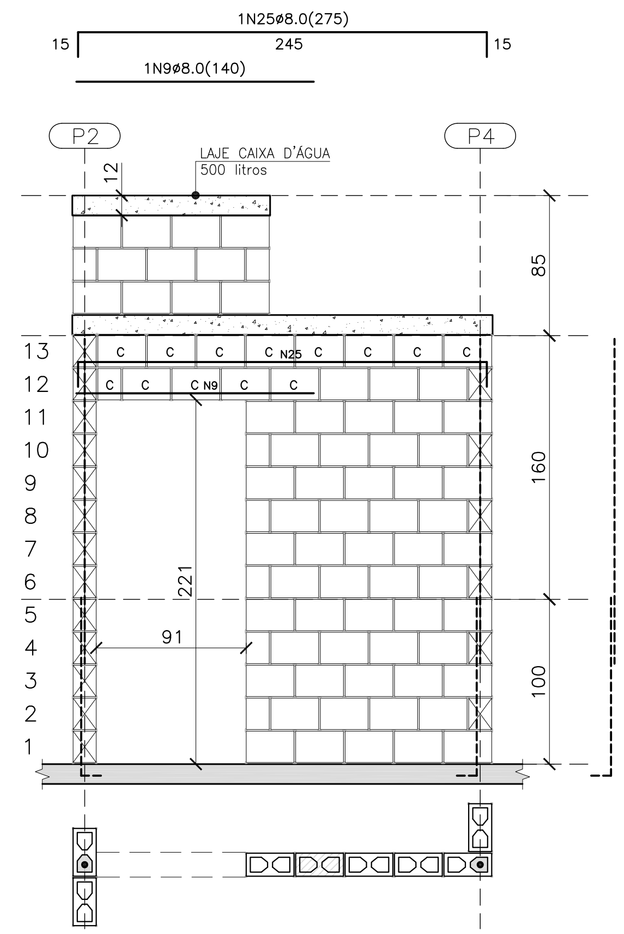

PAREDE 10

ESC. 1:25

QUANTITATIVO DOS BLOCOS : PAREDE 10							
B29	64	B14	7	BC29	12	BC14	1

LEGENDA

- BLOCO DE CONCRETO 14x19x29 (B29)
- BLOCO DE CONCRETO 14x19x14 (B14)
- C — BLOCO DE CONCRETO CANALETA 14x19x29 (BC29)
- C — BLOCO DE CONCRETO CANALETA 14x19x14 (BC14)
- BLOCO DE CONCRETO DE TOPO
- LAJE PRÉ MOLDADA E=12 cm
- RADIER

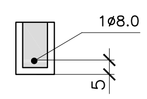

DET. DAS CINTAS, VERGAS E CONTRA VERGAS

ESC. 1:15

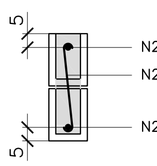

DET. ESTRIBOS

ESC. 1:15

RESUMO DE BLOCOS		
REF.	DIMENSÕES	QUANT. (unid.)
B29	14x19x29	1638
B14	14x19x14	118
BC29	14x19x29	332
BC14	14x19x14	8

LISTA DE AÇOS				
N	ø	QUANT.	COMPRIMENTO (cm) UNITÁRIO	TOTAL
1	8.0	16	197	3152
2	8.0	3	120	360
3	8.0	2	109	218
4	8.0	2	67	134
5	8.0	2	217	434
6	8.0	3	210	630
7	8.0	1	150	150
8	8.0	2	620	1240
9	8.0	3	140	420
10	8.0	3	365	1095
11	8.0	3	290	870
12	8.0	1	230	230
14	8.0	4	170	680
15	8.0	1	365	365
16	8.0	1	230	230
17	8.0	1	294	294
18	8.0	1	230	230
19	8.0	1	505	505
20	8.0	1	680	680
21	8.0	2	200	400
22	8.0	1	155	155
23	8.0	1	845	845
24	12.5	1	545	545
25	8.0	1	275	275
26	8.0	1	500	500
27	8.0	1	800	800
28	8.0	2	125	250
29	5.0	30	42	1260

RESUMO DE AÇO				
AÇO	ø	PESO (kg/m)	COMPRIM. (m)	PESO TOTAL (kg)
CA-60	5.0	0.16	12.60	2.02
CA-50	8.0	0.40	151.42	60.57
CA-50	12.5	1.00	5.45	5.45
			TOTAL CA60	2.02
			TOTAL CA50	66.02

FONTE / DADOS DE BASE

AUTORES DO PROJETO / COLABORADORES

CDHU – COORDENAÇÃO / GESTÃO
ARQ° ANA MARIA ANTUNES COELHO — CAU A10651-8 — GERENTE
ARQ° MARCO ANTÔNIO FERRANDINI GARCIA — CAU A12879-1 — GERENTE

CONCREMAT ENGENHARIA E TECNOLOGIA – GERENCIAMENTO ESTRUTURA
ART 9222122015093371
ENG° FERNANDO SEFAIR DE BRITO — COORDENADOR
ARQ° CAROLINA MIDORI OSHIRO — CAU A41445-0 — COORD. DE PROJETOS
ENG° JOÃO BATISTA LAMARI — CREA 5062037664-SP — ANALISTA

AUTORES / COLABORADORES
RACANICCHI CONSULTORIA E PROJETOS DE ENGENHARIA LTDA.
ART 28027230172749150
ENG° ROBERTO RACANICCHI — AUTOR DO PROJETO
CREA 5060540918-SP

NOTAS:

1– ESTRUTURAS EM BLOCOS VAZADOS DE CONCRETO

2– MEDIDAS EM CENTÍMETROS, DIÂMETRO DAS ARMADURAS EM MILÍMETROS

3– AÇO CA-50 fyk > 500 MPa E AÇO CA-60 fyk ≥ 600 MPa
AS ARMADURAS DEVEM ATENDER À NORMA ESPECÍFICA, NBR 7480 (2007)

4– BLOCO DE CONCRETO ESTRUTURAL
RESISTÊNCIA CARACTERÍSTICA À COMPRESSÃO BLOCO (fbk)≥ 3.0 MPa
RESISTÊNCIA CARACTERÍSTICA À COMPRESSÃO DO PRISMA OCO (fpk)≥ 2.4 MPa
RESISTÊNCIA CARACTERÍSTICA À COMPRESSÃO DO PRISMA CHEIO (fpk)≥ 4.8 MPa
RESISTÊNCIA MÉDIA À COMPRESSÃO DA ARGAMASSA (fa)≥ 4.0 MPa
RESISTÊNCIA CARACTERÍSTICA À COMPRESSÃO DO GRAUTE (fgk)≥ 15.0 MPa
OS BLOCOS DE CONCRETO DEVEM ATENDER À NORMA NBR 6136 (2016)

5– BLOCOS ASSENTADOS COM JUNTA AMARRADA, COM ARGAMASSA DE ASSENTAMENTO EM TRAÇO DE CIMENTO, CAL E AREIA – 1:1.0:5.0 (EM VOLUME), ESPESSURA 10 mm +/– 3 mm, INCLUSIVE NAS JUNTAS VERTICAIS DO BLOCO

6– TODOS OS ELEMENTOS ESTRUTURAIS COM ARMADURAS VERTICAIS E HORIZONTAIS DEVERÃO SER TOTALMENTE GRAUTEADOS

7– PARA POSICIONAMENTO DOS ARRANQUES, VER PROJETO DE FUNDAÇÕES

8– ATENTAR-SE PARA AS COMPATIBILIZAÇÕES COM OS PROJETOS DE INSTALAÇÕES ELÉTRICAS E INSTALAÇÕES HIDRÁULICAS E SANITÁRIAS

9– EXECUTAR OS ENCHIMENTOS COM BLOCO CORTADOS, TIJOLOS MACIÇOS OU CONCRETO SIMPLES

10– NÃO ESTÁ PREVISTA AMPLIAÇÃO VERTICAL DA EDIFICAÇÃO

11– EXECUTAR SOMENTE OPÇÃO DE COBERTURA EM ESTRUTURAS DE AÇO E TELHAS CERÂMICAS

12– DEVERÃO SER APRESENTADOS LAUDOS DOS ENSAIOS DE RESISTÊNCIA PRESCRITOS PELAS NORMAS VIGENTES PARA TODOS OS MATERIAIS UTILIZADOS NESSE PROJETO

13– CASO NECESSÁRIO UTILIZAÇÃO DE BLOCOS ESTRUTURAIS CERÂMICOS, A CONCEPÇÃO ESTRUTURAL, AS ESPECIFICAÇÕES TÉCNICAS E OS DETALHES DESTE PROJETO DEVEM SER MANTIDOS E VERIFICADOS QUANTO AS PRESCRIÇÕES DAS NORMAS TÉCNICAS QUE TRATAM DO ASSUNTO, SOBRETUDO A NBR 15.270-2 E 15.270-3 (2005)

Revisões (discriminação)	N°	Data	Rubrica

CDHU Companhia de Desenvolvimento Habitacional e Urbano
Rua Boa Vista,170 . São Paulo . Tel.3248.2000 . CNPJ 47.865.597/0001–09

PROJETO
UNIDADE HABITACIONAL PADRÃO

CÓDIGO
T | 1 | 2 | 2 | A | – 01

TÍTULO: ESTRUTURA | ÁREA: EST | FOLHA: 03/4

ASSUNTO
ALVENARIA DE BLOCOS DE CONCRETO
ELEVAÇÕES E ARMADURAS DAS PAREDES 8 A 11

ESCALA GRÁFICA 0 25 50 75(cm) | ESCALA NOMINAL: INDICADA | DATA: NOV/2017

ASSINATURAS
proprietário — CNPJ
aprovação do projeto – responsável técnico — Cia. de Desenvolvimento Habitacional e Urbano do Est. de São Paulo — c.r.e.a. / pref. / a.r.t.
obra – responsável técnico — c.r.e.a. / pref. / a.r.t.

ESPAÇO PARA APROVAÇÃO

CÓDIGO CDHU EMPREENDIMENTO

Programa	Região	Município	Terreno	Fase	Versão	Etapa do Projeto
0 0	0 0	0 0	0 0	0 0	0 0	P E

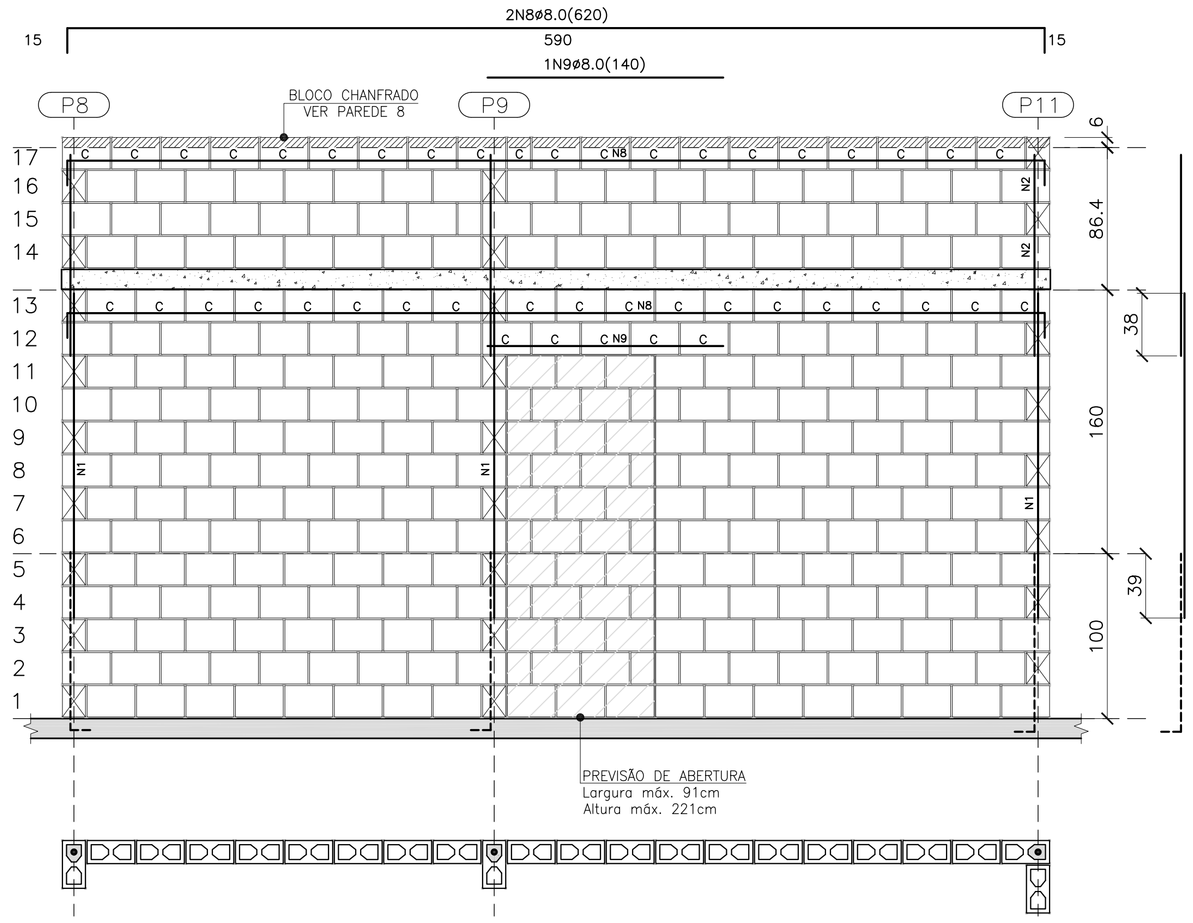

PAREDE 1

ESC. 1:25

QUANTITATIVO DOS BLOCOS : PAREDE 1							
B29	275	B14	17	BC29	43	BC14	1

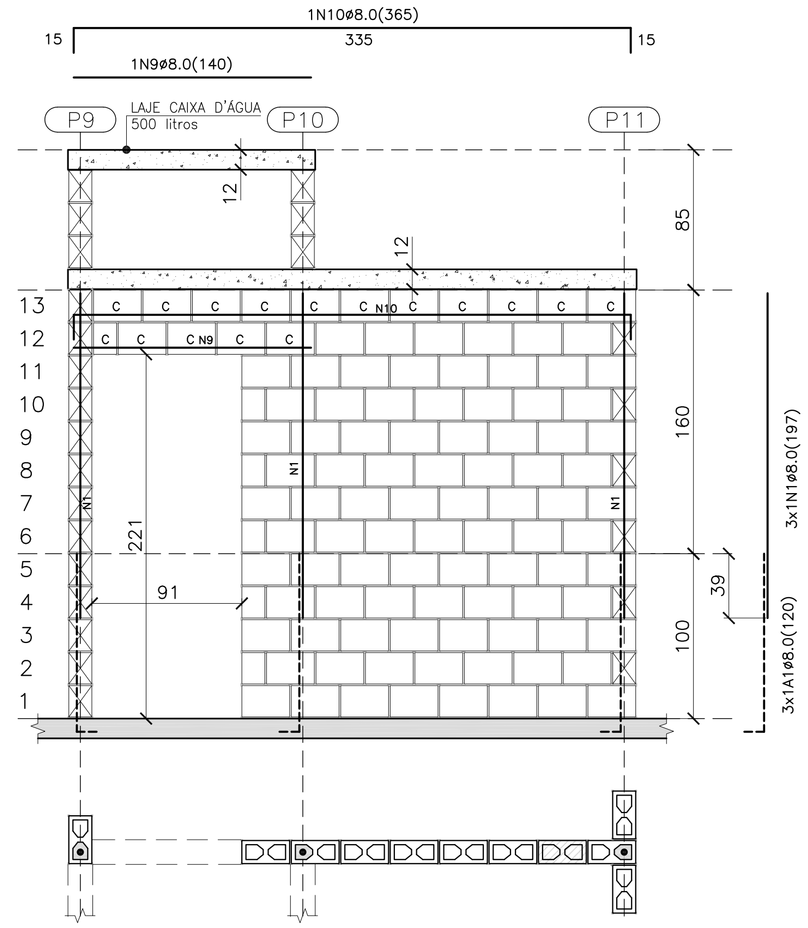

PAREDE 2

ESC. 1:25

QUANTITATIVO DOS BLOCOS : PAREDE 2							
B29	89	B14	5	BC29	15	BC14	1

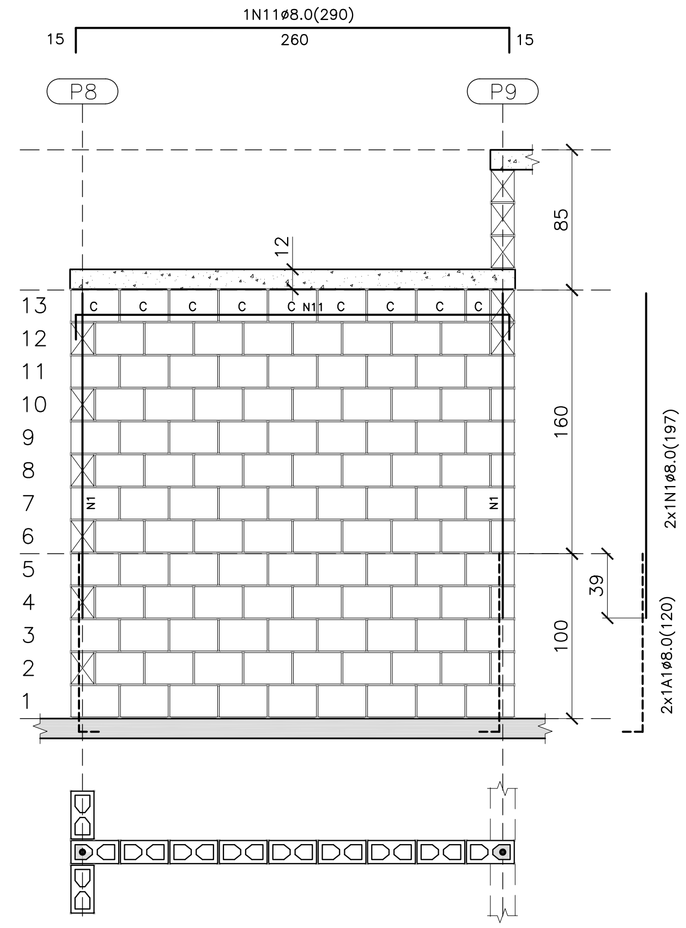

PAREDE 3

ESC. 1:25

QUANTITATIVO DOS BLOCOS : PAREDE 3							
B29	102	B14	5	BC29	8	BC14	1

- BLOCO DE CONCRETO 14x19x29 (B29)
- BLOCO DE CONCRETO 14x19x14 (B14)
- C — BLOCO DE CONCRETO CANALETA 14x19x29 (BC29)
- C — BLOCO DE CONCRETO CANALETA 14x19x14 (BC14)
- BLOCO DE CONCRETO DE TOPO
- LAJE PRÉ MOLDADA E=12 cm
- RADIER

LEGENDA

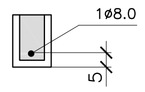

DET. DAS CINTAS, VERGAS E CONTRA VERGAS

ESC. 1:15

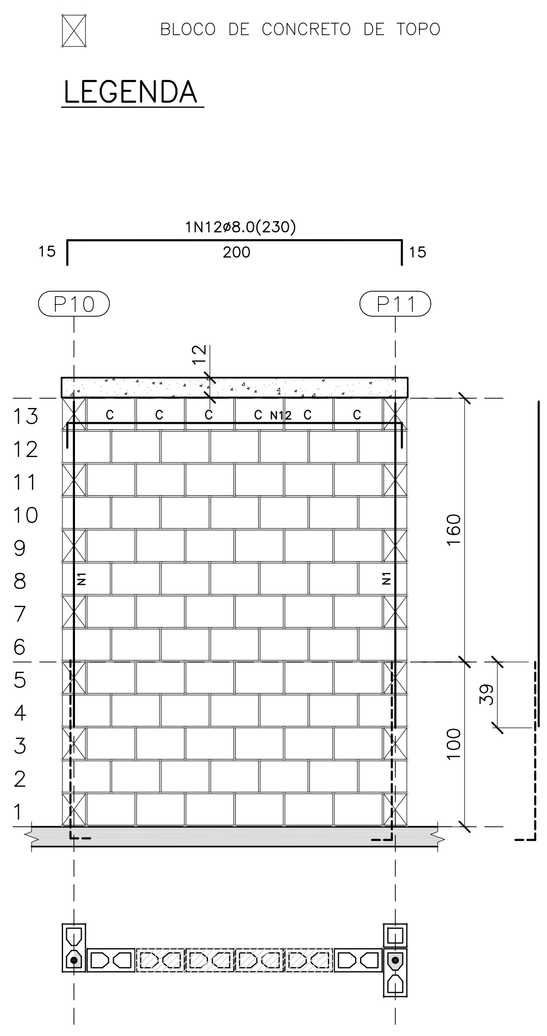

PAREDE 4

ESC. 1:25

QUANTITATIVO DOS BLOCOS : PAREDE 4							
B29	78	B14	–	BC29	6	BC14	–

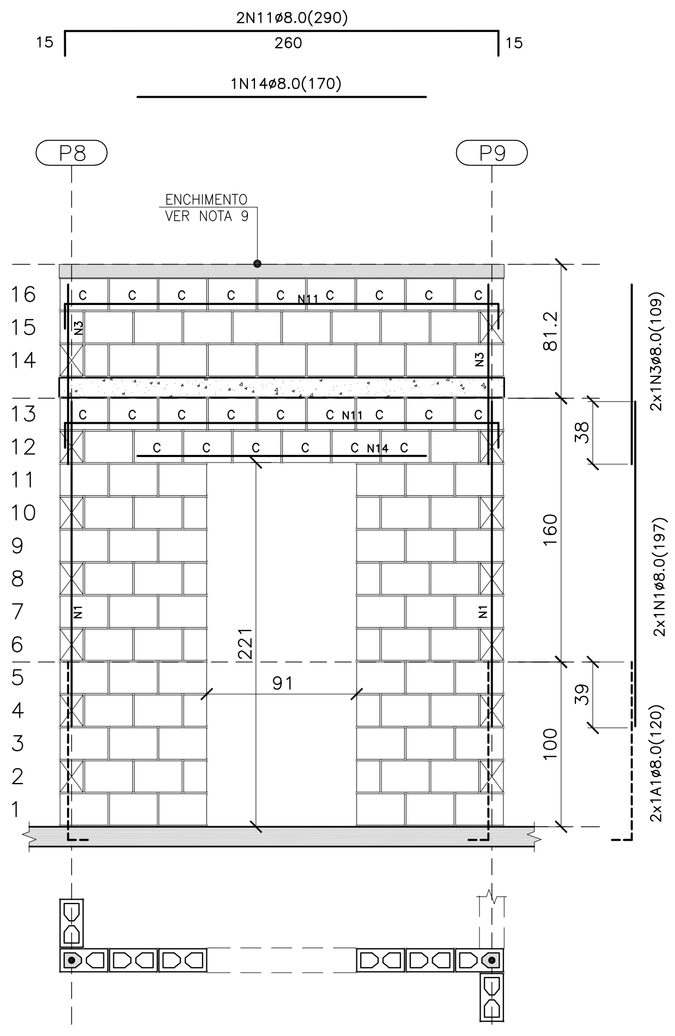

PAREDE 5

ESC. 1:25

QUANTITATIVO DOS BLOCOS : PAREDE 5							
B29	74	B14	12	BC29	24	BC14	0

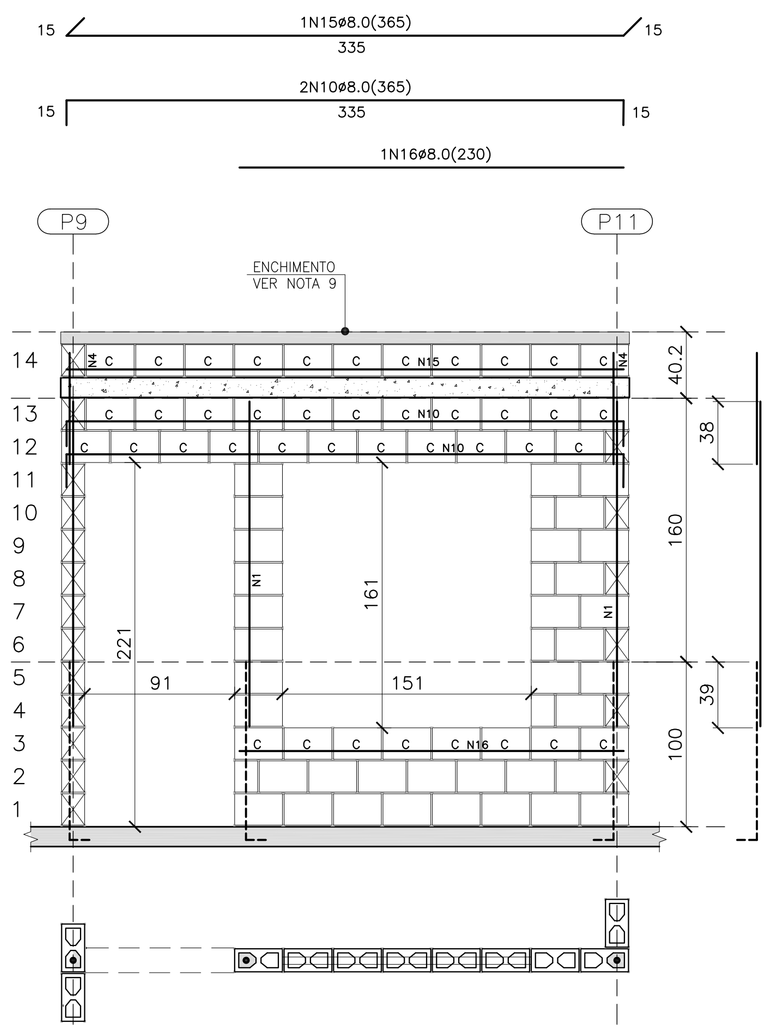

PAREDE 6

ESC. 1:25

QUANTITATIVO DOS BLOCOS : PAREDE 6							
B29	35	B14	5	BC29	41	BC14	–

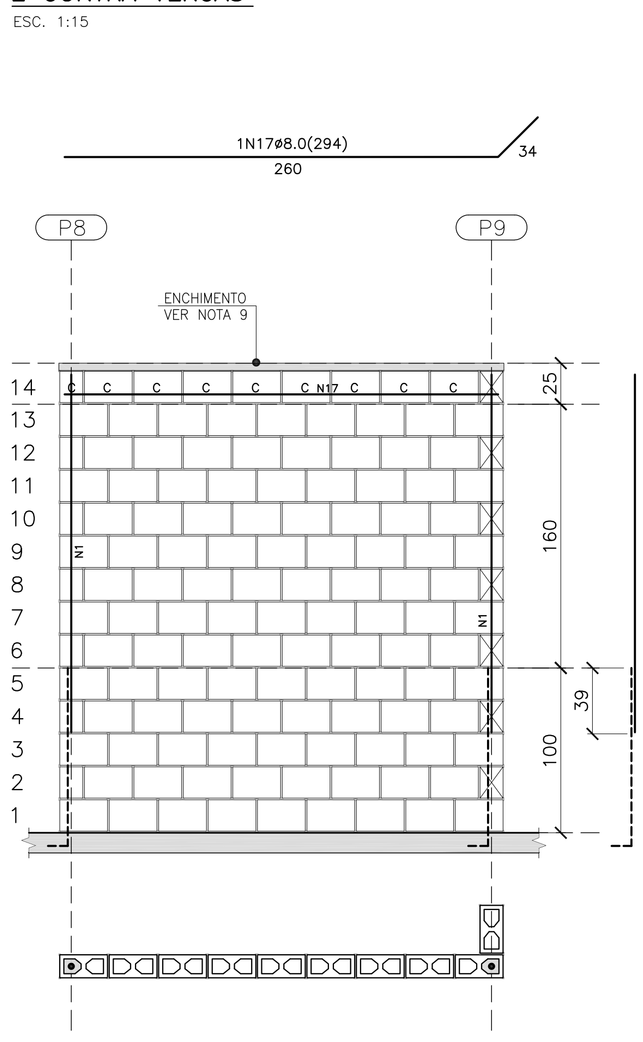

PAREDE 7

ESC. 1:25

QUANTITATIVO DOS BLOCOS : PAREDE 7							
B29	111	B14	6	BC29	8	BC14	1

FONTE / DADOS DE BASE

AUTORES DO PROJETO / COLABORADORES

CDHU – COORDENAÇÃO / GESTÃO
ARQ° ANA MARIA ANTUNES COELHO CAU A10651-8 GERENTE
ARQ° MARCO ANTÔNIO FERRANDINI GARCIA CAU A12879-1 GERENTE

CONCREMAT ENGENHARIA E TECNOLOGIA – GERENCIAMENTO ESTRUTURA
ART 92221220150093371
ENG° FERNANDO SEFAIR DE BRITO COORDENADOR
ARQ° CAROLINA MIDORI OSHIRO CAU A41445-0 COORD. DE PROJETOS
ENG° JOÃO BATISTA LAMARI CREA 5062037664-SP ANALISTA

AUTORES / COLABORADORES
RACANICCHI CONSULTORIA E PROJETOS DE ENGENHARIA LTDA.
ART 28027230172749150
ENG° ROBERTO RACANICCHI AUTOR DO PROJETO
CREA 5060540918-SP

NOTAS:

1– ESTRUTURAS EM BLOCOS VAZADOS DE CONCRETO

2– MEDIDAS EM CENTÍMETROS, DIÂMETRO DAS ARMADURAS EM MILÍMETROS

3– AÇO CA-50 fyk > 500 MPa E AÇO CA-60 fyk > 600 MPa
AS ARMADURAS DEVEM ATENDER À NORMA ESPECÍFICA, NBR 7480 (2007)

4– BLOCO DE CONCRETO ESTRUTURAL
RESISTÊNCIA CARACTERÍSTICA À COMPRESSÃO BLOCO (fbk)≥ 3.0 MPa
RESISTÊNCIA CARACTERÍSTICA À COMPRESSÃO DO PRISMA OCO (fpk)≥ 2.4 MPa
RESISTÊNCIA CARACTERÍSTICA À COMPRESSÃO DO PRISMA CHEIO (fpk)≥ 4.8 MPa
RESISTÊNCIA MÉDIA À COMPRESSÃO DA ARGAMASSA (fa)≥ 4.0 MPa
RESISTÊNCIA CARACTERÍSTICA À COMPRESSÃO DO GRAUTE (fgk)≥ 15.0 MPa
OS BLOCOS DE CONCRETO DEVEM ATENDER À NORMA NBR 6136 (2016)

5– BLOCOS ASSENTADOS COM JUNTA AMARRADA, COM ARGAMASSA DE ASSENTAMENTO EM TRAÇO DE CIMENTO, CAL E AREIA – 1:1.0:5.0 (EM VOLUME), ESPESSURA 10 mm +/– 3 mm, INCLUSIVE NAS JUNTAS VERTICAIS DO BLOCO

6– TODOS OS ELEMENTOS ESTRUTURAIS COM ARMADURAS VERTICAIS E HORIZONTAIS DEVERÃO SER TOTALMENTE GRAUTEADOS

7– PARA POSICIONAMENTO DOS ARRANQUES, VER PROJETO DE FUNDAÇÕES

8– ATENTAR–SE PARA AS COMPATIBILIZAÇÕES COM OS PROJETOS DE INSTALAÇÕES ELÉTRICAS E INSTALAÇÕES HIDRÁULICAS E SANITÁRIAS

9– EXECUTAR OS ENCHIMENTOS COM BLOCO CORTADOS, TIJOLOS MACIÇOS OU CONCRETO SIMPLES

10– NÃO ESTÁ PREVISTA AMPLIAÇÃO VERTICAL DA EDIFICAÇÃO

11– EXECUTAR SOMENTE OPÇÃO DE COBERTURA EM ESTRUTURAS DE AÇO E TELHAS CERÂMICAS

12– DEVERÃO SER APRESENTADOS LAUDOS DOS ENSAIOS DE RESISTÊNCIA PRESCRITOS PELAS NORMAS VIGENTES PARA TODOS OS MATERIAIS UTILIZADOS NESSE PROJETO

13– CASO NECESSÁRIO UTILIZAÇÃO DE BLOCOS ESTRUTURAIS CERÂMICOS, A CONCEPÇÃO ESTRUTURAL, AS ESPECIFICAÇÕES TÉCNICAS E OS DETALHES DESTE PROJETO DEVEM SER MANTIDOS E VERIFICADOS QUANTO AS PRESCRIÇÕES DAS NORMAS TÉCNICAS QUE TRATAM DO ASSUNTO, SOBRETUDO A NBR 15.270–2 E 15.270–3 (2005)

Revisões (discriminação)	N°	Data	Rubrica

CDHU Companhia de Desenvolvimento Habitacional e Urbano
Rua Boa Vista,170 . São Paulo . Tel.3248.2000 . CNPJ 47.865.597/0001-09

PROJETO

UNIDADE HABITACIONAL PADRÃO

CÓDIGO

T | I | 2 | 2 | A | – 01

TÍTULO	ÁREA	FOLHA
ESTRUTURA	EST	02/4

ASSUNTO

ALVENARIA DE BLOCOS DE CONCRETO
ELEVAÇÕES E ARMADURAS DAS PAREDES 1 A 7

ESCALA GRÁFICA	ESCALA NOMINAL	DATA
0 25 50 75(cm)	INDICADA	NOV/2017

ASSINATURAS

proprietário — CNPJ

aprovação do projeto – responsável técnico — c.r.e.a.
Cia. de Desenvolvimento Habitacional e Urbano do Est. de São Paulo — pref. — a.r.t.

obra – responsável técnico — c.r.e.a. — pref. — a.r.t.

ESPAÇO PARA APROVAÇÃO

CÓDIGO CDHU EMPREENDIMENTO

Programa		Região	Município	Terreno	Fase	Versão	Etapa do Projeto	
0	0	0	0	0	0	0	P	E

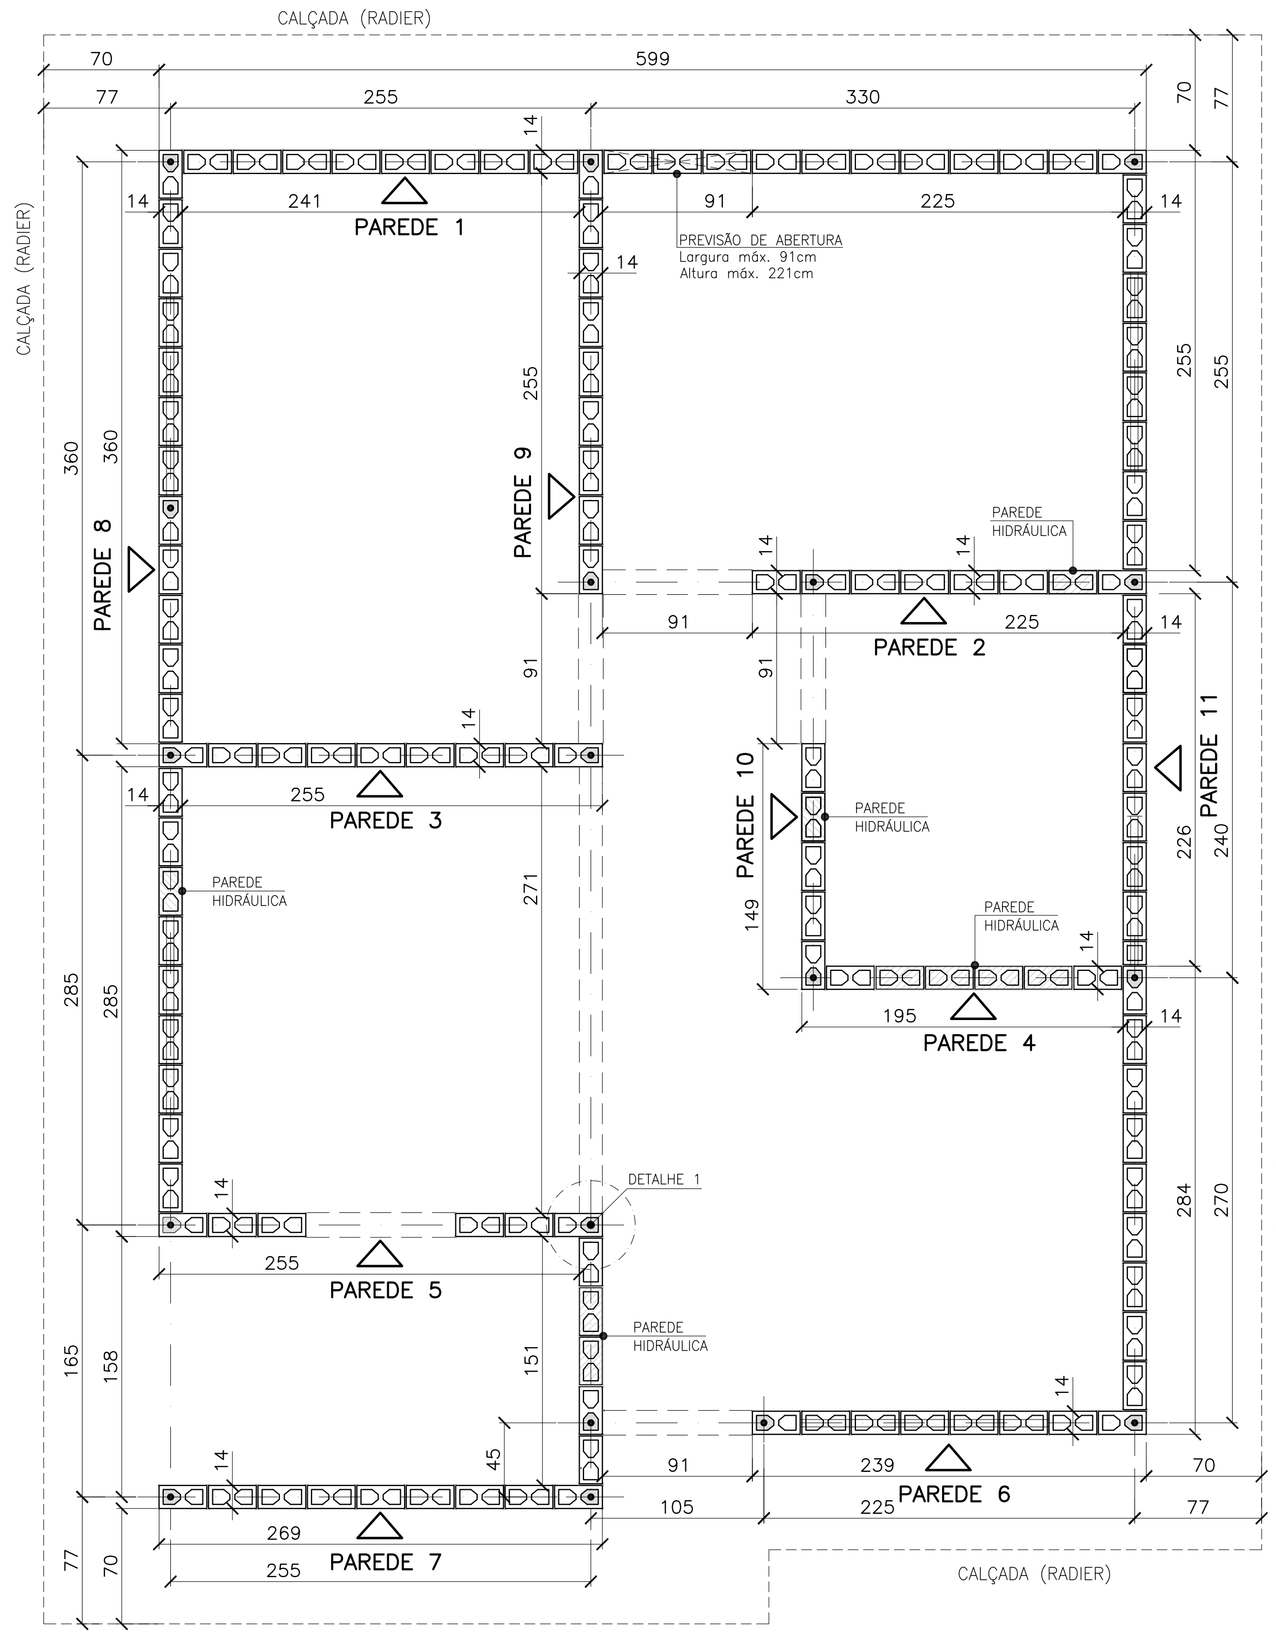

PLANTA DE MODULAÇÃO – 1ª FIADA

ESC. 1:25

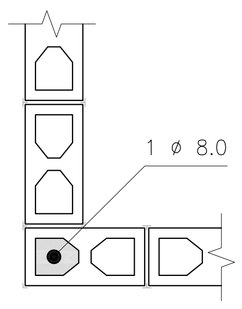

DETALHE 1
ARMADURA VERTICAL / GRAUTE

ESC. 1:10

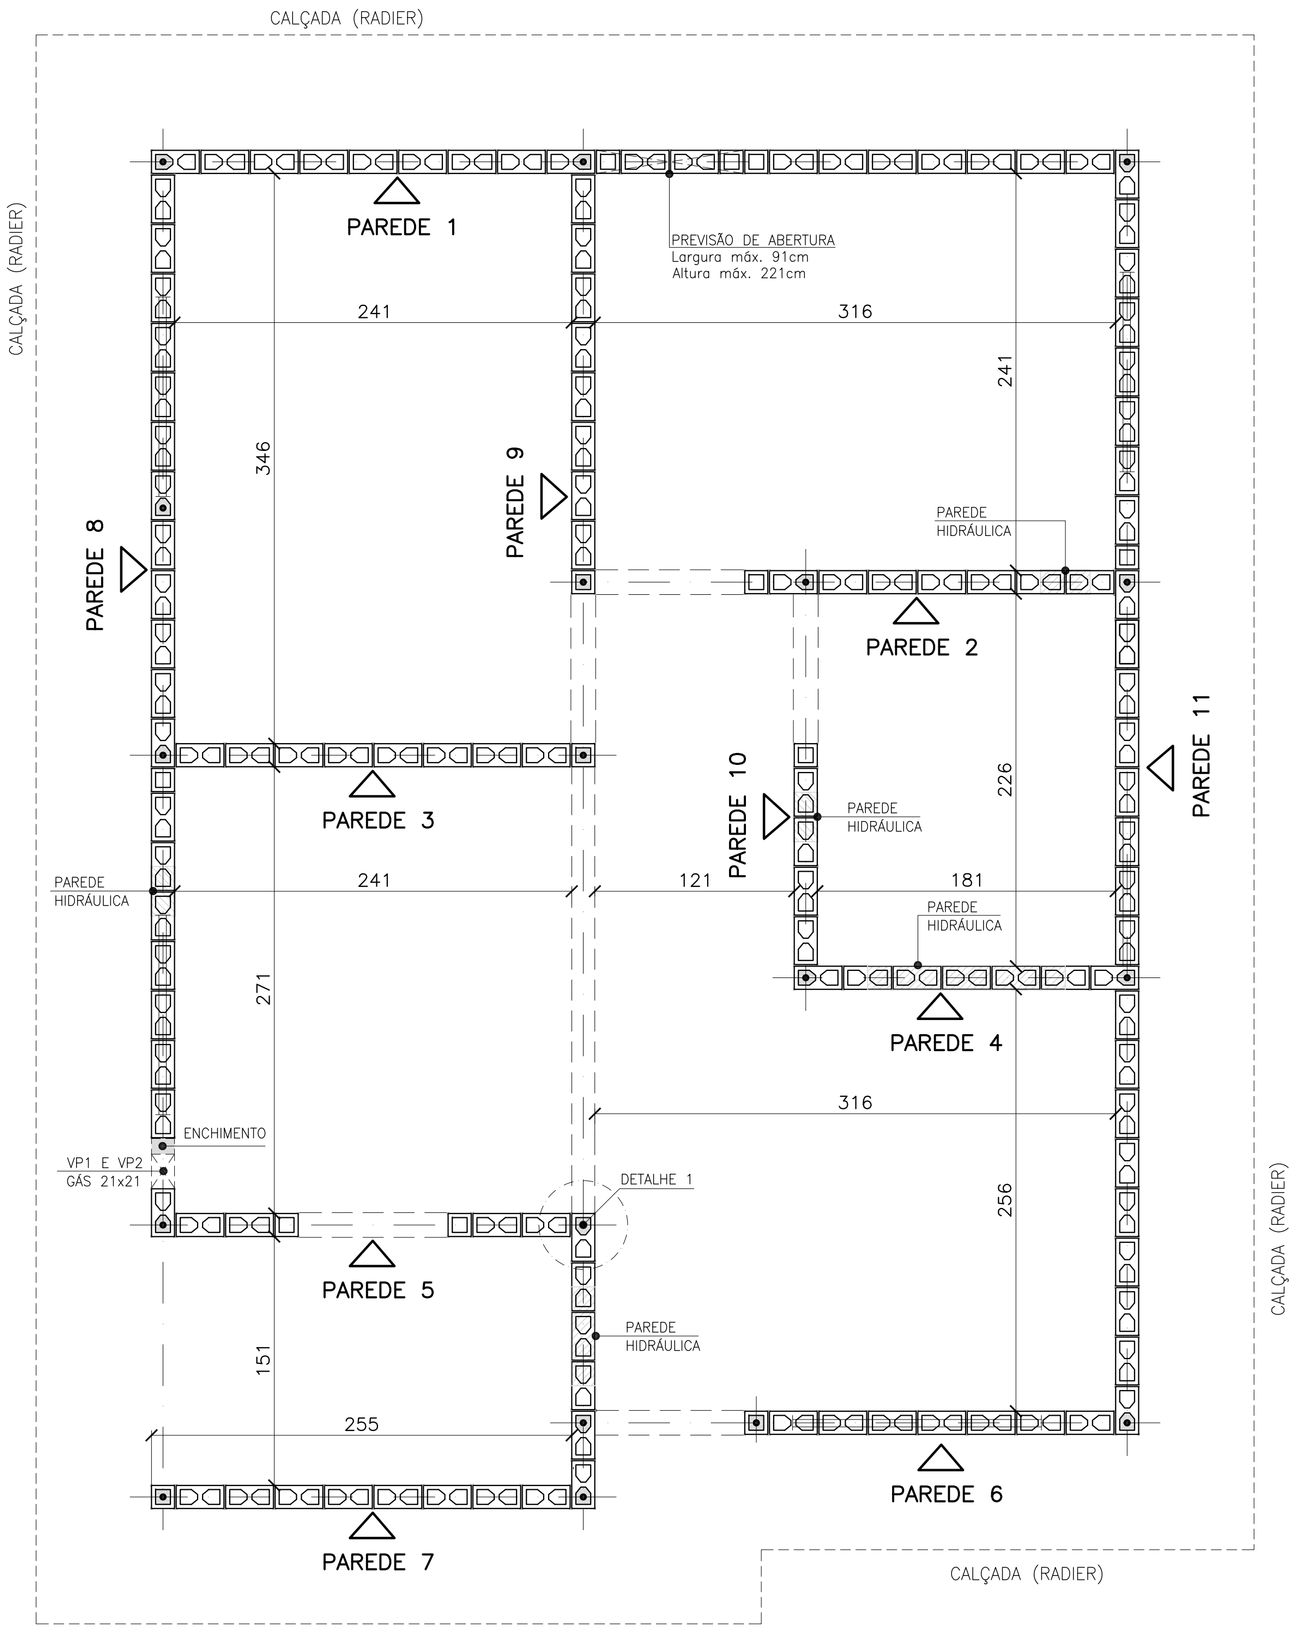

PLANTA DE MODULAÇÃO – 2ª FIADA

ESC. 1:25

- BLOCO DE CONCRETO 14x19x29 (B29)
- BLOCO DE CONCRETO 14x19x14 (B14)
- BLOCO DE CONCRETO 14x19x29 COM GRAUTE EM TODA ALTURA
- BLOCO DE CONCRETO 14x19x14 COM GRAUTE EM TODA ALTURA
- BLOCO DE CONCRETO 14x19x29 COM GRAUTE ATÉ 80 cm
- BLOCO DE CONCRETO 14x19x29 COM INSTALAÇÕES HIDRÁULICAS
- BLOCO DE CONCRETO 14x19x14 COM INSTALAÇÕES HIDRÁULICAS
- PROJEÇÃO DAS VERGAS (ABERTURAS)

LEGENDA

ESC. 1:25

FONTE / DADOS DE BASE

AUTORES DO PROJETO / COLABORADORES

CDHU – COORDENAÇÃO / GESTÃO
ARQª ANA MARIA ANTUNES COELHO — CAU A10651-8 — GERENTE
ARQª MARCO ANTÔNIO FERRANDINI GARCIA — CAU A12879-1 — GERENTE

CONCREMAT ENGENHARIA E TECNOLOGIA – GERENCIAMENTO ESTRUTURA
ART 92221220150093371
ENGª FERNANDO SEFAIR DE BRITO — COORDENADOR
ARQª CAROLINA MIDORI OSHIRO CAU A41445-0 — COORD. DE PROJETOS
ENGª JOÃO BATISTA LAMARI CREA 5062037664-SP — ANALISTA

AUTORES / COLABORADORES
RACANICCHI CONSULTORIA E PROJETOS DE ENGENHARIA LTDA.
ART 28027230172749150
ENGª ROBERTO RACANICCHI — AUTOR DO PROJETO
CREA 5060540918-SP

NOTAS:

1– ESTRUTURAS EM BLOCOS VAZADOS DE CONCRETO

2– MEDIDAS EM CENTÍMETROS, DIÂMETRO DAS ARMADURAS EM MILÍMETROS

3– AÇO CA-50 fyk ≥ 500 MPa E AÇO CA-60 fyk ≥ 600 MPa
AS ARMADURAS DEVEM ATENDER À NORMA ESPECÍFICA, NBR 7480 (2007)

4– BLOCO DE CONCRETO ESTRUTURAL
RESISTÊNCIA CARACTERÍSTICA À COMPRESSÃO BLOCO (fbk)≥ 3.0 MPa
RESISTÊNCIA CARACTERÍSTICA À COMPRESSÃO DO PRISMA OCO (fpk)≥ 2.4 MPa
RESISTÊNCIA CARACTERÍSTICA À COMPRESSÃO DO PRISMA CHEIO (fpk)≥ 4.8 MPa
RESISTÊNCIA MÉDIA À COMPRESSÃO DA ARGAMASSA (fa)≥ 4.0 MPa
RESISTÊNCIA CARACTERÍSTICA À COMPRESSÃO DO GRAUTE (fgk)≥ 15.0 MPa
OS BLOCOS DE CONCRETO DEVEM ATENDER À NORMA NBR 6136 (2016)

5– BLOCOS ASSENTADOS COM JUNTA AMARRADA, COM ARGAMASSA DE ASSENTAMENTO EM TRAÇO DE CIMENTO, CAL E AREIA – 1:1.0:5.0 (EM VOLUME), ESPESSURA 10 mm +/– 3 mm, INCLUSIVE NAS JUNTAS VERTICAIS DO BLOCO

6– TODOS OS ELEMENTOS ESTRUTURAIS COM ARMADURAS VERTICAIS E HORIZONTAIS DEVERÃO SER TOTALMENTE GRAUTEADOS

7– PARA POSICIONAMENTO DOS ARRANQUES, VER PROJETO DE FUNDAÇÕES

8– ATENTAR-SE PARA AS COMPATIBILIZAÇÕES COM OS PROJETOS DE INSTALAÇÕES ELÉTRICAS E INSTALAÇÕES HIDRÁULICAS E SANITÁRIAS

9– EXECUTAR OS ENCHIMENTOS COM BLOCO CORTADOS, TIJOLOS MACIÇOS OU CONCRETO SIMPLES

10– NÃO ESTÁ PREVISTA AMPLIAÇÃO VERTICAL DA EDIFICAÇÃO

11– EXECUTAR SOMENTE OPÇÃO DE COBERTURA EM ESTRUTURAS DE AÇO E TELHAS CERÂMICAS

12– DEVERÃO SER APRESENTADOS LAUDOS DOS ENSAIOS DE RESISTÊNCIA PRESCRITOS PELAS NORMAS VIGENTES PARA TODOS OS MATERIAIS UTILIZADOS NESSE PROJETO

13– CASO NECESSÁRIO UTILIZAÇÃO DE BLOCOS ESTRUTURAIS CERÂMICOS, A CONCEPÇÃO ESTRUTURAL, AS ESPECIFICAÇÕES TÉCNICAS E OS DETALHES DESTE PROJETO DEVEM SER MANTIDOS E VERIFICADOS QUANTO AS PRESCRIÇÕES DAS NORMAS TÉCNICAS QUE TRATAM DO ASSUNTO, SOBRETUDO A NBR 15.270-2 E 15.270-3 (2005)

Revisões (discriminação)	Nº	Data	Rubrica

CDHU Companhia de Desenvolvimento Habitacional e Urbano
Rua Boa Vista,170 . São Paulo . Tel.3248.2000 . CNPJ 47.865.597/0001-09

PROJETO
UNIDADE HABITACIONAL PADRÃO

CÓDIGO
T | I | 2 | 2 | A | – 01

TÍTULO: ESTRUTURA | ÁREA: EST | FOLHA: 01/4

ASSUNTO
ALVENARIA DE BLOCOS DE CONCRETO
PLANTA – 1ª FIADA E 2ª FIADA

ESCALA GRÁFICA: 0 25 50 75(cm) | ESCALA NOMINAL: INDICADA | DATA: NOV/2017

ASSINATURAS
proprietário — CNPJ
aprovação do projeto – responsável técnico Cia. de Desenvolvimento Habitacional e Urbano do Est. de São Paulo — c.r.e.a. / pref. / a.r.t.
obra – responsável técnico — c.r.e.a. / pref. / a.r.t.

ESPAÇO PARA APROVAÇÃO

CÓDIGO CDHU EMPREENDIMENTO

Programa	Região	Município	Terreno	Fase	Versão	Etapa do Projeto
0 0	0 0	0 0	0 0	0 0	0	P E

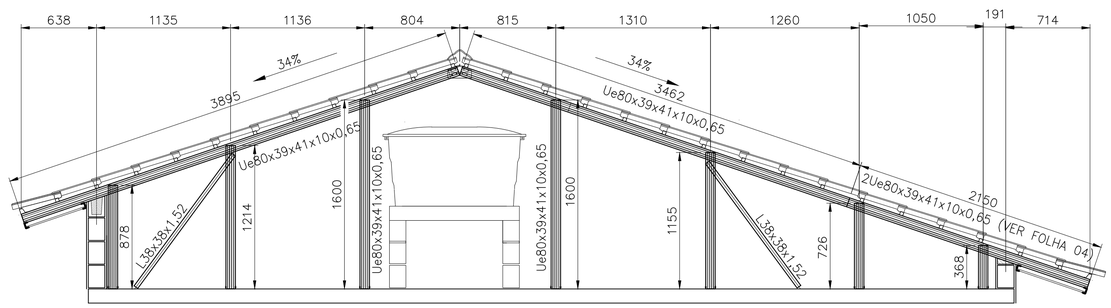

CORTE EE
ESCALA 1:25

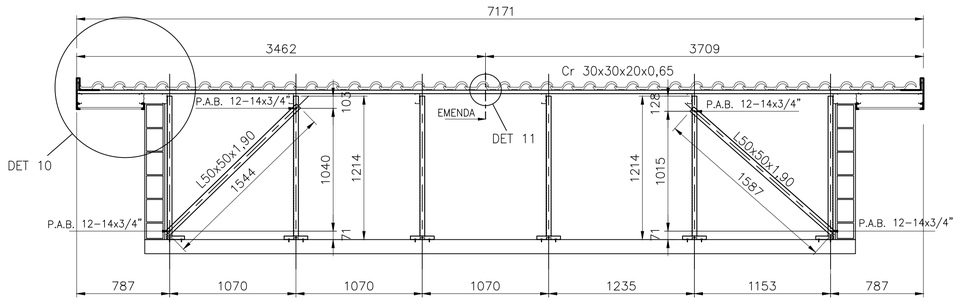

CORTE FF
ESC. 1:25

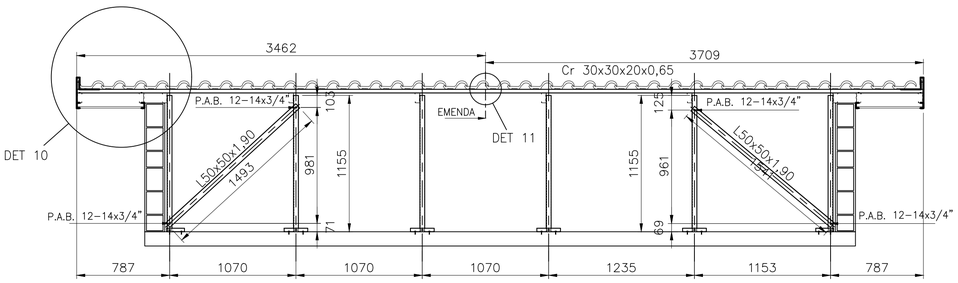

CORTE GG
ESC. 1:25

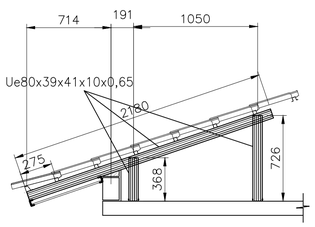

CORTE HH
ESCALA 1:25

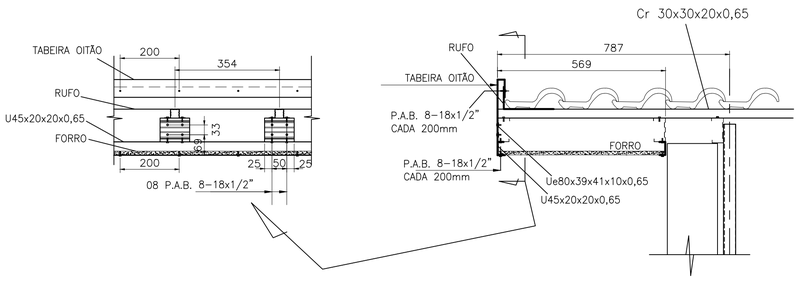

DETALHE 10
ESCALA 1:10

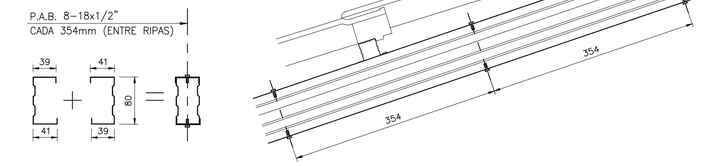

2Ue80x39x41x10x0,65 (CORTES CC, EE)
ESCALA 1:5

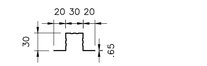

Cr 30x30x20x0,65
ESCALA 1:5

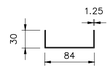

U 84x30x1.25
ESCALA 1:5



Ue80x39x41x10x0,65
ESCALA 1:5

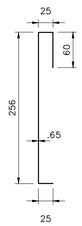

TABEIRA OITÃO
ESCALA 1:5

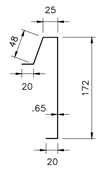

TABEIRA LATERAL
ESCALA 1:5

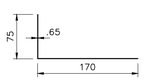

RUFO
ESCALA 1:5



U45x20x20x0,65
ESCALA 1:5

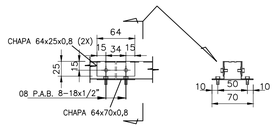

DETALHE 11
ESCALA 1:5

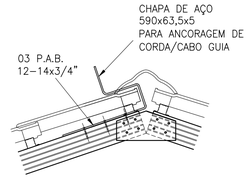

DETALHE 12A
ESCALA 1:10

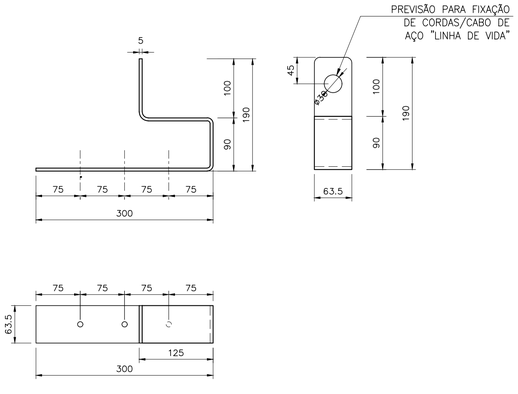

DETALHE 12B – ANCORAGEM
ESCALA 1:5

FONTE / DADOS DE BASE

AUTORES DO PROJETO / COLABORADORES

CDHU – COORDENAÇÃO / GESTÃO

ARQ° ANA MARIA ANTUNES COELHO CAU A10651-8 GERENTE
ARQ° MARCO ANTÔNIO FERRANDINI GARCIA CAU A12879-1 GERENTE

CONCREMAT ENGENHARIA E TECNOLOGIA – GERENCIAMENTO ESTRUTURA
ART 9222122015009337 1

ENG° FERNANDO SEFAIR DE BRITO COORDENADOR
ARQ° CAROLINA MIDORI OSHIRO CAU A41445-0 COORD. DE PROJETOS

AUTORES / COLABORADORES

MCS-JG SERVIÇOS DE ENGENHARIA
ENG° JOSÉ GALDINO COELHO JR. AUTOR/RESP. TÉC. PROJETO
CREA 0601820792

LEGENDA/TABELAS

NOTAS:

1– MATERIAIS
– PERFIS E CHAPAS EM AÇO GALVANIZADO ZAR230 COM REVESTIMENTO Z275 (AMBIENTE RURAL OU URBANO) OU Z350 (AMBIENTE INDUSTRIAL OU MARINHO).
– TELHA CERÂMICA ROMANA.
– PARAFUSO AUTOBROCANTE ESTRUTURAL (PARA LIGAÇÕES).
– PARA A FIXAÇÃO DA ESTRUTURA METÁLICA DE COBERTURA NA LAJE: PARAFUSO CISER R.S. Z.B. (ROSCA SOBERBA/ZINCADO BRANCO) Ø1/4"x2" + + BUCHA PLÁSTICA S10.

2– RESISTÊNCIA À CORROSÃO DOS PARAFUSOS AUTOBROCANTES E PARAFUSOS COM BUCHA:
– 96 HORAS NO ENSAIO DE NÉVOA SALINA (SALT SPRAY) PARA AMBIENTE URBANO OU RURAL;
– 500 HORAS NO ENSAIO DE NÉVOA SALINA (SALT SPRAY) PARA AMBIENTE MARINHO OU INDUSTRIAL;

2– MEDIDAS EM MILÍMETROS.

3– ANTES DA MONTAGEM, VERIFICAR AS MEDIDAS NO LOCAL.

4– TELHA CERÂMICA MISTA DE CAPA ARREDONDADA OU ROMANA GALGA 35,4 cm e 39 kg/m²)

5– AS DISTÂNCIAS ENTRE AS RIPAS INDICADAS NO PROJETO, DEVERÃO SER ADEQUADAS ÀS GALGAS DAS TELHAS QUE SERÃO EFETIVAMENTE UTILIZADAS.

6– NORMAS APLICADAS
NBR-8800 – PROJETOS E EXECUÇÃO DE ESTRUTURAS DE AÇO
NBR-6120 – CARGAS PARA CÁLCULO DE ESTRUTURA DE EDIFÍCIOS
NBR-6123 – FORÇA DEVIDO AO VENTO EM EDIFICAÇÕES
NBR-14762– DIMENSIONAMENTO EM ESTRUTURA DE AÇO CONSTITUIDAS POR PERFIS FORMADOS A FRIO – PROCEDIMENTO
NBR-8094– MATERIAL METÁLICO REVESTIDO E NÃO REVESTIDO–CORROSÃO POR EXPOSIÇÃO À NÉVOA SALINA.

7– A LISTA DE MATERIAIS ESTÁ NA FOLHA 02.

8– ESTE PROJETO FOI DESENVOLVIDO COM BASE NA NBR 15575 E DEMAIS NORMAS TÉCNICAS ESPECÍFICAS CONFORME DETALHAMENTO NO MEMORIAL DESCRITIVO DA TIPOLOGIA TI22A–01;

Revisões (discriminação)	N°	Data	Rubrica

CDHU Companhia de Desenvolvimento Habitacional e Urbano
Rua Boa Vista,170 . São Paulo . Tel.3248.2000 . CNPJ 47.865.597/0001-09

PROJETO
UNIDADE HABITACIONAL PADRÃO

CÓDIGO
T | I | 2 | 2 | A | –01

TÍTULO | ÁREA | FOLHA
ESTRUTURA | EST | 04/04

ASSUNTO
COBERTURA EM ESTRUTURA DE AÇO
CORTES EE, FF, GG, HH; DETALHES 10 E 11;
SEÇÕES DOS PERFIS.

ESCALA GRÁFICA	ESCALA NOMINAL	DATA
	INDICADA	NOVEMBRO/17

ASSINATURAS

proprietário	CNPJ
aprovação do projeto – responsável técnico	c.r.e.a.
	pref.
	a.r.t.
obra – responsável técnico	c.r.e.a.
	pref.
	a.r.t.

ESPAÇO PARA APROVAÇÃO

CÓDIGO CDHU EMPREENDIMENTO

Programa	Região	Município	Terreno	Fase	Versão	Etapa do Projeto
					P	E

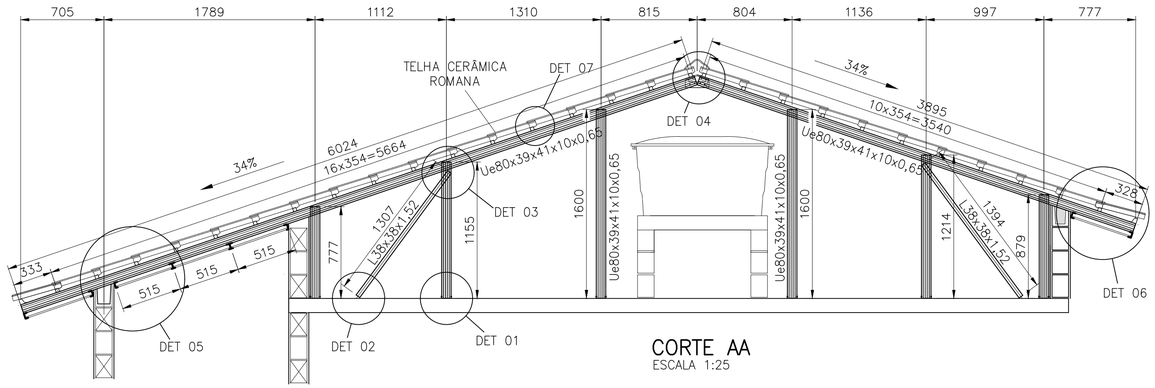

CORTE AA
ESCALA 1:25

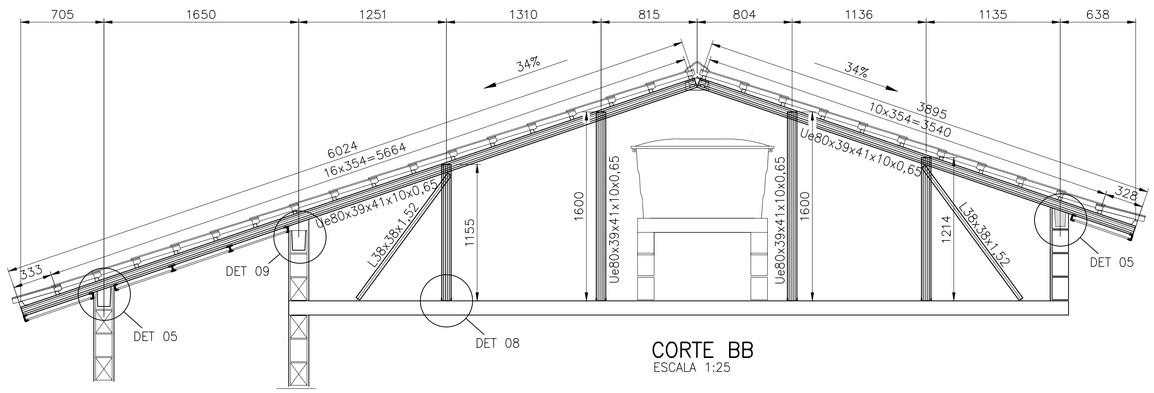

CORTE BB
ESCALA 1:25

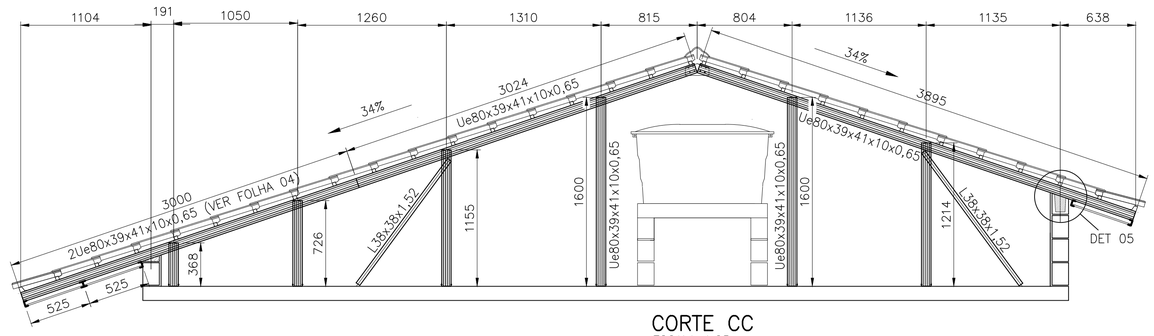

CORTE CC
ESCALA 1:25

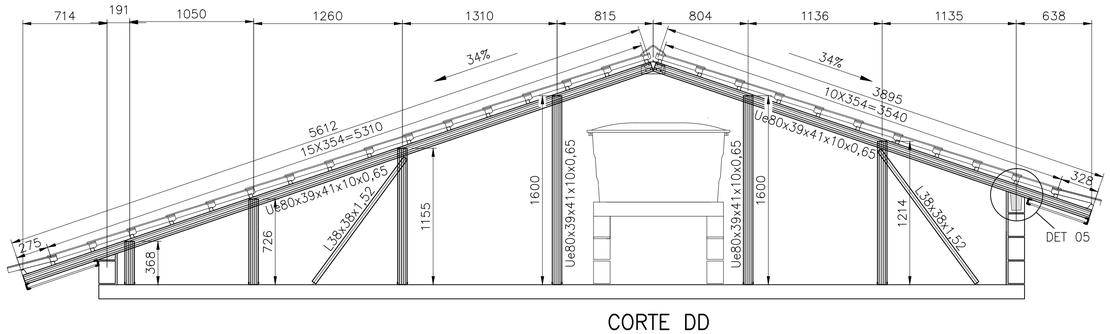

CORTE DD
ESCALA 1:25

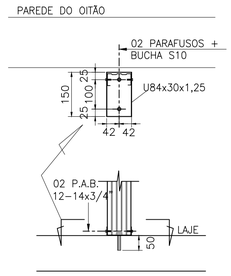

DETALHE 01
ESCALA 1:10

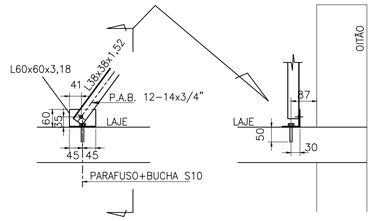

DETALHE 02
ESCALA 1:10

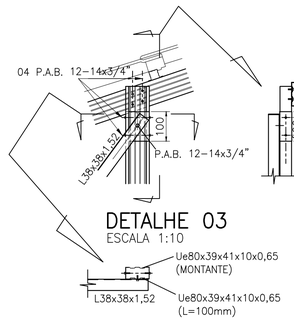

DETALHE 03
ESCALA 1:10

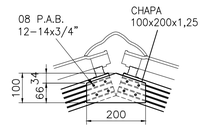

DETALHE 04
ESCALA 1:10

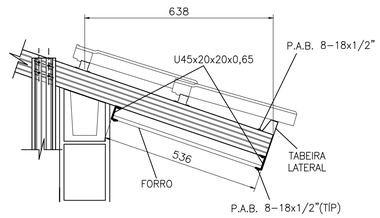

DETALHE 06
ESCALA 1:10

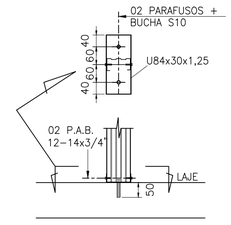

DETALHE 08
ESCALA 1:10

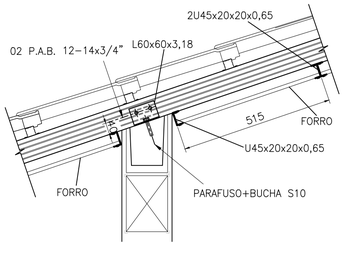

DETALHE 05
ESCALA 1:10

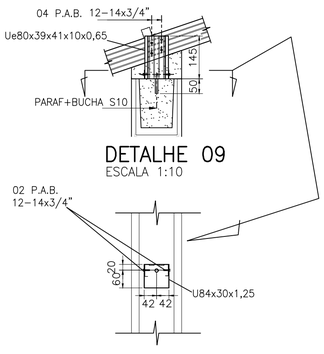

DETALHE 09
ESCALA 1:10

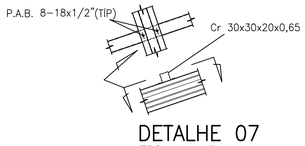

DETALHE 07
ESCALA 1:10

FONTE / DADOS DE BASE

AUTORES DO PROJETO / COLABORADORES

CDHU – COORDENAÇÃO / GESTÃO

ARQ° ANA MARIA ANTUNES COELHO — CAU A10651-8 — GERENTE
ARQ° MARCO ANTÔNIO FERRANDINI GARCIA — CAU A12879-1 — GERENTE

CONCREMAT ENGENHARIA E TECNOLOGIA – GERENCIAMENTO ESTRUTURA
ART 92221220150093371

ENG° FERNANDO SEFAIR DE BRITO — COORDENADOR
ARQ° CAROLINA MIDORI OSHIRO CAU A41445-0 — COORD. DE PROJETOS

AUTORES / COLABORADORES

MCS-JG SERVIÇOS DE ENGENHARIA
ENG° JOSÉ GALDINO COELHO JR. — AUTOR/RESP. TÉC. PROJETO
CREA 0601820792

LEGENDA/TABELAS

NOTAS:

1– MATERIAIS
– PERFIS E CHAPAS EM AÇO GALVANIZADO ZAR230 COM REVESTIMENTO Z275 (AMBIENTE RURAL OU URBANO) OU Z350 (AMBIENTE INDUSTRIAL OU MARINHO).
– TELHA CERÂMICA ROMANA.
– PARAFUSO AUTOBROCANTE ESTRUTURAL (PARA LIGAÇÕES).
– PARA A FIXAÇÃO DA ESTRUTURA METÁLICA DE COBERTURA NA LAJE: PARAFUSO CISER R.S. Z.B. (ROSCA SOBERBA/ZINCADO BRANCO) Ø1/4"x2" + + BUCHA PLÁSTICA S10.

2– RESISTÊNCIA À CORROSÃO DOS PARAFUSOS AUTOBROCANTES E PARAFUSOS COM BUCHA:
– 96 HORAS NO ENSAIO DE NÉVOA SALINA (SALT SPRAY) PARA AMBIENTE URBANO OU RURAL;
– 500 HORAS NO ENSAIO DE NÉVOA SALINA (SALT SPRAY) PARA AMBIENTE MARINHO OU INDUSTRIAL;

3– MEDIDAS EM MILÍMETROS.

4– ANTES DA MONTAGEM, VERIFICAR AS MEDIDAS NO LOCAL.

5– TELHA CERÂMICA MISTA DE CAPA ARREDONDADA OU ROMANA GALGA 35,4 cm e 39 kg/m²)

6– AS DISTÂNCIAS ENTRE AS RIPAS INDICADAS NO PROJETO, DEVERÃO SER ADEQUADAS ÀS GALGAS DAS TELHAS QUE SERÃO EFETIVAMENTE UTILIZADAS.

7– NOMAS APLICADAS
NBR-8800 – PROJETOS E EXECUÇÃO DE ESTRUTURAS DE AÇO
NBR-6120 – CARGAS PARA CÁLCULO DE ESTRUTURA DE EDIFÍCIOS
NBR-6123 – FORÇA DEVIDO AO VENTO EM EDIFICAÇÕES
NBR-14762– DIMENSIONAMENTO DE ESTRUTURA DE AÇO CONSTITUÍDAS POR PERFIS FORMADOS A FRIO – PROCEDIMENTO
NBR-8094– MATERIAL METÁLICO REVESTIDO E NÃO REVESTIDO–CORROSÃO POR EXPOSIÇÃO À NÉVOA SALINA.

8– A LISTA DE MATERIAIS ESTÁ NA FOLHA 02.

9– ESTE PROJETO FOI DESENVOLVIDO COM BASE NA NBR 15575 E DEMAIS NORMAS TÉCNICAS ESPECÍFICAS CONFORME DETALHAMENTO NO MEMORIAL DESCRITIVO DA TIPOLOGIA T122A–01;

Revisões (discriminação)	N°	Data	Rubrica

CDHU Companhia de Desenvolvimento Habitacional e Urbano
Rua Boa Vista,170 . São Paulo . Tel.3248.2000 . CNPJ 47.865.597/0001–09

PROJETO
UNIDADE HABITACIONAL PADRÃO

CÓDIGO
T | I | 2 | 2 | A | –01

TÍTULO | ÁREA | FOLHA
ESTRUTURA | EST | 03/04

ASSUNTO
COBERTURA EM ESTRUTURA DE AÇO
CORTES A–A a D–D; DETALHES 01 a 09

ESCALA GRÁFICA	ESCALA NOMINAL	DATA
	INDICADA	NOVEMBRO/17

ASSINATURAS

proprietário	CNPJ
aprovação do projeto – responsável técnico	c.r.e.a.
	pref.
	a.r.t.
obra – responsável técnico	c.r.e.a.
	pref.
	a.r.t.

ESPAÇO PARA APROVAÇÃO

CÓDIGO CDHU EMPREENDIMENTO

Programa	Região	Município	Terreno	Fase	Versão	Etapa do Projeto
					P	E

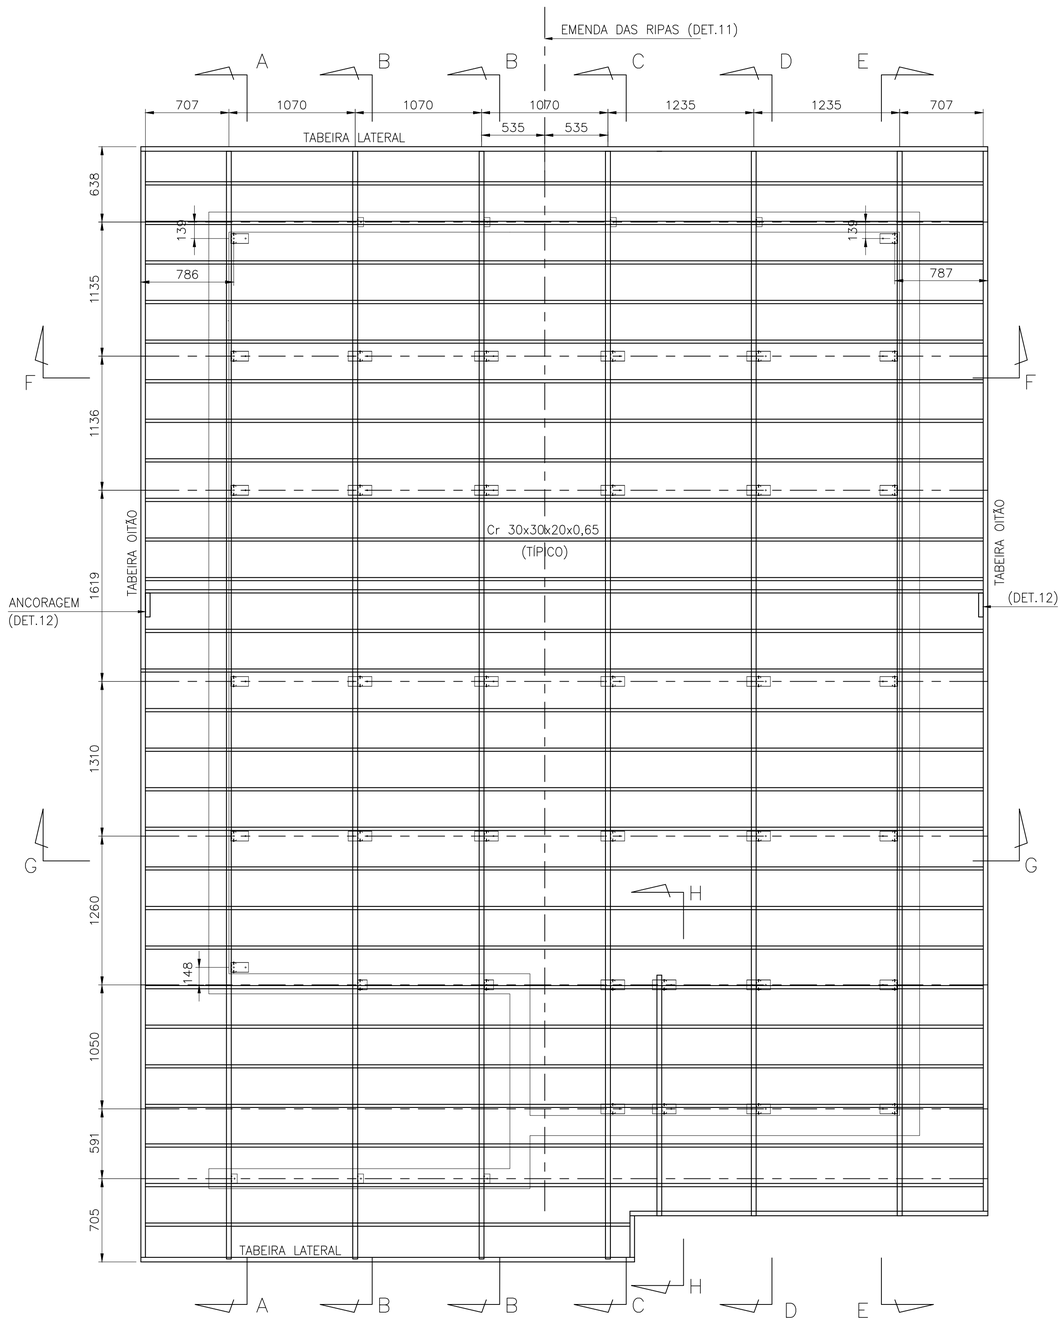

PLANTA DAS RIPAS

ESC. 1:25

POSIÇÃO	DISCRIMINAÇÃO	QUANT (m ; m²)	P UNIT (kg/m; kg/m²)	PESO (kg)
Corte AA				
caibros	Ue80x39x41x10x0,65	9,92	0,93	9,22
montantes	Ue80x39x41x10x0,65	7,23	0,93	6,72
escoras	L38x38x1,52	2,70	0,91	2,45
detalhe 01	U84x30x1,25	0,75	1,41	1,06
	ParafØ1/4"x2" c/ bucha S10	10,00		
	P.A.B. 12-14x3/4	10,00		
detalhe 02	L60x60x3,18	0,18	3,00	0,54
	ParafØ1/4"x2" c/ bucha S10	2,00		
	P.A.B. 12-14x3/4	2,00		
detalhe 03	Ue80x39x41x10x0,65	0,20	0,93	0,19
	P.A.B. 12-14x3/4	10,00		
lig montante-caibro	P.A.B. 12-14x3/4	24,00		
detalhe 04	chapa 100x200x1,25	0,02	9,81	0,20
	P.A.B. 12-14x3/4	8,00		
detalhe 05	L60x60x3,18	0,18	3,00	0,54
	ParafØ1/4"x2" c/ bucha S10	2,00		
	P.A.B. 12-14x3/4	4,00		
Corte BB				
caibros	Ue80x39x41x10x0,65	19,84	0,93	18,45
montantes	Ue80x39x41x10x0,65	11,14	0,93	10,36
escoras	L38x38x1,52	5,40	0,91	4,90
detalhe 08	U84x30x1,25	1,60	1,41	2,26
	ParafØ1/4"x2" c/ bucha S10	16,00		
	P.A.B. 12-14x3/4	16,00		
detalhe 02	L60x60x3,18	0,36	3,00	1,08
	ParafØ1/4"x2" c/ bucha S10	4,00		
	P.A.B. 12-14x3/4	4,00		
detalhe 03	Ue80x39x41x10x0,65	0,40	0,93	0,37
	P.A.B. 12-14x3/4	20,00		
lig montante-caibro	P.A.B. 12-14x3/4	32,00		
detalhe 04	chapa 100x200x1,25	0,04	9,81	0,39
	P.A.B. 12-14x3/4	16,00		
detalhe 05	L60x60x3,18	0,36	3,00	1,08
	ParafØ1/4"x2" c/ bucha S10	4,00		
	P.A.B. 12-14x3/4	8,00		
detalhe 09	Ue80x39x41x10x0,65	0,29	0,93	0,27
	U84x30x1,25	0,16	1,41	0,23
	ParafØ1/4"x2" c/ bucha S10	2,00		
	P.A.B. 12-14x3/4	4,00		
Corte CC				
caibros	Ue80x39x41x10x0,65	9,92	0,93	9,22
reforço	Ue80x39x41x10x0,65	3,00	0,93	2,79
	P.A.B. 8-18x1/2"	16,00		
montantes	Ue80x39x41x10x0,65	6,66	0,93	6,20
escoras	L38x38x1,52	2,70	0,91	2,45
detalhe 08	U84x30x1,25	1,20	1,41	1,69
	ParafØ1/4"x2" c/ bucha S10	12,00		
	P.A.B. 12-14x3/4	12,00		
detalhe 02	L60x60x3,18	0,18	3,00	0,54
	ParafØ1/4"x2" c/ bucha S10	2,00		
	P.A.B. 12-14x3/4	2,00		
detalhe 03	Ue80x39x41x10x0,65	0,20	0,93	0,19
	P.A.B. 12-14x3/4	10,00		
lig montante-caibro	P.A.B. 12-14x3/4	24,00		
detalhe 04	chapa 100x200x1,25	0,02	9,81	0,20
	P.A.B. 12-14x3/4	8,00		
detalhe 05	L60x60x3,18	0,09	3,00	0,27
	ParafØ1/4"x2" c/ bucha S10	1,00		
	P.A.B. 12-14x3/4	2,00		
Corte DD				
caibros	Ue80x39x41x10x0,65	9,51	0,93	8,84
montantes	Ue80x39x41x10x0,65	6,66	0,93	6,20
escoras	L38x38x1,52	2,70	0,91	2,45
detalhe 08	U84x30x1,25	1,20	1,41	1,69
	ParafØ1/4"x2" c/ bucha S10	12,00		
	P.A.B. 12-14x3/4	12,00		
detalhe 02	L60x60x3,18	0,18	3,00	0,54
	ParafØ1/4"x2" c/ bucha S10	2,00		
	P.A.B. 12-14x3/4	2,00		
detalhe 03	Ue80x39x41x10x0,65	0,20	0,93	0,19
	P.A.B. 12-14x3/4	10,00		
lig montante-caibro	P.A.B. 12-14x3/4			
detalhe 04	chapa 100x200x1,25	0,02	9,81	0,20
	P.A.B. 12-14x3/4	8,00		
detalhe 05	L60x60x3,18	0,09	3,00	0,27
	ParafØ1/4"x2" c/ bucha S10	1,00		
	P.A.B. 12-14x3/4	2,00		
Corte EE				
caibros	Ue80x39x41x10x0,65	9,51	0,93	8,84
reforço	Ue80x39x41x10x0,65	2,15	0,93	2,00
	P.A.B. 8-18x1/2"	12,00		
montantes	Ue80x39x41x10x0,65	7,54	0,93	7,01
escoras	L38x38x1,52	2,70	0,91	2,45
detalhe 01	U84x30x1,25	1,05	1,41	1,48
	ParafØ1/4"x2" c/ bucha S10	14,00		
	P.A.B. 12-14x3/4	14,00		
detalhe 02	L60x60x3,18	0,18	3,00	0,54
	ParafØ1/4"x2" c/ bucha S10	2,00		
	P.A.B. 12-14x3/4	2,00		
detalhe 03	Ue80x39x41x10x0,65	0,20	0,93	0,19
	P.A.B. 12-14x3/4	10,00		
lig montante-caibro	P.A.B. 12-14x3/4	28,00		
detalhe 04	chapa 100x200x1,25	0,02	9,81	0,20
	P.A.B. 12-14x3/4	8,00		

POSIÇÃO	DISCRIMINAÇÃO	QUANT (m ; m²)	P UNIT (kg/m; kg/m²)	PESO (kg)
Corte HH				
caibros	Ue80x39x41x10x0,65	2,18	0,93	2,03
montantes	Ue80x39x41x10x0,65	1,09	0,93	1,02
detalhe 08	U84x30x1,25	0,40	1,41	0,56
	ParafØ1/4"x2" c/ bucha S10	4,00		
	P.A.B. 12-14x3/4	4,00		
lig montante-caibro	P.A.B. 12-14x3/4	8,00		
Ripas				
ripas	Cr 30x30x20x0,65	200,79	0,70	140,55
	P.A.B. 8-18x1/2"	280,00		
emendas	chapa 64x25x0,8	0,09	6,28	0,56
	chapa 64x70x0,8	0,13	6,28	0,79
	P.A.B. 8-18x1/2"	224,00		
escoras corte FF	L50x50x1,90	3,13	1,49	4,66
escoras corte GG	L50x50x1,90	3,034	1,49	4,52
	P.A.B. 12-14x3/4"	4		
Forros				
detalhe 06	U45x20x20x0,65	23,72	0,43	10,29
	Tabeira lateral	15,00	1,45	21,75
	P.A.B. 8-18x1/2"	150,00		
detalhe 10	U45x20x20x0,65	77,70	0,43	33,41
	Ue80x39x41x10x0,65	5,50	0,93	5,12
	Tabeira oitão	19,43	1,87	36,33
	P.A.B. 8-18x1/2"	643,00		
área de serviço	U45x20x20x0,65	12,84	0,43	5,52
	P.A.B. 8-18x1/2"	82		
			TOTAL	394,02

FONTE / DADOS DE BASE

AUTORES DO PROJETO / COLABORADORES

CDHU – COORDENAÇÃO / GESTÃO

ARQª ANA MARIA ANTUNES COELHO CAU A10651–8 GERENTE
ARQº MARCO ANTÔNIO FERRANDINI GARCIA CAU A12879–1 GERENTE

CONCREMAT ENGENHARIA E TECNOLOGIA – GERENCIAMENTO ESTRUTURA
ART 92221220150093371

ENGª FERNANDO SEFAIR DE BRITO COORDENADOR
ARQª CAROLINA MIDORI OSHIRO CAU A41445–0 COORD. DE PROJETOS

AUTORES / COLABORADORES

MCS–JG SERVIÇOS DE ENGENHARIA
ENGª JOSÉ GALDINO COELHO JR. AUTOR/RESP. TÉC. PROJETO
CREA 0601820792

LEGENDA/TABELAS

NOTAS:

1– MATERIAIS
– PERFIS E CHAPAS EM AÇO GALVANIZADO ZAR230 COM REVESTIMENTO Z275 (AMBIENTE RURAL OU URBANO) OU Z350 (AMBIENTE INDUSTRIAL OU MARINHO).
– TELHA CERÂMICA ROMANA.
– PARAFUSO AUTOBROCANTE ESTRUTURAL (PARA LIGAÇÕES).
– PARA A FIXAÇÃO DA ESTRUTURA METÁLICA DE COBERTURA NA LAJE: PARAFUSO CISER R.S. Z.B. (ROSCA SOBERBA/ZINCADO BRANCO) Ø1/4"x2" + + BUCHA PLÁSTICA S10.

3– RESISTÊNCIA À CORROSÃO DOS PARAFUSOS AUTOBROCANTES E PARAFUSOS COM BUCHA:
– 96 HORAS NO ENSAIO DE NÉVOA SALINA (SALT SPRAY) PARA AMBIENTE URBANO OU RURAL;
– 500 HORAS NO ENSAIO DE NÉVOA SALINA (SALT SPRAY) PARA AMBIENTE MARINHO OU INDUSTRIAL;

4– MEDIDAS EM MILÍMETROS.

5– ANTES DA MONTAGEM, VERIFICAR AS MEDIDAS NO LOCAL.

6– TELHA CERÂMICA MISTA DE CAPA ARREDONDADA OU ROMANA GALGA 35,4 cm e 39 kg/m²)

7 AS DISTÂNCIAS ENTRE AS RIPAS INDICADAS NO PROJETO, DEVERÃO SER ADEQUADAS ÀS GALGAS DAS TELHAS QUE SERÃO EFETIVAMENTE UTILIZADAS.

8– NOMAS APLICADAS
NBR–8800 – PROJETOS E EXECUÇÃO DE ESTRUTURAS DE AÇO
NBR–6120 – CARGAS PARA CÁLCULO DE ESTRUTURA DE EDIFÍCIOS
NBR–6123 – FORÇA DEVIDO AO VENTO EM EDIFICAÇÕES
NBR–14762– DIMENSIONAMENTO EM ESTRUTURA DE AÇO CONSTITUIDAS POR PERFIS FORMADOS A FRIO – PROCEDIMENTO
NBR–8094– MATERIAL METÁLICO REVESTIDO E NÃO REVESTIDO–CORROSÃO POR EXPOSIÇÃO À NÉVOA SALINA.

9– ESTE PROJETO FOI DESENVOLVIDO COM BASE NA NBR 15575 E DEMAIS NORMAS TÉCNICAS ESPECÍFICAS CONFORME DETALHAMENTO NO MEMORIAL DESCRITIVO DA TIPOLOGIA TI22A–01;

Revisões (discriminação)	Nº	Data	Rubrica

CDHU Companhia de Desenvolvimento Habitacional e Urbano
Rua Boa Vista,170 . São Paulo . Tel.3248.2000 . CNPJ 47.865.597/0001–09

PROJETO
UNIDADE HABITACIONAL PADRÃO

CÓDIGO
T | I | 2 | 2 | A | –01

TÍTULO | ÁREA | FOLHA
ESTRUTURA | EST | 02/04

ASSUNTO
COBERTURA EM ESTRUTURA DE AÇO
PLANTA DAS RIPAS; LISTA DE MATERIAIS

ESCALA GRÁFICA | ESCALA NOMINAL | DATA
INDICADA | NOVEMBRO/17

ASSINATURAS
proprietário | CNPJ
aprovação do projeto – responsável técnico | c.r.e.a. | pref. | a.r.t.
obra – responsável técnico | c.r.e.a. | pref. | a.r.t.

ESPAÇO PARA APROVAÇÃO

CÓDIGO CDHU EMPREENDIMENTO
Programa | Região | Município | Terreno | Fase | Versão | Etapa do Projeto
P | E

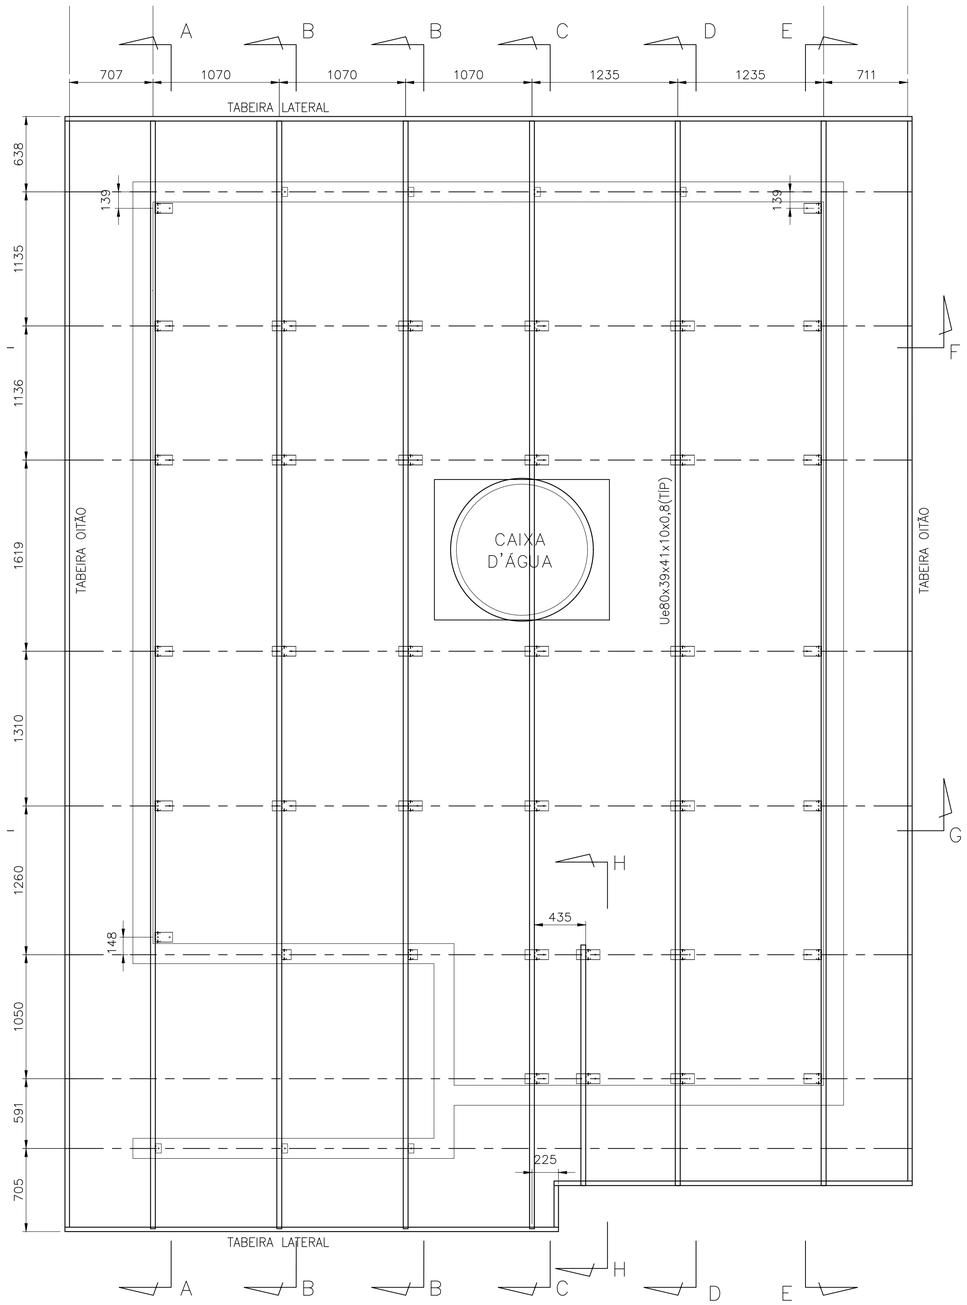

PLANTA DOS CAIBROS

ESC. 1:25

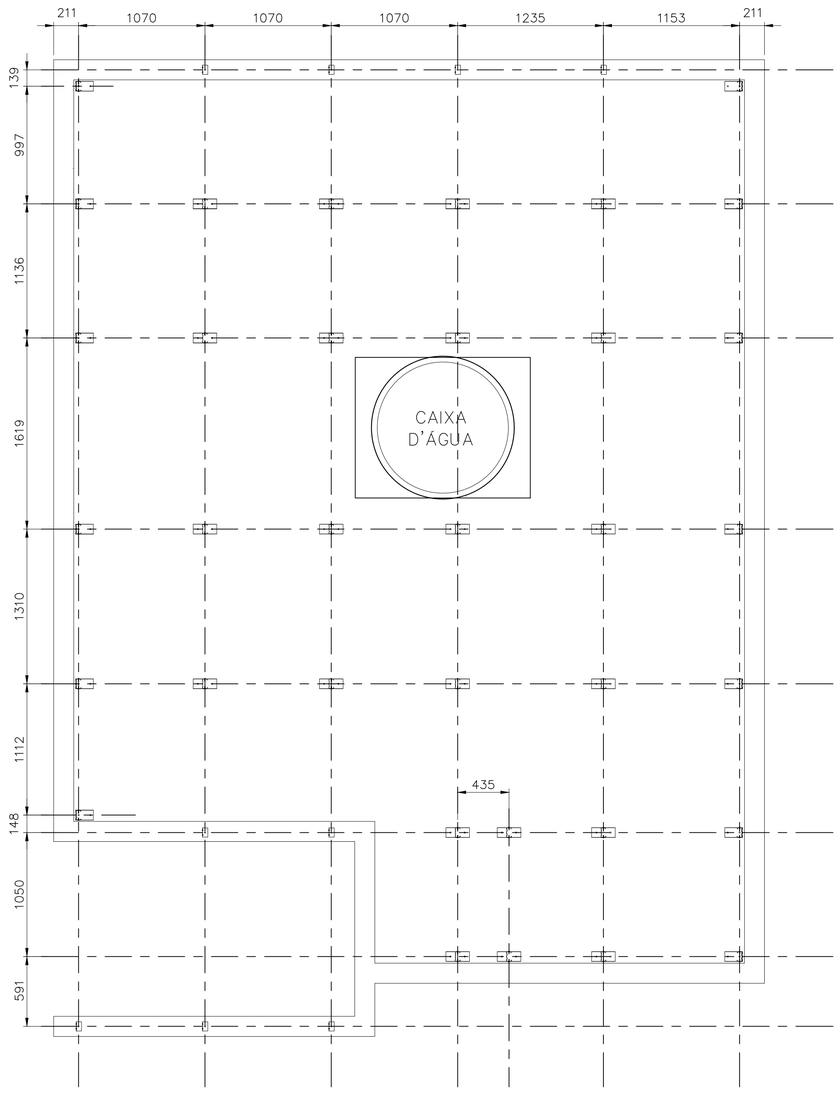

PLANTA DOS SUPORTES

ESC. 1:25

FONTE / DADOS DE BASE

AUTORES DO PROJETO / COLABORADORES

CDHU – COORDENAÇÃO / GESTÃO

ARQª ANA MARIA ANTUNES COELHO CAU A10651-8 GERENTE
ARQº MARCO ANTÔNIO FERRANDINI GARCIA CAU A12879-1 GERENTE

CONCREMAT ENGENHARIA E TECNOLOGIA – GERENCIAMENTO ESTRUTURA
ART 92221220150093371

ENGª FERNANDO SEFAIR DE BRITO COORDENADOR
ARQª CAROLINA MIDORI OSHIRO CAU A41445-0 COORD. DE PROJETOS

AUTORES / COLABORADORES

MCS-JQ SERVIÇOS DE ENGENHARIA
ENGª JOSÉ GALDINO COELHO JR. AUTOR/RESP. TÉC. PROJETO
CREA 0601820792

LEGENDA/TABELAS

NOTAS:

1– MATERIAIS
– PERFIS E CHAPAS EM AÇO GALVANIZADO ZAR230 COM REVESTIMENTO Z275 (AMBIENTE RURAL OU URBANO) OU Z350 (AMBIENTE INDUSTRIAL OU MARINHO).
– TELHA CERÂMICA ROMANA.
– PARAFUSO AUTOBROCANTE ESTRUTURAL (PARA LIGAÇÕES).
– PARA A FIXAÇÃO DA ESTRUTURA METÁLICA DE COBERTURA NA LAJE: PARAFUSO CISER R.S. Z.B. (ROSCA SOBERBA/ZINCADO BRANCO) Ø1/4"x2" + + BUCHA PLÁSTICA S10.

2– RESISTÊNCIA À CORROSÃO DOS PARAFUSOS AUTOBROCANTES E PARAFUSOS COM BUCHA:
– 96 HORAS NO ENSAIO DE NÉVOA SALINA (SALT SPRAY) PARA AMBIENTE URBANO OU RURAL;
– 500 HORAS NO ENSAIO DE NÉVOA SALINA (SALT SPRAY) PARA AMBIENTE MARINHO OU INDUSTRIAL;

3– MEDIDAS EM MILÍMETROS.

4– ANTES DA MONTAGEM, VERIFICAR AS MEDIDAS NO LOCAL.

5– TELHA CERÂMICA MISTA DE CAPA ARREDONDADA OU ROMANA GALGA 35,4 cm e 39 kg/m²)

5– AS DISTÂNCIAS ENTRE AS RIPAS INDICADAS NO PROJETO, DEVERÃO SER ADEQUADAS ÀS GALGAS DAS TELHAS QUE SERÃO EFETIVAMENTE UTILIZADAS.

6– NOMAS APLICADAS
NBR-8800 – PROJETOS E EXECUÇÃO DE ESTRUTURAS DE AÇO
NBR-6120 – CARGAS PARA CÁLCULO DE ESTRUTURA DE EDIFÍCIOS
NBR-6123 – FORÇA DEVIDO AO VENTO EM EDIFICAÇÕES
NBR-14762– DIMENSIONAMENTO EM ESTRUTURA DE AÇO CONSTITUIDAS POR PERFIS FORMADOS A FRIO – PROCEDIMENTO
NBR-8094– MATERIAL METÁLICO REVESTIDO E NÃO REVESTIDO–CORROSÃO POR EXPOSIÇÃO À NÉVOA SALINA.

7– A LISTA DE MATERIAIS ESTÁ NA FOLHA 02.

8– ESTE PROJETO FOI DESENVOLVIDO COM BASE NA NBR 15575 E DEMAIS NORMAS TÉCNICAS ESPECÍFICAS CONFORME DETALHAMENTO NO MEMORIAL DESCRITIVO DA TIPOLOGIA TI22A–01;

Revisões (discriminação)	Nº	Data	Rubrica

CDHU Companhia de Desenvolvimento Habitacional e Urbano
Rua Boa Vista,170 . São Paulo . Tel.3248.2000 . CNPJ 47.865.597/0001–09

PROJETO

UNIDADE HABITACIONAL PADRÃO

CÓDIGO

T | I | 2 | 2 | A | –01

TÍTULO | ÁREA | FOLHA

ESTRUTURA | EST | 01/04

ASSUNTO

COBERTURA EM ESTRUTURA DE AÇO
PLANTA DOS SUPORTES E PLANTA DOS CAIBROS.

ESCALA GRÁFICA	ESCALA NOMINAL	DATA
	INDICADA	NOVEMBRO/17

ASSINATURAS

proprietário | CNPJ

aprovação do projeto – responsável técnico | c.r.e.a. | pref. | a.r.t.

obra – responsável técnico | c.r.e.a. | pref. | a.r.t.

ESPAÇO PARA APROVAÇÃO

CÓDIGO CDHU EMPREENDIMENTO

Programa	Região	Município	Terreno	Fase	Versão	Etapa do Projeto
					P	E

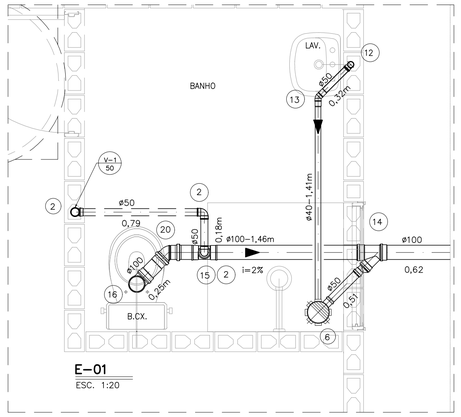

E–01
ESC. 1:20

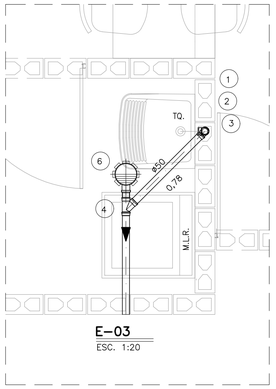

E–03
ESC. 1:20

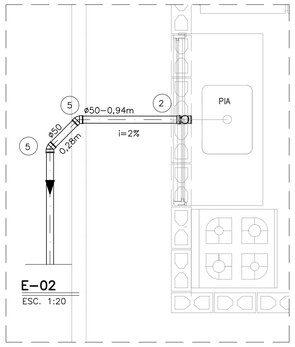

E–02
ESC. 1:20

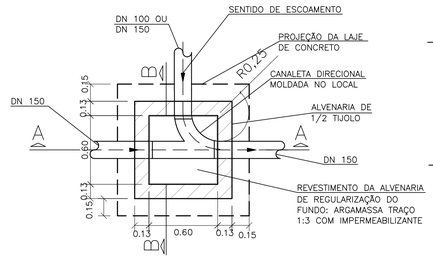

PLANTA
ESCALA 1:25

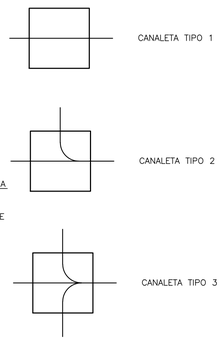

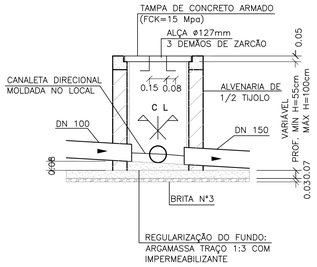

CORTE A–A
ESCALA 1:25

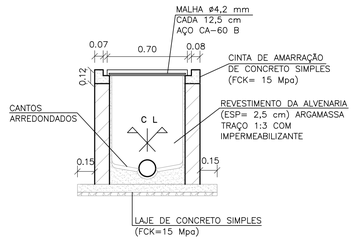

CORTE B–B
ESCALA 1:25

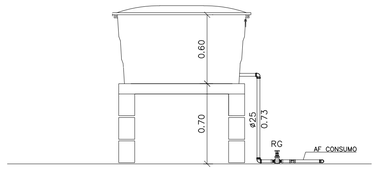

RESERVATÓRIO – CORTE AA
ESC. 1:25

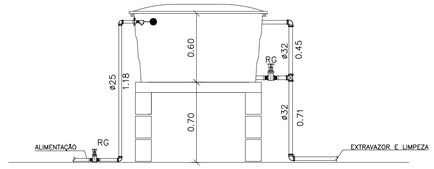

RESERVATÓRIO – CORTE BB
ESC. 1:25

CAIXA DE INSPEÇÃO PARA ESGOTO (C.I.a)

OBS: PARA AS C.I (CAIXA DE INSPEÇÃO), ENTRE AS LÂMINAS, VEDAR COM MASTIQUE OS FUROS DA ALÇA DA TAMPA E AS FRESTAS ENTRE A TAMPA E A CINTA DE AMARRAÇÃO.

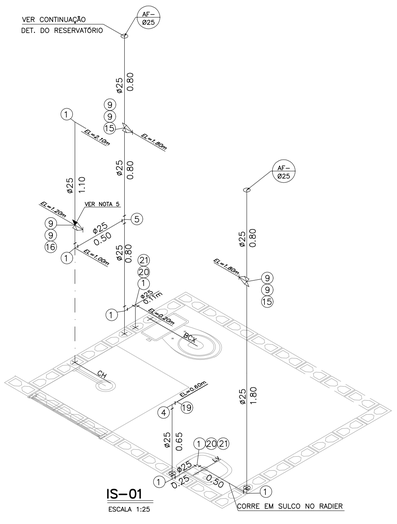

IS–01
ESCALA 1:25

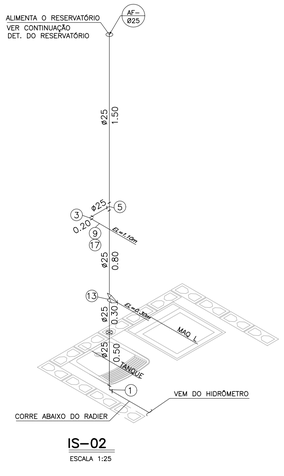

IS–02
ESCALA 1:25

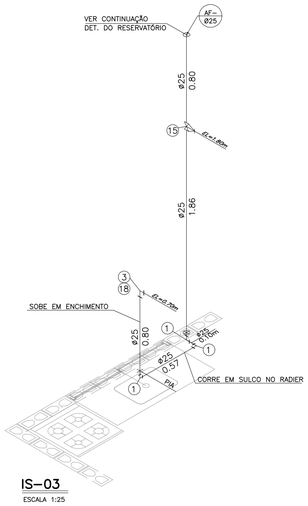

IS–03
ESCALA 1:25

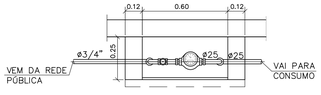

PLANTA

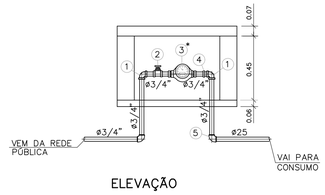

ELEVAÇÃO

DETALHE DO CAVALETE
ESC. 1:20

NOTAS:

1– TODAS AS LIGAÇÕES DEVERÃO SER EXECUTADAS CONFORME SEGUE: ATE DN 40 mm PVC JUNTA SOLDADA ACIMA DE DN 40 mm JUNTA ELASTICA COM ANEL

2– AS DECLIVIDADES DO ESGOTO, QUANDO NÃO ASSINALADAS SÃO DE 2%.

3– OS MATERIAIS UTILIZADOS DEVERÃO SEGUIR AS PRESCRIÇÕES DAS ESPECIFICACOES TECNICAS DA ABNT.

4– VER LISTA COMPLETA DE MATERIAIS NA FOLHA HID 01/02

5– QUANDO A UNIDADE FOR ADAPTADA PARA CADEIRANTE O REGISTRO DE PRESSÃO DO CHUVEIRO DEVERÁ SER INSTALADO A 1M DO PISO ACABADO EM ATENDIMENTO À NBR9050

5– ESTE PROJETO FOI DESENVOLVIDO COM BASE NA NBR 15575 E DEMAIS NORMAS TÉCNICAS ESPECÍFICAS CONFORME DETALHAMENTO NO MEMORIAL DESCRITIVO DA TIPOLOGIA T122A–01;

FONTE / DADOS DE BASE

AUTORES DO PROJETO / COLABORADORES

CDHU – COORDENAÇÃO / GESTÃO
ARQ° ANA MARIA ANTUNES COELHO — CAU A10651–8 — GERENTE
ARQ° MARCO ANTÔNIO FERRANDINI GARCIA — CAU A12879–1 — GERENTE

MAUBERTEC ENGENHARIA E PROJETOS – GERENCIAMENTO HIDRÁULICA
ENG° JOSÉ MARCOS FIGLIOLINI — CREA 2605735206 — COORDENADOR

AUTORES / COLABORADORES
CONSÓRCIO PRI ARDACIS
ENG° LUCIANA CARDOZO BUENO — CREA 5063178581–SP — AUTOR/RESP. TÉC. PROJETO

LEGENDA/TABELAS

- TUBULAÇÃO DE ÁGUA
- REGISTRO DE GAVETA (RG)
- REGISTRO DE PRESSÃO (RP)
- TUBULAÇÃO DE ESGOTO
- TUBO DE QUEDA 90° VERTICAL
- JOELHO 90° VERTICAL
- JOELHO 90°
- JOELHO 45°
- JOELHO 90° VERTICAL – ø40mm
- JOELHO 45° – ø40mm
- TÊ DE REDUÇÃO VERTICAL
- JUNÇÃO SIMPLES
- JUNÇÃO COM REDUÇÃO
- CURVA CURTA COM ADAPT. PARA BACIA ø100mm
- CSA – CAIXA SIFONADA – 100x100x50mm
- TIPO DE TUBULAÇÃO: A – ÁGUA; V – VENTILAÇÃO; E – ESGOTO; G – GÁS
- DIÂMETRO DA TUBULAÇÃO: EM MILÍMETROS OU POLEGADAS

Revisões (discriminação)	N°	Data	Rubrica

CDHU
Companhia de Desenvolvimento Habitacional e Urbano
Rua Boa Vista,170 . São Paulo . Tel.3248.2000 . CNPJ 47.865.597/0001–09

PROJETO
UNIDADE HABITACIONAL PADRÃO

CÓDIGO
T | I | 2 | 2 | A | –01

TÍTULO: HIDRÁULICA | ÁREA: HID | FOLHA: 02/02

ASSUNTO
INSTALAÇÃO HIDRÁULICA
ÁGUA E ESGOTO

ESCALA GRÁFICA: 0 0.25 0.5 0.75(m) | ESCALA NOMINAL: INDICADA | DATA: NOVEMBRO/17

ASSINATURAS
proprietário — CNPJ
aprovação do projeto – responsável técnico — c.r.e.a. / pref. / a.r.t.
obra – responsável técnico — c.r.e.a. / pref. / a.r.t.

ESPAÇO PARA APROVAÇÃO

CÓDIGO CDHU EMPREENDIMENTO
Programa | Região | Município | Terreno | Fase | Versão | Etapa do Projeto: P E

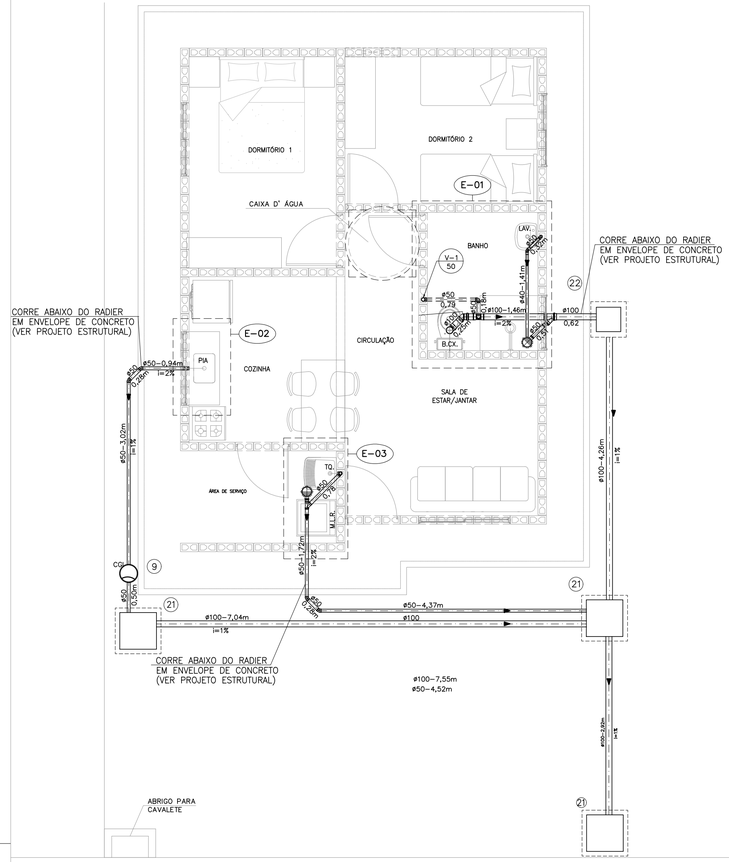

PLANTA DO TÉRREO –ESGOTO

ESCALA 1:50

N	Q	DESCRIÇÃO – ESGOTO
01	02	JOELHO ADAPTADOR 90° COM ANEL DE BORRACHA DN 50 mm.
02	05	JOELHO 90° DN 50 mm.
03	01	SIFÃO SANFONADO COM VÁLVULA P/TANQUE ø1.1/2"
04	01	JUNÇÃO SIMPLES 45° DN 50mm.
05	04	CURVA 45° CURTA DN 50mm.
06	02	CAIXA SIFONADA DN 100 X 100 X 50 mm.
07	01	VÁLVULA P/PIA AMERICANA ø 3.1/2" X ø 1"
08	01	SIFÃO PLÁSTICO RÍGIDO P/PIA AMERICANA ø1.1/2" X ø1.1/2"
09	01	CAIXA DE GORDURA CAPACIDADE 18lts, MARCA TIGRE OU SIMILAR.
10	01	SIFÃO PLÁSTICO PARA LAVATÓRIO ø1" X 1.1/2"
11	01	JOELHO ADAPTADOR 90° COM ANEL DE BORRACHA DN 40 mm.
12	01	JOELHO 90° DN 40 mm.
13	01	JOELHO 45° DN 40 mm.
14	01	JUNÇÃO SIMPLES 45° REDUÇÃO DN 100 X DN 50mm.
15	01	TÊ DE REDUÇÃO DN 100 mm X 50 mmm
16	01	CURVA CURTA 90° DN 100 mm.
17	01	BOLSA P/LIGAÇÃO Á BACIA SANITÁRIA
18	01	ANEL P/LIGAÇÃO DA SAÍDA DA BACIA SANITÁRIA DN 100 mm.
19	01	TERMINAL DE VENTILAÇÃO DN 50 mm.
20	01	CURVA 45° CURTA DN 100 mm.
21	03	CAIXA DE INSPEÇÃO DE ALVENARIA 0.60x0.60m –DE 1/2 TIJOLO–REV. INT. ARGAMASSA CIMENTO AREIA NO TRAÇO 1:3 COM DIM. INT. 0.60 X 0.60 m.
22	01	CAIXA DE INSPEÇÃO DE ALVENARIA 0.40x0.40m –DE 1/2 TIJOLO–REV. INT. ARGAMASSA CIMENTO AREIA NO TRAÇO 1:3 COM DIM. INT. 0.40 X 0.40 m.
	2,50	TUBO DE PVC JUNTA SOLDADA DN 40 mm, EM METROS
	20,00	TUBO DE PVC JUNTA ELÁSTICA DN 50 mm, EM METROS
	18,00	TUBO DE PVC JUNTA ELÁSTICA DN 100 mm, EM METROS. (ACRESCENTAR QUANTIDADE ATÉ A TESTADA DO LOTE).

NOTAS:

1– TODAS AS LIGAÇÕES DEVERÃO SER EXECUTADAS CONFORME SEGUE: ATÉ DN 40 mm PVC JUNTA SOLDADA ACIMA DE DN 40 mm JUNTA ELASTICA COM ANEL

2– AS DECLIVIDADES DO ESGOTO, QUANDO NÃO ASSINALADAS SÃO DE 2%.

3– OS MATERIAIS UTILIZADOS DEVERÃO SEGUIR AS PRESCRIÇÕES DAS ESPECIFICACOES TECNICAS DA ABNT.

4– A TUBULAÇÃO DE GÁS EMBUTIDA NA ALVENARIA DEVERÁ SER ENVELOPADA COM CONCRETO MAGRO OU GROUTE

5– AS TUBULAÇÕES DE ÁGUA FRIA LOCALIZADAS SOBRE A LAJE DEVERÃO RECEBER APOIOS EM TIJOLOS COM LARGURA DE NO MÍNIMO 5CM A CADA 1M, INCLUSIVE ABAIXO DE SUAS CONEXÕES

6– VER FOLHA DE DETALHES HID 02/02

7– A CAIXA SIFONADA DEVERÁ TER FECHO HIDRÍCO COM ALTURA MÍNIMA DE 5CM

8– ESTE PROJETO FOI DESENVOLVIDO COM BASE NA NBR 15575 E DEMAIS NORMAS TÉCNICAS ESPECÍFICAS CONFORME DETALHAMENTO NO MEMORIAL DESCRITIVO DA TIPOLOGIA TI22A–01;

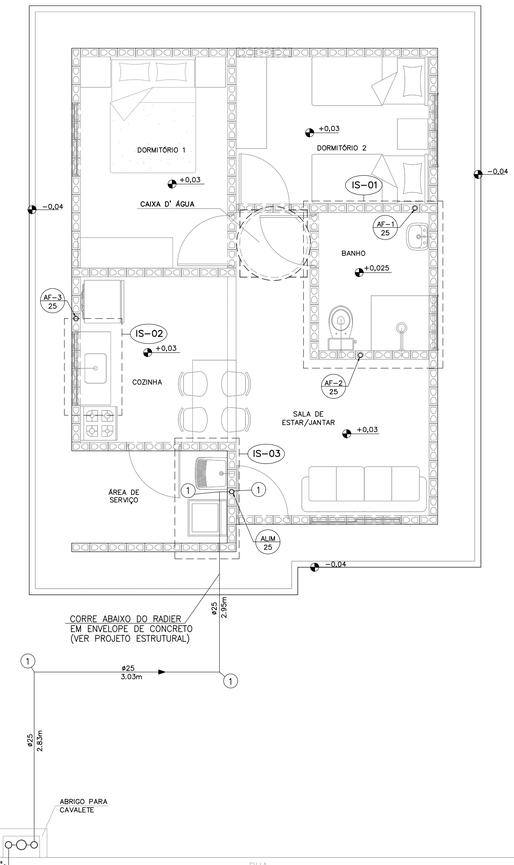

PLANTA DO TÉRREO – ÁGUA

ESCALA 1:50

N	Q	DESCRIÇÃO – ÁGUA FRIA
01	28	COTOVELO 90° DN 25mm
02	05	COTOVELO 90° DN 32mm
03	02	COTOVELO 90° SRM DN 25 X ø3/4"
04	02	COTOVELO 90° SRM DN 25 X ø1/2"
05	03	TE DN 25mm
06	01	TE DN 32mm
07	01	TE DE REDUÇÃO 32mm X 25mm
08	01	REDUÇÃO DN 32 x 25 mm
09	09	ADAPTADOR CURTO DN 25 mm X ø 3/4" C/BOLSA E ROSCA
10	04	ADAPTADOR CURTO DN 32 mm X 1" C/ BOLSA E ROSCA
11	01	ADAPTADOR LONGO COM FLANGES E ANEIS DE BORRACHA DN 25 mm x ø3/4"
12	03	ADAPTADOR LONGO COM FLANGES E ANEIS DE BORRACHA DN 32 mm X 1"
13	01	REGISTRO DE GAVETA ø3/4" ACABAMENTO BRUTO
14	02	REGISTRO DE GAVETA ø1" ACABAMENTO BRUTO
15	03	REGISTRO DE GAVETA ø3/4" COM CANOPLA
16	01	REGISTRO DE PRESSÃO ø3/4" COM CANOPLA
17	01	TORNEIRA P/TANQUE/MLR C/ROSCA P/MANGUEIRA ø3/4"
18	01	TORNEIRA P/PIA DE COZINHA ø 3/4" DE PRESSÃO
19	01	TORNEIRA P/LAVATORIO ø1/2" DE PRESSAO
20	02	NIPLE DUPLO ø1/2"
21	02	ENGATE FLEXIVEL ø1/2"
22	01	TORNEIRA DE BOIA ø3/4"
23	01	LUVA GALVANIZADA ø3/4"
24	01	CAIXA D' ÁGUA CAPACIDADE 500 lts. APOIADA SOBRE BASE PLANA E RÍGIDA h=0,70m
	7,77	TUBO PVC JUNTA SOLDADA DN 32 mm, EM METROS
	39,13	TUBO PVC JUNTA SOLDADA DN 25 mm, EM METROS

N	Q	DESCRIÇÃO – HIDRÔMETRO
01	03	COTOVELO 90° EM FERRO ø3/4" CLASSE 150 lbs.
02	01	REGISTRO DE GAVETA ø3/4" ACABAMENTO BRUTO
03	01	HIDRÔMETRO Qn=1,50 m³/h *
04	01	NIPLE DUPLO DE FERRO GALVANIZADO ø3/4" CLASSE 150 lbs
05	01	COTOVELO 90° PVC SRM AZUL ø25 mm x 3/4"
	1,3	TUBO DE FERRO GALVANIZADO ø3/4", EM METROS

NOTA.– A CRITERIO DA CONCESSIONARIA LOCAL, OS ITENS DE Nº 01, 02, 04 E 05 PODEM SER SUBSTITUIDOS POR COMPONENTES EM PVC OU POLIPROPILENO.
DIMENSOES DO ABRIGO 0.60 X 0.45 X 0.25 m INTERNO
* HIDRÔMETRO NÃO FORNECIDO

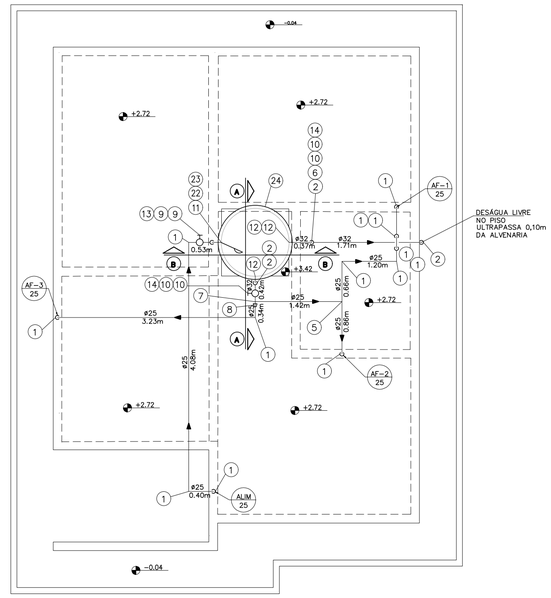

PLANTA DA COBERTURA – ÁGUA

ESCALA 1:50

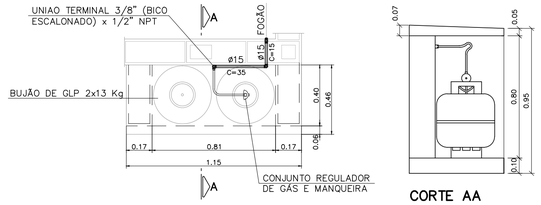

INSTALAÇÃO GÁS

ESC. 1:20

CORTE AA

ESCALA 1:20

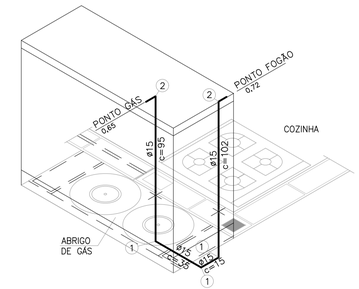

ISOMÉTRICO INSTALAÇÃO DE GÁS

ESCALA 1:20

N	Q	DESCRIÇÃO – GÁS GLP
01	03	COTOVELO 90° EM COBRE DN 15 mm.
02	02	COTOVELO 90° EM BRONZE RF DN 15 mm x DN 1/2".
	2,47	TUBO DE COBRE CLASSE I – DN 15 mm, EM METROS

FONTE / DADOS DE BASE

AUTORES DO PROJETO / COLABORADORES

CDHU – COORDENAÇÃO / GESTÃO

ARQ° ANA MARIA ANTUNES COELHO CAU A10651–8 GERENTE
ARQ° MARCO ANTÔNIO FERRANDINI GARCIA CAU A12879–1 GERENTE

MAUBERTEC ENGENHARIA E PROJETOS – GERENCIAMENTO HIDRÁULICA

ENG° JOSÉ MARCOS FIGLIOLINI CREA 2605735206 COORDENADOR

AUTORES / COLABORADORES

CONSÓRCIO PRI ARDACIS
ENG° LUCIANA CARDOZO BUENO AUTOR/RESP. TÉC. PROJETO
CREA 5063178581–SP

LEGENDA/TABELAS

- TUBULAÇÃO DE GÁS
- TUBULAÇÃO DE ÁGUA
- COTOVELO 90°
- REGISTRO DE GAVETA
- TUBULAÇÃO DE ESGOTO
- TUBO DE QUEDA 90° VERTICAL
- JOELHO 90° VERTICAL
- JOELHO 90°
- JOELHO 45°
- JOELHO 90° VERTICAL – ø40mm
- JOELHO 45° – ø40mm
- TÊ DE REDUÇÃO VERTICAL
- JUNÇÃO SIMPLES
- JUNÇÃO COM REDUÇÃO
- CURVA CURTA COM ADAPT. PARA BACIA ø100mm
- CSA – CAIXA SIFONADA – 100x100x50mm

TIPO DE TUBULAÇÃO: A – ÁGUA; V – VENTILAÇÃO; E – ESGOTO; G – GÁS
DIÂMETRO DA TUBULAÇÃO: EM MILIMETROS OU POLEGADAS

Revisões (discriminação)	Nº	Data	Rubrica

CDHU Companhia de Desenvolvimento Habitacional e Urbano
Rua Boa Vista,170 . São Paulo . Tel.3248.2000 . CNPJ 47.865.597/0001–09

PROJETO

UNIDADE HABITACIONAL PADRÃO

CÓDIGO

T | I | 2 | 2 | A | –01

TÍTULO | ÁREA | FOLHA

HIDRÁULICA | HID | 01/02

ASSUNTO

INSTALAÇÃO HIDRÁULICA
ÁGUA, ESGOTO E GÁS

ESCALA GRÁFICA: 0 0.25 0.5 0.75(m) | ESCALA NOMINAL: INDICADA | DATA: NOVEMBRO/17

ASSINATURAS

proprietário | CNPJ

aprovação do projeto – responsável técnico | c.r.e.a. | pref. | a.r.t.

obra – responsável técnico | c.r.e.a. | pref. | a.r.t.

ESPAÇO PARA APROVAÇÃO

CÓDIGO CDHU EMPREENDIMENTO

Programa	Região	Município	Terreno	Fase	Versão	Etapa do Projeto
						P E

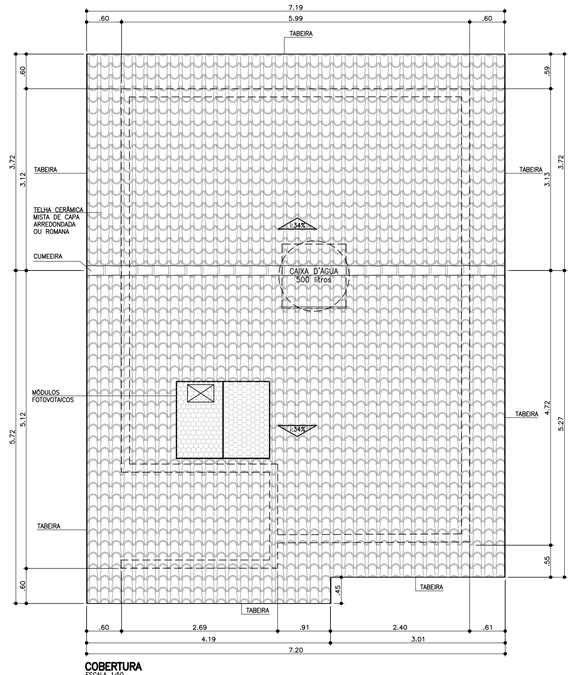

COBERTURA
ESCALA 1:50

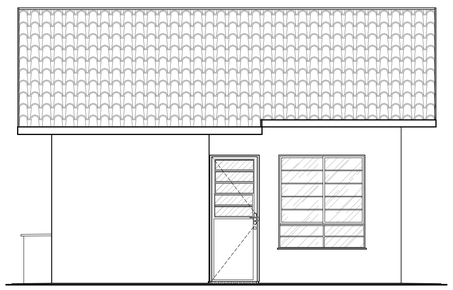

ELEVAÇÃO 1
ESCALA 1:50

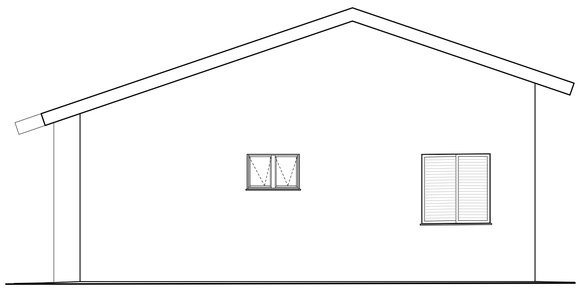

ELEVAÇÃO 2
ESCALA 1:50

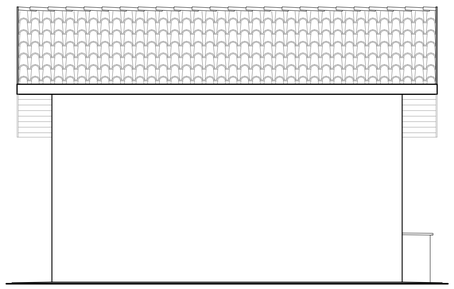

ELEVAÇÃO 3
ESCALA 1:50

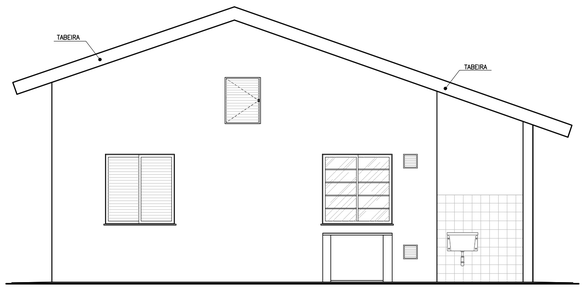

ELEVAÇÃO 4
ESCALA 1:50

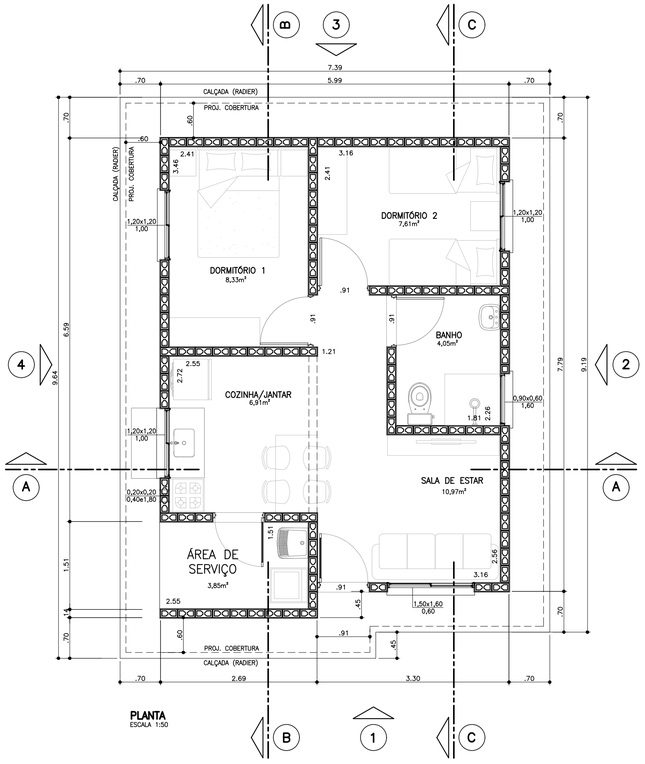

PLANTA
ESCALA 1:50

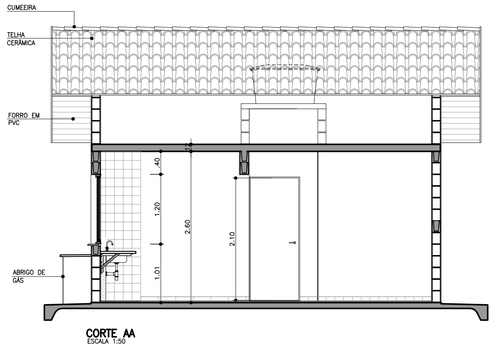

CORTE AA
ESCALA 1:50

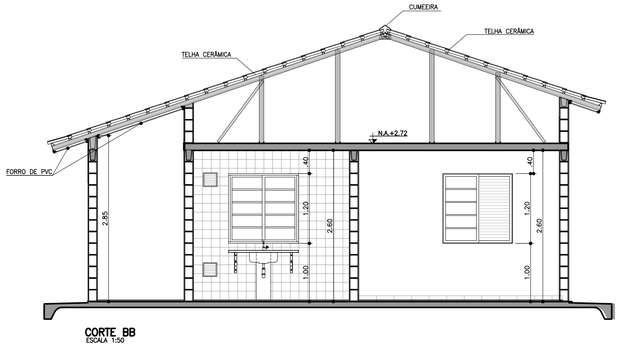

CORTE BB
ESCALA 1:50

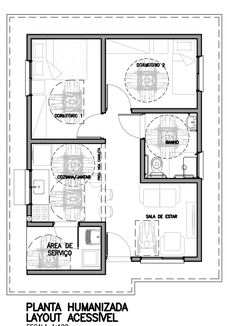

PLANTA HUMANIZADA LAYOUT ACESSÍVEL
ESCALA 1:100

TABELA DE ILUMINAÇÃO E VENTILAÇÃO					
	m2	EXIGIDA		PROJETADA	
AMBIENTE	ÁREA	ILUM.	VENT.	ILUM.	VENT.
DORM. 1	8,33	1,04	0,52	1,44	0,72
DORM. 2	7,61	0,95	0,47	1,44	0,72
SALA	10,97	1,37	0,68	2,40	1,20
COZINHA	6,91	0,86	0,43	1,44	0,72
BANHEIRO	4,05	0,50	0,25	0,54	0,27

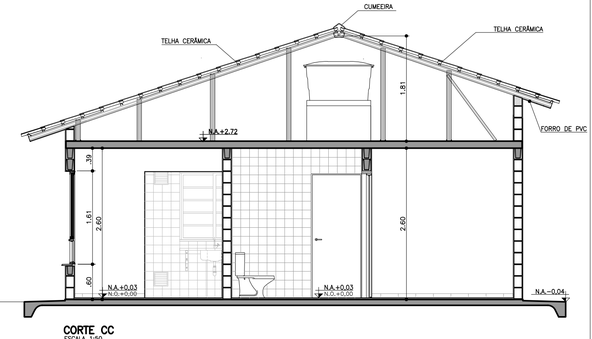

CORTE CC
ESCALA 1:50

Companhia de Desenvolvimento Habitacional e Urbano

CDHU

Rua Boa Vista,170. CEP. 01014-200. São Paulo. Tel.3248.2000. CGCMF 47.865.597/0001-9

PROJETO COMPLETO

PLANTAS, CORTES E ELEVAÇÕES.

FOLHA: 01/01

USO: RESIDENCIAL CAT. USO:

REF.: CONSTRUÇÃO DE UM CONJUNTO HABITACIONAL DE INTERESSE SOCIAL

LOCAL :

PROP.: CIA. DE DESENVOLVIMENTO HABITACIONAL E URBANO DO ESTADO DE SÃO PAULO

CONTRIB. N.: ZONA: ESC.: INDICADA

CÓD. LOGR.: CEP :

SITUAÇÃO (sem escala)

DECLARO QUE A APROVAÇÃO DO PROJETO NÃO IMPLICA NO RECONHECIMENTO, PELA PREFEITURA, DO DIREITO DE PROPRIEDADE DO TERRENO.

QUADRO DE ÁREAS (m2)
TI22A-01

ÁREA CONSTRUÍDA = 47,87m²

Proprietário	Nome:	Cia. de Desenvolvimento Habitacional e Urbano do Estado de São Paulo - CDHU
		Assinatura:
Autor do Projeto	Nome:	Carolina Midori Oshiro
	cau: A41445-0	
	pref.:	Assinatura:
	r.r.t.: 6356424	
Resp Técnico	Nome:	
	crea:	
	pref.:	Assinatura:
	a.r.t.:	

CDHU Companhia de Desenvolvimento Habitacional e Urbano

LISTA N.º 1

TI22A-01 Lista de Documentos Válidos para Execução de Obra

Código *Data*

Área *Título*

ARQ ARQUITETURA

Folha	*Assunto*	*Data*	*Revisão*	*Data Rev.*	*Arquivo Eletrônico*	*DWG*	*PLT*	*DWF*	*PDF*	*Observação*
01	PLANTAS, CORTES, ELEVAÇÕES	12/12/2017	0	nov-17	TI22A_01_ARQ_01_PLANTAS, CORTES, ELEVAÇÕES				X	
03	CAIXILHOS	12/12/2017	0	nov-17	TI22A_01_ARQ_02_CAIXILHOS				X	
04	PORTAS	12/12/2017	0	nov-17	TI22A_01_ARQ_03_PORTAS				X	
05	AMPLIAÇÕES - BANHEIROS	12/12/2017	0	nov-17	TI22A_01_ARQ_04_AMPLIAÇÕES BANHO				X	
06	AMPLIAÇÕES - COZINHA E ÁREA DE SERVIÇO	12/12/2017	0	nov-17	TI22A_01_ARQ_05_AMPLIAÇÕES COZ AS				X	
07	AMPLIAÇÕES - PAGINAÇÃO DE PISO E DETALHE RADIER E PLACA FOTOVOLTAICA	12/12/2017	0	nov-17	TI22A_01_ARQ_06_DETALHES				X	

TI22A-01 Lista de Documentos Válidos para Execução de Obra

Área	*Título*
EST	ESTRUTURA

Folha	*Assunto*	*Data*	*Revisão*	*Data Rev.*	*Arquivo Eletrônico*	*DWG*	*PLT*	*DWF*	*PDF*	*Observação*
01	ALVENARIA EM BLOCO DE CONCRETO PLANTA 1° FIADA E 2° FIADA	12/12/17	0	nov-17	TI22A_01_EST_01.PDF				X	
02	ALVENARIA EM BLOCO DE CONCRETO ELEVAÇÕES E ARMADURAS DAS PAREDES 1 A 7	12/12/17	0	nov-17	TI22A_01_EST_02.PDF				X	
03	ALVENARIA EM BLOCO DE CONCRETO ELEVAÇÕES E ARMADURAS DAS PAREDES 8 A 11	12/12/17	0	nov-17	TI22A_01_EST_03.PDF				X	
04	ALVENARIA EM BLOCO DE CONCRETO DETALHES DAS LAJES PRÉ-FABRICADAS	12/12/17	0	nov-17	TI22A_01_EST_04.PDF				X	
05	ALVENARIA EM BLOCO DE CONCRETO FUNDAÇÕES EM RADIER (ESPESSURA 10cm)	12/12/17	0	nov-17	TI22A_01_FUN_01.PDF				X	
06	ALVENARIA EM BLOCO DE CONCRETO FUNDAÇÕES EM RADIER (ESPESSURA 12cm) OPÇÃO: SOLO COLAPSÍVEL	12/12/17	0	nov-17	TI22A_01_FUN_02.PDF				X	

CDHU Companhia de Desenvolvimento Habitacional e Urbano

LISTA N.º 1

TI22A-01 Lista de Documentos Válidos para Execução de Obra

Área	*Título*
EST	COBERTURA EM ESTRUTURA DE AÇO

Folha	*Assunto*	*Data*	*Revisão*	*Data Rev.*	*Arquivo Eletrônico*	*DWG*	*PLT*	*DWF*	*PDF*	*Observação*
01	PLANTA DOS SUPORTES E PLANTA DOS CAIBROS	12/12/17	0	nov-17	TI22A_01_EST_01_COBERTURA METÁLICA				X	
02	PLANTA DAS RIPAS; LISTA DE MATERIAIS	12/12/17	0	nov-17	TI22A_01_EST_02_COBERTURA METÁLICA				X	
03	CORTES A-A a D-D; DETALHES 01 a 09	12/12/17	0	nov-17	TI22A_01_EST_03_COBERTURA METÁLICA				X	
04	CORTES E-E, F-F, G-G, H-H; DETALHES 10 E 11; SEÇÕES DOS PERFIS	12/12/17	0	nov-17	TI22A_01_EST_04_COBERTURA METÁLICA				X	

TI22A-01 Lista de Documentos Válidos para Execução de Obra

Área *Título* *Observação*

ELE Elétrica

Folha	*Assunto*	*Data*	*Revisão*	*Data Rev.*	*Arquivo Eletrônico*	*DWG*	*PLT*	*DWF*	*PDF*
01	PROJETO PARA SISTEMA FOTOVOLTAICO - 500W ALIMENTAÇÃO MONOFÁSICA 127V (COM NEUTRO) DISTRIBUIÇÃO DE LUZ E FORÇA, QUANTITATIVOS DIAGRAMAS E DETALHES	12/12/17	0	nov-17	TI22A_01_127V_ELE_01_01				X
01	PROJETO PARA SISTEMA FOTOVOLTAICO - 500W ALIMENTAÇÃO BIFÁSICA 220/127V (COM NEUTRO) DISTRIBUIÇÃO DE LUZ E FORÇA, QUANTITATIVOS DIAGRAMAS E DETALHES	12/12/17	0	nov-17	TI22A_01_220_127V_ELE_01_01				X
01	PROJETO PARA SISTEMA FOTOVOLTAICO - 500W ALIMENTAÇÃO BIFÁSICA 220V (SEM NEUTRO) DISTRIBUIÇÃO DE LUZ E FORÇA, QUANTITATIVOS DIAGRAMAS E DETALHES	12/12/17	0	nov-17	220V_ELE_01_01				X

CDHU Companhia de Desenvolvimento Habitacional e Urbano

LISTA N.º 1

TI22A-01 Lista de Documentos Válidos para Execução de Obra

Área	*Título*	*Observação*
HID	HIDRÁULICA	

Folha	*Assunto*	*Data*	*Revisão*	*Data Rev.*	*Arquivo Eletrônico*	*DWG*	*PLT*	*DWF*	*PDF*
01	INSTALAÇÃO HIDRÁULICA ÁGUA, ESGOTO E GÁS	12/12/17	0	nov-17	TI22A_01_HID_01				X
02	INSTALAÇÃO HIDRÁULICA ÁGUA, ESGOTO	12/12/17	0	set-17	TI22A_01_HID_02				X

CDHU Companhia de Desenvolvimento Habitacional e Urbano

LISTA N.º 1

TI22A-01 Lista de Documentos Válidos para Execução de Obra

Área	*Título*	*Observação*
PA	PROJETO DE APROVAÇÃO	

Folha	*Assunto*	*Data*	*Revisão*	*Data Rev.*	*Arquivo Eletrônico*	*DWG*	*PLT*	*DWF*	*PDF*
01	ARQUITETURA 2 DORMITÓRIOS	12/12/17	0	dez-17	TI22A_01_ARQ_01_2DORM_PA				X

Área	*Título*	*Observação*

Folha	*Assunto*	*Data*	*Revisão*	*Data Rev.*	*Arquivo Eletrônico*	*DWG*	*PLT*	*DWF*	*PDF*
	MEMORIAL DESCRITIVO ESPECIFICAÇÕES TÉCNICAS	12/12/17	0	dez-17	MEMORIAL_TI22A_01_R00				X

GESTOR

GERENTE

CDHU Companhia de Desenvolvimento Habitacional e Urbano

TI22A-01
(ISOLADA_SIST.FOTOVOLTAICO)

MEMORIAL DESCRITIVO
ESPECIFICAÇÕES TÉCNICAS

VALIDADE

INÍCIO: NOV/ 2017

TÉRMINO:

VERSÃO A

CDHU Companhia de Desenvolvimento Habitacional e Urbano

Índice Geral

I. INTRODUÇÃO 4

1. Considerações Gerais 4
2. Normas 5
3. Dúvidas 5
4. Qualidade dos Serviços e Materiais 5
5. Materiais e Equipamentos 6

II. ESPECIFICAÇÕES TÉCNICAS 6

1. Serviços Preliminares 6
1.1. Instalação do Canteiro 6
1.2. Locação de Obra 6
2. Fundações 7
2.1. Laje de Apoio (Radier) 7
2.2. Impermeabilização das primeiras fiadas de blocos 7
3. Alvenaria de Elevação 8
4. Laje 9
5. Cobertura 10
5.1. Estrutura Metálica 10
5.2. Telhamento 12
5.3. Cumeeira e Beiral 12
6. Revestimento 13
6.1. Revestimento Interno 13
6.2. Revestimento Externo 13
6.3. Condições Gerais 14
7. Pisos 14
7.1. Piso Interno 14
7.1.1. Fundação em Laje de Apoio (Radier) 14
7.1.2. Piso Cerâmico 14
7.2. Piso Externo 15
7.3. Impermeabilização 16
7.4. Condições Gerais 16
8.0. Esquadrias 17

8.1. JANELAS 17
8.2. PORTAS EXTERNAS 18
8.3. ESPECIFICAÇÕES GERAIS 19
9. ESQUADRIAS DE MADEIRA 19
9.1. PORTAS INTERNAS E BATENTES DE MADEIRA - DORMITÓRIOS 19
10. PINTURA 20
10.1. PAREDES EXTERNAS 20
10.2. PAREDES INTERNAS E FORROS 20
10.3. RUFOS (TUBULAÇÃO DE VENTILAÇÃO) E TABEIRA METÁLICA 21
10.4. CONDIÇÕES GERAIS 21
11. COMPLEMENTOS 22
11.1. SOLEIRAS 22
11.2. PEITORIS 22
11.3. CONDIÇÕES GERAIS 22
12. APARELHOS E METAIS SANITÁRIOS 22
12.1. METAIS 22
12.2. RELAÇÃO DE PEÇAS 22
12.3. CONDIÇÕES GERAIS 23
13. INSTALAÇÕES HIDRÁULICAS 23
13.1. SISTEMA DE ÁGUA FRIA 24
13.2. SISTEMA DE ESGOTO SANITÁRIO 26
13.3. INSTALAÇÕES DE GÁS COMBUSTÍVEL 28
13.4. RECOMENDAÇÕES GERAIS 29
14. INSTALAÇÕES ELÉTRICAS, TELEFONIA E TV A CABO 30
14.1. ENTRADA DE ENERGIA 31
14.2. INSTALAÇÕES DE TELEFONIA E TV A CABO 35
14.3. RECOMENDAÇÕES E MATERIAIS UTILIZADOS – INSTALAÇÕES ELÉTRICAS 39
14.4. RECOMENDAÇÕES E MATERIAIS UTILIZADOS - INSTALAÇÃO DE TELEFONE E TV A CABO 42
15. INSTALAÇÕES SISTEMA FOTOVOLTAICO 43

I. Introdução

1. Considerações Gerais

O presente memorial e especificações têm por finalidade estabelecer as diretrizes e fixar as características técnicas a serem observadas para a execução das obras e serviços objeto desta seleção. Para outras propostas técnicas, os projetos apresentados deverão oferecer os elementos técnicos suficientes para a sua caracterização e para seu julgamento, devendo ser adotados o projeto da CDHU e o presente memorial com as especificações, como nível mínimo de detalhamento. Em caso de haver discrepâncias entre os desenhos do projeto e as especificações, consultar a área de projetos da CDHU.

Os elementos básicos de desenho e especificações ora fornecidos são suficientes para o proponente elaborar um planejamento completo da obra com a adoção de processos construtivos usuais.

Admite-se, para a execução das obras, a apresentação, em tempo hábil, de propostas alternativas às descritas. Desta forma, qualquer variação dos materiais, serviços ou processos construtivos adotados não credenciados, deverão ser apreciados e aprovados pela CDHU, obrigando-se a atender às Normas Técnicas Brasileiras, com destaque a NBR 15575, “Desempenho – Edificações Habitacionais”.

A Construtora durante a execução das obras deverá utilizar, nas partes que não interferirem com seu processo construtivo, já aprovado pela CDHU, sempre produtos com as características estipuladas nas especificações, cujo desempenho seja comprovado, por laboratórios, creditados pelo INMETRO devendo ser submetidos à aprovação do Setor Técnico competente da Empresa, através do escritório regional de obras da CDHU.

O projeto poderá ser modificado e/ou acrescido a qualquer tempo a critério exclusivo da CDHU que, de comum acordo com a Construtora, fixará as implicações e acertos decorrentes, visando à boa continuidade da obra.

Se durante a execução dos trabalhos, modificações ou complementações se fizerem necessárias, caberá à Construtora elaborar o projeto detalhado das modificações e submetê-lo à apreciação da Superintendência de Projetos da CDHU.

2. Normas

Todos os materiais e suas aplicações/instalações devem obedecer ao prescrito pelas Normas da ABNT (Associação Brasileira de Normas Técnicas) aplicáveis vigentes, com destaque a NBR 15575, "Desempenho-Edificações Habitacionais". Na ausência destas, poderão ser utilizadas Normas Internacionais consagradas pelo uso, desde que previamente comunicado à Superintendência de Projetos.

3. Dúvidas

No caso de dúvidas, os proponentes deverão procurar os esclarecimentos na Superintendência de Licitação e Contratações da CDHU (Rua Boa Vista, 170 - Centro), devendo todas as dúvidas ser sanadas antes da apresentação das propostas.

Durante as obras, a CDHU manterá no canteiro uma equipe de acompanhamento que será responsável por dirimir as dúvidas porventura surgidas, bem como dar ao executor as informações e detalhes adicionais na realização dos trabalhos.

4. Qualidade dos Serviços e Materiais

Os serviços executados deverão obedecer rigorosamente às boas técnicas adotadas usualmente na engenharia, em estrita consonância com os critérios de aceitação e rejeição prescritas nas Normas Técnicas em vigor.

A aplicação dos materiais será rigorosamente supervisionada pela equipe da Superintendência de Obras, não sendo aceitas aquelas cuja qualidade seja inferior

àquela especificada. Em caso de dúvidas, a mencionada equipe poderá exigir ensaios ou demais comprovações necessárias.

5. Materiais e Equipamentos

Todo o material e equipamento, bem como a energia elétrica e água, necessários para execução dos trabalhos, serão a cargo da Construtora.

Os materiais e equipamentos serão transportados e estocados sob responsabilidade da Construtora.

II. Especificações Técnicas

As presentes especificações têm por finalidade estabelecer as diretrizes gerais e fixar as características técnicas a serem observadas para a execução das obras e serviços de construção das unidades habitacionais. Todos os materiais empregados e suas instalações deverão obedecer às Normas Técnicas da ABNT em vigência. A Construtora terá integral responsabilidade pelo levantamento de materiais necessários para os serviços em escopo, conforme indicado nos desenhos, incluindo outros itens necessários à conclusão da obra, como também os complementares, que constem ou não dos desenhos. Serão de sua responsabilidade todo o fornecimento, transporte, armazenagem e manuseio dos materiais durante a obra.

1. Serviços Preliminares

1.1. Instalação do Canteiro

Deverão ser aprovadas, junto à Superintendência de Obras, as instalações do canteiro propostas pela Construtora.

1.2. Locação de Obra

Para a locação das unidades habitacionais, a Construtora submeterá à aprovação da Superintendência de Obras o procedimento a ser realizado.

2. Fundações

O projeto de fundações apresentado pela CDHU deverá ter a solução confirmada pela Construtora contratada quanto à espessura do radier em função das condições do solo local. Em caso de eventual discordância, a Contratada deverá apresentar parecer de fundações e projetos, elaborados por profissionais habilitados, para submissão de análise da CDHU.

2.1. Laje de Apoio (Radier)

Com vistas à durabilidade da edificação e para evitar a umidade ascendente, a laje do radier deverá ser executada sobre terreno bem nivelado, compactado e preparado com camada de brita nº 1 e espessura mínima de 5,0 cm, concreto aditivado com impermeabilizante classe C25 fck>=25Mpa de material hidrófugo. A resistência mínima de compressão do concreto aos 28 dias deverá ser conforme projeto. Sobre o lastro de brita deverá ser colocada camada de lona plástica conforme detalhamento gráfico. A armação deverá ser conforme a representação gráfica do projeto executivo. A espessura mínima da laje deverá ser especificada no parecer de fundações. Há duas opções de projetos elaborados, sendo uma com espessura do radier de 10cm e outra com espessura de 12cm.

As calçadas na envoltória da edificação são integradas à laje do radier e deverão possuir o caimento mínimo de sua superfície de 2% no sentido externo.

Antes da concretagem, locar os ferros de espera, conforme indicado em projeto, como também, embutir todas as tubulações necessárias. Todo o concreto deve estar perfeitamente nivelado com régua vibratória.

Observar o detalhamento do envelopamento previsto para as tubulações de hidráulica sob radier, cuja concretagem deverá ser simultânea à execução da fundação e prever o rebaixo necessário para a passagem da tubulação de hidráulica do lavatório, que requer a execução de sulco embutido no radier com largura de 6cm e profundidade máxima de 4cm, utilizando-se madeira ou EPS. Após o embutimento da tubulação, deverá ser utilizada a mesma argamassa especificada para execução da regularização do piso.

2.2. Impermeabilização das primeiras fiadas de blocos

Nas três primeiras fiadas de blocos a alvenaria deverá ser assentada com argamassa 1:1:6 aditivada de impermeabilizante hidrofugante. Será aplicado chapisco de cimento e areia, traço 1:3, nas três faces da alvenaria e sobre este deverá ser executado emboço desempenado, com espessura 2 cm com cantos arredondados, usando argamassa de cimento e areia no traço 1:3 aditivada de impermeabilizante hidrofugante, dosado conforme fabricante. Após a cura será aplicada sobre esse revestimento nas faces laterais, duas demãos de tinta betuminosa. Sobre a face superior da alvenaria com betume, deverá ser aplicado chapisco no traço 1:3 para posterior assente da alvenaria de elevação.

3. Alvenaria de Elevação

As paredes internas e externas serão executadas em Blocos de Concreto , ou Cerâmicos estruturais, de características e dimensões uniformes. Os blocos deverão ter resistência mínima à compressão conforme indicado no projeto estrutural e com faces planas e arestas vivas, nas espessuras indicadas em projeto, e assentados com argamassa de cimento, cal e areia no traço 1:1:6 fak igual ou maior a 4Mpa com juntas conforme o detalhamento do projeto.

Antes da execução das alvenarias, todas as tubulações elétricas e hidráulicas embutidas nas paredes deverão estar montadas ou preparadas para execução simultânea com a alvenaria, de maneira que terminada a execução das paredes, não haja necessidade de furos, cortes ou rasgos nos blocos.

As cintas de amarração, vergas e contravergas das janelas e portas serão feitas com blocos canaleta, armados e concretados conforme o projeto.

O projeto de estrutura especifica a utilização modular com blocos de 14X19X29 e família, cujas fiadas foram projetadas para evitar o corte dos blocos, sendo necessária a verificação constante de nível e prumo de cada uma para evitar refazimentos e perda de material.

A alvenaria resultante deverá apresentar uniformidade de assentamento, regularidade quanto à textura dos blocos e dimensões dos rejuntamentos. As juntas verticais deverão ser completamente preenchidas para que sejam atendidos os requisitos de resistência ao fogo e desempenho acústico.

Internamente não serão permitidas discrepâncias acima de 3 mm em relação ao plano da parede. Todo respingo ou escorrimento de argamassa deverá ser limpo durante a execução, de forma a tornar a parede homogênea quanto a seu aspecto e coloração.

Os blocos deverão ser assentados com as juntas amarradas e preenchidos completamente com argamassa inclusive no sentido vertical.

As paredes 2 e 4 do banheiro localizadas nas interfaces com a sala de estar e dormitório foram projetadas considerando-as como de vedação, permitindo a passagem da tubulação hidráulica e eventual necessidade de manutenção.

Com vistas a possibilitar futuras ampliações, foi prevista a possibilidade de abertura de uma porta na parede de interface do dormitório 2 e área externa em junta a prumo para evitar danos nas alvenarias de interface.

Ampliações futuras da casa que envolvam prolongamentos de lajes, telhados, fundações, novas paredes, deverão ter estrutura e fundação independentes do corpo da casa, além de projeto a ser desenvolvido por profissional habilitado que deverá recolher ART independentemente.

Foram previstas pequenas prumadas de grauteamento para fixação dos suportes do tampo da pia da cozinha e fixação do tanque. Para ambos os casos deverão ser utilizados parafusos tipo “bolt” conforme especificação do projeto.

A tubulação de gas embutida na alvenaria deverá ser envelopada com concreto magro ou graute.

4. Laje

O projeto da laje mista pré-fabricada foi projetado atendendo todas as normas técnicas vigentes e não poderá ter sua concepção alterada, principalmente quanto ao posicionamento das treliças, de modo a garantir a distribuição adequada das cargas, evitando-se inclusive transferências para as paredes consideradas como de vedação.

Caso seja necessário adequar as peças em função do fornecedor, seu detalhamento e dimensionamento deverão ser confirmados pelo fabricante com o pré-requisito de apresentação de ART (Anotação de Responsabilidade Técnica) correspondente, além dos parâmetros descritos nas peças gráficas.

A direção de montagem da laje prevê os apoios nos menores vãos. A posição do reservatório de águas não poderá ser alterado.

Poderá ser aceito projeto alternativo de laje, desde que aprovado pela CDHU.

A laje receberá revestimento interno com argamassa de cimento, cal e areia, no traço 1:2:9 e espessura de 15mm.

A espessura, carregamentos e as especificações deverão considerar as referências

descritas no projeto.

- Deverá ser utilizado concreto estrutural fck >=25 Mpa, aço CA-50 fyk >= 500 MPa e aço CA-60 fyk >= 600 Mpa.
- Ação variável prevista: 50 kgf/m², em toda a área;
- Ações permanentes e variáveis providas dos apoios da cobertura em estrutura de aço – considerar no mínimo 200 kgf/m²;
- Deverão ser colocadas armaduras transversais, armadura complementar de distribuição na capa de concreto nas duas direções com seção mínima de 0.60 cm²/m (CA60) : TELA SOLDADA Q61.

NORMAS APLICADAS

NBR 8681 (2003) AÇÕES E SEGURANÇA NAS ESTRUTURAS – PROCEDIMENTO
NBR 6120 (1980) CARGAS PARA CÁLCULO DE ESTRUTURAS DE EDIFICAÇÕES
NBR 6118 (2014) PROJETO DE ESTRUTURAS DE CONCRETO – PROCEDIMENTOS
NBR 14859-1 (2016) LAJE PRÉ FABRICADAS DE CONCRETO
PARTE 1: VIGOTAS, MINIPAINÉIS E PAINÉIS – REQUISISTOS
NBR 14859-2 (2016) LAJE PRÉ FABRICADAS DE CONCRETO
PARTE 2: ELEMENTOS INERTES PARA ENCHIMENTO E FÔRMAS – REQUISITOS
NBR 14859-3 (2016) LAJE PRÉ FABRICADAS DE CONCRETO
PARTE 3: ARMADURA TRELIÇADAS ELETROSSOLDADAS PARA LAJES PRÉ FABRICADAS – REQUISITOS
NBR 15575 – 2 – Edificações Habitacionais – Desempenho

5. Cobertura

5.1. Estrutura Metálica

O projeto de estrutura metálica do telhado foi projetado atendendo todas as referências descritas a seguir e não poderá ter a sua concepção alterada e supressão de peças previstas. Todas as peças especificadas deverão atender aos parâmetros normativos de resistência à corrosão.

Foram projetados dois dispositivos ancorados na estrutura principal da cobertura e alvenaria nas proximidades das extremidades da cumeeira, para permitir o engate de cordas ou cabos de aço possibilitando a fixação da “linha de vida” para viabilizar os meios de acesso ao telhado e fixação de cintos de segurança com vistas a manutenção do telhado. Observar os

detalhes de fixação nos projetos.

Caso seja necessário adequar as peças estruturais em função do fornecedor, o mesmo deverá atender à todos os quesitos listados abaixo, além de apresentação de ART (Anotação de Responsabilidade Técnica) correspondente:

- Obedecer fielmente às especificações do projeto de arquitetura, no que concerne o projeto, como o número de águas, declividades dos panos, introdução de forro nos beirais e outras;
- As seções dos perfis e as formas de montagem não devem facilitar o acúmulo de água em nenhuma posição da estrutura metálica, dos seus apoios e de outras partes; não deve ser admitida a presença de frestas;
- Devem ser respeitadas, para os diferentes tipos de telhas, as declividades mínimas, os limites máximos de vãos, as sobreposições mínimas e outras;
- No caso de beirais, com projeção estipulada no projeto de arquitetura, devem ser previstos os detalhes construtivos necessários para a execução de forro com réguas de PVC;
- Os apoios da cobertura metálica devem ser posicionados exatamente conforme o projeto existente.
- Deverão ser especificados detalhes, materiais e sistemas de proteção contra todo tipo de corrosão a que os componentes metálicos estiverem sujeitos.
- Nas coberturas constituídas por metais de diferentes naturezas (perfis, parafusos, etc.) não deve ocorrer contato direto entre metais cuja diferença de potencial possibilite o desenvolvimento de corrosão galvânica.
- Os componentes da estrutura e outros elementos metálicos que venham a receber revestimento de zinco (rufos, calhas, condutores, parafusos, ganchos, etc.) seguindo-se ou não de aplicação de pintura, devem ser tratados por imersão a quente, com processo de tratamento especificado pelas normas ABNT/INMETRO pertinentes.
- Os projetos de estrutura metálica para o telhado deverão atender ao documento **“Diretrizes para projeto, avaliação e recebimento de estrutura metálica para coberturas de casas térreas, sobrados e prédios”**, elaborado pelo IPT do qual foram extraídos os itens acima (disponível no site da CDHU) e submetidos à análise da CDHU previamente

à execução das obras.

A estrutura metálica da cobertura foi projetada para uma vida útil de, no mínimo, 25 anos.

Está previsto o aterramento da estrutura metálica. Verificar o projeto de instalações elétricas.

5.2. Telhamento

A cobertura das edificações será em telha cerâmica tipo Romana, com inclinação conforme o projeto.

As telhas deverão estar perfeitamente encaixadas de forma a resultar em panos completamente planos.

Os fechamentos complementares do oitão poderão ser executados com blocos cortados, tijolos maciços o preenchidos com concreto e revestidos.

As peças deverão ser regulares de boa qualidade e atender à NBR 15310 - Componentes cerâmicos — Telhas — Terminologia, requisitos e métodos de ensaio.

Todas as recomendações do fabricante deverão ser observadas.

5.3. Cumeeira e Beiral

As cumeeiras e beirais de oitão deverão ser arrematados em chapas metálicas nos locais indicados em projeto.

Nos beirais da cobertura deverá ser colocado forro de PVC conforme indicação do projeto.

Os perfis de PVC devem ter coloração uniforme e constante, livres de ondulações, corpos estranhos, manchas, riscos, impurezas, bolhas, rachaduras ou outros defeitos e atender à NBR 14285-1:2014 - Perfis de PVC rígido para forros.

As informações relativas às cargas máximas suportadas pelo forro, resistência à sucção e seus respectivos tipo de fixação, manual técnico de execução deverão ser fornecidas pelo fabricante / fornecedor.

Normas relacionadas a serem consultadas:

- NBR 14285:1999 - Perfil de PVC Rígido para Forros – Requisitos;
- NBR 14286 a 14295:1999 - Perfil de PVC - Método de Ensaio;

- NBR 14371:1999 - Forros de PVC Rígido para Instalação em Obra - Procedimento.

6. Revestimento

6.1. Revestimento Interno

Todas as alvenarias, serão revestidas na face interna com revestimento de argamassa de cimento, cal e areia peneirada no traço 1:2:9, espessura de 15mm. A aplicação será feita sobre base de chapisco de cimento e areia no traço 1:3.

As paredes do banheiro e cozinha serão revestidas, conforme projeto, com azulejos em cor clara (branca, areia ou gelo), nas dimensões de 15x15cm ou 20X20cm até a altura indicada em projeto, assentados com juntas a prumo, espessura máxima de 2mm.

O assentamento dos azulejos só deverá ser iniciado após a completa pega dos revestimentos de argamassa e nas paredes que contenham tubulações hidráulicas, somente quando estas já estiverem embutidas e testadas . A aplicação e o desempeno serão feitos simultaneamente.

Cuidados especiais deverão ser tomados para execução da argamassa quanto à quantidade de água e tempo de maturação da cal, de modo a garantir a resistência à compressão mínima de 4,0Mpa, resistência de aderência >= 0,2Mpa , atendendo inclusive todas as exigências da NBR 7200 - Execução de revestimento de paredes e tetos de argamassas inorgânicas.

6.2. Revestimento Externo

Até a altura de 50 cm acima da calçada que circunda a unidade, deverá ser executado emboço desempenado (sobre chapisco no traço cimento e areia 1:3) de cimento, cal e areia no traço 1:2:9, espessura mínima de 20mm e máxima de 25mm, aditivado com impermeabilizante de material hidrófugo, dosado conforme especificação do fabricante.

No restante das paredes externas, em toda a extensão da habitação, será aplicada argamassa de cimento, cal e areia peneirada no traço 1:2:9, sobre base de chapisco no traço cimento e areia de 1:3. A aplicação e o desempeno serão feitos simultaneamente, com desempenadeira de madeira. A espessura total do revestimento externo deverá ser no mínimo 20 mm e no máximo de 25 mm.

Na parede onde está locado o tanque deverão ser assentados os azulejos até a

altura de 1,50m, de boa qualidade, em cor clara (branca, areia ou gelo), nas dimensões de 15x15cm ou 20x20cm, assentados com juntas a prumo, espessura máxima de 2mm. Nas paredes da cozinha e banheiro observar as áreas indicadas em projeto para o assentamento dos azulejos.

6.3. Condições Gerais

Antes da execução de qualquer tipo de argamassa, as superfícies de aplicação deverão estar isentas de poeira, crostas de argamassa endurecida, manchas de óleo ou graxa e devidamente umedecidas. Testes de estanqueidade das tubulações embutidas deverão ser previamente realizados, bem como deverão ser sanados eventuais pontos de vulnerabilidade de infiltração de interface com o sistema de cobertura.

Os revestimentos deverão ser perfeitamente desempenados, aprumados, alinhados, nivelados e em esquadro, com as arestas vivas.

A areia usada será do tipo médio lavada, não se permitindo o uso de areia de cava ou salitrada. Deverá ser certificada pela Secretaria do Meio Ambiente e apresentada a origem.

7. Pisos

Em atendimento à NBR 15575 a especificação dos pisos considerou dentre outros aspectos a especificação de materiais considerados incombustíveis.

7.1. Piso Interno

7.1.1. Fundação em Laje de Apoio (Radier)

A fundação em Radier será a base do piso interno com extensão para área da calçada que deverá ter seu revestimento desempenado.

7.1.2. Piso Cerâmico

Em toda a casa será aplicado piso cerâmico, assentado sobre camada de regularização de cimento, cal e areia no traço 1:0,5:5, e cimento colante, com dimensões e caimento conforme o projeto.

A qualidade dos pisos cerâmicos deverá atender aos seguintes

parâmetros: Grau de Absorção: Grupo II a (3 a 6%)

Resistência à abrasão: PEI quatro

Coeficiente de atrito: ≥ 0,4

Obs. Observar a especificação deste item para o atendimento do quesito segurança no uso e operação, evitando-se risco de queda por pisos escorregadios.

Linha de fabricação: A / Extra / 1ª linha

Dimensão: 30x30cm

Obs. Com espessura das juntas de assentamento conforme a especificação do fabricante.

Acabamento: Fosco

Certificação: CCB / Inmetro

Cor: Clara (bege, gelo, areia.)

Deverá ser colocado rodapé cerâmico, com espessura de 0,5 cm, com altura de 7 cm acima do nível da soleira, em todas as paredes sem revestimento de azulejo. A fixação do rodapé deverá seguir o especificado pelo fabricante. A especificação deste item considerou o atendimento à NBR 15575 garantindo que o rodapé seja lavável e impermeável.

É necessário atender à NBR 13818 – Placas cerâmicas para revestimento – Especificação e métodos de ensaio.

Quando da execução das obras deverá ser averiguada a conformidade do produto com as normas específicas.

Foram previstas instalações de soleiras em placas de ardósia entre os ambientes, para melhor acabamento dos pisos, delimitação das áreas e acomodação dos desníveis entre os ambientes.

7.2. Piso Externo

Prever caimento de 2% no sentido oposto às paredes para a calçada formada pela extensão do radier envolta da unidade.

O piso deverá prever o acabamento desempenado grosso para que o coeficiente de atrito seja maior ou igual a 0,7.

Deverá ser executado desnível mínimo de 3cm entre a calçada lateral e pisos internos para evitar infiltrações das águas de chuva. Para as unidades adaptadas para cadeirantes, deverá ser executada rampa de acessibilidade conforme detalhamento na folha 06/06-

ARQ.

7.3. Impermeabilização

Pisos frios (banheiro área do box)

Impermeabilizar o piso na área do box do banheiro, com membrana à base de emulsão asfáltica modificada com elastômeros, consumo médio de 0,5 a 1,0 kg/m2/demão, aplicar na projeção da área, alteada em 25cm nas paredes de interface, atentando-se ainda para garantir que o sistema funcione na interface com o ralo, inclusive.

Preparação da superfície

A superfície deve ser regularizada com argamassa, traço 1:0,5:5 (especificação do projeto) com aditivo hidrofugante, espessura mínima de 2cm, prevendo caimento mínimo de 0,5% em direção aos pontos de escoamento.

Aplicação

Após a cura da regularização por 4 dias, aplicar uma camada de primer com a própria emulsão diluída conforme recomendação do fabricante. Após a secagem, aplicar uma seqüência de 3 demãos aguardando sempre a secagem completa entre elas. Reforçar os cantos e os ralos com tela de poliéster entre a 2ª e a 3ª demãos. Logo após a aplicação da última demão, aspergir areia seca para facilitar a ancoragem da camada de proteção.

Acabamento

Após a secagem da última demão, aplicar o piso cerâmico com argamassa colante, diretamente sobre a impermeabilização.

7.4. Condições Gerais

Os revestimentos de pisos somente serão executados após concluídos os revestimentos das paredes e tetos, vedadas as aberturas externas, assentadas as instalações e executadas as impermeabilizações.
As pavimentações de áreas destinadas à lavagem ou sujeitas a chuvas terão caimento

necessário para perfeito e rápido escoamento da água para os ralos. A declividade não será inferior a 1,0%.

8.0. Esquadrias

Todas as janelas deverão atender integralmente à norma técnica:
NBR 10821 - Esquadrias externas para edificações
Deverão ser solicitados ao fornecedor os atestados e/ou certificado de conformidade do produto com as normas mencionadas.
A isolação sonora das janelas e portas deve ser de no mínimo 18 Db para contribuir com o desempenho acústico da unidade. O fornecedor deverá fornecer esta informação.
As frestas nas partes inferiores das portas devem ser menores do que 5mm.
As esquadrias poderão ser em alumínio ou aço galvanizado com pintura eletrostática, com exceção da janela de ventilação permanente que será em PVC.
Na interface entre a janela e parede deverá ser aplicado selante elastomérico em todo o contorno do marco para garantir a estanqueidade do sistema. Deverão ser observados os caimentos indicados em projeto para as pingadeiras.
Nas regiões litorâneas poderão ser utilizados caixilhos em PVC, mantendo-se as mesmas dimensões e detalhes especificados no projeto.
Todas as esquadrias deverão seguir as dimensões de projeto e atender às exigências em áreas de ventilação expressa nas tabelas constantes nos desenhos dos projetos de arquitetura. As folhas de portas deverão se adaptar ao vão de alvenaria especificado no projeto arquitetônico.

8.1. Janelas

Todas as janelas deverão ter contra-marcos previamente instalados e fixados conforme orientação do fabricante.
Os caixilhos deverão ser executados com perfis nos marcos e nas folhas que atendam estruturalmente, conforme norma, à Região IV para classe de utilização de 1 a 2 pavimentos, com componentes/requadros, batentes e vidros.

Caixilhos de Correr – Dormitórios, Sala e Cozinha

Compostos por 02 folhas de correr com estrutura e componentes (requadros, batentes,

montantes, marcos e folhas já com vidro).

Venezianas - Dormitórios

Compostas por 03 folhas de correr (sendo 1 vidro e 2 de veneziana).

Maximar - Banheiro

Folha móvel tipo maximar e/ou com bandeiras, inferior e superior, conforme projeto.

8.2. Portas Externas

As portas serão de alumínio ou aço galvanizado com pintura eletrostática com vidros que deverão vir fixados. Os modelos utilizados estão indicados no projeto de arquitetura.

Batentes Externos

Os batentes das portas externas deverão ser em aço galvanizado ou alumínio anodizado natural com pintura eletrostática com furação para lingüeta e tranca de fechadura a 1,00 m de altura de piso. Os batentes deverão ter seu desenho conforme detalhamento do projeto pois estão projetados de maneira que possam ser reversíveis para o atendimento ao Desenho Universal. A fixação dos batentes deverá ser feita com parafusos expansivos e espuma de poliuretano, no mínimo em três pontos equidistantes.

Vidros

Os vidros serão fornecidos já montados nas esquadrias. Estes devem ser fixados com borracha EPDM.

Alçapão

Foi previsto um alçapão com as dimensões 60 X 90cm, em única folha de abrir, para acesso ao telhado e caixa d'água, com vistas à manutenção, localizado na fachada lateral da unidade.
Deverá ter ventilação permanente e poderá ser de alumínio ou aço galvanizado com pintura eletrostática.

8.3. Especificações Gerais

a) Tratamento: o acabamento superficial de anodização das esquadrias deve estar conforme ao especificado nas normas vigentes.

b) Todos os caixilhos deverão atender às normas quanto à resistência/funcionamento, permeabilidade ao ar, estanqueidade à água, resistência à carga de ventos, cargas uniformemente distribuídas e resistência a operações de manuseio.

c) O conjunto das janelas será composto de caixilho e contramarco.

d) Os caixilhos deverão ser fornecidos sem rebarbas, sobras ou saliências e em perfeitas condições quanto ao esquadro e alinhamento.
O prumo e nivelamento dos caixilhos deverão impedir qualquer empenamento das peças móveis.
Todo funcionamento deve ser perfeito, não apresentar jogo causado por folgas e não prender nas peças móveis em função de pintura (no caso de aço).

e) Ferragens: serão de linha popular em perfeitas condições de funcionamento e acabamento. O assentamento, os rebaixos, rebordas ou encaixes para dobradiças, fechaduras de embutir e outras, terão a forma e dimensão das ferragens, não sendo toleradas folgas que exijam emendas, taliscas de madeira, calços ou outros artifícios que impliquem na boa qualidade e estética do elemento.

A localização das ferragens nas esquadrias será medida com precisão de modo a serem evitadas discrepâncias de posição ou diferença de nível. A distribuição das ferragens de fixação será feita de forma a impedir a deformação das folhas onde estiverem fixadas.

9. Esquadrias de Madeira

9.1. Portas Internas e batentes de madeira - Dormitórios

Todas as portas deverão atender integralmente à norma técnica:
NBR 15930 - Portas de madeira para edificações

As folhas das portas do banheiro e quartos serão executadas em compensado de pinho, imbuía ou cedro, ou em chapa de fibra de madeira, montado sobre miolo estrutural. A porta terá espessura de 3,5 cm. Serão recusadas pela CDHU todas as peças que não corresponderem ao padrão exigido e/ou que apresentarem sinais de empenamento, deslocamentos, rachaduras, lascas, desigualdades da madeira ou outros defeitos. As folhas de porta deverão estar adequadas ao vão resultante dos batentes. Todas as portas deverão ser fornecidas completas pintadas, com fechaduras e batentes inclusos.

A porta do banheiro deverá ser resistente a umidade e deve atender aos critérios mínimos de desempenho indicados na NBR 15930-2.

Está previsto o fornecimento de Kit porta contemplando as folhas das portas de madeira já pintadas, com fechaduras e dobradiças, batentes e fixações a serem utilizadas no banheiro e dormitórios. A fixação dos batentes deverá ser feita com parafusos expansivos e espuma de poliuretano, no mínimo em três pontos equidistantes.

10. Pintura

10.1. Paredes Externas

Será executada pintura em superfície bem seca e curada, com pelo menos 30 dias após o término da base. Aplicar fundo selador, pigmentado ou não, em toda a superfície a ser pintada.

Após a secagem aplicar duas demãos de tinta látex acrílica semi-brilho ou fosco, classe “STANDARD”, nas cores conforme o projeto cromático.

As diluições da tinta de fundo e de acabamento devem ser realizadas conforme recomendação indicada na embalagem do produto assim como o tempo de secagem.

Para o atendimento do desempenho térmico previsto na NBR 15575-4, as faces externas das paredes da fachada deverão ser pintadas com cores claras.

10.2. Paredes Internas e Forros

Nas paredes internas haverá pintura Látex PVA, classe “STANDARD”, na cor branca, em duas demãos sobre fundo selador pigmentado ou não. A diluição e tempo de secagem das tintas e fundo selador deverão obedecer às especificações dos fabricantes.
No forro de laje, exceto no banheiro, será aplicada pintura tipo látex PVA, classe “STANDARD”, na cor branca, em duas demãos sobre uma demão de líquido selador.
No forro do banheiro será aplicada pintura látex acrílico.

10.3. Rufos (tubulação de ventilação) e Tabeira metálica

Os rufos e tabeiras metálicos, após a limpeza de toda argamassa depositada durante a construção, receberão uma demão de zarcão na face externa e duas demãos de Esmalte Sintético na cor definida no projeto, e espessura de ≥ 70µm.

10.4. Condições Gerais

A diluição da tinta de fundo e de acabamento, assim como o tempo de secagem, deve seguir recomendação constante na embalagem do produto.
As pinturas deverão ser executadas de acordo com os tipos e cores indicados em projeto específico. A definição de cores não indicadas no projeto bem como a qualidade da tinta a ser empregada, deverão ser solicitadas pela Construtora junto a CDHU com antecedência.
As superfícies poderão somente ser pintadas quando completamente secas e limpas. Nenhum trabalho de pintura exterior deverá ser executado em tempo úmido ou durante chuva. Nas superfícies de blocos de concreto, todas as saliências deverão ser removidas e os buracos ou juntas preenchidas com argamassa.
Nos locais onde as paredes tenham que ser pintadas e encontrem a superfície do terreno, a terra junto à parede deverá ser removida para expor sua superfície. A parede, então deverá ser limpa e pintada repondo-se a terra quando a pintura estiver seca. Deverá haver cuidado para evitar-se o escorrimento da tinta sobre as superfícies que não serão pintadas.
Caberá a Construtora efetuar todos os retoques na pintura que sejam necessários, após a colocação dos diversos acessórios (vidros, ferragens, etc) e em peças ou superfícies danificadas ou estragadas durante as obras.

11. Complementos

11.1. Soleiras

As soleiras serão em pedra tipo ardósia com dimensões conforme projeto de arquitetura.

11.2. Peitoris

Nas faces inferiores dos vãos de janelas serão utilizadas peças formando peitoris com pingadeiras, conforme projeto arquitetônico e estrutural.

11.3. Condições Gerais

As soleiras deverão ser instaladas antes da execução do piso cerâmico e os peitoris, antes do caixilho e acabamento. As soleiras e peitoris, serão assentados e preenchidos na lateral, conforme indicado em projeto arquitetônico, com argamassa de cimento e areia 1:3.

12. Aparelhos e Metais Sanitários

Os aparelhos sanitários, equipamentos afins, e peças complementares, serão fornecidos e instalados pela Construtora, de acordo com os projetos de edificações e de instalação hidráulica. Deverão ser nivelados e fixados conforme especificação detalhada em projeto.

12.1. Metais

Todos os registros e torneiras serão metálicos. As torneiras do tipo “de bancada” deverão possuir arejador.

12.2. Relação de Peças

a) Cozinha: Pia com tampo de granito de 1,20x0,60 metros, cuba de aço inox, com dimensões mínimas iguais a 0,46x0,30x0,115 metros Atender ao detalhe de fixação utilizando-se parafuso tipo “bolt” conforme projeto.

b) Banheiro:

- Lavatório de louça suspenso na cor branca, de boa qualidade, com dimensões mínimas de 0,46x0,35 metros. Atender ao detalhe de fixação com o uso de bucha expansiva conforme projeto.
- Bacia sanitária com ação sifônica VDR, em louça branca e caixa acoplada, fixada ao piso com bucha plástica e parafusos de metal, com duplo acionamento.

c) Área de serviço: Tanque de louça suspenso sem coluna, cor branca, volume de 30 litros. Atender ao detalhe de fixação utilizando-se parafuso tipo “bolt” conforme projeto.

12.3. Condições Gerais

Os aparelhos e respectivos pertences e acessórios serão instalados em restrita observância às recomendações do fabricante. O perfeito estado de cada aparelho será cuidadosamente verificado antes de sua colocação, devendo o mesmo ser novo e não se permitindo quaisquer defeitos decorrentes de fabricação, transportes, manuseios e instalação inadequada.

13. Instalações Hidráulicas

O presente memorial refere-se ao Projeto Padrão de Instalações Hidráulicas prediais para as unidades habitacionais horizontais.

O projeto abrange os seguintes sistemas:

- Água Fria
- Agua Quente
- Esgoto Sanitário
- Gás Combustível

As instalações projetadas atendem as recomendações e prescrições das normas técnicas brasileiras da ABNT:

- NBR 5.626 – Instalações Prediais de Água Fria
- NBR 7.198:1993 - Projeto e execução de instalações prediais de água quente
- NBR 8.160 – Instalações Prediais de Esgotos Sanitários.
- NBR 5.418 - Instalações elétricas em atmosferas explosivas
- NBR 13.523 - Central Predial de Gás Liquefeito de Petróleo - Procedimento
- NBR 13.932 – Instalações de Gás Liquefeito de Petróleo (GLP) – Projeto e Execução

13.1. Sistema de Água Fria

O sistema consiste em entrada de água proveniente da rede pública passando por medidor individual, reservação e distribuição aos pontos de consumo. Uniões e registros têm por objetivo facilitar a manutenção do sistema. O abastecimento dos pontos da área de serviço será feito diretamente da rua e os demais pontos serão abastecidos pelo reservatório interno, definido com capacidade de 500 litros. A seguir estão descritas as especificações de materiais, os quais devem atender às Normas Técnicas da ABNT.
As tubulações de água fria localizadas sobre a laje deverão receber apoios de tijolos ou blocos com no mínimo 5cm de largura a cada 1 metro, inclusive abaixo das conexões.
Quando a unidade for adaptada para cadeirante o registro de pressão do chuveiro deverá ser instalado a 1 metro do piso acabado, em atendimento à NBR 9050.

Reserva de Água Potável

- Consumo diário considerado:
  5 HABITANTES X 100 LITROS/DIA (NBR 24) = 500 litros

Reservatório de Água Potável

Constituído pela célula única, provido de ladrão, aviso, limpeza, barrilete de manobra, boia.
O sistema elevatório para água potável foi dimensionado para operar automaticamente e com a pressão disponível na rede de abastecimento.

Distribuição

A distribuição de água fria foi projetada do tipo indireto por gravidade, através do reservatório superior na medida em que a água for consumida.
As redes prediais de distribuição foram dimensionadas de tal forma que, no uso simultâneo provável de dois ou mais pontos de utilização, a vazão de projeto estabelecida na NBR-

5626/98, seja plenamente disponível. Em qualquer ponto das redes de distribuição, a pressão da água, em condições dinâmicas, não será inferior a 0,5 m.c.a. e, em condições estáticas, não sejam superiores a 40,0 m.c.a.

As tubulações foram dimensionadas de modo que a velocidade da água em qualquer trecho da tubulação não atinja valores superiores a 2,5 m/s, bem como os ramais utilizou-se a tabela de pesos e vazões contida na norma NBR-5626/98.

Peso das peças Sanitárias- Conforme – NBR-5626/98

PEÇA	PESO	DIAMETRO MINIMO
BACIA SANITÁRIA C/ CAIXA	0,15	25 mm
PIA	1	25 mm
TANQUE	0,7	25 mm
CHUVEIRO/ DUCHA	0,4	25 mm

Especificações de Materiais

Tubulações

Os tubos deverão ser de PVC rígido e juntas soldáveis, classe A, com pressão de serviço de 7,5 kgf/cm².

Conexões

As conexões serão de PVC rígido, classe A pressão de serviço de 7,5 kgf/cm², com bolsas para juntas soldáveis e/ou rosqueáveis, conforme projeto. As roscas deverão ser do tipo BSP.

Registros de Gaveta

Deverão ser em liga de cobre ou bronze, pressão de serviço de 10 kgf/cm², classe 125, acabamento bruto ou com canopla, conforme projeto.

Registros de Pressão

Deverão ser em liga de cobre ou bronze, pressão de serviço de 8,5 kgf/cm², com canopla, classe 125.

Torneira de Bóia

Deverão ser em liga de cobre ou bronze, vedação tipo macho e fêmea, haste em latão fundido e bóia em polietileno de alta densidade (PEAD).

Caixa d'Água

A caixa d'água deverá ser pré-fabricada em fibra de vidro, em material poliolefínico ou de poliéster reforçado com fibra de vidro, com tampa, capacidade de 500 litros, apoiada sobre base plana.

Peças e Aparelhos Sanitários

As peças sanitárias estão especificadas adiante. A instalação deverá ser entregue provida de torneiras no lavatório, pia e tanque. A instalação do chuveiro será feita pelo usuário, vedando-se o ponto com um plug.

Cavalete

O cavalete projetado é em ferro galvanizado. A critério da Concessionária local, poderá ser substituído por PVC ou Polipropileno. Posição e modelo de abrigo e o dimensionamento do hidrômetro deverá ser o especificado pela concessionária local.

13.2. Sistema de Esgoto Sanitário

O sistema consiste na captação das águas servidas dos aparelhos e ralos e caminhamento até rede pública ou condominial para o destino final do esgoto, seja ele rede pública ou tratamento específico. Sistema de ventilação e caixa de gordura para os despejos da pia de cozinha são obrigatórios. A localização da caixa de inspeção na frente do lote deve seguir às exigências da concessionária local.

Deverá ser verificado o detalhamento do envelopamento da tubulação de esgoto sob a

área do banheiro. Verificar folhas do projeto de fundação.

O dimensionamento dos ramais de esgoto e ventilação atendem NBR 8.160, conforme tabelas abaixo:

Unidades *hunter* de cada peça sanitária conforme NBR-8160

PEÇA	**UNIDADES HUNTER**	**DIÂMETRO**
BACIA SANITÁRIA	6	100
CHUVEIRO	2	40
LAVATÓRIO	2	40
PIA	3	50
TANQUE	3	50

Dimensionamentos de ramais de esgoto conforme NBR-8160

DIAMETRO MINIMO	**SOMATÓRIA DE UNIDADES HUNTER**
40mm	3 UH
50mm	6 UH
75mm	20 UH
100mm	160 UH

Dimensionamentos de ramais de ventilação conforme NBR-8160

DIAMETRO MINIMO	SOMATÓRIA DE UNIDADES HUNTER
50mm	17 UH
75mm	60 H

Especificações de Materiais

Tubulações e Conexões

Os tubos de ventilação, coleta e afastamento de esgotos deverão ser de PVC rígido branco, com bolsa e junta soldável para os diâmetros de 40 mm, e de bolsa e junta elástica para os demais diâmetros.

Desconectores e Válvulas

Todos os desconectores (caixas sifonadas, ralos ou sifões) deverão ser em PVC rígido e atender às mesmas especificações dos tubos e conexões respectivos. O sifão utilizado nos tanques deverá ser do tipo sanfonado com descida externa à parede. As válvulas deverão ser em PVC.

Caixas de Inspeção

As caixas de inspeção serão construídas em alvenaria de 1/2 tijolo, nas dimensões indicadas em projeto, revestidas internamente com argamassa de cimento e areia no traço 1:3., revestimento interno de cimento queimado seguindo as dimensões internas de projeto, tampa de fechamento hermético e fundo de concreto. As caixas poderão ser pré-fabricadas em concreto ou moldadas inloco.

Caixa de Gordura

As caixas de gordura serão de PVC/ABS com capacidade de 18l, dimensões internas estão indicadas em projeto e tampa de fechamento hermético.

13.3. Instalações de Gás Combustível

Para o sistema de gás combustível foi prevista a opção de utilização de botijões de GLP instalados em área externa, atendendo apenas ao ponto de um fogão de 4 bocas com forno na cozinha. O abrigo em alvenaria com portas ventiladas tem dimensões para 02 (dois) cilindros P-13, um para consumo e outro reserva. A localização está determinada em projeto.

A cozinha deverá possuir ventilação permanente conforme normatização da ABNT e o abrigo de botijões deverá se distanciar de ralos e caixas de inspeção (1,50m) e fontes de ignição (3,00m). Os espaços em alvenarias por onde passar a tubulação de gás deverá ser preenchido por *groute*, de forma a não se deixar vazios para possível acúmulo de gás no caso de vazamentos.

Foram previstos dois conjuntos de venezianas fixas internamente e externamente na cozinha para garantir a ventilação permanente. Observar o detalhamento do

posicionamento das mesmas no projeto de arquitetura.
Devem ser realizados dois ensaios de estanqueidade, o primeiro com a montagem da rede aparente e em toda extensão e o segundo na liberação para o abastecimento do GLP. Os ensaios da tubulação devem ser feitos na rede de distribuição com ar comprimido ou gás inerte, sob pressão de no mínimo duas vezes a pressão de trabalho máxima admitida (150 kPa / 300 kPa).

Especificações de Materiais

Tubulações e Conexões

Os tubos deverão ser em cobre rígido sem costura e as conexões em cobre ou bronze, soldável ou roscável, conforme definição do projeto. As roscas deverão ser do tipo BSP.

13.4. Recomendações Gerais

Os serviços serão executados de acordo com os desenhos de projeto e as indicações e especificações do presente memorial. A construtora deverá, se necessário, manter contato com as repartições competentes, a fim de obter as necessárias aprovações dos serviços a serem executados, bem como os pedidos de ligações e inspeções.
Os serviços deverão ser executados de acordo com o andamento da obra, devendo ser observadas as seguintes disposições:

- Os serviços deverão ser executados por operários especializados;
- Deverão ser empregados nos serviços somente ferramentas apropriadas a cada tipo de trabalho;
- Todos os ramais horizontais das tubulações que trabalharem com escoamento livre serão assentados sobre apoio;
- Ramais sob a terra serão apoiados diretamente no solo compactado adequadamente. No caso de solo com baixa resistência, que possa vir a comprometer a estabilidade da tubulação, deverão ser apoiados em uma base de concreto magro.
- Ramais sobre lajes serão apoiados sobre blocos de concreto ou tijolos

espaçados convenientemente.

- As tubulações verticais, quando não embutidas, deverão ser fixadas por abraçadeiras galvanizadas, com espaçamento tal que garanta uma boa fixação;
- As interligações entre materiais diferentes serão feitas usando-se somente peças especiais para este fim;

- Não serão aceitas curvas forçadas nas tubulações, sendo que nas mudanças de direção serão usadas somente peças apropriadas do mesmo material, de forma a se conseguir ângulos perfeitos;
- Durante a construção, as extremidades livres das canalizações serão vedadas, a fim de evitar futuras obstruções;
- Para facilitar as desmontagens das tubulações, em qualquer tempo, deverão ser colocadas, onde necessárias, uniões e conexões roscadas;
- A colocação dos aparelhos sanitários deverá ser feita com o máximo de esmero, de modo a se obter uma vedação perfeita nas ligações de água e de esgoto e acabamento de primeira qualidade;
- A extremidade aberta da tubulação de ventilação sobre a cobertura deverá ser protegida por chapéu;
- As tubulações de cobre deverão ser soldadas (solda sem chumbo 97% Sn x 3% Cu para conexões sem anel de solda) e nas juntas roscáveis será utilizada fita teflon.
- Todos os sistemas deverão ser testados conforme especificação das Normas Técnicas da ABNT.
- Todas as provas e os testes de funcionamento dos aparelhos e equipamentos serão feitos na presença do Engenheiro Fiscal da Obra.

14. Instalações Elétricas, Telefonia e TV a Cabo

Em virtude de critérios específicos de cada concessionária, os quantitativos e projetos foram definidos como segue:

- Entrada: todos os componentes da entrada de energia no limite do lote;
- Instalações elétricas, TV e Telefonia da unidade habitacional: todos os componentes das instalações desde o limite do lote até os pontos de recepção das instalações de elétrica, telefonia e TV localizados na edificação.

14.1. Entrada de Energia

- As instalações deverão ser executadas de acordo com as especificações de projeto. O projeto foi desenvolvido baseado nas Normas Técnicas da ABNT e nas Normas específicas das Concessionárias de Energia Elétrica.

- Considerando que cada concessionária possui critérios específicos para definição das entradas de energia, foram elaborados projetos conforme tabela:

TABELA DE PROJETO DE ENTRADA DE ENERGIA		
CONCESSIONÁRIA	CÓDIGO CDHU	Nº ORÇAMENTO
ENERGISA	EE01P–01 (127V)	0100
ENERGISA	EE01N–01 (220/127V)	0101
ENERGISA	EE01O–01 (220V)	0102
CPFL	EE01D–01 (127V)	0103
CPFL	EE01E–01 (220/127V)	0104
CPFL	EE01F–01 (220V)	0105
ELEKTRO	EE01G–01 (127V)	0106
ELEKTRO	EE01H–01 (220/127V)	0107
ELEKTRO	EE01K–01 (220V)	0108
BANDEIRANTE	EE01A–01 (127V)	0109
BANDEIRANTE	EE01B–01 (220/127V)	0110
BANDEIRANTE	EE01C–01 (220V)	0111
ELETROPAULO	EE01J–01 (127V)	0112
ELETROPAULO	EE01L–01 (220/127V)	0113
ELETROPAULO	EE01M–01 (220V)	0114

Normas

Os projetos foram elaborados tendo em vista as normas da ABNT (Associação Brasileira de

Normas Técnicas) pertinentes e das companhias concessionárias de energia elétrica locais.

- NBR-5410 – Instalações elétricas de baixa tensão;
- NBR 9050 – Acessibilidade a edificações, mobiliários, espaços e equipamentos urbanos;
- NBR IEC 60670-1 - Caixas e invólucros para acessórios elétricos para instalações elétricas fixas domésticas e análogas – Requisitos gerais;
- NBR IEC 60670-24 - Caixas e invólucros para acessórios elétricos para instalações elétricas fixas domésticas e análogas - Requisitos específicos para invólucros para dispositivos de proteção e outros dispositivos elétricos que dissipam potência;
- NBR NM 60898 - Disjuntores para proteção de sobrecorrentes para instalações domésticas e similares;
- NBR NM 61008 - Partes 1 e 2 - Interruptores a corrente diferencial-residual para usos domésticos e análogos sem dispositivo de proteção contra sobrecorrentes (RCCB);
- NBR IEC 61643-1 - Dispositivos de proteção contra surtos em baixa tensão;
- NBR 15465 - Sistemas de eletrodutos plásticos para instalações elétricas de baixa tensão - Requisitos de desempenho;
- NBR 5471 - Condutores elétricos;
- NBR NM 280 - Condutores de cabos isolados;
- NBR 7288 - Cabos de potência com isolação sólida extrudada de cloreto de polivinila (PVC) ou polietileno (PE) para tensões de 1 kV a 6 kV;
- NBR 15701 - Conduletes metálicos roscados e não roscados para sistemas de eletrodutos;
- NBR 14136 - Plugues e tomadas para uso doméstico e análogo até 20 A/250 V em corrente alternada – Padronização;
- NBR NM 60669 - Interruptores para instalações elétricas fixas domésticas e análogas Parte 1: Requisitos gerais;
- NBR IEC 60238 - Porta-lâmpadas de rosca Edison;
- NBR 13571 - Haste de aterramento aço-cobreada e acessórios – Especificação;
- NBR 5349 - Cabos nus de cobre mole para fins elétricos – Especificação;
- NBR 6249 - Isolador tipo roldana de porcelana ou de vidro - Dimensões, características e procedimentos de ensaio;
- NBR NM 60454 - Fitas adesivas sensíveis à pressão para fins elétricos;

- NBR 6124 – Poste e Cruzeta de Concreto Armado (MB-221);
- NBR 8159 – Ferragens Eletrotécnicas para Redes Aéreas, Urbanas e Rurais de Distribuição de Energia Elétrica – Formatos, Dimensões e Tolerâncias;

Normas Bases das Concessionárias do Estado de São Paulo

- PT.PN.01.24.000 - Fornecimento de Energia Elétrica - Unidade Consumidora Individual EDP Bandeirante;
- GED-13 - Fornecimento em Tensão Secundária de Distribuição CPFL;
- ND.10 - Fornecimento de Energia Elétrica em Tensão Secundária a Edificações Individuais – Elektro;
- LIG BT 2014 - Fornecimento de Energia Elétrica em Tensão Secundária de Distribuição
  AES Eletropaulo;
- NDU-01 - Fornecimento de Energia Elétrica em Tensão Secundária - Edificações Individuais ou Agrupadas até 3 Unidades Consumidoras – Energisa.
- Normas de Telefonia das concessionárias

Descrição Entrada de Energia

A entrada de energia deverá ser instalada no limite do lote, constituído pelos seguintes componentes:

- Poste de entrada: será de concreto armado com 7,50 m de comprimento, seção de duplo “T”, com capacidade de tração no topo de 90 kgf (daN) ou conforme manual da concessionária.
- Recepção do ramal de entrada: será em armação secundária (*pressbow*) do tipo pesado, com 01 isolador de porcelana, fixada ao poste conforme desenho de projeto.
- Fixação da bengala e do eletroduto no poste: será através de arame galvanizado 14 BWG no mínimo de três voltas e pelo menos 3 (três) pontos de fixação, com distância máxima de 1,0 m entre elas.
- A caixa de medição: será metálica tipo II ou conforme o manual da concessionária, fixada ao poste através de parafusos cabeça francesa ø 5/16" x 9", com duas porcas e duas arruelas,

- Disjuntor de proteção: a proteção do circuito de entrada de energia, será através de disjuntor termomagnético de acordo com o tipo de instalação (entradas: monofásica ou bifásica). A capacidade do disjuntor será de 50A para condutores com seção de 10mm2, para outras bitolas ver desenho de projeto.

Em todas as entradas e saídas dos eletrodutos nas caixas de medição e aterramento serão instaladas bucha e arruela de alumínio.
A extremidade superior da bengala deverá haver uma curva de 135° a 180° ou cabeçote, para impedir entrada de água no eletroduto.
O eletroduto que alimenta o quadro de distribuição de força e luz, instalado na edificação, será subterrâneo, a 50 cm de profundidade, e envelopado com concreto magro. A bitola do eletroduto será conforme desenho de projeto.

Condutores Elétricos (Fiação)

Nas entradas de energia serão empregados condutores elétricos de cobre, com seção indicadas nos projetos das entradas, isolação em PVC - 70°C - 450/750V. Todas as características técnicas dos condutores deverão obedecer rigorosamente às normas vigentes.
Para as instalações subterrâneas de interligação entre a entrada de energia e o Quadro de Distribuição, os condutores deverão ter as mesmas características, porém, com isolação 0,6/1,0kV.
Em todos os casos os condutores serão embutidos em eletrodutos.
A instalação dos condutores deverá ser feita após a limpeza dos eletrodutos.
Durante a instalação do condutor deverá ser tomado cuidado para não esmagar ou rasgar a cobertura dos cabos.
Para facilitar a enfiação dos condutores no eletroduto será utilizado arame guia e talco como lubrificante, não sendo permitida a utilização de produtos que possam prejudicar a isolação dos condutores.

Eletrodutos

Os eletrodutos serão de PVC rígido com diâmetros indicados nos projetos das entradas, conforme NBR 15465:2008 para instalações embutidas em pisos.
Os cortes dos eletrodutos deverão ser executados perpendicularmente ao eixo

longitudinal.

Os eletrodutos deverão ser cuidadosamente limpos, eliminando-se rebarbas que possam danificar os condutores elétricos. Todas as emendas dos eletrodutos deverão ser executadas com luvas do mesmo material, de forma que as duas extremidades da tubulação se toquem.

Nas instalações aparentes a tubulação deverá ser fixada por abraçadeiras de aço galvanizado, chapa 16, largura 1" x 3/32" com 2 parafusos, 2 porcas e 2 arruelas.

No interior dos eletrodutos serão deixados arames guia de #16 AWG que auxiliar na enfiação.

Durante a execução das obras as extremidades dos eletrodutos deverão ser vedadas a fim de serem evitadas obstruções posteriores.

Disjuntores

A proteção geral do circuito será feita por disjuntor termomagnético com capacidade indicadas no projetos das entradas, conforme a norma IEC 60898, sendo (monopolar para circuitos monofásicos ou bipolar para circuitos bifásicos), (Icn≥10kA em 240VCA), com curvas características de disparo “B” ou “C”.

Aterramento

Da caixa de medição sairá um cabo de cobre com seção indicada nos projetos das entradas, isolação verde-amarelo, ou verde para aterramento, até uma haste cobreada 5/8”x 2,40m. A haste deverá estar abrigada na caixa de inspeção e estar afastada no mínimo 50 cm do poste, encravada verticalmente no solo.

Dentro da caixa de medição, o condutor de aterramento será interligado à estrutura da caixa.

Na caixa de inspeção do aterramento, será ligado à haste cobreada através de conector “Split-Bolt” para cabos de cobre, estanhado e coberto com massa calafetadora.

A estrutura metálica da cobertura e o mastro da antena de TV deverão ser aterrados através da ligação do cabo de cobre até o quadro de distribuição conforme especificação do projeto. Ver Detalhe B do projeto de instalações elétricas.

14.2. Instalações de Telefonia e TV a cabo

As instalações deverão ser executadas de acordo com as especificações de projeto. O projeto foi desenvolvido baseado nas Normas Técnicas da ABNT e, em especial, nas

Normas da Concessionária de Telefonia.

Para TV a cabo ainda não há normas específicas.

Descrição da Entrada de Telefone e TV a cabo

A entrada de Telefone e TV a cabo deverá ser instalada no limite do lote, junto com o poste da entrada de energia, constituído pelos seguintes componentes:

- No poste de entrada de energia elétrica: será instalada uma bengala/ eletroduto de PVC rígido ∅3/4” para entrada de telefone e outro para TV a cabo. Na extremidade superior da bengala deverá haver uma curva no mínimo de 135° a 180° de PVC rígido classe A, para evitar entrada de água na tubulação. A distância entre os condutores elétricos e o fio telefônico deverá ser no mínimo de 50 cm, conforme Norma da Concessionária de Telefone.
- Fixação do eletroduto no poste: será feita através de abraçadeiras de aço galvanizado, chapa 16, largura 1" x 3/32" com 2 parafusos e 2 porcas, junto com a tubulação de elétrica, porém no lado oposto.
- Na base do poste serão instalados dois conduletes “C” de alumínio ∅3/4" roscável, uma para telefone e outra para TV a cabo.
- Os eletrodutos de telefone/TV são dirigidos diretamente aos respectivos pontos existentes na edificação, e seguirão à edificação via subterrânea embutidos no solo, a 50 cm de profundidade, e envelopados com concreto magro.

Eletrodutos

Os eletrodutos serão de PVC rígido, para instalações embutidas no solo.

Os cortes dos eletrodutos deverão ser executados perpendicularmente ao eixo longitudinal.

Os eletrodutos deverão ser cuidadosamente limpos, eliminando-se rebarbas que possam danificar as fiações.

Todas as emendas dos eletrodutos rígidos deverão ser executadas com luvas do mesmo material, de forma que as duas extremidades da tubulação se toquem.

No interior dos eletrodutos serão deixados arames guia de #16 AWG, que auxiliará na enfiação.

Durante a execução das obras as extremidades dos eletrodutos deverão ser vedadas a fim de serem evitadas obstruções posteriores.

Fiação

Será deixado somente arame guia.

Fica a cargo da Construtora, verificar junto a Concessionária, se o projeto e especificações do padrão de entrada de energia, é aceito pela mesma. Em caso de modificações exigidas pela Concessionária, a CDHU deverá ser consultada para análise e aprovação.

Concepção Geral do Sistema de Distribuição da Unidade Habitacional

As instalações das unidades habitacionais deverão ser executadas de acordo com as especificações de projeto. O projeto foi desenvolvido baseado nas Normas Técnicas da ABNT e nas Normas específicas das Concessionárias de Energia Elétrica.

Considerando que cada concessionária possui critérios específicos para definição das entradas de energia, foram elaborados projetos das unidades habitacionais para os seguintes sistemas de fornecimento:

- Monofásico: tensão secundária 127 V (Fase e Neutro);
- Bifásico: tensão secundária 220 V (Fase e Fase);
- Bifásico: tensão secundária 220/127 V (Fase e Neutro).

O Sistema de aterramento adotado é TNC-S (condutor neutro = PEN), desde o medidor de energia até o quadro de distribuição.

O caminhamento geral, seção dos condutores e eletrodutos destes alimentadores deverão atender aos desenhos dos projetos.

A queda de tensão máxima prevista no projeto, trecho compreendido entre a medição e o circuito da carga menos favorável na edificação será de 4%.

A alimentação dos pontos de luz, tomadas e aparelhos da edificação será através de circuitos e a carga instalada será distribuída, conforme o diagrama do quadro de distribuição.

Os circuitos de iluminação, tomadas e aparelhos serão derivados do quadro de distribuição, protegidos por disjuntores termomagnéticos.

A distribuição dos circuitos foi efetuada de modo a atender as exigências construtivas e funcionais da edificação, não podendo ser alterada.

O posicionamento dos pontos de luz, interruptores, tomadas de energia e pontos dos aparelhos foi compatibilizado de acordo com o projeto arquitetônico, e no “lay-out”

pré- estabelecido.

Foi prevista a instalação de uma campainha na sala e botão de acionamento junto à entrada de energia localizada no limite do lote.

Iluminação e Tomadas

Os circuitos de iluminação e tomadas serão alimentados por circuitos monofásicos em 127V ou por circuitos bifásicos em 220 V, verificar a tensão a ser utilizada no município do empreendimento. Definida a tensão utilizar os projetos das unidades para o sistema de fornecimento de acordo com a definição de voltagem específica.

Os pontos de luz serão instalados em caixas 4”x4”, octogonais, fundo móvel, quando embutidas na laje e 3”x3”, sextavadas, quando embutidas na parede (ponto de arandela com altura de 2,30m), um em cada ambiente, comandados por interruptor 10A/250V, conforme norma ABNT NBR NM 60669, instalação embutida em caixas 4”x2”.

Deverão ser utilizados somente soquetes de porcelana, rosca Edson E-27, conforme ABNT NBR IEC 60238.

As tomadas serão do tipo 2P+T, padrão brasileiro, conforme norma ABNT NBR 14136, instalação embutida em caixas 4”x2” ou 4”x4”.

Ponto de Força para o Chuveiro

O ponto de força para o chuveiro será em caixa 4”x2”, embutida na alvenaria, alimentado por circuito bifásico em 220V ou monofásico em 127 V, verificar o projeto da unidade habitacional.

Ponto de Telefone e TV a cabo

Os pontos de telefone e TV a cabo serão instalados na sala, em caixas 4”x2” e/ou 4”x4”, embutidas na alvenaria, com eletrodutos embutidos ligados até as entradas de telefonia e TV junto do poste de entrada de energia.

Ponto para Antena de Televisão

O ponto para a antena de televisão será instalado na sala, em caixa 4”x4”, compartilhada com a de TV a cabo, embutida na alvenaria, com eletroduto seco que seguirá até o espaço entre a laje e o telhado, também embutido na alvenaria.

Quadro de Distribuição de Luz

O quadro deverá ser equipado com barramentos de cobre eletrolítico para as fases, neutro e terra com capacidade compatível com a carga instalada e a corrente nominal da proteção geral.

O quadro deverá abrigar em seu interior todos os equipamentos elétricos: interruptor diferencial residual geral, DPSs, disjuntores de proteção e conter espaços para circuitos reserva conforme tabela 59 da ABNT NBR 5410 e indicado no diagrama no projeto. Deverá ter capacidade de acomodação de acordo com o projeto.

14.3. Recomendações e Materiais Utilizados – Instalações Elétricas

Quadro de Distribuição de Luz

O quadro de distribuição de luz será do tipo de embutir, em PVC antichama, conforme NBR IEC 60670-1 e NBR IEC 60670-24. Deve ser completo com espelho interno frontal para proteção das partes energizadas e porta-etiquetas.

Disjuntores e DR (Interruptor Diferencial Residual)

Os Disjuntores e DRs utilizados na execução deverão ter certificado do INMETRO dentro da validade, uma vez que a certificação desses equipamentos é compulsória.

Os disjuntores serão termomagnéticos, bipolares ou monopolares para proteção dos circuitos terminais contra curto-circuito e sobrecarga, conforme a ABNT NBR NM 60898. Deverão ter capacidade de ruptura Ics/Icn mínimo 3 kA.

As correntes nominais dos disjuntores deverão obedecer ao especificado no diagrama do projeto.

Para os circuitos bifásicos os disjuntores serão bipolares. Em hipótese alguma serão aceitas montagens de disjuntores unipolares em substituição a bipolares.

O DR utilizado deve ser conforme o descrito na ABNT NBR NM 61008 – partes 1 e 2.

Deverá ser tetrapolar ou bipolar, sensibilidade máxima de 30mA e com corrente nominal conforme o indicado no diagrama da unidade habitacional.

Deverá possuir botão de teste para simular disparo.

DPS (Dispositivo de Proteção Contra Surtos)

Os DPS utilizados serão monopolares, Classe II, Corrente máxima de descarga Imáx≥40kA (onda 8/20μs), Up≤1,5kV, V≥175V, ligados no quadro de distribuição,

conforme o diagrama do quadro no desenho de projeto.
Devem ser conforme o descrito na ABNT NBR IEC 61643-1.

Eletrodutos

Os eletrodutos serão de PVC corrugado flexível, classe de resistência mecânica média (cor laranja) e rígido, classe de resistência mecânica alta, conforme ABNT NBR 15465 e indicado no projeto.
Serão embutidos no solo, contra piso, laje ou alvenaria.
Eletrodutos embutidos no solo devem ser de PVC rígido com envelopamento de concreto magro. Os eletrodutos embutidos nos pisos, alvenarias e lajes serão de PVC corrugado flexível “Médio” (laranja).
Os cortes dos eletrodutos deverão ser executados perpendicularmente ao eixo longitudinal. Os eletrodutos deverão ser cuidadosamente limpos, eliminando-se rebarbas que possam danificar os condutores elétricos. Todas as emendas dos eletrodutos deverão ser executadas com luvas do mesmo material, de forma que as duas extremidades da tubulação se toquem.
No interior dos eletrodutos serão deixados arames guia de #16 AWG para auxiliar a enfiação.
Durante a execução das obras as extremidades dos eletrodutos deverão ser vedadas a fim de mantê-los desobstruídos, isentos de umidade e detritos.

Condutores Elétricos

Os Condutores Elétricos utilizados na execução deverão ter certificado do INMETRO dentro da validade, uma vez que a certificação desse item é compulsória.
Serão empregados condutores elétricos de cobre com isolação em PVC - 70°C. Todas as características técnicas dos condutores, tais como seção, isolação, etc., deverão obedecer rigorosamente às Normas da ABNT:

- NBR 5471 - Condutores elétricos;

- NBR NM 280 - Condutores de cabos isolados;

- NBR 7288 - Cabos de potência com isolação sólida extrudada de cloreto de polivinila (PVC)

ou polietileno (PE) para tensões de 1 kV a 6 kV.

Os condutores embutidos em eletrodutos no solo deverão ter isolação 0,6/1,0kV, a menos do condutor de proteção (terra) que poderá ter isolação 450/750V.
Os condutores embutidos em eletrodutos nos contrapisos, lajes e alvenarias terão isolação 450/750V.
A fiação será executada conforme seções, características e tipos indicados no projeto e na tabela de materiais.
Os condutores serão instalados em eletrodutos. Não serão aceitas emendas de condutores no interior dos eletrodutos.
A instalação dos condutores deverá ser feita após a limpeza dos eletrodutos, que deverão estar isentos de umidade e detritos e conter arame guia.
Durante a instalação dos condutores deverá ser tomado o cuidado para não esmagar ou rasgar a isolação dos cabos.
Para facilitar a enfiação dos condutores no eletroduto será utilizado arame guia e talco como lubrificante, não sendo permitida a utilização de produtos que possam prejudicar a isolação dos condutores elétricos.

Interruptores e Tomadas

Os Interruptores e Tomadas utilizados na execução deverão ter certificado do INMETRO dentro da validade, uma vez que a certificação desses materiais é compulsória.
Os interruptores serão simples com uma, duas ou três teclas, e paralelo com uma tecla. Os contatos serão de prata e demais componentes em liga de cobre, para capacidade de10A-250V, fabricados conforme norma ABNT NBR NM 60.669-1, embutidos em caixa 4”x2” ou 4”x4”. Os espelhos serão de material termoplástico com parafusos de fixação.
As tomadas serão de três pinos 2P+T, fabricadas conforme norma ABNT NBR 14136, com capacidade de 10A-250V para as tomadas baixas (h=0,40m) e 20A-250V para as tomadas médias (h=1,00m), embutidas em caixa 4”x2” ou 4”x4”. Os espelhos serão de material termoplástico com parafusos de fixação.
As caixas para montagem e ligação dos interruptores, campainha e tomadas serão de embutir em chapa metálica estampada ou em PVC, quando em região litorânea, na dimensão 4” x 2”.

Caixas de passagem em PVC

Fabricadas em PVC, não propagante de chama, com orelhas de fixação reforçadas.

Porta Lâmpadas (Soquetes)

Só serão aceitos soquetes de porcelana, rosca Edson E-27, conforme ABNT NBR IEC 60238.

14.4. Recomendações e Materiais Utilizados - Instalação de Telefone e TV a cabo

Entrada de Telefone e TV a Cabo

A Entrada de Telefone e TV a cabo está localizada no limite do terreno, junto com o poste da entrada de energia.
Os pontos previstos para telefone e TV na edificação, deverão ser conectados à entrada em conduletes de alumínio, através de eletrodutos de PVC rígido.

Eletrodutos

Os eletrodutos serão de PVC rígido (ABNT NBR 15465) embutido no solo a 50 cm de profundidade e envelopado com concreto magro, com diâmetros indicados no projeto.
Os eletrodutos vazios (secos) deverão estar desobstruídos, isentos de umidade e detritos e conter arame guia.

Pontos de Telefone

A tomada de telefone será tipo RJ-11 montada em caixa de PVC, embutida, com dimensões 4”x2”. O espelho será de material termoplástico com parafusos de fixação.

Pontos de Antena de TV

O ponto para a antena de televisão será instalado na sala conforme o indicado no projeto. Deste ponto será instalado eletroduto vazio (seco) até a cobertura para ligação com a antena cuja instalação é de responsabilidade do morador.
O eletroduto vazio (seco) deverá estar desobstruído, isento de umidade e detritos e conter arame guia.
O ponto para ligação de aparelho de TV será montado em caixa de PVC, embutida, com dimensões 4”x4”, e será compartilhado entre o ponto de antena e o TV a cabo. O espelho será de material termoplástico com parafusos de fixação.

15. Instalações Sistema Fotovoltaico

Está previsto um eletroduto de diâmetro de 3/4” interligando o quadro de distribuição de luz e força e a cobertura, para inclusão do sistema fotovoltaico a ser acoplado à rede de energia elétrica da casa.
Com relação à fixação das placas fotovoltaicas foi previsto um detalhamento do projeto de arquitetura que prevê a fixação de ganchos diretamente na estrutura metálica sob a telha cerâmica para o recebimento de um trilho de fixação das placas. O detalhamento e especificação das peças deverá ser verificado com o fornecedor do sistema.

Objetivo

Este memorial descreve as instalações elétricas e especificações técnicas dos componentes do Sistema Fotovoltaico (SF), denominado de microgeração distribuída, a serem implantados nos telhados da unidade habitacional padrão da CDHU – Companhia de Desenvolvimento Habitacional e Urbano do Estado de São Paulo.

Normas e Critérios

O projeto foi elaborado tendo em vista as normas da ABNT (Associação Brasileira de Normas Técnicas) pertinentes e das companhias concessionárias de energia elétrica locais.

Normas ABNT

- NBR-5410 – Instalações elétricas de baixa tensão;
- NBR 16149:2013 – Sistemas Fotovoltaicos (FV) – Características da interface de conexão com a rede elétrica de distribuição;
- NBR 16150:2013 – Sistemas Fotovoltaicos (FV) – Características da interface de conexão com a rede elétrica de distribuição-Procedimento de ensaio de conformidade;
- NBR IEC 62116:2012 – Procedimento de ensaio de anti-ilhamento para inversores de sistemas fotovoltaicos conectados à rede elétrica;

- NBR 16274:2014 – Sistemas Fotovoltaicos (FV) conectados à rede – Requisitos mínimos para documentação, ensaios de comissionamento, inspeção e avaliação de desempenho;
- NBR EB 2177 – Sistemas Fotovoltaicos (FV);
- NBR 10899:2013 – Energia Solar Fotovoltaica – Terminologia;
- NBR IEC 60670-1 - Caixas e invólucros para acessórios elétricos para instalações elétricas fixas domésticas e análogas – Requisitos gerais;
- NBR IEC 60670-24 - Caixas e invólucros para acessórios elétricos para instalações elétricas fixas domésticas e análogas - Requisitos específicos para invólucros para dispositivos de proteção e outros dispositivos elétricos que dissipam potência;
- NBR NM 60898 - Disjuntores para proteção de sobrecorrentes para instalações domésticas e similares;
- NBR IEC 61643-1 - Dispositivos de proteção contra surtos em baixa tensão;
- NBR 15465 - Sistemas de eletrodutos plásticos para instalações elétricas de baixa tensão - Requisitos de desempenho;
- NBR 5471 - Condutores elétricos;
- NBR NM 280 - Condutores de cabos isolados;
- NBR 7288 - Cabos de potência com isolação sólida extrudada de cloreto de polivinila (PVC) ou polietileno (PE) para tensões de 1 kV a 6 kV;
- NBR 13571 - Haste de aterramento aço-cobreada e acessórios – Especificação;
- NBR 5349 - Cabos nus de cobre mole para fins elétricos – Especificação;
- NBR NM 60454 - Fitas adesivas sensíveis à pressão para fins elétricos.

Normas Base das Concessionárias de Energia do Estado de São Paulo

- PT.DT.PDN.03.14.012 – Conexão de Microgeradores ao Sistema de Distribuição em Baixa Tensão;
- GED 15303 – Conexão de Micro e Minigeração Distribuída sob Sistema de Compensação de Energia Elétrica;
- GED 15578 – Padrão de Entrada para Micro e Minigeração Distribuída;
- ND.64 – Conexão entre Microgeração e Minigeração Distribuída em Baixa Tensão e a Rede de Distribuição da Elektro;
- NT 6.012 – Requisitos Mínimos para Interligação de Microgeração e Minigeração

Distribuída com a Rede de Distribuição da AES Eletropaulo com Paralelismo permanente através do uso de Inversores – Consumidores de Média e Baixa Tensão;

- NTD 013 – Critérios para a Conexão de Acessantes de Micro e Minigeração Distribuída ao Sistema de Distribuição da Energisa.

Regulamentos

- Resolução Normativa (REN) nº 482/2012 – ANEEL,
- Resolução Normativa (REN) nº 517/2012 – ANEEL,
- Resolução Normativa (REN) nº 687/2015 de 24/11/2015 – ANEEL,
- Resolução Normativa (REN) nº 414/2010 de 09/09/2010 – ANEEL

Concepção Geral do Sistema Fotovoltaico

Entradas de Energia

Considerando que cada concessionária possui critérios específicos para definição das entradas de energia, utilizar os projetos conforme tabela de projeto de entrada de energia.

Após a liberação do Parecer de Acesso, a concessionária deverá instalar o medidor bidirecional na caixa do medidor do padrão de entrada de energia.

Deverá ser afixada uma placa de advertência confeccionada em aço inoxidável ou alumínio anodizado, na tampa da caixa de medição do padrão de entrada, com os seguintes dizeres: “Cuidado – Risco de Choque Elétrico – Geração Própria”.

O Sistema de aterramento adotado é TNC-S (condutor neutro = PEN), desde o medidor de energia até o quadro de distribuição, exceto as entradas em duas fases sem neutro, cujo sistema adotado é TT.

Descrição dos Componentes do Sistema Fotovoltaico

O Sistema Fotovoltaico foi concebido para utilização de dois módulos fotovoltaicos de 320 Wp e microinversor de 0,5 kW, com expectativa de geração média de 80 kWh/mês.

Os componentes deverão ter as seguintes características técnicas:

a) Módulos Fotovoltaicos

- Fabricante: fornecedor homologado pelo INMETRO,
- Tecnologia de construção: silício policristalino,
- Potência: 320 Wp,
- Tensão de pico (Vmpp): compatível com o microinversor,
- Corrente de pico (Impp): compatível com o microinversor,

b) Microinversor

- Fabricante: fornecedor homologado pelo INMETRO,
- Faixa de rastreamento MPPT (Vdc): 22 – 45 V,
- Faixa de Tensão de Operação (Vdc): 16 – 52 V,
- Tensão máxima de entrada (Vdc): 55 V,
- Corrente máxima de entrada (A dc): 10,5 x 2 A,
- Potência máxima de saída (ac): 500 W,
- Tensão nominal de saída (ac): 127V ou 220 V, ver projeto da edificação,
- Corrente nominal de saída (ac): 3,94 A (127V) ou 2,17 A (220V),
- Fator de potência: >0,99,
- Total distorção harmônica: < 3%,
- Eficiência do microinversor: 95,5%,
- Temperatura operacional: -40 ºC a +65 ºC,
- Grau de proteção: IP 67,
- Proteção contra sobre/sub tensão,
- Proteção contra sobre/sub frequência,
- Proteção contra anti-ilhamento,
- Proteção contra polaridade reversa dc,
- Proteção contra sobrecarga,
- Proteção contra falha de aterramento.

O microinversor deverá ser instalado sob os módulos fotovoltaicos.

c) Cabeamento elétrico

- Fabricante: fornecedor homologado pelo INMETRO,
- Temperatura de operação: 30 ºC,
- Instalação: cabo multipolar em eletroduto embutido na parede,
- Tipo de cabo: multipolar,
- Material: cobre,
- Tipo de isolação: EPR – 0,6/ 1 kV – 90 ºC,

- Número de condutores: conforme projeto da edificação,
- Bitola mínima: 2,5 mm2

d) Sistema de fixação dos módulos

O sistema de fixação dos módulos fotovoltaicos para telhados residenciais deverá ser confeccionado em alumínio e aço inoxidável.

Os módulos deverão ser instalados com a mesma inclinação dos telhados onde serão fixados.

Componentes:

- Trilho de fixação de comprimento variável para instalação de 02 módulos, em alumínio extrudado,
- Ganchos de sustentação dos trilhos em aço inoxidável,
- Grampos intermediários para junção entre módulos,
- Grampos terminador para fixação das extremidades dos módulos.

Nota: Para utilização de componentes com outras características técnicas, consultar o corpo técnico da CDHU.

Materiais Utilizados na Instalação

Quadro de Distribuição de Luz

O quadro de distribuição de luz será do tipo de embutir, em PVC antichama, conforme NBR IEC 60670-1 e NBR IEC 60670-24. Deve ser completo com espelho interno frontal para proteção das partes energizadas e porta-etiquetas.

Disjuntores

Os Disjuntores utilizados na execução deverão ter certificado do INMETRO dentro da validade, uma vez que a certificação desses equipamentos é compulsória.

Os disjuntores serão termomagnéticos, bipolares ou monopolares para proteção dos circuitos terminais contra curto-circuito e sobrecarga, conforme a ABNT NBR NM 60898. Deverão ter capacidade de ruptura Ics/Icn mínimo 3 kA.

As correntes nominais dos disjuntores deverão obedecer ao especificado no diagrama do projeto.

Para os circuitos bifásicos os disjuntores serão bipolares. Em hipótese alguma serão aceitas montagens de disjuntores unipolares em substituição a bipolares.

DPS (Dispositivos de Proteção contra Surtos)

Os DPS utilizados serão monopolares, Classe II, Corrente máxima de descarga Imáx≥40kA (onda 8/20μs), Up≤1,5kV, V≥175V, ligados no quadro de distribuição, conforme o diagrama do quadro no desenho de projeto.
Devem ser conforme o descrito na ABNT NBR IEC 61643-1.

Eletrodutos

Os eletrodutos serão de PVC corrugado flexível, classe de resistência mecânica média (cor de laranja) ou PVC rígido, classe de resistência mecânica alta, conforme ABNT NBR 15465 e indicado no projeto.
Serão embutidos na laje e alvenaria.
Os cortes dos eletrodutos deverão ser executados perpendicularmente ao eixo longitudinal. Os eletrodutos deverão ser cuidadosamente limpos, eliminando-se rebarbas que possam danificar os condutores elétricos. Todas as emendas dos eletrodutos deverão ser executadas com luvas do mesmo material, de forma que as duas extremidades da tubulação se toquem.
No interior dos eletrodutos serão deixados arames guia de #16 AWG para auxiliar a enfiação.
Durante a execução das obras as extremidades dos eletrodutos deverão ser vedadas a fim de mantê-los desobstruídos, isentos de umidade e detritos.

Condutores Elétricos

Os Condutores Elétricos utilizados na execução deverão ter certificado do INMETRO dentro da validade, uma vez que a certificação desse item é compulsória.
Serão empregados condutores elétricos de cobre com isolação em EPR - 90°C. Todas as características técnicas dos condutores, tais como seção, isolação, etc., deverão obedecer rigorosamente às Normas da ABNT.

O Cabeamento elétrico deverá ter as seguintes características:

- Fabricante: fornecedor homologado pelo INMETRO,
- Temperatura de operação: 30 ºC,
- Instalação: cabo multipolar em eletroduto embutido na parede,
- Tipo de cabo: multipolar,
- Material: cobre,
- Tipo de isolação: EPR – 0,6/ 1 kV – 90 ºC,
- Número de condutores: conforme projeto da edificação,
- Bitola mínima: 2,5 mm2

O condutor de proteção (terra) que poderá ter isolação 450/750V.
A fiação será executada conforme seções, características e tipos indicados no projeto e na planilha de material.
Os condutores serão instalados em eletrodutos, não serão aceitas emendas de condutores no interior dos mesmos.
A instalação dos condutores deverá ser feita após a limpeza dos eletrodutos, que deverão estar isentos de umidade e detritos e conter arame guia.
Durante a instalação dos condutores deverá ser tomado o cuidado para não esmagar ou rasgar a isolação dos cabos.
Para facilitar a enfiação dos condutores no eletroduto será utilizado arame guia e talco como lubrificante, não sendo permitida a utilização de produtos que possam prejudicar a isolação dos condutores elétricos.

Documentação do Sistema Fotovoltaico

A contratada deverá apresentar os elementos necessários para implantação do Sistema Fotovoltaico projetado na cobertura das residências localizadas no estado de São Paulo.

Projetos

- Implantação do Sistema Fotovoltaico em escala padronizada conforme padrão CDHU,
- Projeto da Tipologia: com o dimensionamento de todos os componentes do sistema fotovoltaico, tais como: módulos, microinversores, sistemas de fixação e condutores

de interligação microinversores ao quadro de distribuição da unidade.

- Demais componentes conforme projeto da Tipologia.

Documentos

- Memorial de cálculo do sistema fotovoltaico,
- Memorial descritivo das instalações,
- Especificações Técnicas dos componentes do Sistema Fotovoltaico,
- ART do Eng. Responsável referente ao Projeto
- **Parecer de Acesso junto à Concessionária de energia**

Conexão do Sistema Fotovoltaico à Rede de Energia da Concessionária local e testes de funcionamento.
Todo processo de solicitação e aprovações junto às concessionárias de energia serão de total responsabilidade da contratada.

Após testes obrigatórios, os relatórios individuais para cada unidade deverão ser apresentados à CDHU, com todos os resultados devidamente assinados pelo responsável técnico.

Vida útil de Projeto - VUP

Parte da edificação	Descrição	VUP (anos)
Estrutura principal	Fundações, elementos estruturais	≥ 50
Cobertura	Estrutura da cobertura Telhamento	≥ 20 ≥ 13
Revestimento interno aderido	Revestimento de piso, parede e teto: de argamassa, cerâmicos	≥ 13
Revestimento de fachada	Argamassa	≥ 20
Pintura	Pintura interna Pintura Externa	≥ 3 ≥ 8
Esquadrias externas	Janelas e Portas interface externa	≥ 20
Esquadrias internas	Portas e grades internas	≥ 8
	Ferragens, fechaduras	≥ 4
Instalações prediais	Tubulações e demais componentes instalações hidrossanitários, de gás, elétricos	≥ 20

Pisos Internos	Pisos cerâmicos	≥ 13
Pisos Externos	Calçamento-base cimentícia	≥ 13

Para que seja atingida a vida útil de projeto, é necessário que sejam cumpridas as prescrições do Manual de Uso, Operação e Manutenção da edificação a ser fornecido ao futuro morador no documento “Caderno do Morador – I “– Manual do Proprietário.

Para todos os sistemas projetados deverão ser apresentados documentos comprobatórios dos atendimentos das normas técnicas brasileiras e quesitos qualitativos dos materiais, sendo estes documentos fornecidos por fabricantes e/ou obtidos por meio de ensaios específicos.

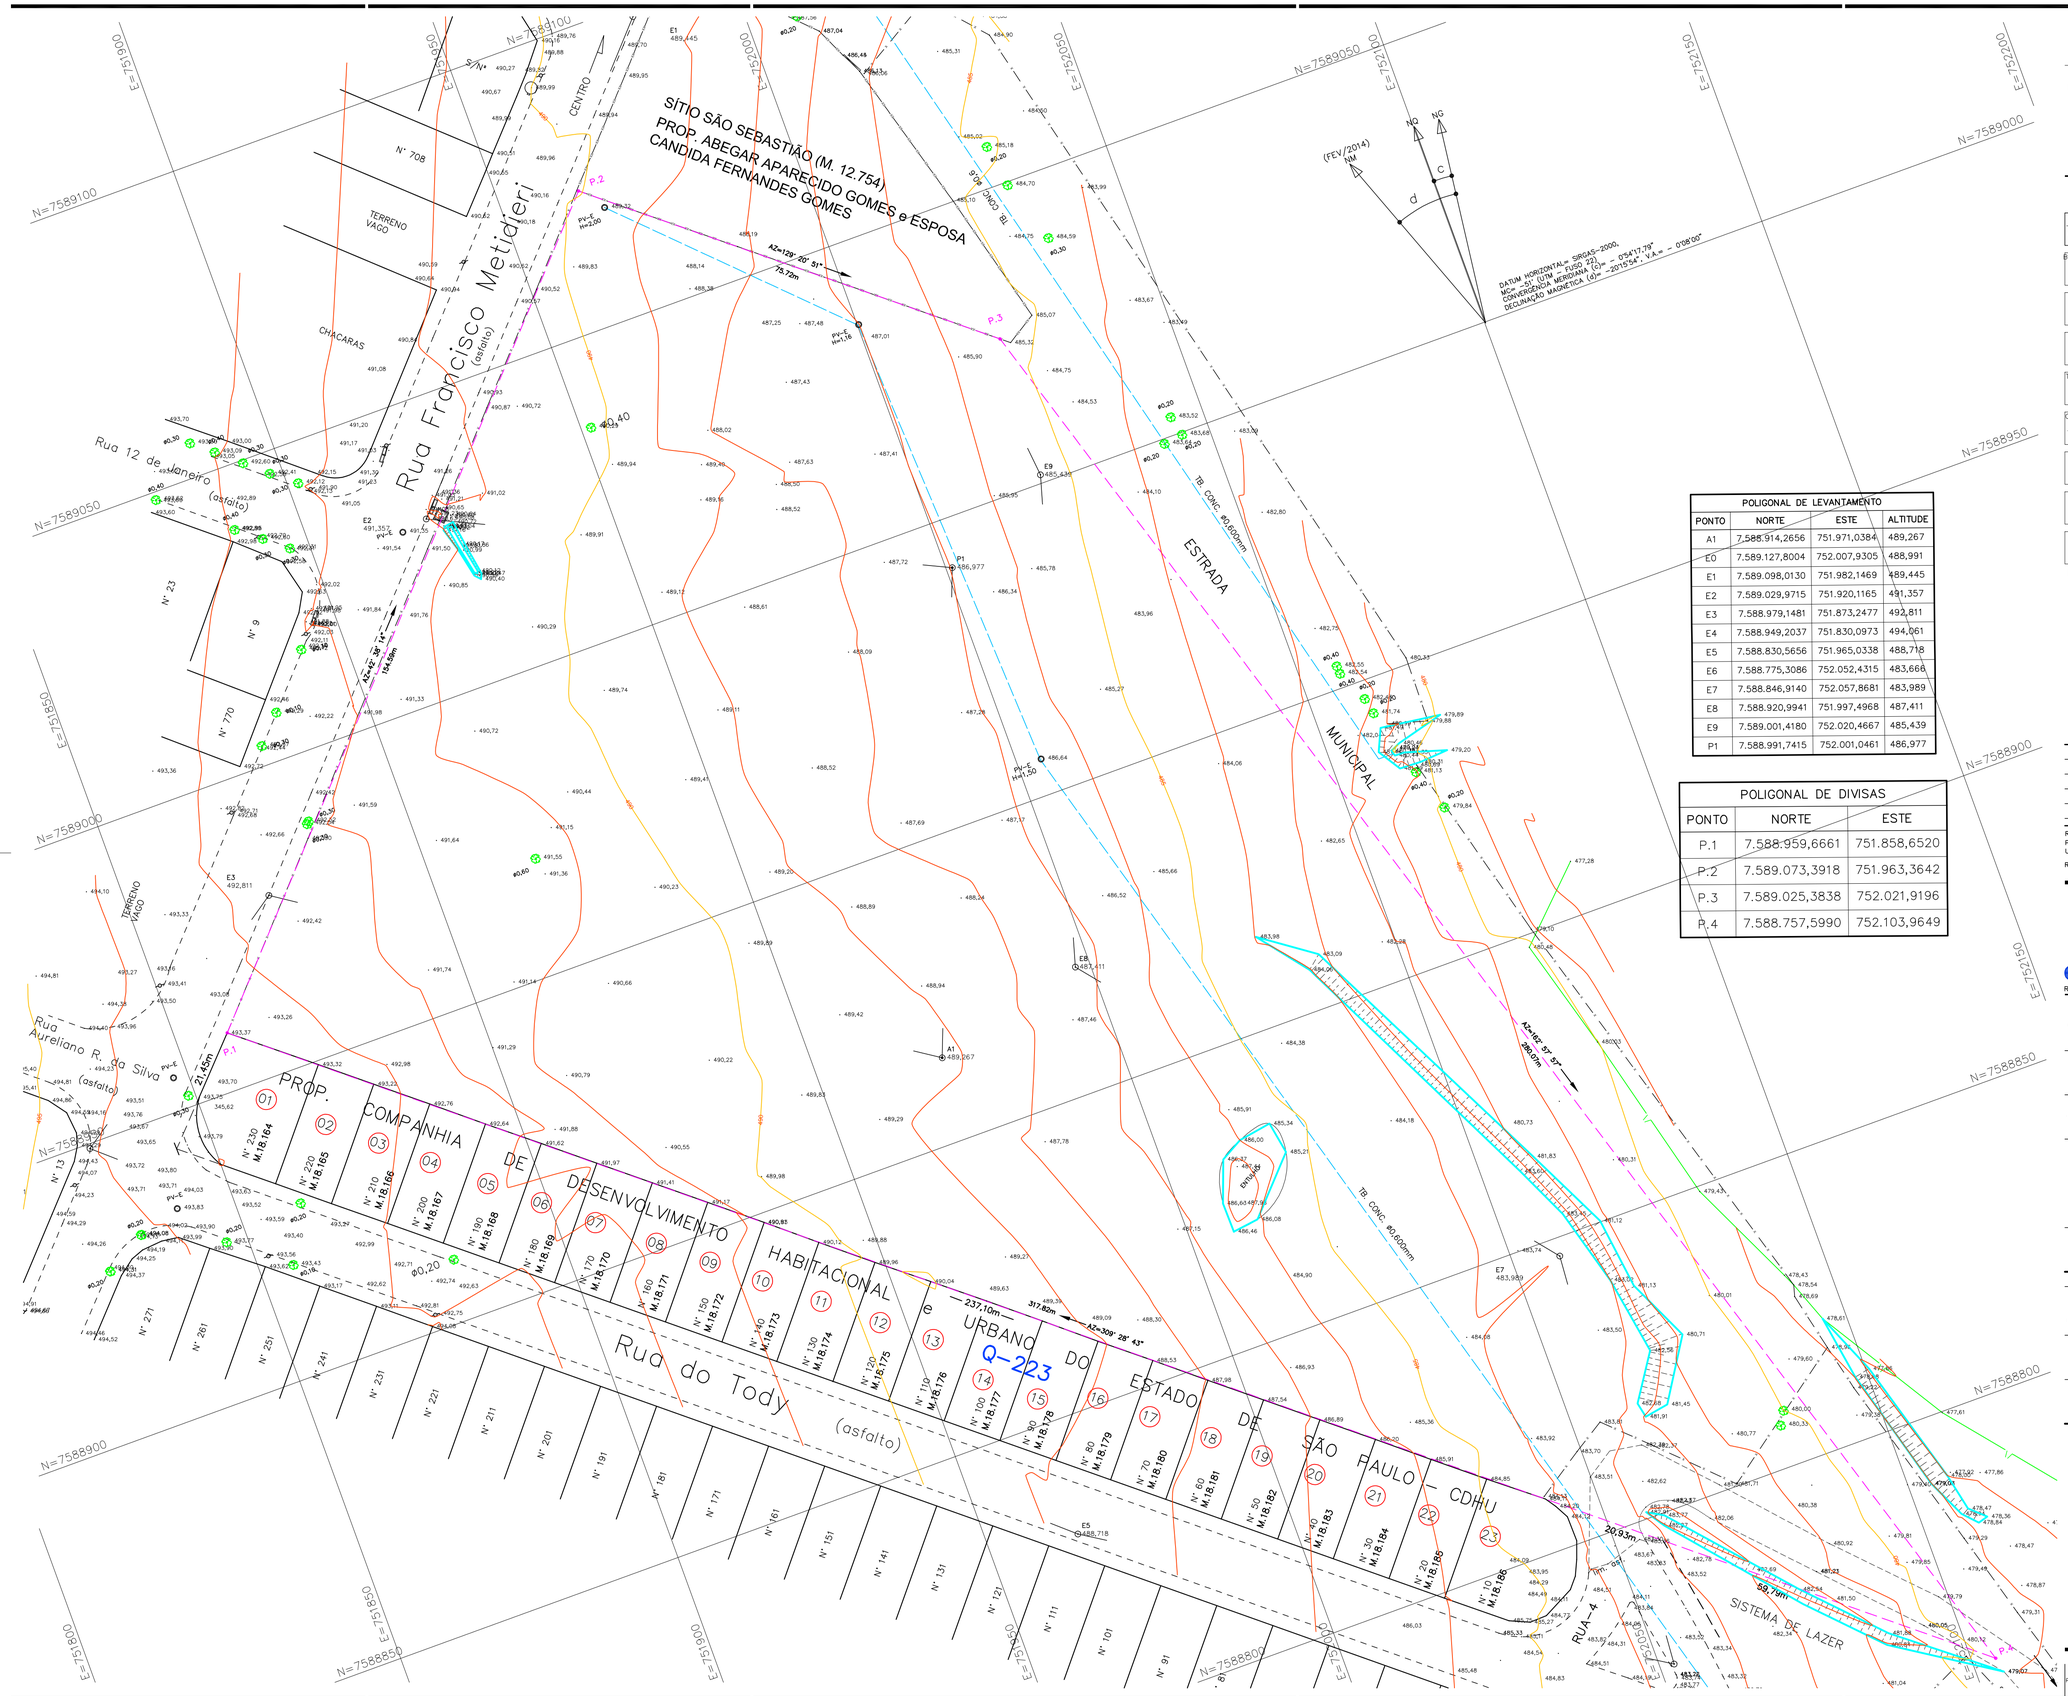

POLIGONAL DE LEVANTAMENTO			
PONTO	NORTE	ESTE	ALTITUDE
A1	7.588.914,2656	751.971,0384	489,267
E0	7.589.127,8004	752.007,9305	488,991
E1	7.589.098,0130	751.982,1469	489,445
E2	7.589.029,9715	751.920,1165	491,357
E3	7.588.979,1481	751.873,2477	492,811
E4	7.588.949,2037	751.830,0973	494,061
E5	7.588.830,5656	751.965,0338	488,718
E6	7.588.775,3086	752.052,4315	483,666
E7	7.588.846,9140	752.057,8681	483,989
E8	7.588.920,9941	751.997,4968	487,411
E9	7.589.001,4180	752.020,4667	485,439
P1	7.588.991,7415	752.001,0461	486,977

POLIGONAL DE DIVISAS		
PONTO	NORTE	ESTE
P.1	7.588.959,6661	751.858,6520
P.2	7.589.073,3918	751.963,3642
P.3	7.589.025,3838	752.021,9196
P.4	7.588.757,5990	752.103,9649

FONTE / DADOS DE BASE

LOGATTI ENGENHARIA LDTA

AUTORES DO PROJETO / COLABORADORES

FRANCISCO LOGATTI FILHO — ENGª CIVIL, CREA 0600510807-SP, ART-92221220140441226

CDHU

ORANDI S. SANTOS — LÍDER DE EQUIPE

LUIZ RAUJO CHAVES — TÉC. PROJETOS II

LEGENDA/TABELAS

ESTR. FERRO · HIDRANTE · POSTE/LUMINARIA · MARCO/PIQUETE · BOCA LOBO E LEAO · POÇO DE VISITA · ESCADA · TUBO · MURO · AL. INDEFINIDO · EIXO · GUIA · ALVENARIA · MADEIRA · LAJE OU COBERT. · CAIXA DE INSPECAO · TELEFONE PUBLICO · CURVAS DE NIVEL · PONTO DE DIVISA · ARVORE · CERCA DE MADEIRA · EST. LEVANTAMENTO · CERCA VIVA · CERCA DE ARAME · CAMINHO · BARRANCO · REF. DE NIVEL · LIM. VEGETACAO · AREA ALAGADICA · CURSO D'AGUA · PONTO SONDAGEM · ALTA TENSAO · PONTE · ROCHA · LAGOA · AREIA

LOCALIZAÇÃO SEM ESCALA



Revisões (discriminação)	Nº	Data	Rubrica

REF. PLANIMÉTRICA: COORDENADAS TOPOGRÁFICAS, ORIGEM PROCESSAMENTO POR PONTO PRECISO (P.P.P.) DO IBGE N=7.589.098,0127m E=751.982,1469m UTM – SIGAS 2000

REF. ALTIMÉTRICA: Nº2915N, PISO DO PORTÃO PRINCIPAL DO CEMITÉRIO DE NOVA EUROPA–PRAÇA DA SAUDADE–COTA=515,728m

CDHU Companhia de Desenvolvimento Habitacional e Urbano

Rua Boa Vista,170 . São Paulo . Tel.3248.2000 . CNPJ 47.865.597/0001-09

PROJETO: CONJUNTO HABITACIONAL NOVA EUROPA - E — Nº UNIDADES

ENDEREÇO/MUNICÍPIO: ÁREA 1A RUA FRANCISCO METIDIERI NOVA EUROPA - SP

TÍTULO: TOPOGRAFIA — ÁREA: TOP — FOLHA: 01/01

ASSUNTO: LEVANTAMENTO PLANIALTIMÉTRICO CADASTRAL

ÁREA=30.399,34m²

ESCALA GRÁFICA: 0 5 10 15 (m) — ESCALA NOMINAL: 1:500 — DATA: MAIO / 2014

ASSINATURAS

proprietário: MUNICÍPIO DE NOVA EUROPA — CNPJ: 71.989.982/0001-34

aprovação do projeto – responsável técnico: c.r.e.a. / pref. / a.r.t.

obra – responsável técnico: c.r.e.a.0641556474-SP / pref. / a.r.t.92221220140676090

LUIZ ARAUJO CHAVES
AGRIMENSOR

ESPAÇO PARA APROVAÇÃO

CÓDIGO CDHU
EMPREENDIMENTO

Programa | Região | Município | Terreno | Fase | Versão | Etapa do Projeto

Anotação de Responsabilidade Técnica - ART
Lei nº 6.496, de 7 de dezembro de 1977
Conselho Regional de Engenharia e Agronomia do Estado de São Paulo

CREA-SP

ART de Cargo ou Função

92221220140676090

1. Responsável Técnico

LUIZ ARAUJO CHAVES
Título Profissional: **Técnico em Agrimensura**
RNP: **2602817945**
Registro: **0641556474-SP**

2. Contratante

Contratante: **CIA. DE DESENV. HABIT. e URBANO DO EST. DE SÃO PAULO - CDHU** CPF/CNPJ: **47.865.597/0001-09**
Endereço: **RUA BOA VISTA 170** Nº:
Complemento: **EDIFÍCIO CIDADE** Bairro: **CENTRO**
Cidade: **São Paulo** UF: **SP** CEP: **01014930**
Tipo de Contratante: **Pessoa física** Registro: **0000000-SP**

3. Vínculo Contratual

Unidade Administrativa: **SEÇÃO TÉCNICA**
Rua: **RUA BOA VISTA 170** Nº:
Complemento: **EDIFÍCIO CIDADE** Bairro: **CENTRO**
Cidade: **São Paulo** UF: **SP** CEP: **01014930**
Data de Início: **23/05/2014**
Previsão de Término: **23/05/2014**
Tipo de Vínculo: **Empregado público**
Identificação do Cargo/Função: **TÉCNICO**

4. Atividade Técnica

Desempenho de Cargo ou Função	Quantidade	Unidade
TÉCNICO	**8,00**	**hora**

A mudança de cargo ou função exige o registro de nova ART

5. Observações

NOVA EUROPA-E - PEÇAS TÉCNICAS PARA ELABORAÇÃO DE PROJETOS, LOCALIZAÇÃO-RUA FRANCISCO METIDIERI, MUNICÍPIO DE NOVA EUROPA - SP.
ART VINCULADA Nº92221220140441226 (LOGATTI ENGENHARIA LTDA).

6. Declarações

Acessibilidade: Declaro que as regras de acessibilidade previstas nas normas técnicas da ABNT, na legislação específica e no Decreto nº 5.296, de 2 de dezembro de 2004, não se aplicam às atividades profissionais acima relacionadas.

7. Entidade de Classe

99 - SINTEC - SINDICATO DOS TÉCNICOS INDUSTRIAIS DE NÍVEL MÉDIO DO ESTADO DE SÃO PAULO - SINTEC

8. Assinaturas

Declaro serem verdadeiras as informações acima

São Paulo, 02 de Junho de 2014
Local data

LUIZ ARAUJO CHAVES - CPF: 650.476.998-20

CIA. DE DESENV. HABIT. e URBANO DO EST. DE SÃO PAULO - CDHU - CPF/CNPJ: 478655.970.001-09

9. Informações

- A presente ART encontra-se devidamente quitada conforme dados constantes no rodapé-versão do sistema, certificada pelo *Nosso Número*.

- A autenticidade deste documento pode ser verificada no site www.creasp.org.br ou www.confea.org.br

- A guarda da via assinada da ART será de responsabilidade do profissional e do contratante com o objetivo de documentar o vínculo contratual.

www.creasp.org.br
tel: 0800-17-18-11

CREA-SP

Valor ART R$63,64 Registrada em: 27/05/2014 Valor Pago R$ 63,64 Nosso Número: 92221220140676090 Versão do Sistema