


ARTICULAÇÃO DE FOLHAS

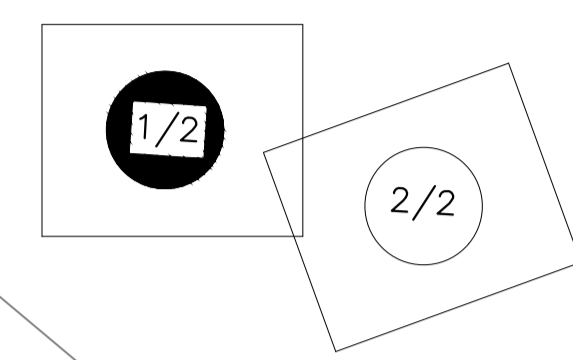

POLIGONAL DE LEVANTAMENTO			
PONTO	NORTE	ESTE	ALTITUDE
A1	7.453.651,0998	657.752,0046	700,925
A2	7.453.607,1897	657.610,3311	699,856
A3	7.453.614,3345	657.447,8715	700,488
A4	7.453.432,6326	657.337,6115	713,015
A5	7.453.491,8343	657.294,3440	709,329
A6	7.453.650,2098	657.385,3052	700,208
GP1	7.453.681,2098	657.225,7524	700,546
GP2	7.453.716,8680	657.068,8059	698,005
L0	7.453.814,9553	657.901,8703	701,718
L1	7.454.007,0121	657.978,2950	702,869
L2	7.454.197,3891	658.052,5610	706,373
L3	7.454.287,3063	658.143,7563	706,604
L4	7.454.225,9486	658.152,9572	710,318
L5	7.454.146,5796	658.165,6590	711,534
L6	7.454.074,4128	658.175,3961	712,516
L7	7.453.920,8180	658.165,6057	714,141
L8	7.453.847,7196	658.143,7236	714,678
L9	7.453.719,7321	656.166,1928	715,341
L10	7.453.685,8284	658.098,4105	715,720
L11	7.453.755,0098	658.070,6352	715,758
L12	7.453.808,0000	658.011,9525	709,785
L13	7.453.780,1032	657.943,4617	705,964

ELEMENTOS DE DIVISAS		
PONTO	AZIMUTE	DISTANCIA
V1-V2	171°05'	56,27
V2-V3	170°53'	173,65
V3-V4	176°10'	7,28
V4-V5	178°04'	6,80
V5-V6	181°27'	293,57
V6-V7	207°44'	65,63
V7-V8	294°16'	239,30
V8-V9	28°11'	14,10
V9-V10	24°56'	20,05
V10-V11	21°10'	36,36
V11-V12	19°26'	244,15
V12-V13	19°40'	16,40
V13-V14	20°08'	16,55
V14-V15	20°55'	19,53
V15-V16	23°33'	20,17
V16-V17	26°00'	20,85
V17-V18	27°58'	20,10
V18-V19	29°39'	21,24
V19-V20	32°50'	42,91
V20-V21	36°09'	20,27
V21-V22	37°59'	21,98
V22-V1	38°18'	9,10

POLIGONAL DE DIVISAS		
PONTO	NORTE	ESTE
V1	7.454.303,5329	658.145,4655
V2	7.454.247,8530	658.153,5933
V3	7.454.076,1101	658.179,2581
V4	7.454.068,8415	658.179,6665
V5	7.454.062,0433	658.179,8226
V6	7.453.768,6644	658.169,2317
V7	7.453.710,9063	658.138,0661
V8	7.453.811,6000	657.920,9826
V9	7.453.823,9559	657.927,7755
V10	7.453.842,0450	657.936,4233
V11	7.453.876,8085	657.949,9168
V12	7.454.105,1604	658.033,6244
V13	7.454.120,5433	658.039,3099
V14	7.454.136,0197	658.045,1736
V15	7.454.154,1865	658.052,3422
V16	7.454.172,5887	658.060,5999
V17	7.454.191,2289	658.069,9414
V18	7.454.208,8791	658.079,5582
V19	7.454.227,2237	658.090,2639
V20	7.454.263,0260	658.113,9168
V21	7.454.279,2637	658.126,0498
V22	7.454.296,4414	658.139,7629

LEGENDA/TABELAS

ESTR. FERRO	HIDRANTE	POSTE/LUMINARIA	MARCO/PIQUETE
BOCA LOBO E LEÃO	POCO DE VISITA	POSTE LUMINARIA	TUBO
MURO	AL. INDEFINIDA	EIXO	GUIA
ALVENARIA	MADERA	LAMEL. OU COBERT.	CAIXA DE INSPEÇÃO
TELEFONE PÚBLICO	CURVAS DE NIVEL	PONTO DE DIVISA	ARVORE
CERCA DE MADEIRA	EST. LEVANTAMENTO	CERCA VIVA	CERCA DE ARAME
CAMINH. DASH	TALUDE	REF. DE NIVEL	LIM. VEGETAÇÃO
ÁREA ALACADÚCA	CURSO D'ÁGUA	PONTO SONDAGEM	ALTA TENSÃO
PONTE	POÇA	LADGA	ÁREA
SOLEIRA 0,000	MURO ARRIMO	NASSENTE	TRANSFORMADOR



Revisões (discriminação)	N°	Data	Rubrica

REF. PLANIMÉTRICA: COORDENADAS TOPOGRÁFICAS DE ORIGEM - P.P.P. (POSICIONAMENTO POR PONTO PRECISO - UTM SIRGAS 2000 - BSE)

REF. ALTIMÉTRICA: PVE - SABESP - ALTITUDE 700,100m - VER PLANTA

CDHU Companhia de Desenvolvimento Habitacional e Urbano
 Rua Boa Vista, 170 - São Paulo - Tel. 3248.2000 - CNPJ 47.865.597/0001-09

PROJETO
CONJUNTO HABITACIONAL BERNARDINO DE CAMPOS - E
 ENDEREÇO/MUNICÍPIO: **BAIRRO DOURADINHO**
ESTRADA MUNICIPAL BNC-030
BERNARDINO DE CAMPOS - SP

TÍTULO: **TOPOGRAFIA** | ÁREA: | FOLHA: **TOP | 1/2**

ASSUNTO:
LEVANTAMENTO PLANIALTIMÉTRICO CADASTRAL
ÁREA = 86.384,00 m2

ESCALA GRÁFICA | ESCALA NOMINAL | DATA
 | 1/1000 | DEZ/2019

ASSINATURAS	CNPJ
proprietário	44.563.591/0001-80
aprovação do projeto - responsável técnico	c.r.e.a.
	pref.
	ar.t.
obra - responsável técnico	c.r.e.a.
	pref.
	ar.t.

ESPAÇO PARA APROVAÇÃO

LEGENDA / TABELAS			
ESTR. FERRO	HIDRANTE	POSTE / LUMINARIA	MARCO / PIQUETE
BOCA LOBO E LEAG	POCO DE VISITA	ESCADA	TUBO
MURO	AL. INDEFINIDO	EIXO	GUIA
ALVENARIA	MADERA	LAJE OU COBERT	CAIXA DE INSPEC
TELEFONE PUBLICO	CURVAS DE NIVEL	PONTO DE DIVISA	ARVORE
CERCA DE MADEIRA	EST. LEVANTAMENTO	CERCA VIVA	CERCA DE ARAME
CAMINHO	TALUDE	REF. DE NIVEL	LIM. VEGETACAO
AREA ALAGADICA	CURSO D'AGUA	PONTO SONDAGEM	ALTA TENSAO
PONTE	ROCHA	LAGOA	AREIA
SOLEIRA	MURO ARRIMO	NASCENTE	TRANSFORMADOR



Revisões (discriminação)	N°	Data	Rubrica

REF. PLANIMETRICA: COORDENADAS TOPOGRAFICAS DE ORIGEM - P.P.P. (POSICIONAMENTO POR PONTO PRECISO - UTM SIRGAS 2000 - IBGE)

REF. ALTIMETRICA: PVE - SABESP - ALTITUDE 700,100m - VER PLANTA

CDHU Companhia de Desenvolvimento Habitacional e Urbano
 Rua Boa Vista, 170 - São Paulo - Tel. 3248.2000 - CNPJ 47.865.597/0001-09

PROJETO: CONJUNTO HABITACIONAL BERNARDINO DE CAMPOS - E
 ENDEREÇO/MUNICÍPIO: BAIRRO DOURADINHO, ESTRADA MUNICIPAL BNC-030, BERNARDINO DE CAMPOS - SP

TÍTULO: TOPOGRAFIA | ÁREA: | FOLHA: TOP | 2/2

ASSUNTO: LEVANTAMENTO PLANIALTIMETRICO CADASTRAL
 ÁREA = 86.384,00 m2


ESCALA GRÁFICA: 0 10 20 30(m) | ESCALA NOMINAL: 1/1000 | DATA: DEZ/2019

ASSINATURAS: proprietário | CNPJ: 44.563.591/0001-80

aprovação do projeto - responsável técnico: c.r.e.a. / pref. / a.r.t.
 obra - responsável técnico: c.r.e.a. / pref. / a.r.t.

ESPAÇO PARA APROVAÇÃO

CÓDIGO CDHU EMPREENDIMENTO					
Programa	Região	Município	Terrano	Faixa	Verbas

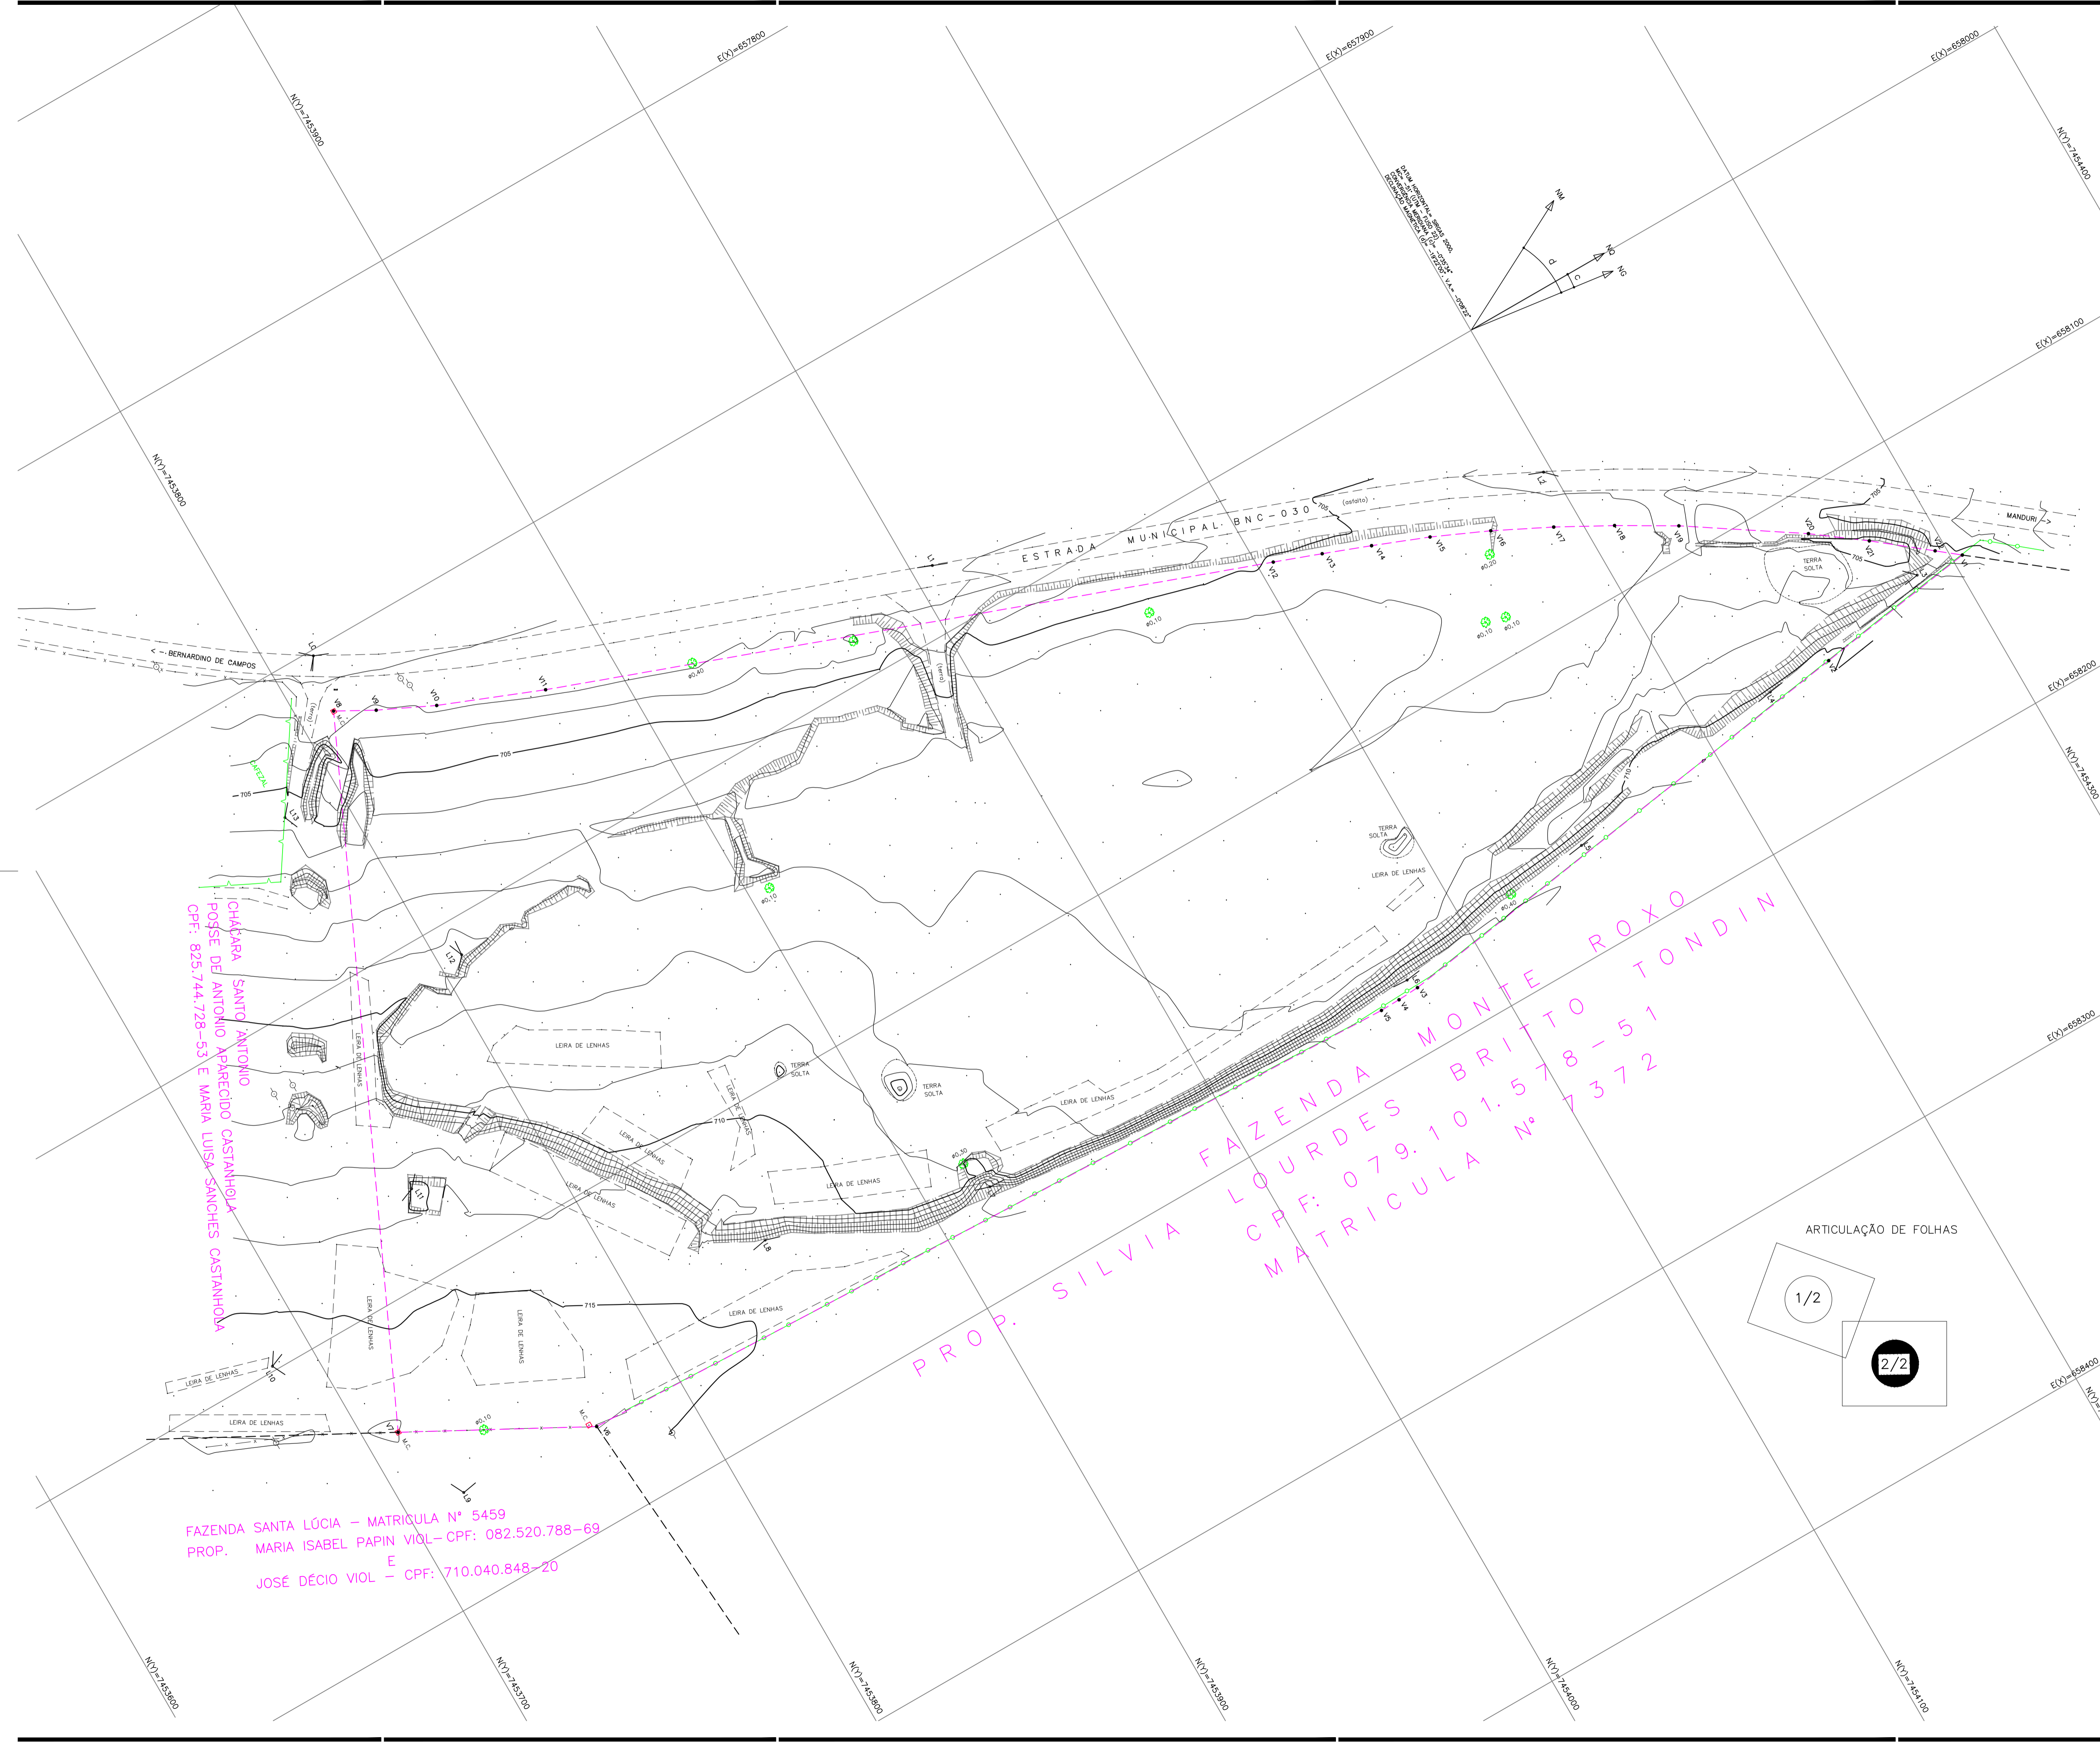

FAZENDA SANTA LUCIA - MATRICULA N° 5459
 PROP. MARIA ISABEL PAPIN VIOL - CPF: 082.520.788-69
 E
 JOSÉ DÉCIO VIOL - CPF: 710.040.848-20

PROP. SILVIA LOURDES BRITTO TONDIN
 FAZENDA MONTE ROXO
 CPF: 079.101.578-51
 MATRICULA N° 7372

