


PROP.: CIA DE DESENVOLVIMENTO HABITACIONAL E URBANO DO ESTADO DE SÃO PAULO - CDHU

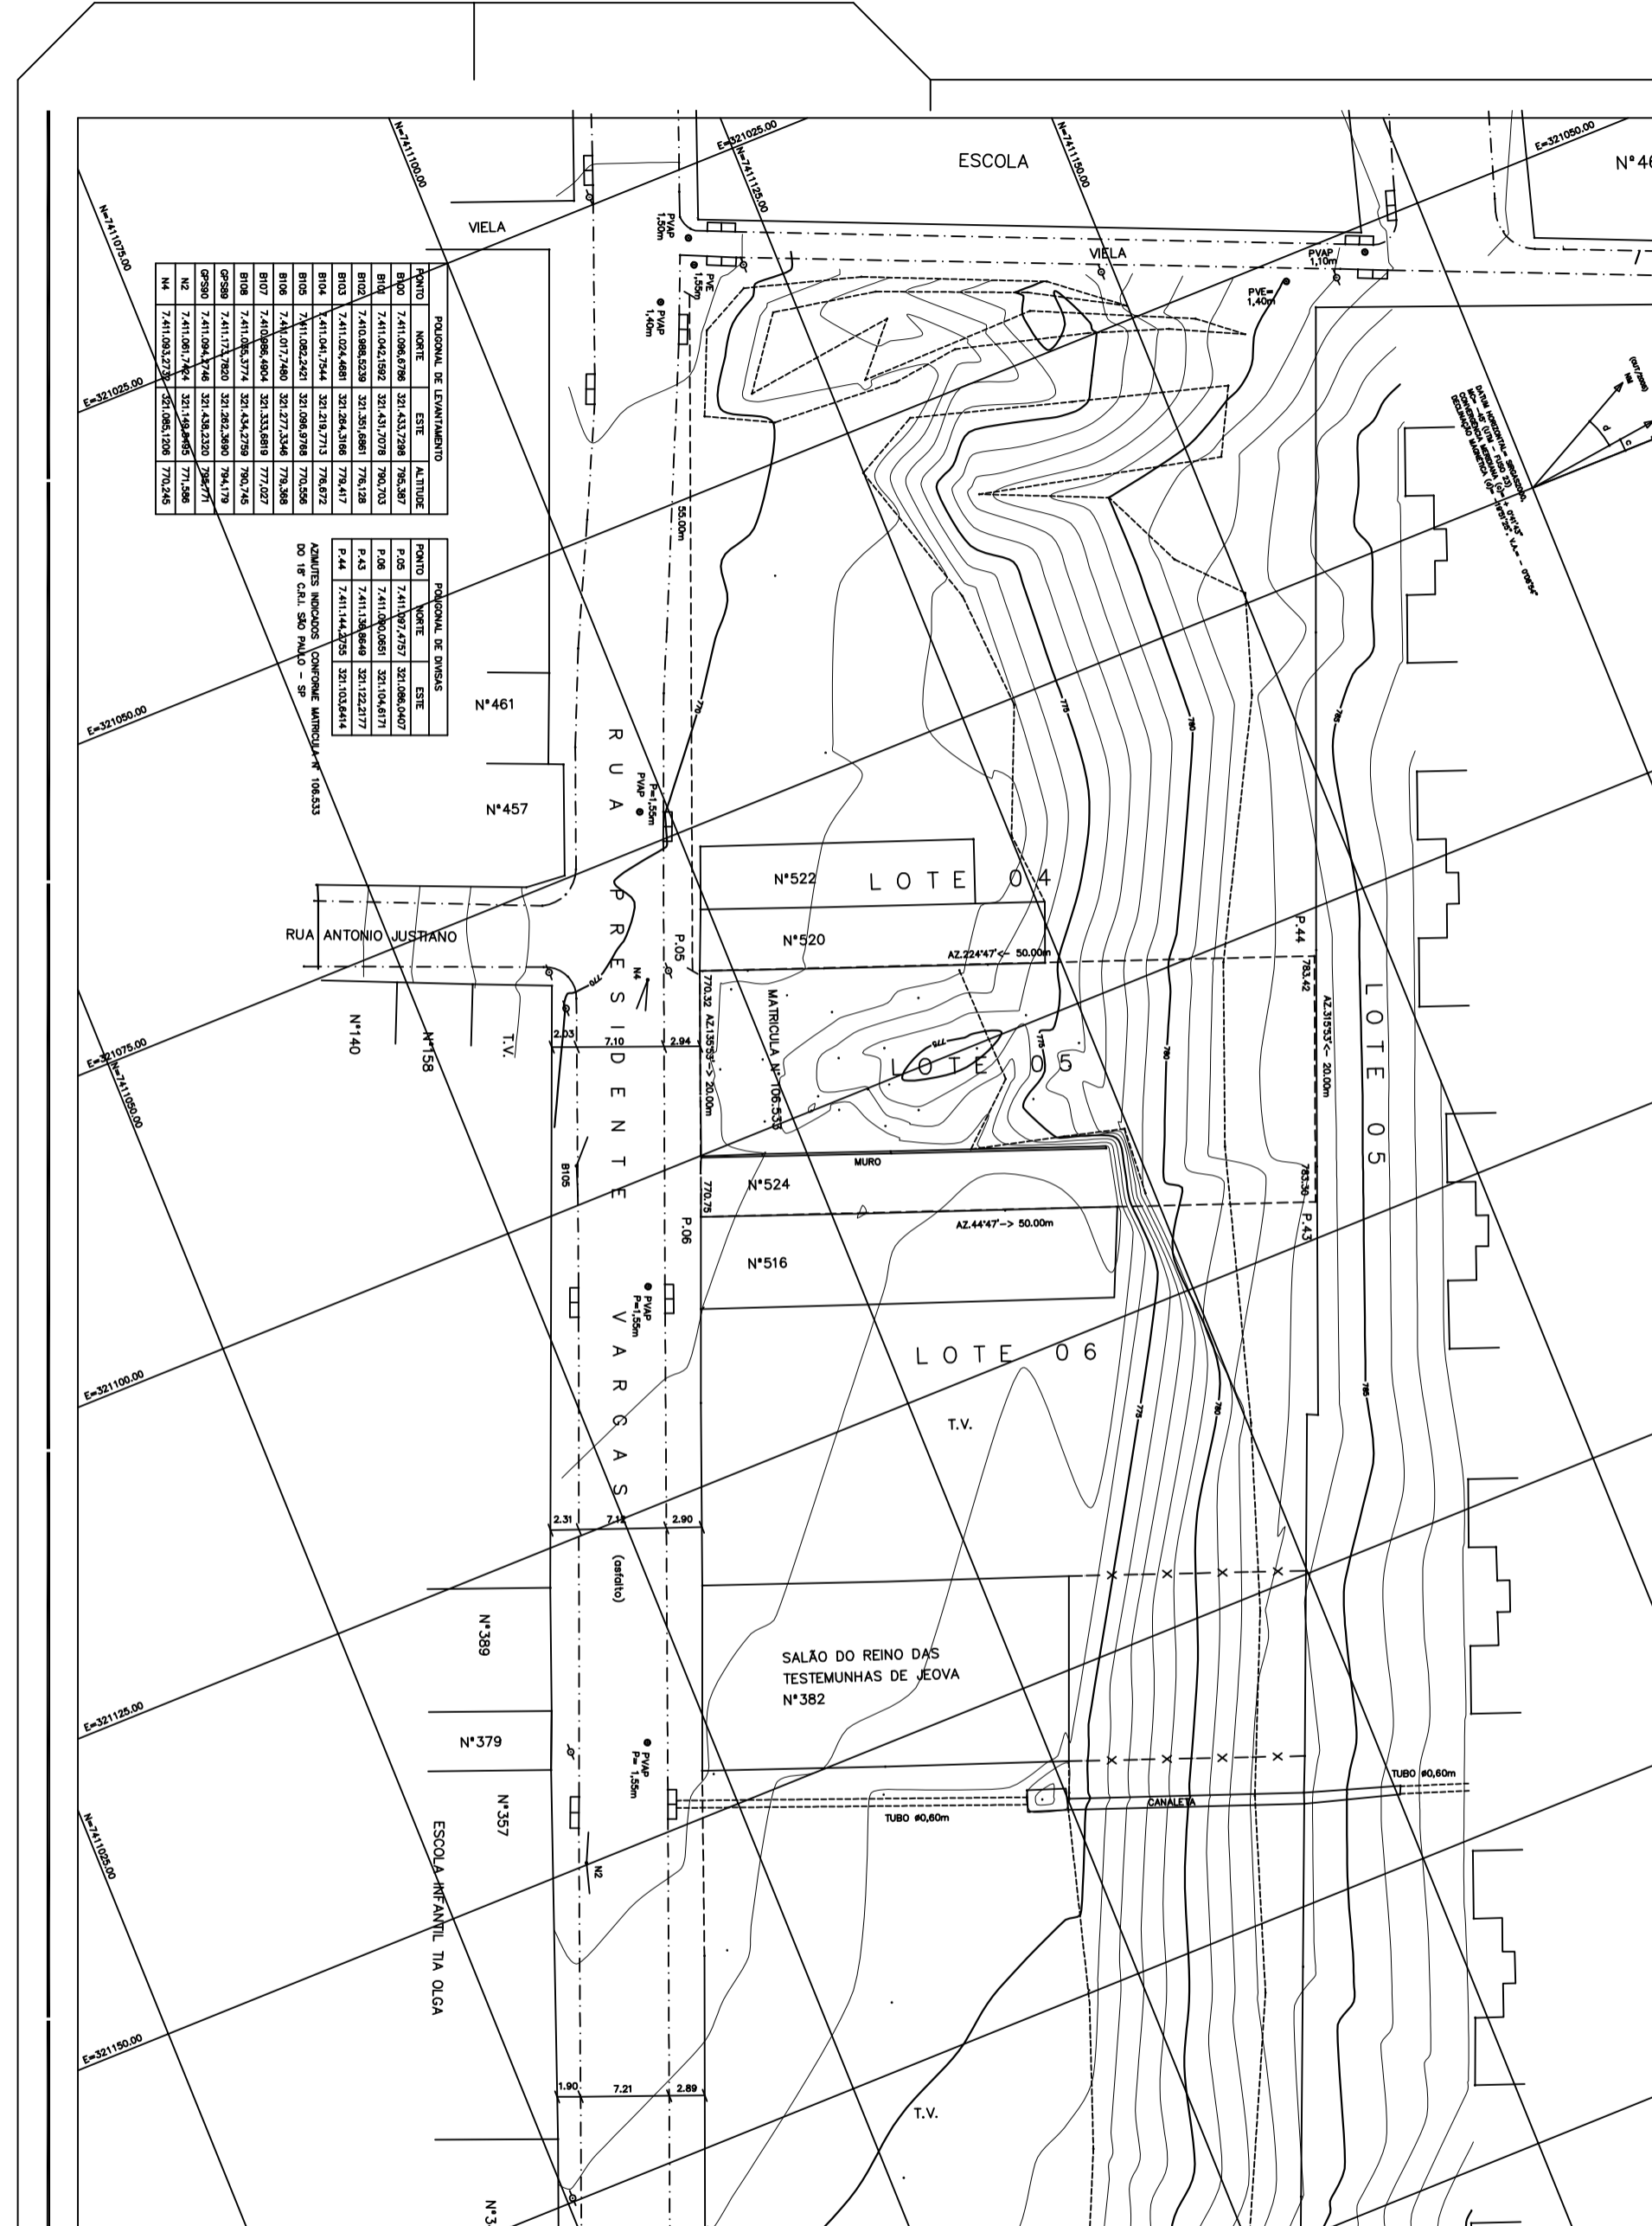

POLIGONAL DE LEVANTAMENTO			
PONTO	NORTE	ESTE	ALTITUDE
B100	7.411.086,6786	321.433,7288	798,387
B101	7.411.042,1892	321.431,7078	798,703
B102	7.410.988,0239	321.351,6981	776,128
B103	7.410.024,4681	321.284,3166	776,417
B104	7.411.041,7544	321.219,2713	778,872
B105	7.411.082,2421	321.096,9788	770,598
B106	7.411.017,2480	321.277,3346	779,368
B107	7.410.988,4804	321.333,6819	777,027
B108	7.411.085,3774	321.434,2799	790,745
GPS98	7.411.171,7820	321.282,3880	794,179
GPS90	7.411.094,7746	321.438,2320	798,771
N2	7.411.081,7424	321.192,8985	771,586
N4	7.411.083,2733	321.085,1206	770,245

POLIGONAL DE DIVISAS			
PONTO	NORTE	ESTE	ALTITUDE
P.05	7.411.097,4757	321.096,0407	
P.08	7.411.080,0851	321.104,6171	
P.43	7.411.138,6849	321.122,2177	
P.44	7.411.144,3755	321.103,6414	


ANEXITES INDICADOS CONFORME MATRÍCULA N° 106.533 DO 1º C.R.L. SÃO PAULO - SP

<p>CDHU Companhia de Desenvolvimento Habitacional e Urbano do Estado de São Paulo - SP</p> <p>PROJETO: CONJUNTO HABITACIONAL SP-PERUS-G</p> <p>ENDEREÇO: RUA PRESIDENTE VARGAS - LOTE 05 QUADRA 02 - QUINHÃO 13 - DISTRITO DE PERUS SÃO PAULO - SP</p> <p>TÍTULO: TOPOGRAFIA</p> <p>LEVANTAMENTO PLANIMÉTRICO CADASTRAL</p> <p>ÁREA = 1.000,00 m²</p>	<p>Atualização no Levantamento: 15/09/2015</p> <p>Altitude o Sinal de Coordenadas: 15/09/2015</p> <p>Projeto: 47.883.887/2001-9</p> <p>Assinatura: [Assinatura]</p> <p>Escala gráfica: 0 2,5 5 7,5m</p> <p>Escala numérica: 1:250</p> <p>Data: SET/2015</p>	<p>LEGENDA</p> <table border="1"> <tr> <td>ESCALA</td> <td>ESCALA</td> <td>ESCALA</td> <td>ESCALA</td> </tr>
PROP.: COMPANHIA DE DESENVOLVIMENTO HABITACIONAL E URBANO DO ESTADO DE SÃO PAULO - CDHU

QUADRA 02

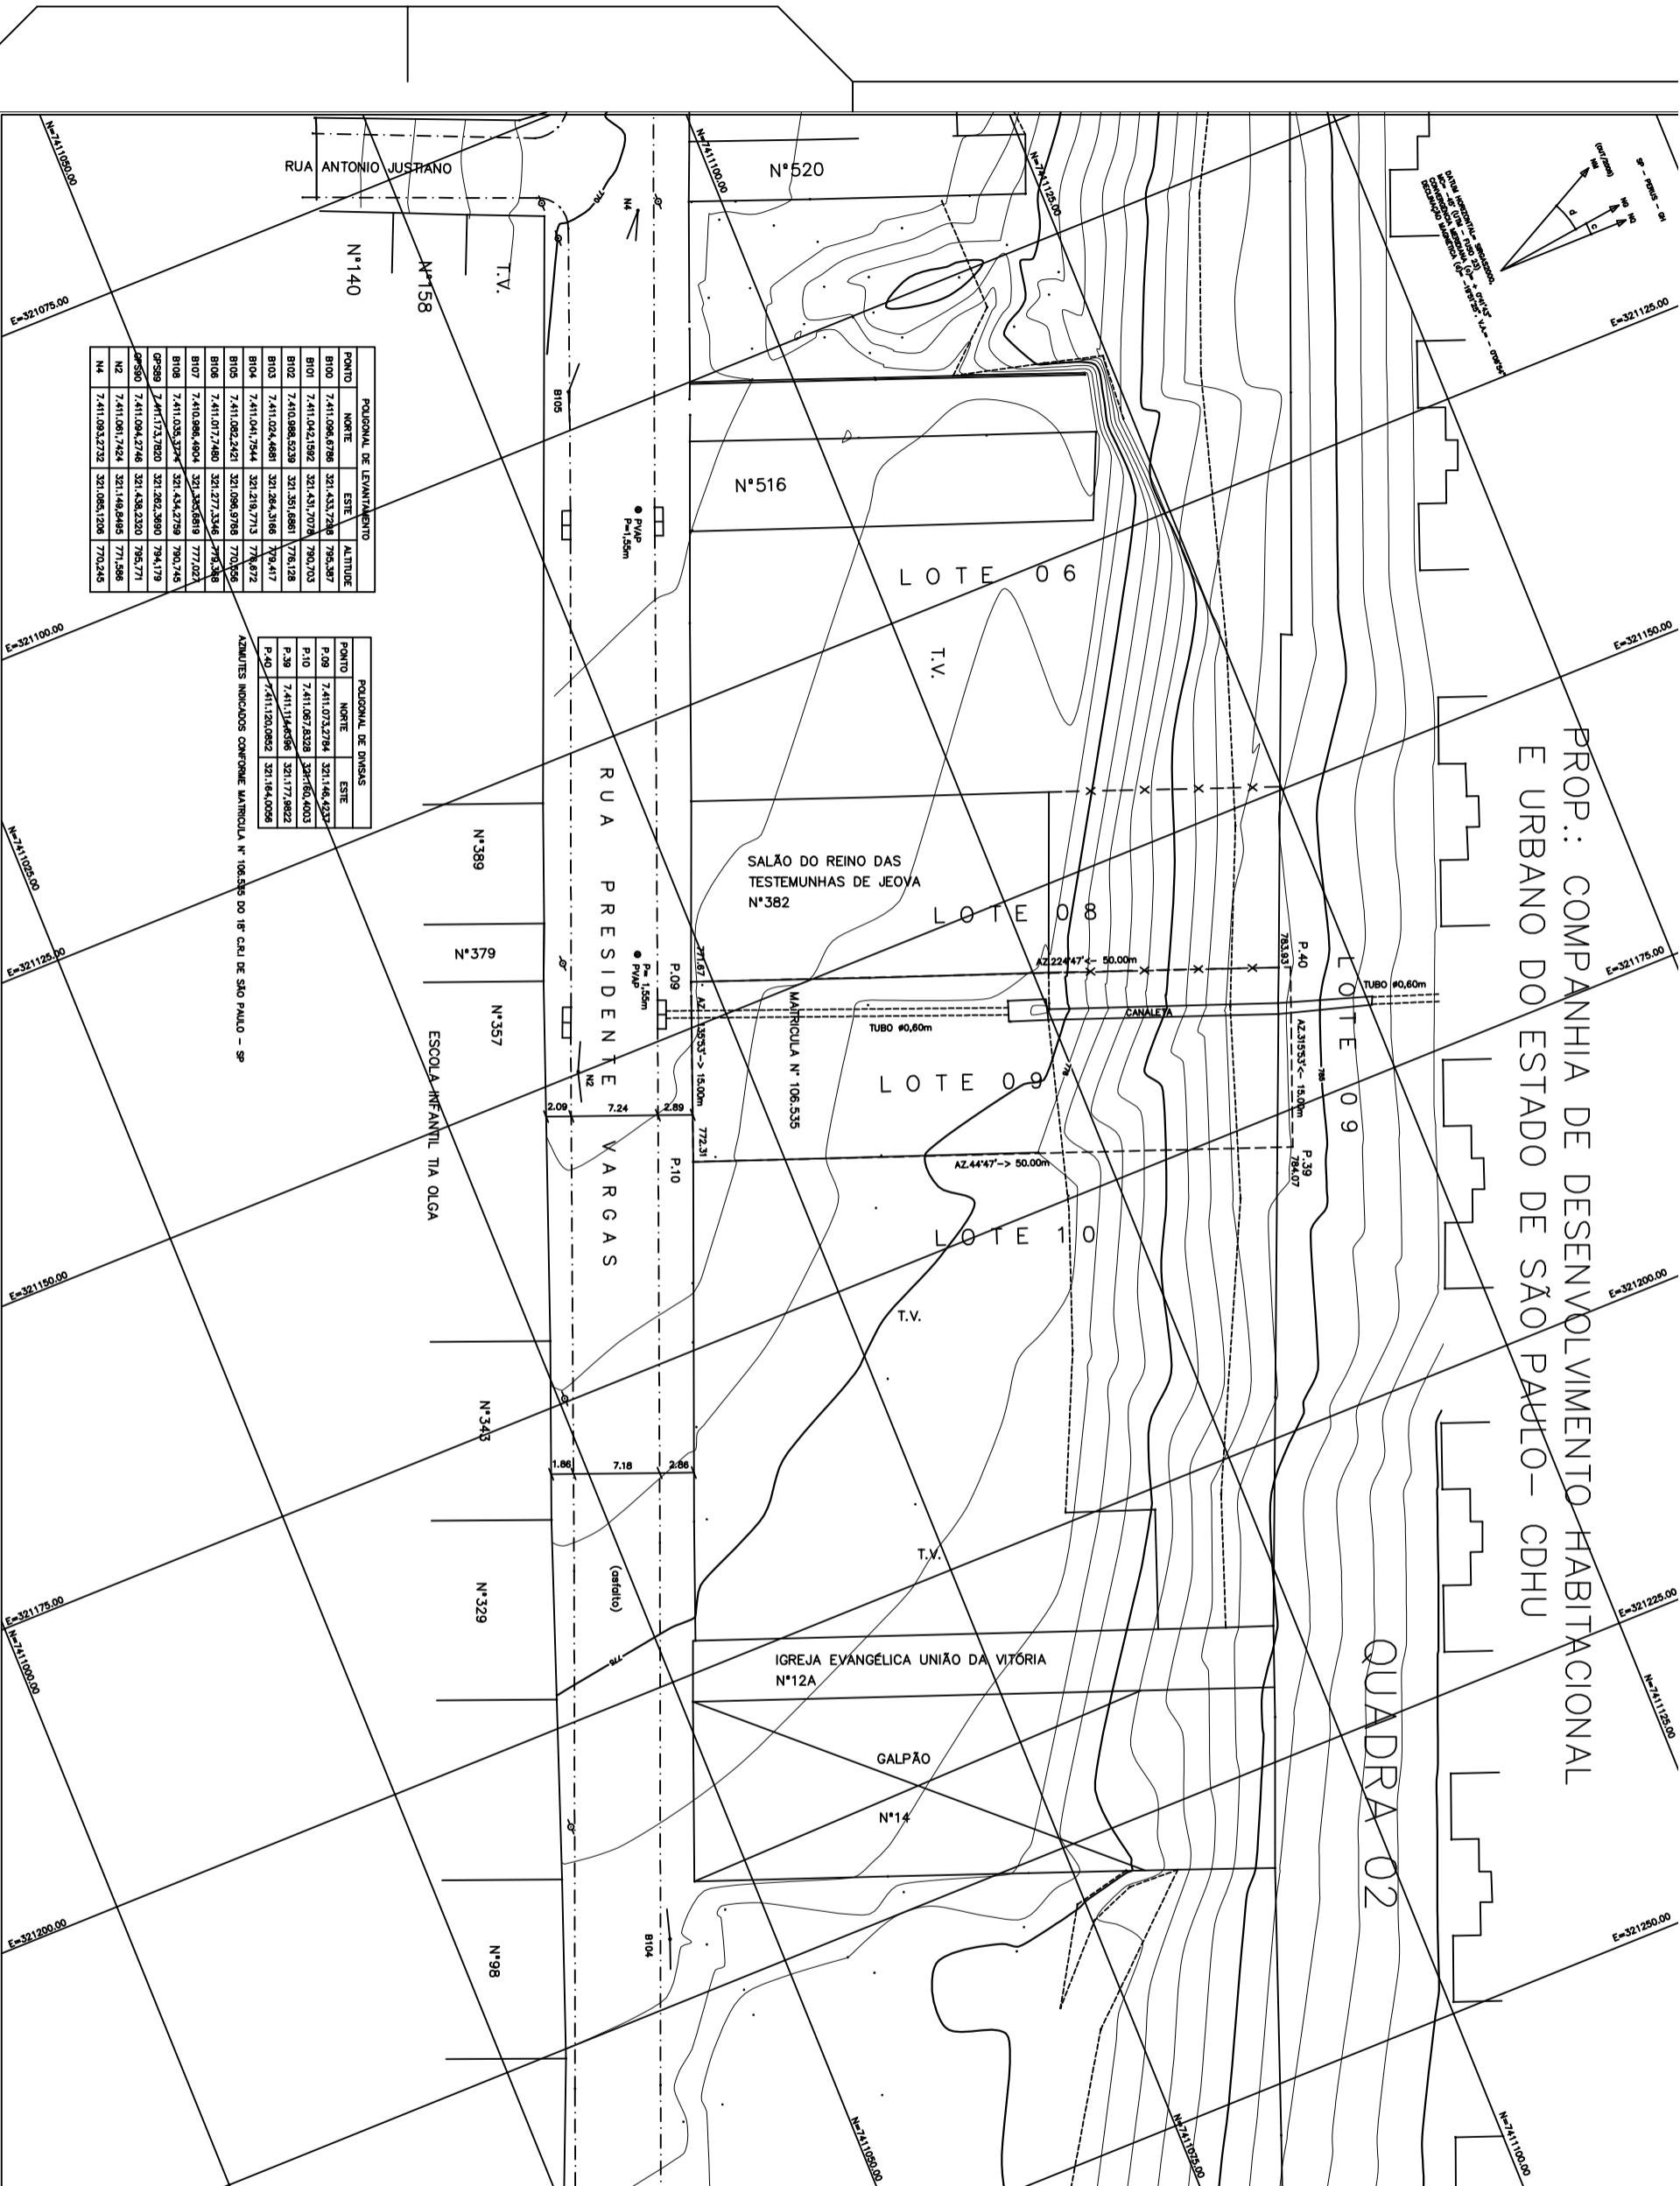

POLIGONAL DE LEVANTAMENTO			

PUNTO	NORTE	ESTE	ALTITUDE
P.09	7.411.073,2794	321.146,4232	
P.10	7.411.087,8238	321.160,4003	
P.39	7.411.114,6586	321.177,8822	
P.40	7.411.120,0982	321.184,0066	

AZIMUTES INDICADOS CONFORME MATRÍCULA N° 106.535 DO 1º CARI DE SÃO PAULO - SP

LEGENDA

CDHU Companhia de Desenvolvimento Urbano do Estado de São Paulo

PROJETO: CONJUNTO HABITACIONAL SP-PERUS-H

AVANÇO: LEVANTAMENTO PLANIMÉTRICO CADASTRAL

ÁREA = 750,00 m²

PROJ. DATA: 15/09/2015

AVANÇO DATA: 15/09/2015



