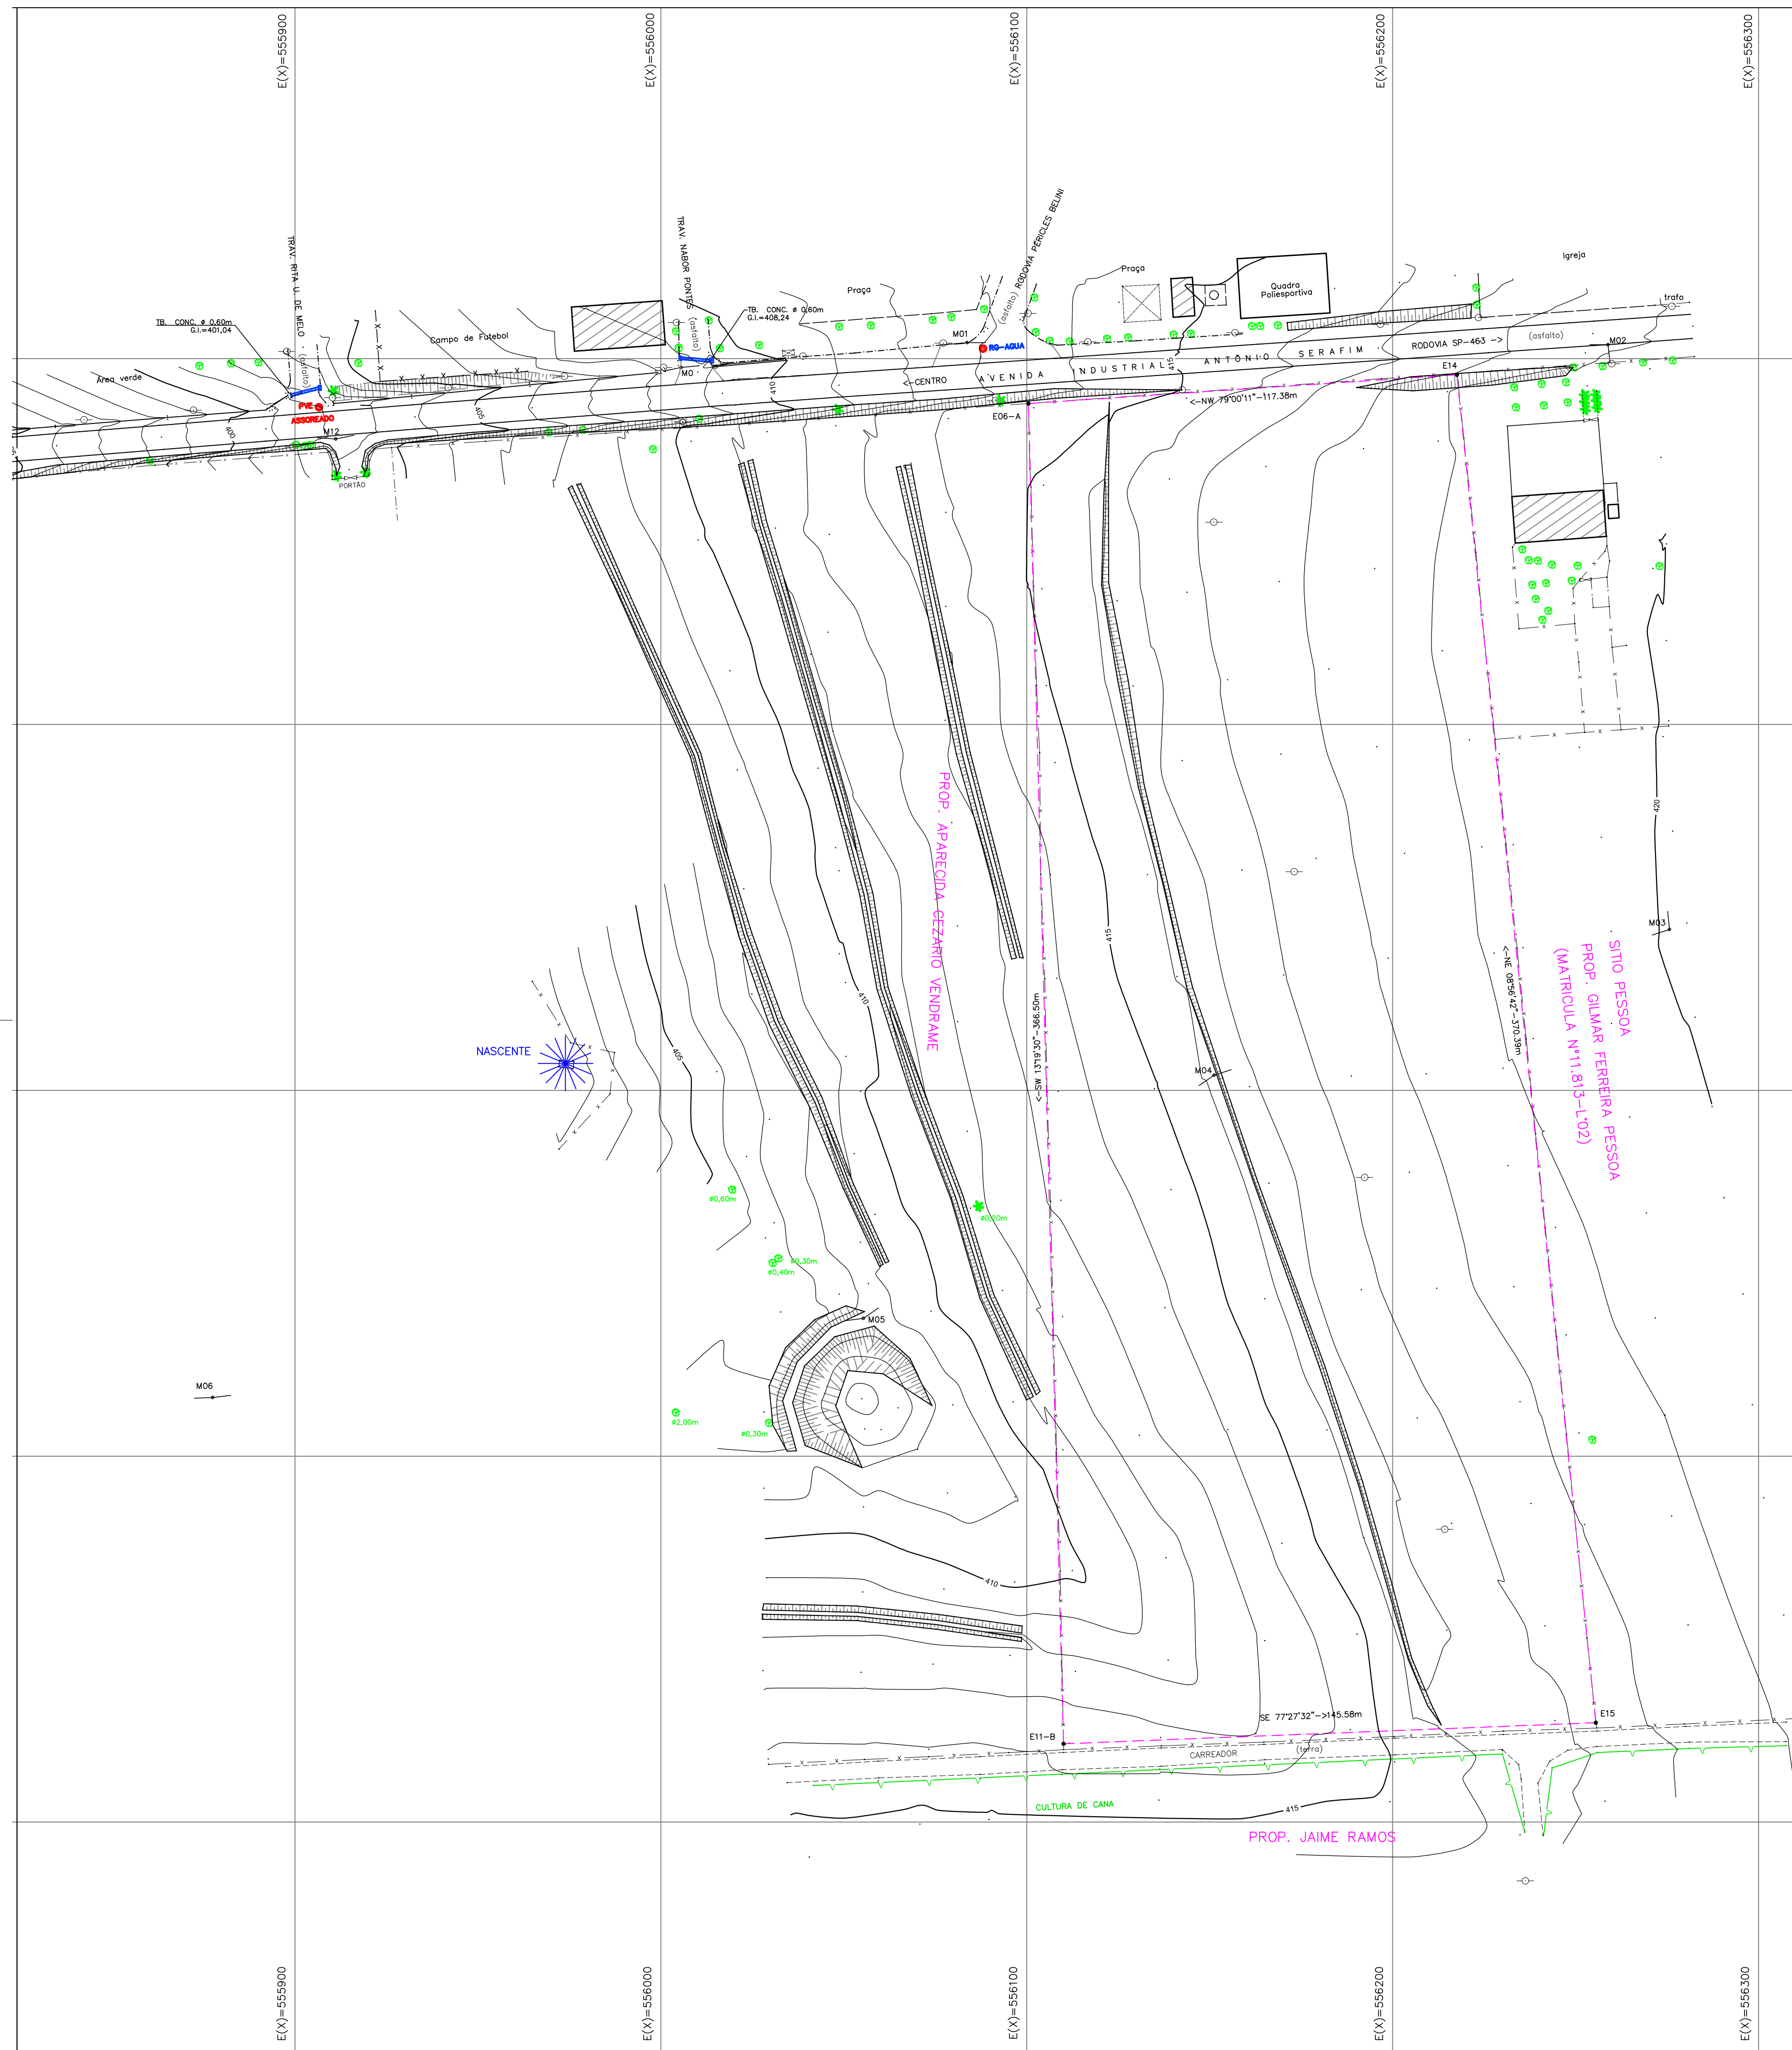




DATUM HORIZONTAL = SIRGAS2000,
MC= -51° (UTM = FUSO 22)
CONVERGÊNCIA MERIDIANA (c) = -011°52'
DECLINAÇÃO MAGNÉTICA (d) = -20°06'40", V.A. = -0°08'42"

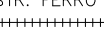
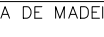
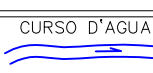
ARTICULAÇÃO DE FOLHAS

LOGATI ENGENHARIA LTDA
 ENG. FRANCISCO LOGATI FILHO
 ART. 28027230190867234
 AUTORES DO PROJETO / COLABORADORES

LIDER DE EQUIPE
 TEC. PROJ. II

ORANDI S SANTOS

OSVALDO TAYRA

LEGENDA /TABELAS	
ESTR. FERRO 	HRIDRANTE 
BOCA LOBO E LEOA 	POCO DE VISITA 
MURO 	AL. INDEFINIDO 
ALVENARIA 	MADEIRA 
TELEFONE PUBLICO 	CURVAS DE NIVEL 
CERCA DE MADEIRA 	EST. LEVANTAMENTO 
CAMINHO 	BARRANCO 
AREA ALAGADIGA 	CURSO D'AGUA 



Revisões (discriminação)	Nº	Data	Rubrica

REF. ALTIMETRICA : ESTAÇÃO 3114U - IBGE - ALTITUDE 435,4874m

REF. ALTIMETRICA : ESTAÇÃO 3114U - IBGE - ALTITUDE 435,4874m



PROYECTO	N° UNIDADES
CONJUNTO HABITACIONAL	
BILAC - G	

ENDEREÇO/MUNICÍPIO
SÍTIO PESSOA
AV. INDUSTRIAL ANTÔNIO SERAFIM
BAIRRO CÔRREGO DA COLÔNIA – BILAC – SP

TÍTULO	ÁREA	FOLHA
TOPOGRAFIA	TOP	2/2

ASSUNTO

LEVANTAMENTO PLANIALTIMETRICO CADASTRAL

ÁREA = 48.400,00m2

ESCALA GRÁFICA  0 10 20 30(m)	ESCALA NOMINAL 1/1000	DATA NOV/2019
ASSINATURAS		
proprietário MUNICÍPIO DE BILAC	CNPJ 44.430.783/0001-19	
aprovação do projeto – responsável técnico	c.r.e.o. pref. a.r.t.	
obra – responsável técnico	c.r.e.o. pref. a.r.t.	

ESPAÇO PARA APROVAÇÃO

CÓDIGO CDHU EMPREENDIMENTO						
Programa	Região	Município	Terreno	Fase	Versão	Etapa do Projeto

LEGENDA/TABELAS

ESTR. FERRO 	HIDRANTE 	POSTE/LUMINARIA 	MARCO/PIQUETE 
LOGO LOCA E LEAO 	POCO DE VISTA 	ESCALA 	TUBO 
MURO 	AL. INDEFINIDO 	EIXO 	GUIA 
ALVENARIA 	MADERA 	CAIXA CO COBERT 	CAIXA DE INSPECÇÃO 
TELEFONE PUBLICO 	CURVAS DE NIVEL 	PONTO DE DIVISÁ 	ARVORE 
CERCA DE MADEIRA 	EST. LEVANTAMENTO 	CERCA VIVA 	CERCA DE ARAME 
CAMINHO 	BARRANCO 	REF. DE NIVEL 	LIM. VEGETACAO 
ÁREA ALAGADIGA 	CURSO D'ÁGUA 	PONTO SONDAGEM 	ALTA TENSÃO 



Revisões (discriminação)	Nº	Data	Rubrica

REF. PLANIMETRICA: COORDENADAS TOPOGRAFICAS ORIGEM - POSICIONAMENTO POR PONTO PRECISO(P.P.P) UTM SIRGAS 2000 - IBGE

REF. ALTIMETRICA : ESTAÇÃO 3114U - IBGE - ALTITUDE 435,4874m



PROJETO	Nº UNIDADES
CONJUNTO HABITACIONAL	
BILAC - G	

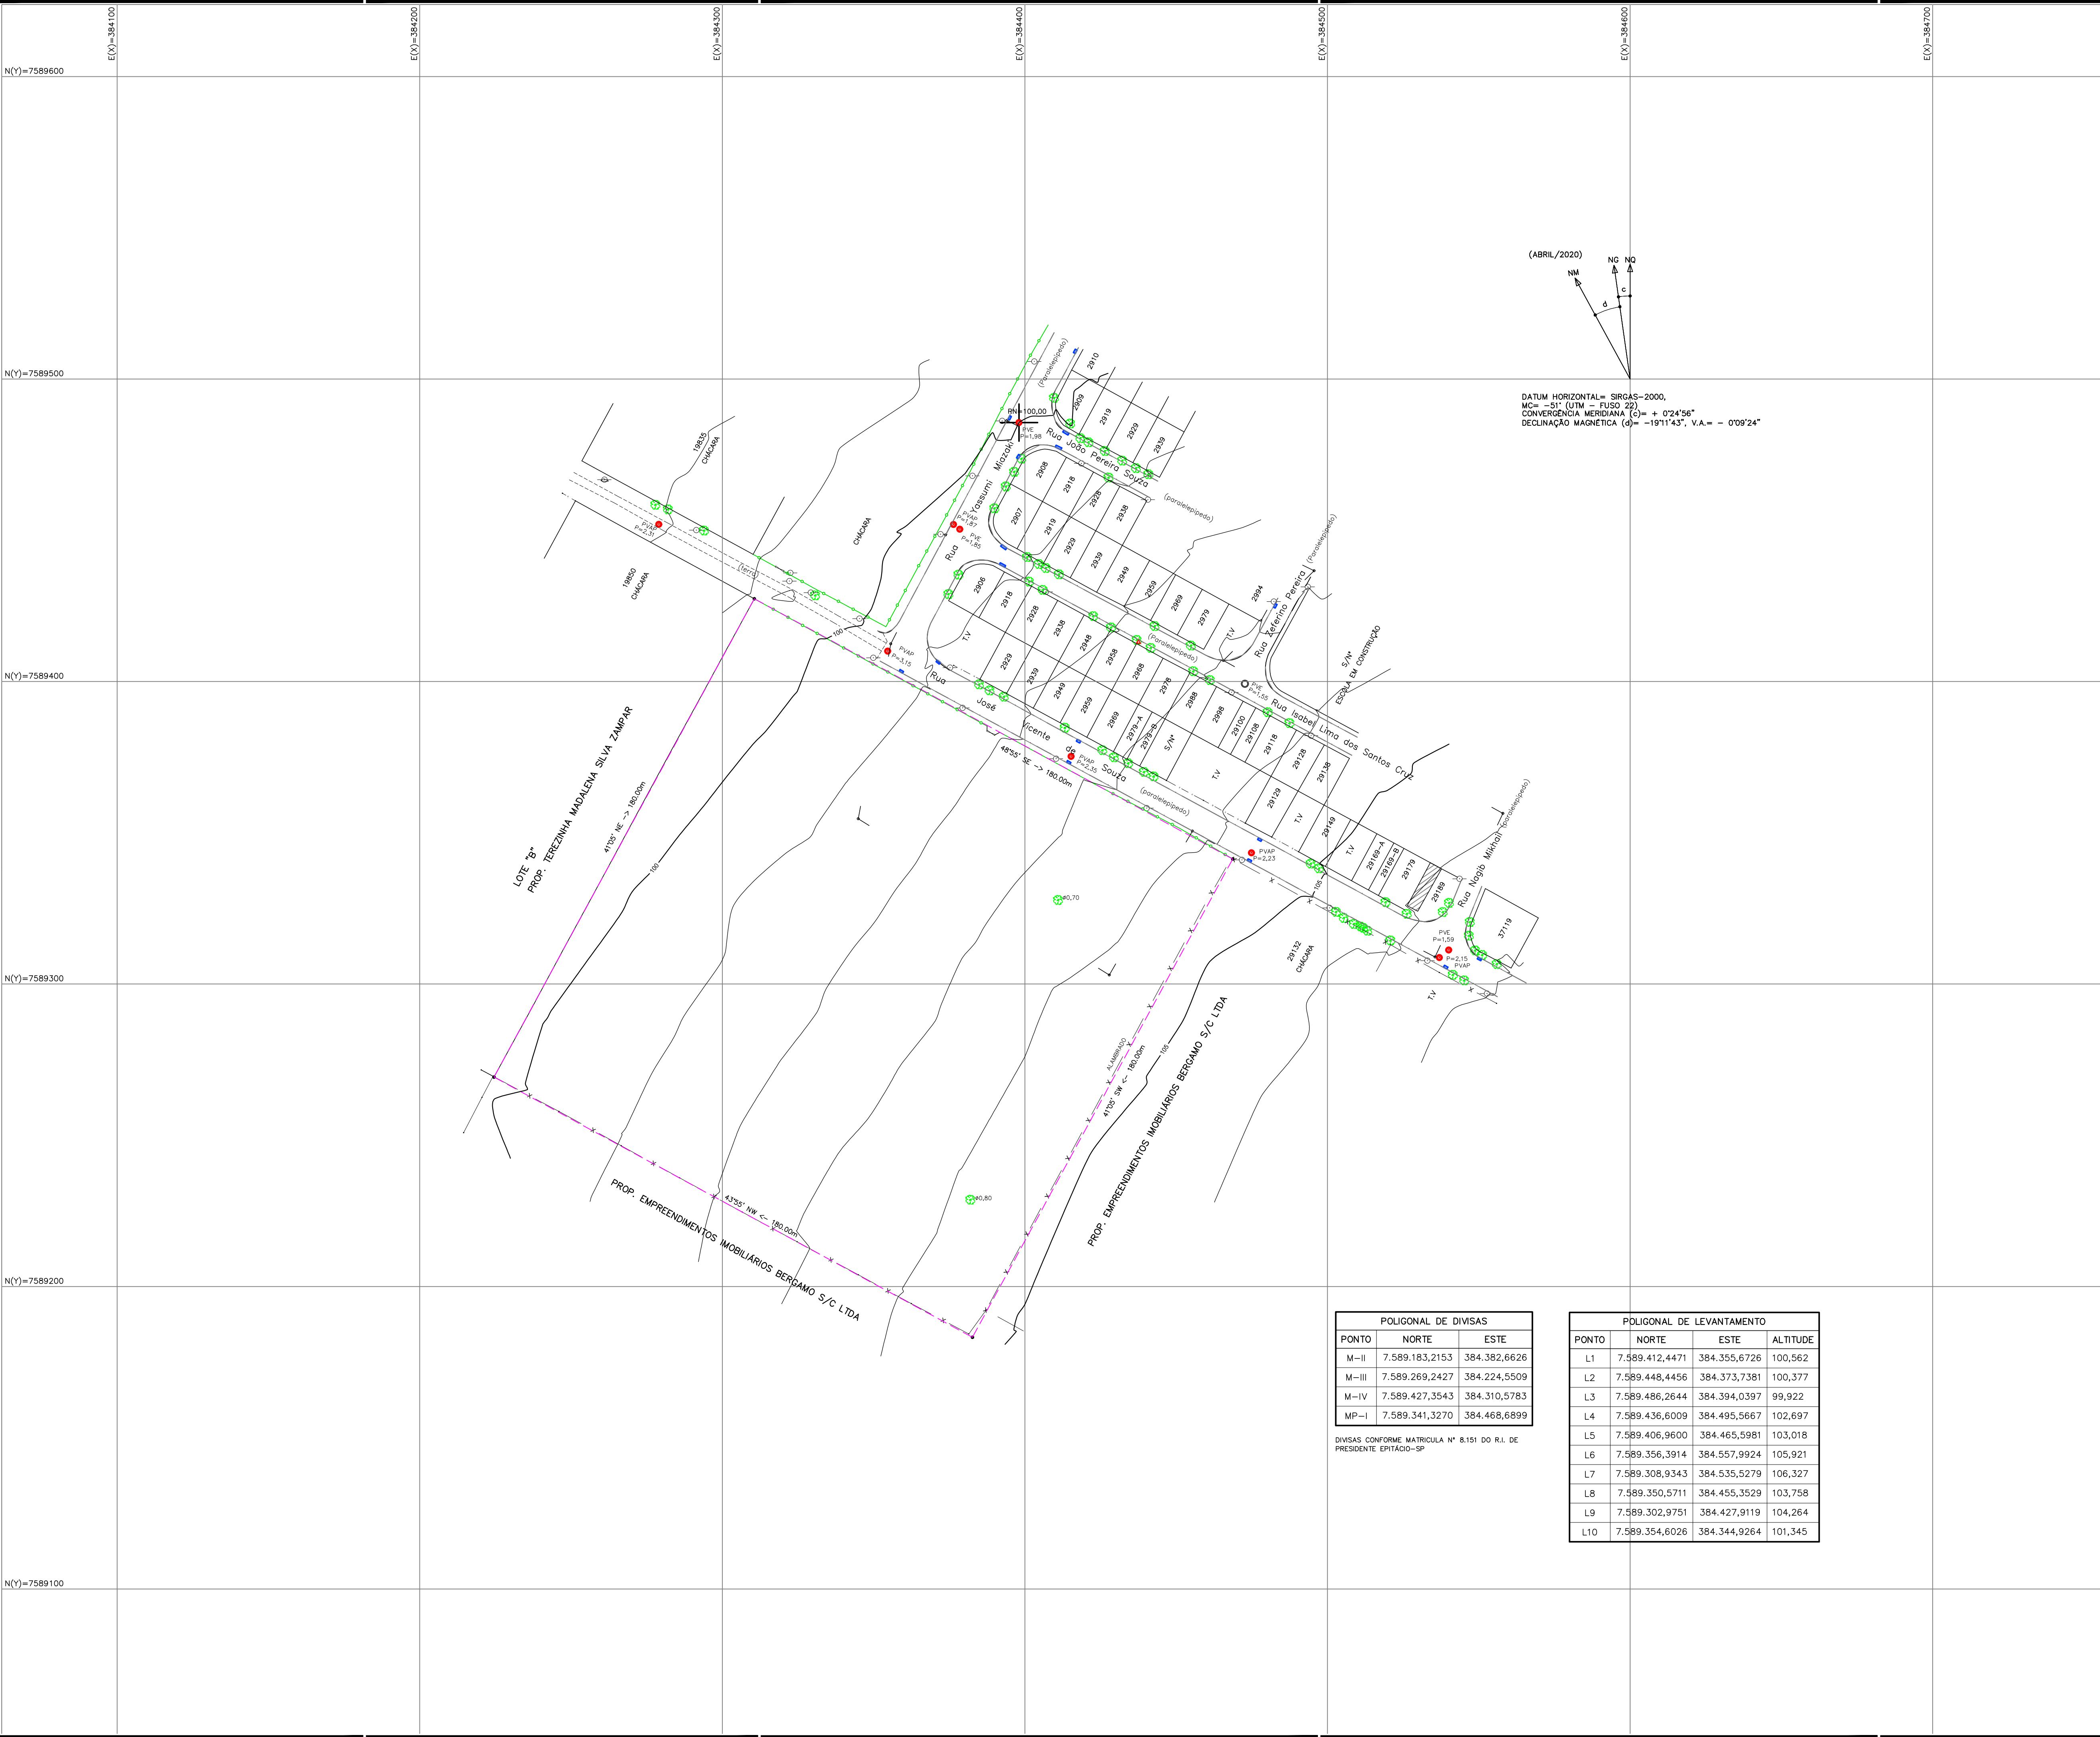
ENDEREÇO/MUNICÍPIO
SÍTIO PESSOA
AV. INDUSTRIAL ANTÔNIO SERAFIM
BAIRRO Córrego da Colônia – Bilac – SP

TÍTULO	ÁREA	FOLHA
--------	------	-------

ASSUNTO

ÁREA = 48.400,00m²

ESCALA GRÁFICA 		ESCALA NOMINAL 1/1000	DATA NOV/2019
ASSINATURAS proprietário MUNICÍPIO DE BILAC		CNPJ 44.430.783/0001-19	
aprovação do projeto – responsável técnico		c.r.e.a. pref. o.r.t.	
obra – responsável técnico		c.r.e.a. pref. o.r.t.	
ESPAÇO PARA APROVAÇÃO			



LOGATTI ENGENHARIA LTDA
ENGº FRANCISCO LOGATTI FILHO
ART: 28027230200425923
AUTORES DO PROJETO / COLABORADORES

ORANDI S SANTOS
OSVALDO TAYRA

LIDER DE EQUIPE
TEC. PROJ II

LEGENDA/TABELAS

ESTR. FERRO

BOCA LOBO E LEÃO

MURO

ALVENARIA

TELEFONE PUBLICO

CERCA DE MADEIRA

CAMINHO

AREA ALAGADICA

PONTE

SOLEIRA

HIDRANTE

POCO DE VISITA

AL. INDEFINIDO

MADERA

CURVAS DE NIVEL

EST. LEVANTAMENTO

TALUDE

CURSO D'AGUA

ROCHA

MURO ARRIMO

POSTE/LUMINARIA

POCO DE VISITA

ESCADA

LAJE OU COBERT

PONTO DE DIVISA

CERCA VIVA

REF. DE NIVEL

PONTO SONDAGEM

LAGOA

NASCENTE

MARCO/PIQUETE

TUBO

GUIA

CAIXA DE INSPECAO

ARVORE

CERCA DE ARAME

LIM. VEGETACAO

ALTA TENSAO

AREA

TRANSFORMADOR

ENTRADA VISUAL

LOCAL

Revisões (discriminação)

Nº

Data

Rubrica

REF. PLANIMETRICA - COORDENADAS TOPOGRAFICAS ORIGEM (P.P.P) POSICIONAMENTO POR PONTO PRECISO UTM-SIRGAS 2000 (BSE)

REF. ALTIMETRICA - PVE - COTA ARBITRARIA 100,00m (VER PLANTA)

CDHU

Companhia de Desenvolvimento Habitacional e Urbano

Rua Boa Vista, 170 - São Paulo - Tel. 3248.2000 - CNPJ 47.865.597/0001-09

PROJETO

CONJUNTO HABITACIONAL

PRESIDENTE EPITÁCIO - J

ENDEREÇO/MUNICÍPIO

(PARTE DA FAZENDA PICA-PAU - LOTE "A")

RUA JOSÉ VICENTE DE SOUZA

PRESIDENTE EPITÁCIO - SP

TÍTULO

TOPOGRAFIA

ÁREA

TOP 1/1

ASSUNTO

LEVANTAMENTO PLANIALTIMETRICO CADASTRAL

ÁREA = 32.400,00m2

ESCALA GRÁFICA

ESCALA NOMINAL

DATA

0 10 20 30(m)

1/1000

MAIO/2020

ASSINATURAS

proprietário

PREFEITURA MUNICIPAL DA ESTADÃO TURISTICA DE PRESIDENTE EPITACIO

CNPJ

55.283.427/0001-17

aprovação do projeto - responsável técnico

c.r.e.a.

pref.

a.r.t.

obra - responsável técnico

c.r.e.a.

pref.

a.r.t.

ESPAÇO PARA APROVAÇÃO

CODIGO CDHU

EMPREENDIMENTO

Programa

Região

Município

Terreno

Faixa

Veredito

Etapa do Projeto