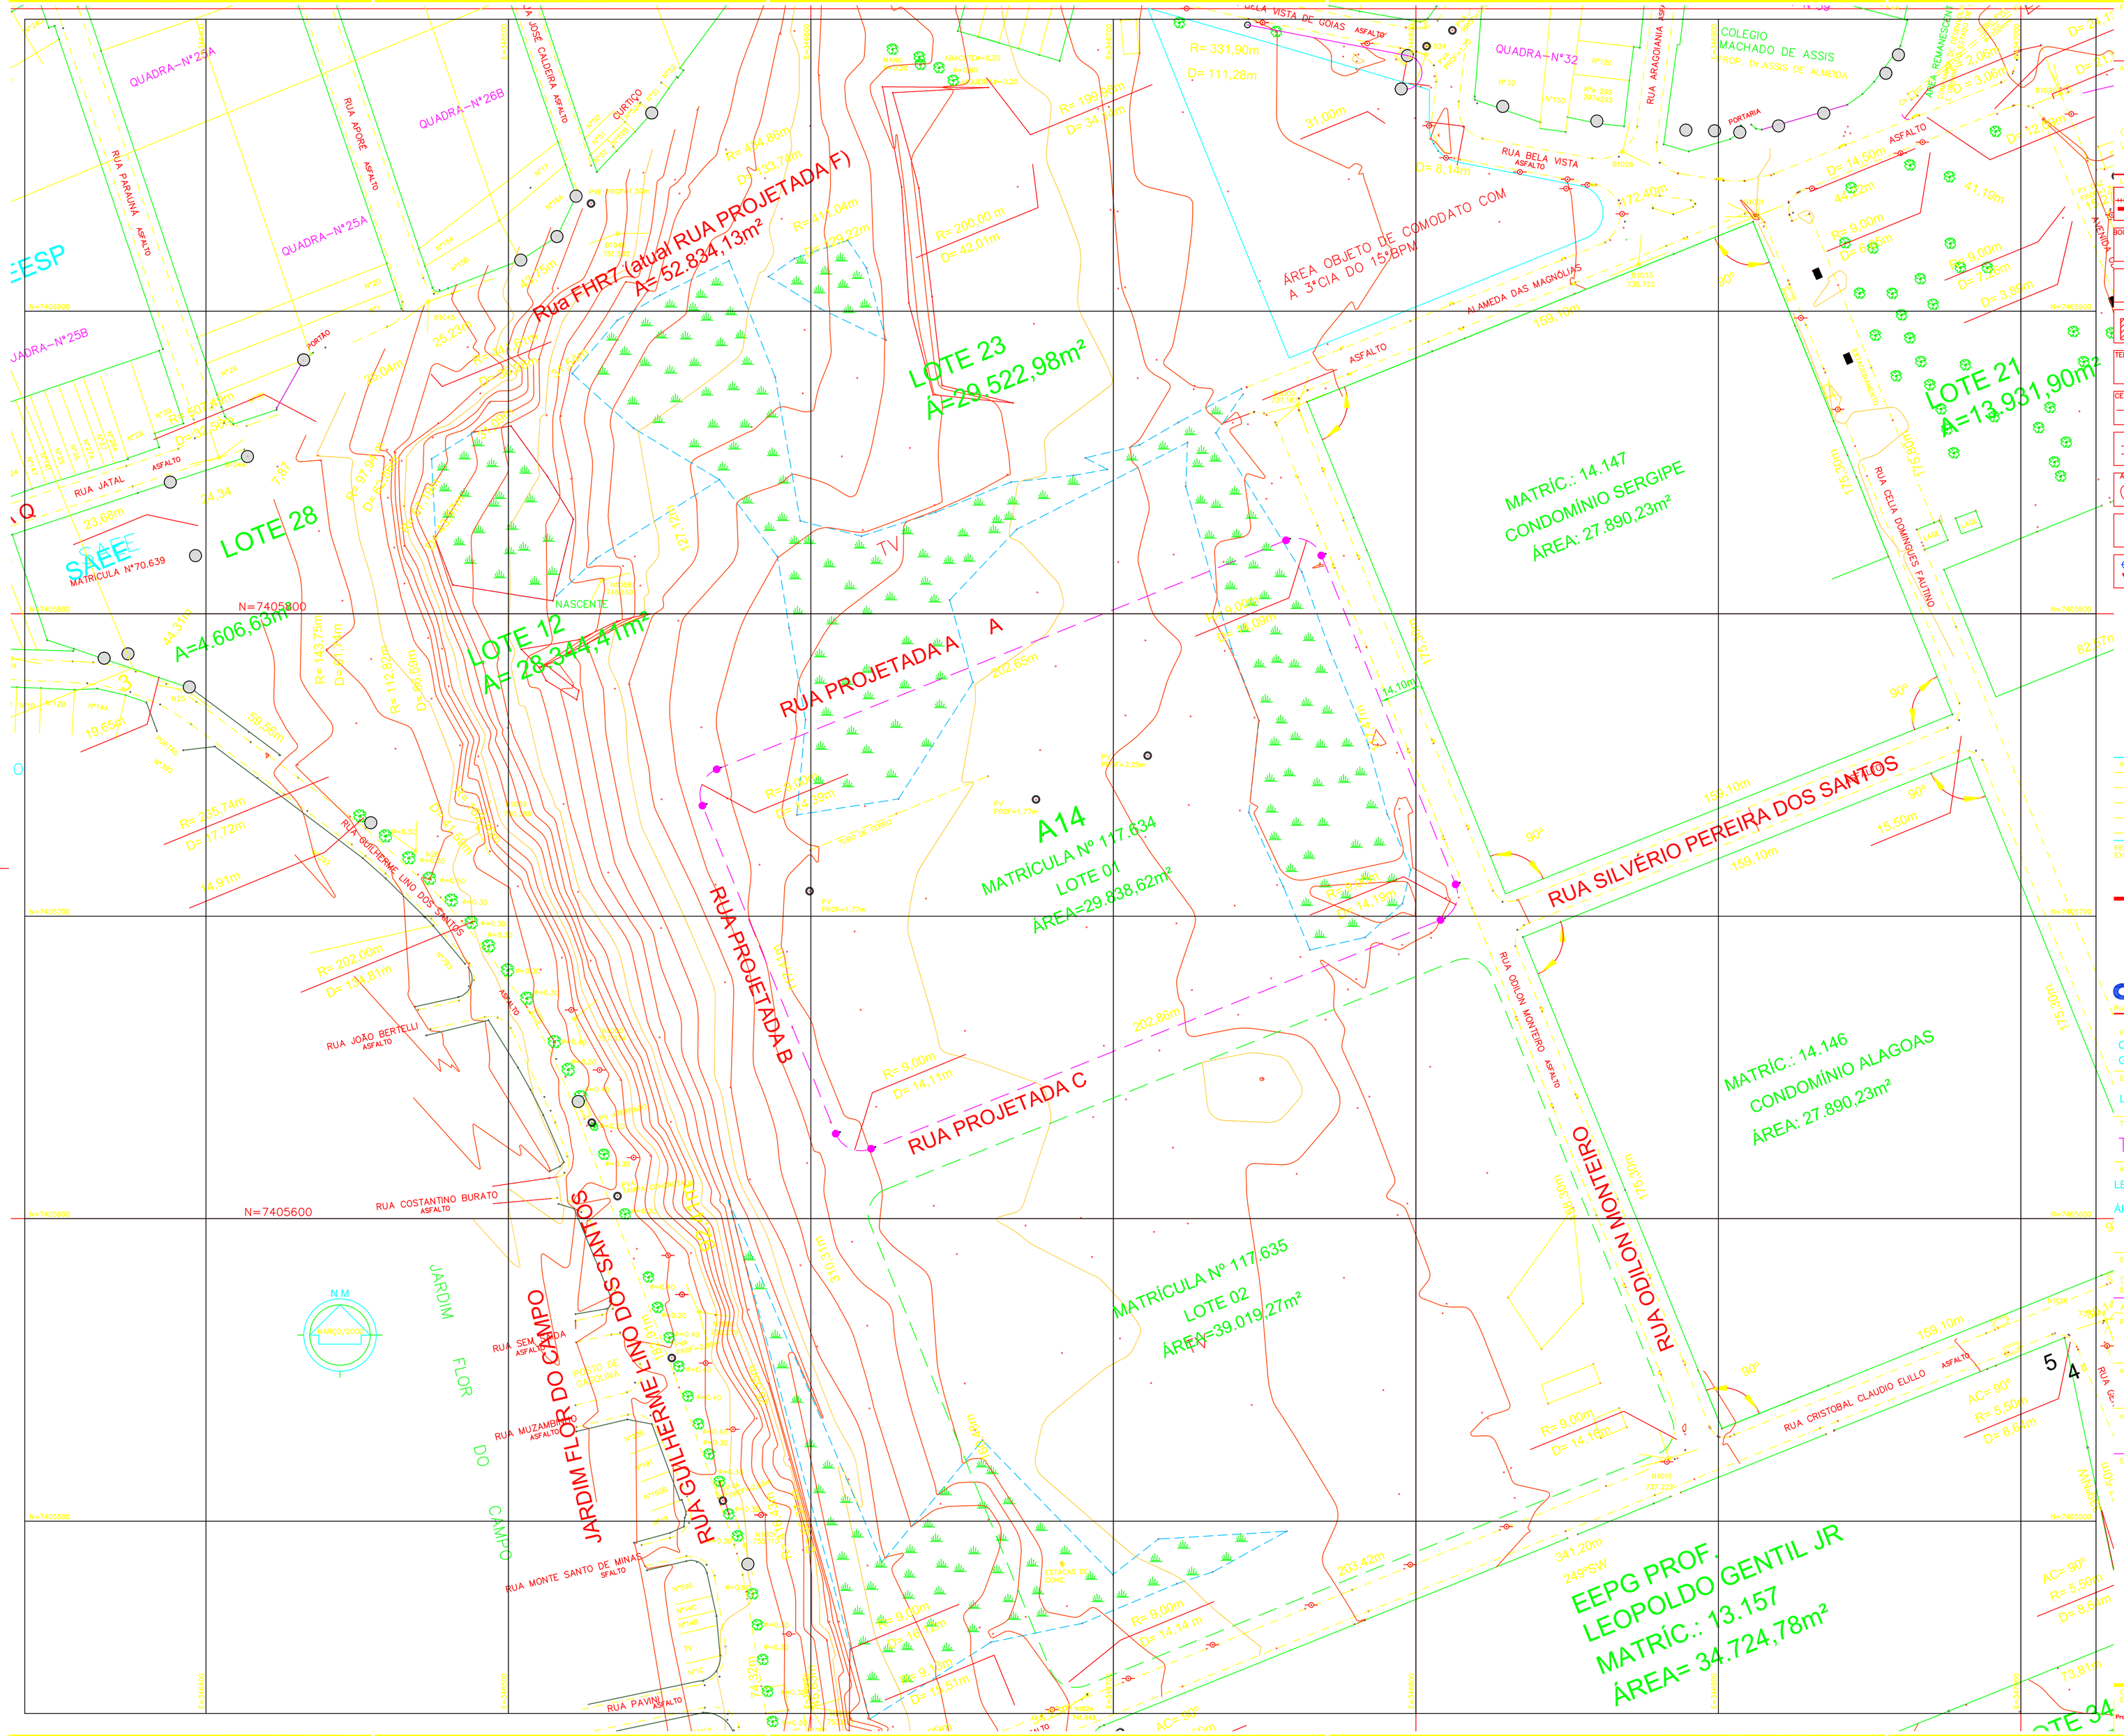

FONTE / DADOS DE BASE

AUTORES DO PROJETO / COLABORADORES

ORANDI S. DOS SANTOS
VALDIR RICARDO DA SILVA

LÍDER DE EQUIPE
TÉC. PROJETOS II

LEGENDA/TABELAS

ESTR. FERRO	HIDRANTE	POSTE/LUMINARIA POSTE LUMINARIA	MARCO/PIQUETE
BOCA LOBO E LEAO	POCO DE VISITA	ESCADA	TUBO
MURO	AL. INDEFINIDO	EIXO	GUIA
ALVENARIA	MADEIRA	LAJE OU COBERT.	CAIXA DE INSPECAO
TELEFONE PUBLICO	CURVAS DE NIVEL	PONTO DE DIVISA	ARVORE
CERCA DE MADEIRA	EST. LEVANTAMENTO	CERCA VIVA	CERCA DE ARAME
CAMINHO	TALUDE	REF. DE NIVEL	LIM. VEGETACAO
AREA ALAGADIÇA	CURSO D'AGUA	PONTO SONDAGEM	ALTA TENSAO
PONTE	ROCHA	LAGOA	AREIA
SOLEIRA 0,000	MURO ARRIMO	NASCENTE	TRANSFORMADOR

Revisões (discriminação)	Nº	Data	Rubrica

REFERÊNCIA CARTOGRÁFICA: LEVANTAMENTO AEROFOTOGRAMÉTRICO CADASTRAL – BASE EXECUTADO EM MARÇO/2002.

CDHU Companhia de Desenvolvimento Habitacional e Urbano
Rua Boa Vista,170 - São Paulo - Tel.3248.2000 - CNPJ 47.865.597/0001-09

PROJETO
CONJUNTO HABITACIONAL
GUARULHOS-A14

Nº UNIDADES

ENDEREÇO/MUNICÍPIO
LOTE 1 - RUA ODILON MONTEIRO - GUARULHOS - SP

TÍTULO: TOPOGRAFIA | ÁREA: TOP | FOLHA: 01/01

ASSUNTO
LEVANTAMENTO PLANIALTIMÉTRICO CADASTRAL
ÁREA = 29.838,62 m²

ESCALA GRÁFICA: 0 10 20 30 (m) | ESCALA NOMINAL: 1 : 1000 | DATA: JUNHO/2020

ASSINATURAS

proprietário	CNPJ
aprovação do projeto – responsável técnico	c.r.e.o.
	pref.
	a.r.t.
obra – responsável técnico	c.r.e.o.
	pref.
	a.r.t.

ESPAÇO PARA APROVAÇÃO

CÓDIGO CDHU EMPREENDIMENTO

Programa	Região	Município	Terreno	Fase	Versão	Etapa do Projeto